
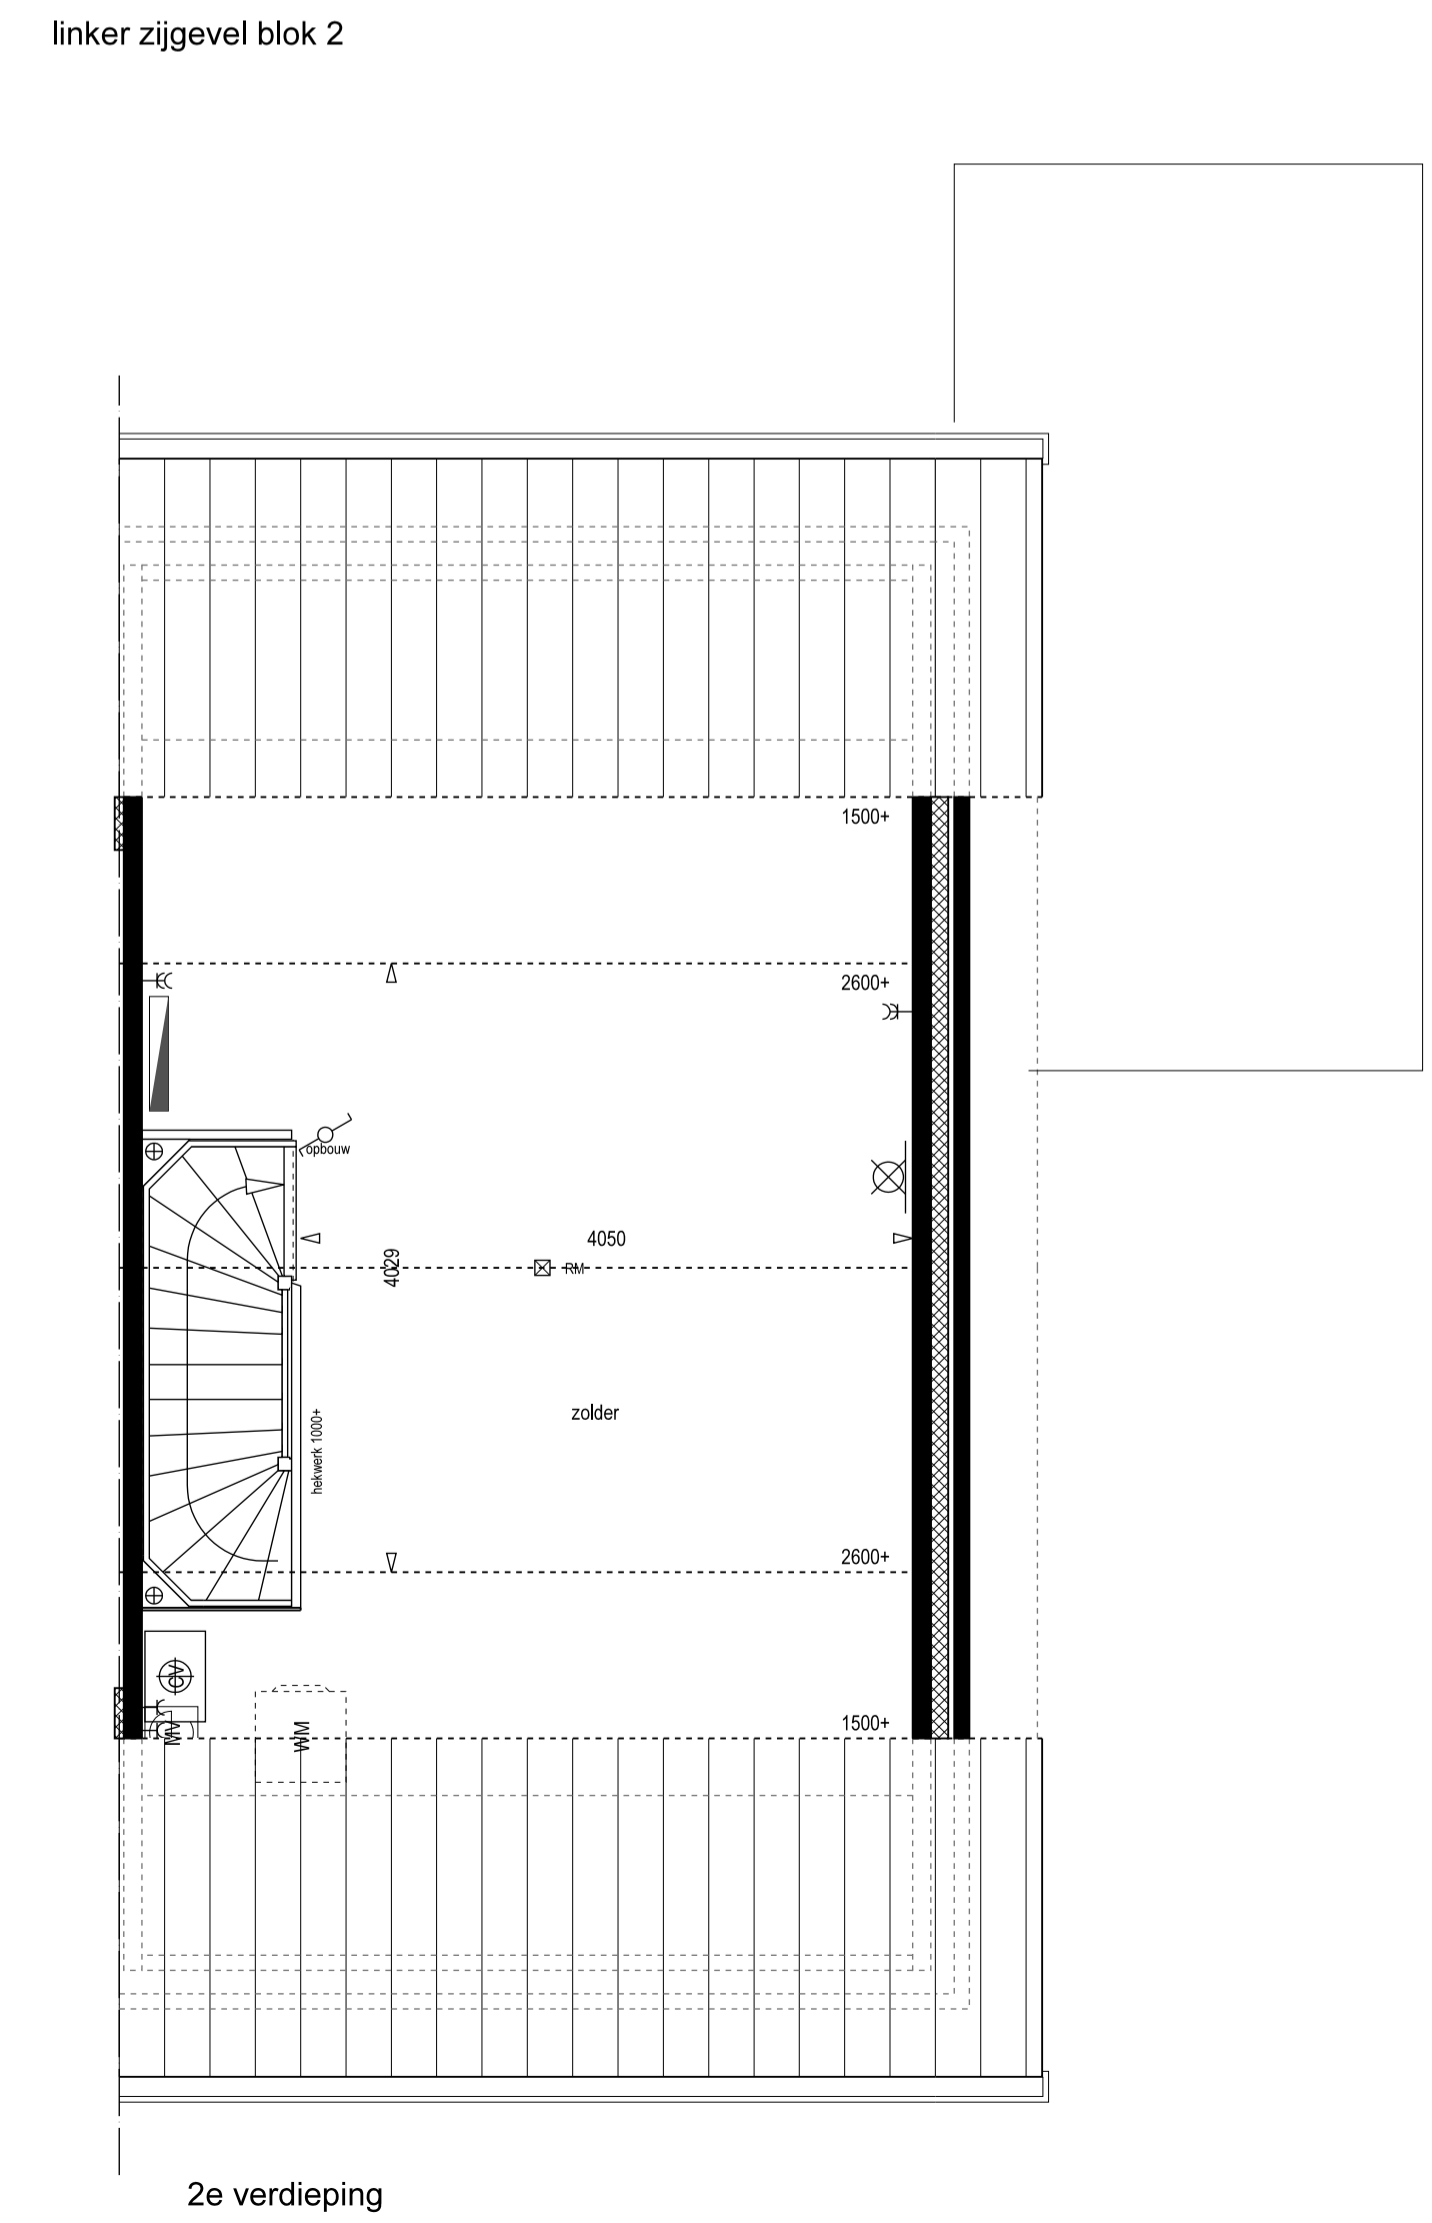
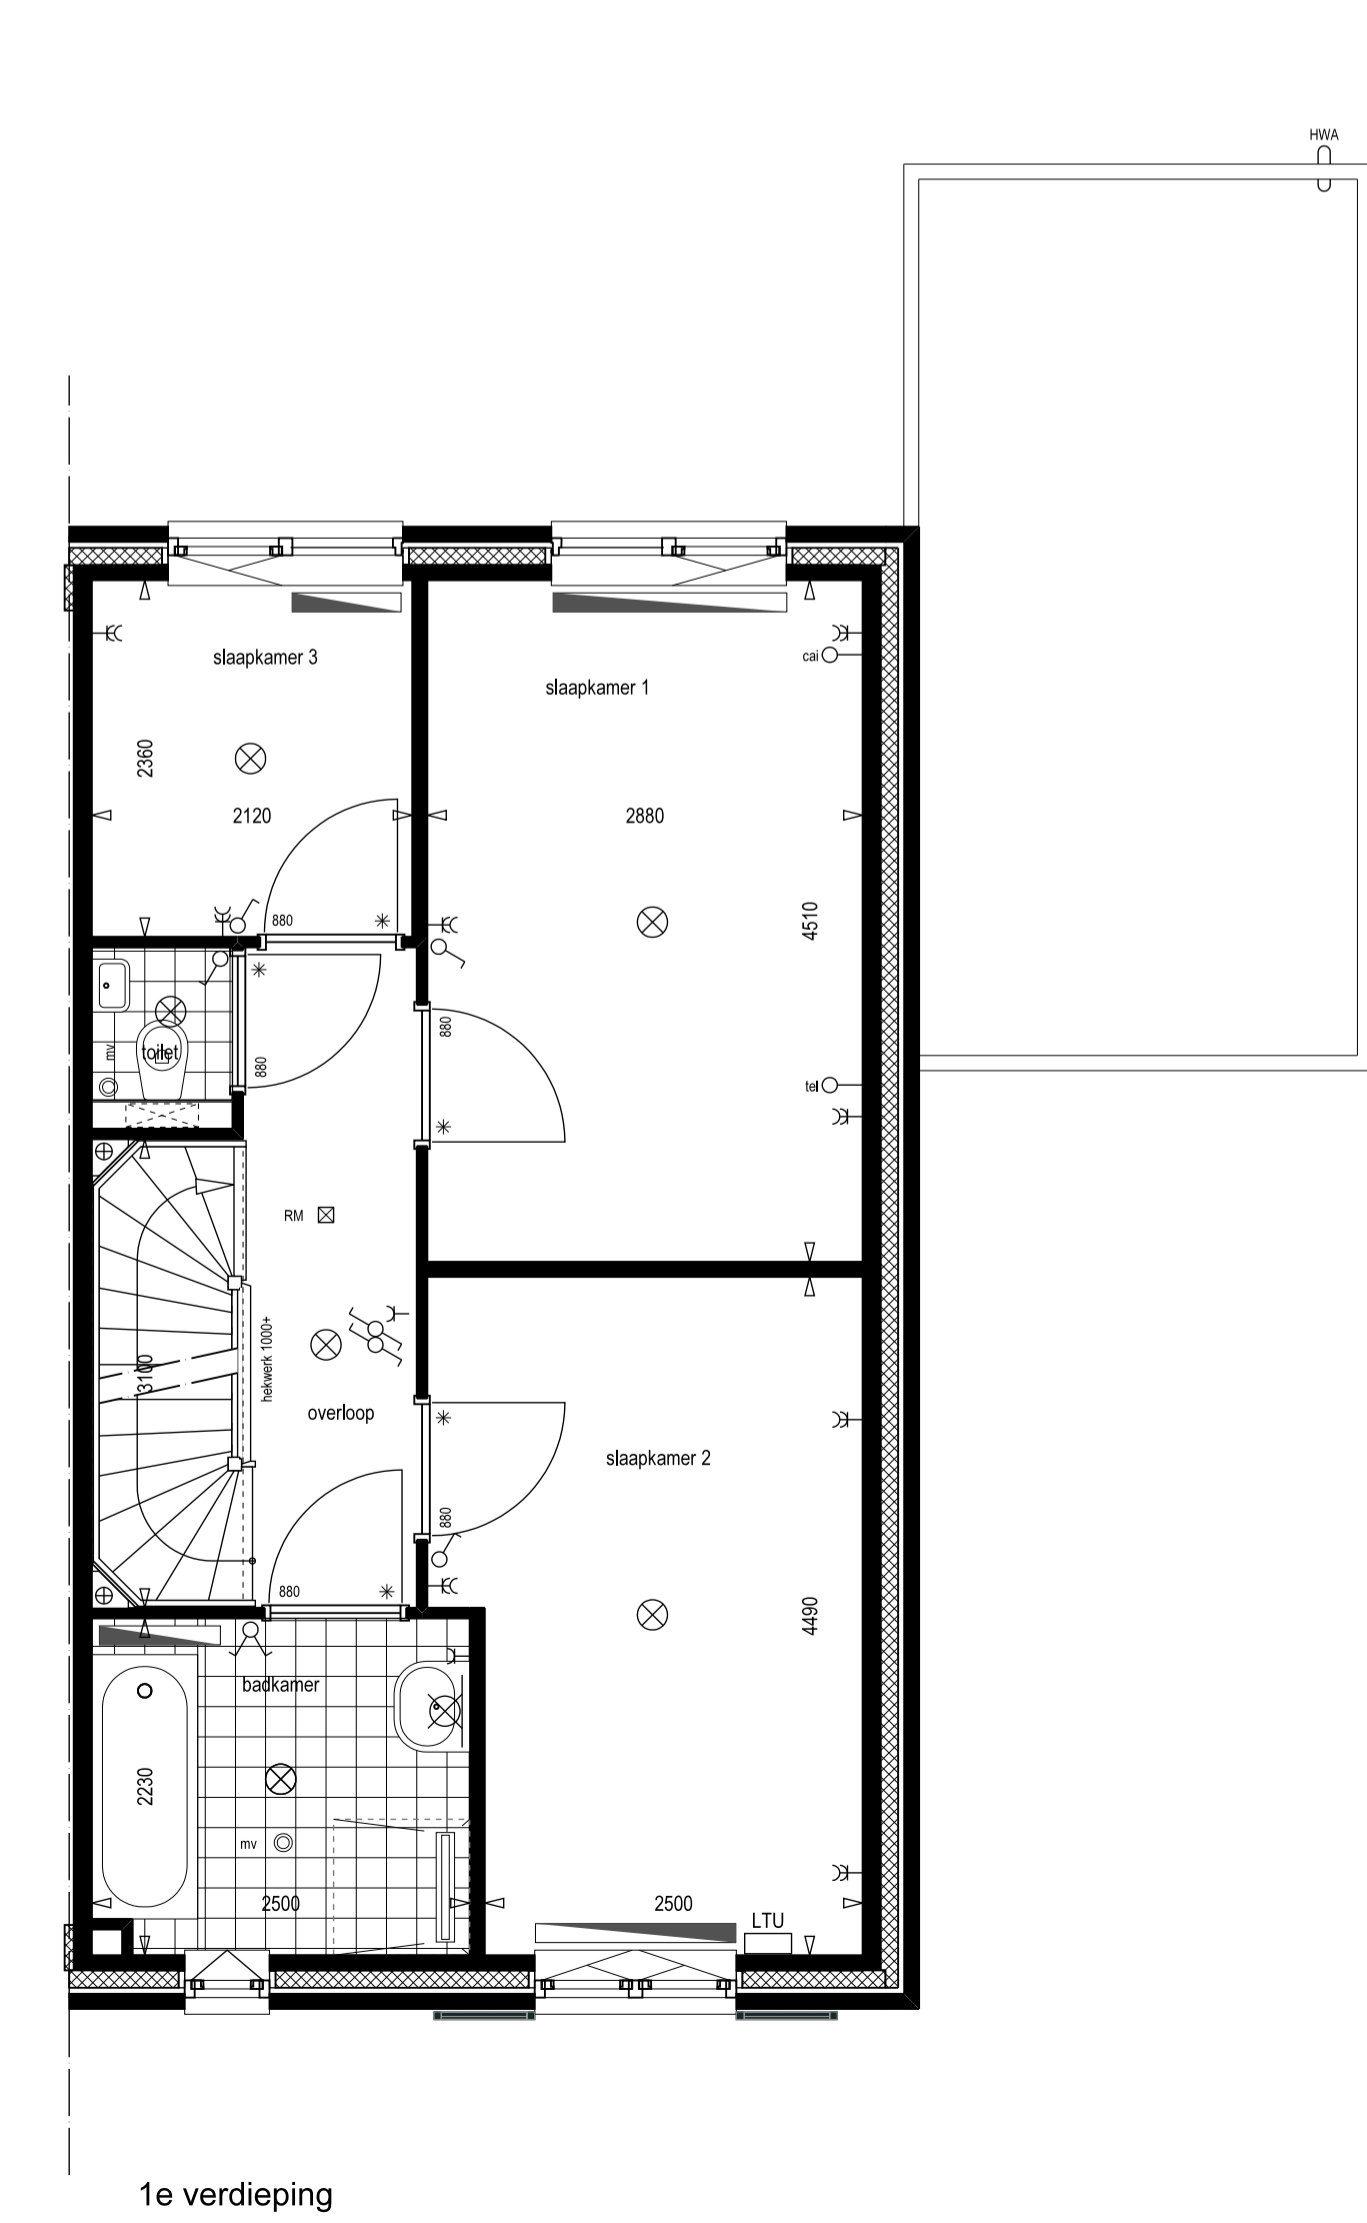


- ### Renvooi
- radiator
 - vloerverwarming
 - verdeler vloerverwarming
 - rookmelder
 - wasmachine
 - wasdroger
 - meterkast
 - centrale verwarming
 - mechanische ventilatie
 - vertiel mechanische ventilatie
 - bel'schel
 - drukknop bel
 - plafondlichtpunt
 - wandlichtpunt
 - schakelaar (buitenlicht)
 - wisselchakelaar
 - serieschakelaar
 - bedieningspaneel mechanische ventilatie
 - thermostaat
 - enkele wandcontactdoos geaard
 - dubbele wandcontactdoos geaard
 - onbedrade leiding
 - bedrade leiding
 - aansluiting kooktoestel
 - aansluiting boiler
 - aansluiting gas
 - telefoon
 - centrale antenne inrichting
- Woningen worden, indien nodig, voorzien van PV-panelen.
Aantal en positie afhankelijk van uitkomst energieprestatiecoëfficiënt.

- ### Geluidwerende voorzieningen
- LTU
 - Sonair A+ luchtvoervoorunit
 - Sonair A+ gevelrooster
 - Duco Silenzio muurdemper
- Sonair A+ alleen t.p.v. blok 2, bnr. 2 en 5

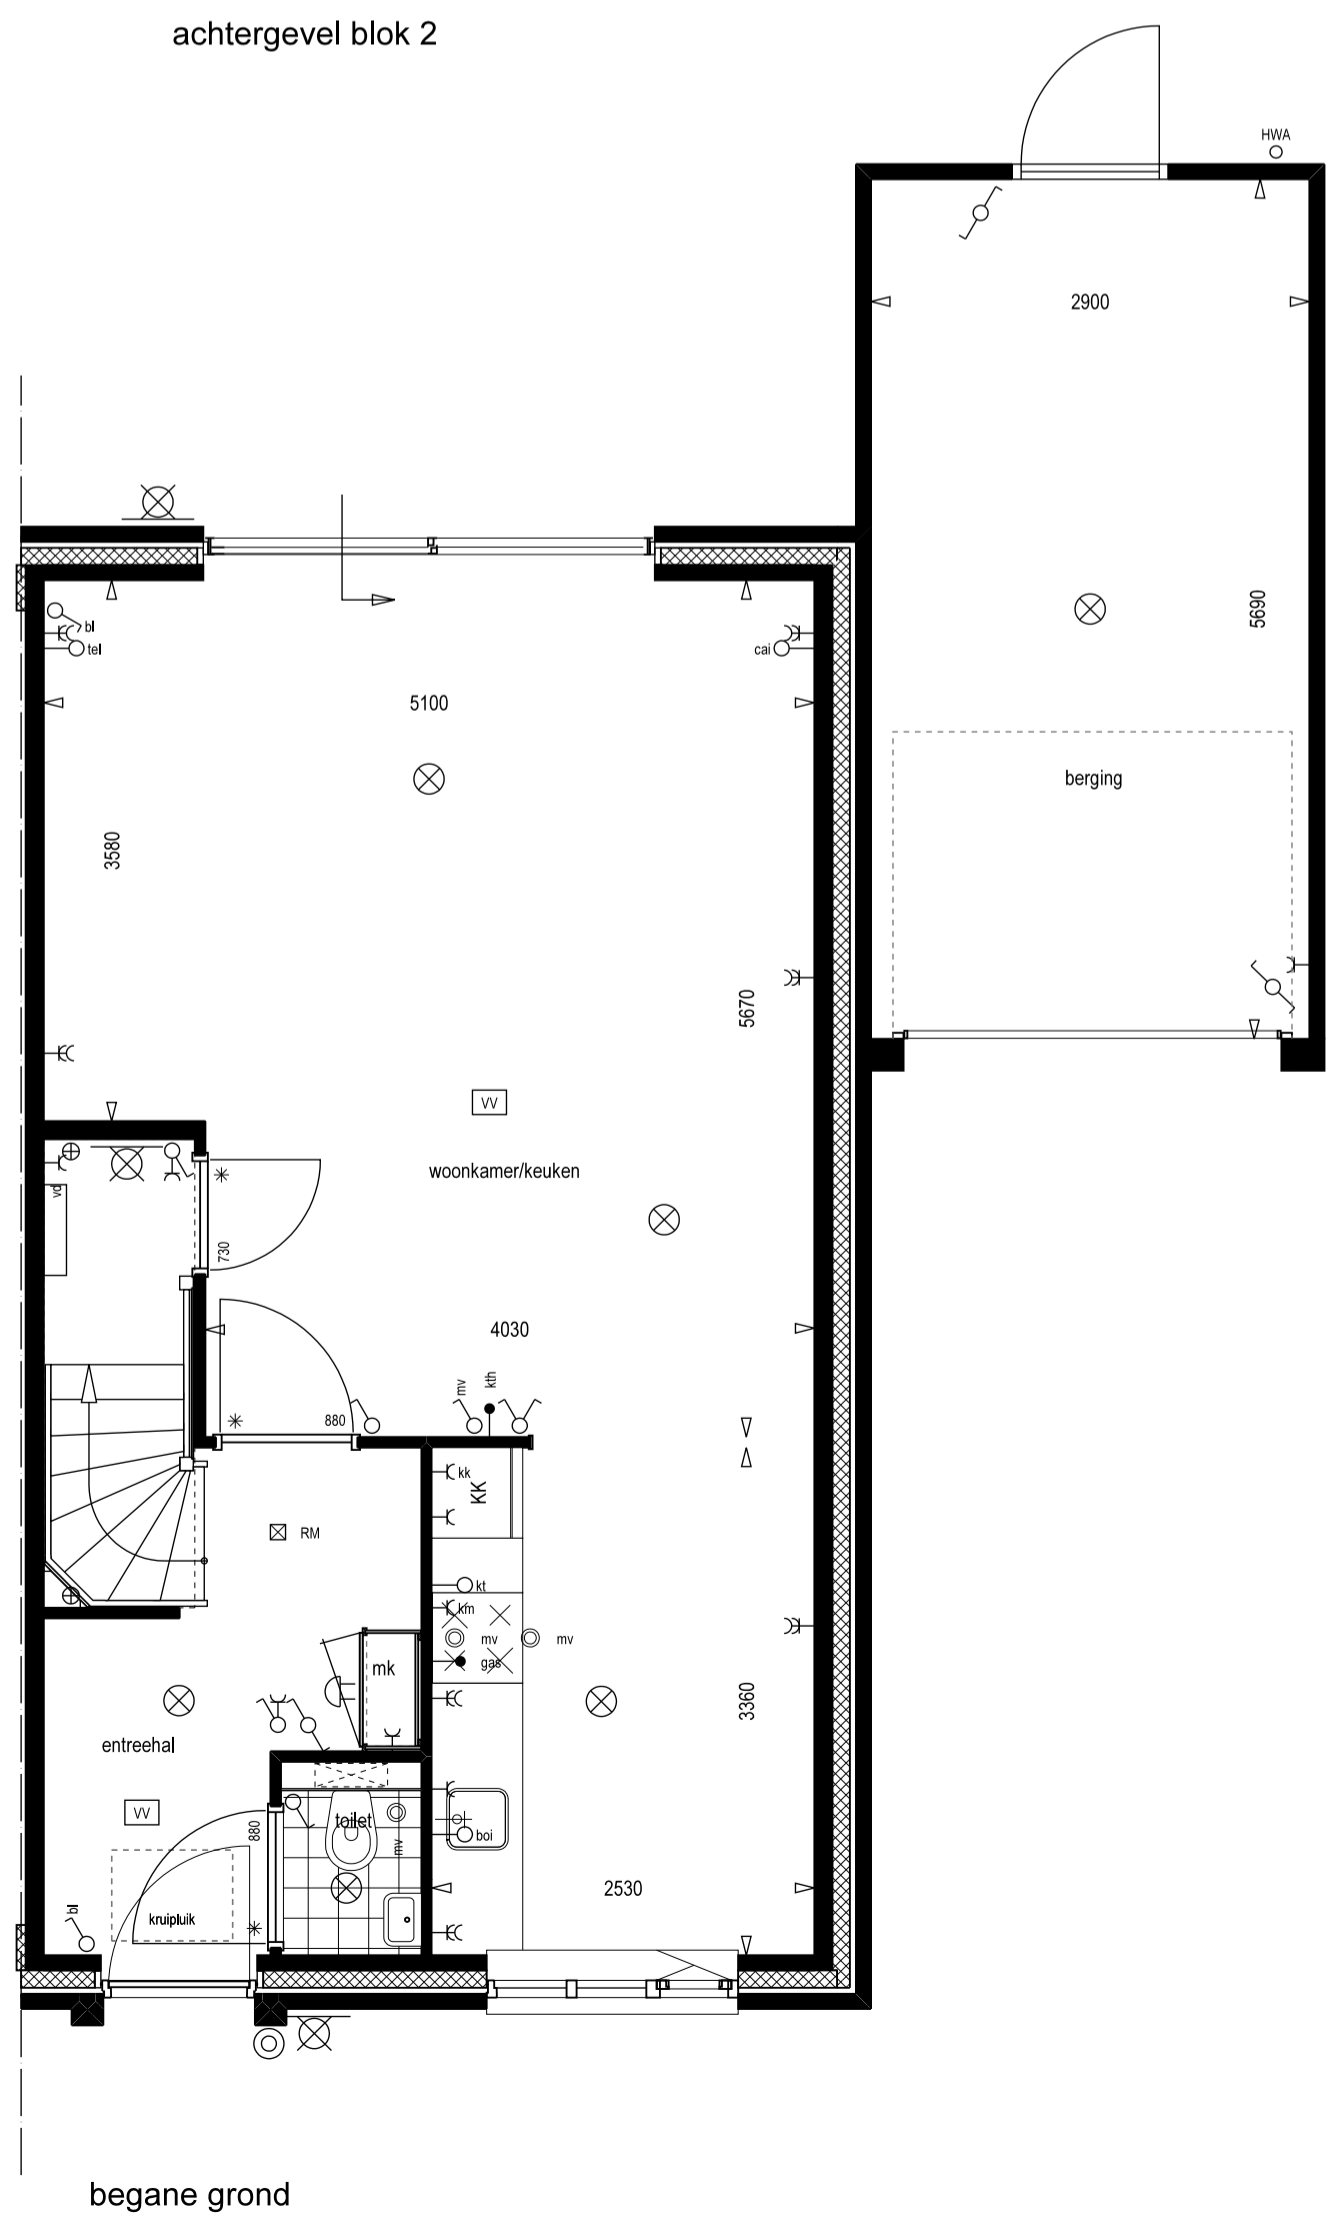

Schaal 1:50/1:100
Type P5: kopwoning
 Bouwnummer: 5,21,42
 Gespiegeld: 2,18,32,37,40,98
 Blok: 2,7,12,14,29
 Blad 012

02-03-2017