




Achtergevel  
schaal 1:100  
bouwnummer: 88  
optie dakkapel  
optie uitbouw 1200mm

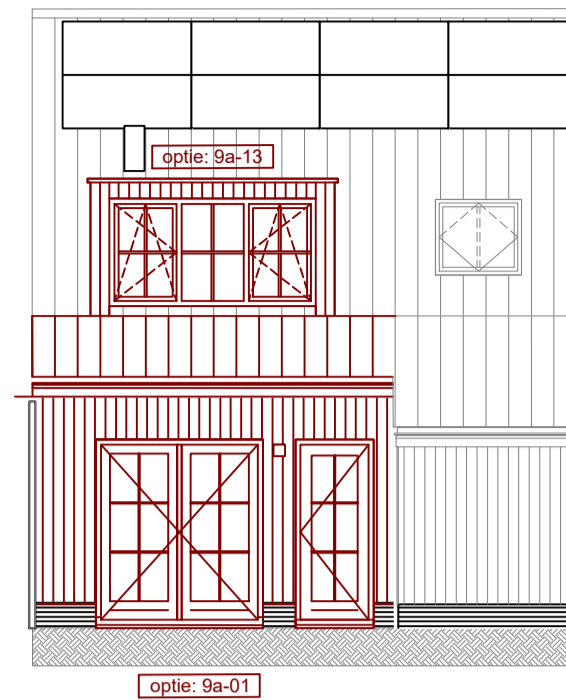

Achtergevel  
schaal 1:100  
bouwnummer: 96  
optie dakkapel  
optie uitbouw 1200mm

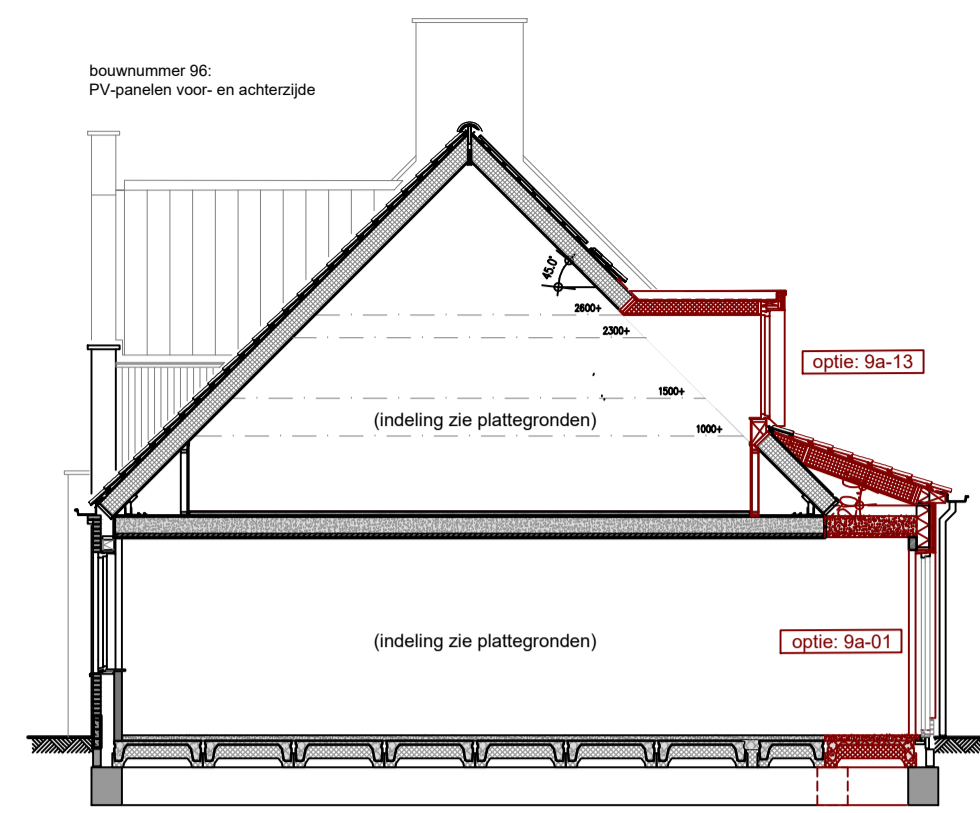

Doorsnede C-C  
schaal 1:100  
bouwnummer: 88

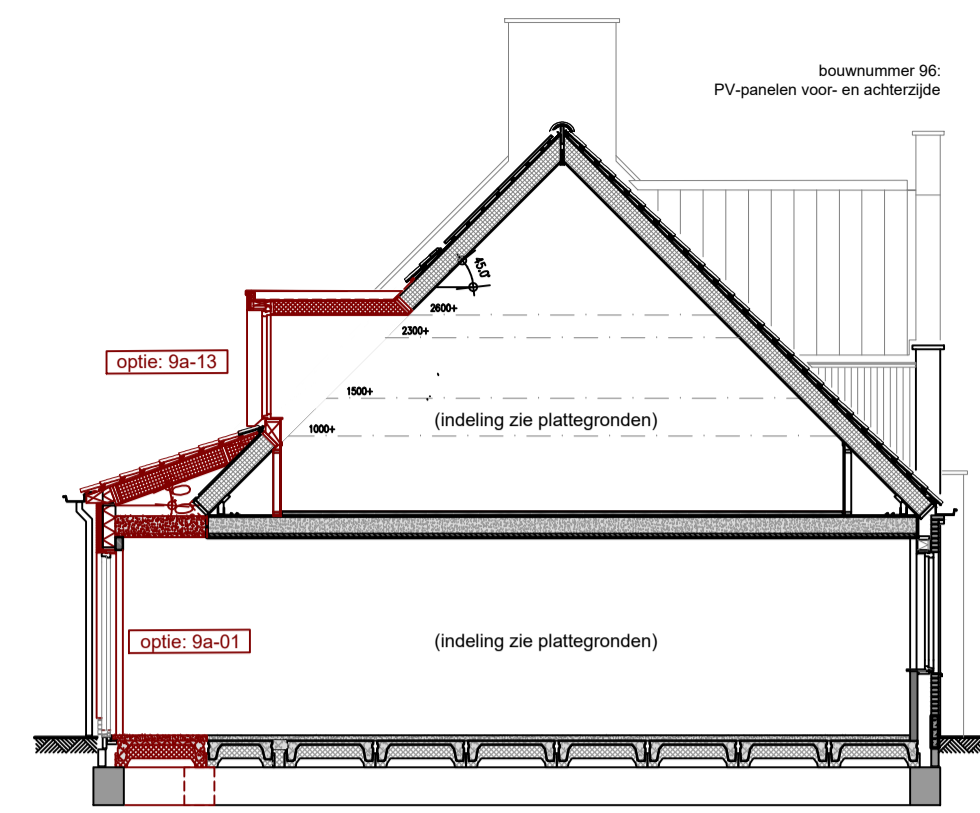


Doorsnede C-C  
schaal 1:100  
bouwnummer: 96

Renvooi


- metselwerk baksteen
- kalkzandsteen
- lichte scheidingwand (gibo)
- isolatie
- Opstelplaats wasmachine
- Opstelplaats mechanische ventilatie box
- Opstelplaats warmtepomp
- Opstelplaats warmterugwininstallatie
- Verdelers vloerverwarming
- Vloerverwarming
- Radiator
- Keuken / elektra conform opgave
- Kruipruik
- Bovenkant vensterbank t.o.v. vloerpeil in mm
- Scheidingwand zwaar uitgevoerd
- "gevelankers"
- "krijtstreep"

Renvooi installatie

- Deurbel
- Beldrukker
- Wandlichtpunt
- Plafondlichtpunt
- Enkelpolige schakelaar
- Wisselschakelaar
- Serieschakelaar
- Wandcontactdoos enkelvoudig, geaard
- Wandcontactdoos tweevoudig, geaard
- Thermostaat Itho Spider
- Loze leiding algemeen
- Rookmeider (aangesloten op het lichtnet)
- Afvoerpunt mechanische ventilatie
- Toevoerpunt mechanische ventilatie
- Lichtpunt op gevel
- Vorstrijke buitenkraan
- Buitenverlichting

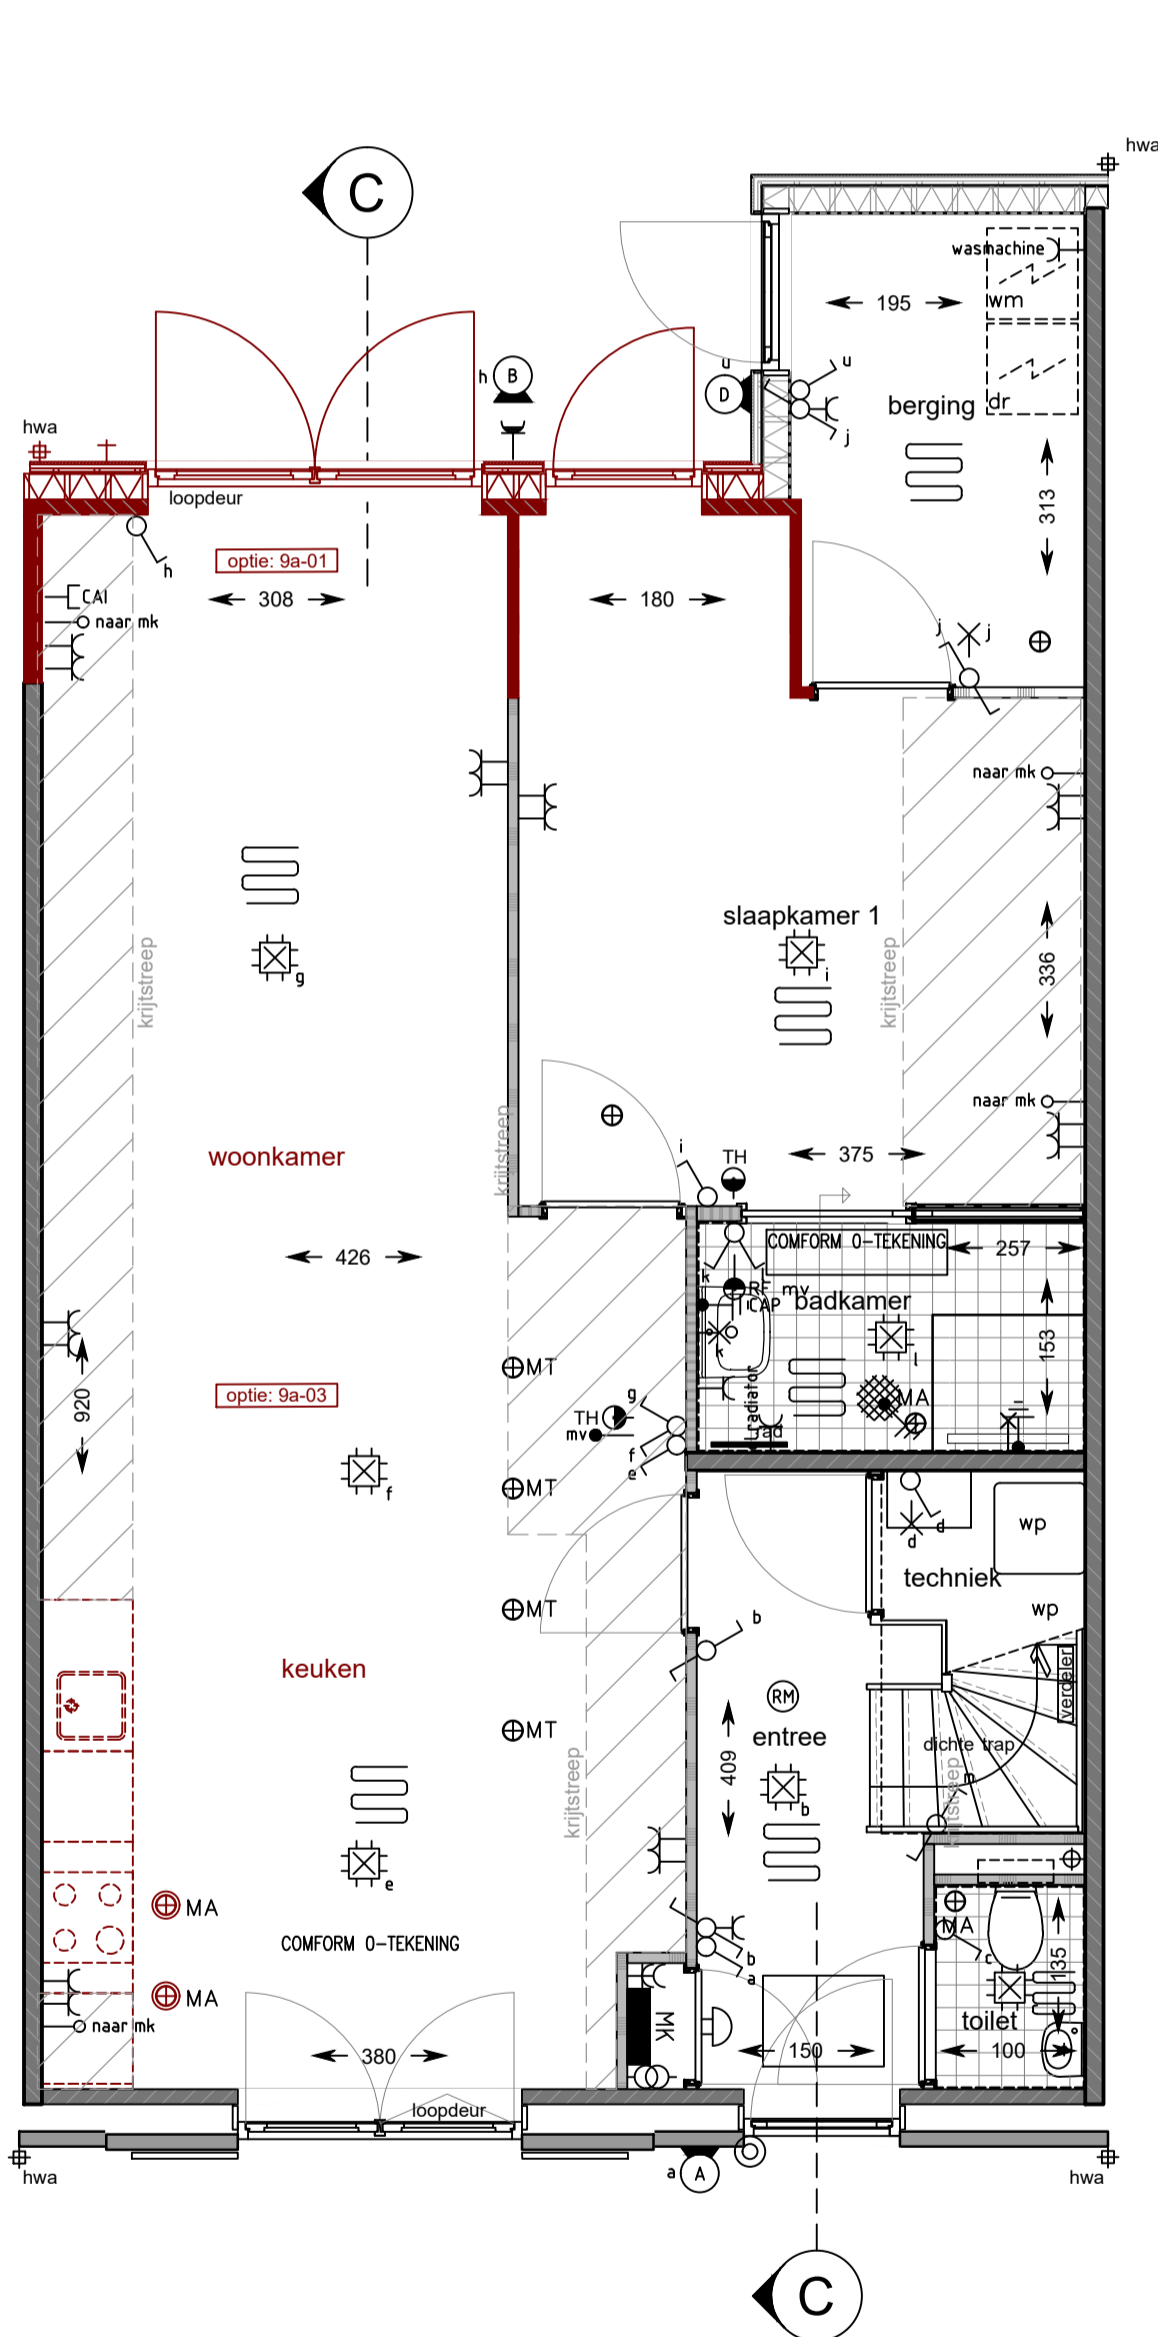

Begane grond  
schaal 1:50  
bouwnummers: get. 88 / gesp. 96  
optie 9a-01 = uitbouw 1,2m1  
optie 9a-03 = woonkamer en keuken omruilen

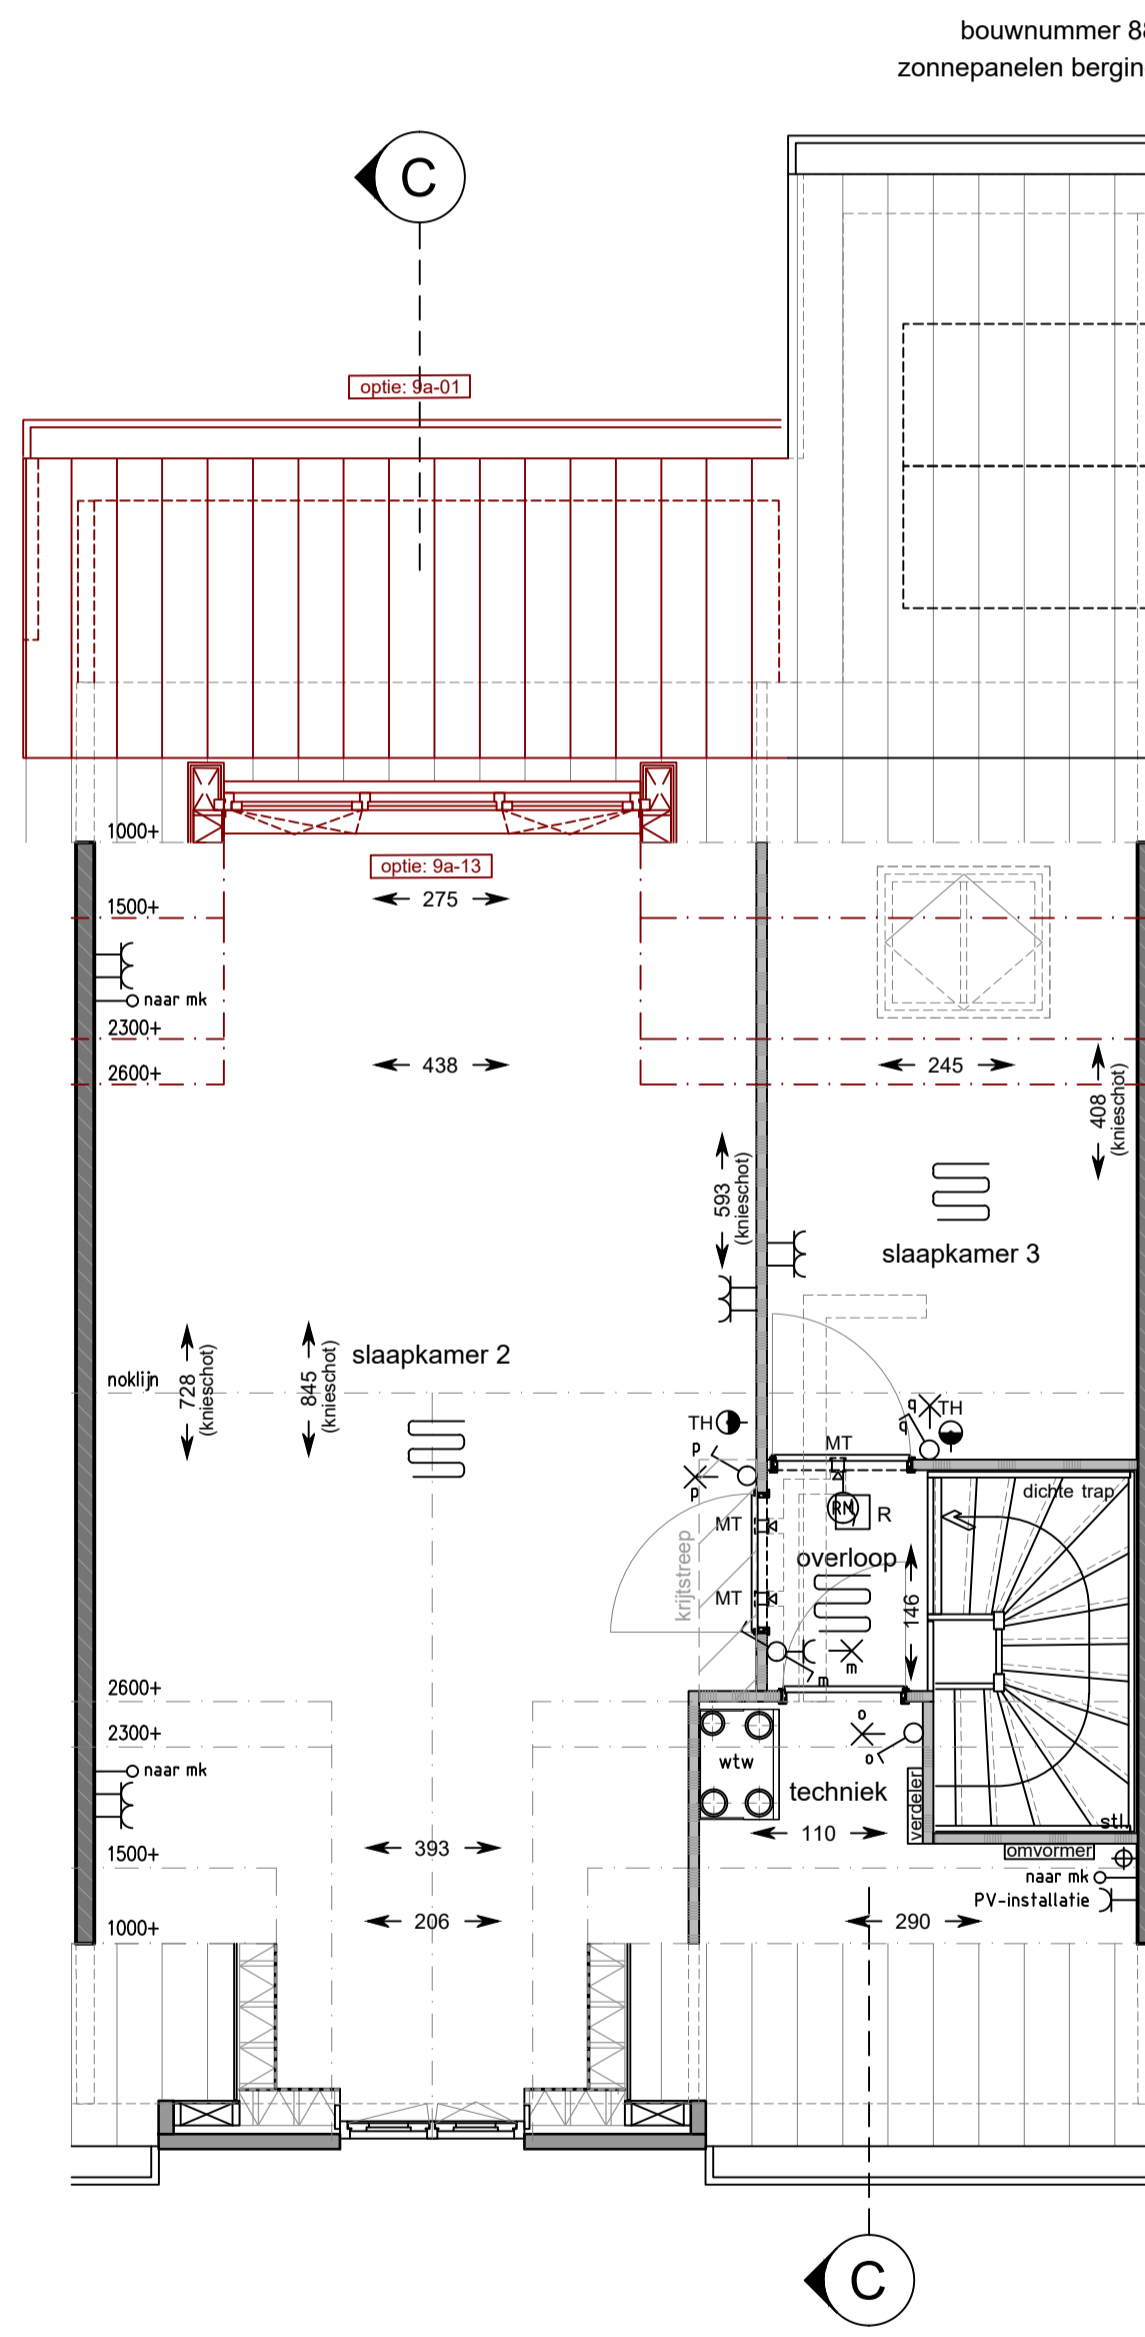

1e Verdieping  
schaal 1:50  
bouwnummers: get. 88 / gesp. 96  
optie 9a-01 = uitbouw 1,2m1  
optie 9a-13 = dakkapel

