

Optietekeningen - Type B


i.o.v. BPD 23 november 2016

Projectnummer
2808


Optietekeningen
23 november 2016

Gewijzigd


BEGANE GROND schaal 1:75

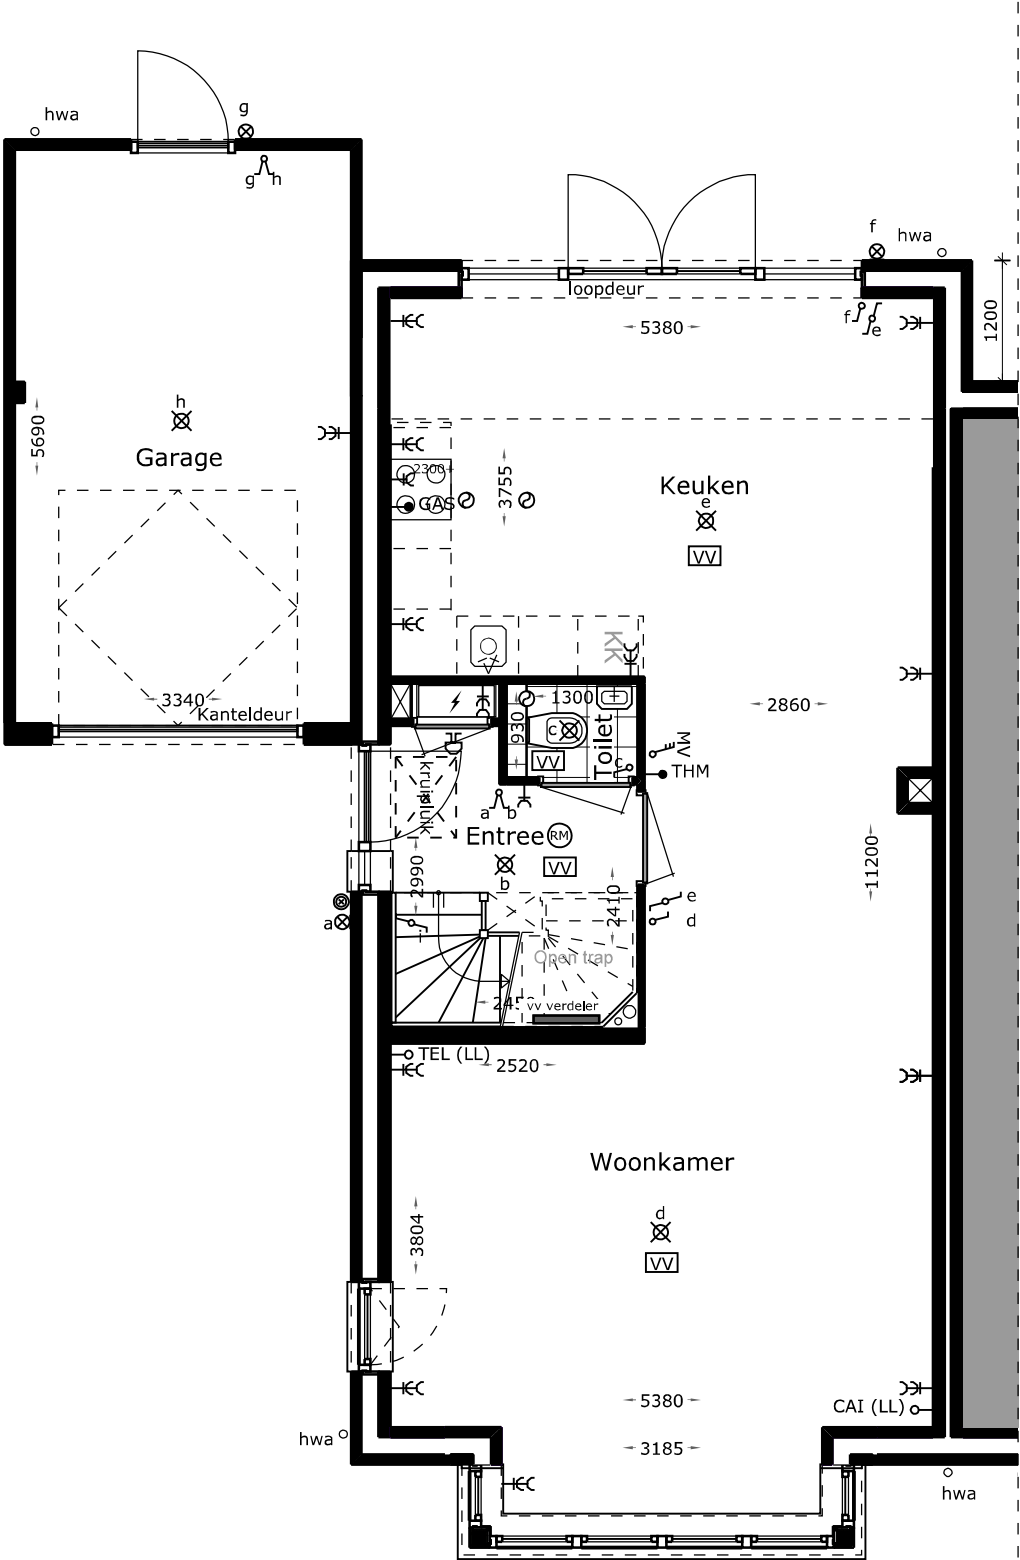

Hoek links
2.1: 1200mm achter uitbouw
2.10: erker

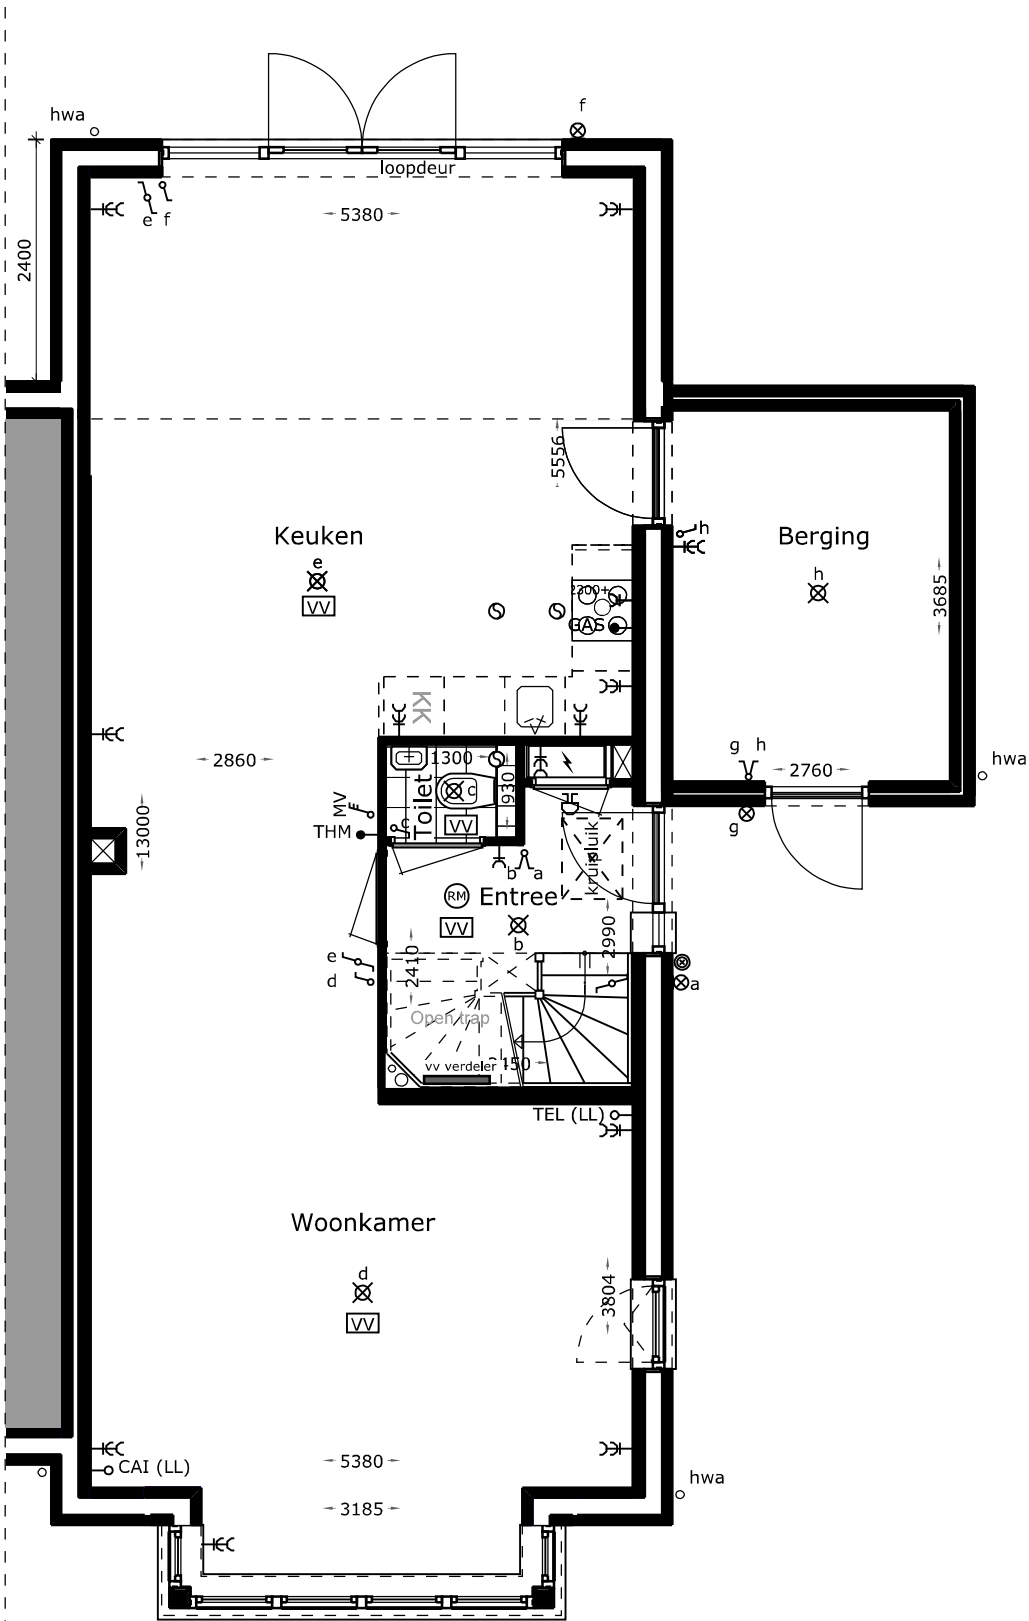

Hoek rechts
2.2: 2400mm achter uitbouw
2.10: erker

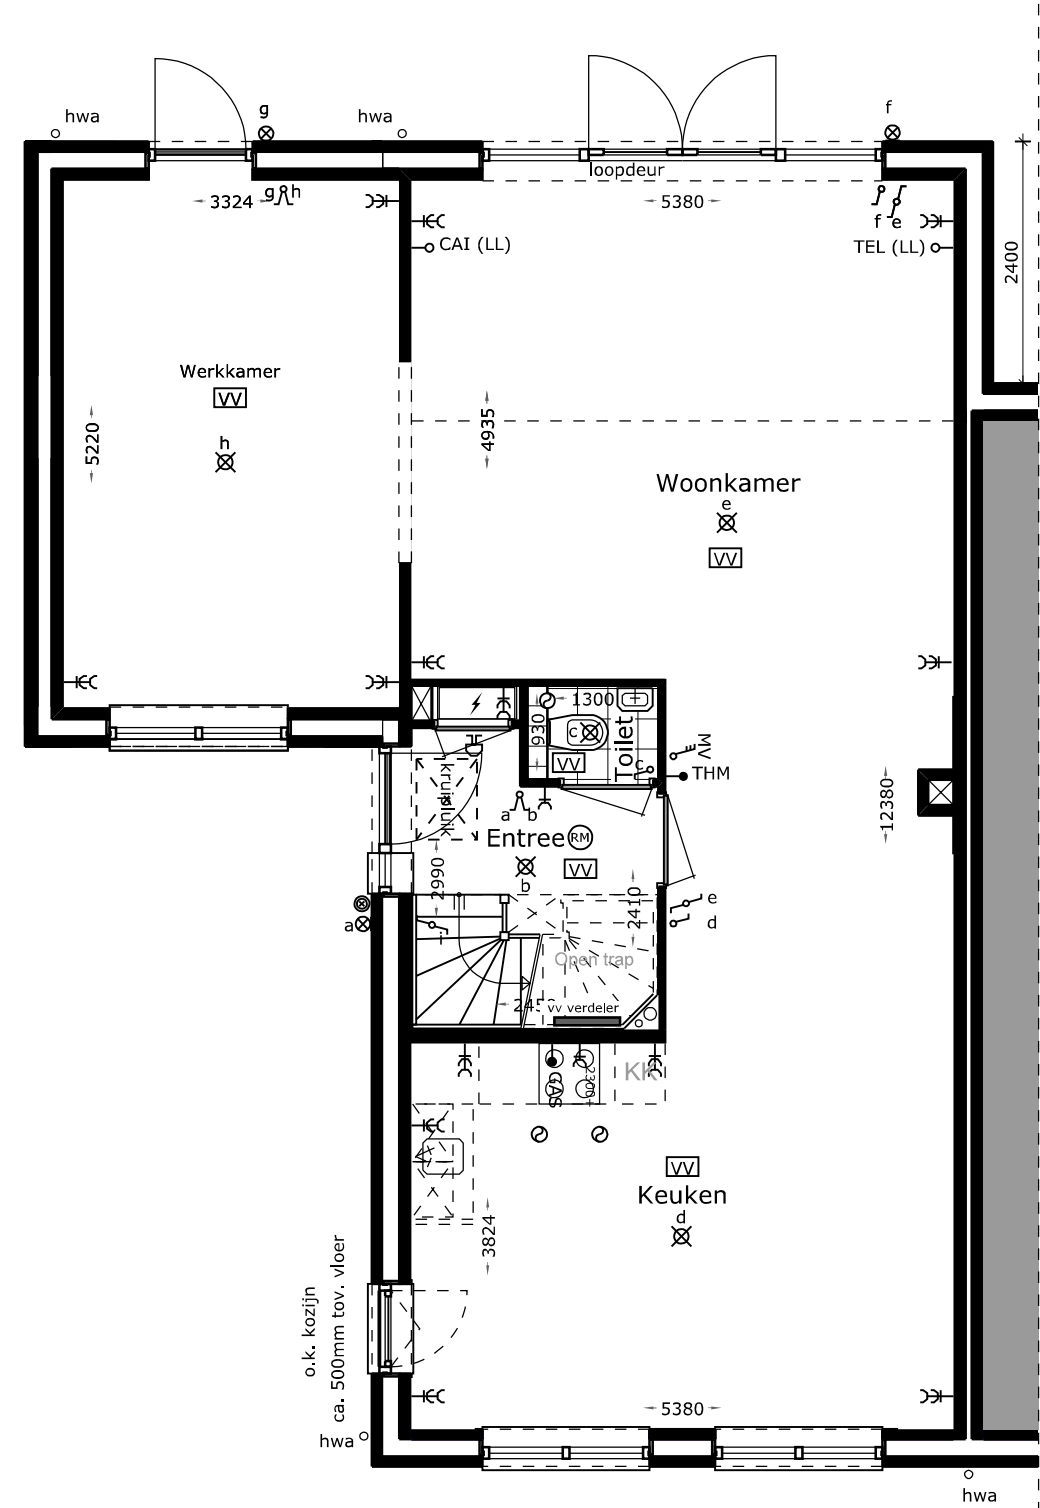


Hoek links
2.3: 2400mm achter uitbouw icm keuken
voorzijde en woonkamer achterzijde
2.4: geïsoleerde garage + toevoegen
aan woonprogramma

Projectnummer
2808


Optietekeningen
23 november 2016

Gewijzigd

BEGANE GROND schaal 1:75

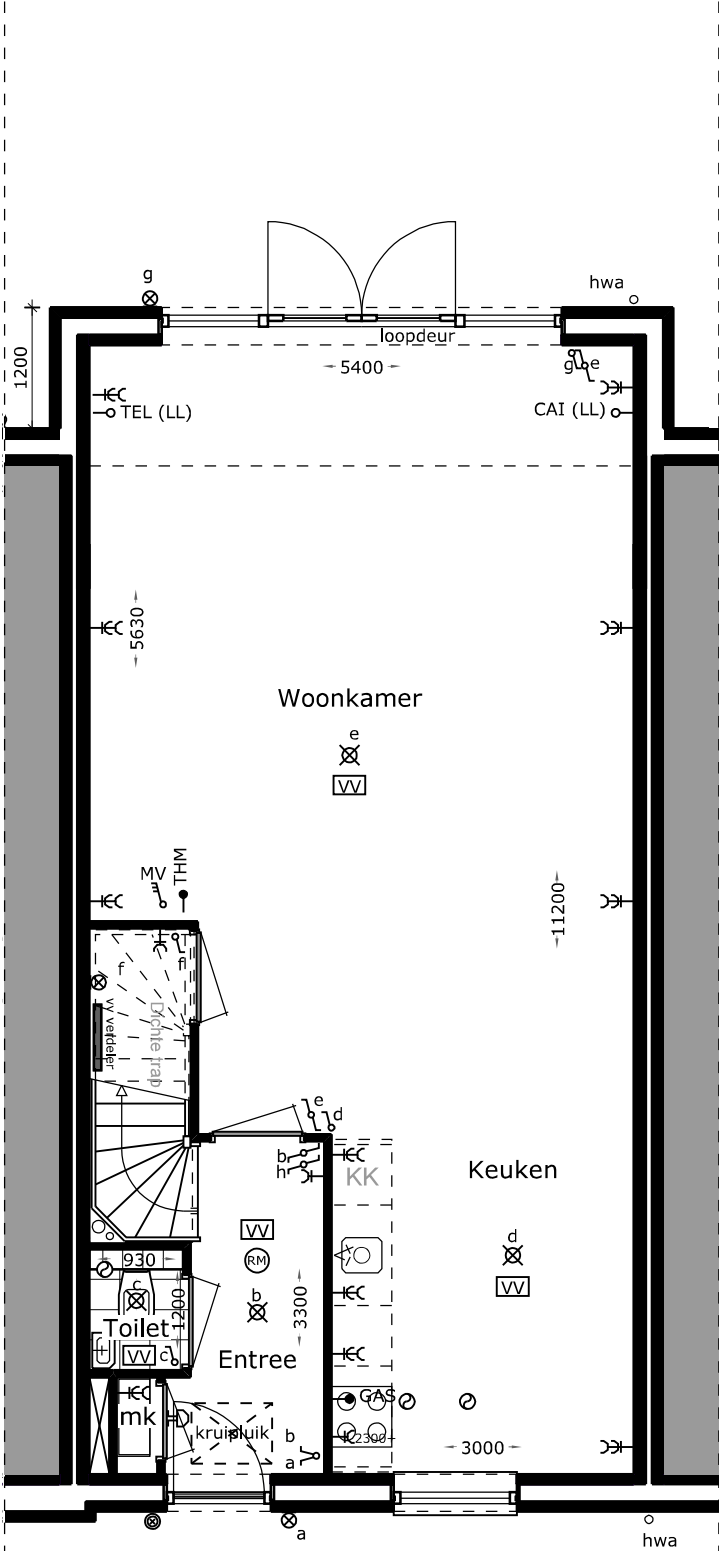

2.11: 1200mm achter uitbouw

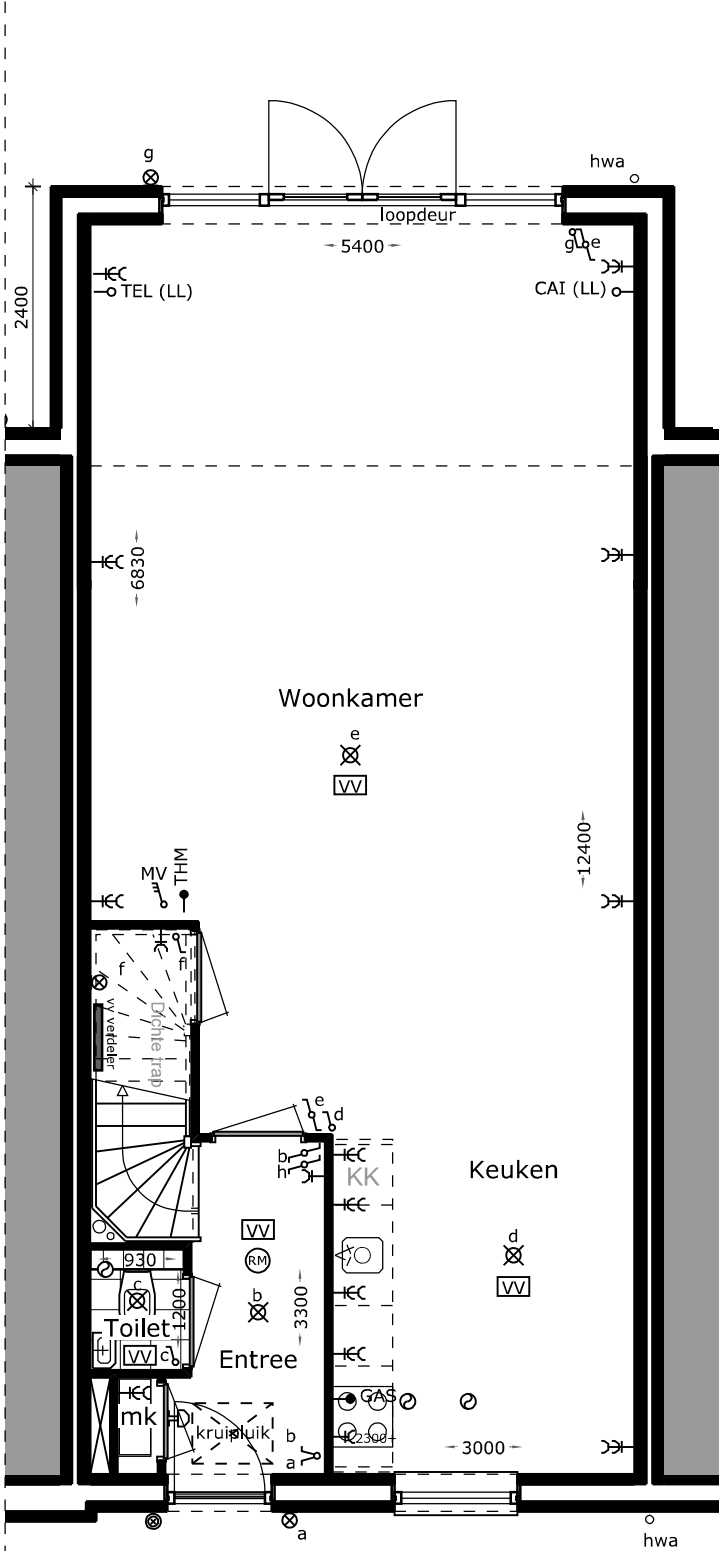

2.12: 2400mm achter uitbouw


Projectnummer
2808

Optietekeningen
23 november 2016


Gewijzigd

ZOLDER schaal 1:75

Hoek links
2.5: zolderindeling vzv. radiatoren
2.7: dakkapel
2.8: schoorsteen

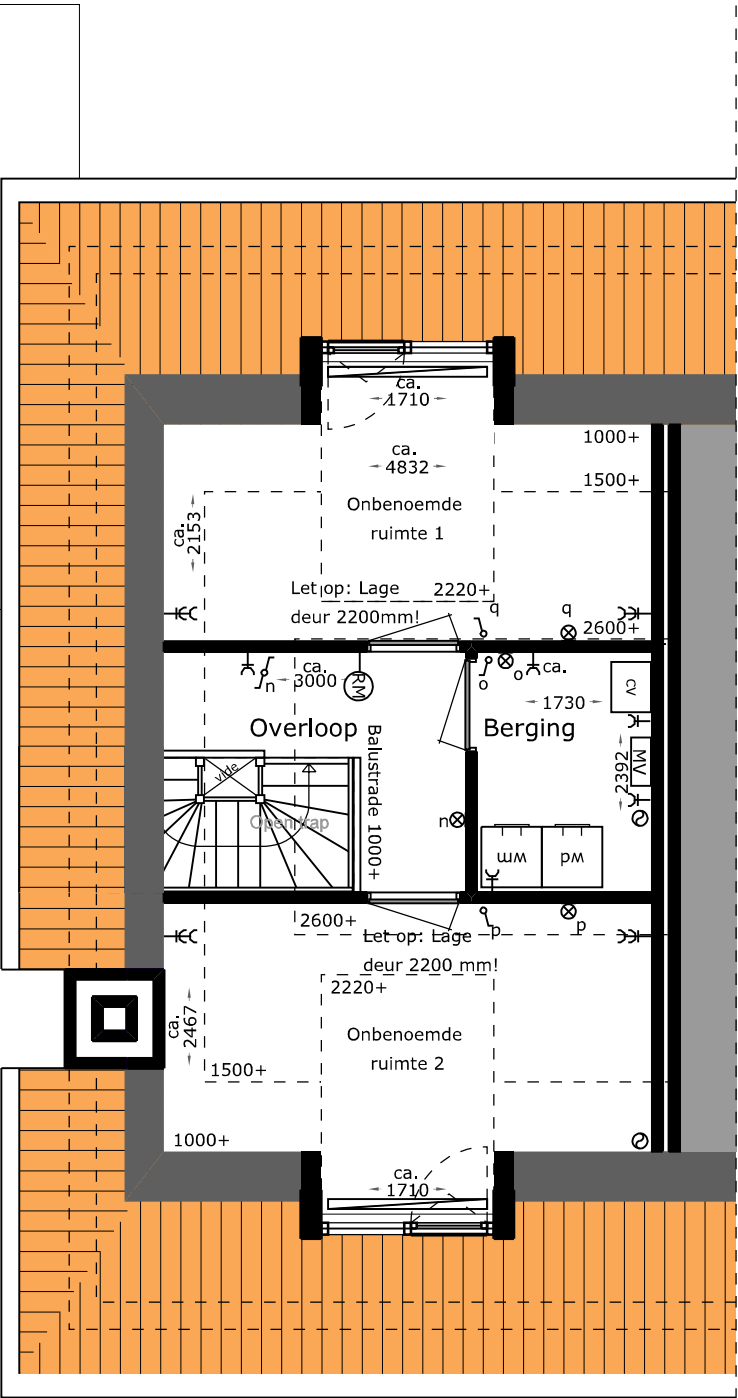

Hoek rechts
2.5: zolderindeling vzv. radiatoren
2.6: dakramen

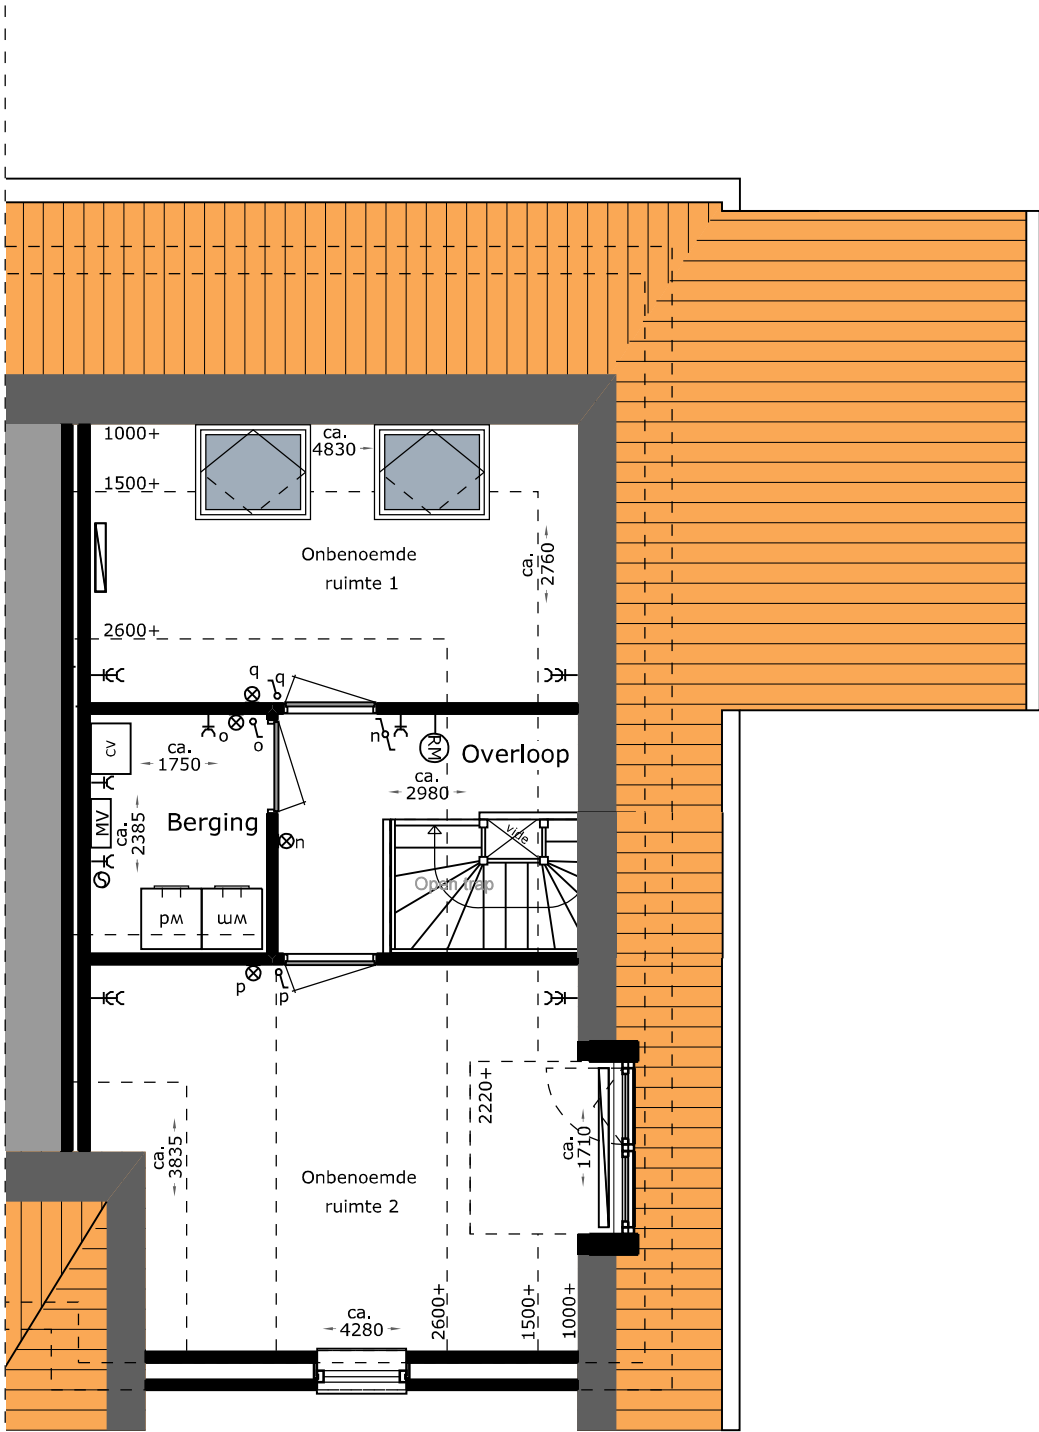


Projectnummer
2808


Optietekeningen
23 november 2016

Gewijzigd

ZOLDER schaal 1:100

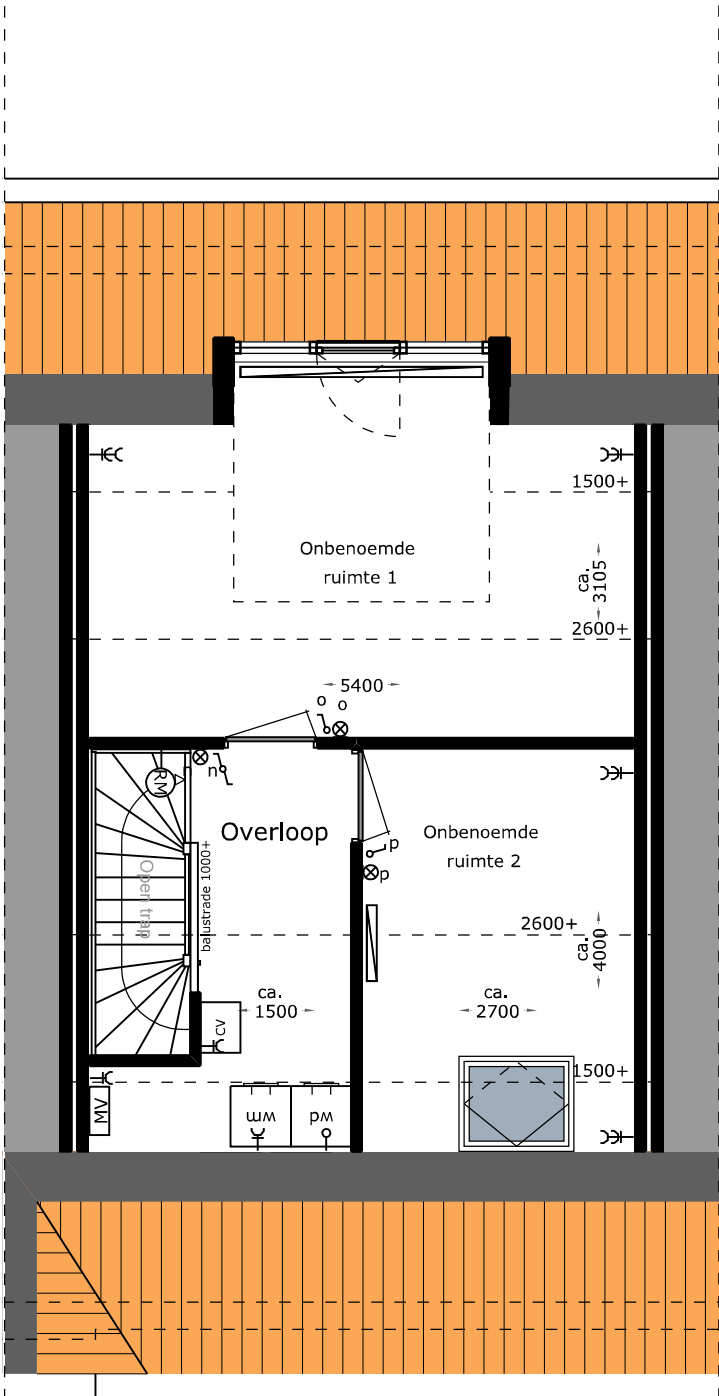

2.13B: zolderindeling vzv. radiatoren
2.14 : dakramen
2.15 : dakkapel

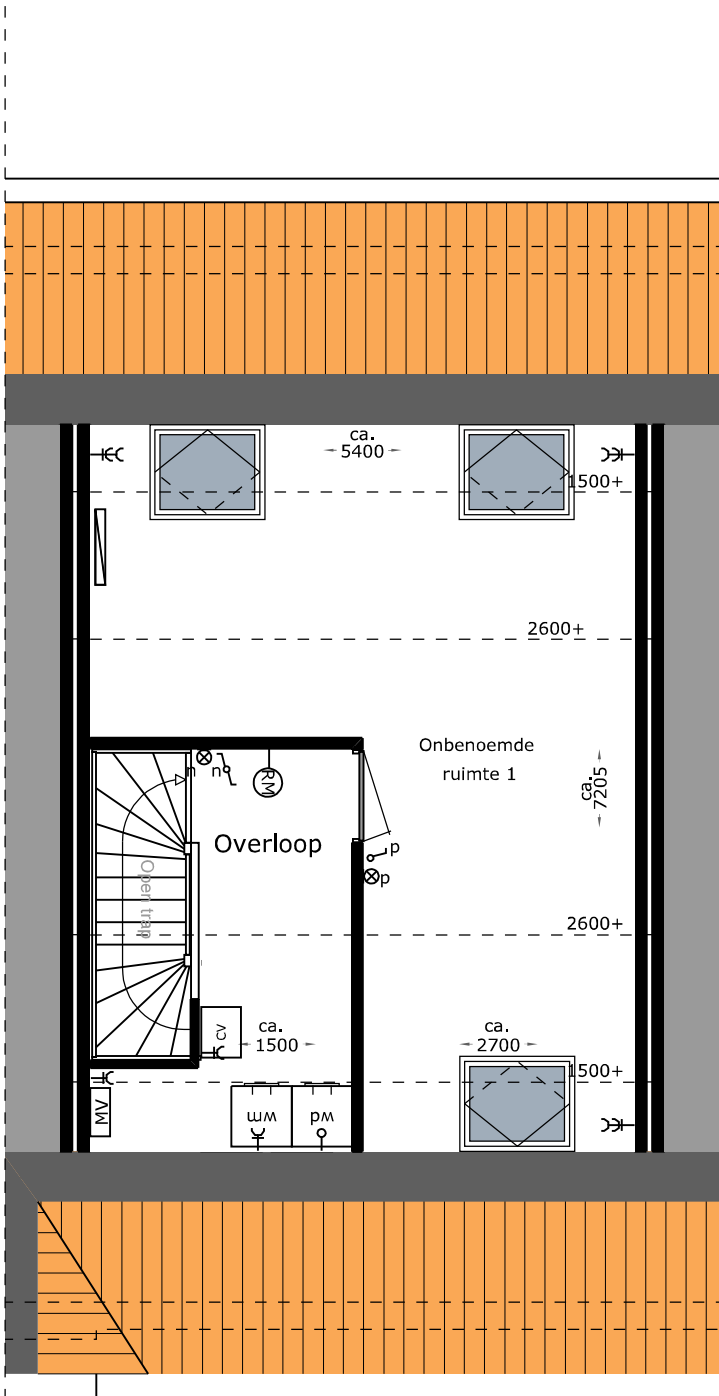

2.13A: zolderindeling vzv. radiatoren
2.14 : dakramen



Projectnummer
2808

Optietekeningen
23 november 2016

Gewijzigd

VOORGEVEL schaal 1:100

Projectnummer
2808


Optietekeningen
23 november 2016

Gewijzigd

RECHTERZIJGEVEL schaal 1:100



2.7: dakkapel
2.10: erker

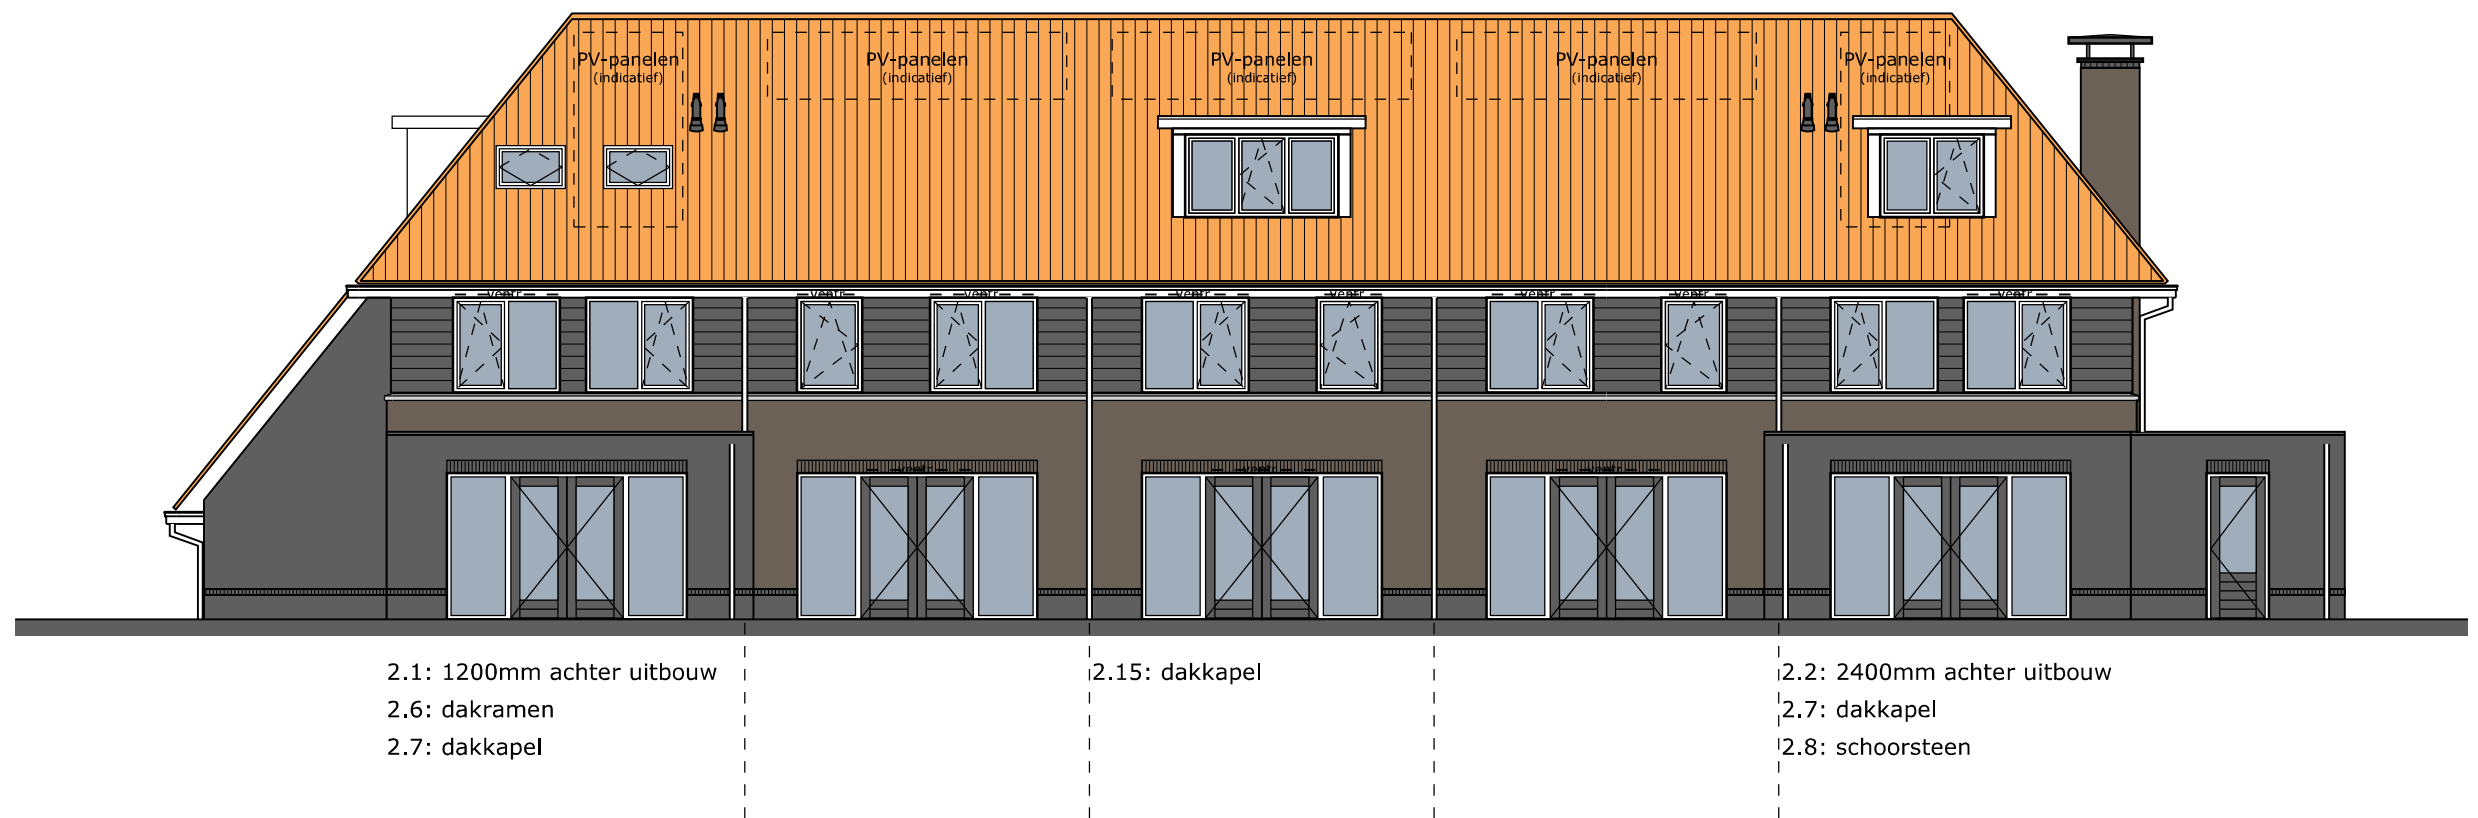


Projectnummer
2808

Optietekeningen
23 november 2016

Gewijzigd

ACHTERGEVEL schaal 1:100

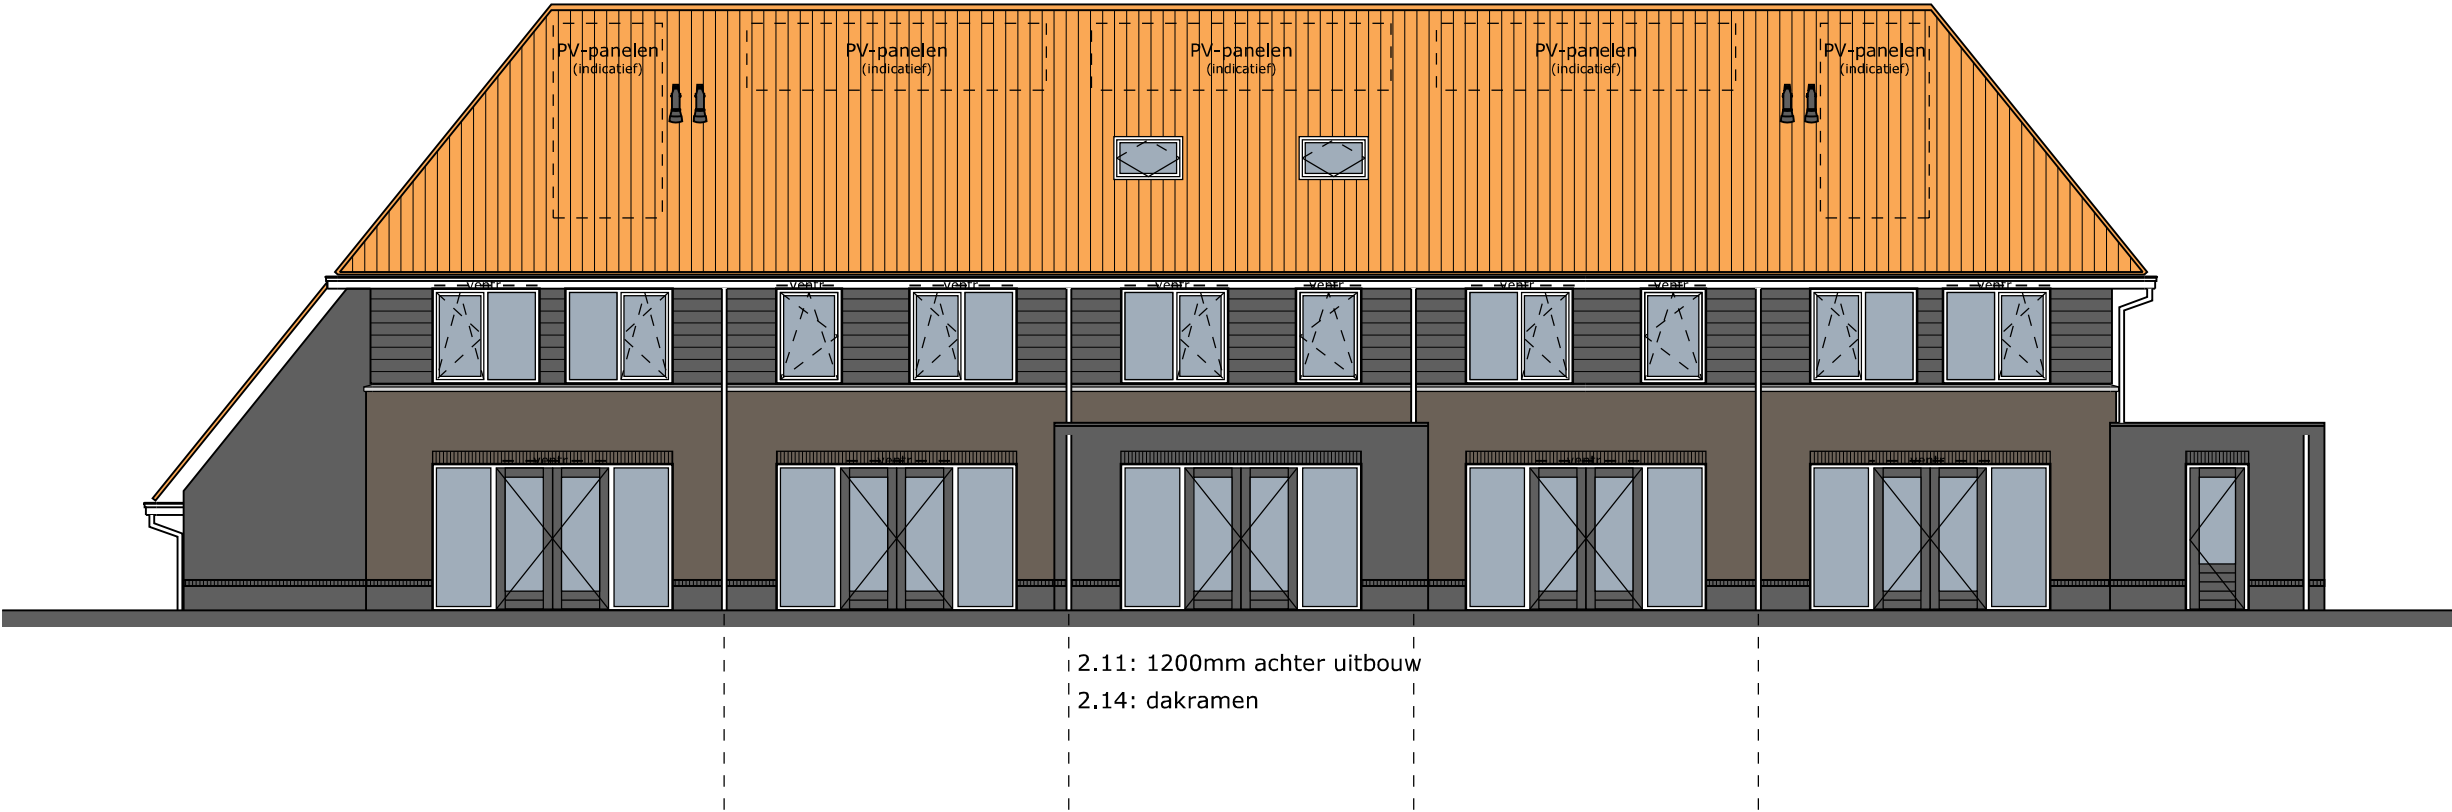

ACHTERGEVEL schaal 1:100

Projectnummer
2808

Optietekeningen
23 november 2016

Gewijzigd

LINKERZIJGEVEL schaal 1:100



2.7: dakkapel
2.8: schoorsteen
2.10: erker

Disclaimer

Artist Impressions / handschetsen

De tekeningen en afbeeldingen geven een impressie van het ontwerp. De werkelijke uitvoering en de werkelijke kleuren van gevels, schilderwerk en dakbedekkingen etc. kunnen afwijken.

De tuinaanleg, inrichting en bestrating van de openbare ruimte is de verbeelding van de architect.

Aan deze tekeningen kunnen, ondanks alle zorgvuldigheid die is nagestreefd, géén rechten worden ontleend.

Maatvoering en inrichting

De maten op de tekeningen zijn circa-maten en zijn, tenzij anders aangegeven, in millimeters aangegeven.

Bij de maatvoering tussen de wanden is geen rekening gehouden met enige wandafwerking, zoals wandtegels en spuitwerk.

Daarnaast kunnen zich tijdens de bouw veranderingen voordoen, die kunnen leiden tot maatverschillen. Op de tekeningen aangegeven meubilair en apparatuur dienen alleen ter oriëntatie.

Wijzigingen en voorbehoud

EVE Architecten maakt een voorbehoud op het ontwerp ten aanzien van architectonische, bouwtechnische en constructieve wijzigingen, alsmede afwijkingen die voortkomen uit de definitieve uitwerking, nadere eisen, regelgeving, wensen en goedkeuringen van overheden en/of nutsbedrijven. Hieraan kunnen geen rechten worden ontleend.

Projectnummer
2808

Optietekeningen
23 november 2016

Gewijzigd

