




- Renvooi materialen**
- Beton
 - Metselwerk baksteen
 - Kalkzandsteen
 - Lichte scheidingswand
 - Isolatie
 - Isolatie + houten geveldelen
- Renvooi installatie**
- Deurbel
 - Beldrukker
 - Wandlichtpunt
 - Plafondlichtpunt
 - Enkeelpolige schakelaar
 - Wisselschakelaar
 - Serieschakelaar
 - Wandcontactdoos enkelvoudig, geaard
 - Wandcontactdoos tweevoudig, geaard
 - Aansluitpunt omvormer pv-panelen
 - Thermostaat
 - Centrale antenne-richting
 - CO2 meetkastje
 - CO2 en mechanische ventilatie boediening
 - Loze leiding algemeen
 - Rookmelder (aangesloten op het lichtnet)
 - Afvoerpunt mechanische ventilatie
 - Toevoerpunt mechanische ventilatie
 - Buitenkraan
- Renvooi wasmachine**
- Opstelplaats wasmachine
 - Opstelplaats wasdroger
 - Opstelplaats mechanische ventilatie box
 - Opstelplaats warmtepomp
 - Opstelplaats warmteruwinhalstakel
 - Opstelplaats ventilatie/lichtwarmtepomp
 - Vervolder vloerverwarming
 - Vloerverwarming
 - Radiator
 - Keuken / elektr. conform opgave
 - opgave keukenleverancier
 - Kruisplak
 - Bovenkant versterkbank t.o.v. vloerplaat in mm
 - Ventilatorooster boven kozijn
 - Ventilatorooster in gevel
 - Lichtpunt op gevel
 - Binnendeur met bovenlicht

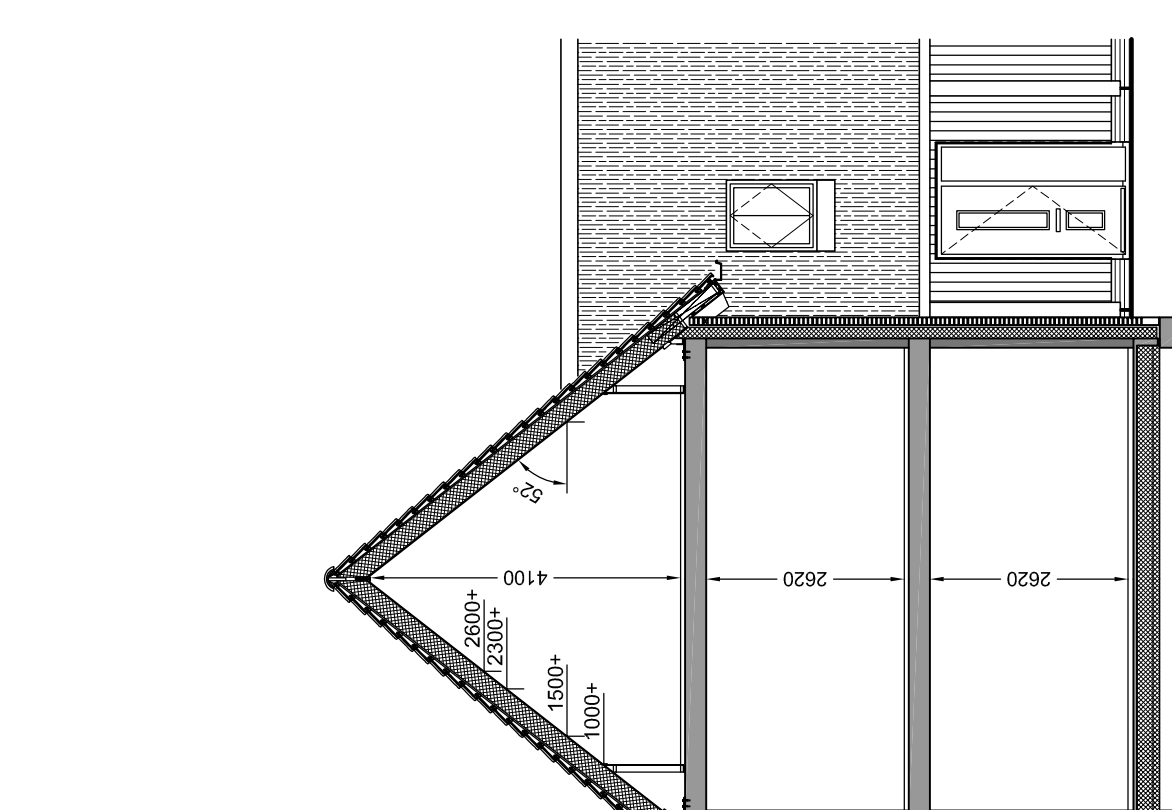


Voorgevel
 schaal 1:100
 bouwnummer getekend: 23 / 46
 bouwnummer gespiegeld: 22 / 47

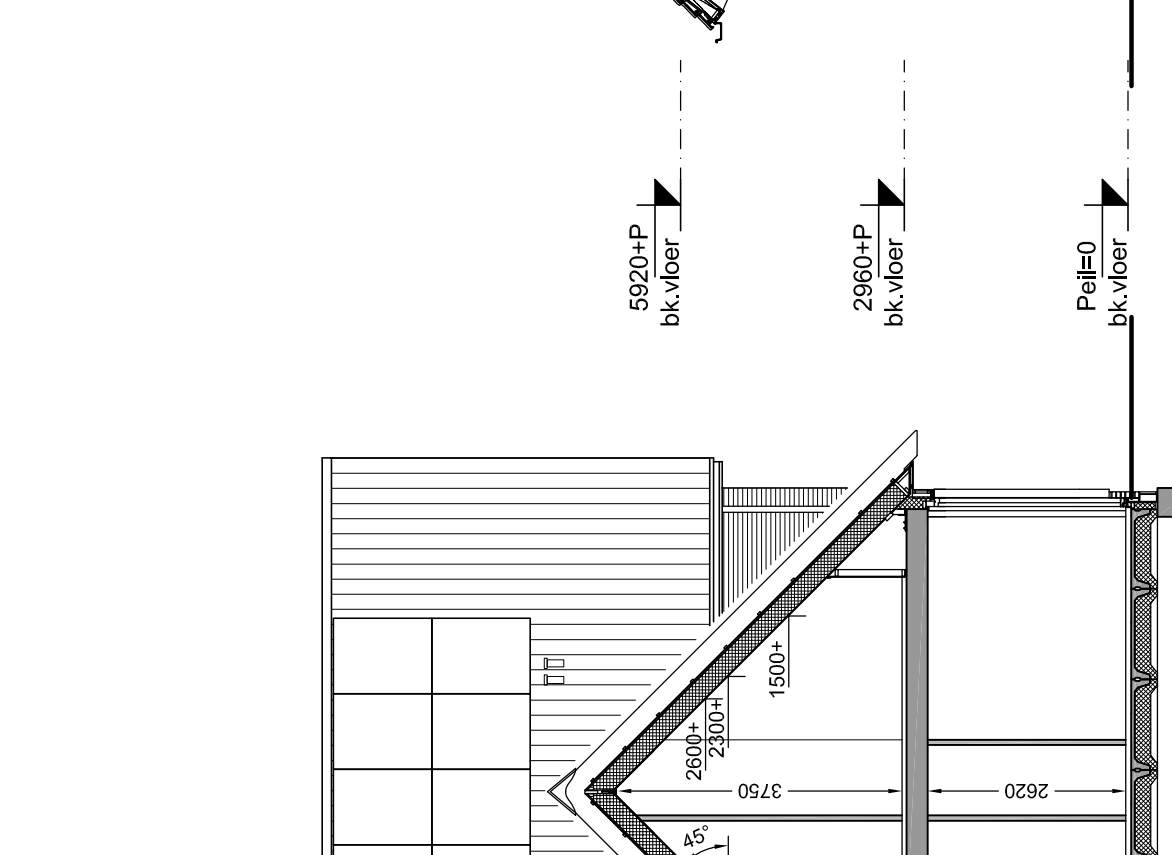


Zijgevel
 schaal 1:100
 bouwnummer getekend: 23 / 46
 bouwnummer gespiegeld: 22 / 47

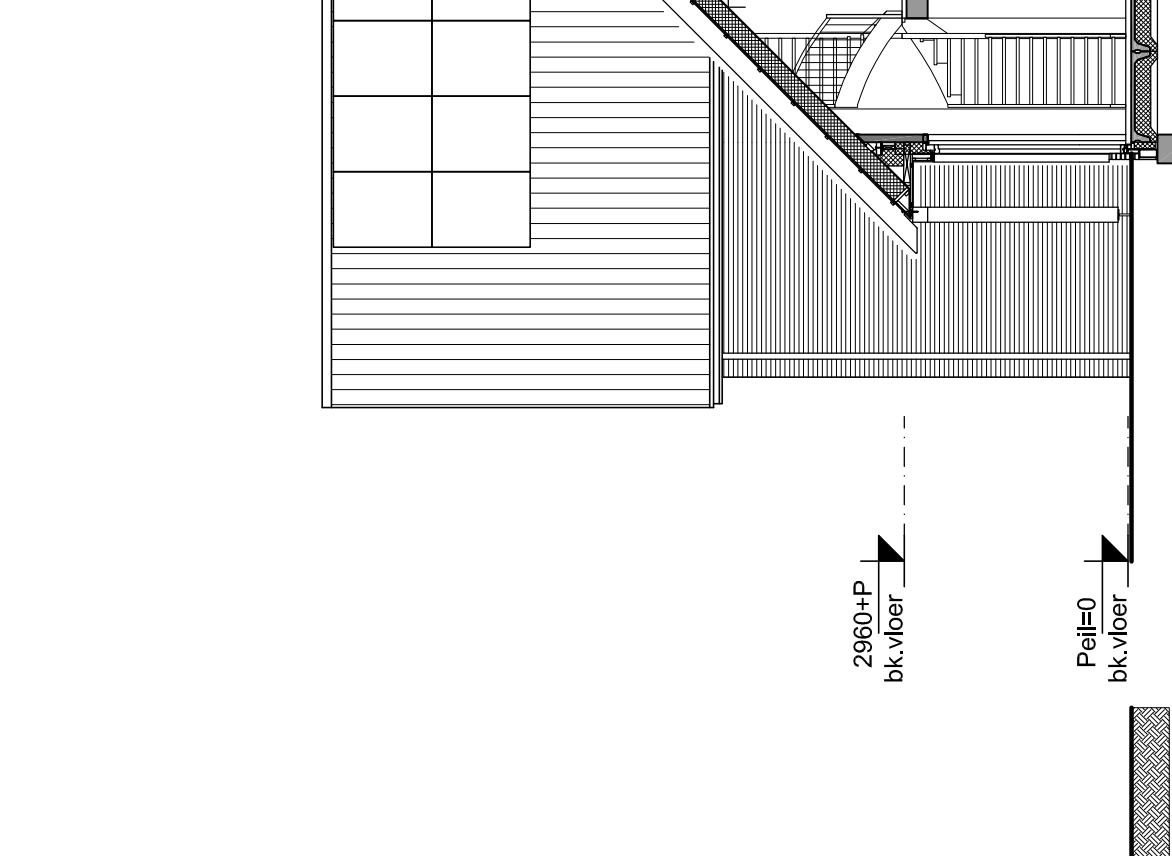


Achtergevel
 schaal 1:100
 bouwnummer getekend: 23
 bouwnummer gespiegeld: 22

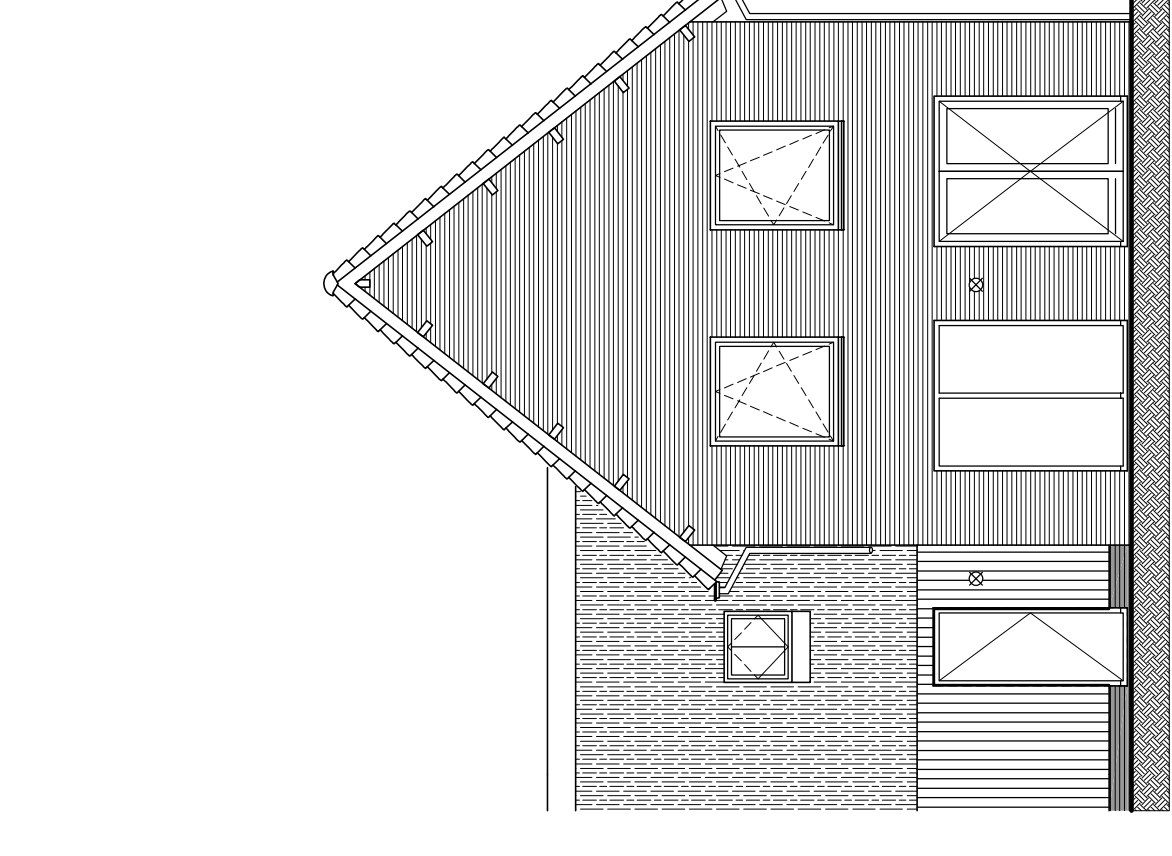



Achtergevel
 schaal 1:100
 bouwnummer getekend: 46
 bouwnummer gespiegeld: 47

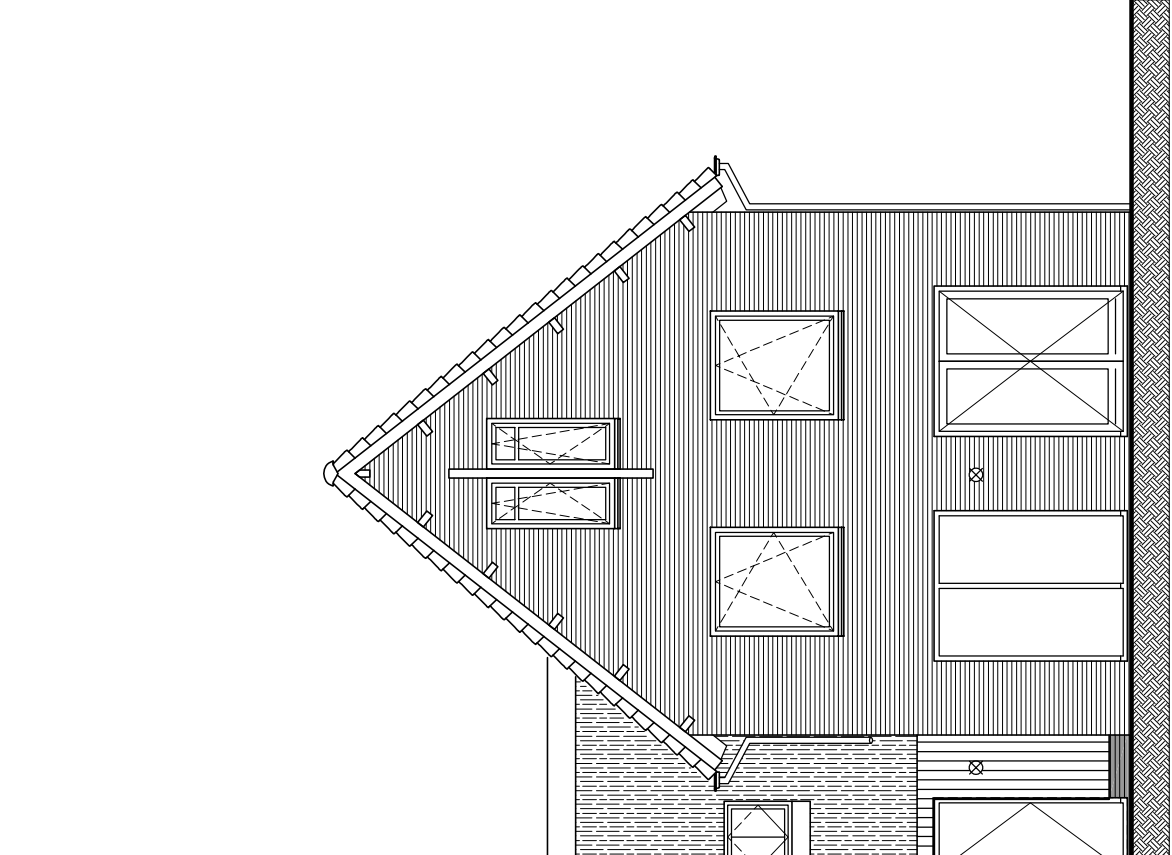


Doorsnede B5
 schaal 1:100

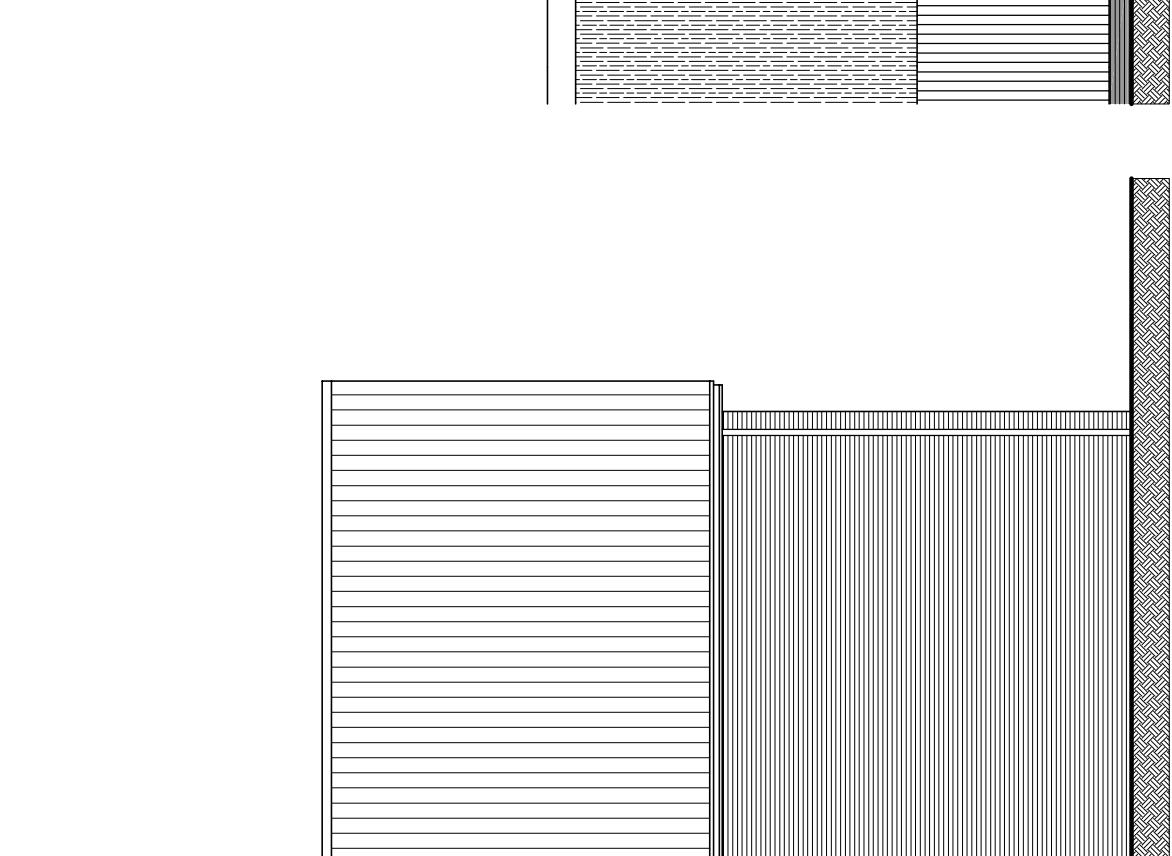


Doorsnede A5
 schaal 1:100

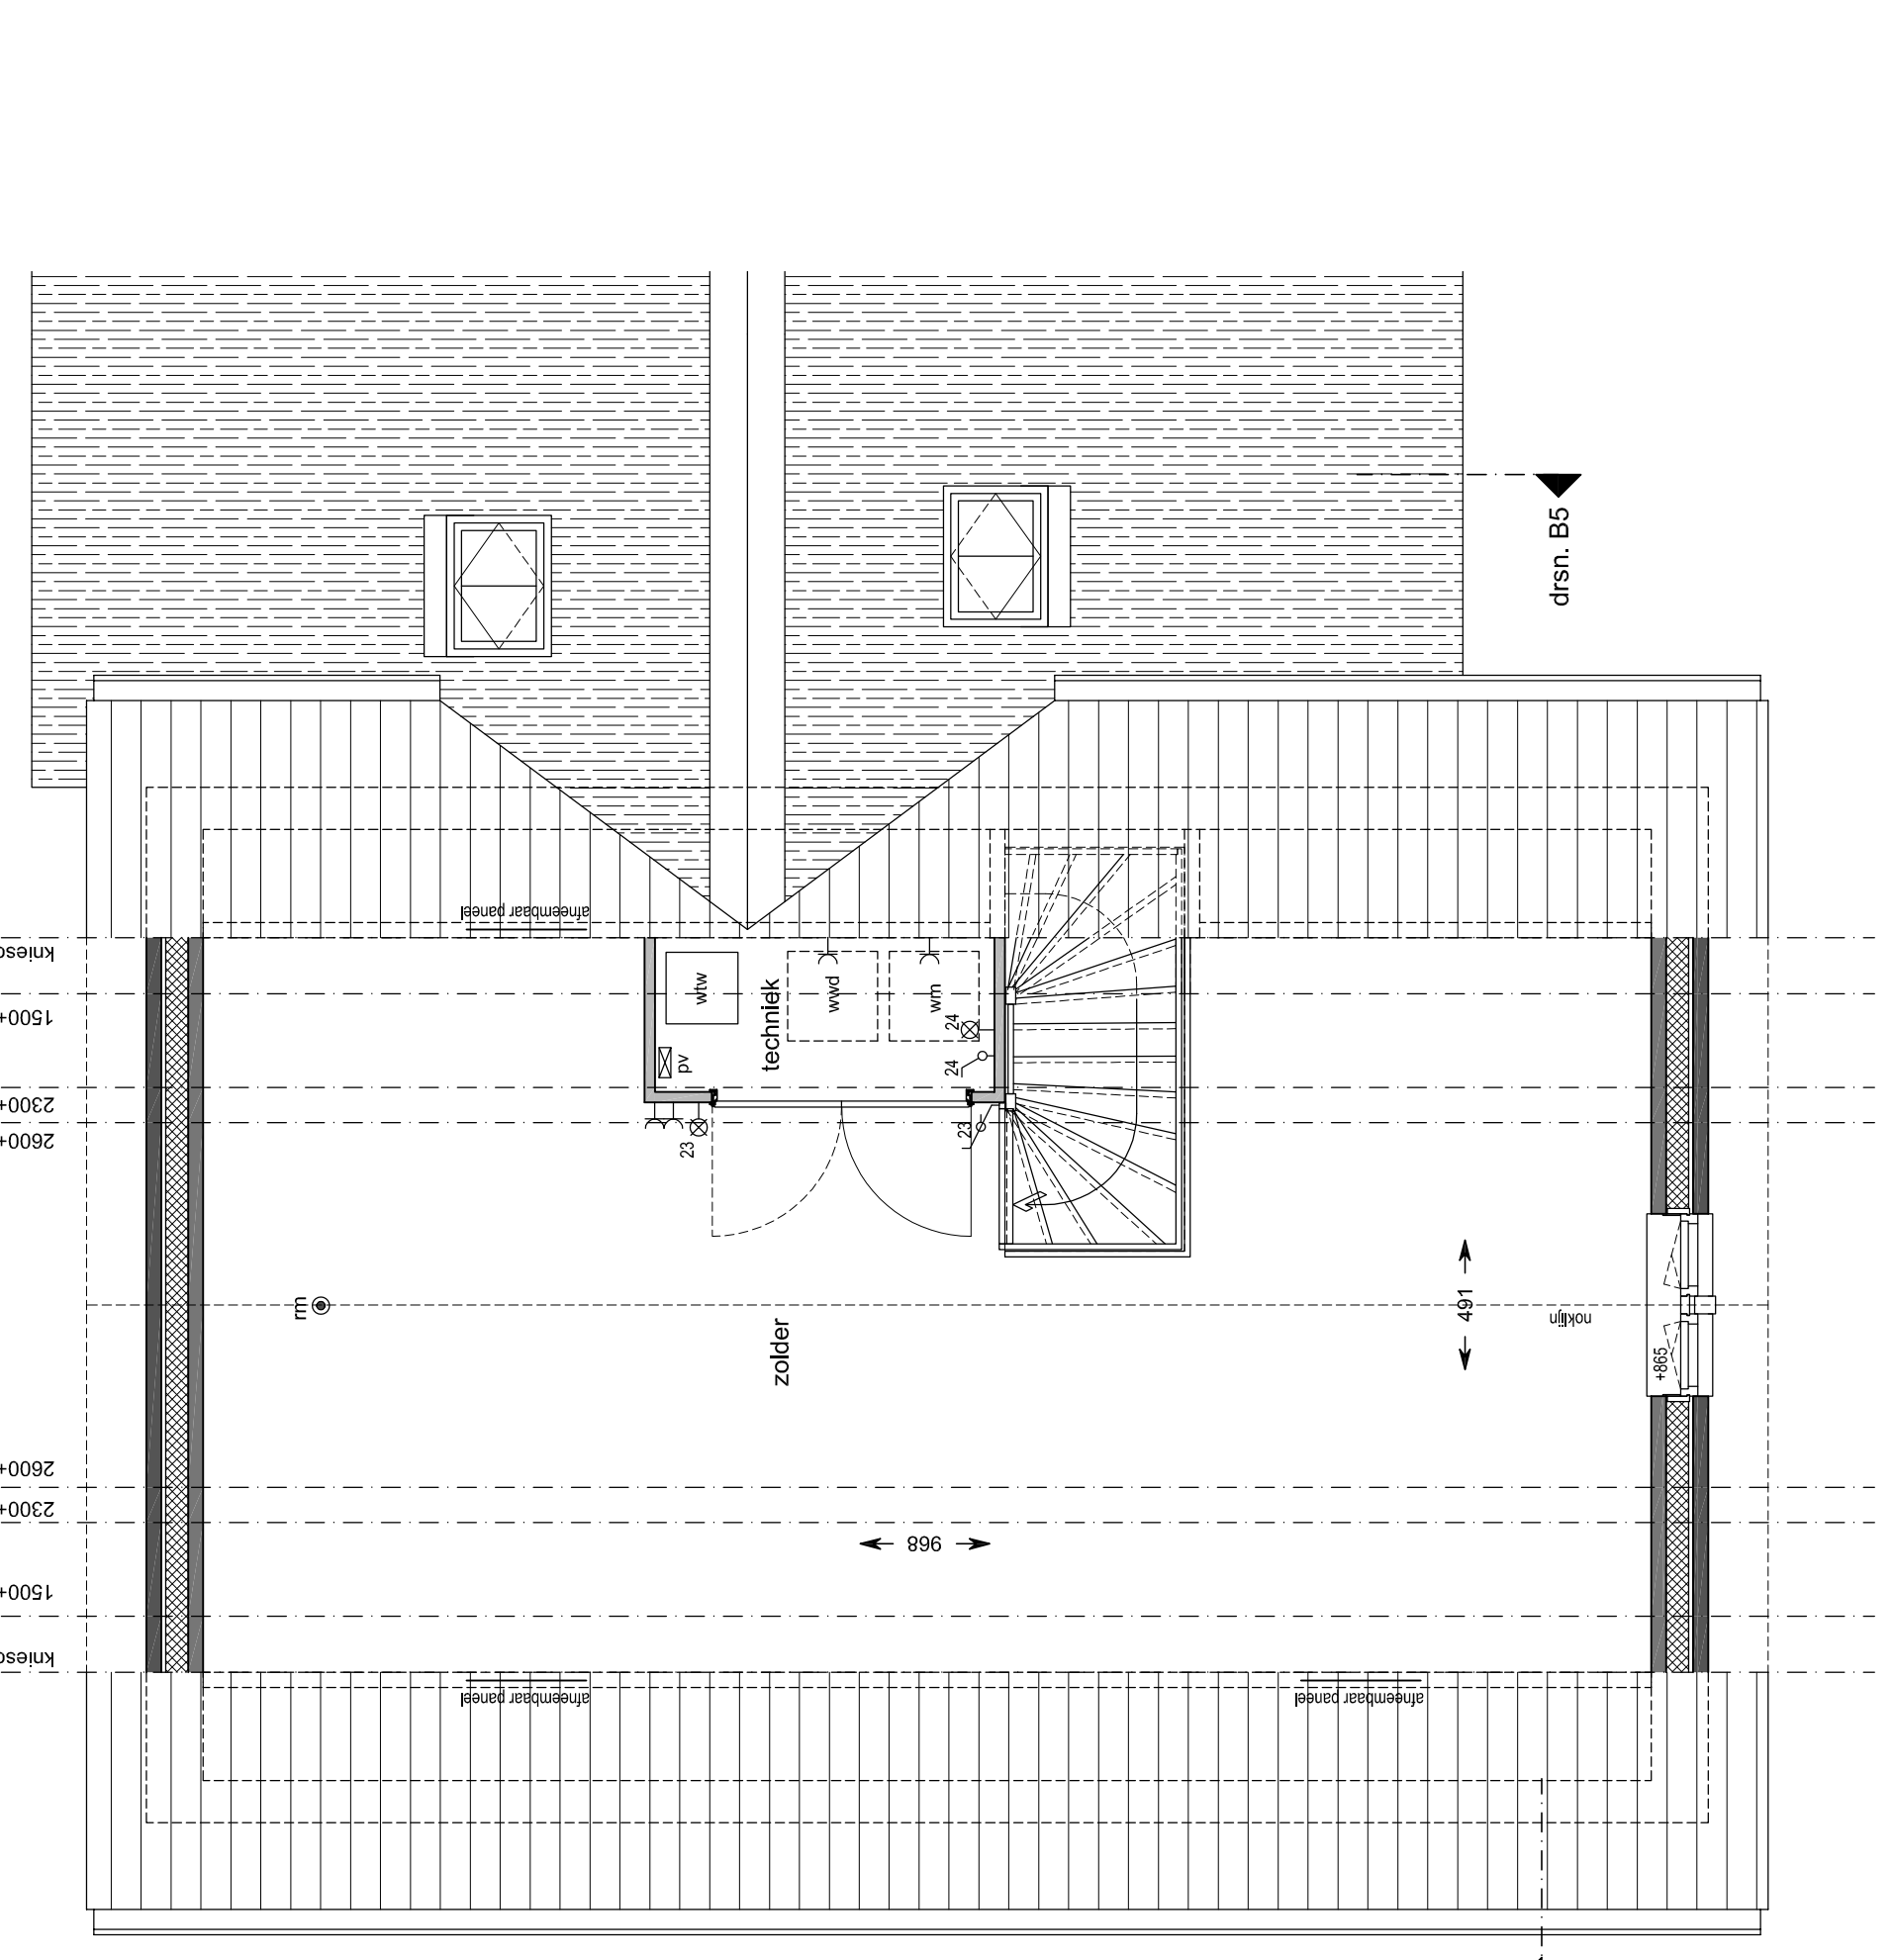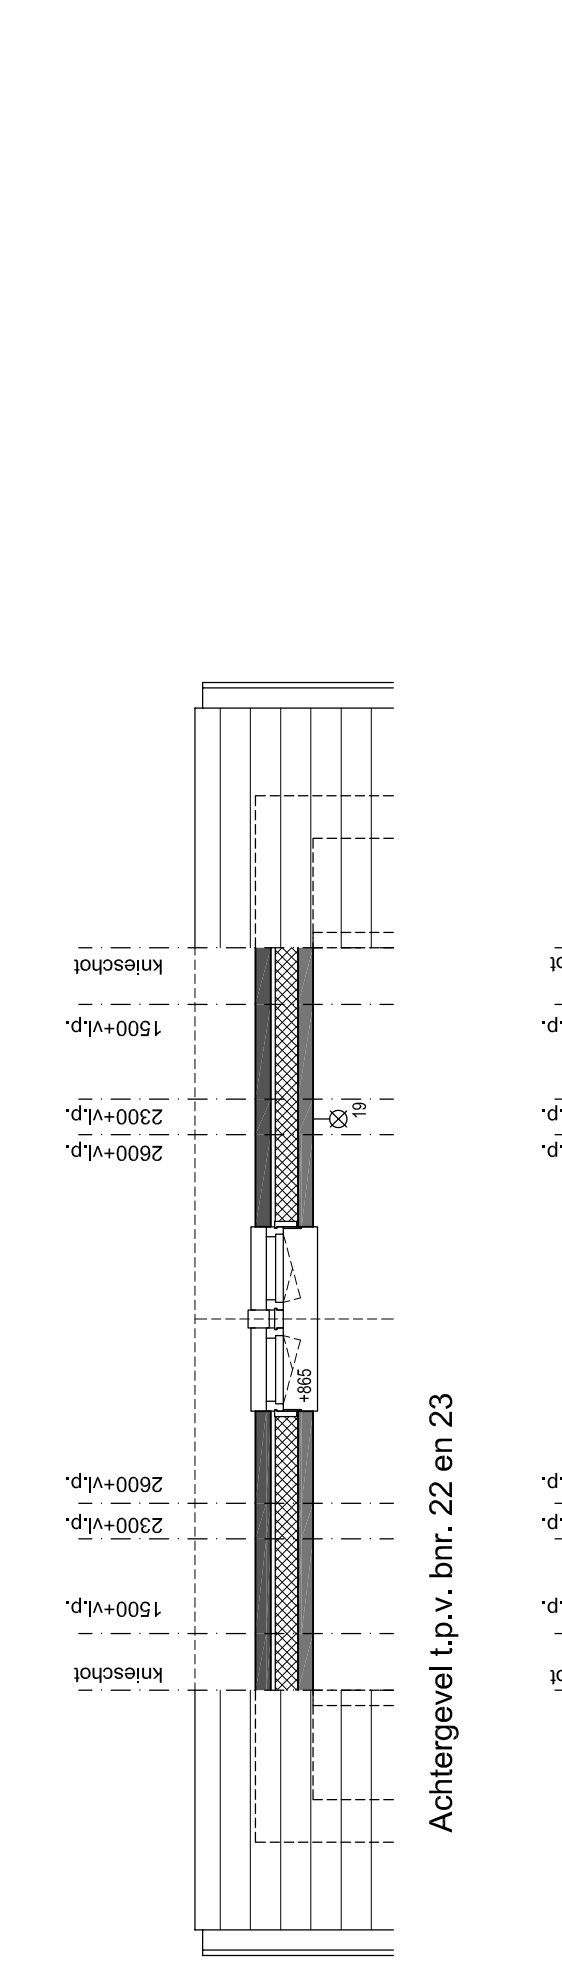


1e Verdieping
 schaal 1:50
 bouwnummer getekend: 23 / 46
 bouwnummer gespiegeld: 22 / 47

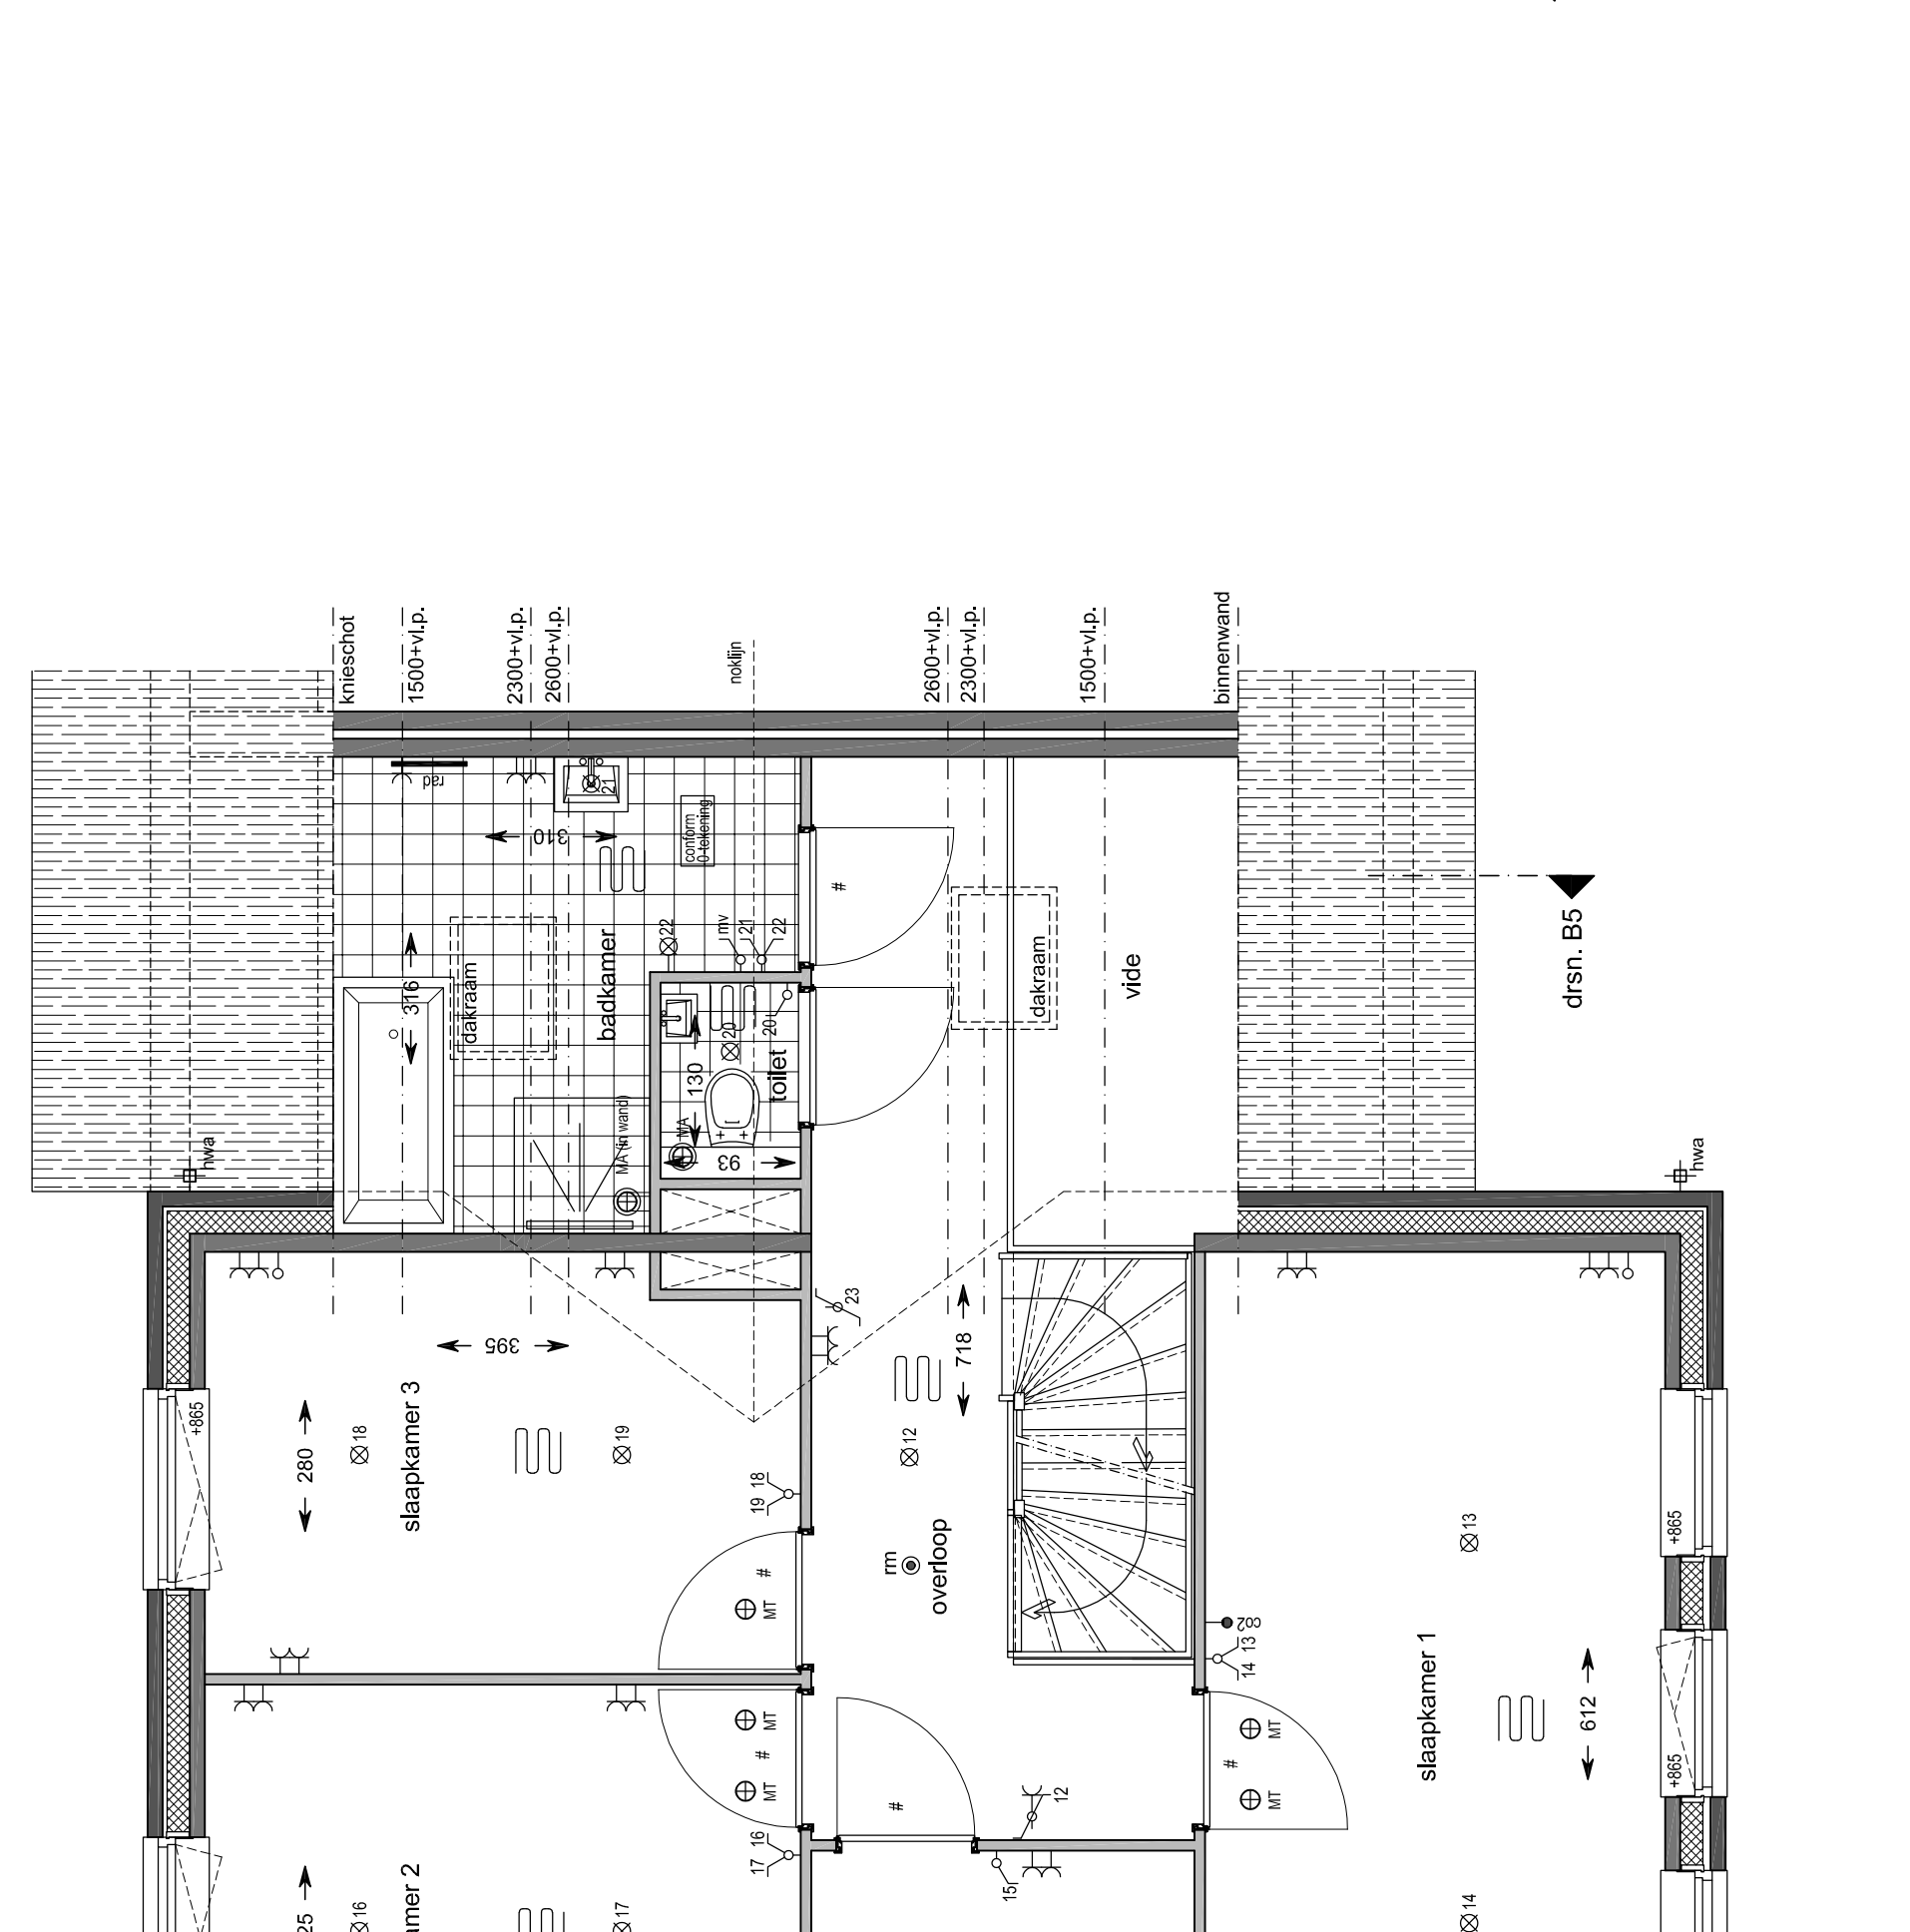

2e Verdieping
 schaal 1:50
 bouwnummer getekend: 23 / 46
 bouwnummer gespiegeld: 22 / 47

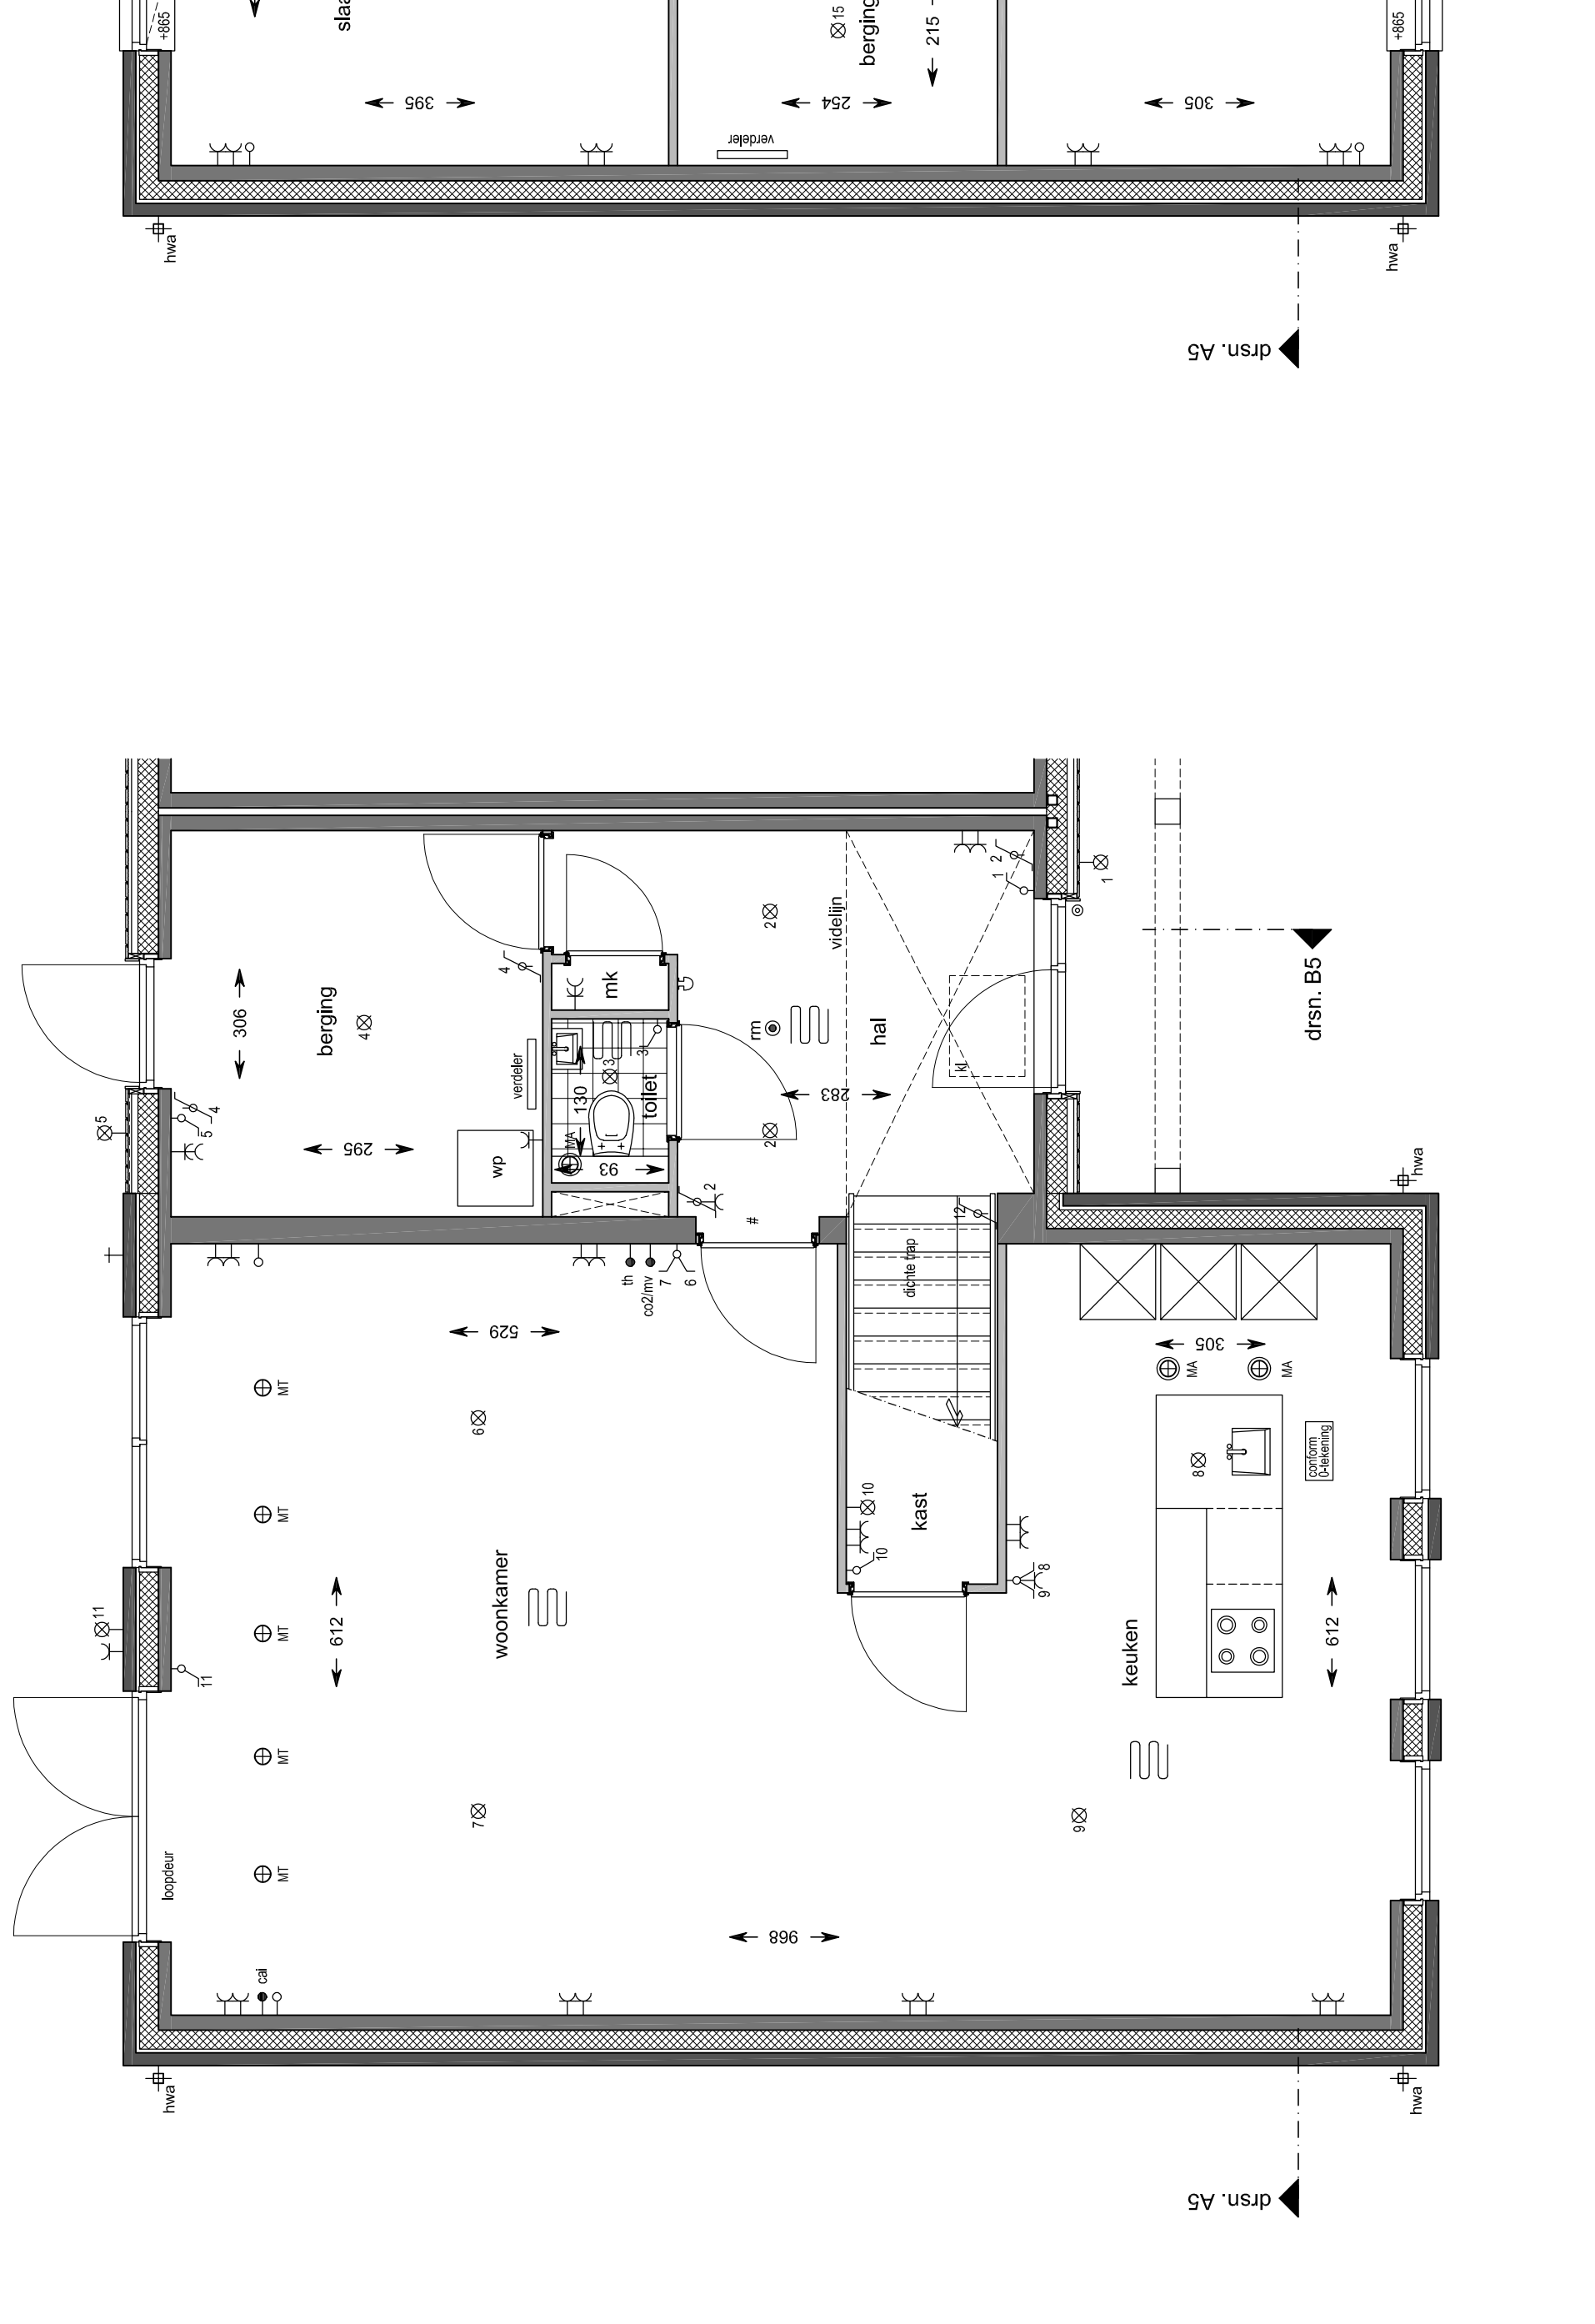

Begane grond
 schaal 1:50
 bouwnummer getekend: 23 / 46
 bouwnummer gespiegeld: 22 / 47

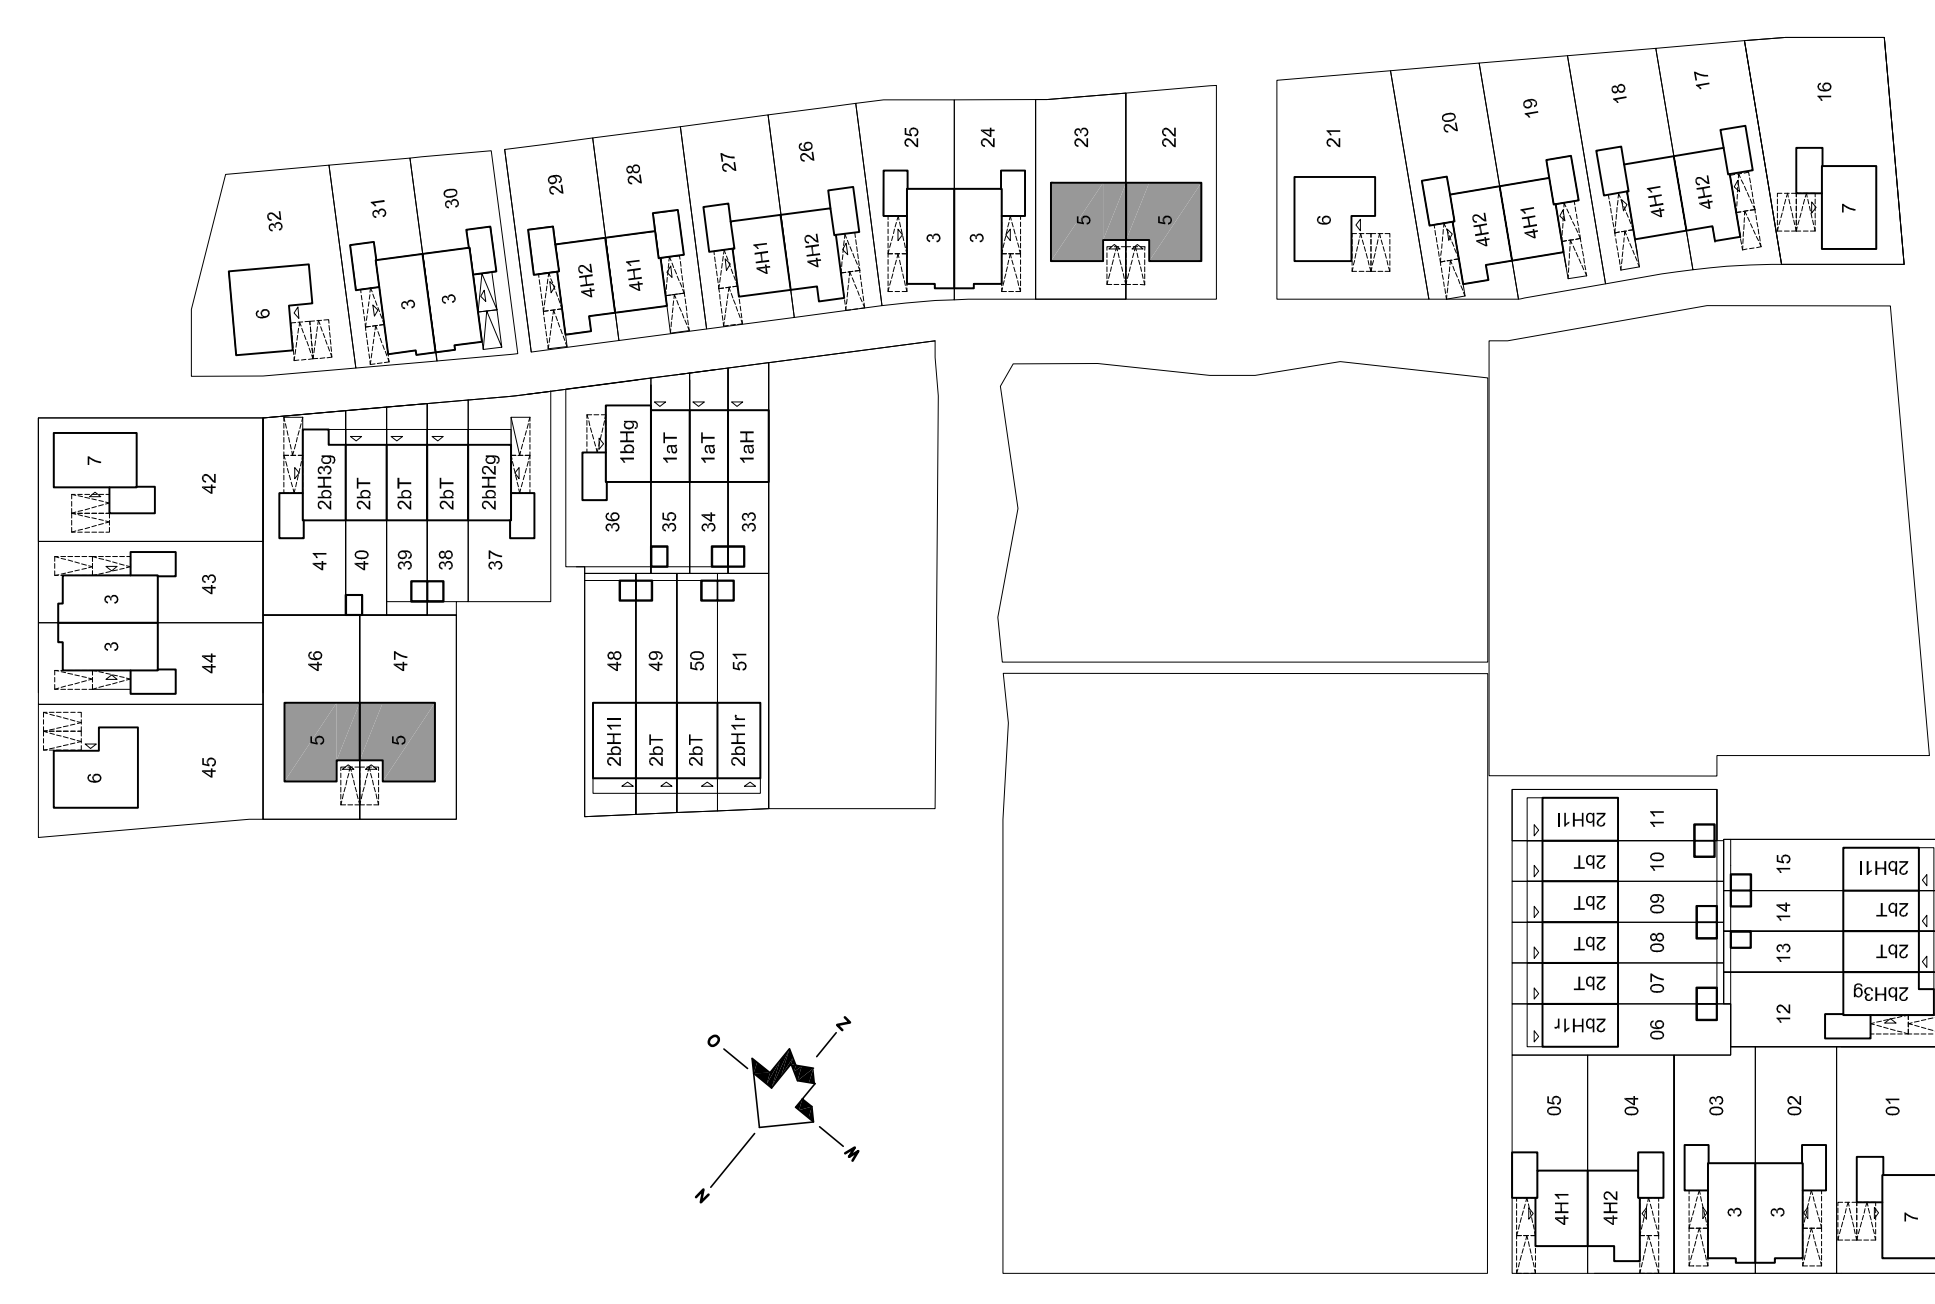

Situatie
 schaal 1:1000

Hoef en Haag
 leef je droom

Blokland
 GERONDERS
 samen in ontwikkeling en bouw

project: Hoef en Haag De Erven
 datum: 20-05-2019
 schaal: 1:50/1:100
 formaat: 1190x565
 bladnummer: 1
 projectnummer: 2005-2019
 formaat: 1190x565
 bladnummer: 1
 VK-5