

Sheet List Verkoop fase 4

| Sheet Number | Onderwerp_regel1     | Onderwerp_regel2   | Onderwerp_regel3                       | Current Revision Date | Formaat | Status     | Schaal | Sheet Issue Date |
|--------------|----------------------|--------------------|----------------------------------------|-----------------------|---------|------------|--------|------------------|
| V-000        | documentenlijst      | 05. verkoop fase 4 |                                        |                       | A3      | definitief | n.v.t. | 12-11-2020       |
| V-100        | renvooi              |                    |                                        |                       | A3      | definitief | n.v.t. | 01-11-2020       |
| V-211s       | type 1cs en 1cks     | begane grond       | bnr. 127, 128, 129, 130                |                       | A3s     | definitief | 1:50   | 01-11-2020       |
| V-212s       | type 1cs en 1cks     | 1e verdieping      | bnr. 127, 128, 129, 130                |                       | A3s     | definitief | 1:50   | 01-11-2020       |
| V-213s       | type 1cs en 1cks     | 2e verdieping      | bnr. 127, 128, 129, 130                |                       | A3s     | definitief | 1:50   | 01-11-2020       |
| V-214s       | type 1cs             | doorsnede          | bnr. 127, 128, 129, 130                |                       | A3s     | definitief | 1:50   | 01-11-2020       |
| V-221        | type 1dk(s) en 1d(s) | begane grond       | bnr. 117, 119, 120, 121, 122, 124, 125 |                       | A3s     | definitief | 1:50   | 01-11-2020       |
| V-222        | type 1dk(s) en 1d(s) | 1e verdieping      | bnr. 117, 119, 120, 121, 122, 124, 125 |                       | A3s     | definitief | 1:50   | 01-11-2020       |
| V-223        | type 1dk(s) en 1d(s) | 2e verdieping      | bnr. 117, 119, 120, 121, 122, 124, 125 |                       | A3s     | definitief | 1:50   | 01-11-2020       |
| V-224        | type 1d              | doorsnede          | bnr.117, 119,122, 124, 125             |                       | A3s     | definitief | 1:50   | 01-11-2020       |
| V-224a       | type 1d              | doorsnede          | bnr 120 en 121                         |                       | A3s     | definitief | 1:50   | 01-11-2020       |
| V-231        | type 1dt(s)          | begane grond       | bnr. 118, 123, 126                     |                       | A3s     | definitief | 1:50   | 01-11-2020       |
| V-232        | type 1dt(s)          | 1e verdieping      | bnr. 118, 123, 126                     |                       | A3s     | definitief | 1:50   | 01-11-2020       |
| V-233        | type 1dt(s)          | 2e verdieping      | bnr. 118, 123, 126                     |                       | A3s     | definitief | 1:50   | 01-11-2020       |
| V-234        | type 1dt(s)          | doorsnede          | bnr. 118, 123, 126                     |                       | A3s     | definitief | 1:50   | 01-11-2020       |
| V-241        | type 2a(s)           | begane grond       | bnr. 27, 28                            |                       | A3s     | definitief | 1:50   | 01-11-2020       |
| V-242        | type 2a(s)           | 1e verdieping      | bnr. 27, 28                            |                       | A3s     | definitief | 1:50   | 01-11-2020       |
| V-243        | type 2a(s)           | 2e verdieping      | bnr. 27, 28                            |                       | A3s     | definitief | 1:50   | 01-11-2020       |
| V-244        | type 2a(s)           | doorsnede          | bnr. 27, 28                            |                       | A3s     | definitief | 1:50   | 01-11-2020       |
| V-251        | type 2akt            | begane grond       | bnr.26                                 |                       | A3s     | definitief | 1:50   | 01-11-2020       |
| V-252        | type 2akt            | 1e verdieping      | bnr.26                                 |                       | A3s     | definitief | 1:50   | 01-11-2020       |
| V-253        | type 2akt            | 2e verdieping      | bnr.26                                 |                       | A3s     | definitief | 1:50   | 01-11-2020       |
| V-254        | type 2akt            | doorsnede          | bnr.26                                 |                       | A3s     | definitief | 1:50   | 01-11-2020       |
| V-261s       | type 2aktes          | begane grond       | bnr.29                                 |                       | A3s     | definitief | 1:50   | 01-11-2020       |
| V-262s       | type 2aktes          | 1e verdieping      | bnr.29                                 |                       | A3s     | definitief | 1:50   | 01-11-2020       |
| V-263s       | type 2aktes          | 2e verdieping      | bnr.29                                 |                       | A3s     | definitief | 1:50   | 01-11-2020       |
| V-264s       | type 2aktes          | doorsnede          | bnr.29                                 |                       | A3s     | definitief | 1:50   | 01-11-2020       |
| V-271        | type 2b              | begane grond       | bnr. 39                                |                       | A3s     | definitief | 1:50   | 01-11-2020       |
| V-272        | type 2b              | 1e verdieping      | bnr. 39                                |                       | A3s     | definitief | 1:50   | 01-11-2020       |
| V-273        | type 2b              | 2e verdieping      | bnr. 39                                |                       | A3s     | definitief | 1:50   | 01-11-2020       |
| V-274        | type 2b              | doorsnede          | bnr. 39                                |                       | A3s     | definitief | 1:50   | 01-11-2020       |
| V-281s       | type 2bks            | begane grond       | bnr.38                                 |                       | A3s     | definitief | 1:50   | 01-11-2020       |
| V-282s       | type 2bks            | 1e verdieping      | bnr.38                                 |                       | A3s     | definitief | 1:50   | 01-11-2020       |
| V-283s       | type 2bks            | 2e verdieping      | bnr.38                                 |                       | A3s     | definitief | 1:50   | 01-11-2020       |
| V-284s       | type 2bks            | doorsnede          | bnr.38                                 |                       | A3s     | definitief | 1:50   | 01-11-2020       |
| V-291        | type 2c              | begane grond       | bnr. 040                               |                       | A3s     | definitief | 1:50   | 01-11-2020       |
| V-292        | type 2c              | 1e verdieping      | bnr. 040                               |                       | A3s     | definitief | 1:50   | 01-11-2020       |
| V-293        | type 2c              | 2e verdieping      | bnr. 040                               |                       | A3s     | definitief | 1:50   | 01-11-2020       |
| V-294        | type 2c              | doorsnede          | bnr. 040                               |                       | A3s     | definitief | 1:50   | 01-11-2020       |
| V-301s       | type 2ckts           | begane grond       | bnr. 041                               |                       | A3s     | definitief | 1:50   | 01-11-2020       |
| V-302s       | type 2ckts           | 1e verdieping      | bnr. 041                               |                       | A3s     | definitief | 1:50   | 01-11-2020       |
| V-303s       | type 2ckts           | 2e verdieping      | bnr. 041                               |                       | A3s     | definitief | 1:50   | 01-11-2020       |
| V-304s       | type 2ckts           | doorsnede          | bnr. 041                               |                       | A3s     | definitief | 1:50   | 01-11-2020       |
| V-311        | type 2d(s)           | begane grond       | bnr. 92, 93, 97, 98                    |                       | A3s     | definitief | 1:50   | 01-11-2020       |
| V-312        | type 2d(s)           | 1e verdieping      | bnr. 92, 93, 97, 98                    |                       | A3s     | definitief | 1:50   | 01-11-2020       |
| V-313        | type 2d(s)           | 2e verdieping      | bnr. 92, 93, 97, 98                    |                       | A3s     | definitief | 1:50   | 01-11-2020       |
| V-314        | type 2d(s)           | doorsnede          | bnr. 92, 93, 97, 98                    |                       | A3s     | definitief | 1:50   | 01-11-2020       |
| V-321s       | type 2dks            | begane grond       | bnr 100                                |                       | A3s     | definitief | 1:50   | 01-11-2020       |
| V-322s       | type 2dks            | 1e verdieping      | bnr 100                                |                       | A3s     | definitief | 1:50   | 01-11-2020       |
| V-323s       | type 2dks            | 2e verdieping      | bnr 100                                |                       | A3s     | definitief | 1:50   | 01-11-2020       |
| V-324s       | type 2dks            | doorsnede          | bnr 100                                |                       | A3s     | definitief | 1:50   | 01-11-2020       |
| V-331s       | type 2dts            | begane grond       | bnr. 099                               |                       | A3s     | definitief | 1:50   | 01-11-2020       |
| V-332s       | type 2dts            | 1e verdieping      | bnr. 099                               |                       | A3s     | definitief | 1:50   | 01-11-2020       |
| V-333s       | type 2dts            | 2e verdieping      | bnr. 099                               |                       | A3s     | definitief | 1:50   | 01-11-2020       |
| V-334s       | type 2dts            | doorsnede          | bnr. 099                               |                       | A3s     | definitief | 1:50   | 01-11-2020       |
| V-341        | type 2dkt            | begane grond       | bnr. 091                               |                       | A3s     | definitief | 1:50   | 01-11-2020       |
| V-342        | type 2dkt            | 1e verdieping      | bnr. 091                               |                       | A3s     | definitief | 1:50   | 01-11-2020       |
| V-343        | type 2dkt            | 2e verdieping      | bnr. 091                               |                       | A3s     | definitief | 1:50   | 01-11-2020       |
| V-344        | type 2dkt            | doorsnede          | bnr. 091                               |                       | A3s     | definitief | 1:50   | 01-11-2020       |
| V-351s       | type 2dktgs          | begane grond       | bnr. 094                               |                       | A3s     | definitief | 1:50   | 01-11-2020       |
| V-352s       | type 2dktgs          | 1e verdieping      | bnr. 094                               |                       | A3s     | definitief | 1:50   | 01-11-2020       |
| V-353s       | type 2dktgs          | 2e verdieping      | bnr. 094                               |                       | A3s     | definitief | 1:50   | 01-11-2020       |
| V-354s       | type 2dktgs          | doorsnede          | bnr. 094                               |                       | A3s     | definitief | 1:50   | 01-11-2020       |
| V-361        | type 2e              | begane grond       | bnr. 096                               |                       | A3s     | definitief | 1:50   | 01-11-2020       |
| V-362        | type 2e              | 1e verdieping      | bnr. 096                               |                       | A3s     | definitief | 1:50   | 01-11-2020       |
| V-363        | type 2e              | 2e verdieping      | bnr. 096                               |                       | A3s     | definitief | 1:50   | 01-11-2020       |
| V-364        | type 2e              | doorsnede          | bnr. 096                               |                       | A3s     | definitief | 1:50   | 01-11-2020       |
| V-371s       | type 2ekgs           | begane grond       | bnr. 095                               |                       | A3s     | definitief | 1:50   | 01-11-2020       |
| V-372s       | type 2ekgs           | 1e verdieping      | bnr. 095                               |                       | A3s     | definitief | 1:50   | 01-11-2020       |
| V-373s       | type 2ekgs           | 2e verdieping      | bnr. 095                               |                       | A3s     | definitief | 1:50   | 01-11-2020       |

Sheet List Verkoop fase 4

| Sheet Number | Onderwerp_regel1 | Onderwerp_regel2 | Onderwerp_regel3 | Current Revision Date | Formaat | Status     | Schaal | Sheet Issue Date |
|--------------|------------------|------------------|------------------|-----------------------|---------|------------|--------|------------------|
| V-374s       | type 2ekgs       | doorsnede        | bnr. 095         |                       | A3s     | definitief | 1:50   | 01-11-2020       |
| V-381s       | type 3as         | begane grond     | bnr. 018         |                       | A3s     | definitief | 1:50   | 01-11-2020       |
| V-382s       | type 3as         | 2e verdieping    | bnr. 018         |                       | A3s     | definitief | 1:50   | 01-11-2020       |
| V-383s       | type 3as         | 2e verdieping    | bnr. 018         |                       | A3s     | definitief | 1:50   | 01-11-2020       |
| V-384s       | type 3as         | doorsnede        | bnr. 018         |                       | A3s     | definitief | 1:50   | 01-11-2020       |
| V-391        | type 3ake        | begane grond     | bnr. 017         |                       | A3s     | definitief | 1:50   | 01-11-2020       |
| V-392        | type 3ake        | 1e verdieping    | bnr. 017         |                       | A3s     | definitief | 1:50   | 01-11-2020       |
| V-393        | type 3ake        | 2e verdieping    | bnr. 017         |                       | A3s     | definitief | 1:50   | 01-11-2020       |
| V-394        | type 3ake        | doorsnede        | bnr. 017         |                       | A3s     | definitief | 1:50   | 01-11-2020       |
| V-401        | type 3b          | begane grond     | bnr. 019         |                       | A3s     | definitief | 1:50   | 01-11-2020       |
| V-402        | type 3b          | 1e verdieping    | bnr. 019         |                       | A3s     | definitief | 1:50   | 01-11-2020       |
| V-403        | type 3b          | 2e verdieping    | bnr. 019         |                       | A3s     | definitief | 1:50   | 01-11-2020       |
| V-404        | type 3b          | doorsnede        | bnr. 019         |                       | A3s     | definitief | 1:50   | 01-11-2020       |
| V-411s       | type 3bkgs       | begane grond     | bnr. 021         |                       | A3s     | definitief | 1:50   | 01-11-2020       |
| V-412s       | type 3bkgs       | 1e verdieping    | bnr. 021         |                       | A3s     | definitief | 1:50   | 01-11-2020       |
| V-413s       | type 3bkgs       | 2e verdieping    | bnr. 021         |                       | A3s     | definitief | 1:50   | 01-11-2020       |
| V-414s       | type 3bkgs       | doorsnede        | bnr. 021         |                       | A3s     | definitief | 1:50   | 01-11-2020       |
| V-421        | type 3bt         | begane grond     | bnr. 020         |                       | A3s     | definitief | 1:50   | 01-11-2020       |
| V-422        | type 3bt         | 2e verdieping    | bnr. 020         |                       | A3s     | definitief | 1:50   | 01-11-2020       |
| V-423        | type 3bt         | 2e verdieping    | bnr. 020         |                       | A3s     | definitief | 1:50   | 01-11-2020       |
| V-424        | type 3bt         | doorsnede        | bnr. 020         |                       | A3s     | definitief | 1:50   | 12-11-2020       |
| V-431        | type 4a          | begane grond     | bnr. 115         |                       | A3s     | definitief | 1:50   | 12-11-2020       |
| V-432        | type 4a          | 1e verdieping    | bnr. 115         |                       | A3s     | definitief | 1:50   | 12-11-2020       |
| V-433        | type 4a          | 2e verdieping    | bnr. 115         |                       | A3s     | definitief | 1:50   | 12-11-2020       |
| V-434        | type 4a          | doorsnede        | bnr. 115         |                       | A3s     | definitief | 1:50   | 12-11-2020       |
| V-441        | type 4b          | begane grond     | bnr. 116         |                       | A3s     | definitief | 1:50   | 12-11-2020       |
| V-442        | type 4b          | 1e verdieping    | bnr. 116         |                       | A3s     | definitief | 1:50   | 12-11-2020       |
| V-443        | type 4b          | 2e verdieping    | bnr. 116         |                       | A3s     | definitief | 1:50   | 12-11-2020       |
| V-444        | type 4b          | doorsnede        | bnr. 116         |                       | A3s     | definitief | 1:50   | 12-11-2020       |
| V-501        | Geveloverzichten | blok 04          |                  |                       | A1      | definitief | 1:100  | 01-11-2020       |
| V-502        | Geveloverzichten | blok 06          |                  |                       | A1      | definitief | 1:100  | 01-11-2020       |
| V-503        | Geveloverzichten | blok 08          |                  |                       | A1      | definitief | 1:100  | 01-11-2020       |
| V-504        | Geveloverzichten | blok 17          |                  |                       | A1      | definitief | 1:100  | 01-11-2020       |
| V-505        | Geveloverzichten | blok 18          |                  |                       | A1      | definitief | 1:100  | 01-11-2020       |
| V-506        | Geveloverzichten | blok 21          |                  |                       | A1      | definitief | 1:100  | 12-11-2020       |
| V-507        | Geveloverzichten | blok 22          |                  |                       | A1      | definitief | 1:100  | 01-11-2020       |
| V-508        | Geveloverzichten | blok 23          |                  |                       | A1      | definitief | 1:100  | 01-11-2020       |

Grand total: 107



BAM Advies & Engineering  
Runnenburg 12  
Postbus 54  
3980 CB Bunnik  
(030) 6598933

project

39 woningen Dorpshart fase 4 - Hoef en Haag

omschrijving

documentenlijst  
05. verkoop fase 4

getekend  
TH  
status  
definitief

schaal  
n.v.t.  
datum  
12-11-2020


project nr

9157

tekening nr

V-000


wijz.

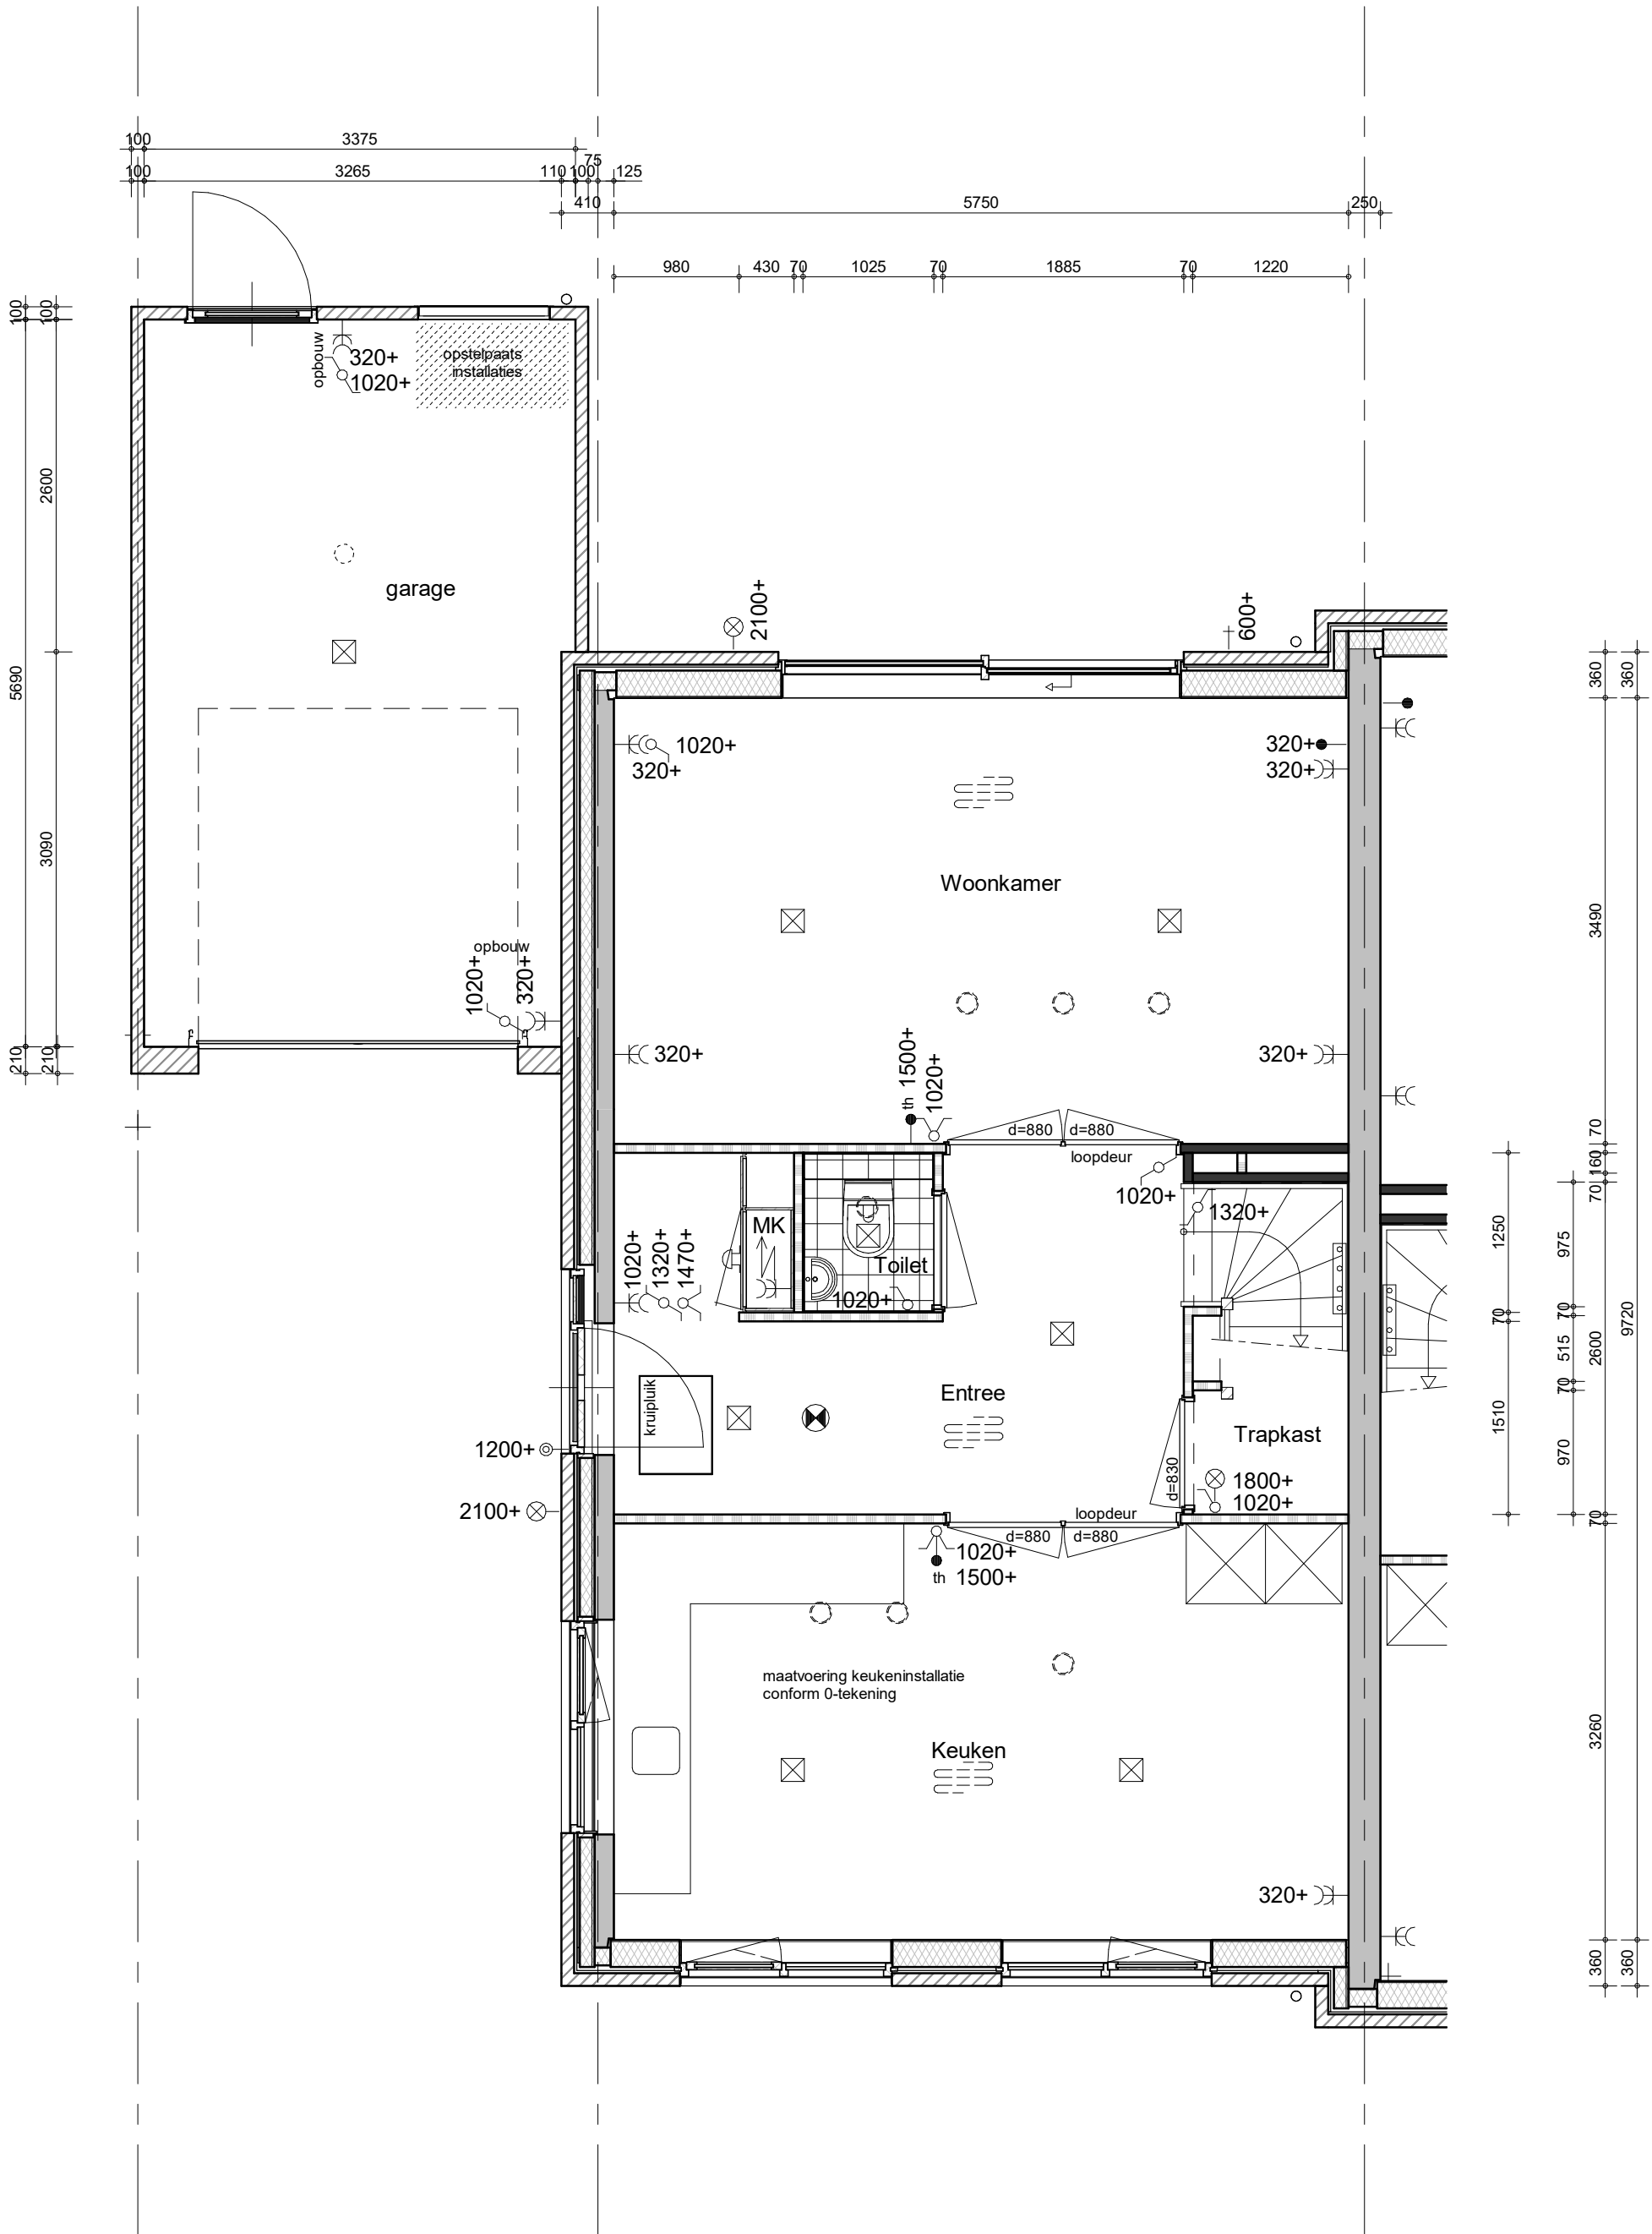

BAM Advies & Engineering  
Runnenburg 12  
Postbus 54  
3980 CB Bunnik  
(030) 6598933

project  
**39 woningen Dorpshart fase 4 - Hoef en Haag**  
omschrijving  
**type 4a  
begane grond  
bnr. 115**

getekend  
**VSa**  
status  
**definitief**  
project nr  
**9157**  
tekening nr  
**V-431**  
schaal  
**1:50**  
datum  
**12-11-2020**  
wijz.

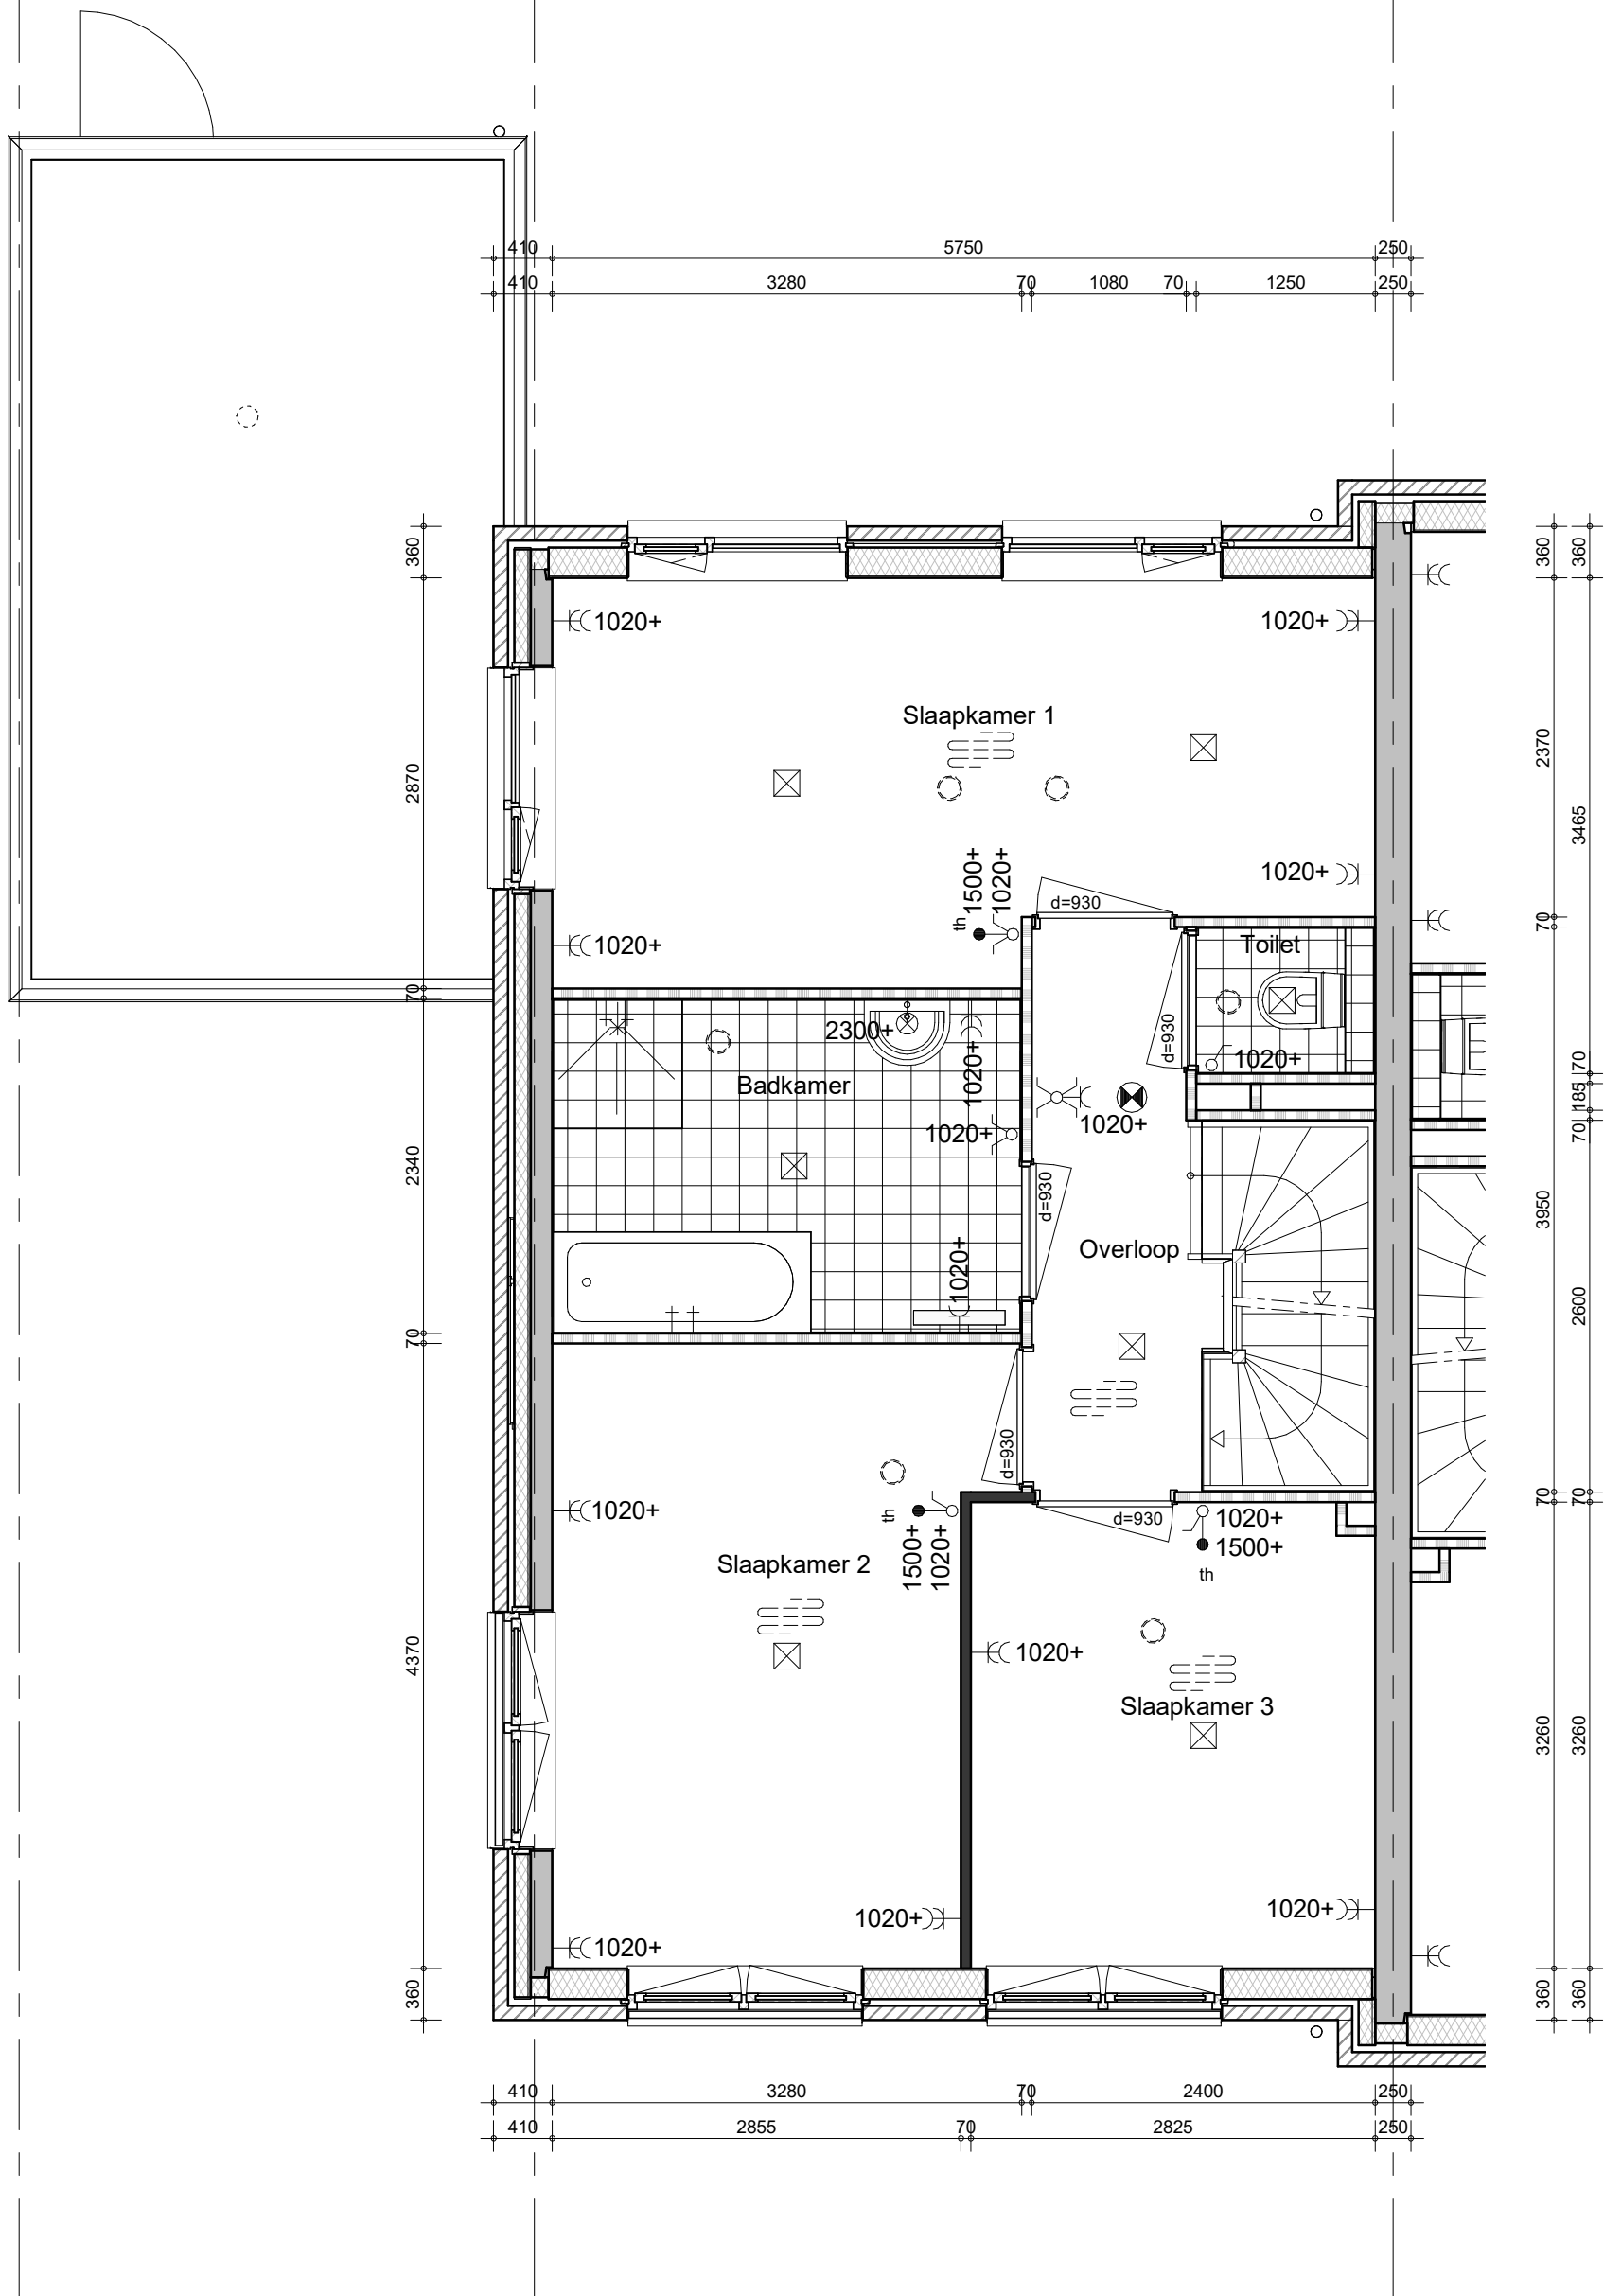

BAM Advies & Engineering  
Runnenburg 12  
Postbus 54  
3980 CB Bunnik  
(030) 6598933

project

39 woningen Dorpshart fase 4 - Hoef en Haag

omschrijving

type 4a  
1e verdieping  
bnr. 115

getekend

VSa

status

definitief

project nr

9157

tekening nr

V-432

schaal


1:50

datum

12-11-2020

wijz.

formaat: A3s

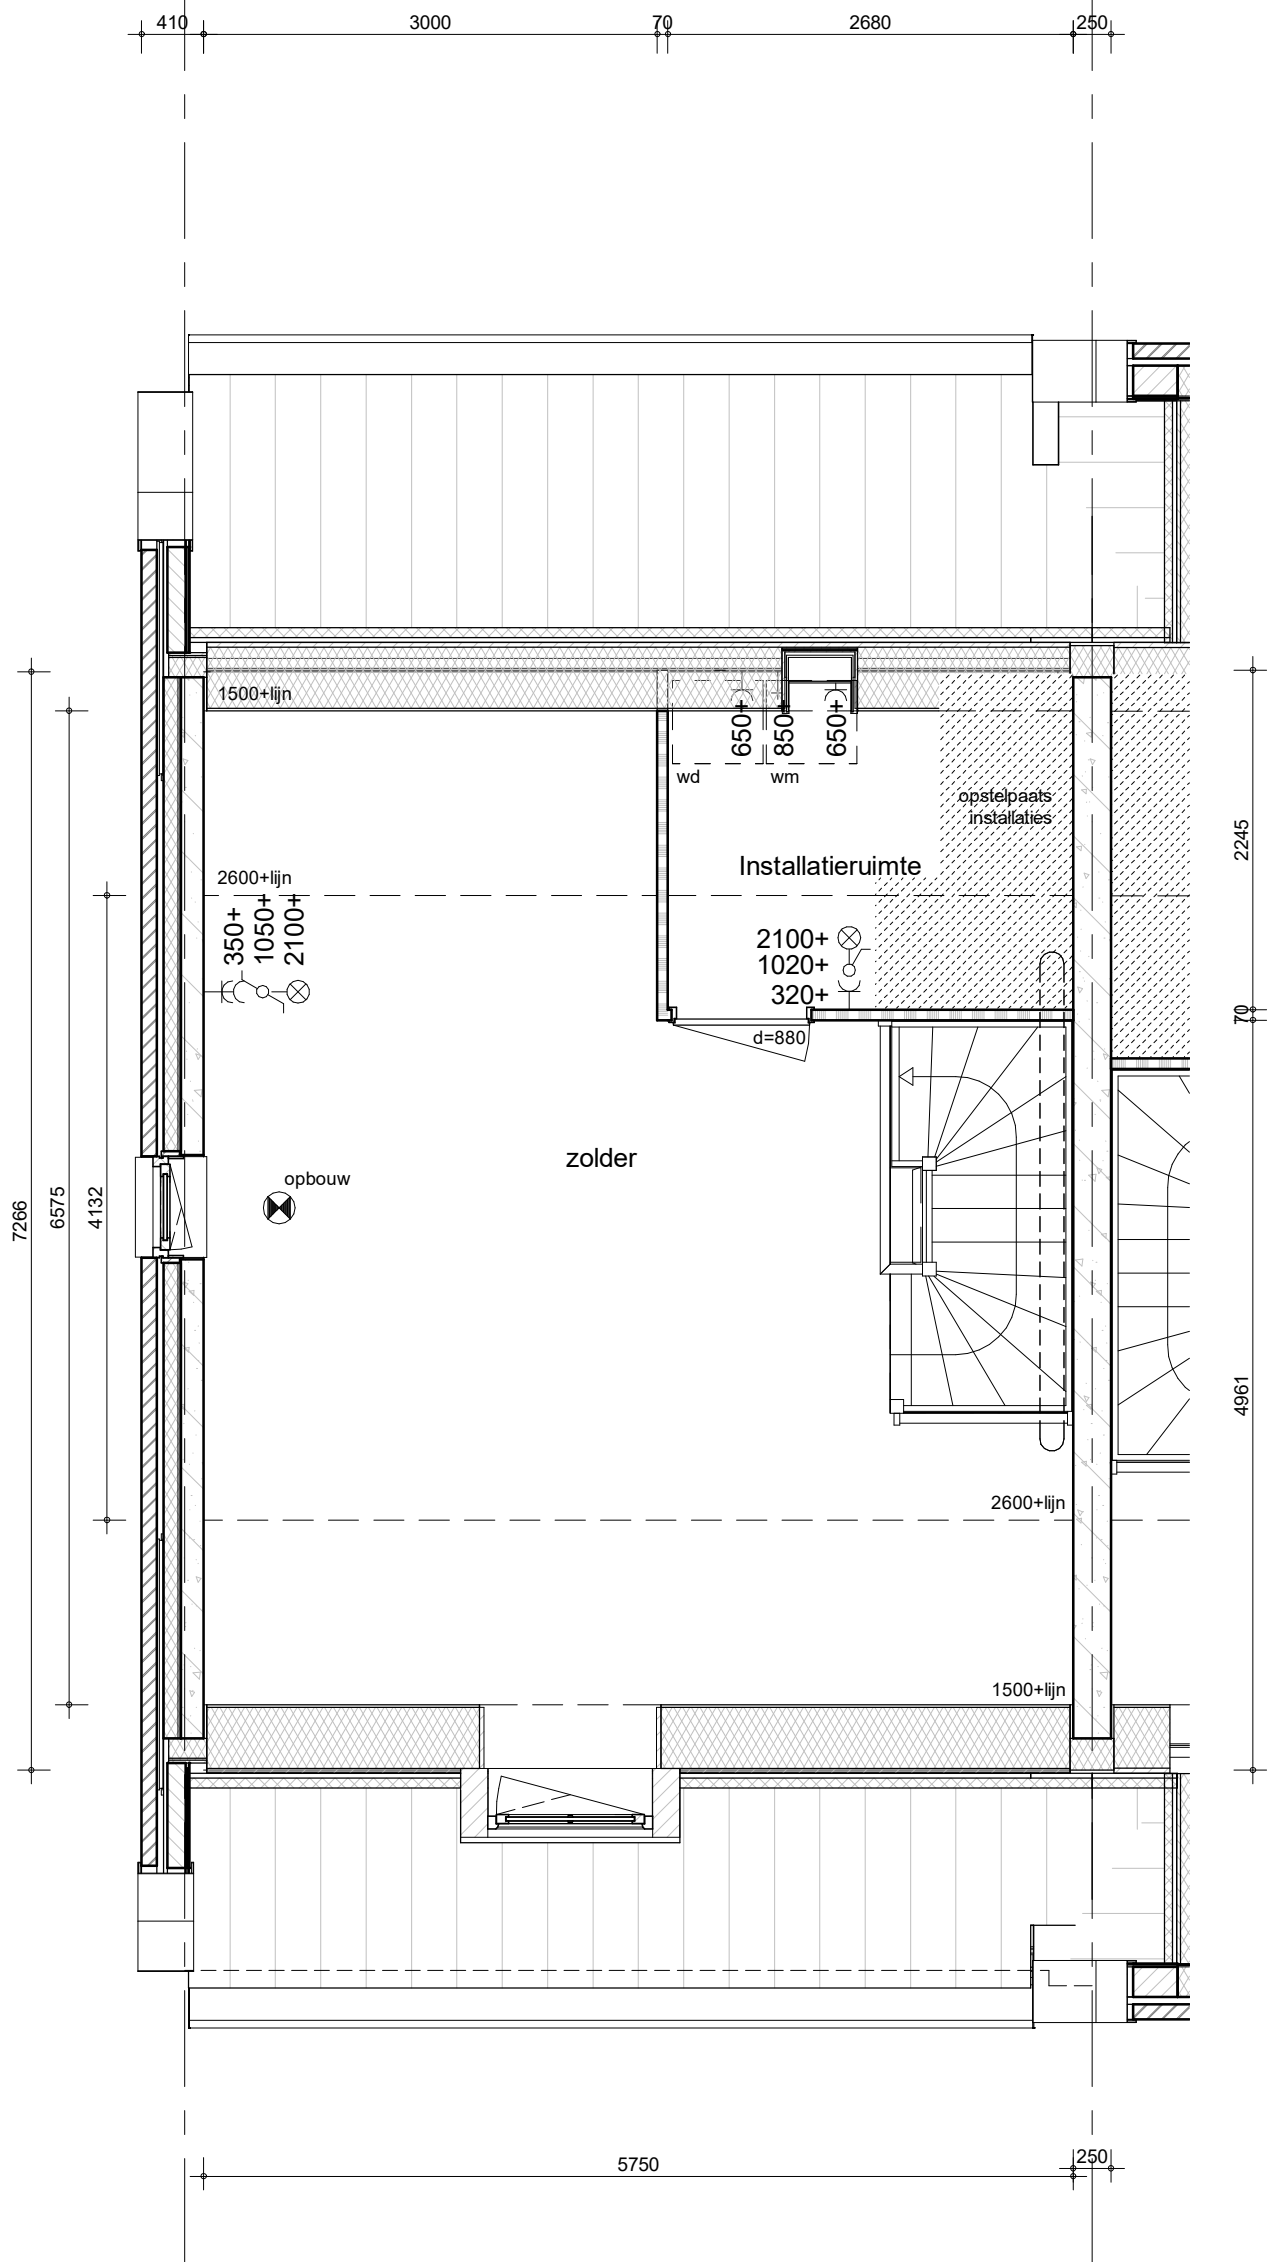

BAM Advies & Engineering  
Runnenburg 12  
Postbus 54  
3980 CB Bunnik  
(030) 6598933

project

39 woningen Dorpshart fase 4 - Hoef en Haag

omschrijving

type 4a  
2e verdieping  
bnr. 115

getekend  
VSa  
status  
definitief


project nr  
9157  
tekening nr

V-433

schaal  
1:50  
datum  
12-11-2020

wijz.

formaat: A3s

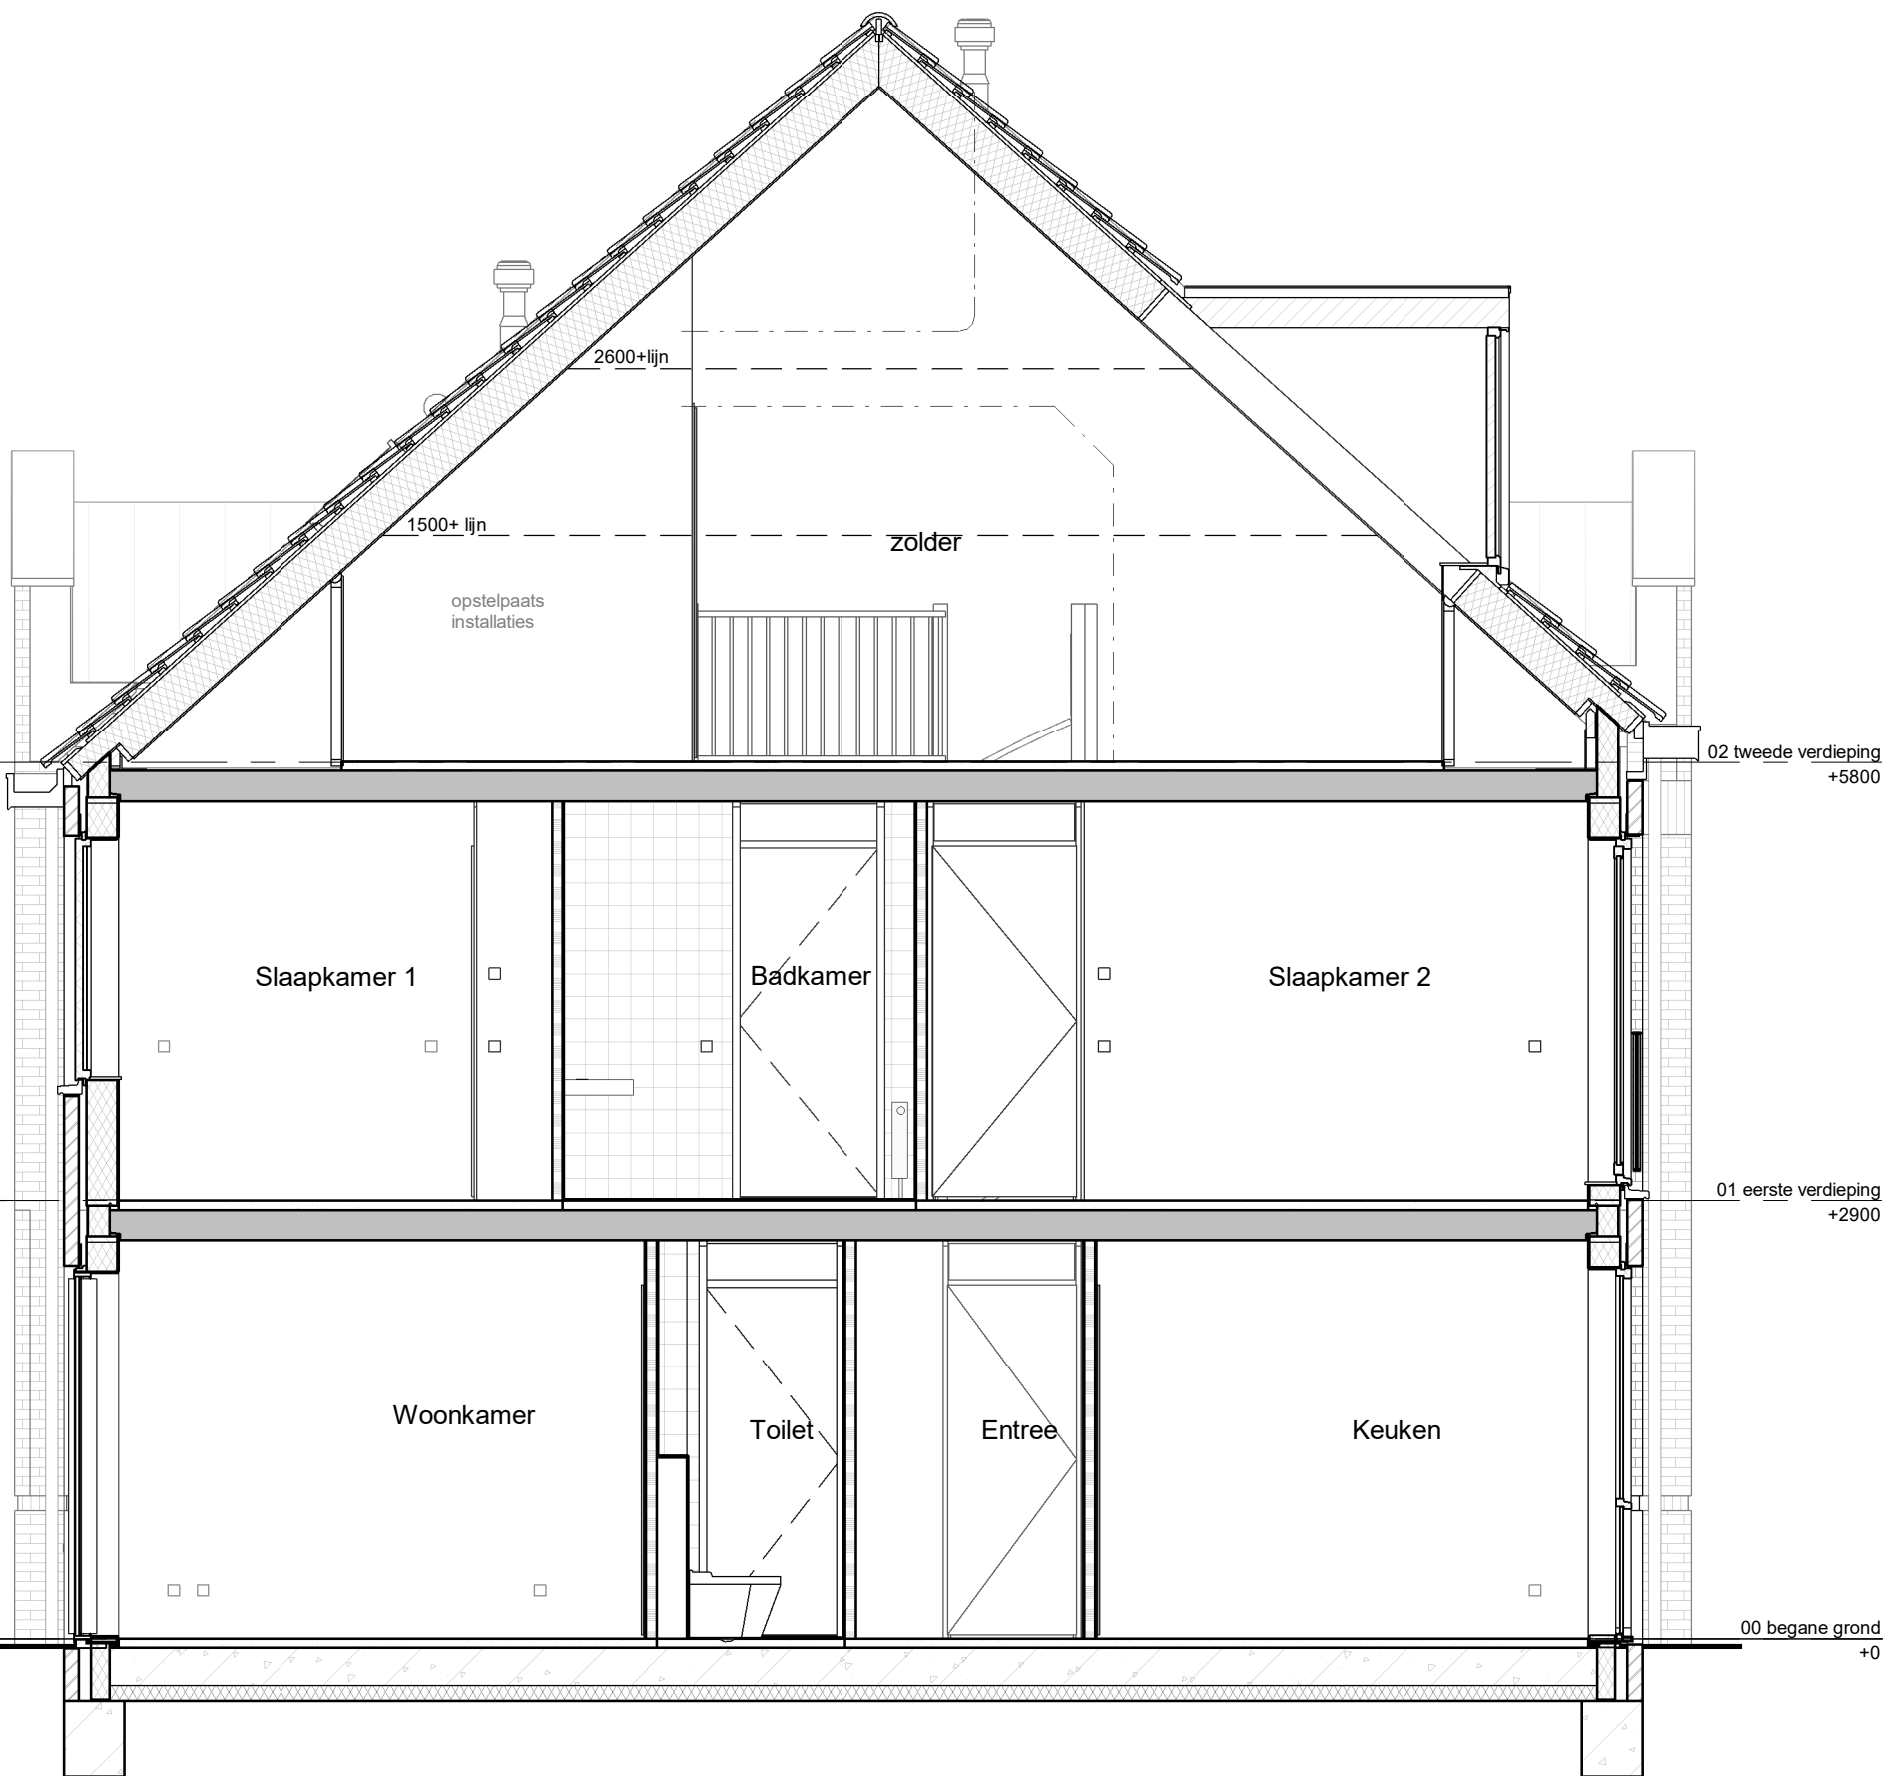

BAM Advies & Engineering  
Runnenburg 12  
Postbus 54  
3980 CB Bunnik  
(030) 6598933

project

39 woningen Dorpshart fase 4 - Hoef en Haag

omschrijving

type 4a  
doorsnede  
bnr. 115

getekend  
VSA  
status  
definitief


project nr  
9157  
tekening nr

**V-434**

schaal  
1:50  
datum  
12-11-2020

wijz.

formaat: A3s

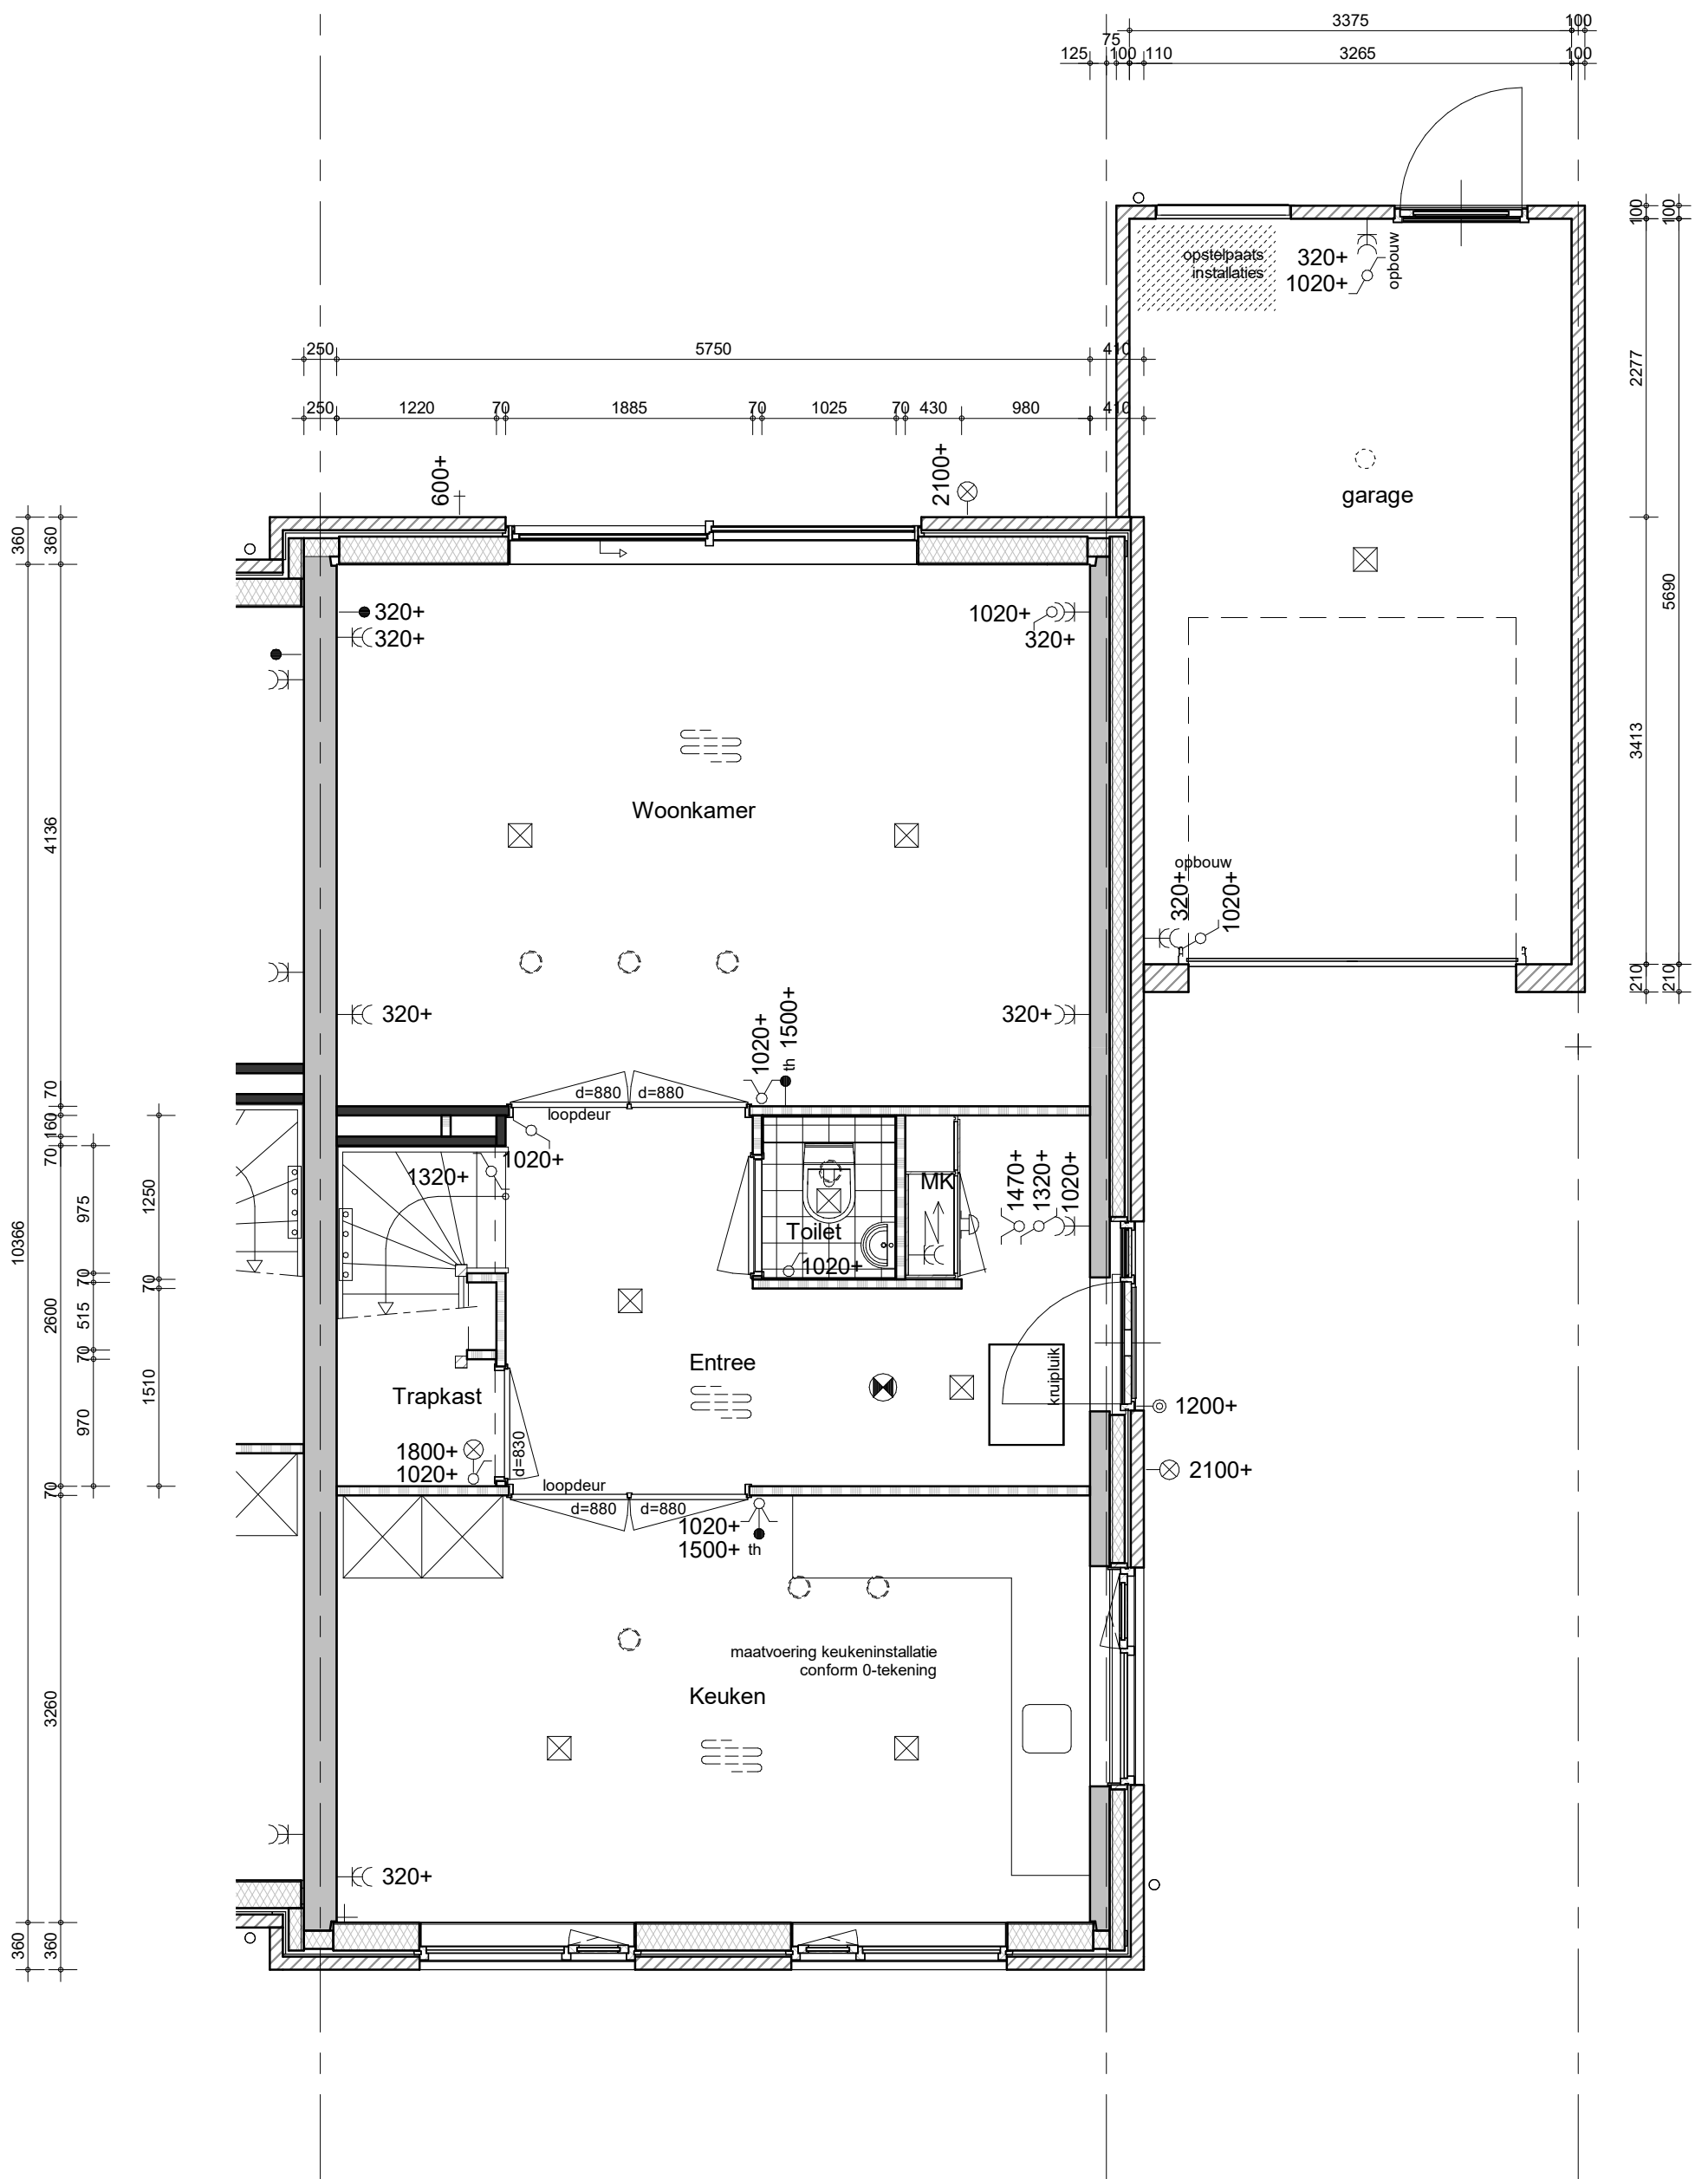


BAM Advies & Engineering  
Runnenburg 12  
Postbus 54  
3980 CB Bunnik  
(030) 6598933

project  
**39 woningen Dorpshart fase 4 - Hoef en Haag**  
omschrijving  
**type 4b  
begane grond  
bnr. 116**

getekend  
**VSa**  
status  
**definitief**  
project nr  
**9157**  
tekening nr  
**V-441**  
schaal  
**1:50**  
datum  
**12-11-2020**  
wijz.



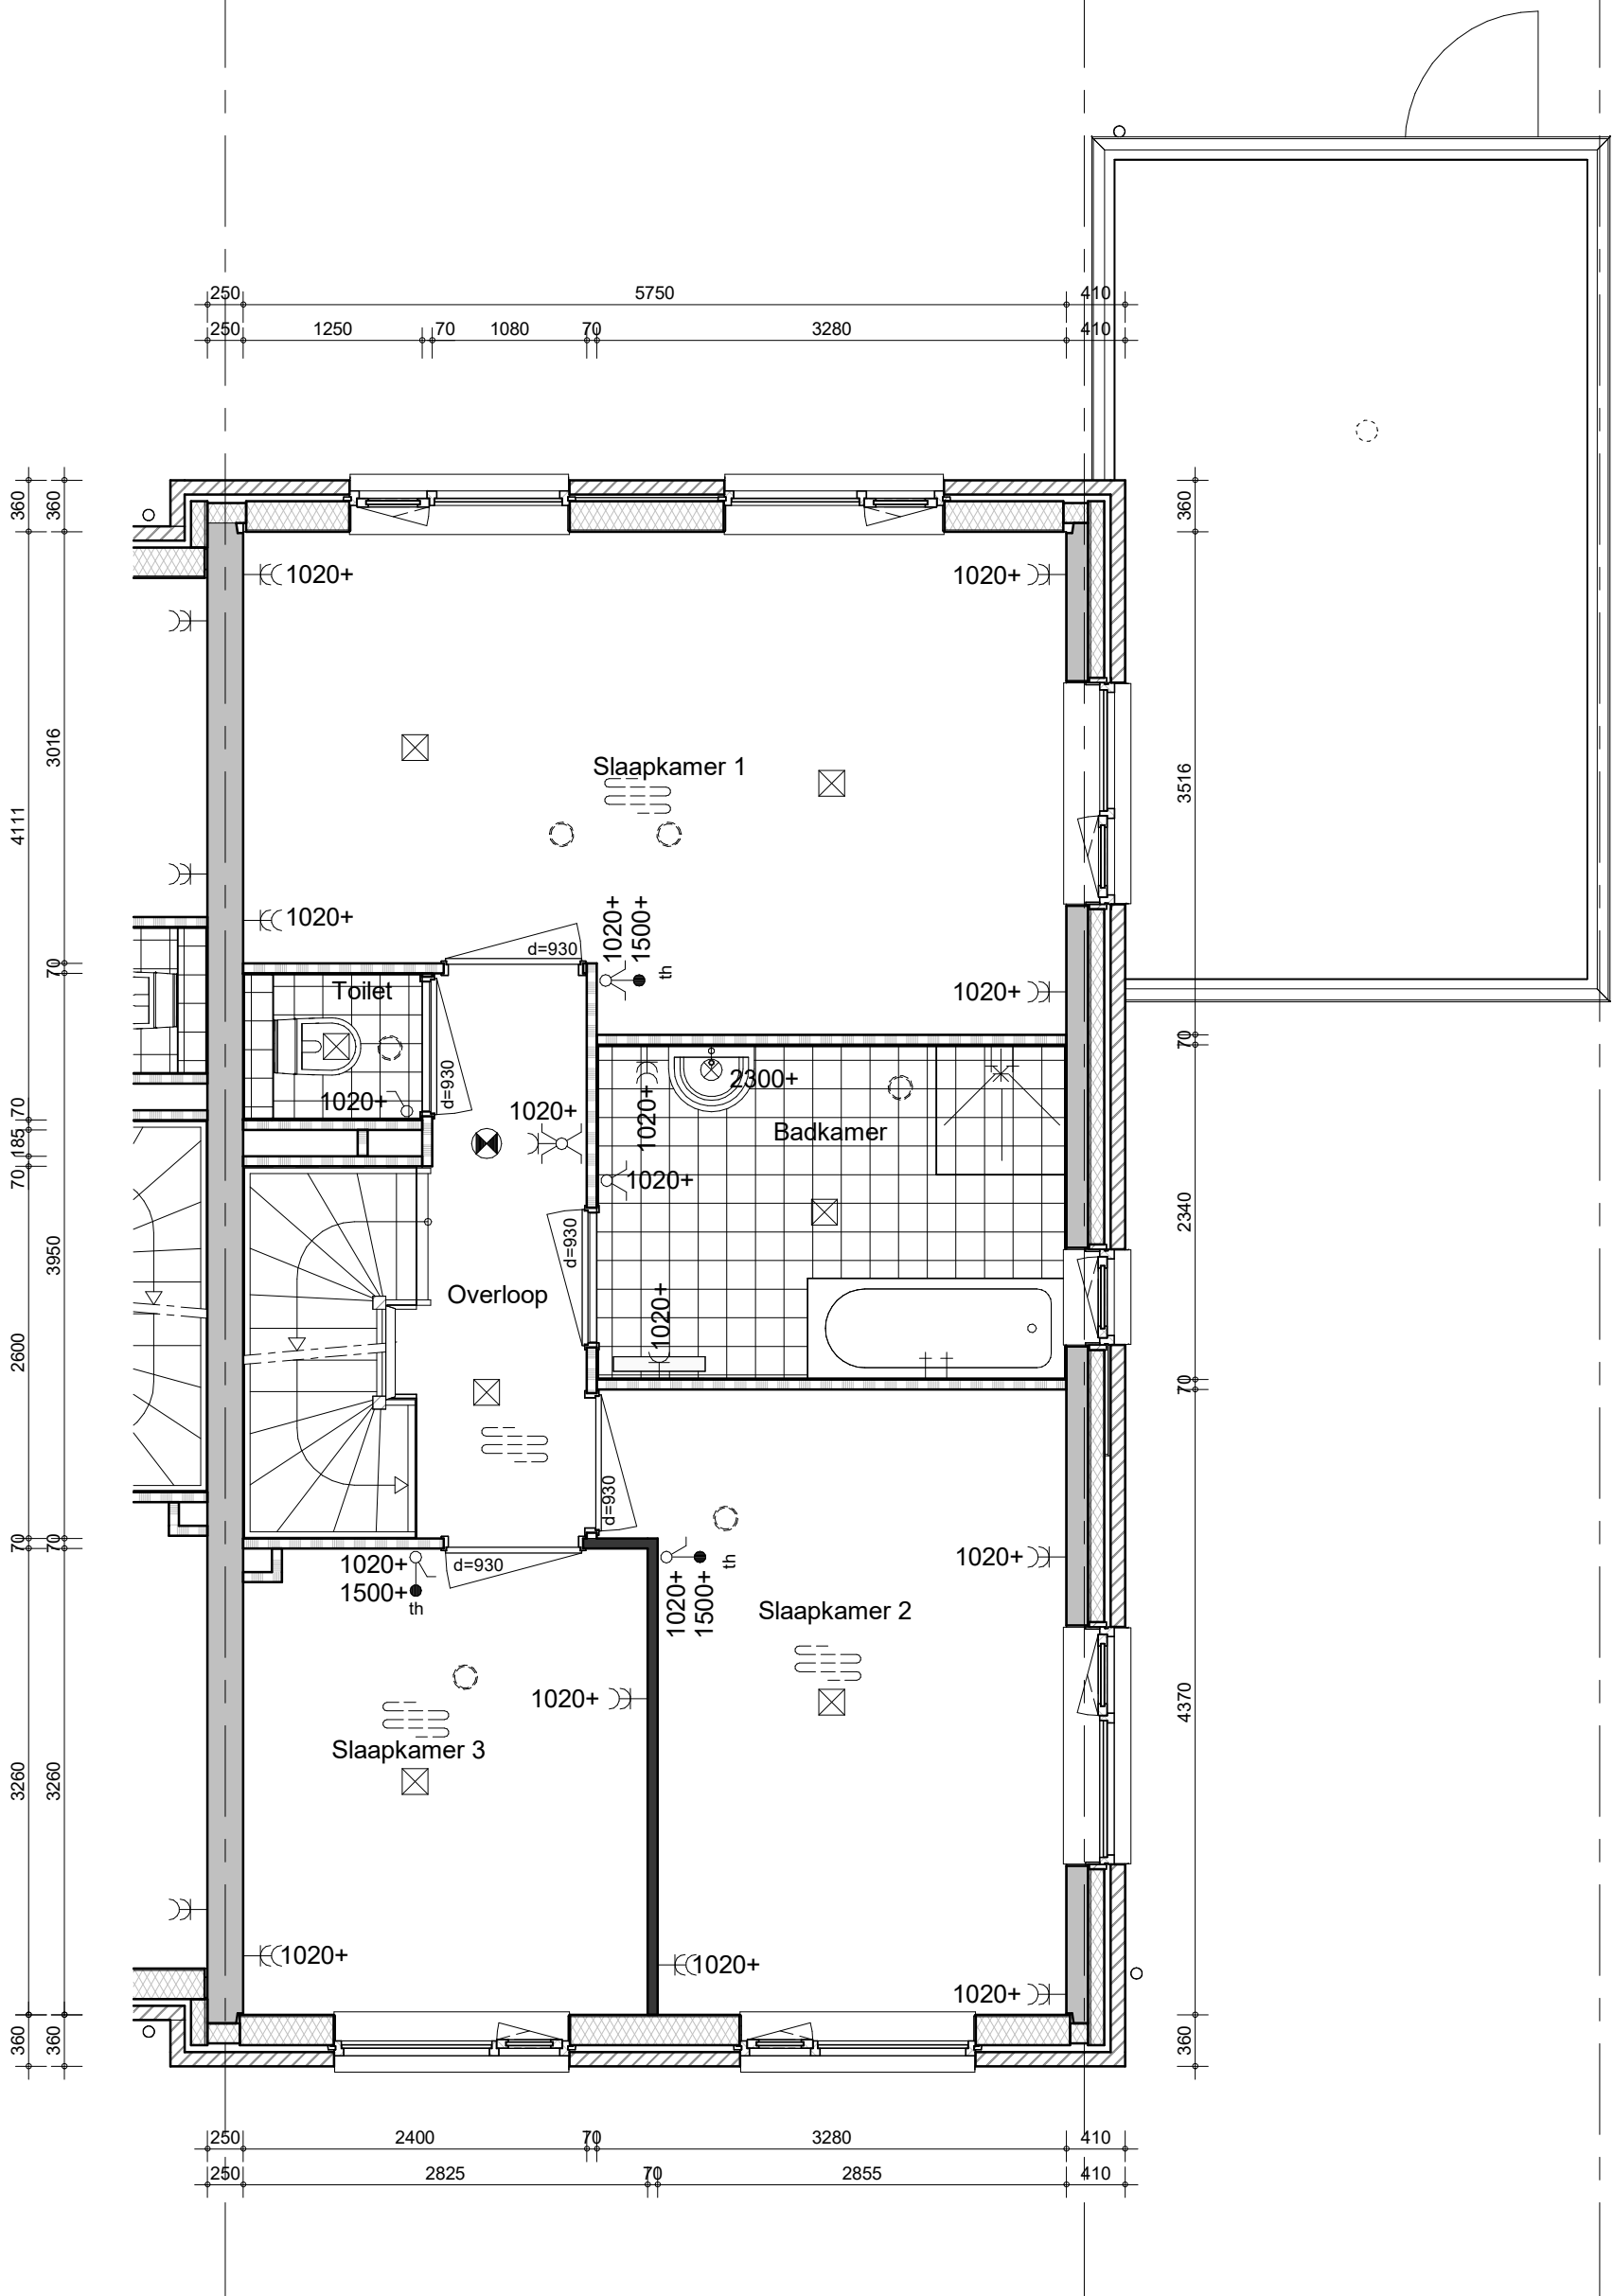

BAM Advies & Engineering  
Runnenburg 12  
Postbus 54  
3980 CB Bunnik  
(030) 6598933

project

39 woningen Dorpshart fase 4 - Hoef en Haag

omschrijving

type 4b  
1e verdieping  
bnr. 116

getekend

VSa

status

definitief

project nr

9157

tekening nr

V-442

schaal

1:50

datum


12-11-2020

wijz.

formaat: A3s





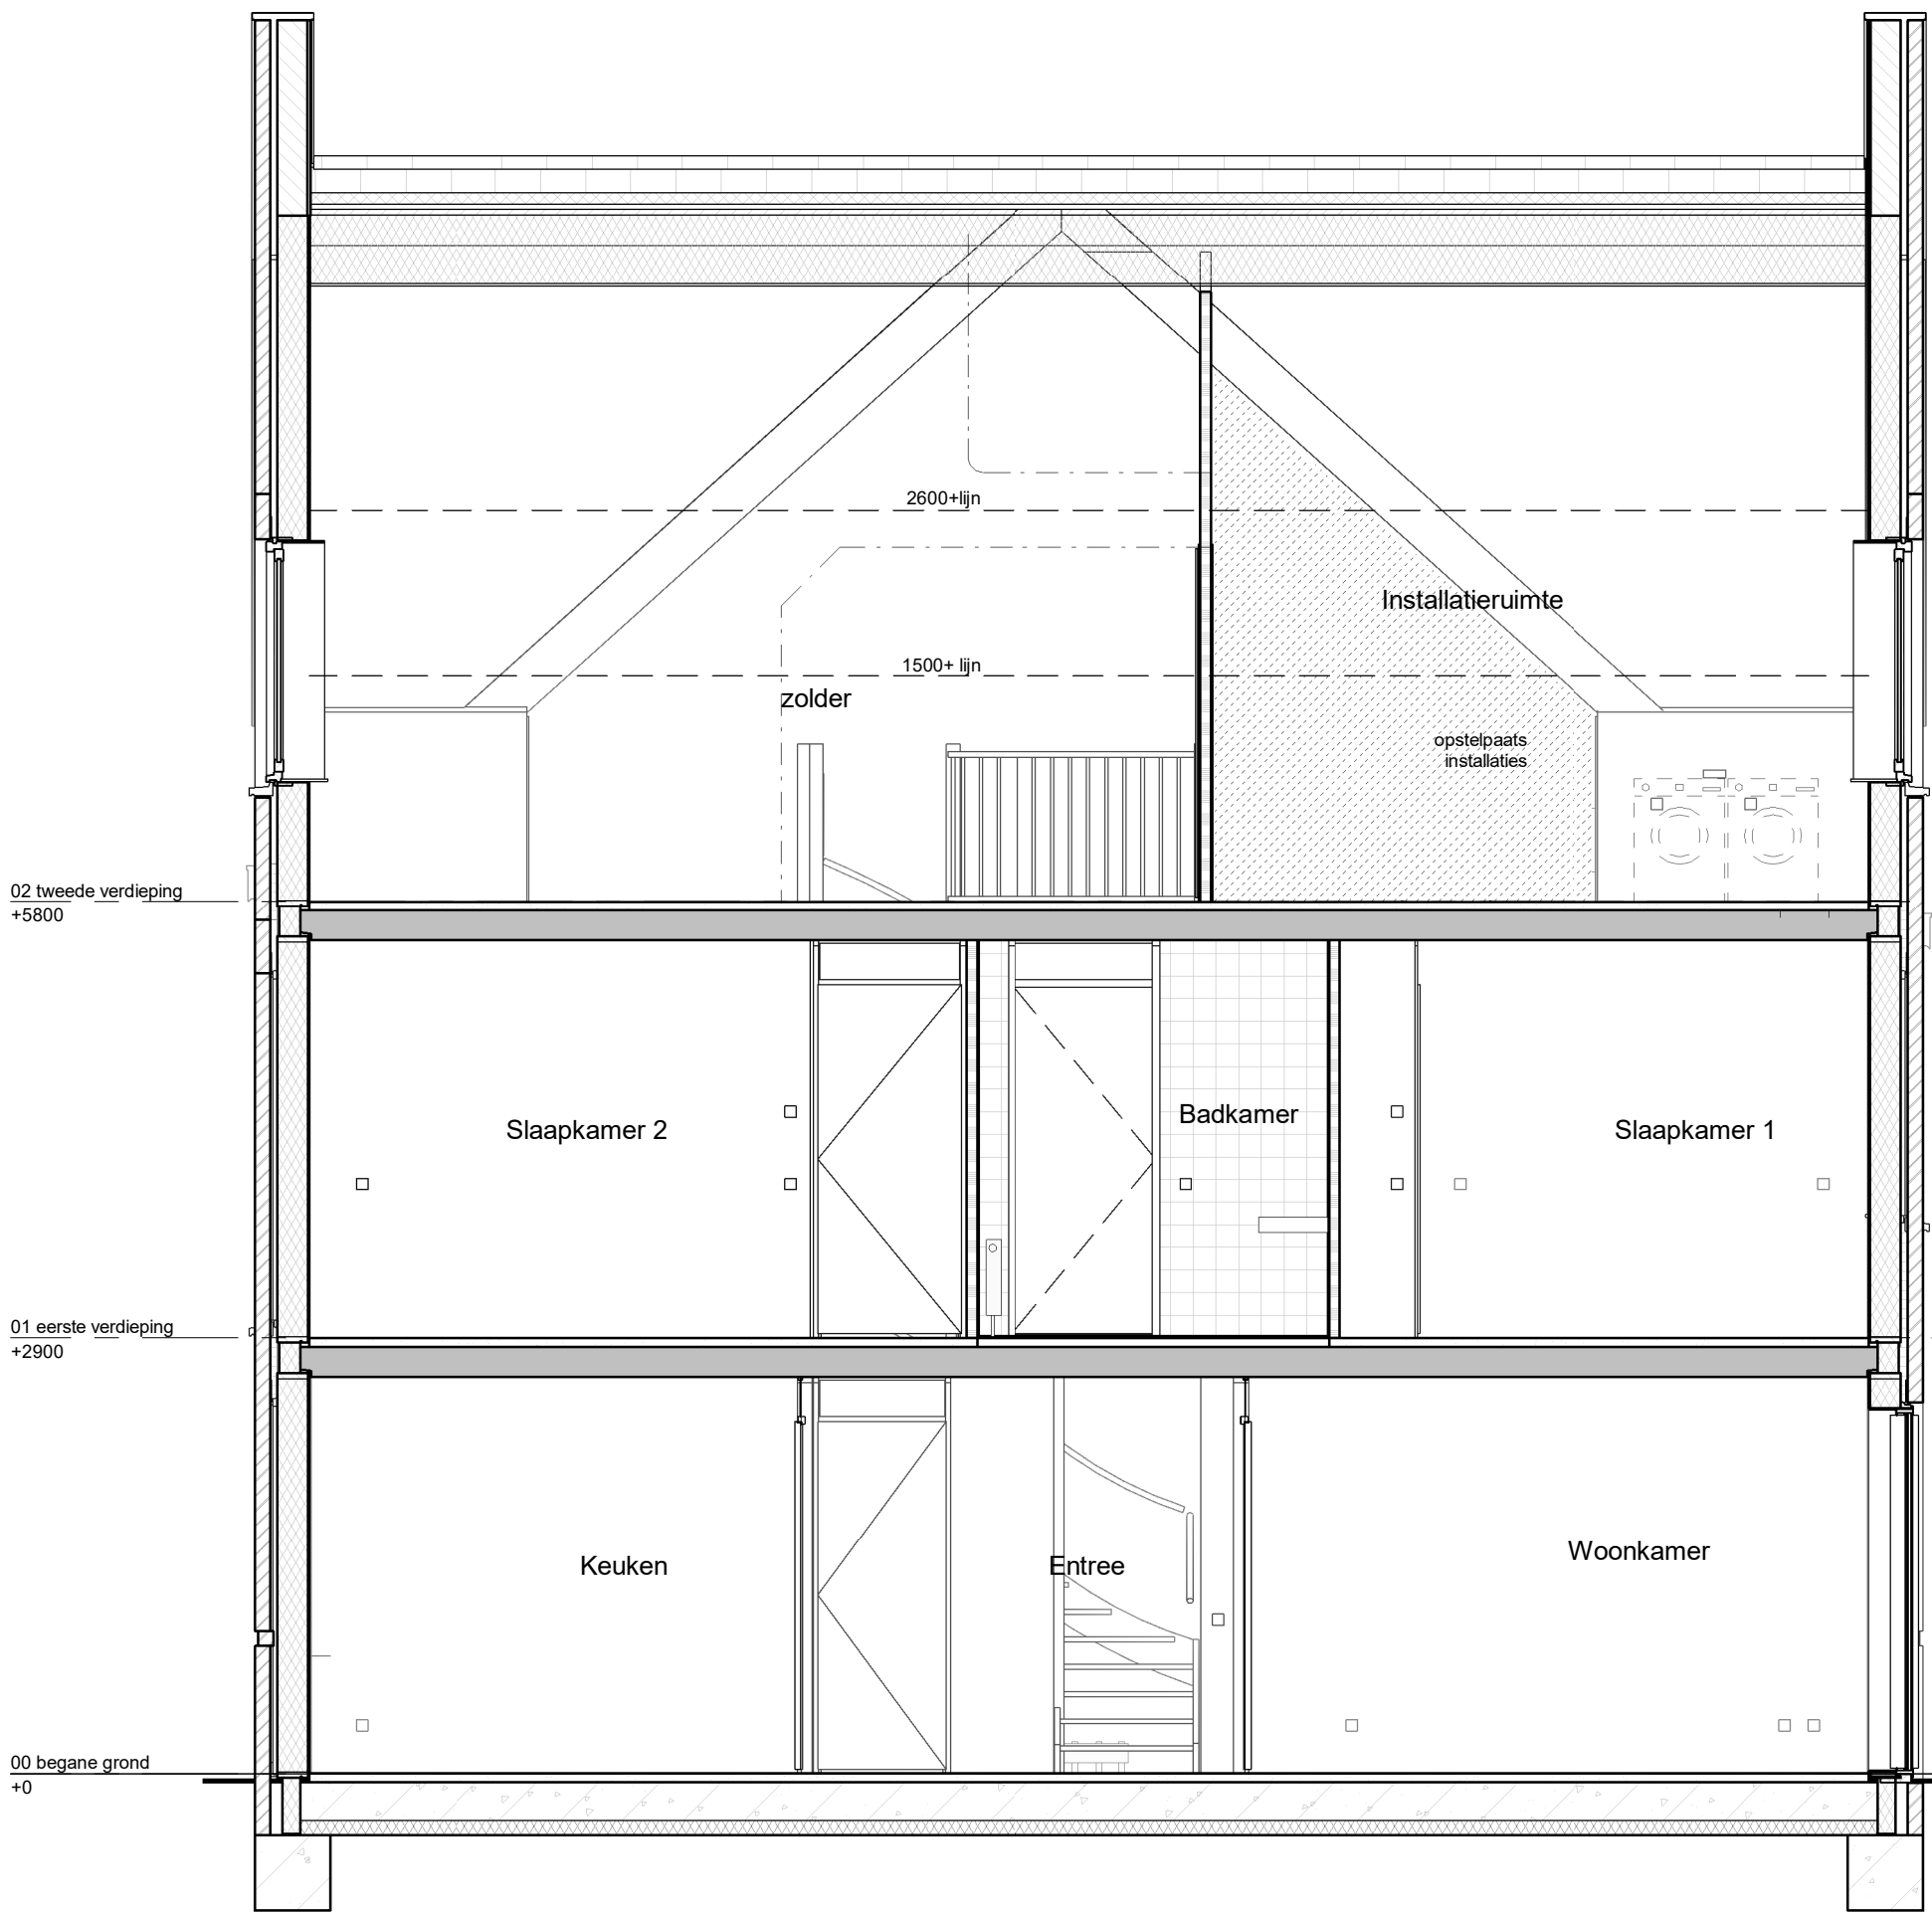

BAM Advies & Engineering  
Runnenburg 12  
Postbus 54  
3980 CB Bunnik  
(030) 6598933

project

39 woningen Dorpshart fase 4 - Hoef en Haag

omschrijving

type 4b  
doorsnede  
bnr. 116

getekend  
VSa  
status  
definitief




project nr  
9157  
tekening nr

**V-444**

schaal  
1:50  
datum  
12-11-2020

wijz.

formaat: A3s

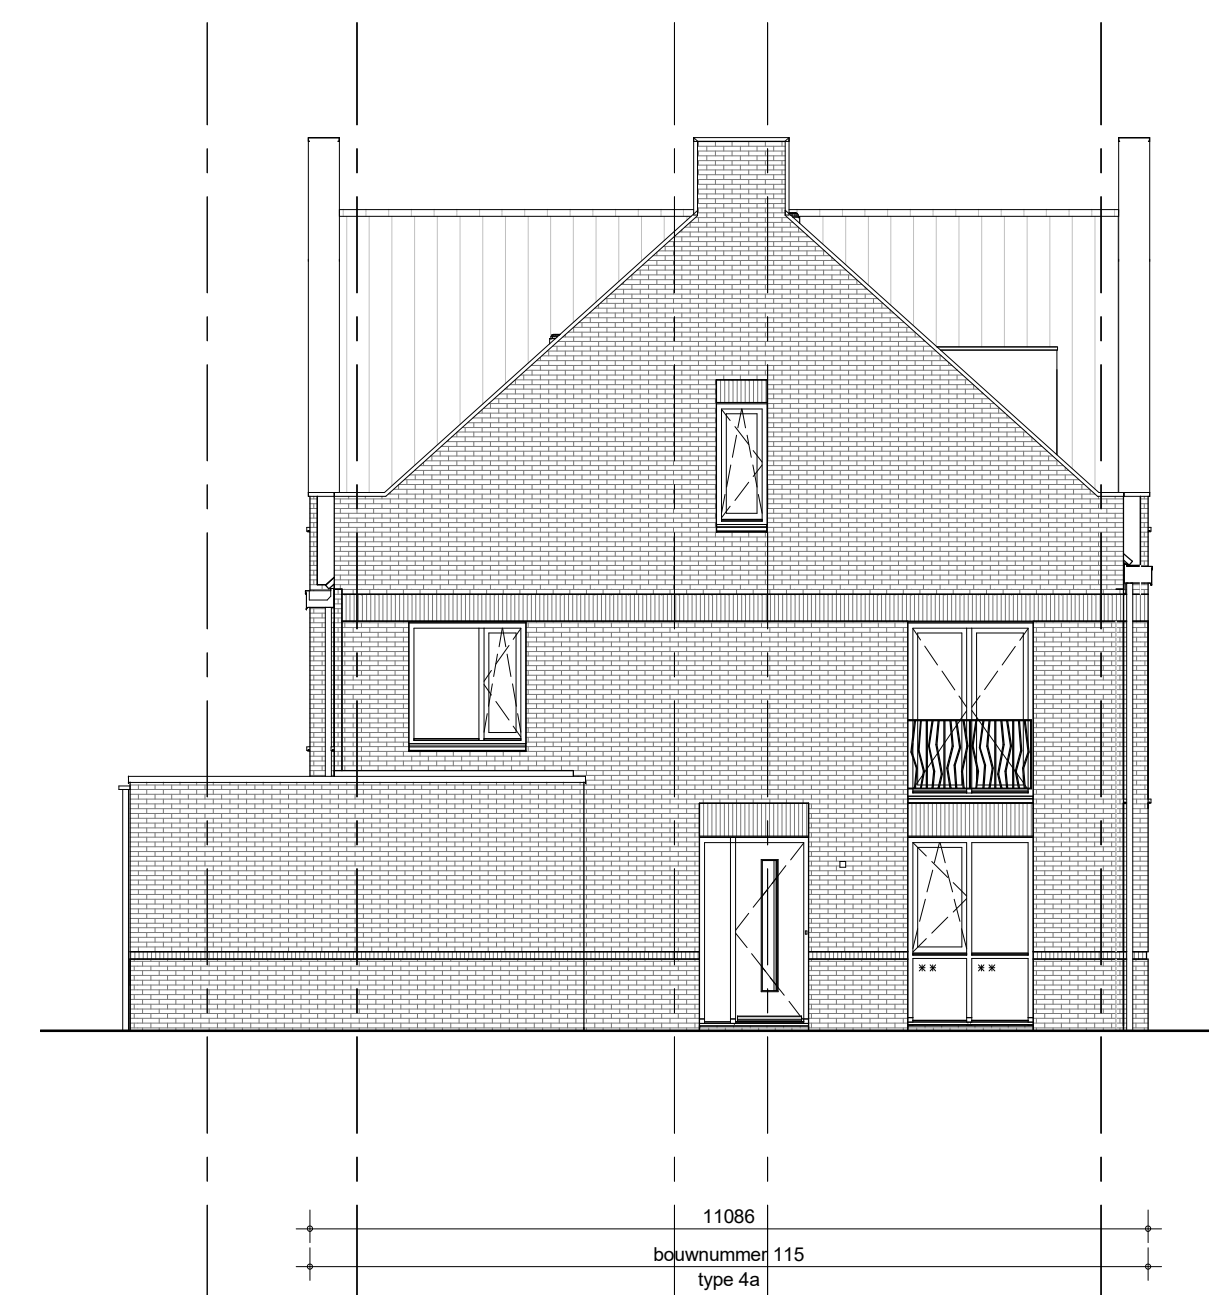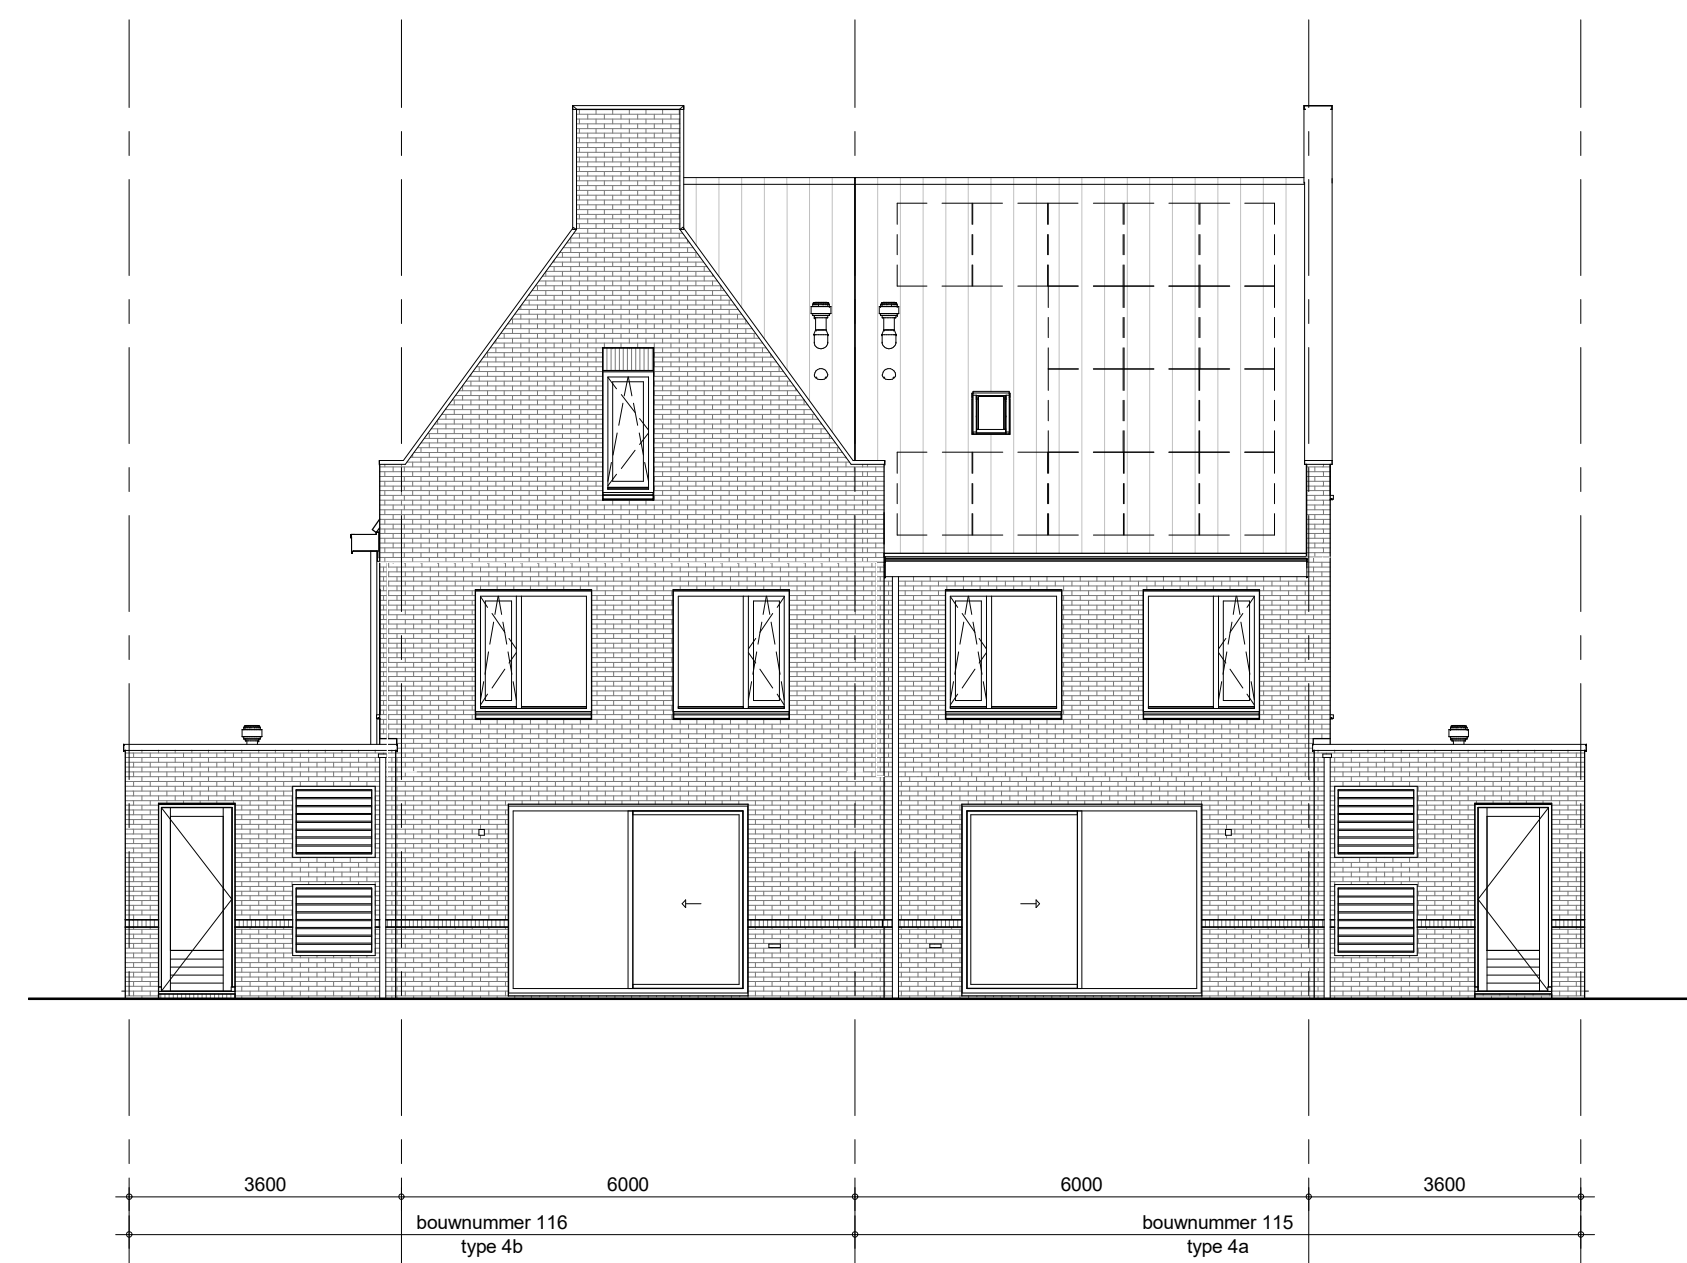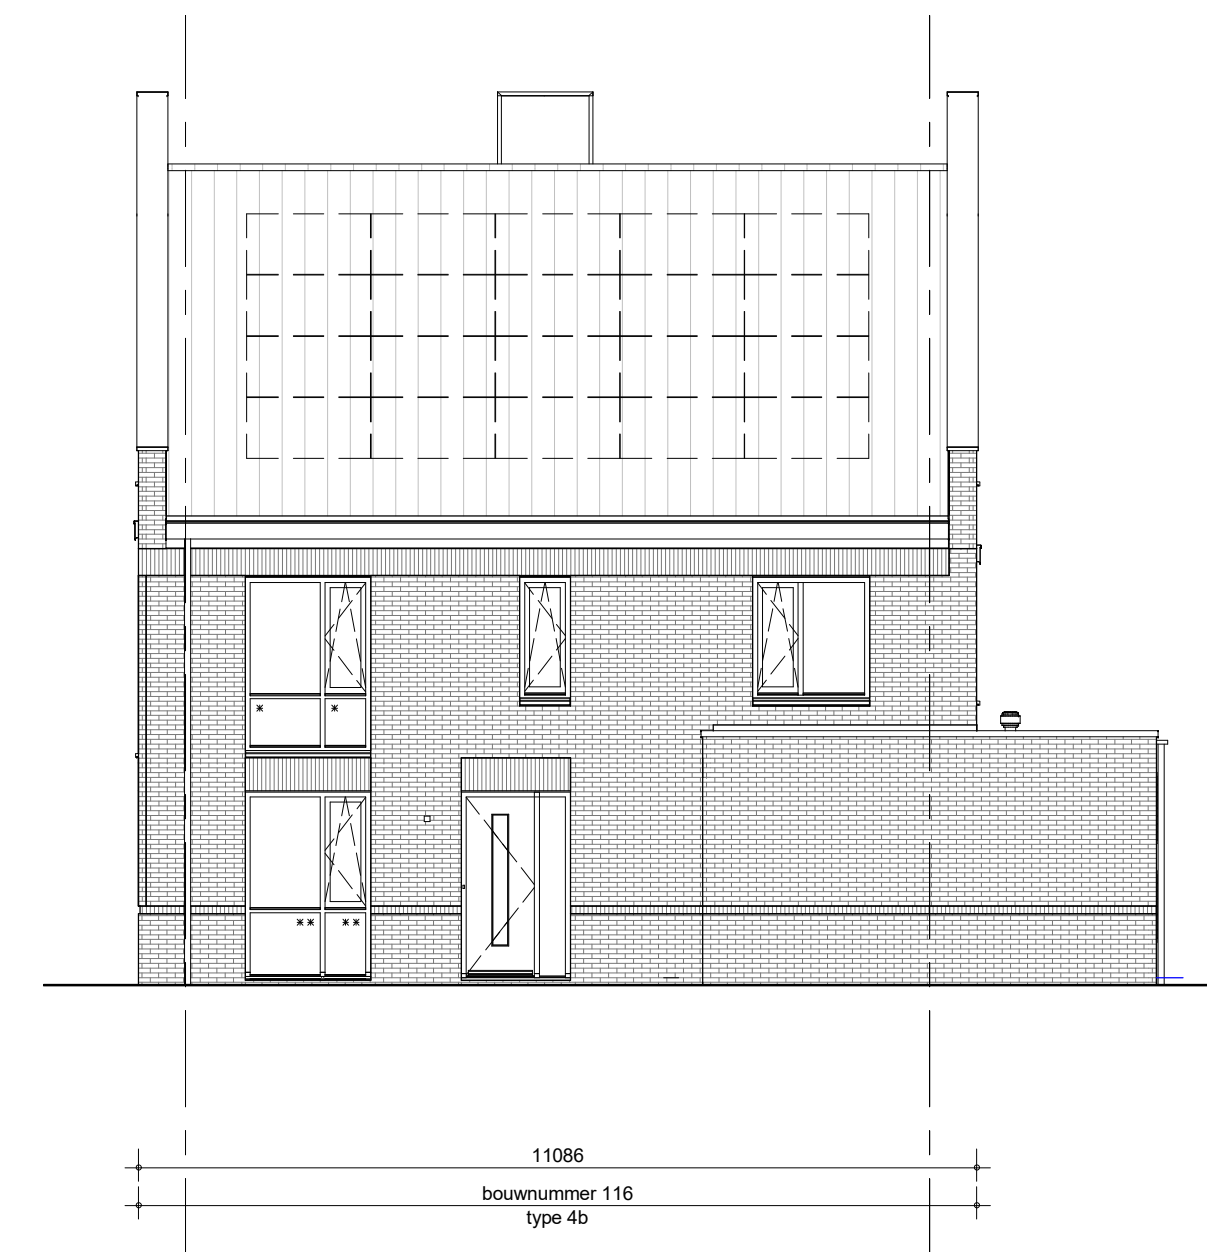

PV panelen zijn indicatief en worden conform een nader te bepalen opgave installateur bepaald

Voor kleur metselwerk zie kleur-materiaalstaat

Knipvoegen op stramien + positie HWA projectgebonden bepalen  
Uitgangspunt HWA: 1x HWA per 2 woningen op stramien

\* = veiligheidsglas

\* \* = colorbel