




voorgevel blok 5

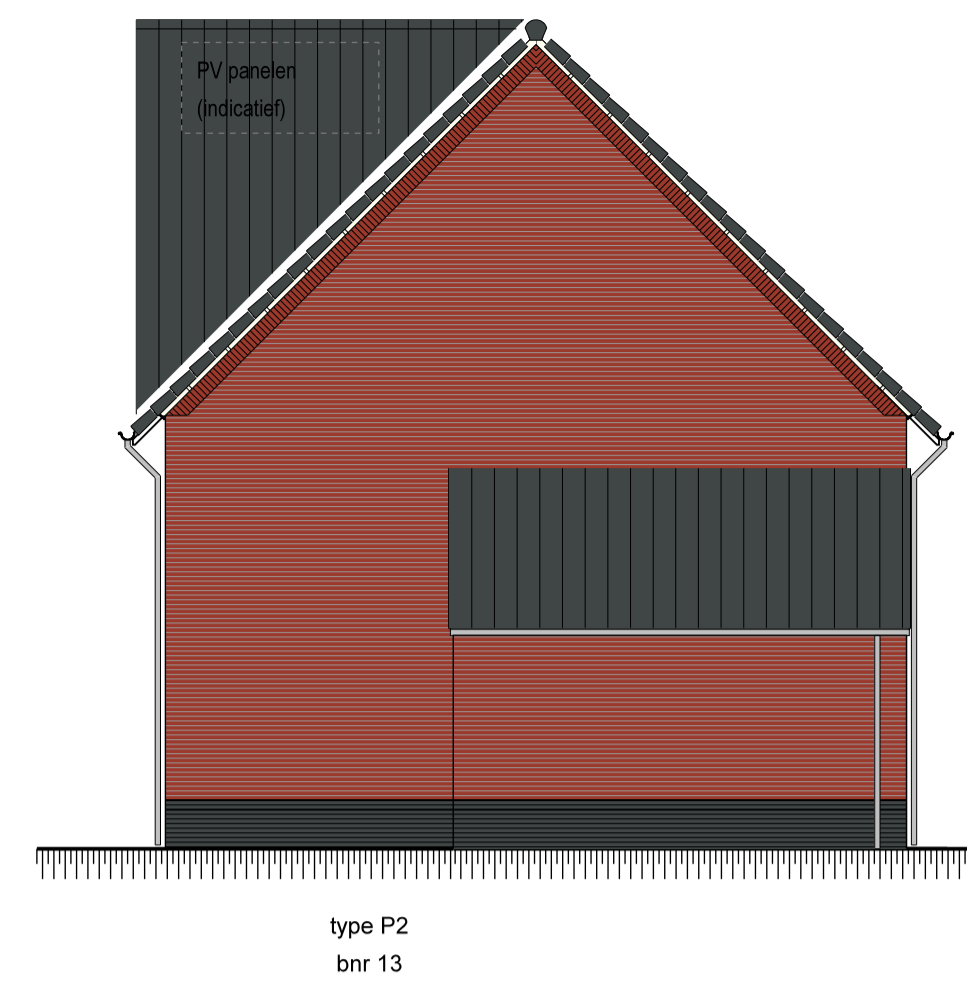


rechter zijgevel blok 5

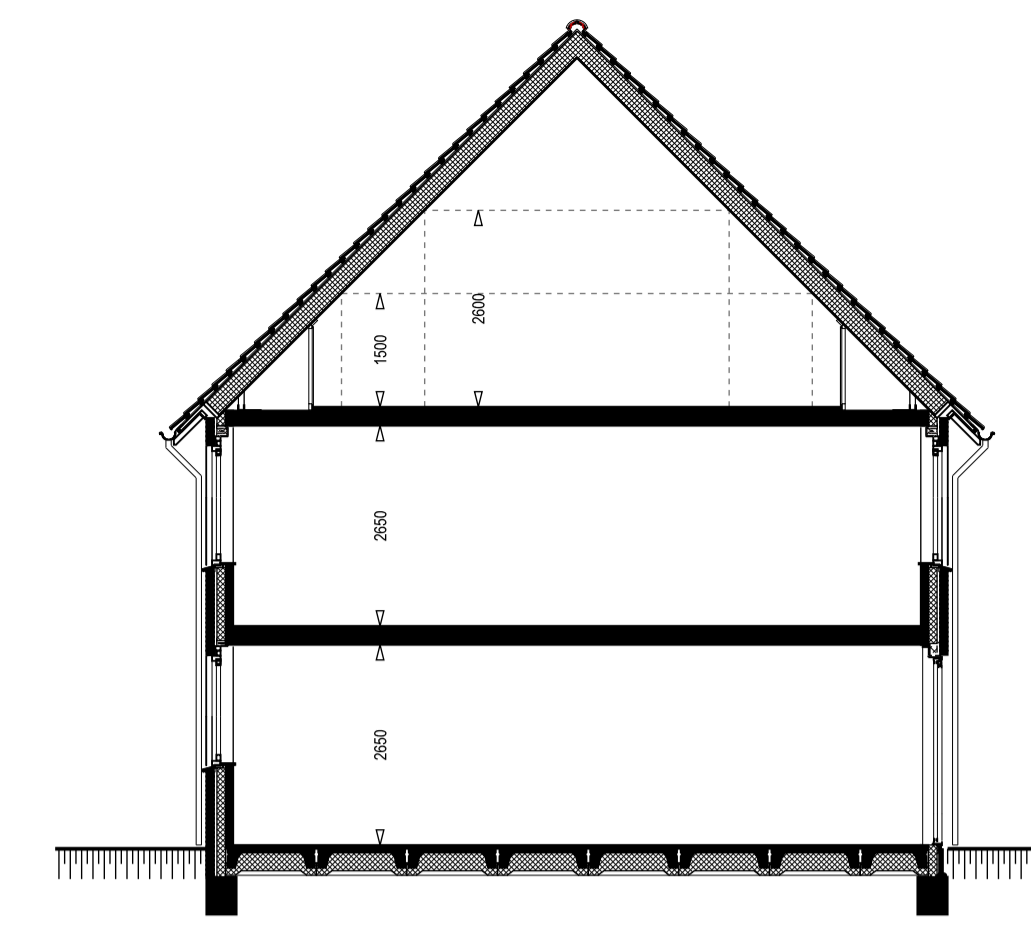


principe doorsnede type P

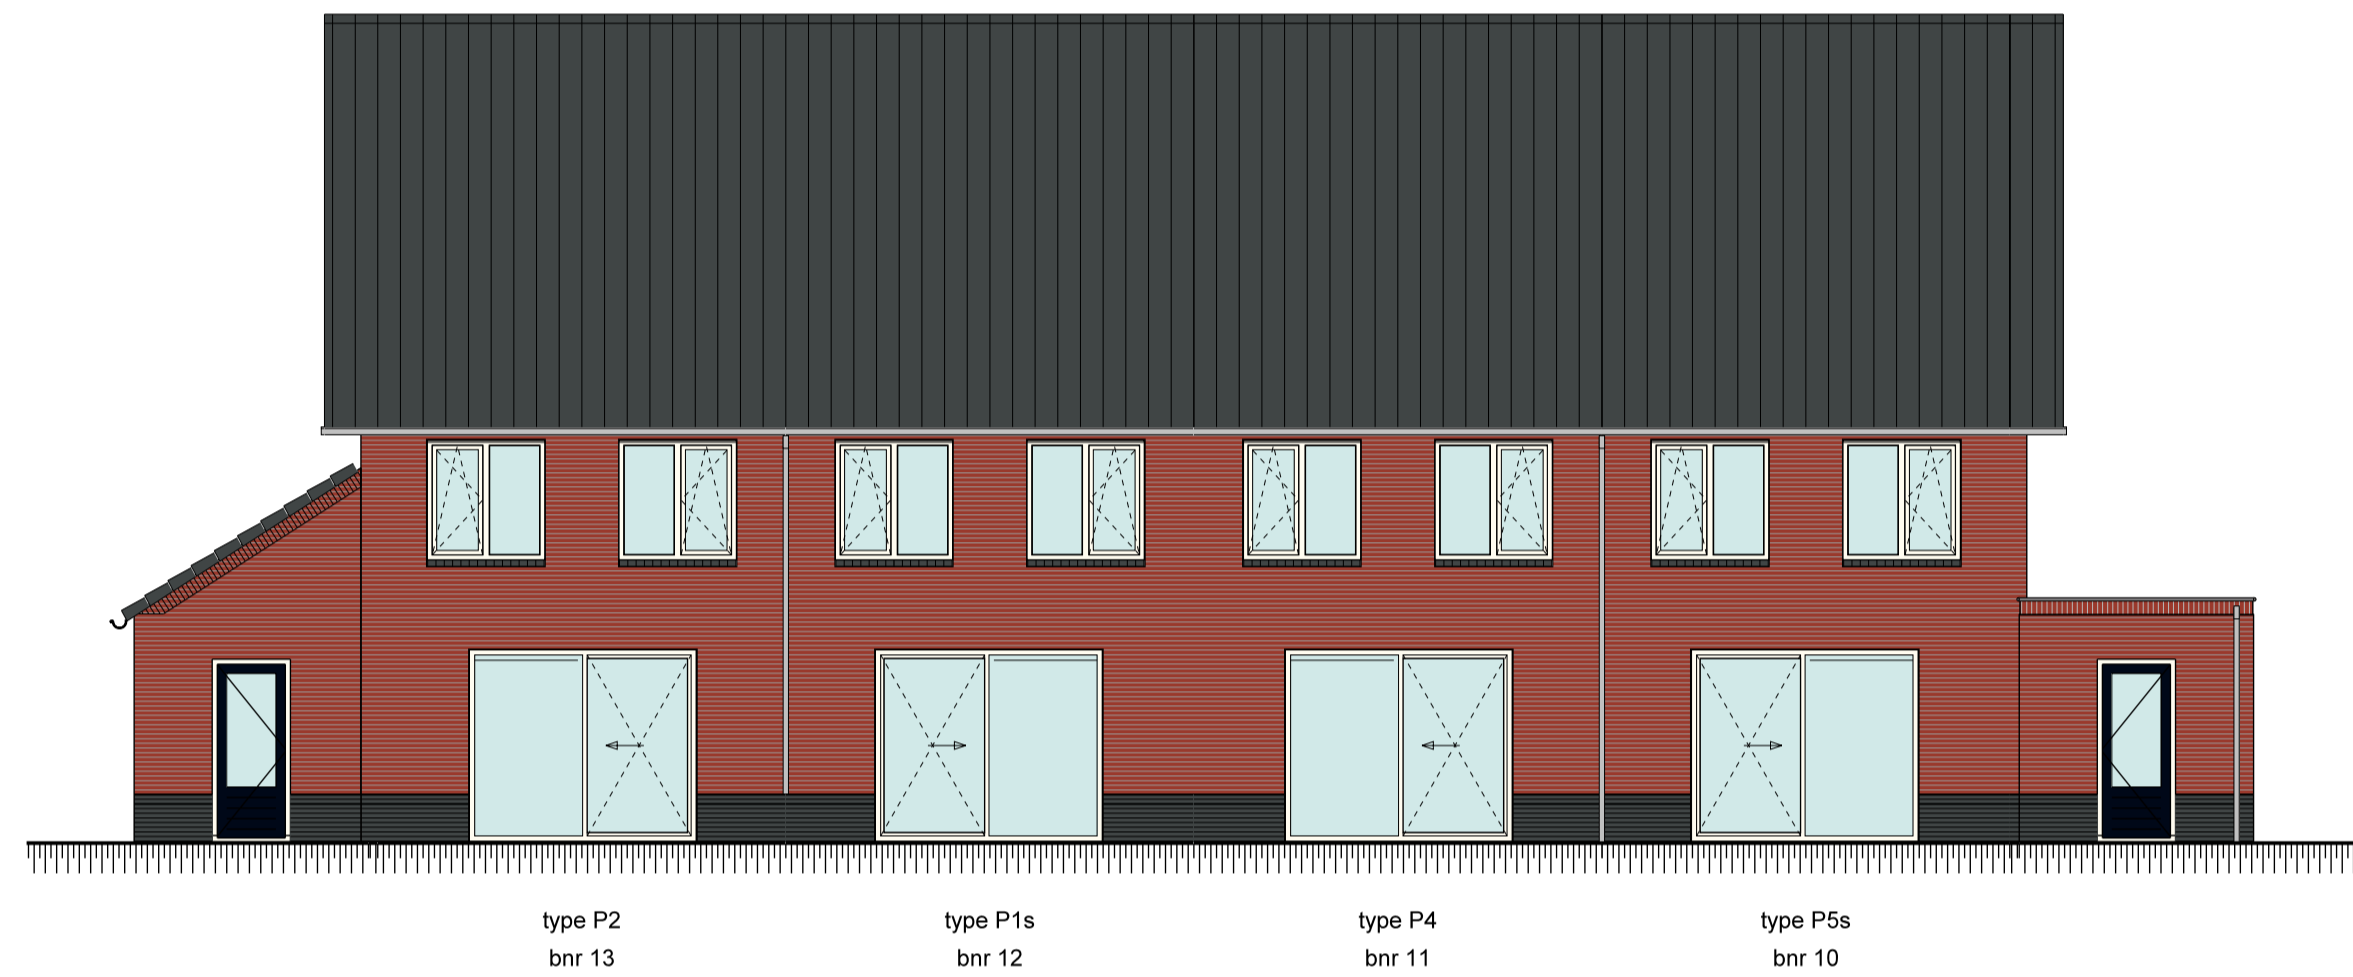


achtergevel blok 5

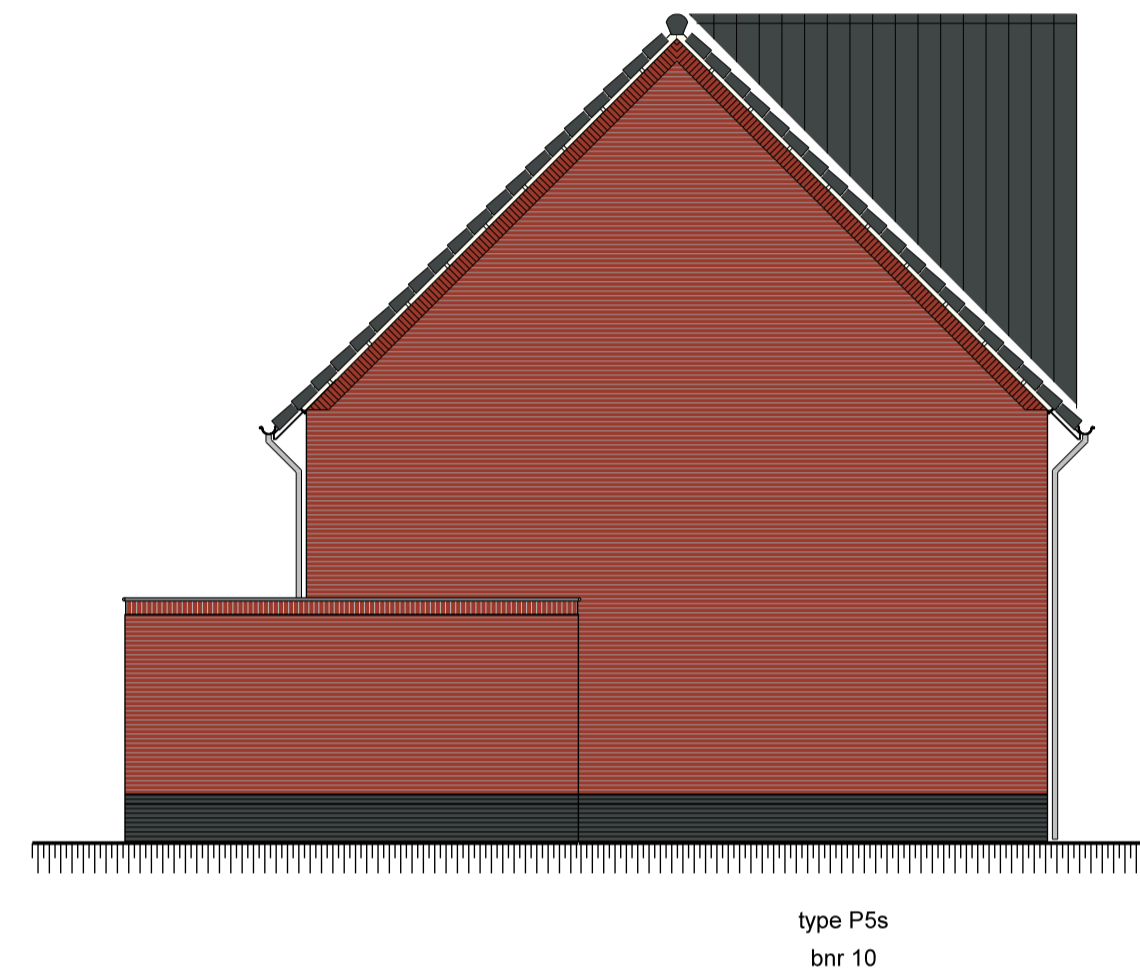


linker zijgevel blok 5

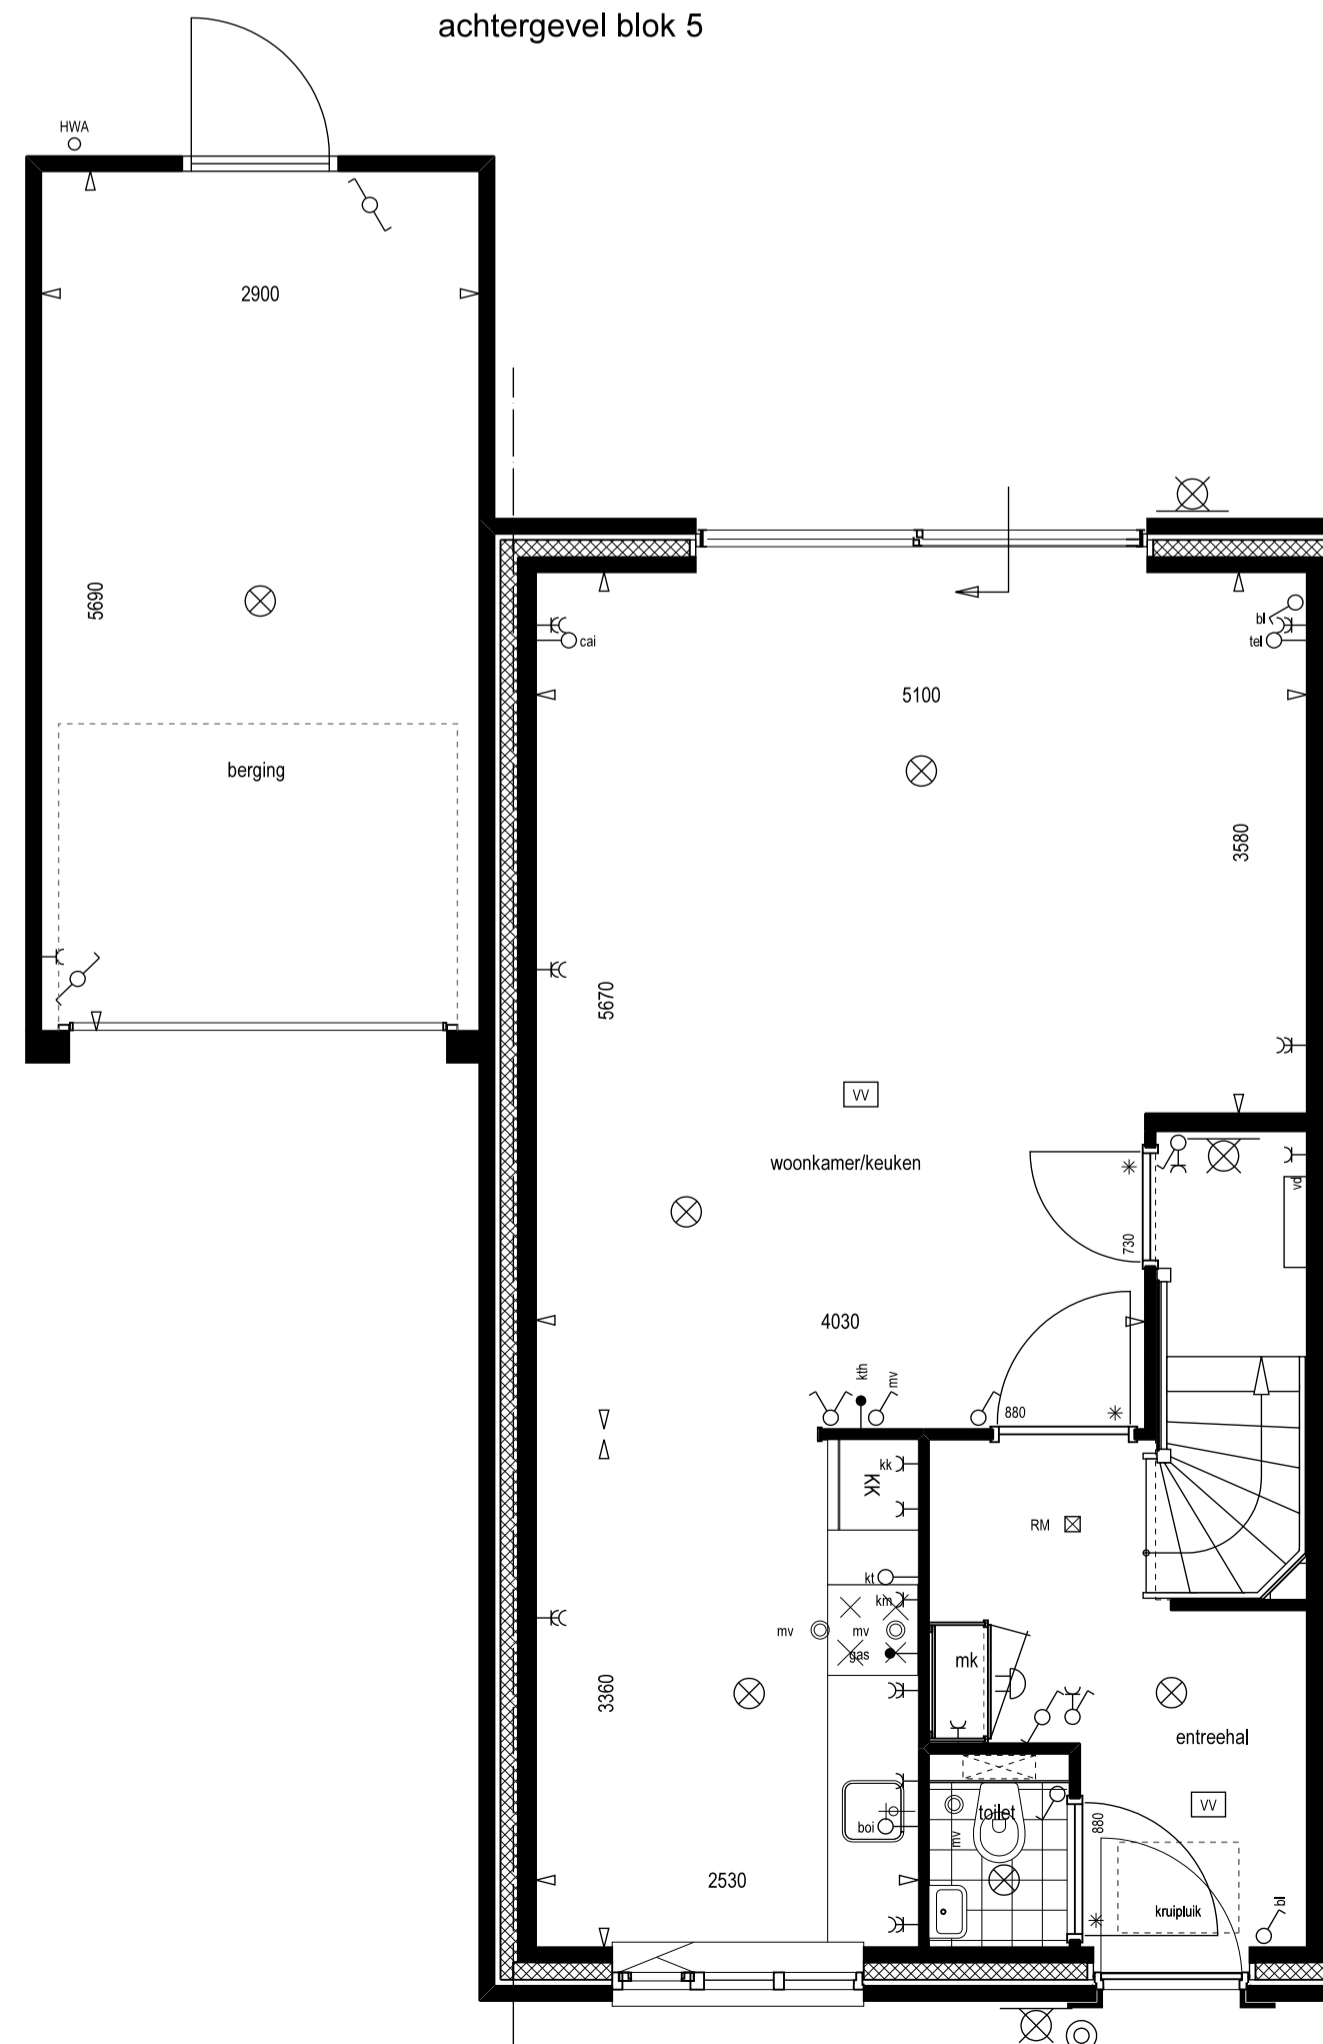

begane grond

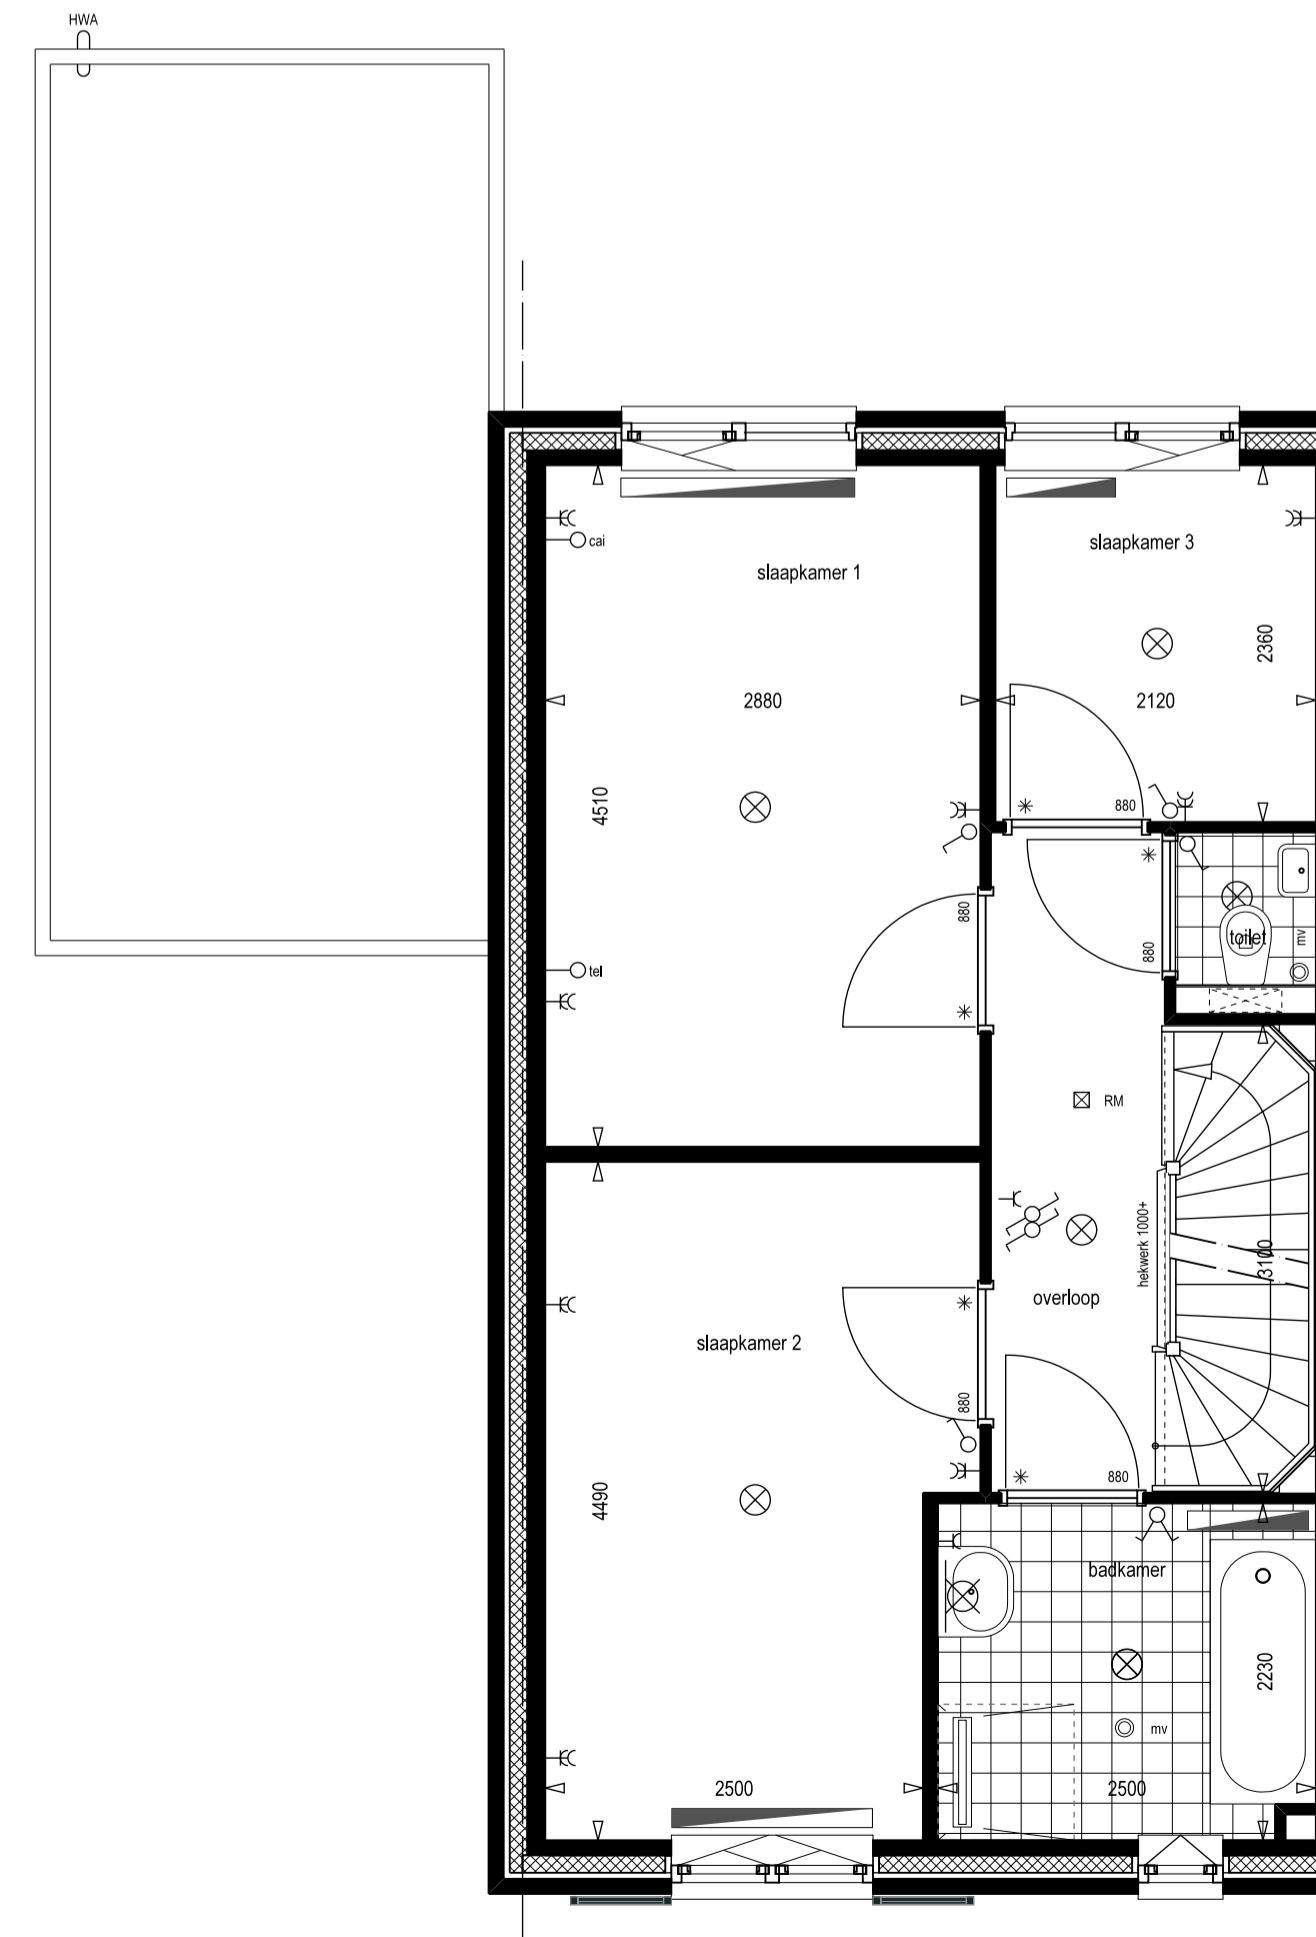

1e verdieping

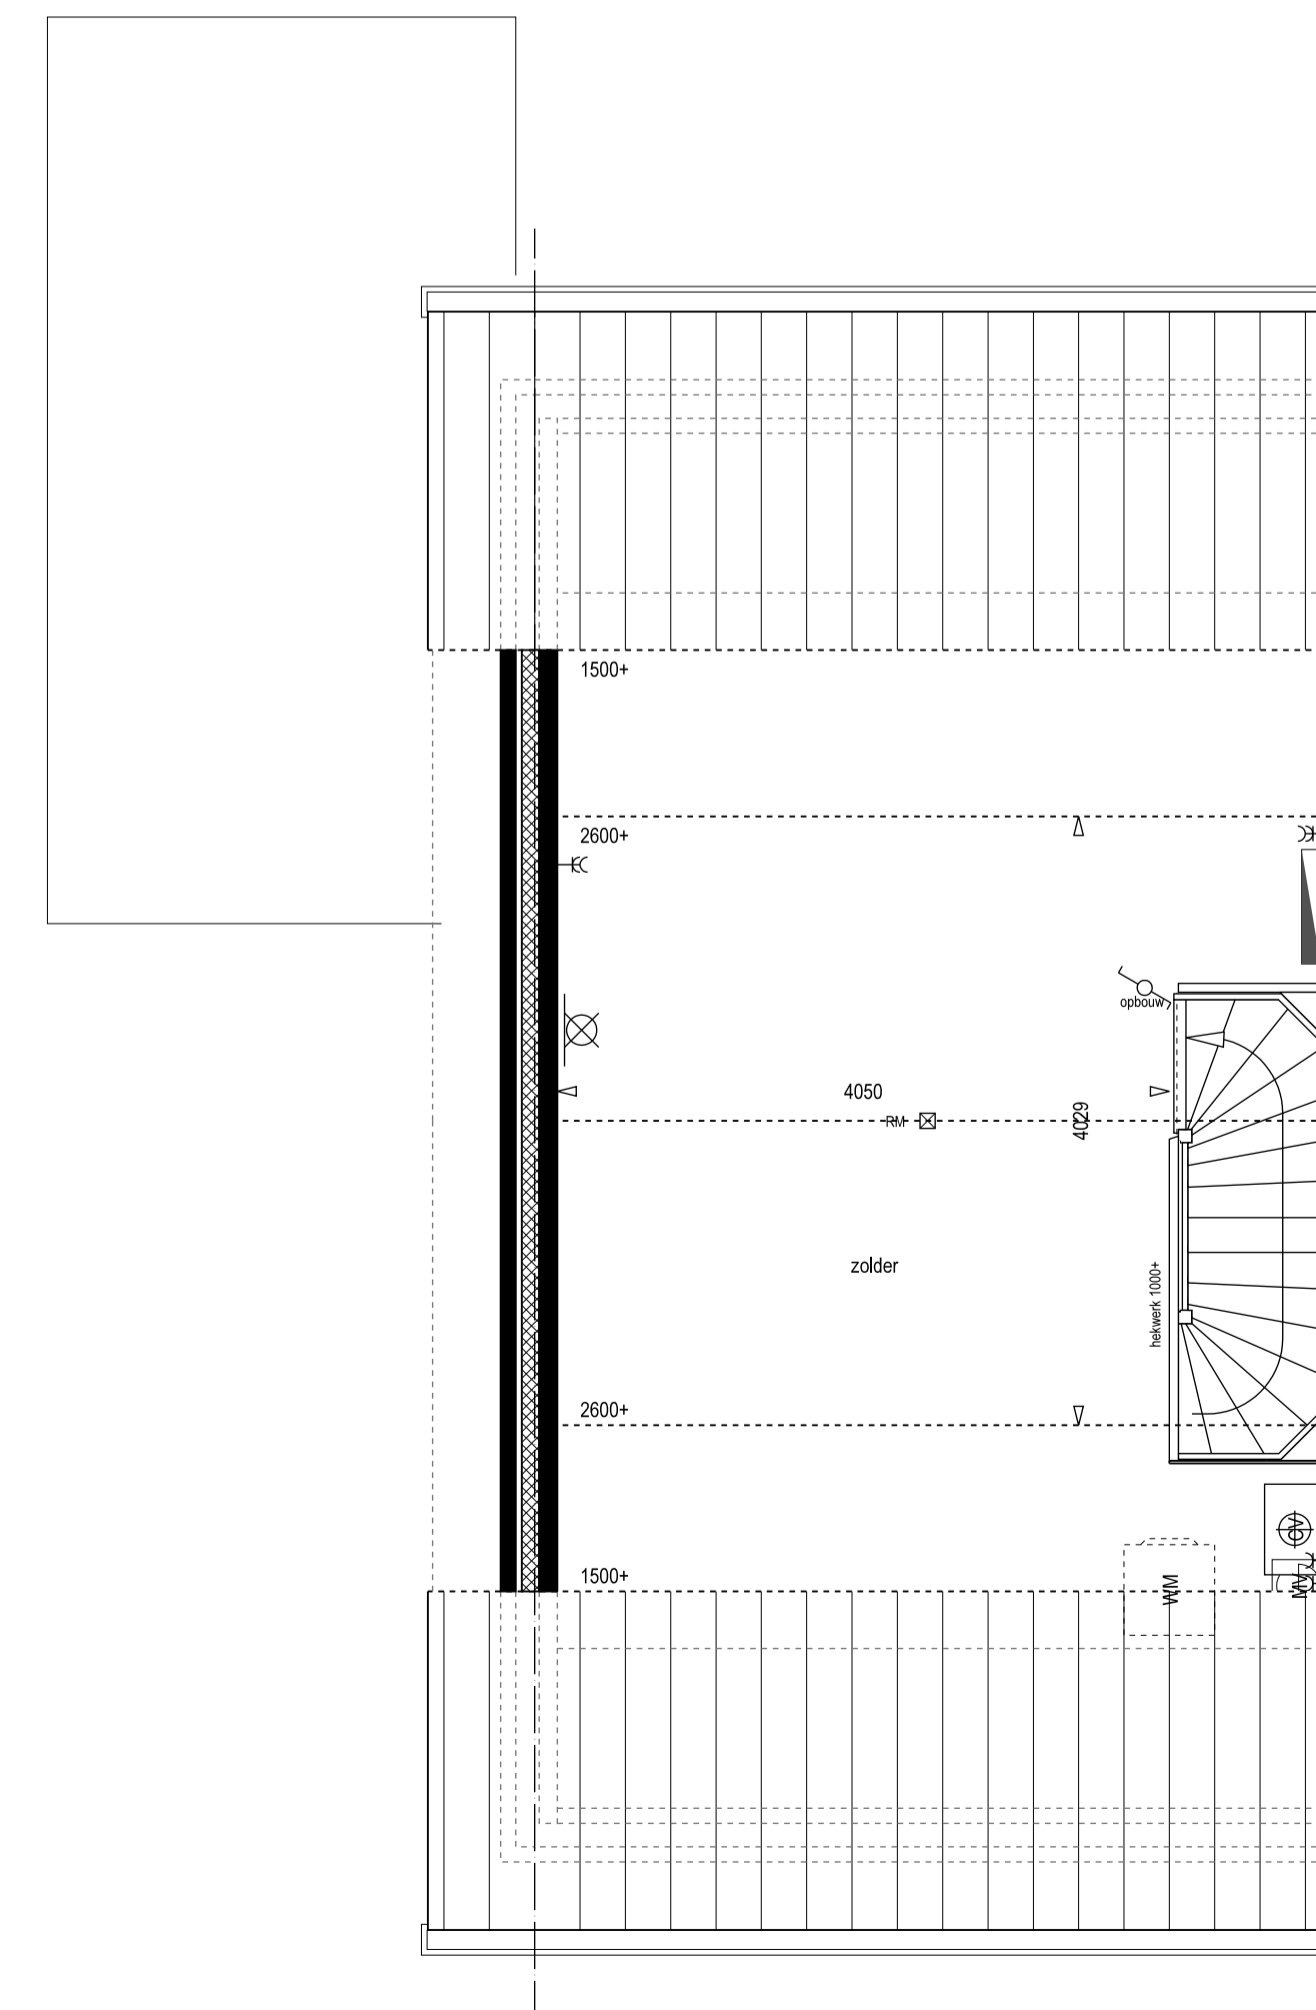

2e verdieping

Renvooi

	radiator
	vloerverwarming
	verdel. vloerverwarming
	rookmelder
	wasmachine
	wasdroger
	meterkast
	centrale verwarming
	mechanische ventilatie
	ventil. mechanische ventilatie
	bel'schiel
	drukknop bel
	plafondlichtpunt
	wandlichtpunt
	schakelaar (buitenlicht)
	wisselschakelaar
	serieschakelaar
	bedieningspaneel mechanische ventilatie
	thermostaat
	enkele wandcontactdoos geaard
	dubbele wandcontactdoos geaard
	onbedrade leiding
	bedrade leiding
	aansluiting kooktoestel
	aansluiting boiler
	aansluiting gas
	telefoon
	centrale antenne inrichting

Woningen worden, indien nodig, voorzien van PV-panelen.
Aantal en positie afhankelijk van uitkomst energieprestatiecoëfficiënt.

Schaal 1:50/1:100
Type P5s: kopwoning
 Bouwnummer: n.v.t.
 Gespiegeld: 10
 Blok: 5
 Blad 013

02-03-2017