




- Renvooi materialen**
- Beton
 - Metselwerk baksteen
 - Kalkzandsteen
 - Lichte scheidingswand
 - Isolatie
 - Isolatie + houten geveldelen
- Renvooi installatie**
- Deurbed
 - Beldrukker
 - Wandlichtpunt
 - Plafondlichtpunt
 - Enkeelpolige schakelaar
 - Wisselschakelaar
 - Serieschakelaar
 - Wandcontactdoos enkelvoudig, geaard
 - Wandcontactdoos tweevoudig, geaard
 - Aansluitpunt omvormer pv-panelen
 - Thermostaat
 - Centrale antenne-inrichting
 - CO2 meetkastje
 - CO2 en mechanische ventilatie bodiening
 - Loze leiding algemeen
 - Rookmelder (aangesloten op het lichtnet)
 - Afvoerpunt mechanische ventilatie
 - Toevoerpunt mechanische ventilatie
 - Buitenkraan
- Opstelplaats wasmachine**
- Opstelplaats wasdroger
 - Opstelplaats mechanische ventilatie box
 - Opstelplaats warmtepomp
 - Opstelplaats warmterugwininstallatie
 - Opstelplaats ventilatorlichtwarmtepomp
 - Versluiser vloerverwarming
 - Vloerverwarming
 - Radiator
 - Keuken / elektr. coniform opgave
 - opgave keukenleverancier
 - Koudeplak
 - Bovenkant vensterbank t.o.v. vloerplafond
 - Ventilatorrooster boven kozijn
 - Ventilatorrooster in gevel
 - Lichtpunt op gevel

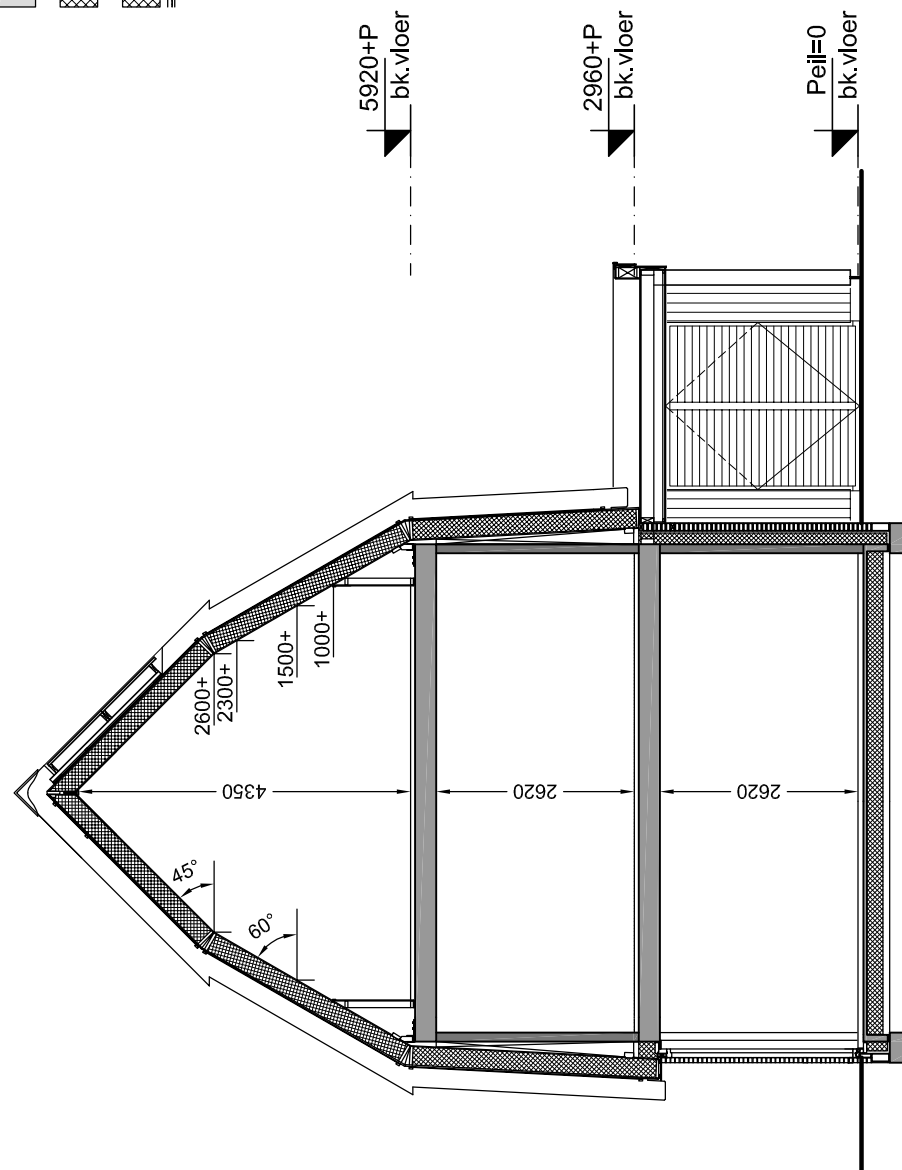


Doorsnede A7
schaal 1:100

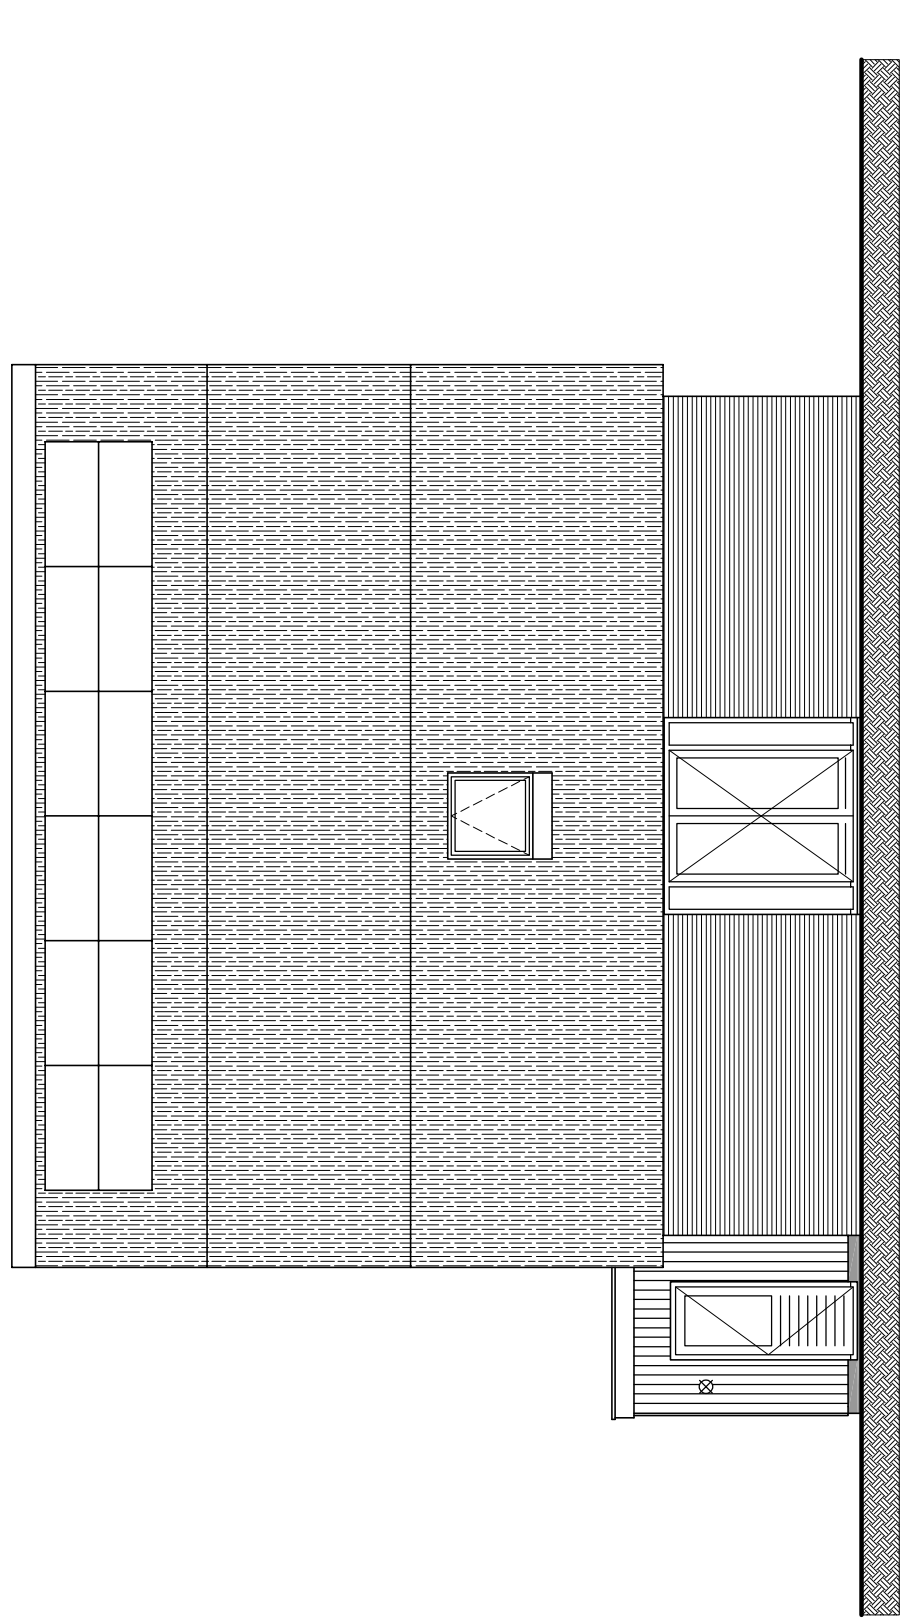


Rechterzijgevel
schaal 1:100
bouwnummer : 63 / 82

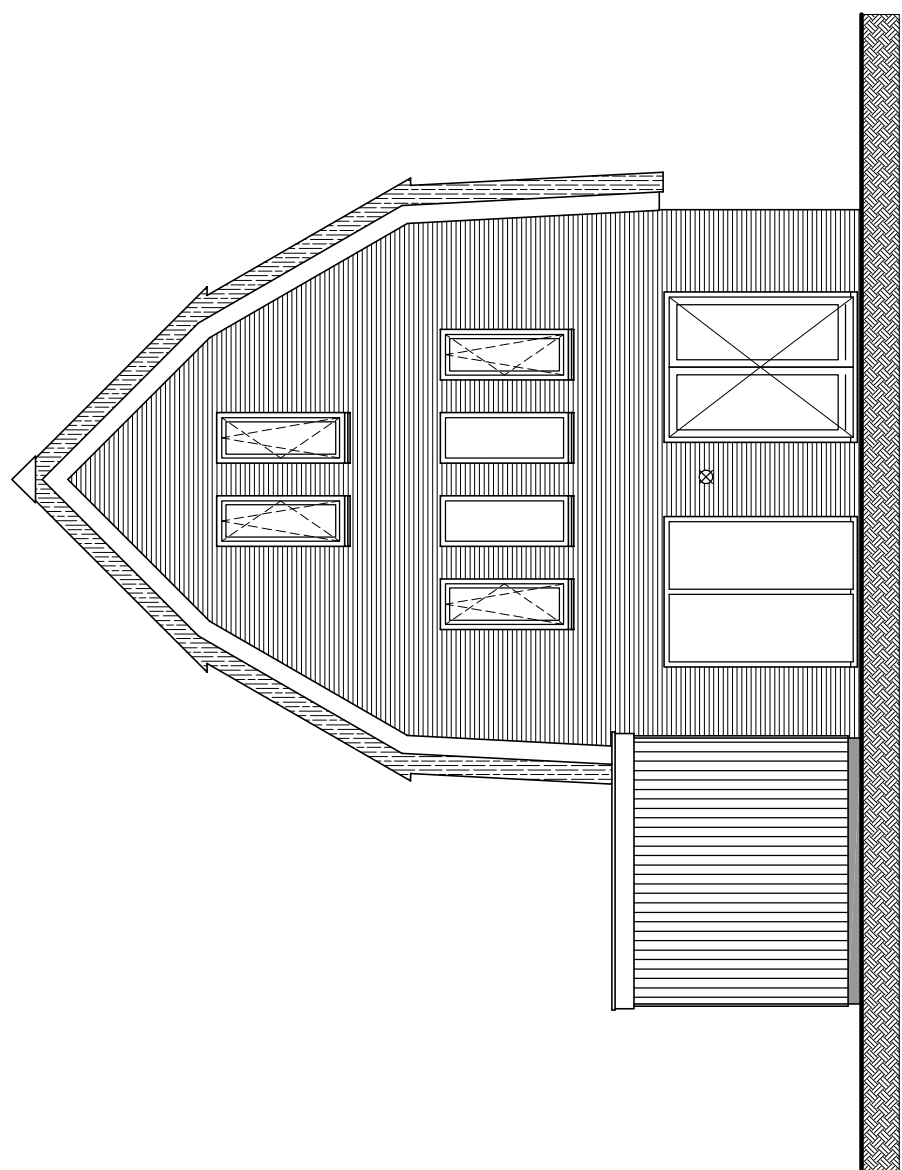


Achtergevel
schaal 1:100
bouwnummer : 63 / 82

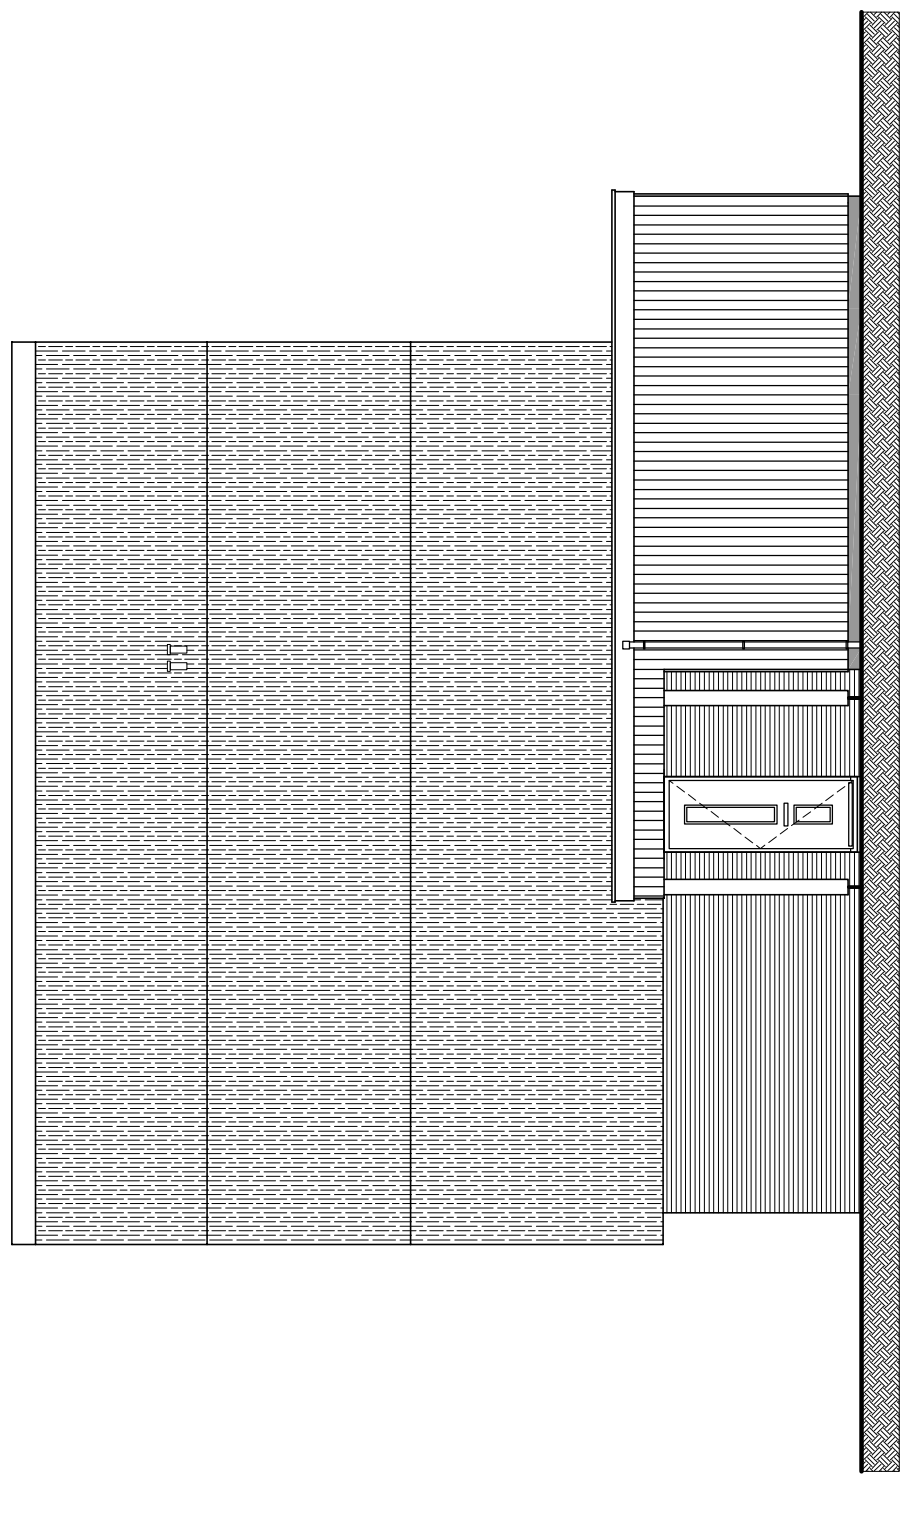


Linkerzijgevel
schaal 1:100
bouwnummer : 63 / 82

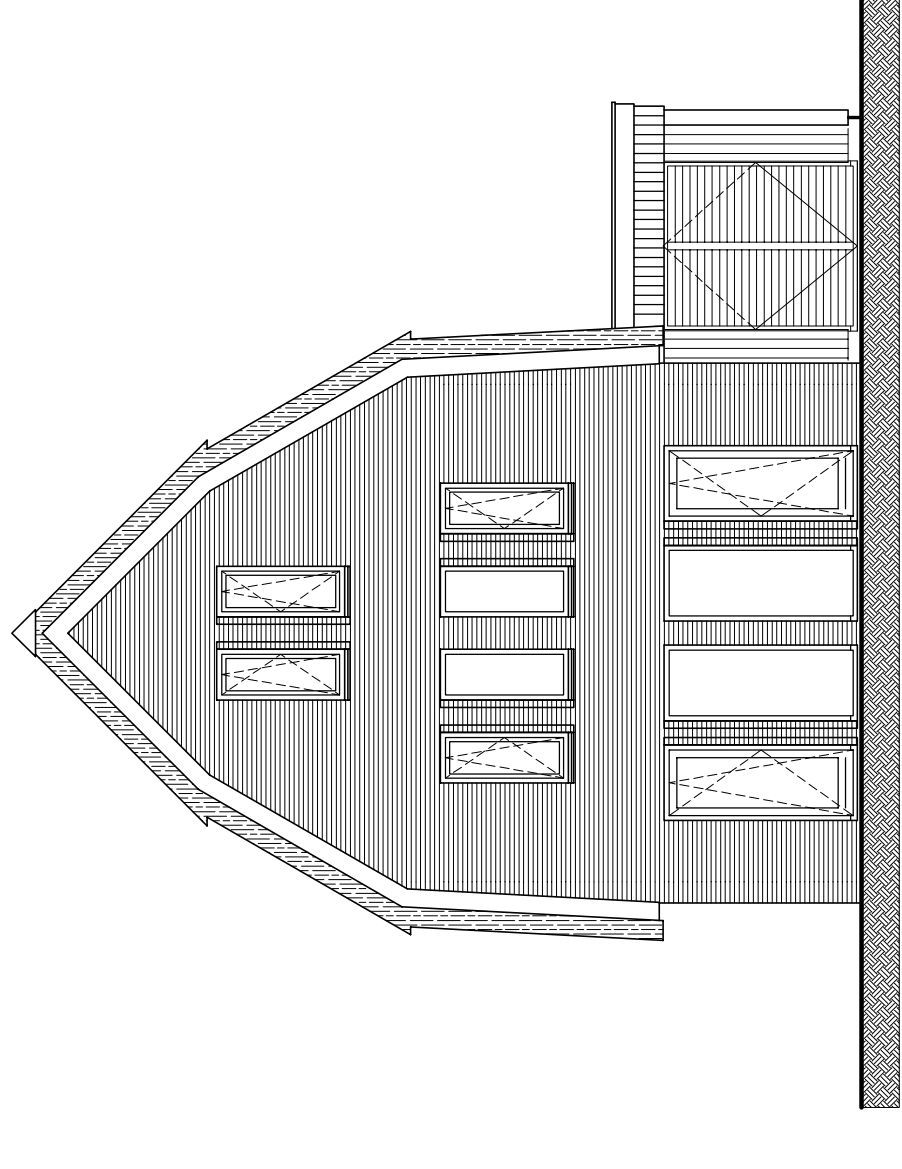


Voorgevel
schaal 1:100
bouwnummer : 63 / 82

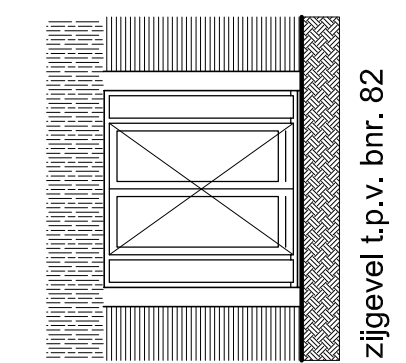


Zijgevel l.p.v. bnr. 82

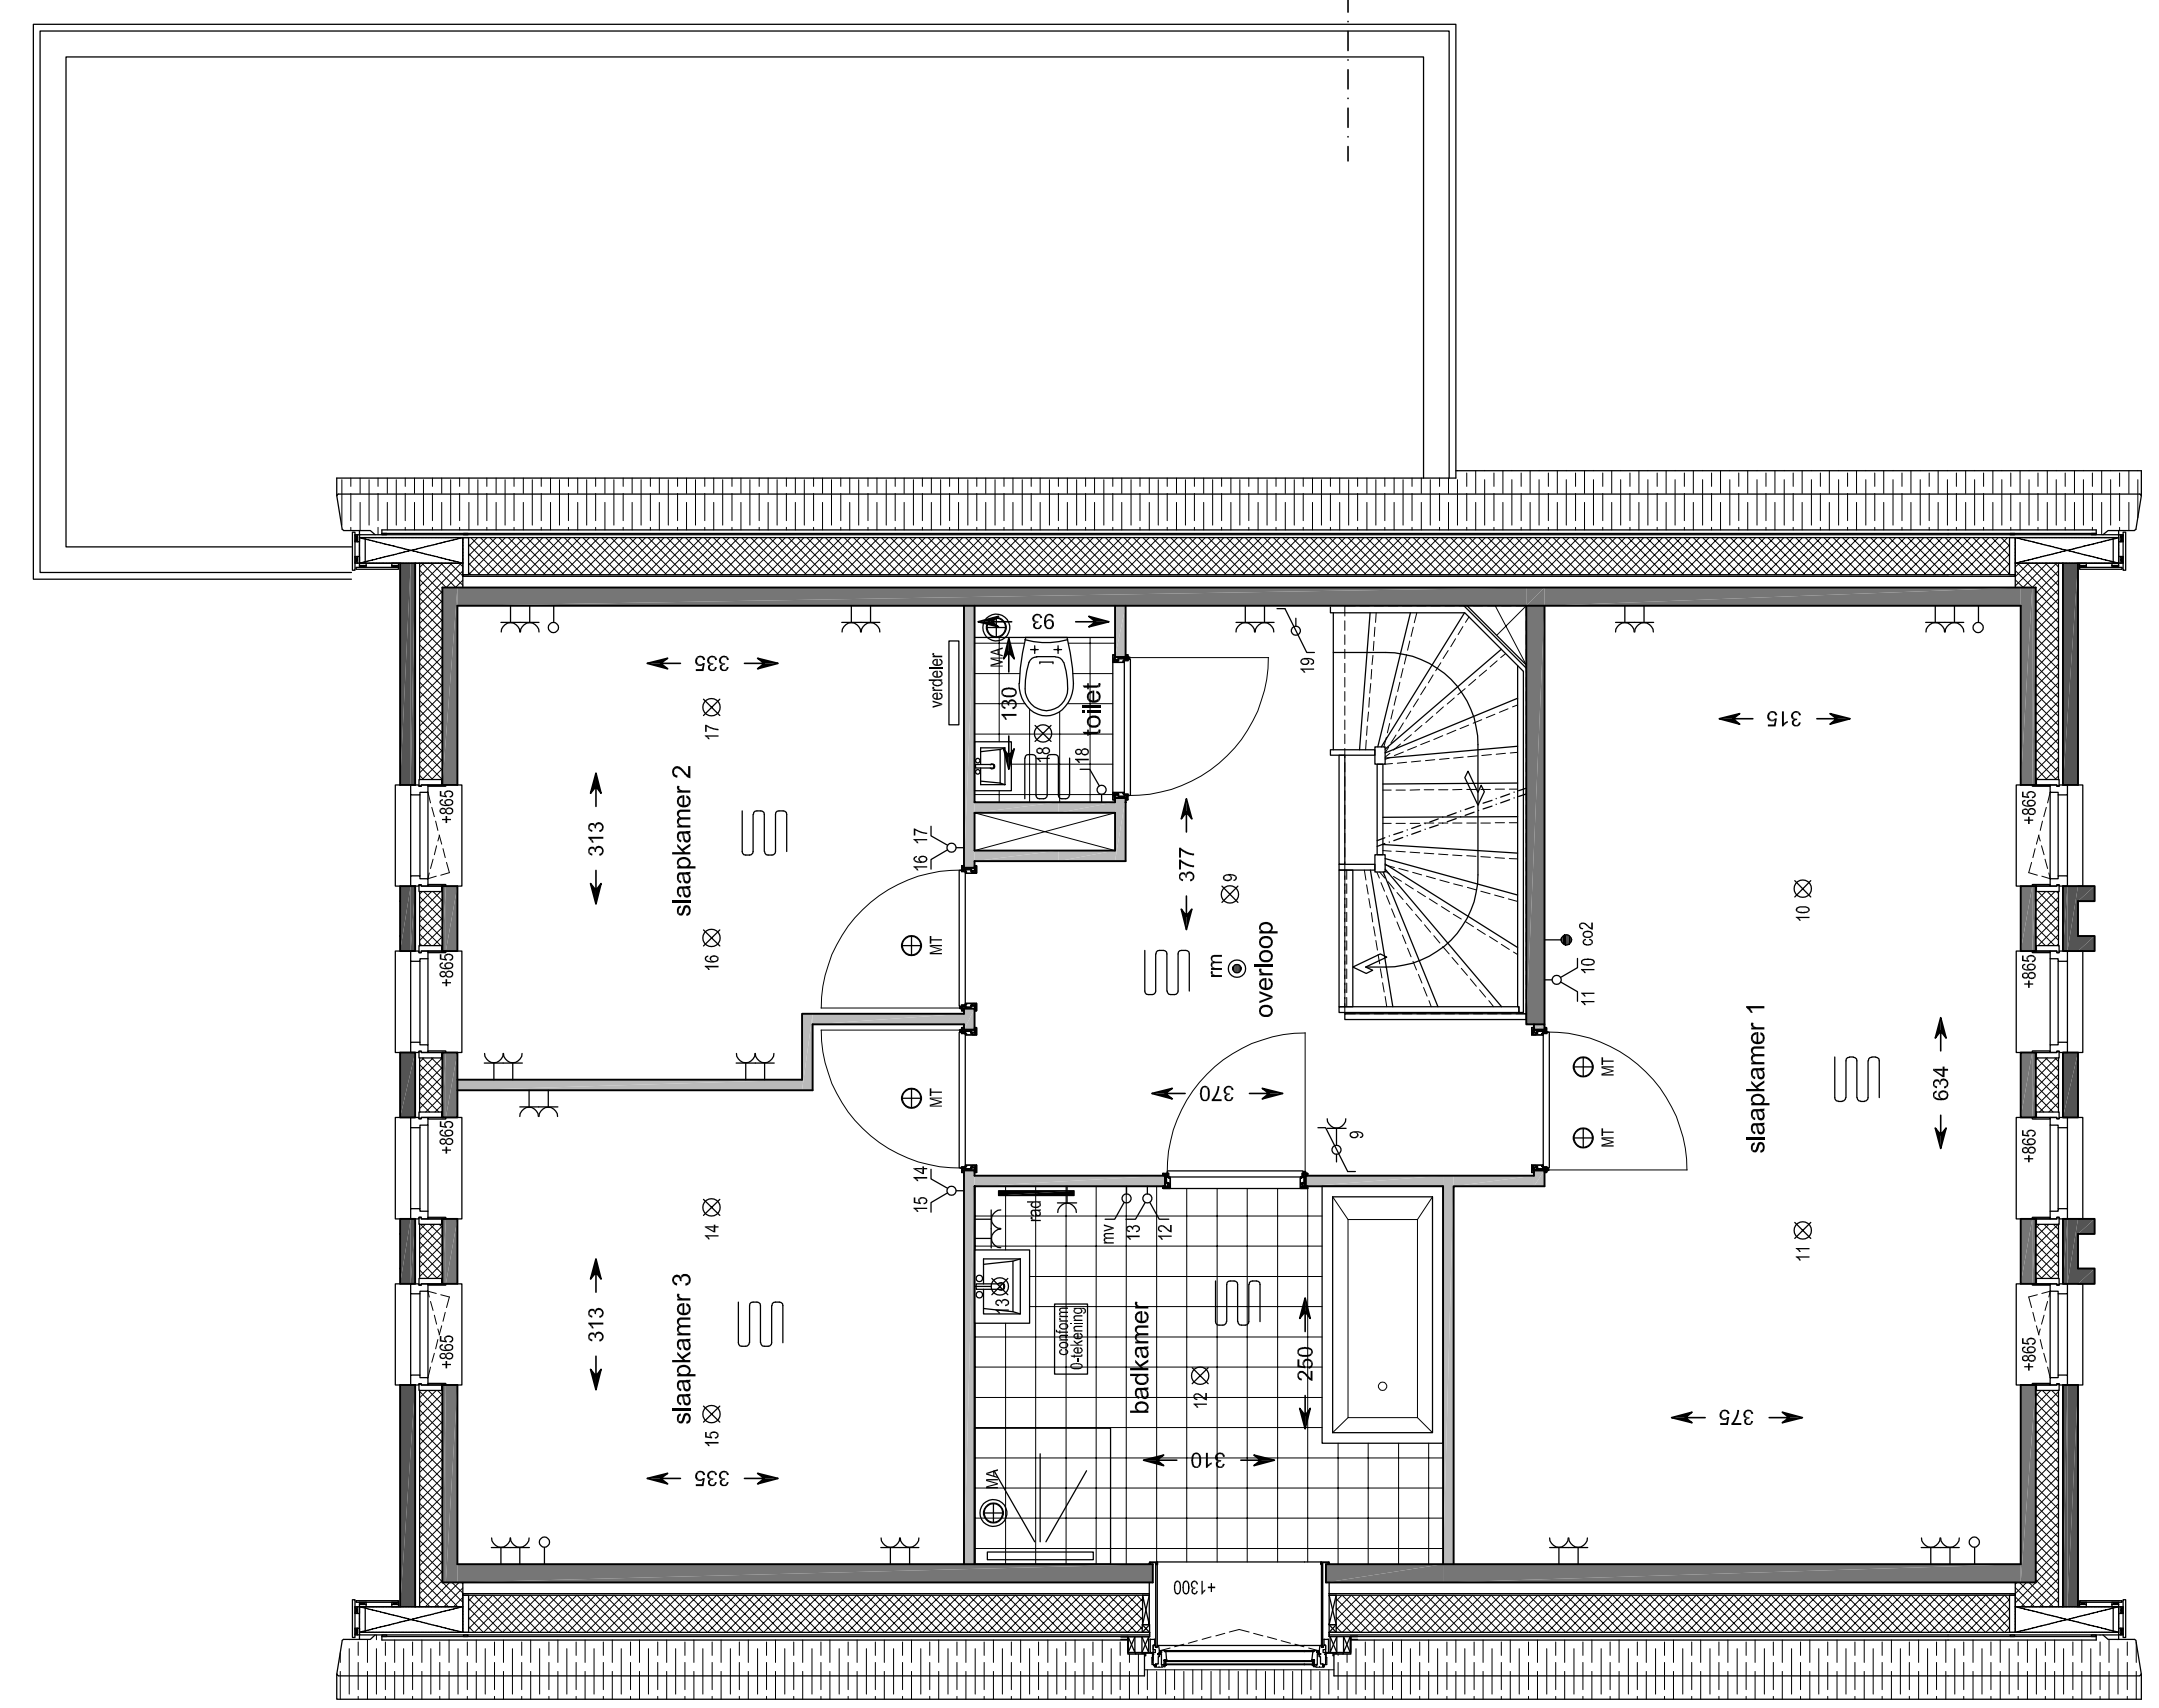

1e Verdieping
schaal 1:50
bouwnummer : 63 / 82

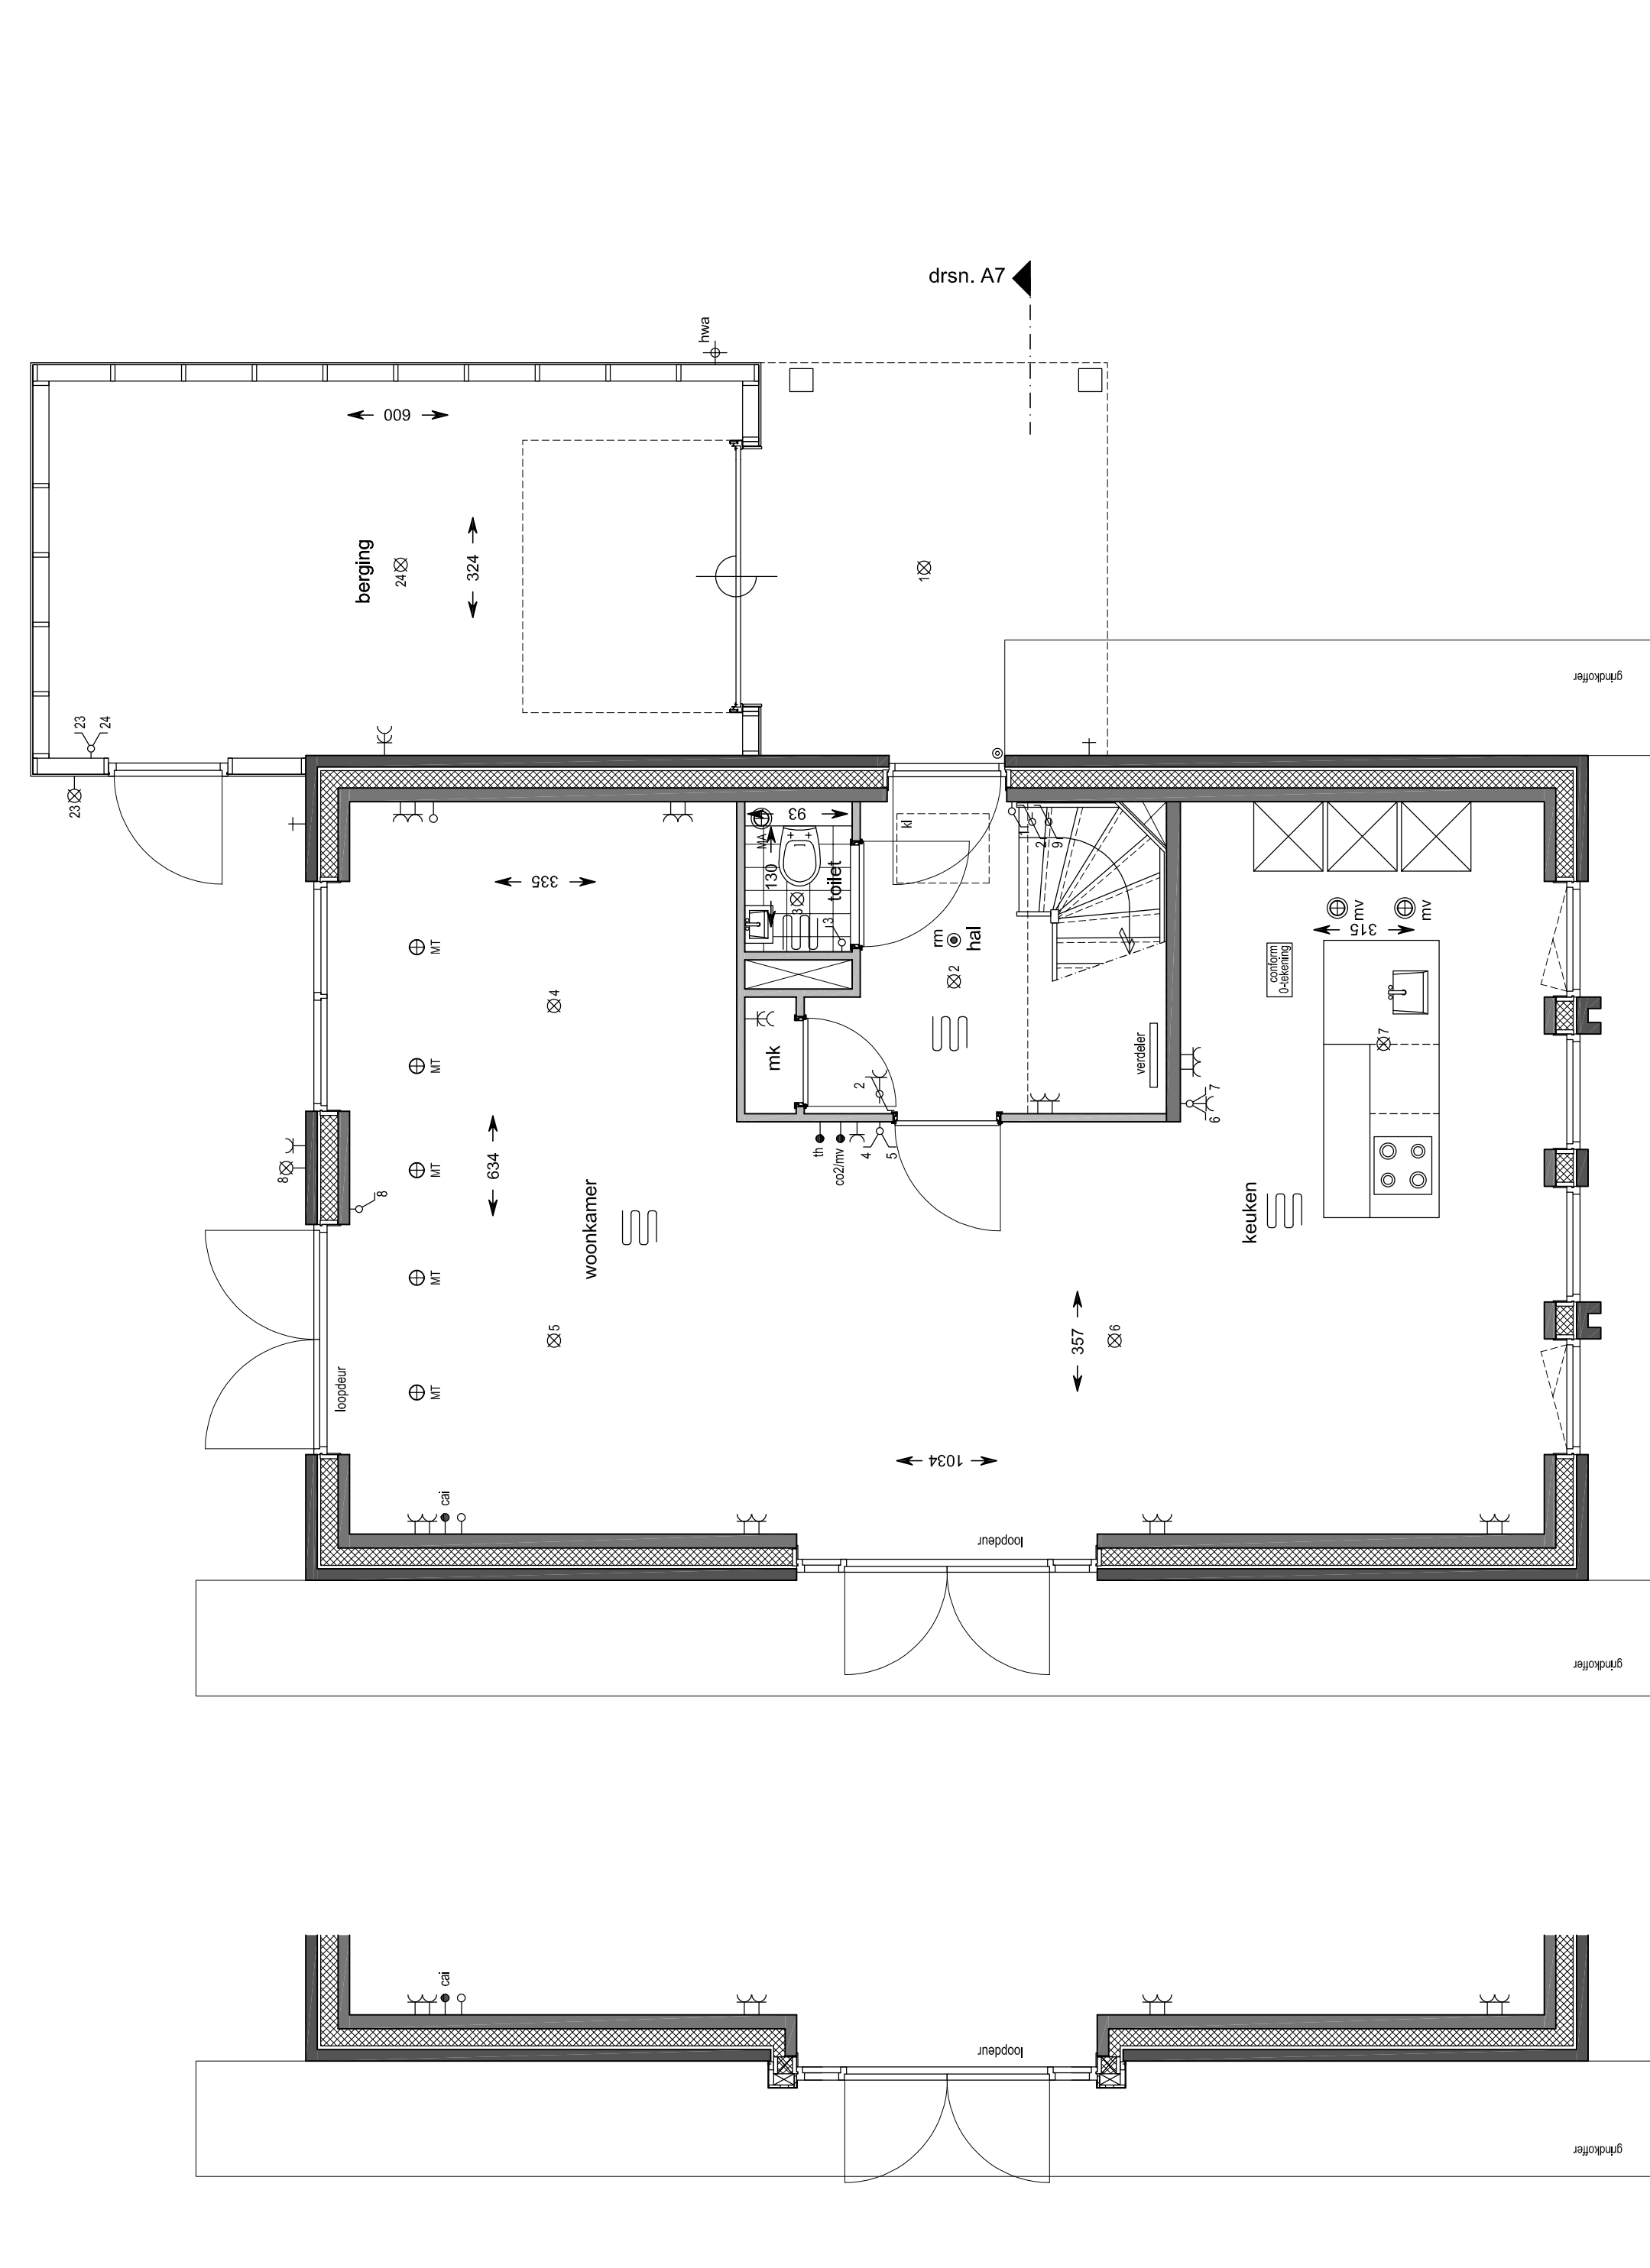

2e Verdieping
schaal 1:50
bouwnummer : 63 / 82

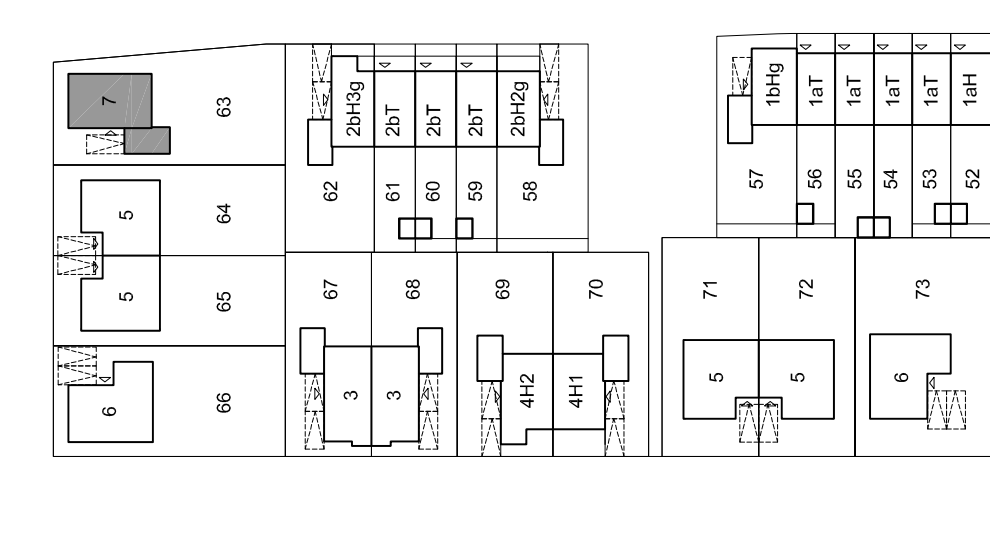

Situatie
schaal 1:1000

Blokland
GERBROEDERS
samen in ontwikkeling en bouw

project: Hoef en Haag De Erven
 datum: 30-09-2019
 formaat: 1190x655
 projectnummer: 1501100
 schaal: 1:50/1:100
 bladnummer: 63 / 82
 bureau: Verkoopschap JURISTANDE WONING TYPE B
 bouwnummer: 63 / 82

Zijgevel l.p.v. bnr. 82

Begane grond
schaal 1:50
bouwnummer : 63 / 82