



Voorgevel
schaal 1:100

bouwnummer getekend: 03 / 25 / 31 / 43
bouwnummer gespiegeld: 02 / 24 / 30 / 44

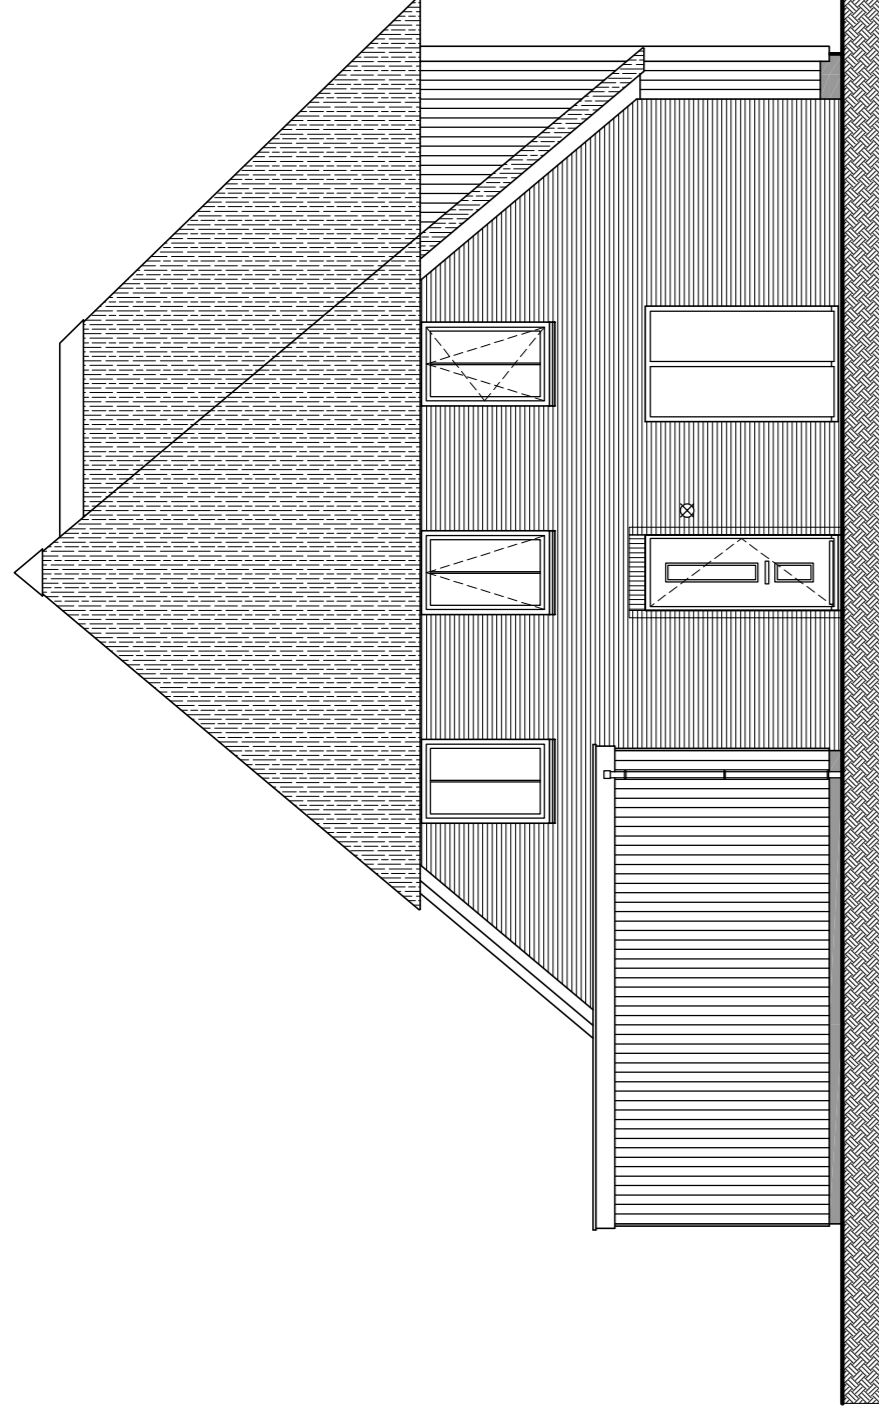


Zijgevel
schaal 1:100

bouwnummer getekend: 03 / 25 / 31 / 43
bouwnummer gespiegeld: 02 / 24 / 30 / 44

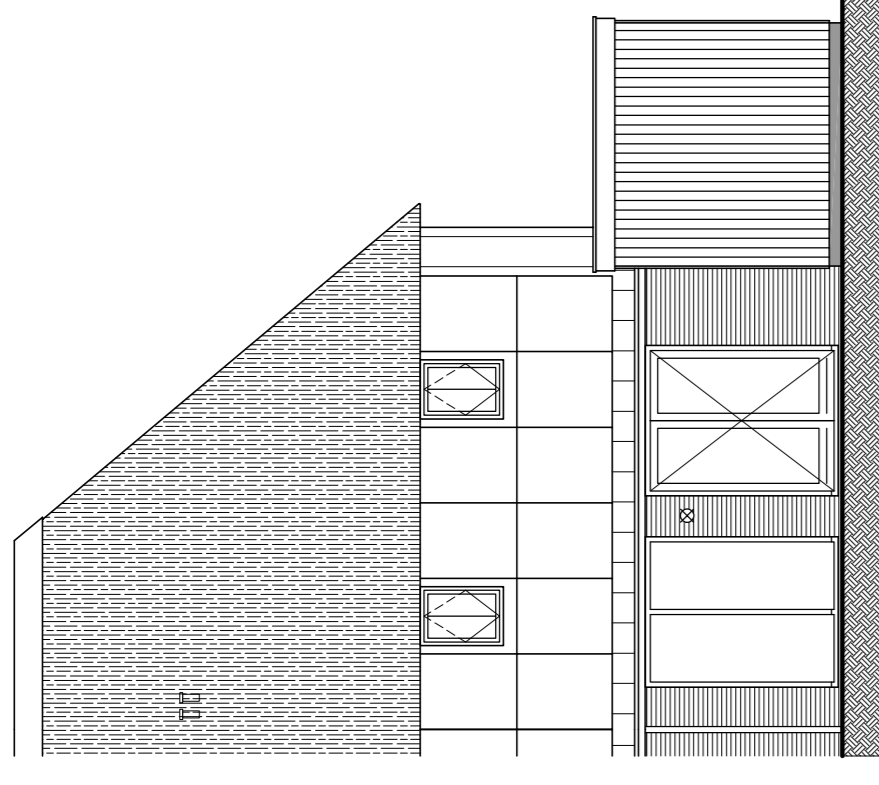


Achtergevel
schaal 1:100

bouwnummer getekend: 03 / 25 / 31 / 43
bouwnummer gespiegeld: 02 / 24 / 30 / 44



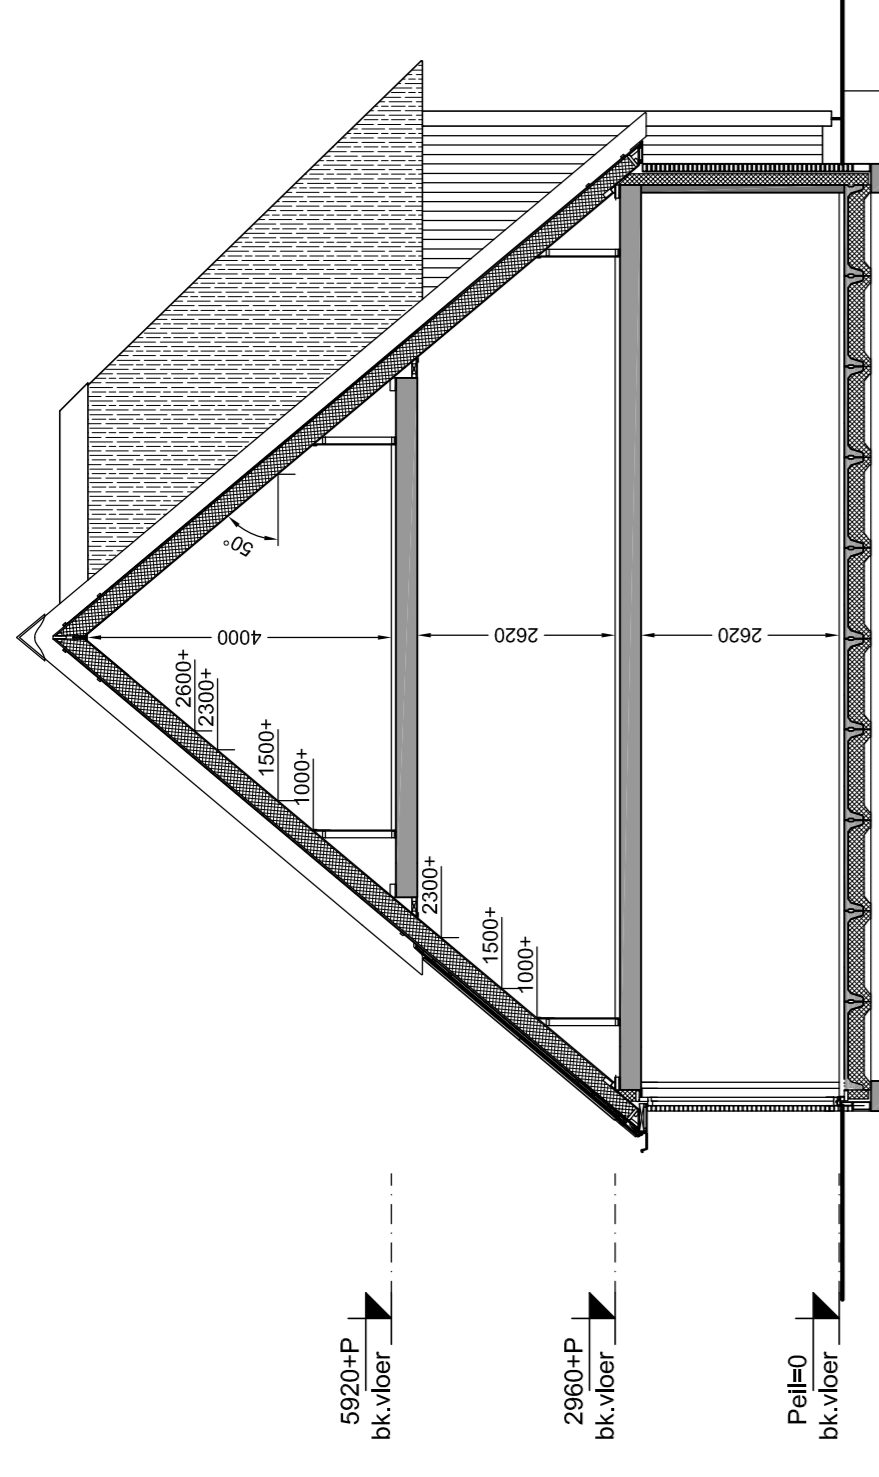


Doorsnede A3
schaal 1:100

Renvooi materialen

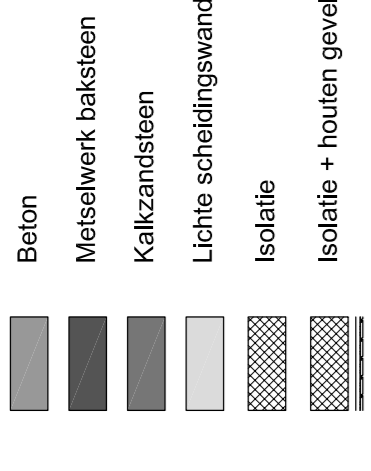


Renvooi installatie

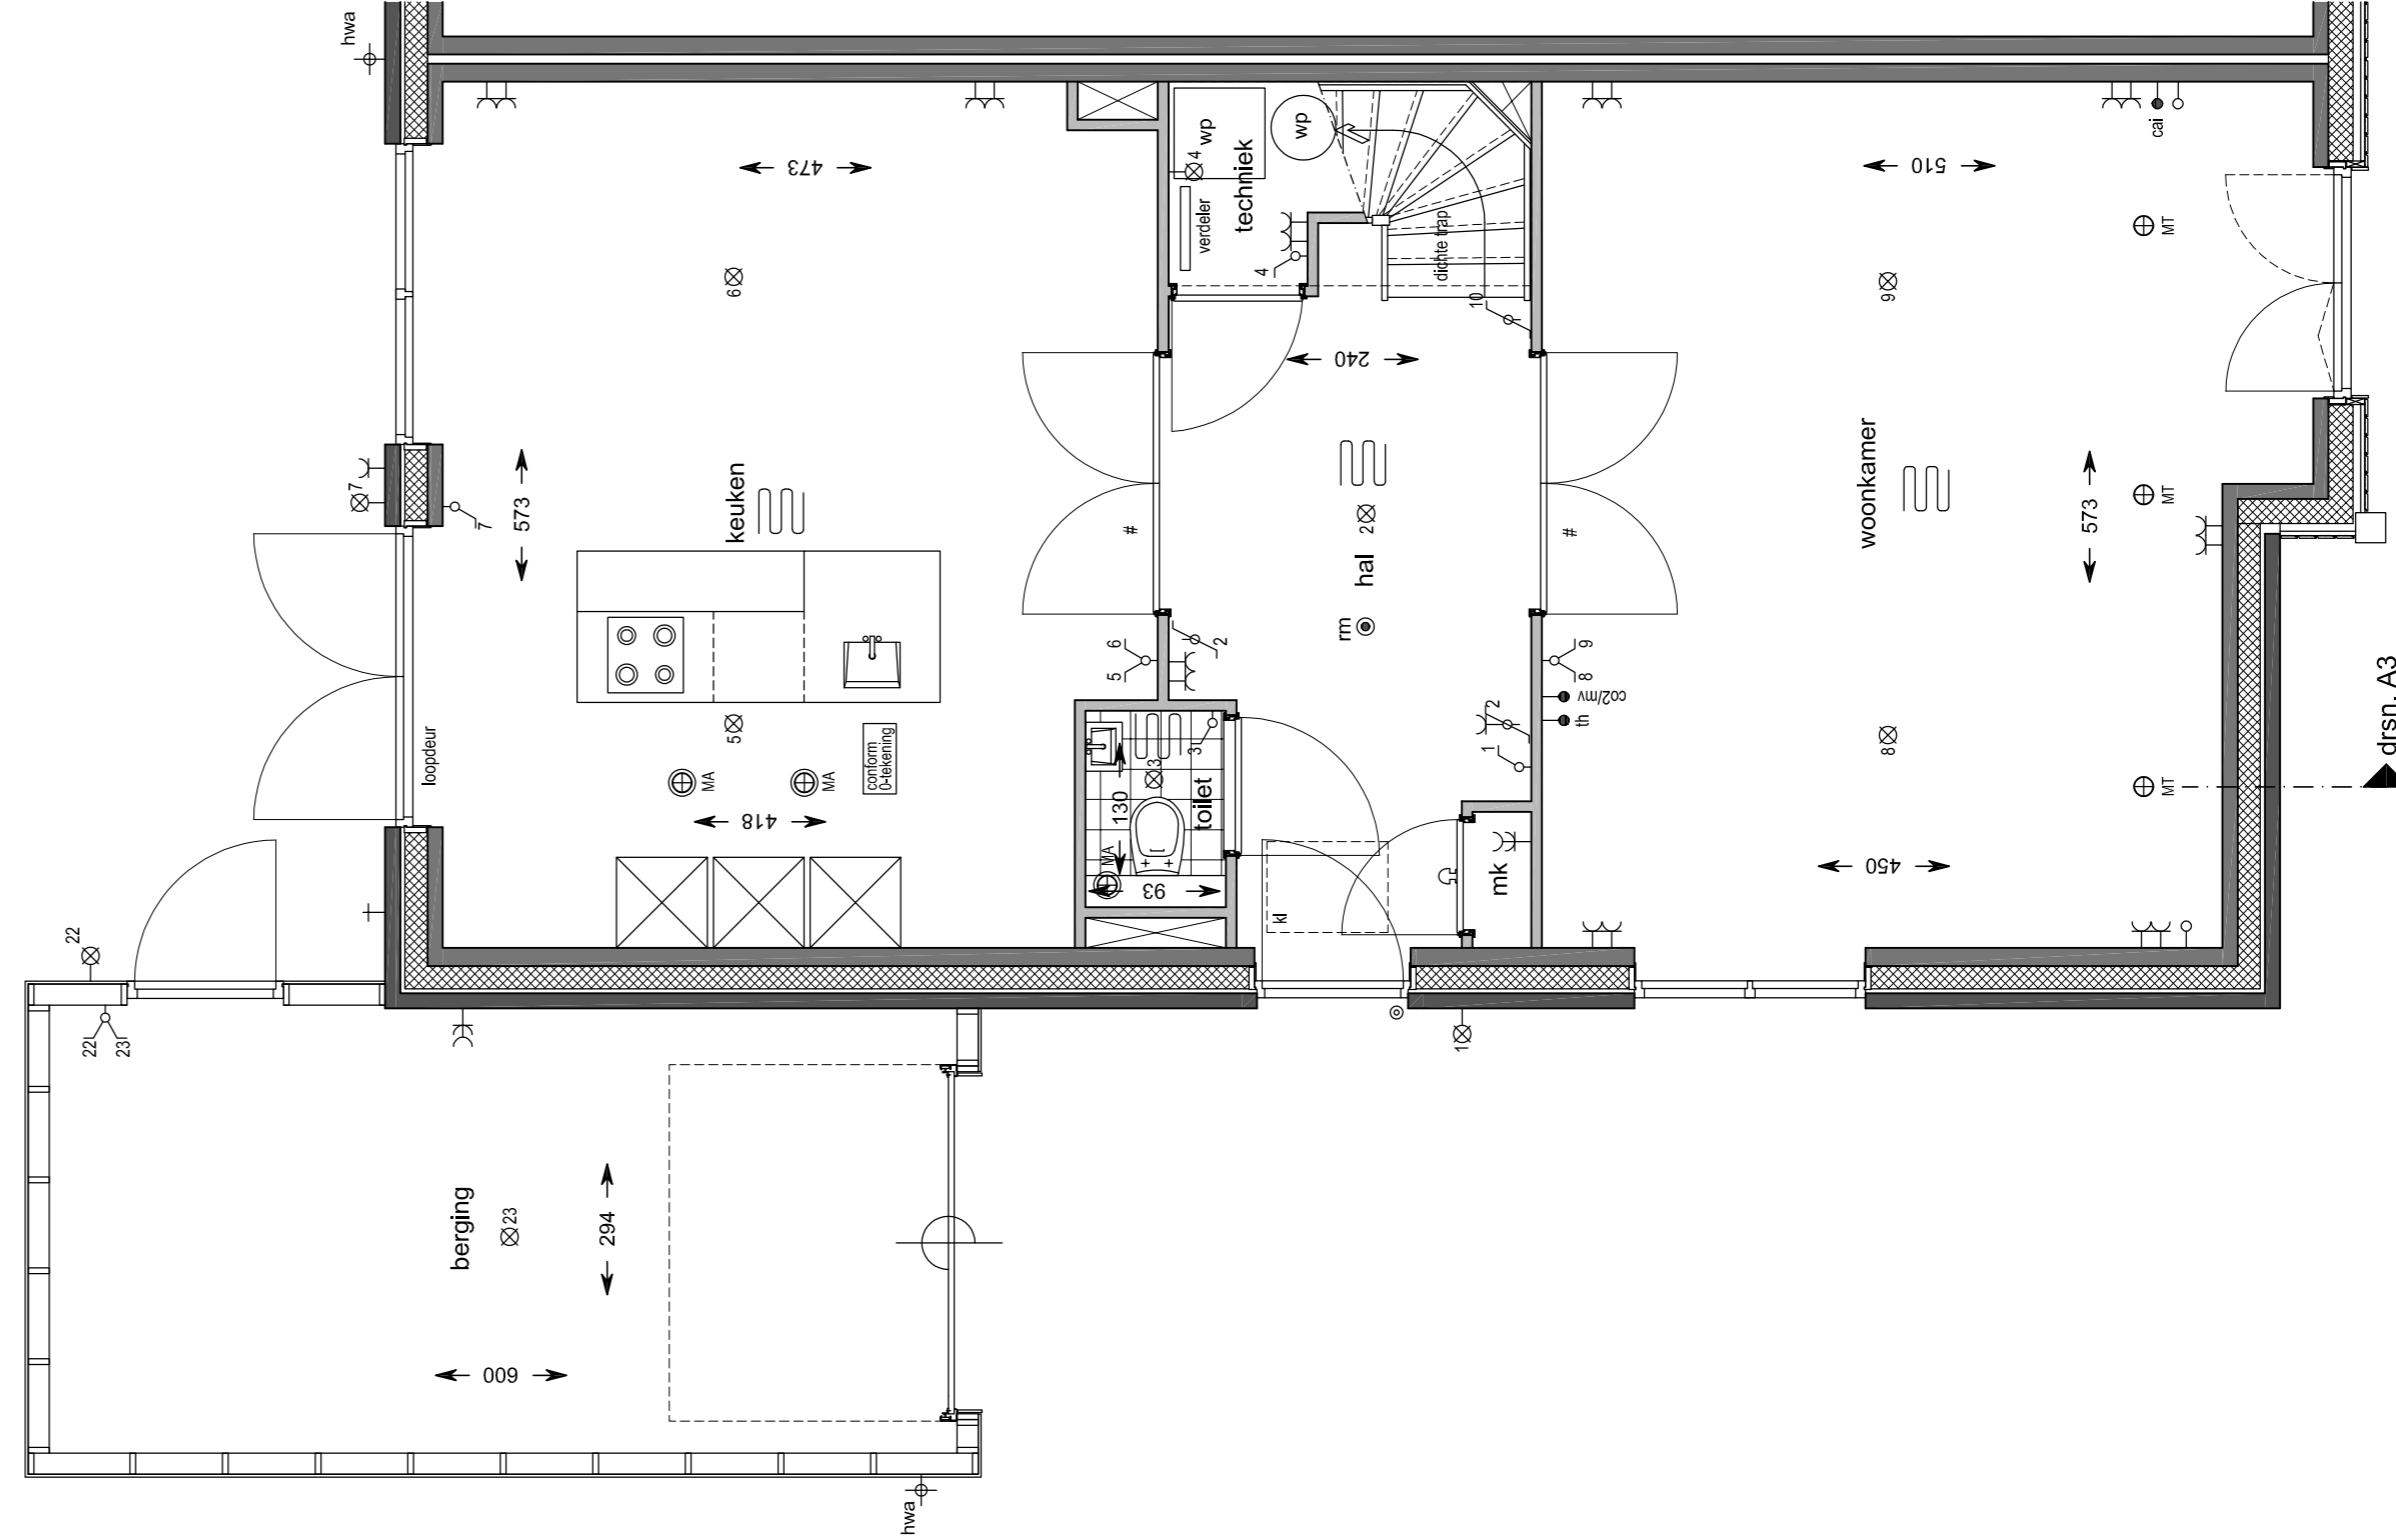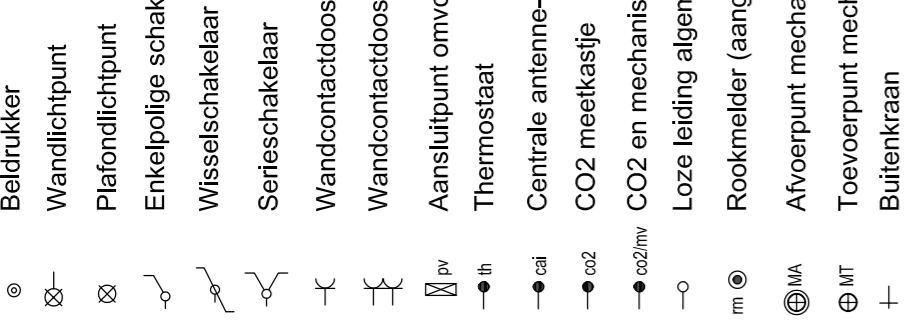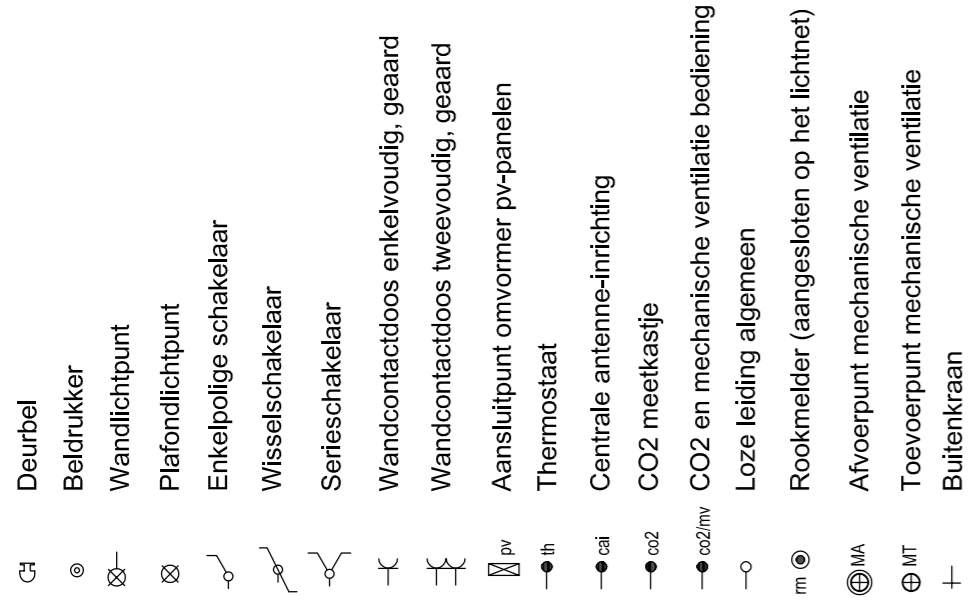


Begane grond
schaal 1:50

bouwnummer getekend: 03 / 25 / 31 / 43
bouwnummer gespiegeld: 02 / 24 / 30 / 44

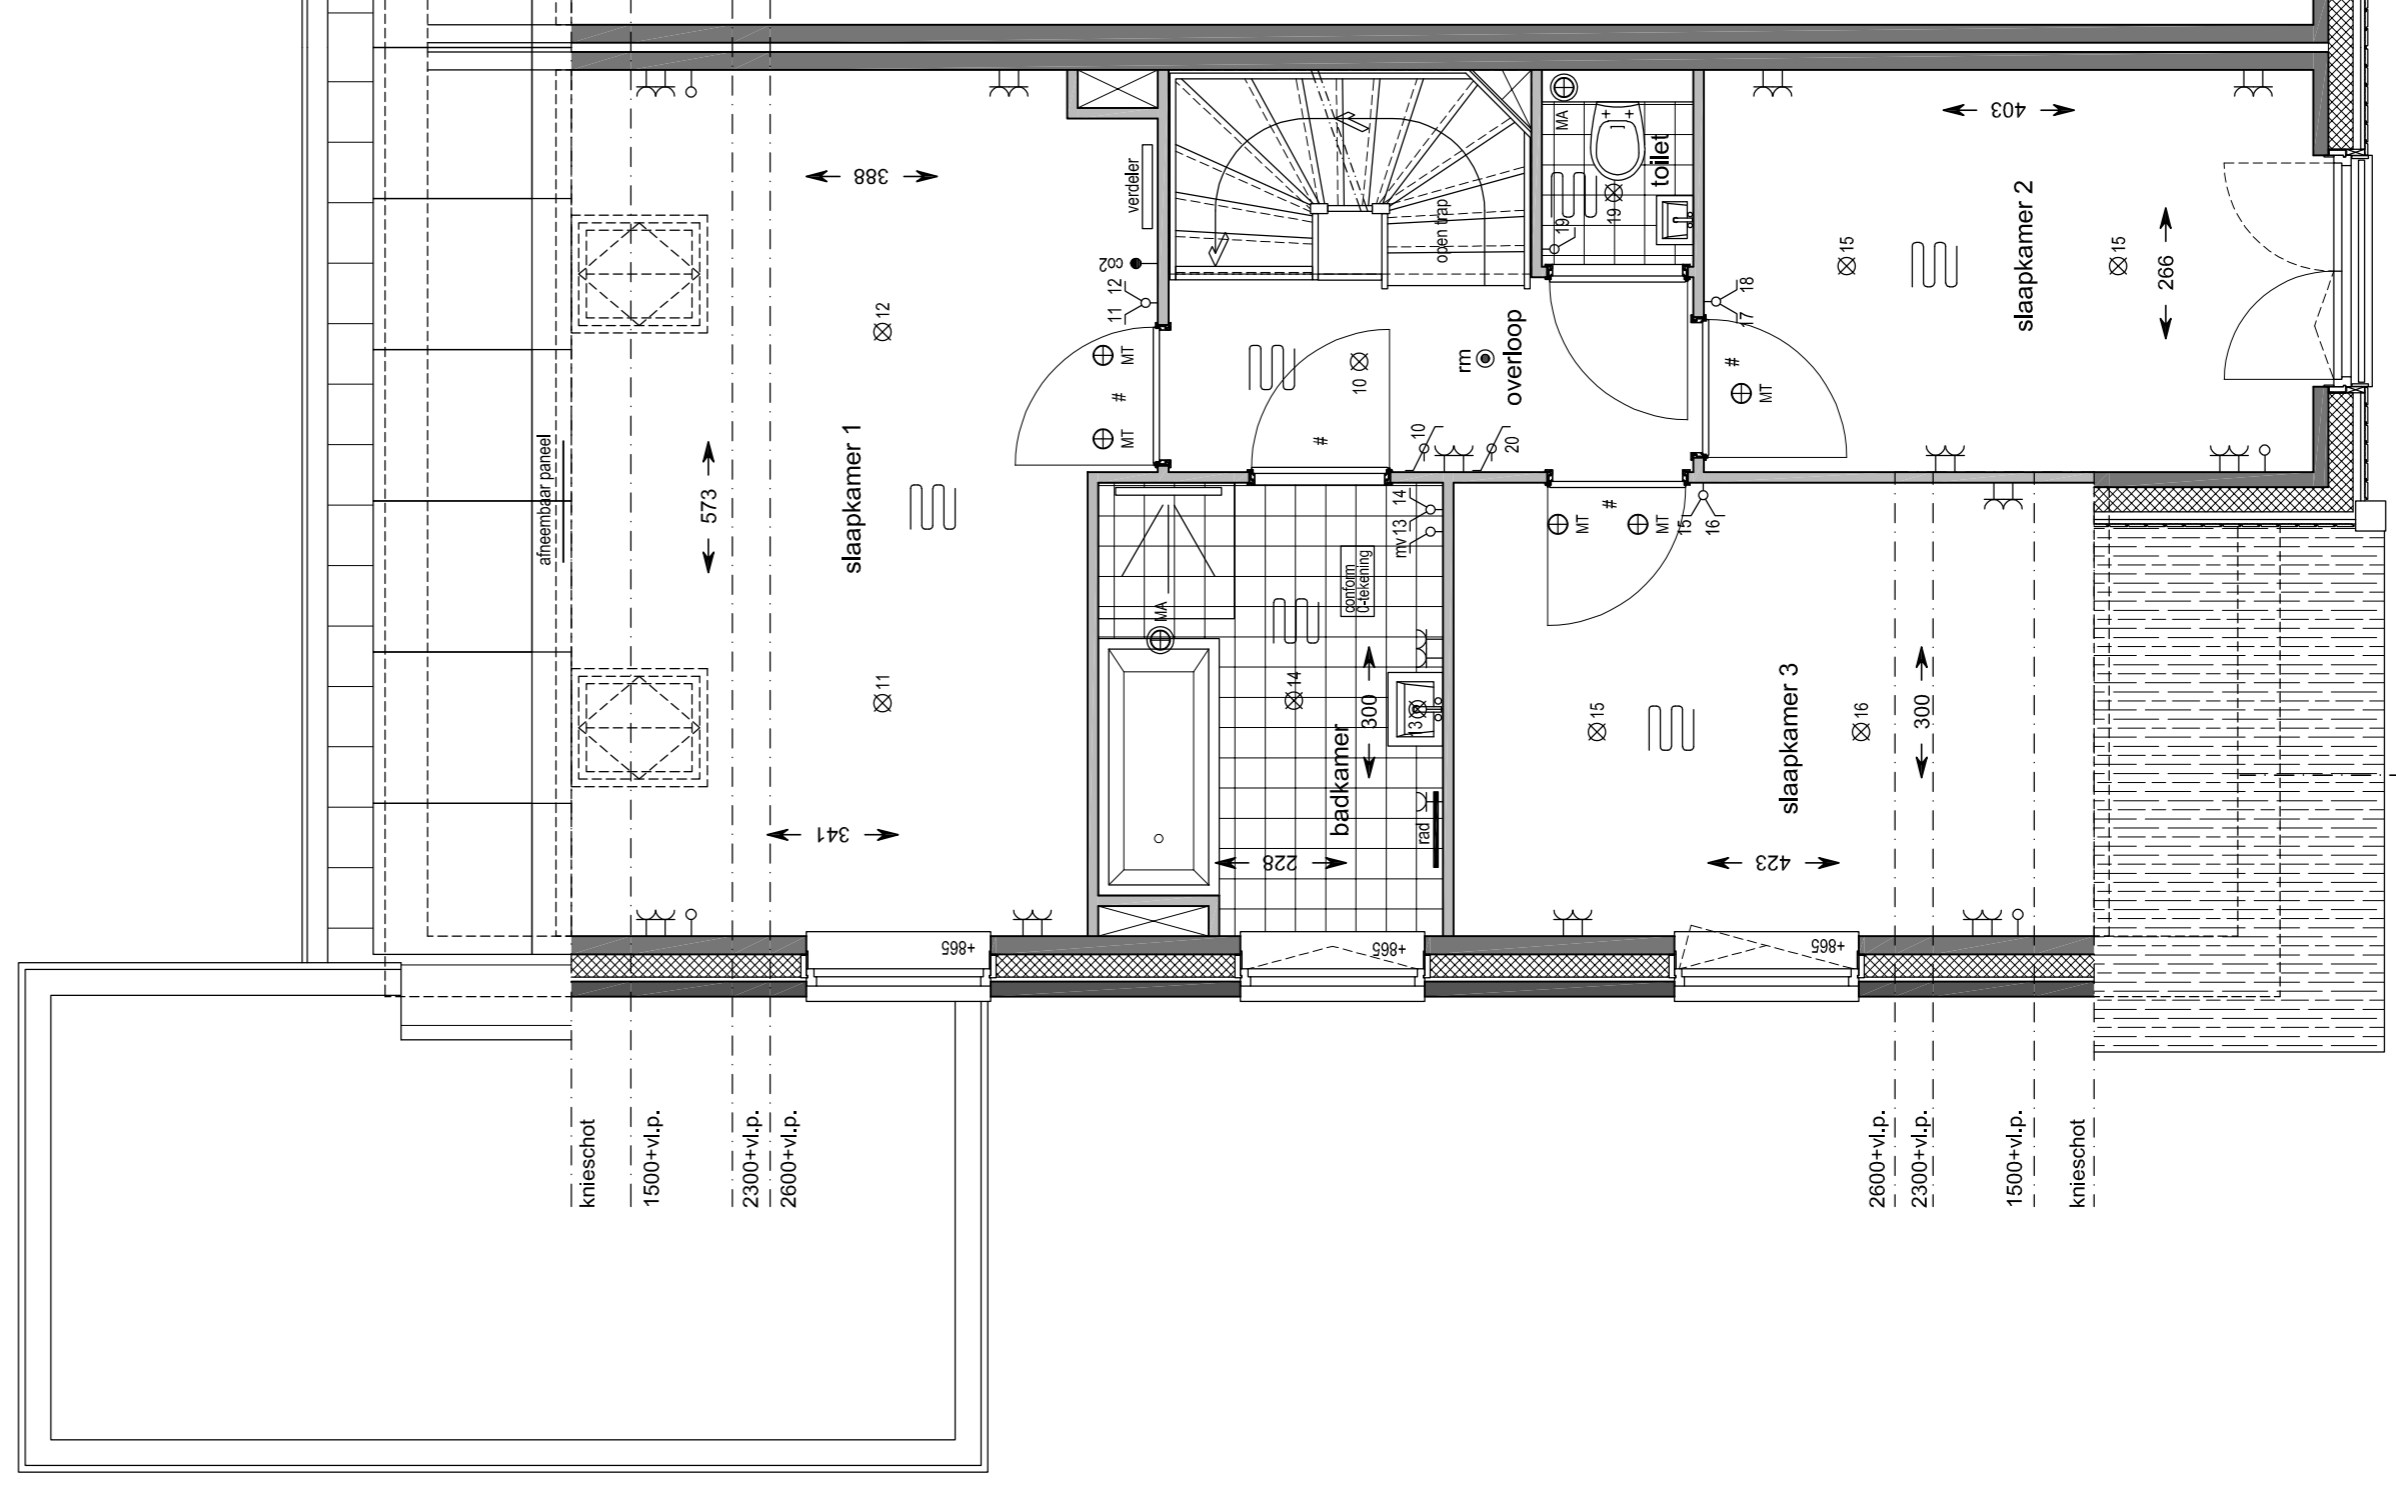

1e Verdieping
schaal 1:50

bouwnummer getekend: 03 / 25 / 31 / 43
bouwnummer gespiegeld: 02 / 24 / 30 / 44

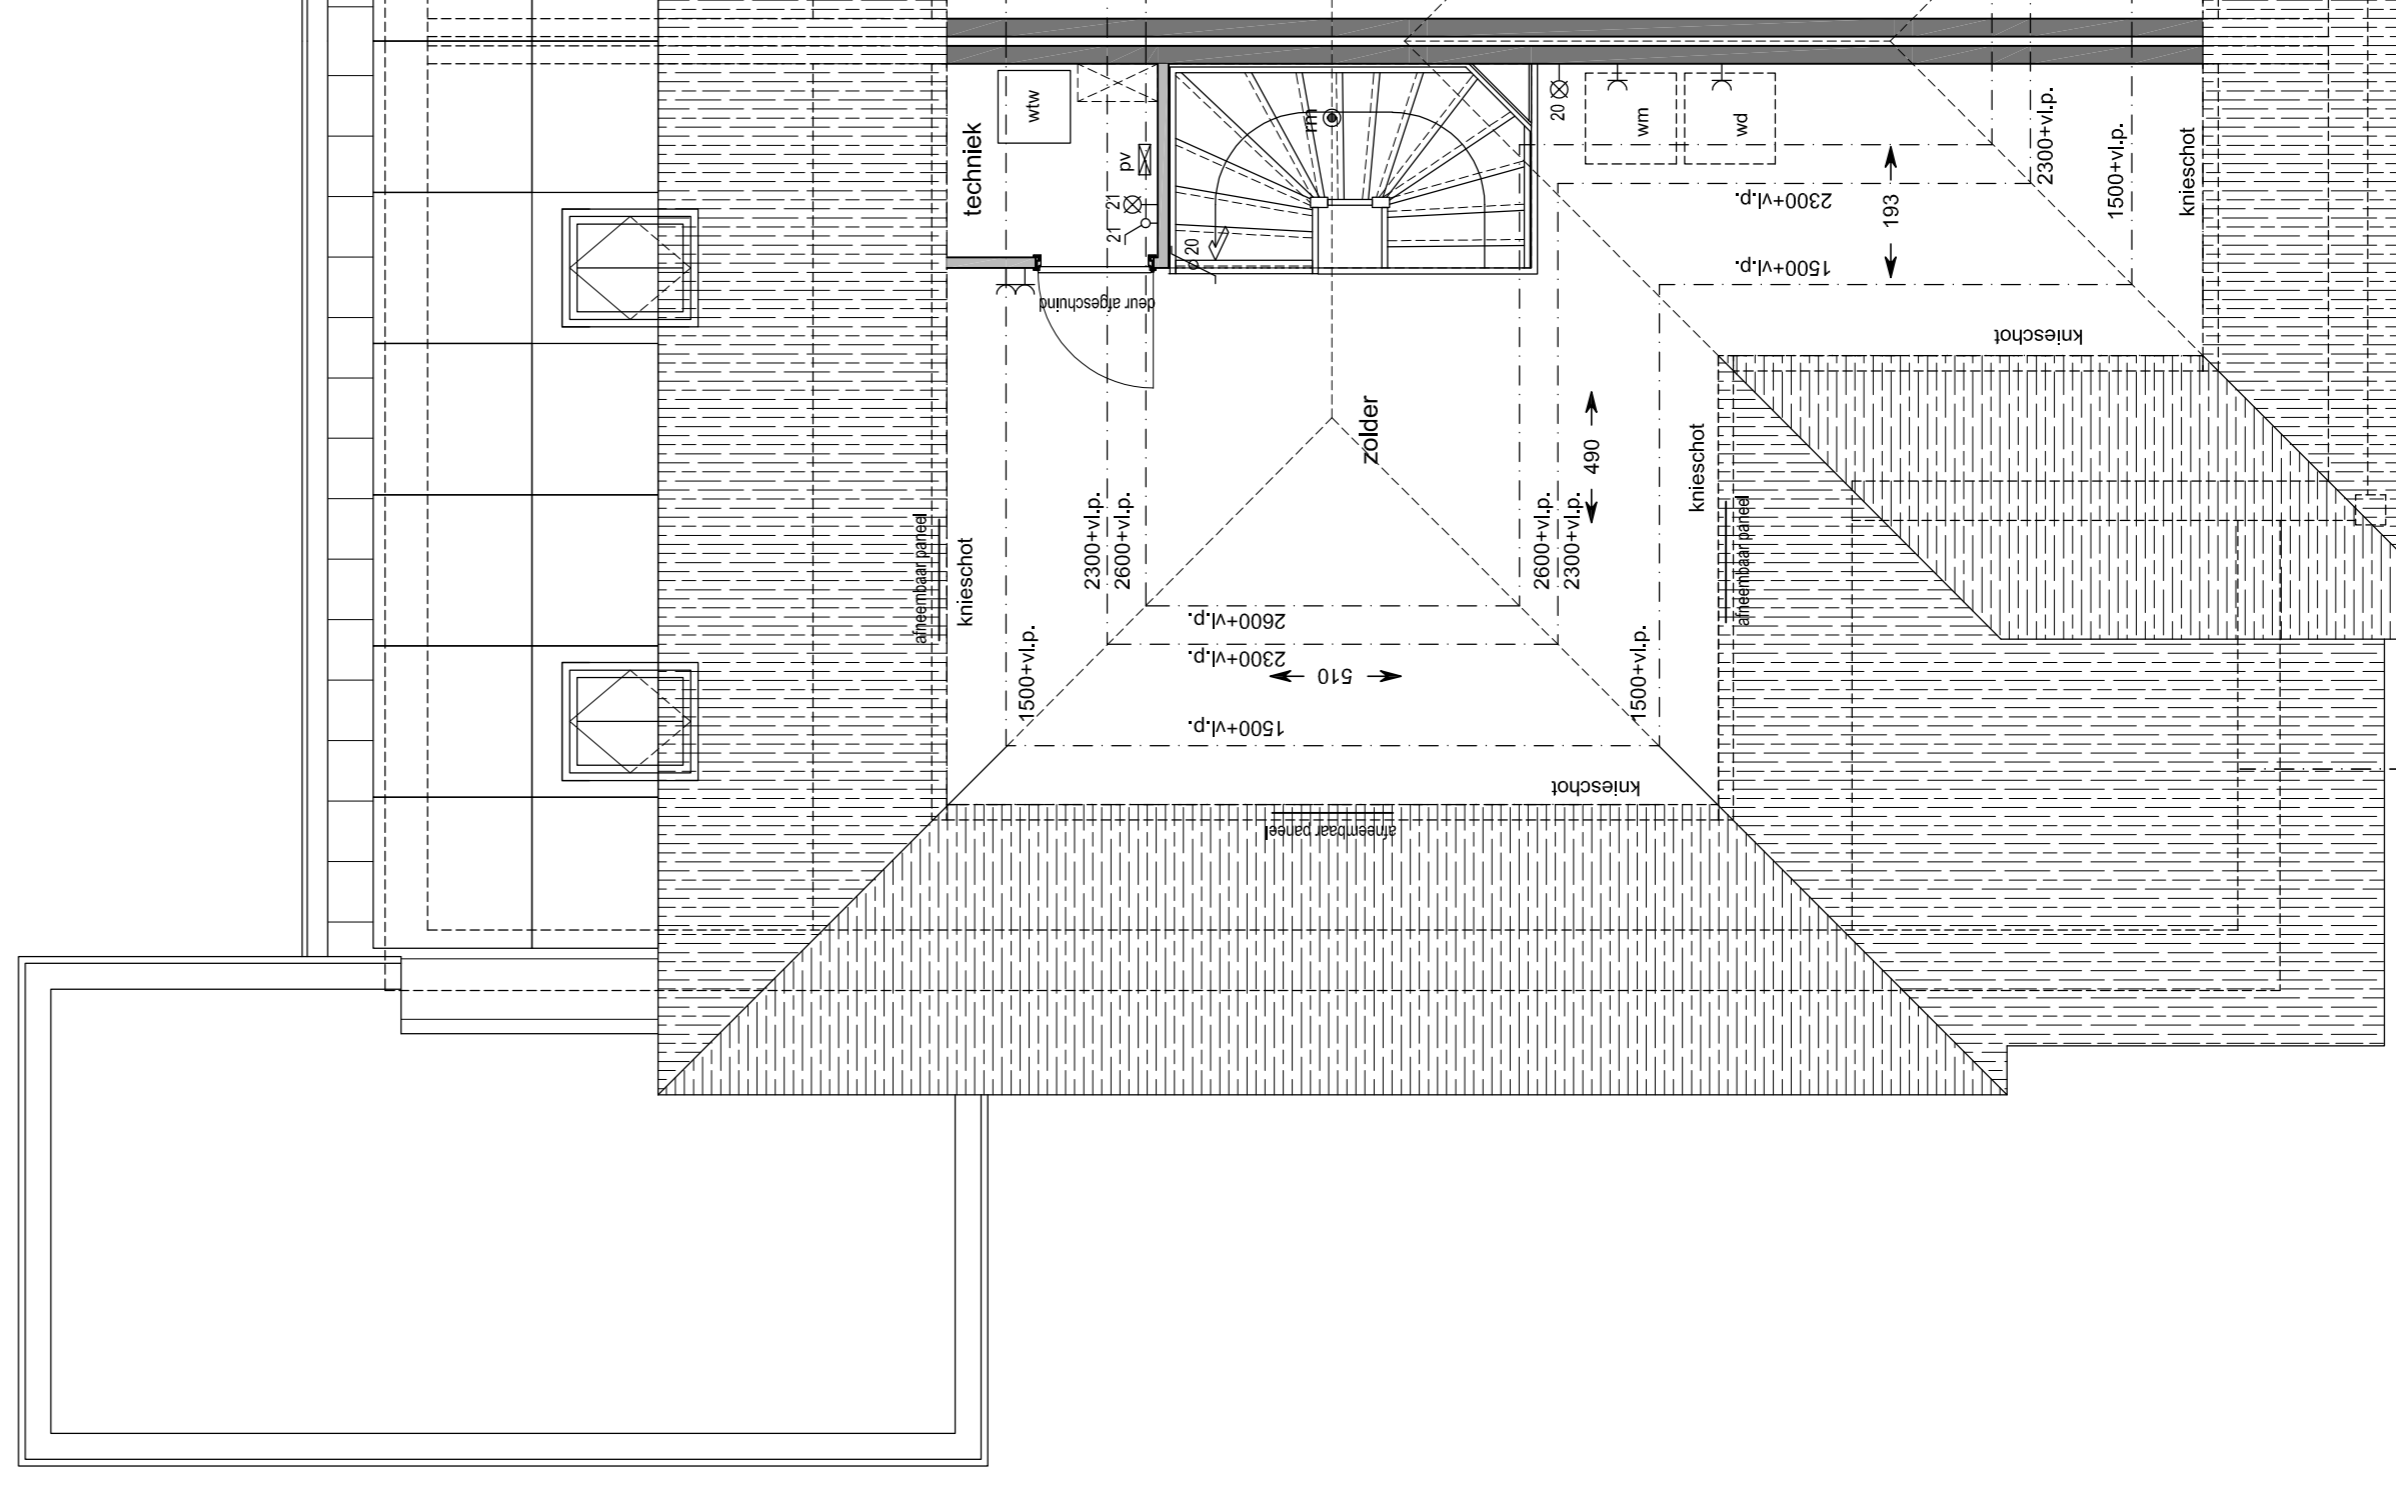

2e Verdieping
schaal 1:50

bouwnummer getekend: 03 / 25 / 31 / 43
bouwnummer gespiegeld: 02 / 24 / 30 / 44



Situatie
schaal 1:1000



project: **Hoef en Haag De Erven**

datum: 20-05-2019
formaat: 1000x595

projectnummer:
schaal: 1:50/1:100
bladnummer:

VK-3

betreft: **HANS BEEN ARCHITECTEN B.N.A.**
verkooptekst 2 ONDER KAPWONING TYPE A
bouwnummer: 02 / 03 / 24 / 25 / 30 / 31 / 43 / 44