

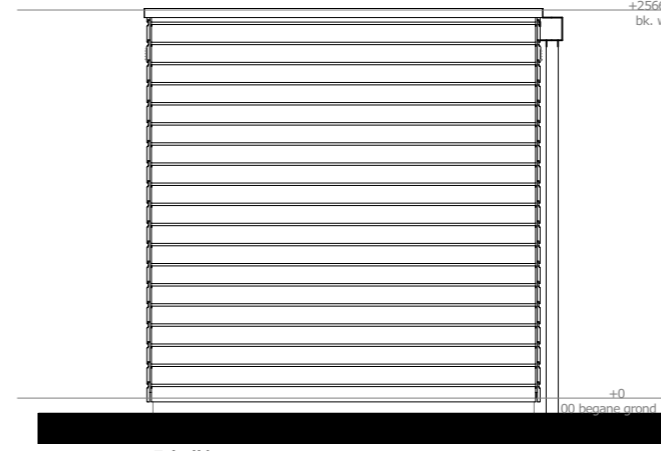
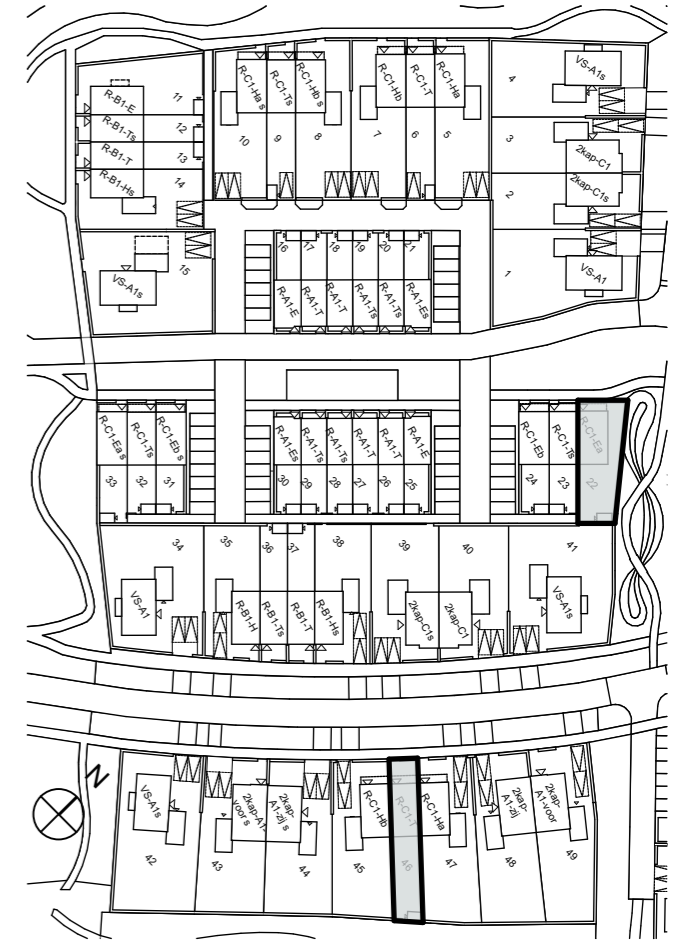
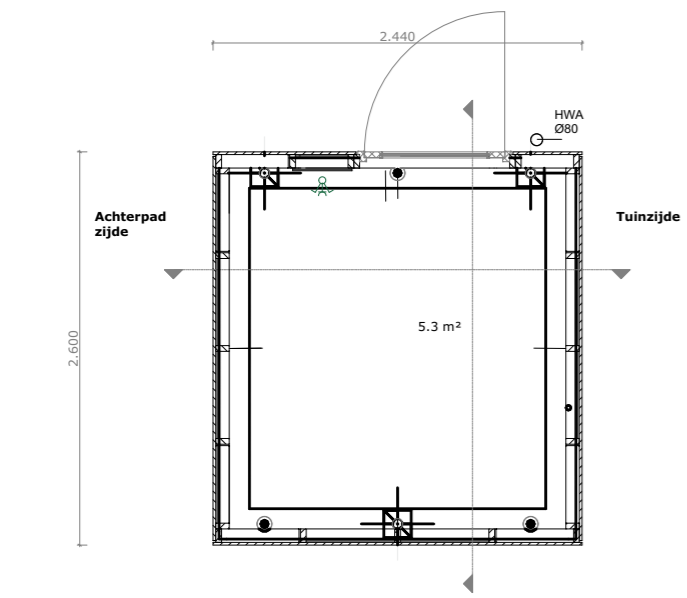
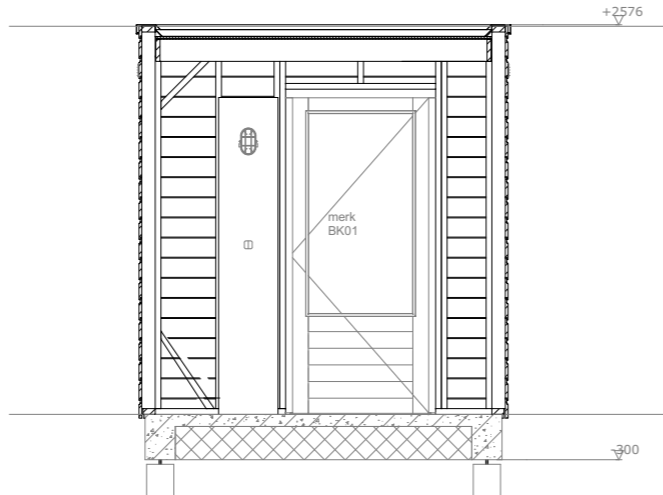


Achterpad zijde

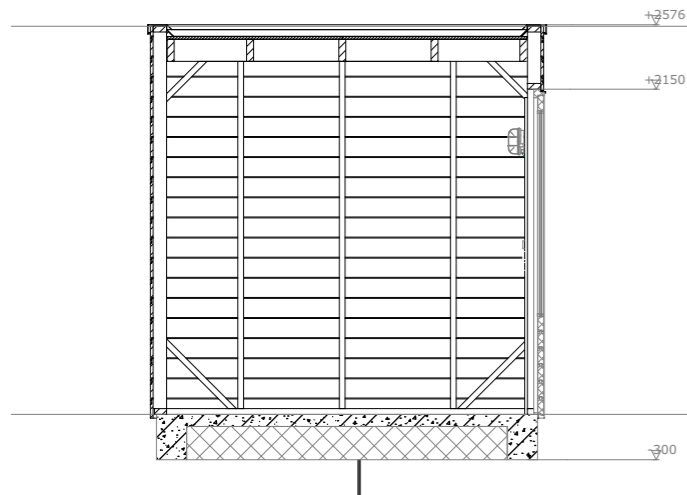

Tuinzijde

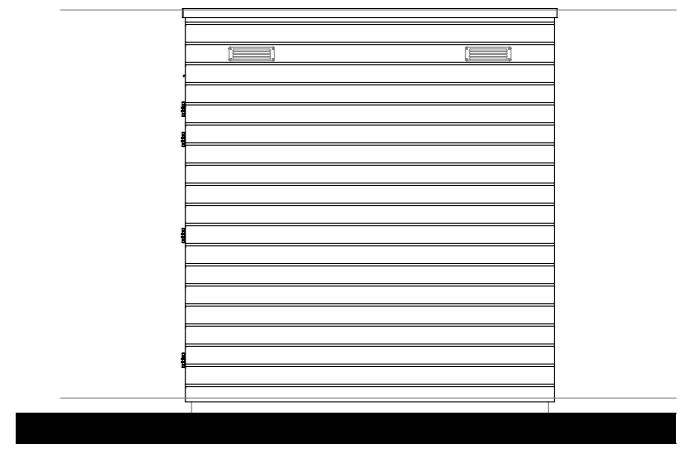

Project **Hoef en Haag  
Het Lint 3E (fase 3)**

Bnr. 22 en 46

Tekening naam: Overzichtsblad berging  
 schaal: 1:1500, 1:50      get.:zva      datum: 19-11-20      formaat:A1

**bergingen**

Werknummer: **0467**  
 Tekening nr: **VK-1004**  
 Fase: **Verkooptekeningen**

