 



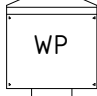


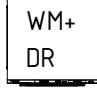





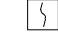


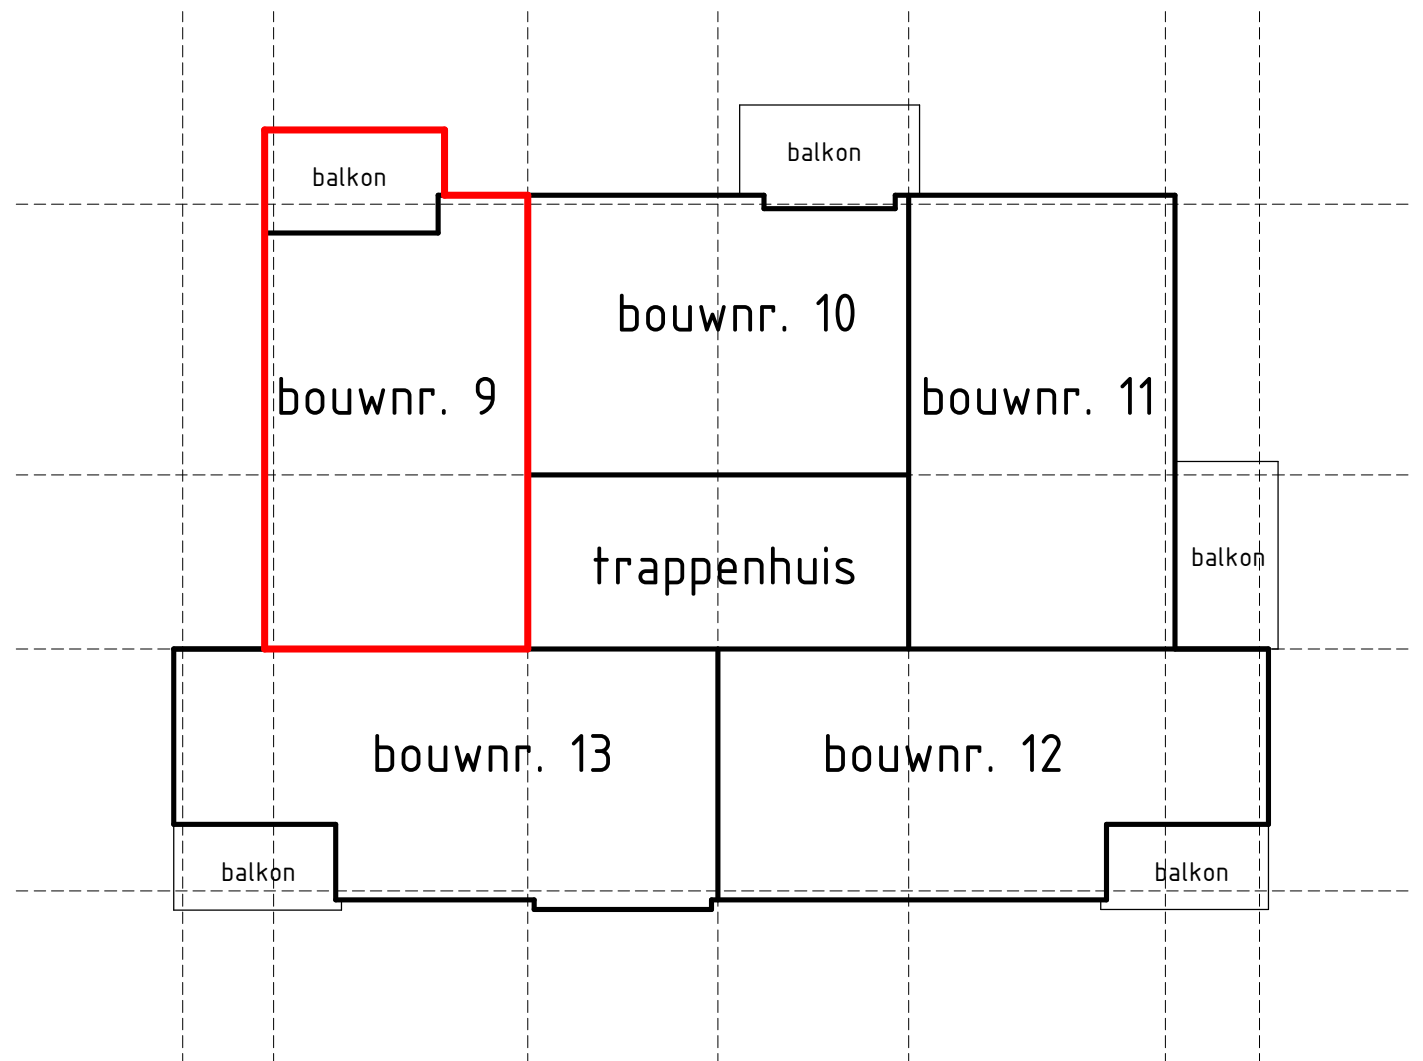
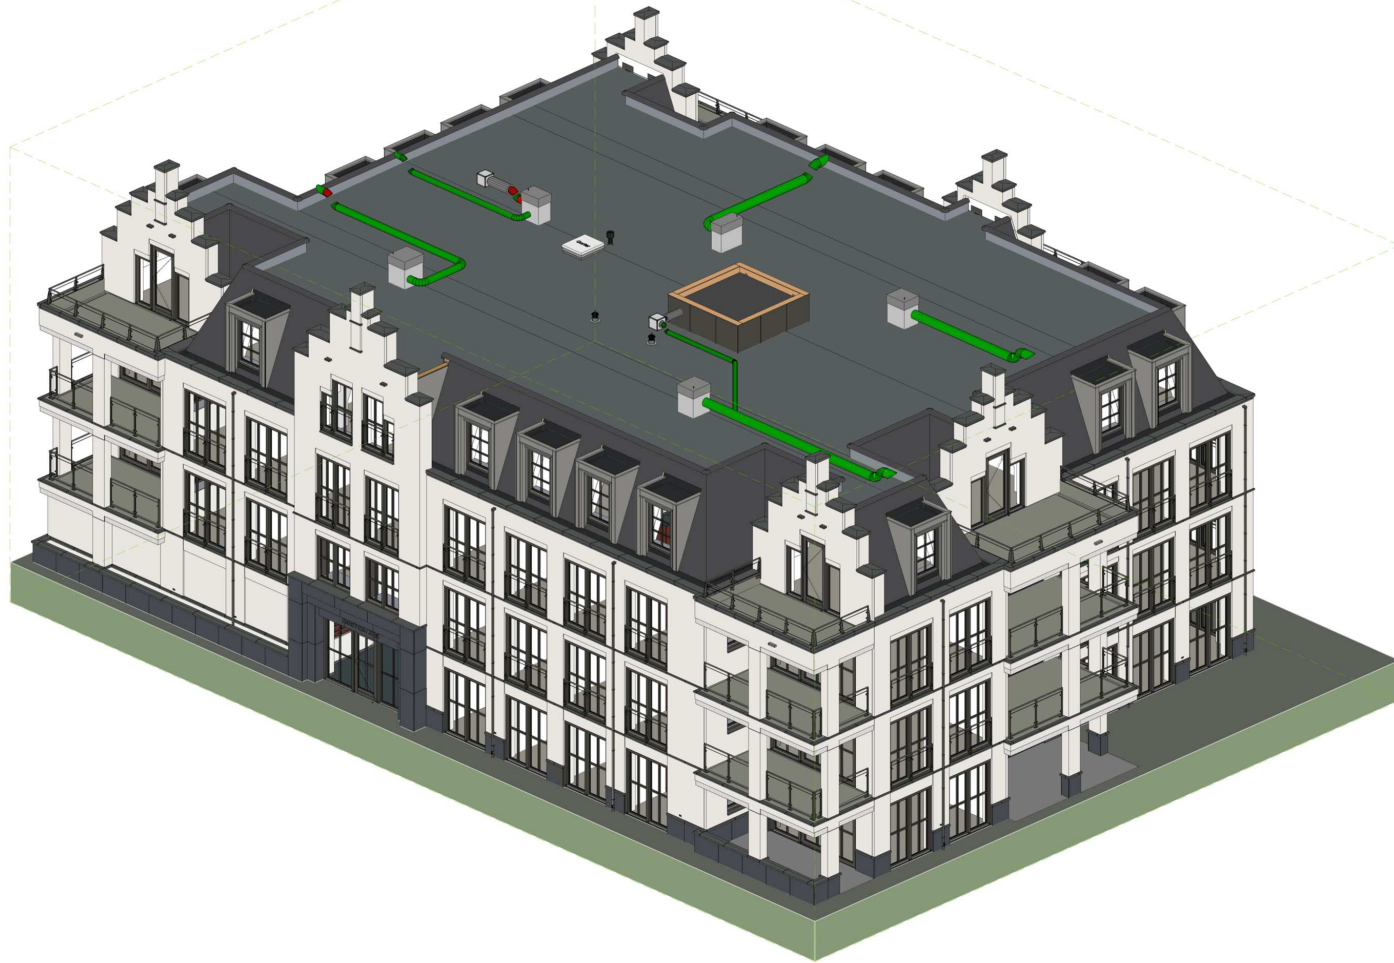


Renvooi algemeen

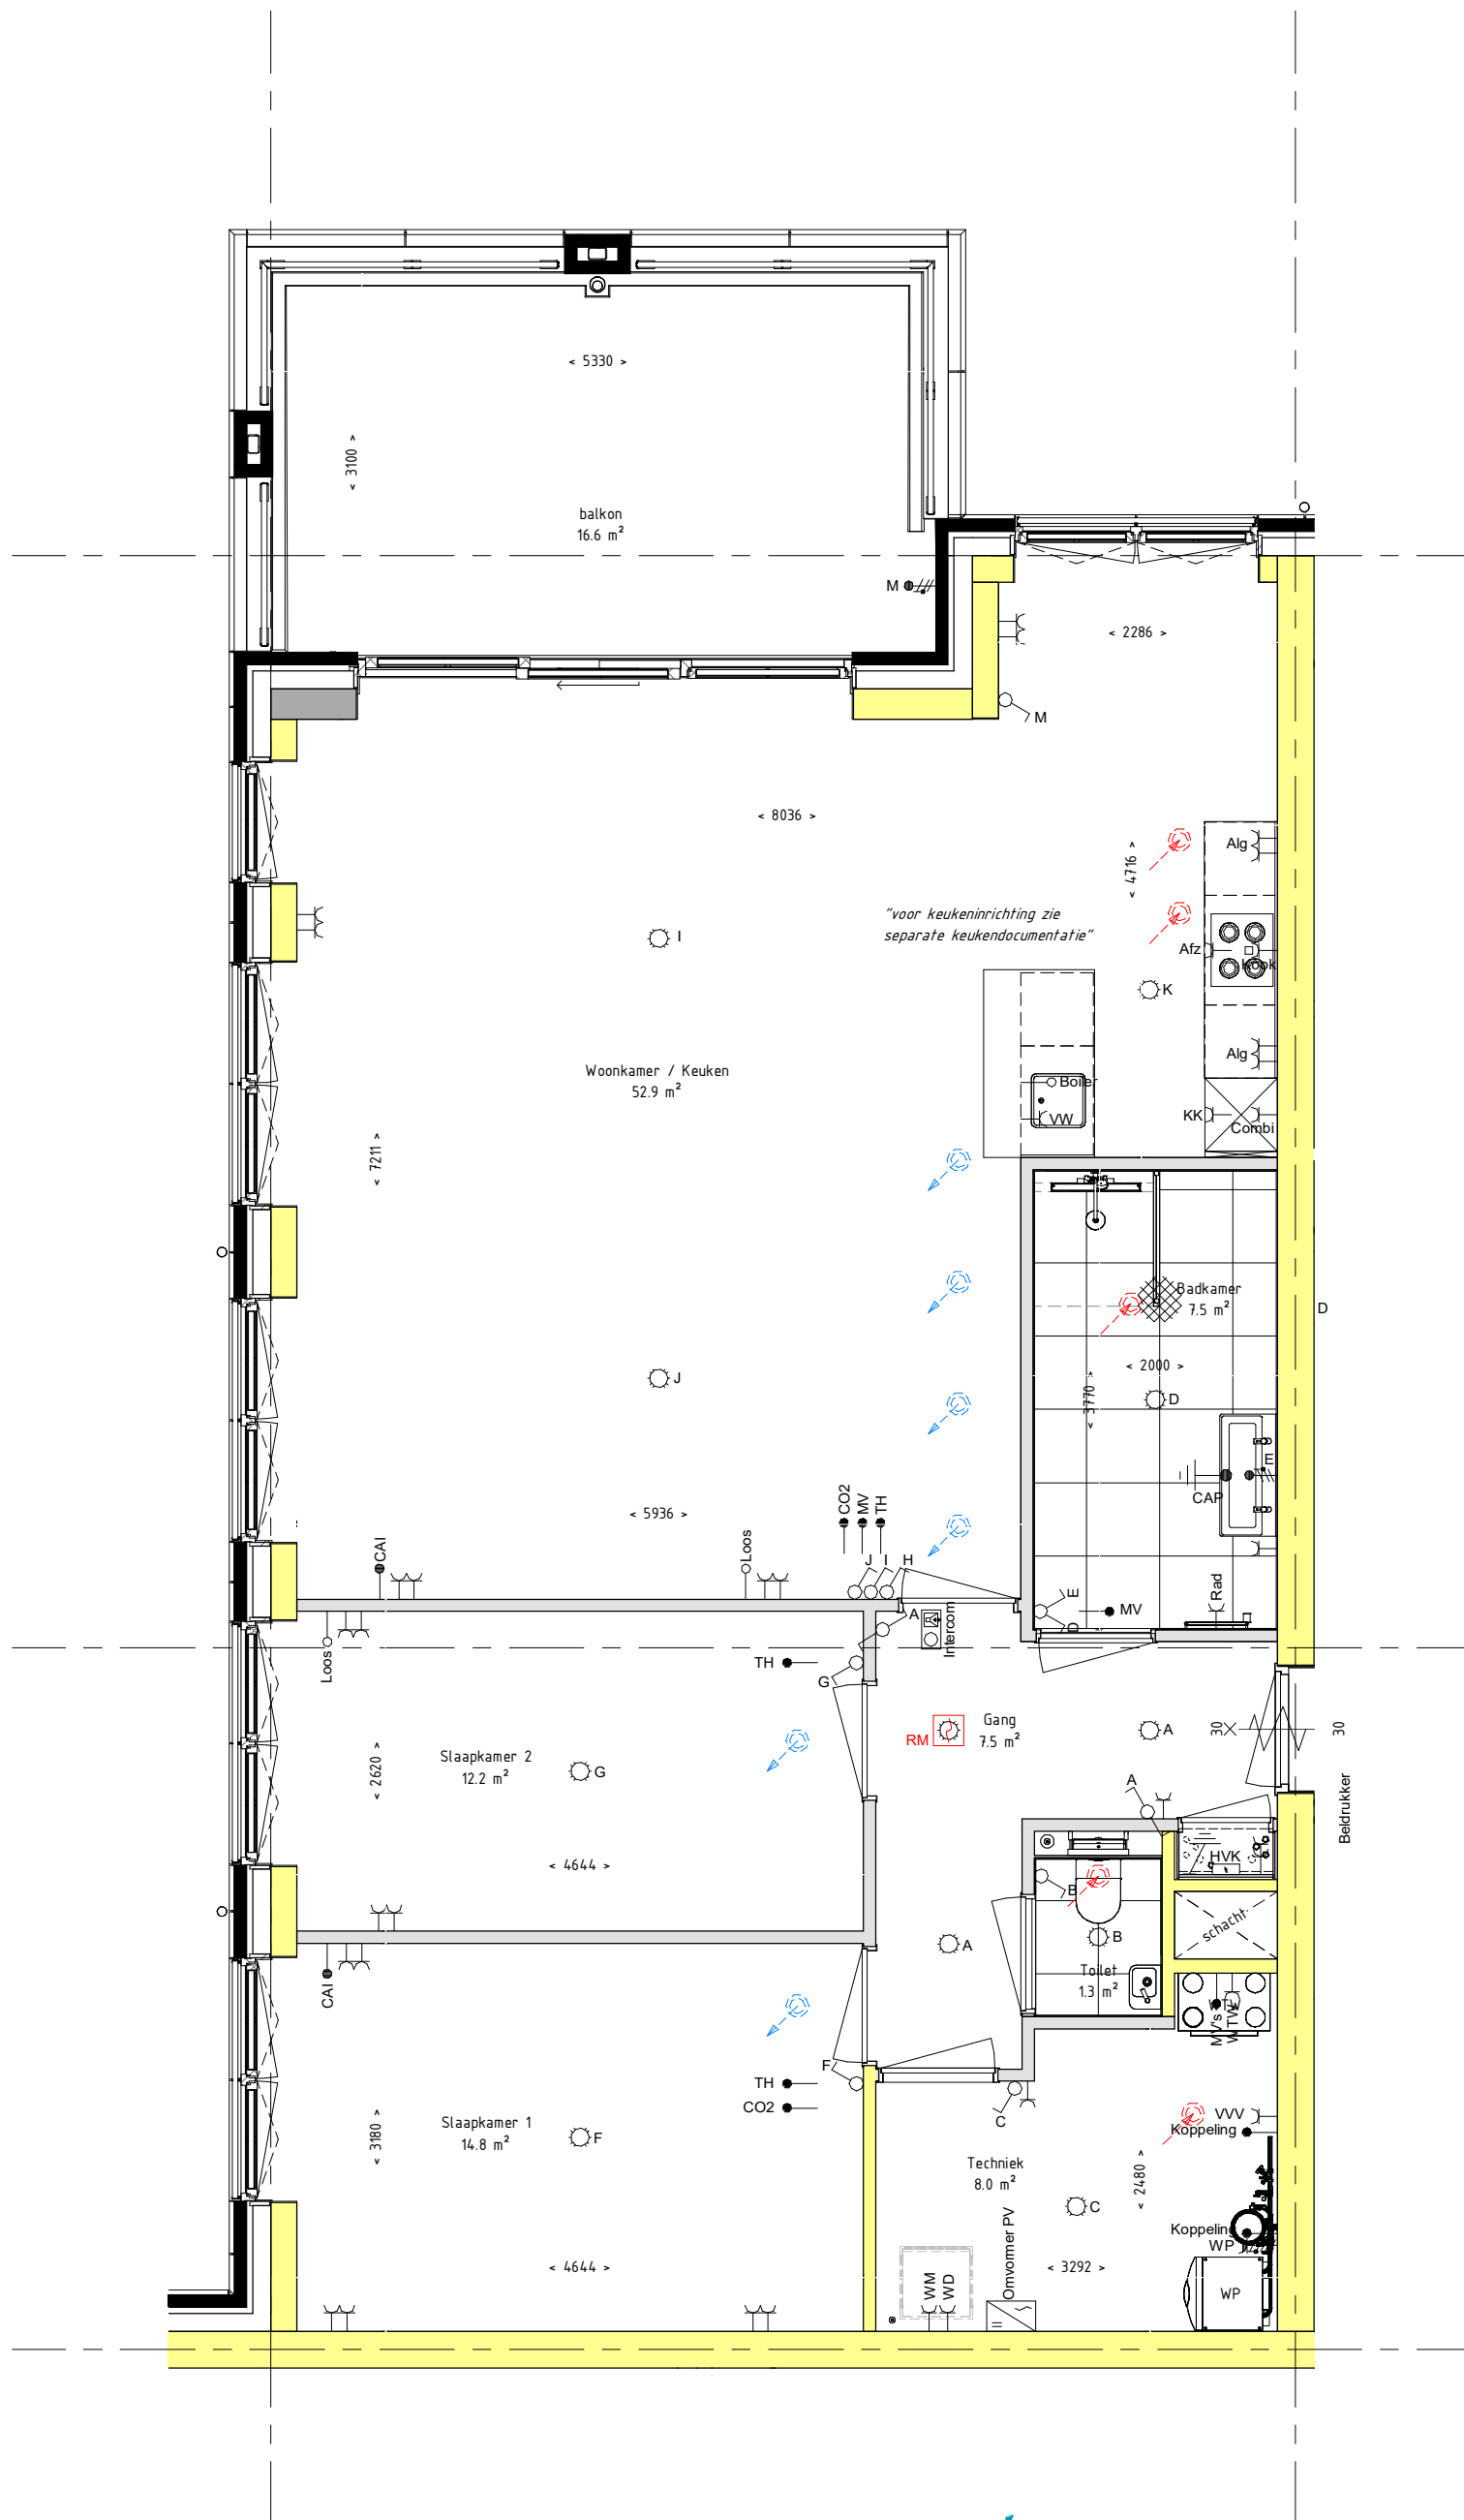
- |   |                       |   |        |  |   |                                  |
|---|-----------------------|---|--------|--|---|----------------------------------|
|  | metselwerk baksteen   |  | vv     | vloerverwarmingsverdeler                       |  | mechanische ventilatie afzuiging |
|  | kalkzandsteen         |  | WP     | warmtepomp                                     |  | mechanische ventilatie inblaas   |
|  | isolatie              |  | WM+ DR | opstelplaats wasmachine + wasdroger. Op elkaar |  | expansievat                      |
|  | prefab beton          |  |        | WT- unit                                       |  | hemelwaterafvoer                 |
|  | binnenwand gasbeton   |   |        |  |  | Optische rookmelder              |
|  | binnenwand metal stud |   |        |  |   |                                  |
|  | e-radiator badkamer   |   |        |  |   |                                  |



Project naam: Het Lint fase 5 (landgoed Hoefvesteijn)  
 Onderdeel: VOORBLAD - APPARTEMENT 09  
 Opdrachtgever: Hoef en Haag CV  
 Architect: Zeinstra Verbeek Architecten  
 Fase: 07 Kopertekening (KO)

Datum: 03-11-2021  
 Wijziging:  
 Werknummer:  
 Tekeningnummer:

[www.reinbouw.nl](http://www.reinbouw.nl)  
 Status: DEFINITIEF  
 Schaal: NVT  
 Getekend: Reinbouw B.V.  
 P20211405\_DO  
 KO-L(09)001



03 derde verdieping  
+9000



02 tweede verdieping  
+6000

03 derde verdieping  
+9000



02 tweede verdieping  
+6000

**REINBOUW**



Project naam: Het Lint fase 5 (landgoed Hoevesteijn)

Onderdeel: GEVELS - APPARTEMENT 09

Opdrachtgever: Hoef en Haag CV

Architect: Zeinstra Verbeek Architecten

Fase: 07 Kopertekening (KO)

Datum: 03-11-2021

Wijziging:

Werknummer:

Tekeningnummer:

[www.reinbouw.nl](http://www.reinbouw.nl)

Status: DEFINITIEF

Schaal: 1:100

Getekend: Reinbouw B.V.

P20211405\_DO

KO-L(09)003

