



1:50

Begane grond

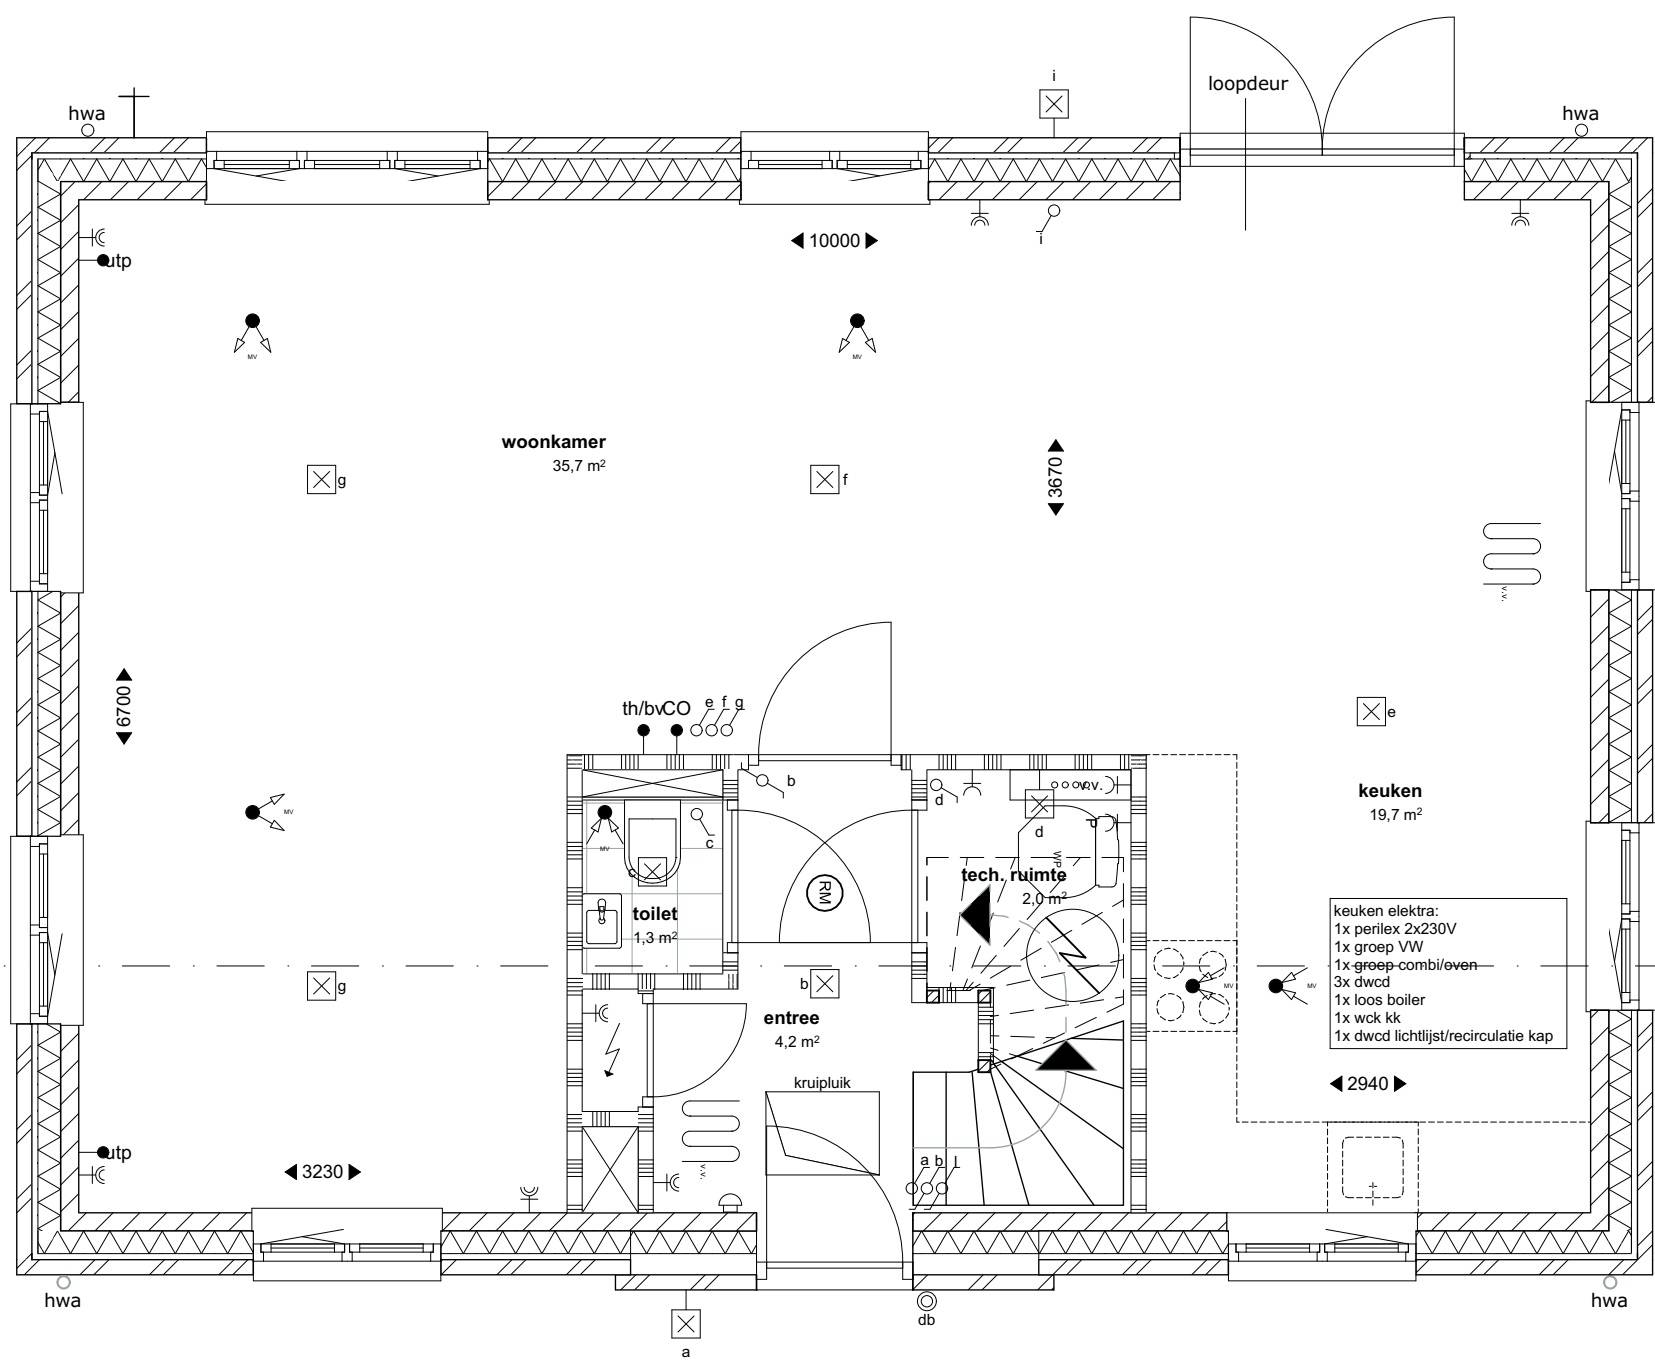


1:50

1e verdieping

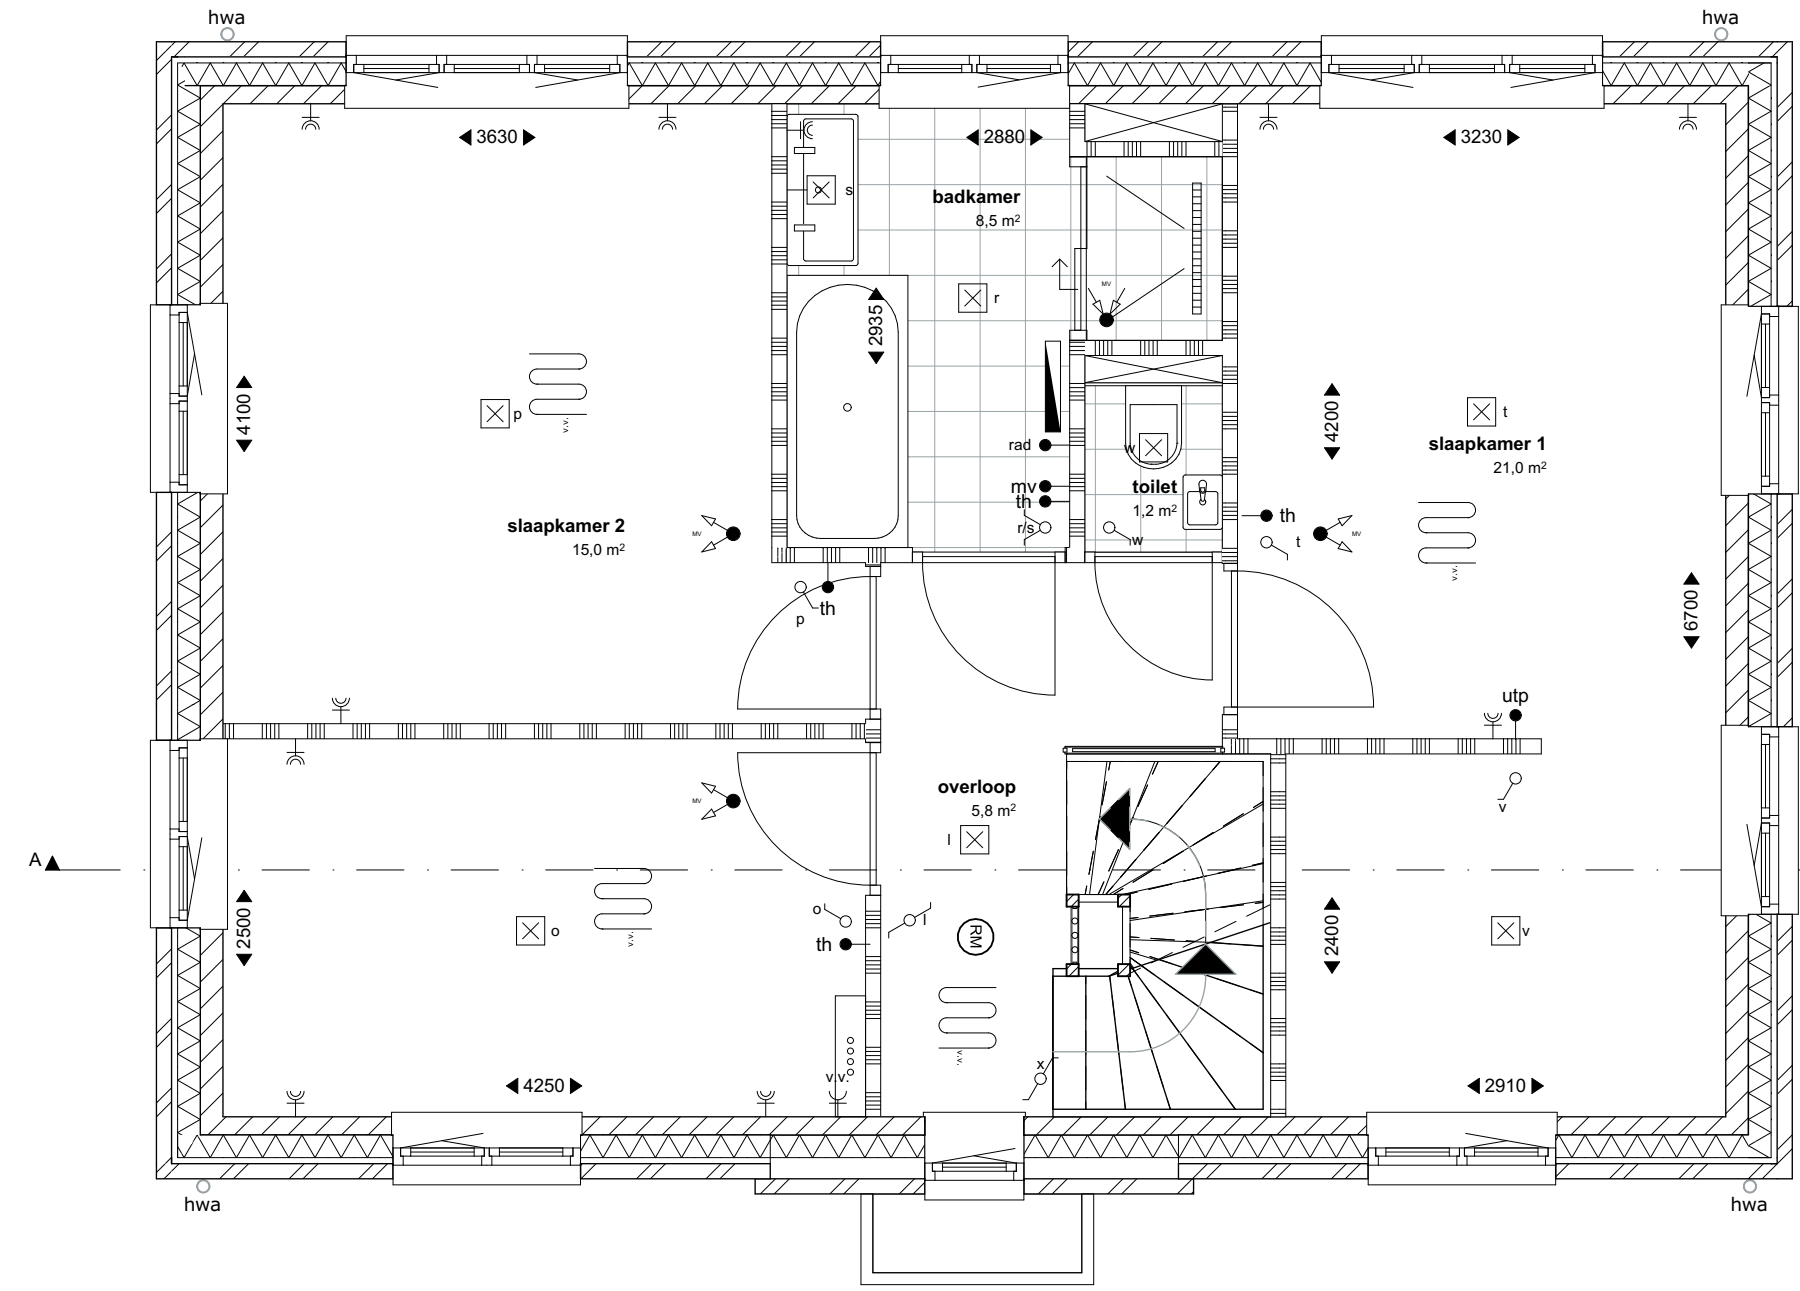

1:50

2e verdieping

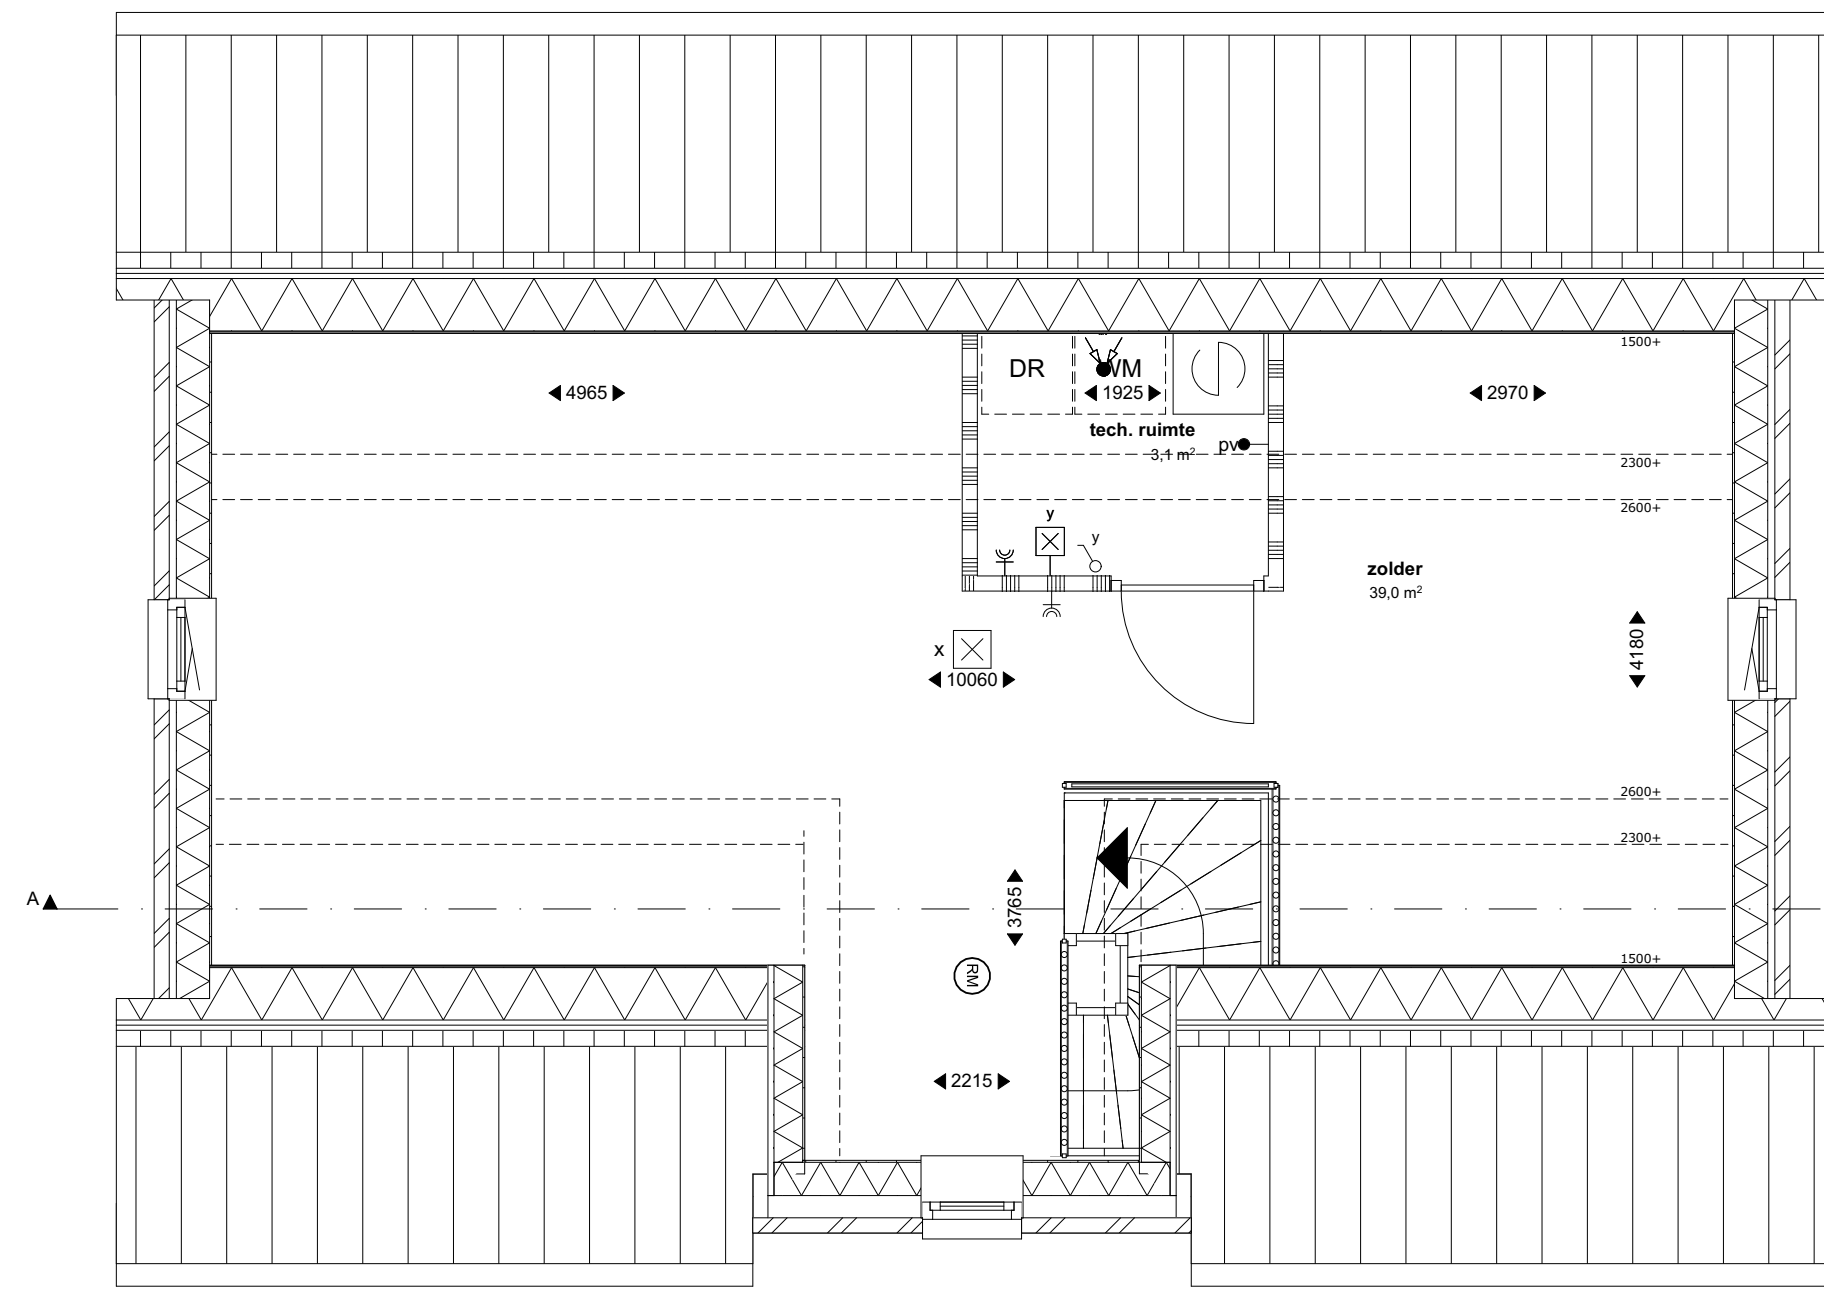


1:100

Voorgevel




1:100

Linkergevel

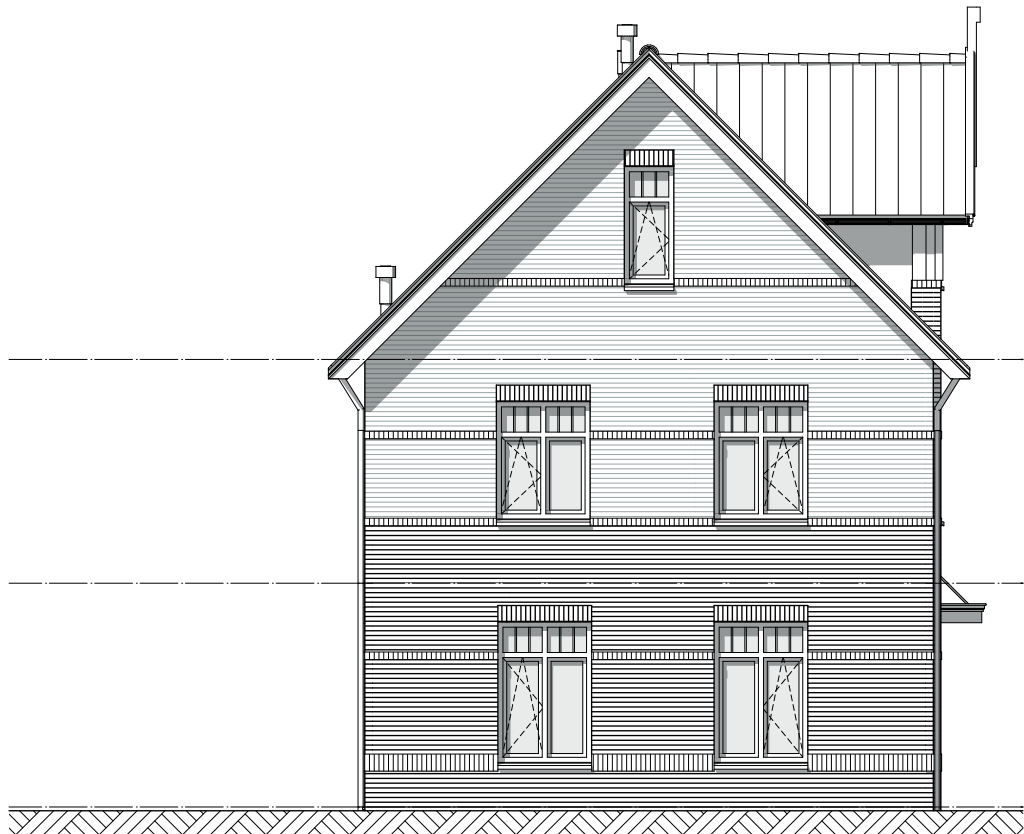

1:100

Achtergevel

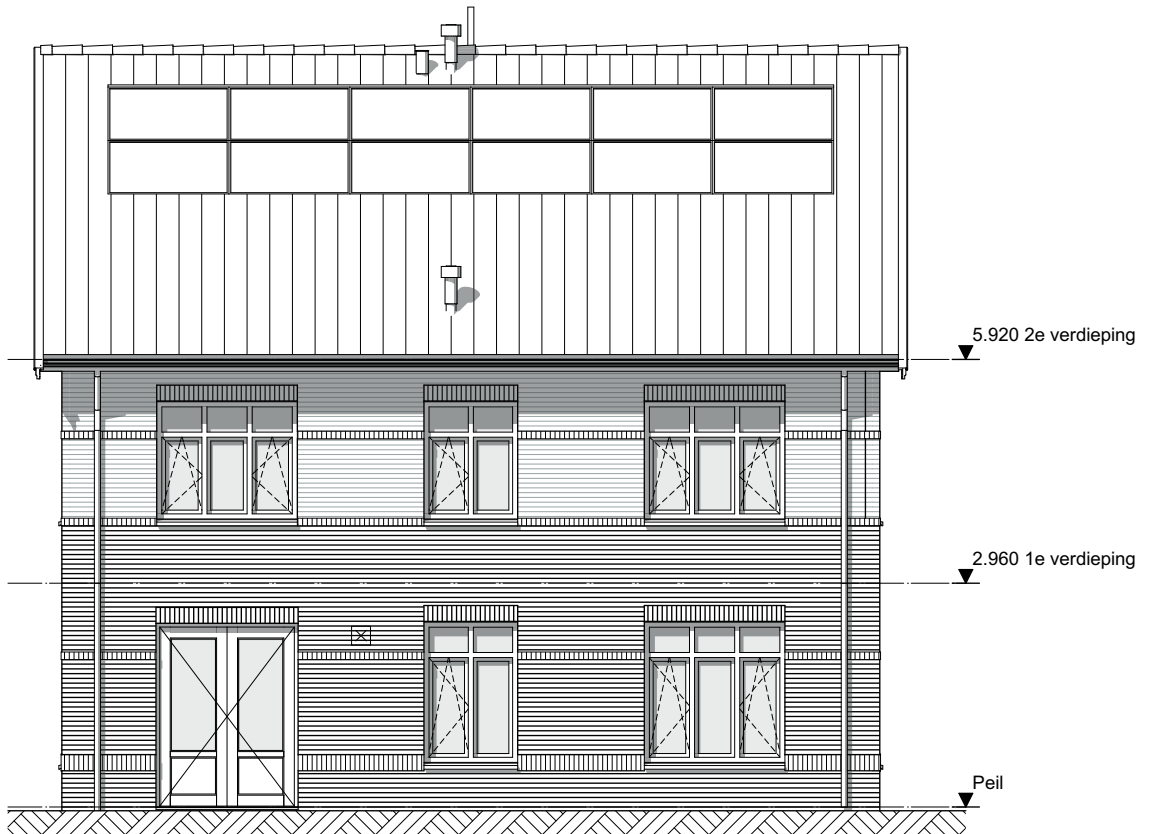


1:100

Rechtergevel




1:100

Doorsnede A-A

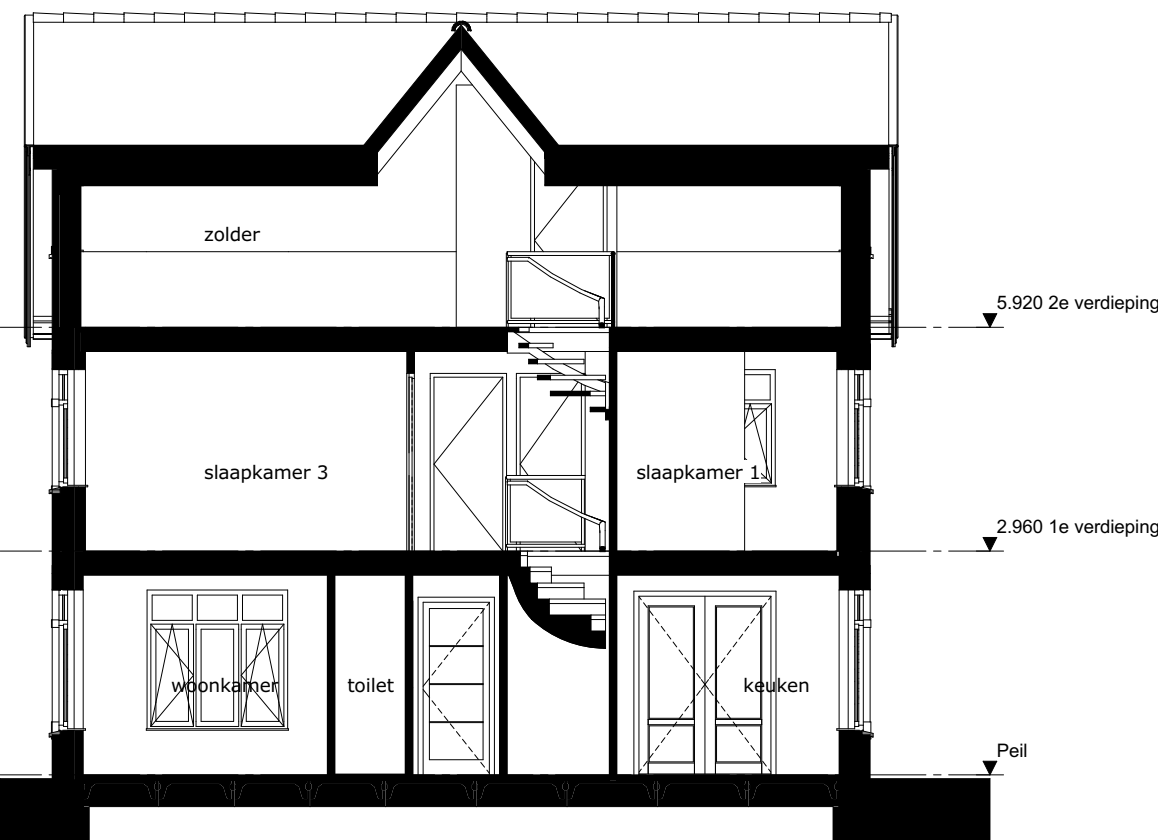

1:100

Doorsnede B-B

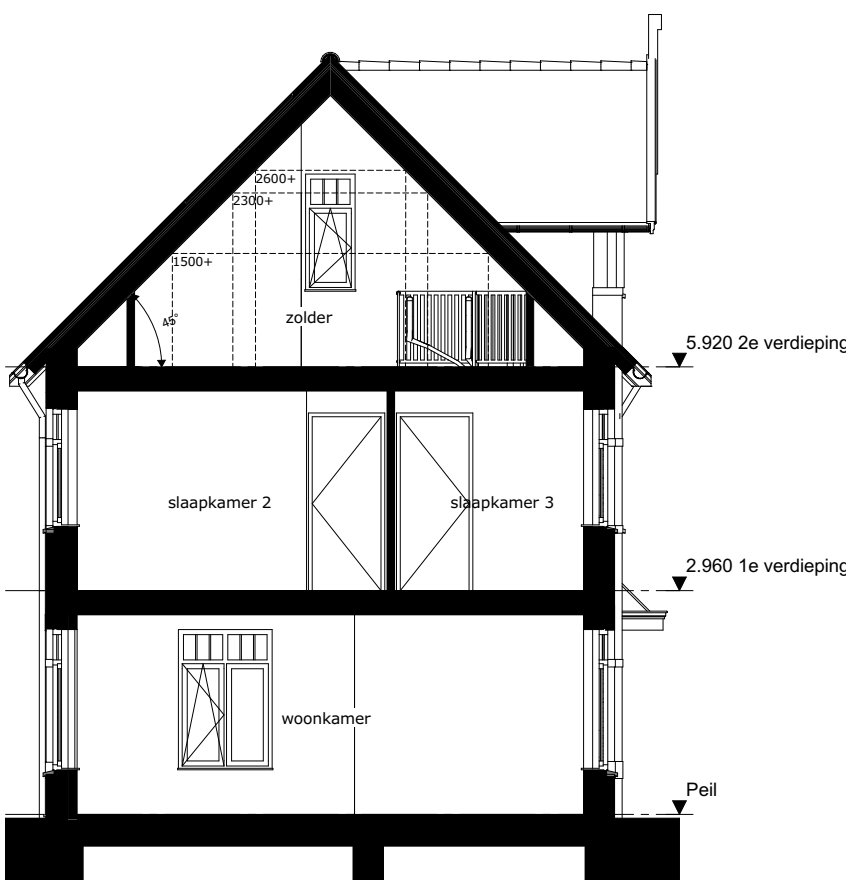

Renvooi:

buutergevel	ventilatie unit
lichte scheidingwand	mechanische ventilatiepunt (aantallen en posities)
tegels	optelplaats wasmachine/droger
hervatwaterfvoer	vloerverwarming-verdeler
rookmelder	vloerverwarming
meterkast	elektrische radiator
vloerluis 550x750	warmtepomp

De posten van pv panelen, dakramen, dakdoorvoeren en hwa's zijn ter indicatie. Er kunnen hiervoor geen rechten ontleend worden aan deze tekeningen.
Indeling technische ruimte onder trap is ter indicatie

Installaties:

schakelaar enkelpolig	ov: oven
schakelaar serie	kk: koelkast
schakelaar wissel	afz: afzuiger
koze leiding	v.v.: vloerverwarming
thermostaat	rad: radiator
thermostaat/binnenvervoeder	pv: pv-panelen
lichtpunt plafond	wm: wasmachine
wandlichtpunt	br: boiler
aansluiting pomp	vw: vaatwasser
erkele wandcontactdoos	CO: CO2 sensor
dubbele wandcontactdoos horizontaal	T: ventiwijf buitenkruaan
deurbel	
deurbel drucker	

Project **Hoef en Haag**
Het Lint fase 3d Vianen

Tekening naam: Overzichtsblad woning type vsC1v0 vrijstaande berging (vrijstaand C1)
get: 01-01-2021 datum: 01-01-2021 (bemaal: 01)

Vrijstaand C1 bouwvr. 84

Werknummer: **0467**
Tekening nr: **VK-1026**
Fase: **Verkoop**
Architect: **Zeijstra Voorbeek Architecten**
Opdrachtgever: **Hoef en Haag CV**

Hoef en Haag