

05. Tekeningenlijst verkoop							
Tek nr.	Omschrijving	Onderwerp	Formaat	Schaal	Datum	Status	wijziging
V-001	voorblad	verkoop blok 6 - type X	A3s	nvt	01-10-2021	definitief	
V-002	renvooi	renvooi	A3	nvt	01-10-2021	definitief	
V-200	blok 06 blokoverzicht	blok 06	A1	1:100	01-10-2021	definitief	
V-201	voorgevel	type X1, X1k, X2 en X8k	A3s	1:50	01-10-2021	definitief	
V-202	achtergevel	type X1, X1k, X2 en X8k	A3s	1:50	01-10-2021	definitief	
V-203	zijgevel	type X1k en X8k	A3s	1:50	01-10-2021	definitief	
V-204	voorgevel	type X4, X5 en X6	A3s	1:50	01-10-2021	definitief	
V-205	achtergevel	type X4, X5 en X6	A3s	1:50	01-10-2021	definitief	
V-206	voorgevel	type X4sp, X5sp en X7sp	A3s	1:50	01-10-2021	definitief	
V-207	achtergevel	type X4sp, X5sp en X7sp	A3s	1:50	01-10-2021	definitief	
V-208	zijgevel	type X4sp en X7sp	A3s	1:50	01-10-2021	definitief	
V-209	voorgevel	type X1, X1sp, X3sp en X3	A3s	1:50	01-10-2021	definitief	
V-210	achtergevel	type X1sp, X3sp en X3	A3s	1:50	01-10-2021	definitief	
V-300	doorsnede	type X1, X1k, X3 en X8k	A3s	1:50	01-10-2021	definitief	
V-301	doorsnede	type X1, X1k en X2	A3s	1:50	01-10-2021	definitief	
V-302	doorsnede	type X4, X4ks, X6 en X7ks	A3s	1:50	01-10-2021	definitief	
V-303	doorsnede	type X4, X4ks en X5	A3s	1:50	01-10-2021	definitief	
V-304	doorsnede	type X4, X4ks en X5	A3s	1:50	01-10-2021	definitief	
V-X1-00	type X1 begane grond	type X1 en X1k	A3s	1:50	01-10-2021	definitief	
V-X2-01	type X2 eerste verdieping	type X2	A3s	1:50	01-10-2021	definitief	
V-X2-02	type X2 tweede verdieping	type X2	A3s	1:50	01-10-2021	definitief	
V-X2-03	type X2 dakaanzicht	type X2	A3s	1:50	01-10-2021	definitief	
V-X3-01	type X3 eerste verdieping	type X3	A3s	1:50	01-10-2021	definitief	
V-X3-02	type X3 tweede verdieping	type X3	A3s	1:50	01-10-2021	definitief	
V-X3-03	type X3 dakaanzicht	type X3	A3s	1:50	01-10-2021	definitief	
V-X4-00	type X4 begane grond	type X4	A3s	1:50	01-10-2021	definitief	
V-X5-01	type X5 eerste verdieping	type X5	A3s	1:50	01-10-2021	definitief	
V-X5-02	type X5 tweede verdieping	type X5	A3s	1:50	01-10-2021	definitief	
V-X5-03	type X5 dakaanzicht	type X5	A3s	1:50	01-10-2021	definitief	
V-X6-01	type X6 eerste verdieping	type X6	A3s	1:50	01-10-2021	definitief	
V-X6-02	type X6 tweede verdieping	type X6	A3s	1:50	01-10-2021	definitief	
V-X6-03	type X6 dakaanzicht	type X6	A3s	1:50	01-10-2021	definitief	
V-X7ks-01	type X7ks eerste verdieping	type X7ks	A3s	1:50	01-10-2021	definitief	
V-X7ks-02	type X7ks tweede verdieping	type X7ks	A3s	1:50	01-10-2021	definitief	
V-X7ks-03	type X7ks dakaanzicht	type X7ks	A3s	1:50	01-10-2021	definitief	
V-X8k-01	type X8k eerste verdieping	type X8k	A3s	1:50	01-10-2021	definitief	
V-X8k-02	type X8k tweede verdieping	type X8k	A3s	1:50	01-10-2021	definitief	
V-X8k-03	type X8k dakaanzicht	type X8k	A3s	1:50	01-10-2021	definitief	



project

Vianen Hoef en Haag Fase 4F- 78 koopwoningen

getekend
DBr

status
definitief

schaal
nvt

datum
01-10-2021

omschrijving

verkoop blok 6 - type X
voorblad

project nr

09322

tekening nr

V-001

wijz.

Renvooi:

Algemeen:

b	boiler
hwa	hemelwaterafvoer
no	noodoverstort

Installaties:

	vermoedelijk plaats en afmeting radiator
	verdeler vloerverwarming
	ruimte voorzien van vloerverwarming
	mechanische afzuigpunt (plafond)
	mechanische toevoerpunt (plafond)
	mechanische afzuigpunt (wand)
	douche
	kraan
	WTW gevel doorvoer

Wanden:

	gipsblokken 7cm
	gipsblokken ≥32dB, 7cm

Elektra:





	rookmelder (plafond)
	aansluitpunt boiler
	aansluitpunt vaatwasser
	aansluitpunt UTP-RJ45
	thermostaat
	nachtverlaging
	koppeldoos
	drukknop deurbel
	zoemer deurbel
	plafondlichtpunt
	wandlichtpunt
	wandlichtpunt met armatuur
	wandlichtpunt met armatuur op schemerschakelaar
	schakelaar
	serieschakelaar
	wisselschakelaar
	wandcontactdoos enkel
	wandcontactdoos dubbel
	wandcontactdoos kooktoestel
	wandcontactdoos afzuigkap
	wandcontactdoos mechanische ventilatie
	wandcontactdoos omvormer
	meterkast
	werkschakelaar tbv zonnepanelen

Overig:

	opstelplaats wasmachine
	opstelplaats wasdroger
	kruipluik

Draairichting ramen / deuren:

hangzijde = scharnierzijde

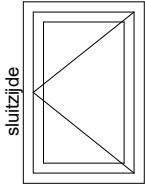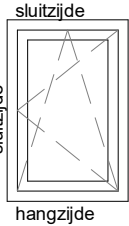
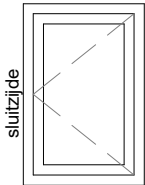
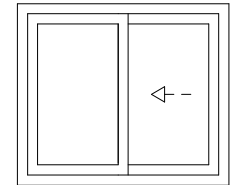
	deur/draairaam [naar buiten]		draaikiepraam [naar binnen]
	deur/draairaam [naar binnen]		schuifpui/schuifraam [één deel schuivend]


Deuren:

	schuifvleugel van de schuifpui
	zelfsluitende deur
	brandwerende deur



project	Vianen Hoef en Haag Fase 4F- 78 koopwoningen	getekend DBr	schaal nvt
omschrijving	renvooi	status definitief	datum 01-10-2021
project nr	09322	tekening nr	wijz.
		V-002	

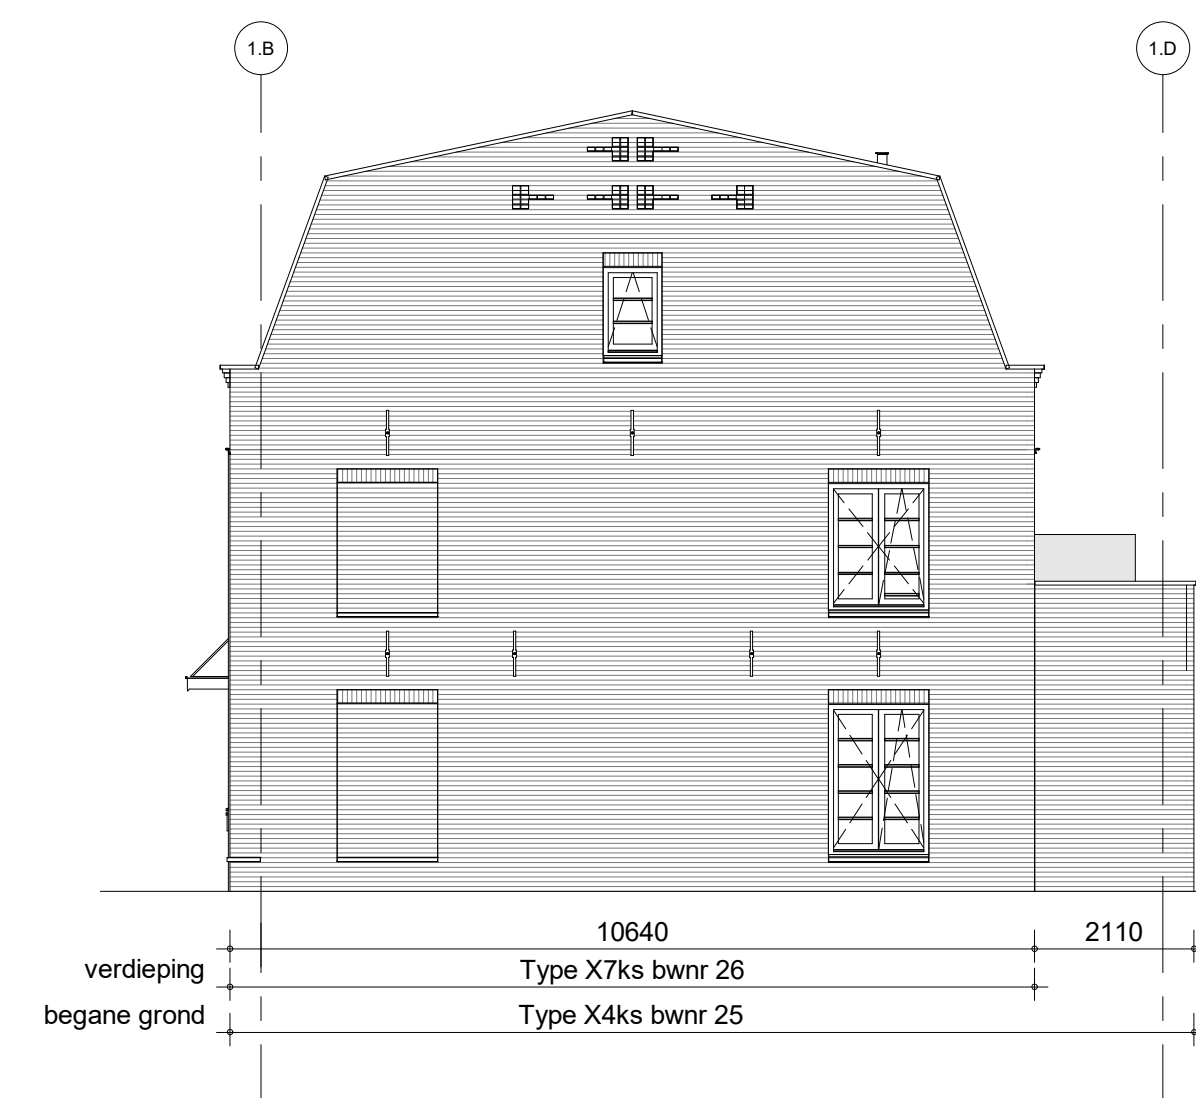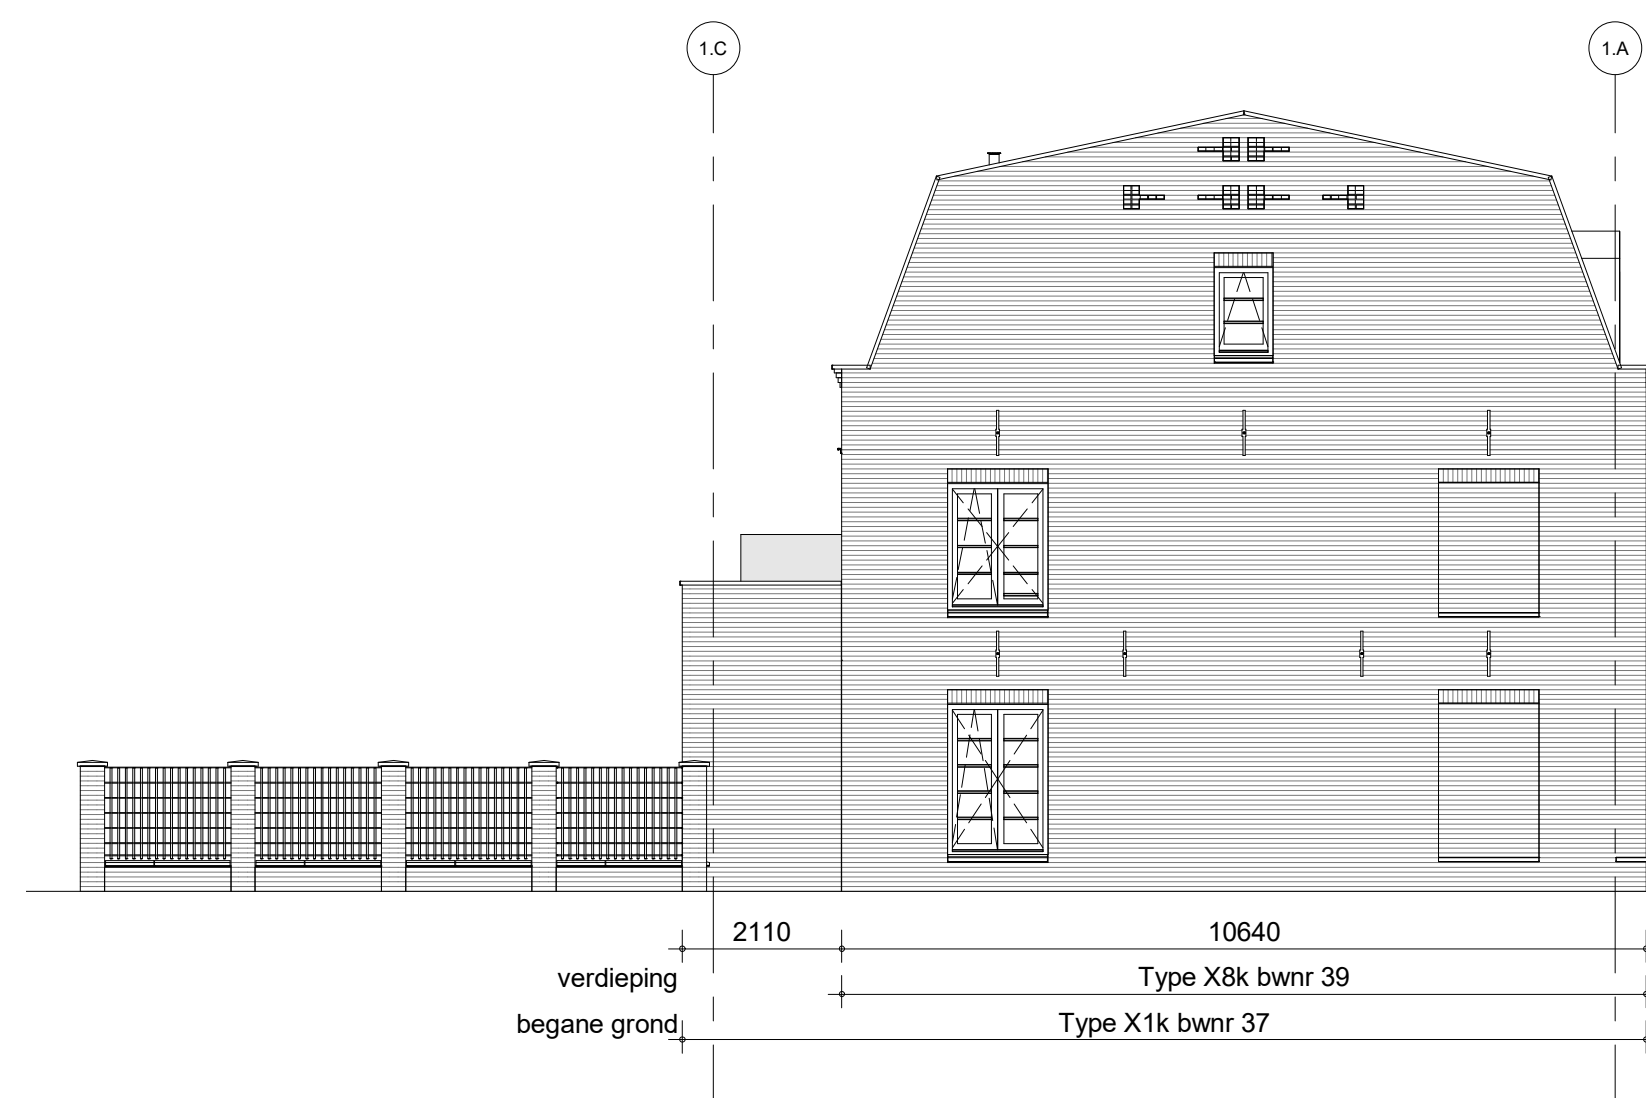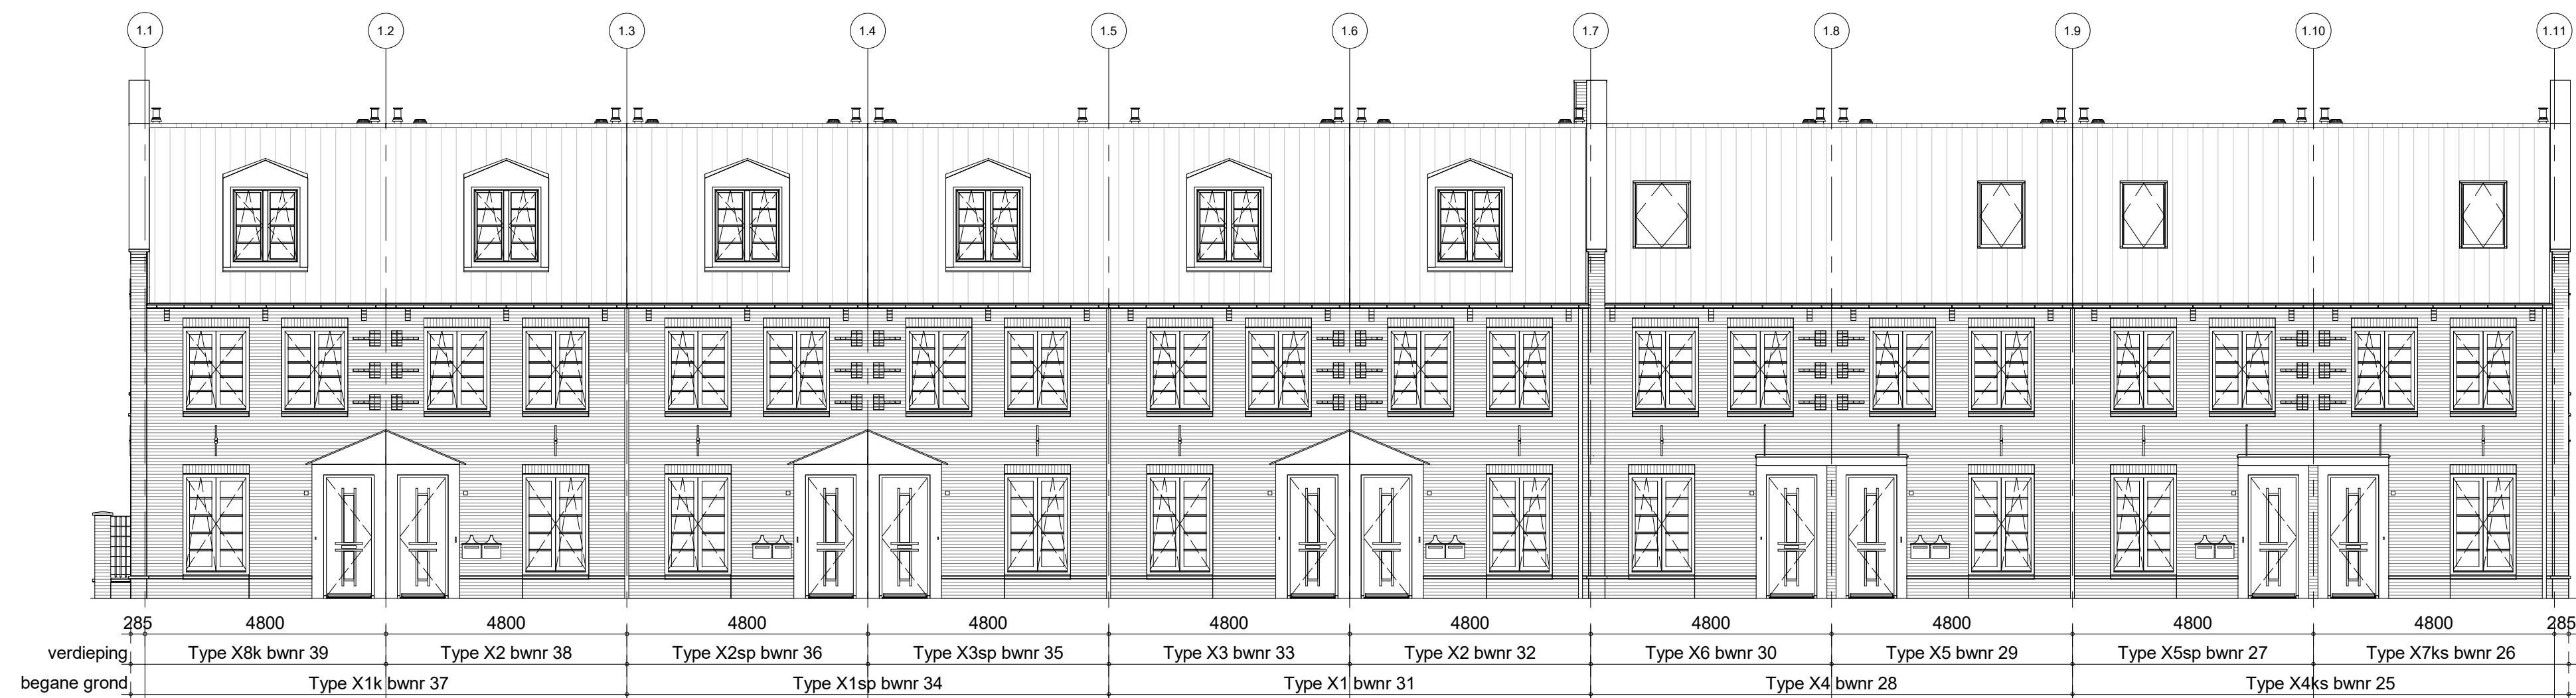

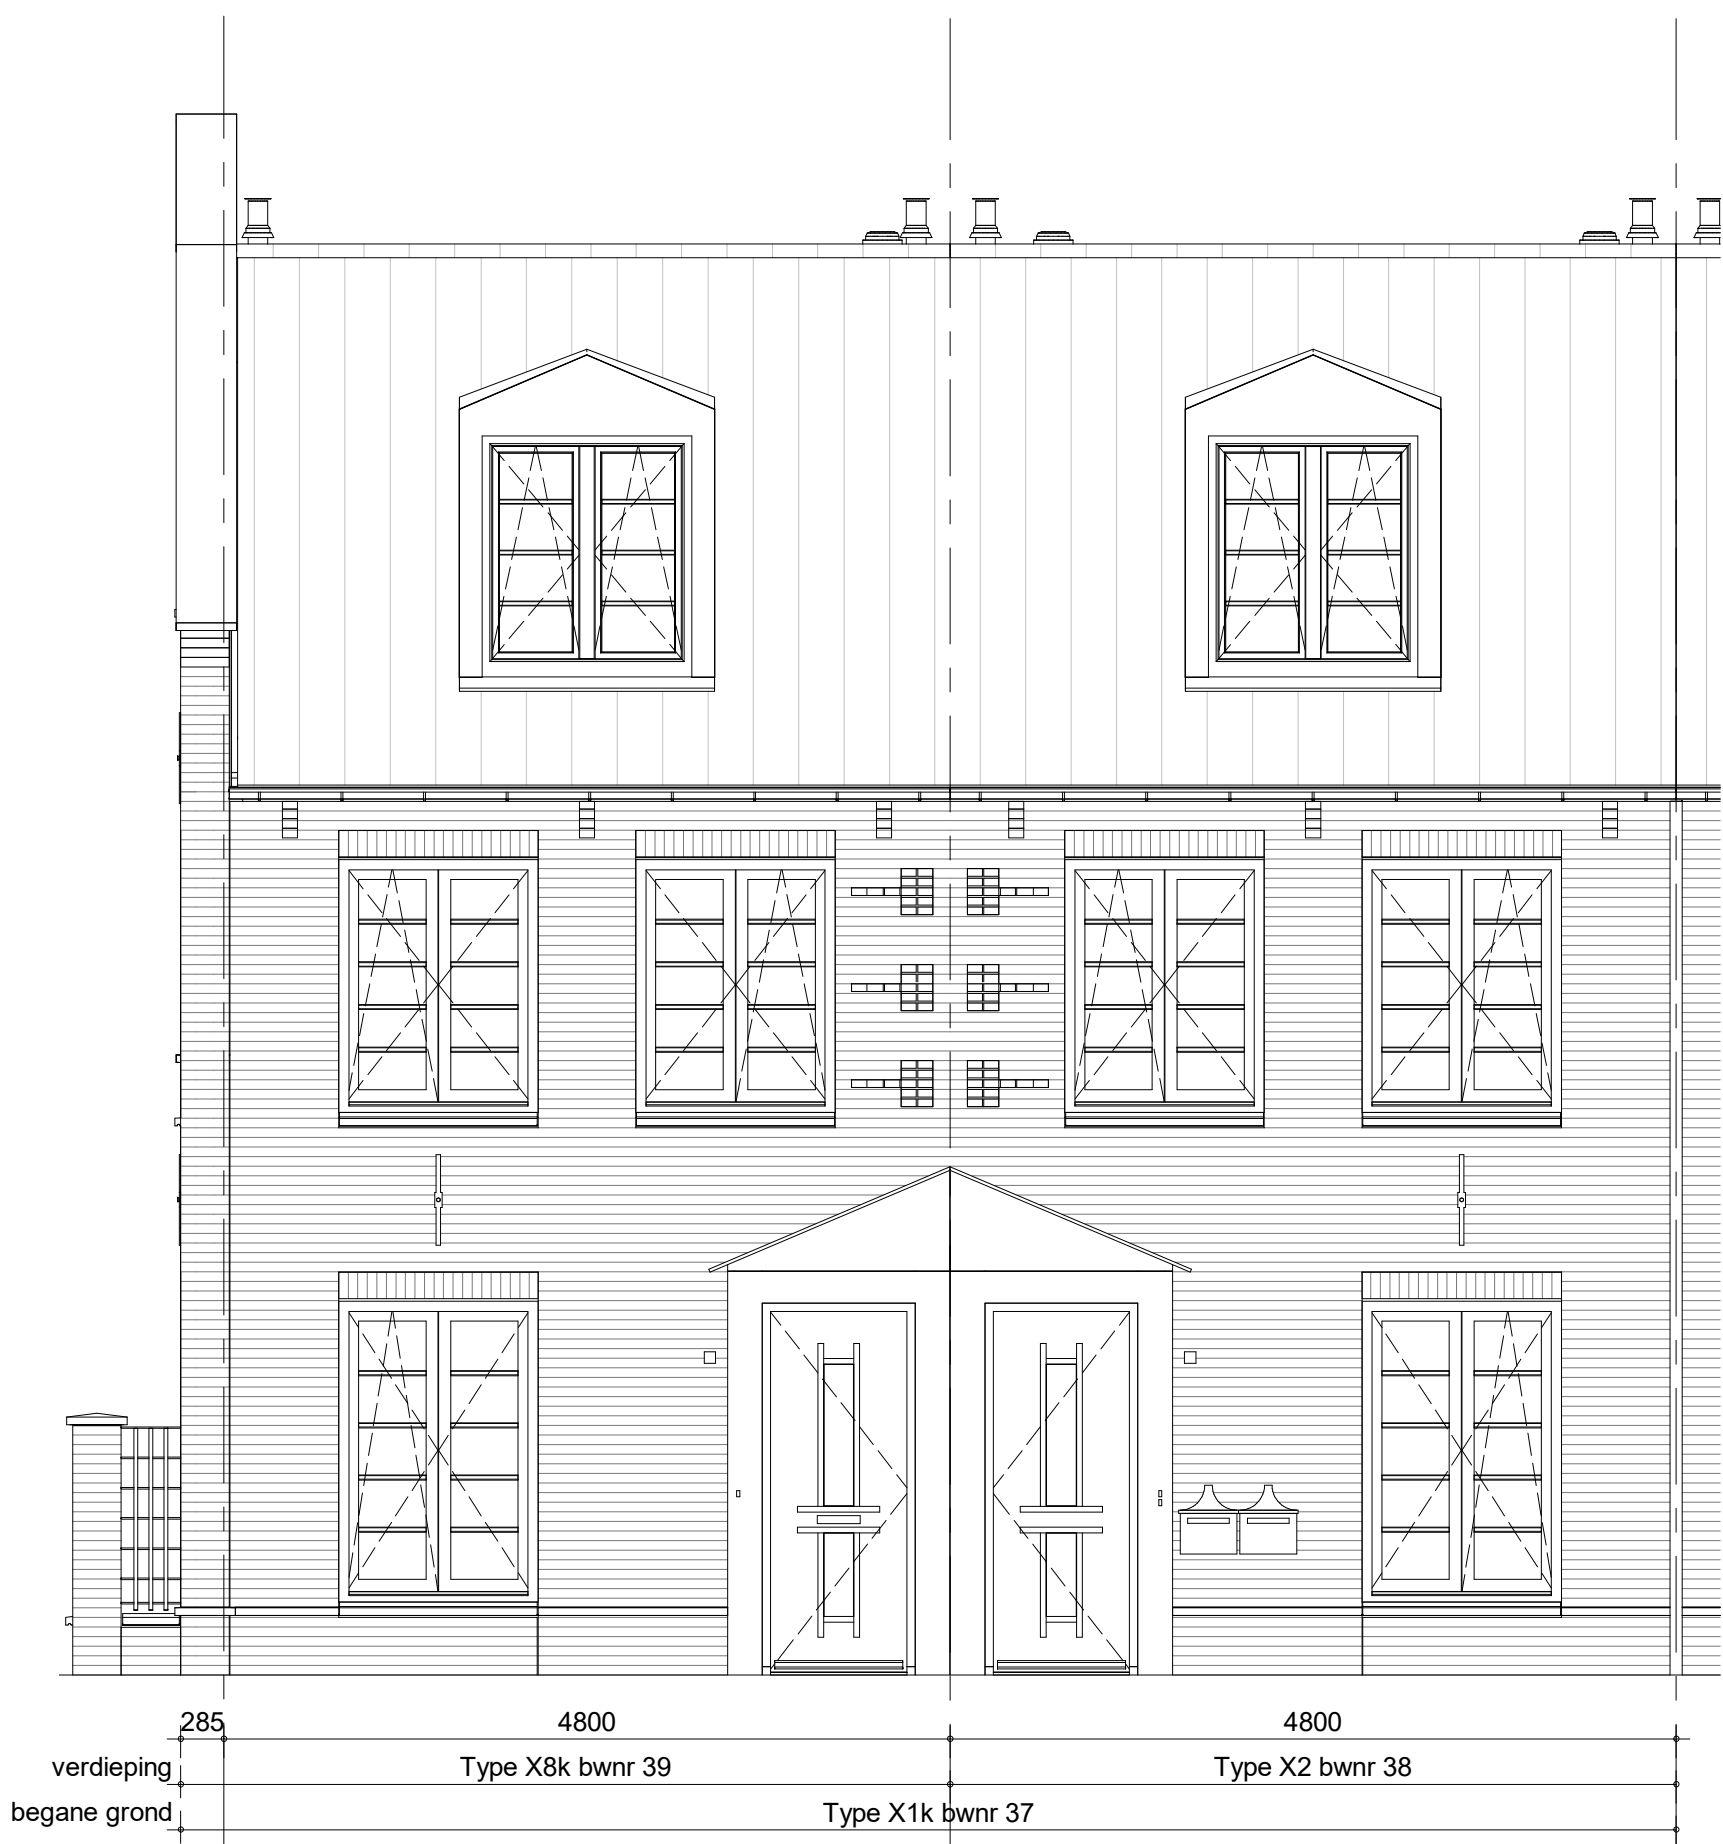

bouwnummer 31, 32, 37, 38, 39 (als getekend)
bouwnummer 34, 36 (spiegelbeeld)



project

Vianen Hoef en Haag Fase 4F- 78 koopwoningen

omschrijving

type X1, X1k, X2 en X8k
voorgevel

getekend

DBr

status

definitief

project nr

09322

tekening nr

V-201

schaal


1:50

datum

01-10-2021

wijz.

formaat: A3s

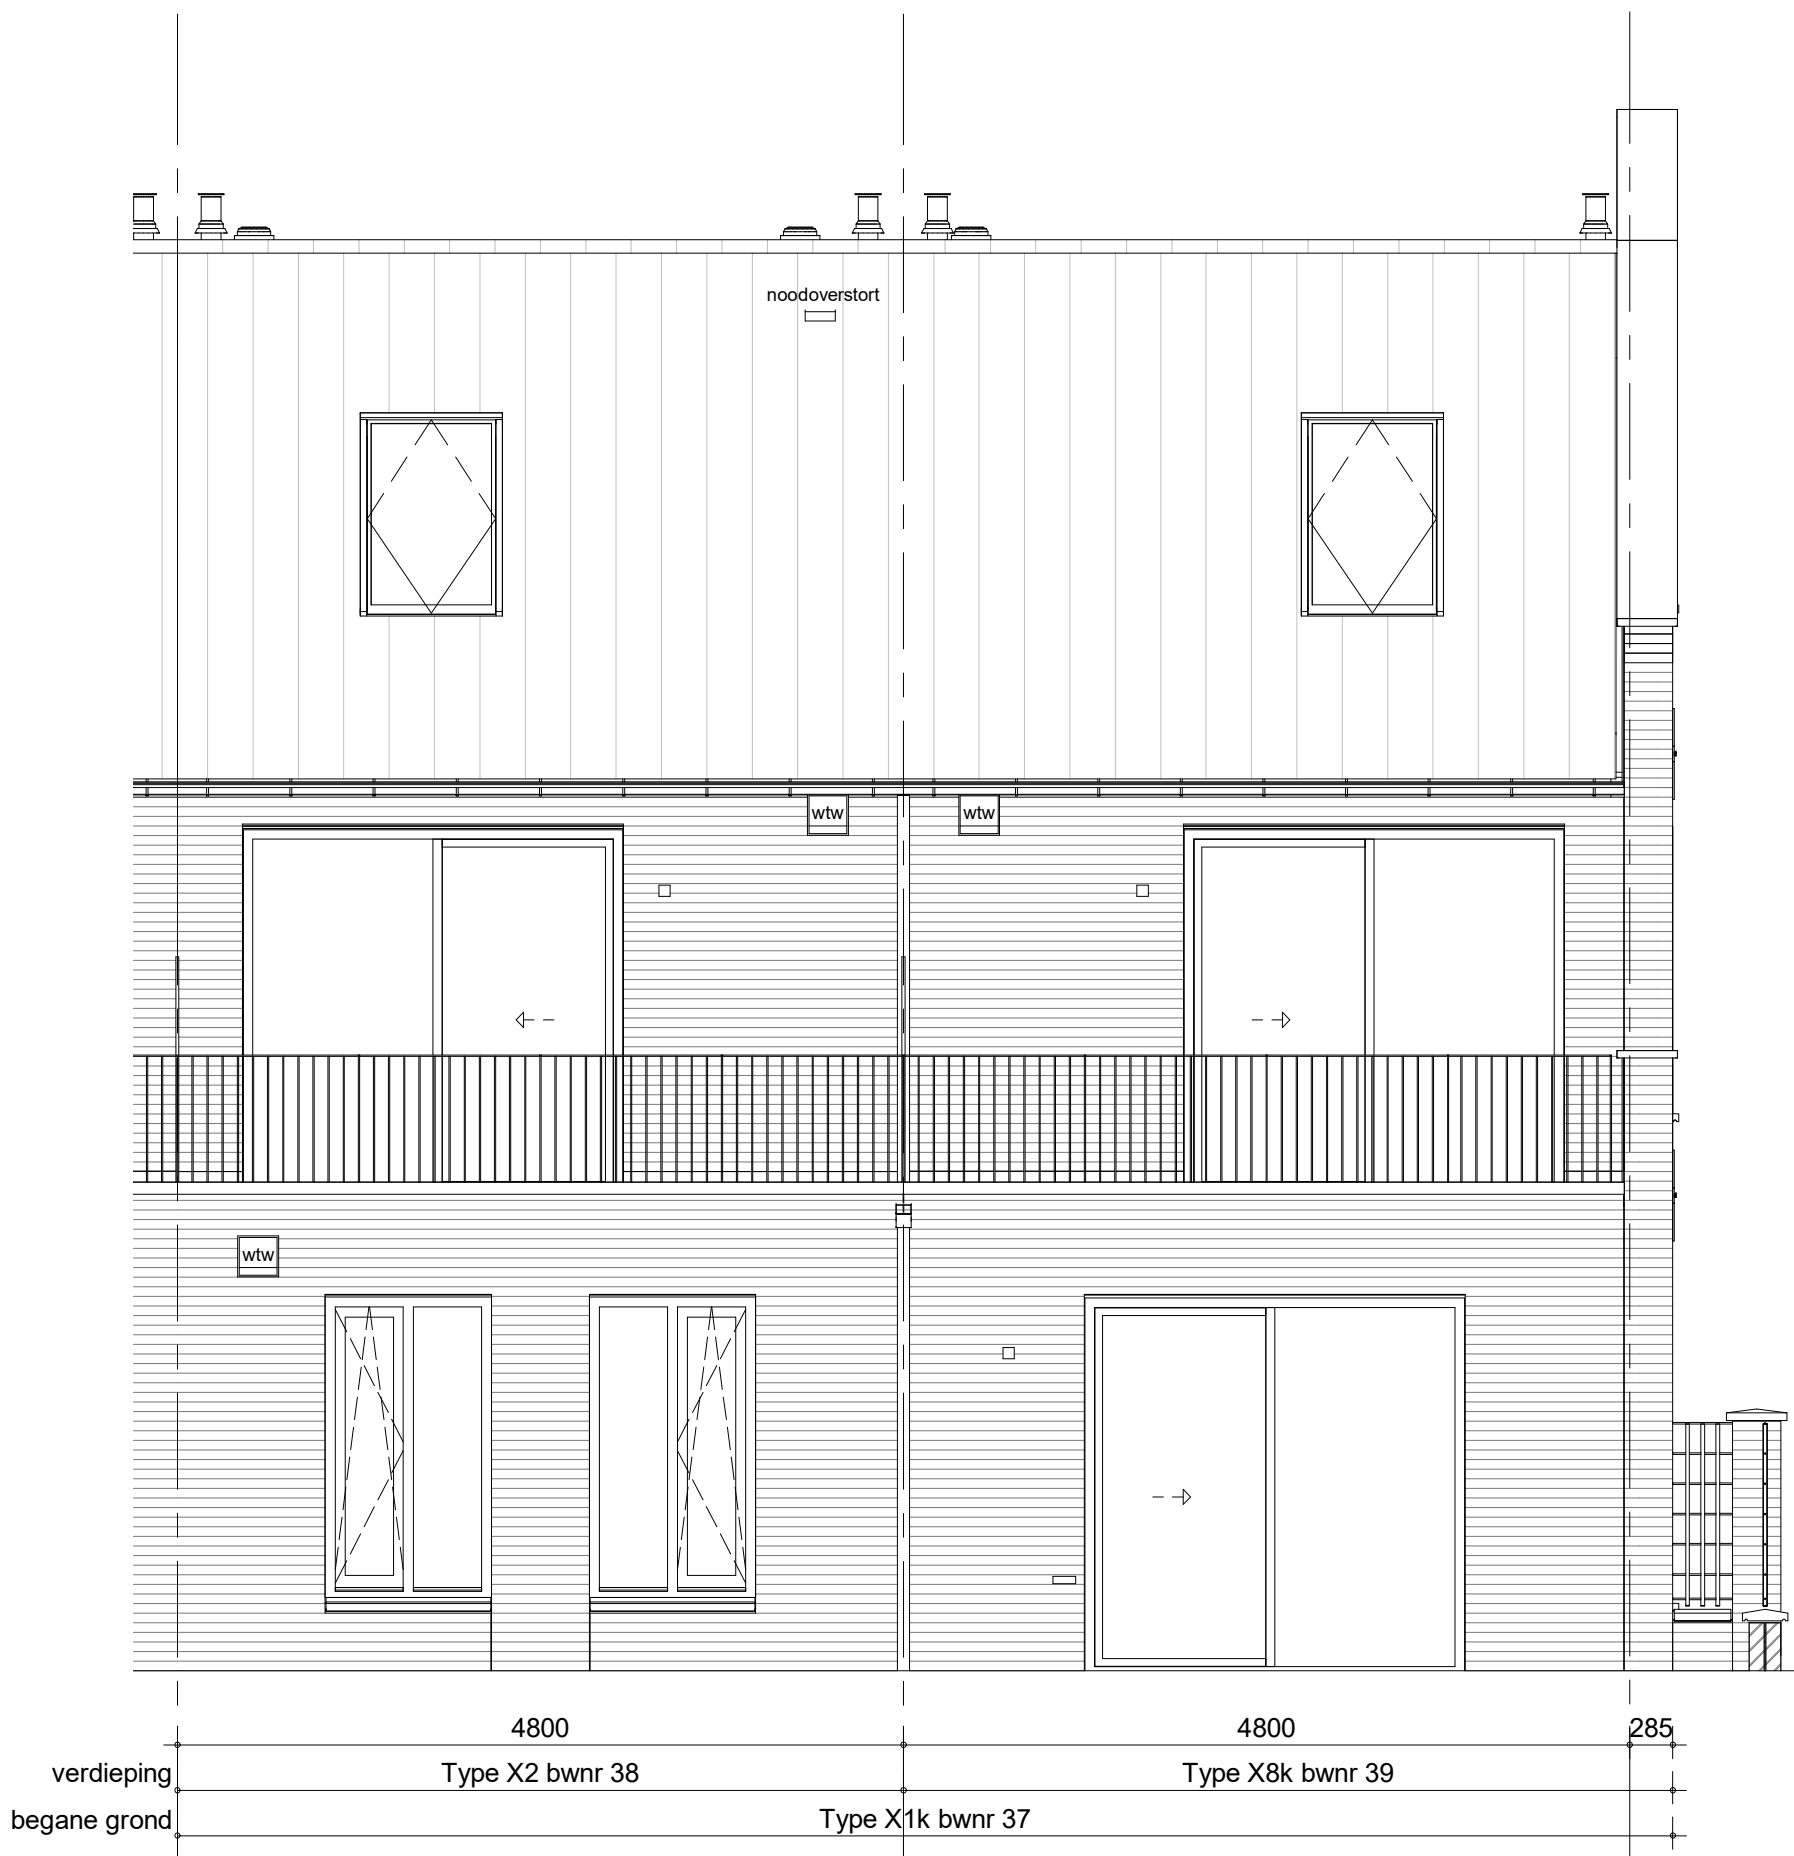

bouwnummer 31, 32, 37, 38, 39 (als getekend)
bouwnummer 34, 36 (spiegelbeeld)



project
Vianen Hoef en Haag Fase 4F- 78 koopwoningen

omschrijving
**type X1, X1k, X2 en X8k
achtergevel**


getekend
DBr
status
definitief

project nr
09322

tekening nr
V-202

schaal
1:50
datum
01-10-2021

wijz.

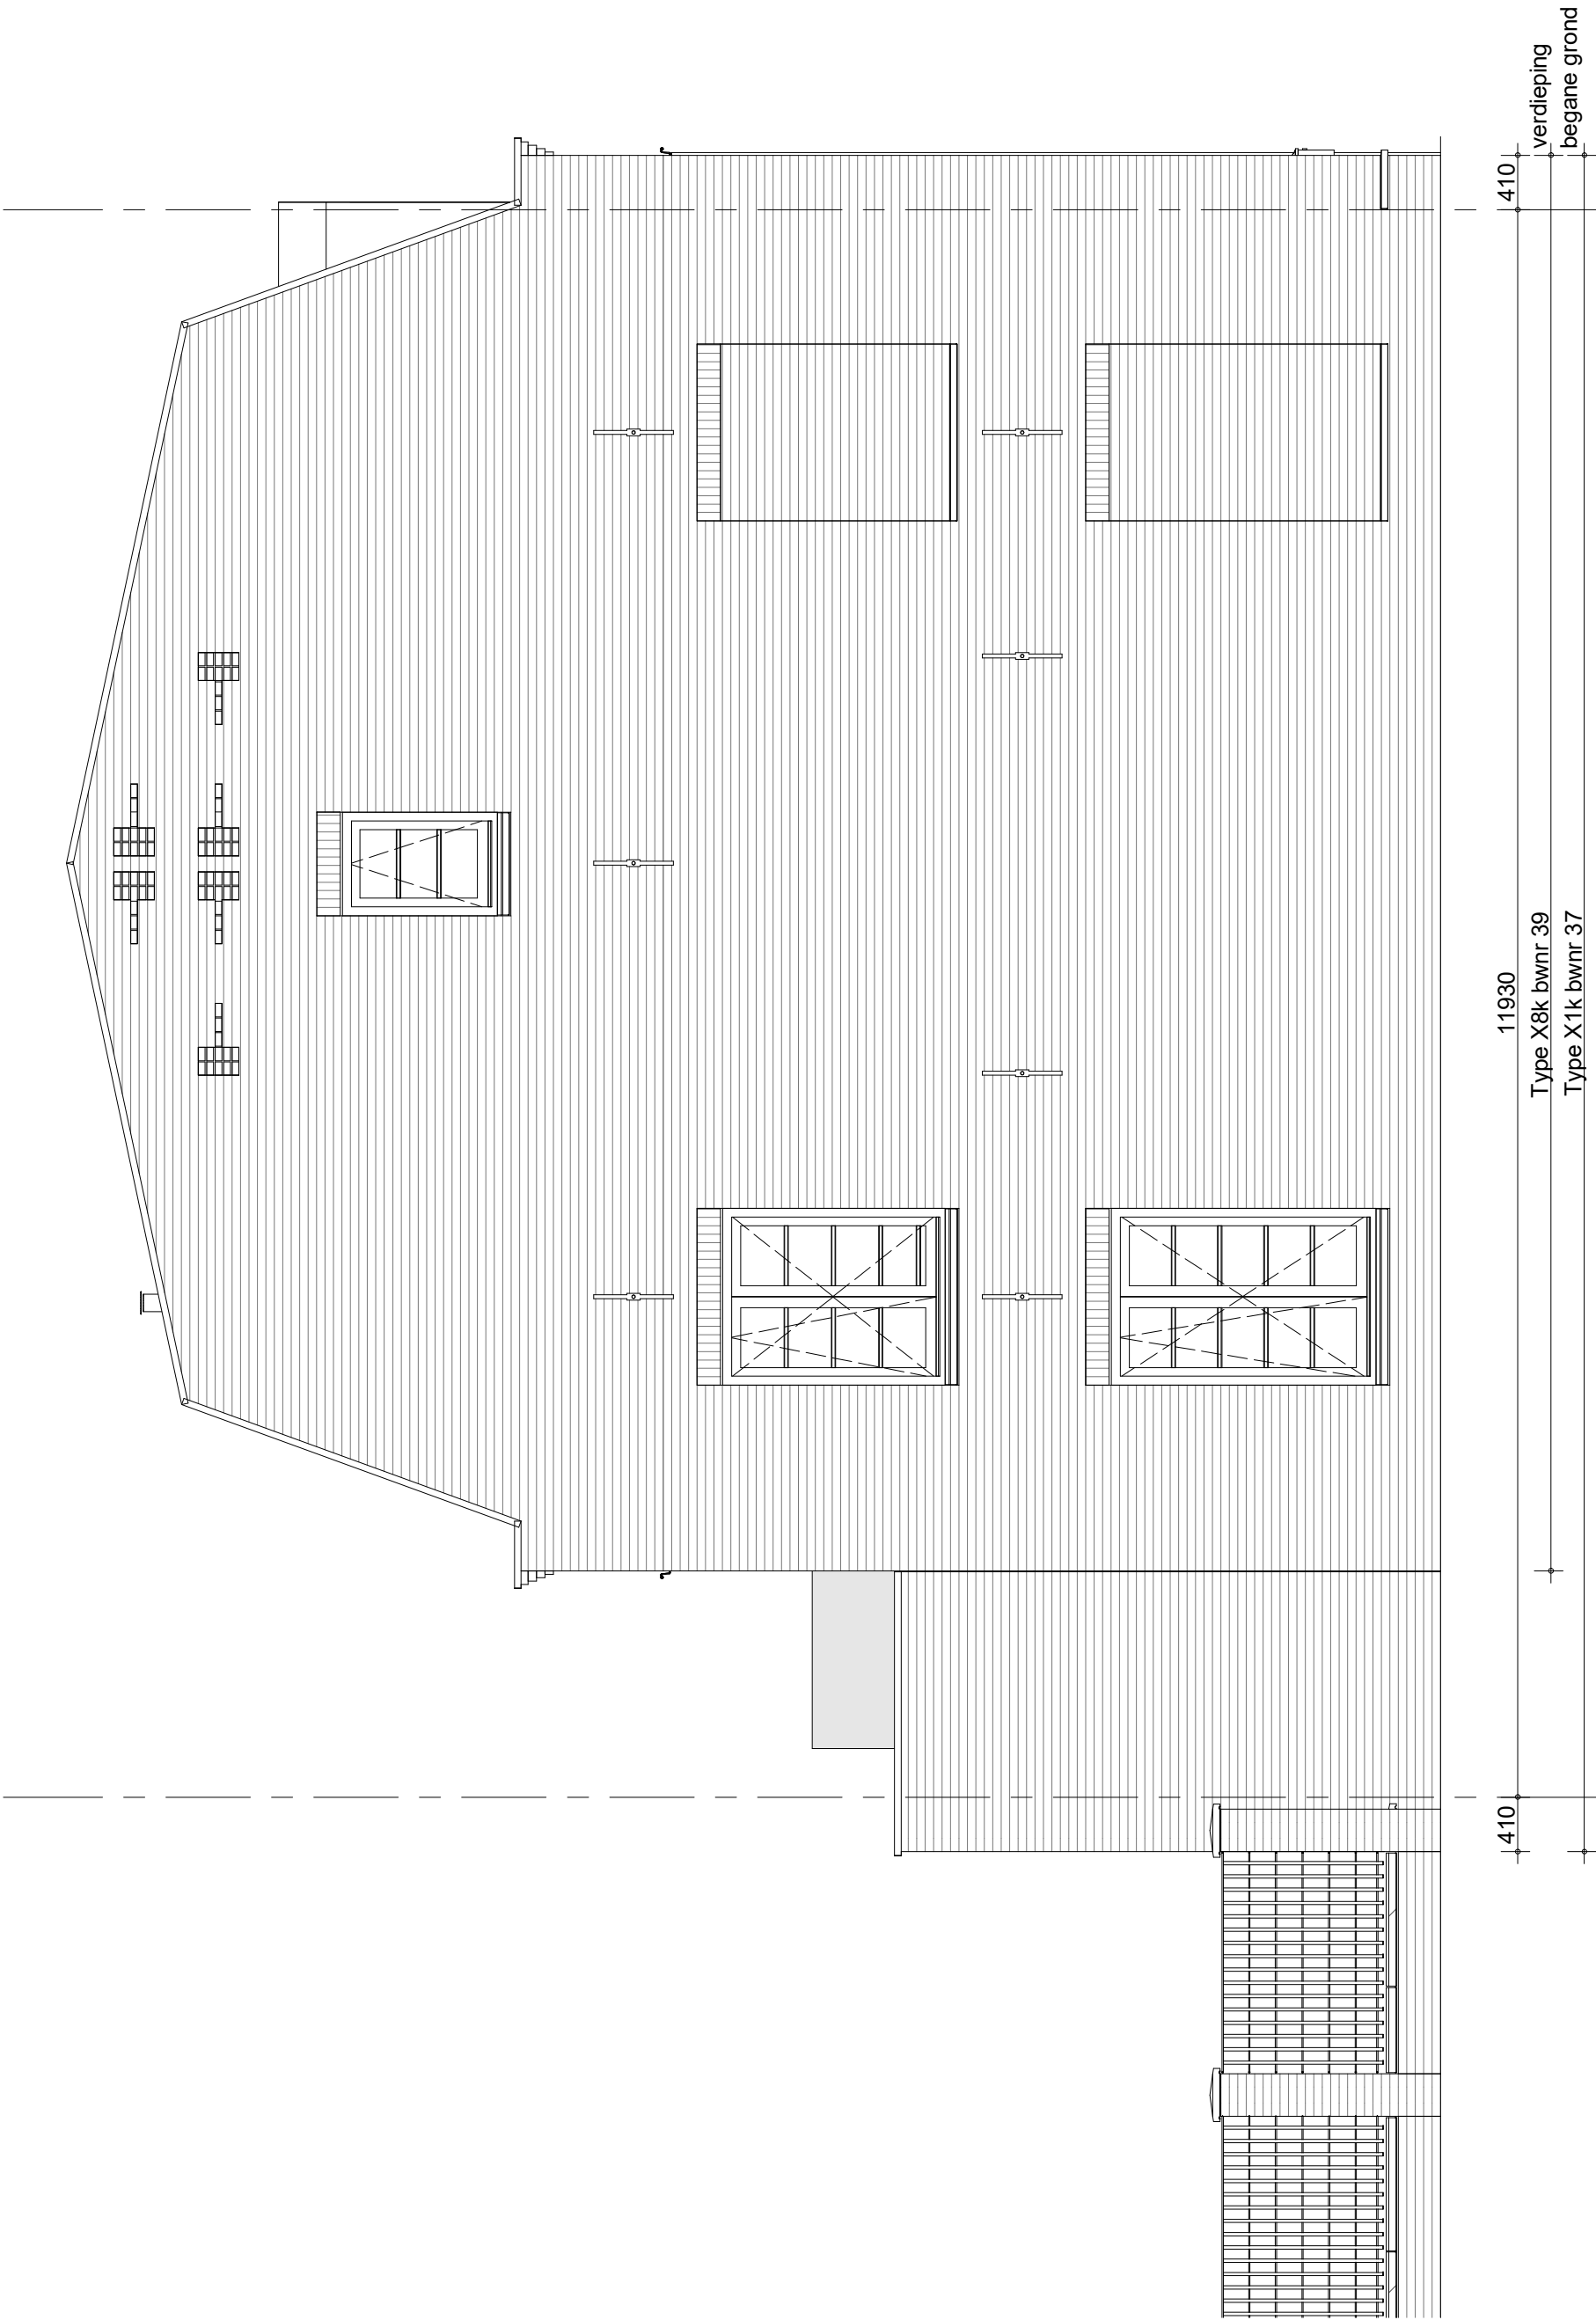


bouwnummer 37, 39 (als getekend)



project
Vianen Hoef en Haag Fase 4F- 78 koopwoningen
omschrijving
type X1k en X8k
zijgevel

getekend
DBr
status
definitief
project nr
09322
tekening nr
V-203
schaal
1:50
datum
01-10-2021
wijz.

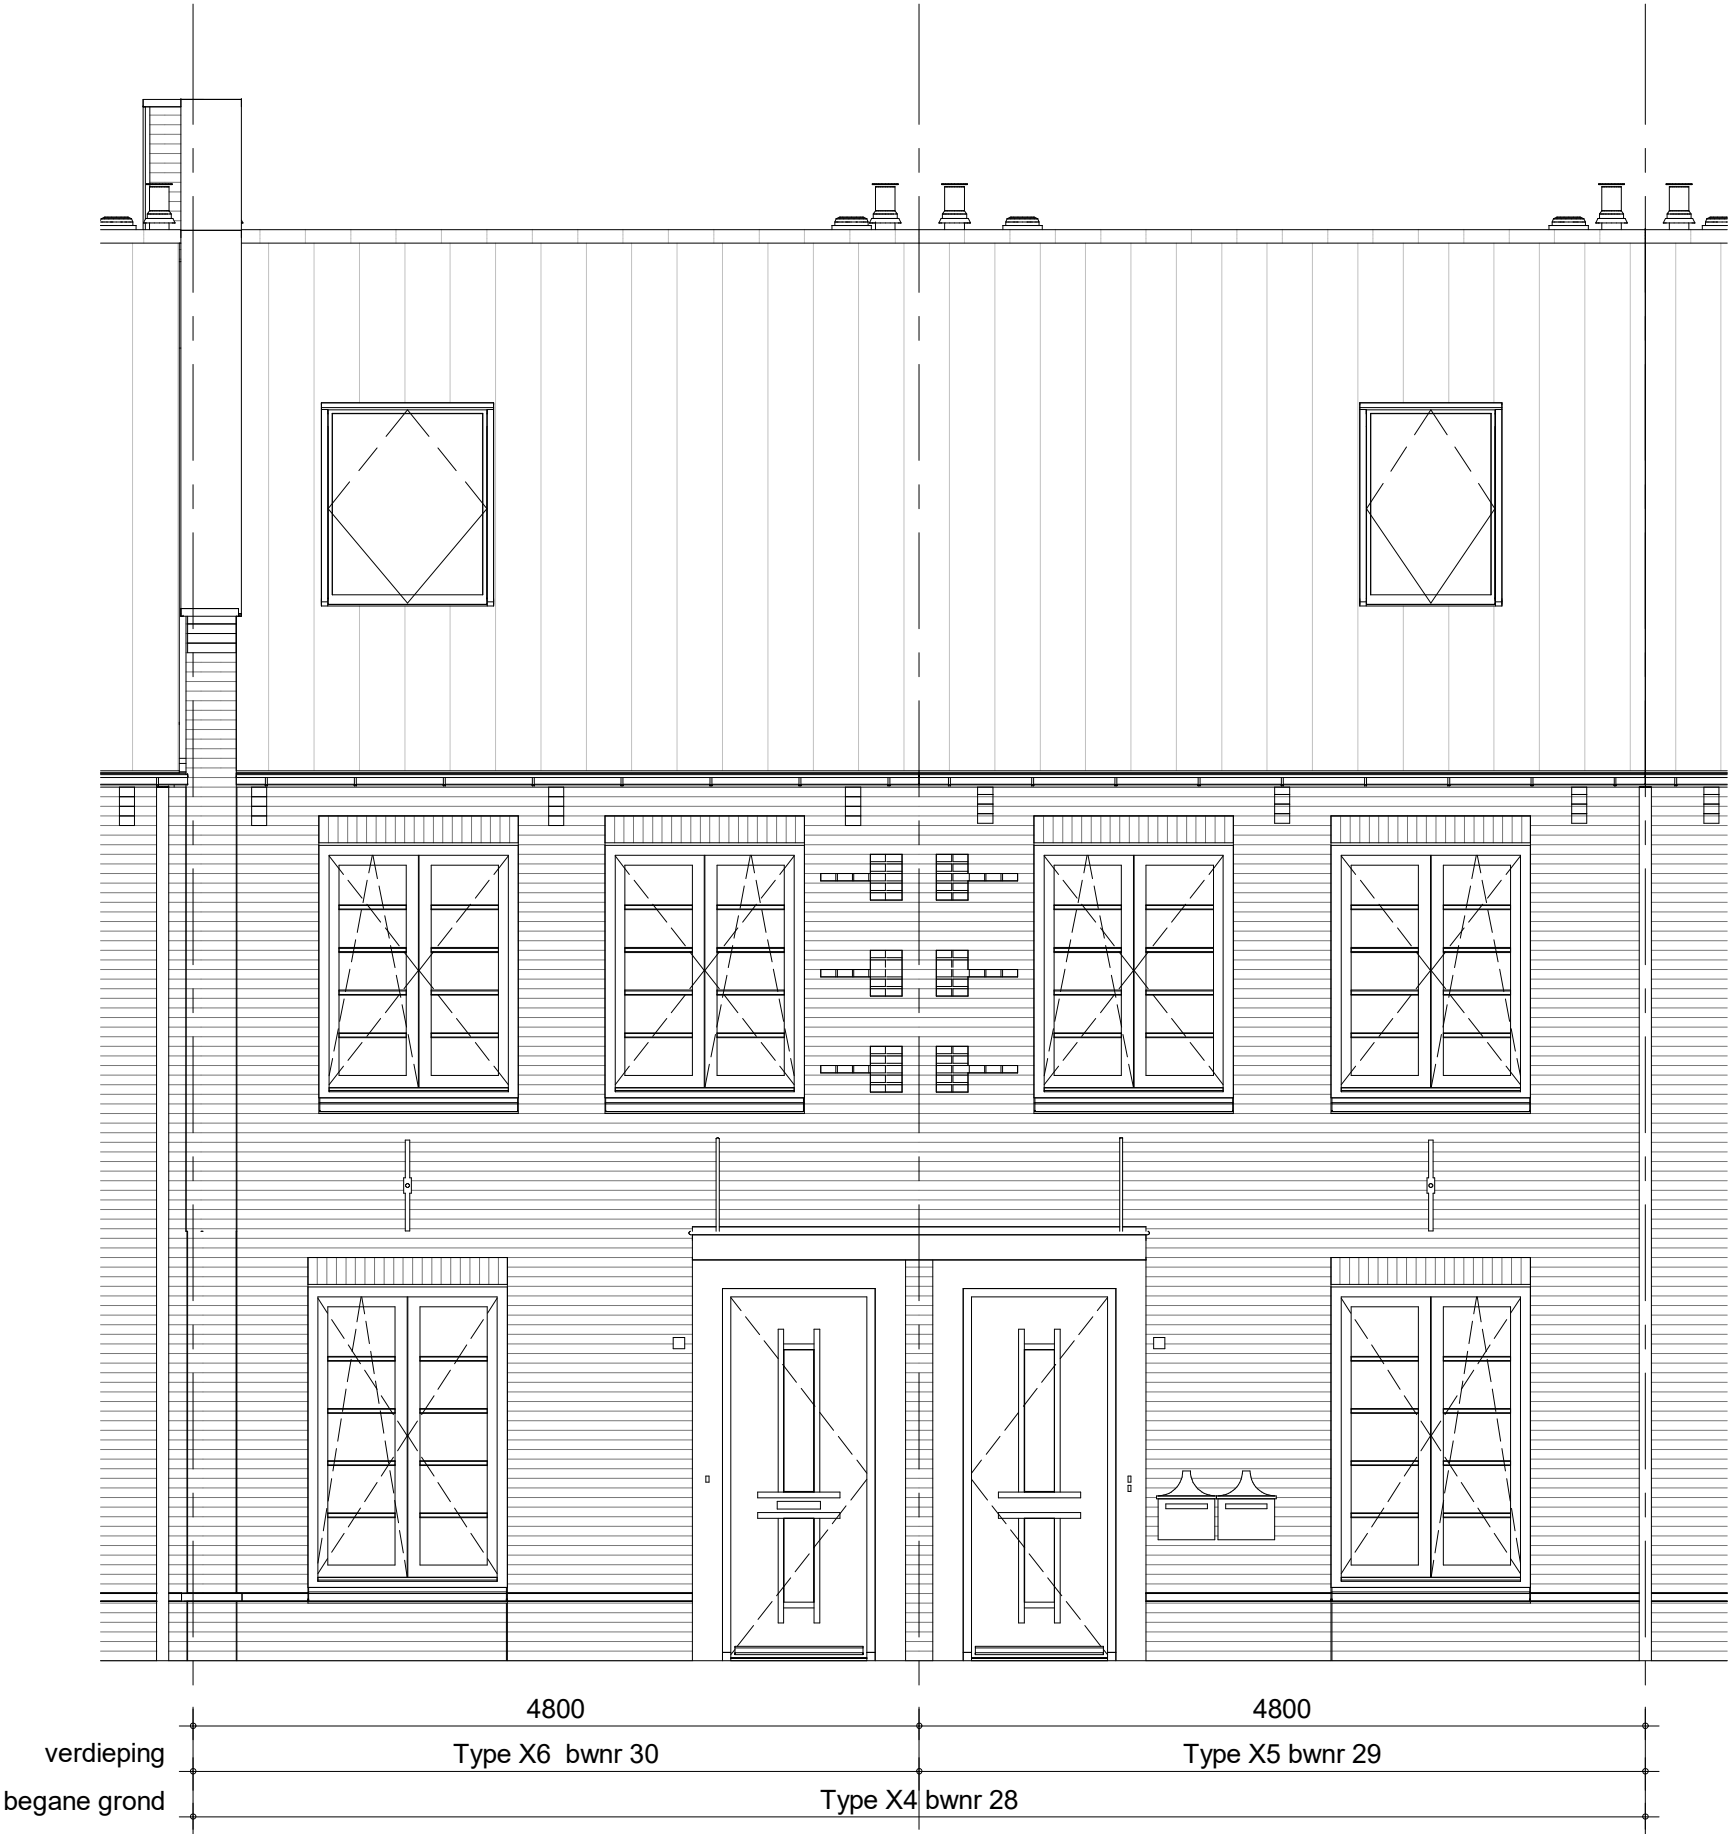

bouwnummer 28, 29, 30 (als getekend)



project
Vianen Hoef en Haag Fase 4F- 78 koopwoningen

omschrijving
type X4, X5 en X6
voorgevel


getekend
DBr
status
definitief

project nr
09322

tekening nr
V-204

schaal
1:50
datum
01-10-2021

wijz.

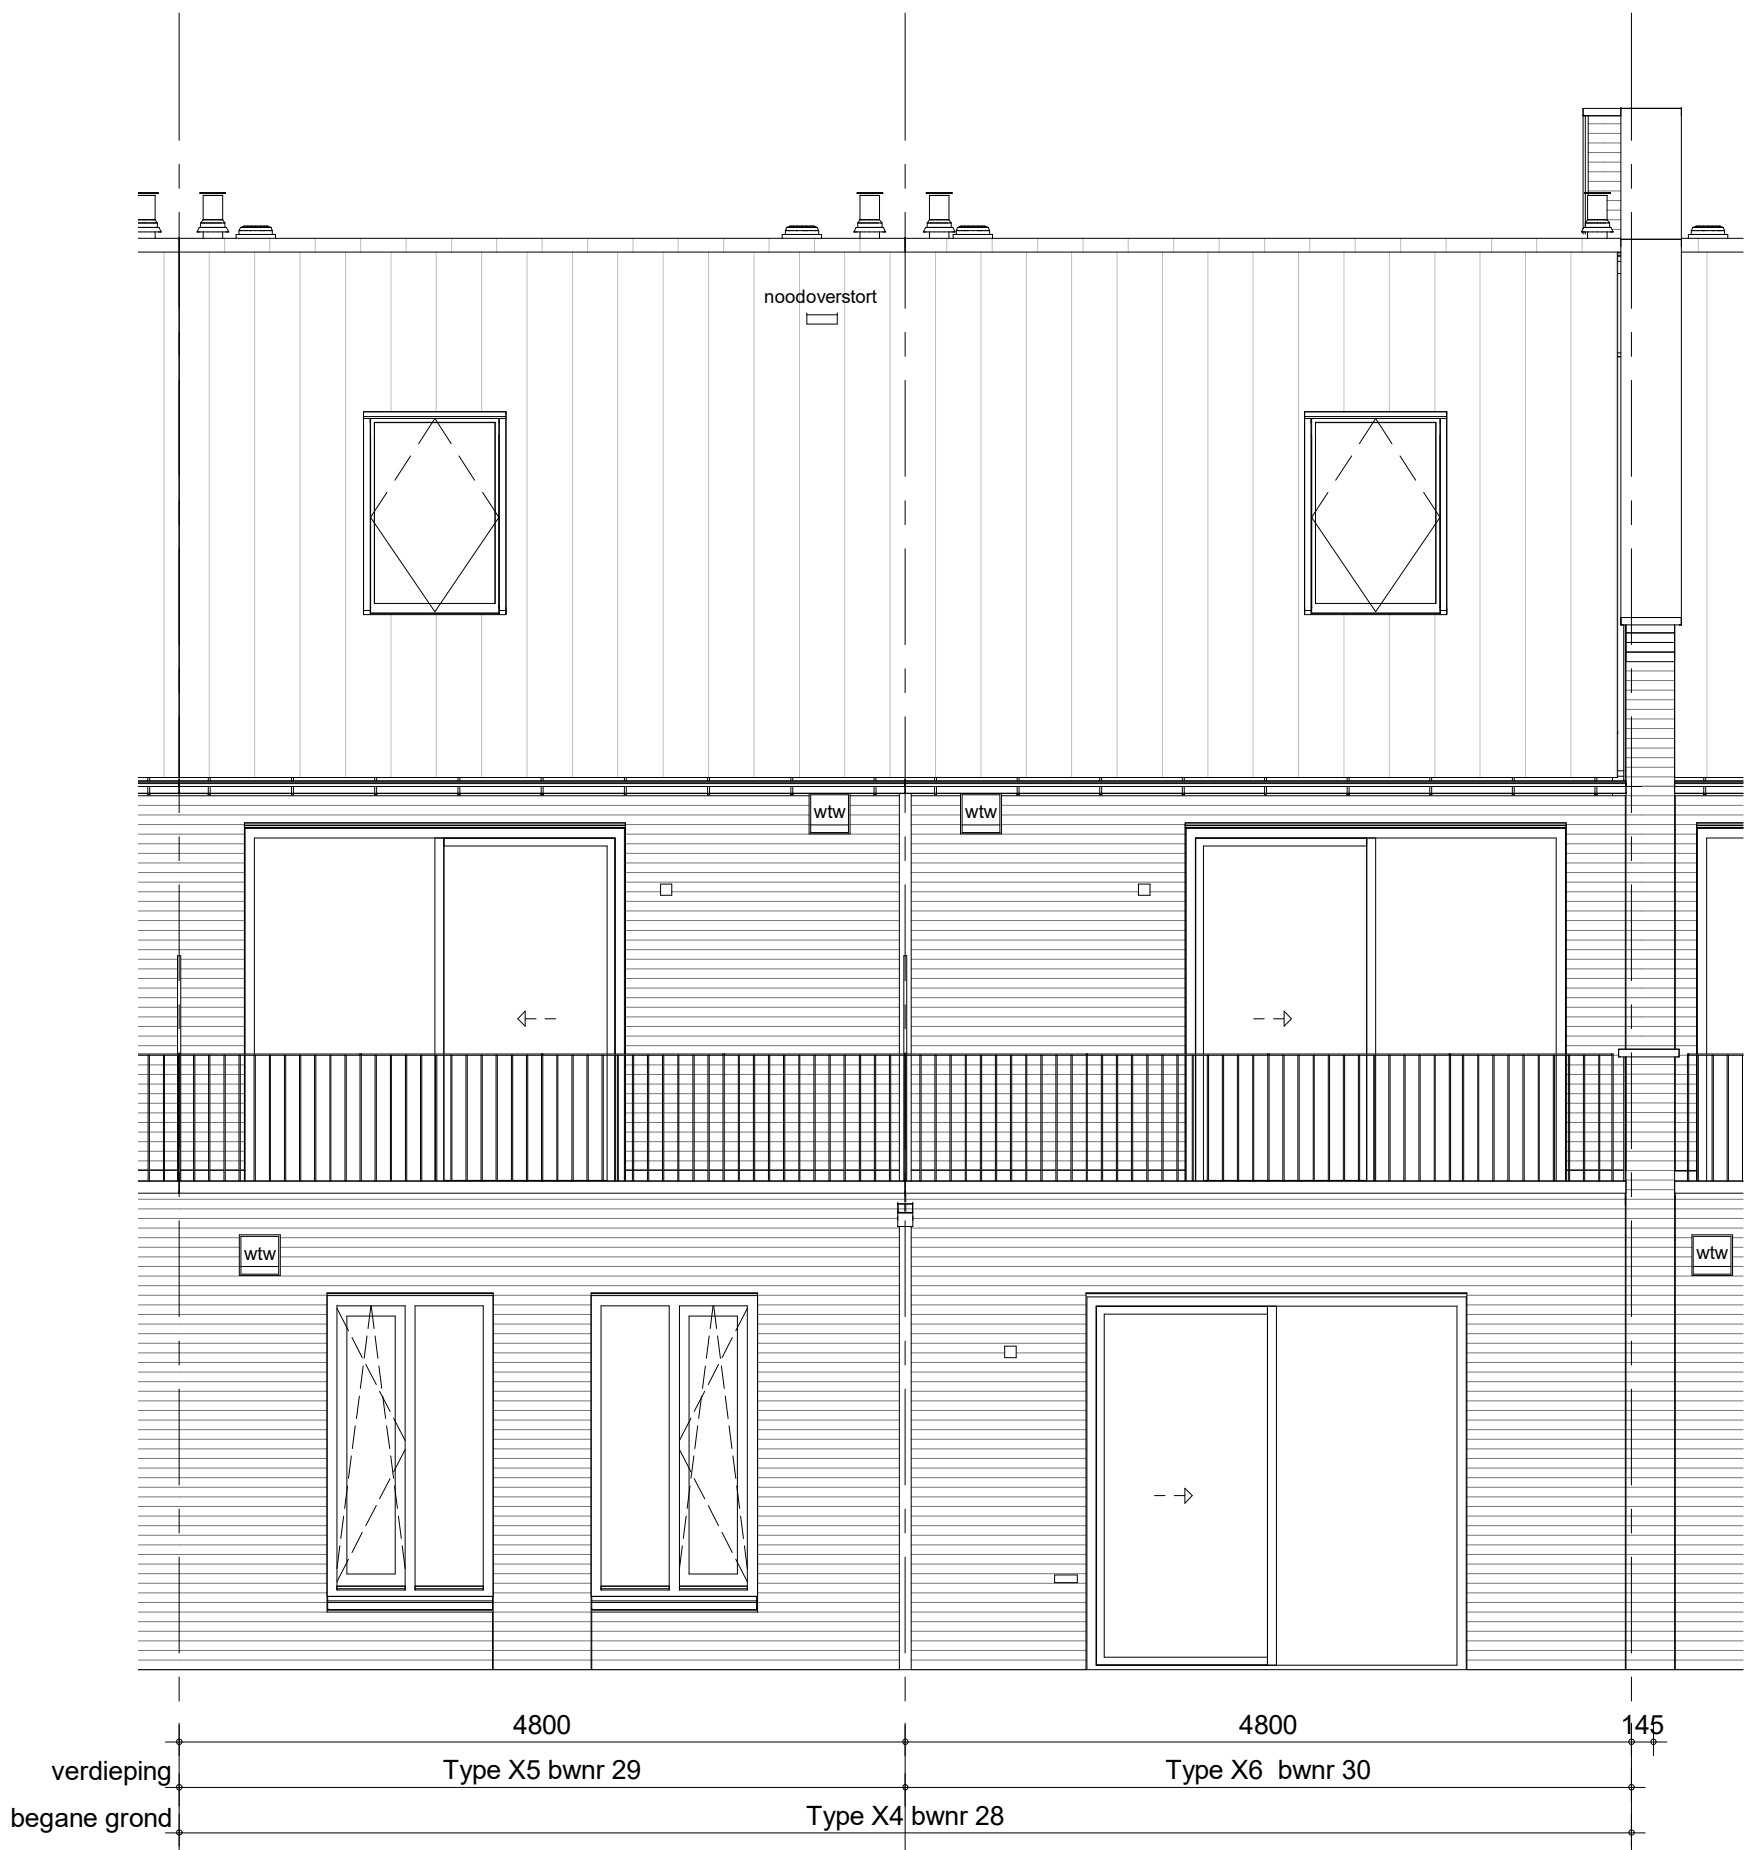

bouwnummer 28, 29, 30 (als getekend)



project

Vianen Hoef en Haag Fase 4F- 78 koopwoningen

omschrijving

type X4, X5 en X6
achtergevel

getekend

DBr

status

definitief

project nr

09322

tekening nr

V-205

schaal


1:50

datum

01-10-2021

wijz.

formaat: A3s

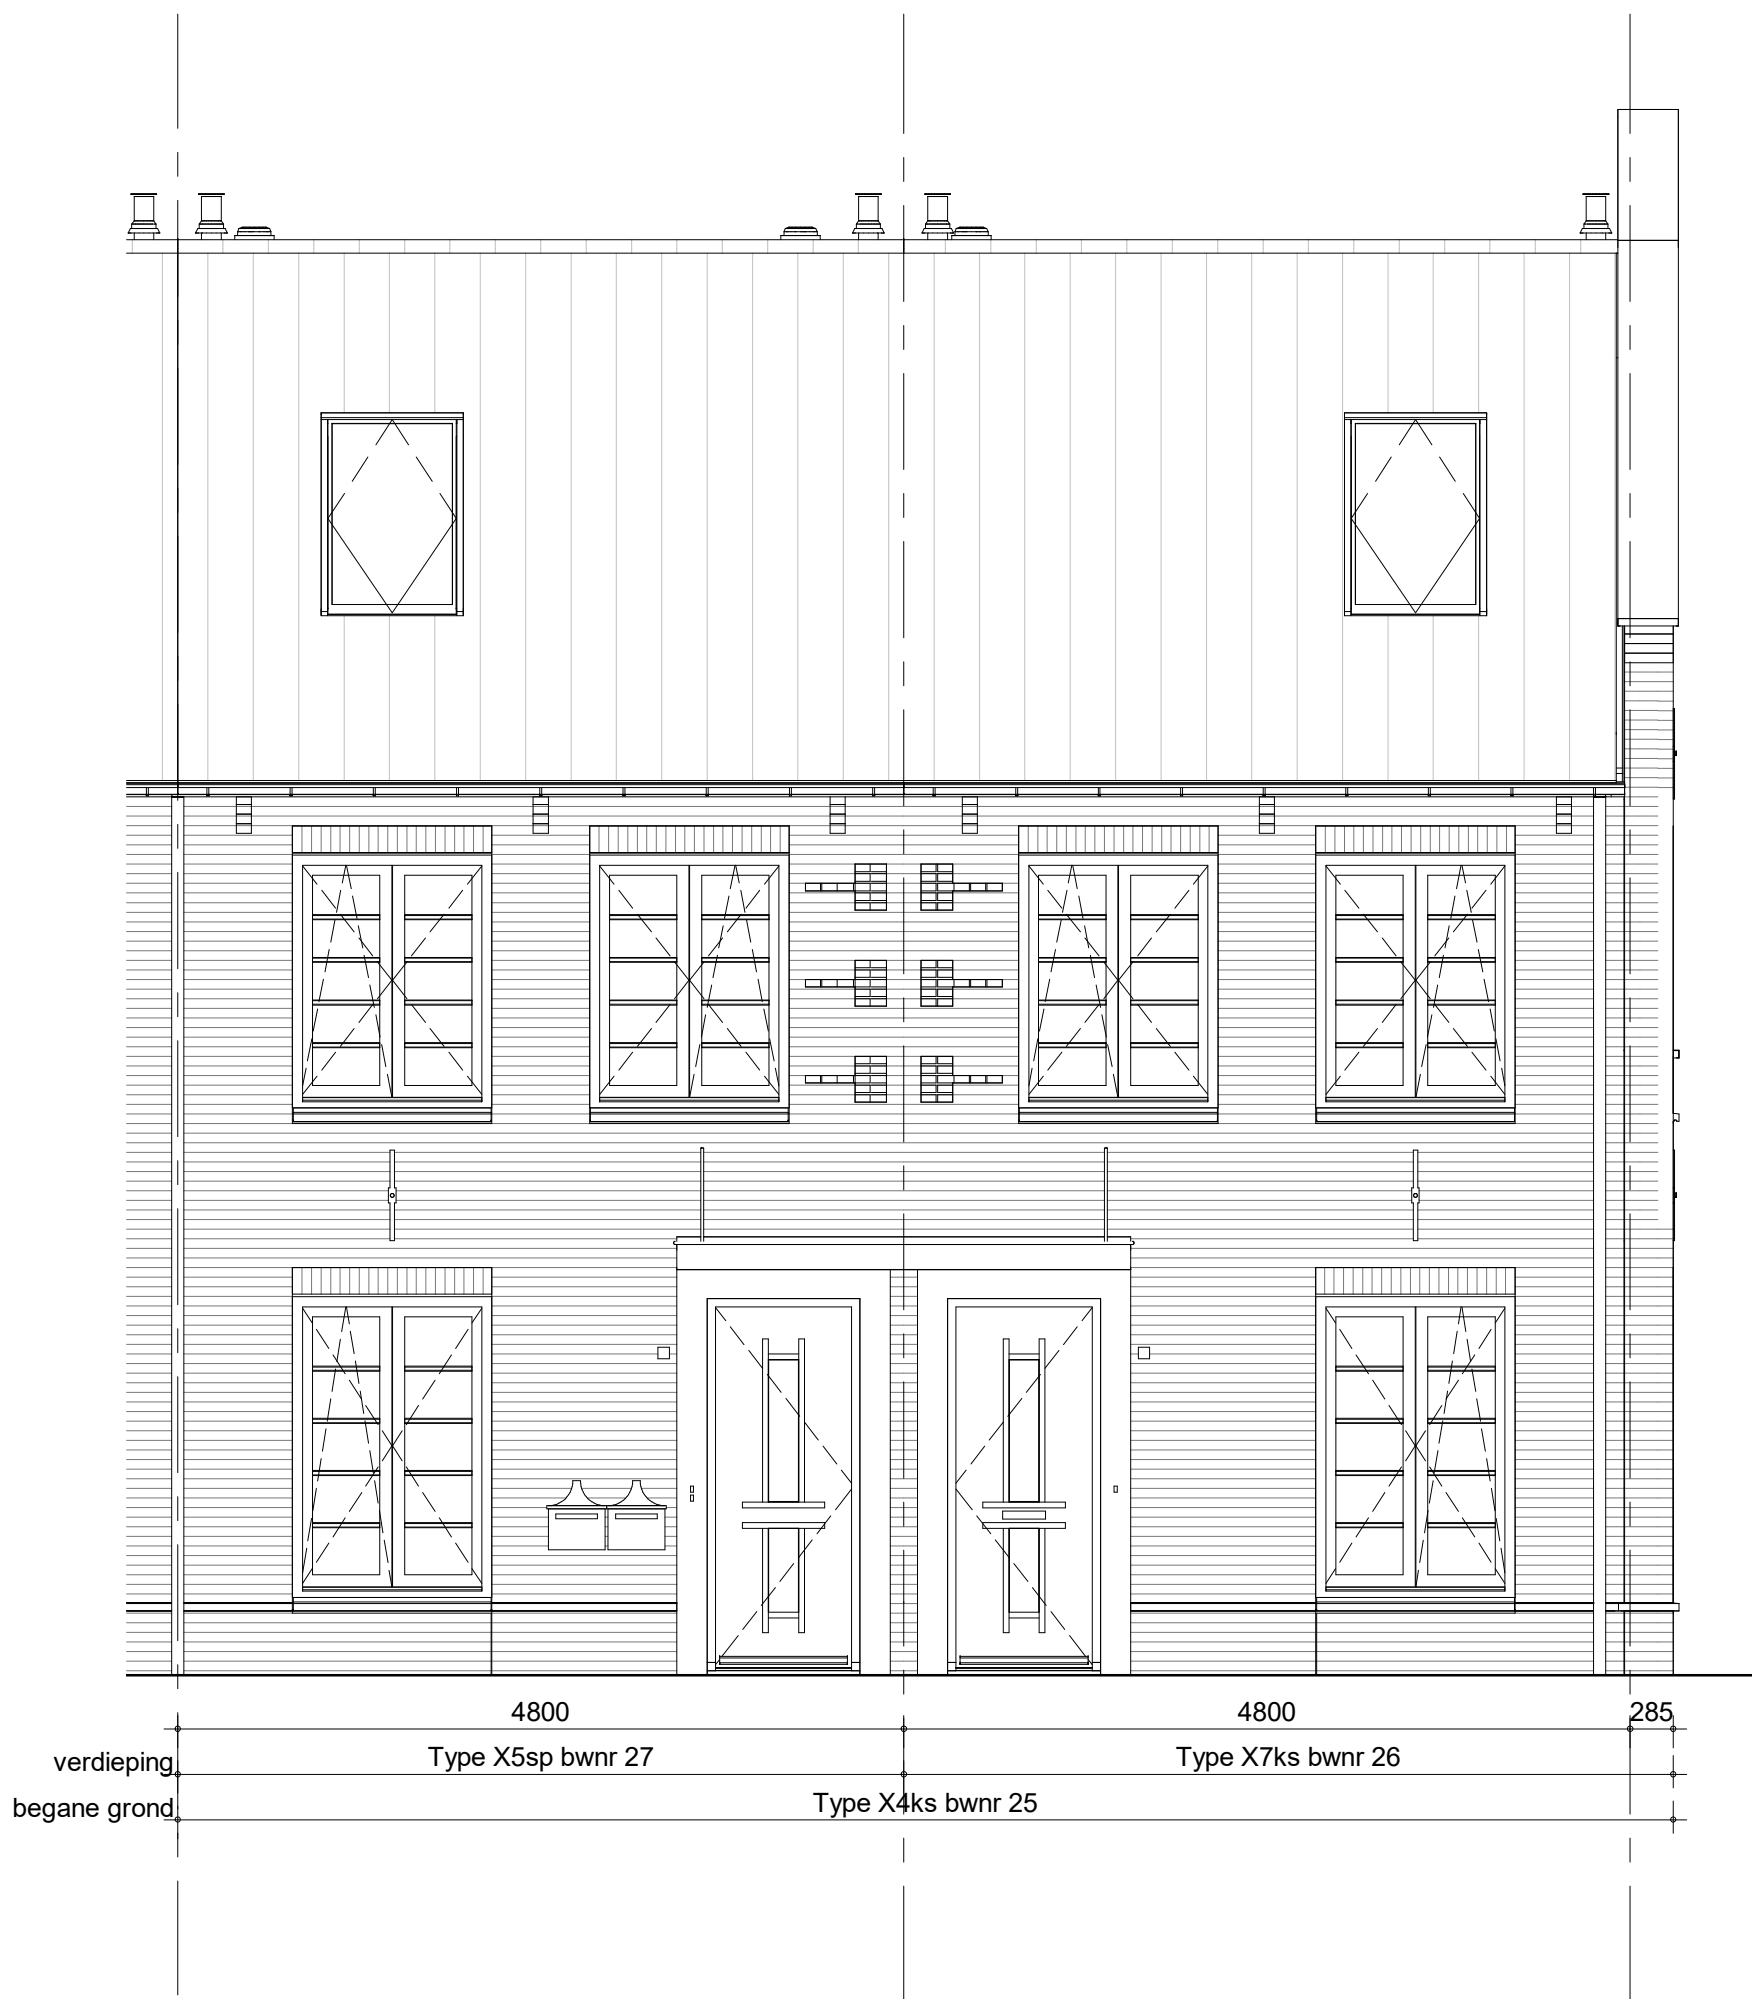

bouwnummer 25, 26, 27 (als getekend)



project

Vianen Hoef en Haag Fase 4F- 78 koopwoningen

omschrijving

type X4sp, X5sp en X7sp
voorgevel

getekend

DBr
status

definitief

project nr

09322

tekening nr

V-206

schaal

1:50

datum

01-10-2021

wijz.


formaat: A3s



bouwnummer 25, 26, 27 (als getekend)



project	getekend	schaal
Vianen Hoef en Haag Fase 4F- 78 koopwoningen	DBr	1:50
omschrijving	status	datum
type X4sp, X5sp en X7sp	definitief	01-10-2021
achtergevel	project nr	
	09322	
	tekening nr	wijz.
	V-207	

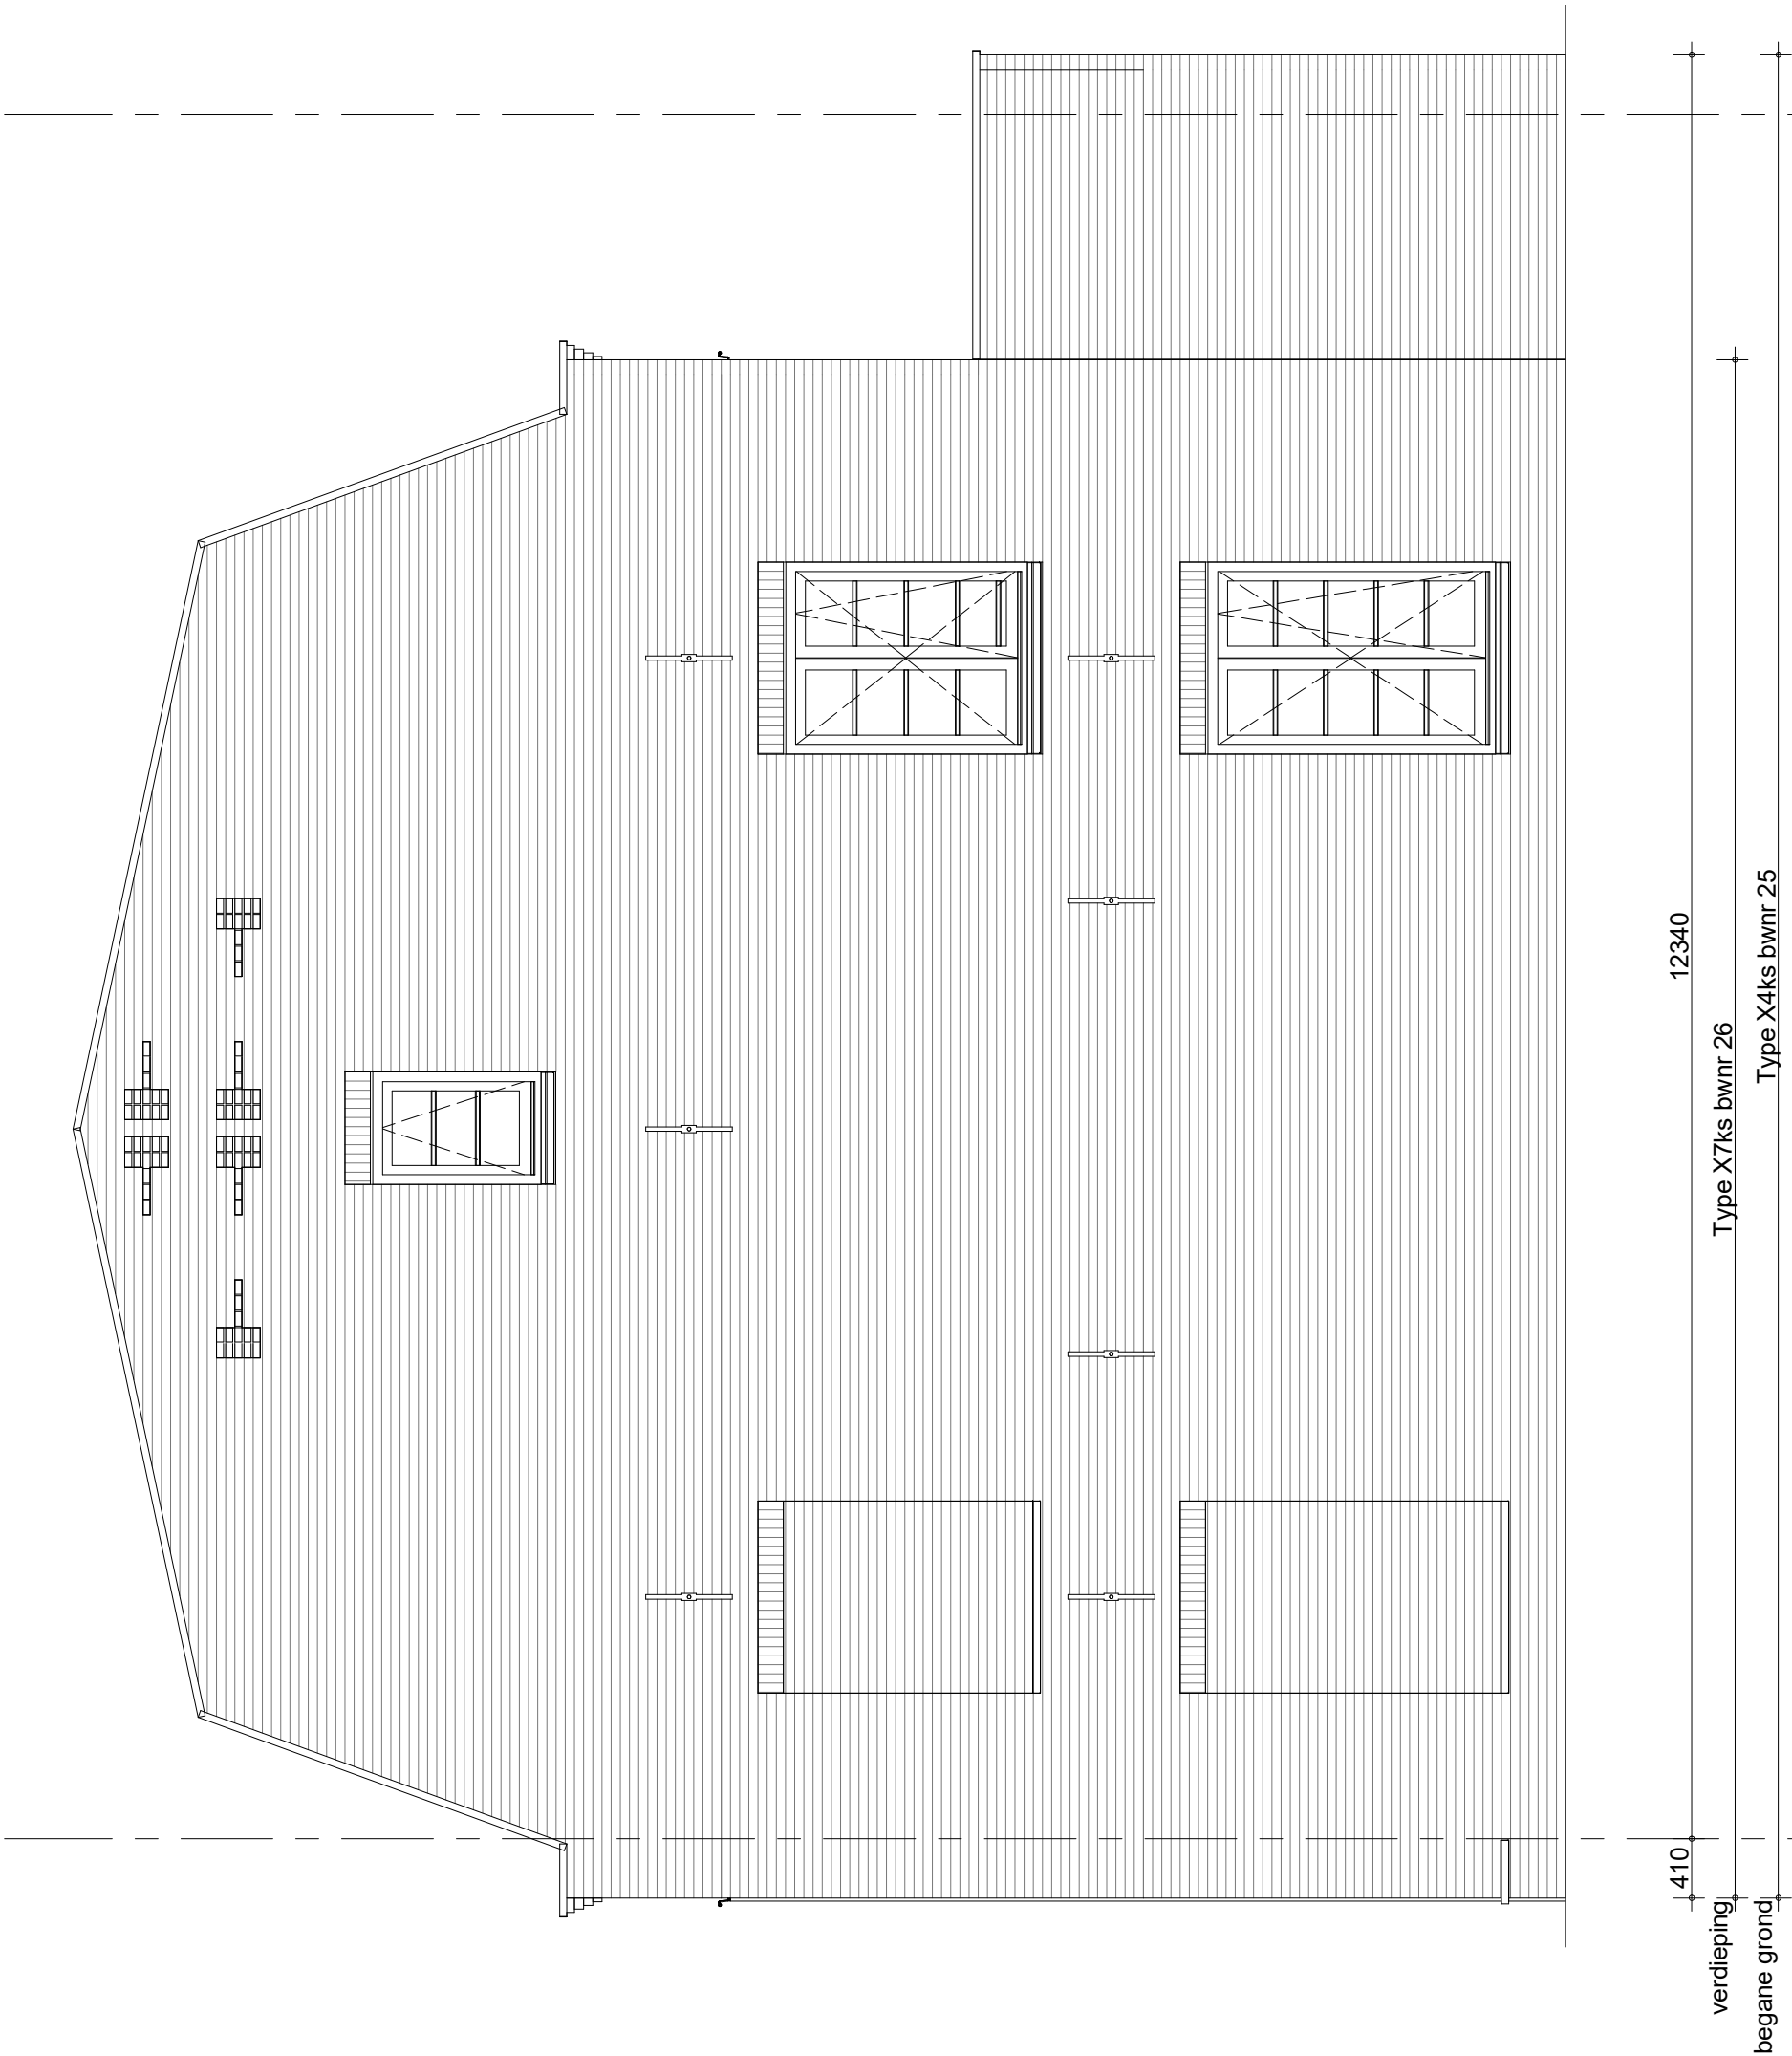

bouwnummer 25, 26 (als getekend)



project	getekend	schaal
Vianen Hoef en Haag Fase 4F- 78 koopwoningen	DBr	1:50
omschrijving	status	datum
type X4sp en X7sp	definitief	01-10-2021
zijgevel	project nr	
	09322	
	tekening nr	wijz.
	V-208	



bouwnummer 31, 33, 34, 35 (als getekend)



project
Vianen Hoef en Haag Fase 4F- 78 koopwoningen

omschrijving
type X1, X1sp, X3sp en X3
voorgevel

getekend
DBr
status
definitief

project nr
09322

tekening nr
V-209

schaal
1:50
datum
01-10-2021

wijz.



bouwnummer 31, 33, 34, 35 (als getekend)



project
Vianen Hoef en Haag Fase 4F- 78 koopwoningen

omschrijving
type X1sp, X3sp en X3
achtergevel


getekend
DBr
status
definitief

project nr
09322

tekening nr
V-210

schaal
1:50
datum
01-10-2021

wijz.

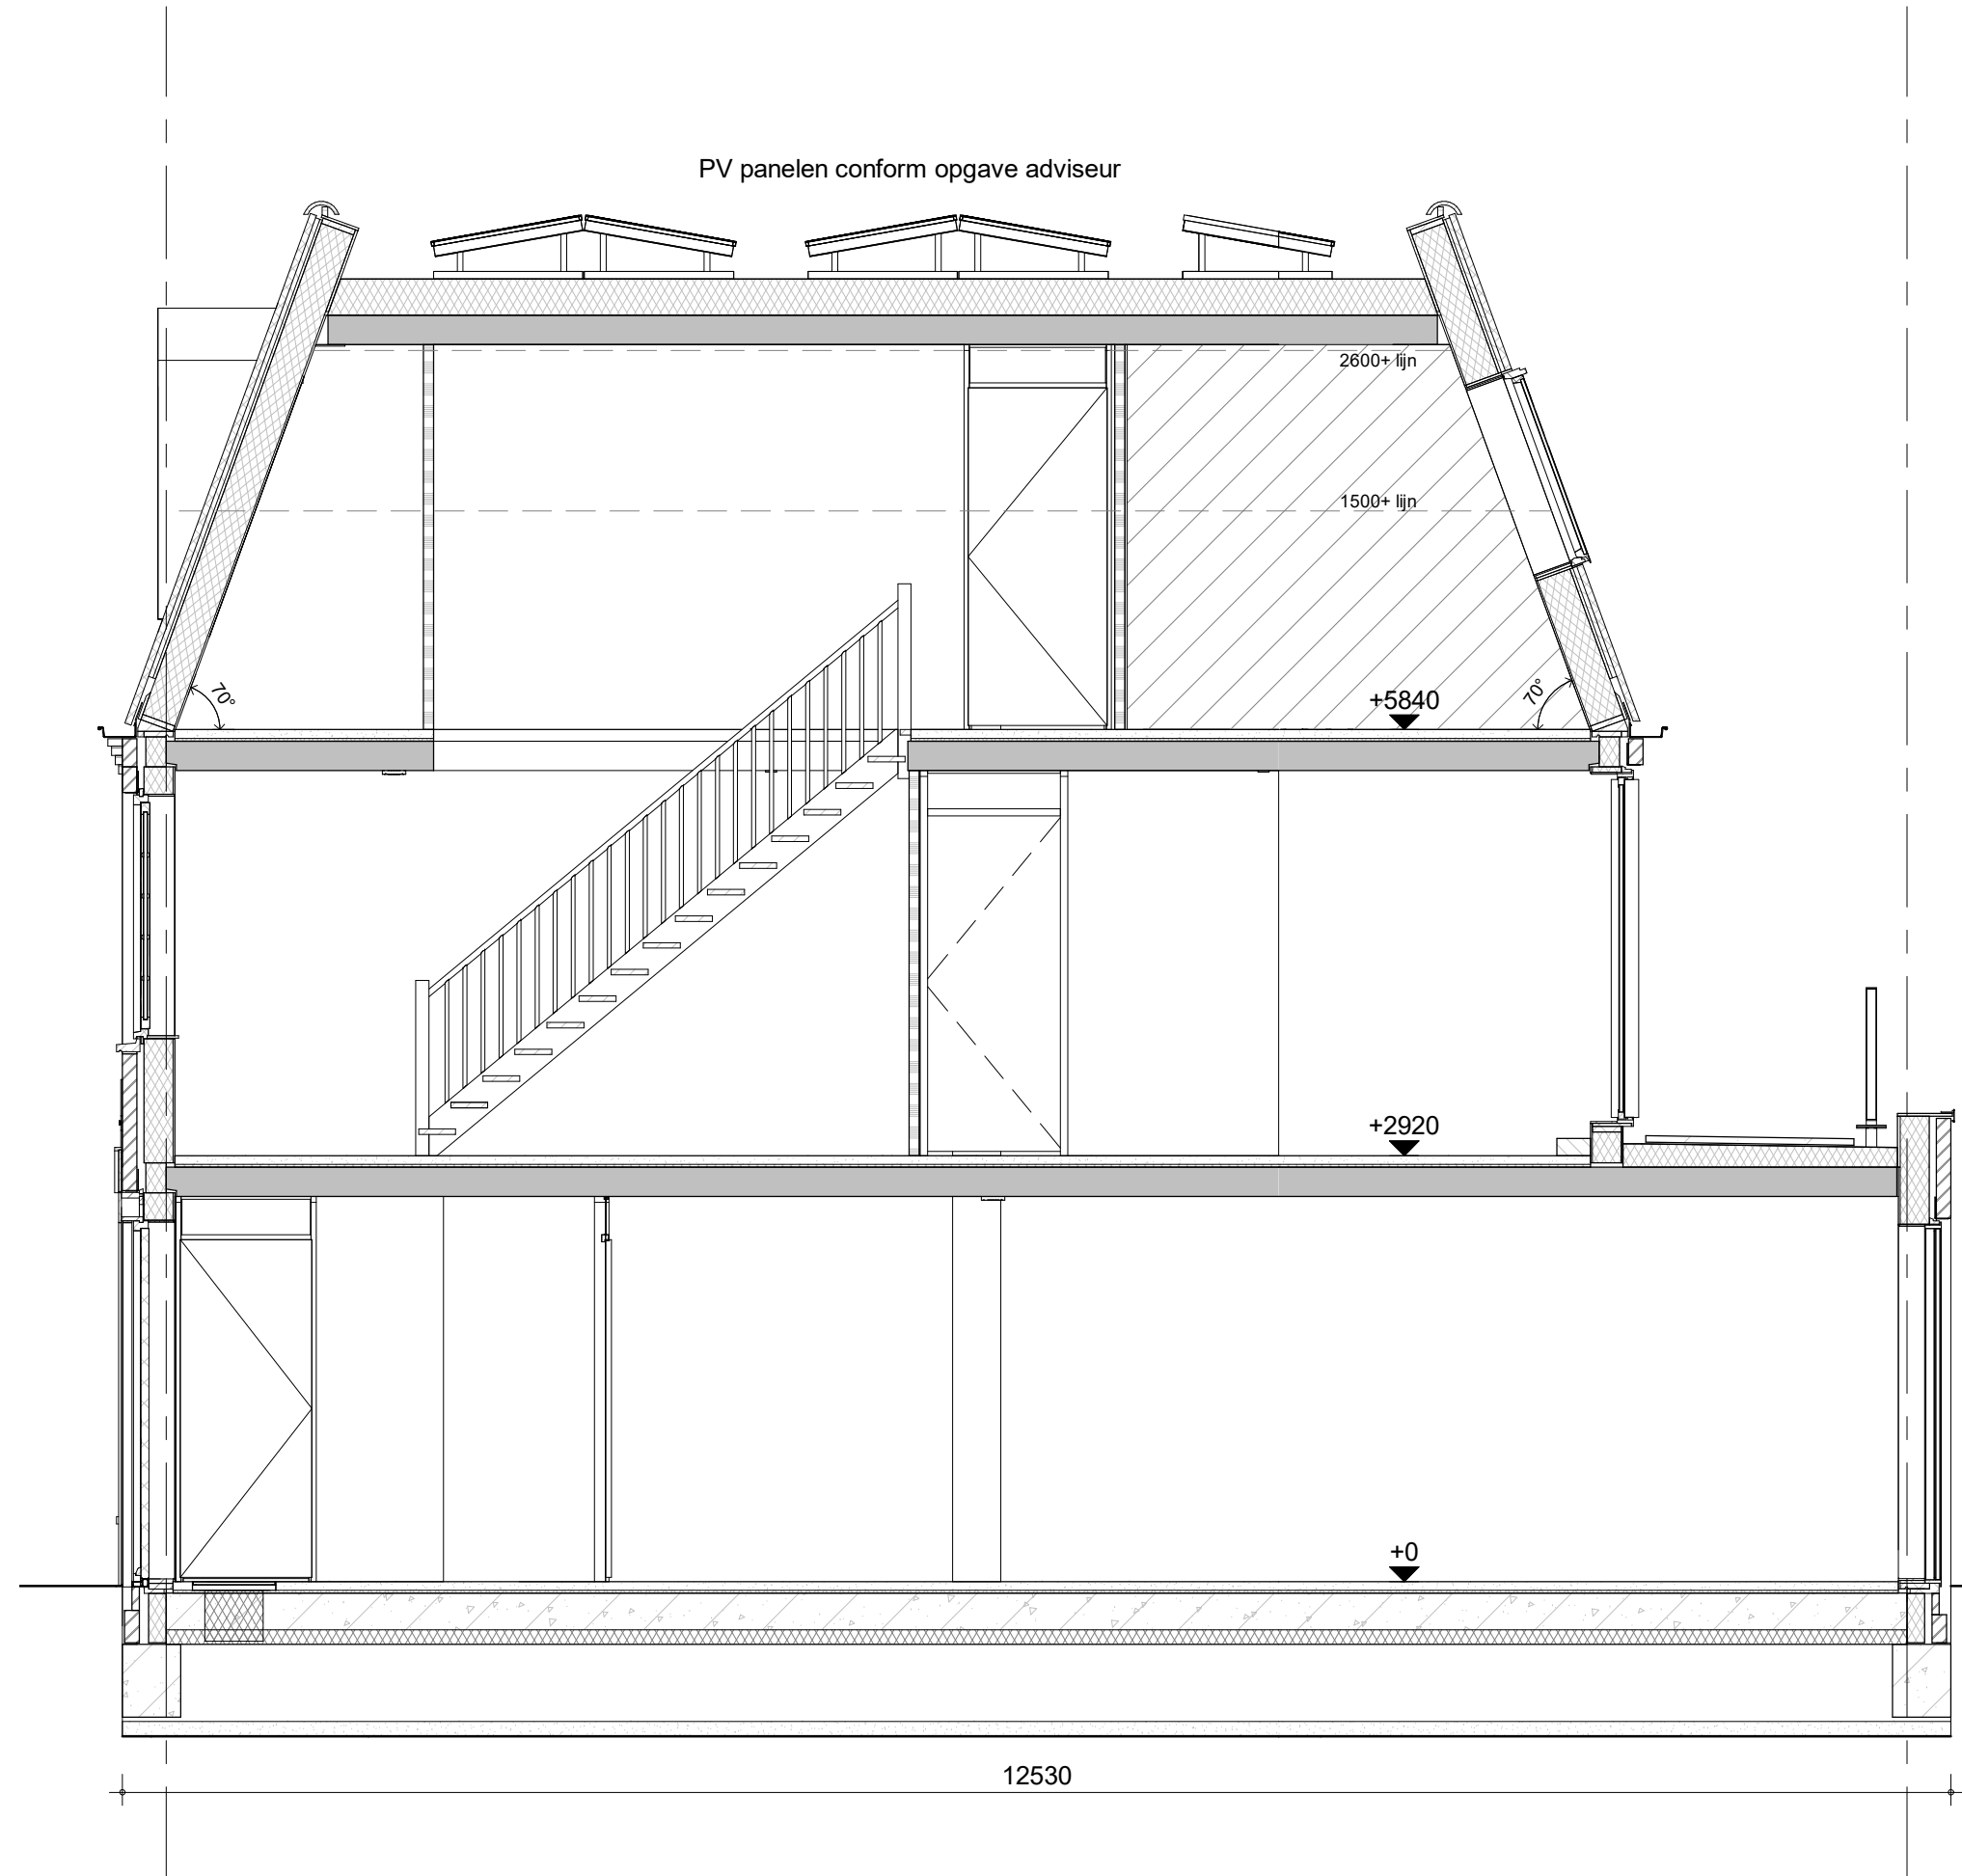


bouwnummer 31, 33, 37, 39 (als getekend)
bouwnummer 34, 35 (spiegelbeeld)



project
Vianen Hoef en Haag Fase 4F- 78 koopwoningen

omschrijving
type X1, X1k, X3 en X8k
doorsnede

getekend DBr	schaal 1:50
status definitief	datum 01-10-2021
project nr 09322	
tekening nr V-300	wijz.

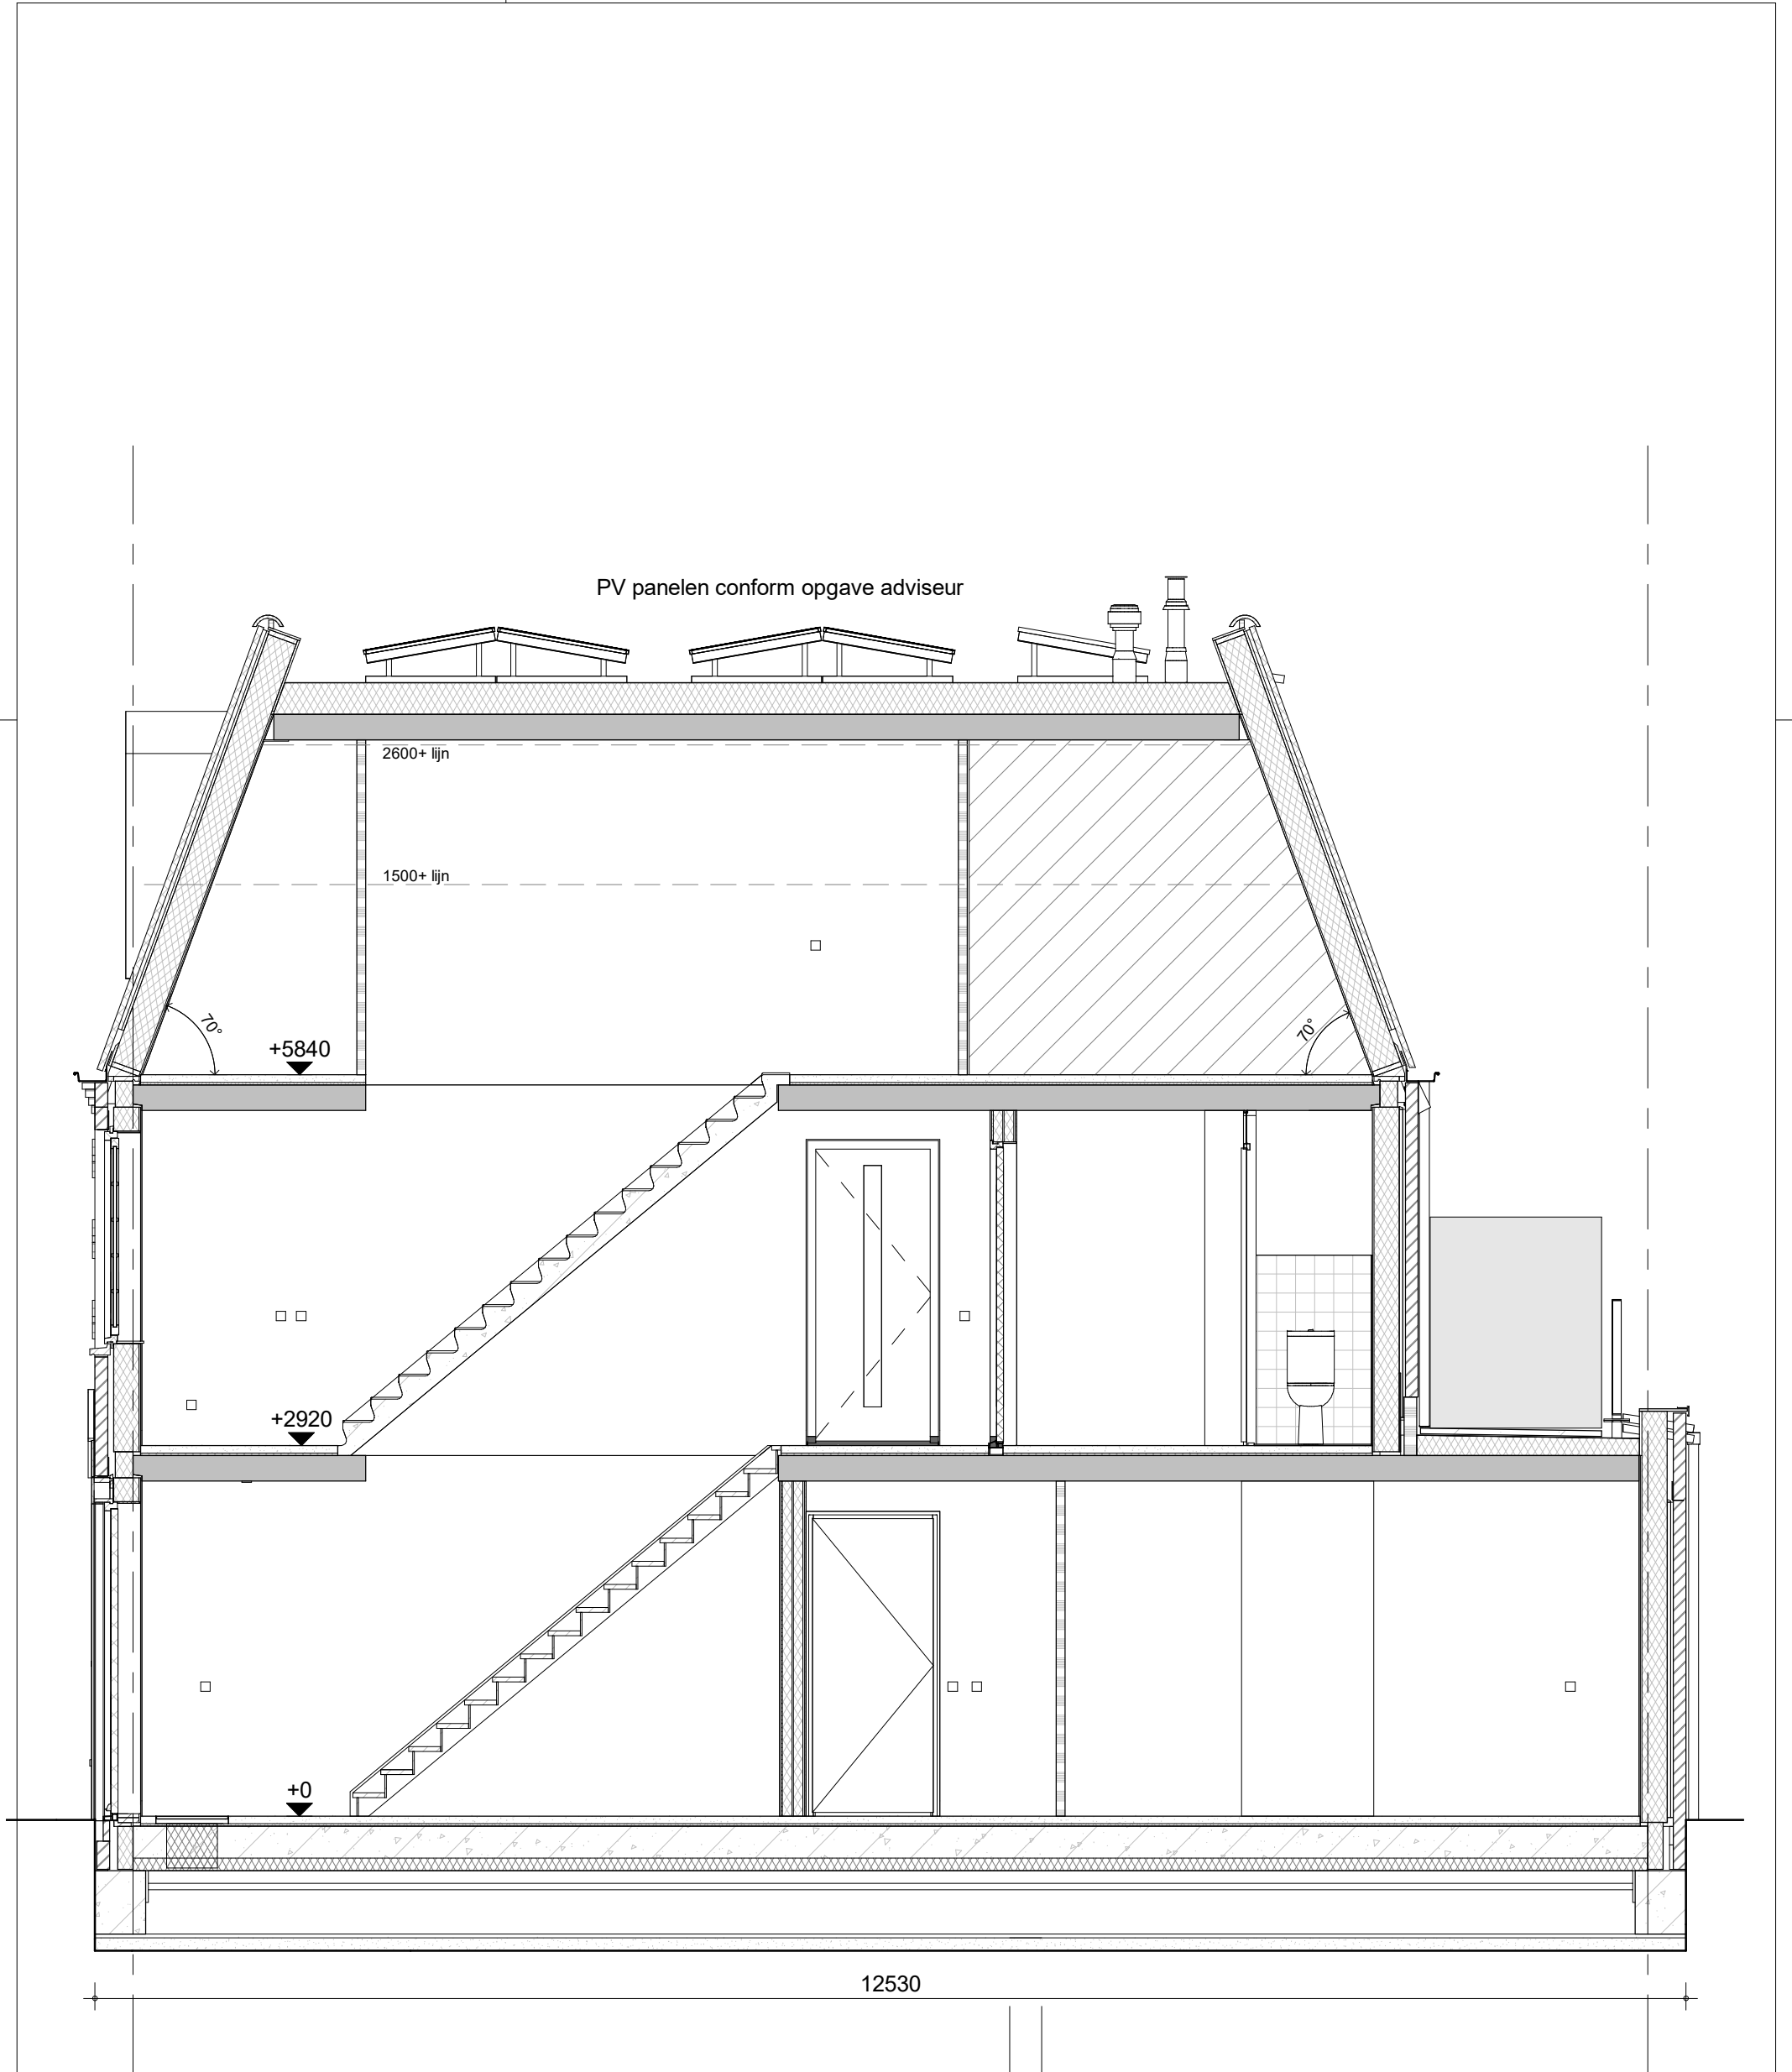


bouwnummer 31, 32, 37, 38 (als getekend)
bouwnummer 34, 36 (spiegelbeeld)



project
Vianen Hoef en Haag Fase 4F- 78 koopwoningen
omschrijving
type X1, X1k en X2
doorsnede

getekend DBr	schaal 1:50
status definitief	datum 01-10-2021
project nr 09322	
tekening nr V-301	wijz.

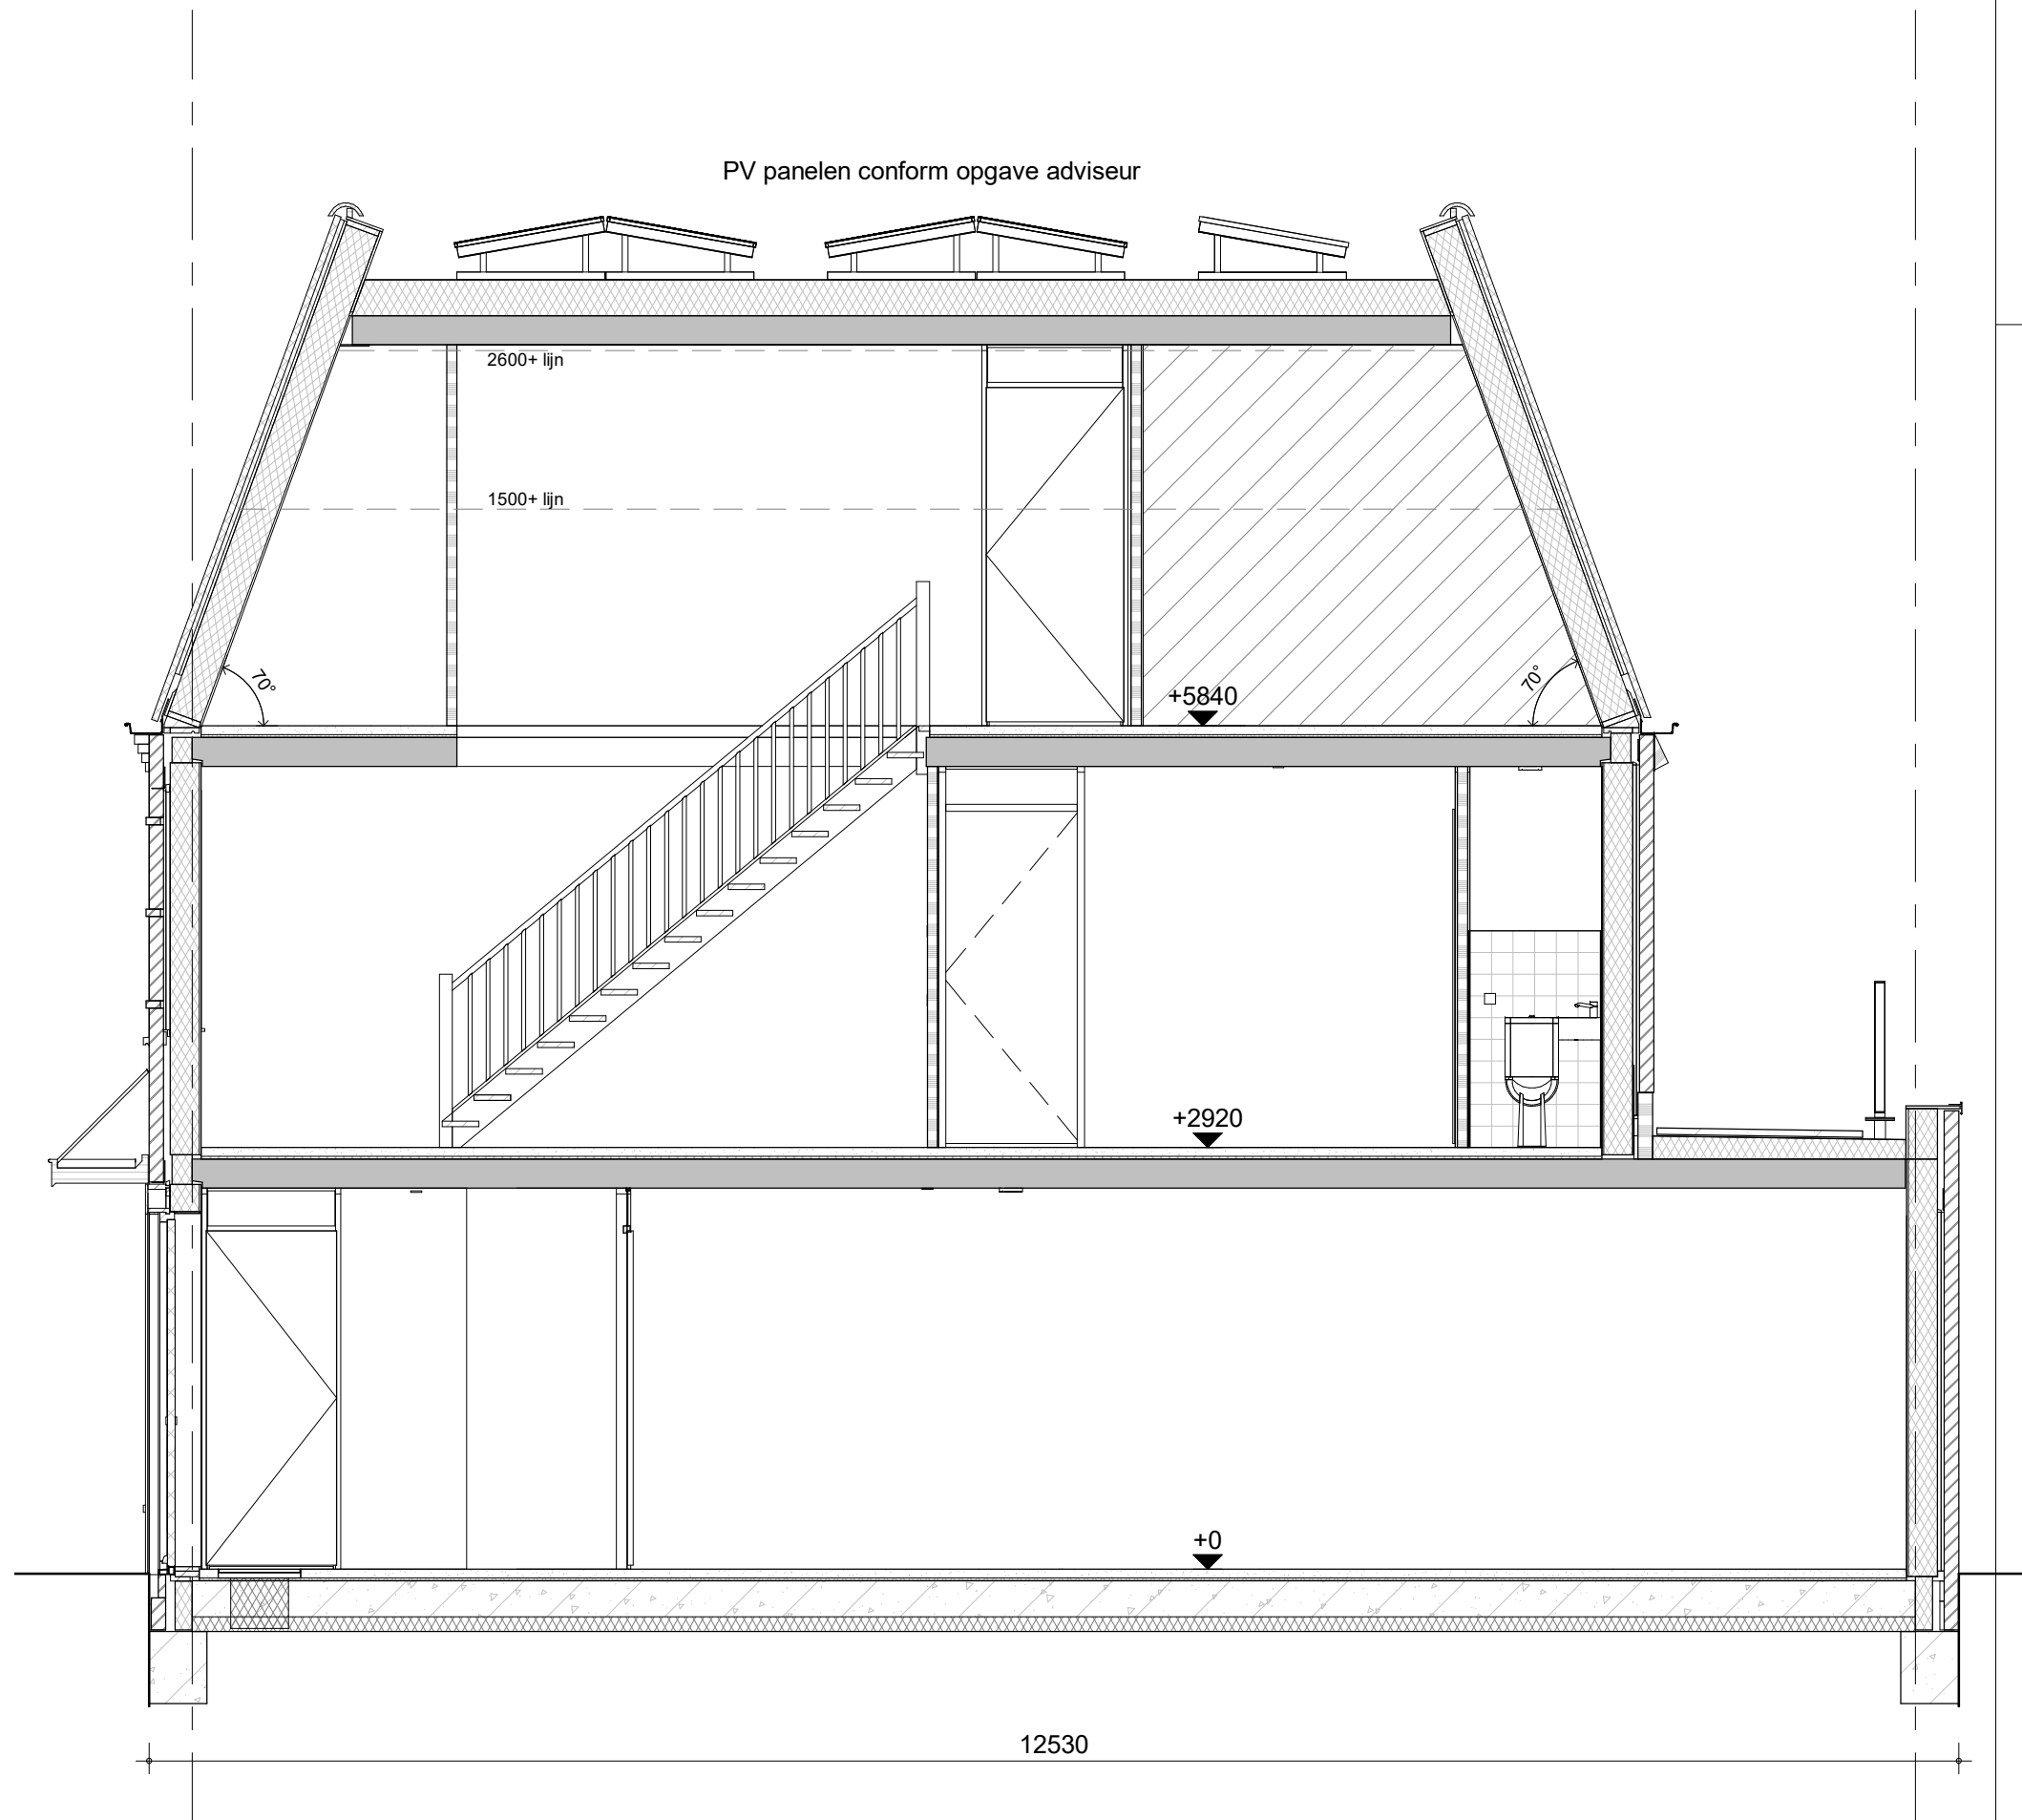

bouwnummer 28, 30 (als getekend)
bouwnummer 25, 26 (spiegelbeeld)



project
Vianen Hoef en Haag Fase 4F- 78 koopwoningen

omschrijving
type X4, X4ks, X6 en X7ks
doorsnede


getekend
DBr
status
definitief

project nr
09322

tekening nr
V-302

schaal
1:50
datum
01-10-2021

wijz.

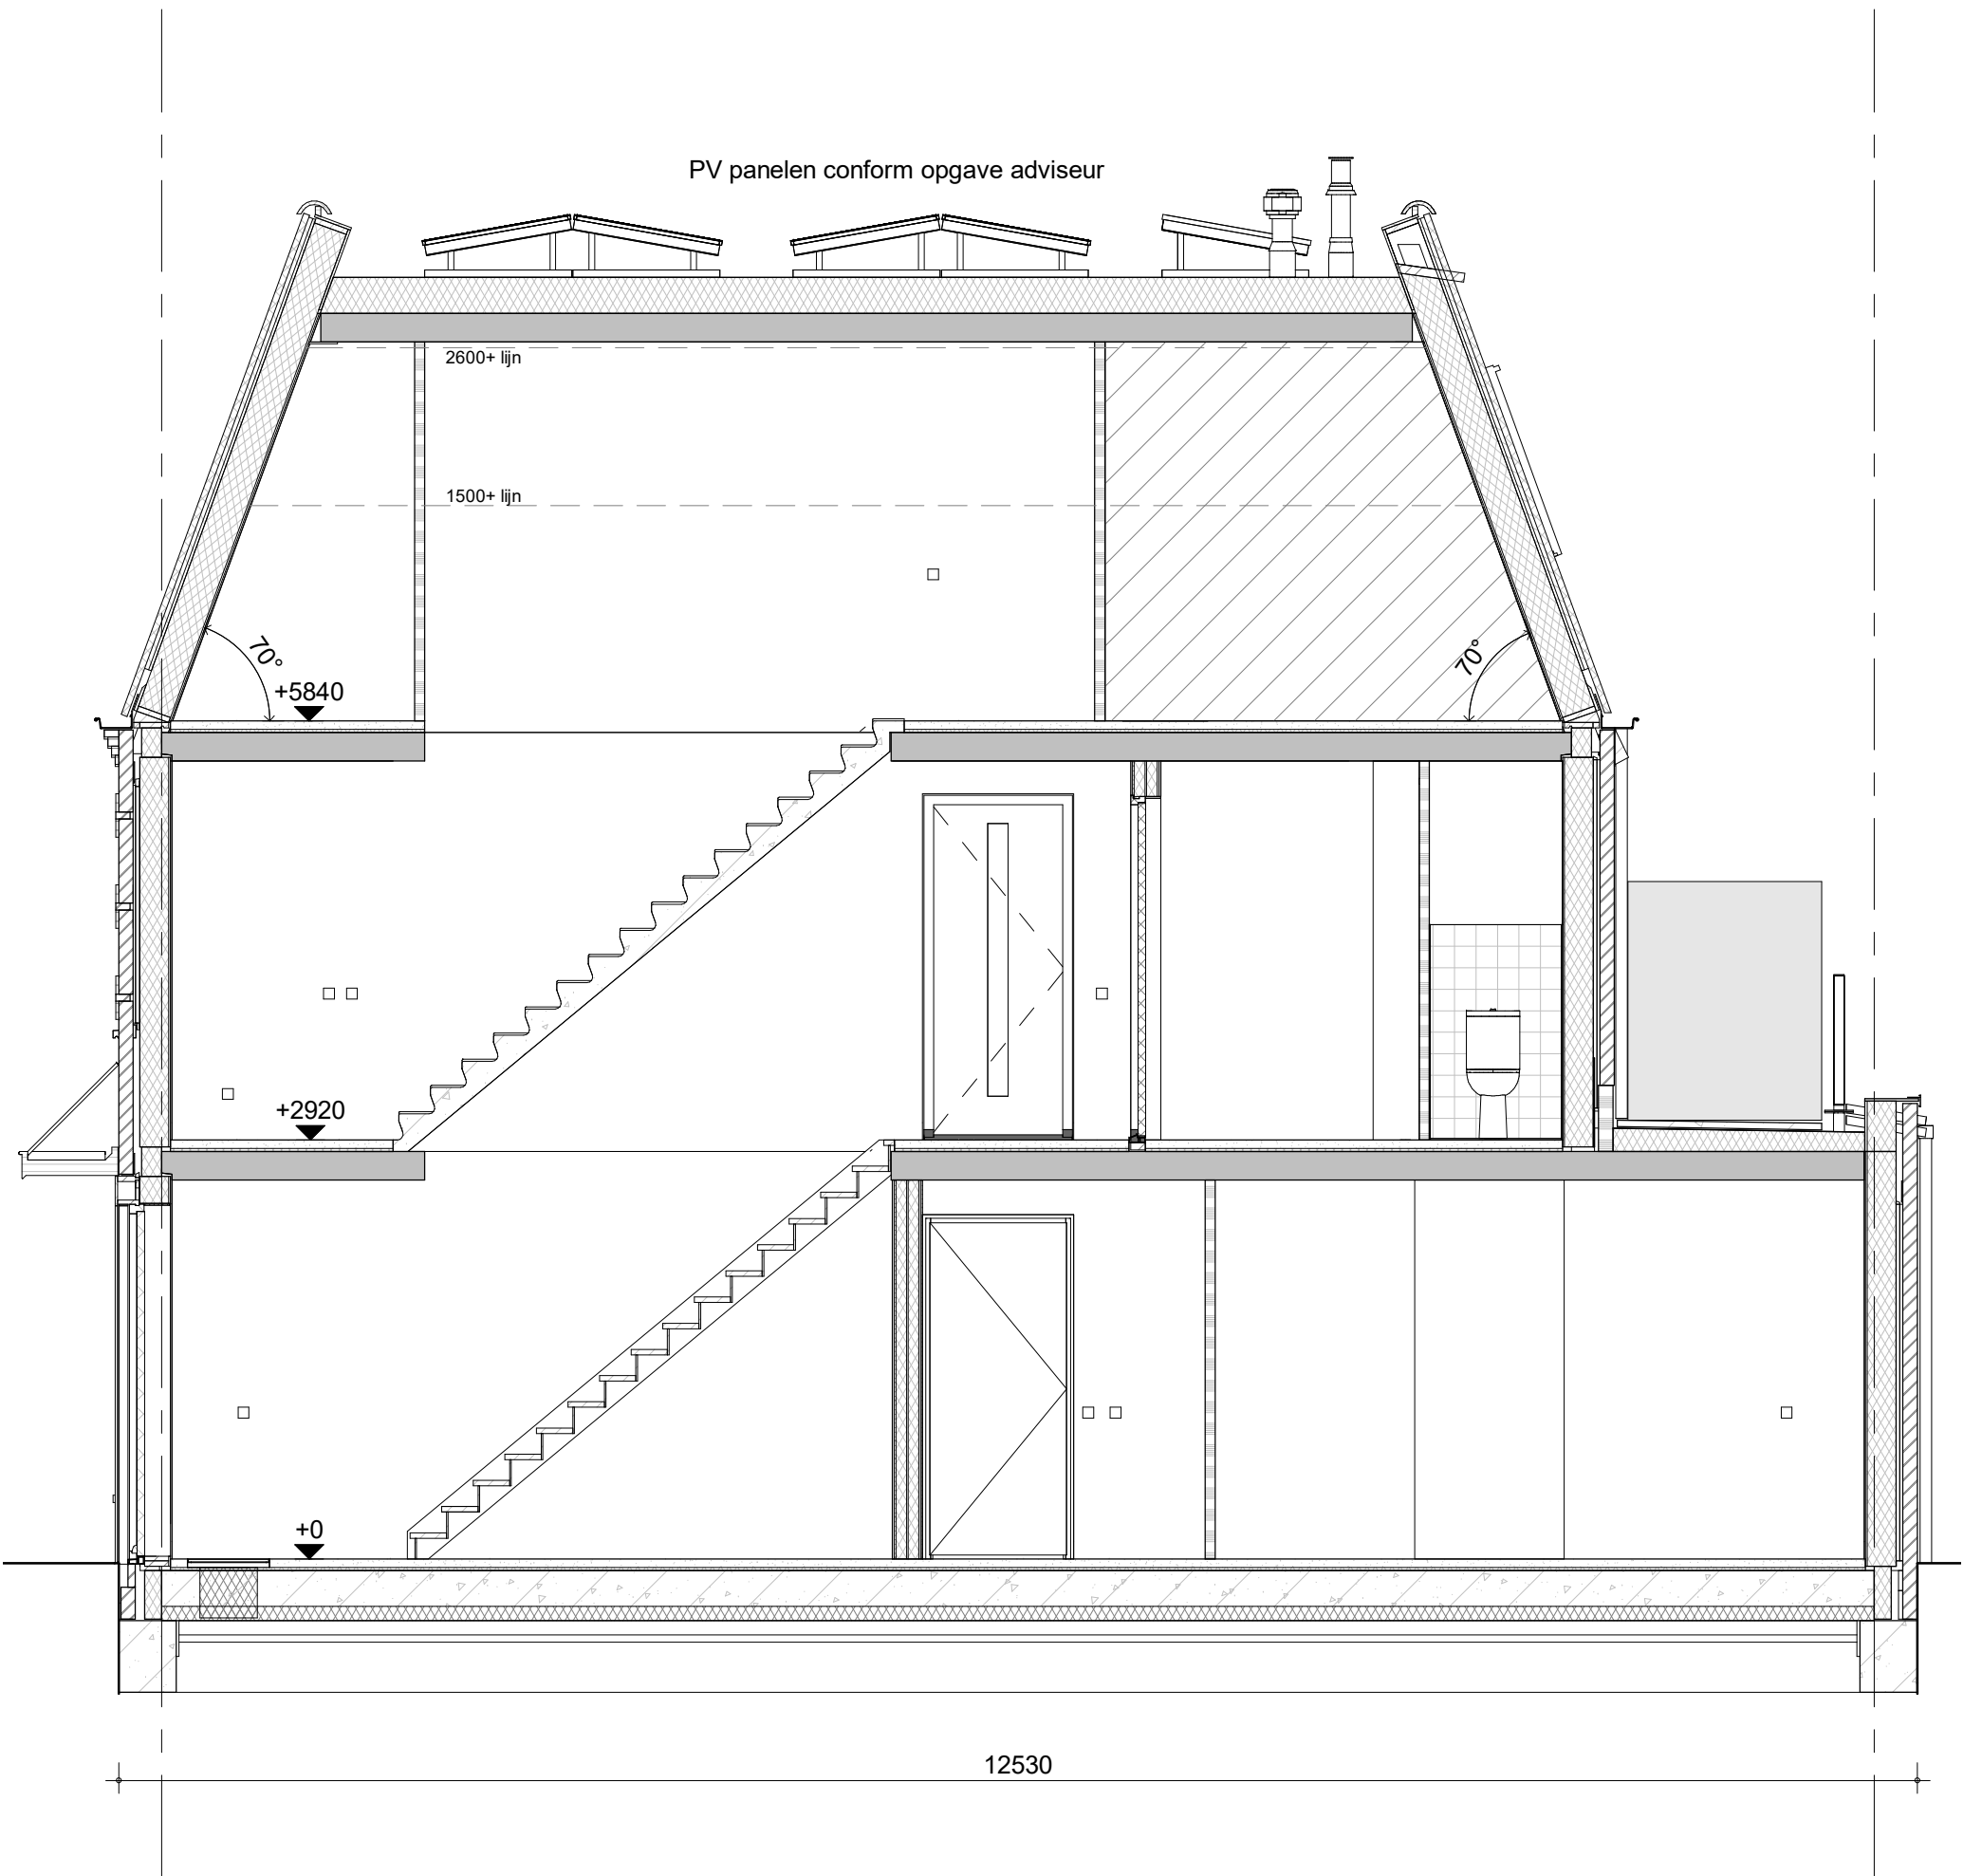

bouwnummer 28, 29 (als getekend)
bouwnummer 25, 27 (spiegelbeeld)



project
Vianen Hoef en Haag Fase 4F- 78 koopwoningen

omschrijving
type X4, X4ks en X5
doorsnede


getekend
DBr
status
definitief

project nr
09322

tekening nr
V-303

schaal
1:50
datum
01-10-2021

wijz.

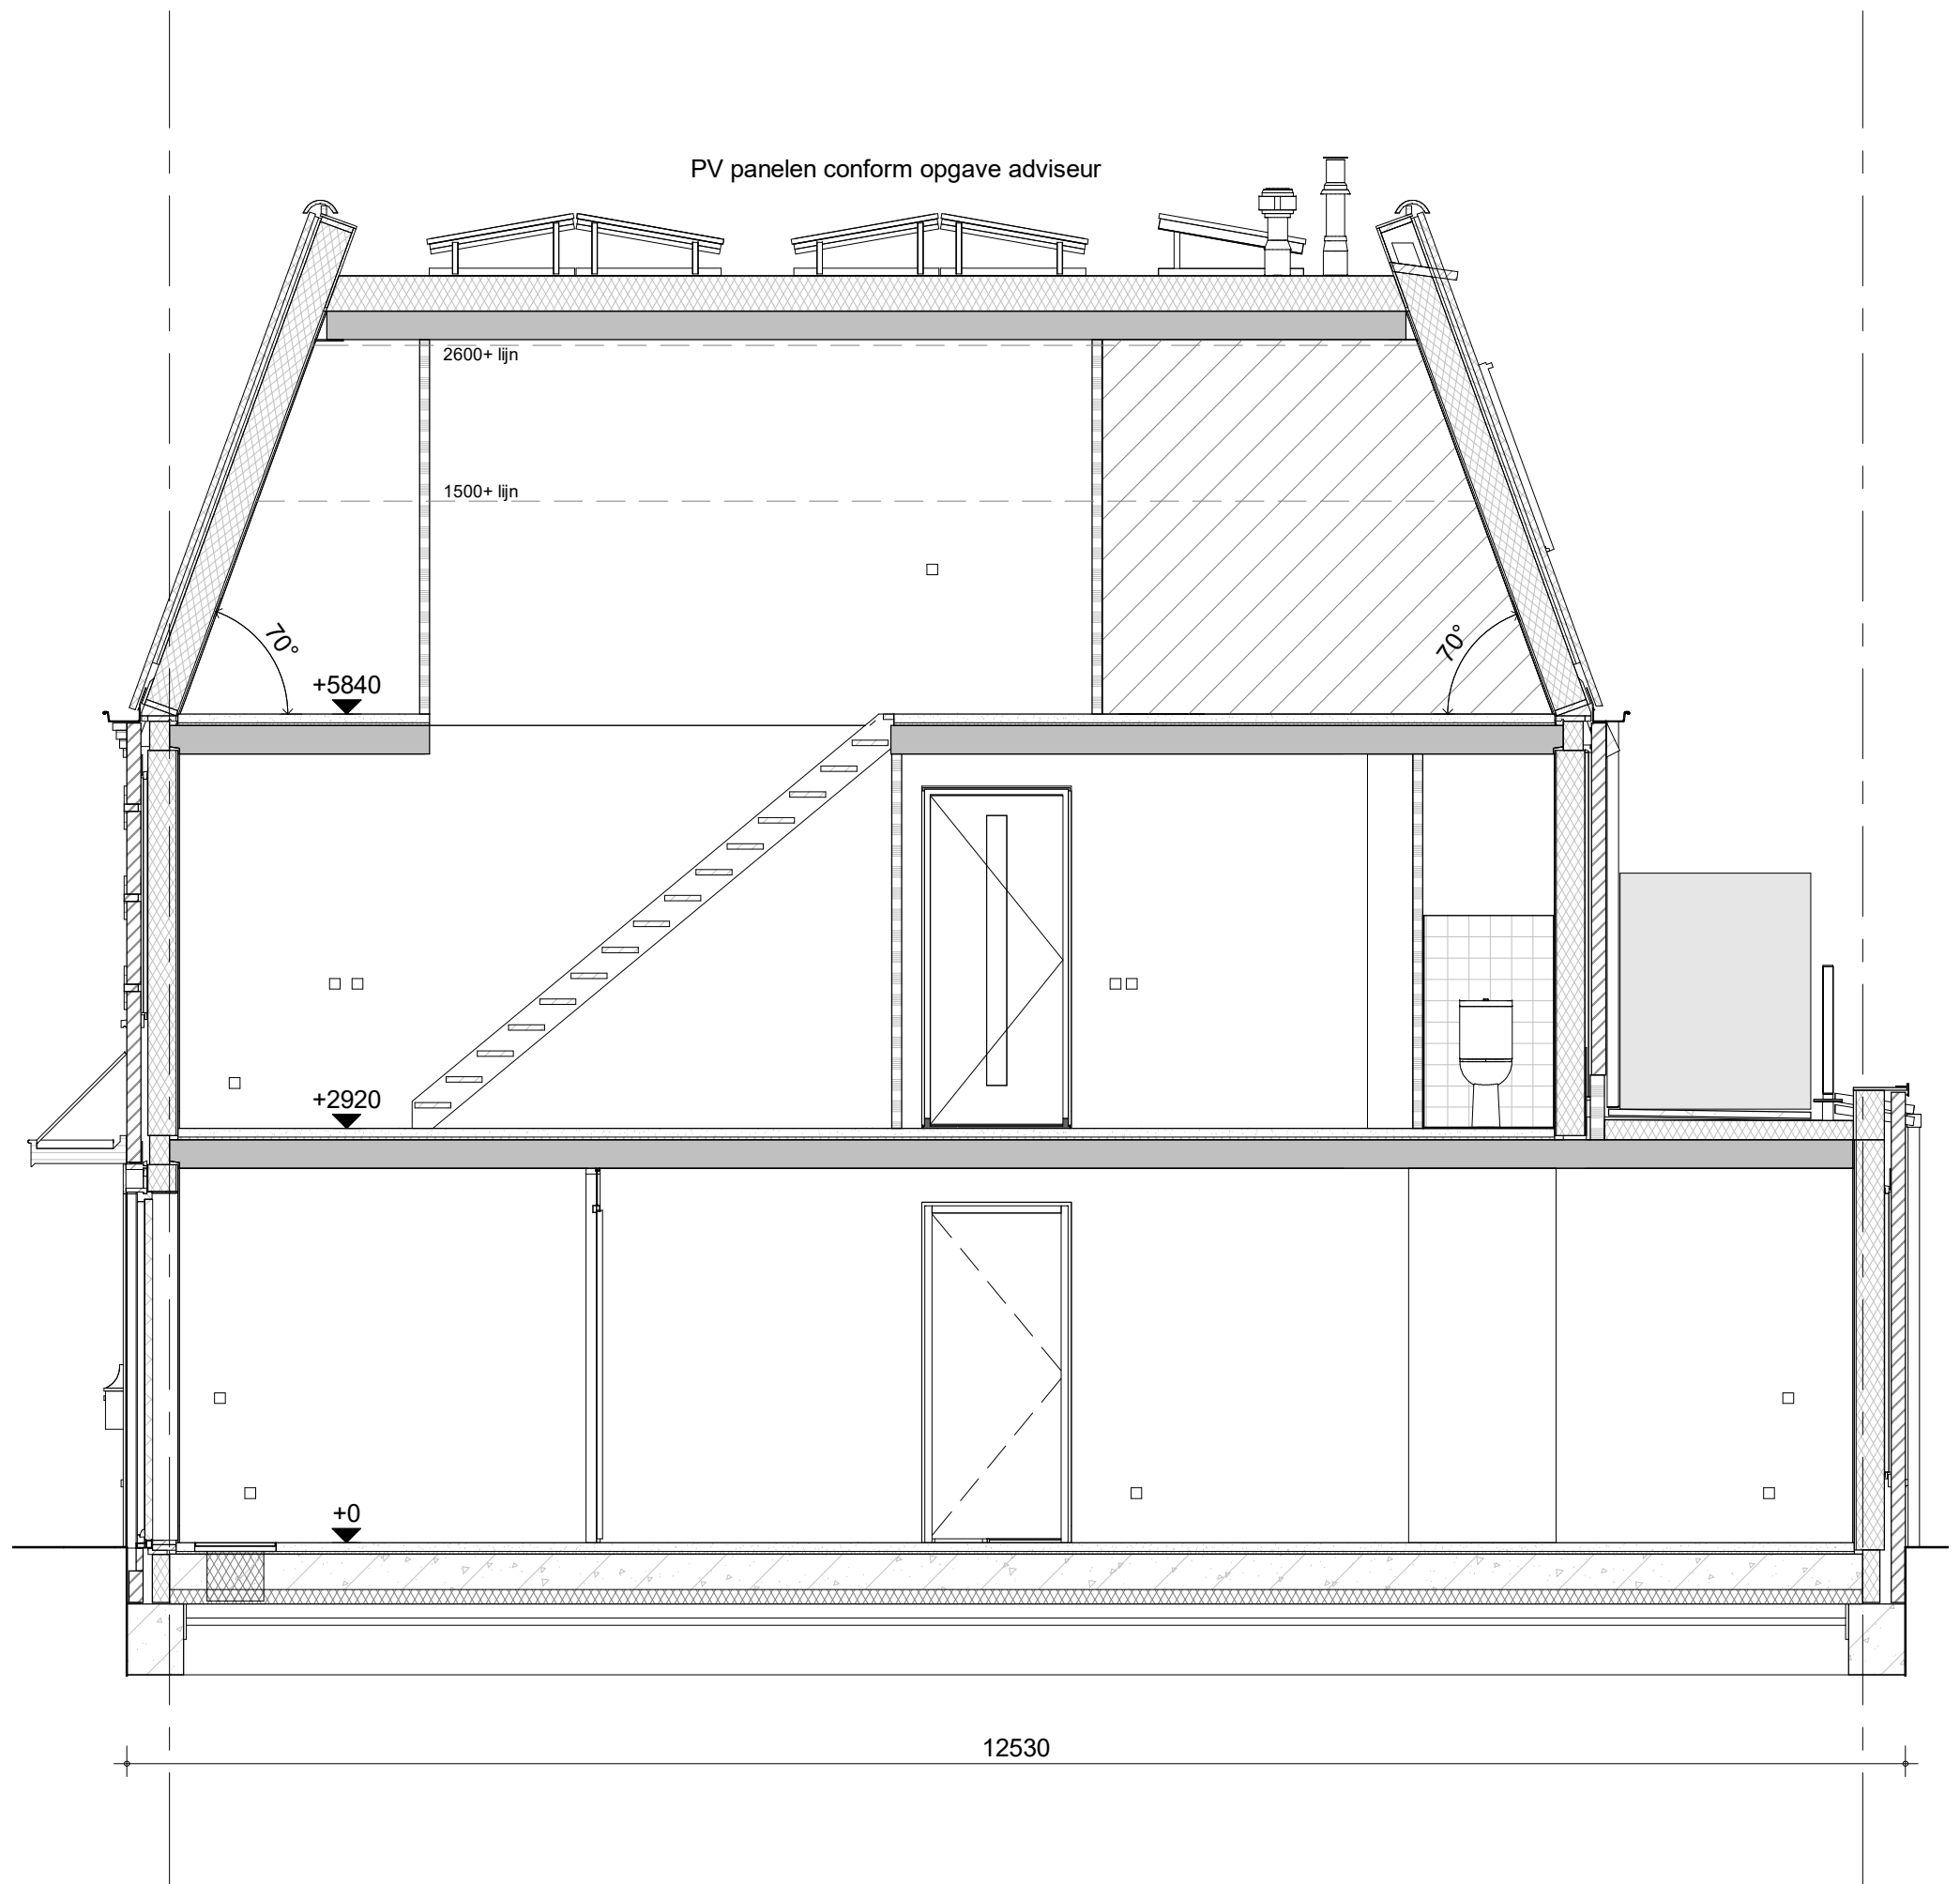

bouwnummer 28, 29 (als getekend)
bouwnummer 25, 27 (spiegelbeeld)



project
Vianen Hoef en Haag Fase 4F- 78 koopwoningen

omschrijving
type X4, X4ks en X5
doorsnede

getekend
DBr
status
definitief


schaal
1:50
datum
01-10-2021

project nr
09322

tekening nr
V-304

wijz.

formaat: A3s

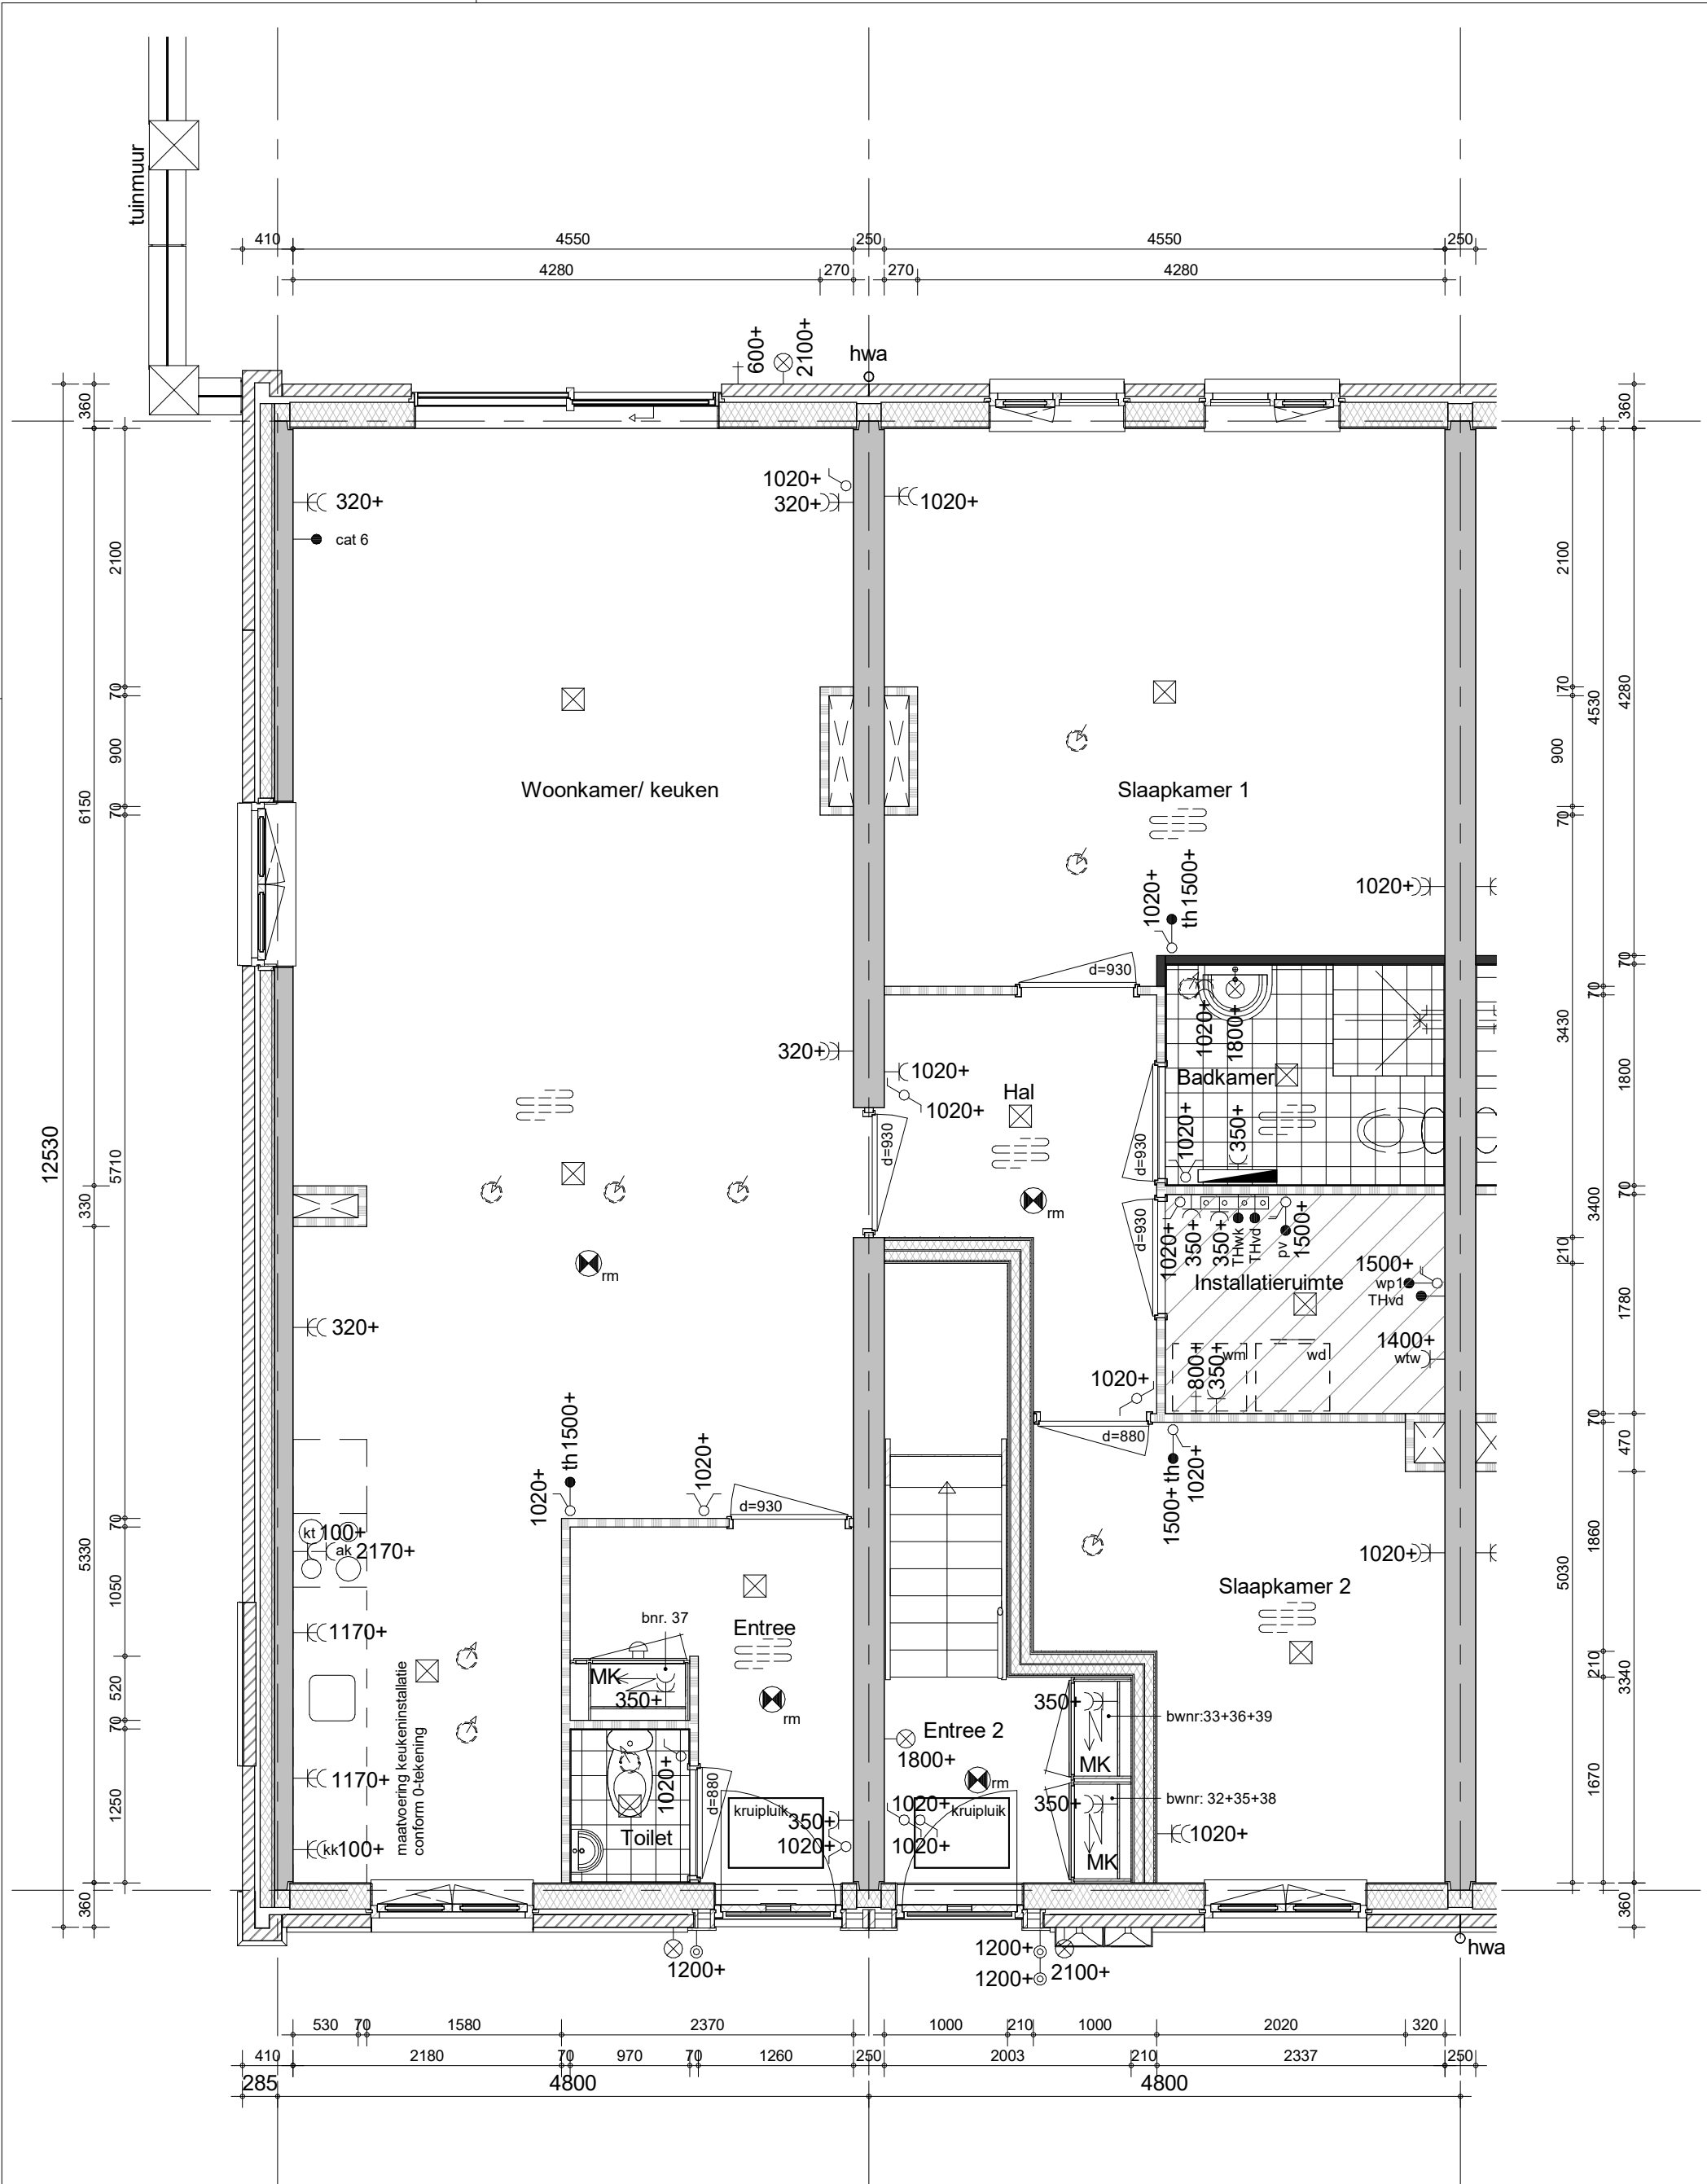


Hemelwaterafvoeren, zoals op de situatie-tekening en blokoverzichten is aangegeven.
Metselwerkdilataties, zoals op blokgevelaanzicht is aangegeven.

bouwnummer 31, 37 (als getekend)
bouwnummer 34 (spiegelbeeld)



project
Vianen Hoef en Haag Fase 4F- 78 koopwoningen
omschrijving
**type X1 en X1k
begane grond**

getekend DBr	schaal 1:50
status definitief	datum 01-10-2021
project nr 09322	wijz.
tekening nr V-X1-00	

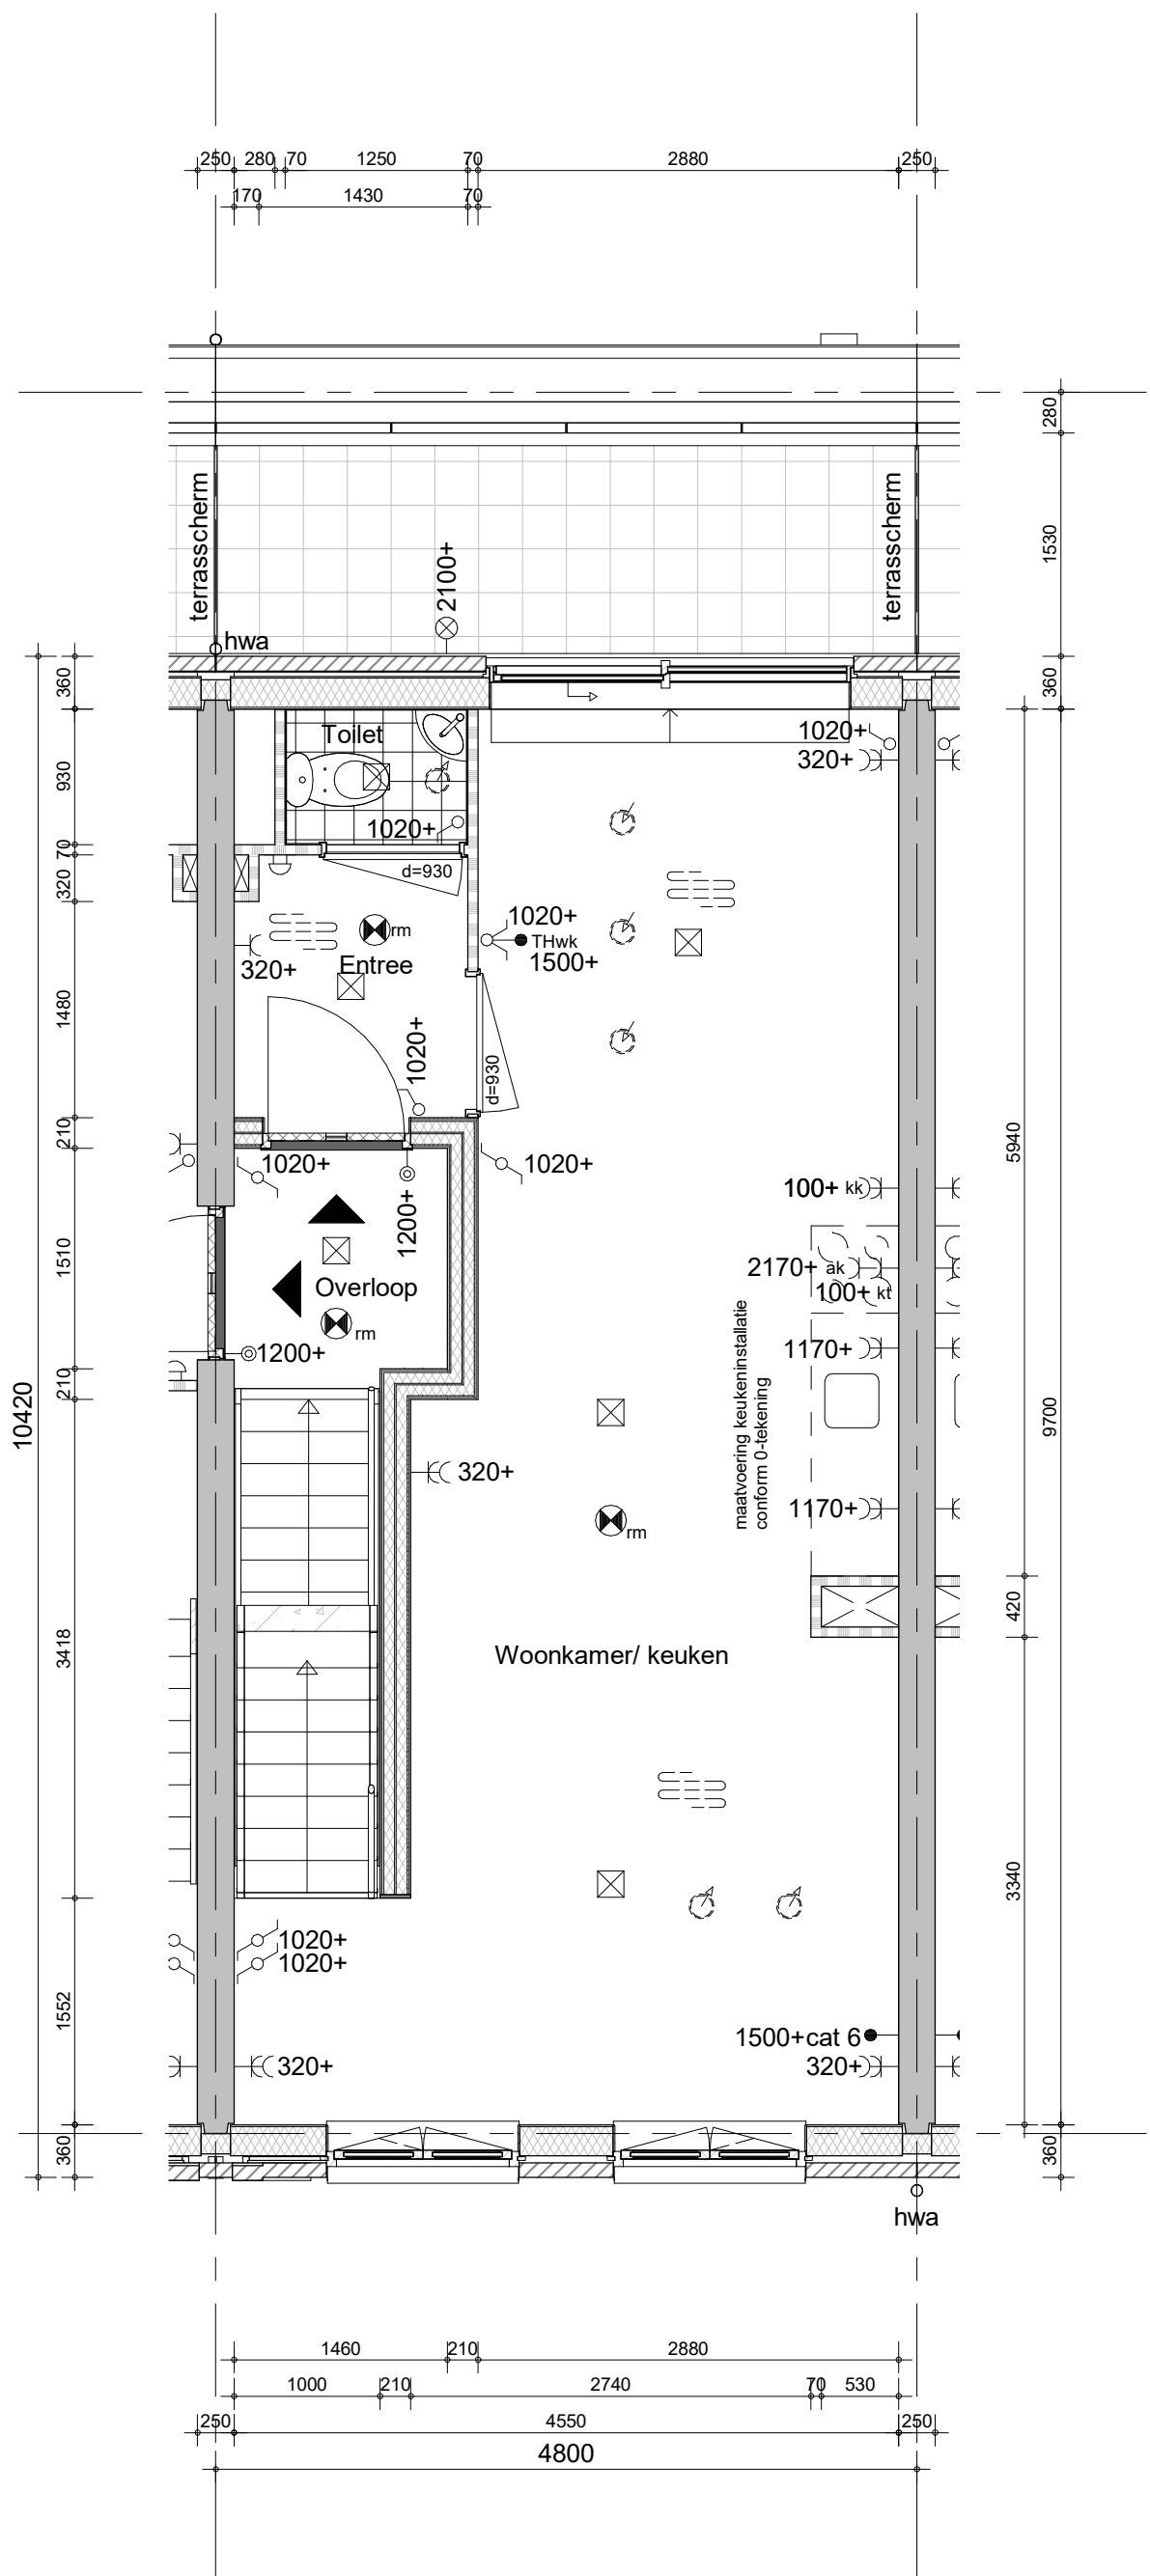


Hemelwaterafvoeren, zoals op de situatie-tekening en blokoverzichten is aangegeven.
Metselwerkdilataties, zoals op blokgevelaanzicht is aangegeven.

bouwnummer 32, 38 (als getekend)
bouwnummer 36 (spiegelbeeld)



project
Vianen Hoef en Haag Fase 4F- 78 koopwoningen
omschrijving
**type X2
eerste verdieping**

getekend DBr	schaal 1:50
status definitief	datum 01-10-2021
project nr 09322	wijz.
tekening nr V-X2-01	

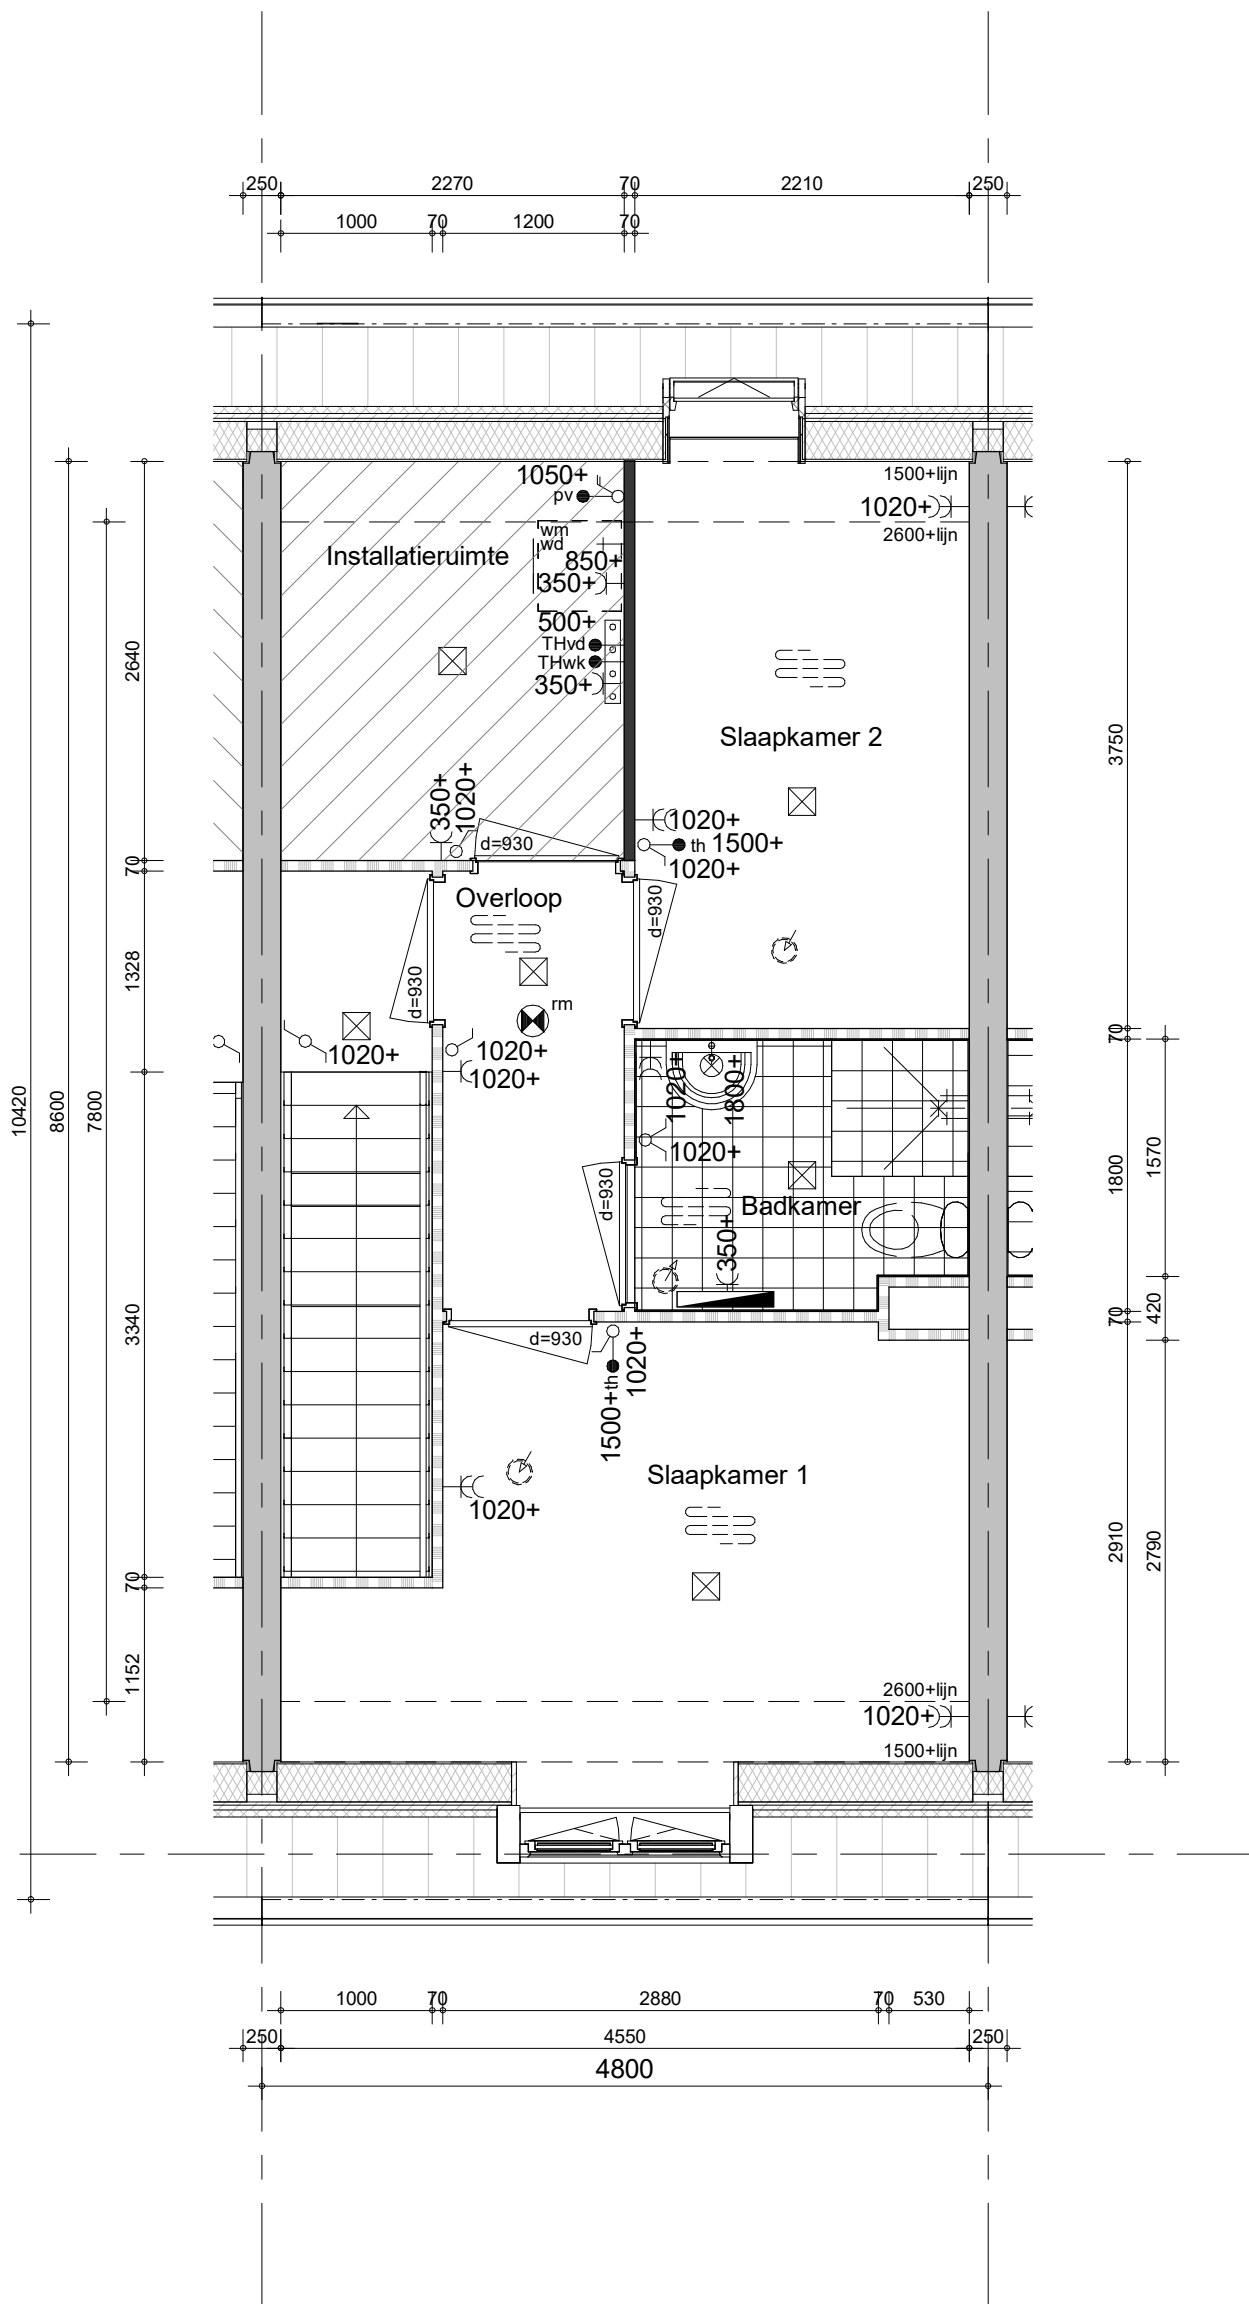


Hemelwaterafvoeren, zoals op de situatie-tekening en blokoverzichten is aangegeven.
Metselwerkdilataties, zoals op blokgevelaanzicht is aangegeven.

bouwnummer 32, 38 (als getekend)
bouwnummer 36 (spiegelbeeld)



project
Vianen Hoef en Haag Fase 4F- 78 koopwoningen
omschrijving
type X2
tweede verdieping

getekend	DBr	schaal	1:50
status	definitief	datum	01-10-2021
project nr	09322		
tekening nr	V-X2-02	wijz.	

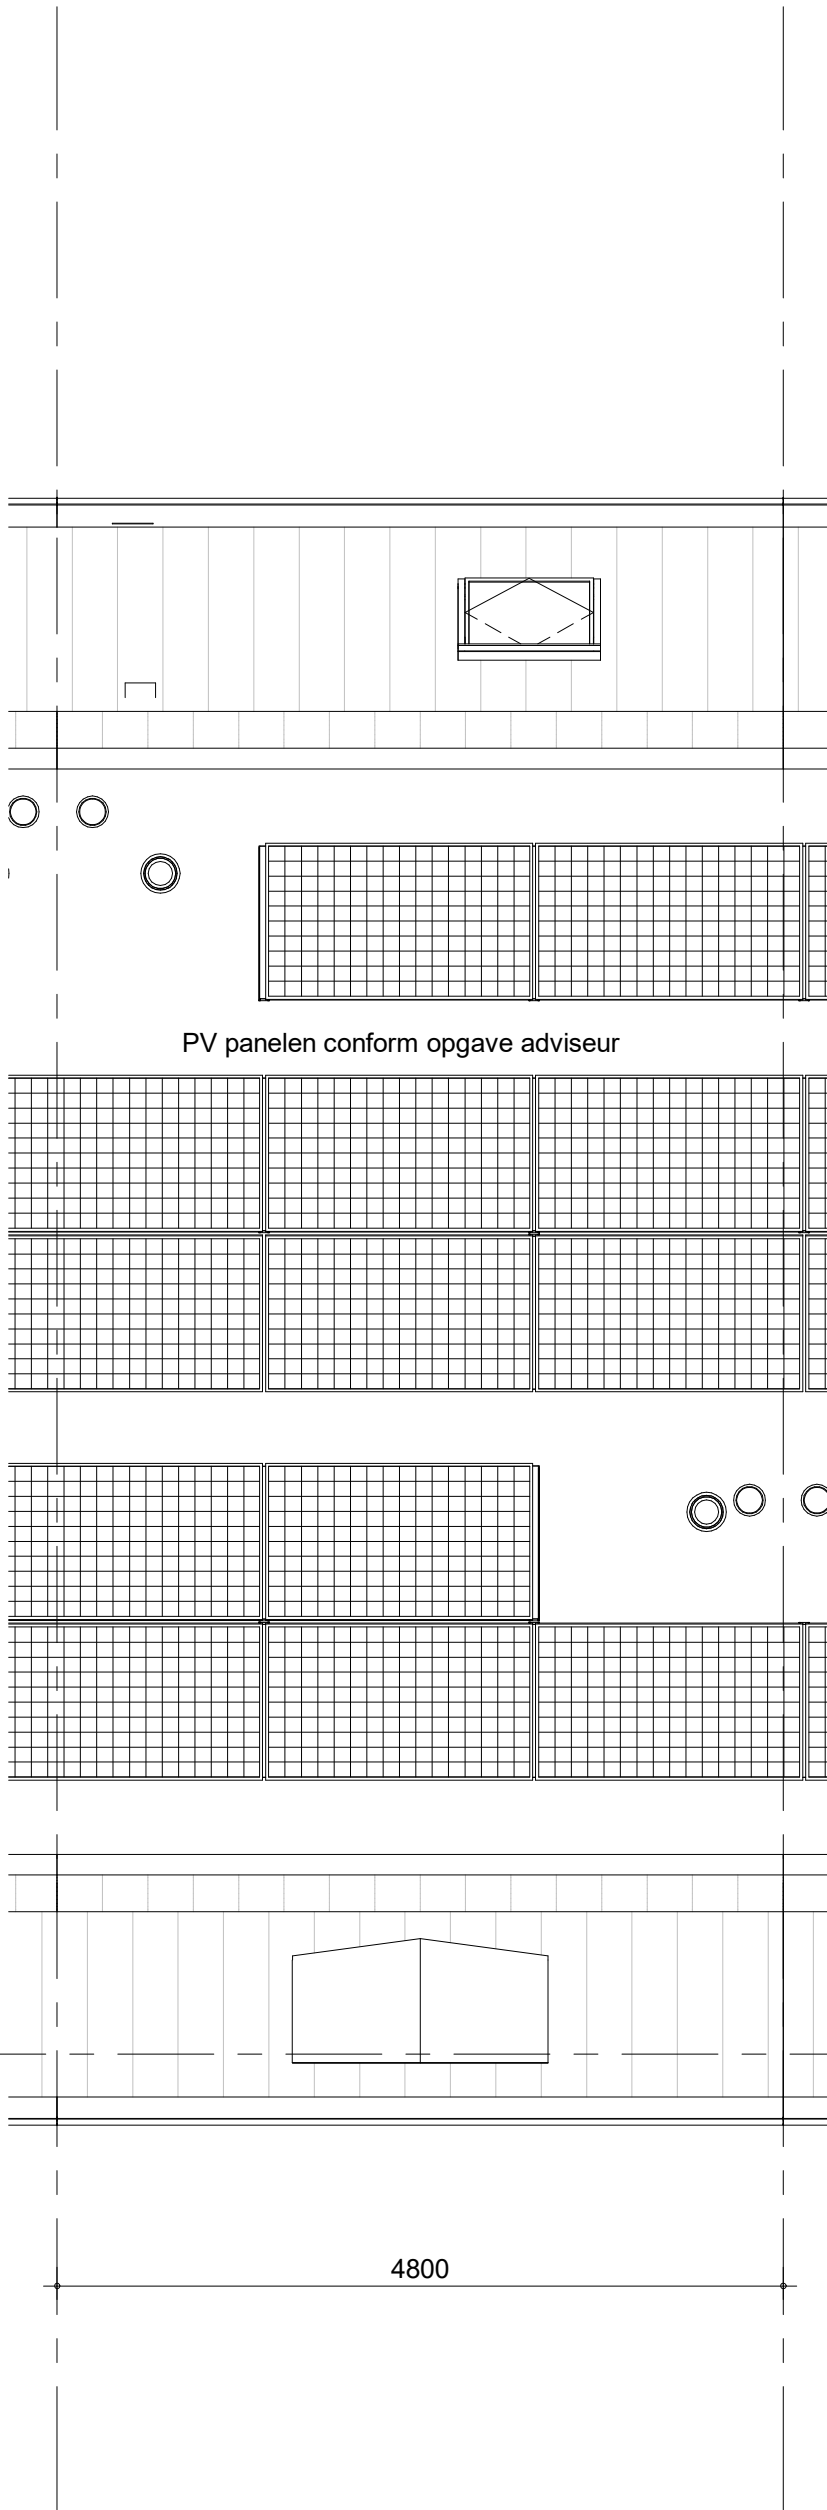


Hemelwaterafvoeren, zoals op de situatie-tekening en blokoverzichten is aangegeven.
Metselwerkdilataties, zoals op blokgevelaanzicht is aangegeven.

bouwnummer 32, 38 (als getekend)
bouwnummer 36 (spiegelbeeld)



project
Vianen Hoef en Haag Fase 4F- 78 koopwoningen
omschrijving
type X2
dakaanzicht

getekend DBr	status definitief	project nr 09322	tekening nr V-X2-03
schaal 1:50	datum 01-10-2021		wijz.

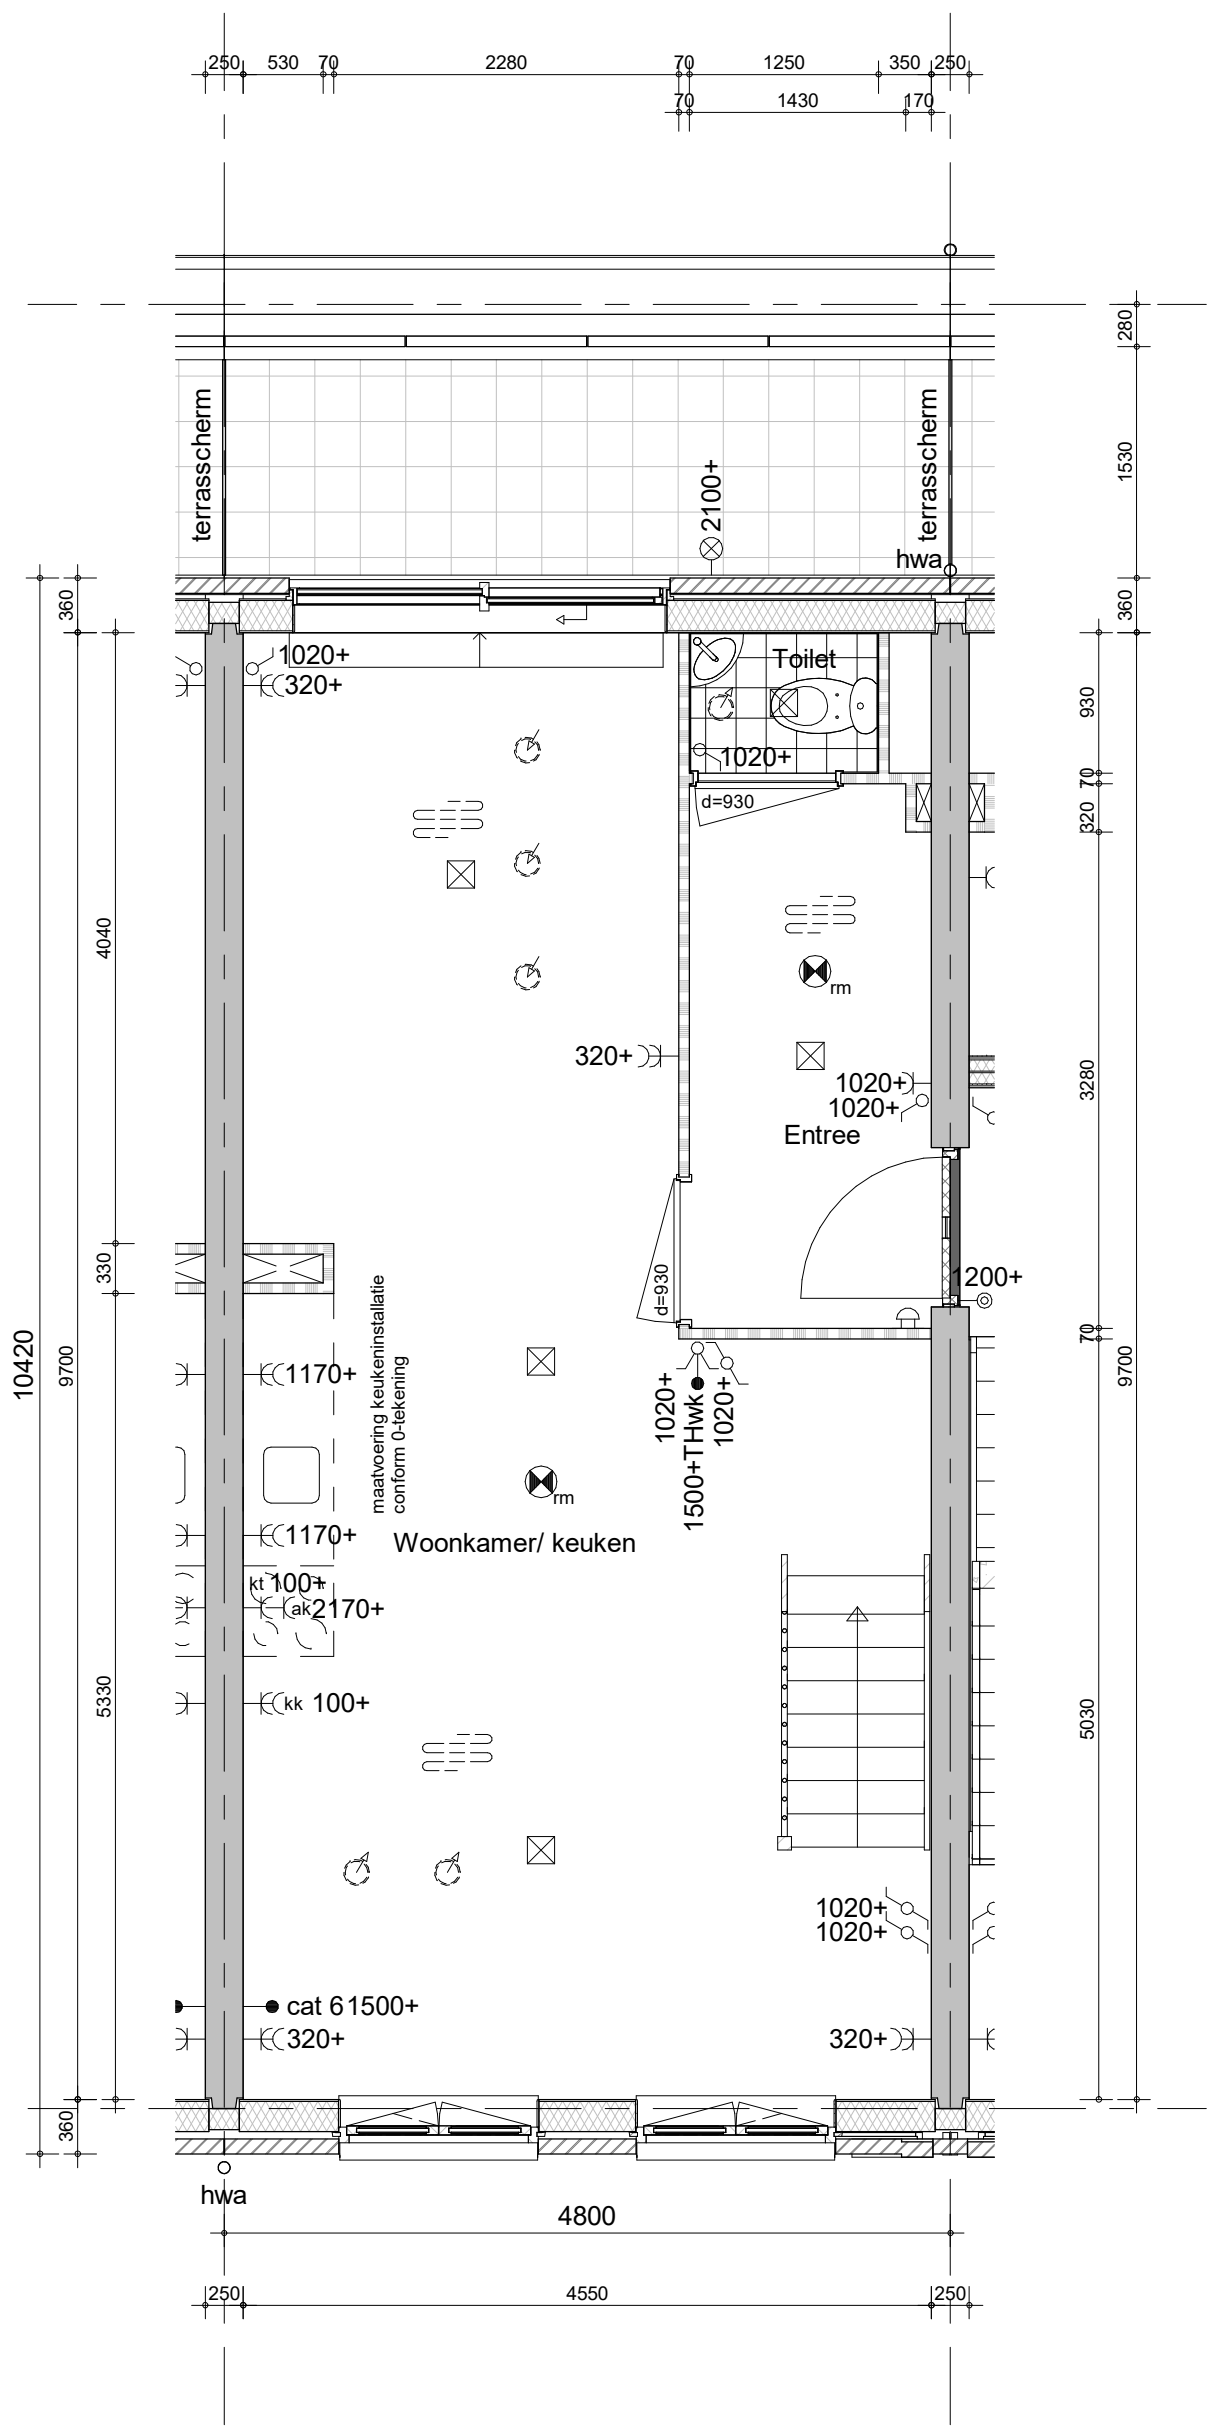


Hemelwaterafvoeren, zoals op de situatie-tekening en blocoverzichten is aangegeven.
Metselwerkdilataties, zoals op blokgevelaanzicht is aangegeven.

bouwnummer 33 (als getekend)
bouwnummer 35 (spiegelbeeld)



project
Vianen Hoef en Haag Fase 4F- 78 koopwoningen
omschrijving
**type X3
eerste verdieping**

getekend DBr	schaal 1:50
status definitief	datum 01-10-2021
project nr 09322	
tekening nr V-X3-01	wijz.

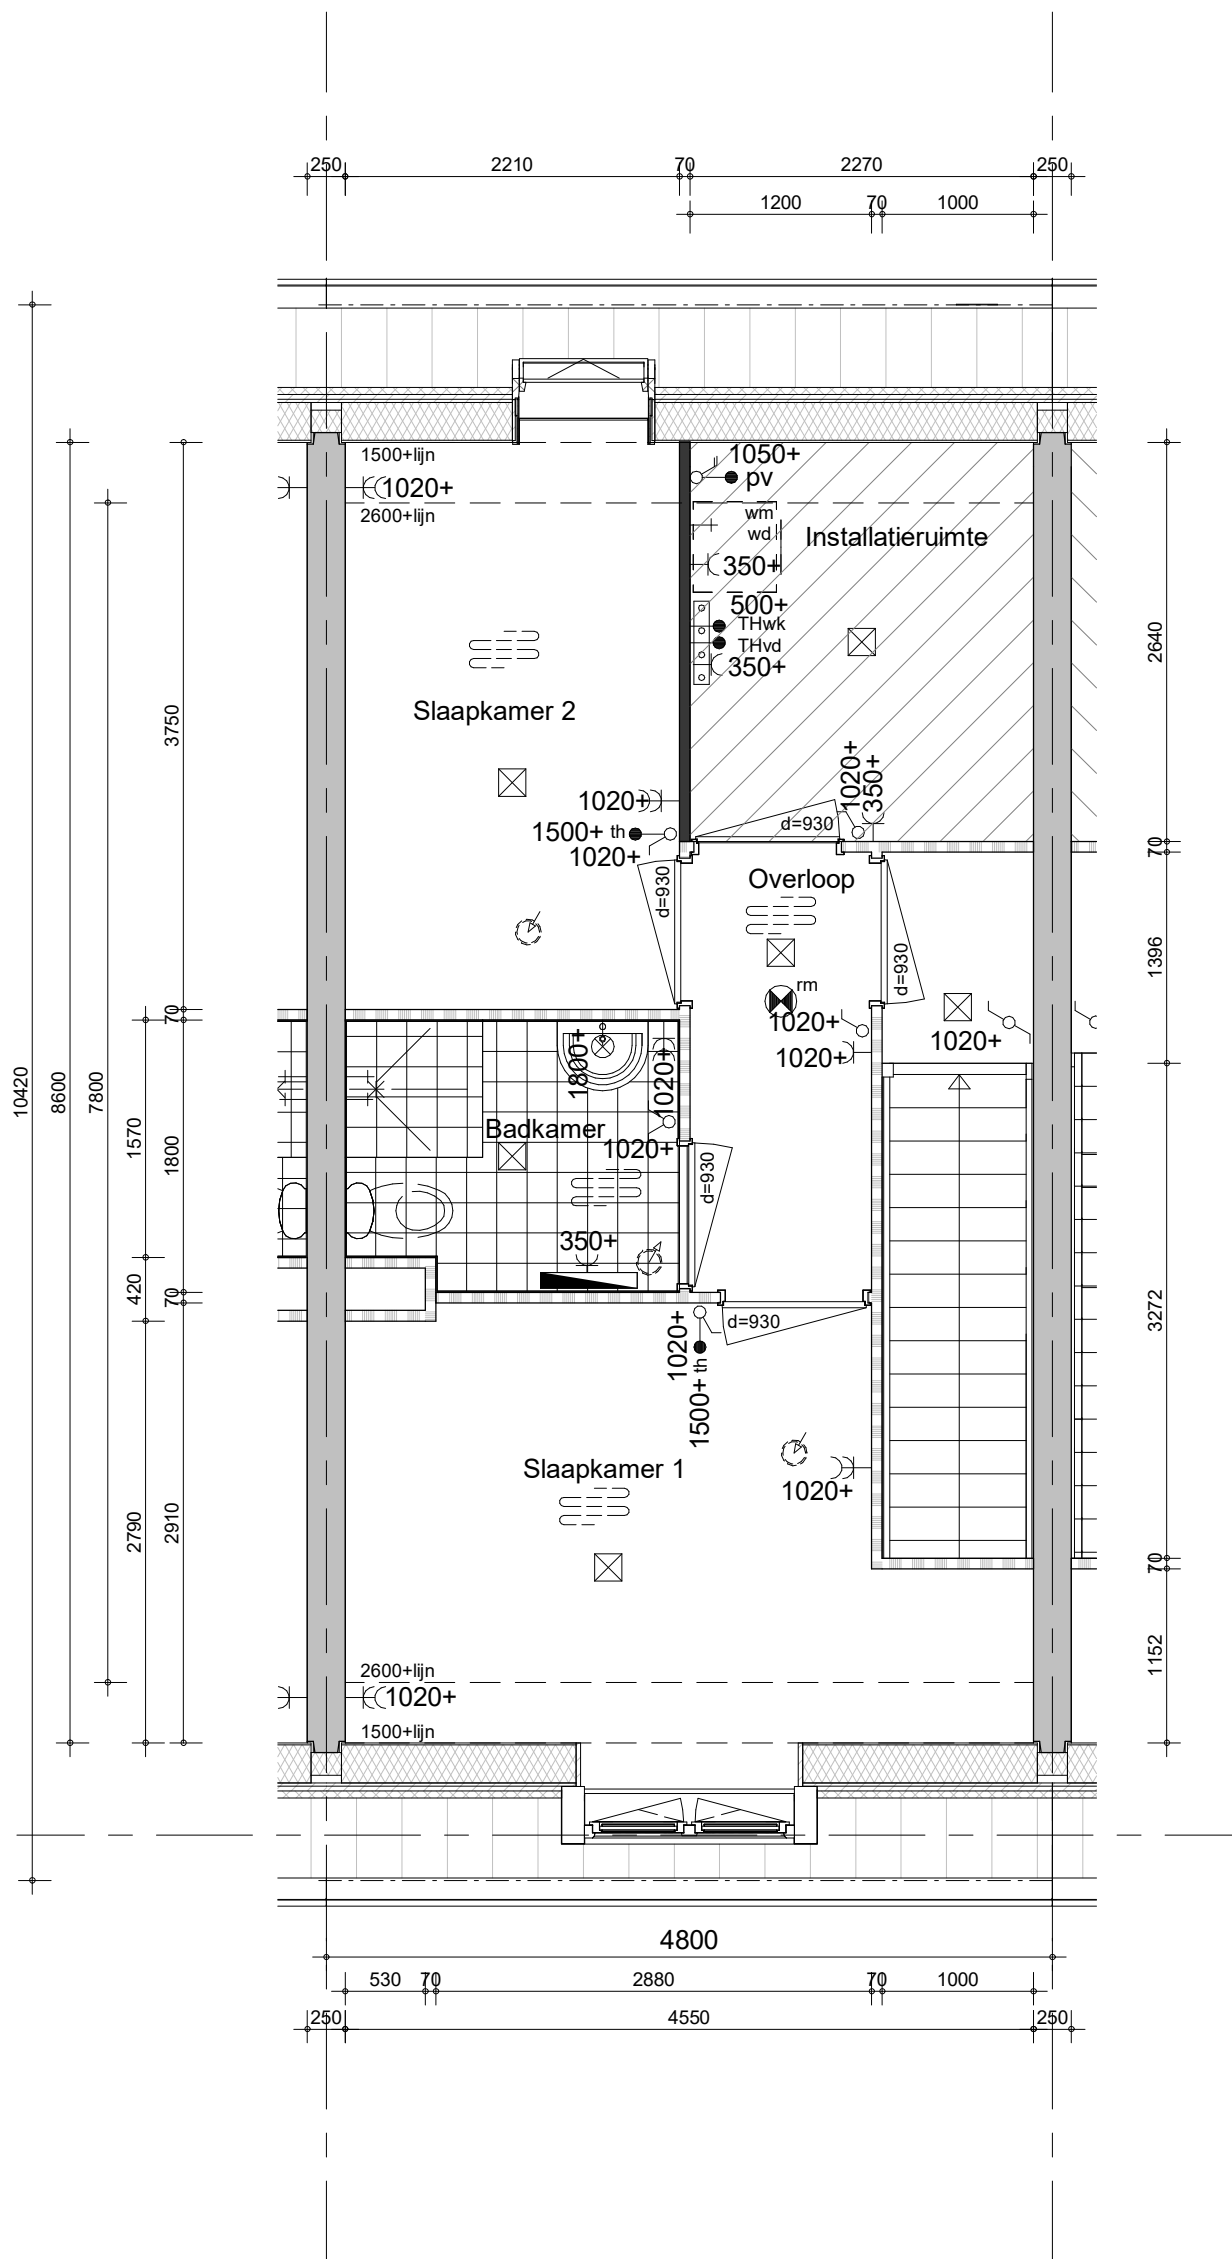


Hemelwaterafvoeren, zoals op de situatie-tekening en blokoverzichten is aangegeven.
Metselwerkdilataties, zoals op blokgevelaanzicht is aangegeven.

bouwnummer 33 (als getekend)
bouwnummer 35 (spiegelbeeld)



project
Vianen Hoef en Haag Fase 4F- 78 koopwoningen
omschrijving
type X3
tweede verdieping

getekend DBr	schaal 1:50
status definitief	datum 01-10-2021
project nr 09322	wijz.
tekening nr V-X3-02	

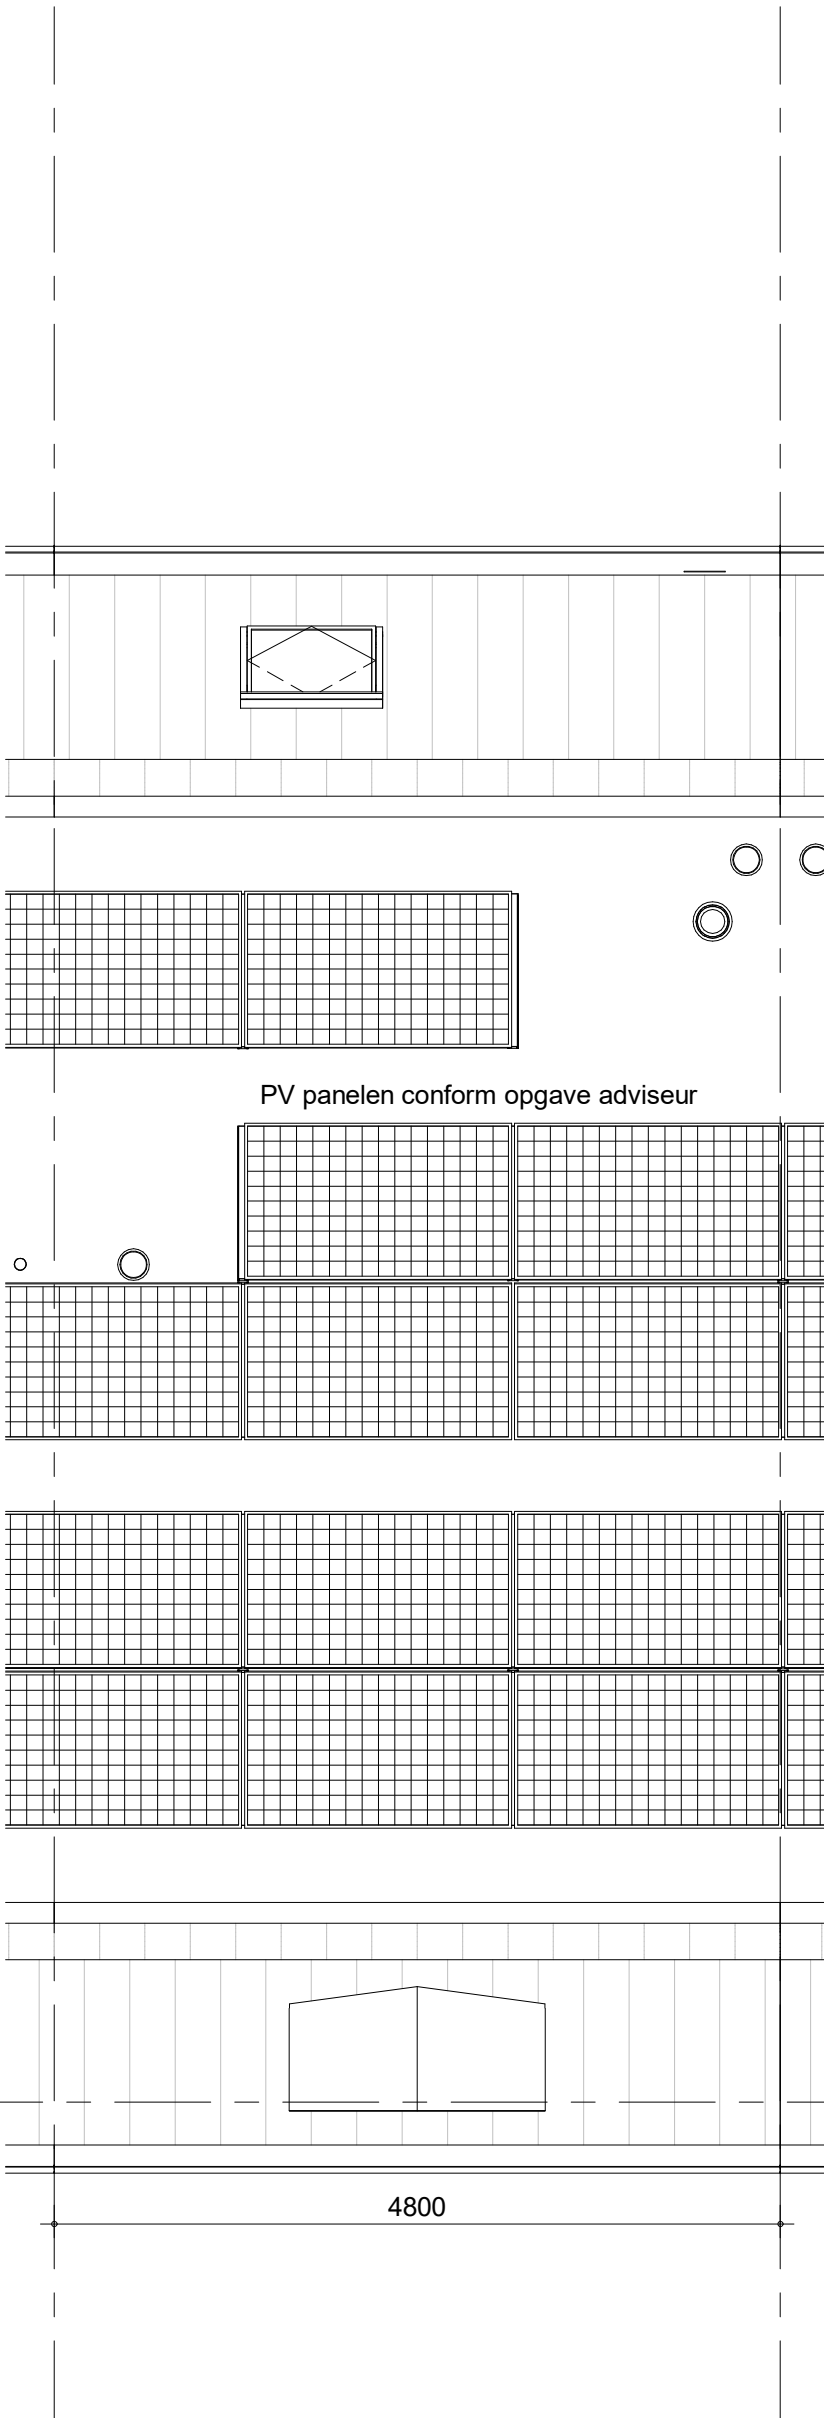

PV panelen conform opgave adviseur

4800


Hemelwaterafvoeren, zoals op de situatie-tekening en blokoverzichten is aangegeven.
Metselwerkdilataties, zoals op blokgevelaanzicht is aangegeven.

bouwnummer 33 (als getekend)
bouwnummer 35 (spiegelbeeld)



project
Vianen Hoef en Haag Fase 4F- 78 koopwoningen
omschrijving
type X3
dakaanzicht

getekend DBr	status definitief	project nr 09322	schal 1:50	datum 01-10-2021
tekening nr V-X3-03	wijz.			

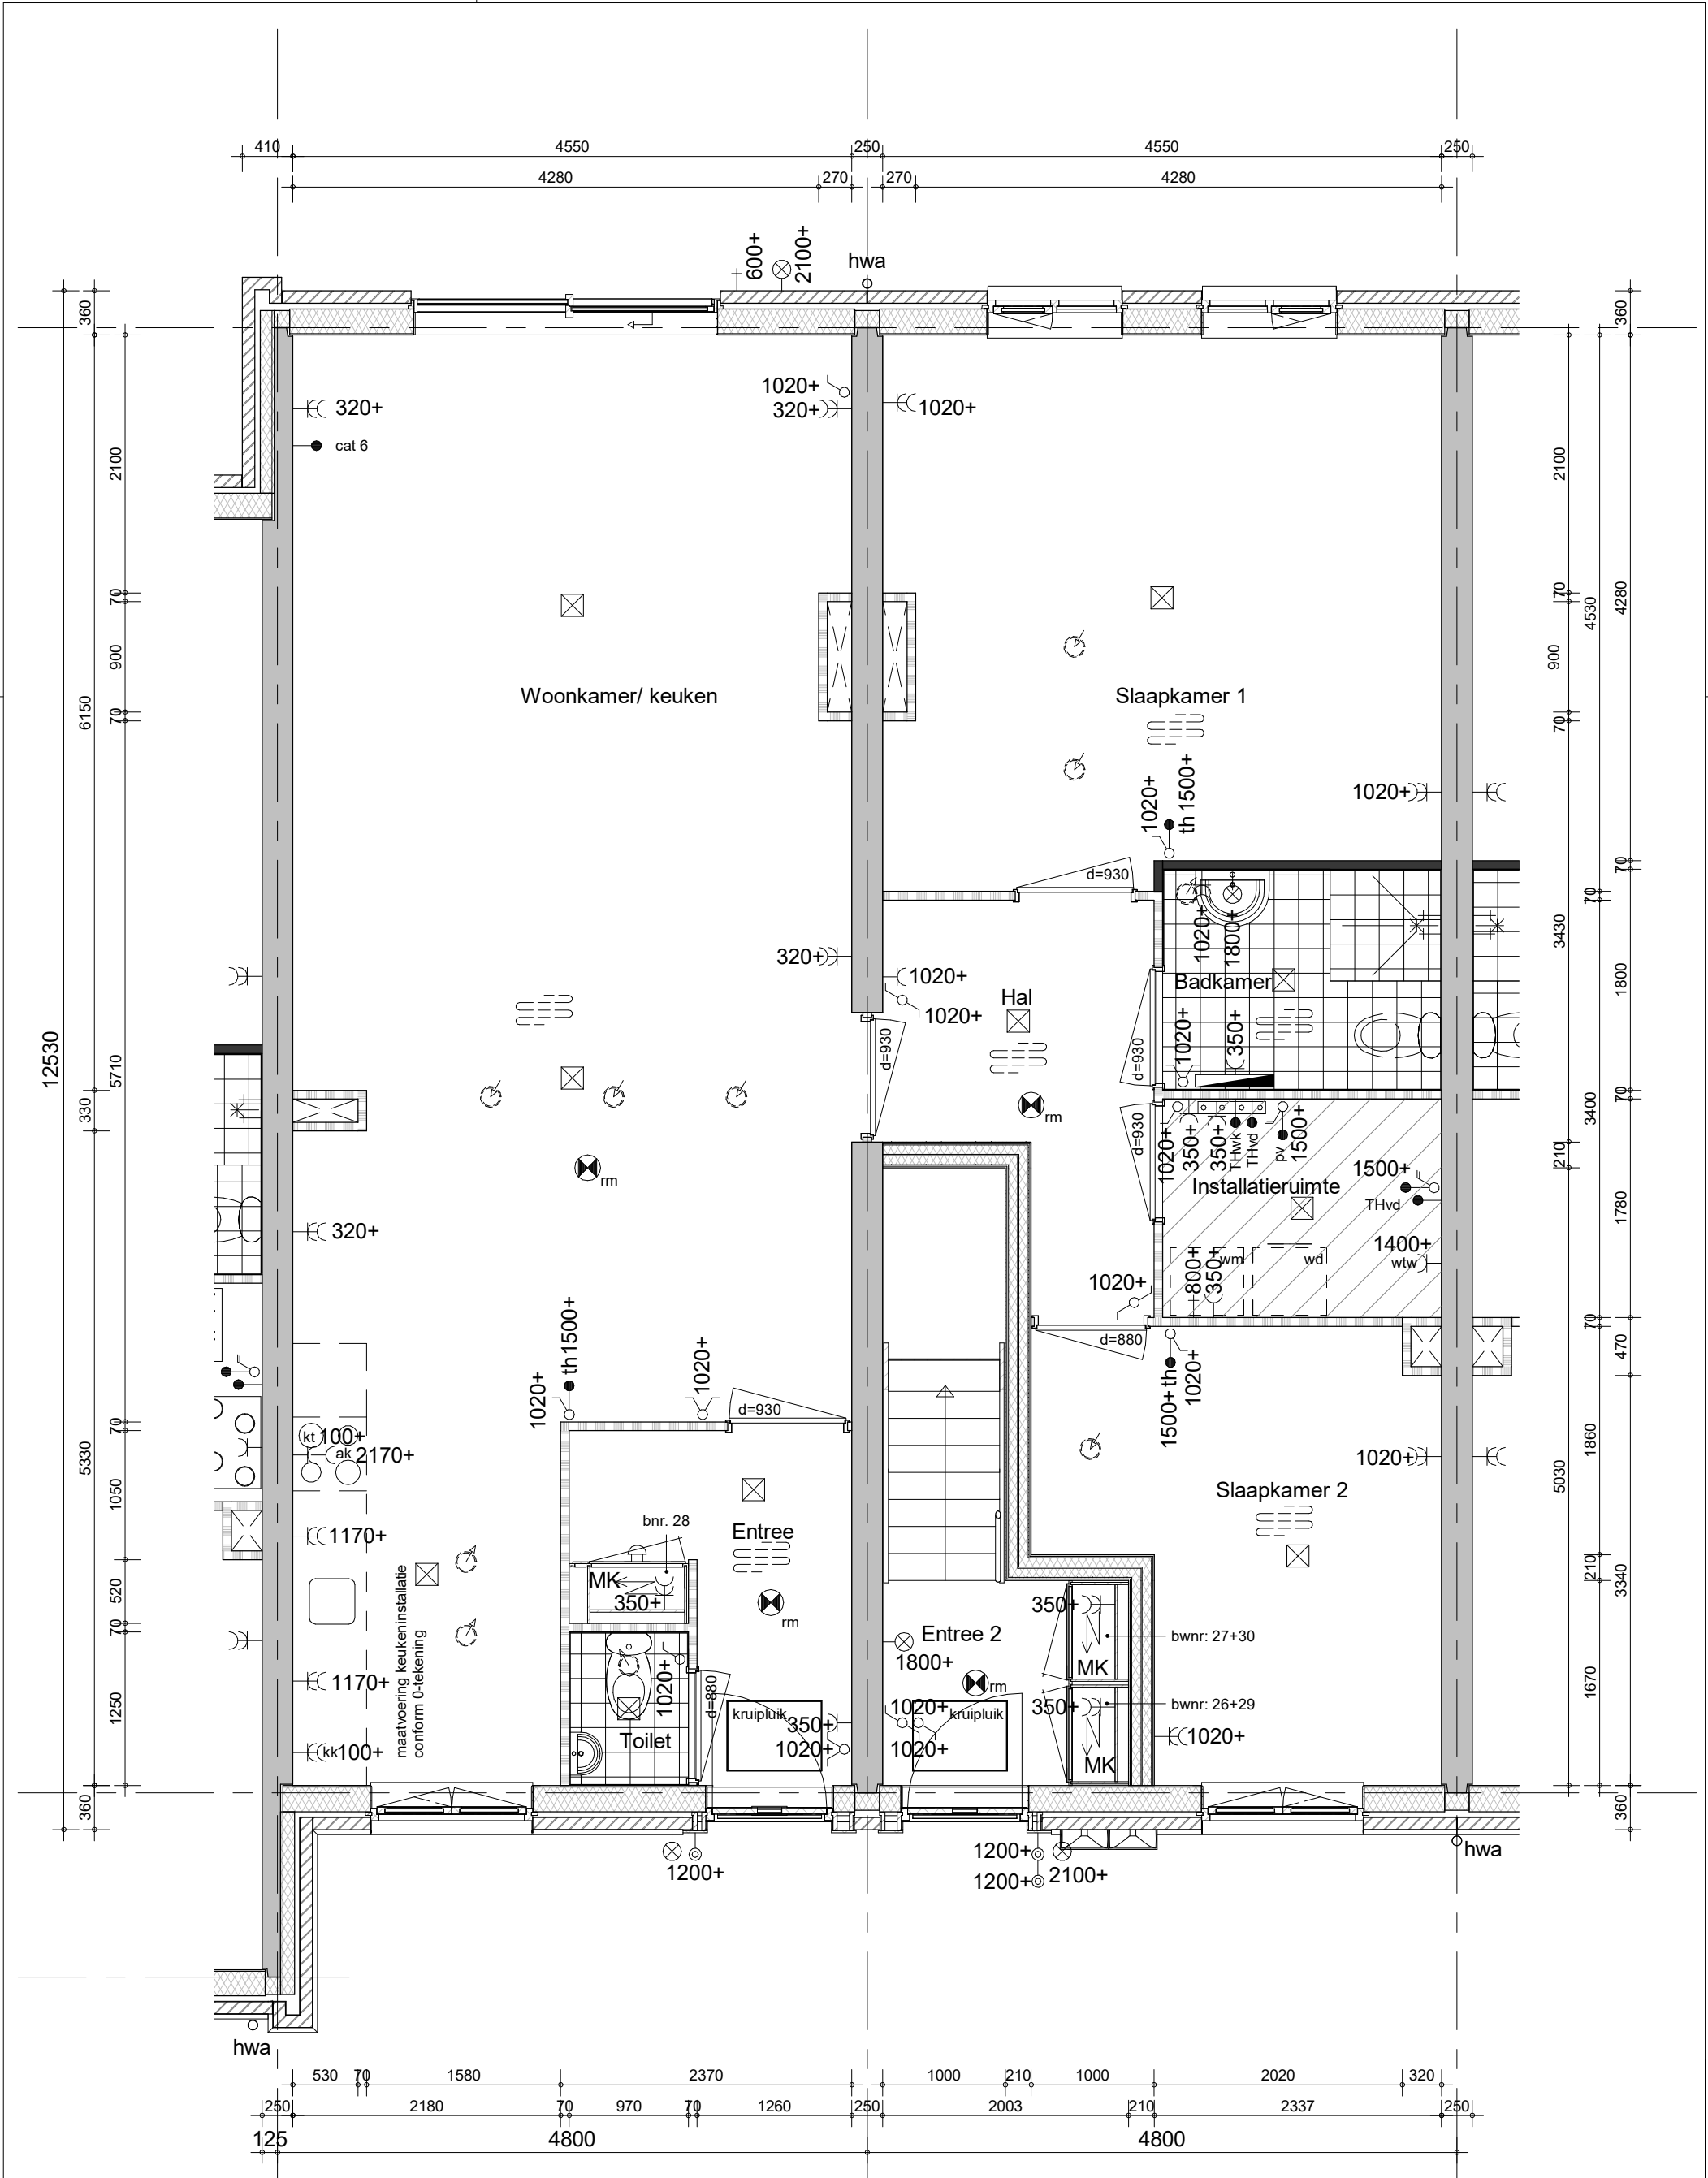


Hemelwaterafvoeren, zoals op de situatie-tekening en blokoverzichten is aangegeven.
Metselwerkdilataties, zoals op blokgevelaanzicht is aangegeven.

bouwnummer 28 (als getekend)
bouwnummer 25 (spiegelbeeld)




project
Vianen Hoef en Haag Fase 4F- 78 koopwoningen
omschrijving
**type X4
begane grond**

getekend
DBr
status
definitief
project nr
09322
tekening nr
V-X4-00
schaal
1:50
datum
01-10-2021
wijz.

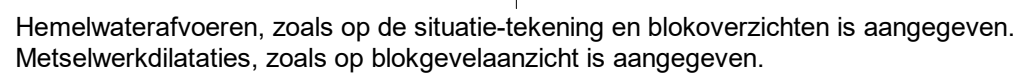

getekend DBr	schaal 1:50
status	datum
definitief	01-10-2021
project nr 09322	
tekening nr V-X5-01	wijz.

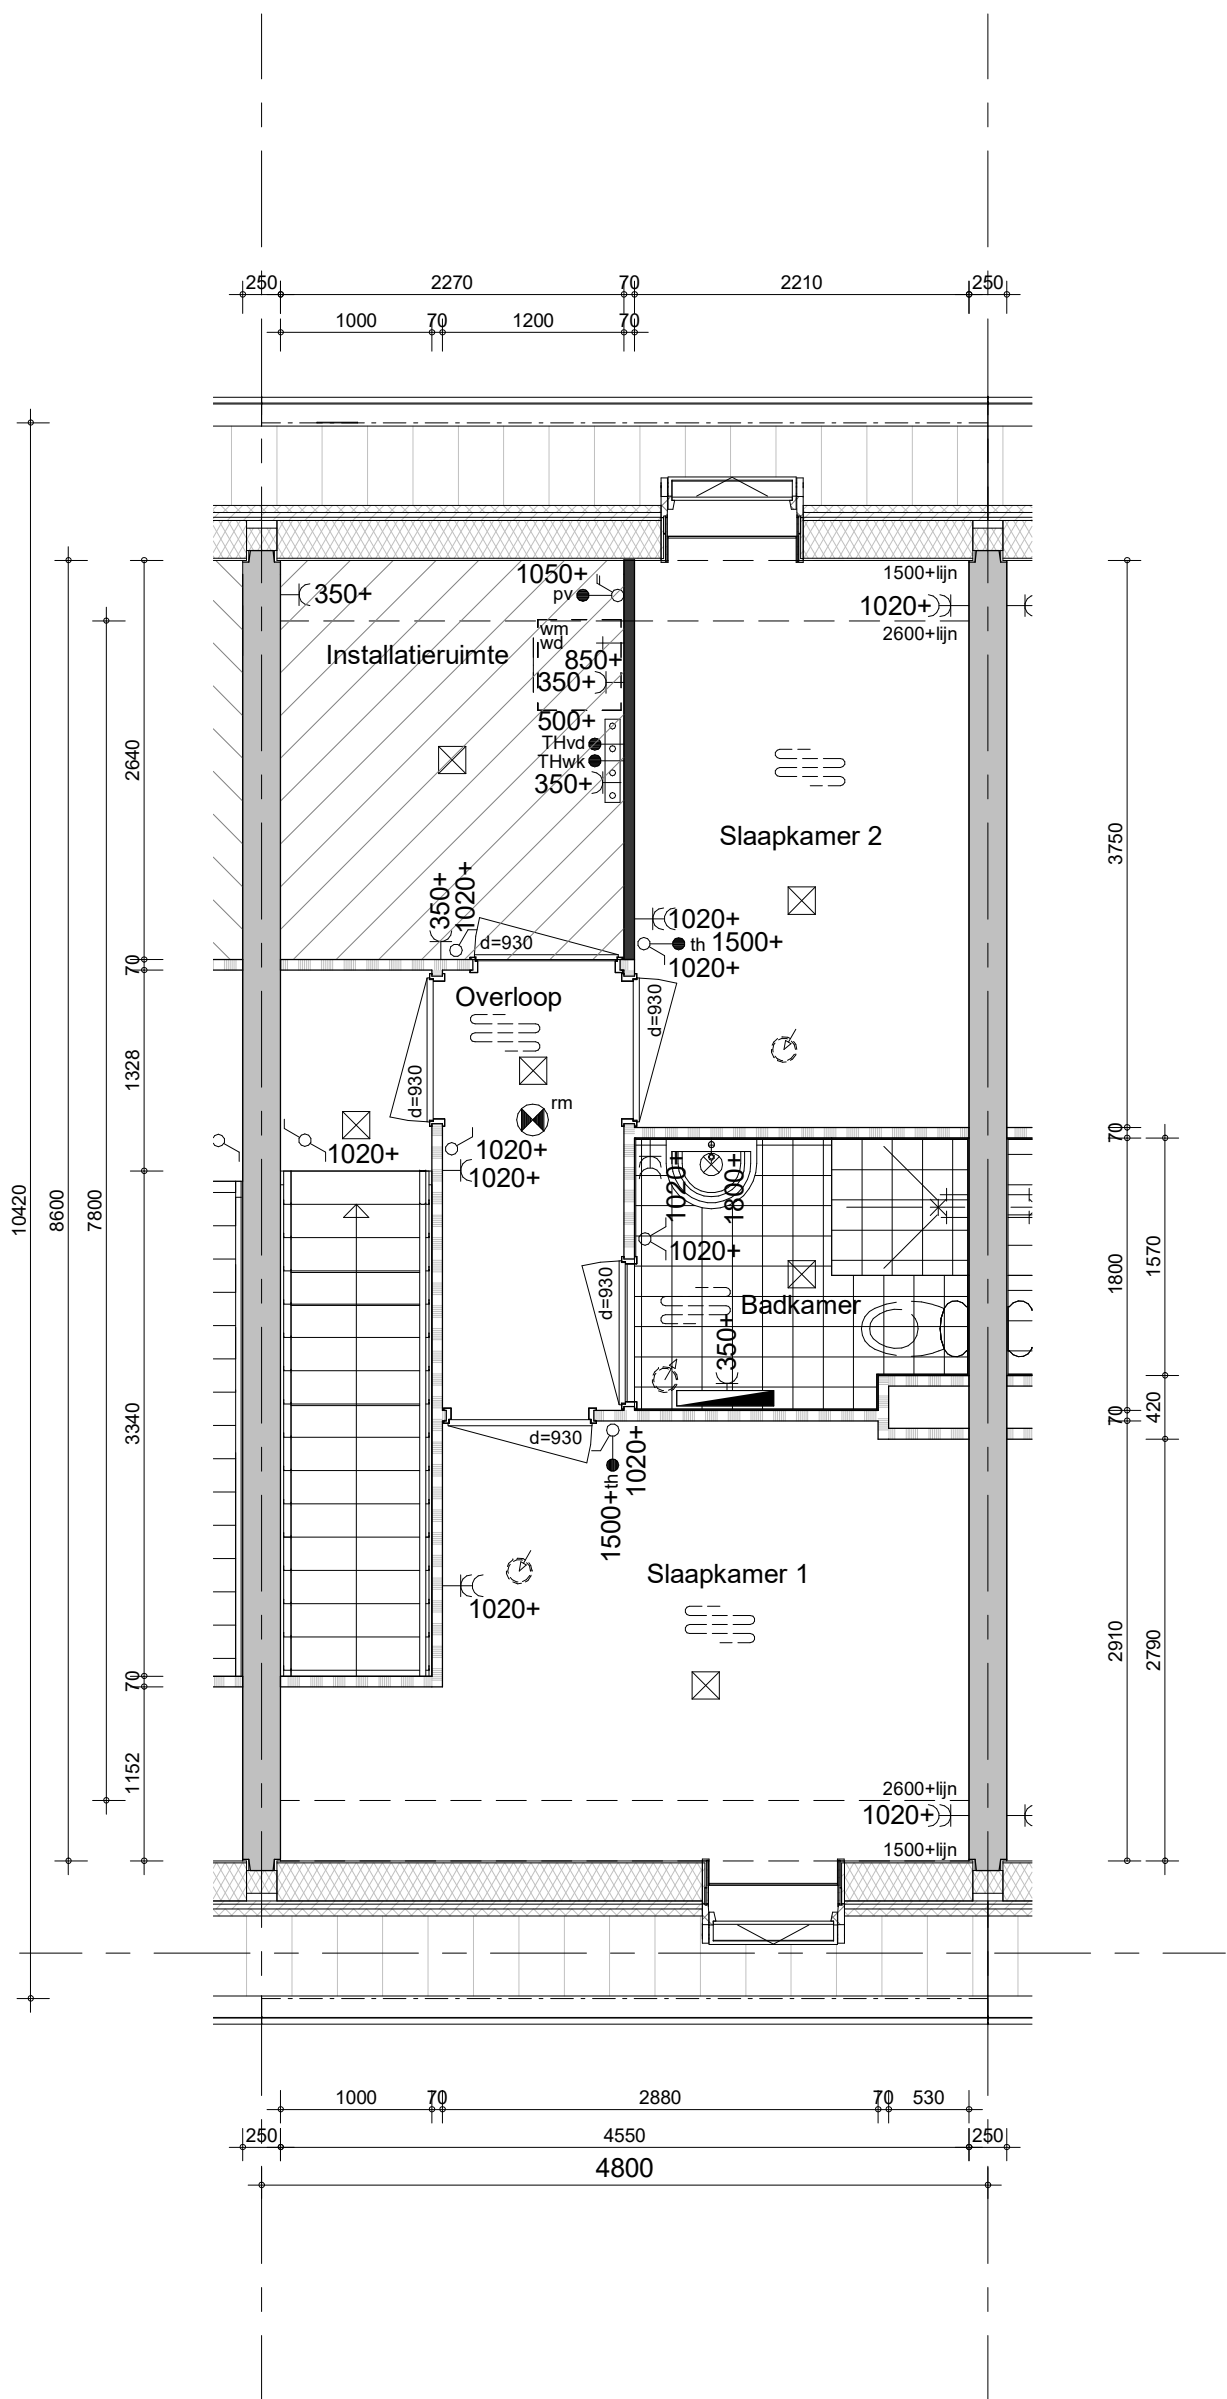


Hemelwaterafvoeren, zoals op de situatie-tekening en blokeoverzichten is aangegeven.
Metselwerkdilataties, zoals op blokgevelaanzicht is aangegeven.

bouwnummer 29 (als getekend)
bouwnummer 27 (spiegelbeeld)



project
Vianen Hoef en Haag Fase 4F- 78 koopwoningen
omschrijving
**type X5
tweede verdieping**

getekend DBr	schaal 1:50
status definitief	datum 01-10-2021
project nr 09322	wijz.
tekening nr V-X5-02	

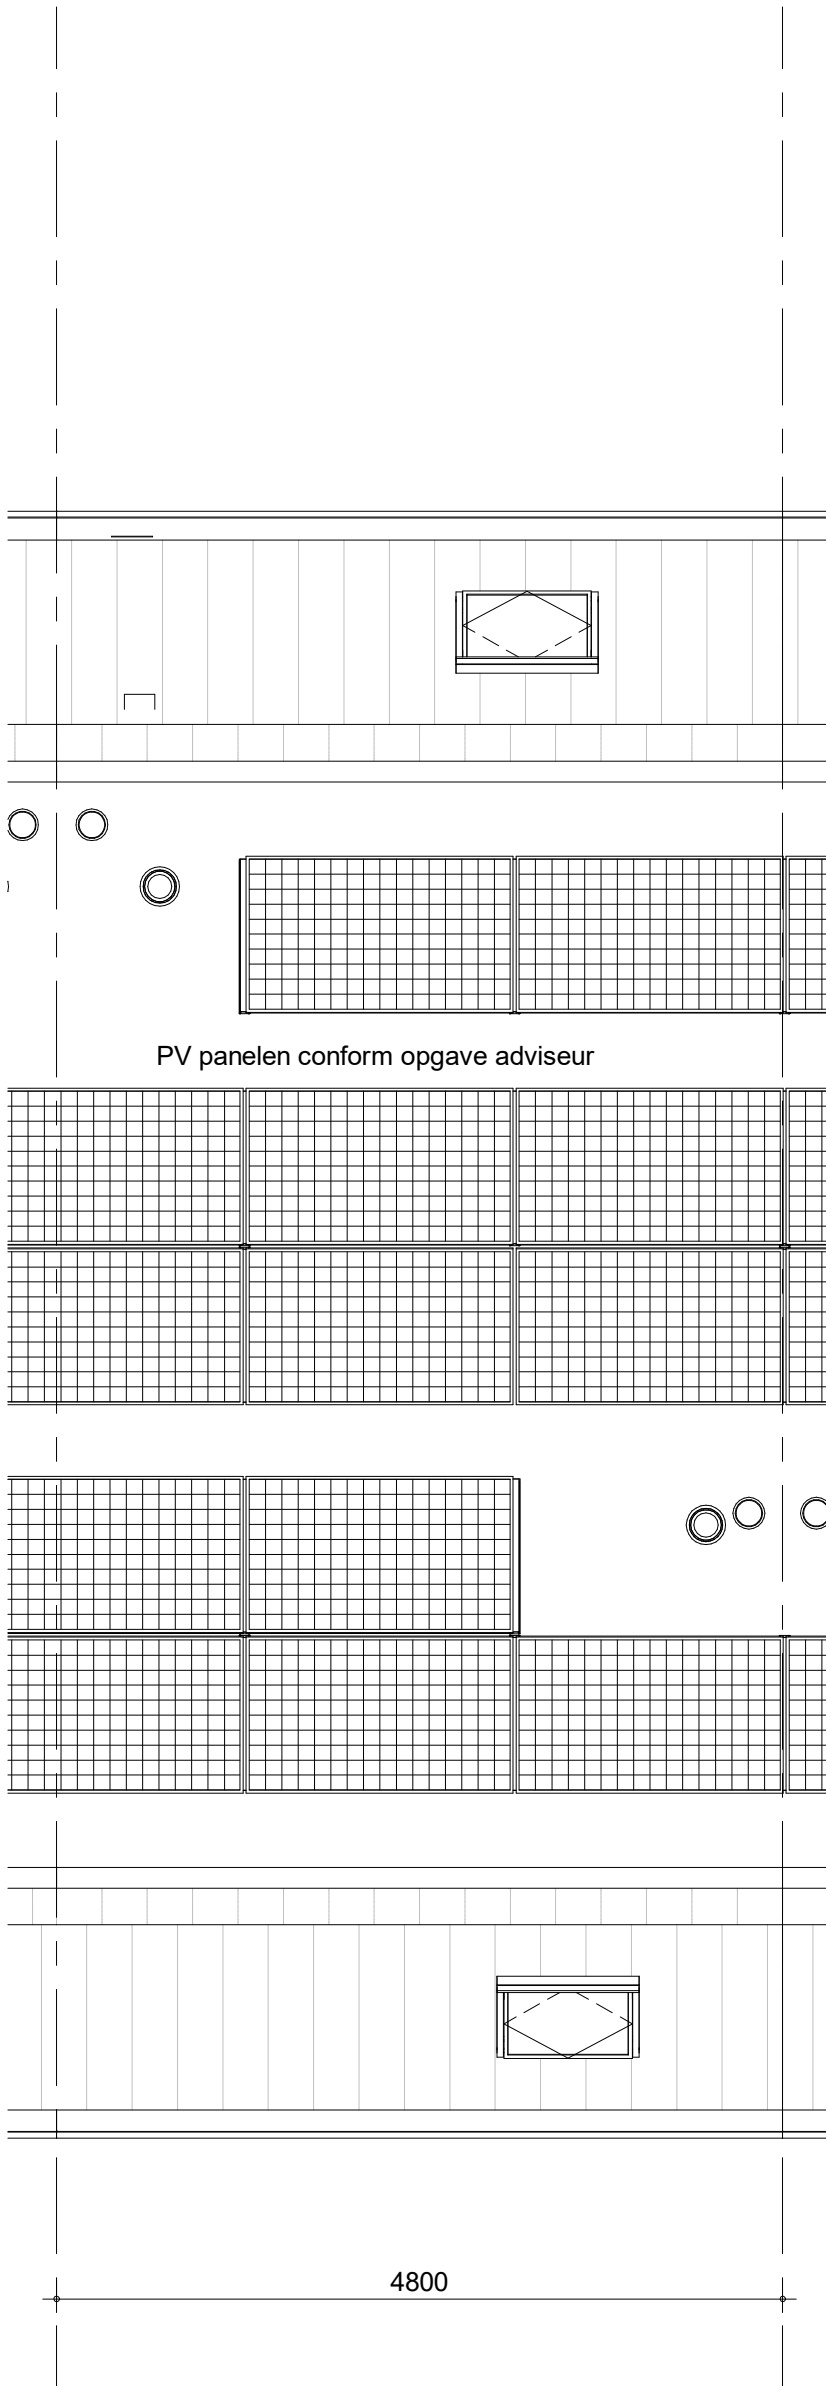


Hemelwaterafvoeren, zoals op de situatie-tekening en blokoverzichten is aangegeven.
Metselwerkdilataties, zoals op blokgevelaanzicht is aangegeven.

bouwnummer 29 (als getekend)
bouwnummer 27 (spiegelbeeld)



project
Vianen Hoef en Haag Fase 4F- 78 koopwoningen
omschrijving
type X5
dakaanzicht

getekend	DBr	status	definitief	project nr	09322	tekening nr	V-X5-03	schaal	1:50	datum	01-10-2021	wijz.
----------	-----	--------	------------	------------	-------	-------------	---------	--------	------	-------	------------	-------

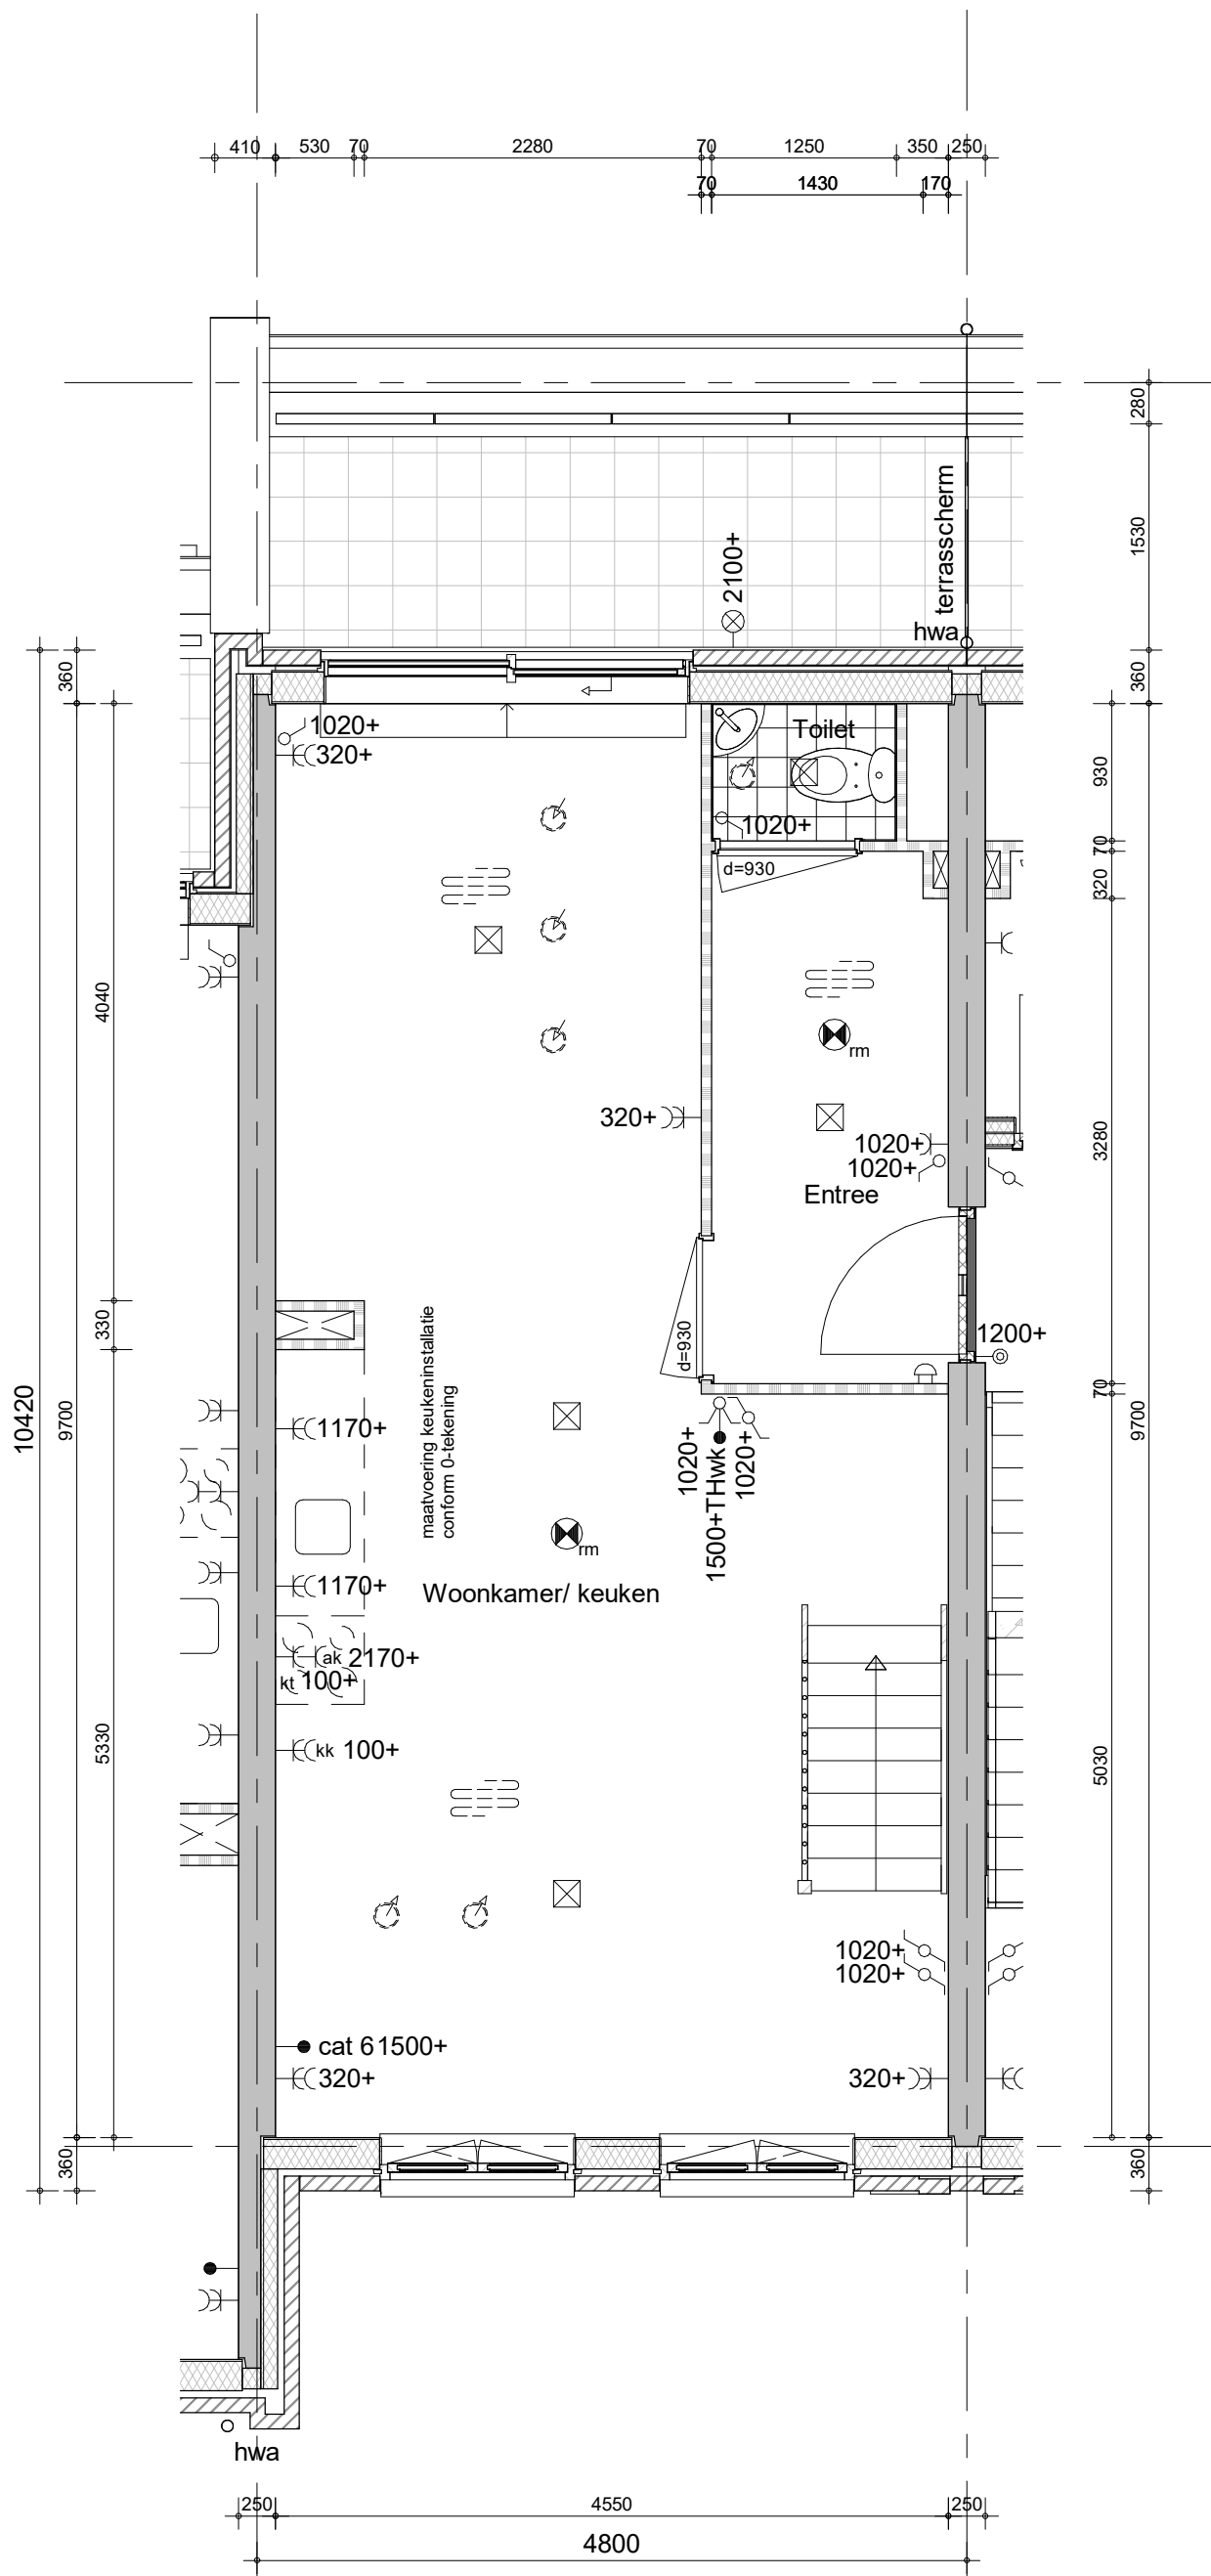


Hemelwaterafvoeren, zoals op de situatie-tekening en blokeoverzichten is aangegeven.
Metselwerkdilataties, zoals op blokgevelaanzicht is aangegeven.

bouwnummer 30 (als getekend)



project
Vianen Hoef en Haag Fase 4F- 78 koopwoningen
omschrijving
type X6
eerste verdieping

getekend
DBr
status
definitief
project nr
09322
tekening nr
V-X6-01
schaal
1:50
datum
01-10-2021
wijz.

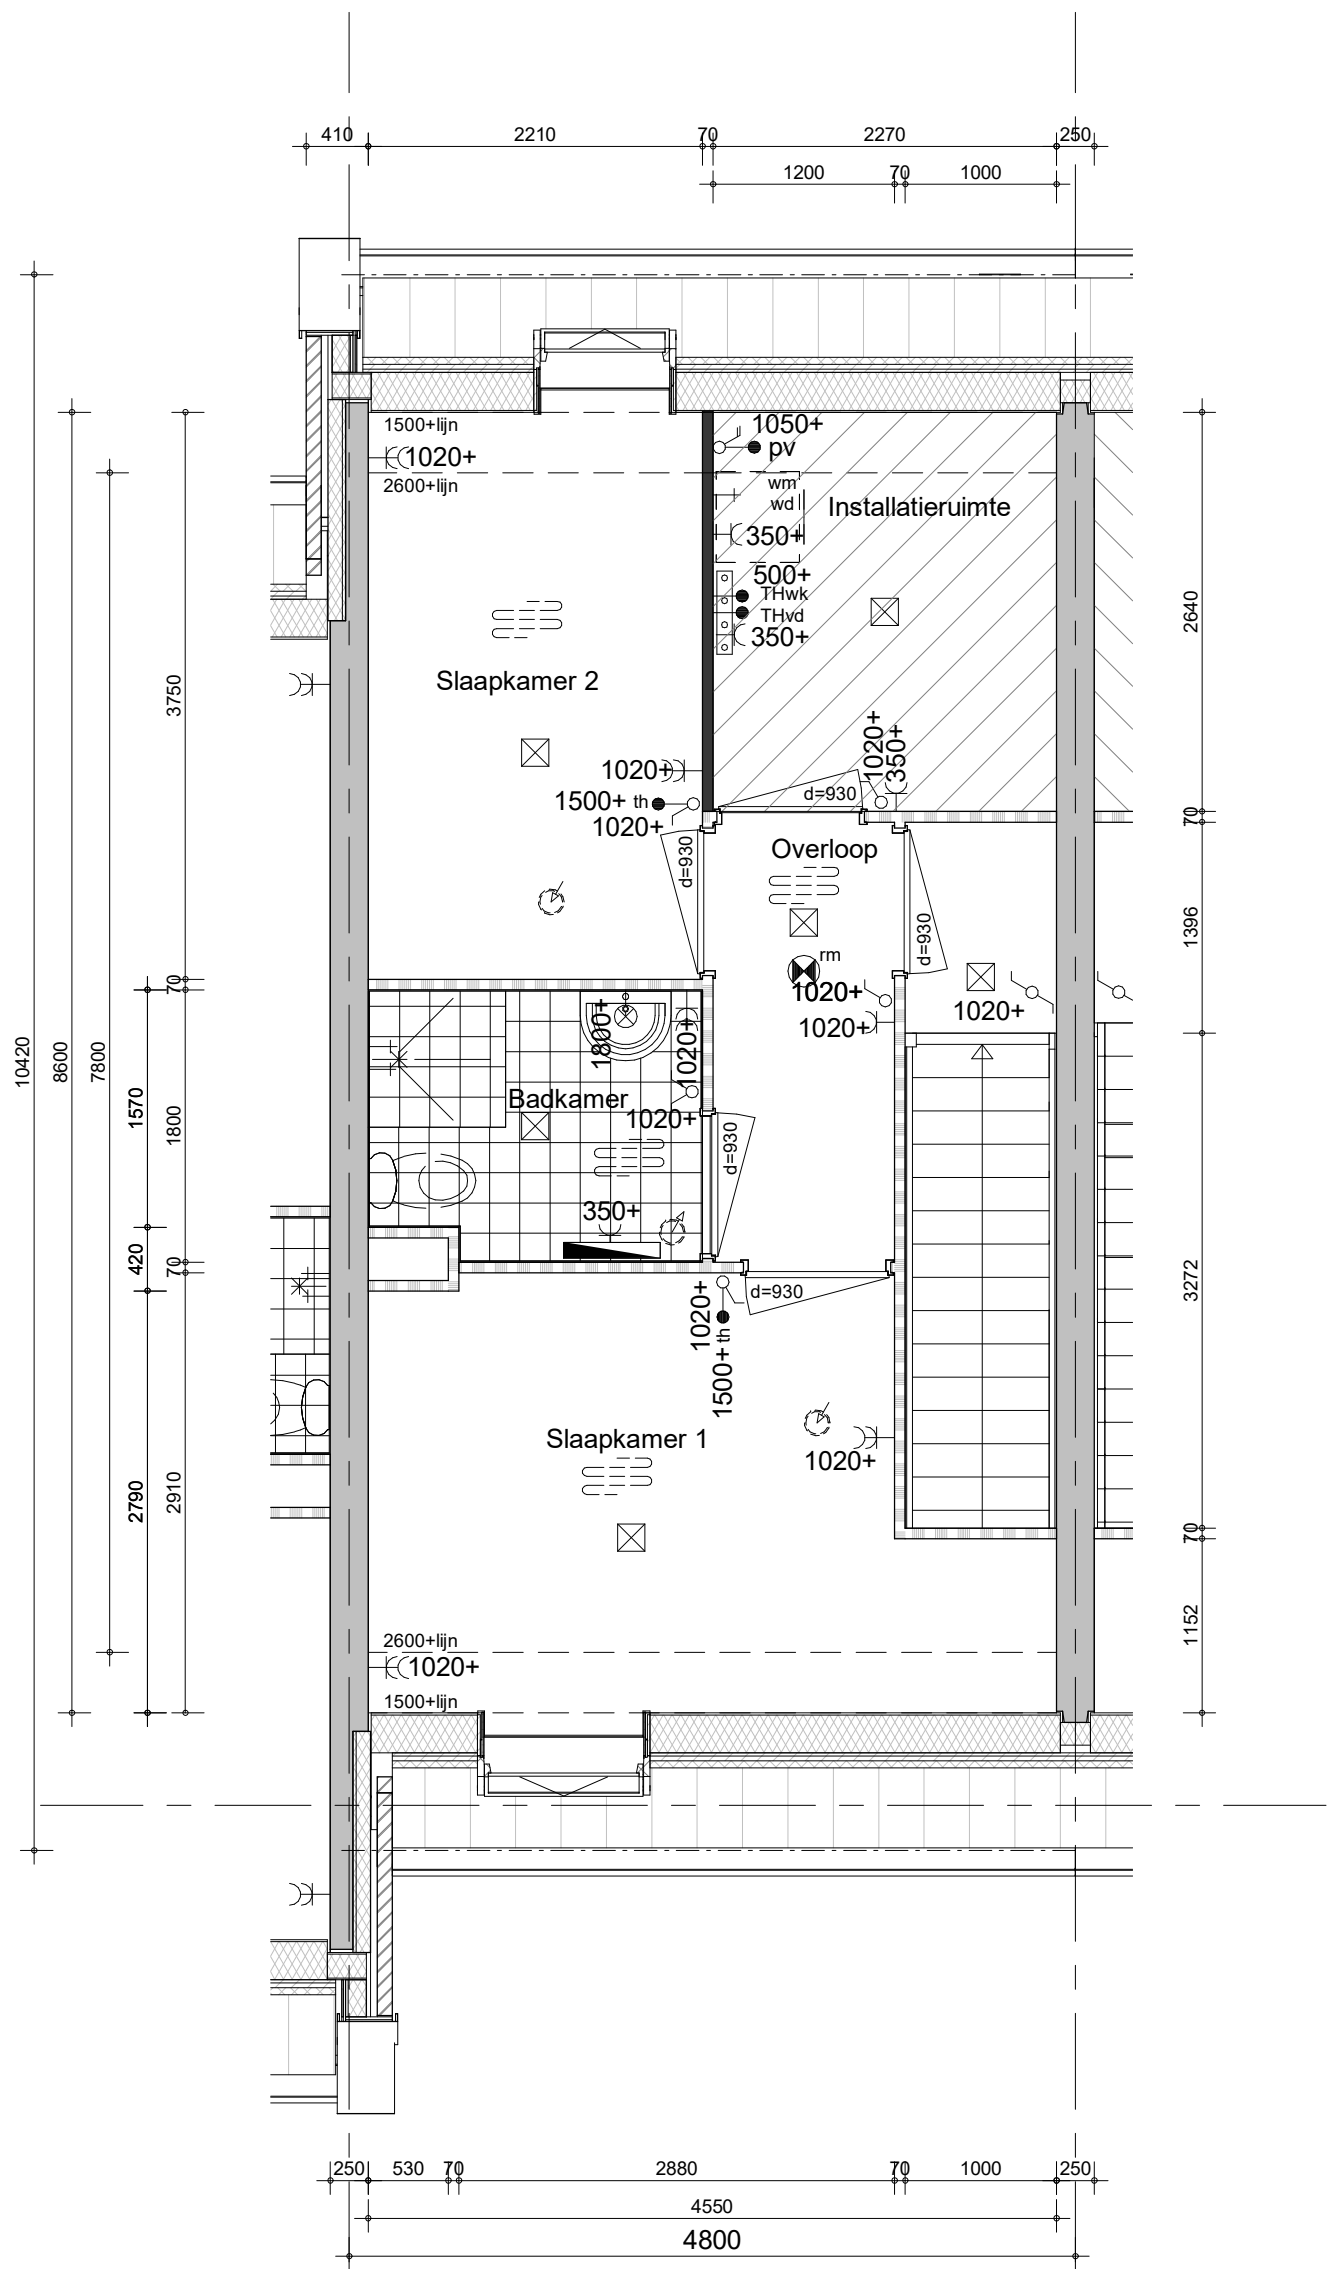


Hemelwaterafvoeren, zoals op de situatie-tekening en blocoverzichten is aangegeven.
Metselwerkdilataties, zoals op blokgevelaanzicht is aangegeven.

bouwnummer 30 (als getekend)



project
Vianen Hoef en Haag Fase 4F- 78 koopwoningen
omschrijving
**type X6
tweede verdieping**

getekend DBr	schaal 1:50
status definitief	datum 01-10-2021
project nr 09322	
tekening nr V-X6-02	wijz.

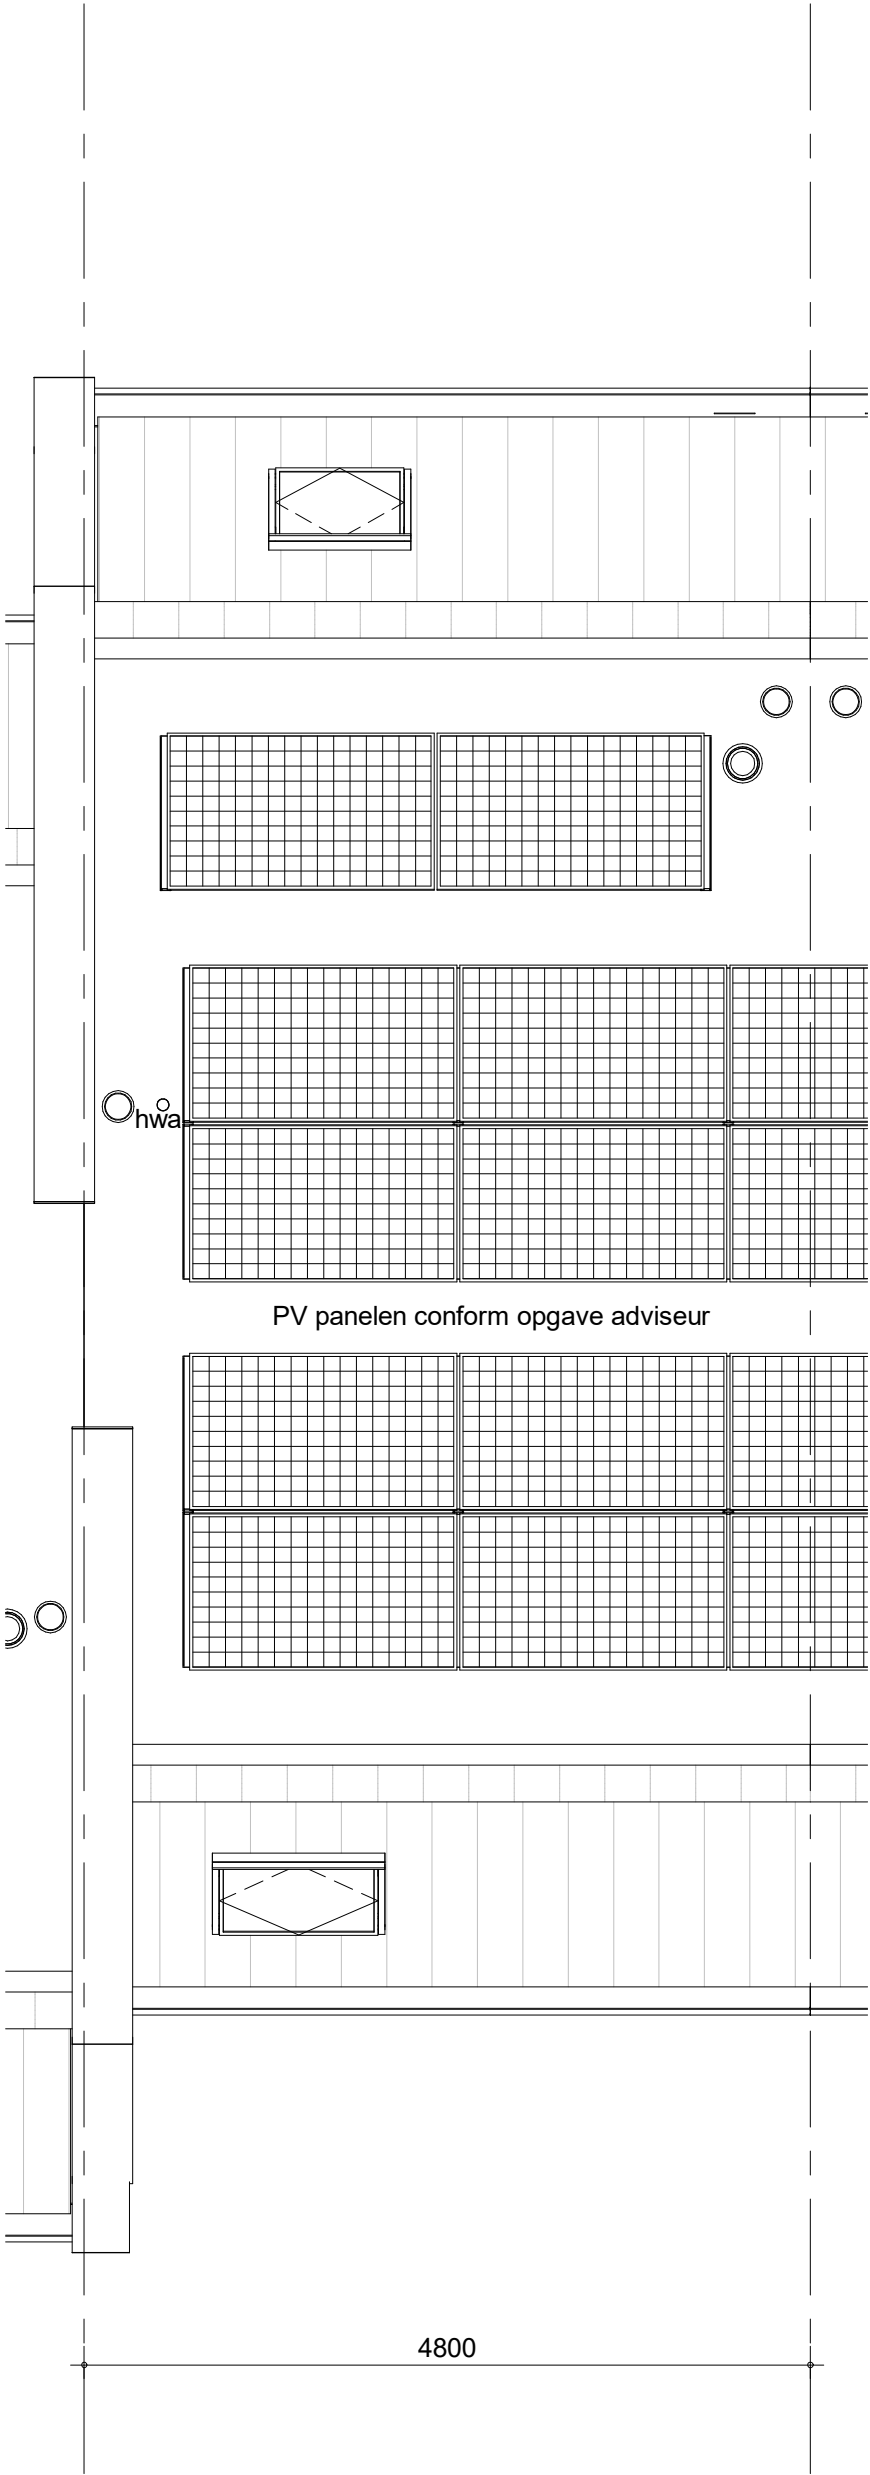


Hemelwaterafvoeren, zoals op de situatie-tekening en blokoverzichten is aangegeven.
Metselwerkdilataties, zoals op blokgevelaanzicht is aangegeven.

bouwnummer 30 (als getekend)



project
Vianen Hoef en Haag Fase 4F- 78 koopwoningen
omschrijving
type X6
dakaanzicht

getekend DBr	schaal 1:50
status definitief	datum 01-10-2021
project nr 09322	
tekening nr V-X6-03	wijz.

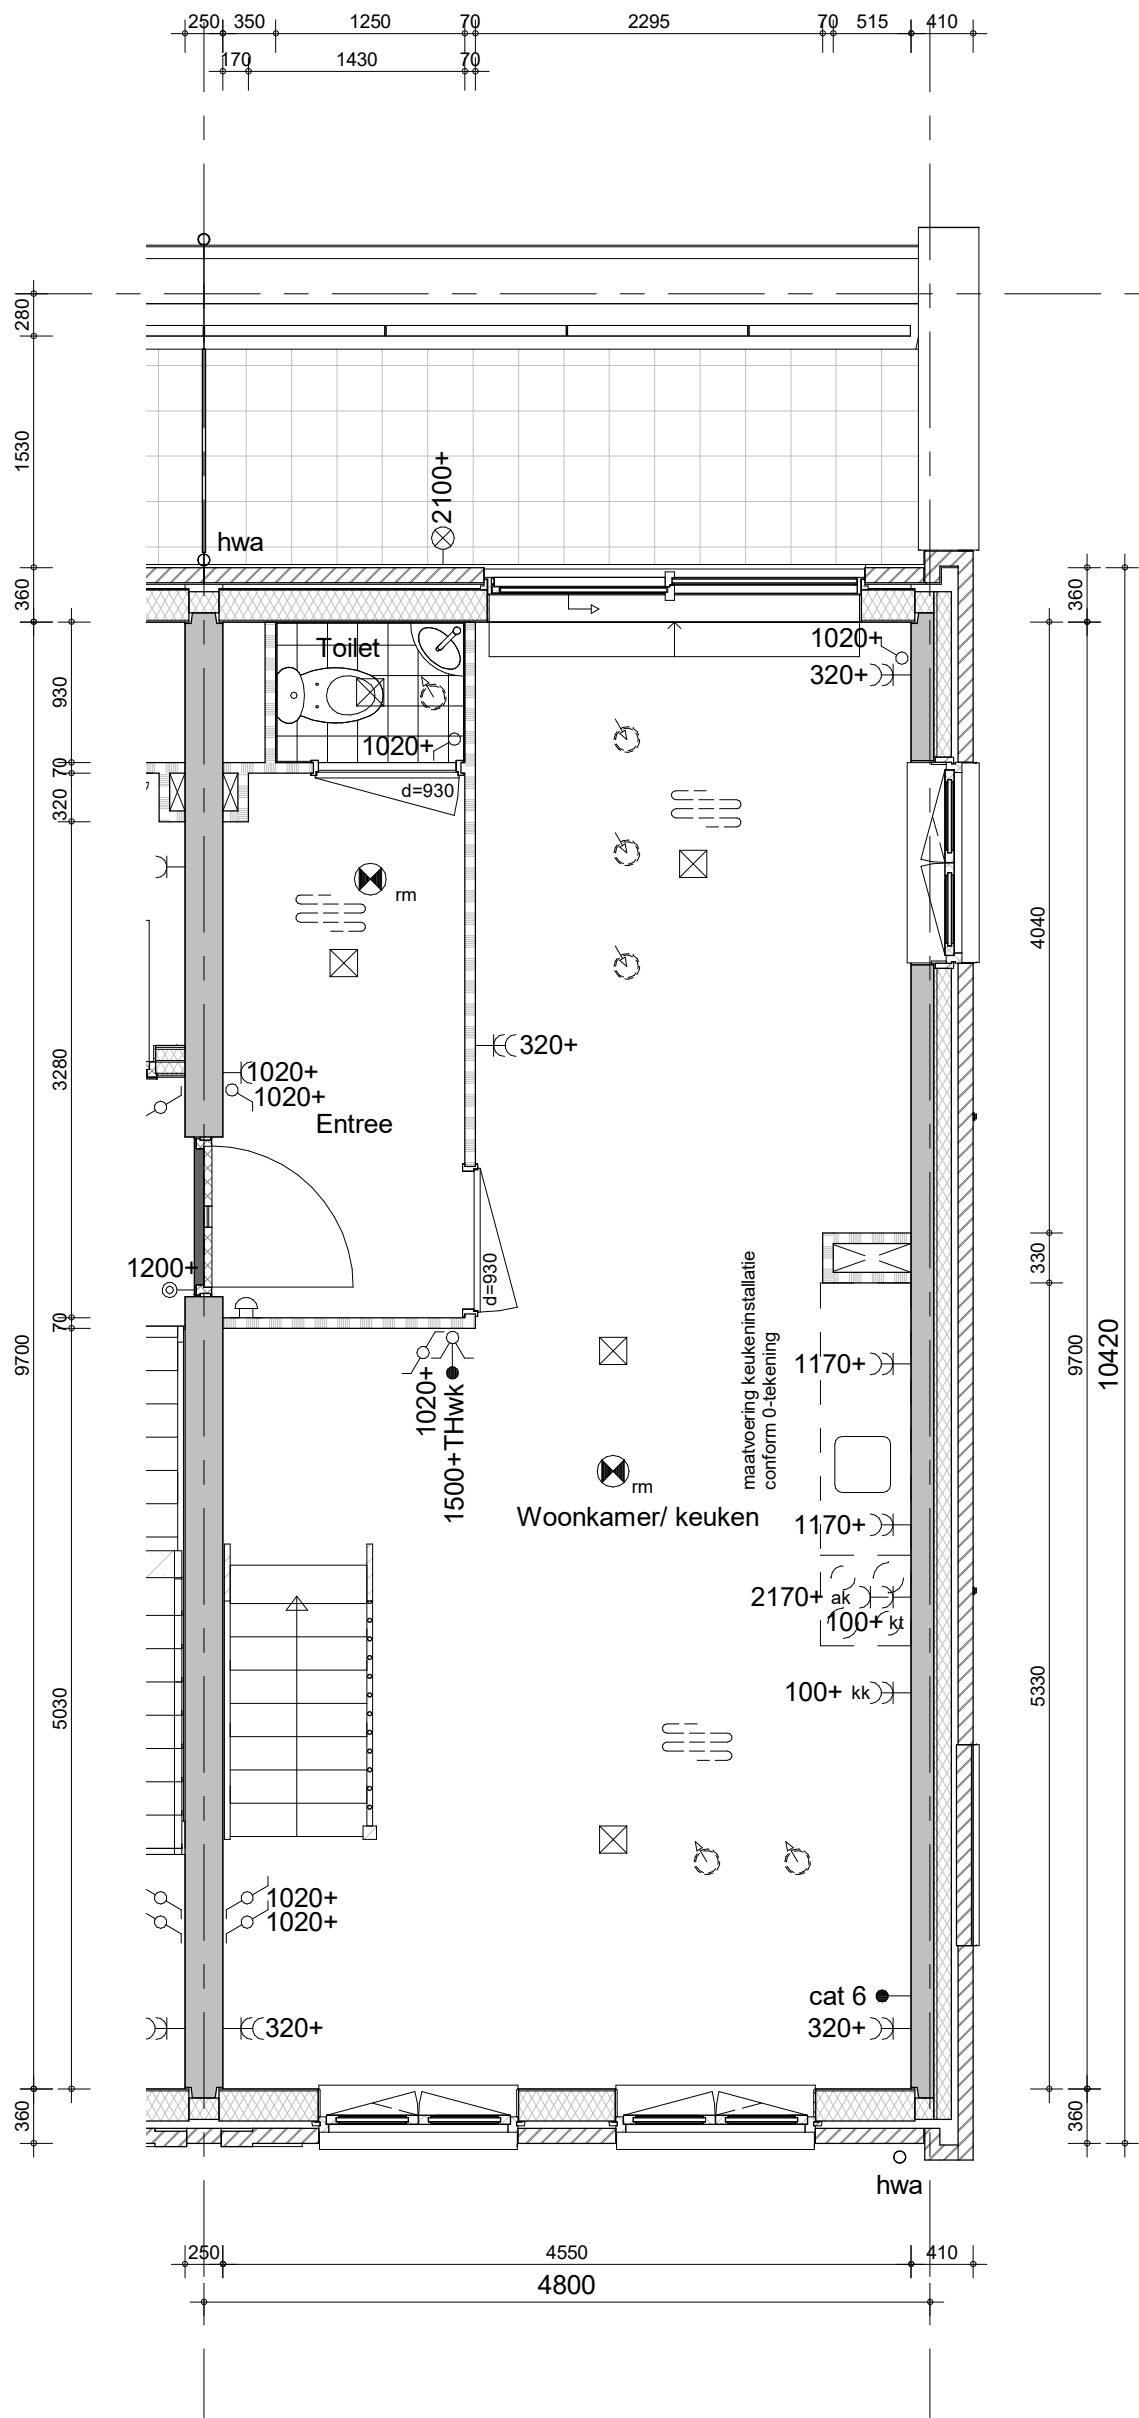


Hemelwaterafvoeren, zoals op de situatie-tekening en blokoverzichten is aangegeven.
Metselwerkdilataties, zoals op blokgevelaanzicht is aangegeven.

bouwnummer 26 (spiegelbeeld)



project
Vianen Hoef en Haag Fase 4F- 78 koopwoningen
omschrijving
**type X7ks
eerste verdieping**

getekend
DBr
status
definitief
project nr
09322
tekening nr
V-X7ks-01
schaal
1:50
datum
01-10-2021
wijz.

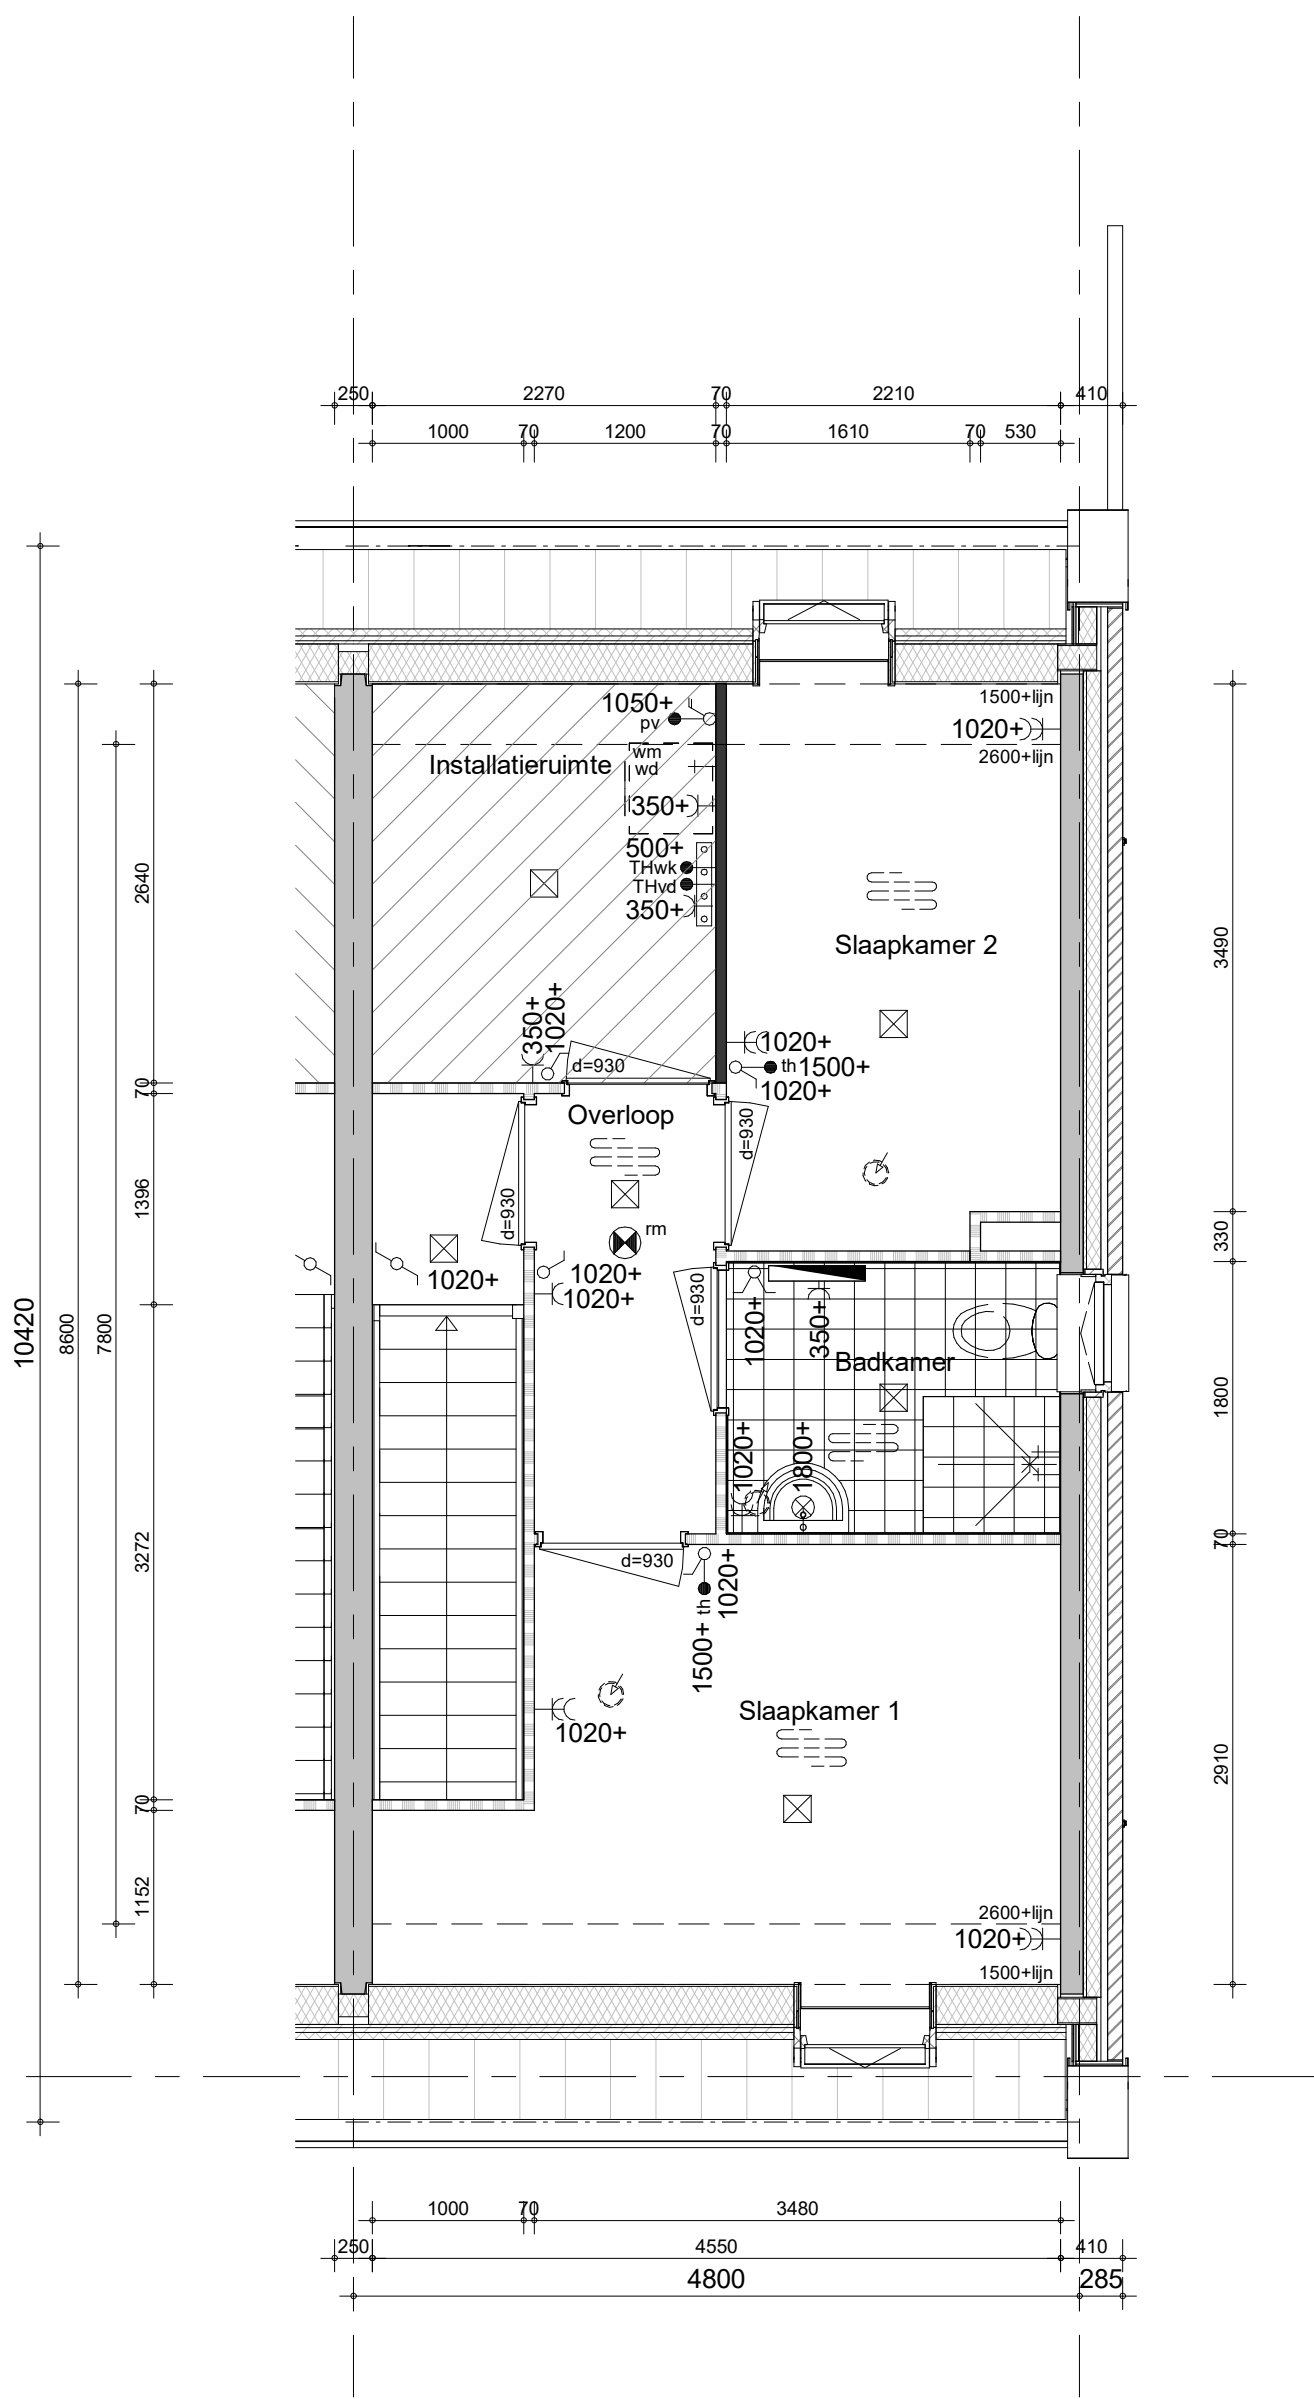


Hemelwaterafvoeren, zoals op de situatie-tekening en blokoverzichten is aangegeven.
Metselwerkdilataties, zoals op blokgevelaanzicht is aangegeven.

bouwnummer 26 (spiegelbeeld)



project	getekend	schaal
Vianen Hoef en Haag Fase 4F- 78 koopwoningen	DBr	1:50
omschrijving	status	datum
type X7ks	definitief	01-10-2021
tweede verdieping	project nr	
	09322	
	tekening nr	wijz.
	V-X7ks-02	

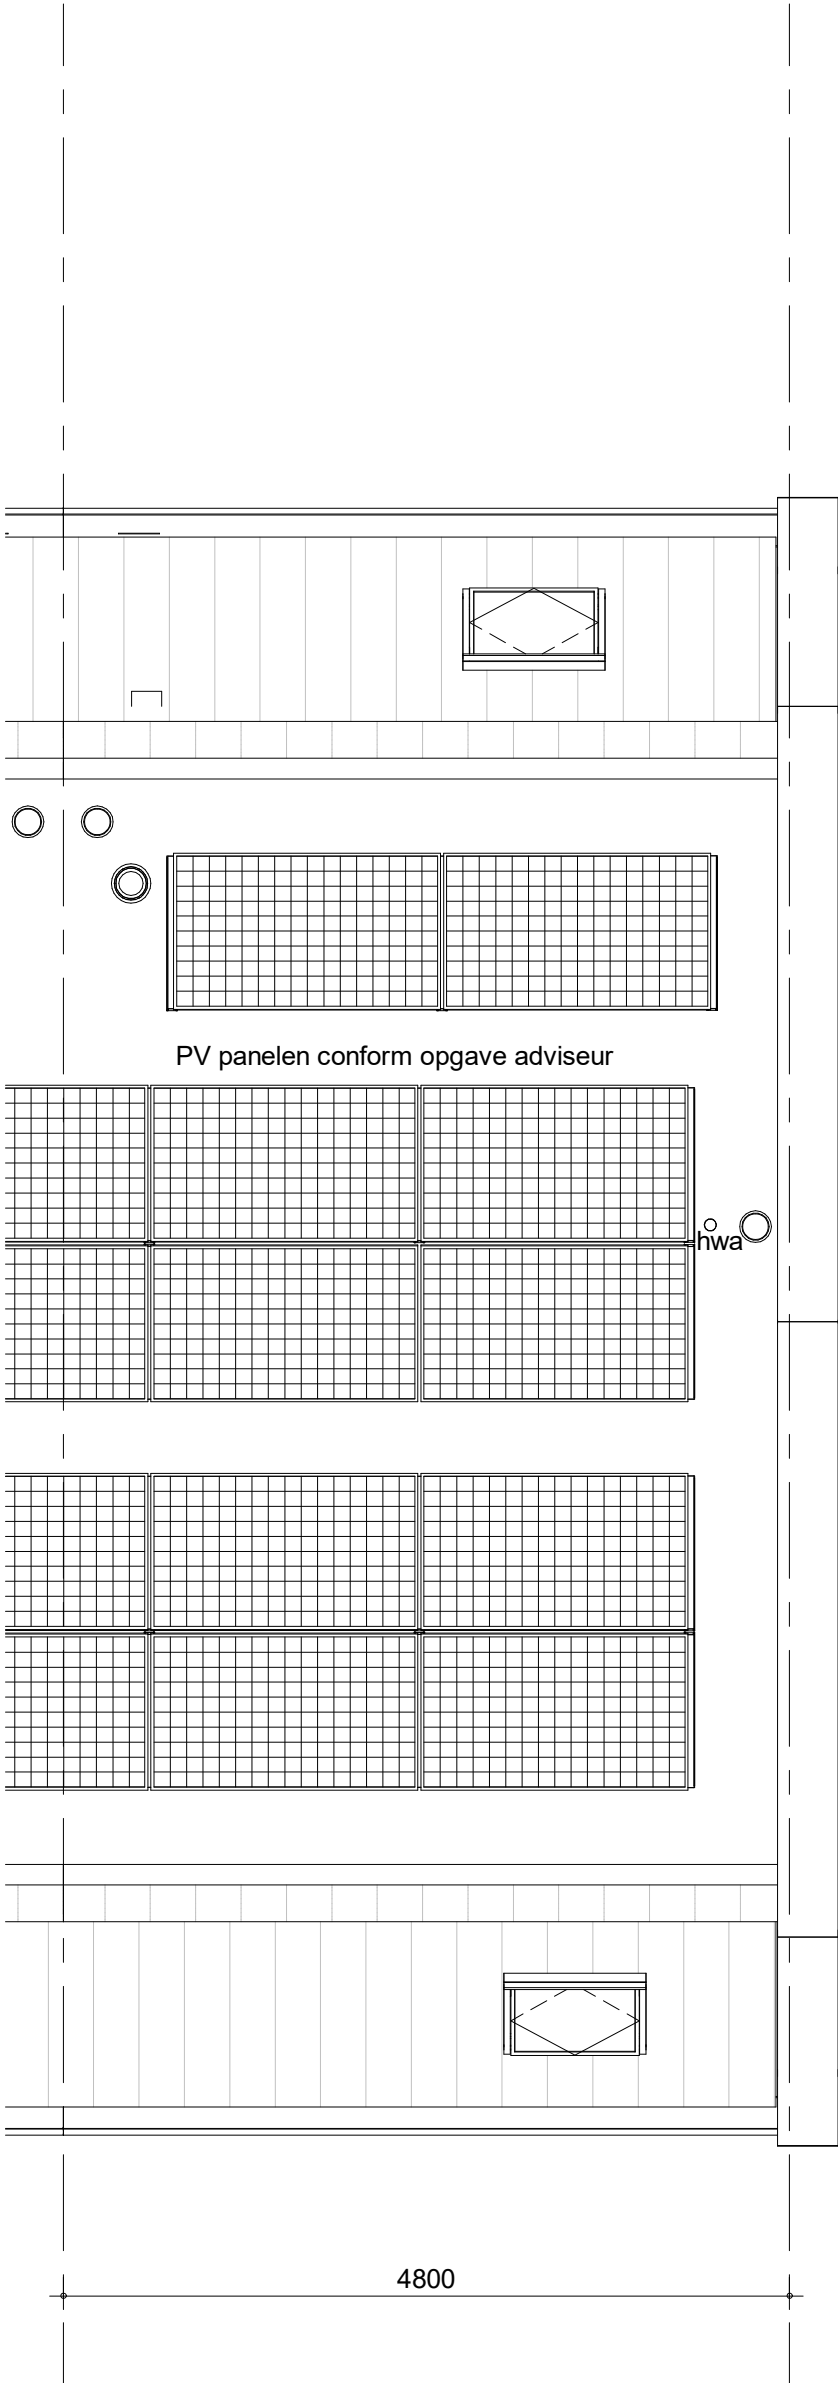

PV panelen conform opgave adviseur

hwa

4800


Hemelwaterafvoeren, zoals op de situatie-tekening en blokoverzichten is aangegeven.
Metselwerkdilataties, zoals op blokgevelaanzicht is aangegeven.

bouwnummer 26 (spiegelbeeld)



project
Vianen Hoef en Haag Fase 4F- 78 koopwoningen
omschrijving
**type X7ks
dakaanzicht**

getekend DBr	schaal 1:50
status definitief	datum 01-10-2021
project nr 09322	wijz.
tekening nr V-X7ks-03	

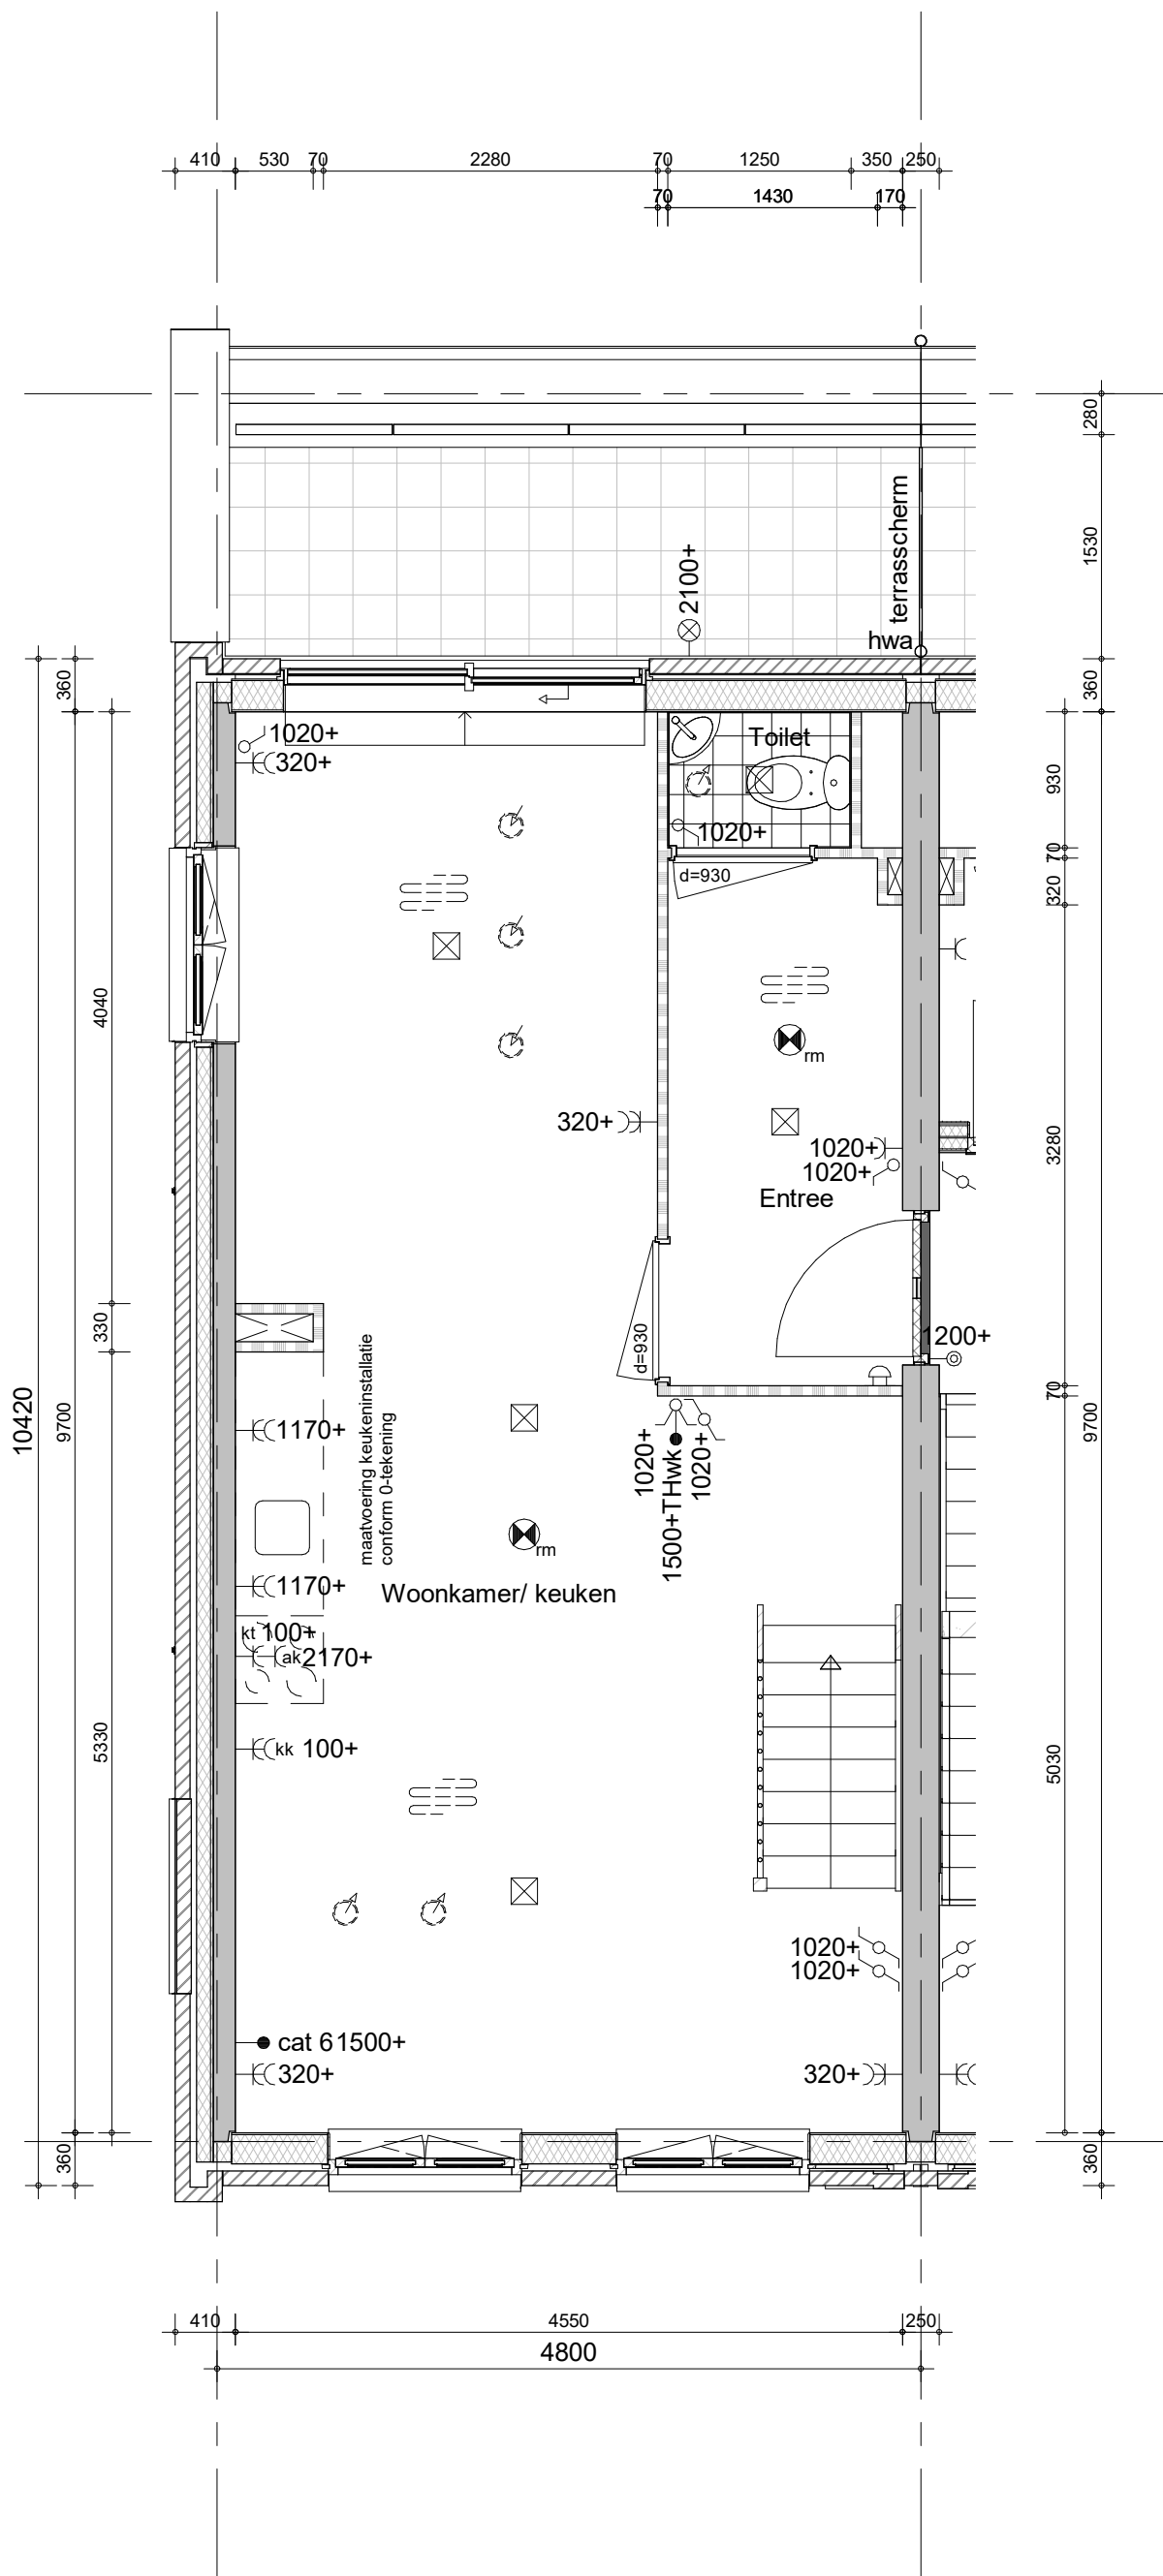


Hemelwaterafvoeren, zoals op de situatie-tekening en blocoverzichten is aangegeven.
Metselwerkdilataties, zoals op blokgevelaanzicht is aangegeven.

bouwnummer 39 (als getekend)



project
Vianen Hoef en Haag Fase 4F- 78 koopwoningen
omschrijving
type X8k
eerste verdieping

getekend
DBr
status
definitief
project nr
09322
tekening nr
V-X8k-01
schaal
1:50
datum
01-10-2021
wijz.

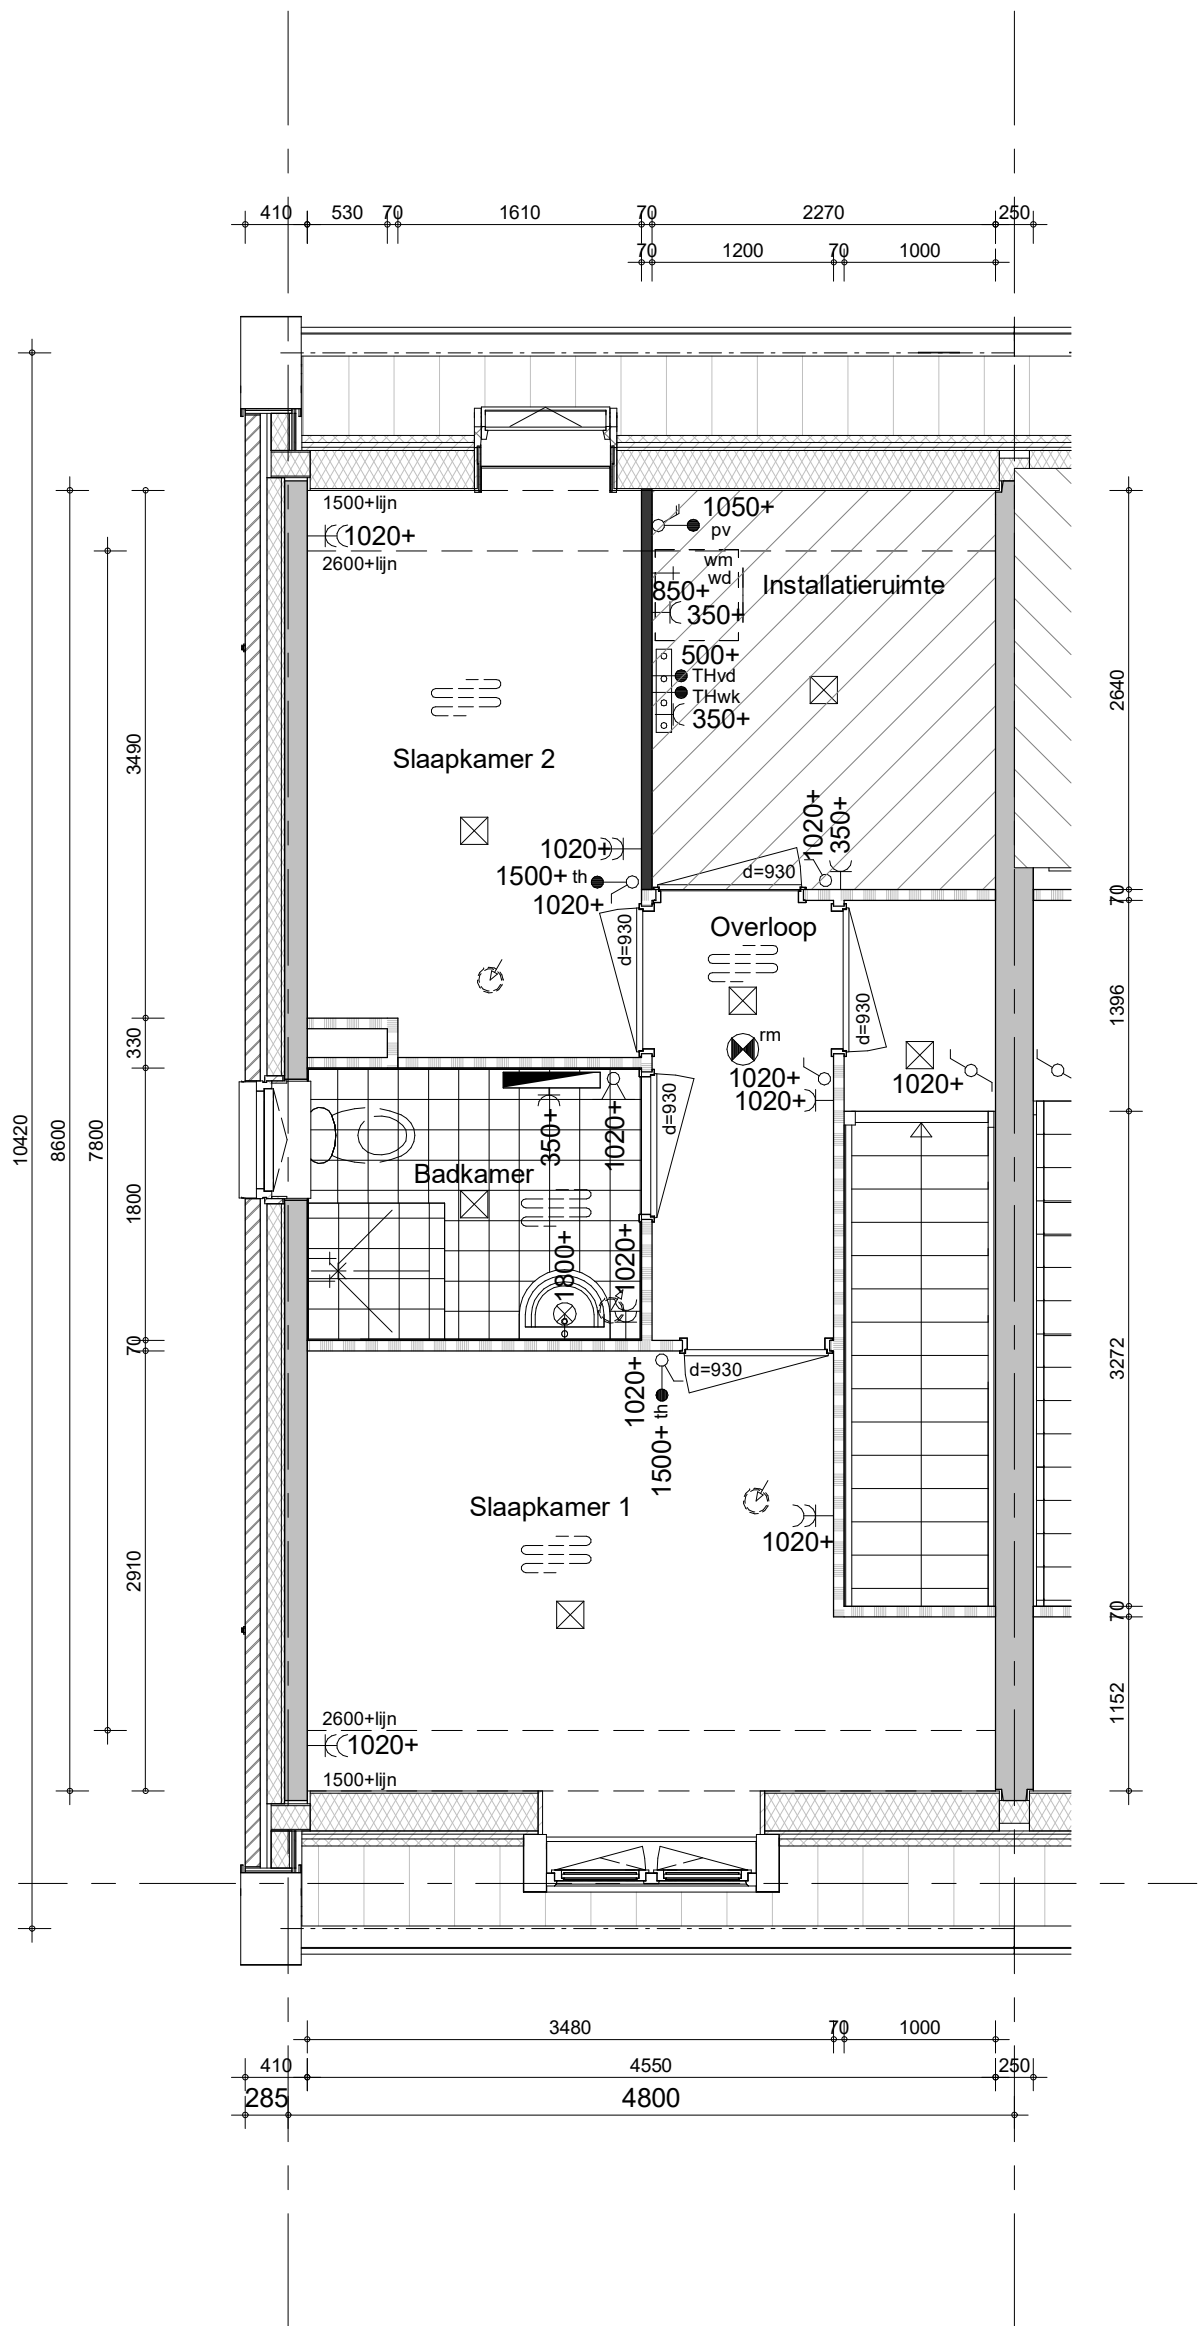

Hemelwaterafvoeren, zoals op de situatie-tekening en blokoverzichten is aangegeven.
Metselwerkdilataties, zoals op blokgevelaanzicht is aangegeven.


bouwnummer 39 (als getekend)



project
Vianen Hoef en Haag Fase 4F- 78 koopwoningen

omschrijving
**type X8k
tweede verdieping**

getekend DBr	schaal 1:50
status definitief	datum 01-10-2021
project nr 09322	wijz.
tekening nr V-X8k-02	

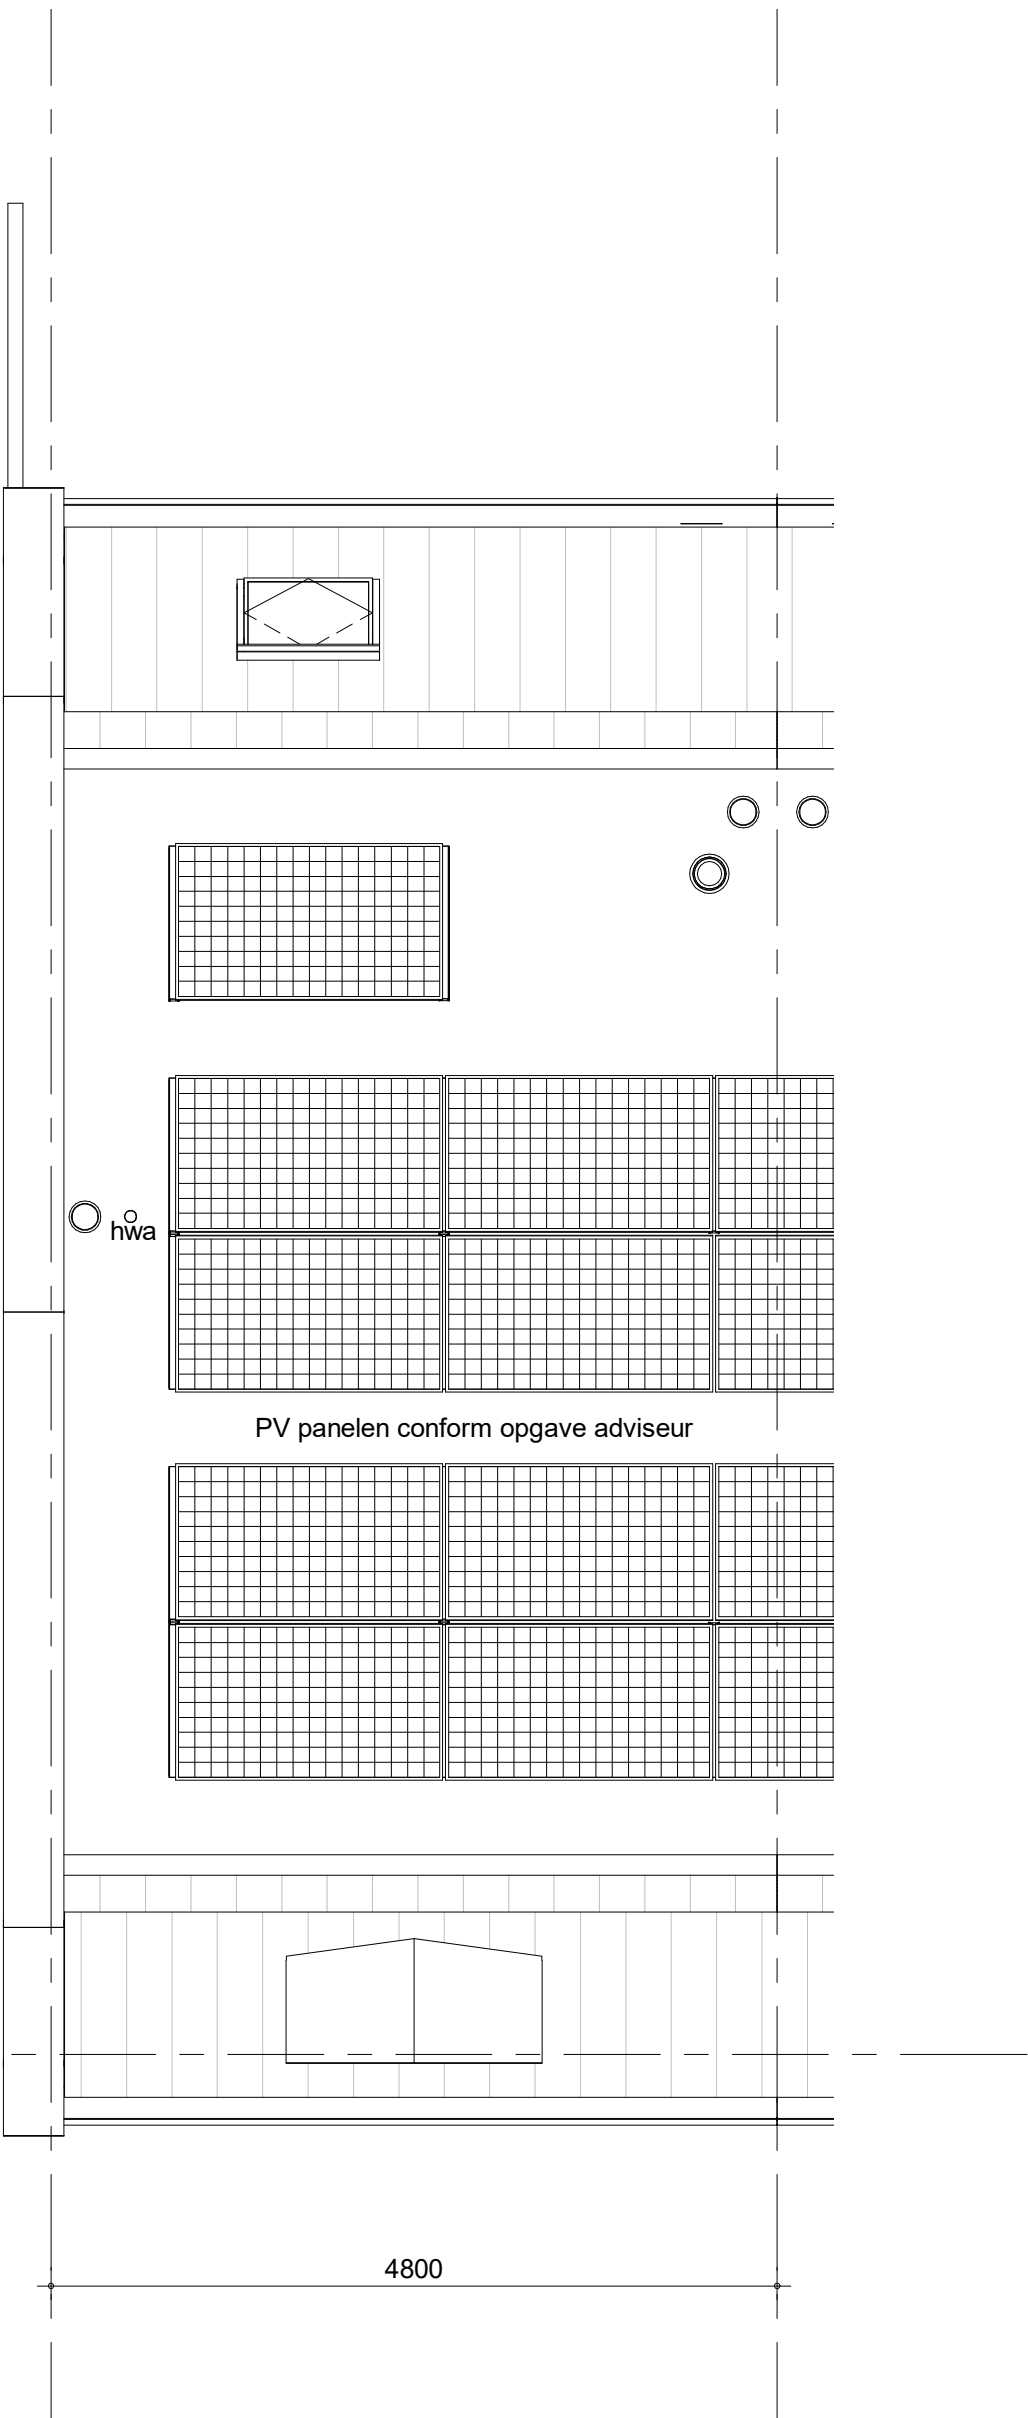

Hemelwaterafvoeren, zoals op de situatie-tekening en blokoverzichten is aangegeven.
Metselwerkdilataties, zoals op blokgevelaanzicht is aangegeven.

bouwnummer 39 (als getekend)



project
Vianen Hoef en Haag Fase 4F- 78 koopwoningen
omschrijving
type X8k
dakaanzicht

getekend DBr	schaal 1:50
status definitief	datum 01-10-2021
project nr 09322	
tekening nr V-X8k-03	wijz.