



1:50 Begane grond

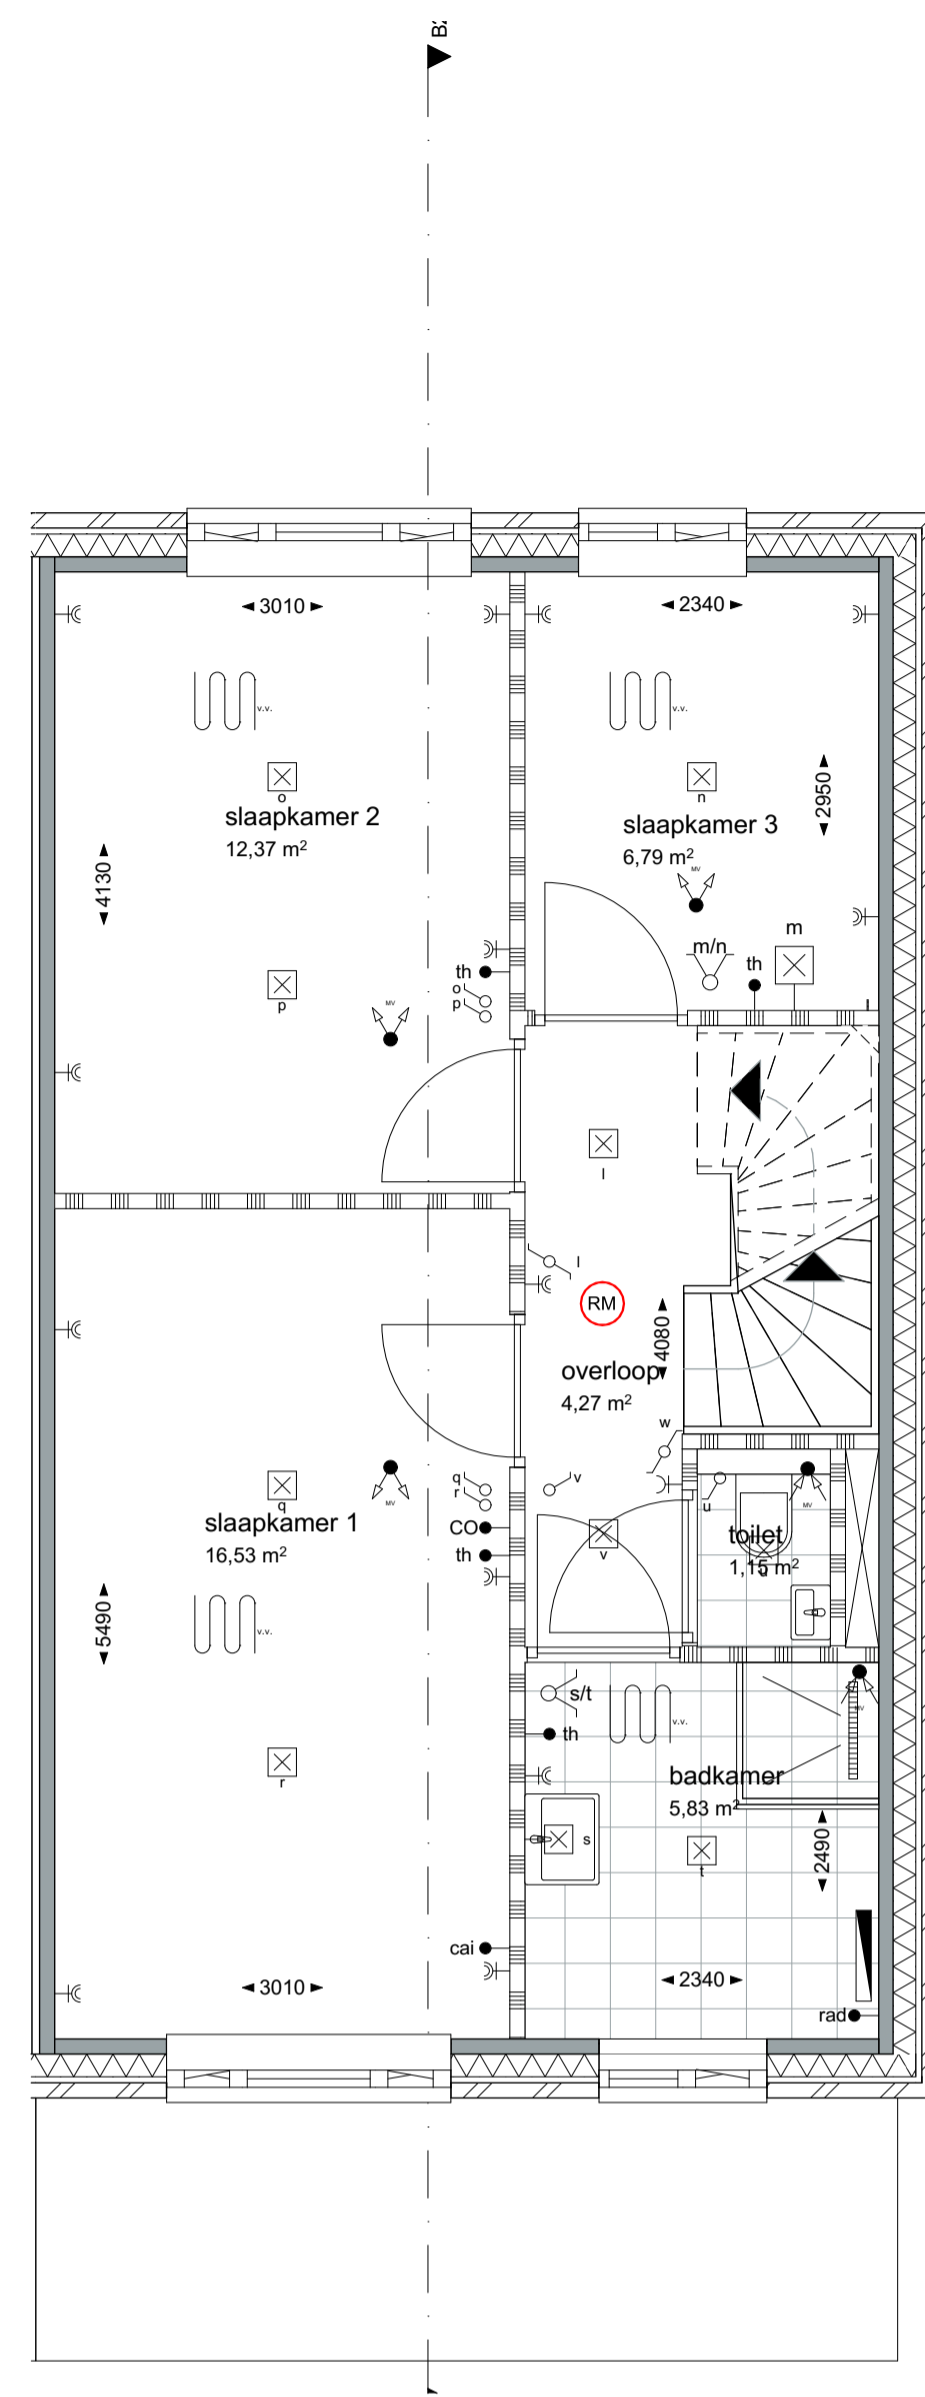


1:50 1e verdieping

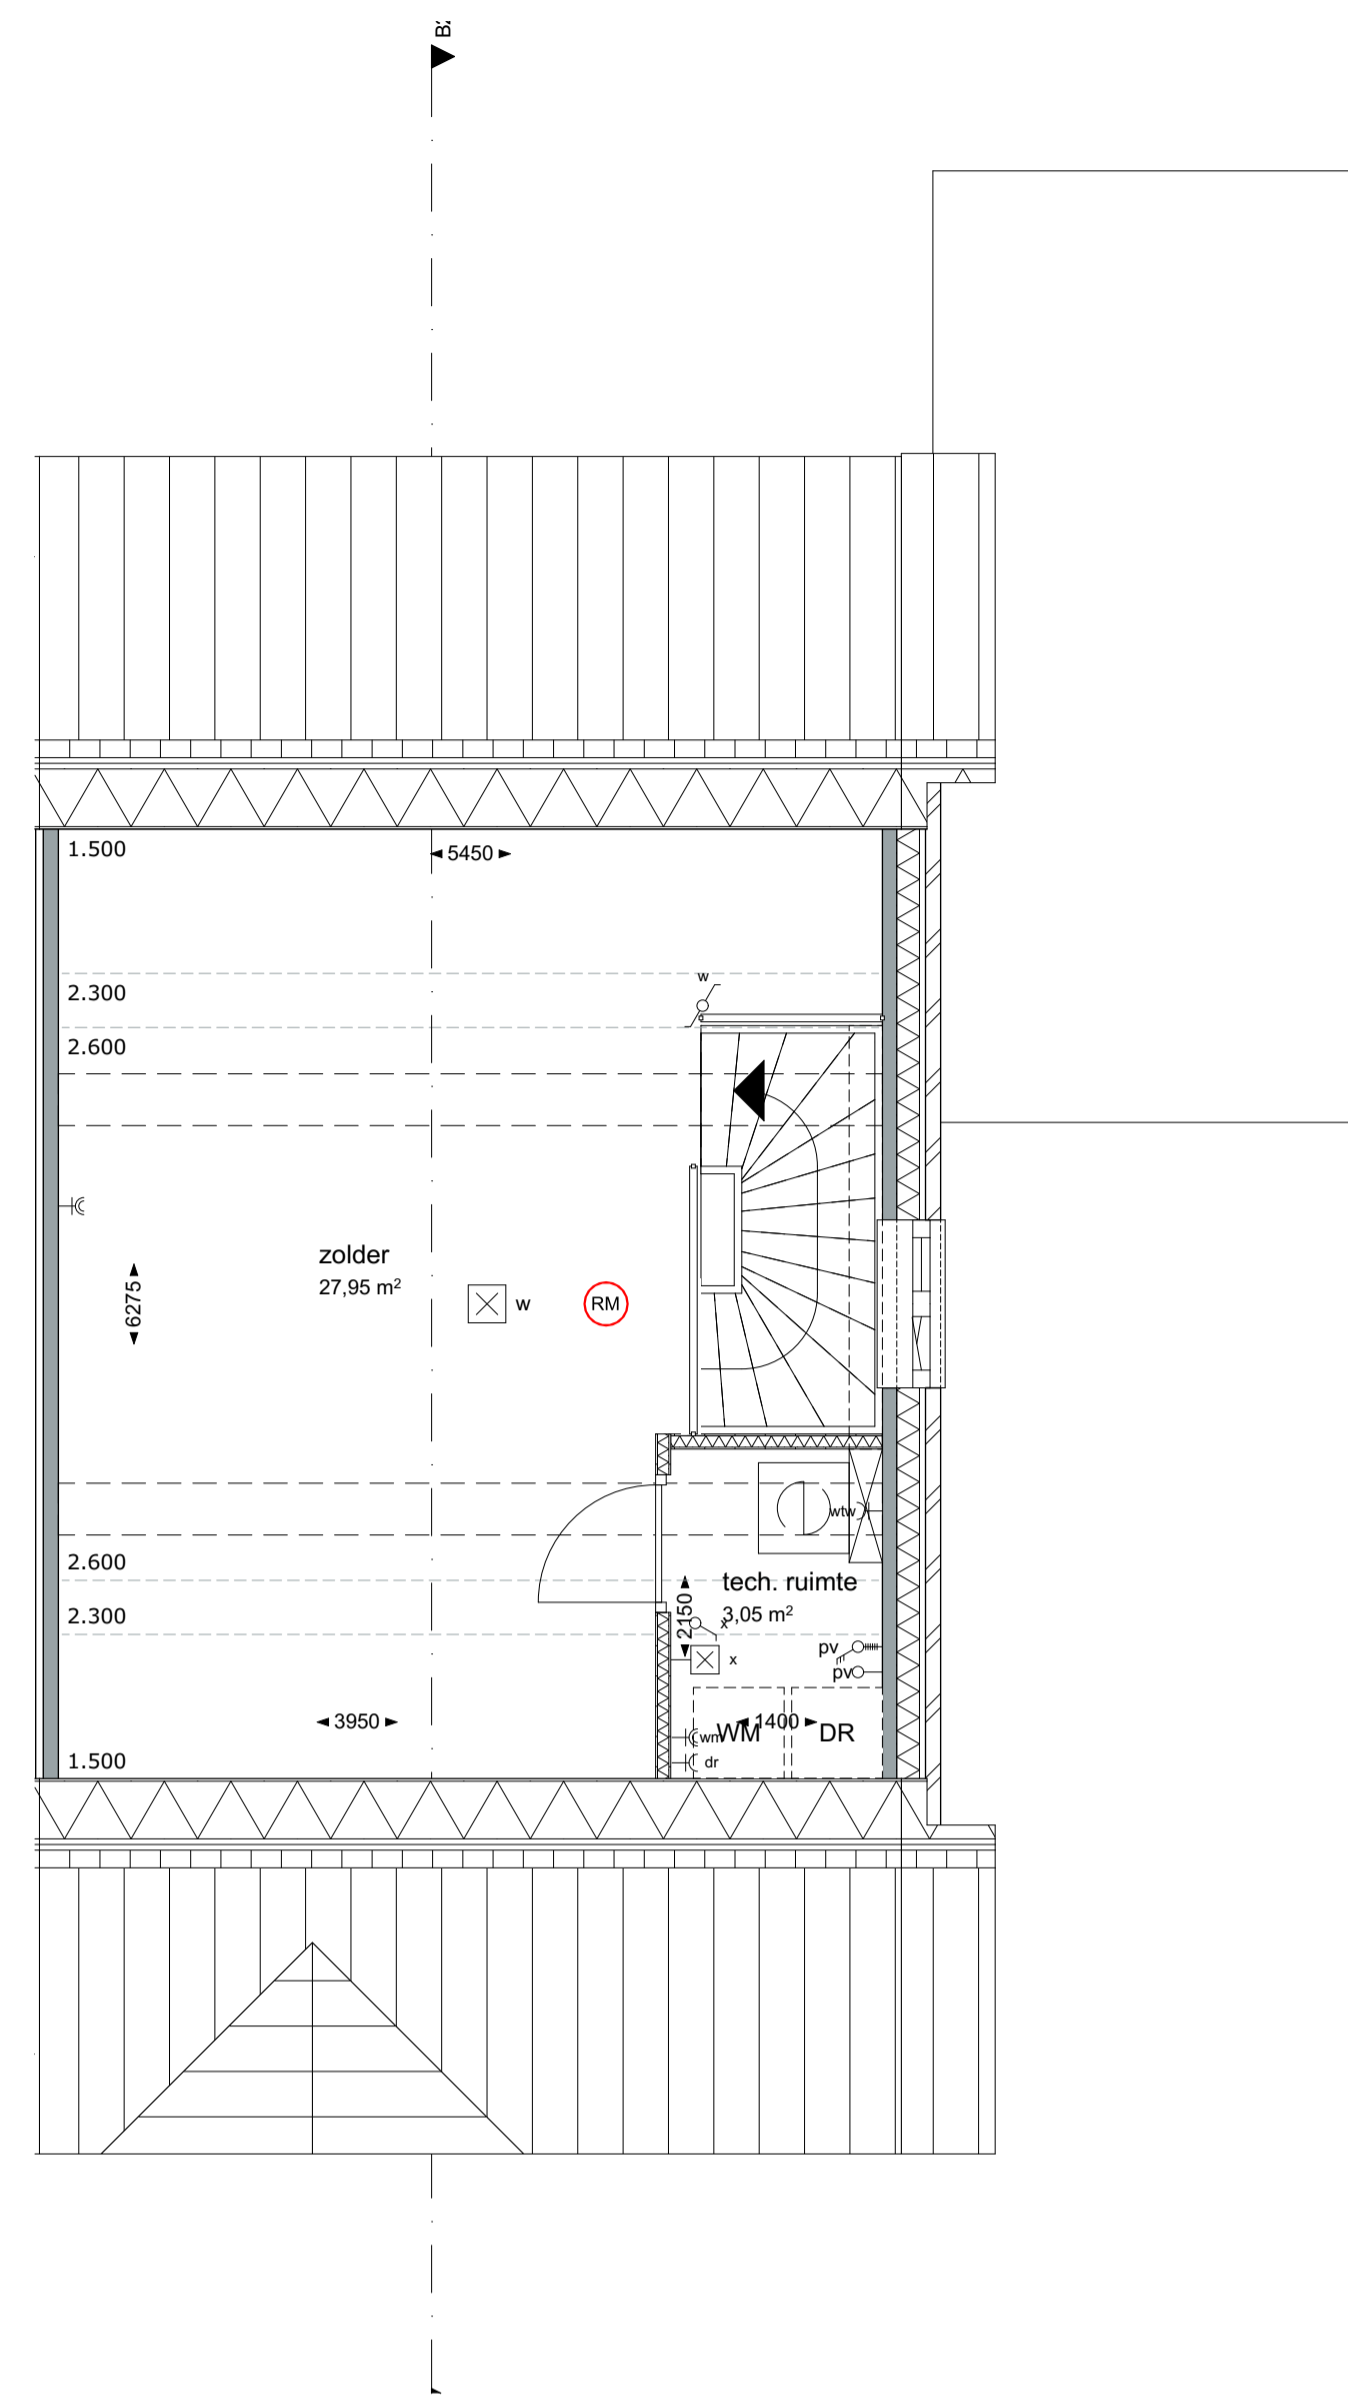

1:50 2e verdieping




1:1000 Situatie

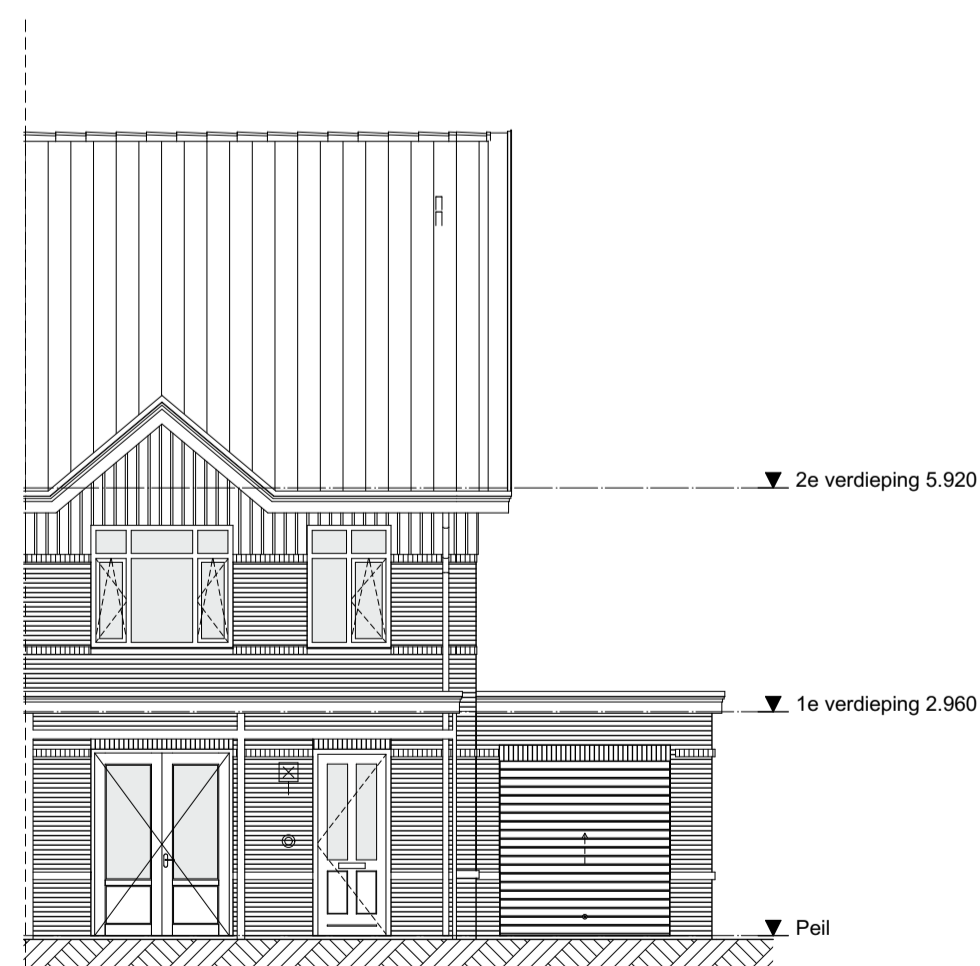


1:100 Voorgevel



1:100 Rechtergevel

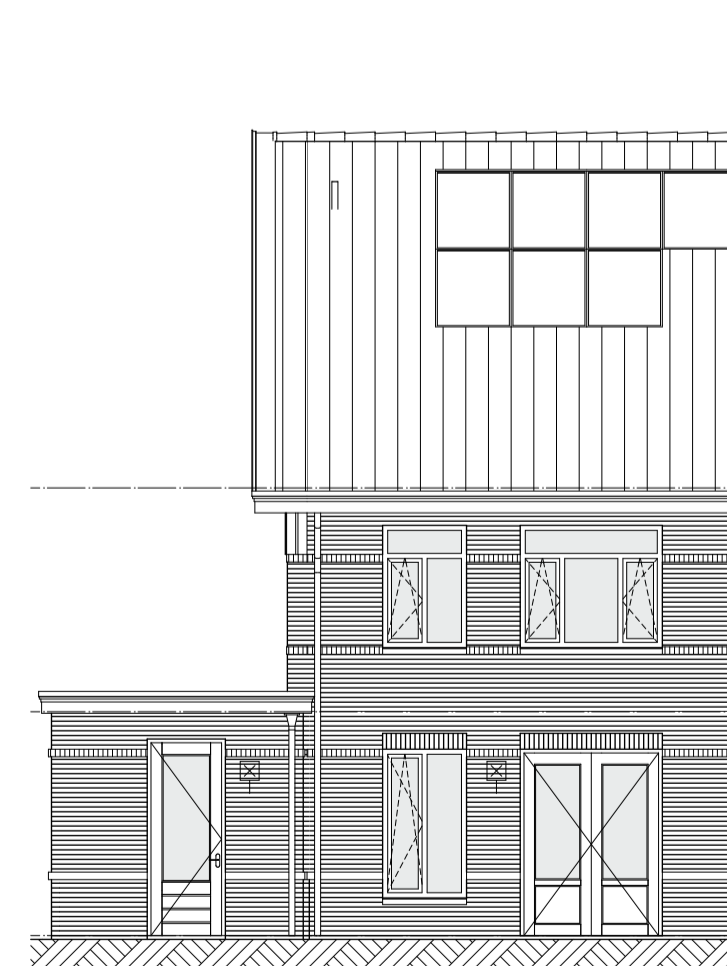

1:100 Achtergevel

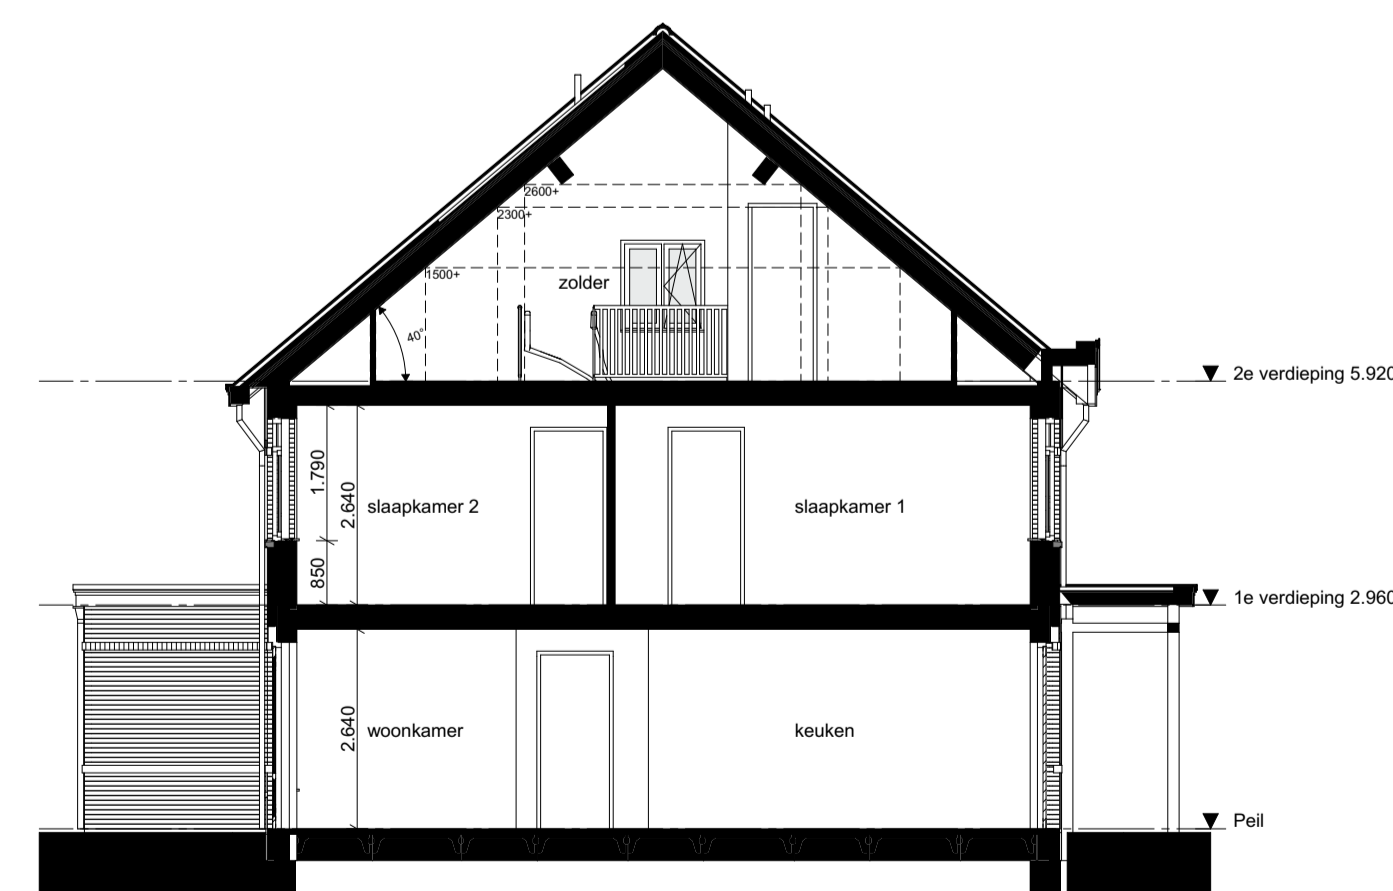

1:100 Doorsnede B-B C1Hb

Renvoor:

- | | | | |
|--|-------------------|--|--------------------------------------|
| | buitengevel | | MV mechanische afvoer |
| | binnenwand | | mechanische ventilatiepunt |
| | tegelwerk | | wm/dr opstelplaats wasmachine/droger |
| | hemelwaterafvoer | | v.o.v. vloerverwarming-verdelers |
| | rookmelder | | v.o.v. vloerverwarming |
| | meterkast | | elektrische radiator |
| | vloerluis 600x800 | | warmtepomp |

De positie van pv panelen, dakramen, dakdoorvoeren en hwa's zijn ter indicatie. Er kunnen hiervoor geen rechten ontleend worden aan deze tekeningen

Installaties:

- | | | | |
|--|-------------------------|-------|-----------------|
| | schakelaar enkelpolig | ov: | oven |
| | schakelaar serie | kk: | koelkast |
| | schakelaar wissel | afz: | afzuiger |
| | loze leiding | v.v.: | vloerverwarming |
| | thermostaat | rad: | radiator |
| | lichtpunt plafond | pv: | pv-panelen |
| | wandlichtpunt | wm: | wasmachine |
| | perlix | b: | boiler |
| | enkele wandcontactdoos | vw: | vaatwasser |
| | dubbele wandcontactdoos | CO: | CO2 sensor |
| | deurbel | | |
| | deurbel drucker | | |

Project **Hoef en Haag Het Lint 3E (fase 3)** Bnr. 7 en 45

Tekening naam: Overzichtsblad R-C1-Hb
 schaal: 1:50, 1:100, 1:1000

get.:zva datum: 19-11-2020 formaat: A1

rj C1



Werknummer: **0467**
 Tekening nr: **VK-1005**
 Fase: **Verkooptekeningen Rij-type C1**