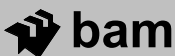


64 woningen Hoef en Haag Vianen - fase 3

werk nr. 8766

Verkooptekeningen
Brederode




 BAM Advies & Engineering Postbus 54, 3980 CB Bunnik Telefoon (030) 659 89 33	project Hoef en Haag Fase 3			project nr. 8766
	betreft Voorblad Brederode Blok 2 & 6			tekeningnr. V-100
	schaal n.v.t.	tekenaar Rve	revisie Definitief	(wijz)/datum 21-12-2018

Renvooi:

Algemeen:

cv	centrale verwarming
dr	draairaam
hwa	hemelwaterafvoer
k	kast
mv	mechanische ventilatie
sv	stadsverwarming
wk	werkkast
ww	warmwaterapparaat

Installaties:

 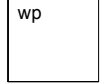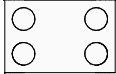	vermoedelijk plaats en afmeting radiator		rookmelder
	vermoedelijk plaats en afmeting convector		loze buisleiding
	verdelers vloerverwarming		loze buisleiding tbv boiler
	ruimte voorzien van vloerverwarming		loze buisleiding tbv vaatwasser
	afzuigpunt mechanische ventilatie (plafond)		aansluitpunt netwerk
	afzuigpunt mechanische ventilatie (wand)		aansluitpunt centrale antenne
	douche		aansluitpunt telefoon
	kraan		thermostaat
	warmtepomp		nachtverlaging
	buffervat		drukknop deurbel
	WTW unit (draadloze bediening)		zoemer deurbel
	omvormer PV-panelen		plafondlichtpunt
			wandlichtpunt
			wandlichtpunt met armatuur
			schakelaar
			serieschakelaar
			wisselschakelaar
			hoofdbediening mechanische ventilatie
			wandcontactdoos enkel
			wandcontactdoos dubbel
			wandcontactdoos elektrisch koken
			wandcontactdoos afzuigkap
			wandcontactdoos mechanische ventilatie
			wandcontactdoos omvormer
			meterkast

Deuren:

	kanteldeur
	schuifdeur
	zelfsluitende deur
	brandwerende deur

Elektra:







	rookmelder
	loze buisleiding
	loze buisleiding tbv boiler
	loze buisleiding tbv vaatwasser
	aansluitpunt netwerk
	aansluitpunt centrale antenne
	aansluitpunt telefoon
	thermostaat
	nachtverlaging
	drukknop deurbel
	zoemer deurbel
	plafondlichtpunt
	wandlichtpunt
	wandlichtpunt met armatuur
	schakelaar
	serieschakelaar
	wisselschakelaar
	hoofdbediening mechanische ventilatie
	wandcontactdoos enkel
	wandcontactdoos dubbel
	wandcontactdoos elektrisch koken
	wandcontactdoos afzuigkap
	wandcontactdoos mechanische ventilatie
	wandcontactdoos omvormer
	meterkast

Overig:

	plaatsingsmogelijkheid koelkast
	plaatsingsmogelijkheid kooktoestel
	plaatsingsmogelijkheid vaatwasser
	plaatsingsmogelijkheid wasmachine
	plaatsingsmogelijkheid wasdroger
	kruipluik

Draairichting ramen / deuren:

hangzijde = scharnierzijde

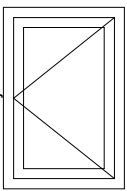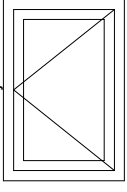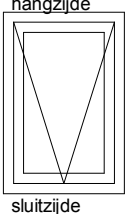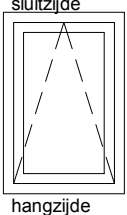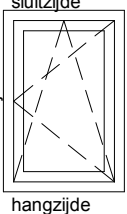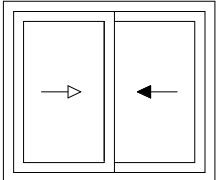
	deur/draairaam [naar buiten]
	deur/draairaam [naar binnen]
	uitzetraam
	valraam [naar binnen]
	draaikiepraam [naar binnen]
	schuifpui/schuifraam [een deel schuivend] ← binnen schuivend deel → buiten schuivend deel

 BAM Advies & Engineering Postbus 54, 3980 CB Bunnik Telefoon (030) 659 89 33	project	Hoef en Haag Fase 3		
	betreft	Renvooi		project nr. 8766
				tekeningnr. V-101
	schaal n.v.t.	tekenaar RVe	revisie Definitief	(wijz)/datum 21-12-2018


Verkoop Brederode


Tek nr.	Omschrijving	Formaat	Datum	Status
V-100	Voorblad Brederode	A3	21-12-2018	Definitief
V-101	Renvooi	A3	21-12-2018	Definitief
V-102	Tekeningenlijst BR	A3	21-12-2018	Definitief
V-211	Bnr 10 Begane Grond	A3	21-12-2018	Definitief
V-212	Bnr 10 1e Verdieping	A3	21-12-2018	Definitief
V-213	Bnr 10 Zolder	A3	21-12-2018	Definitief
V-214	Bnr 10 Doorsnede	A3	21-12-2018	Definitief
V-215	Bnr 11 Begane Grond	A3	21-12-2018	Definitief
V-216	Bnr 11 1e Verdieping	A3	21-12-2018	Definitief
V-217	Bnr 11 Zolder	A3	21-12-2018	Definitief
V-218	Bnr 11 Doorsnede	A3	21-12-2018	Definitief
V-219	Bnr 12 Begane Grond	A3	21-12-2018	Definitief
V-220	Bnr 12 1e Verdieping	A3	21-12-2018	Definitief
V-221	Bnr 12 Zolder	A3	21-12-2018	Definitief
V-222	Bnr 12 Doorsnede	A3	21-12-2018	Definitief
V-223	Bnr 13 Begane Grond	A3	21-12-2018	Definitief
V-224	Bnr 13 1e Verdieping	A3	21-12-2018	Definitief
V-225	Bnr 13 Zolder	A3	21-12-2018	Definitief
V-226	Bnr 13 Doorsnede	A3	21-12-2018	Definitief
V-227	Bnr 14 Begane Grond	A3	21-12-2018	Definitief
V-228	Bnr 14 1e Verdieping	A3	21-12-2018	Definitief
V-229	Bnr 14 Zolder	A3	21-12-2018	Definitief
V-230	Bnr 14 Doorsnede	A3	21-12-2018	Definitief
V-231	Bnr 15 Begane Grond	A3	21-12-2018	Definitief
V-232	Bnr 15 1e Verdieping	A3	21-12-2018	Definitief
V-233	Bnr 15 Zolder	A3	21-12-2018	Definitief
V-234	Bnr 15 Doorsnede	A3	21-12-2018	Definitief
V-267	Bnr 32 Begane Grond	A3	21-12-2018	Definitief
V-268	Bnr 32 1e Verdieping	A3	21-12-2018	Definitief
V-269	Bnr 32 Zolder	A3	21-12-2018	Definitief
V-270	Bnr 32 Doorsnede	A3	21-12-2018	Definitief
V-271	Bnr 33 Begane Grond	A3	21-12-2018	Definitief
V-272	Bnr 33 1e Verdieping	A3	21-12-2018	Definitief
V-273	Bnr 33 Zolder	A3	21-12-2018	Definitief
V-274	Bnr 33 Doorsnede	A3	21-12-2018	Definitief
V-275	Bnr 34 Begane Grond	A3	21-12-2018	Definitief
V-276	Bnr 34 1e Verdieping	A3	21-12-2018	Definitief
V-277	Bnr 34 Zolder	A3	21-12-2018	Definitief
V-278	Bnr 34 Doorsnede	A3	21-12-2018	Definitief
V-279	Bnr 35 Begane Grond	A3	21-12-2018	Definitief
V-280	Bnr 35 1e Verdieping	A3	21-12-2018	Definitief
V-281	Bnr 35 Zolder	A3	21-12-2018	Definitief
V-282	Bnr 35 Doorsnede	A3	21-12-2018	Definitief
V-283	Bnr 36 Begane Grond	A3	21-12-2018	Definitief
V-284	Bnr 36 1e Verdieping	A3	21-12-2018	Definitief
V-285	Bnr 36 Zolder	A3	21-12-2018	Definitief
V-286	Bnr 36 Doorsnede	A3	21-12-2018	Definitief
V-512	Voorgevel blok 2	A3	21-12-2018	Definitief
V-513	Zijgevels blok 2	A3	21-12-2018	Definitief
V-514	Achtergevel blok 2	A3	21-12-2018	Definitief
V-537	Voorgevel blok 6	A3	21-12-2018	Definitief
V-538	Zijgevels blok 6	A3	21-12-2018	Definitief
V-539	Achtergevel blok 6	A3	21-12-2018	Definitief

 BAM Advies & Engineering Postbus 54, 3980 CB Bunnik Telefoon (030) 659 89 33	project Hoef en Haag Fase 3			project nr. 8766
	betreft Tekeningenlijst Brederode			tekeningnr. V-102
	schaal n.v.t.	tekenaar RvE	revisie Definitief	(wijz)/datum 21-12-2018

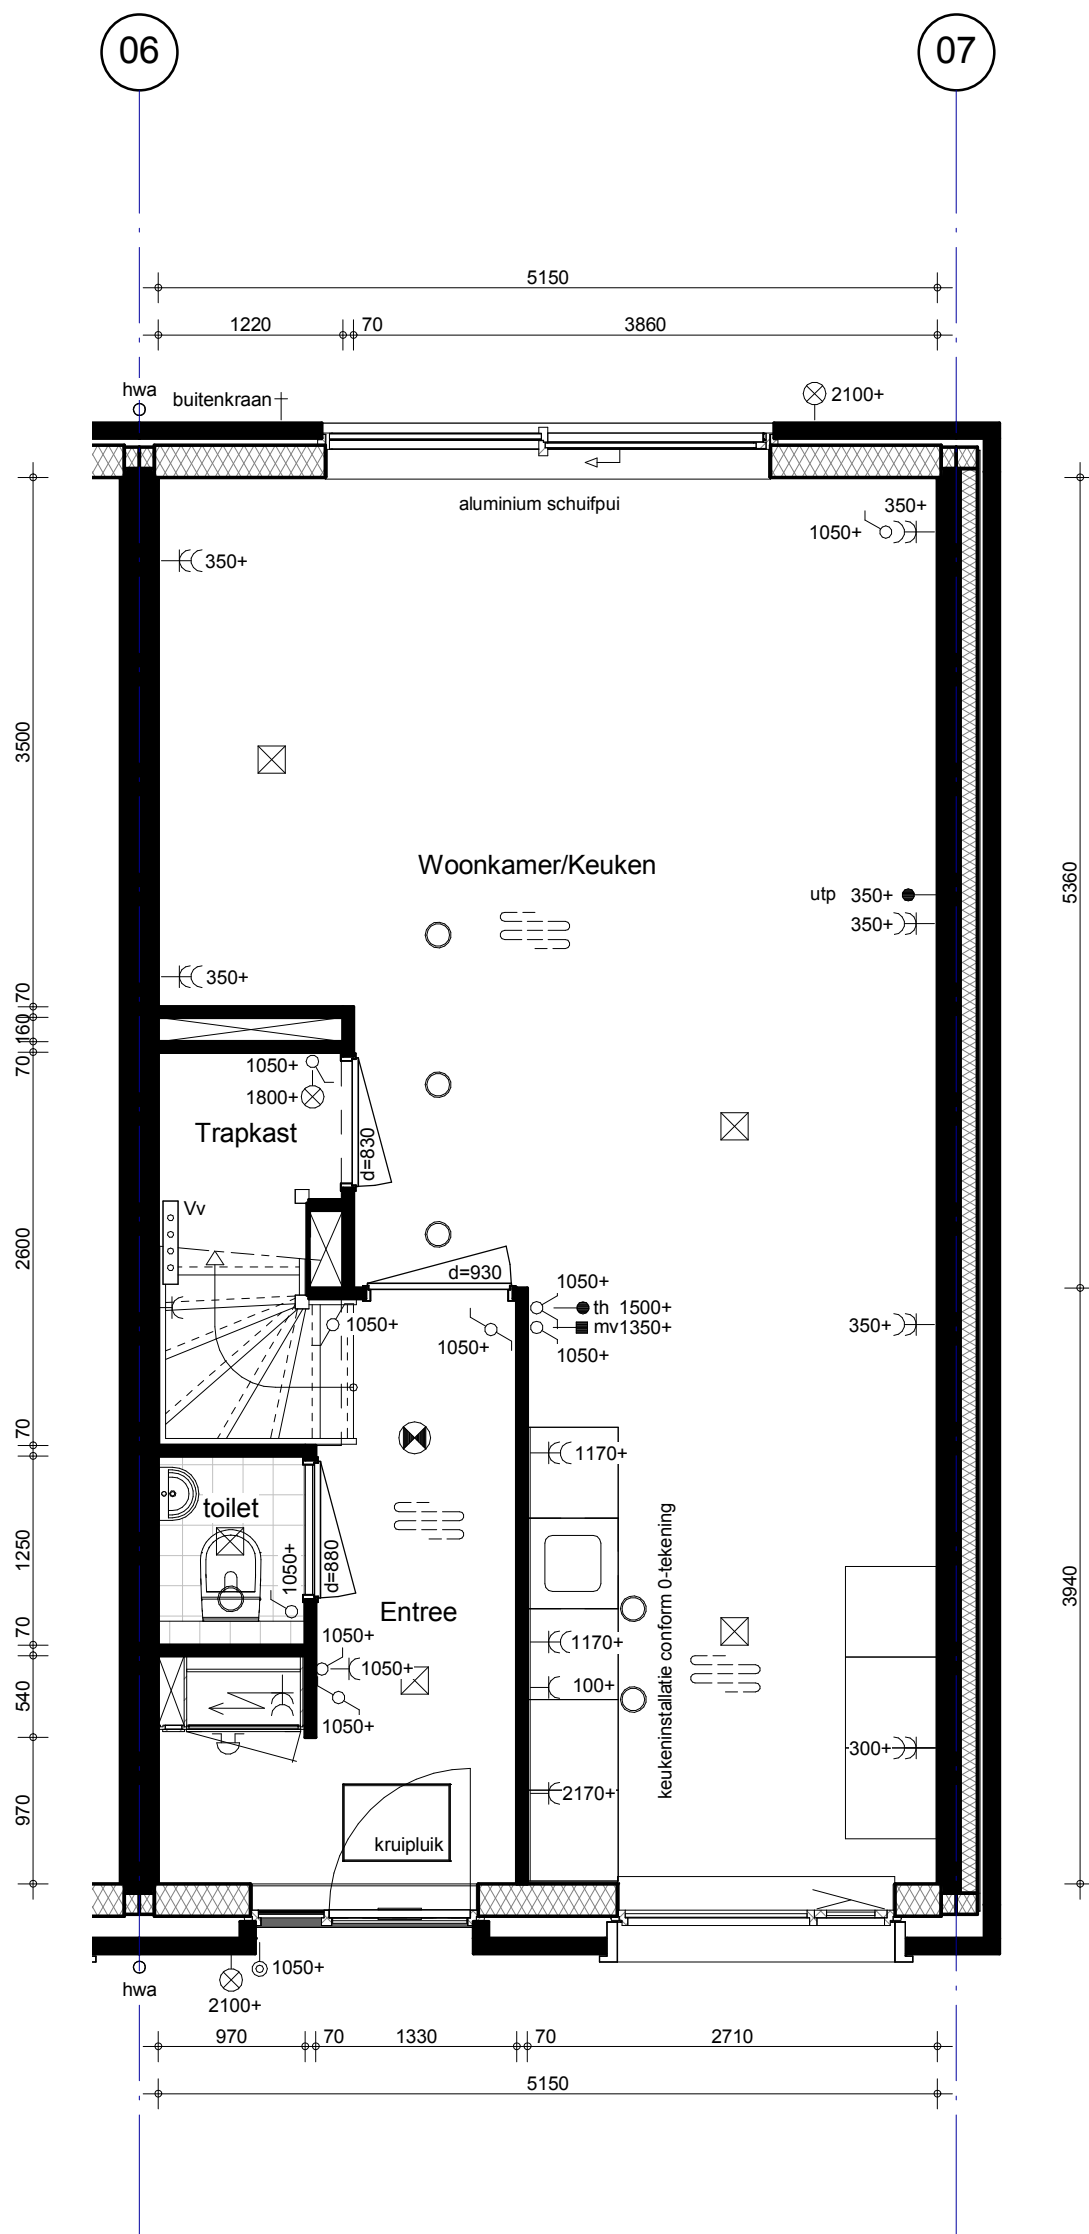


 BAM Advies & Engineering Postbus 54, 3980 CB Bunnik Telefoon (030) 659 89 33	project Hoef en Haag Fase 3			project nr. 8766
	betreft Brederode Begane grond Bouwnr. 10 Type 2ks1			tekeningnr. V-211
	schaal 1:50	tekenaar RvE	revisie Definitief	(wijz)/datum 21-12-2018

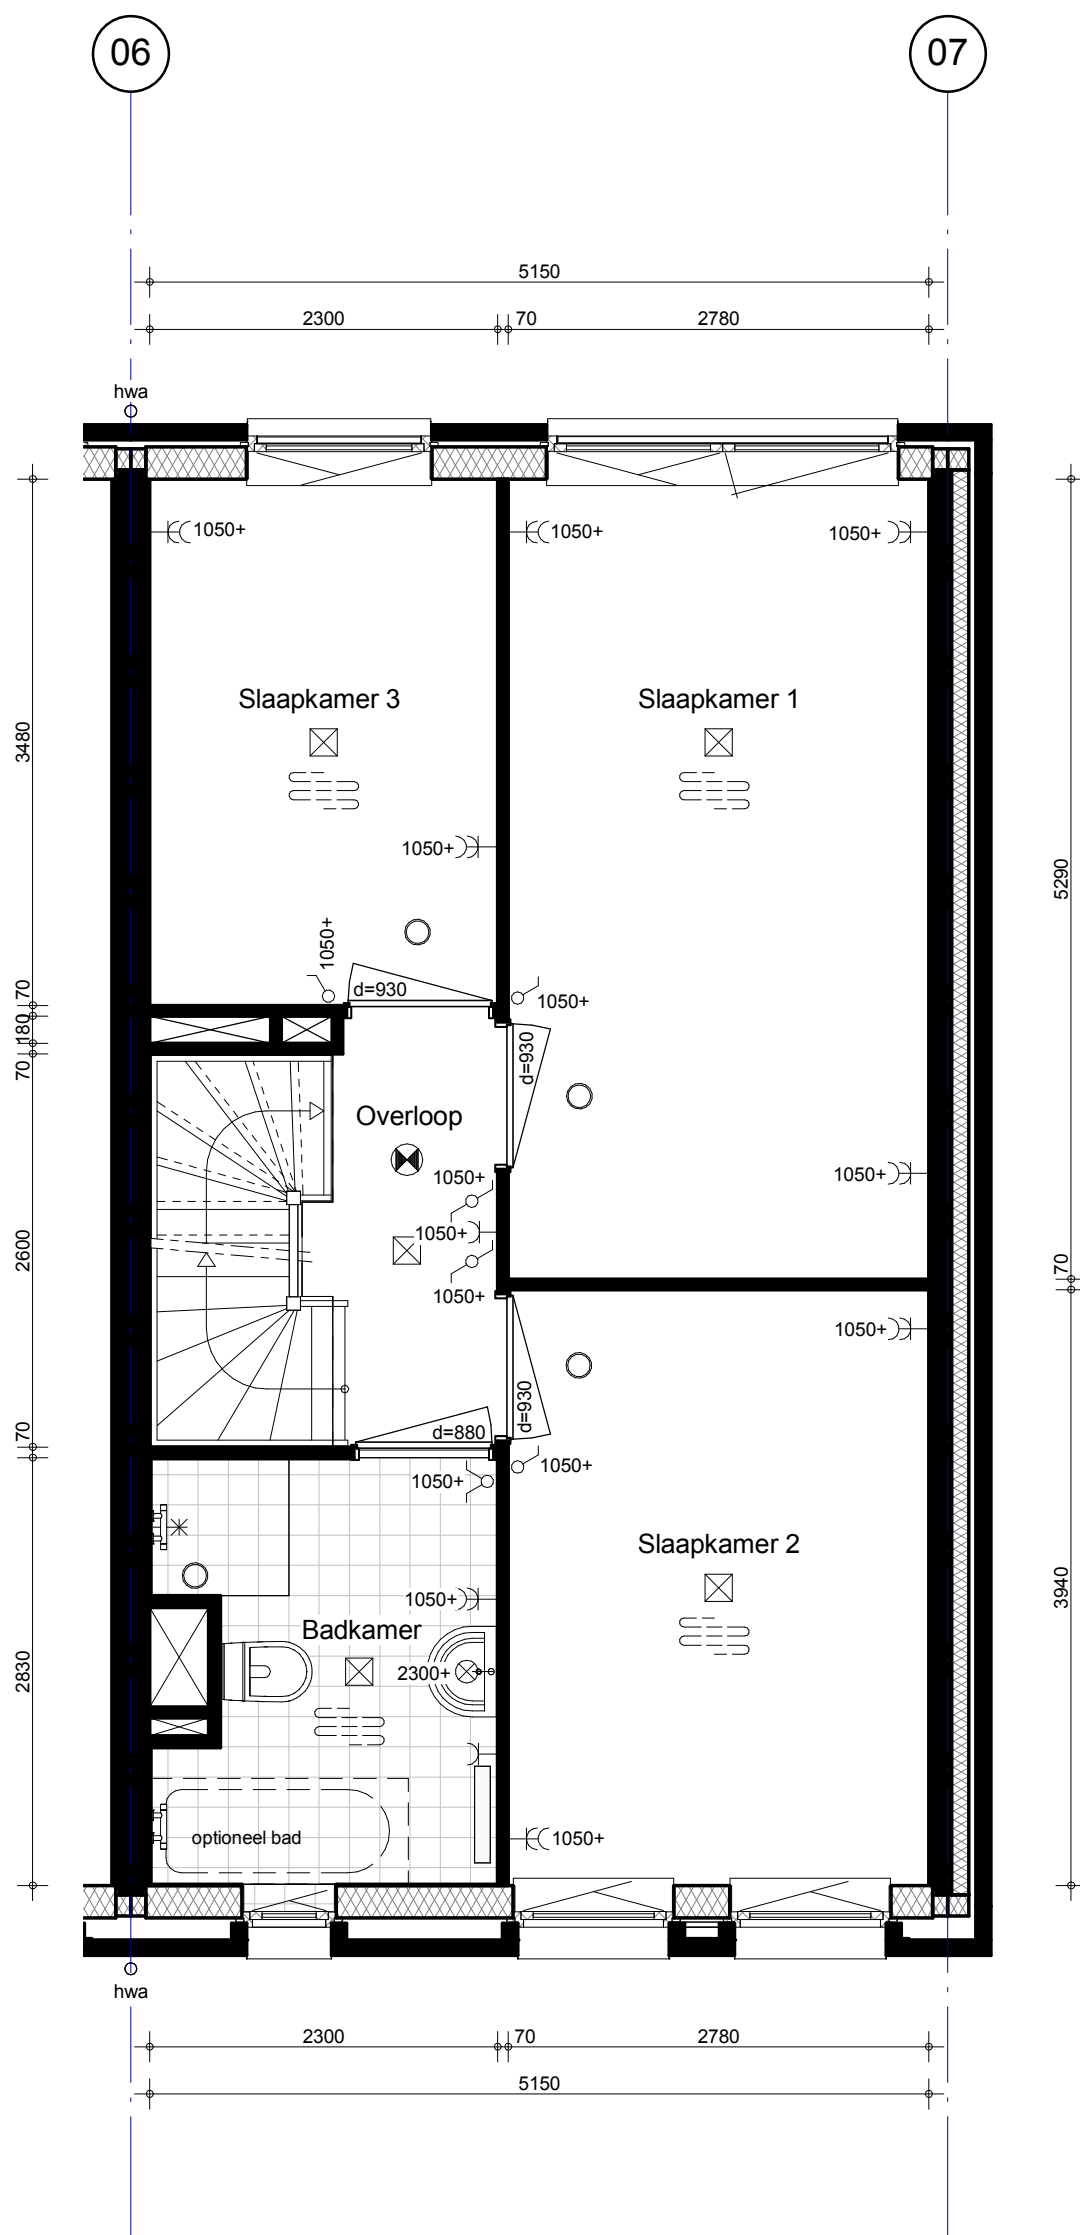

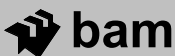
 BAM Advies & Engineering Postbus 54, 3980 CB Bunnik Telefoon (030) 659 89 33	project Hoef en Haag Fase 3			project nr. 8766
	betreft Brederode 1e verdieping Bouwnr. 10 Type 2ks1			tekeningnr. V-212
	schaal 1:50	tekenaar RvE	revisie Definitief	(wijz)/datum 21-12-2018


06


07

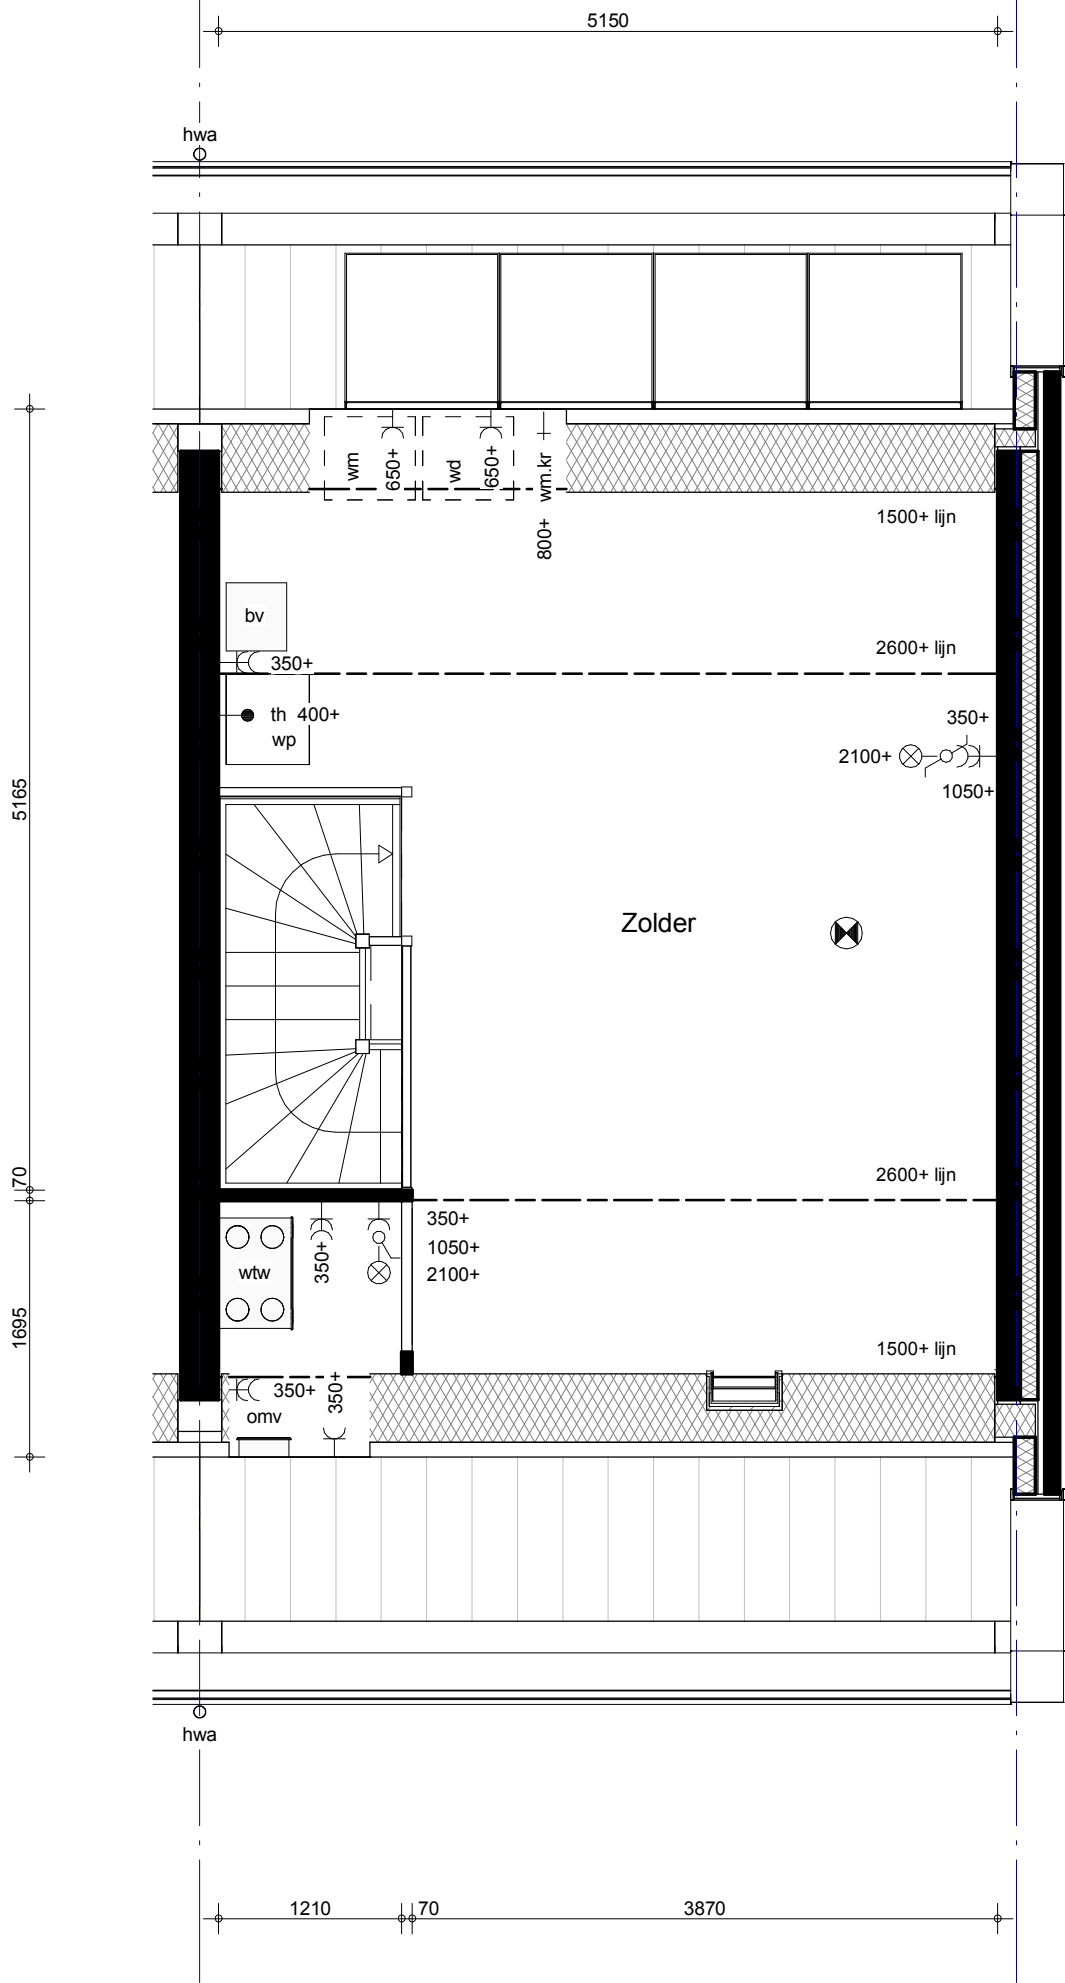


 BAM Advies & Engineering Postbus 54, 3980 CB Bunnik Telefoon (030) 659 89 33	project Hoef en Haag Fase 3			project nr. 8766
	betreft Brederode Zolder Bouwnr. 10 Type 2ks1			tekeningnr. V-213
	schaal 1:50	tekenaar Rve	revisie Definitief	(wijz)/datum 21-12-2018

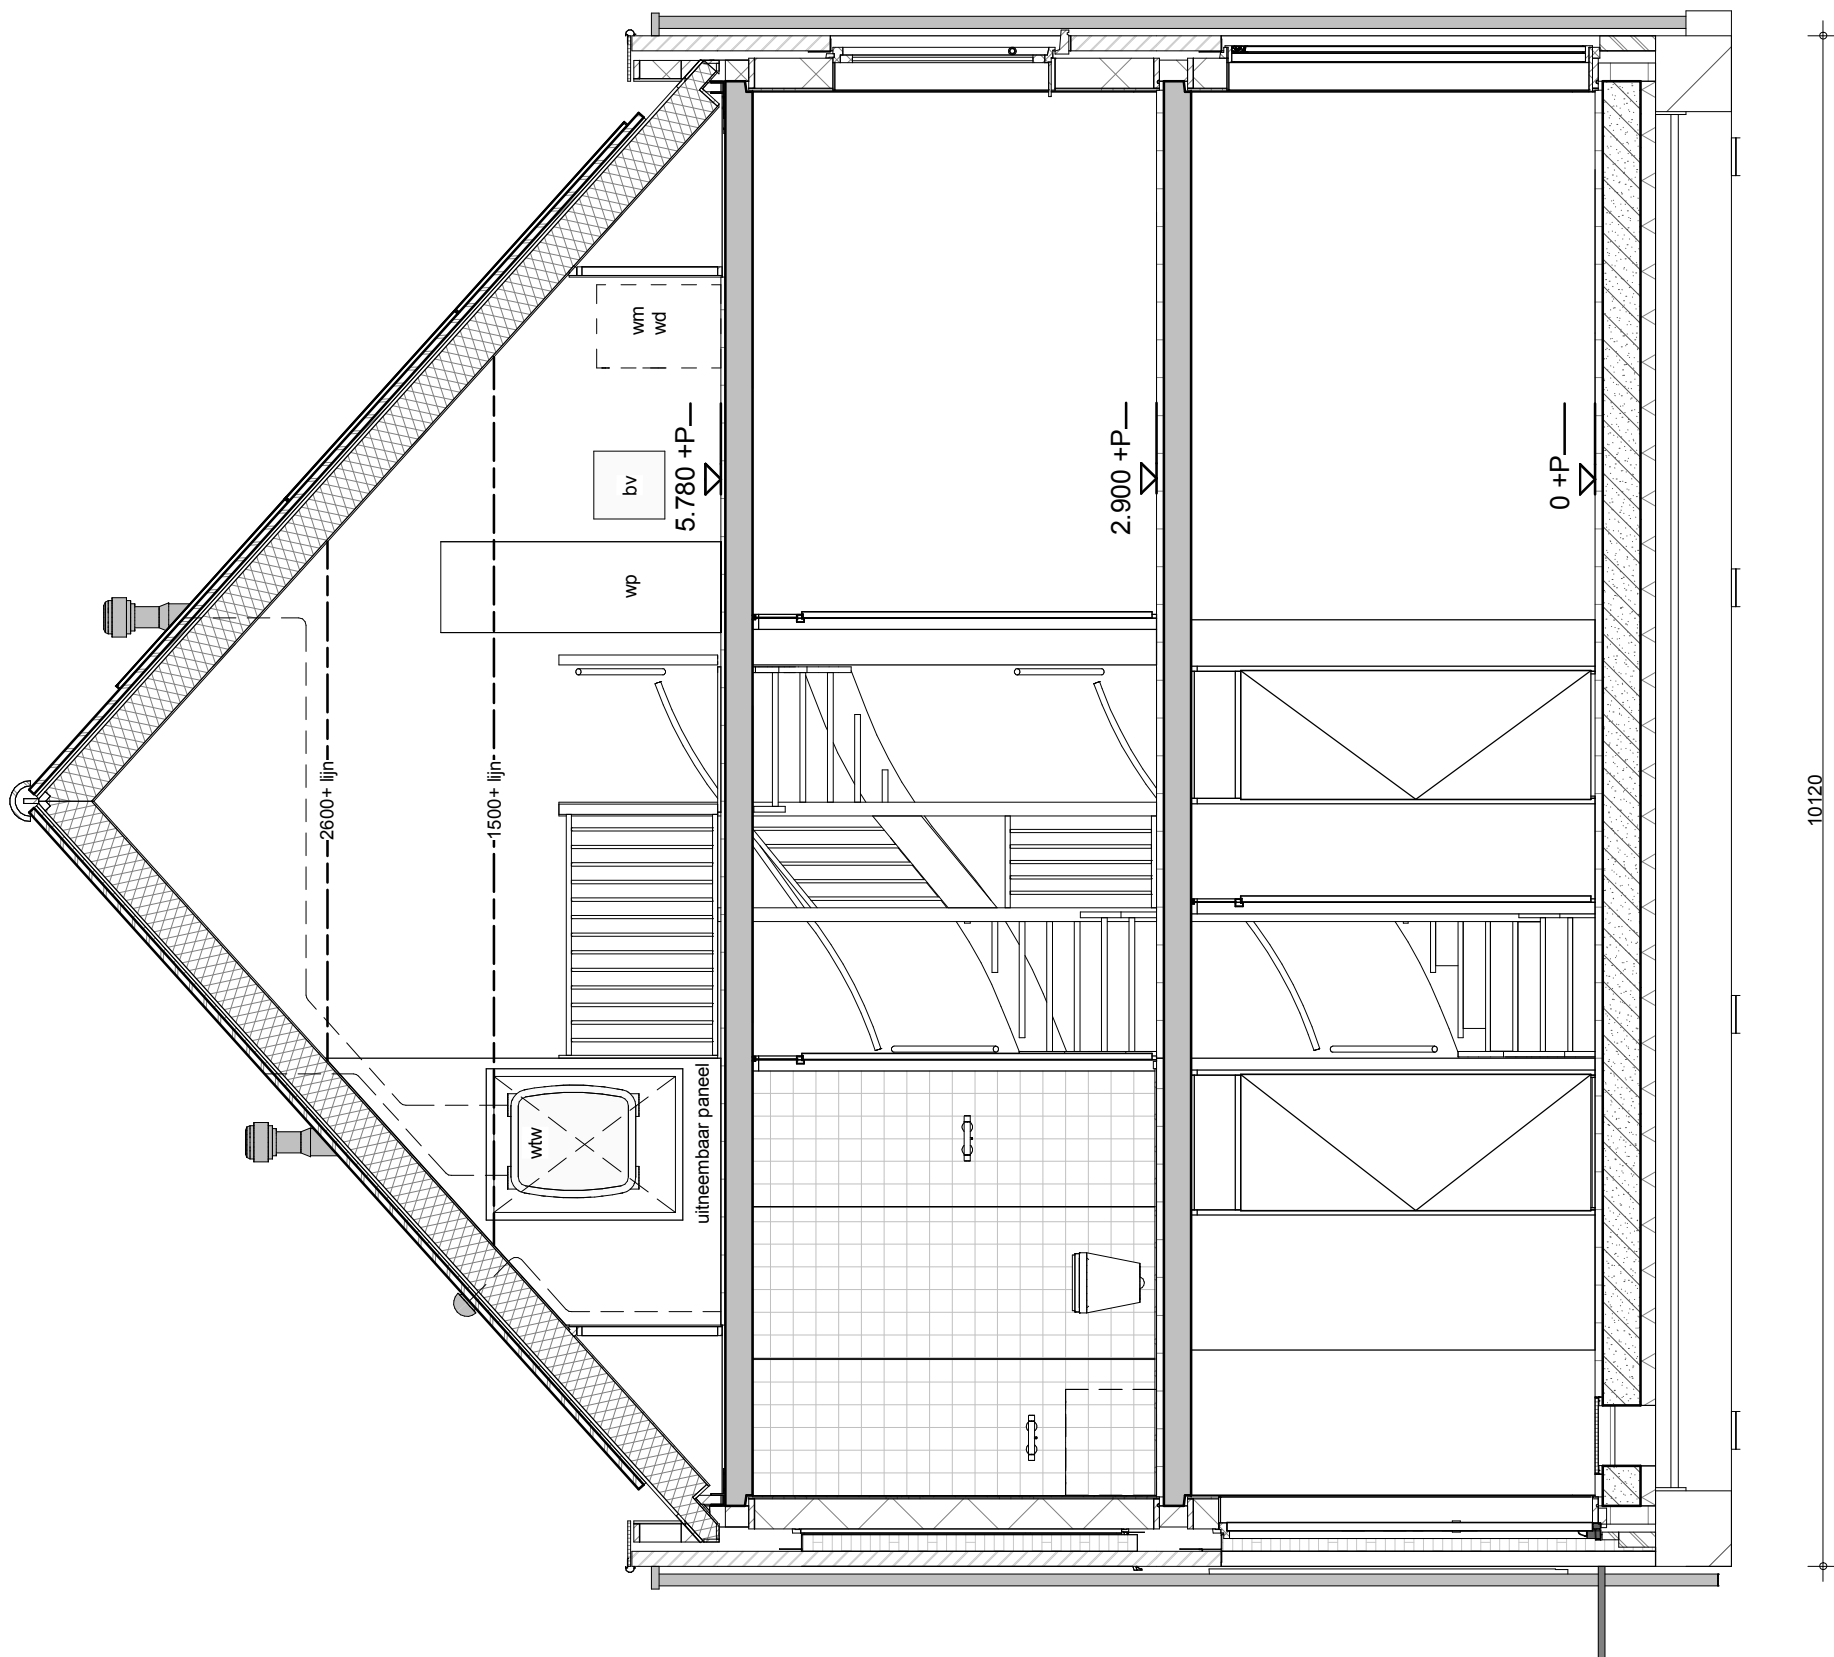

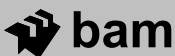
 BAM Advies & Engineering Postbus 54, 3980 CB Bunnik Telefoon (030) 659 89 33	project Hoef en Haag Fase 3			project nr. 8766
	betreft Brederode Doorsnede Bouwnr. 10 Type 2ks1			tekeningnr. V-214
	schaal 1:50	tekenaar RvE	revisie Definitief	(wijz)/datum 21-12-2018

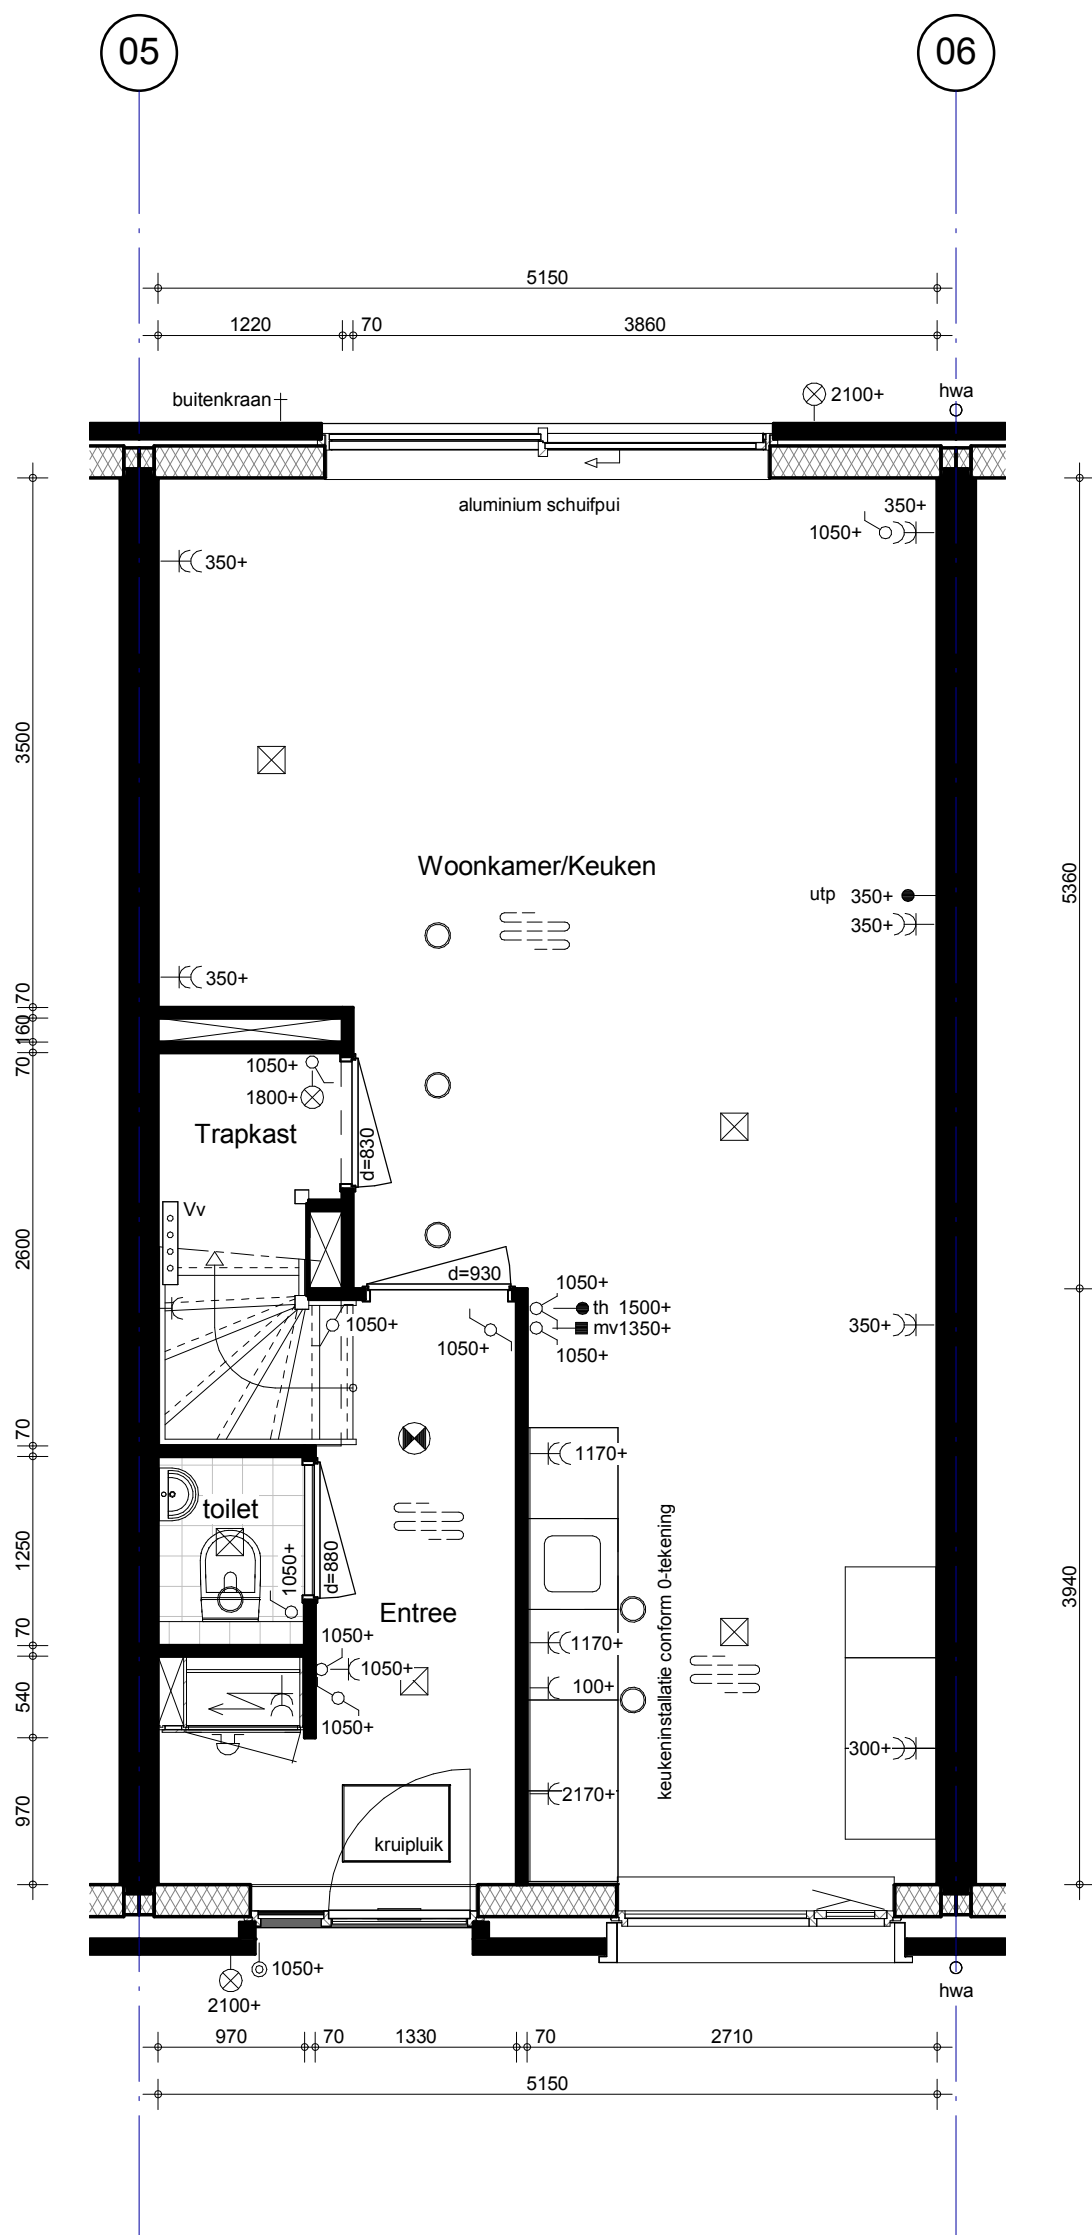


 BAM Advies & Engineering Postbus 54, 3980 CB Bunnik Telefoon (030) 659 89 33	project Hoef en Haag Fase 3			project nr. 8766
	betreft Brederode Begane grond Bouwnr. 11 Type 2s			tekeningnr. V-215
	schaal 1:50	tekenaar RvE	revisie Definitief	(wijz)/datum 21-12-2018

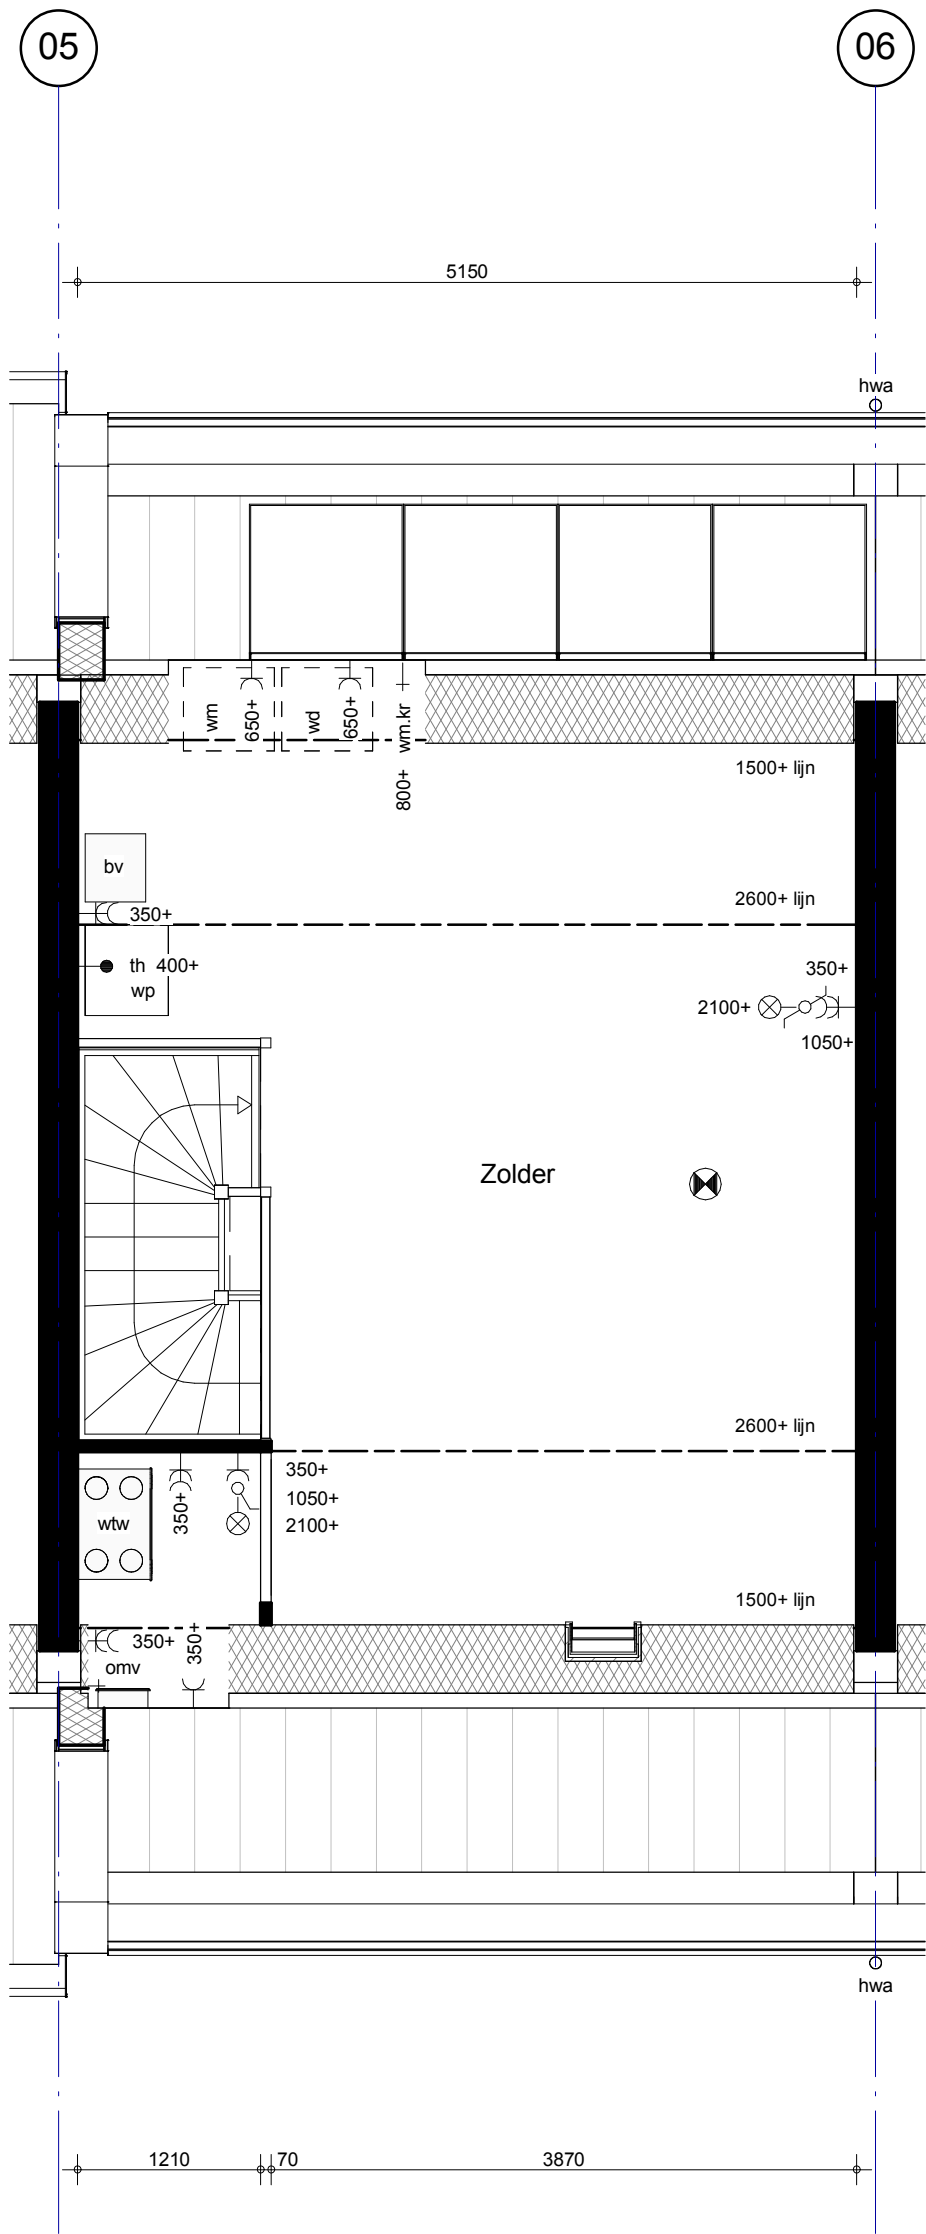


 BAM Advies & Engineering Postbus 54, 3980 CB Bunnik Telefoon (030) 659 89 33	project Hoef en Haag Fase 3			project nr. 8766
	betreft Brederode Zolder Bouwnr. 11 Type 2s			tekeningnr. V-217
	schaal 1:50	tekenaar RvE	revisie Definitief	(wijz)/datum 21-12-2018

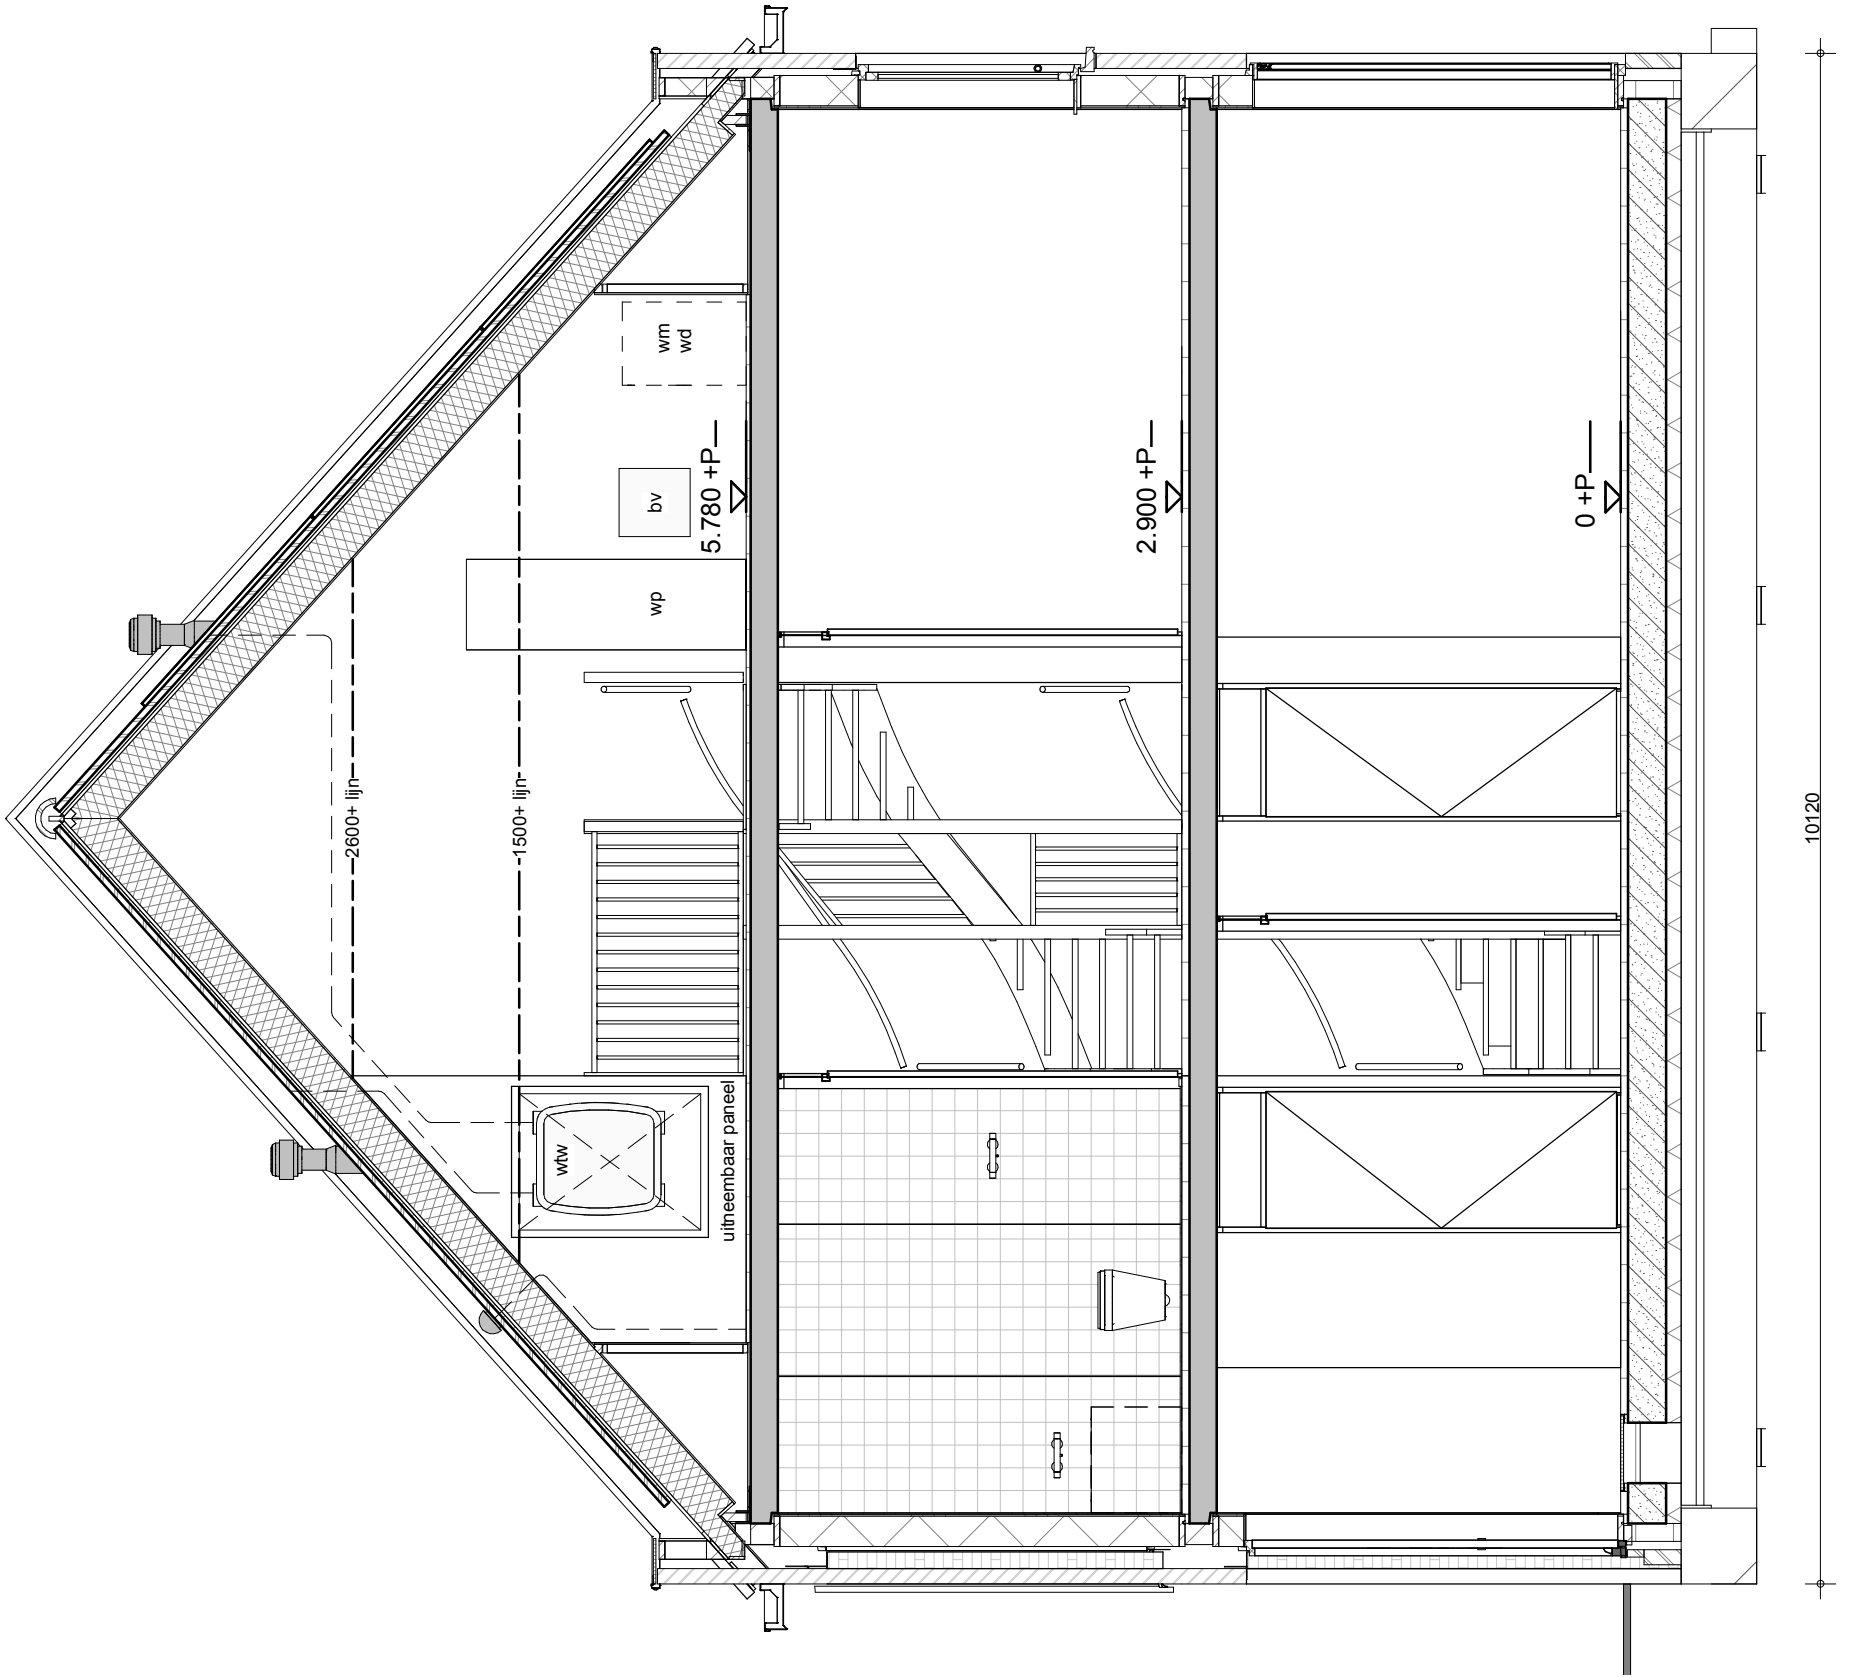


 BAM Advies & Engineering Postbus 54, 3980 CB Bunnik Telefoon (030) 659 89 33	project Hoef en Haag Fase 3			project nr. 8766
	betreft Brederode Doorsnede Bouwnr. 11 Type 2s			tekeningnr. V-218
	schaal 1:50	tekenaar RvE	revisie Definitief	(wijz)/datum 21-12-2018

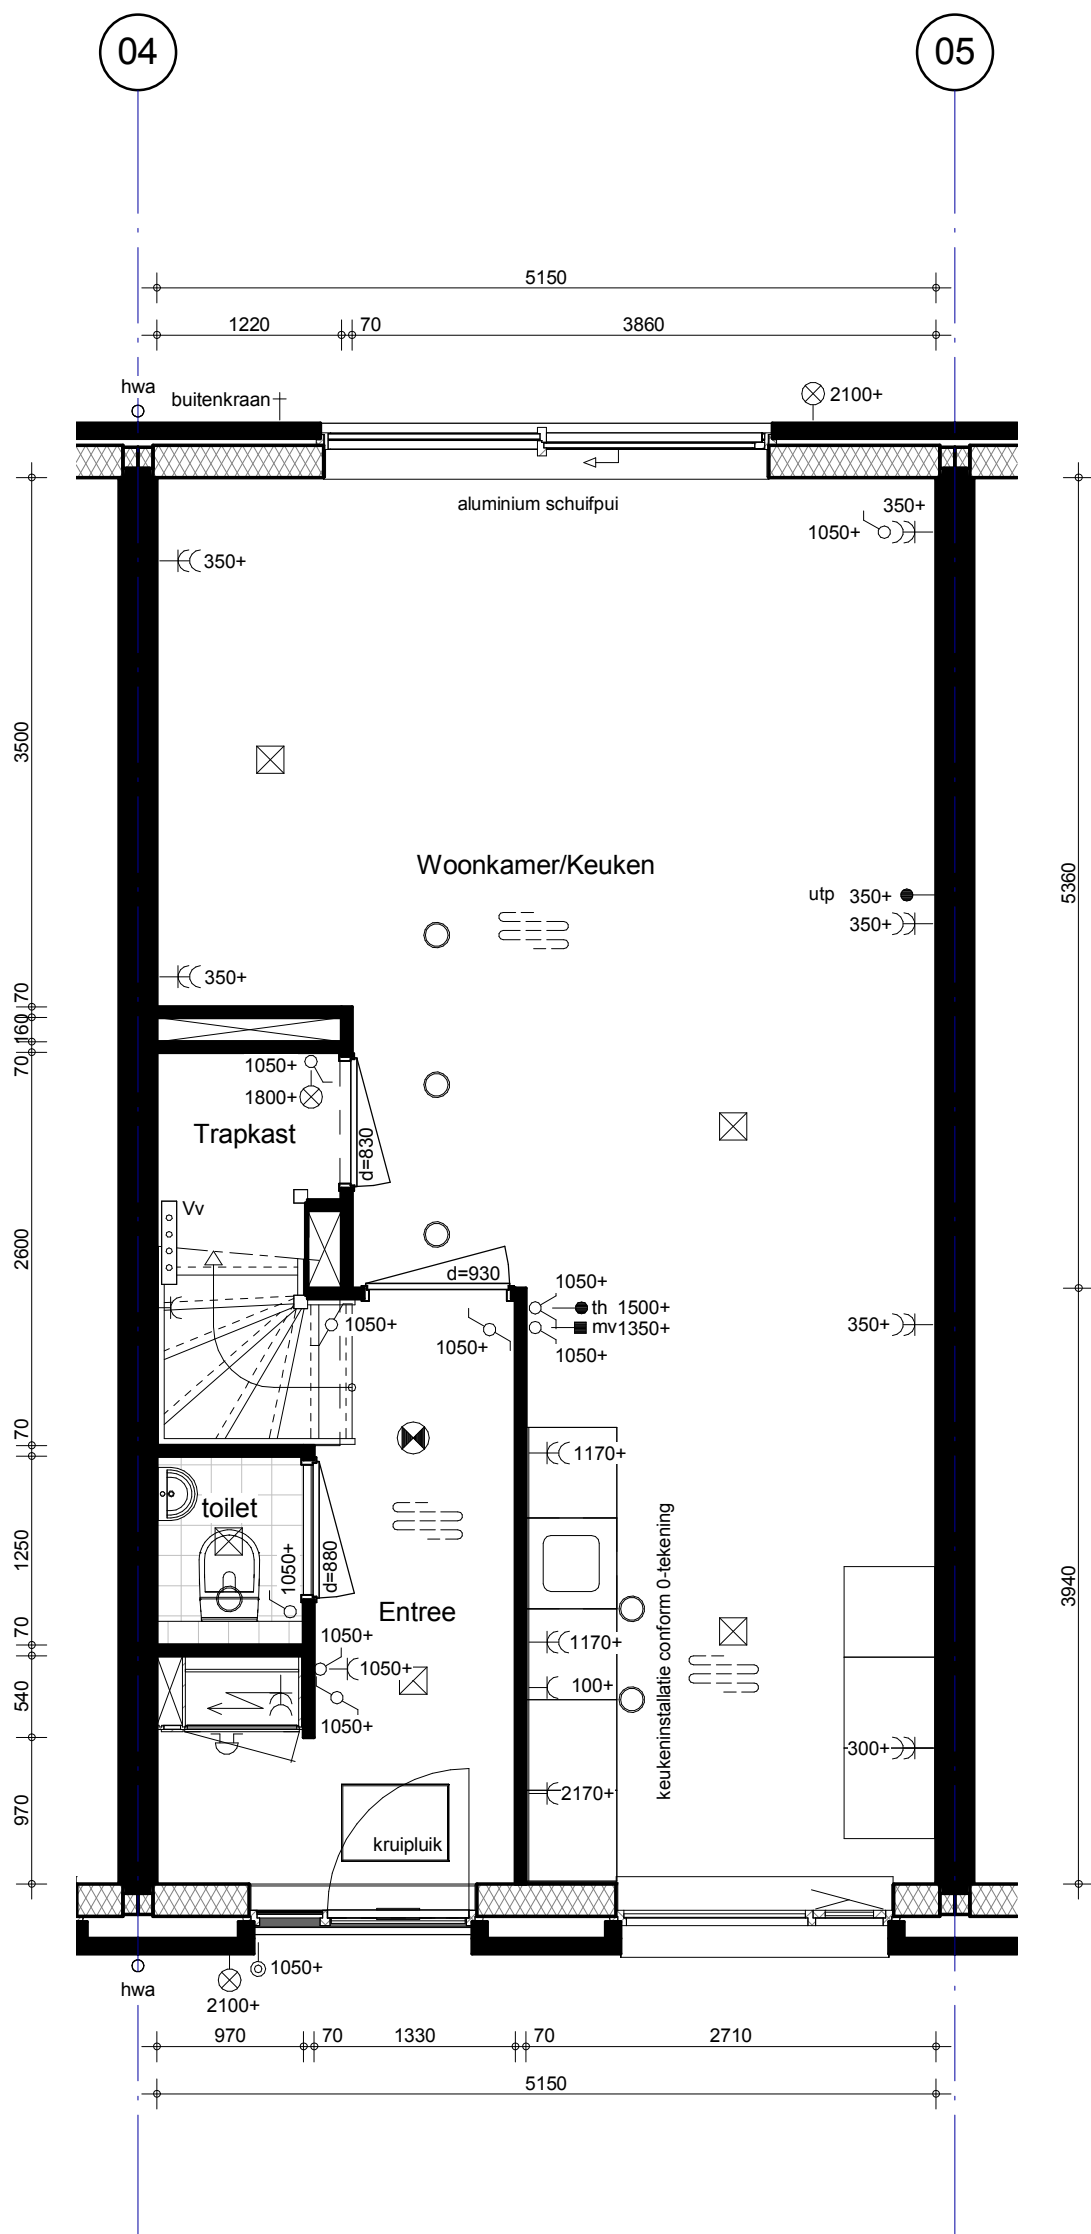


 BAM Advies & Engineering Postbus 54, 3980 CB Bunnik Telefoon (030) 659 89 33	project Hoef en Haag Fase 3			project nr. 8766
	betreft Brederode Bouwnr. 12 Type 1s			tekeningnr. V-219
	schaal 1:50	tekenaar RvE	revisie Definitief	(wijz)/datum 21-12-2018

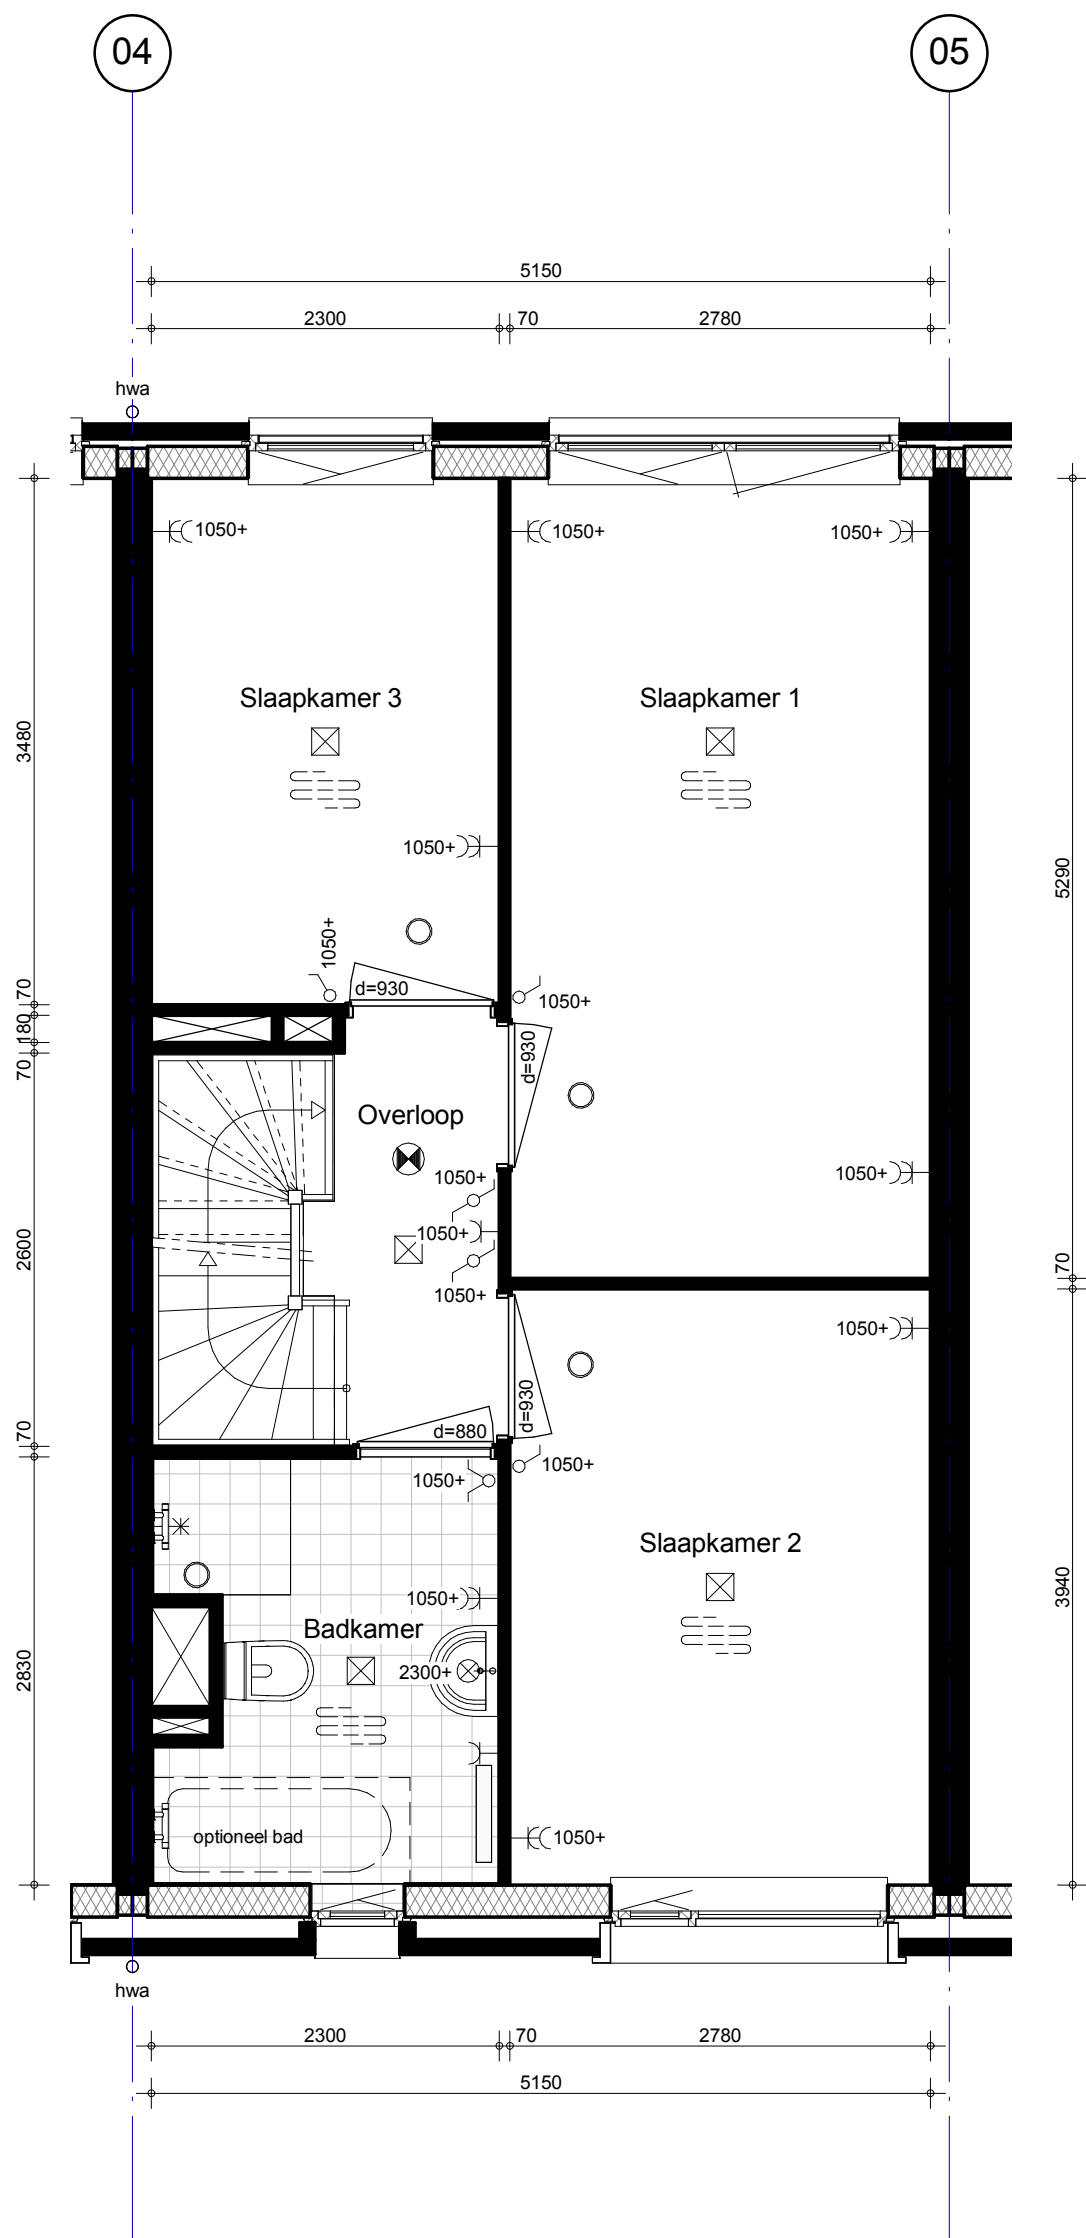


 BAM Advies & Engineering Postbus 54, 3980 CB Bunnik Telefoon (030) 659 89 33	project Hoef en Haag Fase 3			project nr. 8766
	betreft Brederode Bouwnr. 12 Type 1s			tekeningnr. V-220
	schaal 1:50	tekenaar RVe	revisie Definitief	(wijz)/datum 21-12-2018

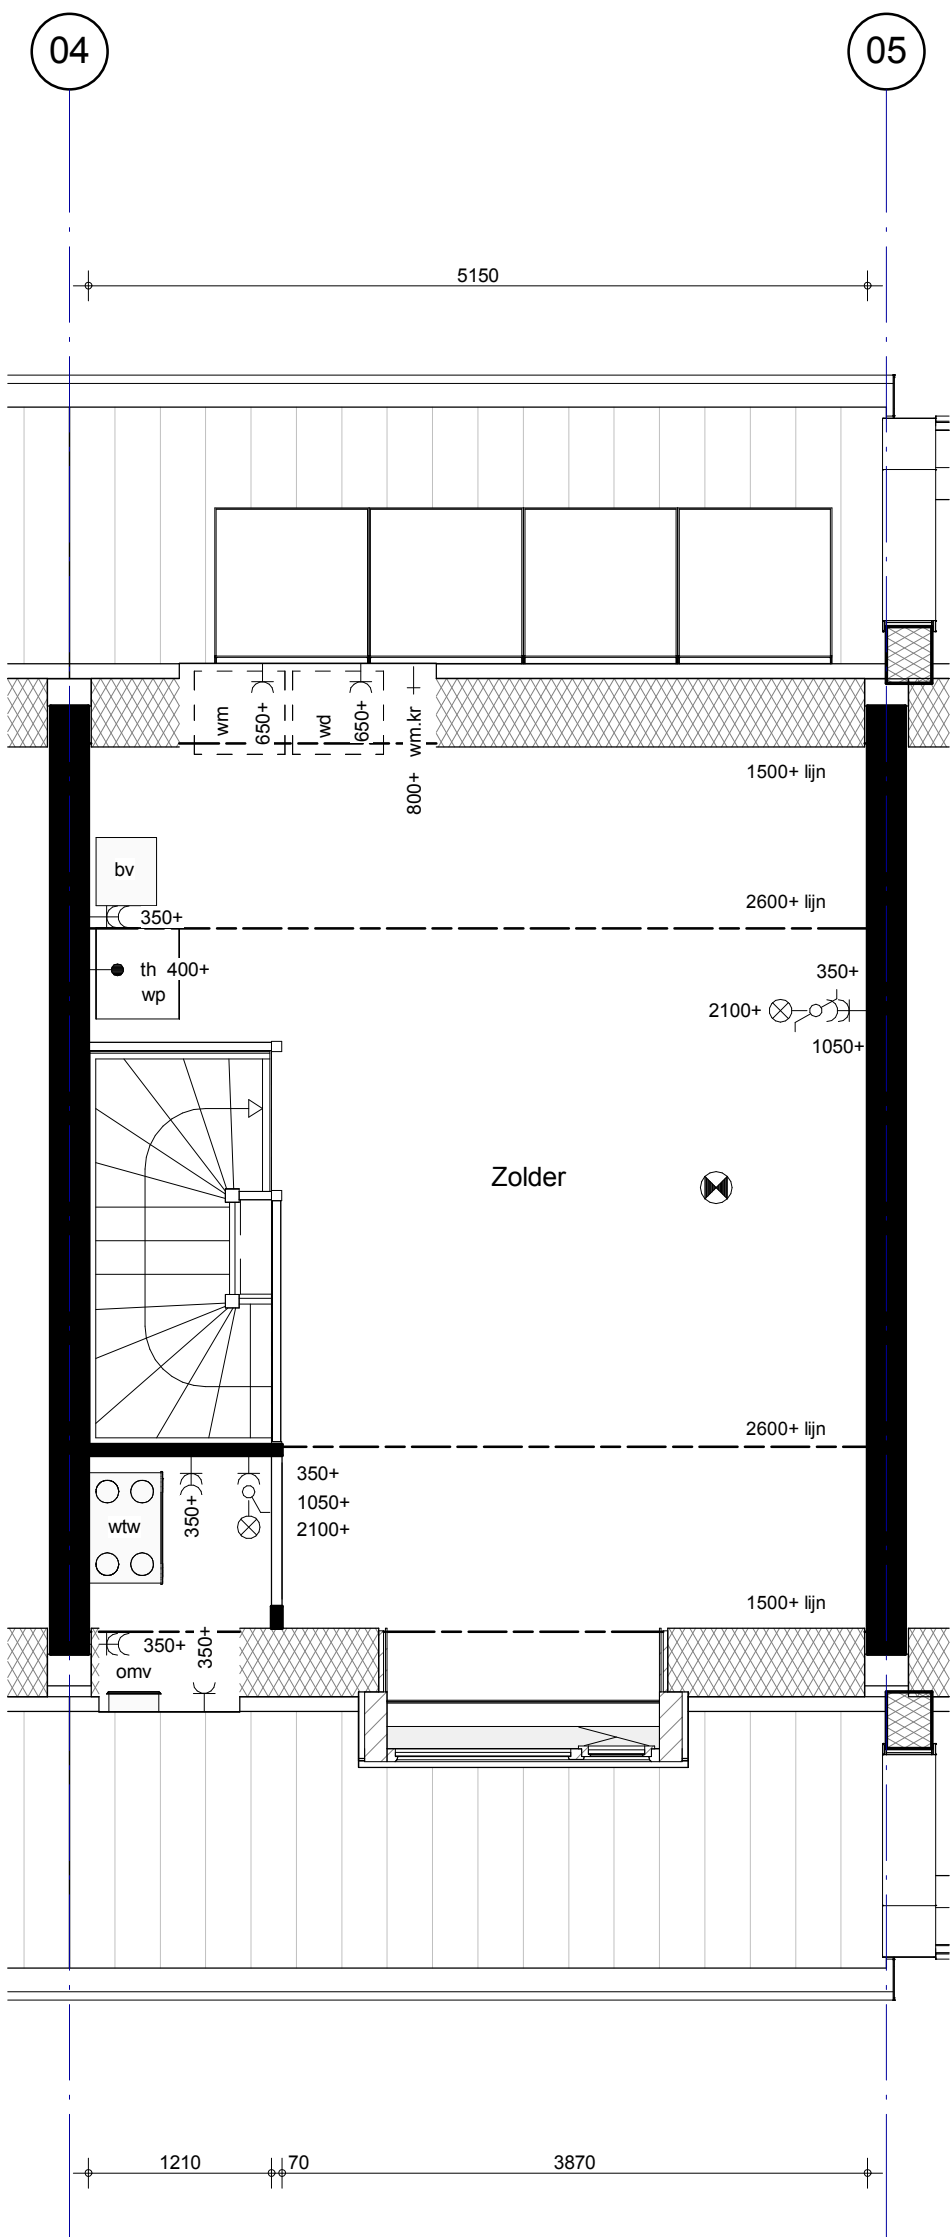


 BAM Advies & Engineering Postbus 54, 3980 CB Bunnik Telefoon (030) 659 89 33	project Hoef en Haag Fase 3			project nr. 8766
	betreft Brederode Bouwnr. 12 Type 1s			tekeningnr. V-221
	schaal 1:50	tekenaar RvE	revisie Definitief	(wijz)/datum 21-12-2018

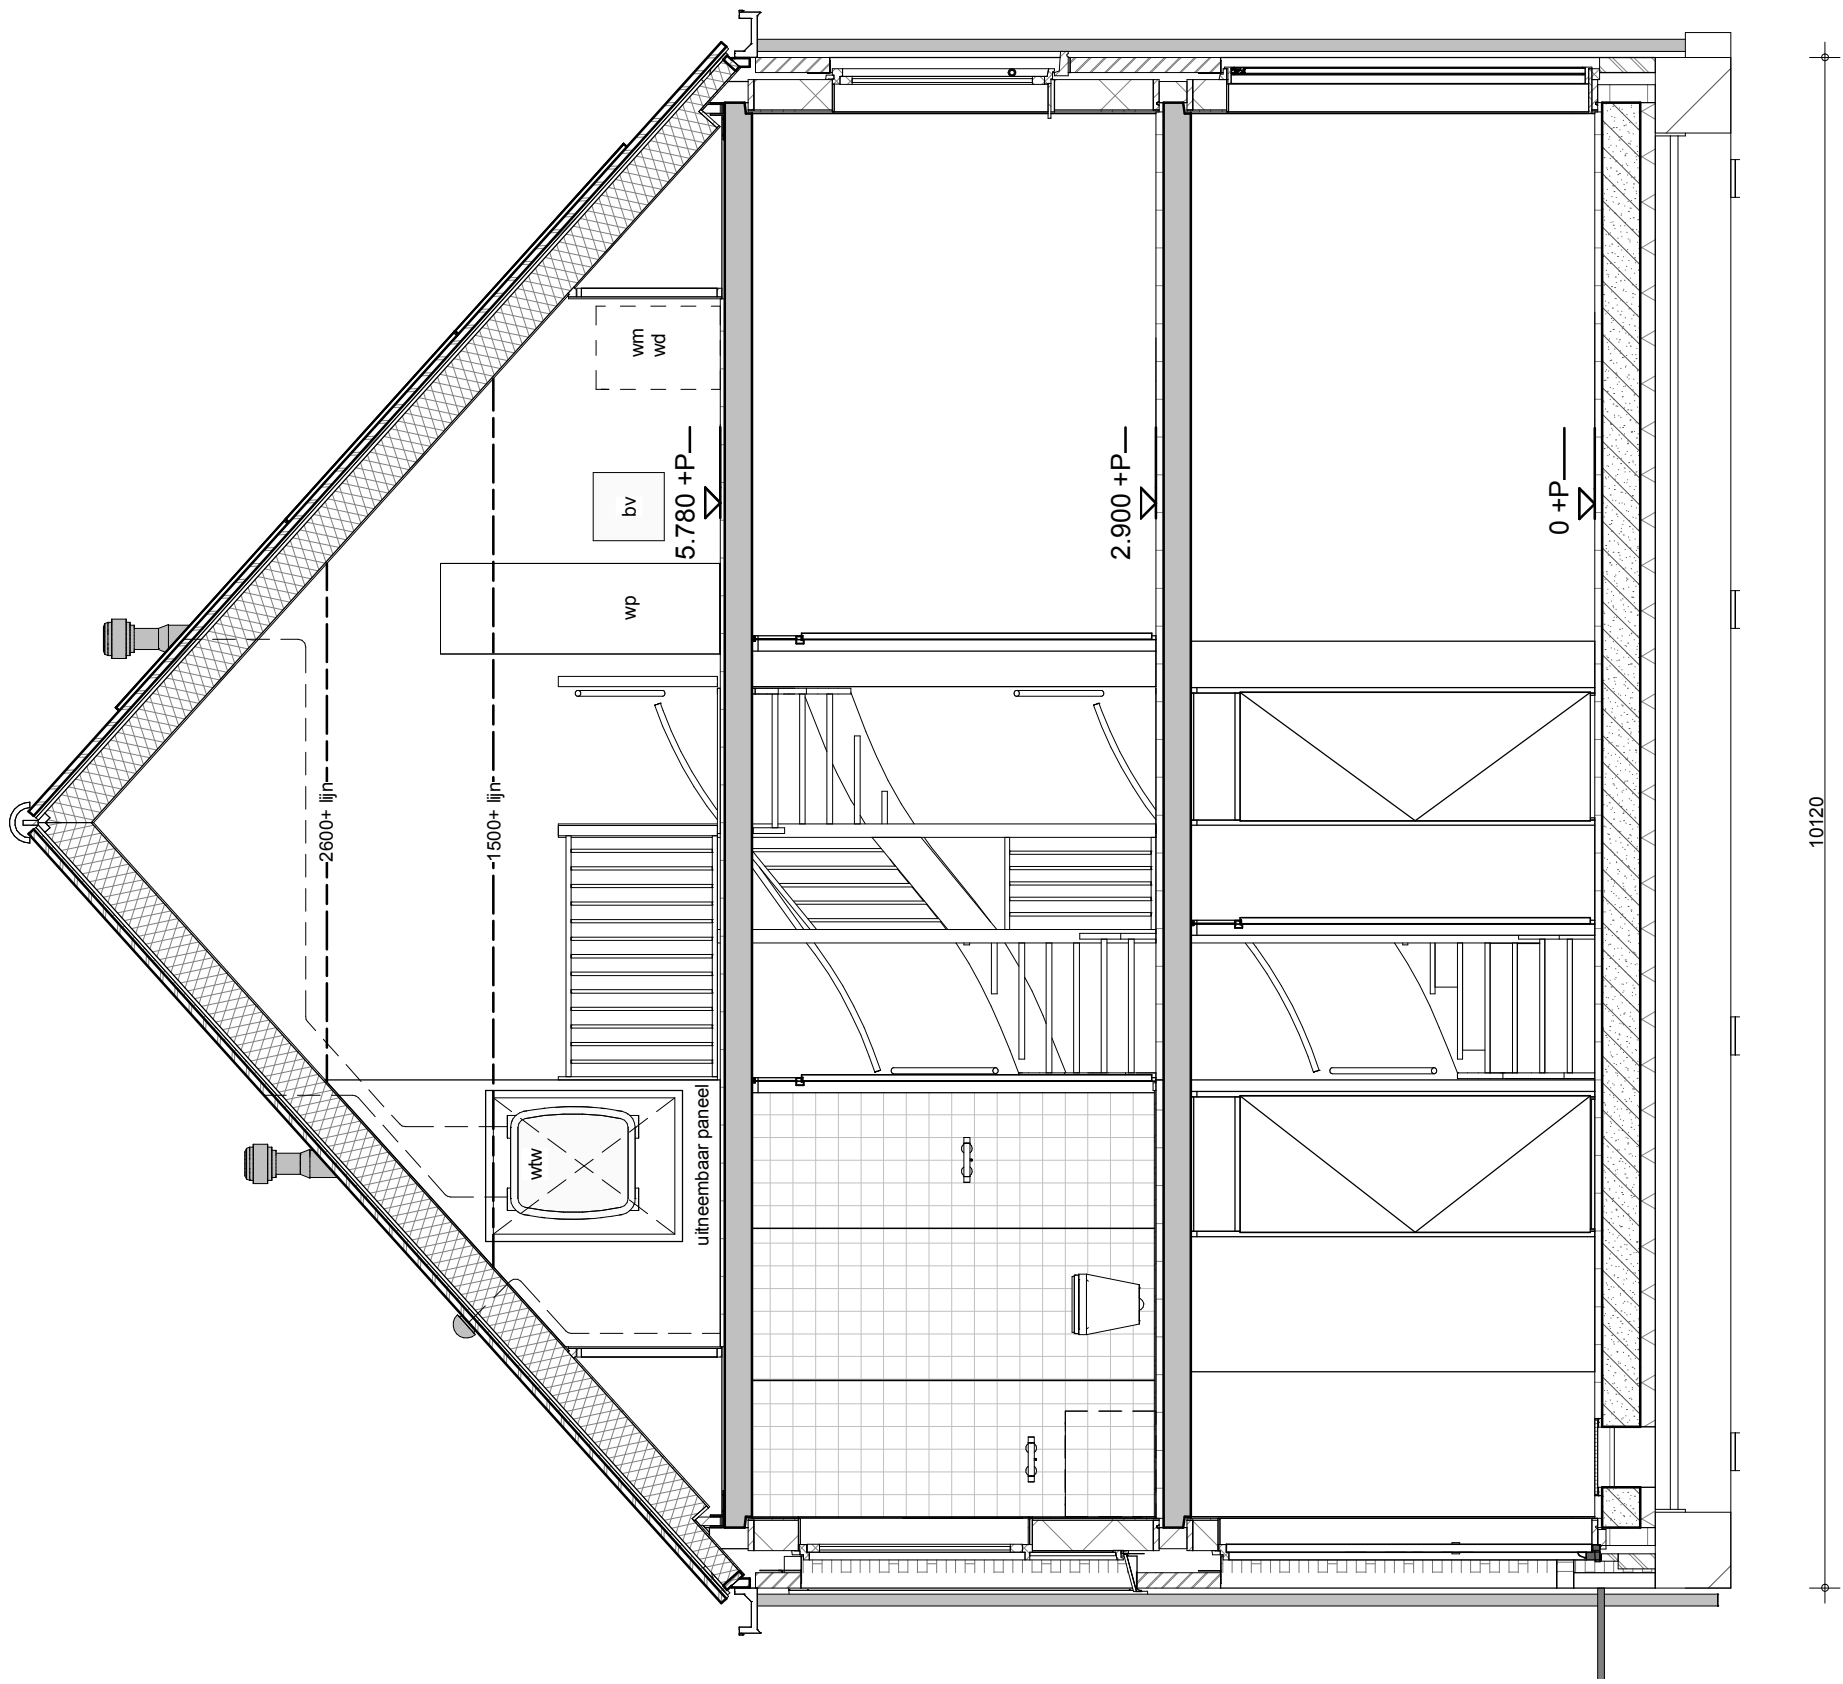


 BAM Advies & Engineering Postbus 54, 3980 CB Bunnik Telefoon (030) 659 89 33	project Hoef en Haag Fase 3				
	betreft Brederode Bouwnr. 12 Type 1s			project nr. 8766	
				tekeningnr. V-222	
	schaal 1:50	tekenaar RVe	revisie Definitief	(wijz)/datum 21-12-2018	

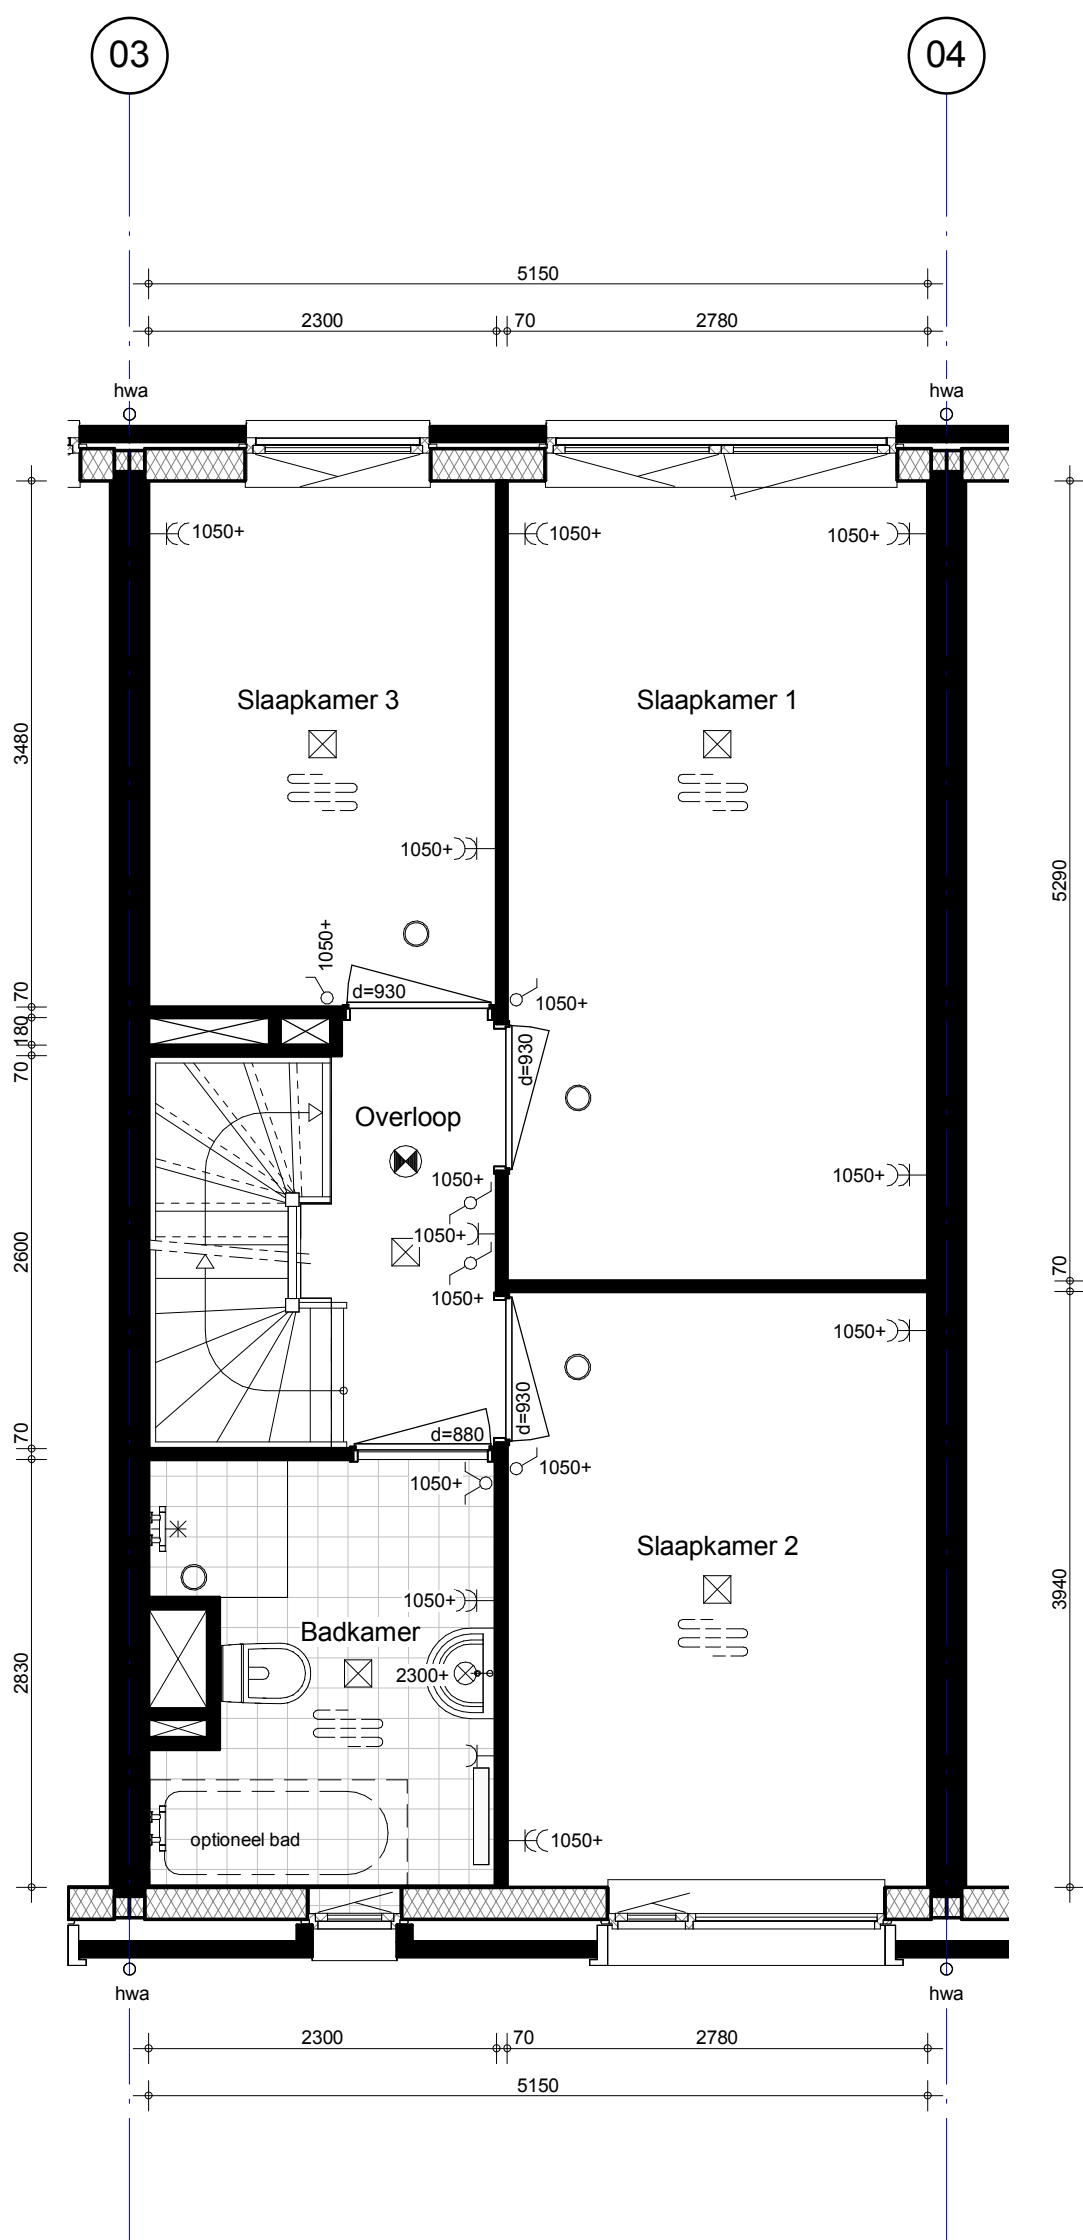


 BAM Advies & Engineering Postbus 54, 3980 CB Bunnik Telefoon (030) 659 89 33	project Hoef en Haag Fase 3			project nr. 8766
	betreft Woningtype 1s 1e verdieping Bouwnr. 13 Type 1s			tekeningnr. V-224
	schaal 1:50	tekenaar RvE	revisie Definitief	(wijz)/datum 21-12-2018

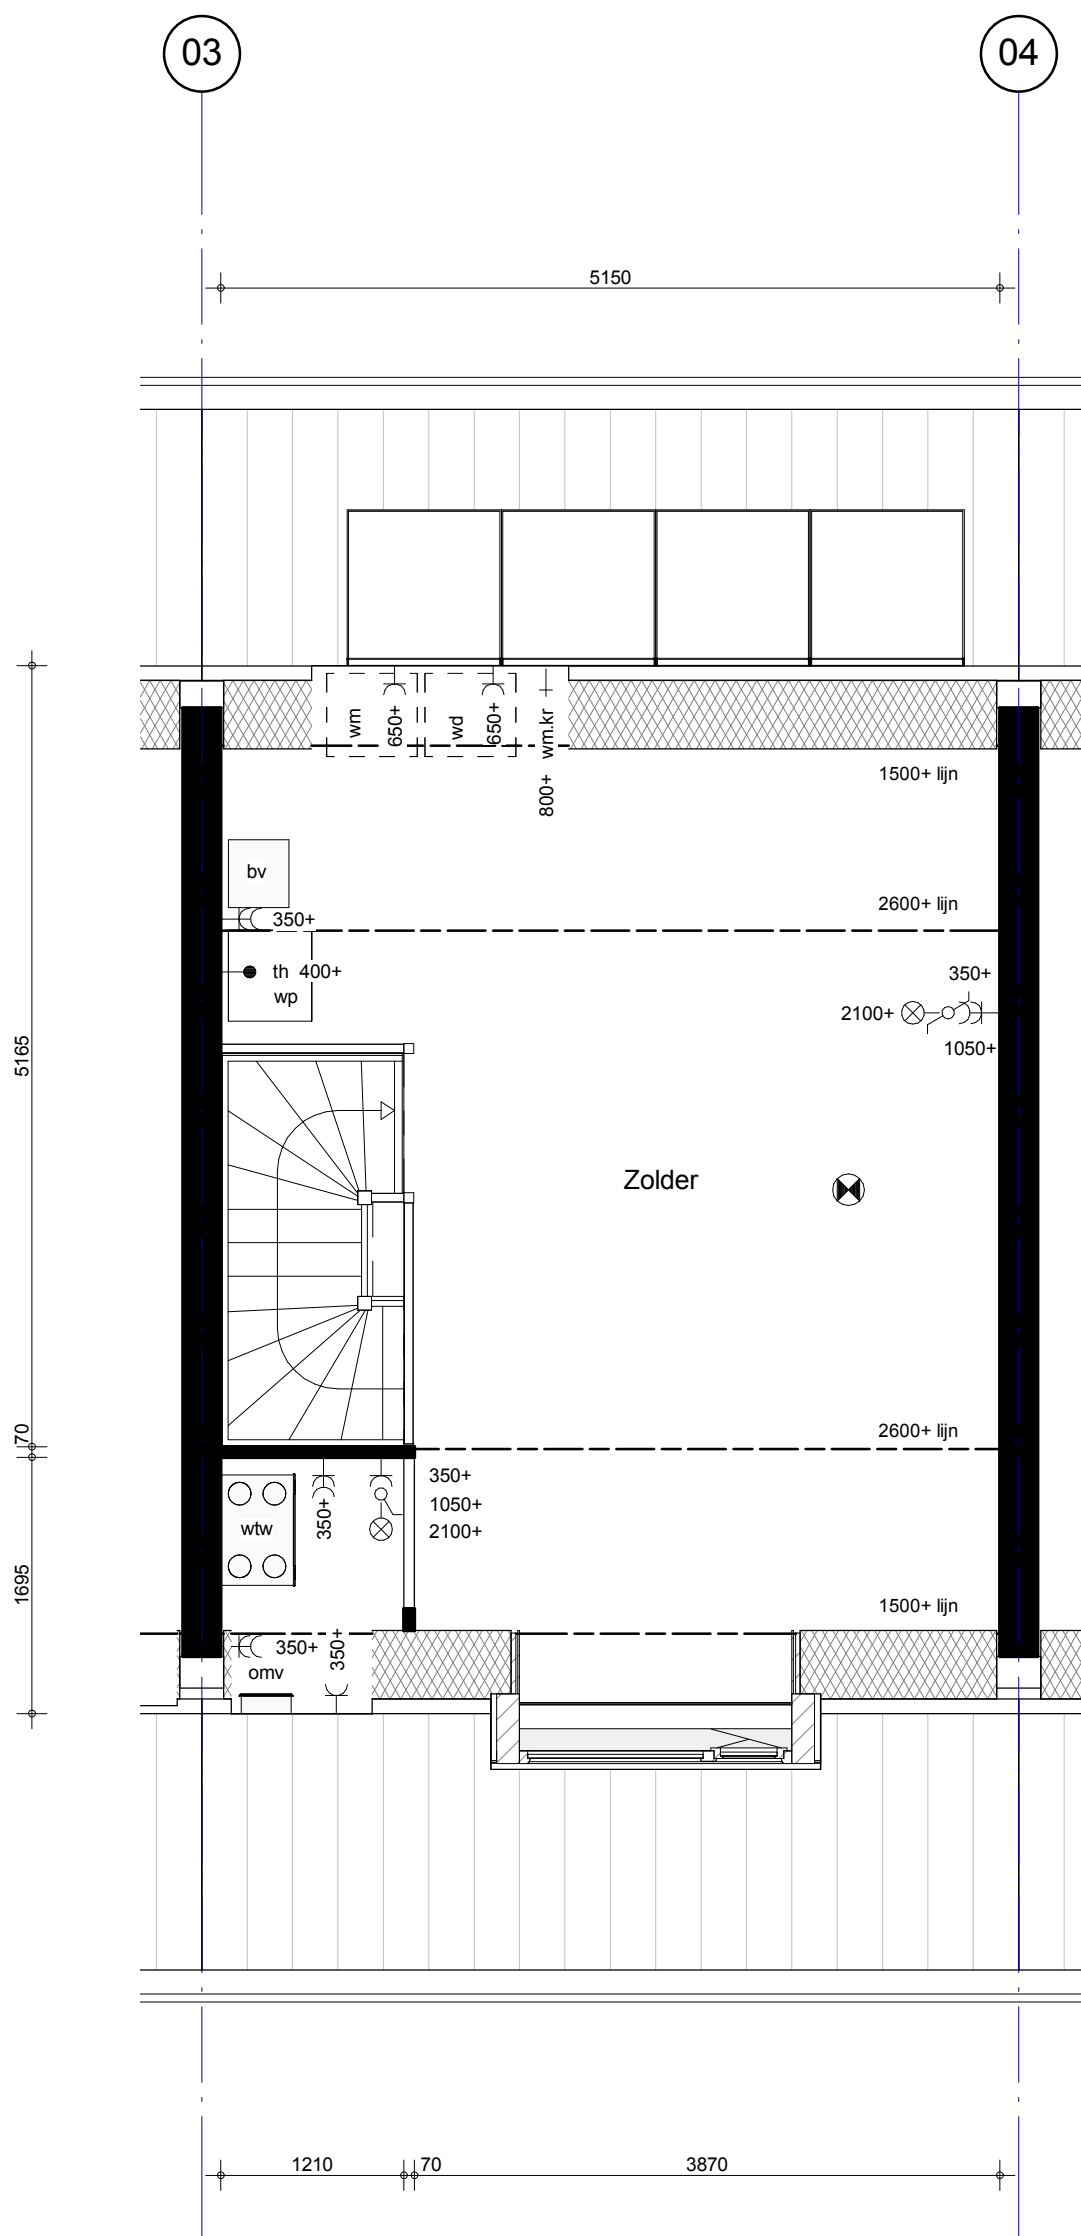


 BAM Advies & Engineering Postbus 54, 3980 CB Bunnik Telefoon (030) 659 89 33	project Hoef en Haag Fase 3			project nr. 8766
	betreft Woningtype 1s Zolder Bouwnr. 13 Type 1s			tekeningnr. V-225
	schaal 1:50	tekenaar RVe	revisie Definitief	(wijz)/datum 21-12-2018

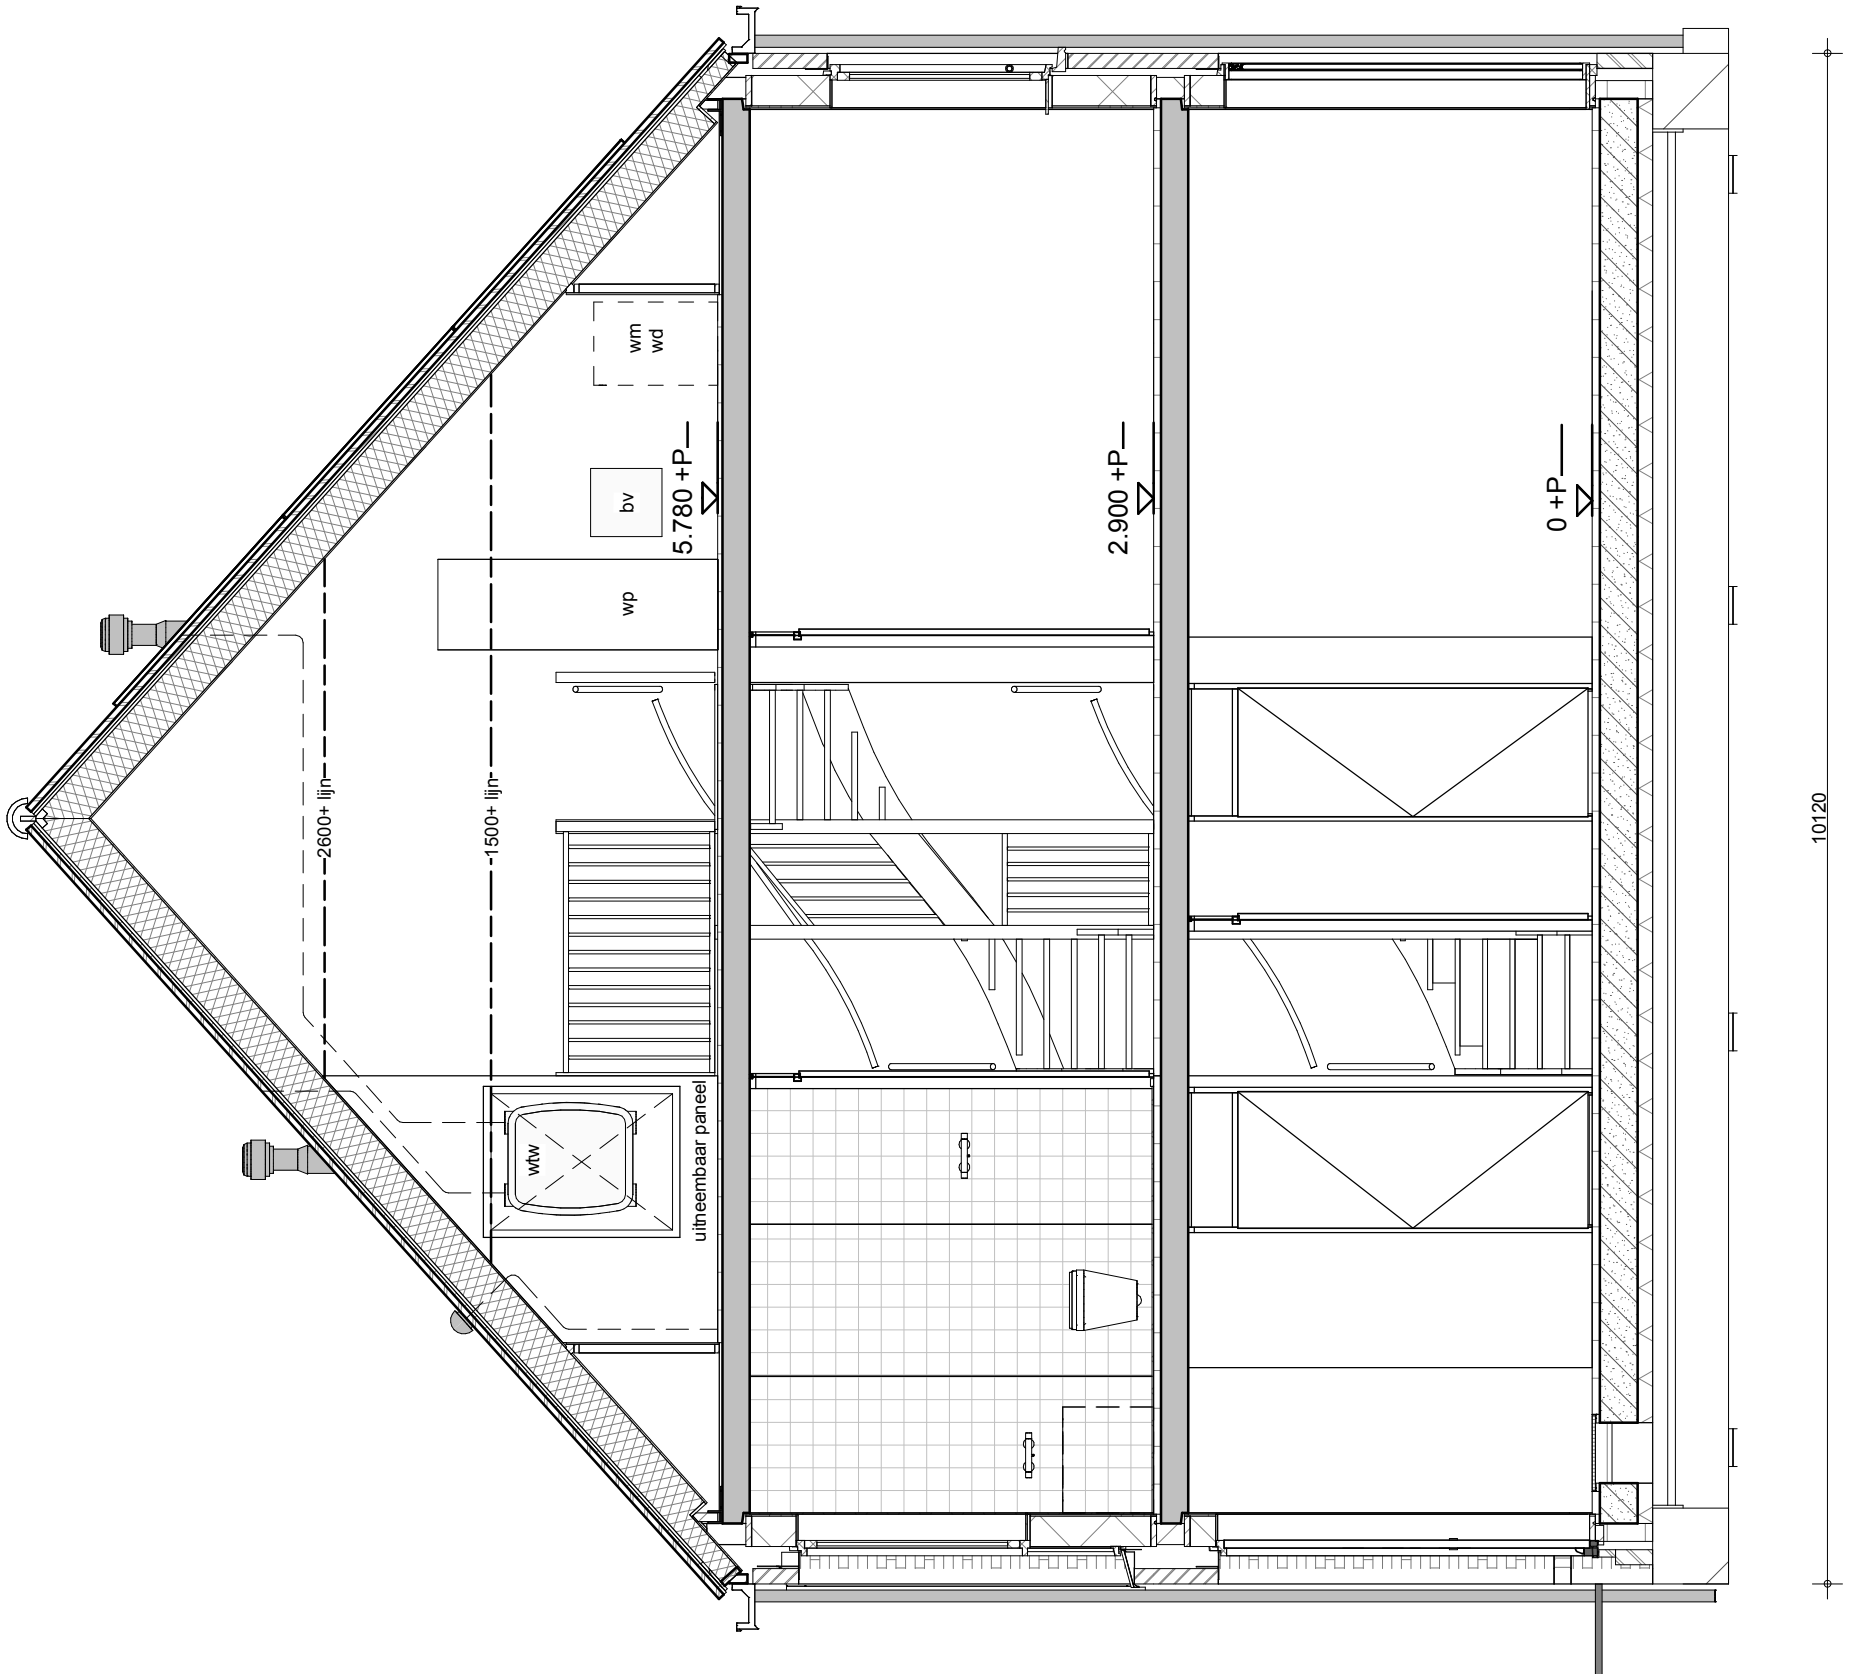


 BAM Advies & Engineering Postbus 54, 3980 CB Bunnik Telefoon (030) 659 89 33	project Hoef en Haag Fase 3			project nr. 8766
	betreft Woningtype 1s Doorsnede Bouwnr. 13 Type 1s			tekeningnr. V-226
	schaal 1:50	tekenaar RvE	revisie Definitief	(wijz)/datum 21-12-2018

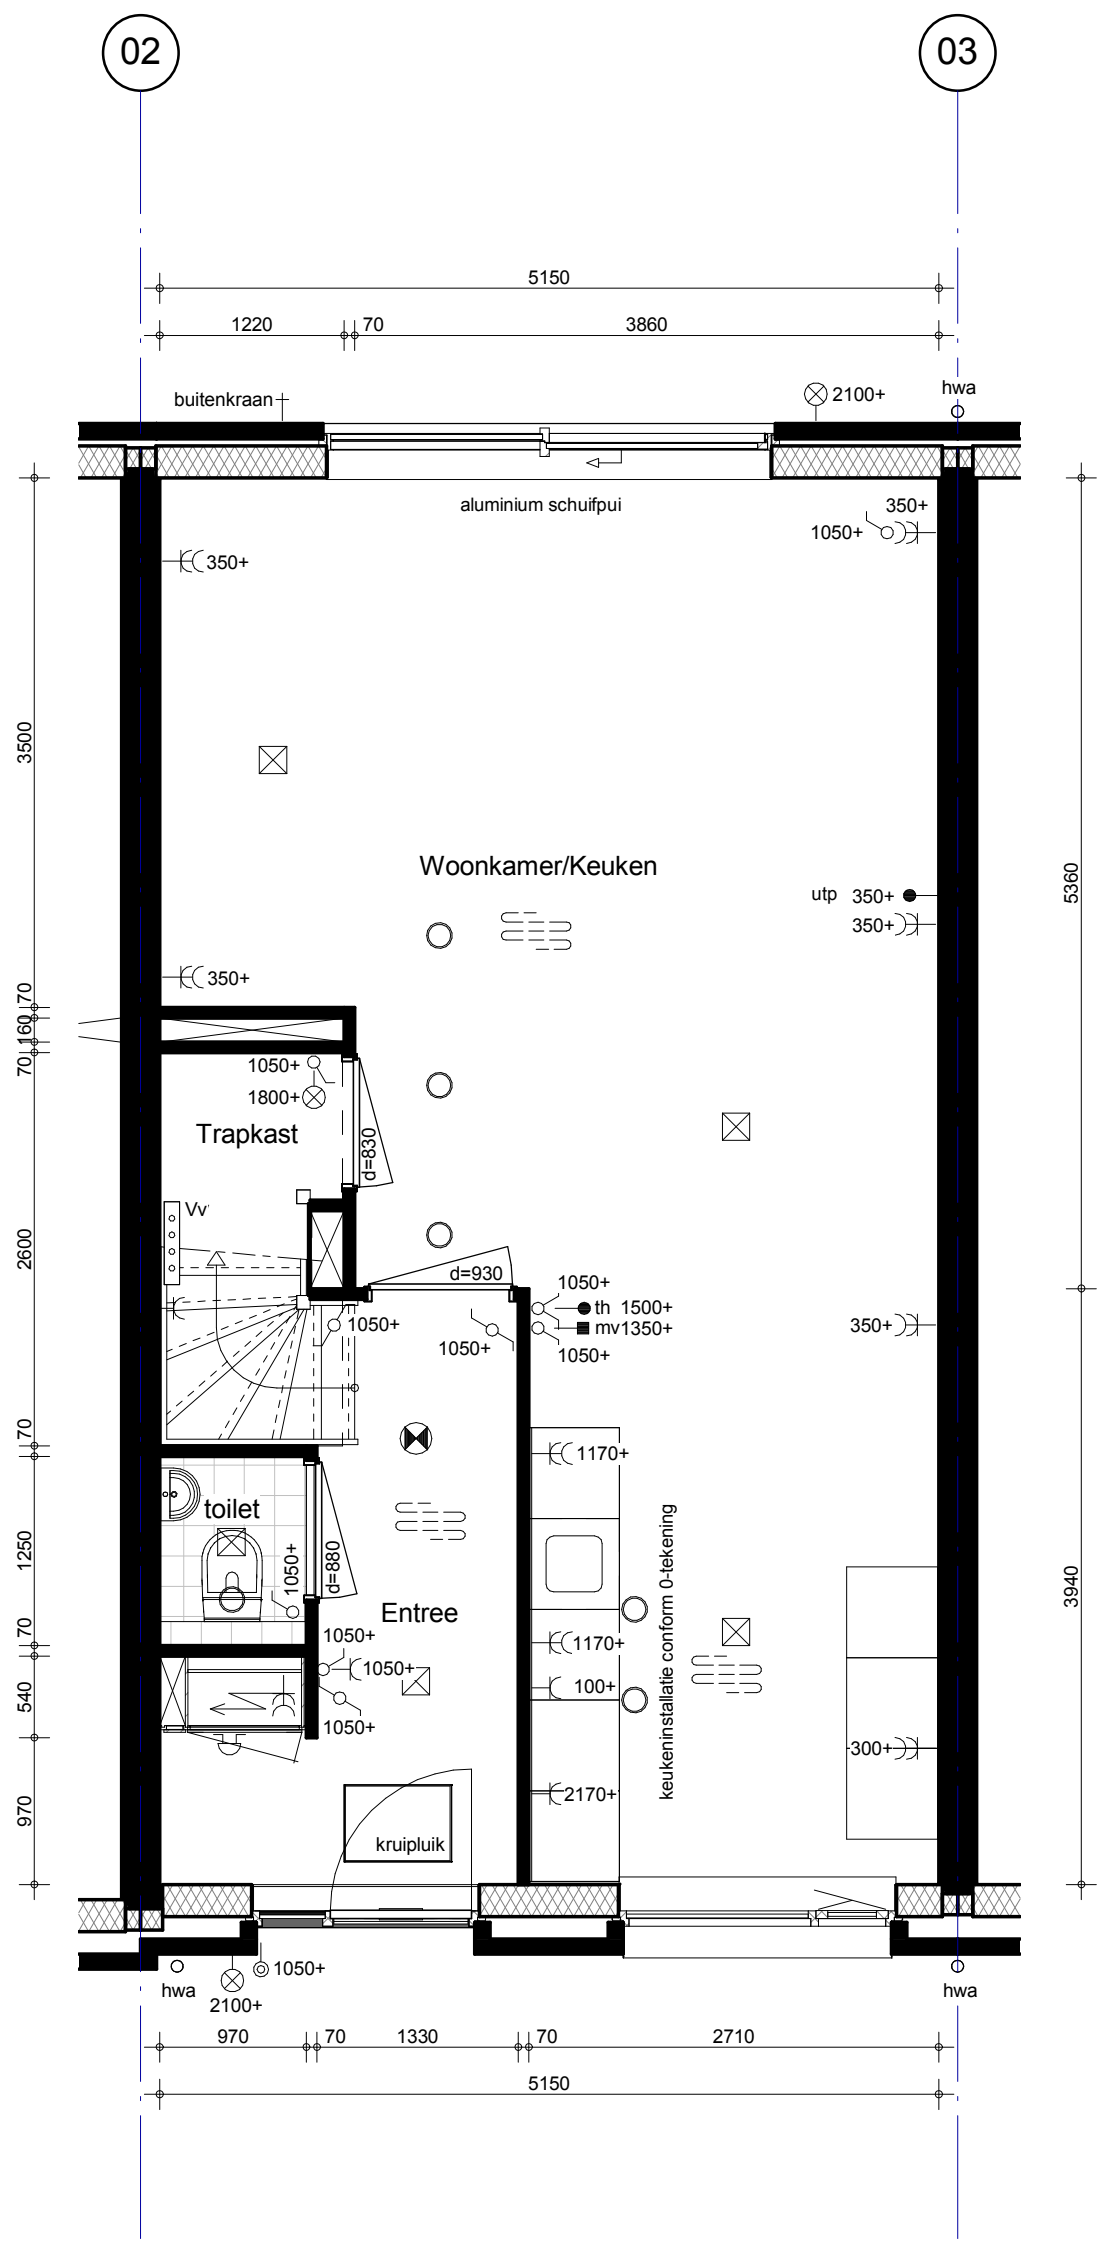


 BAM Advies & Engineering Postbus 54, 3980 CB Bunnik Telefoon (030) 659 89 33	project Hoef en Haag Fase 3			project nr. 8766
	betreft Brederode Begane grond Bouwnr. 14 Type 1s			tekeningnr. V-227
	schaal 1:50	tekenaar Rve	revisie Definitief	(wijz)/datum 21-12-2018

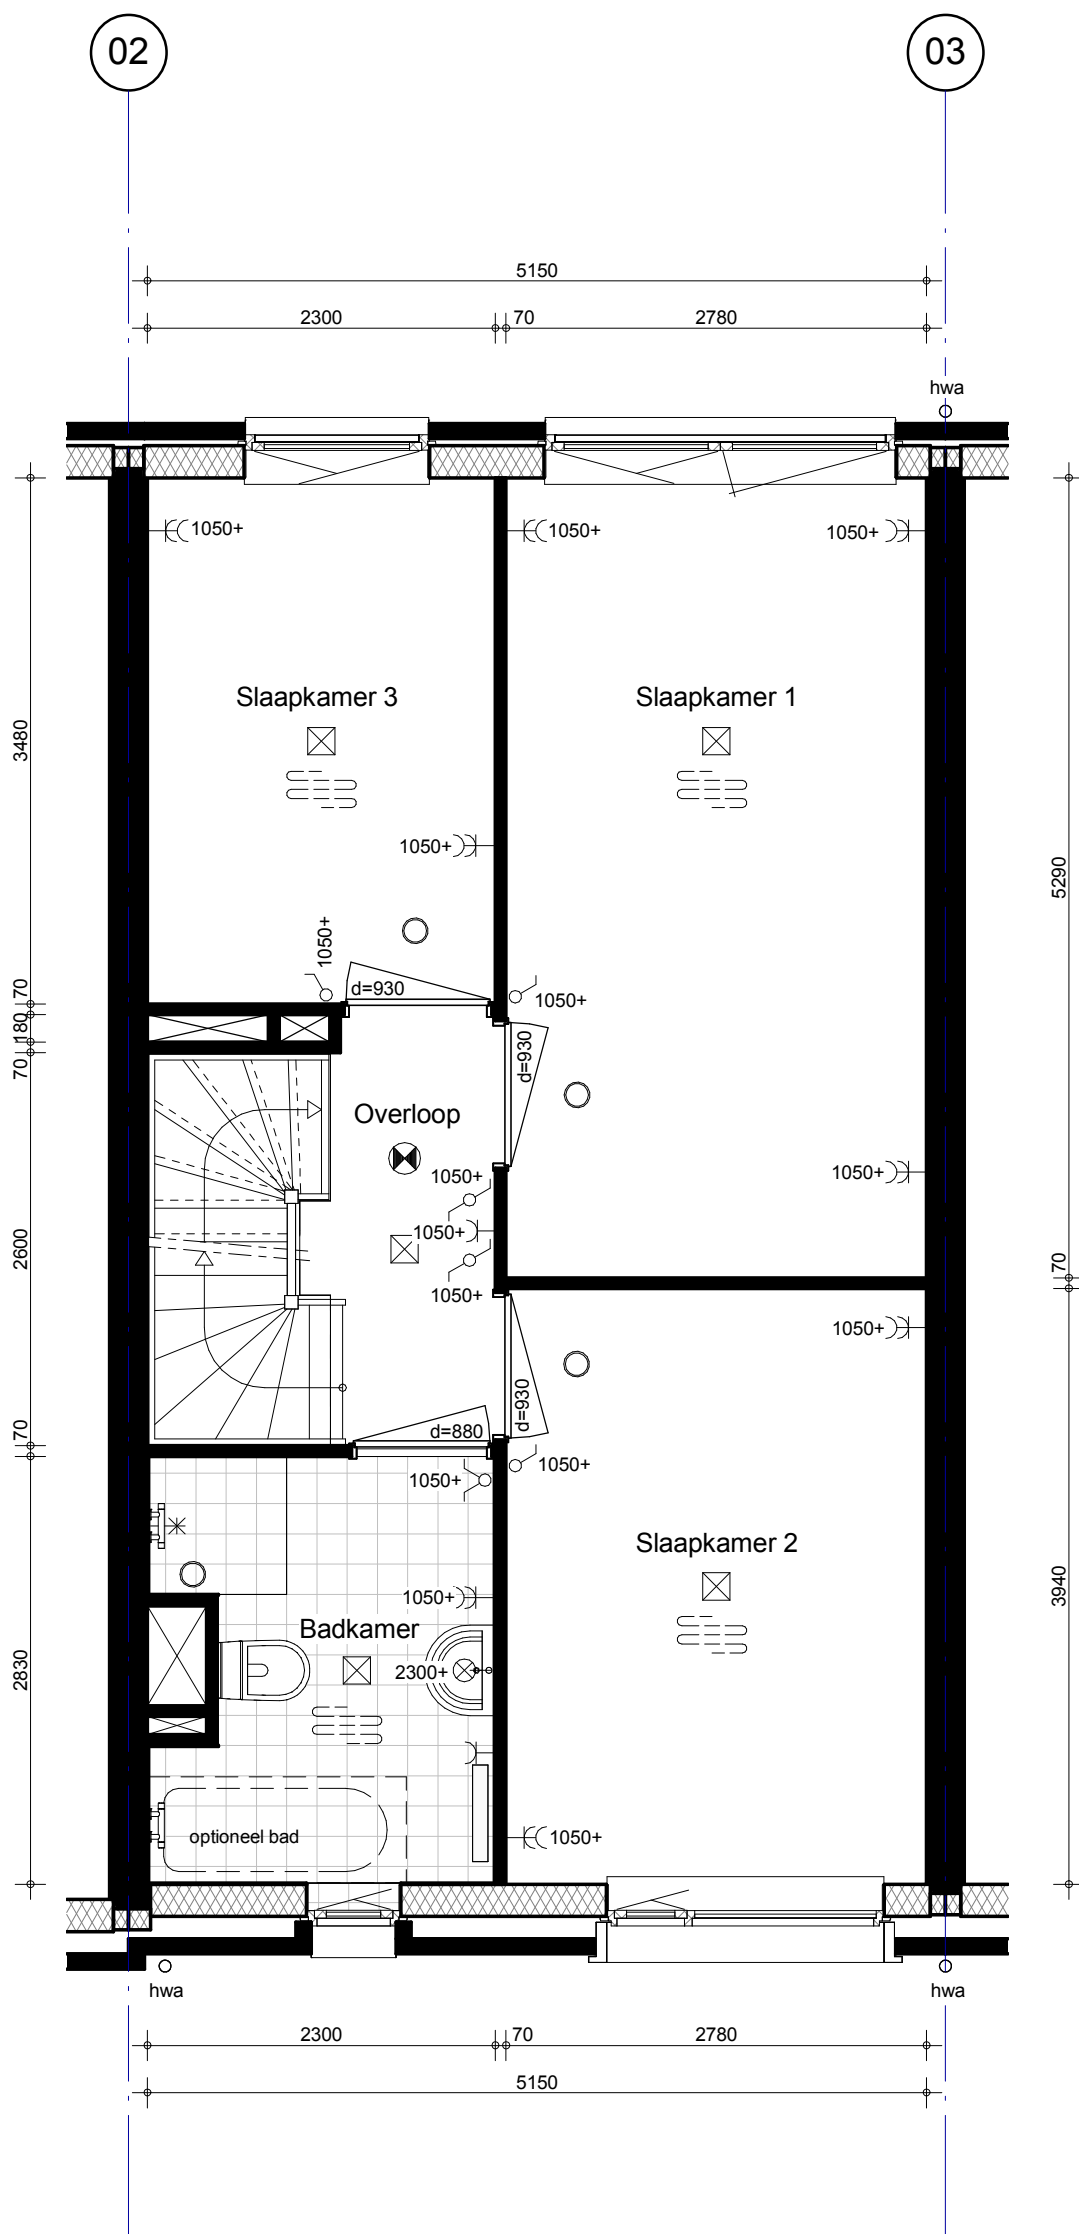


 BAM Advies & Engineering Postbus 54, 3980 CB Bunnik Telefoon (030) 659 89 33	project Hoef en Haag Fase 3			project nr. 8766
	betreft Brederode 1e verdieping Bouwnr. 14 Type 1s			tekeningnr. V-228
	schaal 1:50	tekenaar Rve	revisie Definitief	(wijz)/datum 21-12-2018

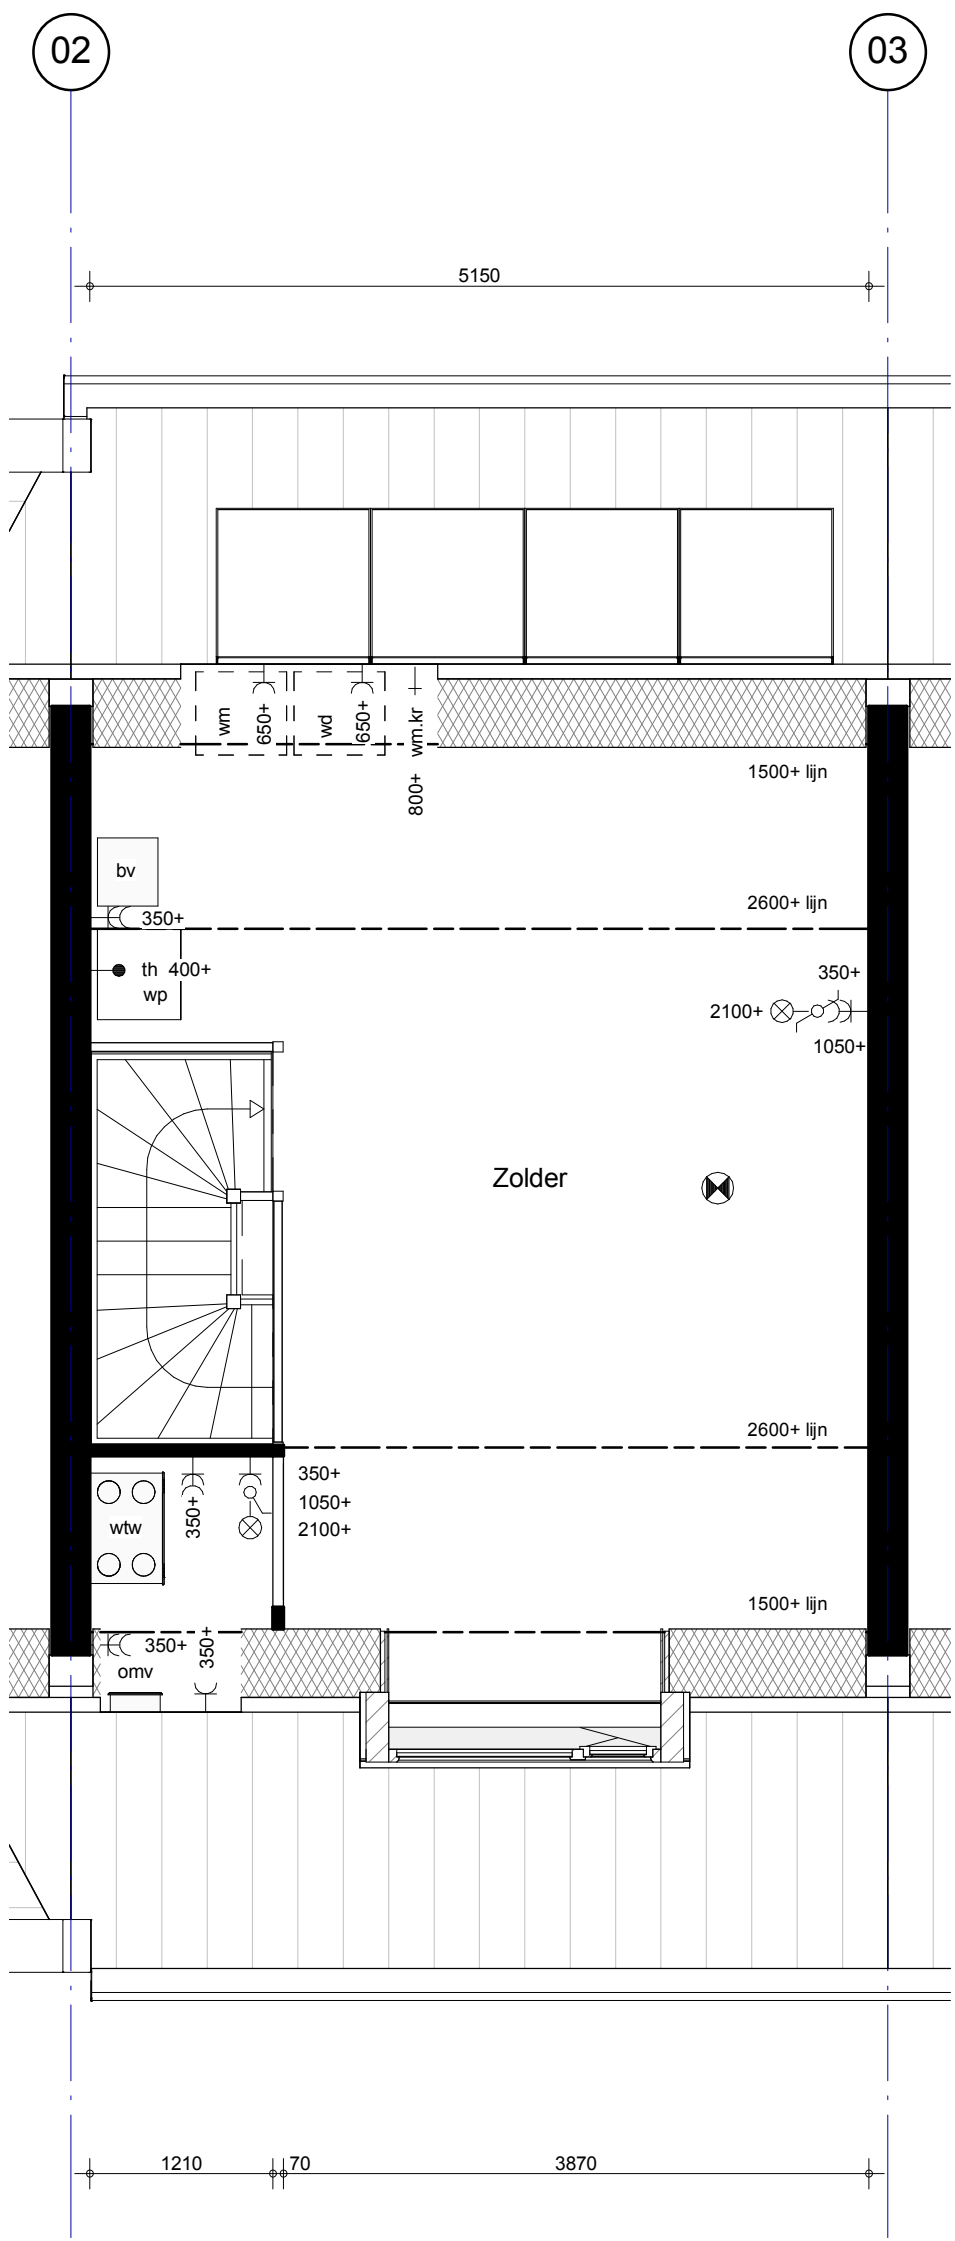


 BAM Advies & Engineering Postbus 54, 3980 CB Bunnik Telefoon (030) 659 89 33	project Hoef en Haag Fase 3			project nr. 8766
	betreft Brederode Zolder Bouwnr. 14 Type 1s			tekeningnr. V-229
	schaal 1:50	tekenaar RVe	revisie Definitief	(wijz)/datum 21-12-2018

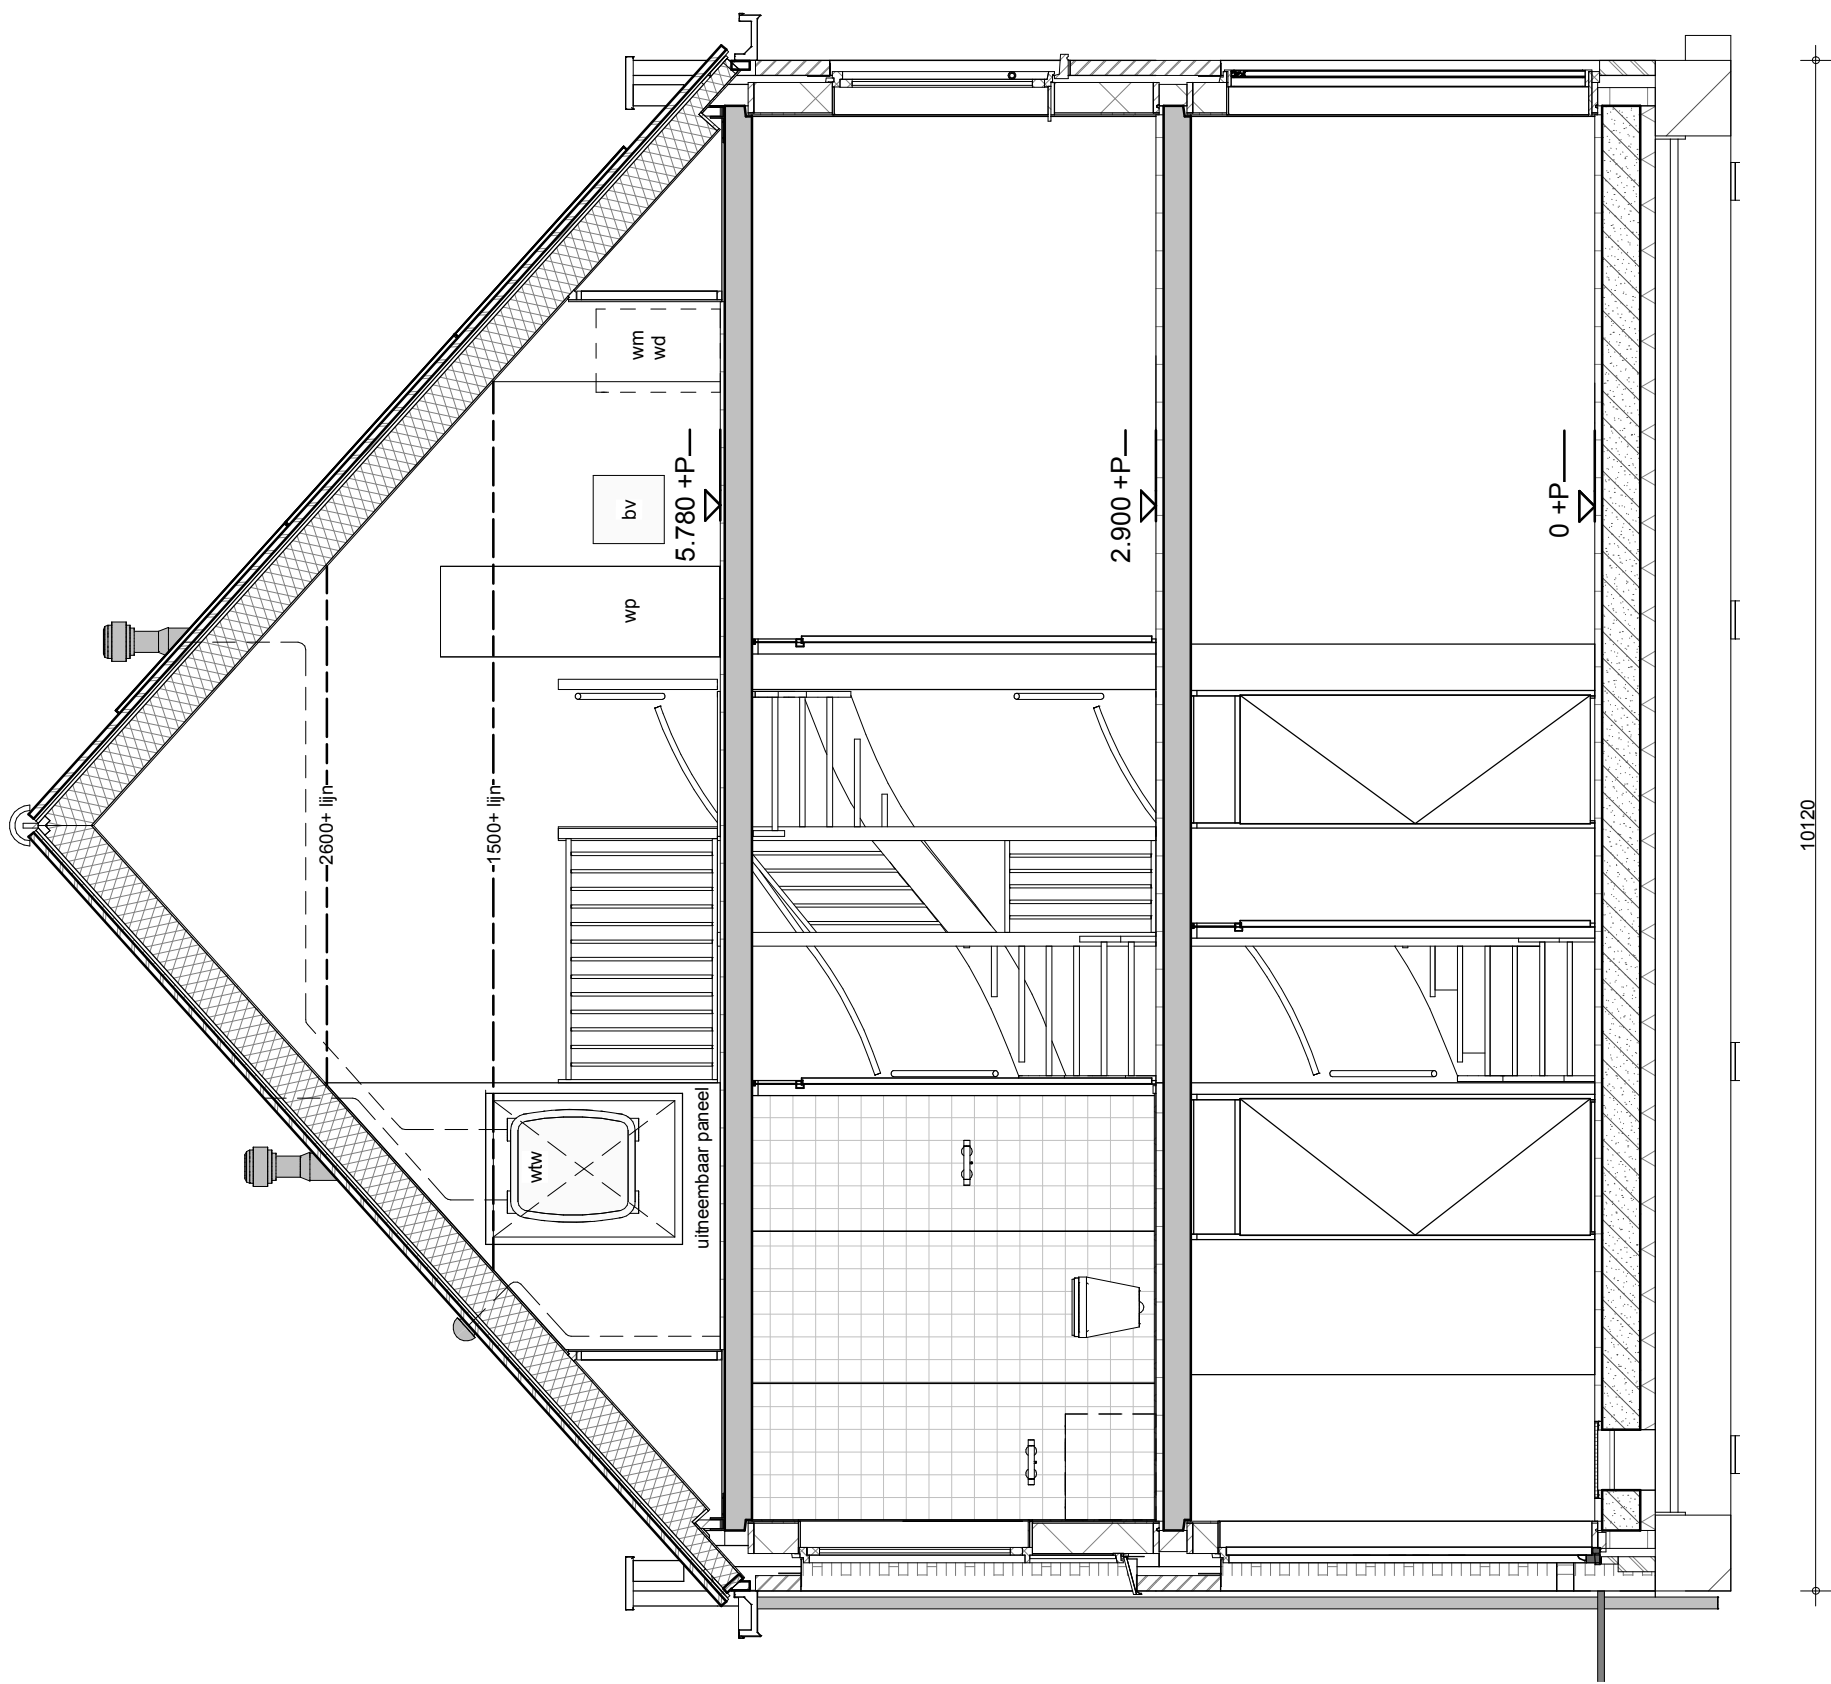


 BAM Advies & Engineering Postbus 54, 3980 CB Bunnik Telefoon (030) 659 89 33	project Hoef en Haag Fase 3			project nr. 8766
	betreft Brederode Doorsnede Bouwnr. 14 Type 1s			tekeningnr. V-230
	schaal 1:50	tekenaar RvE	revisie Definitief	(wijz)/datum 21-12-2018

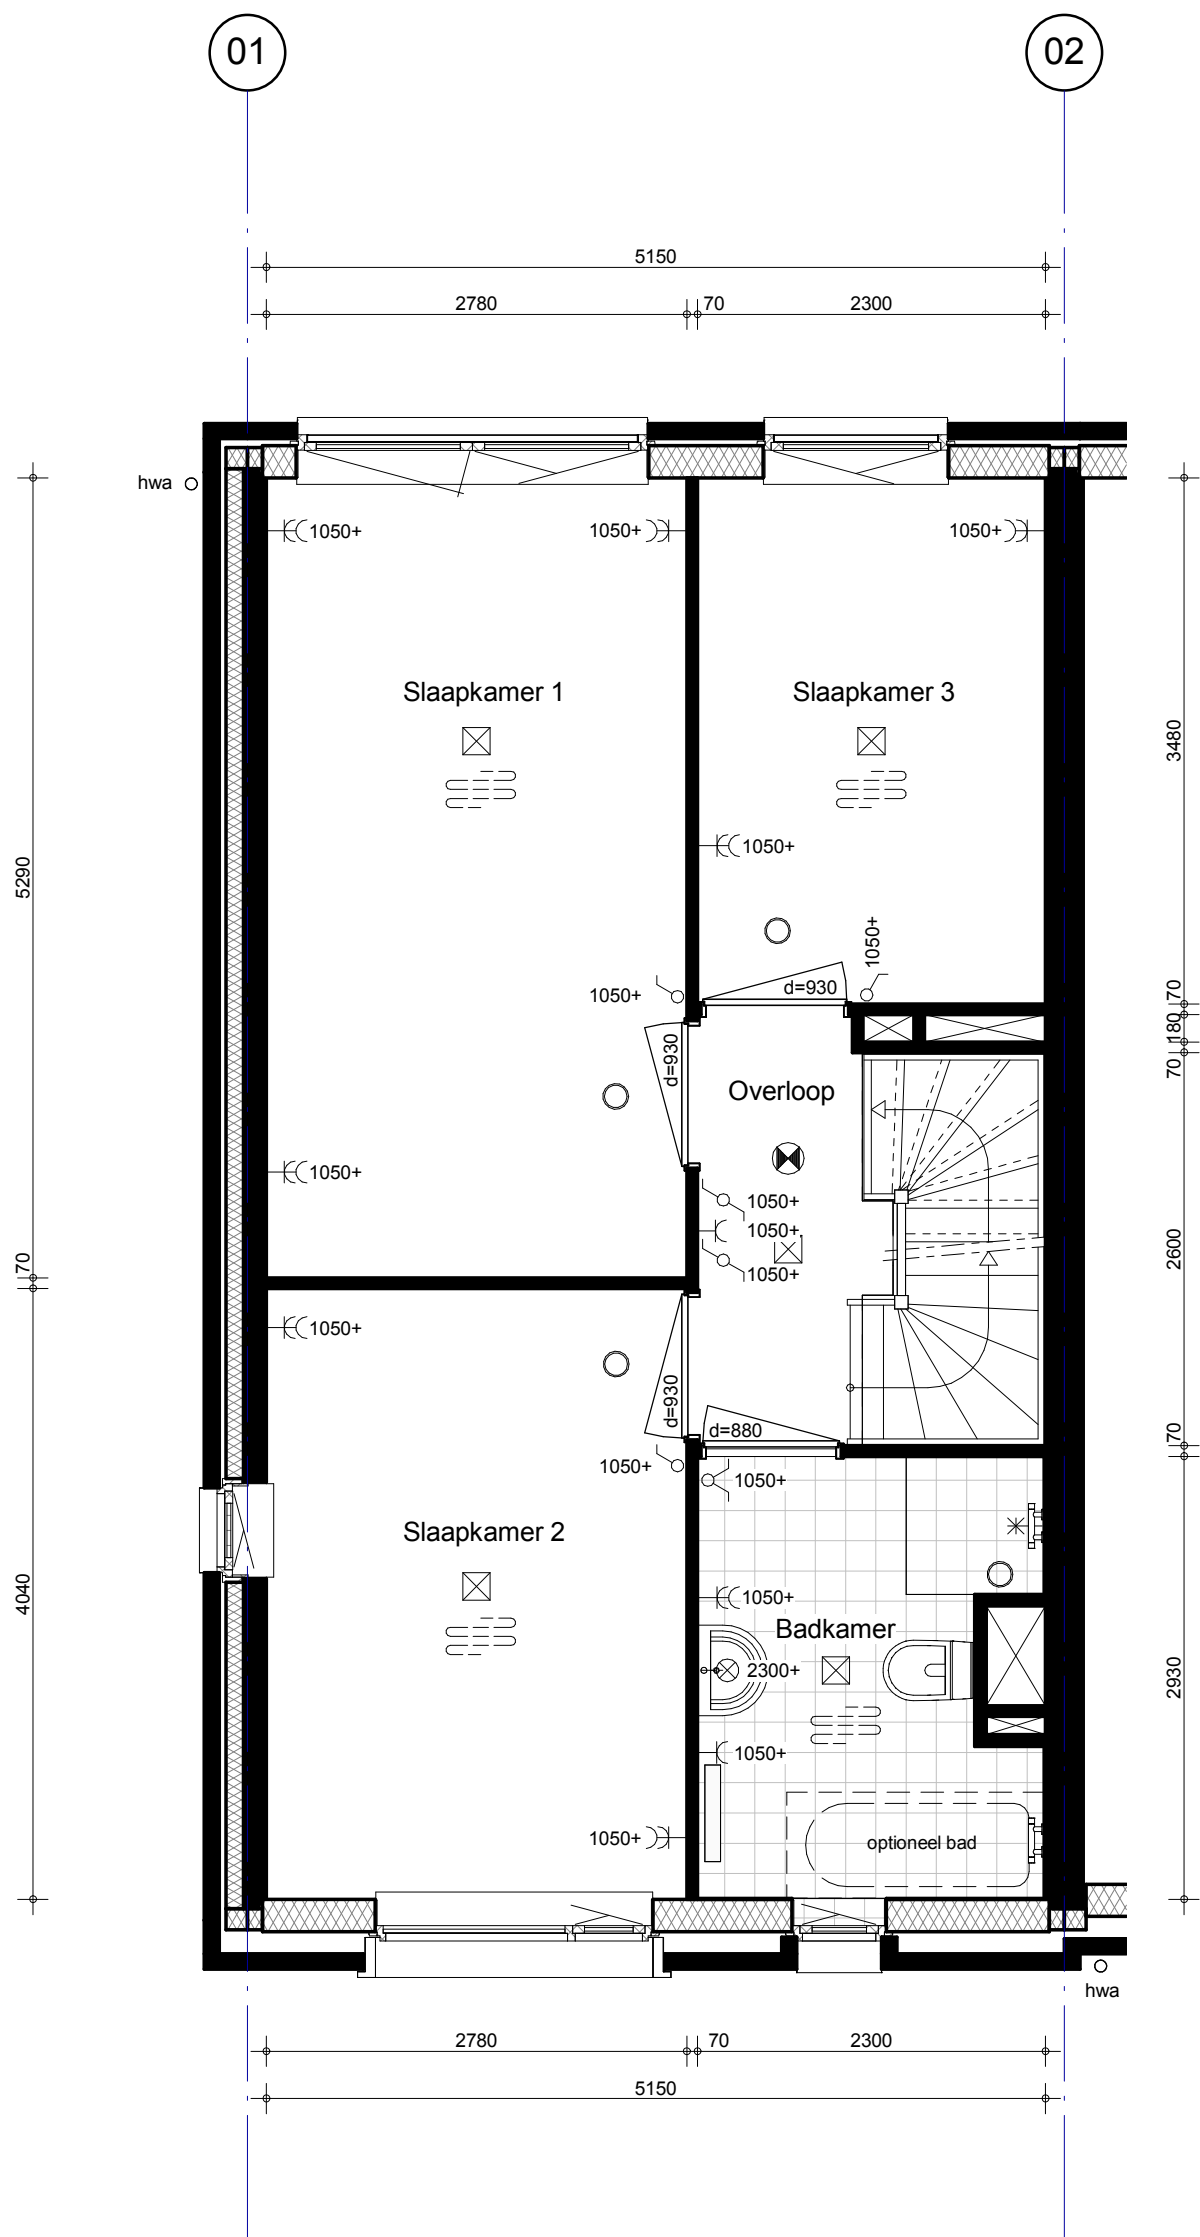


 BAM Advies & Engineering Postbus 54, 3980 CB Bunnik Telefoon (030) 659 89 33	project Hoef en Haag Fase 3			project nr. 8766
	betreft Brederode 1e verdieping Bouwnr. 15 Type 4k			tekeningnr. V-232
	schaal 1:50	tekenaar RvE	revisie Definitief	(wijz)/datum 21-12-2018

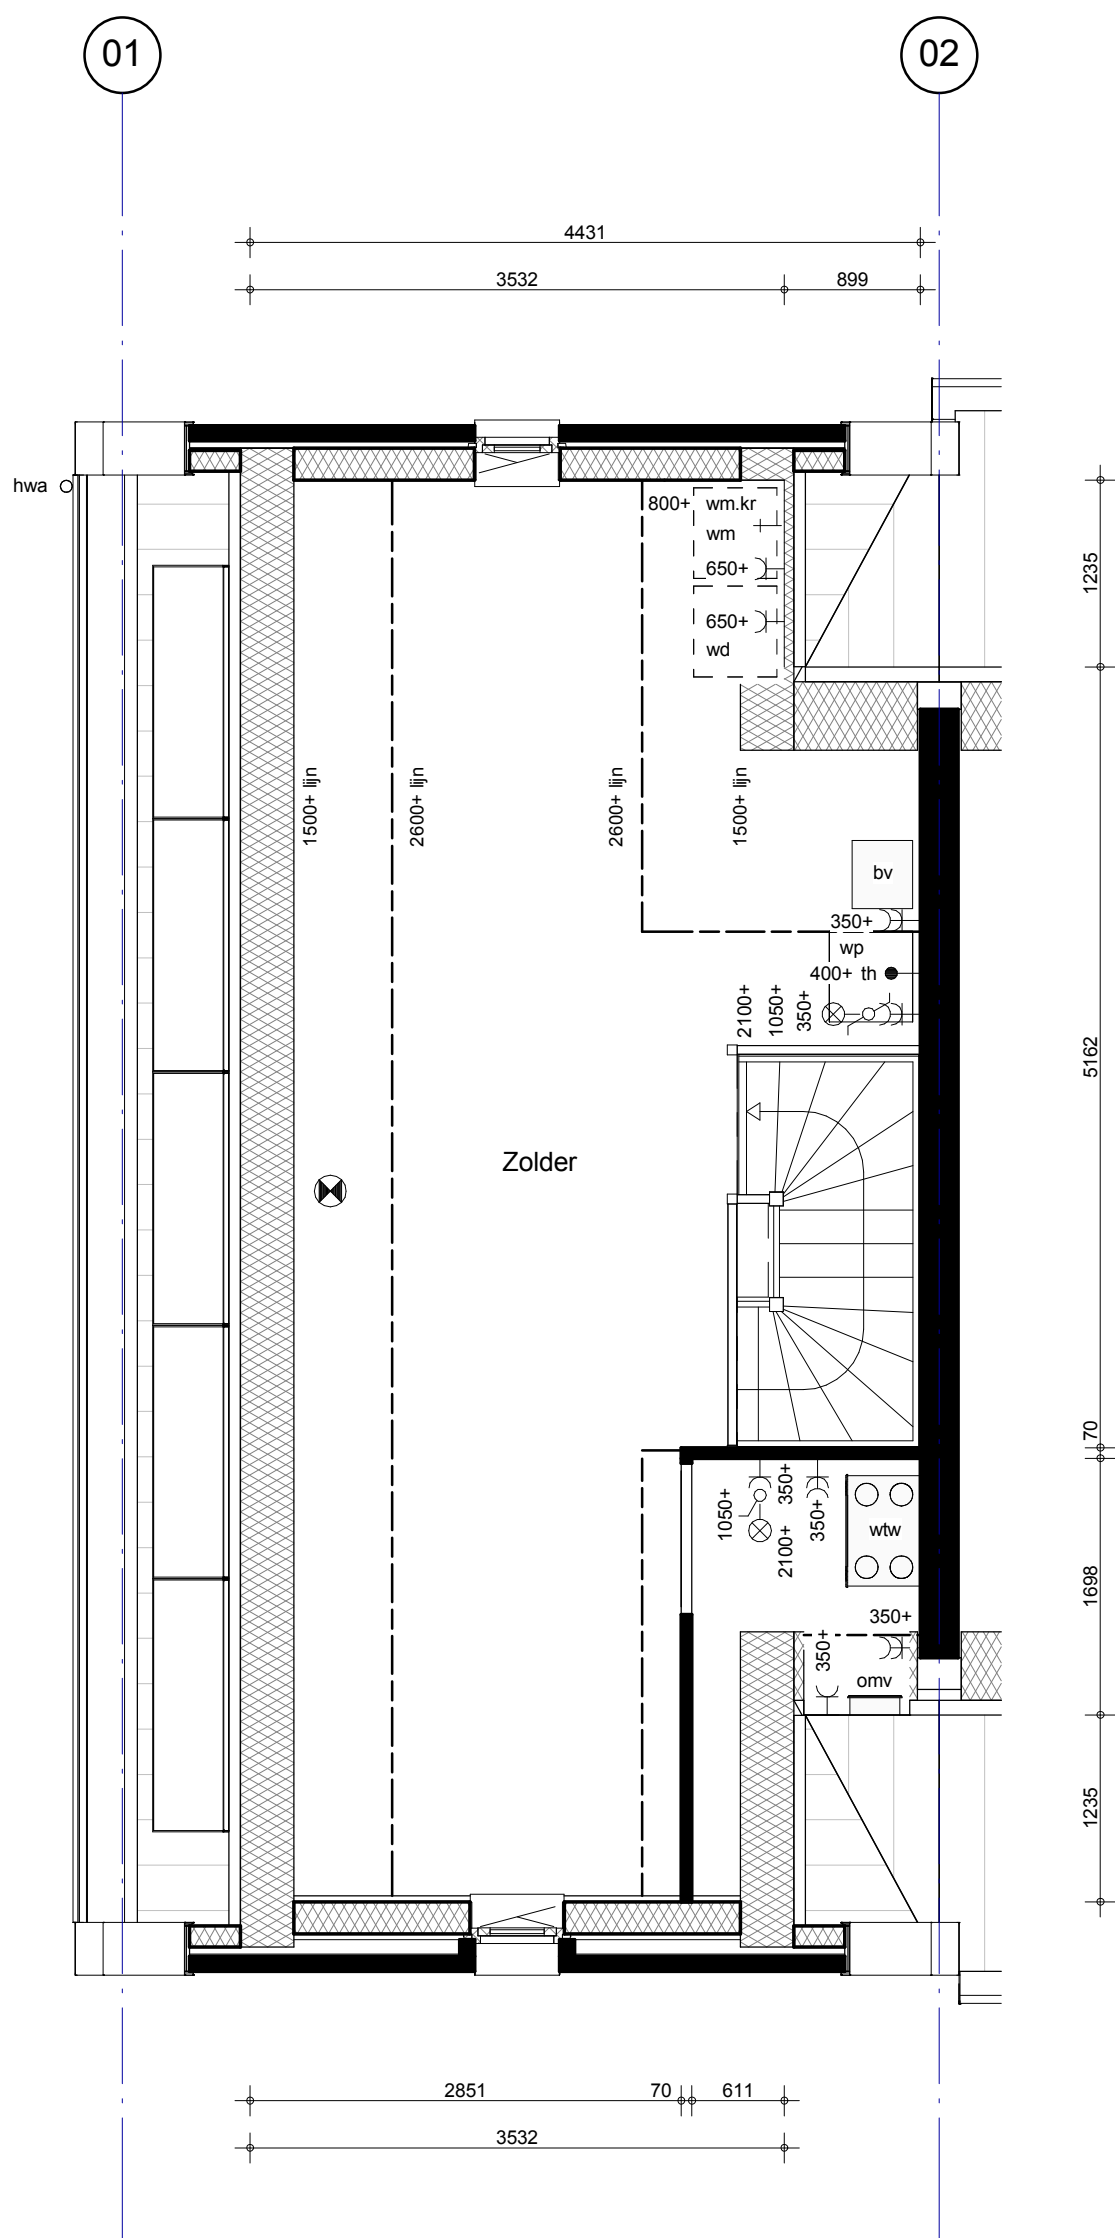


 BAM Advies & Engineering Postbus 54, 3980 CB Bunnik Telefoon (030) 659 89 33	project Hoef en Haag Fase 3			project nr. 8766
	betreft Brederode Zolder Bouwnr. 15 Type 4k			tekeningnr. V-233
	schaal 1:50	tekenaar RvE	revisie Definitief	(wijz)/datum 21-12-2018

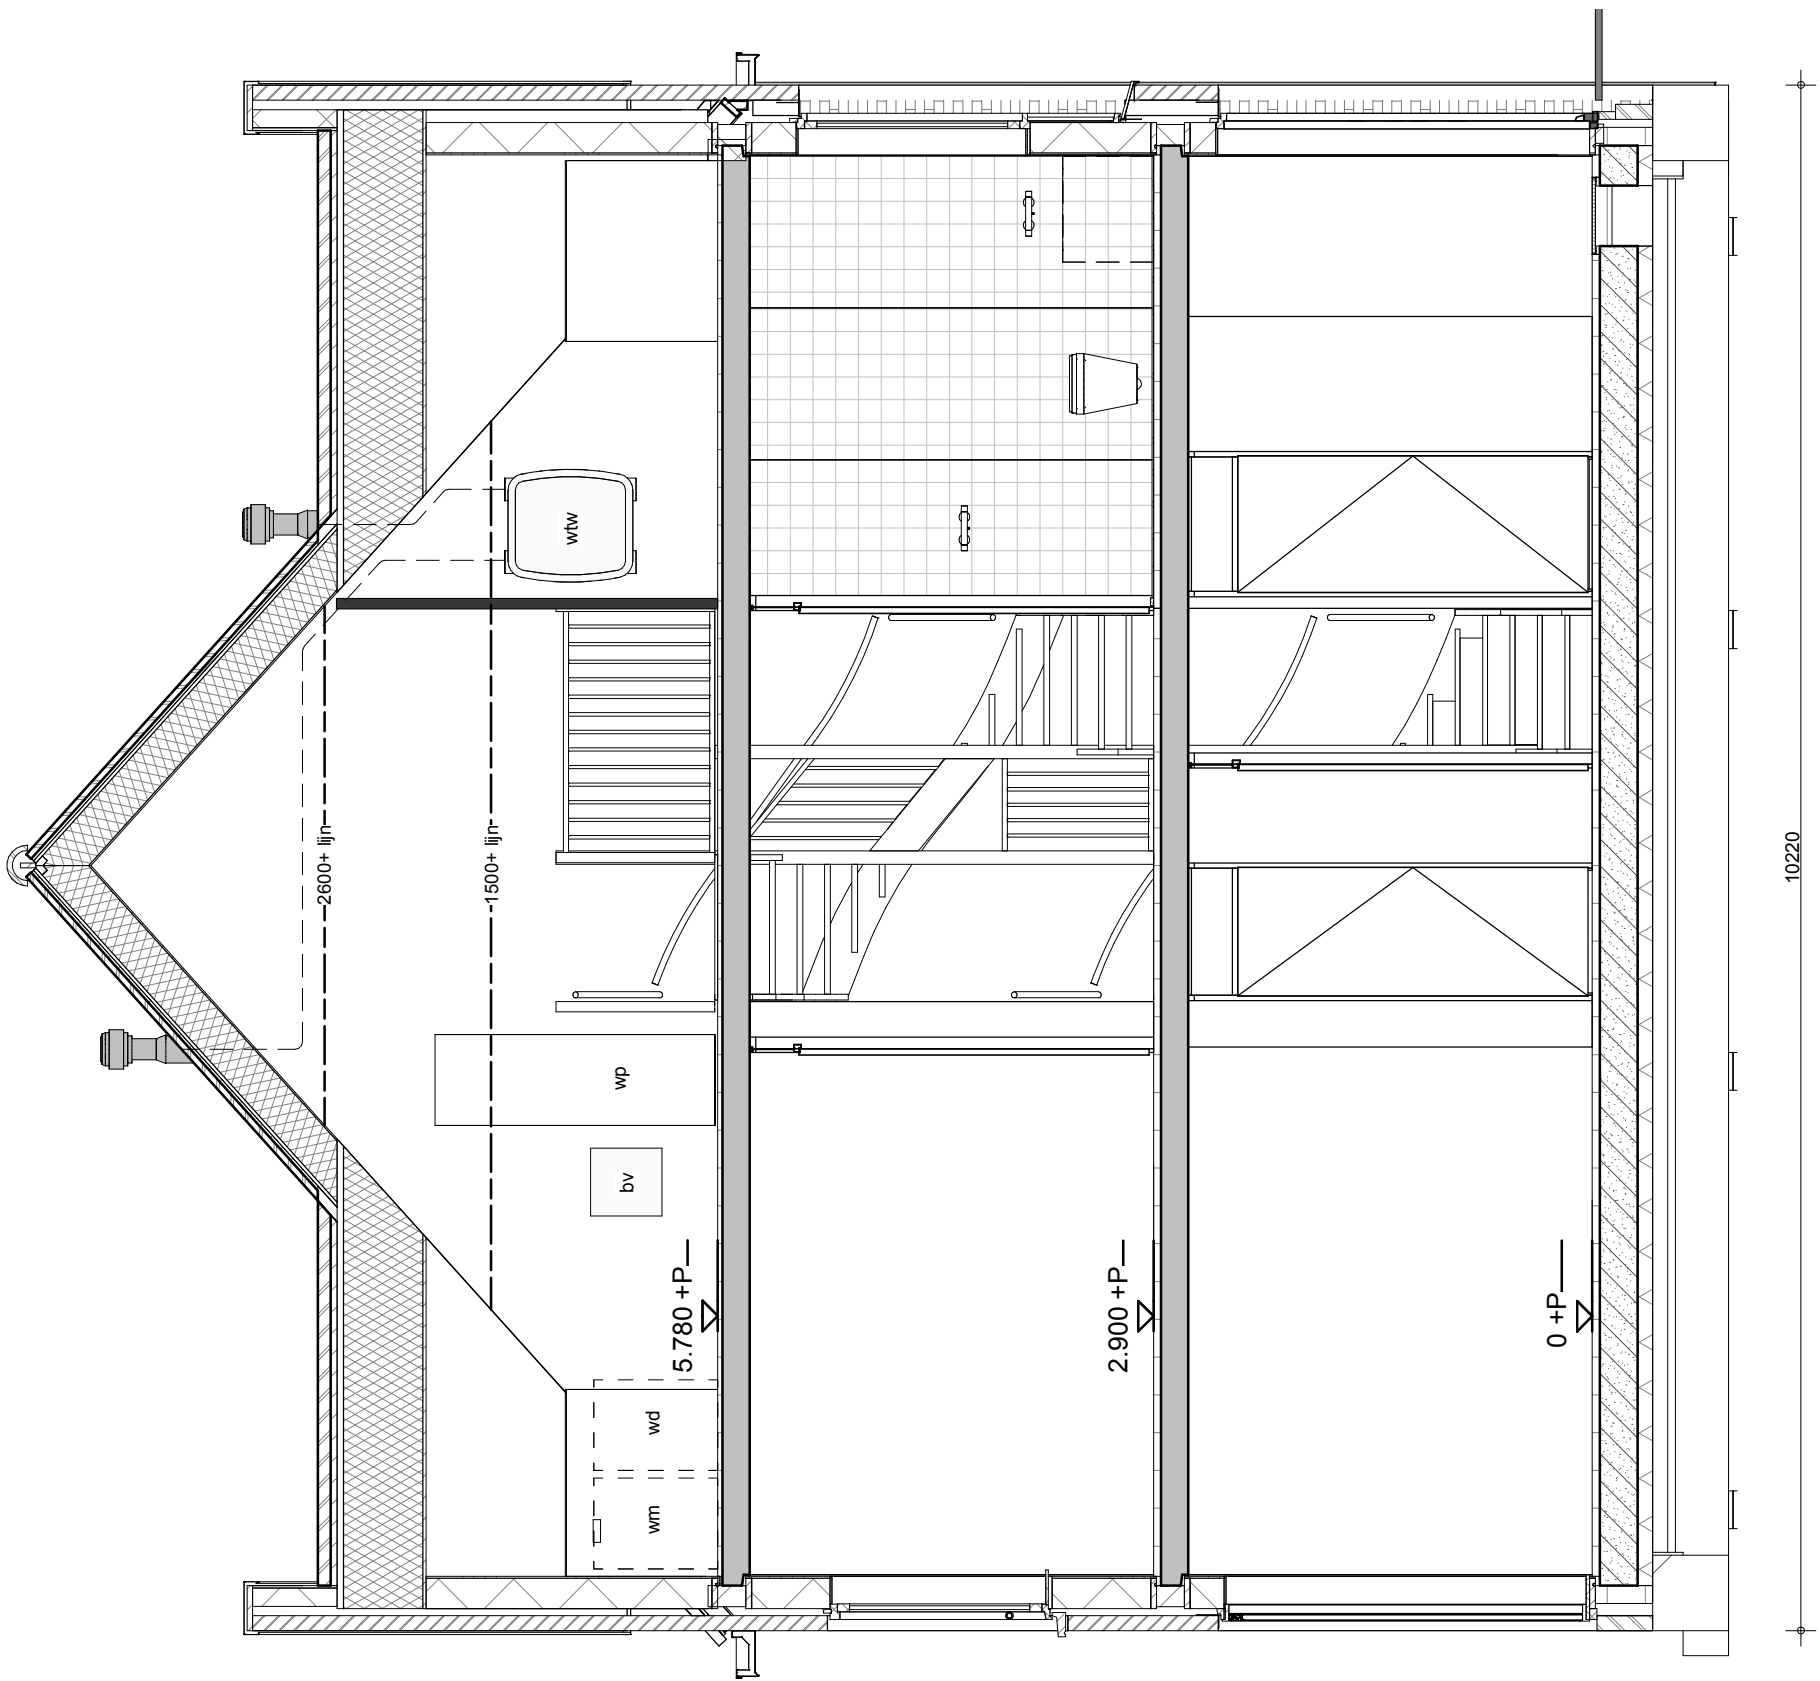


 BAM Advies & Engineering Postbus 54, 3980 CB Bunnik Telefoon (030) 659 89 33	project Hoef en Haag Fase 3			project nr. 8766
	betreft Brederode Doorsnede Bouwnr. 15 Type 4k			tekeningnr. V-234
	schaal 1:50	tekenaar RvE	revisie Definitief	(wijz)/datum 21-12-2018

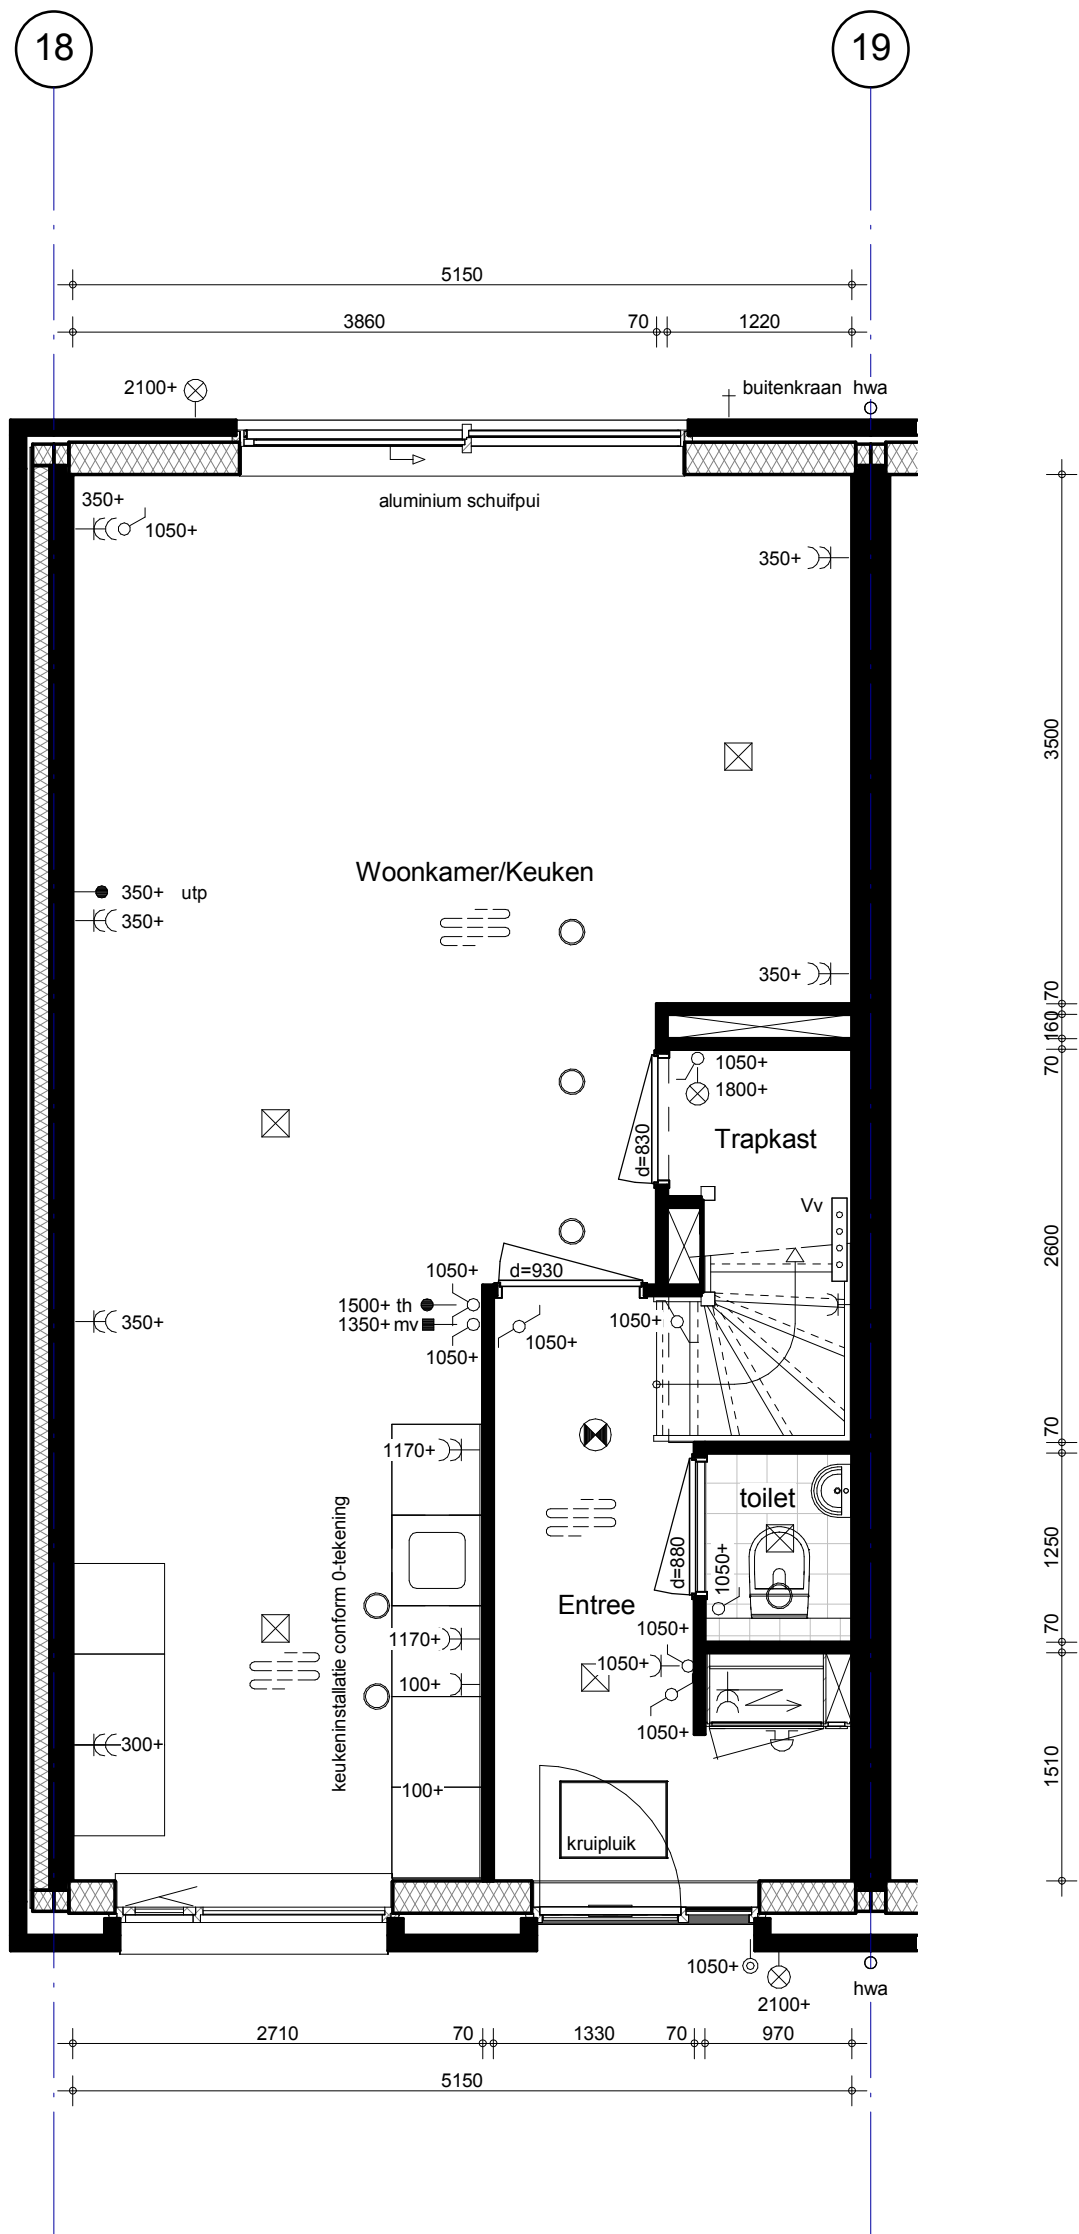


 BAM Advies & Engineering Postbus 54, 3980 CB Bunnik Telefoon (030) 659 89 33	project Hoef en Haag Fase 3			project nr. 8766
	betreft Brederode Begane grond Bouwnr. 32 Type 1k			tekeningnr. V-267
	schaal 1:50	tekenaar RvE	revisie Definitief	(wijz)/datum 21-12-2018

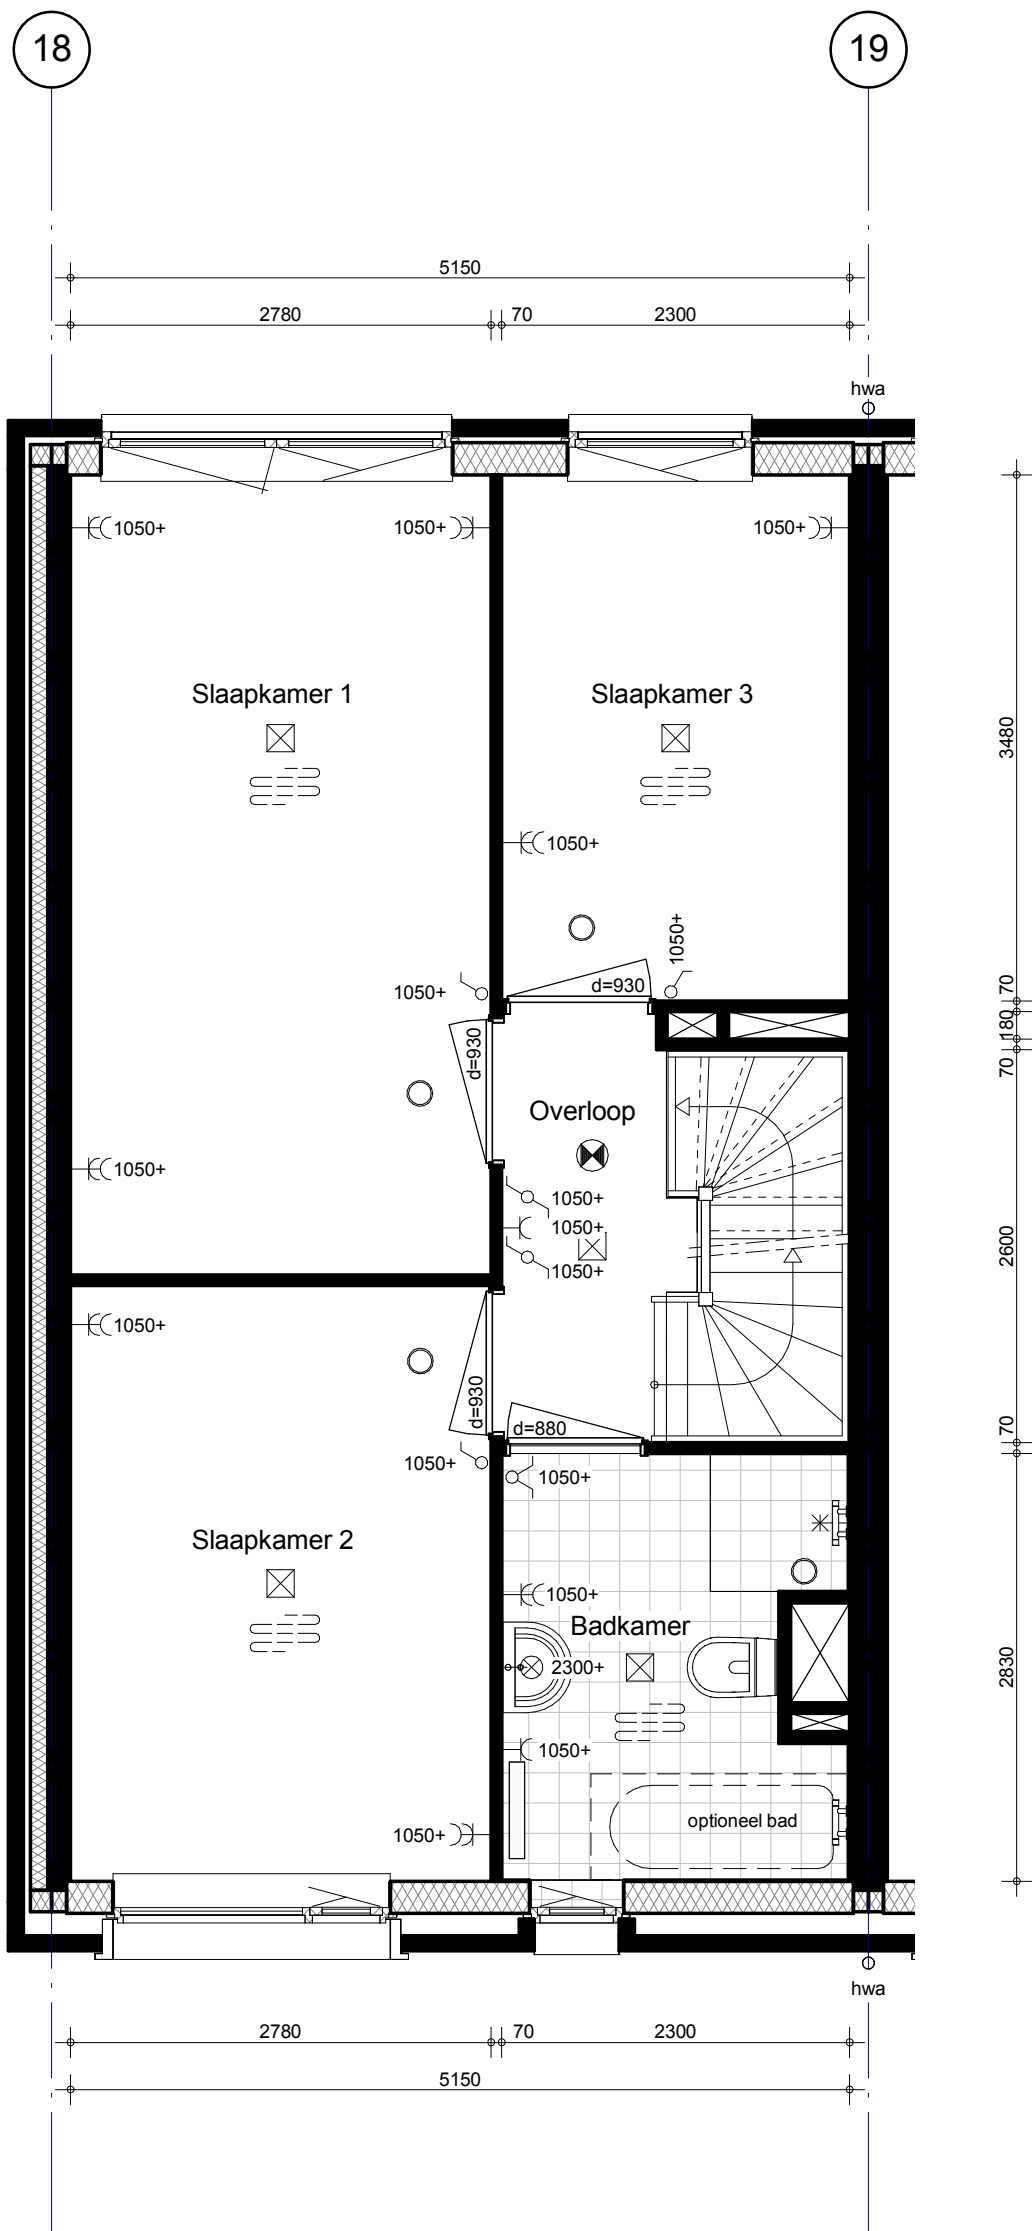


 BAM Advies & Engineering Postbus 54, 3980 CB Bunnik Telefoon (030) 659 89 33	project Hoef en Haag Fase 3		
	betreft Brederode 1e verdieping Bouwnr. 32 Type 1k		project nr. 8766
	schaal 1:50		tekeningnr. V-268
	tekenaar RvE	revisie Definitief	(wijz)/datum 21-12-2018

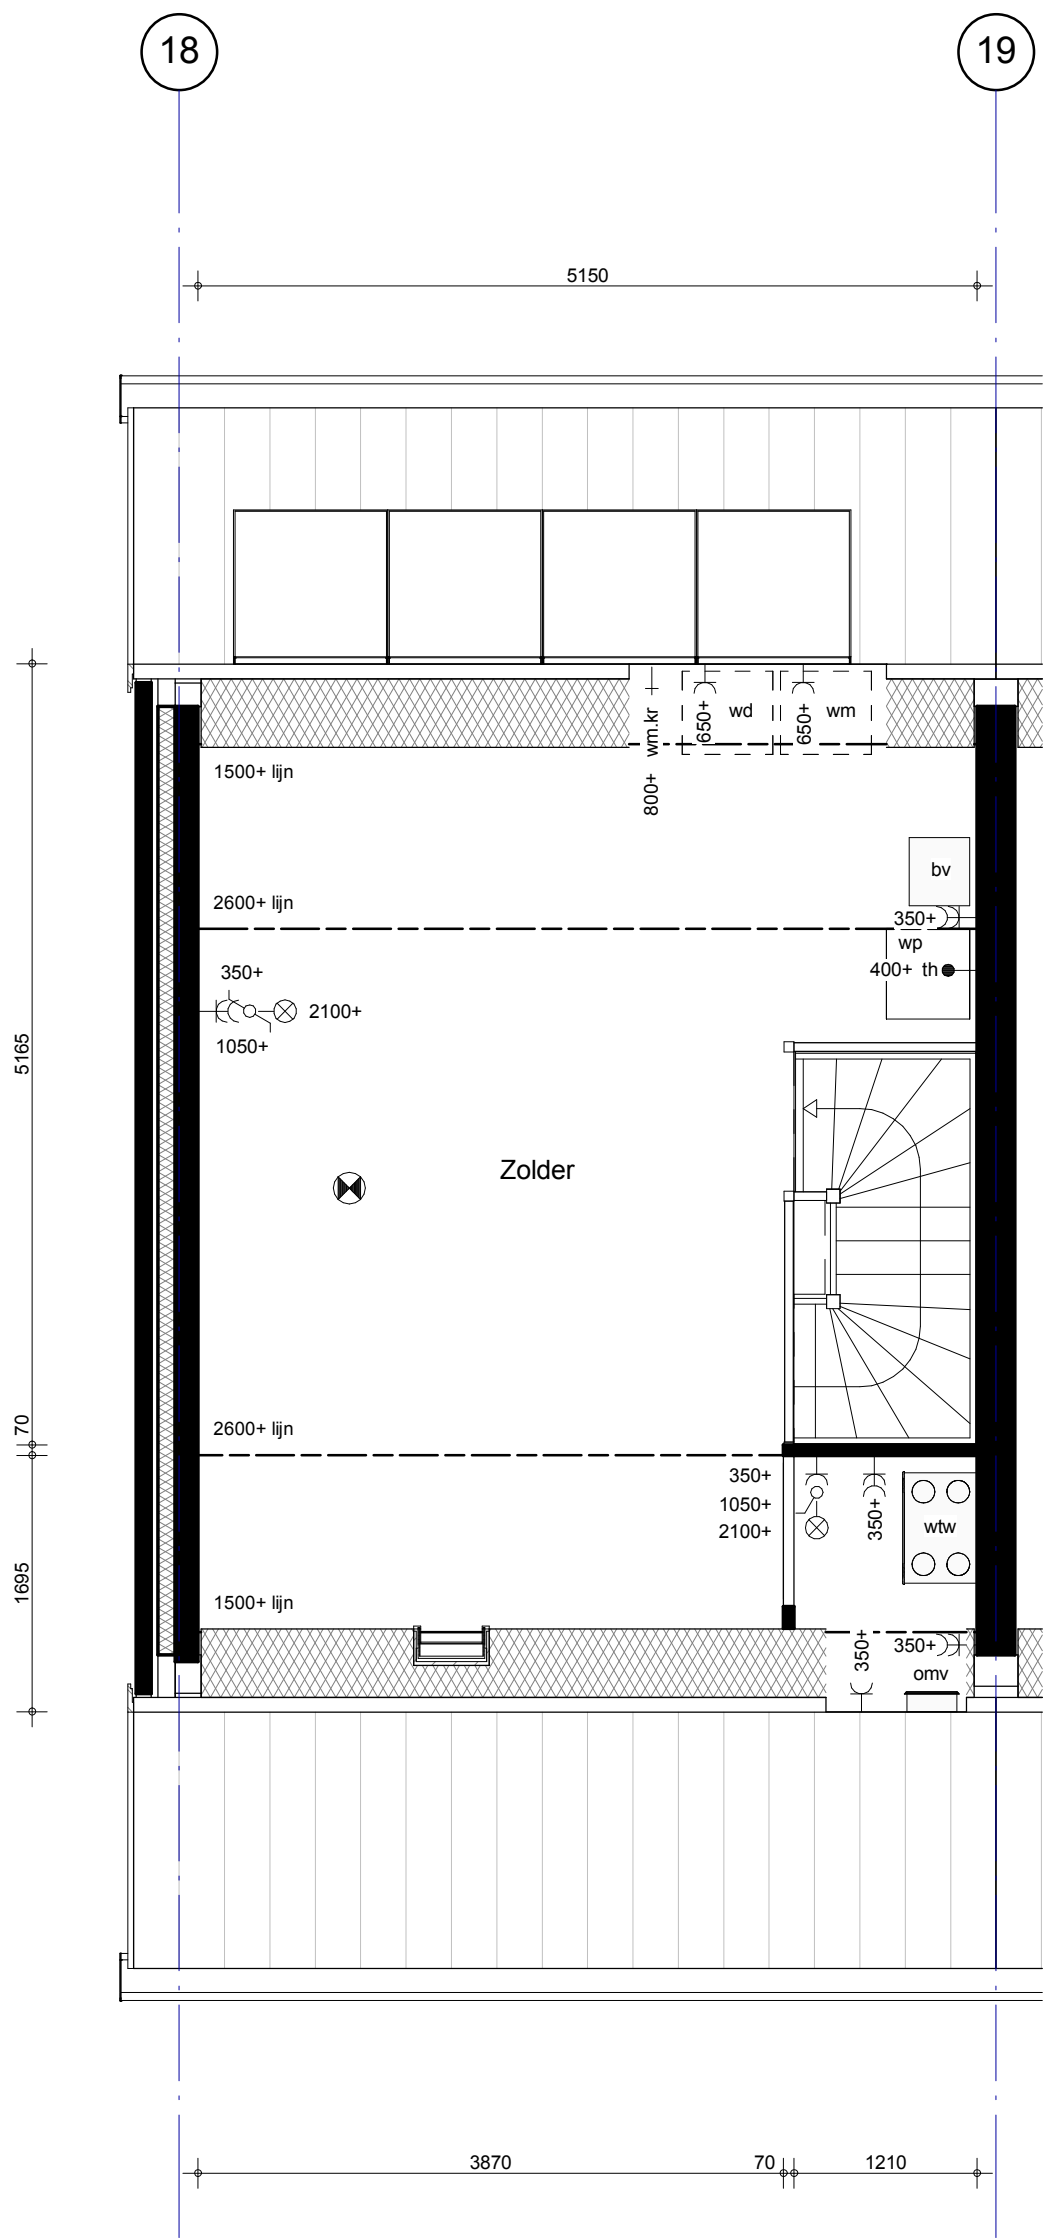


 BAM Advies & Engineering Postbus 54, 3980 CB Bunnik Telefoon (030) 659 89 33	project Hoef en Haag Fase 3			project nr. 8766
	betreft Brederode Zolder Bouwnr. 32 Type 1k			tekeningnr. V-269
	schaal 1:50	tekenaar RVe	revisie Definitief	(wijz)/datum 21-12-2018

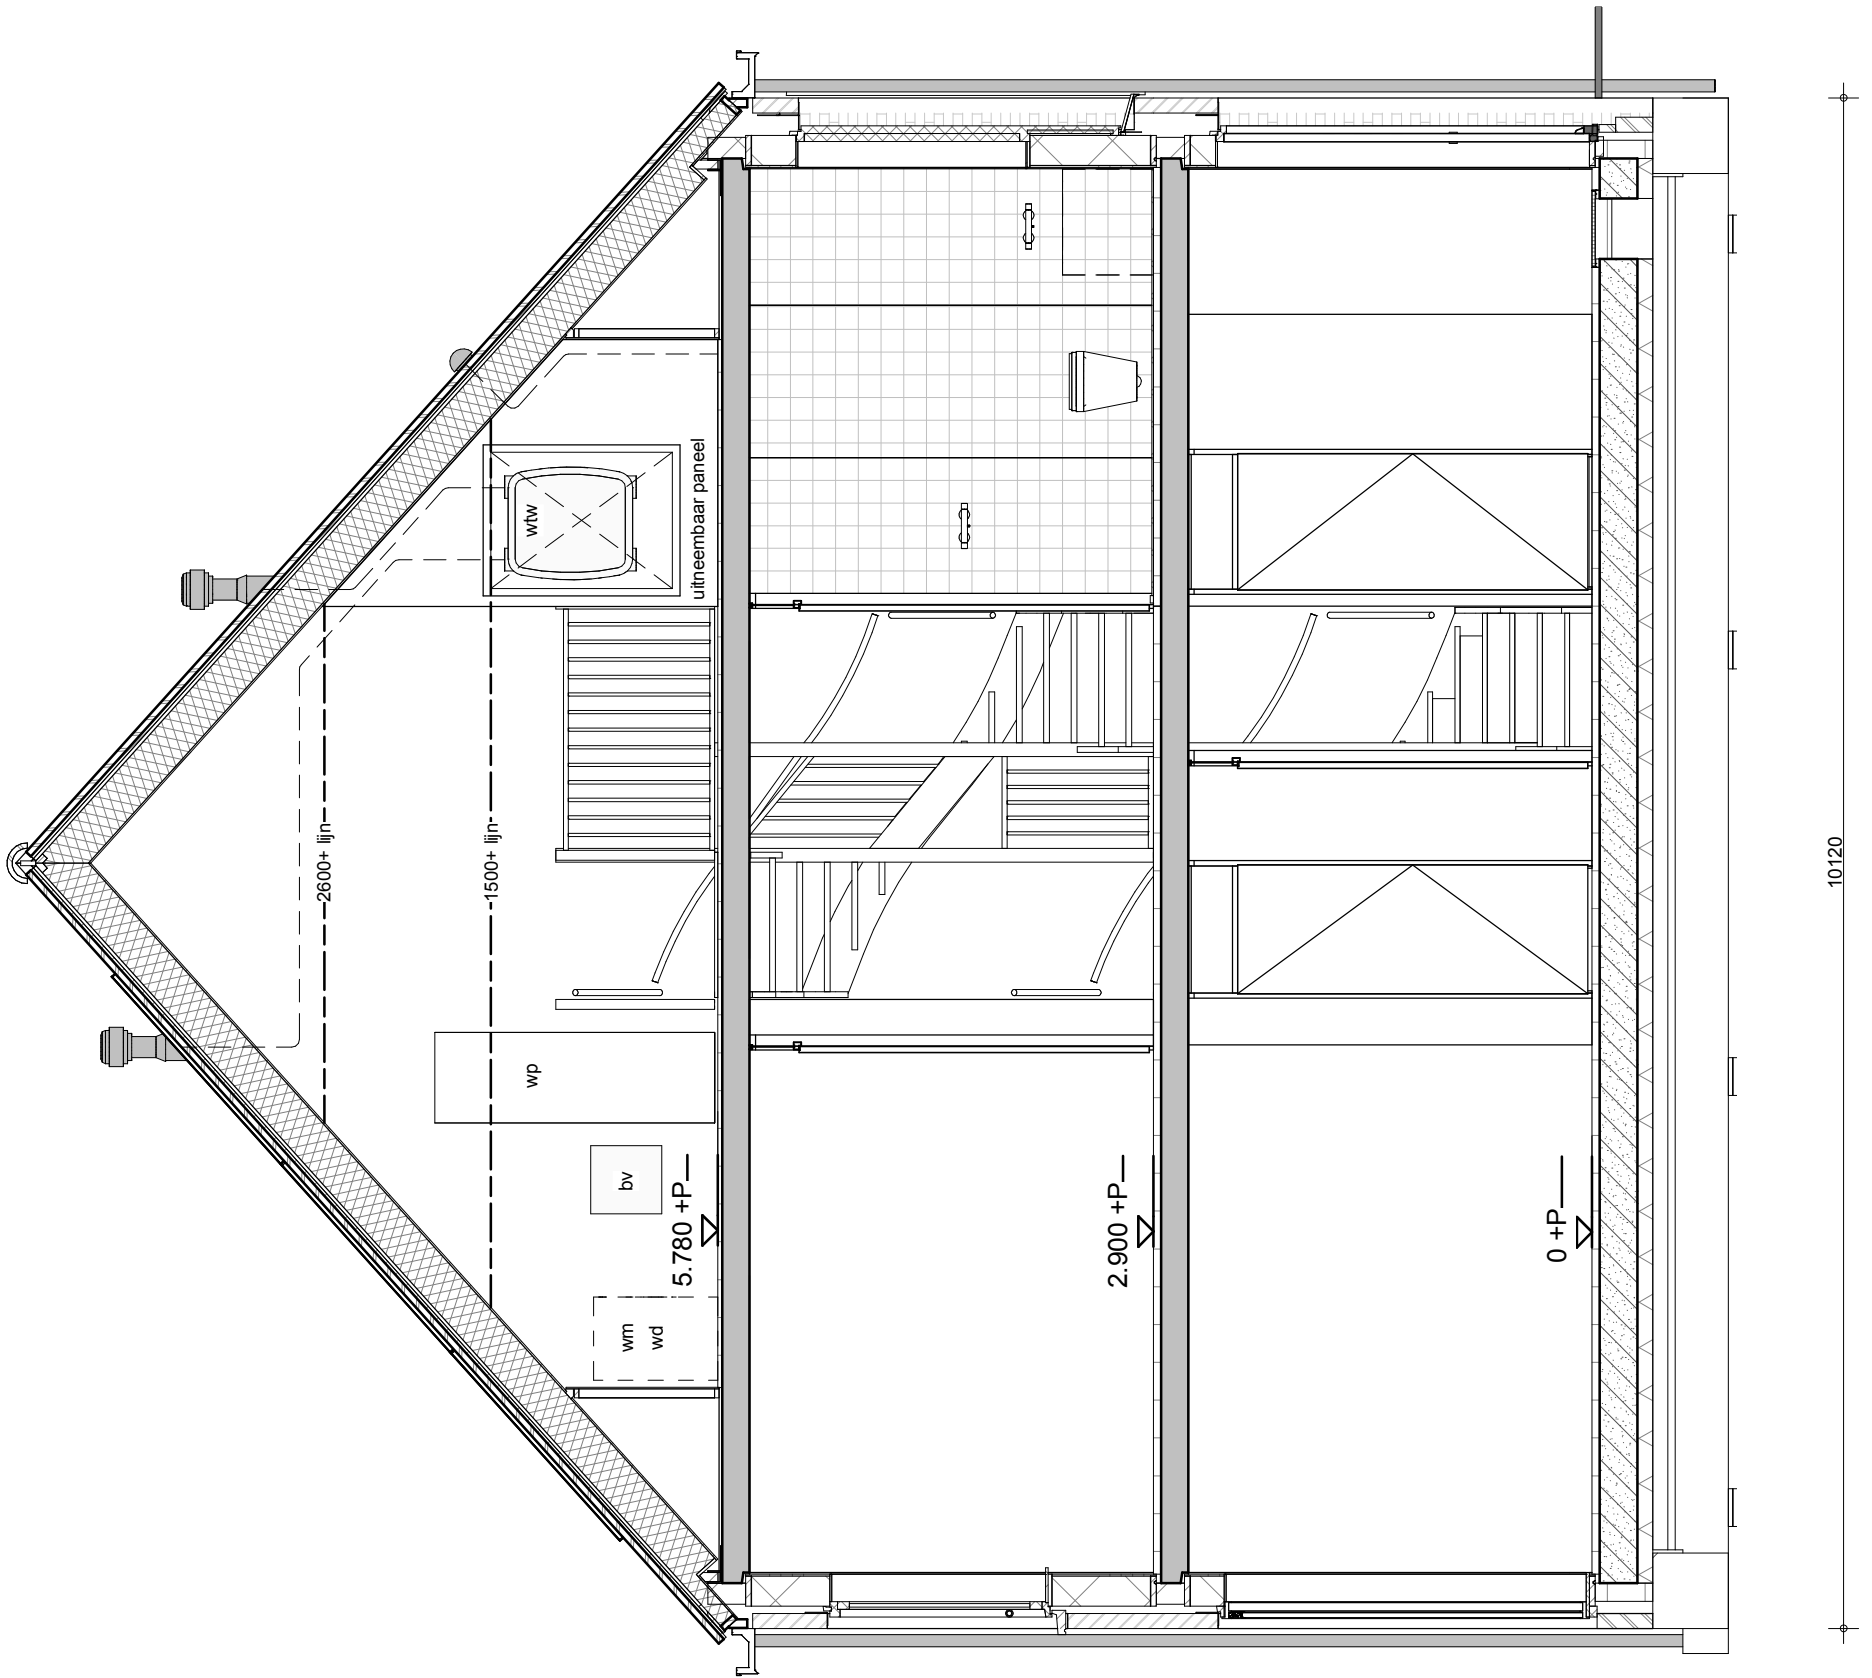


 BAM Advies & Engineering Postbus 54, 3980 CB Bunnik Telefoon (030) 659 89 33	project Hoef en Haag Fase 3			project nr. 8766
	betreft Brederode Doorsnede Bouwnr. 32 Type 1k			tekeningnr. V-270
	schaal 1:50	tekenaar RvE	revisie Definitief	(wijz)/datum 21-12-2018

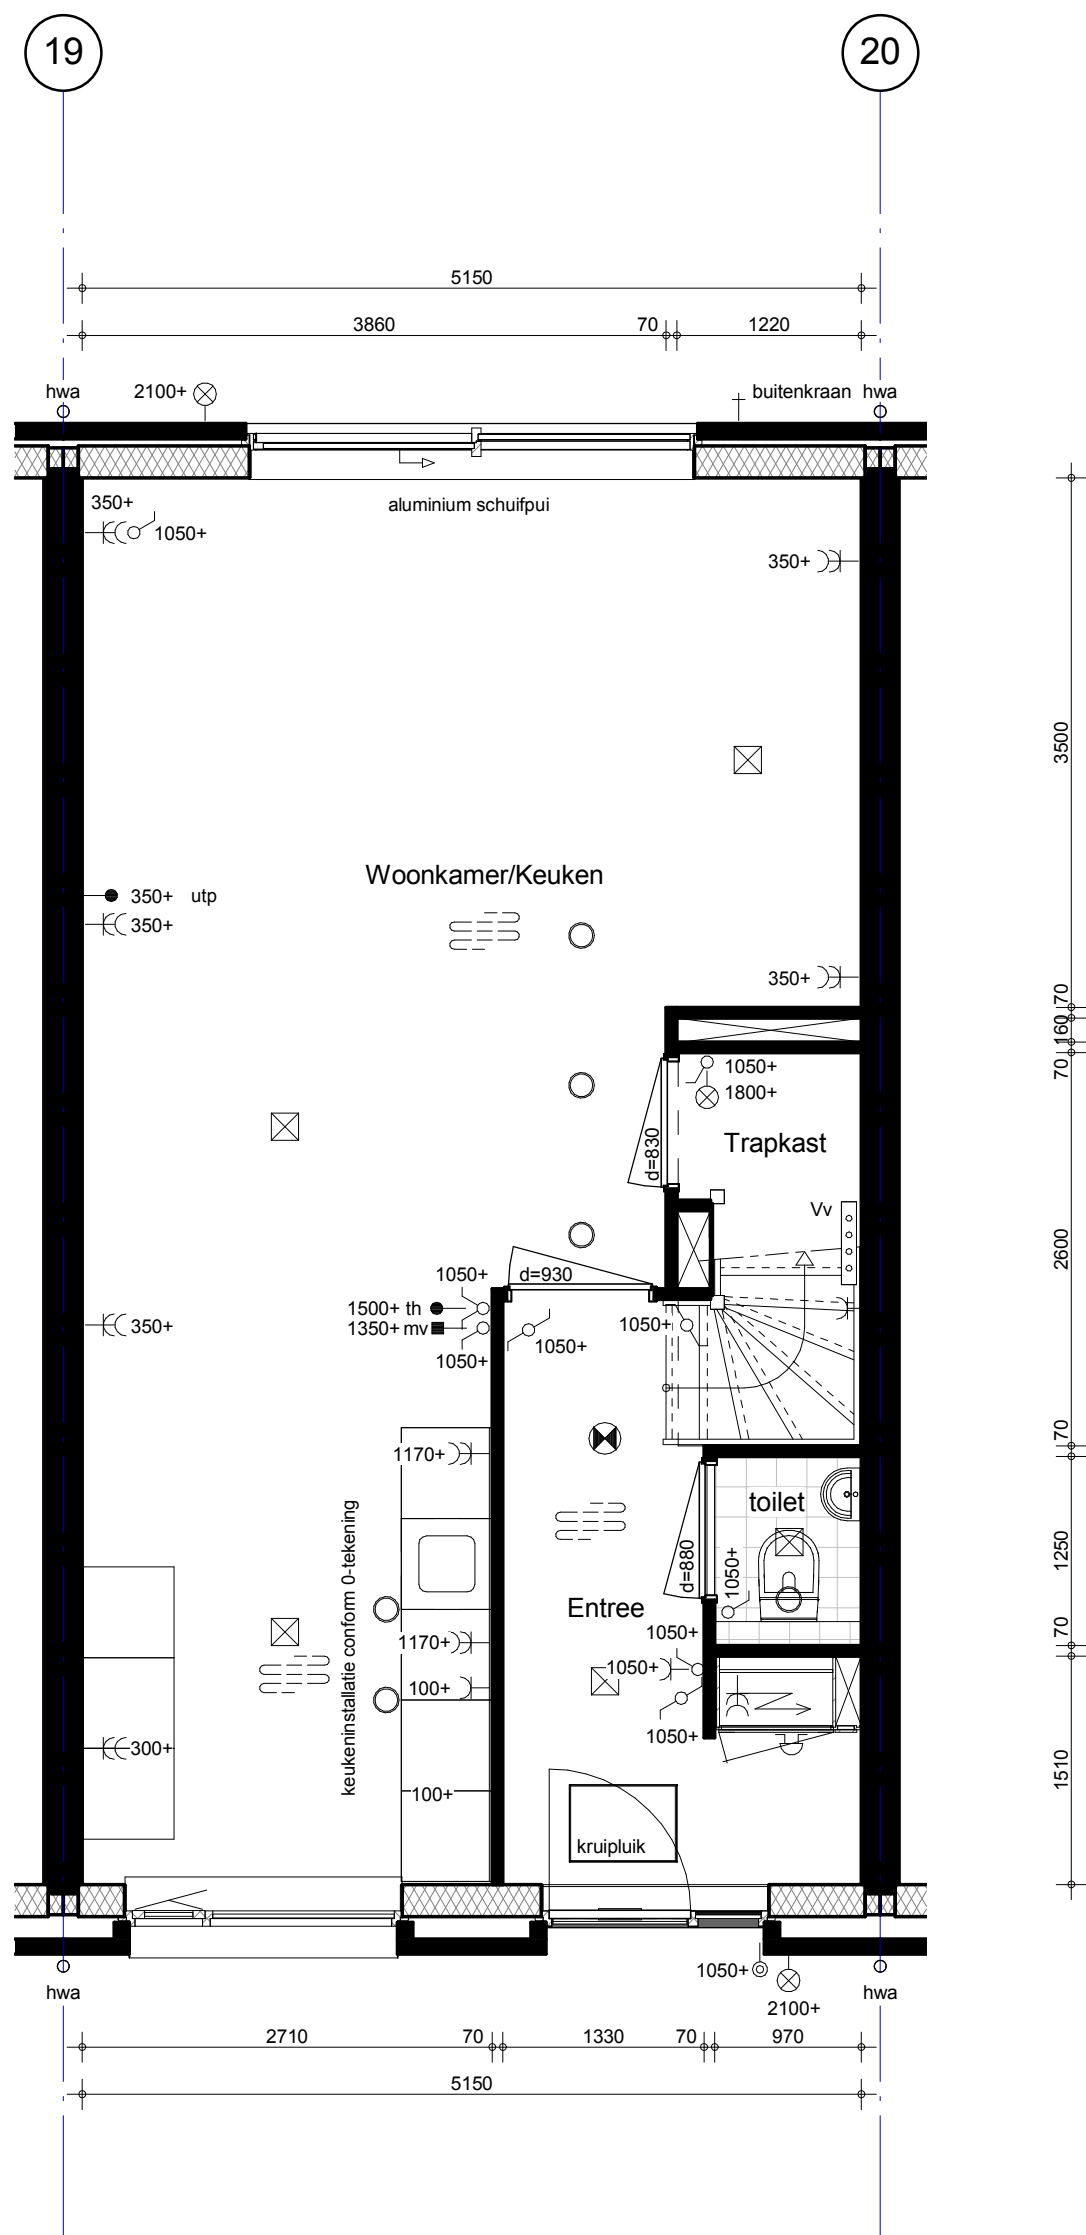


 BAM Advies & Engineering Postbus 54, 3980 CB Bunnik Telefoon (030) 659 89 33	project Hoef en Haag Fase 3			project nr. 8766
	betreft Brederode Begane grond Bouwnr. 33 Type 1			tekeningnr. V-271
	schaal 1:50	tekenaar RvE	revisie Definitief	(wijz)/datum 21-12-2018

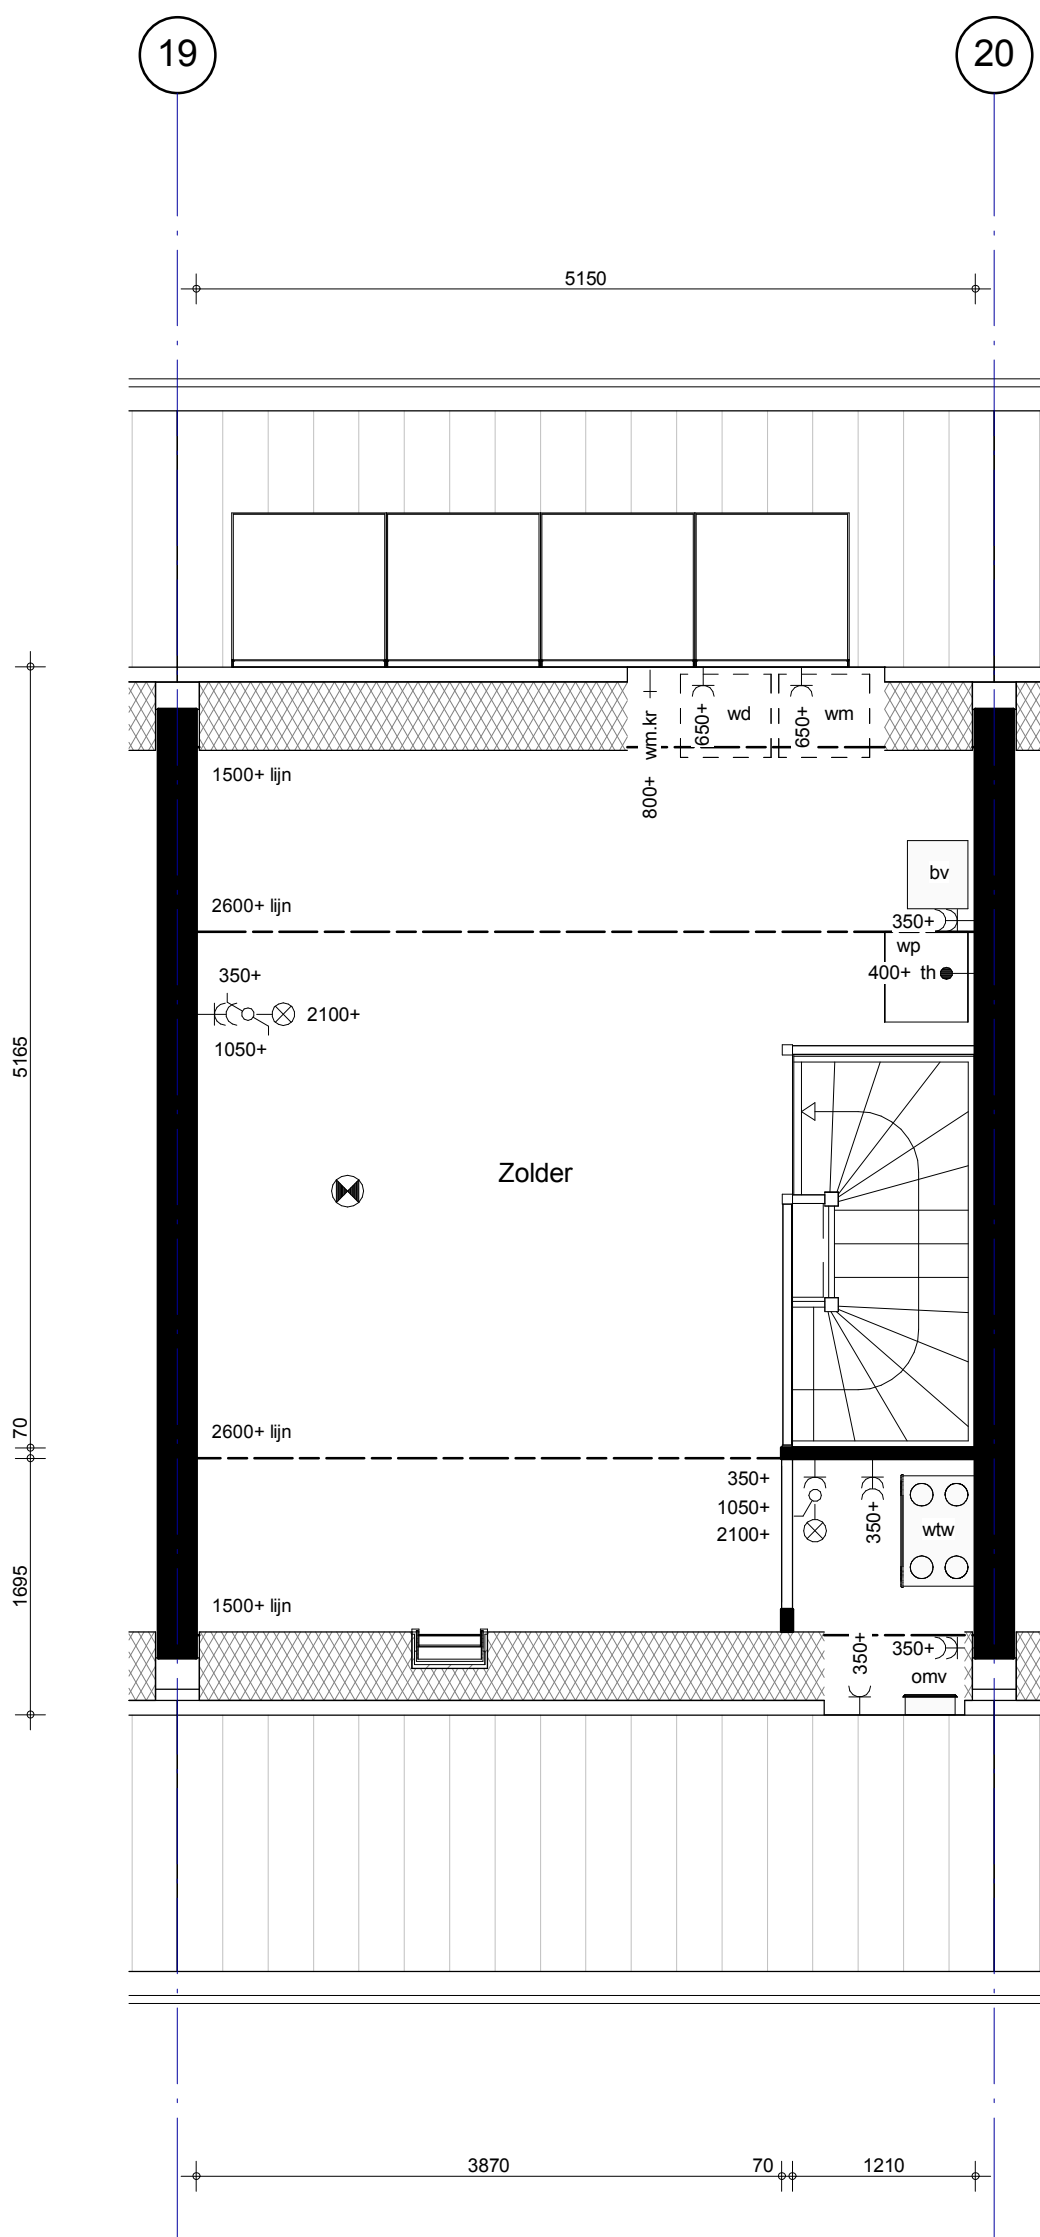


 BAM Advies & Engineering Postbus 54, 3980 CB Bunnik Telefoon (030) 659 89 33	project Hoef en Haag Fase 3			project nr. 8766
	betreft Brederode Zolder Bouwnr. 33 Type 1			tekeningnr. V-273
	schaal 1:50	tekenaar RVe	revisie Definitief	(wijz)/datum 21-12-2018

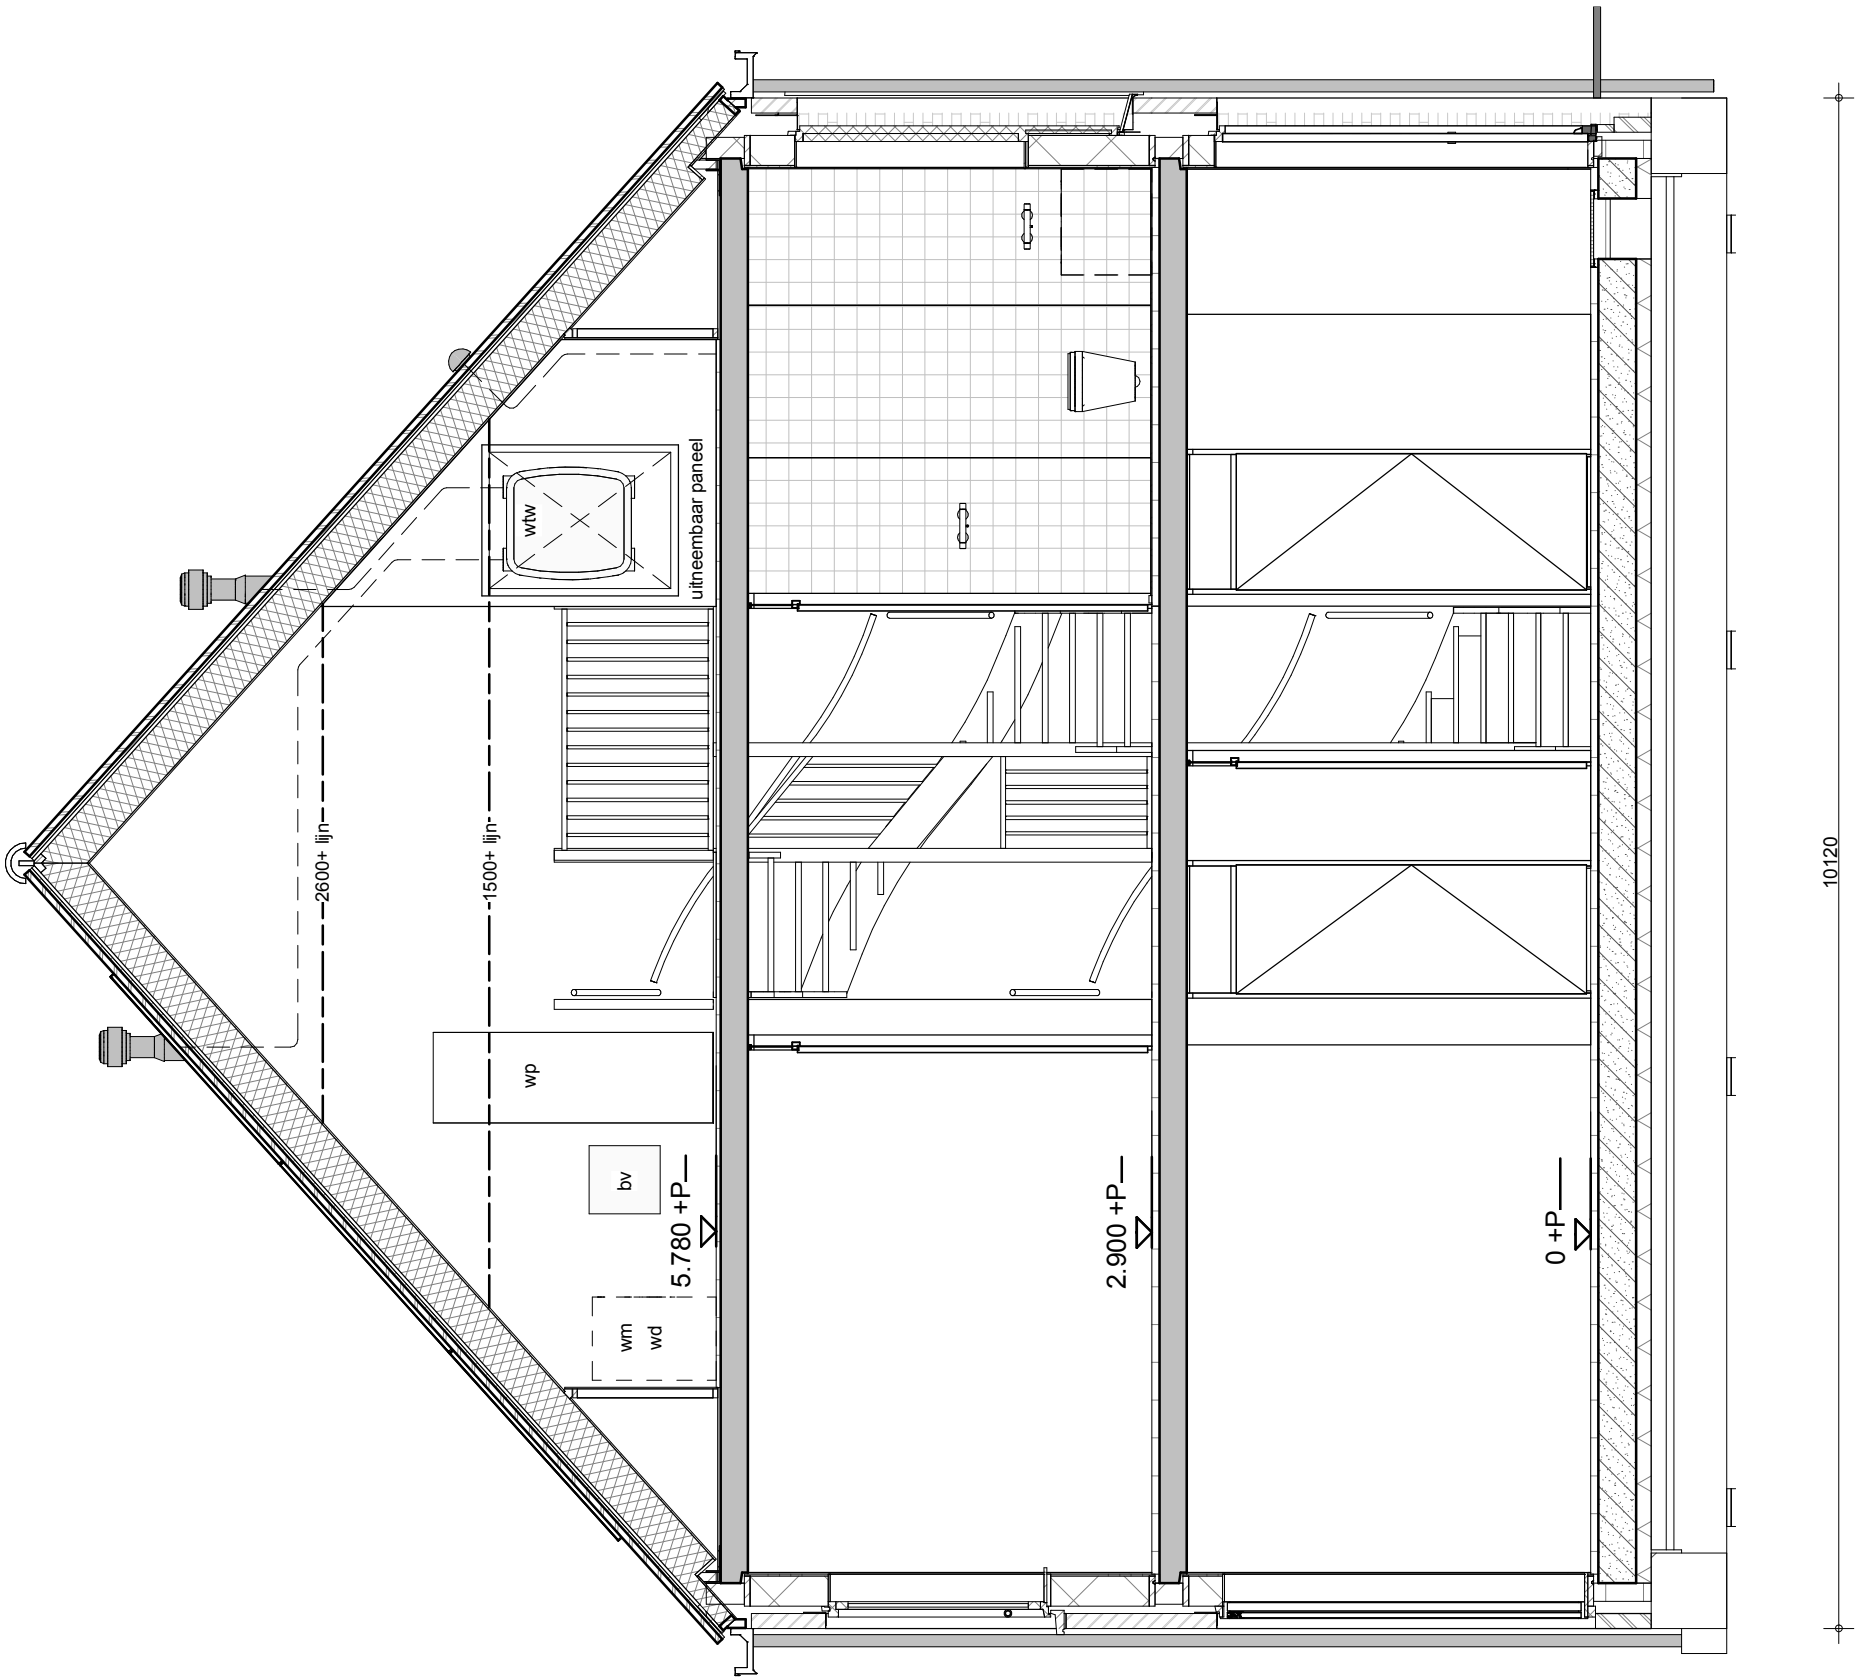


 BAM Advies & Engineering Postbus 54, 3980 CB Bunnik Telefoon (030) 659 89 33	project Hoef en Haag Fase 3			project nr. 8766
	betreft Brederode Doorsnede Bouwnr. 33 Type 1			tekeningnr. V-274
	schaal 1:50	tekenaar RvE	revisie Definitief	(wijz)/datum 21-12-2018

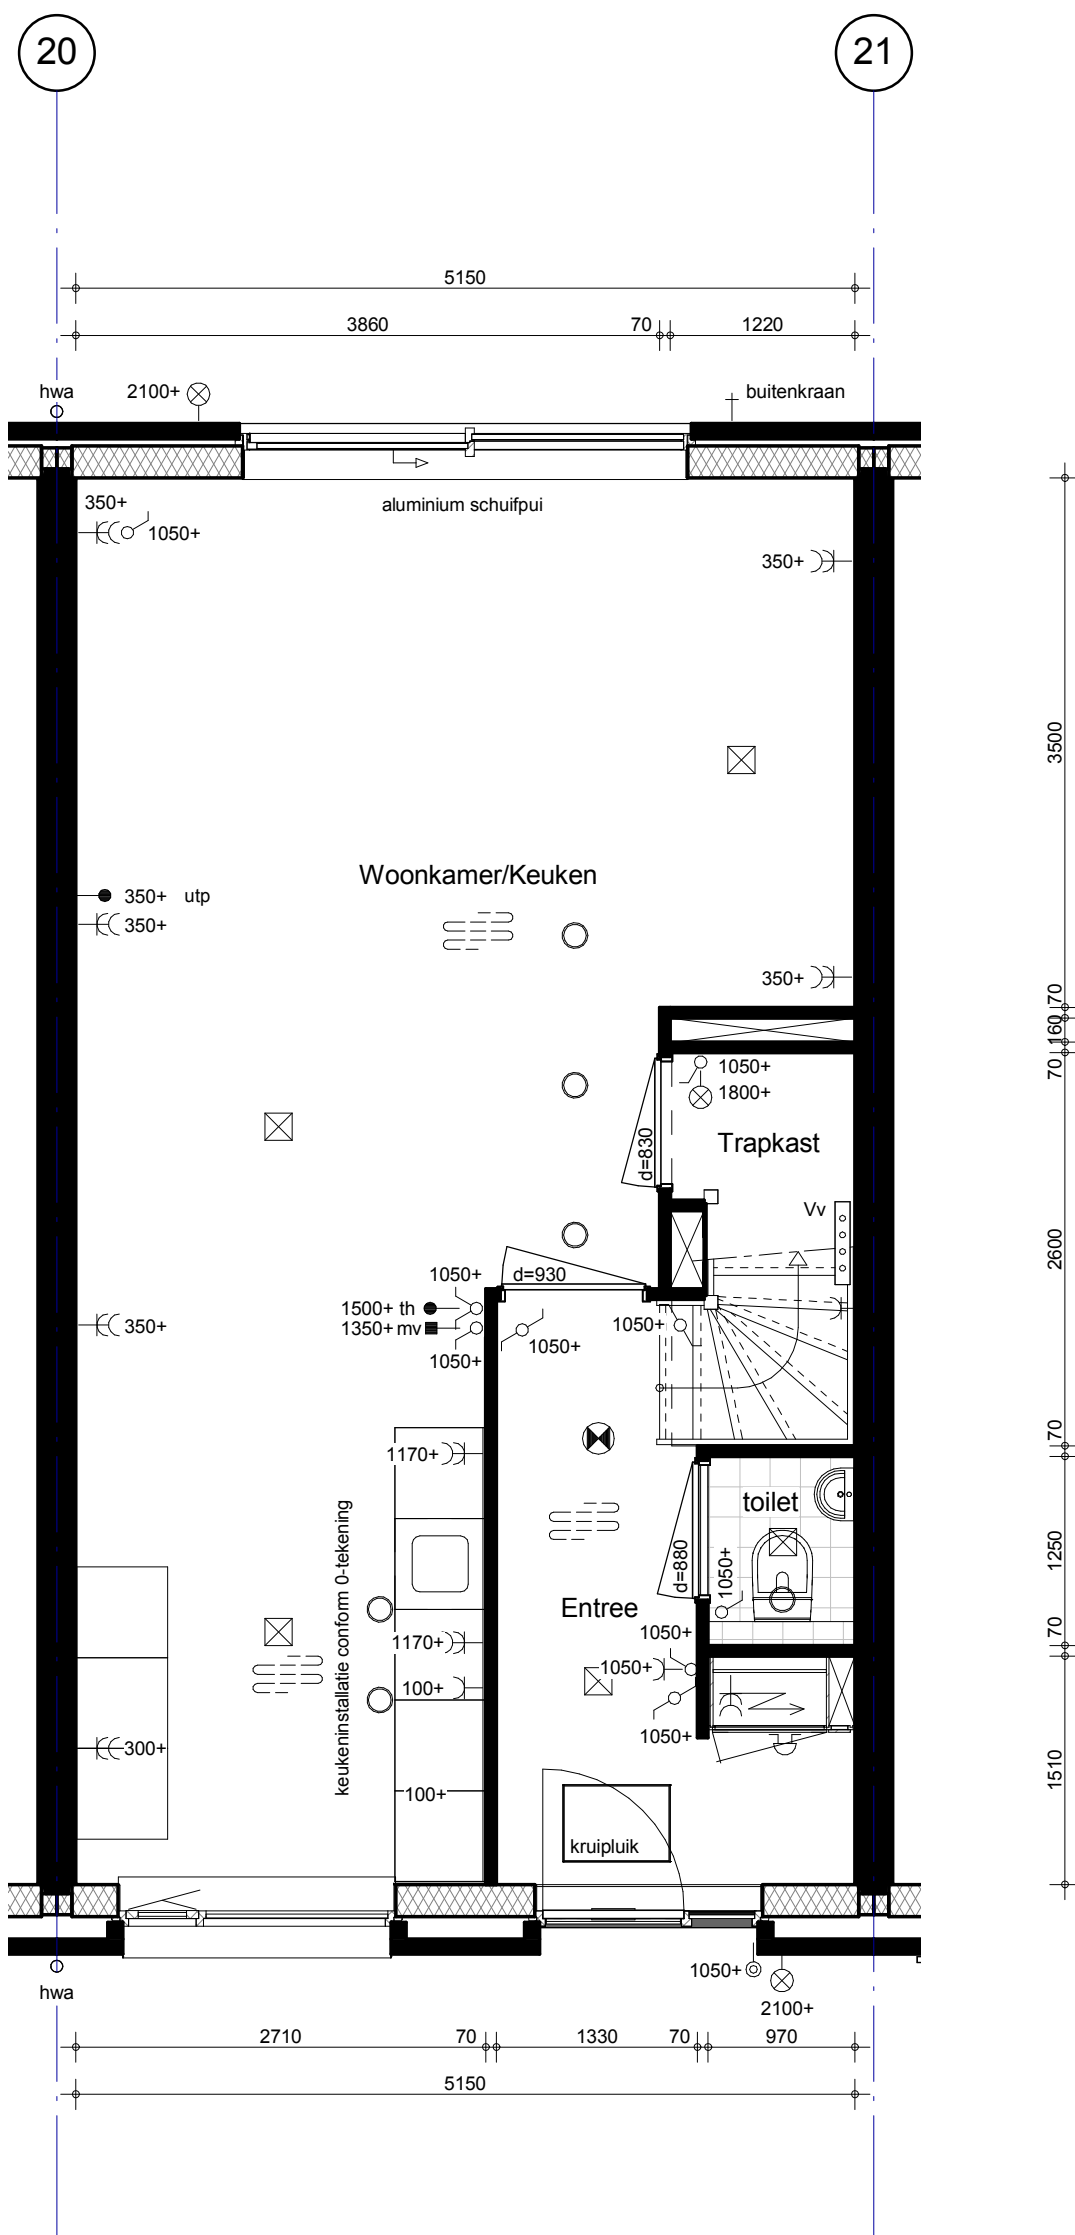



 BAM Advies & Engineering Postbus 54, 3980 CB Bunnik Telefoon (030) 659 89 33	project Hoef en Haag Fase 3			project nr. 8766
	betreft Brederode Begane grond Bouwnr. 34 Type 2			tekeningnr. V-275
	schaal 1:50	tekenaar RvE	revisie Definitief	(wijz)/datum 21-12-2018

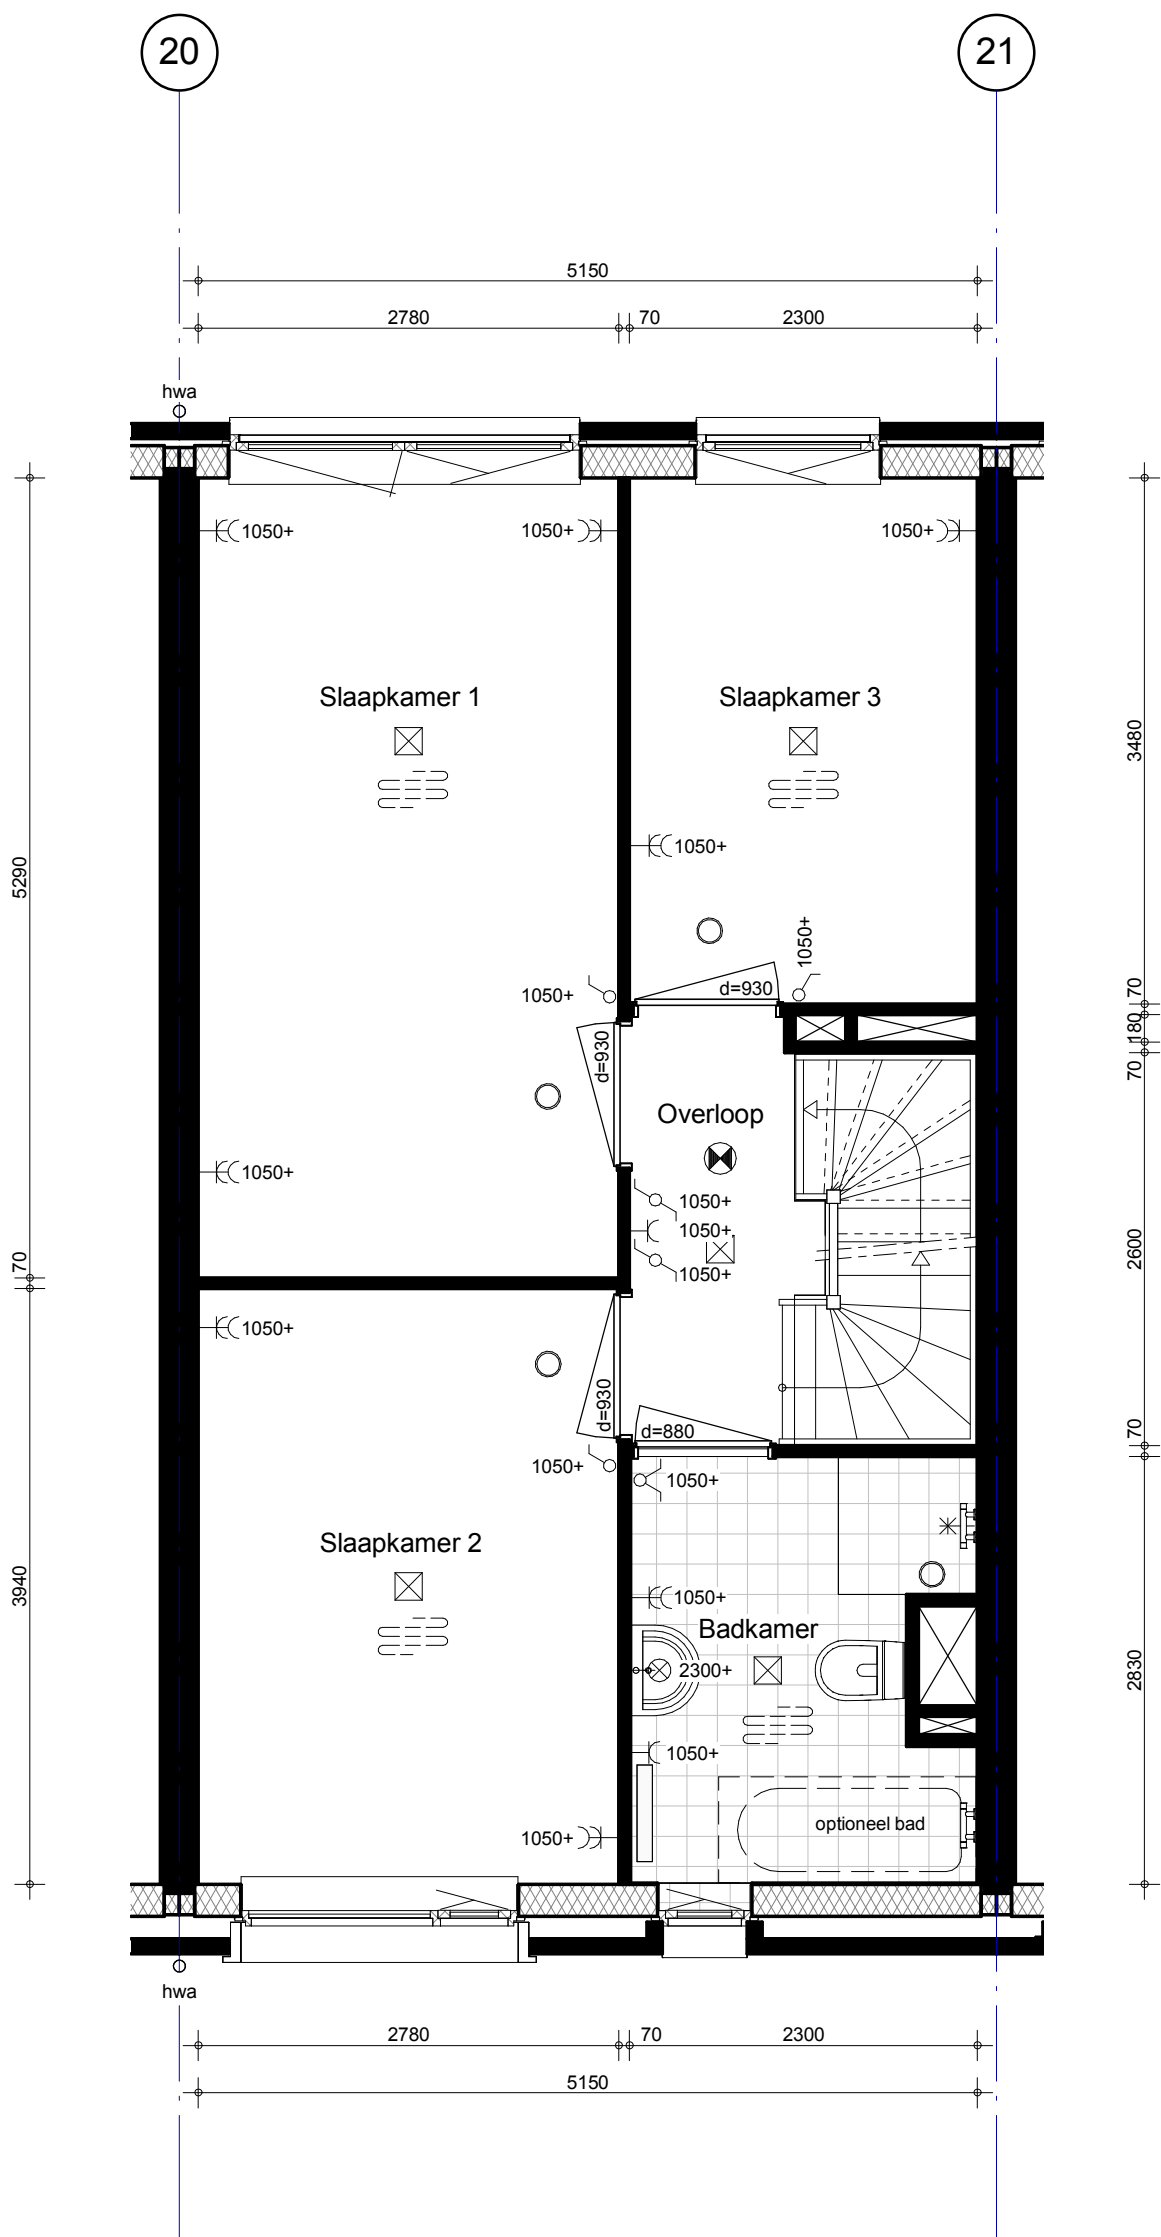


 BAM Advies & Engineering Postbus 54, 3980 CB Bunnik Telefoon (030) 659 89 33	project Hoef en Haag Fase 3			project nr. 8766
	betreft Brederode 1e verdieping Bouwnr. 34 Type 2			tekeningnr. V-276
	schaal 1:50	tekenaar RvE	revisie Definitief	(wijz)/datum 21-12-2018

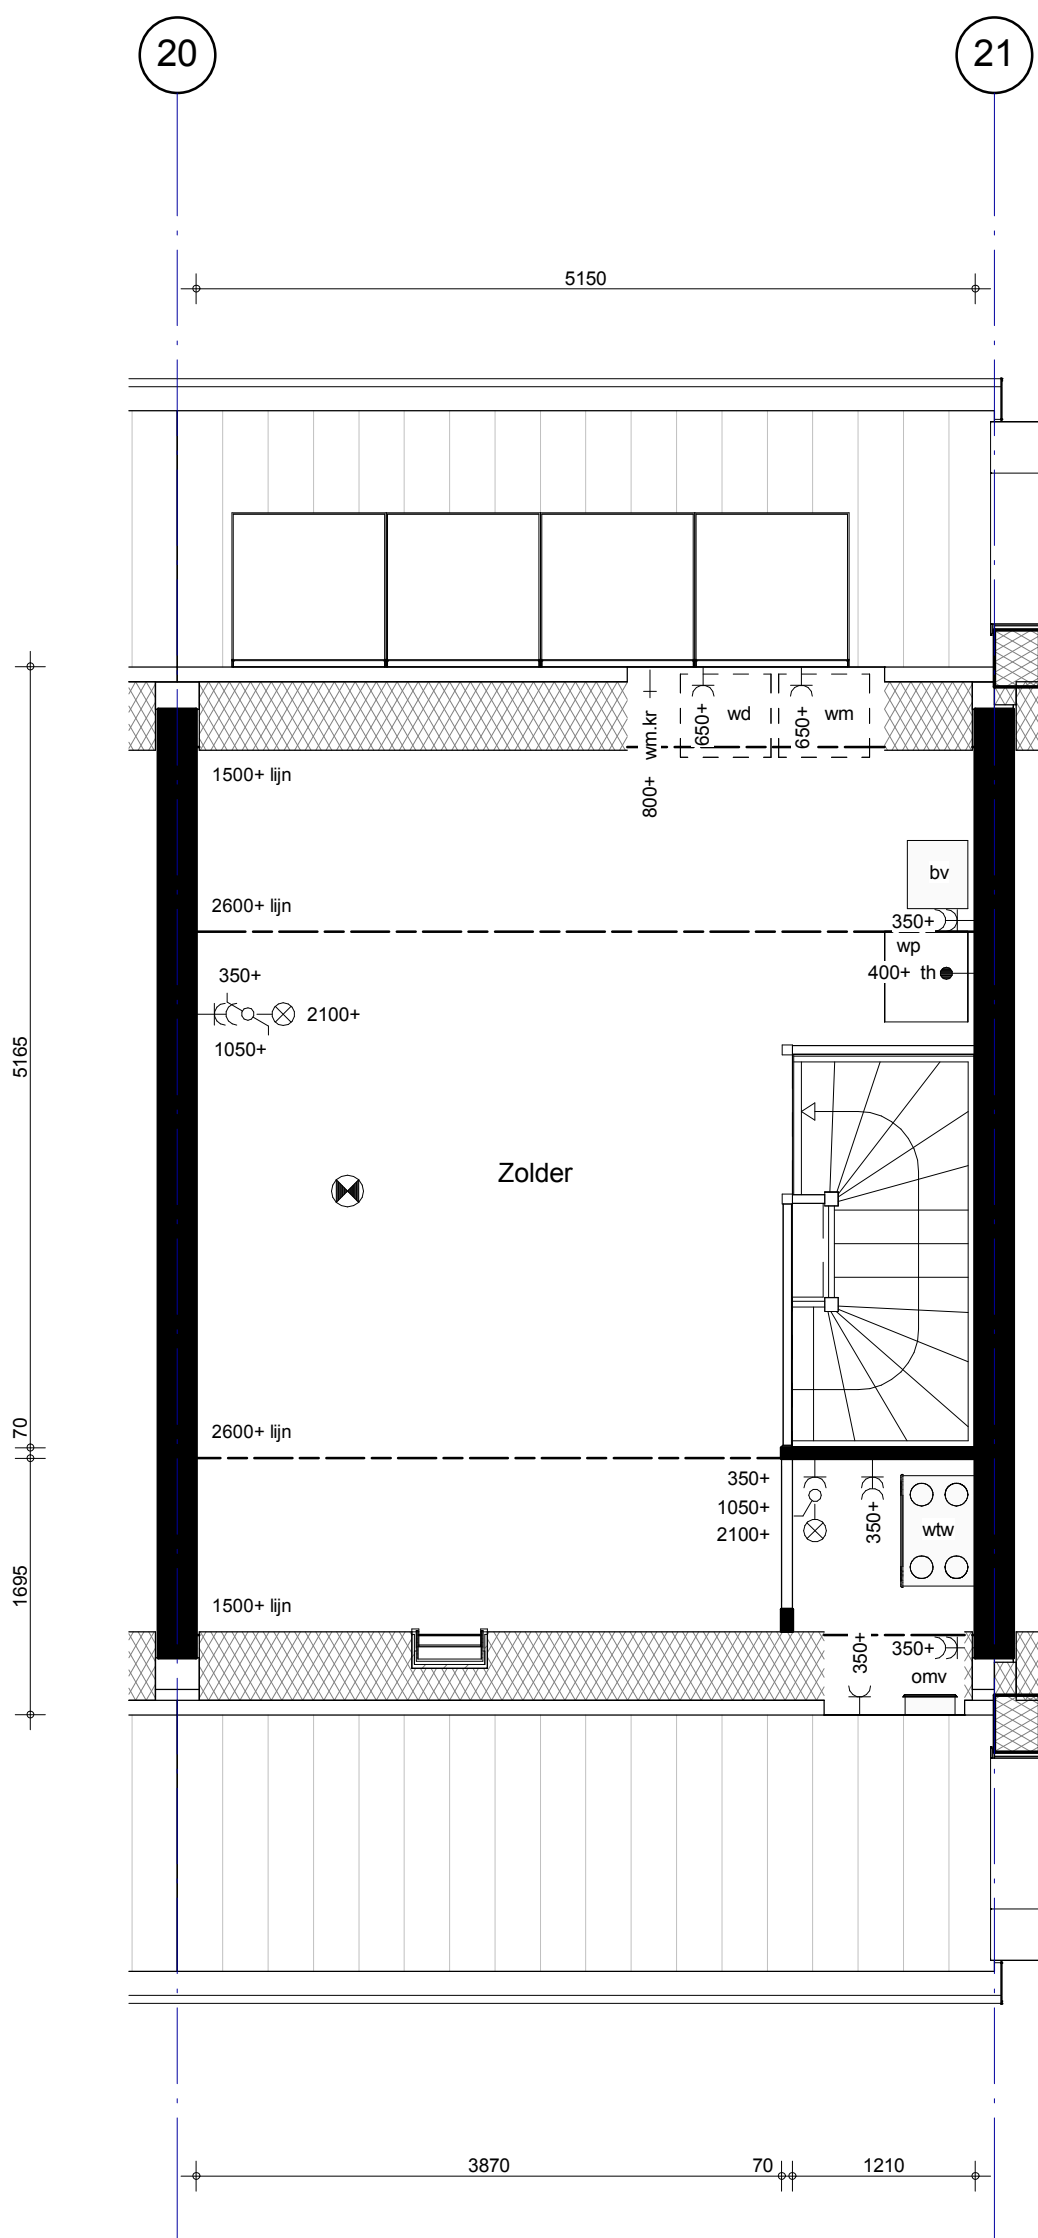

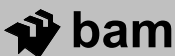
 BAM Advies & Engineering Postbus 54, 3980 CB Bunnik Telefoon (030) 659 89 33	project Hoef en Haag Fase 3			project nr. 8766
	betreft Brederode Zolder Bouwnr. 34 Type 2			tekeningnr. V-277
	schaal 1:50	tekenaar RvE	revisie Definitief	(wijz)/datum 21-12-2018

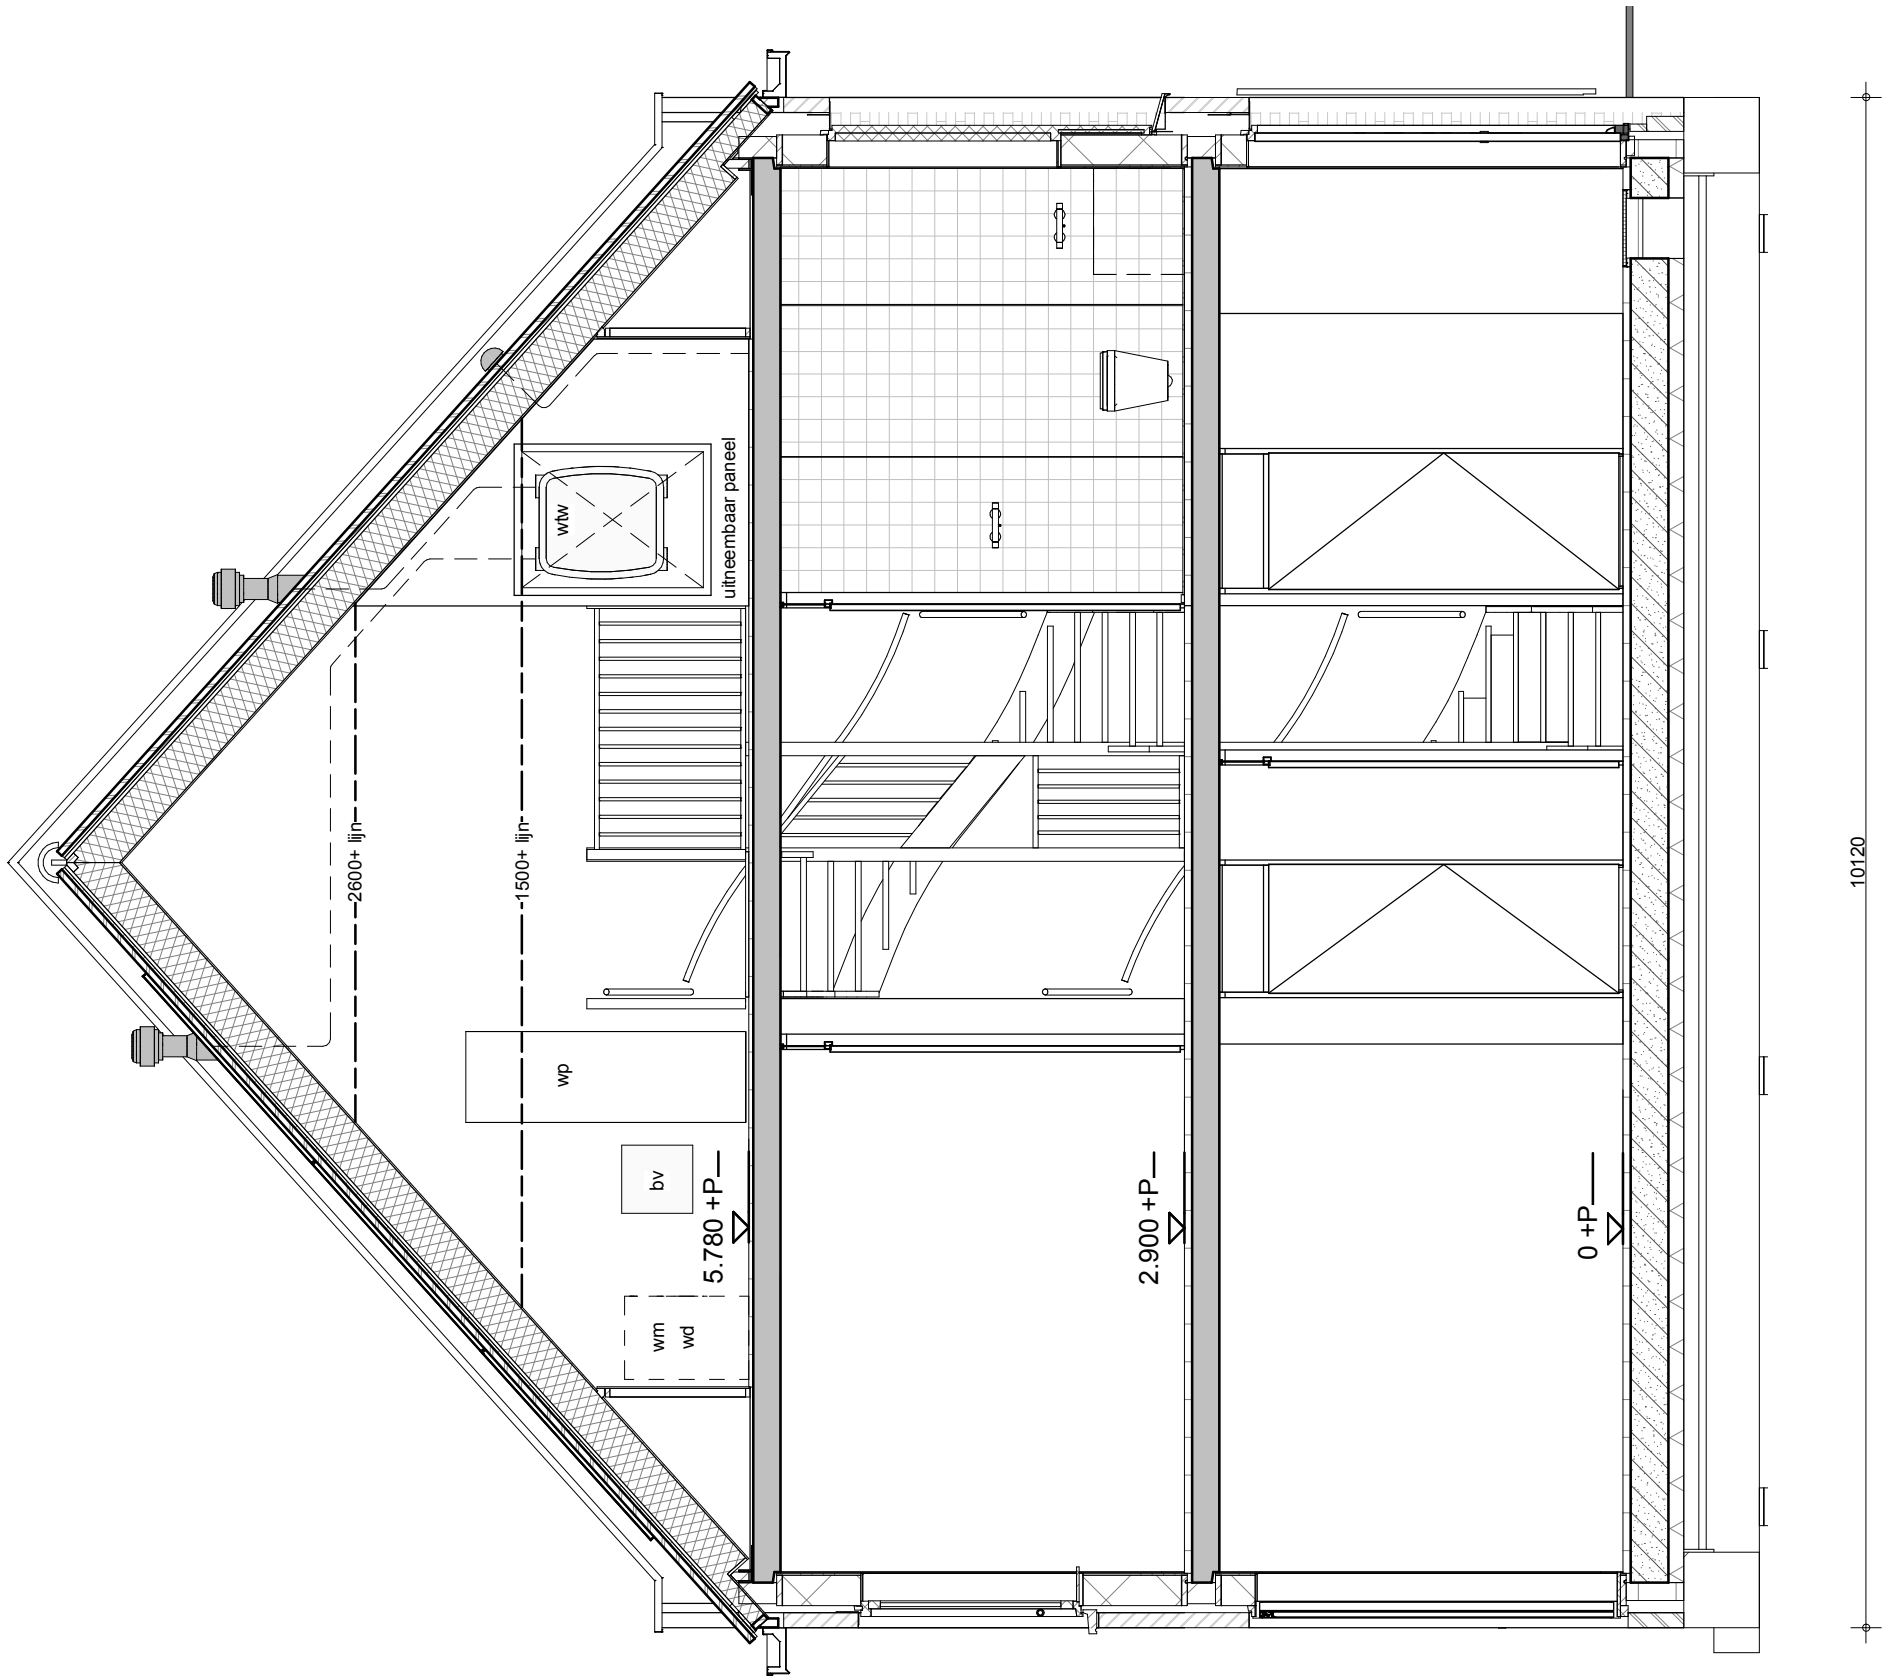


 BAM Advies & Engineering Postbus 54, 3980 CB Bunnik Telefoon (030) 659 89 33	project Hoef en Haag Fase 3			project nr. 8766
	betreft Brederode Doorsnede Bouwnr. 34 Type 2			tekeningnr. V-278
	schaal 1:50	tekenaar RvE	revisie Definitief	(wijz)/datum 21-12-2018

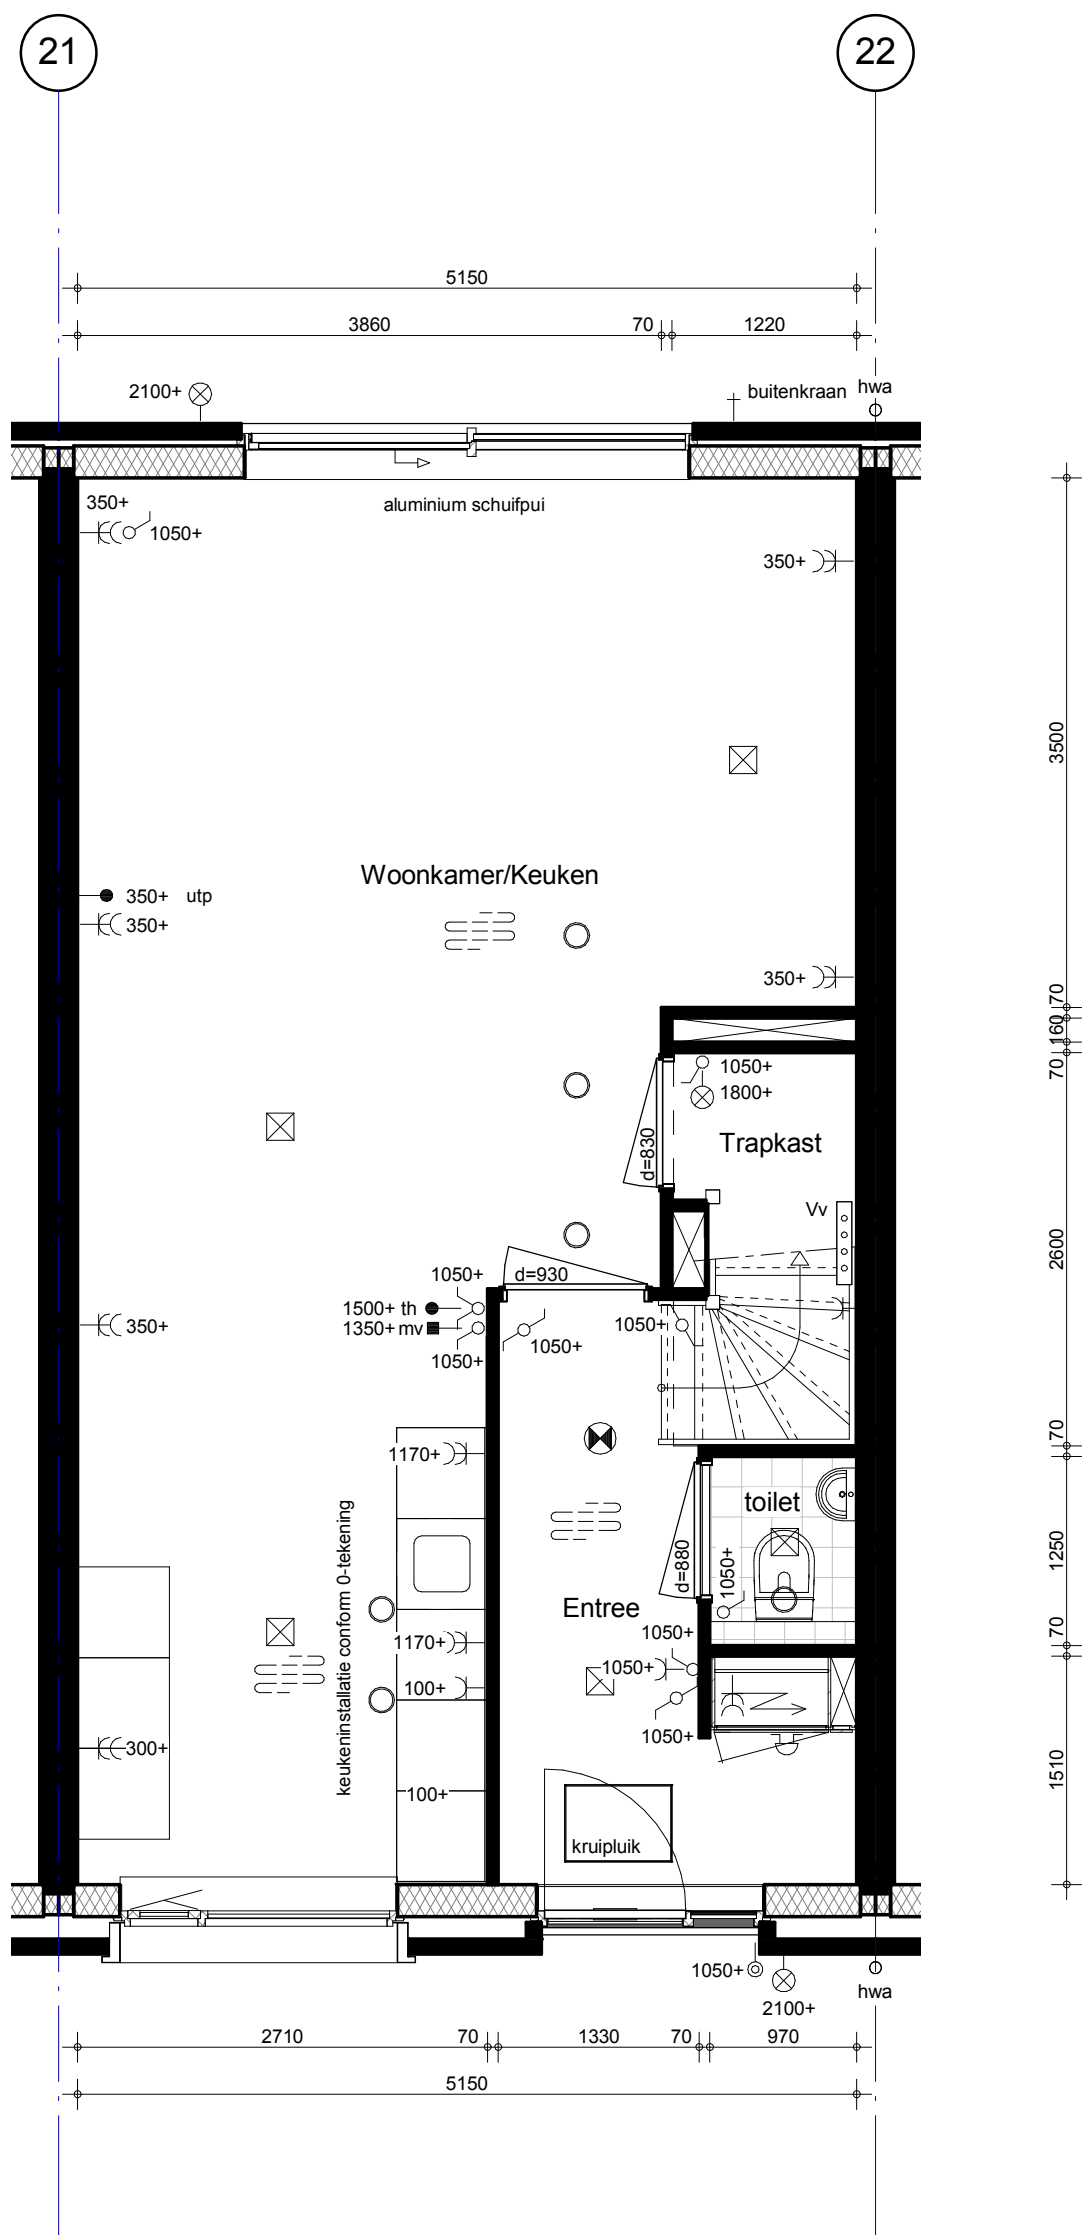


 BAM Advies & Engineering Postbus 54, 3980 CB Bunnik Telefoon (030) 659 89 33	project Hoef en Haag Fase 3			project nr. 8766
	betreft Brederode Begane grond Bouwnr. 35 Type 2			tekeningnr. V-279
	schaal 1:50	tekenaar RvE	revisie Definitief	(wijz)/datum 21-12-2018

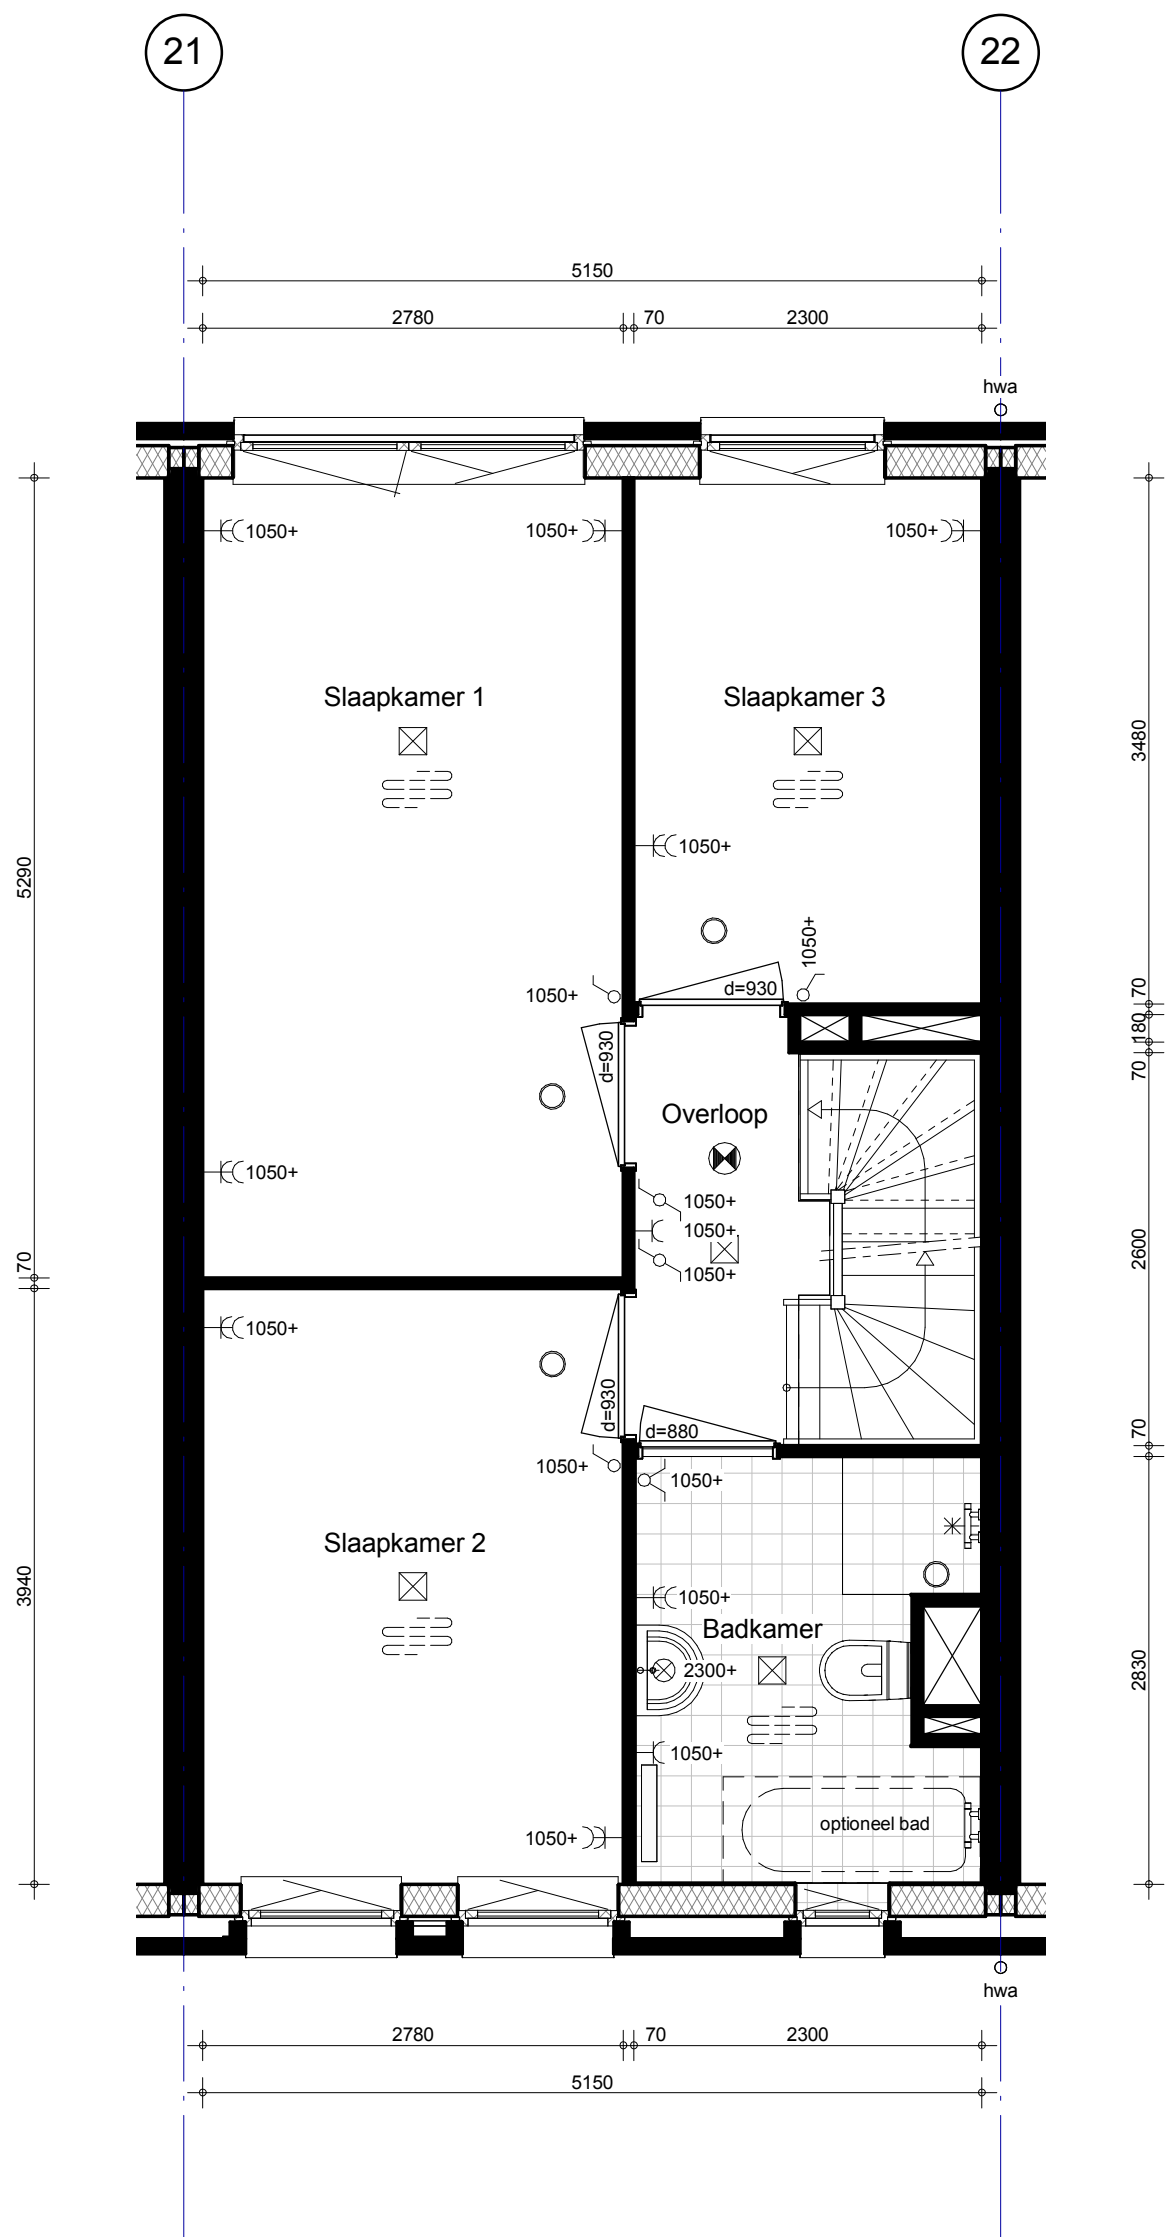



 BAM Advies & Engineering Postbus 54, 3980 CB Bunnik Telefoon (030) 659 89 33	project Hoef en Haag Fase 3			project nr. 8766
	betreft Brederode 1e verdieping Bouwnr. 35 Type 2			tekeningnr. V-280
	schaal 1:50	tekenaar Rve	revisie Definitief	(wijz)/datum 21-12-2018

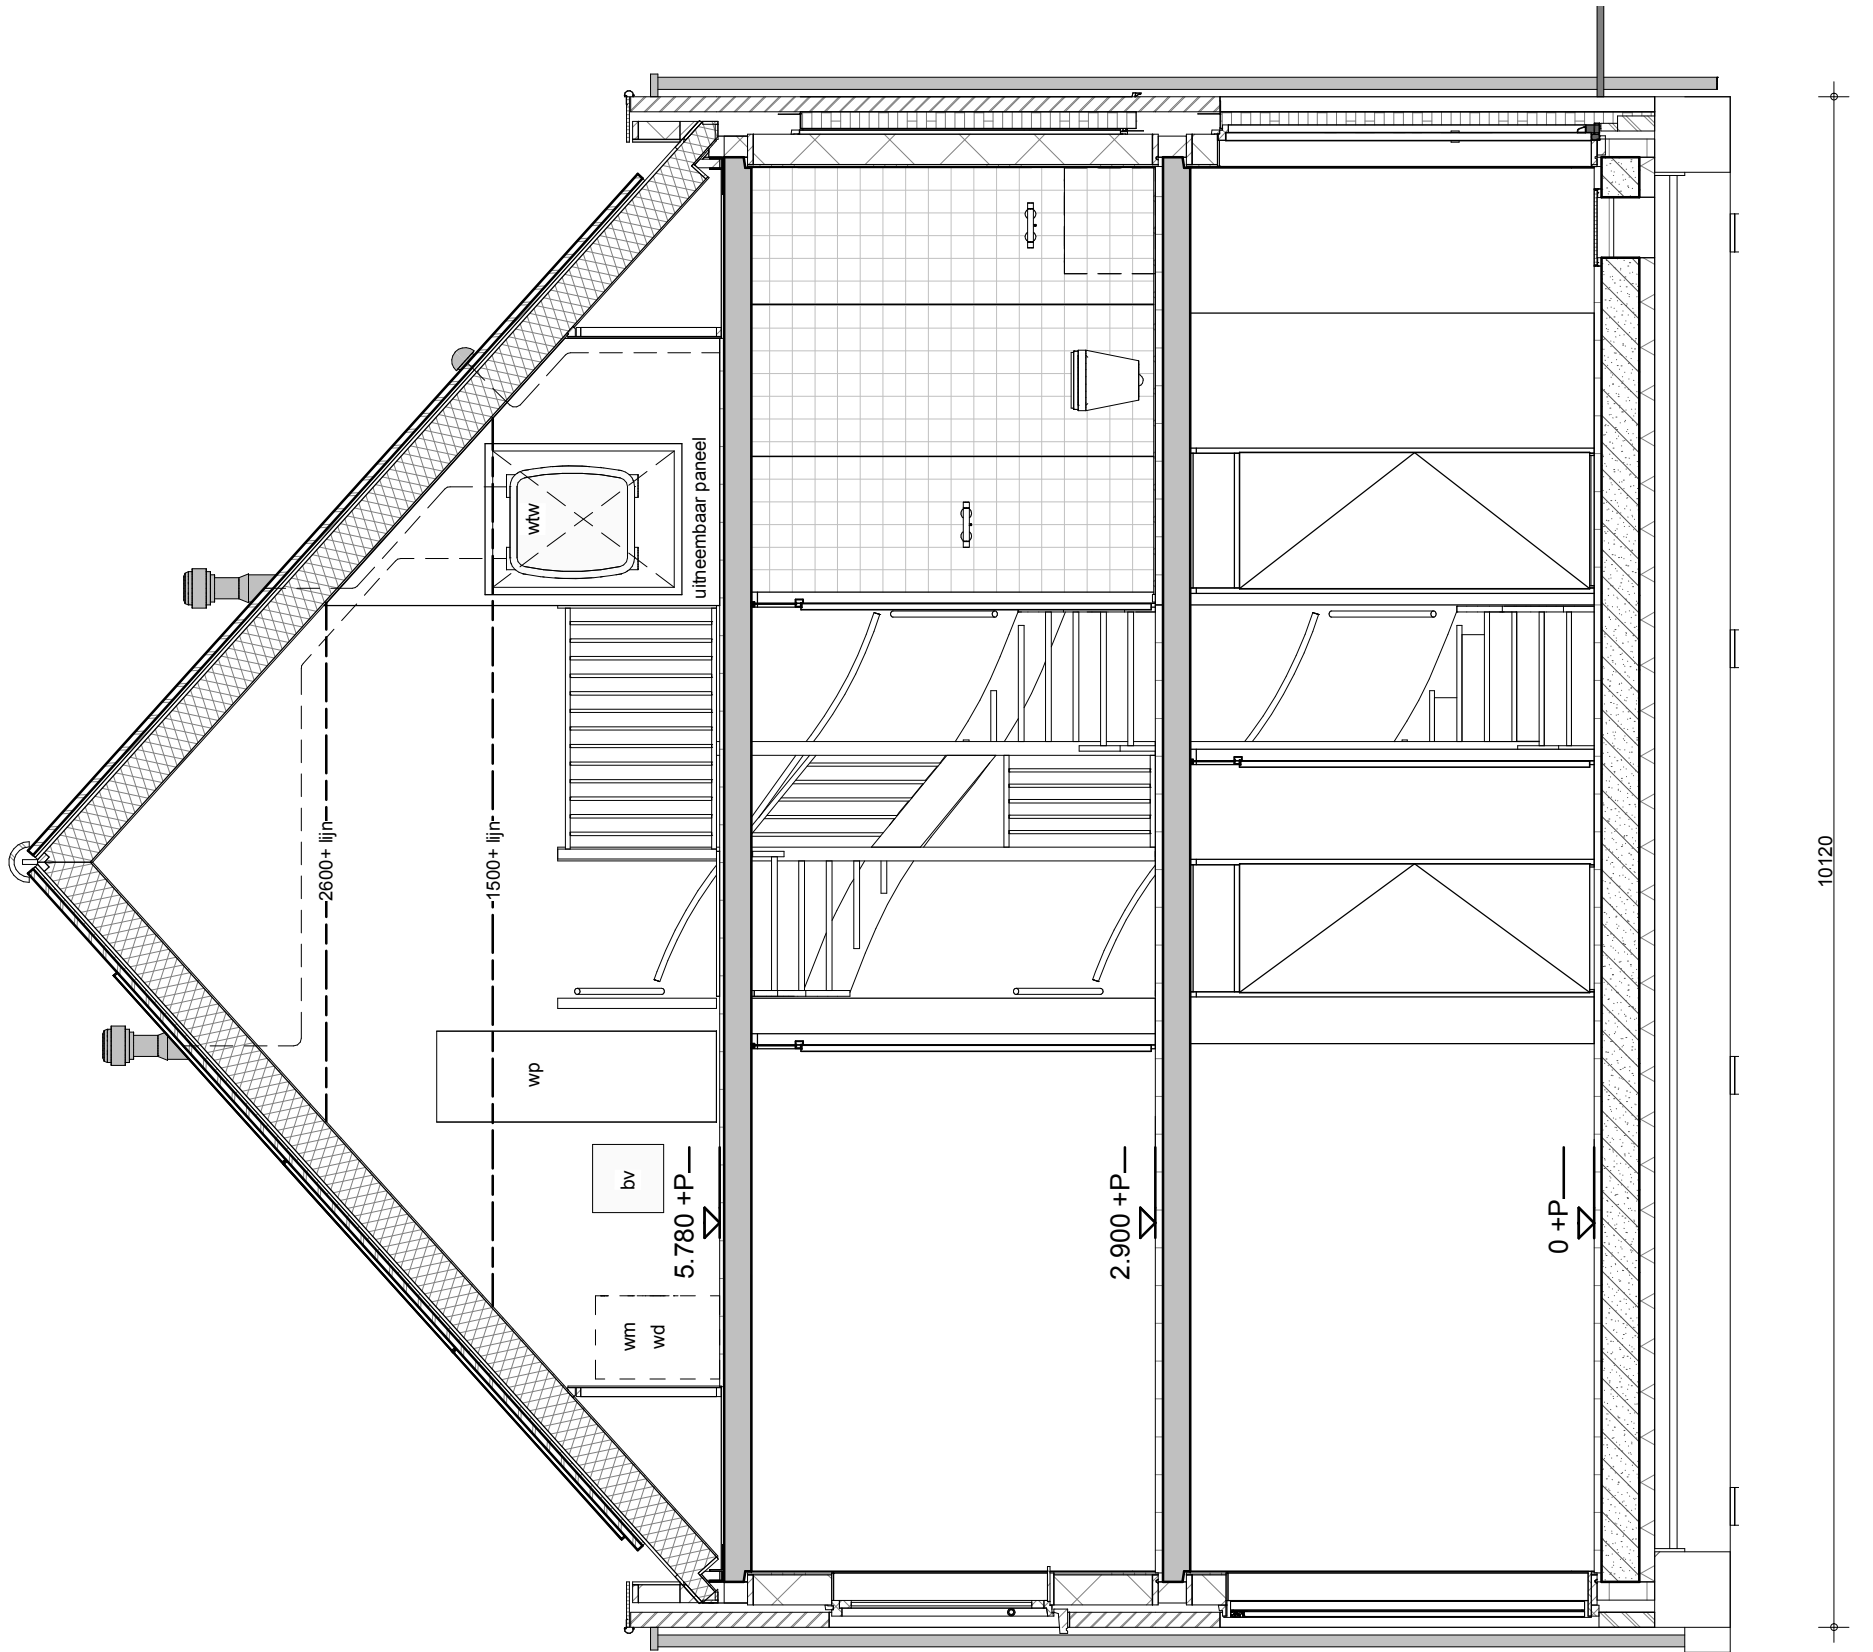


 BAM Advies & Engineering Postbus 54, 3980 CB Bunnik Telefoon (030) 659 89 33	project Hoef en Haag Fase 3			project nr. 8766
	betreft Brederode Doorsnede Bouwnr. 35 Type 2			tekeningnr. V-282
	schaal 1:50	tekenaar RvE	revisie Definitief	(wijz)/datum 21-12-2018

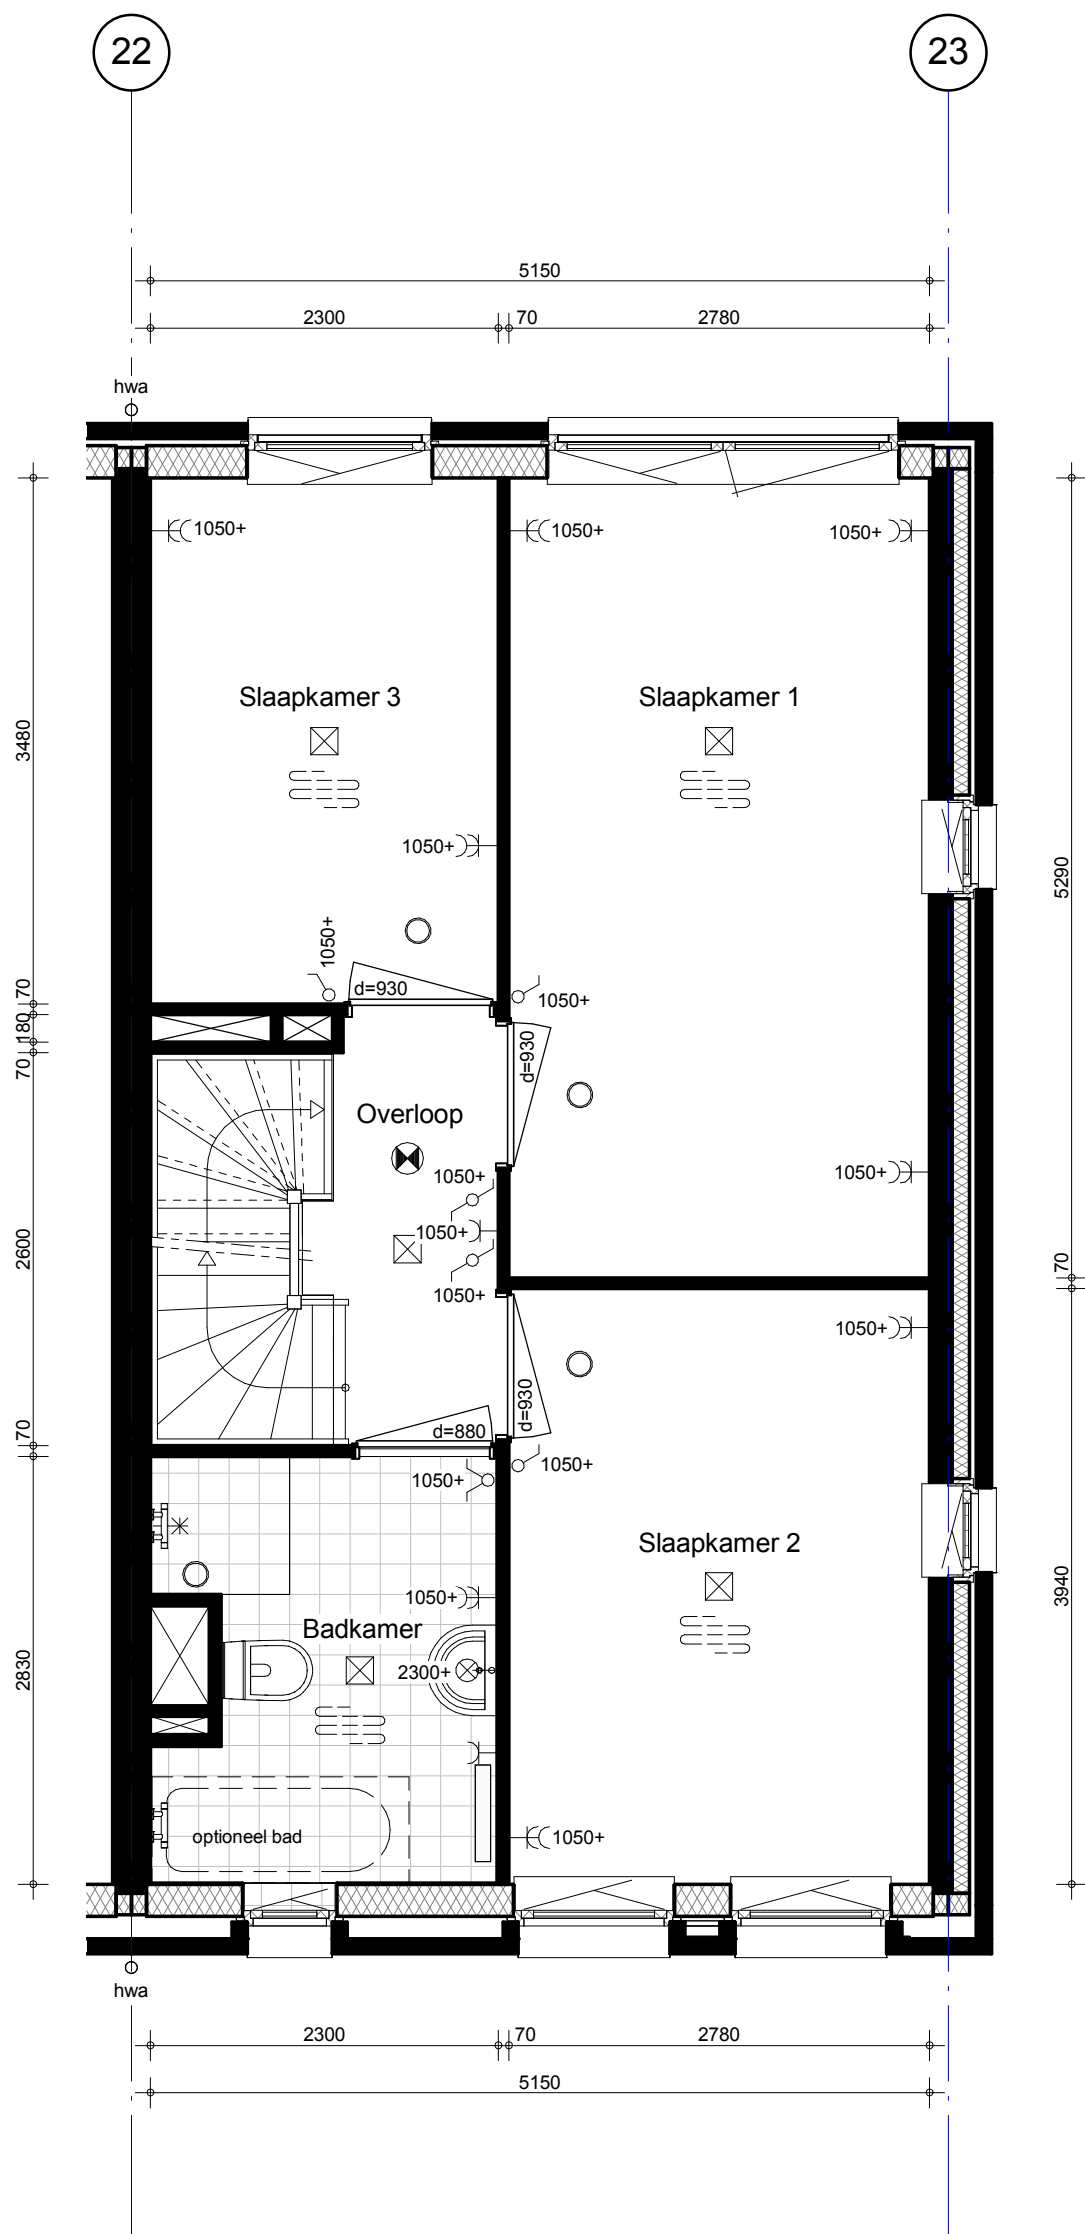

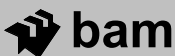 BAM Advies & Engineering Postbus 54, 3980 CB Bunnik Telefoon (030) 659 89 33	project Hoef en Haag Fase 3			project nr. 8766
	betreft Brederode 1e verdieping Bouwnr. 36 Type 2ks2			tekeningnr. V-284
	schaal 1:50	tekenaar Rve	revisie Definitief	(wijz)/datum 21-12-2018

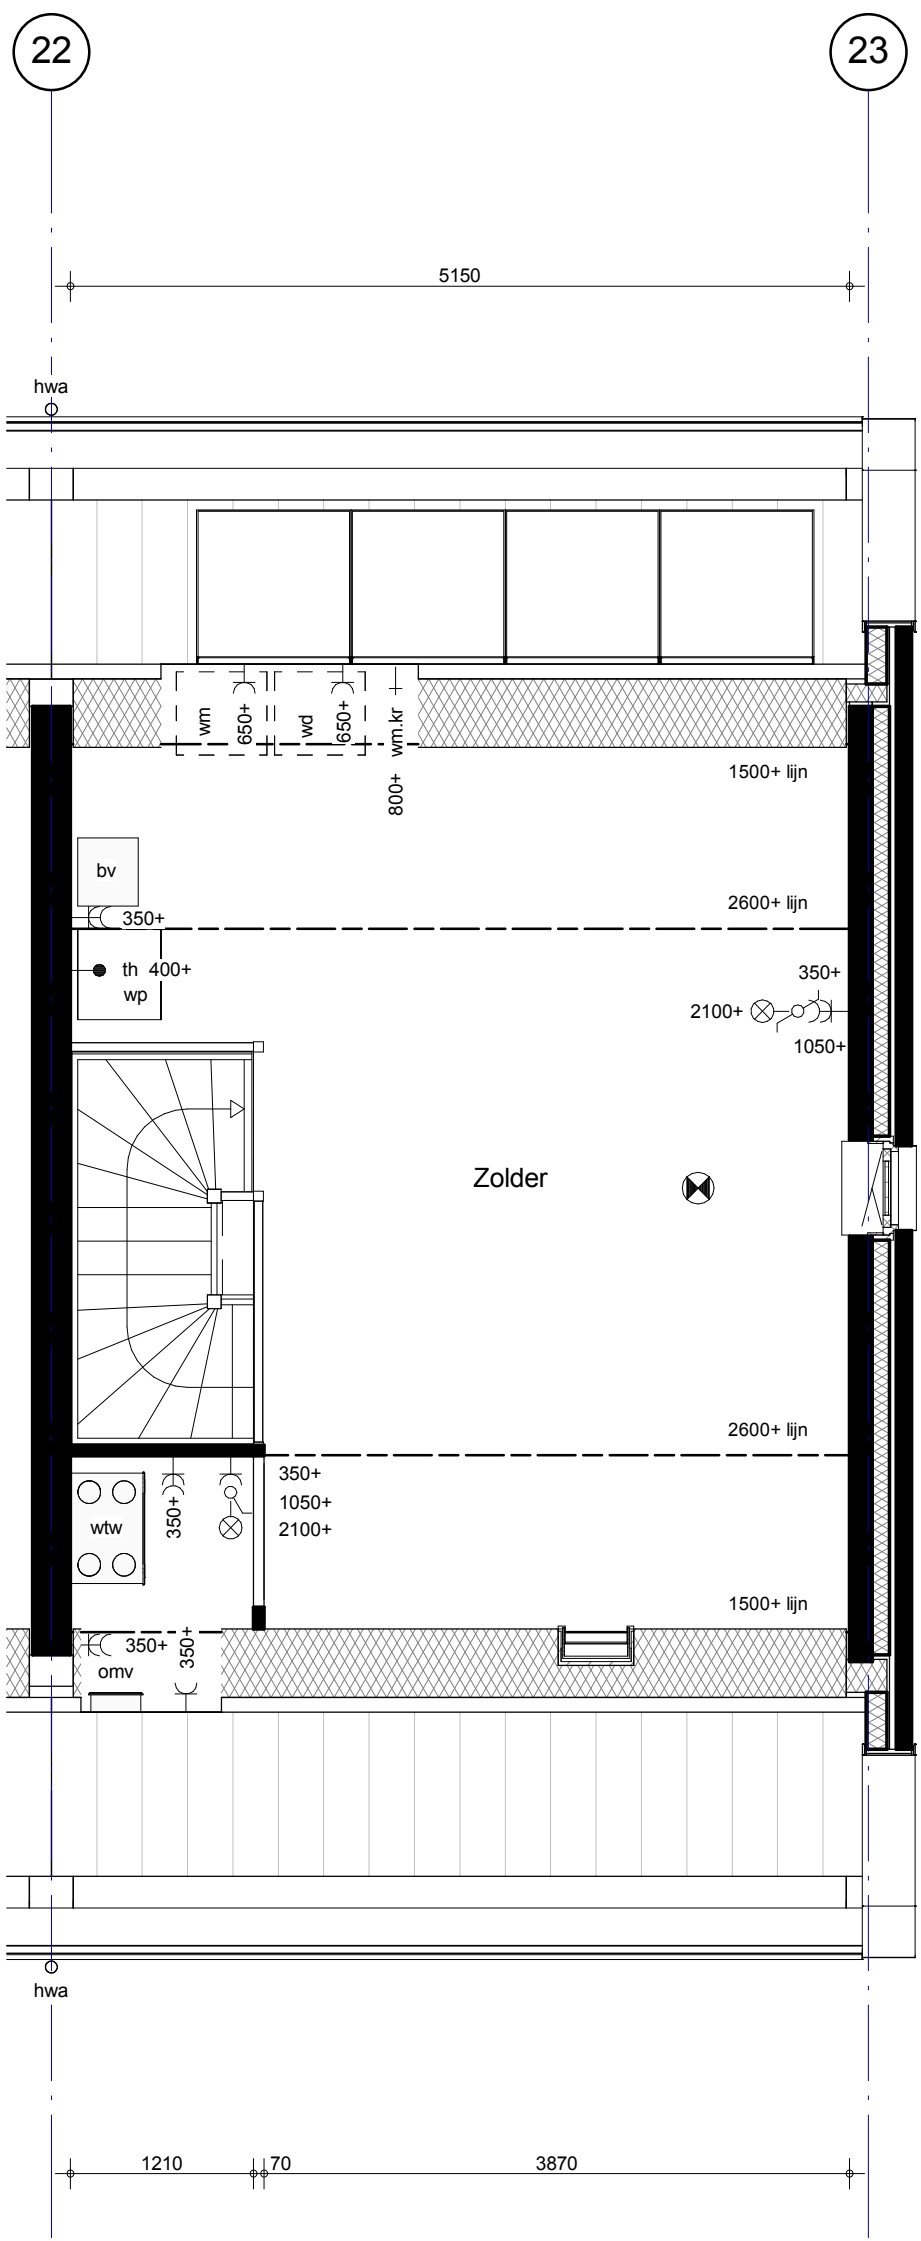




 BAM Advies & Engineering Postbus 54, 3980 CB Bunnik Telefoon (030) 659 89 33	project Hoef en Haag Fase 3			project nr. 8766
	betreft Brederode Zolder Bouwnr. 36 Type 2ks2			tekeningnr. V-285
	schaal 1:50	tekenaar Rve	revisie Definitief	(wijz)/datum 21-12-2018

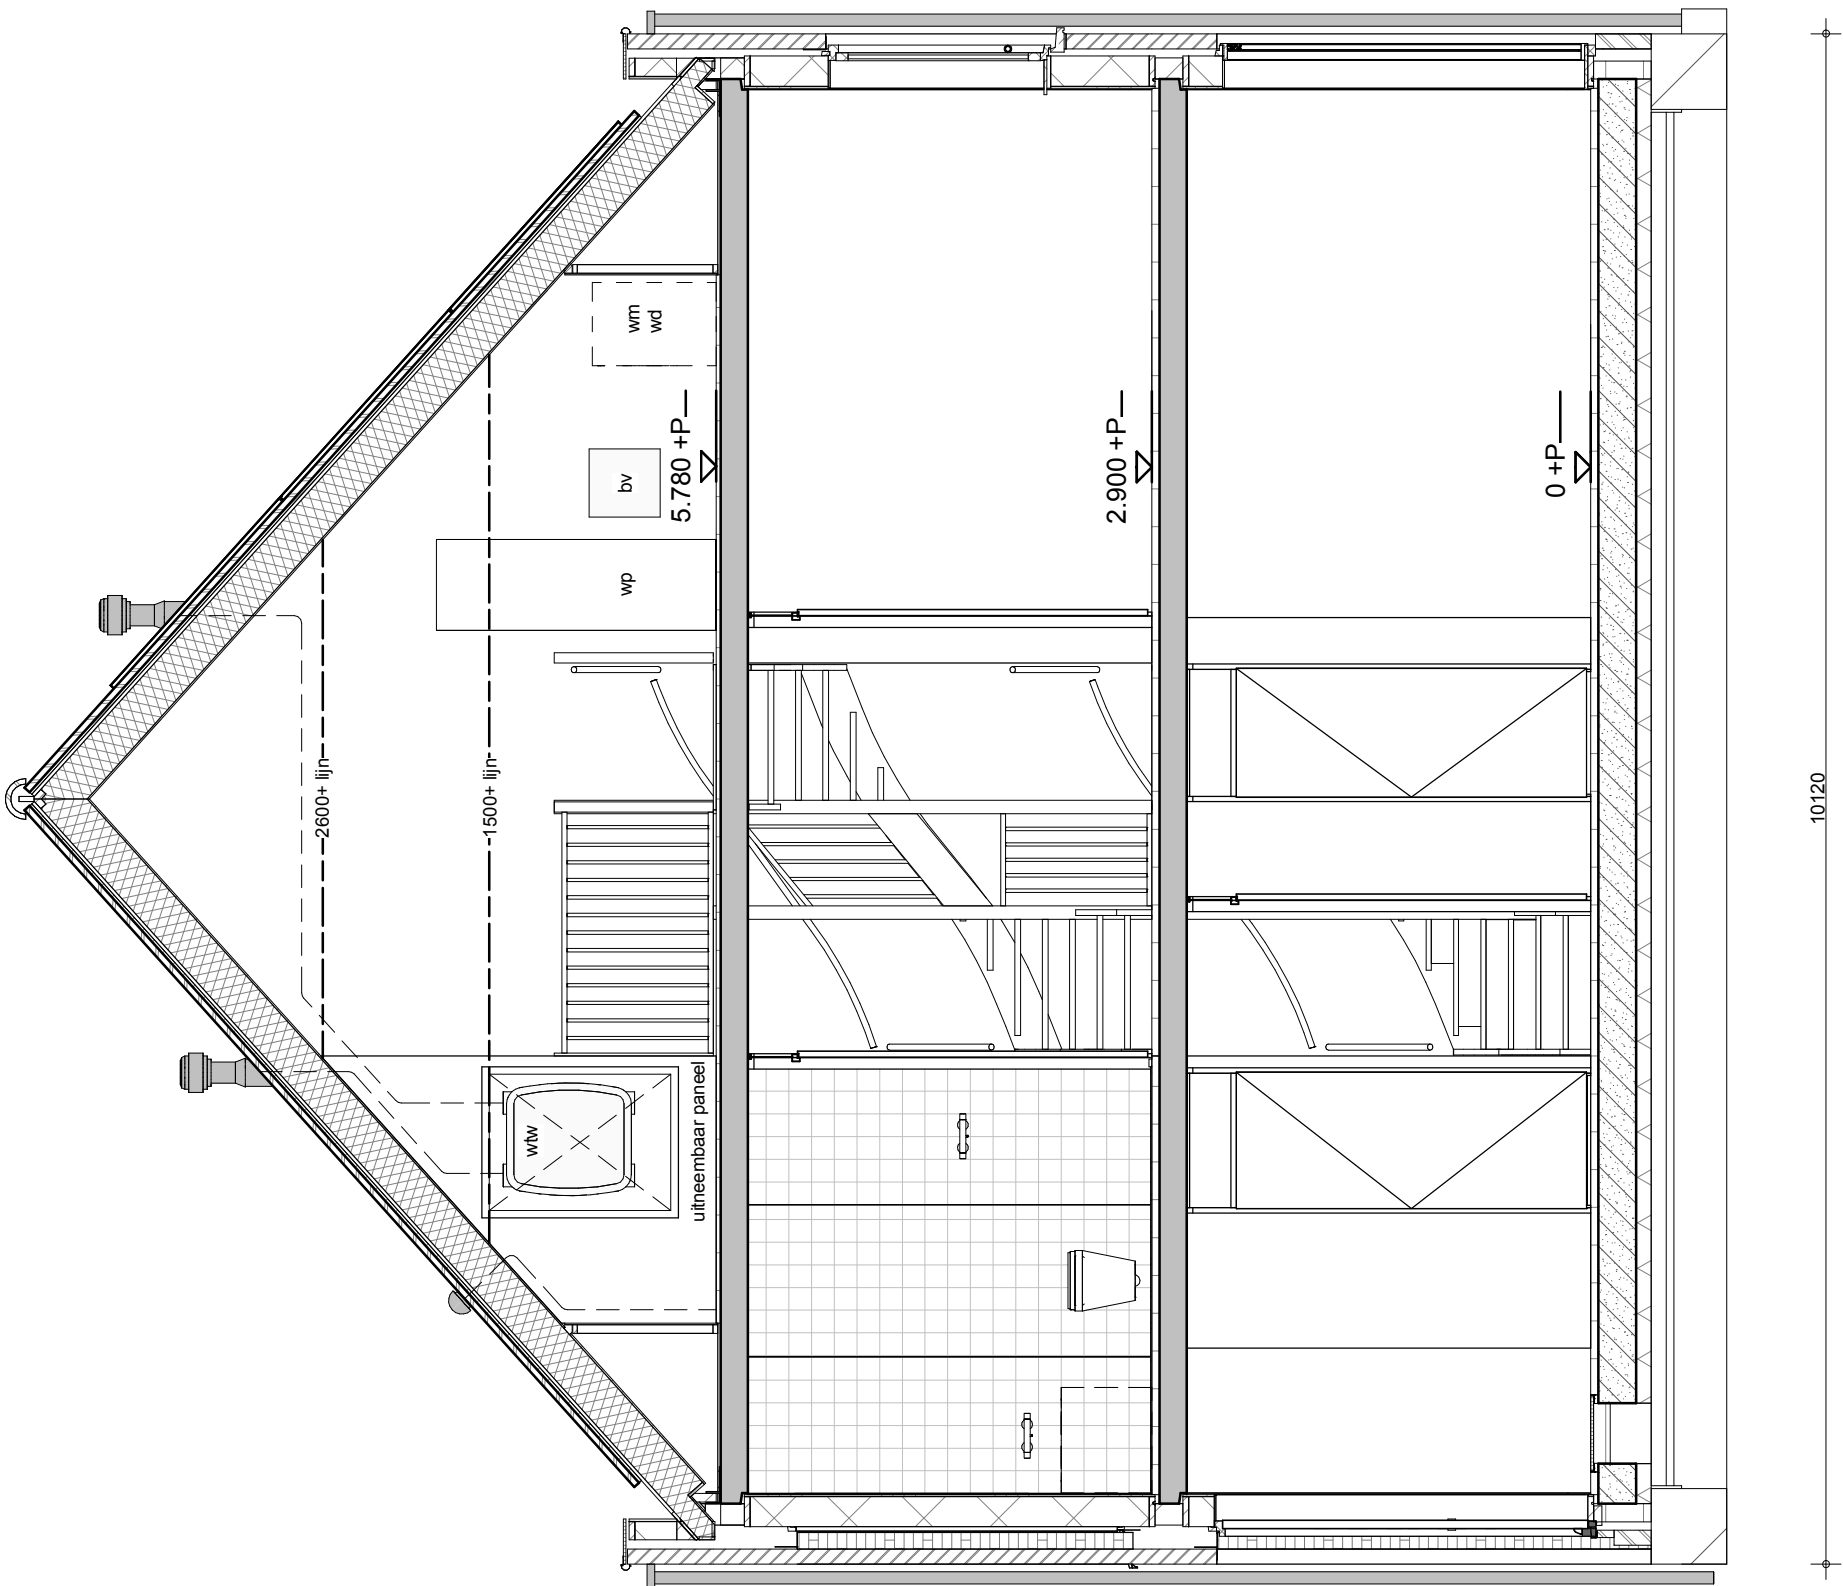

 BAM Advies & Engineering Postbus 54, 3980 CB Bunnik Telefoon (030) 659 89 33	project Hoef en Haag Fase 3			project nr. 8766
	betreft Brederode Doorsnede Bouwnr. 36 Type 2ks2			tekeningnr. V-286
	schaal 1:50	tekenaar RvE	revisie Definitief	(wijz)/datum 21-12-2018

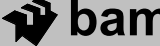

 BAM Advies & Engineering Postbus 54, 3980 CB Bunnik Telefoon (030) 659 89 33	project Hoef en Haag Fase 3			project nr. 8766
	betreft Brederode Voorgevel Blok 2			tekeningnr. V-512
	schaal 1:100	tekenaar RVe	revisie Definitief	(wijz)/datum 21-12-2018

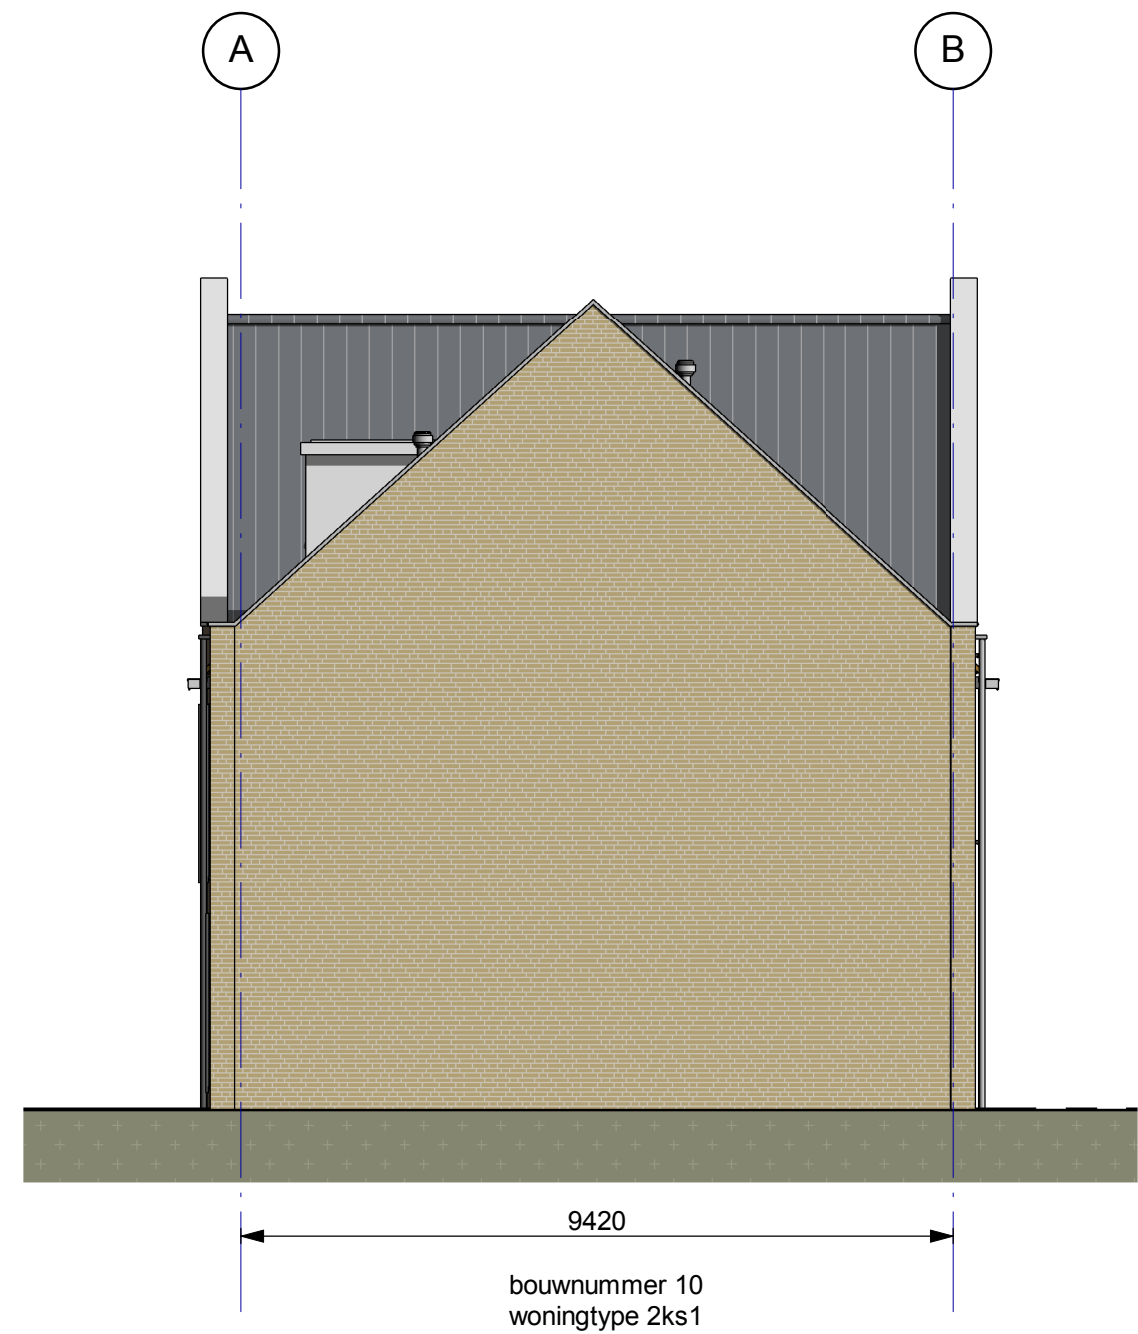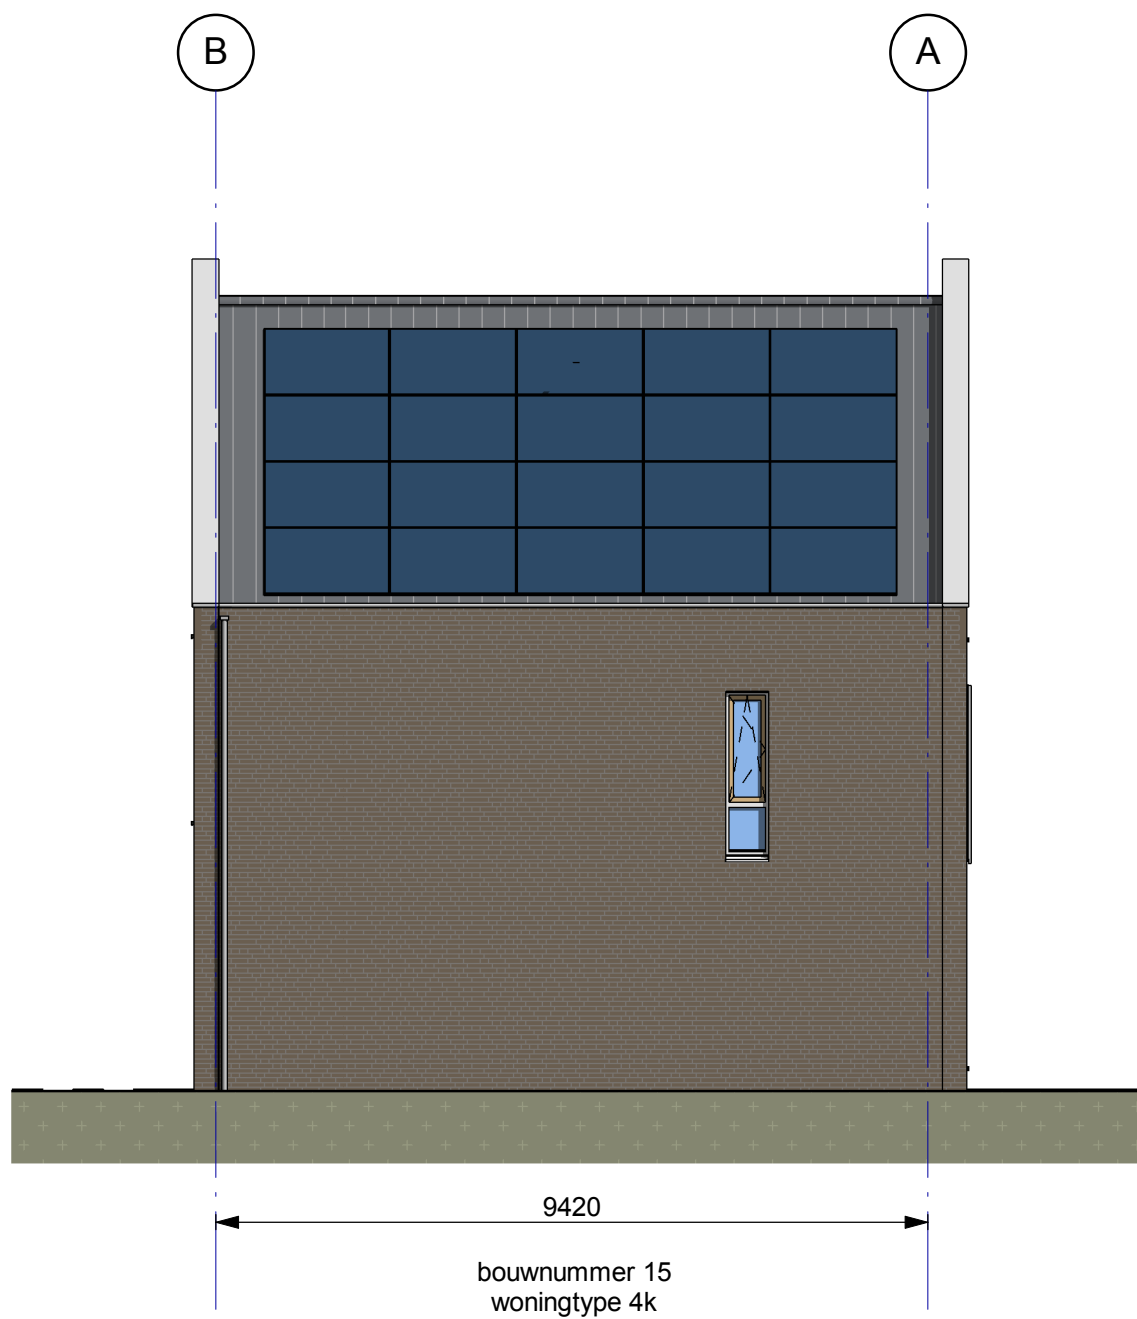



 BAM Advies & Engineering Postbus 54, 3980 CB Bunnik Telefoon (030) 659 89 33	project Hoef en Haag Fase 3			project nr. 8766
	betreft Brederode Zijgevels Blok 2			tekeningnr. V-513
	schaal 1:100	tekenaar RVe	revisie Definitief	(wijz)/datum 21-12-2018



 BAM Advies & Engineering Postbus 54, 3980 CB Bunnik Telefoon (030) 659 89 33	project Hoef en Haag Fase 3			project nr. 8766
	betreft Brederode Achtergevel Blok 2			tekeningnr. V-514
	schaal 1:100	tekenaar RVe	revisie Definitief	(wijz)/datum 21-12-2018



 BAM Advies & Engineering Postbus 54, 3980 CB Bunnik Telefoon (030) 659 89 33	project Hoef en Haag Fase 3		
	betreft Brederode Voorgevel Blok 6		project nr. 8766
			tekeningnr. V-537
	schaal 1:100	tekenaar RvE	revisie Definitief (wijz)/datum 21-12-2018

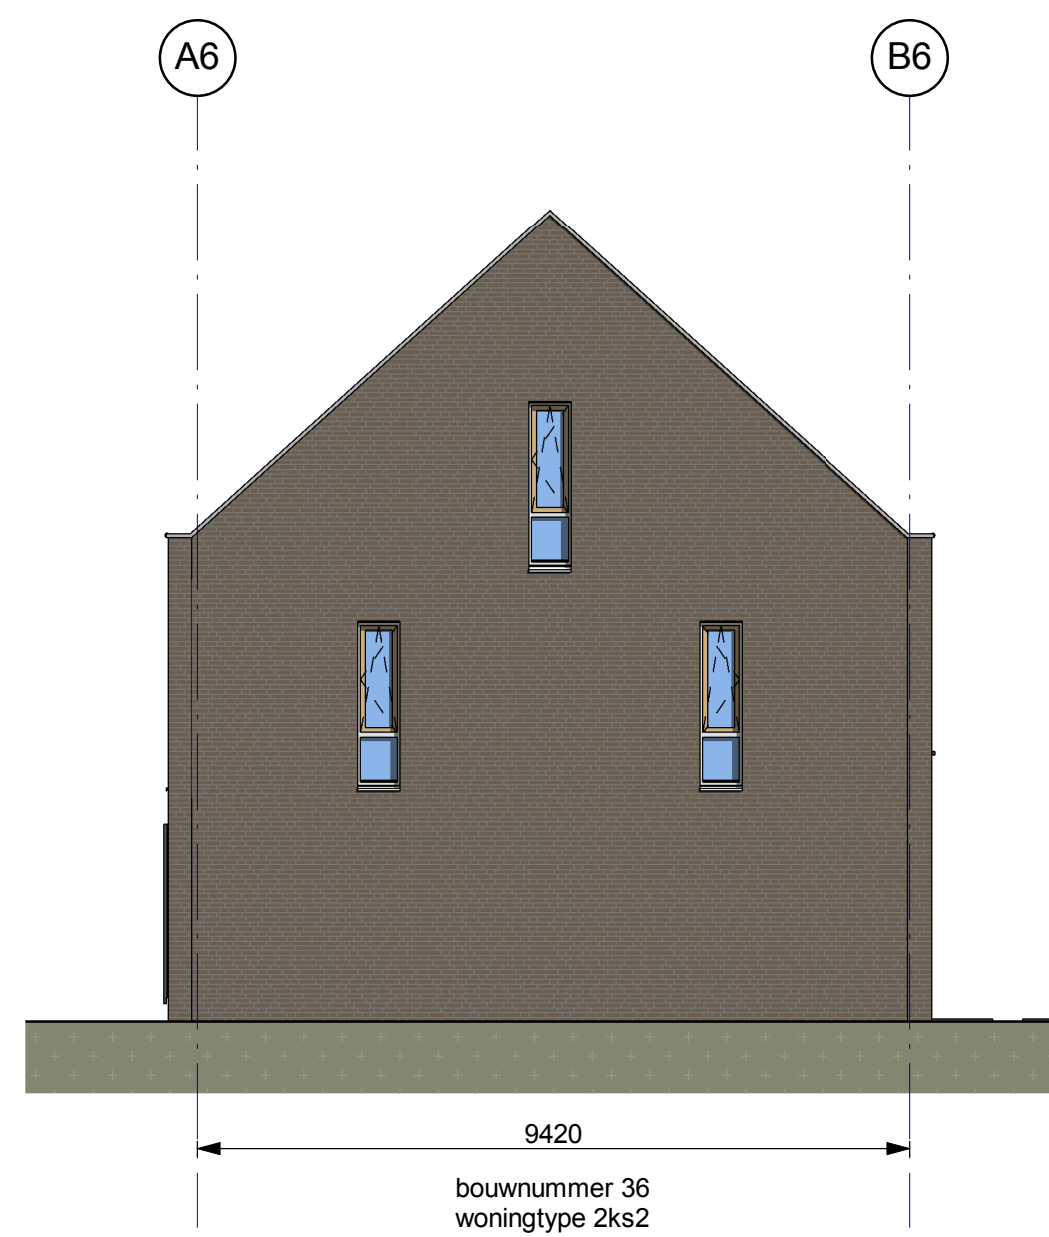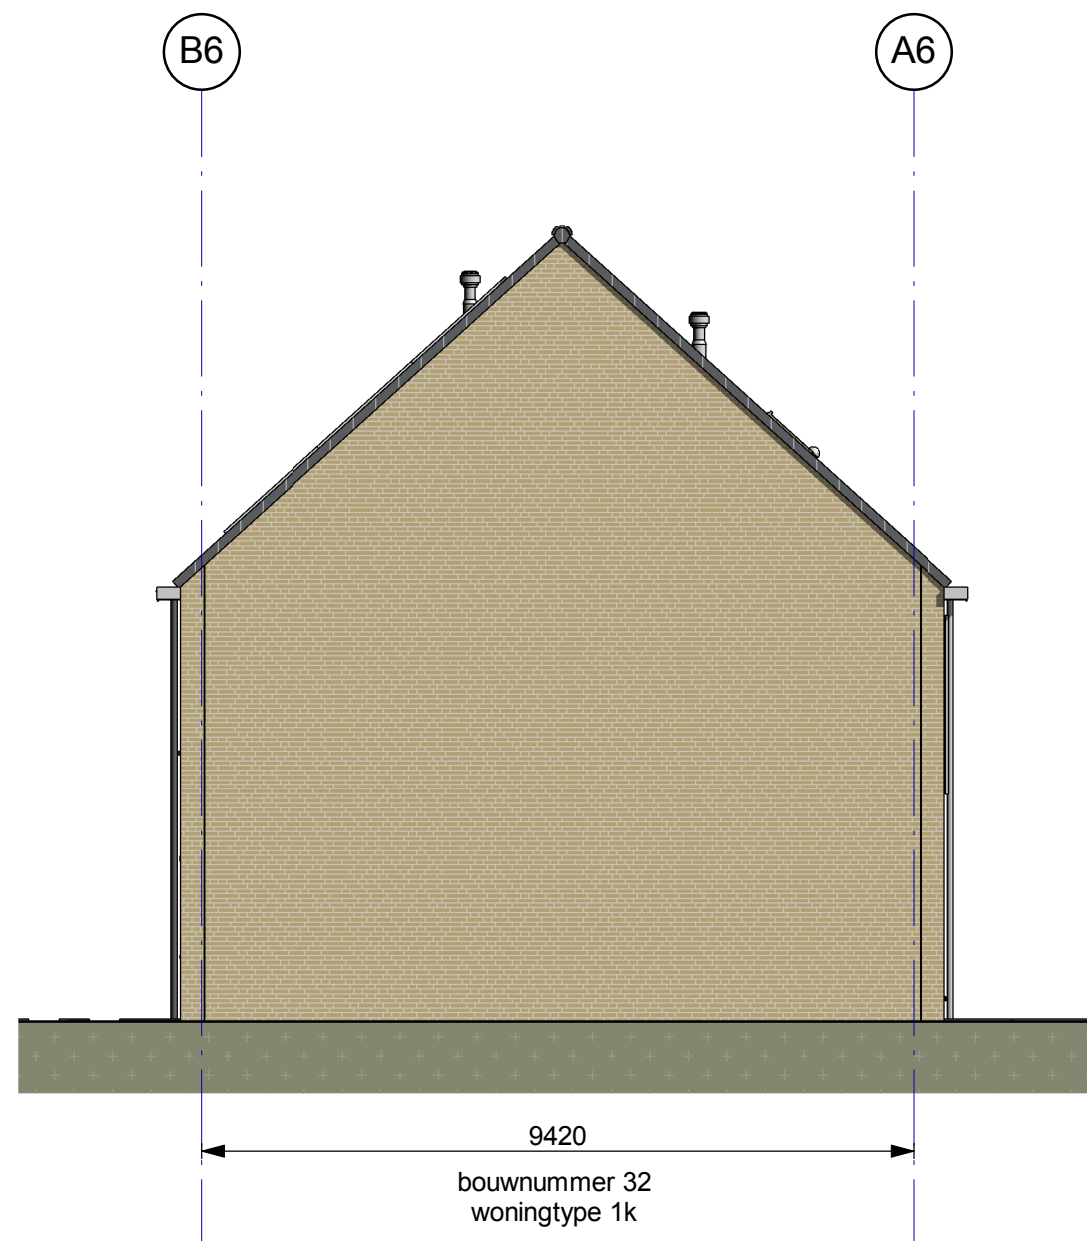

 BAM Advies & Engineering Postbus 54, 3980 CB Bunnik Telefoon (030) 659 89 33	project Hoef en Haag Fase 3			project nr. 8766
	betreft Brederode Zijgevels Blok 6			tekeningnr. V-538
	schaal 1:100	tekenaar RVe	revisie Definitief	(wijz)/datum 21-12-2018



 BAM Advies & Engineering Postbus 54, 3980 CB Bunnik Telefoon (030) 659 89 33	project	Hoef en Haag Fase 3		
	betreft	Brederode Achtergevel Blok 6		project nr. 8766
	schaal	1:100	tekenaar Rve	tekeningnr. V-539
			revisie Definitief	(wijz)/datum 21-12-2018

TEK.No	OMSCHRIJVING	FORMAAT	DATUM	—	A	B	C	D	E	F
	algemeen									
V-300C	voorblad	A3	21-12-2018	●						
	woningtype C, Ck, Ct en CN opties									
V-331	begane grond	type C + Ck	A3	21-12-2018	●					
V-331b	begane grond	type CkN	„	„	●					
V-331c	begane grond	type C + Ck	„	„	●					
V-332	verdieping	type C + Ck	„	„	●					
V-333	zolder	type C + Ck	„	„	●					
V-333a	zolder	type C + Ck	„	„	●					
V-334	doorsnede	type C + Ck	„	„	●					
V-336	achtergevel	type C + Ck	„	„	●					
V-336a	achtergevel	type C + Ck	„	„	●					
V-337	zijgevel	type C1k	„	„	●					
V-337a	zijgevel	type C2k	„	„	●					
V-337b	zijgevel	type C1k	„	„	●					
V-337c	zijgevel	type C2k	„	„	●					
V-337d	zijgevel	type C3kkz	„	„	●					
V-337e	zijgevel	type C3kkz	„	„	●					
V-337f	zijgevel	type C4kkz	„	„	●					
V-337g	zijgevel	type C4kkz	„	„	●					

11 woningen Hoef en Haag
Vianen - fase 3
"Brederode"
opties

opdrachtgever



project

Hoef en Haag Dorpshart fase 3 - Vianen

onderwerp

woningtype C
renvooi
opties

projectnr.

8766

tekeningsnr.

V-300C

status

definitief


tekenaar

FKI

schaal

(wijz)/datum


(-): 21-12-2018

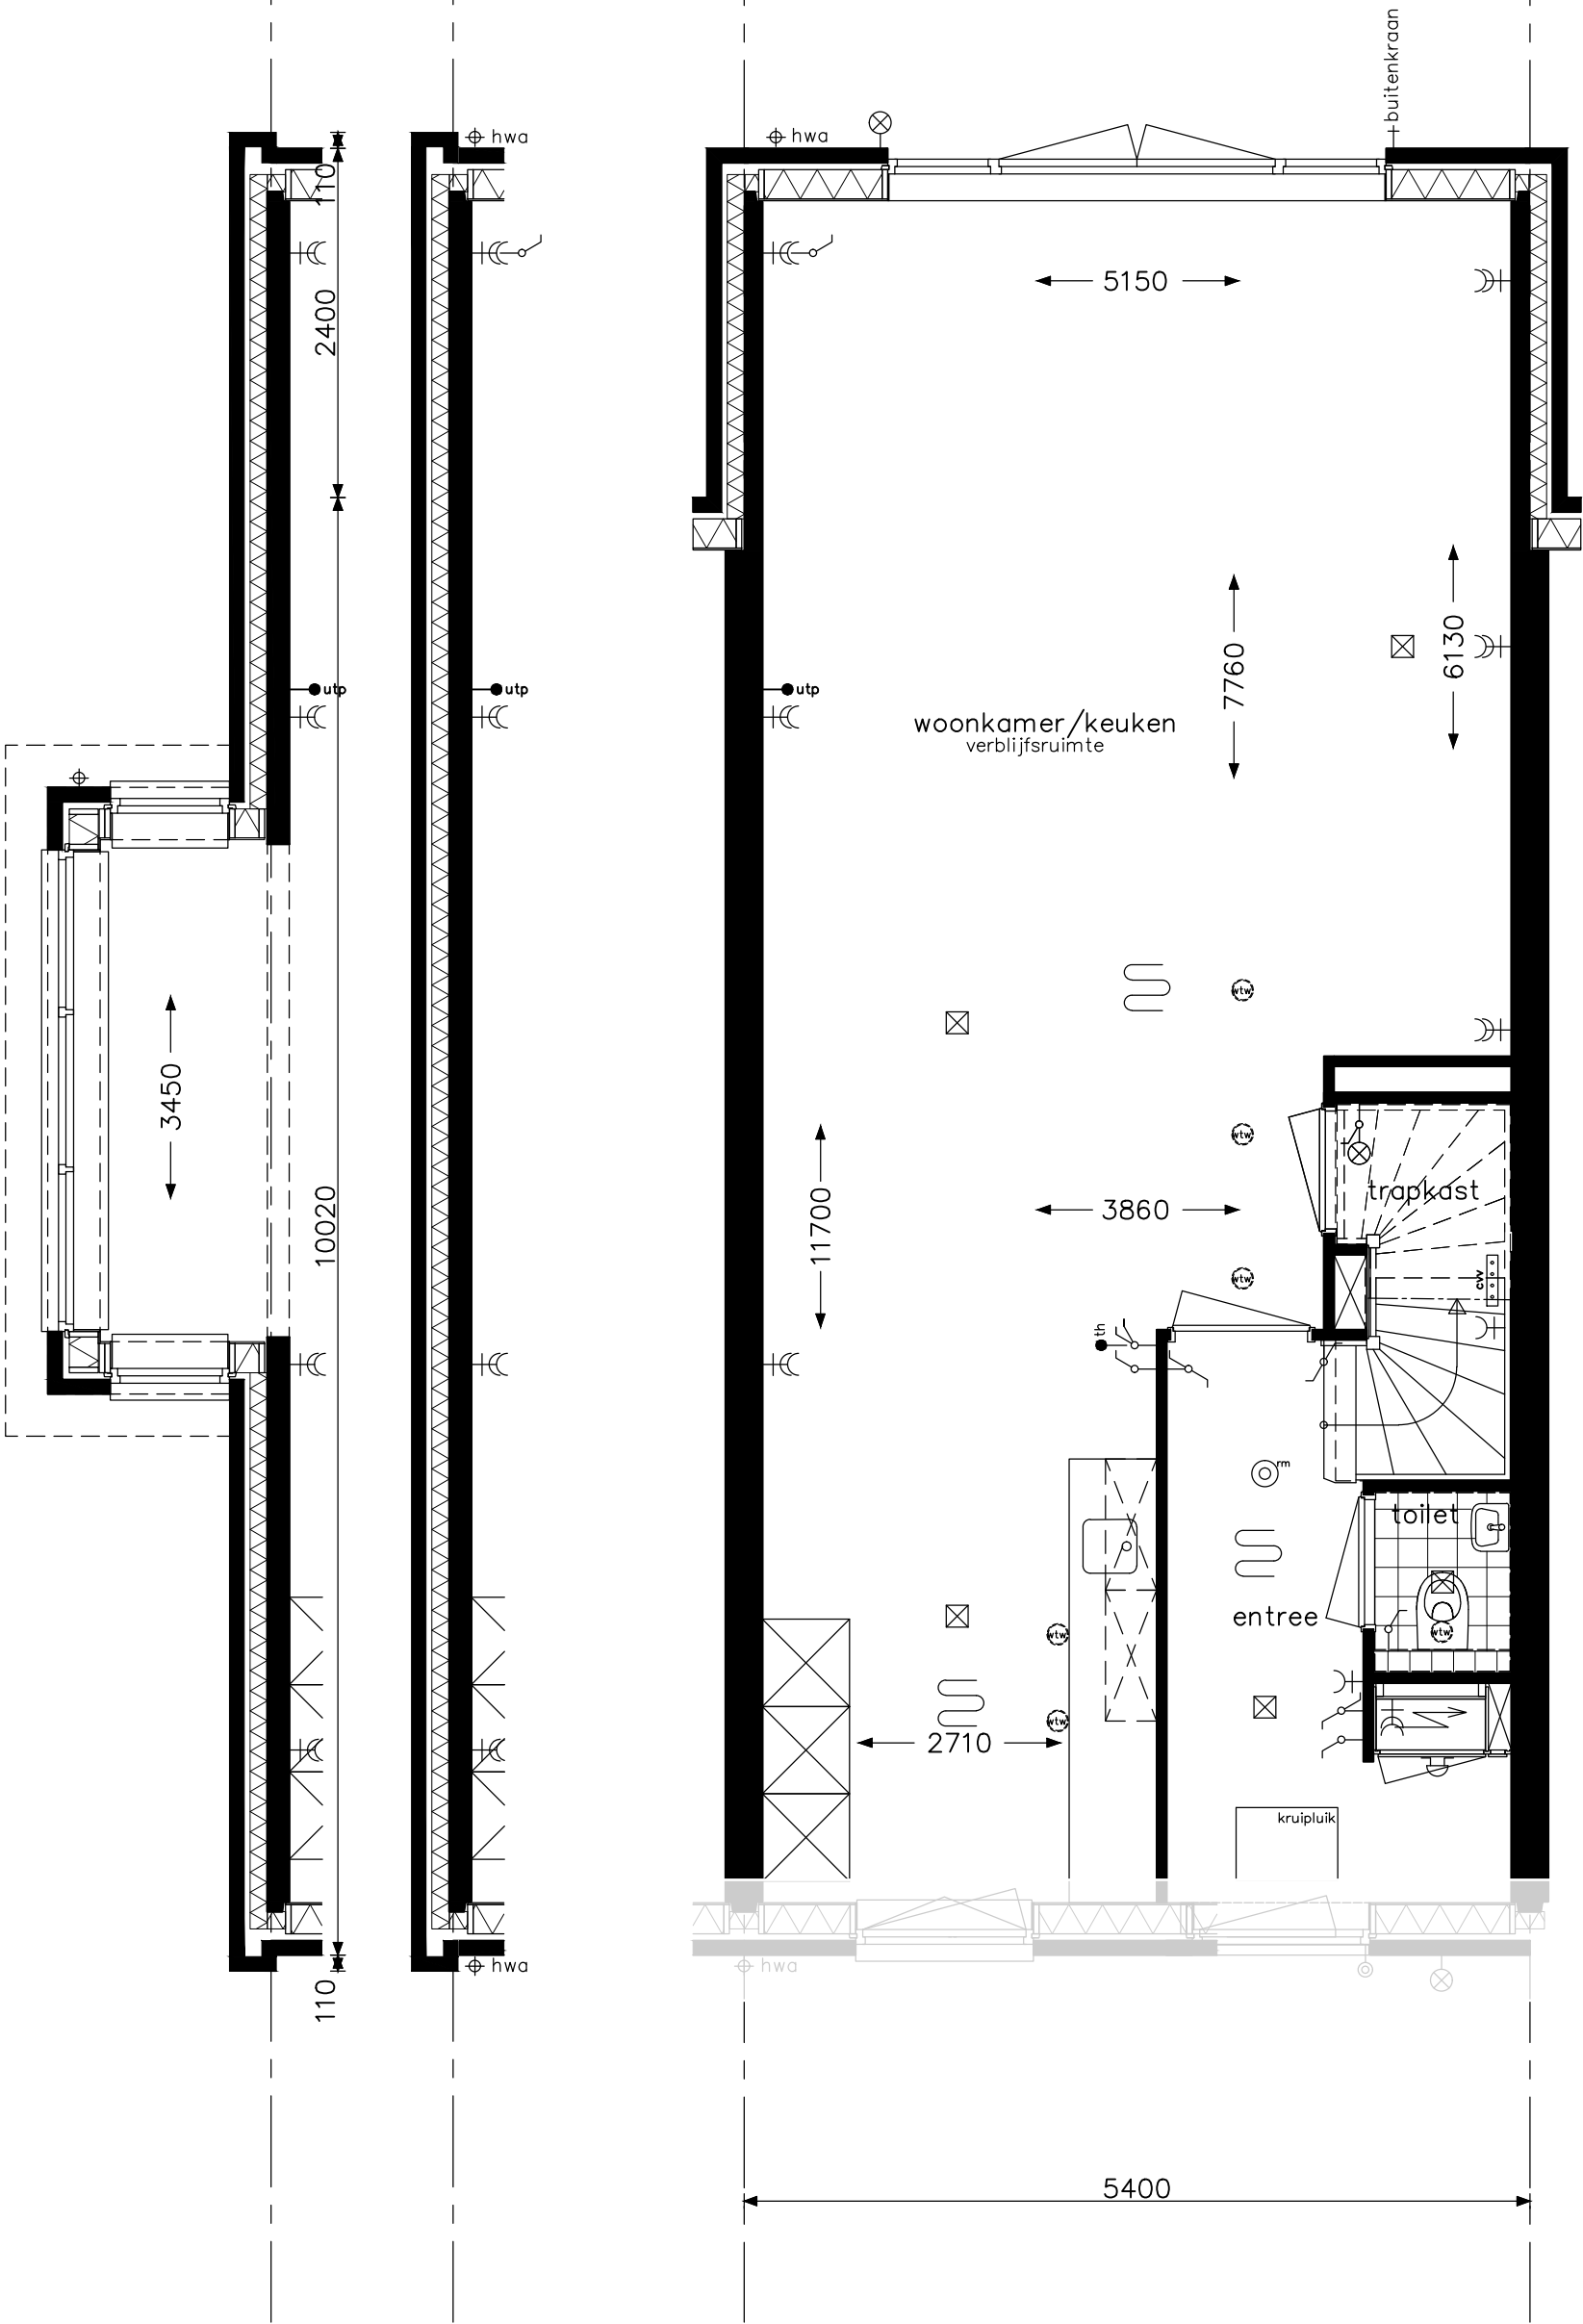

Let op: de gevel aan de voorzijde kan per bouwnummer afwijken.


optie uitbouw 2,40m
optie openslaande deuren achtergevel bij uitbouw
optie erker

opdrachtgever		project	
		Hoef en Haag Dorpshart fase 3 - Vianen	
		onderwerp	projectnr.
		woningtype C + Ck	8766
		begane grond	tekeningnr.
		opties	V- 331
schaal	tekenaar	status	(wijz)/datum
1:50	FKI	definitief	(-): 21-12-2018

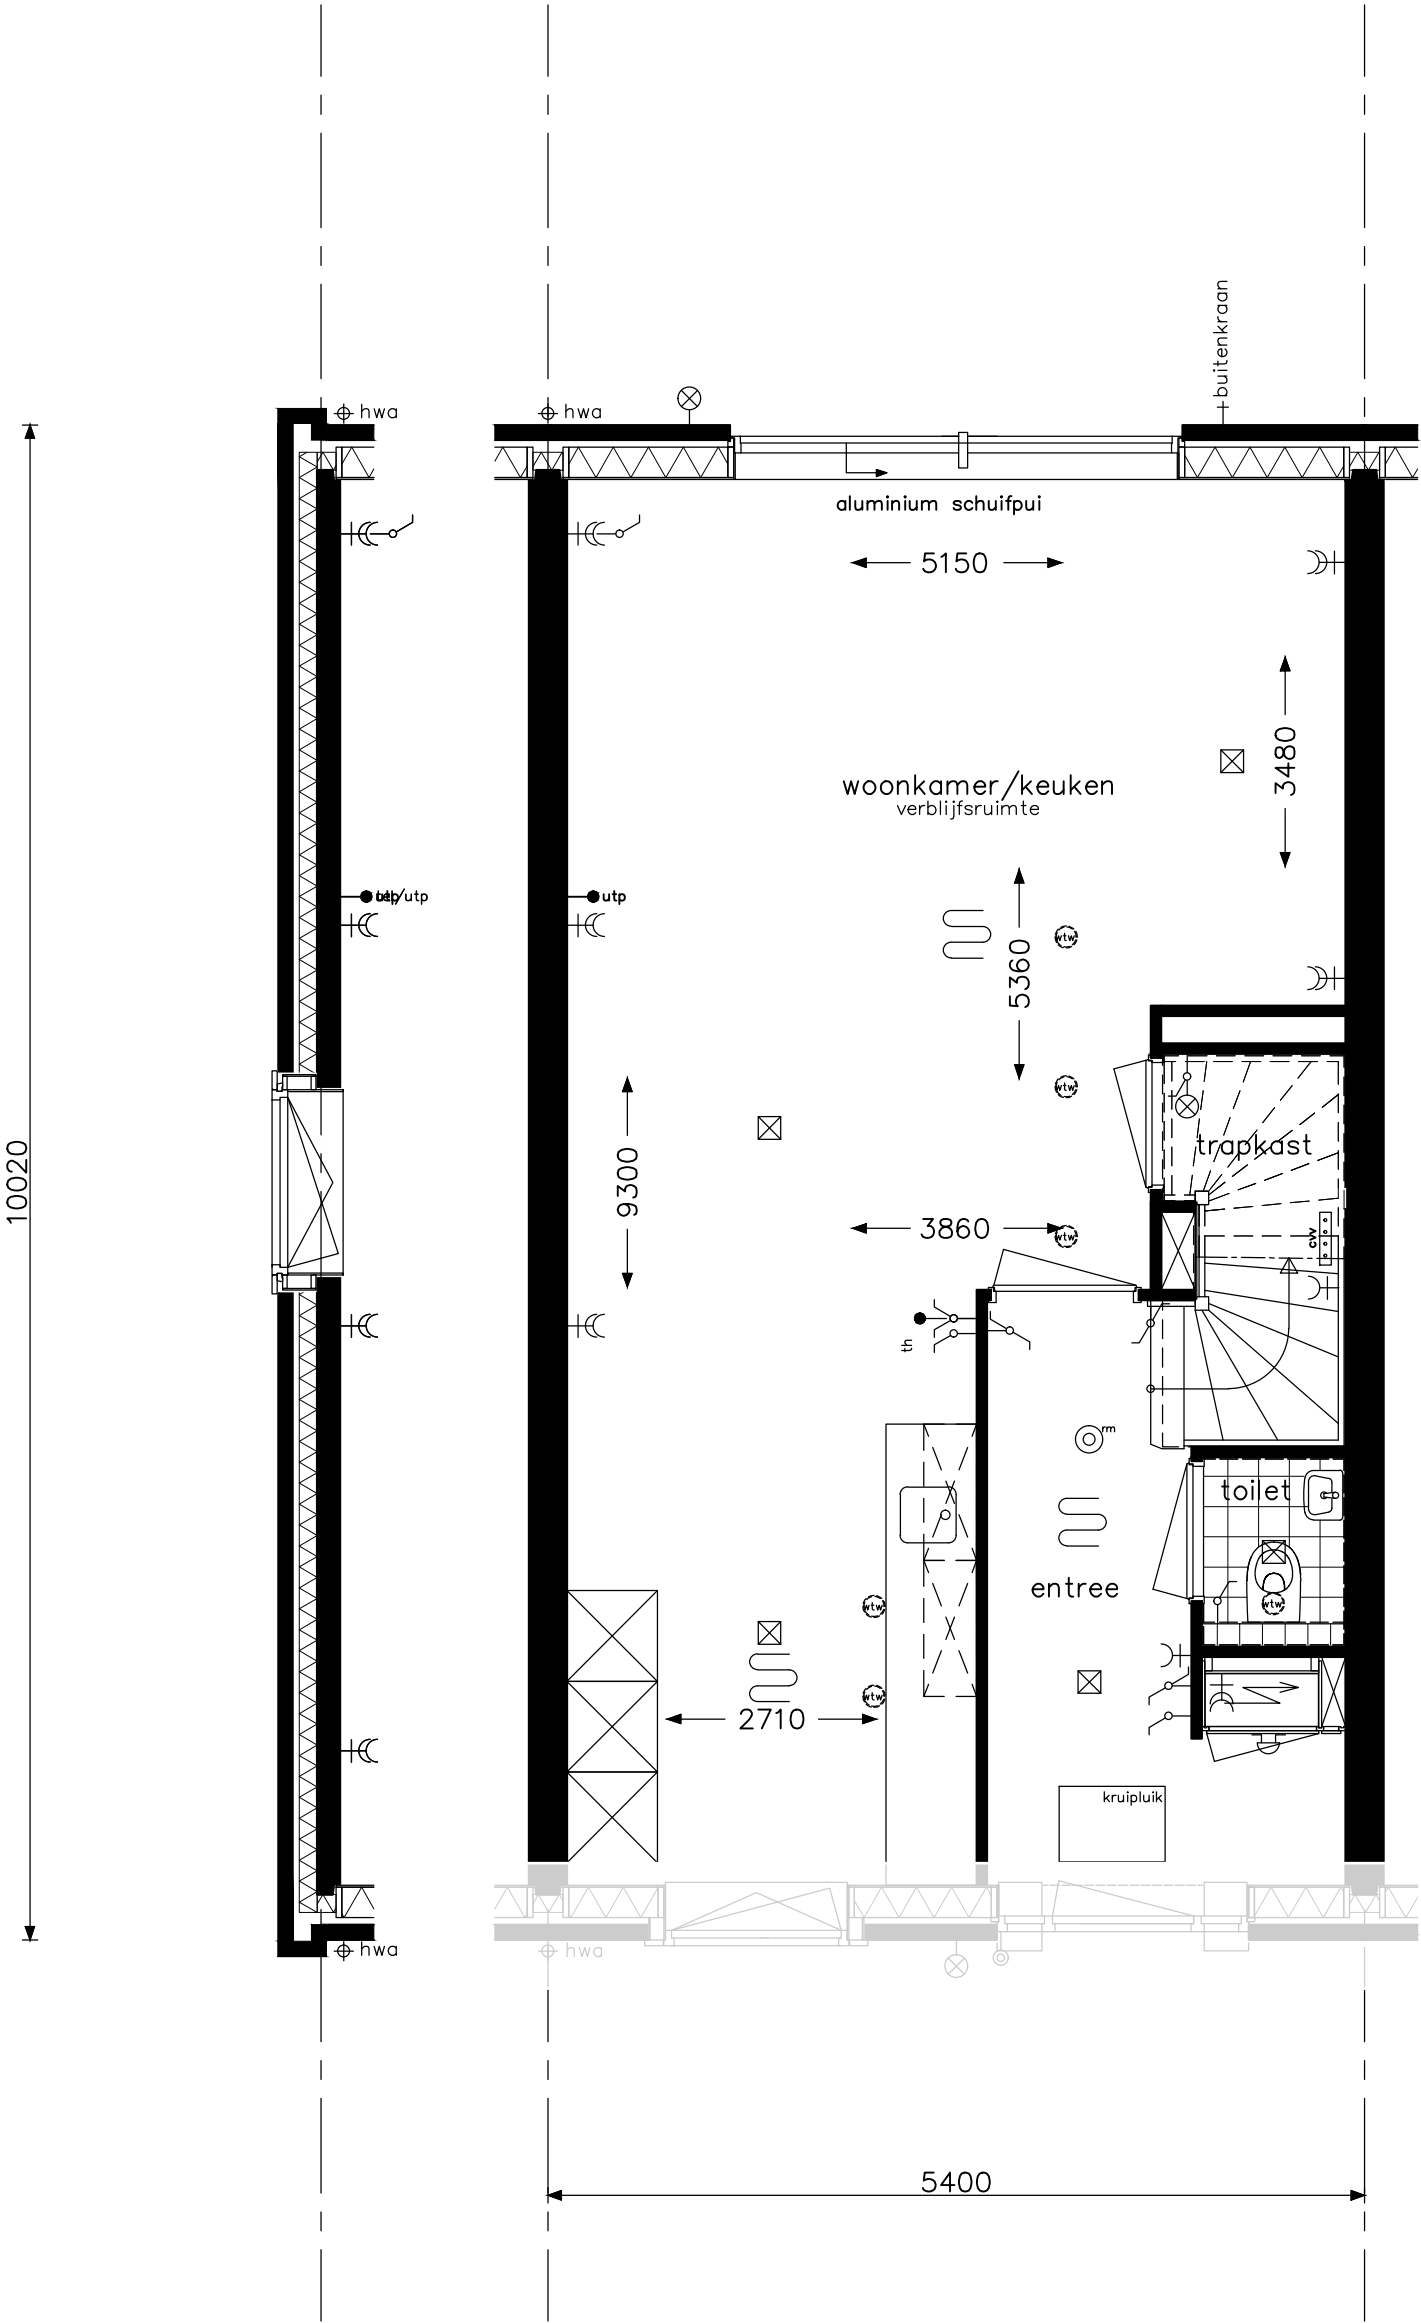


Let op: de gevel aan de voorzijde kan per bouwnummer afwijken.

optie kopgevelramen	opdrachtgever bam Wonen	project Hoef en Haag Dorpshart fase 3 - Vianen		
		onderwerp woningtype CkN begane grond		projectnr. 8766
				tekeningnr. V- 331b
		schaal 1:50	tekenaar FKI	status definitief (wijz)/datum (-): 21-12-2018

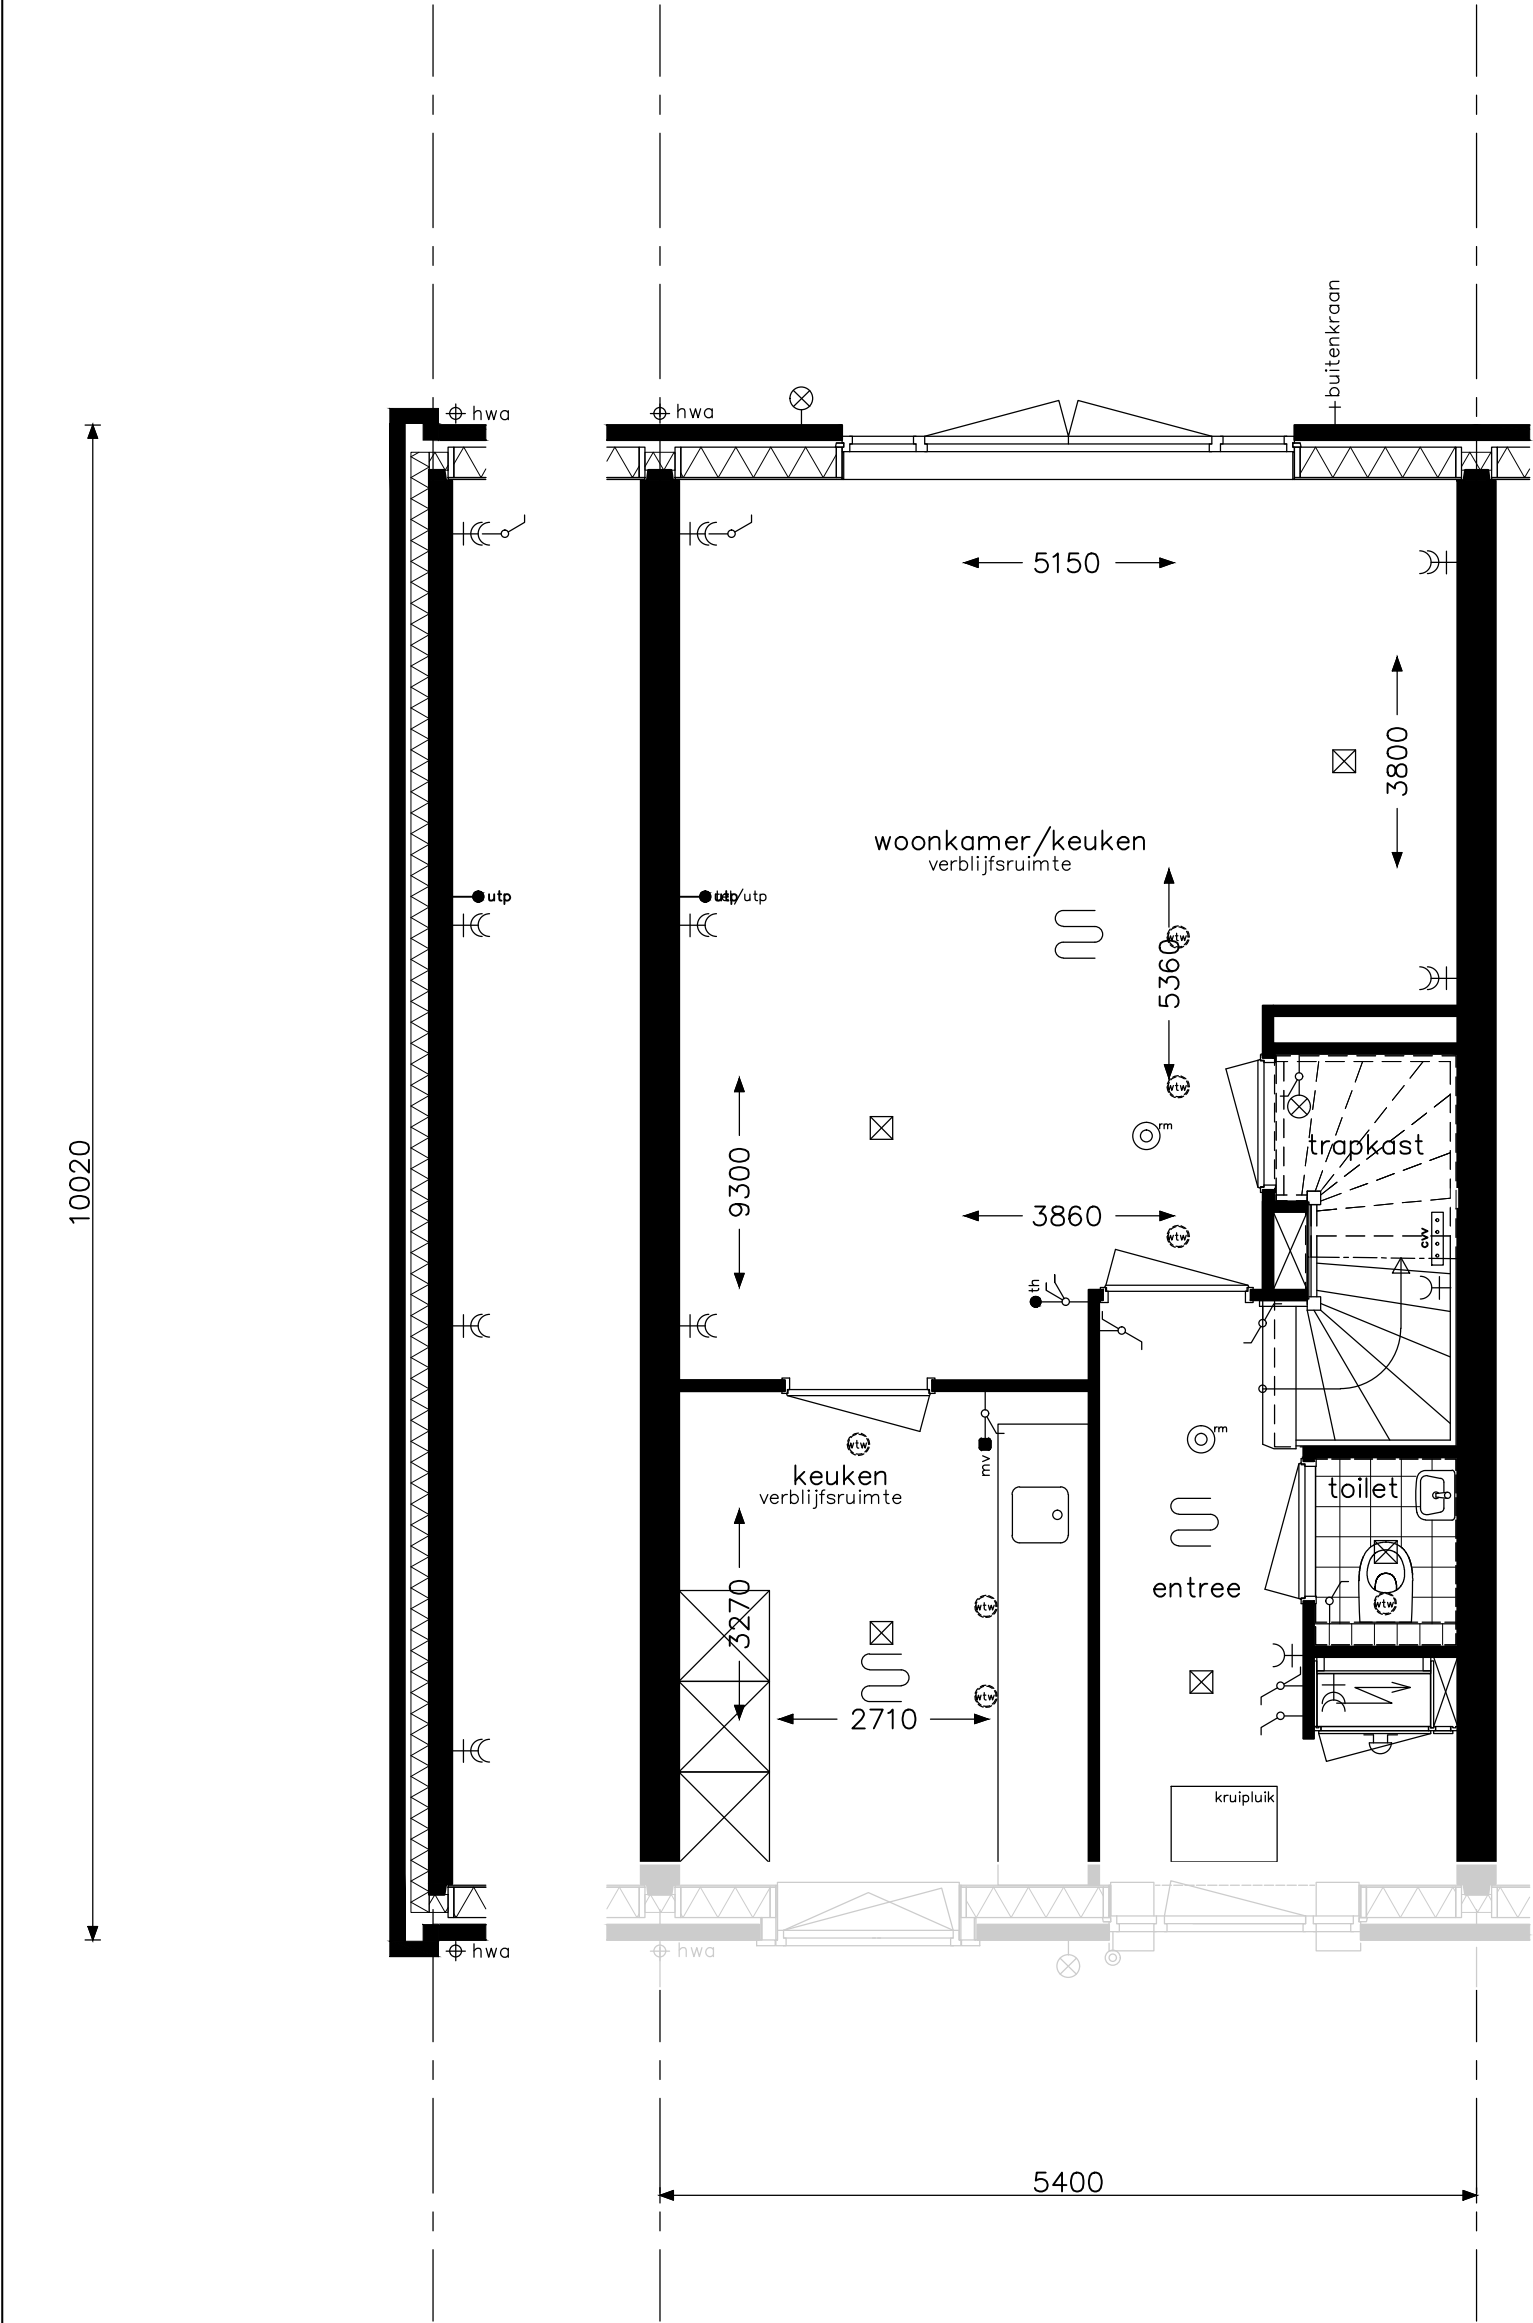

Let op: de gevel aan de voorzijde kan per bouwnummer afwijken.


optie openslaande deuren achtergevel optie dichte keuken	opdrachtgever  bam Wonen	project Hoef en Haag Dorpshart fase 3 - Vianen				
		onderwerp woningtype C + Ck begane grond		projectnr. 8766		
				tekeningnr. V- 331c		
		schaal 1:50	tekenaar FKI	status definitief	(wijz)/datum (-): 21-12-2018	

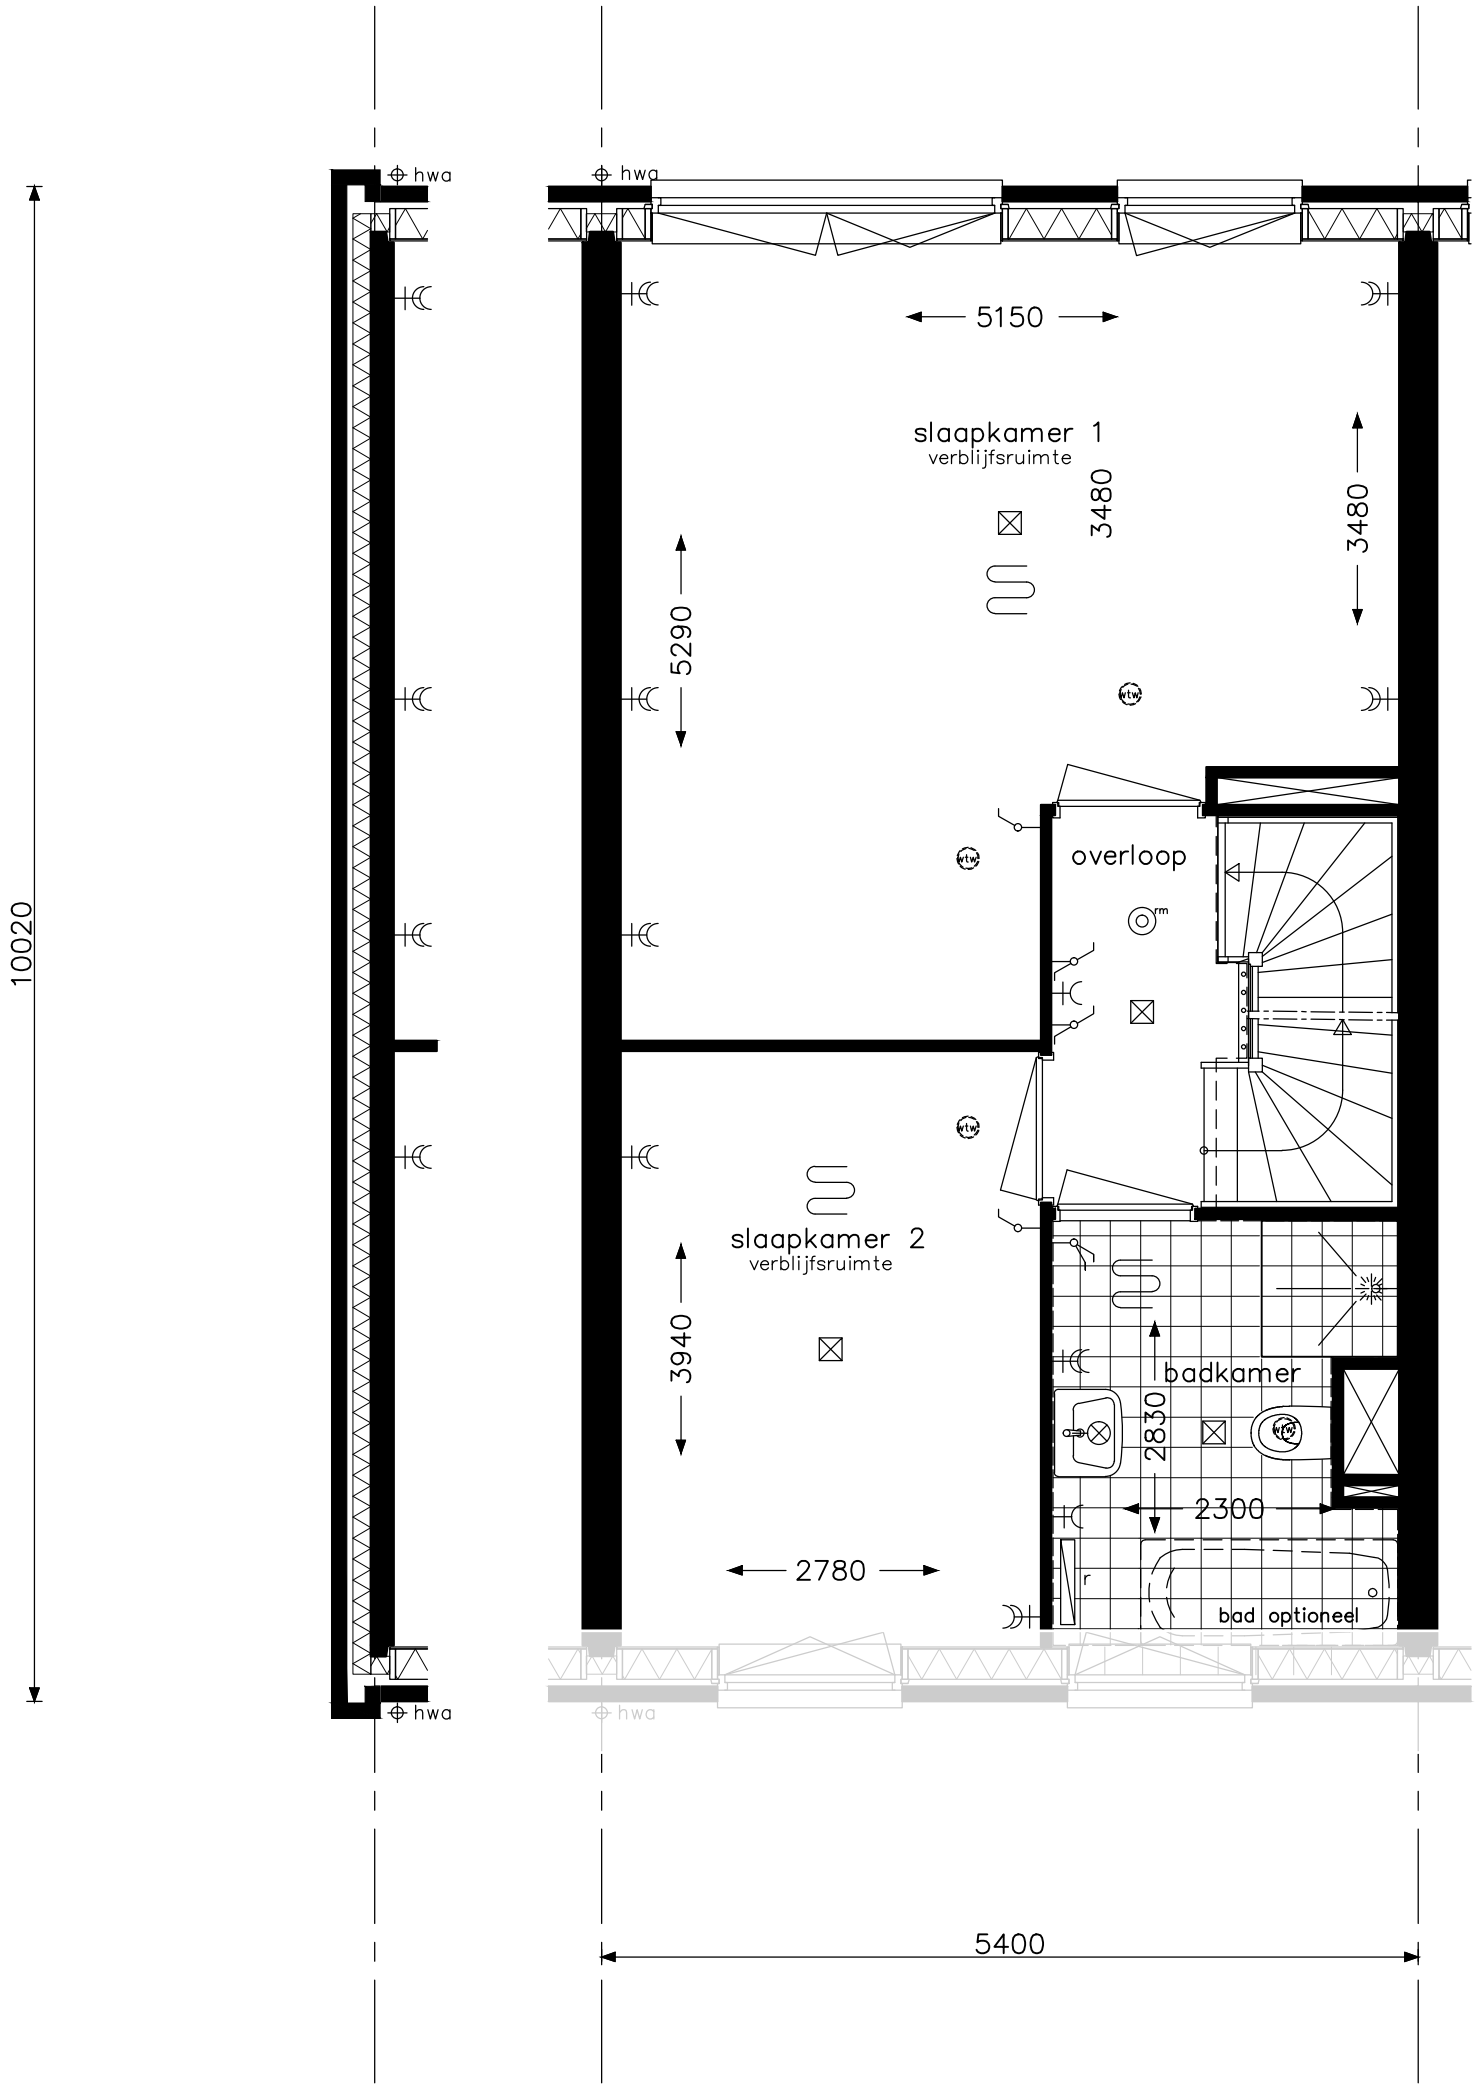

Let op: de gevel aan de voorzijde kan per bouwnummer afwijken.


optie samenvoegen slaapkamers

opdrachtgever		project		
		Hoef en Haag Dorpshart fase 3 - Vianen		
		onderwerp		projectnr.
		woningtype C + Ck verdieping opties		8766
				tekeningnr.
				V- 332
		schaal	tekenaar	status
		1:50	FKI	definitief
				(wijz)/datum
				(-): 21-12-2018

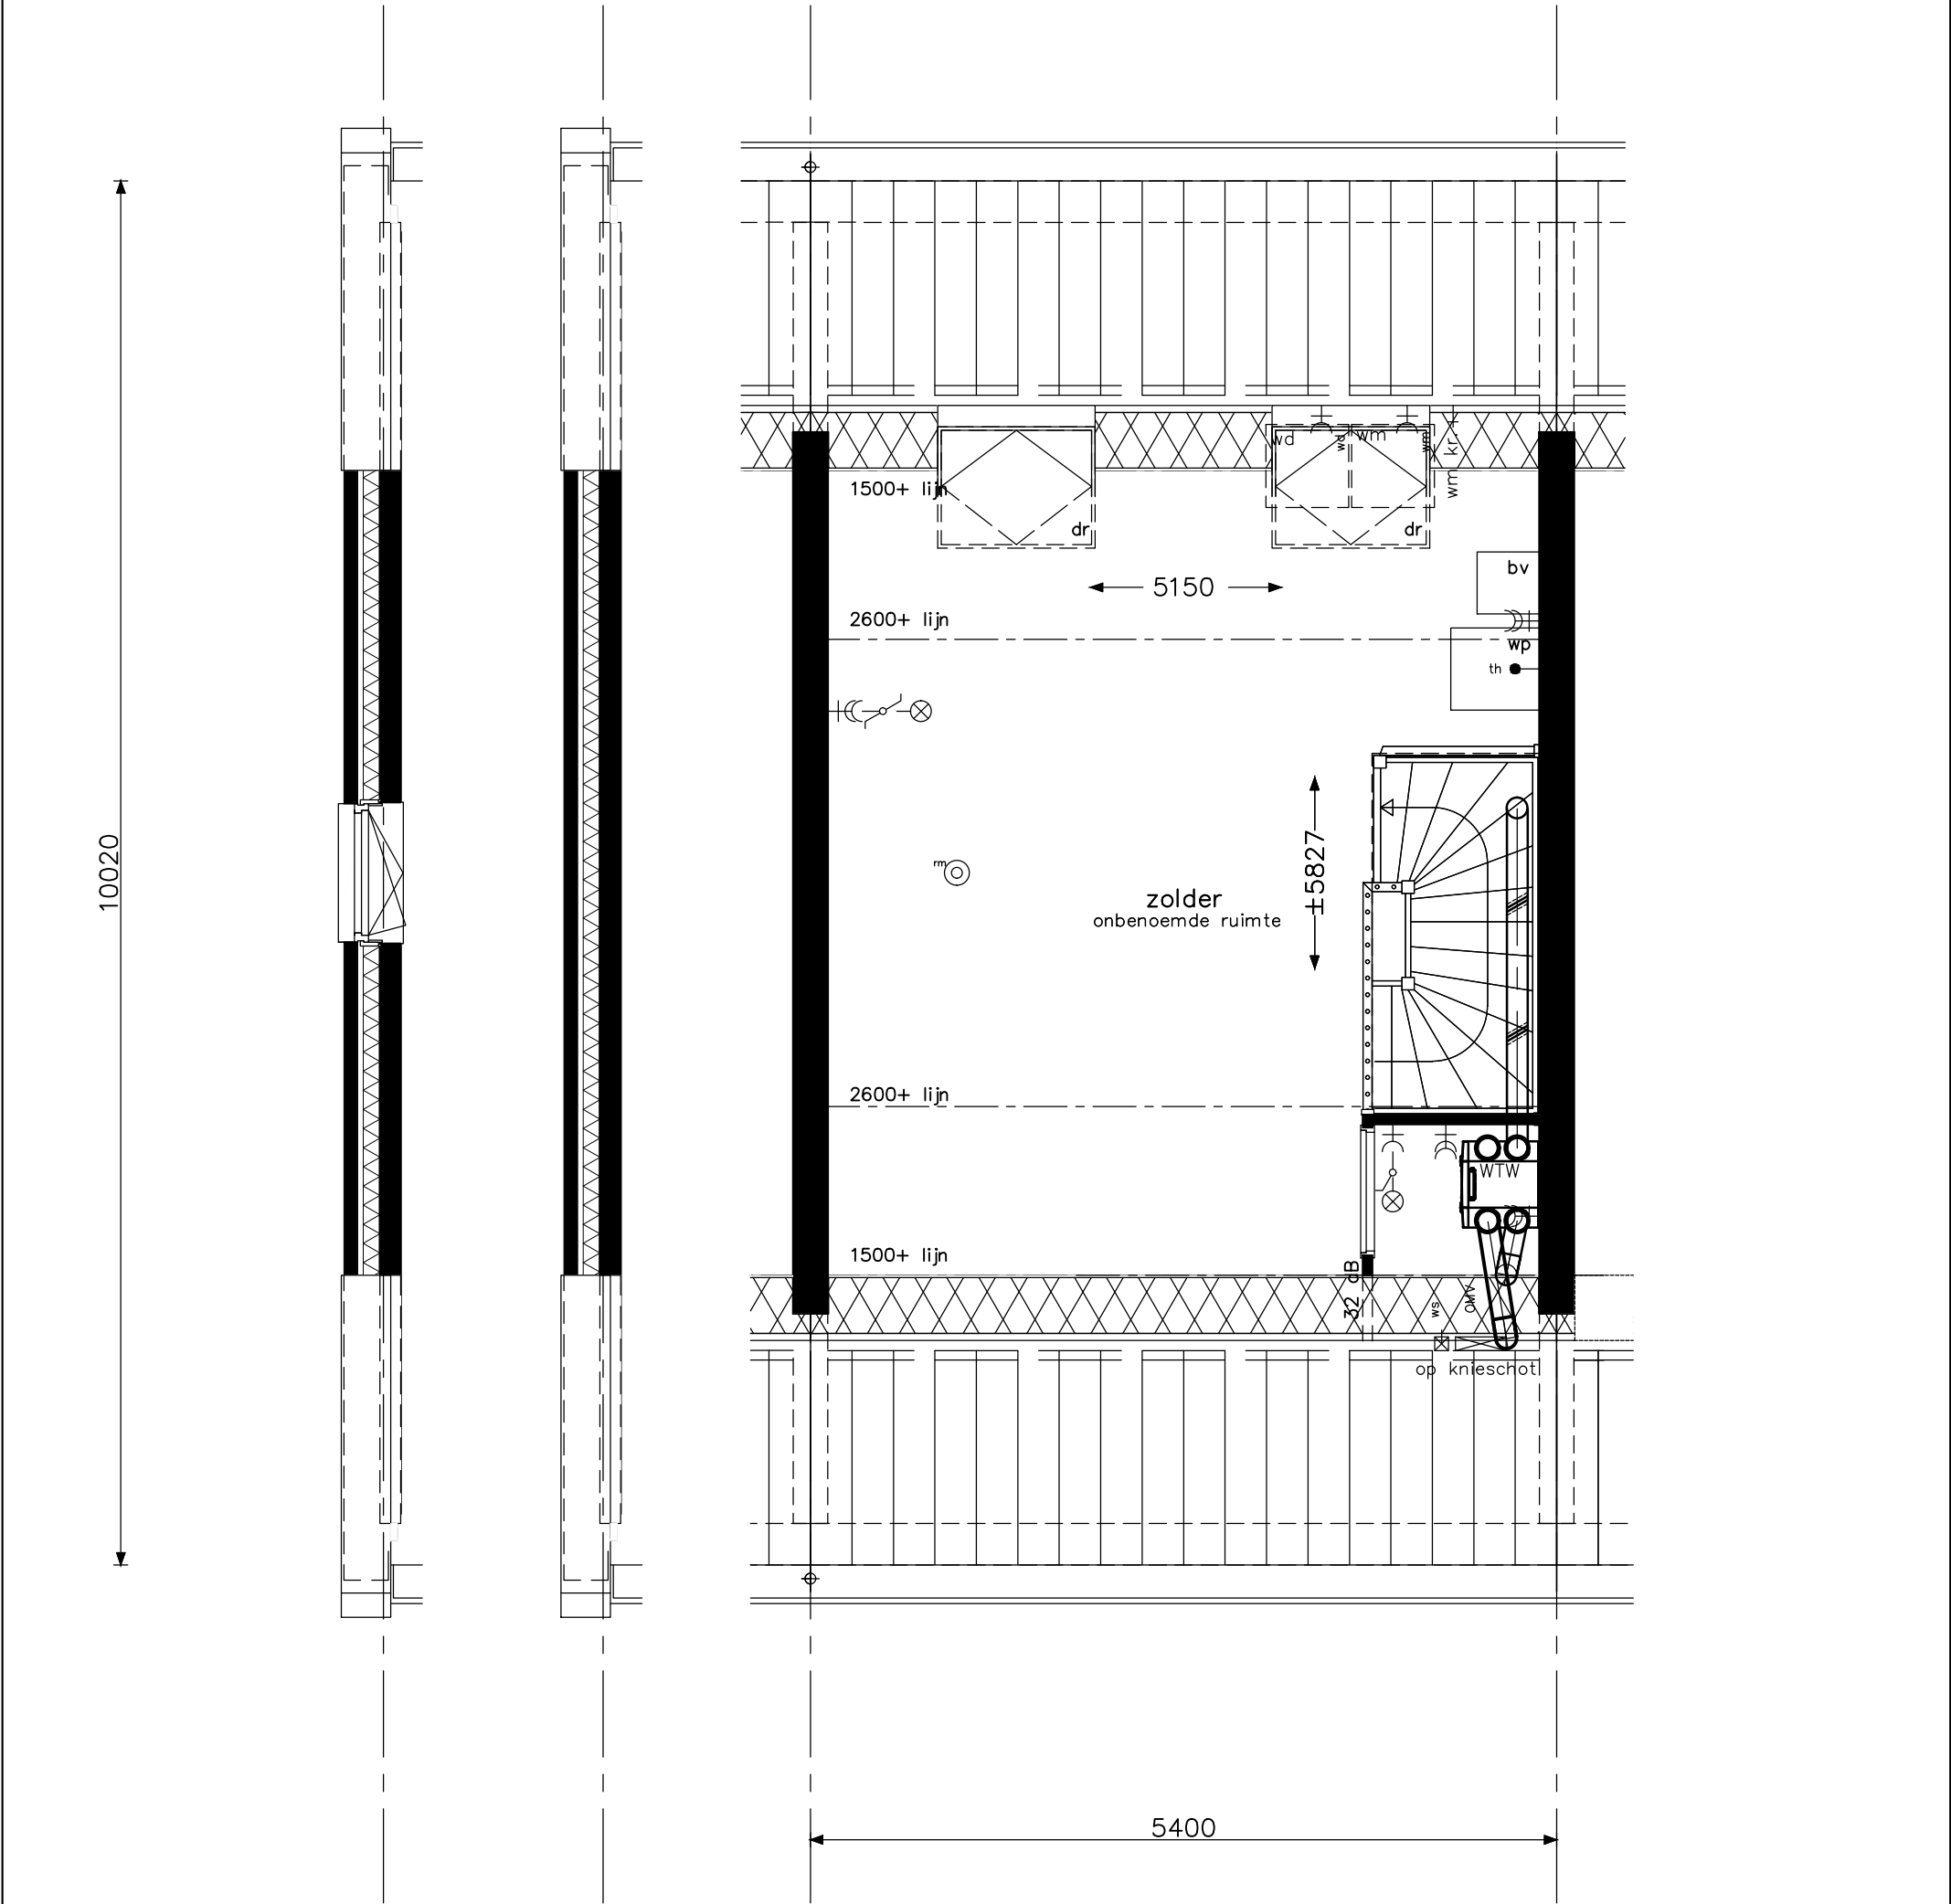


Let op: de gevel aan de voorzijde kan per bouwnummer afwijken.

optie dakramen achterzijde optie kozijn kopgevel	opdrachtgever 	project Hoef en Haag Dorpshart fase 3 - Vianen				
		onderwerp woningtype C + Ck zolder opties		projectnr. 8766		
				tekeningnr. V- 333		
		schaal 1:50	tekenaar FKI	status definitief	(wijz)/datum (-): 21-12-2018	

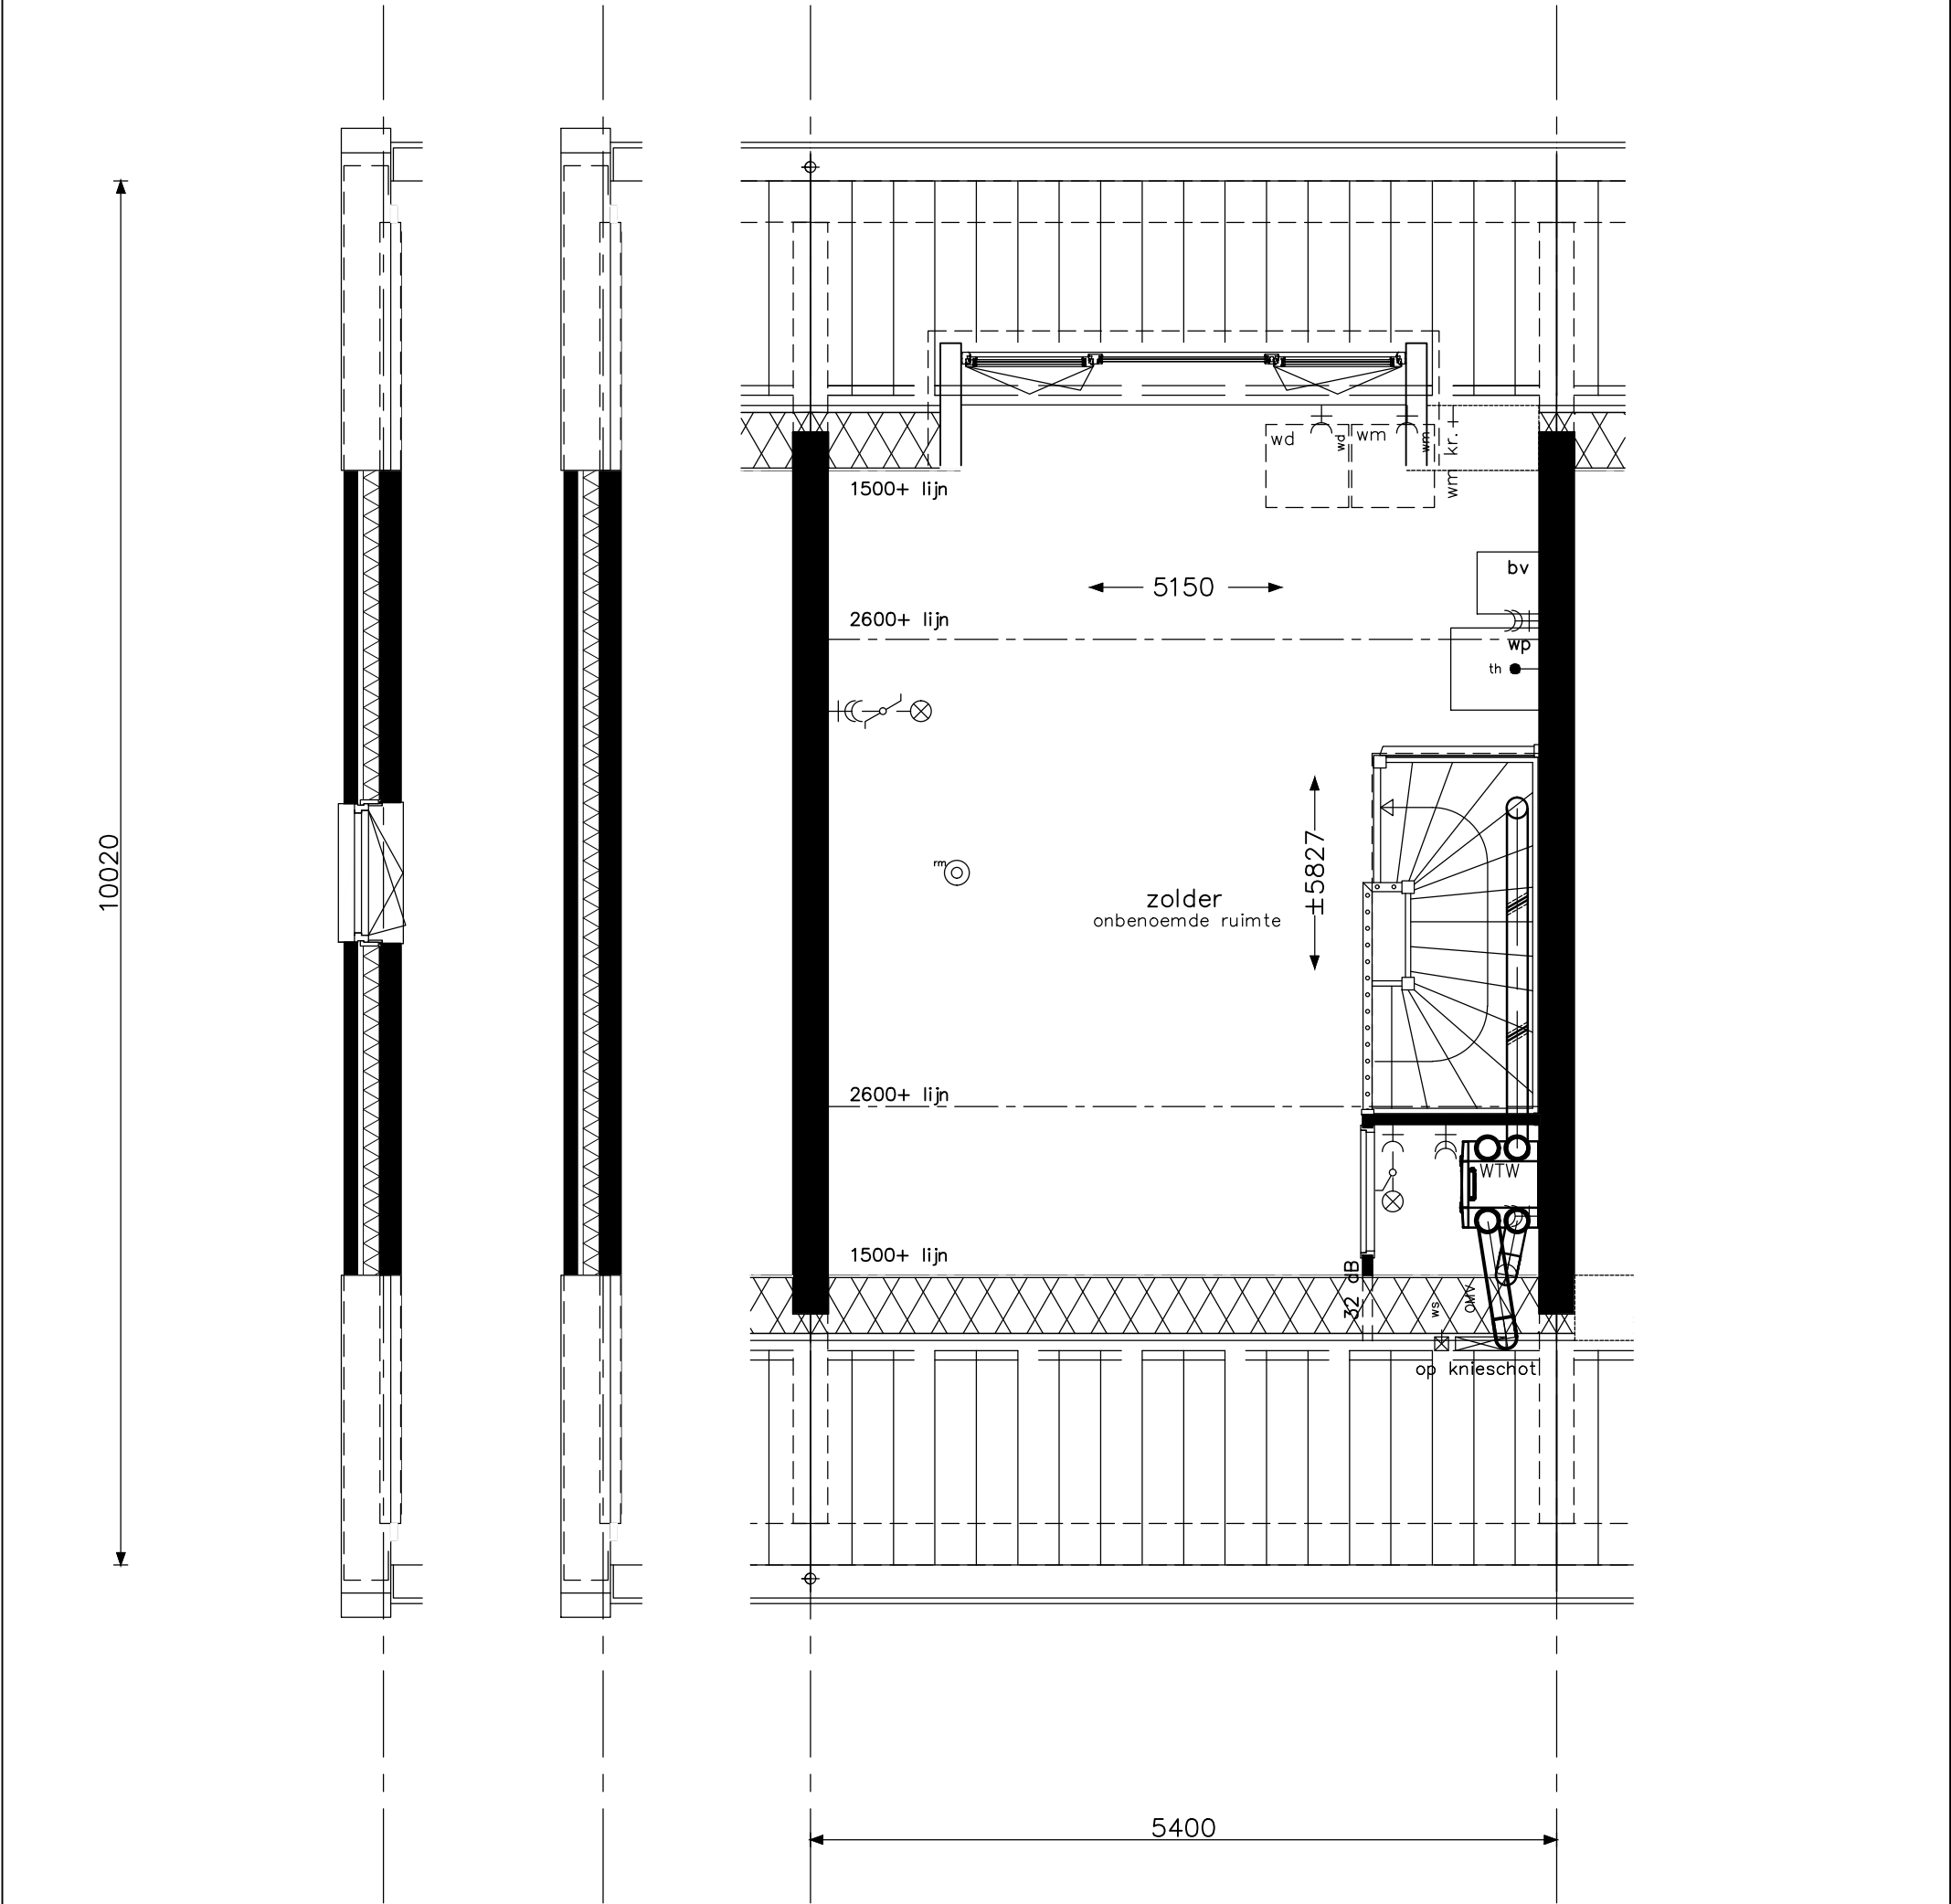


optie dakkapel A achterzijde optie kozijn kopgevel	opdrachtgever 	project Hoef en Haag Dorpshart fase 3 - Vianen				
		onderwerp woningtype C + Ck zolder opties		projectnr. 8766		
				tekeningnr. V- 333a		
		schaal 1:50	tekenaar FKI	status definitief	(wijz)/datum (-): 21-12-2018	

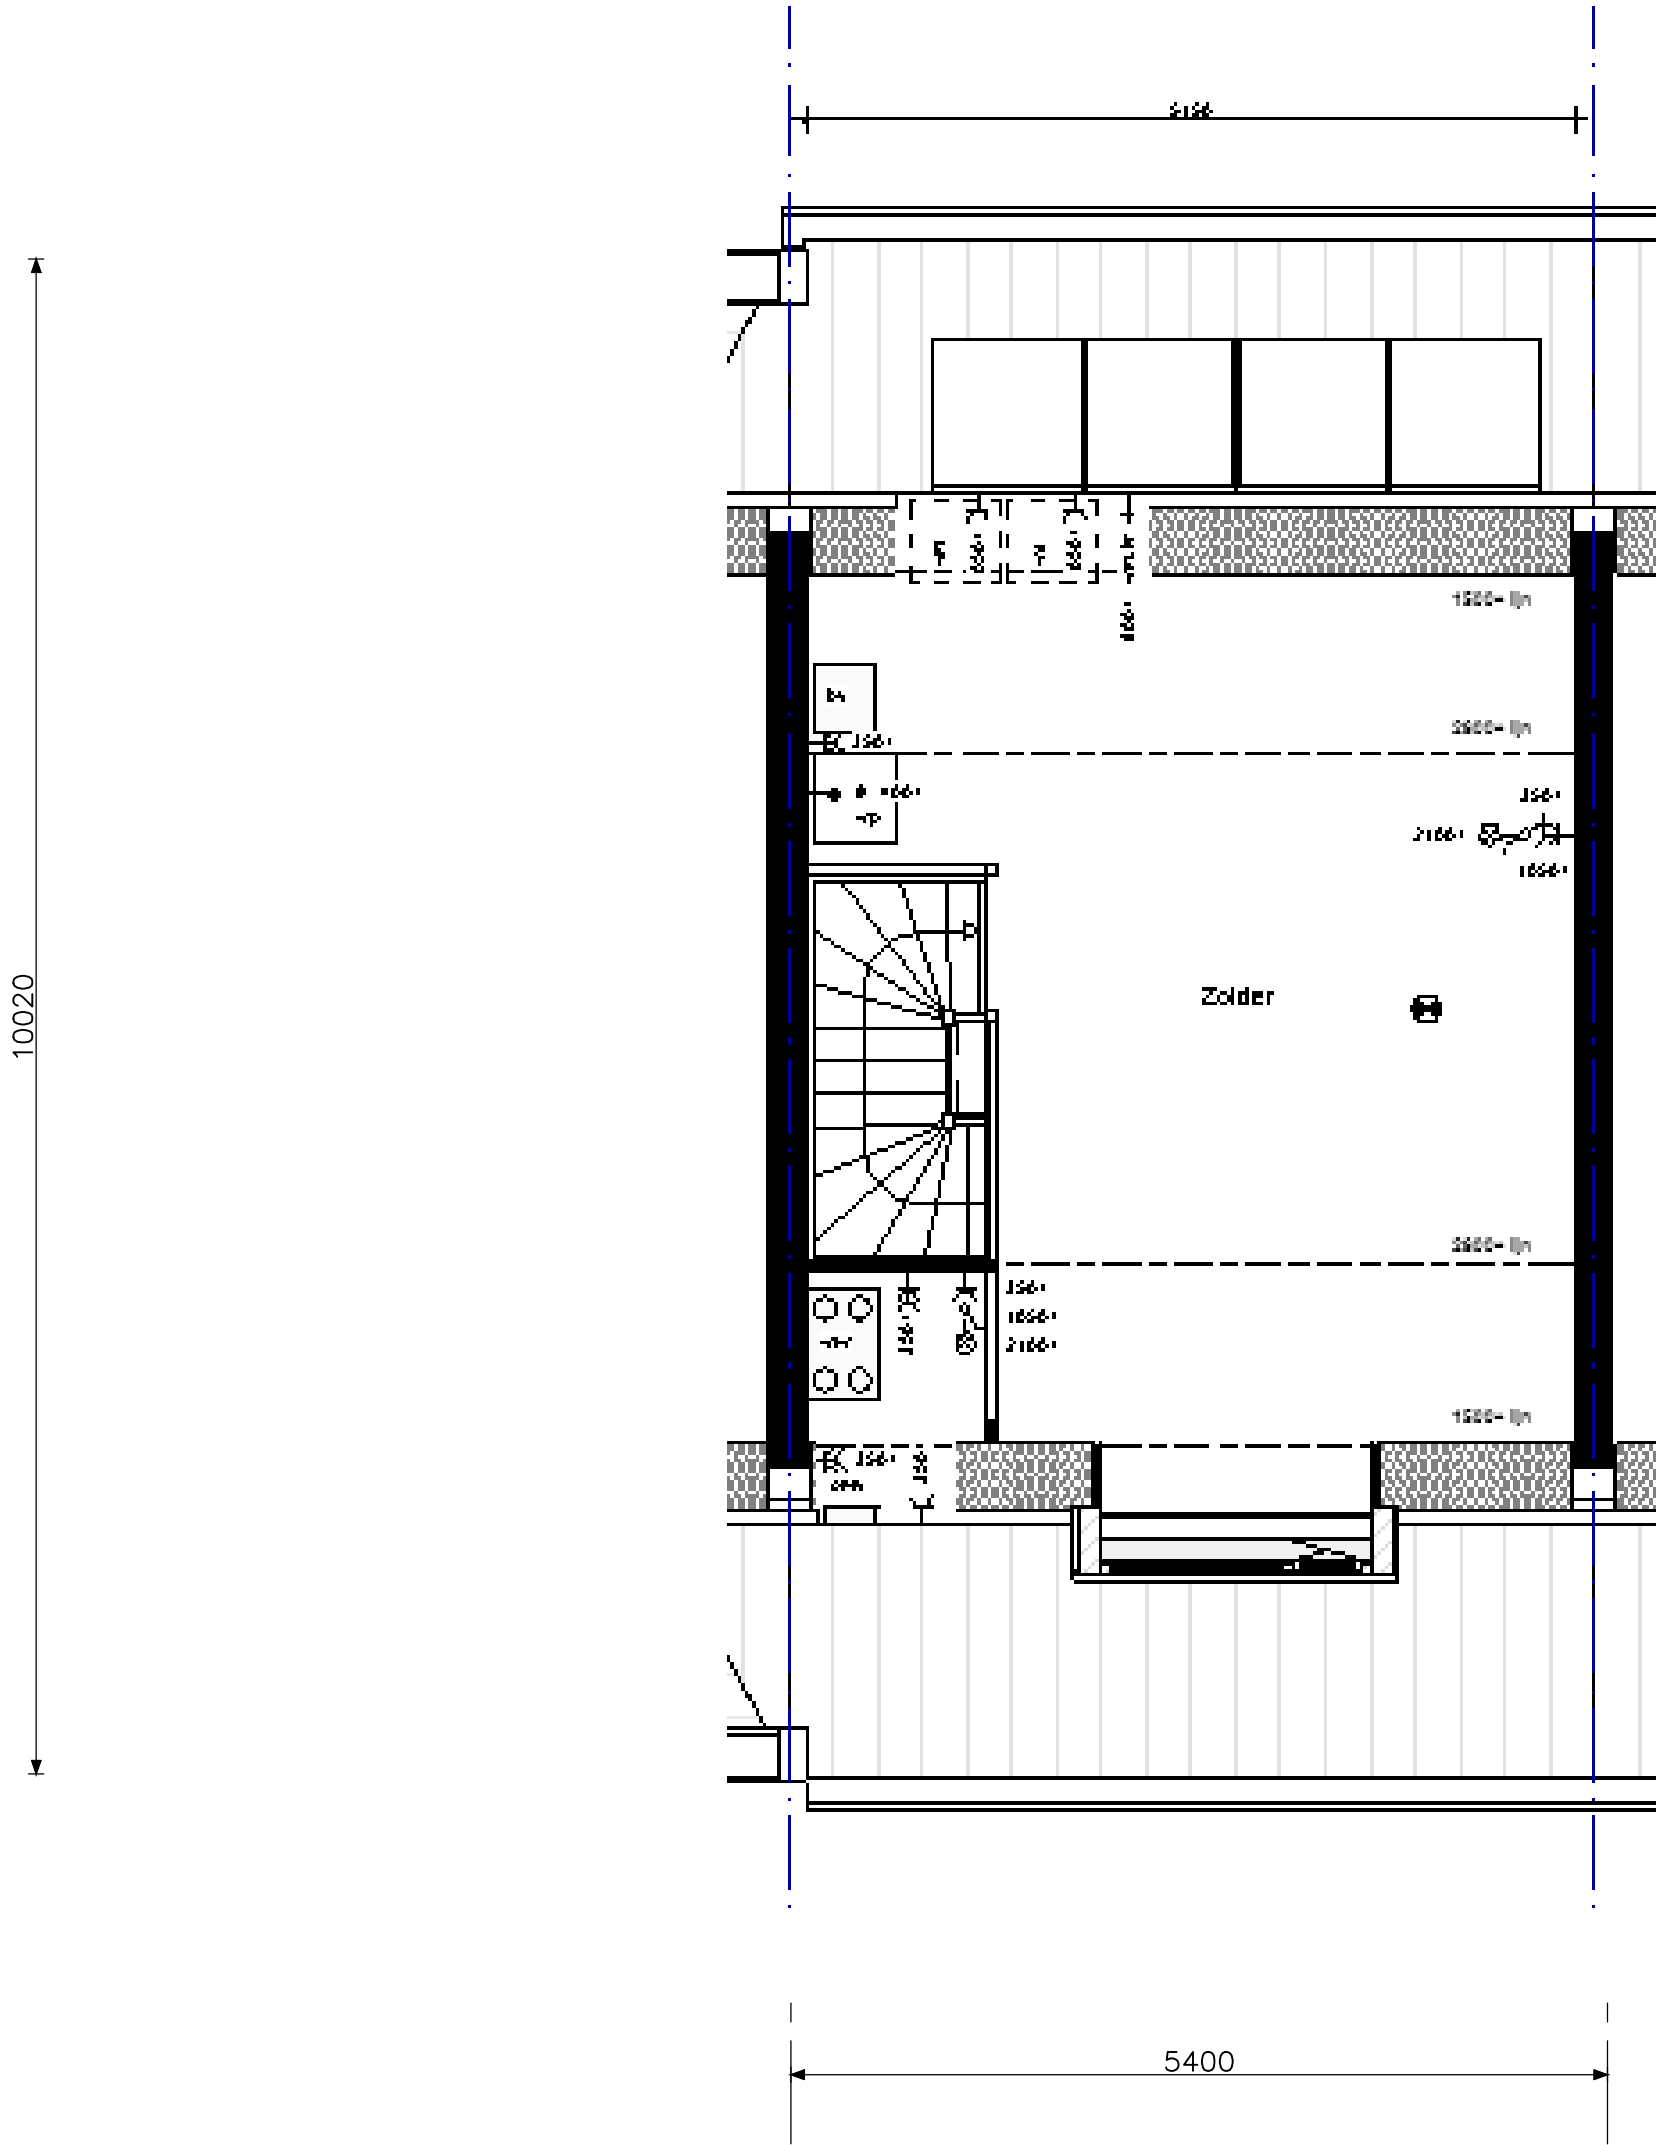

optie dakkapel voorzijde (bouwnummer 10/11, 32 t/m 36)



project			Hoef en Haag Dorpshart fase 3 - Vianen
onderwerp			projectnr. 8766
			tekeningnr. V- 333b
schaal	tekenaar	status	(wijz)/datum
1:50	FKI	definitief	(-): 21-12-2018

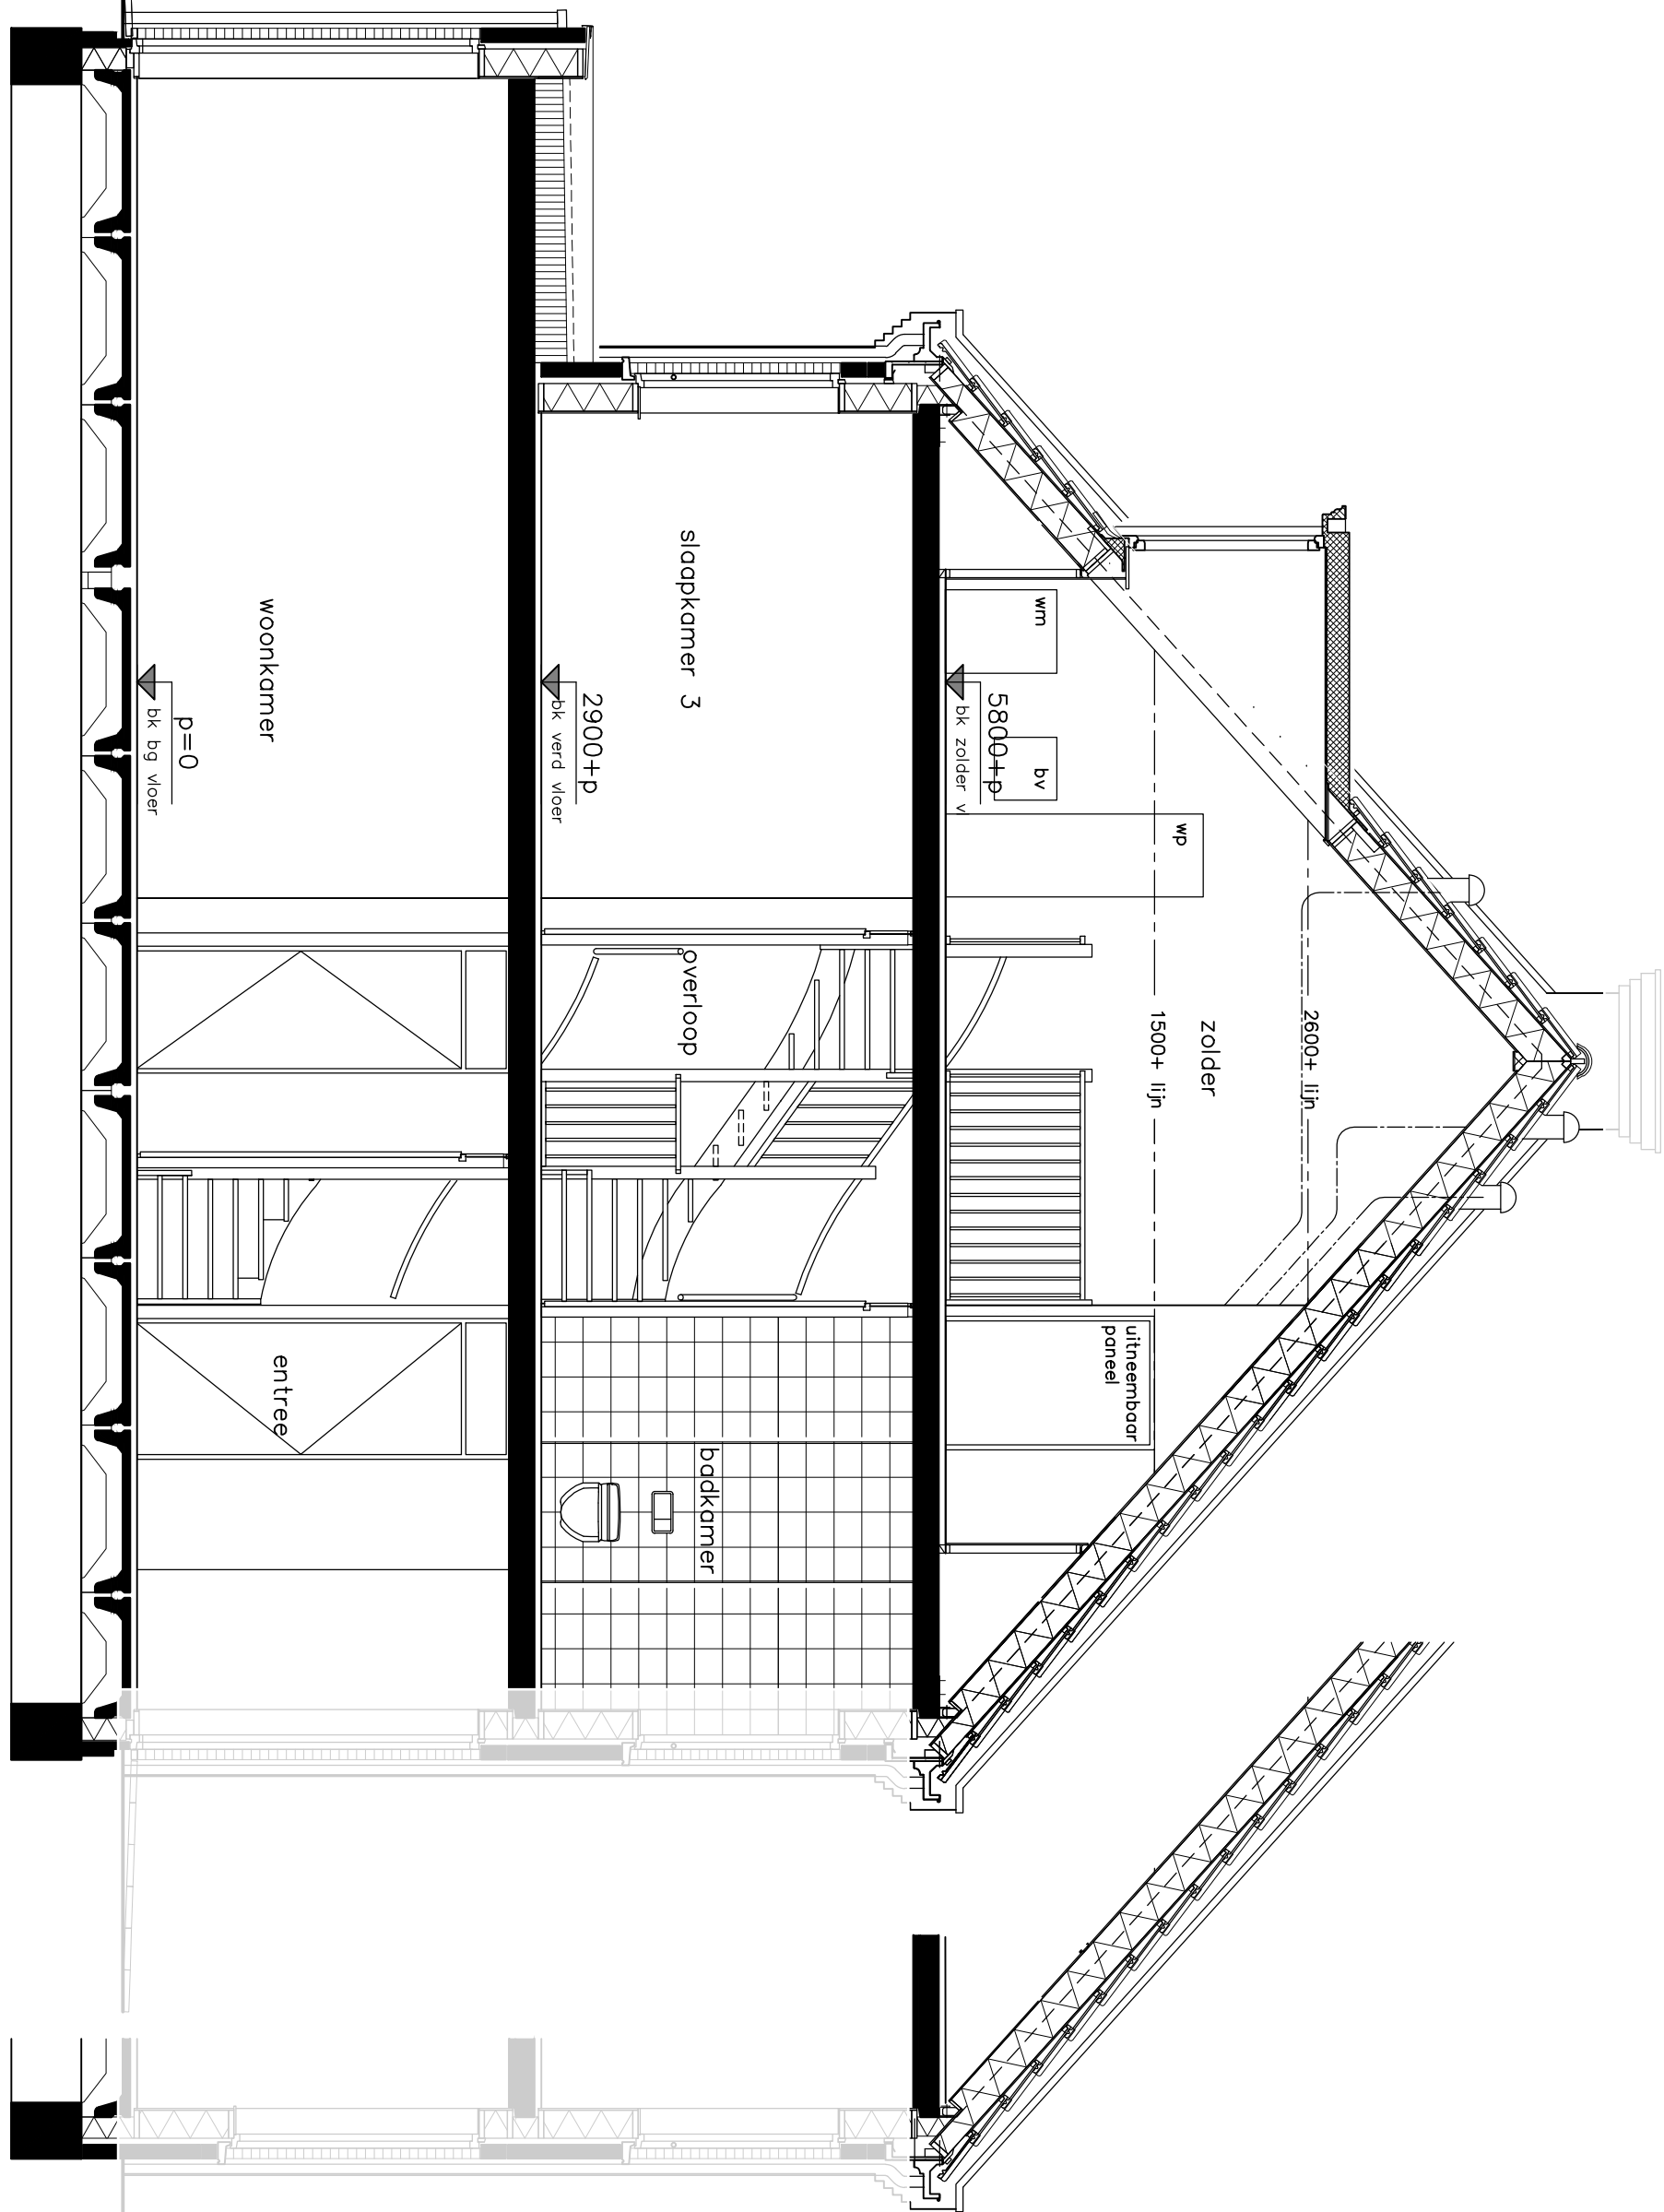


Let op: de gevel aan de voorzijde kan per bouwnummer afwijken.

optie uitbouw 2,40m
optie openslaande deuren achtergevel
optie trapkast
optie dakkapel achterzijde niet mogelijk H




project Hoef en Haag Dorpshart fase 3 - Vianen			projectnr. 8766
onderwerp woningtype C + Ck doorsnede opties			tekeningnr. V- 334
schaal 1:50	tekenaar FKI	status definitief	(wijz)/datum (-): 21-12-2018

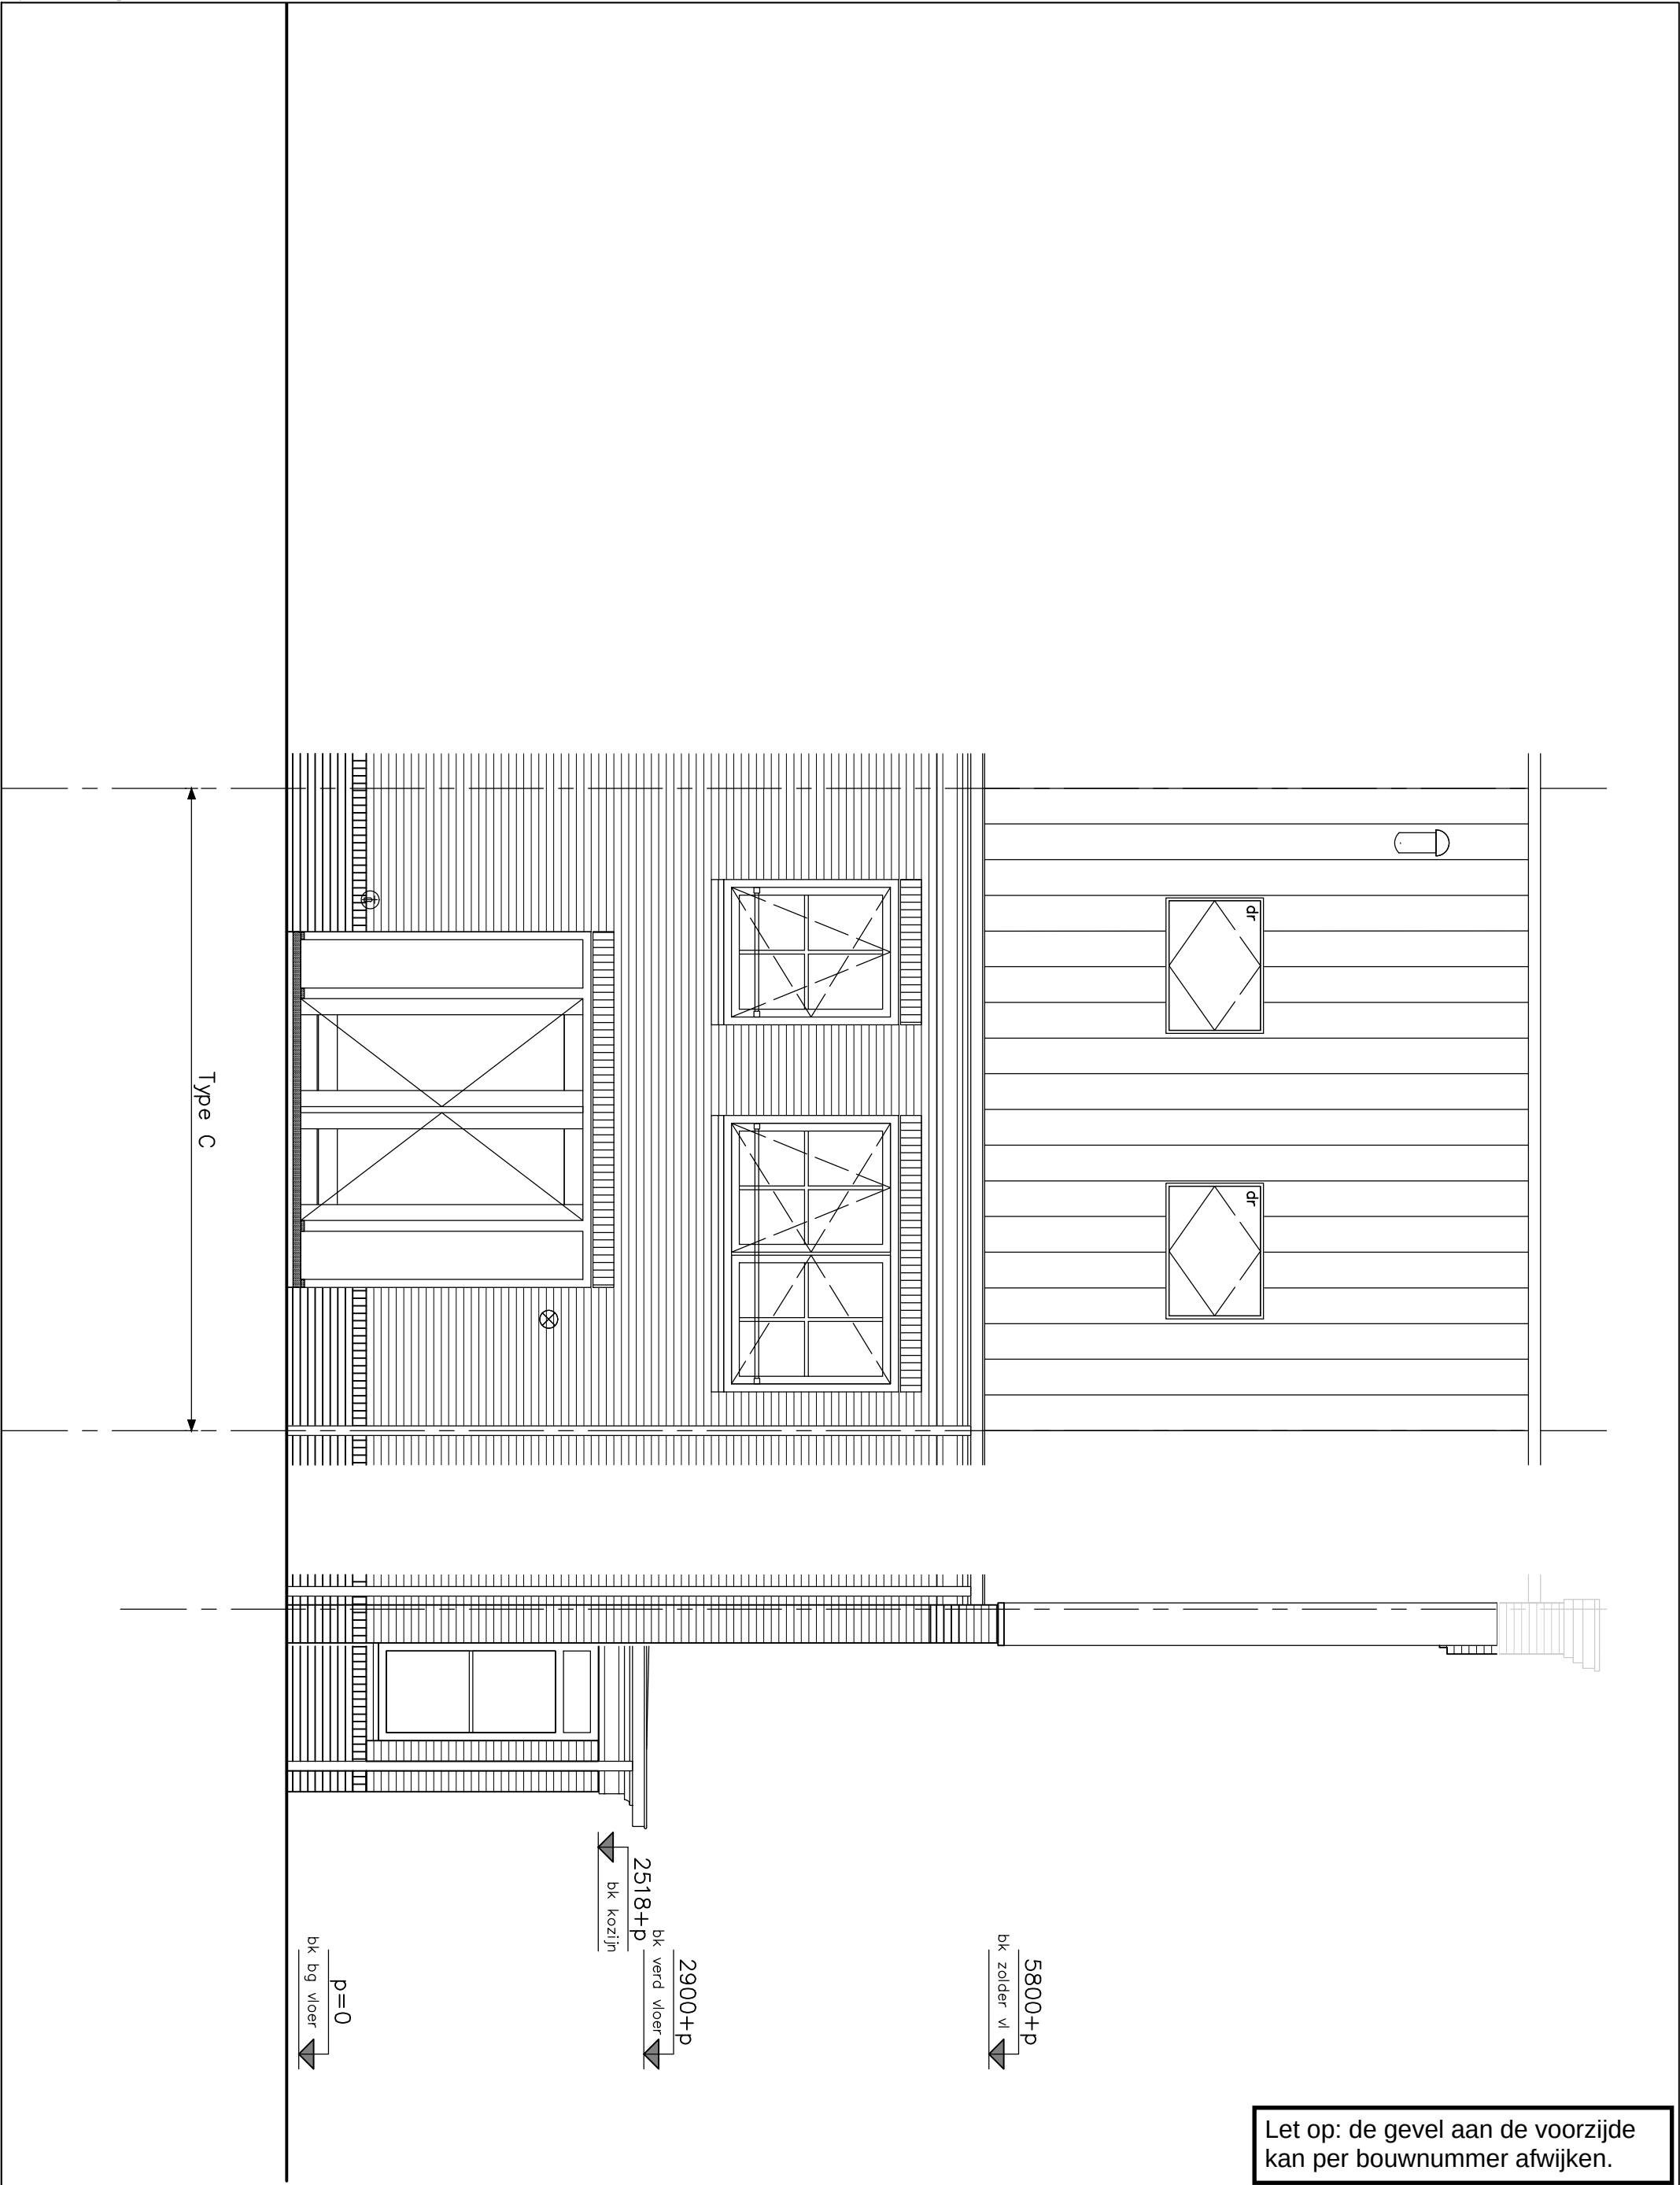

optie openslaande deuren achtergevel
optie dakramen achterzijde
optie erker


opdrachtgever		project		
		Hoef en Haag Dorpshart fase 3 - Vianen		
		onderwerp		projectnr.
		woningtype C + Ck		8766
		achtergevel		tekeningnr.
		opties		V- 336
		schaal	tekenaar	status
		1:50	FKI	definitief
				(wijz)/datum
				(-): 21-12-2018

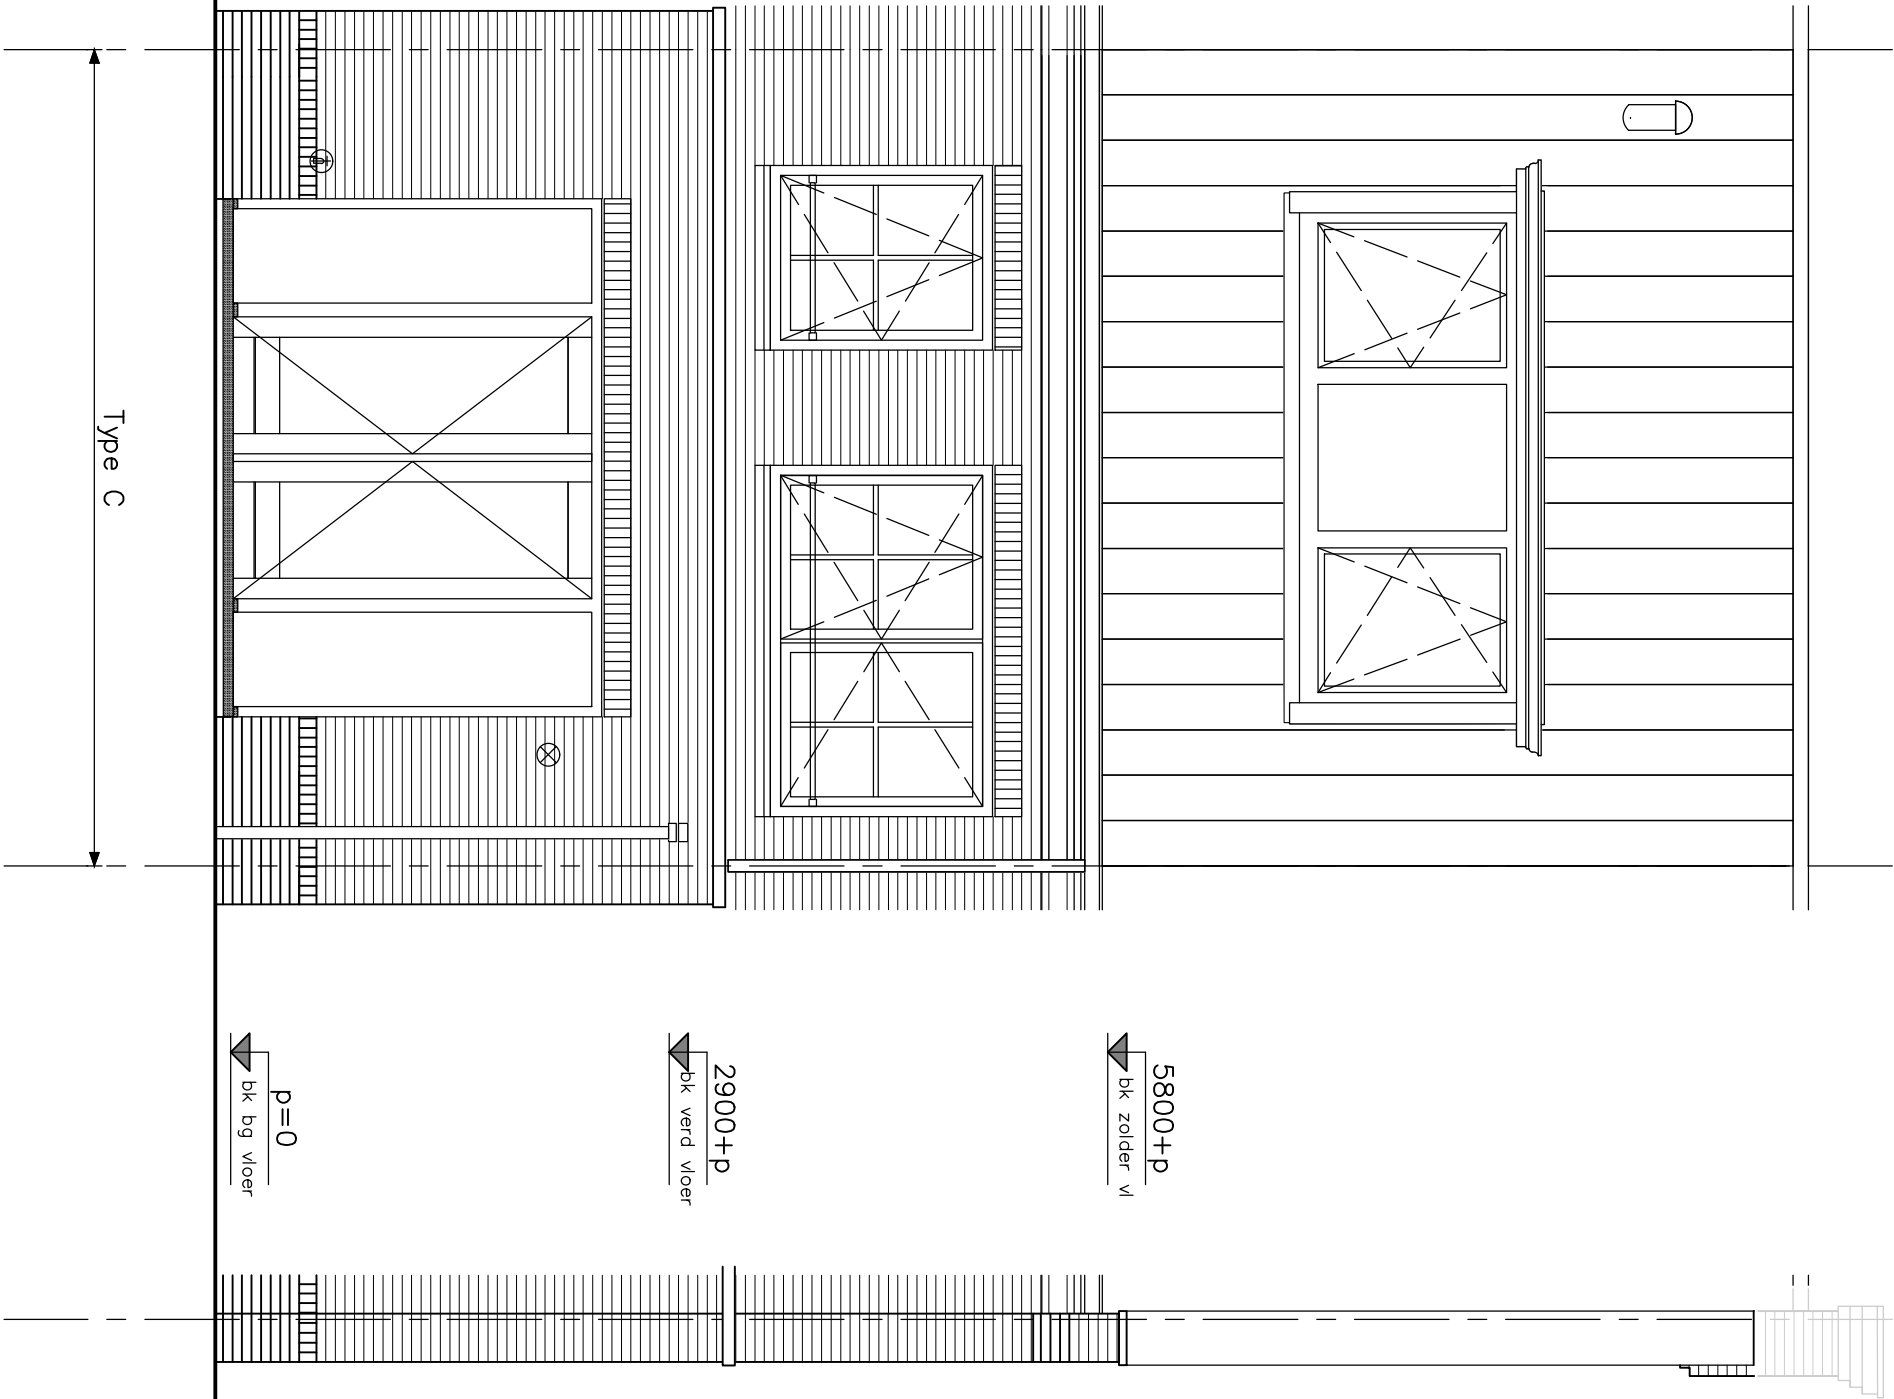

Let op: de gevel aan de voorzijde kan per bouwnummer afwijken.


optie uitbouw 2,40m
optie openslaande deuren achtergevel bij uitbouw
optie dakkapel A achterzijde

opdrachtgever		project	
		Hoef en Haag Dorpshart fase 3 - Vianen	
		onderwerp	projectnr.
		woningtype C + Ck + Ck	8766
		achtergevel	tekeningnr.
		opties	V- 336a
schaal	tekenaar	status	(wijz)/datum
1:50	FKI	definitief	(-): 21-12-2018

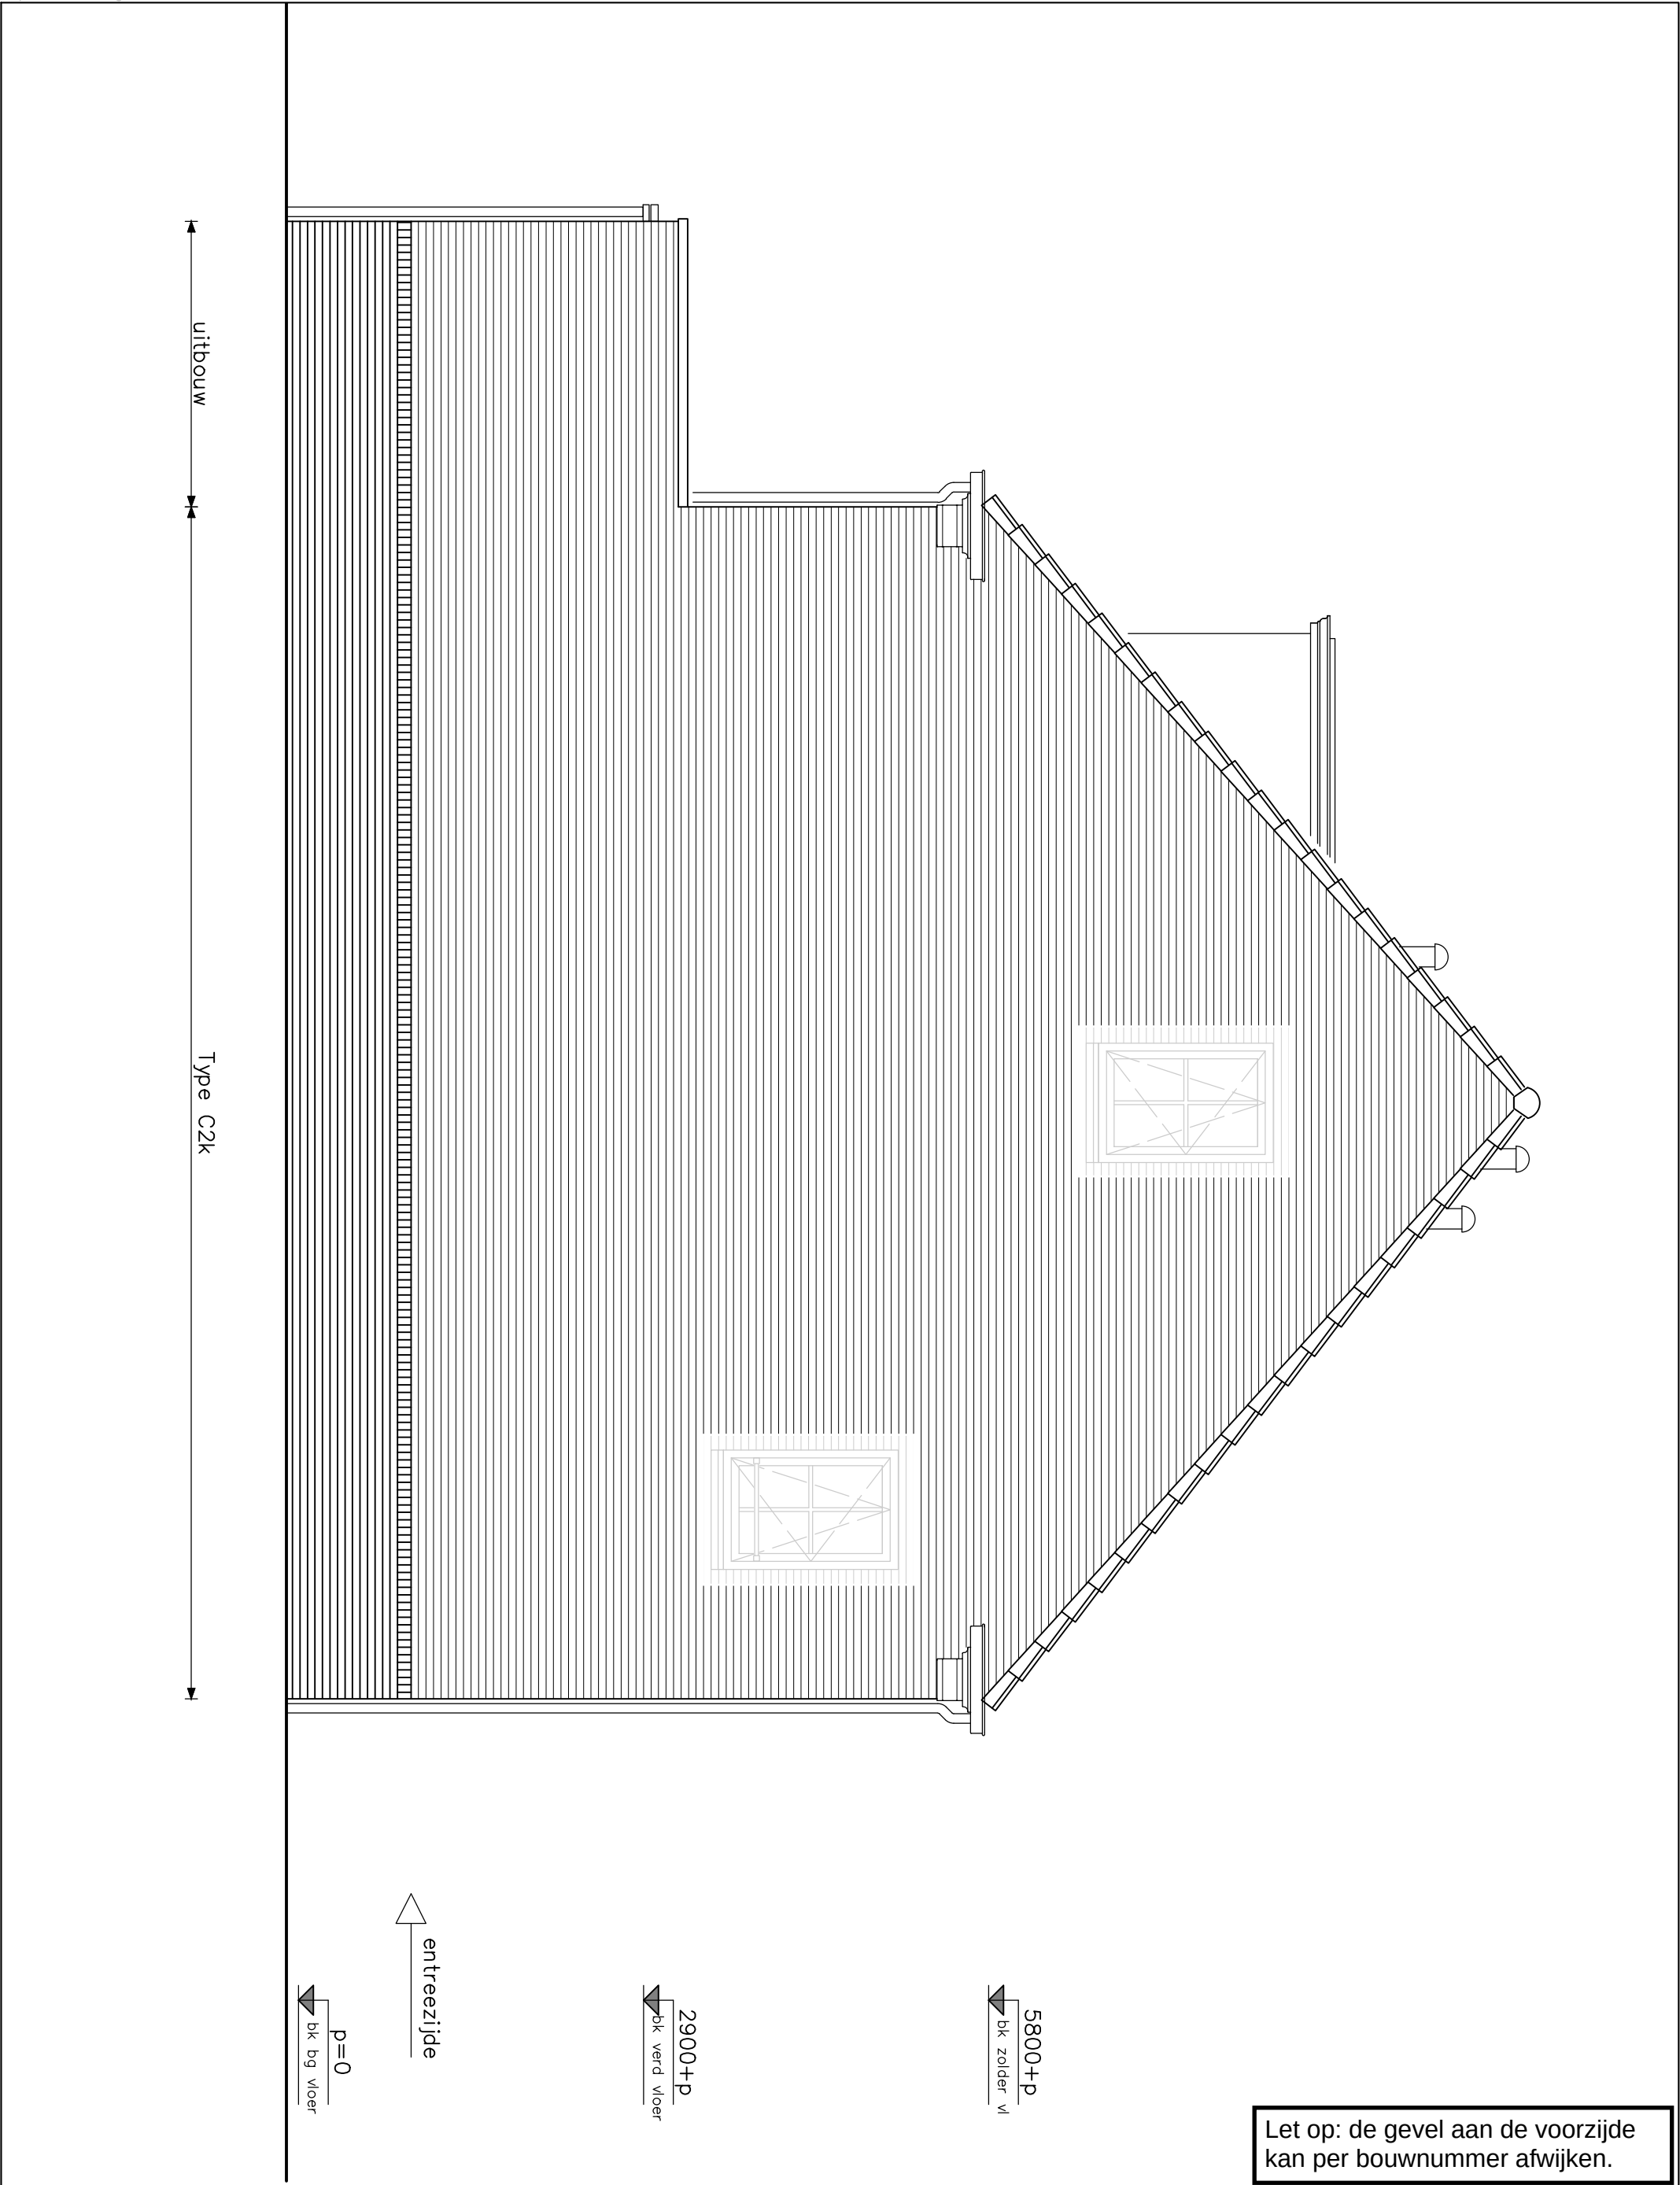

optie uitbouw 2,40m
optie kozijnen kopgevel
optie dakkapel achterzijde niet mogelijk bij bouwnrs. 46 en 53

opdrachtgever		project		
		Hoef en Haag Dorpshart fase 3 - Vianen		
		onderwerp		projectnr.
		woningtype C2k		8766
		zijgevel		tekeningnr.
		opties		V- 337c
		schaal	tekenaar	status
		1:50	FKI	definitief
				(wijz)/datum
				(-): 21-12-2018

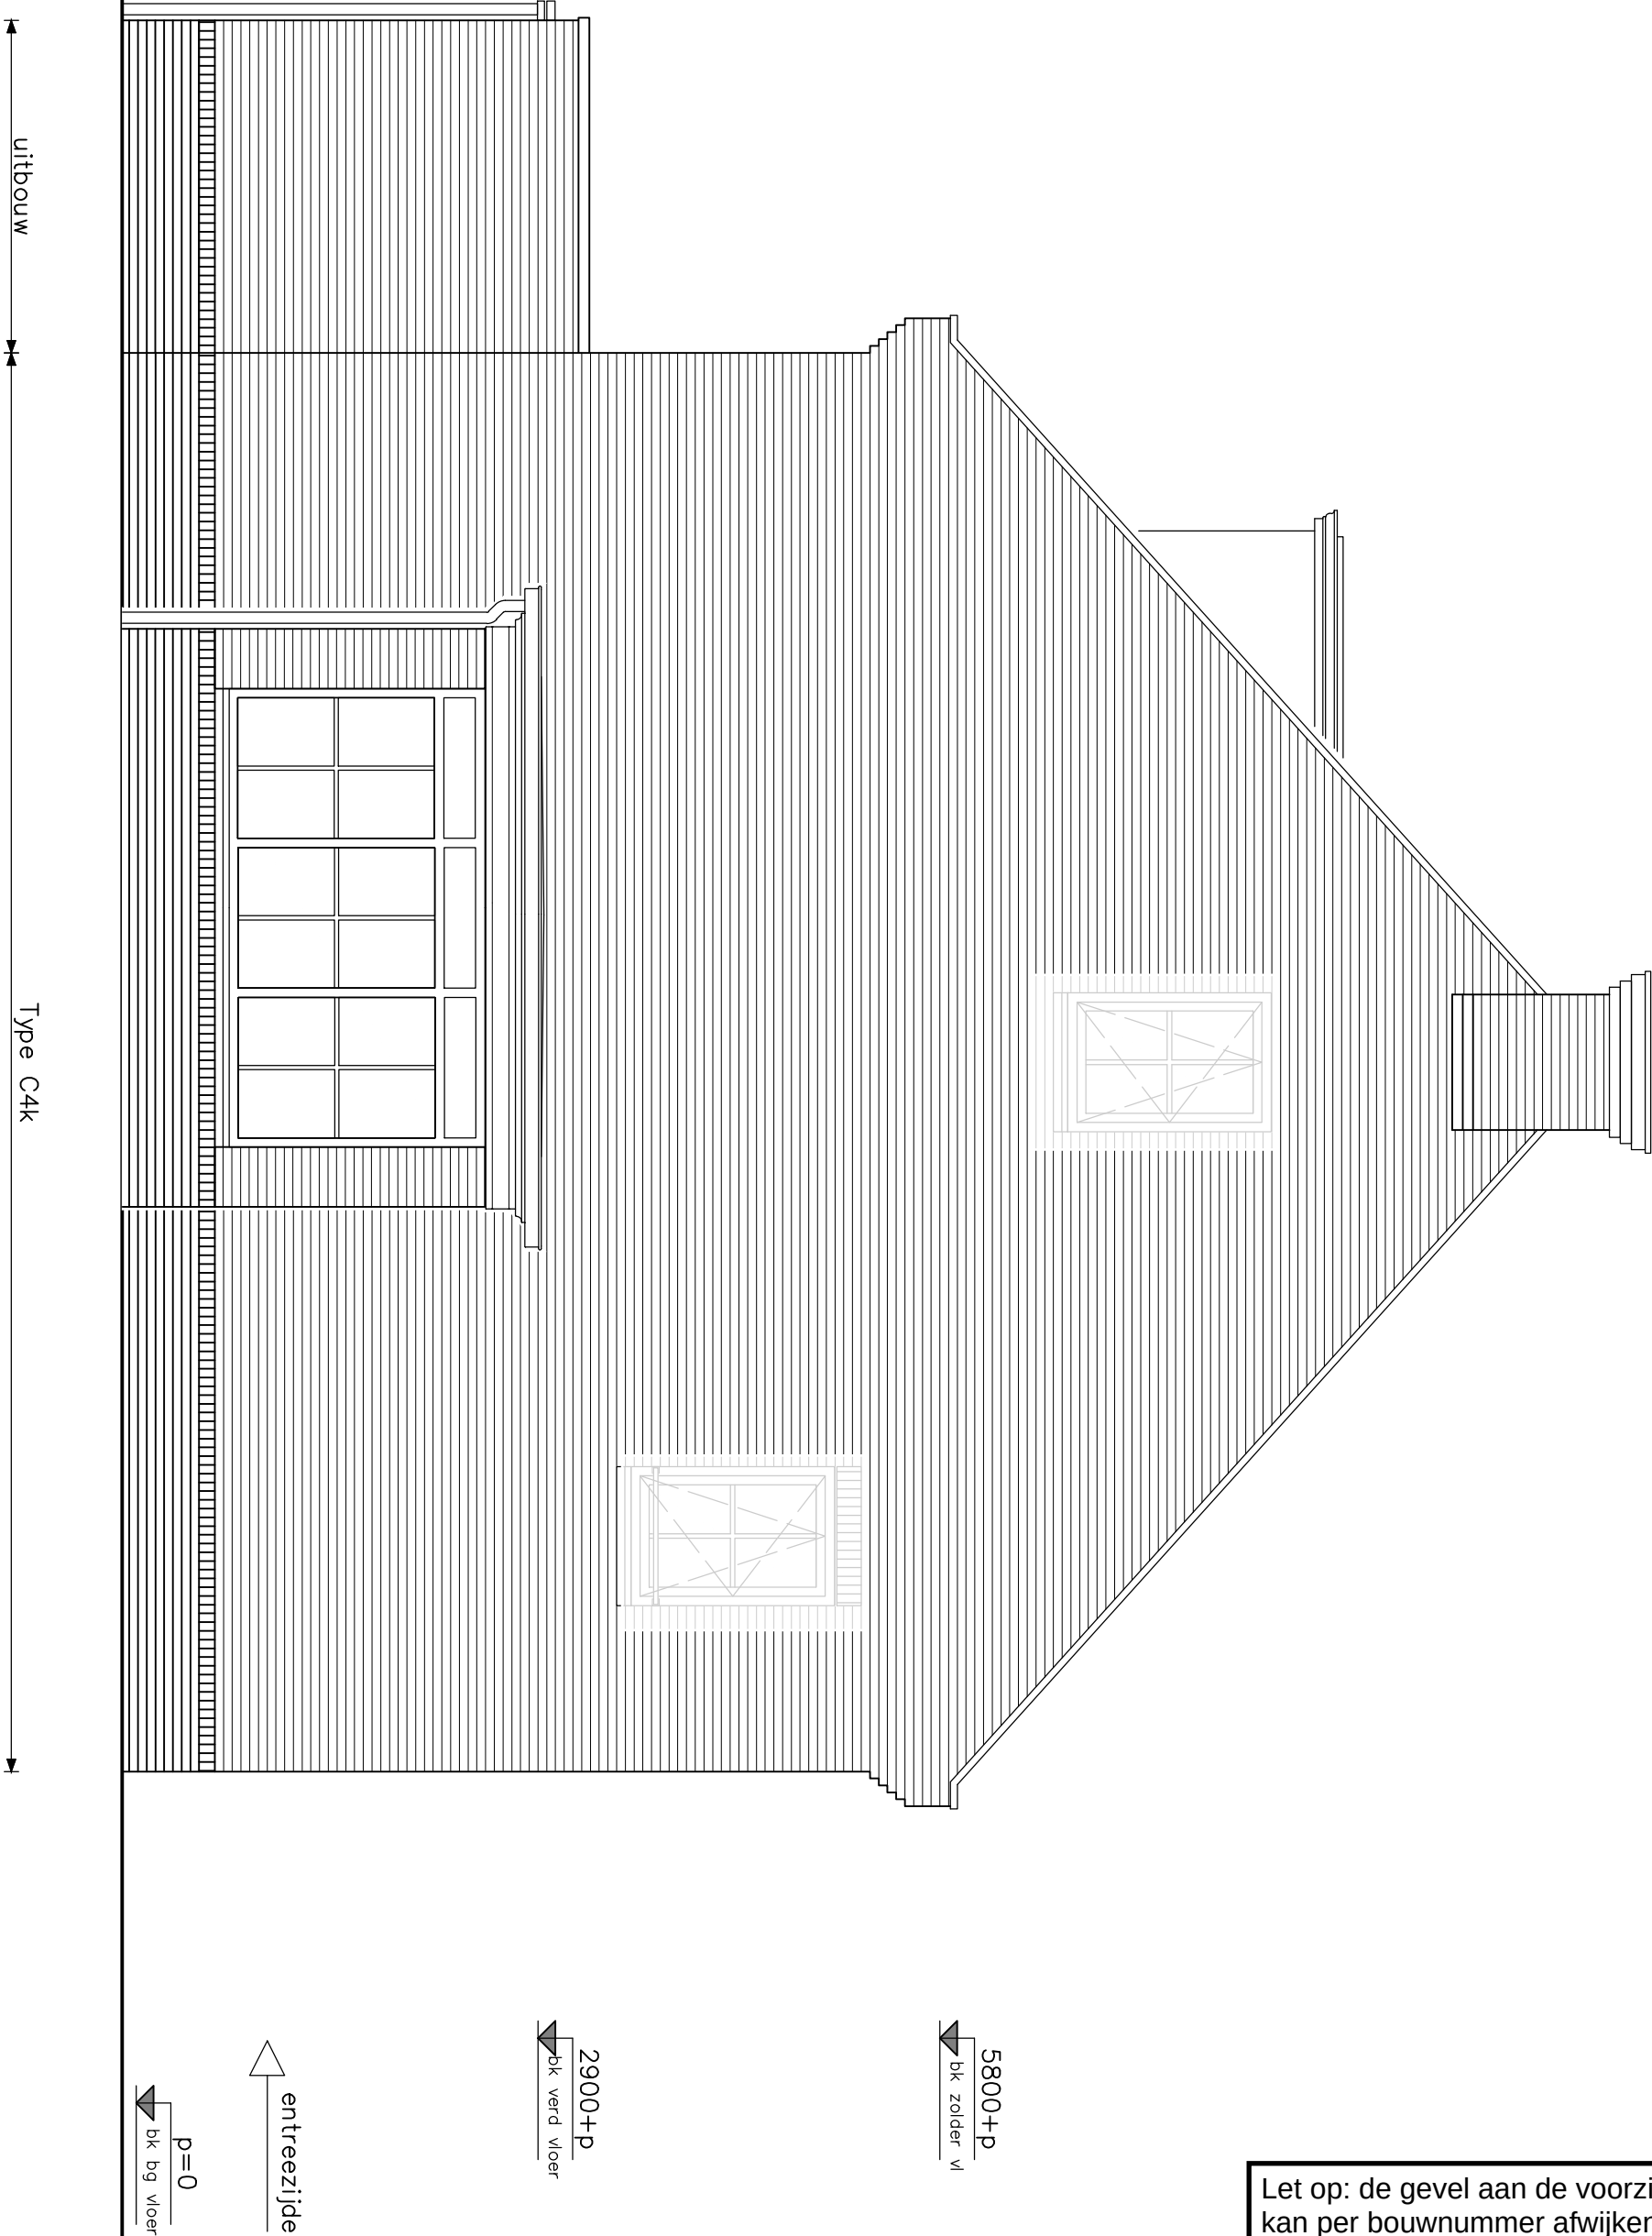

Let op: de gevel aan de voorzijde kan per bouwnummer afwijken.

optie uitbouw 2,40m
optie dakkapel achterzijde
optie erker
optie kozijn kopgevel zolder

opdrachtgever		project		
		Hoef en Haag Dorpshart fase 3 - Vianen		
		onderwerp		projectnr.
		woningtype C4kkz		8766
		zijgevel		tekeningnr.
		opties		V- 337f
		schaal	tekenaar	status
		1:50	FKI	definitief
				(wijz)/datum
				(-): 21-12-2018

TEK.No	OMSCHRIJVING			FORMAAT	DATUM	–	A	B	C	D	E	F
	algemeen											
V–400C	voorblad			A3	21–12–2018	●						
	woningtype C											
V–431	begane grond	samenzijn C1	A3	21–12–2018	●							
V–431a	begane grond	samenzijn C2	„	„	●							
V–431b	begane grond	samenzijn C2	„	„	●							
V–431c	begane grond	culinair C1	„	„	●							
V–431d	begane grond	culinair C2	„	„	●							
V–432a	verdieping	hotelsuite C2	„	„	●							
V–432c	verdieping	praktisch C1	„	„	●							
V–432e	verdieping	praktisch C3	„	„	●							
V–432f	verdieping	wellness C1	„	„	●							
V–433	zolder	woningtype C/Ck	praktisch C4	„	„	●						
V–433a	zolder	woningtype C/Ck	praktisch C5	„	„	●						
V–433b	zolder	woningtype C/Ck	praktisch C5a	„	„	●						
V–433d	zolder	woningtype C/Ck	praktisch C6a	„	„	●						
V–433e	zolder	woningtype C/Ck	praktisch C7	„	„	●						
V–433f	zolder	woningtype C/Ck	praktisch C7a	„	„	●						
V–433–1	zolder	woningtype C/Ck	praktisch C4	„	„	●						
V–433–1a	zolder	woningtype C/Ck	praktisch C5	„	„	●						
V–433–1d	zolder	woningtype C/Ck	praktisch C6a	„	„	●						

11 woningen Hoef en Haag Vianen - fase 3

leefwijze opties "Brederode"

Let op: de gevel aan de voorzijde kan per bouwnummer afwijken.

Project

Hoef en Haag Dorpshart fase 3 - Vianen

Onderwerp

woningtype C
voorblad
leefwijze opties

Schaal

1:50

Tekenaar

FKI

Status

definitief

Projectnr.

8766

Tekeningnr.


V-400C

(wijz)/datum

(-): 21-12-2018


Opdrachtgever

 **bam**
Wonen

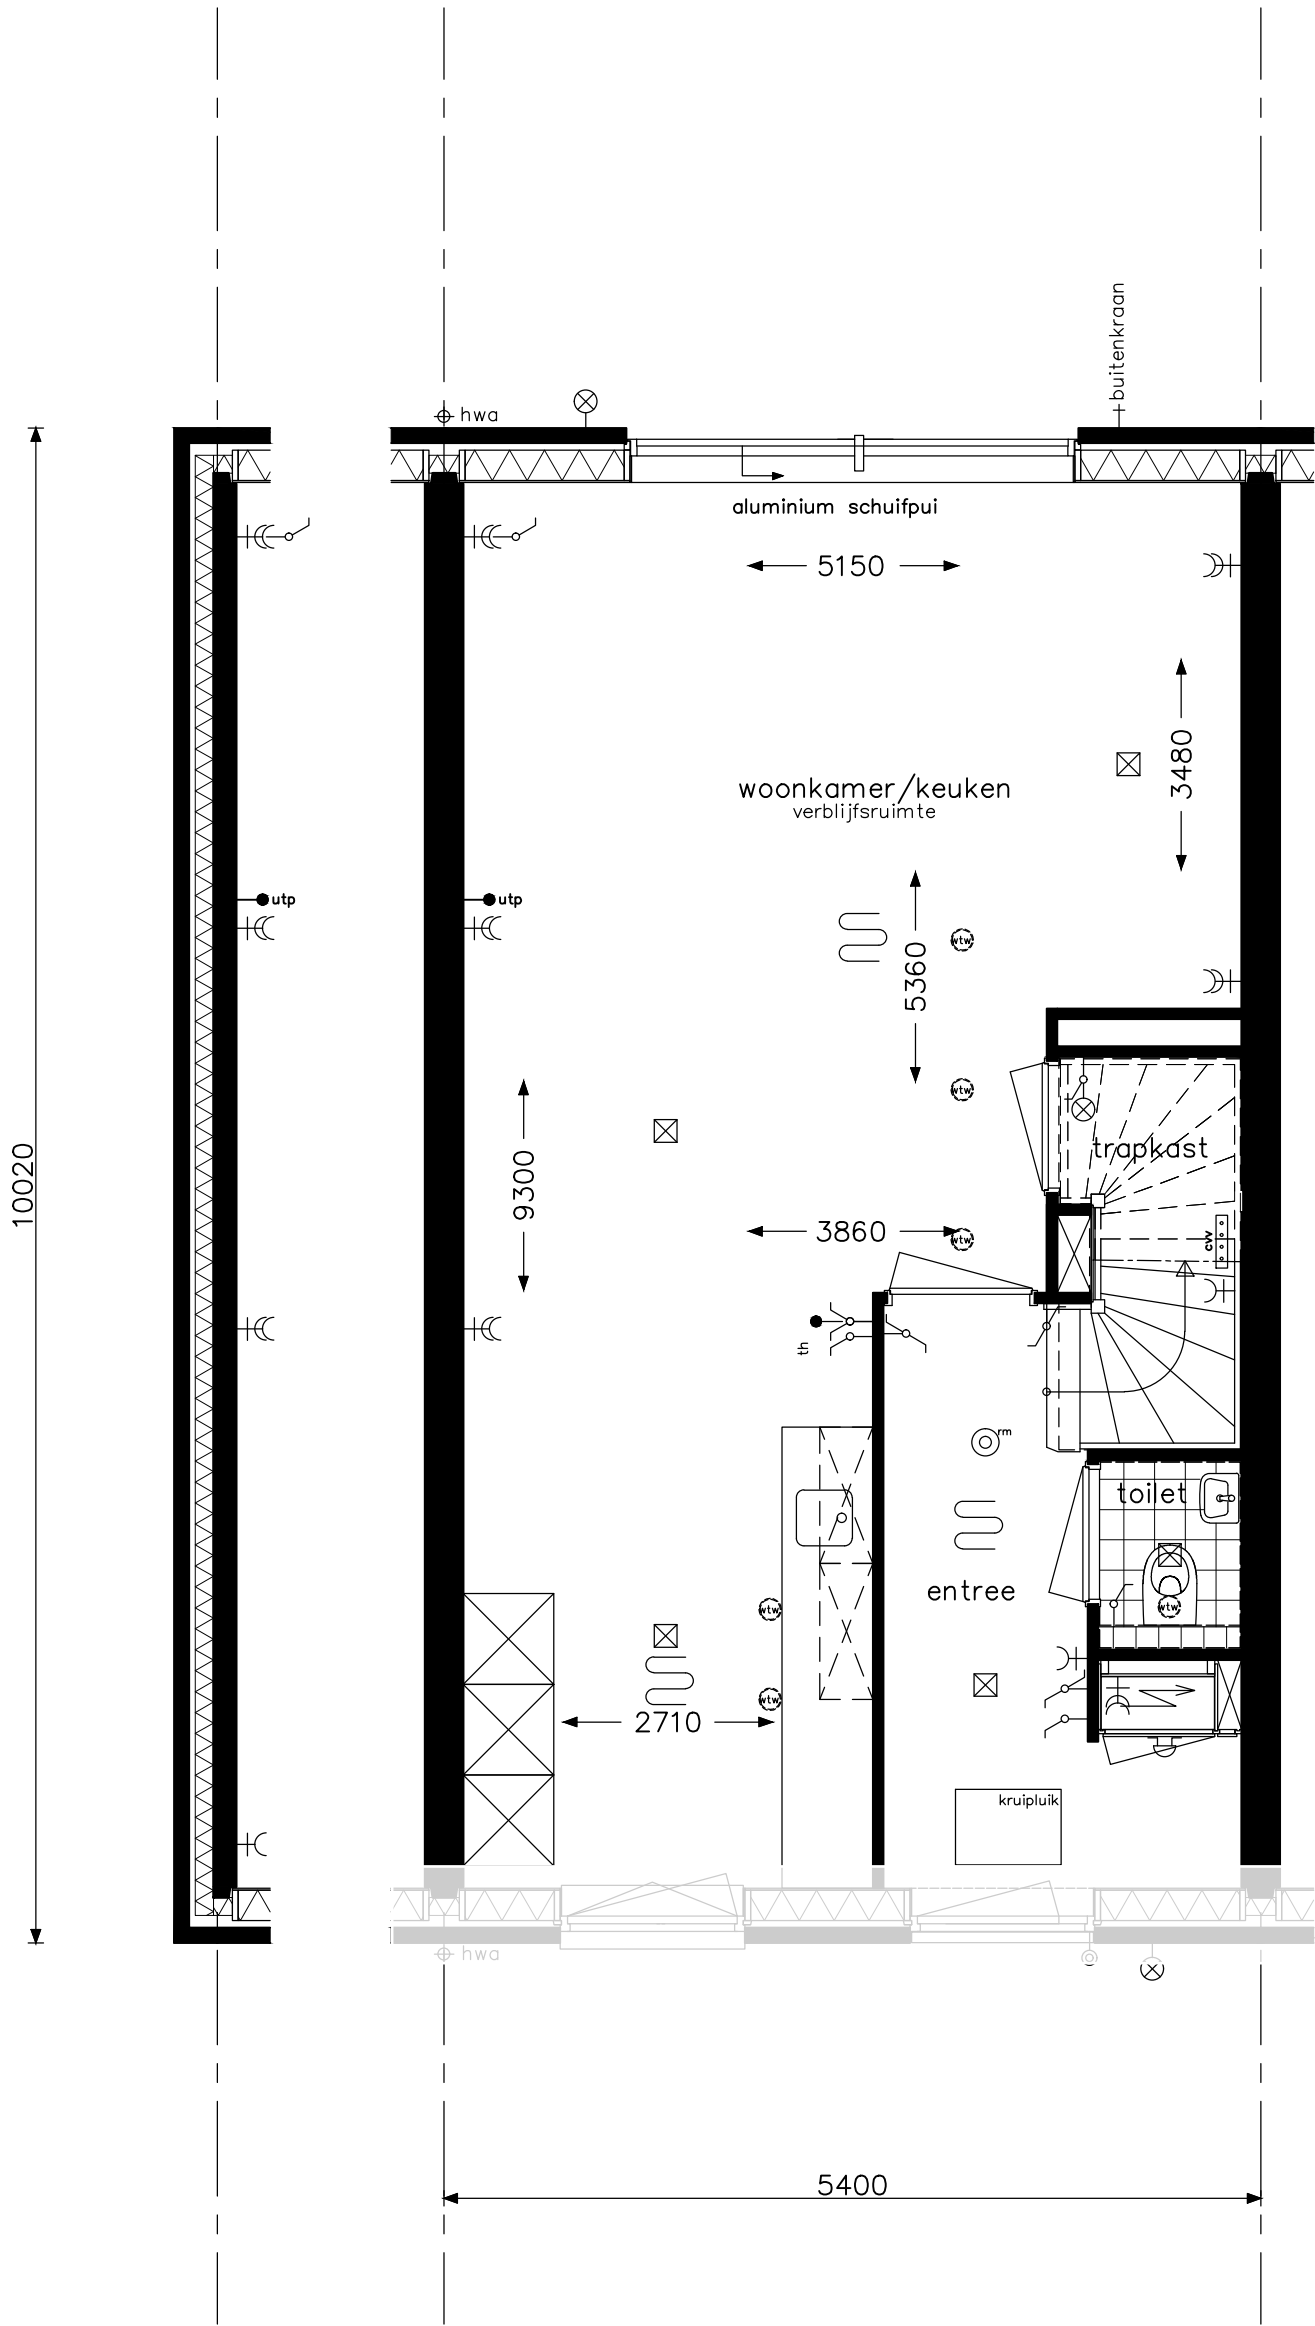


Let op: de gevel aan de voorzijde kan per bouwnummer afwijken.

Samenzijn C1	opdrachtgever  bam Wonen	project Hoef en Haag Dorpshart fase 3 - Vianen				
		onderwerp woningtype C + Ck begane grond leefwijze optie		projectnr. 8766		
				tekeningnr. V- 431		
		schaal 1:50		tekenaar FKI	status definitief	(wijz)/datum (-): 21-12-2018

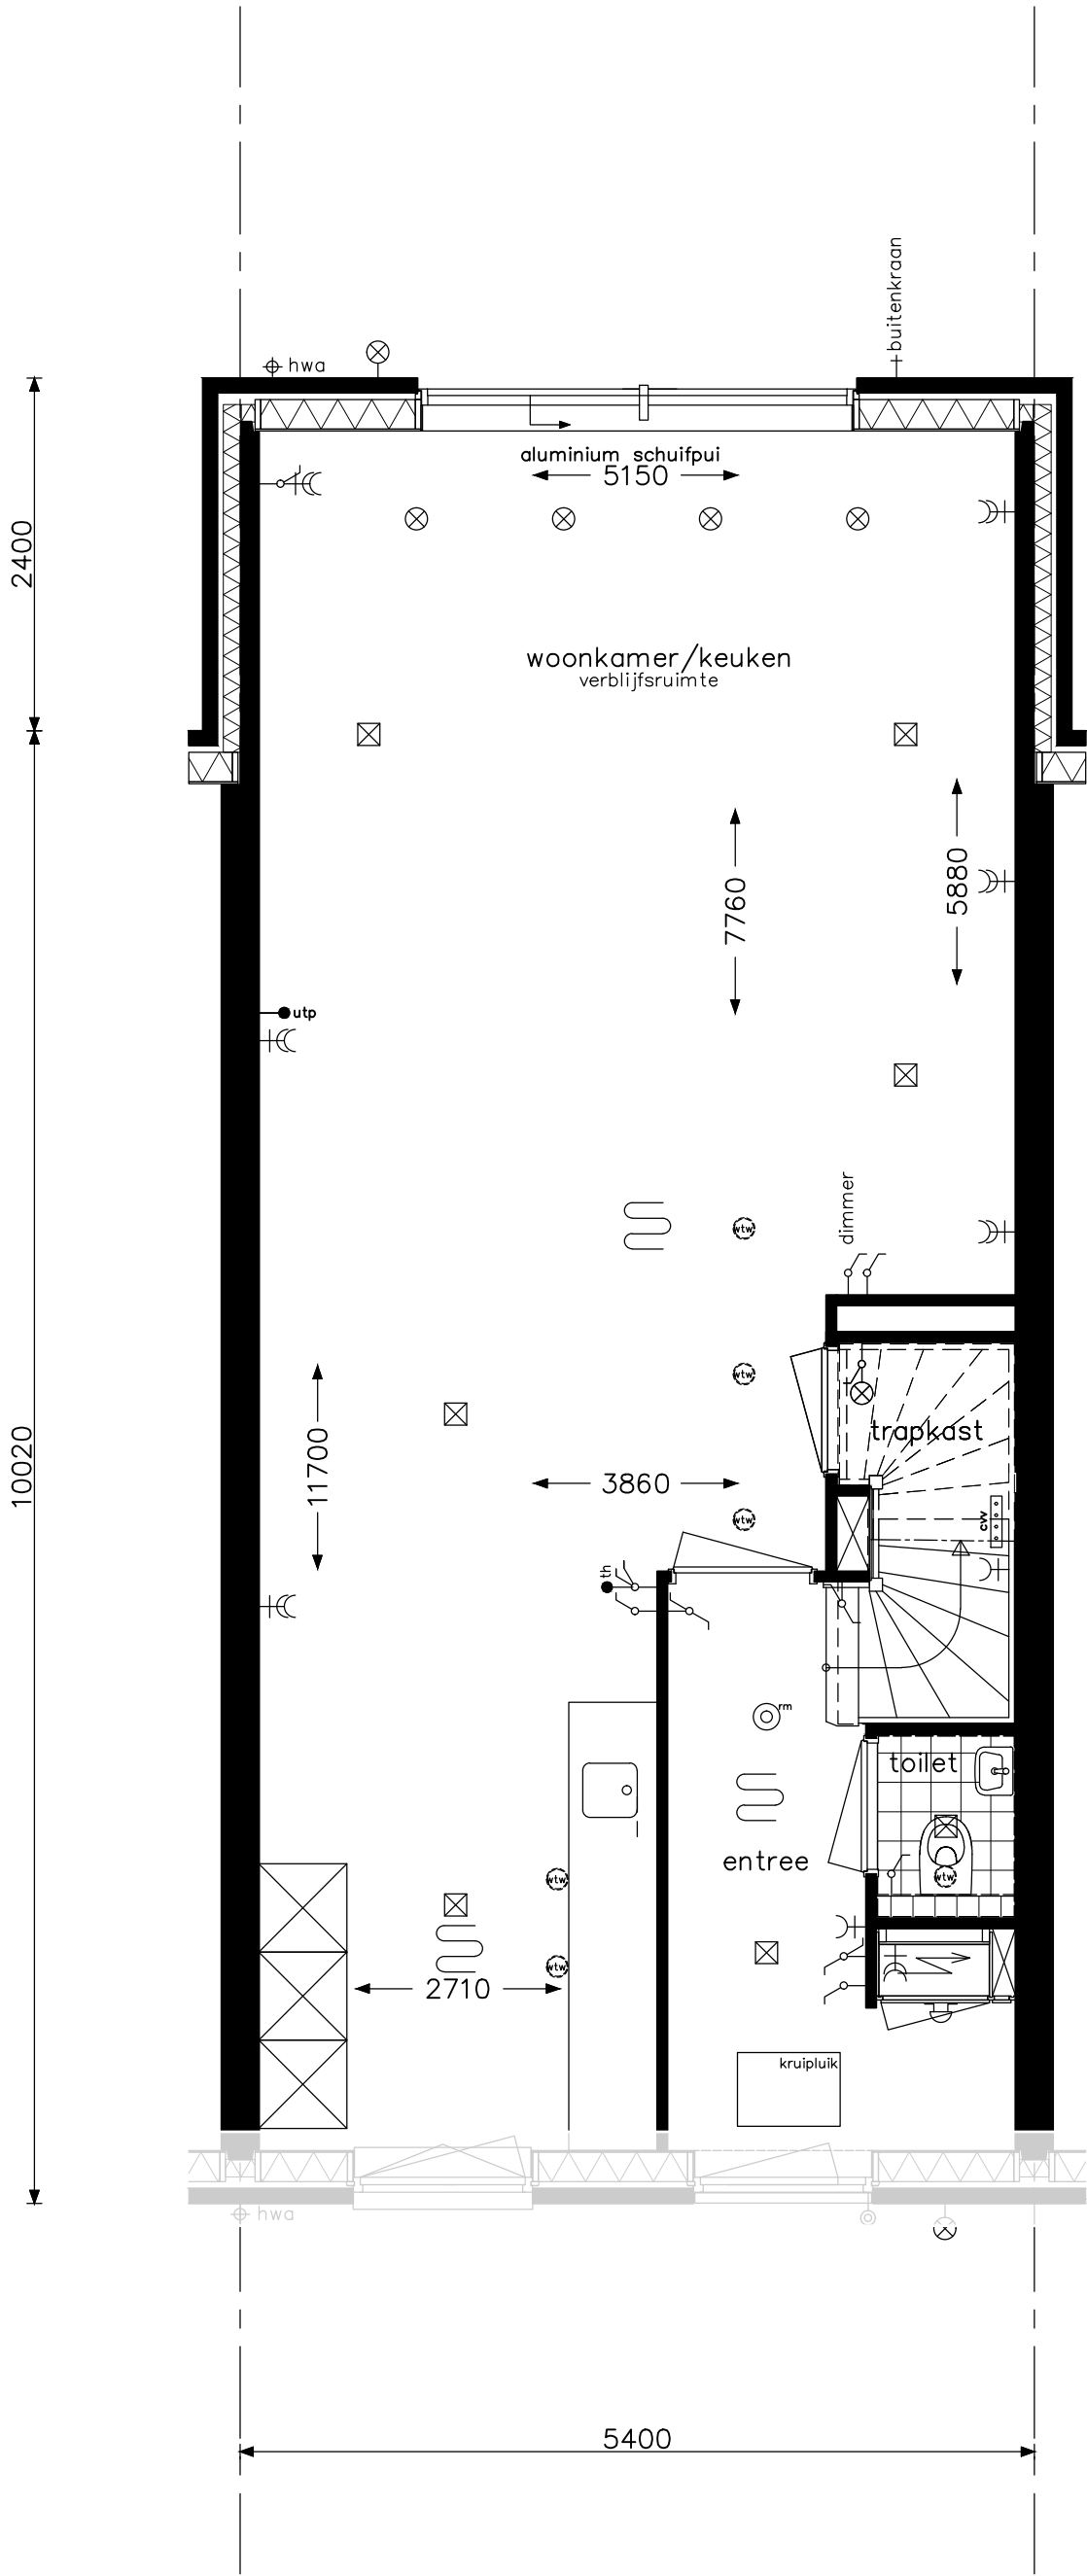


Let op: de gevel aan de voorzijde kan per bouwnummer afwijken.

Samenzijn C2	opdrachtgever  bam Wonen	project Hoef en Haag Dorpshart fase 3 - Vianen			
		onderwerp woningtype C begane grond leefwijze optie			projectnr. 8766
					tekeningnr. V- 431a
		schaal 1:50	tekenaar FKI	status definitief	(wijz)/datum (-): 21-12-2018

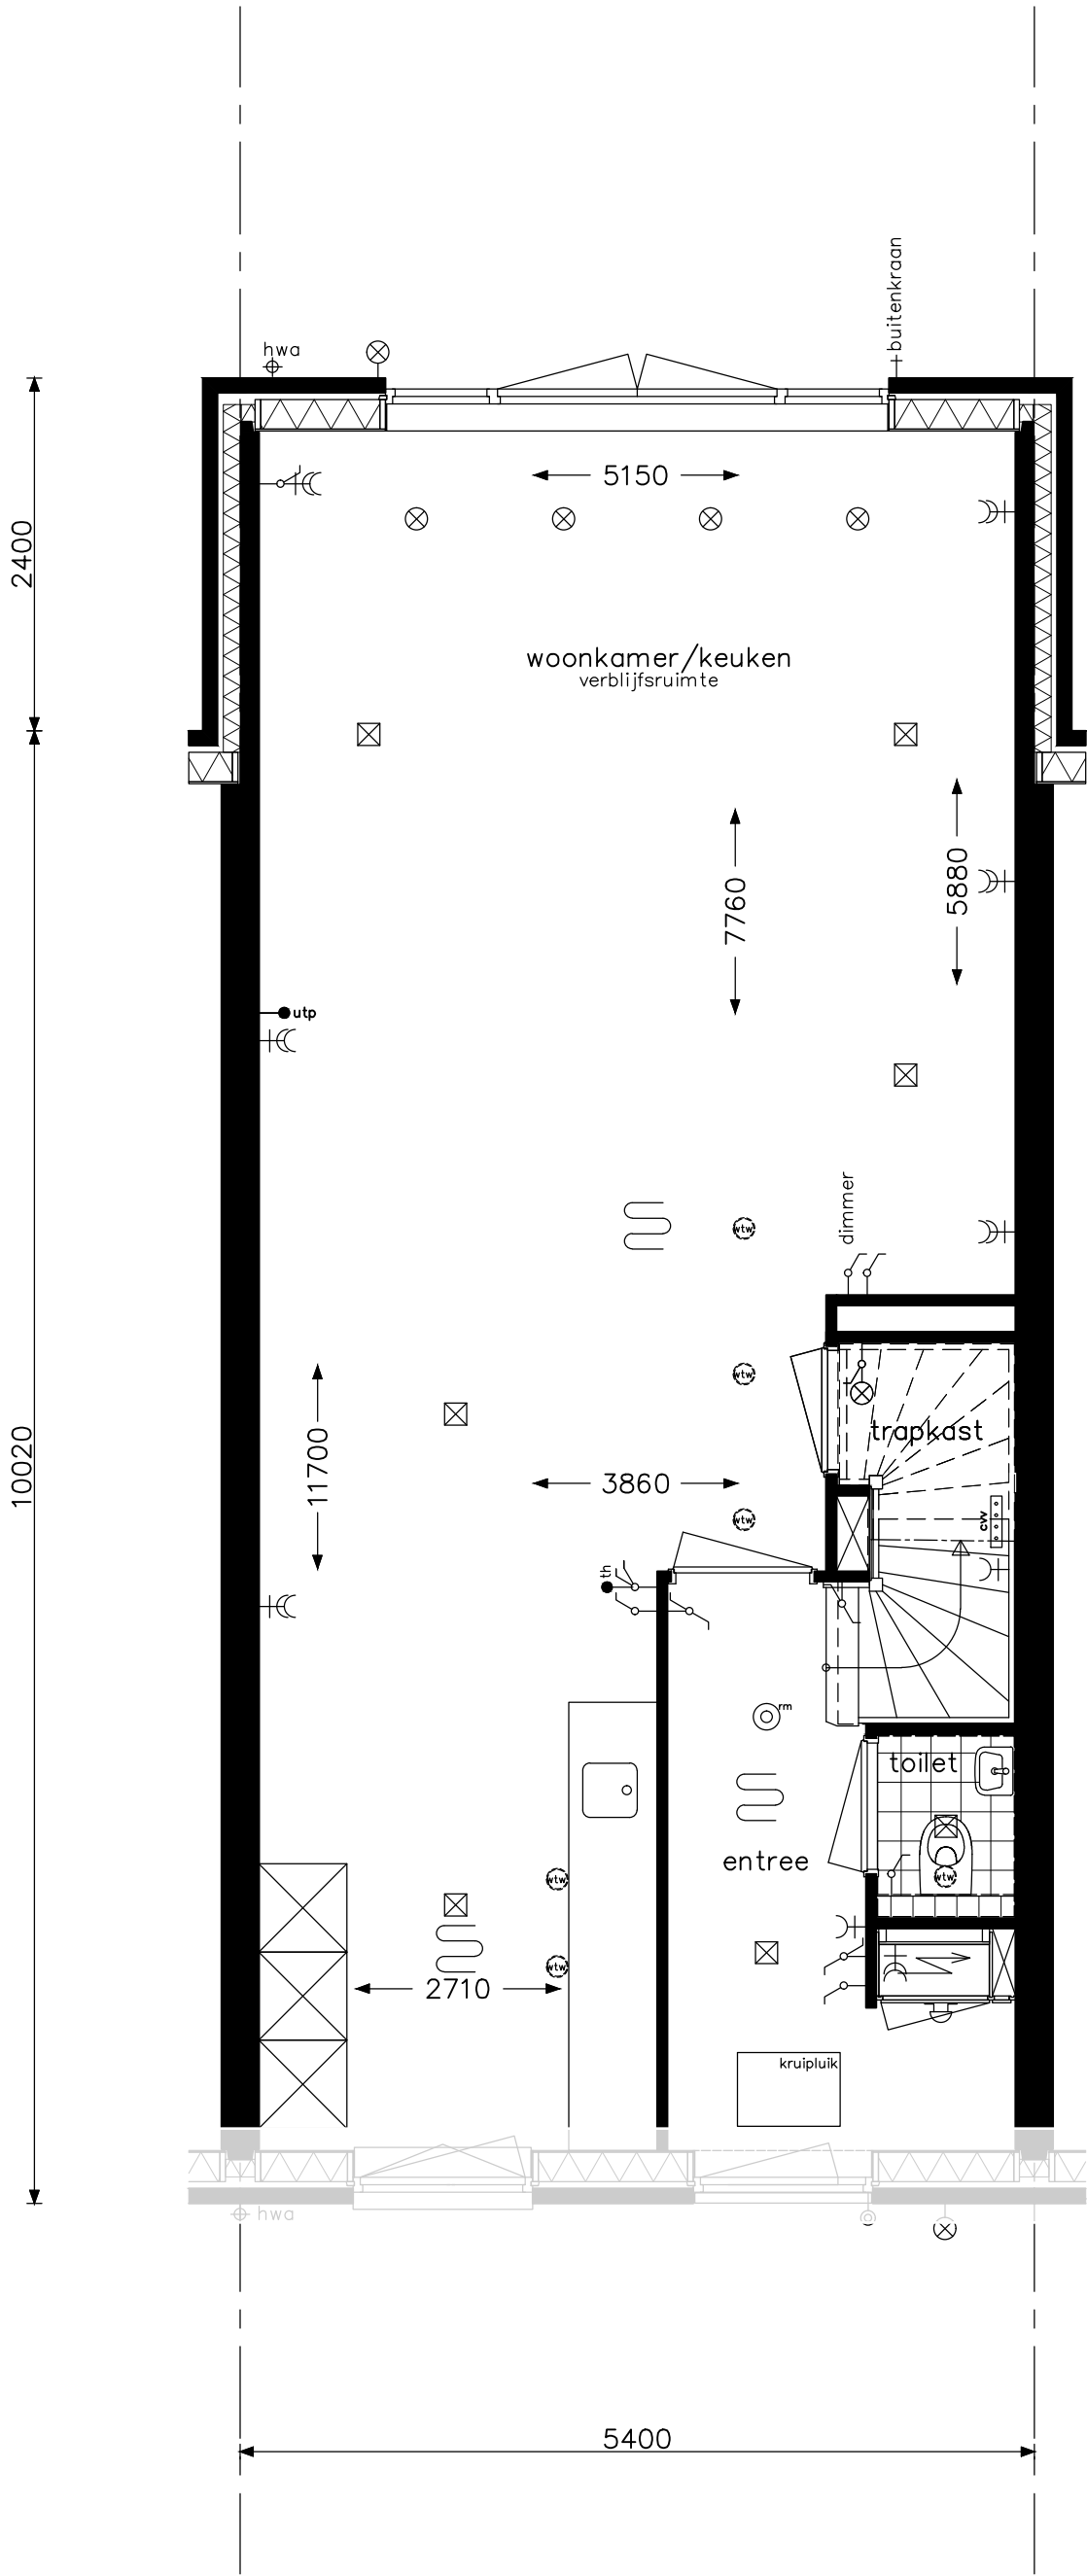


Let op: de gevel aan de voorzijde kan per bouwnummer afwijken.

Samenzijn C2 (in combinatie met dubbele deuren)	opdrachtgever  bam Wonen	project Hoef en Haag Dorpshart fase 3 - Vianen				
		onderwerp woningtype C begane grond leefwijze optie		projectnr. 8766		
				tekeningnr. V- 431b		
		schaal 1:50		tekenaar FKI	status definitief	(wijz)/datum (-): 21-12-2018

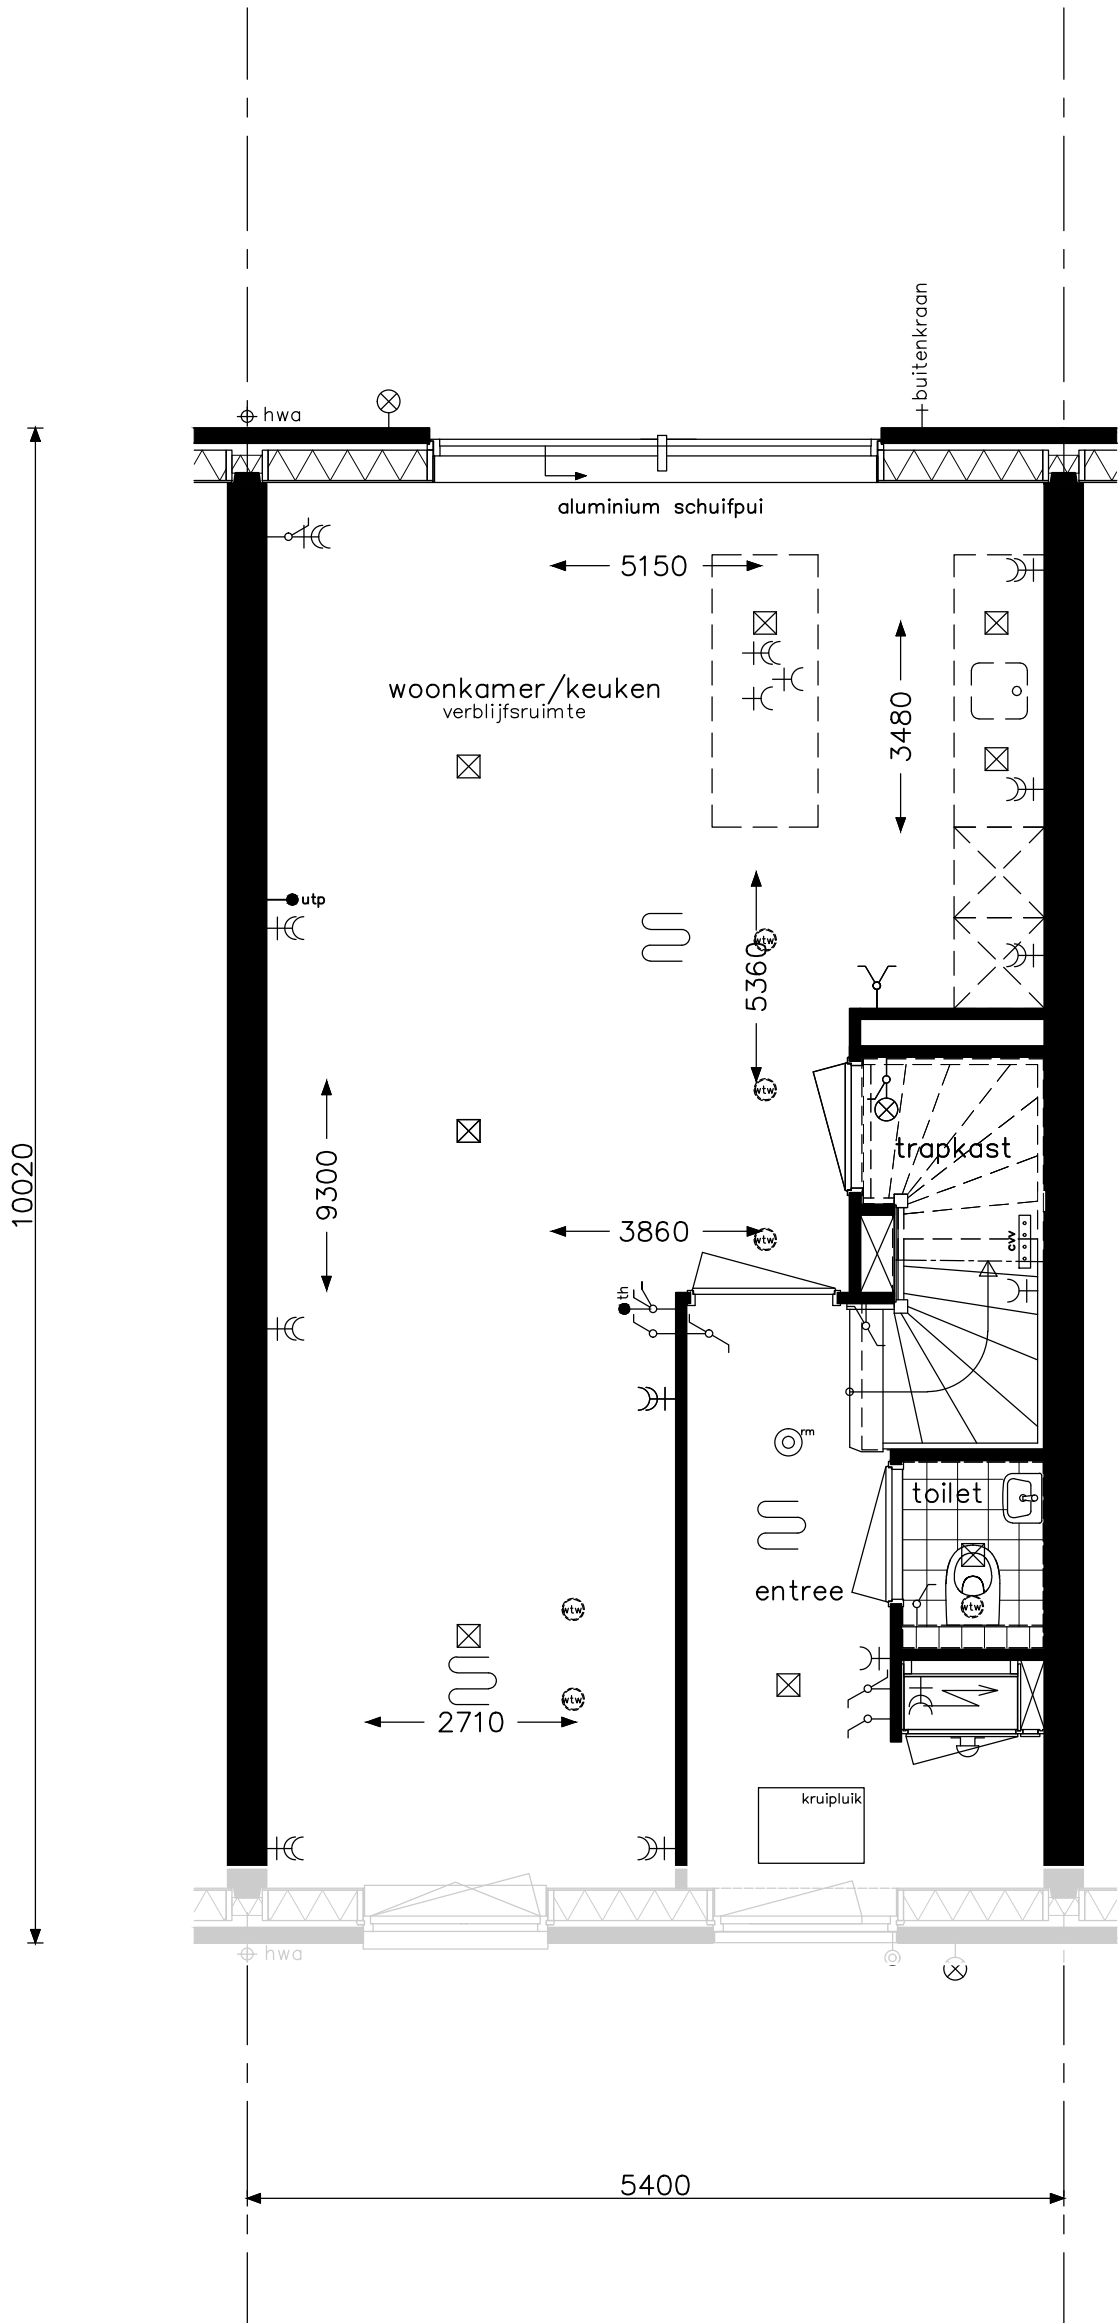


Let op: de gevel aan de voorzijde kan per bouwnummer afwijken.

Culinair C1	opdrachtgever 	project				project		Hoef en Haag Dorpshart fase 3 - Vianen			
		onderwerp woningtype C begane grond leefwijze optie					projectnr.		8766		
							tekeningnr.		V- 431c		
		schaal		tekenaar		status		(wijz)/datum			
		1:50		FKI		definitief		(-): 21-12-2018			

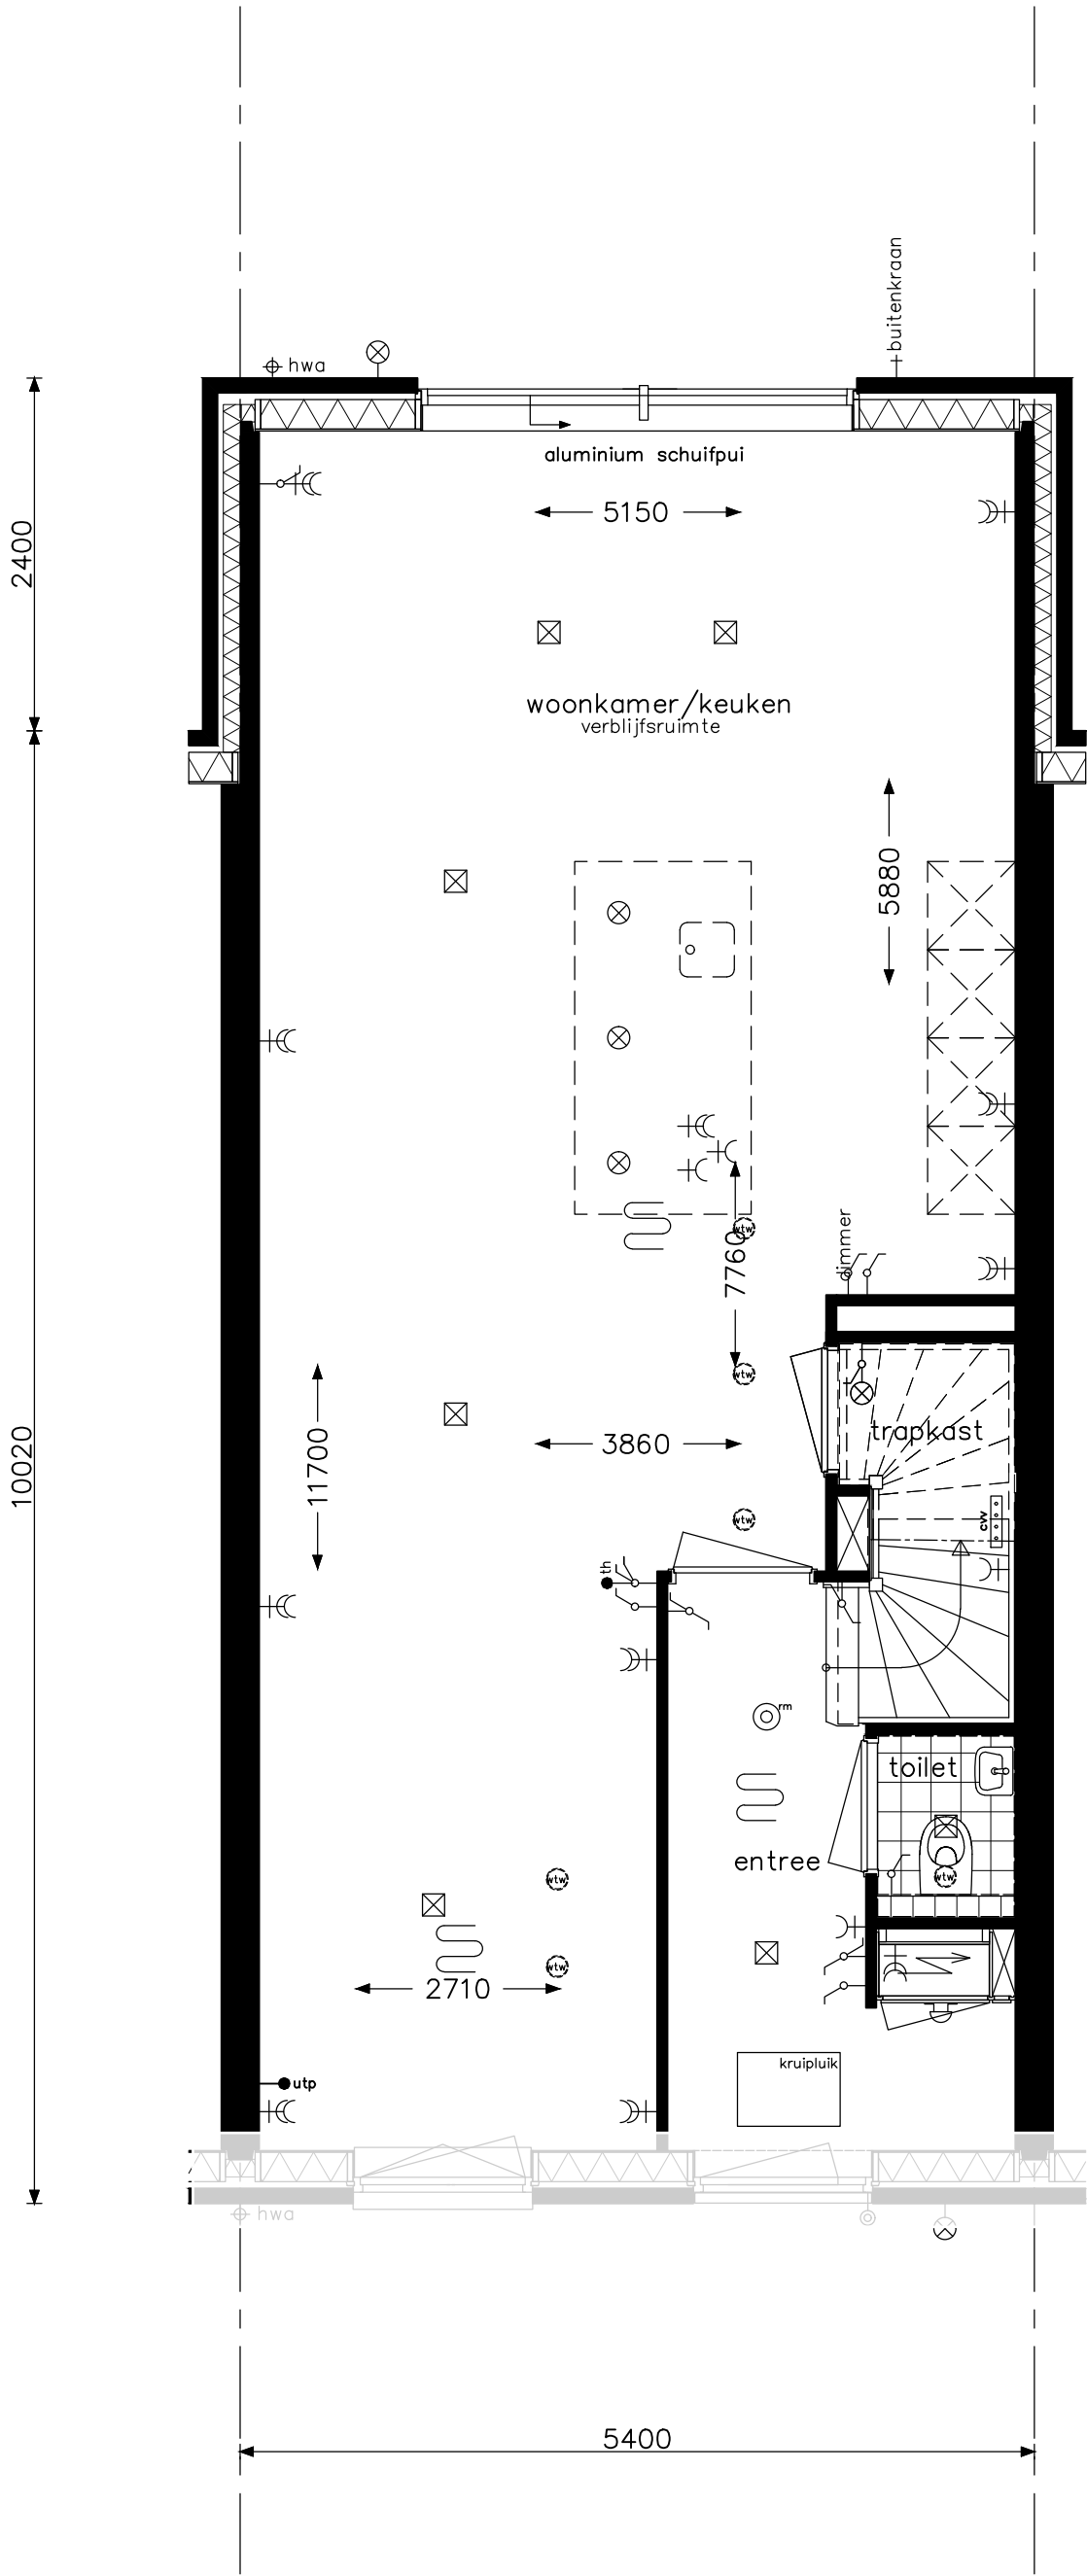


Let op: de gevel aan de voorzijde kan per bouwnummer afwijken.

Culinair C2	opdrachtgever  bam Wonen	project Hoef en Haag Dorpshart fase 3 - Vianen			
		onderwerp woningtype C begane grond leefwijze optie			projectnr. 8766
					tekeningnr. V- 431d
		schaal 1:50	tekenaar FKI	status definitief	(wijz)/datum (-): 21-12-2018

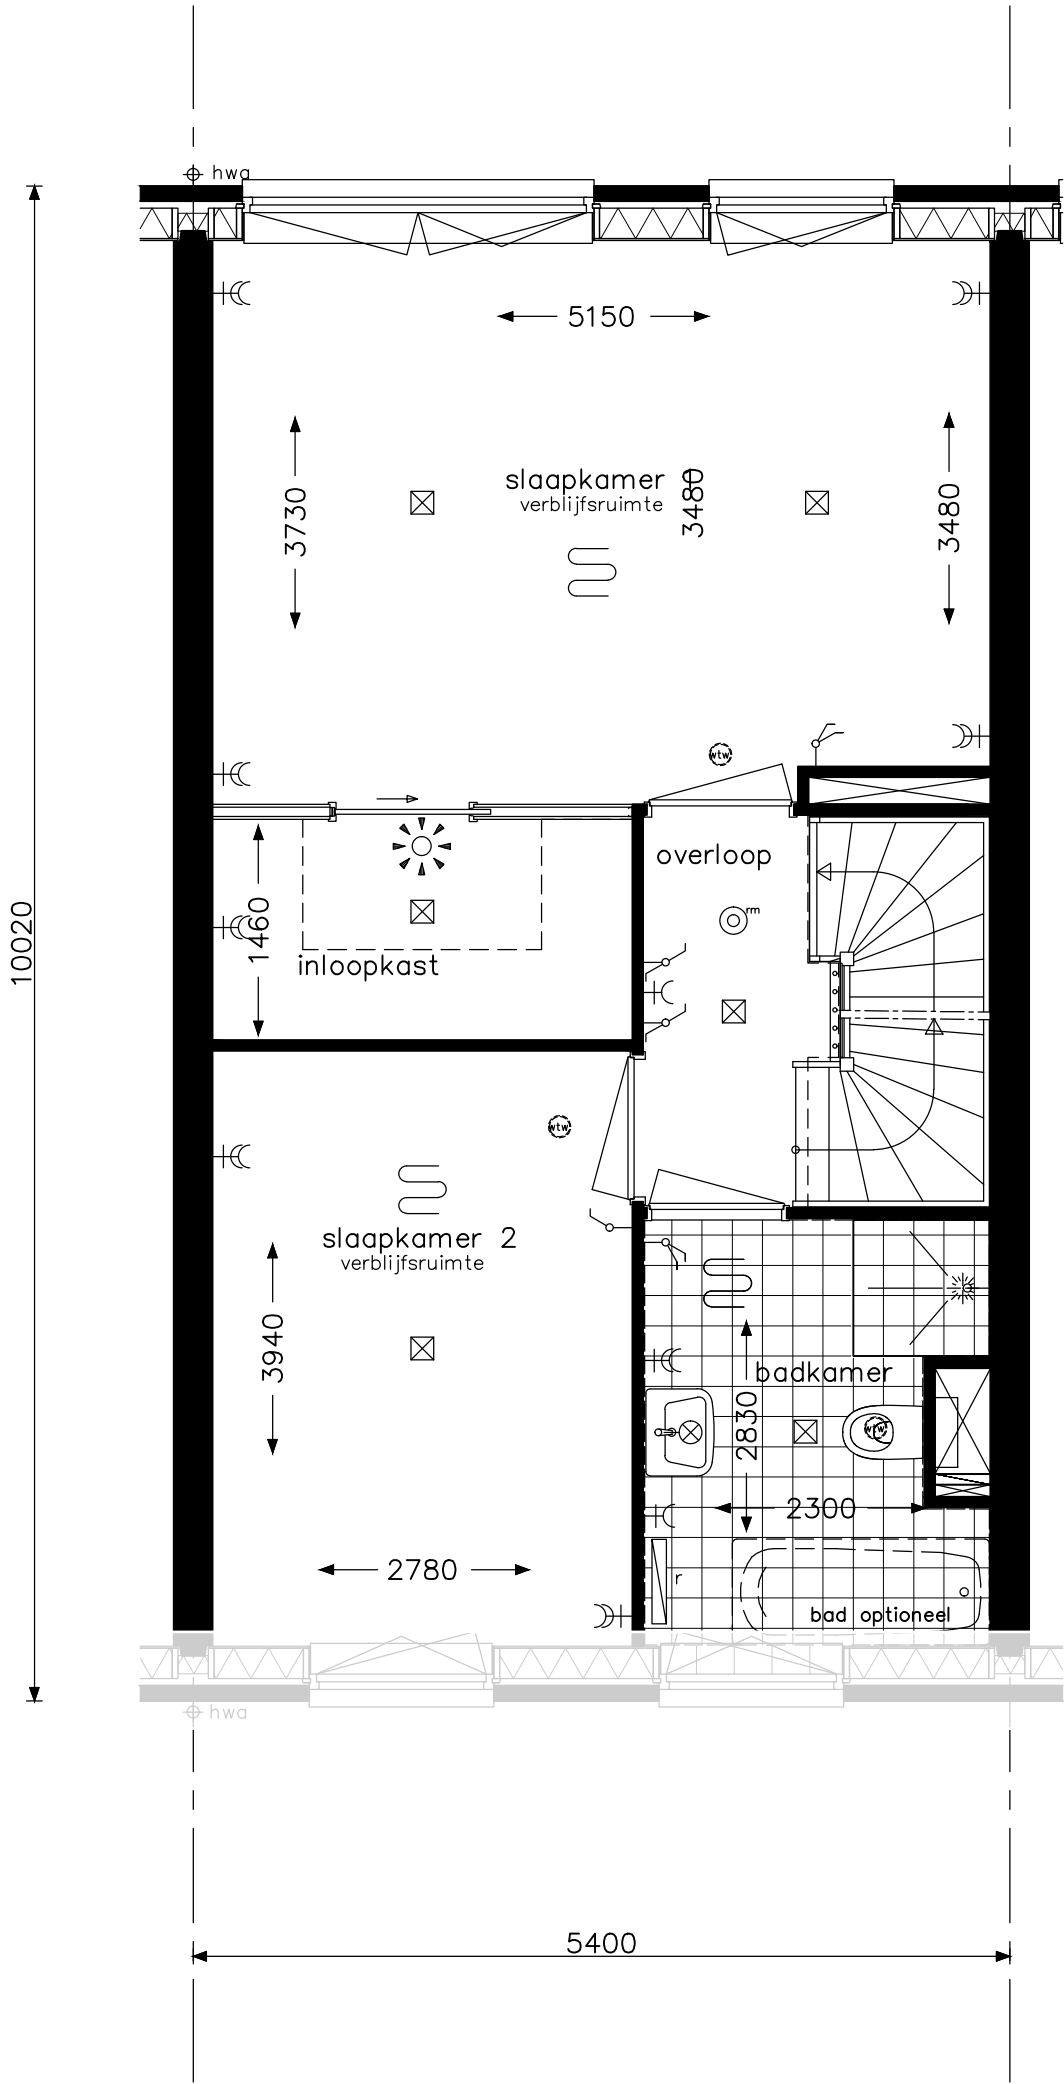


Let op: de gevel aan de voorzijde kan per bouwnummer afwijken.

Hotelsuite C2	opdrachtgever  bam Wonen	project Hoef en Haag Dorpshart fase 3 - Vianen			
		onderwerp woningtype C verdieping leefwijze optie			projectnr. 8766
					tekeningnr. V- 432a
		schaal 1:50	tekenaar FKI	status definitief	(wijz)/datum (-): 21-12-2018

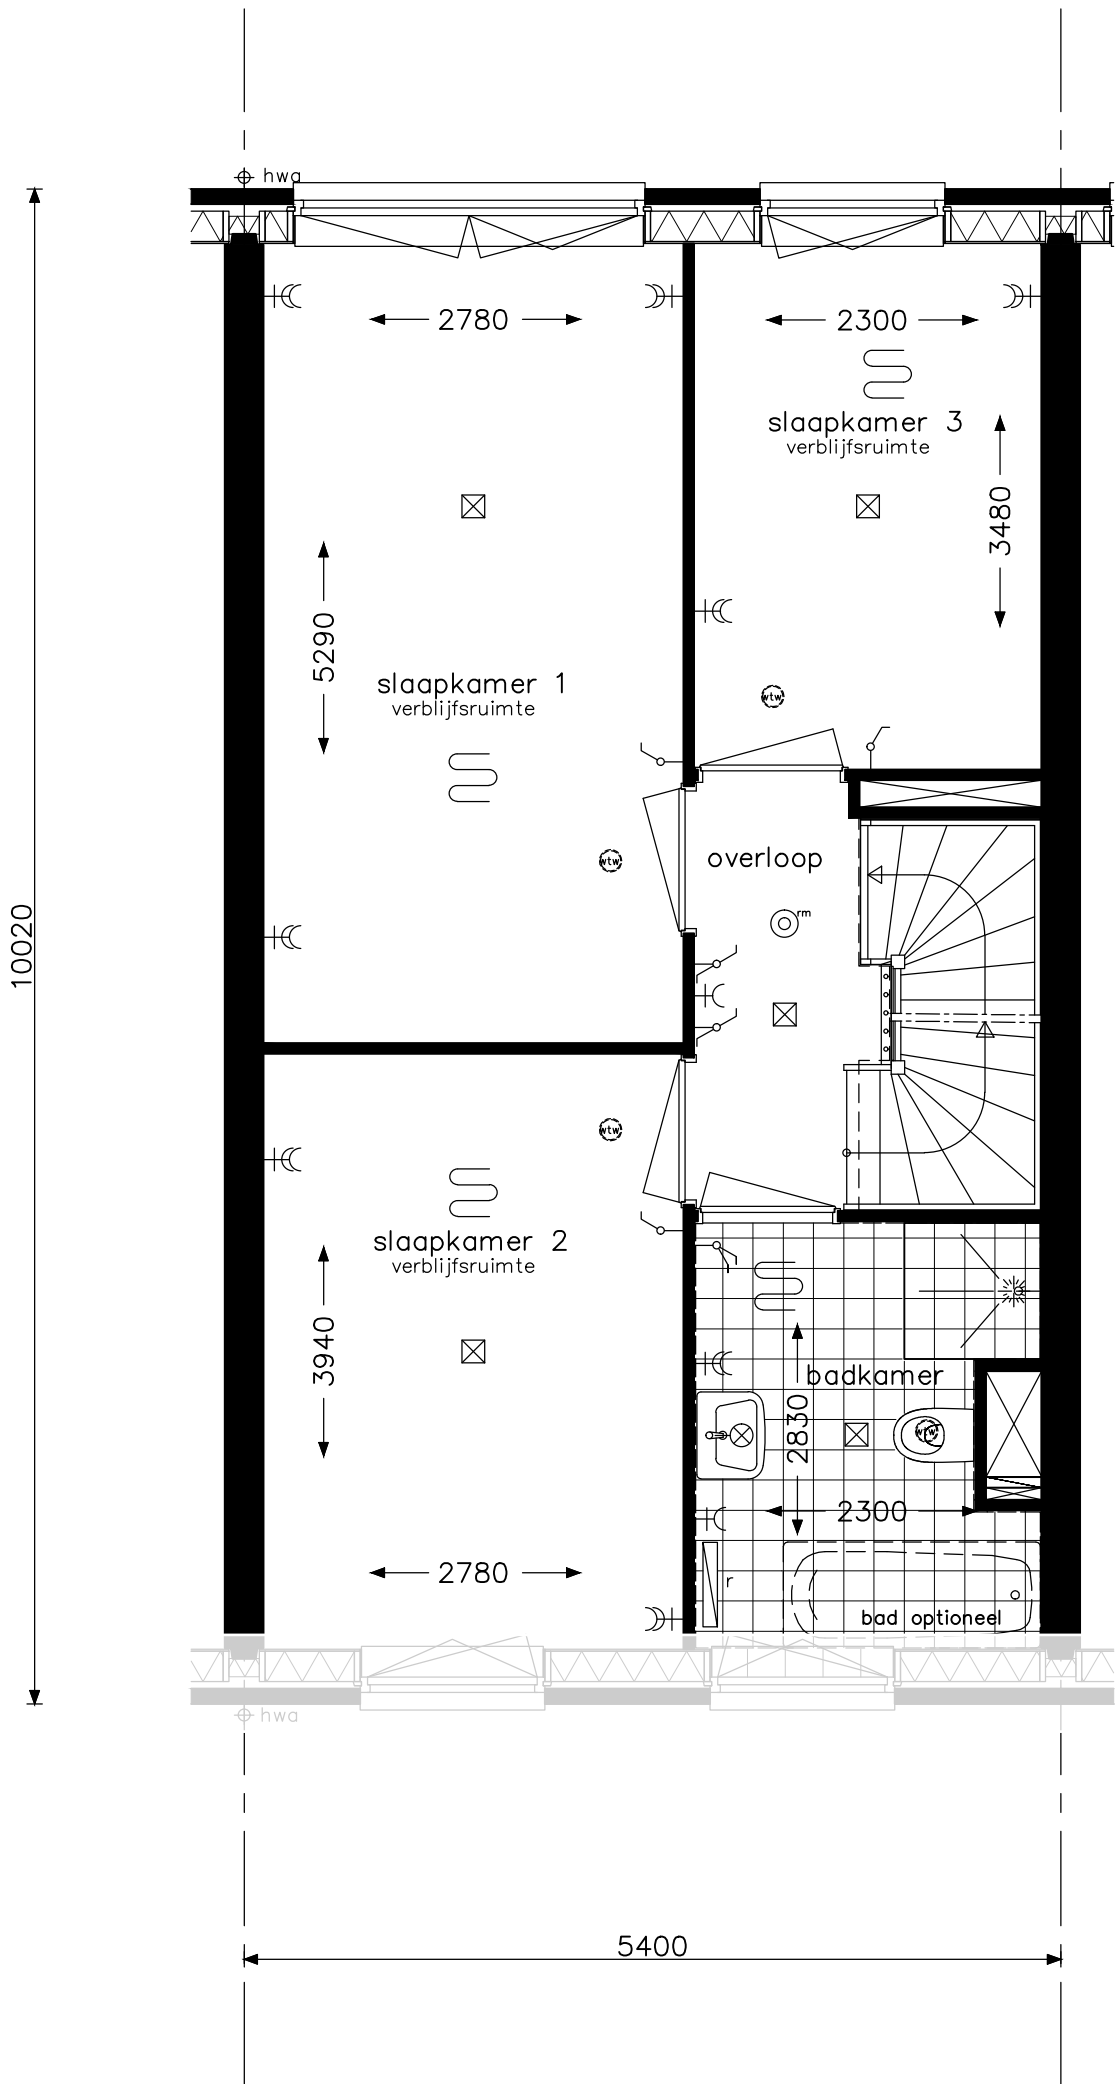


Let op: de gevel aan de voorzijde kan per bouwnummer afwijken.

Praktisch C1	opdrachtgever  bam Wonen	project				Hoef en Haag Dorpshart fase 3 - Vianen	
		onderwerp woningtype C verdieping leefwijze optie			projectnr. 8766		
					tekeningnr. V- 432c		
		schaal 1:50		tekenaar FKI	status definitief	(wijz)/datum (-): 21-12-2018	

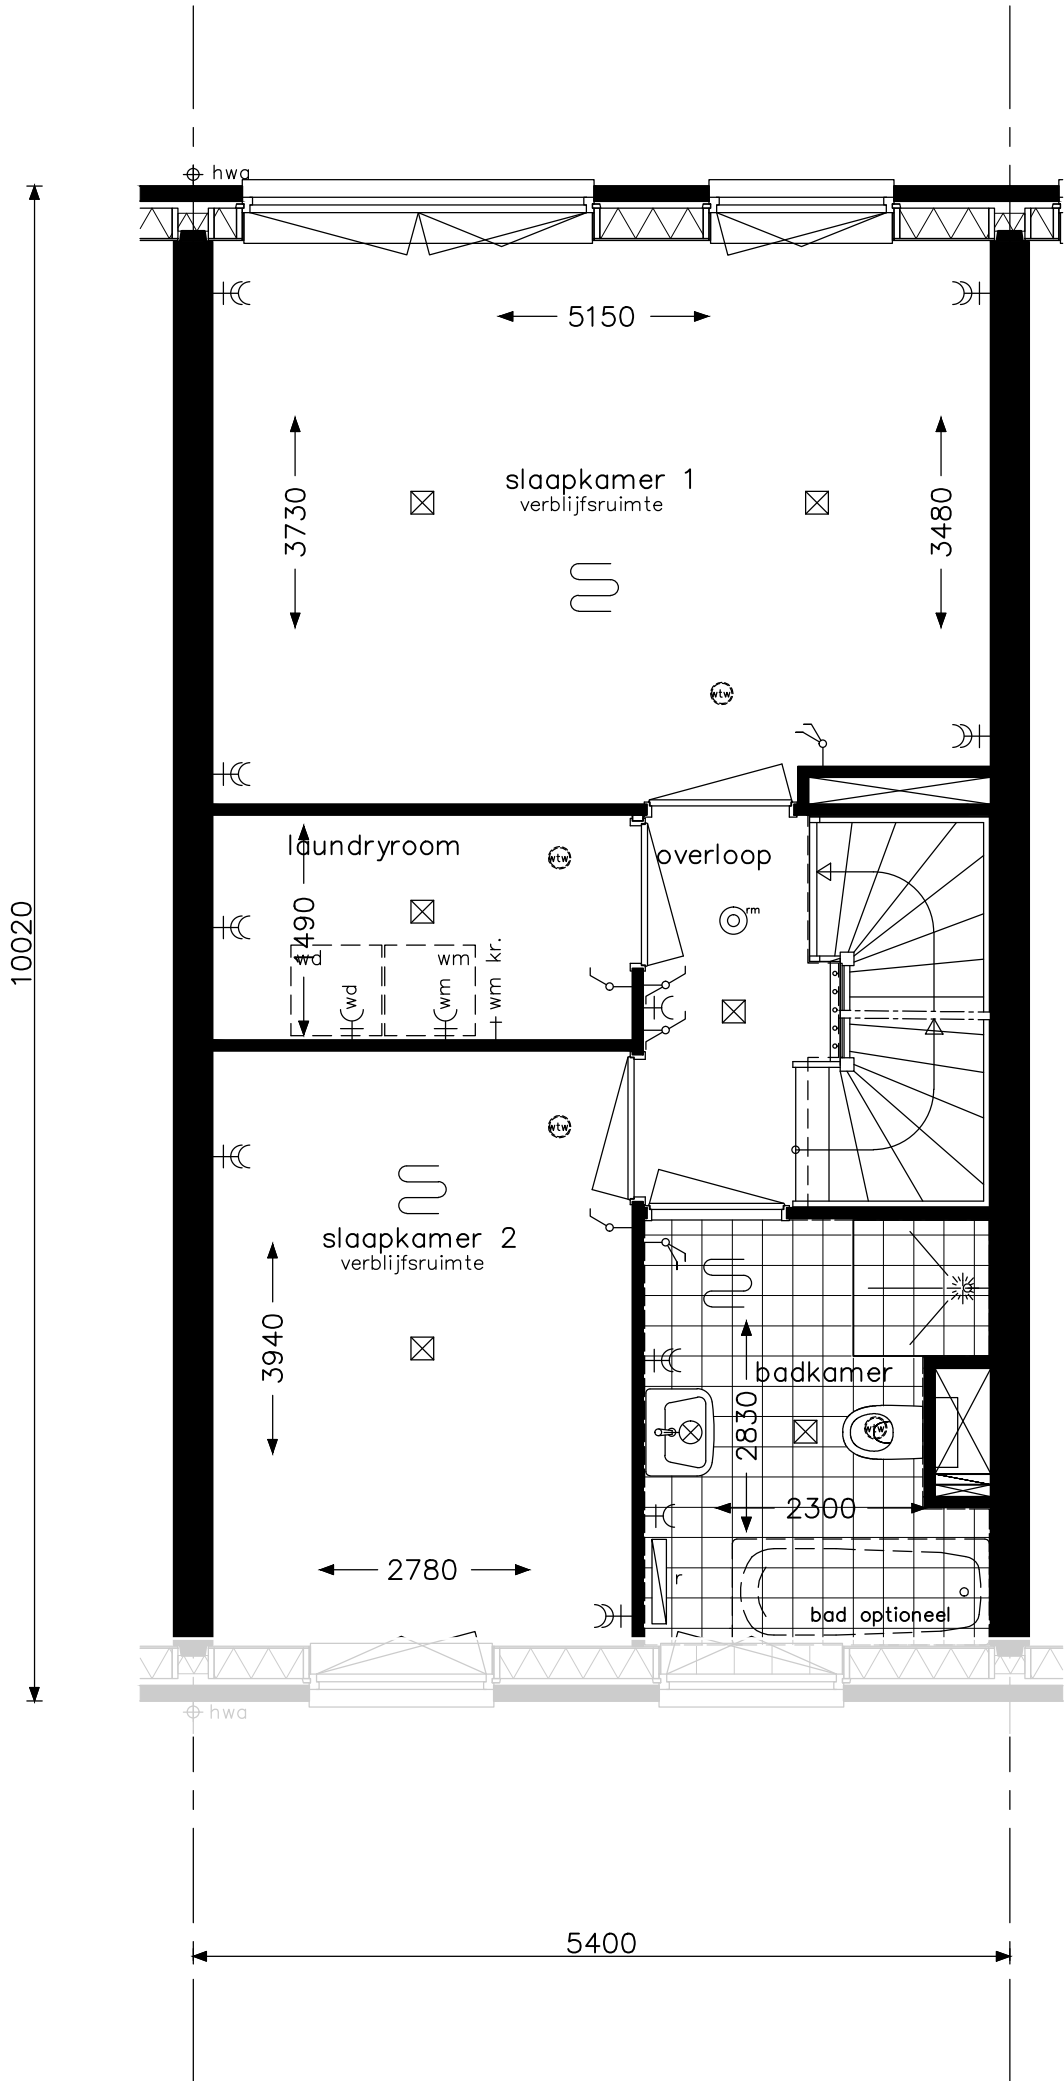


Let op: de gevel aan de voorzijde kan per bouwnummer afwijken.

Praktisch C3	opdrachtgever 	project				Hoef en Haag Dorpshart fase 3 - Vianen	
		onderwerp woningtype C verdieping leefwijze optie			projectnr. 8766		
					tekeningnr. V- 432e		
		schaal 1:50		tekenaar FKI	status definitief	(wijz)/datum (-): 21-12-2018	

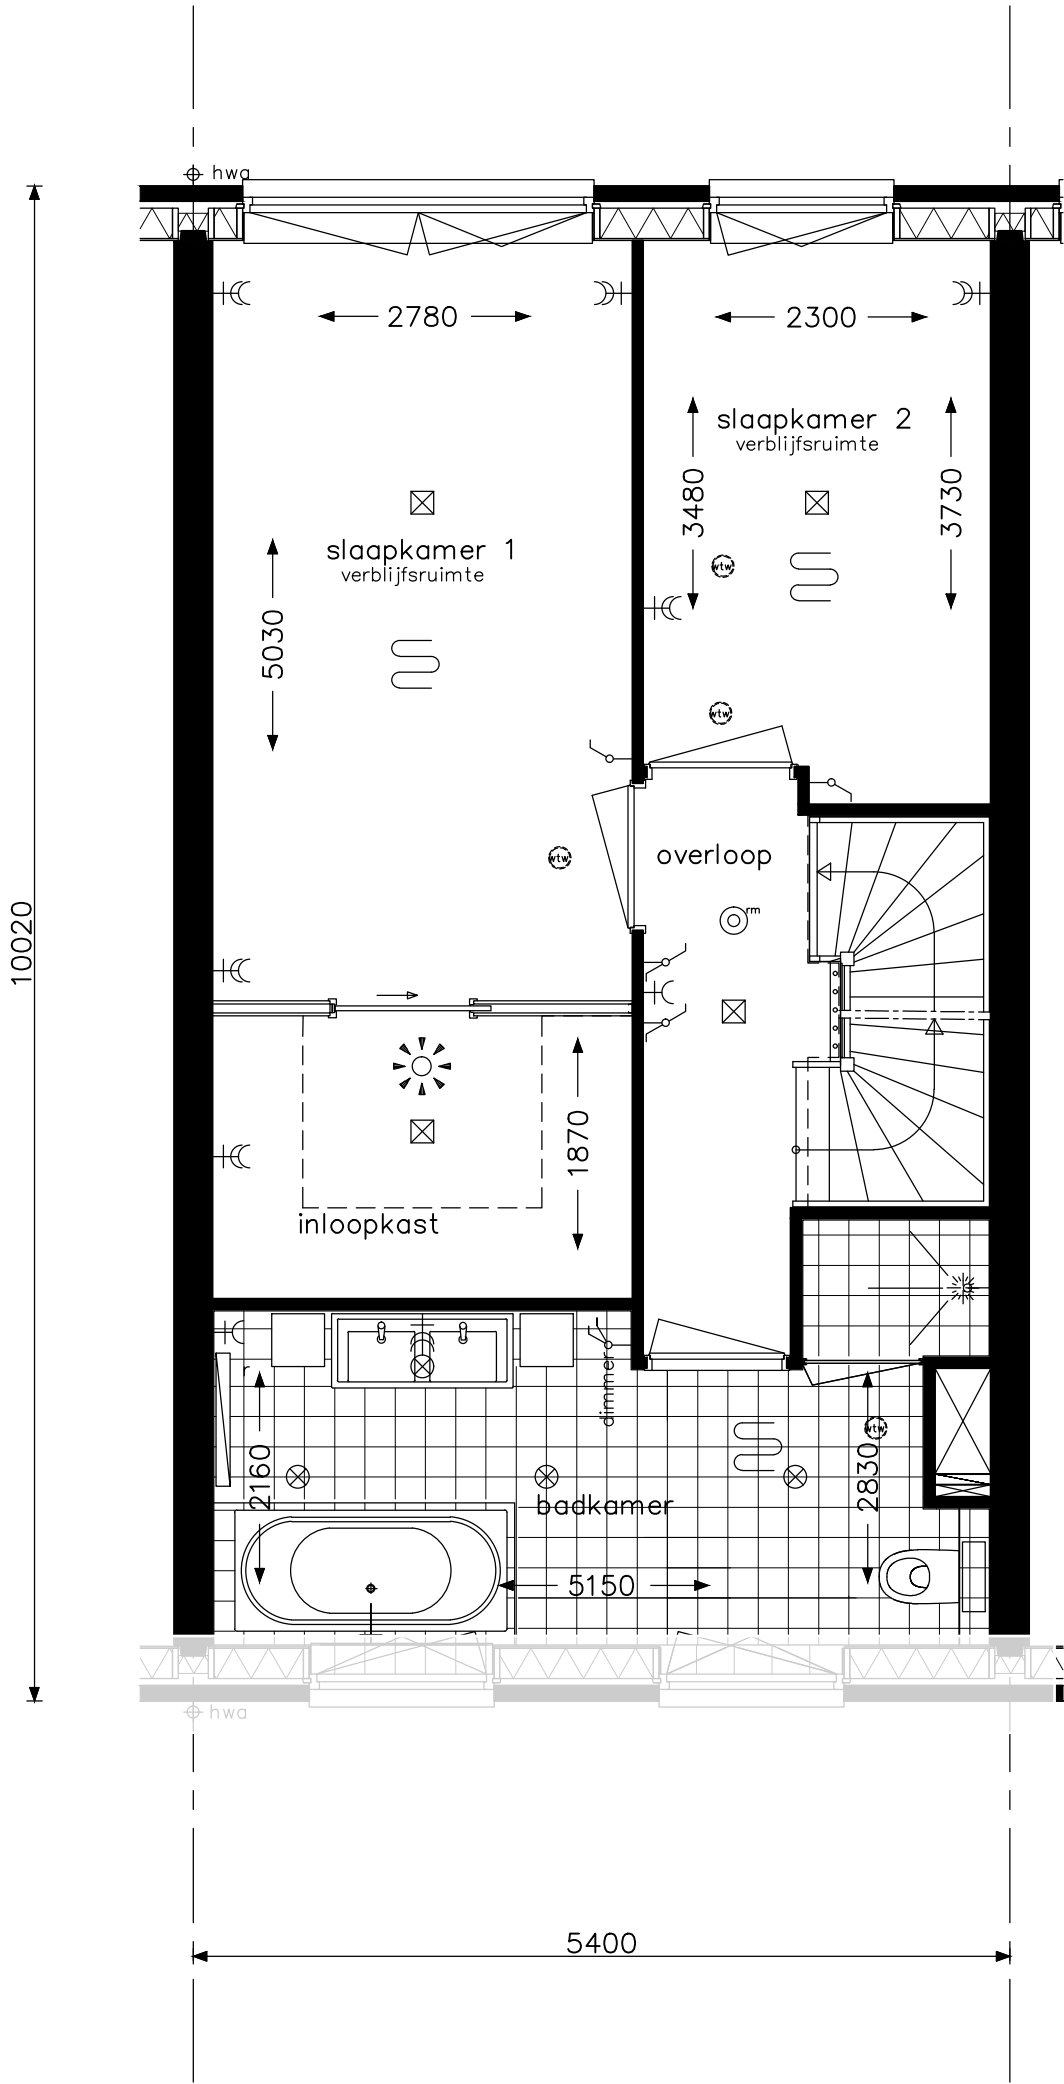


Let op: de gevel aan de voorzijde kan per bouwnummer afwijken.

Wellness C1	opdrachtgever  bam Wonen	project				Hoef en Haag Dorpshart fase 3 - Vianen	
		onderwerp woningtype C en Ct verdieping leefwijze optie			projectnr. 8766		
					tekeningnr. V- 432f		
		schaal 1:50		tekenaar FKI	status definitief	(wijz)/datum (-): 21-12-2018	

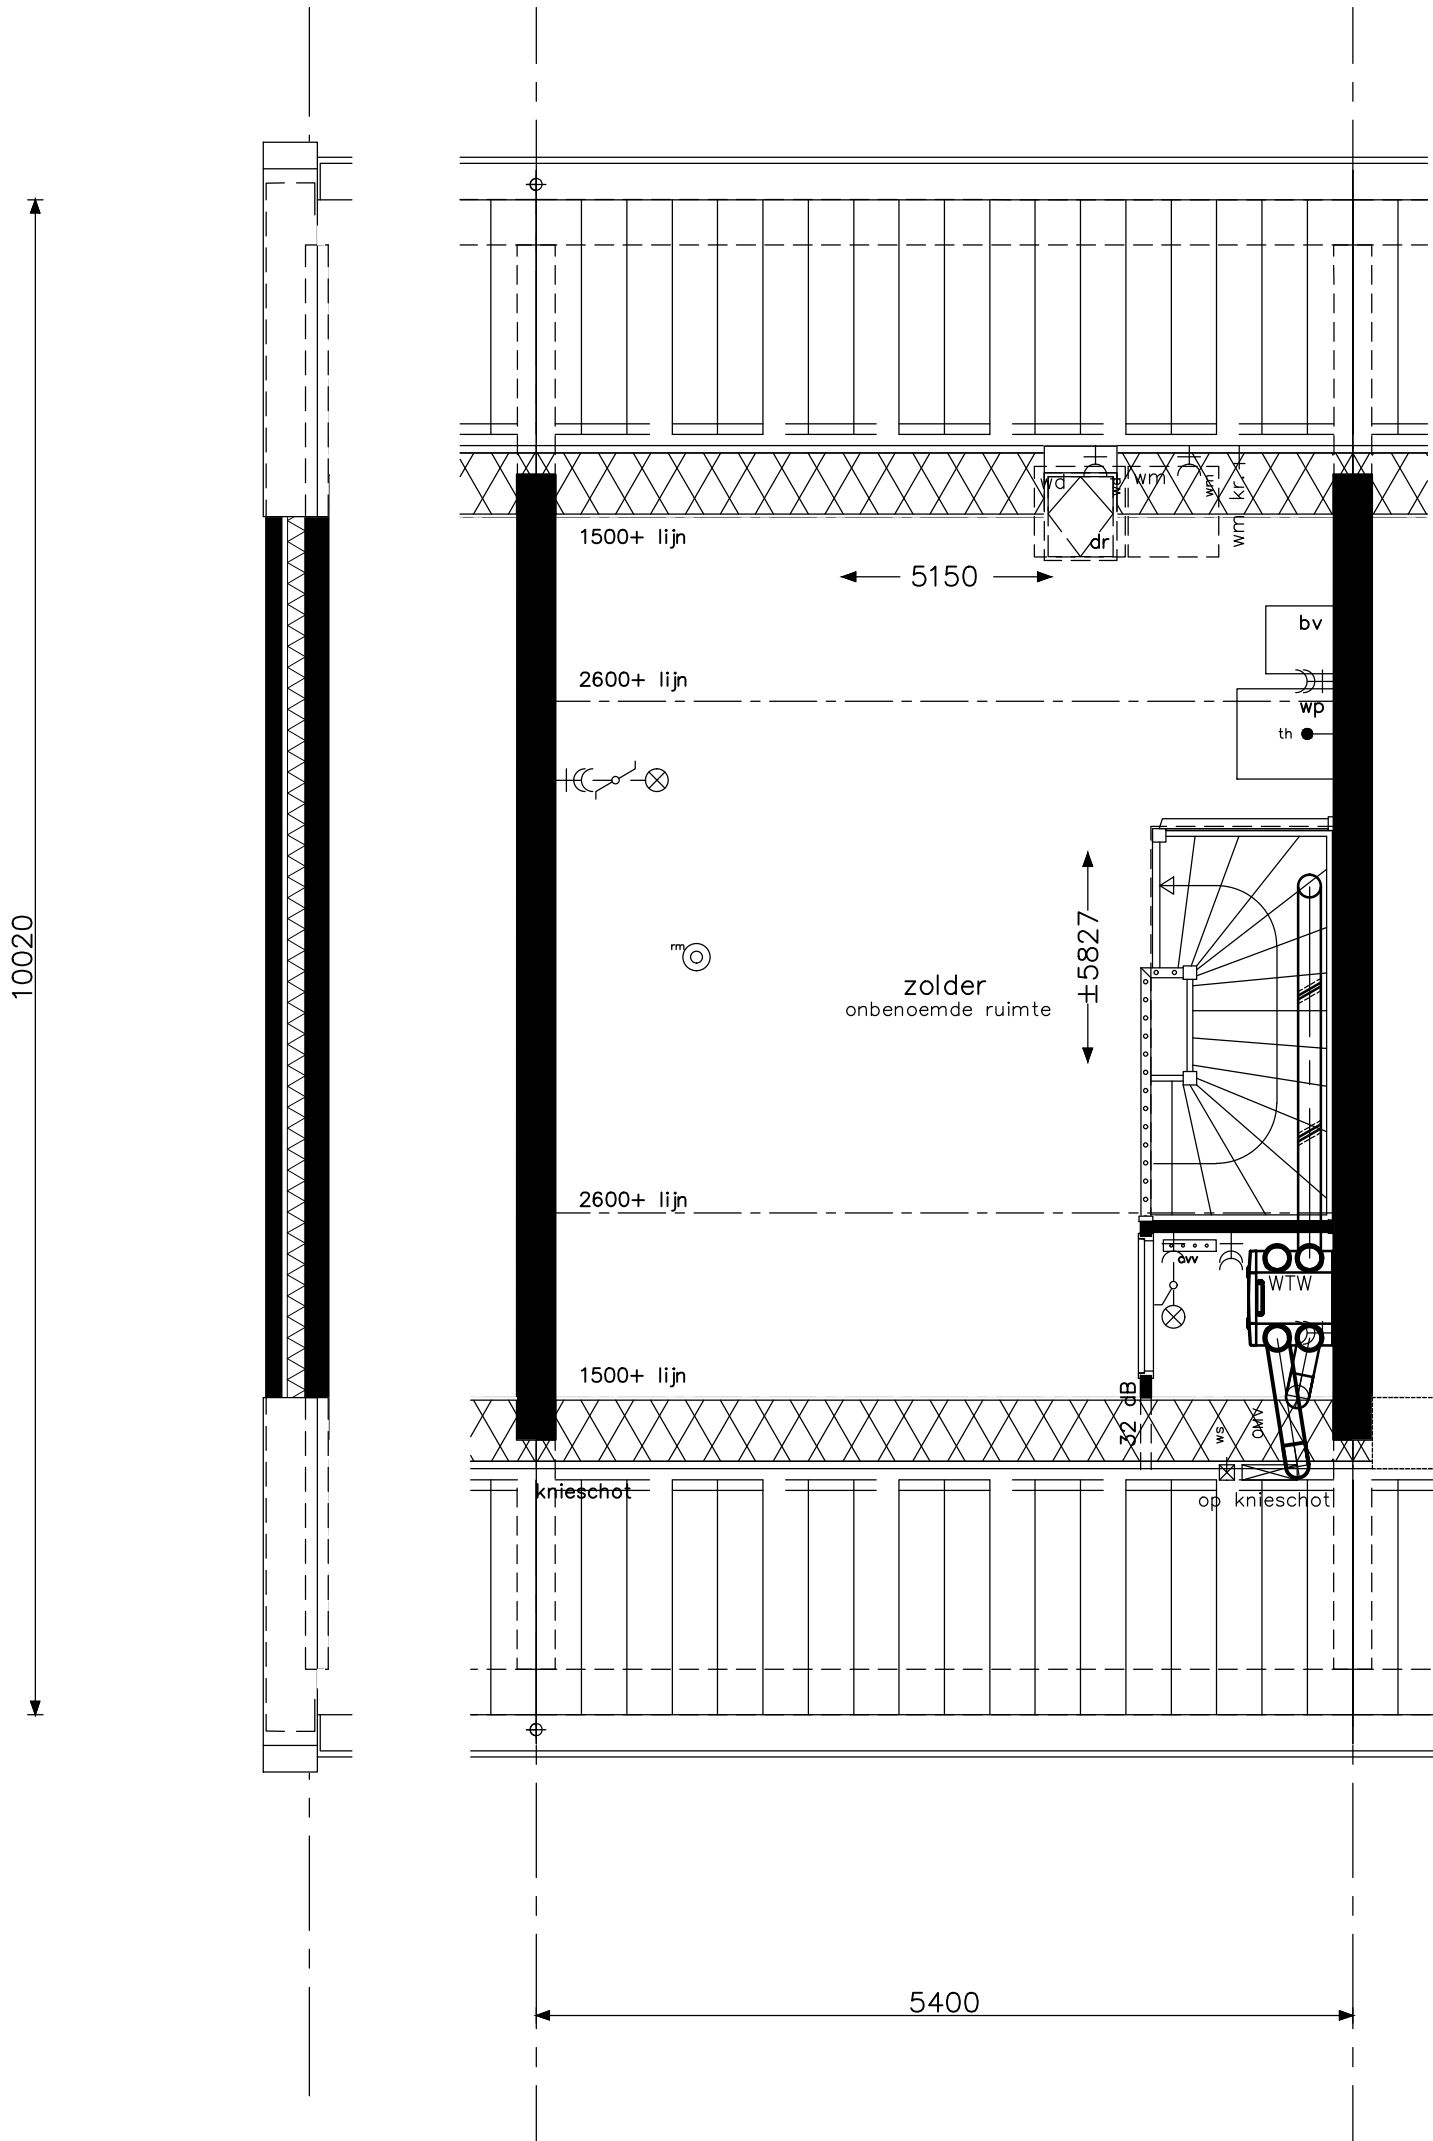

Let op: de gevel aan de voorzijde kan per bouwnummer afwijken.


Praktisch C4		project Hoef en Haag Dorpshart fase 3 - Vianen			
		onderwerp woningtype C + Ck zolder leefwijze optie			projectnr. 8766
					tekeningnr. V- 433
		schaal 1:50	tekenaar FKI	status definitief	(wijz)/datum (-): 21-12-2018

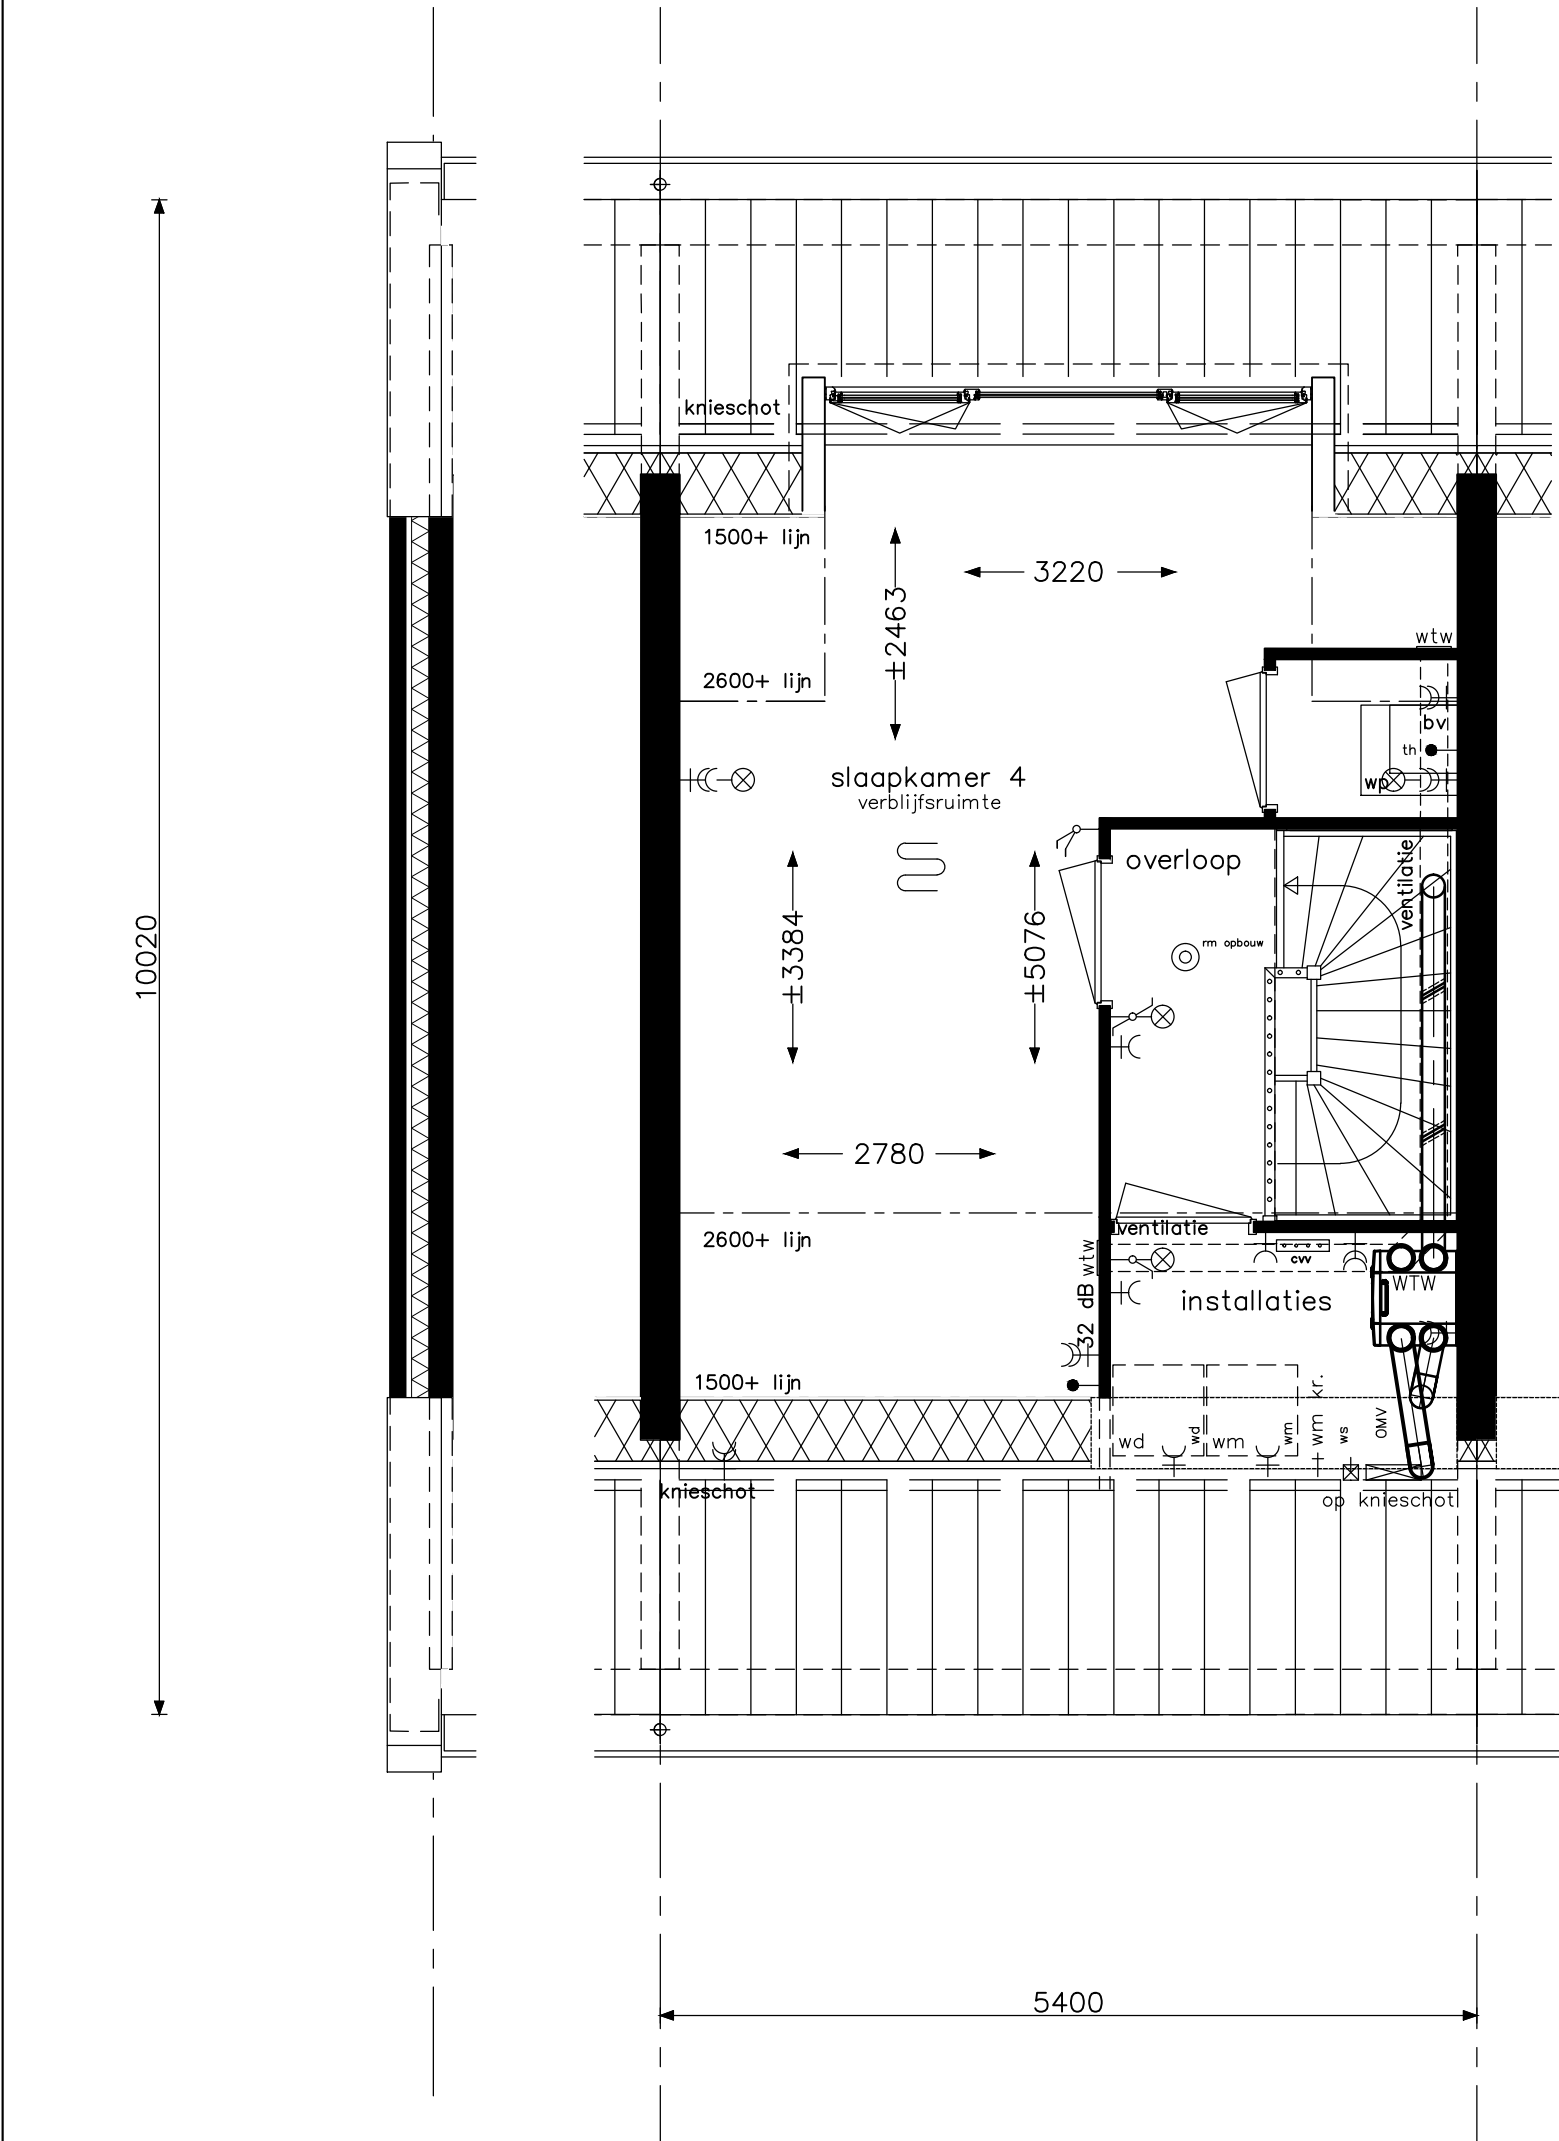

niet mogelijk bij bouwnrs. 46 en 53

Let op: de gevel aan de voorzijde kan per bouwnummer afwijken.


Praktisch C5		project Hoef en Haag Dorpshart fase 3 - Vianen				
		onderwerp woningtype C + Ck zolder leefwijze optie		projectnr. 8766		
				tekeningnr. V- 433a		
		schaal 1:50	tekenaar FKI	status definitief	(wijz)/datum (-): 21-12-2018	

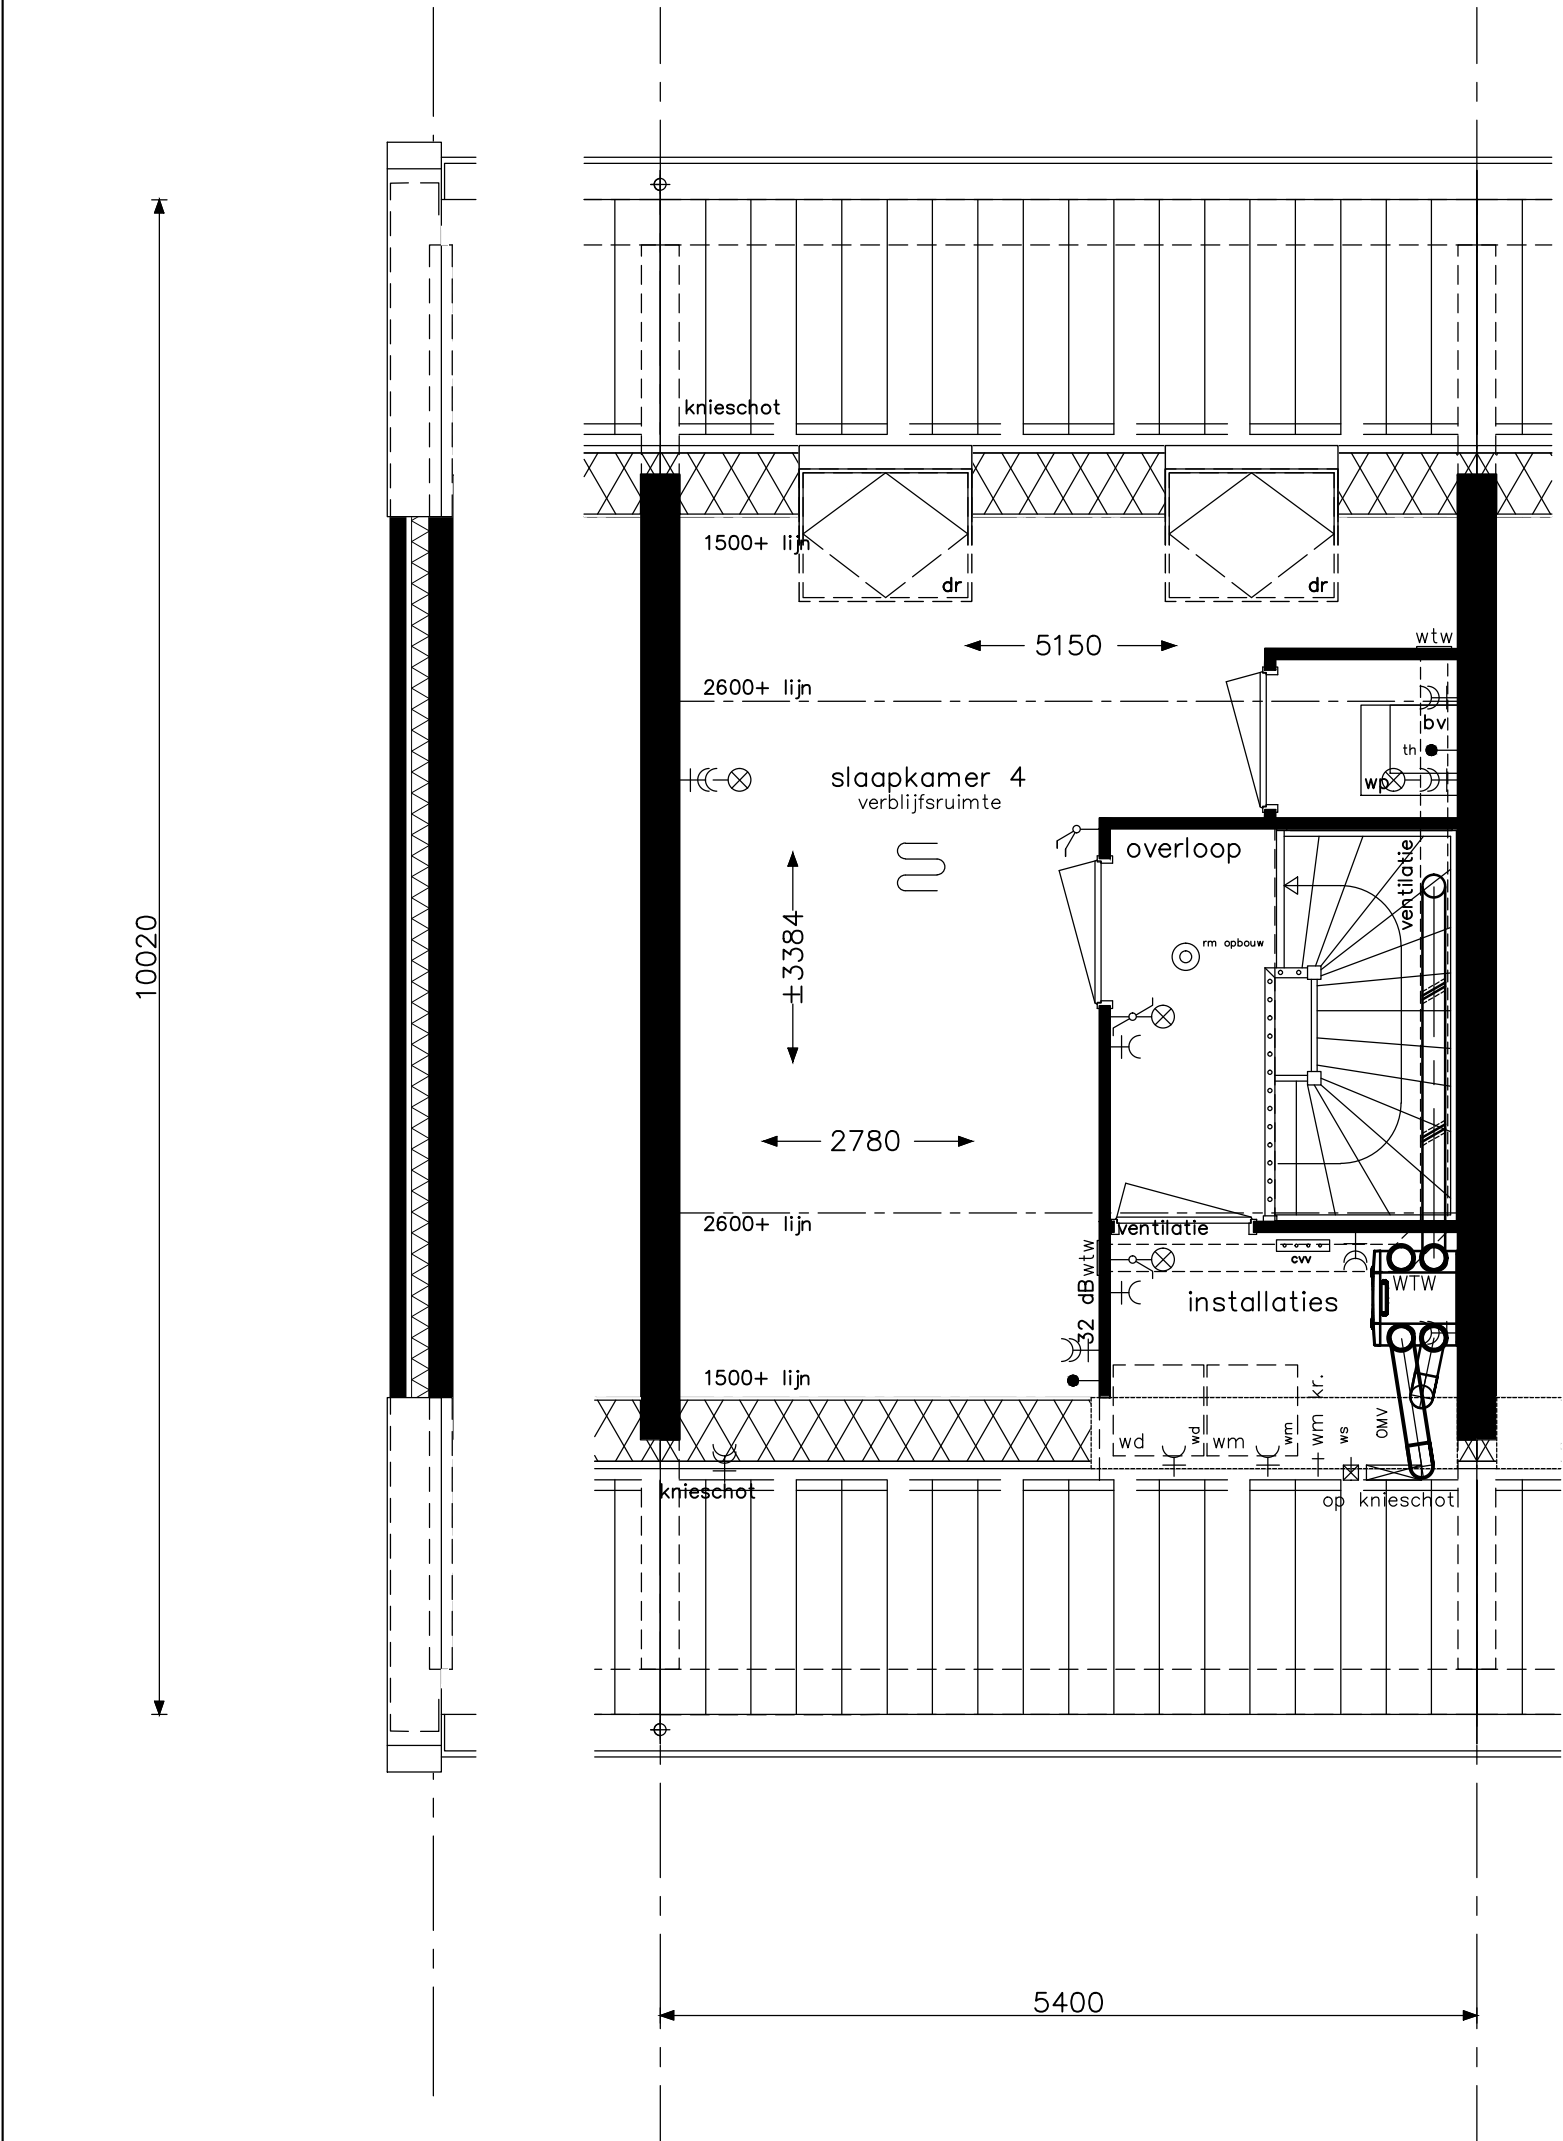

niet mogelijk bij bouwnrs. 46 en 53

Let op: de gevel aan de voorzijde kan per bouwnummer afwijken.


Praktisch C5a	opdrachtgever  bam Wonen	project				Hoef en Haag Dorpshart fase 3 - Vianen	
		onderwerp				projectnr.	
						8766	
		woningtype C + Ck zolder leefwijze optie				tekeningnr.	
						V- 433b	
schaal		tekenaar	status		(wijz)/datum		
1:50		FKI	definitief		(-): 21-12-2018		

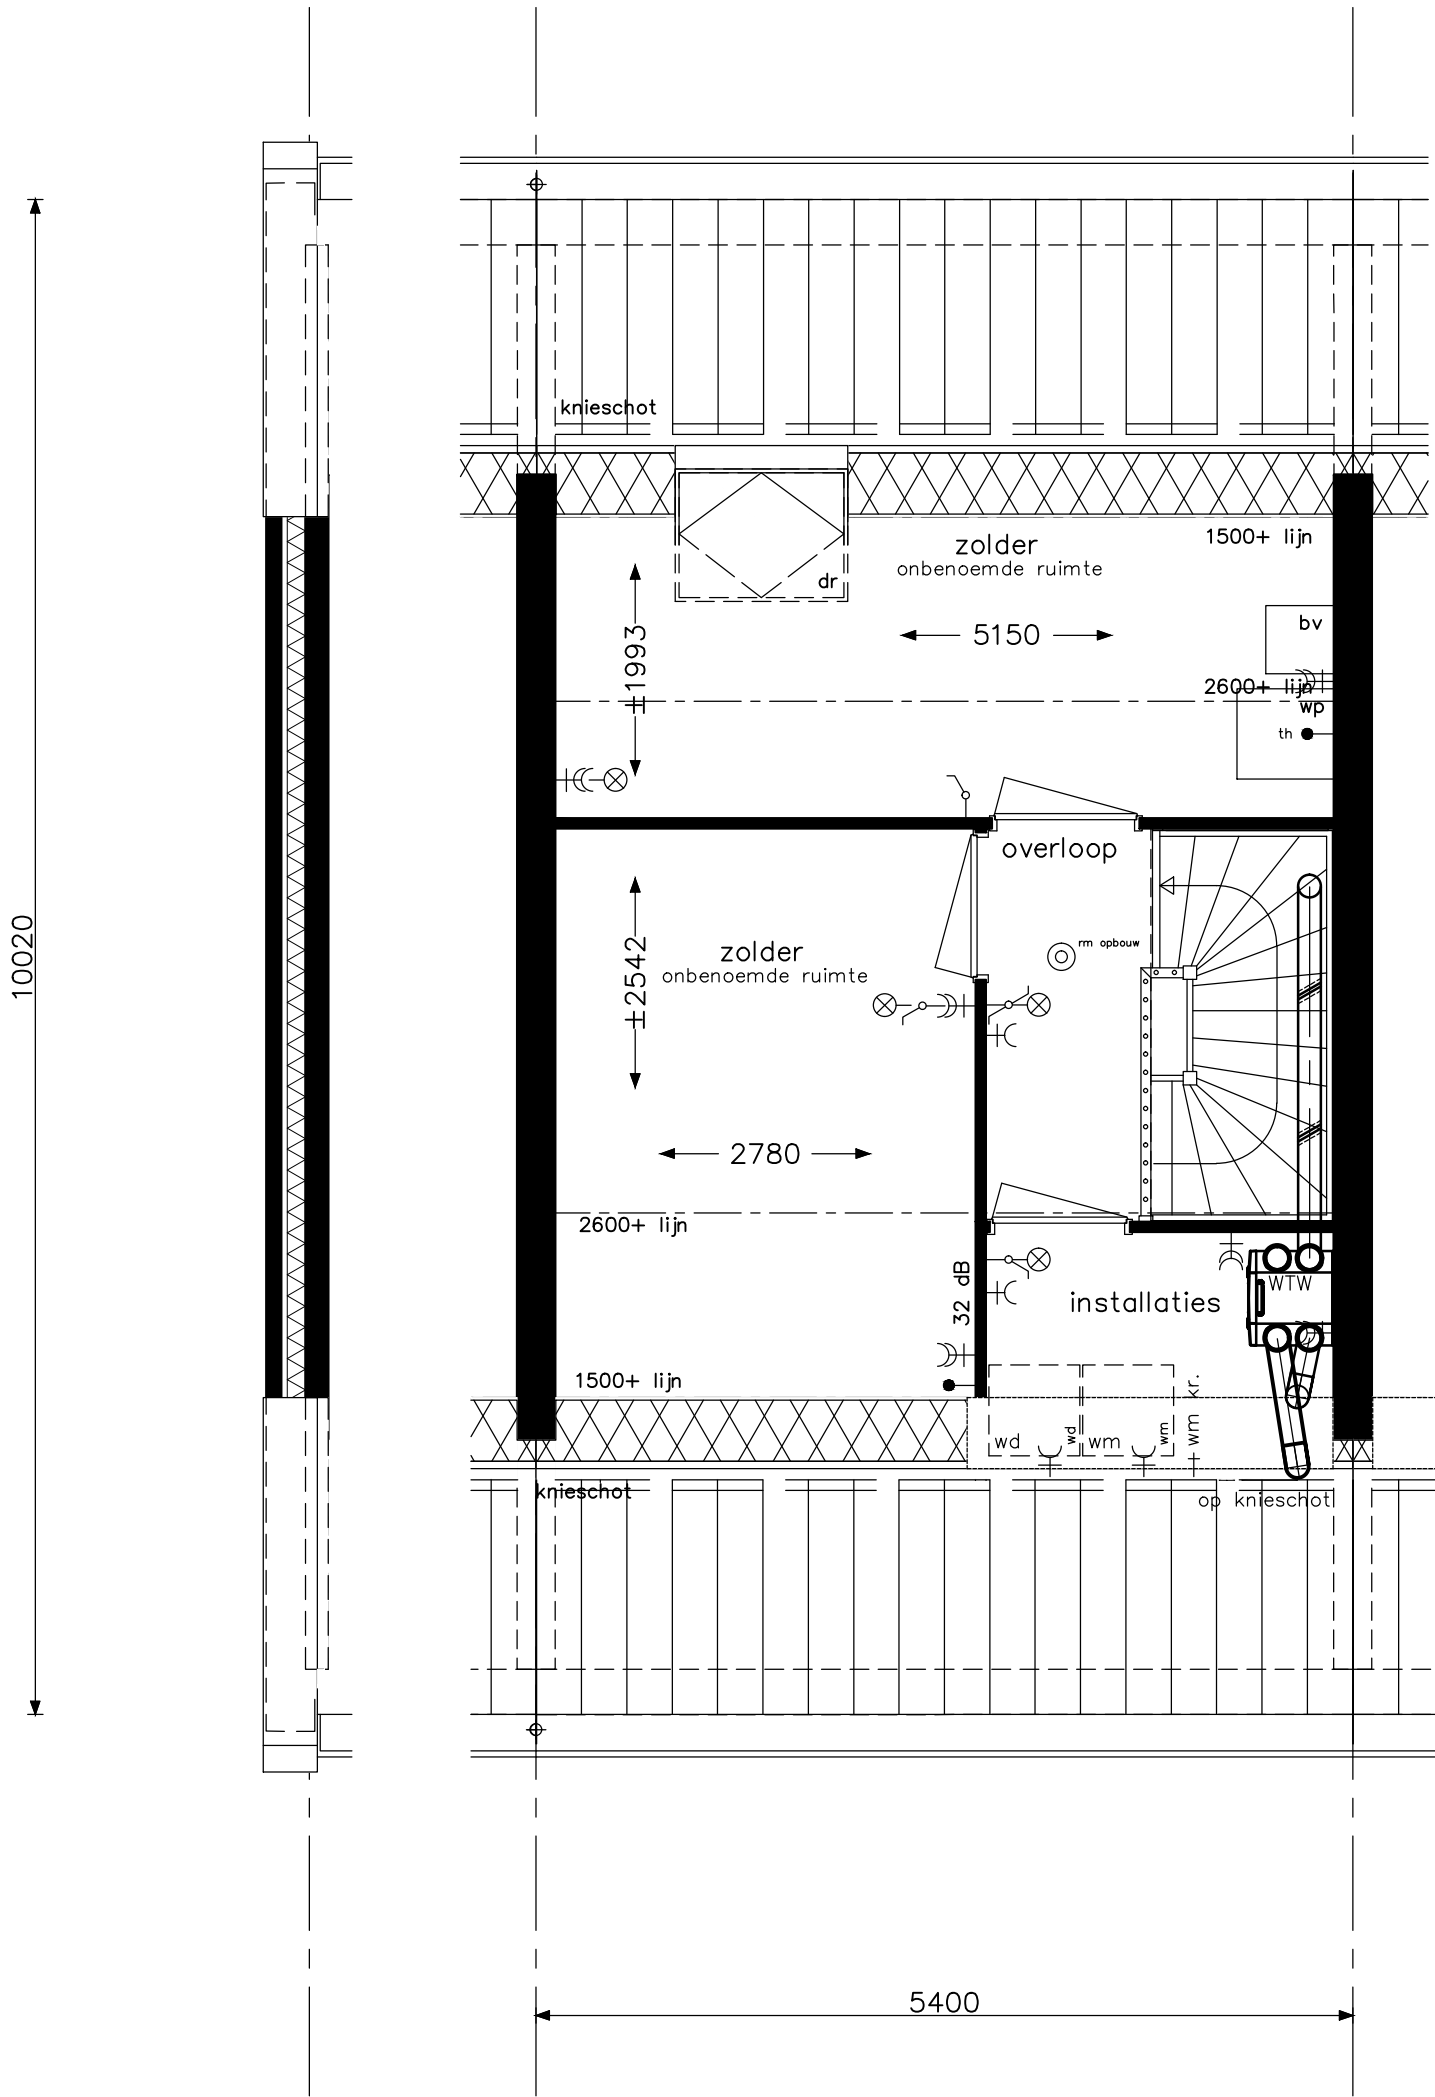

niet mogelijk bij bouwnrs. 46 en 53

Let op: de gevel aan de voorzijde kan per bouwnummer afwijken.


Praktisch C6a	opdrachtgever  bam Wonen	project Hoef en Haag Dorpshart fase 3 - Vianen				
		onderwerp woningtype C + Ck zolder leefwijze optie		projectnr. 8766		
				tekeningnr. V- 433d		
		schaal 1:50	tekenaar FKI	status definitief	(wijz)/datum (-): 21-12-2018	

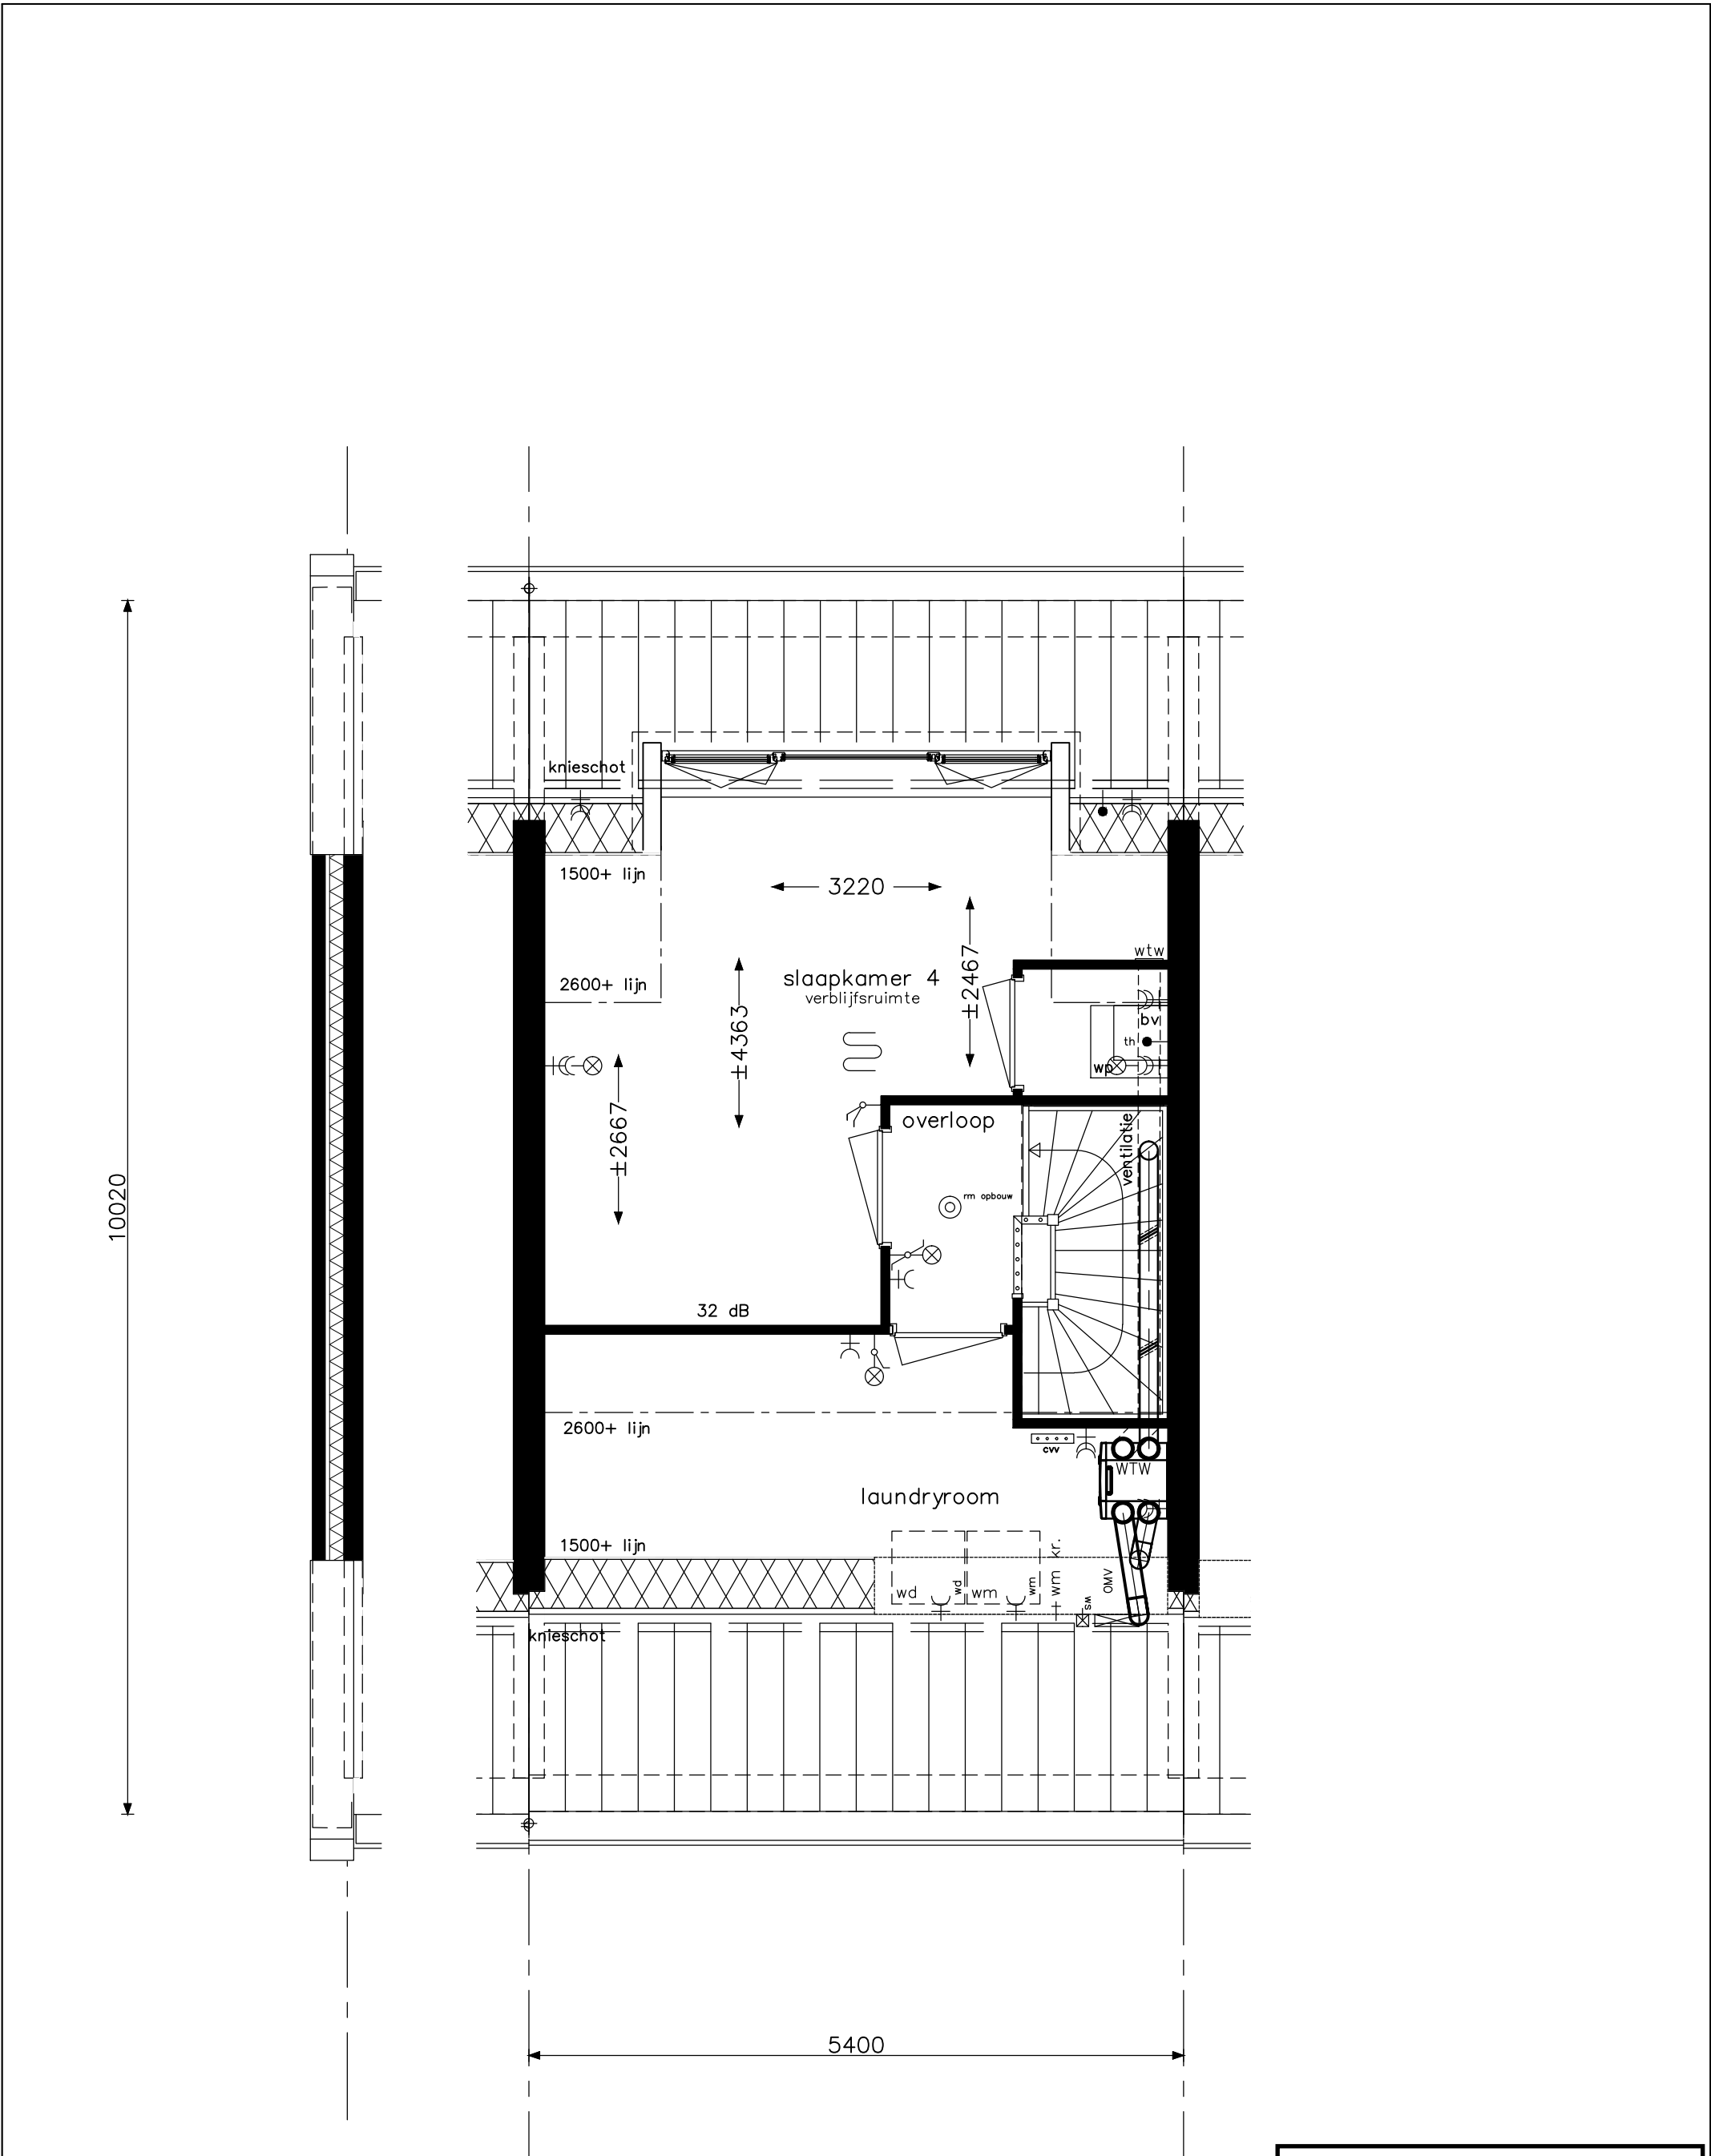

niet mogelijk bij bouwnrs. 46 en 53


Let op: de gevel aan de voorzijde kan per bouwnummer afwijken.

Praktisch C7	opdrachtgever  bam Wonen	project				Hoef en Haag Dorpshart fase 3 - Vianen	
		onderwerp woningtype C + Ck zolder leefwijze optie			projectnr.		8766
					tekeningnr.		V- 433e
		schaal		tekenaar	status	(wijz)/datum	
		1:50		FKI	definitief	(-): 21-12-2018	

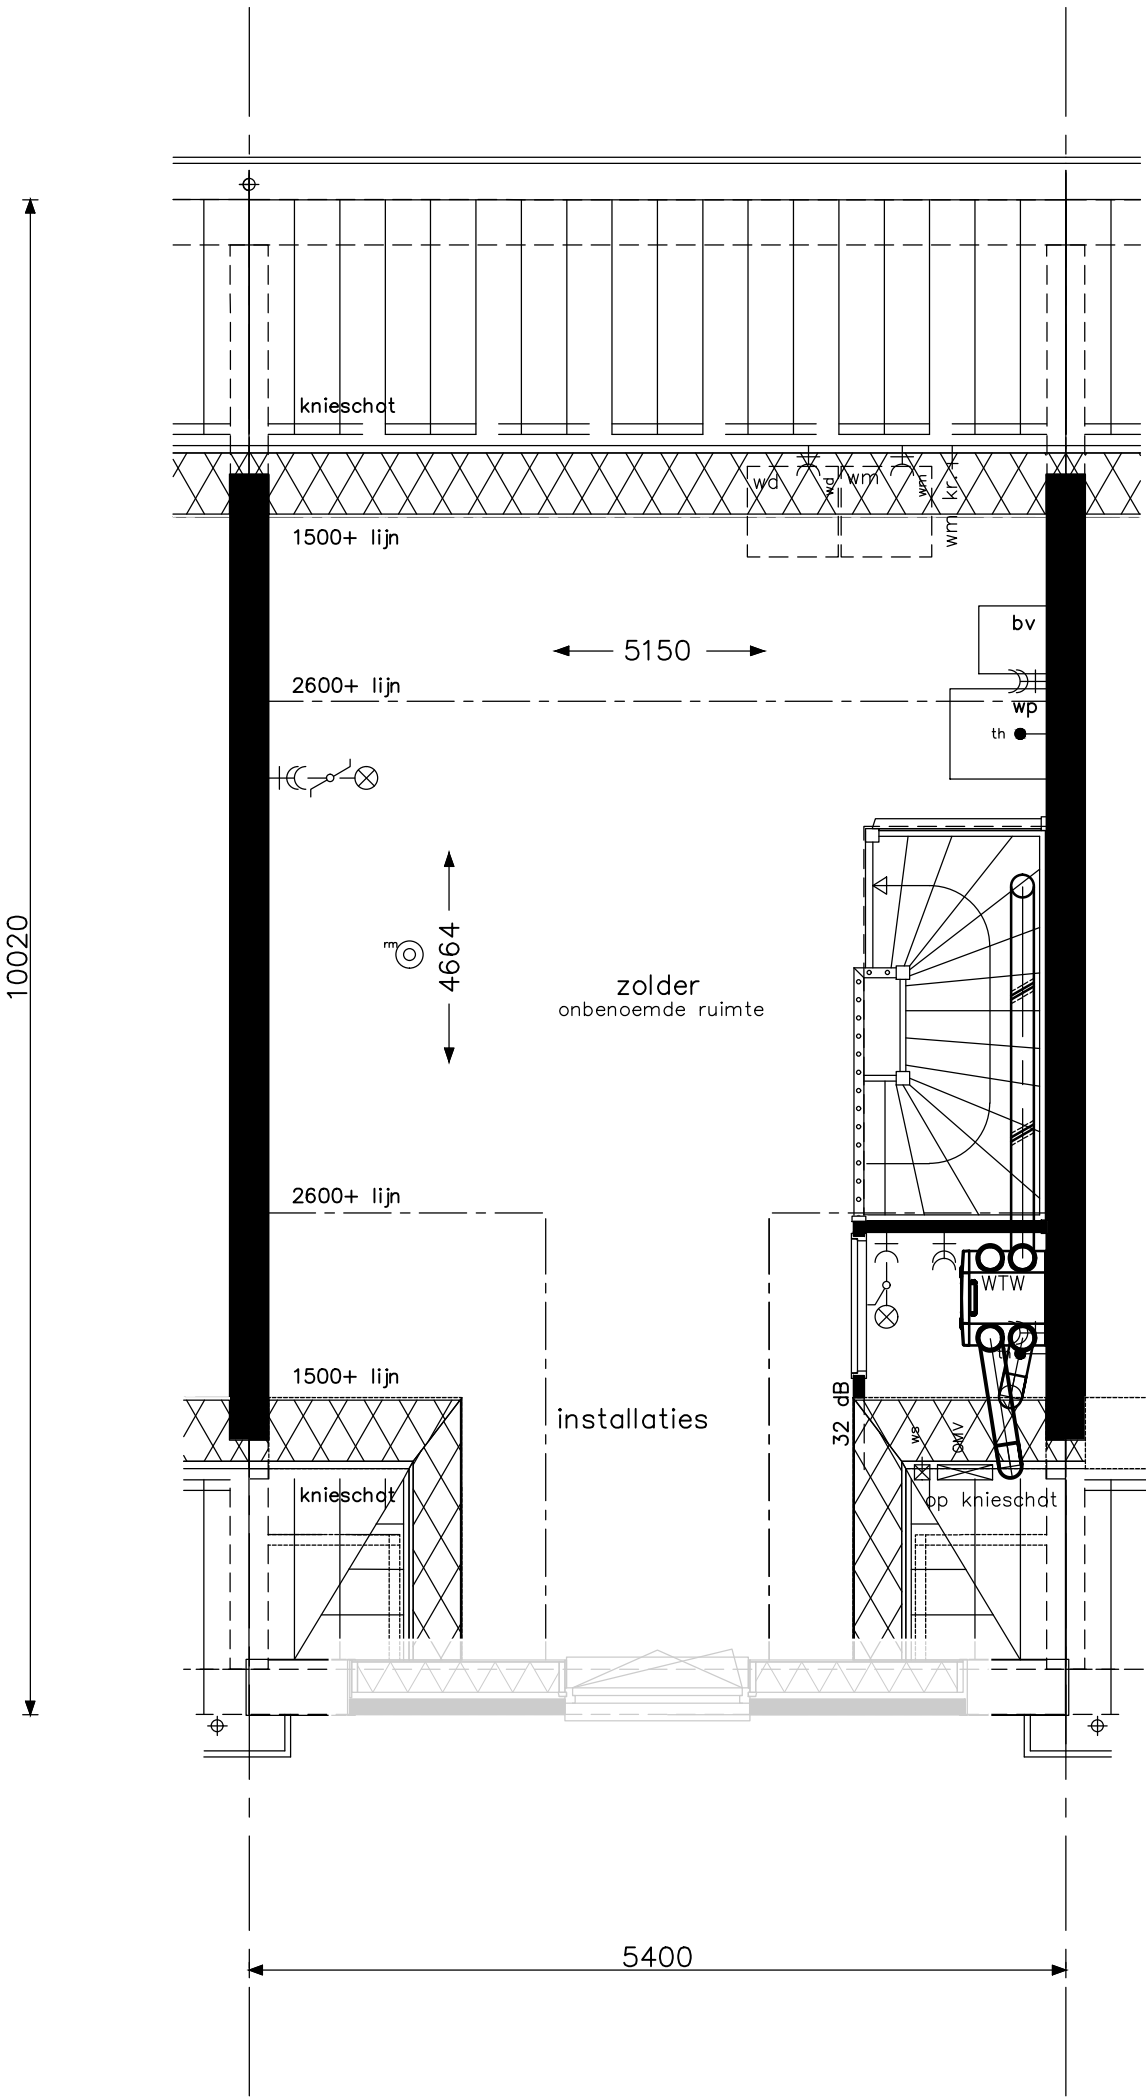


Let op: de gevel aan de voorzijde kan per bouwnummer afwijken.

Praktisch C4	opdrachtgever  bam Wonen	project Hoef en Haag Dorpshart fase 3 - Vianen				
		onderwerp woningtype Ct zolder leefwijze optie		projectnr. 8766		
				tekeningnr. V- 433-1		
		schaal 1:50	tekenaar FKI	status definitief	(wijz)/datum (-): 21-12-2018	

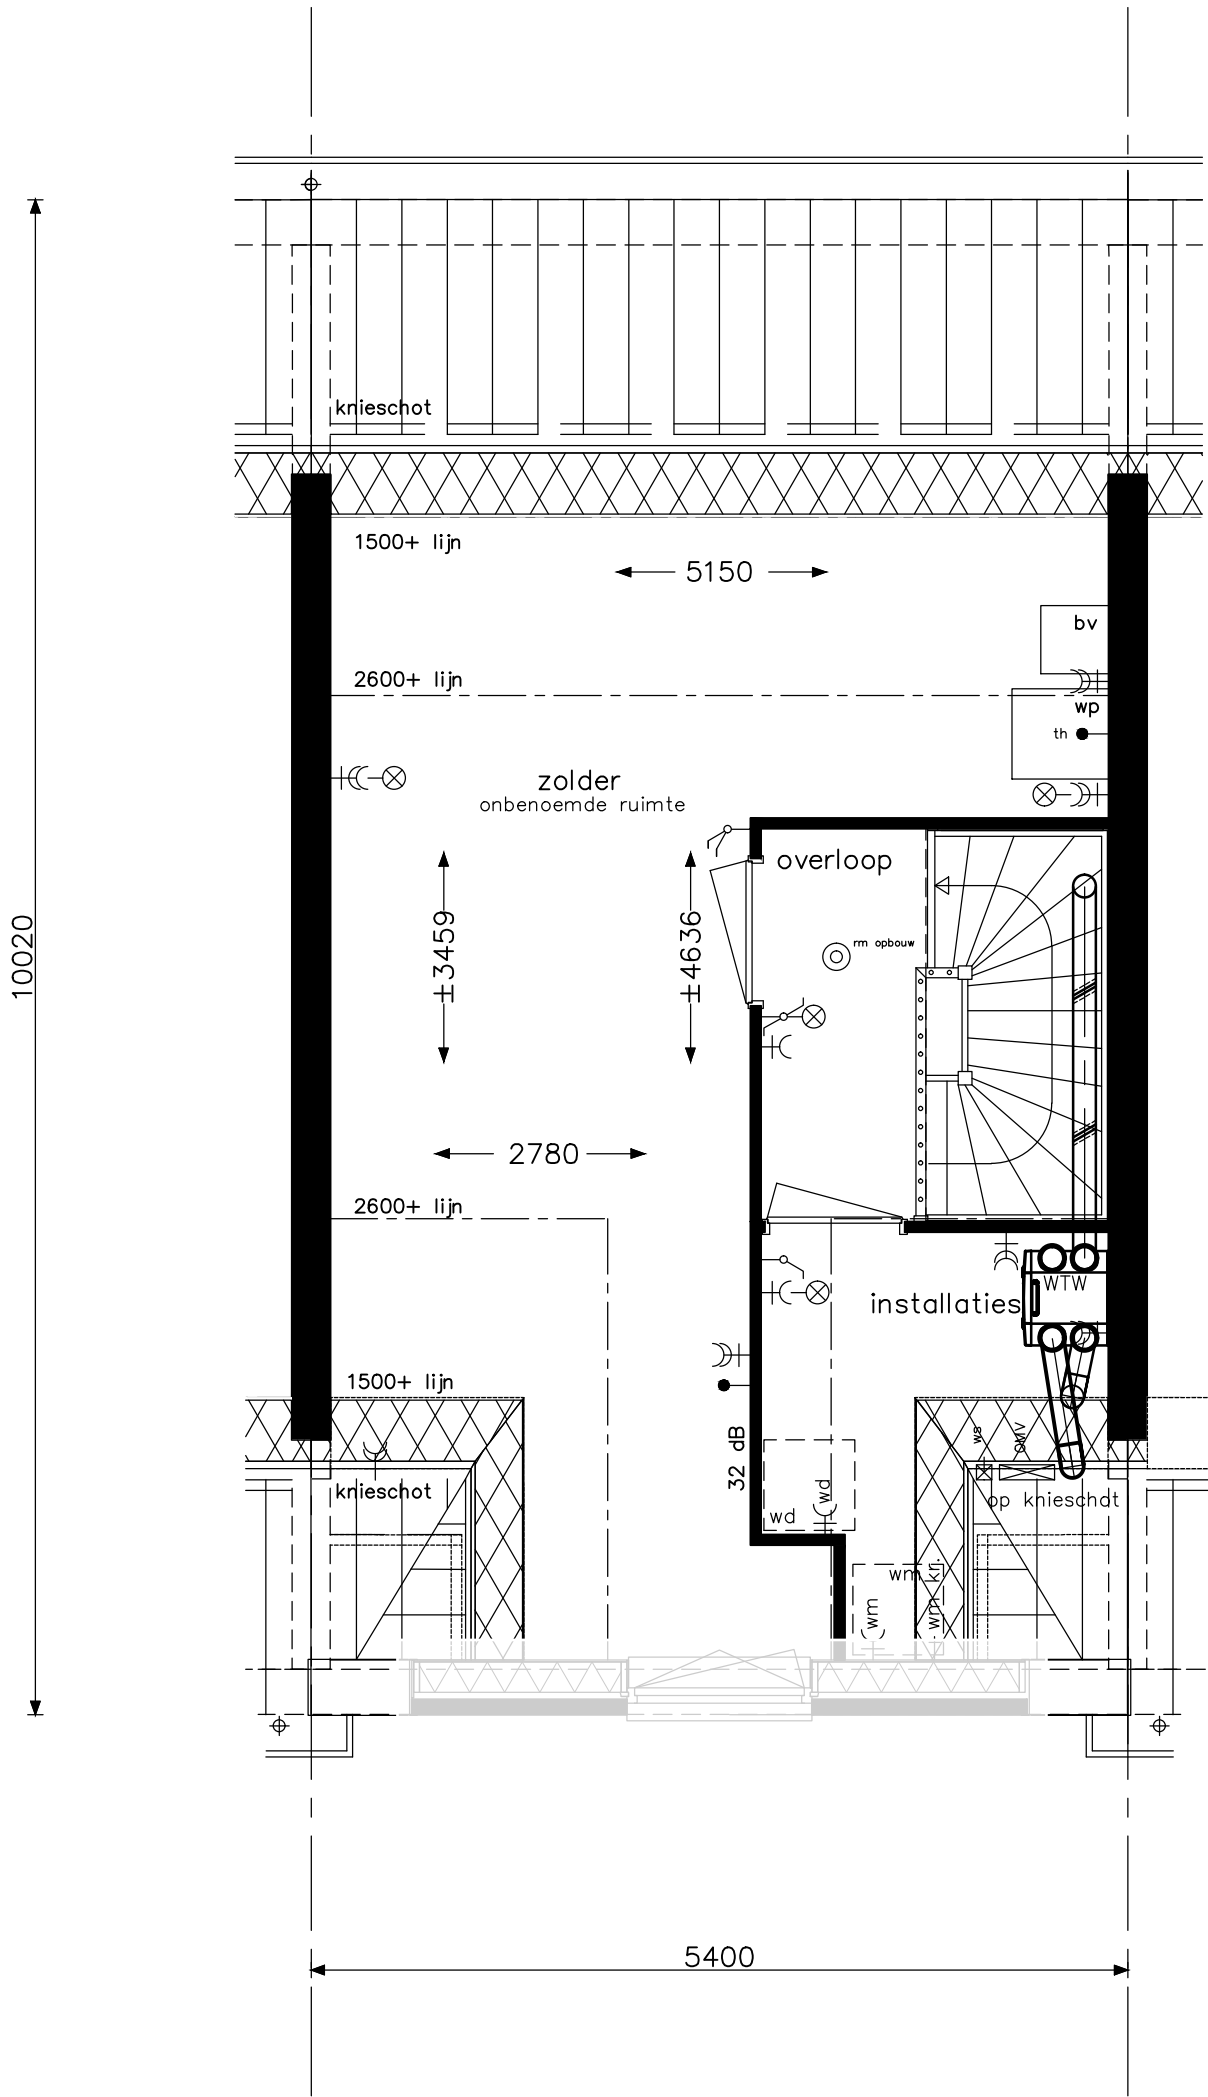

Let op: de gevel aan de voorzijde kan per bouwnummer afwijken.

Praktisch C5	opdrachtgever 	project				Hoef en Haag Dorpshart fase 3 - Vianen	
		onderwerp woningtype Ct zolder leefwijze optie			projectnr. 8766		
					tekeningnr. V- 433-1a		
		schaal 1:50		tekenaar FKI		status definitief	
						(wijz)/datum (-): 21-12-2018	

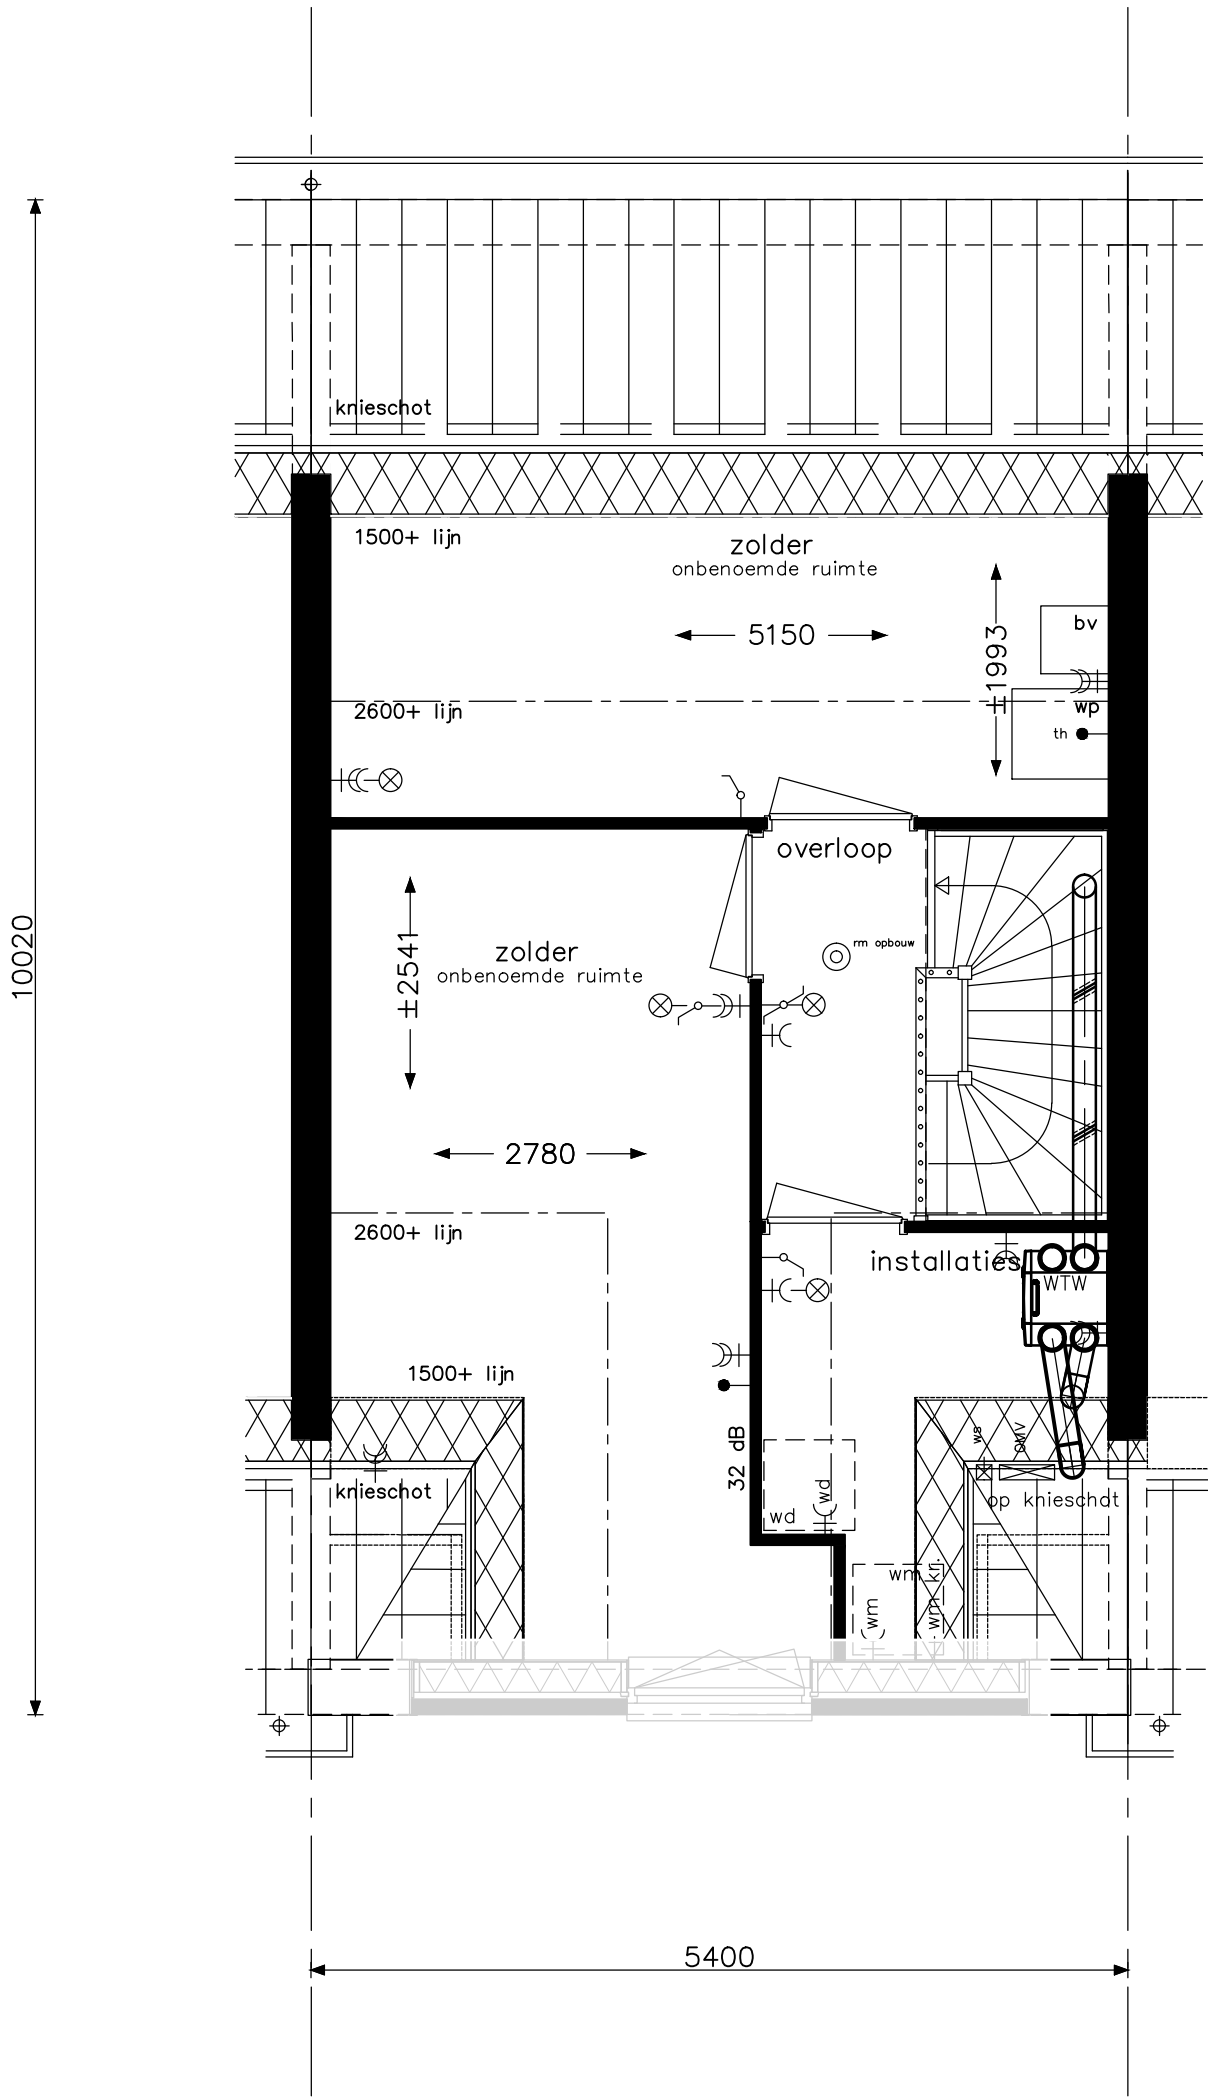

Let op: de gevel aan de voorzijde kan per bouwnummer afwijken.

Praktisch C6a	opdrachtgever  bam Wonen	project Hoef en Haag Dorpshart fase 3 - Vianen			
		onderwerp woningtype Ct zolder leefwijze optie			projectnr. 8766
					tekeningnr. V- 433-1d
		schaal 1:50	tekenaar FKI	status definitief	(wijz)/datum (-): 21-12-2018