




1:50 Begane grond

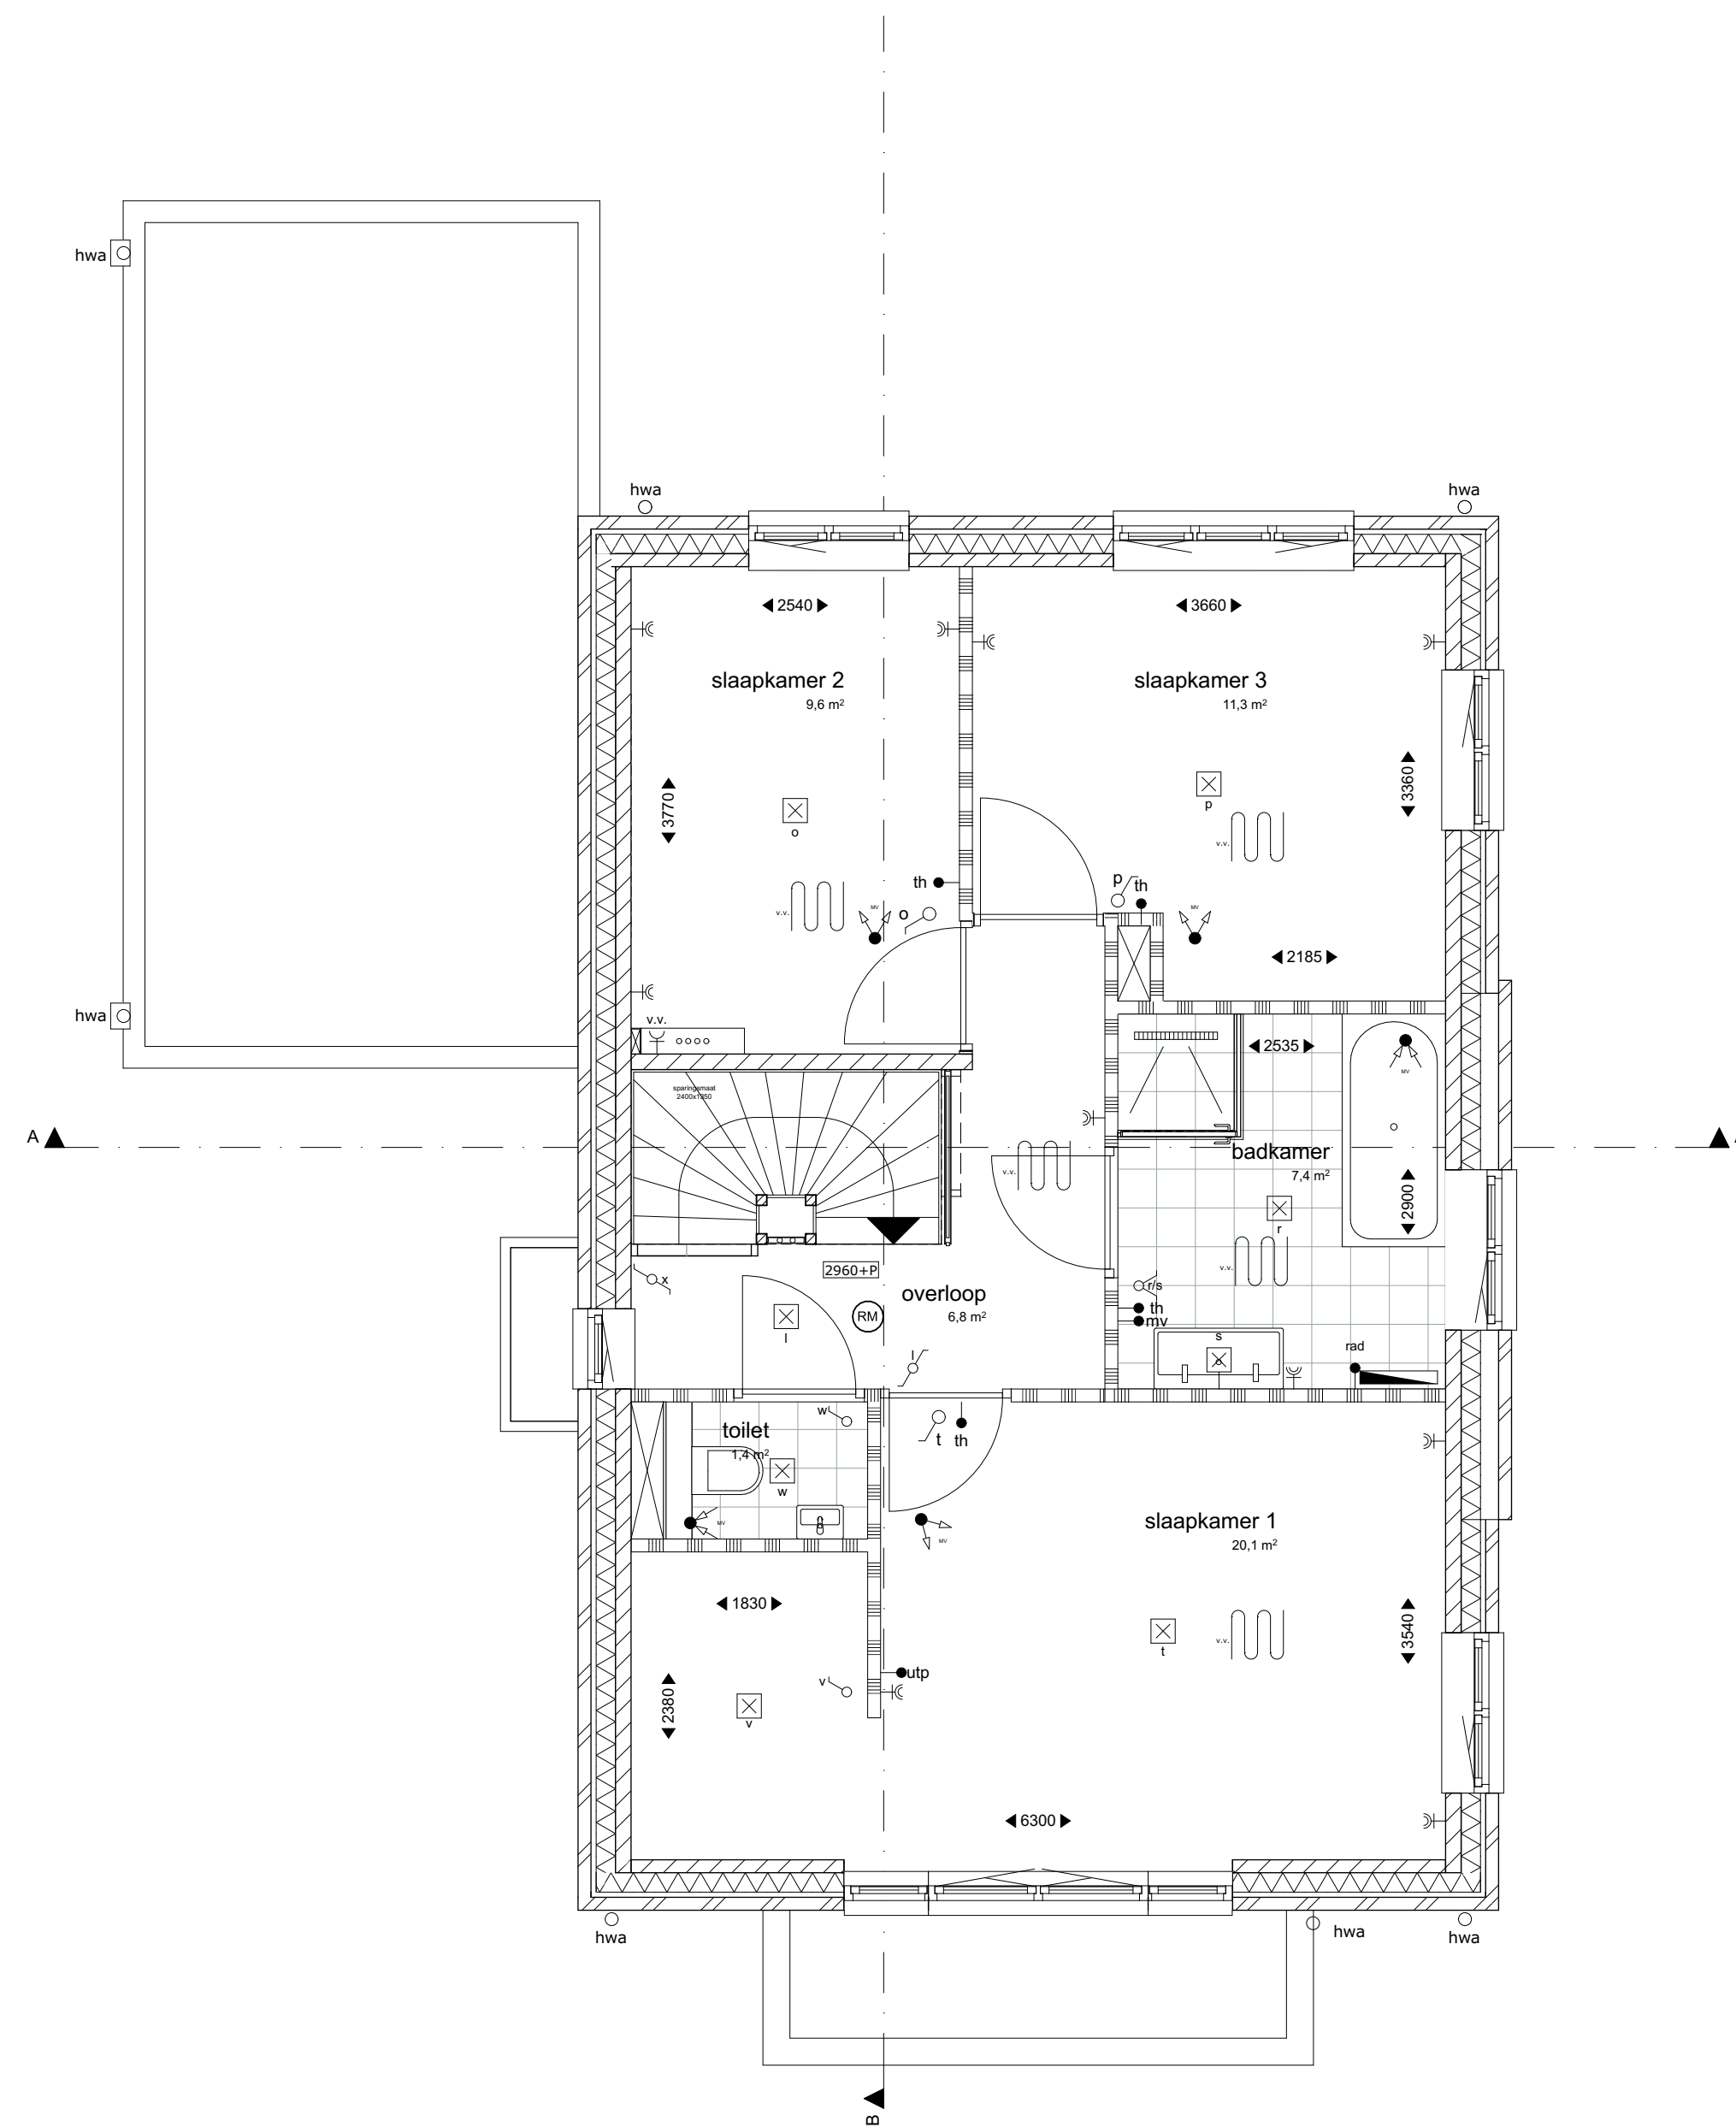


1:50 1e verdieping

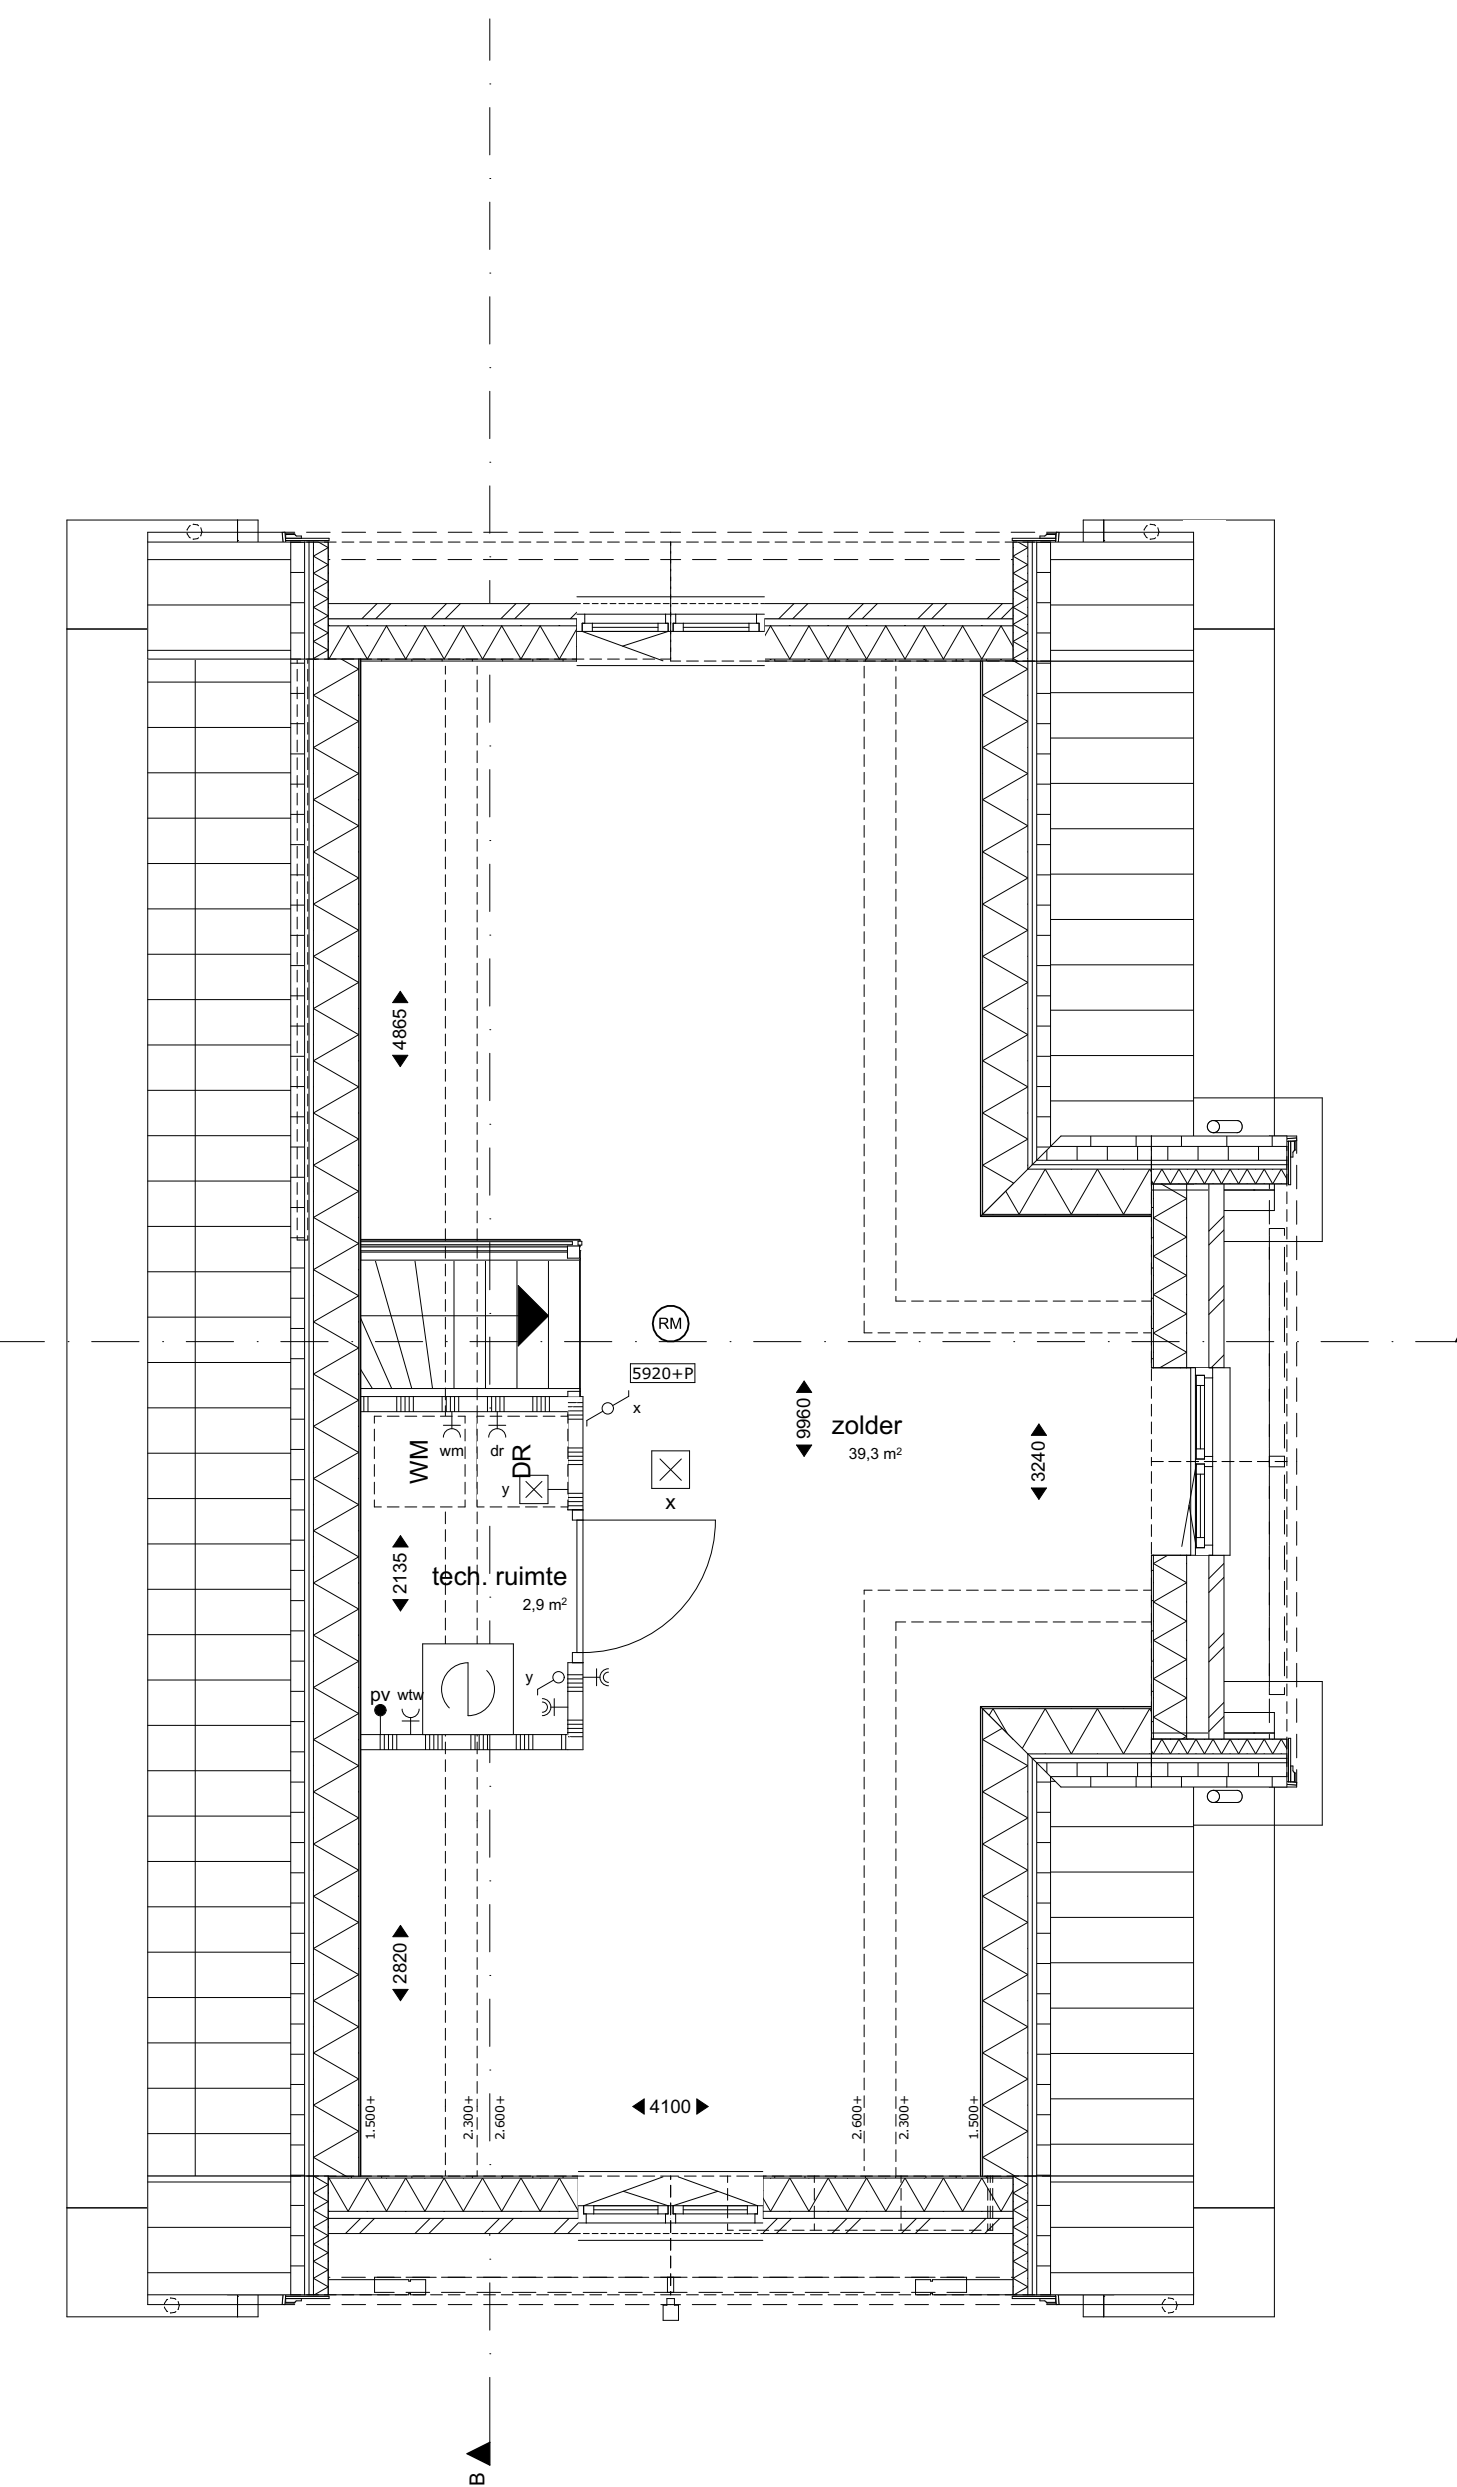

1:50 2e verdieping

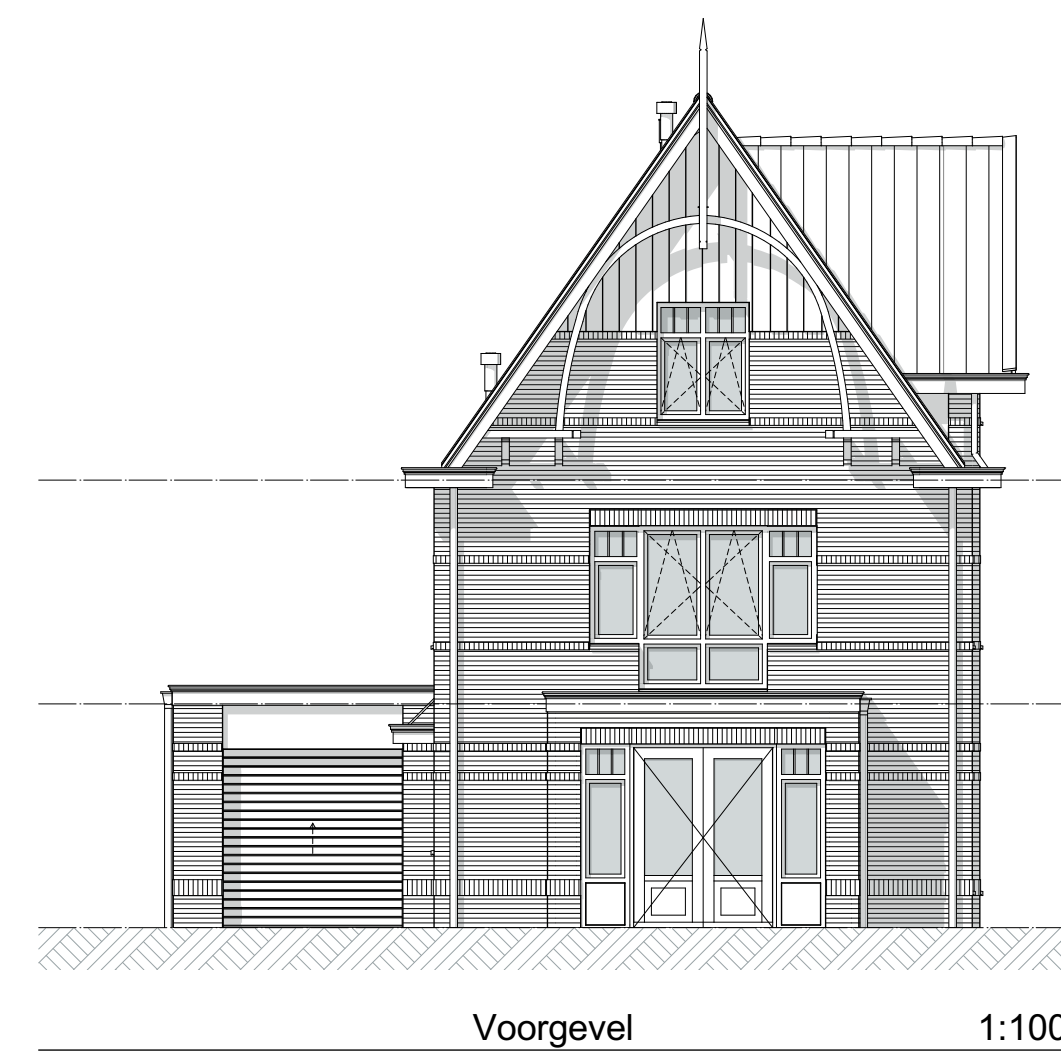

Voorgevel 1:100

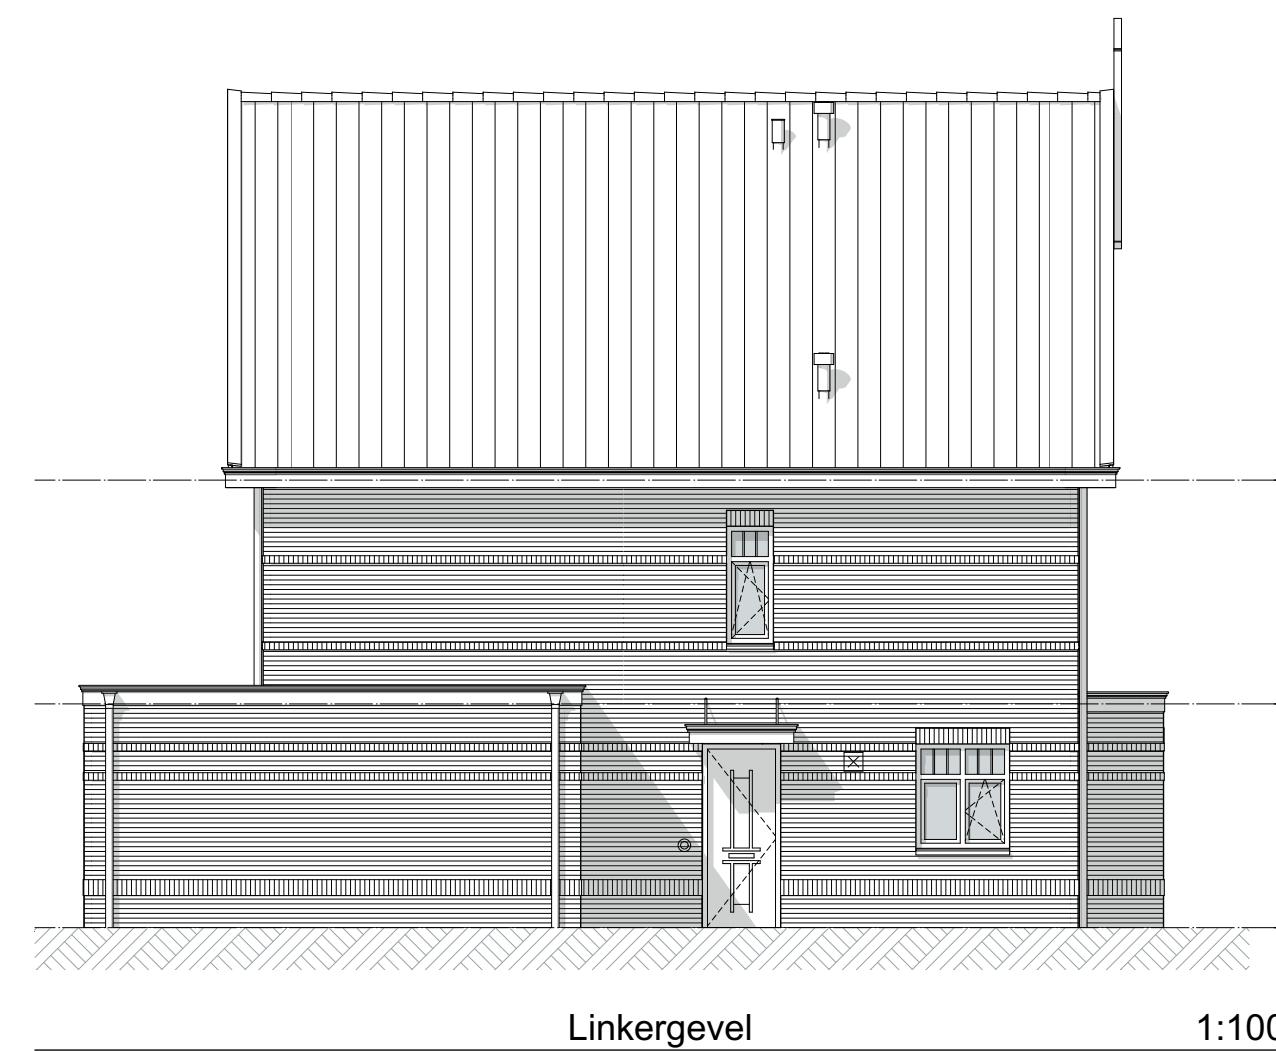


Linkergevel 1:100




Achtergevel 1:100



Rechtergevel 1:100

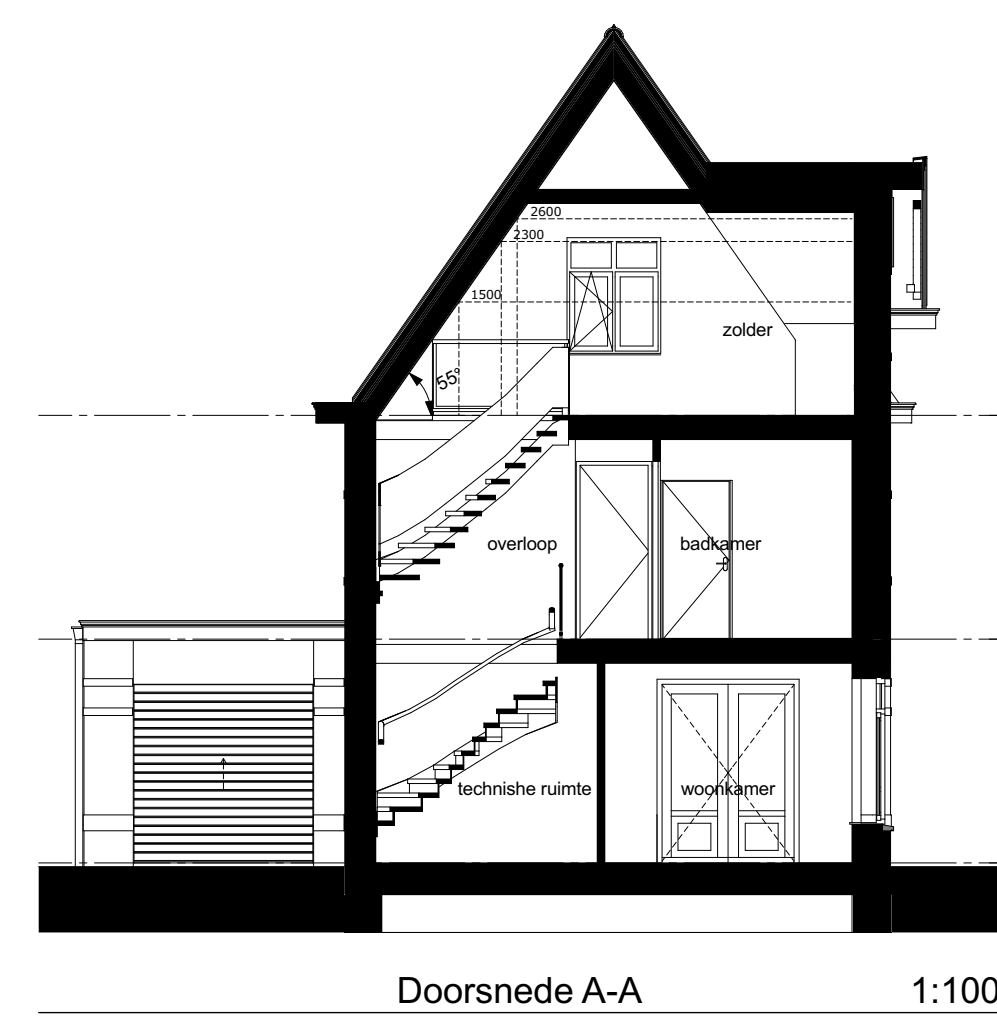

Doorsnede A-A 1:100

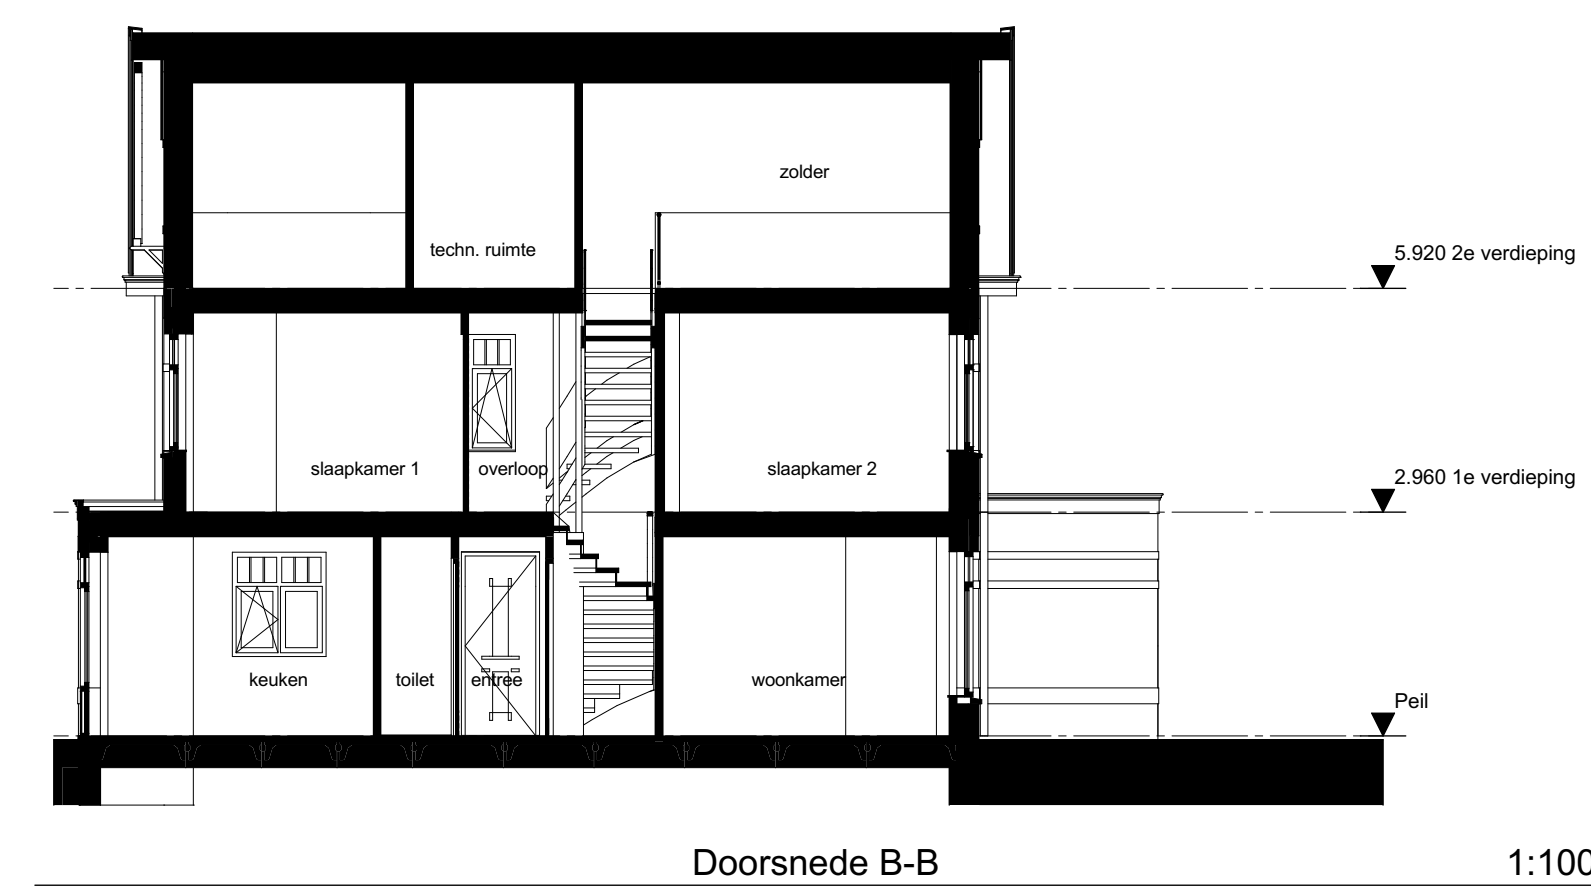

Doorsnede B-B 1:100

Renvooi:

	buitengevel		ventilatie unit
	lichte scheidingwand		mechanische ventilatiepunt
	tegelwerk		mechanische ventilatiepunt (aanzetten en posities for aannemer/indoorfan)
	hemelwaterafvoer		opstelslaats wasmachine/droger
	rookleider		vloerverwarming-verdelers
	meterkast		vloerverwarming
	vloerluis 550x750		elektrische radiator
			waterpomp

De posities van pv panelen, dakramen, dakboorvoeren en hwa's zijn ter indicatie. Er kunnen hiervoor geen rechten ontleend worden aan deze tekening.

Indeling technische ruimtes onder trap is ter indicatie

Installaties:

	schakelaar enkelpolig		ov: oven
	schakelaar serie		kk: koelkast
	schakelaar wissel		afz: afvriezer
	loze leiding		v.v.: vloerverwarming
	thermostaat		rad: radiator
	thermostaat/binnenvoeler		pv: pv-panelen
	lichtpunt plafond		wm: wasmachine
	wandlichtpunt		b: boiler
	aansluiting pomp		vw: vaatwasser
	enkele wandcontactdoos		CO: CO2 sensor
	dubbele wandcontactdoos horizontaal		T: voorstrijf buitenkraan
	deurbel		
	deurbel drucker		

Project: **Hoef en Haag**
Het Lint fase 3d Vianen

Tekening naam: Overzichtsbld woning type vsA2 (vrijstaand A2)
schaal: 1:50, 1:100 get.: rvp datum: 30-04-2023 formaat: A0

Vrijstaand A2 bouwvr. 65

Werknummer: **0467**
Tekening nr.: **VK-1017**
Fase: **Verkoop**
Architect: **Zuinstra Veerbeek Architecten**
Opdrachtgever: **Hoef en Haag CV**

