





Voorgevel

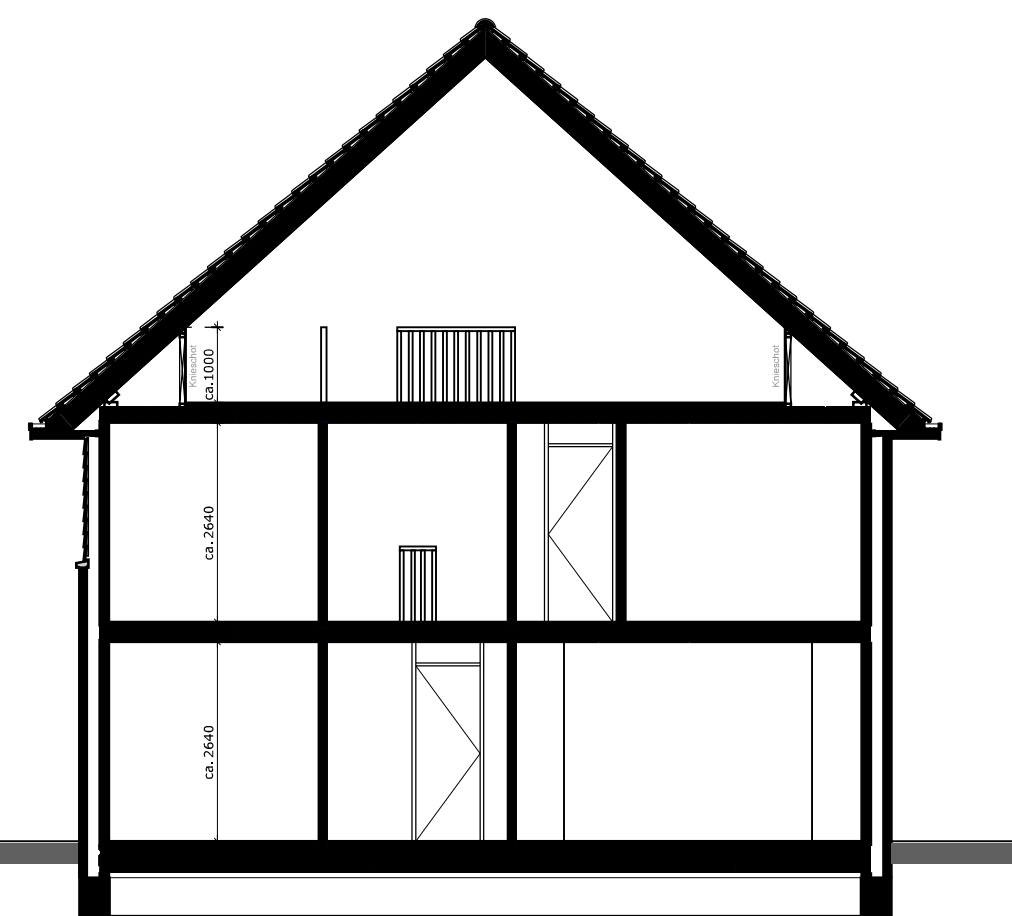


Principe doorsnede




Achtergevel

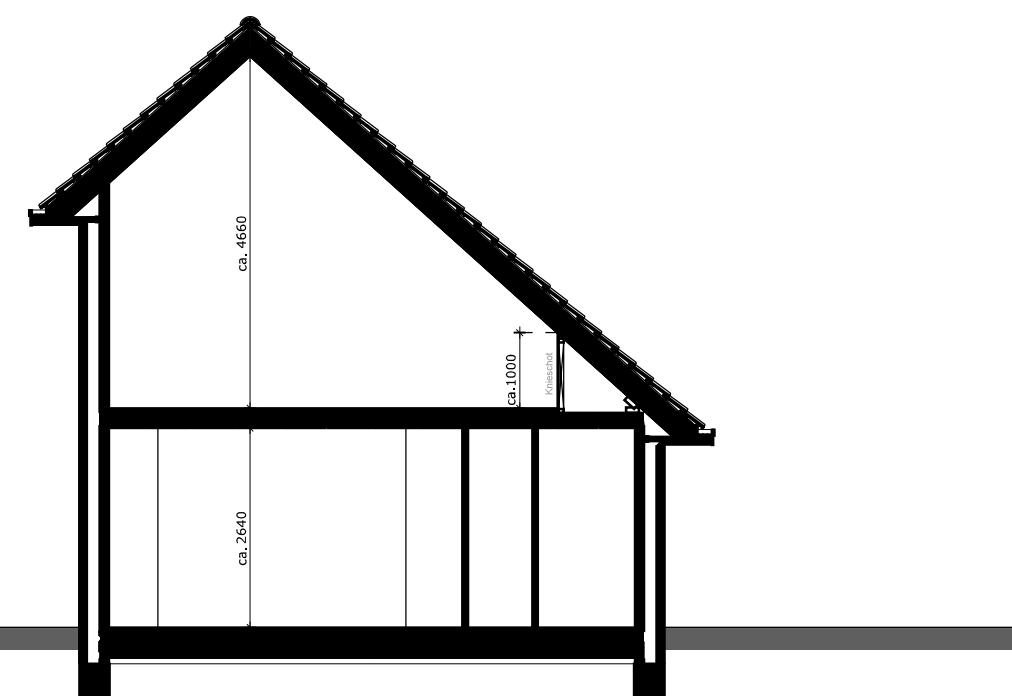


Principe doorsnede

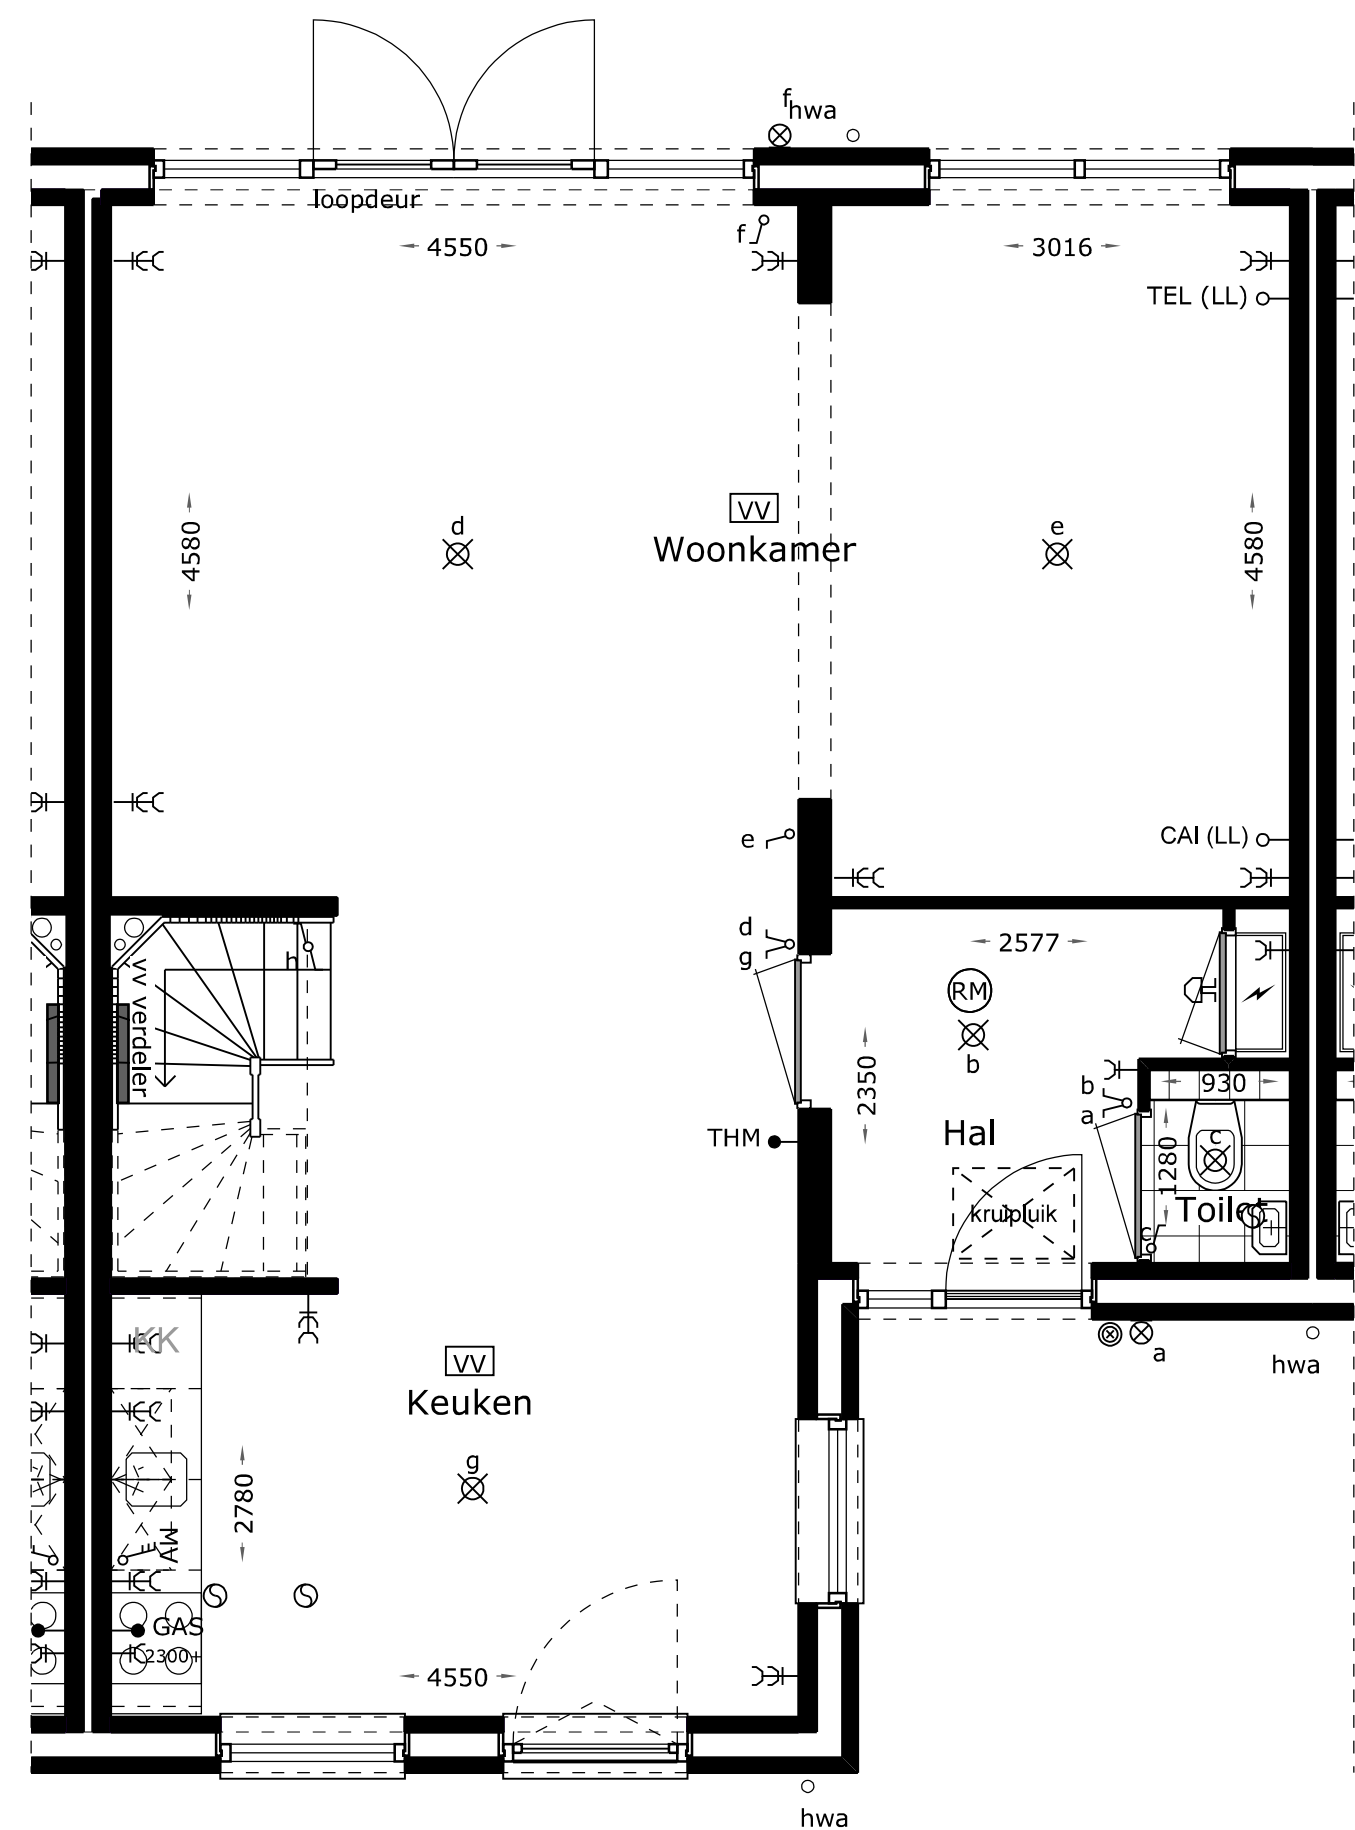

Begane grond

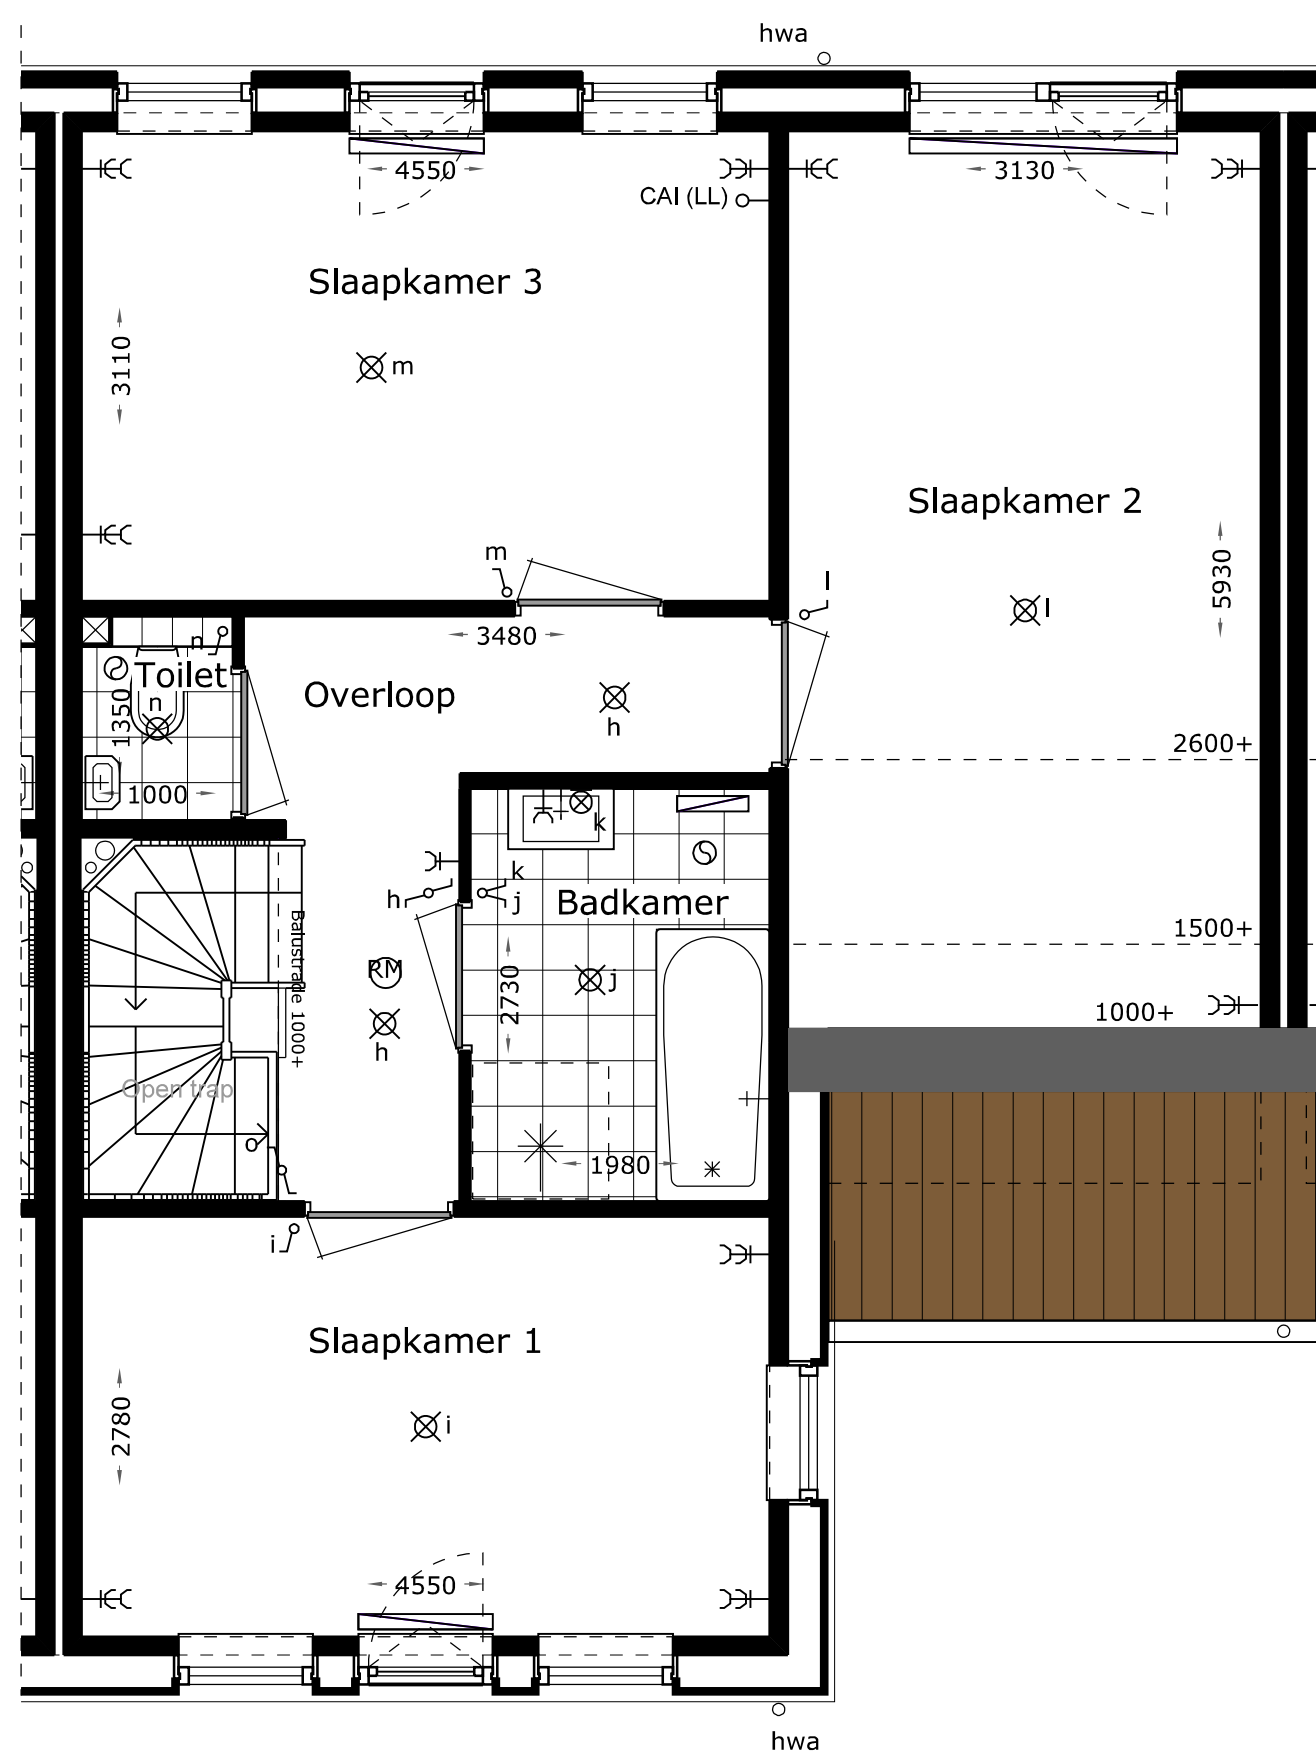

Verdieping

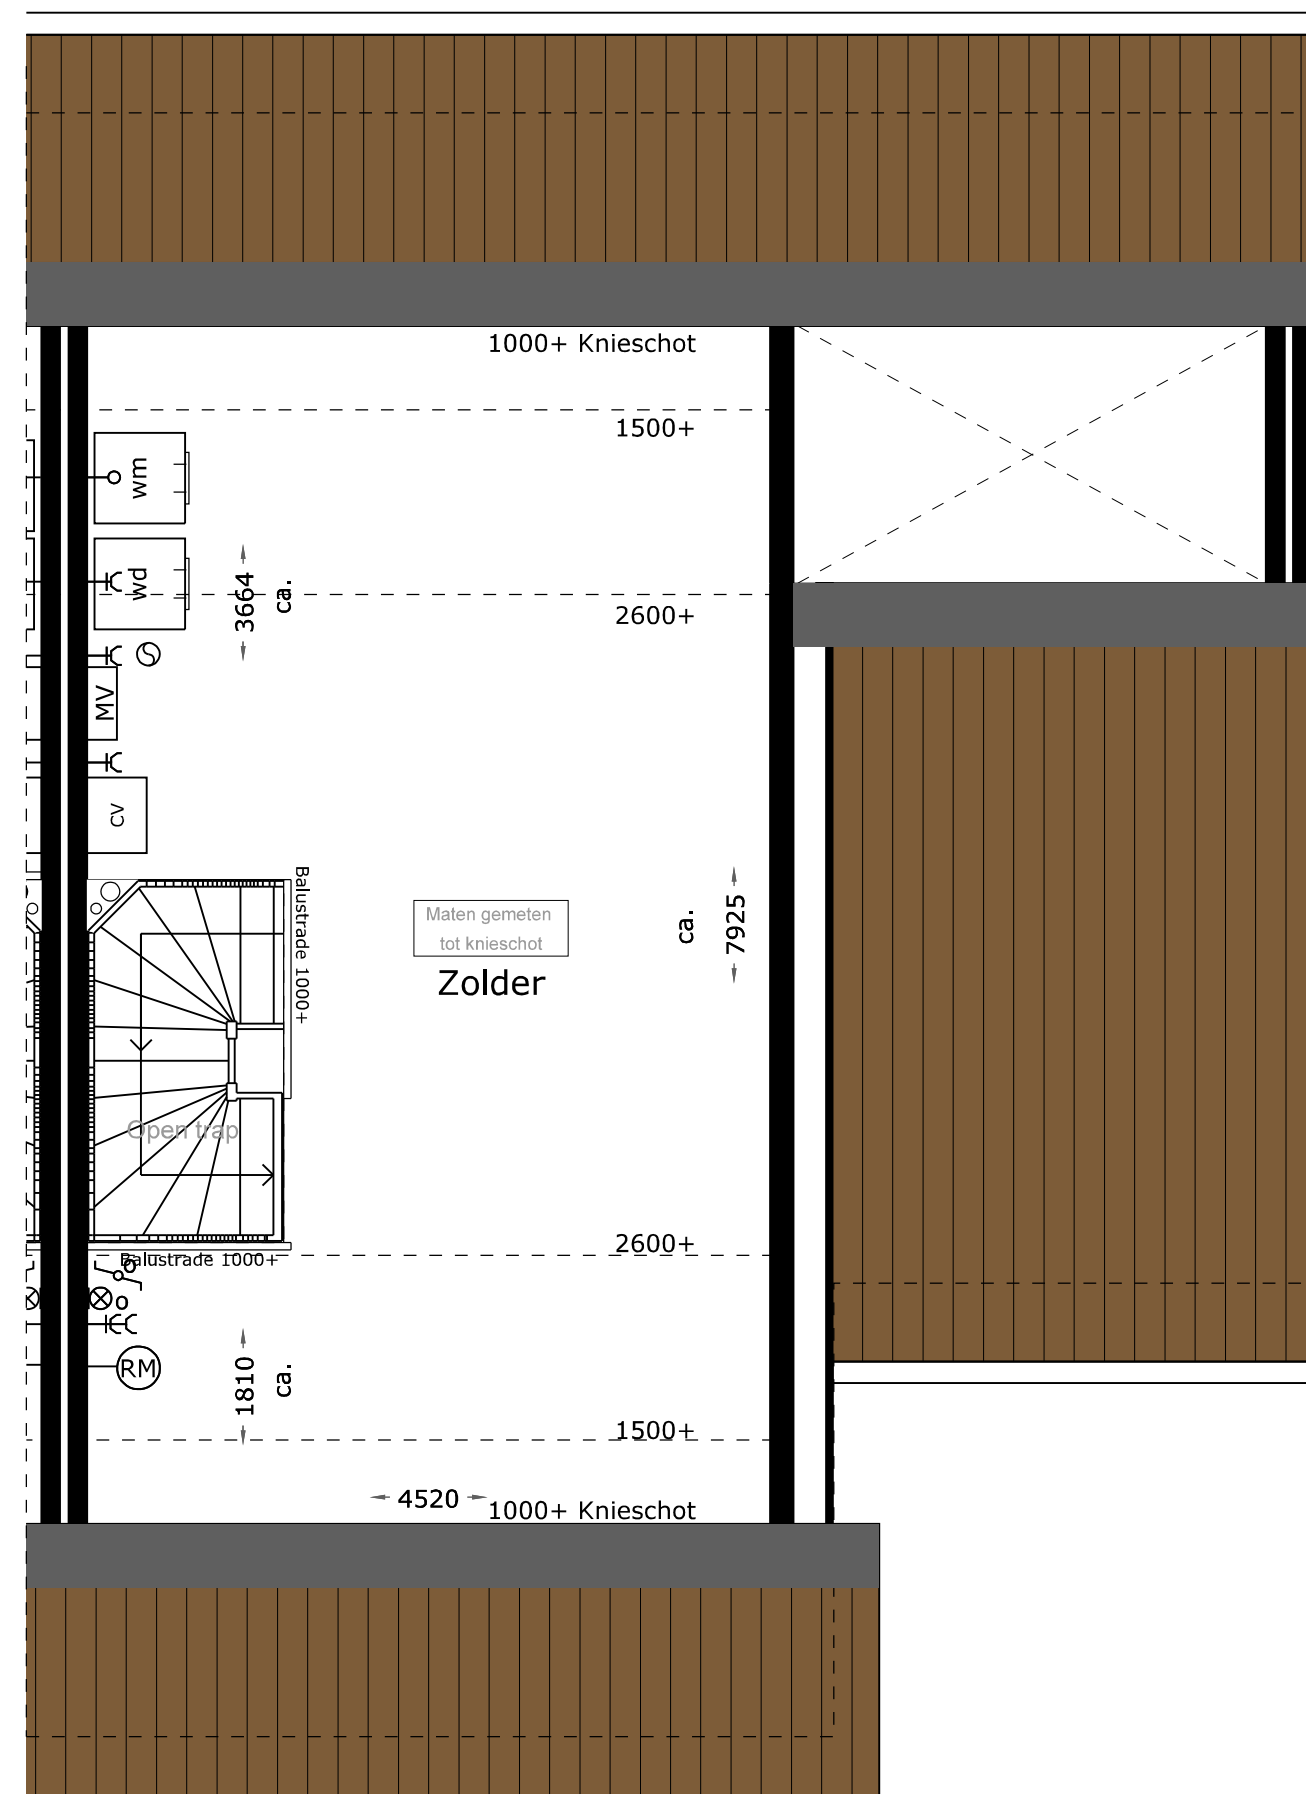

Zolder

Renvooi bouwkundig

- baksteen
- HWA hemelwaterafvoer
- radiator
- rookmelder (plafond montage)
- rookmelder (wand montage)
- WM wasmachine
- WD wasdroger
- MSK meterkast
- STL standleiding
- CV centrale verwarming
- MV mechanische ventilatie
- MECH mech. ventilatie ventiel
- aansluiting afzuigkap
- vloerverwarming
- Draai- kiepraam

Renvooi elektra

- ⊗ belschel
- ⊙ drukknop
- ⊗ plafondlichtpunt
- ⊗ wandlichtpunt
- ⊗ schakelaar
- ⊗ wisselschakelaar
- ⊗ serieschakelaar
- ⊗ 3-standenschakelaar ventilatie
- ⊗ enkele wandcontactdoos gearad
- ⊗ dubbele wandcontactdoos gearad
- onbedrade leiding
- bedrade leiding
- TEL (LL) telefoon
- CAI (LL) centrale antenne-installatie
- THM thermostaat
- GAS gasaansluiting

Schaal 1:50/ 1:100

De Vesting

Tussenwoning

Bouwnummer: 25 (blok 9)

Gespiegeld: 26 (blok 9)

Blad 006

19 april 2017



eve
ARCHITECTEN