




Rechter zijgevel
schaal 1:100
bouwnummer: 87 en 94

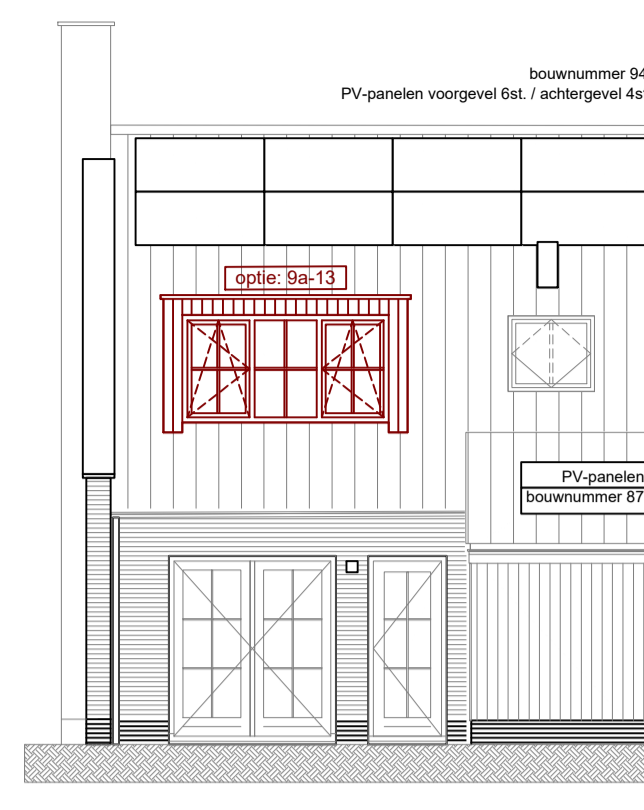


Achtergevel
schaal 1:100
bouwnummer: 87 en 94
optie 9a-13 = dakkapel
optie 9a-18 = indelingsvariant

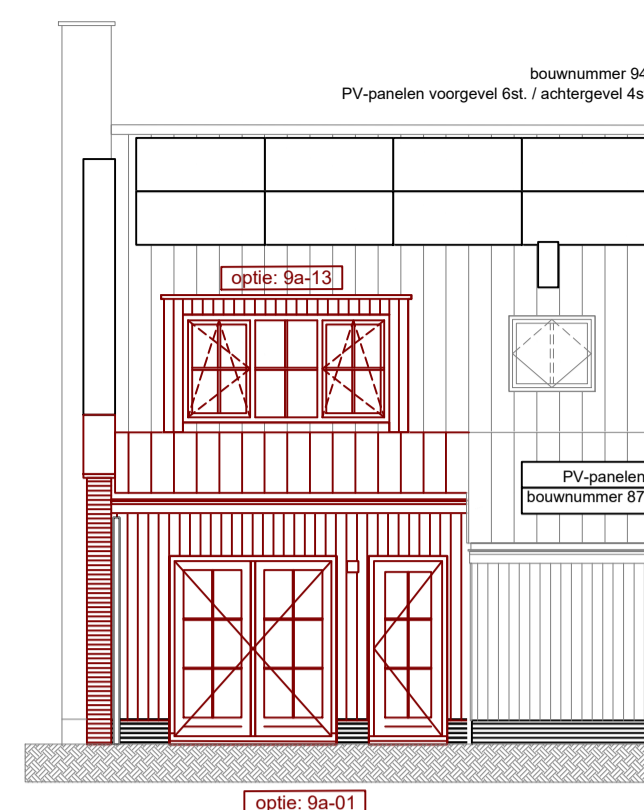


Achtergevel
schaal 1:100
bouwnummer: 87 en 94
optie 9a-01 = uitbouw 1,2m1
optie 9a-13 = dakkapel

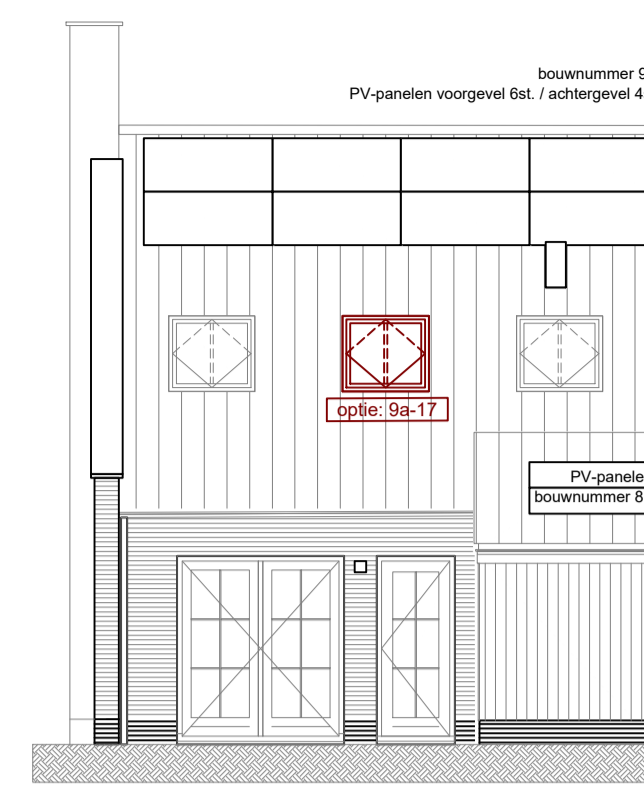

Achtergevel
schaal 1:100
bouwnummer: 87 en 94
optie 9a-17 = dakraam achtergevel positie b

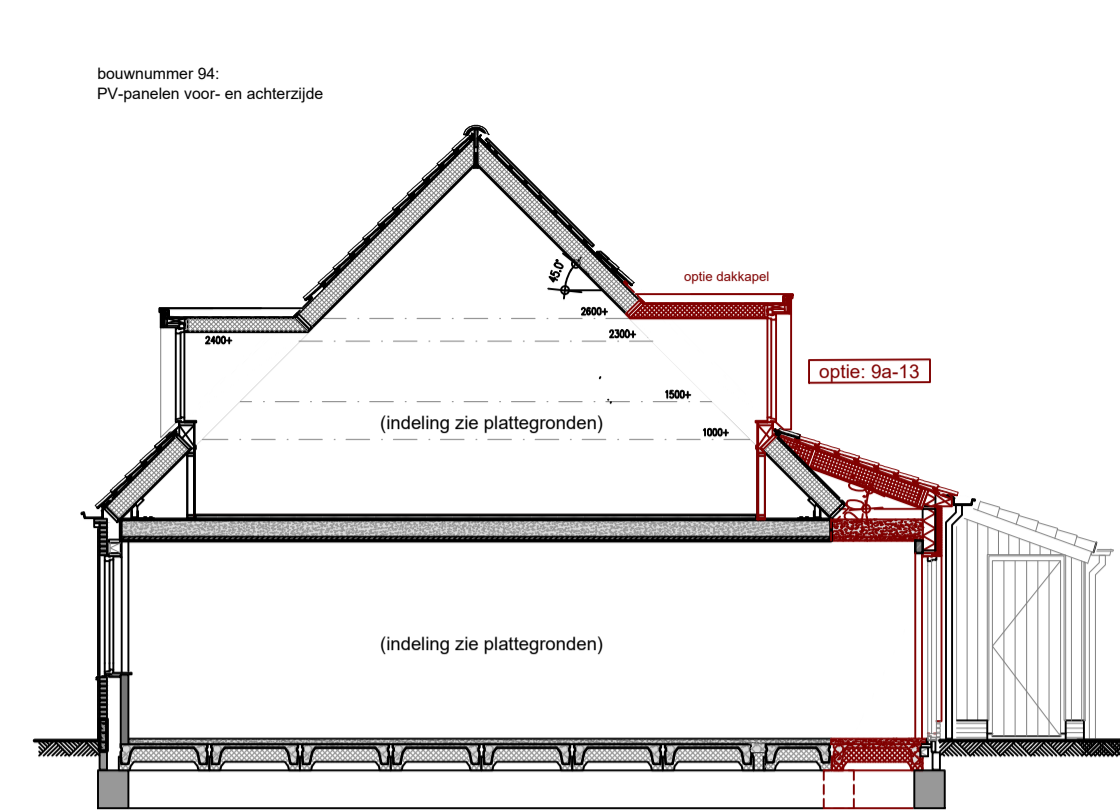


Doorsnede A-A
schaal 1:100
bouwnummers: 87 en 94

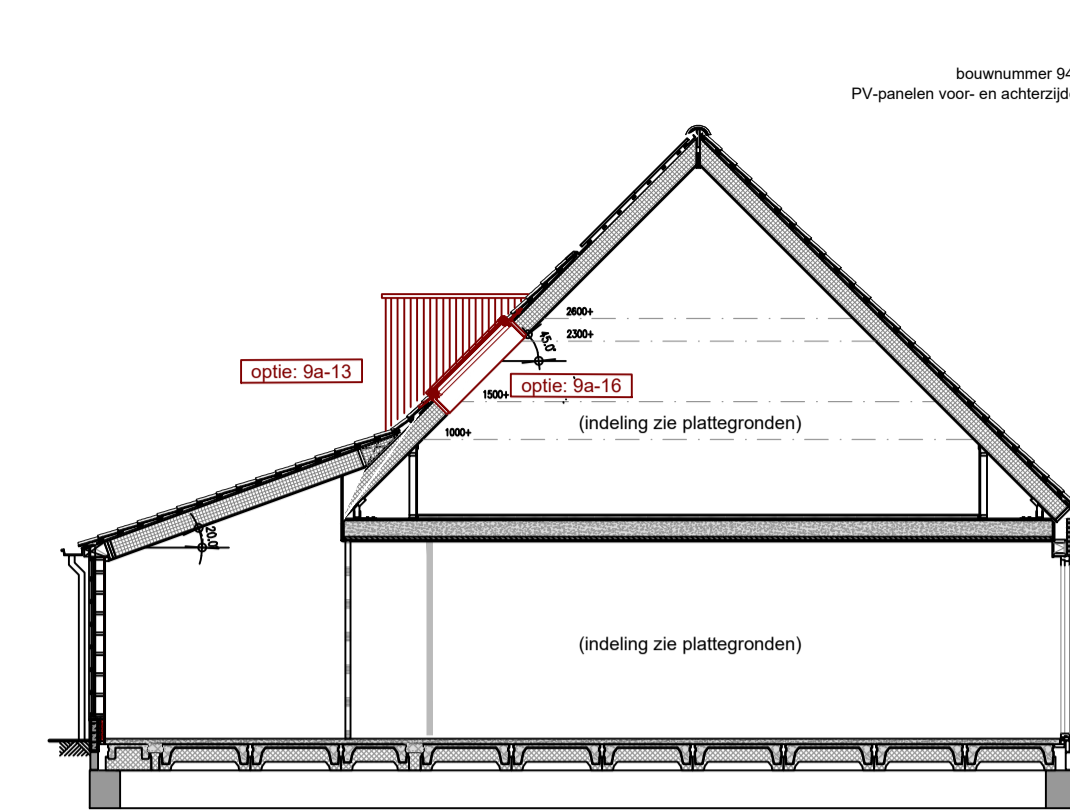


Doorsnede B-B
schaal 1:100
bouwnummers: 87 en 94


- Renvooi**
- metselwerk baksteen
 - kalkzandsteen
 - lichte scheidingwand (gibo)
 - isolatie
 - w/m Opstelplaats wasmachine
 - mv Opstelplaats mechanische ventilatie box
 - wp Opstelplaats warmtepomp
 - wth Opstelplaats warmteterugwininstallatie
 - vdw Verdelers vloerverwarming
 - v Vloerverwarming
 - rad Radiator
 - conform D-tekening Keuken / elektra conform opgave opgave keukenleverancier
 - Kruipruimte
 - Bovenkant vensterbank t.o.v. vloerpeil in mm
 - 20dB Scheidingwand zwaar uitgevoerd
 - "gevelankers"
 - "krijtstreep"
- Renvooi installatie**
- Deurbel
 - Beldrukker
 - Wandlichtpunt
 - Plafondlichtpunt
 - Enkelpolige schakelaar
 - Wisselschakelaar
 - Serieschakelaar
 - Wandcontactdoos enkelvoudig, geaard
 - Wandcontactdoos tweevoudig, geaard
 - Thermostat Itho Spider
 - Loze leiding algemeen
 - Rookmelder (aangesloten op het lichtnet)
 - MA Afvoerpunt mechanische ventilatie
 - MT Toevoerpunt mechanische ventilatie
 - Lichtpunt op gevel
 - Vorstvrije buitenkraan
 - Buitenverlichting

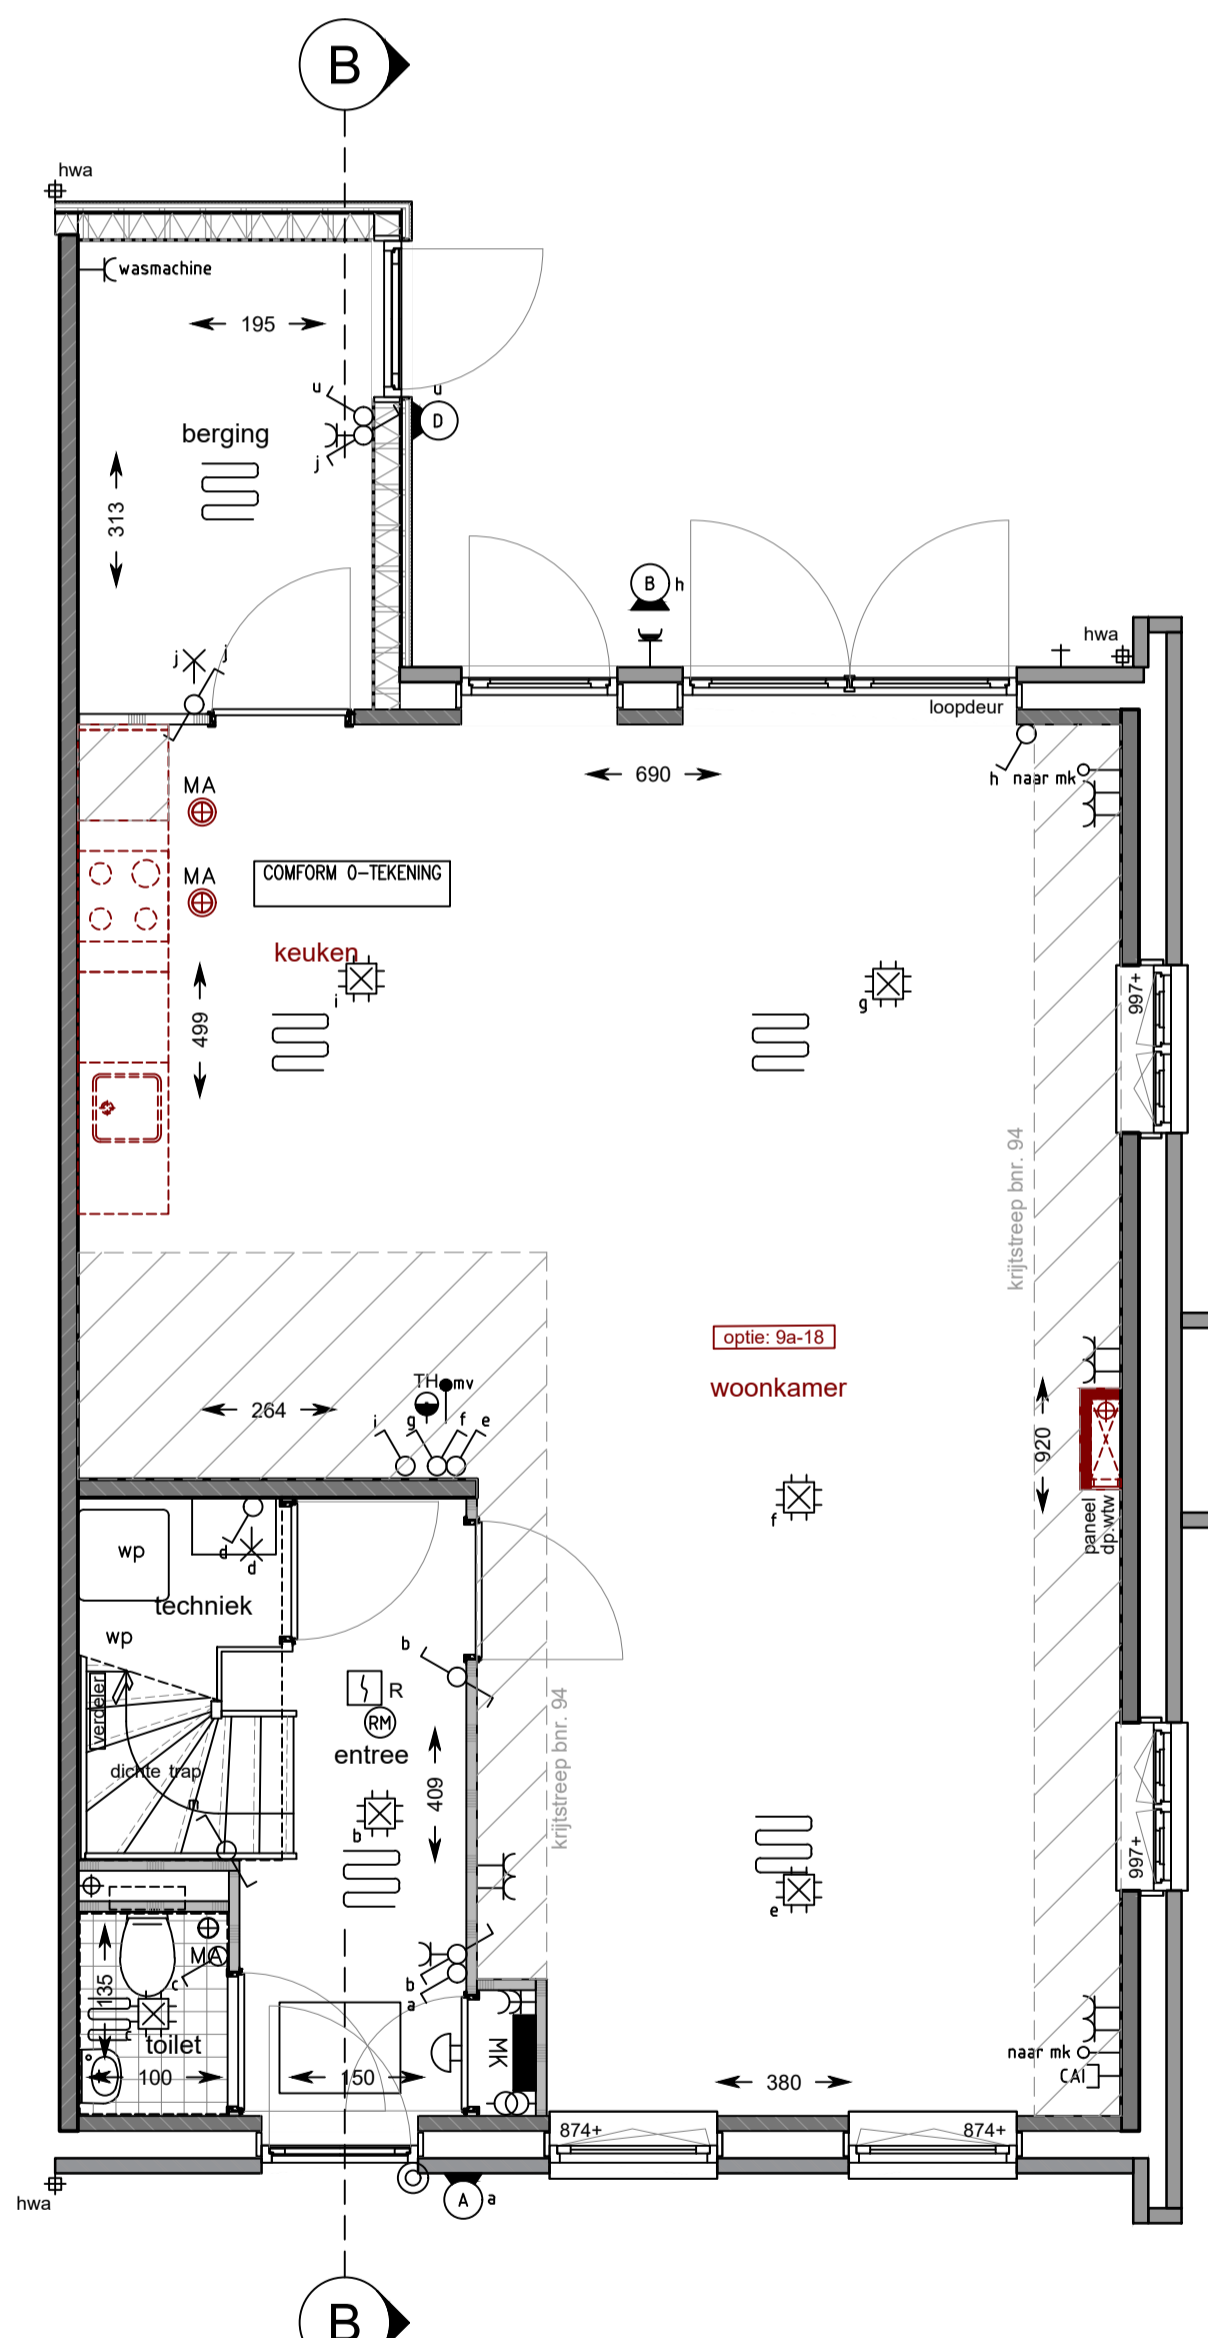


Begane grond
schaal 1:50
bouwnummers: 87 en 94
optie 9a-18 = indelingsvariant

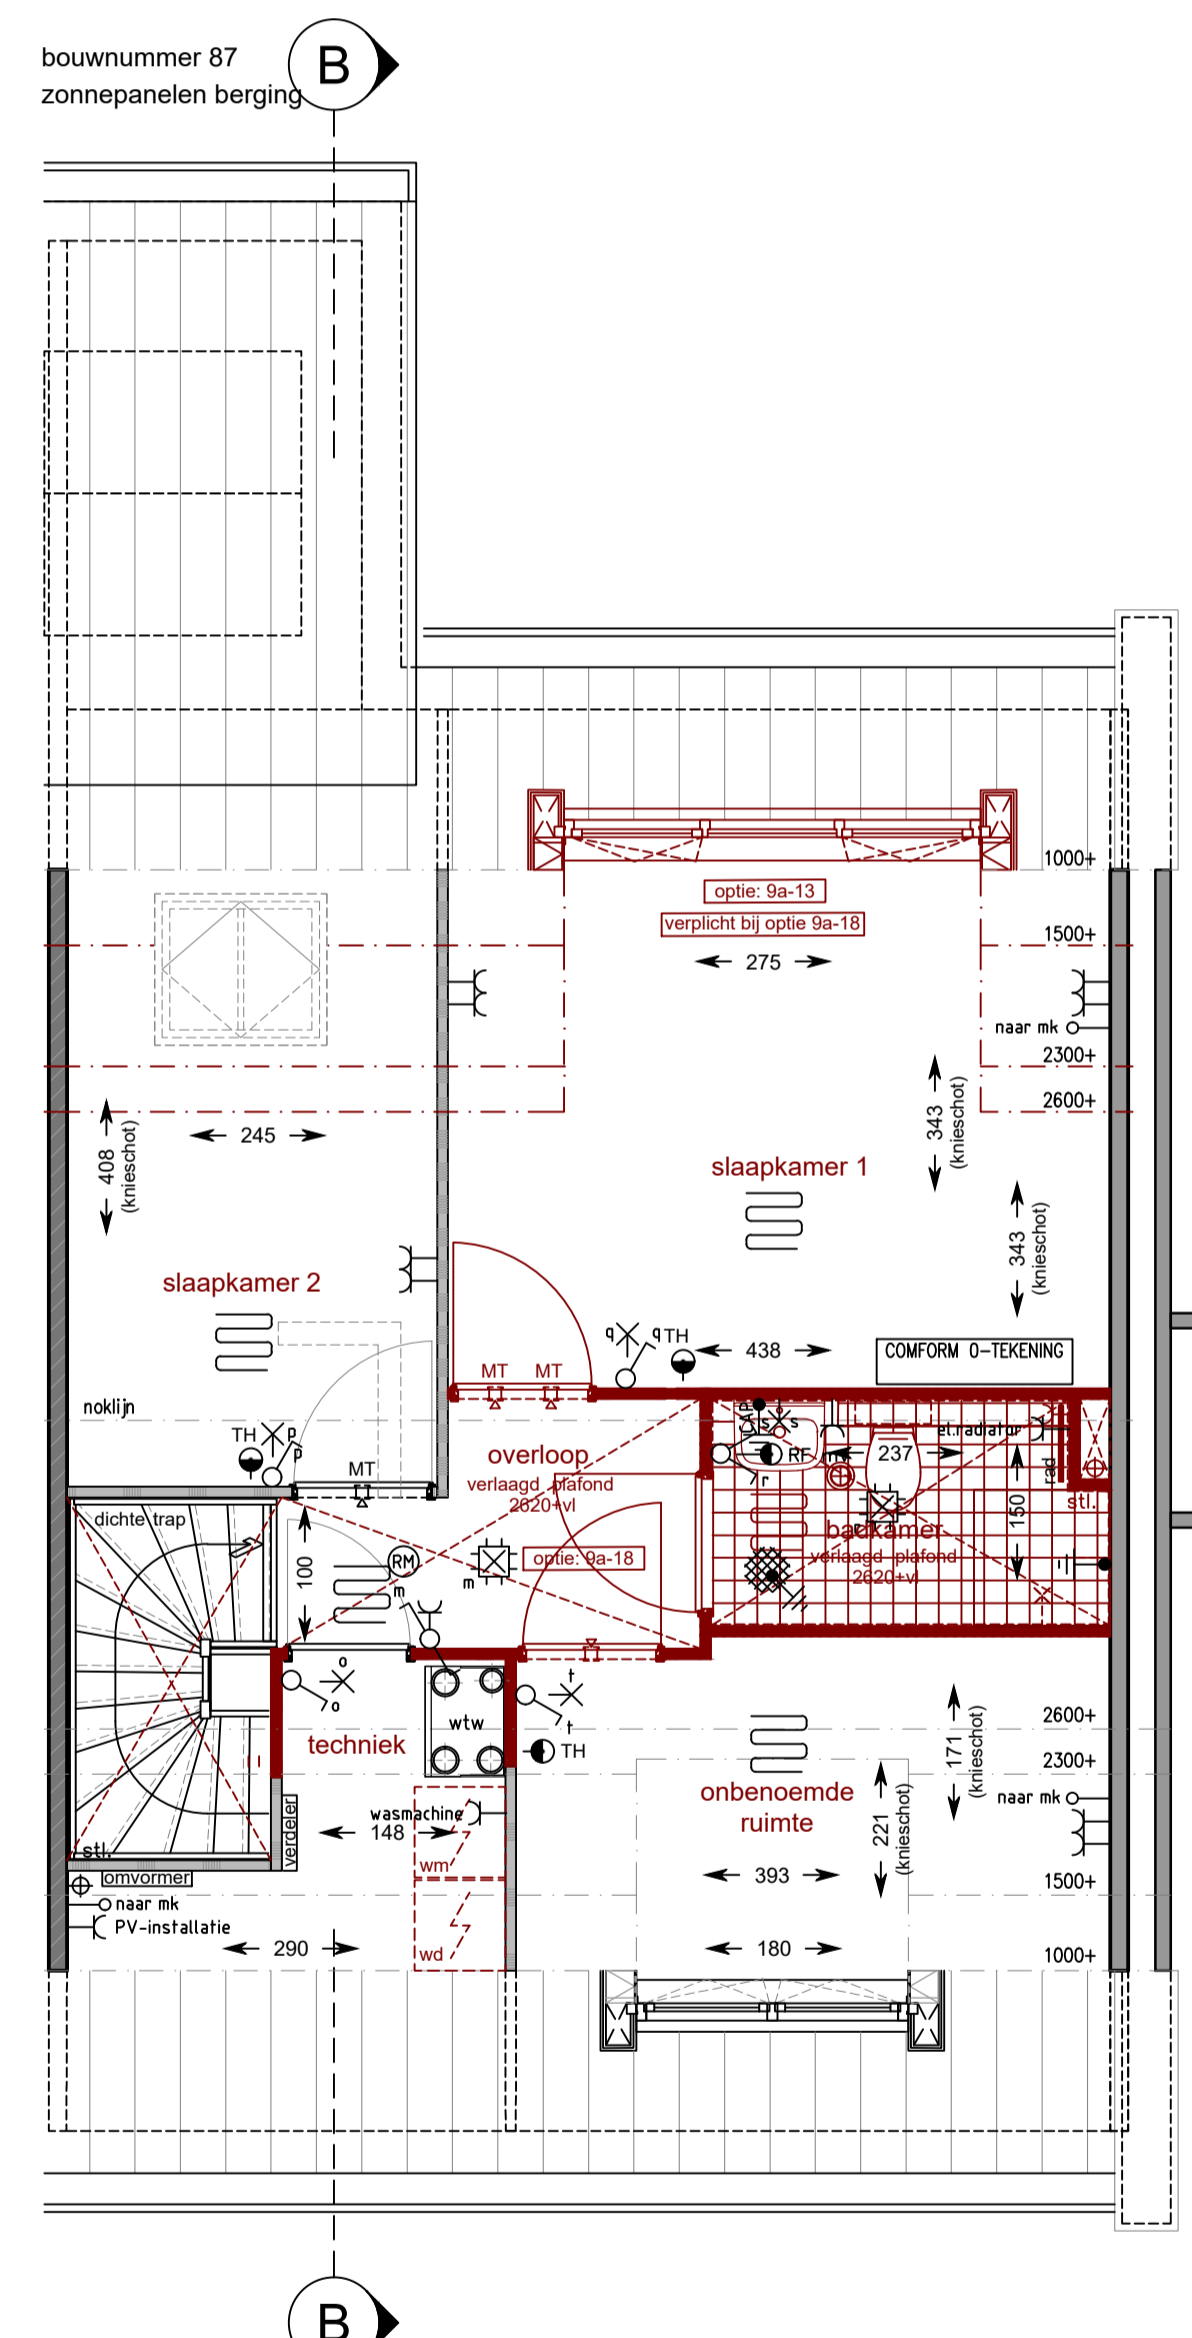


1e Verdieping
schaal 1:50
bouwnummers: 87 en 94
optie 9a-13 = dakkapel
optie 9a-18 = indelingsvariant

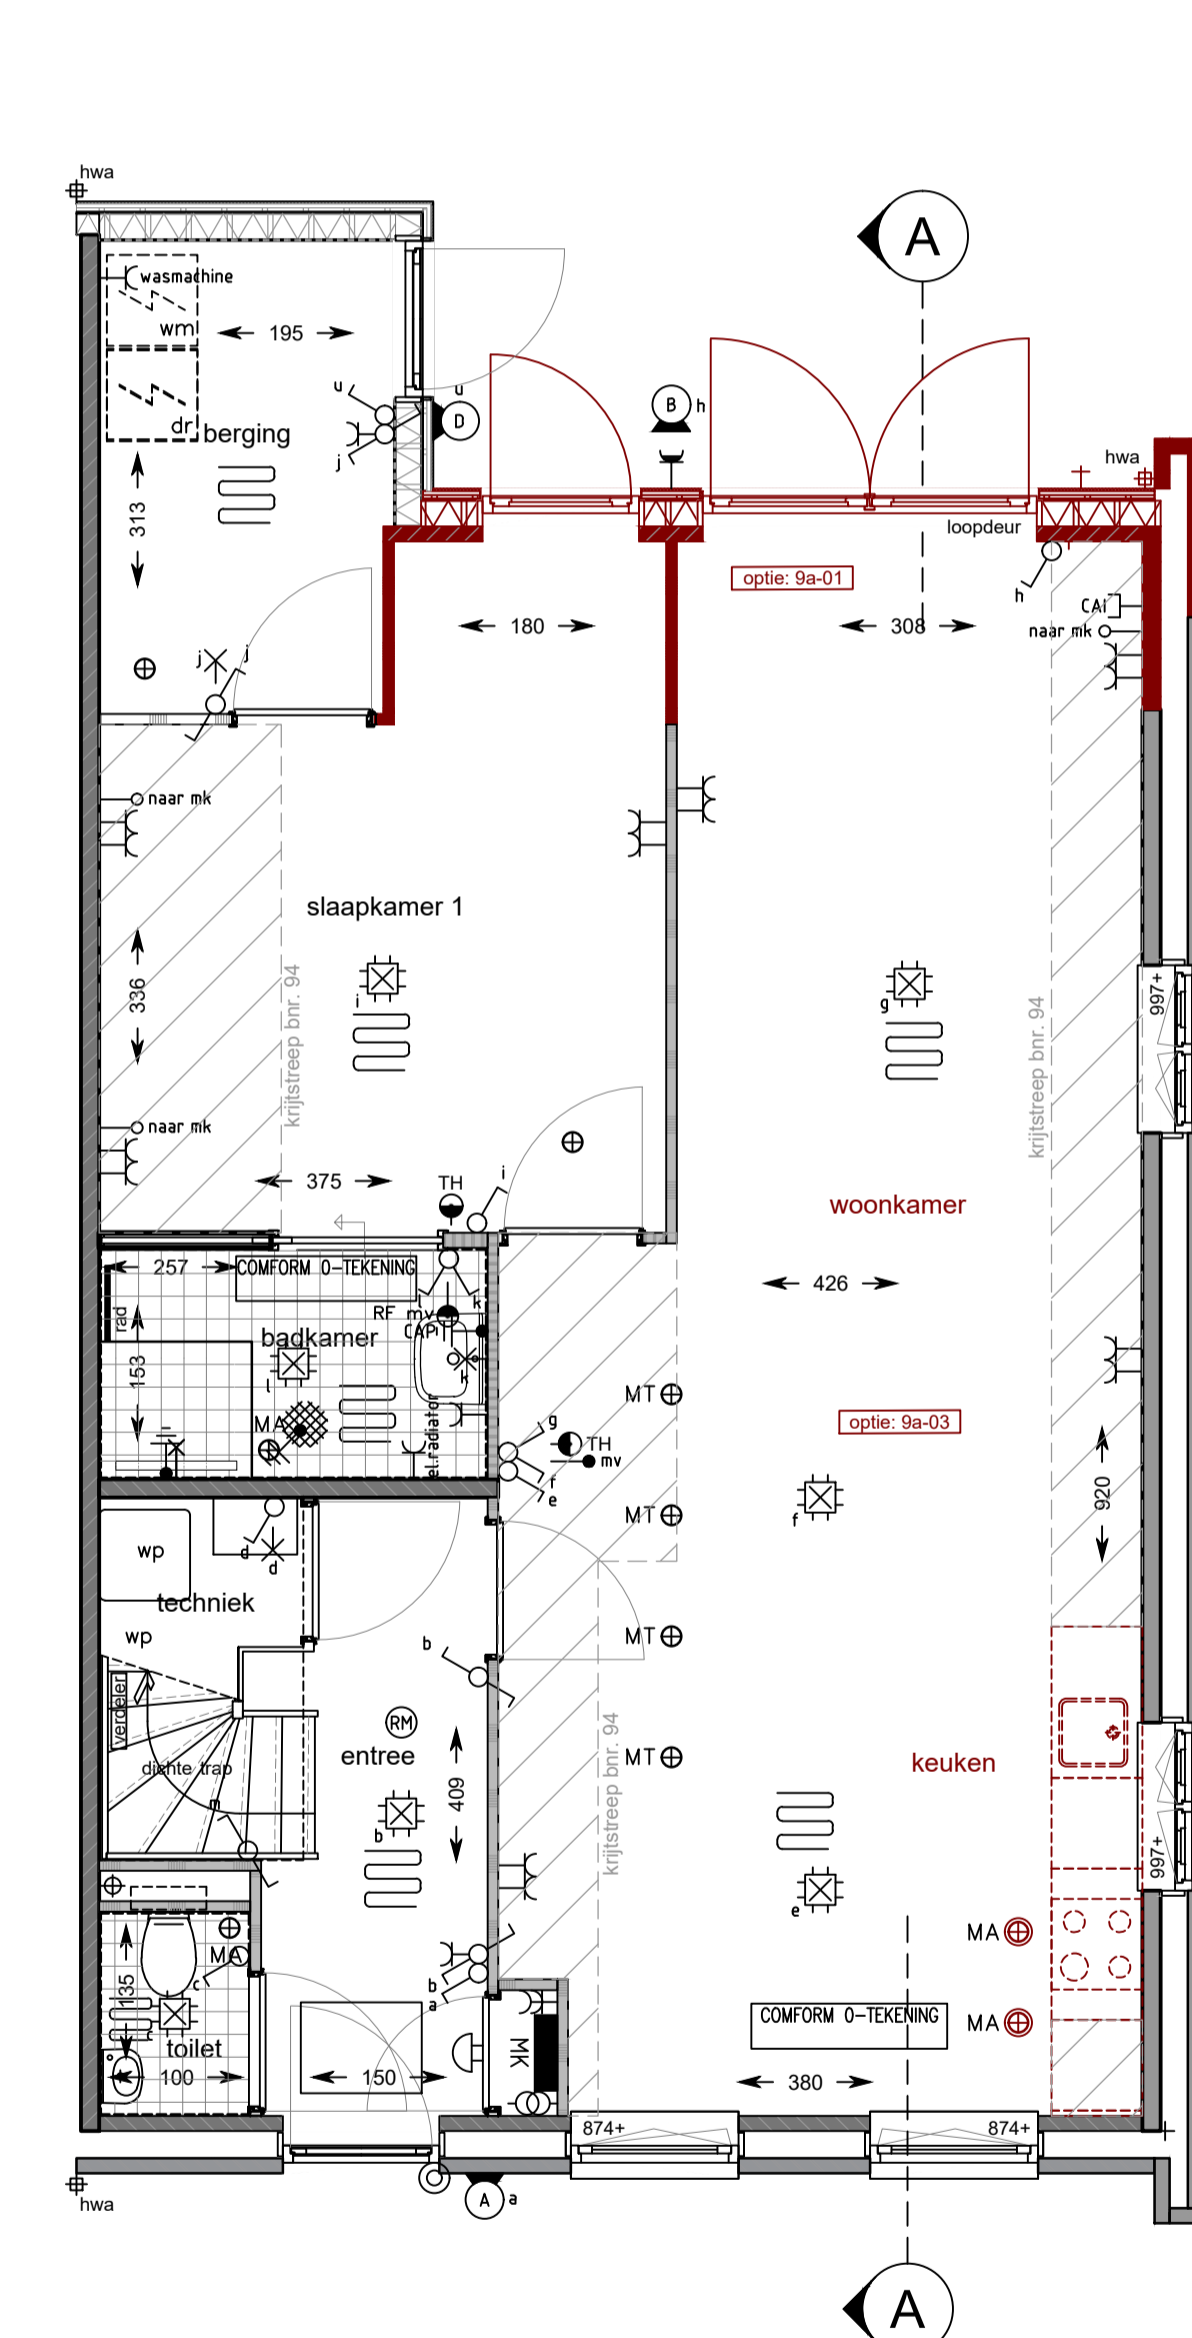


Begane grond
schaal 1:50
bouwnummers: 87 en 94
optie 9a-01 = uitbouw 1,2m1
optie 9a-03 = woonkamer en keuken omruilen

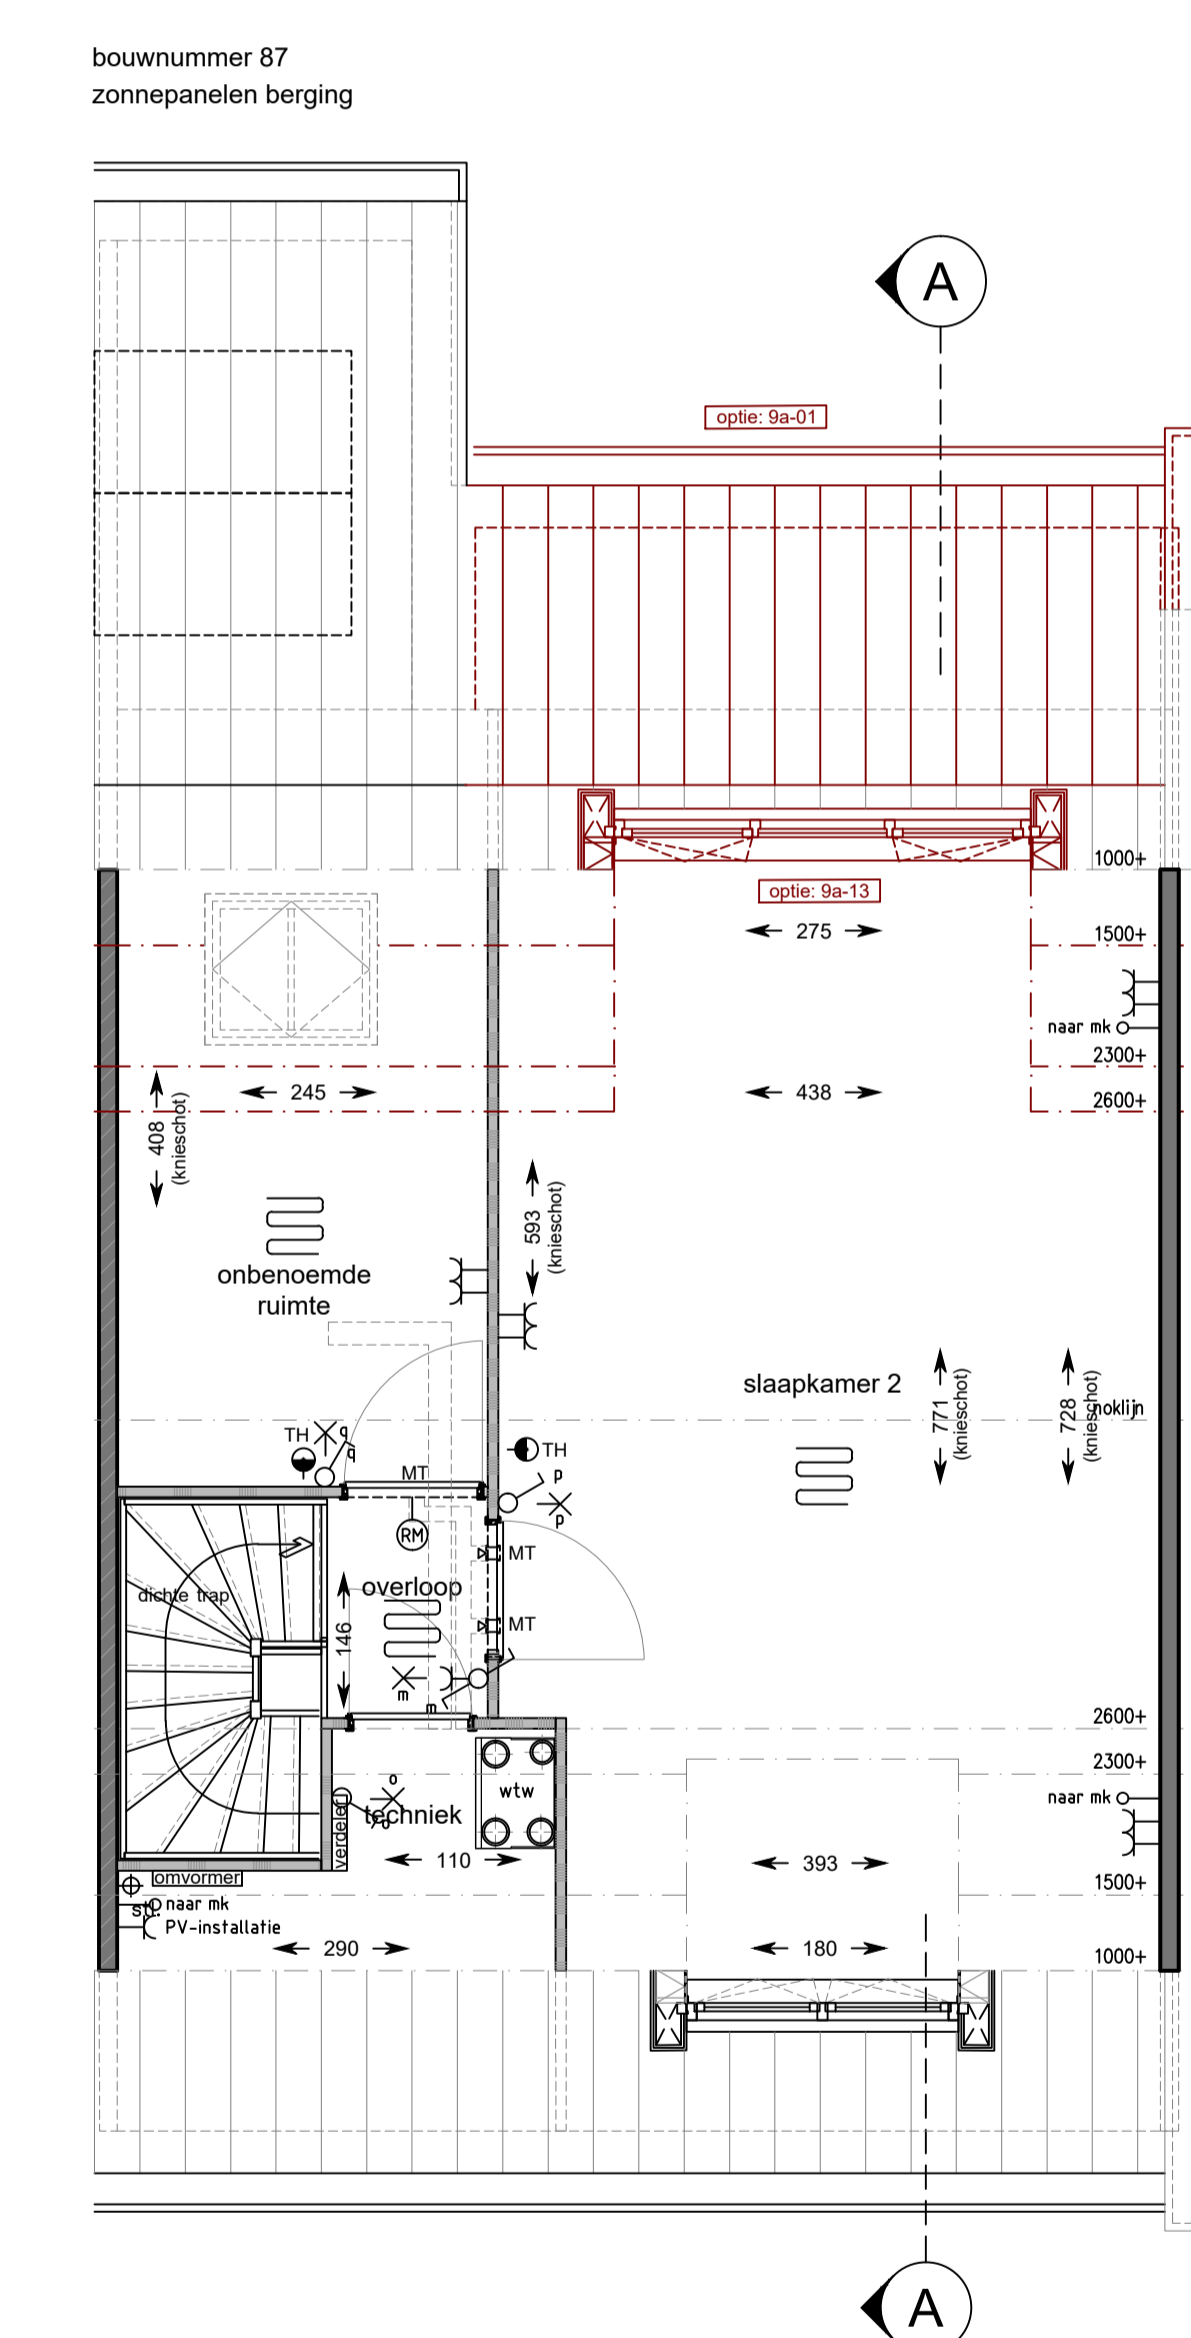

1e Verdieping
schaal 1:50
bouwnummers: 87 en 94
optie 9a-01 = uitbouw 1,2m1
optie 9a-13 = dakkapel

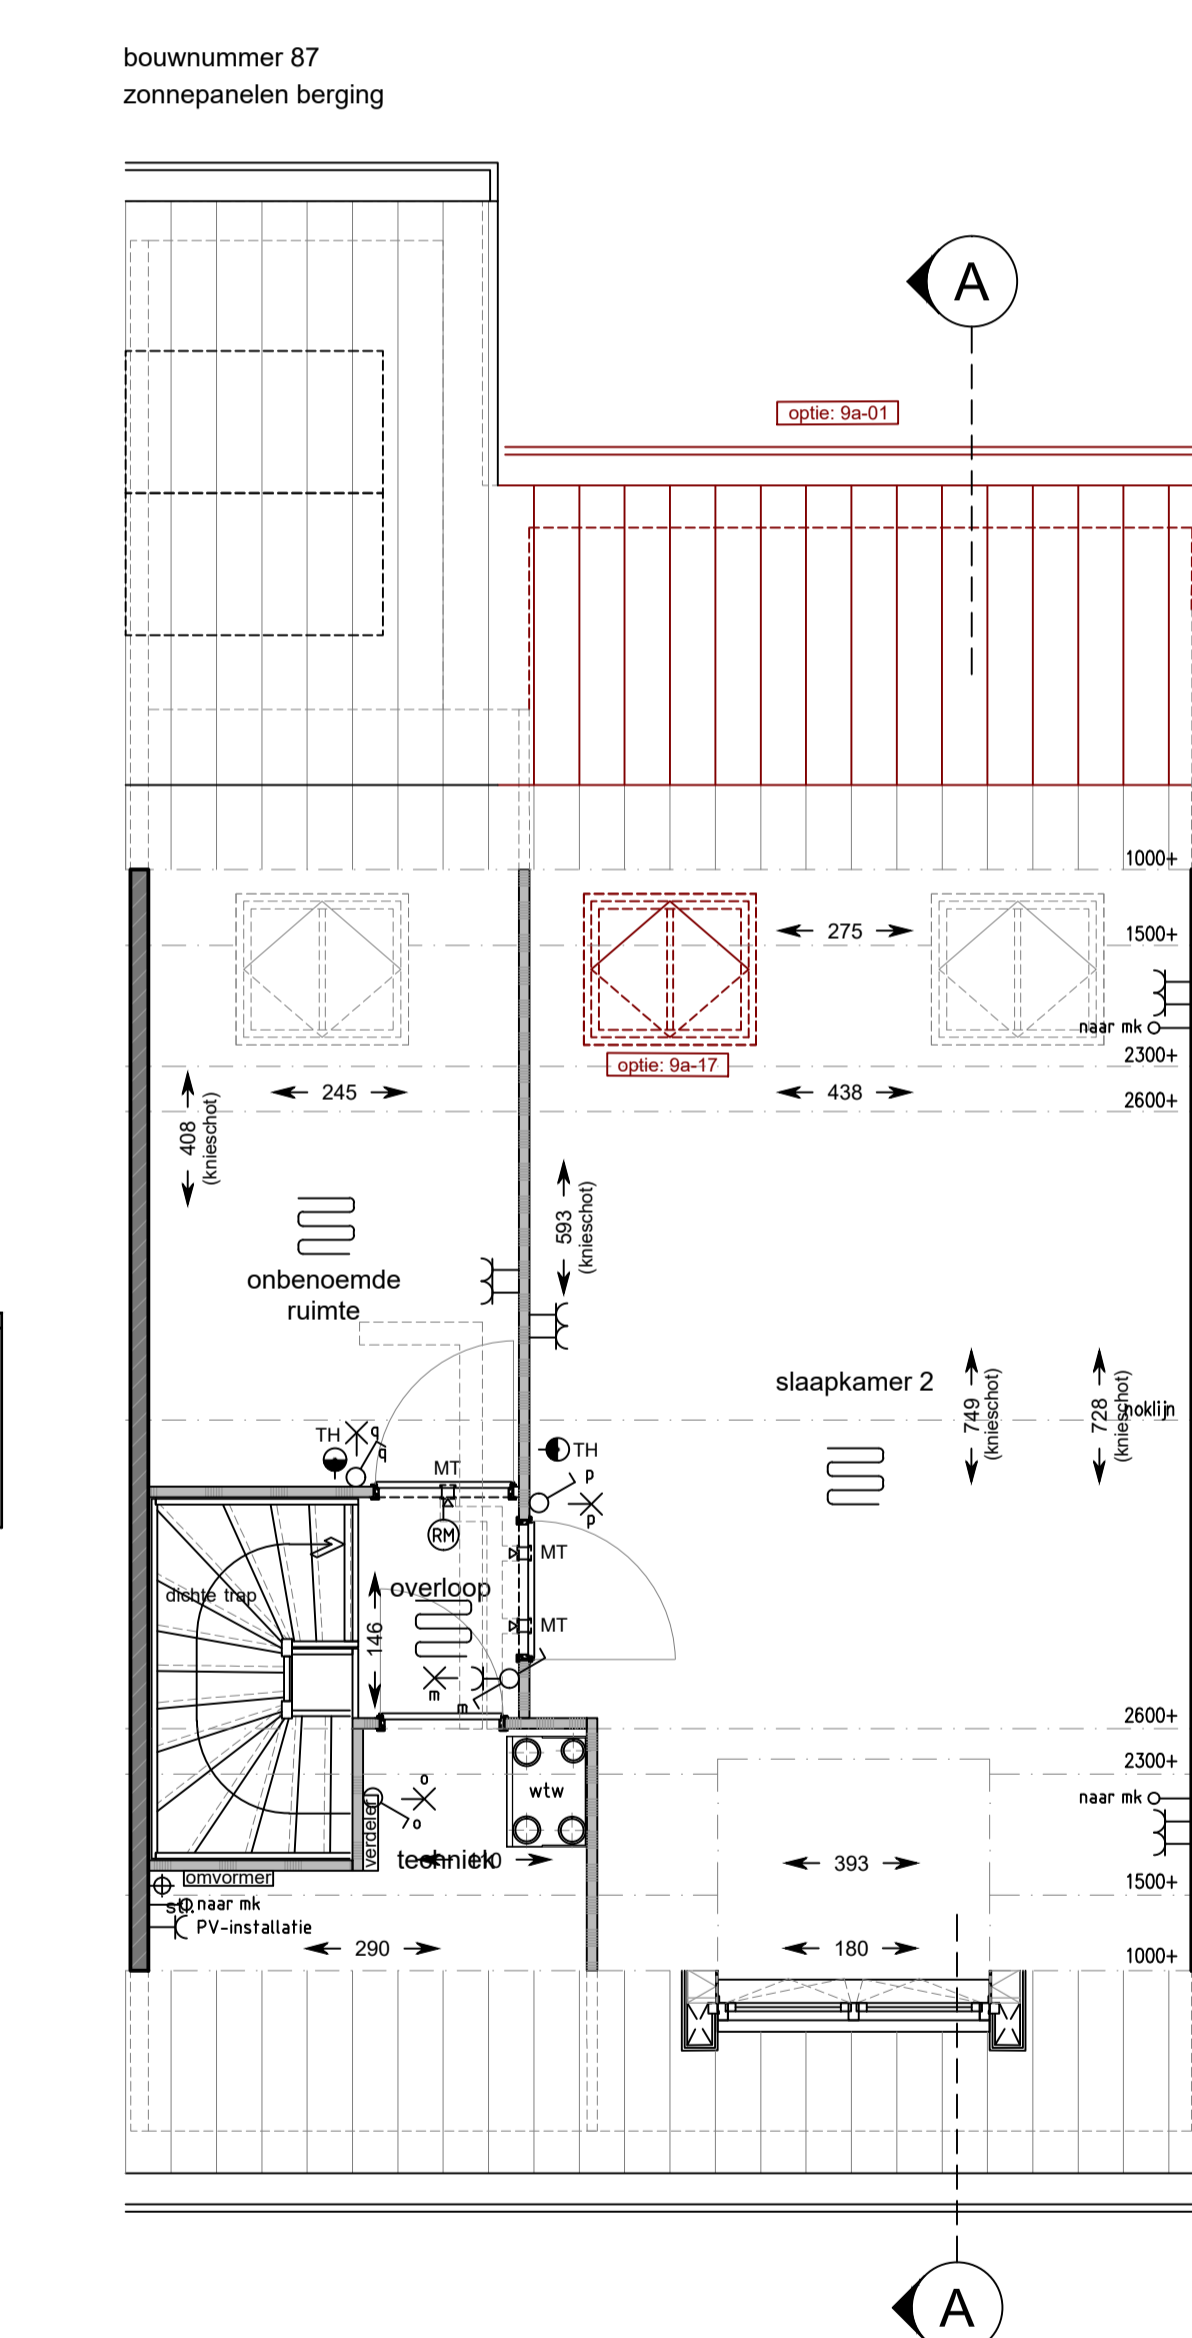

1e Verdieping
schaal 1:50
bouwnummers: 87 en 94
optie 9a-01 = uitbouw 1,2m1
optie 9a-17 = dakraam achtergevel positie b

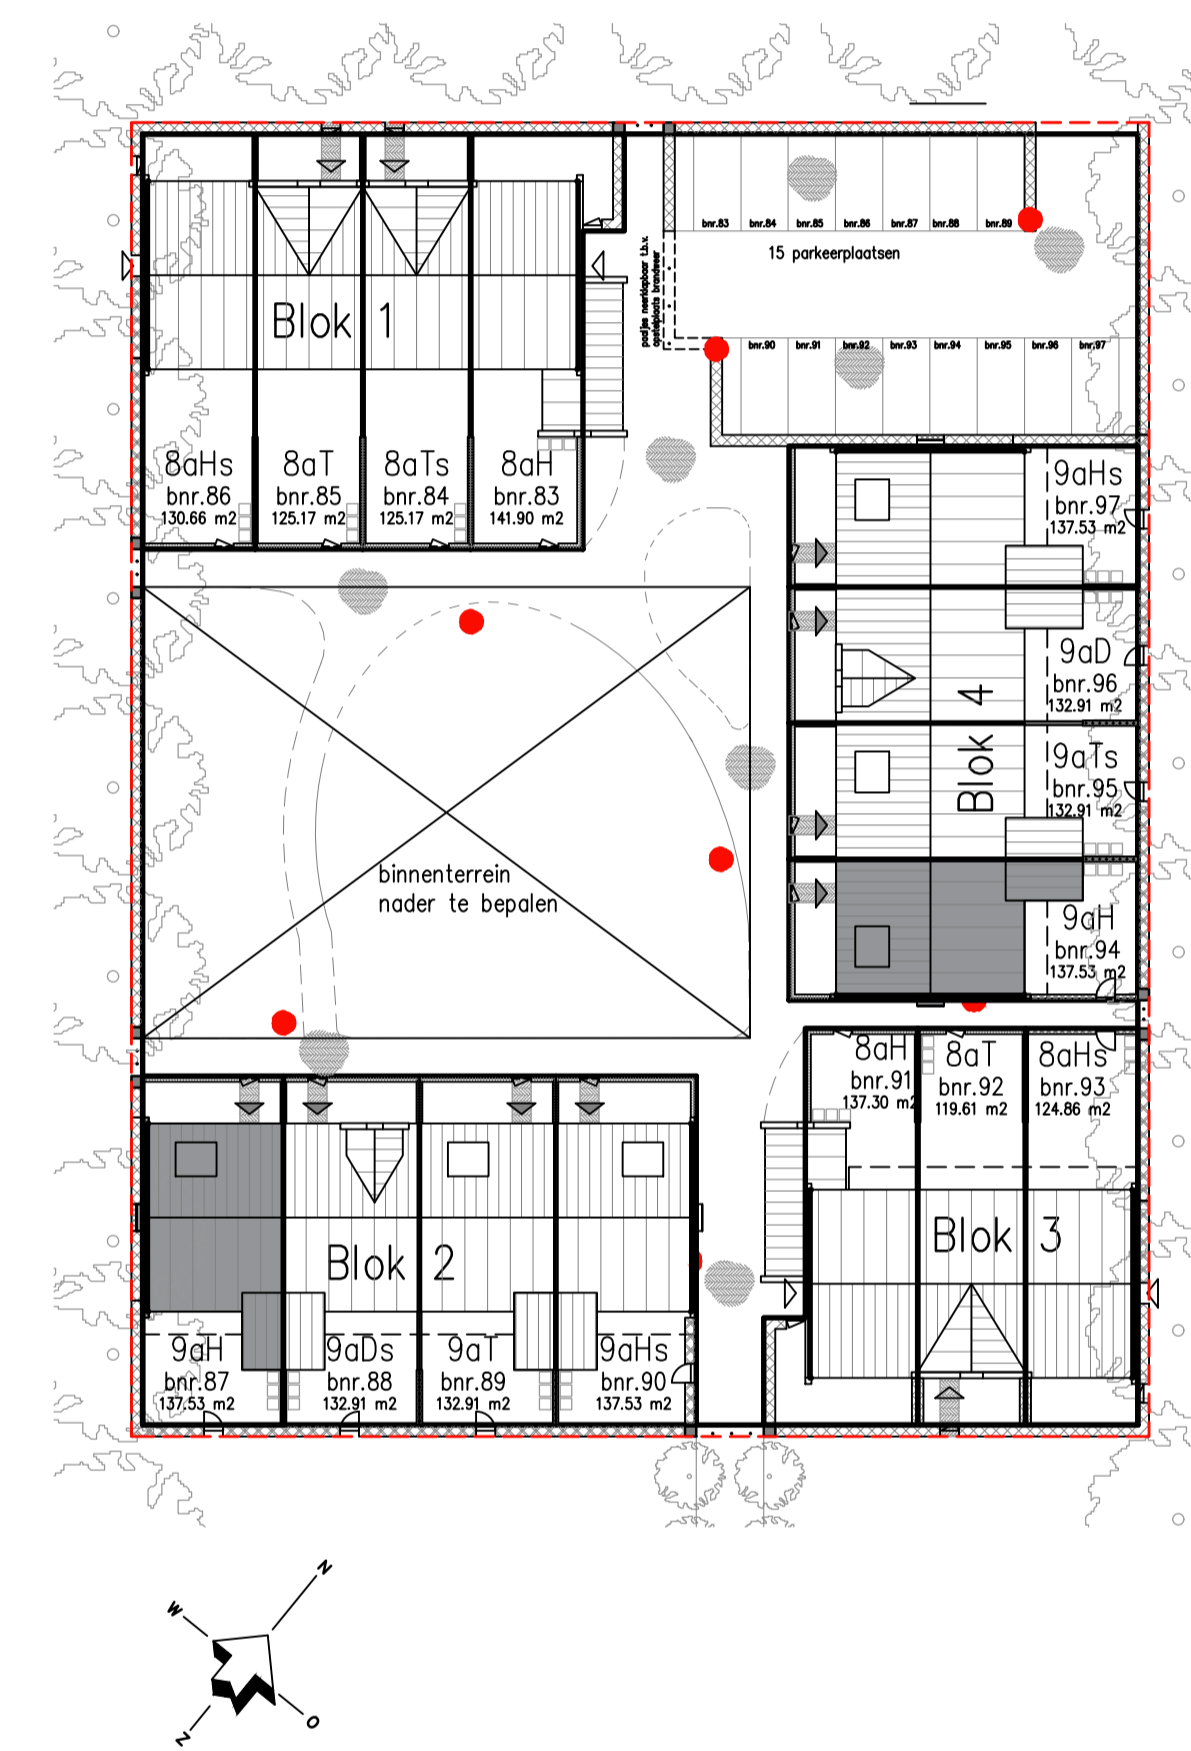

Blokland GEBROEDERS
samen in ontwikkeling en bouw

Hoef en Haag
leef je droom

150 / 1:100

project: Hoef & Haag
Het Centrale Erf

datum: 19-06-2020

formaat: 594x1050

projectnummer: P0328

schaal: 1:50/1:100

bladnummer: B91930

HANS BEEN
ARCHITECTEN B.V.A.

betreft: Verkooptekening woningtype 9aH OPTIES