

TEK.No	OMSCHRIJVING	FORMAAT	DATUM	–	A	B	C	D	E	F
	algemeen									
V–100C1	tekeningenlijst	A3	17–06–2016	●						
V–100C2	tekeningenlijst	„	„	●						
V–101	renvooi	„	„	●						
V–105	situatie	„	„	●						
	type C5k									
V–231	begane grond	A3	17–06–2016	●						
V–232	verdieping	„	„	●						
V–233	zolder	„	„	●						
V–234	doorsnede	„	„	●						
V–235	voorgevel	„	„	●						
V–236	achtergevel	„	„	●						
V–237	zijgevel	„	„	●						
	woningtype Ct2									
V–231A	begane grond	A3	17–06–2016	●						
V–232A	verdieping	„	„	●						
V–233A	zolder	„	„	●						
V–234A	doorsnede 1	„	„	●						
V–234A1	doorsnede 2	„	„	●						
V–235A	voorgevel	„	„	●						
V–236A	achtergevel	„	„	●						
	woningtype C6s en C6As									
V–231B	begane grond	A3	17–06–2016	●						
V–232B	verdieping	„	„	●						
V–233B	zolder	„	„	●						
V–234B	doorsnede	„	„	●						
V–235B	voorgevel	„	„	●						
V–236B	achtergevel	„	„	●						
	woningtype C1a									
V–231C	begane grond	„	„	●						
V–232C	verdieping	„	„	●						
V–233C	zolder	„	„	●						
V–234C	doorsnede 1	„	„	●						
V–235C	voorgevel	„	„	●						
V–236C	achtergevel	„	„	●						
	woningtype Ct1									
V–231D	begane grond	„	„	●						
V–232D	verdieping	„	„	●						
V–233D	zolder	„	„	●						
V–234D	doorsnede 1	„	„	●						
V–234D1	doorsnede 2	„	„	●						
V–235D	voorgevel	„	„	●						
V–236D	achtergevel	„	„	●						

TEK.No	OMSCHRIJVING	FORMAAT	DATUM	–	A	B	C	D	E	F
	type C7ks									
V–231E	begane grond	A3	17–06–2016	●						
V–232E	verdieping	„	„	●						
V–233E	zolder	„	„	●						
V–234E	doorsnede	„	„	●						
V–235E	voorgevel	„	„	●						
V–236E	achtergevel	„	„	●						
V–237E	zijgevel	„	„	●						

Hoef en Haag te Vianen

29 woningen

"Oud Hollands"

woningtype C

(Bredenrode)

verkooptekeningen

Project

29 woningen - Hoef en Haag te Vianen

Onderwerp

woningtype C
tekeningenlijst

Schaal

1:50

Status

definitief

Tekenaar

sv

Wijz./datum

(-) 17-06-2016

bam

woningbouw

Advies & Engineering

Rummenburg 12

3981 AZ Bunnik

Postbus 54

3980 CB Bunnik

T (030) 359 8933

www.bamadvies-engineering.nl

Projectnr.

8237

Tekeningnr.

V-100C1

RENVOOI

Algemeen

- cv centrale verwarming
- dr dakraam
- hwa hemelwaterafvoer
- k kast
- mv mechanisch ventilatie
- wk werkkast

Installaties

- vermoedelijke plaats en afmeting radiator
- mechanische ventilatie afzuigpunt
- douche
- kraan
- CV ketel
- MV box

Ventilatie

- ventilatierooster
- verborgen ventilatierooster

Elektra

- rookmelder
- loze buisleiding
- buisleiding bedraad
- thermostaat
- drukknop deurbel
- zoemer deurbel
- plafondlichtpunt
- wandlichtpunt
- wandlichtpunt met armatuur
- schakelaar
- serieschakelaar
- wisselschakelaar
- hoofdbediening mechanische ventilatie
- keuken-/badkamerbediening mech. ventilatie
- wandcontactdoos enkel geaard
- wandcontactdoos dubbel geaard
- wandcontactdoos elektrisch koken
- wandcontactdoos afzuigkap (hoog geplaatst)
- wandcontactdoos mechanische ventilatie
- meterkast


Overige

- plaatsingsmogelijkheid koelkast
- plaatsingsmogelijkheid kooktoestel
- plaatsingsmogelijkheid vaatwasser
[aansluitingen niet aanwezig]
- plaatsingsmogelijkheid wasmachine
[aansluitingen aanwezig]
- plaatsingsmogelijkheid wasdroger
- keukenblok
- kruipluik

Draairichtingen ramen/deuren

- hangzijde = scharnierzijde
- deur/draairaam [naar binnen]
- stolpraam + draai-kiepraam [naar binnen]
- deur/draairaam [naar buiten]
- draai-kiepraam [naar binnen]
- schuifpui/schuifraam [een deel schuivend]
←-- binnen schuivend deel

	 woningbouw Advies & Engineering Runnenburg 12 3981 AZ Bunnik Postbus 54 3980 CB Bunnik T (030) 359 8933 www.bamadvies-engineering.nl	project 29 woningen - Hoef en Haag te Vianen			
		onderwerp woningtype C renvooi		projectnr. 8237	
				tekeningnr. V-101	
		schaal 1:50	tekenaar SV	status definitief	(wijz)/datum (-): 17-06-2016

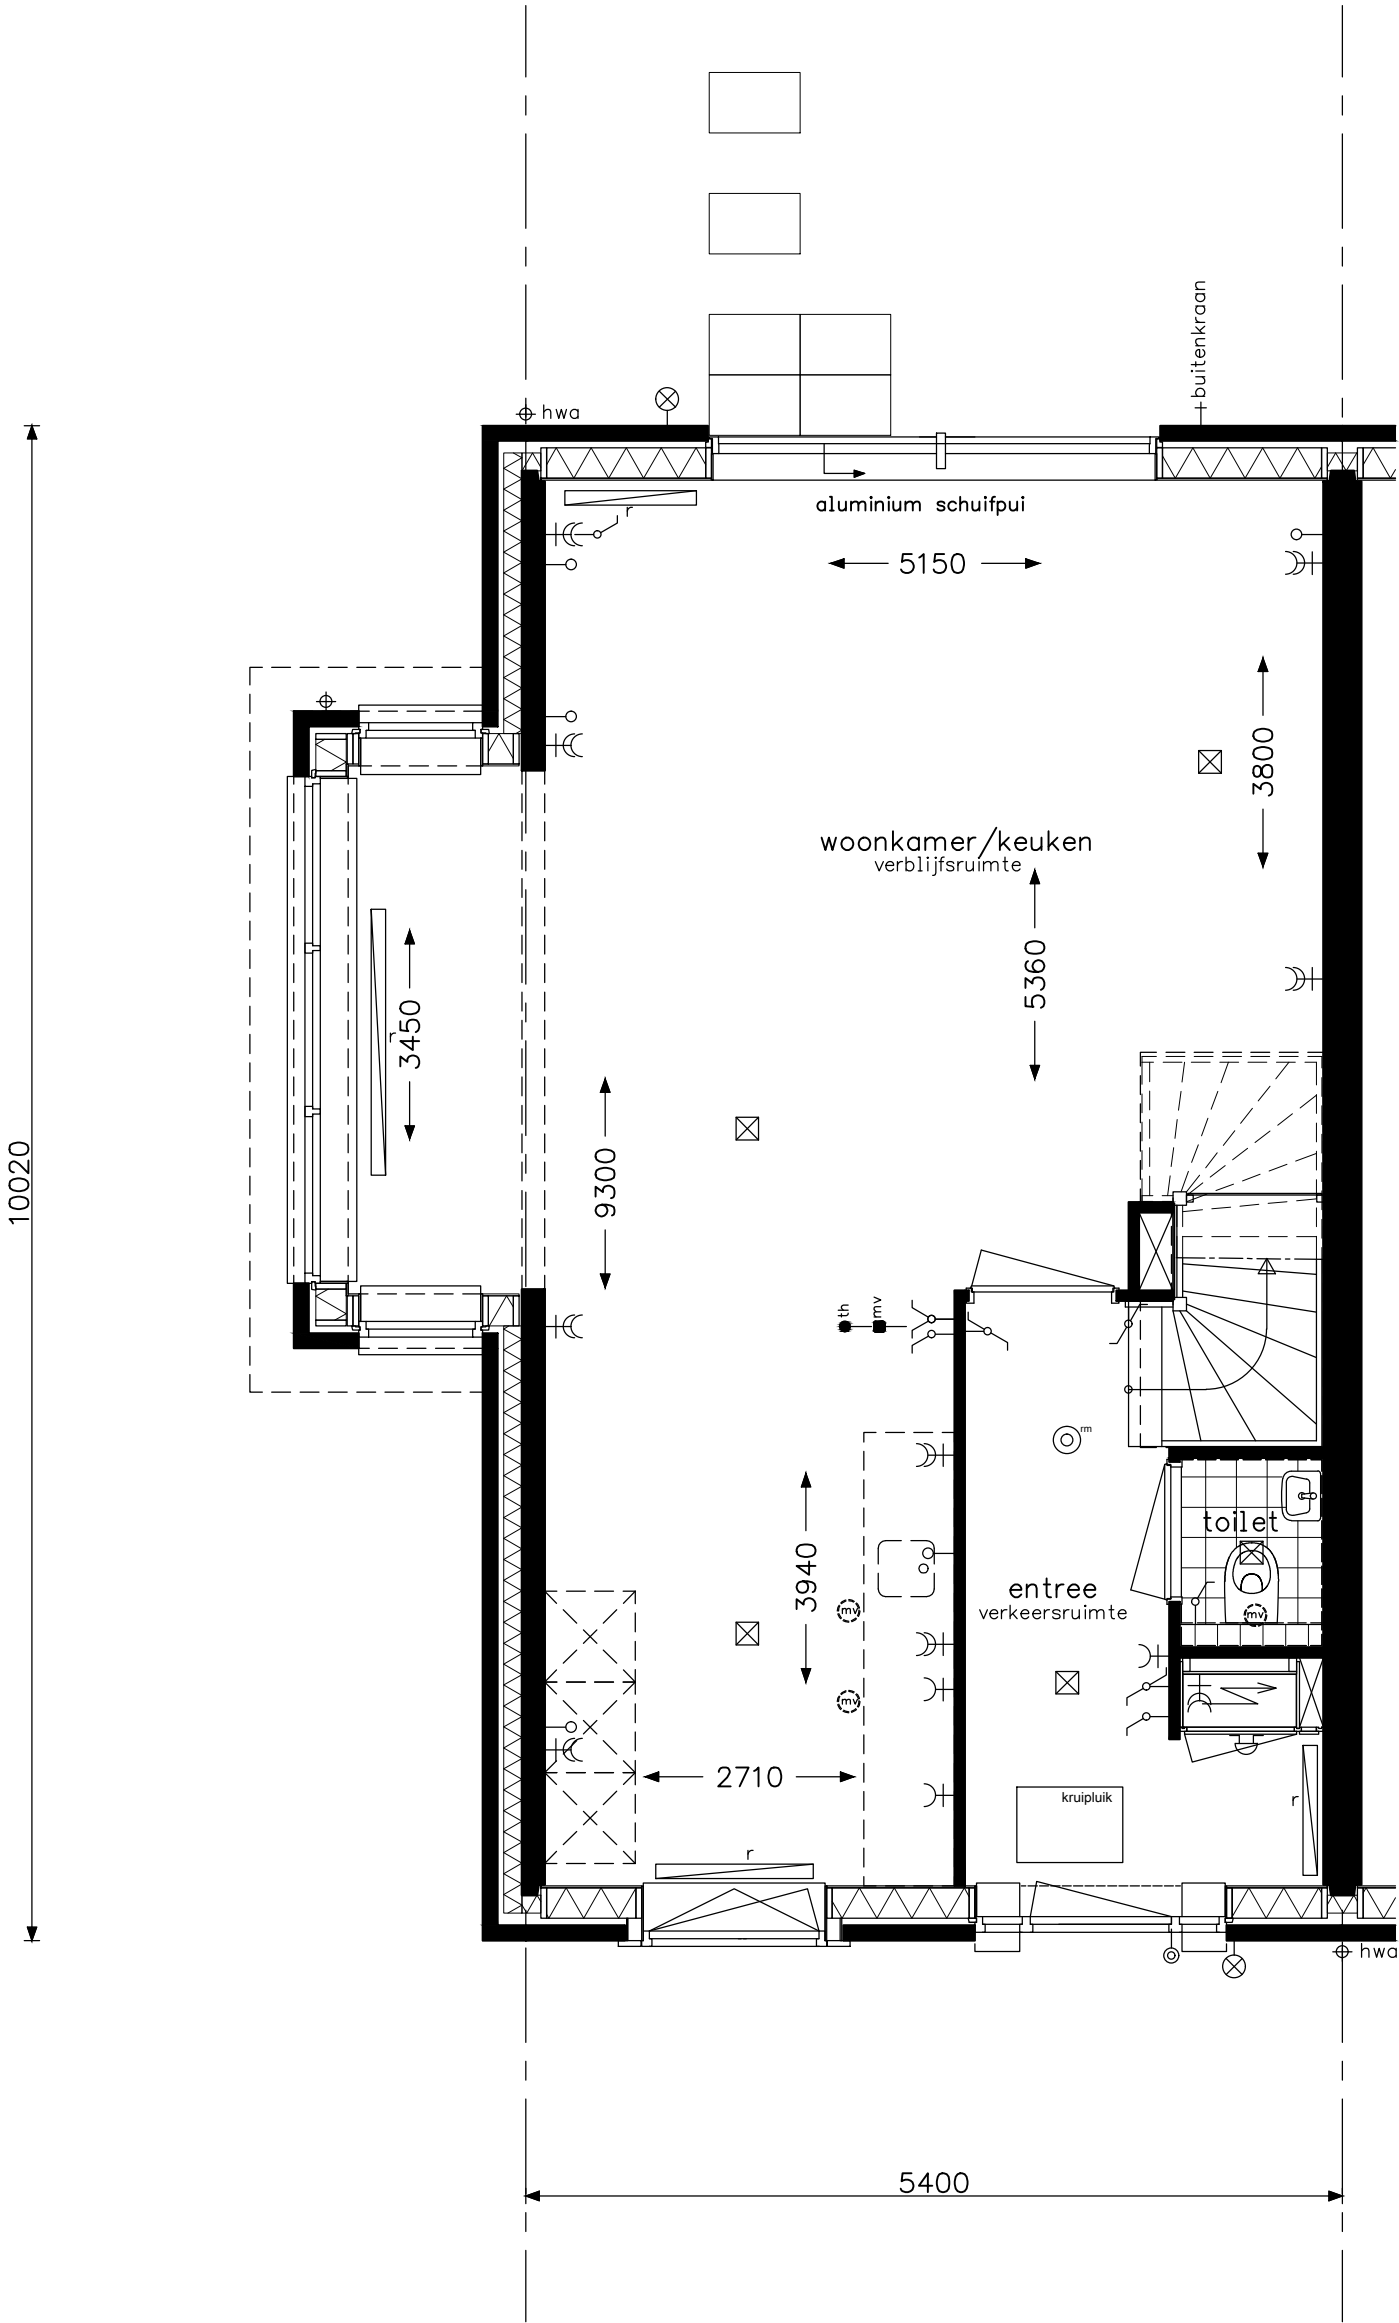


type C5k - begane grond
bouwnummer 107



bam
woningbouw

Advies & Engineering
Runnenburg 12
3981 AZ Bunnik
Postbus 54
3980 CB Bunnik
T (030) 359 8933
www.bamadvies-engineering.nl

project 29 woningen - Hoef en Haag te Vianen			
onderwerp woningtype C5k begane grond			projectnr. 8237
			tekeningnr. V- 231
schaal 1:50	tekenaar SV	status definitief	(wijz)/datum (-): 17-06-2016

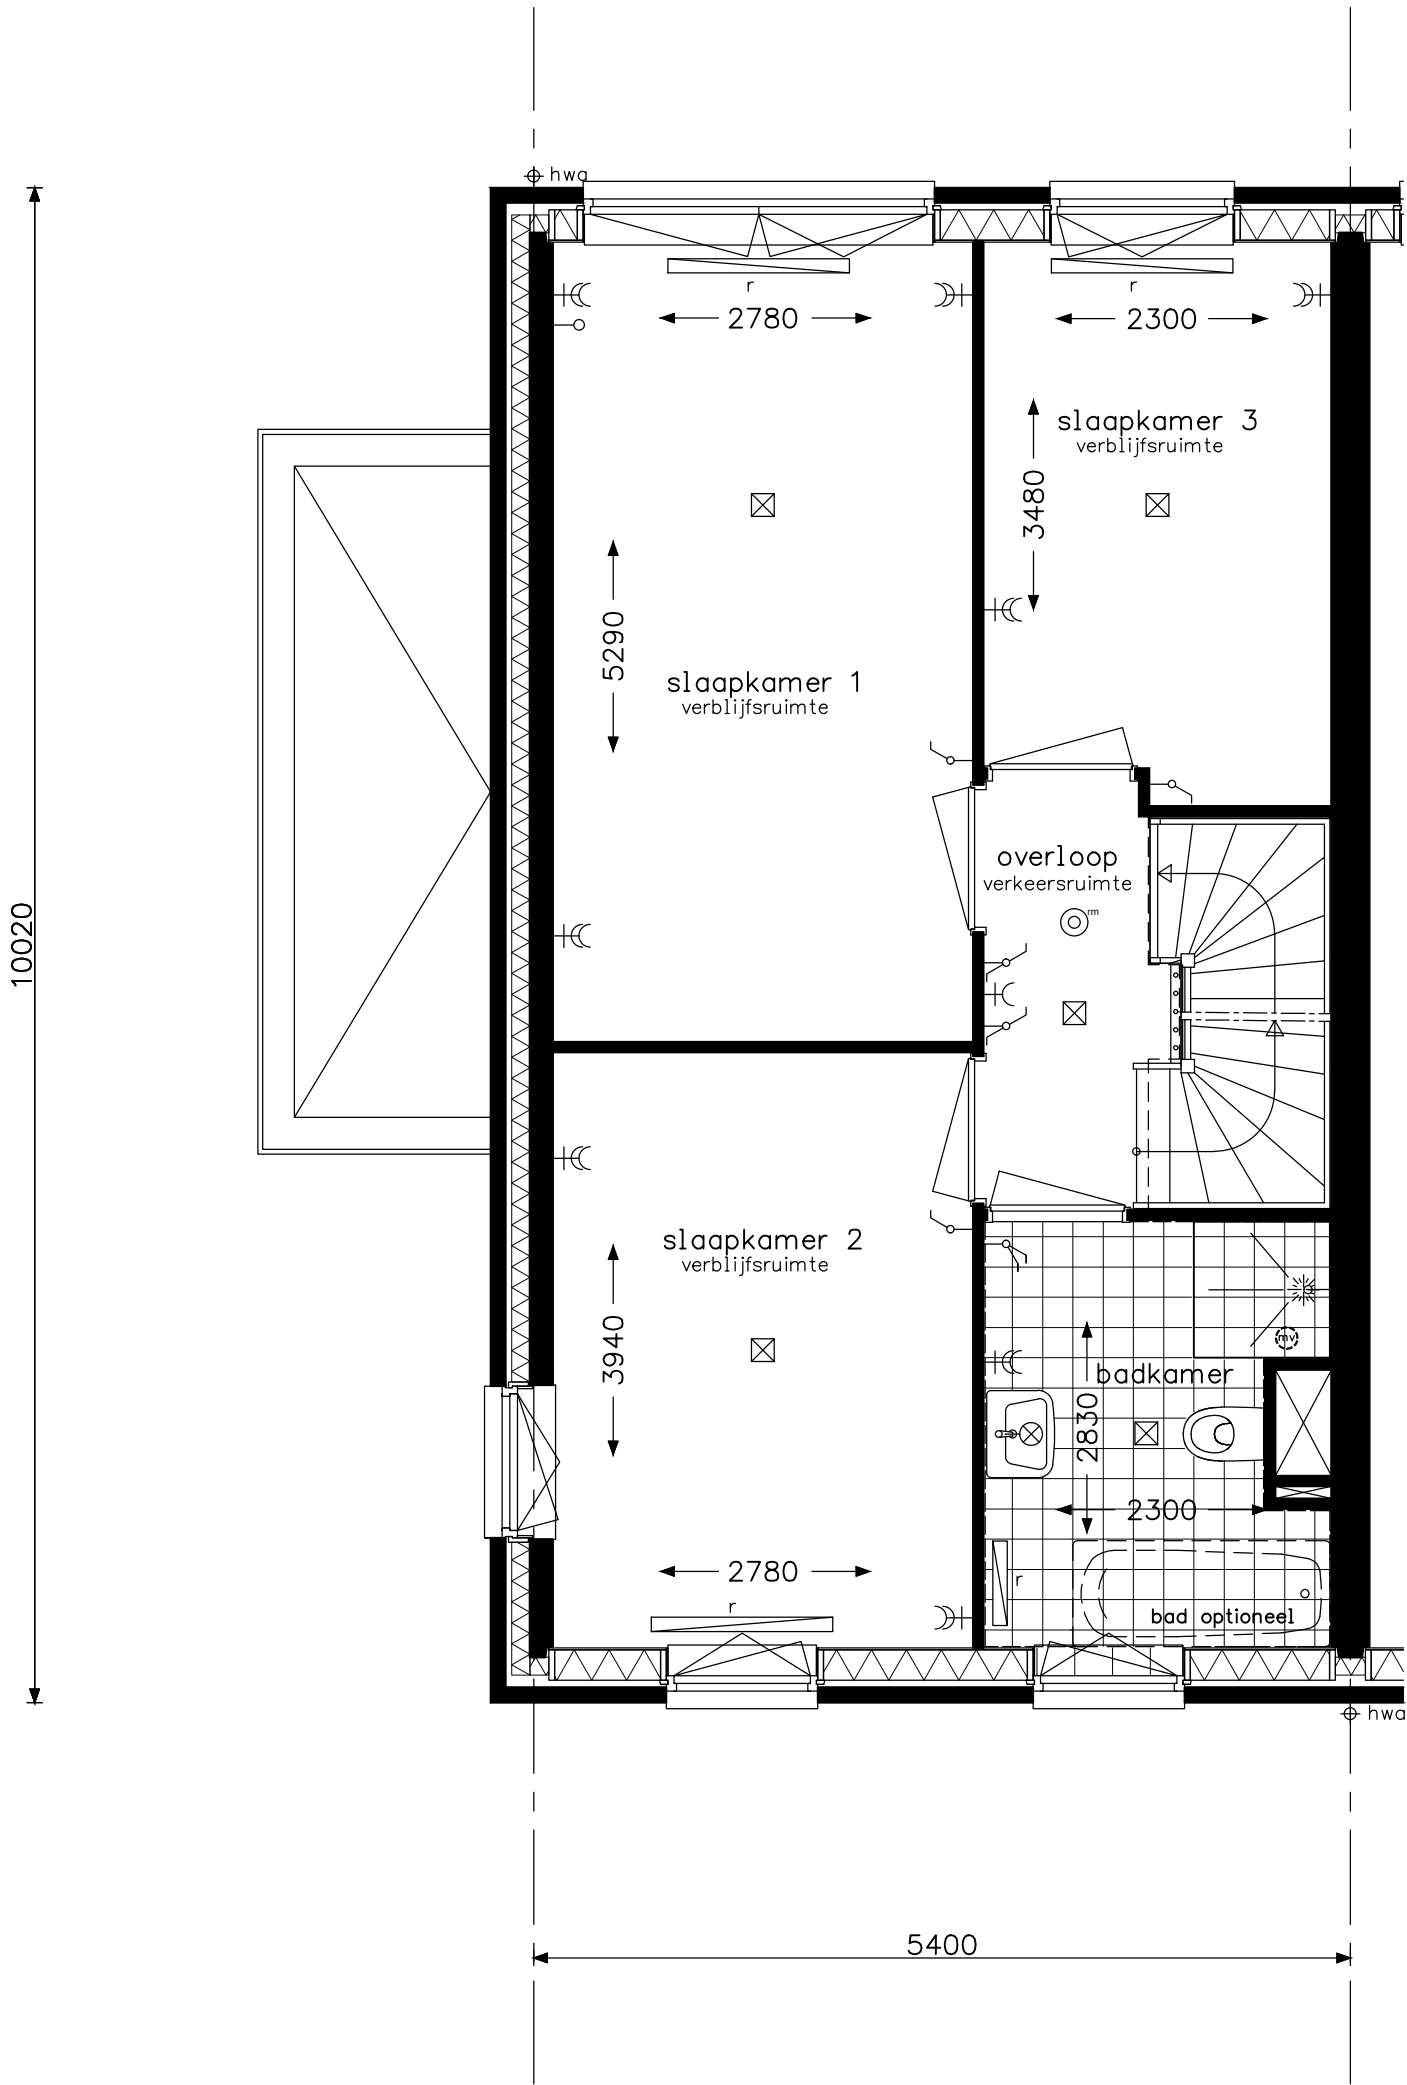


type C5k - verdieping
bouwnummer 107

**bam**
woningbouw

Advies & Engineering
Runnenburg 12
3981 AZ Bunnik
Postbus 54
3980 CB Bunnik
T (030) 359 8933
www.bamadvies-engineering.nl

project29 woningen - Hoef en Haag te Vianen			
onderwerpwoningtype C5k verdieping			projectnr.8237
			tekeningnr. V- 232
schaaal1:50	tekenaarsv	statusdefinitief	(wijz)/datum (-): 17-06-2016

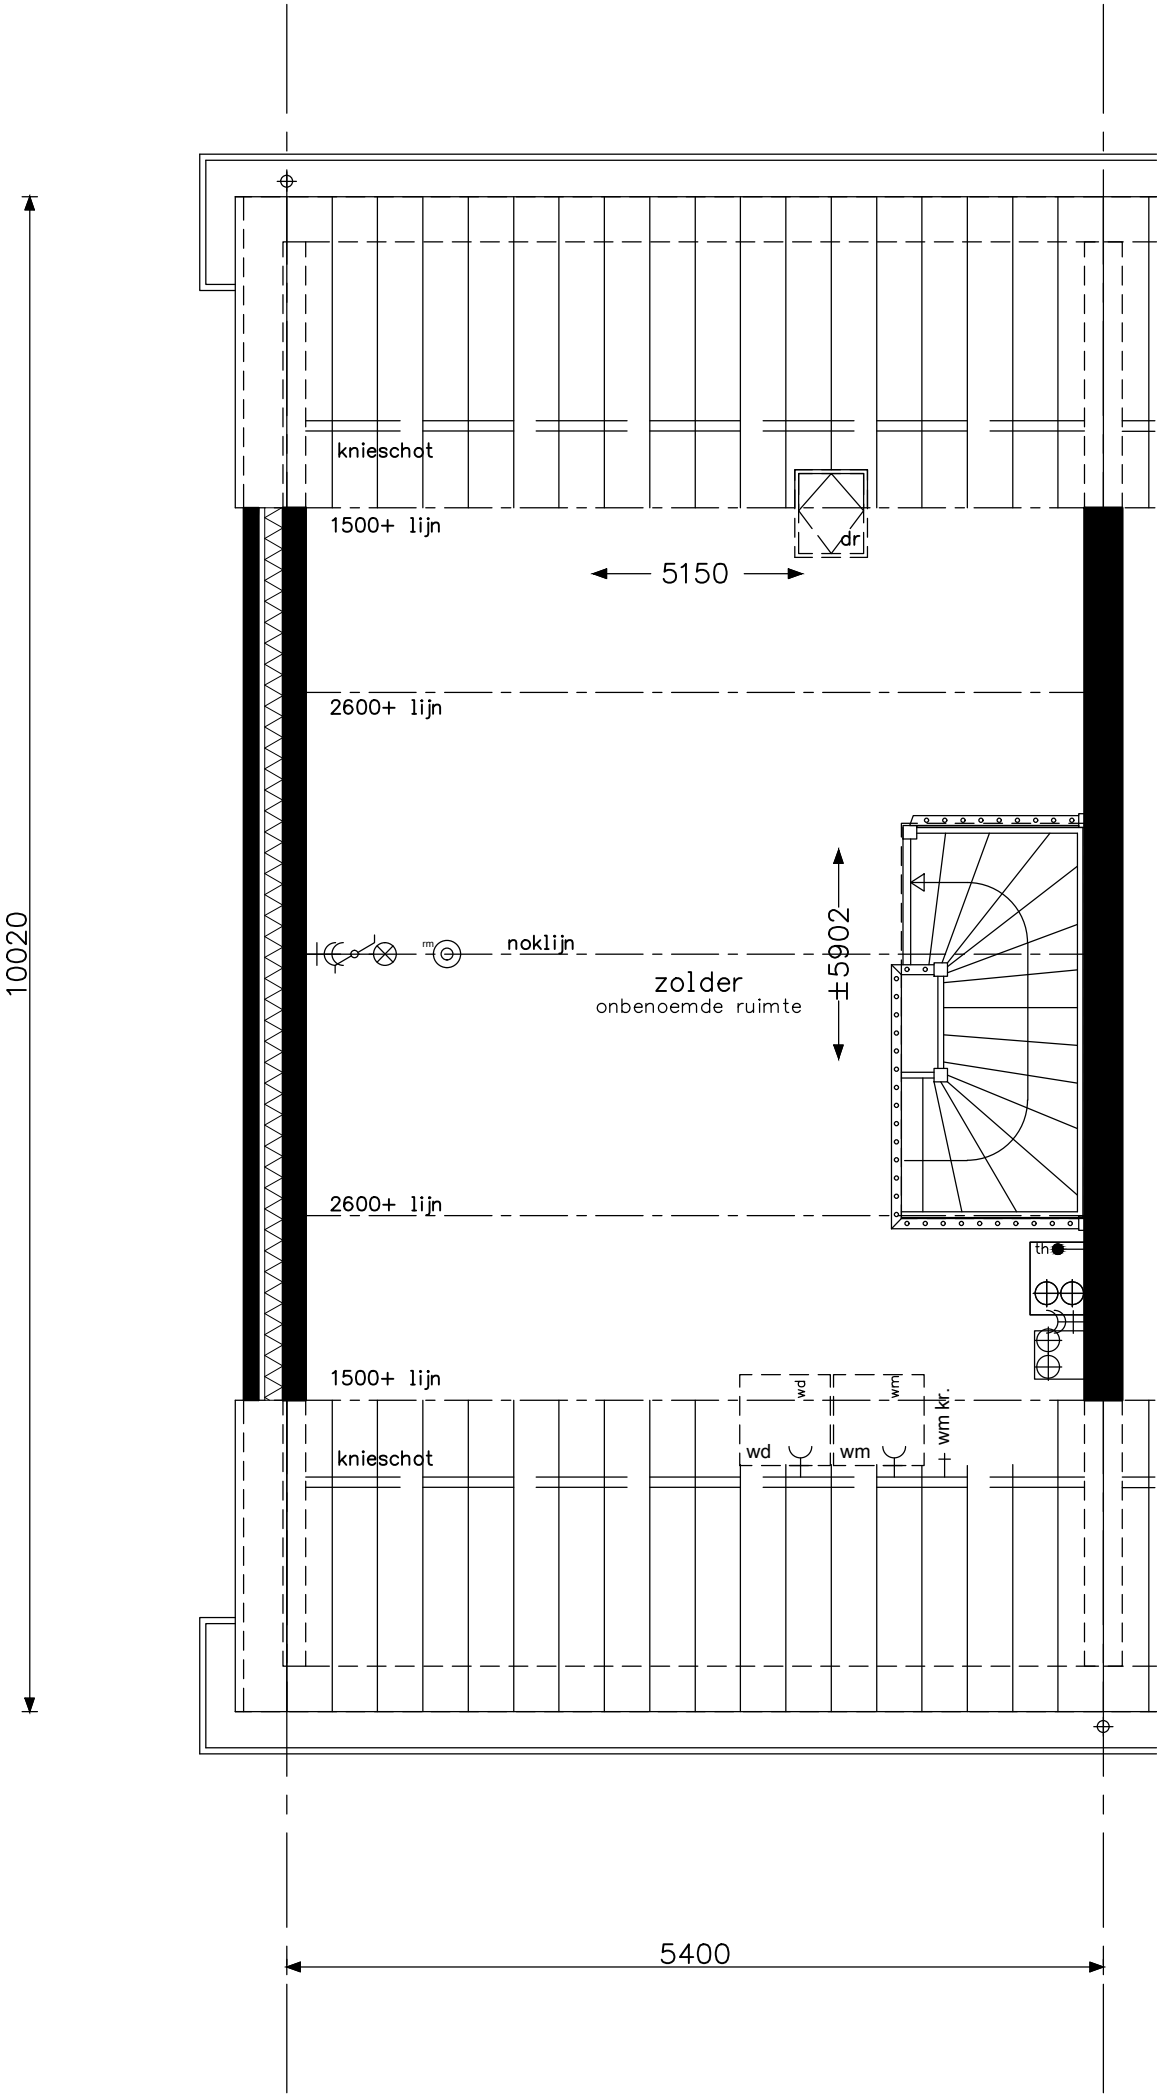


type C5k - zolder
bouwnummer 107



woningbouw
Advies & Engineering
Runnenburg 12
3981 AZ Bunnik
Postbus 54
3980 CB Bunnik
T (030) 359 8933
www.bamadvies-engineering.nl

project 29 woningen - Hoef en Haag te Vianen			
onderwerp woningtype C5k zolder			projectnr. 8237
			tekeningnr. V- 233
schaal 1:50	tekenaar SV	status definitief	(wijz)/datum (-): 17-06-2016

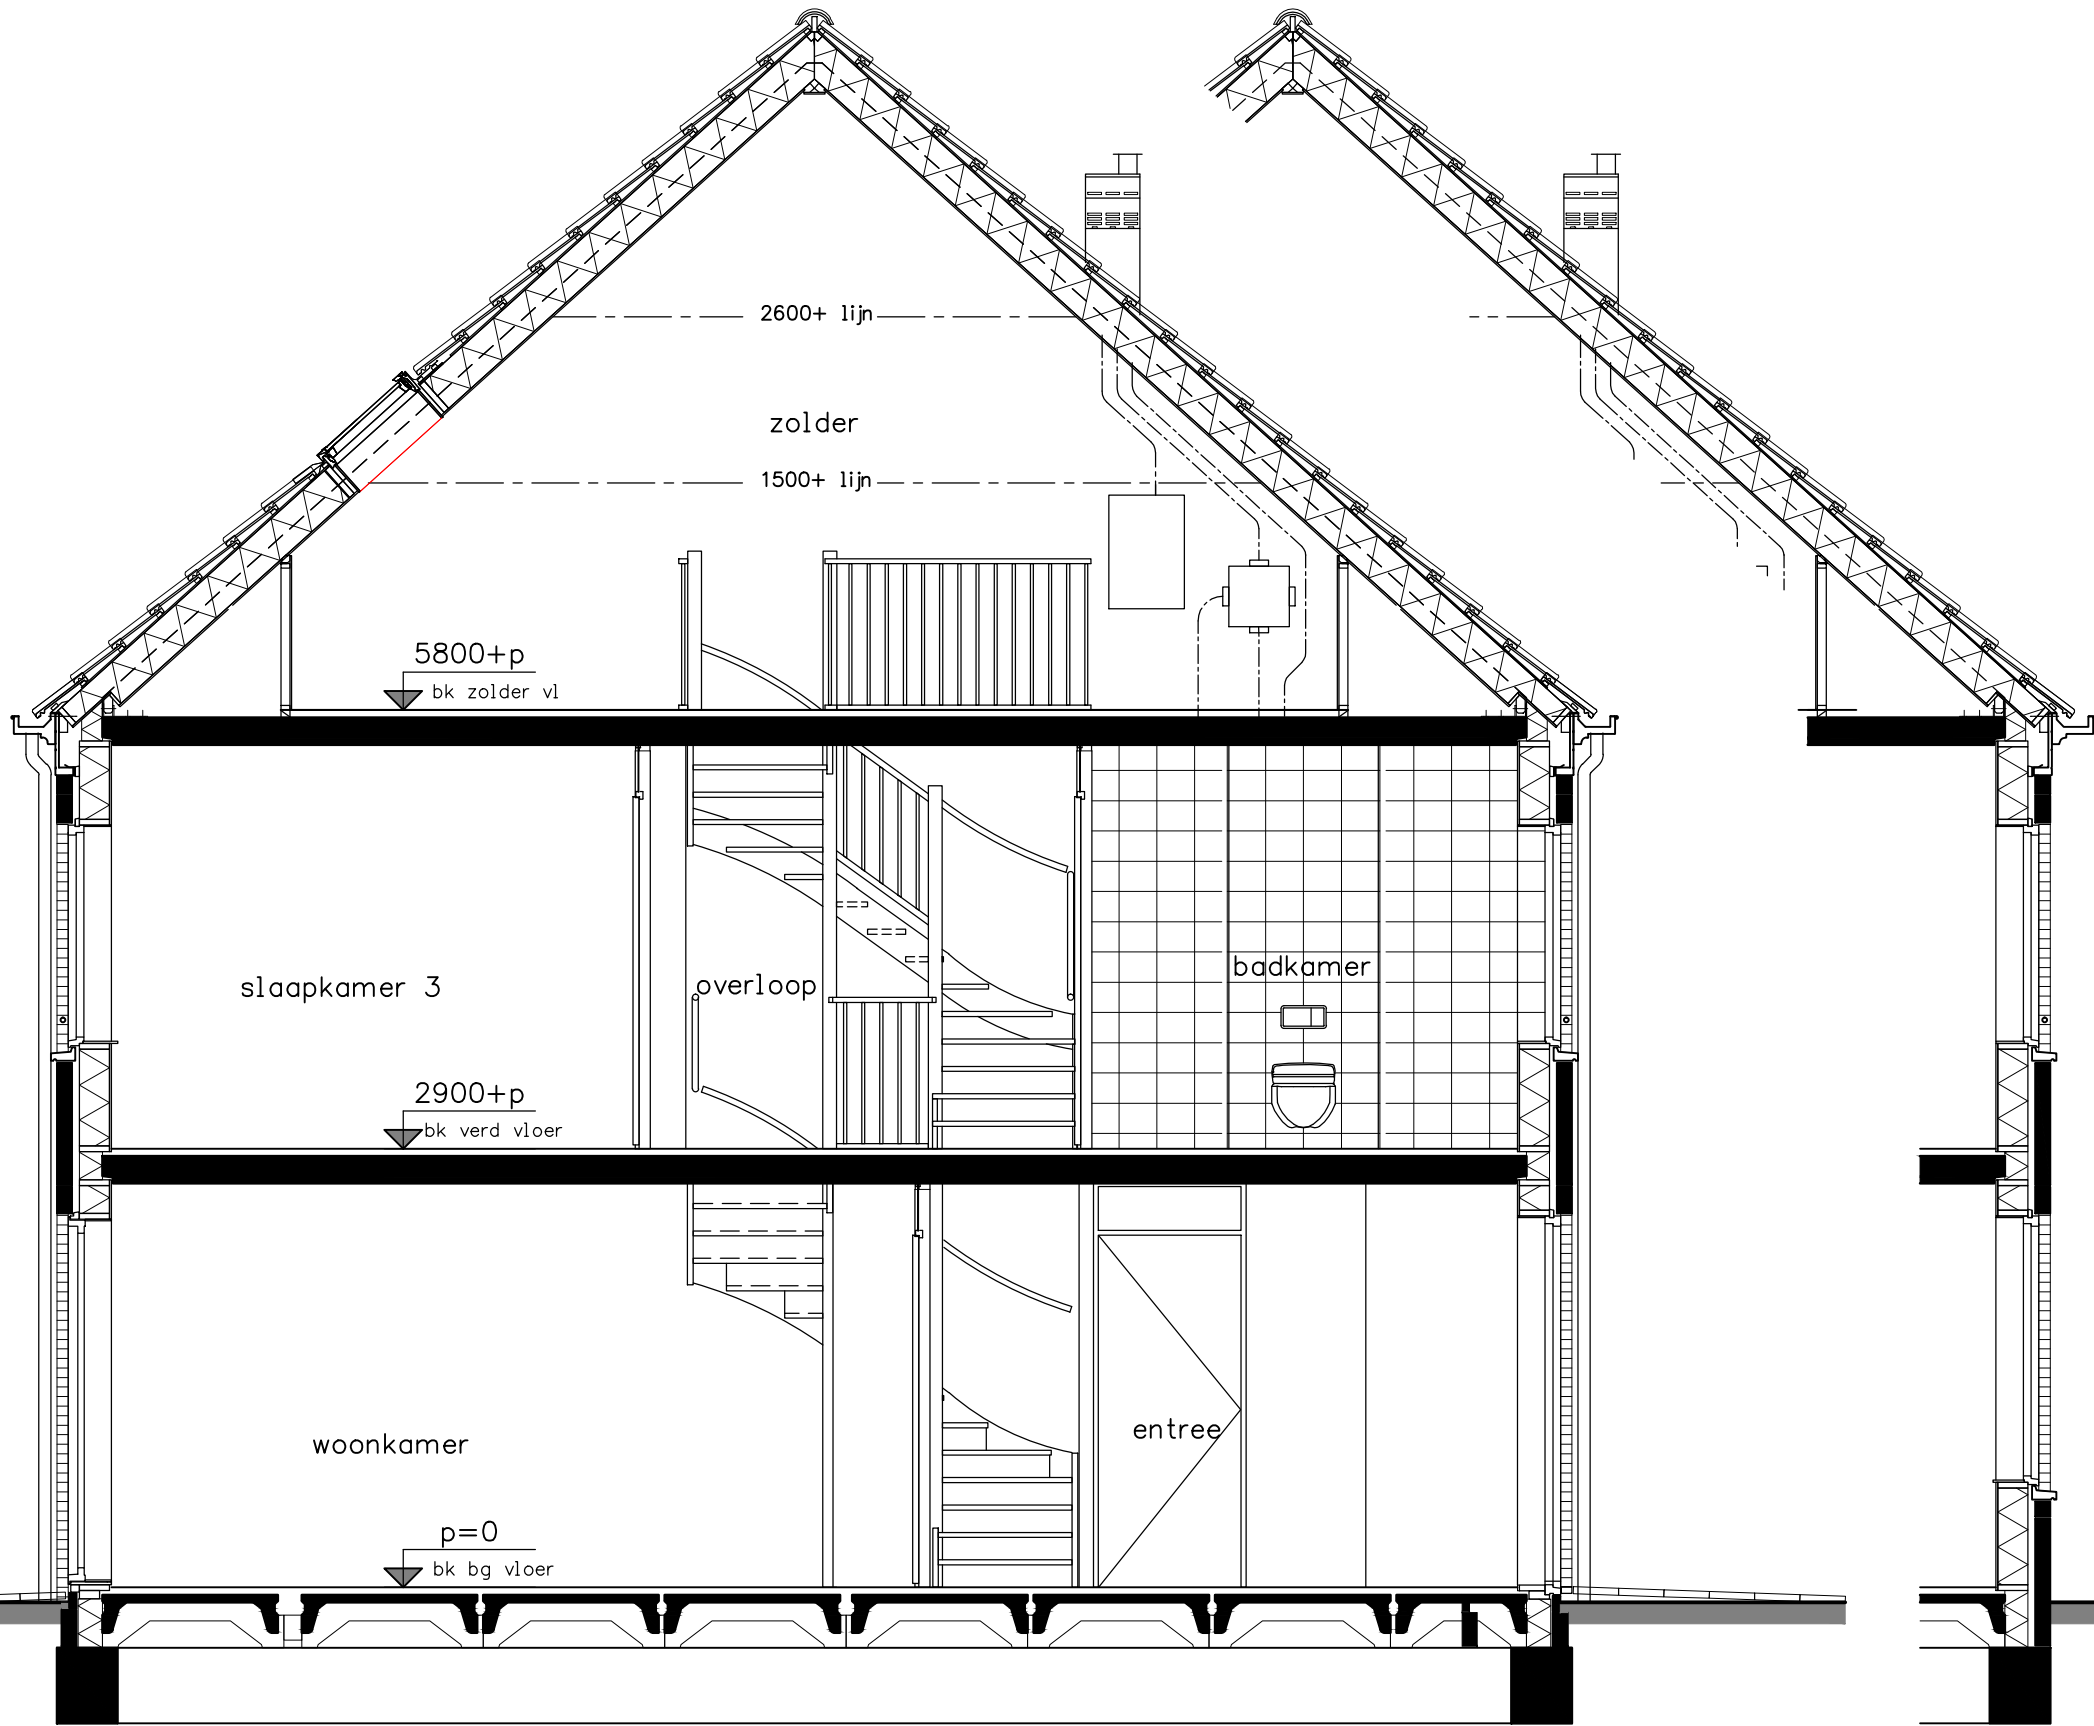

type C5k - doorsnede
bouwnummer 107



Advies & Engineering
Runnenburg 12
3981 AZ Bunnik
Postbus 54
3980 CB Bunnik
T (030) 359 8933
www.bamadvies-engineering.nl


project	29 woningen - Hoef en Haag te Vianen			
	onderwerp	woningtype C5k doorsnede		
	projectnr.	8237	tekeningnr.	V-234
schaal	1:50	tekenaar	SV	status
		definitief		(wiz)/datum (-), 17-06-2016

5800+p
bk zolder vl

2900+p
bk verd vloer

p=0
bk bg vloer

Hoeveelheid en positie van PV panelen
conform opgave adviseur

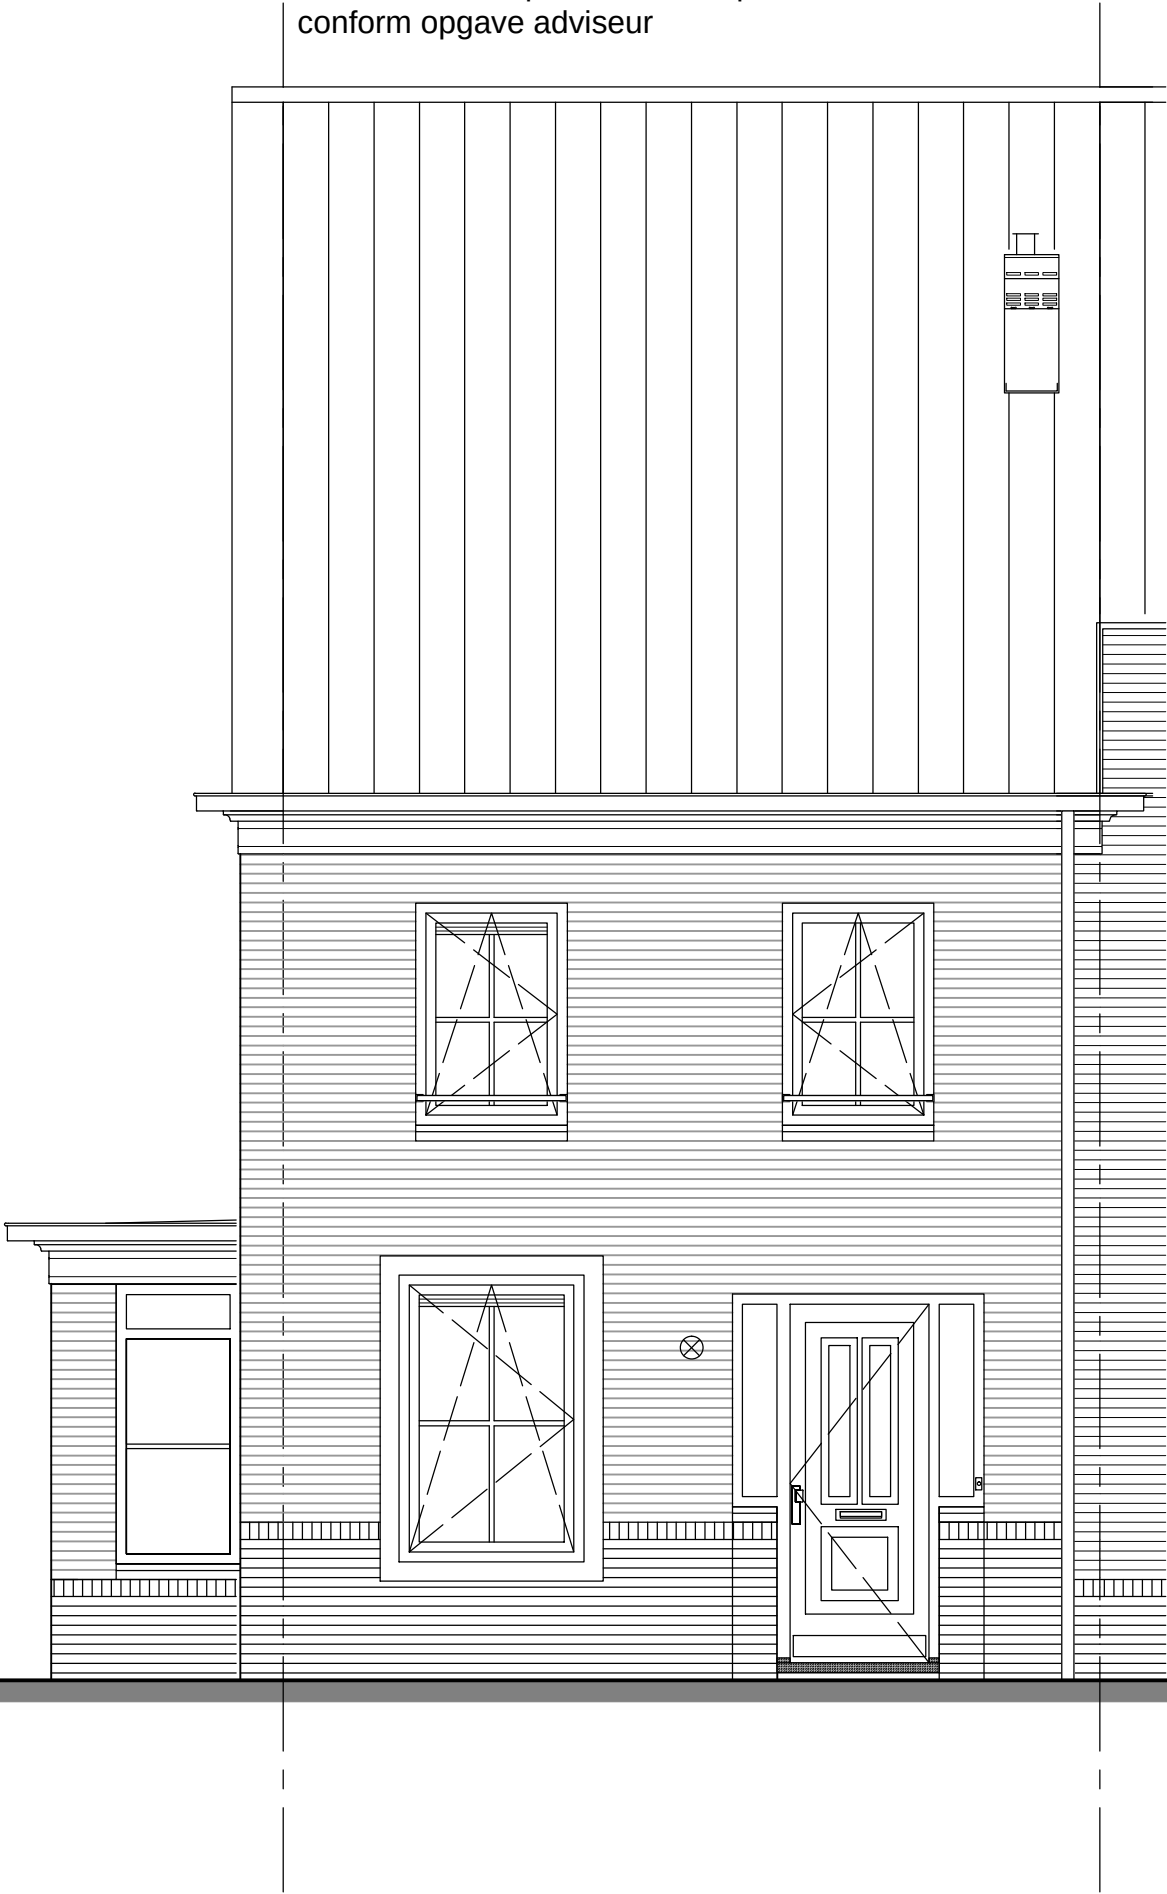

type C5k - voorgevel
bouwnummer 107



woningbouw
Advies & Engineering
Runnenburg 12
3981 AZ Bunnik
Postbus 54
3980 CB Bunnik
T (030) 359 8933
www.bamadvies-engineering.nl

project		29 woningen - Hoef en Haag te Vianen	
onderwerp	woningtype C5k voorgevel	projectnr.	8237
schaal	1:50	tekeningnr.	V-235
tekenaar	SV	(wiz)/datum	(-), 17-06-2016
status	definitief		

5800+p
bk zolder vl

2900+p
bk verd vloer

p=0
bk bg vloer



type C5k - achtergevel
bouwnummer 107



Advies & Engineering
Runnenburg 12
3981 AZ Bunnik
Postbus 54
3980 CB Bunnik
T (030) 359 8933
www.bamadvies-engineering.nl

project
29 woningen - Hoef en Haag te Vianen

projectnr. 8237

tekeningnr.

V-236

woningtype C5k

achtergevel

schaal

1:50

status

SV


definitief

(wiz)/datum

(-), 17-06-2016



type C5k - zijgevel bouwnummer 107	bam woningbouw Advies & Engineering Runnenburg 12 3981 AZ Bunnik Postbus 54 3980 CB Bunnik T (030) 359 8933 www.bamadvies-engineering.nl	project 29 woningen - Hoef en Haag te Vianen			
		onderwerp	projectnr. 8237		
		woningtype C5k zijgevel	tekeningnr. V-237		
		schaal 1:50	tekenaar SV	status definitief	(wiz)/datum (-): 17-06-2016

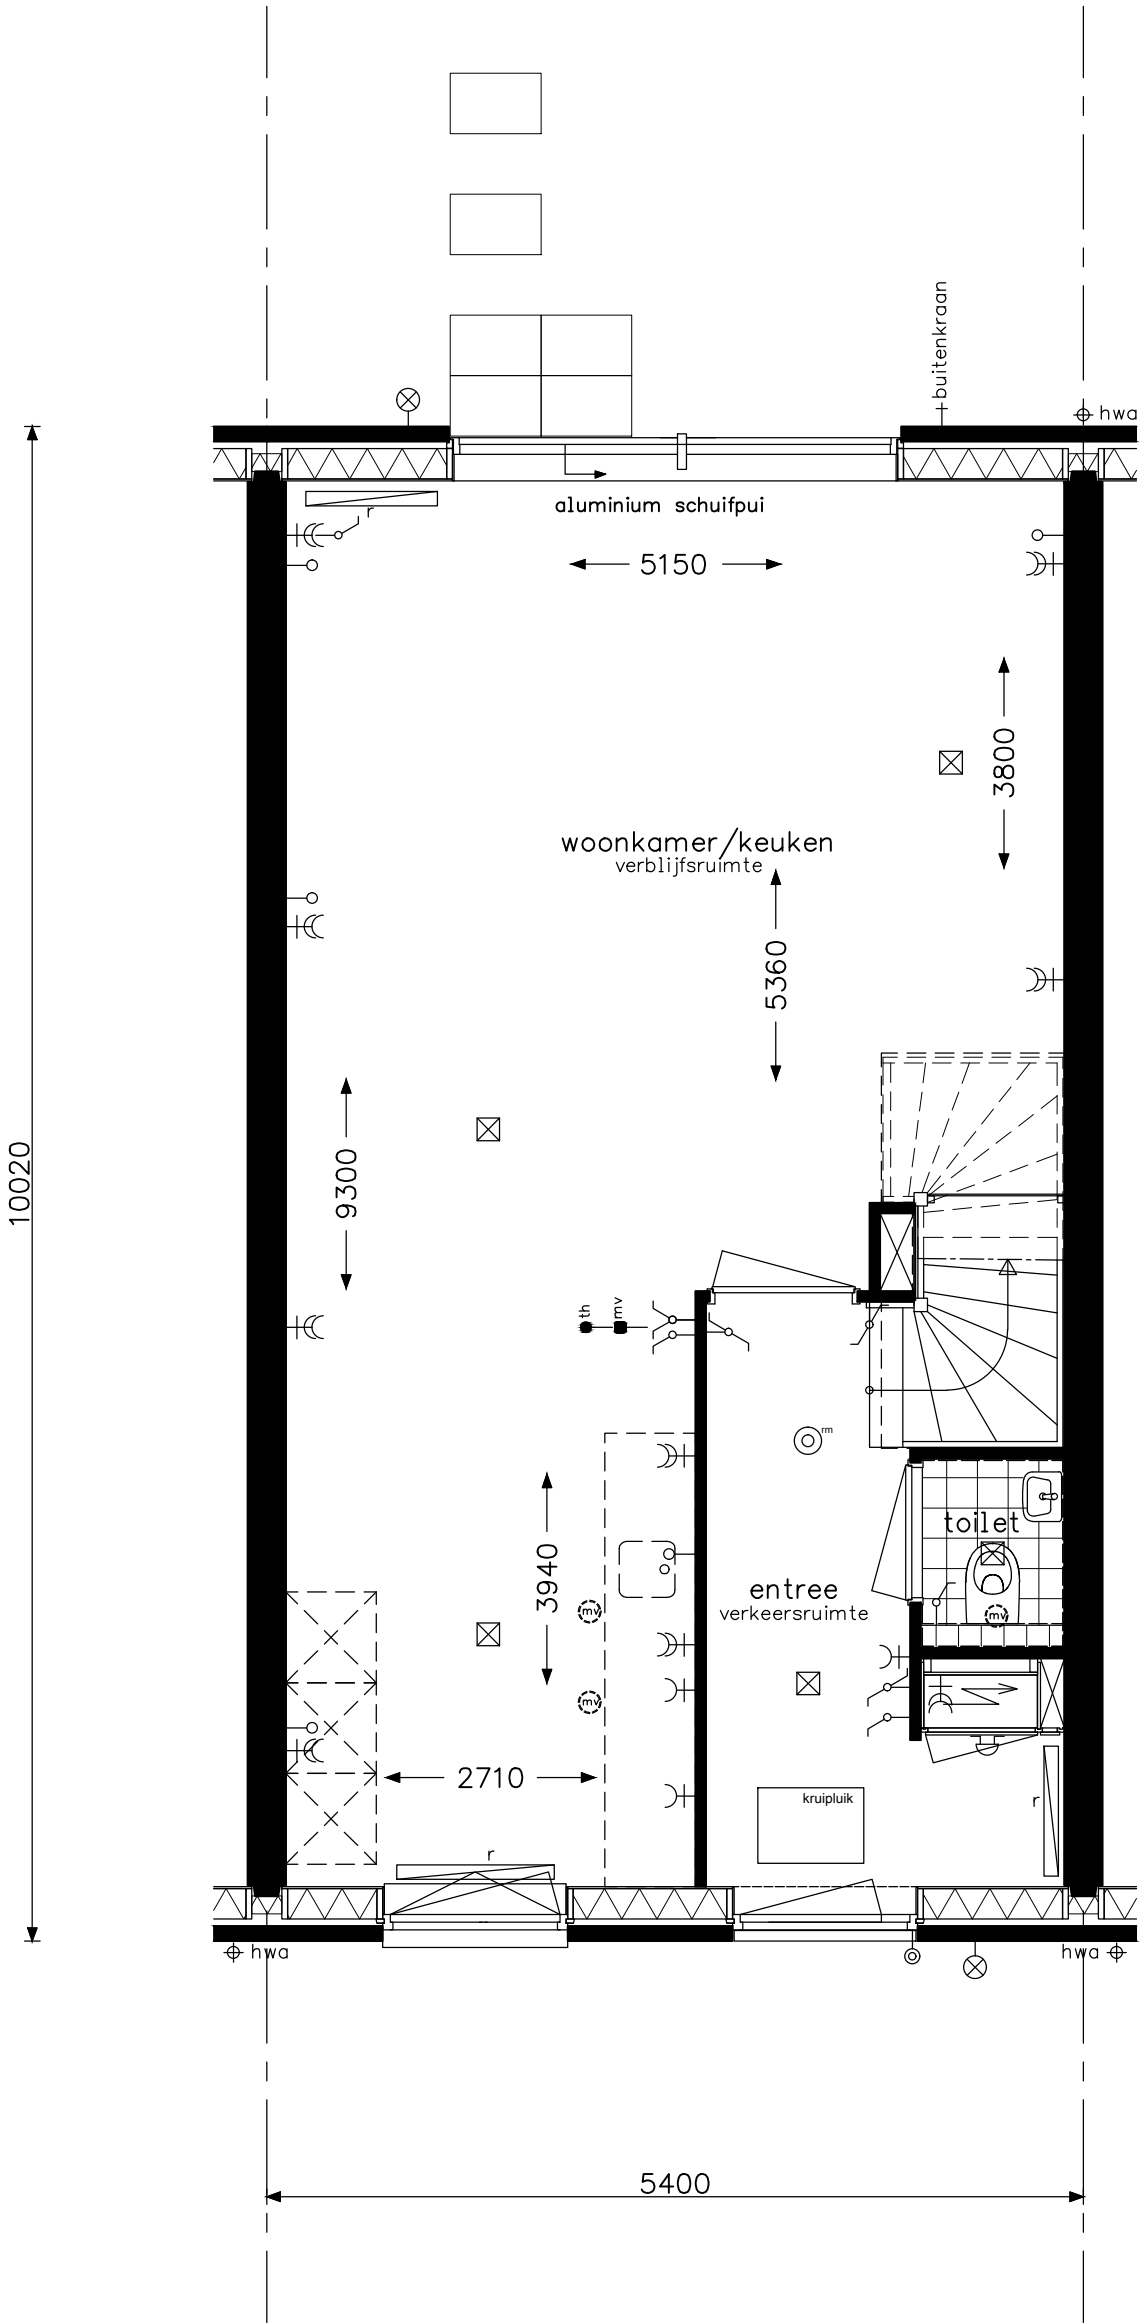


type Ct2 - begane grond
bouwnummer 106
bouwnummer spiegelbeeld 124

**bam**
woningbouw

Advies & Engineering
Runnenburg 12
3981 AZ Bunnik
Postbus 54
3980 CB Bunnik
T (030) 359 8933
www.bamadvies-engineering.nl

project 29 woningen - Hoef en Haag te Vianen			
onderwerp woningtype Ct2 begane grond			projectnr. 8237
			tekeningnr. V- 231A
schaal 1:50	tekenaar SV	status definitief	(wijz)/datum (-): 17-06-2016

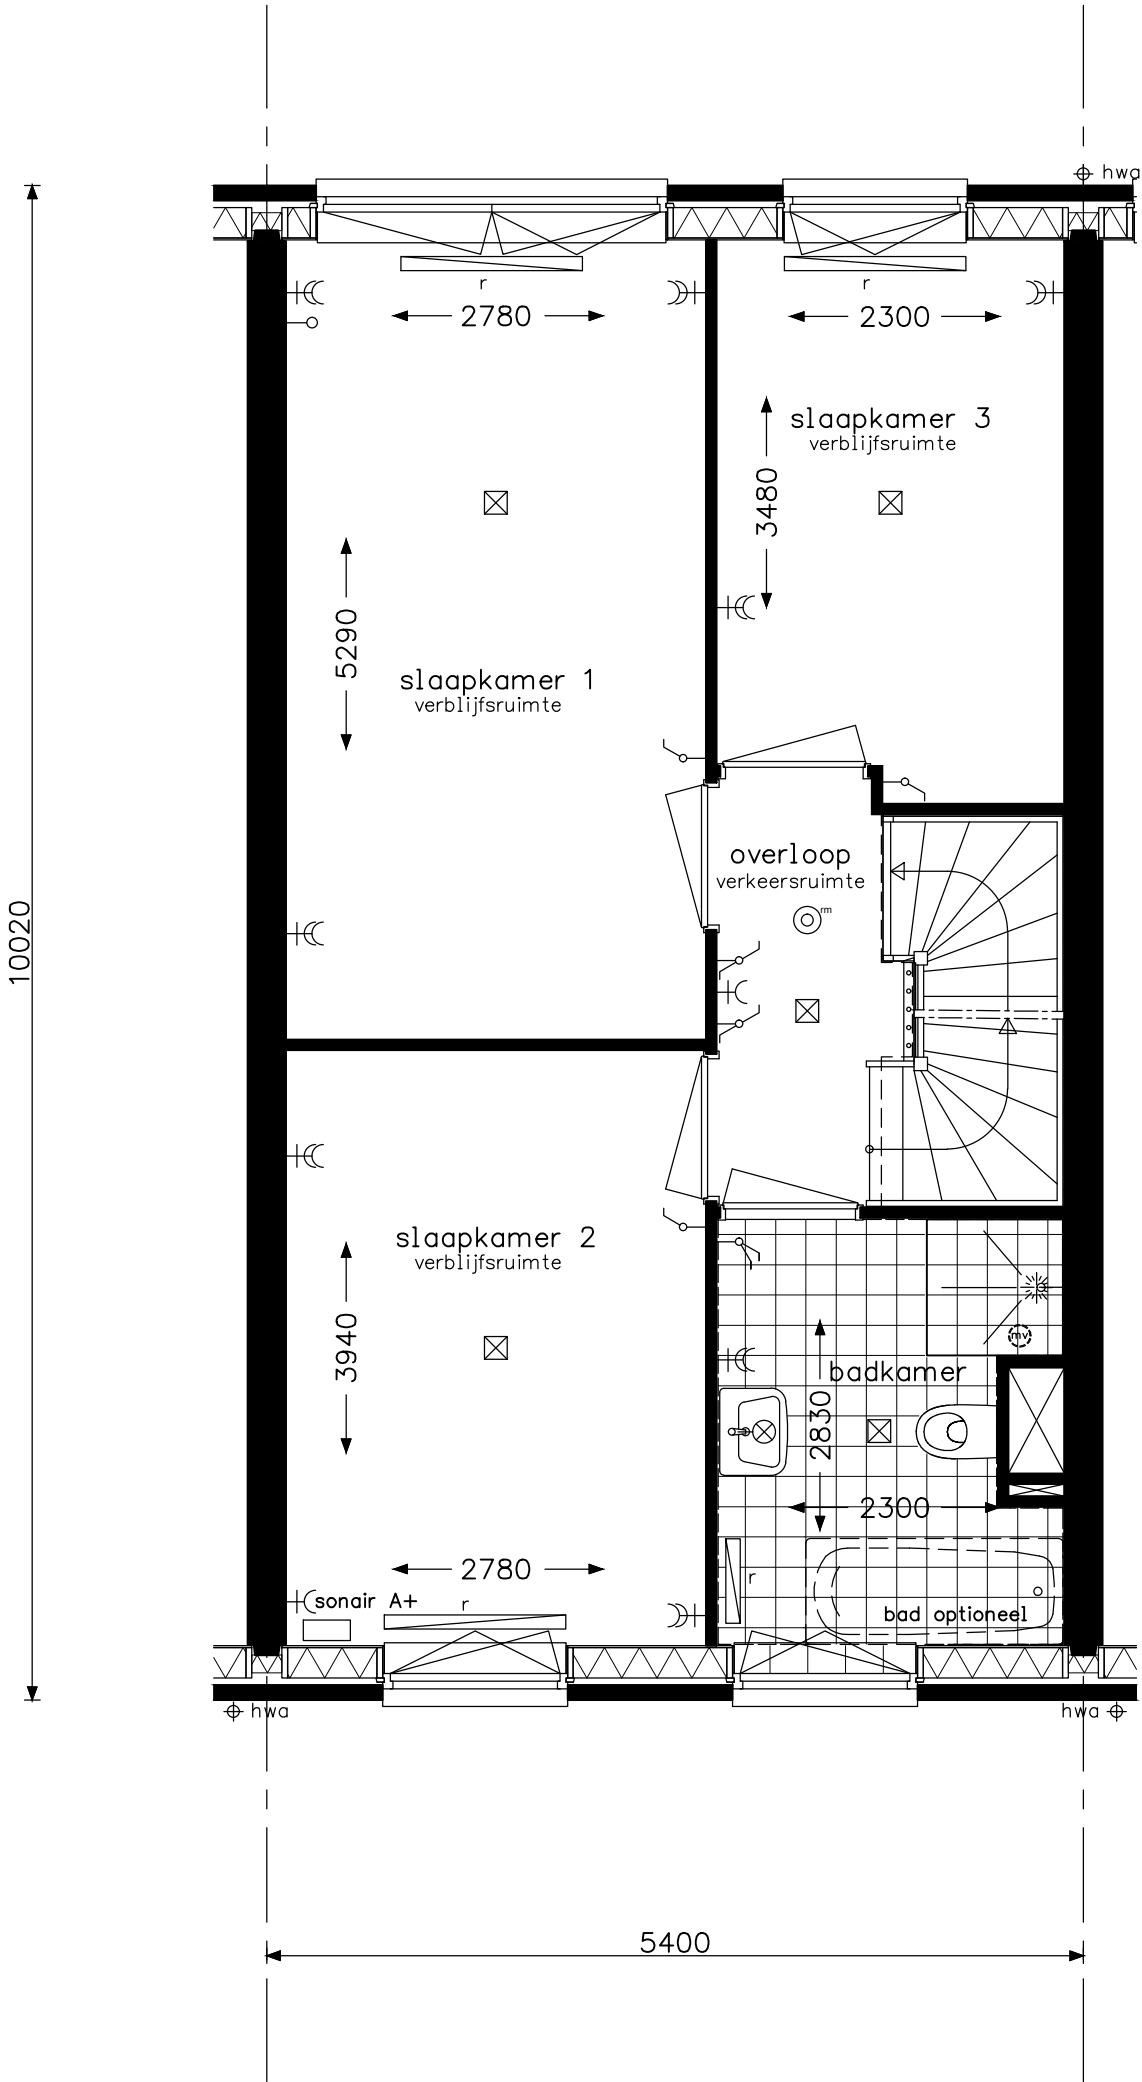


type Ct2 - verdieping
bouwnummer 106 zonder Sonair A+ uitgevoerd
bouwnummer spiegelbeeld 124 met Sonair A+r uitgevoerd



bam
woningbouw

Advies & Engineering
Runnenburg 12
3981 AZ Bunnik
Postbus 54
3980 CB Bunnik
T (030) 359 8933
www.bamadvies-engineering.nl

project 29 woningen - Hoef en Haag te Vianen			
onderwerp woningtype Ct2 verdieping		projectnr. 8237	
		tekeningnr. V- 232A	
schaal 1:50	tekenaar SV	status definitief	(wijz)/datum (-): 17-06-2016

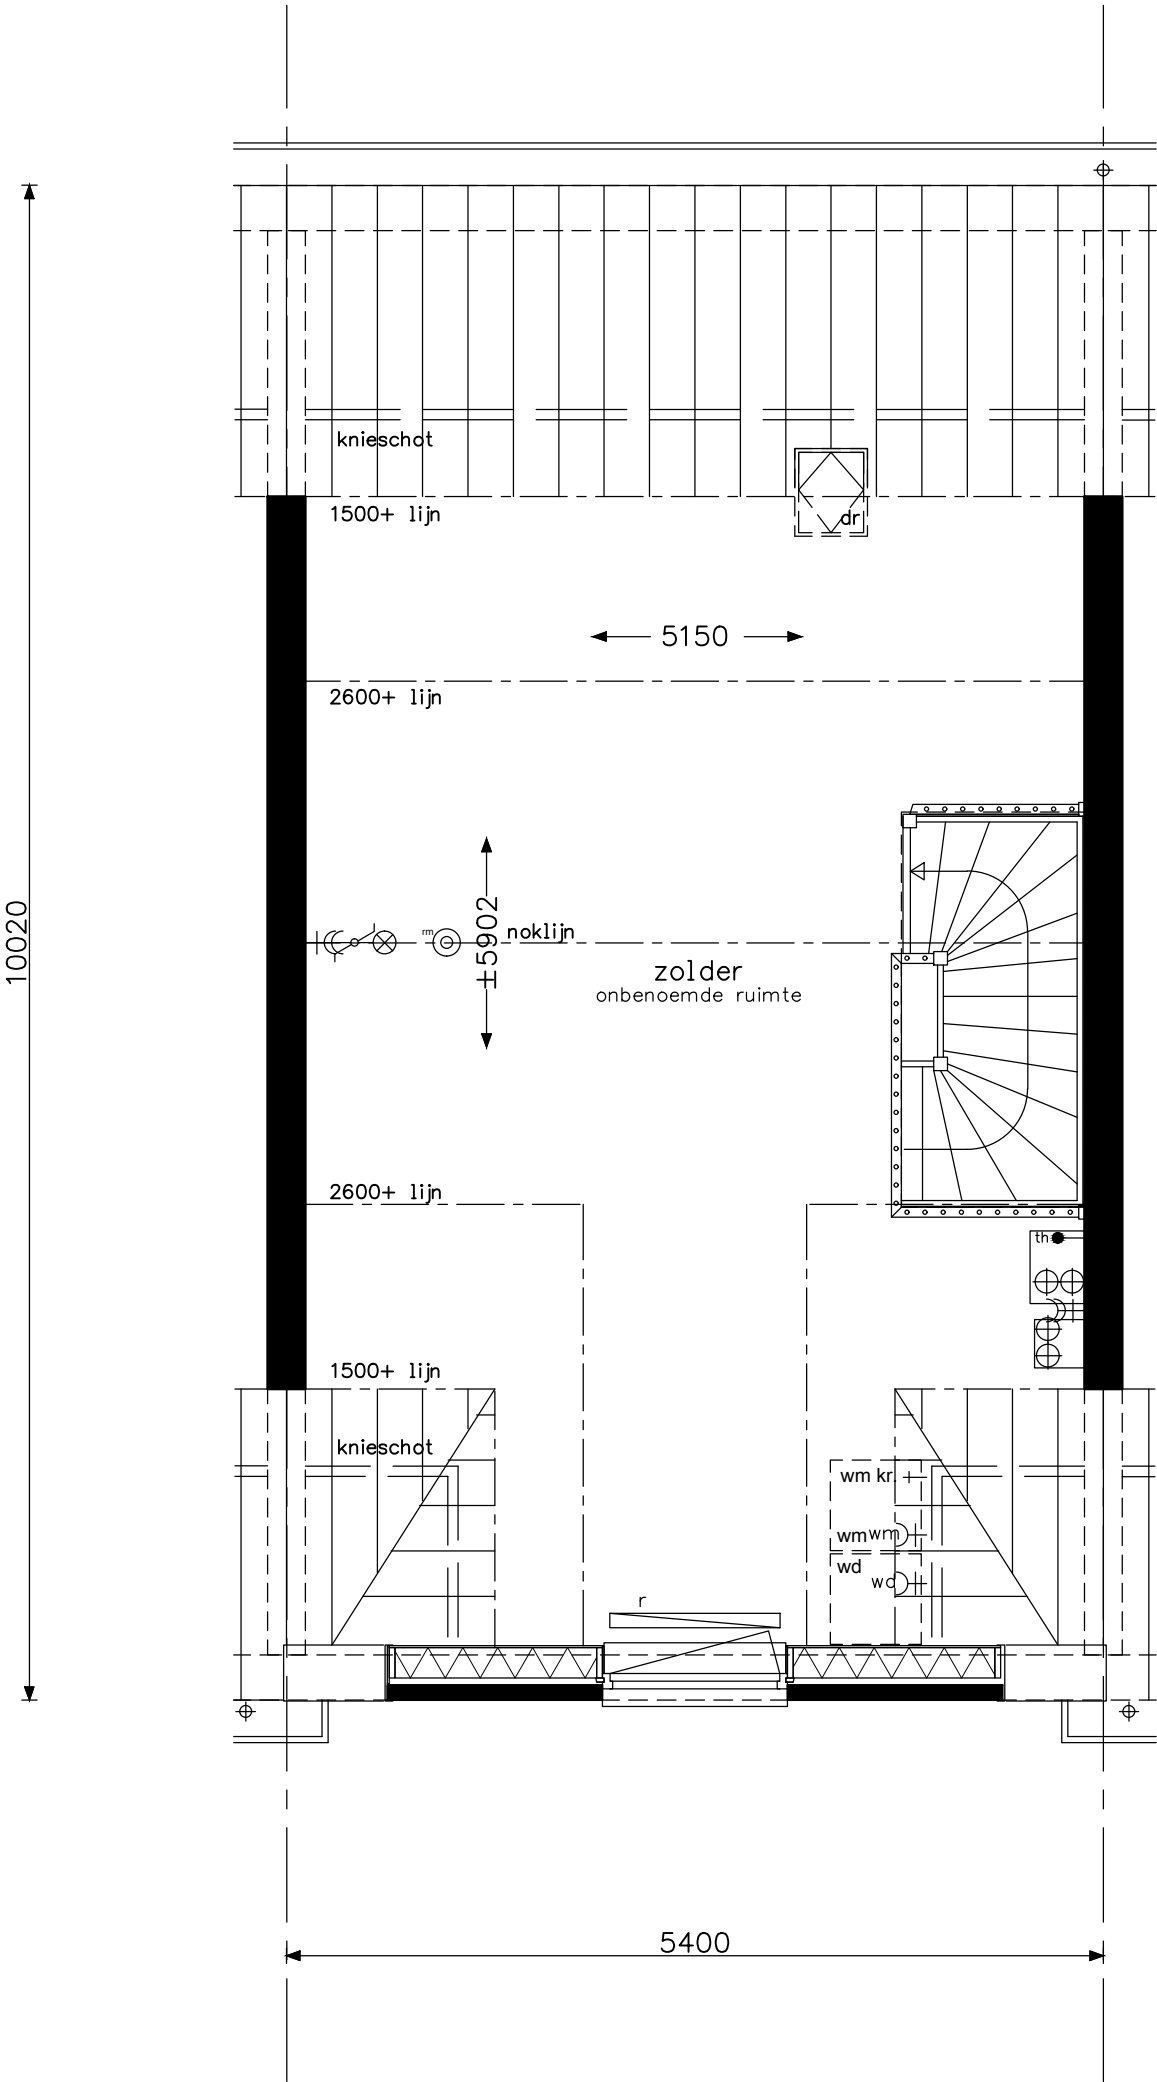

type Ct2 - zolder
bouwnummer 106
bouwnummer spiegelbeeld 124



bam

woningbouw

Advies & Engineering

Runnenburg 12

3981 AZ Bunnik


Postbus 54

3980 CB Bunnik

T (030) 359 8933

www.bamadvies-engineering.nl

project 29 woningen - Hoef en Haag te Vianen			
onderwerp woningtype Ct2 zolder			projectnr. 8237
			tekeningnr. V- 233A
schaa1 1:50	tekenaar sv	status definitief	(wijz)/datum (-): 17-06-2016

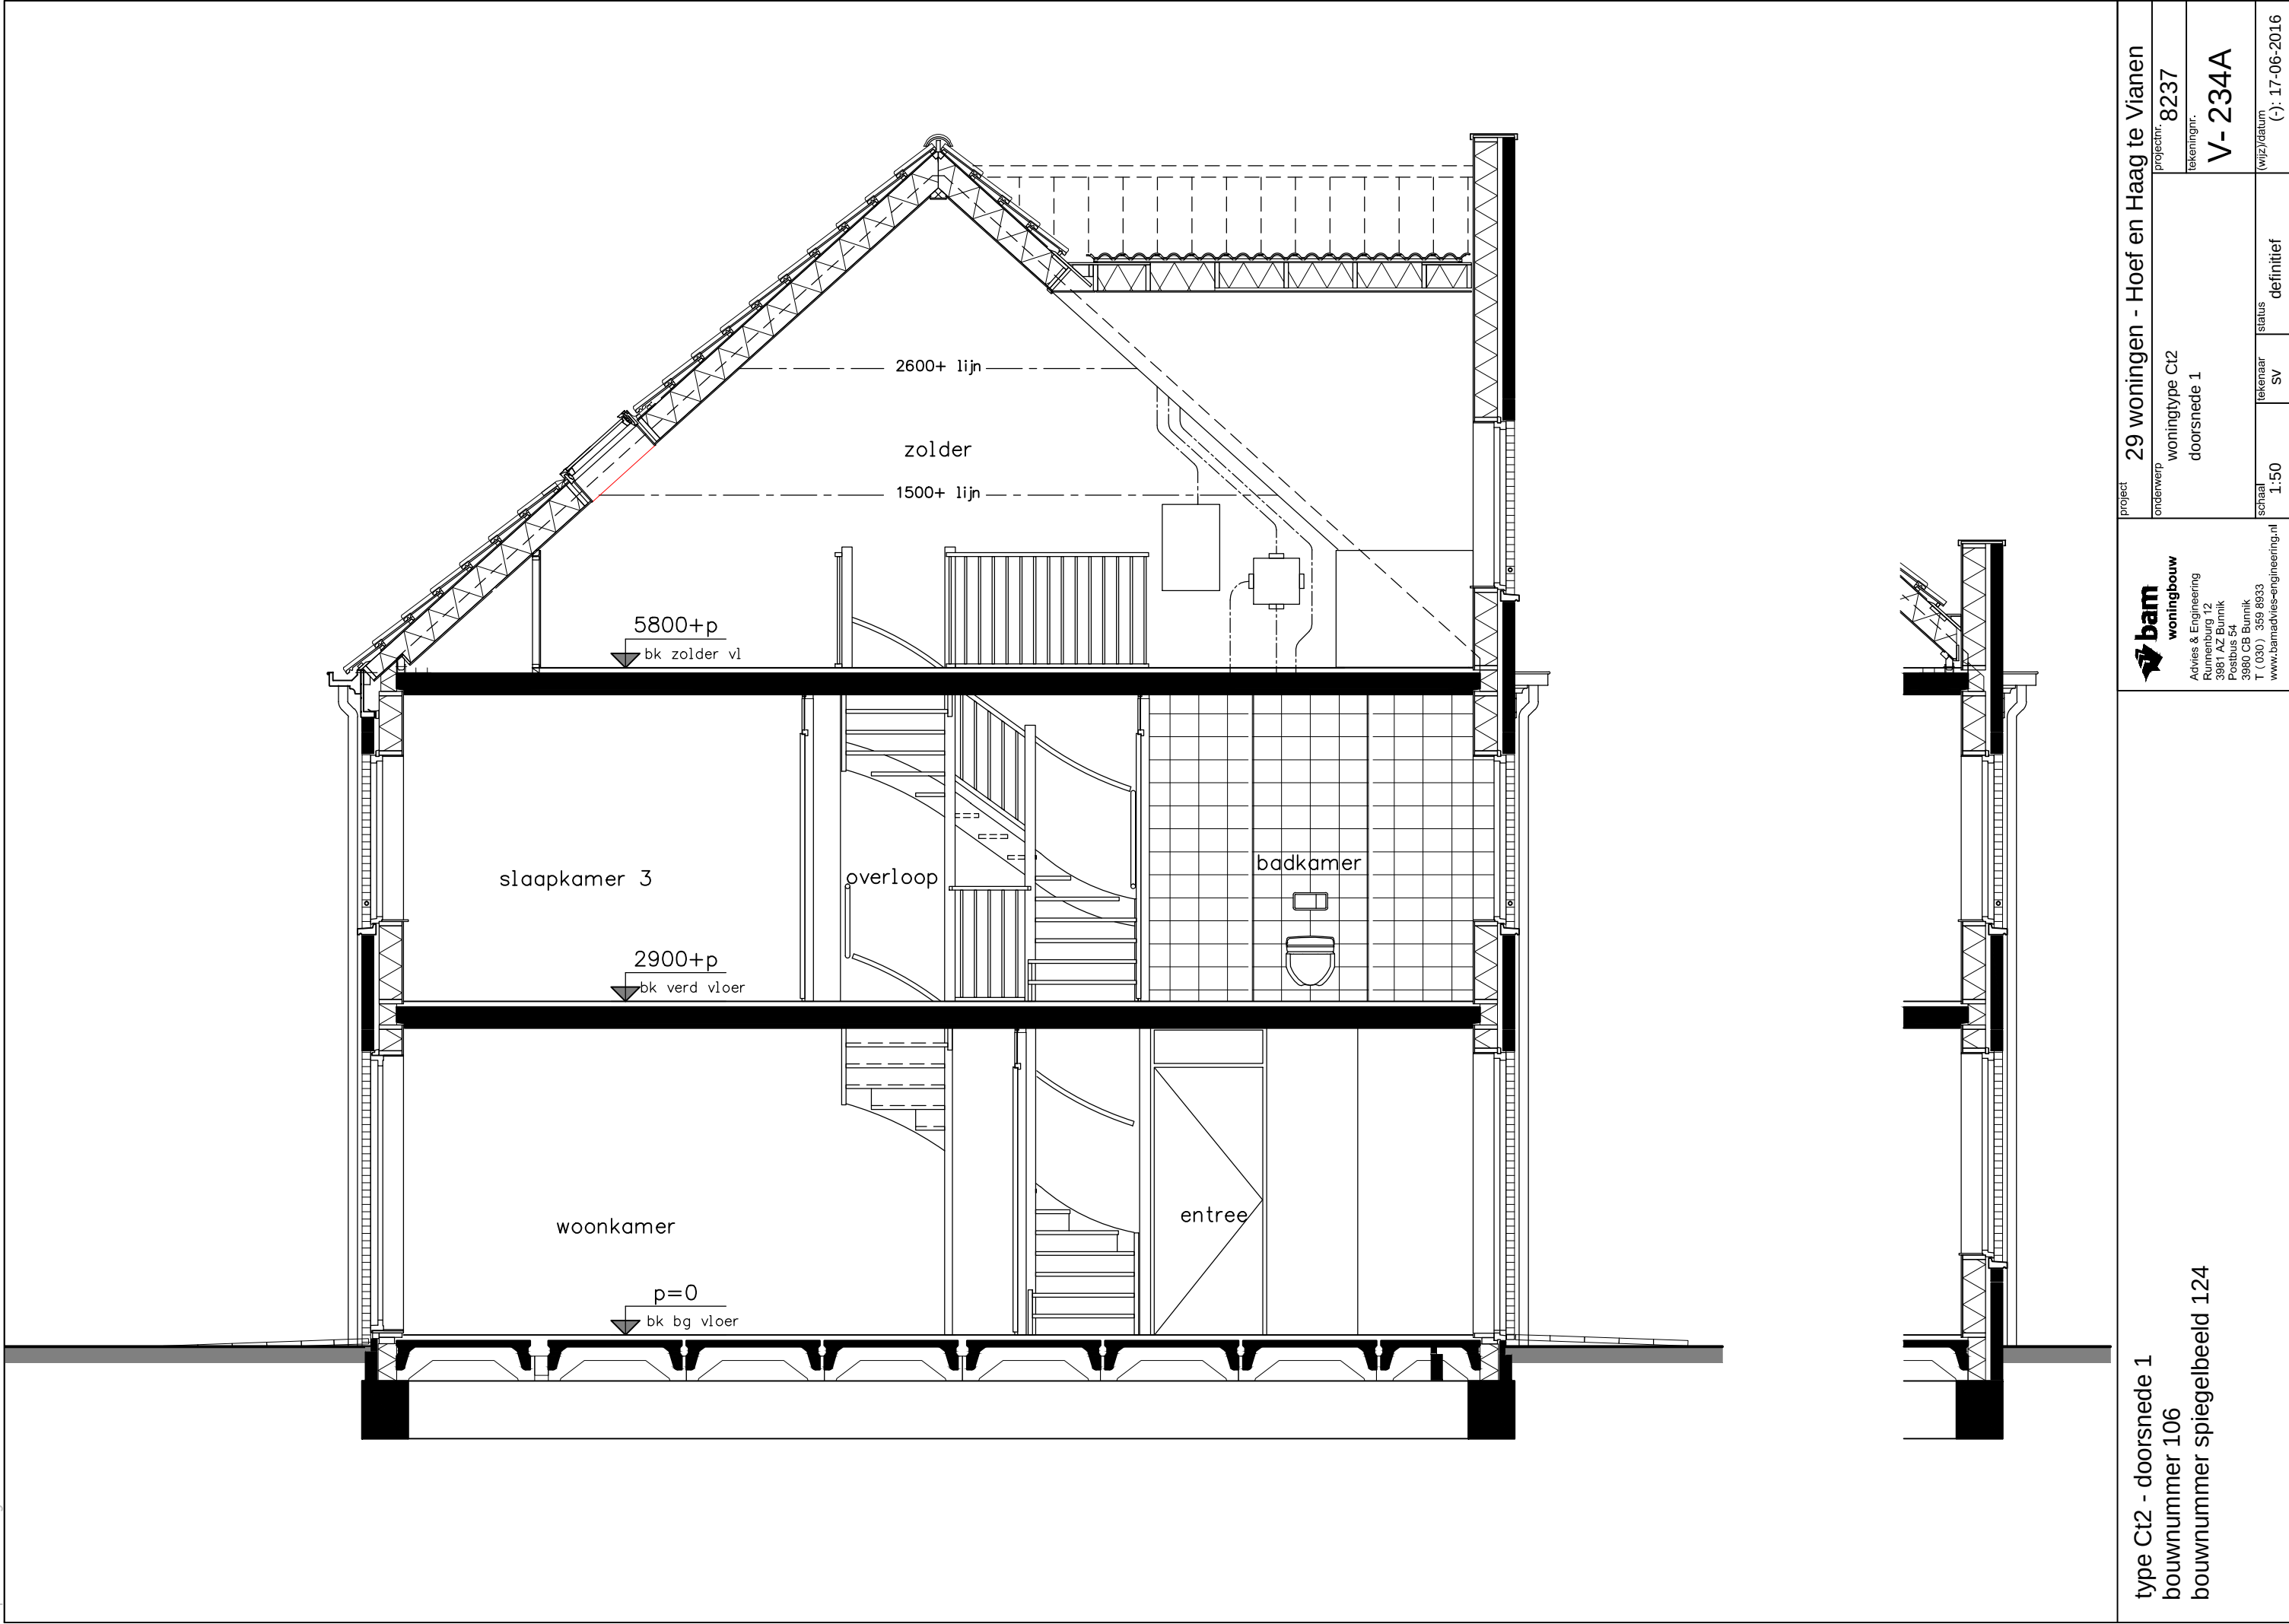

type Ct2 - doorsnede 1
bouwnummer 106
bouwnummer spiegelbeeld 124




woningbouw
Advies & Engineering
Runnenburg 12
3981 AZ Bunnik
Postbus 54
3980 CB Bunnik
T (030) 359 8933
www.bamadvies-engineering.nl

project	29 woningen - Hoef en Haag te Vianen			
onderwerp	woningtype Ct2 doorsnede 1			
projectnr.	8237	tekeningnr.	V-234A	
schaal	1:50	tekenaar	SV	status
(wiz)/datum		(wiz)/datum		definitief
				(-), 17-06-2016

5800+p
bk zolder vl

2900+p
bk verd vloer

p=0
bk bg vloer

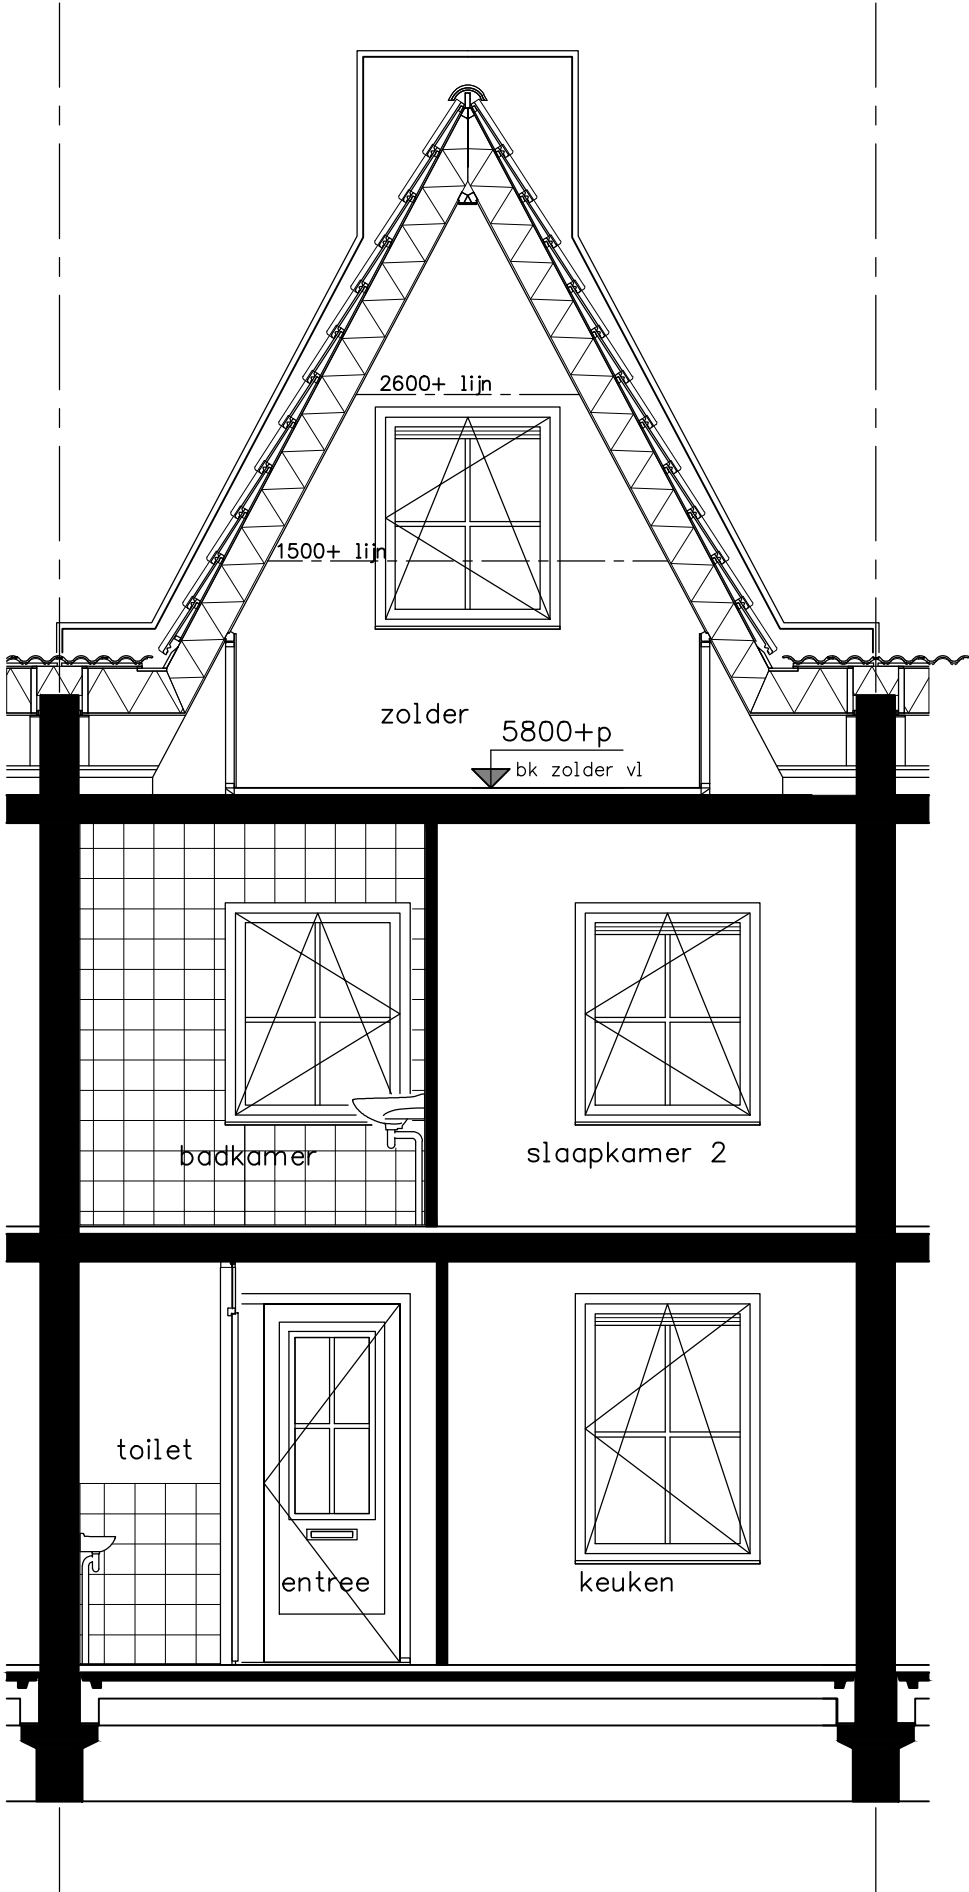

type Ct2 - doorsnede 2
bouwnummer 106
bouwnummer spiegelbeeld 124




Advies & Engineering
Runnenburg 12
3981 AZ Bunnik
Postbus 54
3980 CB Bunnik
T (030) 359 8933
www.bamadvies-engineering.nl

project	29 woningen - Hoef en Haag te Vianen			
	onderwerp	woningtype Ct2 doorsnede 2		
	projectnr.	8237	tekeningnr.	V-234A1
schaal	1:50	tekenaar	SV	status
		definitief		(wiz)/datum
				(-), 17-06-2016

p=0
bk bg vloer

2900+p
bk verd vloer

5800+p
bk zolder vl

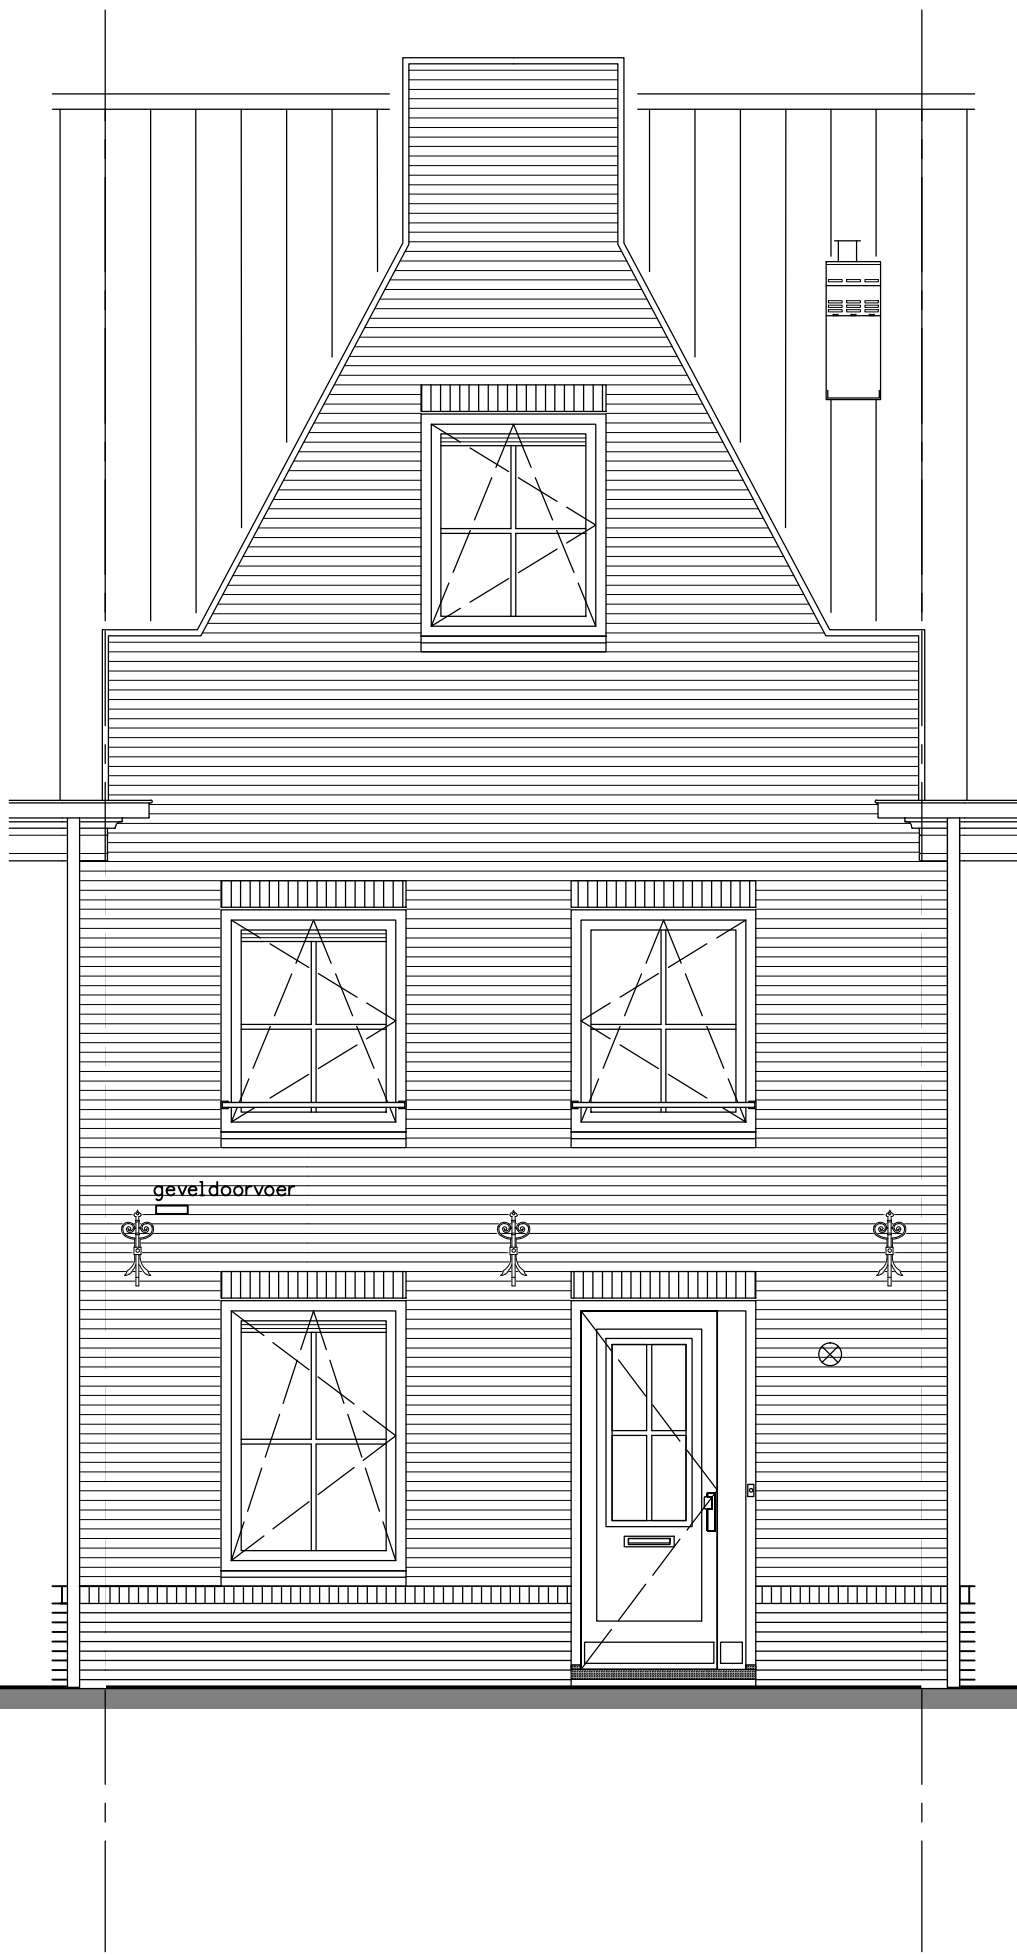


type Ct2 - voorgevel
bouwnummer 106 zonder sier balkanker en geveldoorvoer uitgevoerd
bouwnummer spiegelbeeld 124 met sier balkanker en geveldoorvoer uitgevoerd



Advies & Engineering
Runnenburg 12
3981 AZ Bunnik
Postbus 54
3980 CB Bunnik
T (030) 359 8933
www.bamadvies-engineering.nl

project 29 woningen - Hoef en Haag te Vianen			
onderwerp	projectnr. 8237		
	woningtype Ct2		
	voorgevel		
	tekeningnr. V-235A		
schaal	1:50	tekenaar SV	status definitief
(wiz)/datum		(-). 17-06-2016	

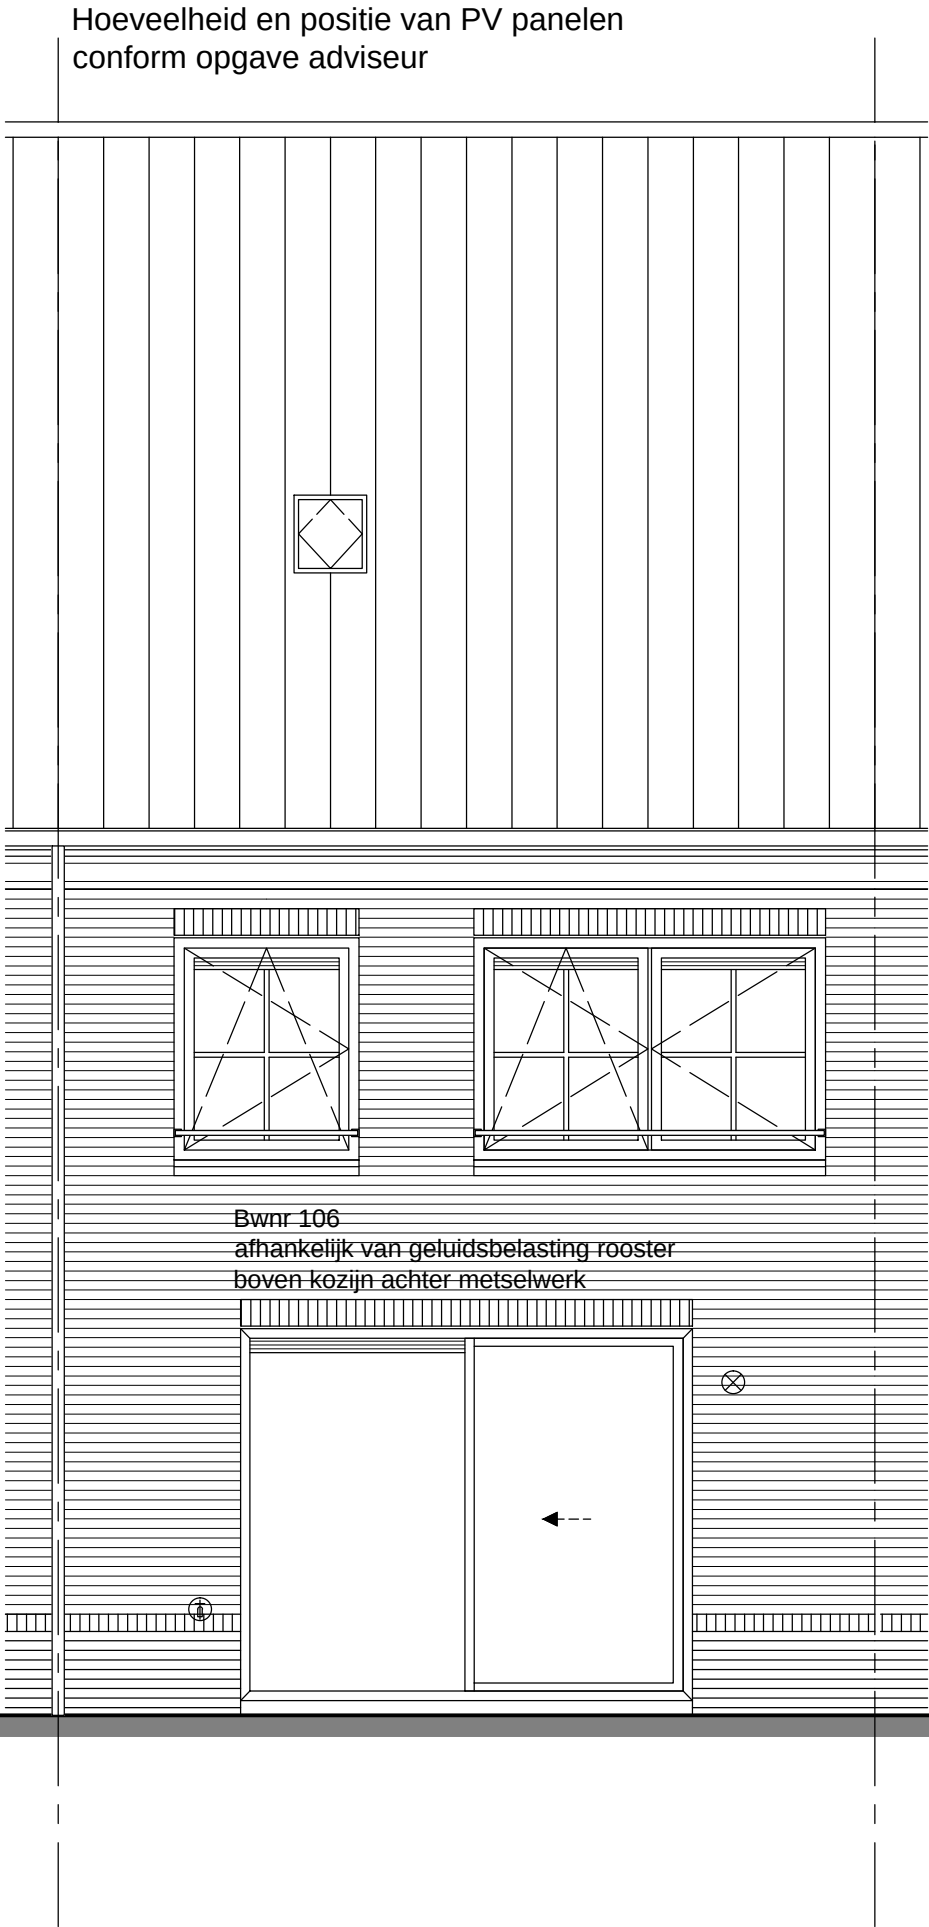

p=0
bk bg vloer

2900+p
bk verd vloer


5800+p
bk zolder vl

type Ct2 - achtergevel
bouwnummer 106
bouwnummer spiegelbeeld 124



woningbouw
Advies & Engineering
Runnenburg 12
3981 AZ Bunnik
Postbus 54
3980 CB Bunnik
T (030) 359 8933
www.bamadvies-engineering.nl

project29 woningen - Hoef en Haag te Vianen		
onderwerp	woningtype Ct2 achtergevel	projectnr. 8237
schaal	1:50	tekeningnr. V-236A
tekenaar	SV	(wiz)/datum
status	definitief	(-), 17-06-2016

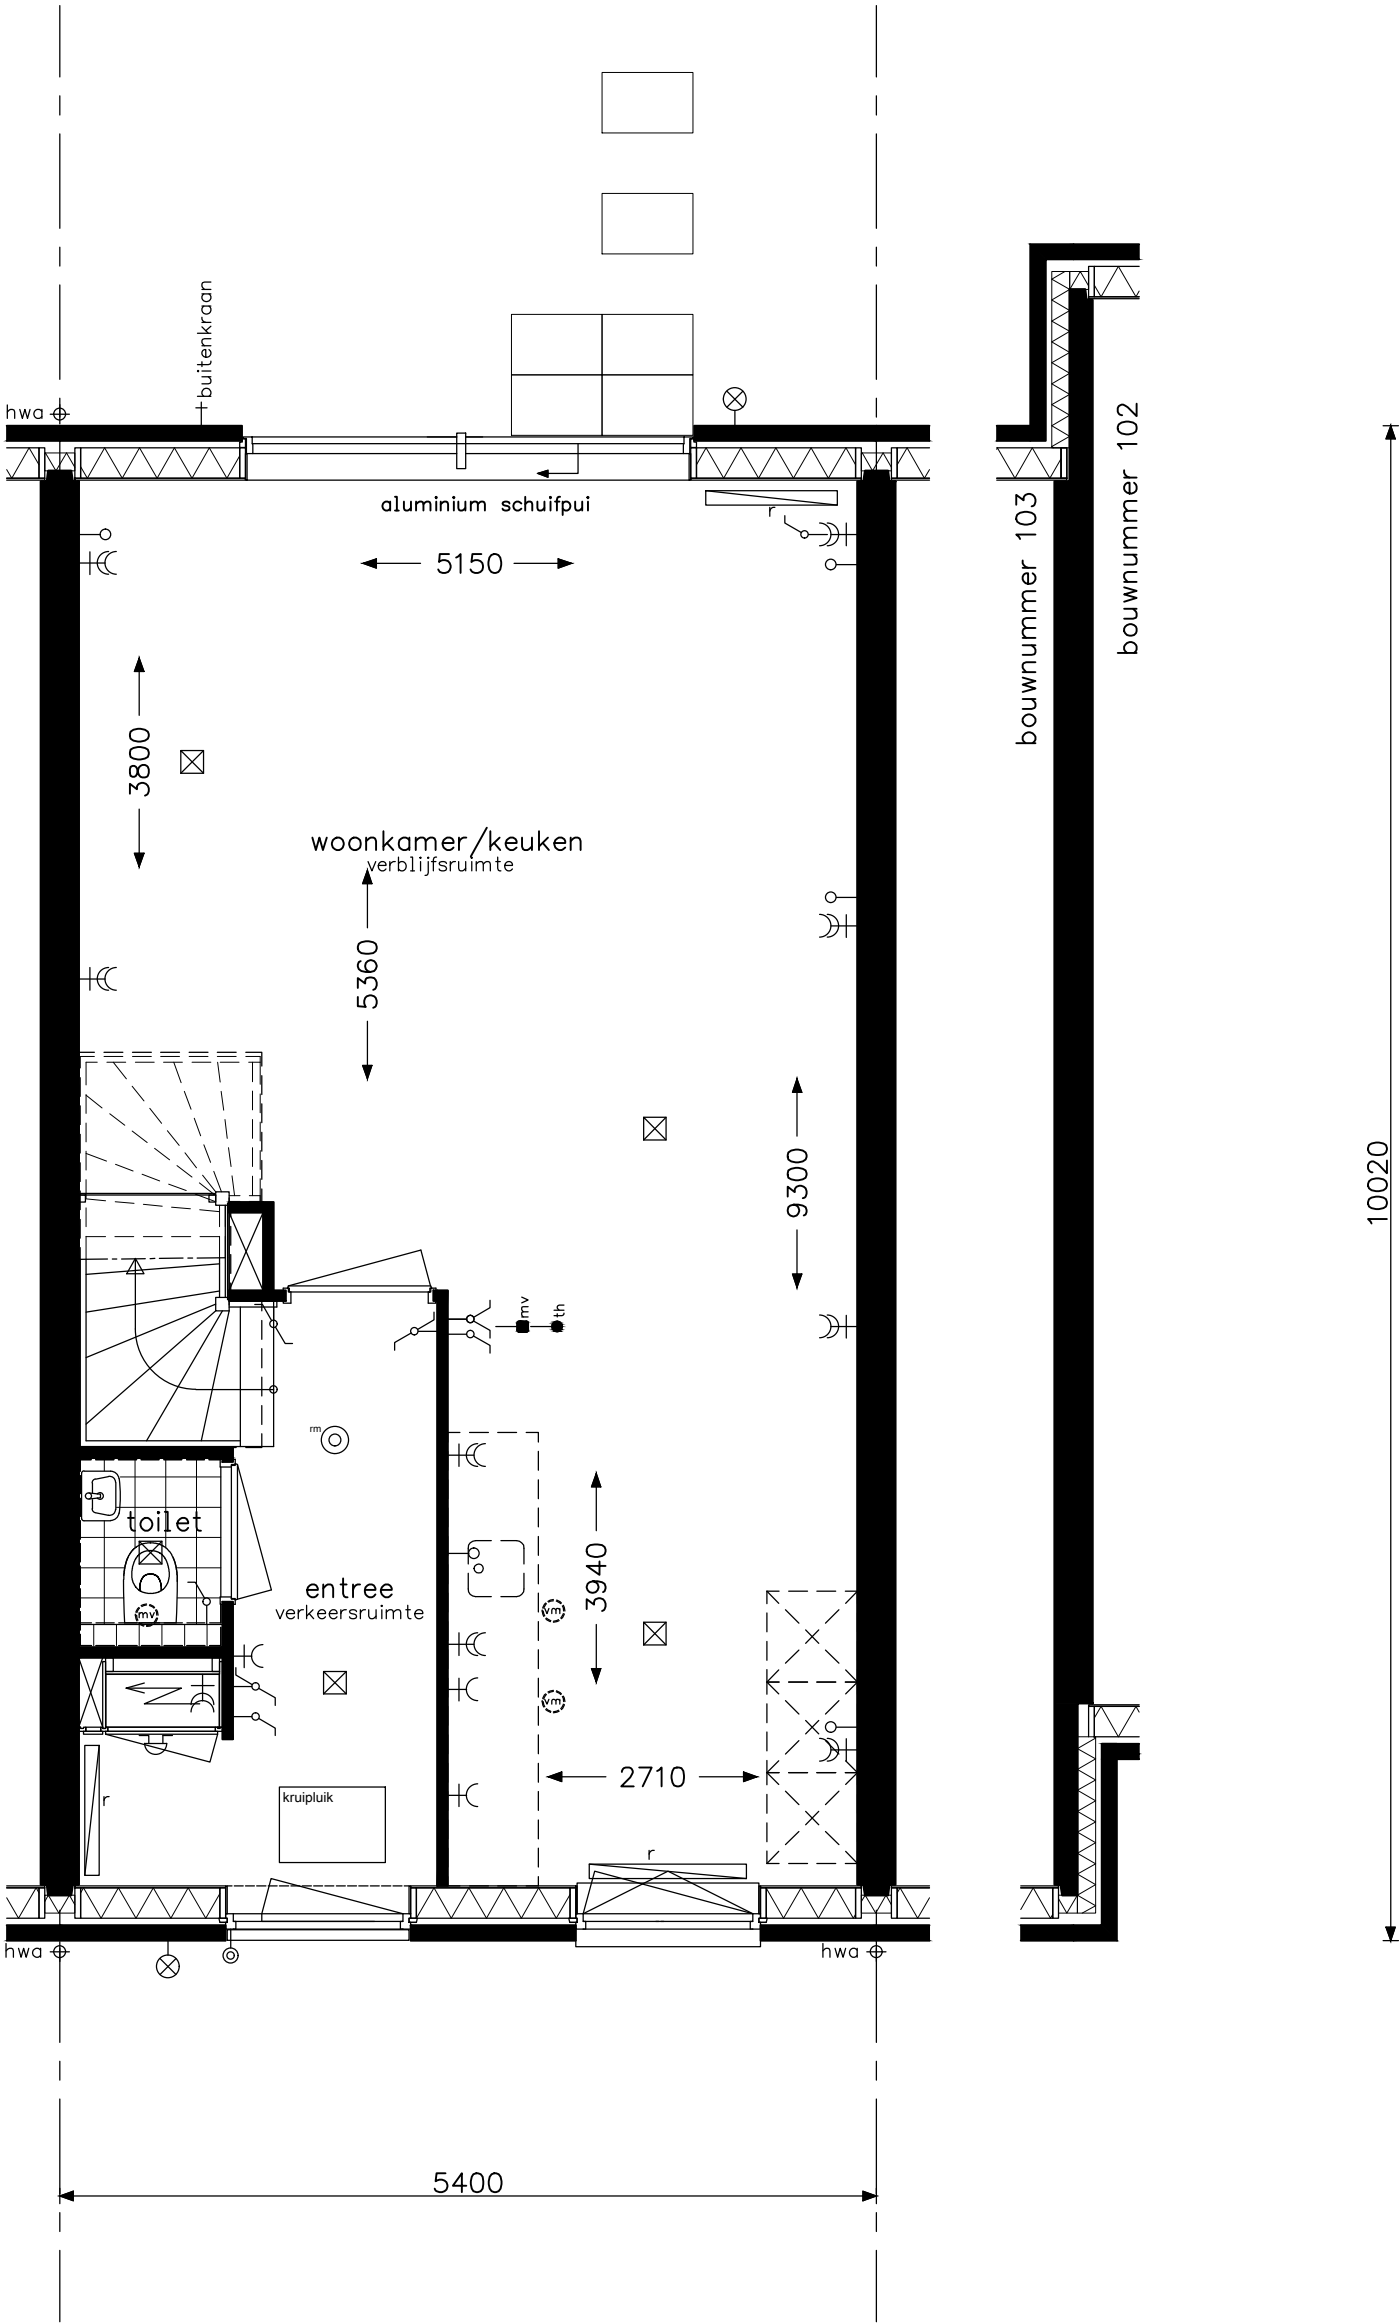


type C6s en C6As - begane grond
bouwnummer 103, 104 en 105

**bam**
woningbouw

Advies & Engineering
Runnenburg 12
3981 AZ Bunnik
Postbus 54
3980 CB Bunnik
T (030) 359 8933
www.bamadvies-engineering.nl

project 29 woningen - Hoef en Haag te Vianen			projectnr. 8237
onderwerp woningtype C6s en C6As begane grond			tekeningnr. V- 231B
schaal 1:50	tekenaar SV	status definitief	(wijz)/datum (-): 17-06-2016

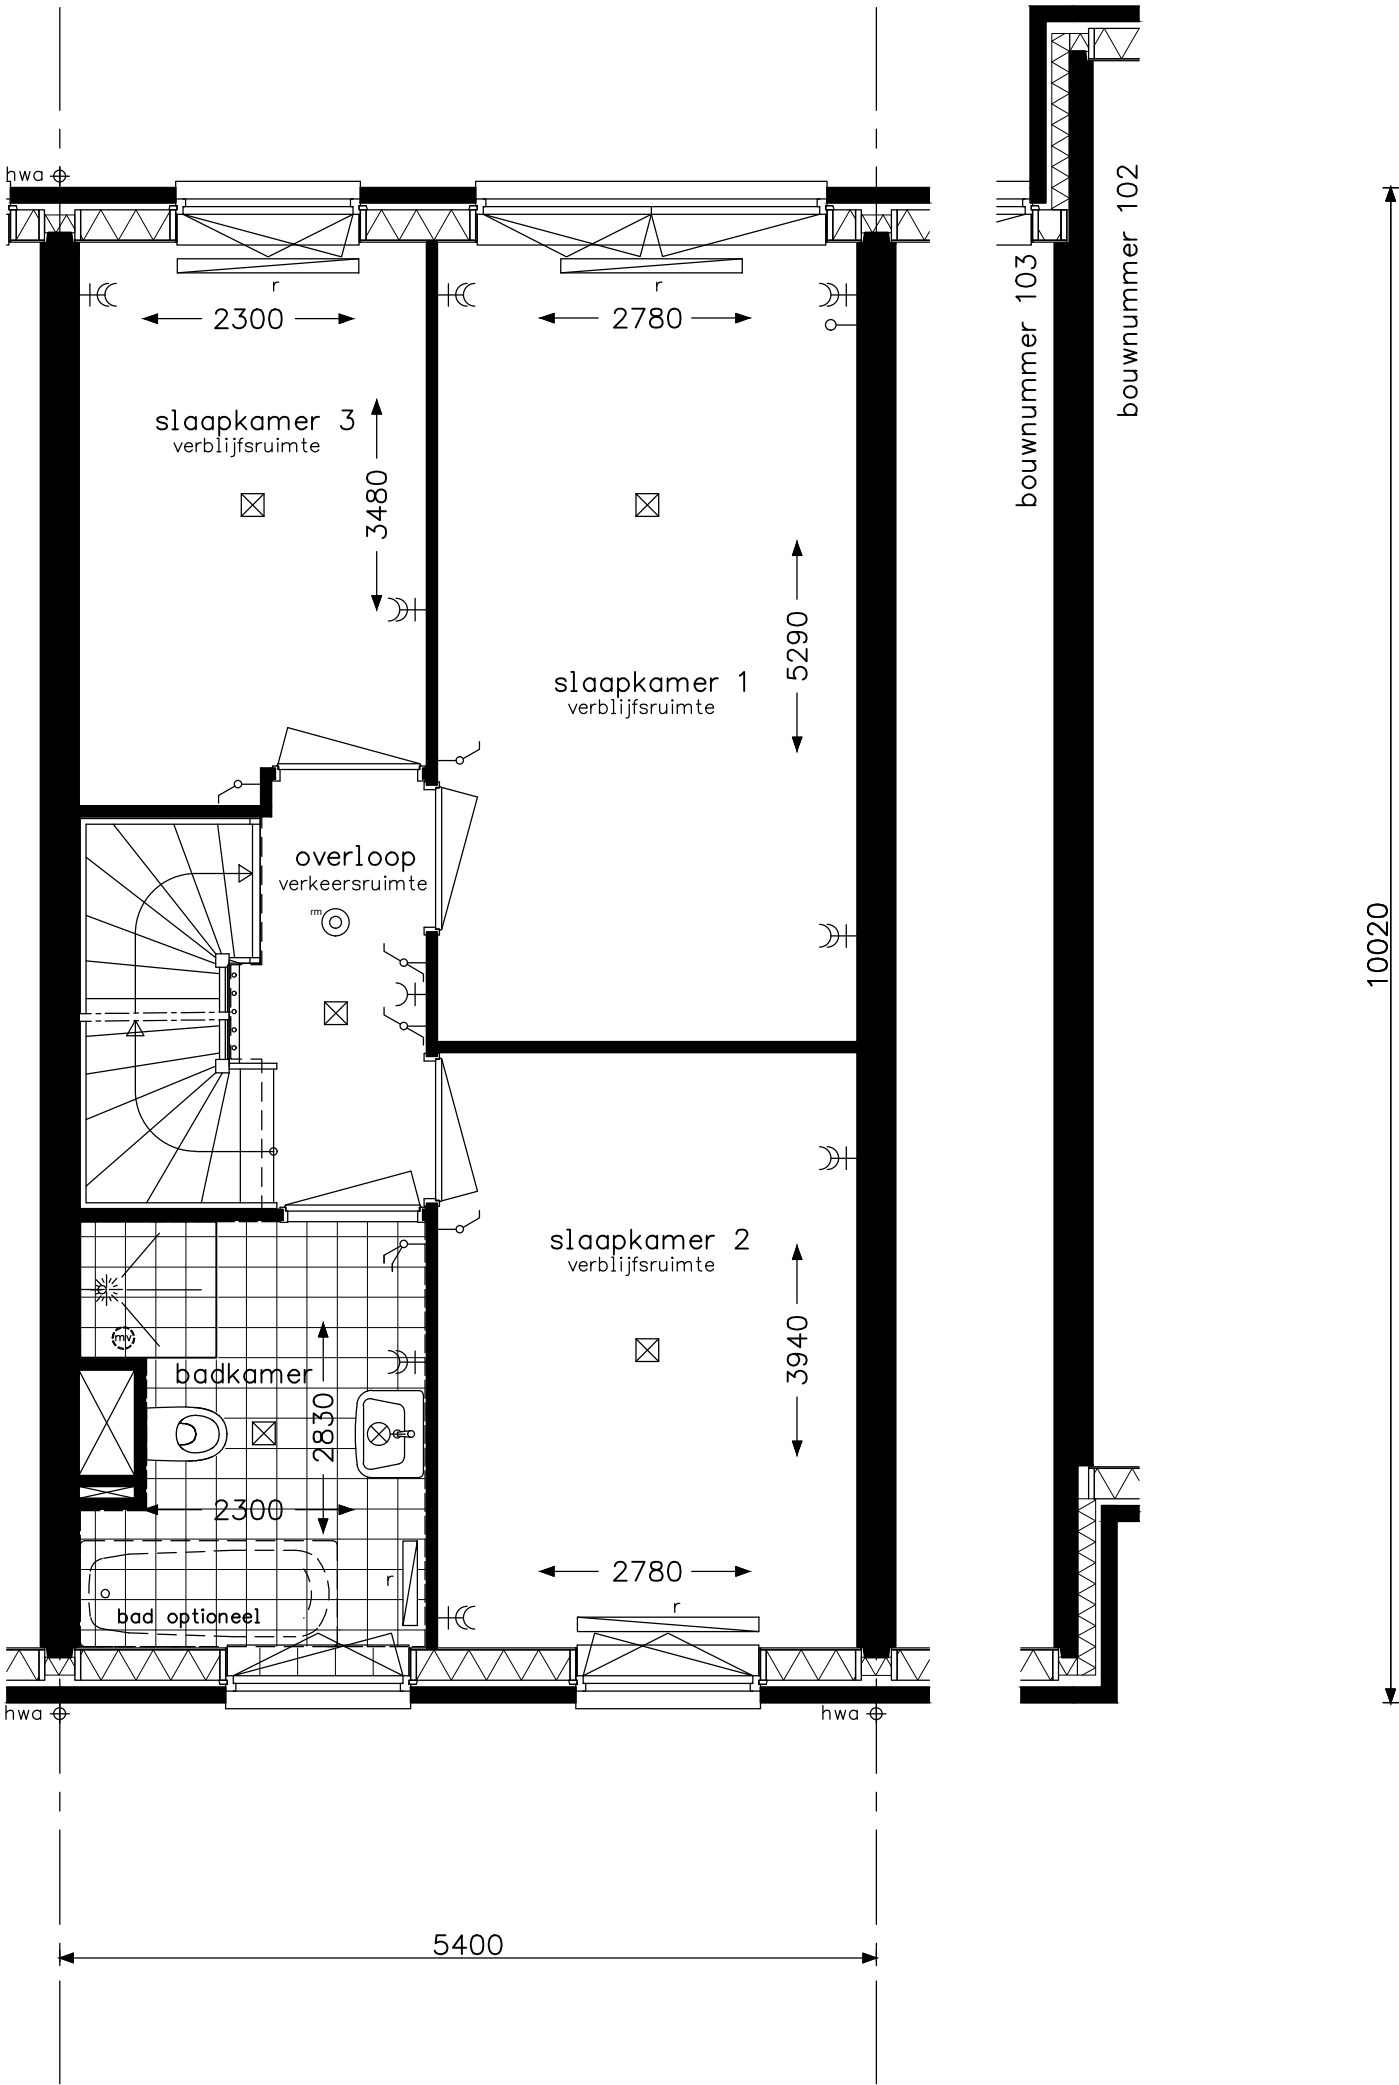


type C6s en C6As - verdieping
bouwnummer 103, 104 en 105

**bam**
woningbouw

Advies & Engineering
Runnenburg 12
3981 AZ Bunnik
Postbus 54
3980 CB Bunnik
T (030) 359 8933
www.bamadvies-engineering.nl

project 29 woningen - Hoef en Haag te Vianen			projectnr. 8237
onderwerp woningtype C6s en C6As verdieping			tekeningnr. V- 232B
schaal 1:50	tekenaar SV	status definitief	(wijz)/datum (-): 17-06-2016

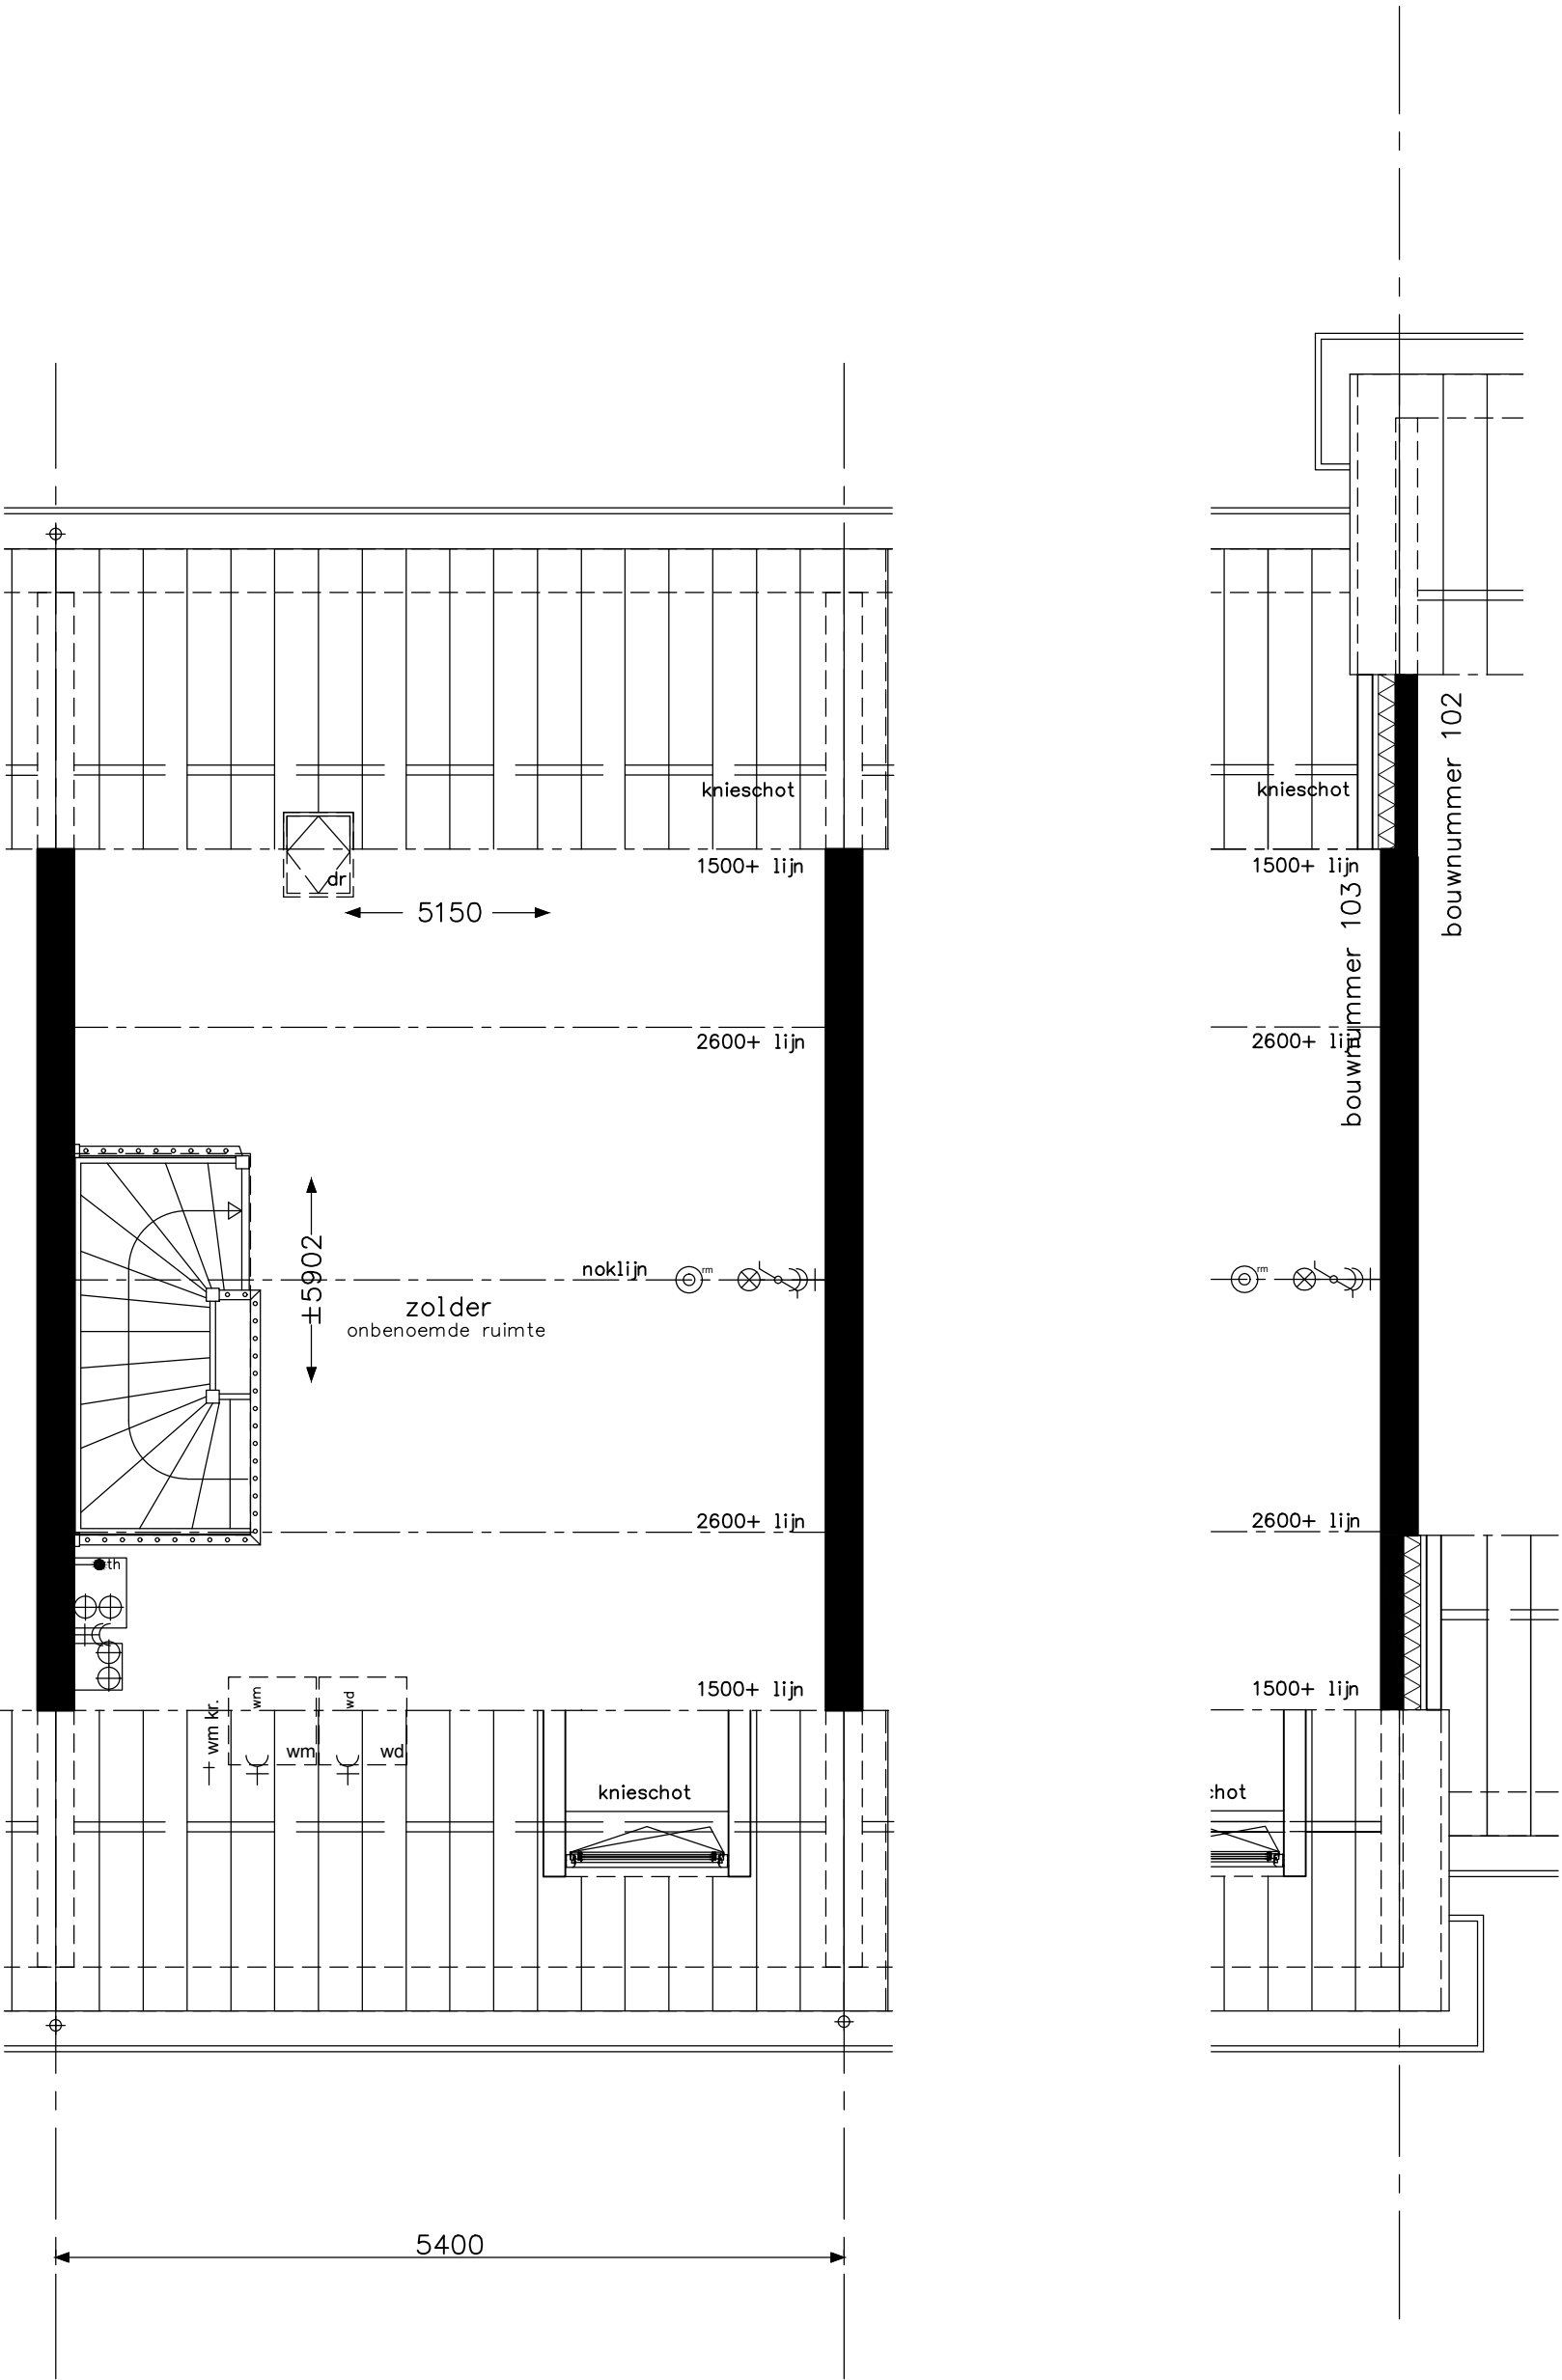


type C6s en C6As - zolder
bouwnummer 103, 104 en 105

**bam**
woningbouw

Advies & Engineering
Runnenburg 12
3981 AZ Bunnik
Postbus 54
3980 CB Bunnik
T (030) 359 8933
www.bamadvies-engineering.nl

project 29 woningen - Hoef en Haag te Vianen			projectnr. 8237
onderwerp woningtype C6s en C6As zolder			tekeningnr. V- 233B
schaal 1:50	tekenaar sv	status definitief	(wijz)/datum (-): 17-06-2016

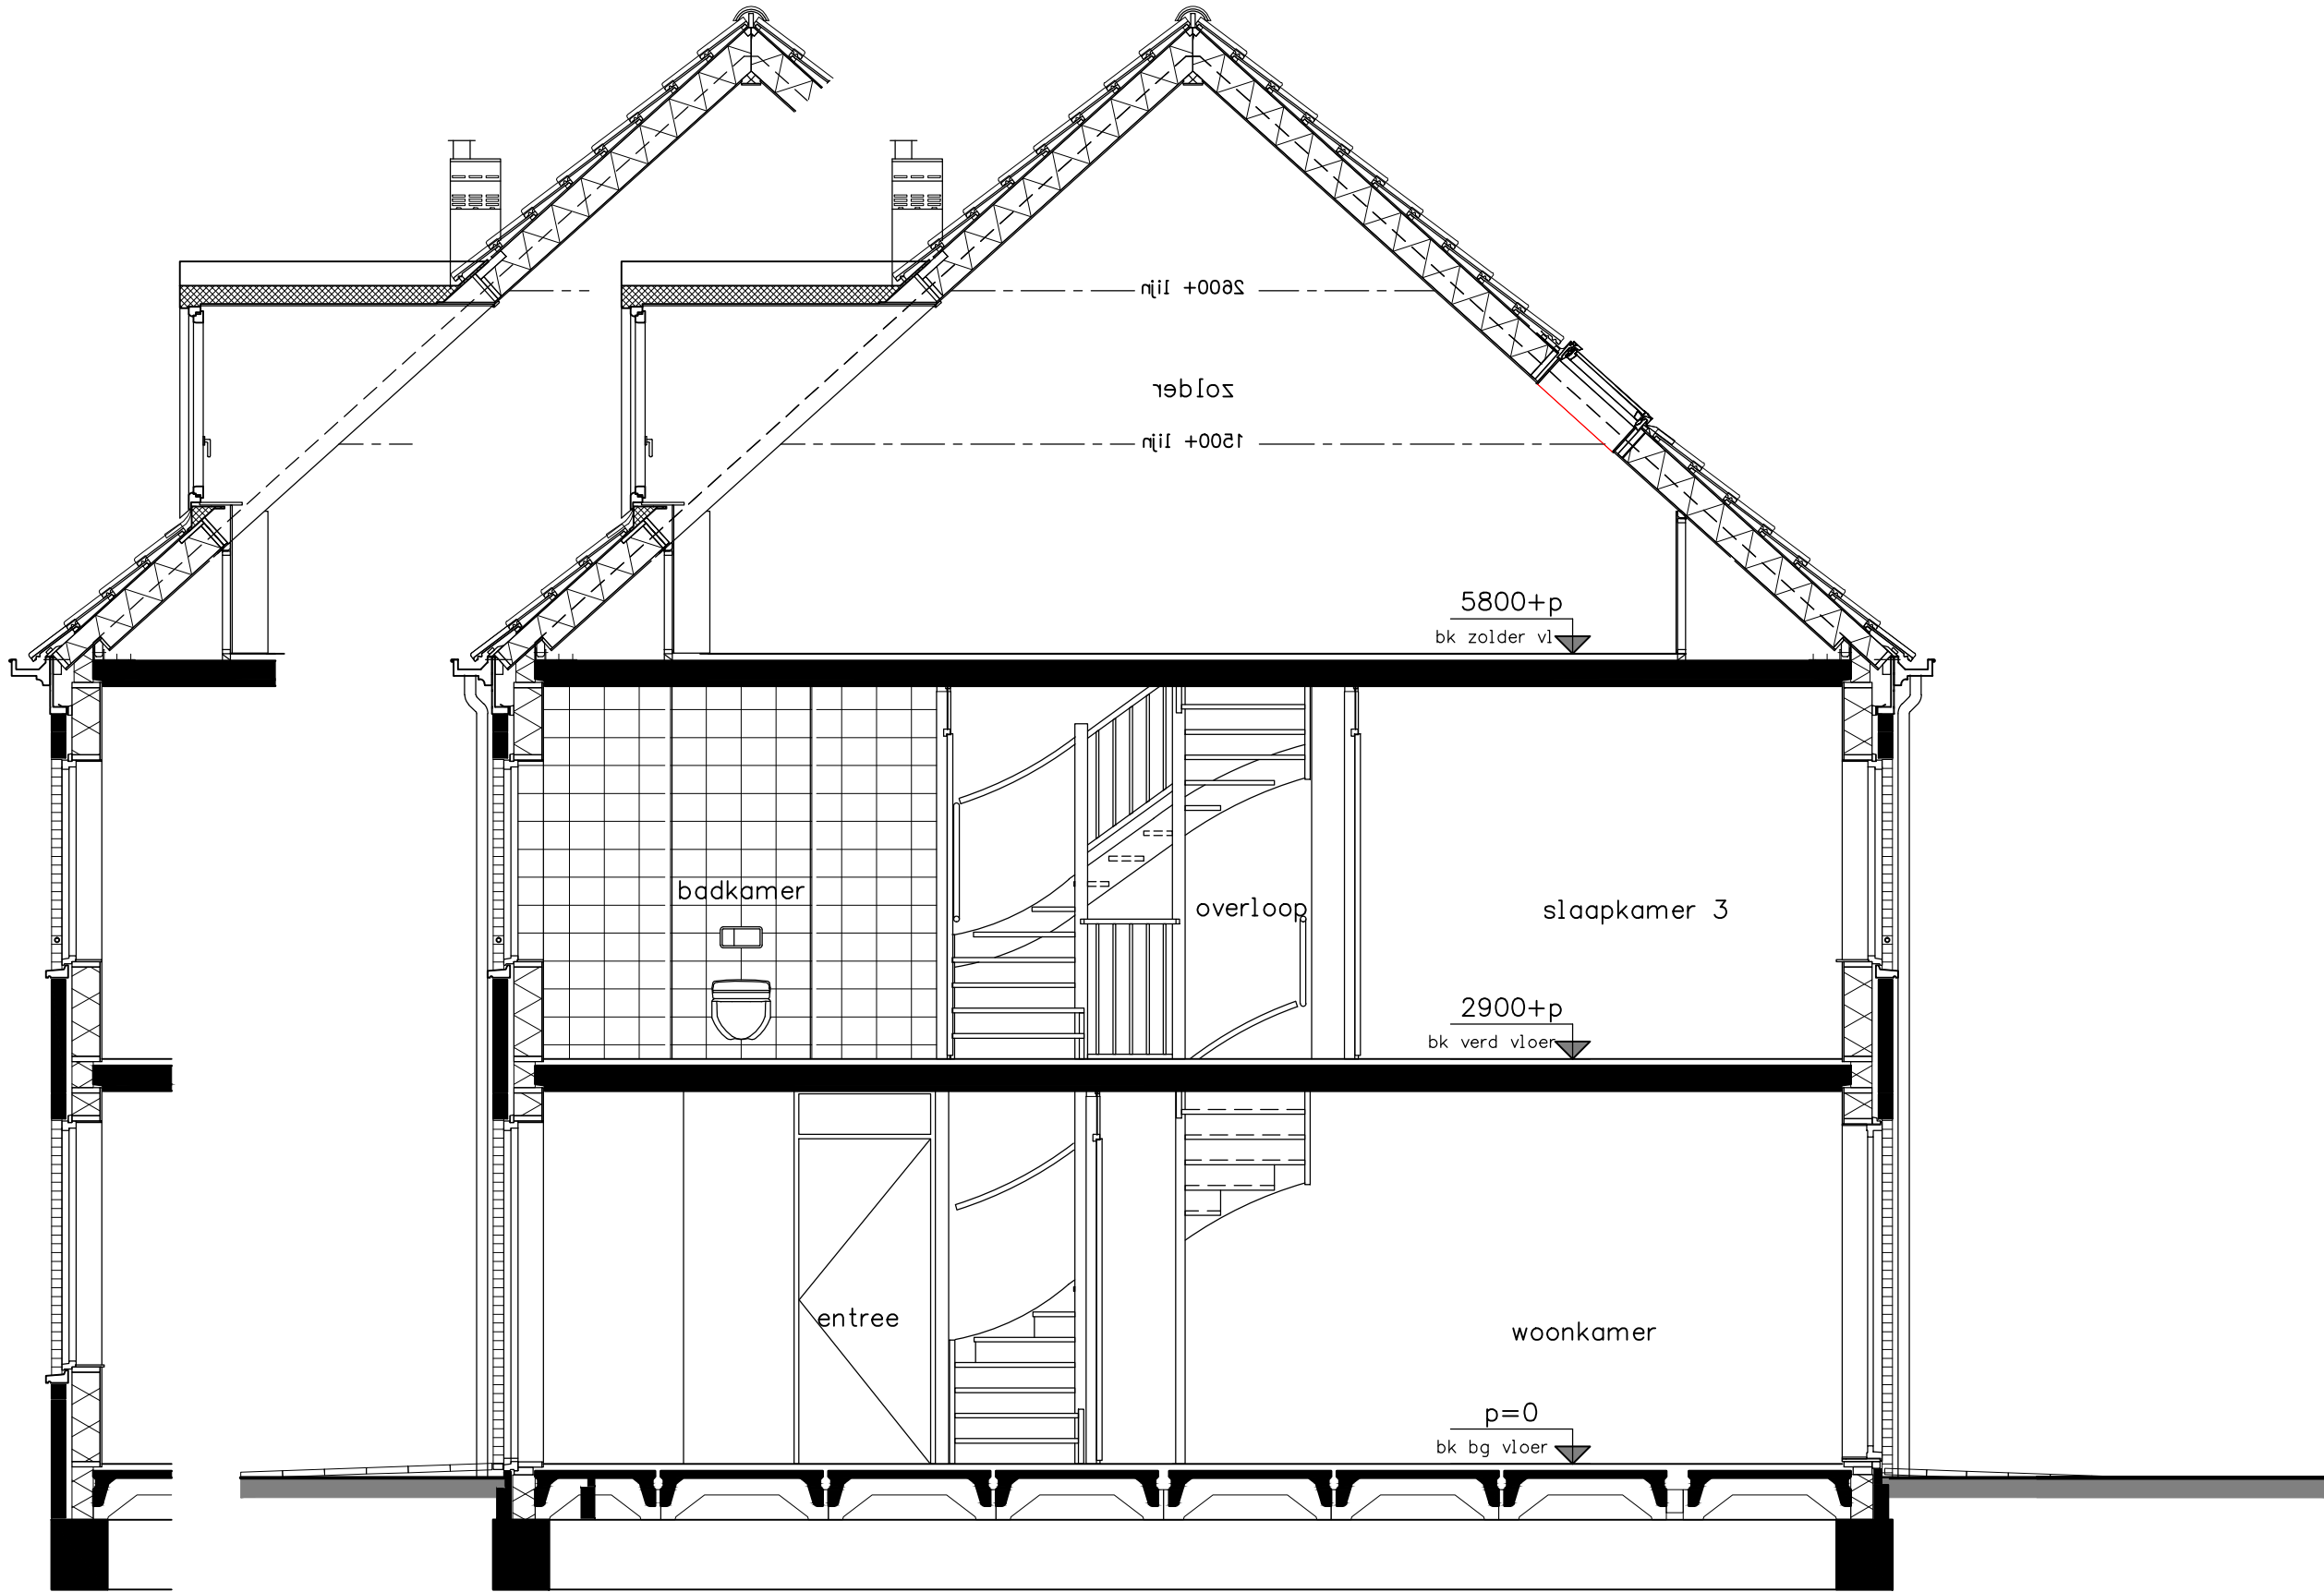

type C6s en C6As - doorsnede
bouwnummer 103, 104 en 105

project	29 woningen - Hoef en Haag te Vianen			
	onderwerp	woningtype C6s en C6As doorsnede		
	projectnr.	8237	tekeningsnr.	V-234B
schaal	1:50	tekenaar	SV	status
		definitief		(wiz)/datum
				(-), 17-06-2016



woningbouw

Advies & Engineering

Ronnenburg 12


3981 AZ Bunnik

Postbus 54

3980 CB Bunnik

T (030) 359 8933

www.bamadvies-engineering.nl

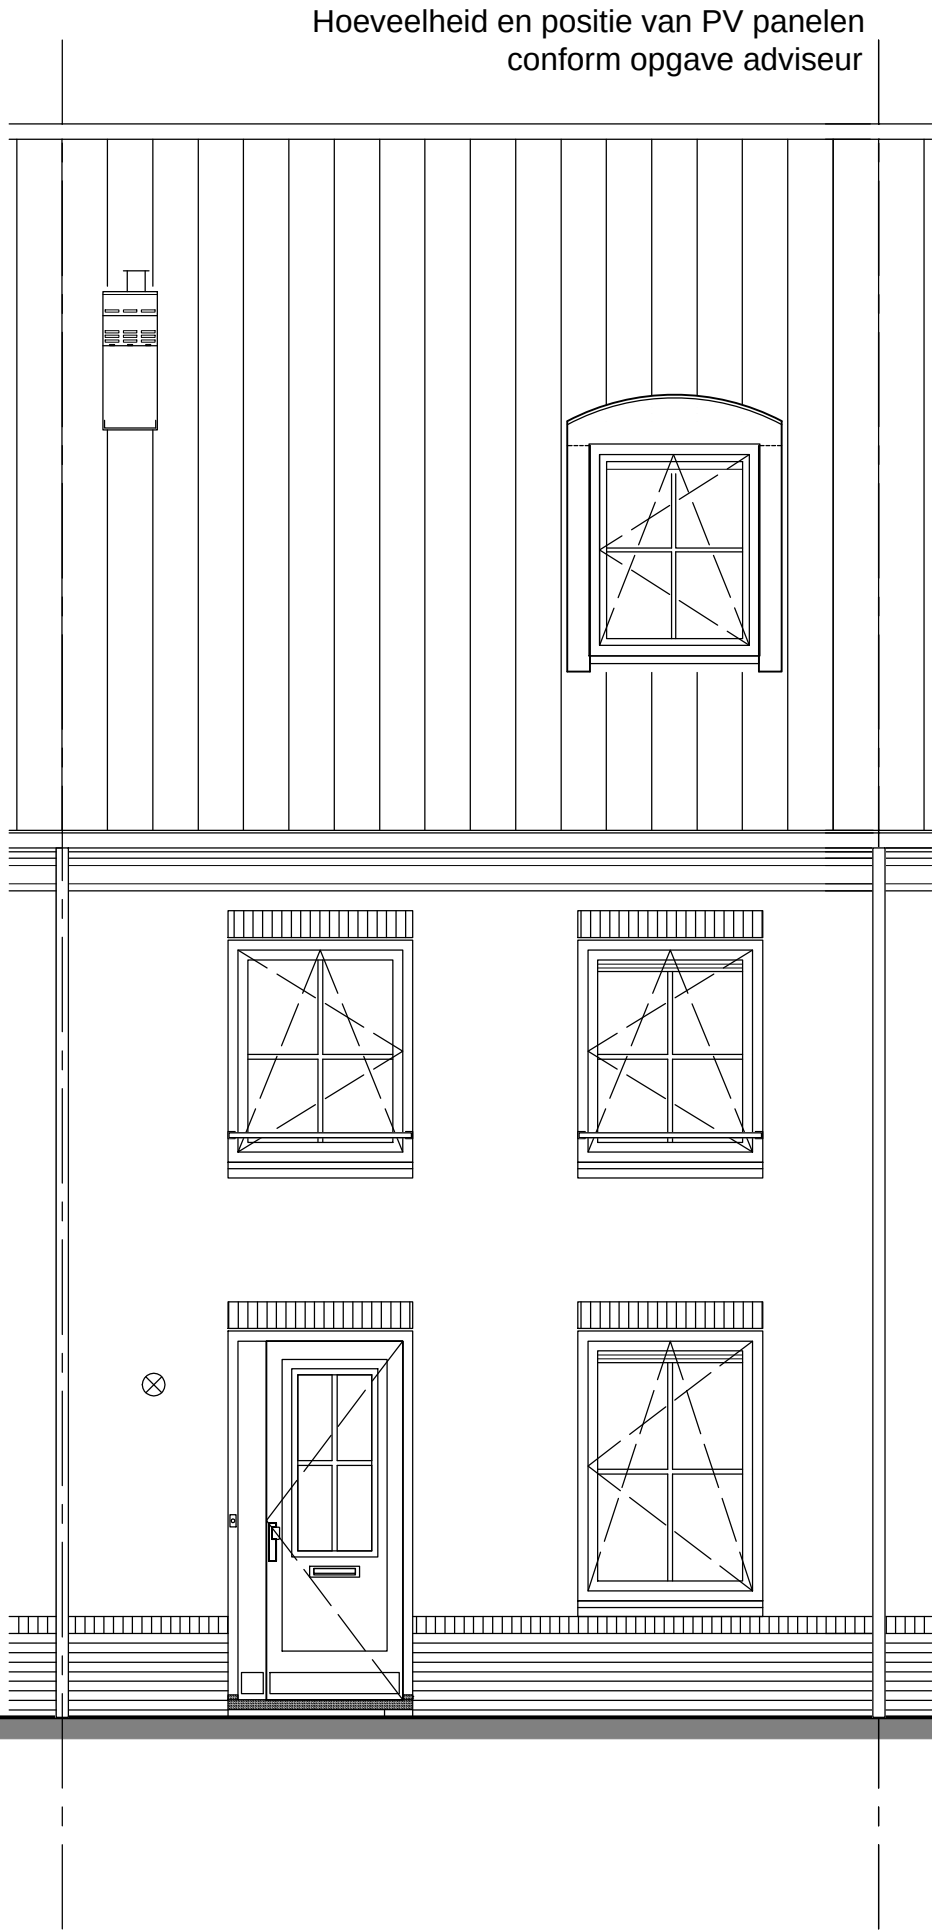

p=0
bk bg vloer

2900+p
bk verd vloer


5800+p
bk zolder vl

type C6s en C6As - voorgevel
bouwnummer 103, 104 en 105



woningbouw
Advies & Engineering
Runnenburg 12
3981 AZ Bunnik
Postbus 54
3980 CB Bunnik
T (030) 359 8933
www.bamadvies-engineering.nl

project		29 woningen - Hoef en Haag te Vianen	
onderwerp	woningtype C6s en C6As voorgevel	projectnr.	8237
schaal	1:50	tekeningnr.	V-235B
tekenaar	SV	status	definitief
schaal	1:50	(wiz)/datum	(-), 17-06-2016

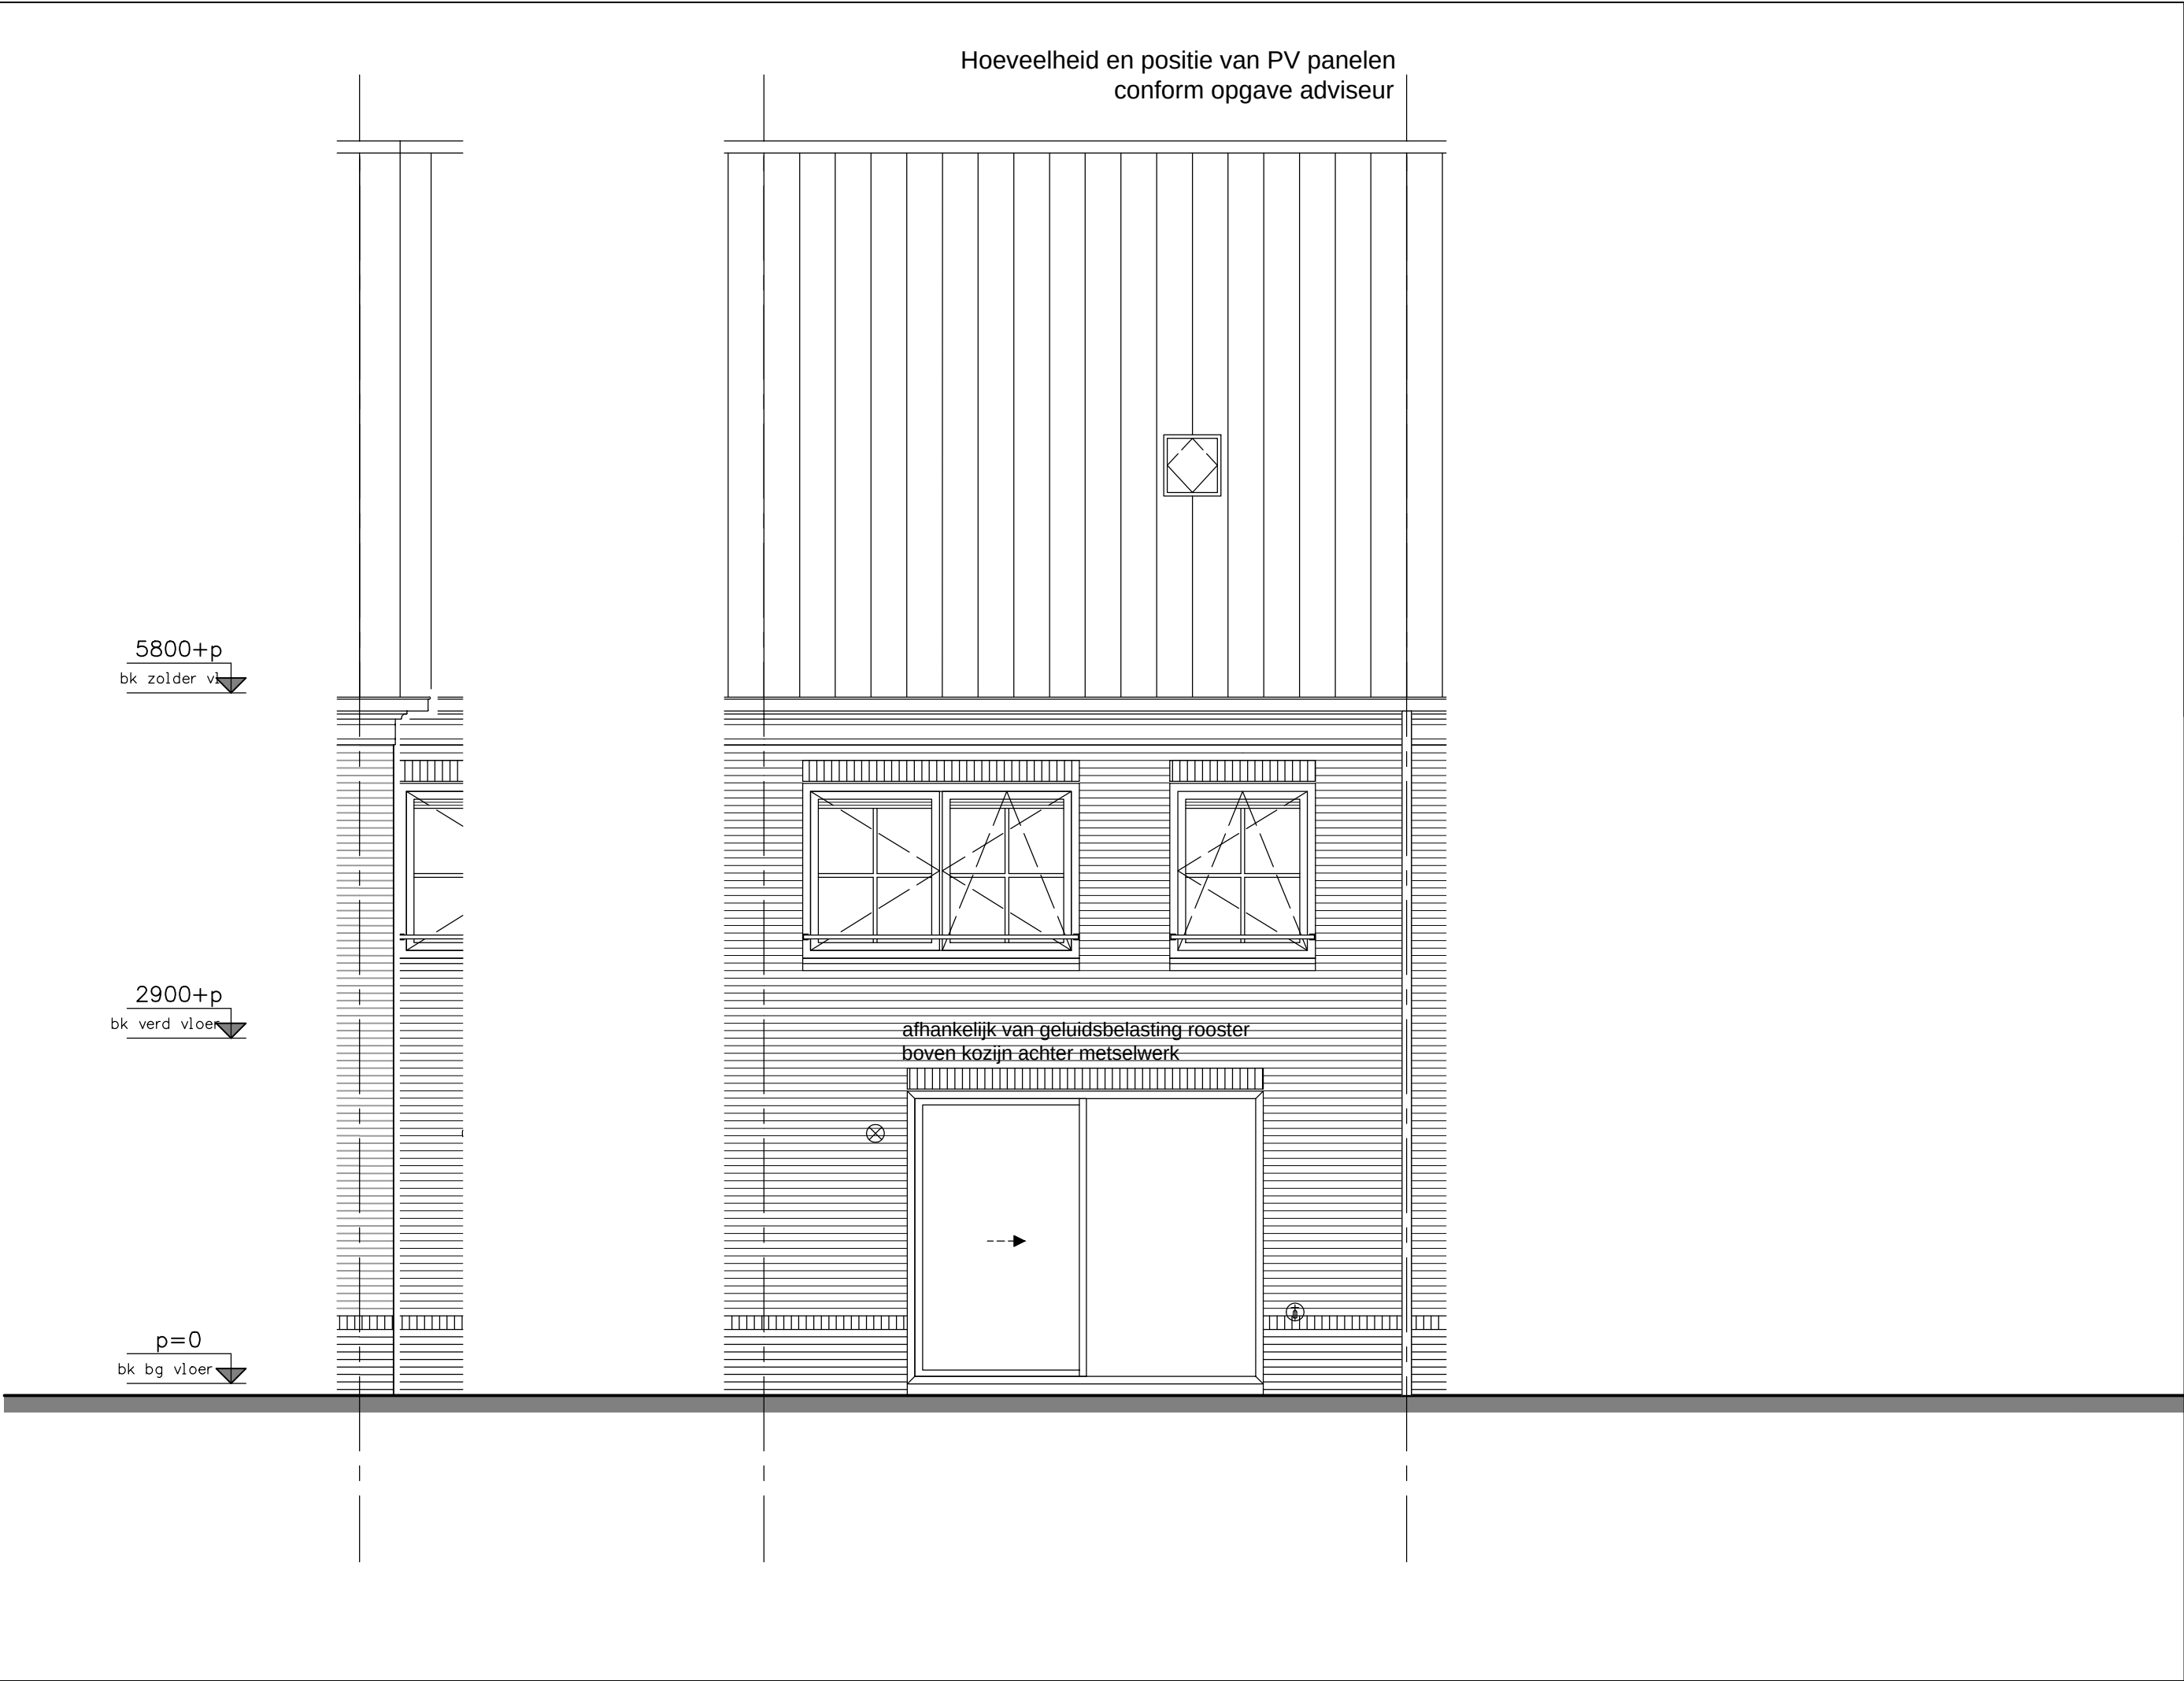


type C6s en C6As - achtergevel bouwnummer 103, 104 en 105	bam woningbouw Advies & Engineering Runnenburg 12 3981 AZ Bunnik Postbus 54 3980 CB Bunnik T (030) 359 8933 www.bamadvies-engineering.nl	project 29 woningen - Hoef en Haag te Vianen			
		onderwerp woningtype C6s en C6As achtergevel		projectnr. 8237	
				tekeningnr. V-236B	
		schaal 1:50	tekenaar SV	status definitief	(wijz)/datum (-): 17-06-2016

type C1a - begane grond
bouwnummer 102



project				29 woningen - Hoef en Haag te Vianen	
onderwerp				projectnr.	
woningtype C1a				8237	
begane grond				tekeningnr.	
				V- 231C	
schaal		tekenaar	status	(wijz)/datum	
1:50		sv	definitief	(-): 17-06-2016	

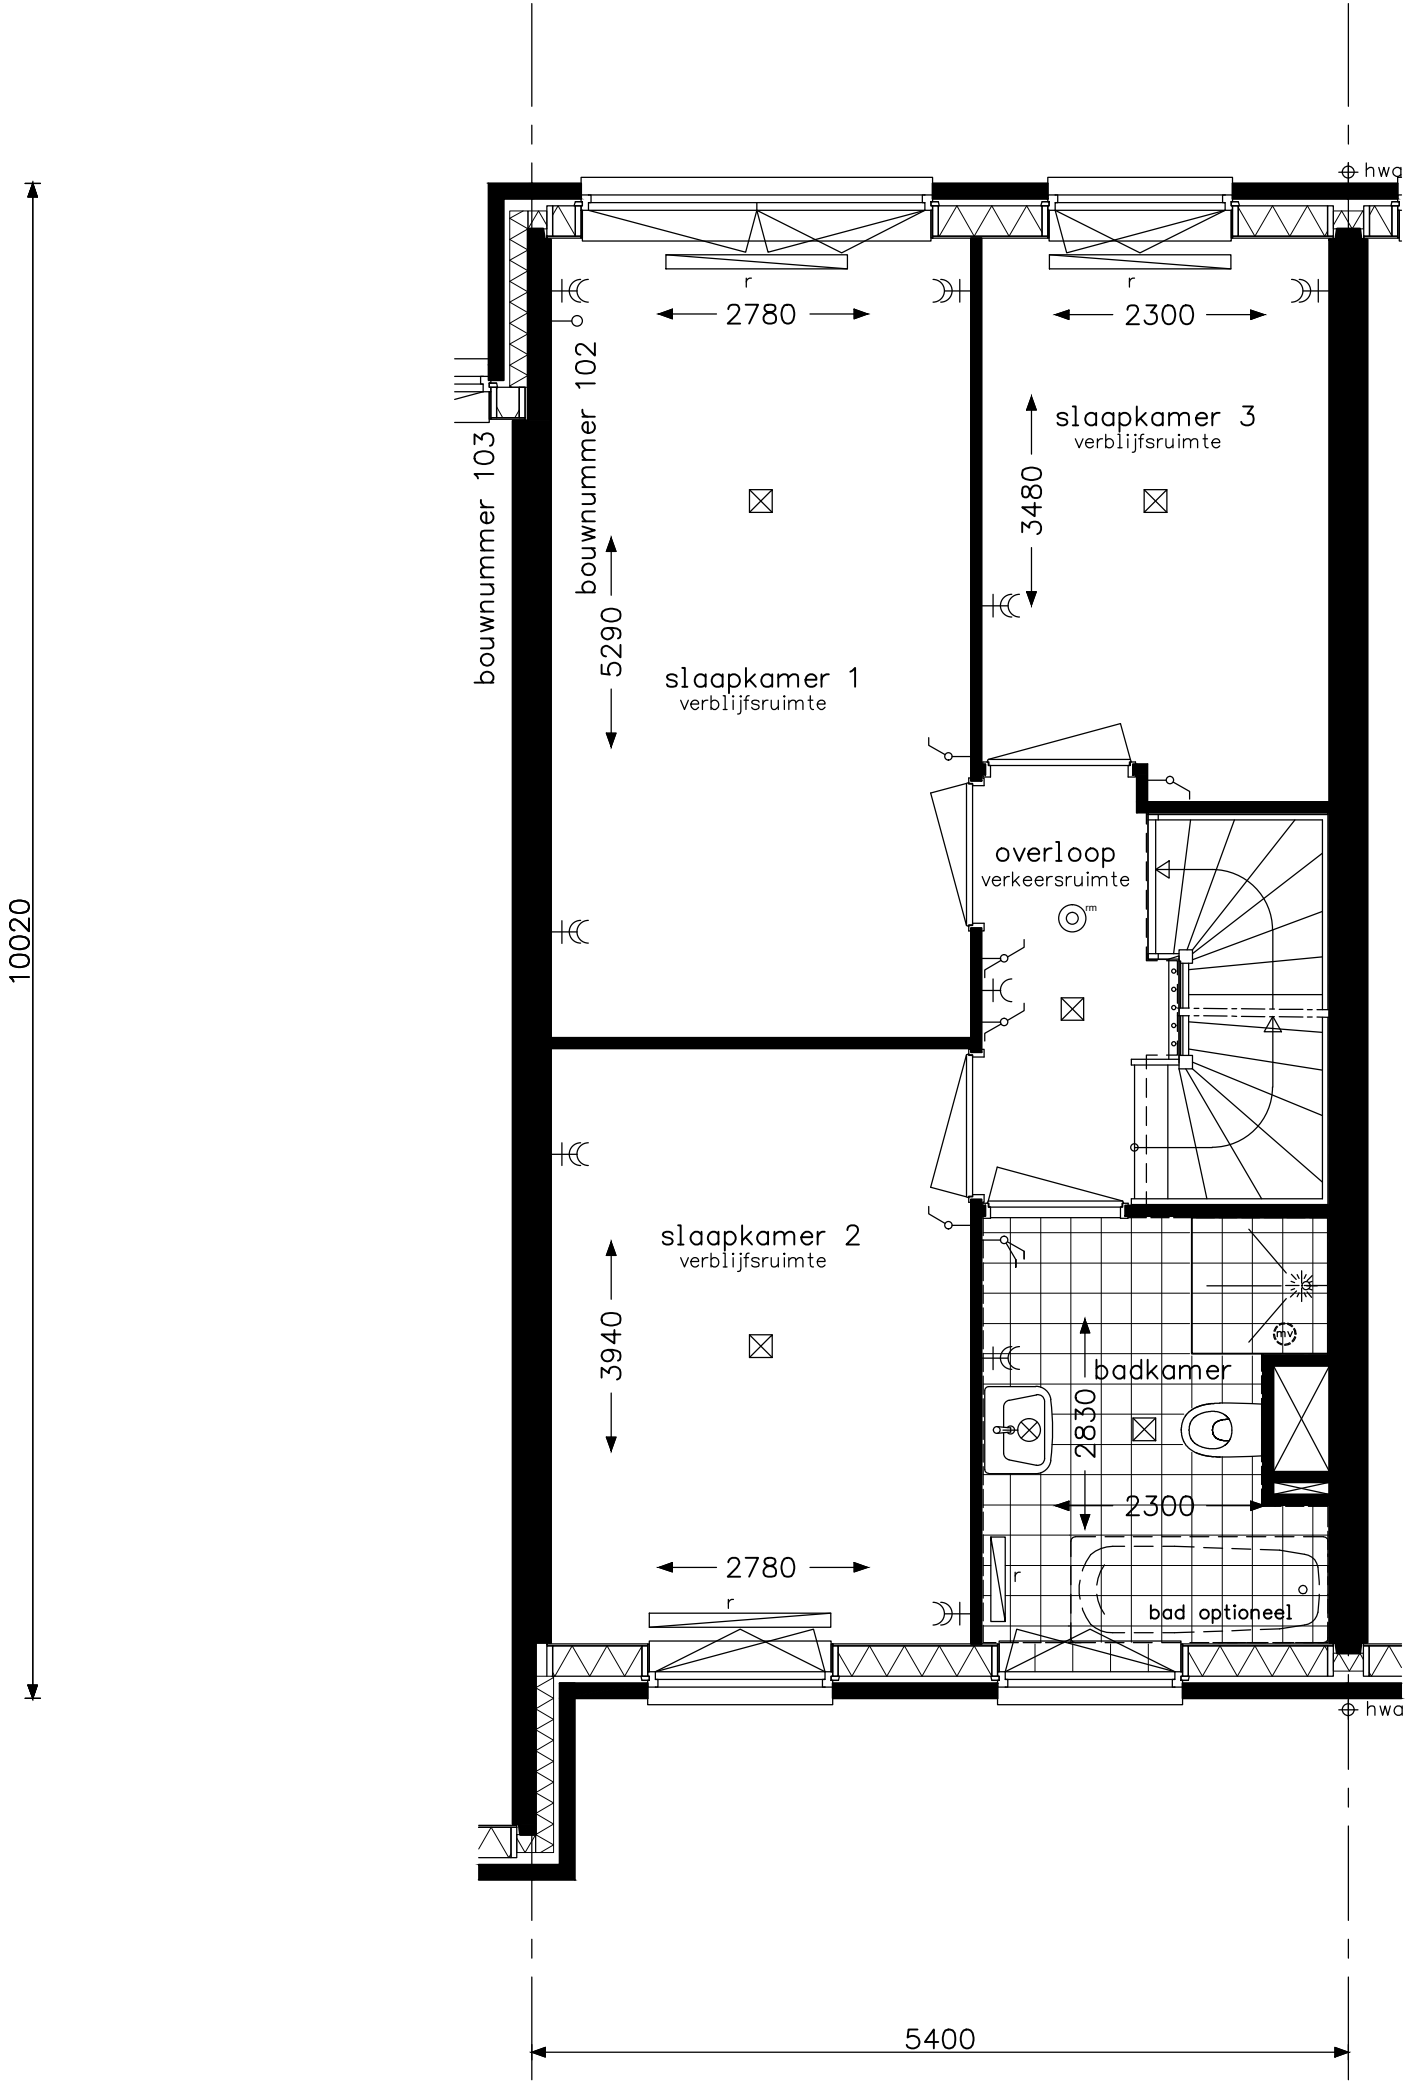


type C1a - verdieping
bouwnummer 102

**bam**
woningbouw

Advies & Engineering
Runnenburg 12
3981 AZ Bunnik
Postbus 54
3980 CB Bunnik
T (030) 359 8933
www.bamadvies-engineering.nl

project 29 woningen - Hoef en Haag te Vianen			
onderwerp woningtype C1a verdieping			projectnr. 8237
			tekeningnr. V- 232C
schaal 1:50	tekenaar SV	status definitief	(wijz)/datum (-): 17-06-2016

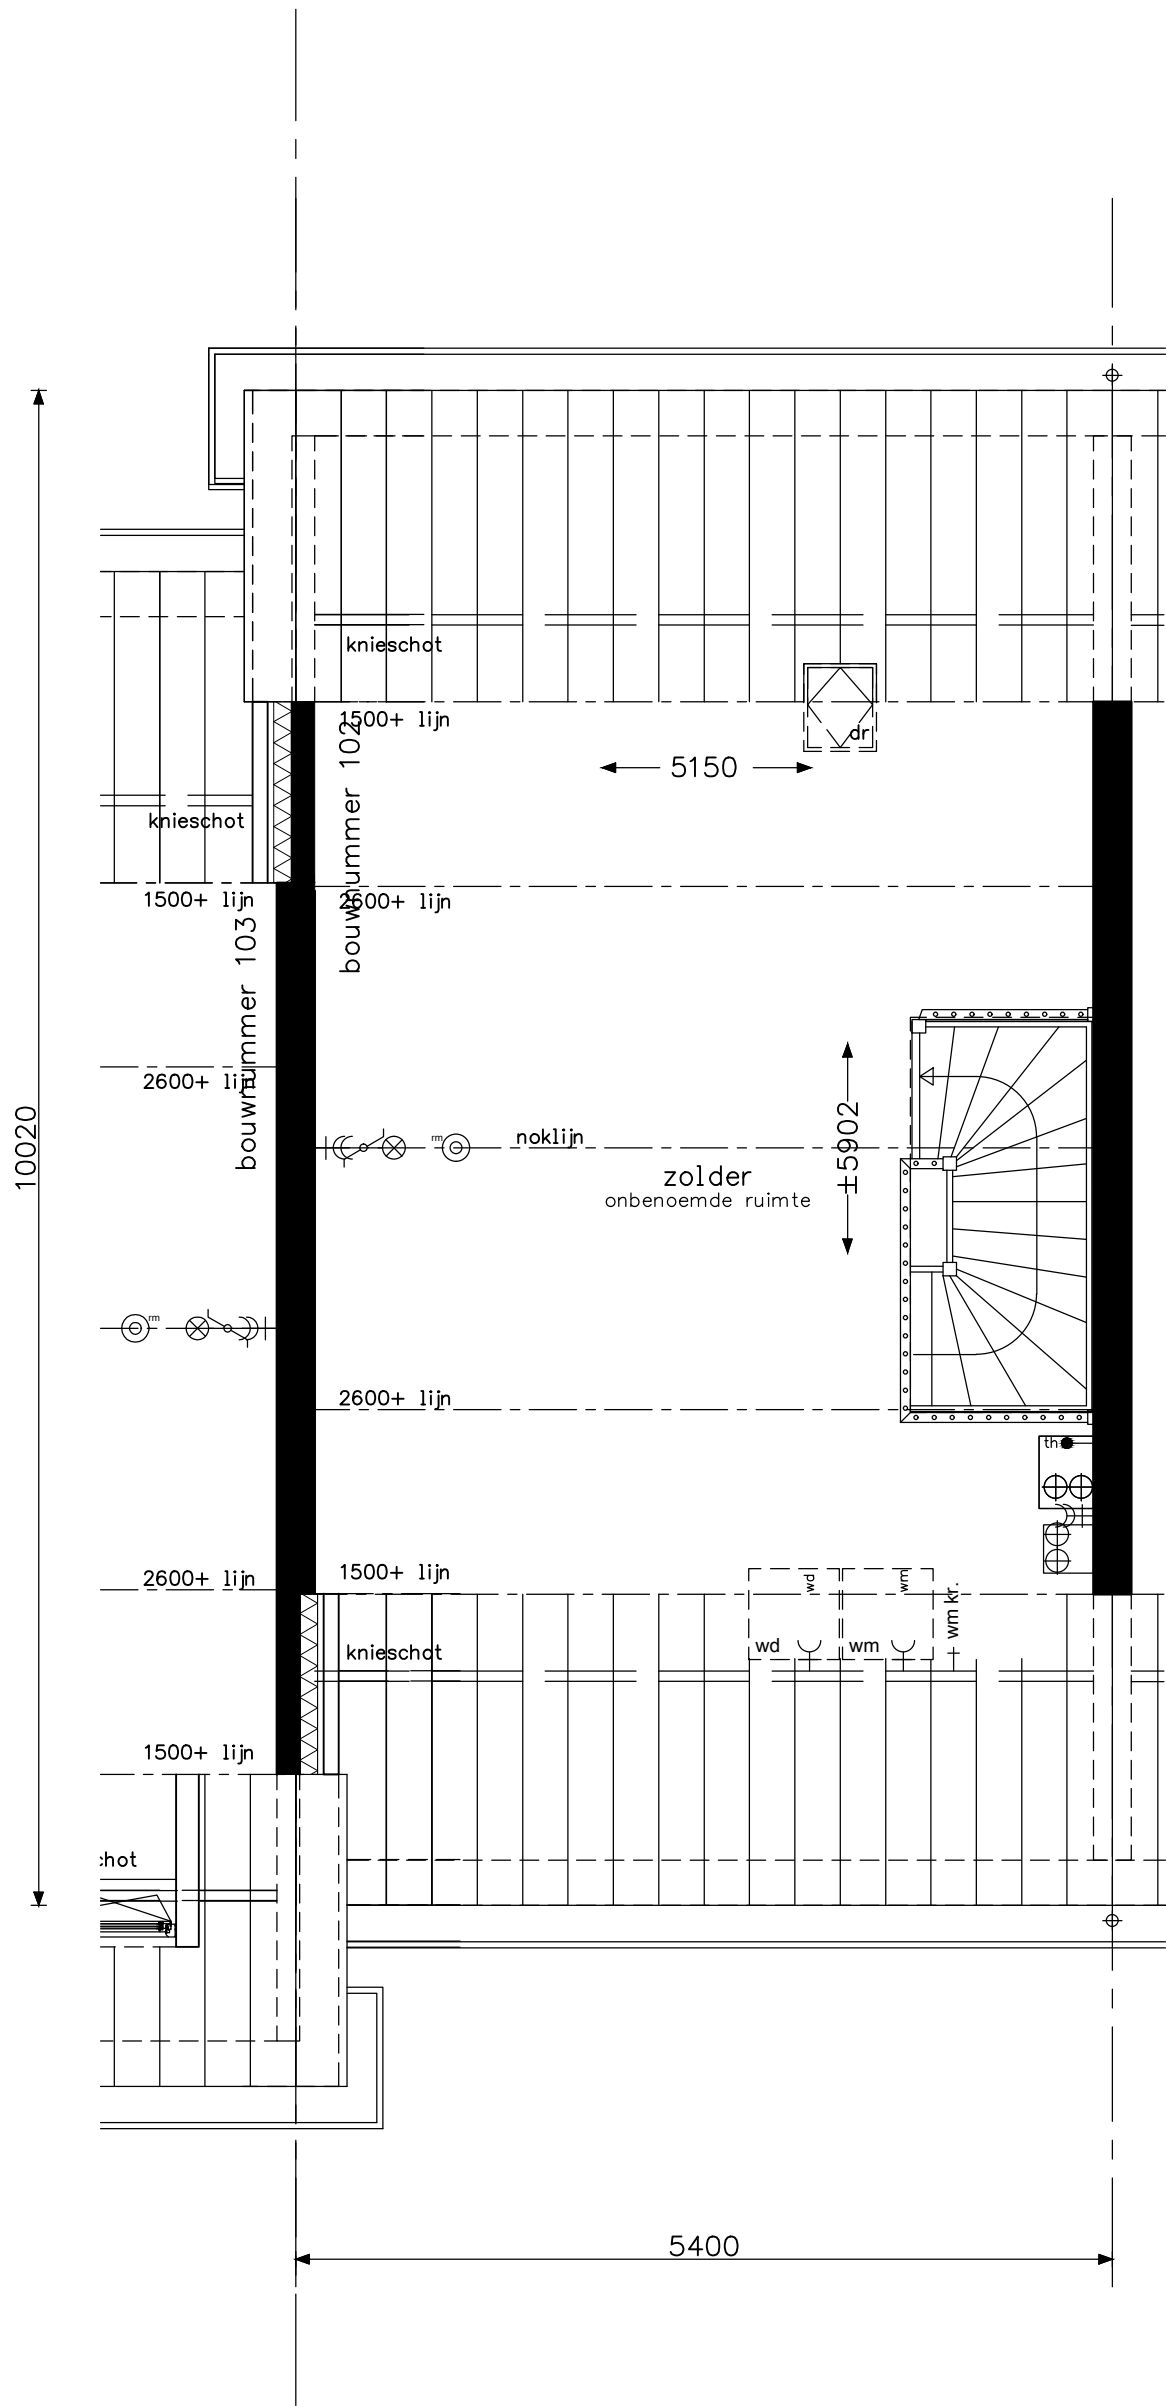


type C1a - zolder
bouwnummer 102

**bam**
woningbouw

Advies & Engineering
Runnenburg 12
3981 AZ Bunnik
Postbus 54
3980 CB Bunnik
T (030) 359 8933
www.bamadvies-engineering.nl

project 29 woningen - Hoef en Haag te Vianen			
onderwerp woningtype C1a zolder			projectnr. 8237
			tekeningnr. V- 233C
schaal 1:50	tekenaar SV	status definitief	(wijz)/datum (-): 17-06-2016

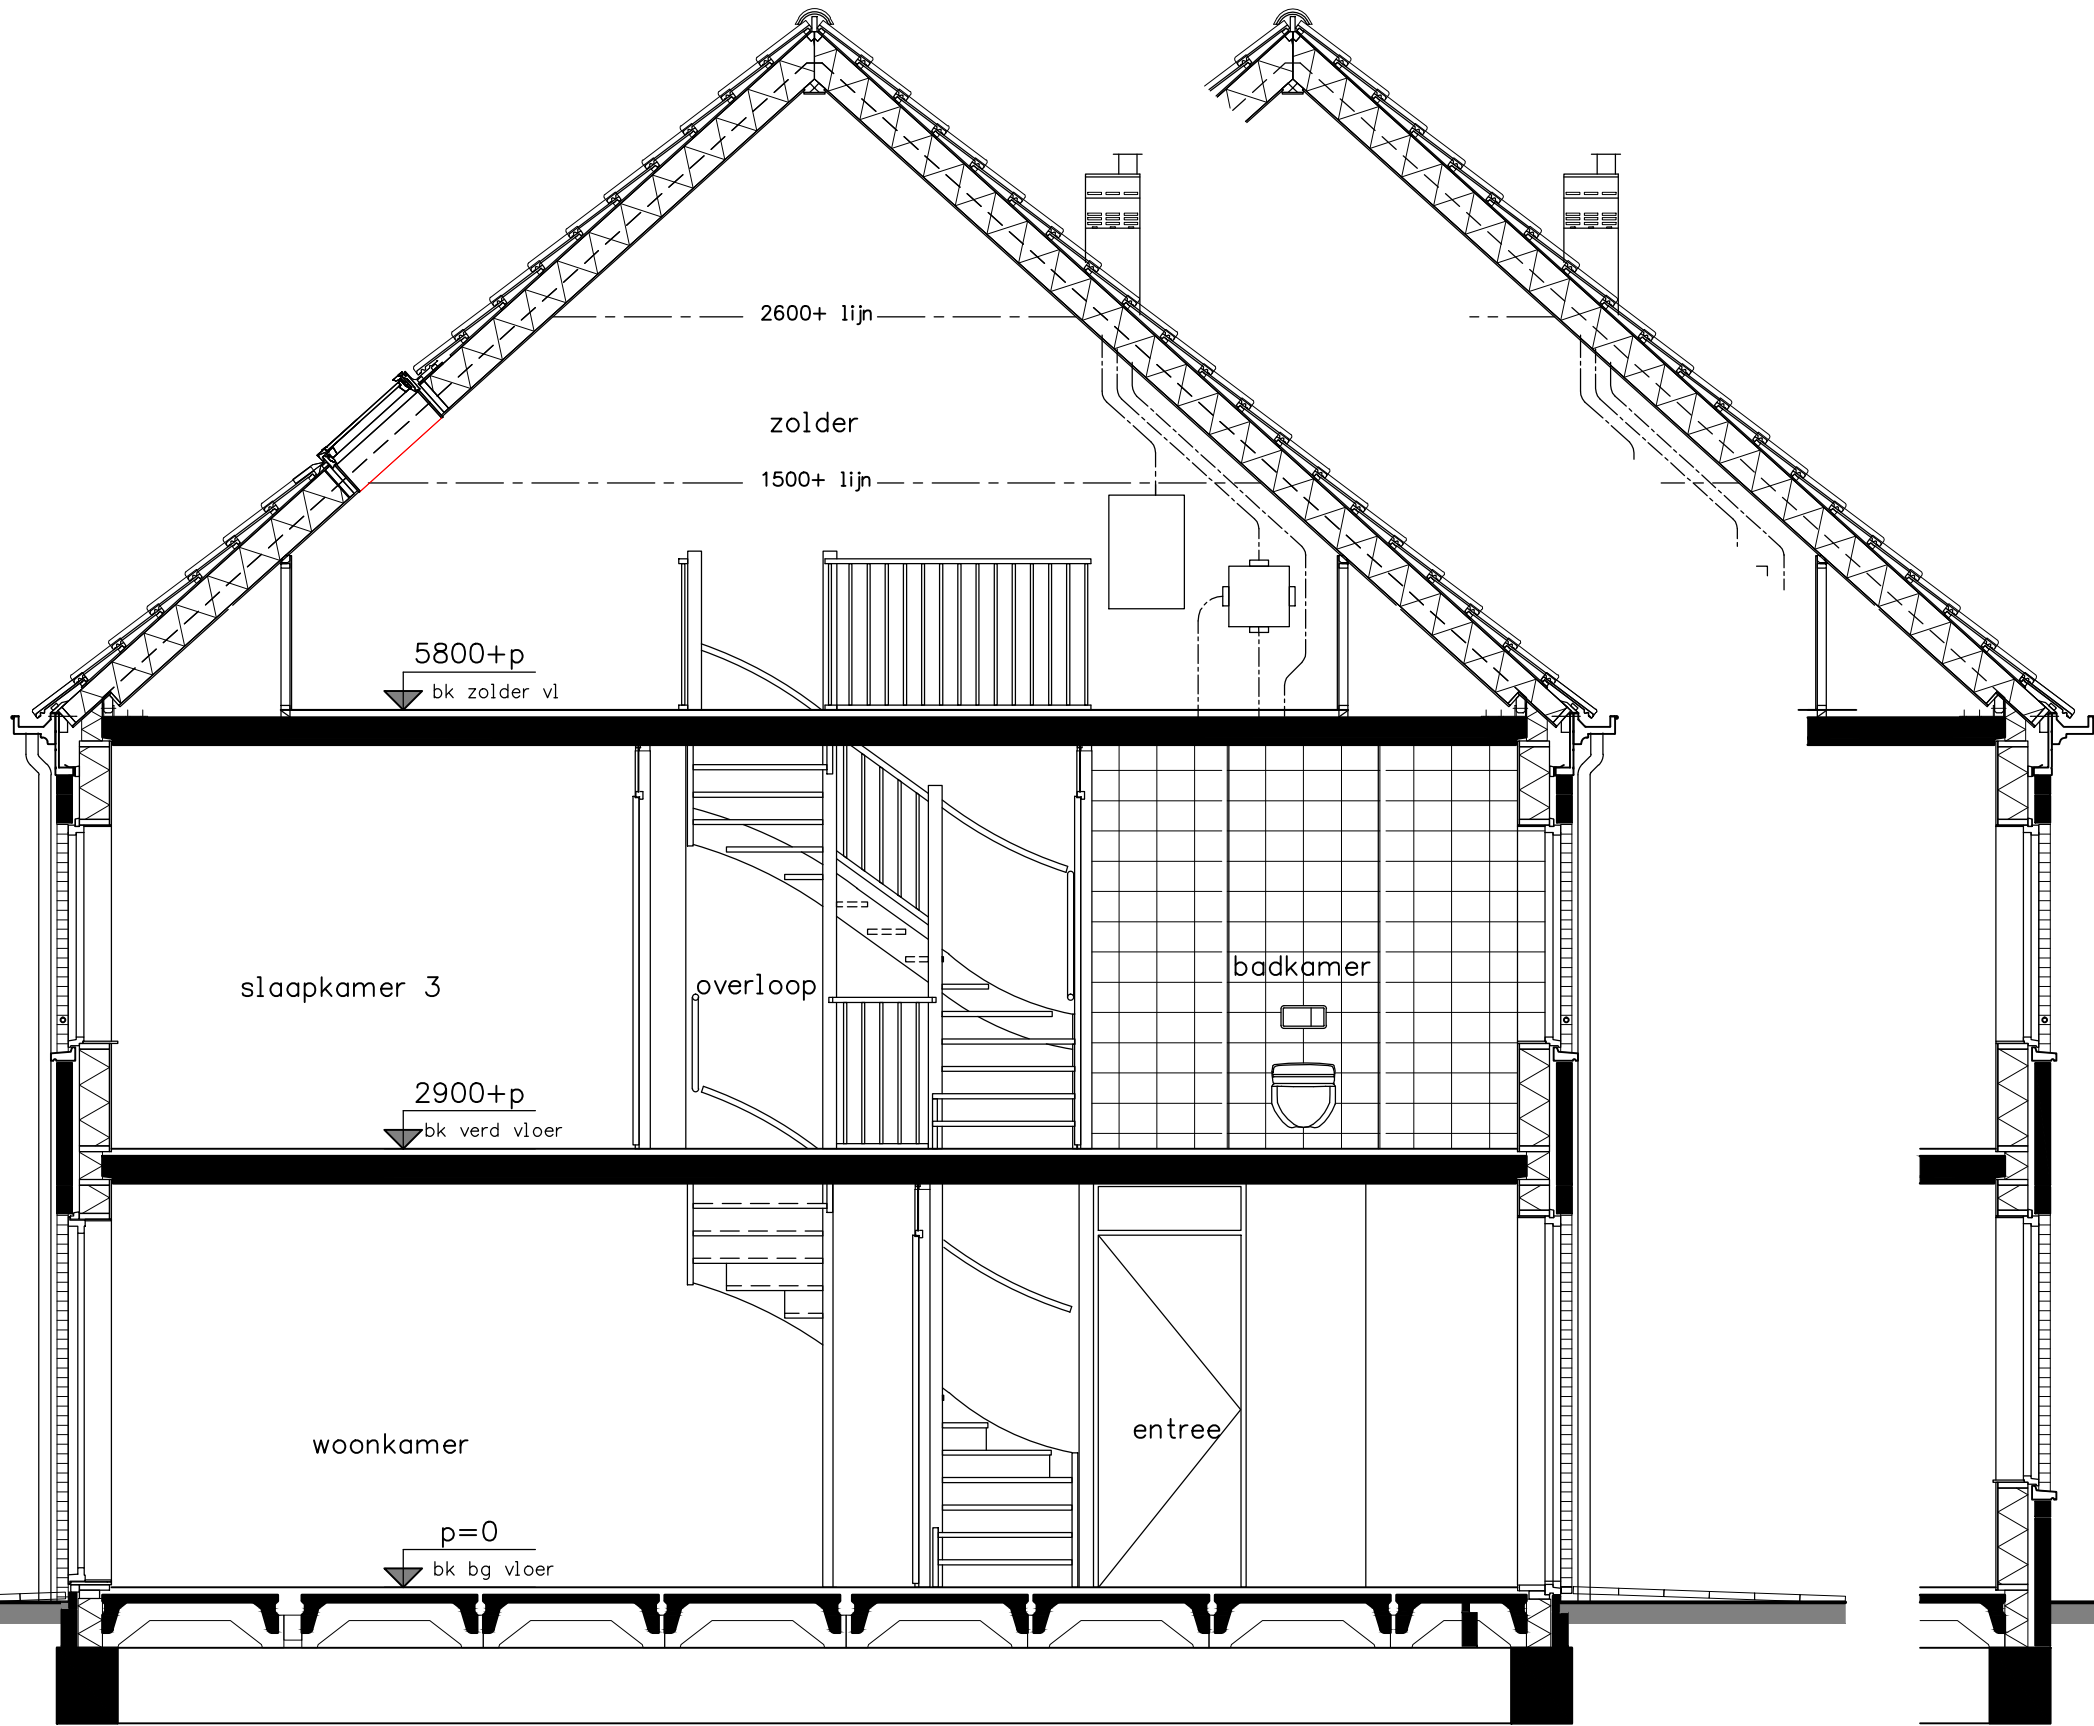

type C1a - doorsnede
bouwnummer 102



Advies & Engineering
Runnenburg 12
3981 AZ Bunnik
Postbus 54
3980 CB Bunnik
T (030) 359 8933
www.bamadvies-engineering.nl


project	29 woningen - Hoef en Haag te Vianen			
	onderwerp	woningtype C1a doorsnede		
	projectnr.	8237	tekeningnr.	V-234C
schaal	1:50	tekenaar	SV	status
		definitief		(wiz)/datum
				(-), 17-06-2016

5800+p
bk zolder vl

2900+p
bk verd vloer

p=0
bk bg vloer

Hoeveelheid en positie van PV panelen
conform opgave adviseur

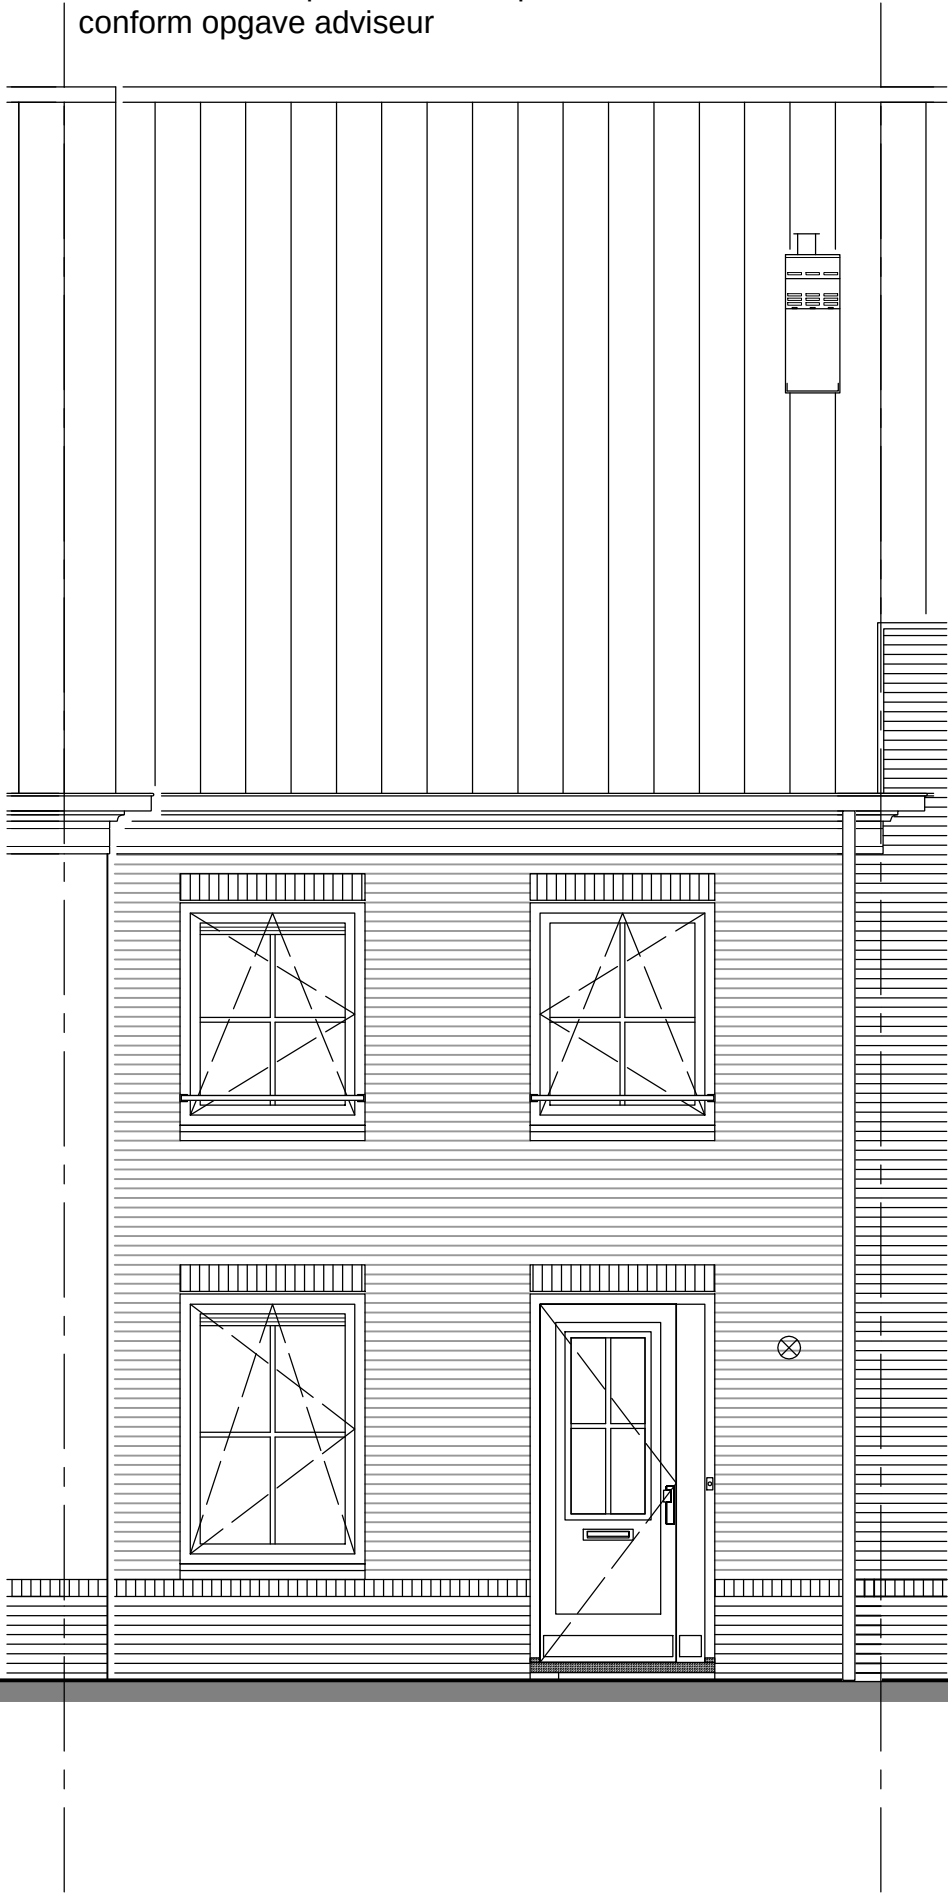

type C1a - voorgevel
bouwnummer 102

project	29 woningen - Hoef en Haag te Vianen			
	onderwerp	woningtype C1a voorgevel		
	projectnr.	8237	tekeningnr.	V-235C
schaal	1:50	tekenaar	SV	status
		definitief		(wiz)/datum
				(-), 17-06-2016

**woningbouw**

Advies & Engineering
Runnenburg 12
3981 AZ Bunnik
Postbus 54
3980 CB Bunnik
T (030) 359 8933
www.bamadvies-engineering.nl

5800+p
bk zolder vl

2900+p
bk verd vloer


p=0
bk bg vloer



type C1a - achtergevel
bouwnummer 102

project	29 woningen - Hoef en Haag te Vianen			
	onderwerp	woningtype C1a achtergevel		
	projectnr.	8237		
		tekeningnr.	V-236C	
schaal	1:50	tekenaar	SV	status
		definitief		(wiz)/datum
				(-), 17-06-2016

bam woningbouw
Advies & Engineering
Runnenburg 12
3981 AZ Bunnik
Postbus 54
3980 CB Bunnik
T (030) 359 8933
www.bamadvies-engineering.nl

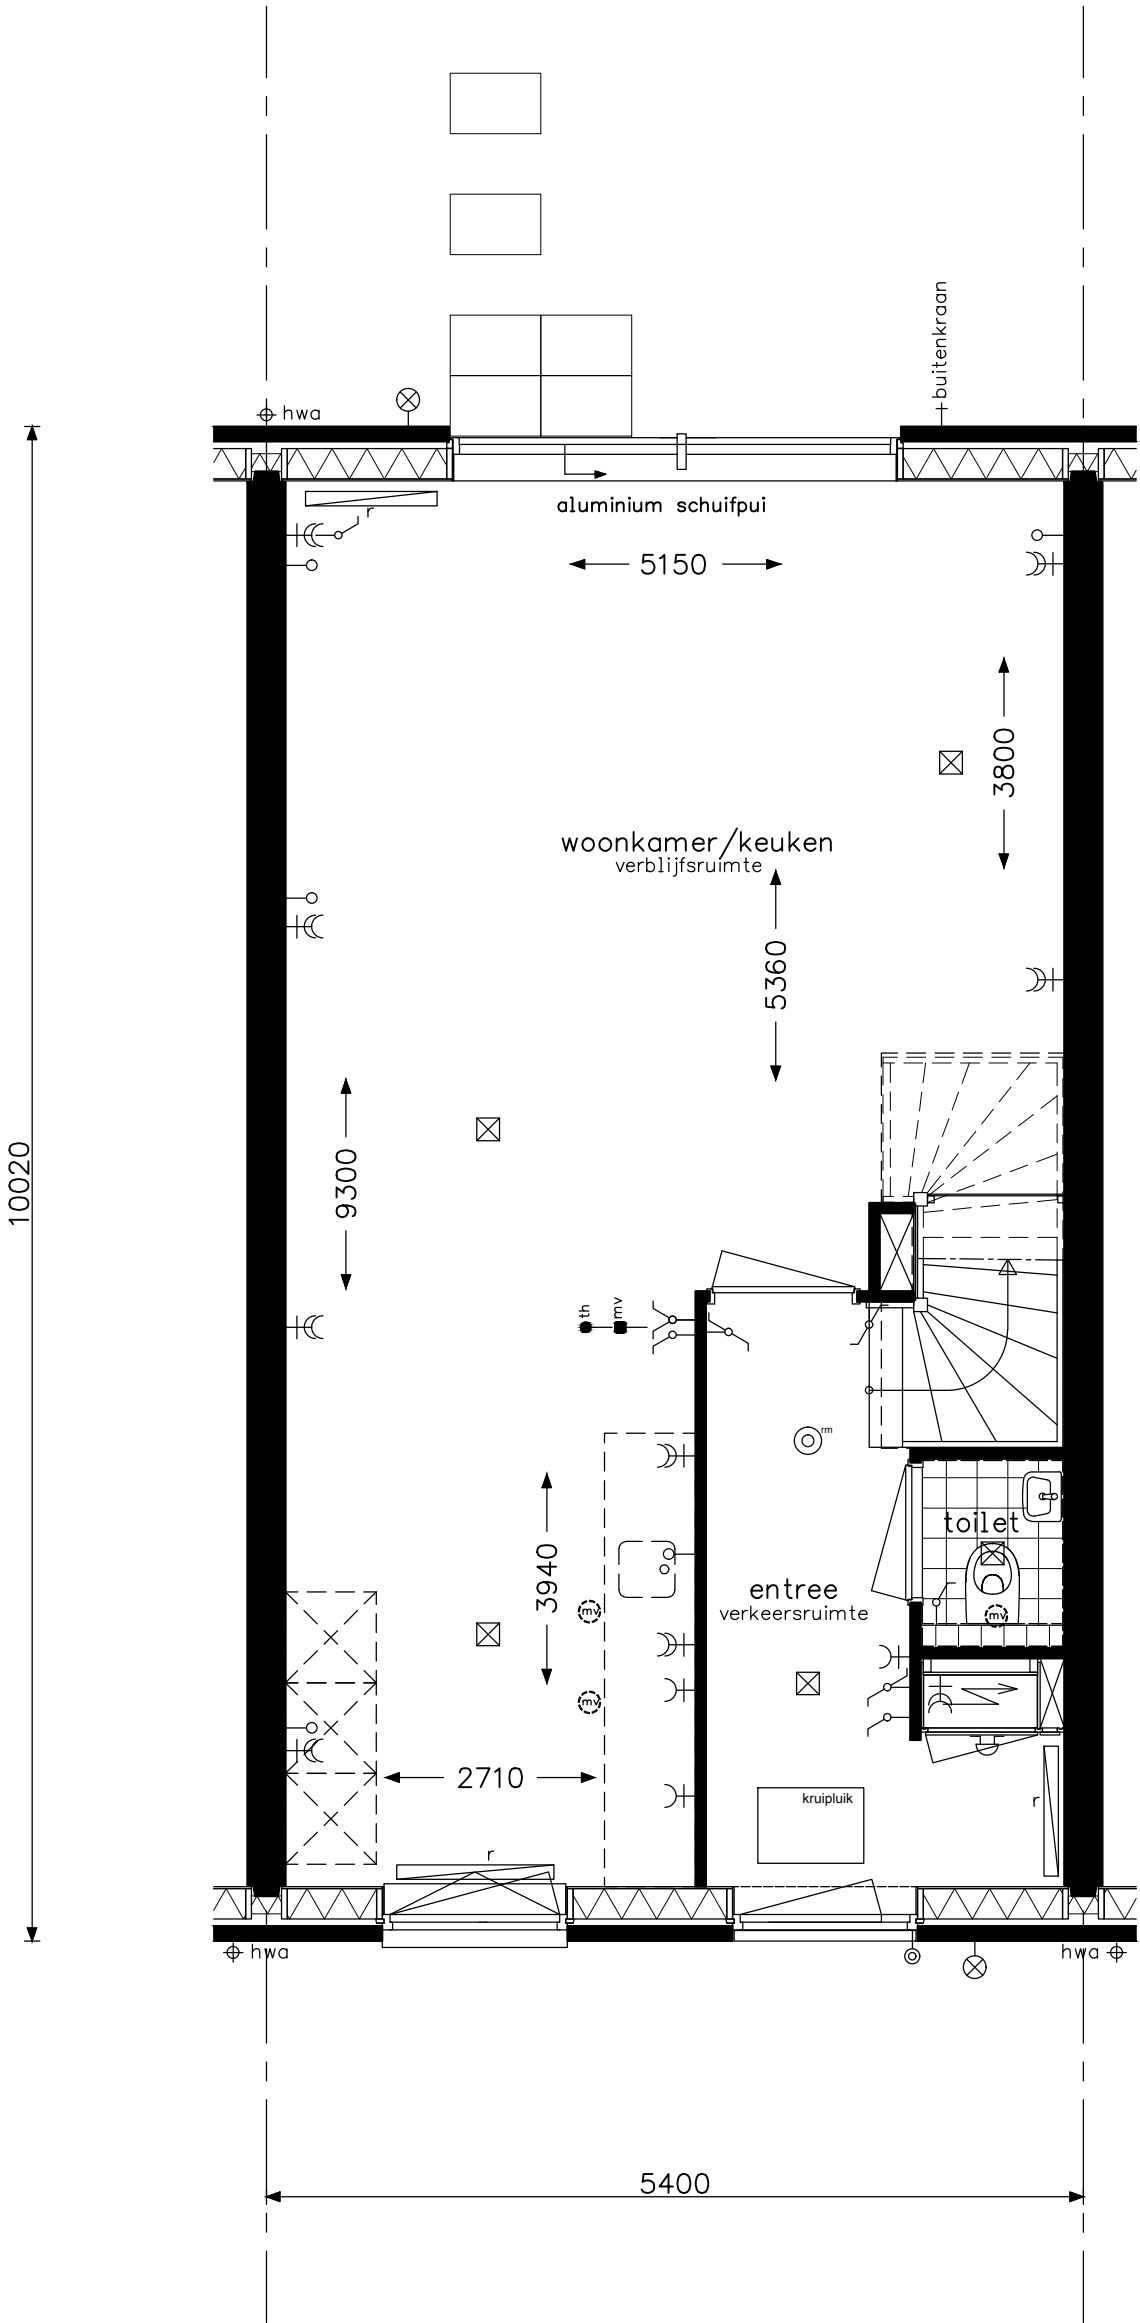


type Ct1 - begane grond
bouwnummer 101

**bam**
woningbouw

Advies & Engineering
Runnenburg 12
3981 AZ Bunnik
Postbus 54
3980 CB Bunnik
T (030) 359 8933
www.bamadvies-engineering.nl

project 29 woningen - Hoef en Haag te Vianen			
onderwerp woningtype Ct1 begane grond		projectnr. 8237	
		tekeningnr. V- 231D	
schaal 1:50	tekenaar SV	status definitief	(wijz)/datum (-): 17-06-2016

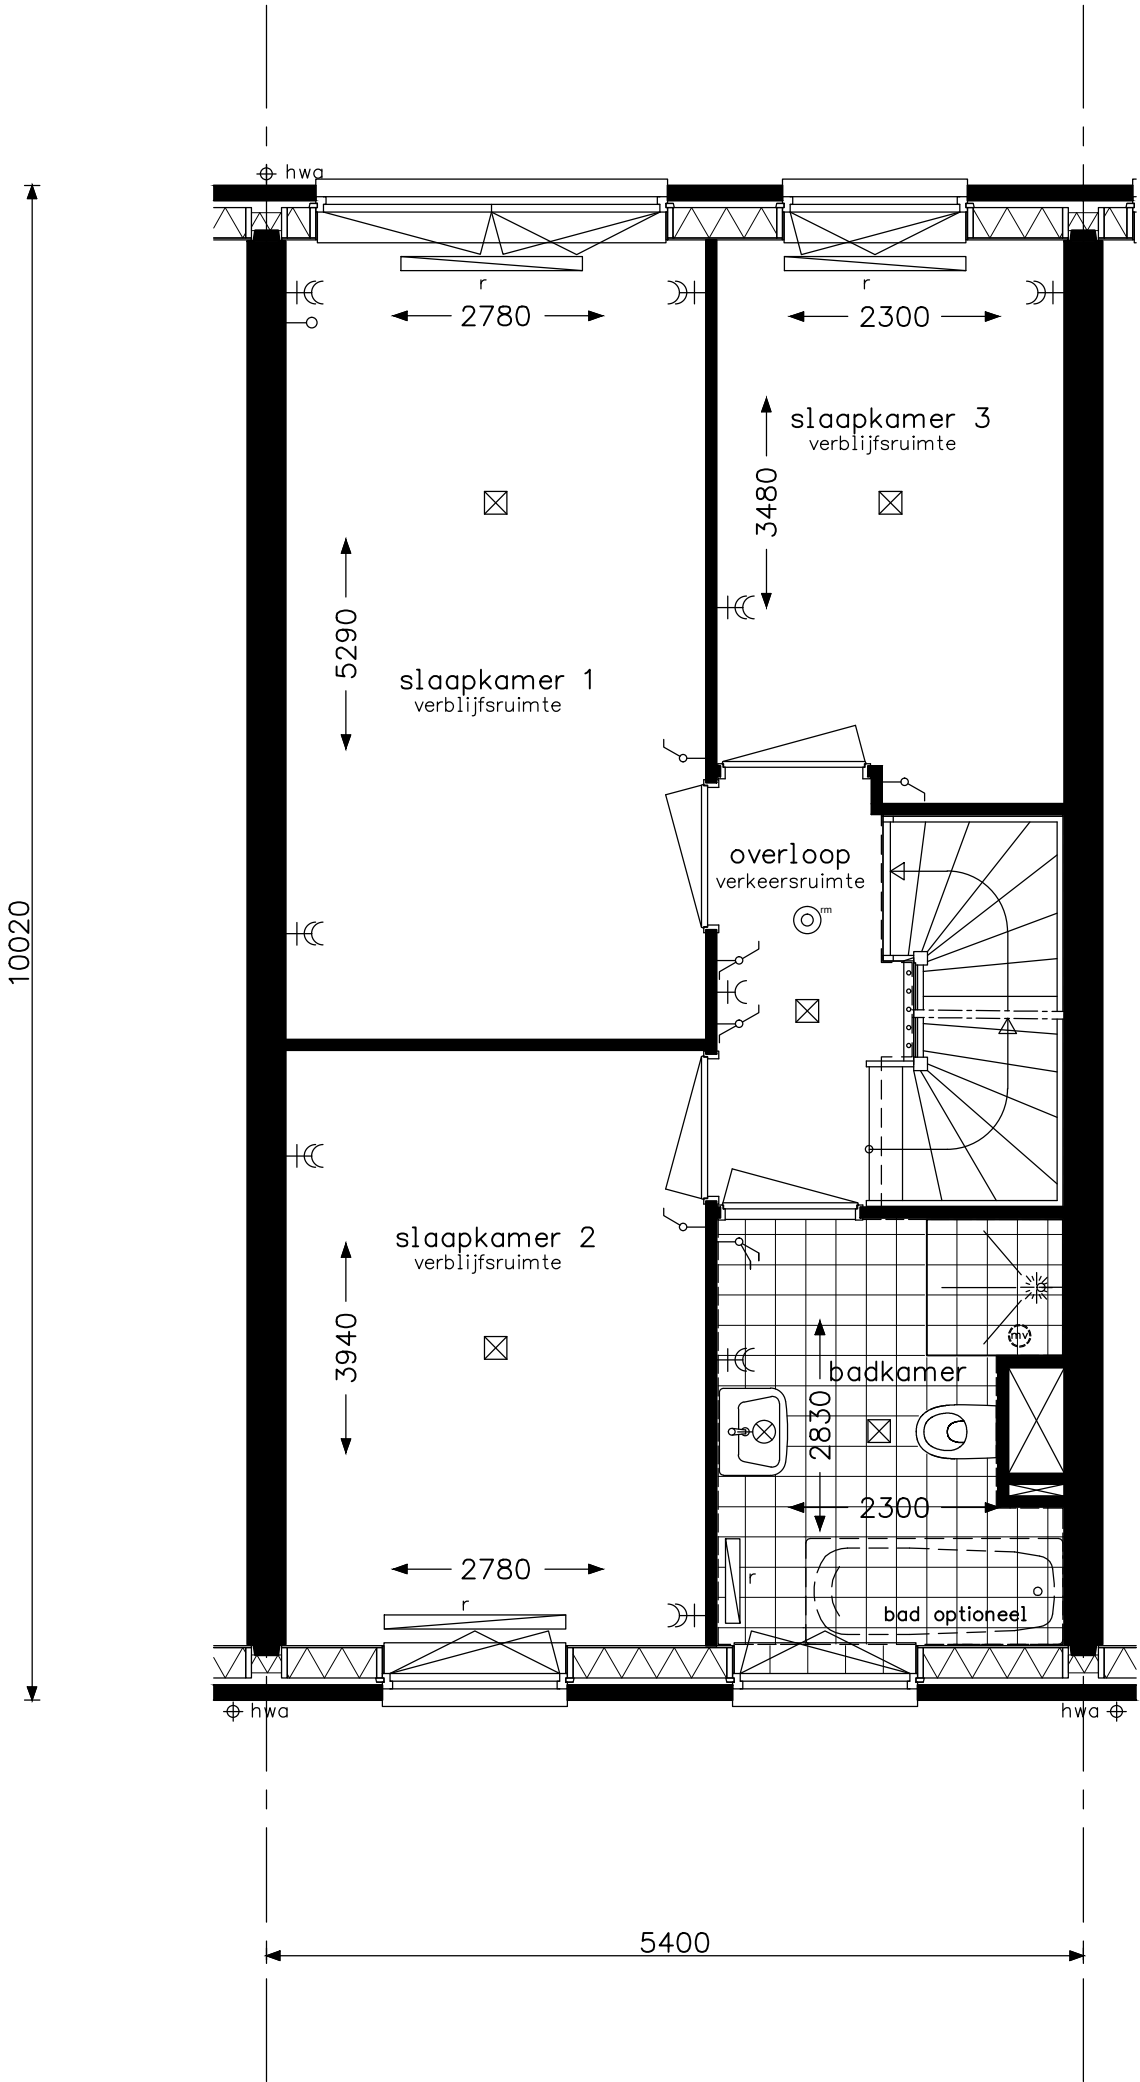


type Ct1 - verdieping
bouwnummer 101



bam
woningbouw

Advies & Engineering
Runnenburg 12
3981 AZ Bunnik
Postbus 54
3980 CB Bunnik
T (030) 359 8933
www.bamadvies-engineering.nl

project 29 woningen - Hoef en Haag te Vianen			
onderwerp woningtype Ct1 verdieping		projectnr. 8237	
		tekeningnr. V- 232D	
schaal 1:50	tekenaar SV	status definitief	(wijz)/datum (-): 17-06-2016

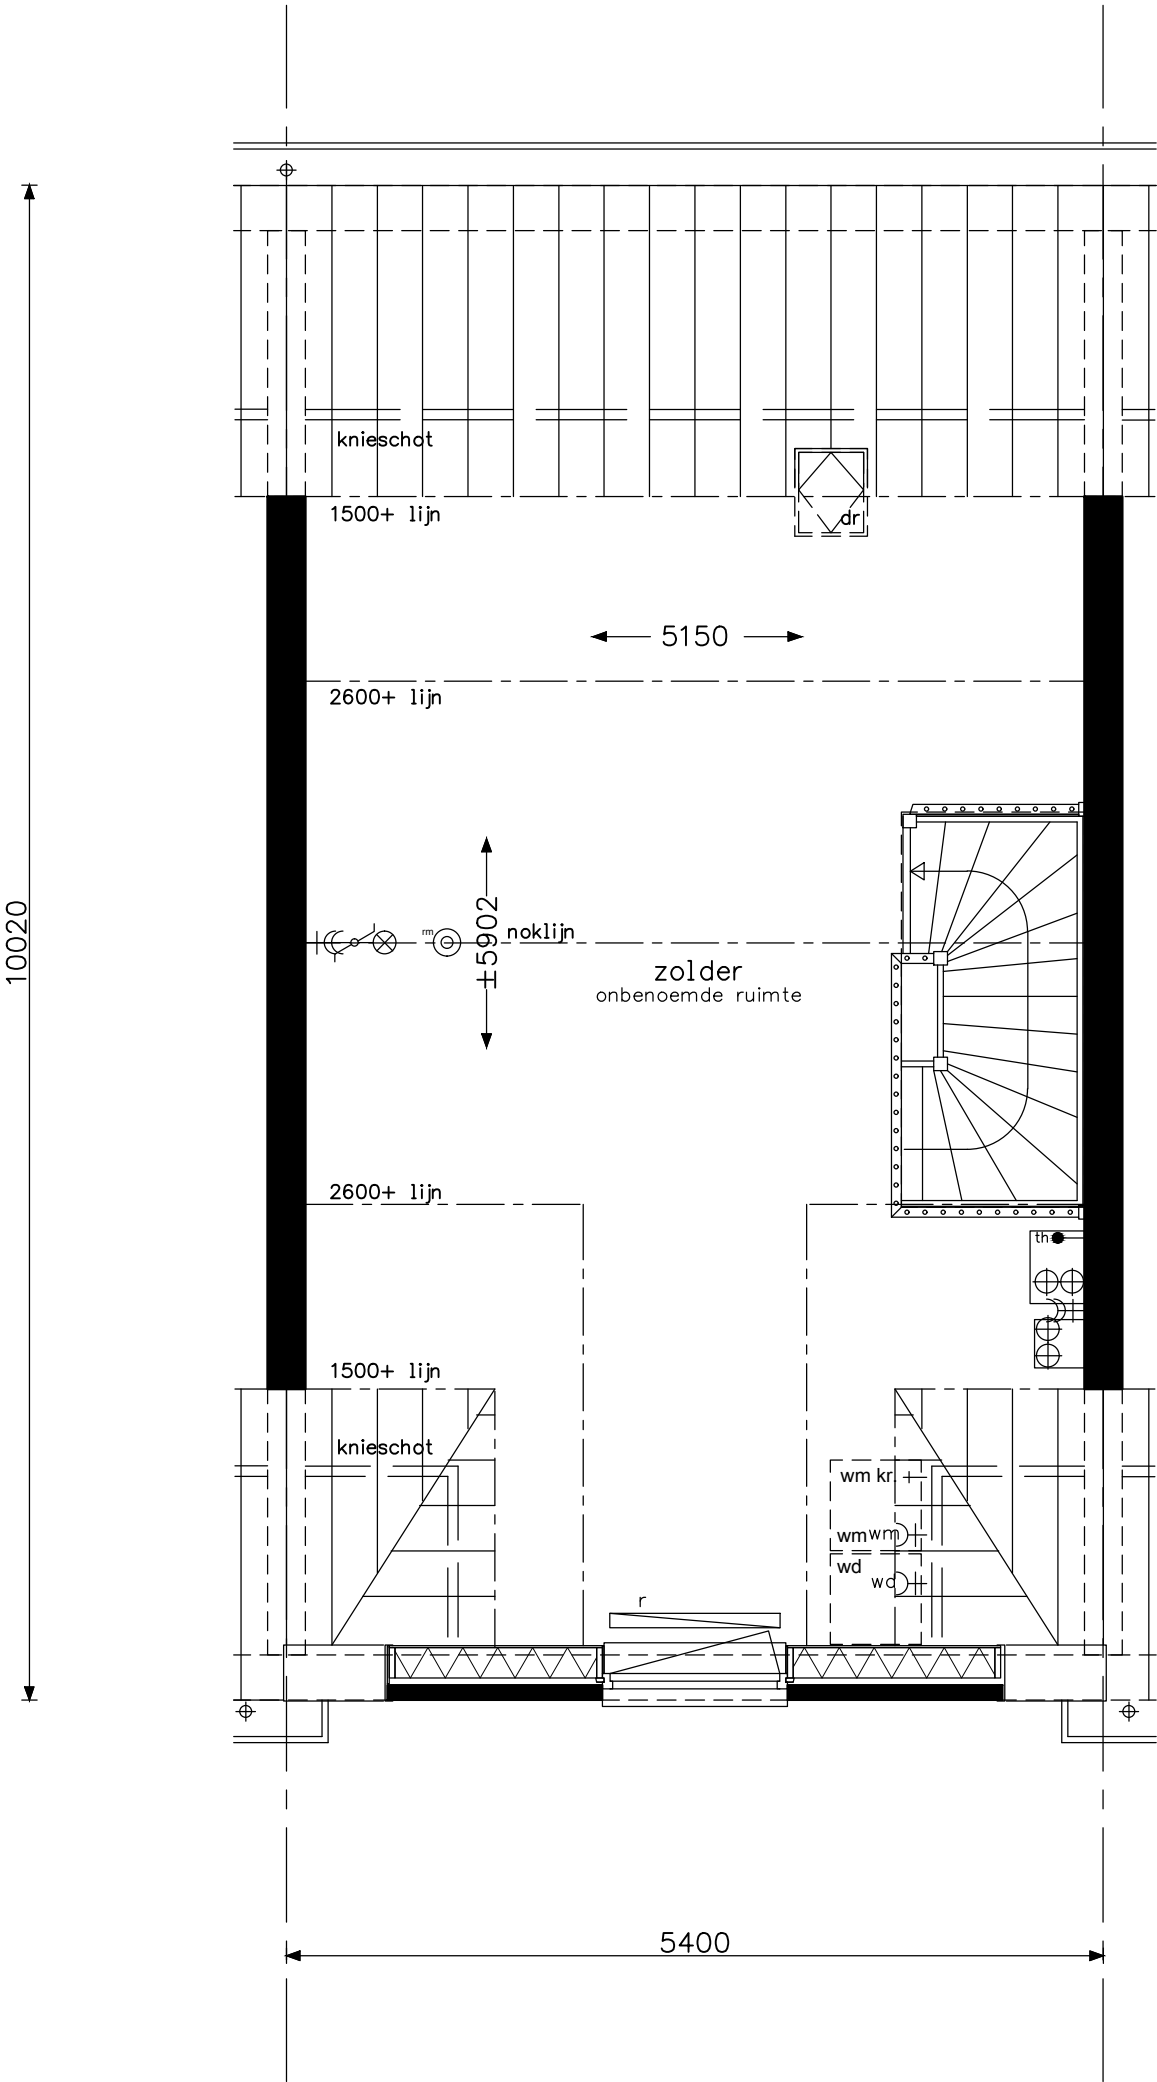


type Ct1 - zolder
bouwnummer 101



woningbouw
Advies & Engineering
Runnenburg 12
3981 AZ Bunnik
Postbus 54
3980 CB Bunnik
T (030) 359 8933
www.bamadvies-engineering.nl

project 29 woningen - Hoef en Haag te Vianen			
onderwerp woningtype Ct1 zolder			projectnr. 8237
			tekeningnr. V- 233D
schaal 1:50	tekenaar SV	status definitief	(wijz)/datum (-): 17-06-2016

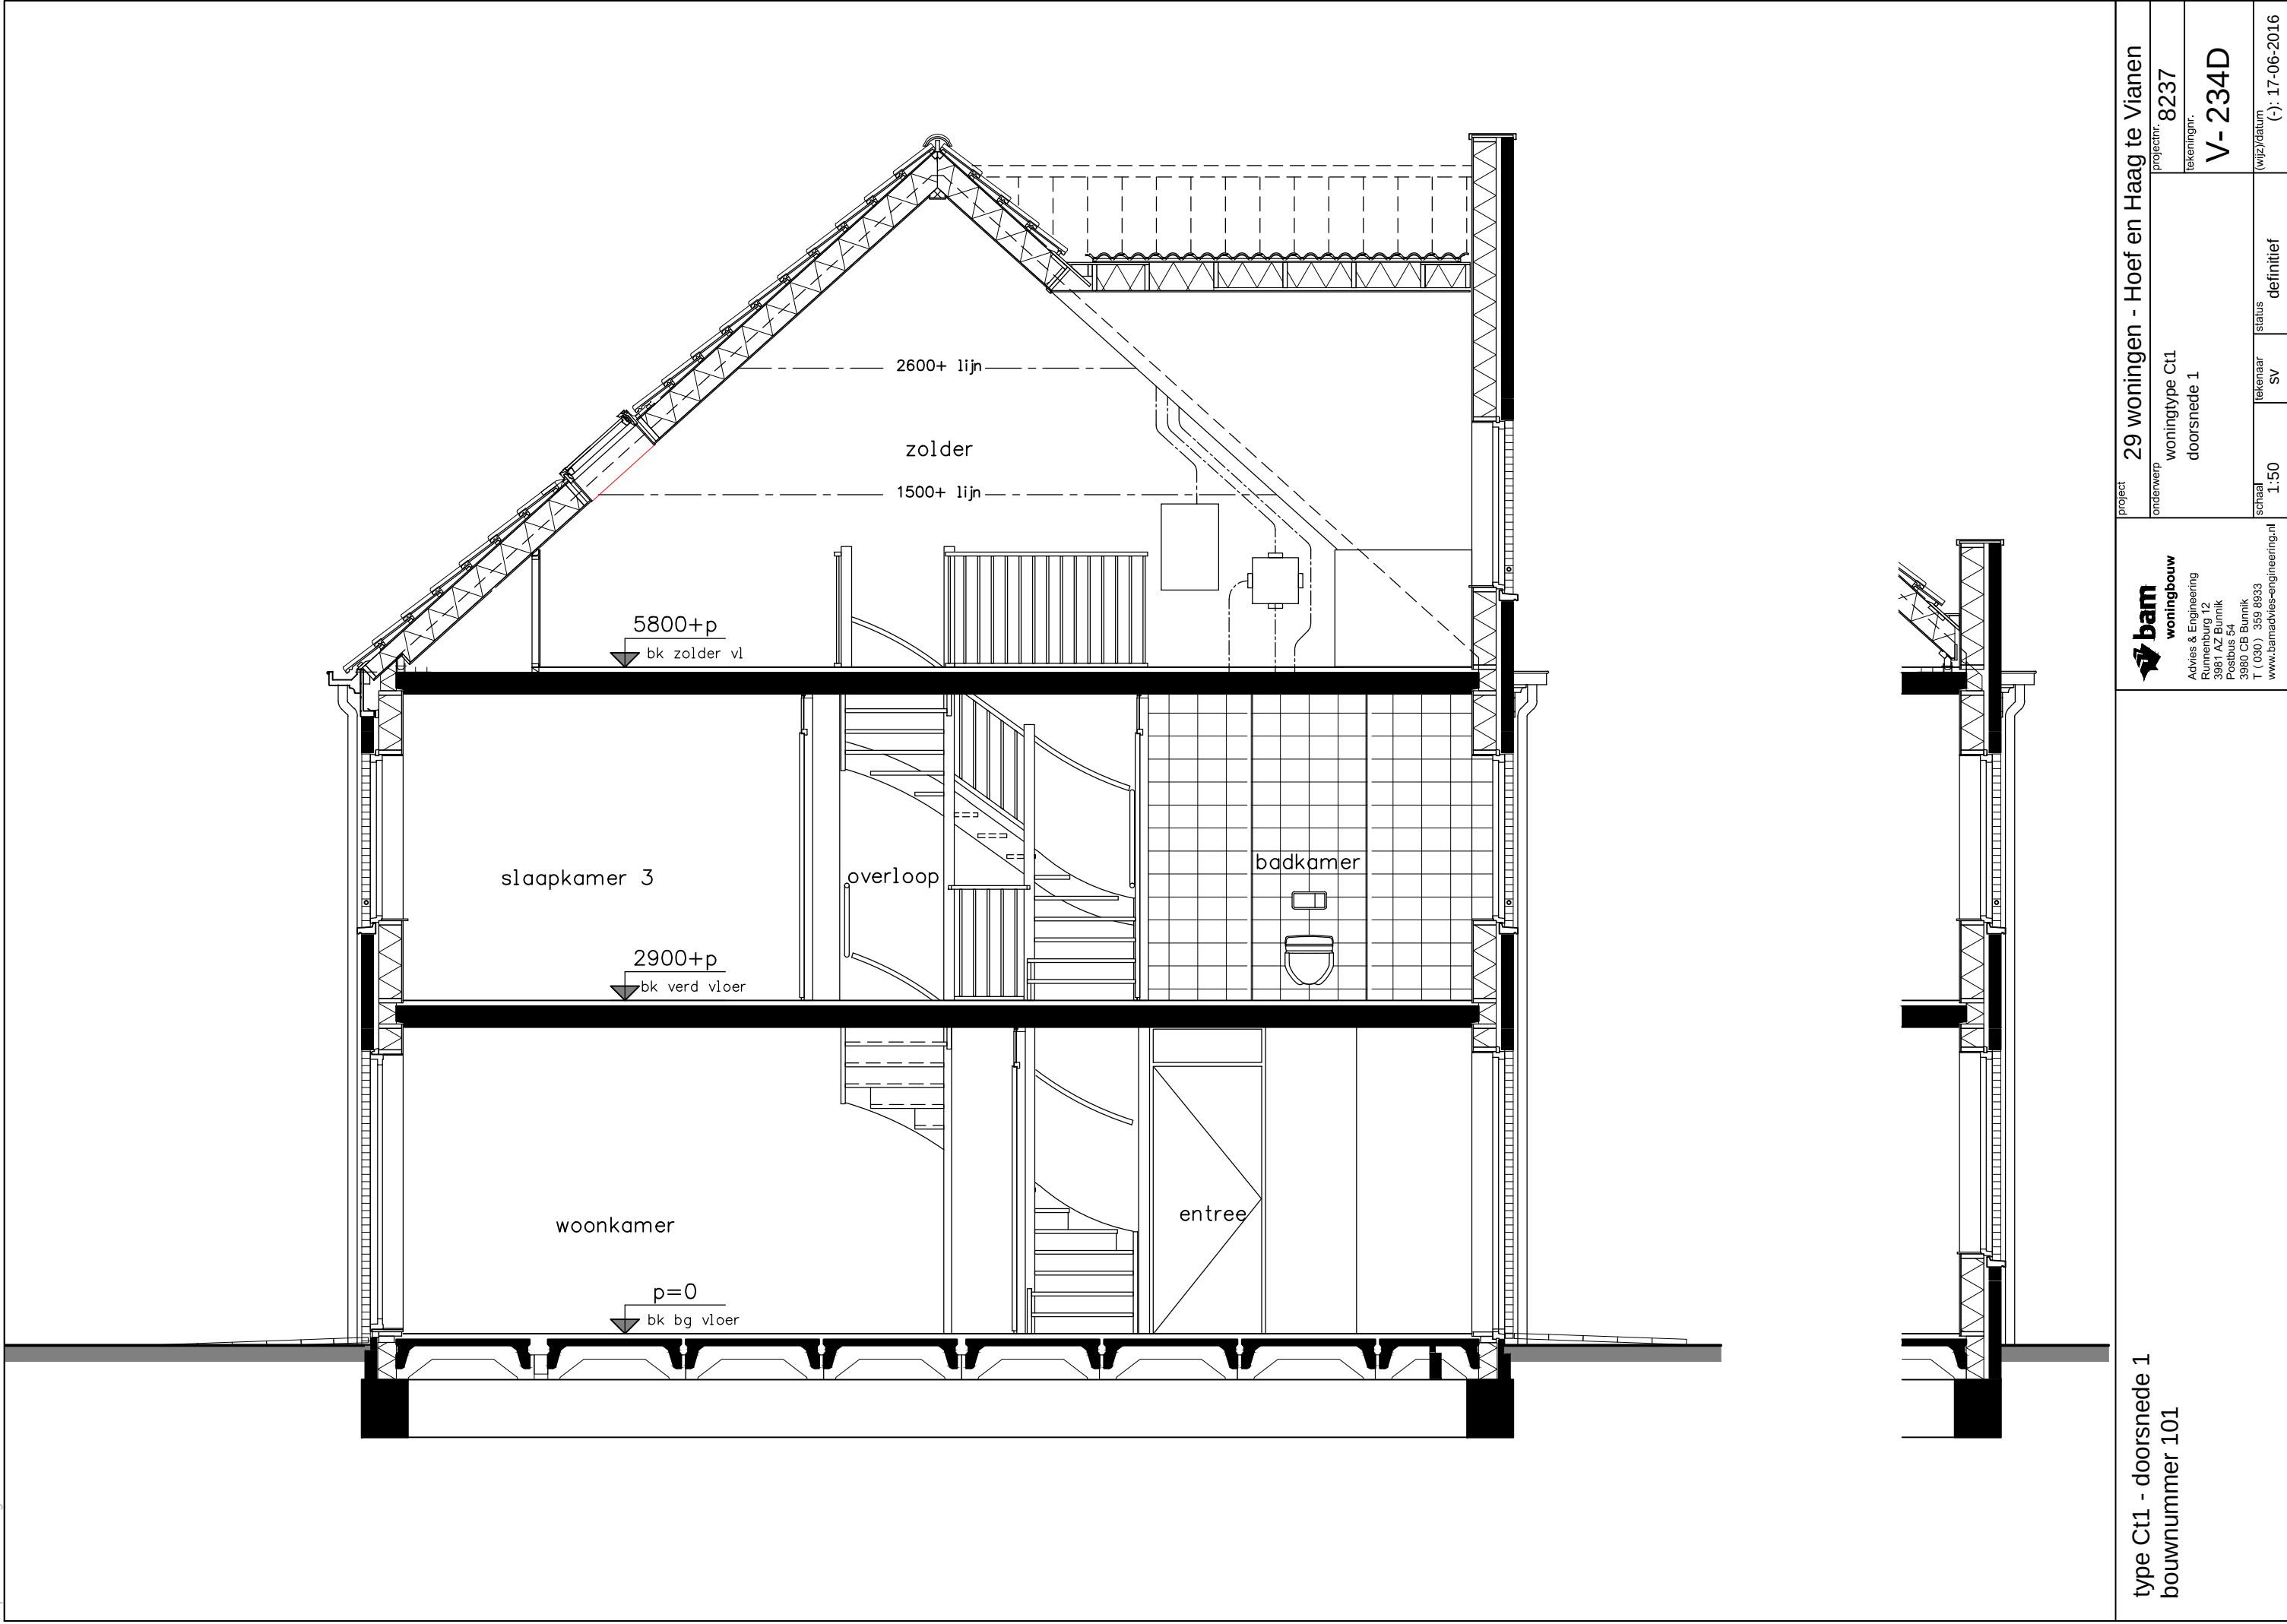

type Ct1 - doorsnede 1
bouwnummer 101




Advies & Engineering
Runnenburg 12
3981 AZ Bunnik
Postbus 54
3980 CB Bunnik
T (030) 359 8933
www.bamadvies-engineering.nl

project	29 woningen - Hoef en Haag te Vianen		
onderwerp	woningtype Ct1 doorsnede 1		
projectnr.	8237	tekeningsnr.	V-234D
schaal	1:50	tekenaars	SV
status	definitief	(wiz)/datum	(-), 17-06-2016

5800+p
bk zolder vl

2900+p
bk verd vloer

p=0
bk bg vloer

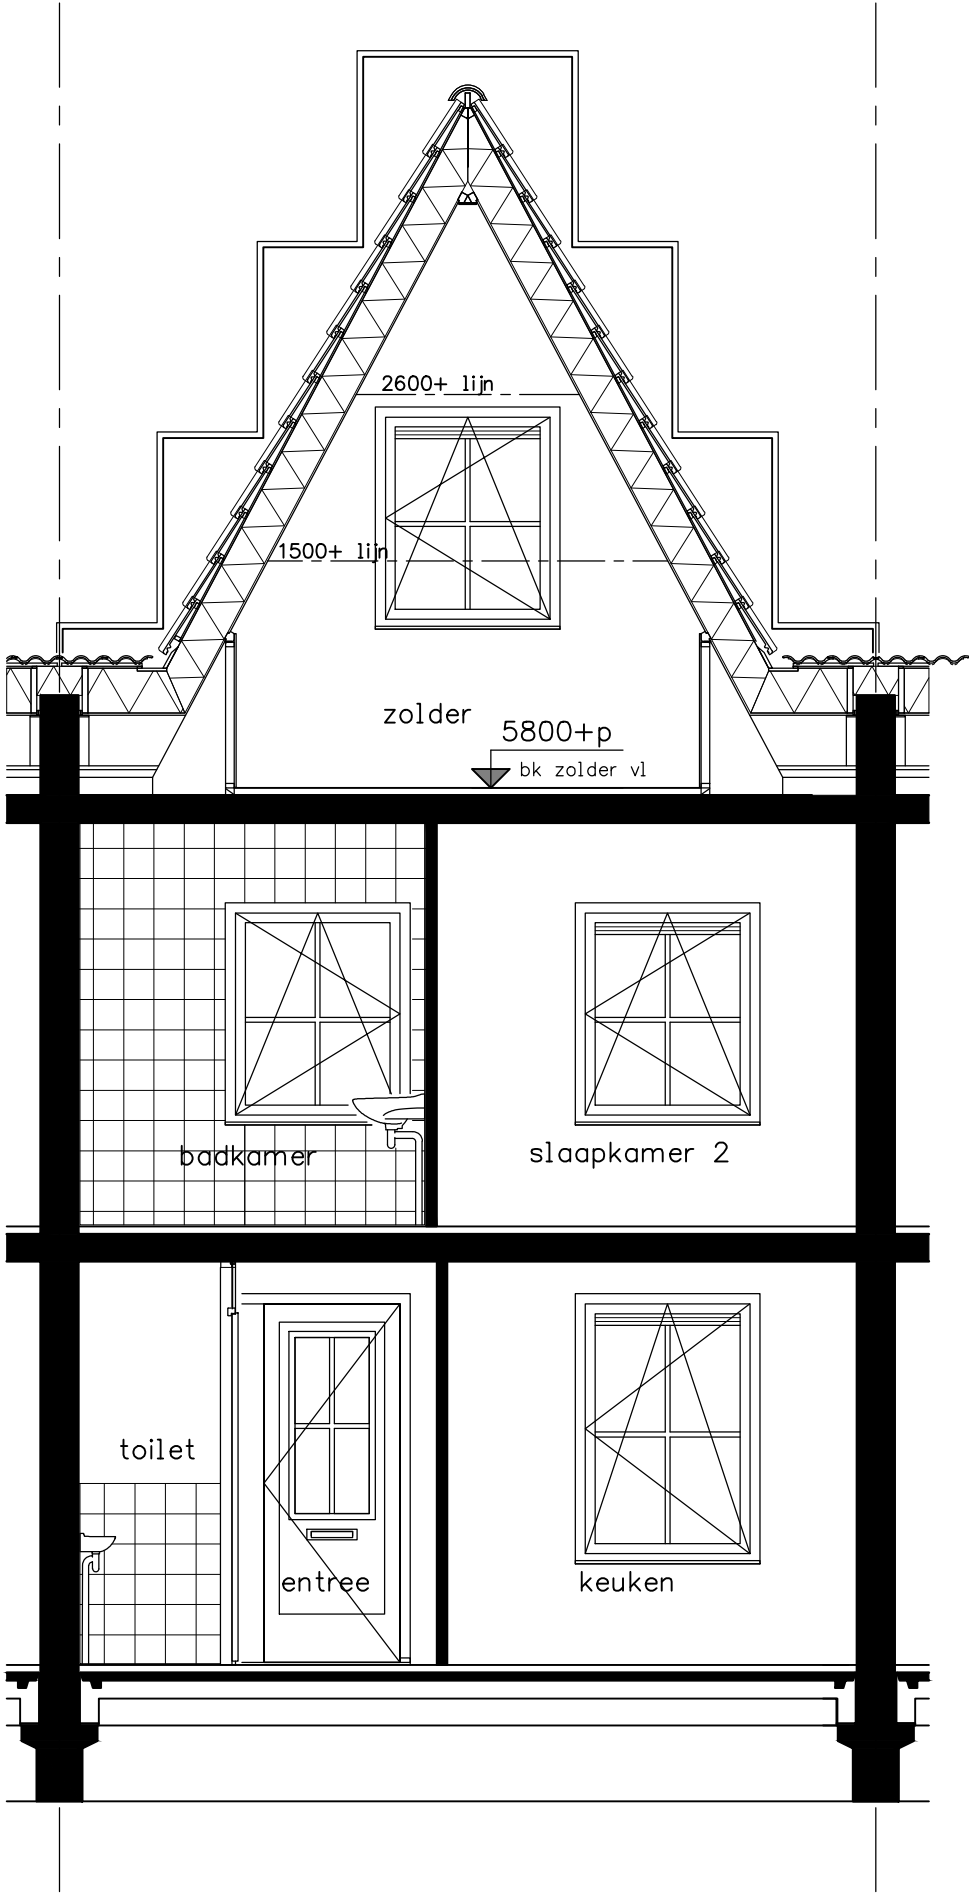

type Ct1 - doorsnede 2
bouwnummer 101




woningbouw
Advies & Engineering
Runnenburg 12
3981 AZ Bunnik
Postbus 54
3980 CB Bunnik
T (030) 359 8933
www.bamadvies-engineering.nl

project	29 woningen - Hoef en Haag te Vianen			
	onderwerp	woningtype Ct1 doorsnede 2		
	projectnr.	8237	tekeningnr. V-234D1	
schaal	1:50	tekenaar	SV	status definitief
(wiz)/datum		(·). 17-06-2016		

p=0
bk bg vloer


2900+p
bk verd vloer

5800+p
bk zolder vl

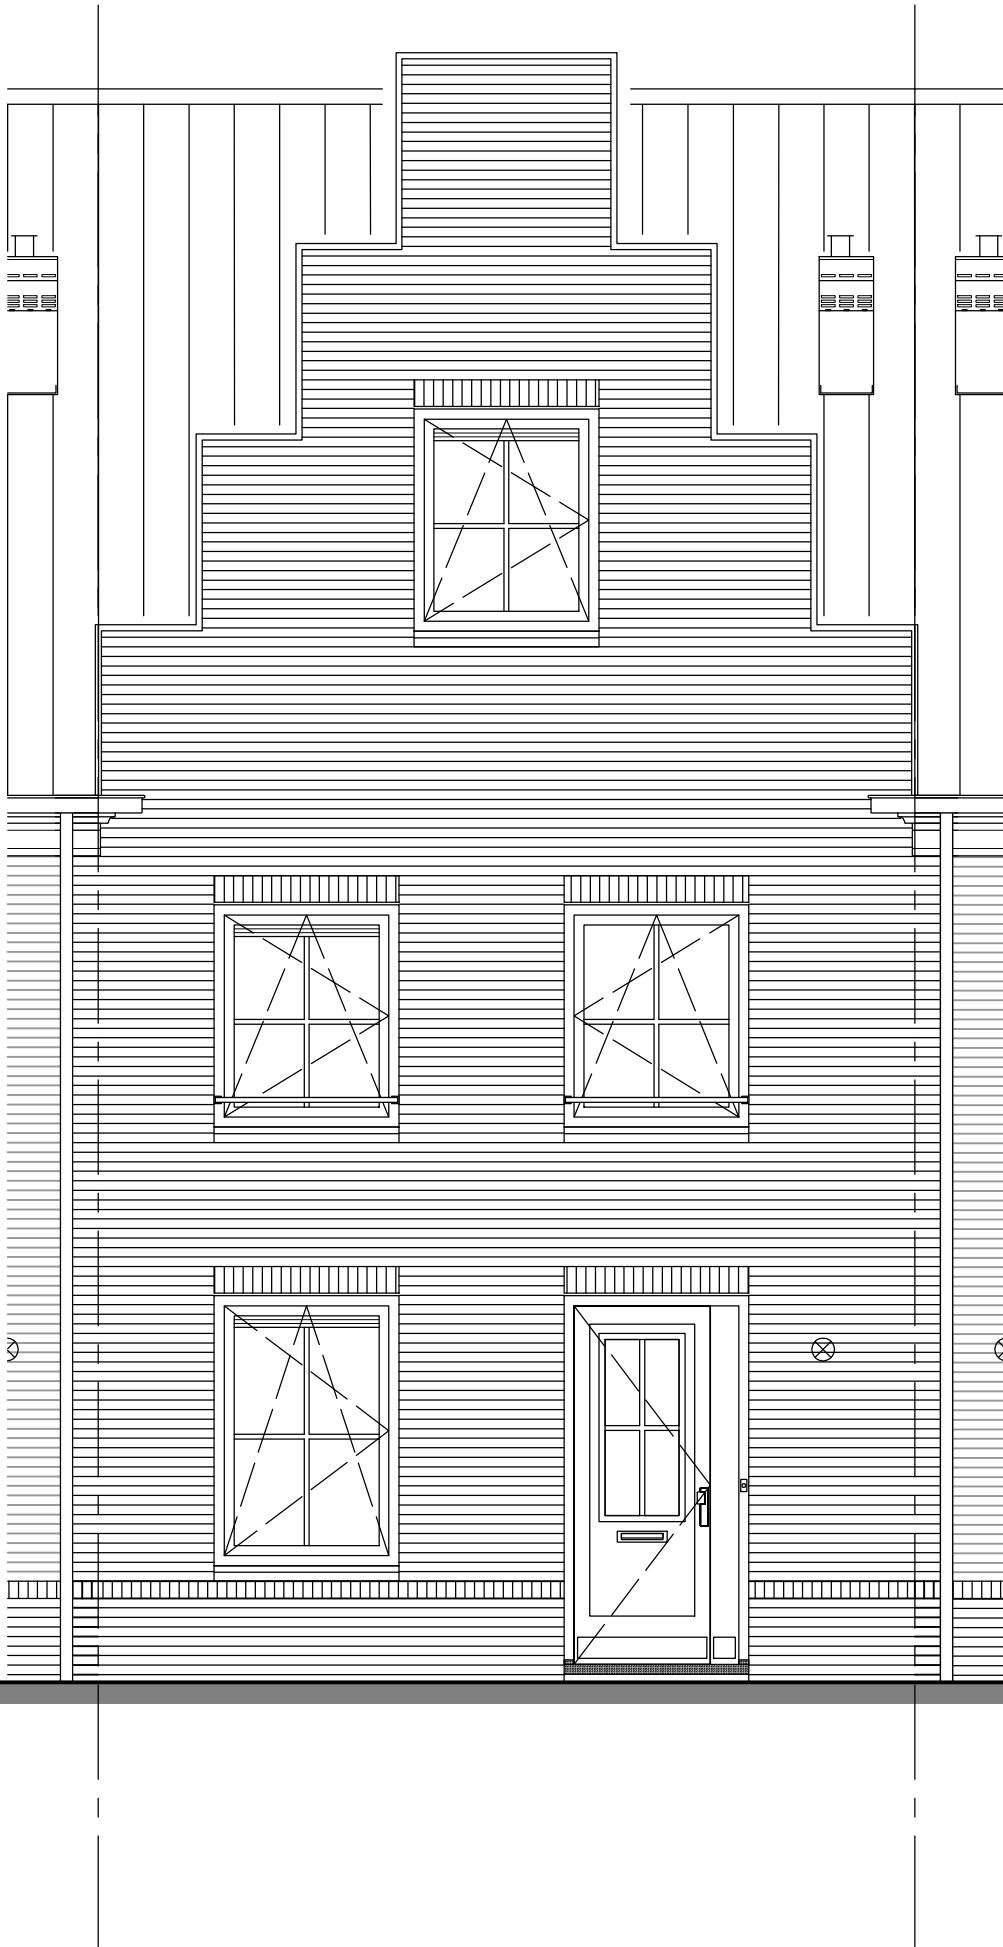

type Ct1 - voorgevel
bouwnummer 101

 woningbouw Advies & Engineering Runnenburg 12 3981 AZ Bunnik Postbus 54 3980 CB Bunnik T (030) 359 8933 www.bamadvies-engineering.nl				project 29 woningen - Hoef en Haag te Vianen			
onderwerp		woningtype Ct1		projectnr. 8237			
		voorgevel		tekeningnr.		V-235D	
schaal		1:50		tekenaar SV		status definitief	
				(wiz)/datum		(-): 17-06-2016	

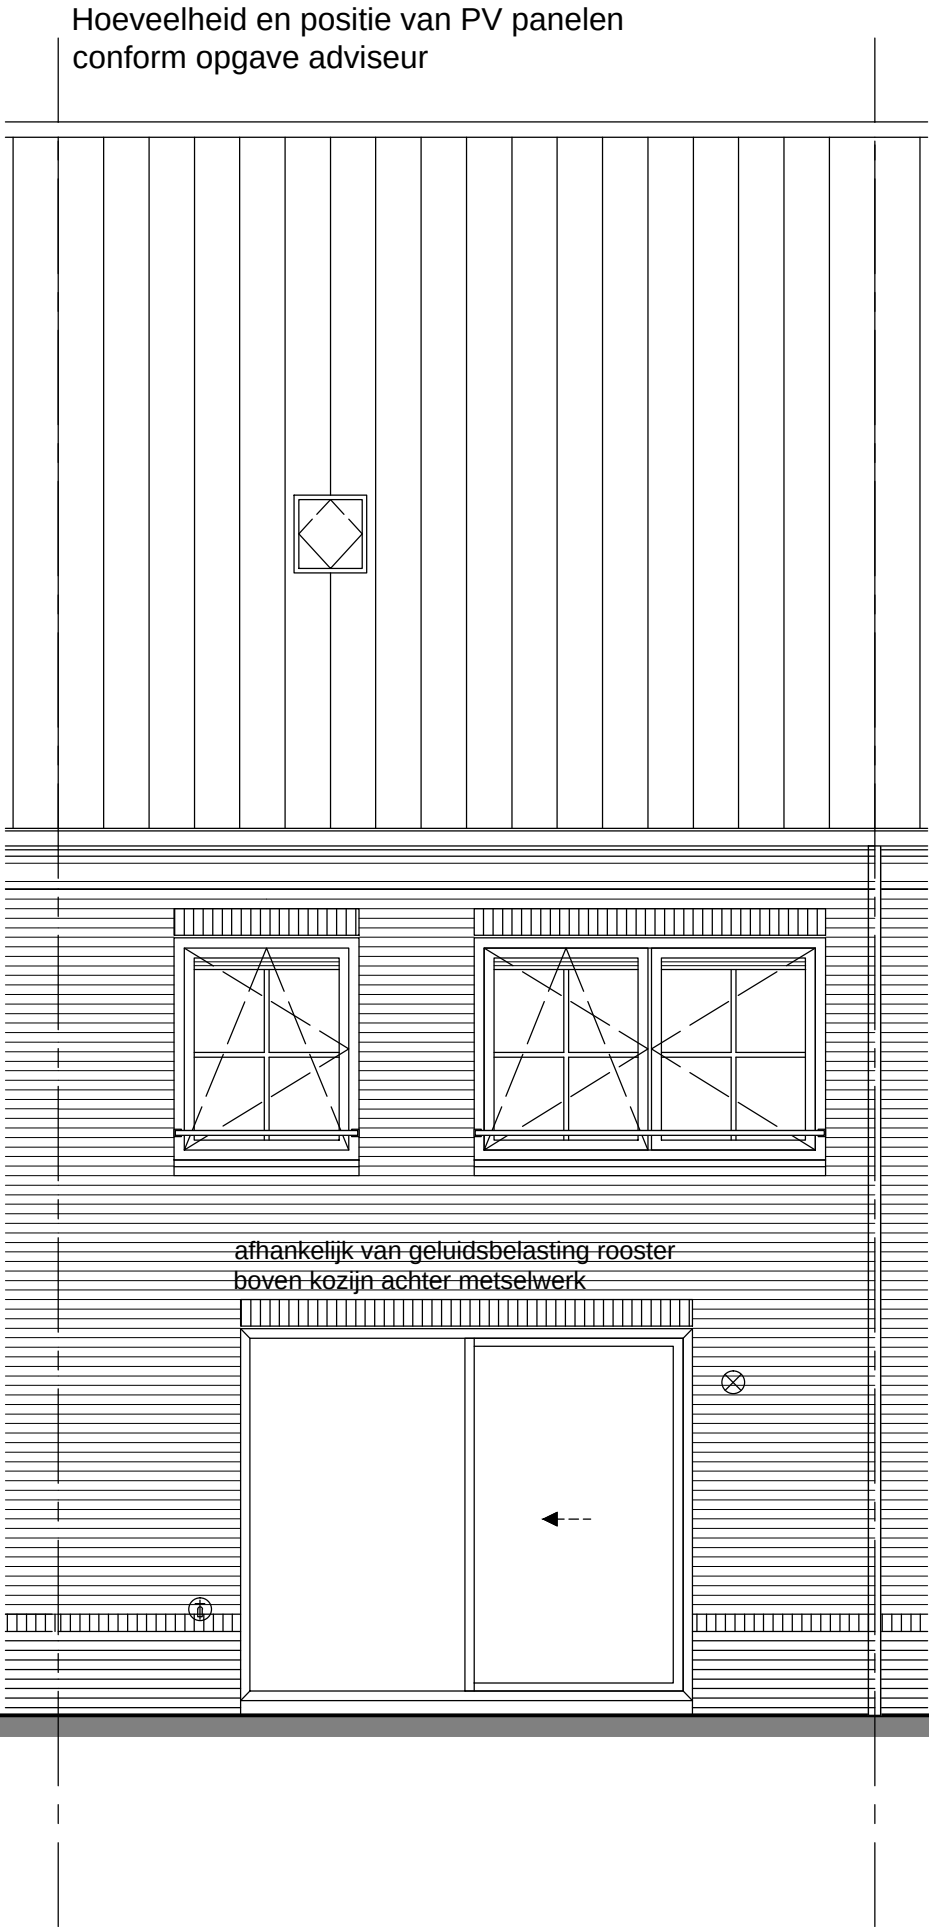


type Ct1 - achtergevel
bouwnummer 101

project		29 woningen - Hoef en Haag te Vianen	
onderwerp	woningtype Ct1 achtergevel	projectnr.	8237
schaal	1:50	tekeningsnr.	V-236D
tekenaar	SV	status	definitief
(wiz)/datum	(·), 17-06-2016		



woningbouw
Advies & Engineering
Runnenburg 12
3981 AZ Bunnik
Postbus 54
3980 CB Bunnik
T (030) 359 8933
www.bamadvies-engineering.nl

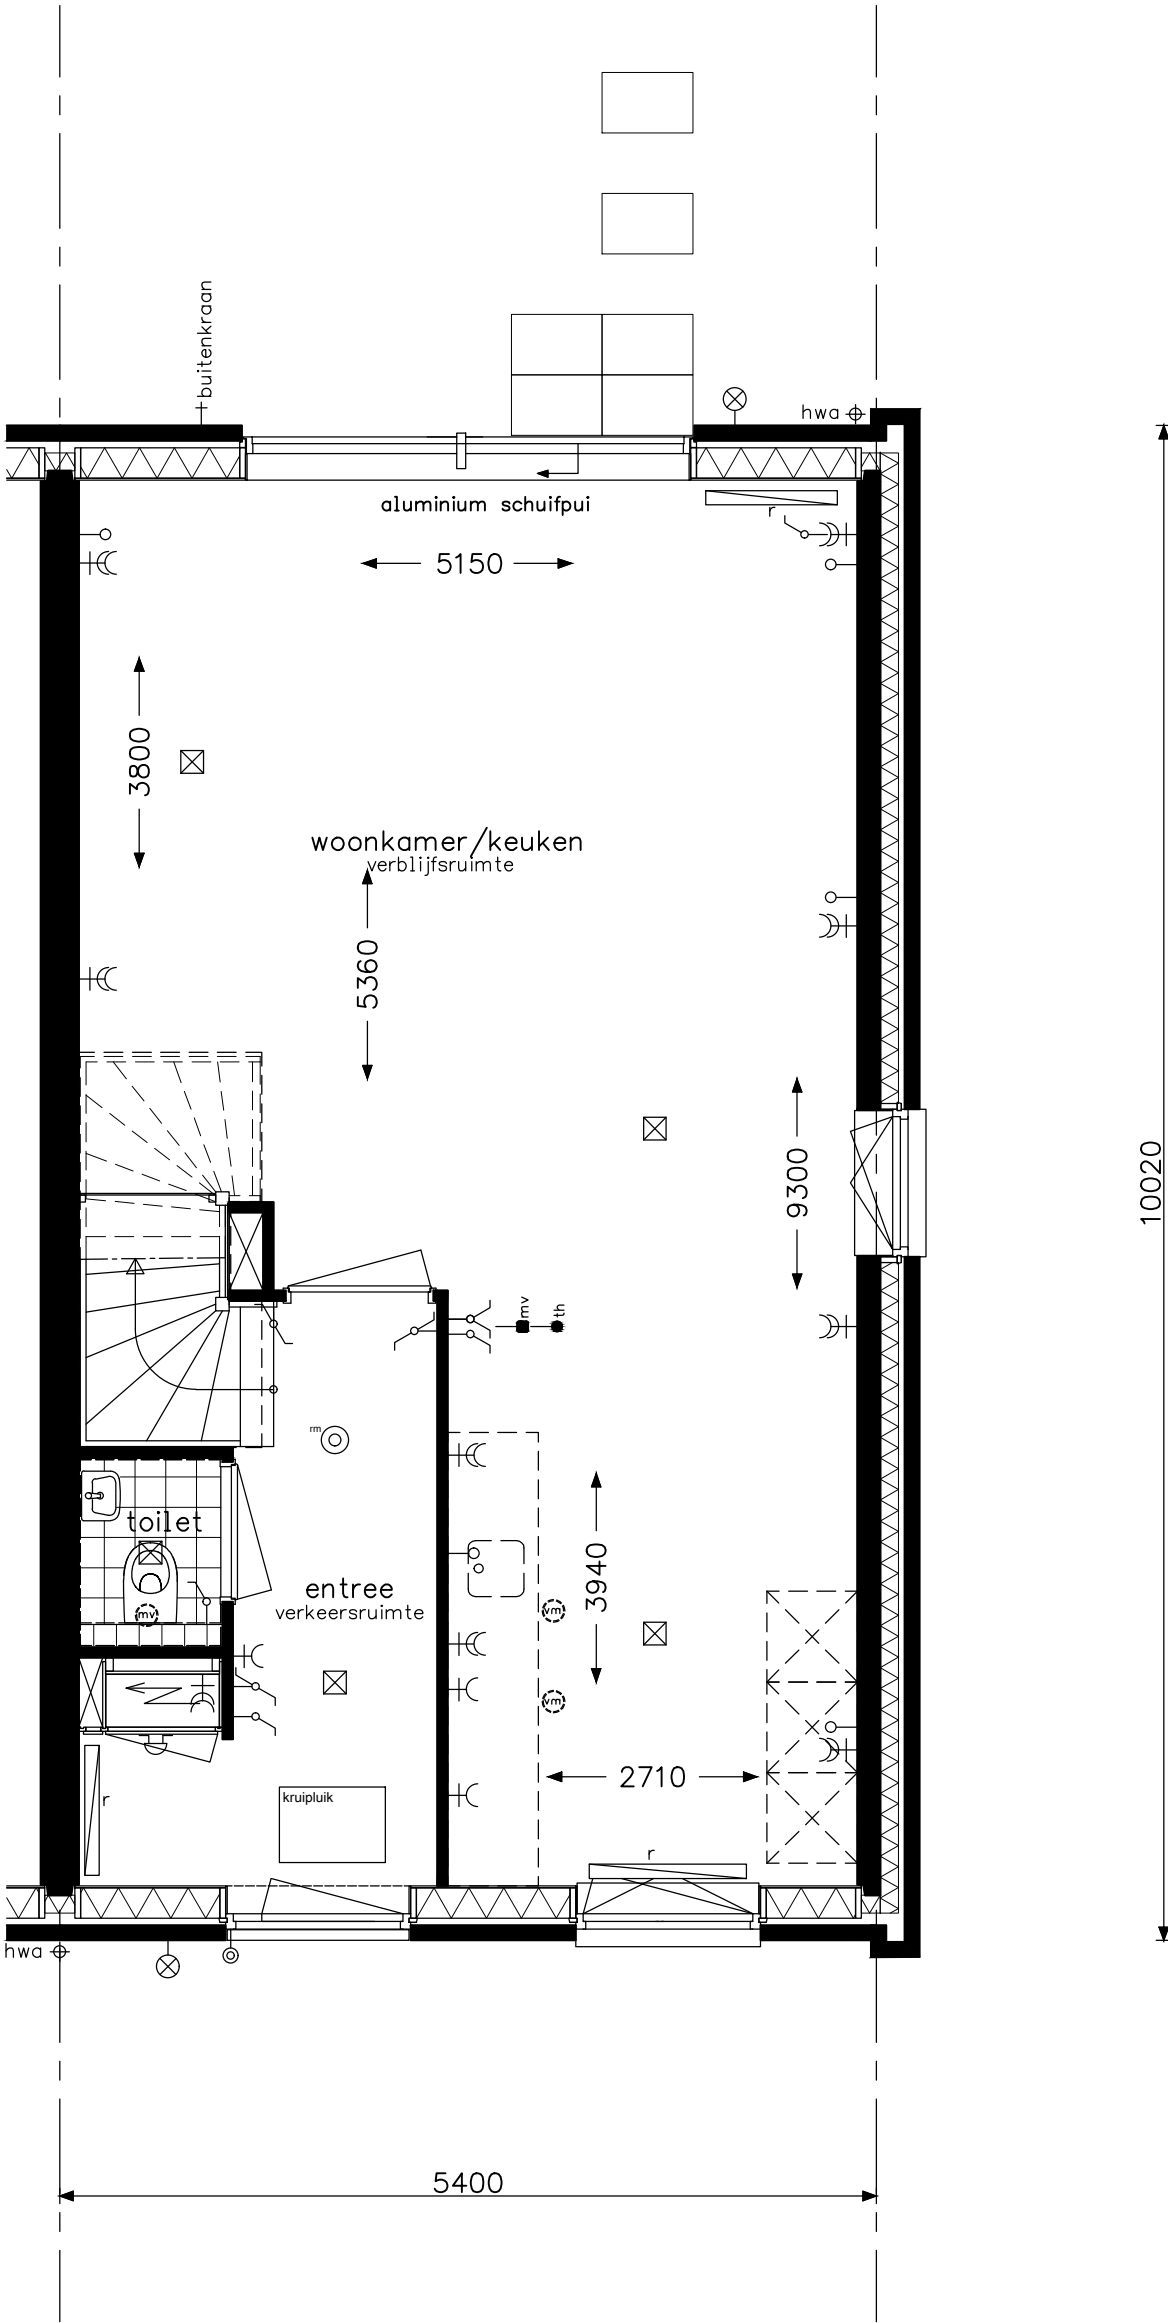


type C7ks - begane grond
bouwnummer 100



bam
woningbouw

Advies & Engineering
Runnenburg 12
3981 AZ Bunnik
Postbus 54
3980 CB Bunnik
T (030) 359 8933
www.bamadvies-engineering.nl

project 29 woningen - Hoef en Haag te Vianen			
onderwerp woningtype C7ks begane grond		projectnr. 8237	
		tekeningnr. V- 231E	
schaal 1:50	tekenaar sv	status definitief	(wijz)/datum (-): 17-06-2016

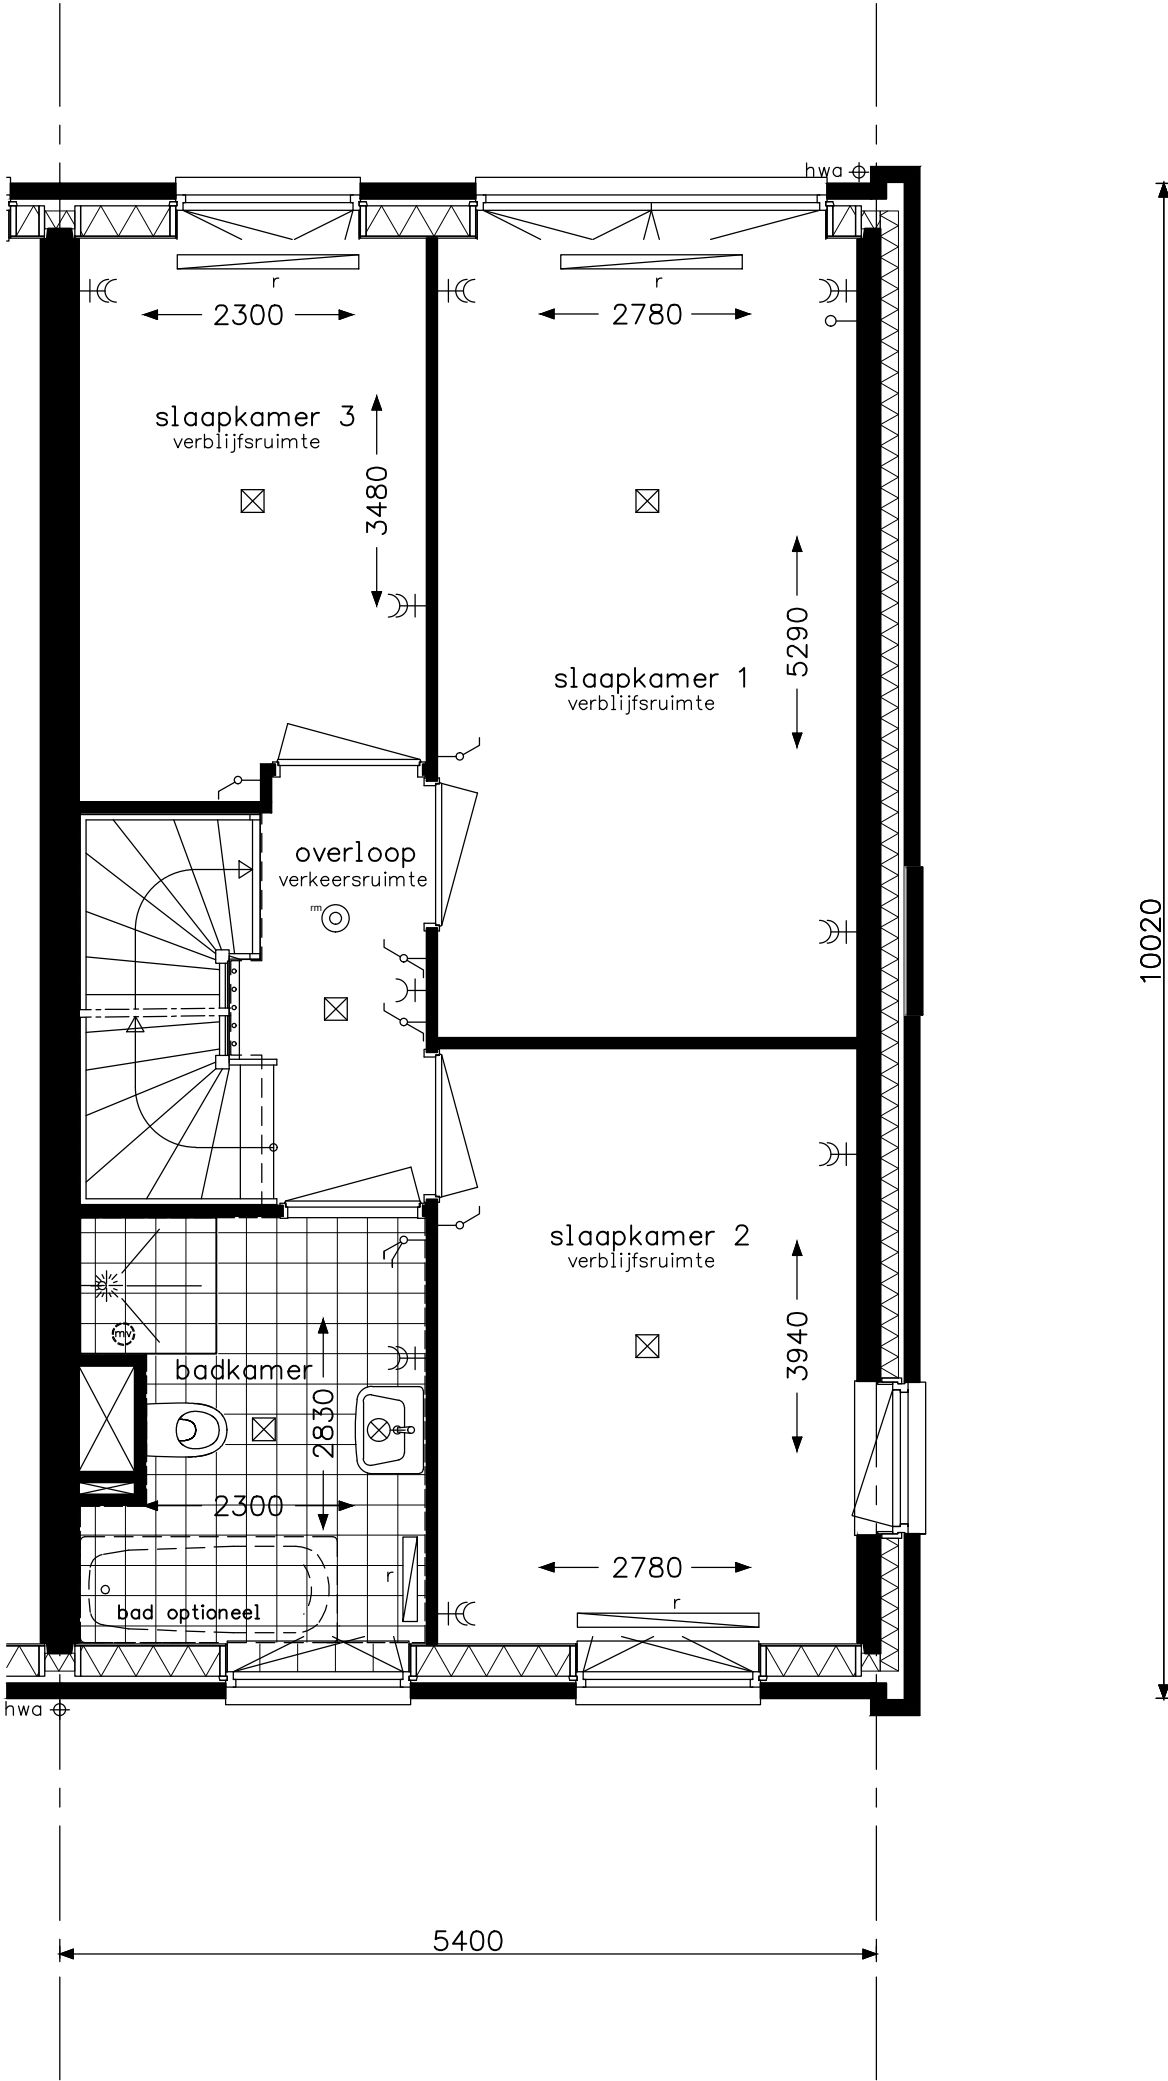

type C7ks - verdieping
bouwnummer 100



bam
woningbouw

Advies & Engineering
Runnenburg 12
3981 AZ Bunnik
Postbus 54
3980 CB Bunnik
T (030) 359 8933
www.bamadvies-engineering.nl

project 29 woningen - Hoef en Haag te Vianen			
onderwerp woningtype C7ks verdieping		projectnr. 8237	
		tekeningnr. V- 232E	
schaal 1:50	tekenaar sv	status definitief	(wijz)/datum (-): 17-06-2016

type C7ks - zolder
bouwnummer 100



Advies & Engineering
Runnenburg 12
3981 AZ Bunnik
Postbus 54
3980 CB Bunnik
T (030) 359 8933
www.bamadvies-engineering.nl

project	29 woningen - Hoef en Haag te Vianen
---------	--------------------------------------

onderwerp	woningtype C7ks zolder
-----------	---------------------------

projectnr. 8237


V- 233E

schaal	1:50
--------	------

SV

status	definitief
--------	------------

(wijz)/datum
(-): 17-06-2016

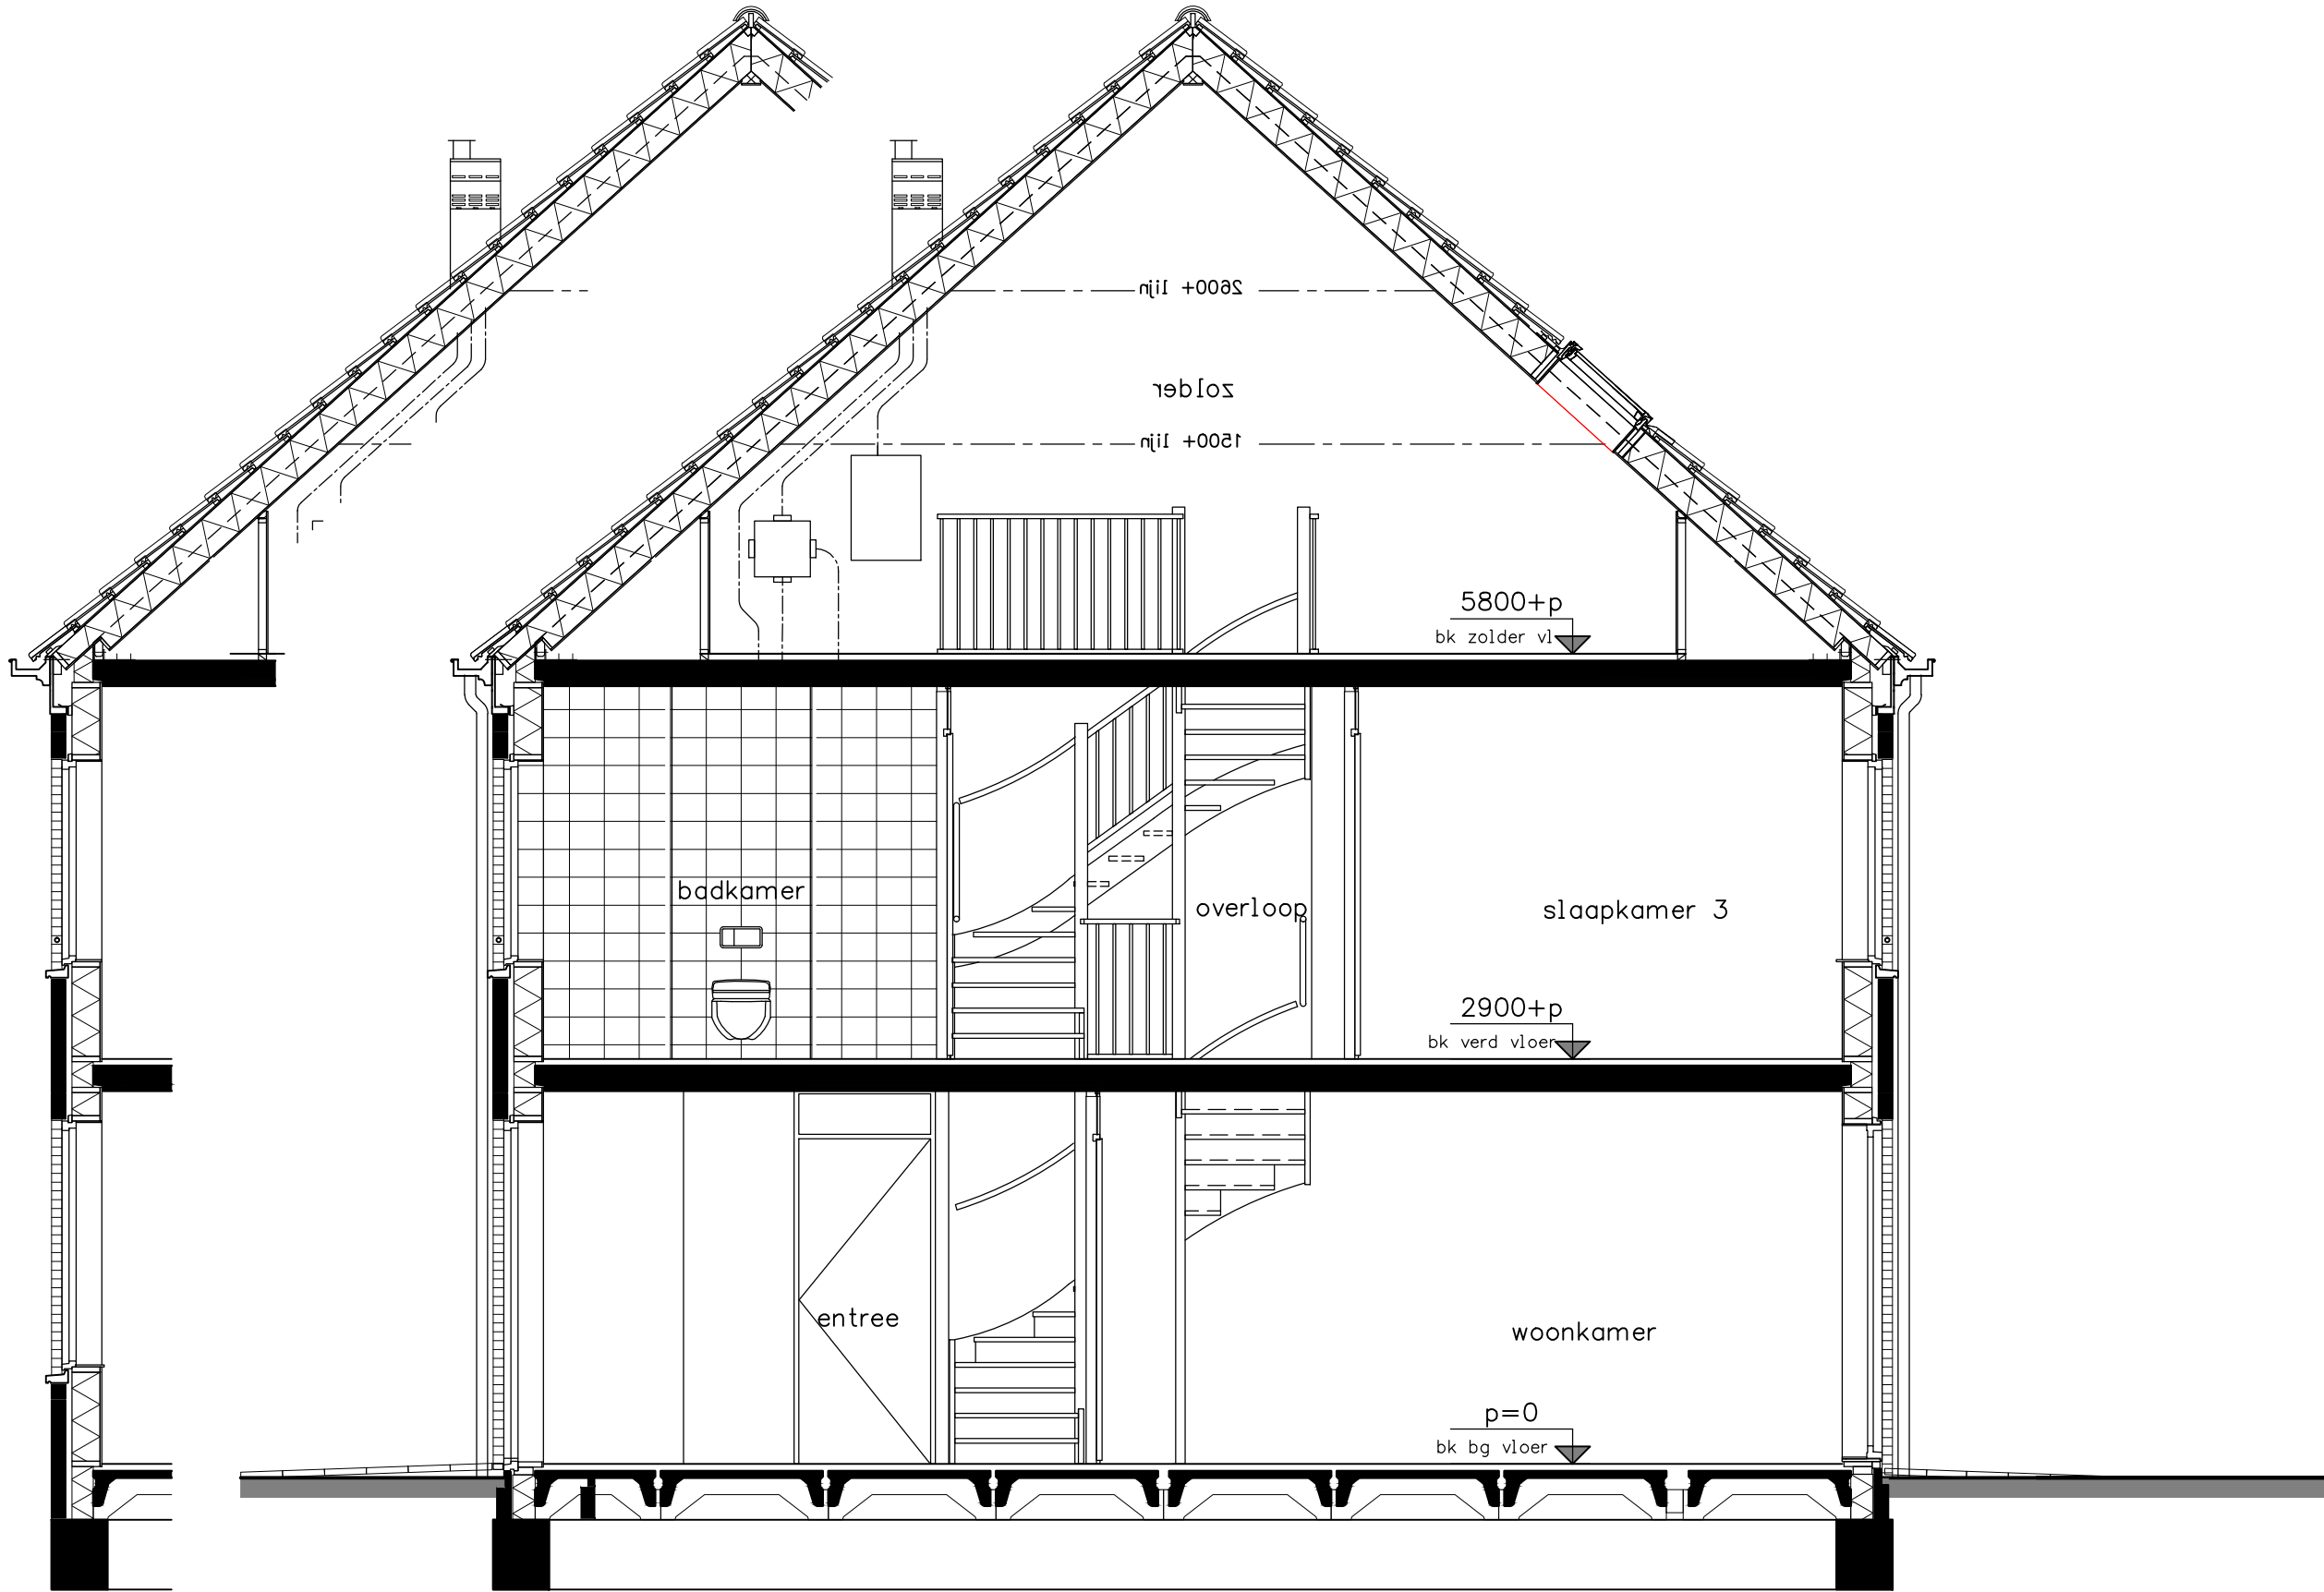

type C7ks - doorsnede
bouwnummer 100

project	29 woningen - Hoef en Haag te Vianen			
	onderwerp	woningtype C7ks doorsnede		
	projectnr.	8237	tekeningnr.	V-234E
schaal	1:50	tekenaar	SV	status
		definitief	(wiz)/datum	
			(-), 17-06-2016	



woningbouw

Advies & Engineering

Runnenburg 12


3981 AZ Bunnik

Postbus 54

3980 CB Bunnik

T (030) 359 8933

www.bamadvies-engineering.nl

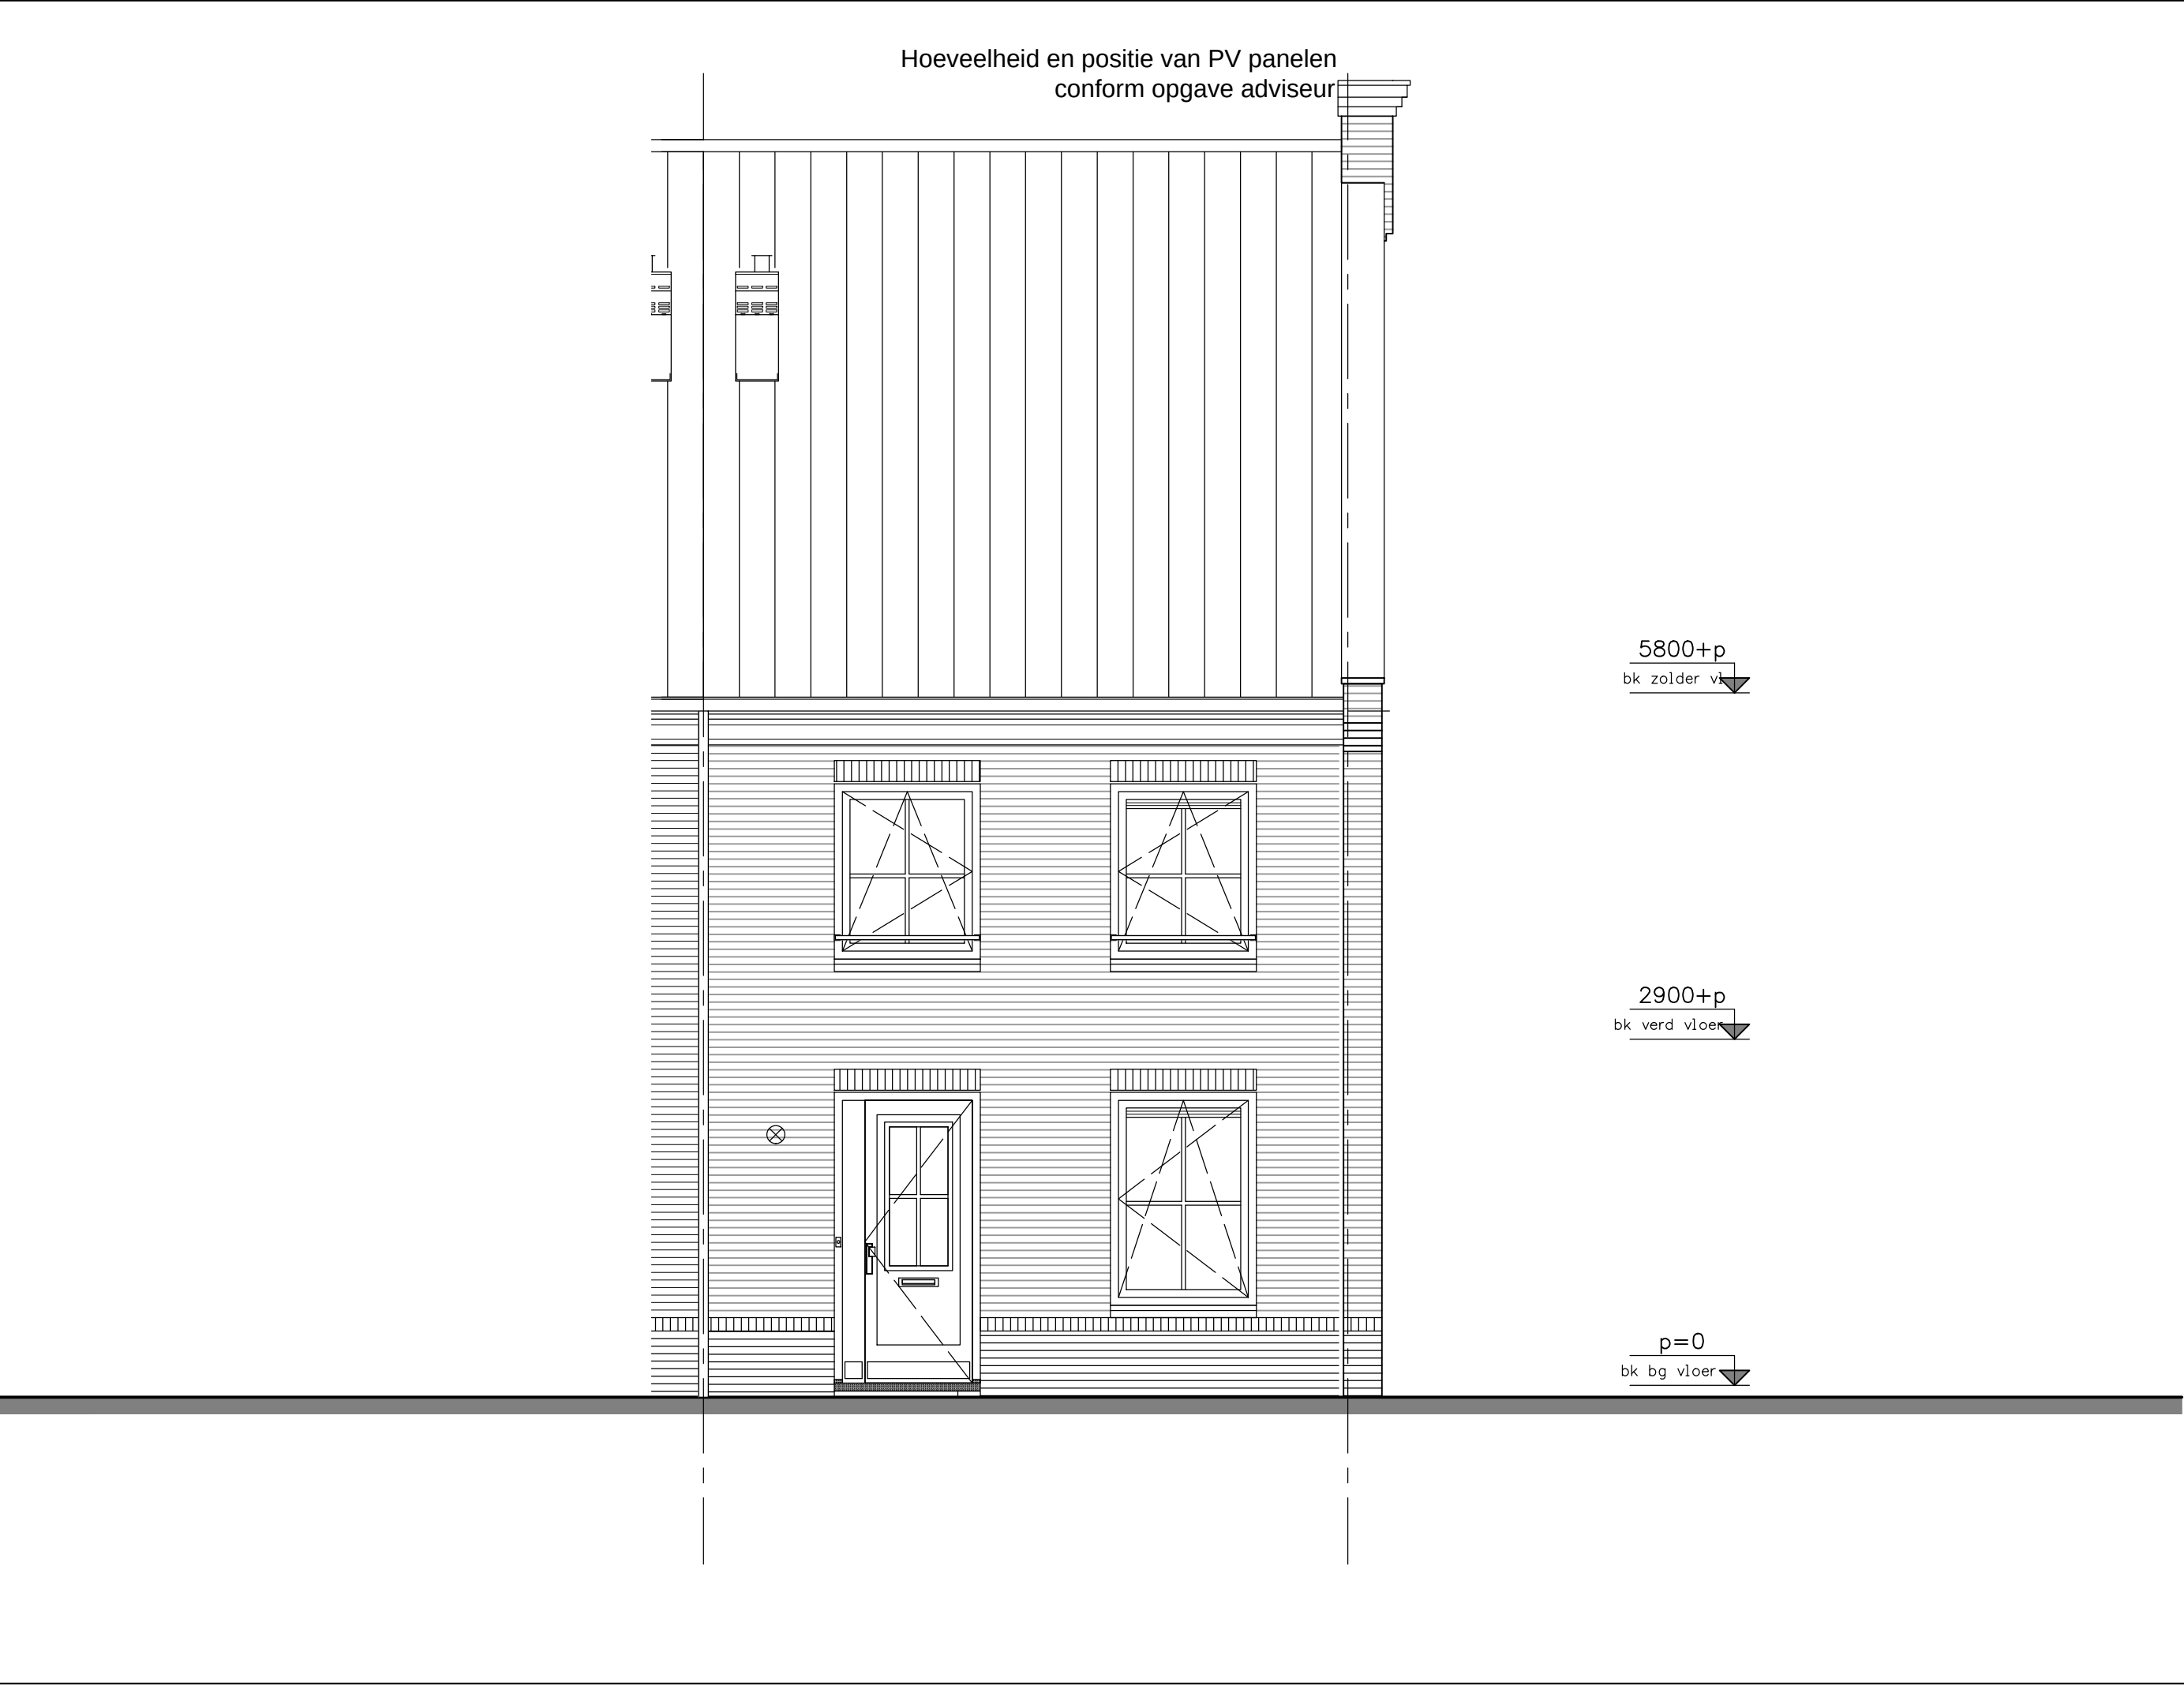


type C7ks - voorgevel bouwnummer 100	project 29 woningen - Hoef en Haag te Vianen			
	onderwerp		projectnr. 8237	
			tekeningnr.	V-235E
			(wiz)/datum (-). 17-06-2016	
 Advies & Engineering Runnenburg 12 3981 AZ Bunnik Postbus 54 3980 CB Bunnik T (030) 359 8933 www.bamadvies-engineering.nl	woningtype C7ks voorgevel			
	schaal 1:50		tekenaar SV	status definitief

5800+p
bk zolder vl

2900+p
bk verd vloer

p=0
bk bg vloer

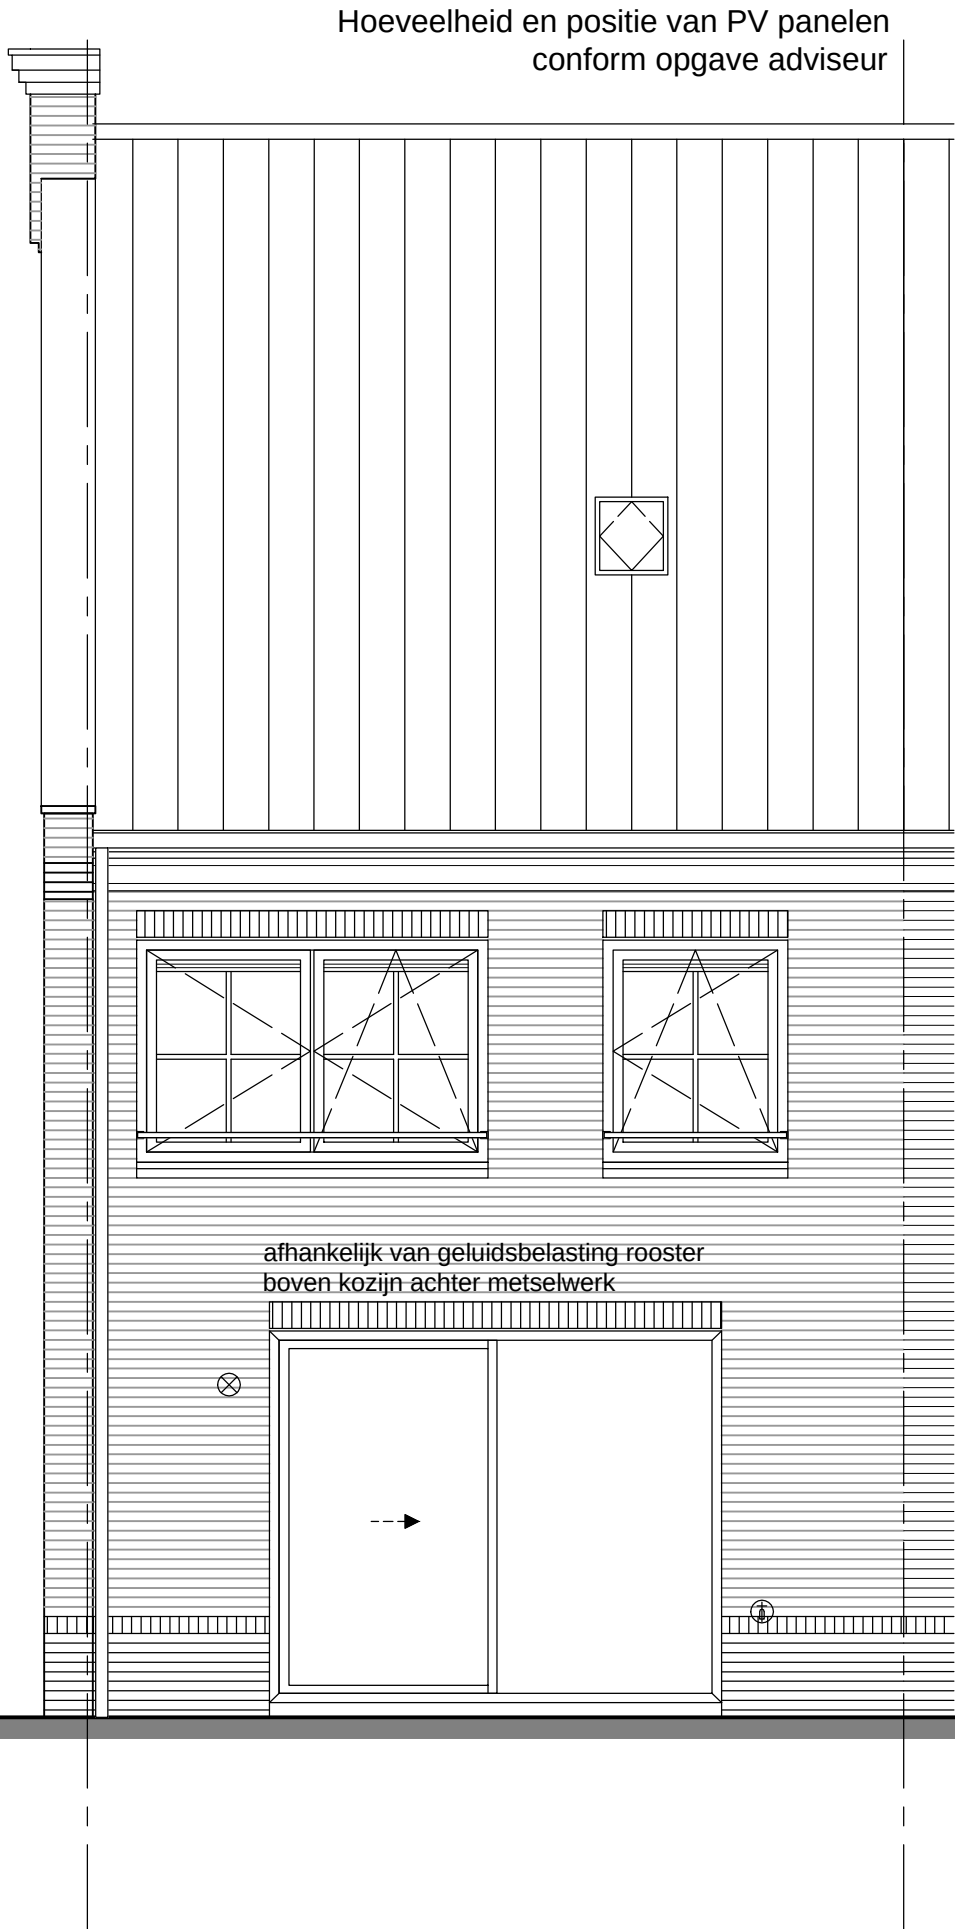

Hoeveelheid en positie van PV panelen
conform opgave adviseur

type C7ks - achtergevel
bouwnummer 100



Advies & Engineering
Runnenburg 12
3981 AZ Bunnik
Postbus 54
3980 CB Bunnik
T (030) 359 8933
www.bamadvies-engineering.nl

project				29 woningen - Hoef en Haag te Vianen			
onderwerp				woningtype C7ks			
				achtergevel			
				projectnr.		8237	
				tekeningnr.		V-236E	
schaal		tekenaar		status		(wiz)/datum	
1:50		sv		definitief		(-): 17-06-2016	




type C7ks - zijgevel
bouwnummer 100



bam
woningbouw

Advies & Engineering
Rummenburg 12
3981 AZ Bunnik
Postbus 54
3980 CB Bunnik
T (030) 359 8933
www.bamadvies-engineering.nl

project	29 woningen - Hoef en Haag te Vianen				
	onderwerp	woningtype C7ks zijgevel		projectnr.	8237
				tekeningnr.	V-237E
	schaal 1:50	tekenaar SV	status definitief	(wijz)/datum (-): 17-06-2016	

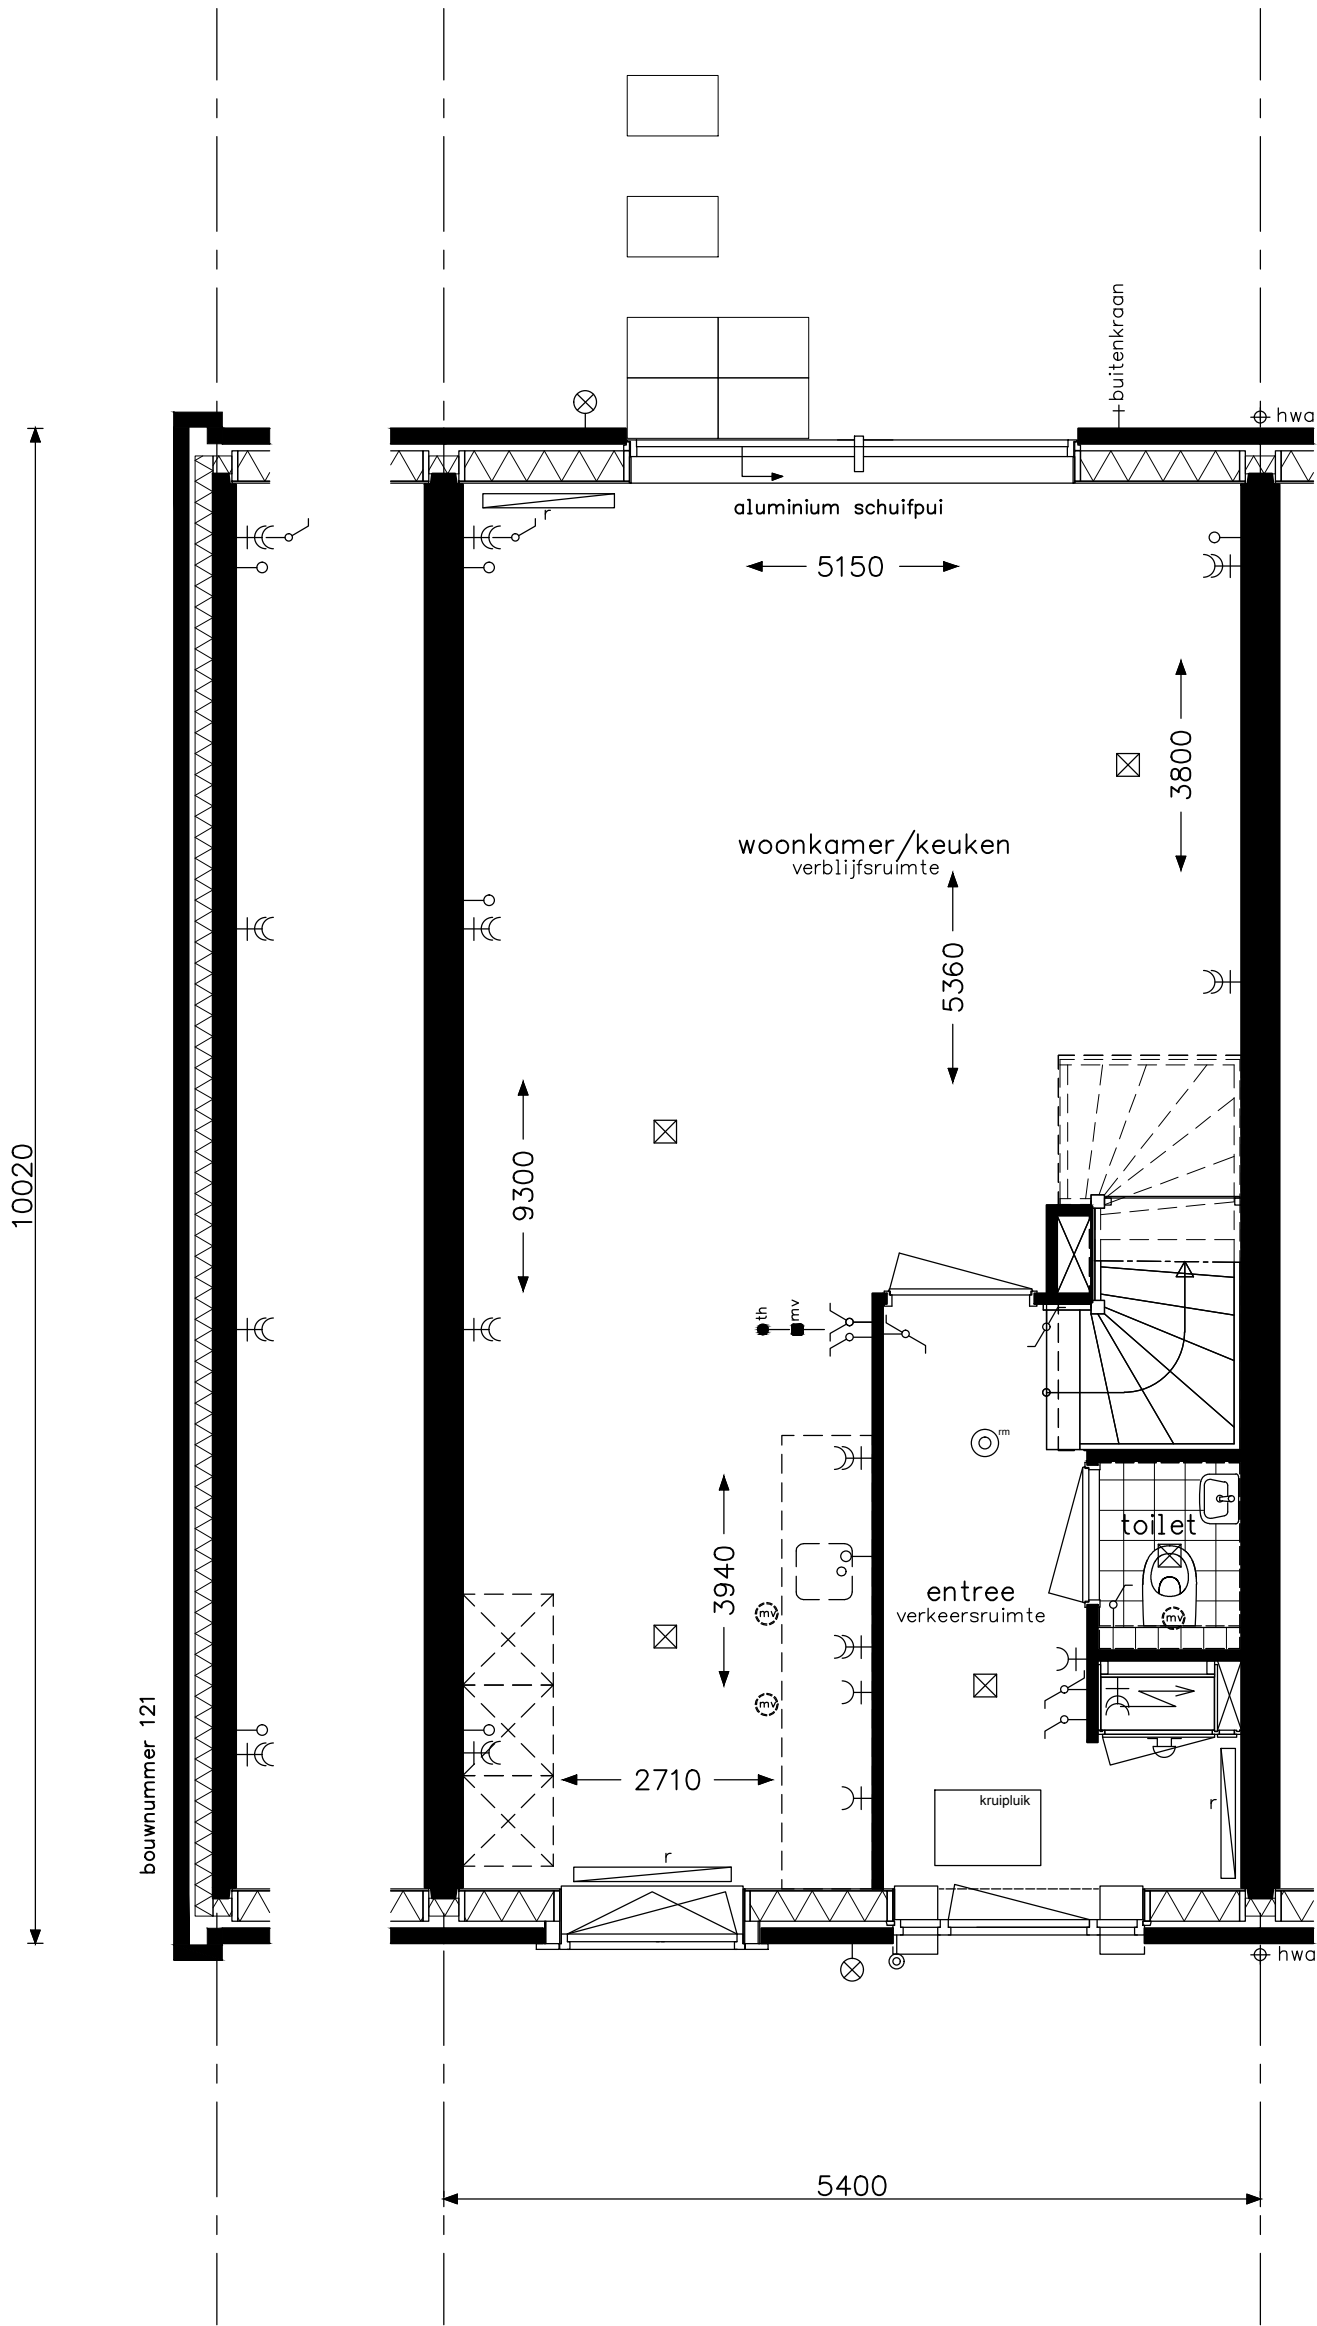


type C9 en C9k - begane grond
bouwnummers 121 en 123

bam
woningbouw

Advies & Engineering
Runnenburg 12
3981 AZ Bunnik
Postbus 54
3980 CB Bunnik
T (030) 359 8933
www.bamadvies-engineering.nl

project 29 woningen - Hoef en Haag te Vianen			projectnr. 8237
onderwerp woningtype C9 en C9k begane grond			tekeningnr. V- 231F
schaal 1:50	tekenaar SV	status definitief	(wijz)/datum (-): 17-06-2016

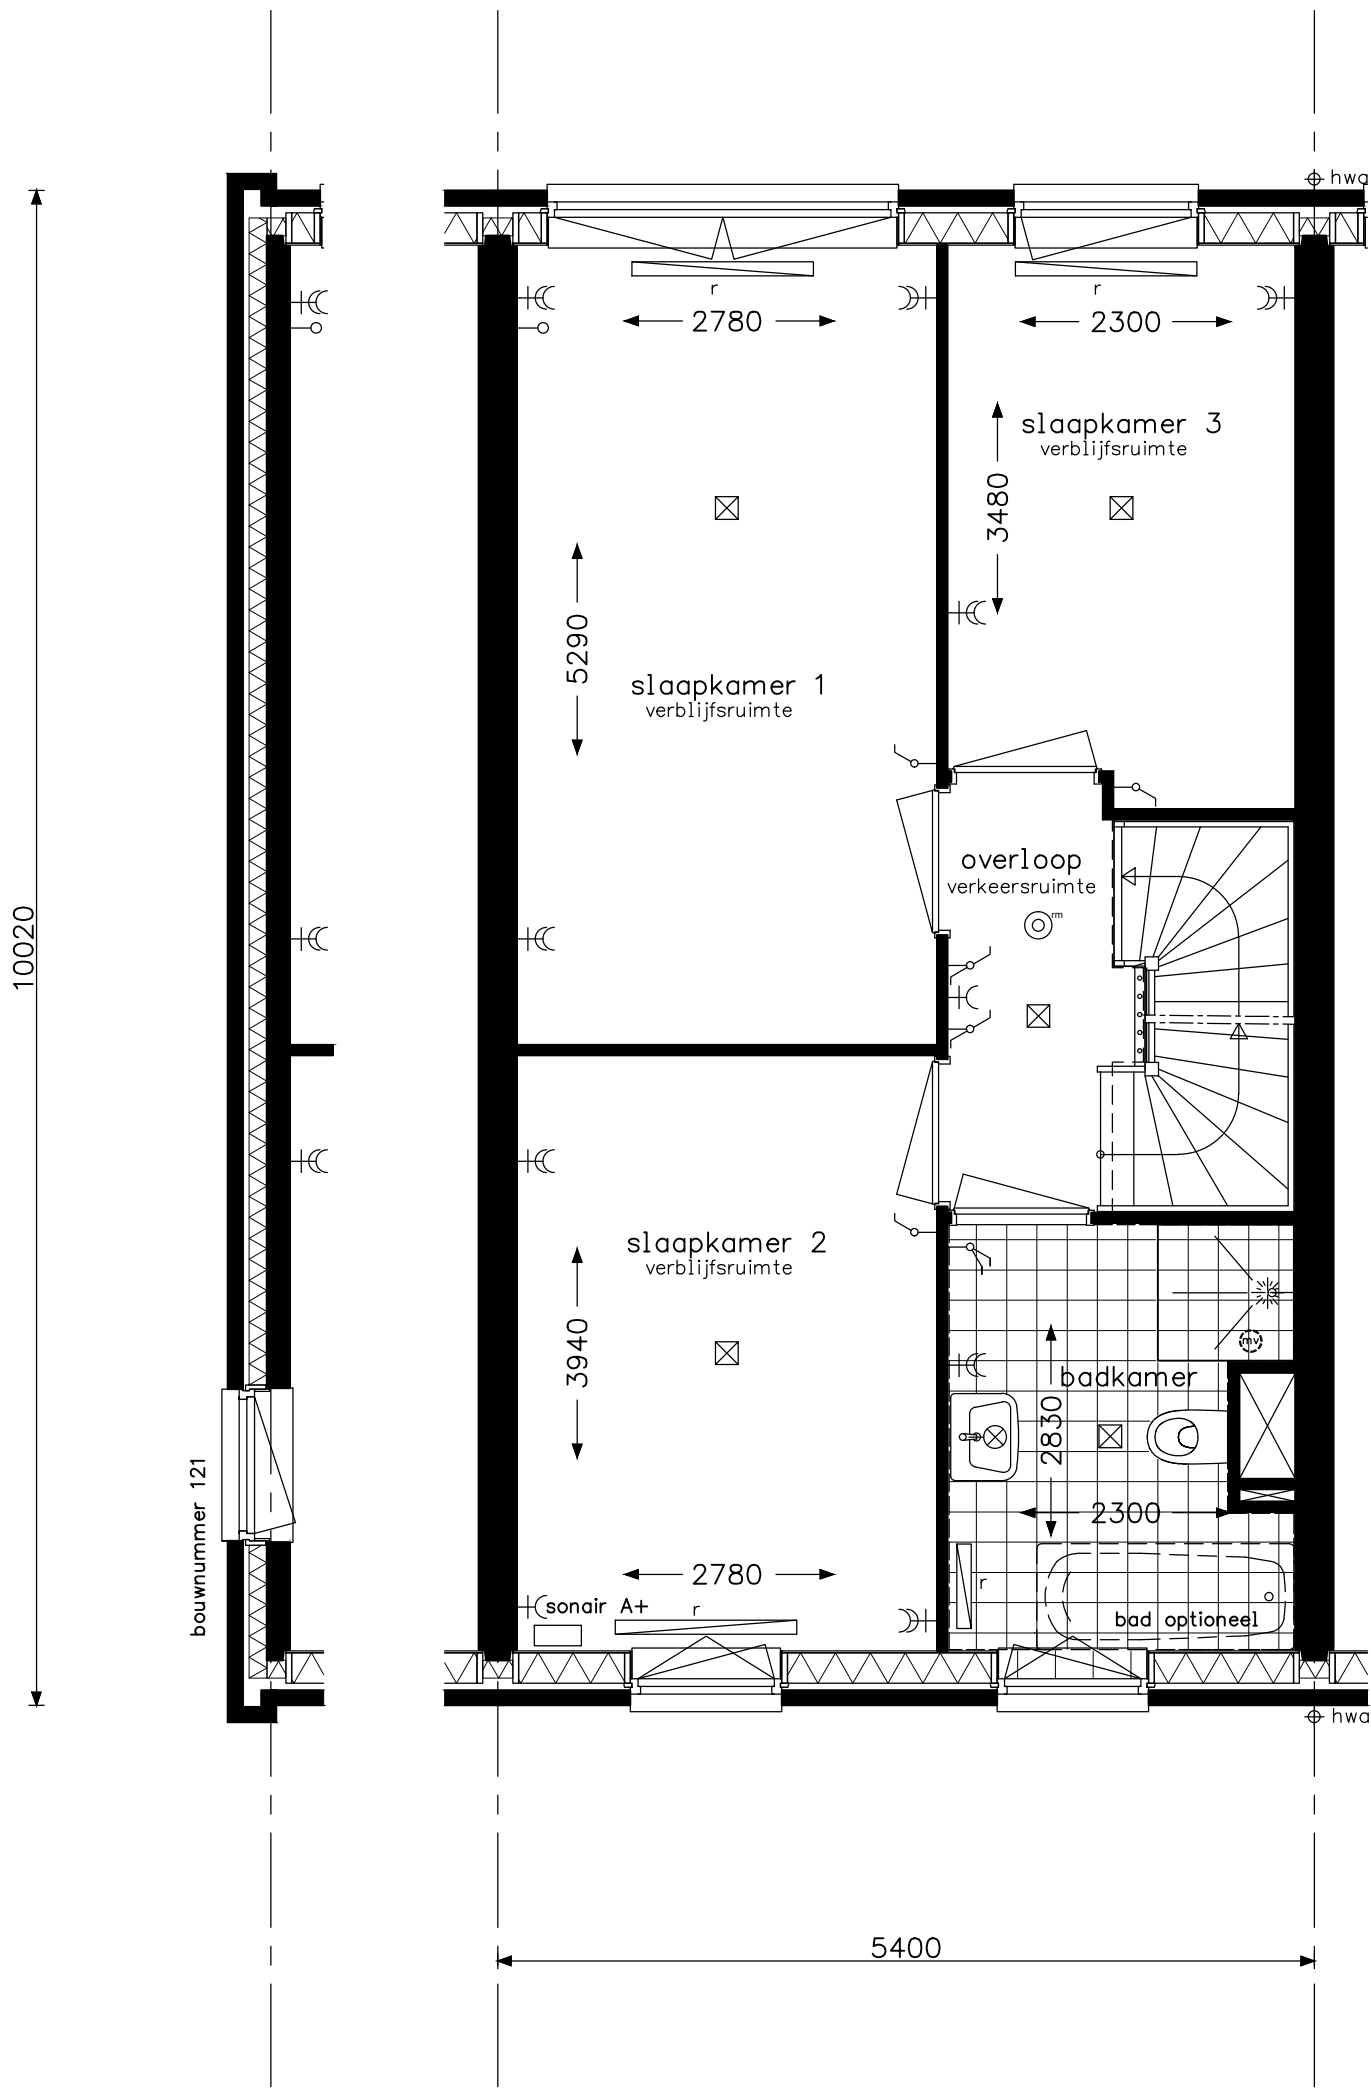


type C9 en C9k - verdieping
bouwnummers 121 en 123

bam
woningbouw

Advies & Engineering
Runnenburg 12
3981 AZ Bunnik
Postbus 54
3980 CB Bunnik
T (030) 359 8933
www.bamadvies-engineering.nl

project 29 woningen - Hoef en Haag te Vianen			
onderwerp woningtype C9 en C9k verdieping		projectnr. 8237	
		tekeningnr. V- 232F	
schaal 1:50	tekenaar SV	status definitief	(wijz)/datum (-): 17-06-2016

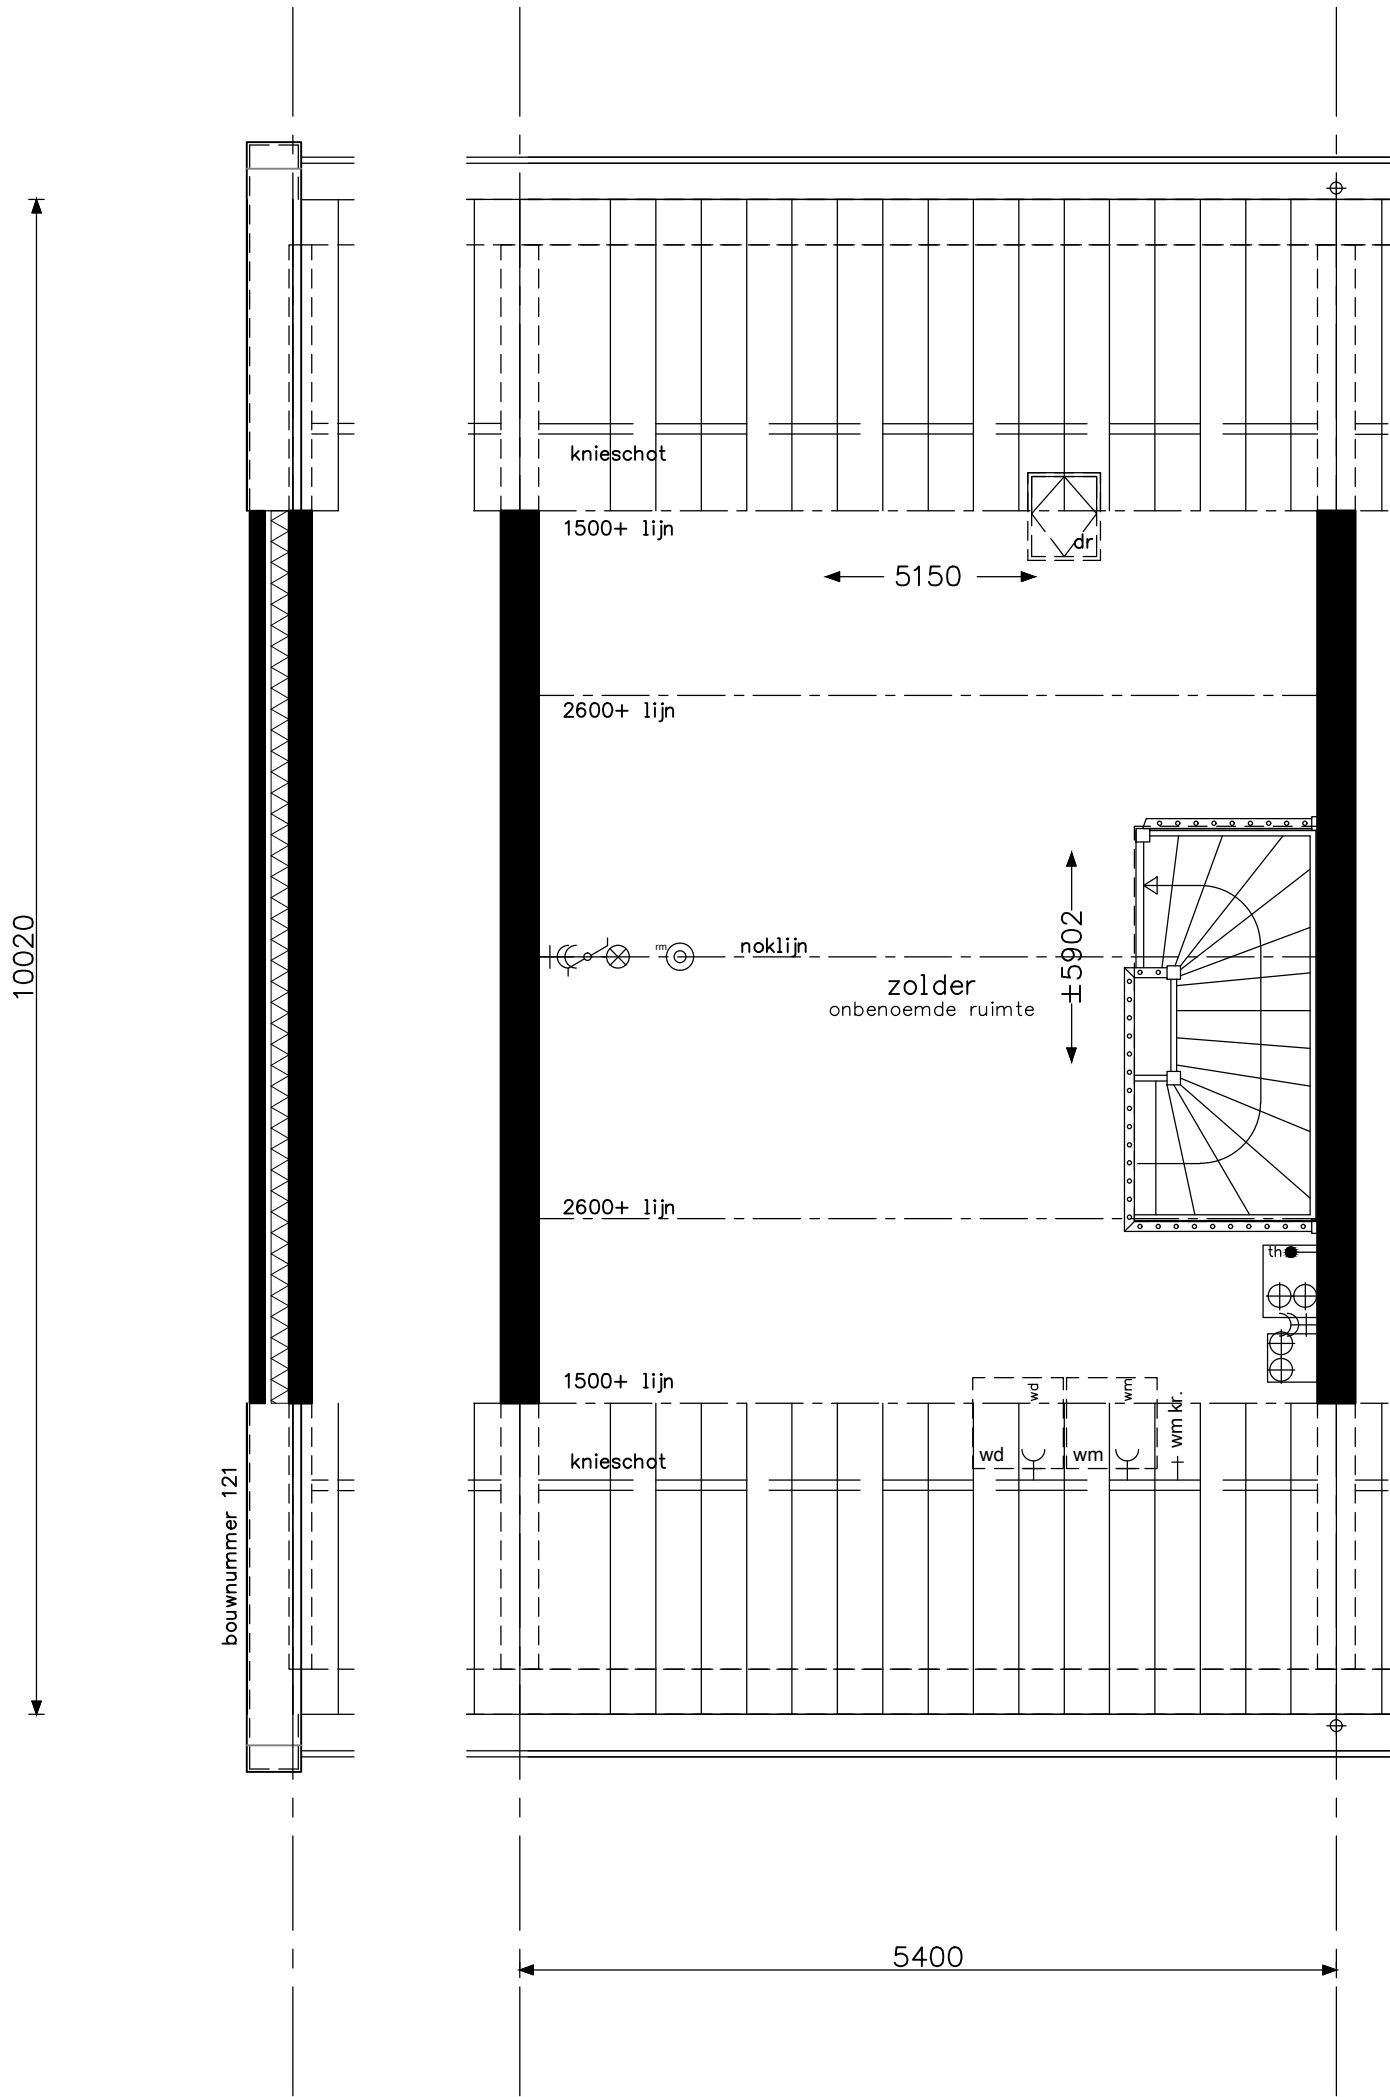


type C9 en C9k - zolder
bouwnummers 121 en 123

**bam**
woningbouw

Advies & Engineering
Runnenburg 12
3981 AZ Bunnik
Postbus 54
3980 CB Bunnik
T (030) 359 8933
www.bamadvies-engineering.nl

project 29 woningen - Hoef en Haag te Vianen			
onderwerp woningtype C9 en C9k zolder		projectnr.	8237
		tekeningnr.	V- 233F
schaal 1:50	tekenaar SV	status definitief	(wijz)/datum (-): 17-06-2016

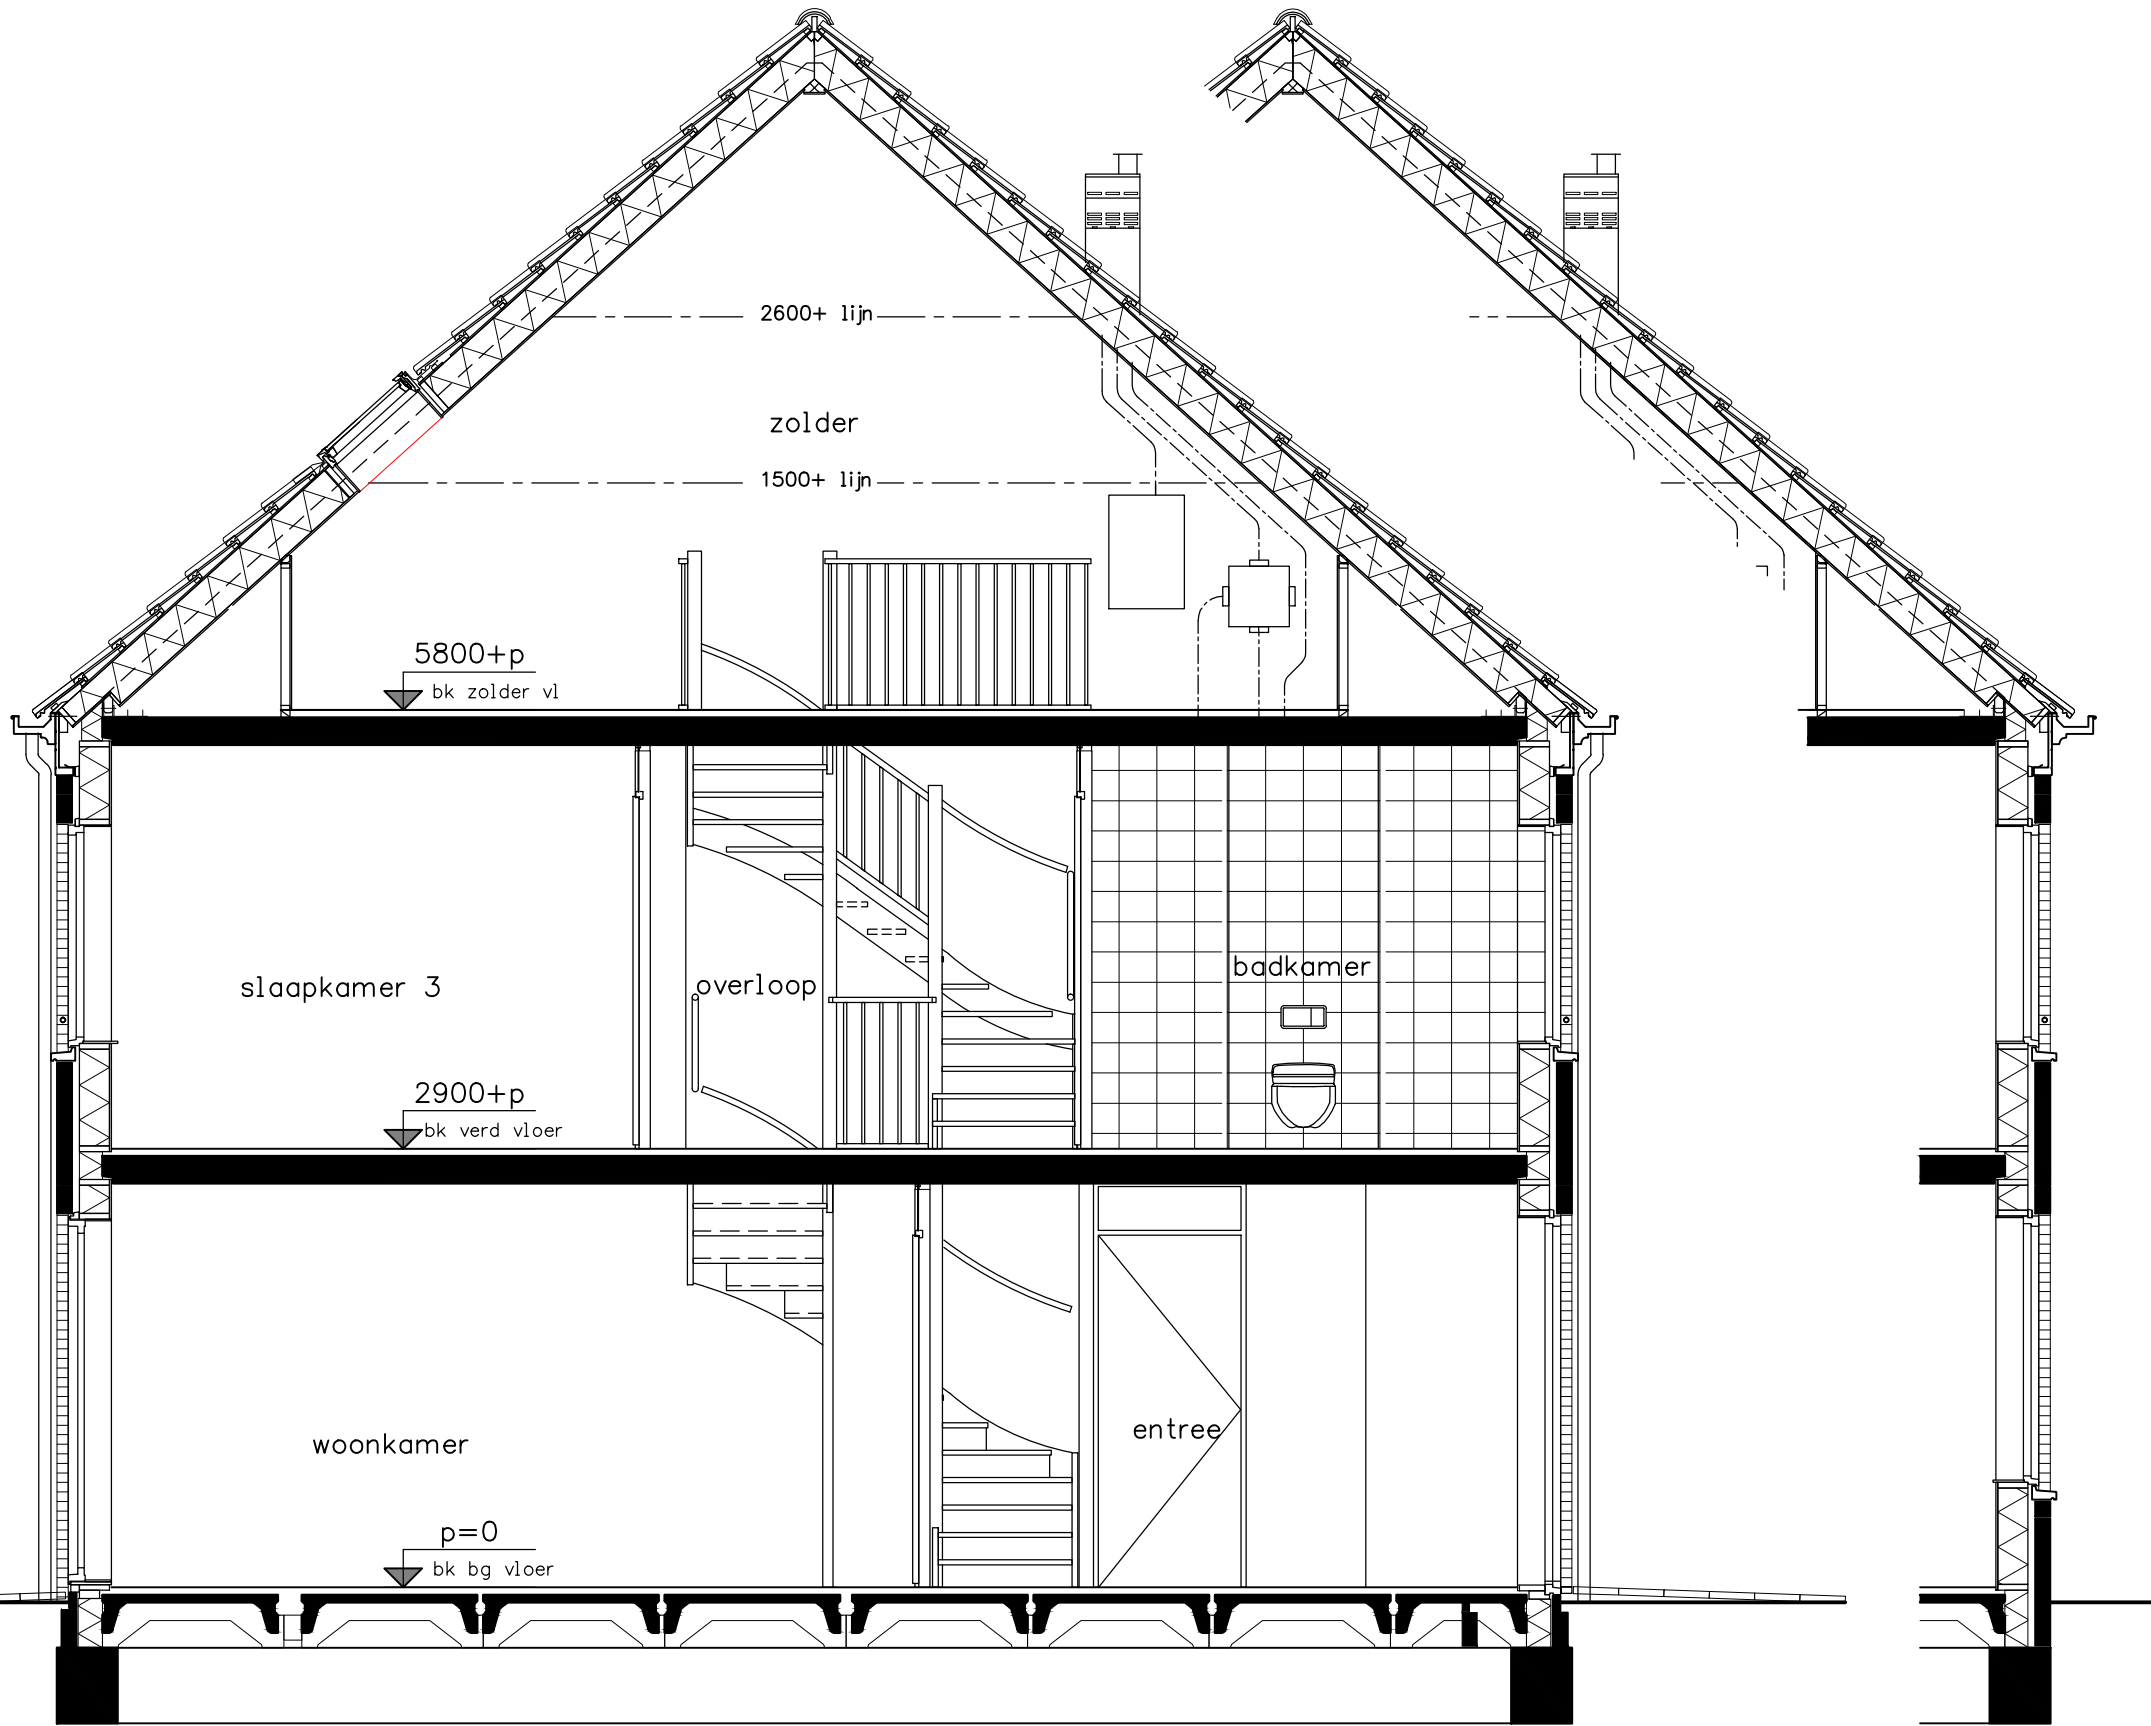

type C9 en C9k - voorgevel
bouwnummers 121 en 123





Advies & Engineering
Runnenburg 12
3981 AZ Bunnik
Postbus 54
3980 CB Bunnik
T (030) 359 8933
www.bamadvies-engineering.nl

project	29 woningen - Hoef en Haag te Vianen			
	onderwerp	woningtype C9 en C9k doorsnede		
	projectnr.	8237	tekeningnr.	V-234F
schaal	1:50	tekenaar	SV	status
		definitief		(wiz)/datum
				(-), 17-06-2016

p=0
bk bg vloer

2900+p
bk verd vloer

5800+p
bk zolder vl

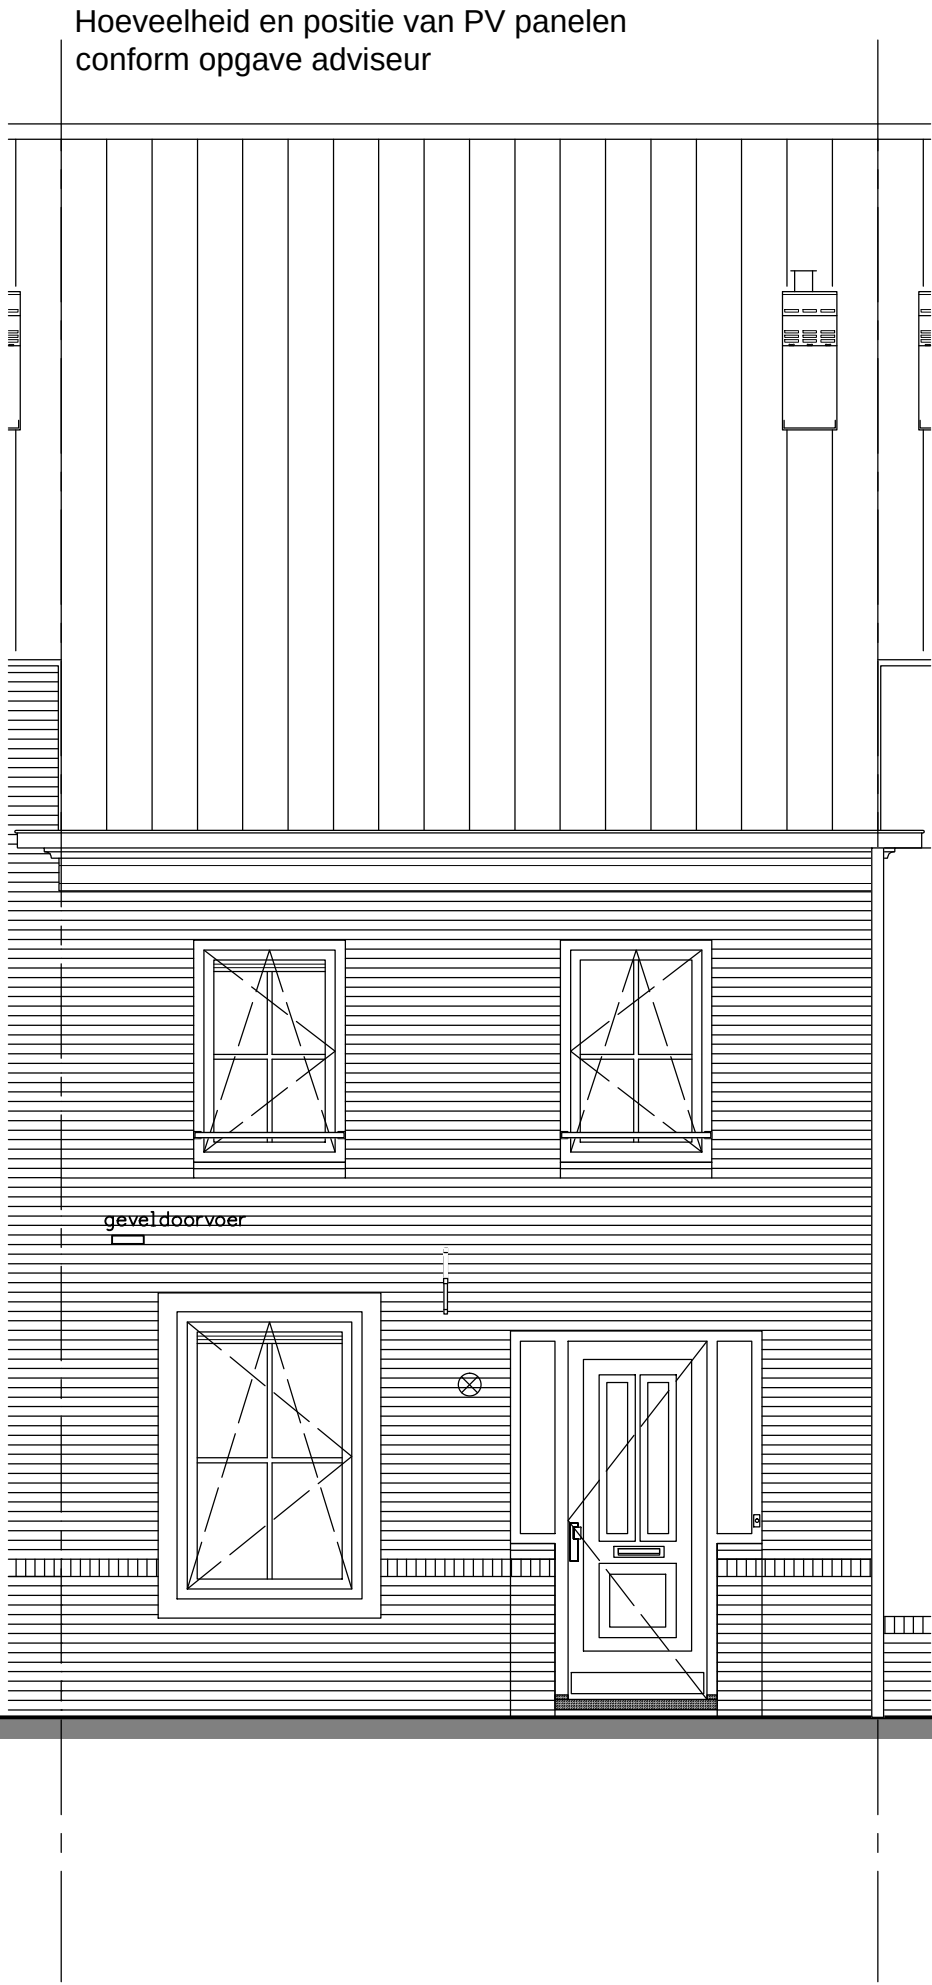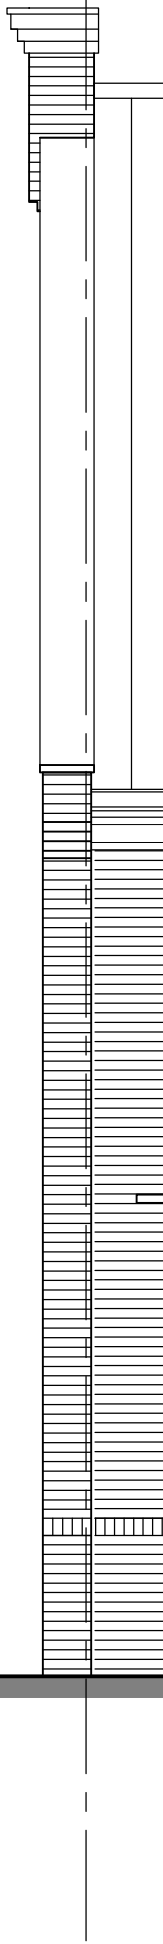


type C9 en C9k - achtergevel
bouwnummers 121 en 123




woningbouw

Advies & Engineering
Runnenburg 12
3981 AZ Bunnik
Postbus 54
3980 CB Bunnik
T (030) 359 8933
www.bamadvies-engineering.nl

project onderwerp	29 woningen - Hoef en Haag te Vianen		
	projectnr.	8237	
	tekeningnr.	V-235F	
schaal	woningtype C9 en C9k voorgevel		
	tekenaar	SV	status
	1:50		definitief
(wiz)/datum		(-). 17-06-2016	

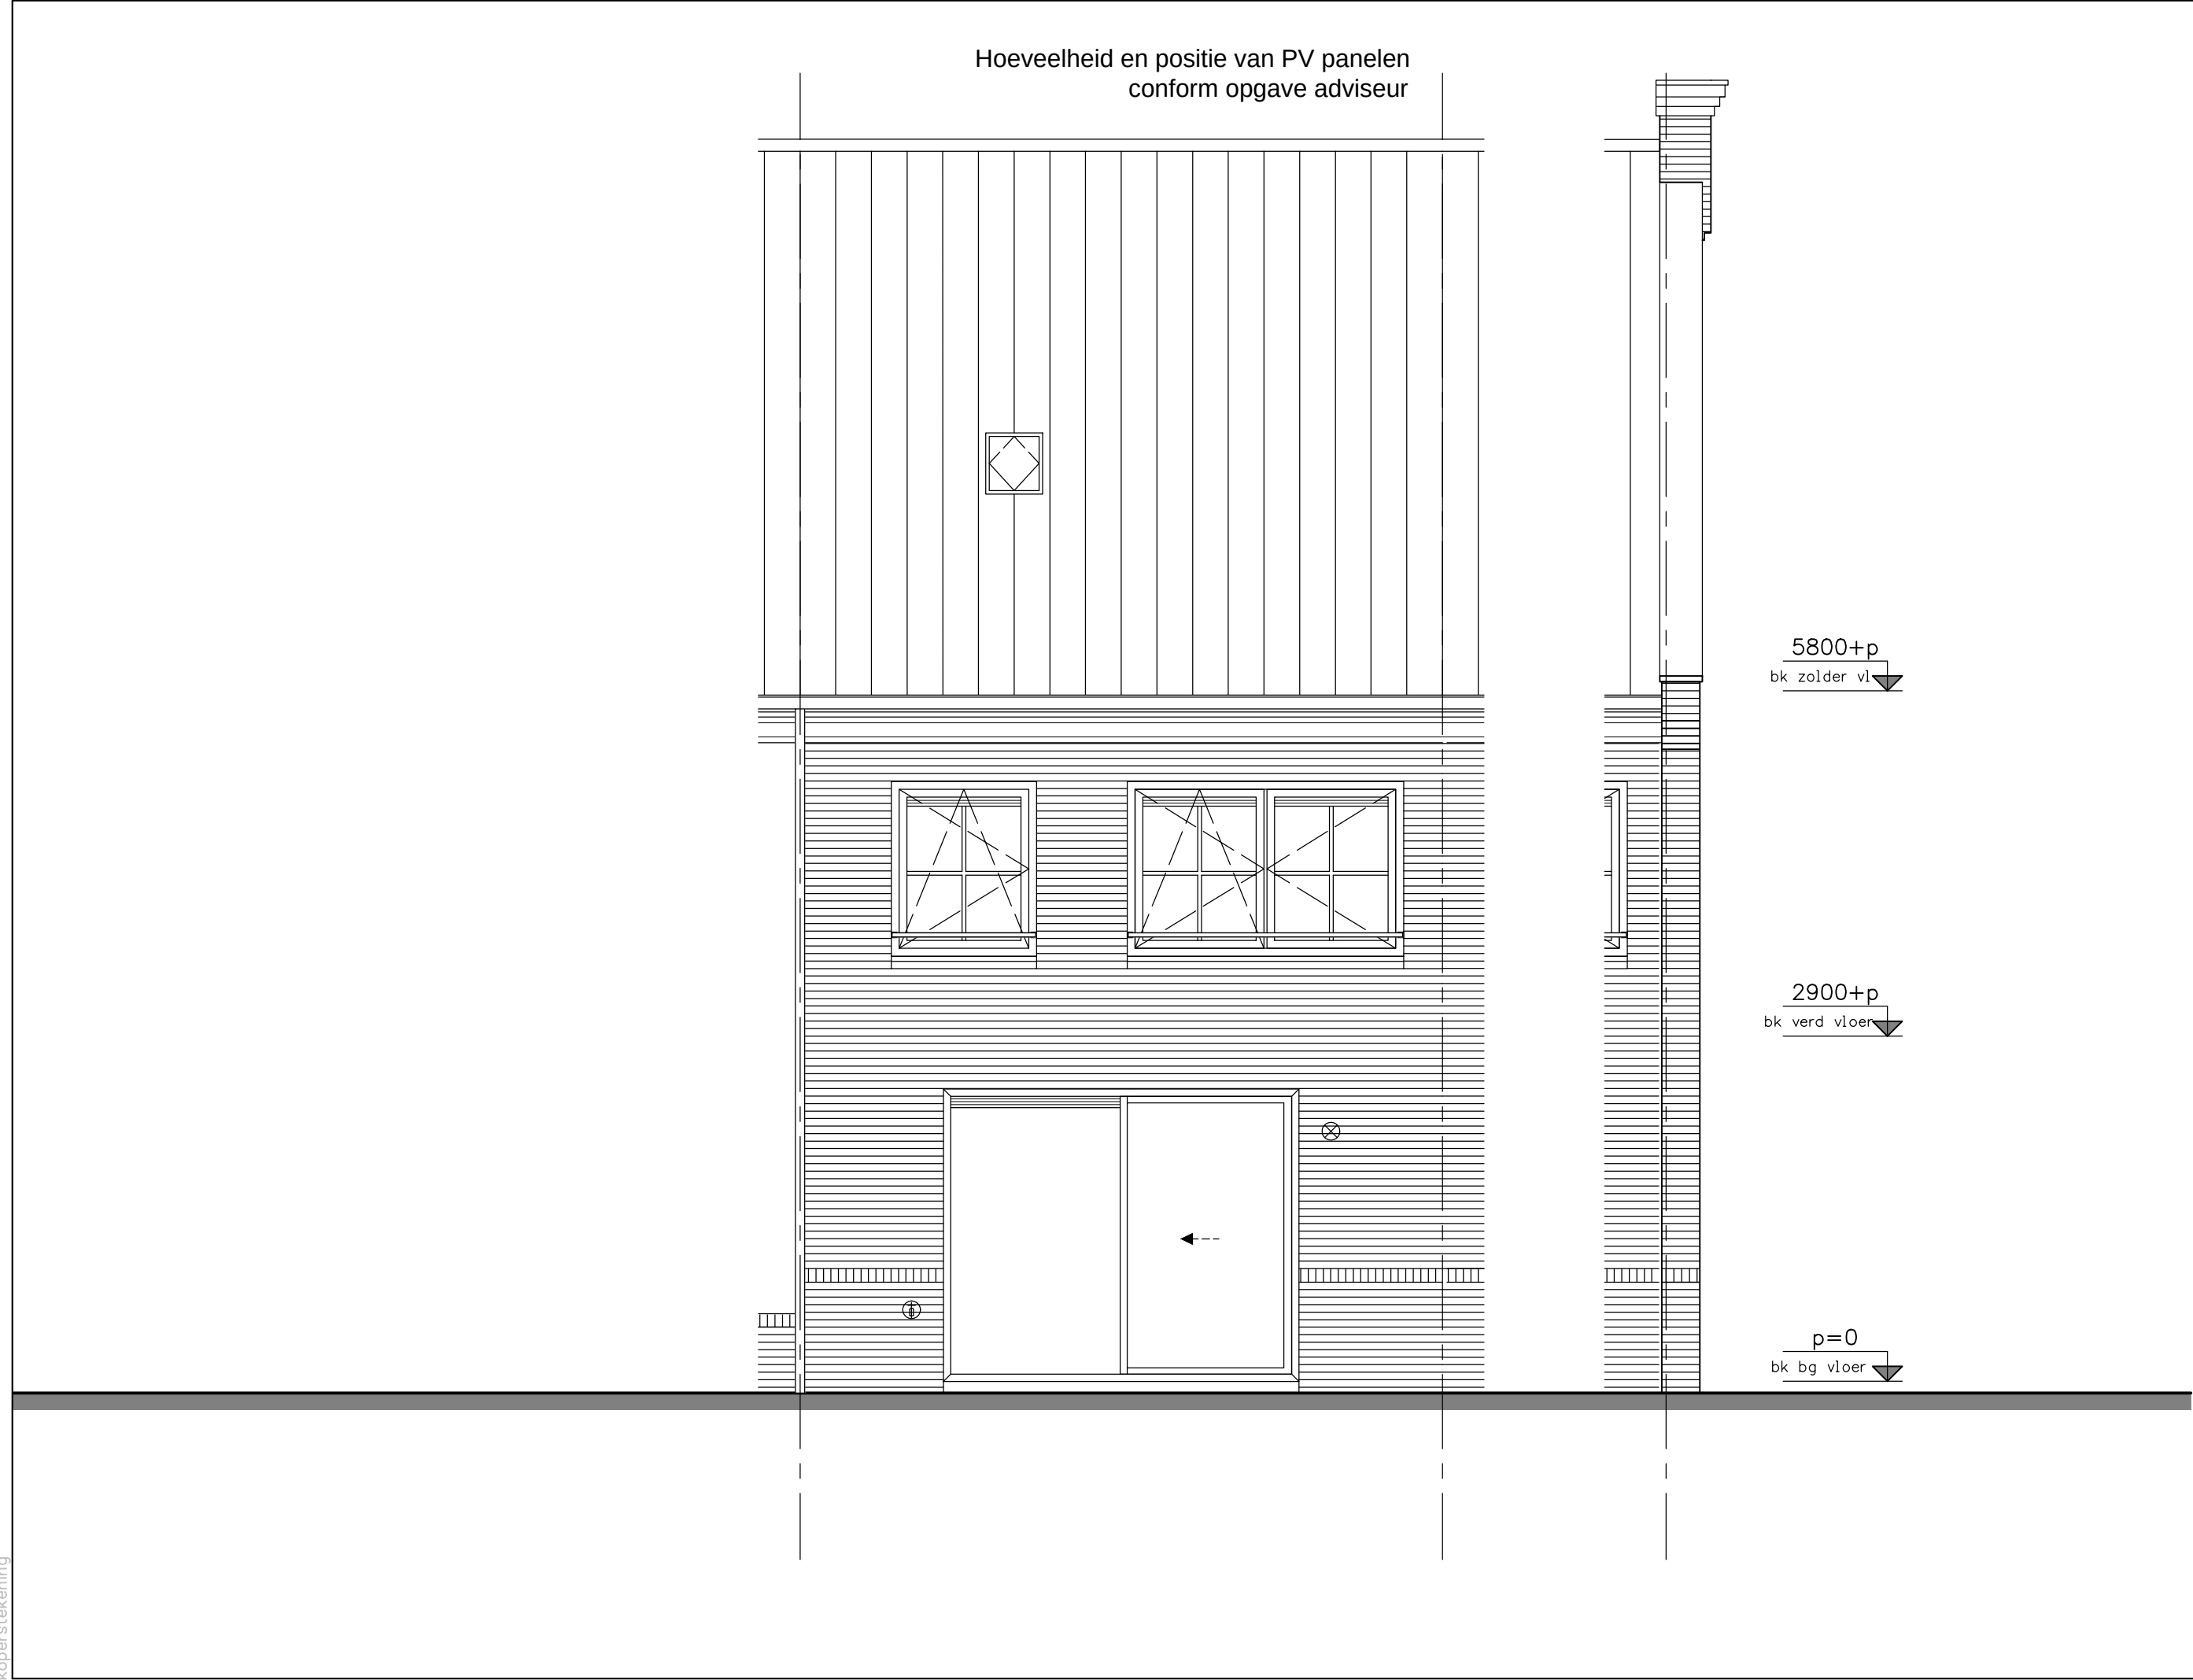


type C9 en C9k - achtergevel bouwnummers 121 en 123	project 29 woningen - Hoef en Haag te Vianen			
	onderwerp woningtype C9 en C9k achtergevel		projectnr. 8237	
			tekeningnr. V-236F	
	schaal 1:50	tekenaar SV	status definitief	(wiz)/datum (-), 17-06-2016

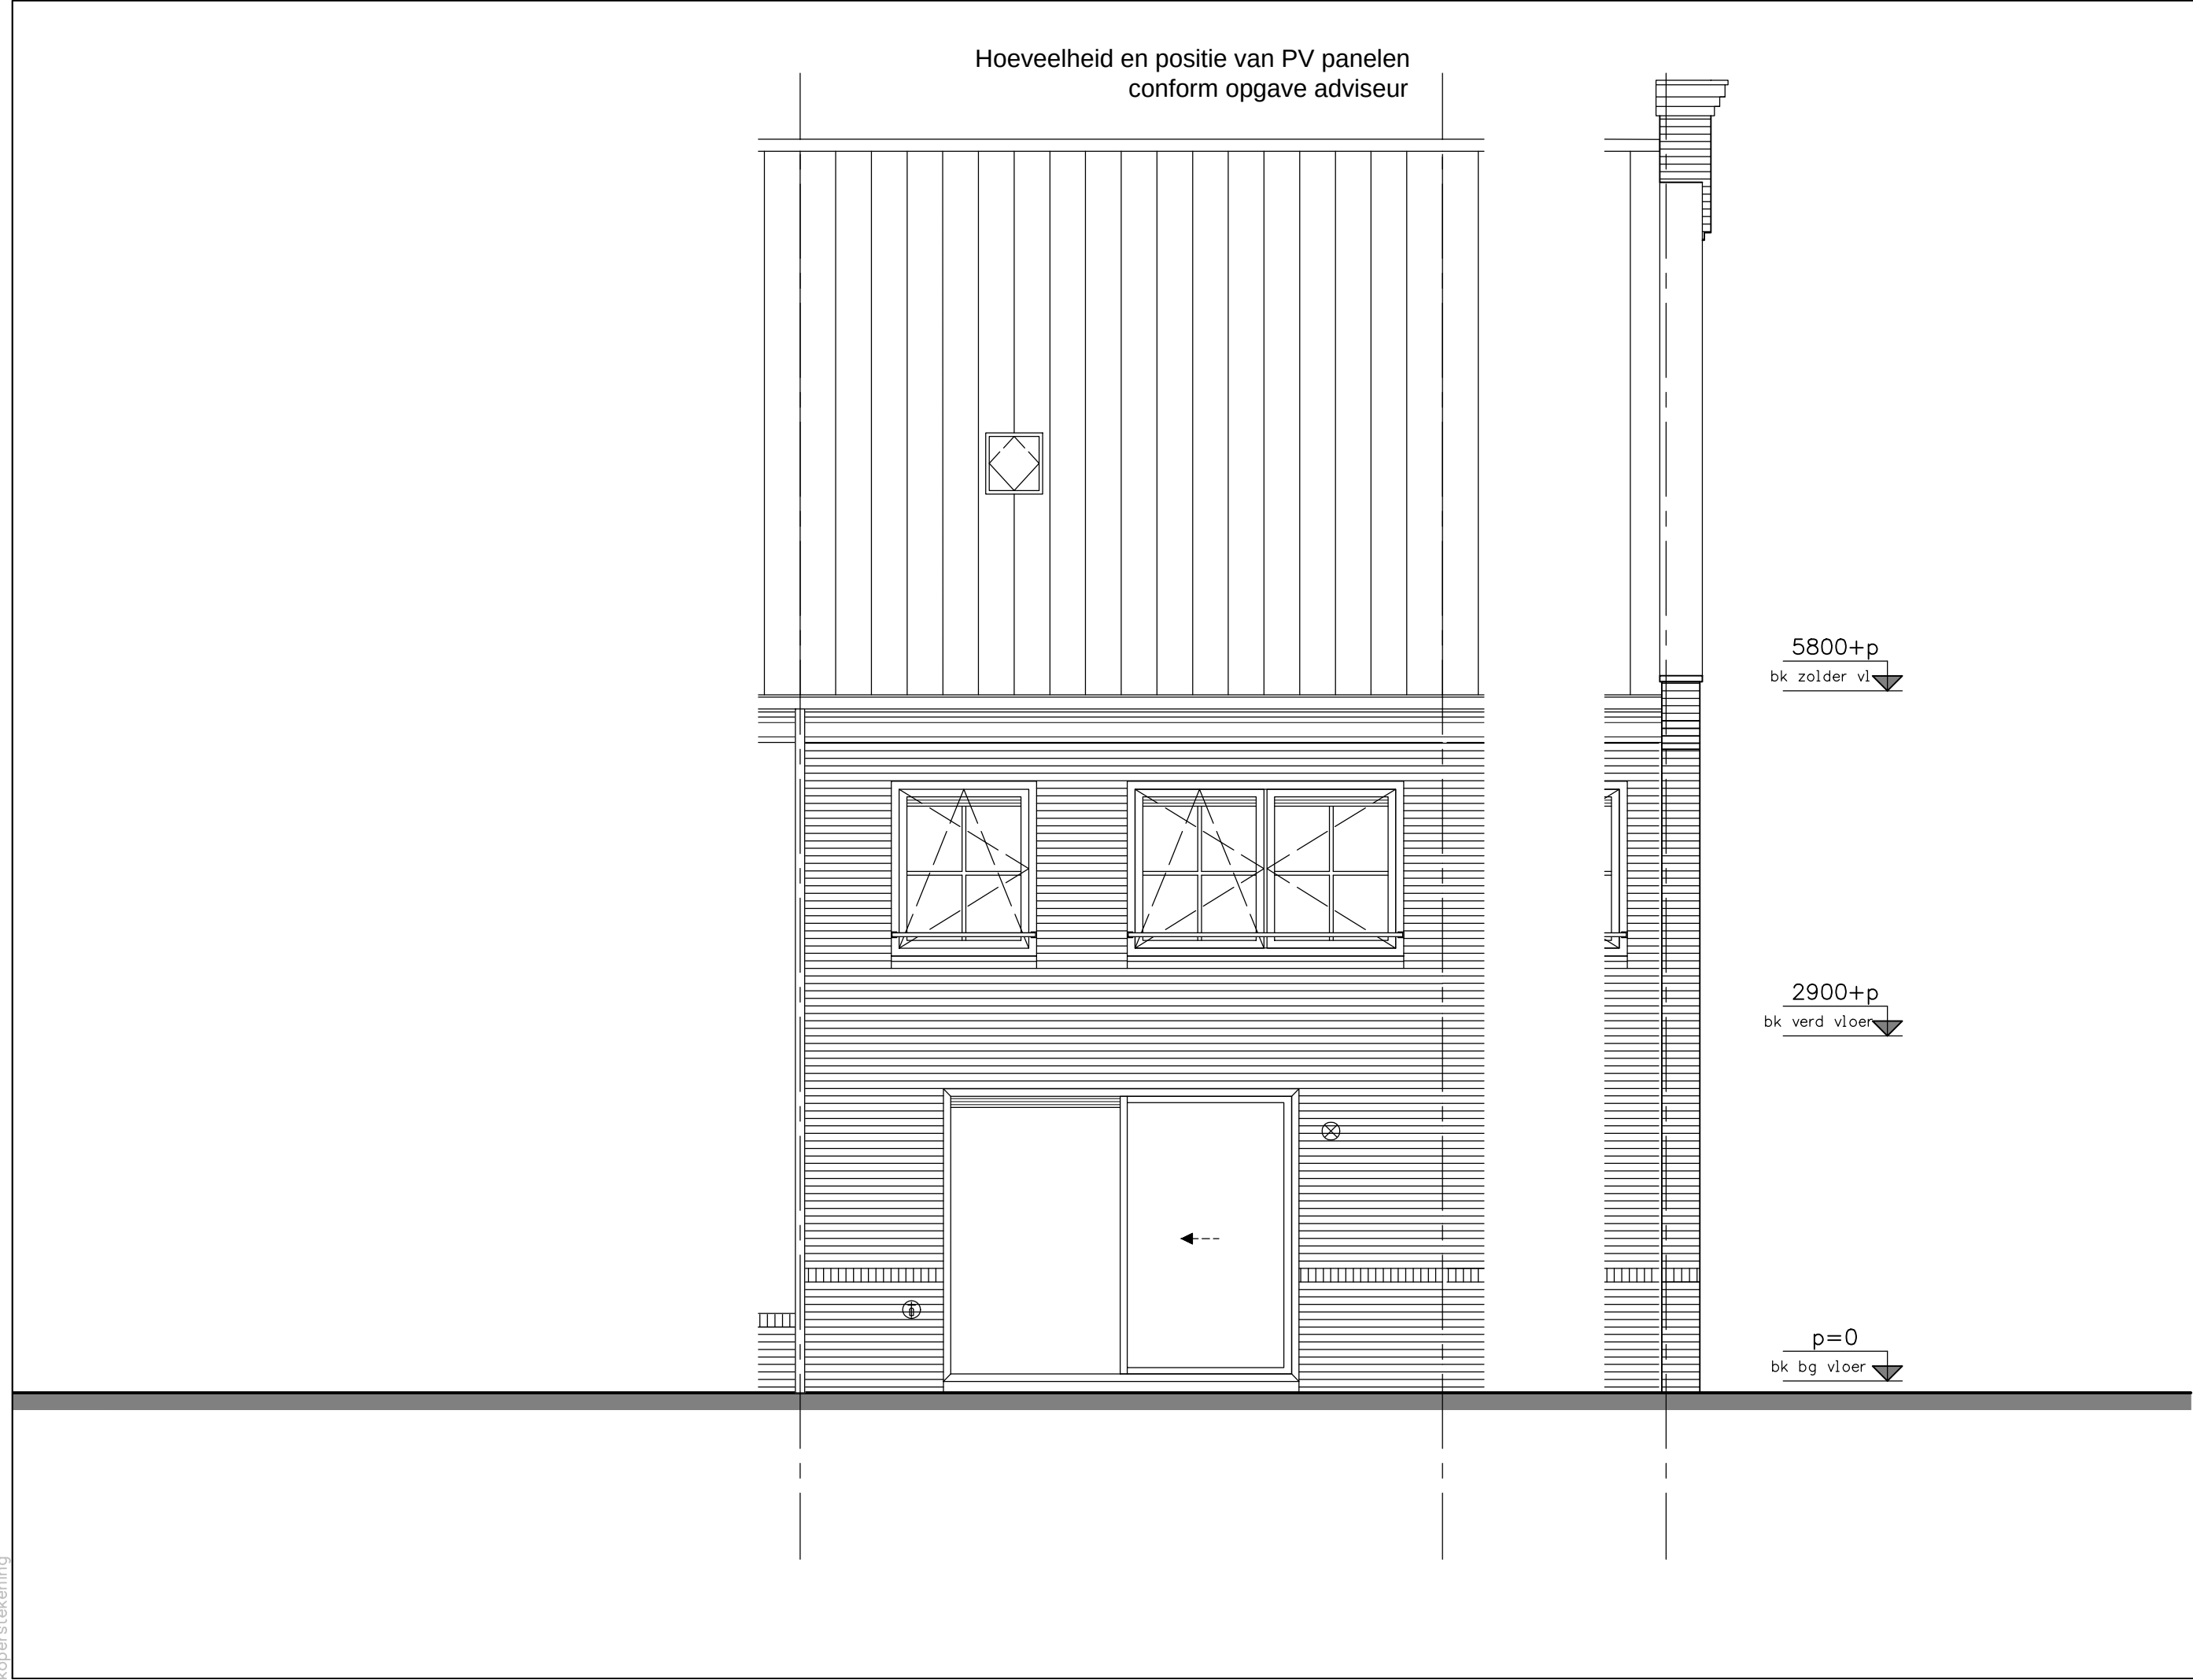

type C9 en C9k - achtergevel bouwnummers 121 en 123	project 29 woningen - Hoef en Haag te Vianen			
	onderwerp woningtype C9 en C9k achtergevel		projectnr. 8237	
			tekeningnr. V-236F	
	schaal 1:50	tekenaar SV	status definitief	(wiz)/datum (-), 17-06-2016



woningbouw
Advies & Engineering
Runnenburg 12
3981 AZ Bunnik
Postbus 54
3980 CB Bunnik
T (030) 359 8933
www.bamadvies-engineering.nl

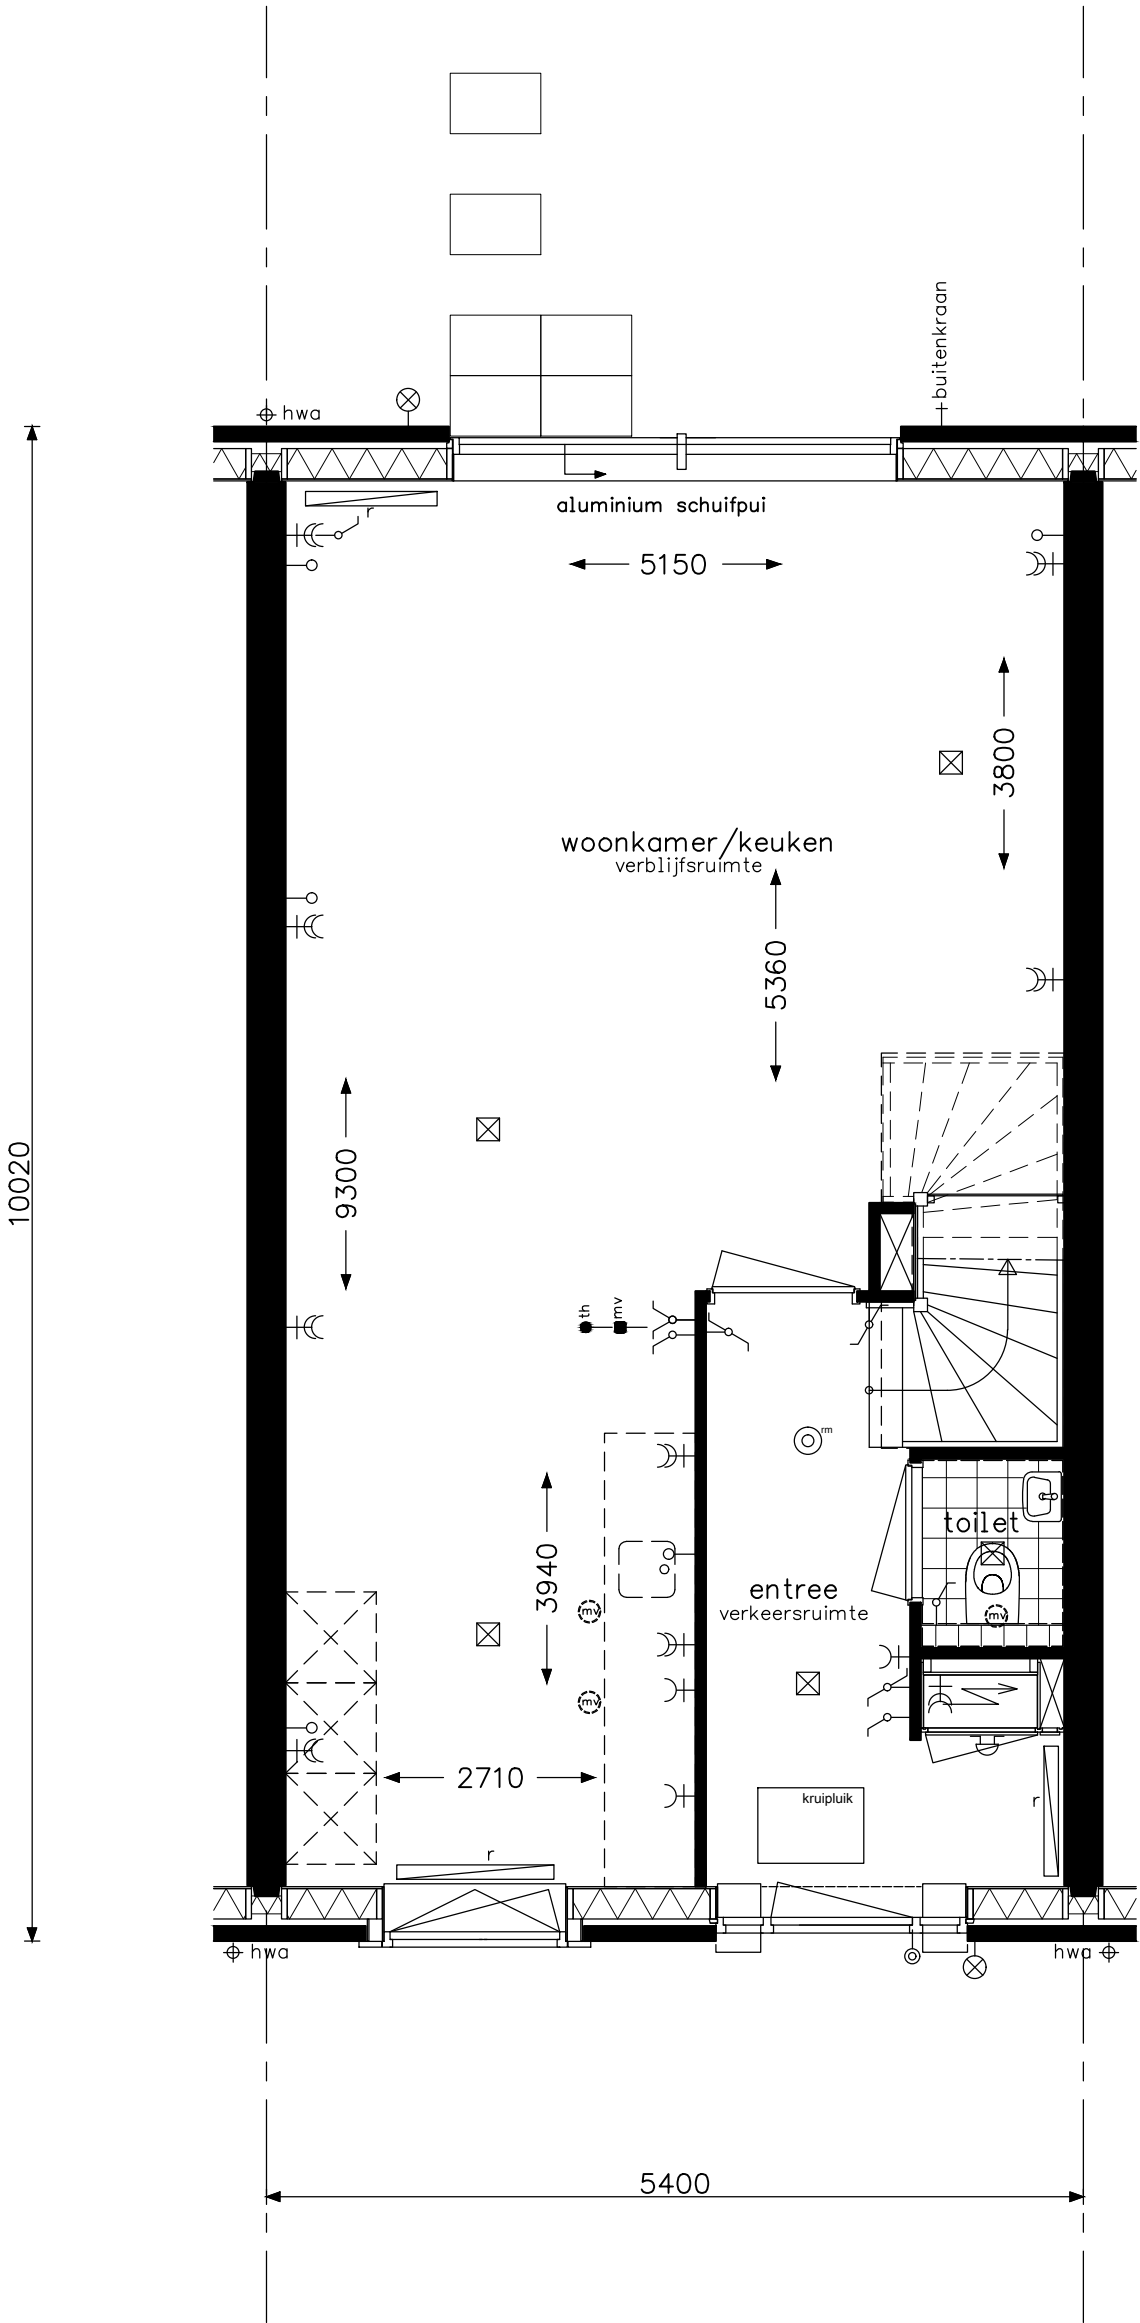


type Ct3 - begane grond
bouwnummer 122

**bam**
woningbouw

Advies & Engineering
Runnenburg 12
3981 AZ Bunnik
Postbus 54
3980 CB Bunnik
T (030) 359 8933
www.bamadvies-engineering.nl

project 29 woningen - Hoef en Haag te Vianen			
onderwerp woningtype Ct3 begane grond			projectnr. 8237
			tekeningnr. V- 231G
schaal 1:50	tekenaar SV	status definitief	(wijz)/datum (-): 17-06-2016

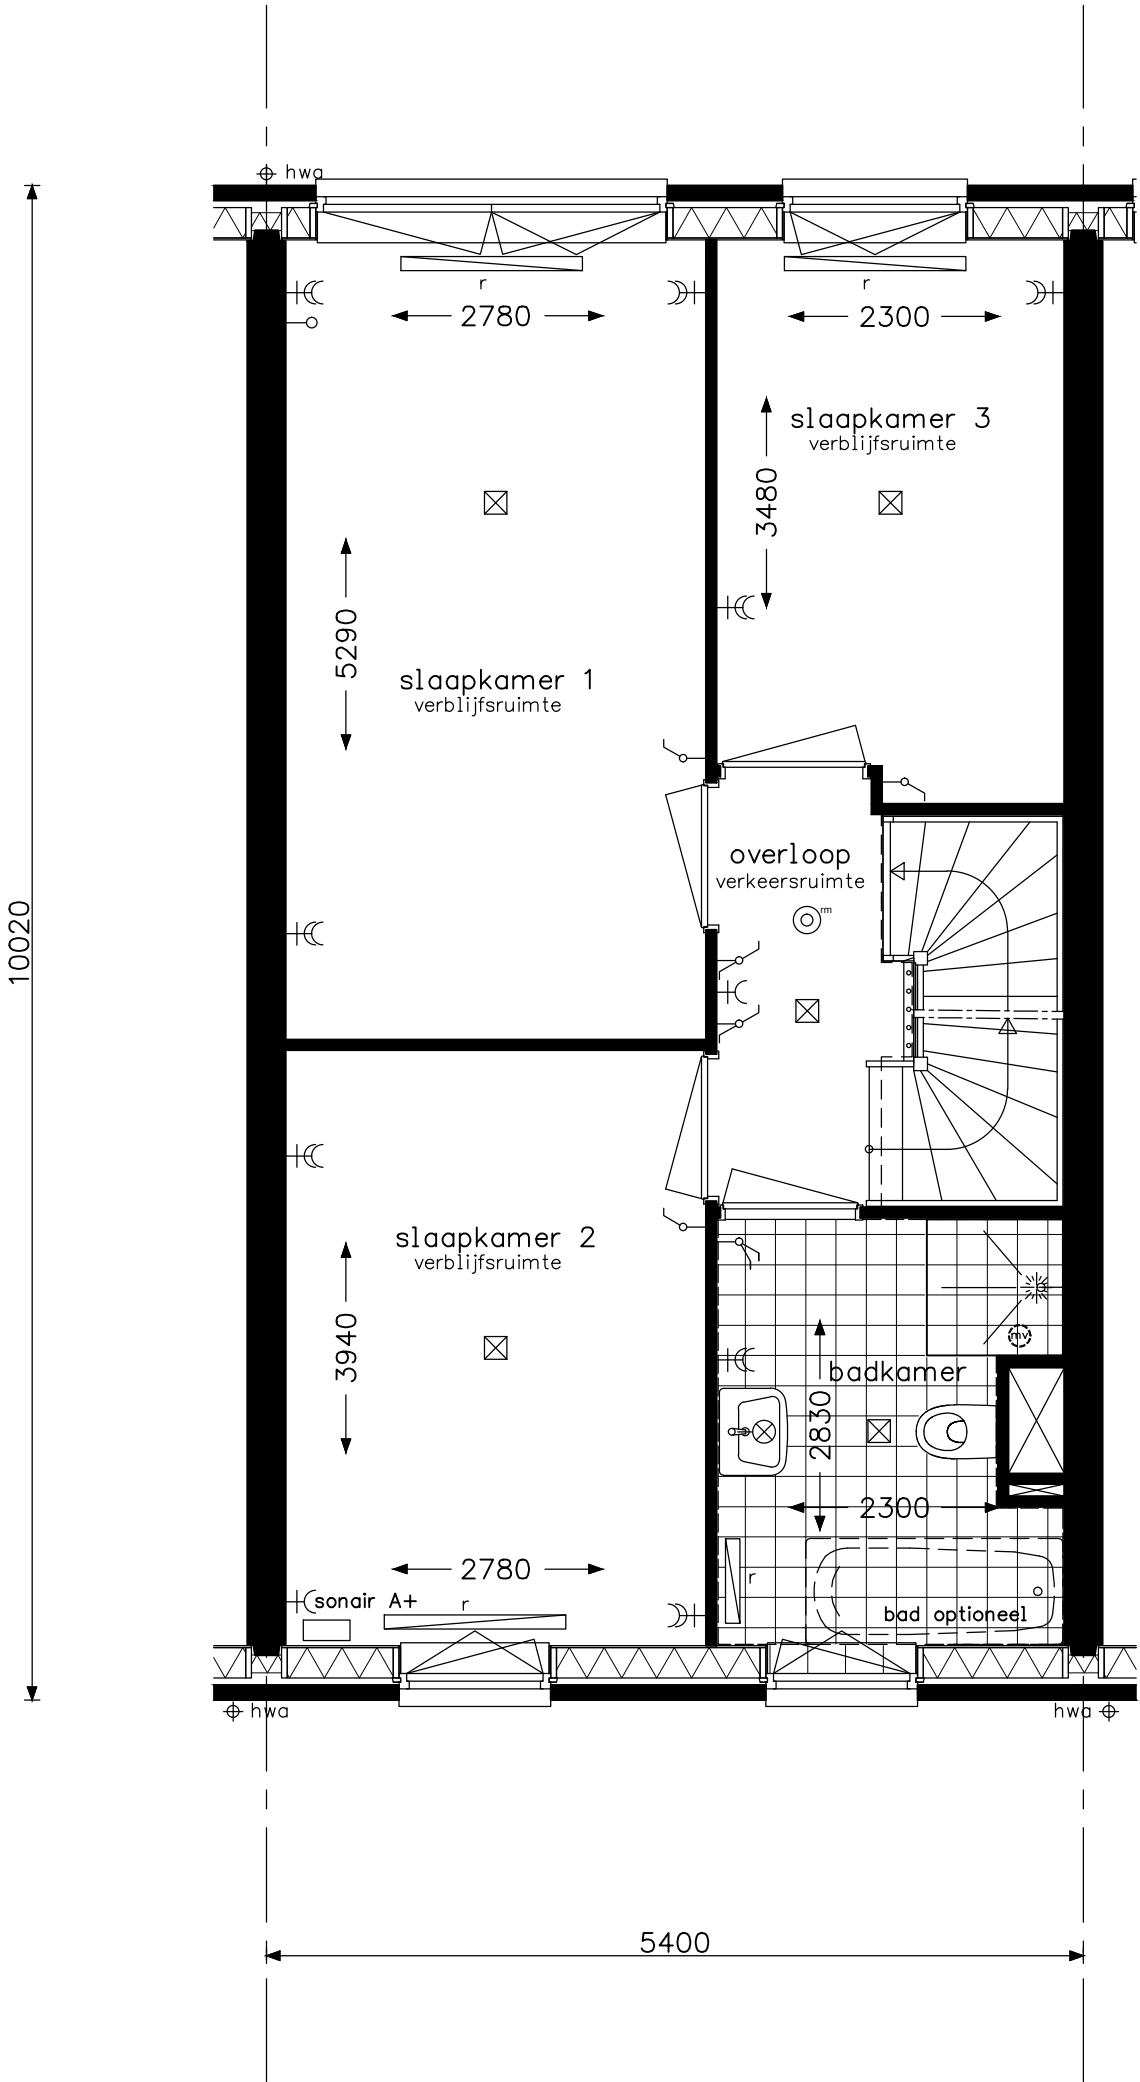


type Ct3 - verdieping
bouwnummer 122

**bam**
woningbouw

Advies & Engineering
Runnenburg 12
3981 AZ Bunnik
Postbus 54
3980 CB Bunnik
T (030) 359 8933
www.bamadvies-engineering.nl

project 29 woningen - Hoef en Haag te Vianen			
onderwerp woningtype Ct3 verdieping			projectnr. 8237
			tekeningnr. V- 232G
schaal 1:50	tekenaar SV	status definitief	(wijz)/datum (-): 17-06-2016

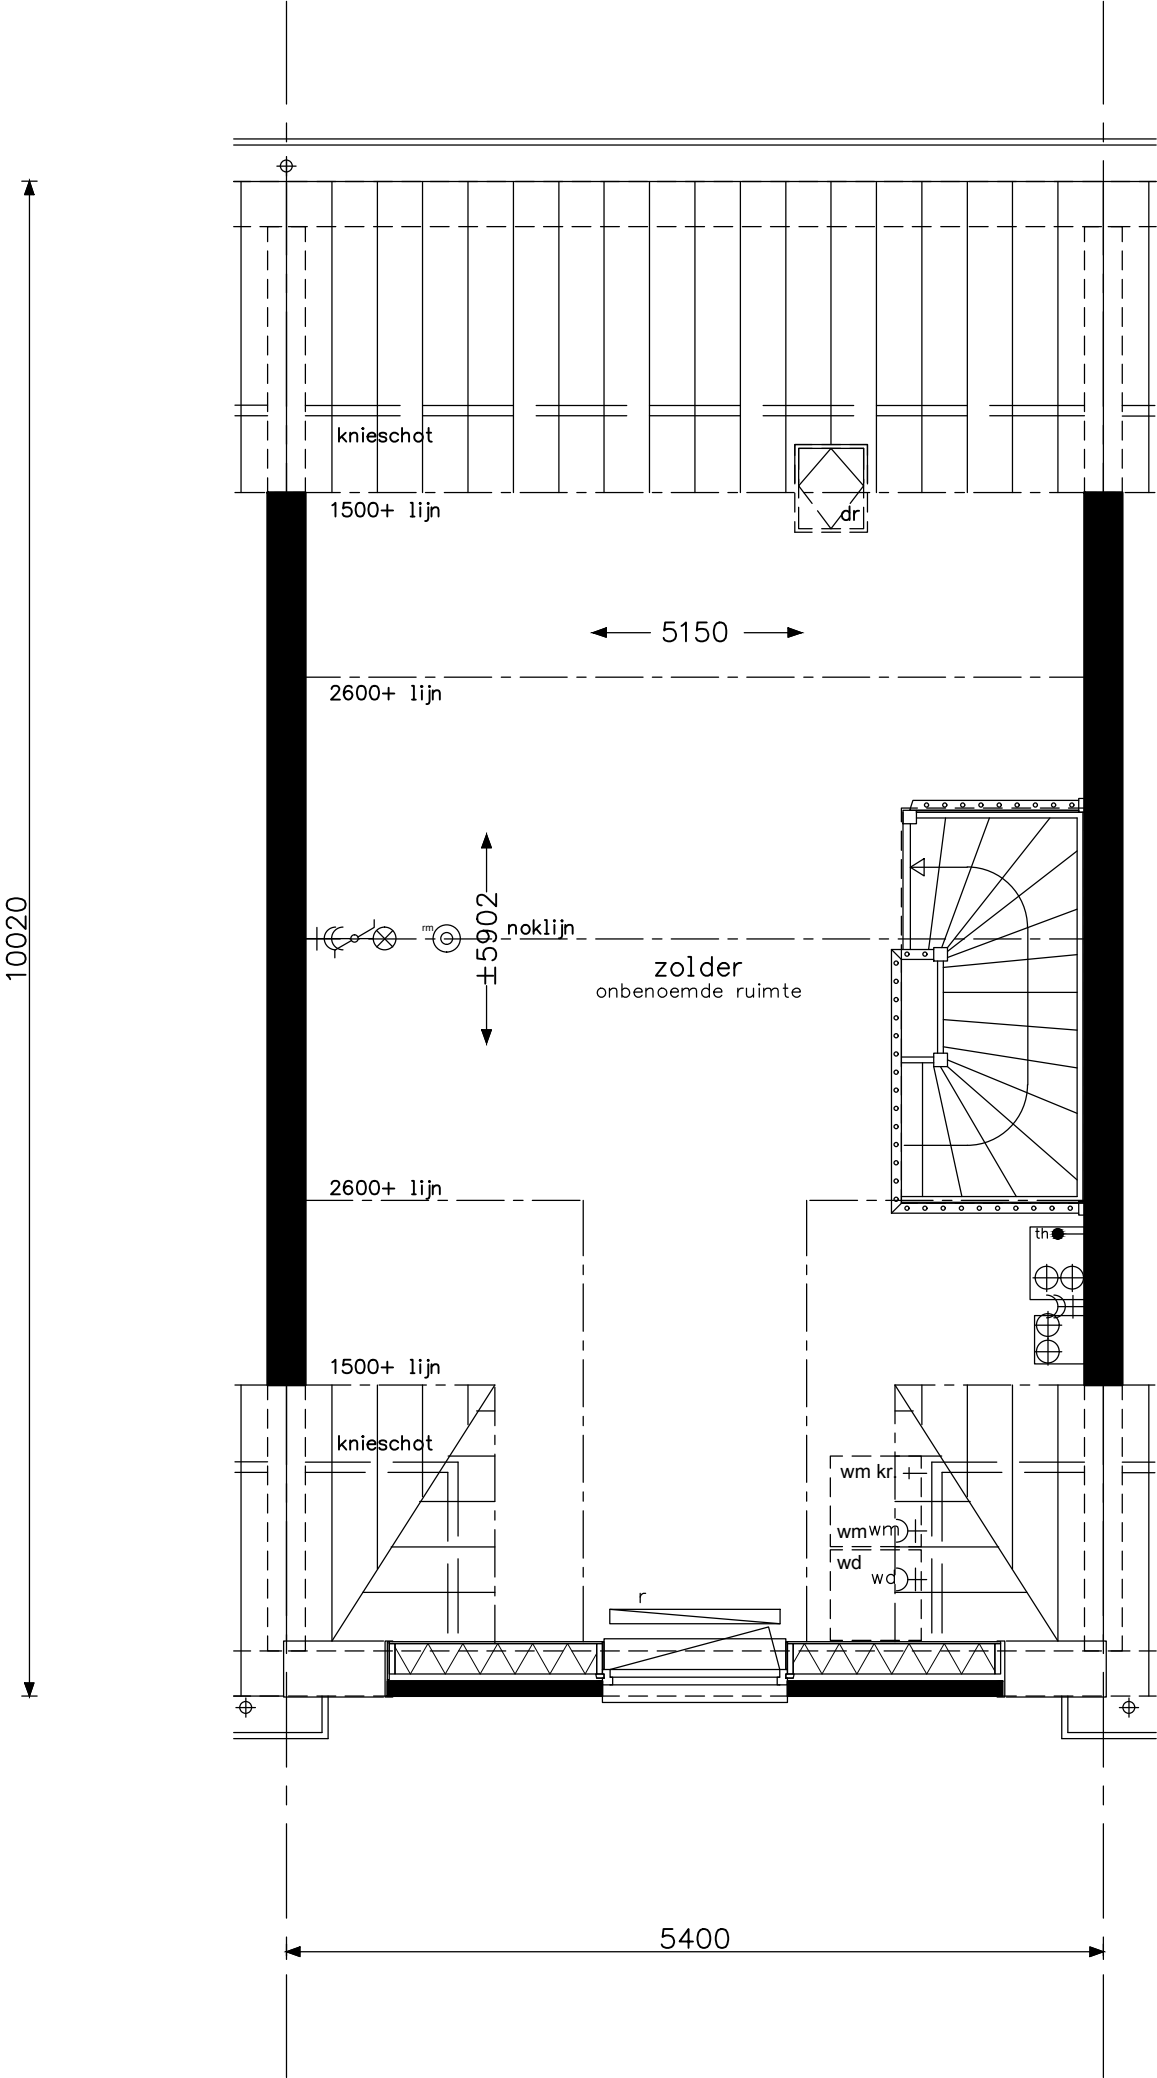


type Ct3 - zolder
bouwnummer 122

**bam**
woningbouw

Advies & Engineering
Runnenburg 12
3981 AZ Bunnik
Postbus 54
3980 CB Bunnik
T (030) 359 8933
www.bamadvies-engineering.nl

project 29 woningen - Hoef en Haag te Vianen			projectnr. 8237
onderwerp woningtype Ct3 zolder			tekeningnr. V- 233G
schaal 1:50	tekenaar sv	status definitief	(wijz)/datum (-): 17-06-2016

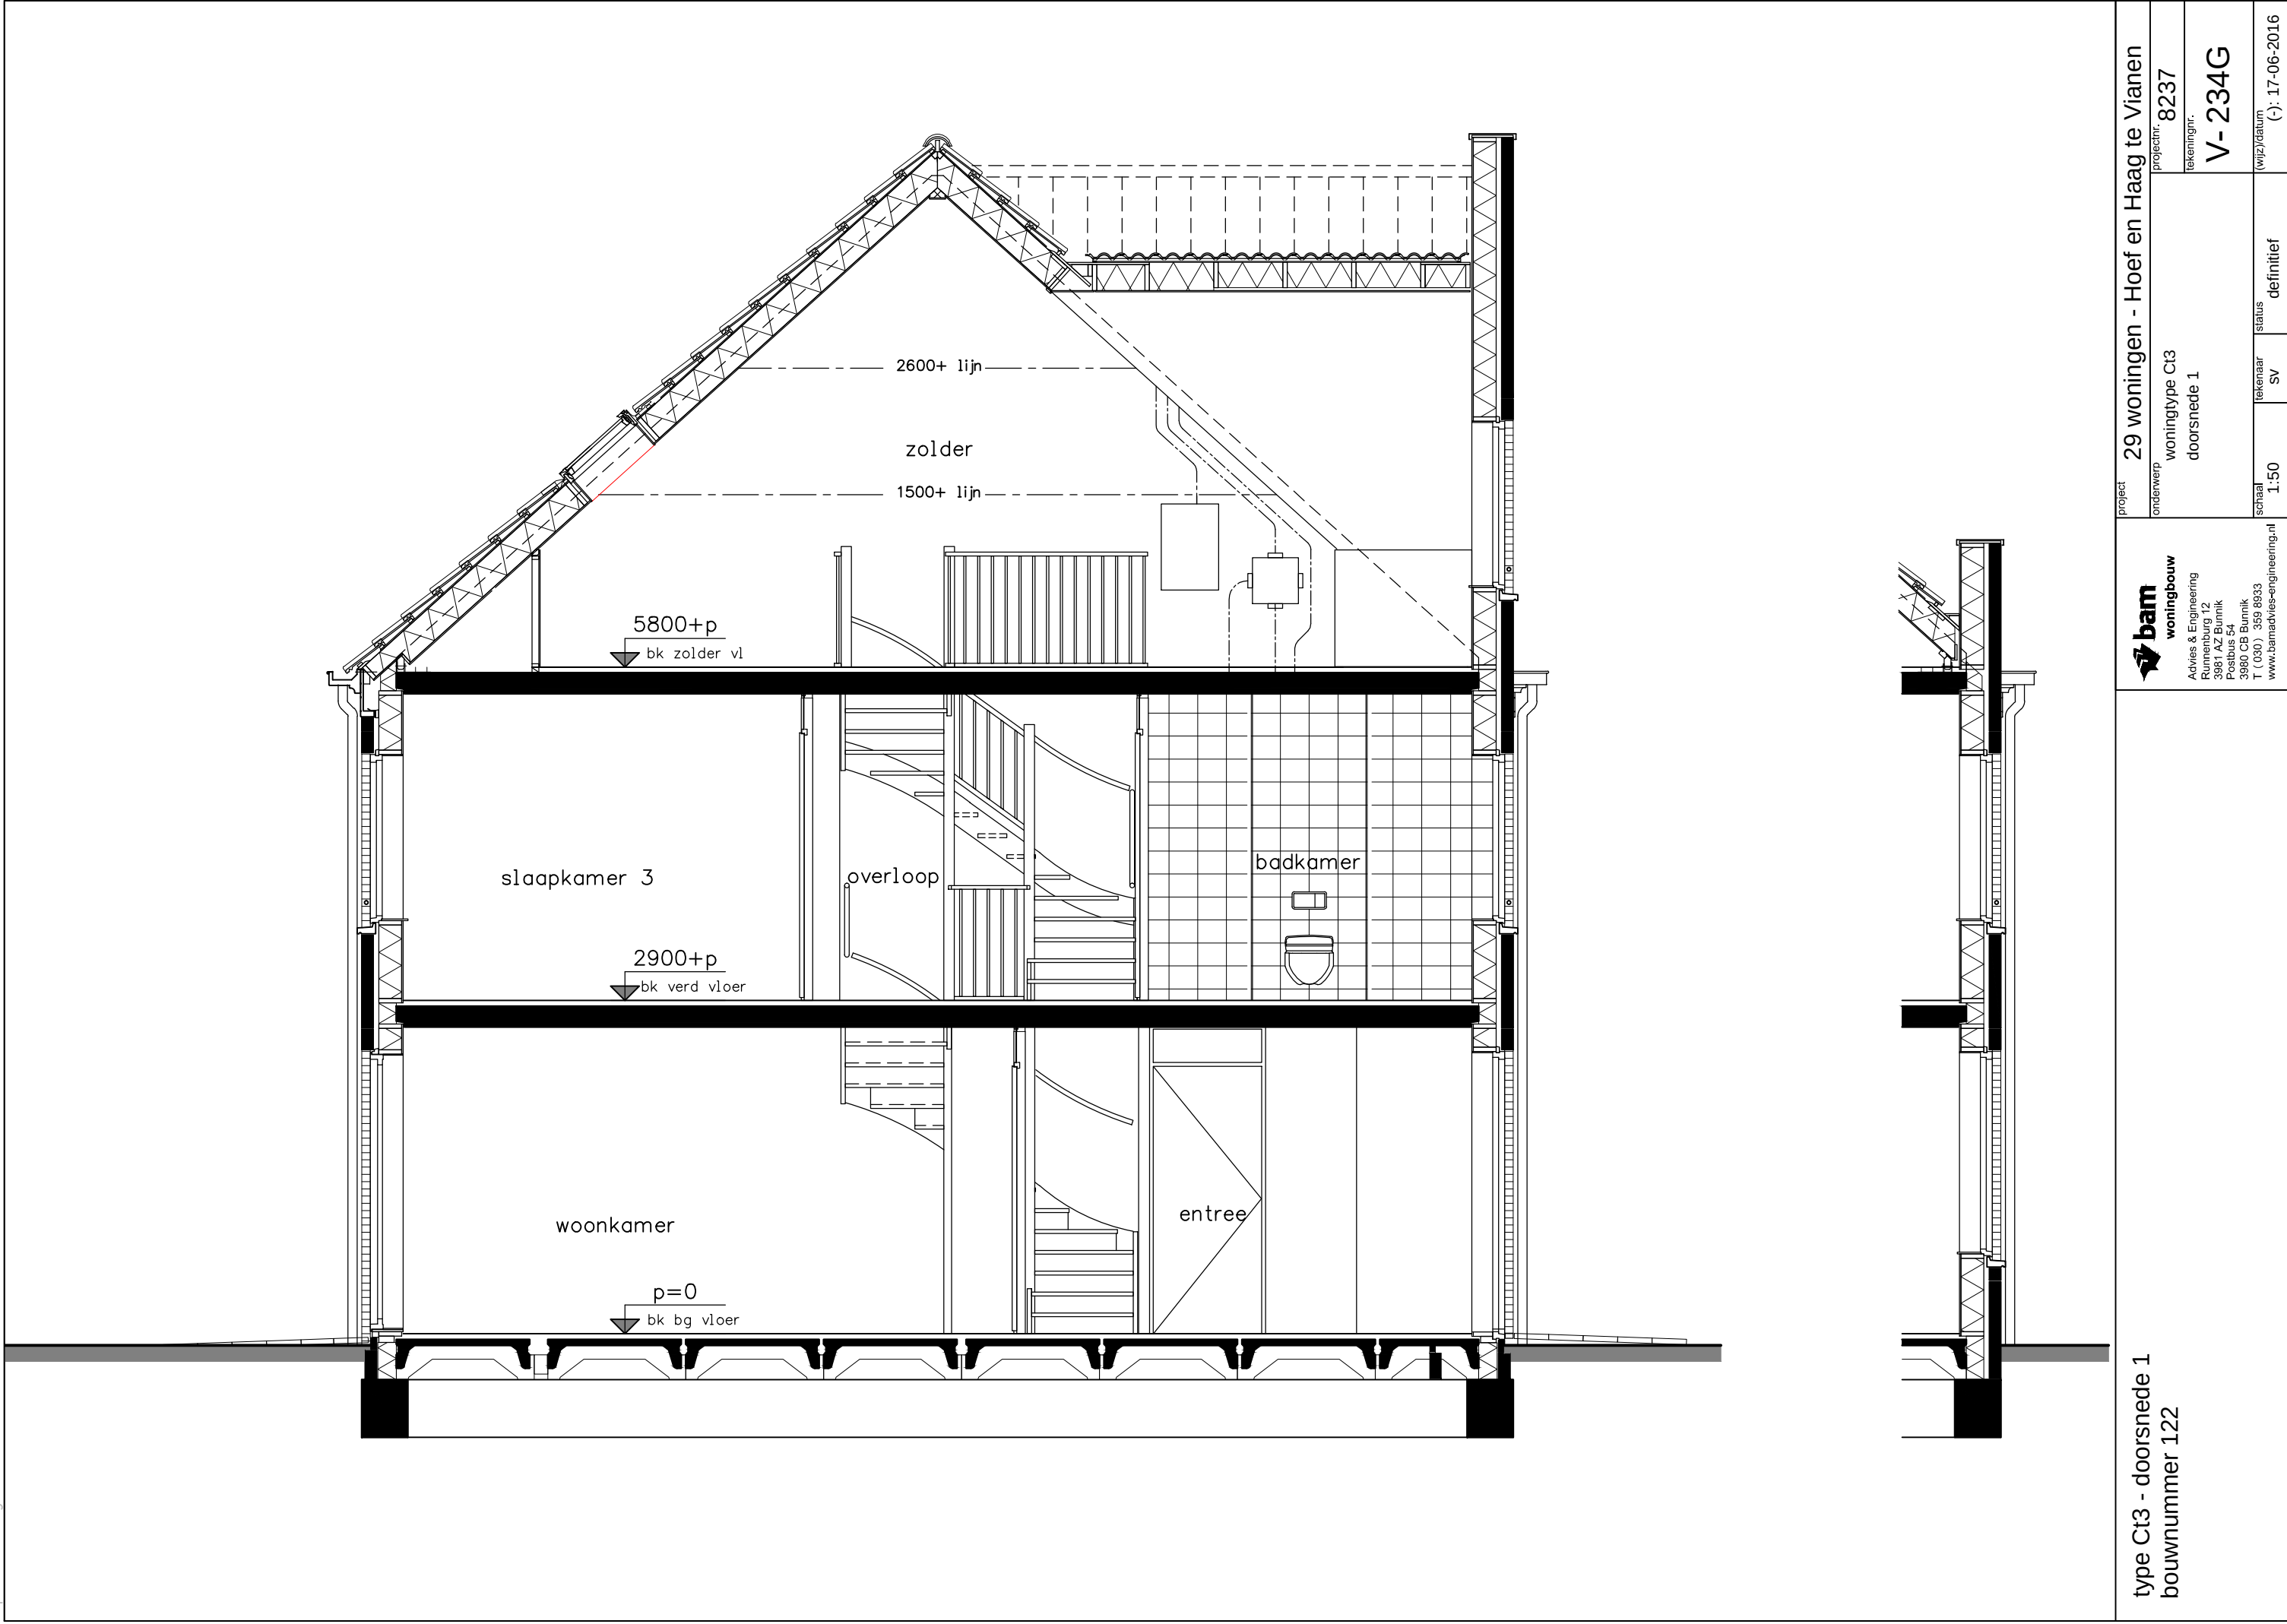

type Ct3 - doorsnede 1
bouwnummer 122

project	29 woningen - Hoef en Haag te Vianen			
	onderwerp	woningtype Ct3 doorsnede 1		
	projectnr.	8237		
wiz	tekeningsnr.	V-234G		
	tekenaar	SV		
	status	definitief		
schaal	1:50	definitief		
(wiz) datum		(-), 17-06-2016		

**bam**


woningbouw

Advies & Engineering
Runnenburg 12
3981 AZ Bunnik
Postbus 54
3980 CB Bunnik
T (030) 359 8933
www.bamadvies-engineering.nl

5800+p
bk zolder vl

2900+p
bk verd vloer

p=0
bk bg vloer

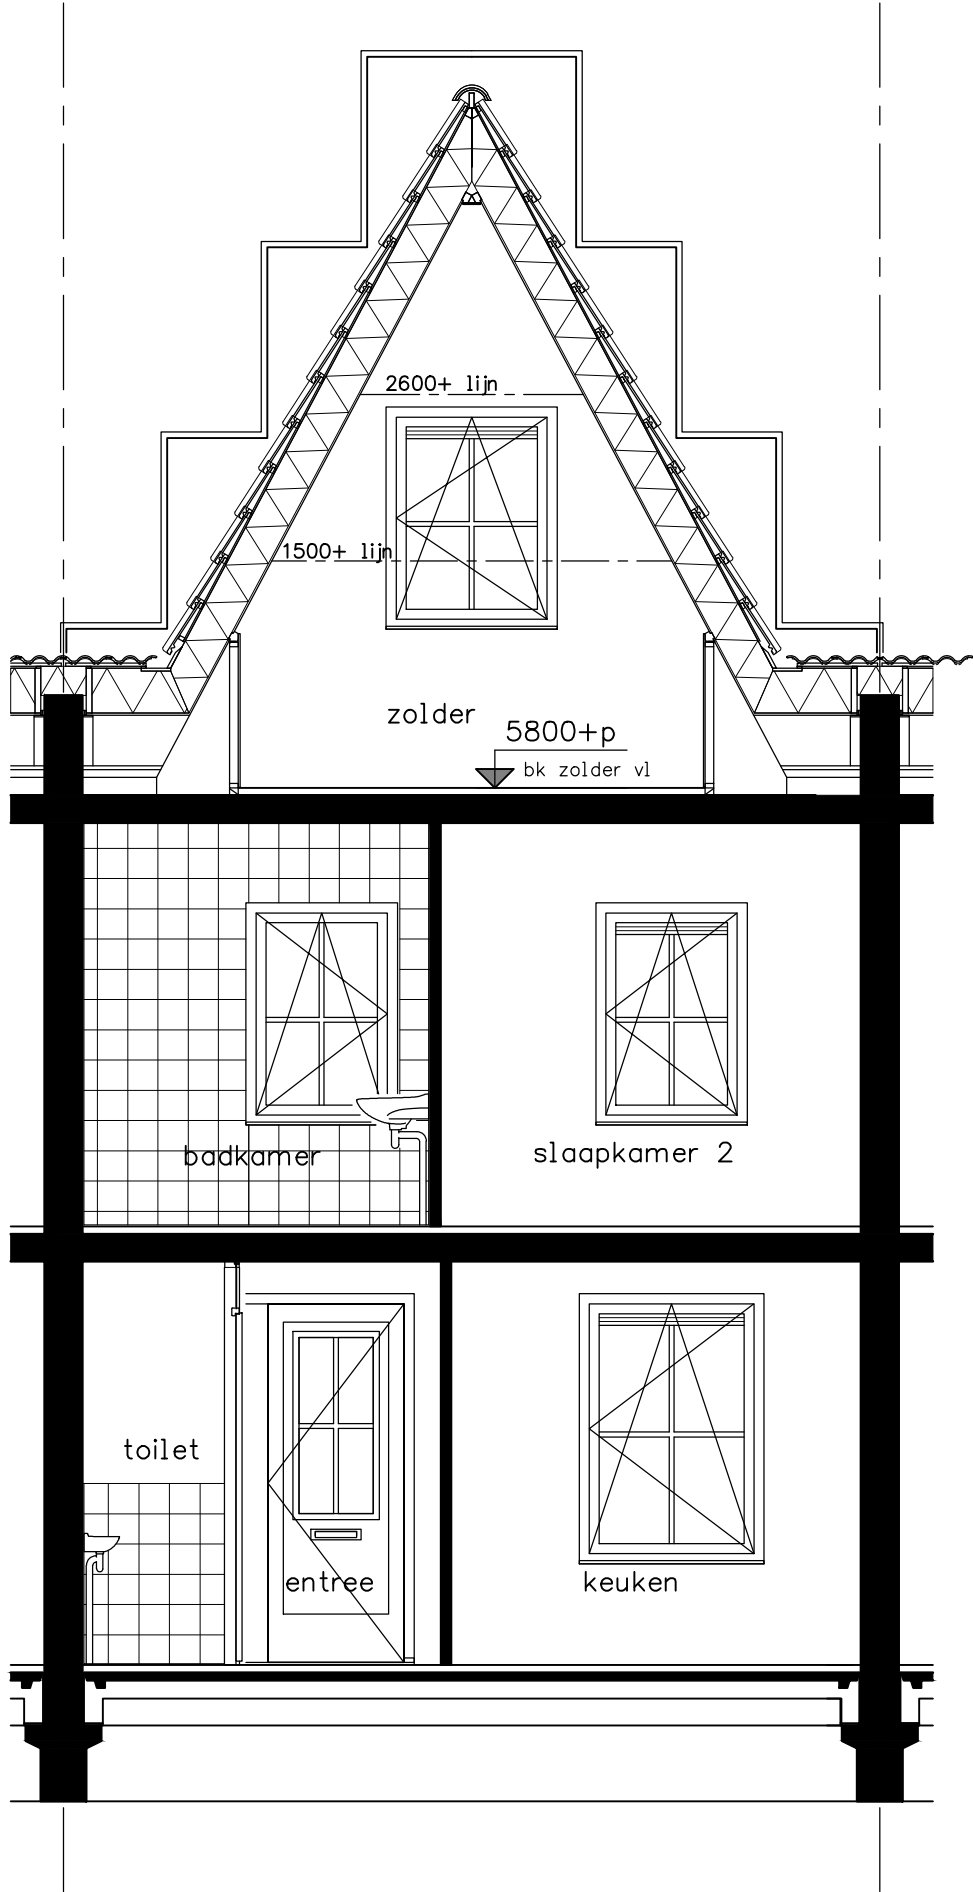

type Ct3 - doorsnede 2
bouwnummer 122




woningbouw
Advies & Engineering
Runnenburg 12
3981 AZ Bunnik
Postbus 54
3980 CB Bunnik
T (030) 359 8933
www.bamadvies-engineering.nl

project	29 woningen - Hoef en Haag te Vianen			
	onderwerp	woningtype Ct3 doorsnede 2		
	projectnr.	8237	tekeningsnr.	V-234G1
schaal	1:50	tekenaar	SV	status
		definitief		(wiz)/datum (-), 17-06-2016

p=0
bk bg vloer

2900+p
bk verd vloer

5800+p
bk zolder vl

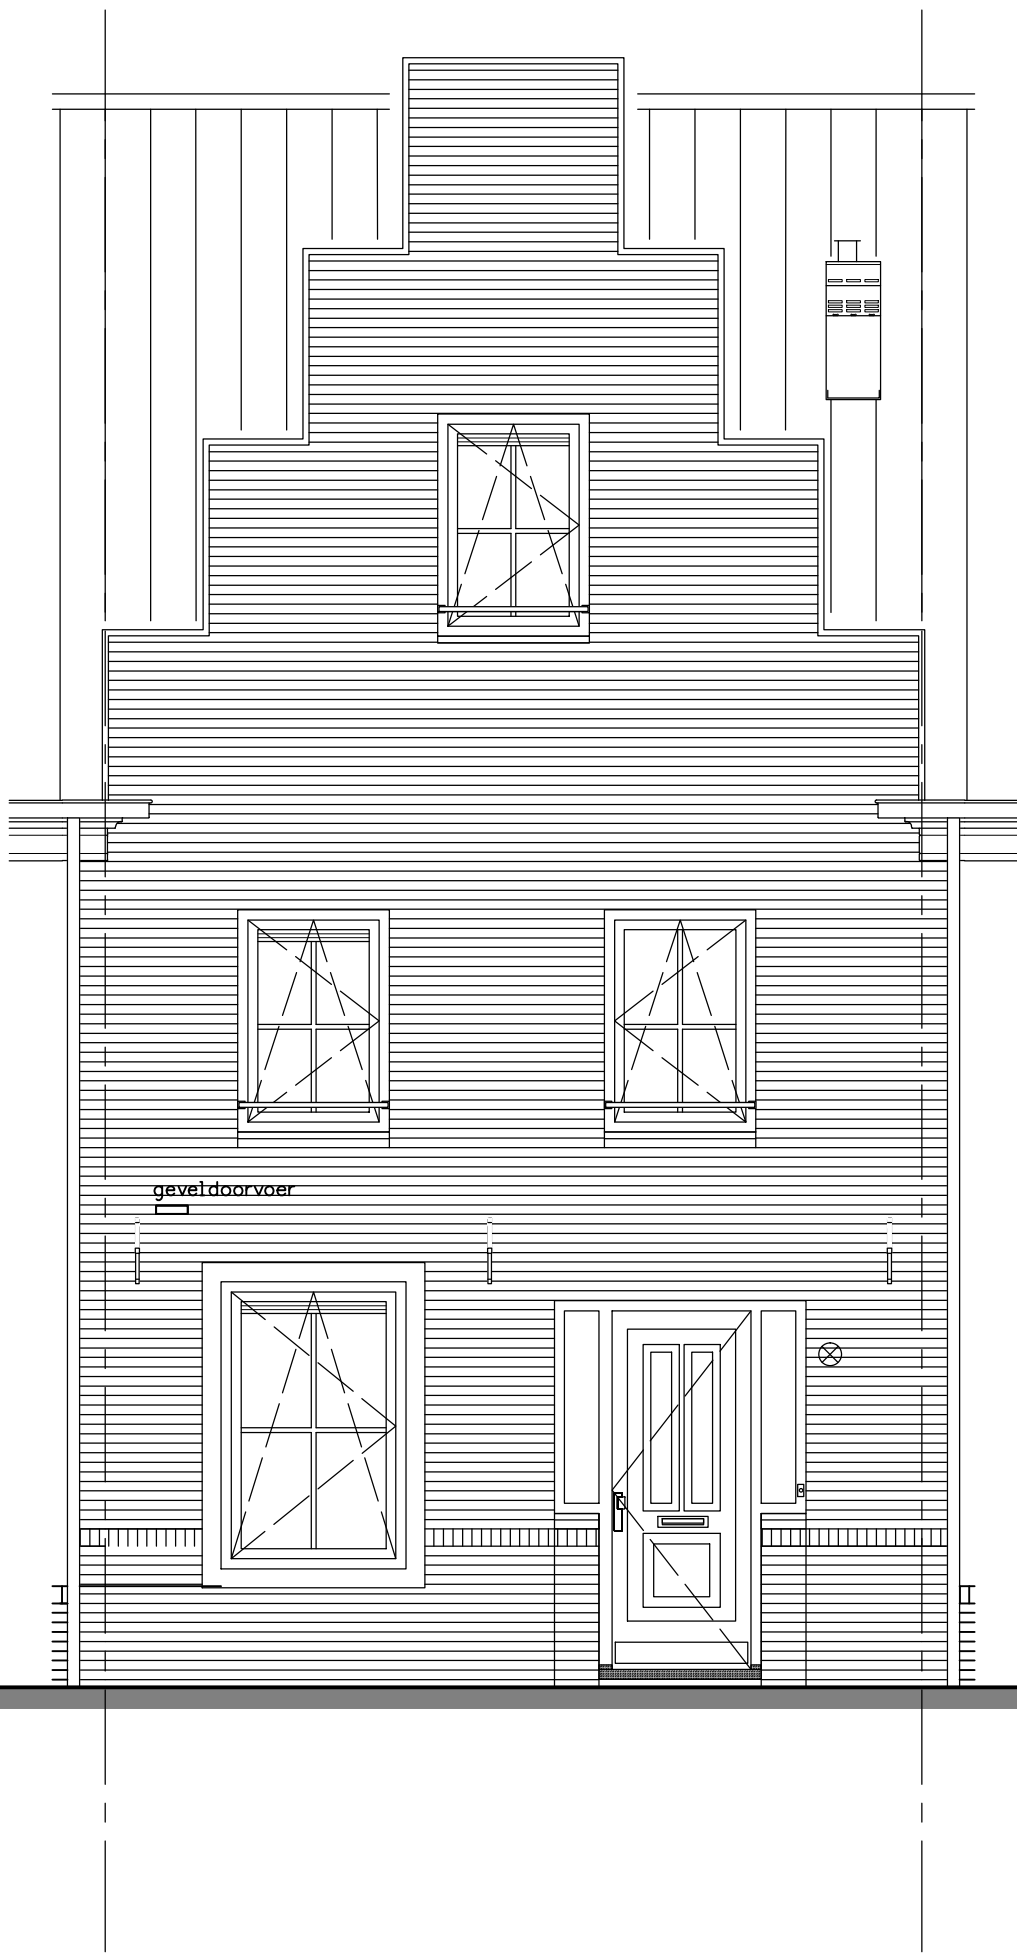


type Ct3 - voorgevel
bouwnummer 122




woningbouw
Advies & Engineering
Runnenburg 12
3981 AZ Bunnik
Postbus 54
3980 CB Bunnik
T (030) 359 8933
www.bamadvies-engineering.nl

project		29 woningen - Hoef en Haag te Vianen	
onderwerp	projectnr.	8237	
	tekeningnr.	V-235G	
schaal	1:50	tekenaar	SV
		status	definitief
(wiz)/datum		(.) 17-06-2016	

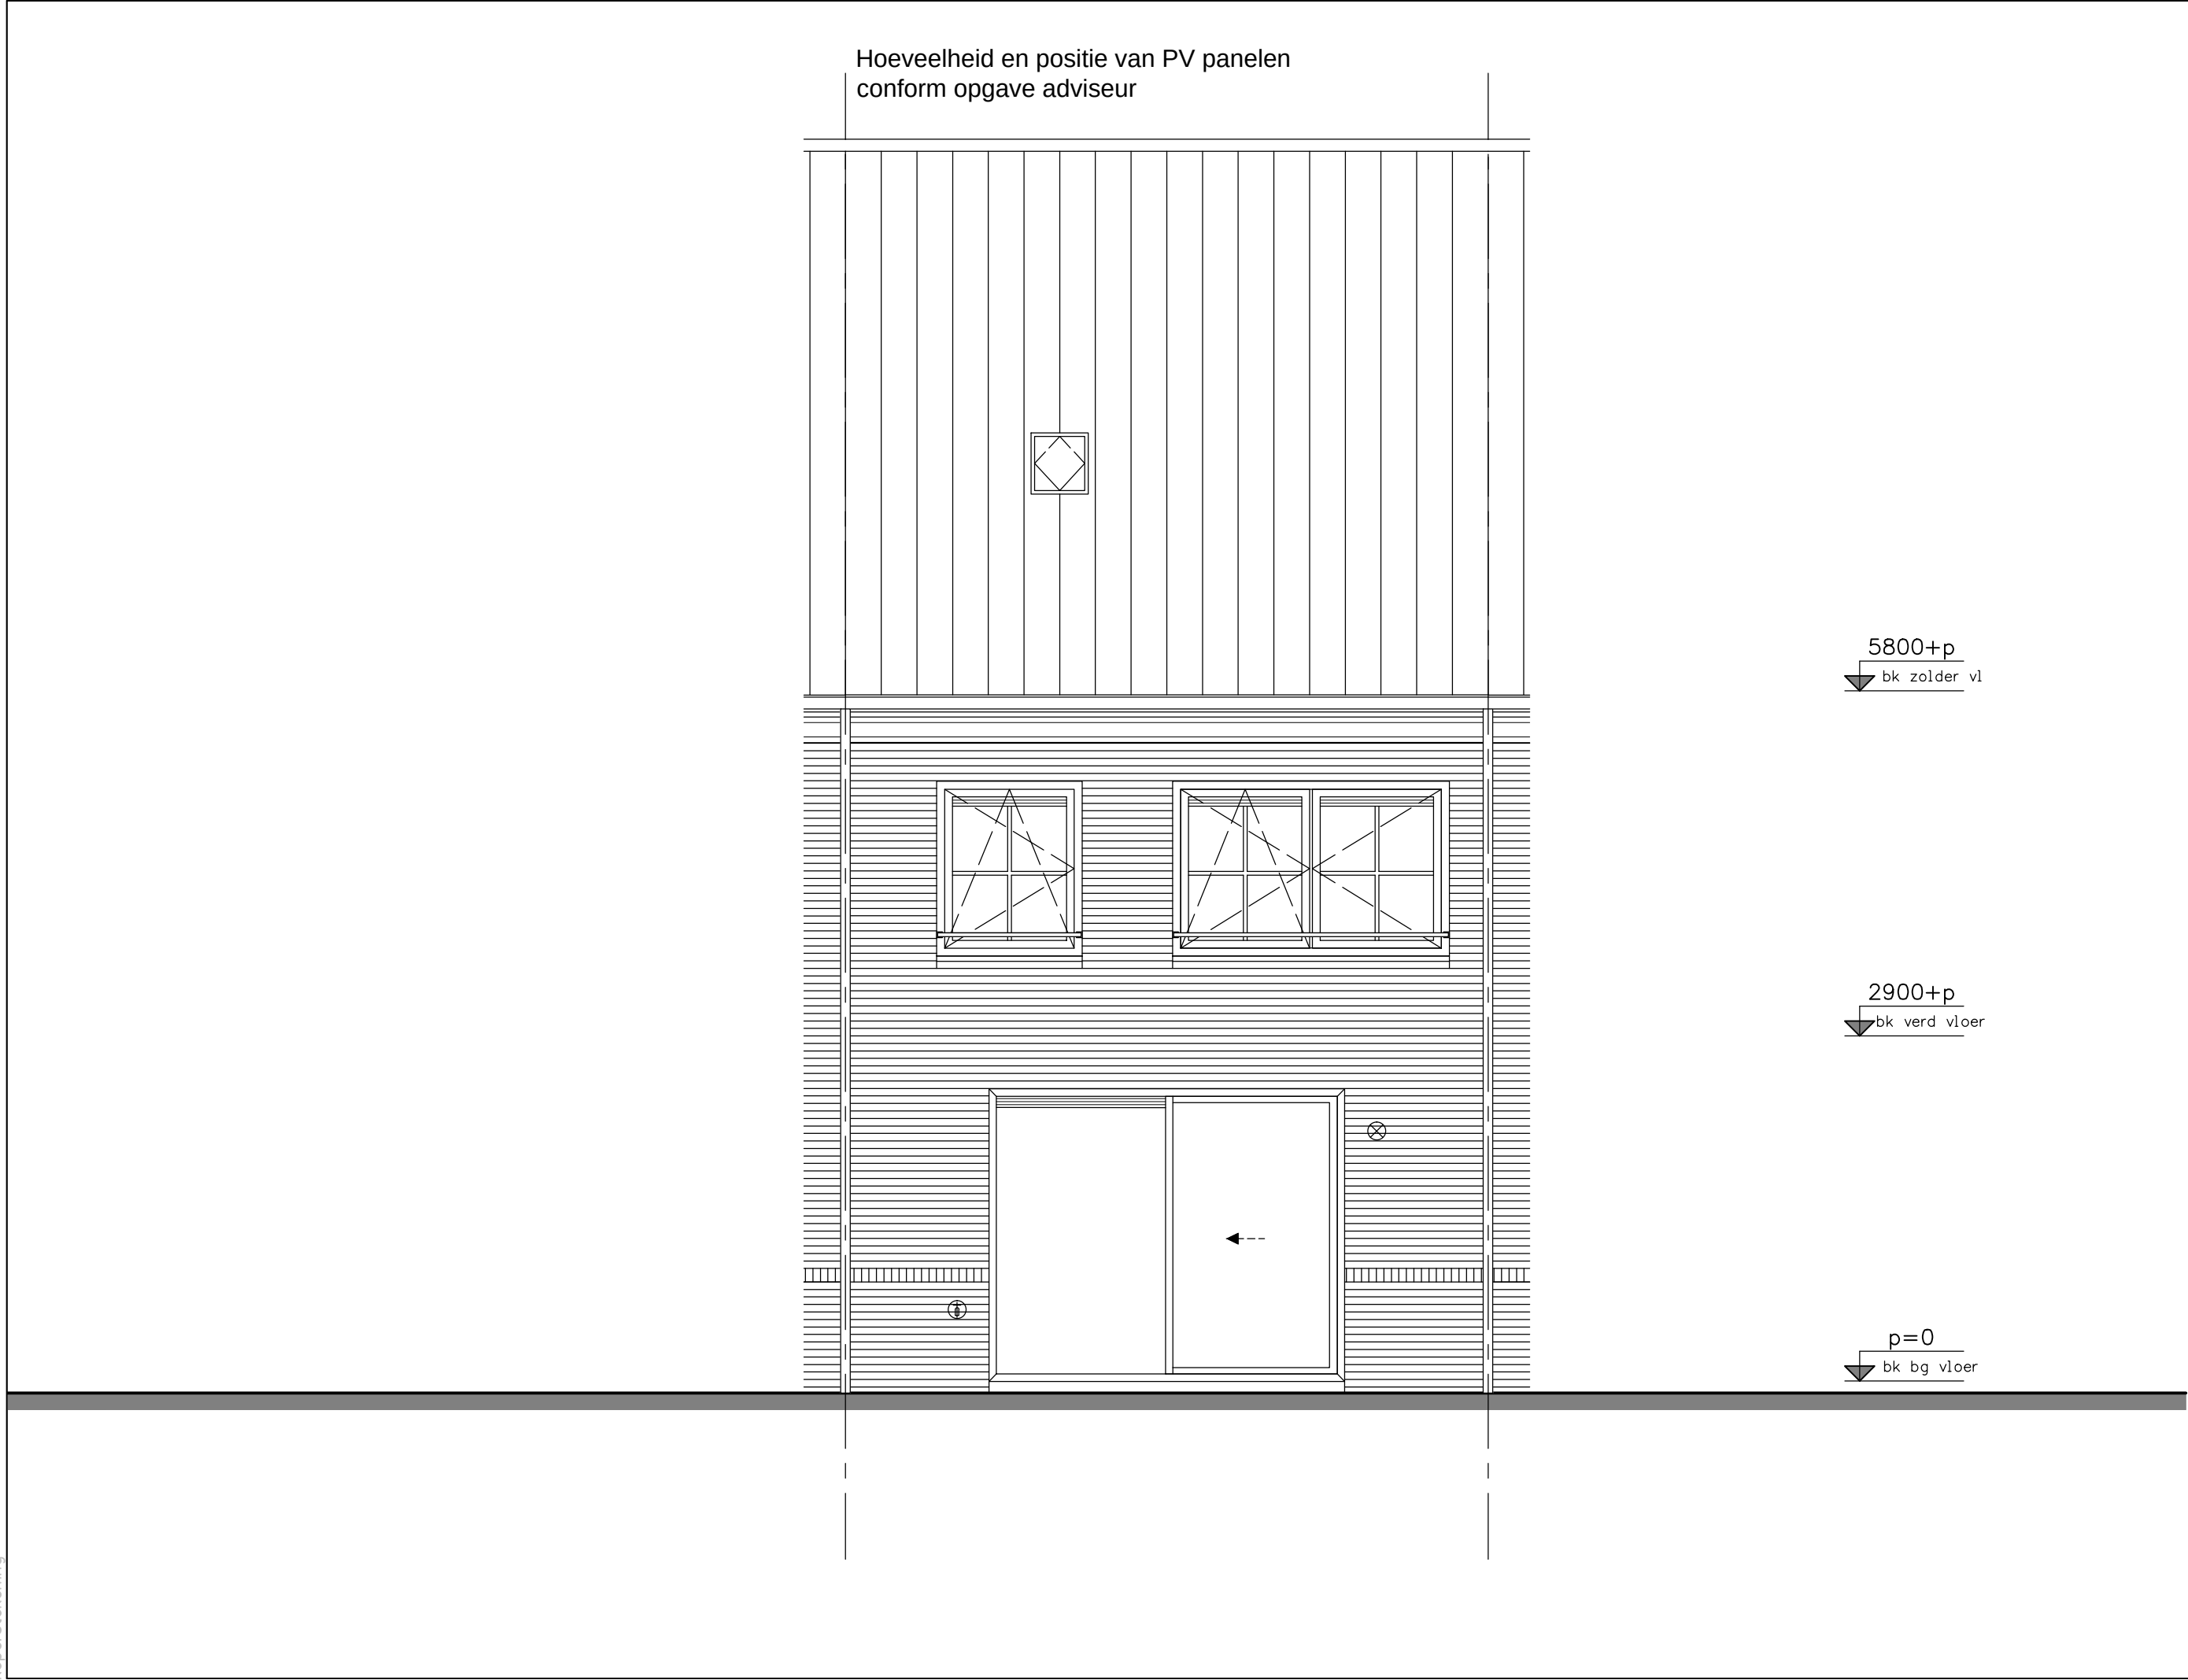

Hoeveelheid en positie van PV panelen conform opgave adviseur

type Ct3 - achtergevel bouwnummer 122	bam woningbouw Advies & Engineering Runnenburg 12 3981 AZ Bunnik Postbus 54 3980 CB Bunnik T (030) 359 8933 www.bamadvies-engineering.nl	project 29 woningen - Hoef en Haag te Vianen			
		onderwerp		projectnr.	8237
				tekeningnr.	V-236G
				(wiz)/datum (-): 17-06-2016	
		woningtype Ct3 achtergevel	tekenaar	status	
			SV	definitief	
		1:50			

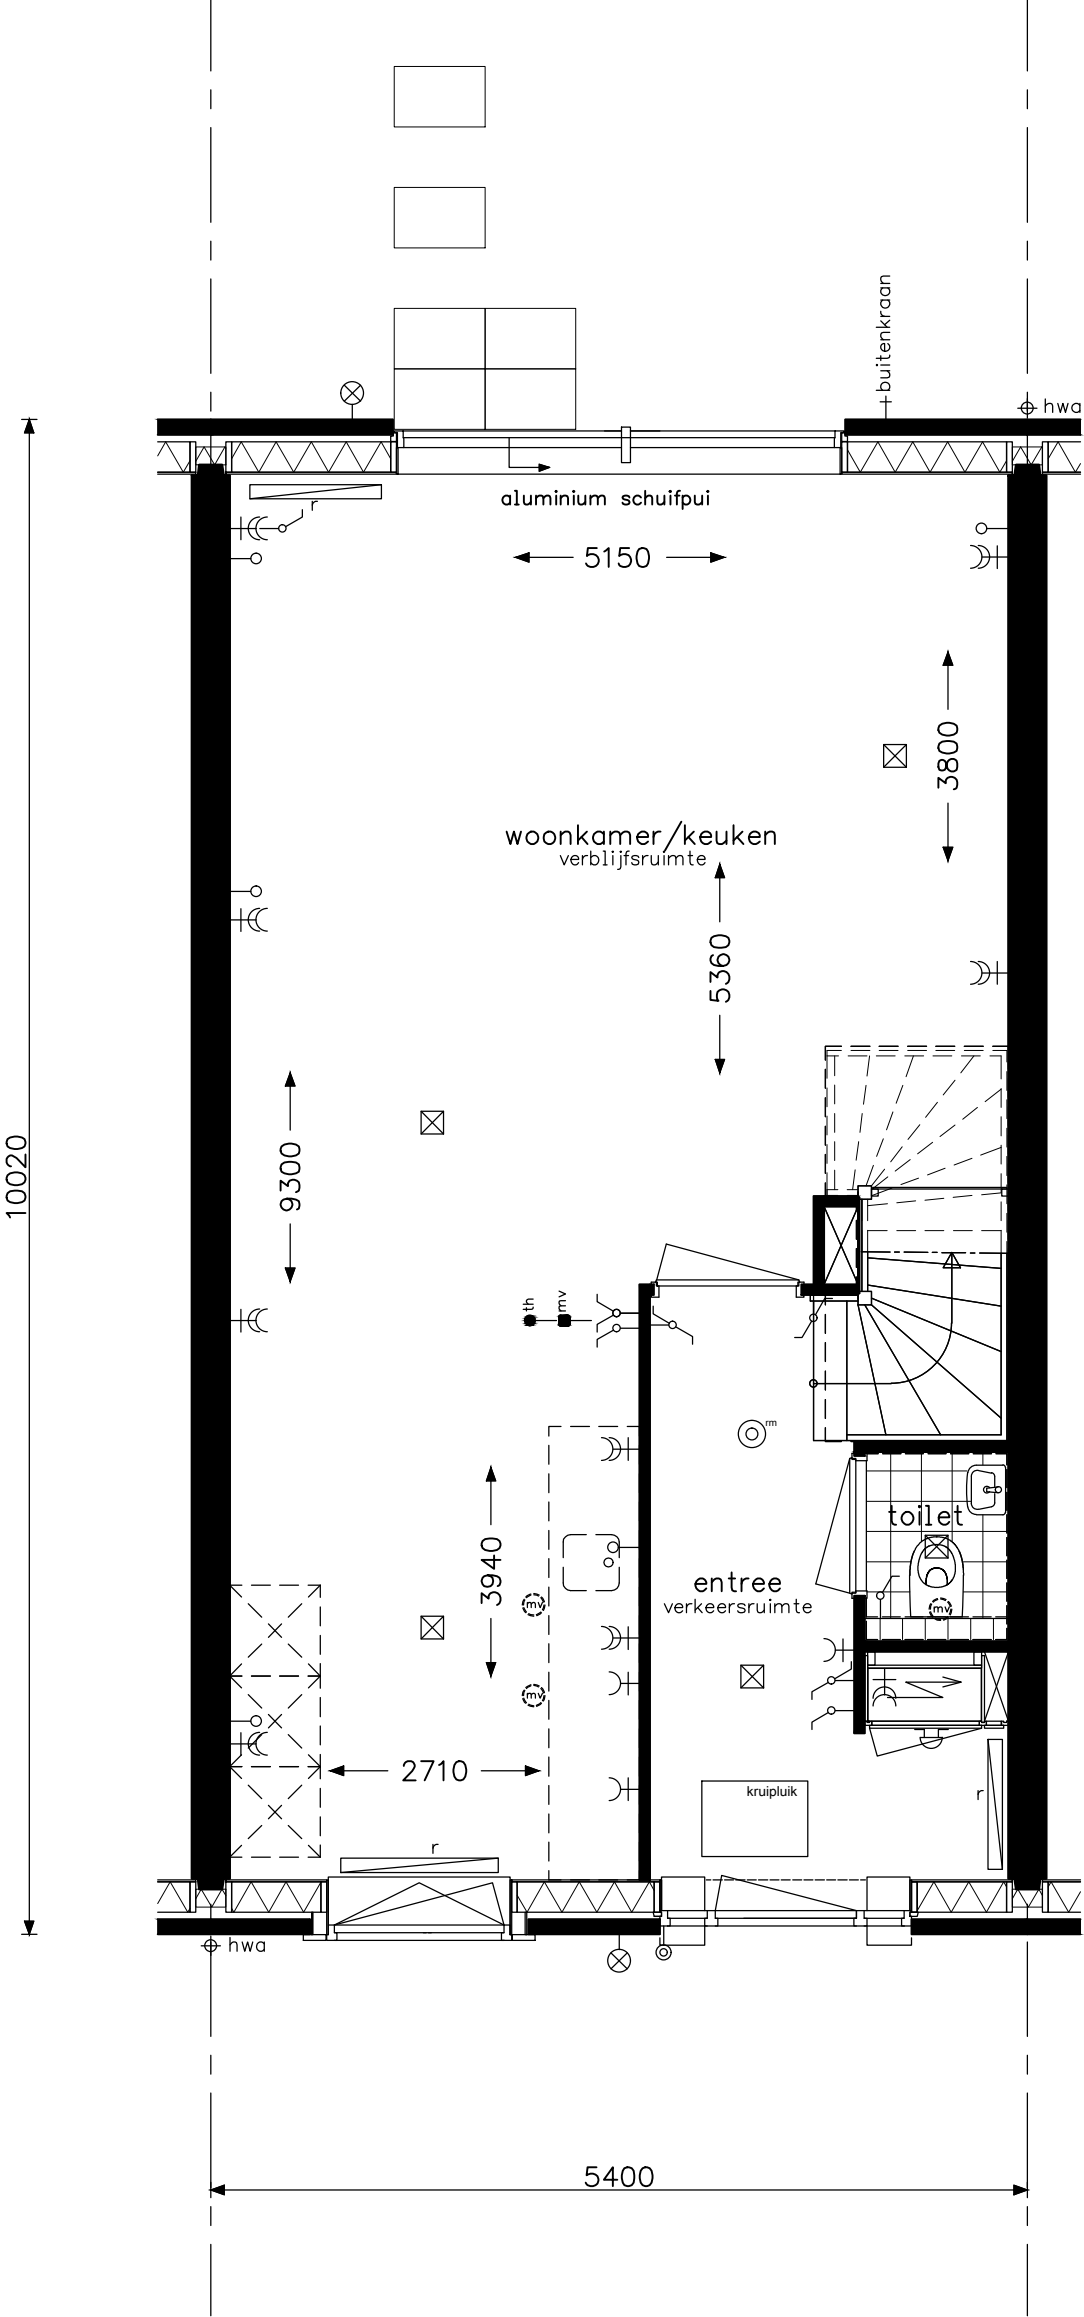


type C8 - begane grond
bouwnummers 125

**bam**
woningbouw

Advies & Engineering
Runnenburg 12
3981 AZ Bunnik
Postbus 54
3980 CB Bunnik
T (030) 359 8933
www.bamadvies-engineering.nl

project29 woningen - Hoef en Haag te Vianen			
onderwerpwoningtype C8 begane grond			projectnr.8237
			tekeningnr. V- 231H
schaa1:50	tekenaarSV	statusdefinitief	(wijz)/datum(-): 17-06-2016

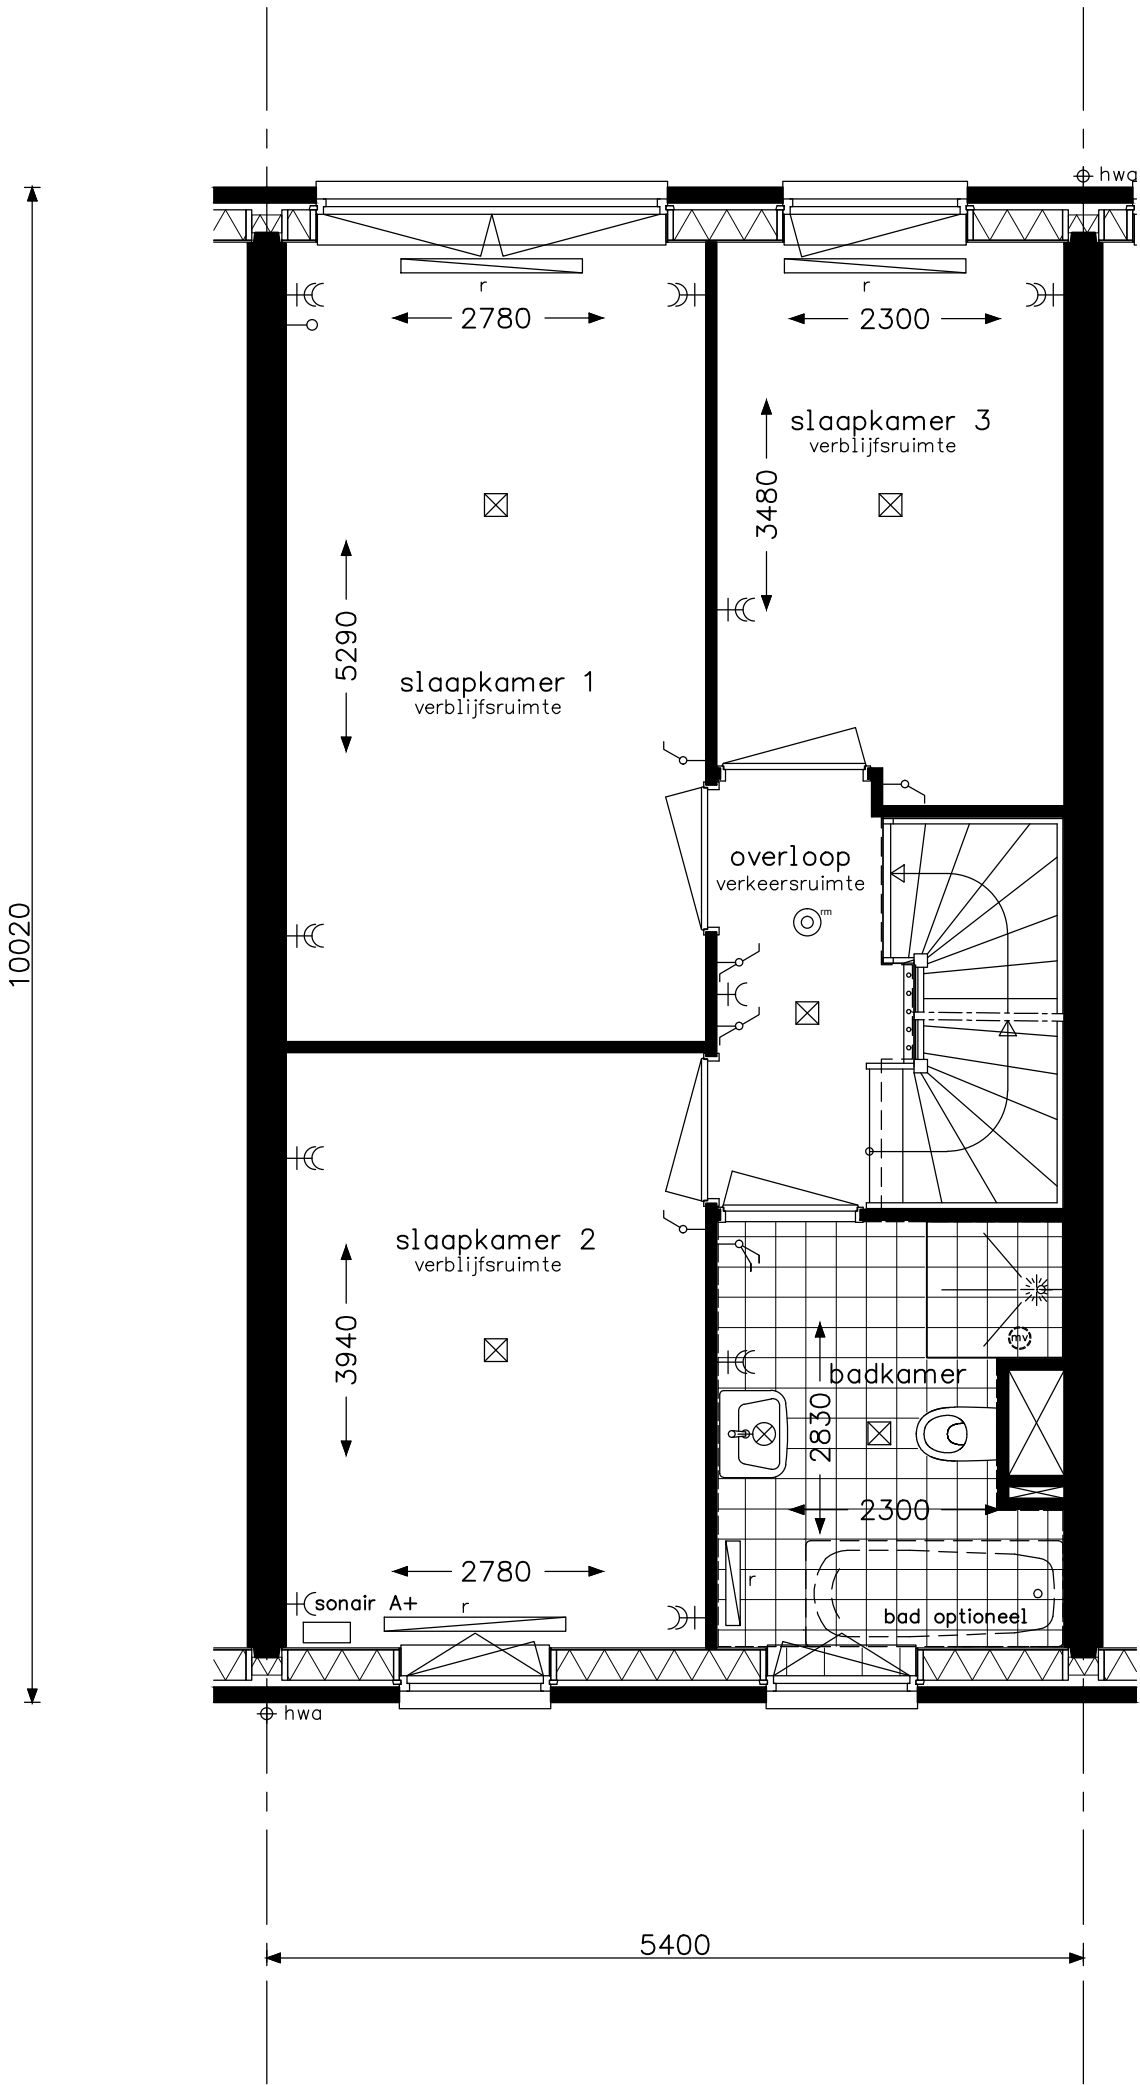


type C8 - verdieping
bouwnummers 125



bam
woningbouw

Advies & Engineering
Runnenburg 12
3981 AZ Bunnik
Postbus 54
3980 CB Bunnik
T (030) 359 8933
www.bamadvies-engineering.nl

project 29 woningen - Hoef en Haag te Vianen			
onderwerp woningtype C8 verdieping			projectnr. 8237
			tekeningnr. V- 232H
schaal 1:50	tekenaar sv	status definitief	(wijz)/datum (-): 17-06-2016

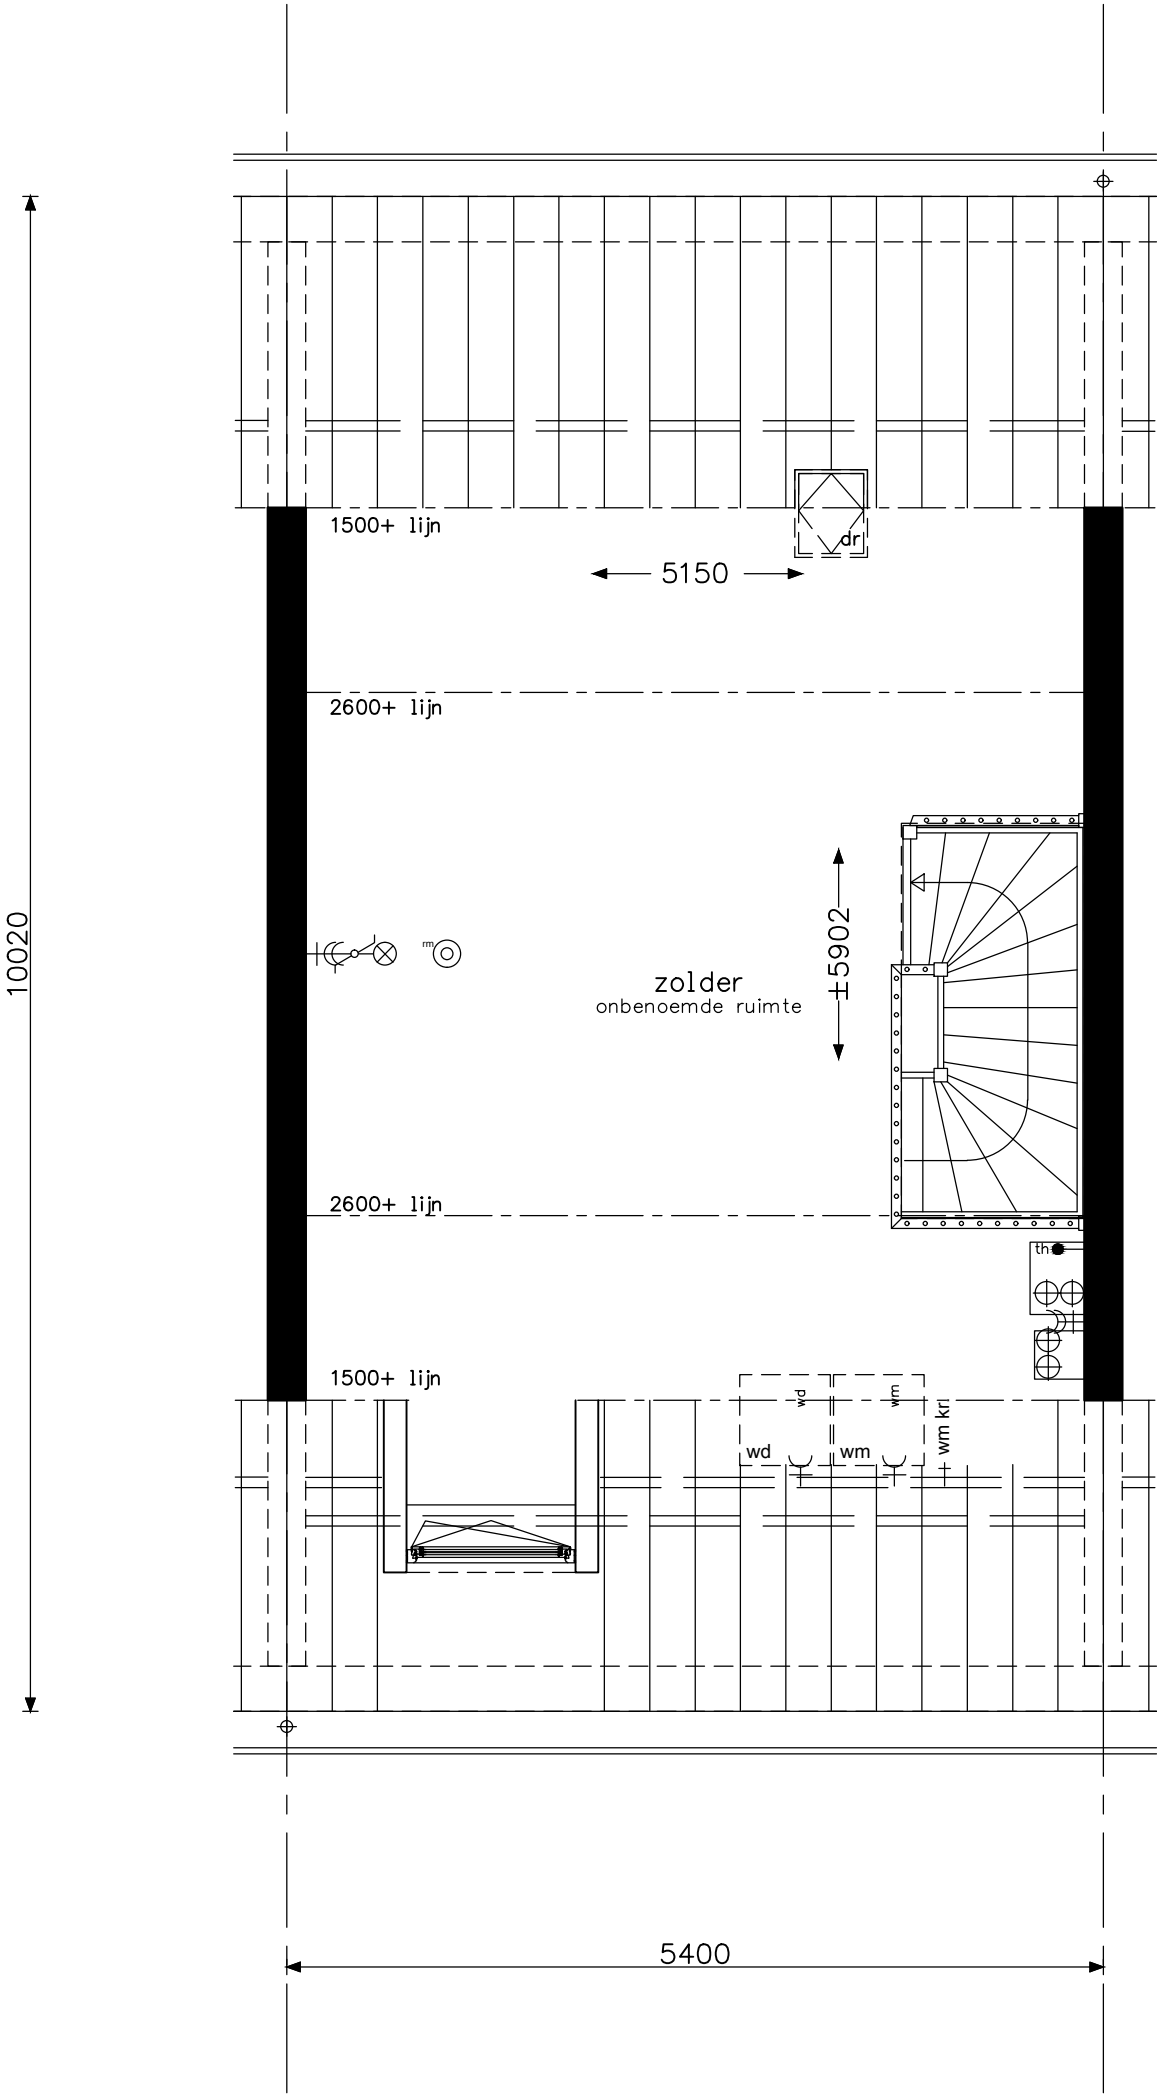


type C8 - zolder
bouwnummers 125

**bam**
woningbouw

Advies & Engineering
Runnenburg 12
3981 AZ Bunnik
Postbus 54
3980 CB Bunnik
T (030) 359 8933
www.bamadvies-engineering.nl

project 29 woningen - Hoef en Haag te Vianen			
onderwerp woningtype C8 zolder			projectnr. 8237
			tekeningnr. V- 233H
schaal 1:50	tekenaar SV	status definitief	(wijz)/datum (-): 17-06-2016

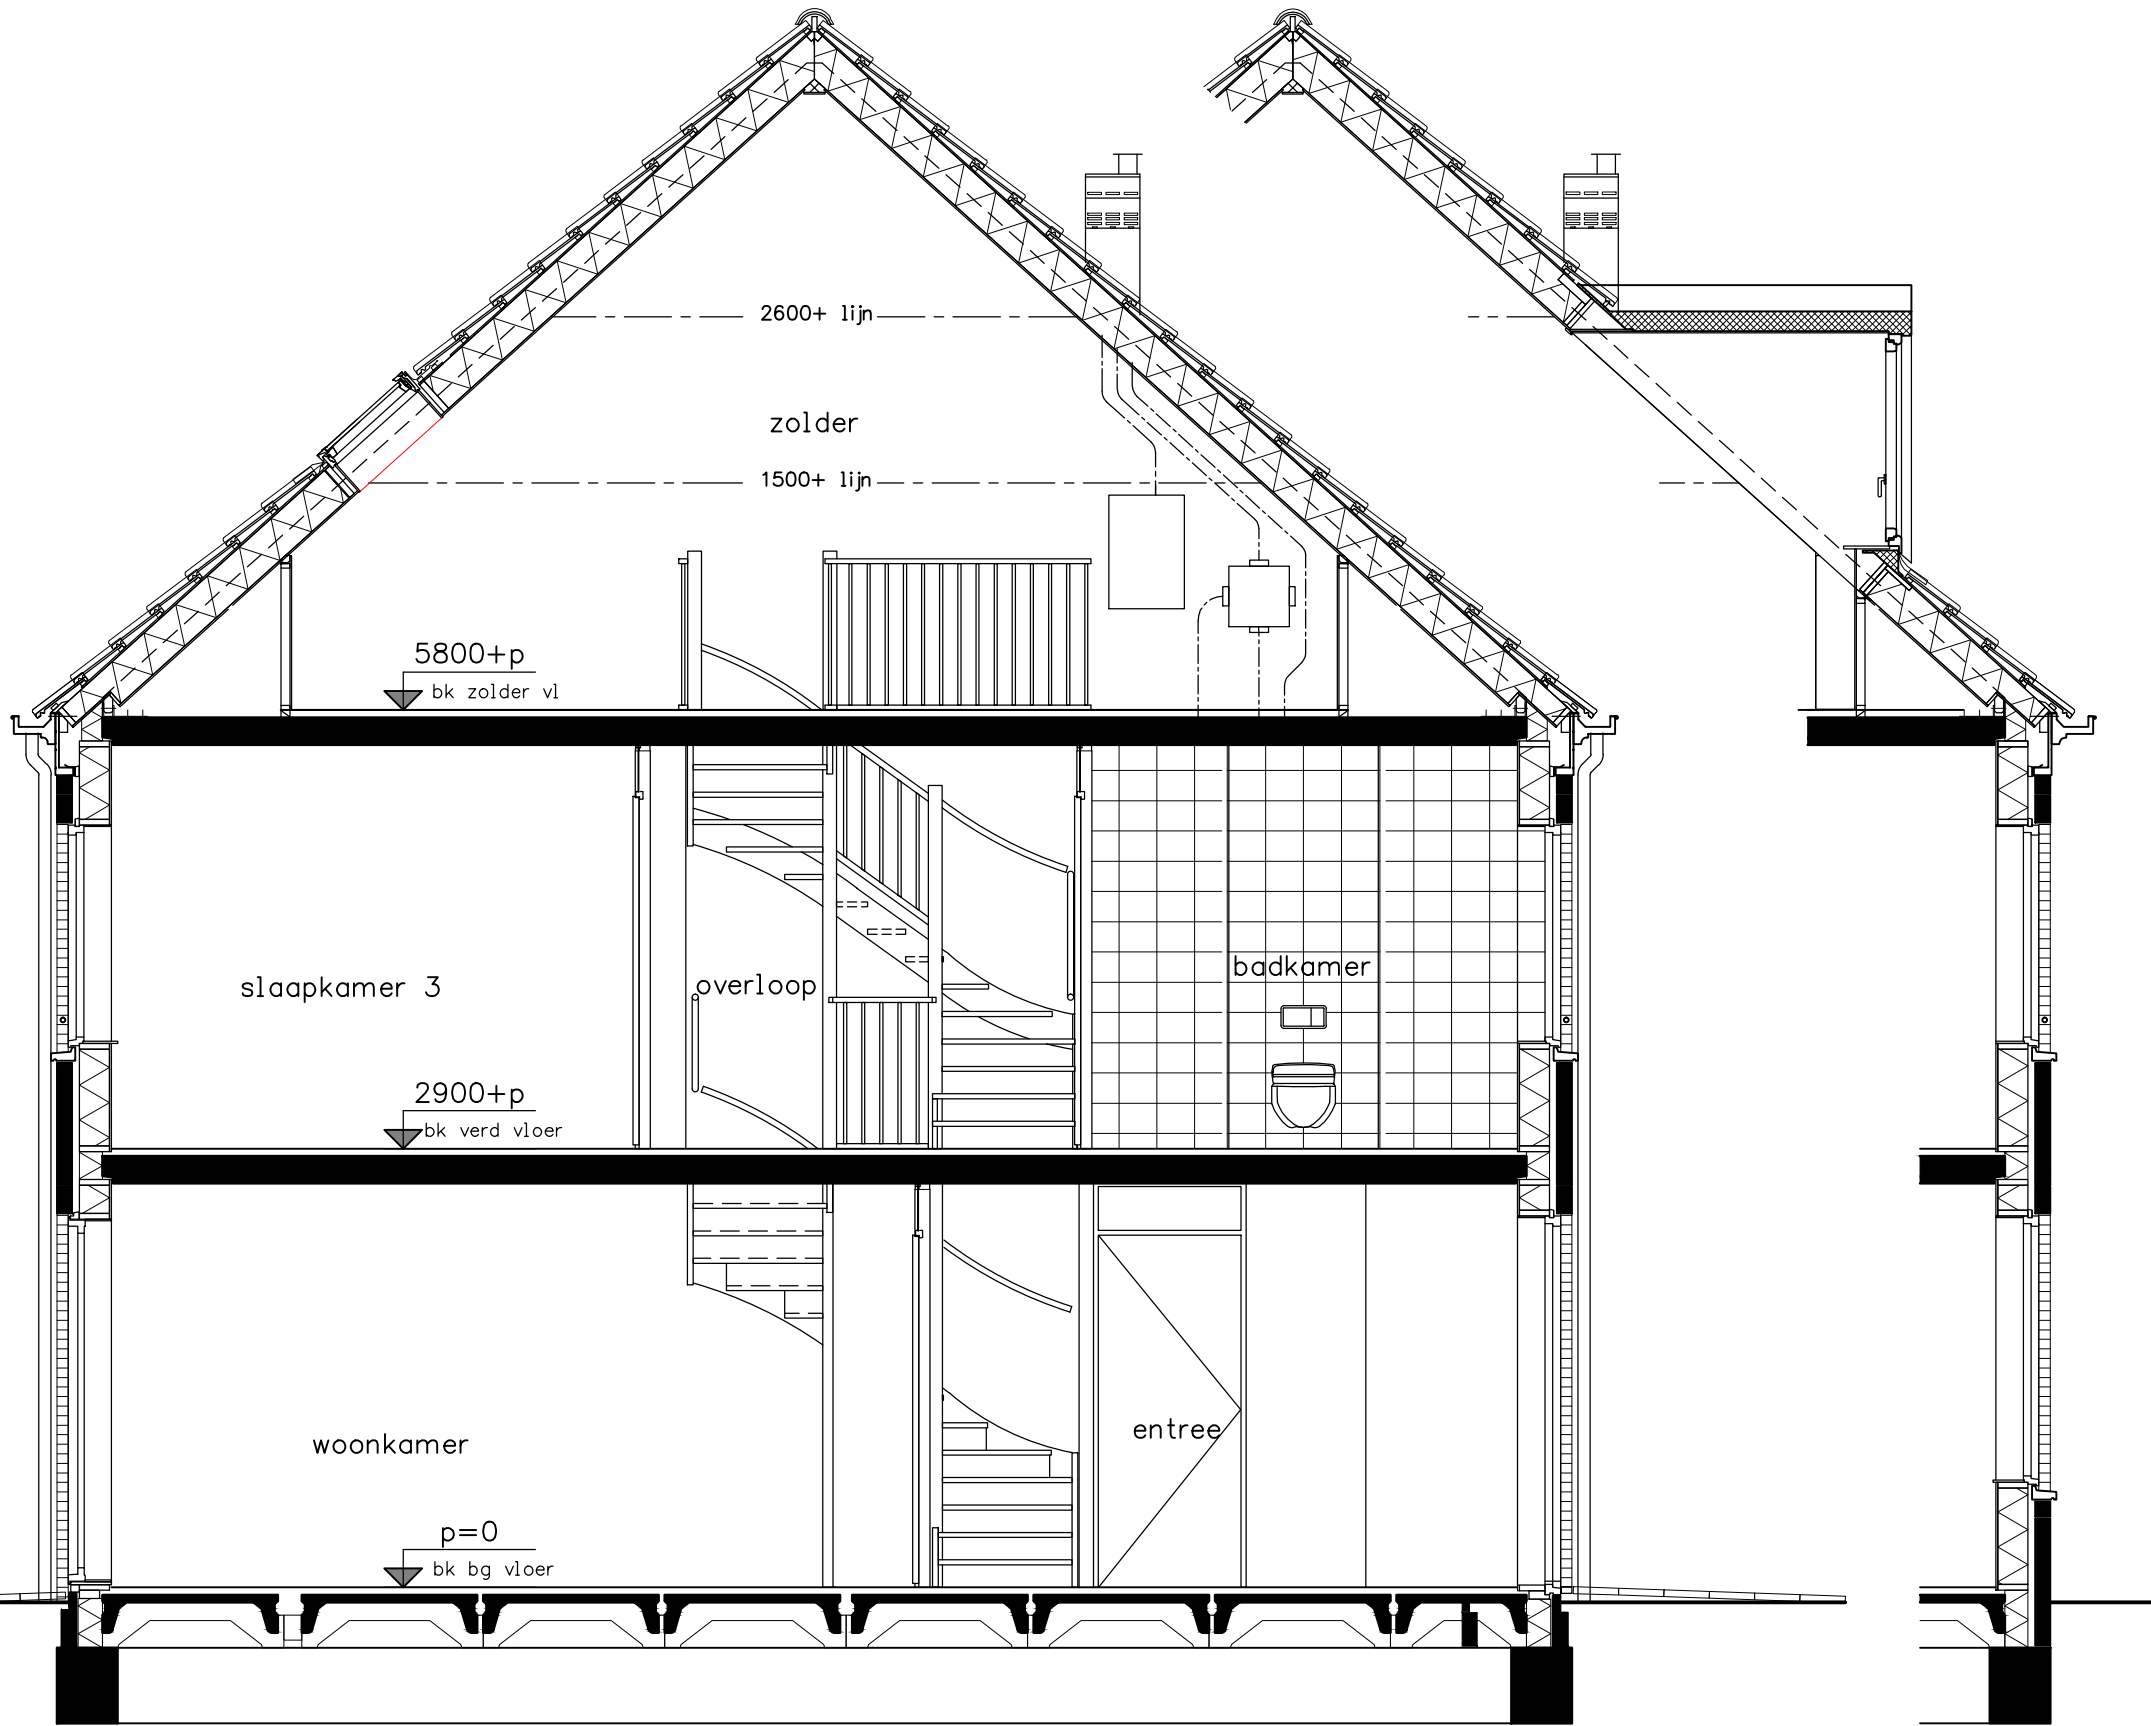

type C8 - doorsnede
bouwnummers 125



Advies & Engineering
Runnenburg 12
3981 AZ Bunnik
Postbus 54
3980 CB Bunnik
T (030) 359 8933
www.bamadvies-engineering.nl


project	29 woningen - Hoef en Haag te Vianen		
onderwerp	woningtype C8 doorsnede		
projectnr.	8237	tekeningsnr.	V-234H
schaal	1:50	tekenaar	SV
status	definitief	(wiz)/datum	(-), 17-06-2016

5800+p
bk zolder vl

2900+p
bk verd vloer

p=0
bk bg vloer

Hoeveelheid en positie van PV panelen
conform opgave adviseur

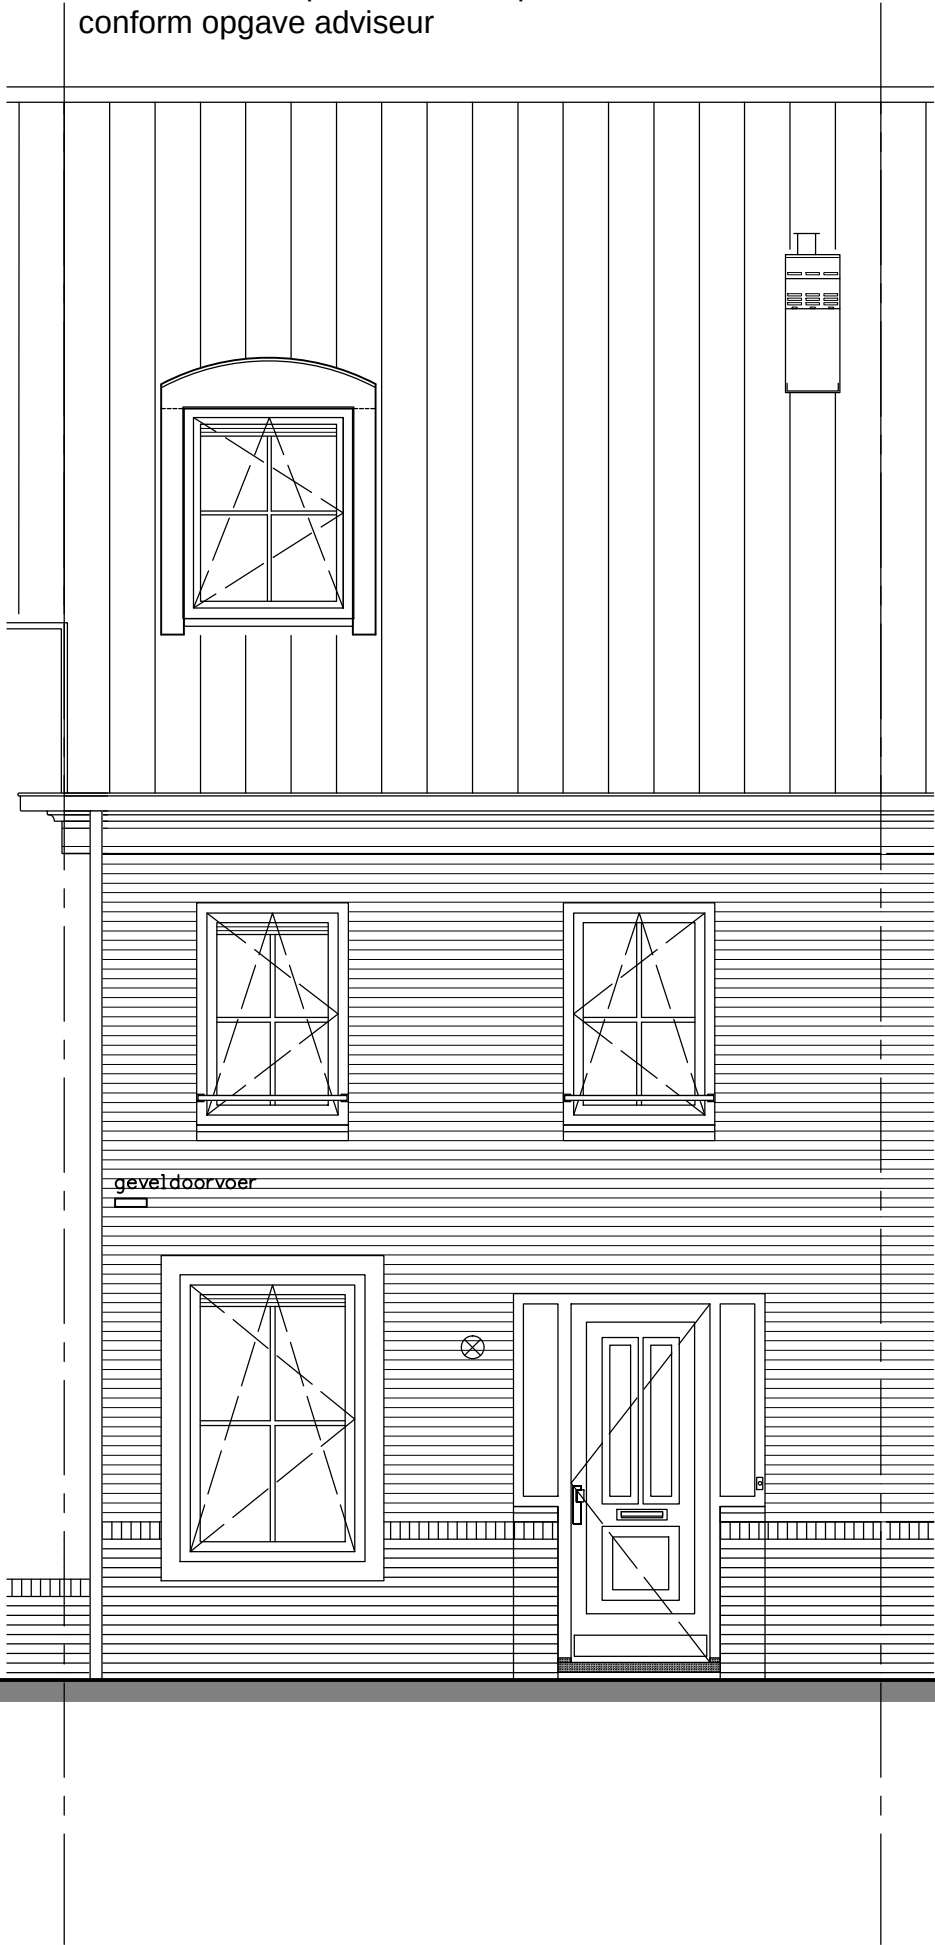


type C8 - voorgevel
bouwnummers 125



woningbouw
Advies & Engineering
Runnenburg 12
3981 AZ Bunnik
Postbus 54
3980 CB Bunnik
T (030) 359 8933
www.bamadvies-engineering.nl

project		29 woningen - Hoef en Haag te Vianen	
onderwerp	woningtype C8 voorgevel	projectnr.	8237
schaal	1:50	tekeningnr.	V-235H
tekenaar	SV	(wiz)/datum	(-), 17-06-2016
status	definitief		

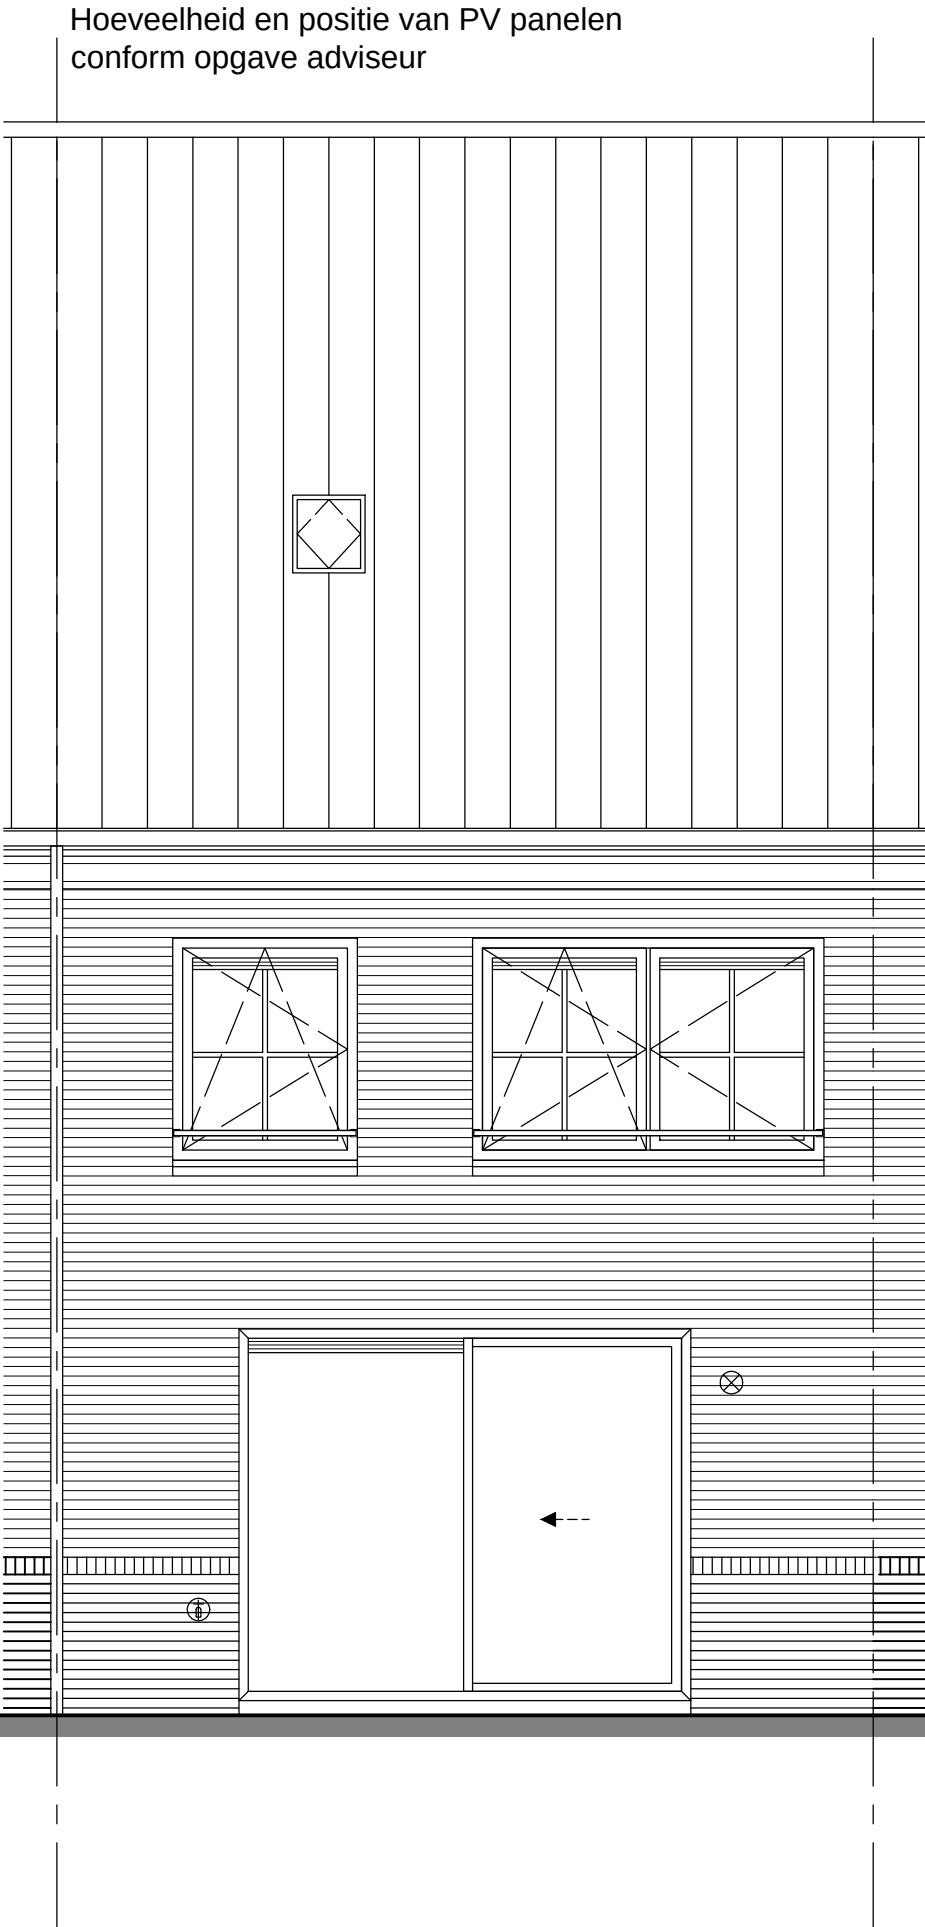

5800+p
bk zolder vl

2900+p
bk verd vloer

p=0
bk bg vloer


type C8 - achtergevel
bouwnummers 125

project	29 woningen - Hoef en Haag te Vianen			
	onderwerp	woningtype C8 achtergevel		
	projectnr.	8237	tekeningnr.	V-236H
schaal	1:50	tekenaar	SV	status
(wiz)/datum		definitief		
		(·), 17-06-2016		



woningbouw

Advies & Engineering
Runnenburg 12
3981 AZ Bunnik
Postbus 54
3980 CB Bunnik
T (030) 359 8933
www.bamadvies-engineering.nl

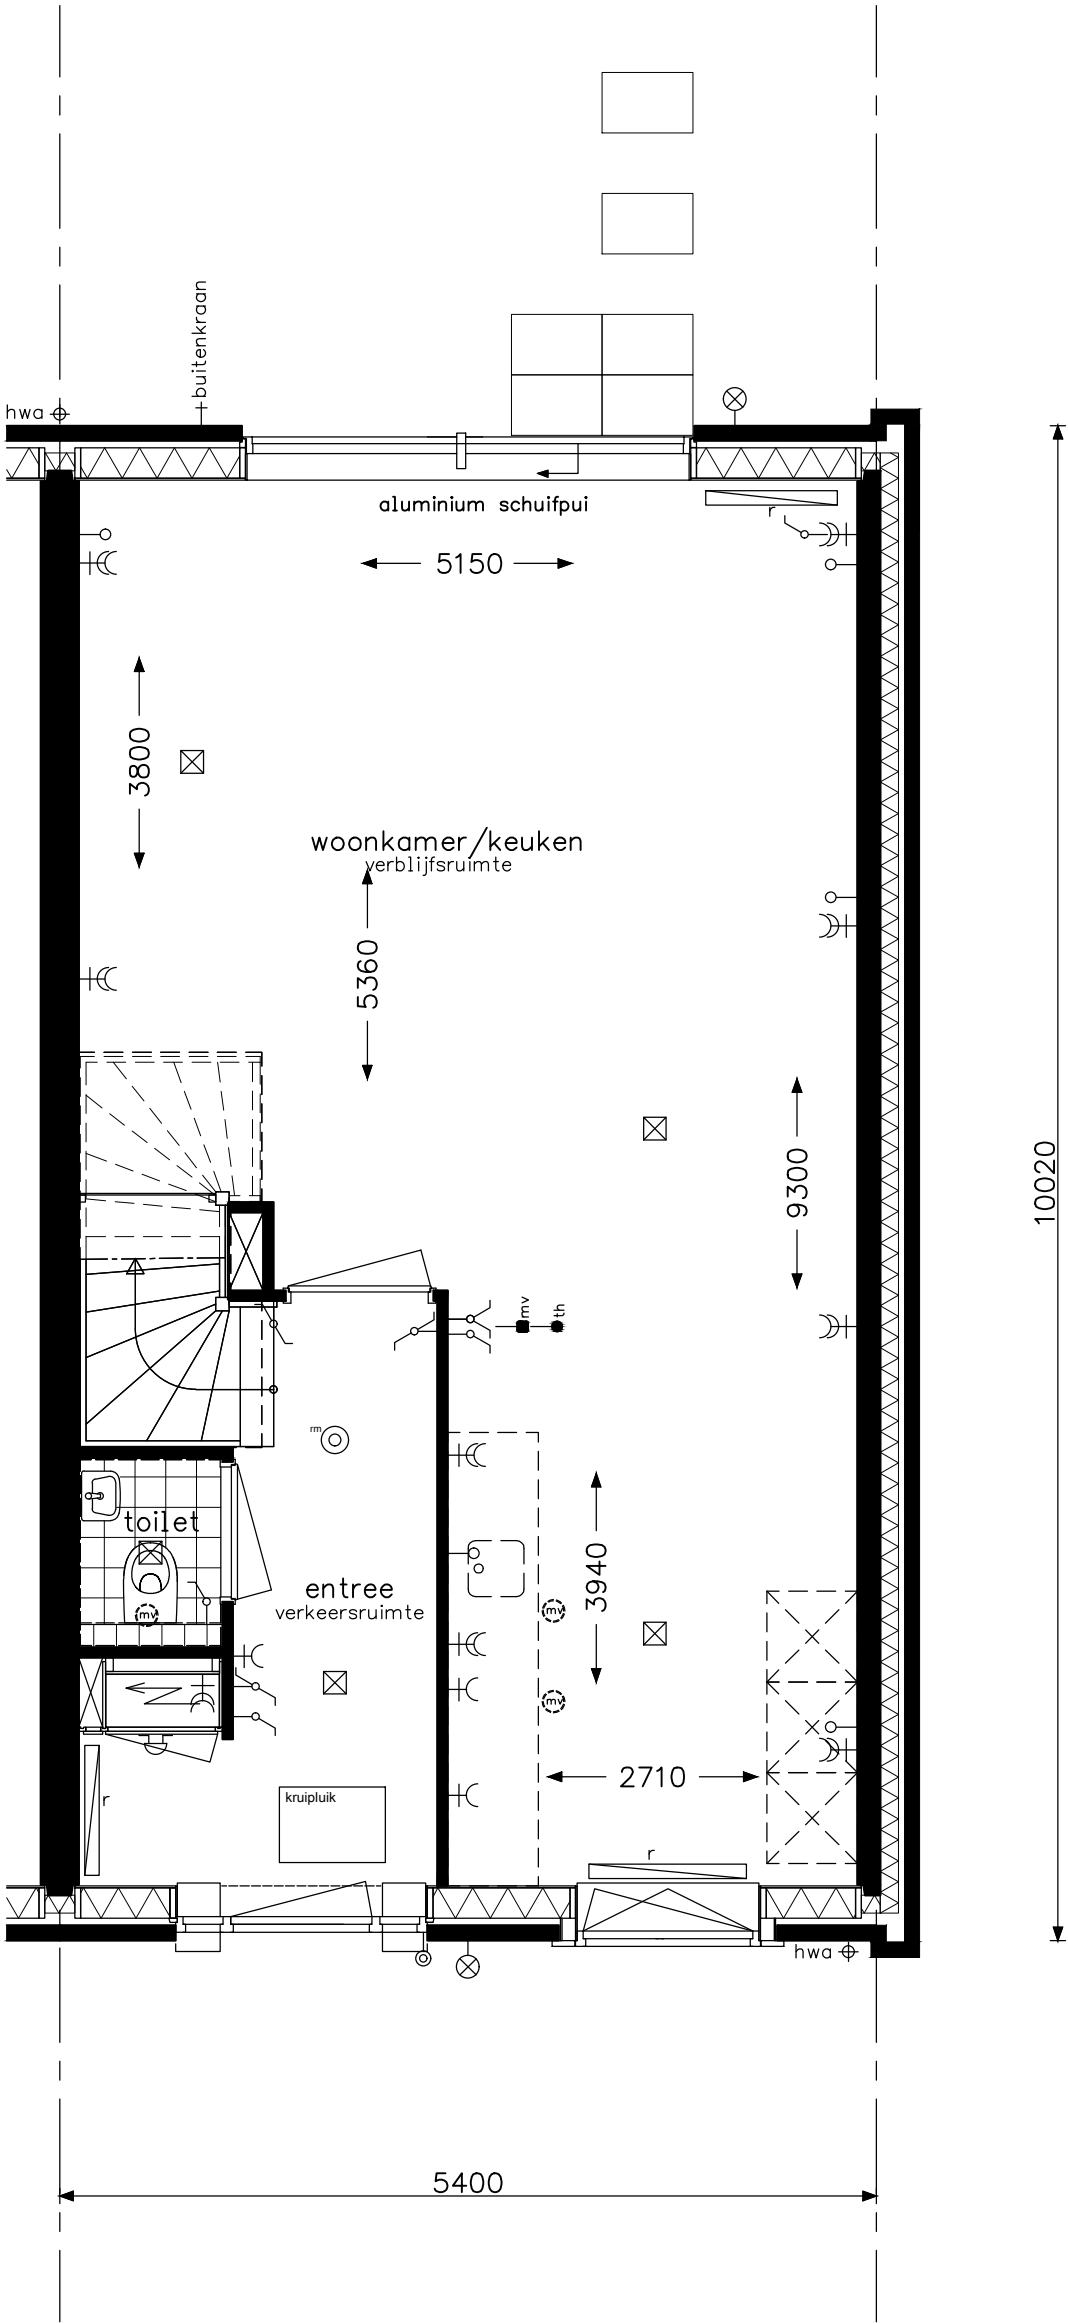


type C8ks - begane grond
bouwnummer 126



bam
woningbouw

Advies & Engineering
Runnenburg 12
3981 AZ Bunnik
Postbus 54
3980 CB Bunnik
T (030) 359 8933
www.bamadvies-engineering.nl

project 29 woningen - Hoef en Haag te Vianen			
onderwerp woningtype C8ks begane grond		projectnr. 8237	
		tekeningnr. V- 231J	
schaal 1:50	tekenaar SV	status definitief	(wijz)/datum (-): 17-06-2016

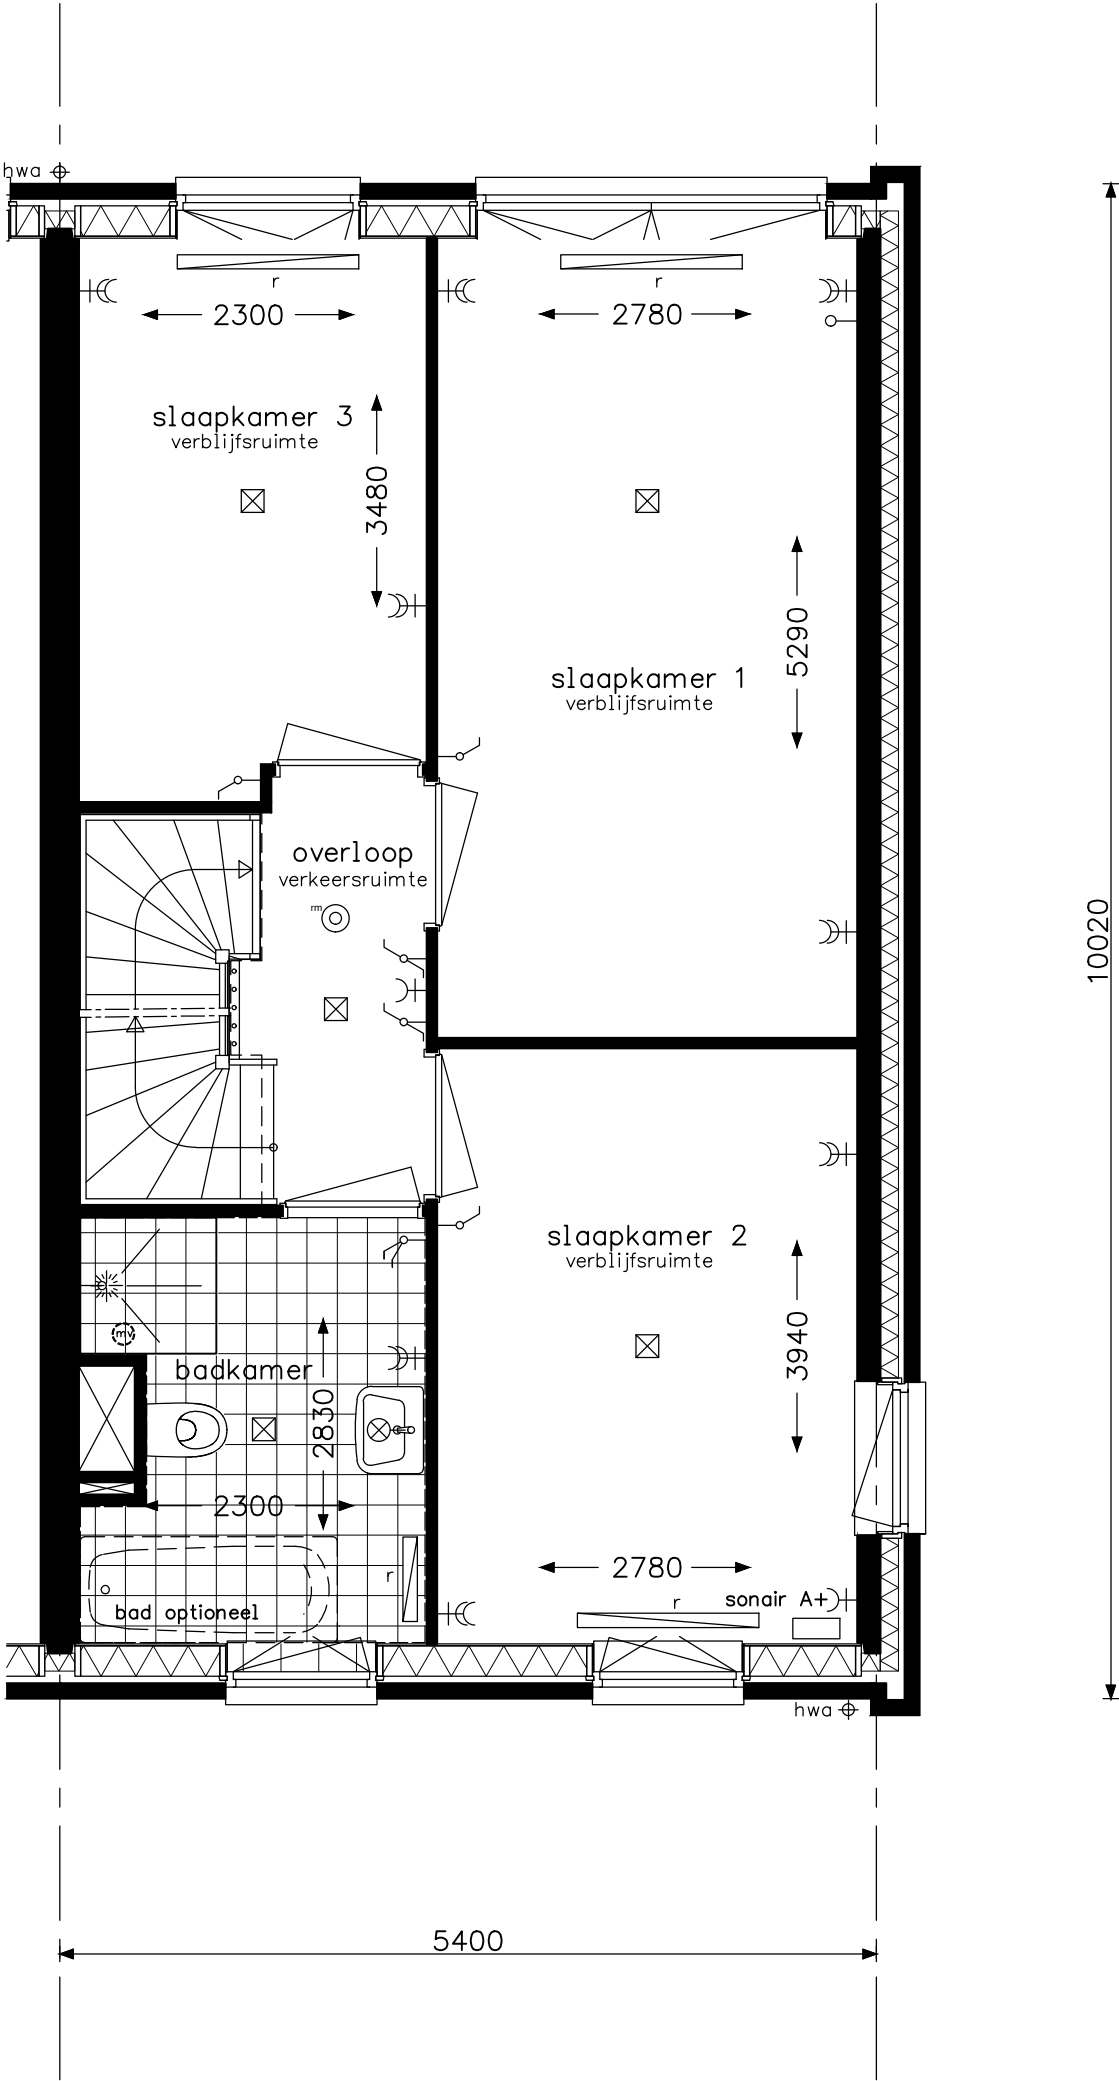


type C8ks - verdieping
bouwnummer 126

**bam**
woningbouw

Advies & Engineering
Runnenburg 12
3981 AZ Bunnik
Postbus 54
3980 CB Bunnik
T (030) 359 8933
www.bamadvies-engineering.nl

project 29 woningen - Hoef en Haag te Vianen			
onderwerp woningtype C8ks verdieping		projectnr. 8237	
		tekeningnr. V- 232J	
schaal 1:50	tekenaar SV	status definitief	(wijz)/datum (-): 17-06-2016

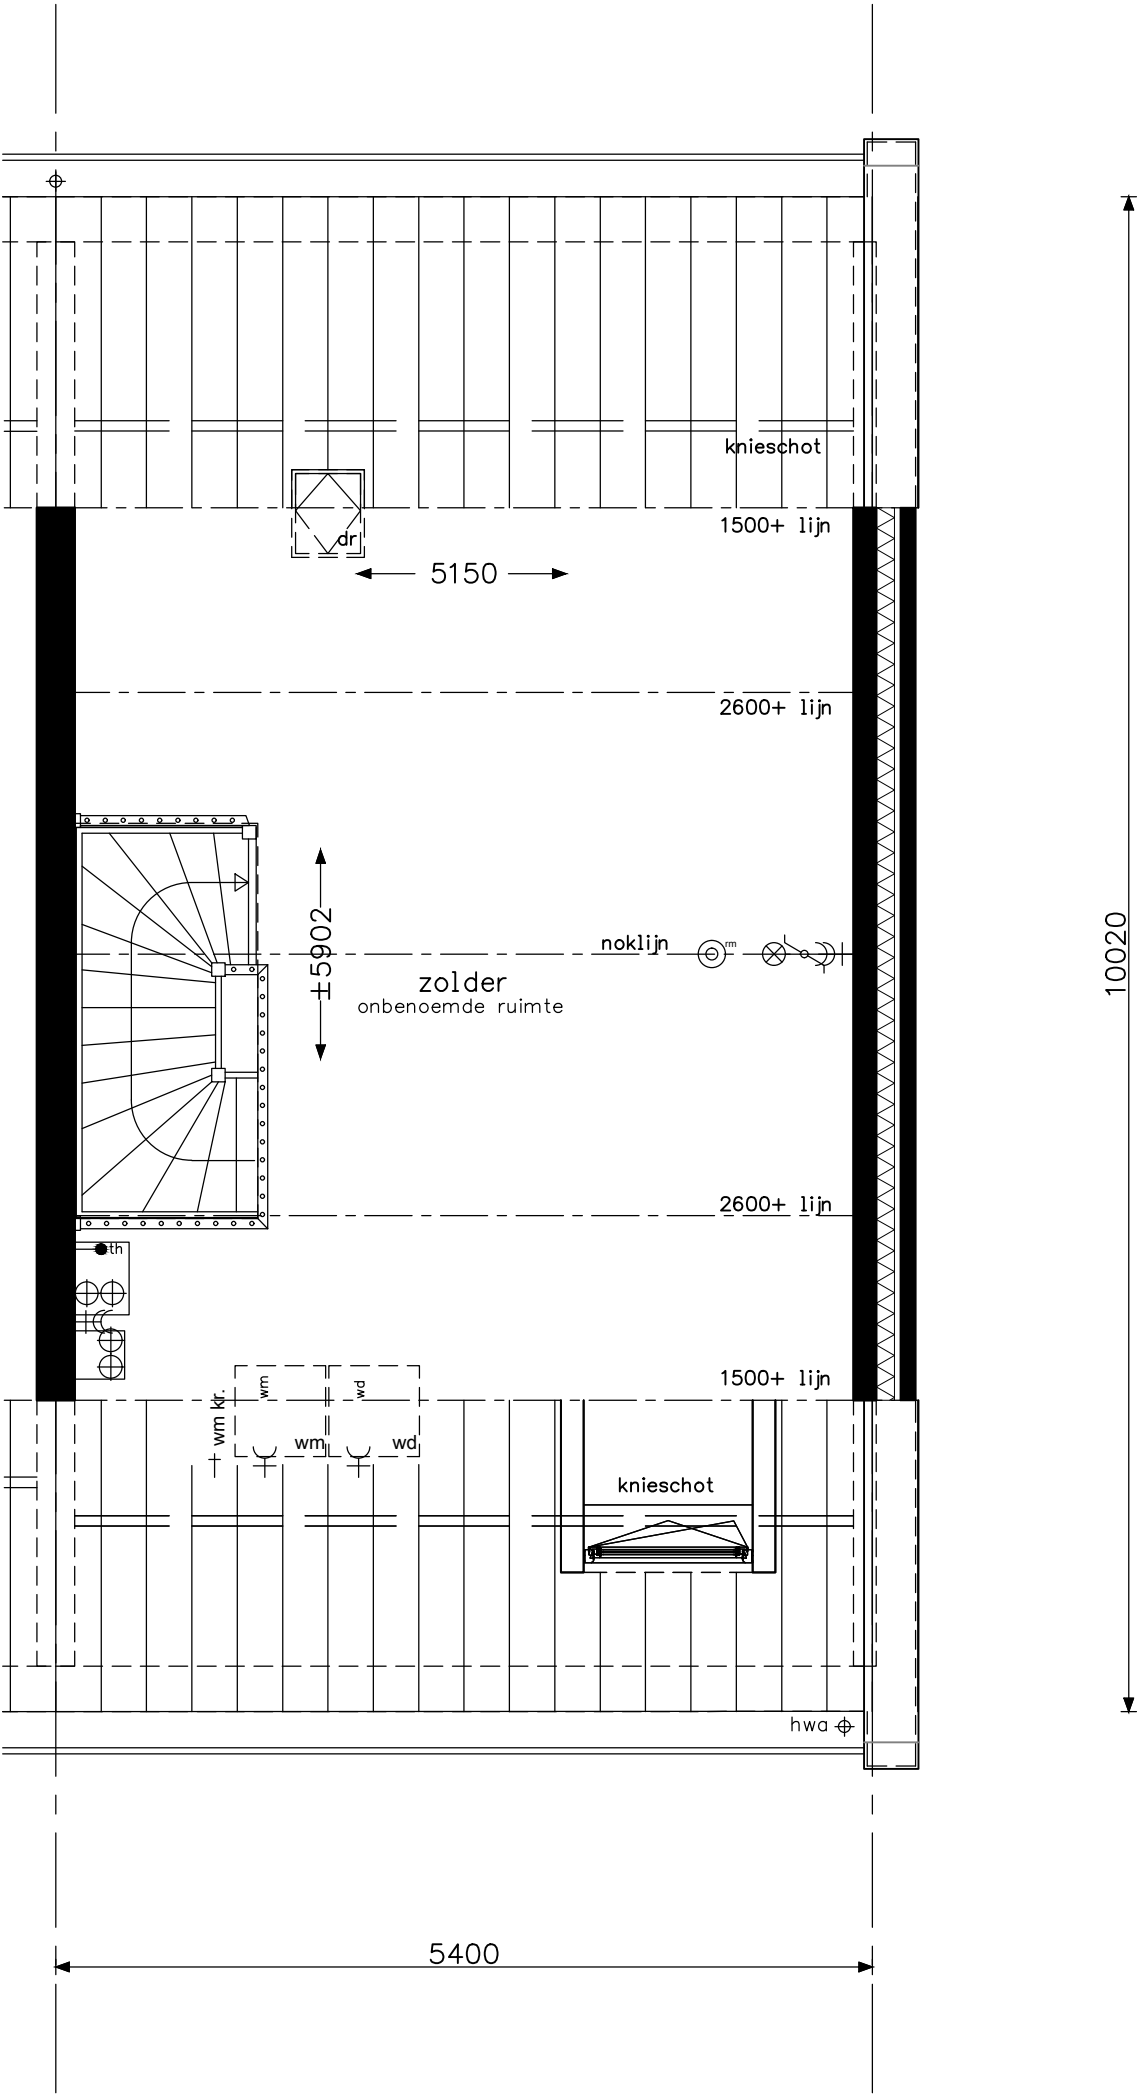


type C8ks - zolder
bouwnummer 126

**bam**
woningbouw

Advies & Engineering
Runnenburg 12
3981 AZ Bunnik
Postbus 54
3980 CB Bunnik
T (030) 359 8933
www.bamadvies-engineering.nl

project 29 woningen - Hoef en Haag te Vianen			
onderwerp woningtype C8ks zolder		projectnr. 8237	
		tekeningnr. V- 233J	
schaal 1:50	tekenaar SV	status definitief	(wijz)/datum (-): 17-06-2016

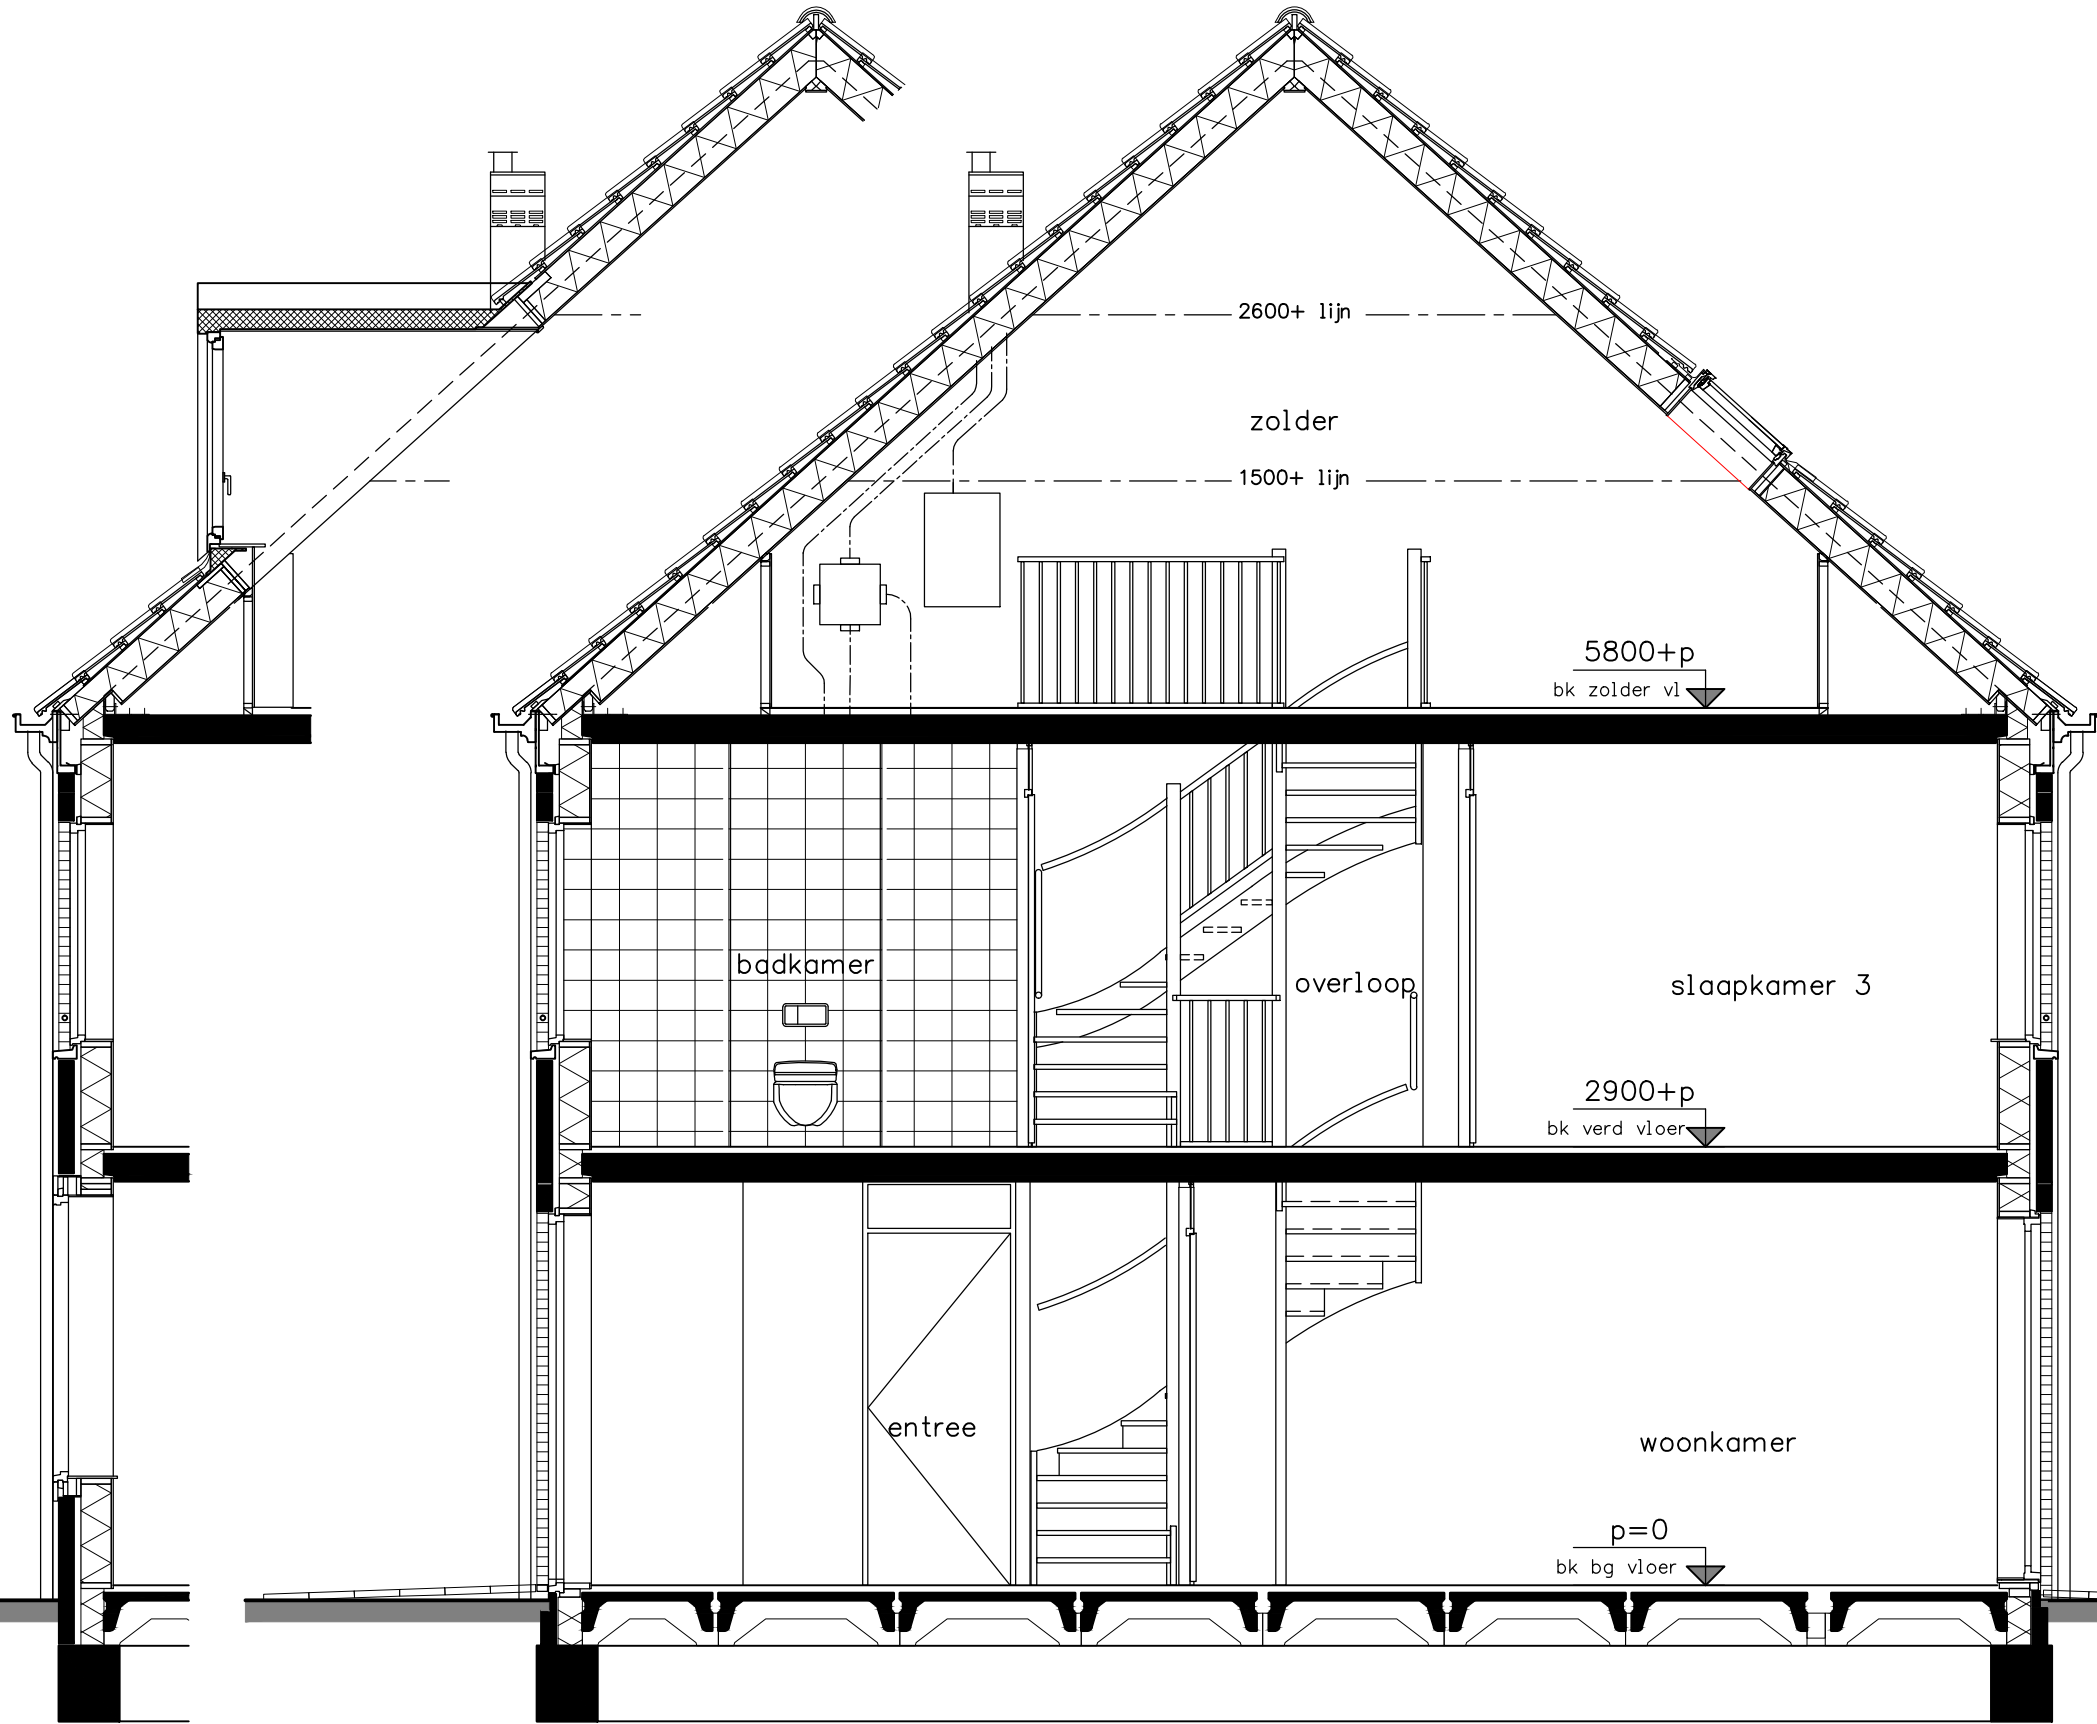

type C8ks - doorsnede
bouwnummer 126




Advies & Engineering
Runnenburg 12
3981 AZ Bunnik
Postbus 54
3980 CB Bunnik
T (030) 359 8933
www.bamadvies-engineering.nl

project onderwerp	29 woningen - Hoef en Haag te Vianen		
	projectnr.	8237	woningtype C8ks doorsnede
	tekeningnr.	V-234J	
schaal	1:50	tekenaar SV	status definitief
(wiz)/datum		(-). 17-06-2016	

p=0
bk bg vloer

2900+p
bk verd vloer

5800+p
bk zolder vl

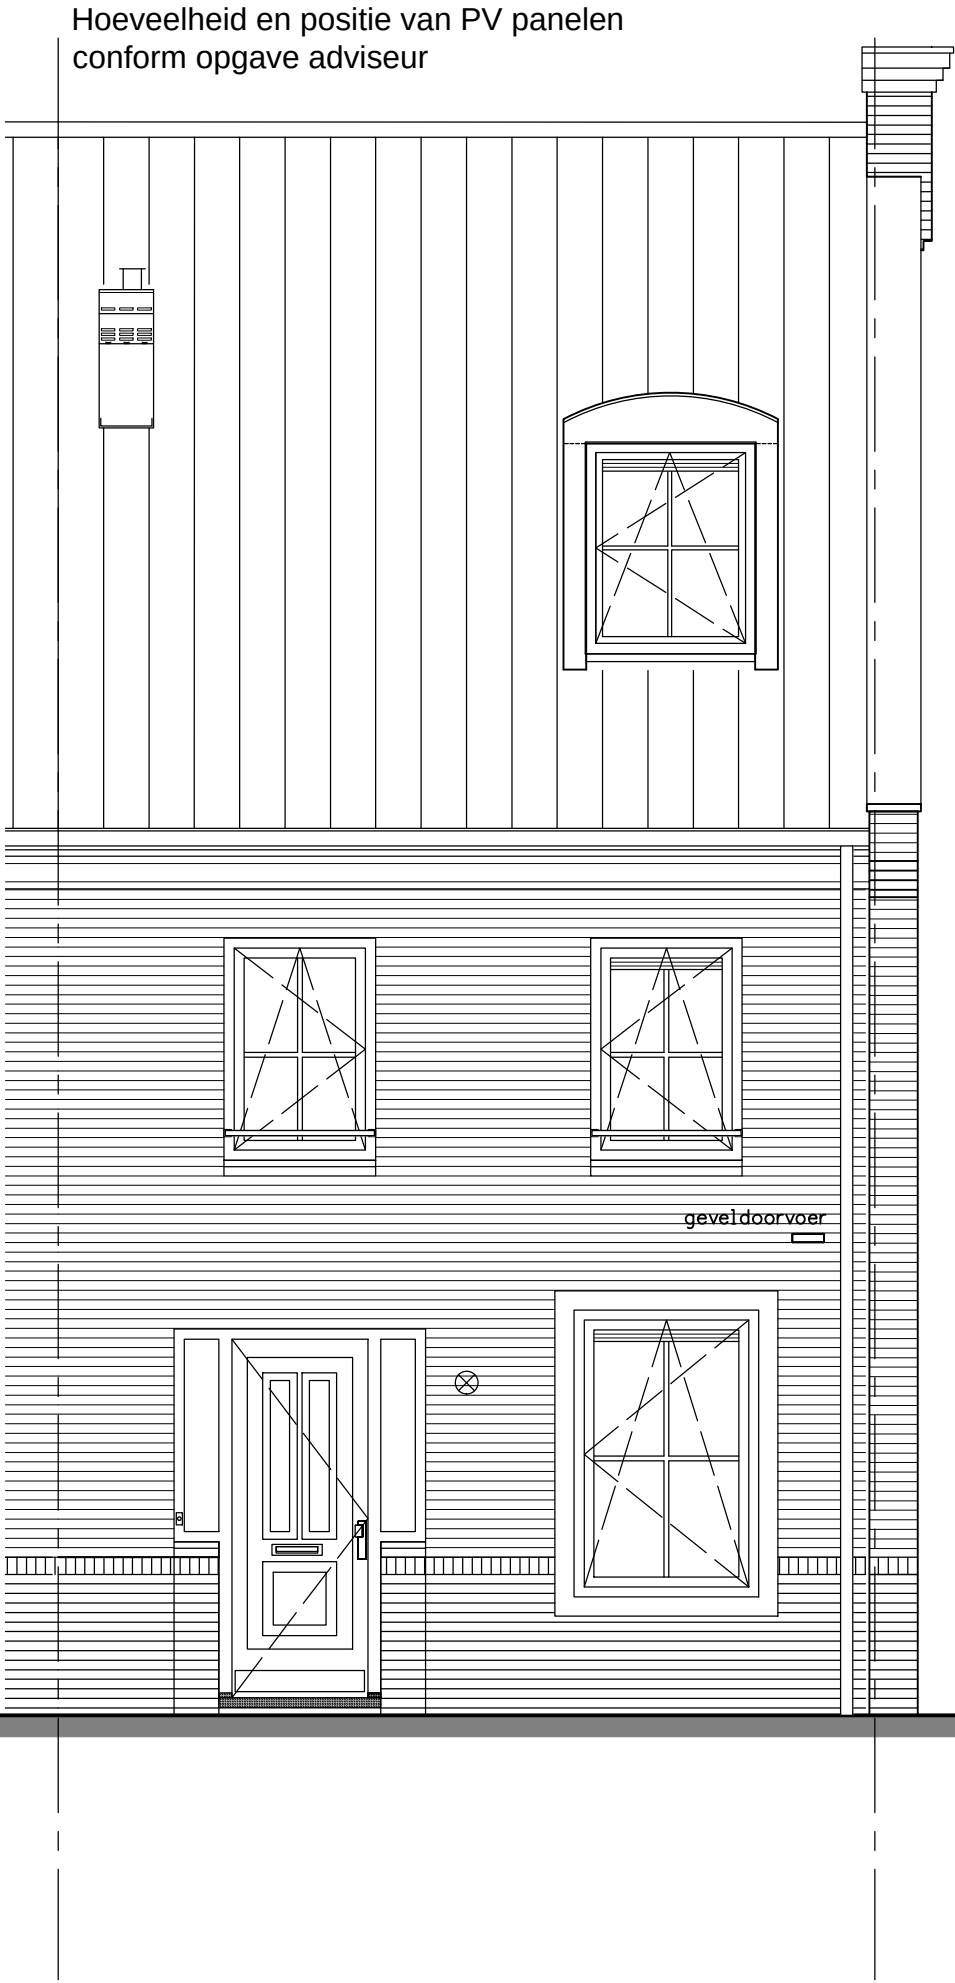

Hoeveelheid en positie van PV panelen
conform opgave adviseur


type C8ks - voorgevel
bouwnummer 126



woningbouw
Advies & Engineering
Runnenburg 12
3981 AZ Bunnik
Postbus 54
3980 CB Bunnik
T (030) 359 8833
www.bamadvies-engineering.nl

project	29 woningen - Hoef en Haag te Vianen			
onderwerp	woningtype C8ks voorgevel			
projectnr.	8237	tekeningsnr.	V-235J	
schaal	1:50	tekenaar	SV	status
		definitief	(wiz)/datum	
			(-). 17-06-2016	

Hoeveelheid en positie van PV panelen
conform opgave adviseur

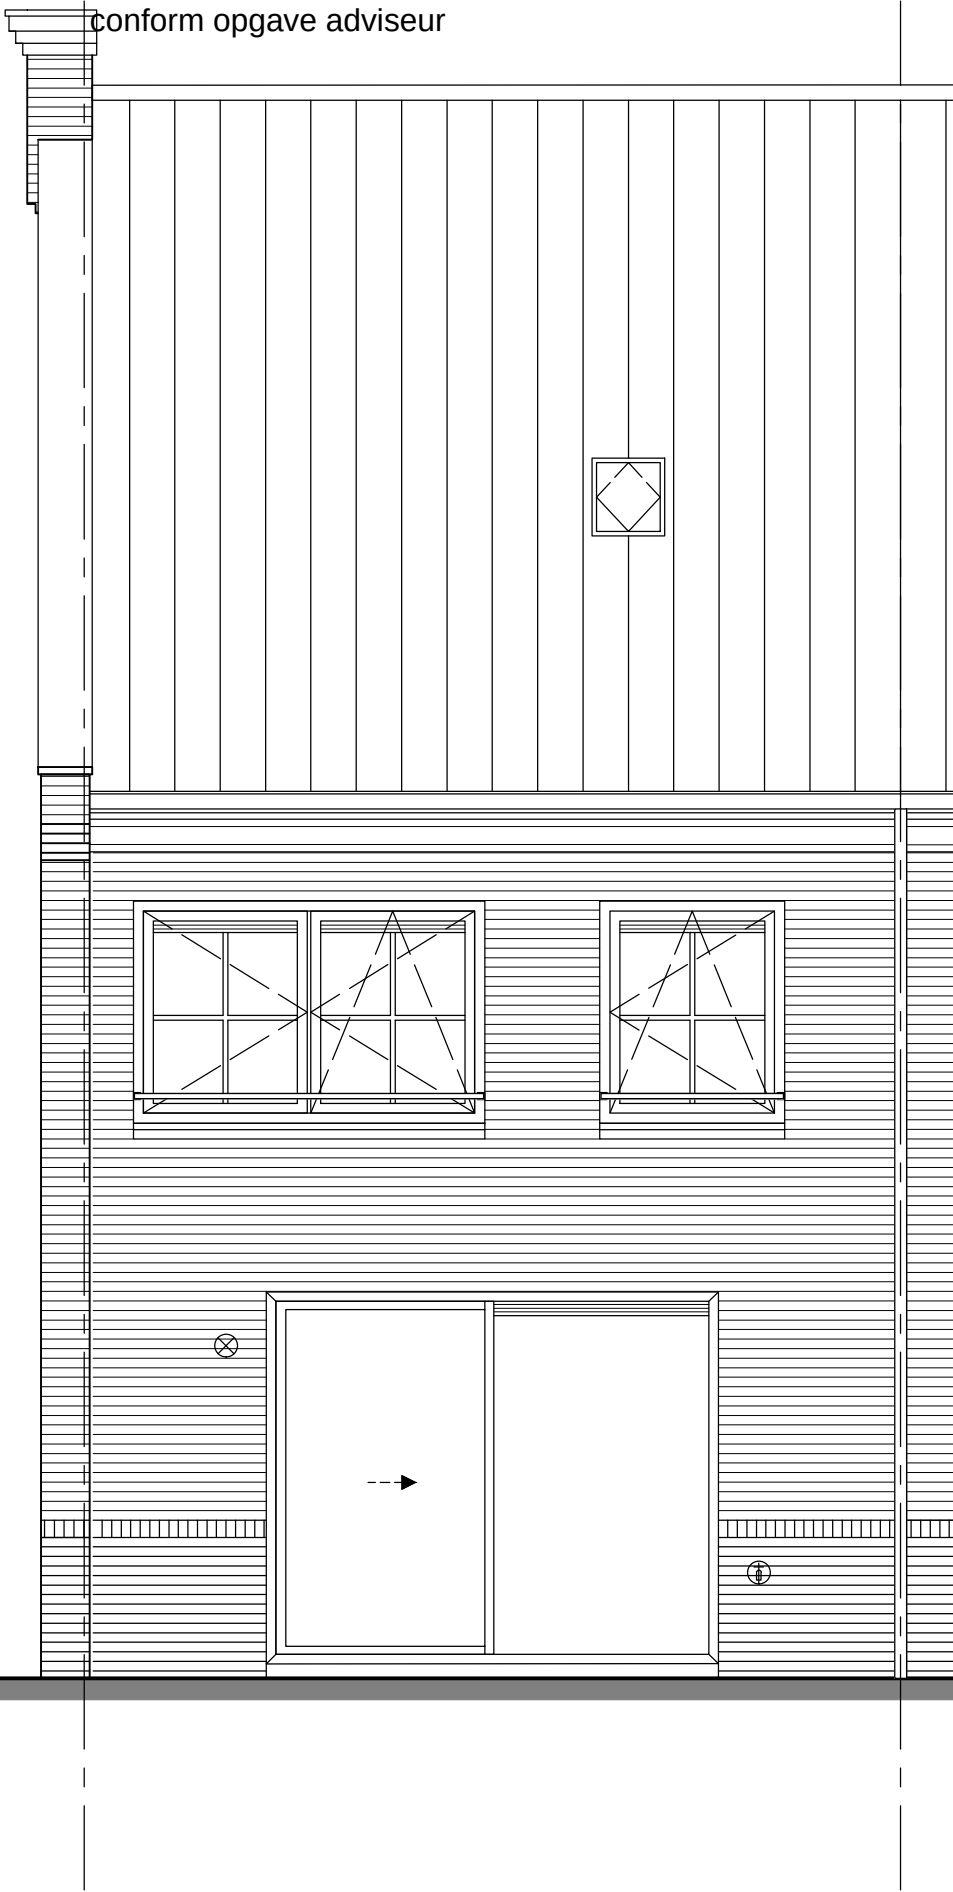

p=0
bk bg vloer


2900+p
bk verd vloer

5800+p
bk zolder vl

type C8ks - achtergevel
bouwnummer 126

project		29 woningen - Hoef en Haag te Vianen	
onderwerp	projectnr.	woningtype C8ks	8237
	tekeningnr.	achtergevel	V-236J
schaal	tekenaar	status	(wiz)/datum
1:50	SV	definitief	(-), 17-06-2016

 **woningbouw**
Advies & Engineering
Runnenburg 12
3981 AZ Bunnik
Postbus 54
3980 CB Bunnik
T (030) 359 8933
www.bamadvies-engineering.nl

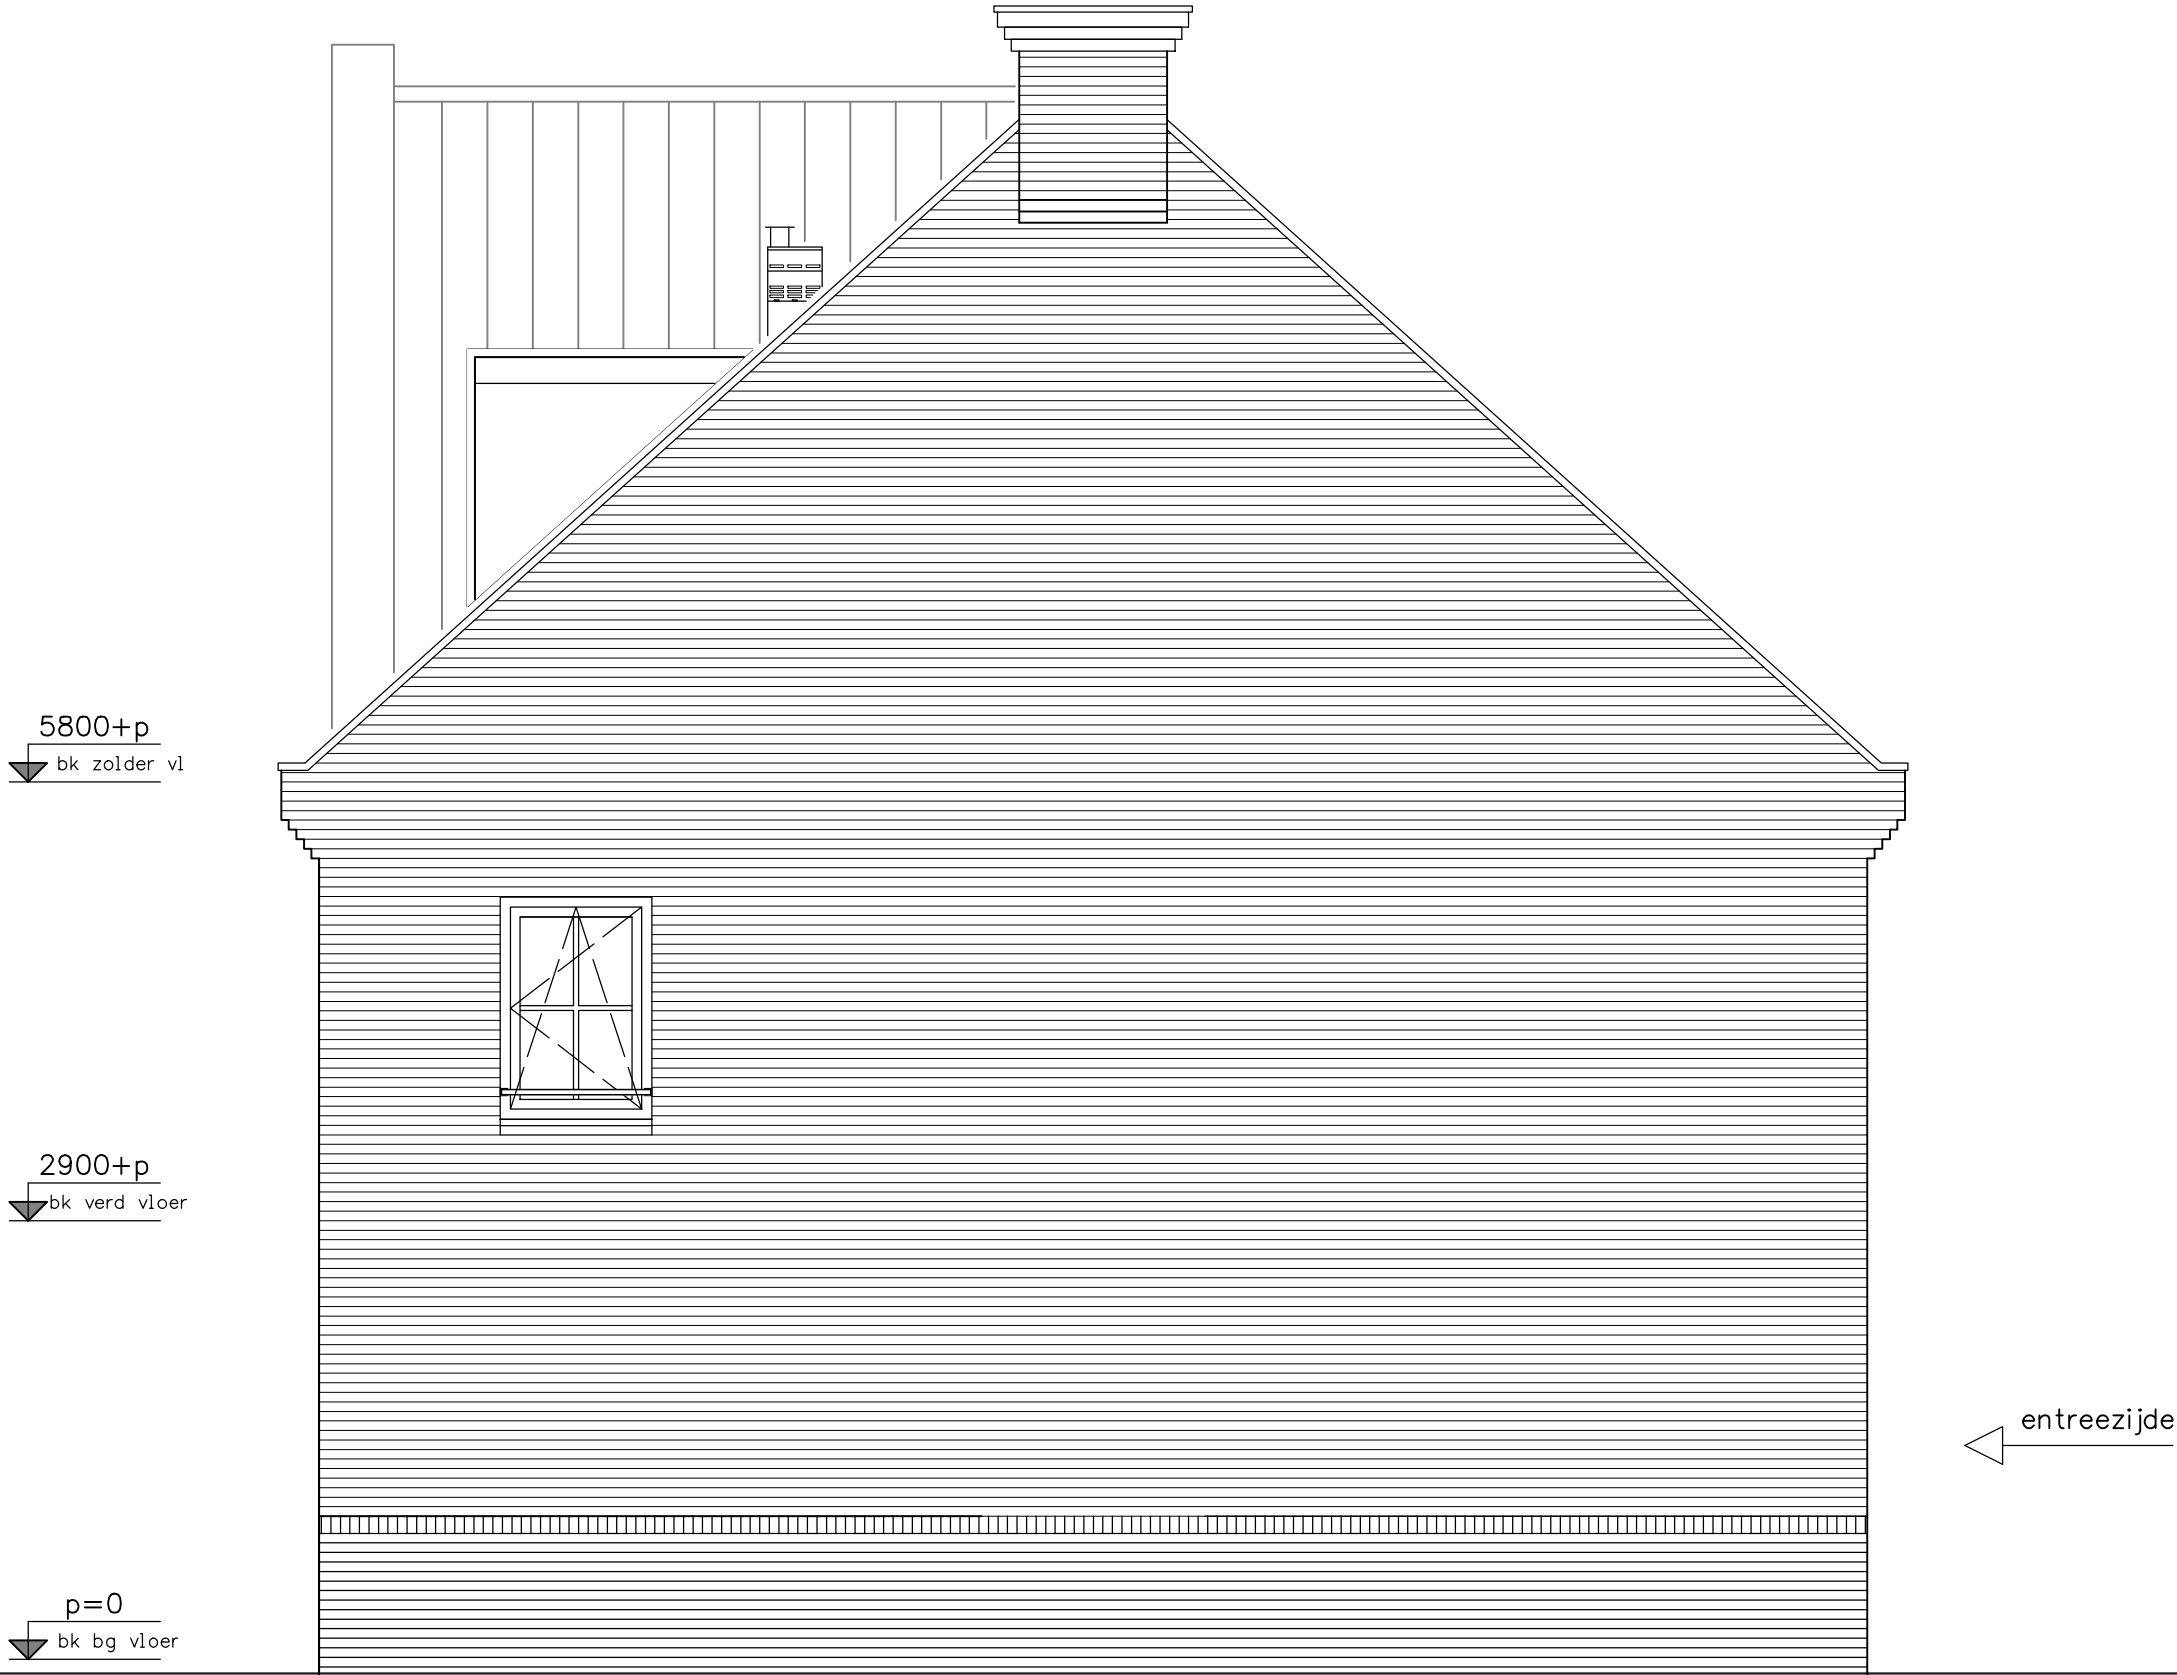



type C8ks - zijgevel
bouwnummer 126

project	29 woningen - Hoef en Haag te Vianen			
	onderwerp	woningtype C8ks zijgevel		
	projectnr.	8237	tekeningnr.	V-237J
schaal	1:50	tekenaar	SV	status
		definitief		(wiz)/datum
				(-), 17-06-2016




woningbouw

Advies & Engineering
Runnenburg 12
3981 AZ Bunnik
Postbus 54
3980 CB Bunnik
T (030) 359 8933
www.bamadvies-engineering.nl

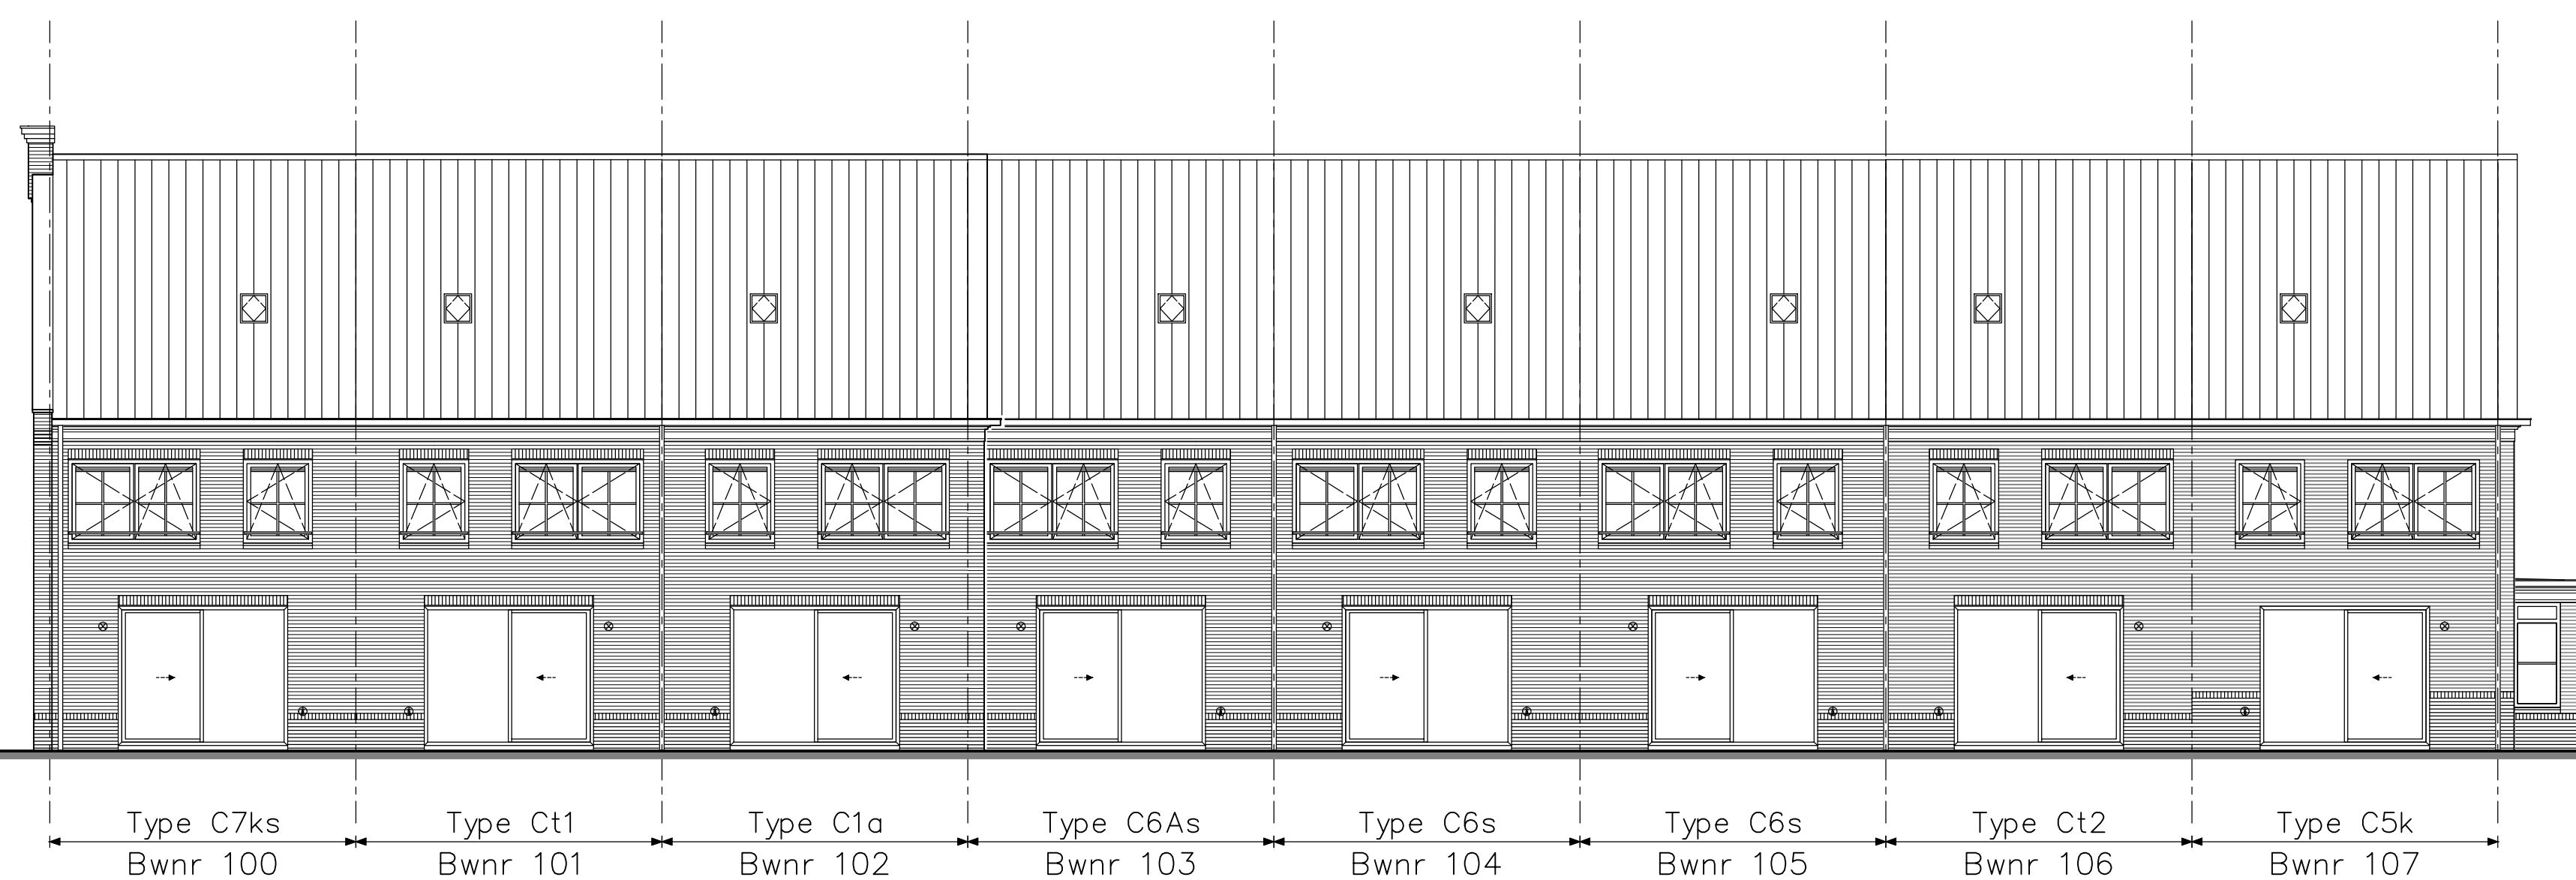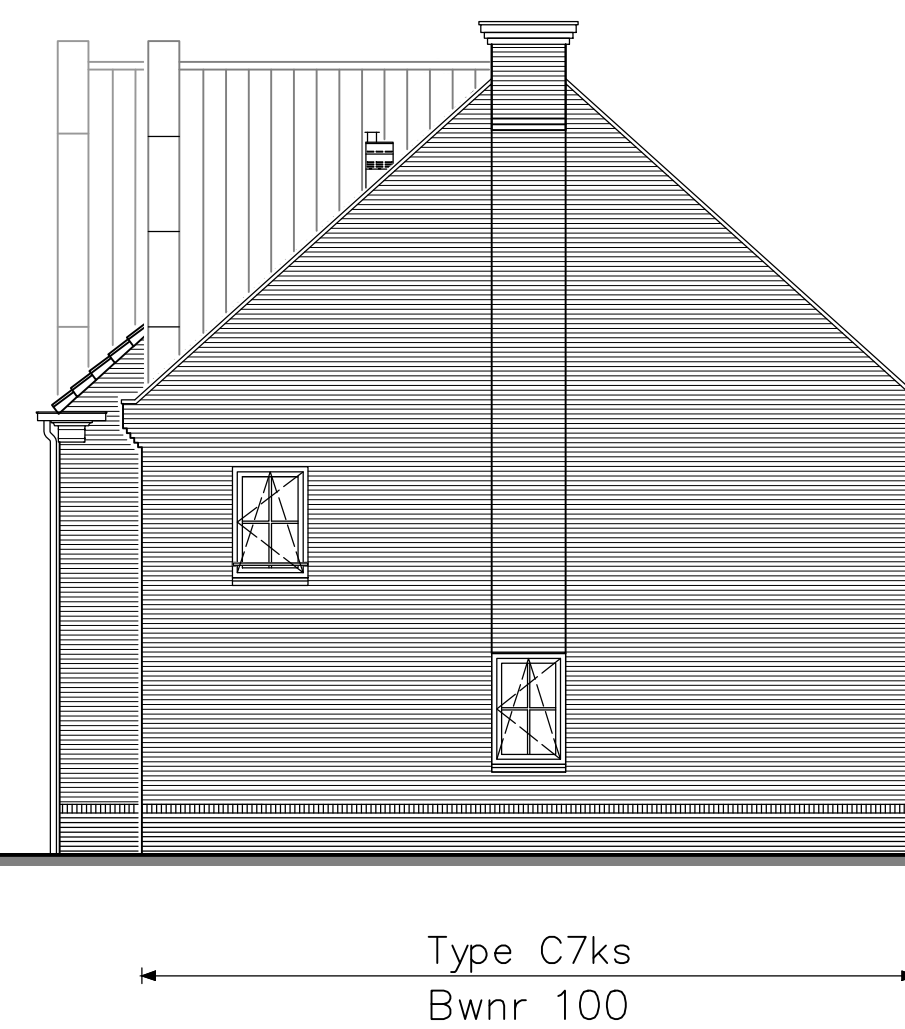

Blok 15

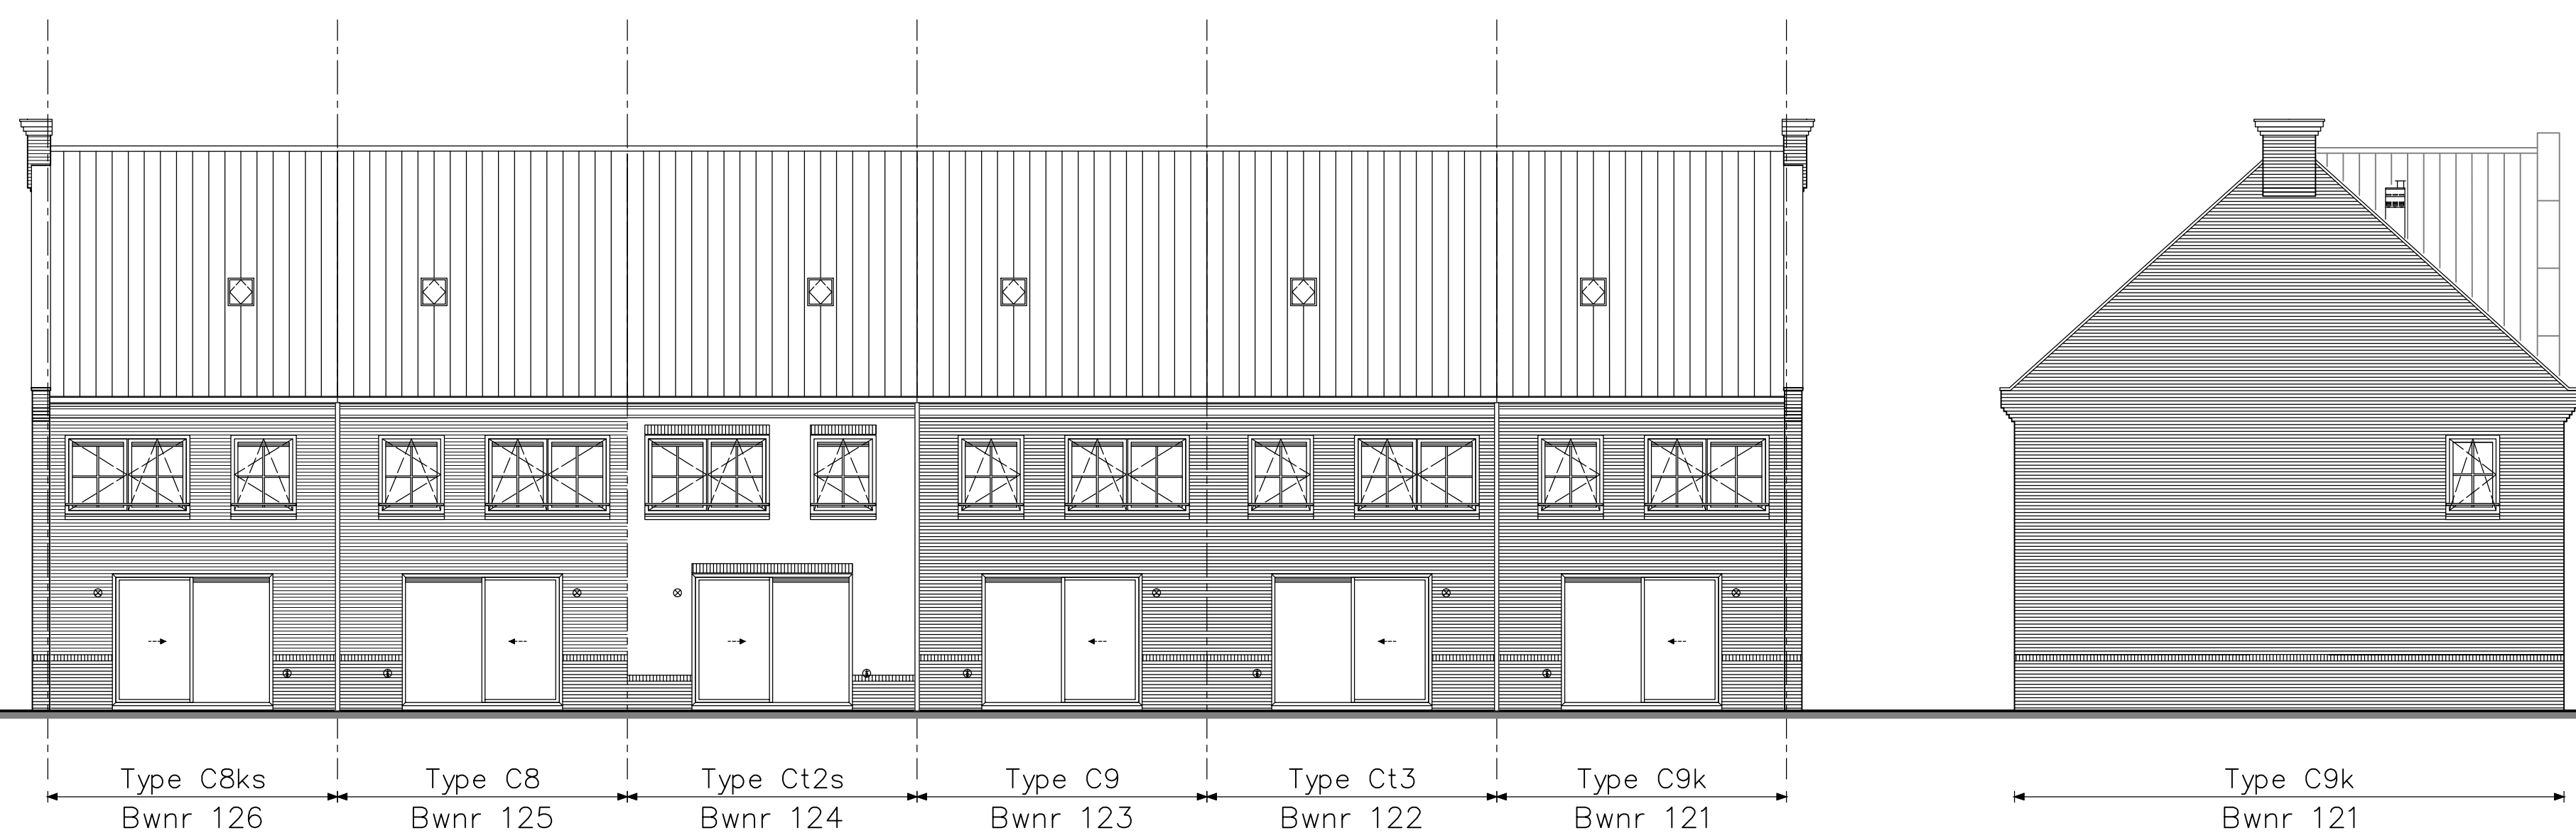


Blok 19

LET OP!

Positie van de hemelwaterafvoeren (hwa's) is afhankelijk van de situatie en de gekozen opties per blok. De definitieve positie wordt nader bepaald.

[illegible]

Hoef en Haag te Vianen
29 woningen
"Oud Hollands"
woningtype C
(Bredenrode)
opties
verkooptekeningen

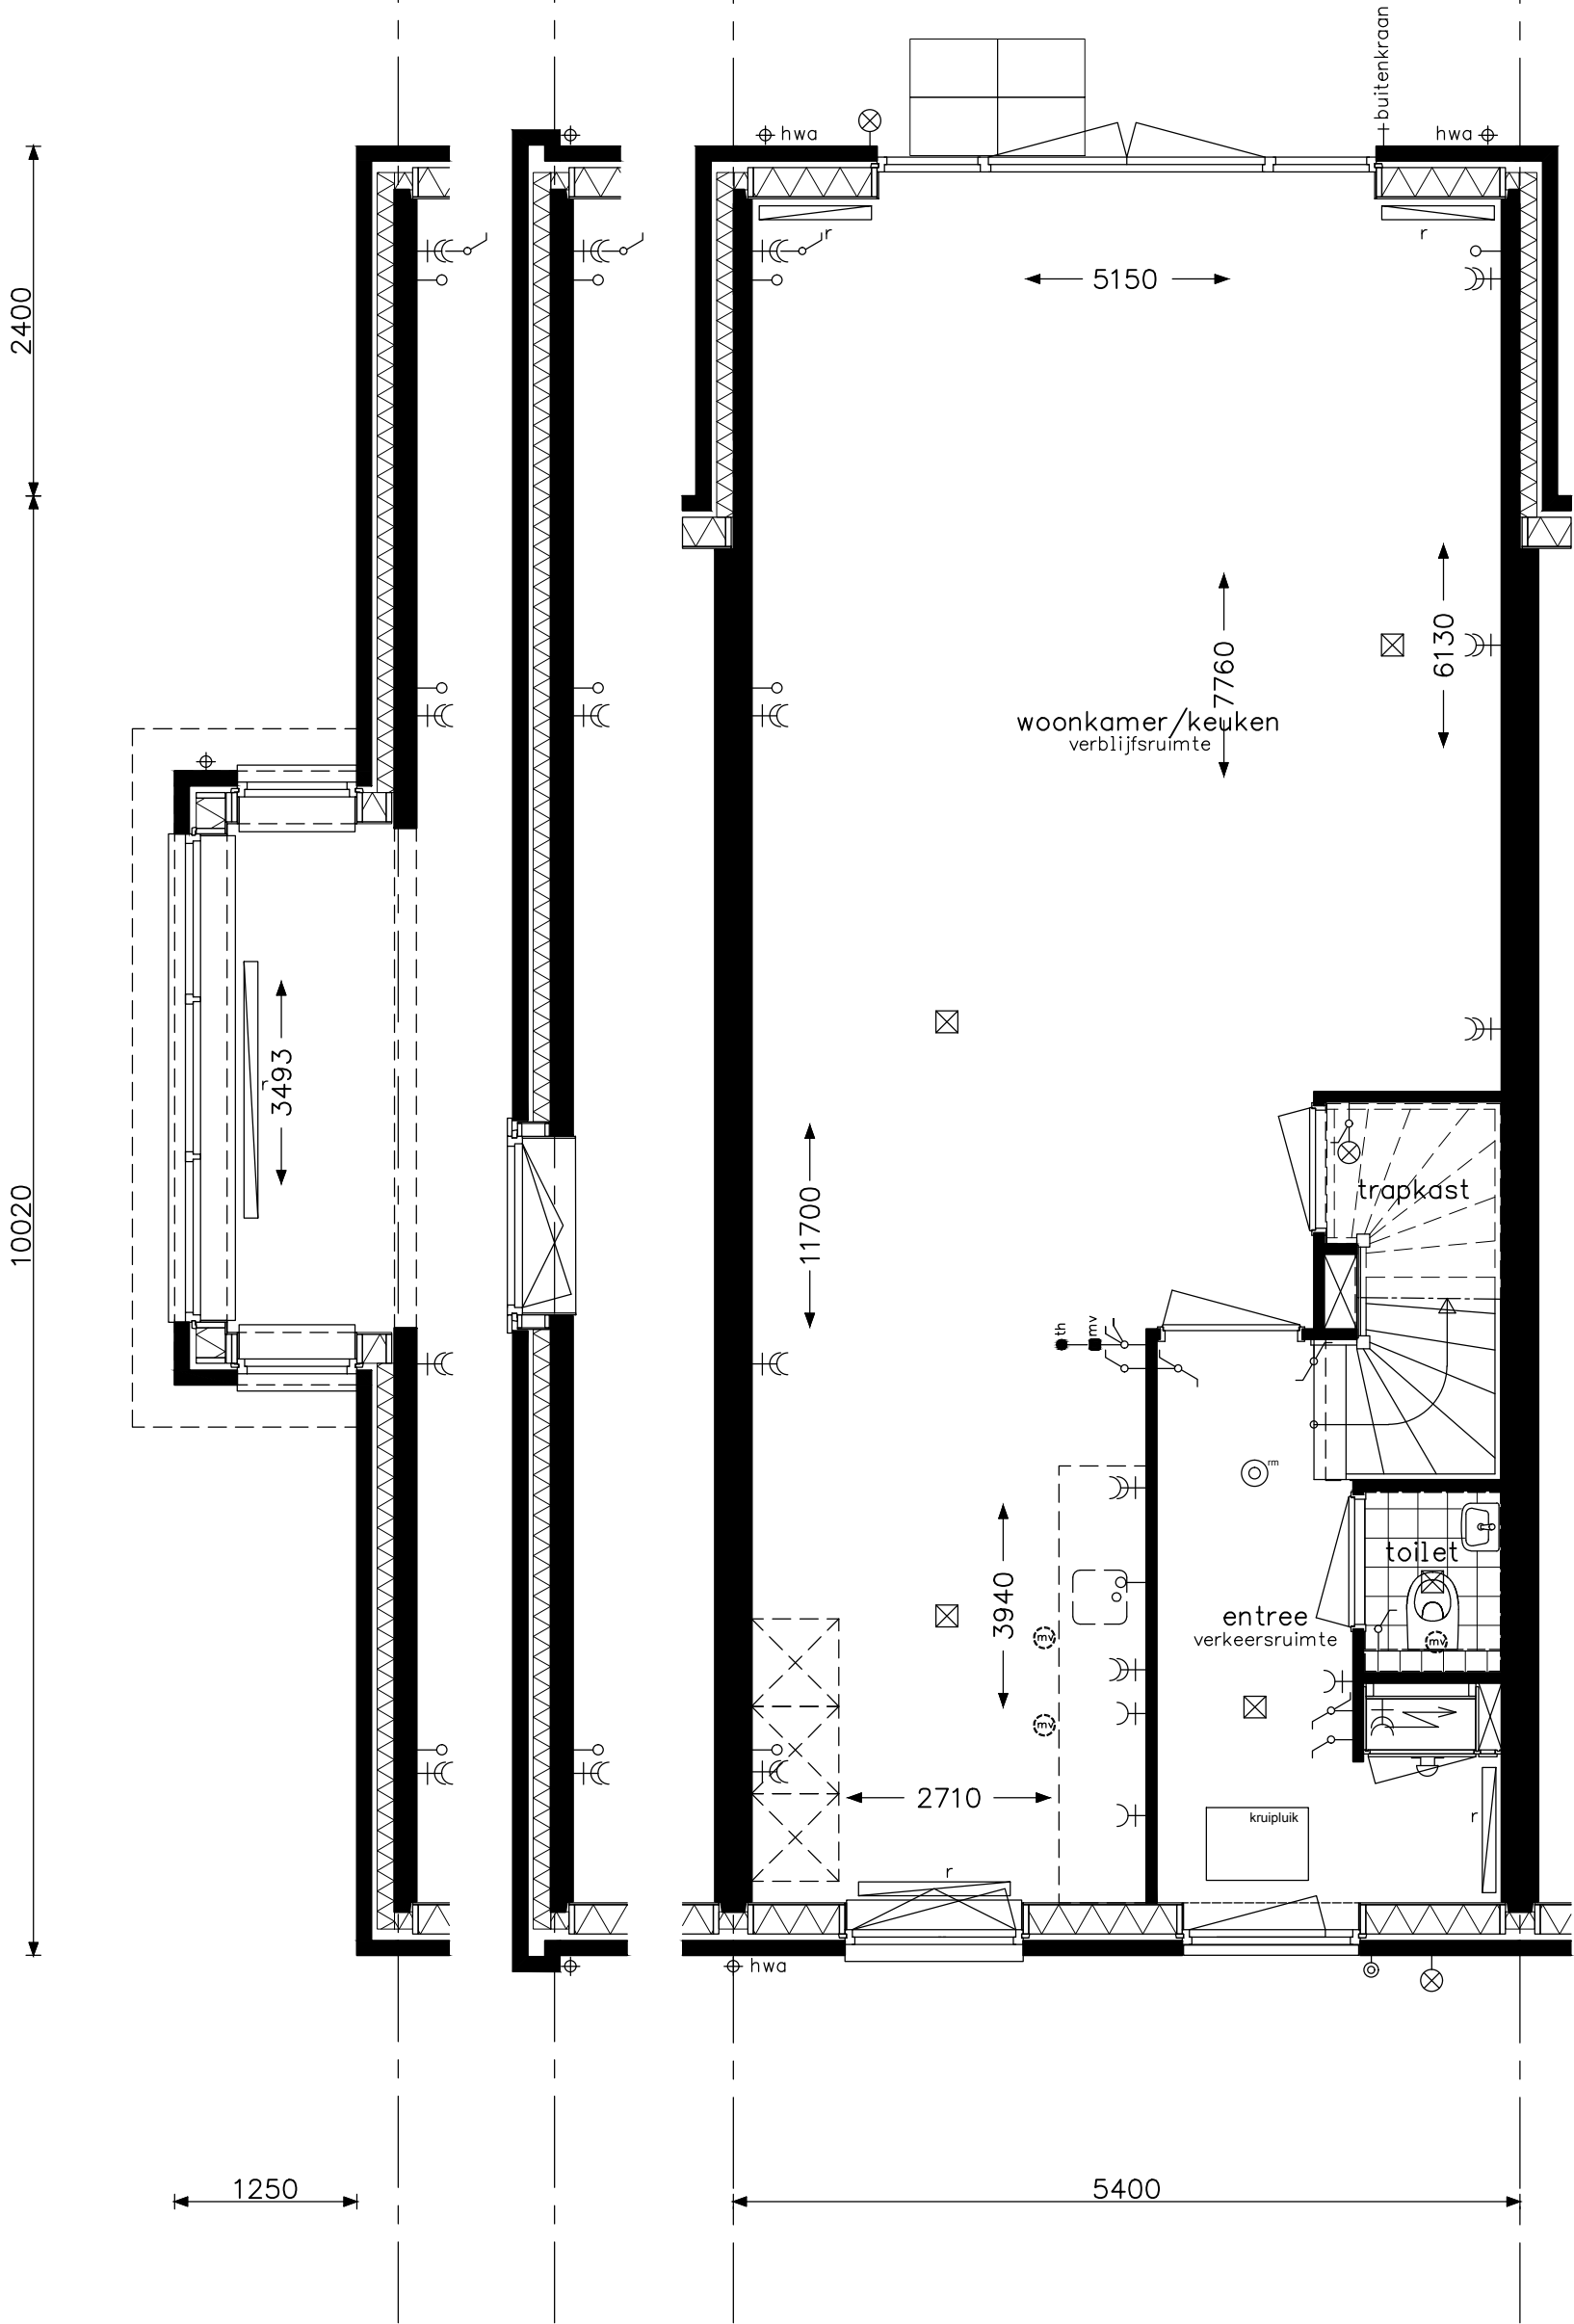


optie uitbouw 2,40m
optie trapkast
optie openslaande deuren achtergevel
optie erker zijgevel

**bam**
woningbouw

Advies & Engineering
Runnenburg 12
3981 AZ Bunnik
Postbus 54
3980 CB Bunnik
T (030) 359 8933
www.bamadvies-engineering.nl

project 29 woningen - Hoef en Haag te Vianen			projectnr. 8237
onderwerp woningtype C + Ck begane grond opties			tekeningnr. V- 331
schaal 1:50	tekenaar sv	status definitief	(wijz)/datum (-): 17-06-2016

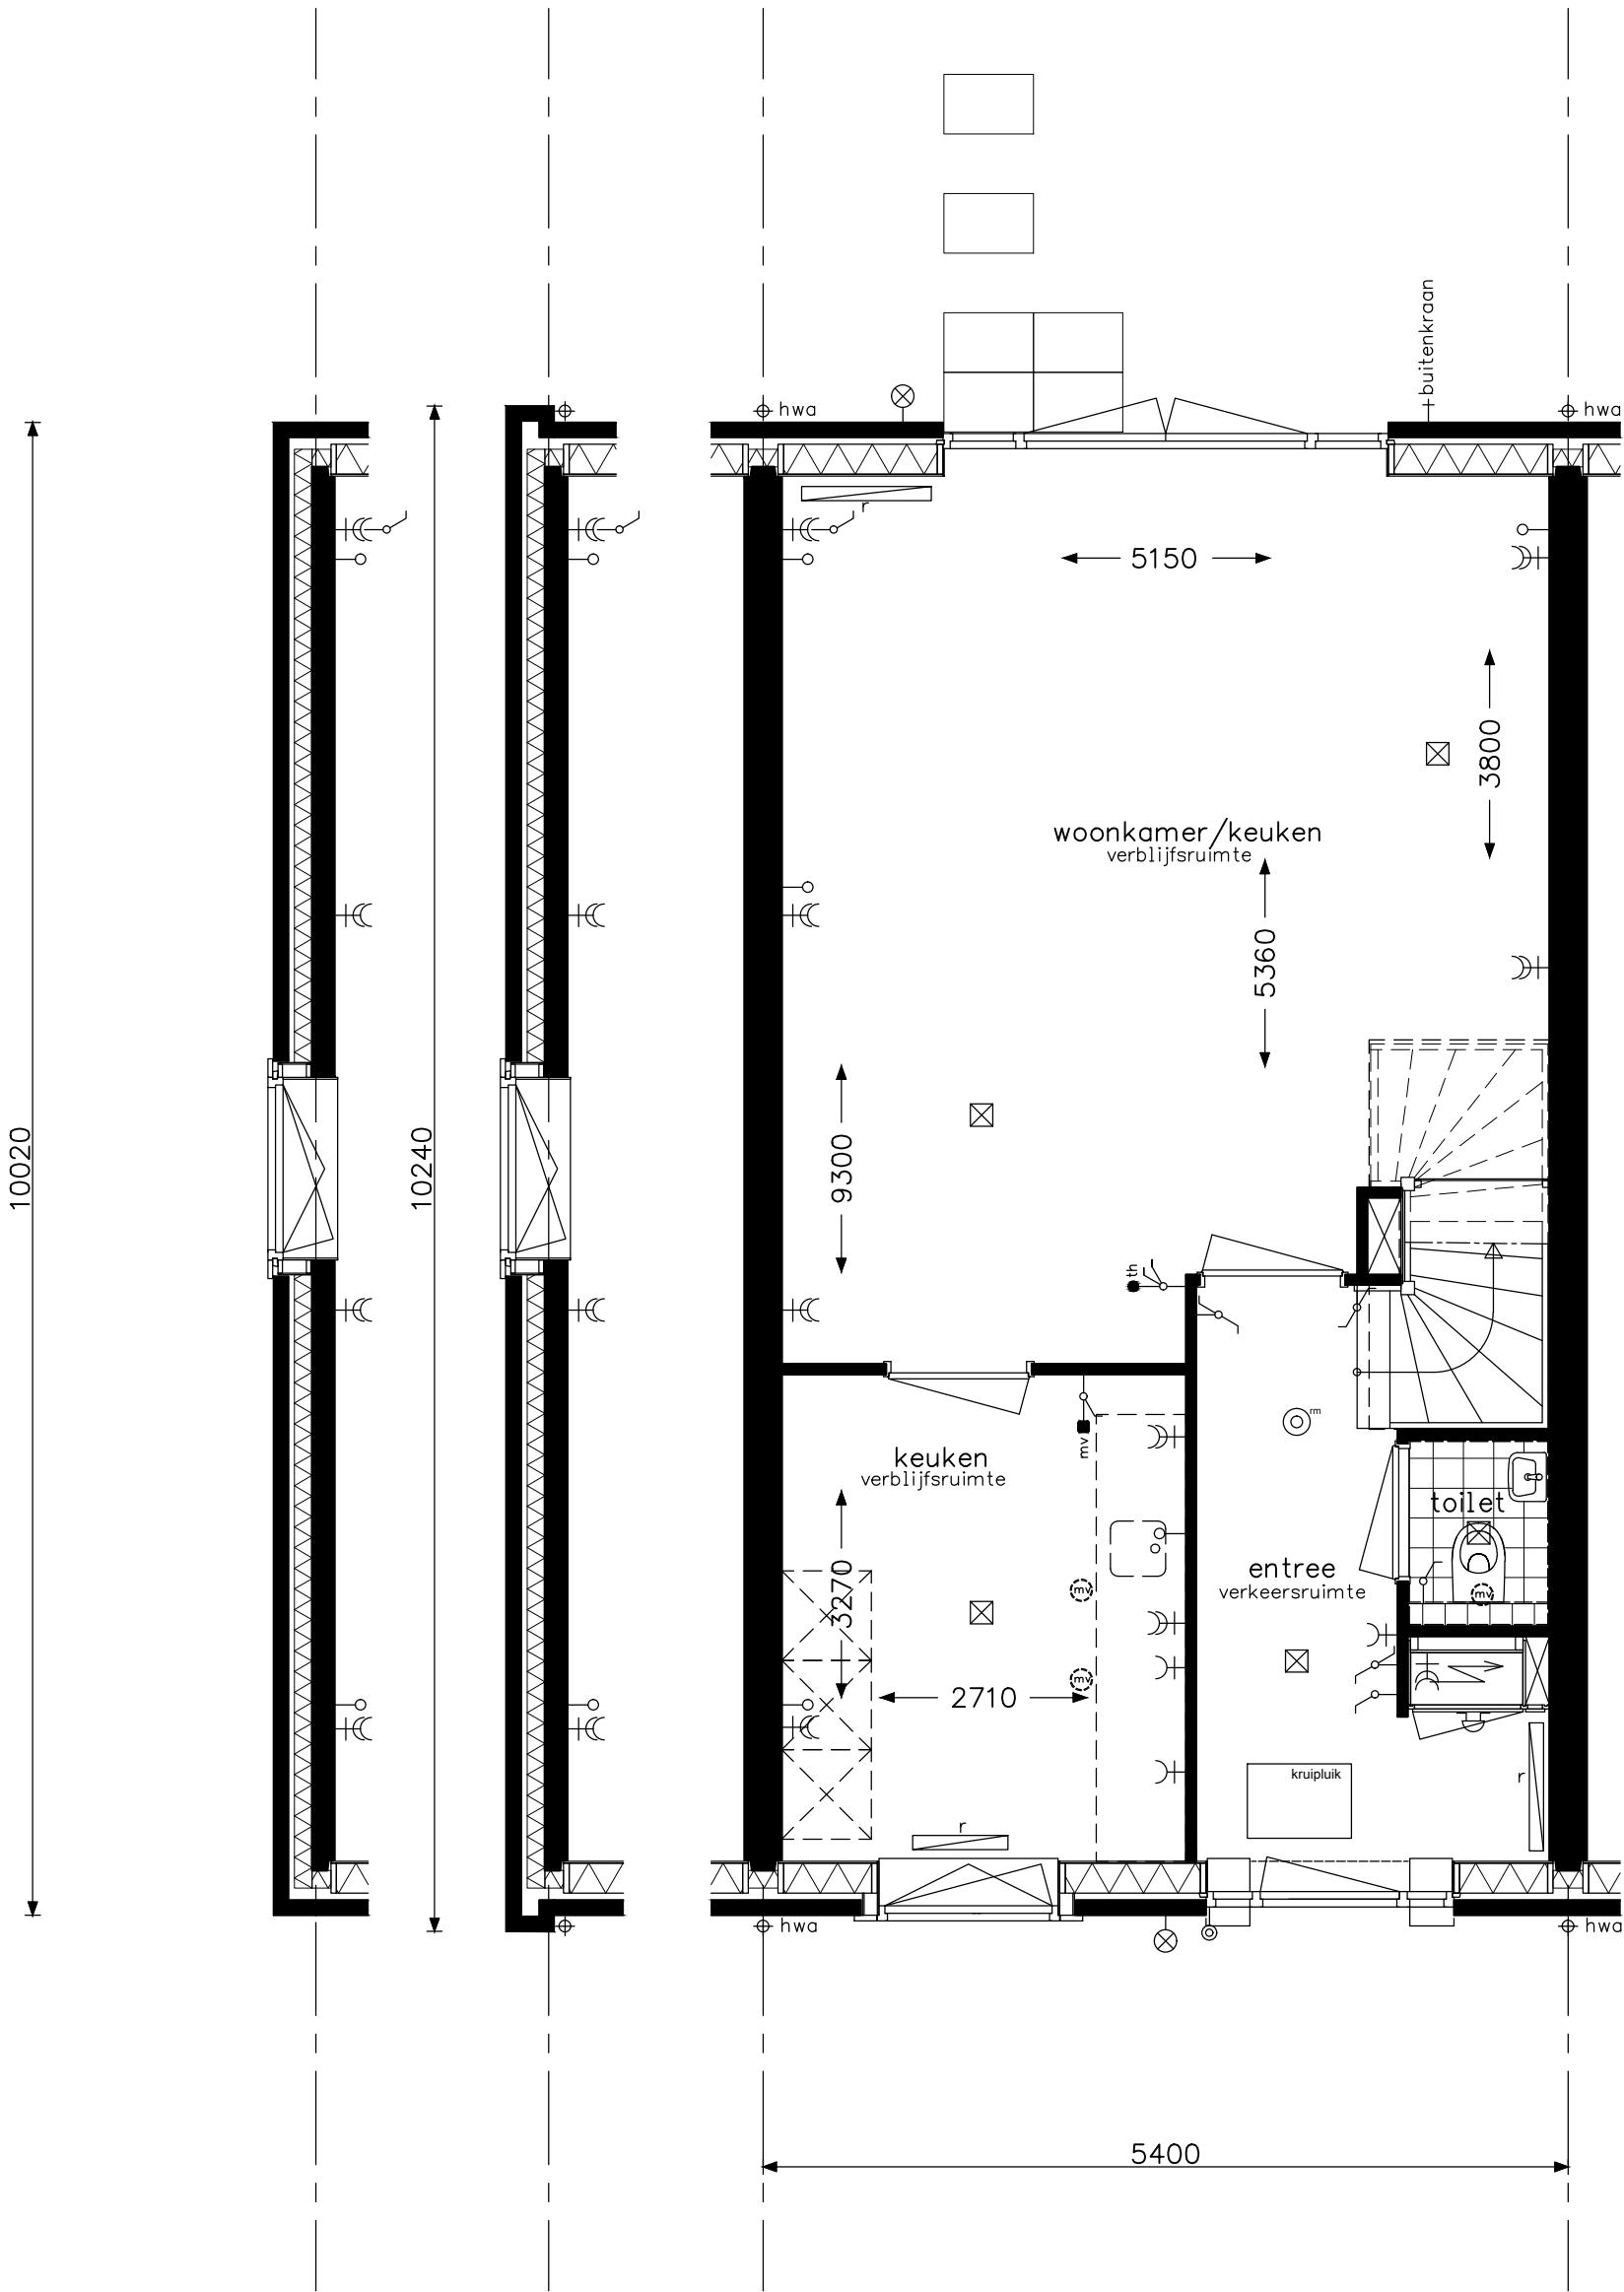

optie openslaande deuren achtergevel
optie dichte keuken



bam

woningbouw

Advies & Engineering

Runnenburg 12

3981 AZ Bunnik


Postbus 54

3980 CB Bunnik

T (030) 359 8933

www.bamadvies-engineering.nl

project					29 woningen - Hoef en Haag te Vianen						
onderwerp				woningtype C + Ck begane grond				projectnr.		8237	
								tekeningnr.		V- 331a	
schaal		tekenaar		status		(wijz)/datum					
1:50		sv		definitief		(-): 17-06-2016					

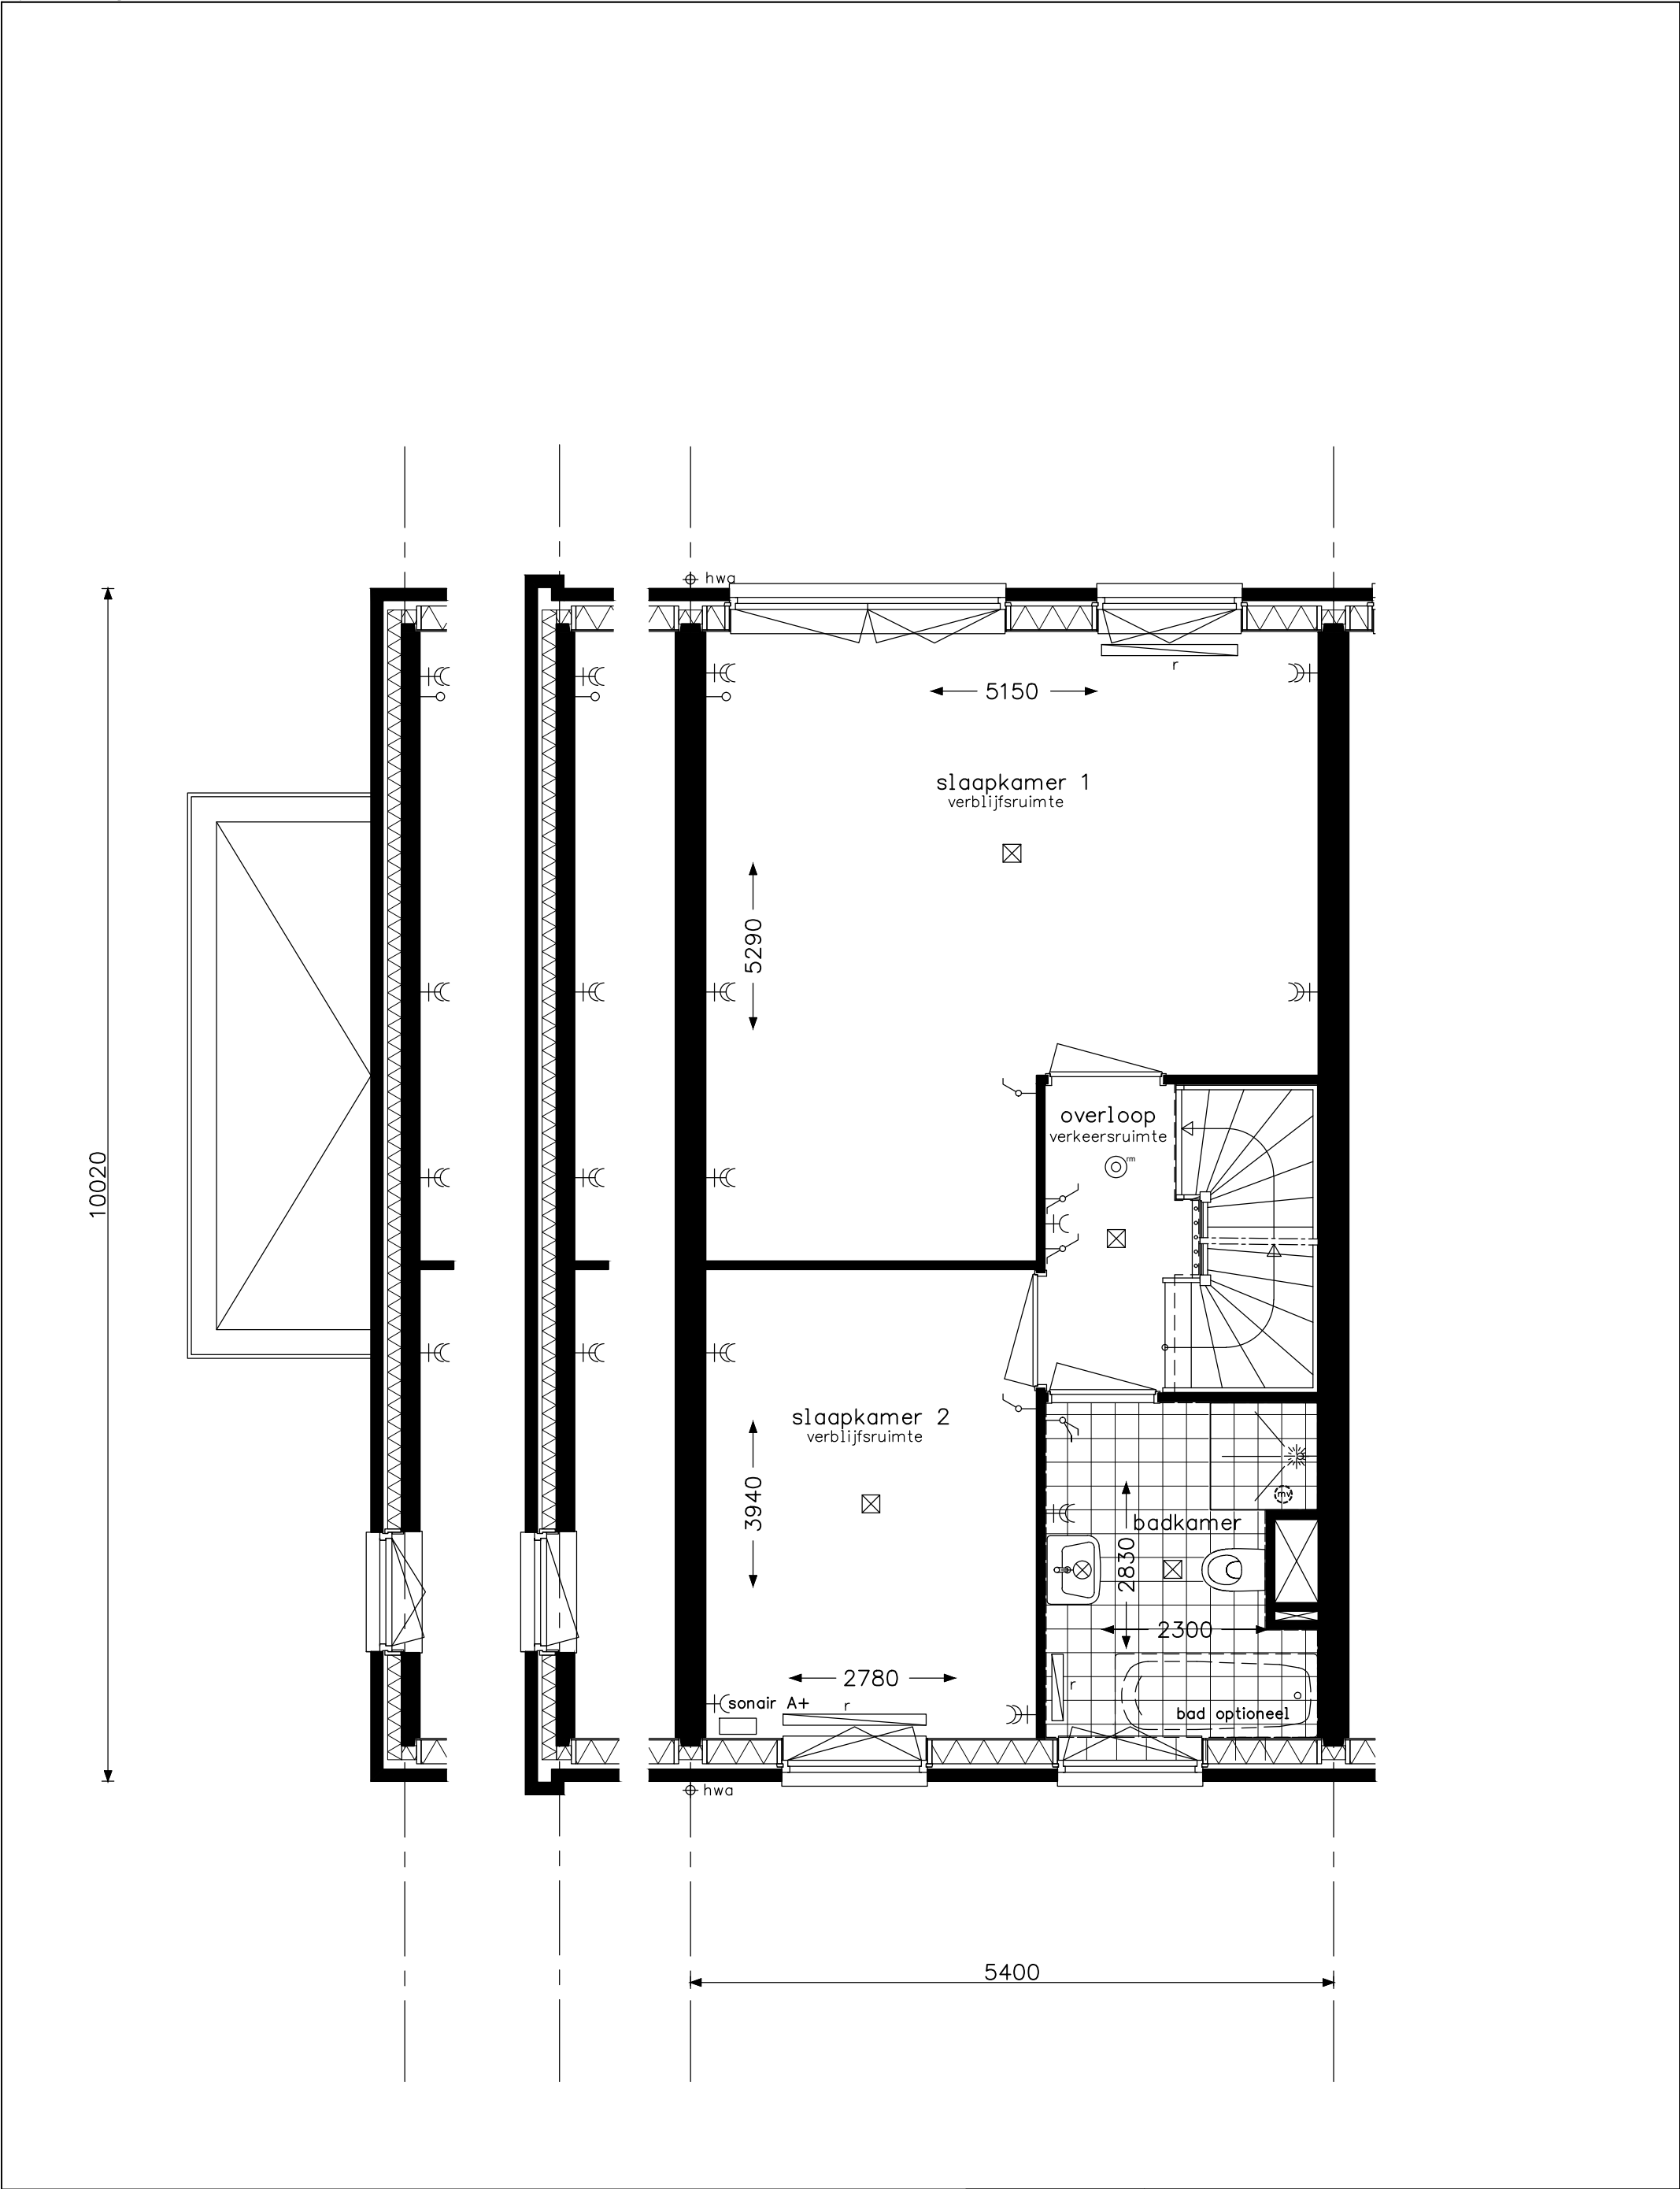


optie samenvoegen slaapkamers

**bam**
woningbouw

Advies & Engineering
Runnenburg 12
3981 AZ Bunnik
Postbus 54
3980 CB Bunnik
T (030) 359 8933
www.bamadvies-engineering.nl

project 29 woningen - Hoef en Haag te Vianen			
onderwerp woningtype C + Ck verdieping opties			projectnr. 8237
			tekeningnr. V- 332
schaal 1:50	tekenaar sv	status definitief	(wijz)/datum (-): 17-06-2016

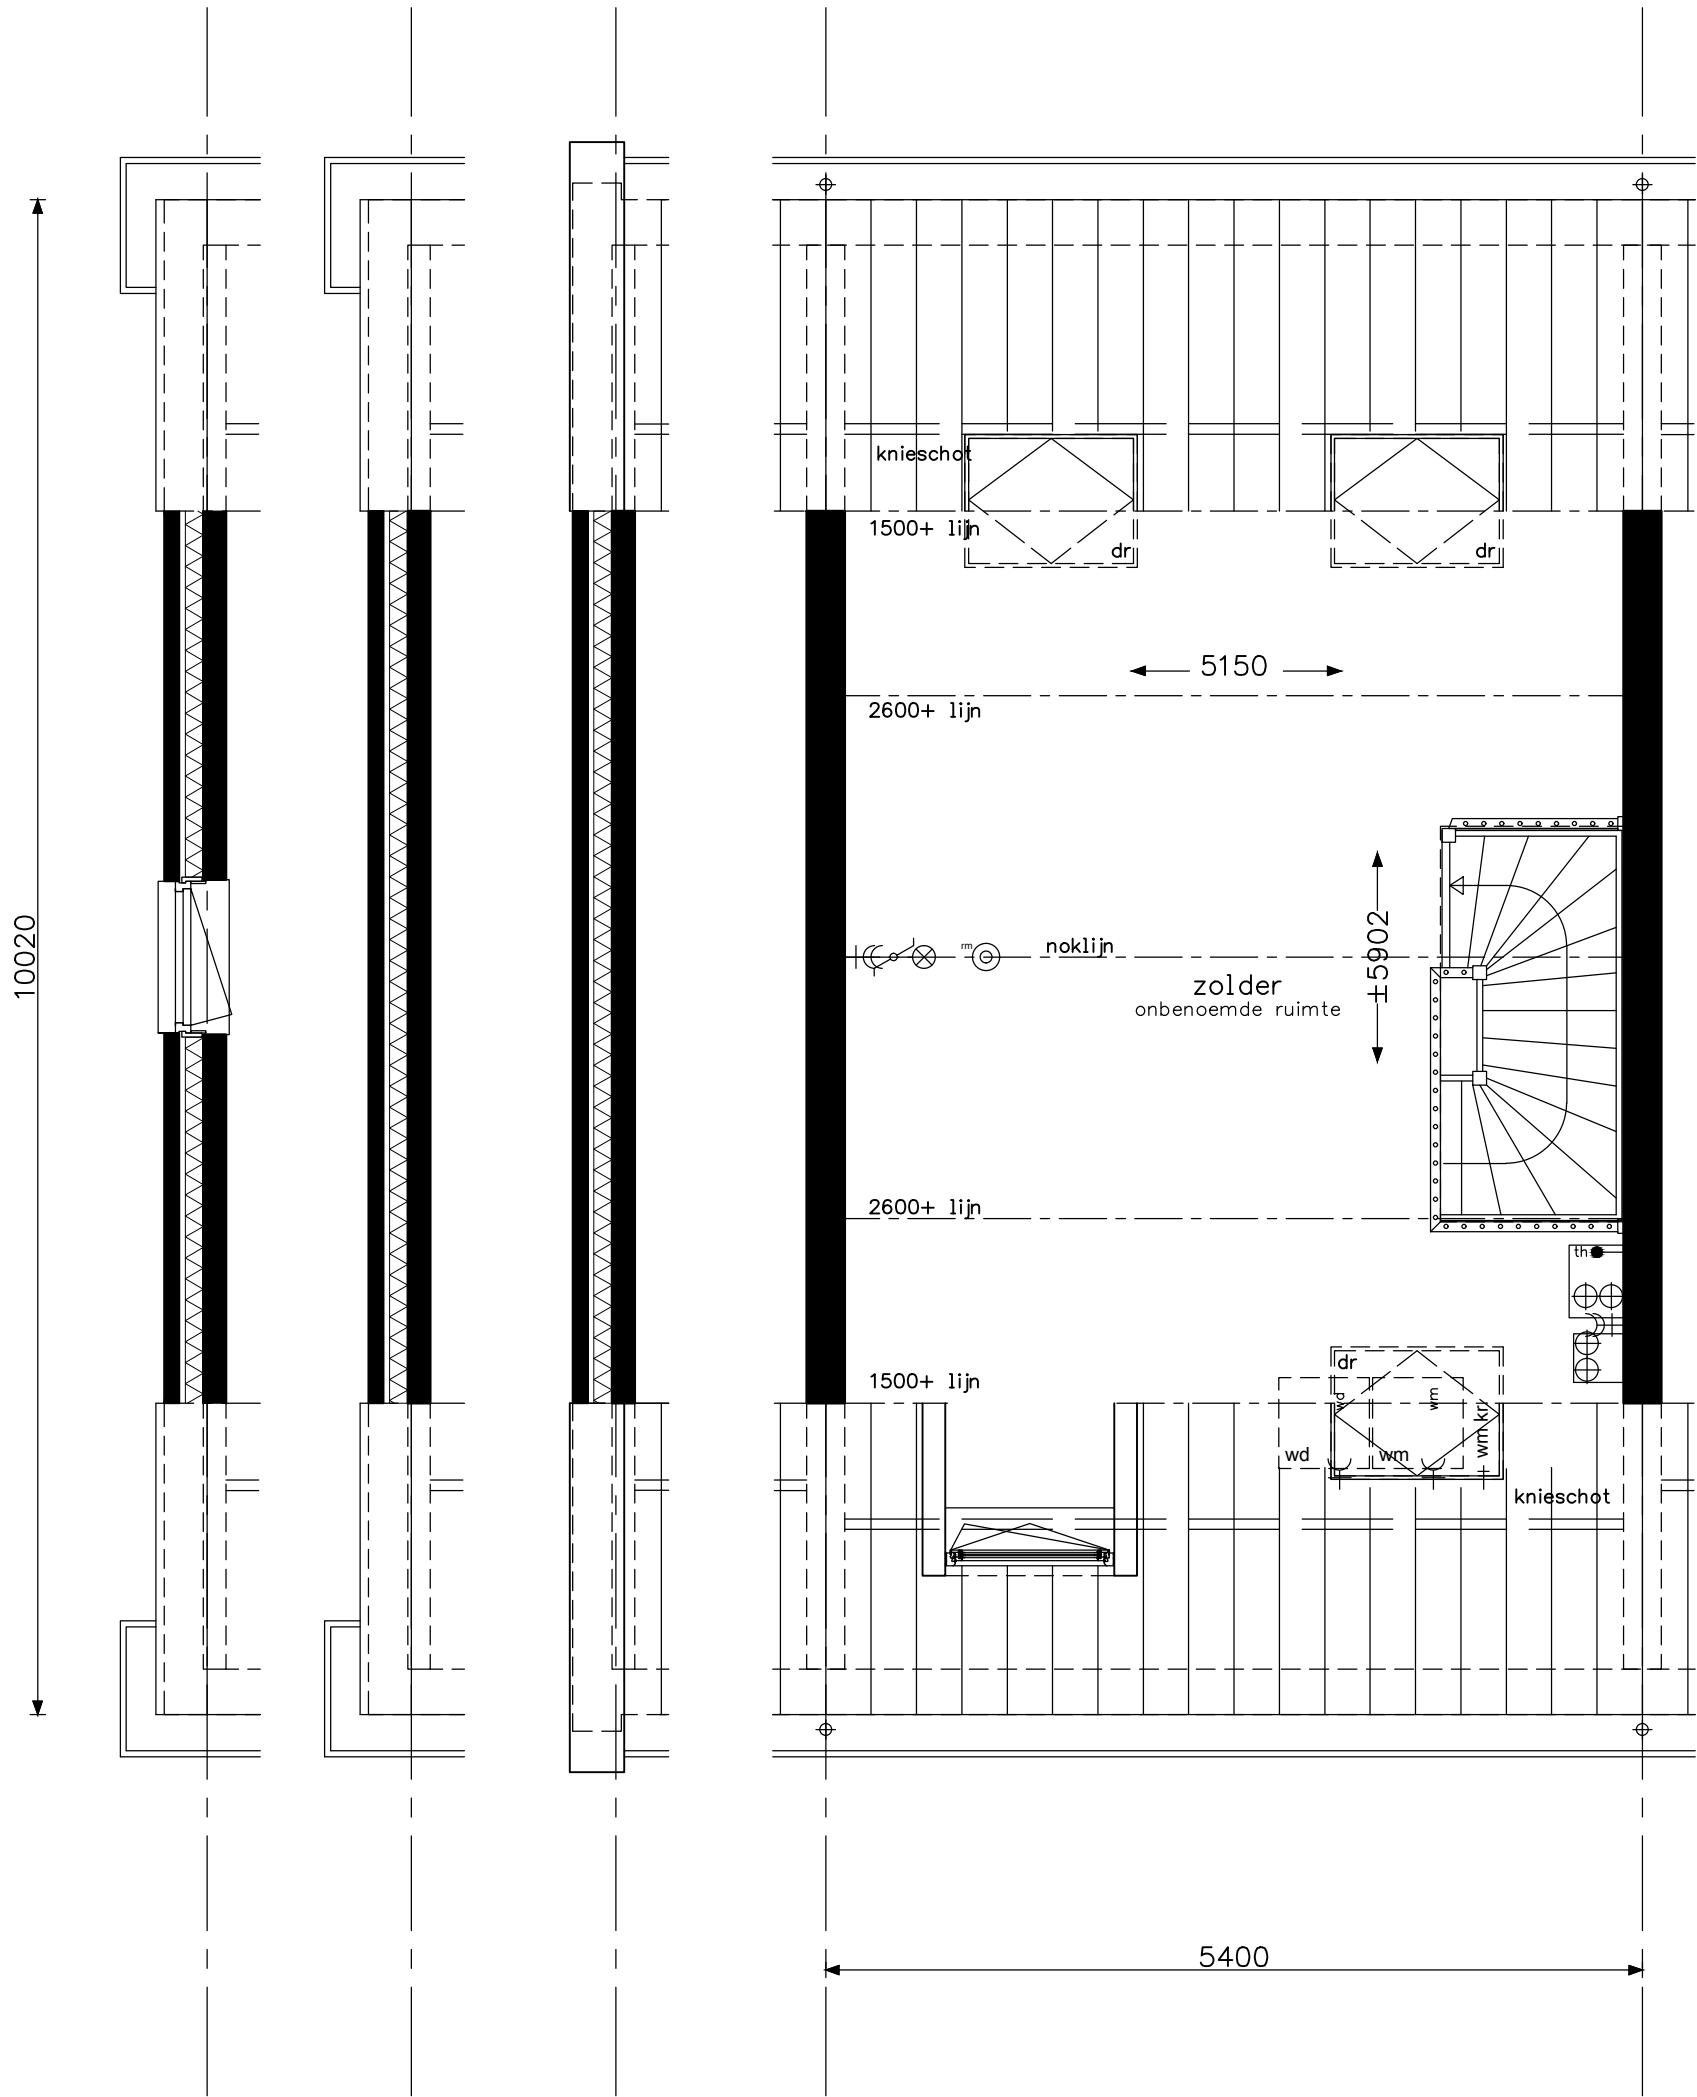


optie dakkapel voorzijde Bwnr: 100+102+107+121+123
optie dakraam voorzijde
optie dakramen achterzijde
optie kozijn kopgevel

**bam**
woningbouw

Advies & Engineering
Runnenburg 12
3981 AZ Bunnik
Postbus 54
3980 CB Bunnik
T (030) 359 8933
www.bamadvies-engineering.nl

project 29 woningen - Hoef en Haag te Vianen			projectnr. 8237
onderwerp woningtype C + Ck zolder opties			tekeningnr. V- 333
schaal 1:50	tekenaar SV	status definitief	(wijz)/datum (-): 17-06-2016

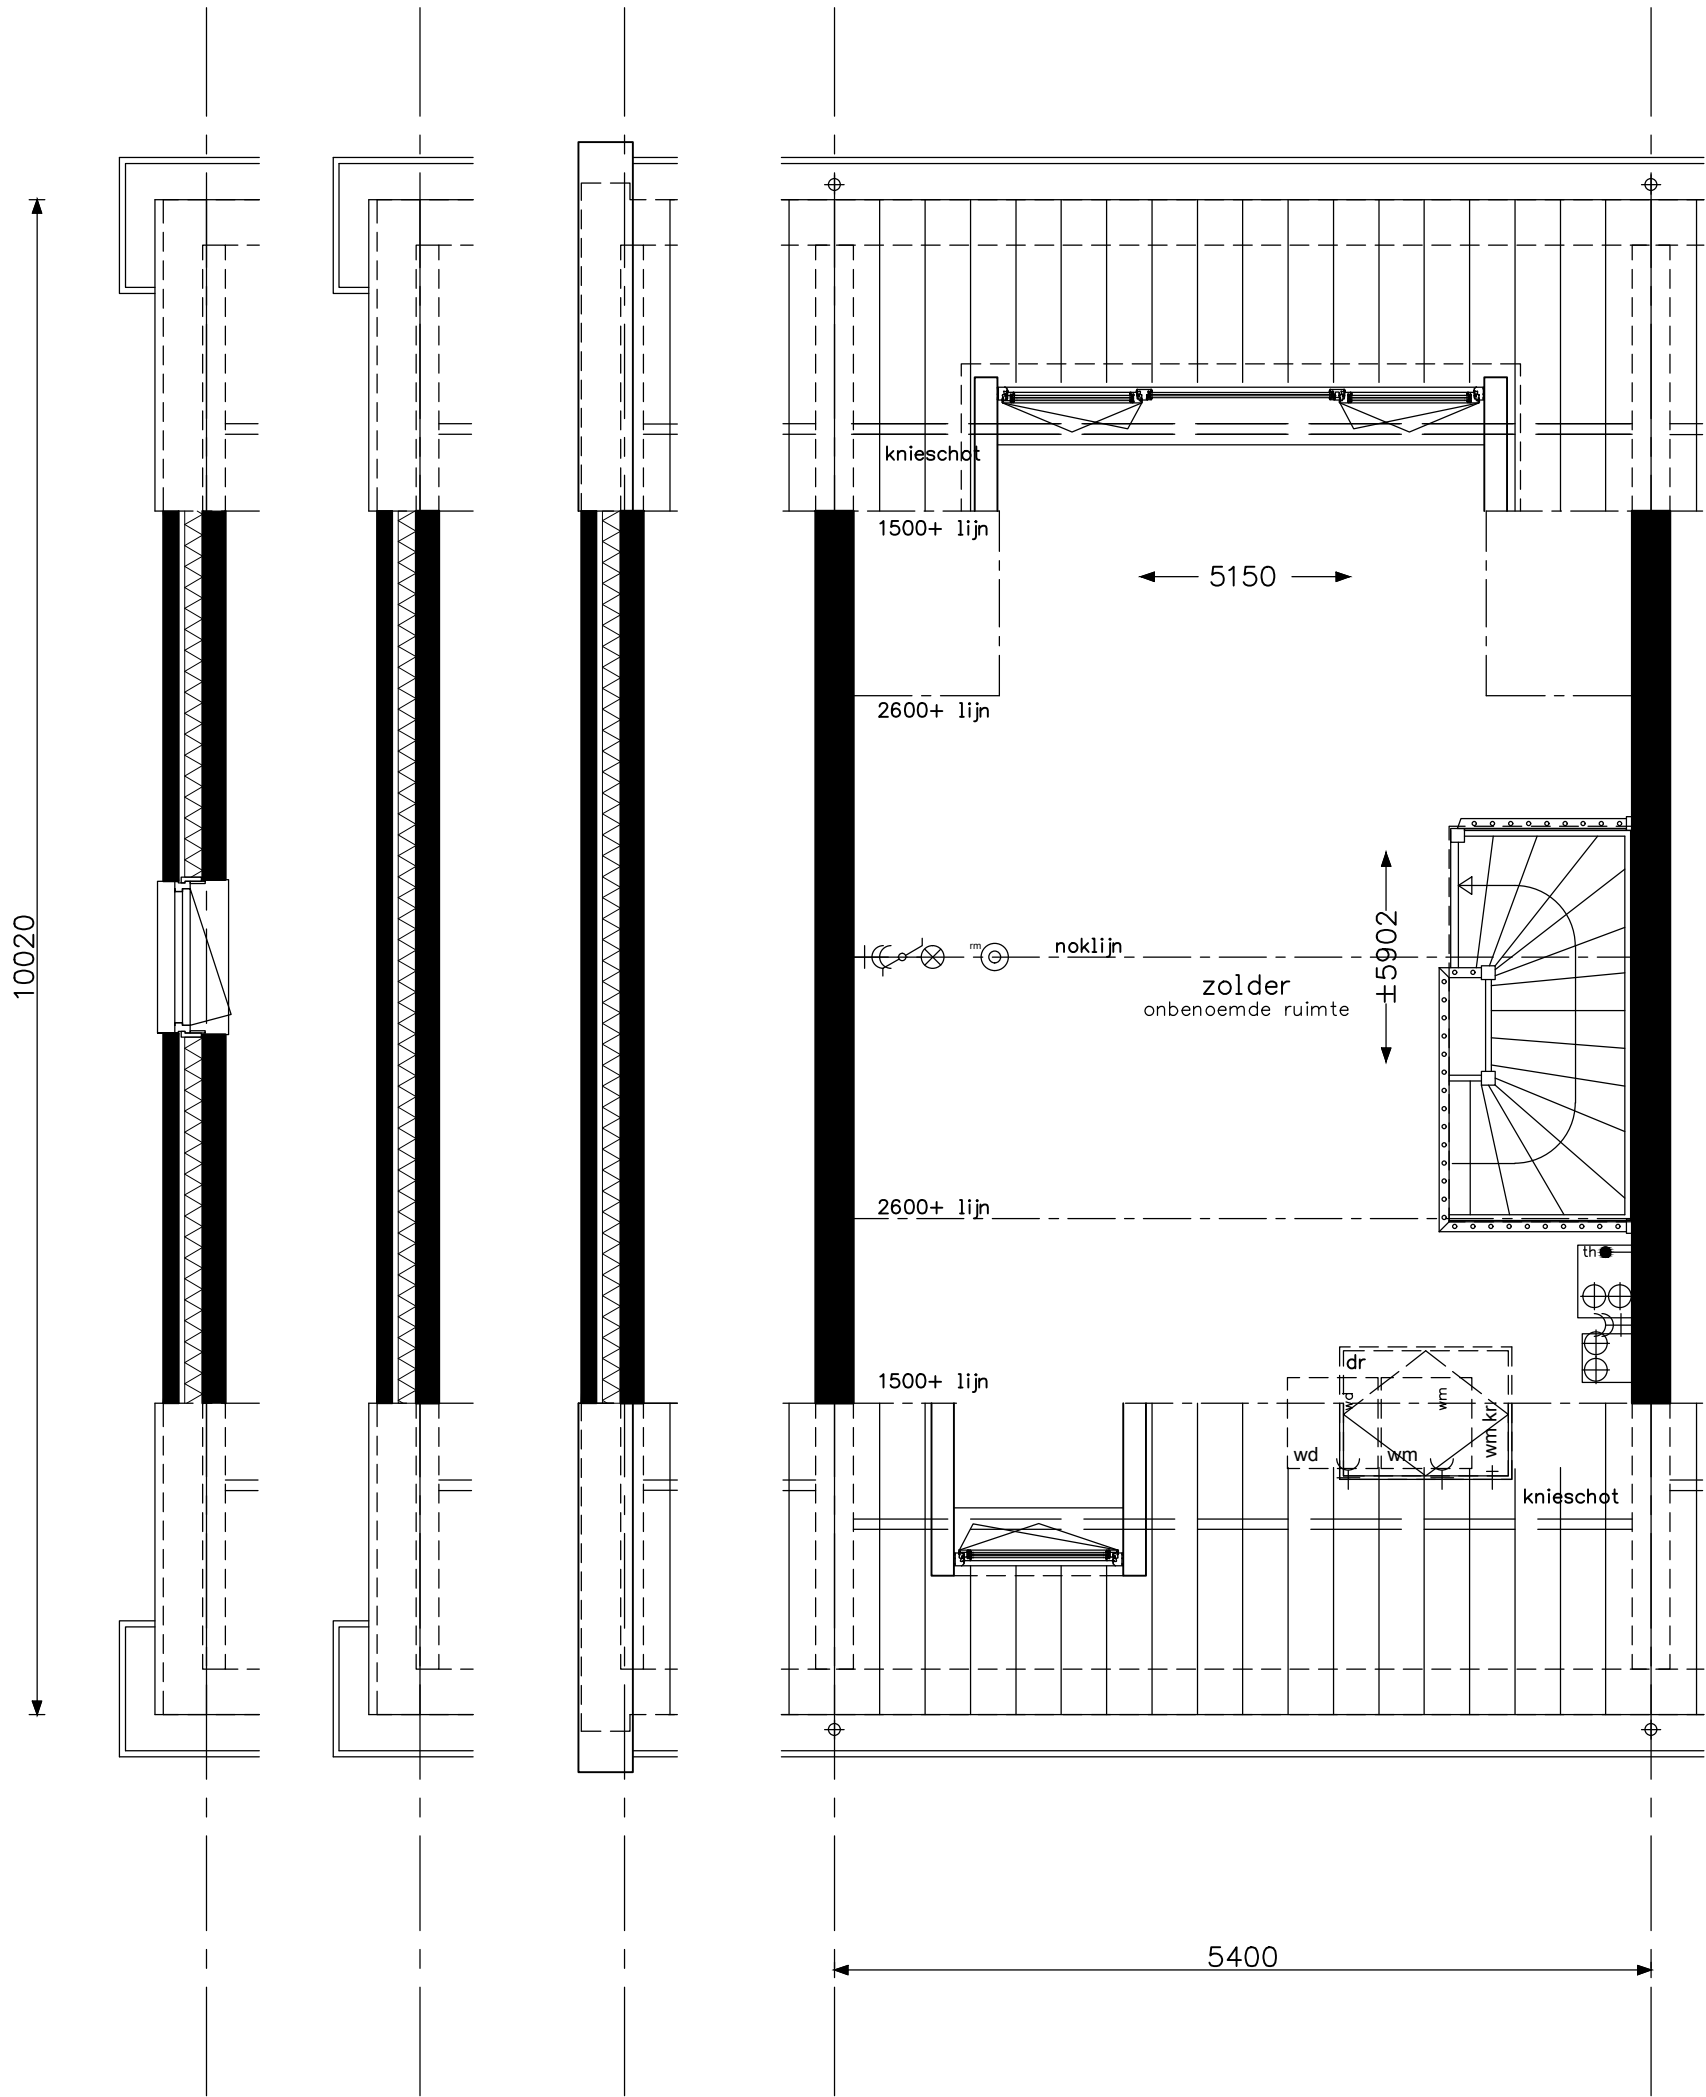


optie dakkapel A achterzijde
optie dakkapel voorzijde Bwnr: 100+102+107+121+123
optie dakraam voorzijde
optie kozijn kopgevel

**bam**
woningbouw

Advies & Engineering
Runnenburg 12
3981 AZ Bunnik
Postbus 54
3980 CB Bunnik
T (030) 359 8933
www.bamadvies-engineering.nl

project 29 woningen - Hoef en Haag te Vianen			projectnr. 8237
onderwerp woningtype C + Ck zolder opties			tekeningnr. V- 333a
schaal 1:50	tekenaar SV	status definitief	(wijz)/datum (-): 17-06-2016


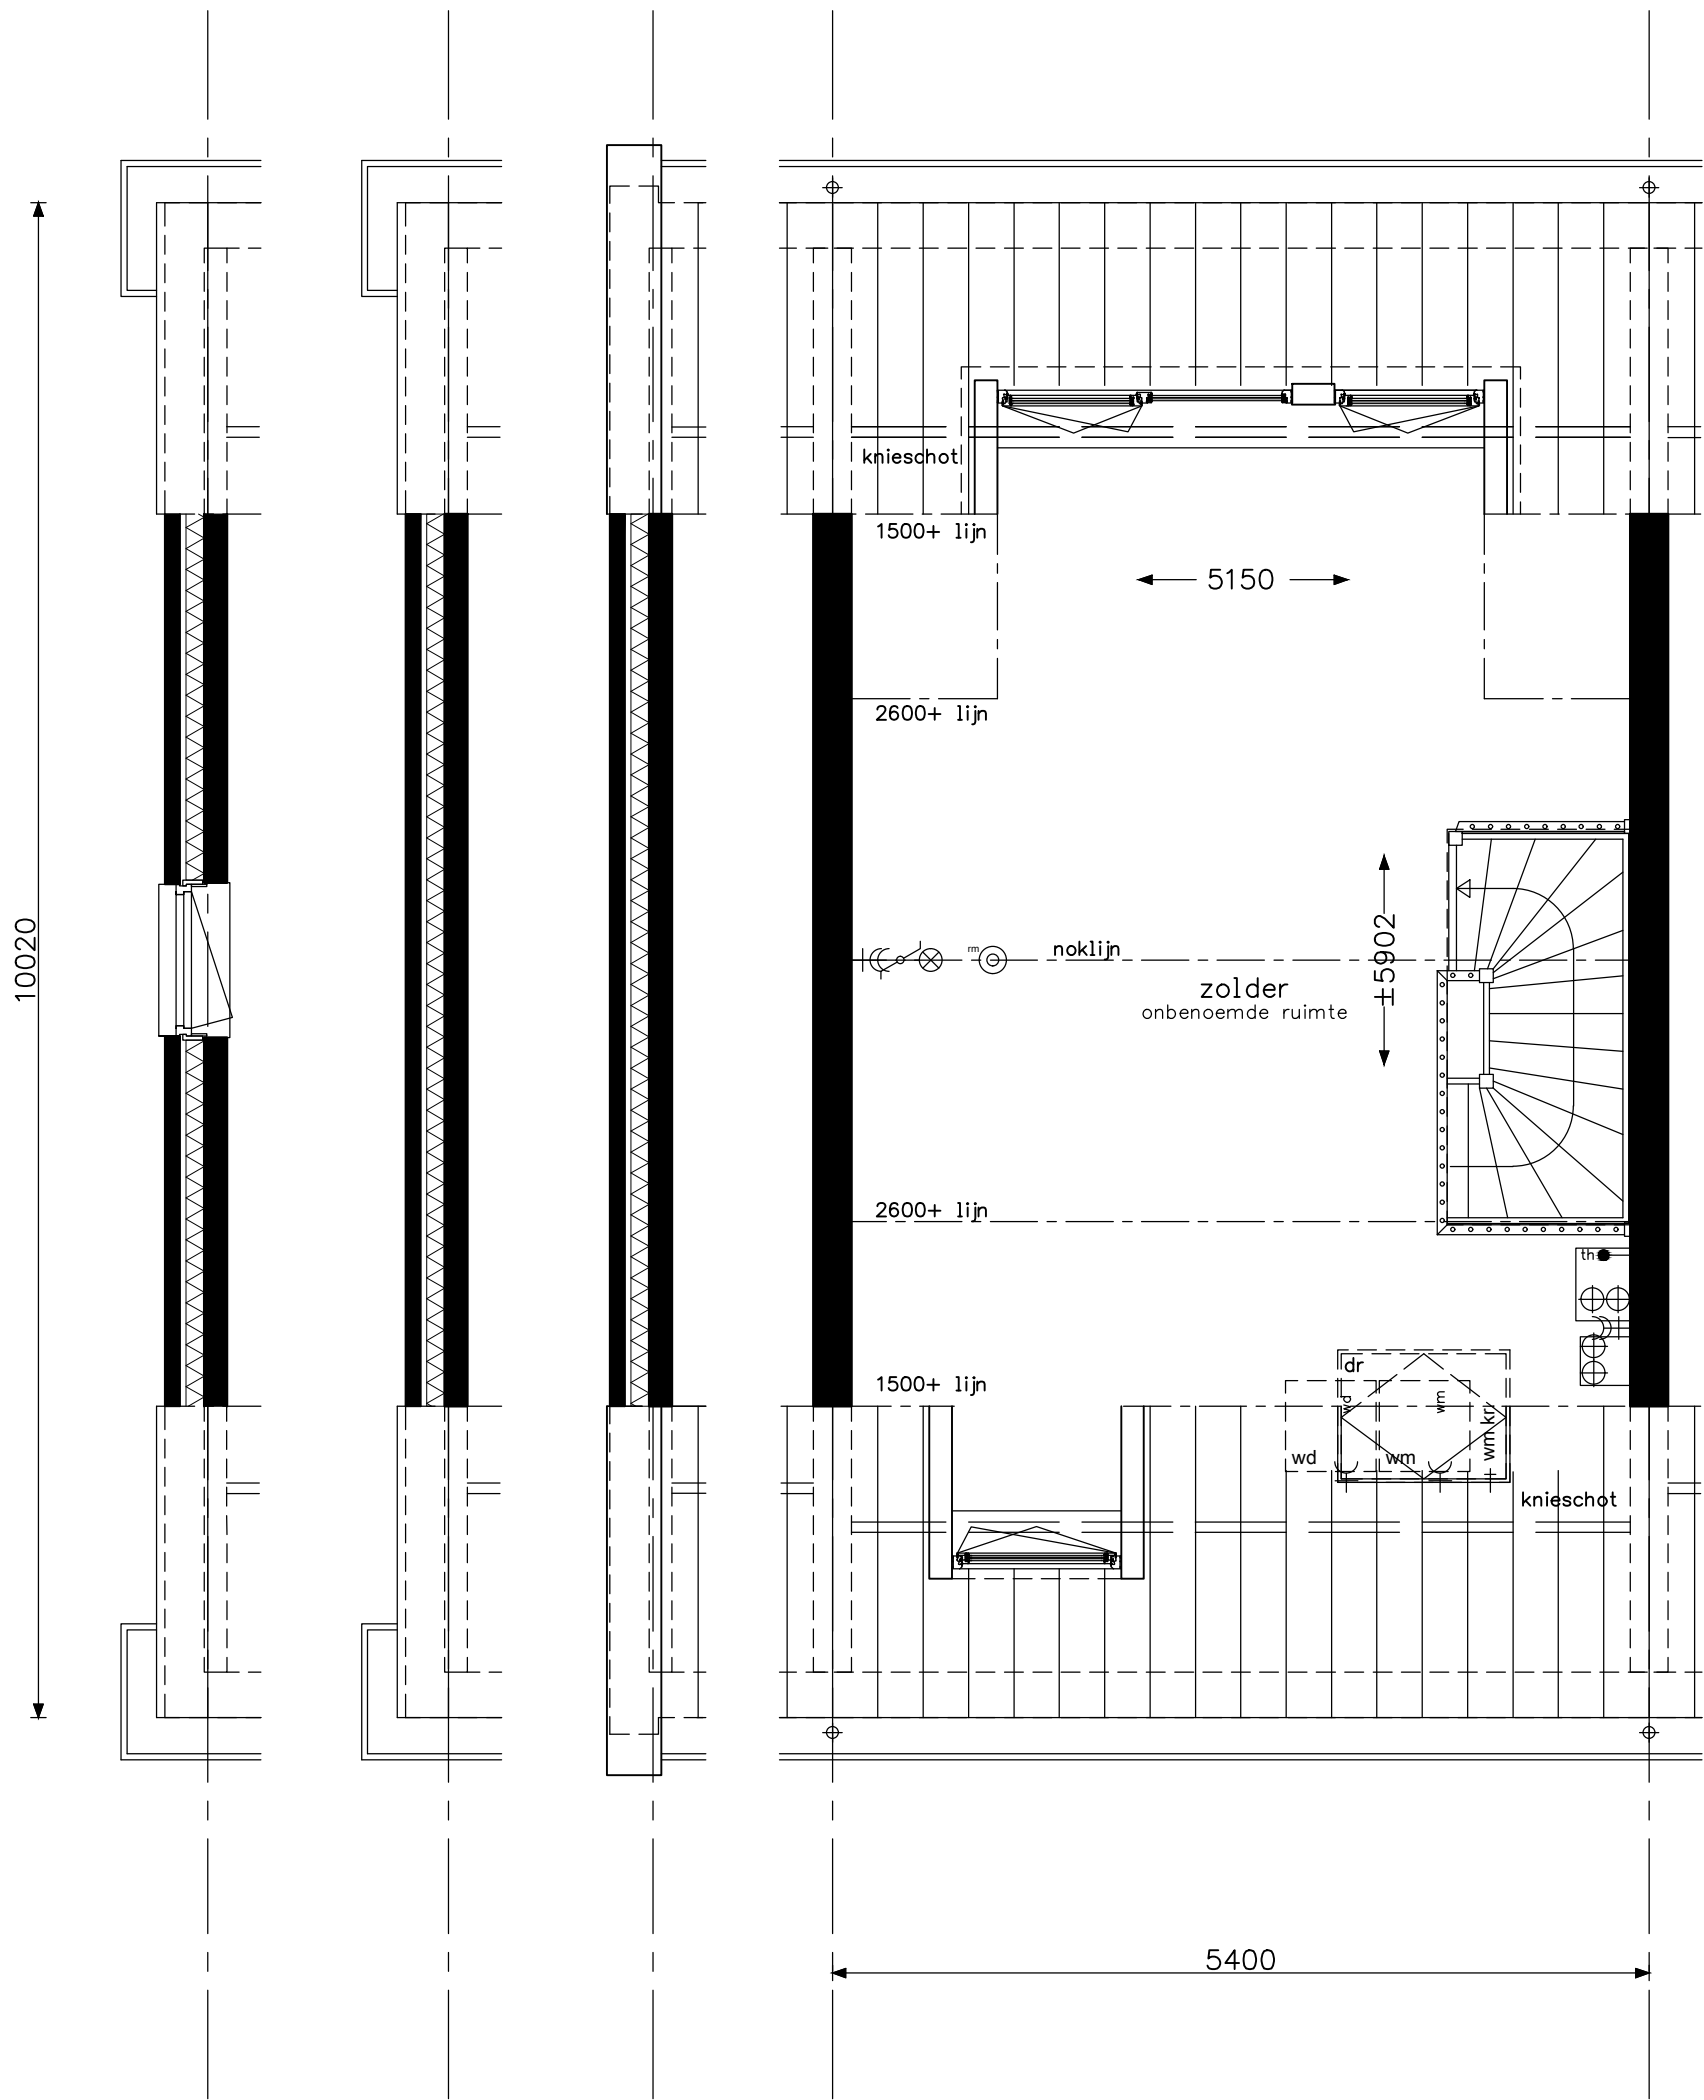


optie dakkapel B achterzijde
optie dakkapel voorzijde Bwnr: 100+102+107+121+123
optie dakraam voorzijde
optie kozijn kopgevel

**bam**
woningbouw

Advies & Engineering
Runnenburg 12
3981 AZ Bunnik
Postbus 54
3980 CB Bunnik
T (030) 359 8933
www.bamadvies-engineering.nl

project 29 woningen - Hoef en Haag te Vianen			projectnr. 8237
onderwerp woningtype C + Ck zolder opties			tekeningnr. V- 333b
schaal 1:50	tekenaar SV	status definitief	(wijz)/datum (-): 17-06-2016

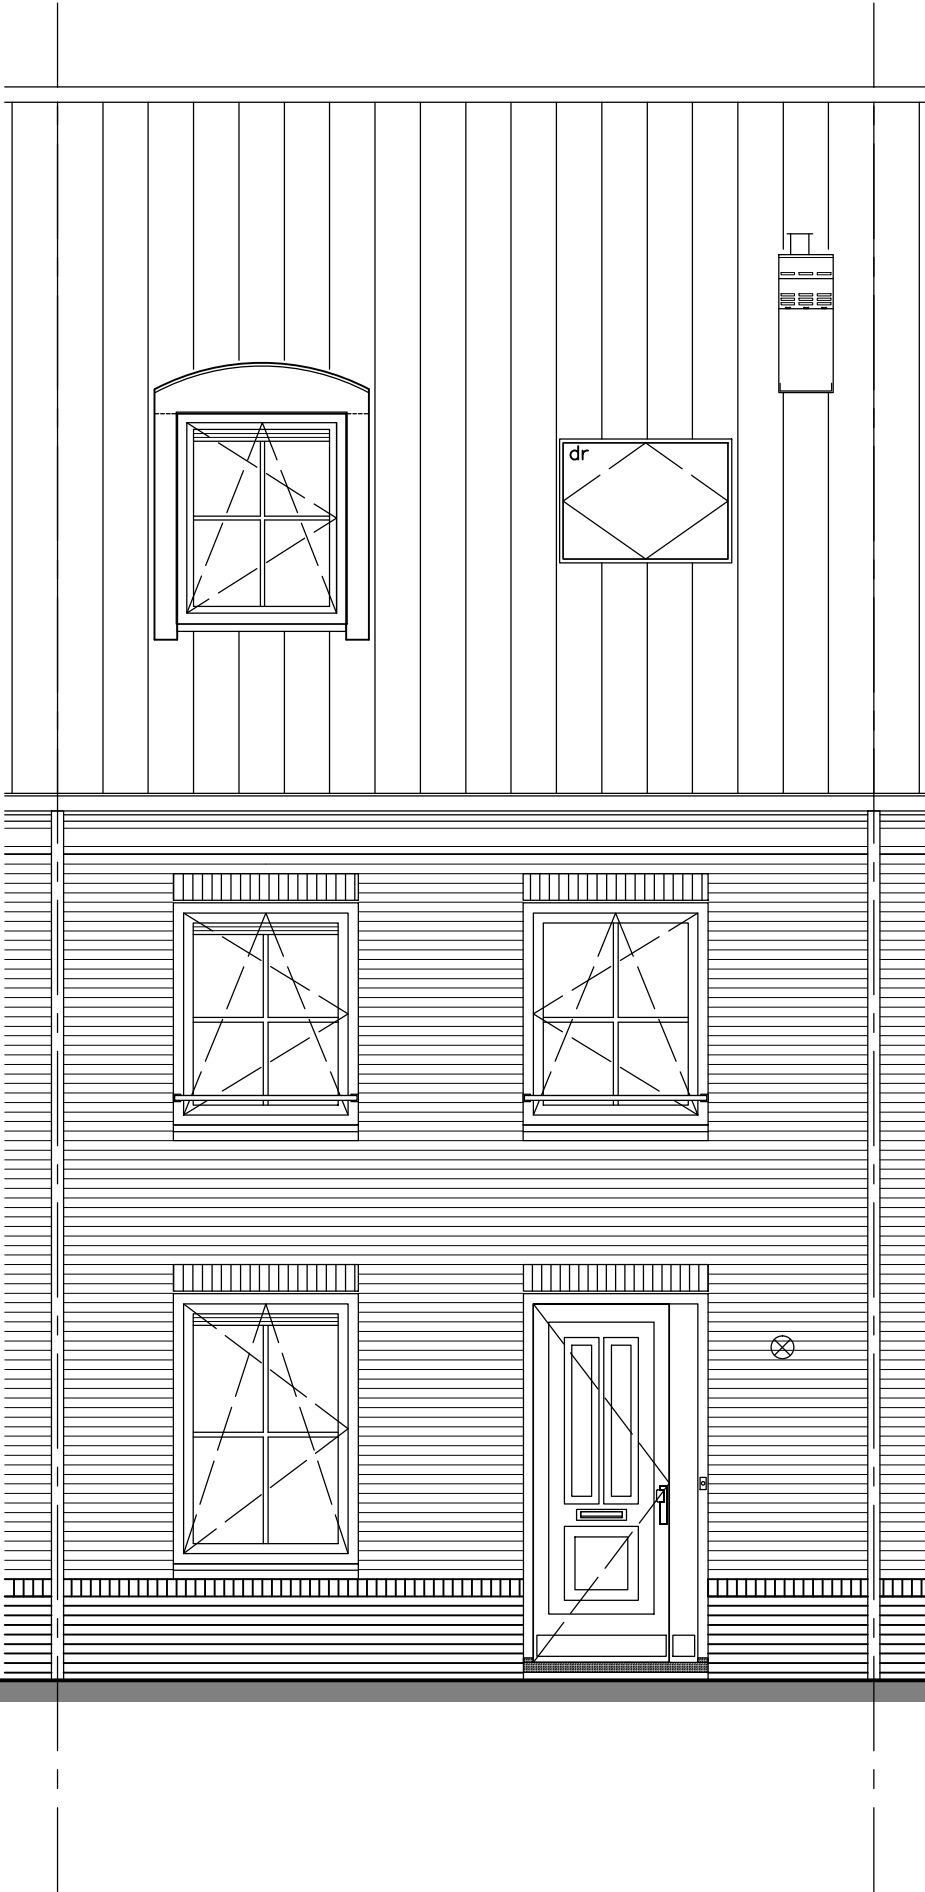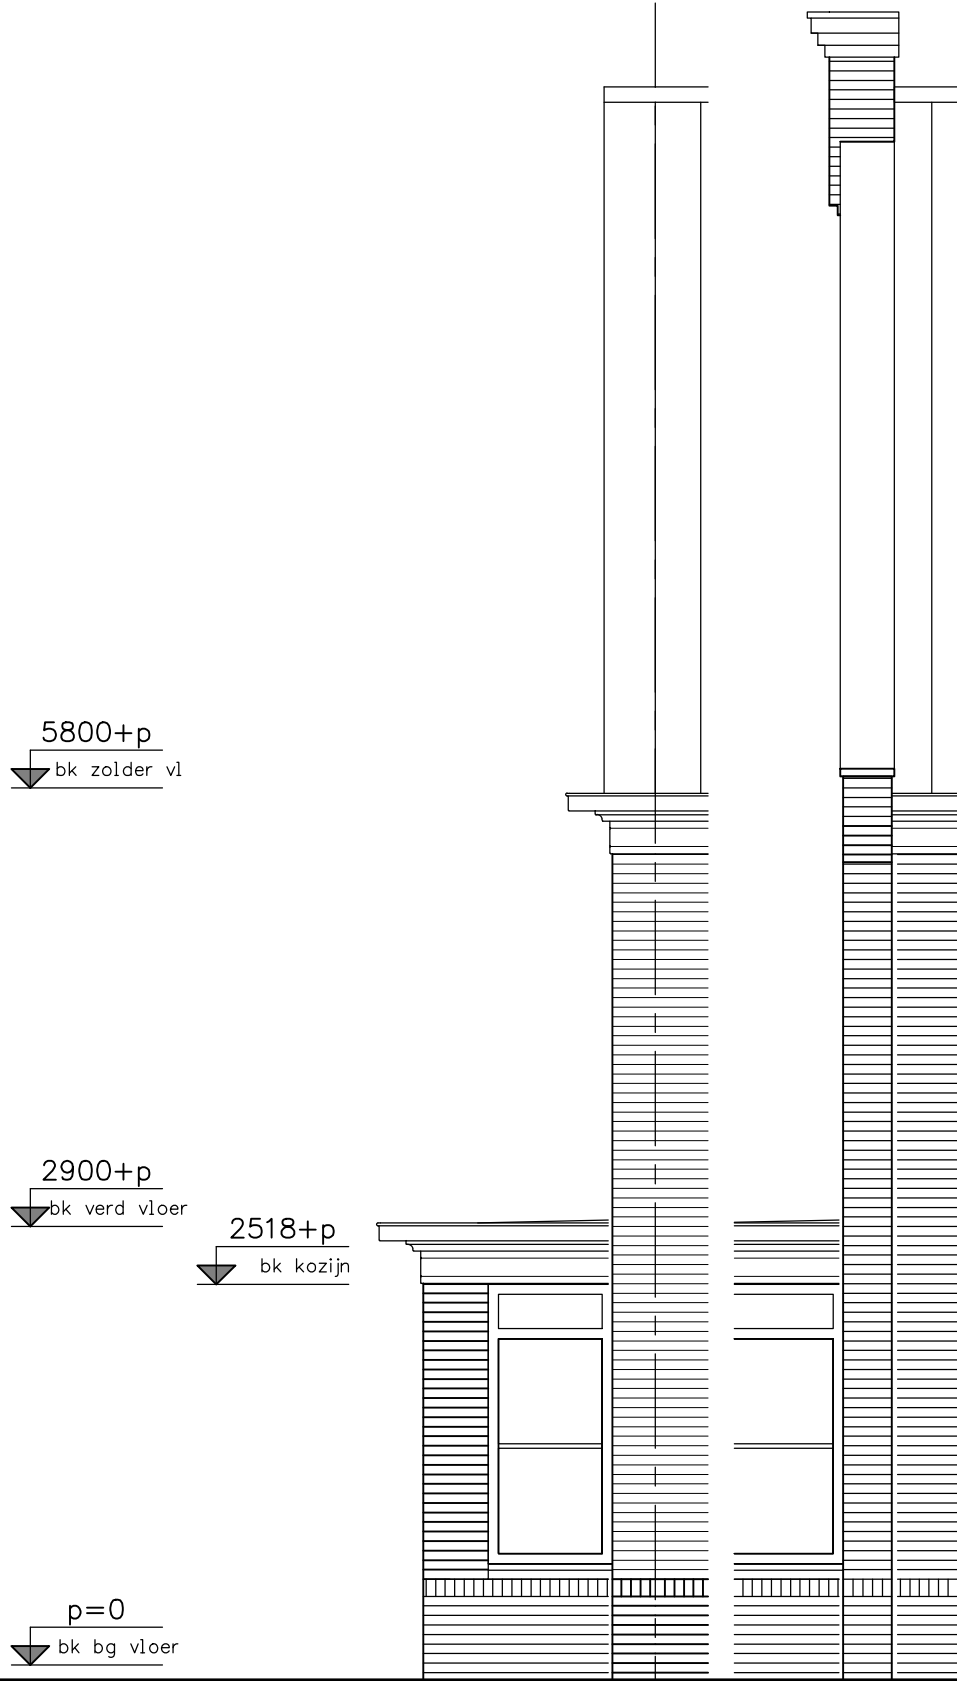


optie erker zijgevel Bwnr: 121+126
optie dakkapel voorzijde Bwnr: 100+102+107+121+123
optie dakraam voorzijde
optie paneel voordeur



woningbouw
Advies & Engineering
Runnenburg 12
3981 AZ Bunnik
Postbus 54
3980 CB Bunnik
T (030) 359 8933
www.bamadvies-engineering.nl

project				29 woningen - Hoef en Haag te Vianen			
onderwerp		woningtype C + Ck voorgevel opties		projectnr. 8237		tekeningnr. V-335	
schaal	1:50	tekenaar	SV	status	definitief	(wiz)/datum (-). 17-06-2016	

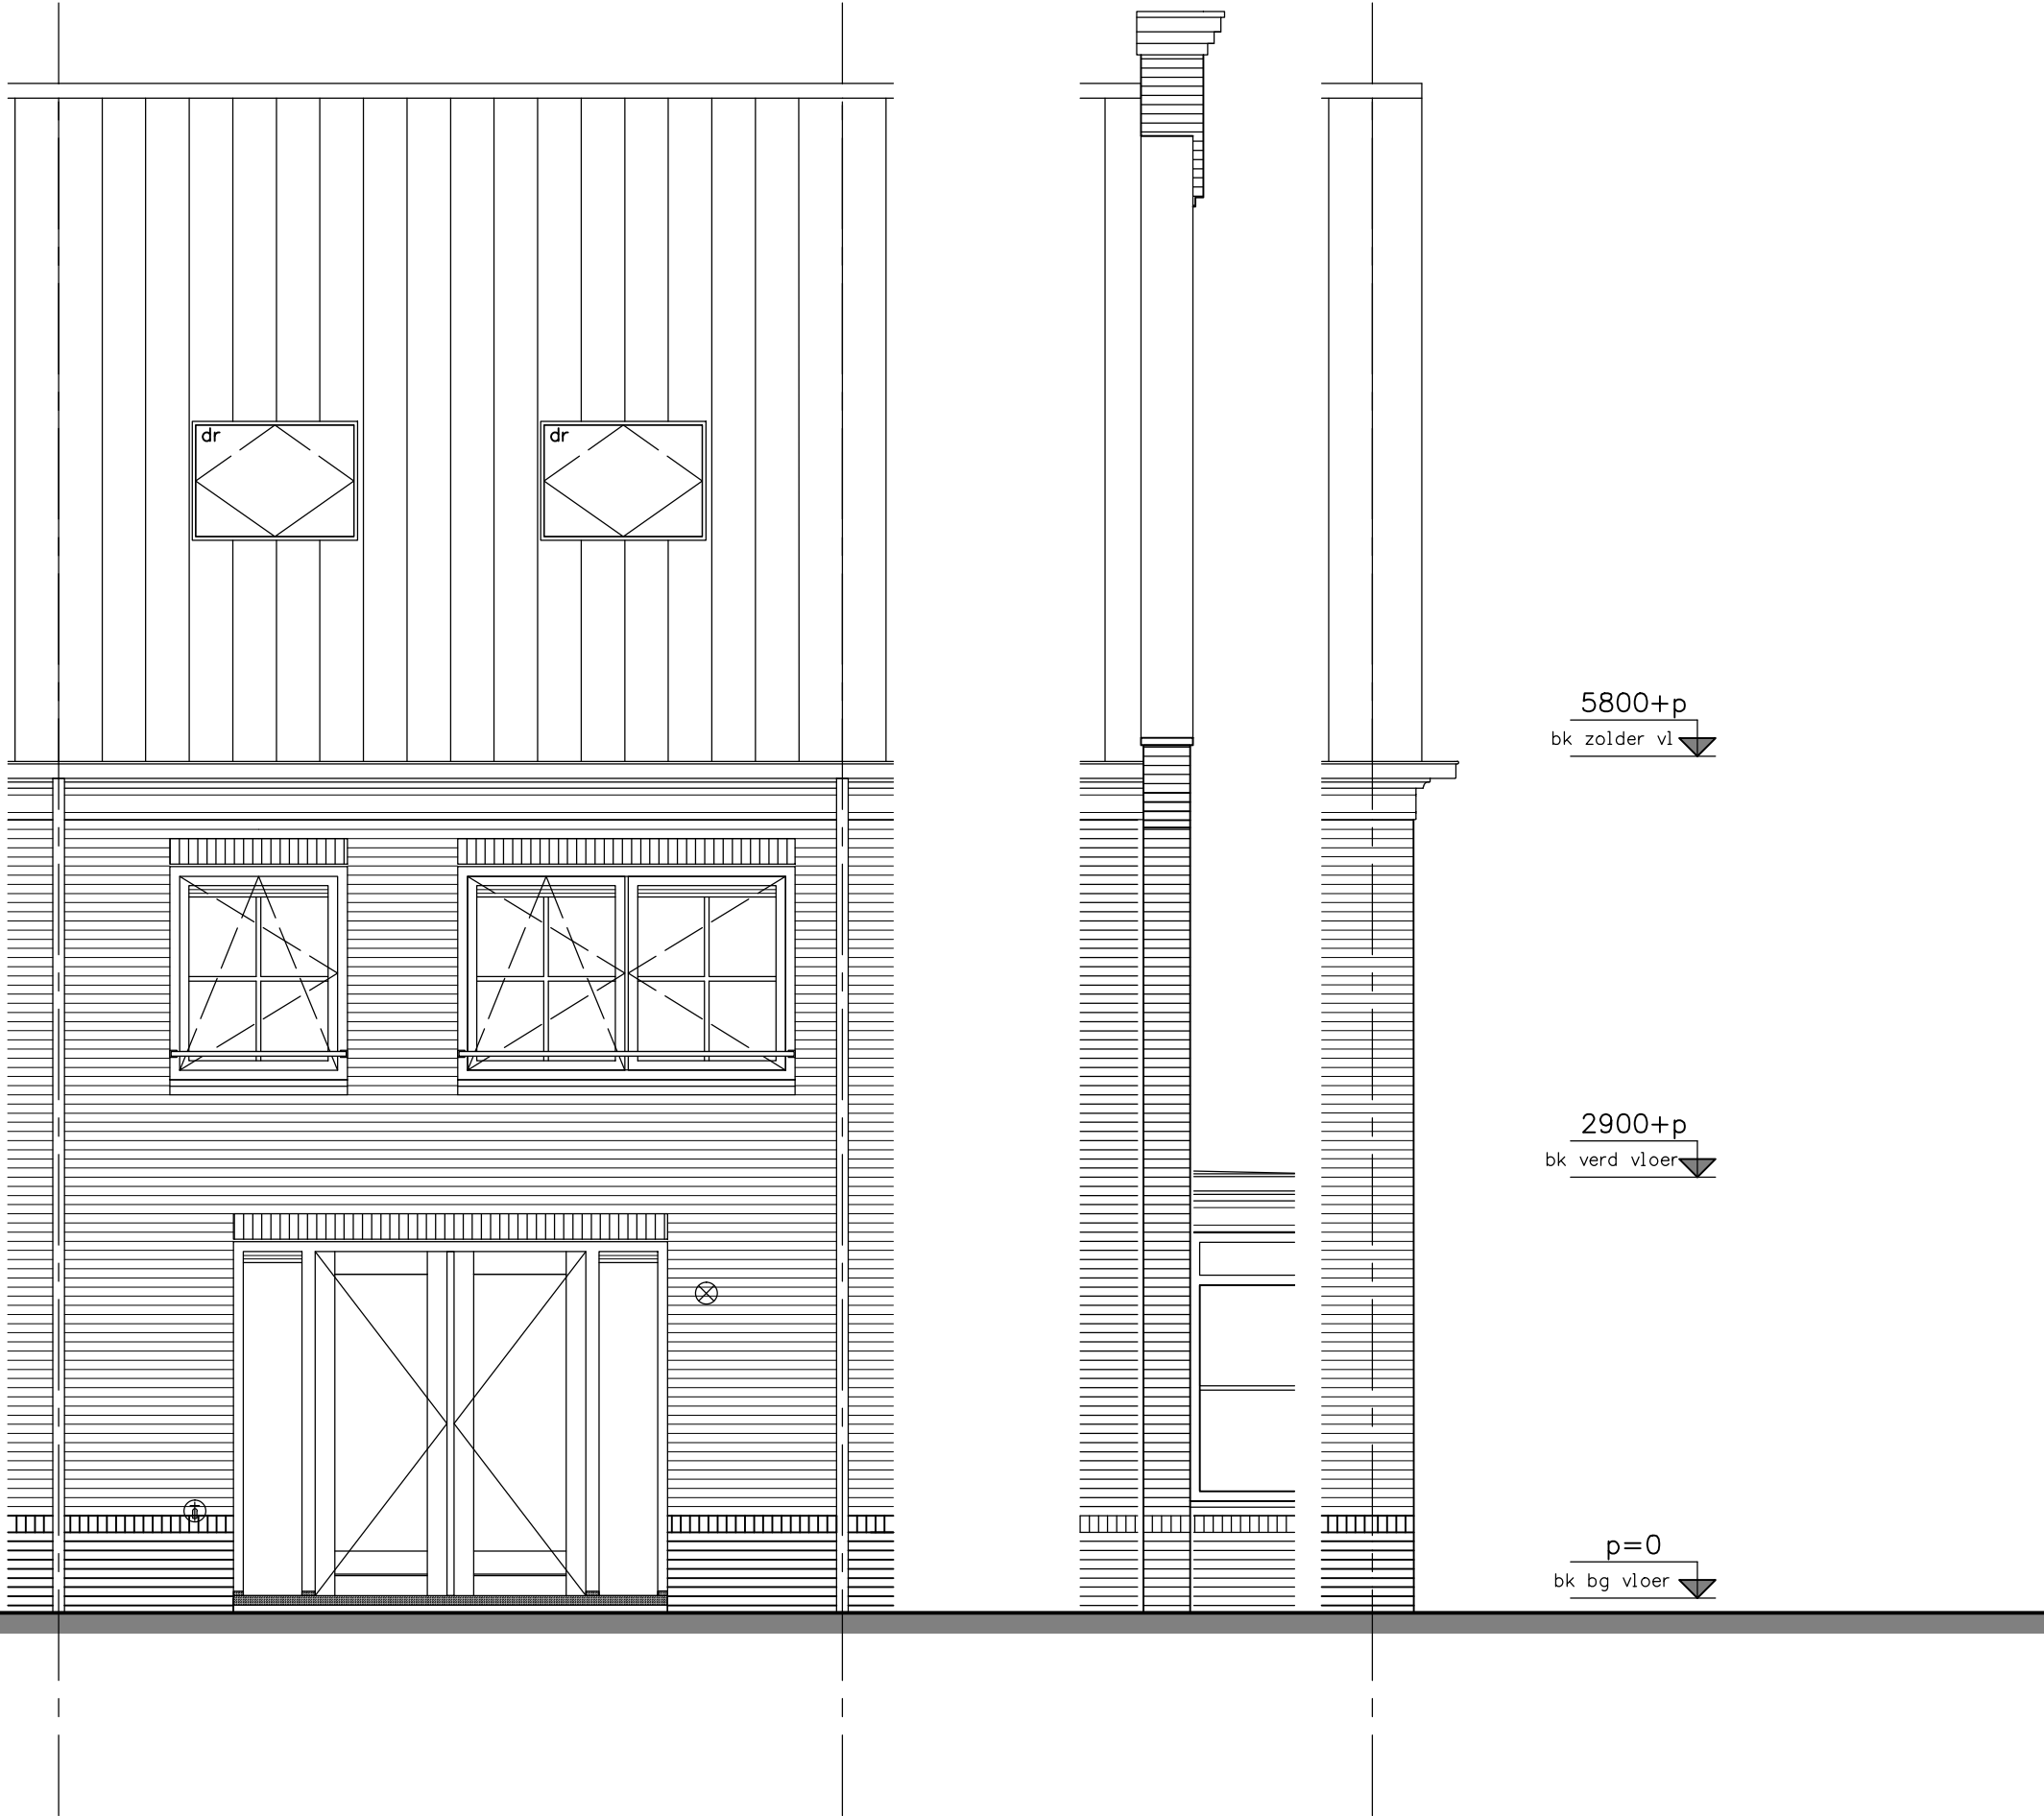

optie openslaande deuren achtergevel optie dakramen achterzijde	 bam woningbouw Advies & Engineering Runnenburg 12 3981 AZ Bunnik Postbus 54 3980 CB Bunnik T (030) 359 8933 www.bamadvies-engineering.nl	project 29 woningen - Hoef en Haag te Vianen			
		projectnr. 8237			
		woningtype C + Ck achtergevel opties			
		tekeningnr. V-336			
		schaal 1:50	tekenaar SV	status definitief	(wiz)/datum (-): 17-06-2016



optie uitbouw 2,40m optie openslaande deuren achtergevel optie dakkapel A achterzijde optie erker zijgevel		project 29 woningen - Hoef en Haag te Vianen		projectnr. 8237		projectnr. 8237	
		woningtype C + Ck achtergevel opties		tekeningnr. V-336a		tekeningnr. V-336a	
		schaal 1:50		tekenaar SV		status definitief	
		wiz datum 17-06-2016					

**woningbouw**

Advies & Engineering
Runnenburg 12
3981 AZ Bunnik
Postbus 54
3980 CB Bunnik
T (030) 359 8933
www.bamadvies-engineering.nl



optie uitbouw 2,40m
optie openslaande deuren achtergevel
optie dakkapel B achterzijde
optie erker zijgevel

bam woningbouw
Advies & Engineering
Runnenburg 12
3981 AZ Bunnik
Postbus 54
3980 CB Bunnik
T (030) 359 8933
www.bamadvies-engineering.nl

project	29 woningen - Hoef en Haag te Vianen			
	onderwerp	woningtype C + Ck achtergevel opties		
	projectnr.	8237		
		tekeningnr.	V- 336b	
schaal	1:50	tekenaar	SV	status
		definitief		(wiz)/datum
				(-), 17-06-2016



entreezijde

p=0
bk bg vloer

2900+p
bk verd vloer

5800+p
bk zolder vl

optie uitbouw 2,40m
optie dakkapel achterzijde
optie erker zijgevel Bwnr: 121+126
optie kozijn kopgevel zolder
optie dakkapel voorzijde Bwnr: 100+102+107+121+123

project 29 woningen - Hoef en Haag te Vianen			
onderwerp		woningtype Ck	projectnr. 8237
		zijgevel	tekeningnr.
		opties	V-337
schaal	1:50	tekenaar	(wiz)/datum
		SV	(-), 17-06-2016
		status	definitief

bam woningbouw
Advies & Engineering
Runnenburg 12
3981 AZ Bunnik
Postbus 54
3980 CB Bunnik
T (030) 359 8933
www.bamadvies-engineering.nl



p=0
bk bg vloer

entreezijde

2900+p
bk verd vloer

5800+p
bk zolder vl

optie kopgevel kozijn begane grond Bwnr: 121+126
optie uitbouw 2,40m
optie kozijn kopgevel zolder
optie dakkapel achterzijde
optie dakkapel voorzijde

project 29 woningen - Hoef en Haag te Vianen			
onderwerp		woningtype Ck	
		zijgevel	
		opties	
projectnr.	8237	tekeningnr.	
		V-337a	
schaal	1:50	tekenaar	SV
		status	definitief
		(wiz)/datum (-): 17-06-2016	




Advies & Engineering
Runnenburg 12
3981 AZ Bunnik
Postbus 54
3980 CB Bunnik
T (030) 359 8933
www.bamadvis-engineering.nl

Positie van de hemelwaterafvoeren (hwa's) is afhankelijk van de situatie en de gekozen opties per blok. De definitieve positie wordt nader bepaald.

koperstekening

Hoef en Haag te Vianen
29 woningen
"Oud Hollands"
woningtype C
(Bredenrode)
leefwijze opties

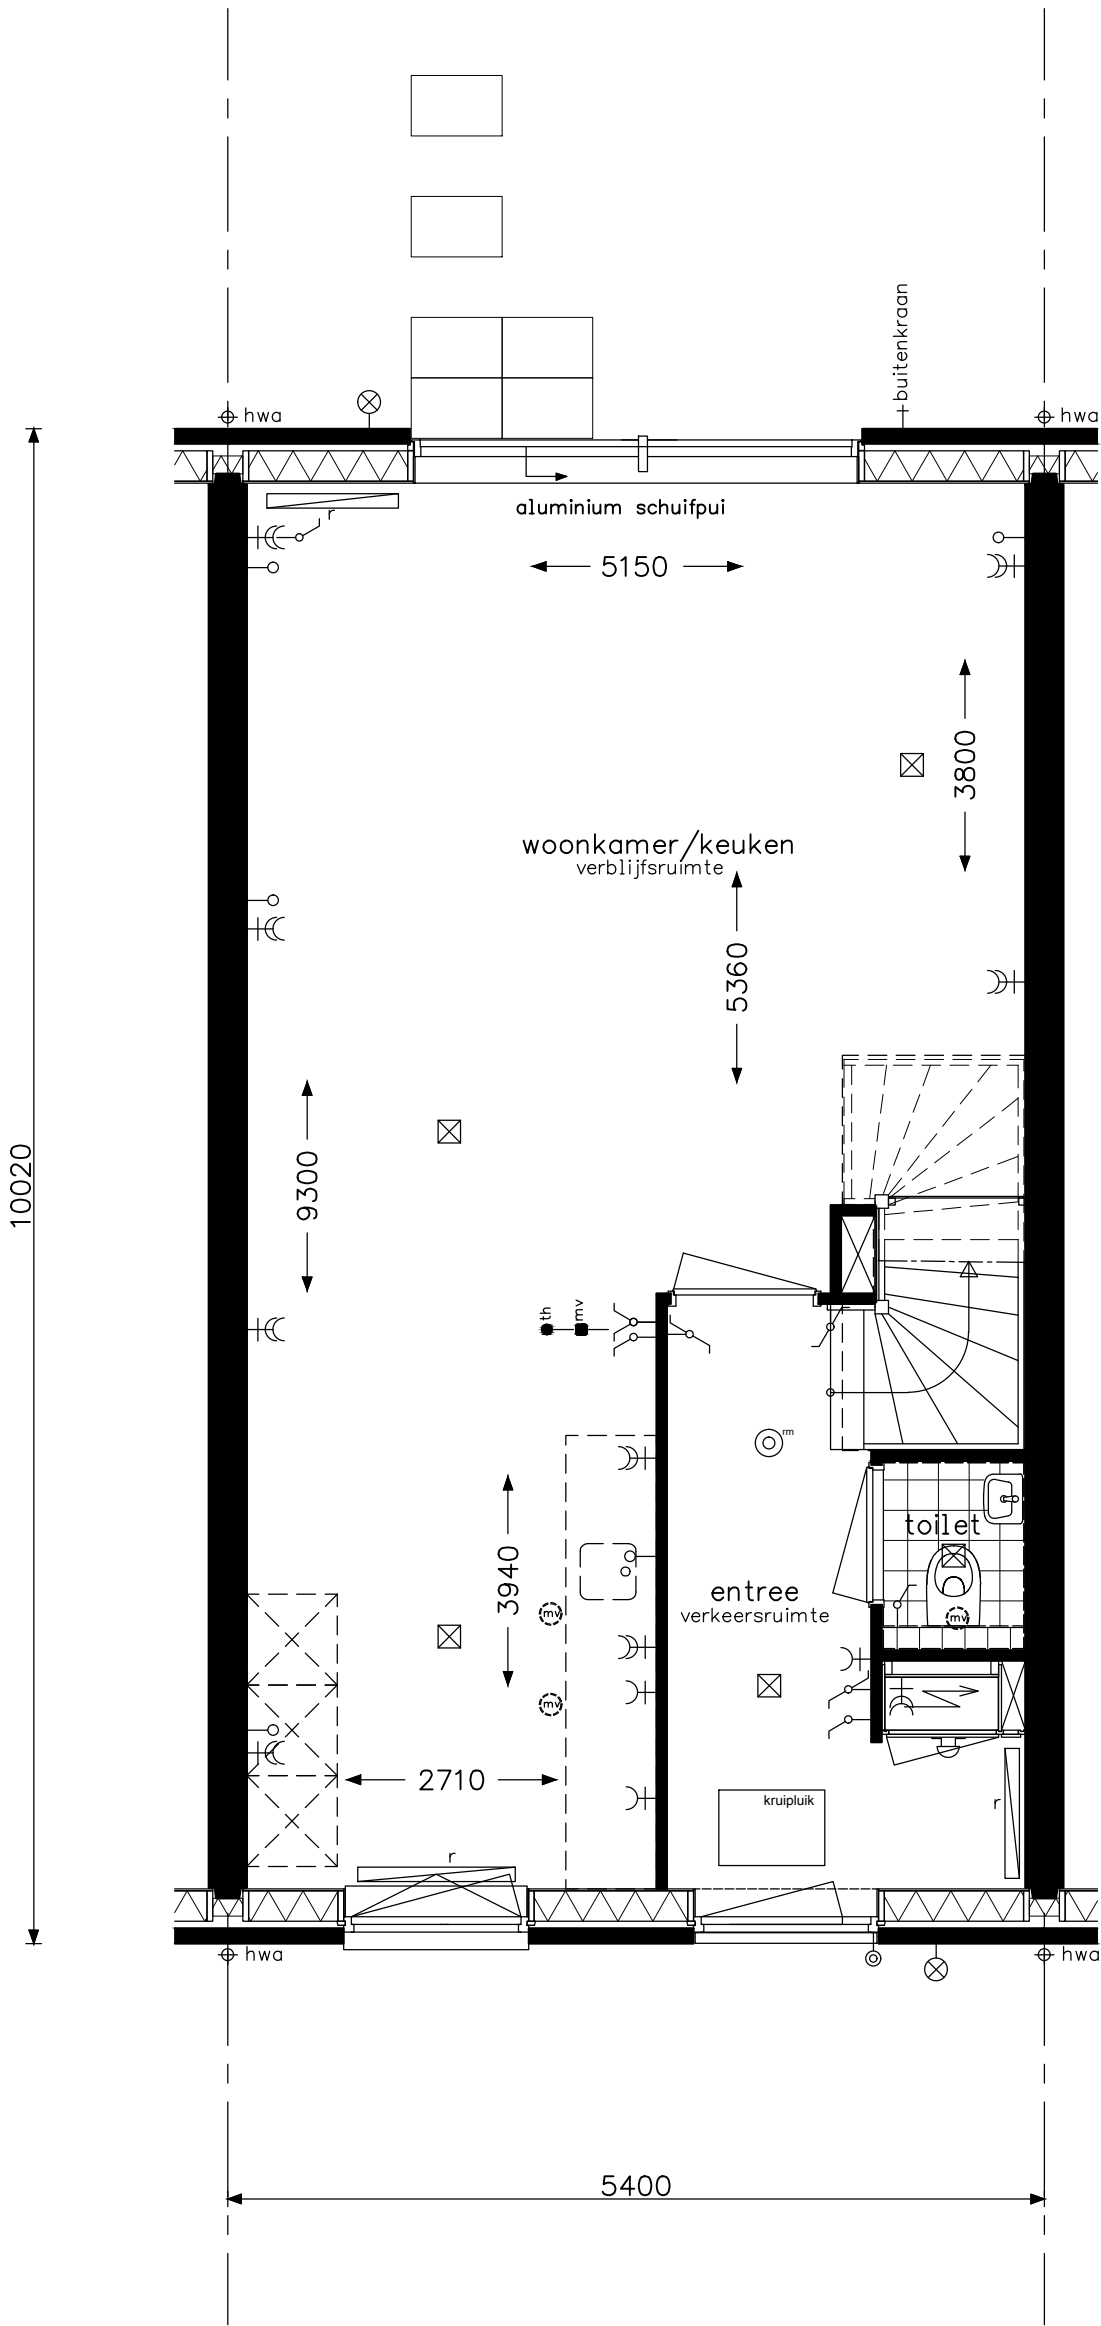


Samenzijn C1

**bam**
woningbouw

Advies & Engineering
Runnenburg 12
3981 AZ Bunnik
Postbus 54
3980 CB Bunnik
T (030) 359 8933
www.bamadvies-engineering.nl

project 29 woningen - Hoef en Haag te Vianen			
onderwerp woningtype C begane grond leefwijze optie			projectnr. 8237
			tekeningnr. V- 431
schaal 1:50	tekenaar SV	status definitief	(wijz)/datum (-): 17-06-2016

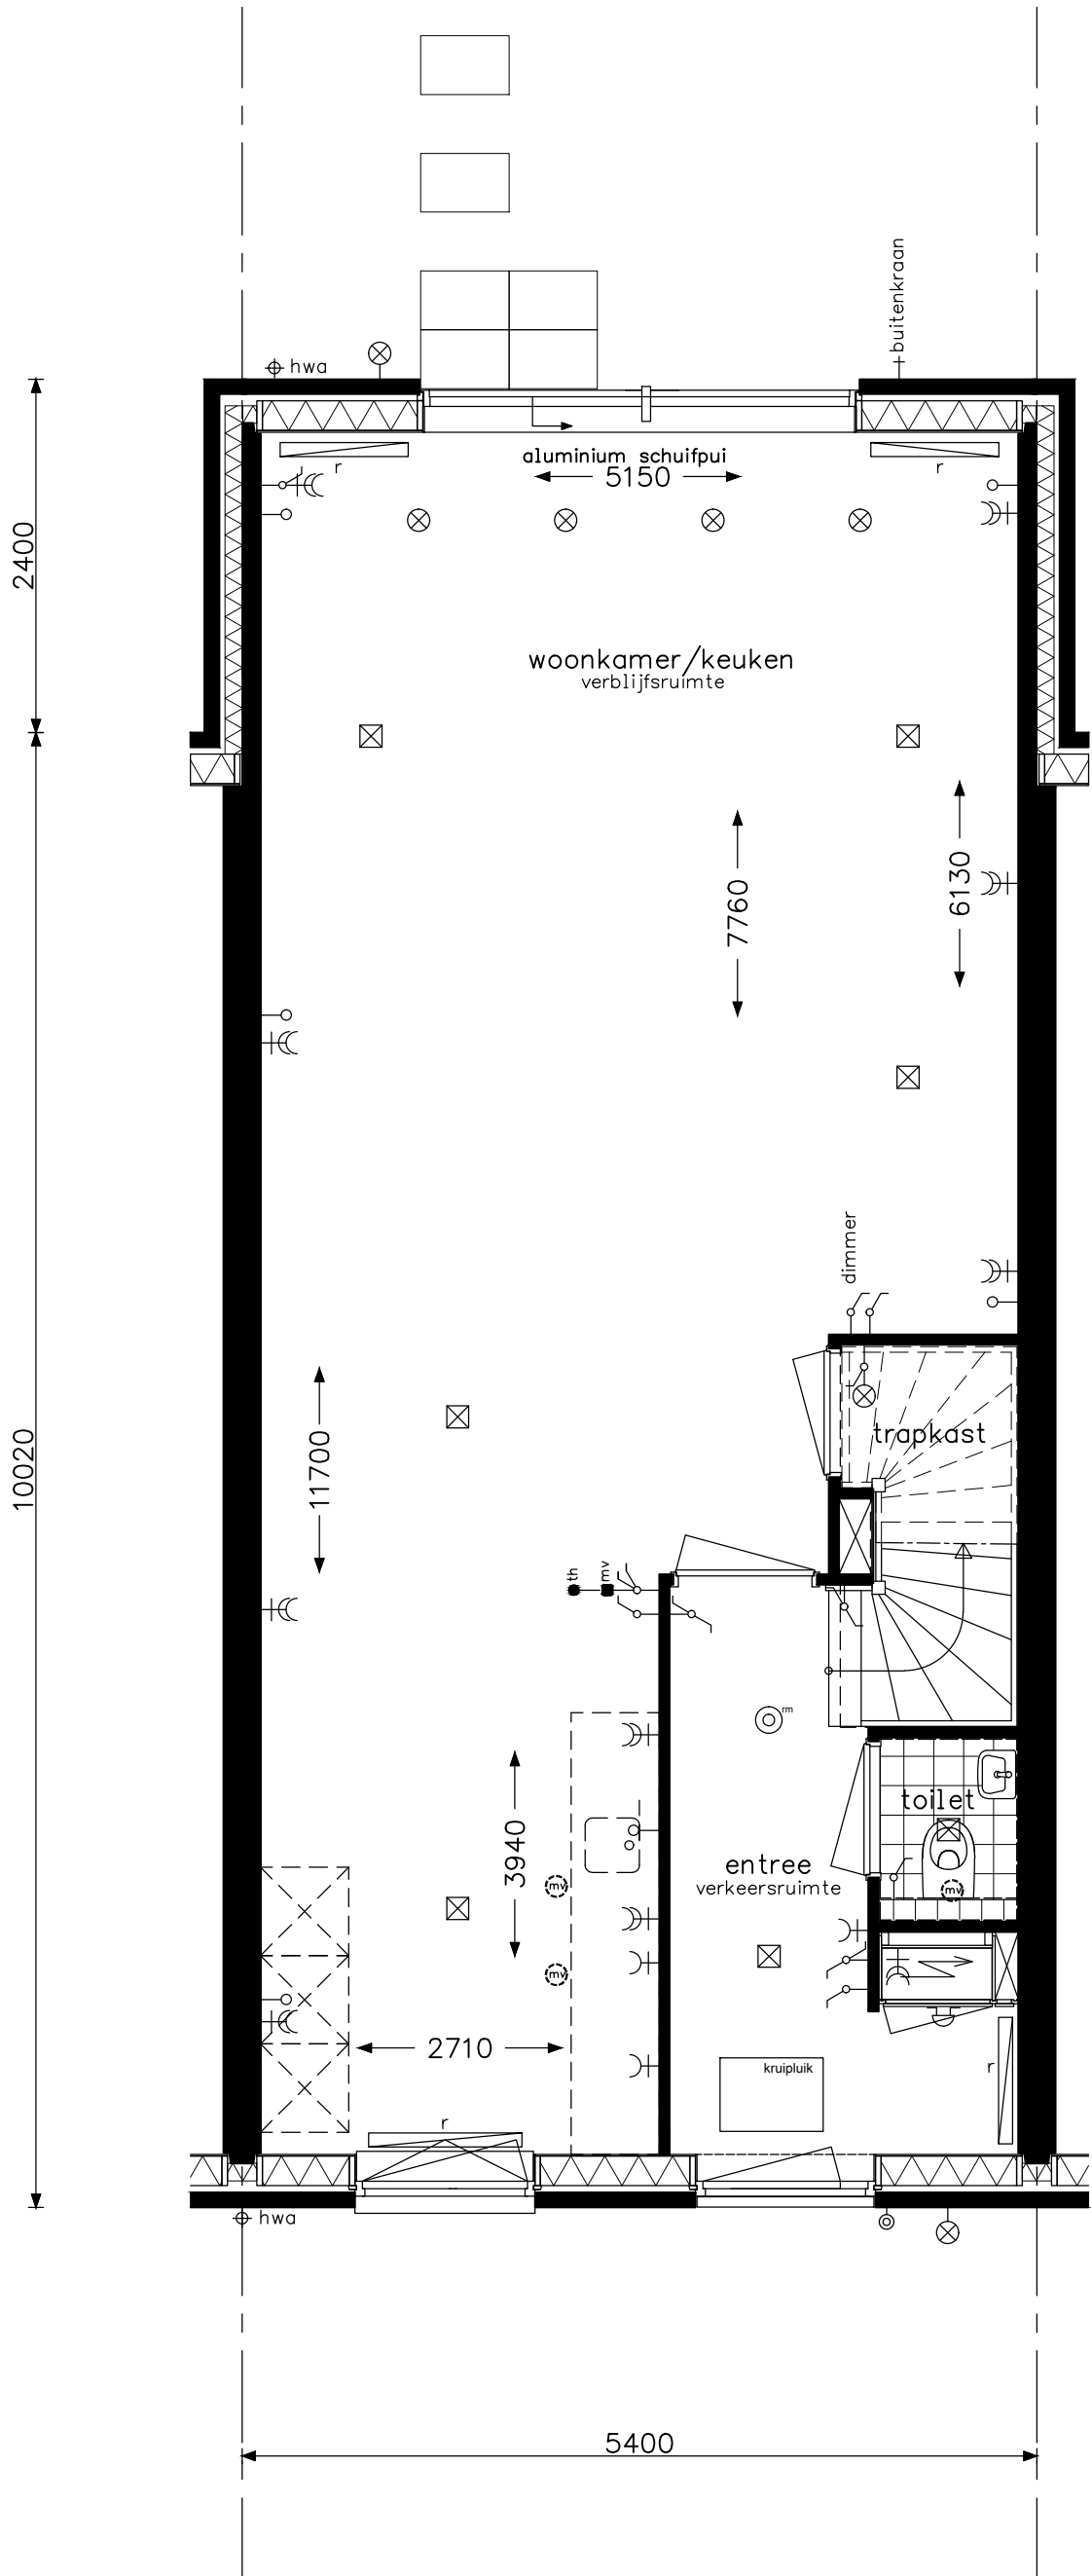


Samenzijn C2

**bam**
woningbouw

Advies & Engineering
Runnenburg 12
3981 AZ Bunnik
Postbus 54
3980 CB Bunnik
T (030) 359 8933
www.bamadvies-engineering.nl

project 29 woningen - Hoef en Haag te Vianen			
onderwerp woningtype C begane grond leefwijze optie			projectnr. 8237
			tekeningnr. V- 431a
schaal 1:50	tekenaar SV	status definitief	(wijz)/datum (-): 17-06-2016

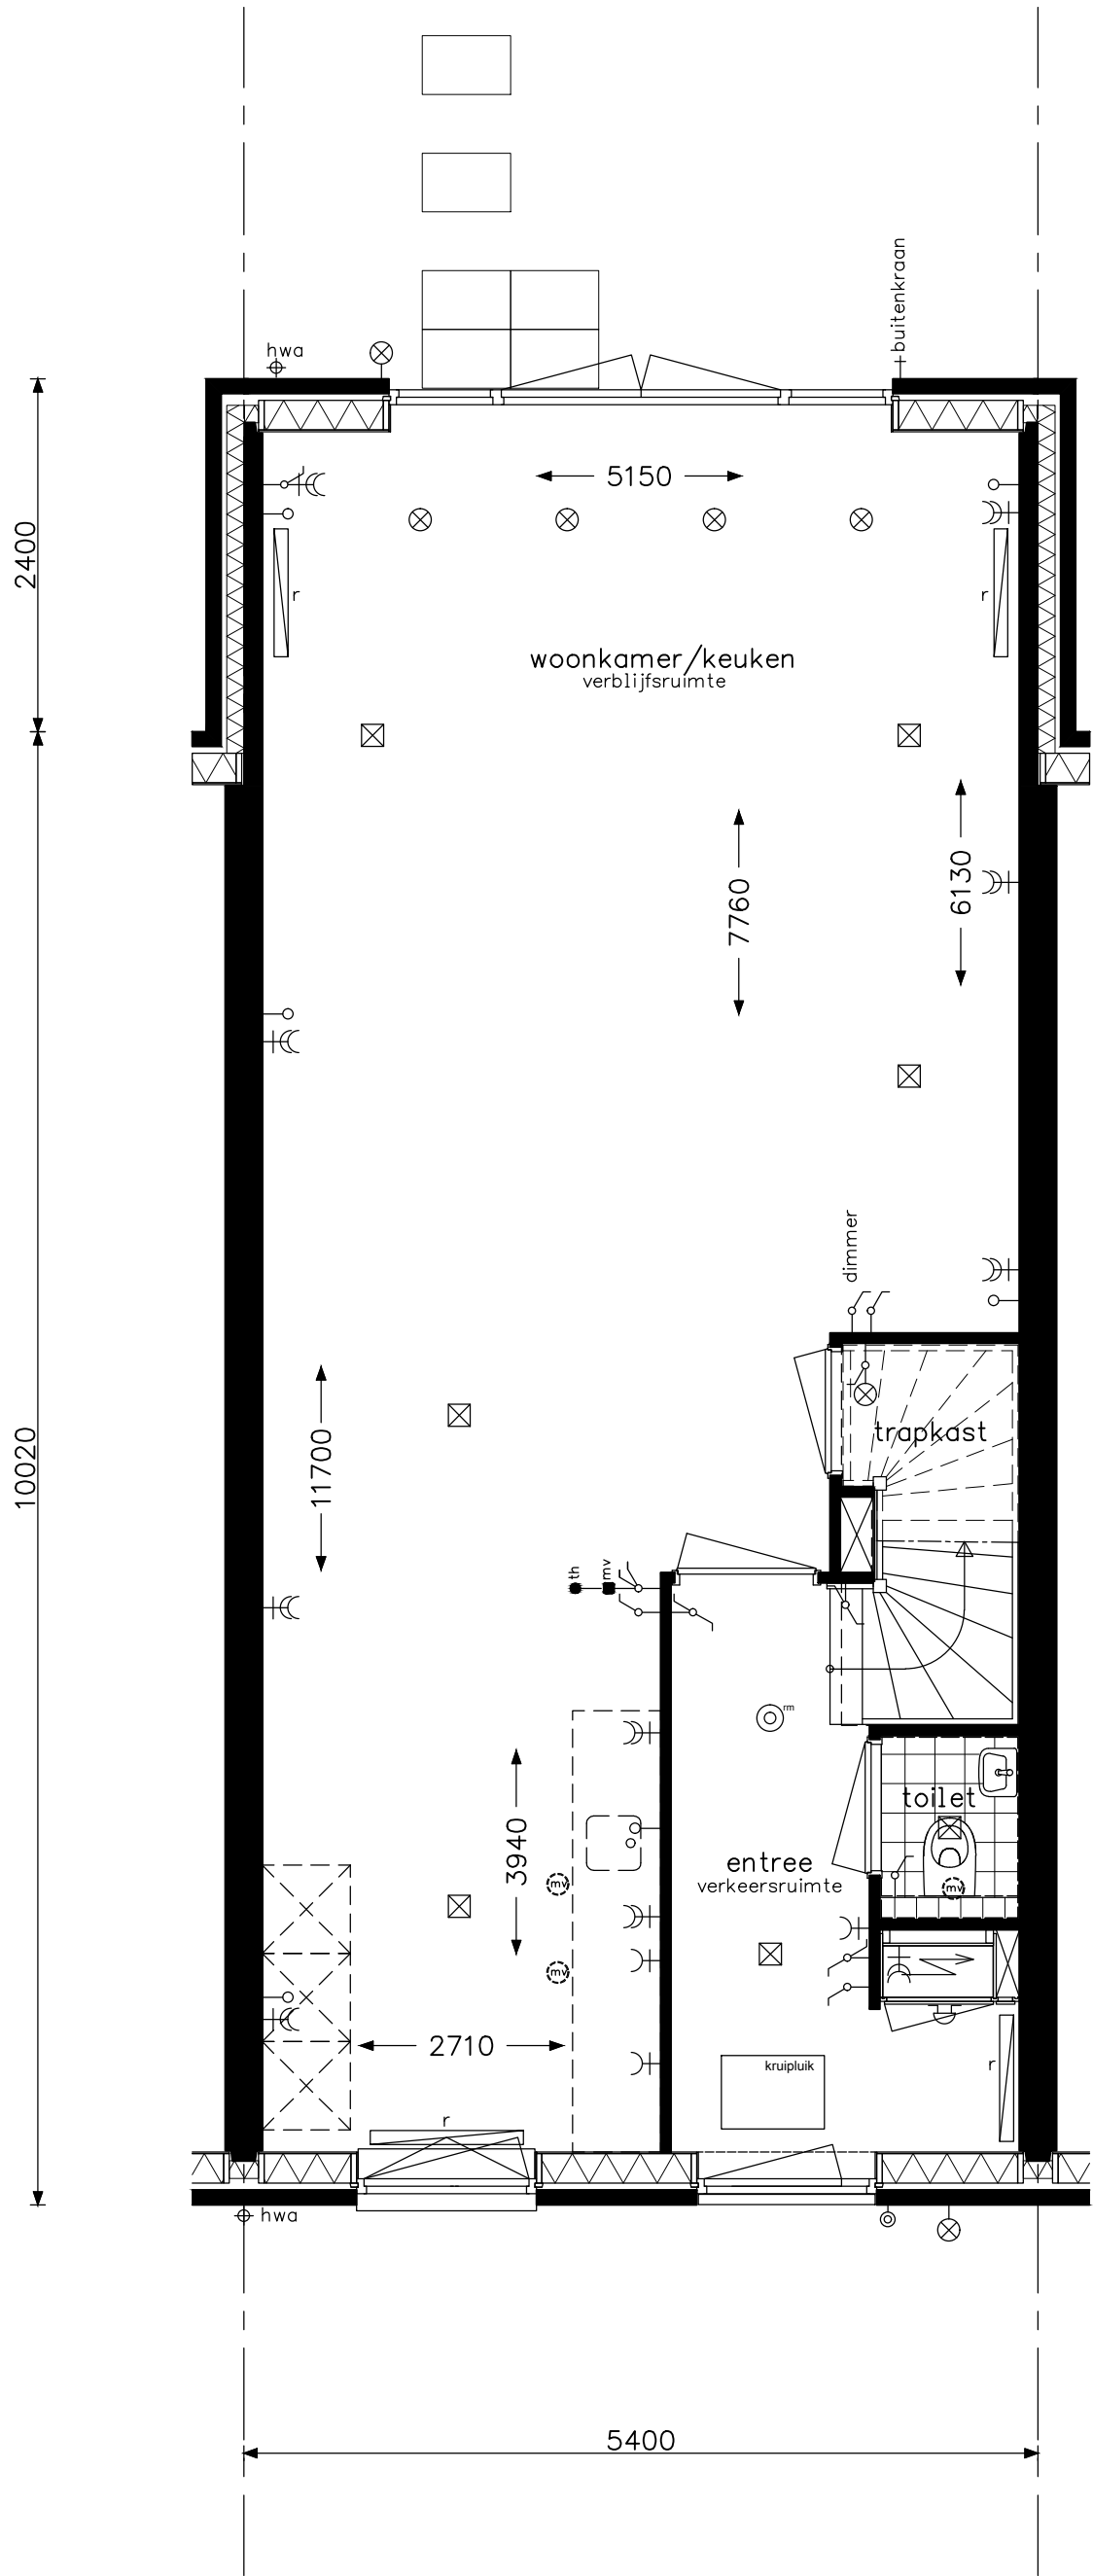


Samenzijn C2
(in combinatie met dubbele deuren)

**bam**
woningbouw

Advies & Engineering
Runnenburg 12
3981 AZ Bunnik
Postbus 54
3980 CB Bunnik
T (030) 359 8933
www.bamadvies-engineering.nl

project 29 woningen - Hoef en Haag te Vianen			
onderwerp woningtype C begane grond leefwijze optie			projectnr. 8237
			tekeningnr. V- 431b
schaal 1:50	tekenaar SV	status definitief	(wijz)/datum (-): 17-06-2016

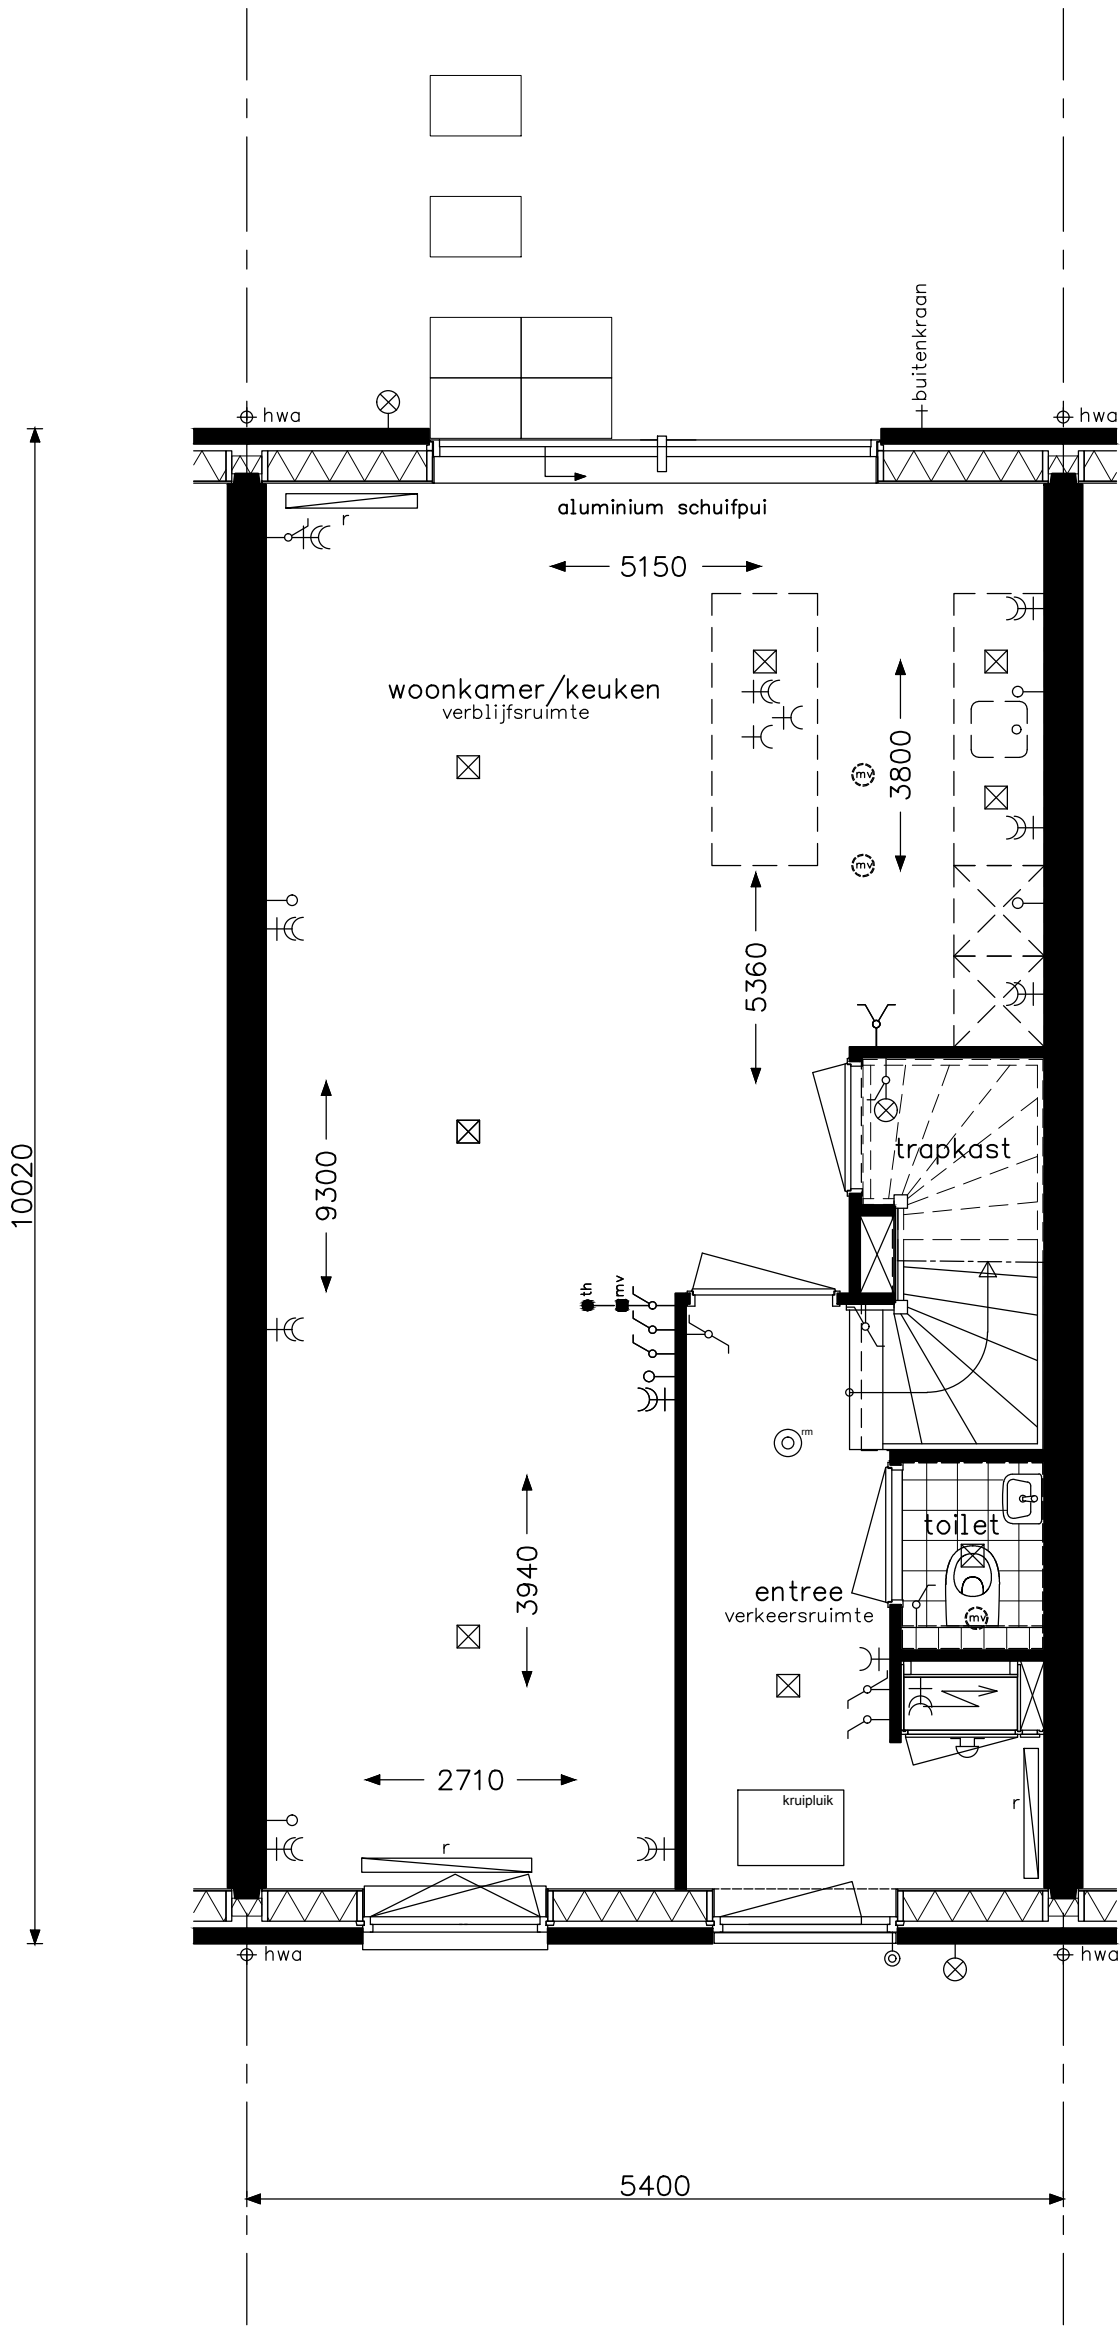


Culinaire C1

**bam**
woningbouw

Advies & Engineering
Runnenburg 12
3981 AZ Bunnik
Postbus 54
3980 CB Bunnik
T (030) 359 8933
www.bamadvies-engineering.nl

project 29 woningen - Hoef en Haag te Vianen			
onderwerp woningtype C begane grond leefwijze optie			projectnr. 8237
			tekeningnr. V- 431c
schaal 1:50	tekenaar SV	status definitief	(wijz)/datum (-): 17-06-2016

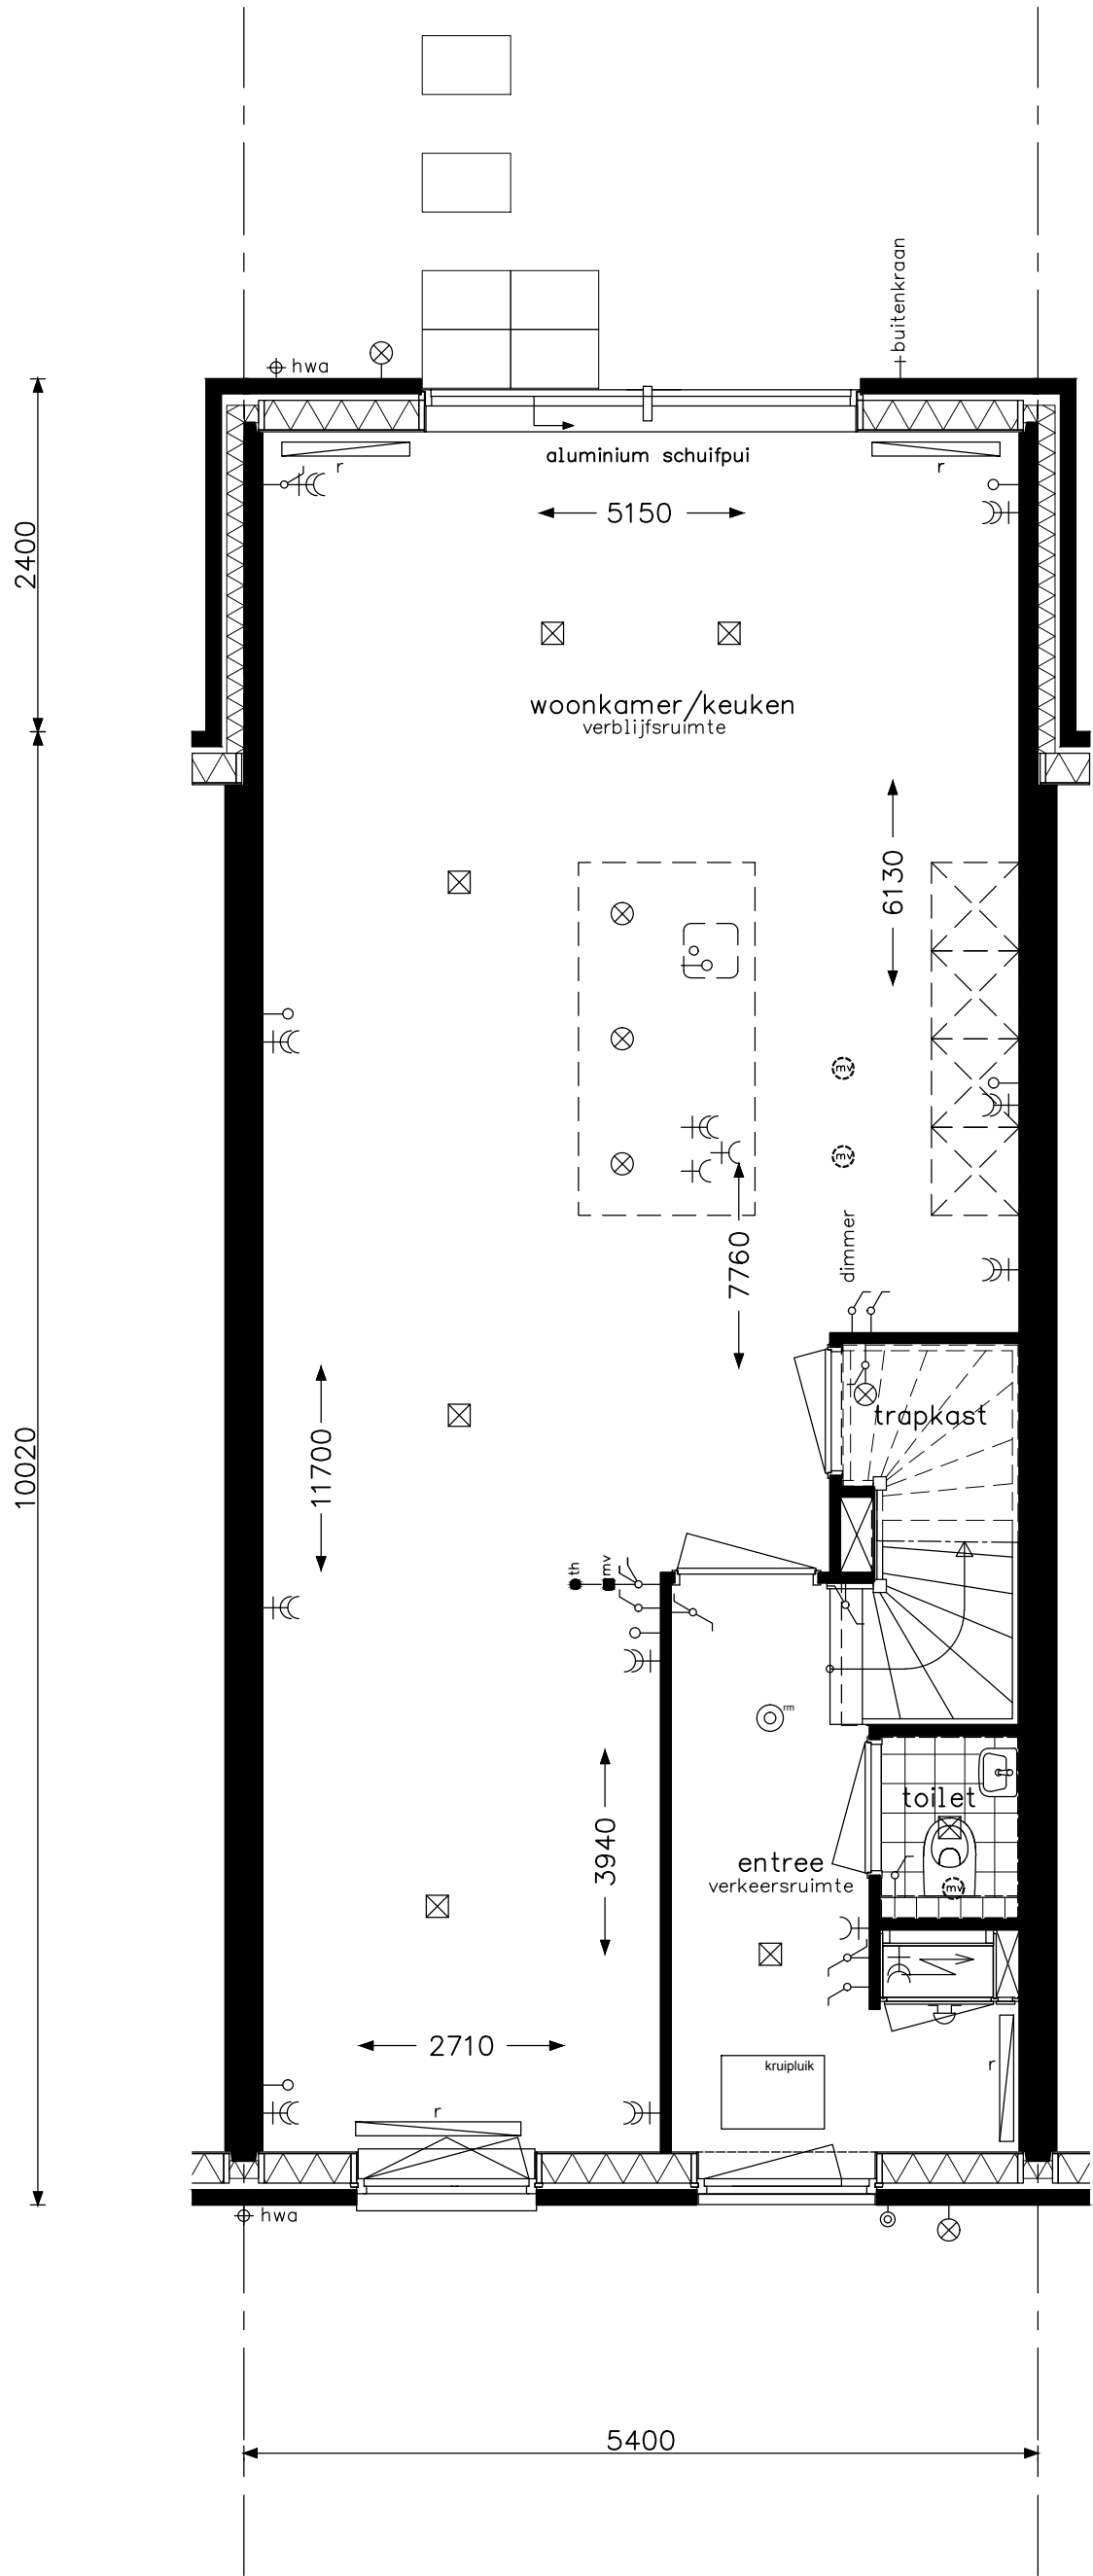


Culinair C2

bam
woningbouw

Advies & Engineering
Runnenburg 12
3981 AZ Bunnik
Postbus 54
3980 CB Bunnik
T (030) 359 8933
www.bamadvies-engineering.nl

project 29 woningen - Hoef en Haag te Vianen			projectnr. 8237
onderwerp woningtype C begane grond leefwijze optie			tekeningnr. V- 431d
schaal 1:50	tekenaar SV	status definitief	(wijz)/datum (-): 17-06-2016

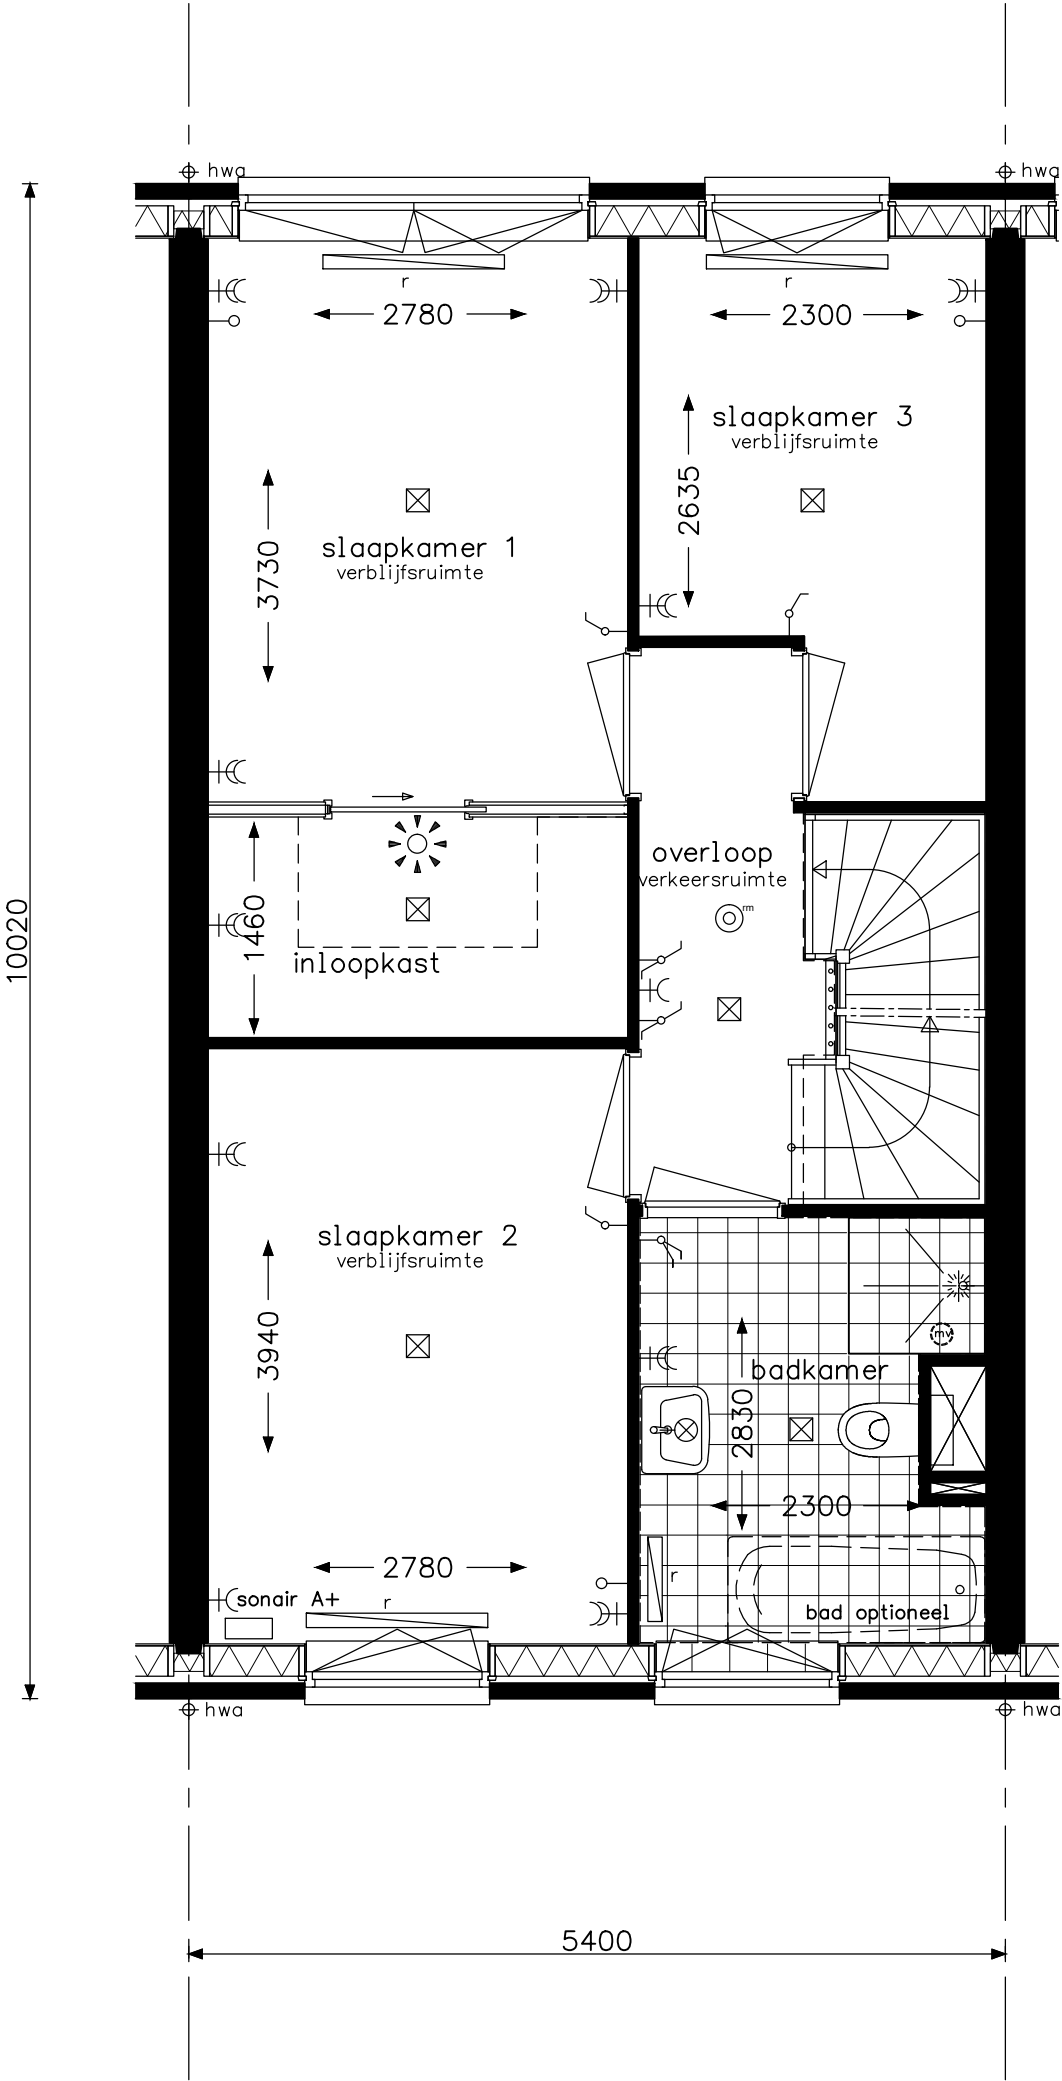


Hotelsuite C1

**bam**
woningbouw

Advies & Engineering
Runnenburg 12
3981 AZ Bunnik
Postbus 54
3980 CB Bunnik
T (030) 359 8933
www.bamadvies-engineering.nl

project 29 woningen - Hoef en Haag te Vianen			
onderwerp woningtype C verdieping leefwijze optie			projectnr. 8237
			tekeningnr. V- 432
schaal 1:50	tekenaar SV	status definitief	(wijz)/datum (-): 17-06-2016

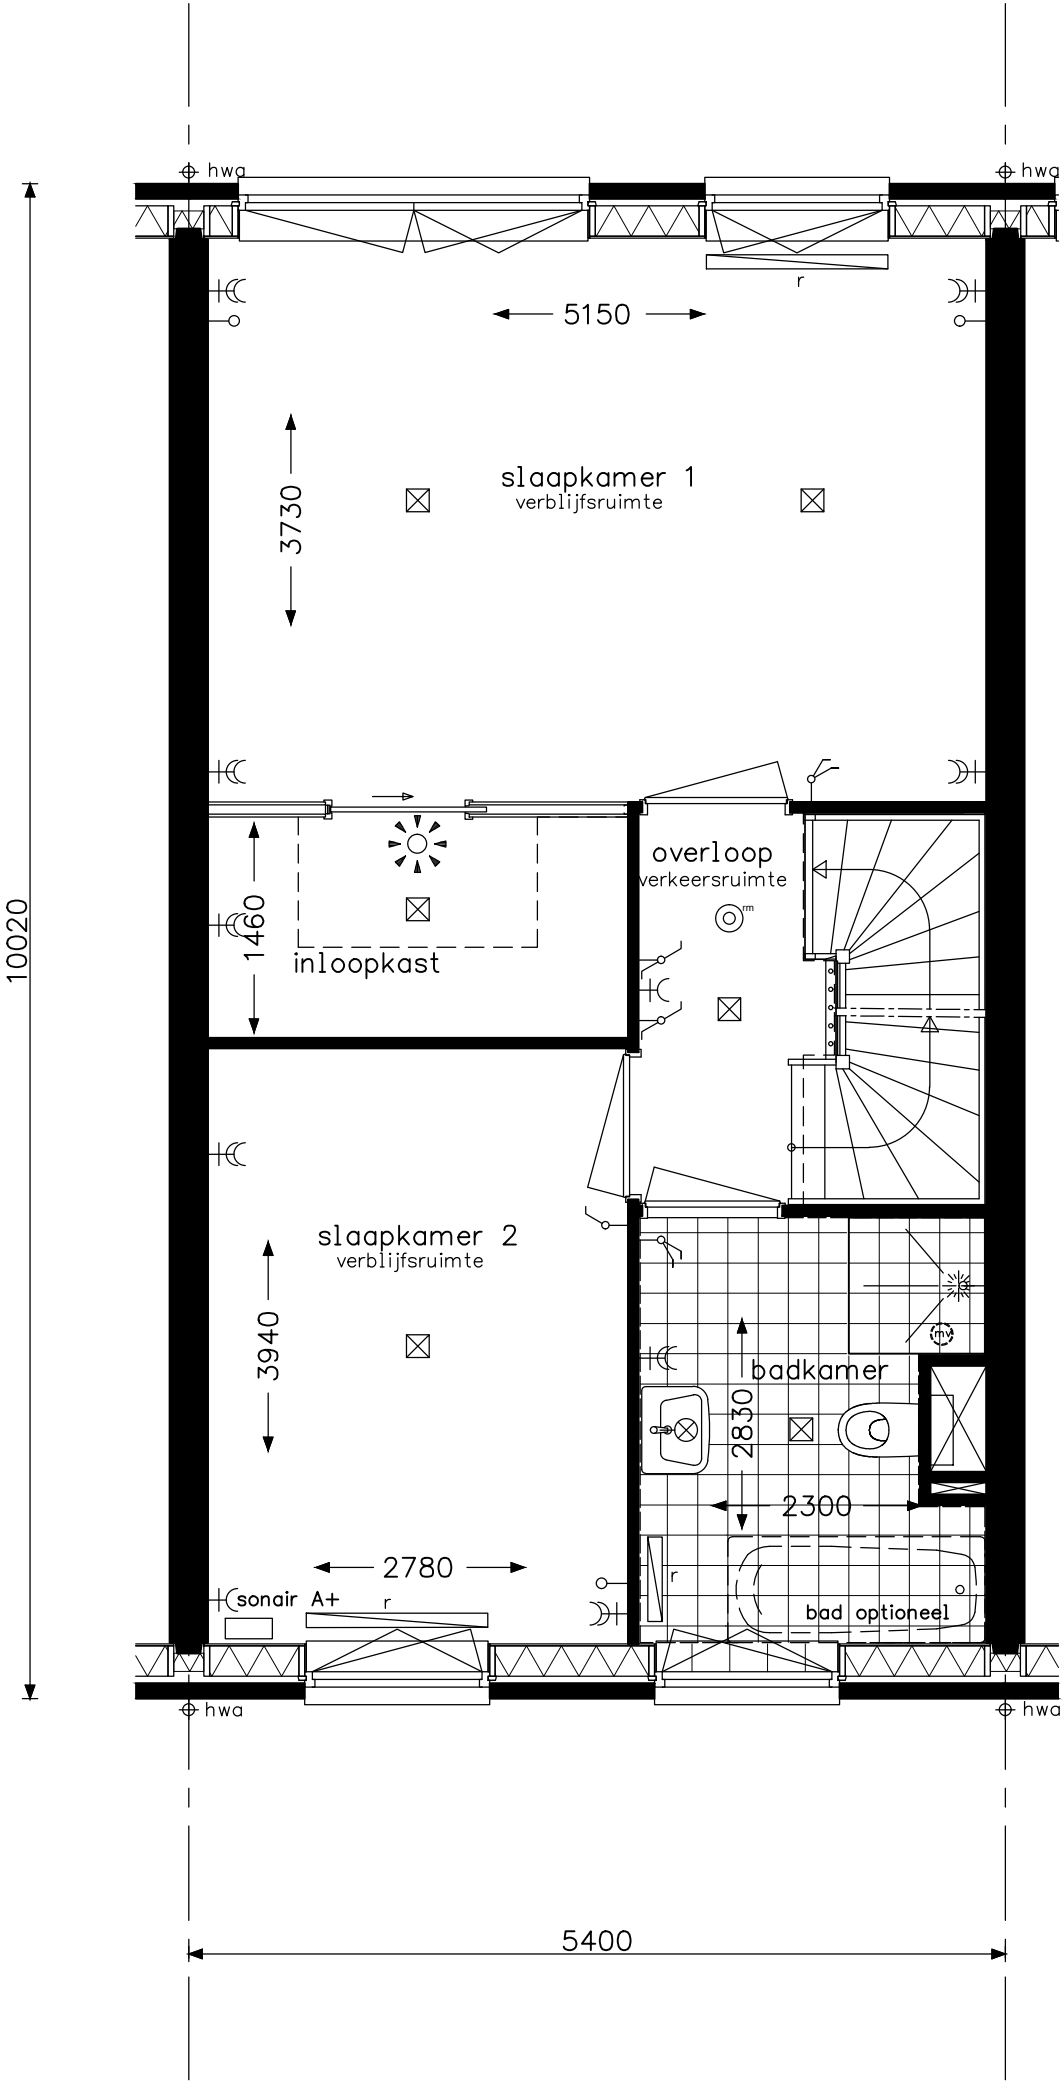


Hotelsuite C2



bam
woningbouw

Advies & Engineering
Runnenburg 12
3981 AZ Bunnik
Postbus 54
3980 CB Bunnik
T (030) 359 8933
www.bamadvies-engineering.nl

project 29 woningen - Hoef en Haag te Vianen			
onderwerp woningtype C verdieping leefwijze optie			projectnr. 8237
			tekeningnr. V- 432a
schaal 1:50	tekenaar SV	status definitief	(wijz)/datum (-): 17-06-2016

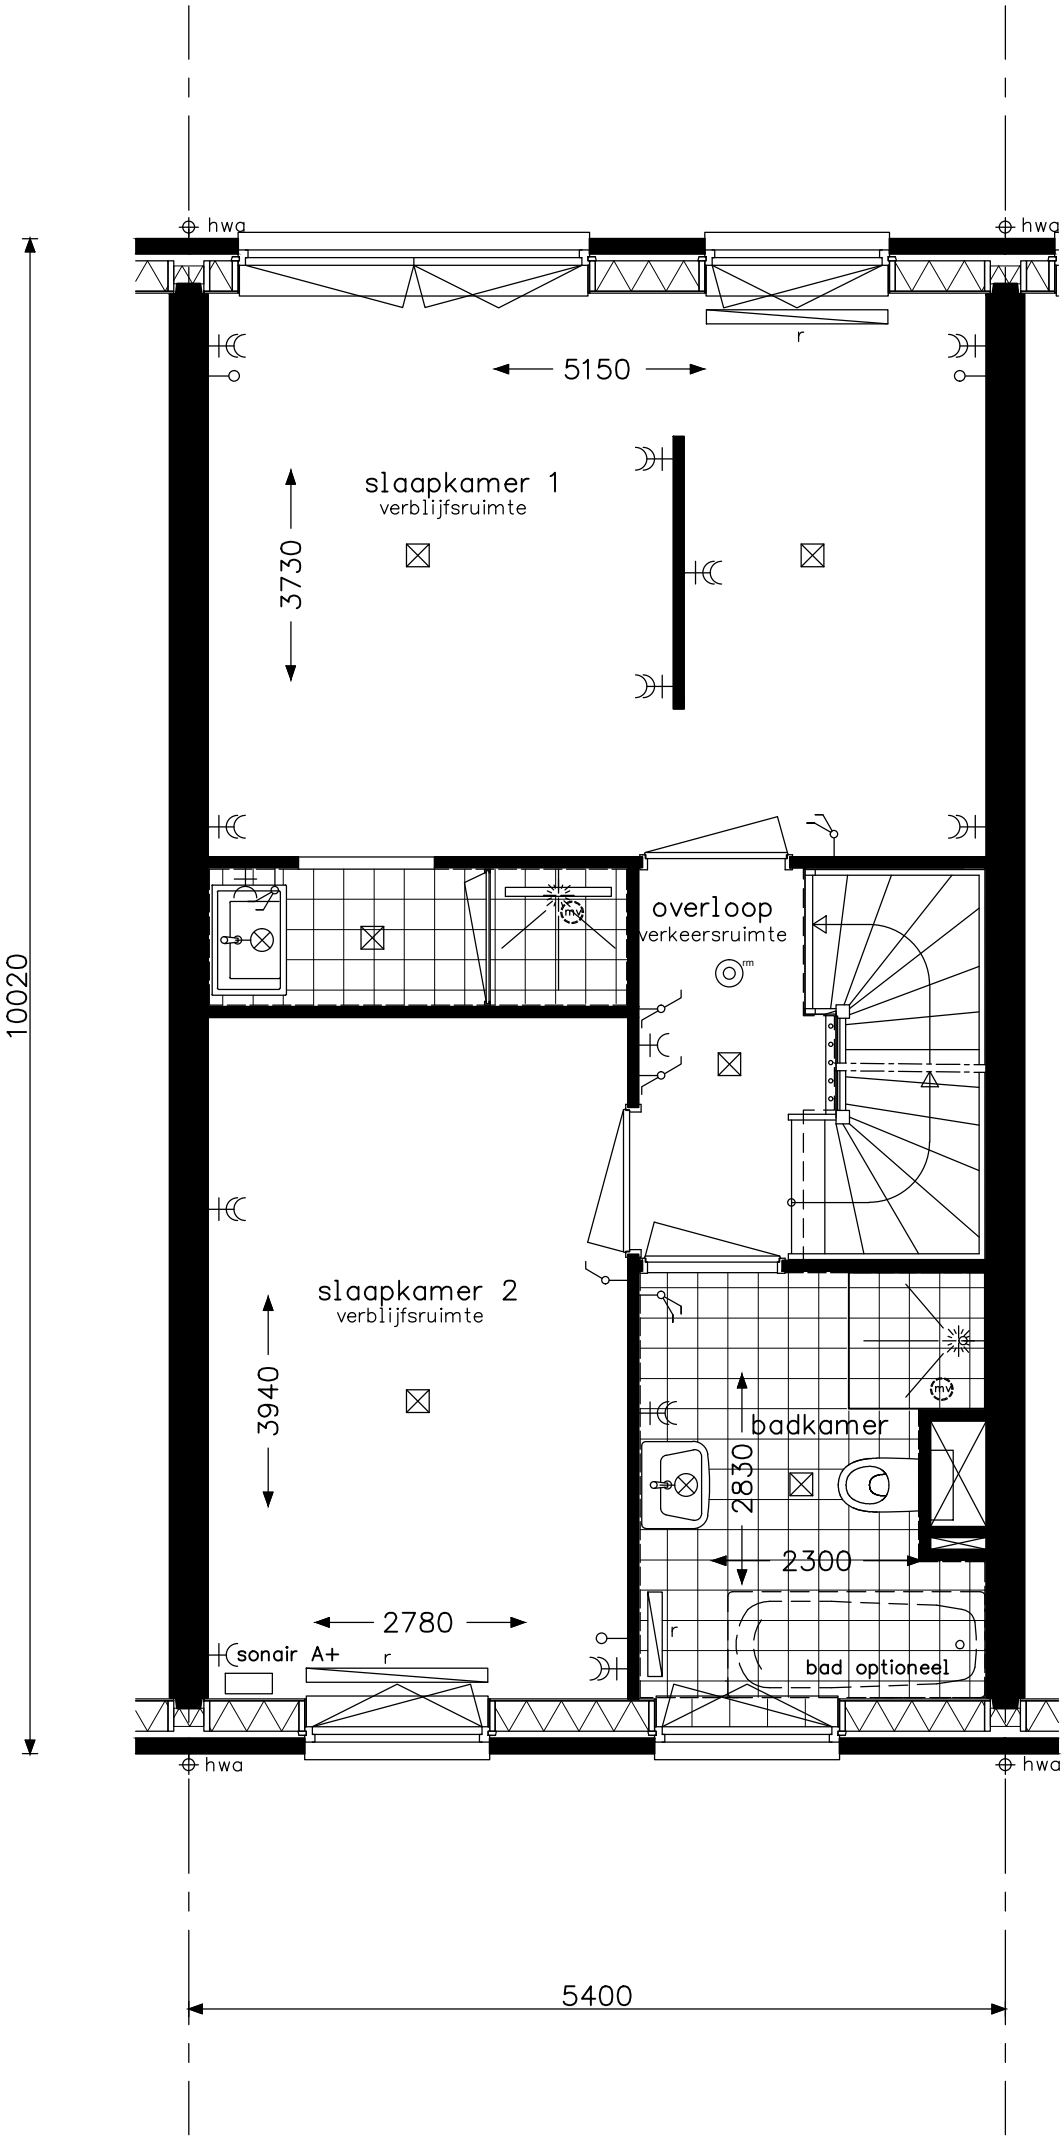


Hotelsuite C3



bam
woningbouw

Advies & Engineering
Runnenburg 12
3981 AZ Bunnik
Postbus 54
3980 CB Bunnik
T (030) 359 8933
www.bamadvies-engineering.nl

project 29 woningen - Hoef en Haag te Vianen			
onderwerp woningtype C verdieping leefwijze optie			projectnr. 8237
			tekeningnr. V- 432b
schaal 1:50	tekenaar SV	status definitief	(wijz)/datum (-): 17-06-2016

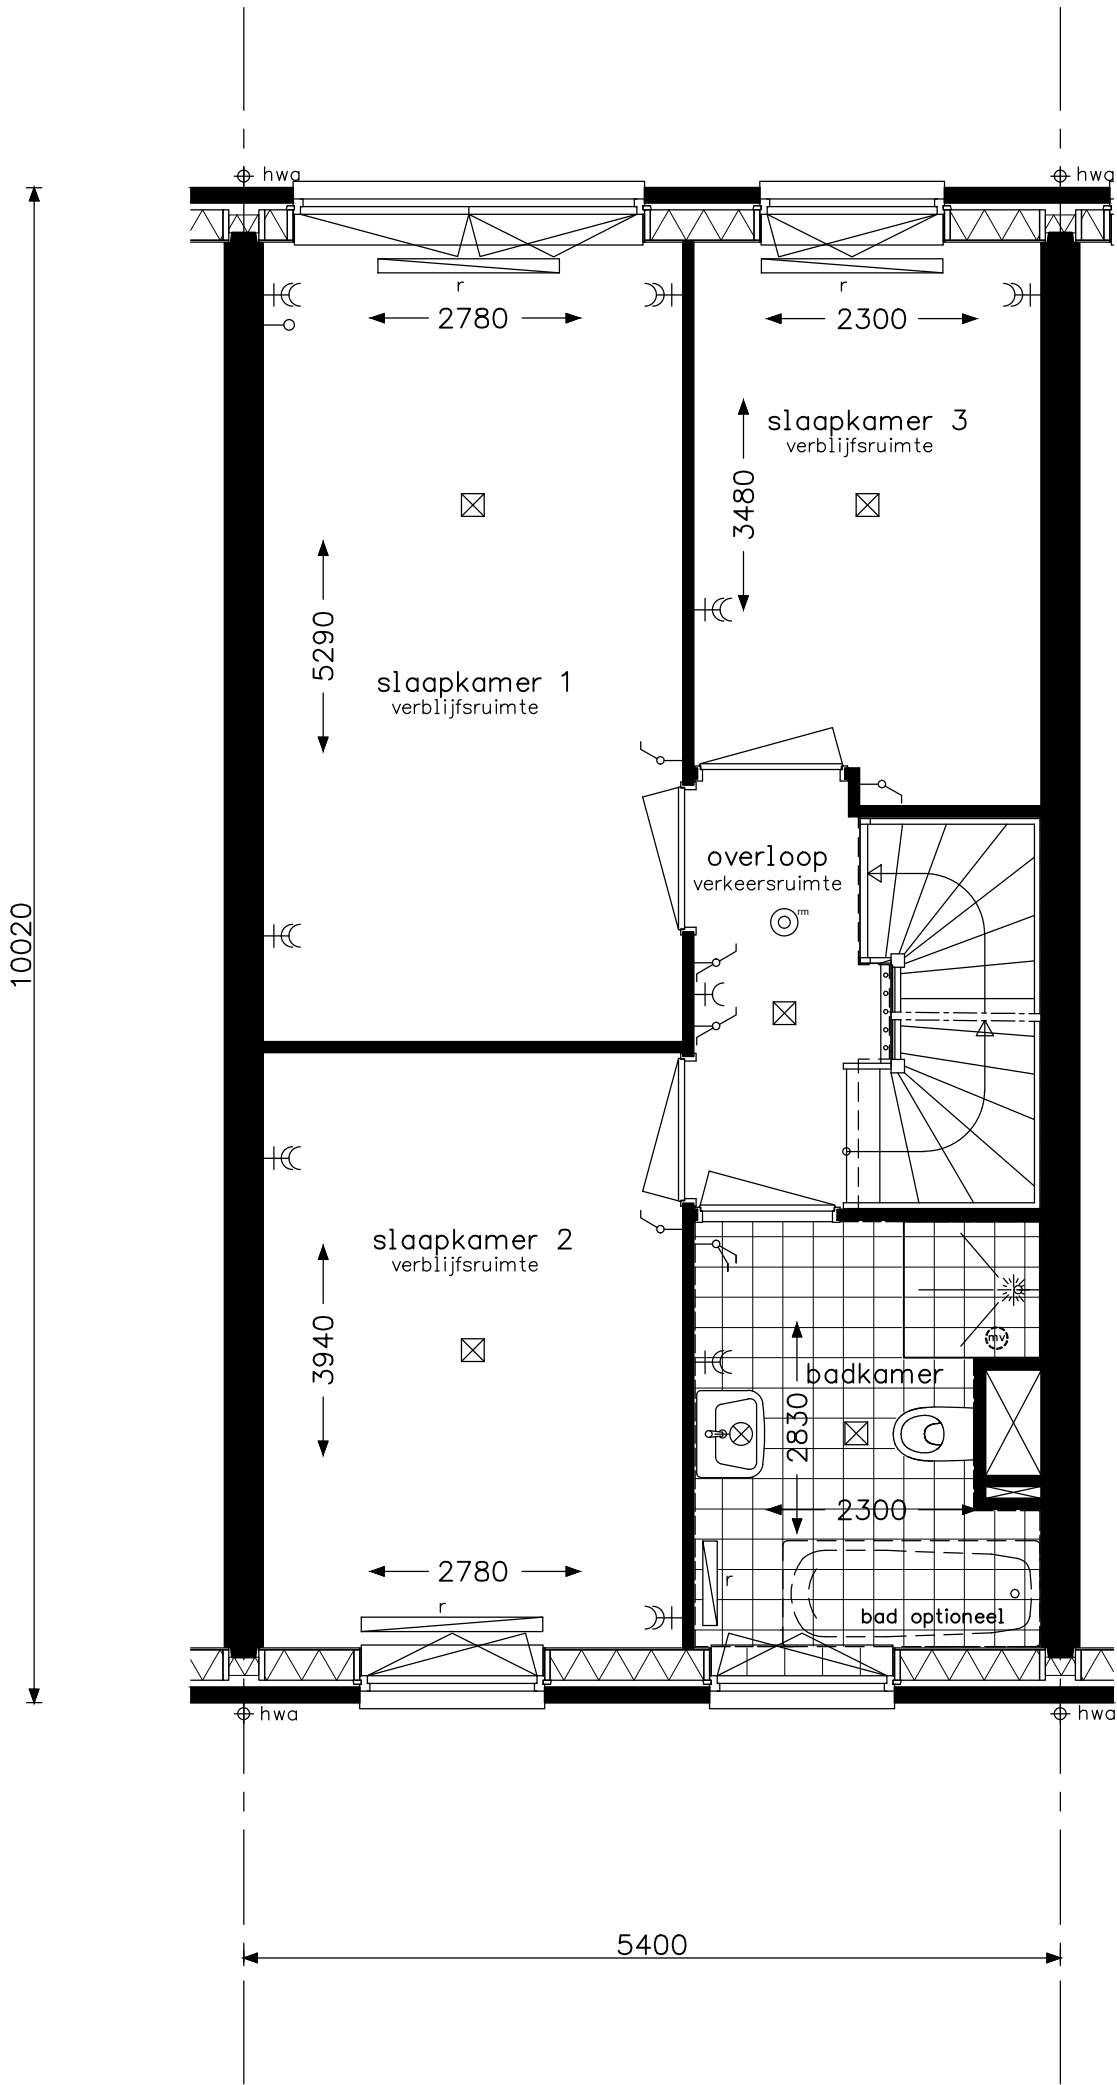


Praktisch C1

**bam**
woningbouw

Advies & Engineering
Runnenburg 12
3981 AZ Bunnik
Postbus 54
3980 CB Bunnik
T (030) 359 8933
www.bamadvies-engineering.nl

project 29 woningen - Hoef en Haag te Vianen			
onderwerp woningtype C verdieping leefwijze optie			projectnr. 8237
			tekeningnr. V- 432c
schaal 1:50	tekenaar SV	status definitief	(wijz)/datum (-): 17-06-2016

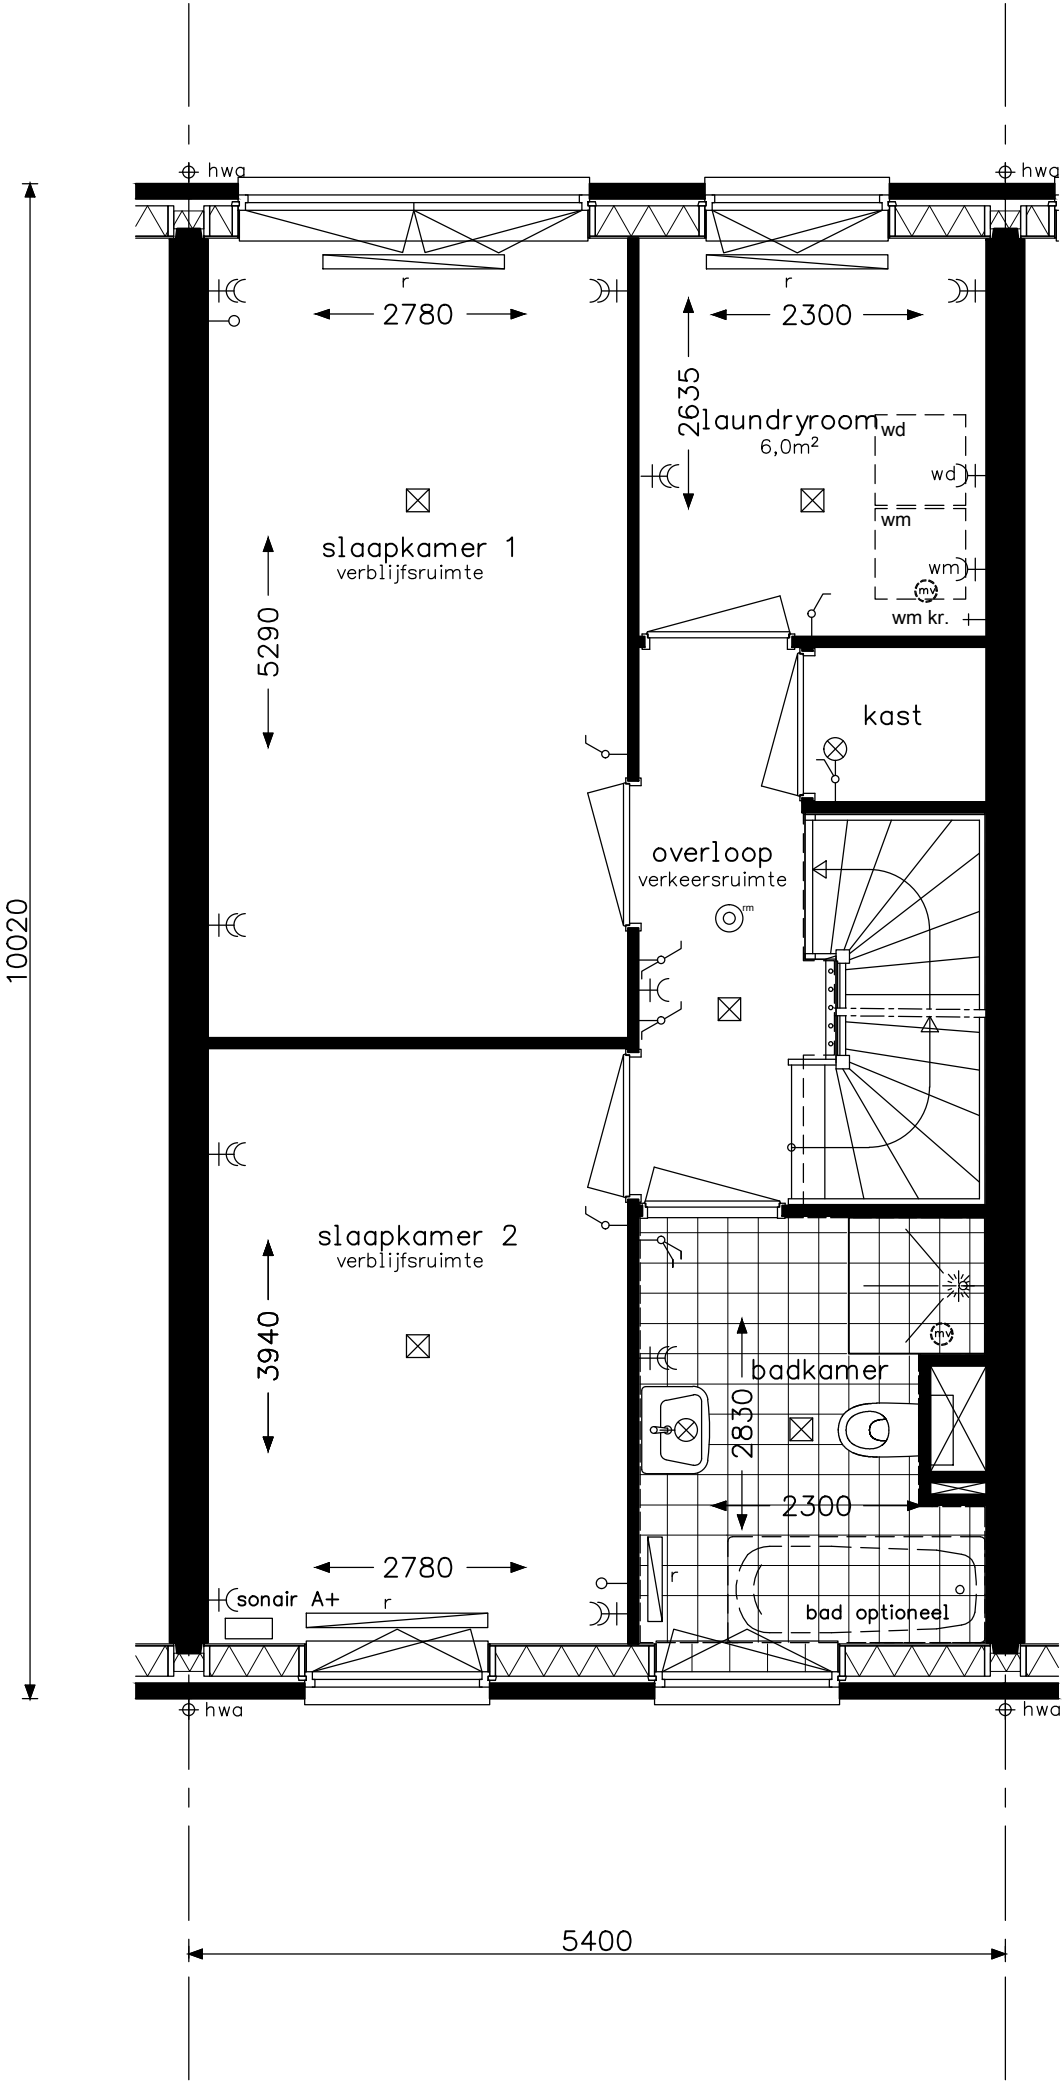


Praktisch C2



bam
woningbouw

Advies & Engineering
Runnenburg 12
3981 AZ Bunnik
Postbus 54
3980 CB Bunnik
T (030) 359 8933
www.bamadvies-engineering.nl

project 29 woningen - Hoef en Haag te Vianen			
onderwerp woningtype C verdieping leefwijze optie			projectnr. 8237
			tekeningnr. V- 432d
schaal 1:50	tekenaar SV	status definitief	(wijz)/datum (-): 17-06-2016

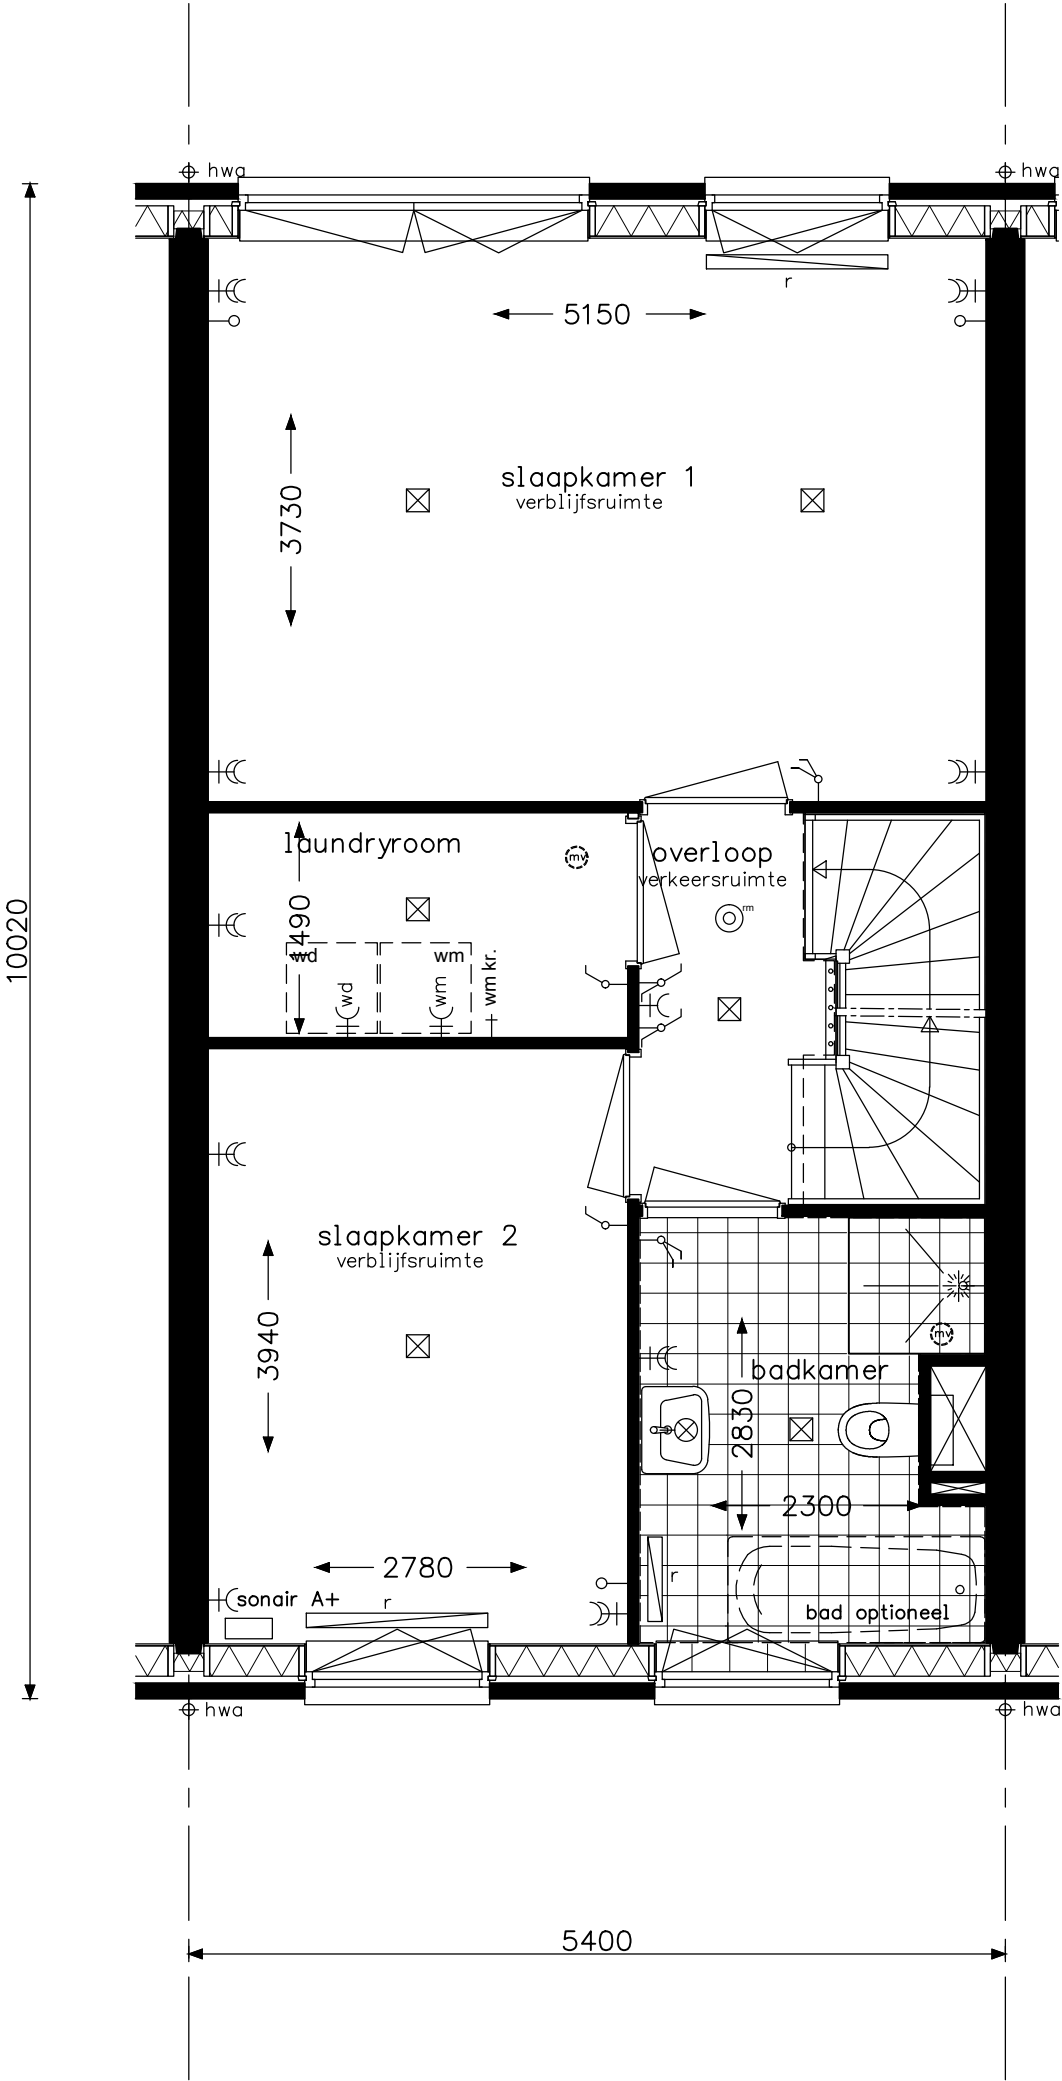


Praktisch C3

**bam**
woningbouw

Advies & Engineering
Runnenburg 12
3981 AZ Bunnik
Postbus 54
3980 CB Bunnik
T (030) 359 8933
www.bamadvies-engineering.nl

project 29 woningen - Hoef en Haag te Vianen			
onderwerp woningtype C verdieping leefwijze optie			projectnr. 8237
			tekeningnr. V- 432e
schaal 1:50	tekenaar SV	status definitief	(wijz)/datum (-): 17-06-2016

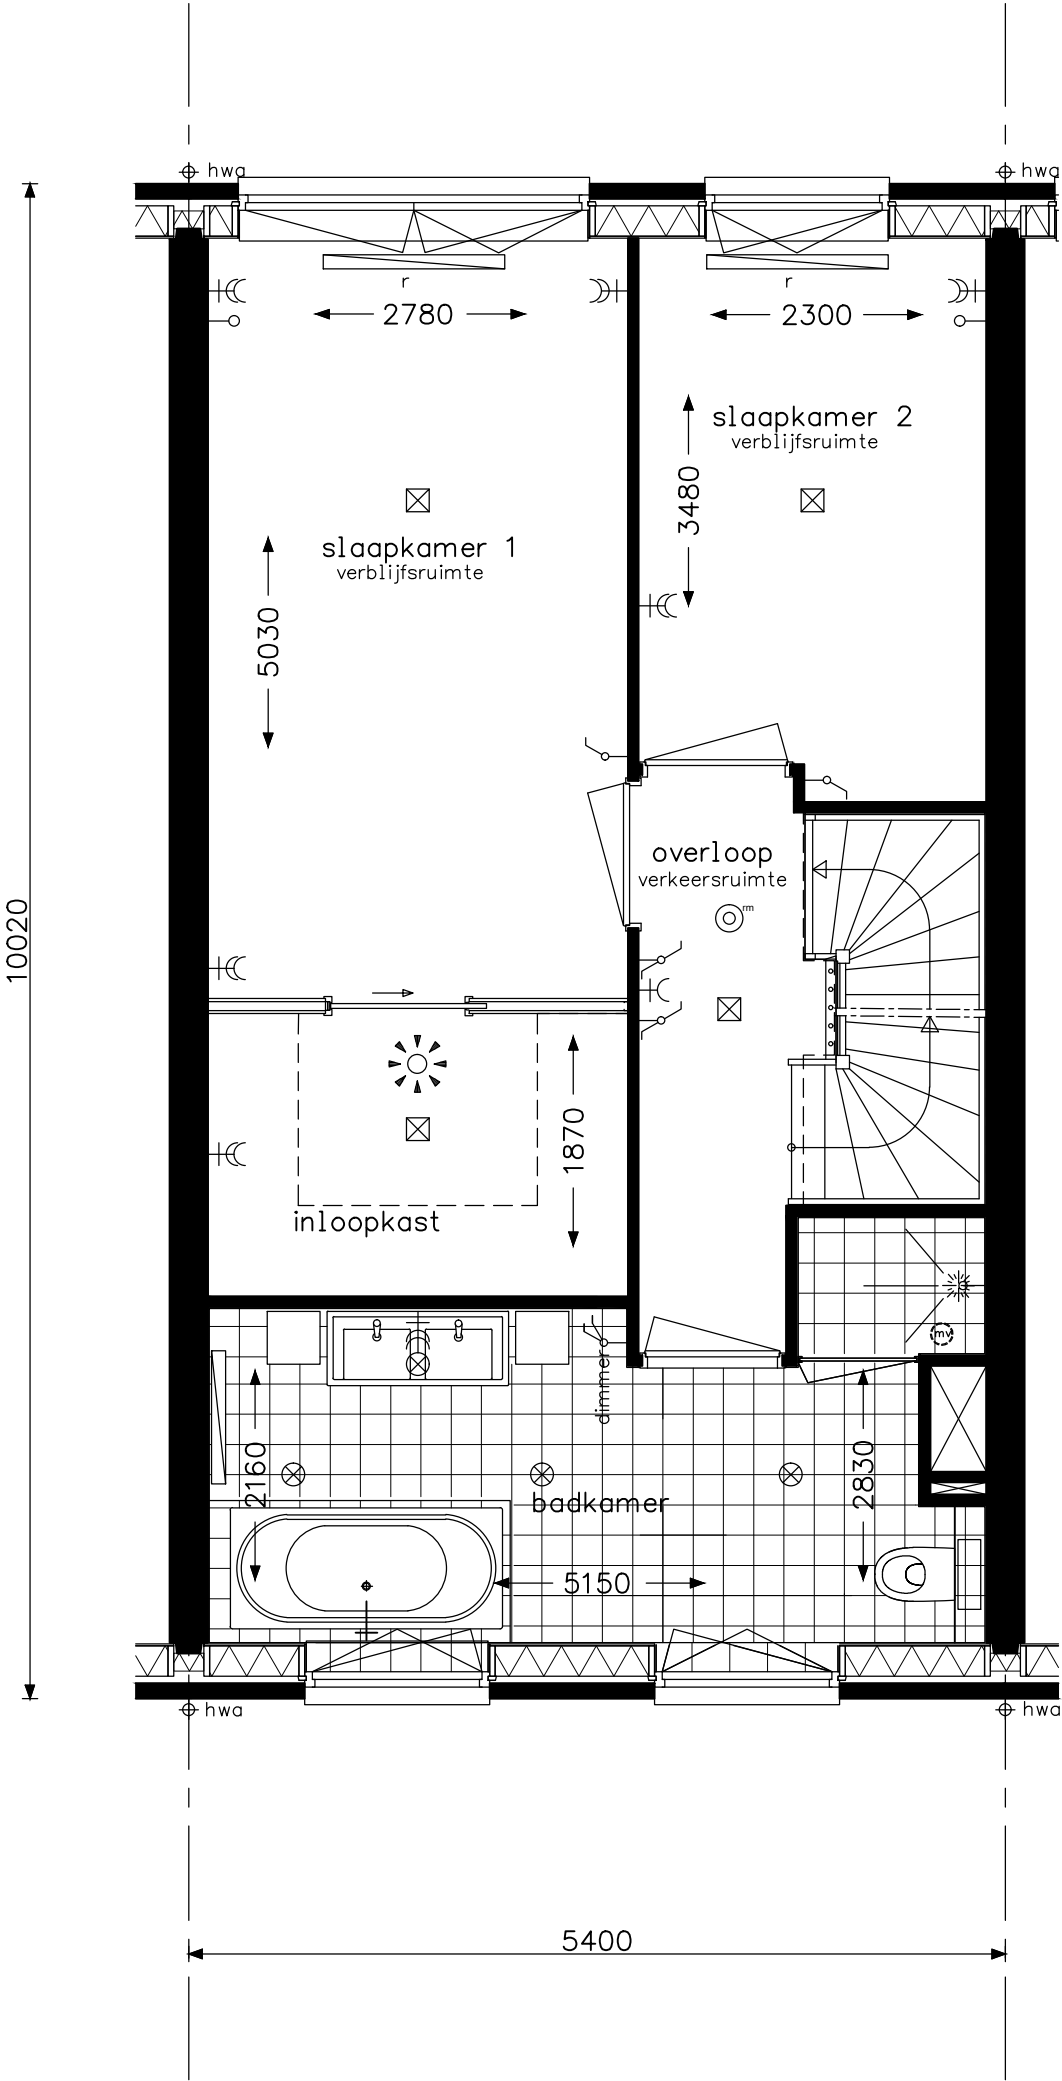


Wellness C1

**bam**
woningbouw

Advies & Engineering
Runnenburg 12
3981 AZ Bunnik
Postbus 54
3980 CB Bunnik
T (030) 359 8933
www.bamadvies-engineering.nl

project 29 woningen - Hoef en Haag te Vianen			
onderwerp woningtype C en Ct verdieping leefwijze optie			projectnr. 8237
			tekeningnr. V- 432f
schaal 1:50	tekenaar SV	status definitief	(wijz)/datum (-): 17-06-2016

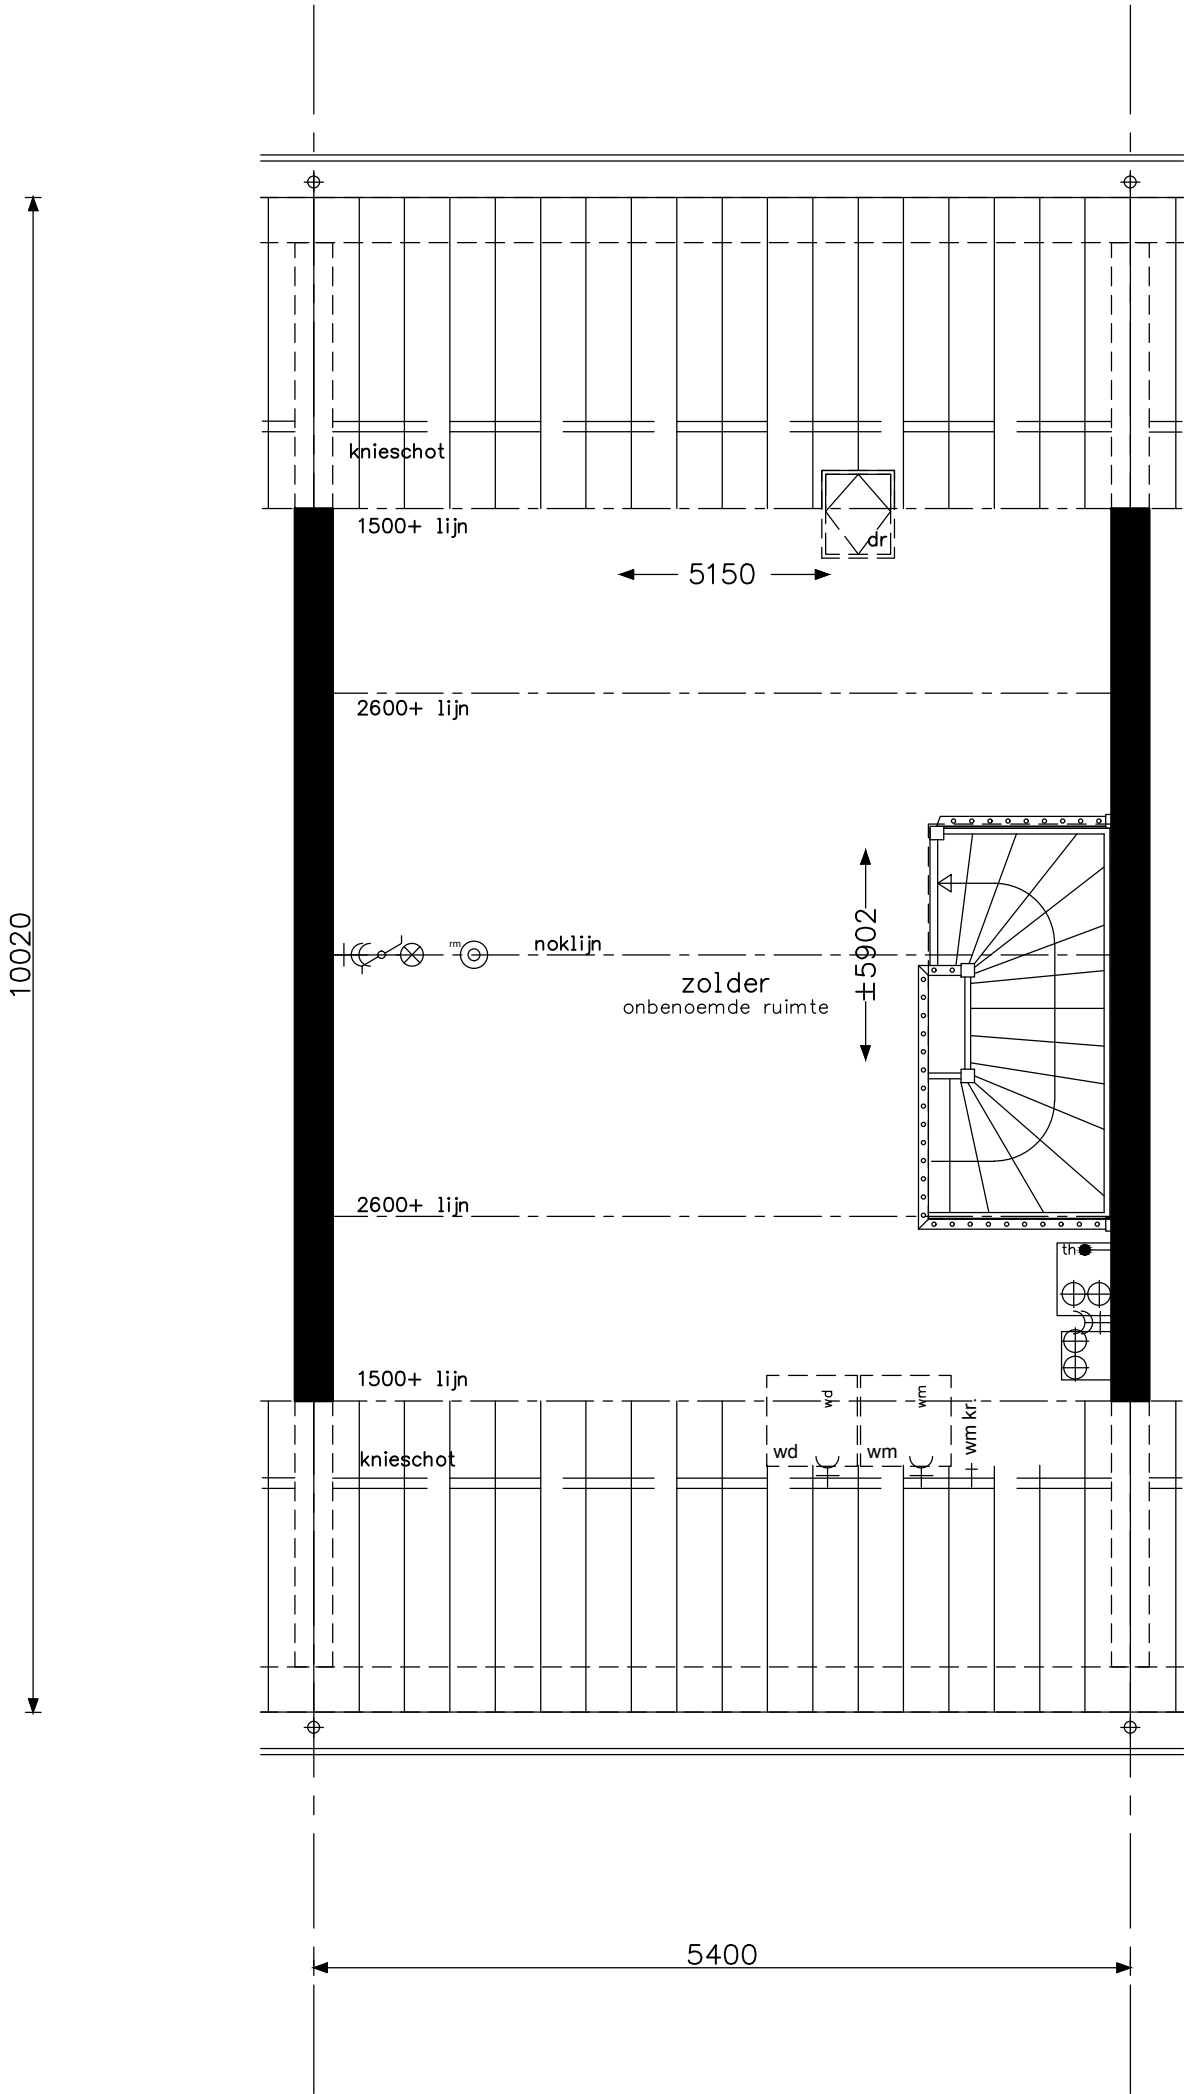



Praktisch C4

**bam**
woningbouw

Advies & Engineering
Runnenburg 12
3981 AZ Bunnik
Postbus 54
3980 CB Bunnik
T (030) 359 8933
www.bamadvis-engineering.nl

project29 woningen - Hoef en Haag te Vianen			
onderwerpwoningtype C zolder leefwijze optie			projectnr.8237
			tekeningnr. V- 433
schaaal1:50	tekenaarsv	statusdefinitief	(wijz)/datum (-): 17-06-2016

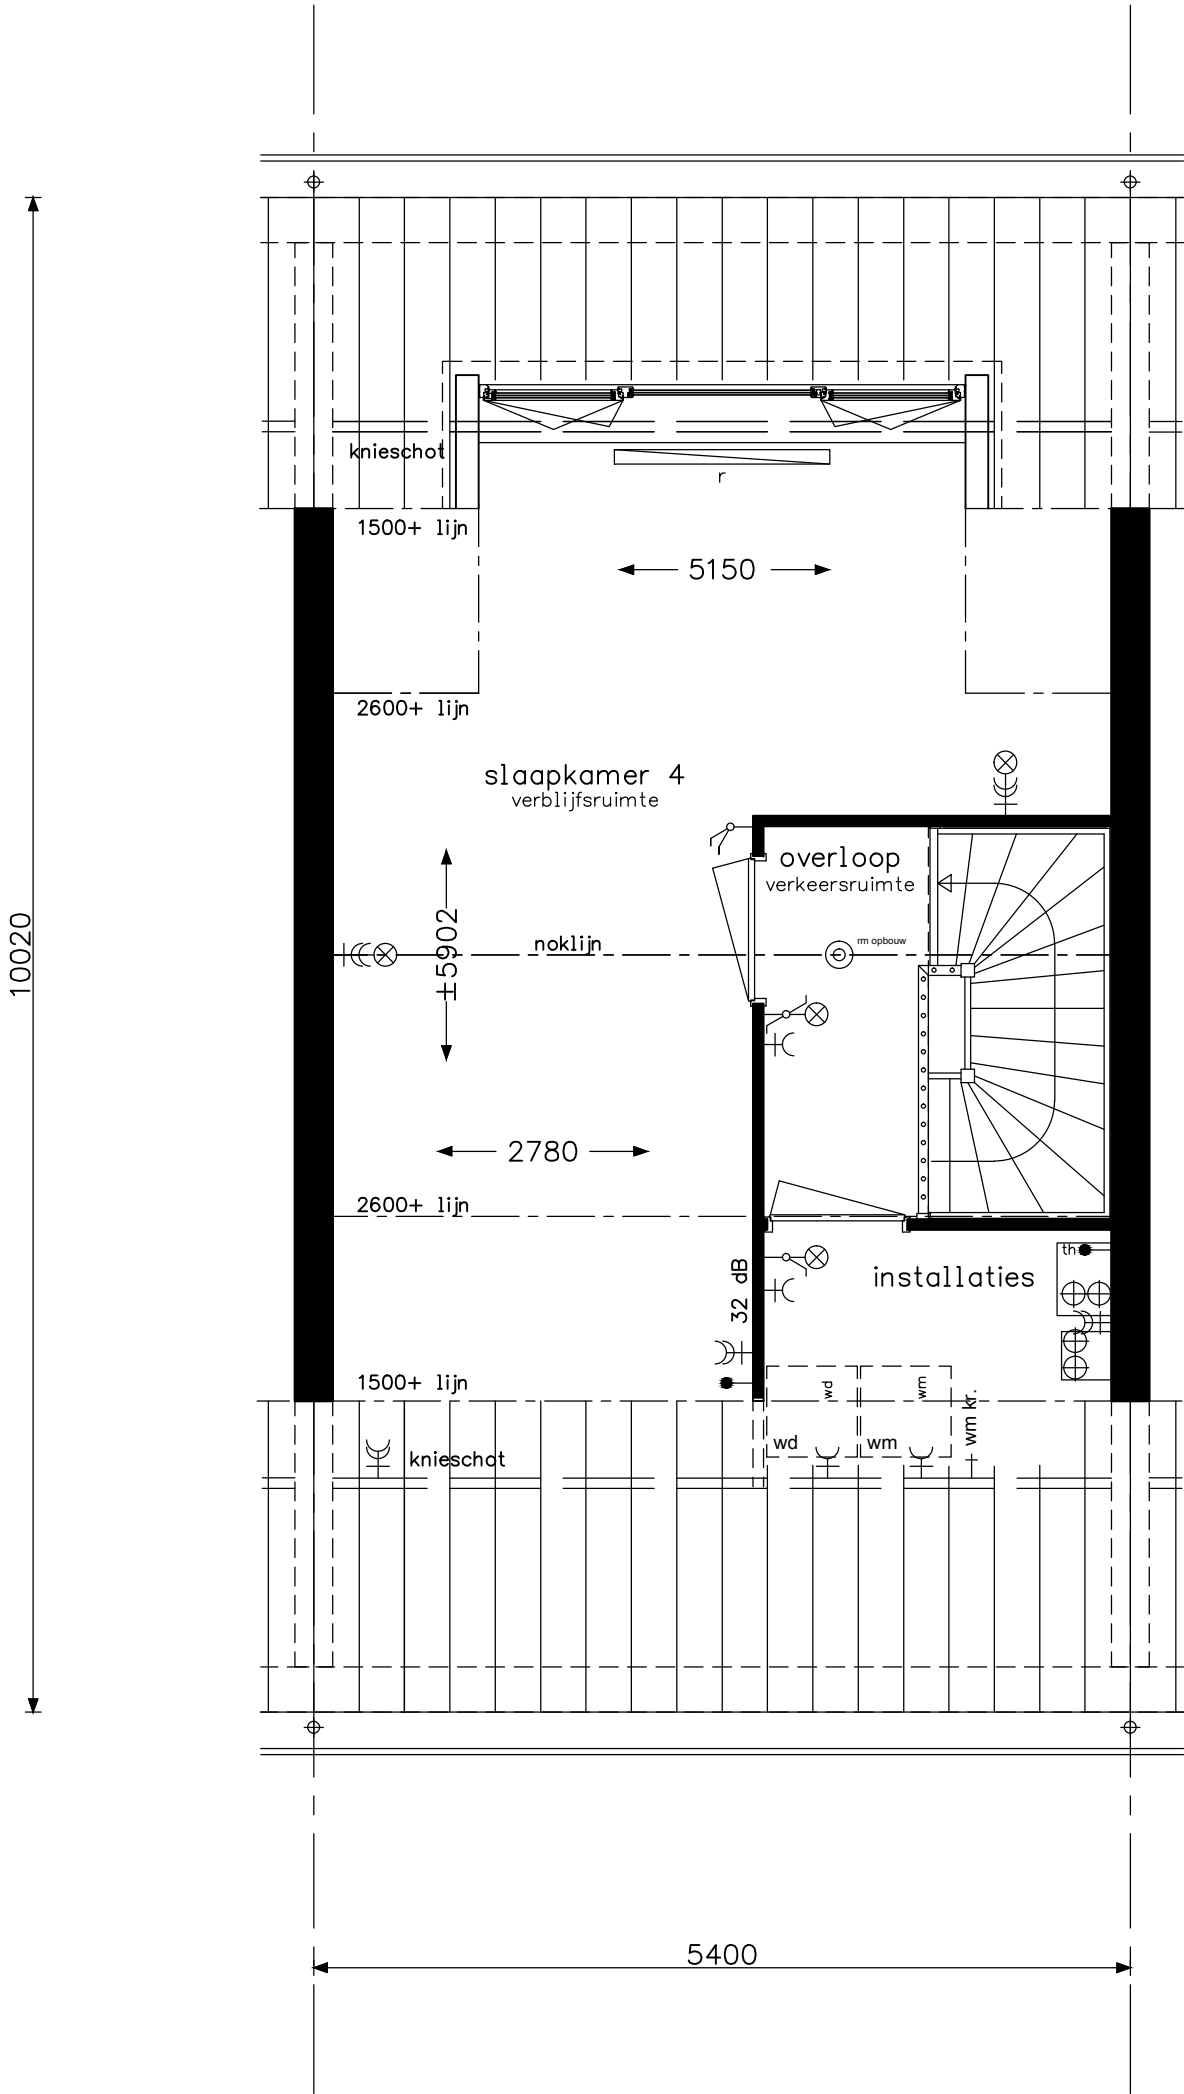

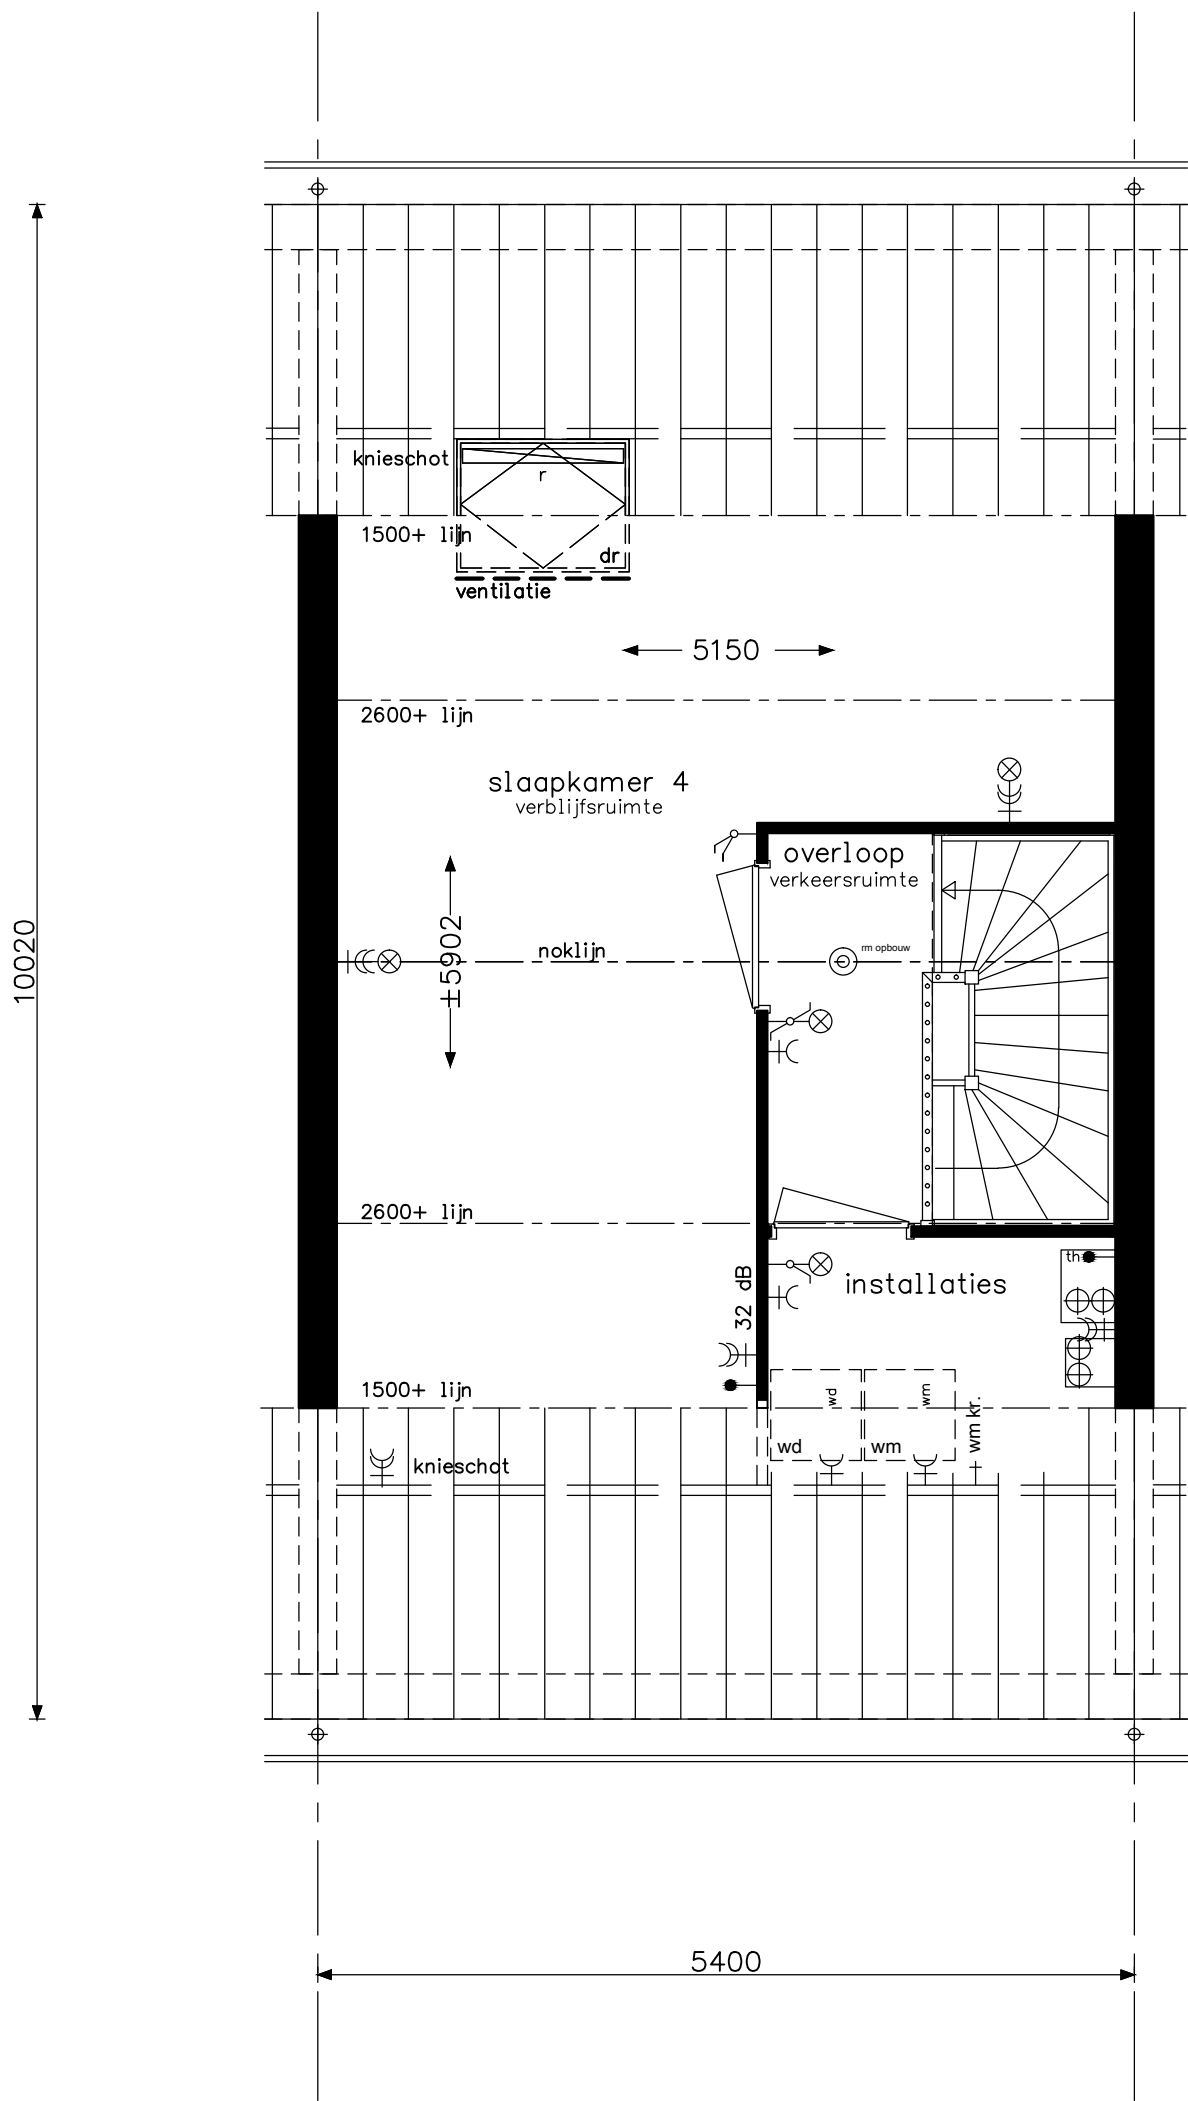


LET OP!
Bouwnummer 1 + 2 + 4 dienen bij deze optie ook
een dakkapel of dakraam aan de voorzijde te
kiezen i.v.m. voldoen aan daglichteis

Praktisch C5a

**bam**
woningbouw

Advies & Engineering
Runnenburg 12
3981 AZ Bunnik
Postbus 54
3980 CB Bunnik
T (030) 359 8933
www.bamadvies-engineering.nl

project29 woningen - Hoef en Haag te Vianen			
onderwerpwoningtype C zolder leefwijze optie			projectnr.8237
			tekeningnr. V- 433b
schaaal1:50	tekenaarSV	statusdefinitief	(wijz)/datum (-): 17-06-2016

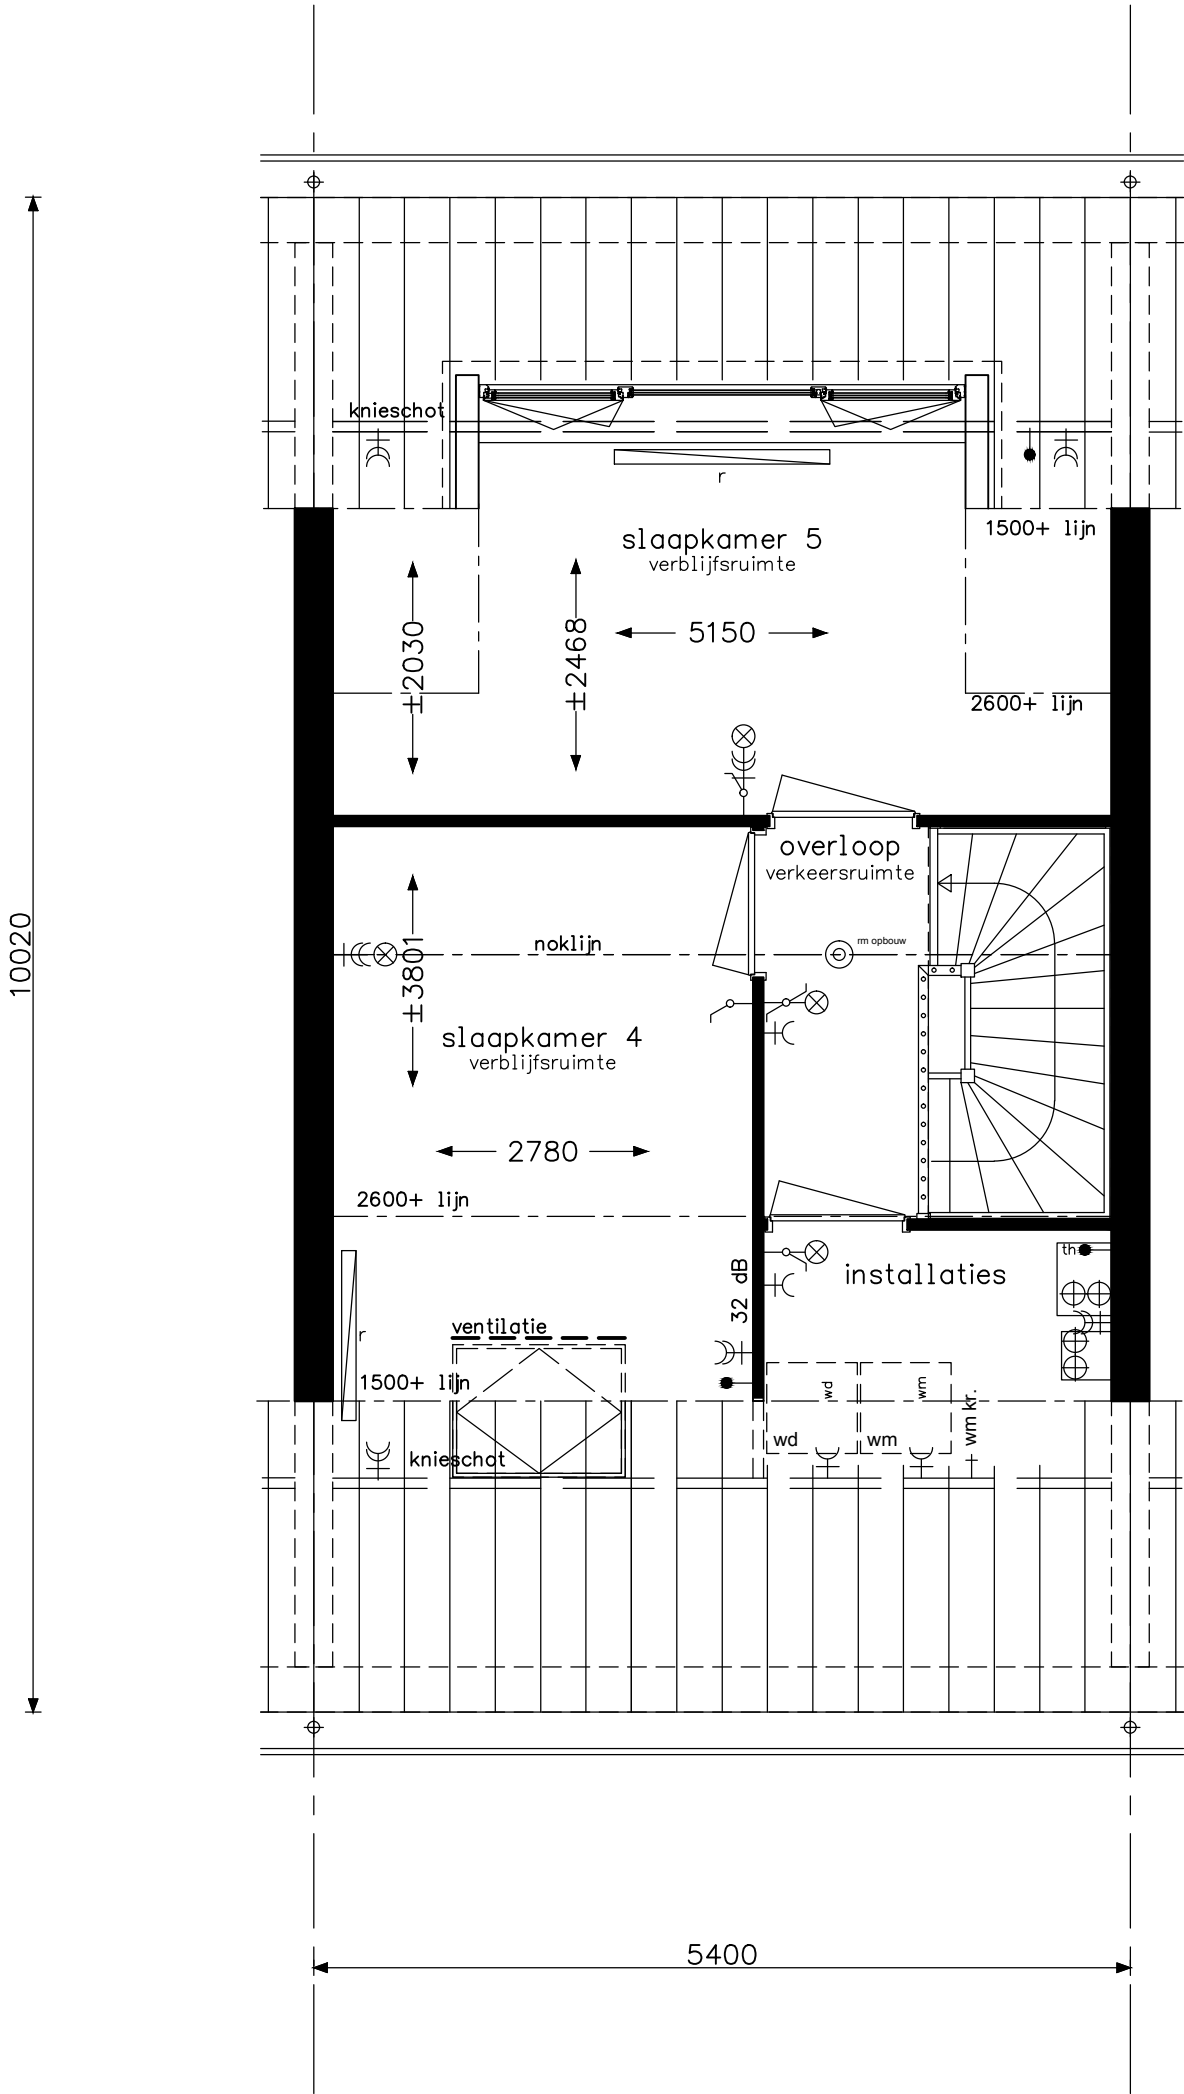


LET OP!
Bouwnummer 1 + 2 + 4 dienen bij deze optie ook een dakkapel of dakraam aan de voorzijde te kiezen i.v.m. voldoen aan daglichteis

Praktisch C6

**bam**
woningbouw

Advies & Engineering
Runnenburg 12
3981 AZ Bunnik
Postbus 54
3980 CB Bunnik
T (030) 359 8933
www.bamadvies-engineering.nl

project 29 woningen - Hoef en Haag te Vianen			
onderwerp woningtype C zolder leefwijze optie		projectnr. 8237	
		tekeningnr. V- 433c	
schaal 1:50	tekenaar SV	status definitief	(wijz)/datum (-): 17-06-2016

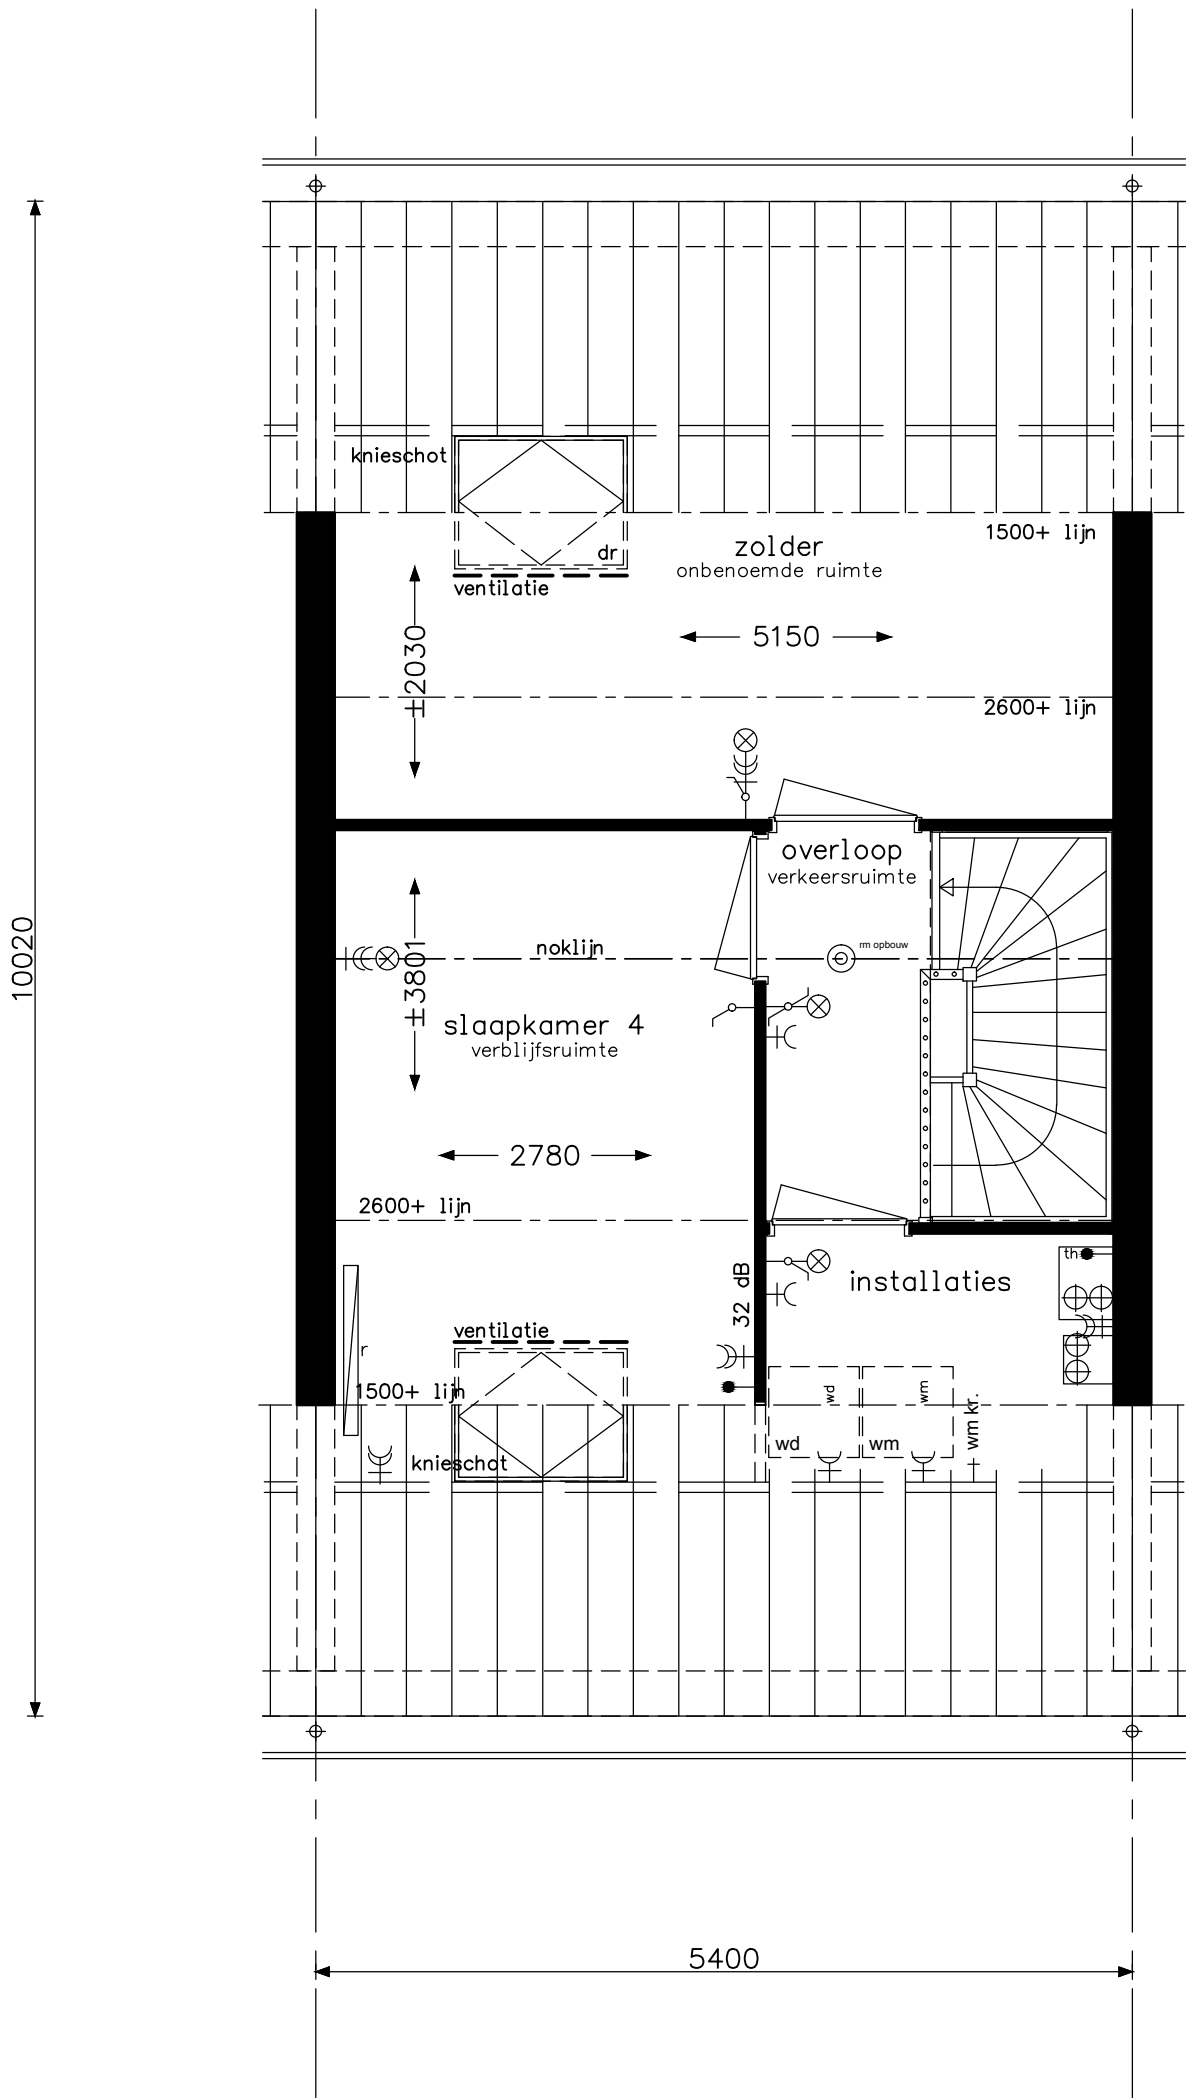


LET OP!
Bouwnummer 1 + 2 + 4 dienen bij deze optie ook
een dakkapel of dakraam aan de voorzijde te
kiezen i.v.m. voldoen aan daglichteis

Praktisch C6a

**bam**
woningbouw

Advies & Engineering
Runnenburg 12
3981 AZ Bunnik
Postbus 54
3980 CB Bunnik
T (030) 359 8933
www.bamadvies-engineering.nl

project29 woningen - Hoef en Haag te Vianen			
onderwerpwoningtype C zolder leefwijze optie			projectnr.8237
			tekeningnr. V- 433d
schaaal1:50	tekenaarSV	statusdefinitief	(wijz)/datum (-): 17-06-2016

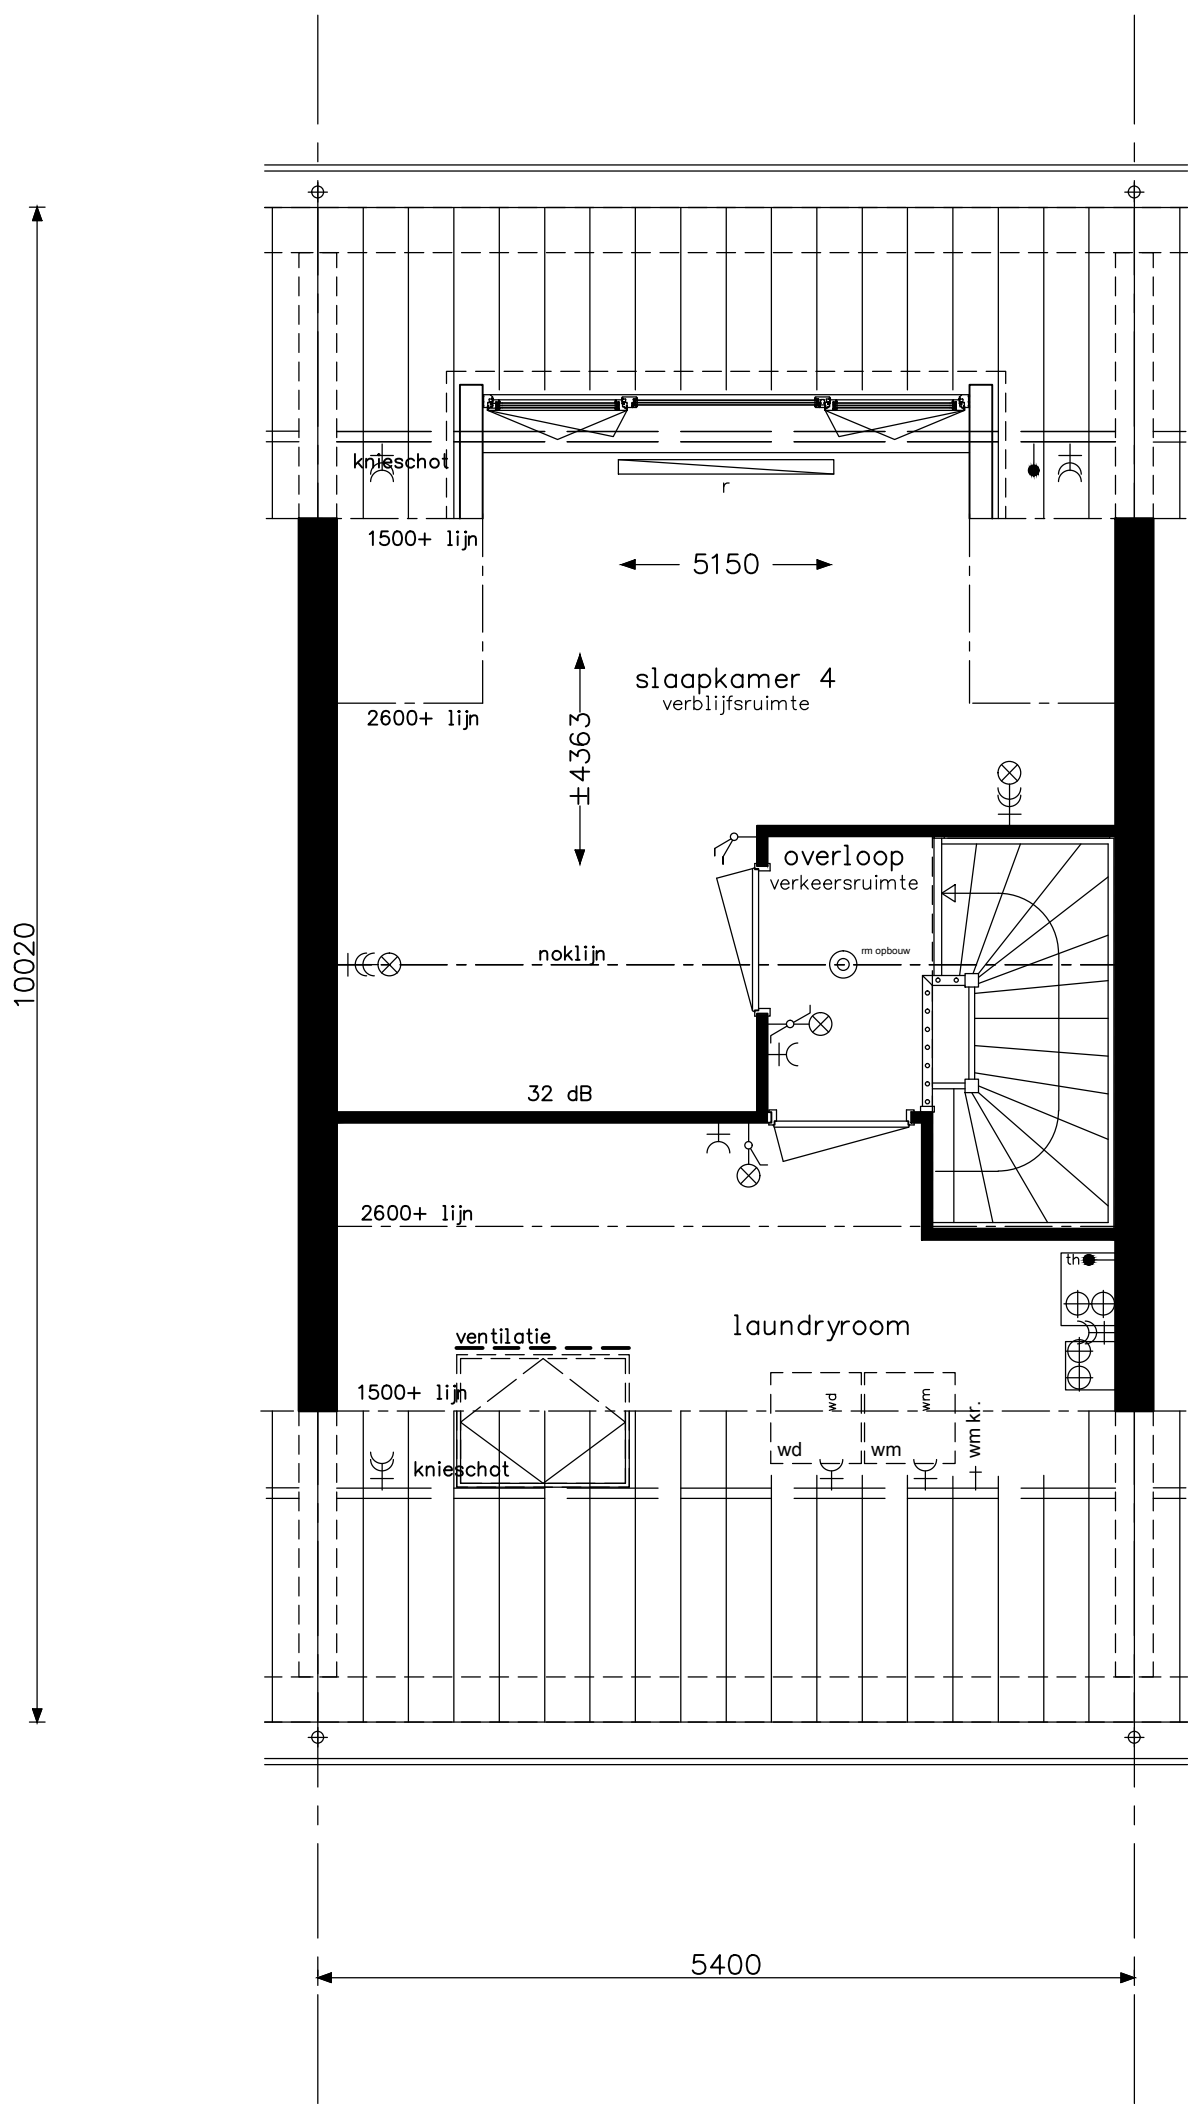


LET OP!
Bouwnummer 1 + 2 + 4 dienen bij deze optie ook
een dakkapel of dakraam aan de voorzijde te
kiezen i.v.m. voldoen aan daglichteis

Praktisch C7

**bam**
woningbouw

Advies & Engineering
Runnenburg 12
3981 AZ Bunnik
Postbus 54
3980 CB Bunnik
T (030) 359 8933
www.bamadvies-engineering.nl

project29 woningen - Hoef en Haag te Vianen			
onderwerpwoningtype C zolder leefwijze optie			projectnr.8237
			tekeningnr. V- 433e
schaaal1:50	tekenaarSV	statusdefinitief	(wijz)/datum (-): 17-06-2016

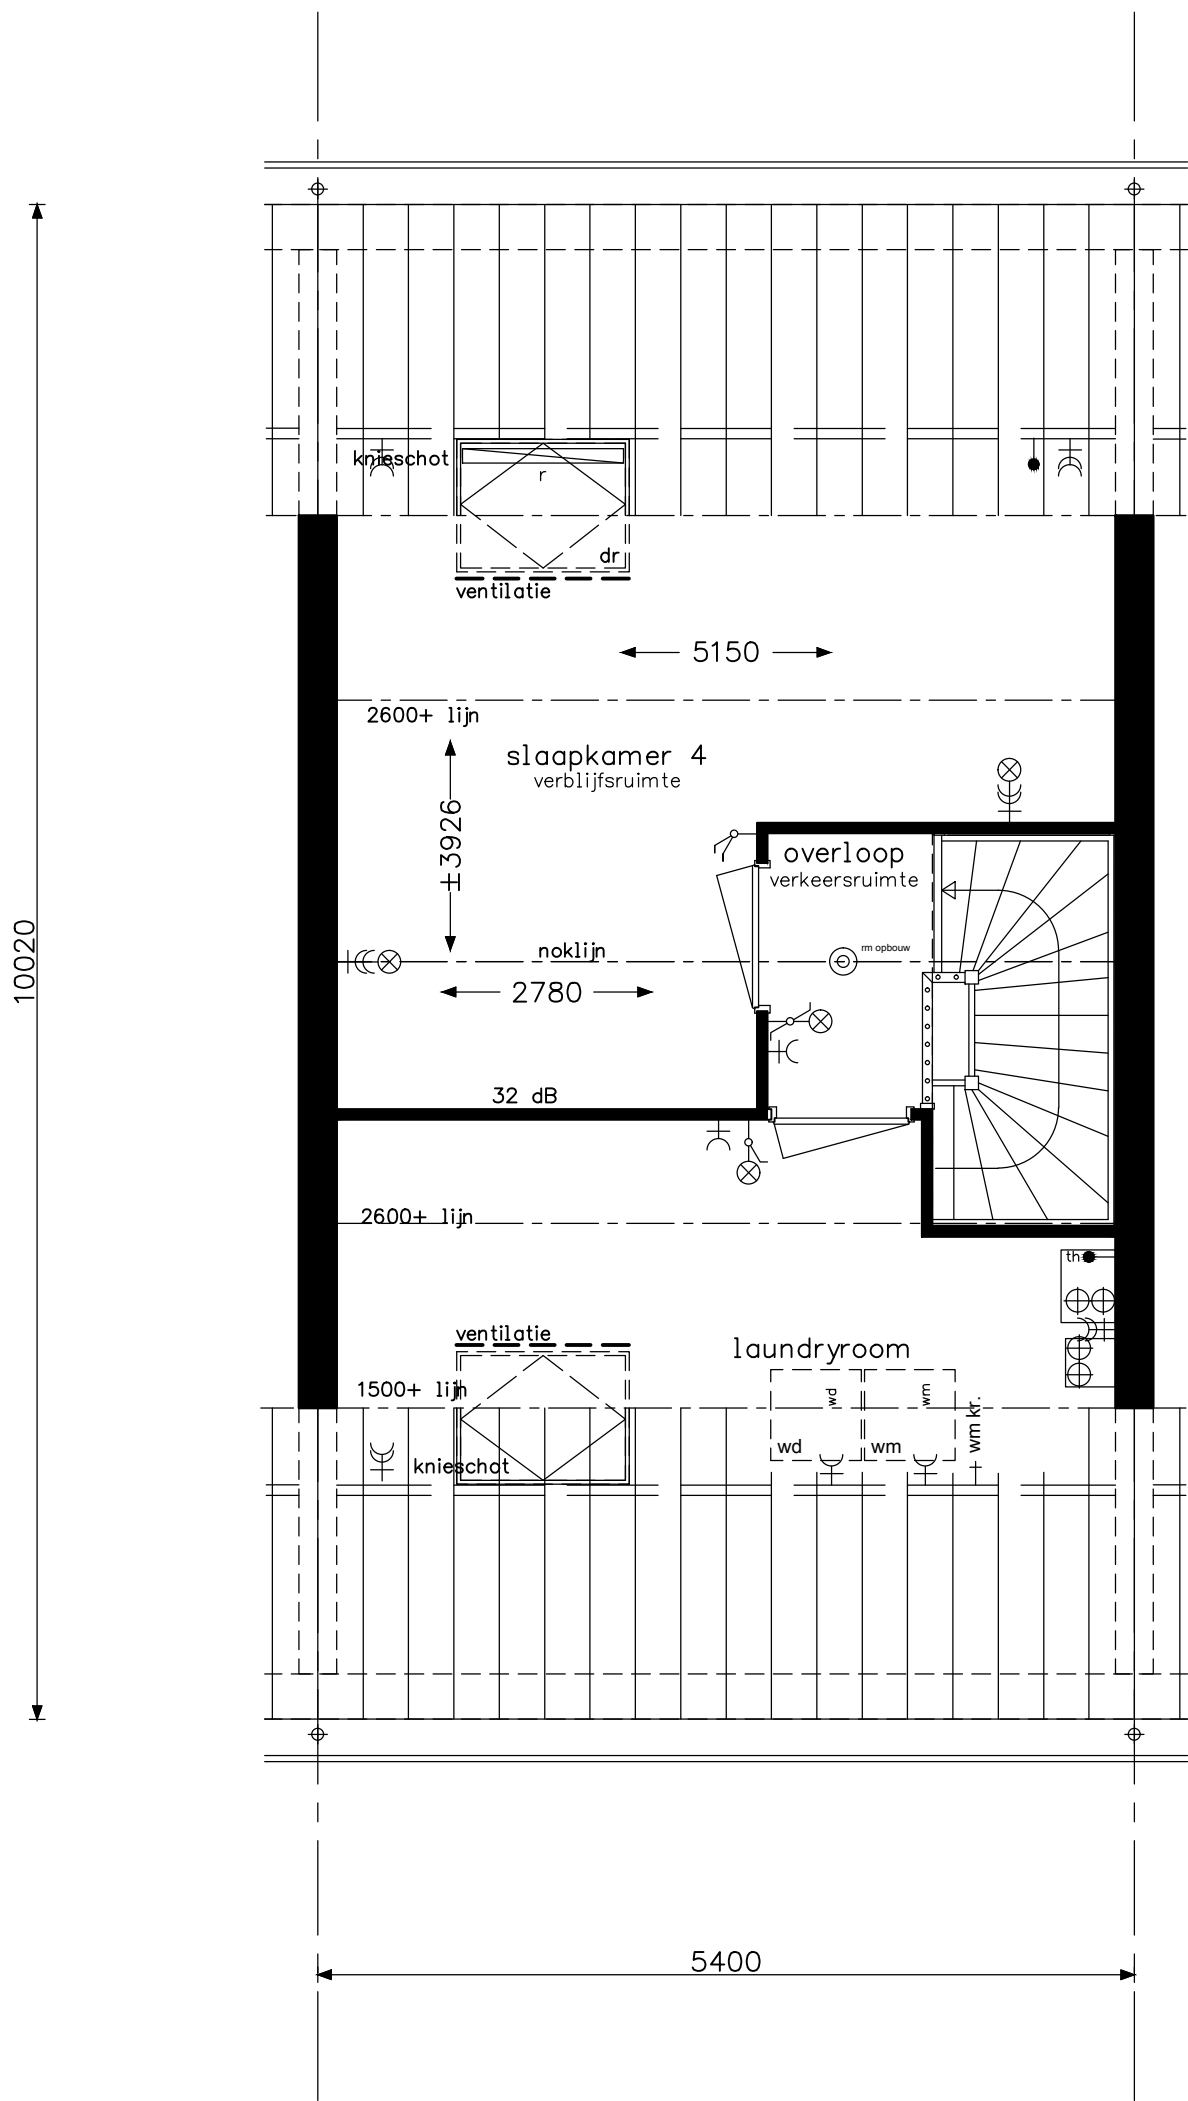


LET OP!
Bouwnummer 1 + 2 + 4 dienen bij deze optie ook
een dakkapel of dakraam aan de voorzijde te
kiezen i.v.m. voldoen aan daglichteis

Praktisch C7a

**bam**
woningbouw

Advies & Engineering
Runnenburg 12
3981 AZ Bunnik
Postbus 54
3980 CB Bunnik
T (030) 359 8933
www.bamadvies-engineering.nl

project29 woningen - Hoef en Haag te Vianen			
onderwerpwoningtype C zolder leefwijze optie			projectnr.8237
			tekeningnr. V- 433f
schaaal1:50	tekenaarSV	statusdefinitief	(wijz)/datum (-): 17-06-2016

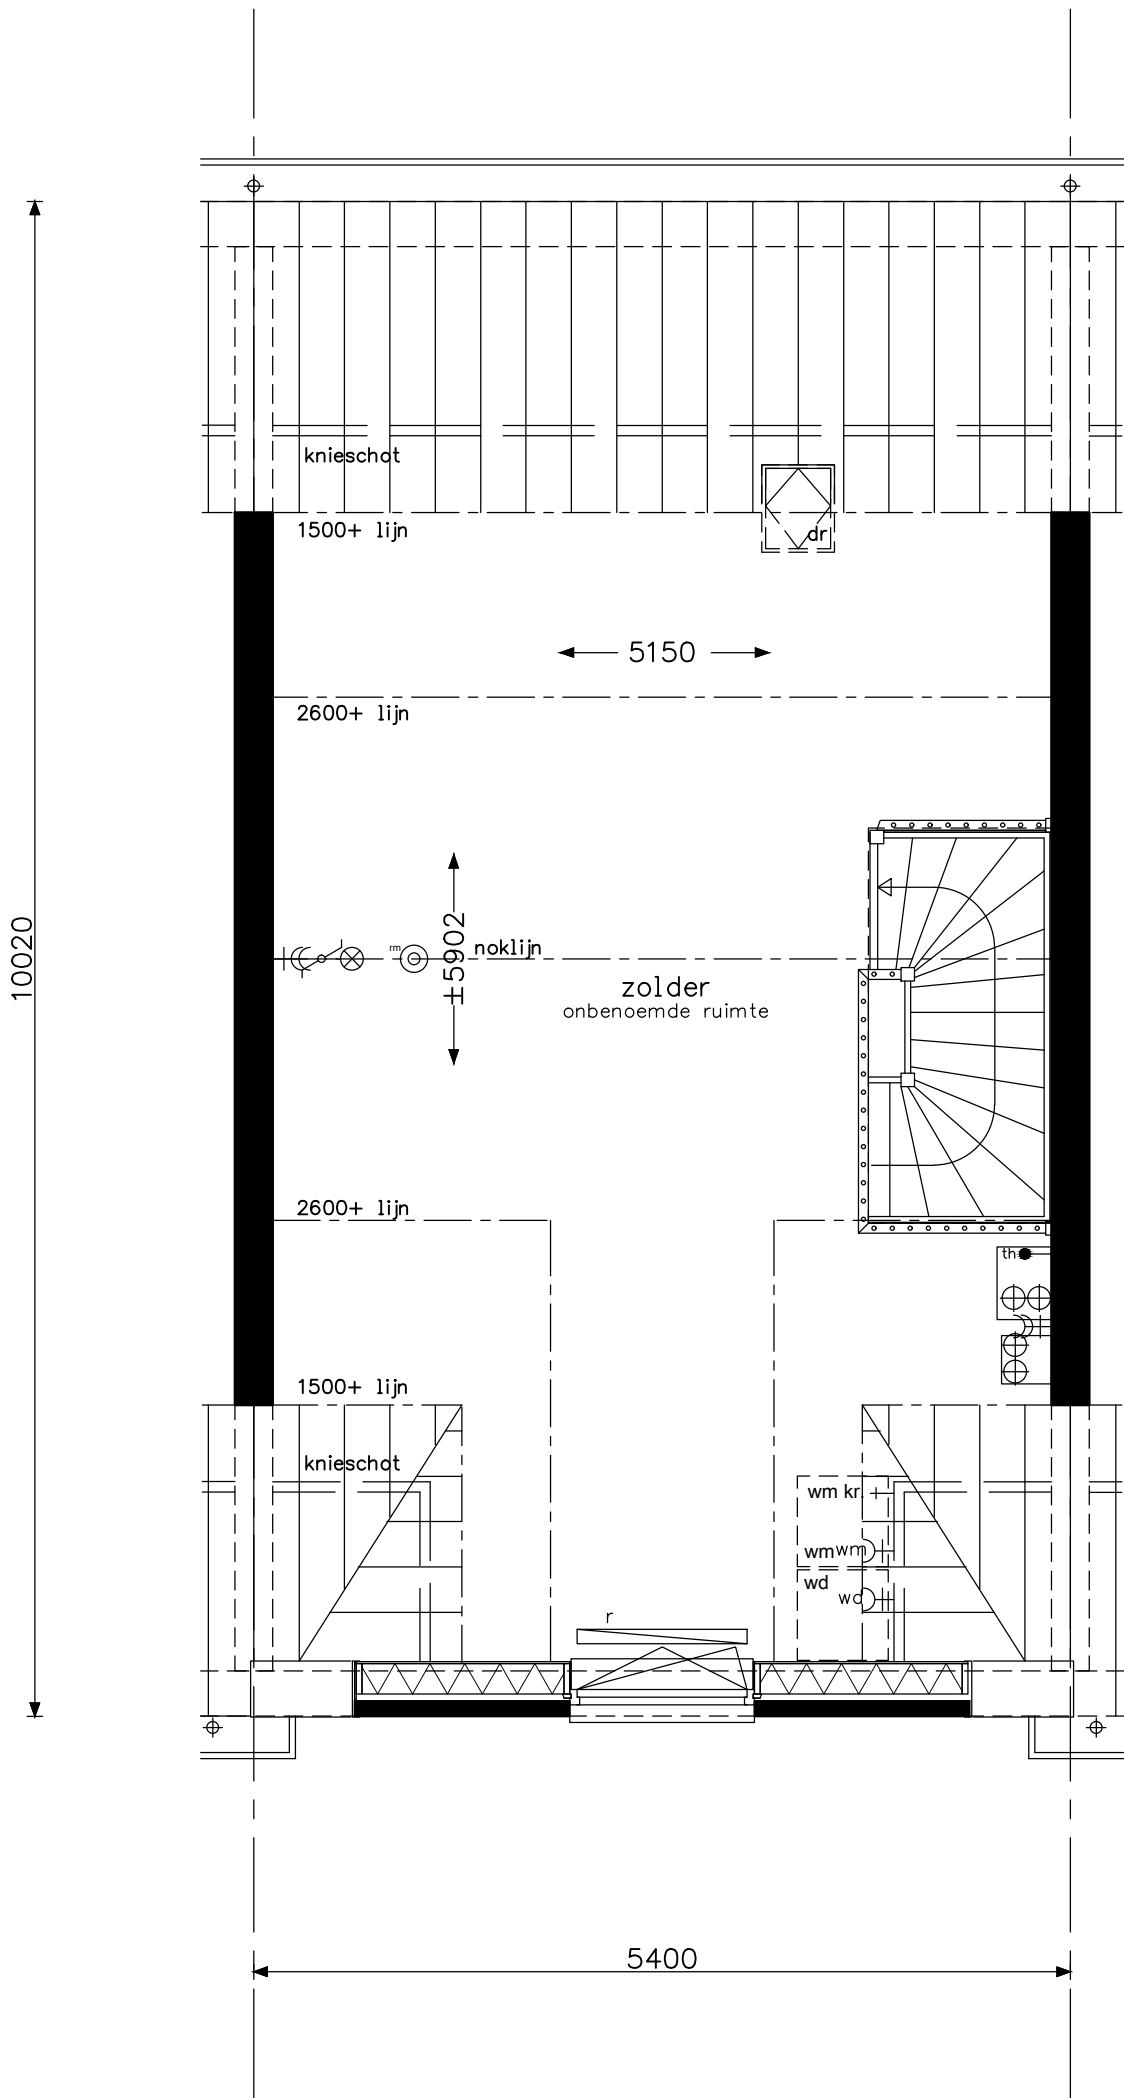


Praktisch C4

**bam**
woningbouw

Advies & Engineering
Runnenburg 12
3981 AZ Bunnik
Postbus 54
3980 CB Bunnik
T (030) 359 8933
www.bamadvies-engineering.nl

project 29 woningen - Hoef en Haag te Vianen			
onderwerp woningtype Ct zolder leefwijze optie			projectnr. 8237
			tekeningnr. V- 433-1
schaal 1:50	tekenaar SV	status definitief	(wijz)/datum (-): 17-06-2016

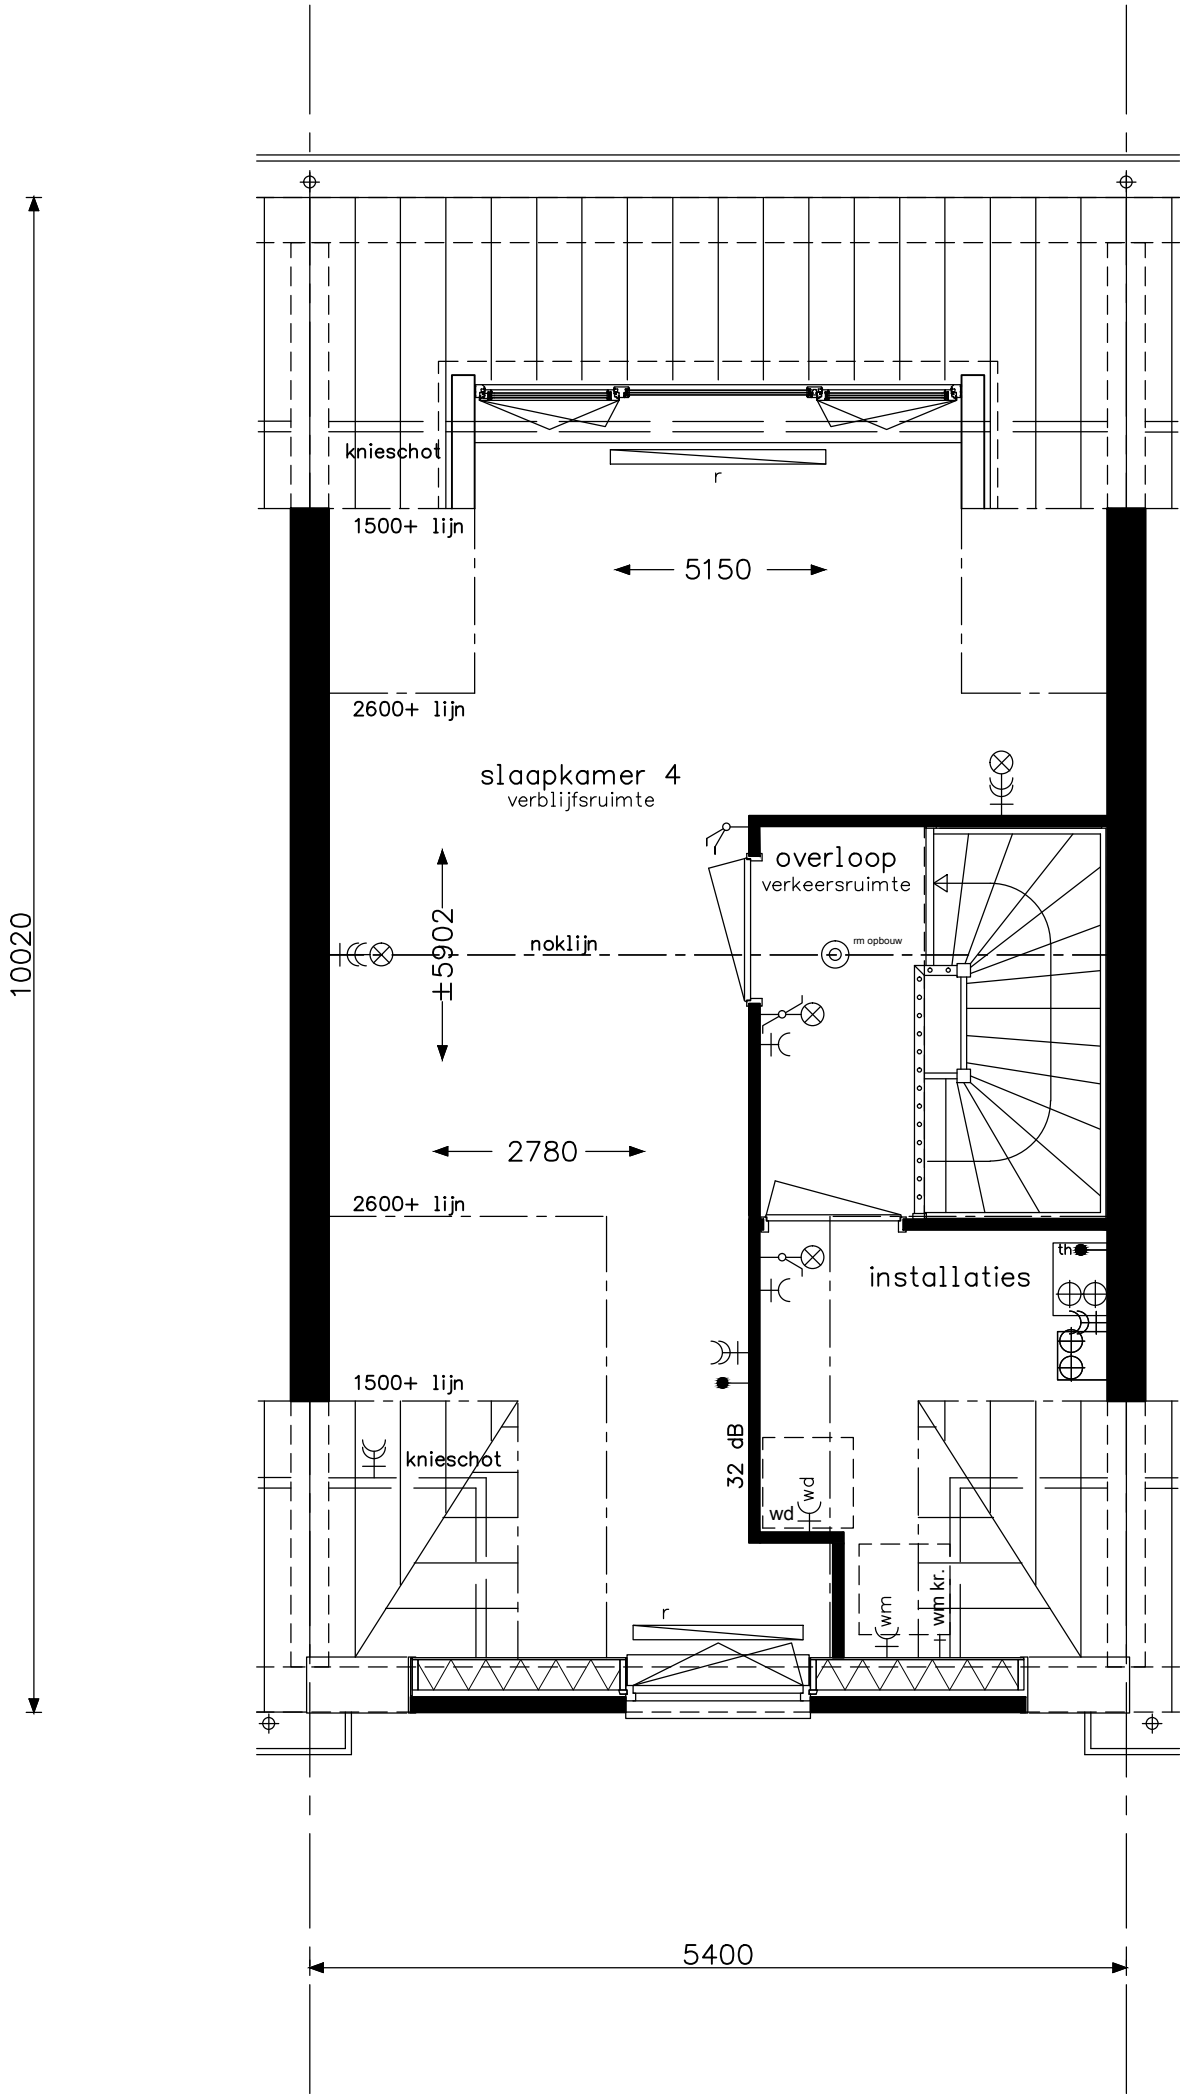


Praktisch C5


**bam**
woningbouw

Advies & Engineering
Runnenburg 12
3981 AZ Bunnik
Postbus 54
3980 CB Bunnik
T (030) 359 8933
www.bamadvies-engineering.nl

project 29 woningen - Hoef en Haag te Vianen			
onderwerp woningtype Ct zolder leefwijze optie			projectnr. 8237
			tekeningnr. V- 433-1a
schaal 1:50	tekenaar SV	status definitief	(wijz)/datum (-): 17-06-2016

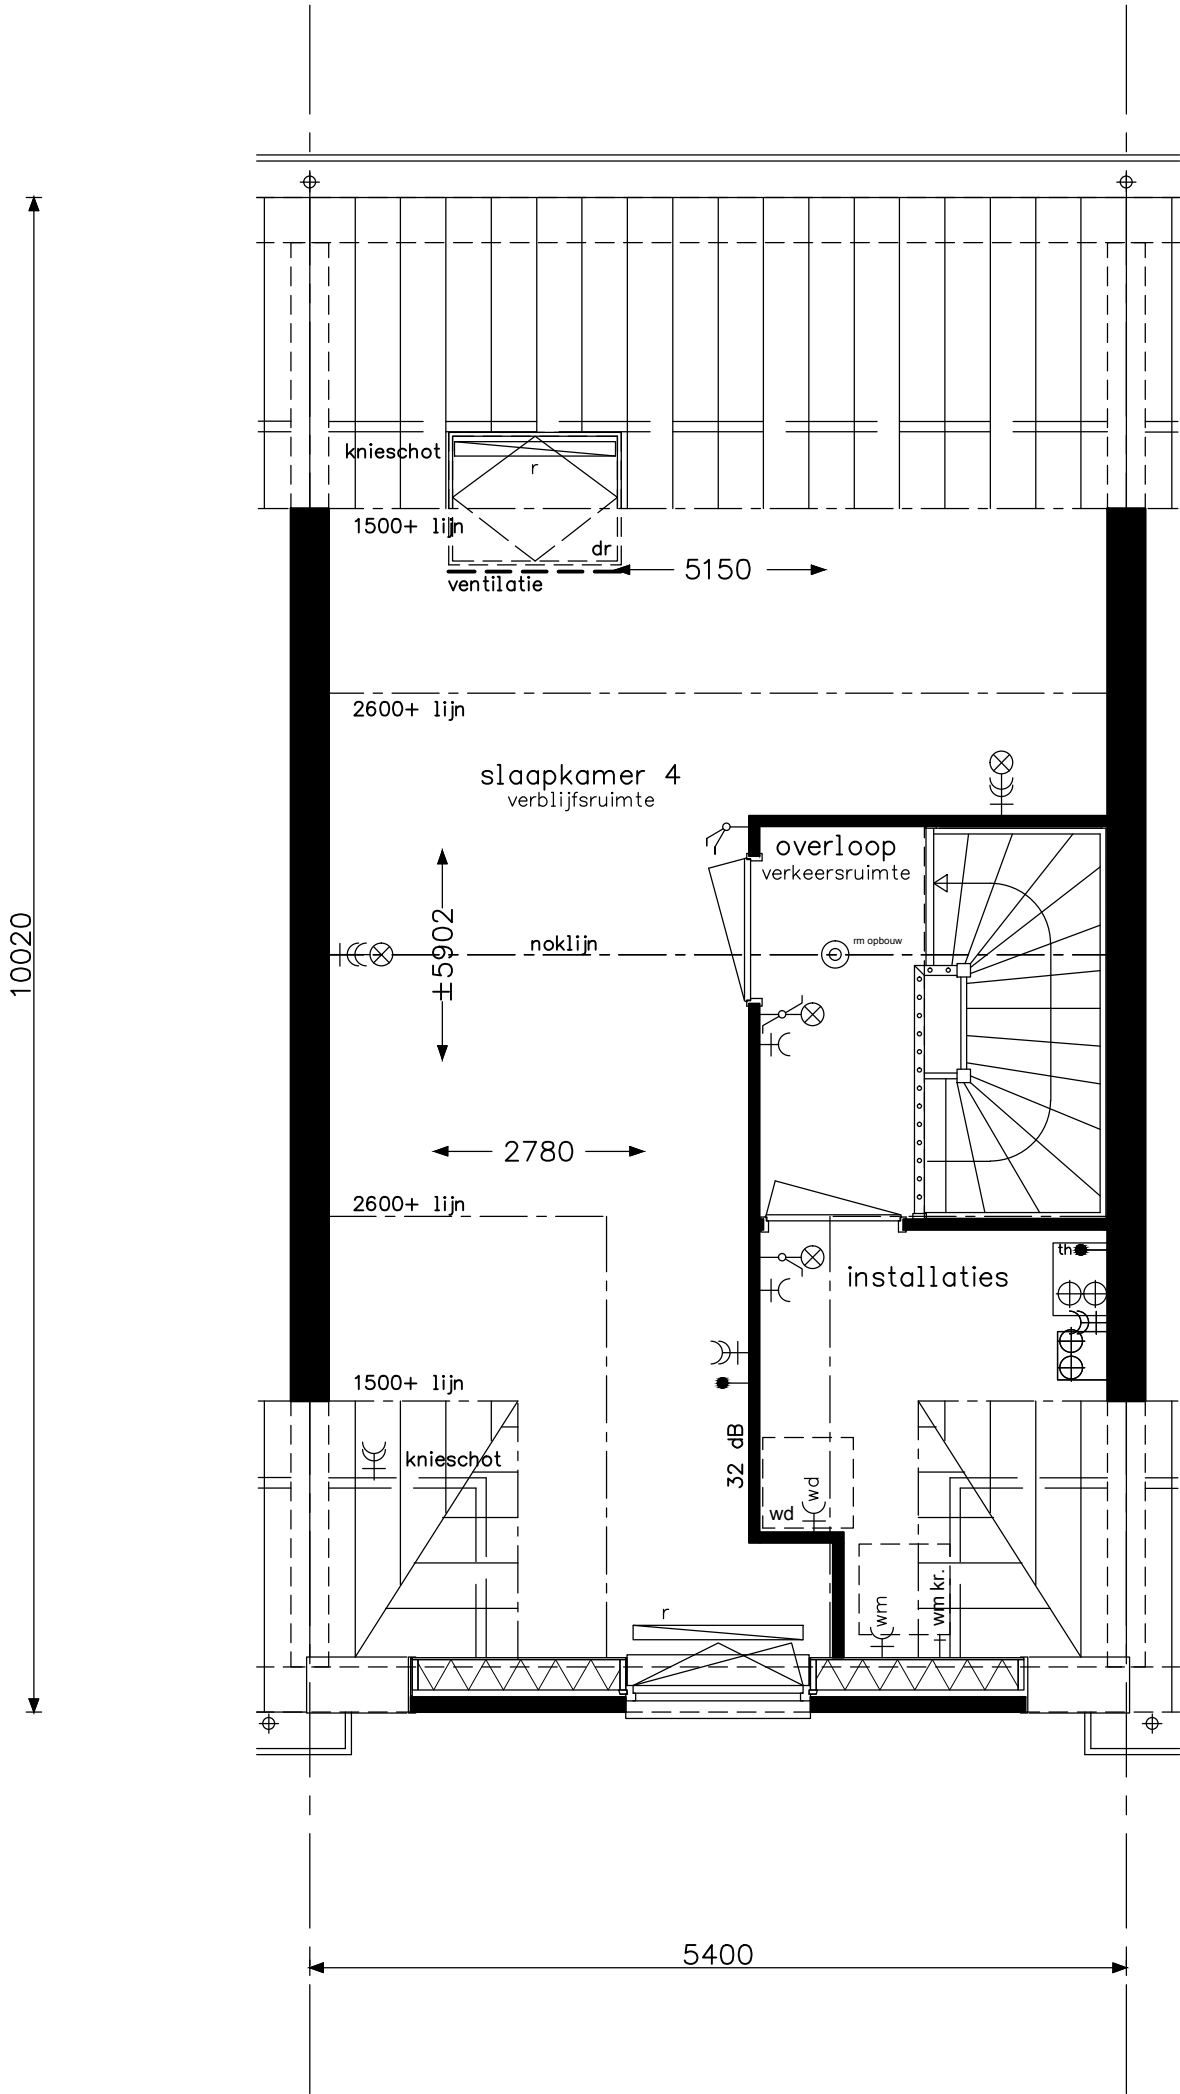

Praktisch C5a	 Advies & Engineering Runnenburg 12 3981 AZ Bunnik Postbus 54 3980 CB Bunnik T (030) 359 8933 www.bamadvies-engineering.nl	project 29 woningen - Hoef en Haag te Vianen		projectnr. 8237
		onderwerp woningtype Ct zolder leefwijze optie		tekeningnr. V- 433-1b
		schaal 1:50	tekenaar SV	status definitief
		(wijz)/datum (-): 17-06-2016		

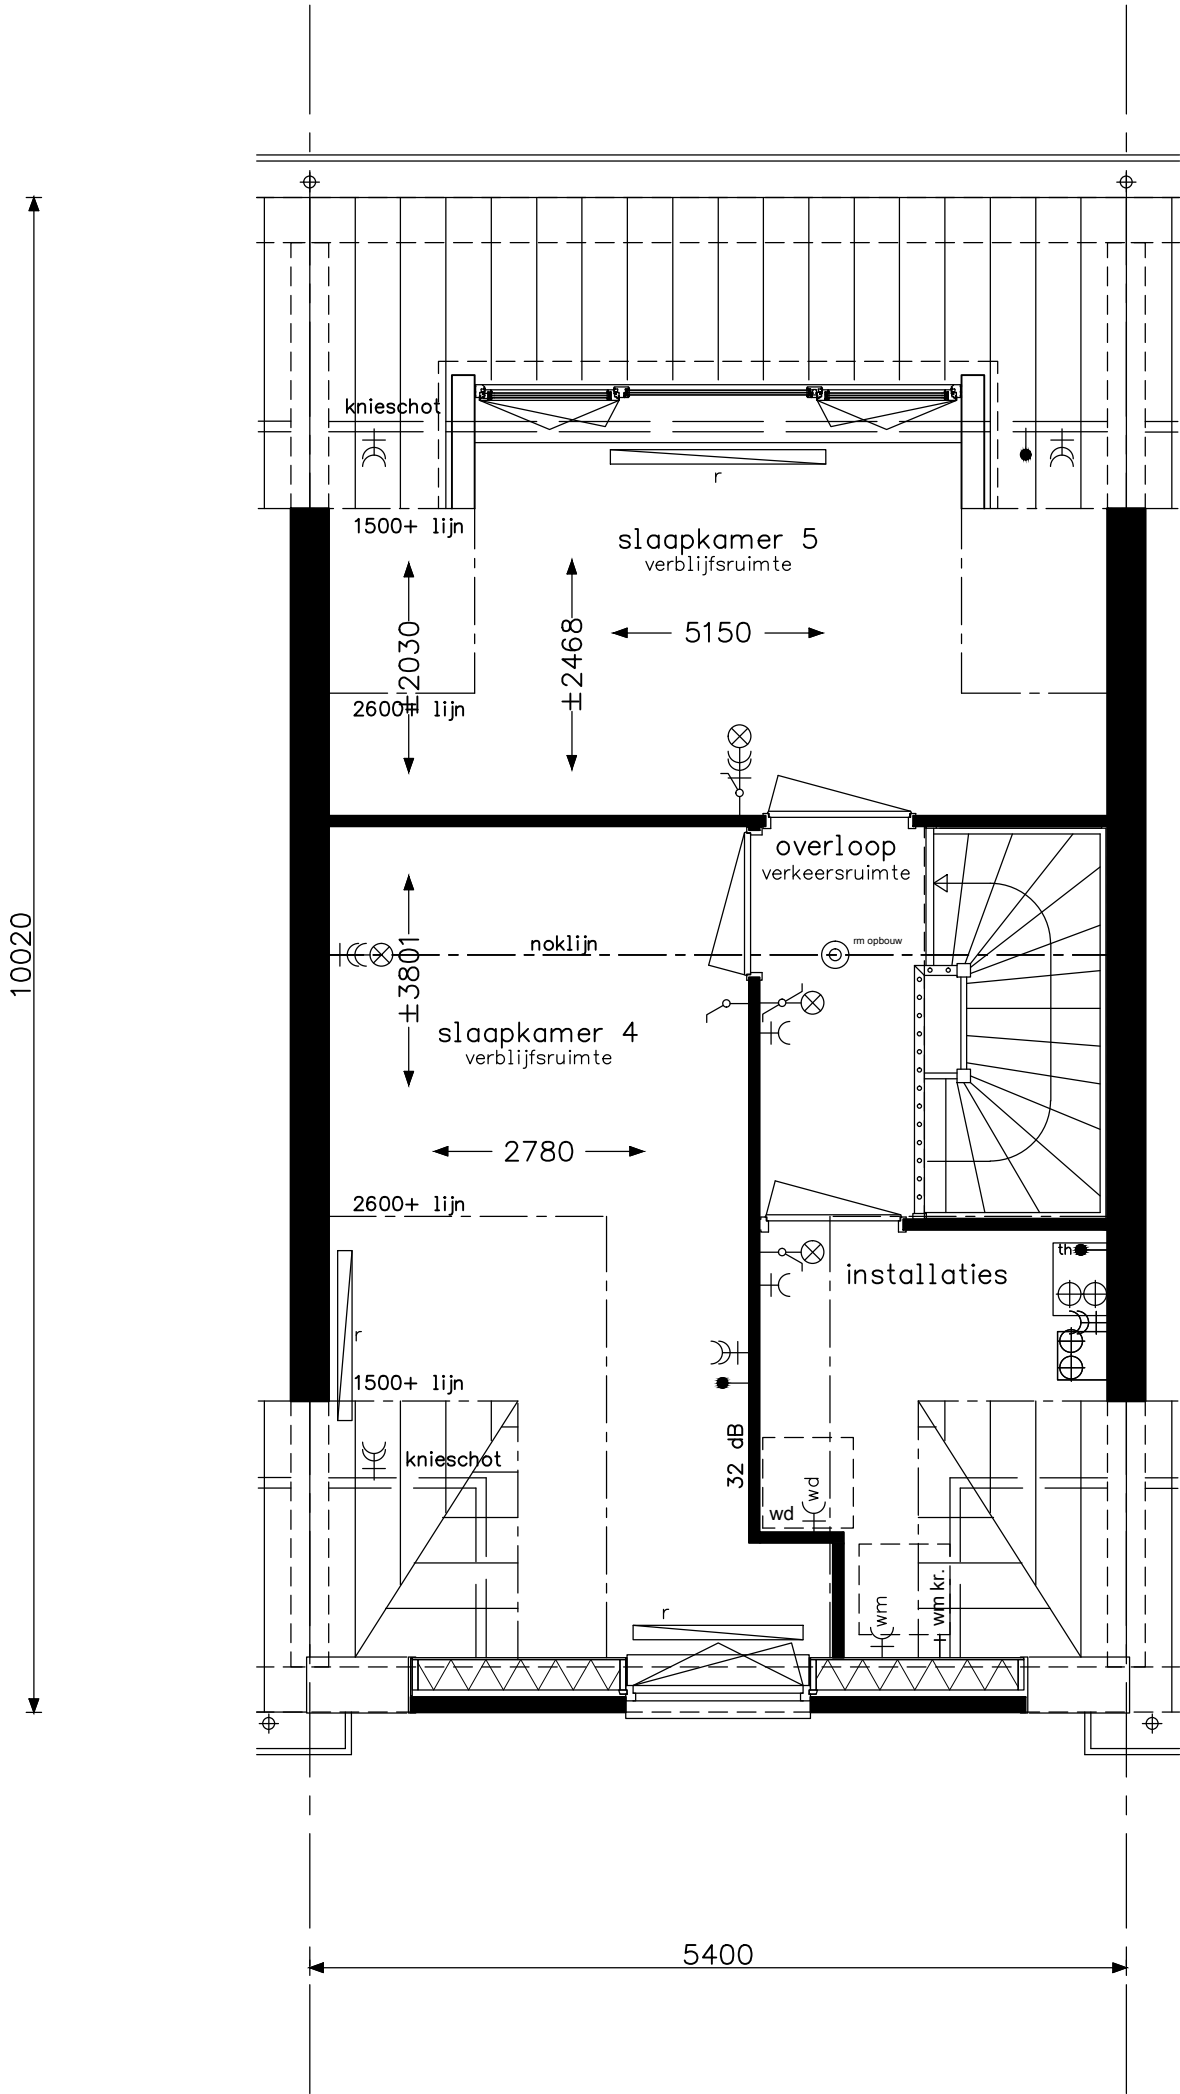


Praktisch C6



bam
woningbouw

Advies & Engineering
Runnenburg 12
3981 AZ Bunnik
Postbus 54
3980 CB Bunnik
T (030) 359 8933
www.bamadvies-engineering.nl

project 29 woningen - Hoef en Haag te Vianen			
onderwerp woningtype Ct zolder leefwijze optie			projectnr. 8237
			tekeningnr. V- 433-1c
schaal 1:50	tekenaar SV	status definitief	(wijz)/datum (-): 17-06-2016

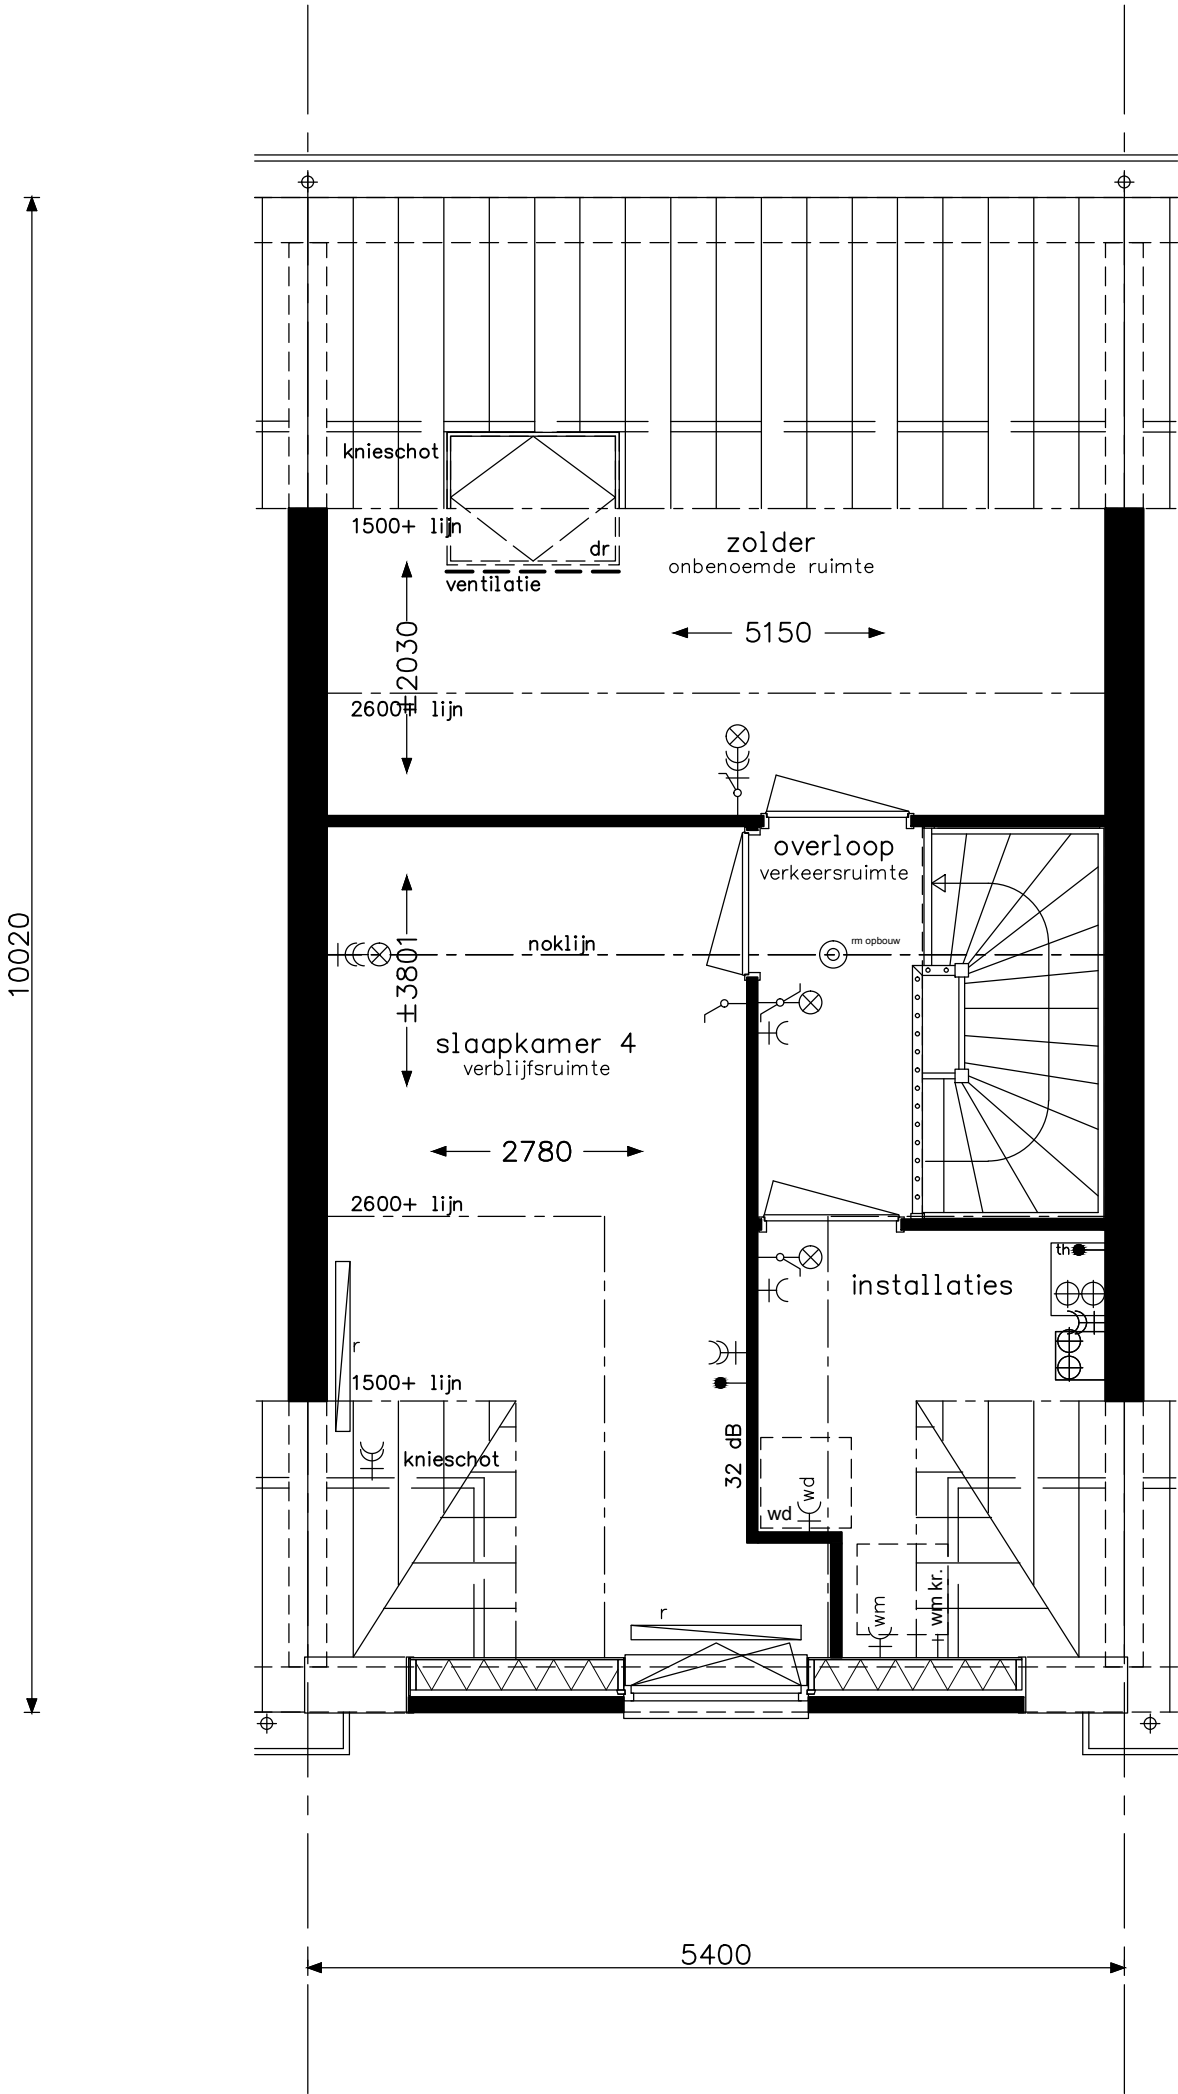


Praktisch C6a

**bam**
woningbouw

Advies & Engineering
Runnenburg 12
3981 AZ Bunnik
Postbus 54
3980 CB Bunnik
T (030) 359 8933
www.bamadvies-engineering.nl

project29 woningen - Hoef en Haag te Vianen			
onderwerpwoningtype Ct zolder leefwijze optie			projectnr.8237
			tekeningnr. V- 433-1d
schaaal1:50	tekenaarSV	statusdefinitief	(wijz)/datum(-): 17-06-2016

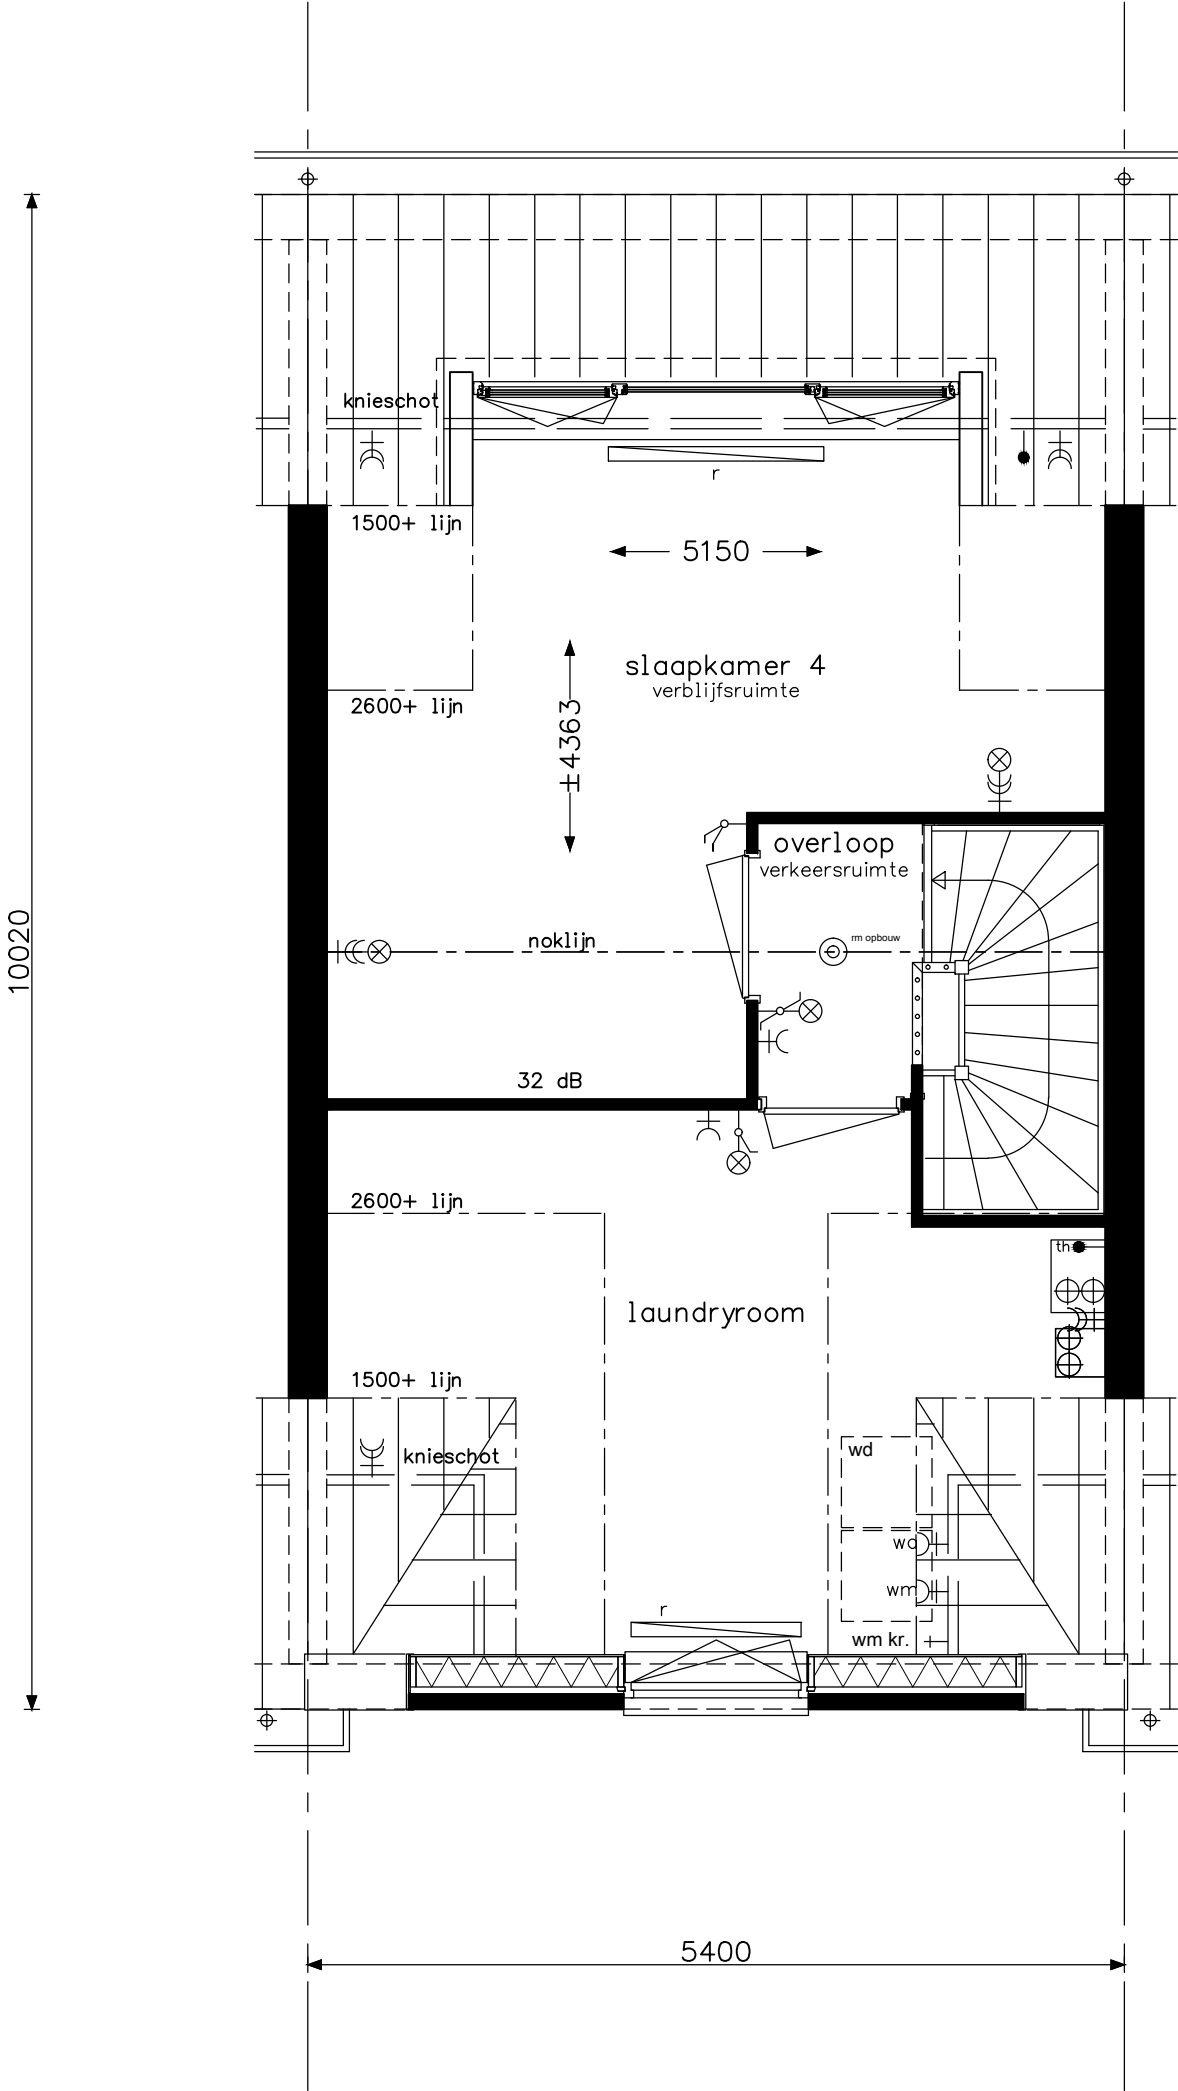


Praktisch C7

**bam**
woningbouw

Advies & Engineering
Runnenburg 12
3981 AZ Bunnik
Postbus 54
3980 CB Bunnik
T (030) 359 8933
www.bamadvies-engineering.nl

project 29 woningen - Hoef en Haag te Vianen			
onderwerp woningtype Ct zolder leefwijze optie			projectnr. 8237
			tekeningnr. V- 433-1e
schaal 1:50	tekenaar SV	status definitief	(wijz)/datum (-): 17-06-2016

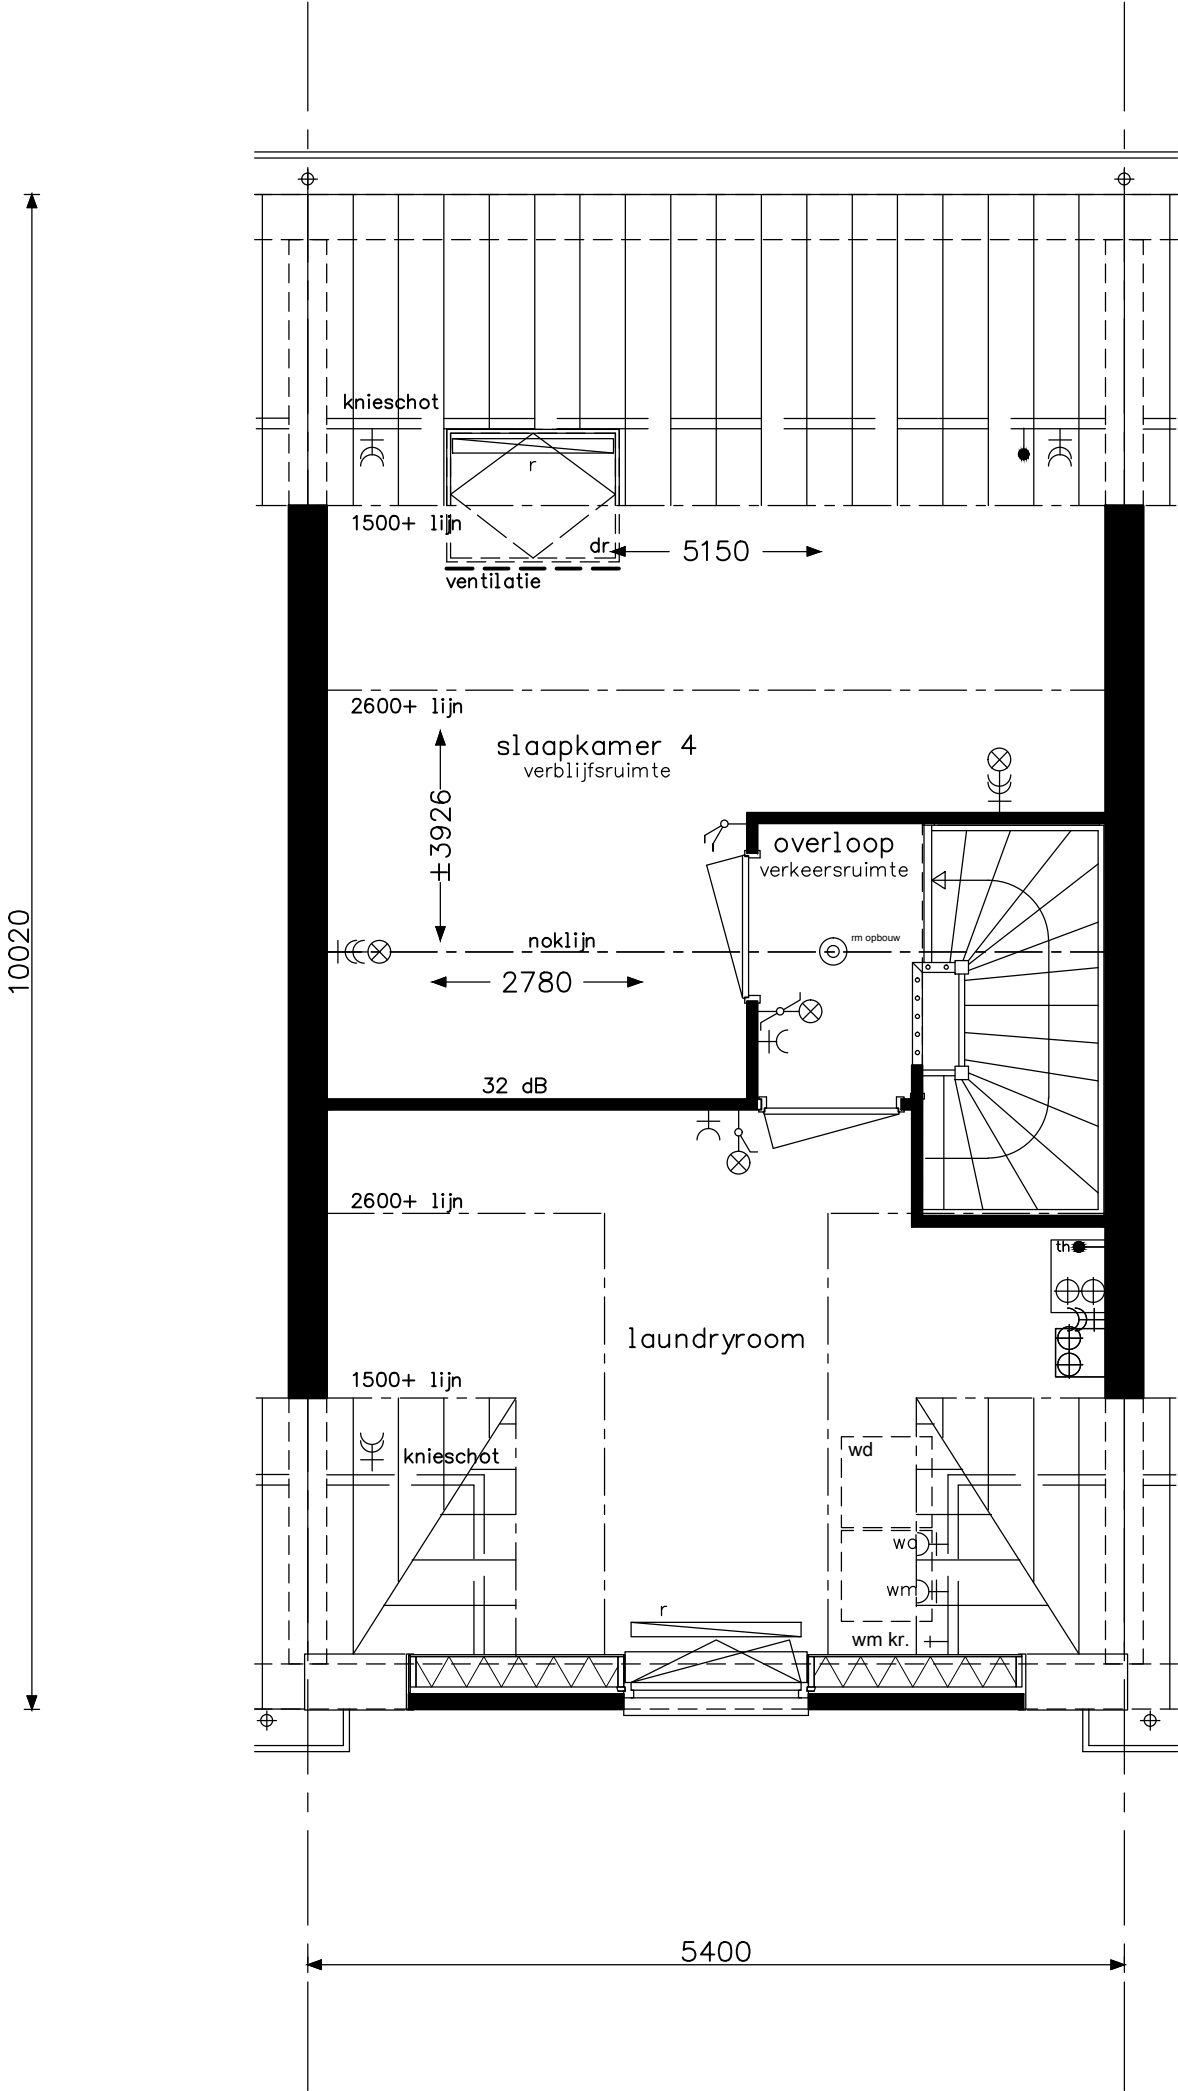

Praktisch C7a

**bam**
woningbouw

Advies & Engineering
Runnenburg 12
3981 AZ Bunnik
Postbus 54
3980 CB Bunnik
T (030) 359 8933
www.bamadvies-engineering.nl

project 29 woningen - Hoef en Haag te Vianen			
onderwerp woningtype Ct zolder leefwijze optie			projectnr. 8237
			tekeningnr. V- 433-1f
schaal 1:50	tekenaar SV	status definitief	(wijz)/datum (-): 17-06-2016