



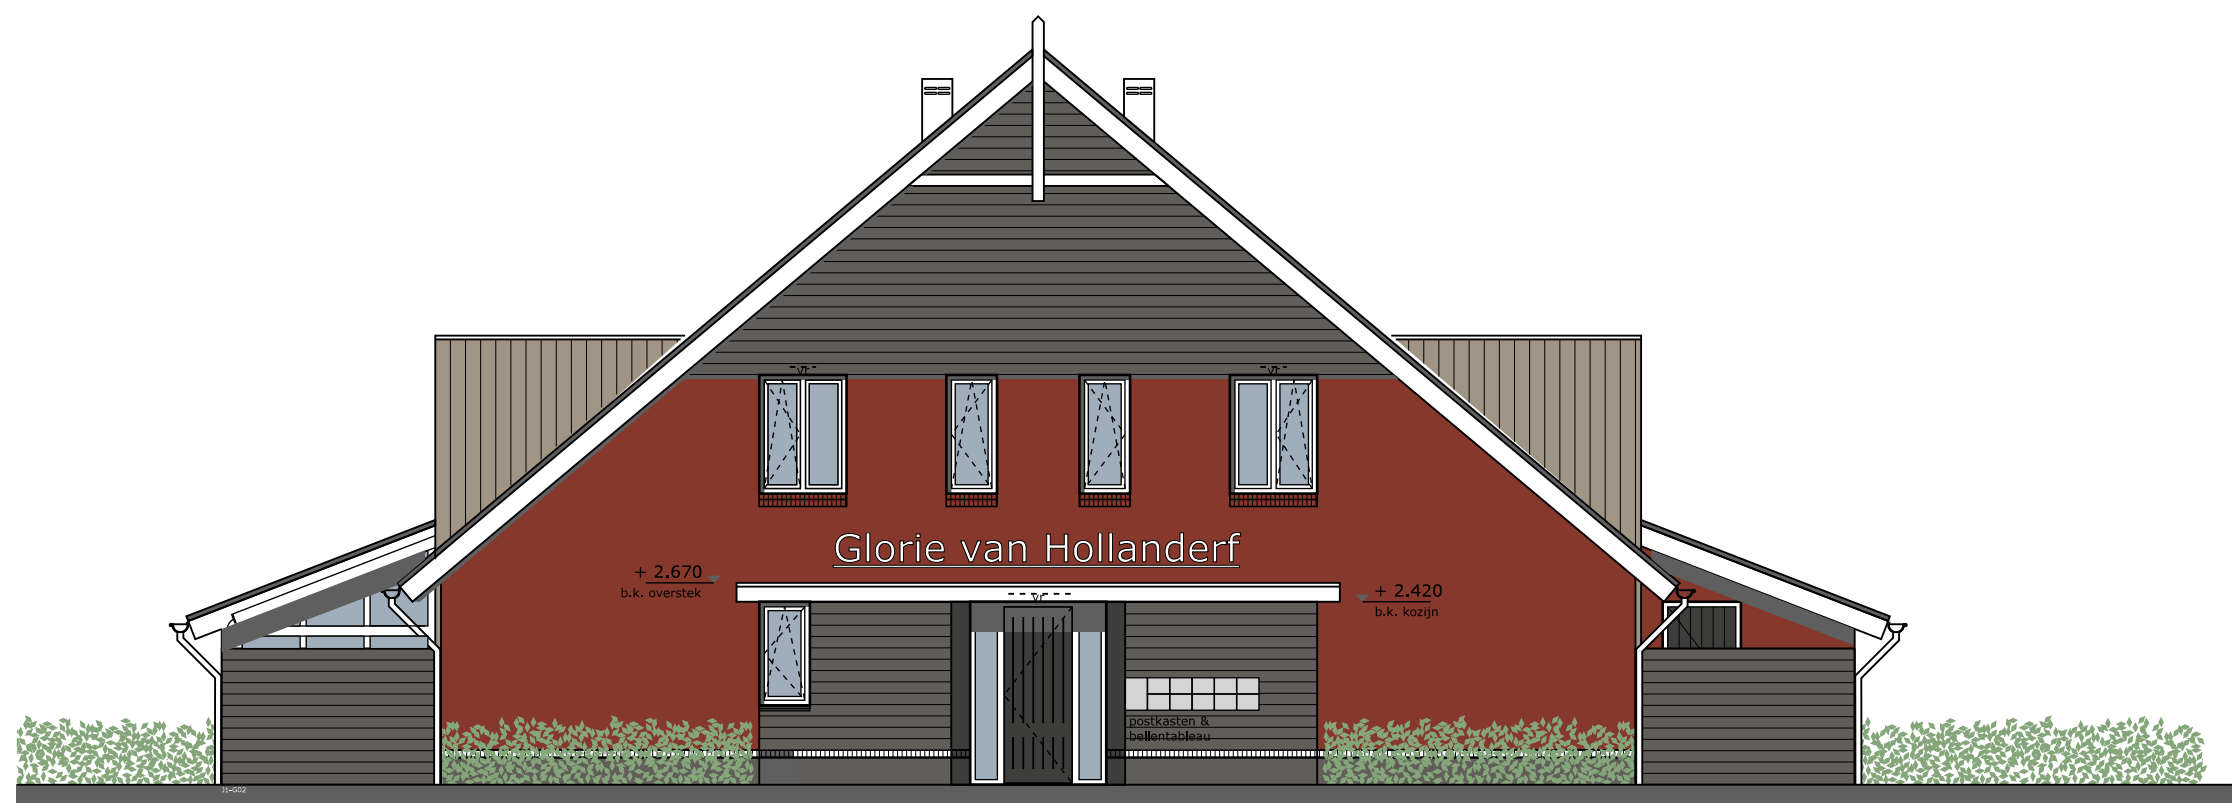


VOORGEVEL Bnr. 47 Bnr. 48 Bnr. 49 Bnr. 50 Bnr. 51




RECHTERZIJGEVEL

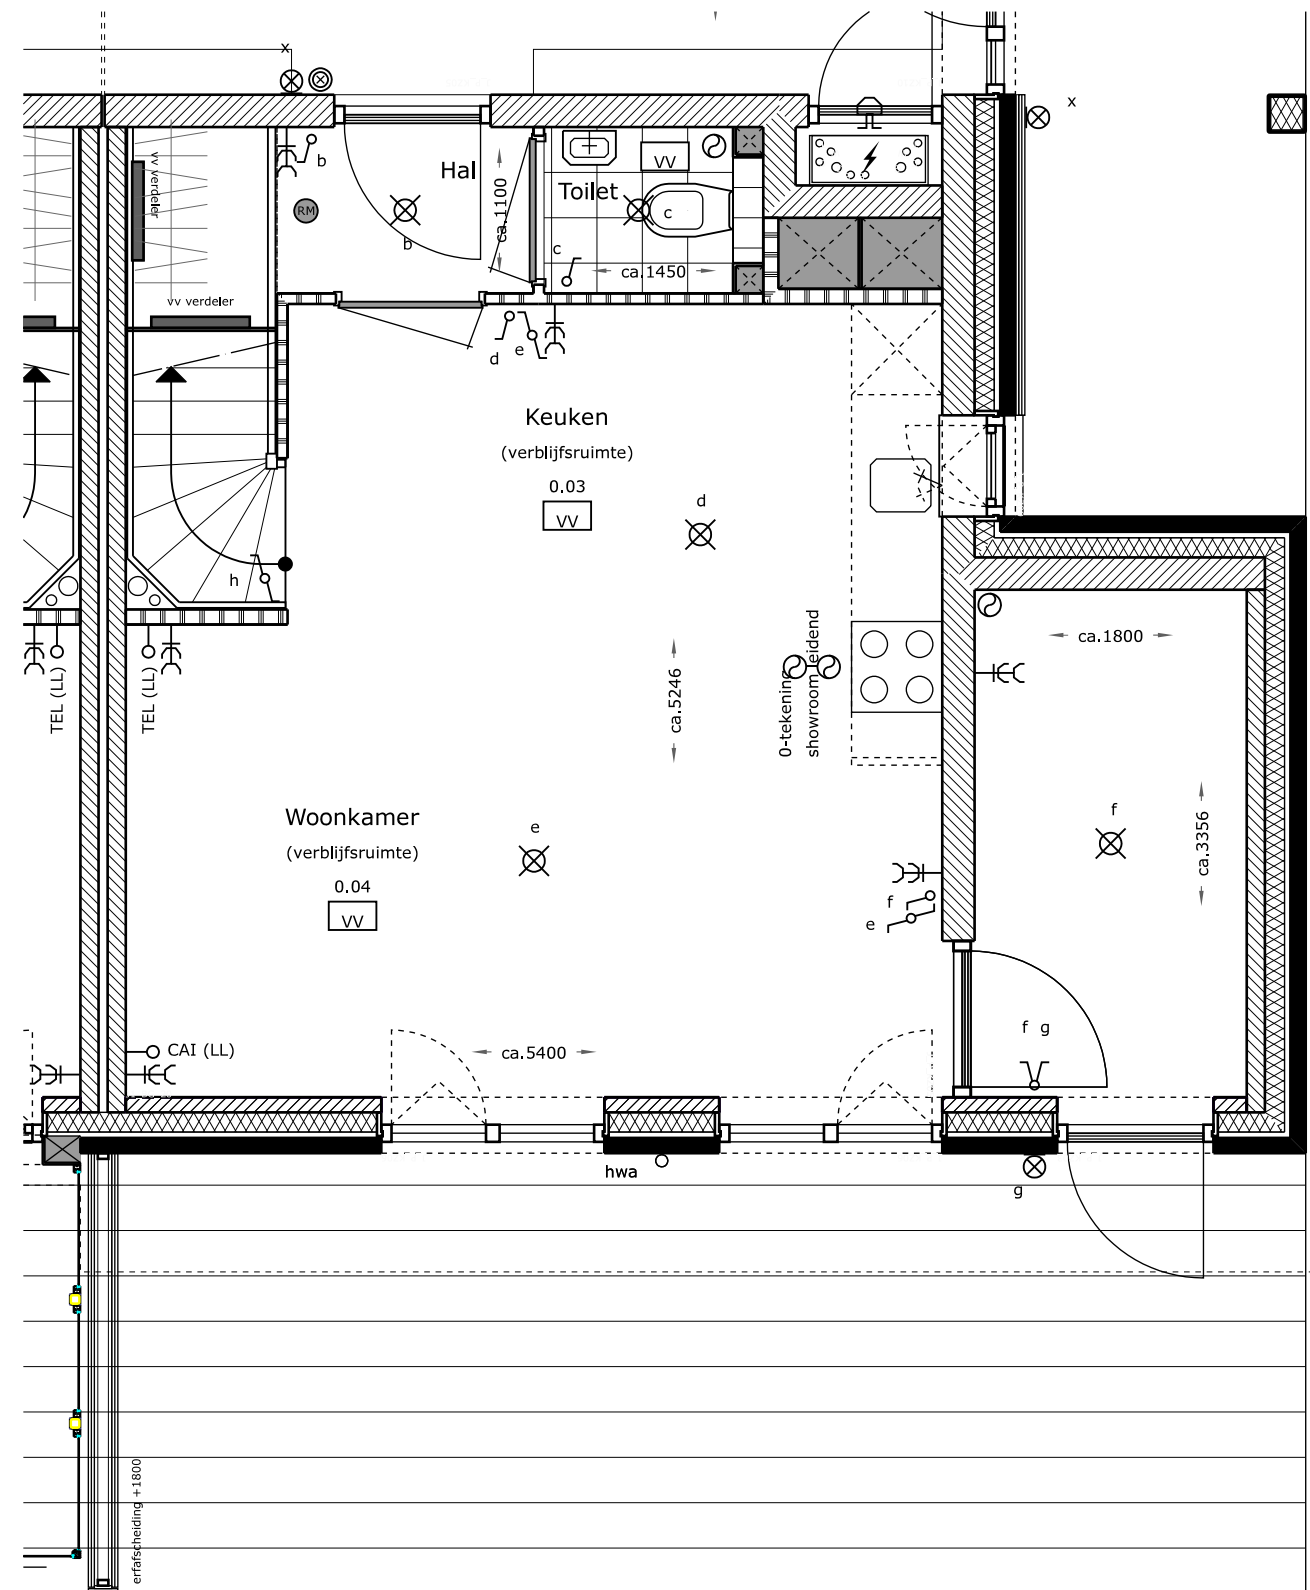


Begane grond

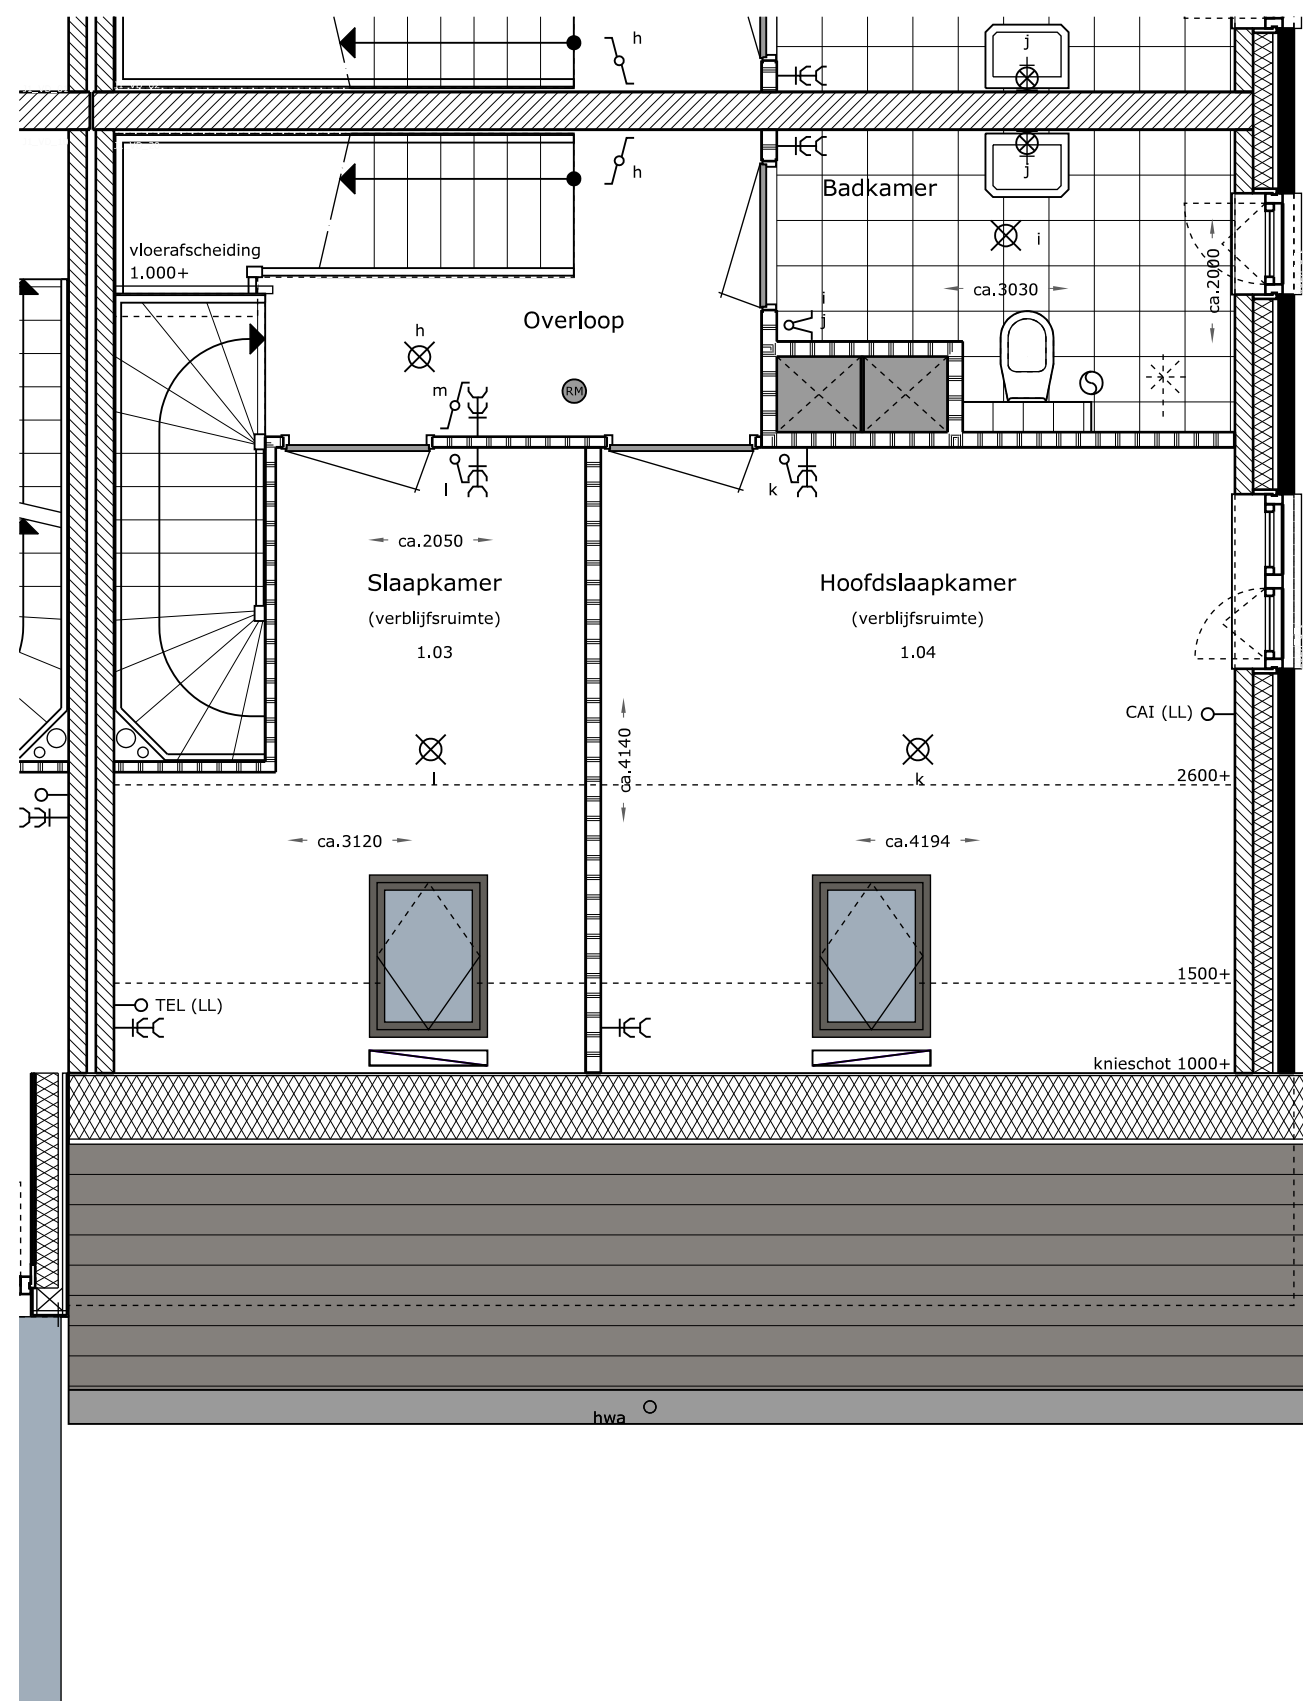

Verdieping

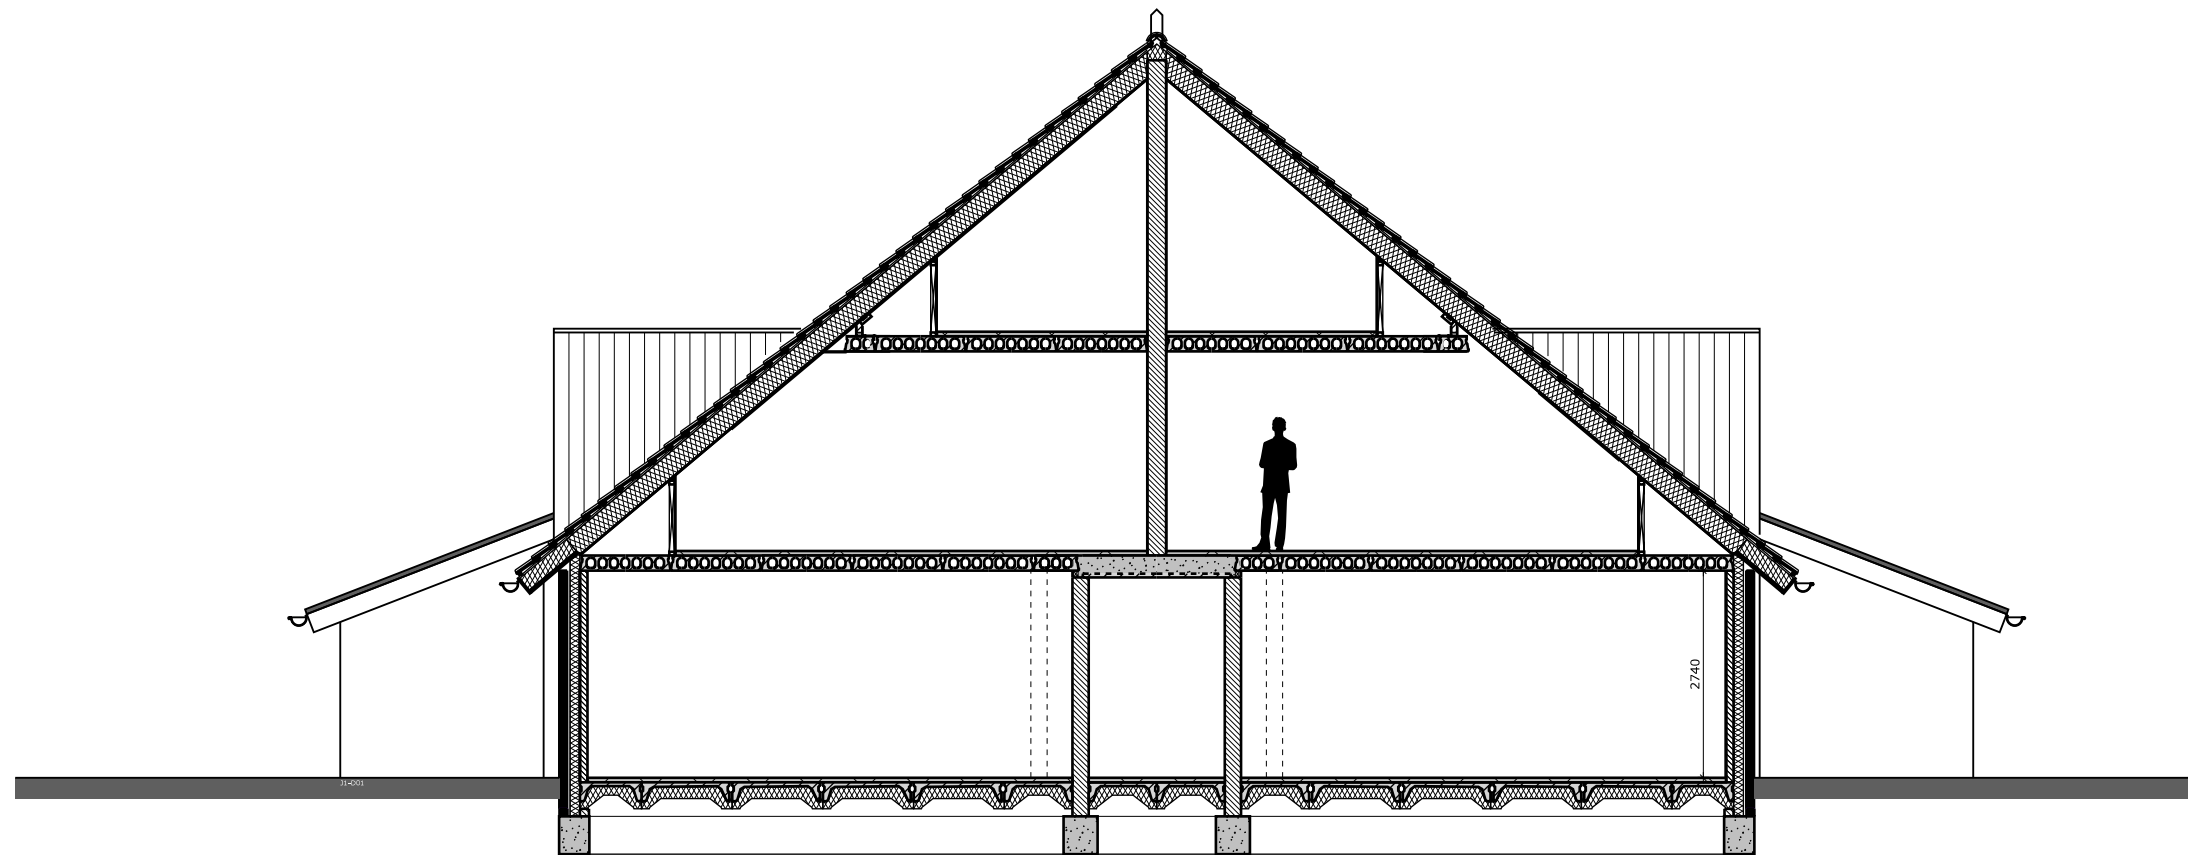


Principe doorsnede

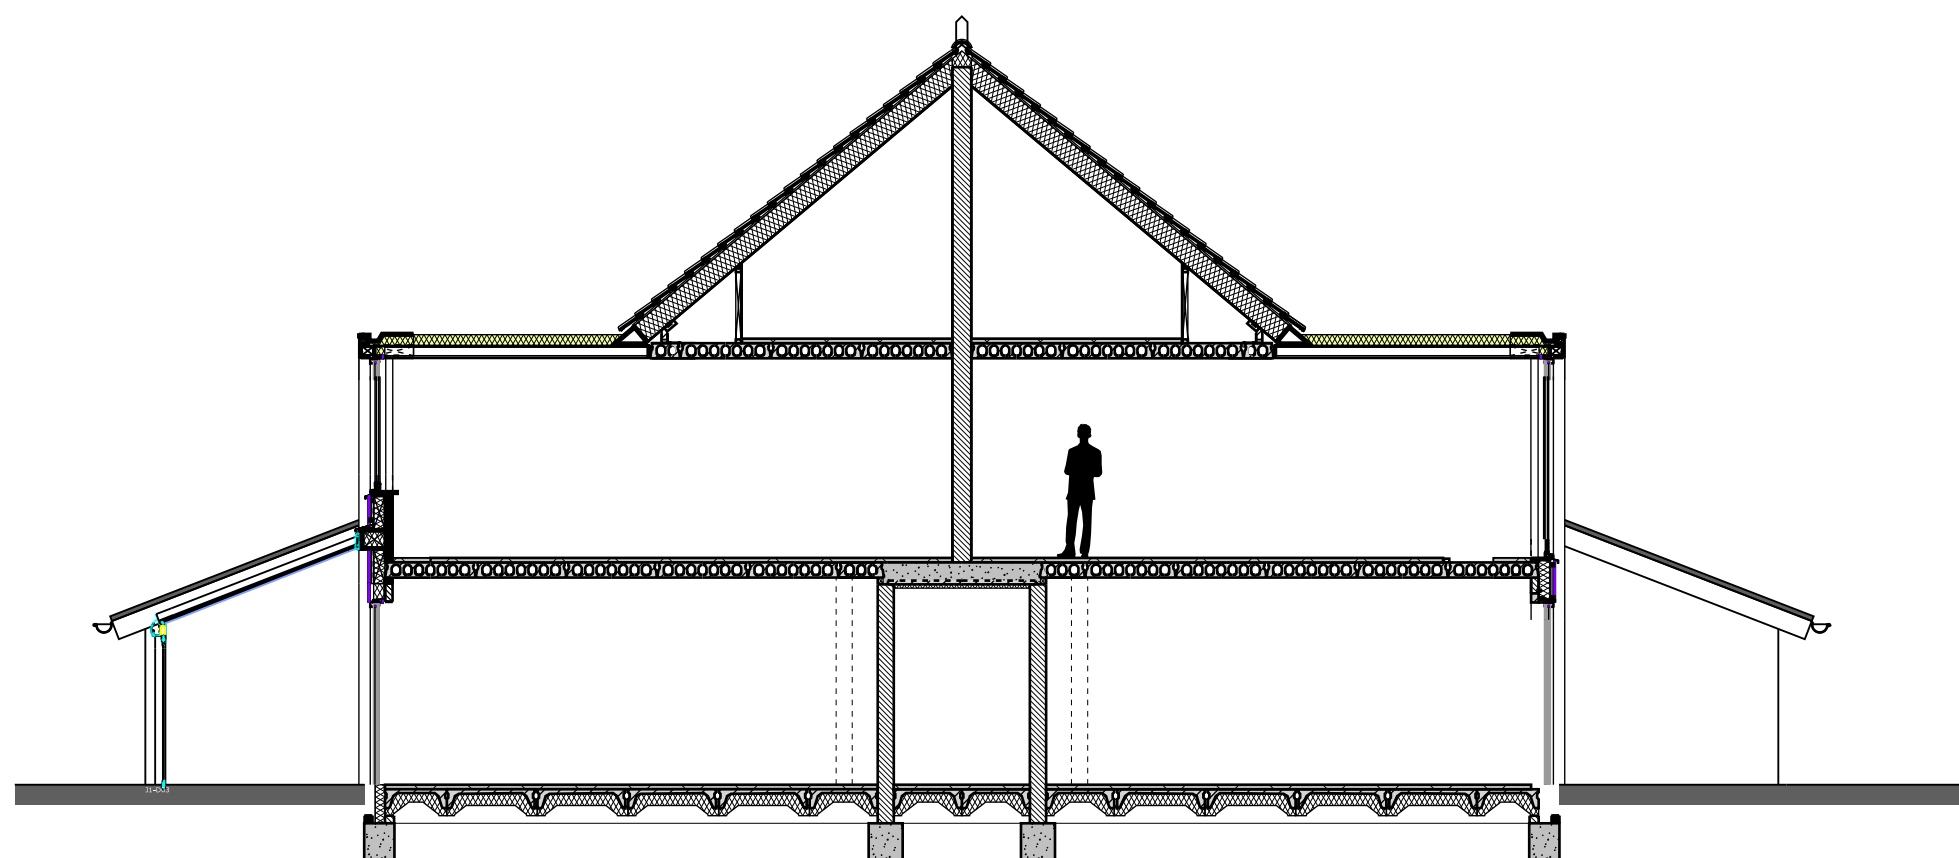

Principe doorsnede

56	55	54	53	52
47	48	49	50	51

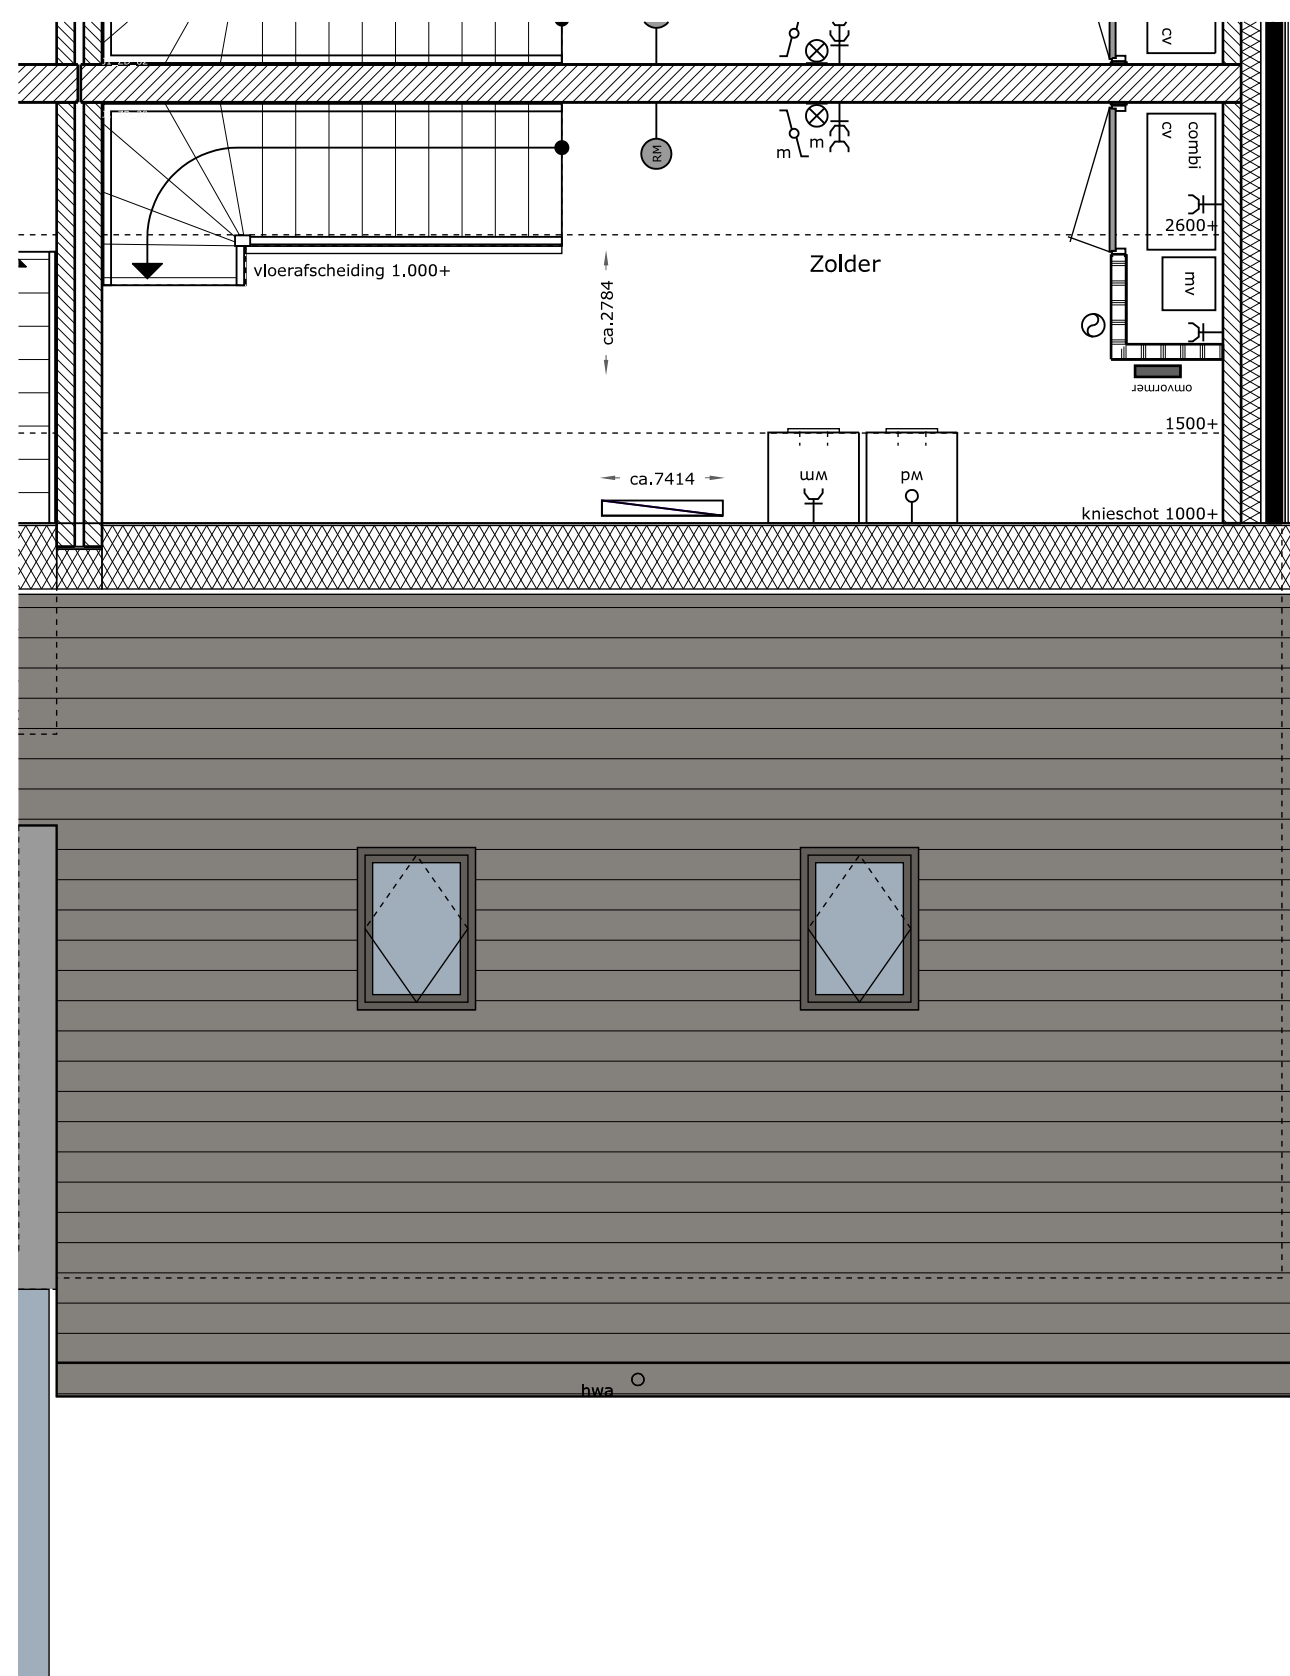

Zolder

Renvooi bouwkundig

- baksteen
- kalkzandsteen
- lichte scheidingswanden
- HWA
- hemelwaterafvoer
- rookmelder (plafond montage)
- rookmelder (wand montage)
- wasmachine
- wasdroger
- meterkast
- standleiding
- cv
- centrale verwarming
- mechanische ventilatie
- mech. ventilatie ventiel
- vloerverwarming
- radiator
- prefab beton
- beton gewapend
- Isolatie
- Krijtstreepmethode
- toegepast
- draai- kiepraam

Renvooi elektra

- belschel
- drukknop (bel)
- plafondlichtpunt
- wandlichtpunt
- schakelaar
- wisselschakelaar
- serieschakelaar (dubbeleschakelaar)
- 3-standenschakelaar ventilatie
- enkele wandcontactdoos geaard
- dubbele wandcontactdoos geaard
- onbedrade leiding
- bedrade leiding
- TEL (LL, telefoon (loos)
- CAI (LL, centrale antenne-installatie (loos)
- THM
- thermostaat
- GAS
- gasaansluiting

Schaal 1:50/ 1:100

Hoefpoort

Hoekwoning

Bouwnummer: 51 (blok J1)

Blad: 001

25 september 2018