



Deze tekening geeft de positie van het keukenleidingwerk aan waarbij de maten op de tekening, uitgedrukt in mm, circa maten betreft.  
 Voor alle overige zaken buiten de keukencontouren is de verkooptekening leidend.

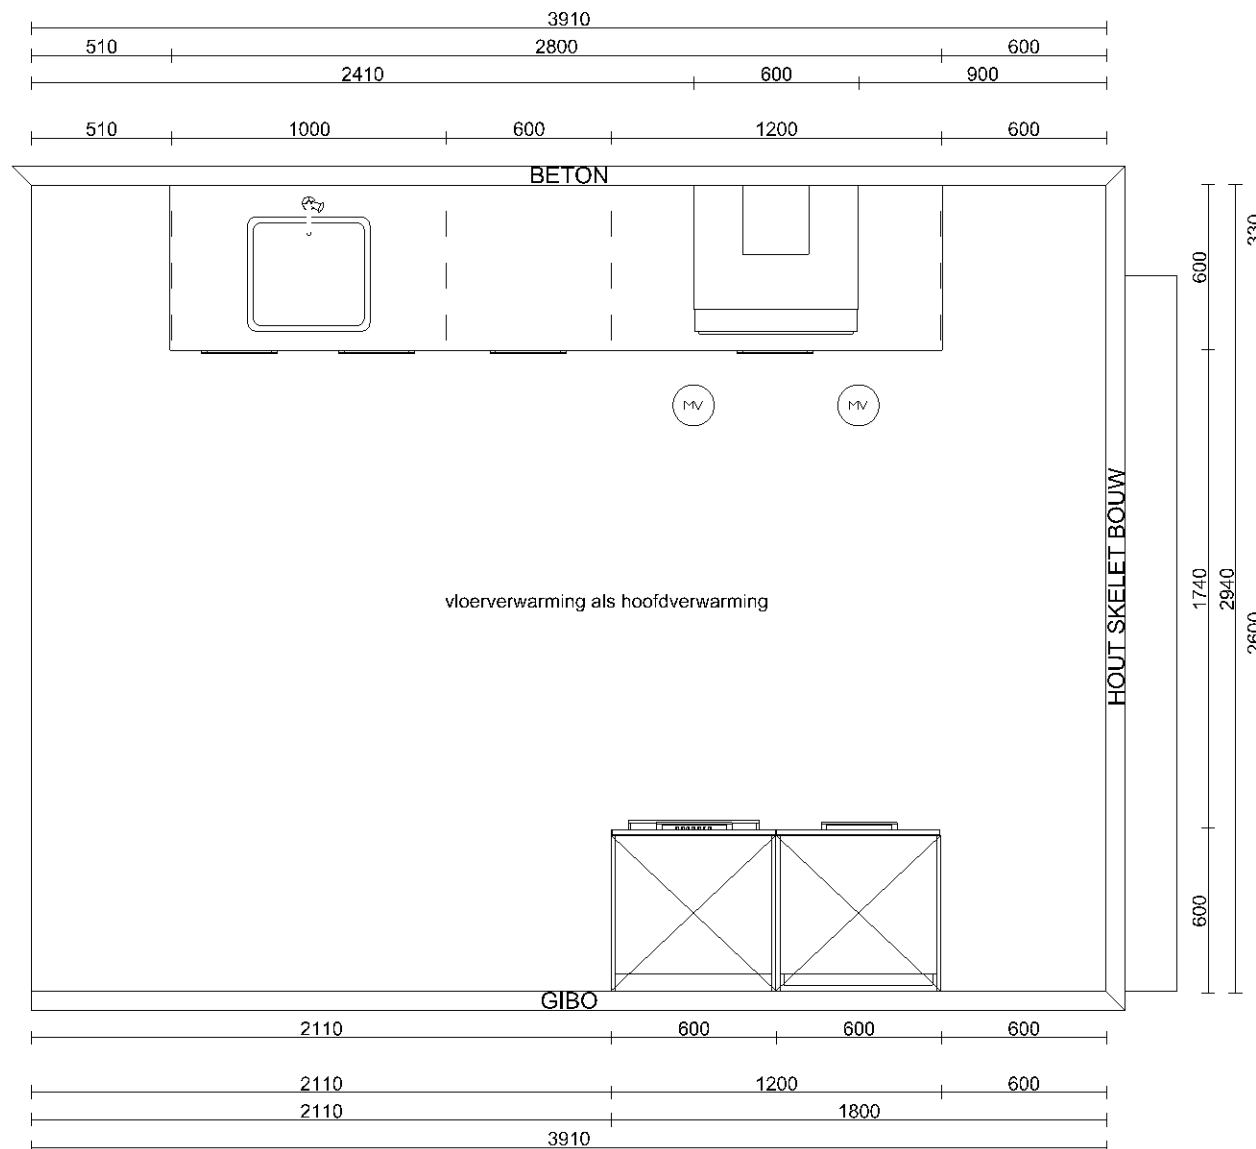


Klant	AM BV	Project	Hoef en Haag   De Erven 4D te Vianen	Datum	3-11-2022
Referentie		BouwNr	-	Schaal	-
Bonnummer	45035002.01.17	Leveradres	Opstelling 4.1 / type 8a, 8ak, 8az, 8t, 8z - bnr. 22, 23, 24, 25, 26, 29, 30, 31, 32	Versie	
Tekening	Bovenaanzicht	Verkoper	Mark de Jonge	Formaat	A4L

Bouwkundige zaken op deze tekening zijn schetsmatig weergegeven. In werkelijkheid kunnen hierop afwijkingen voorkomen. Aan deze tekening kunnen geen rechten worden ontleend.

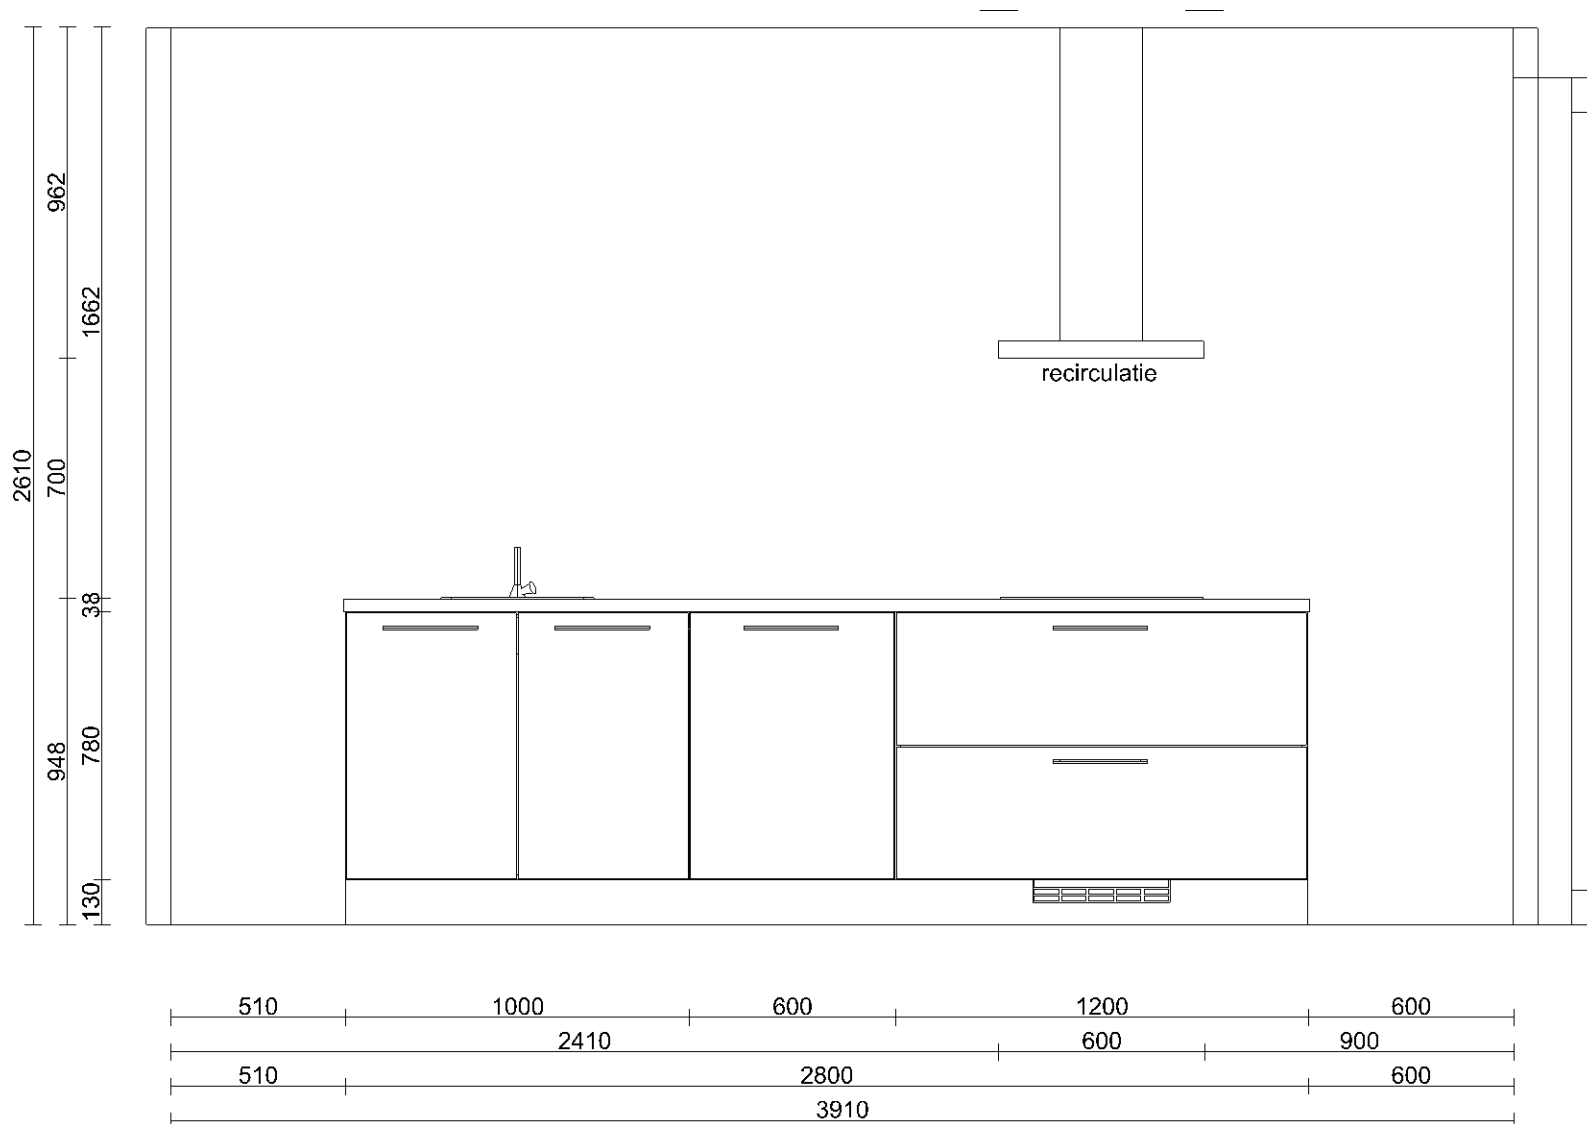



Klant	AM BV	Project	Hoef en Haag   De Erven 4D te Vianen	Datum	3-11-2022
Referentie		BouwNr	-	Schaal	-
Bonnummer	45035002.01.17	Leveradres	Opstelling 4.1 / type 8a, 8ak, 8az, 8t, 8z - bnr. 22, 23, 24, 25, 26, 29, 30, 31, 32	Versie	
Tekening	Wandaanzicht 1	Verkoper	Mark de Jonge	Formaat	A4L

Bouwkundige zaken op deze tekening zijn schetsmatig weergegeven. In werkelijkheid kunnen hierop afwijkingen voorkomen. Aan deze tekening kunnen geen rechten worden ontleend.

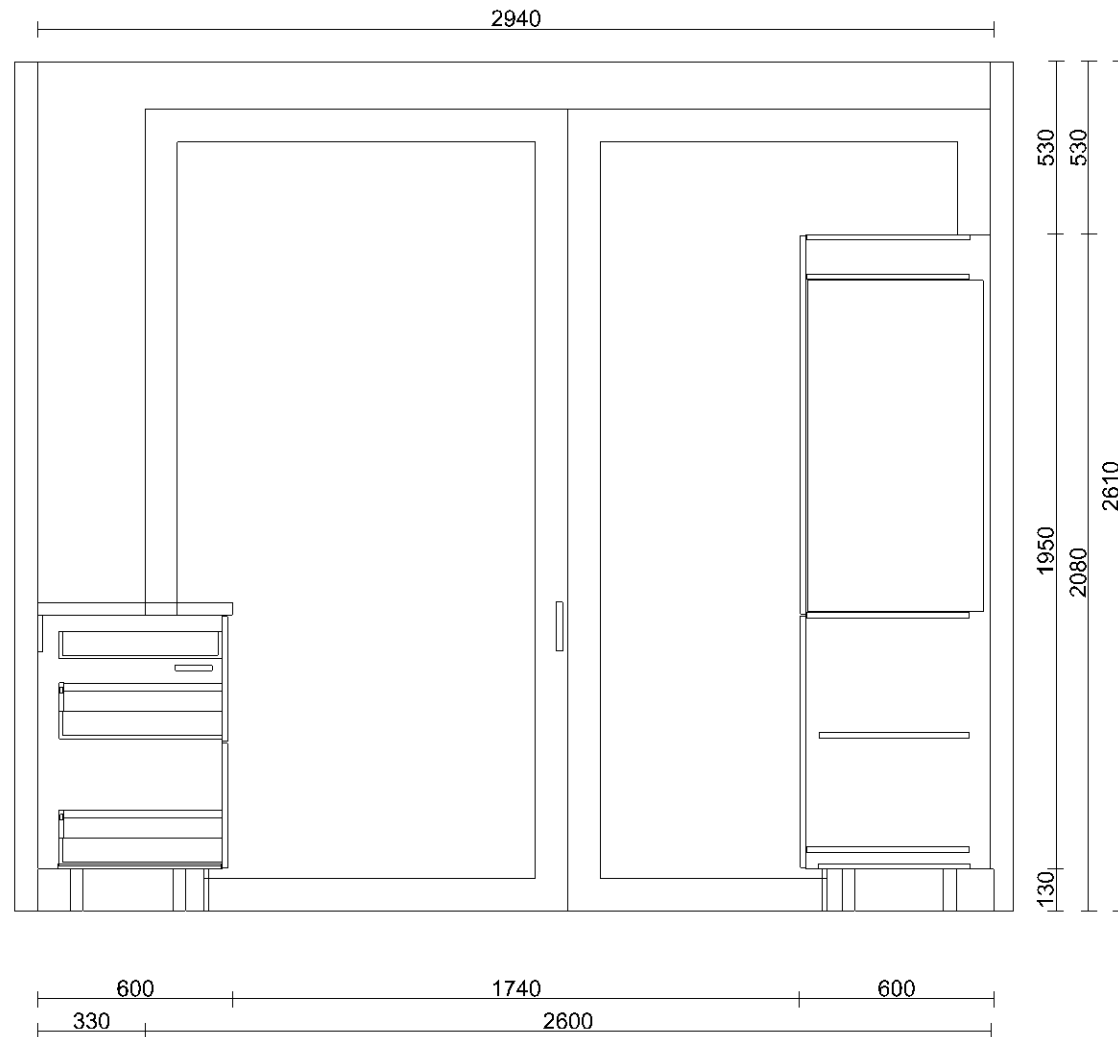


Klant	AM BV	Project	Hoef en Haag   De Erven 4D te Vianen	Datum	3-11-2022
Referentie		BouwNr	-	Schaal	-
Bonnummer	45035002.01.17	Leveradres	Opstelling 4.1 / type 8a, 8ak, 8az, 8t, 8z - bnr. 22, 23, 24, 25, 26, 29, 30, 31, 32	Versie	
Tekening	Wandaanzicht 2	Verkoper	Mark de Jonge	Formaat	A4L

Bouwkundige zaken op deze tekening zijn schetsmatig weergegeven. In werkelijkheid kunnen hierop afwijkingen voorkomen. Aan deze tekening kunnen geen rechten worden ontleend.

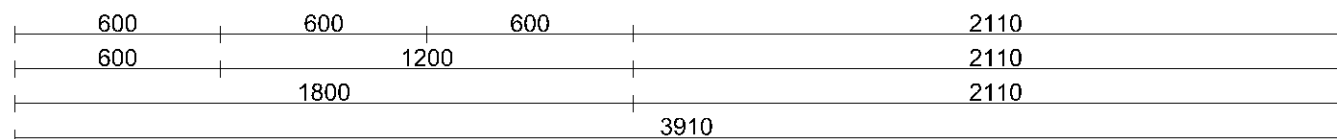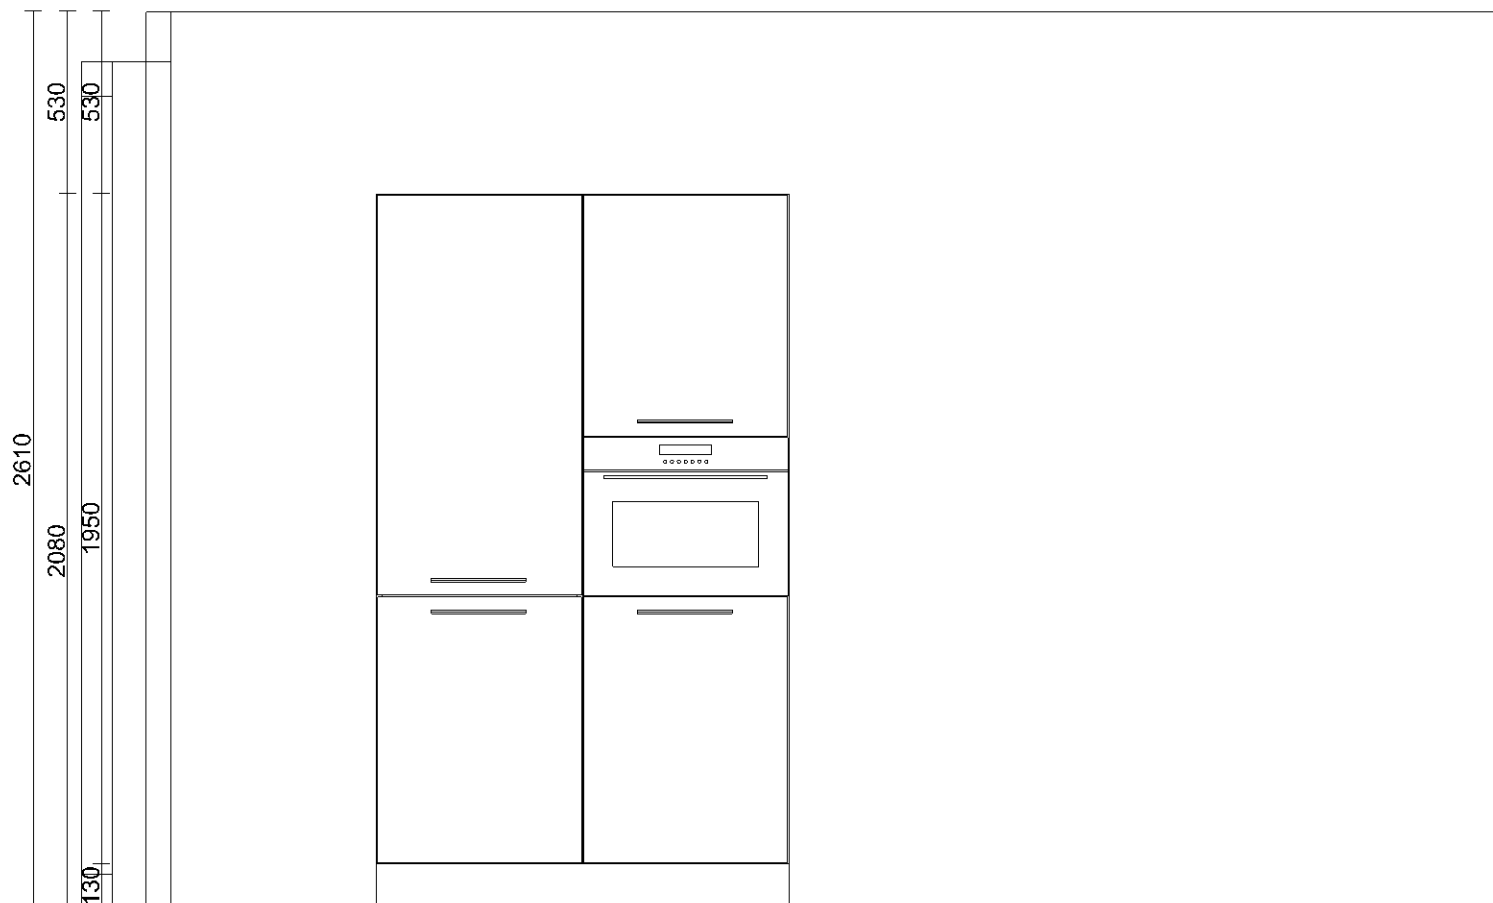

Klant	AM BV	Project	Hoef en Haag   De Erven 4D te Vianen	Datum	3-11-2022
Referentie		BouwNr	-	Schaal	-
Bonnummer	45035002.01.17	Leveradres	Opstelling 4.1 / type 8a, 8ak, 8az, 8t, 8z - bnr. 22, 23, 24, 25, 26, 29, 30, 31, 32	Versie	
Tekening	Wandaanzicht 3	Verkoper	Mark de Jonge	Formaat	A4L

Bouwkundige zaken op deze tekening zijn schetsmatig weergegeven. In werkelijkheid kunnen hierop afwijkingen voorkomen. Aan deze tekening kunnen geen rechten worden ontleend.

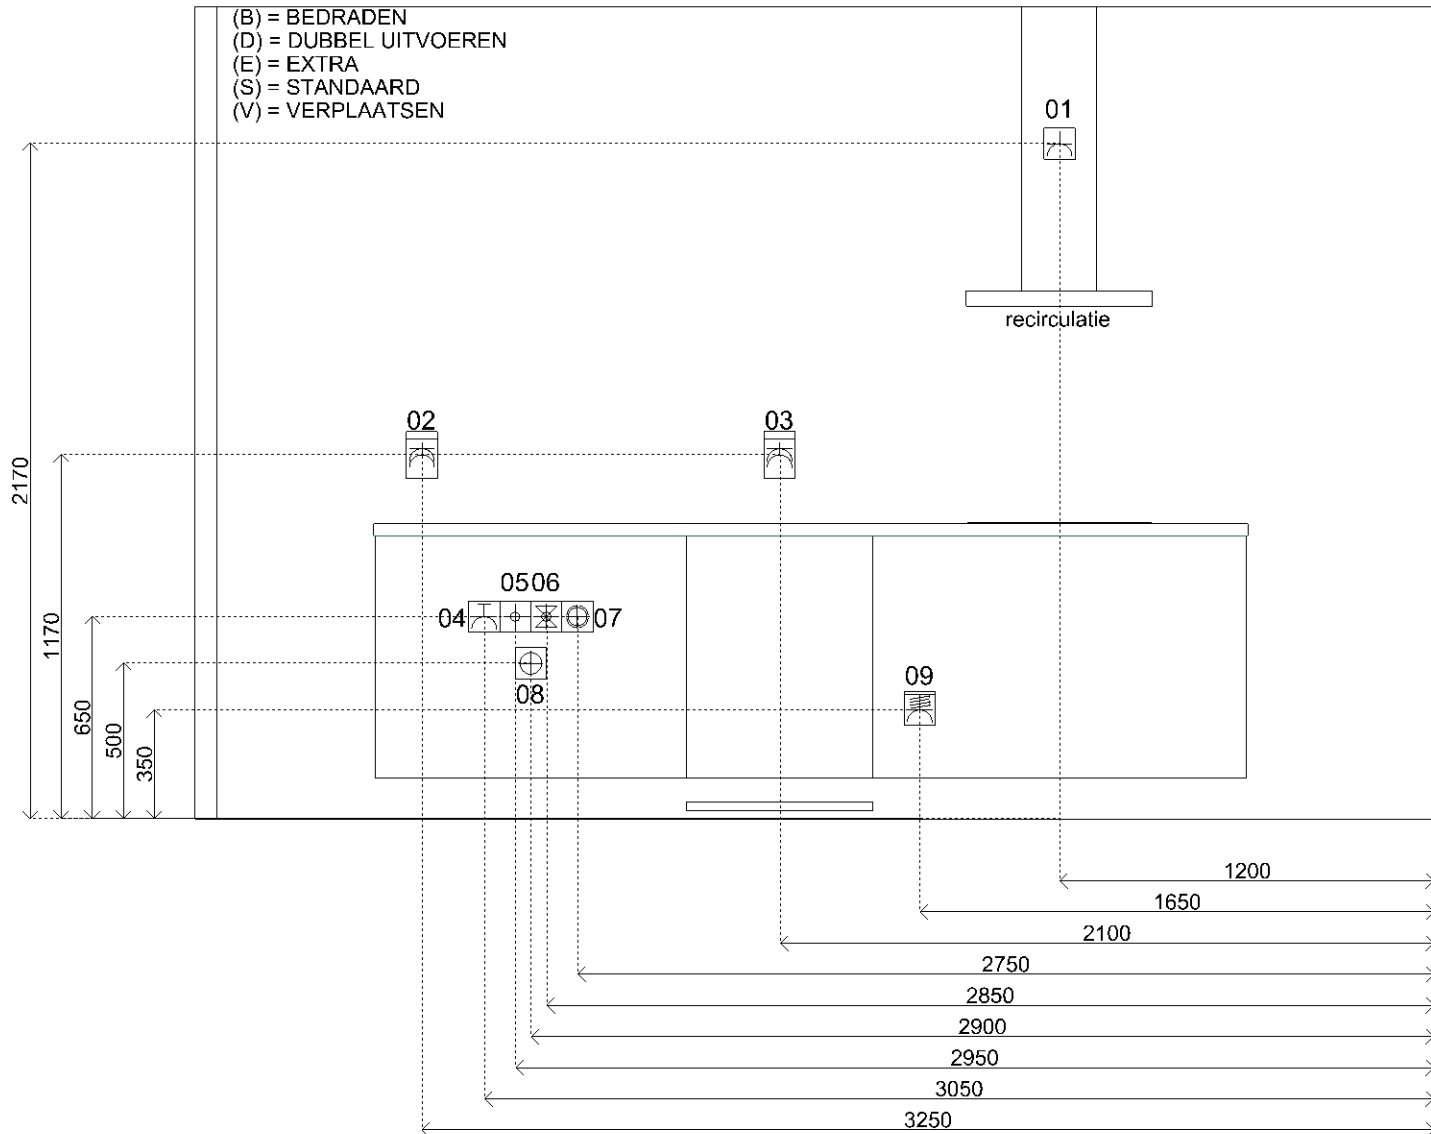


Sym	Detail
01	(S) E-WCD-ra t.b.v. afzuigkap
02	(S) D-WCD+ra t.b.v. huishoudelijk gebruik
03	(S) D-WCD+ra t.b.v. huishoudelijk gebruik
04	(S) E-WCD-ra (grp) t.b.v. vaatwasser 2.1 kW
05	(S) Warmwaterleiding
06	(S) Koudwaterleiding
07	(S) Kraan (kw) met beluchter en terugslagklep t.b.v. vaatwasser
08	(S) Afvoer ø40mm
09	(S) 2 fasen perilex t.b.v. elektrisch koken 7.2 kW
10	(S) Enkelpolige schakelaar
11	(S) D-WCD+ra t.b.v. koelkast
12	(S) E-WCD-ra (grp) t.b.v. combi-magnetron 3.6 kW



Klant	AM BV	Project	Hoef en Haag   De Erven 4D te Vianen	Datum	3-11-2022
Referentie		BouwNr	-	Schaal	-
Bonnummer	45035002.01.17	Leveradres	Opstelling 4.1 / type 8a, 8ak, 8az, 8t, 8z - bnr. 22, 23, 24, 25, 26, 29, 30, 31, 32	Versie	
Tekening	Installatietekening wand 1	Verkoper	Mark de Jonge	Formaat	A4L

Bouwkundige zaken op deze tekening zijn schetsmatig weergegeven. In werkelijkheid kunnen hierop afwijkingen voorkomen. Aan deze tekening kunnen geen rechten worden ontleend.

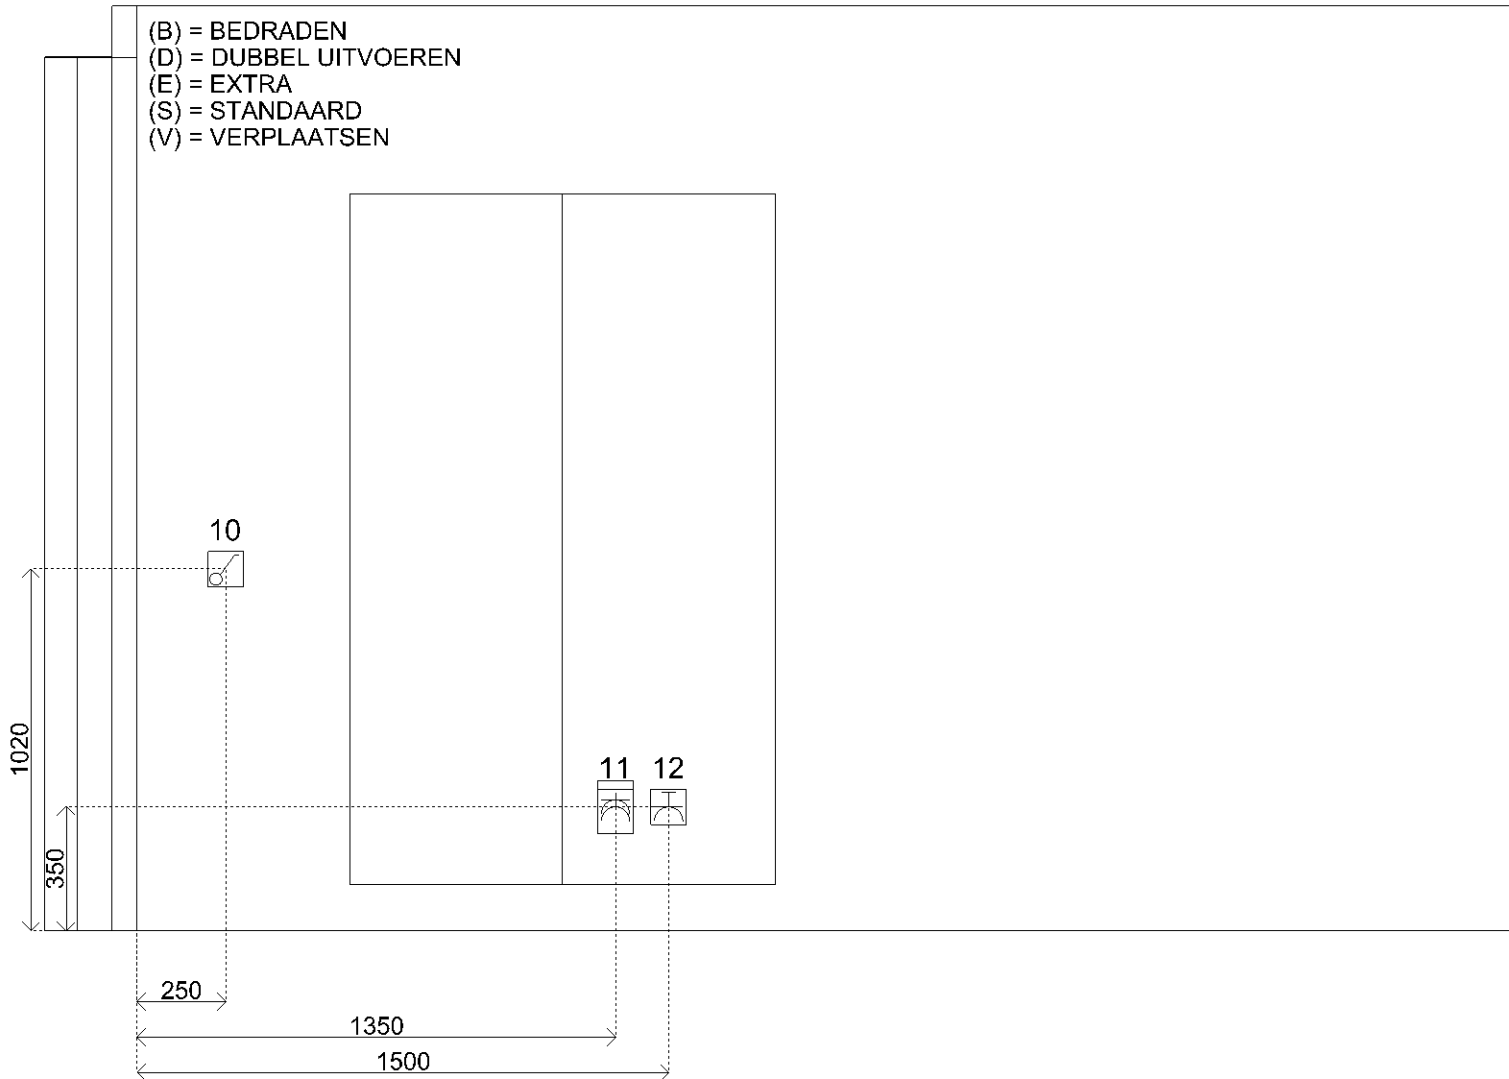

Sym	Detail
01	(S) E-WCD-ra t.b.v. afzuigkap
02	(S) D-WCD+ra t.b.v. huishoudelijk gebruik
03	(S) D-WCD+ra t.b.v. huishoudelijk gebruik
04	(S) E-WCD-ra (grp) t.b.v. vaatwasser 2.1 kW
05	(S) Warmwaterleiding
06	(S) Koudwaterleiding
07	(S) Kraan (kw) met beluchter en terugslagklep t.b.v. vaatwasser
08	(S) Afvoer ø40mm
09	(S) 2 fasen perilex t.b.v. elektrisch koken 7.2 kW
10	(S) Enkelpolige schakelaar
11	(S) D-WCD+ra t.b.v. koelkast
12	(S) E-WCD-ra (grp) t.b.v. combi-magnetron 3.6 kW



Klant	AM BV	Project	Hoef en Haag   De Erven 4D te Vianen	Datum	3-11-2022
Referentie		BouwNr	-	Schaal	-
Bonnummer	45035002.01.17	Leveradres	Opstelling 4.1 / type 8a, 8ak, 8az, 8t, 8z - bnr. 22, 23, 24, 25, 26, 29, 30, 31, 32	Versie	
Tekening	Installatietekening wand 3	Verkoper	Mark de Jonge	Formaat	A4L

Bouwkundige zaken op deze tekening zijn schetsmatig weergegeven. In werkelijkheid kunnen hierop afwijkingen voorkomen. Aan deze tekening kunnen geen rechten worden ontleend.



Klant	AM BV	Project	Hoef en Haag   De Erven 4D te Vianen	Datum	3-11-2022
Referentie		BouwNr	-	Schaal	-
Bonnummer	45035002.01.17	Leveradres	Opstelling 4.1 / type 8a, 8ak, 8az, 8t, 8z - bnr. 22, 23, 24, 25, 26, 29, 30, 31, 32	Versie	
Tekening	Rendering 1	Verkoper	Mark de Jonge	Formaat	A4L

Bouwkundige zaken op deze tekening zijn schetsmatig weergegeven. In werkelijkheid kunnen hierop afwijkingen voorkomen. Aan deze tekening kunnen geen rechten worden ontleend.