






**Renvooi materialen**

- Beton
- Metselwerk baksteen
- Kalkzandsteen
- Lichte scheidingswand
- Isolatie
- Isolatie + houten geveldelen
- Houten regelwerk + houten geveldelen
- Vormstelen 1-kop groot met logo Gebroeders Blokland
- Veiligheidsglas t.b.v. doorvalbeveiliging

**Renvooi installatie**

- ⊕ Deurbel
- ⊗ Bedrukker
- ⊗ Wandlichtpunt
- ⊗ Plafondlichtpunt
- ⊗ Enkelzijdig schakelaar
- ⊗ Wisselschakelaar
- ⊗ Serieschakelaar
- ⊗ Wandschakelaar
- ⊗ Wandschakeltoets enkelvoudig, geaard
- ⊗ Wandschakeltoets tweevoudig, geaard
- ⊗ Aansluitpunt omvormer p-panellen
- ⊗ Thermostaat
- ⊗ Centrale antenne-richting
- ⊗ Loze leiding algemeen
- ⊗ Roopleider (aangesloten op het lichtnet)
- ⊗ Afvoerpunt mechanische ventilatie
- ⊗ Toevoerpunt mechanische ventilatie
- ⊗ Buitenkraan

- ⊗ Opleidplaats wasmachine
- ⊗ Opleidplaats wasdroger
- ⊗ Opleidplaats warmtepomp
- ⊗ Opleidplaats warmterugwininstallatie
- ⊗ Verdelers vloerverwarming
- ⊗ Vloerverwarming
- ⊗ Radiator
- ⊗ Keuken / badkamer / elektra combi omgevingsreguleerder
- ⊗ Kraanpluk
- ⊗ Bovenkant versterkerbank t.o.v. vloerplafond in mm
- ⊗ Ventilatorrooster in gevel
- ⊗ Lichtpunt op gevel

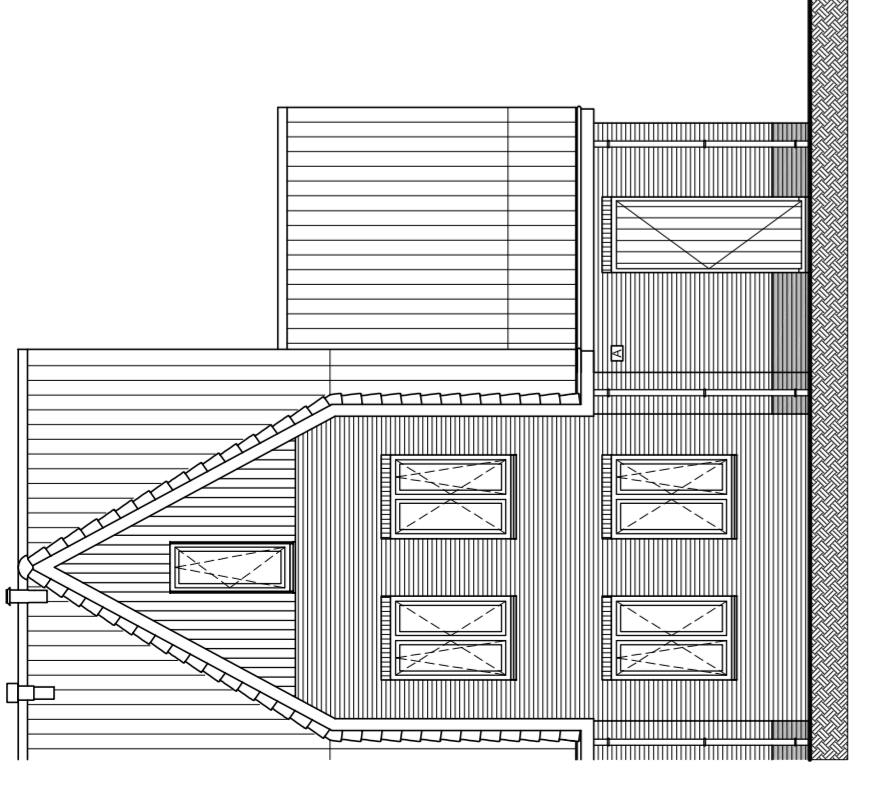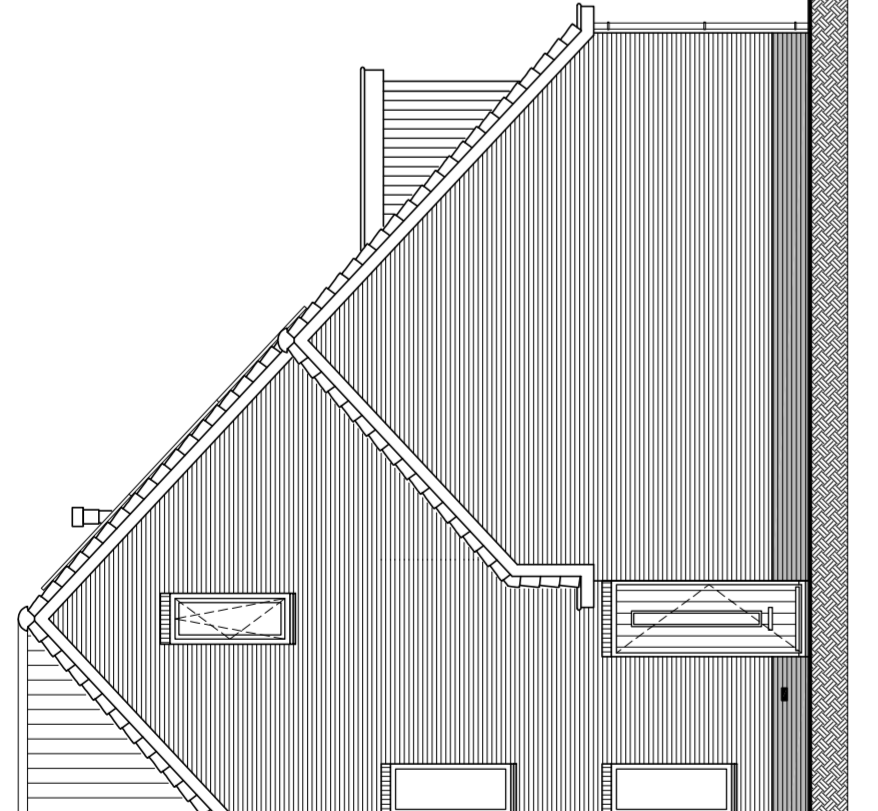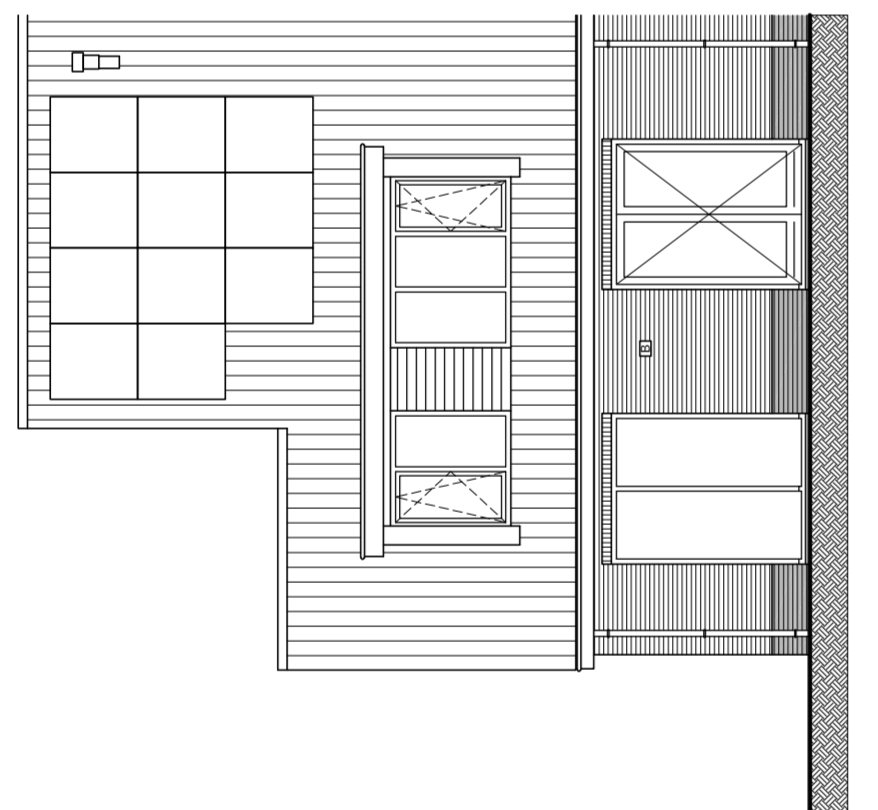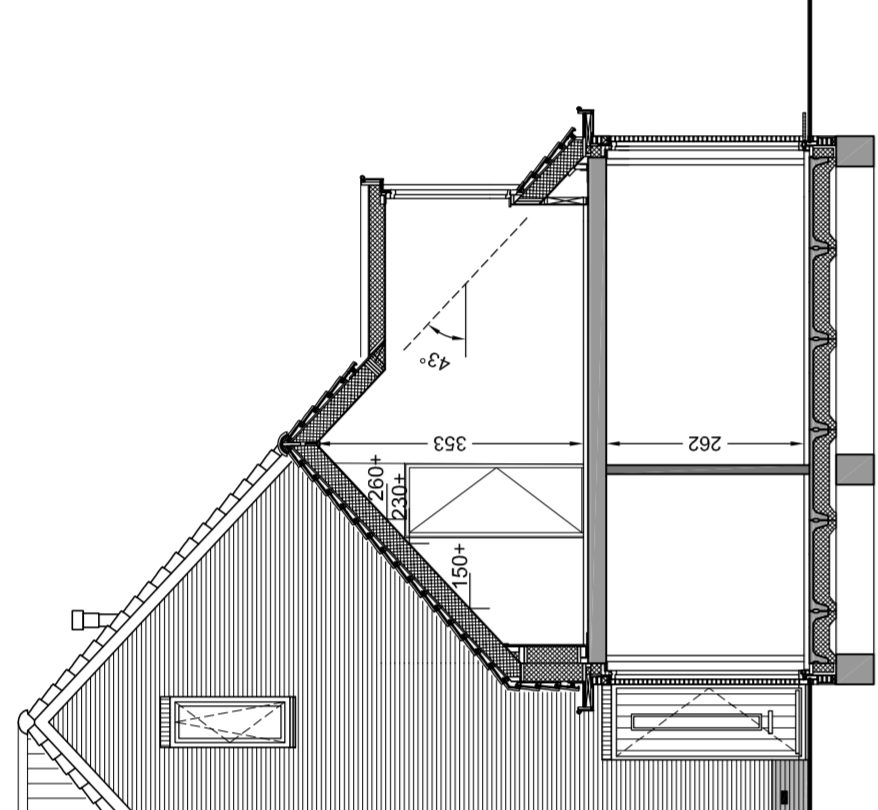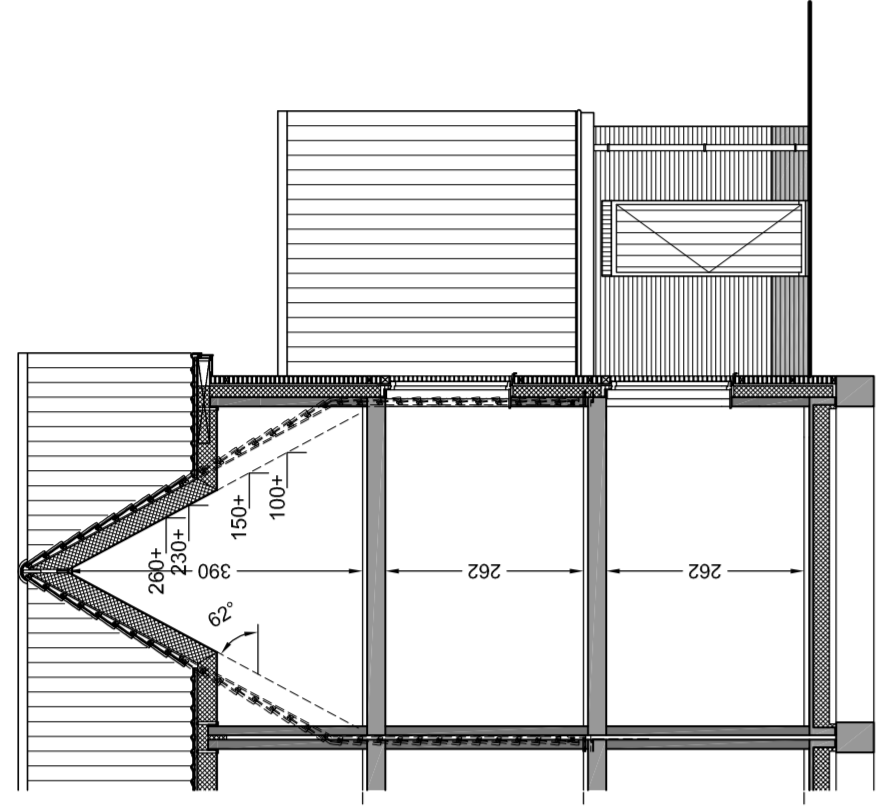

**Kopgevel**  
schaal 1:100

bouwnummer : 29  
bouwnummer gespiegeld : 9 / 23

**Achteregevel**  
schaal 1:100


bouwnummer : 29  
bouwnummer gespiegeld : 9 / 23

**Doorsnede B10**  
schaal 1:100

bouwnummer : 29  
bouwnummer gespiegeld : 9 / 23


**Doorsnede C10**  
schaal 1:100

bouwnummer : 29  
bouwnummer gespiegeld : 9 / 23

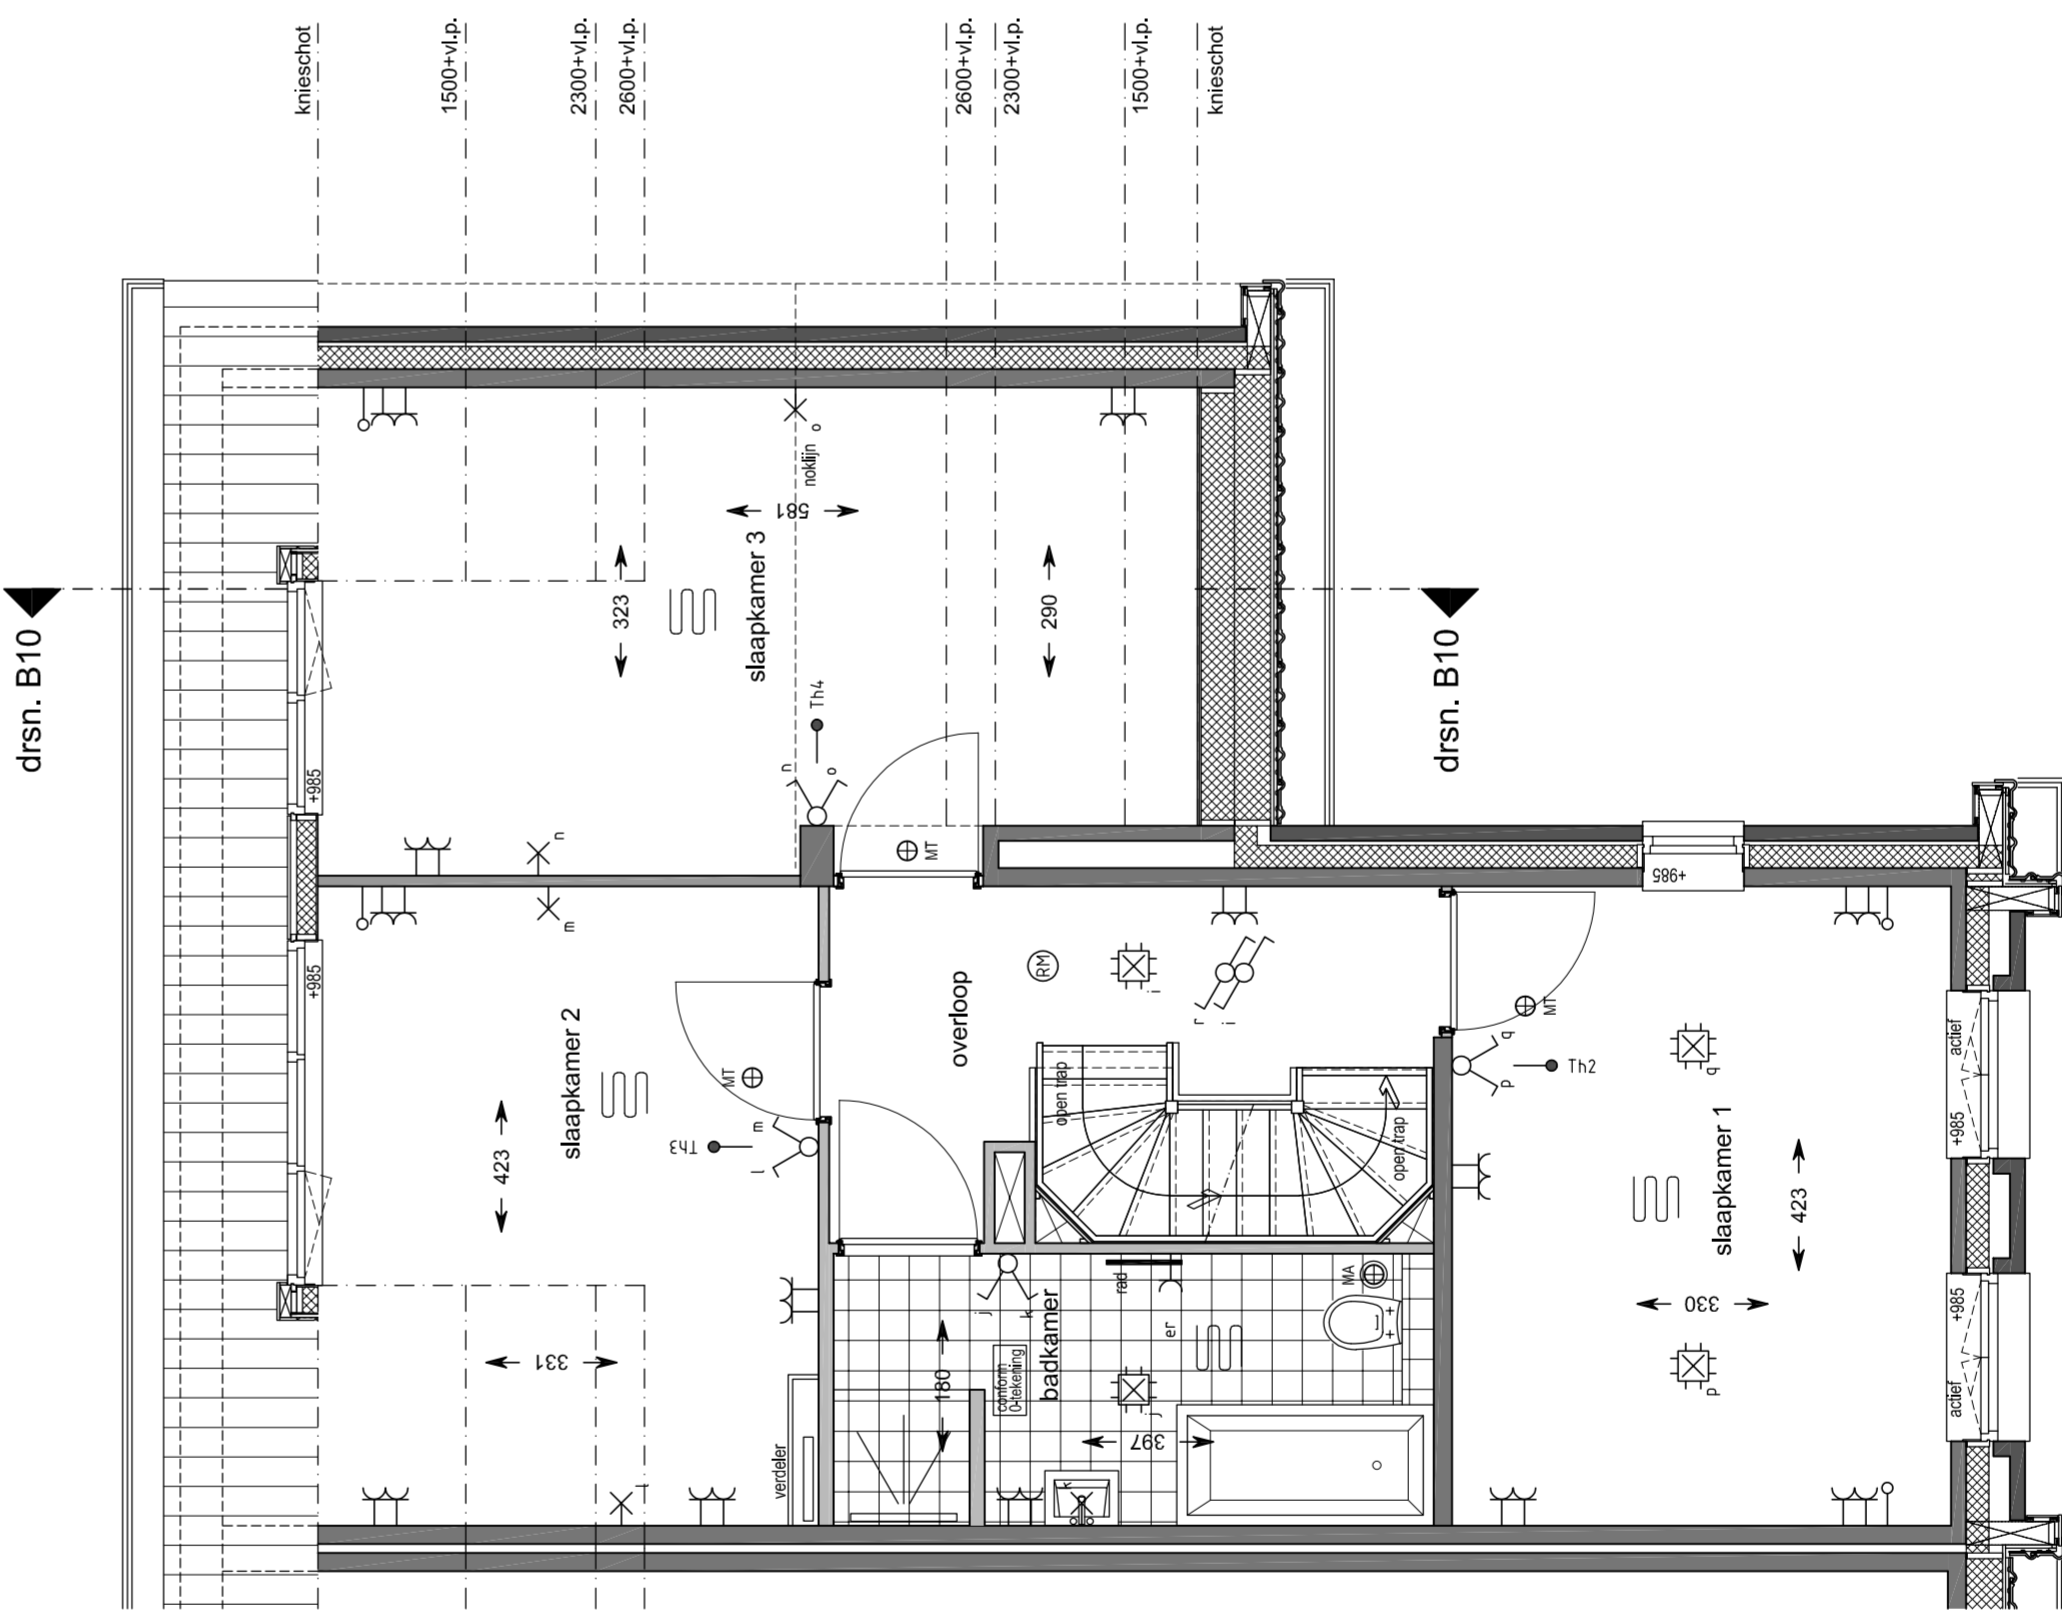


**1e Verdieping**

schaal 1:50  
bouwnummer : 29  
bouwnummer gespiegeld : 9 / 23

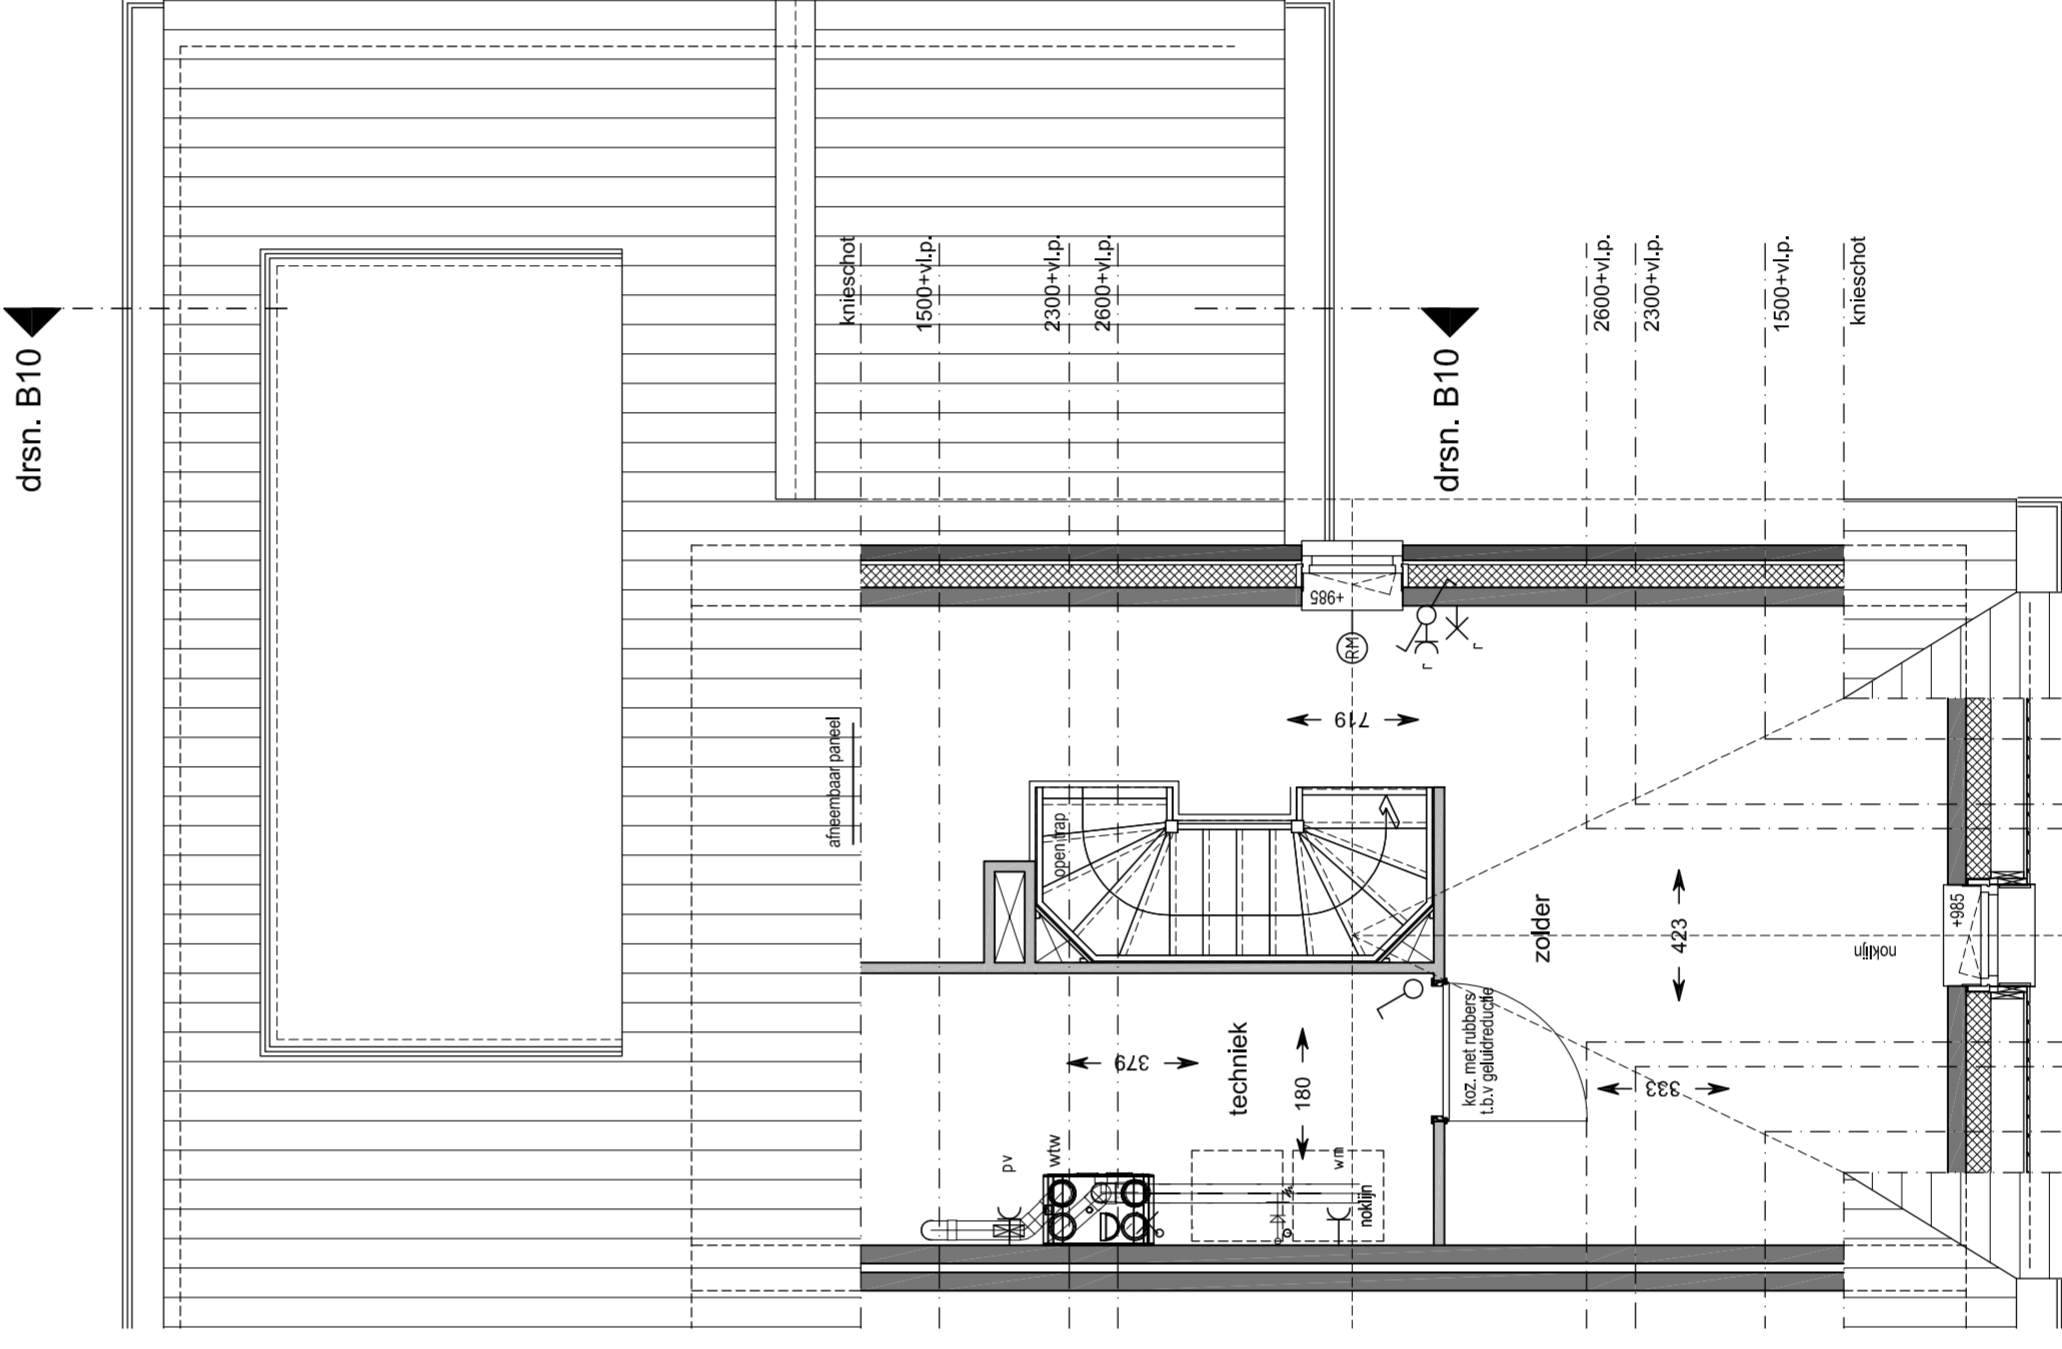

**2e Verdieping**

schaal 1:50  
bouwnummer : 29  
bouwnummer gespiegeld : 9 / 23

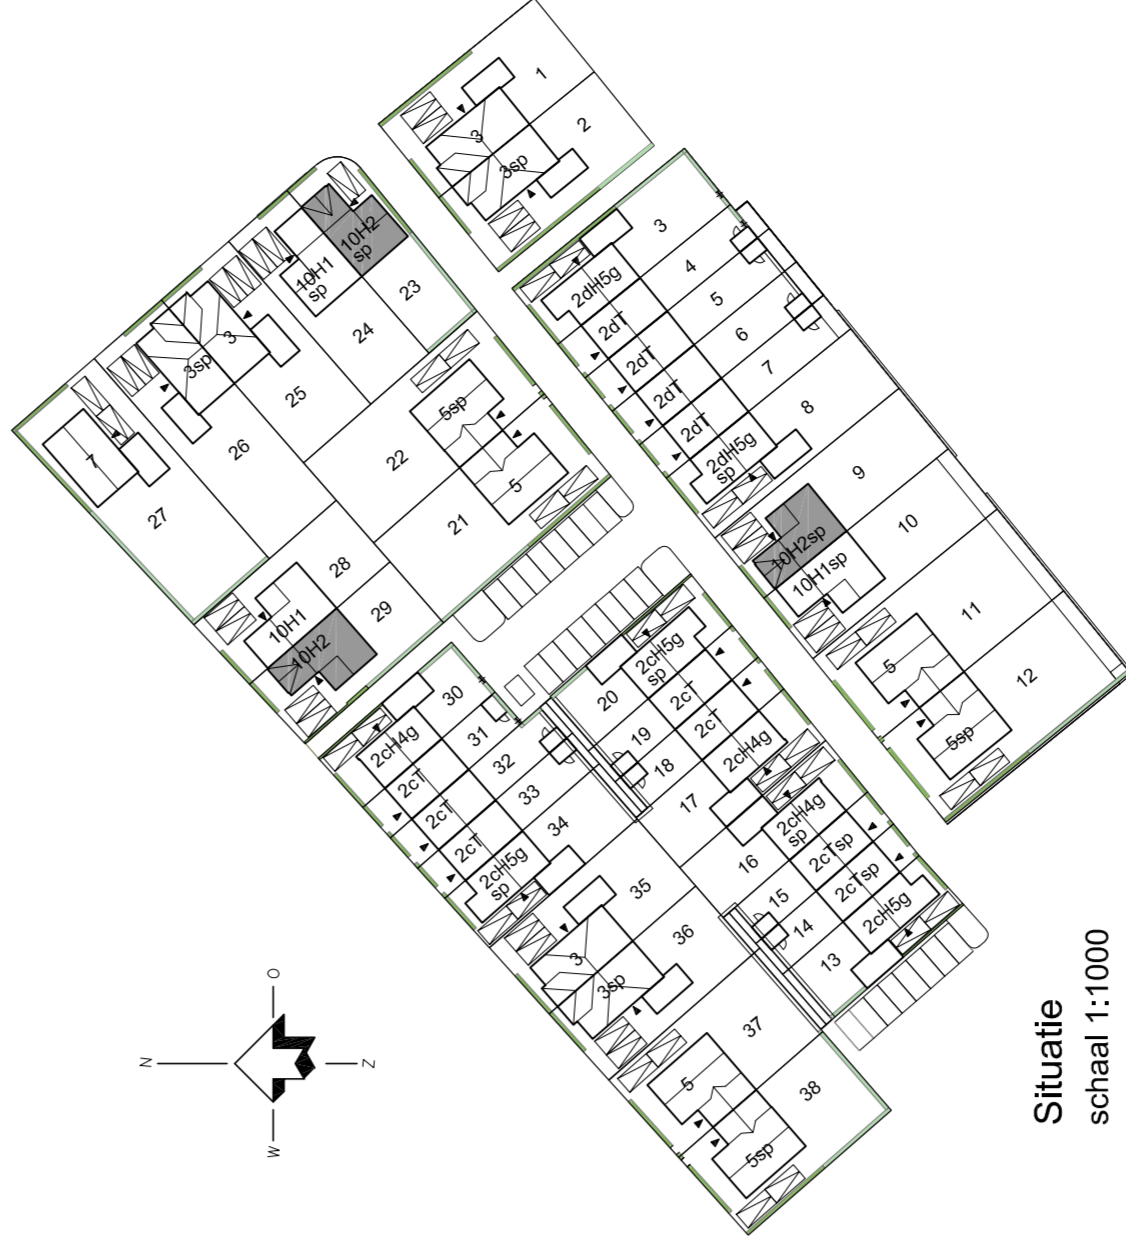

**Situatie**  
schaal 1:1000

**Hoef en Haag**  
leef je droom

**Blokland**  
GEROEDERS  
samen in ontwikkeling en bouw

**Begane grond**

schaal 1:50  
bouwnummer : 29  
bouwnummer gespiegeld : 9 / 23