





Voorgevel  
schaal 1:100  
bouwnummer: 88




Voorgevel  
schaal 1:100  
bouwnummer: 96

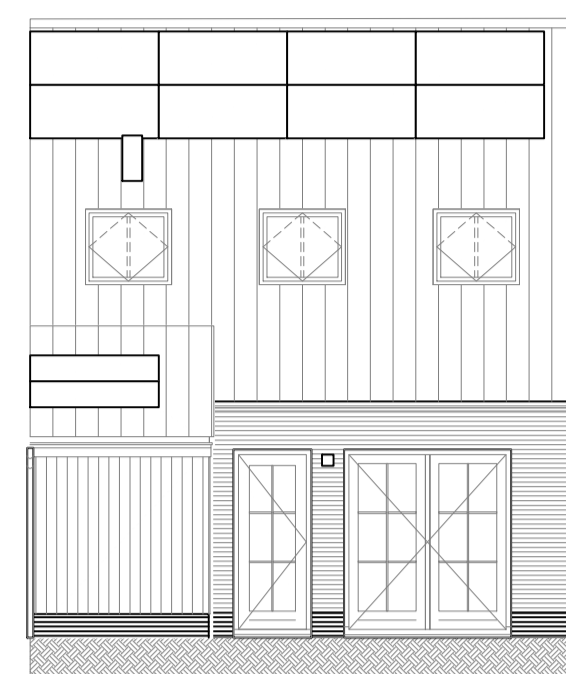

Achtergevel  
schaal 1:100  
bouwnummer: 88

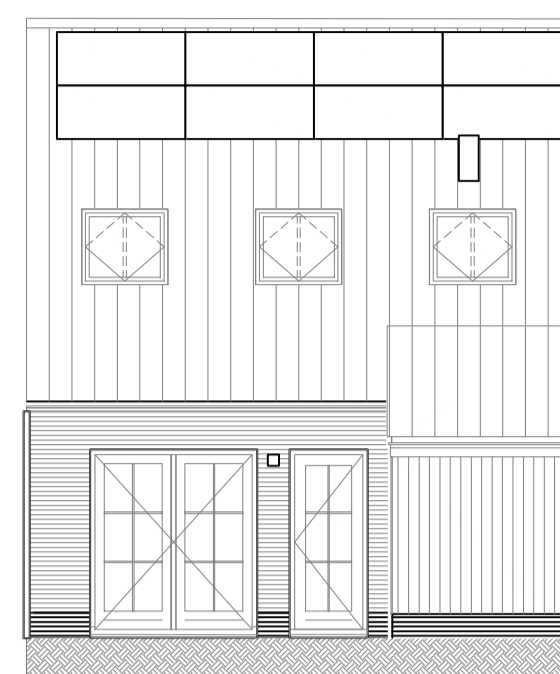


Achtergevel  
schaal 1:100  
bouwnummer: 96

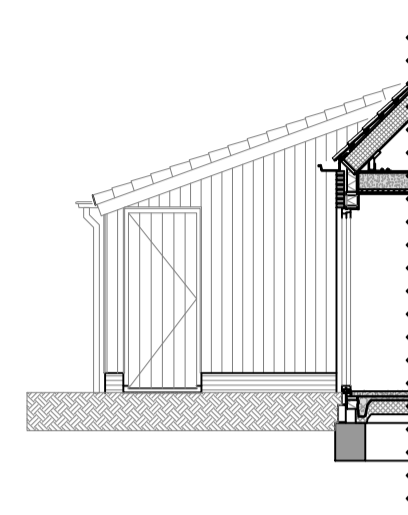


Tuingevel berging  
schaal 1:100  
bouwnummer: 96


Renvooi	Renvooi installatie
metselwerk baksteen	Deurbel
kalkzandsteen	Beldrukker
lichte scheidingwand (gibo)	Wandlichtpunt
isolatie	Plafondlichtpunt
wm Opstelplaats wasmachine	Enkelzijdige schakelaar
mv Opstelplaats mechanische ventilatie box	Wisselschakelaar
wp Opstelplaats warmtepomp	Serieschakelaar
wtw Opstelplaats warmterugwininstallatie	Wandcontactdoos enkelzijdig, geard
Verdelers vloerverwarming	Wandcontactdoos tweezijdig, geard
vloerverwarming	Thermostaat Itho Spider
radiator	Loze leiding algemeen
Keuken / elektra conform opgave opgave keukenteleverancier	Rookmeider (aangesloten op het lichtnet)
Kruipruimte	MA Afvoerpunt mechanische ventilatie
Bovenkant vensterbank t.o.v. vloerpeil in mm	MT Toevoerpunt mechanische ventilatie
Scheidingwand zwaar uitgevoerd	Lichtpunt op gevel
"gevelankers"	Vorstvrije buitenkraan
"krijtstreep"	Buitenverlichting

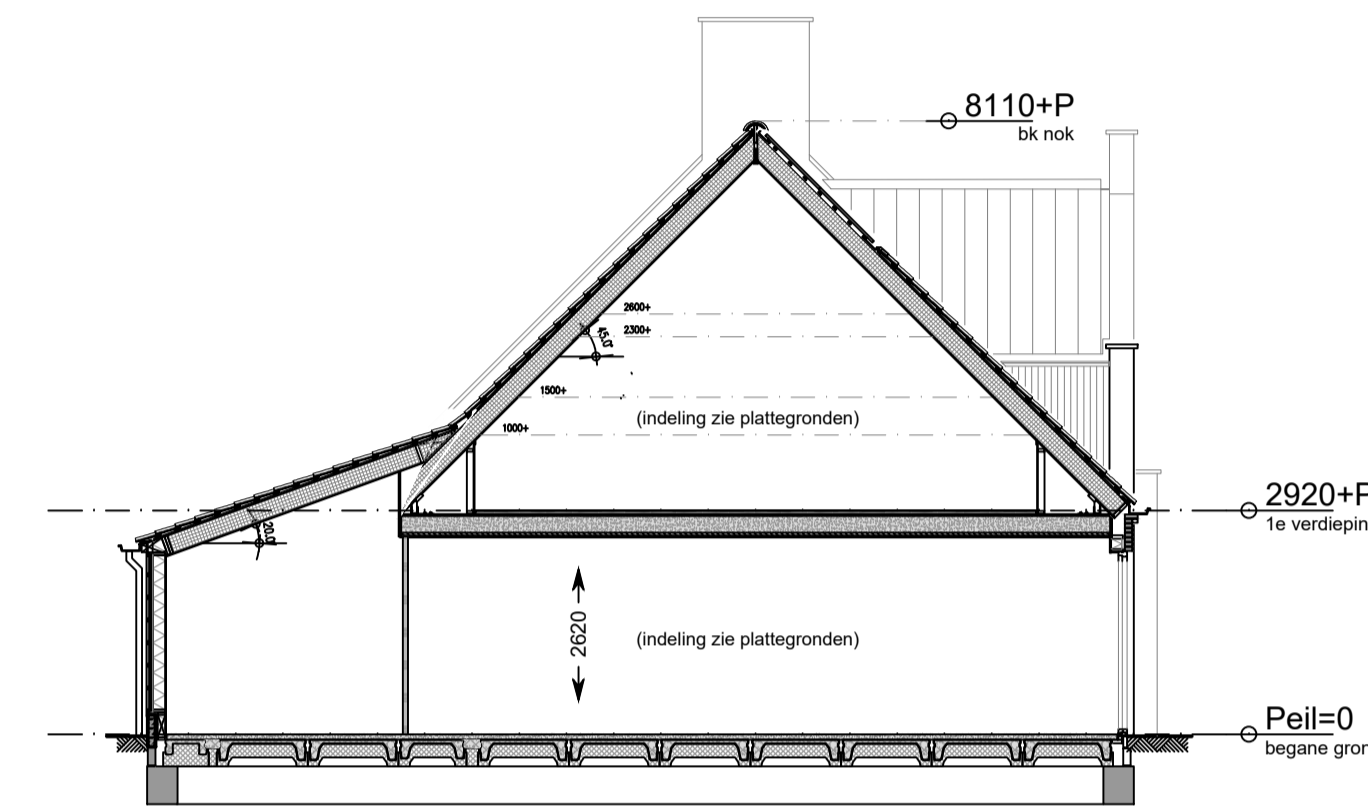



Doorsnede B-B  
schaal 1:100  
bouwnummer: 96

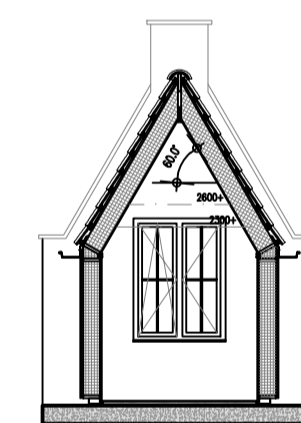


Doorsnede C  
schaal 1:100  
fragment  
bouwnummer 88

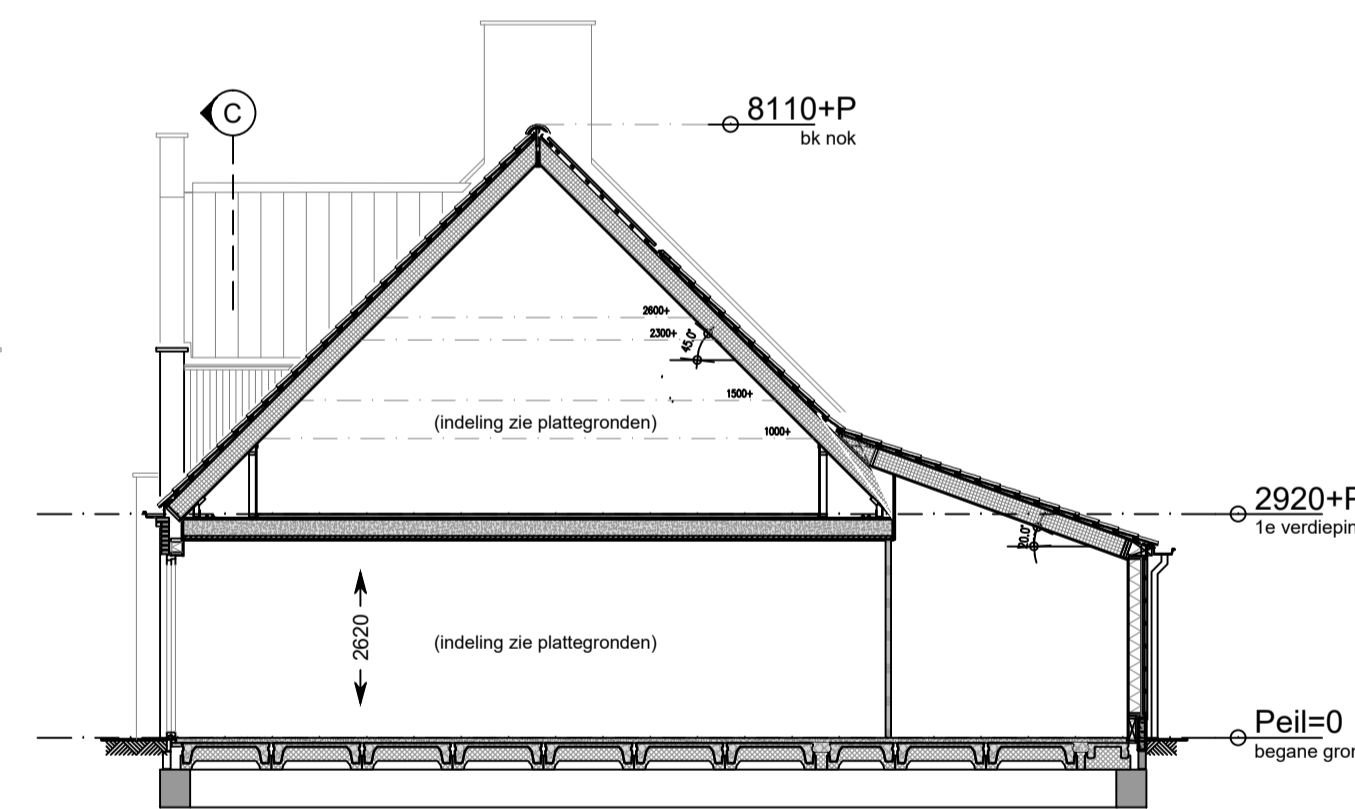

Doorsnede B-B  
schaal 1:100  
bouwnummer: 88

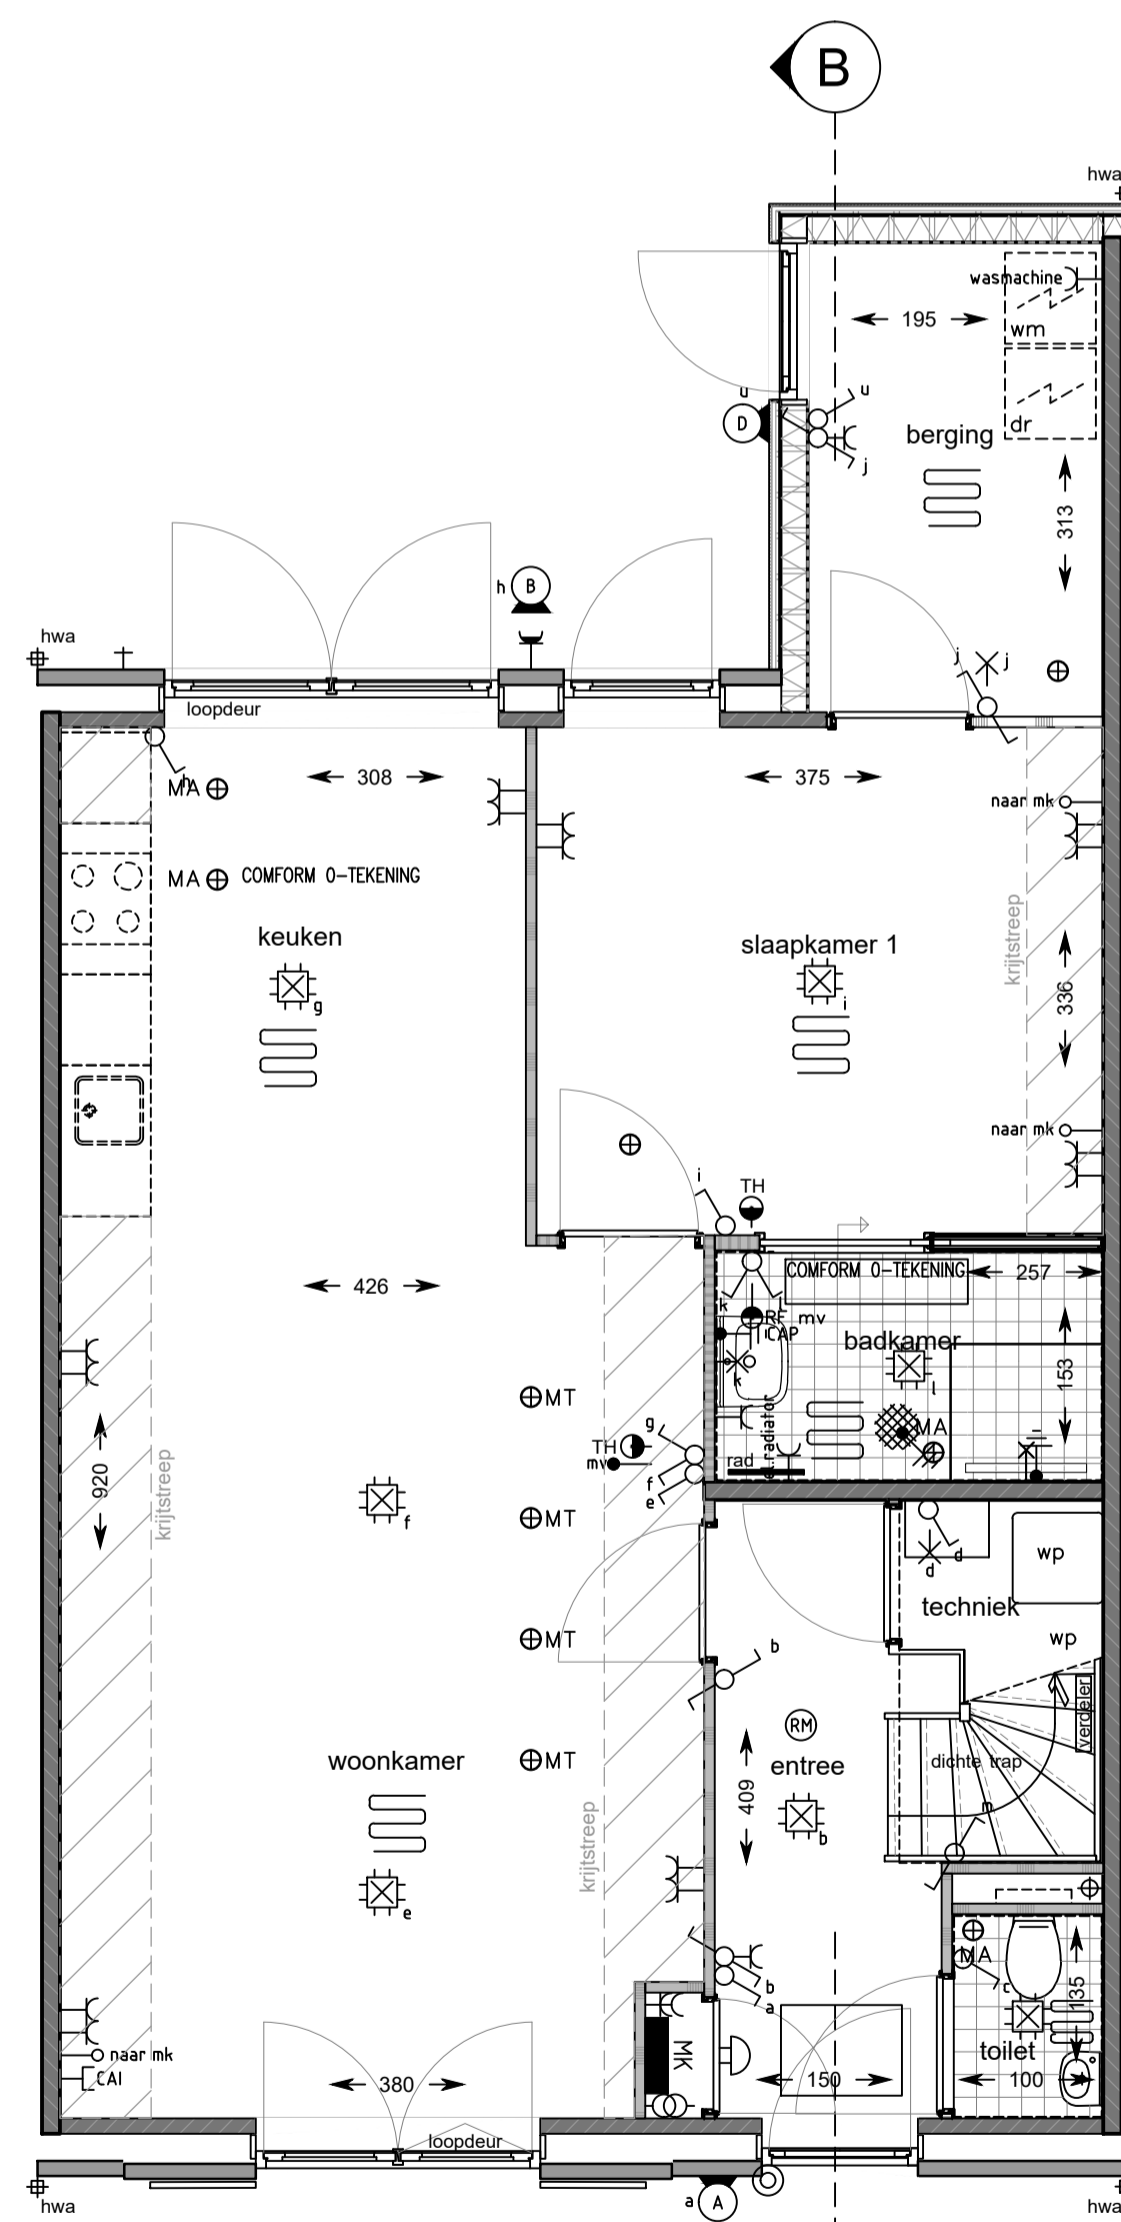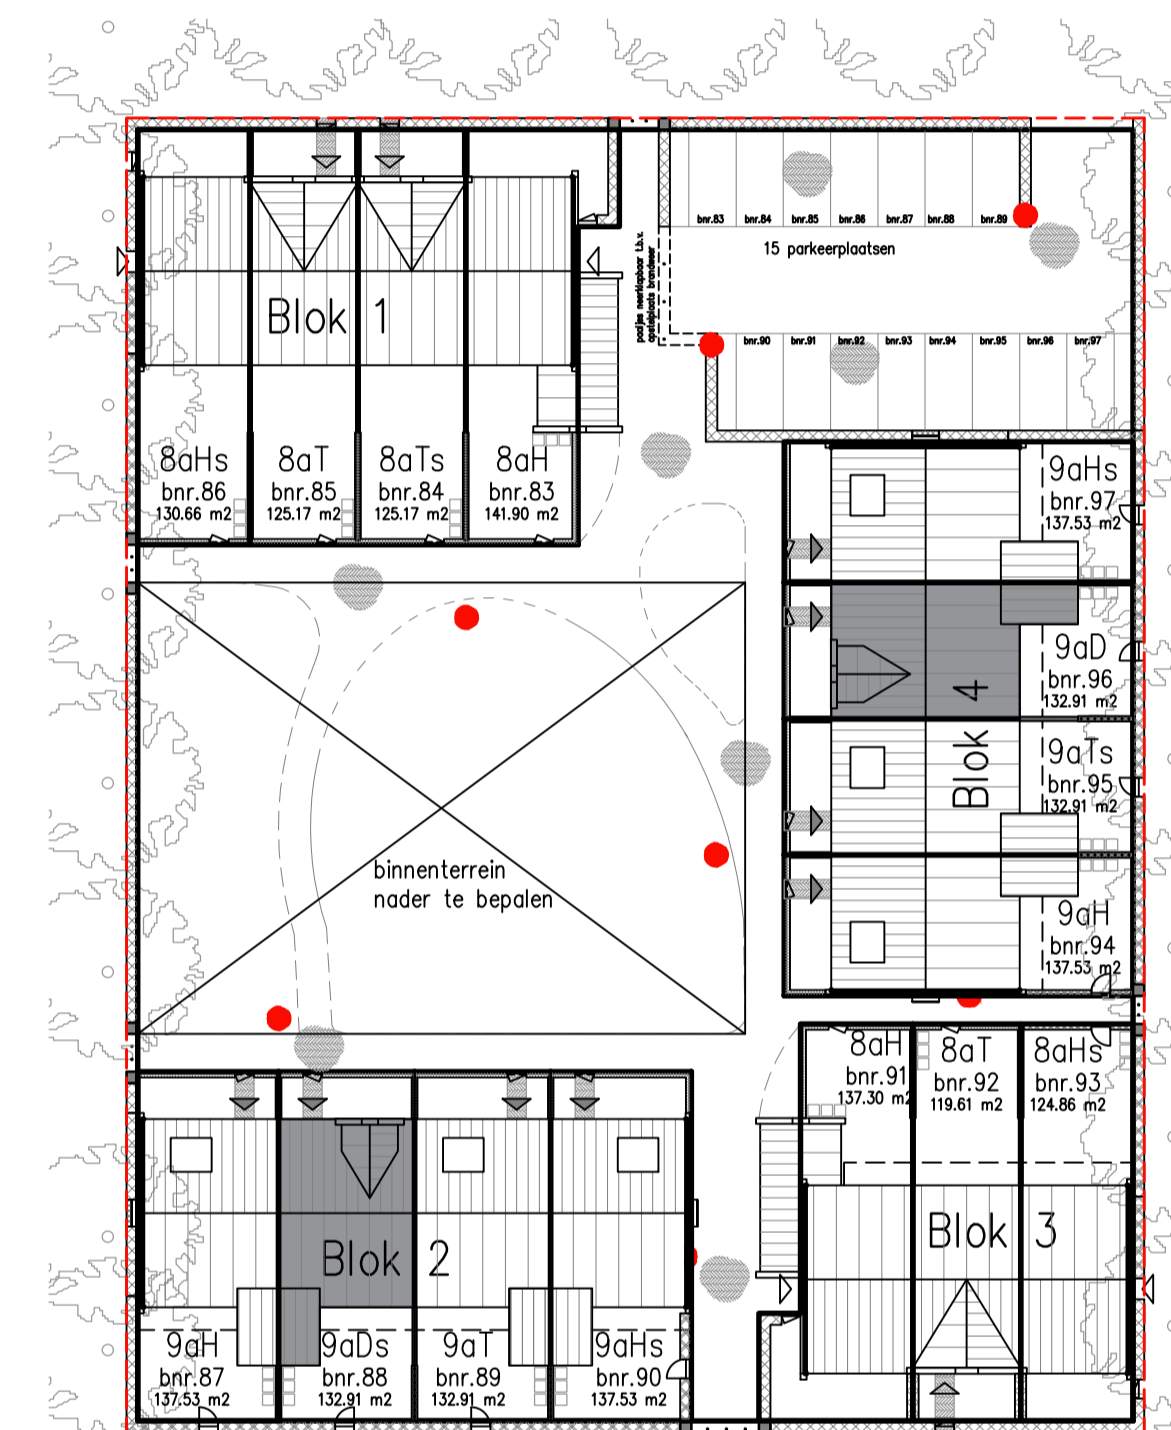

Begane grond  
schaal 1:50  
bouwnummers: get. 88  
gesp. 96

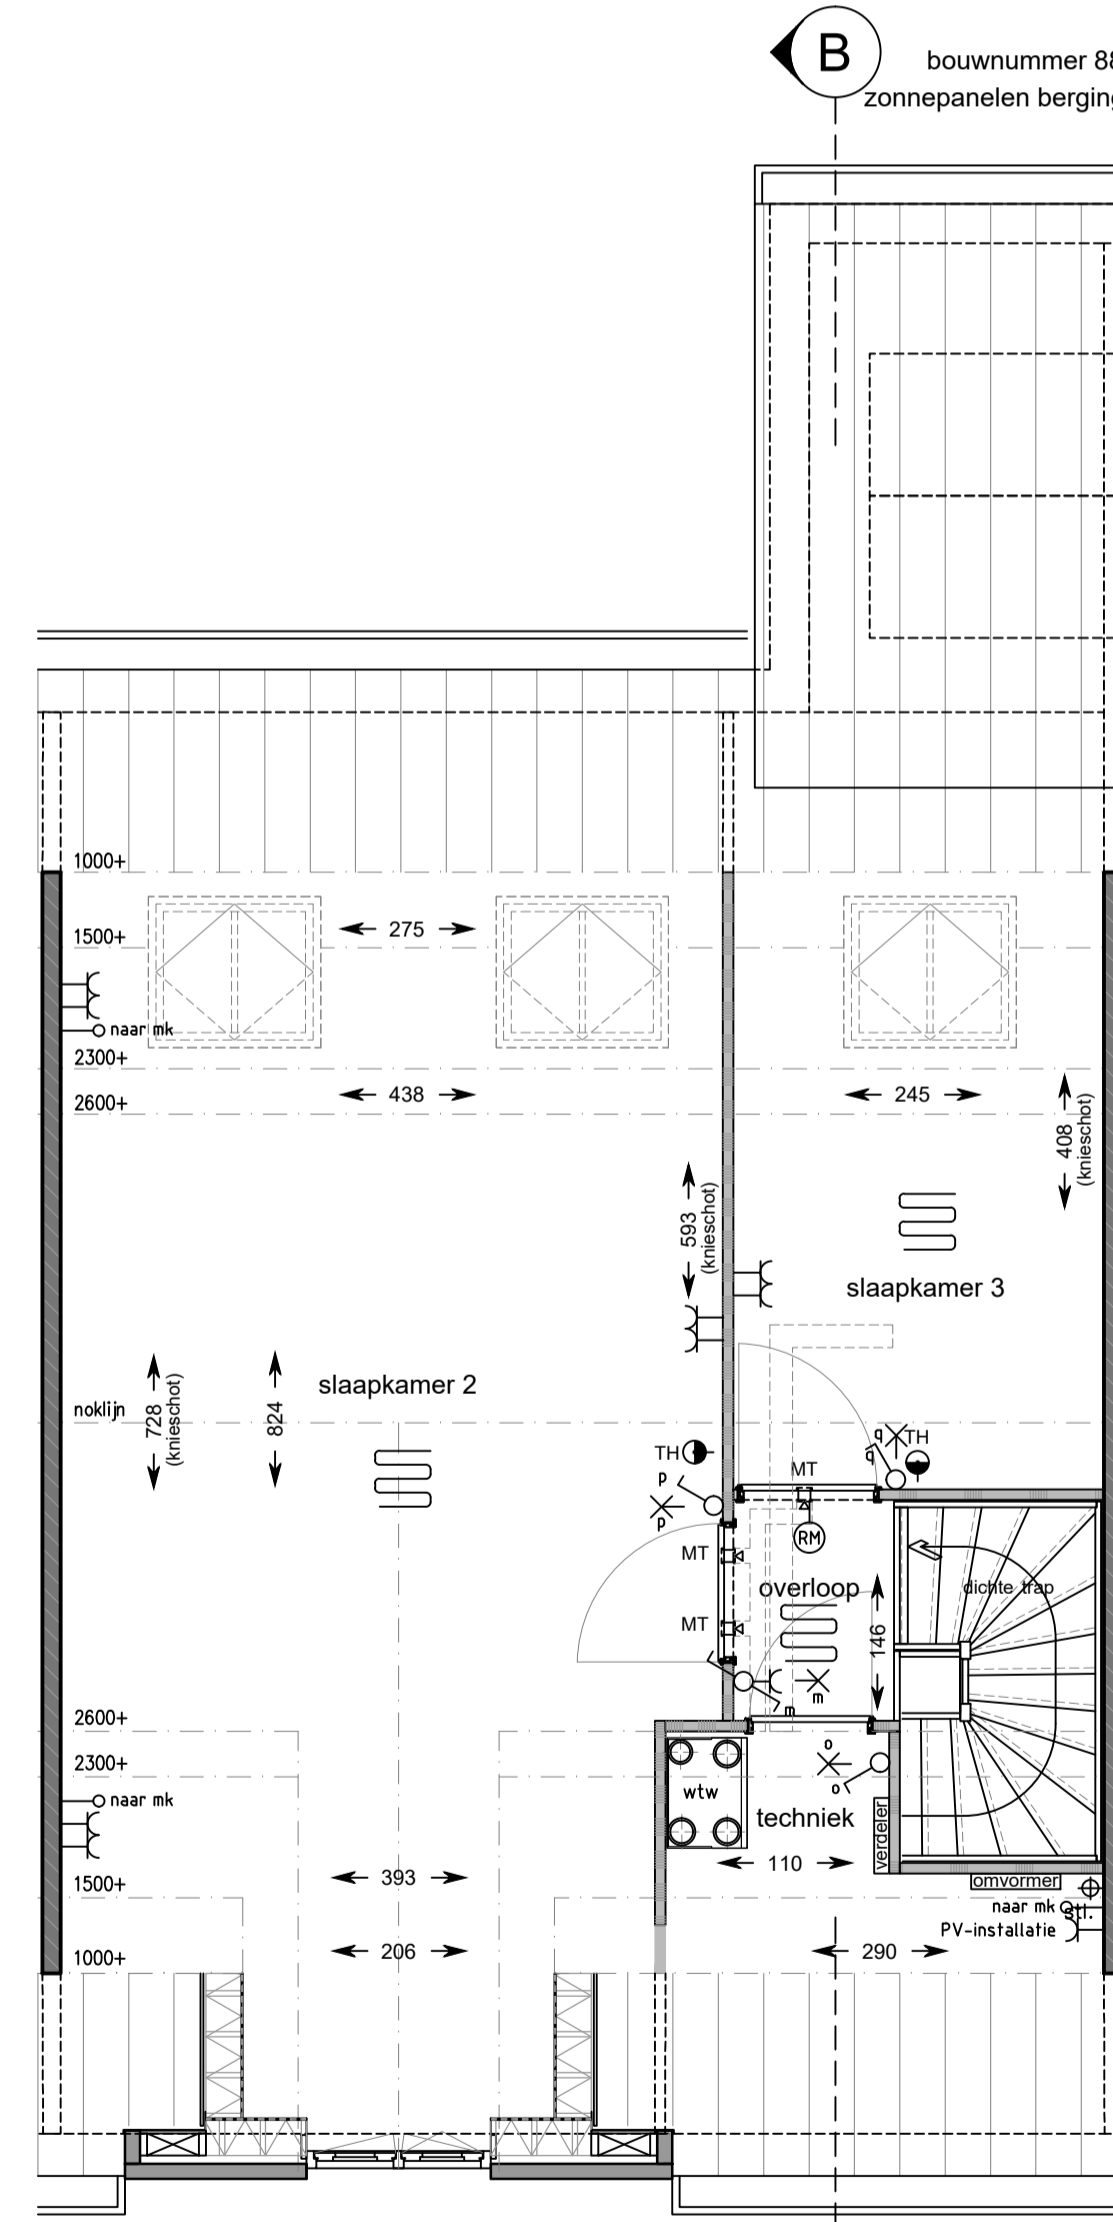

1e Verdieping  
schaal 1:50  
bouwnummers: get. 88  
gesp. 96

project: Hoef & Haag  
 Het Centrale Erf  
 datum: 19-06-2020  
 formaat: 594x1050  
 projectnummer: P0328  
 schaal: 1:50/1:100  
 bladnummer: B9192  
 betreft: Verkooptekening woningtype 9aD / 9aDs