


project
 Vianen 60 won Hoef en Haag fase 4I
 omschrijving
 type 1
 begane grond
 Keuken naar achterzijde



getekend
 Lmk
 status
 definitief
 project nr
 9715
 tekening nr
V-100-00
 schaal
 1:50
 datum
 02-02-2024
 wijz.

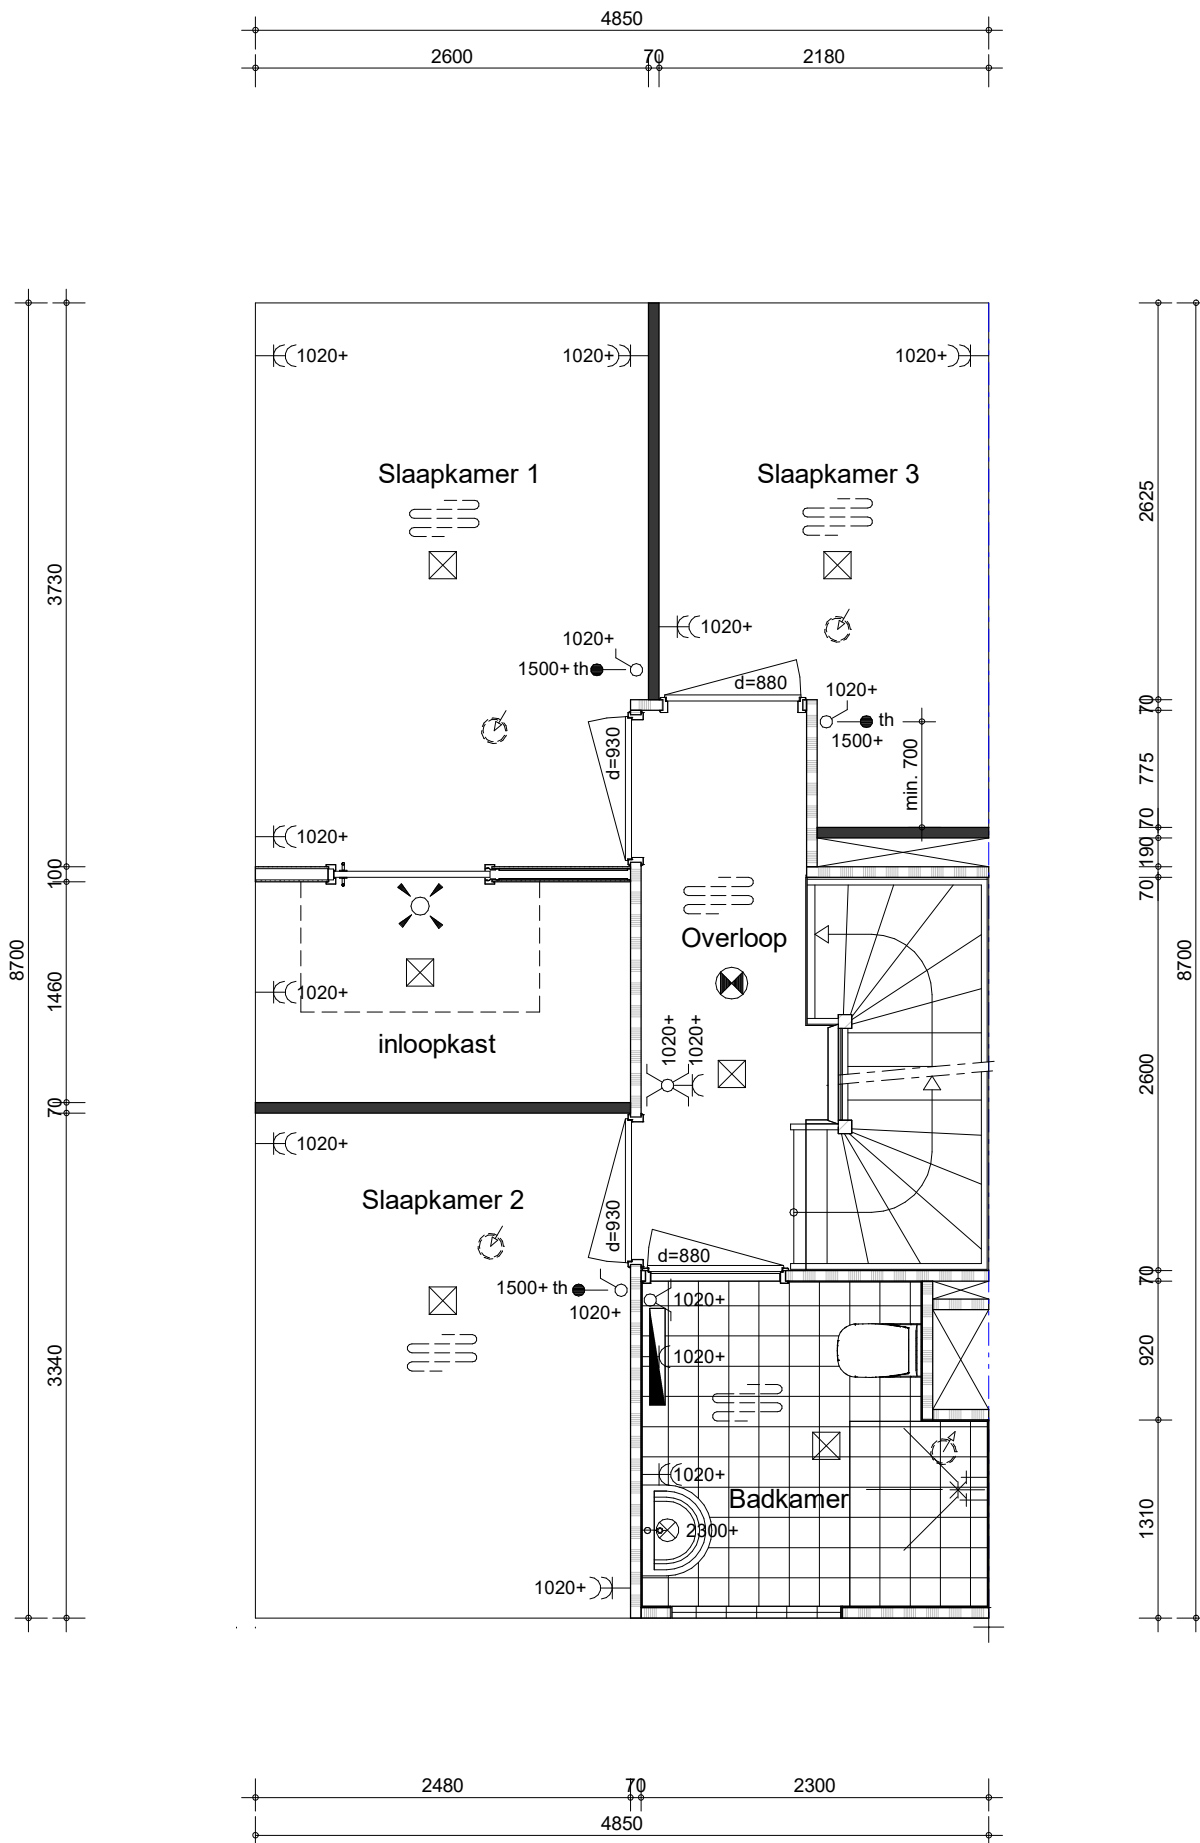

project
Vianen 60 won Hoef en Haag fase 4I
 omschrijving
**type 1
 eerste verdieping
 Inloopkast slaapkamer 1**

getekend
Lmk
 status
definitief
 project nr
9715
 tekening nr
V-101-01


schaal
1:50
 datum
02-02-2024
 wijz.

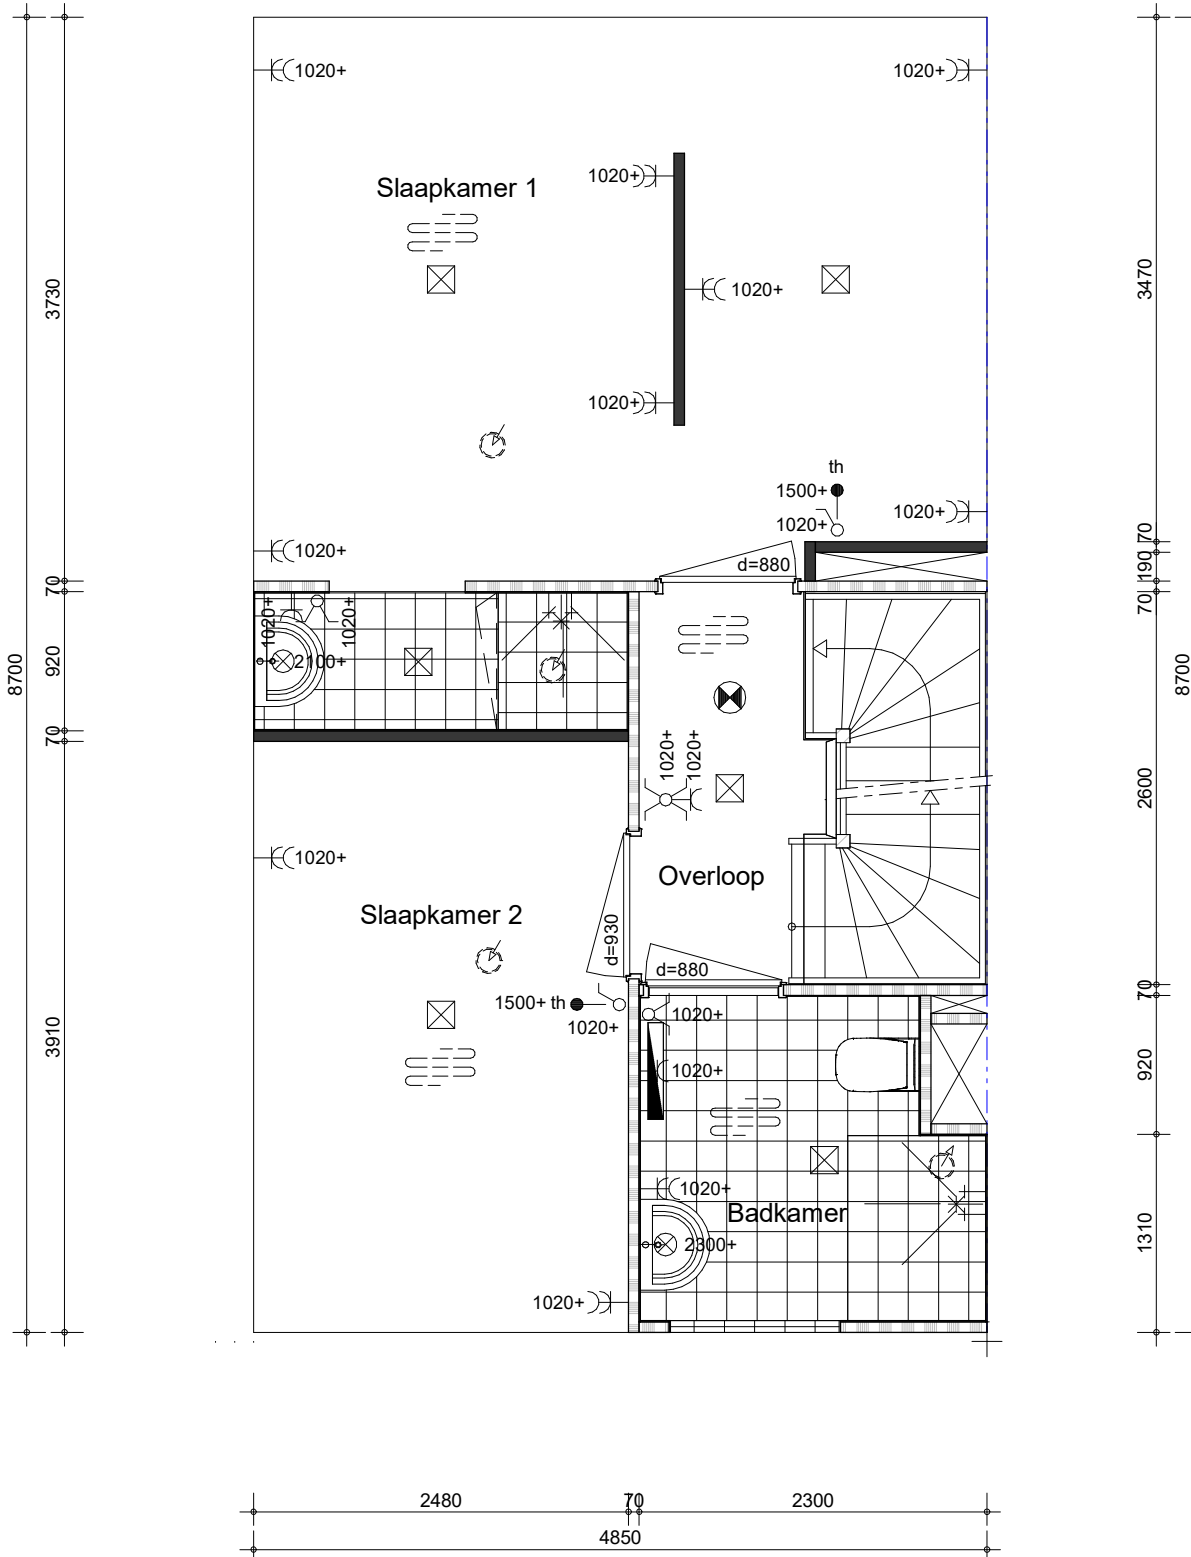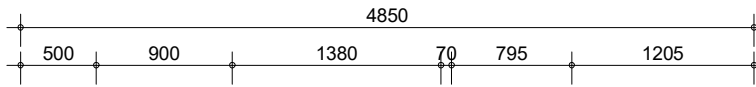

project
Vianen 60 won Hoef en Haag fase 4I
 omschrijving
**type 1
 eerste verdieping
 Hotelsuite B3**

getekend
Lmk
 status
definitief
 project nr
9715
 tekening nr
V-102-01


schaal
1:50
 datum
02-02-2024
 wijz.

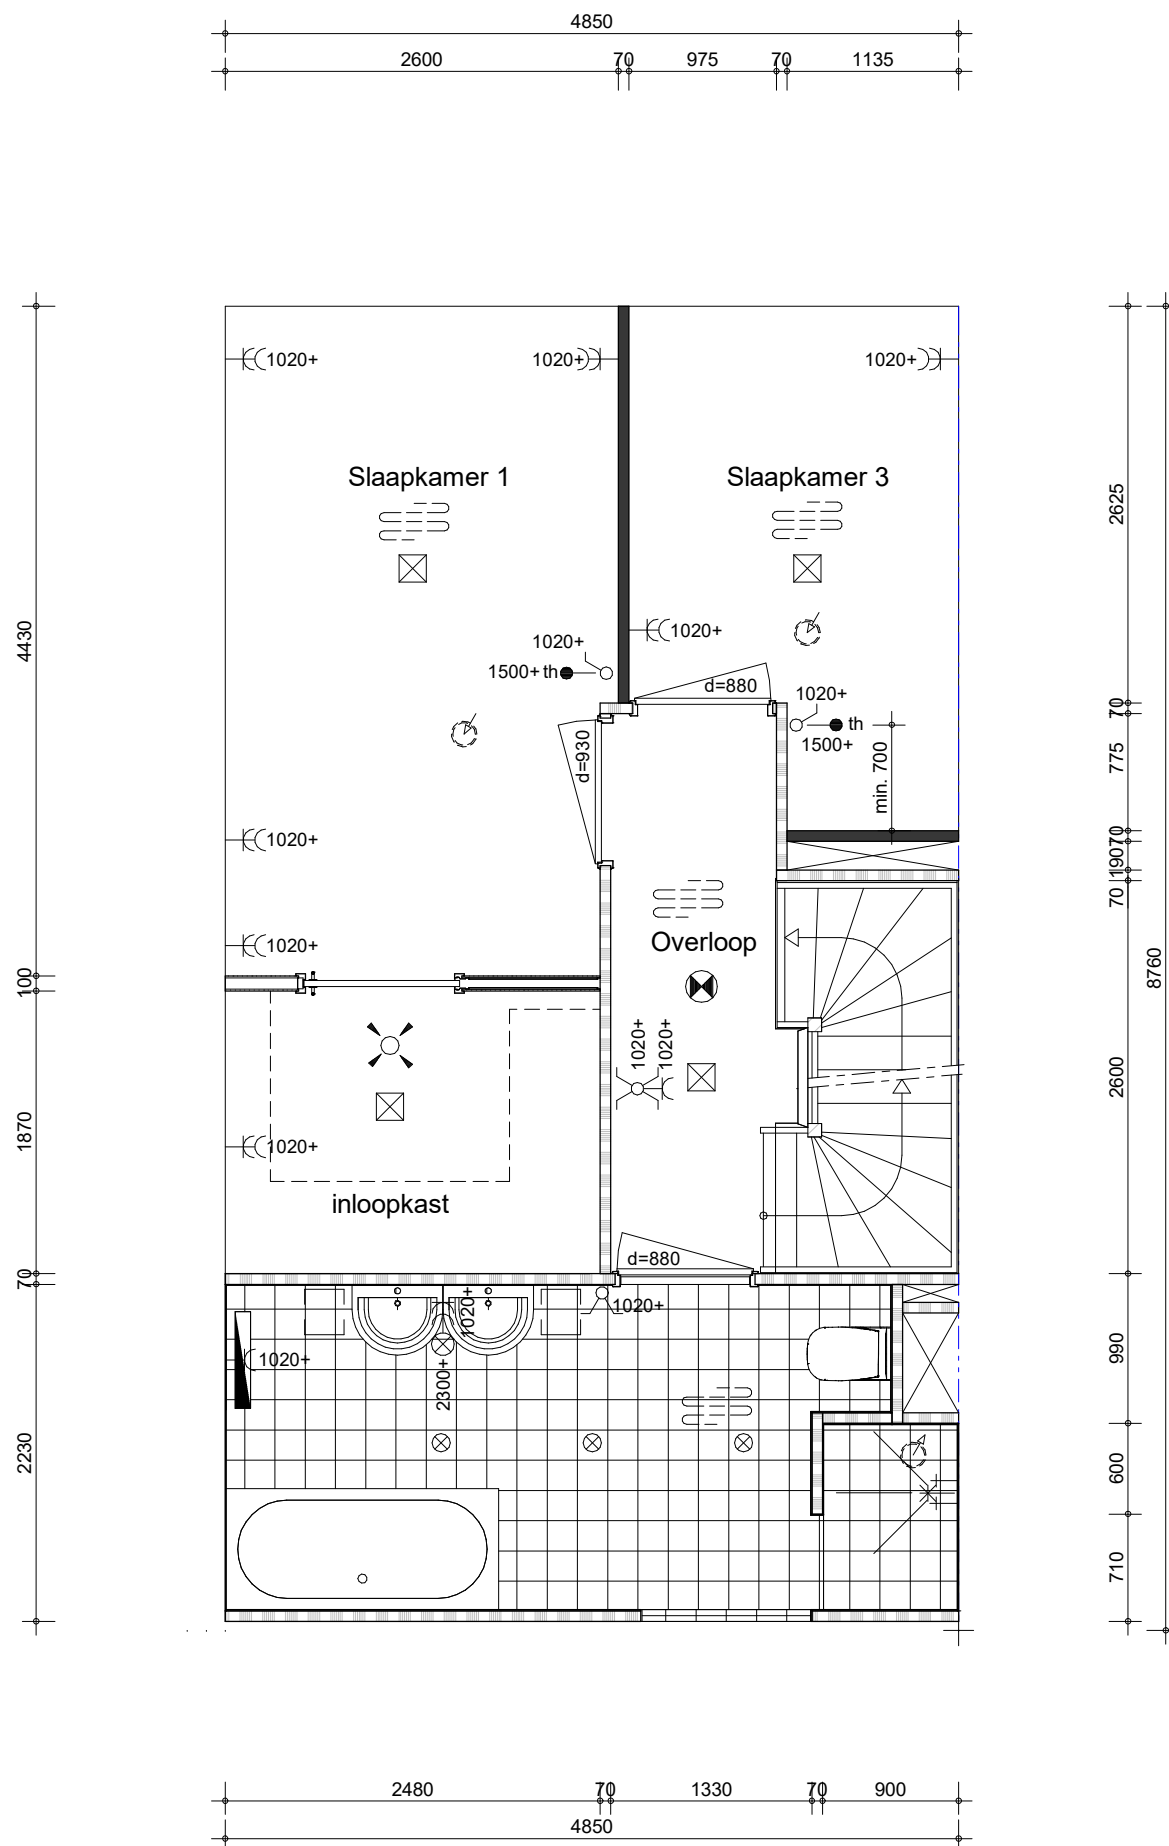

project
 Vianen 60 won Hoef en Haag fase 4I
 omschrijving
 type 1
 eerste verdieping
 Wellness B1

getekend
 Lmk
 status
 definitief
 project nr
 9715
 tekening nr
V-103-01
 schaal
 1:50
 datum
 02-02-2024
 wijz.

2480 70 2300

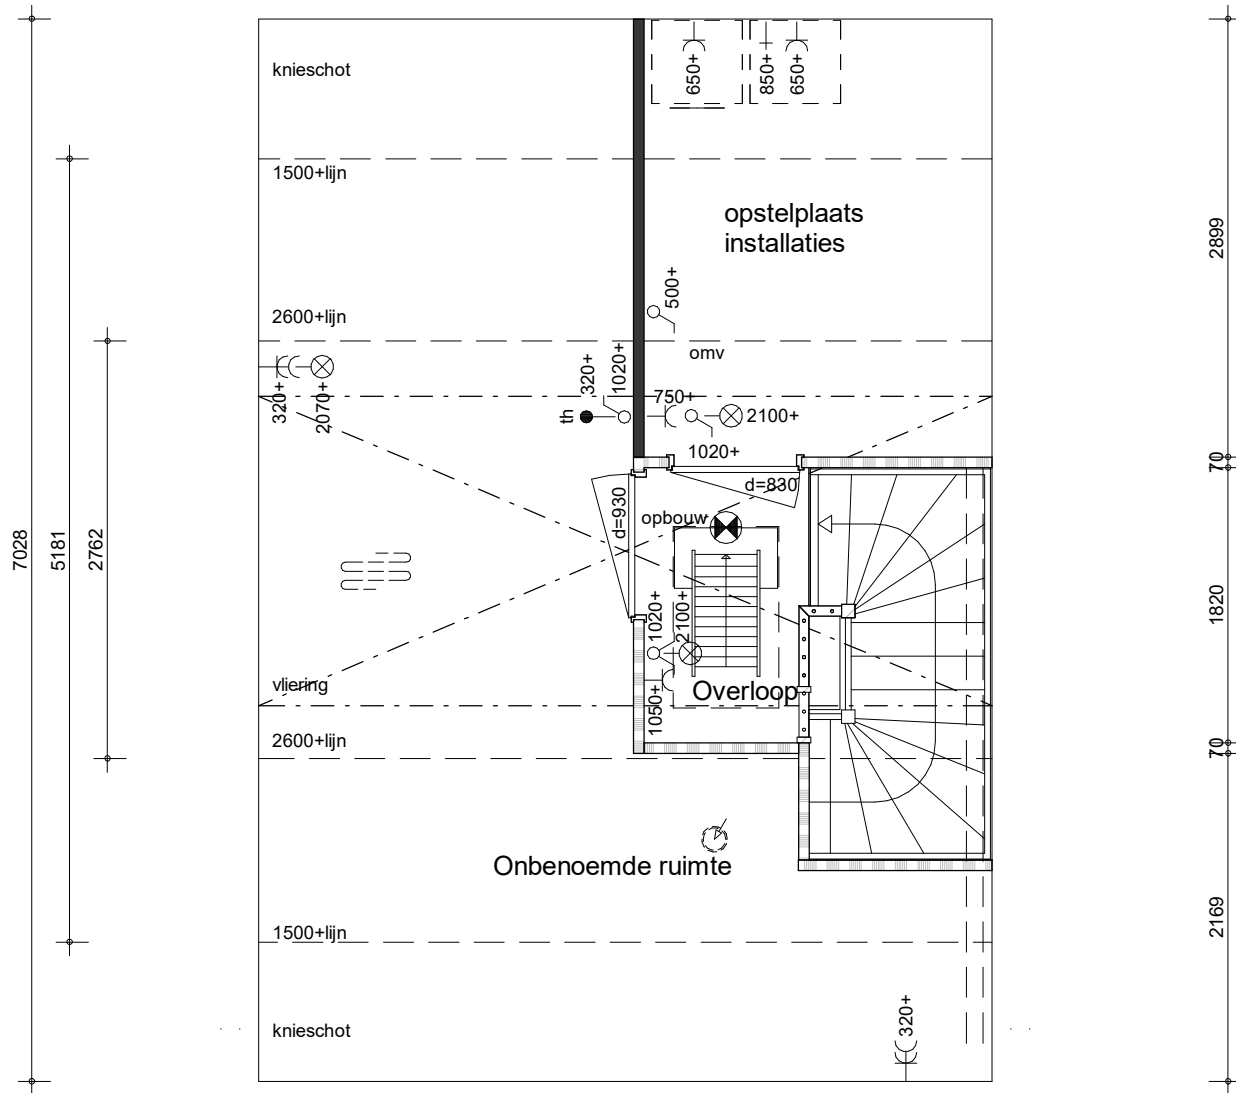


2480 70 1021 70 1209
4850



project
Vianen 60 won Hoef en Haag fase 4I
 omschrijving
 type 1
 tweede verdieping
 Extra kamer

getekend
Lmk
 status
definitief
 project nr
9715
 tekening nr
V-104-02
 schaal
1:50
 datum
02-02-2024
 wijz.

2480 70 2300

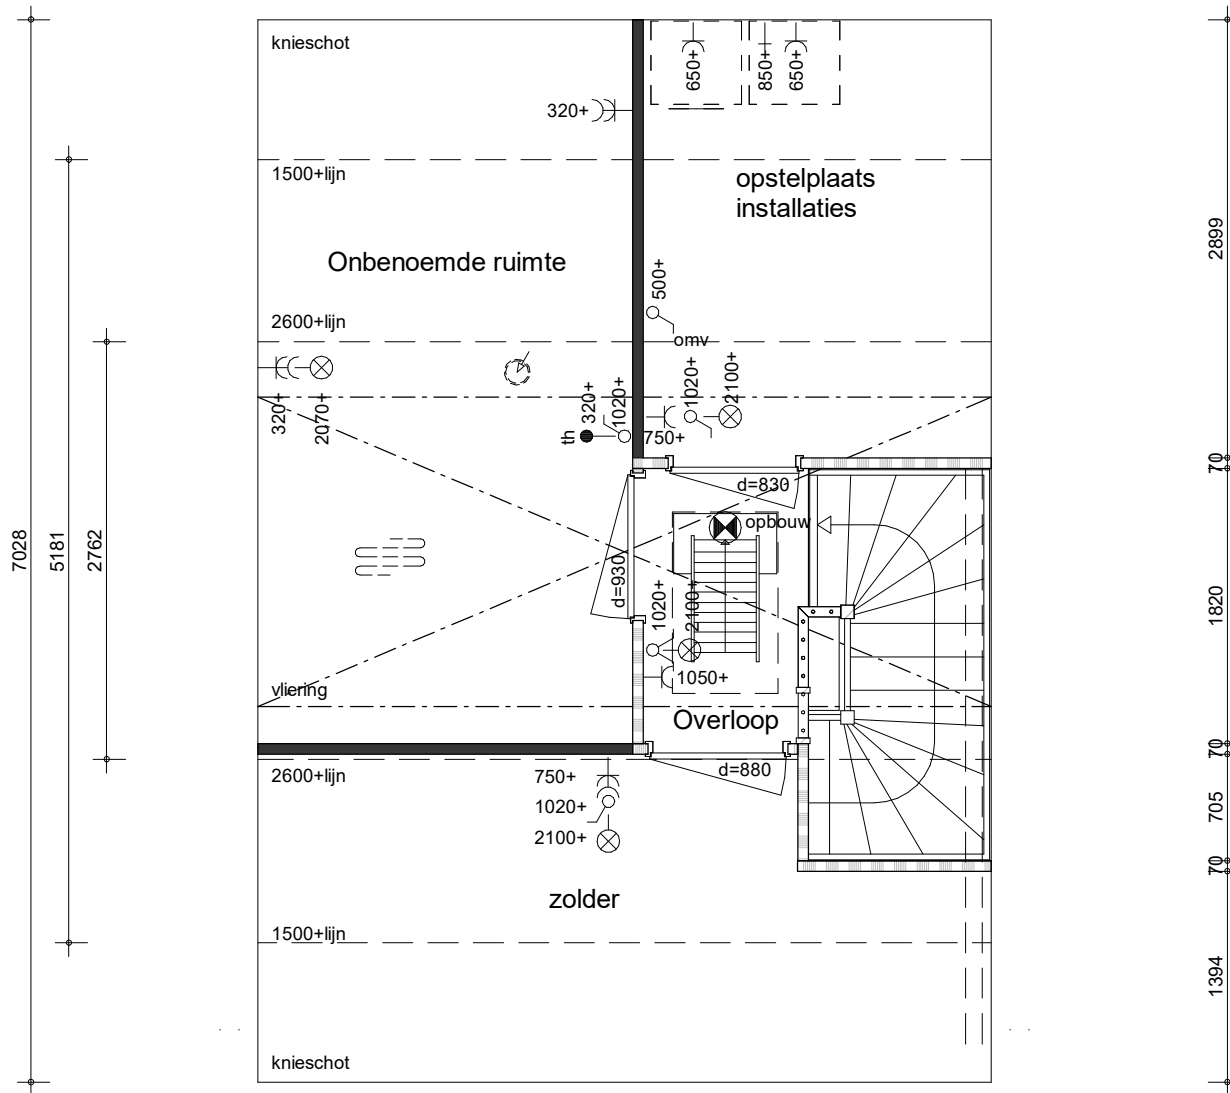


3571 70 1209
4850




project
Vianen 60 won Hoef en Haag fase 4I
omschrijving
type 1
tweede verdieping
Twee extra kamers

getekend
Lmk
status
definitief
project nr
9715
tekening nr
V-105-02
schaal
1:50
datum
02-02-2024
wijz.

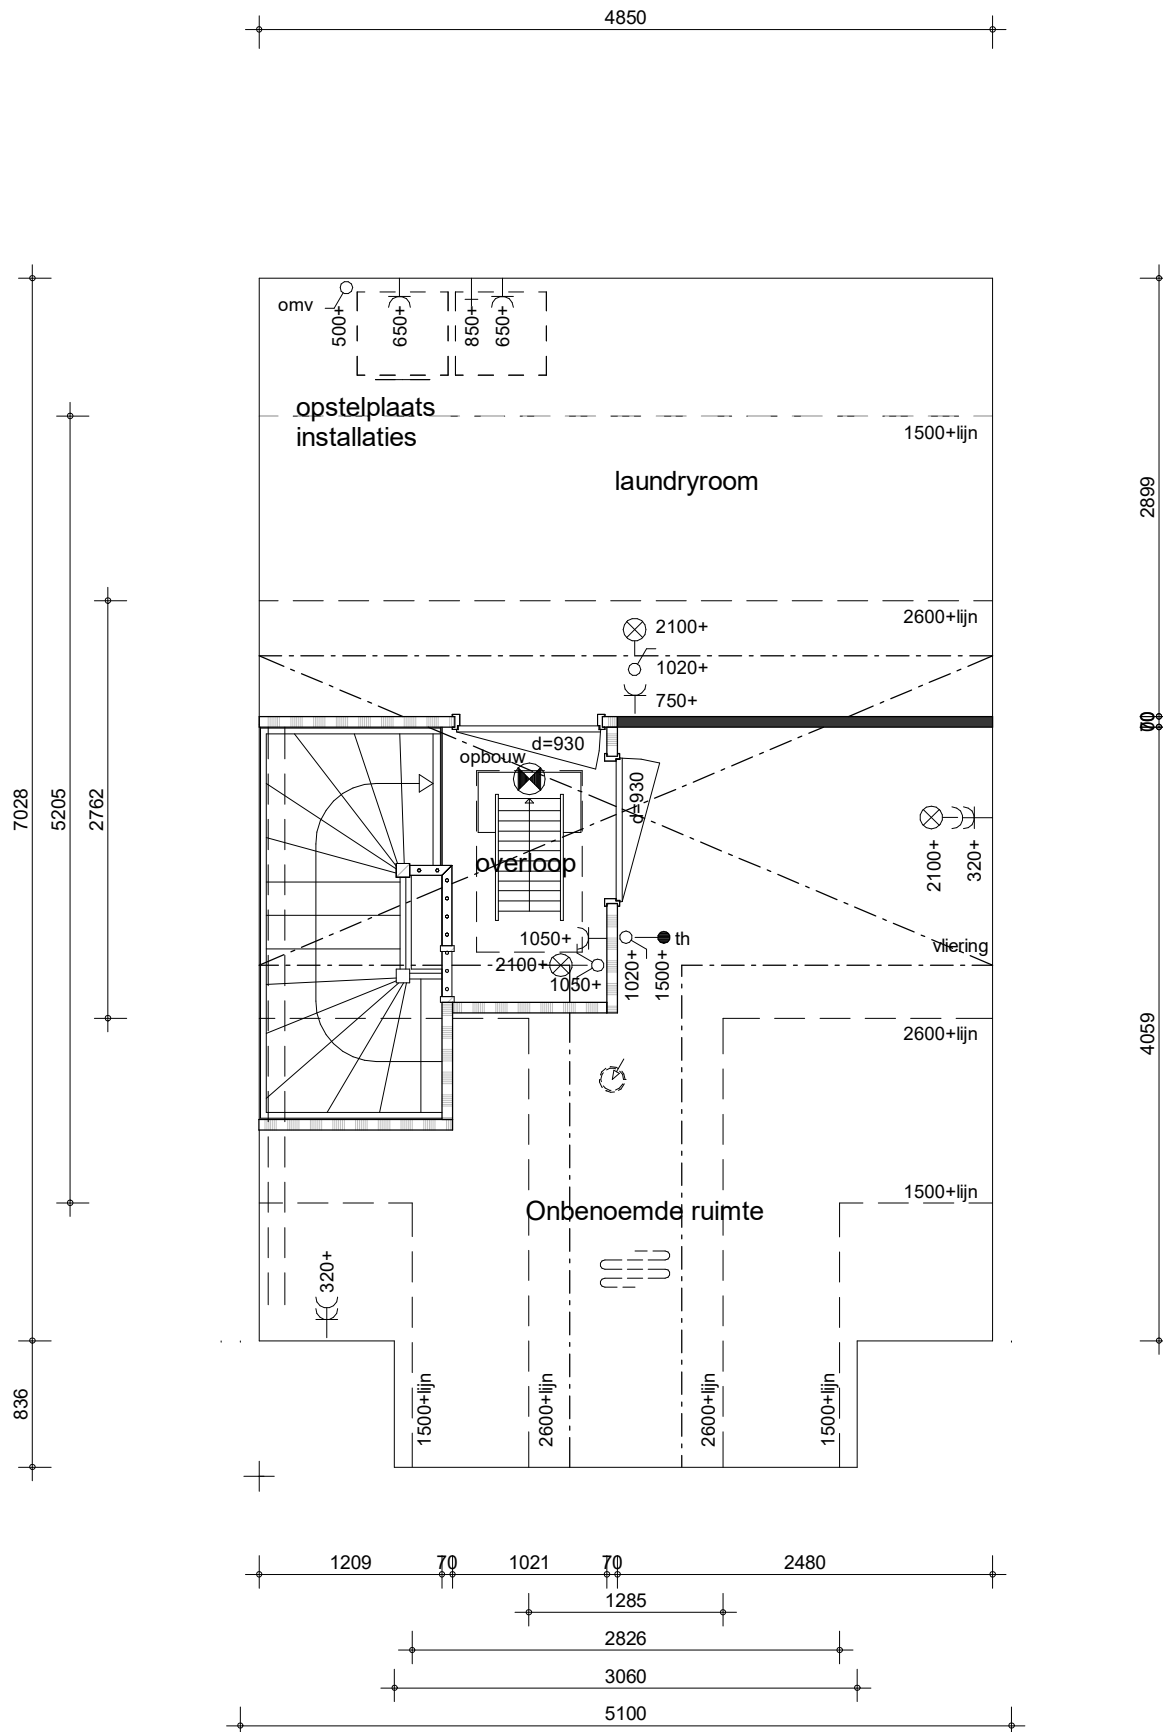

project
 Vianen 60 won Hoef en Haag fase 4I
 omschrijving
 type 1
 tweede verdieping
 Extra kamer en vergroten technische ruimte

getekend Lmk
 status definitief
 schaal 1:50
 datum 02-02-2024
 project nr 9715
 tekening nr V-107-02
 wijz.

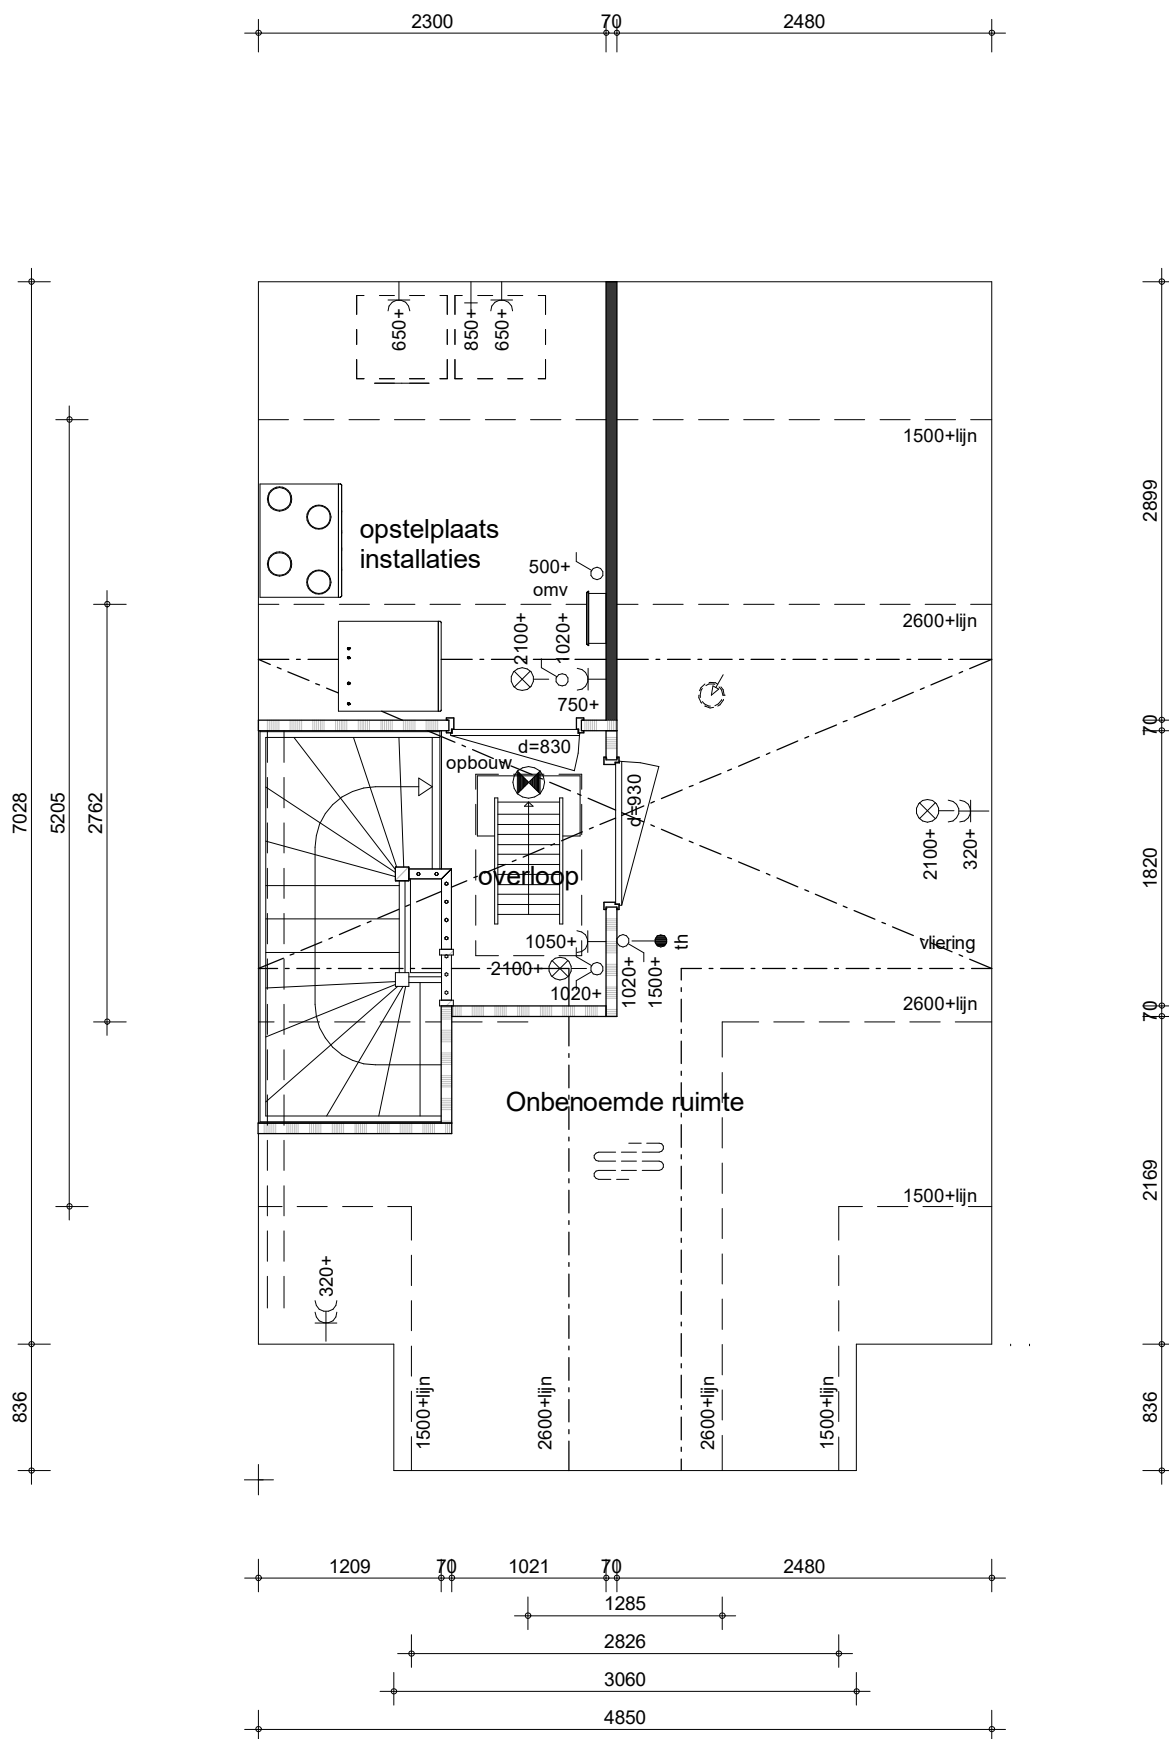

project
 Vianen 60 won Hoef en Haag fase 4I
 omschrijving
 type 1
 tweede verdieping
 Extra kamer

getekend
 Lmk
 status
 definitief
 project nr
 9715
 tekening nr
V-108-02
 schaal
 1:50
 datum
 02-02-2024
 wijz.