


Voorgevel

Rechter zijgevel

Gemetselde berging 3000x6000mm vrijstaand

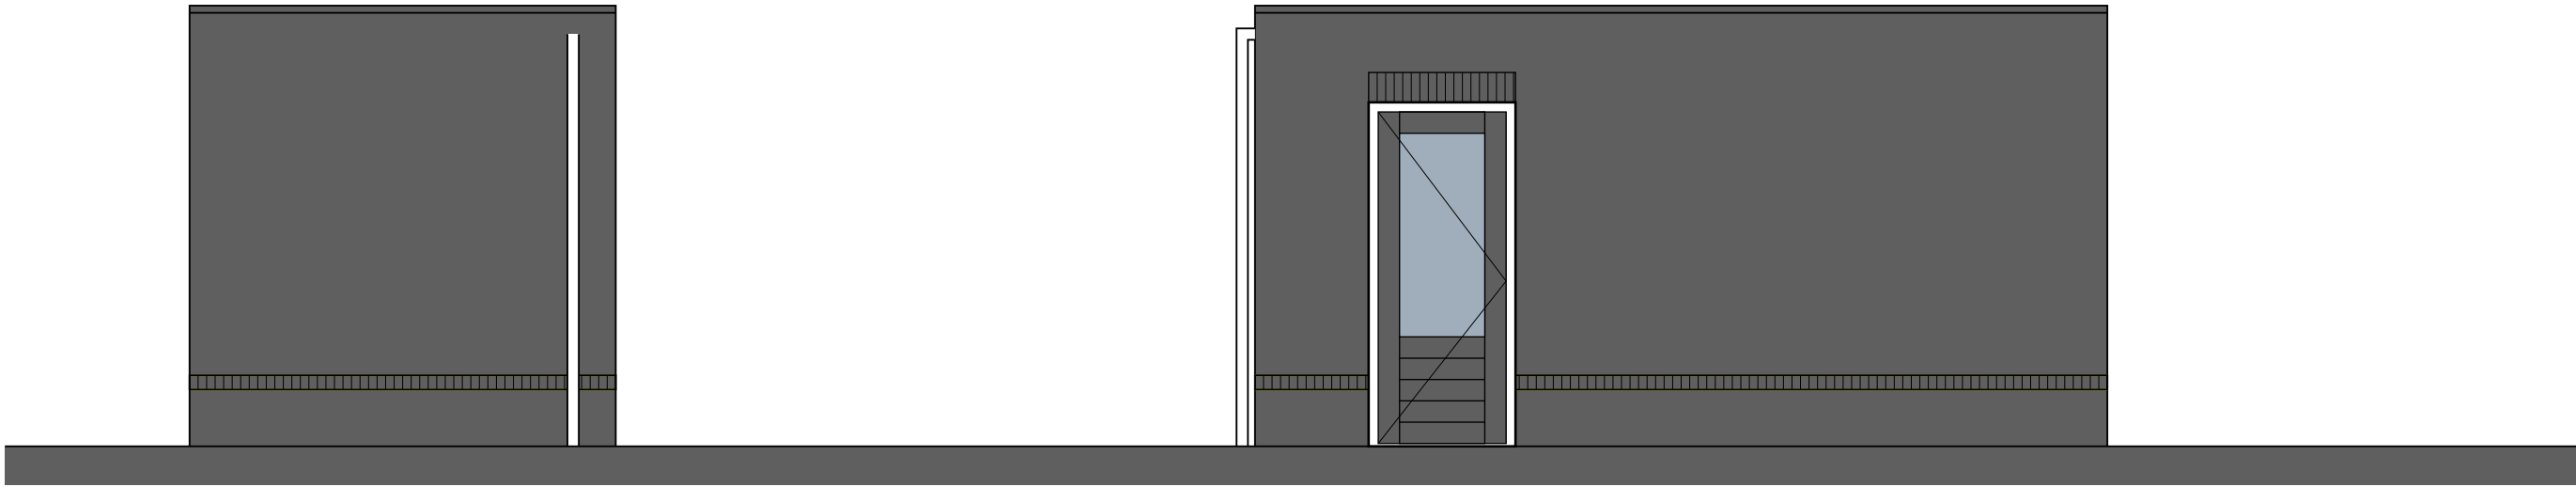

Renvooi bouwkundig

- baksteen
- kalkzandsteen
- lichte scheidingswanden
- HWA hemelwaterafvoer
- rookmelder (plafond montage)
- rookmelder (wand montage)
- wasmachine
- wasdroger
- meterkast
- standleiding
- centrale verwarming
- mechanische ventilatie
- mech. ventilatie ventiel
- aansluiting afzuigkap
- vloerverwarming
- radiator
- prefab beton
- beton gewapend
- Isolatie
- Krijtstreepmethode
- toegepast
- draai- kiepraam

Renvooi elektra

- belschel
- drukknop (bel)
- plafondlichtpunt
- wandlichtpunt
- schakelaar
- wisselschakelaar
- serieschakelaar (dubbeschakelaar)
- 3-standenschakelaar ventilatie
- enkele wandcontactdoos geaard
- dubbele wandcontactdoos geaard
- onbedrade leiding
- bedrade leiding
- TEL (LL) telefoon (loos)
- CAI (LL) centrale antenne-installatie (loos)
- THM thermostaat
- GAS gasaansluiting

Schaal 1:50

Gemetselde Berging

Vrijstaand

Bouwnummer: 01

Blad: 002

5 juli 2018