

TEK.No	OMSCHRIJVING		FORMAAT	DATUM	–	A	B	C	D	E	F
	algemeen										
V–100E	tekeningenlijst		A3	17–06–2016	●						
V–101	renvooi		„	„	●						
V–105	situatie		„	„	●						
	woningtype E1 + E1k + E1ak										
V–251	begane grond	type E1 + E1k	A3	17–06–2016	●						
V–251a	begane grond	type E1ak	„	„	●						
V–252	verdieping	type E1 + E1k + E1ak	„	„	●						
V–253	zolder	type E1 + E1k + E1ak	„	„	●						
V–254	doorsnede 1	type E1 + E1k + E1ak	„	„	●						
V–255	voorgevel	type E1 + E1k + E1ak	„	„	●						
V–256	achtergevel	type E1 + E1k + E1ak	„	„	●						
V–257	zijgevel	type E1k	„	„	●						
V–257a	zijgevel	type E1ak	„	„	●						
V–258	doorsnede 2	type E1 + E1k + E1ak	„	„	●						
	gevelaanzichten										
V–260	geveloverzichten	Blok 20	A1	17–06–2016	●						
V–261	geveloverzichten	Blok 22	„	„	●						

Hoef en Haag te Vianen

29 woningen

"Oud Hollands"

woningtype E

(Dorpshuis)

verkooptekeningen



Advies & Engineering

Runnenburg 12

3981 AZ Bunnik

Postbus 54

3980 CB Bunnik

T (030) 359 8933

www.bamadvies-engineering.nl

project

29 woningen - Hoef en Haag te Vianen

onderwerp

woningtype E
tekeningenlijst

projectnr.

8237

tekeningnr.

V- 100E

status

definitief

tekenaar

SV

schaal

1:50

(wiz)/datum

(-), 17-06-2016

RENVOOI

Algemeen

- cv centrale verwarming
- dr dakraam
- hwa hemelwaterafvoer
- k kast
- mv mechanisch ventilatie
- wk werk kast

Installaties

- vermoedelijke plaats en afmeting radiator
- mechanische ventilatie afzuigpunt
- douche
- kraan
- CV ketel
- MV box

Ventilatie

- ventilatierooster
- verborgen ventilatierooster

Elektra

- rookmelder
- loze buisleiding
- buisleiding bedraad
- thermostaat
- drukknop deurbel
- zoemer deurbel
- plafondlichtpunt
- wandlichtpunt
- wandlichtpunt met armatuur
- schakelaar
- serieschakelaar
- wisselschakelaar
- hoofdbediening mechanische ventilatie
- keuken-/badkamerbediening mech. ventilatie
- wandcontactdoos enkel geaard
- wandcontactdoos dubbel geaard
- wandcontactdoos elektrisch koken
- wandcontactdoos afzuigkap (hoog geplaatst)
- wandcontactdoos mechanische ventilatie
- meterkast

Overige


- plaatsingsmogelijkheid koelkast
- plaatsingsmogelijkheid kooktoestel
- plaatsingsmogelijkheid vaatwasser [aansluitingen niet aanwezig]
- plaatsingsmogelijkheid wasmachine [aansluitingen aanwezig]
- plaatsingsmogelijkheid wasdroger
- keukenblok
- kruipluik

Draairichtingen ramen/deuren

hangzijde = scharnierzijde

- deur/draairaam [naar binnen]
- deur/draairaam [naar buiten]
- draai-kiepraam [naar binnen]
- schuifpui/schuifraam [een deel schuivend]
←-- binnen schuivend deel

 woningbouw Advies & Engineering Runnenburg 12 3981 AZ Bunnik Postbus 54 3980 CB Bunnik T (030) 359 8933 www.bamadvis-engineering.nl	project29 woningen - Hoef en Haag te Vianen				
	onderwerp		projectnr.		8237
	type E		tekeningsnr. V-101		
	renvooi				
	schaal		tekenaar	status	(wiz)/datum
1:50		SV	definitief	(-): 17-06-2016	

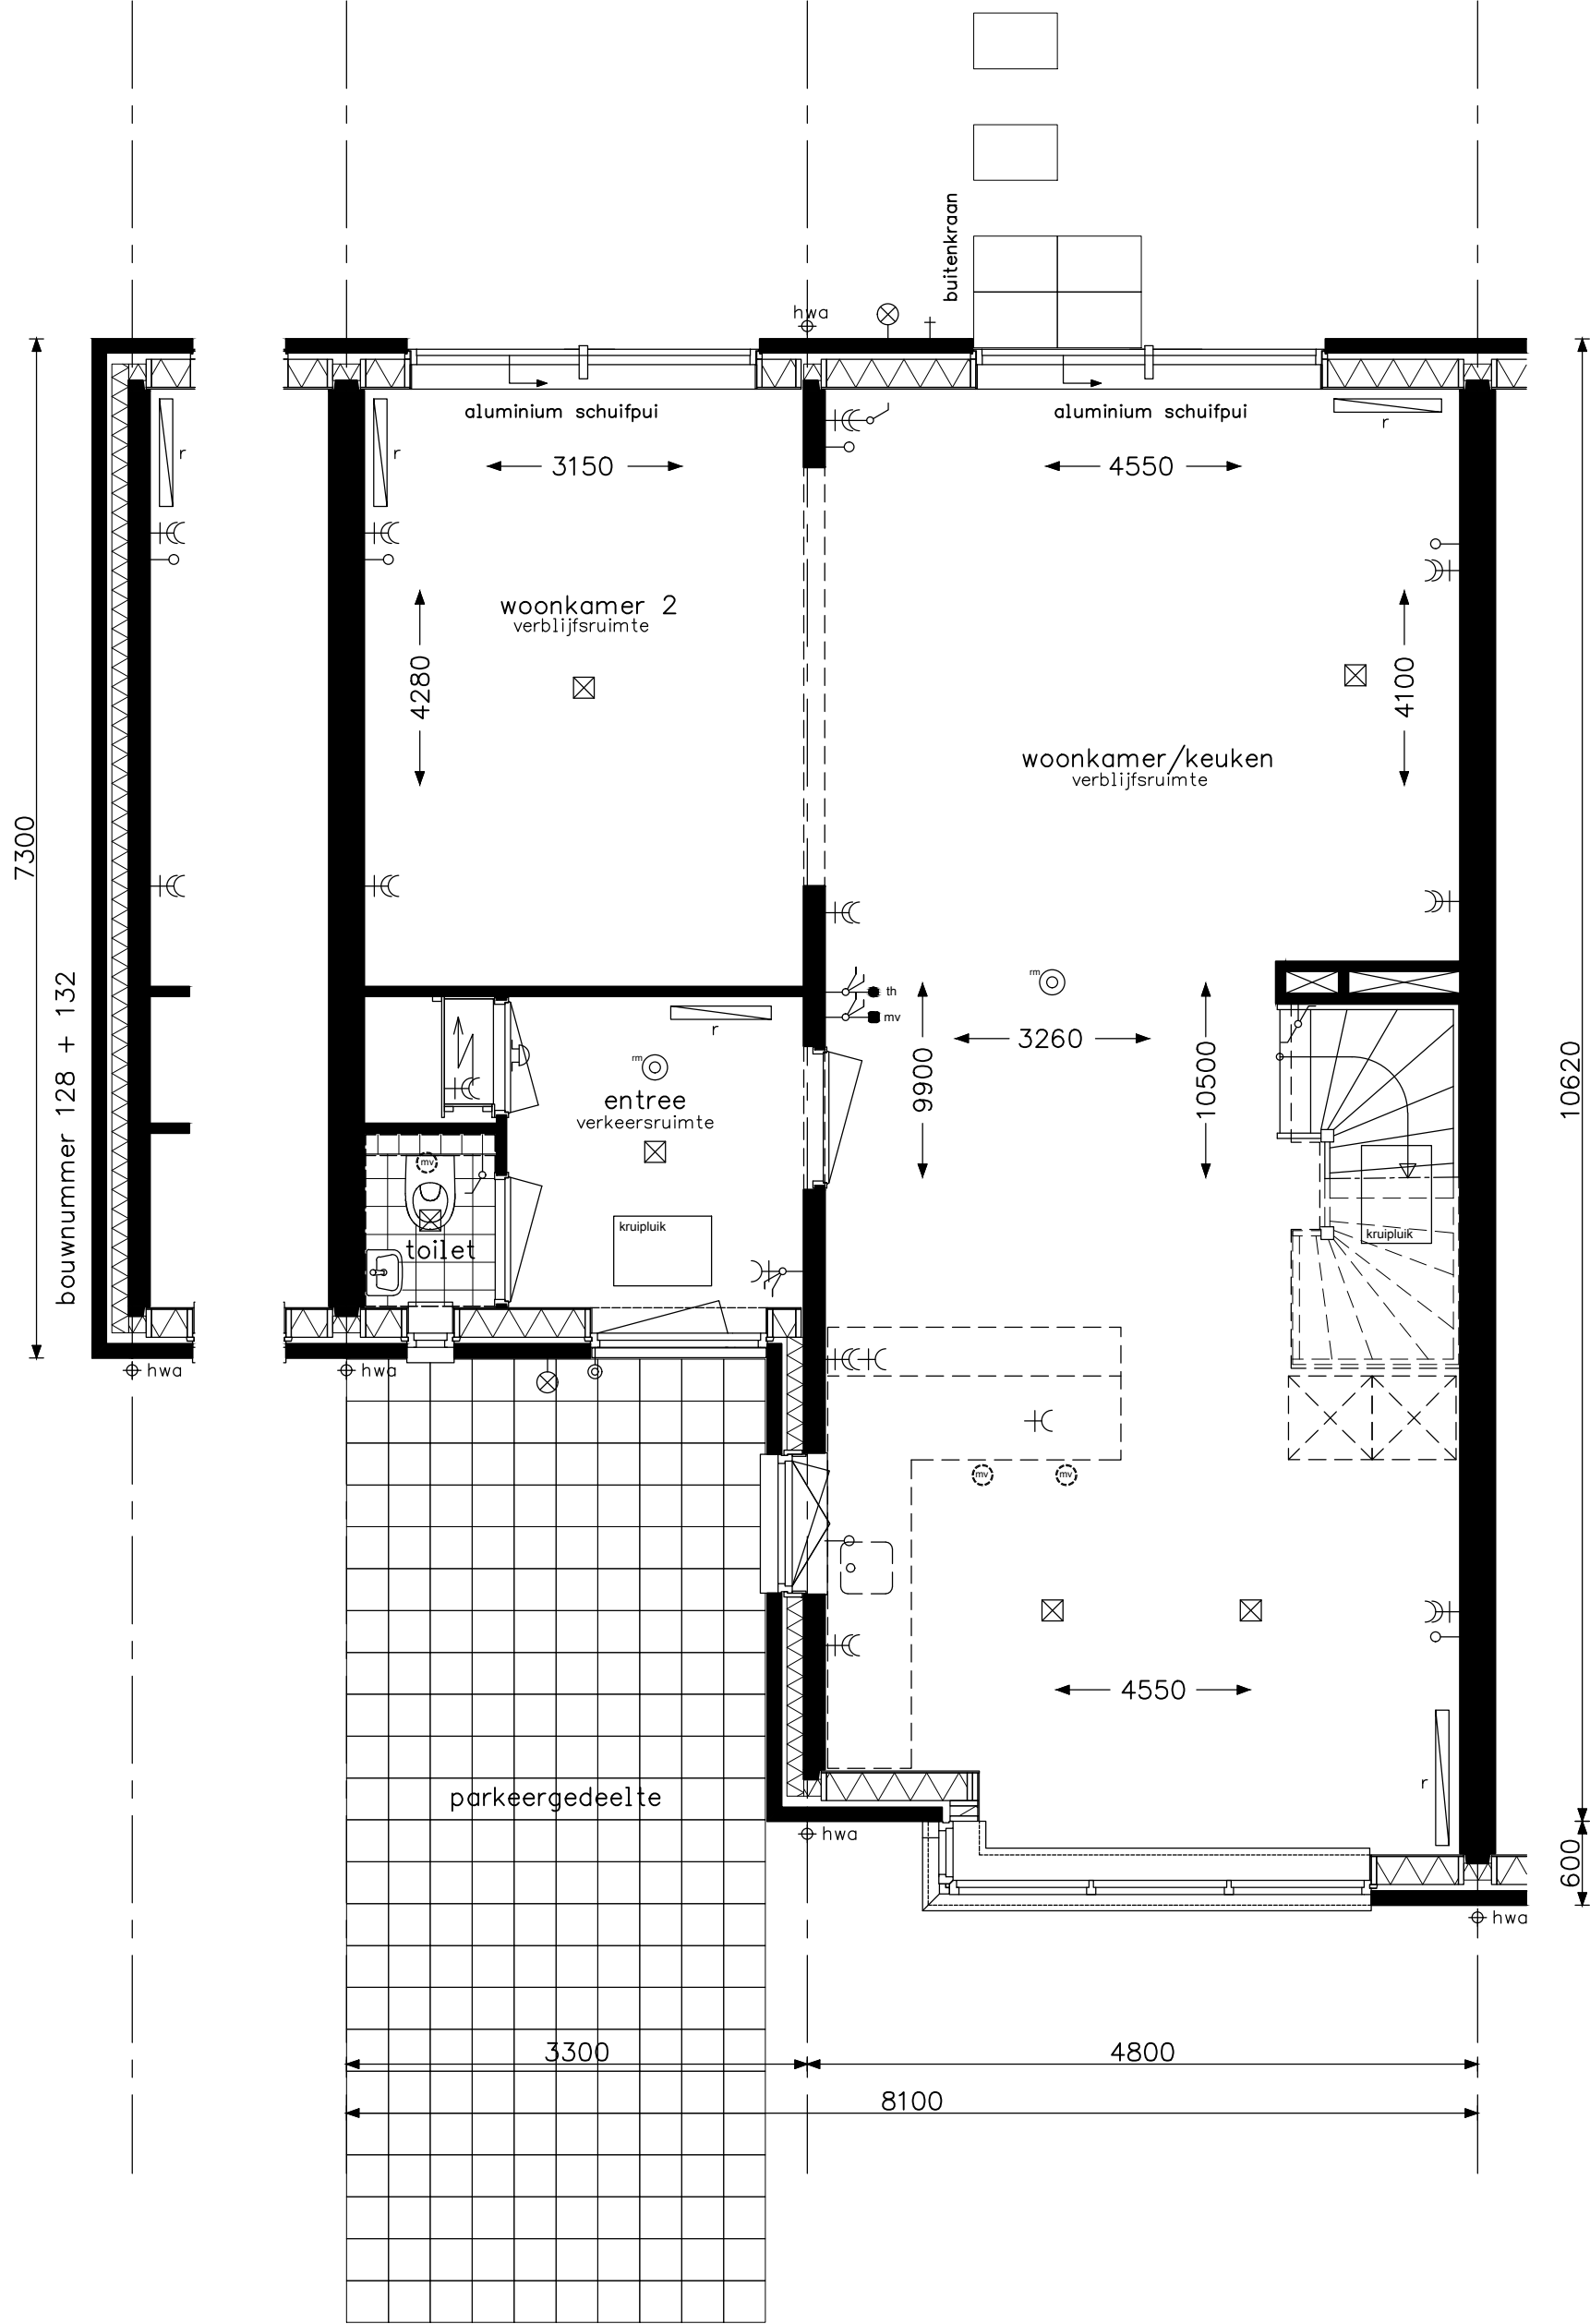


type E1 + E1k - begane grond
bouwnummers 128 en 133
bouwnummers spiegelbeeld 132 en 134

**bam**
woningbouw

Advies & Engineering
Runnenburg 12
3981 AZ Bunnik
Postbus 54
3980 CB Bunnik
T (030) 359 8933
www.bamadvies-engineering.nl

project 29 woningen - Hoef en Haag te Vianen			projectnr. 8237
onderwerp woningtype E1 + E1k begane grond			tekeningnr. V- 251
schaal 1:50	tekenaar SV	status definitief	(wijz)/datum (-): 17-06-2016

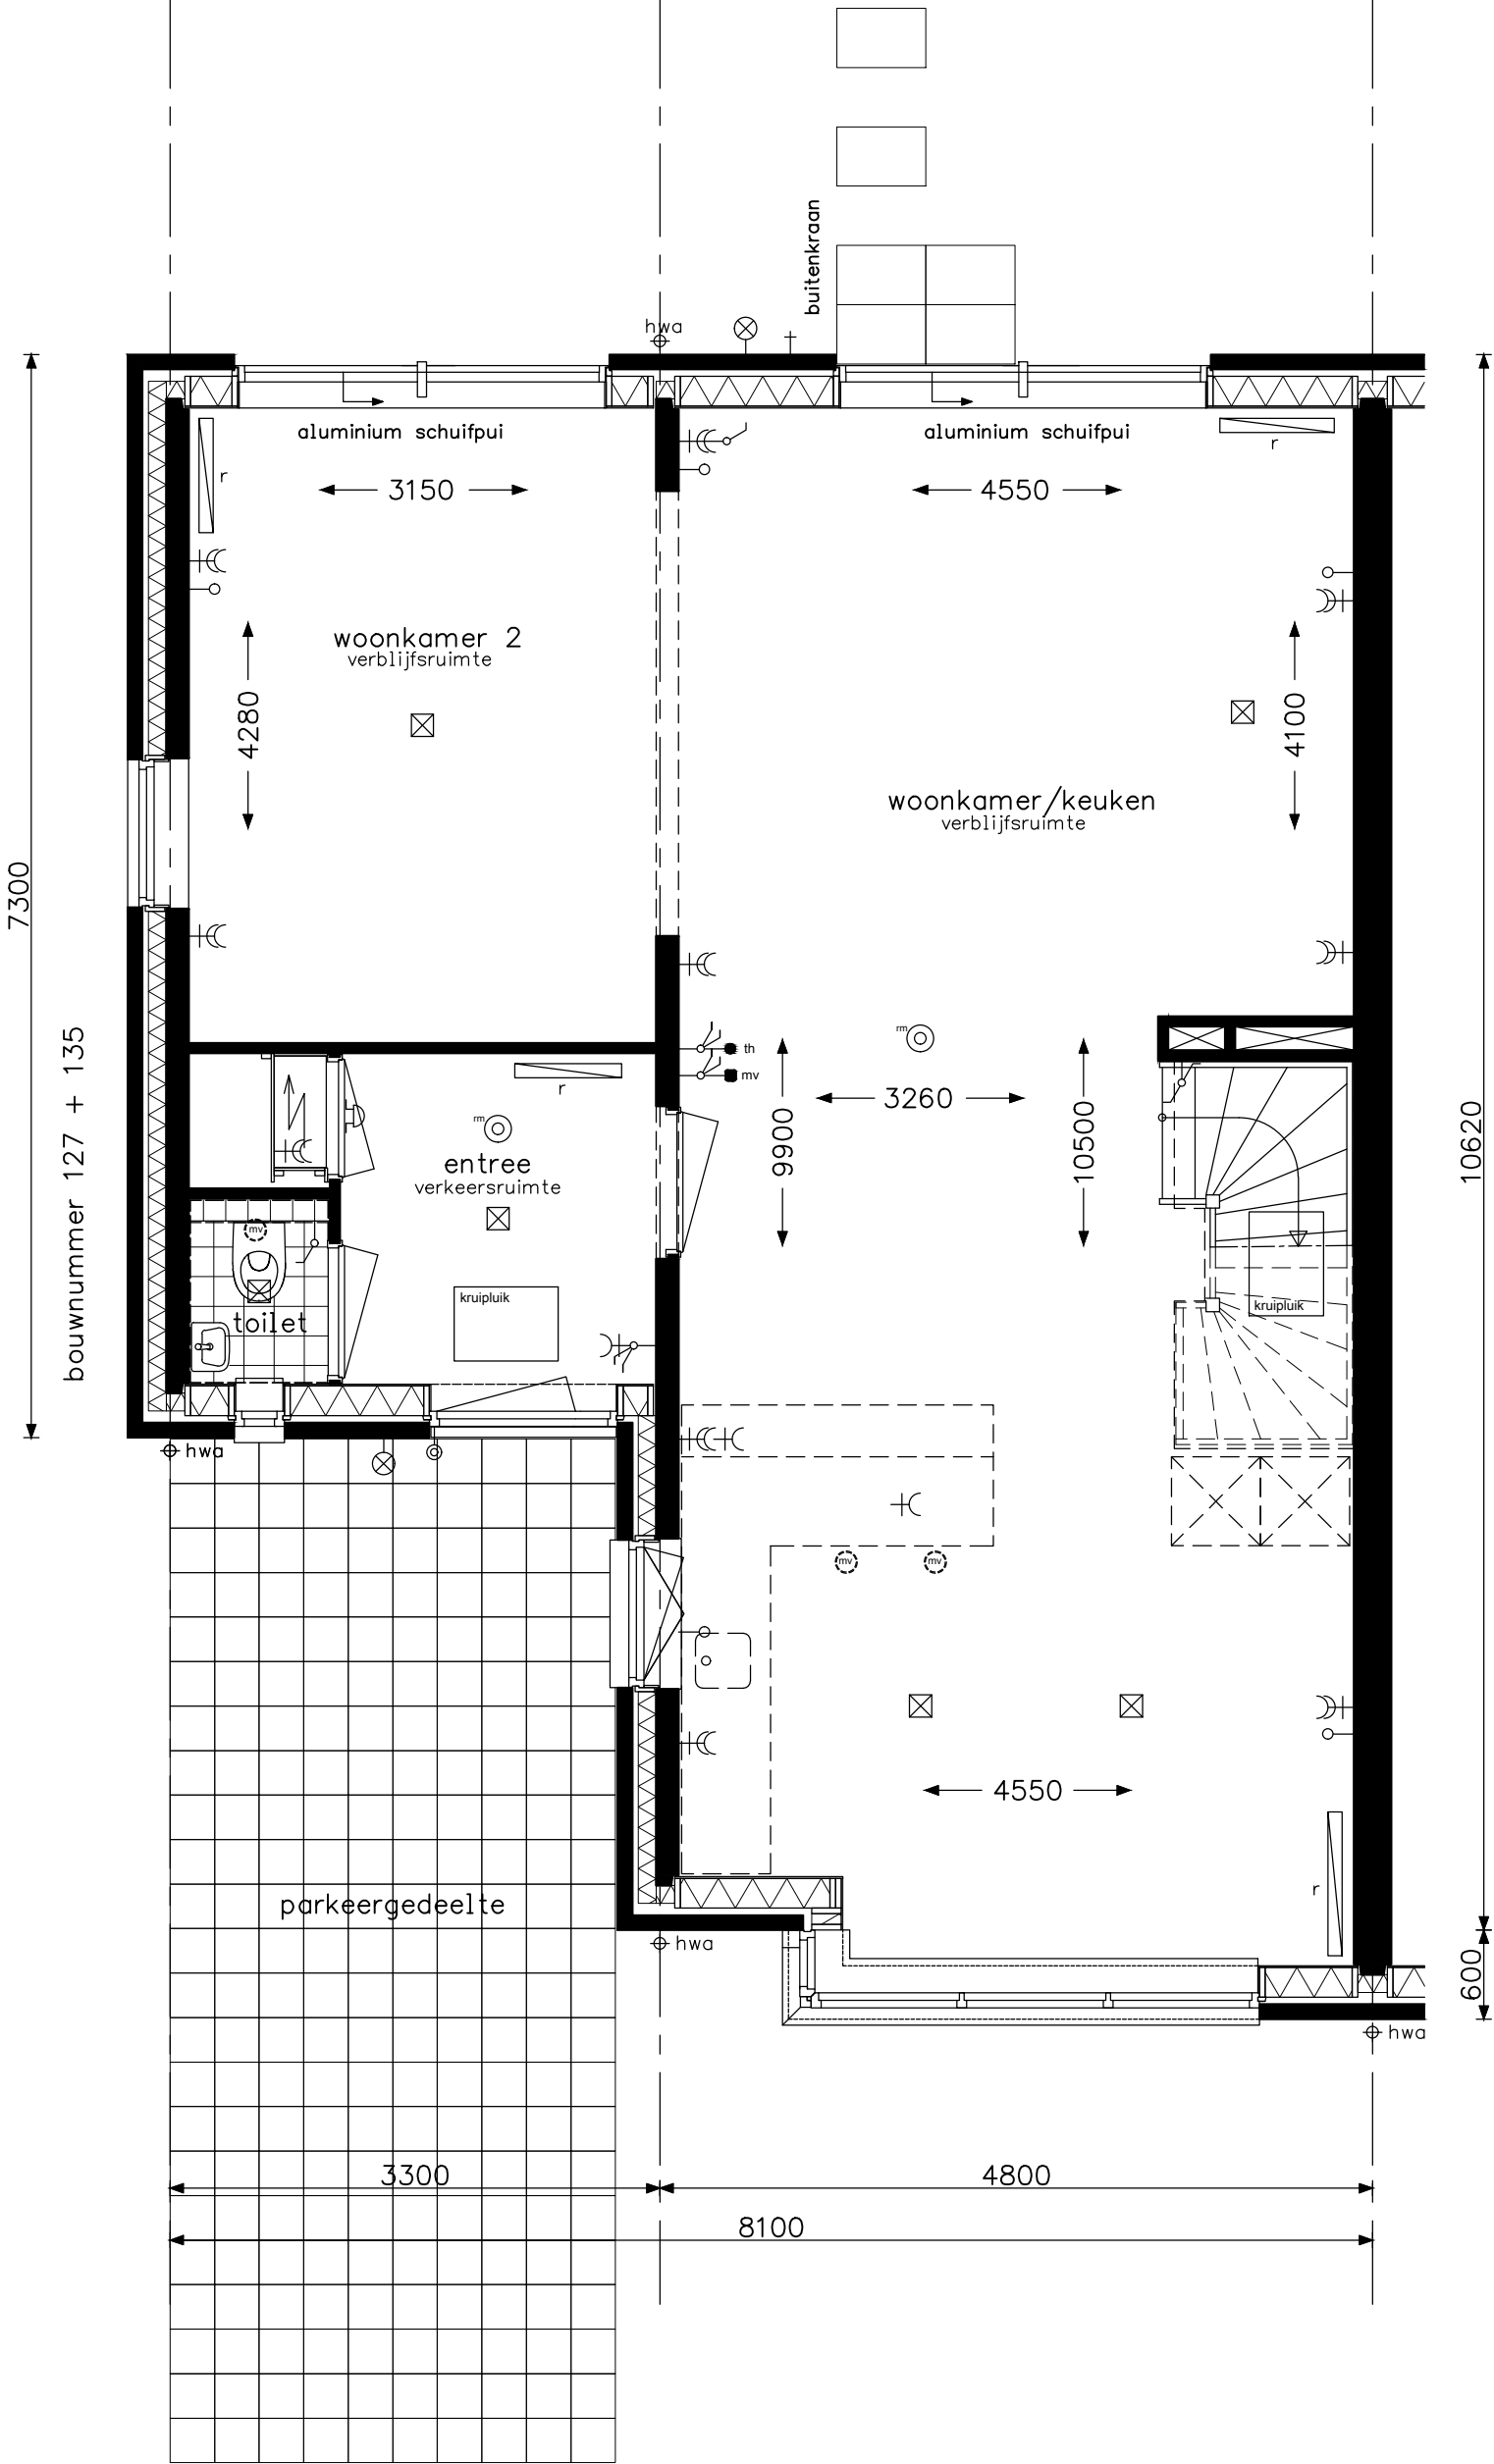


type E1ak - begane grond
bouwnummers 135
bouwnummers spiegelbeeld 127



bam
woningbouw

Advies & Engineering
Runnenburg 12
3981 AZ Bunnik
Postbus 54
3980 CB Bunnik
T (030) 359 8933
www.bamadvies-engineering.nl

project 29 woningen - Hoef en Haag te Vianen			projectnr. 8237
onderwerp woningtype E1ak begane grond			tekeningnr. V- 251a
schaal 1:50	tekenaar sv	status definitief	(wijz)/datum (-): 17-06-2016

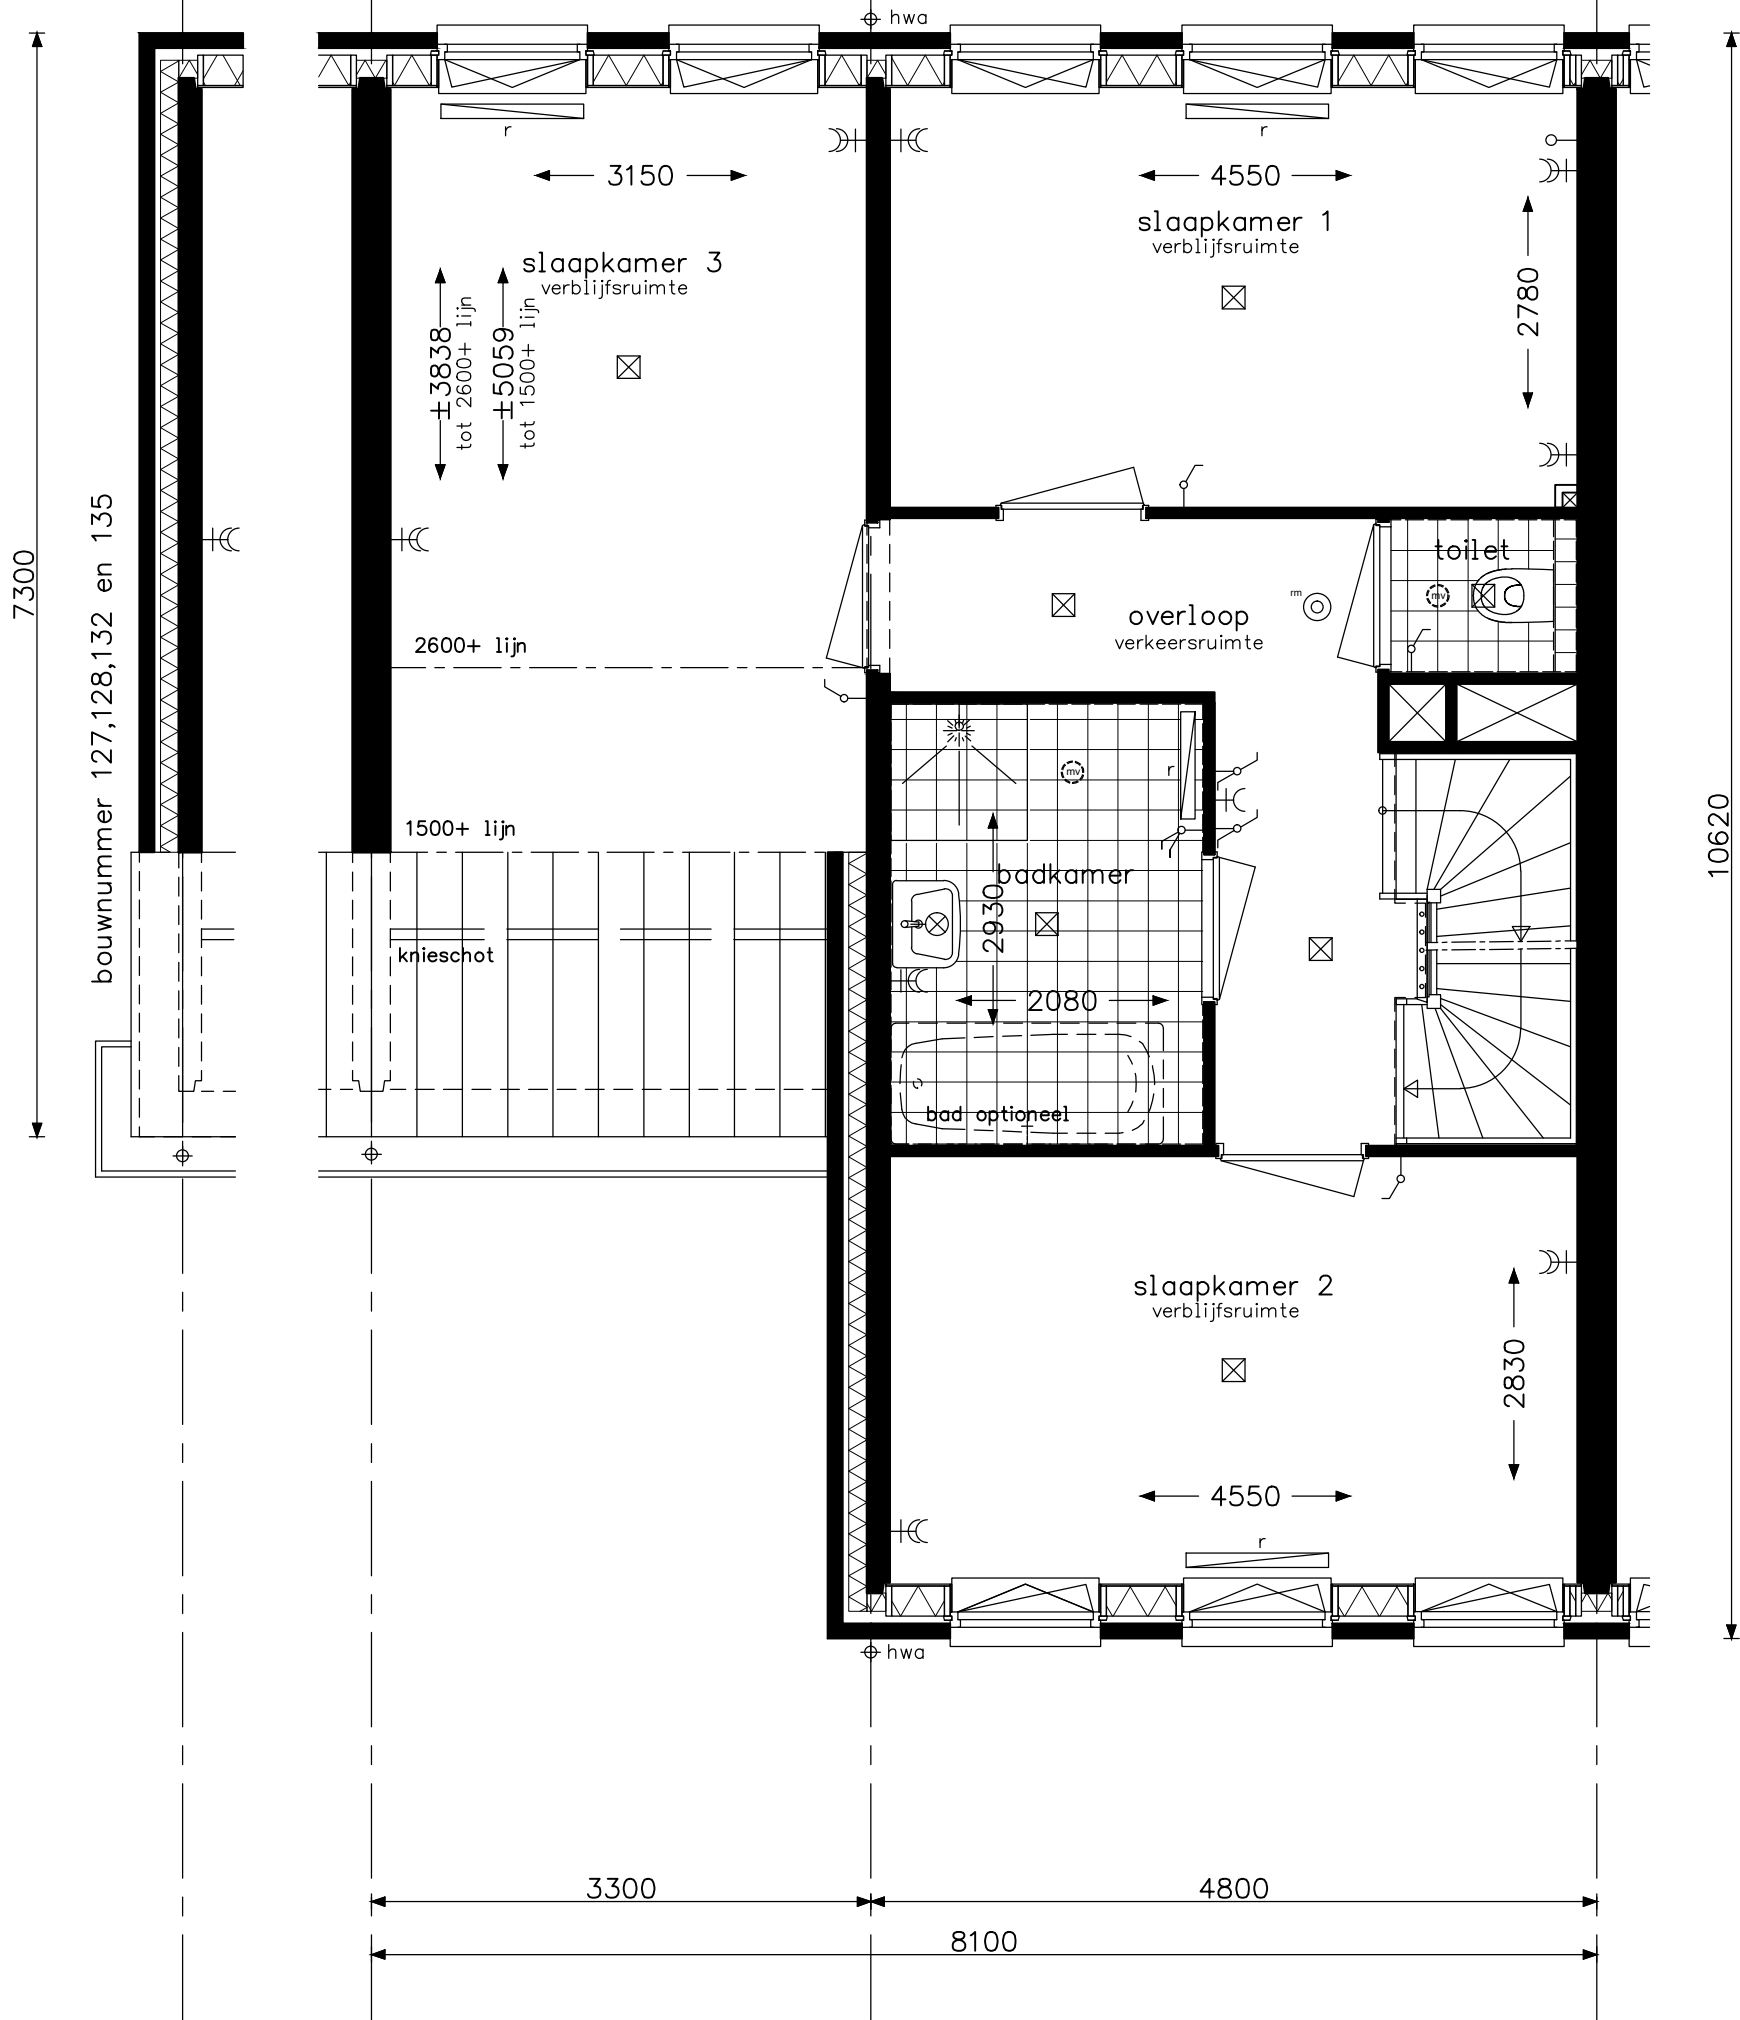


type E1 + E1k + E1ak - verdieping
bouwnummers 128, 133 en 135
bouwnummers spiegelbeeld 127, 132 en 134

**bam**
woningbouw

Advies & Engineering
Runnenburg 12
3981 AZ Bunnik
Postbus 54
3980 CB Bunnik
T (030) 359 8933
www.bamadvies-engineering.nl

project 29 woningen - Hoef en Haag te Vianen			projectnr. 8237
onderwerp woningtype E1 + E1k + E1ak verdieping			tekeningnr. V- 252
schaal 1:50	tekenaar SV	status definitief	(wijz)/datum (-): 17-06-2016

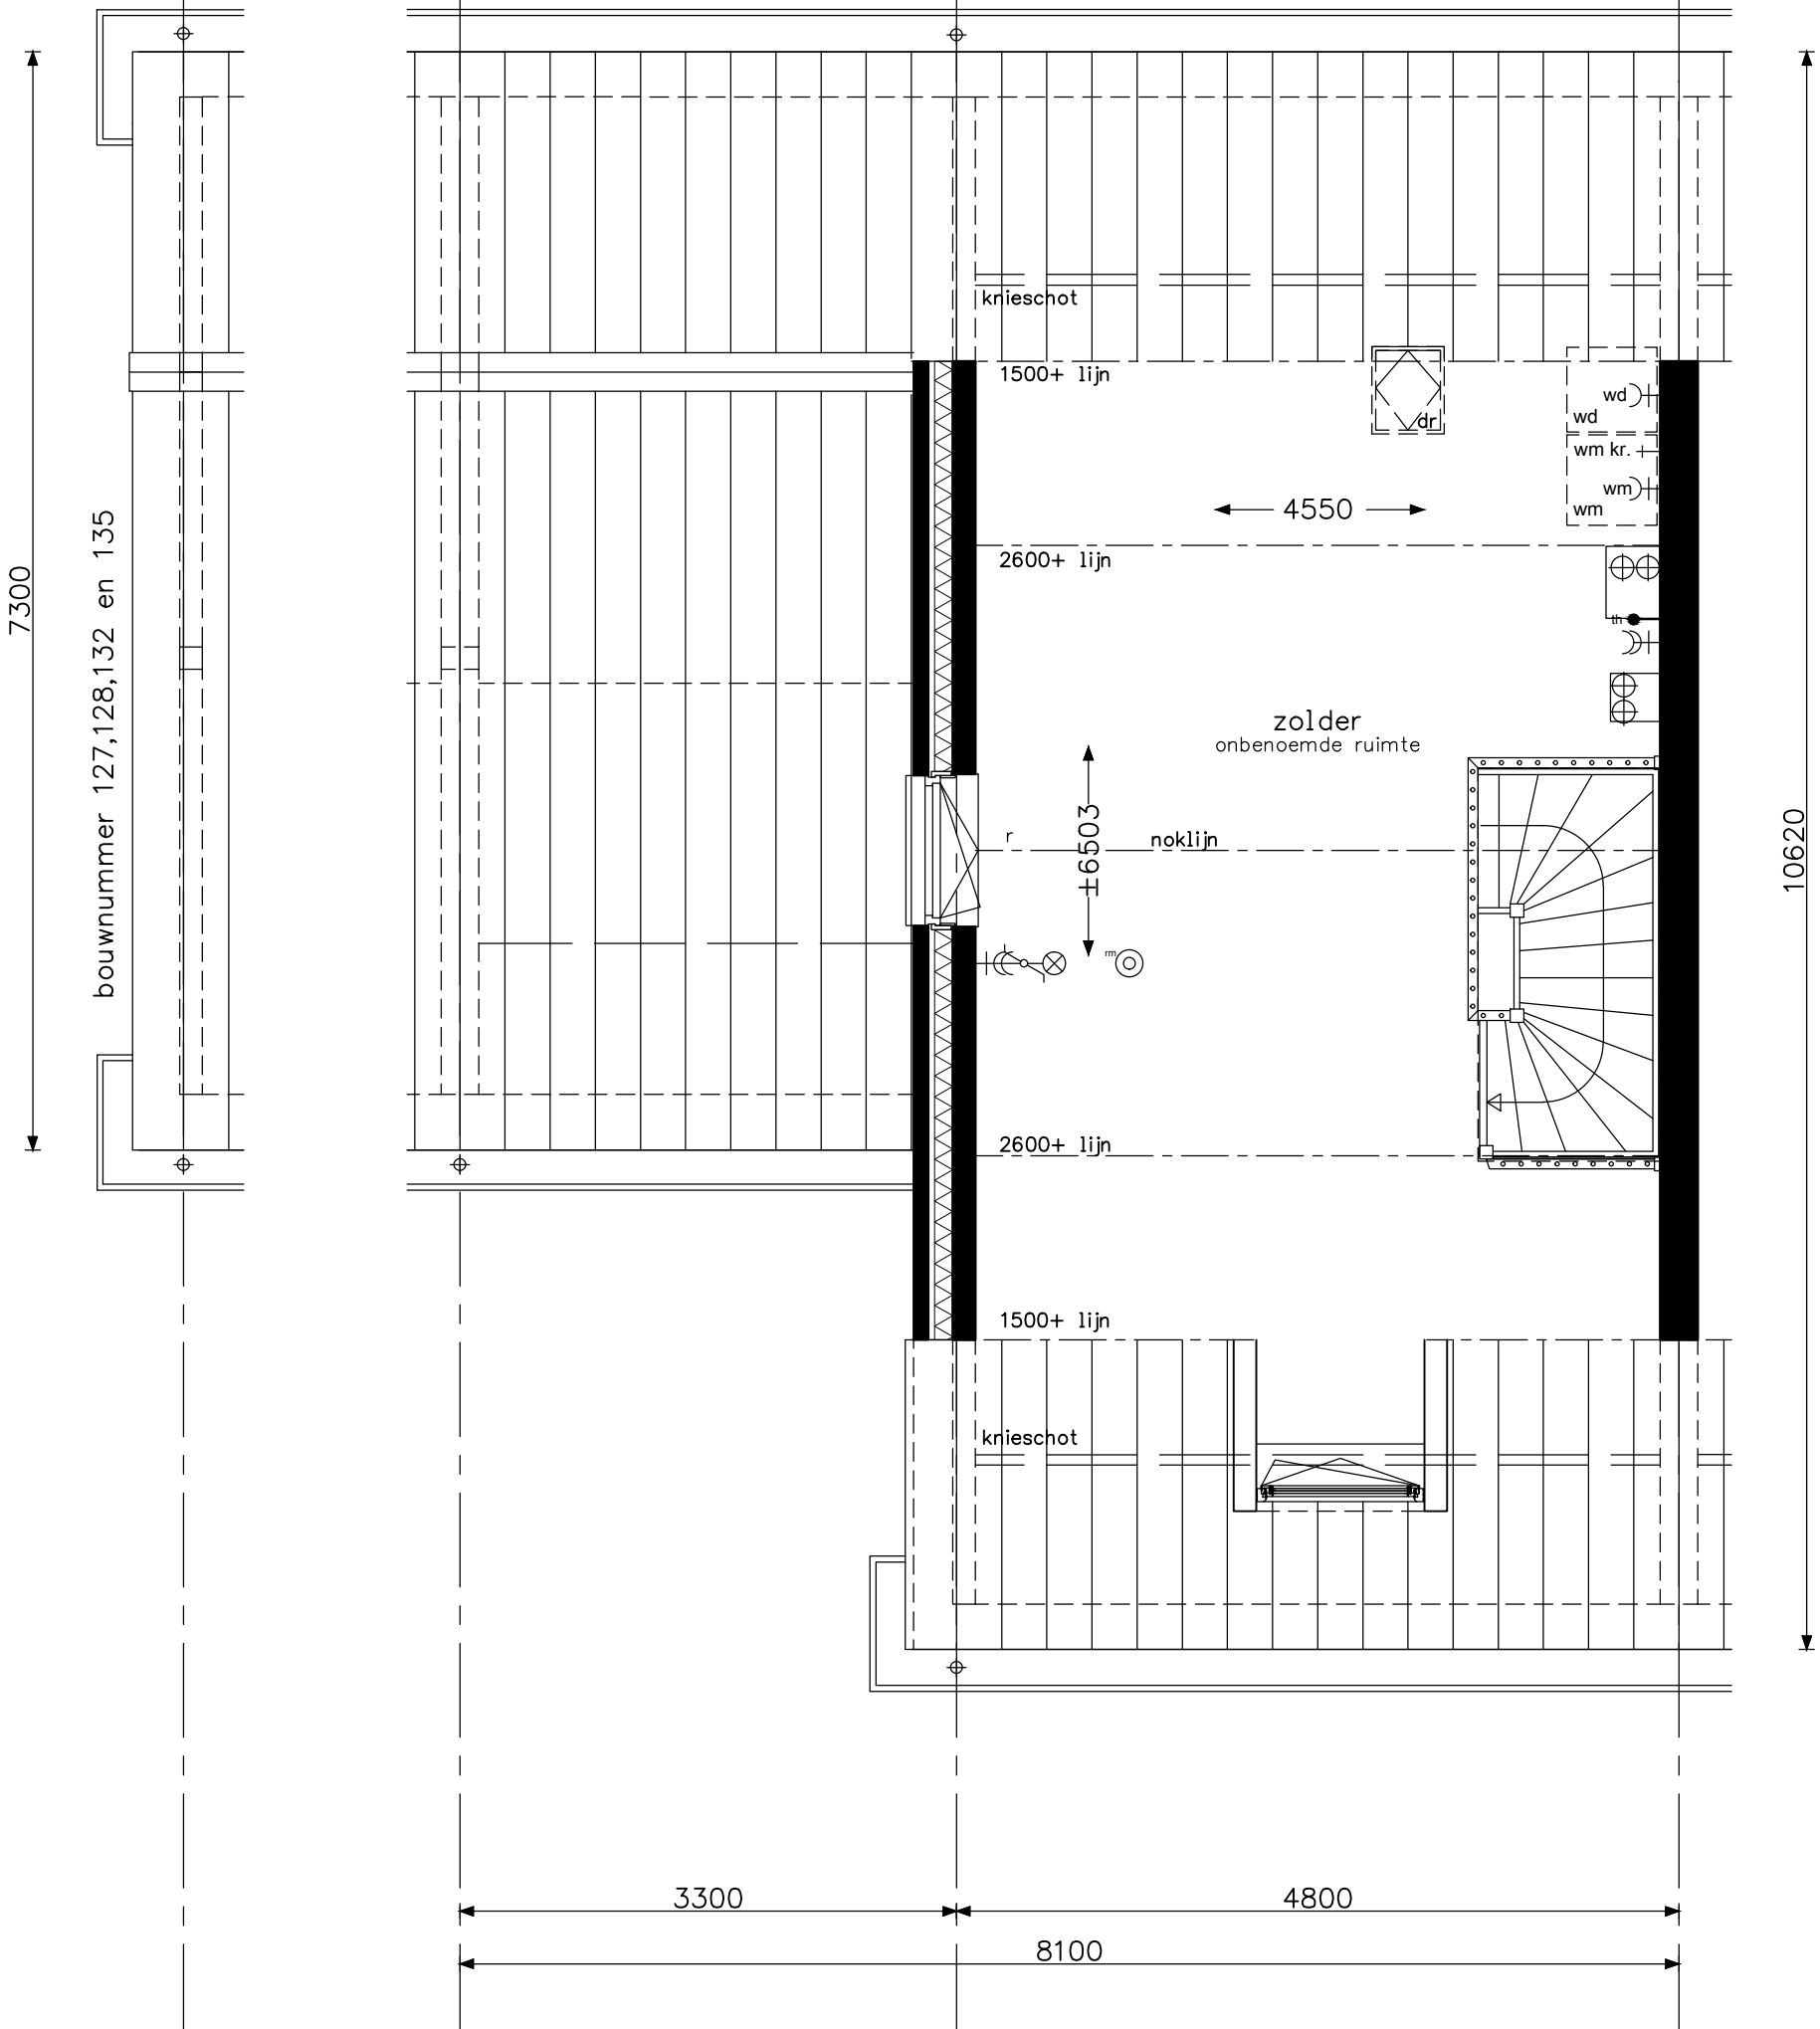


type E1 + E1k + E1ak - zolder
bouwnummers 128, 133 en 135
bouwnummers spiegelbeeld 127, 132 en 134

**bam**
woningbouw

Advies & Engineering
Runnenburg 12
3981 AZ Bunnik
Postbus 54
3980 CB Bunnik
T (030) 359 8933
www.bamadvies-engineering.nl

project 29 woningen - Hoef en Haag te Vianen			projectnr. 8237
onderwerp woningtype E1 + E1k + E1ak zolder			tekeningnr. V- 253
schaal 1:50	tekenaar sv	status definitief	(wijz)/datum (-): 17-06-2016

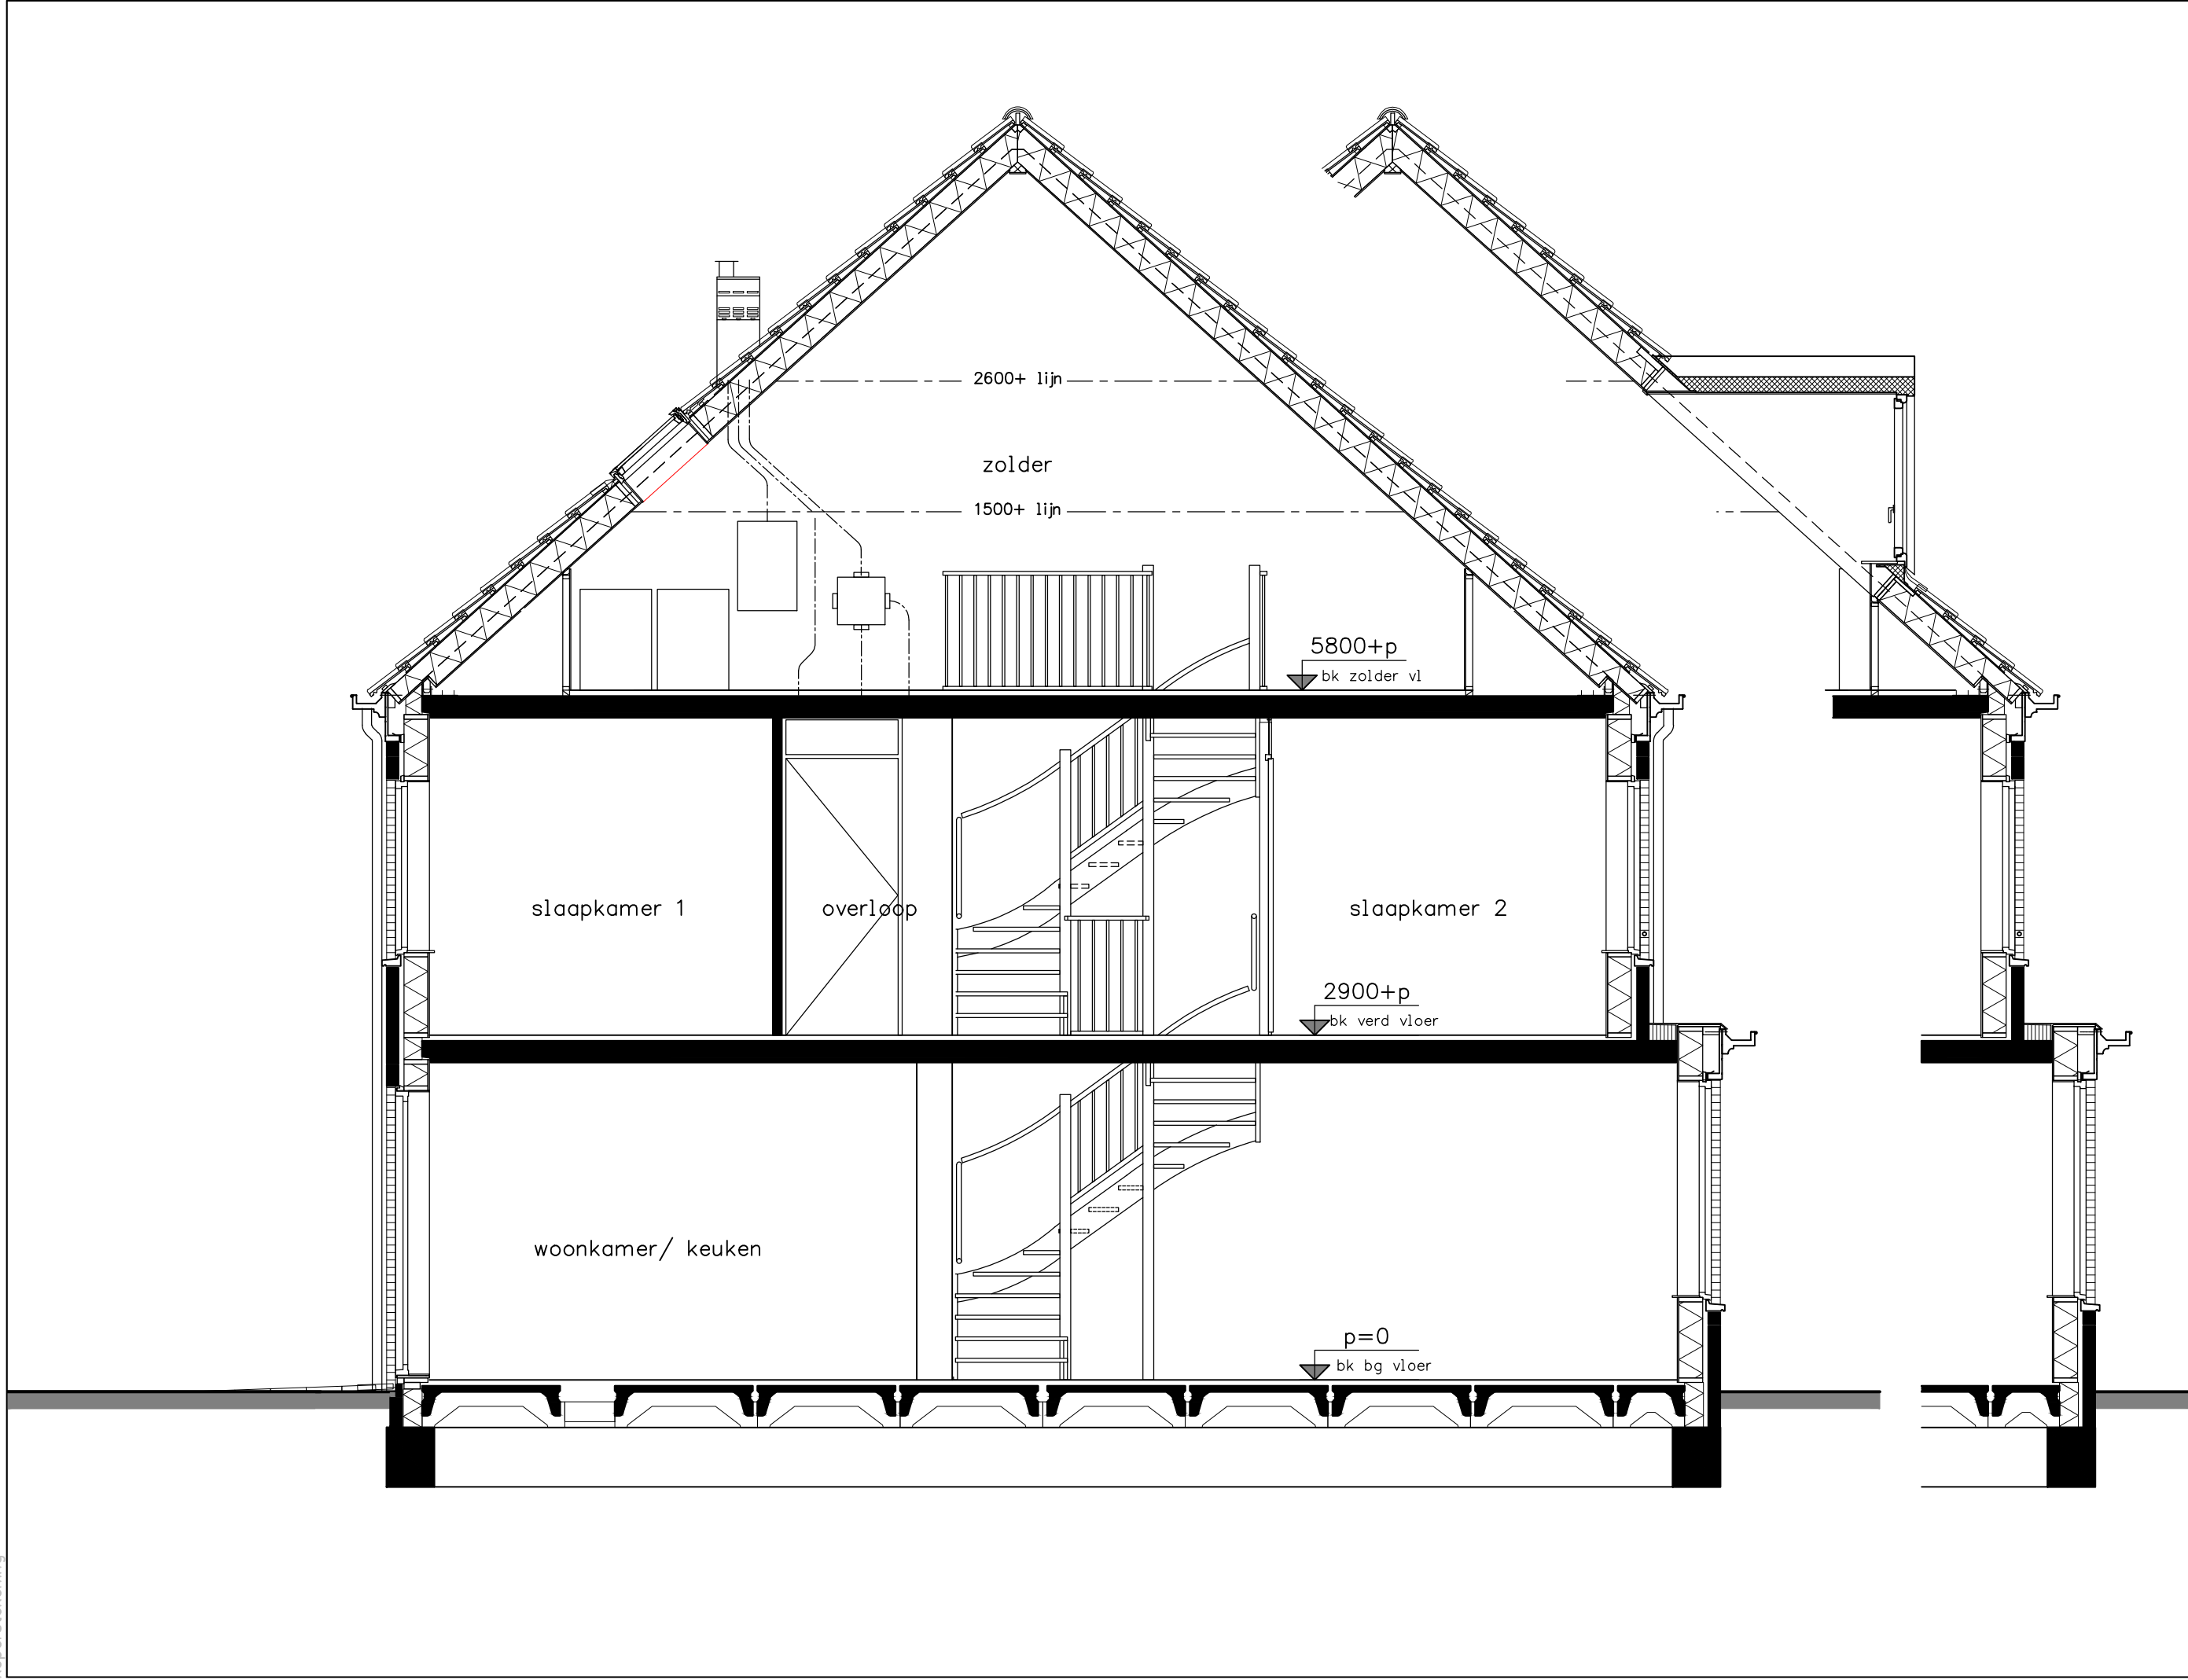

project	29 woningen - Hoef en Haag te Vianen			
	onderwerp		projectnr. 8237	
	woningtype E1 + E1k + E1ak		tekeningnr.	
	doorsnede 1		V-254	
schaal		1:50	(wiz)/datum	
tekenaar		SV	status	
definitief			(wiz)/datum	
			(-). 17-06-2016	



woningbouw

Advies & Engineering
Runnenburg 12
3981 AZ Bunnik
Postbus 54
3980 CB Bunnik
T (030) 359 8933
www.bamadvies-engineering.nl

type E1 + E1k + E1ak - doorsnede 1

bouwnummers 128, 133 en 135

bouwnummers spiegelbeeld 127, 132 en 134

p=0
bk bg vloer

2900+p
bk verd vloer

5800+p
bk verd vloer

bouwnummer 127,128,132 en 135



Hoeveelheid en positie van PV panelen
conform opgave adviseur

type E1 + E1k + E1ak - voorgevel
bouwnummers 128, 133 en 135
bouwnummers spiegelbeeld 127, 132 en 134



Advies & Engineering
Runnenburg 12
3981 AZ Bunnik
Postbus 54
3980 CB Bunnik
T (030) 359 8933
www.bamadvies-engineering.nl

project	29 woningen - Hoef en Haag te Vianen			
onderwerp	woningtype E1 + E1k + E1ak voorgevel			
projectnr.	8237	tekeningsnr.	V-255	
schaal	1:50	tekenaar	SV	status
(wiz)/datum		definitief		
		(-). 17-06-2016		

p=0
bk bg vloer

2900+p
bk verd vloer

5800+p
bk verd vloer



type E1 + E1k + E1ak - achtergevel
bouwnummers 128, 133 en 135
bouwnummers spiegelbeeld 127, 132 en 134



Advies & Engineering
Runnenburg 12
3981 AZ Bunnik
Postbus 54
3980 CB Bunnik
T (030) 359 8933
www.bamadvies-engineering.nl

project	29 woningen - Hoef en Haag te Vianen				
onderwerp	woningtype E1 + E1k + E1ak				
	achtergevel				
	projectnr. 8237				
schaal	tekeningnr. V-256				
	1:50		tekenaar sv	status	(wiz)/datum
				definitief	(-) 17-06-2016

5800+p
bk verd vloer

2900+p
bk verd vloer

p=0
bk bg vloer



type E1k - zijgevel
bouwnummer 128
bouwnummer spiegelbeeld 132



woningbouw
Advies & Engineering
Runnenburg 12
3981 AZ Bunnik
Postbus 54
3980 CB Bunnik
T (030) 359 8933
www.bamadvies-engineering.nl

project 29 woningen - Hoef en Haag te Vianen			
onderwerp	woningtype E1k zijgevel	projectnr.	8237
schaal	1:50	tekeningsnr.	V-257
tekenaar	SV	status	definitief
traz	datum	traz	datum
			(-). 17-06-2016

5800+p
bk verd vloer

2900+p
bk verd vloer

p=0
bk bg vloer




woningtype E1ak - zijgevel
bouwnummer 135
bouwnummer spiegelbeeld 127



woningbouw
Advies & Engineering
Runnenburg 12
3981 AZ Bunnik
Postbus 54
3980 CB Bunnik
T (030) 359 8933
www.bamadvies-engineering.nl

project		29 woningen - Hoef en Haag te Vianen	
onderwerp	woningtype E1ak zijgevel	projectnr.	8237
schaal	1:50	tekeningnr.	V-257-a
tekenaar	SV	status	definitief
(wiz)/datum		(.) 17-06-2016	




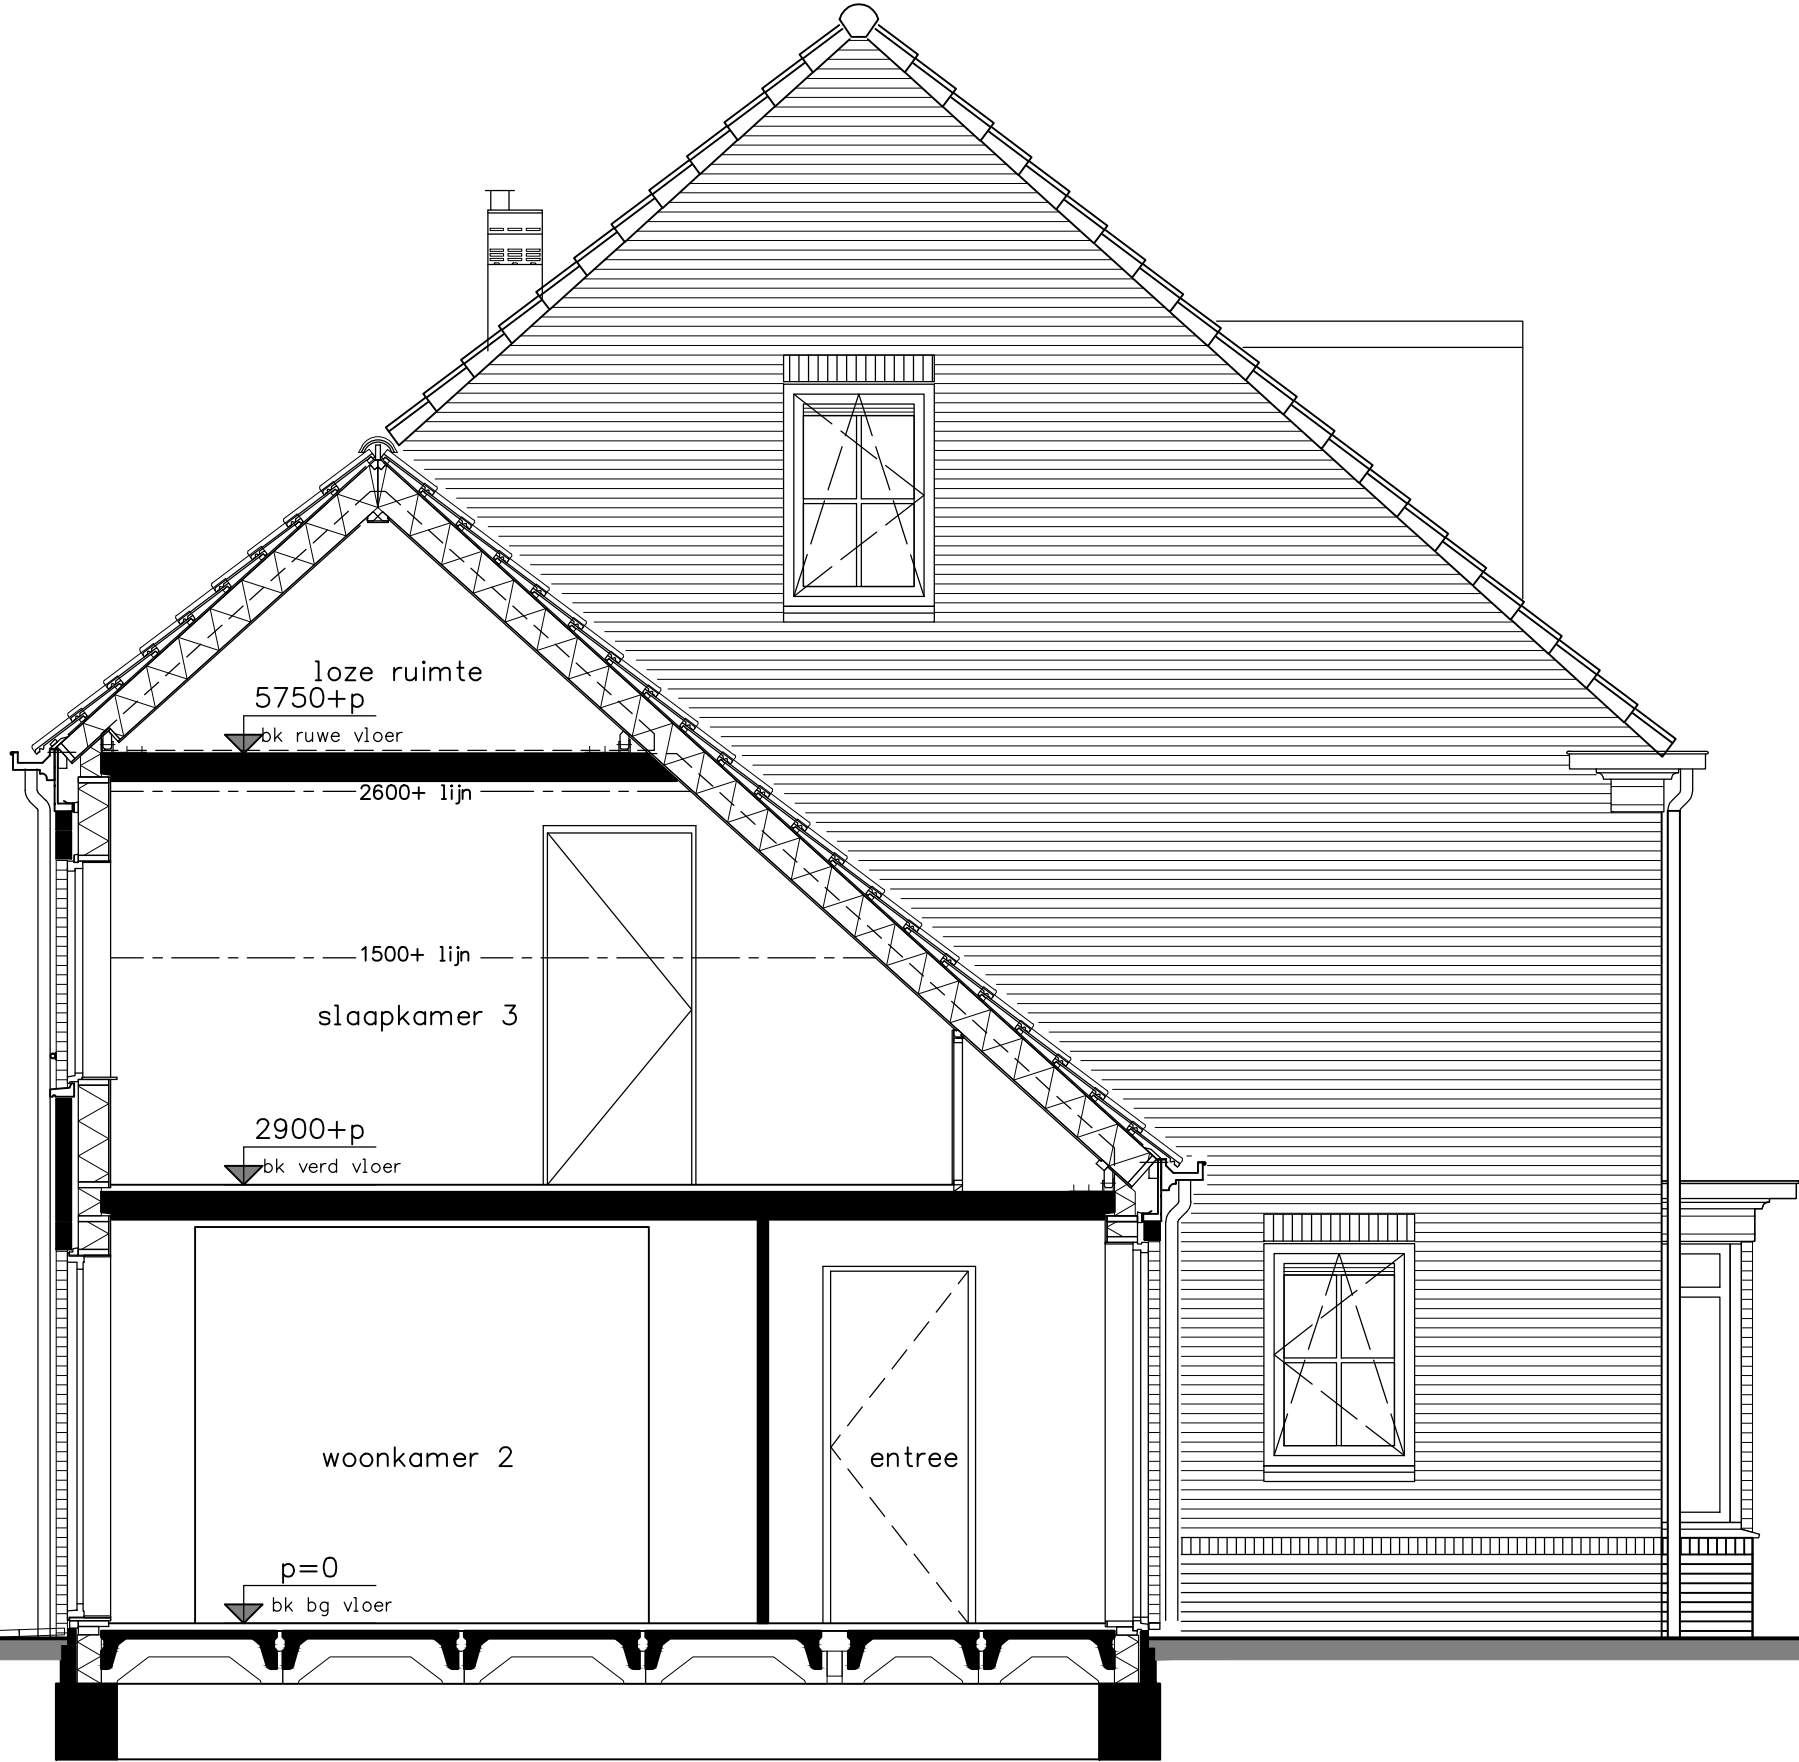


type E1 + E1k + E1ak - doorsnede 2
bouwnummers 128, 133 en 135
bouwnummers spiegelbeeld 127, 132 en 134




Advies & Engineering
Runnenburg 12
3981 AZ Bunnik
Postbus 54
3980 CB Bunnik
T (030) 359 8933
www.bamadvies-engineering.nl

project	29 woningen - Hoef en Haag te Vianen		
onderwerp	woontype E1 + E1k + E1ak doorsnede 2		
projectnr.	8237	tekeningsnr.	V-258
schaal	1:50	tekenaar	SV
status	definitief	status	definitief
uitz./datum	(-), 17-06-2016		

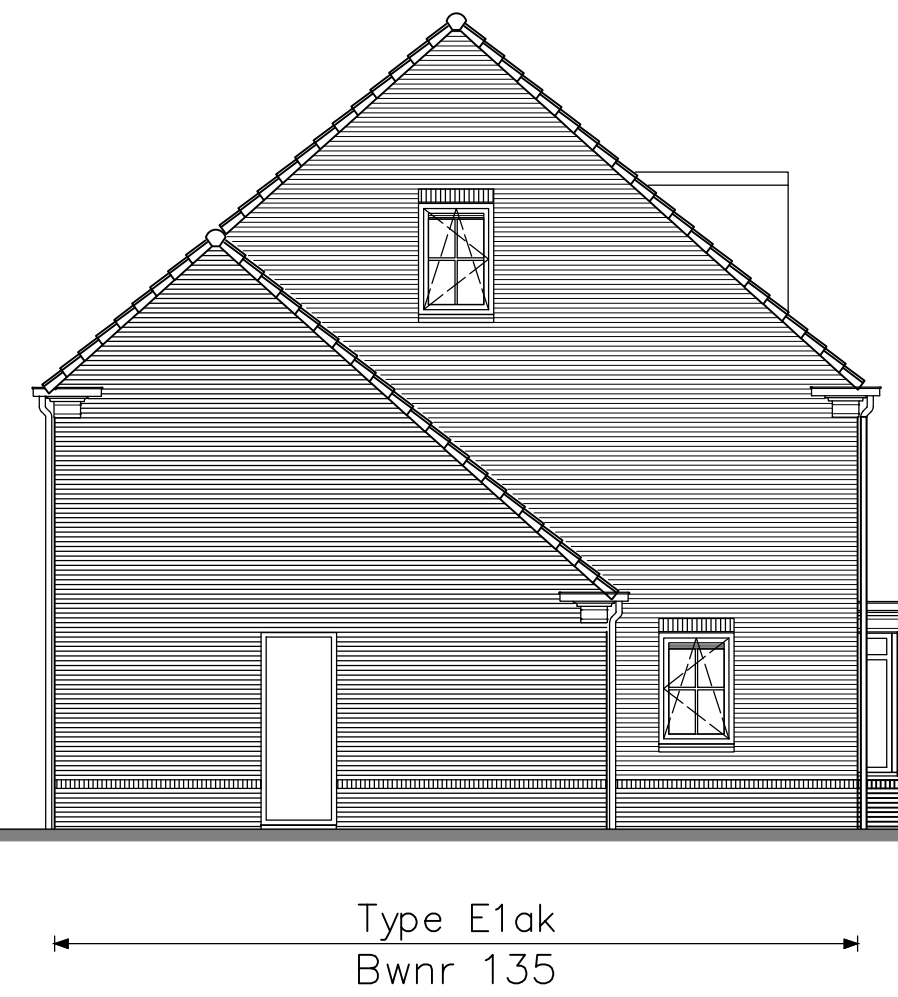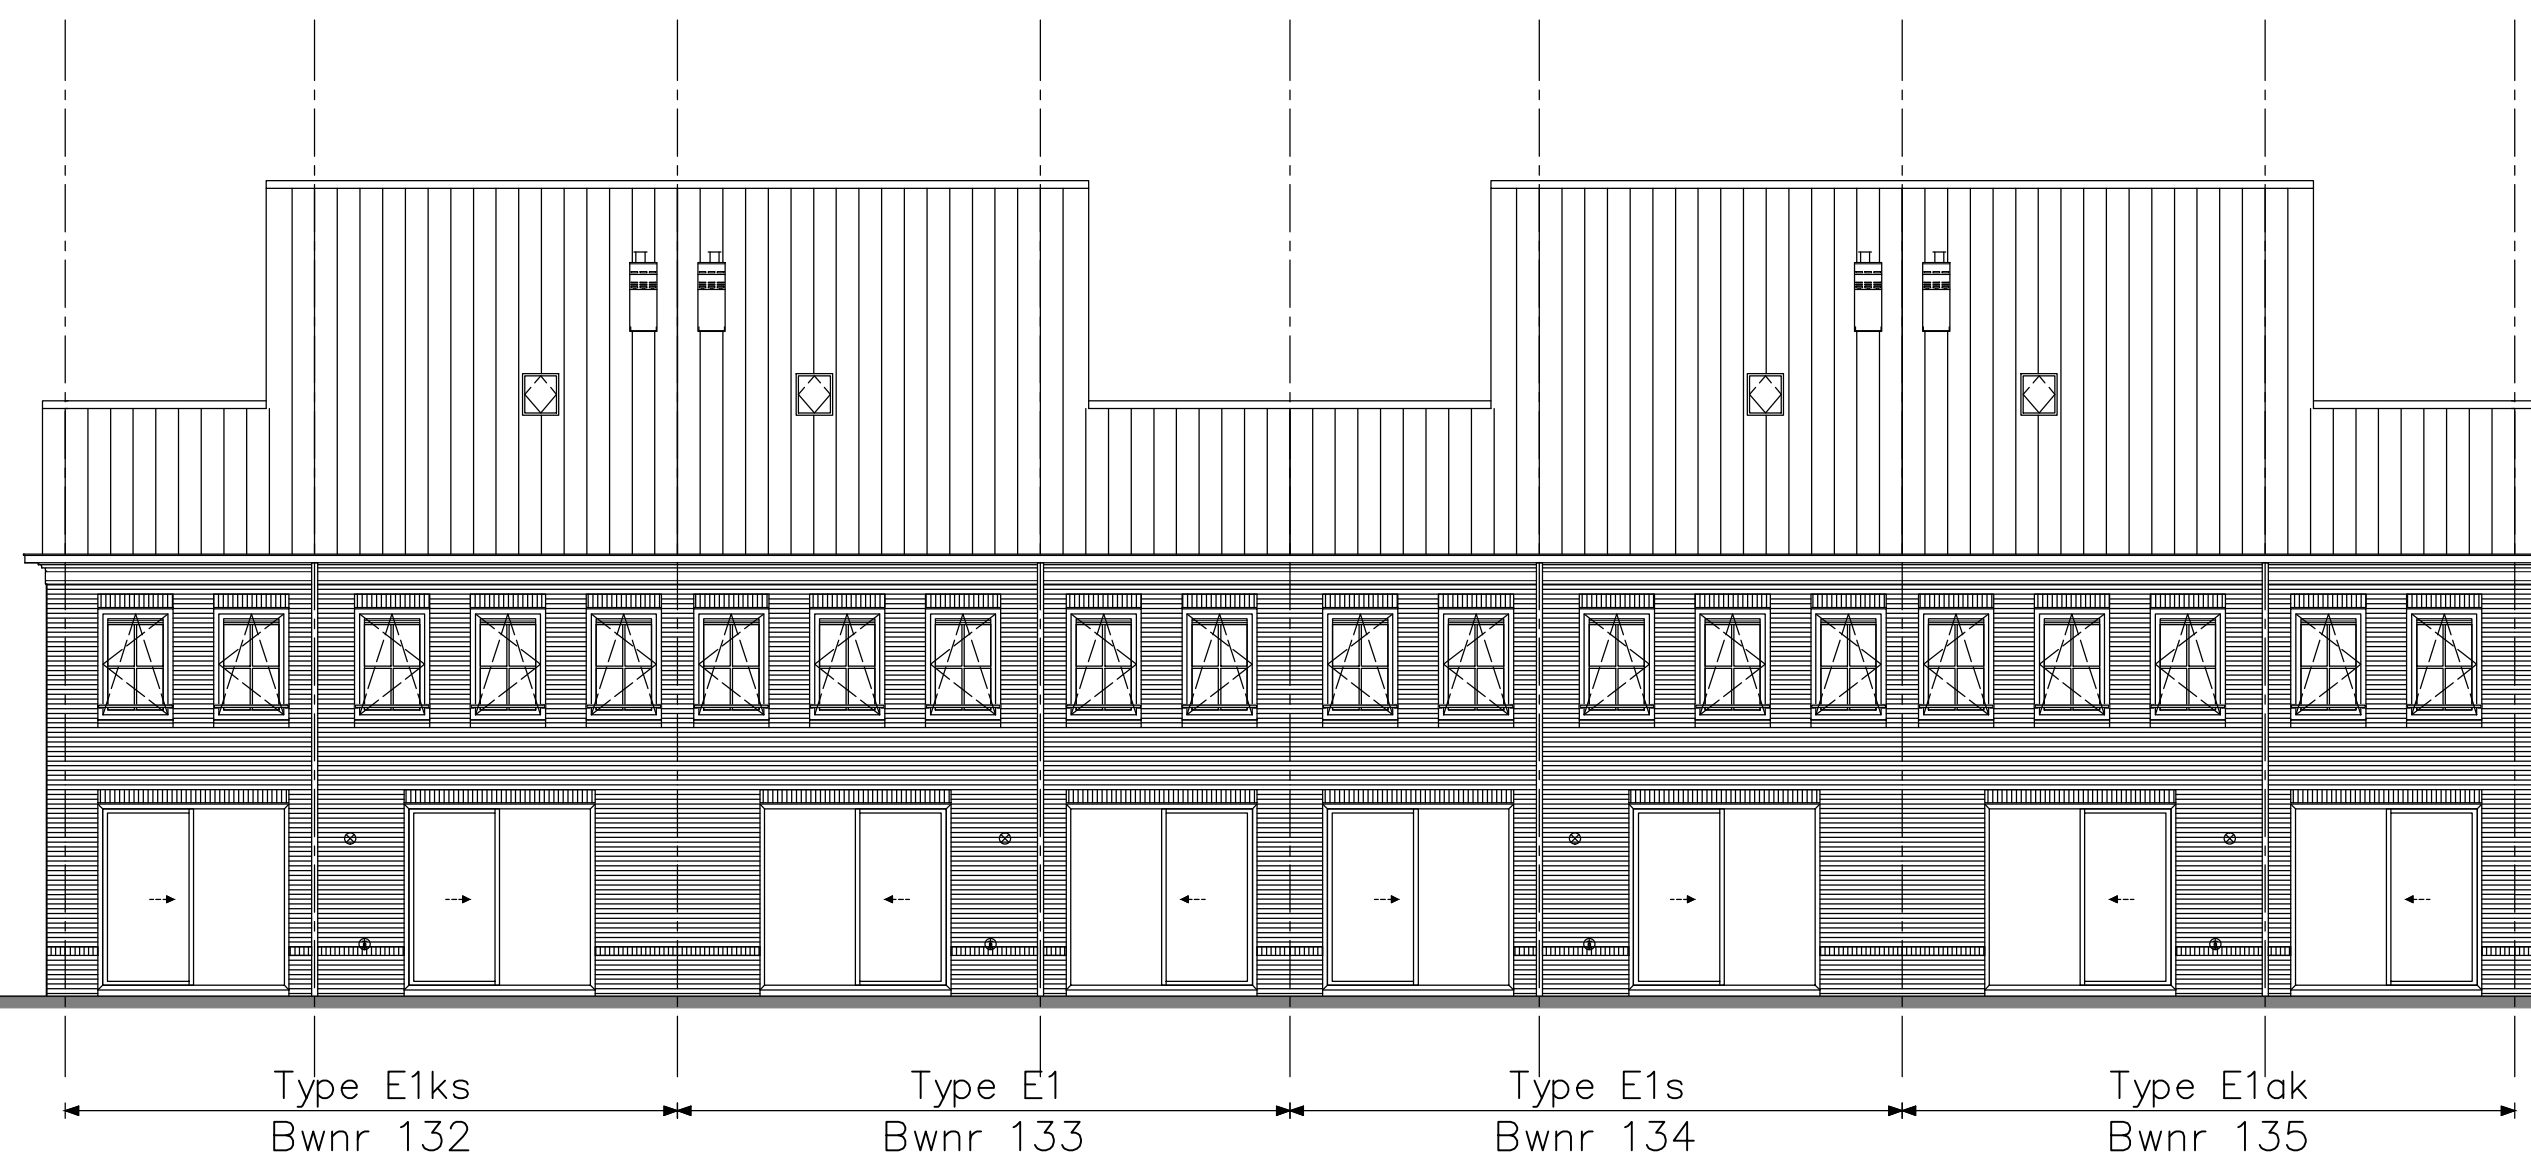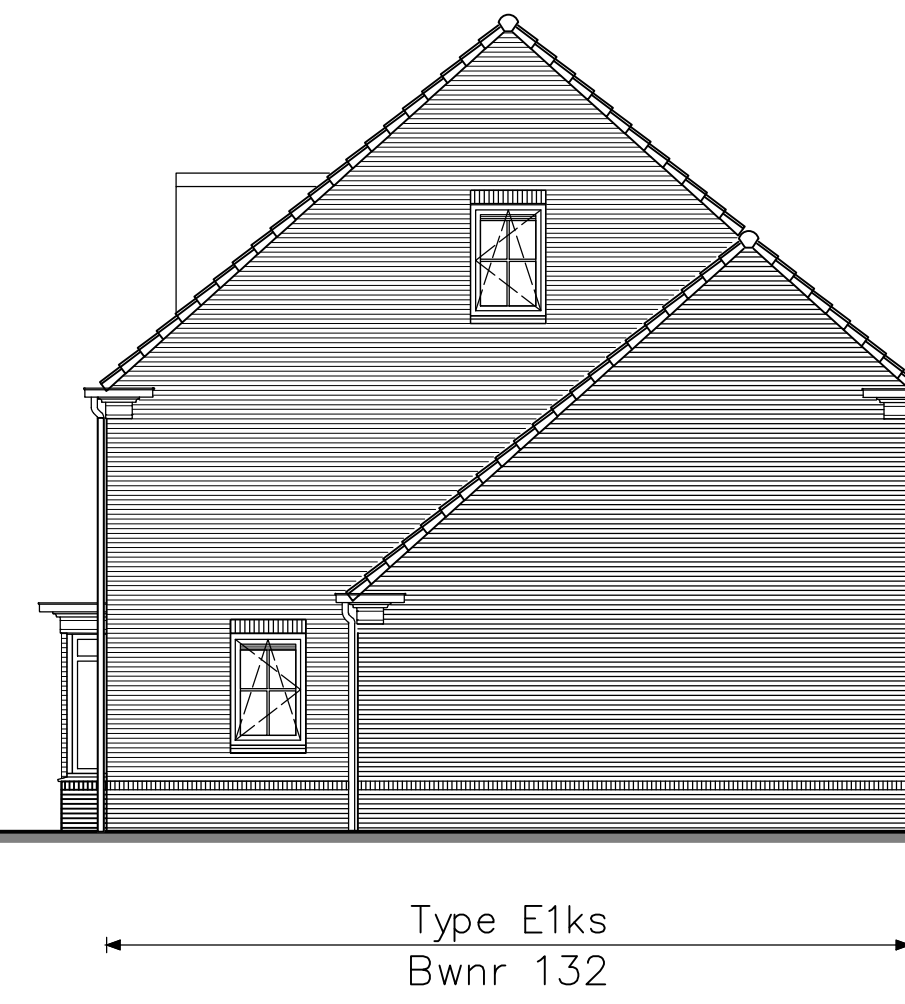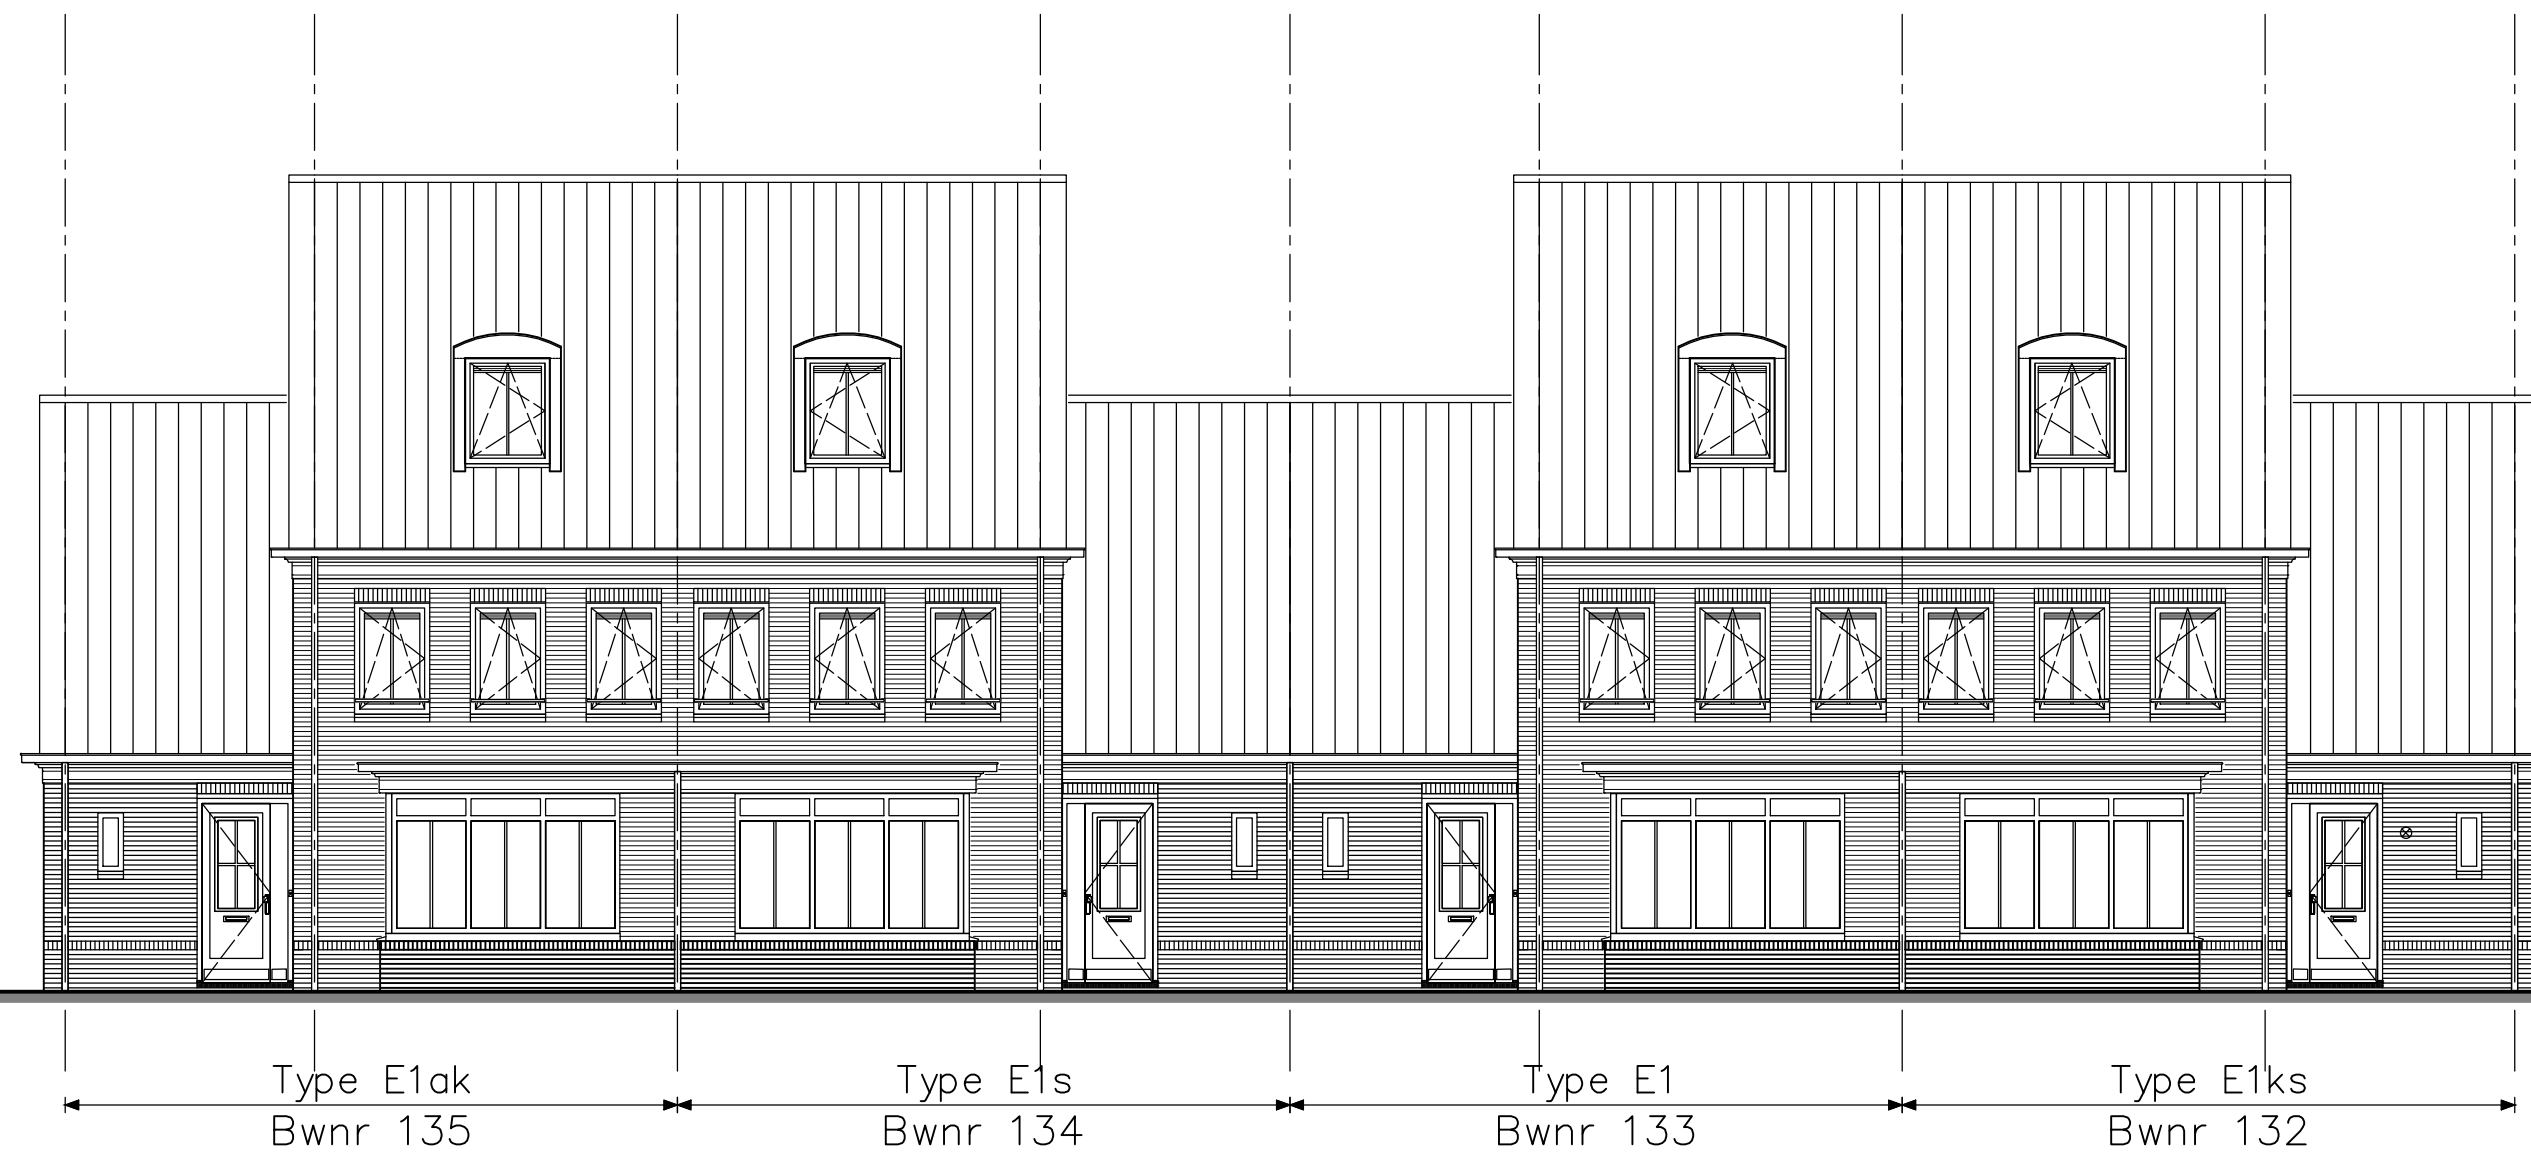

Blok 20

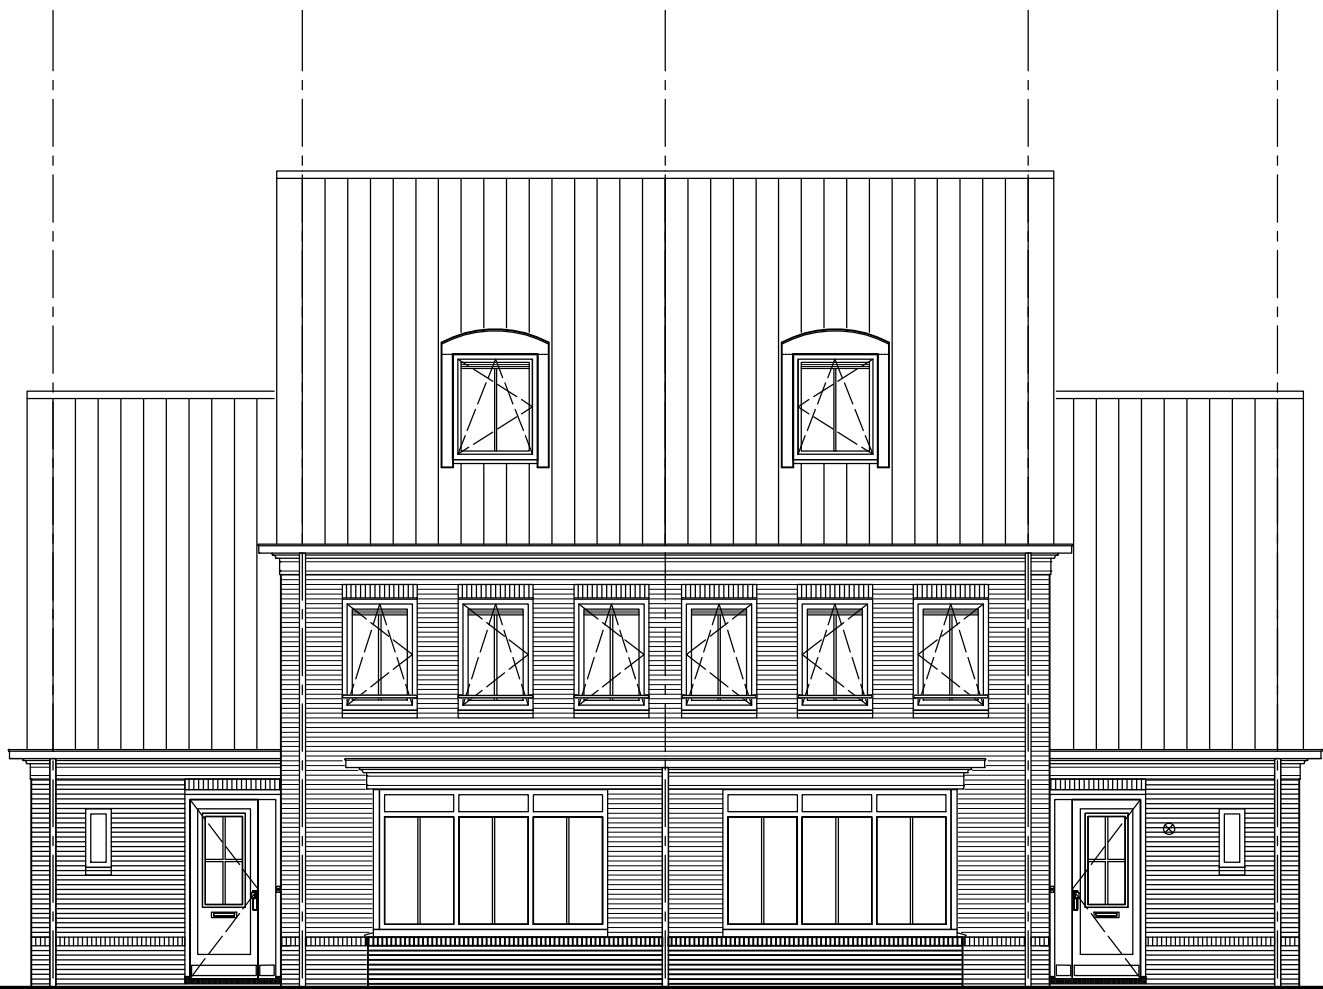

Type E1ak
Bwnr 128

Type E1aks
Bwnr 127



Type E1aks
Bwnr 127



Type E1aks
Bwnr 127

Type E1ak
Bwnr 128



Type E1ak
Bwnr 128

Blok 22

LET OP!
Positie van de hemelwaterafvoeren (hwa's) is afhankelijk van de situatie en de gekozen opties per blok.
De definitieve positie wordt nader bepaald.

TEK.No	OMSCHRIJVING	FORMAAT	DATUM	–	A	B	C	D	E	F
	algemeen									
V–300E	voorblad	A3	17–06–2016	●						
	woningtype E opties									
V–351	begane grond	type E + Ek	A3	17–06–2016	●					
V–351a	begane grond	type E + Ek	„	„	●					
V–352	verdieping	type E + Ek	„	„	●					
V–353	zolder	type E + Ek	„	„	●					
V–353a	zolder	type E + Ek	„	„	●					
V–353b	zolder	type E + Ek	„	„	●					
V–354a	doorsnede	type E + Ek	„	„	●					
V–354	doorsnede	type E + Ek	„	„	●					
V–355	voorgevel	type E + Ek	„	„	●					
V–356	achtergevel	type E + Ek	„	„	●					
V–356a	achtergevel	type E + Ek	„	„	●					
V–356b	achtergevel	type E + Ek	„	„	●					
V–357	zijgevel	type Ek	„	„	●					

Hoef en Haag te Vianen

29 woningen

"Oud Hollands"


woningtype E

(Dorpshuis)

opties

verkooptekeningen

	 woningbouw Advies & Engineering Runnenburg 12 3981 AZ Bunnik Postbus 54 3980 CB Bunnik T (030) 359 8933 www.bamadvies-engineering.nl	project 29 woningen - Hoef en Haag te Vianen			projectnr. 8237		
		onderwerp woningtype E renvooi opties			tekeningnr. V-300E		
		schaal ---		tekenaar SV	status definitief	(wiz)/datum (-): 17-06-2016	

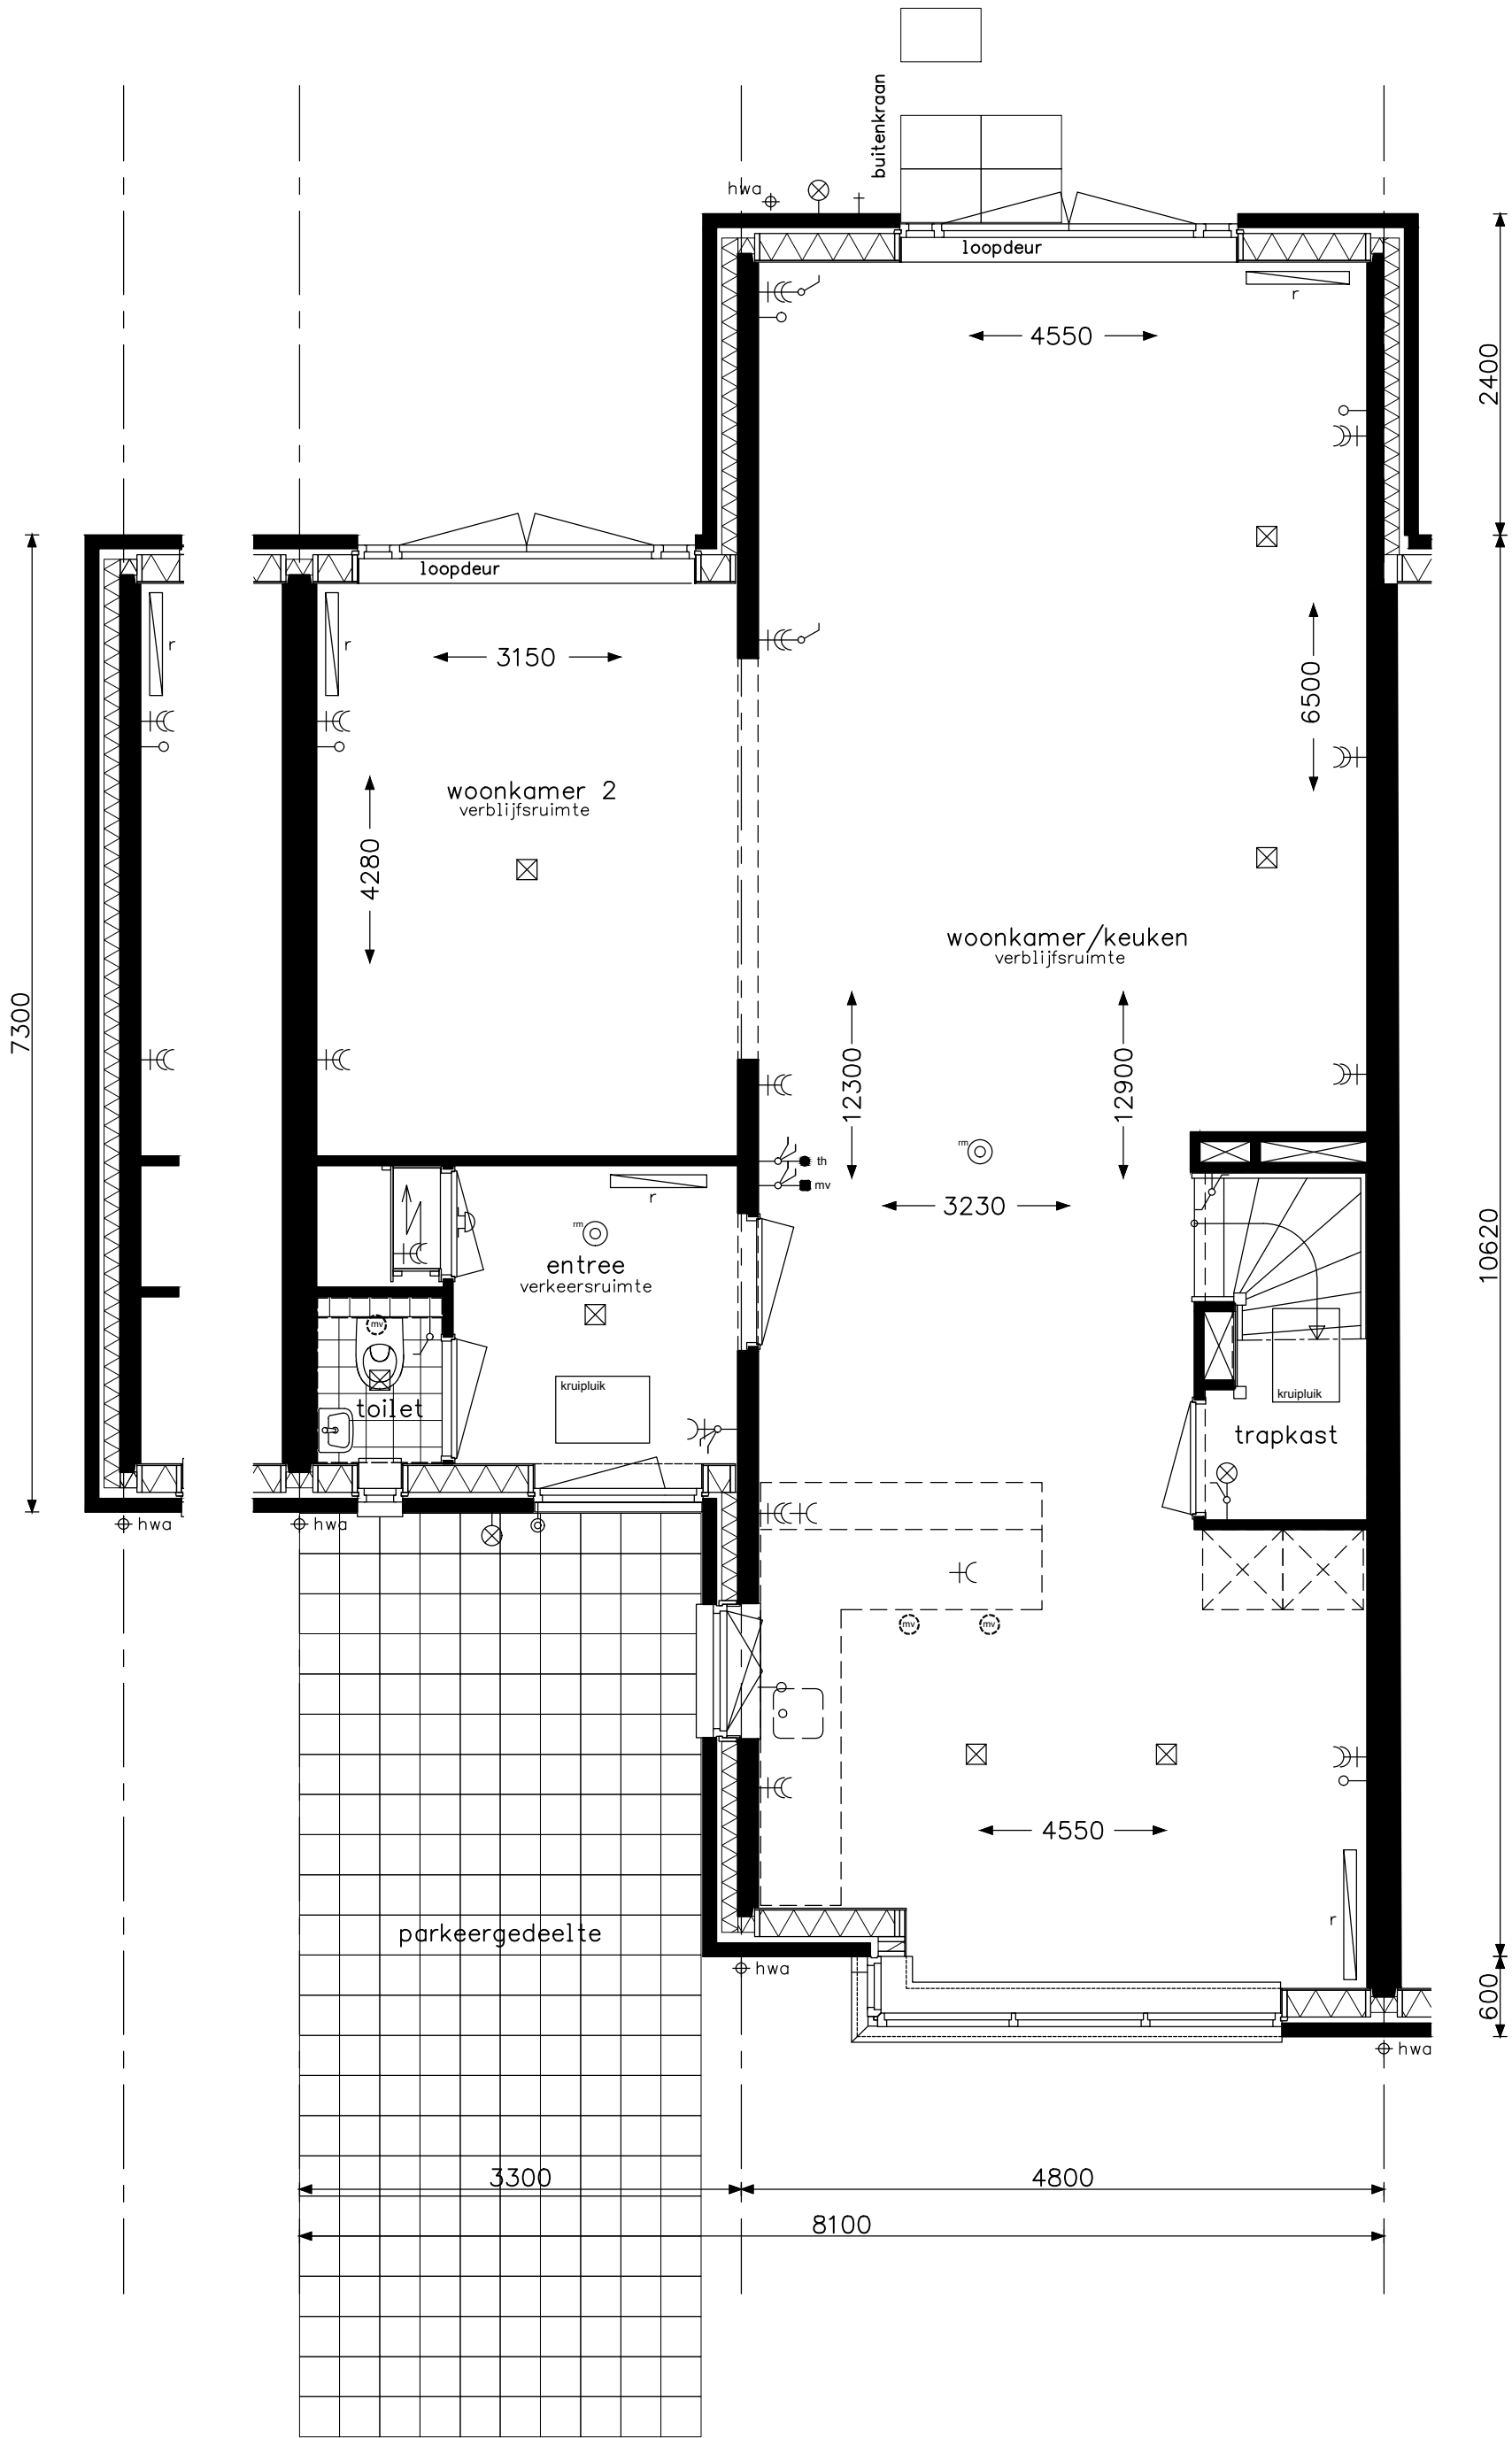


optie uitbouw 2,40m
optie trapkast met dichte trap
optie openslaande deuren achtergevel

**bam**
woningbouw

Advies & Engineering
Runnenburg 12
3981 AZ Bunnik
Postbus 54
3980 CB Bunnik
T (030) 359 8933
www.bamadvies-engineering.nl

project 29 woningen - Hoef en Haag te Vianen			projectnr. 8237
onderwerp woningtype E + Ek begane grond opties			tekeningnr. V- 351
schaal 1:50	tekenaar sv	status definitief	(wijz)/datum (-): 17-06-2016

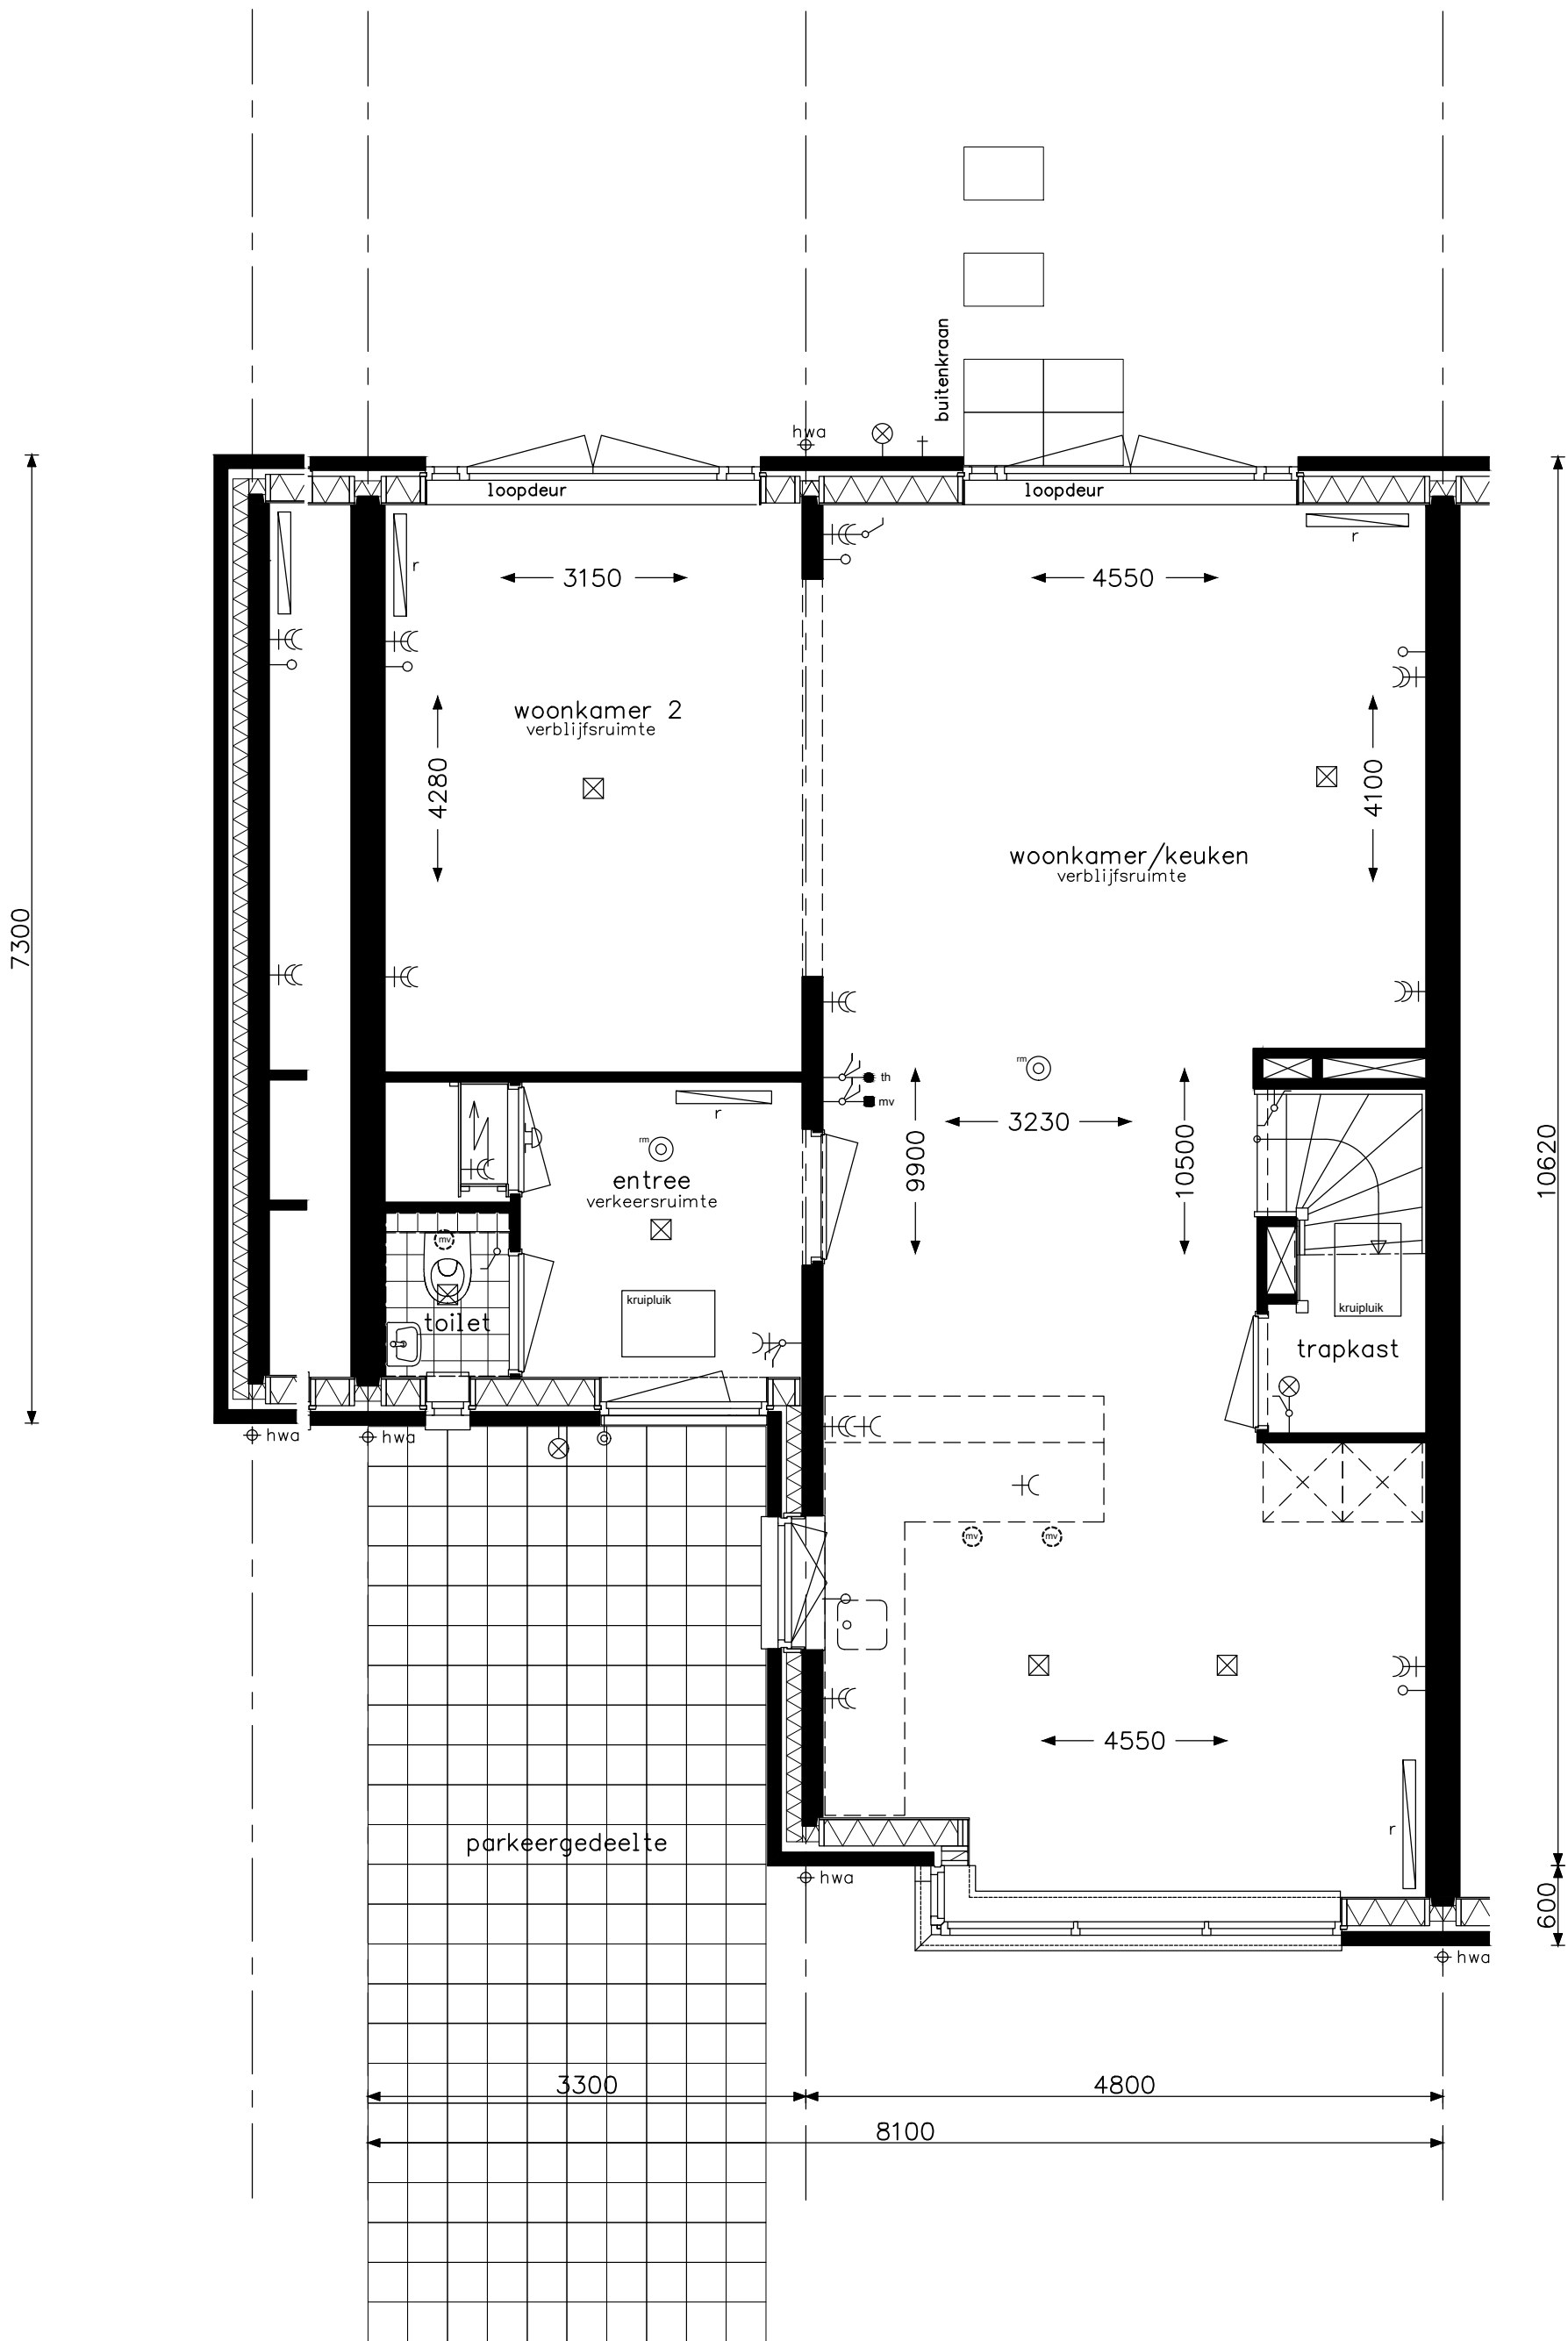


optie trapkast met dichte trap
optie openslaande deuren achtergevel

**bam**
woningbouw

Advies & Engineering
Runnenburg 12
3981 AZ Bunnik
Postbus 54
3980 CB Bunnik
T (030) 359 8933
www.bamadvies-engineering.nl

project29 woningen - Hoef en Haag te Vianen			
onderwerpwoningtype E + Ek begane grond opties			projectnr.8237
			tekeningnr. V- 351a
schaa1:50	tekenaarSV	statusdefinitief	(wijz)/datum(-): 17-06-2016

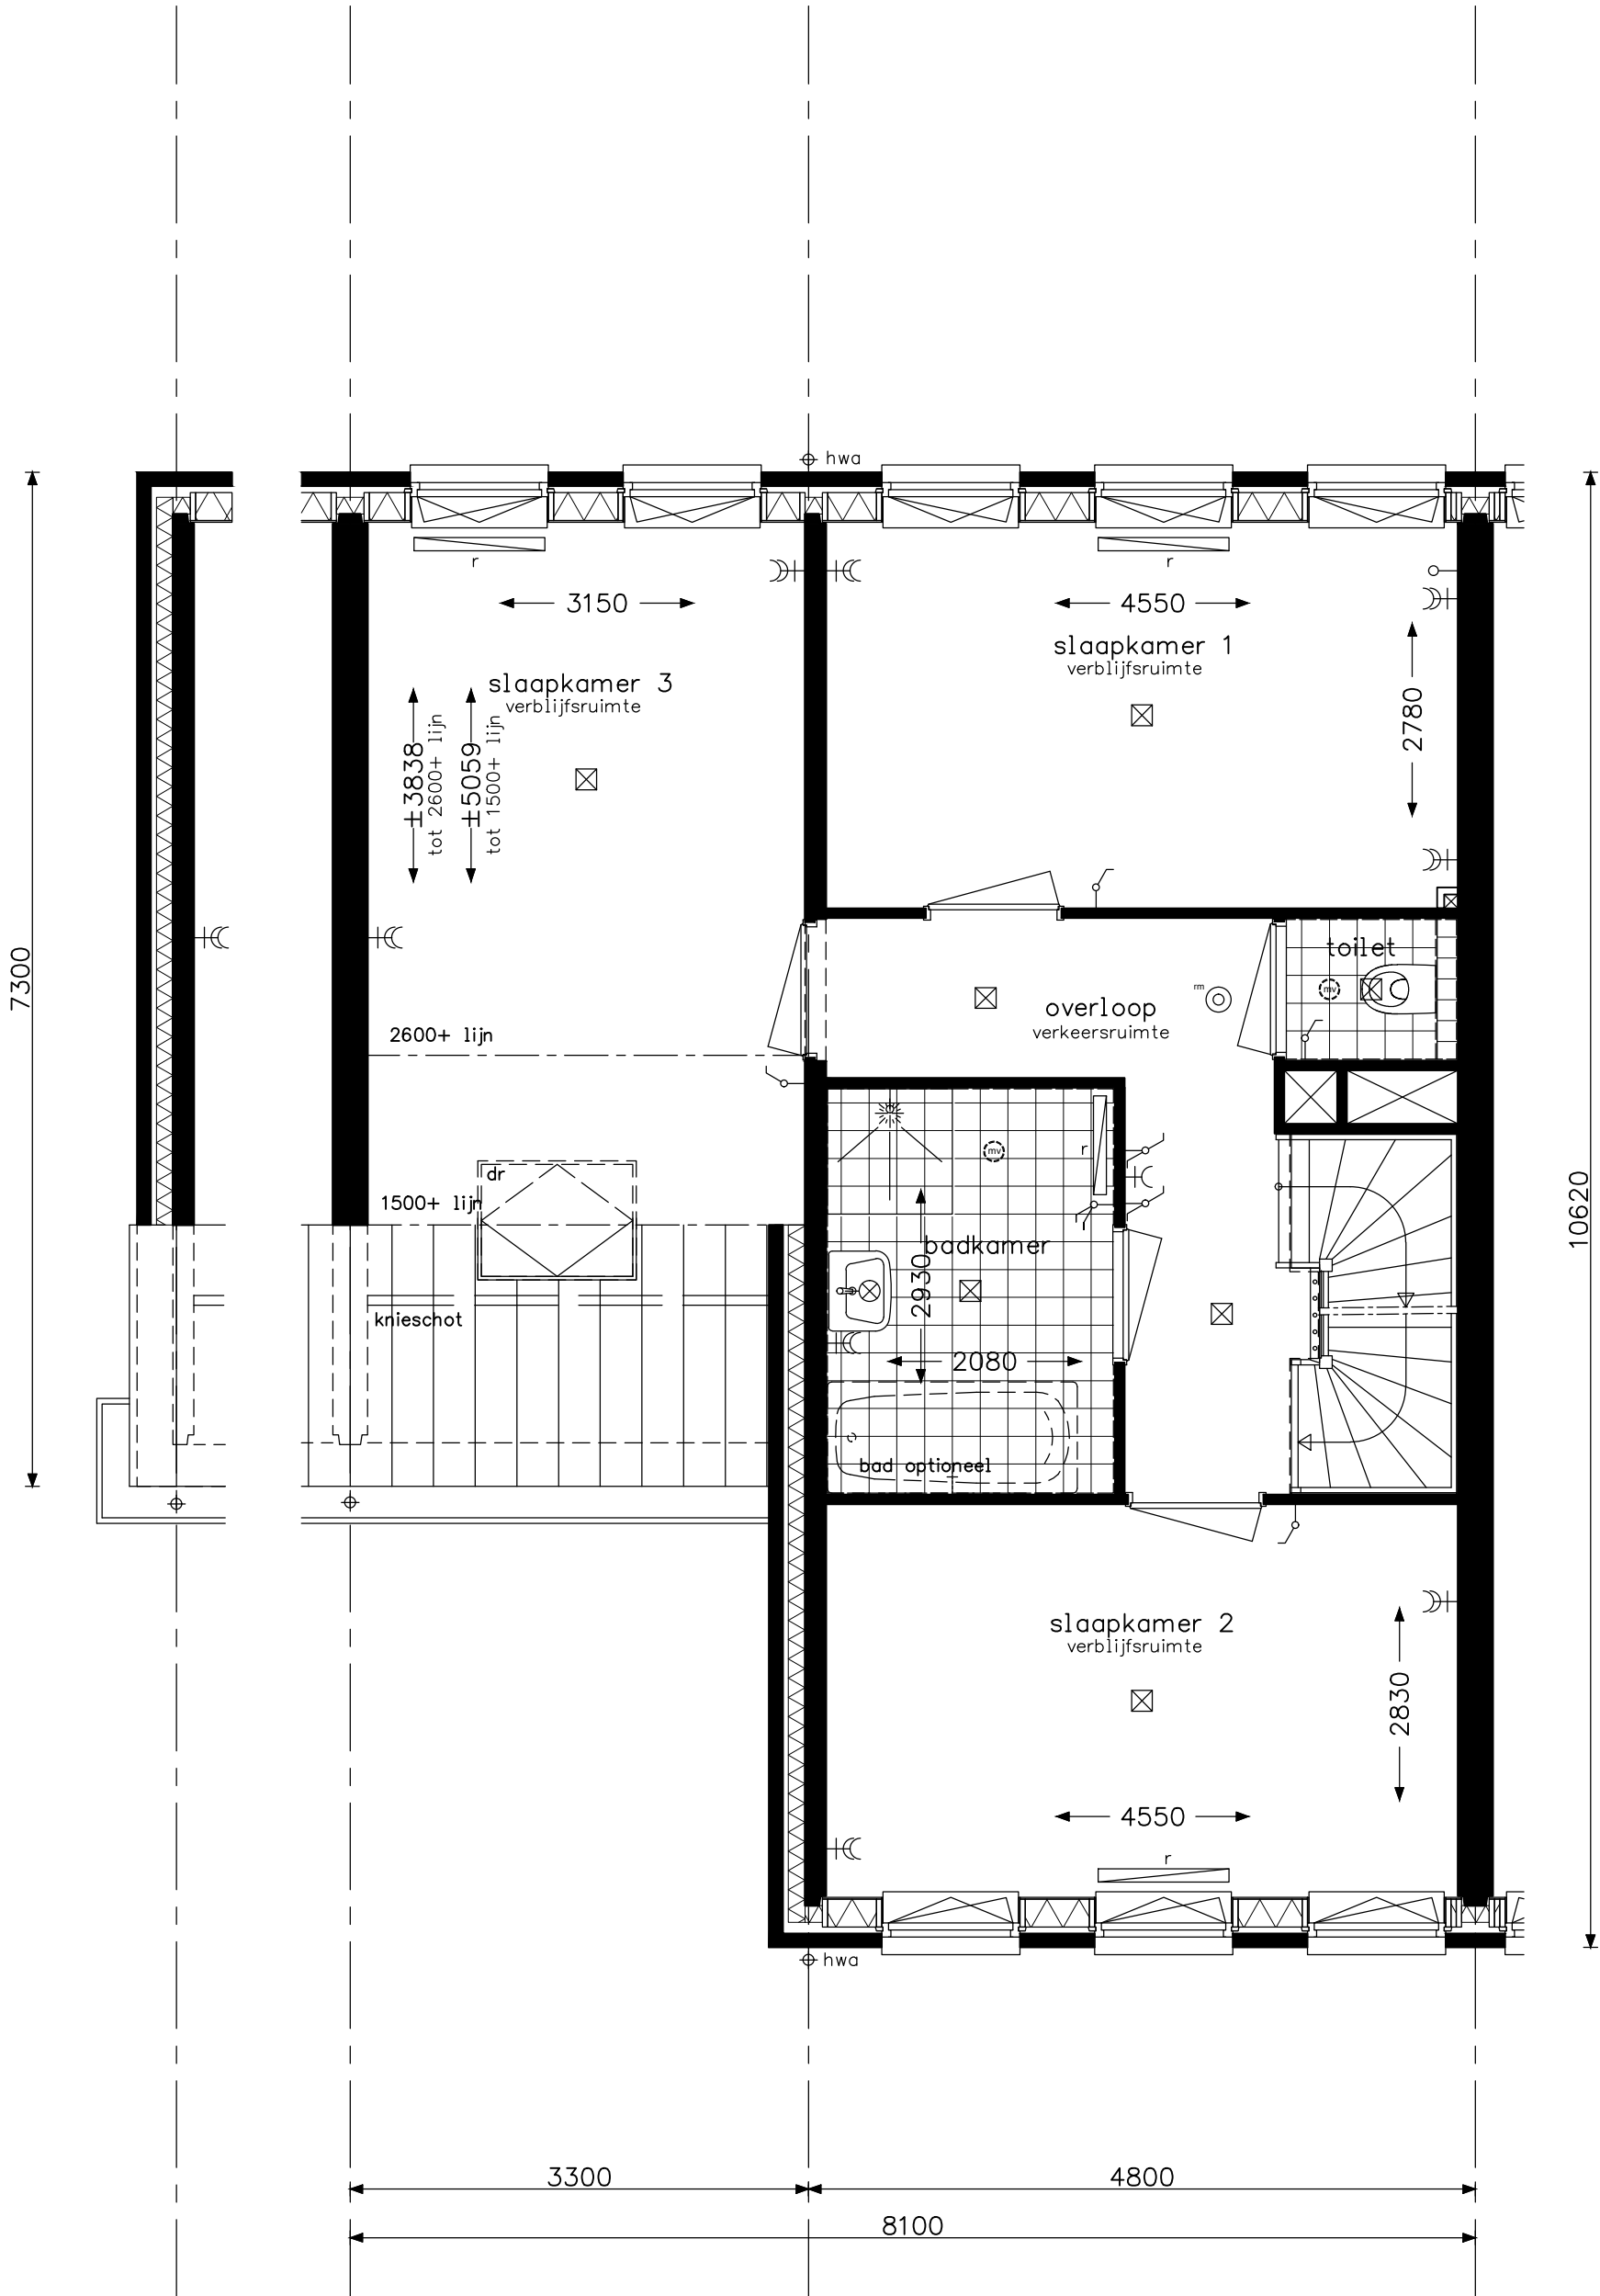


optie dakraam voorgevel



bam
woningbouw


Advies & Engineering
Runnenburg 12
3981 AZ Bunnik
Postbus 54
3980 CB Bunnik
T (030) 359 8933
www.bamadvies-engineering.nl

project 29 woningen - Hoef en Haag te Vianen			projectnr. 8237
onderwerp woningtype E + Ek verdieping opties			tekeningnr. V- 352
schaal 1:50	tekenaar sv	status definitief	(wijz)/datum (-): 17-06-2016

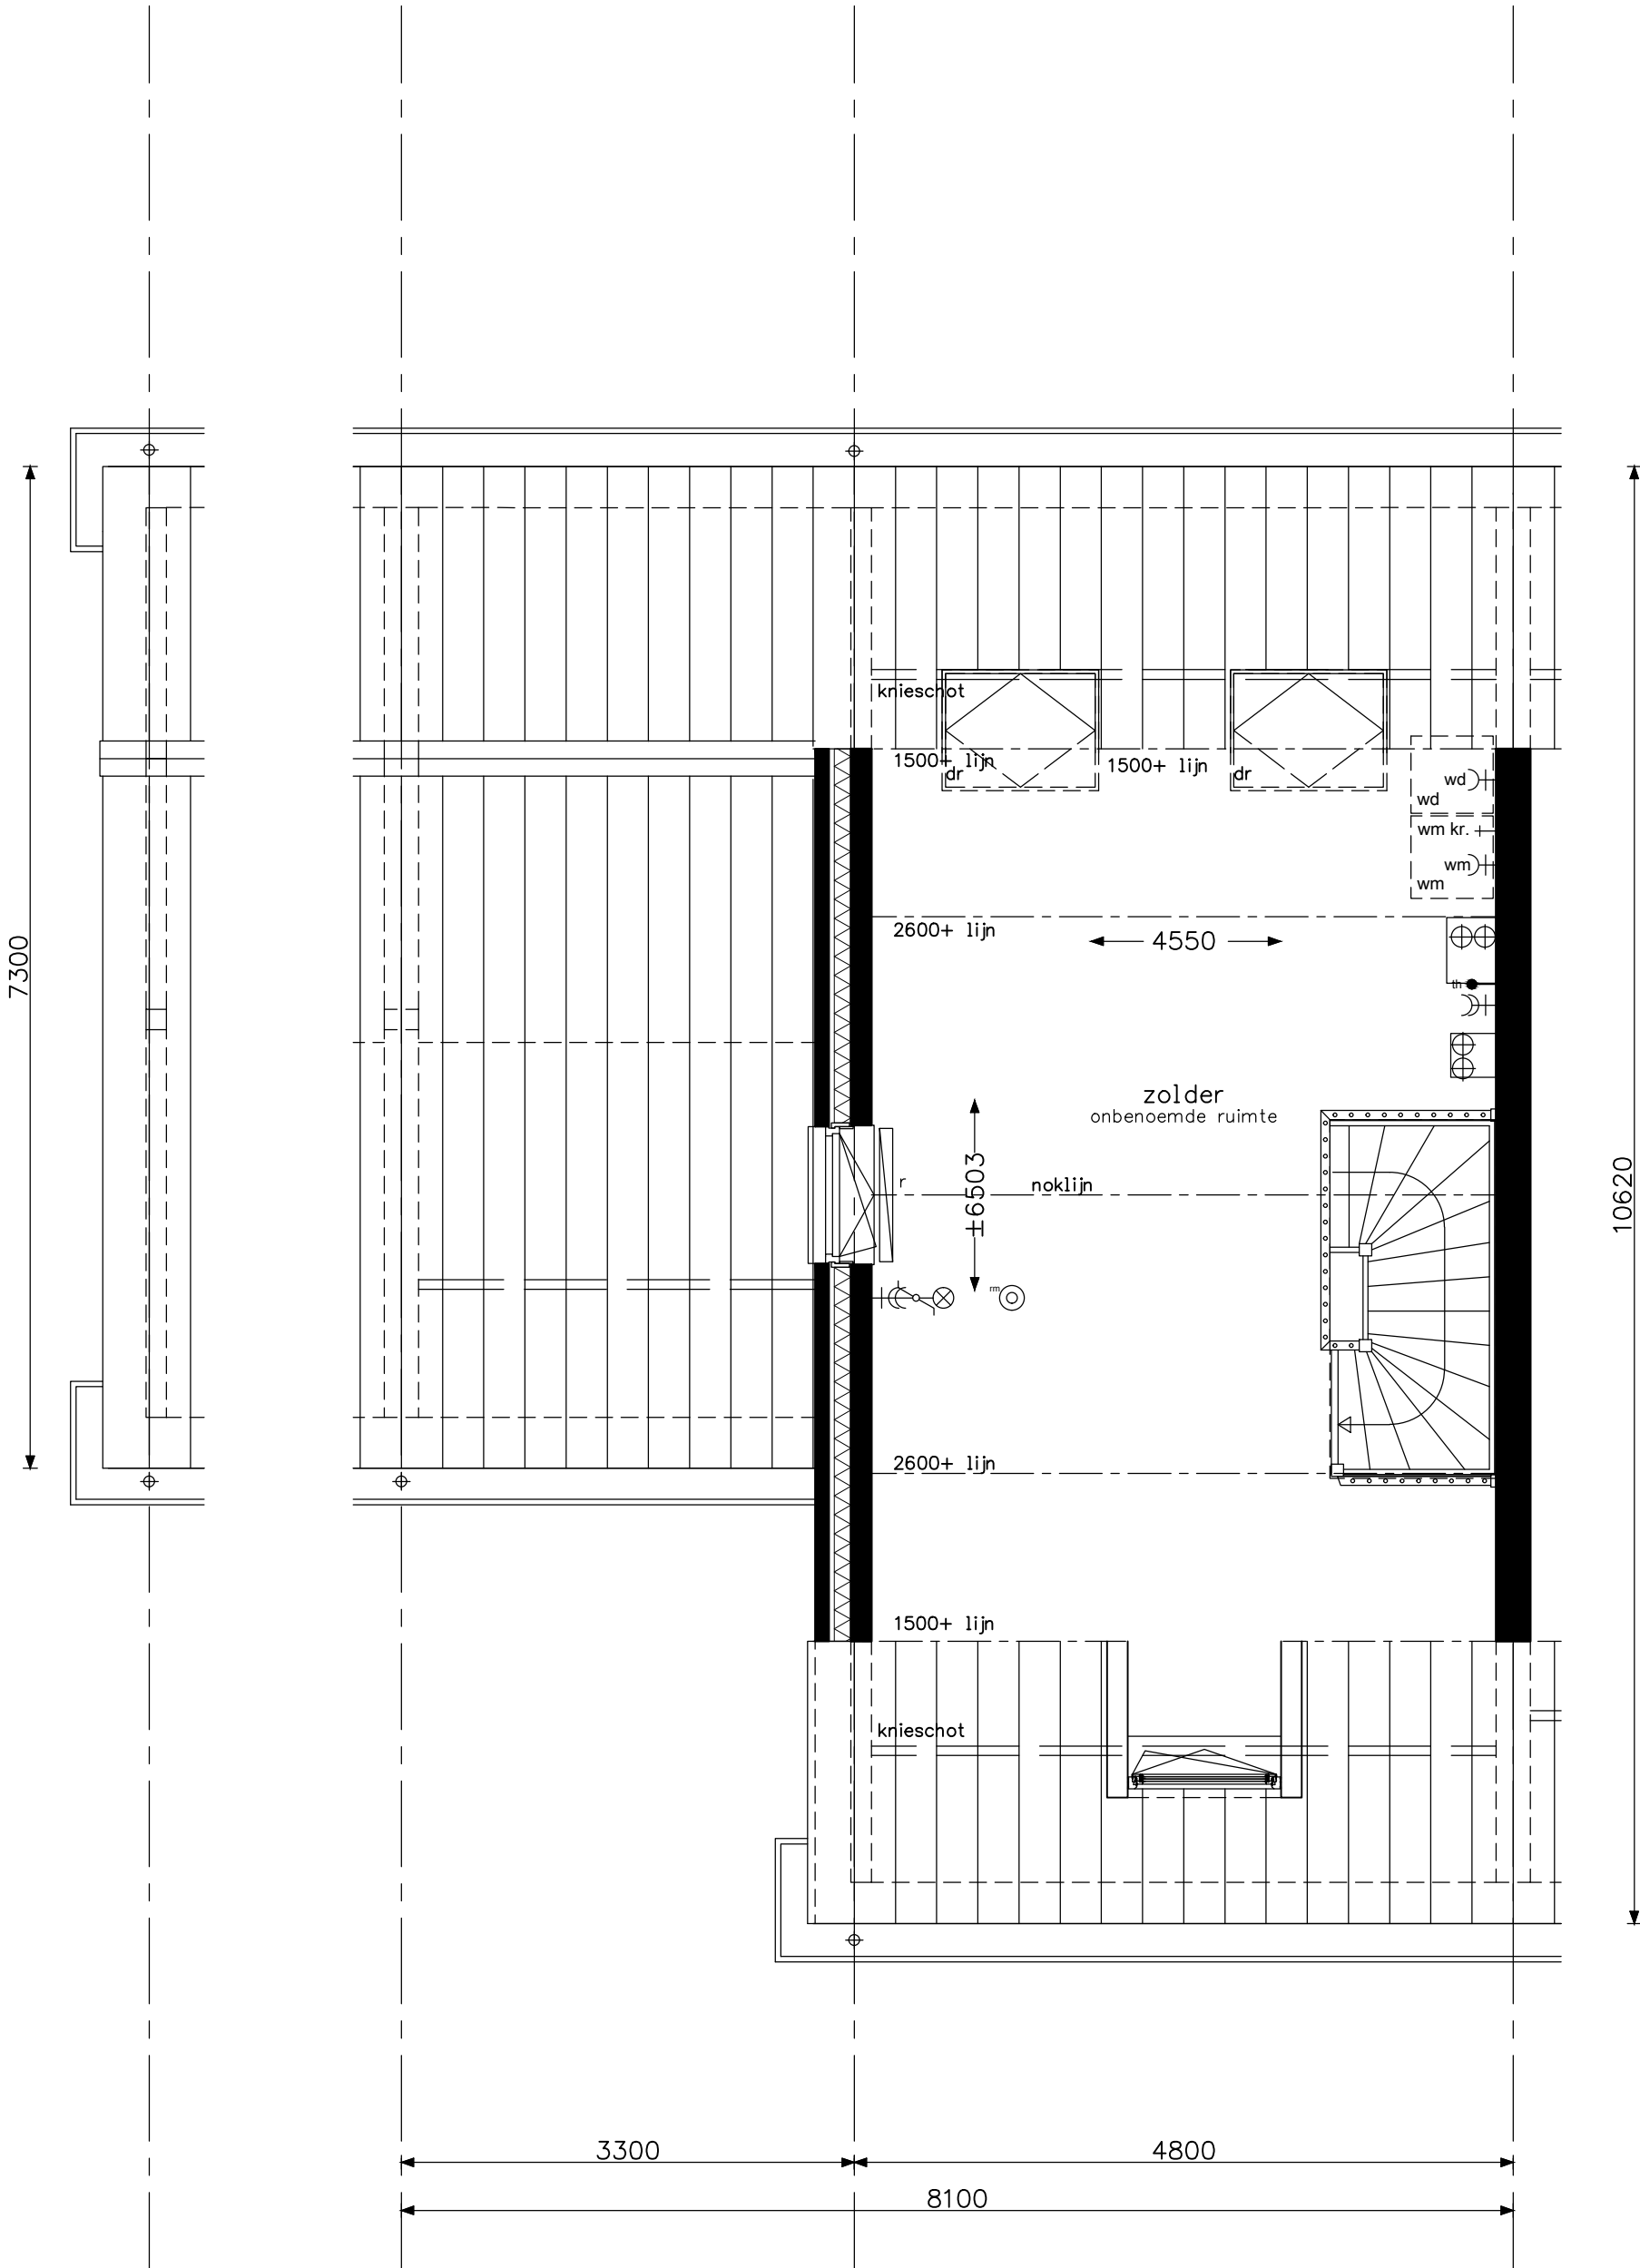


optie dakramen achtergevel

 Advies & Engineering Runnenburg 12 3981 AZ Bunnik Postbus 54 3980 CB Bunnik T (030) 359 8933 www.bamadvies-engineering.nl	project 29 woningen - Hoef en Haag te Vianen			projectnr. 8237
	onderwerp woningtype E + Ek zolder opties			tekeningnr. V- 353
	schaal 1:50	tekenaar sv	status definitief	(wijz)/datum (-): 17-06-2016

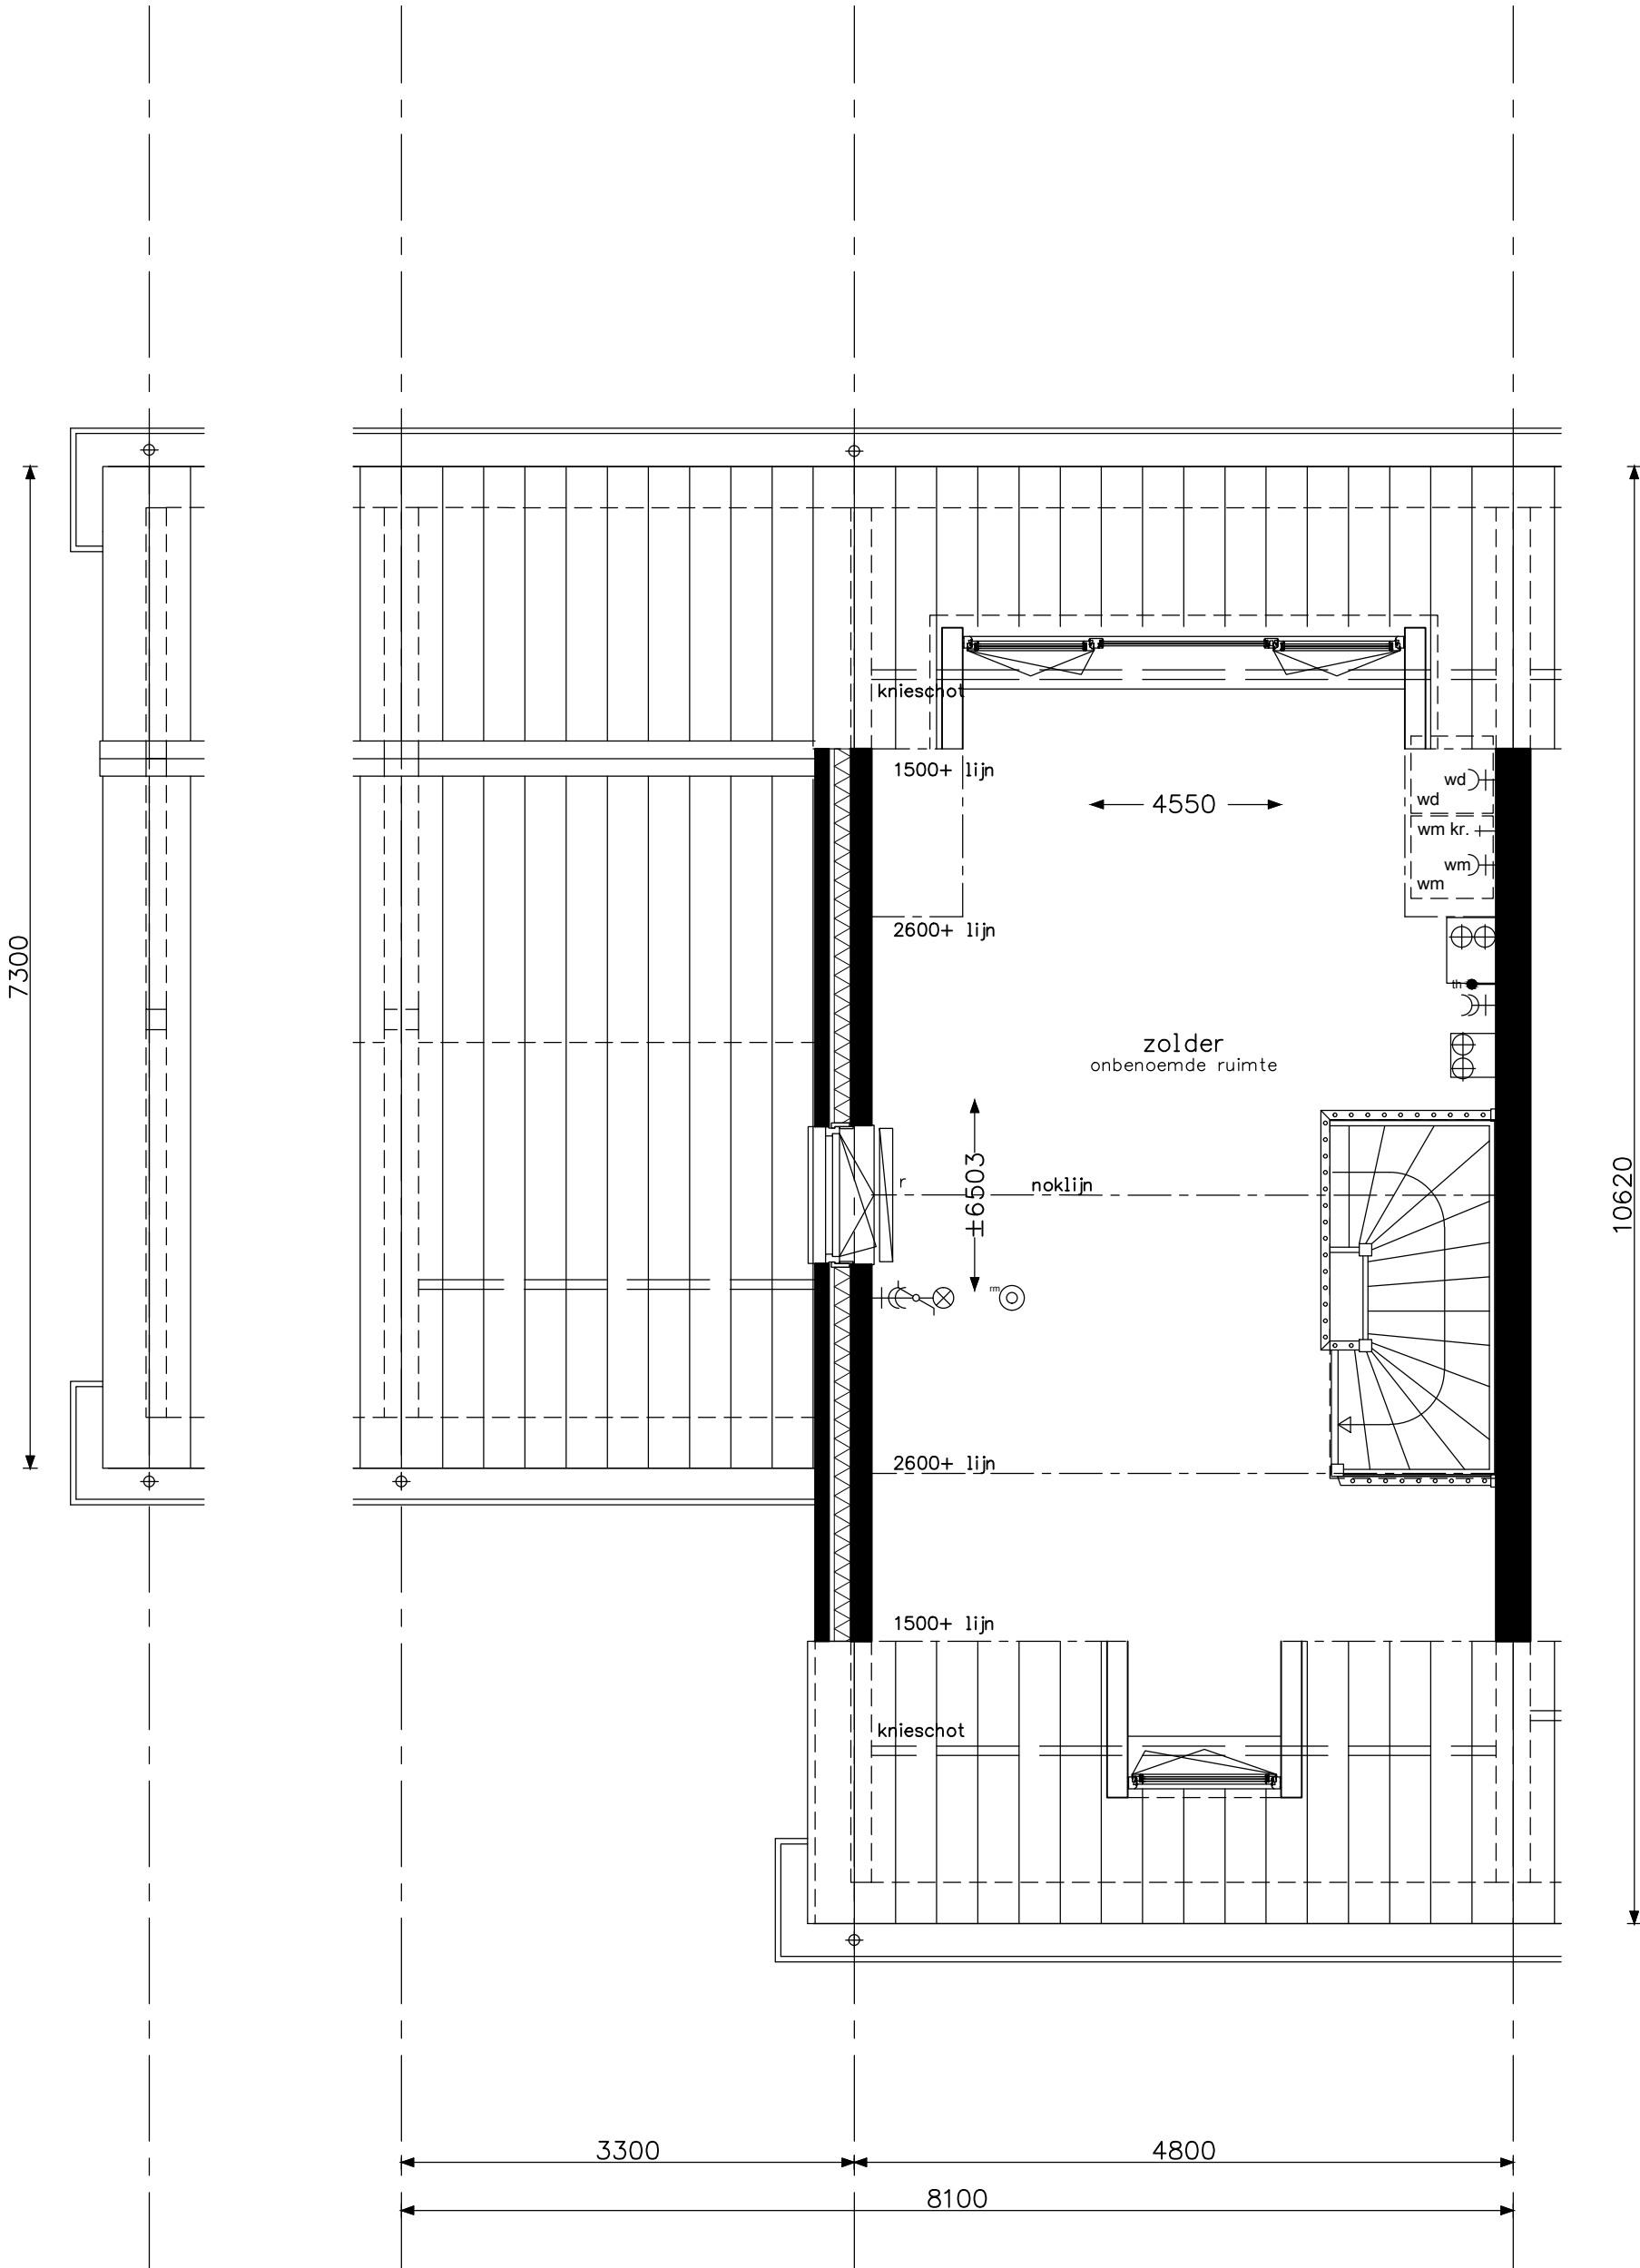


optie dakkapel A achtergevel

 Advies & Engineering Runnenburg 12 3981 AZ Bunnik Postbus 54 3980 CB Bunnik T (030) 359 8933 www.bamadvies-engineering.nl	project 29 woningen - Hoef en Haag te Vianen		projectnr. 8237
	onderwerp woningtype E + Ek		tekeningnr.
	zolder		V- 353a
	opties		(wijz)/datum (-): 17-06-2016
schaal 1:50	tekenaar sv	status definitief	

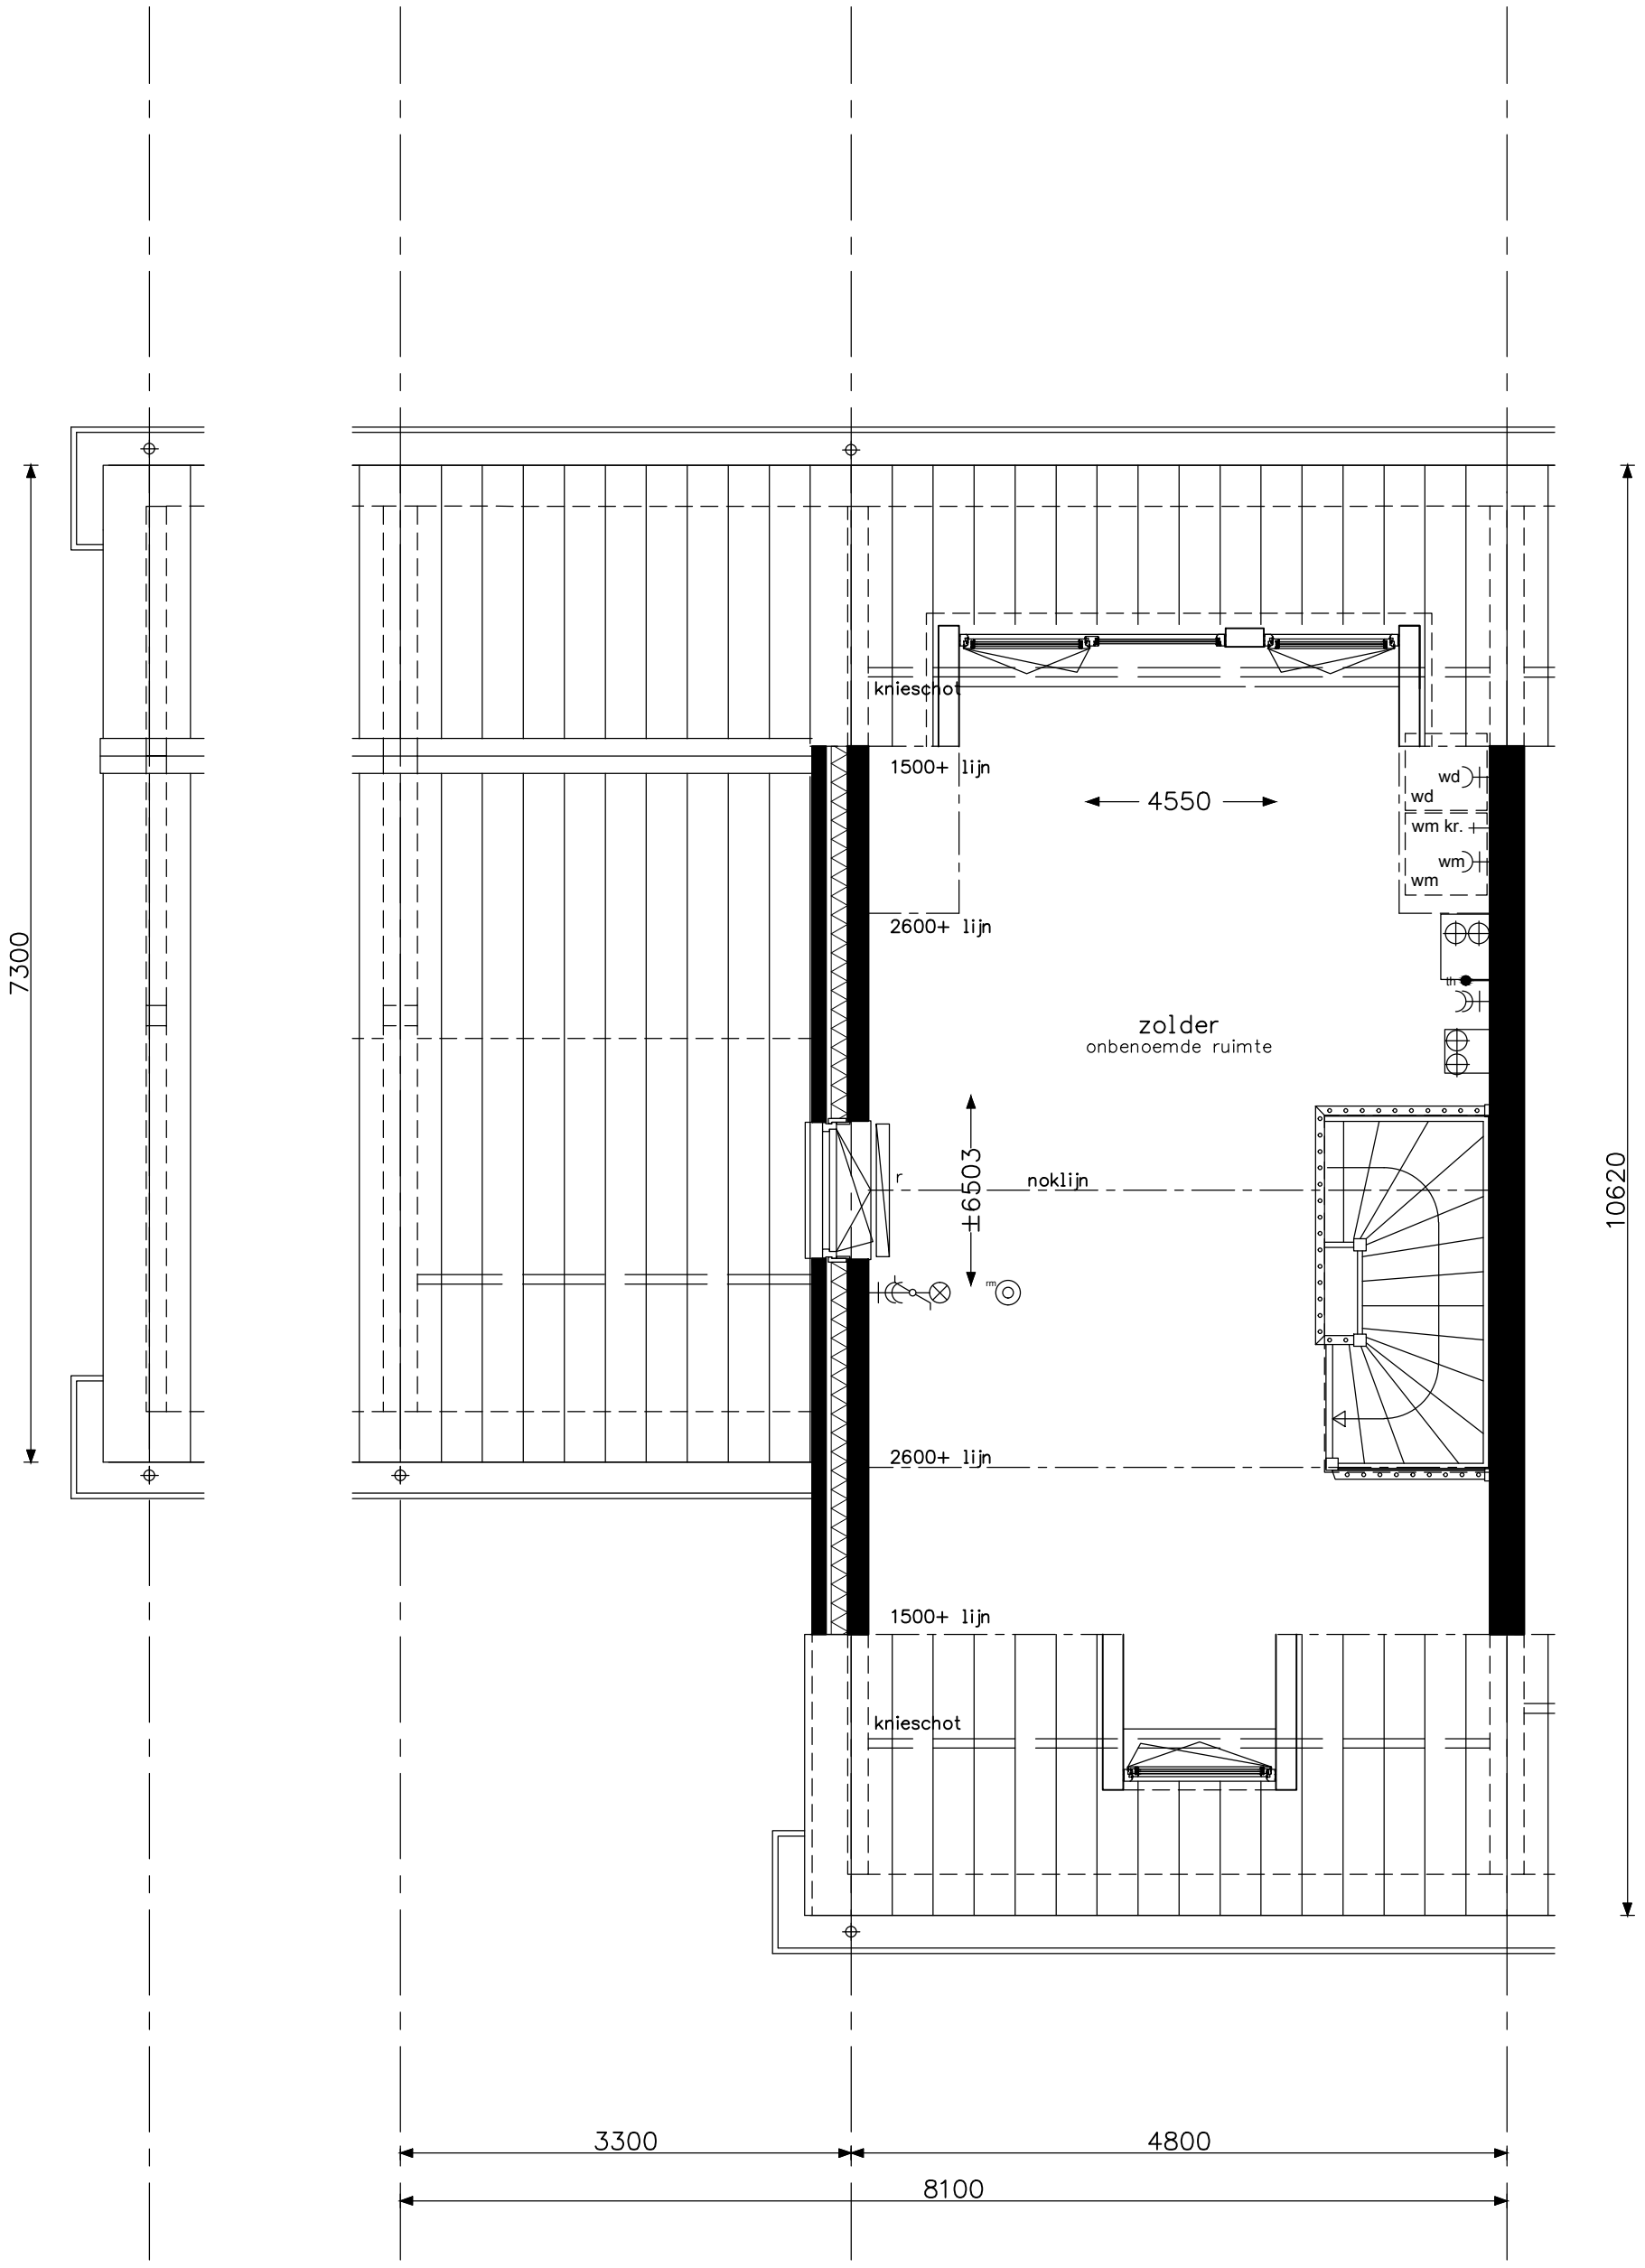


optie dakkapel B achtergevel

 woningbouw Advies & Engineering Runnenburg 12 3981 AZ Bunnik Postbus 54 3980 CB Bunnik T (030) 359 8933 www.bamadvies-engineering.nl	project 29 woningen - Hoef en Haag te Vianen			
	onderwerp woningtype E + Ek zolder opties		projectnr. 8237	
			tekeningnr. V- 353b	
	schaal 1:50	tekenaar sv	status definitief	
			(wijz)/datum (-): 17-06-2016	

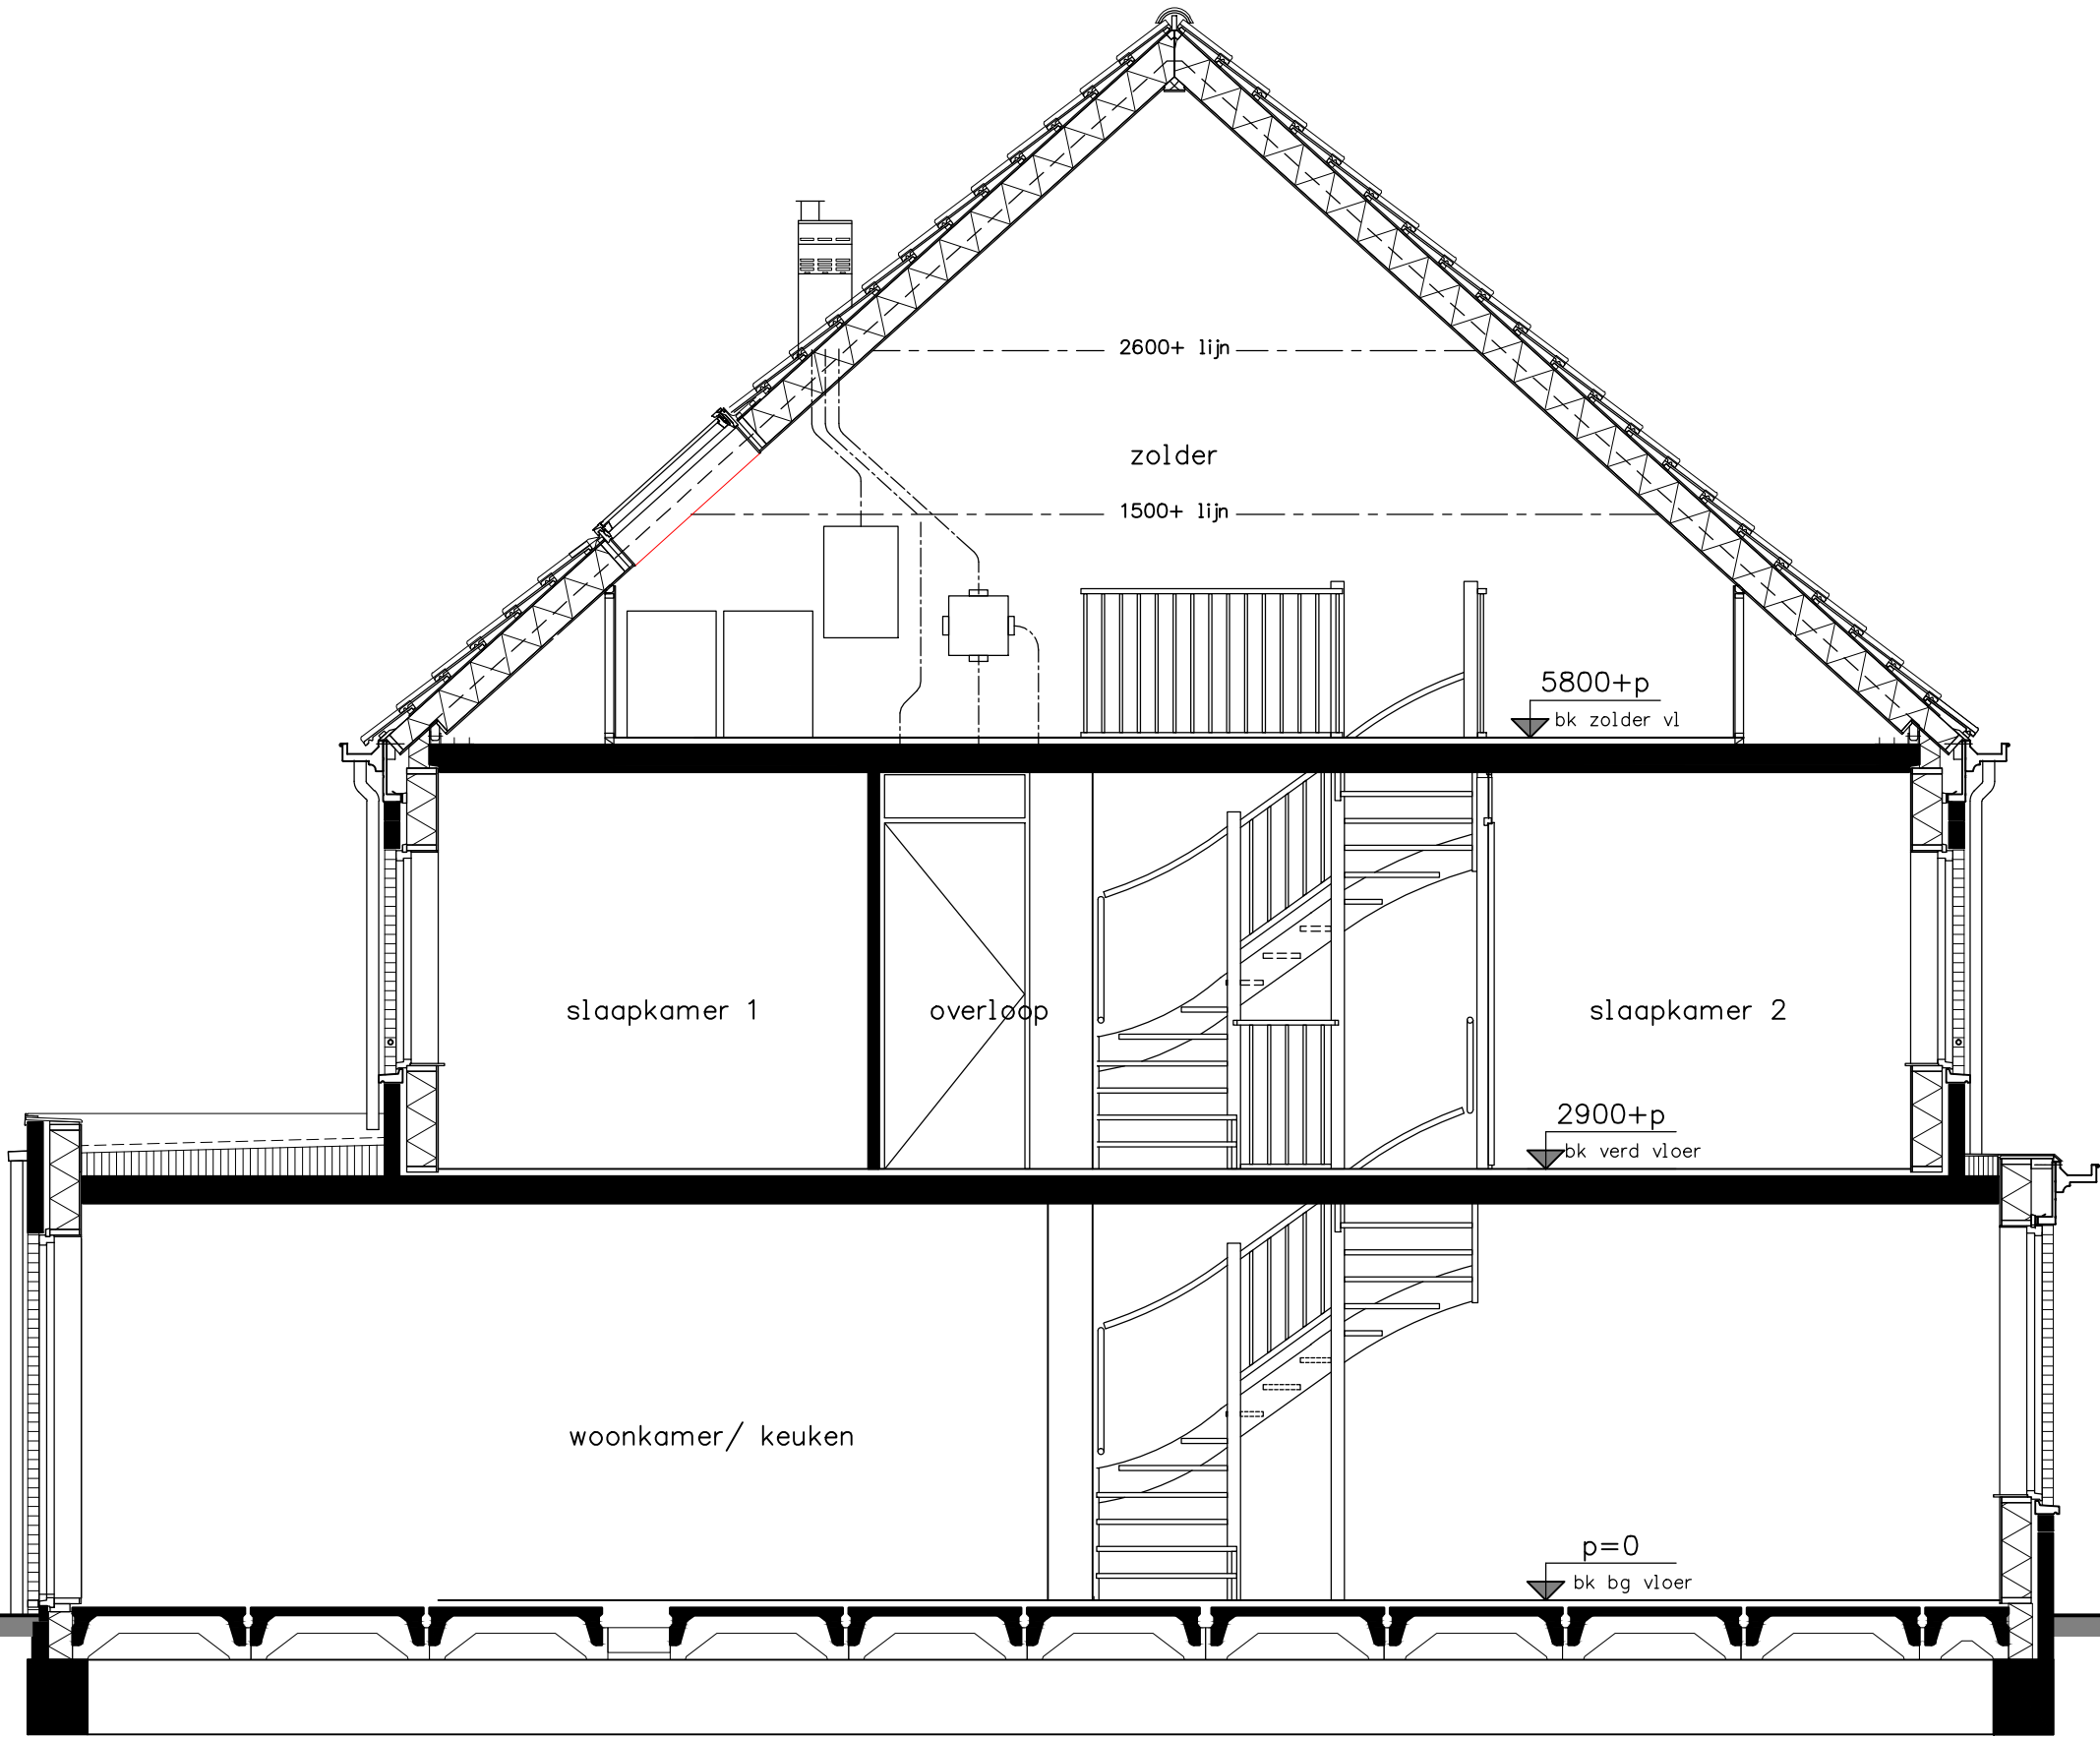

project 29 woningen - Hoef en Haag te Vianen		projectnr. 8237		projectnr. 8237	
		woningtype E + Ek		tekeningnr. V-354	
		doorsnede opties		(wiz)/datum (-). 17-06-2016	
bambam woningbouw		woningtype E + Ek		status definitief	
Advies & Engineering Runnenburg 12 3981 AZ Bunnik Postbus 54 3980 CB Bunnik T (030) 359 8933 www.bamadvies-engineering.nl		doorsnede opties		SV	
optie uitbouw 2,40m		1:50		definitief	
optie openslaande deuren achtergevel					
optie dakramen achtergevel					

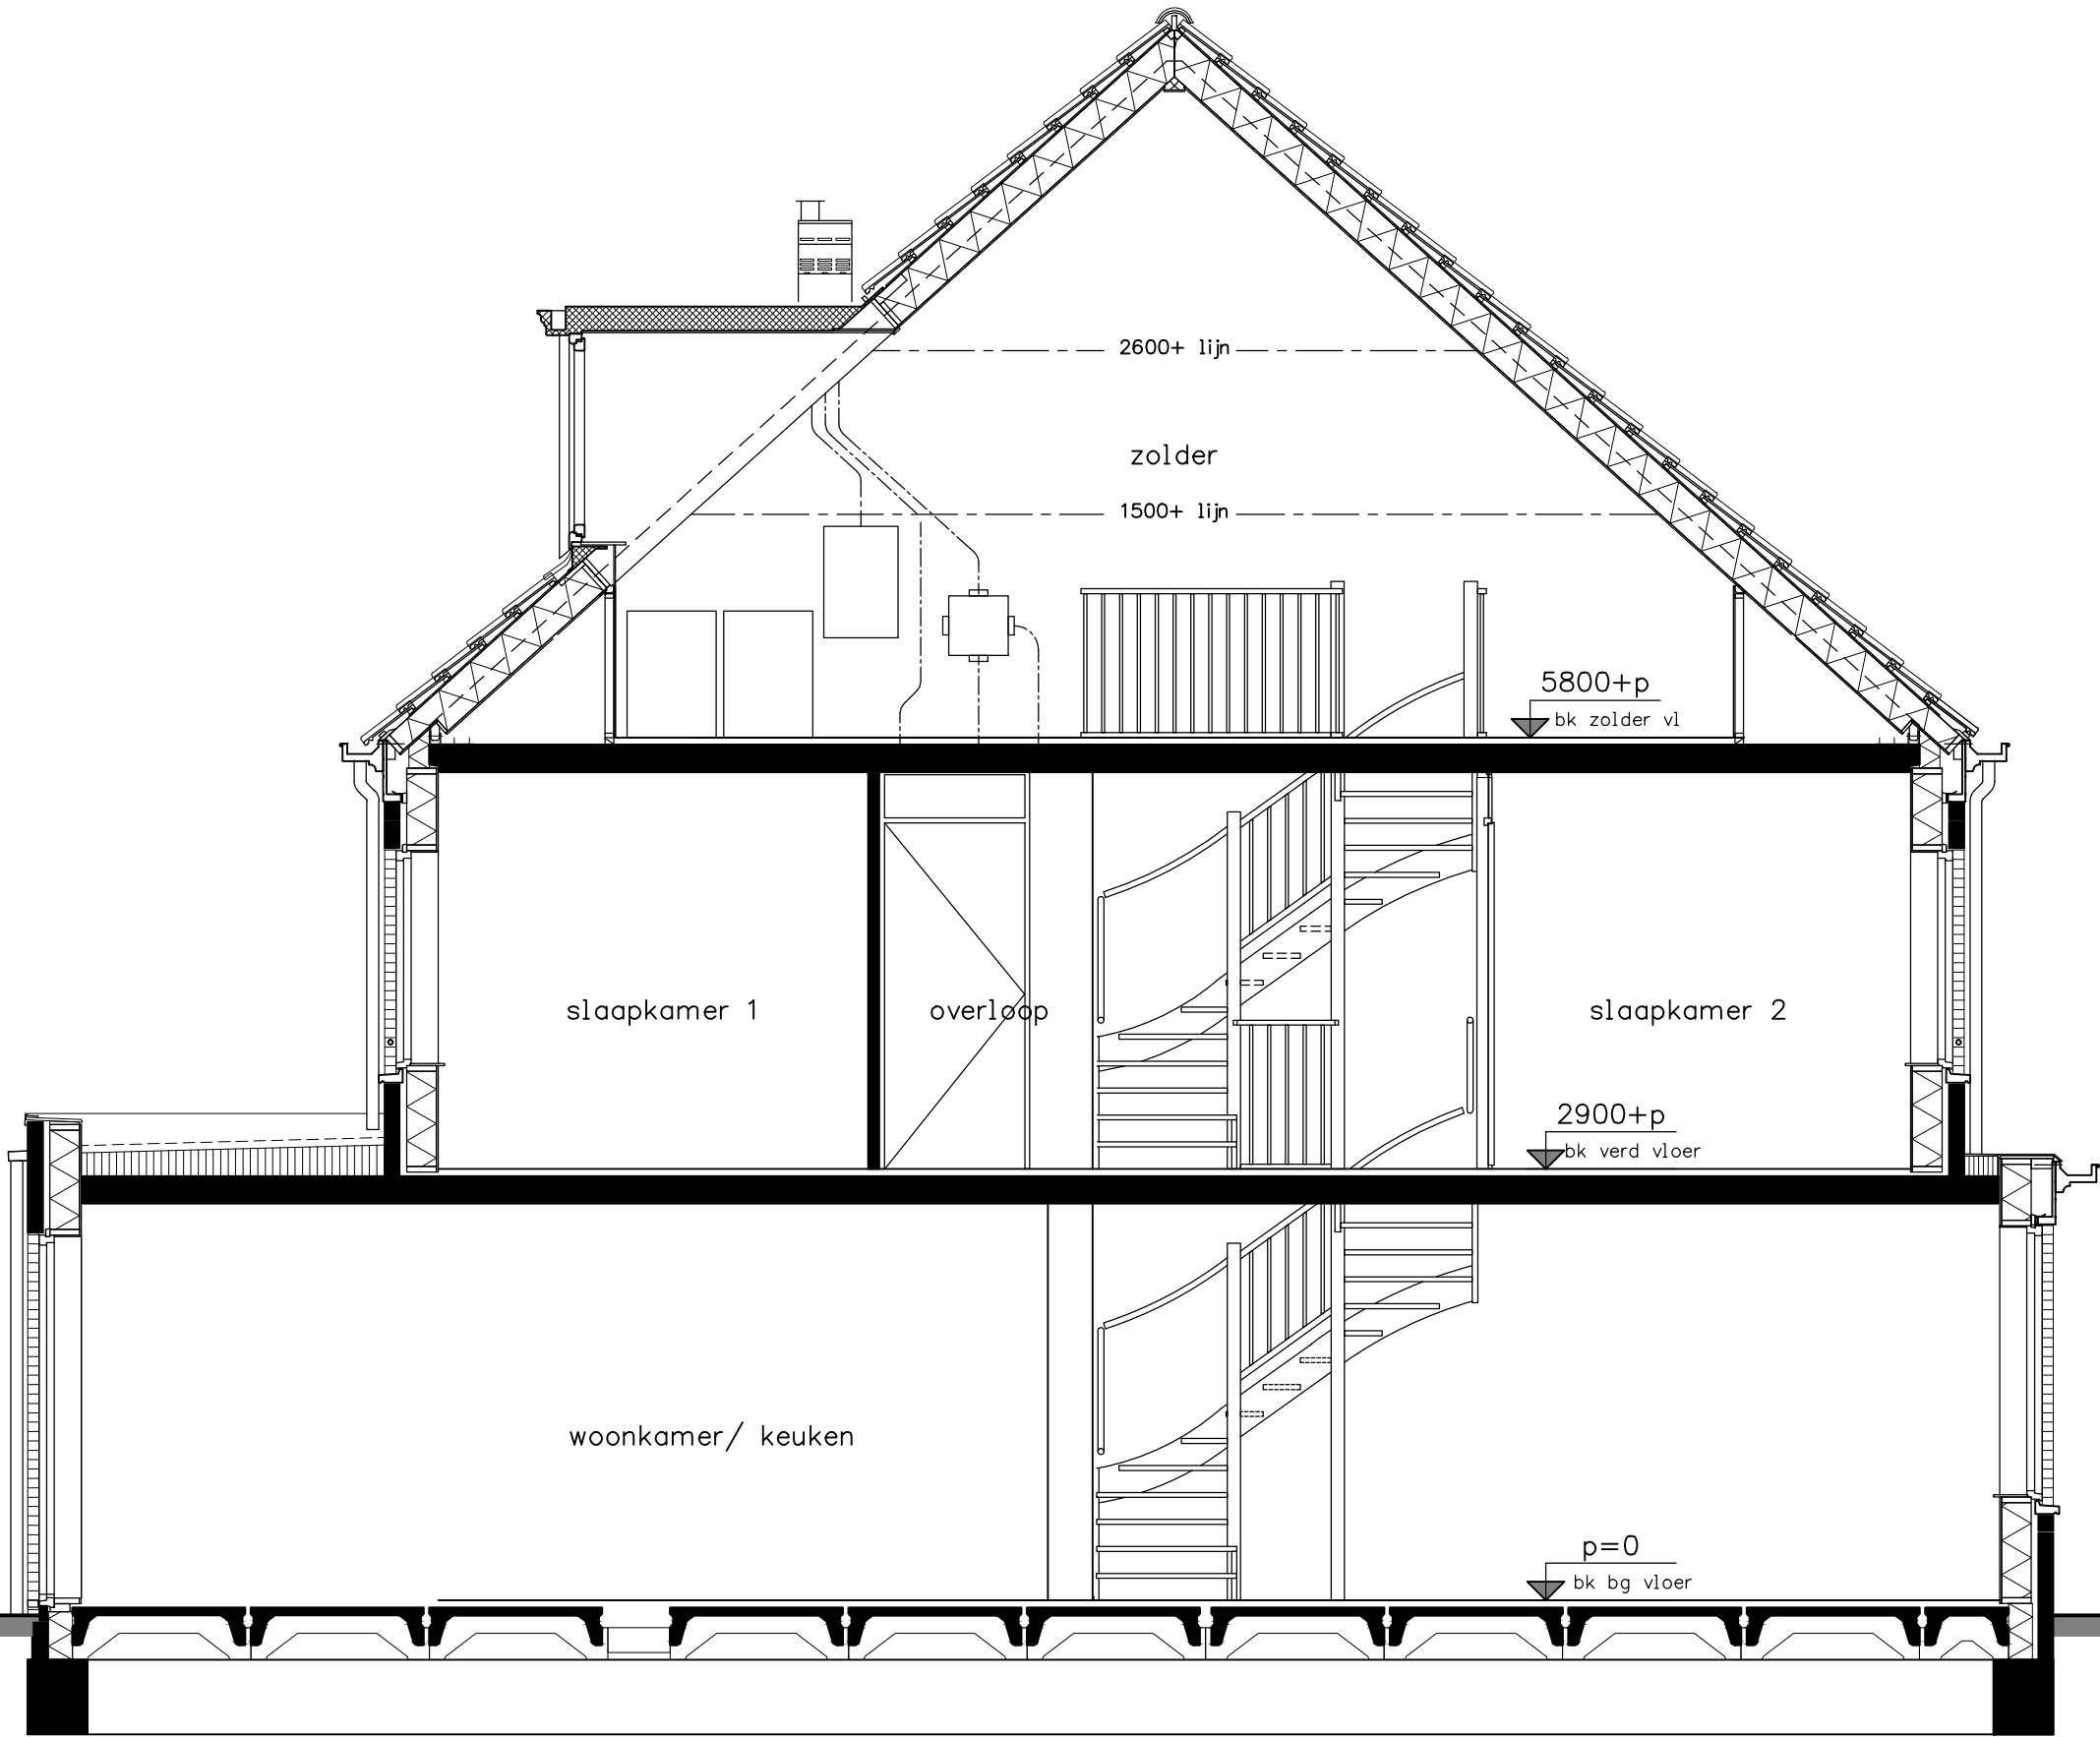

project 29 woningen - Hoef en Haag te Vianen		projectnr. 8237		projectnr. 8237	
		woningtype E + Ek doorsnede opties		tekeningnr. V-354a	
bambam woningbouw Advies & Engineering Runnenburg 12 3981 AZ Bunnik Postbus 54 3980 CB Bunnik T (030) 359 8933 www.bamadvies-engineering.nl		schaal 1:50		status definitief	
optie uitbouw 2,40m optie openslaande deuren achtergevel optie dakkapel achtergevel		tekenaar SV		(wiz)/datum (-). 17-06-2016	

5800+p
bk verd vloer

2900+p
bk verd vloer

p=0
bk bg vloer



optie dakraam voorzijde
optie paneel voordeur



Advies & Engineering
Runnenburg 12
3981 AZ Bunnik
Postbus 54
3980 CB Bunnik
T (030) 359 8933
www.bamadvies-engineering.nl

project 29 woningen - Hoef en Haag te Vianen

onderwerp woningtype E + Ek

voorgevel

opties

projectnr. 8237

tekeningnr.

V-355

(wiz)/datum
(-), 17-06-2016

definitief

SV


1:50

status

p=0
bk bg vloer

2900+p
bk verd vloer

5800+p
bk verd vloer

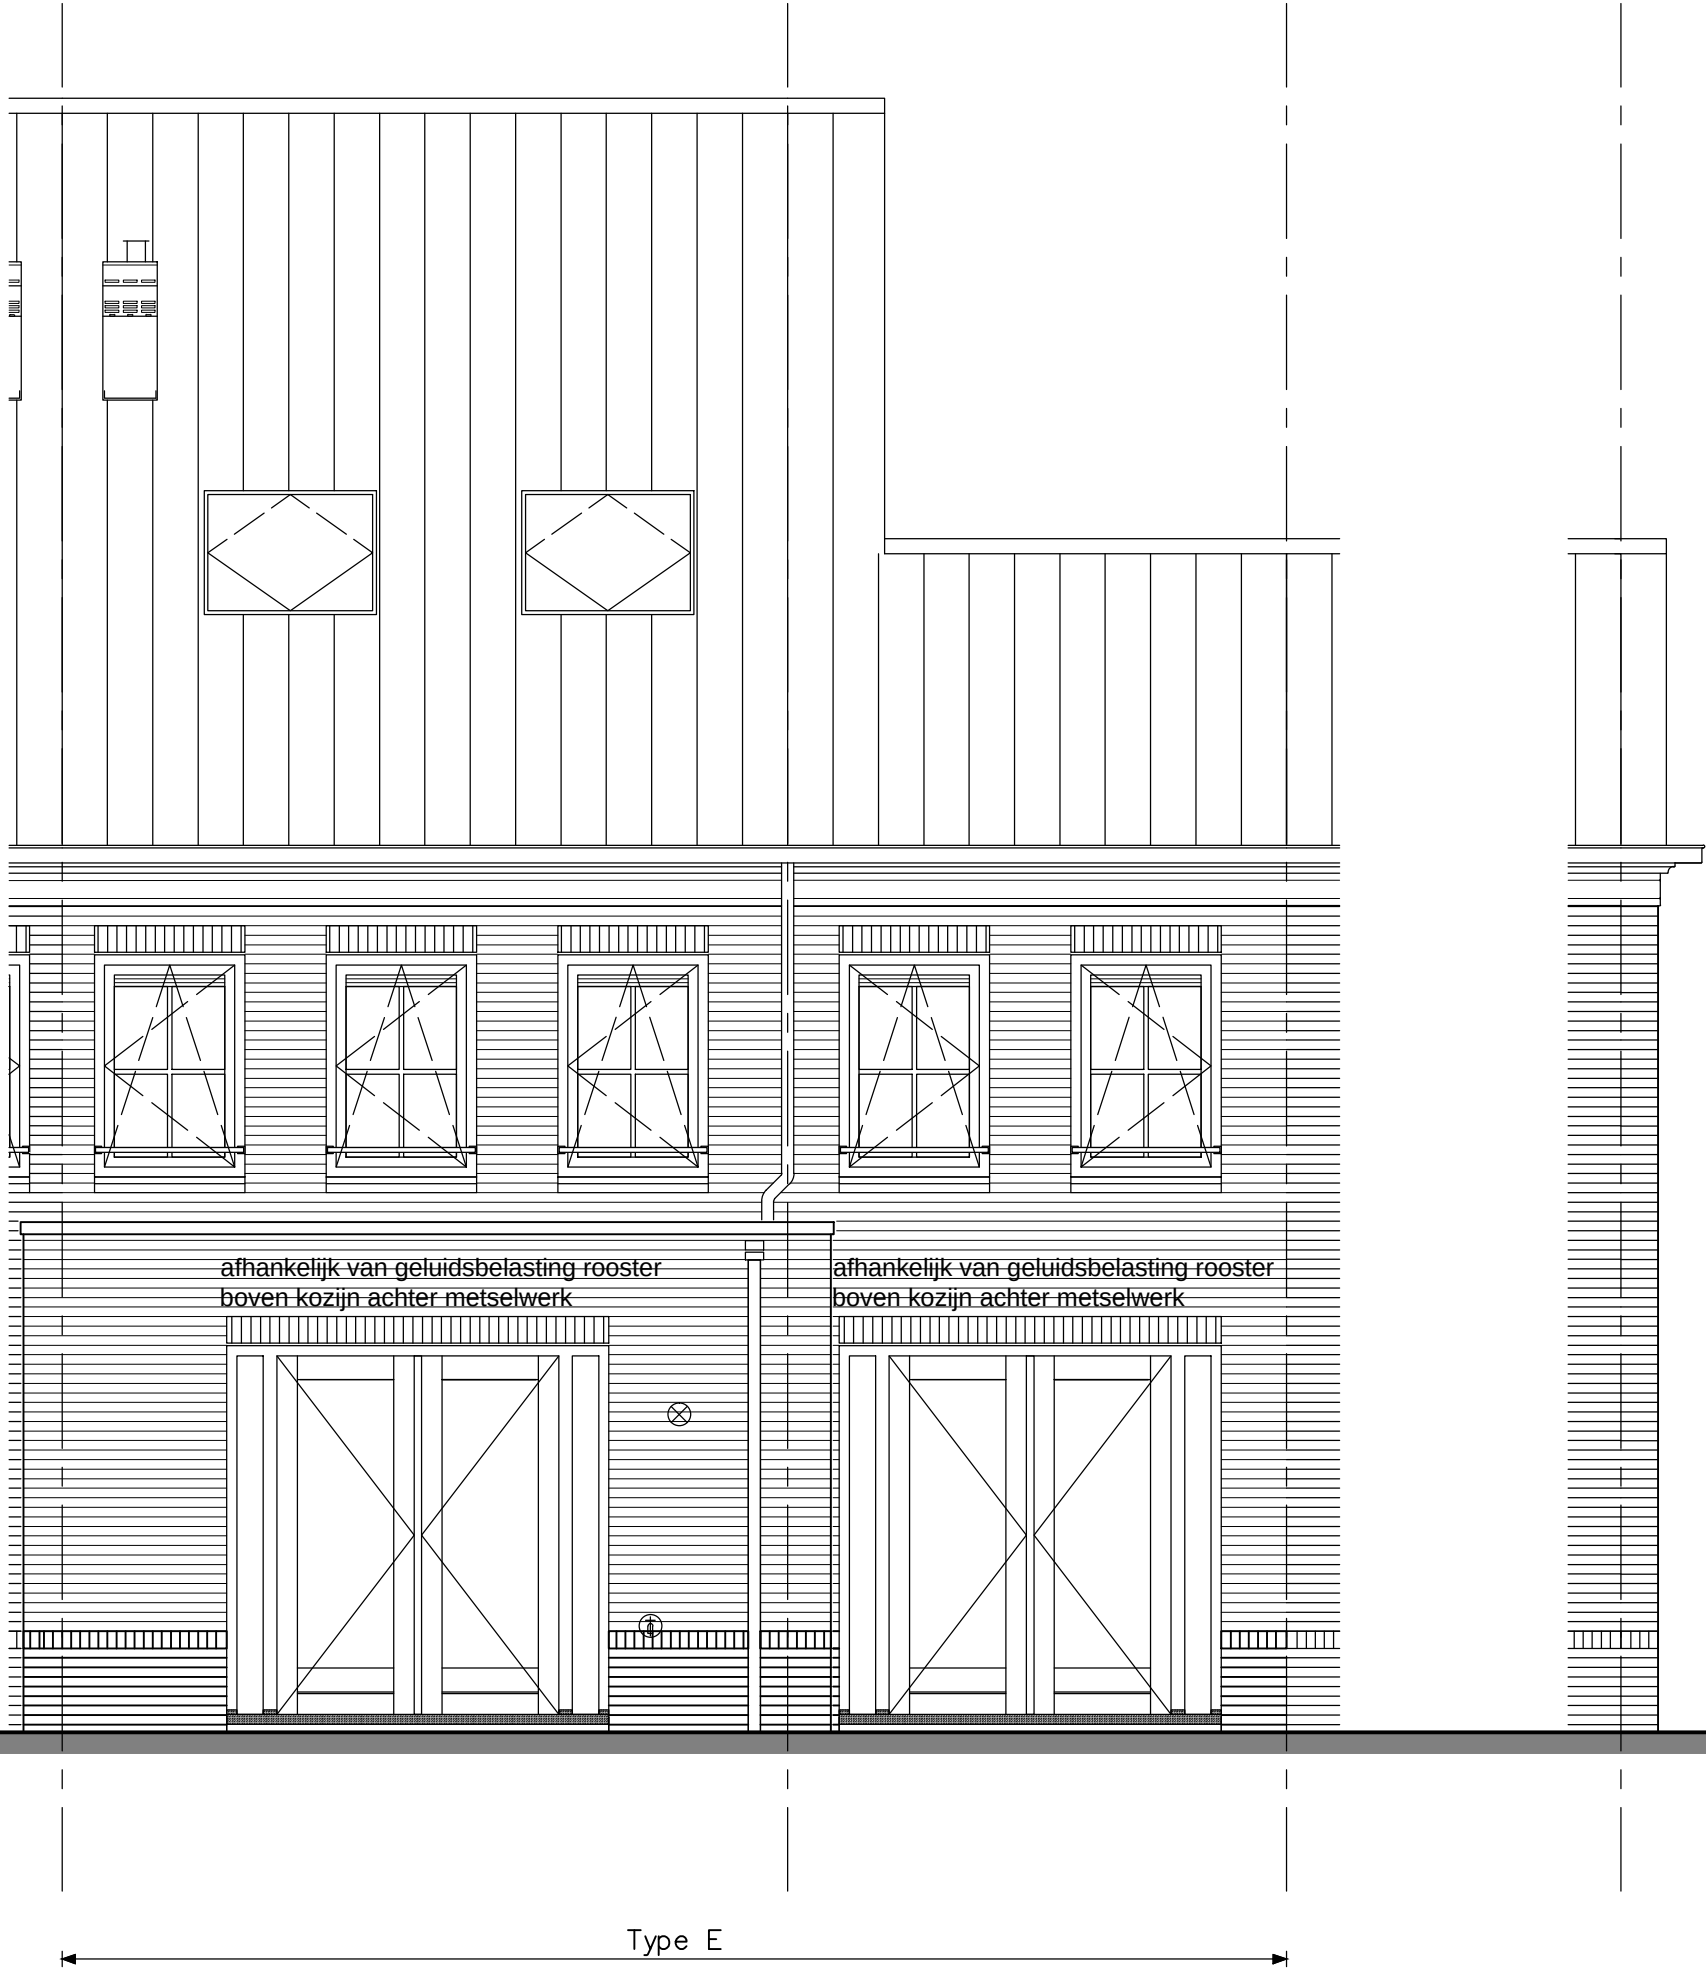

optie uitbouw 2,40m
optie openslaande deuren achtergevel
optie dakramen achterzijde



Advies & Engineering
Runnenburg 12
3981 AZ Bunnik
Postbus 54
3980 CB Bunnik
T (030) 359 8933
www.bamadvies-engineering.nl

project 29 woningen - Hoef en Haag te Vianen

onderwerp woningtype E + Ek

achtergevel

opties

projectnr. 8237

tekeningnr.

V-356

(wiz)/datum
(-), 17-06-2016

definitief

SV


1:50

status

p=0
bk bg vloer

2900+p
bk verd vloer

5800+p
bk verd vloer

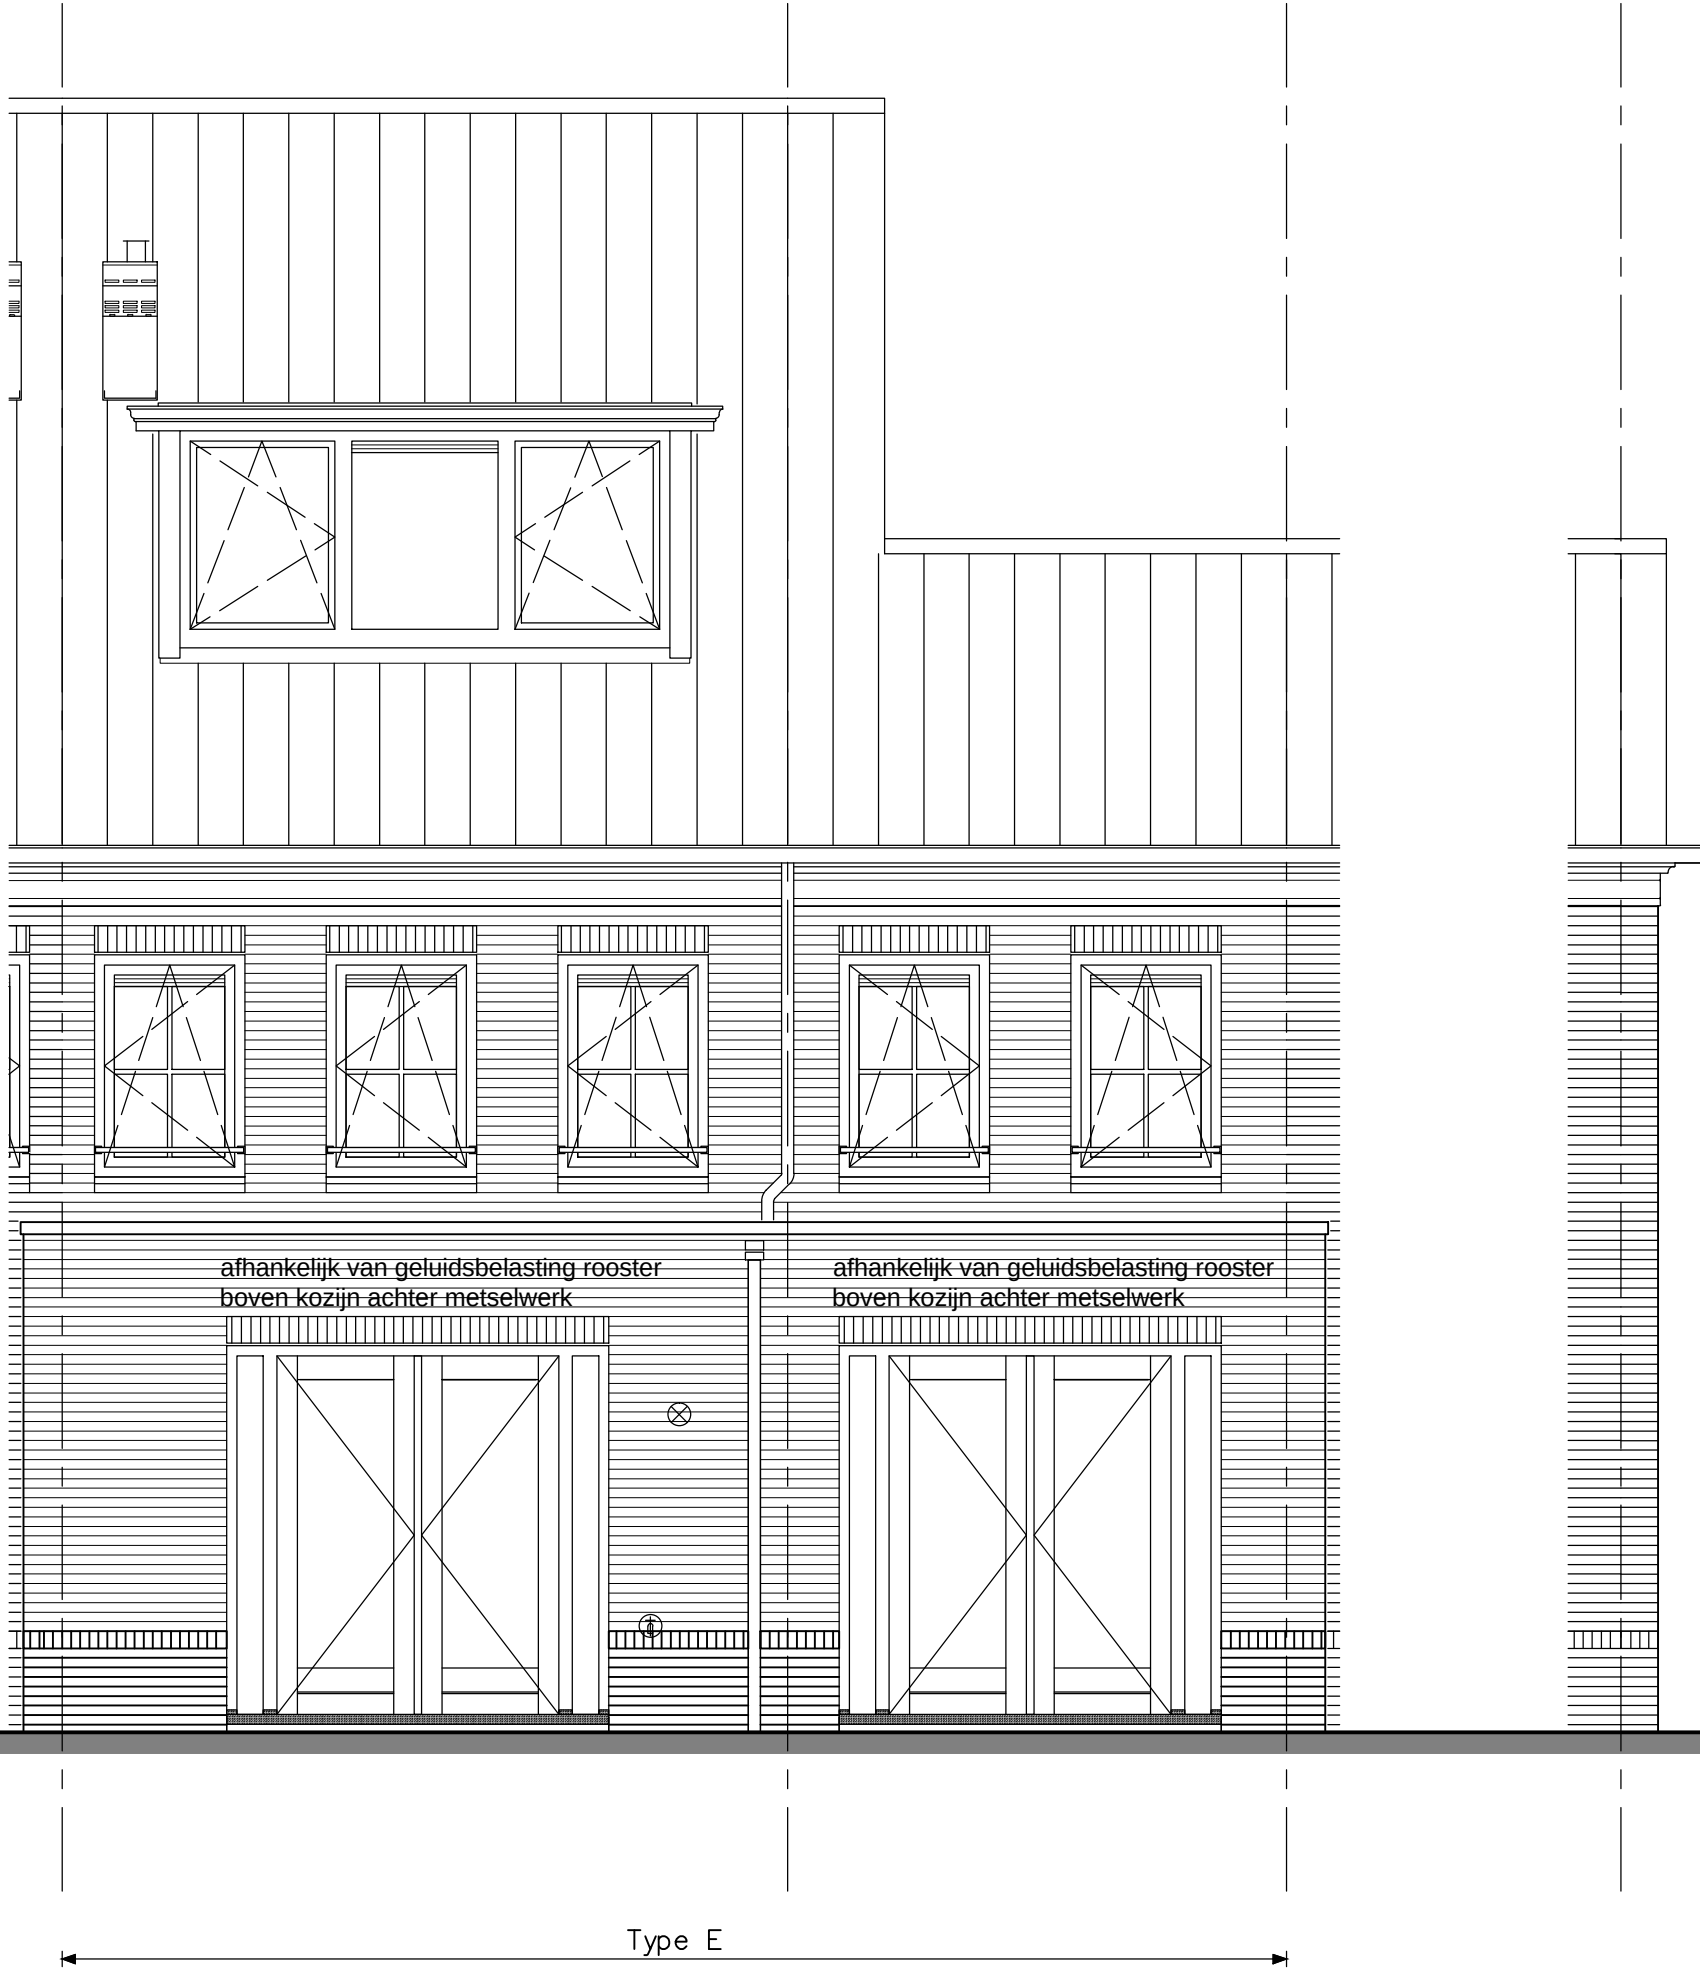

optie uitbouw 2,40m
optie openslaande deuren achtergevel
optie dakkapel A achterzijde



Advies & Engineering
Runnenburg 12
3981 AZ Bunnik
Postbus 54
3980 CB Bunnik
T (030) 359 8933
www.bamadvies-engineering.nl

project	29 woningen - Hoef en Haag te Vianen			
	onderwerp	woningtype E + Ek achtergevel opties		
	projectnr.	8237	tekeningnr.	V-356a
schaal	1:50	tekenaar	SV	status
		definitief	(wiz)/datum	
			(-). 17-06-2016	

p=0
bk bg vloer

2900+p
bk verd vloer

5800+p
bk verd vloer



Type E

optie openslaande deuren achtergevel
optie dakkapel B achterzijde



woningbouw
Advies & Engineering
Runnenburg 12
3981 AZ Bunnik
Postbus 54
3980 CB Bunnik
T (030) 359 8933
www.bamadvies-engineering.nl

project 29 woningen - Hoef en Haag te Vianen

onderwerp woningtype E + Ek

achtergevel

opties

projectnr. 8237

tekeningnr.

V- 356b

(wiz)/datum (.), 17-06-2016

definitief

SV

1:50

schaal

tekenaar

status

SV

1:50

schaal

tekenaar

status

SV

1:50

schaal

tekenaar

status

SV

1:50


schaal



optie uitbouw 2,40m optie dakkapel achterzijde	project 29 woningen - Hoef en Haag te Vianen			
	onderwerp		woningtype E + Ek zijgevel opties	projectnr. 8237 tekeningnr.
	schaal		tekenaar SV	status definitief
			1:50	(wiz)/datum (·), 17-06-2016

Positie van de hemelwaterafvoeren (hwa's) is afhankelijk van de situatie en de gekozen opties per blok. De definitieve positie wordt nader bepaald.

Hoef en Haag te Vianen
29 woningen
"Oud Hollands"
woningtype E
(Dorpshuis)
leefwijze opties
verkooptekeningen

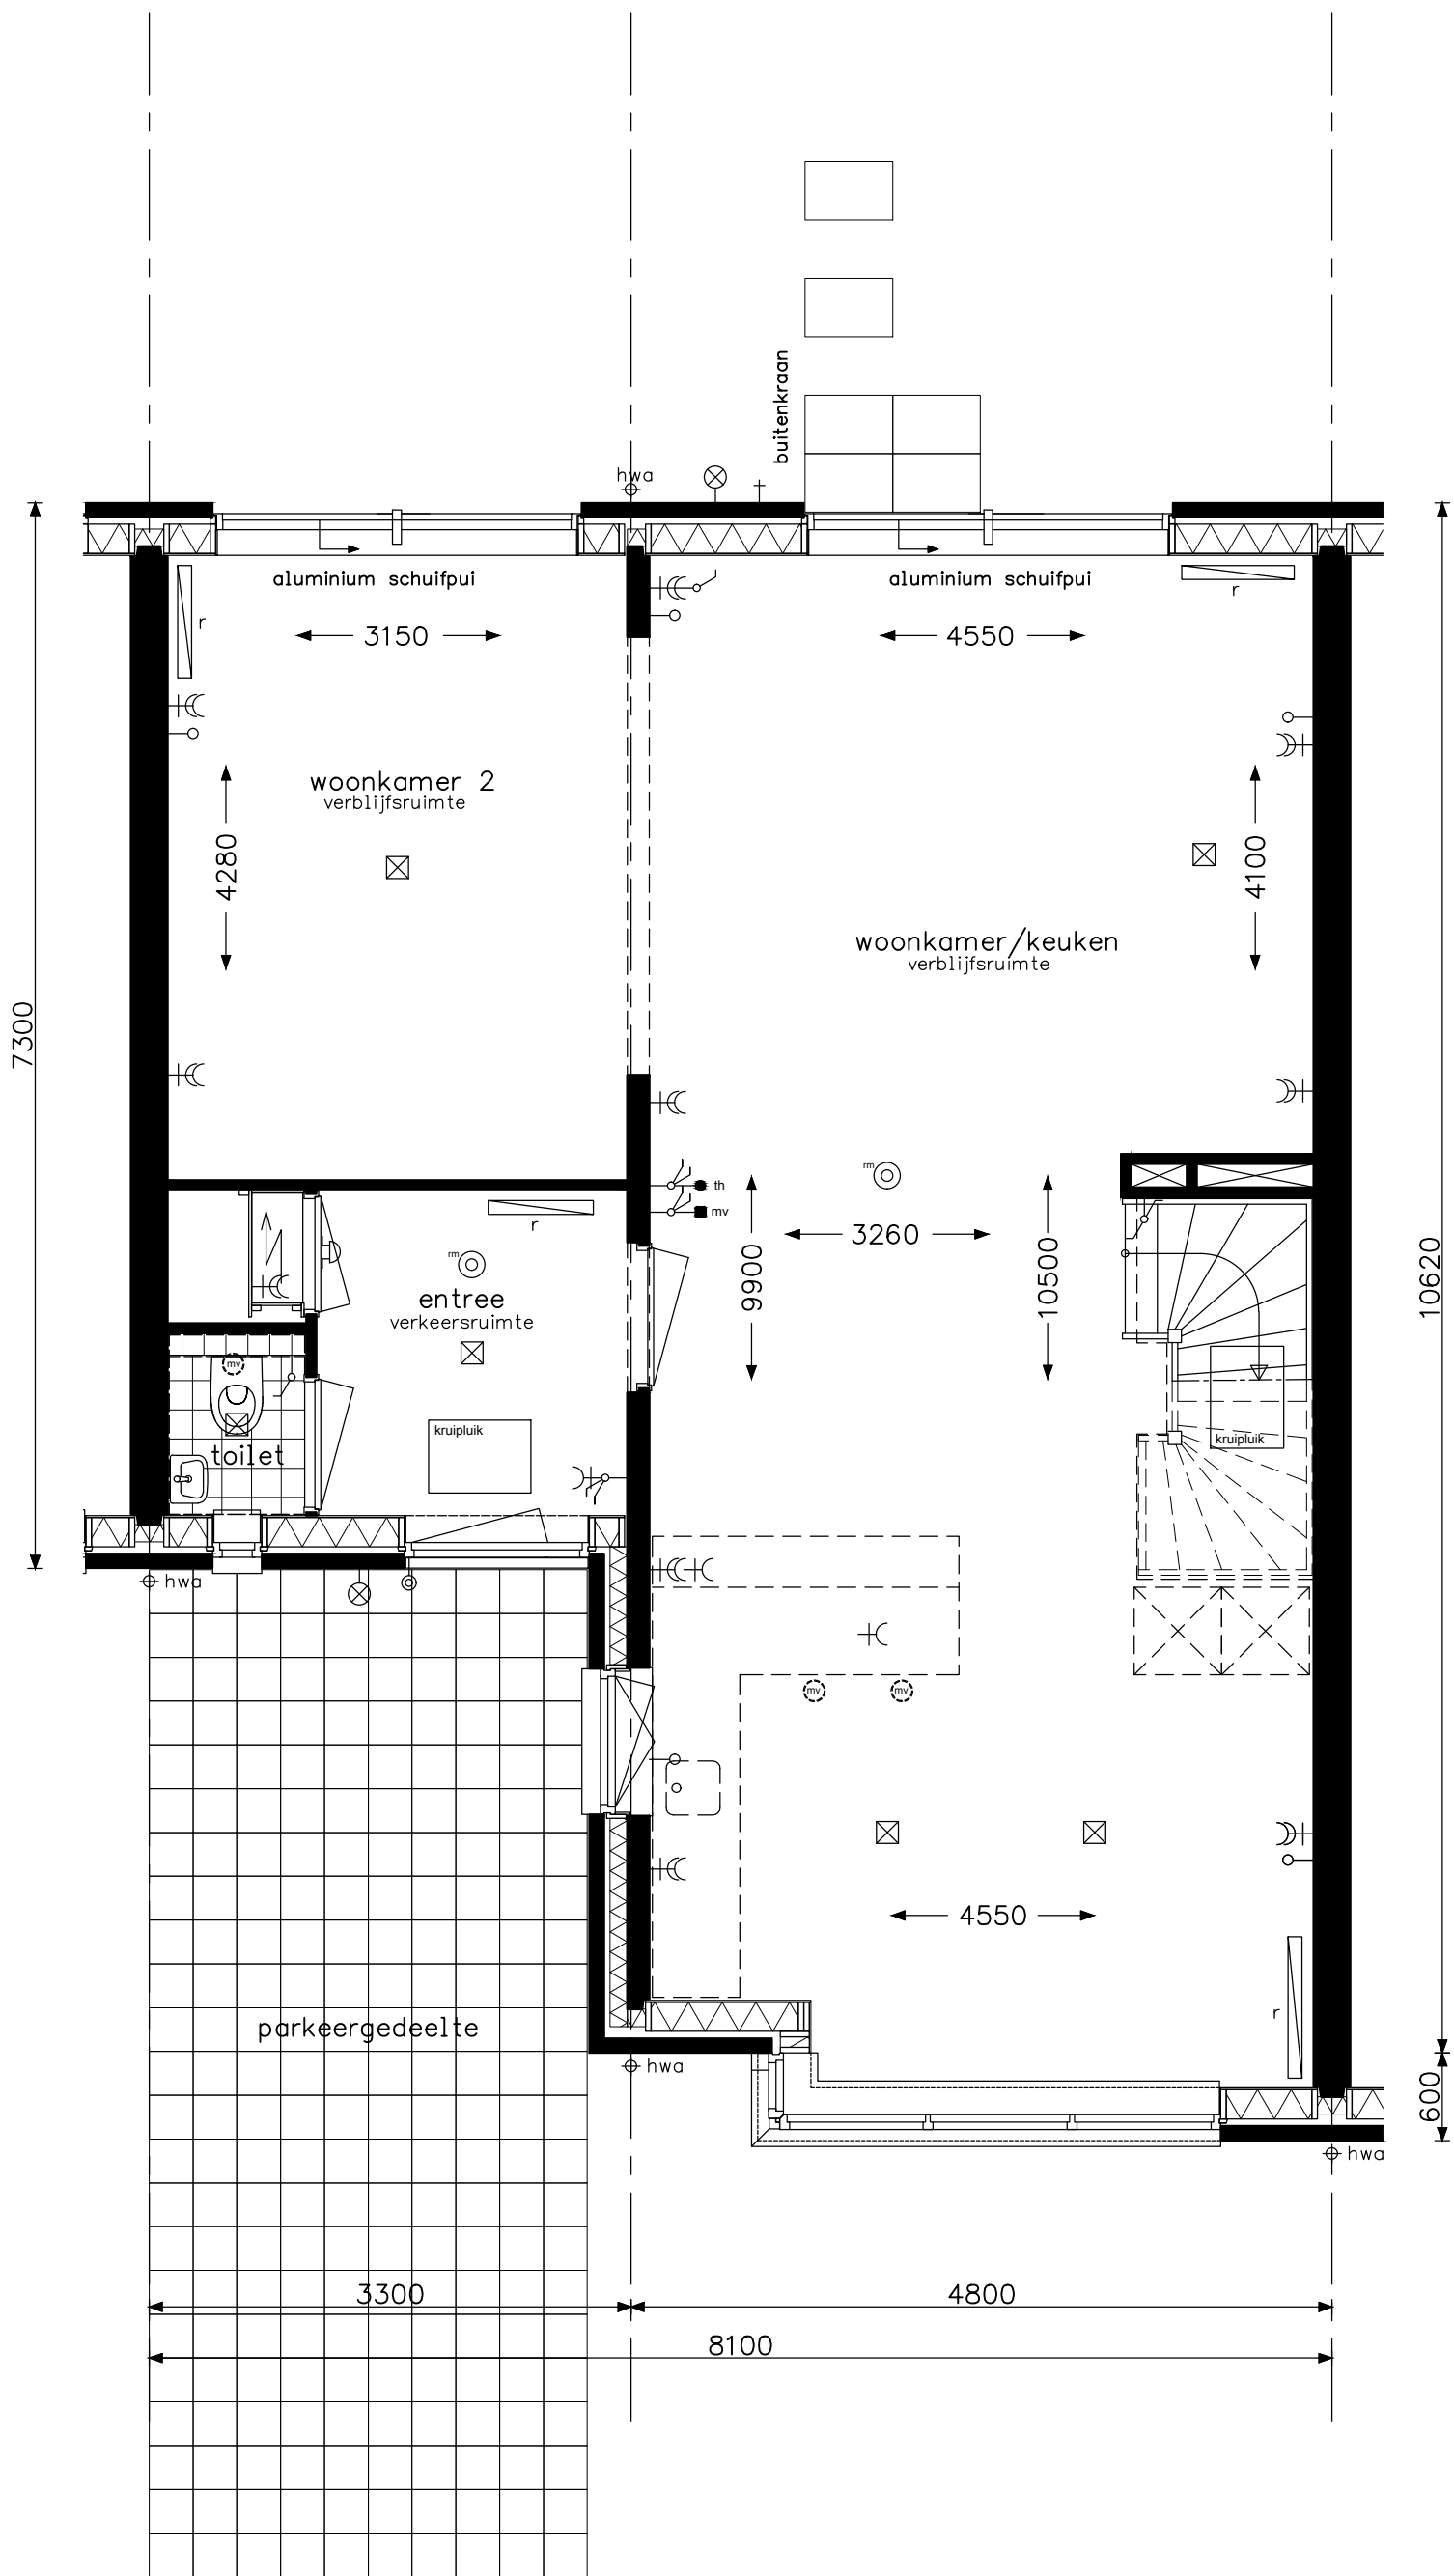


Samenzijn E1

**bam**
woningbouw

Advies & Engineering
Runnenburg 12
3981 AZ Bunnik
Postbus 54
3980 CB Bunnik
T (030) 359 8933
www.bamadvies-engineering.nl

project 29 woningen - Hoef en Haag te Vianen			
onderwerp woningtype E begane grond leefwijze optie			projectnr. 8237
			tekeningnr. V- 451
schaal 1:50	tekenaar sv	status definitief	(wijz)/datum (-): 17-06-2016

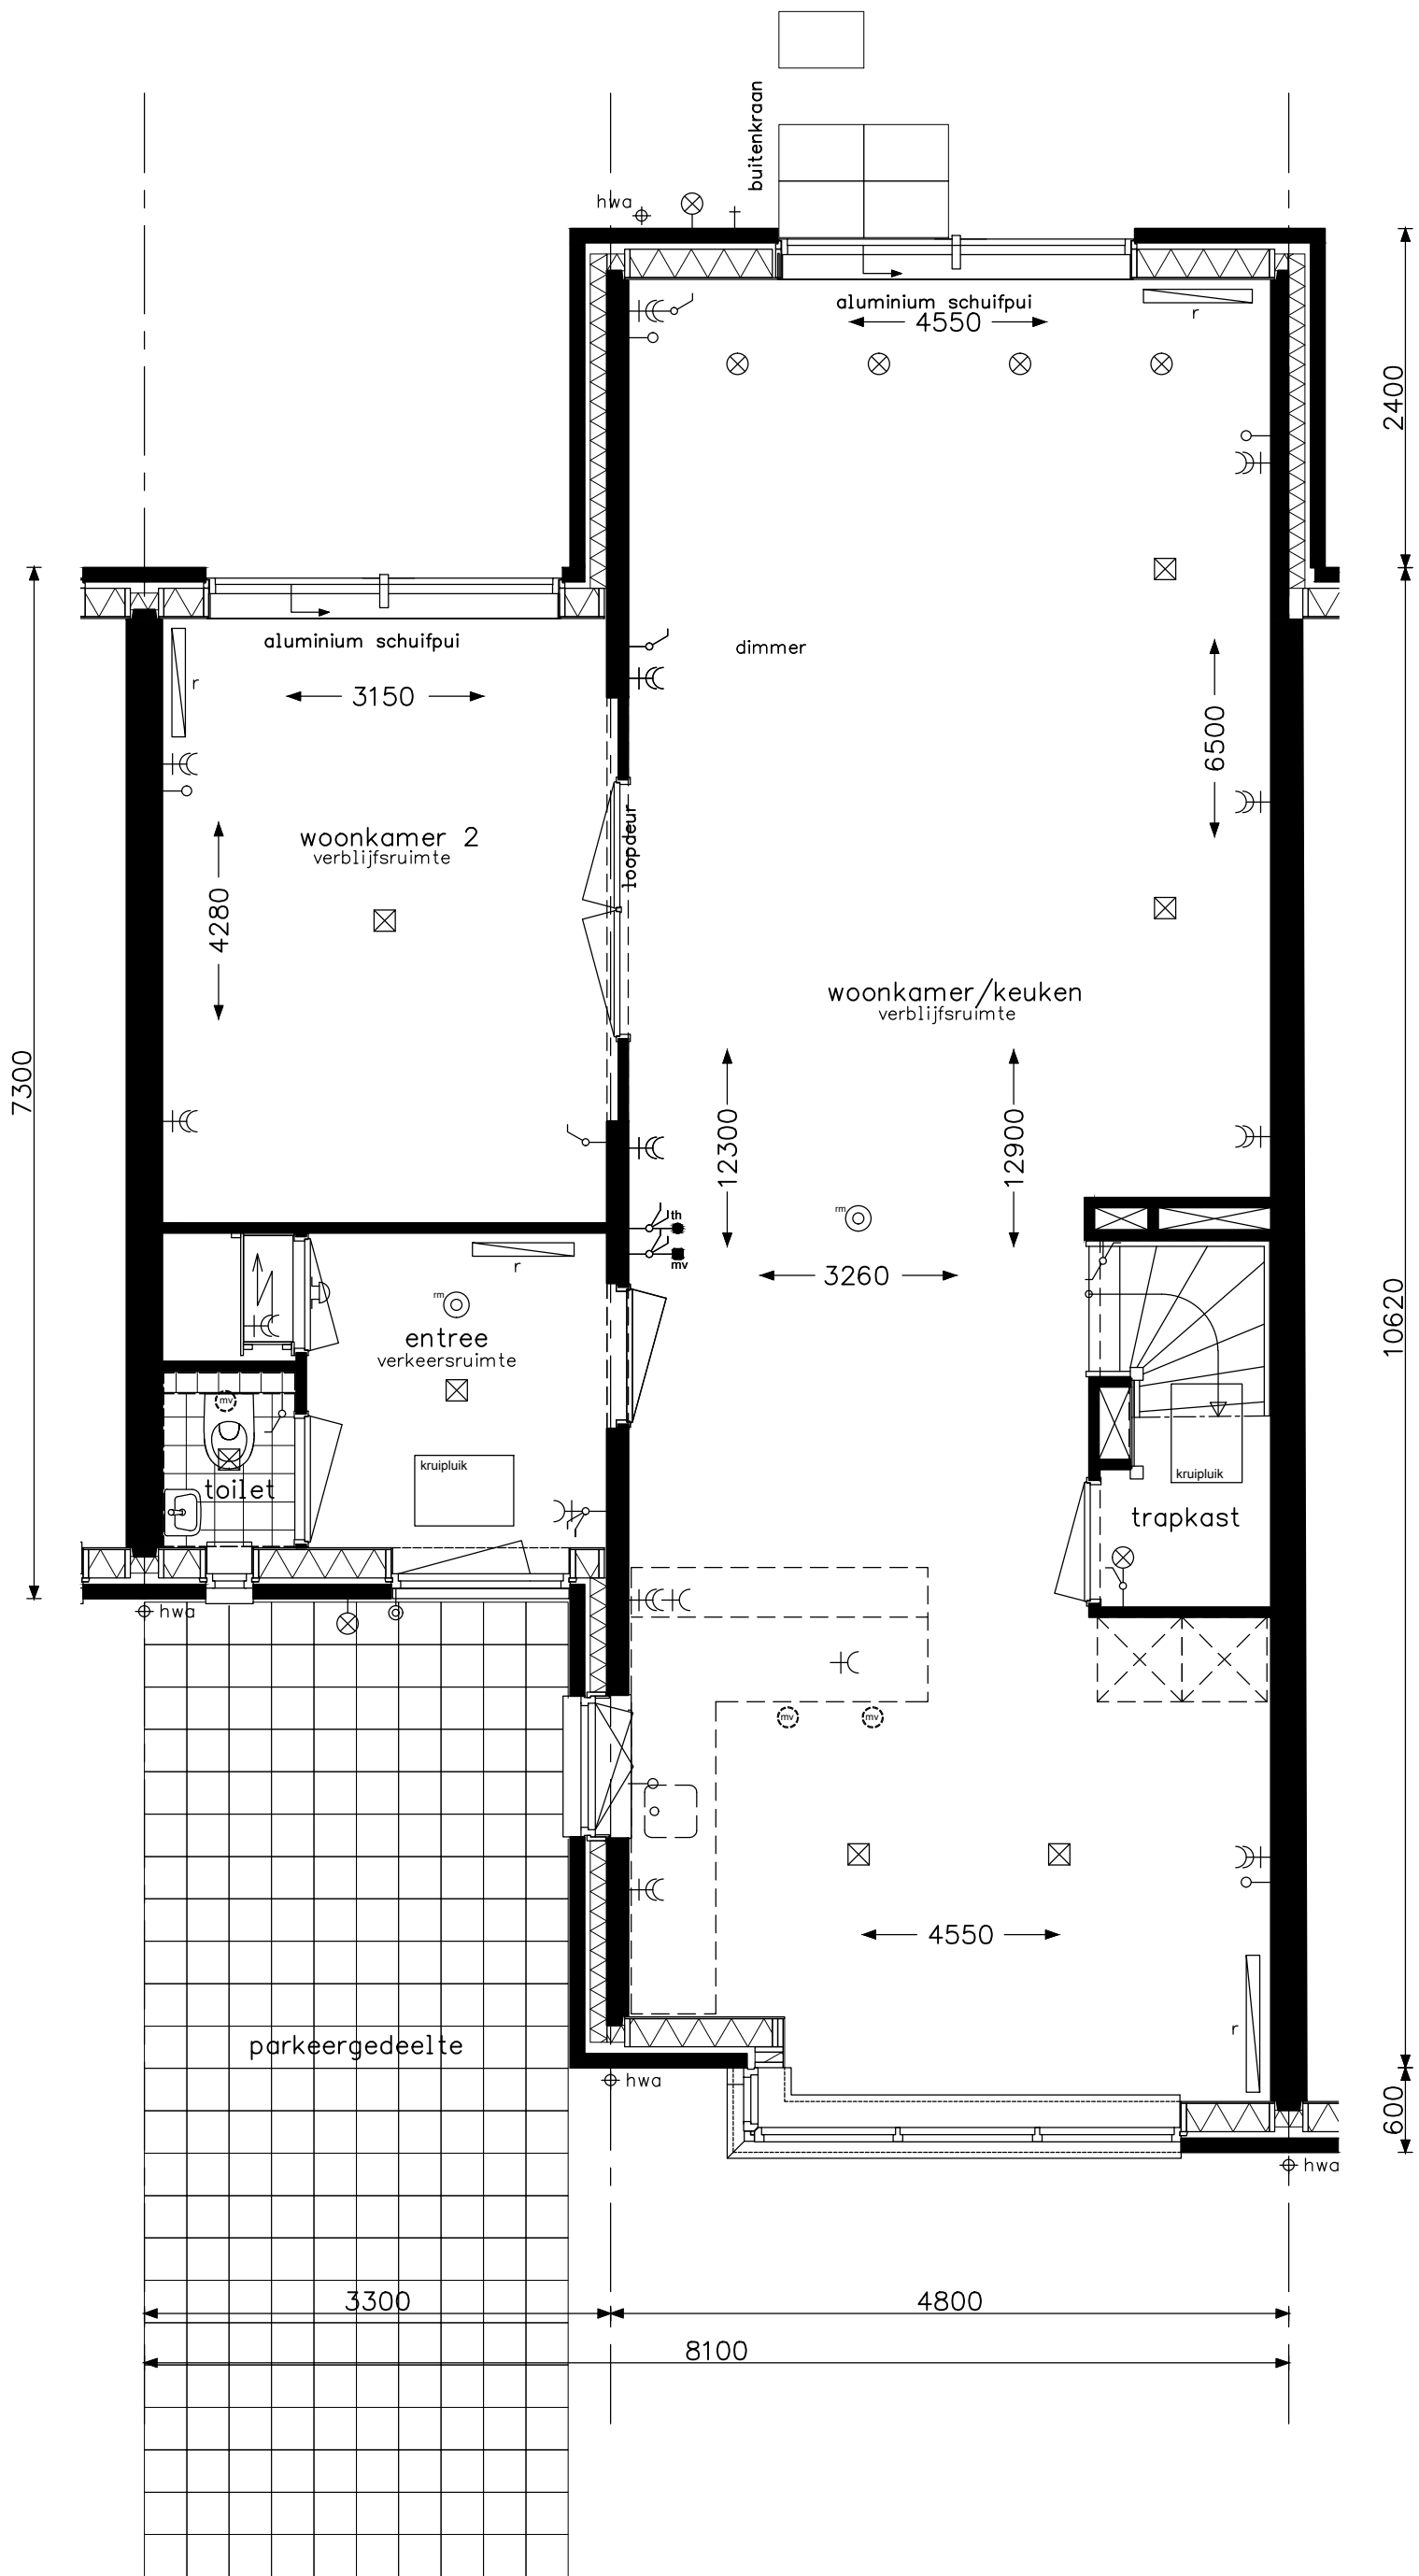


Samenzijn E2

**bam**
woningbouw

Advies & Engineering
Runnenburg 12
3981 AZ Bunnik
Postbus 54
3980 CB Bunnik
T (030) 359 8933
www.bamadvies-engineering.nl

project 29 woningen - Hoef en Haag te Vianen			projectnr. 8237
onderwerp woningtype E begane grond leefwijze optie			tekeningnr. V- 451a
schaal 1:50	tekenaar sv	status definitief	(wijz)/datum (-): 17-06-2016

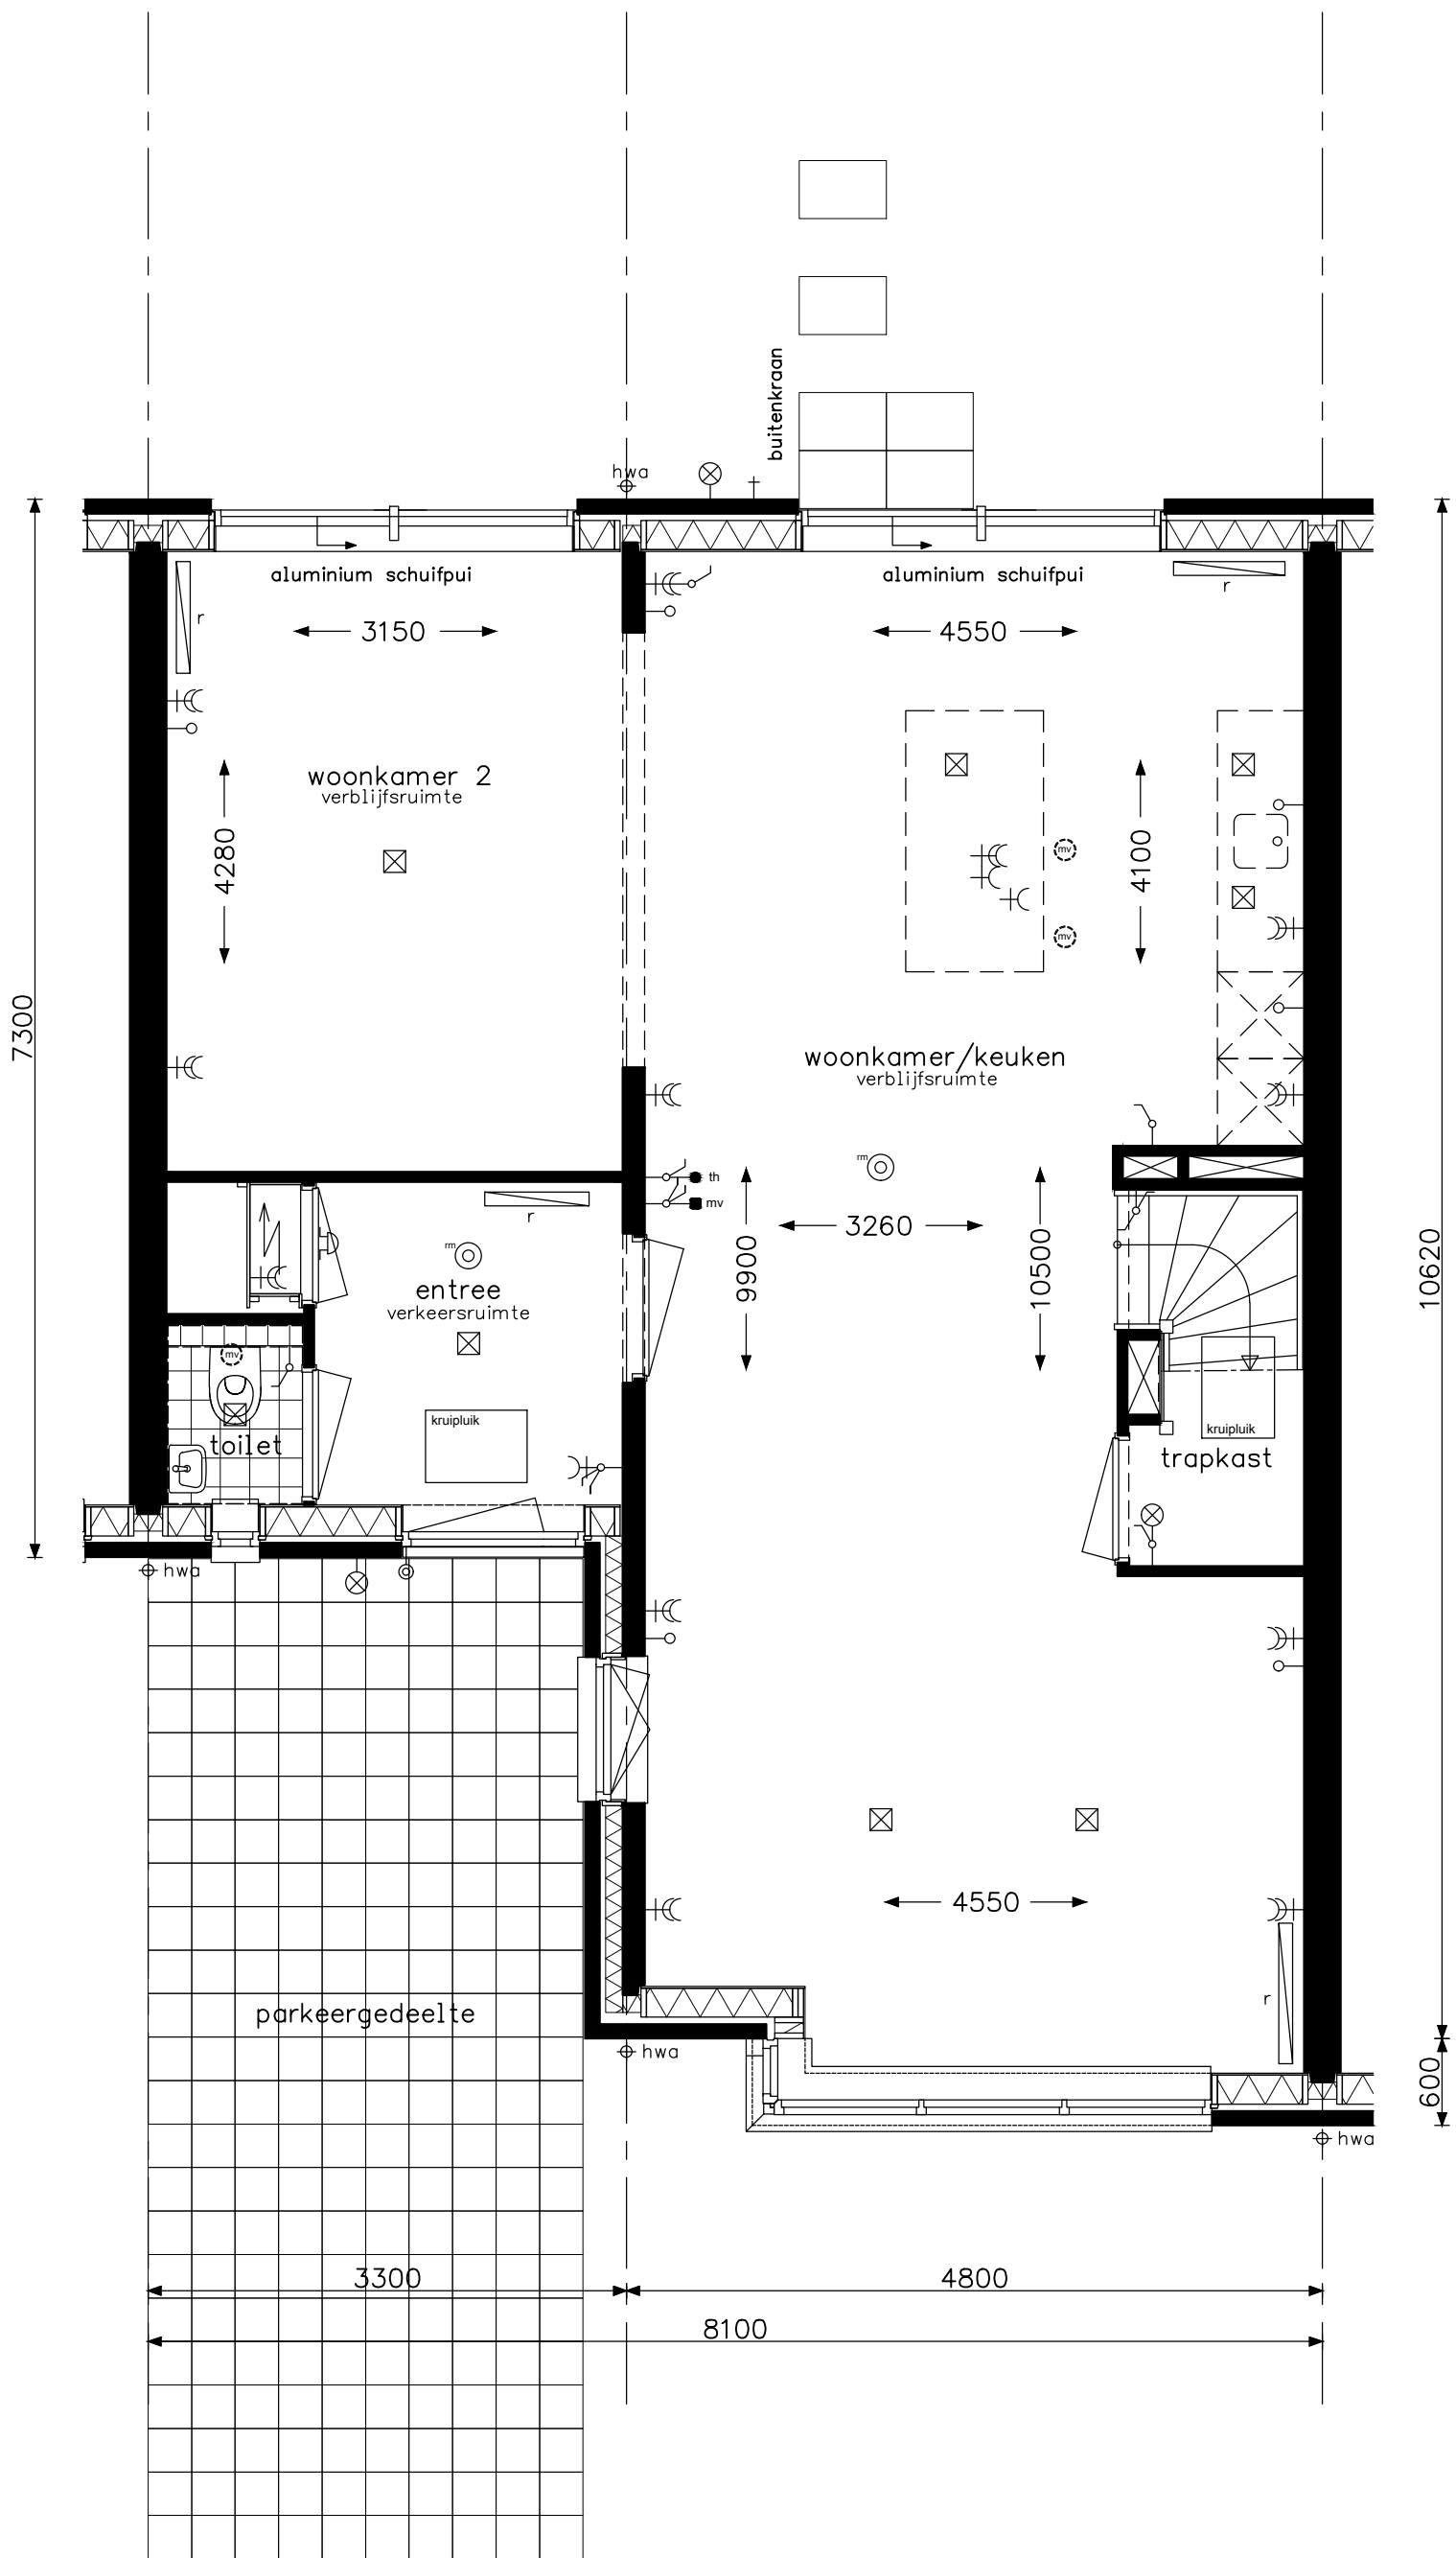


Culinaire E1

**bam**
woningbouw


Advies & Engineering
Runnenburg 12
3981 AZ Bunnik
Postbus 54
3980 CB Bunnik
T (030) 359 8933
www.bamadvies-engineering.nl

project 29 woningen - Hoef en Haag te Vianen			projectnr. 8237
onderwerp woningtype E begane grond leefwijze optie			tekeningnr. V- 451b
schaal 1:50	tekenaar sv	status definitief	(wijz)/datum (-): 17-06-2016

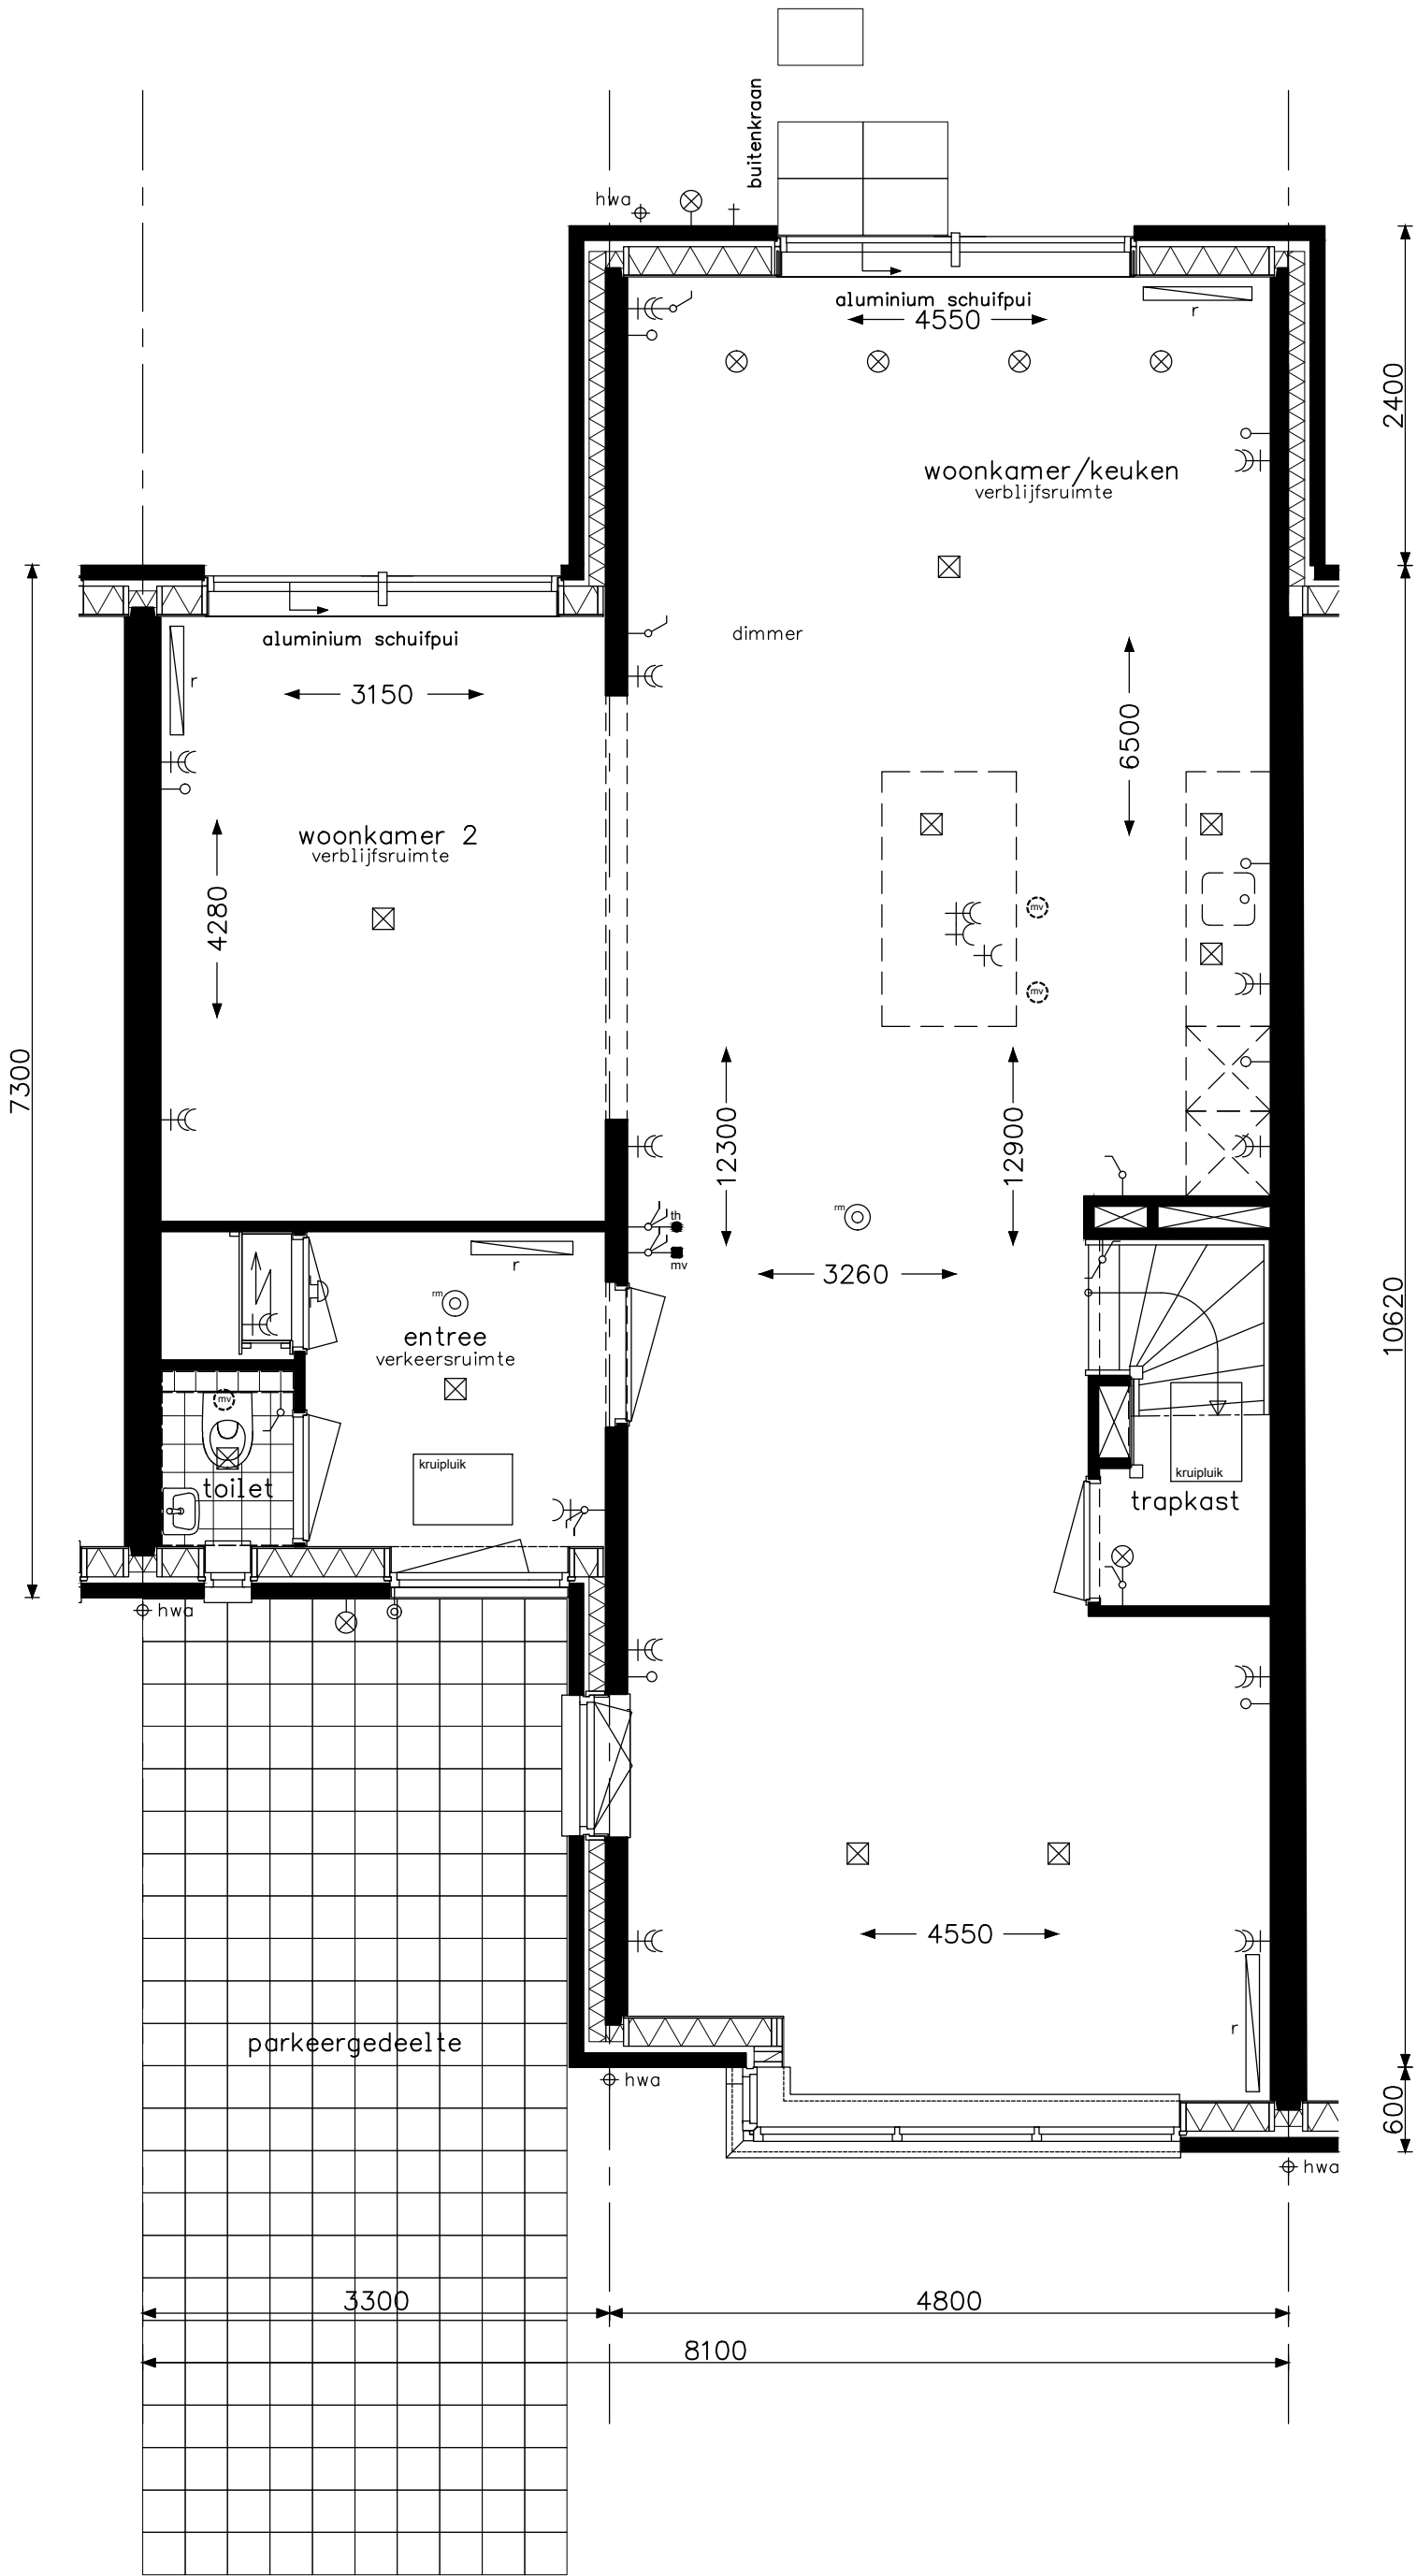

Culinaire E2

 Advies & Engineering Runnenburg 12 3981 AZ Bunnik Postbus 54 3980 CB Bunnik T (030) 359 8933 www.bamadvies-engineering.nl	project 29 woningen - Hoef en Haag te Vianen			projectnr. 8237
	onderwerp woningtype E begane grond leefwijze optie			tekeningnr. V- 451c
	schaal 1:50	tekenaar sv	status definitief	(wijz)/datum (-): 17-06-2016

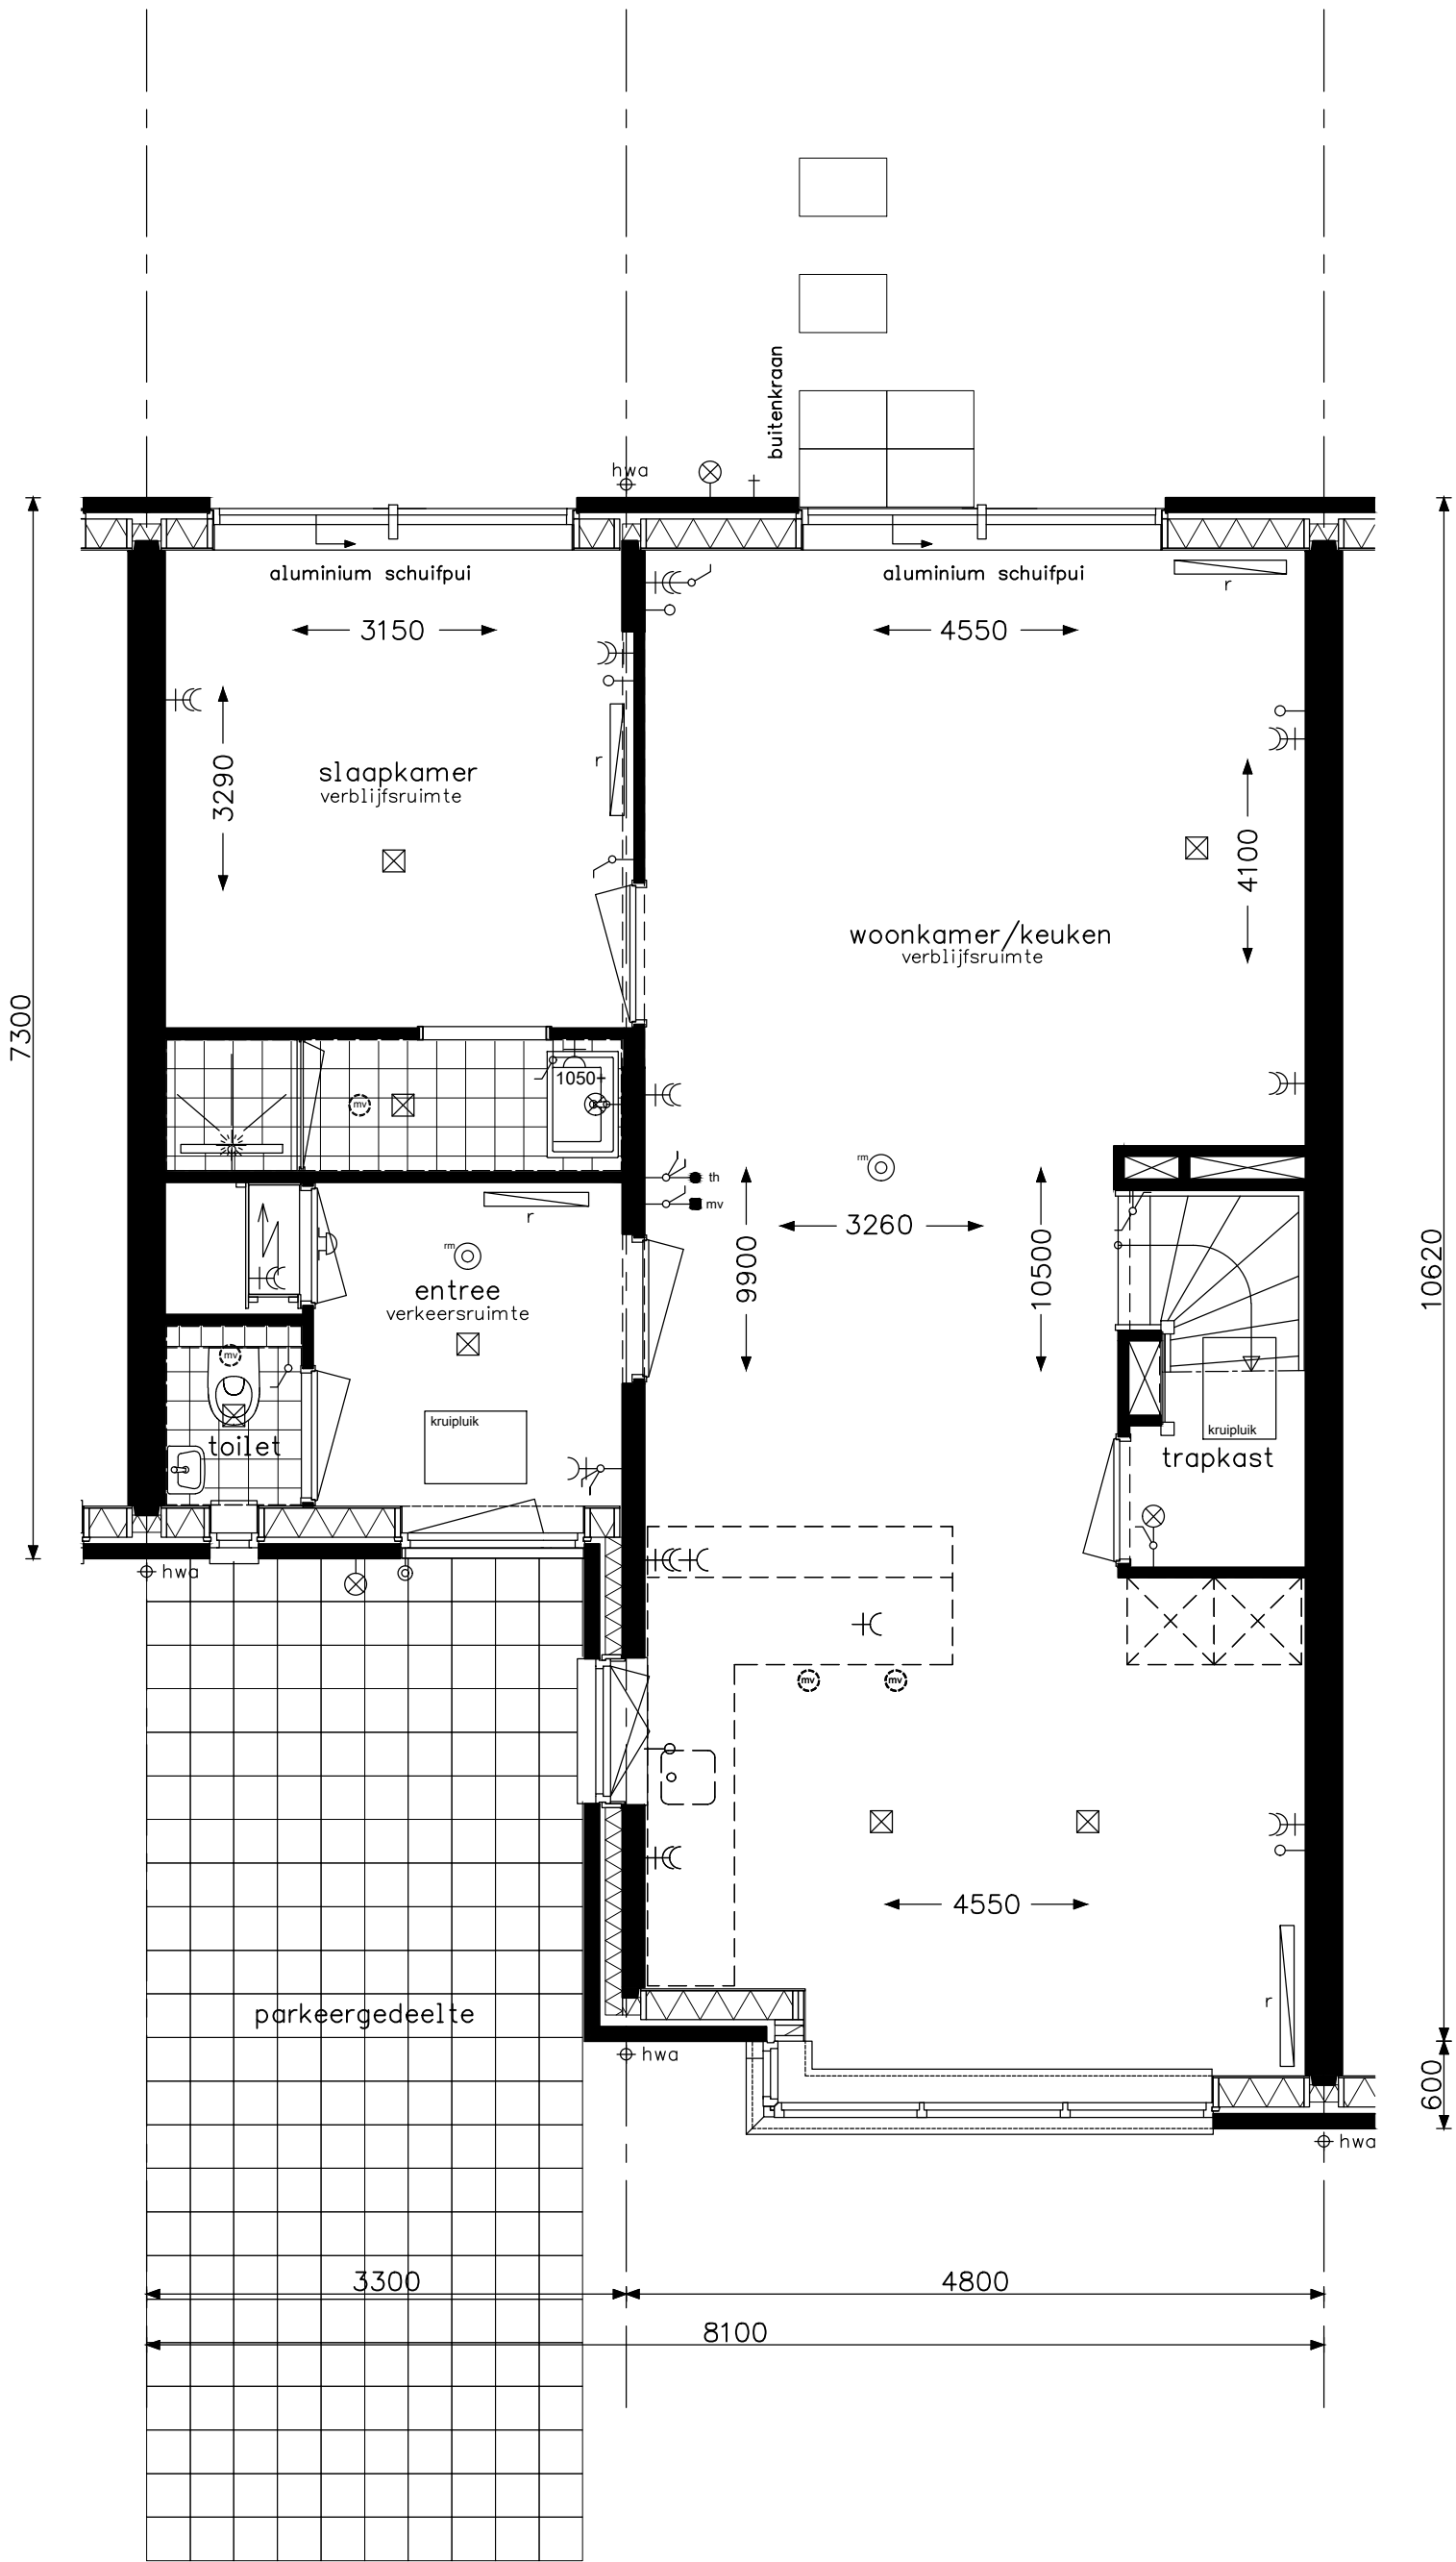


Samenzijn E3

**bam**
woningbouw

Advies & Engineering
Runnenburg 12
3981 AZ Bunnik
Postbus 54
3980 CB Bunnik
T (030) 359 8933
www.bamadvies-engineering.nl

project29 woningen - Hoef en Haag te Vianen			projectnr.8237
onderwerpwoningtype E begane grond leefwijze optie			tekeningnr. V- 451d
schaa11:50	tekenaarsv	statusdefinitief	(wijz)/datum(-): 17-06-2016

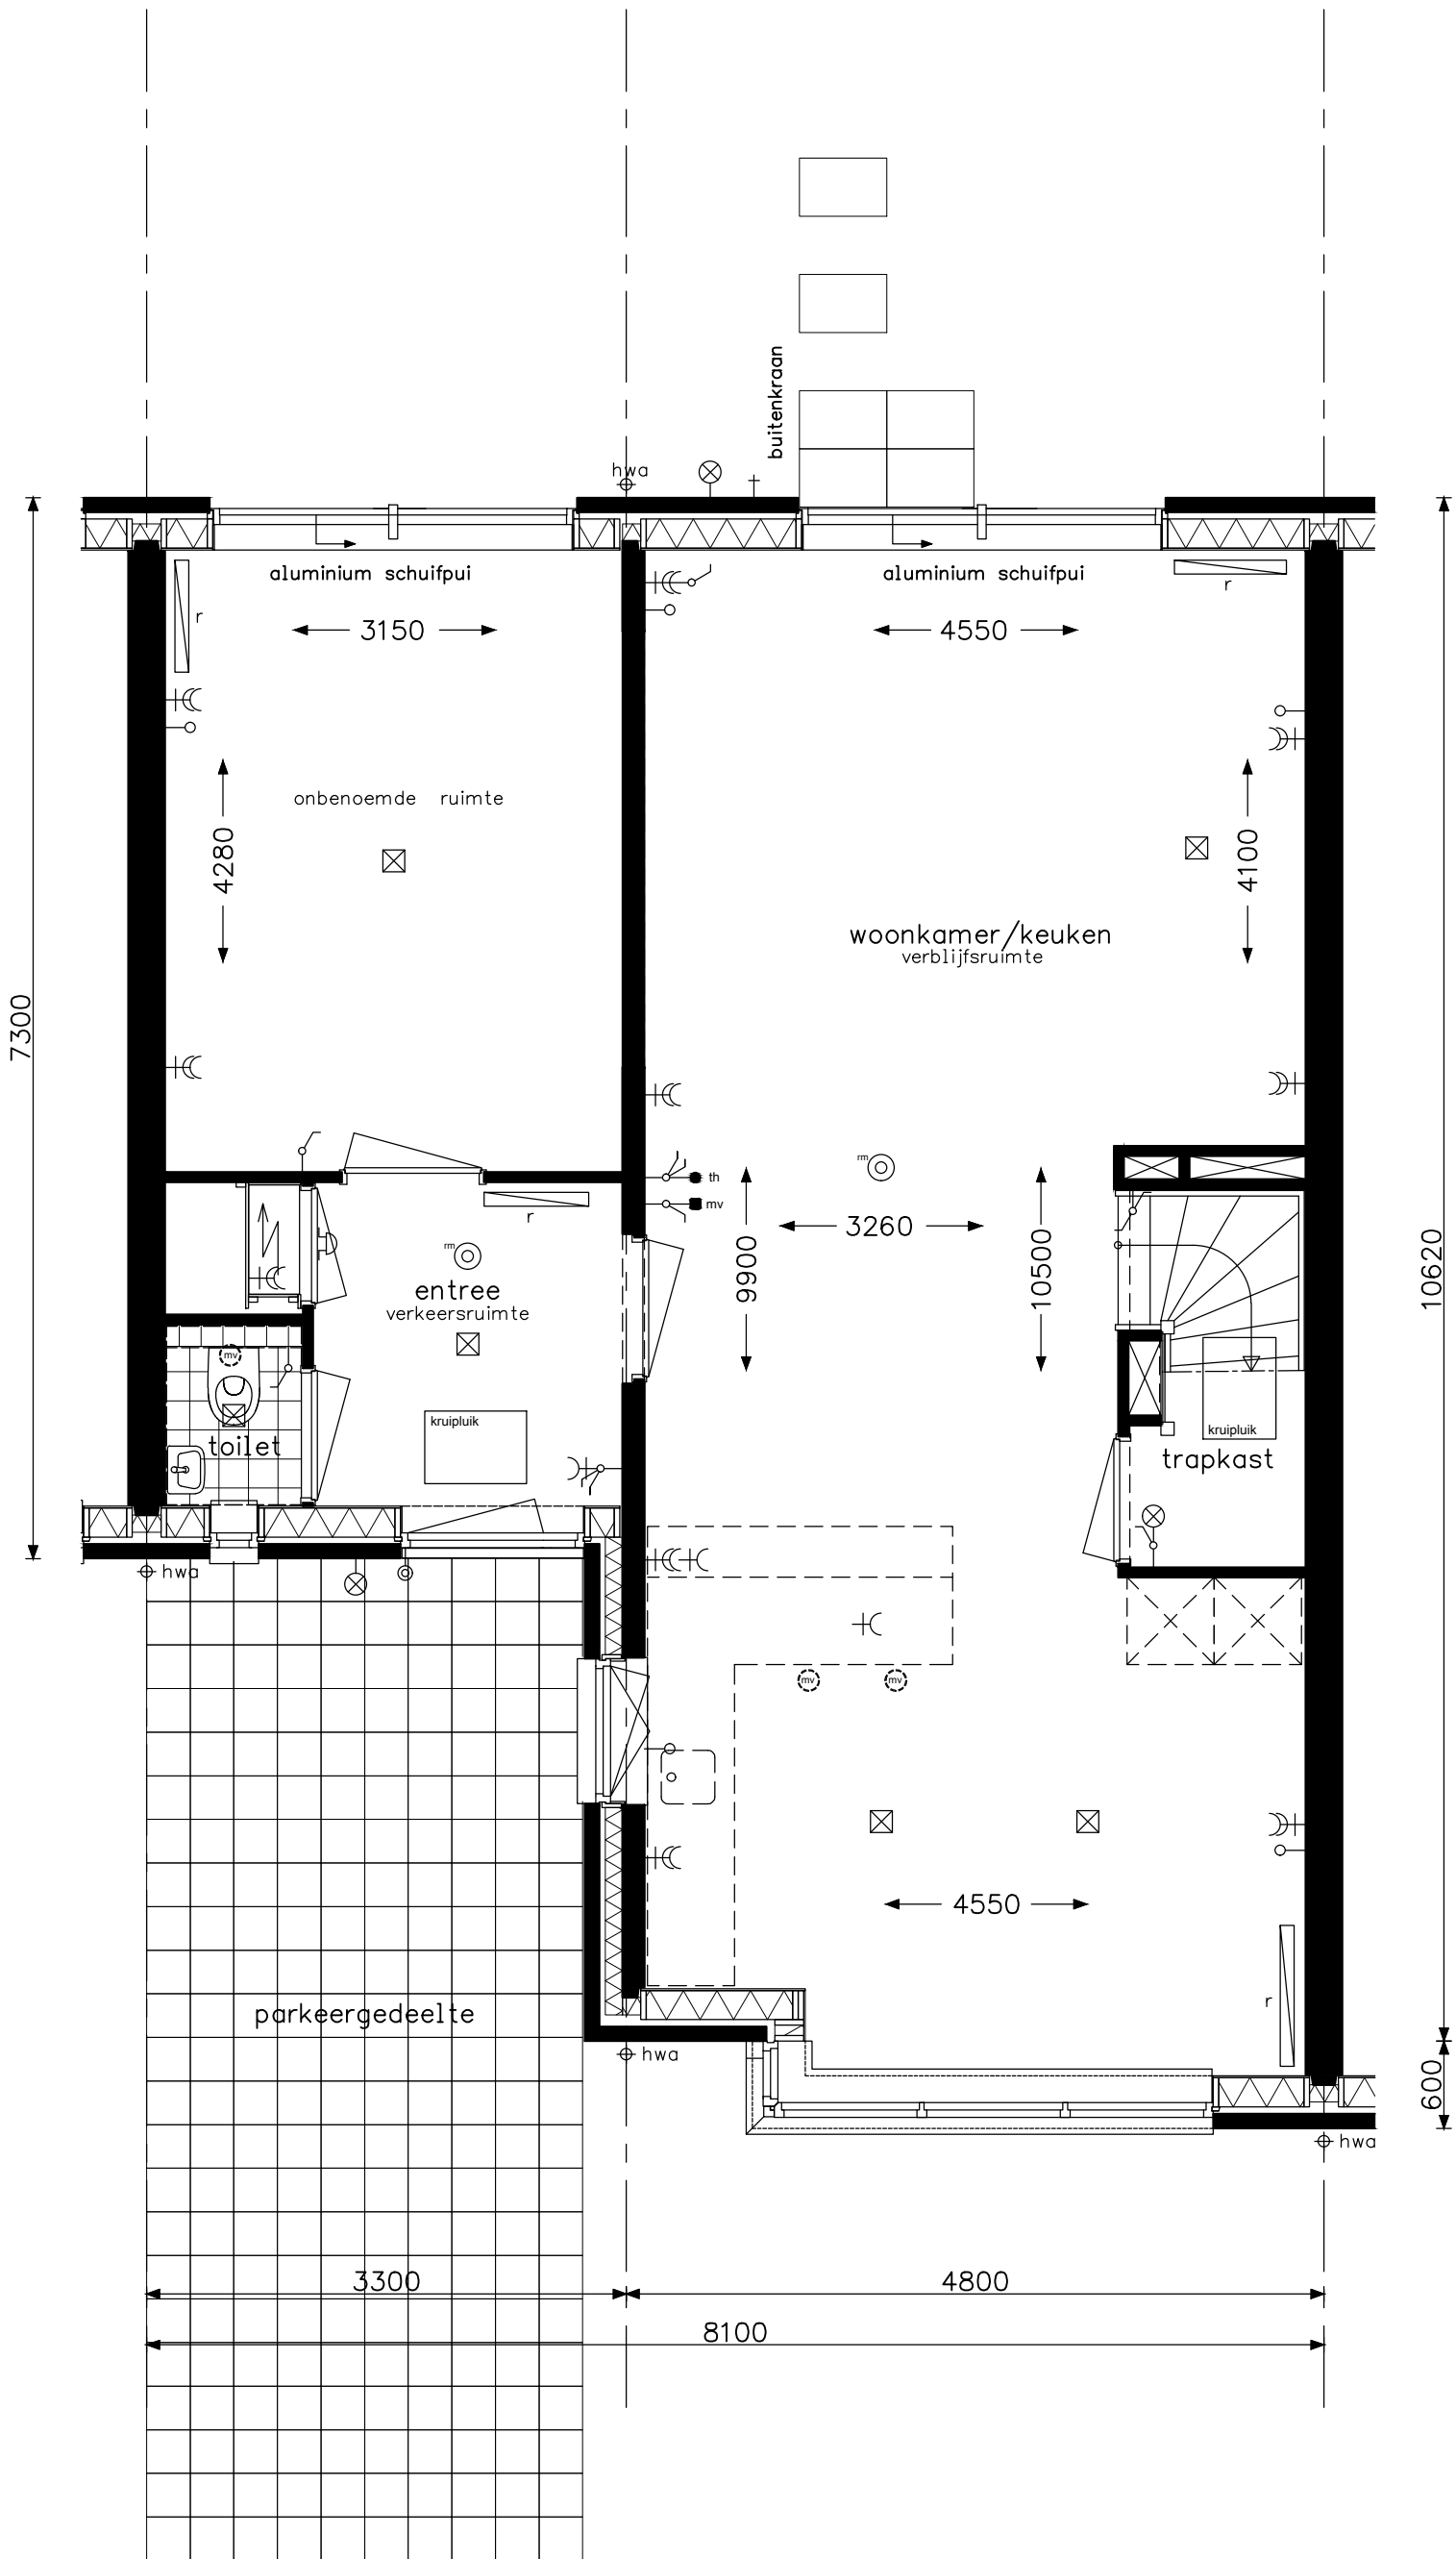


Samenzijn E4

**bam**
woningbouw


Advies & Engineering
Runnenburg 12
3981 AZ Bunnik
Postbus 54
3980 CB Bunnik
T (030) 359 8933
www.bamadvies-engineering.nl

project 29 woningen - Hoef en Haag te Vianen			projectnr. 8237
onderwerp woningtype E begane grond leefwijze optie			tekeningnr. V- 451e
schaal 1:50	tekenaar SV	status definitief	(wijz)/datum (-): 17-06-2016

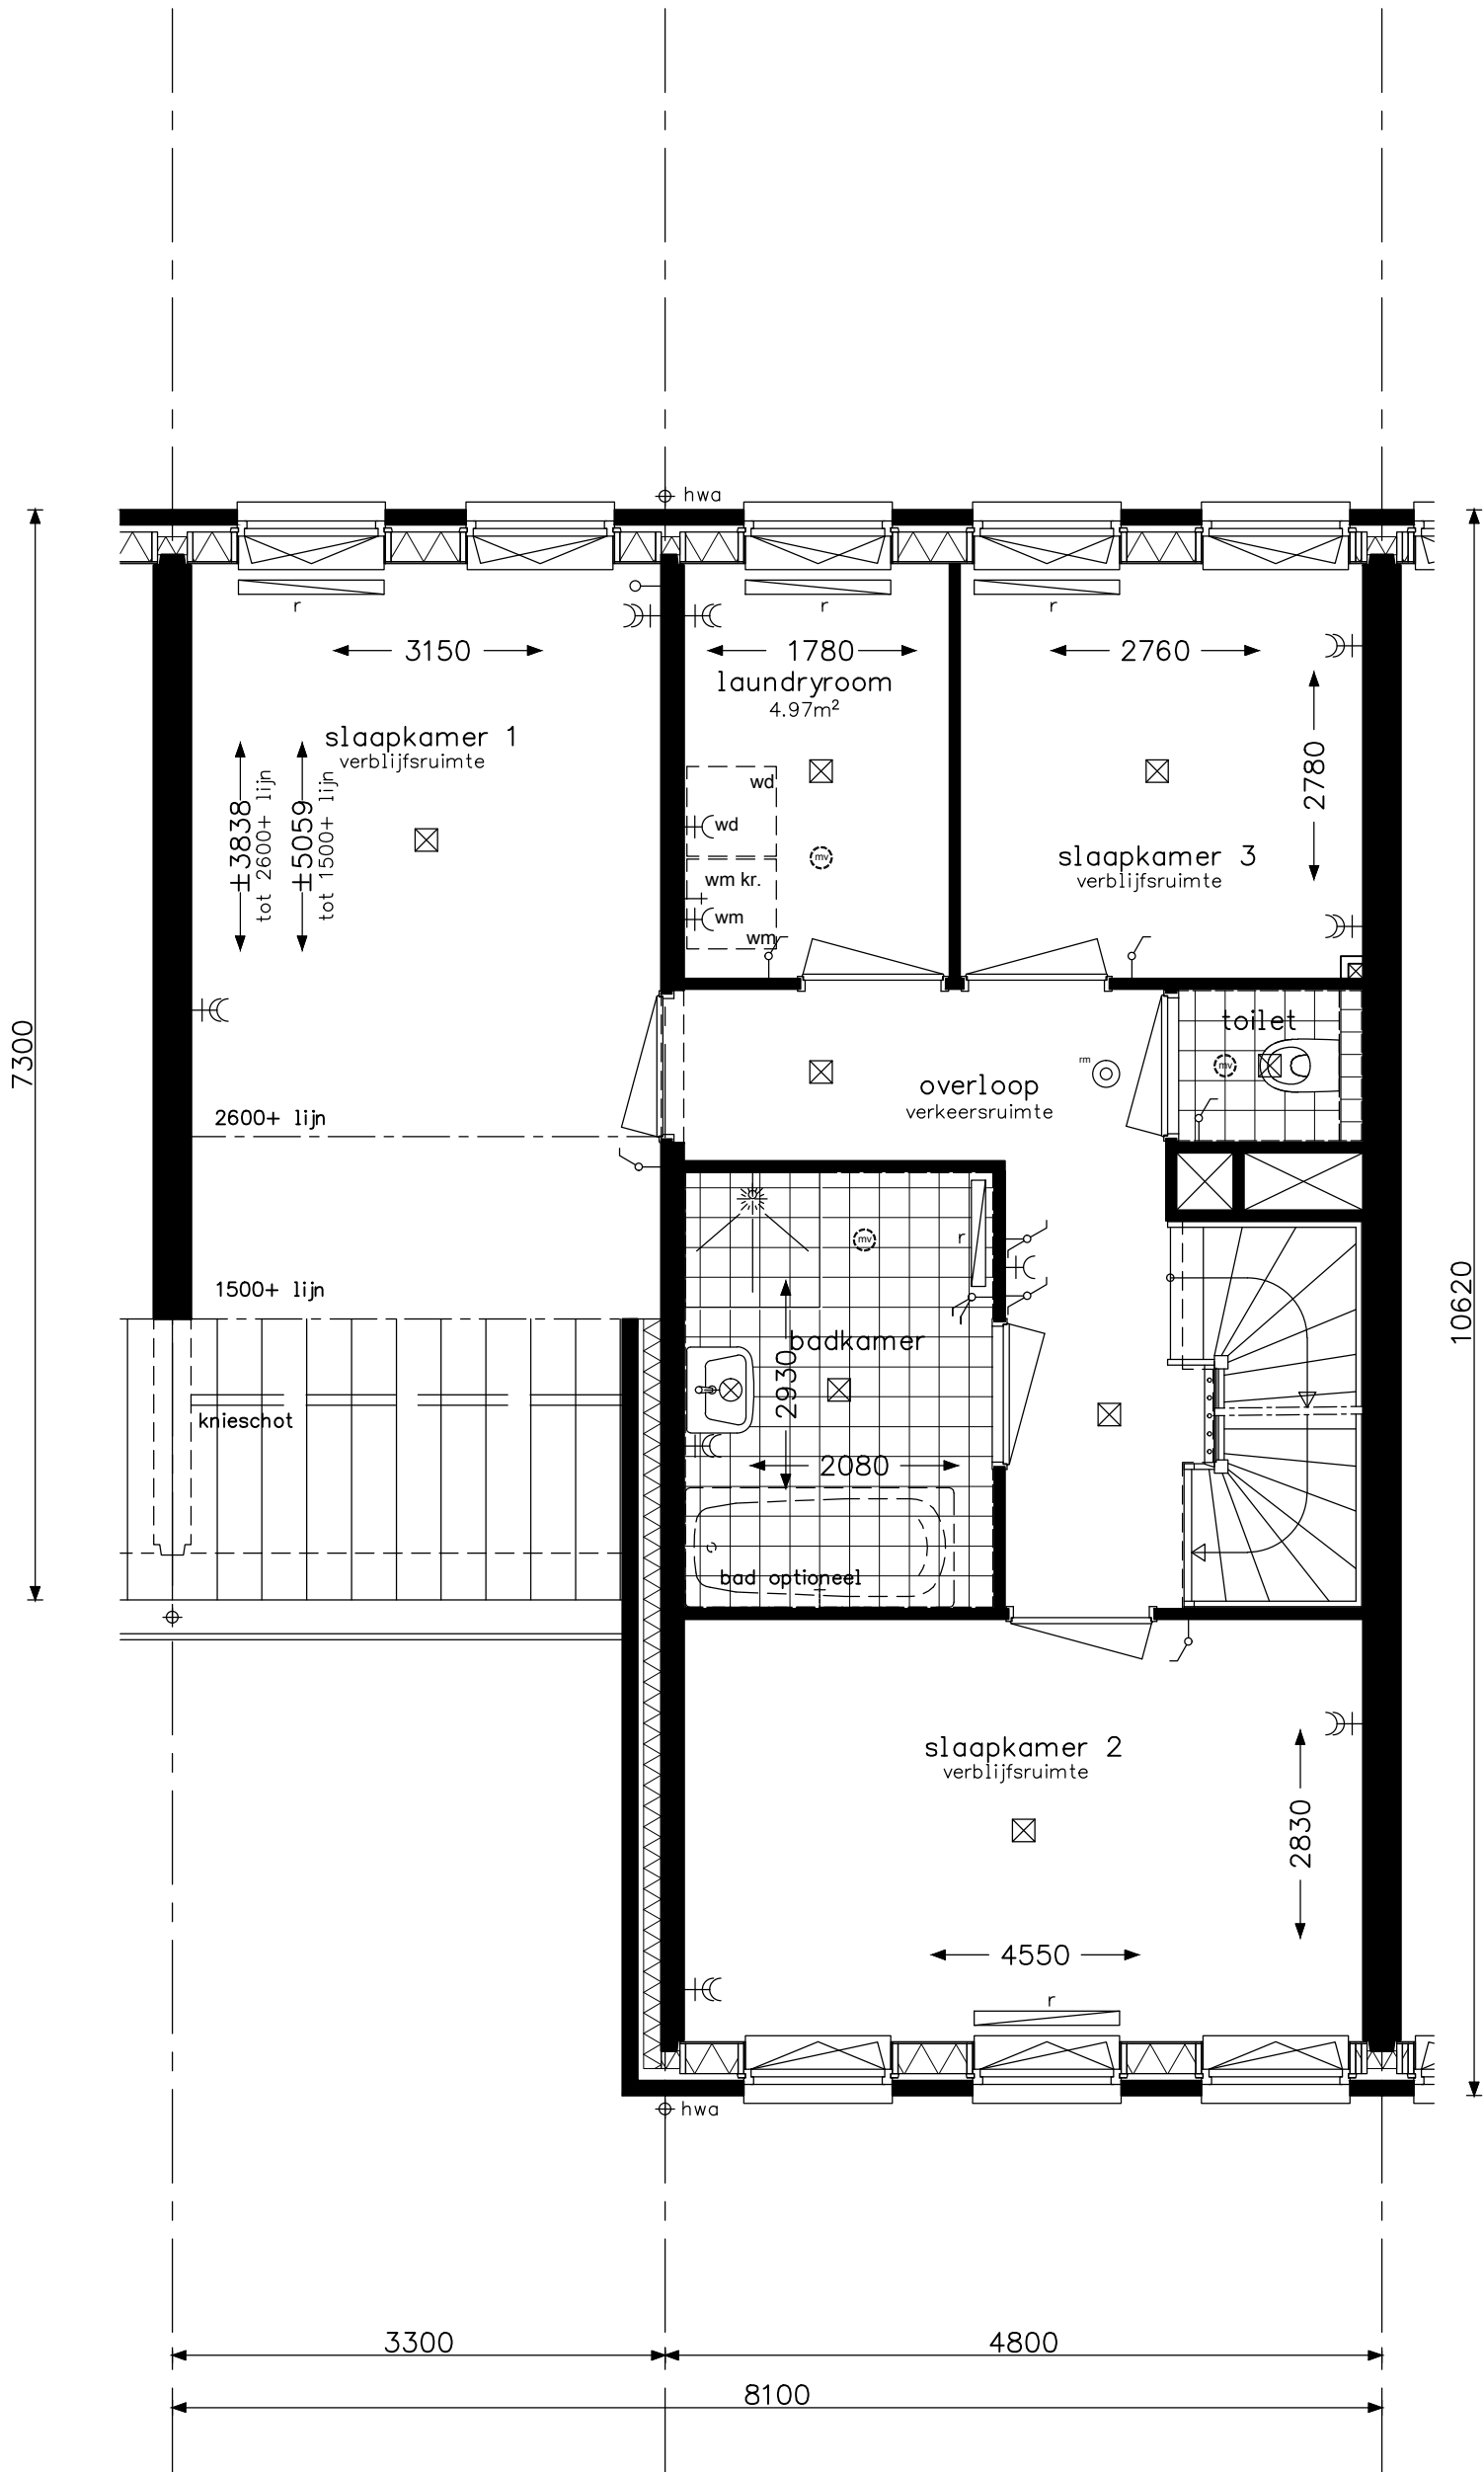

Praktisch E2

bam woningbouw Advies & Engineering Runnenburg 12 3981 AZ Bunnik Postbus 54 3980 CB Bunnik T (030) 359 8933 www.bamadvies-engineering.nl	project 29 woningen - Hoef en Haag te Vianen		projectnr. 8237
	onderwerp woningtype E		tekeningnr.
	verdieping		V- 452a
	leefwijze optie		(wijz)/datum (-): 17-06-2016
schaal 1:50	tekenaar sv	status definitief	

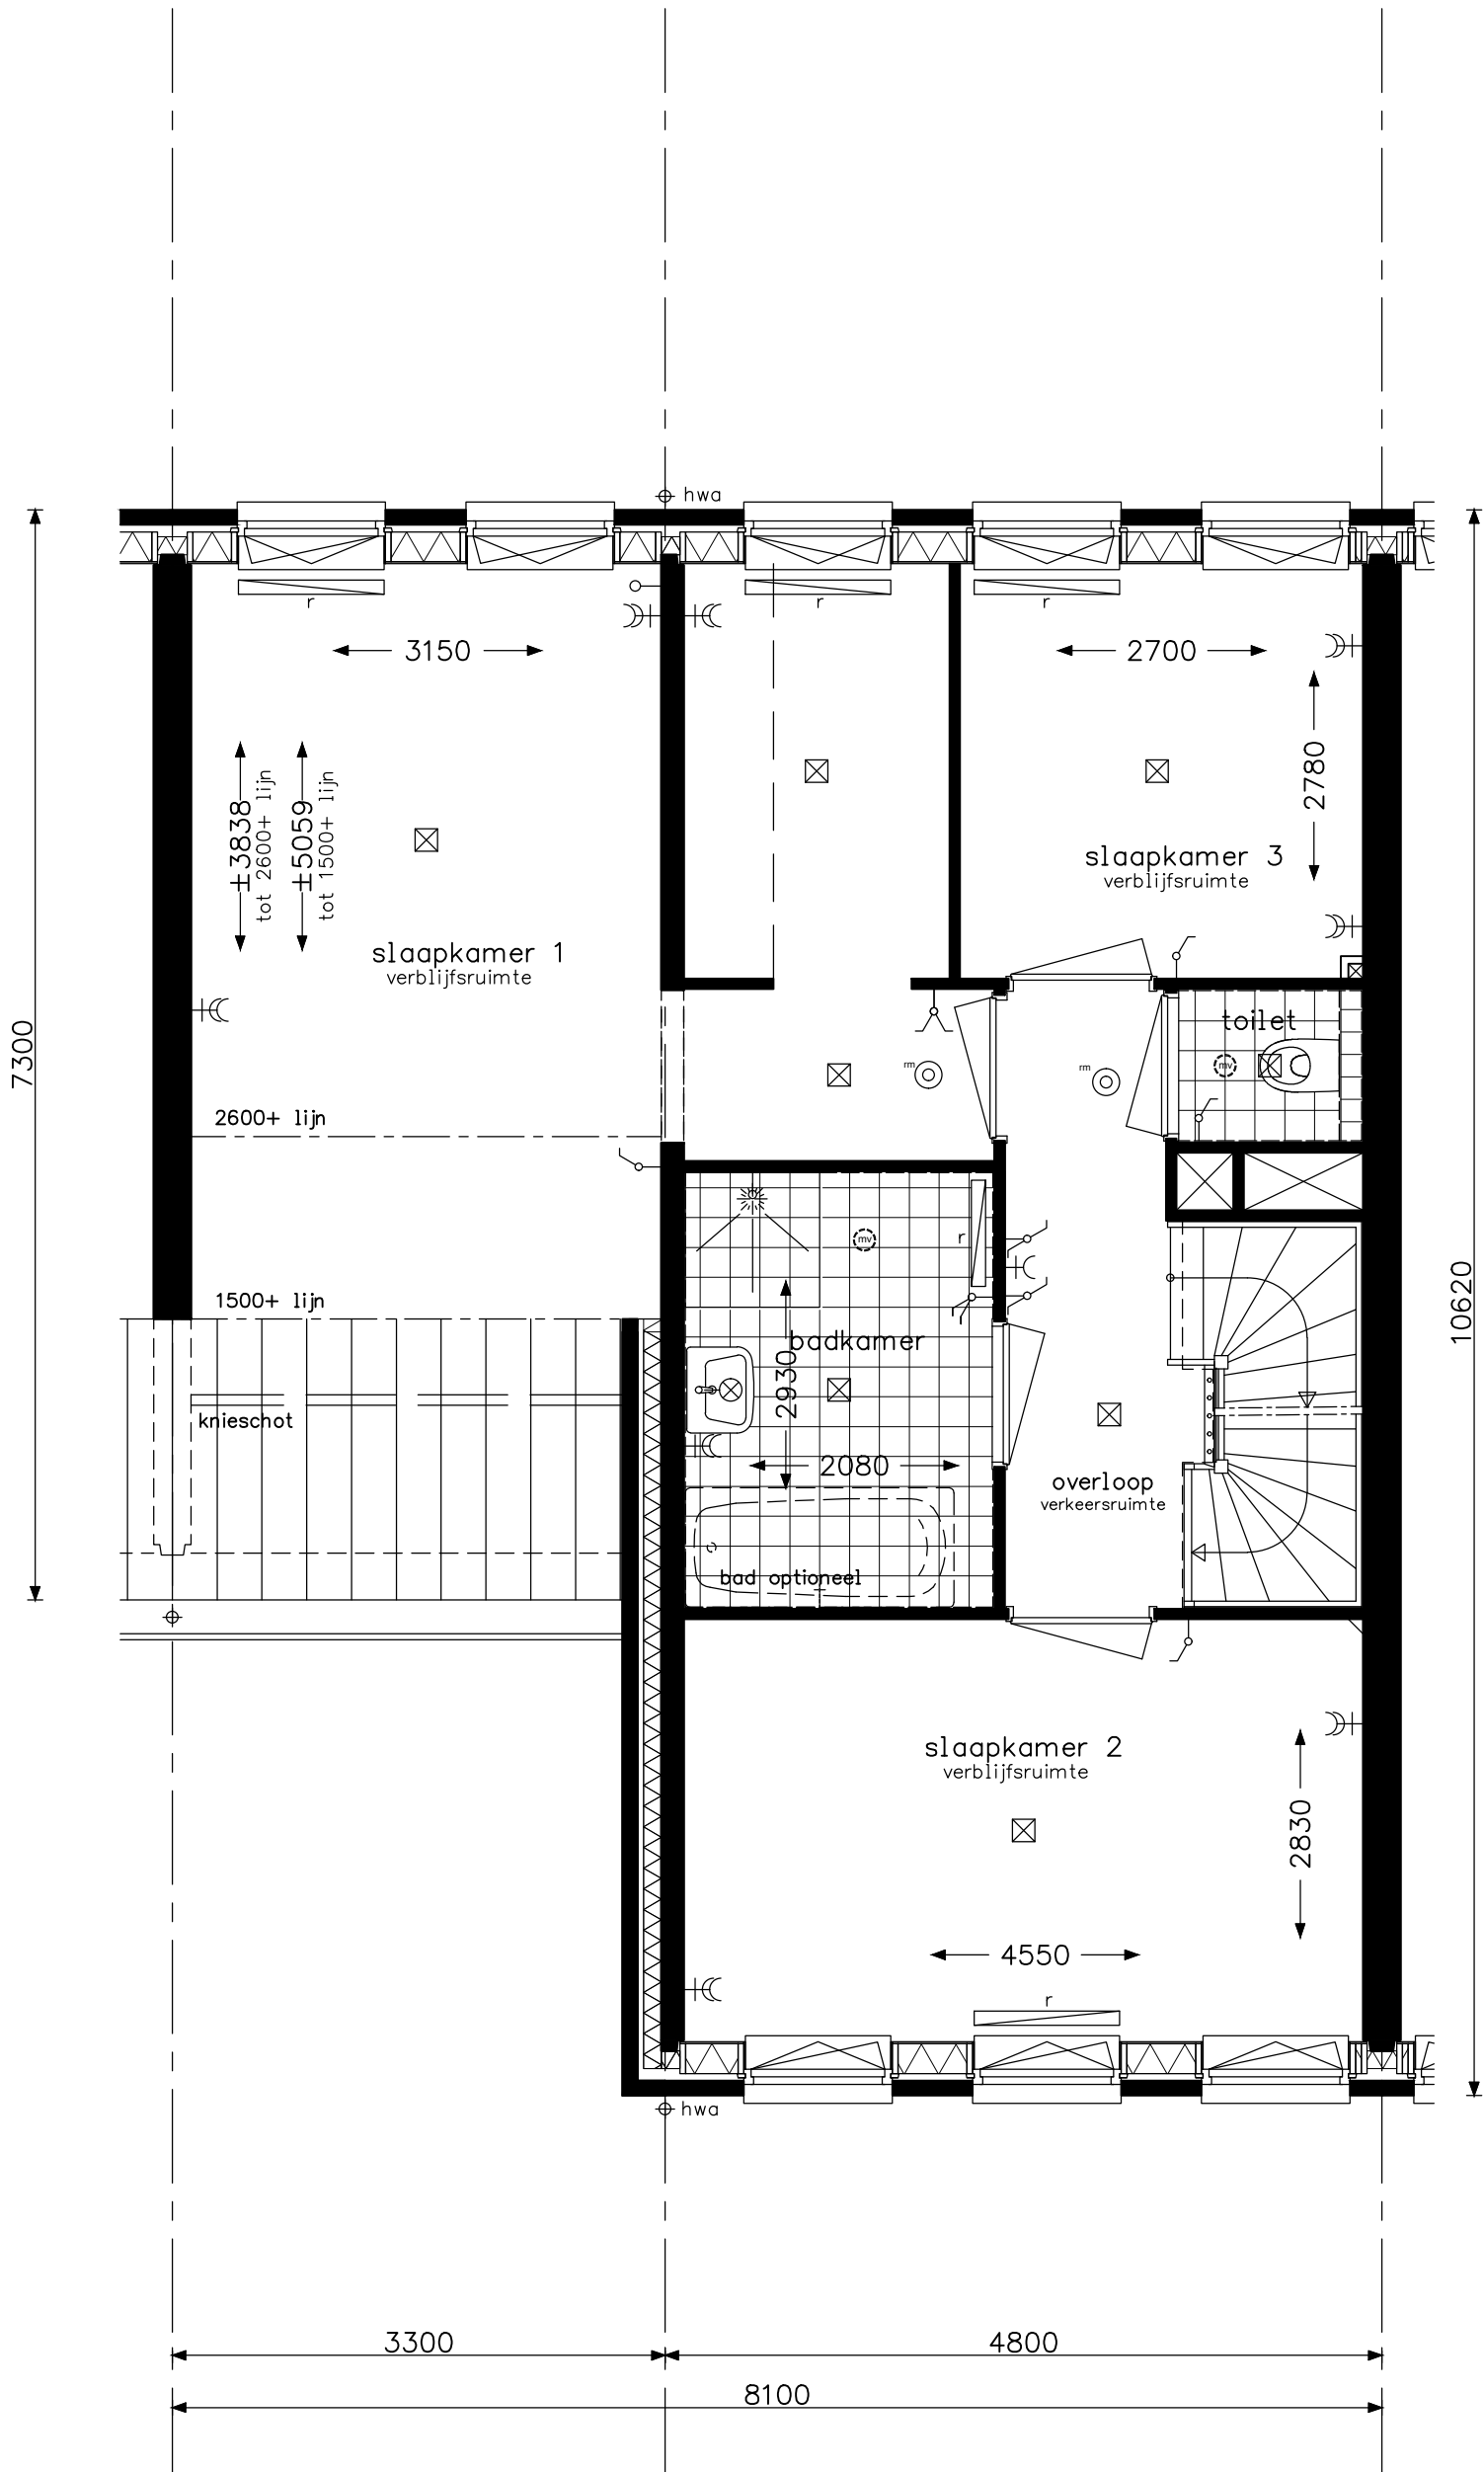


Hotelsuite E1

**bam**
woningbouw

Advies & Engineering
Runnenburg 12
3981 AZ Bunnik
Postbus 54
3980 CB Bunnik
T (030) 359 8933
www.bamadvies-engineering.nl

project 29 woningen - Hoef en Haag te Vianen			projectnr. 8237
onderwerp woningtype E verdieping leefwijze optie			tekeningnr. V- 452b
schaal 1:50	tekenaar SV	status definitief	(wijz)/datum (-): 17-06-2016

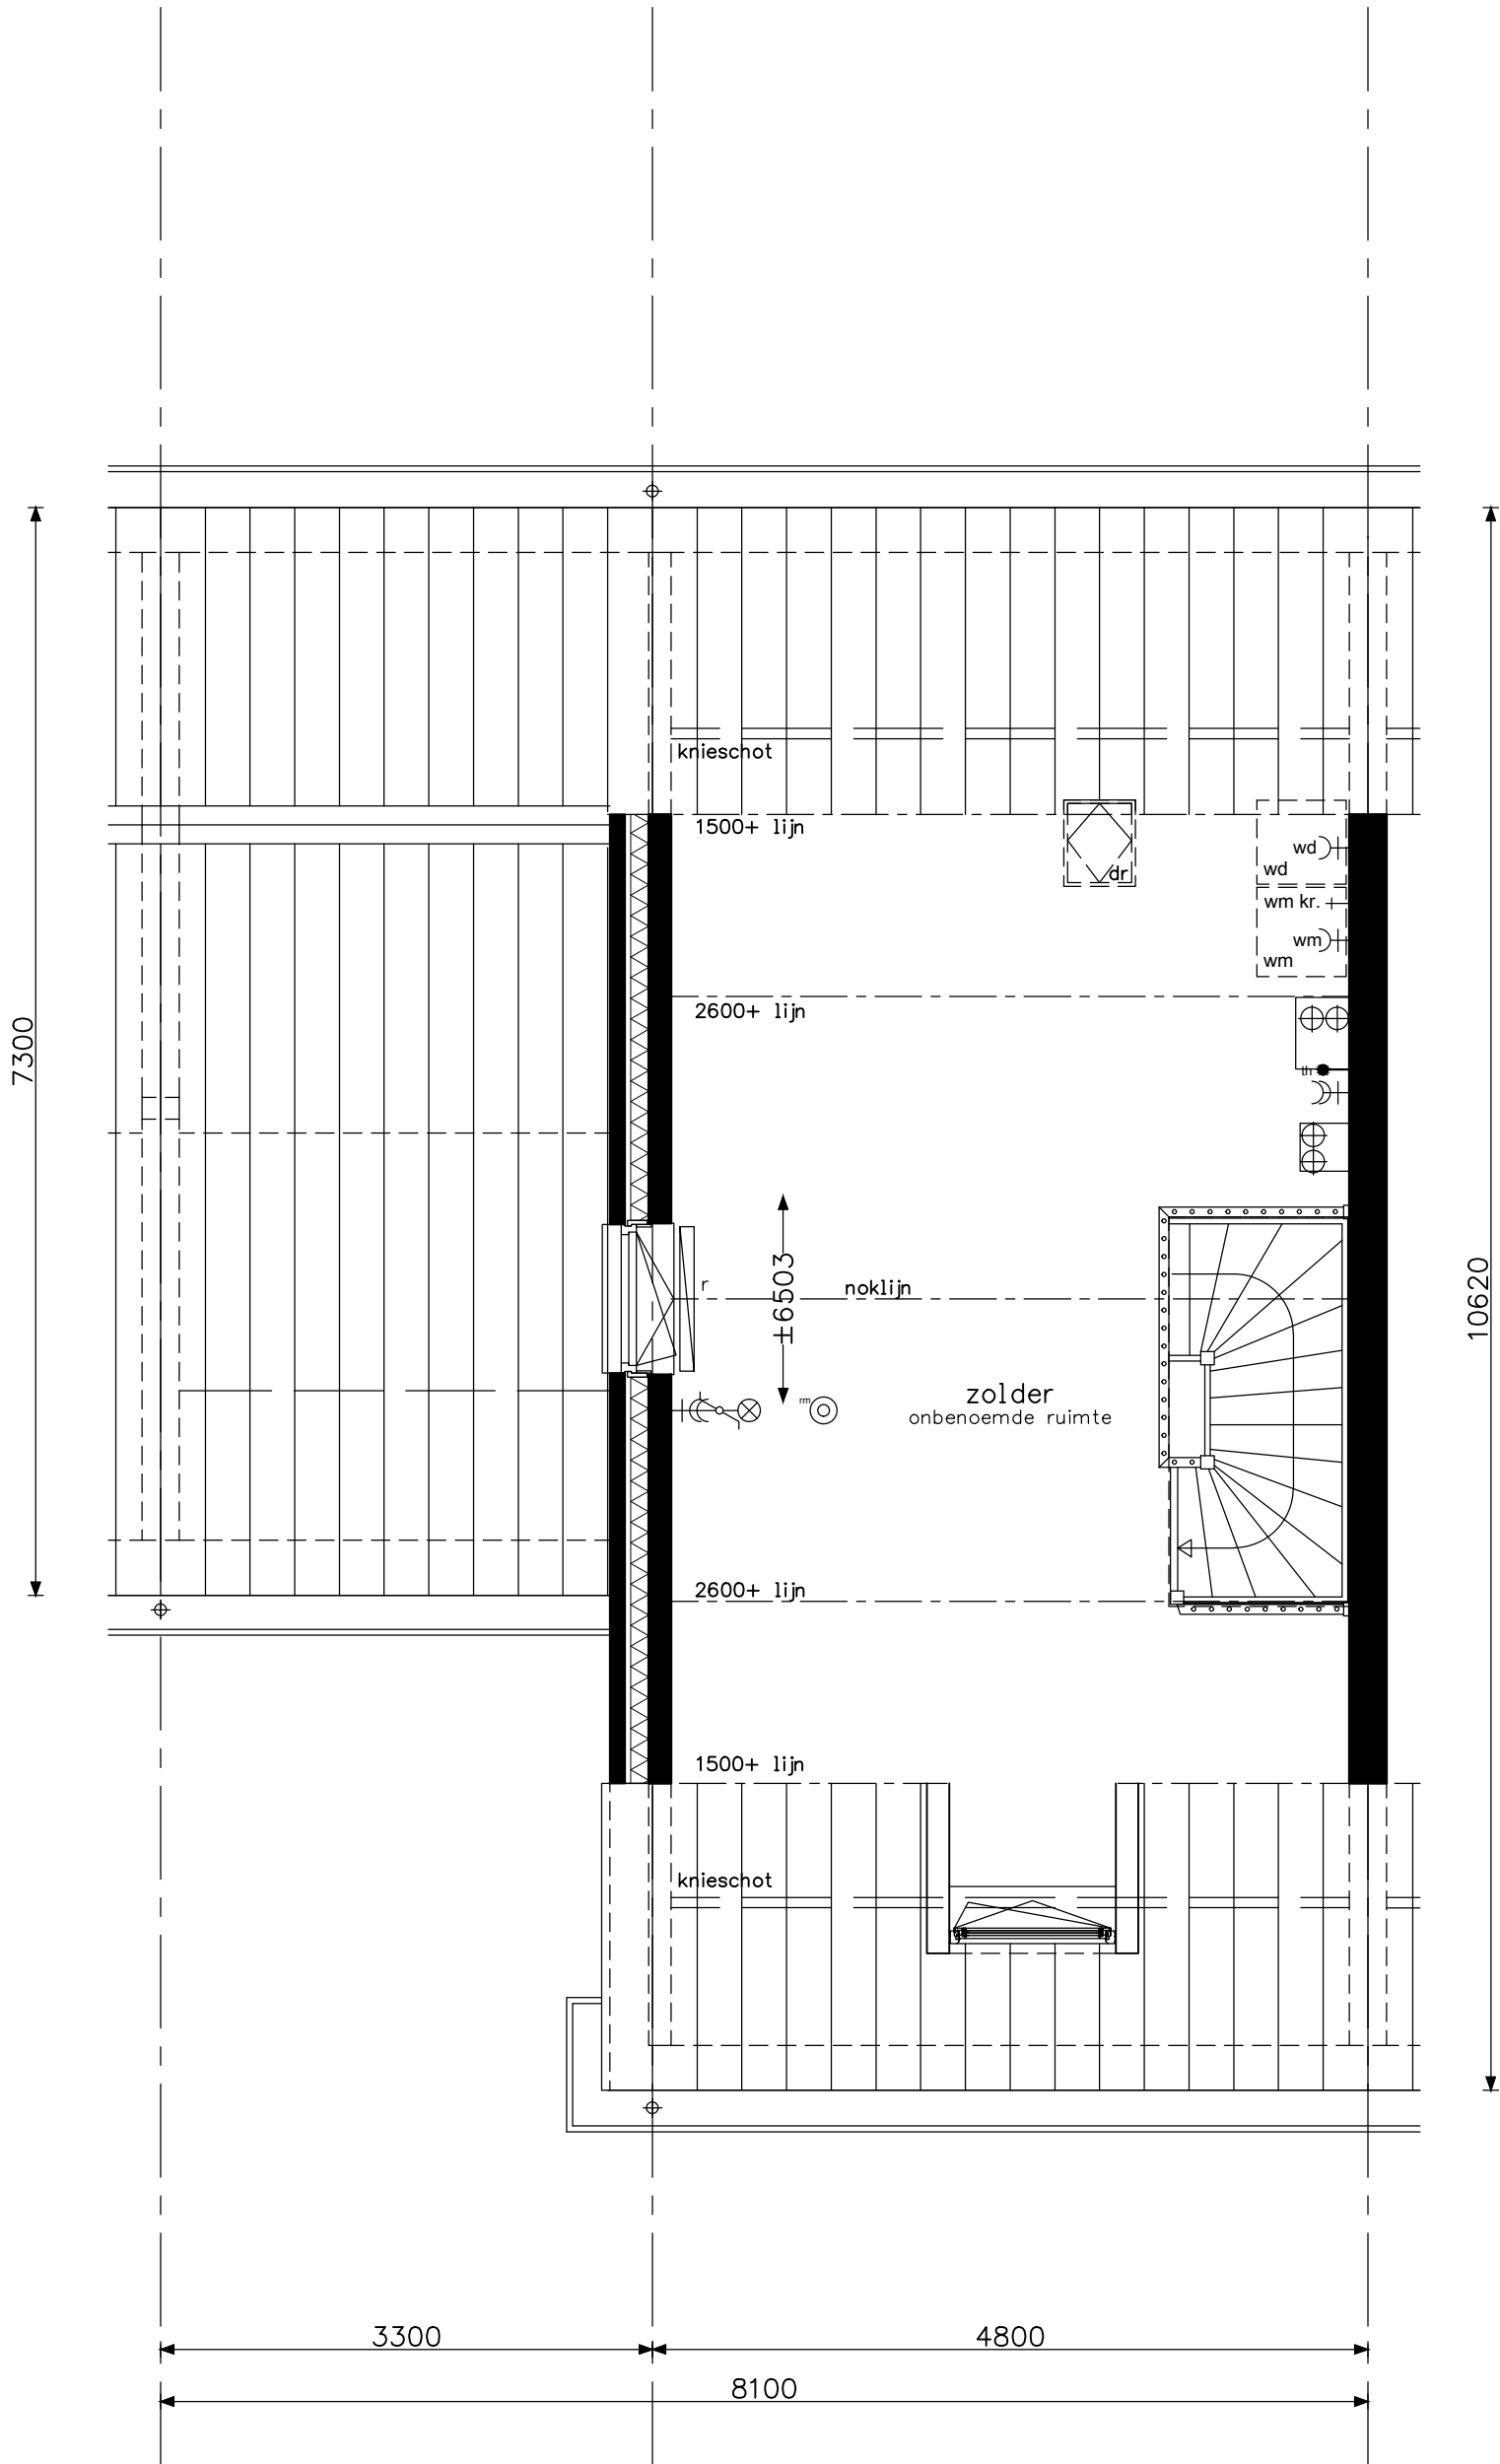


Praktisch E3

**bam**
woningbouw

Advies & Engineering
Runnenburg 12
3981 AZ Bunnik
Postbus 54
3980 CB Bunnik
T (030) 359 8933
www.bamadvies-engineering.nl

project 29 woningen - Hoef en Haag te Vianen			projectnr. 8237
onderwerp woningtype E zolder leefwijze optie			tekeningnr. V- 453
schaal 1:50	tekenaar SV	status definitief	(wijz)/datum (-): 17-06-2016

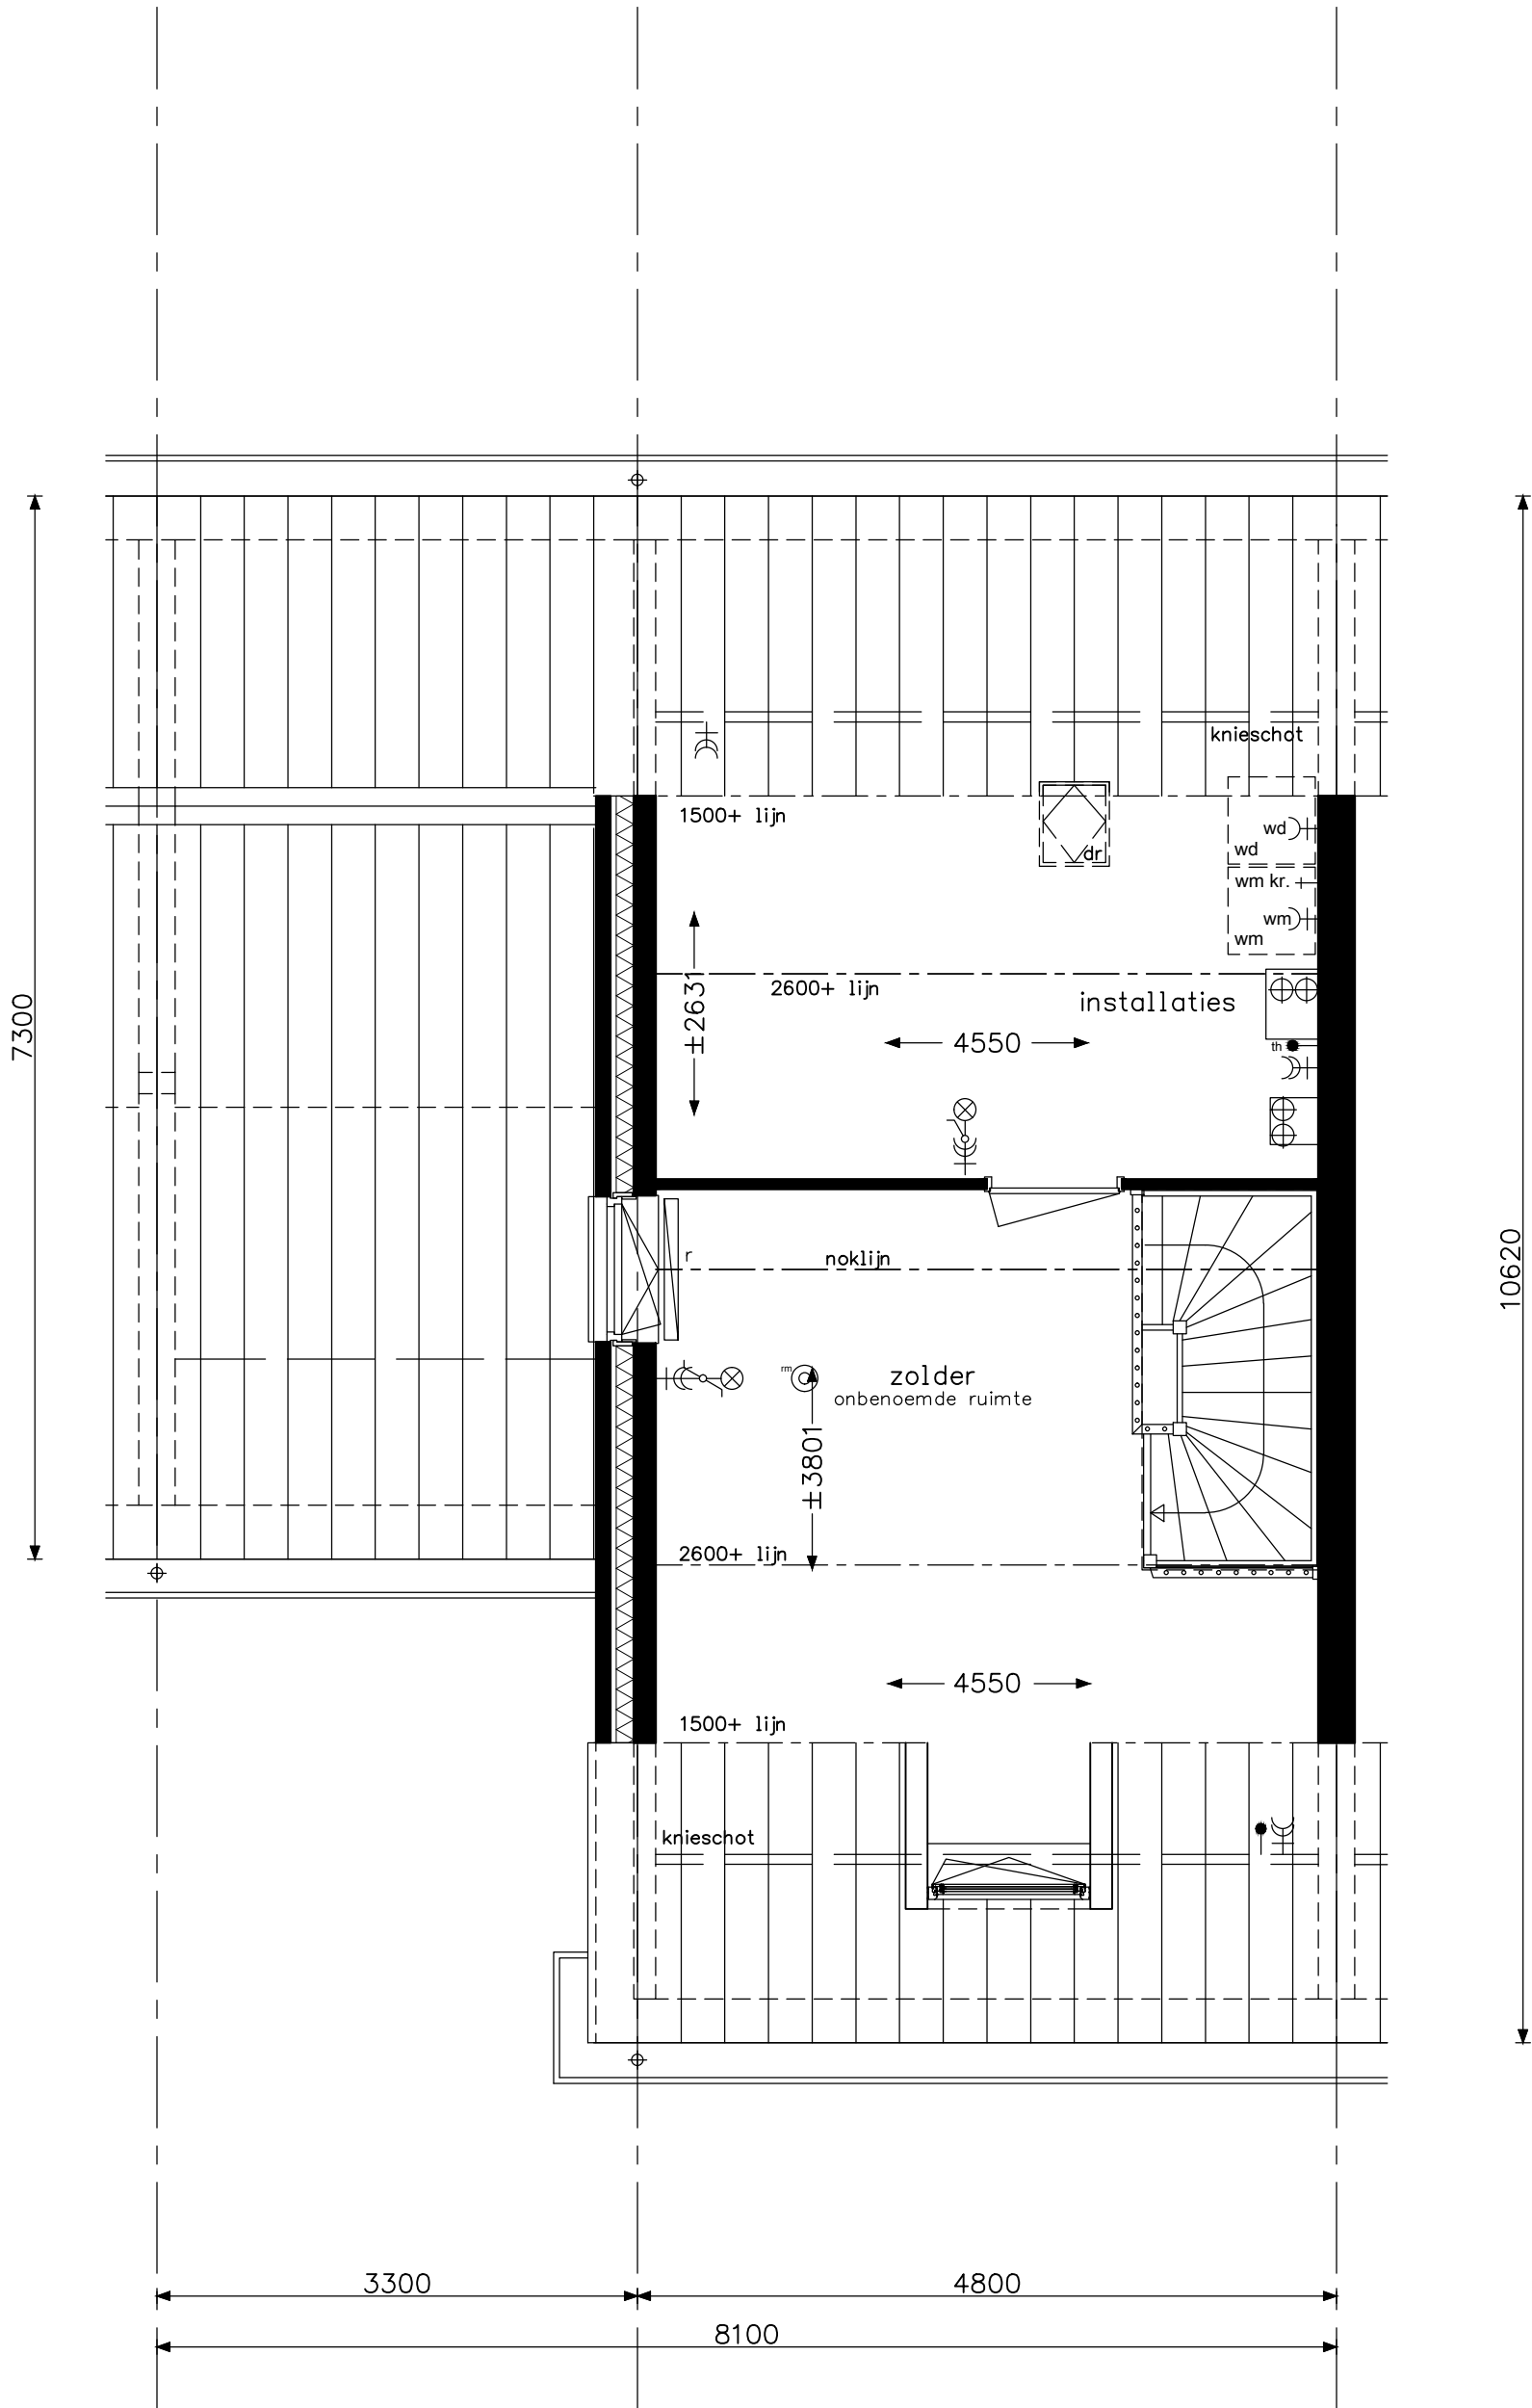


Praktisch E4

**bam**
woningbouw

Advies & Engineering
Runnenburg 12
3981 AZ Bunnik
Postbus 54
3980 CB Bunnik
T (030) 359 8933
www.bamadvies-engineering.nl

project 29 woningen - Hoef en Haag te Vianen			projectnr. 8237
onderwerp woningtype E zolder leefwijze optie			tekeningnr. V- 453a
schaal 1:50	tekenaar SV	status definitief	(wijz)/datum (-): 17-06-2016

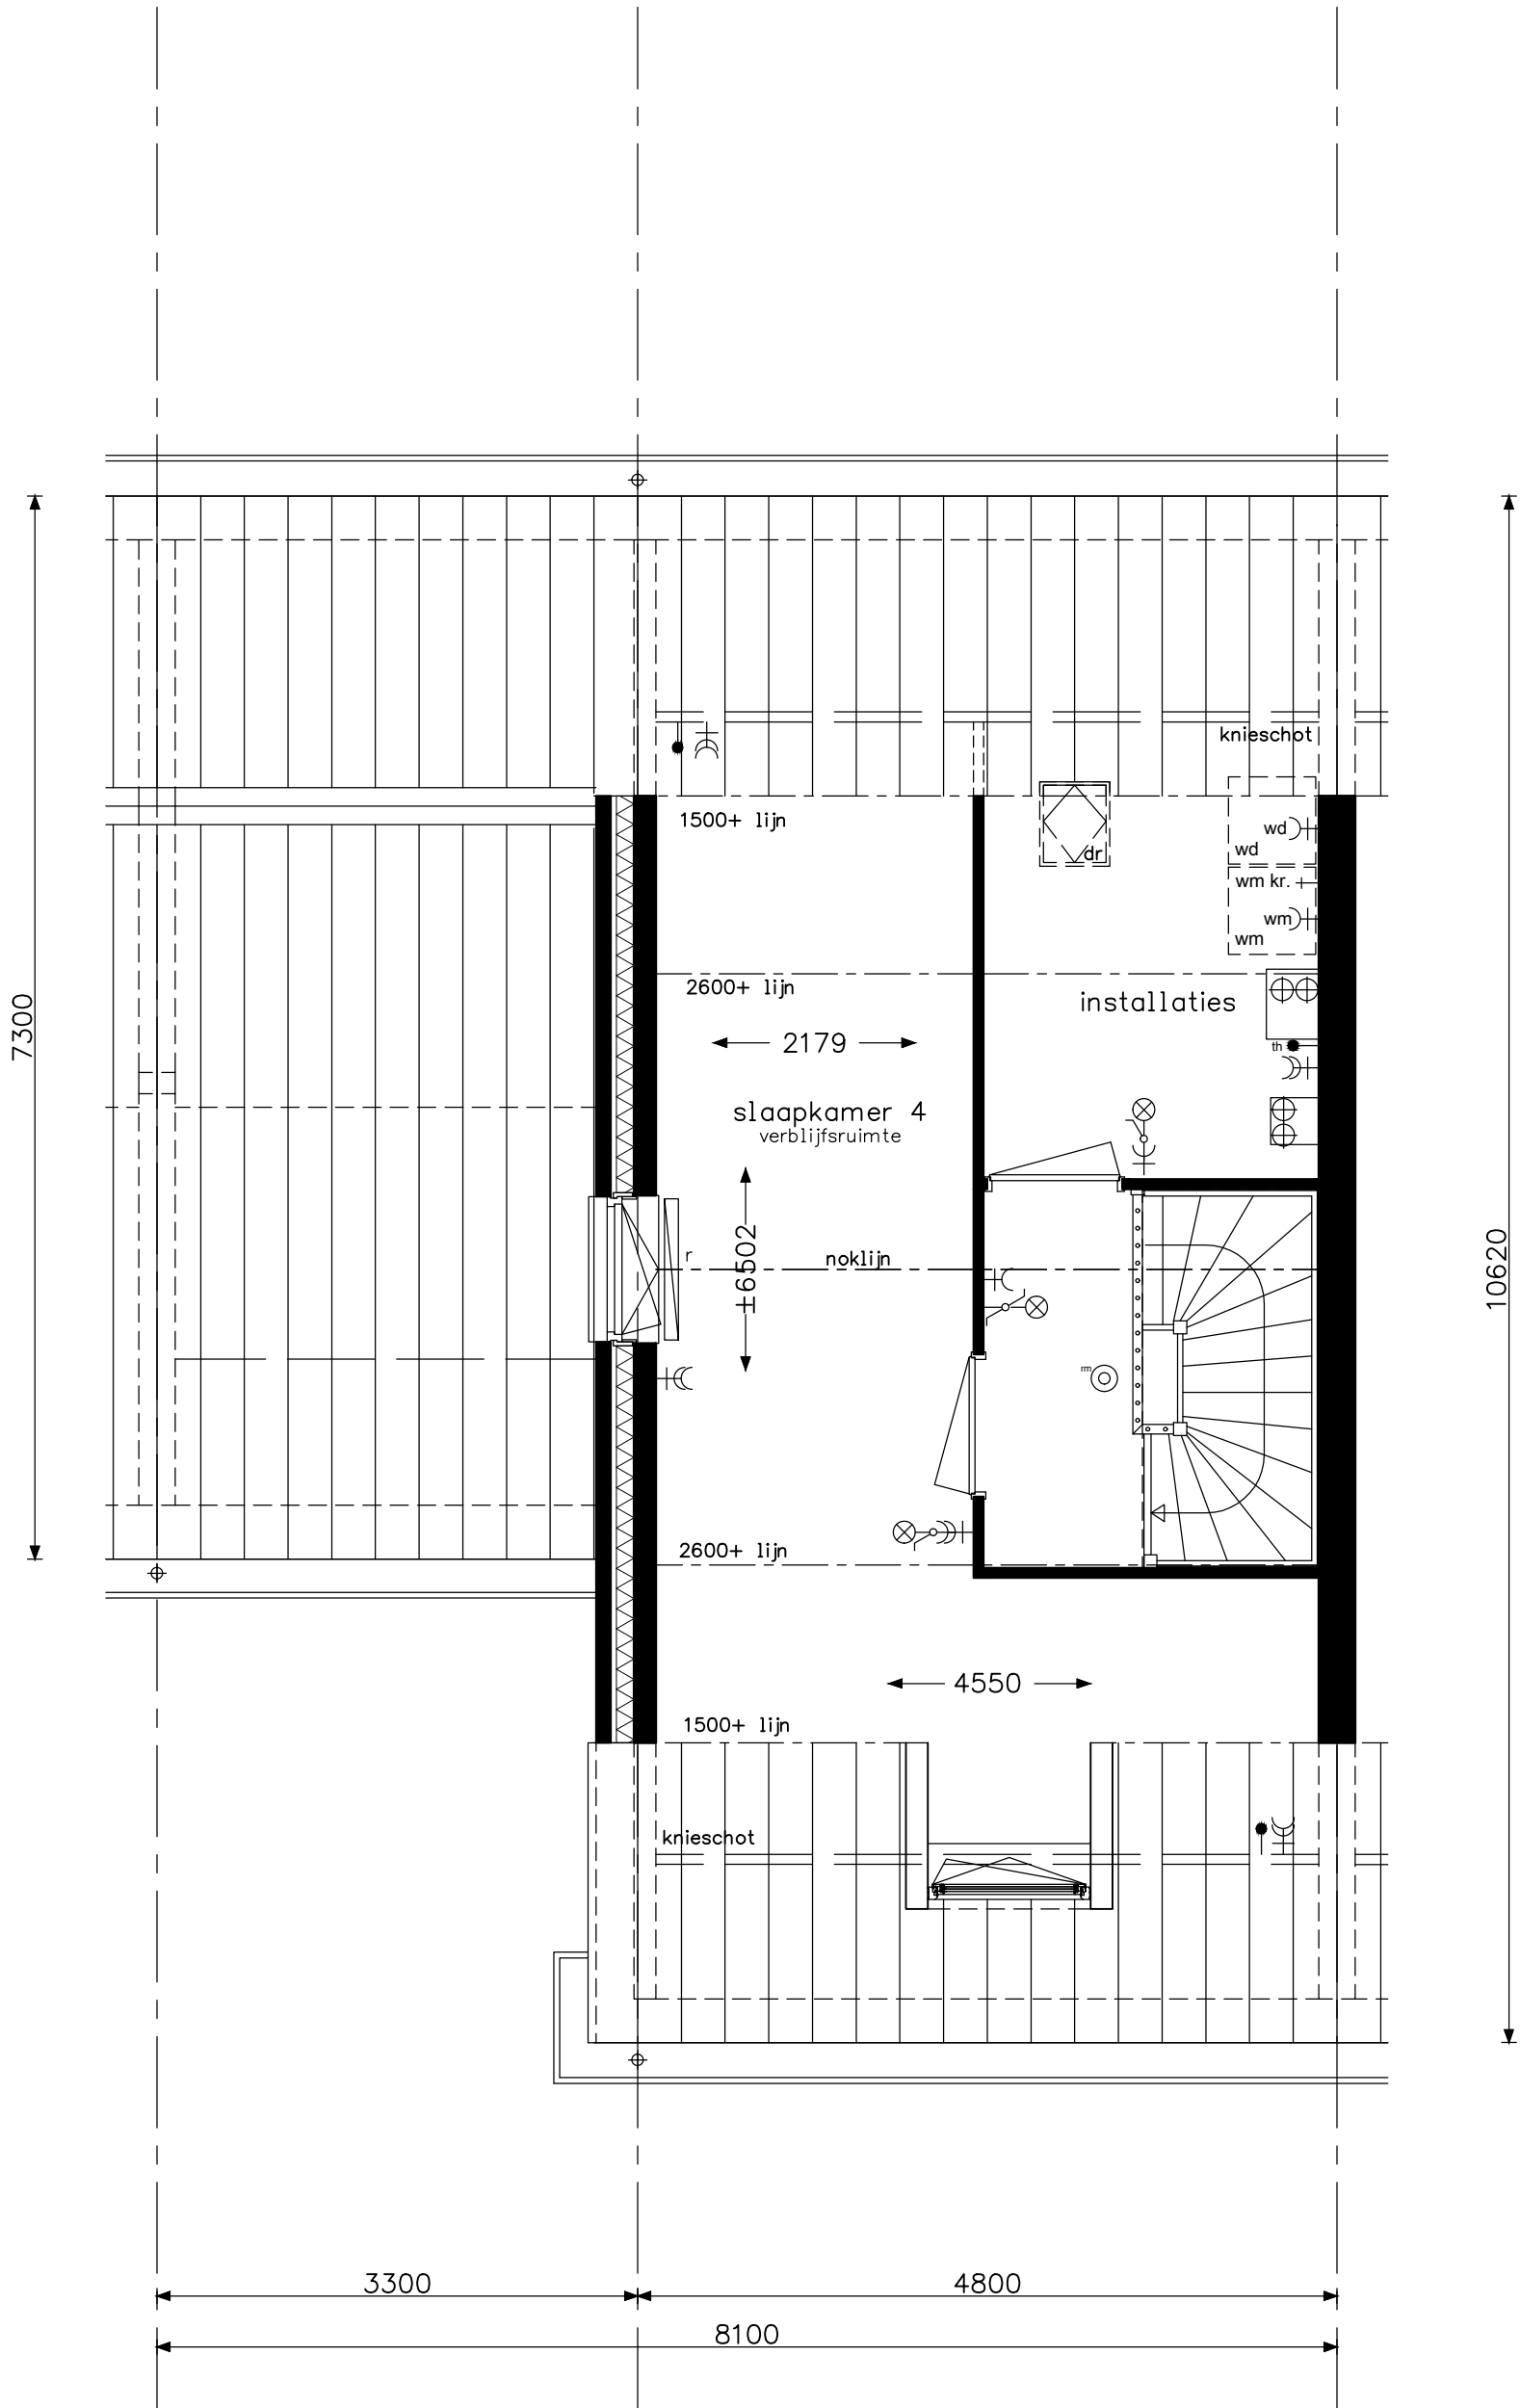


Praktisch E5

**bam**
woningbouw

Advies & Engineering
Runnenburg 12
3981 AZ Bunnik
Postbus 54
3980 CB Bunnik
T (030) 359 8933
www.bamadvies-engineering.nl

project 29 woningen - Hoef en Haag te Vianen			projectnr. 8237
onderwerp woningtype E zolder leefwijze optie			tekeningnr. V- 453b
schaal 1:50	tekenaar SV	status definitief	(wijz)/datum (-): 17-06-2016

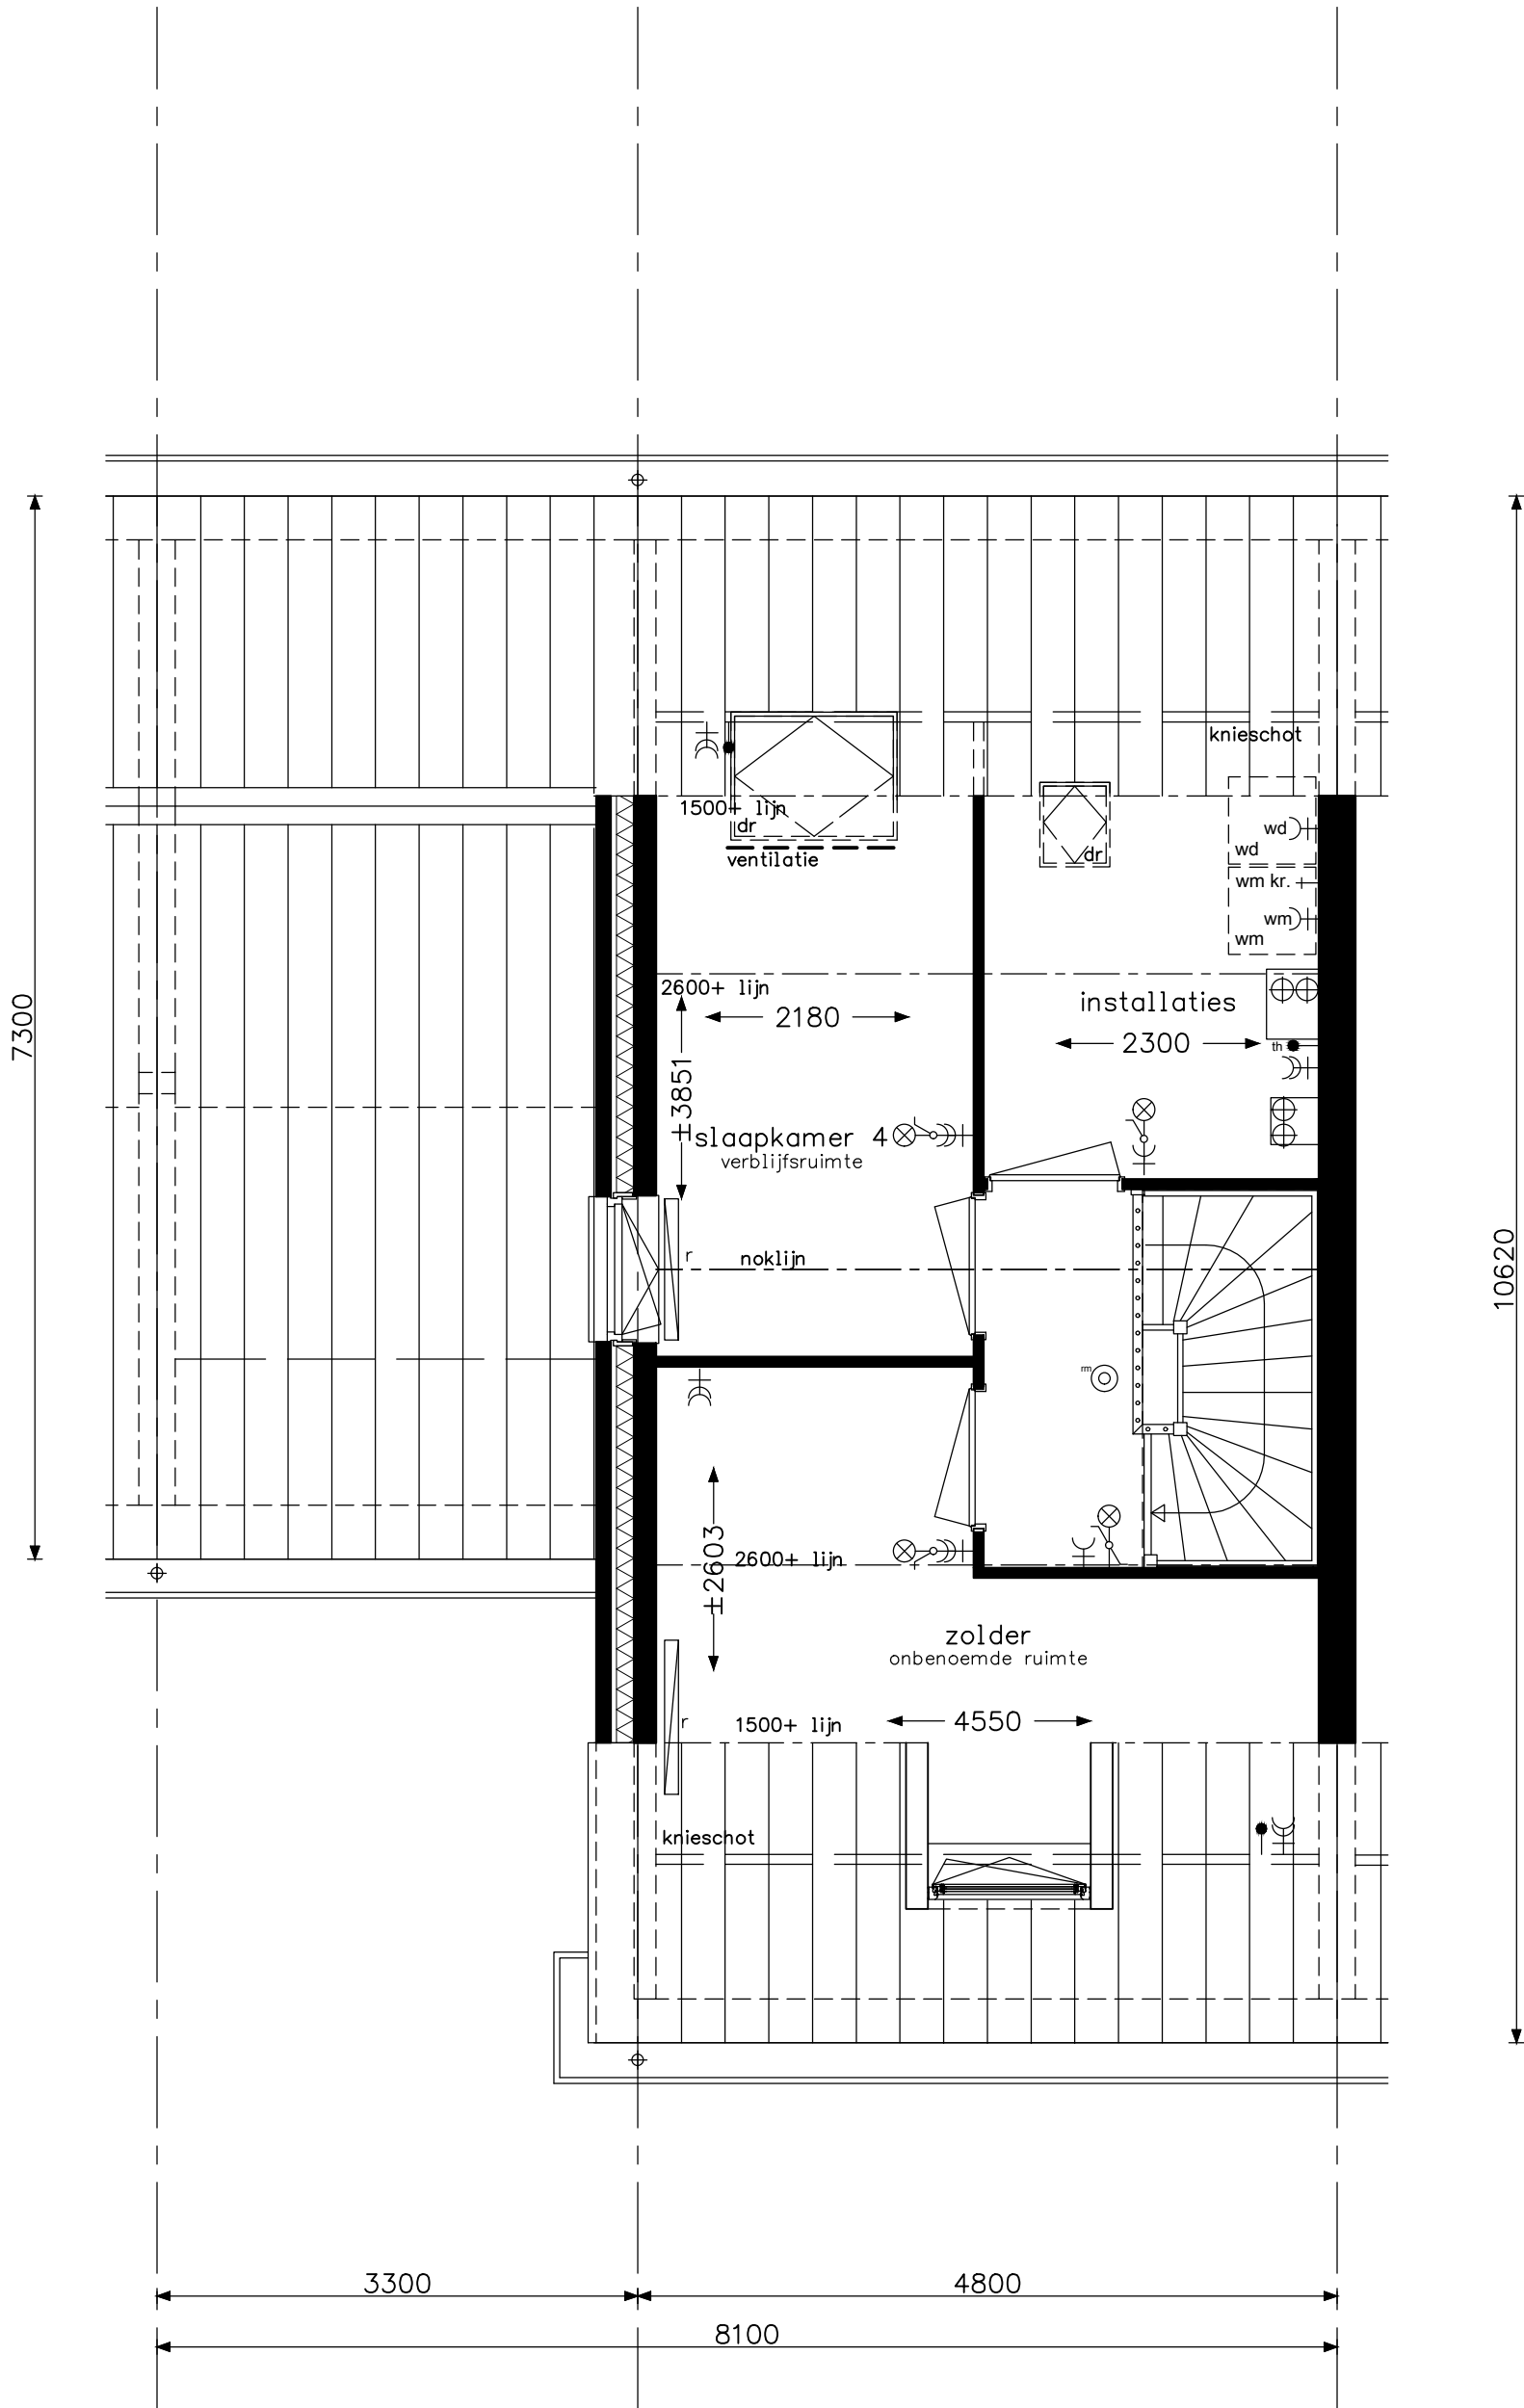

Praktisch E6

**bam**
woningbouw

Advies & Engineering
Runnenburg 12
3981 AZ Bunnik
Postbus 54
3980 CB Bunnik
T (030) 359 8933
www.bamadvies-engineering.nl

project 29 woningen - Hoef en Haag te Vianen			projectnr. 8237
onderwerp woningtype E zolder leefwijze optie			tekeningnr. V- 453c
schaal 1:50	tekenaar SV	status definitief	(wijz)/datum (-): 17-06-2016