



Bouwnummer 42

Bouwnummer 42

Bouwnummer 42


Bouwnummer 42

Voorgevel

Rechtergevel

Achtergevel

Linkergevel

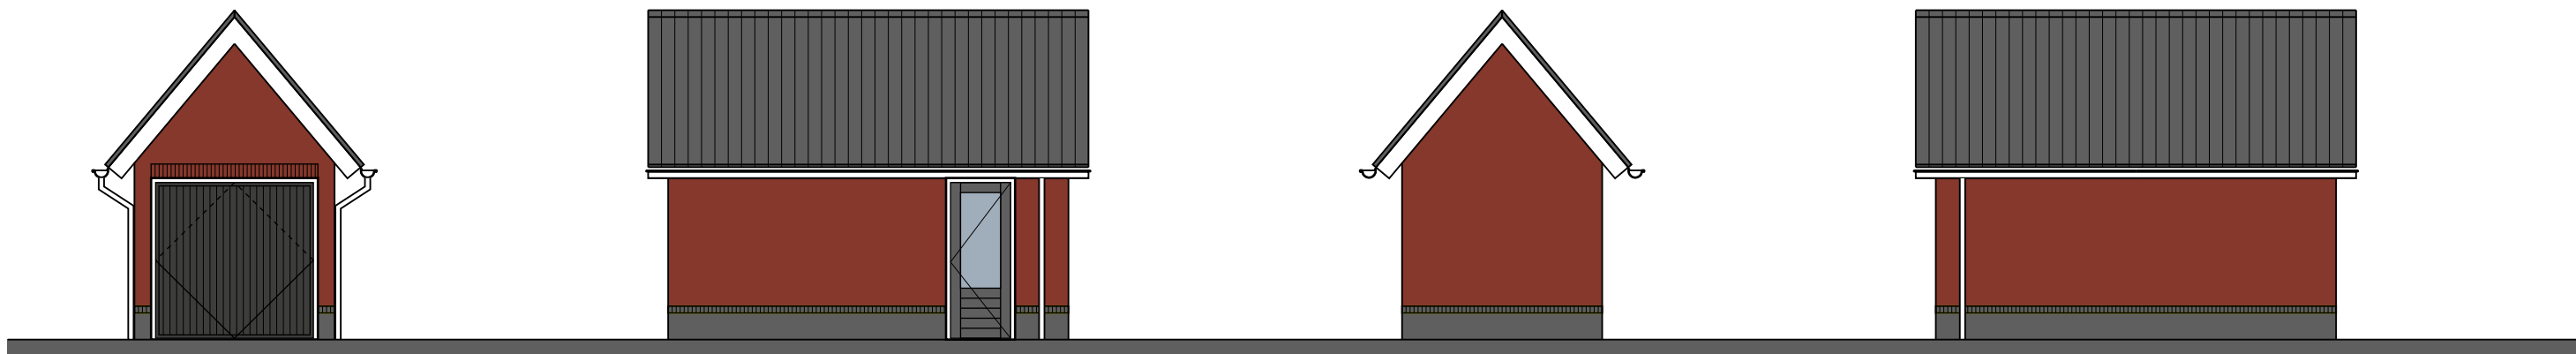


Voorgevel bnr. 42

Rechtergevel bnr. 42


Achtergevel bnr. 42

Linkergevel bnr. 42

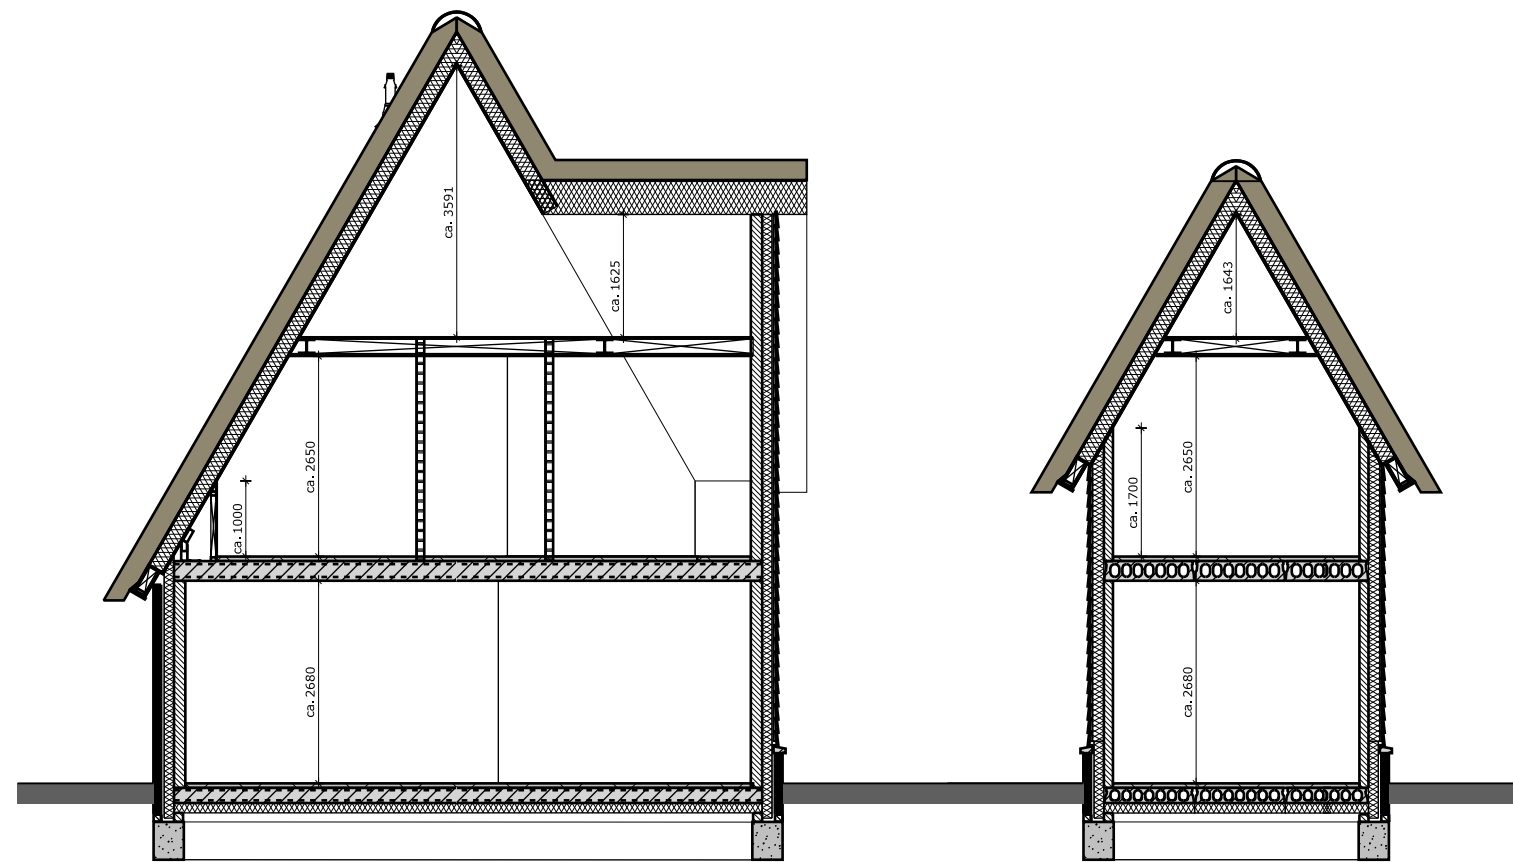


Principe doorsnede


Principe doorsnede

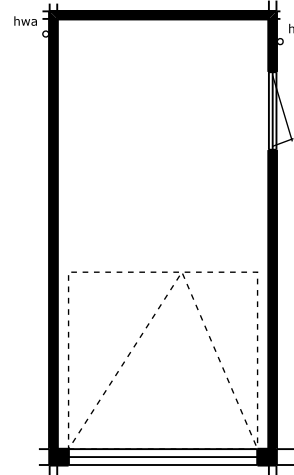


Begane grond bnr.42

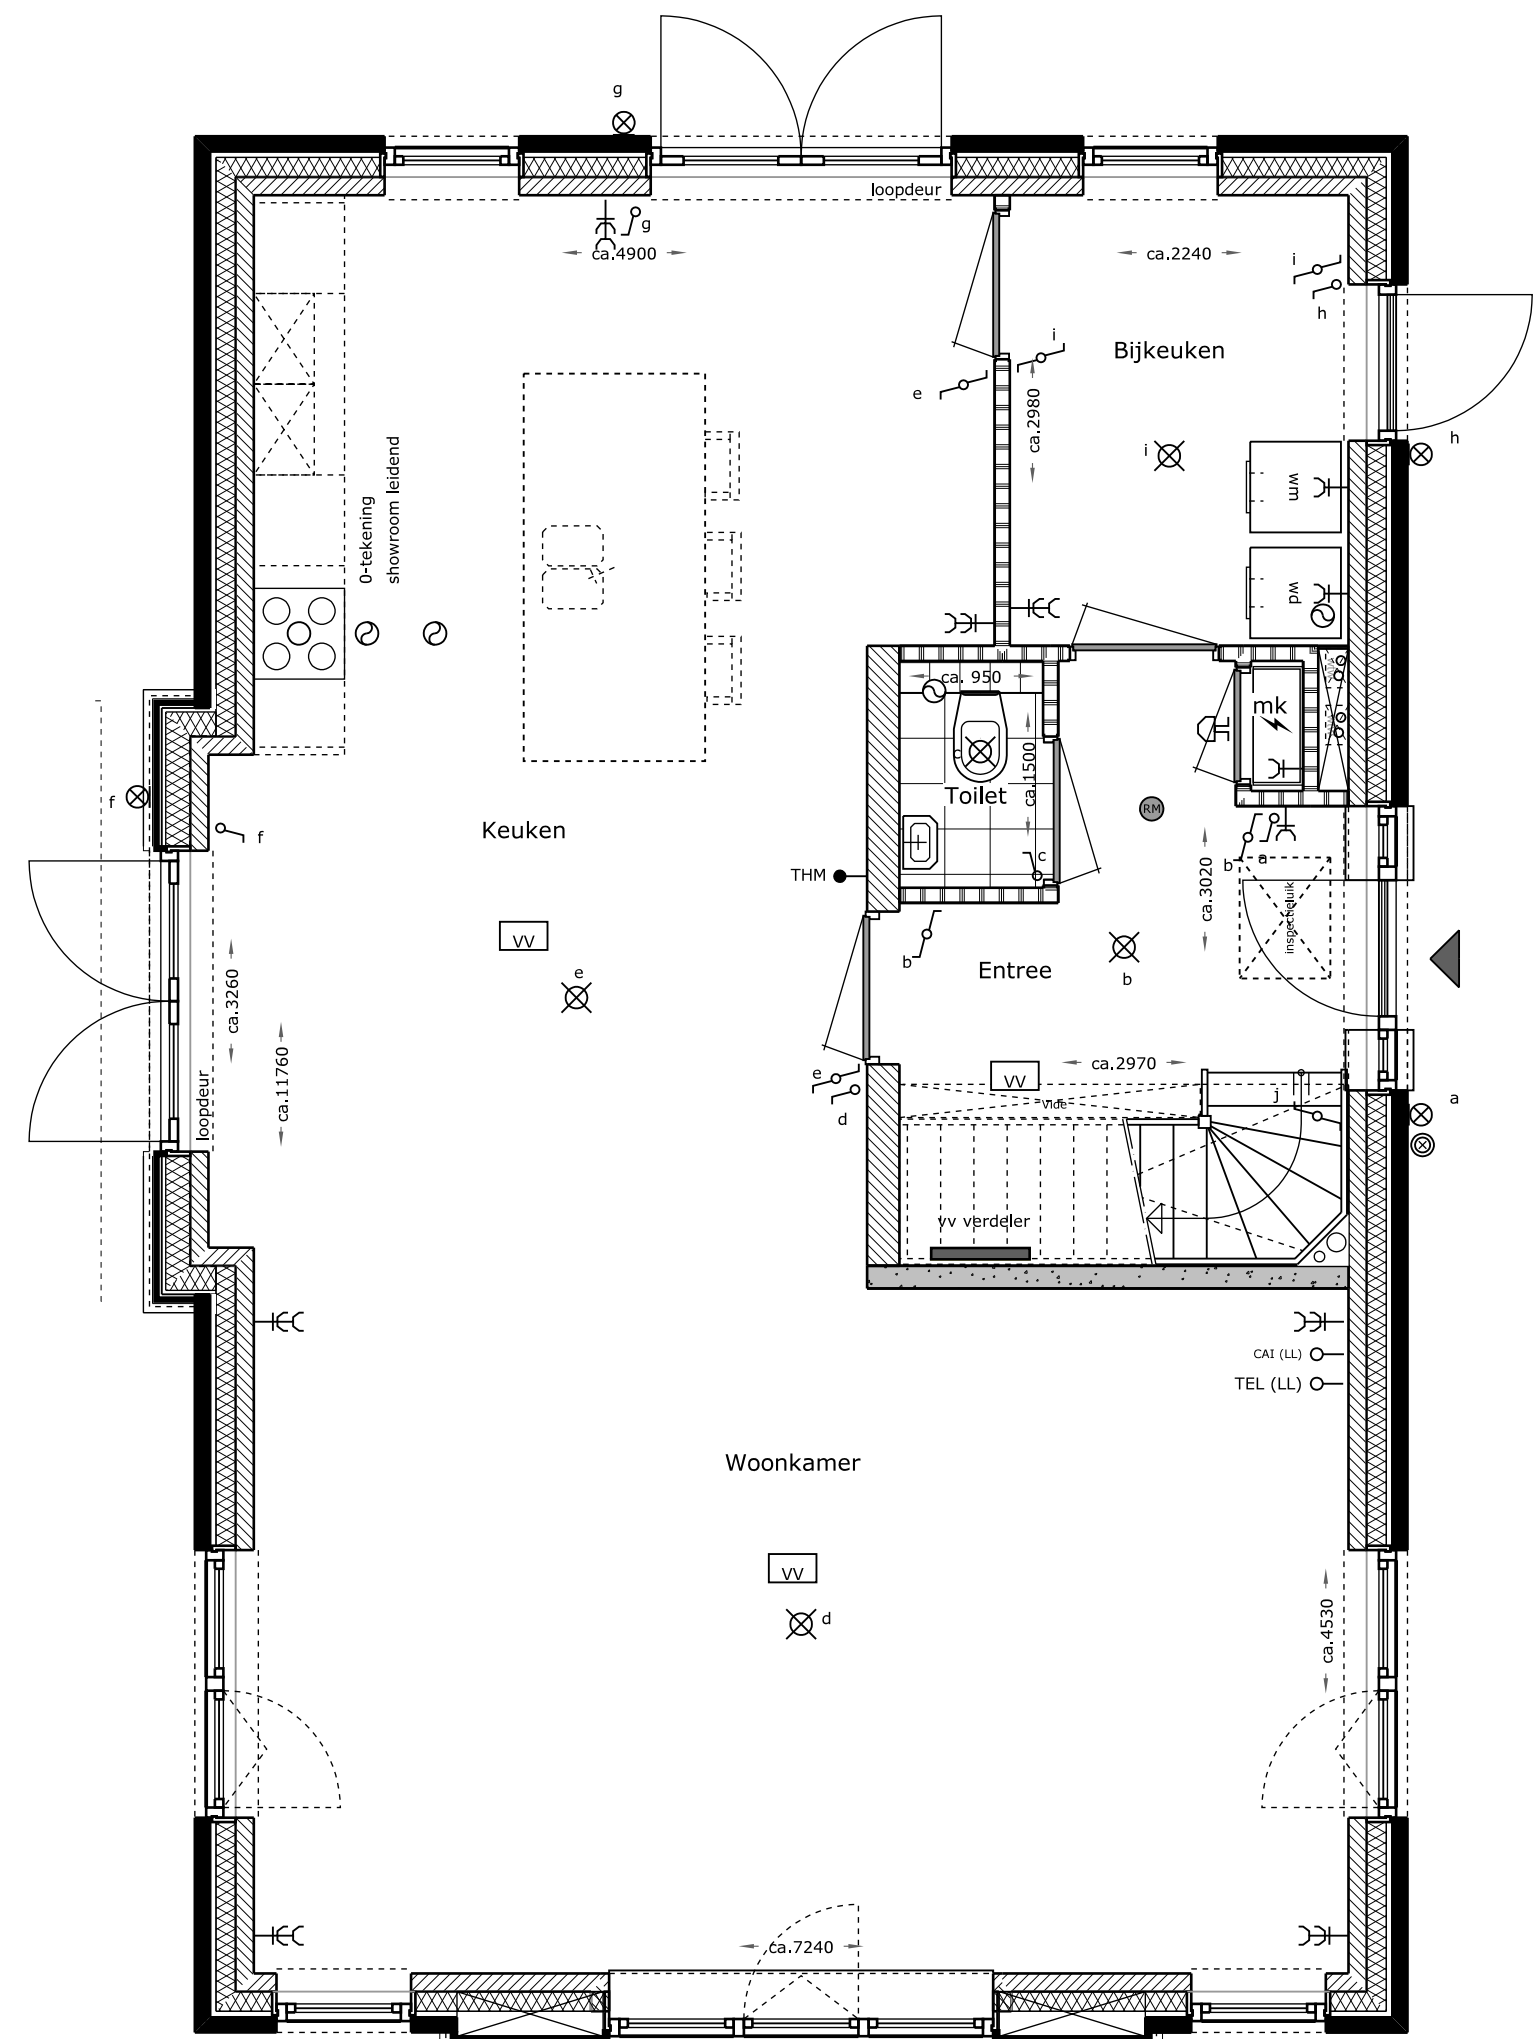

Begane grond

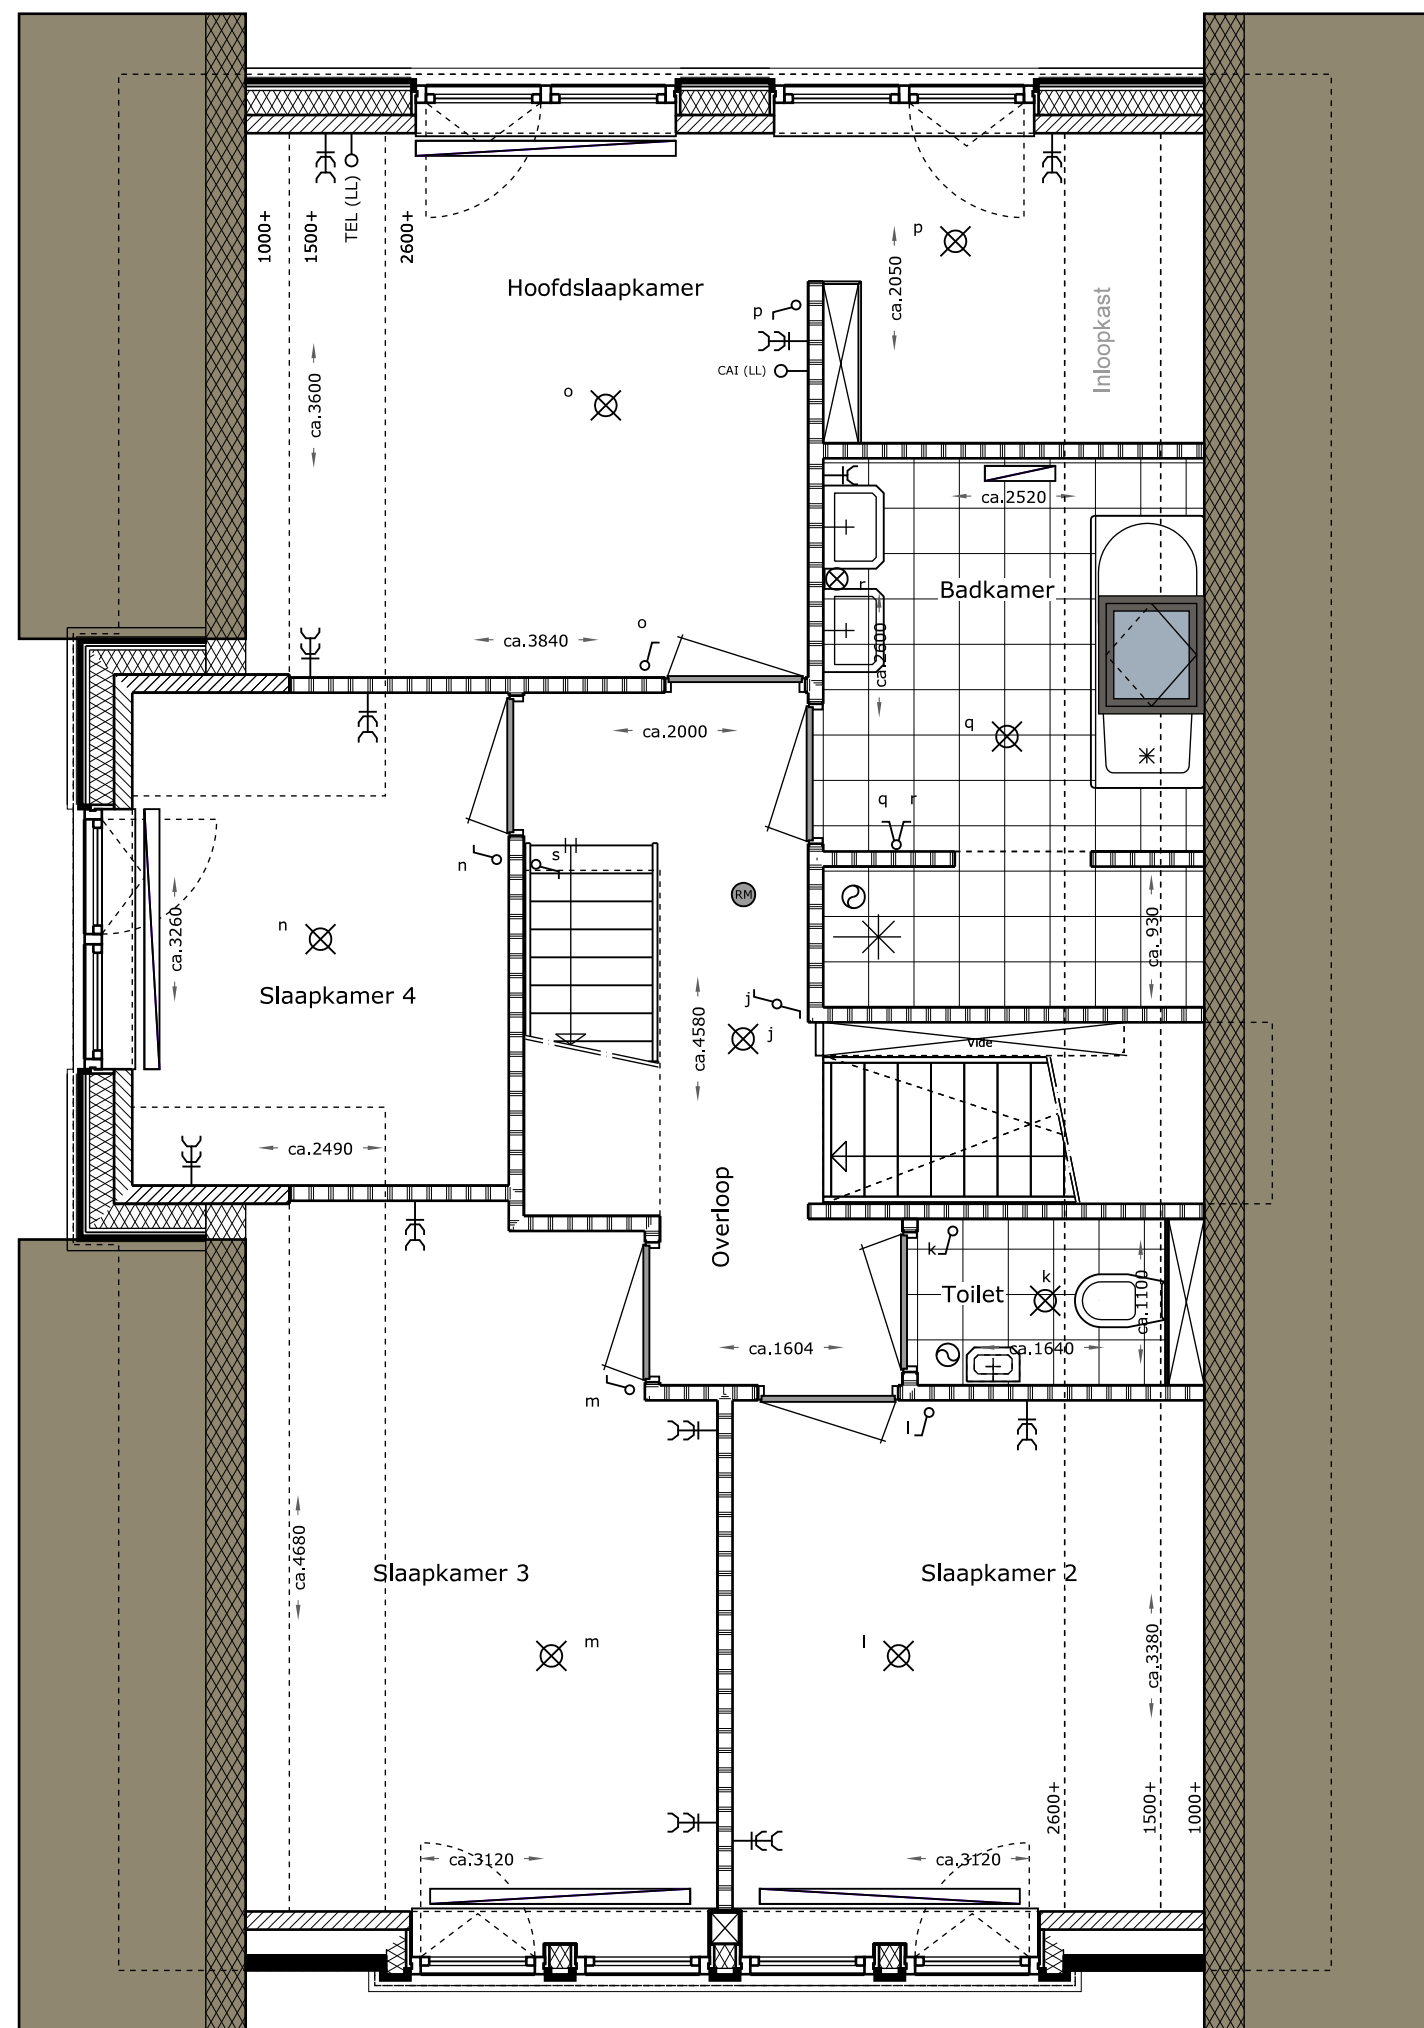

Verdieping

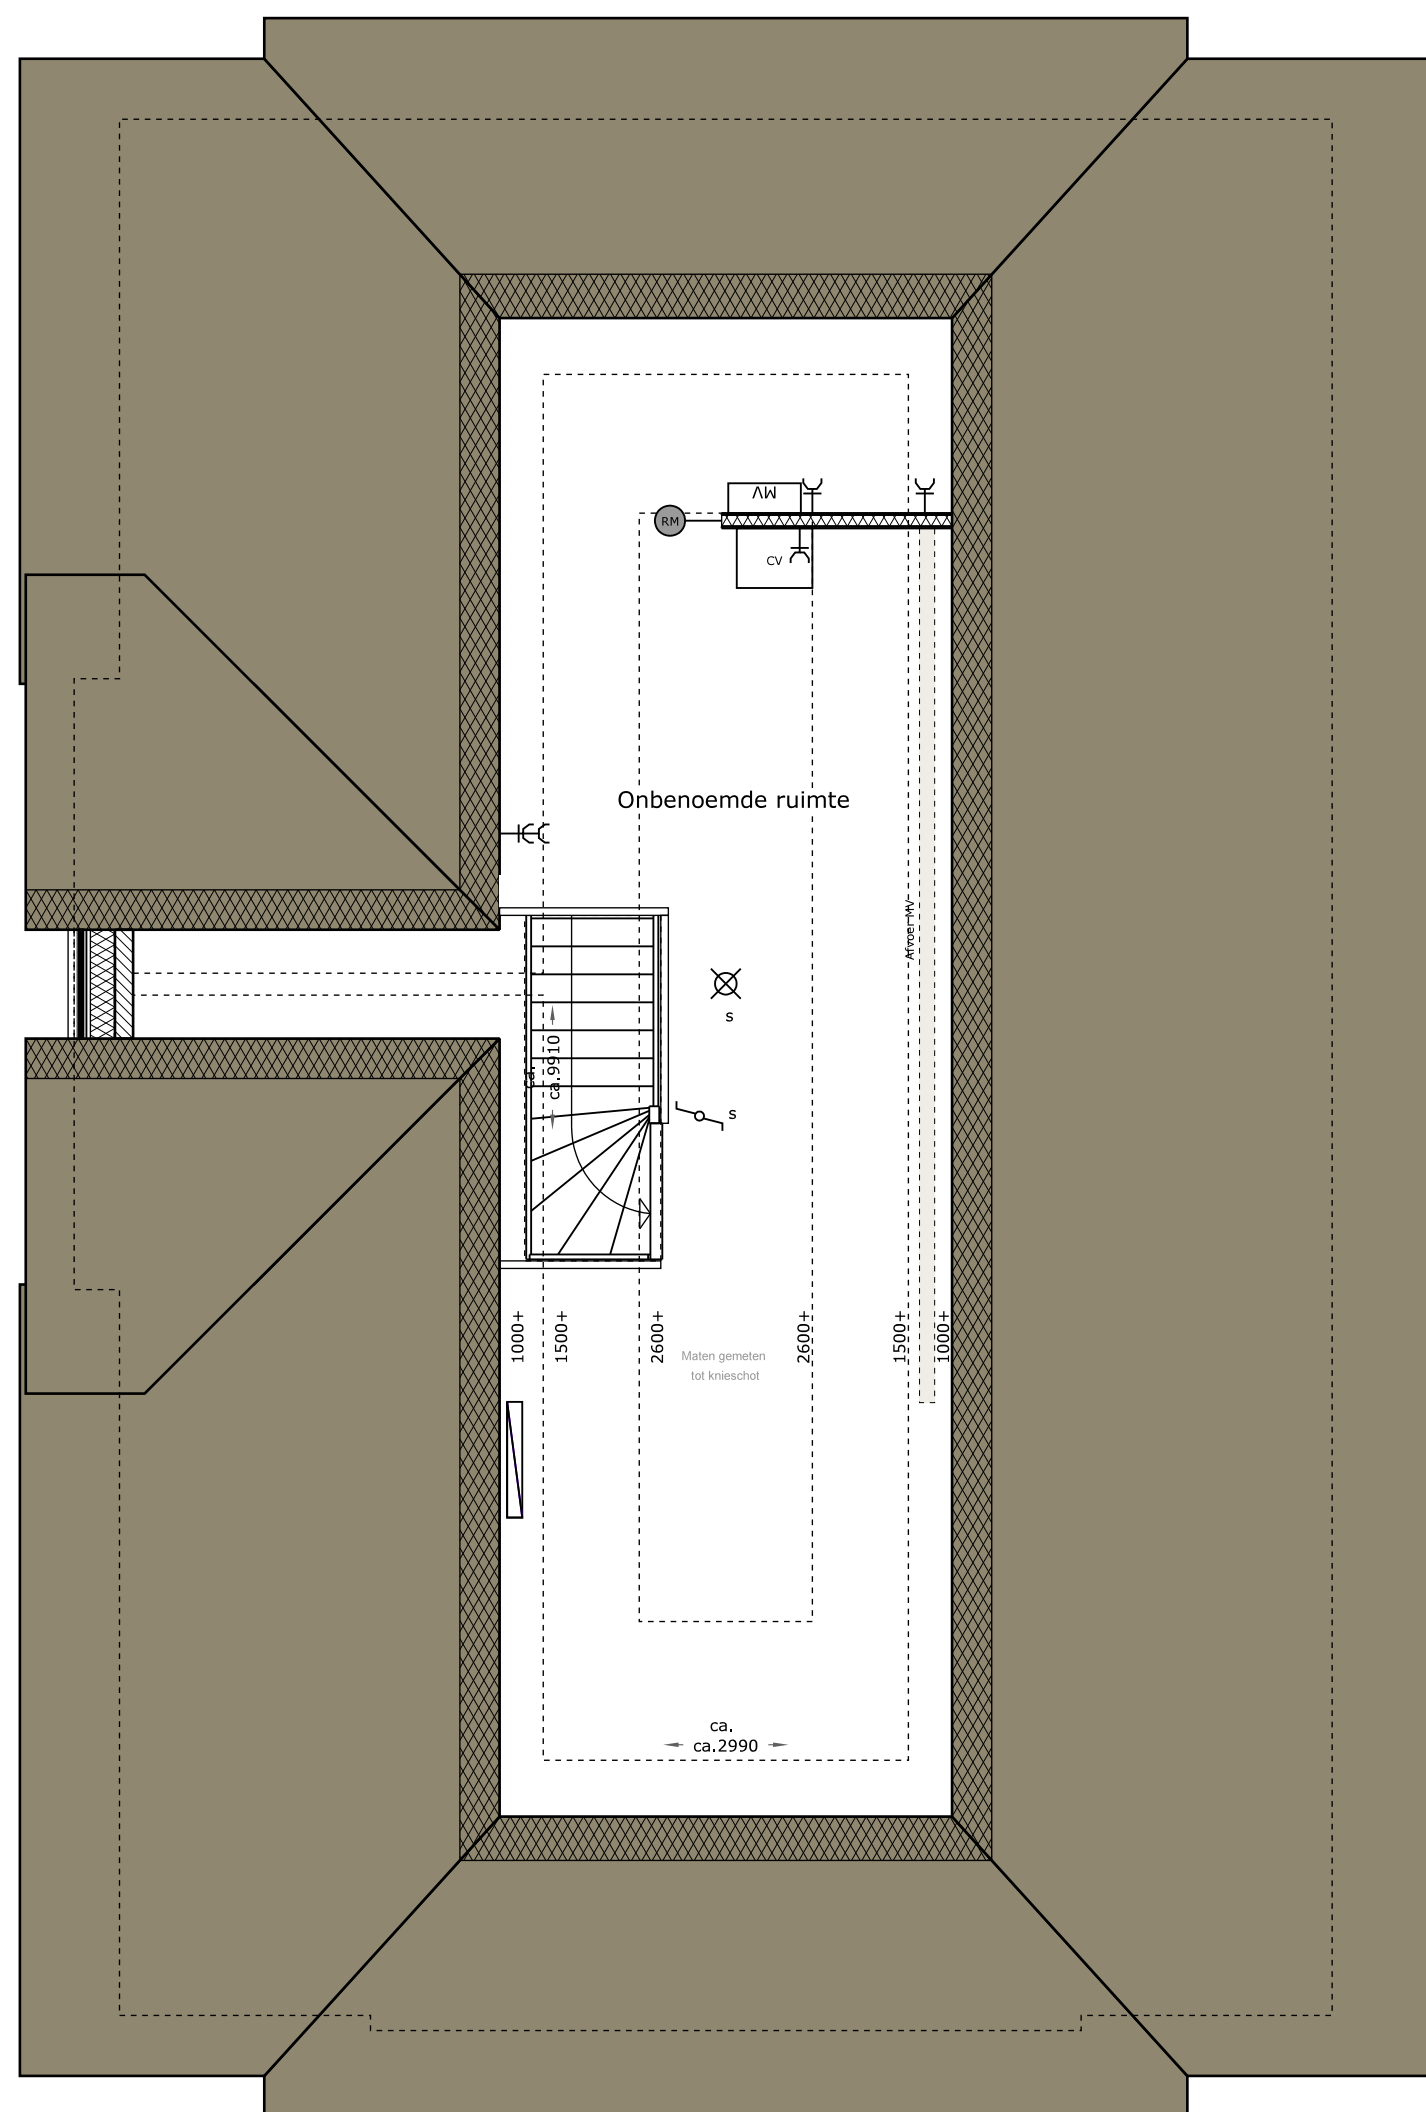

Zolder

Renvooi bouwkundig

- baksteen
- kalkzandsteen
- lichte scheidingswanden
- HWA hemelwaterafvoer
- rookmelder (plafond montage)
- rookmelder (wand montage)
- wasmachine
- wd wasdroger
- mk meterkast
- stl. standleiding
- cv centrale verwarming
- mv mechanische ventilatie
- mech. ventilatie ventiel
- aansluiting afzuigkap
- vloerverwarming
- radiator
- prefab beton
- beton gewapend
- Isolatie
- Krijtstreepmethode
- toegepast
- draai- kiepraam

Renvooi elektra

- belschel
- drukknop (bel)
- plafondlichtpunt
- wandlichtpunt
- schakelaar
- wisselschakelaar
- serieschakelaar (dubbeleschakelaar)
- 3-standenschakelaar ventilatie
- enkele wandcontactdoos geaard
- dubbele wandcontactdoos geaard
- onbedrade leiding
- bedrade leiding
- TEL (LL) telefoon (loos)
- CAI (LL) centrale antenne-installatie (loos)
- THM thermostaat
- GAS gasaansluiting

Schaal 1:50/ 1:100

Chateau

Vrijstaande woning

Bouwnummer: 42 (blok F1)

