




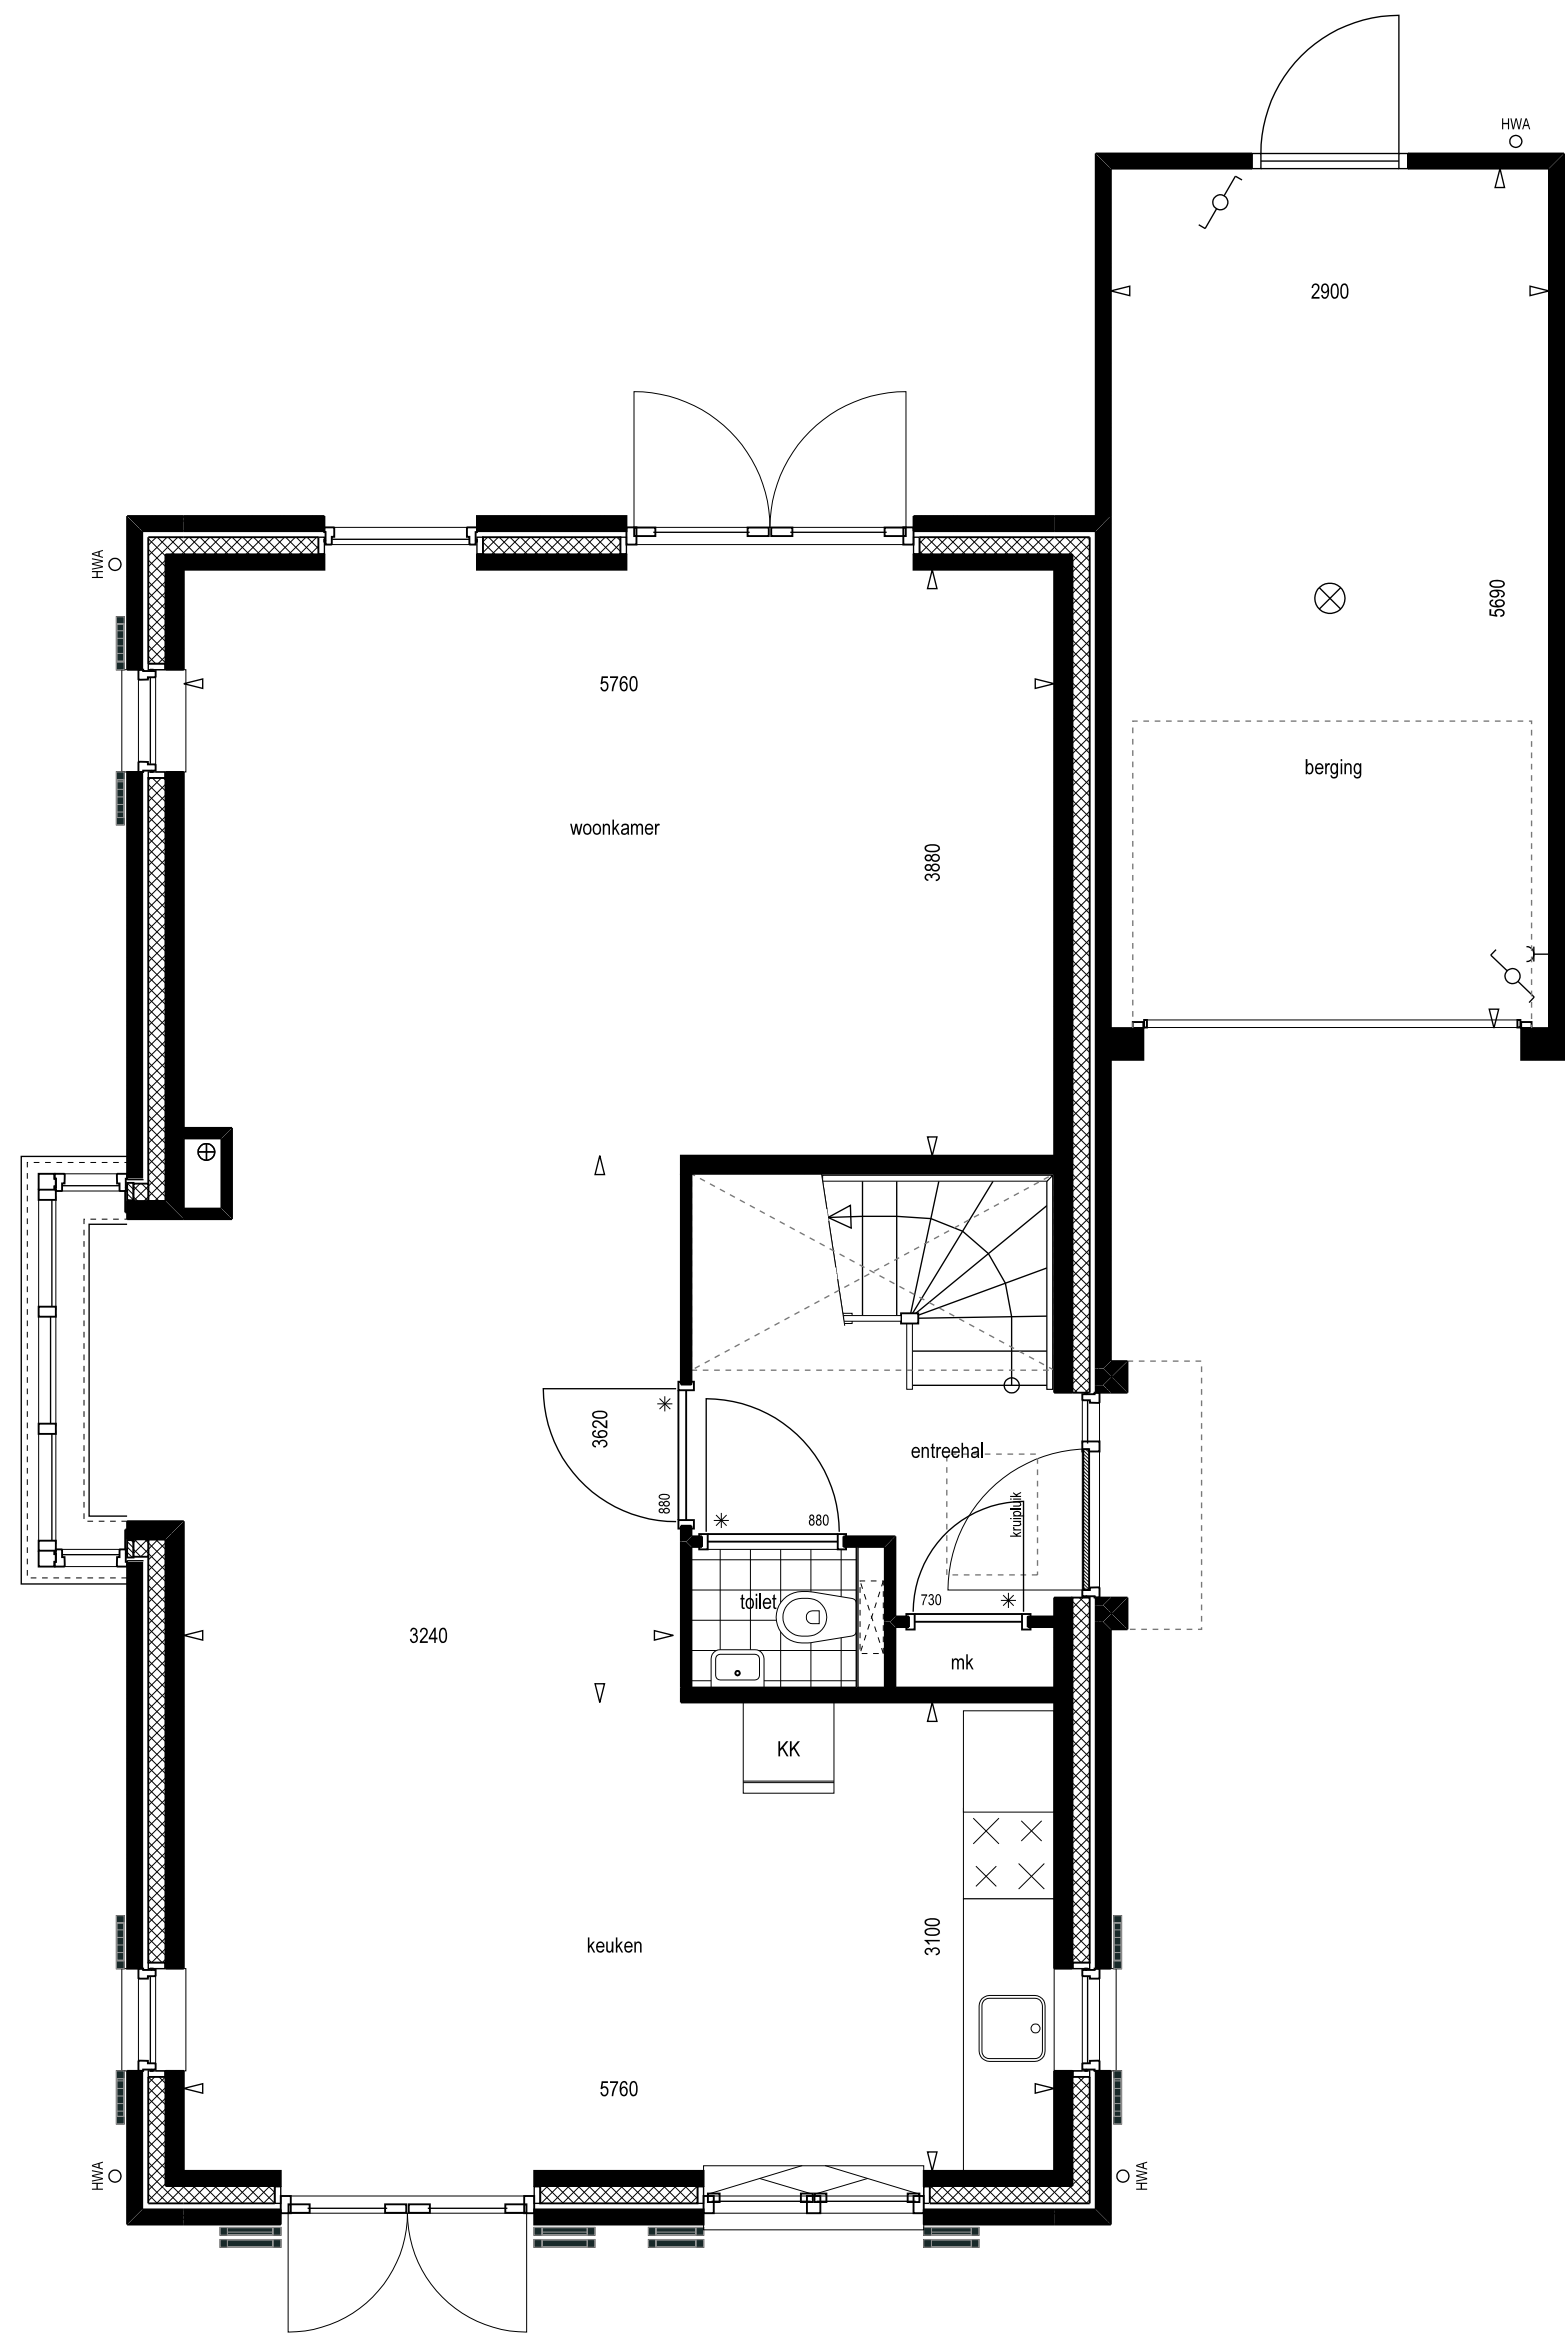

begane grond

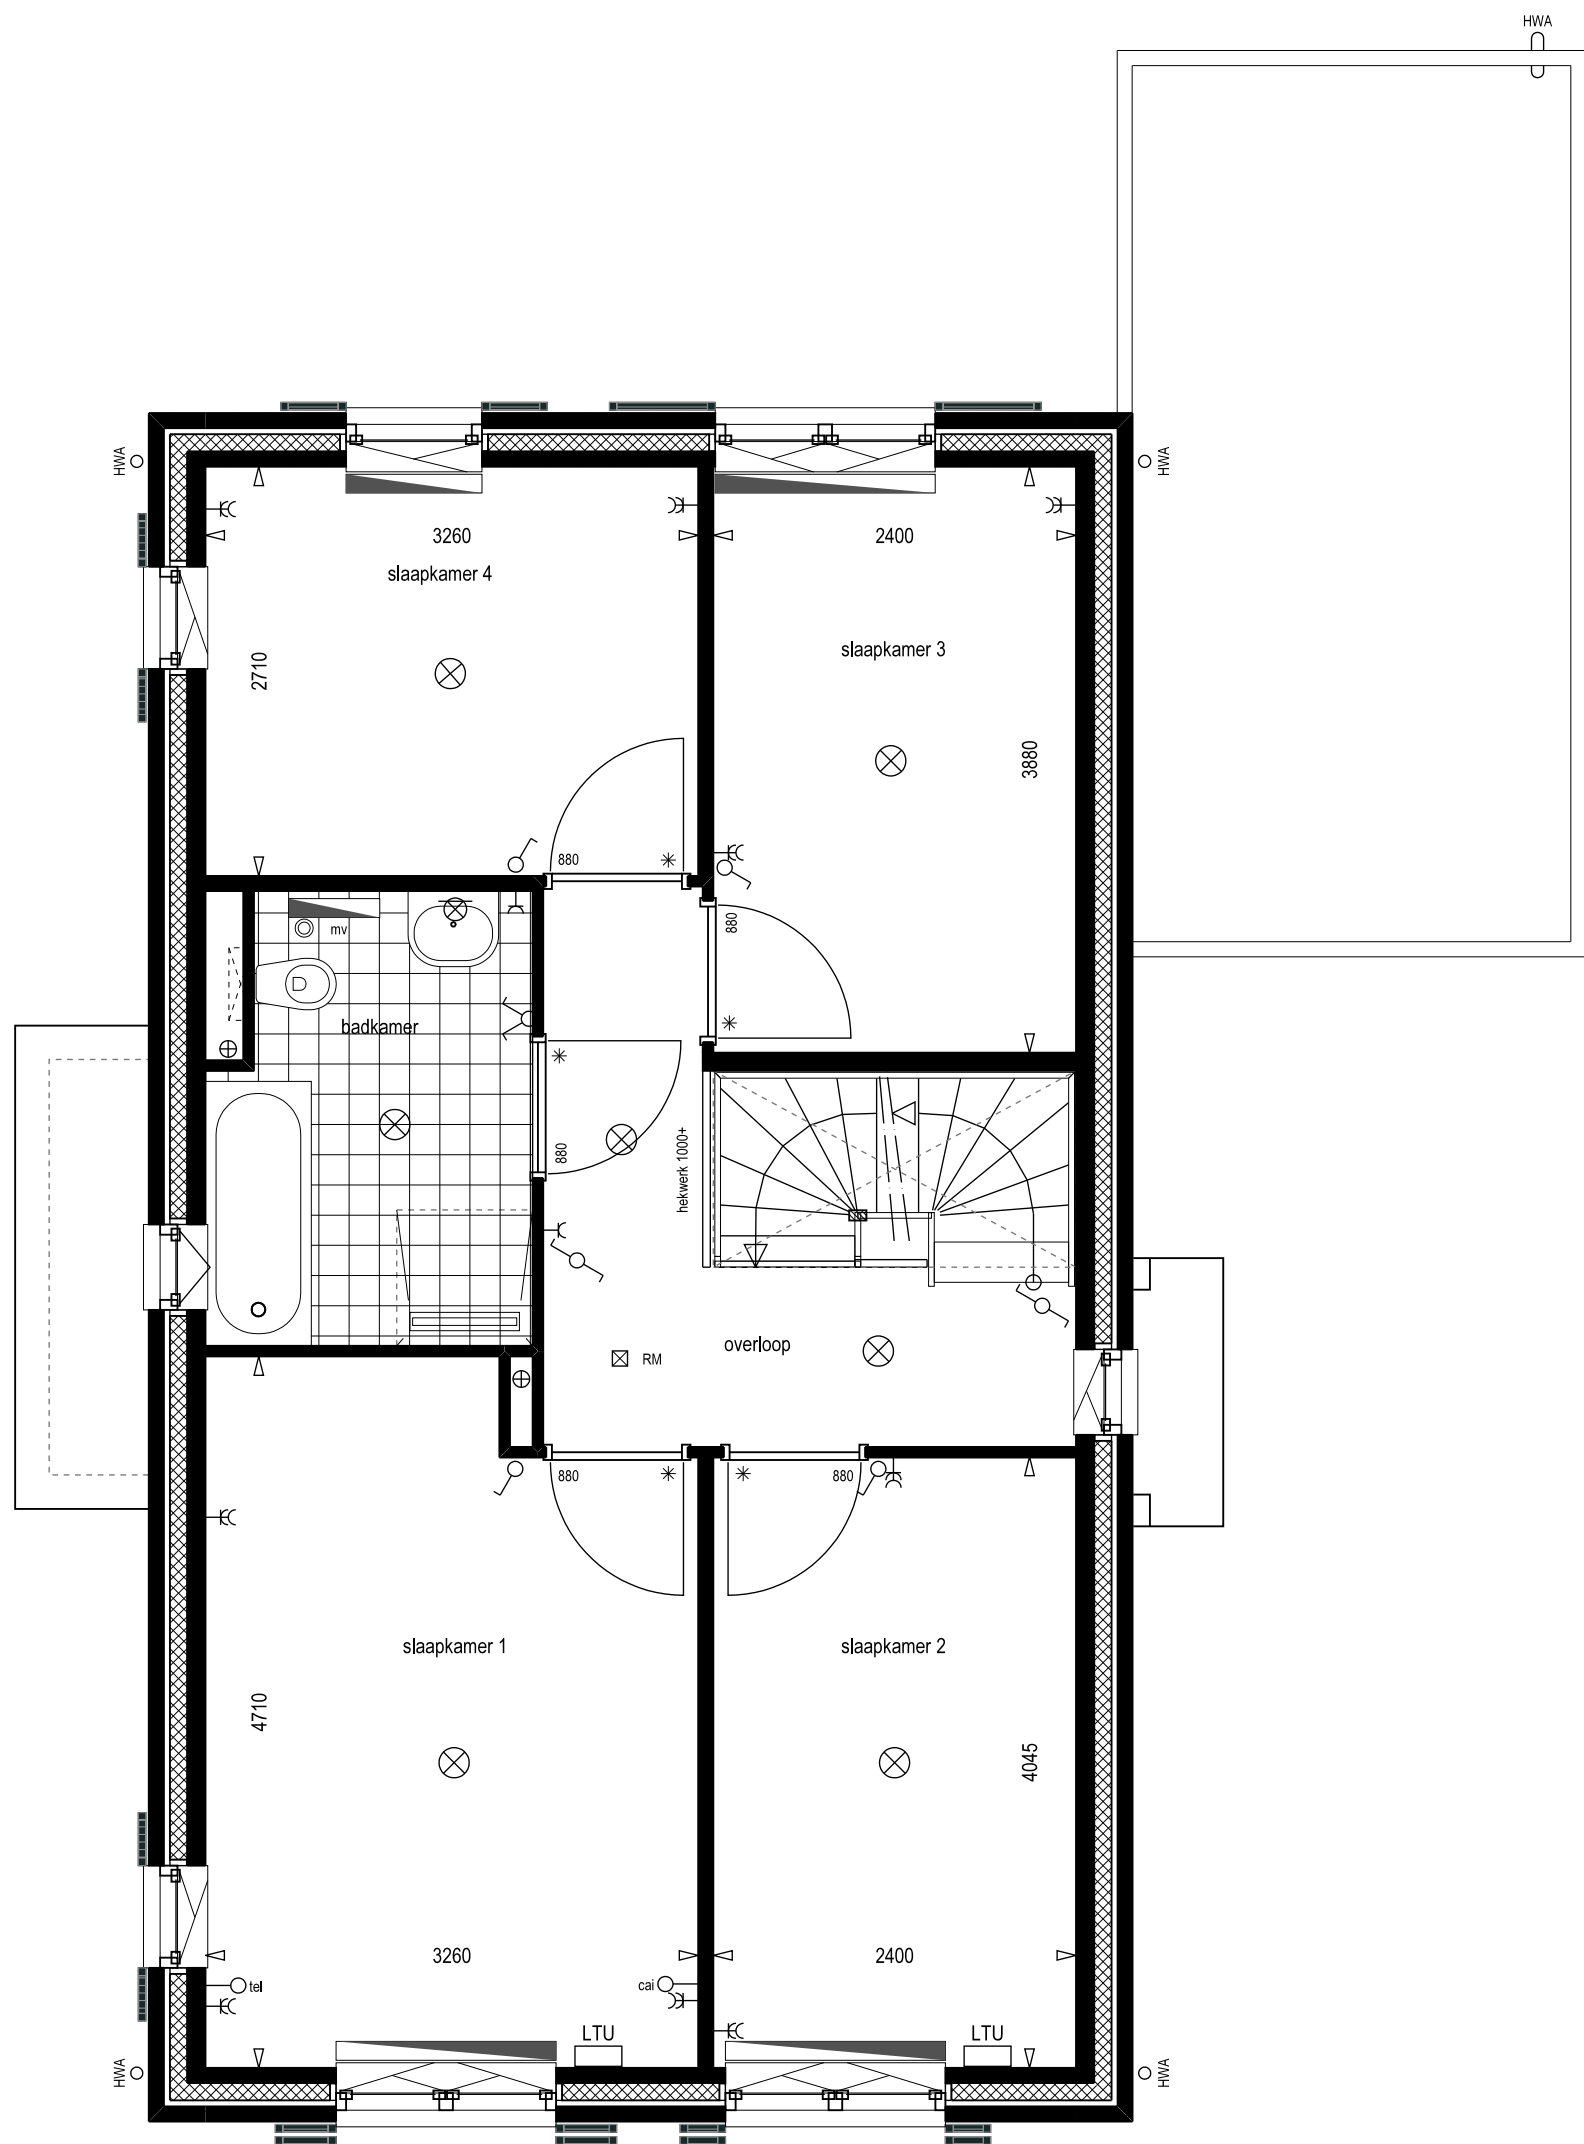

1e verdieping

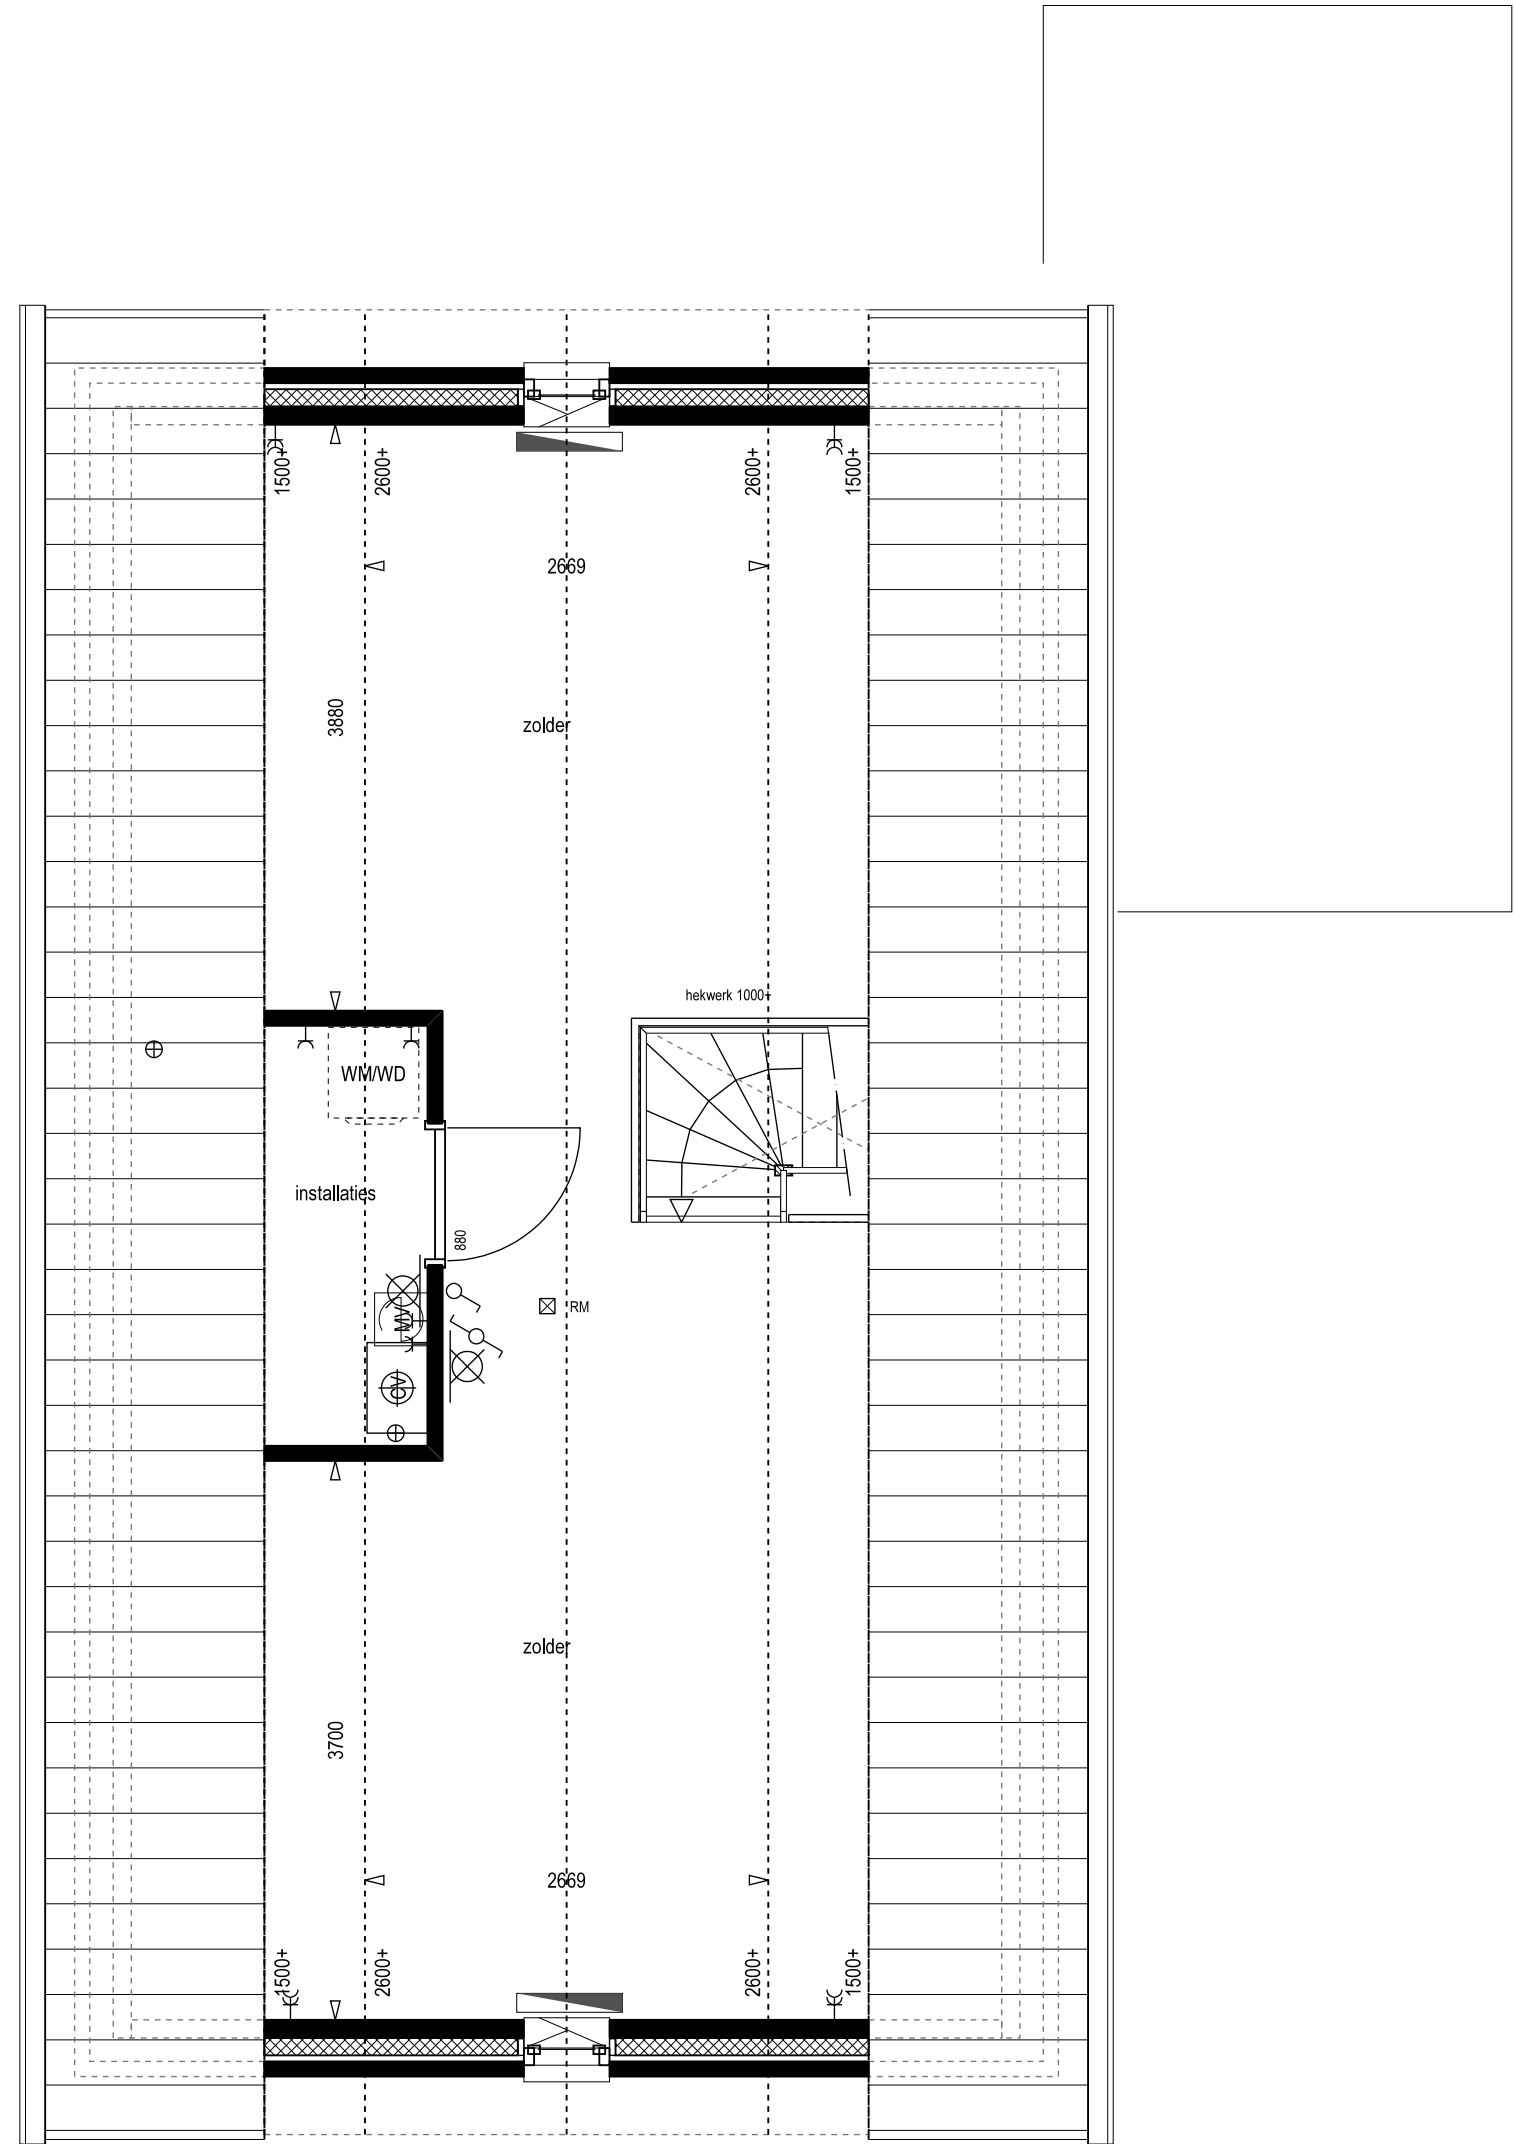

2e verdieping

Renvooi

- radiator
- vloerverwarming
- verdeler vloerverwarming
- rookmelder
- wasmachine
- wasdroger
- meterkast
- centrale verwarming
- mechanische ventilatie
- ventil mechanische ventilatie
- bel/schel
- drukknop bel
- wandlichtpunt
- schakelaar (buitenlicht)
- wisselschakelaar
- serieschakelaar
- bedieningspaneel mechanische ventilatie
- thermostaat
- enkele wandcontactdoos geaard
- dubbele wandcontactdoos geaard
- onbedrade leiding
- bedrade leiding
- aansluiting kooktoestel
- aansluiting boiler
- aansluiting gas
- telefoon
- centrale antenne inrichting

Woningen worden, indien nodig, voorzien van PV-panelen.
Aantal en positie afhankelijk van uitkomst energieprestatiecoëfficiënt.

Geluidwerende voorzieningen

- LTU Sonair A+ luchttoevoerunit
- Sonair A+ gevelrooster

Sonair A+ alleen t.p.v. blok 01, bnr. 01



type X
bnr 01
voorgevel blok 1




type X
bnr 01
rechter zijgevel blok 1



type X
bnr 01
achtergevel blok 1



type X
bnr 01
linker zijgevel blok 1

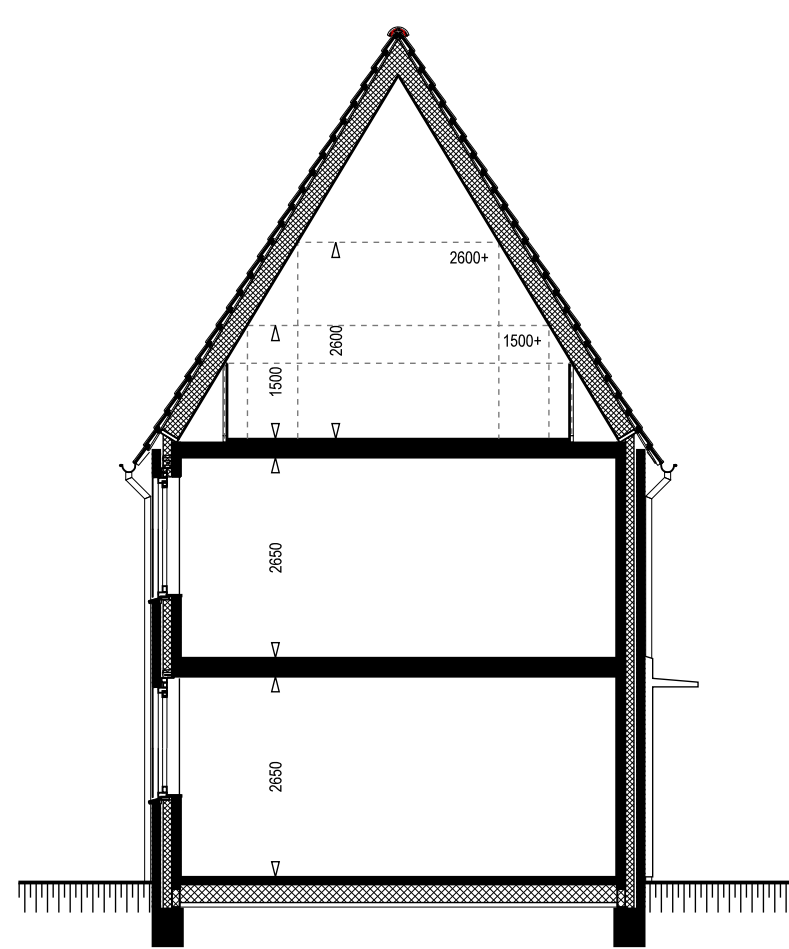

principe doorsnede type X

Schaal 1:50/1:100

Type X: vrijstaande woning

Bouwnummer: 1, 46

Gespiegeld: 43, 47

Blok: 1, 15, 17, 18

Blad 018

20-04-2017