



1:50 Begane grond

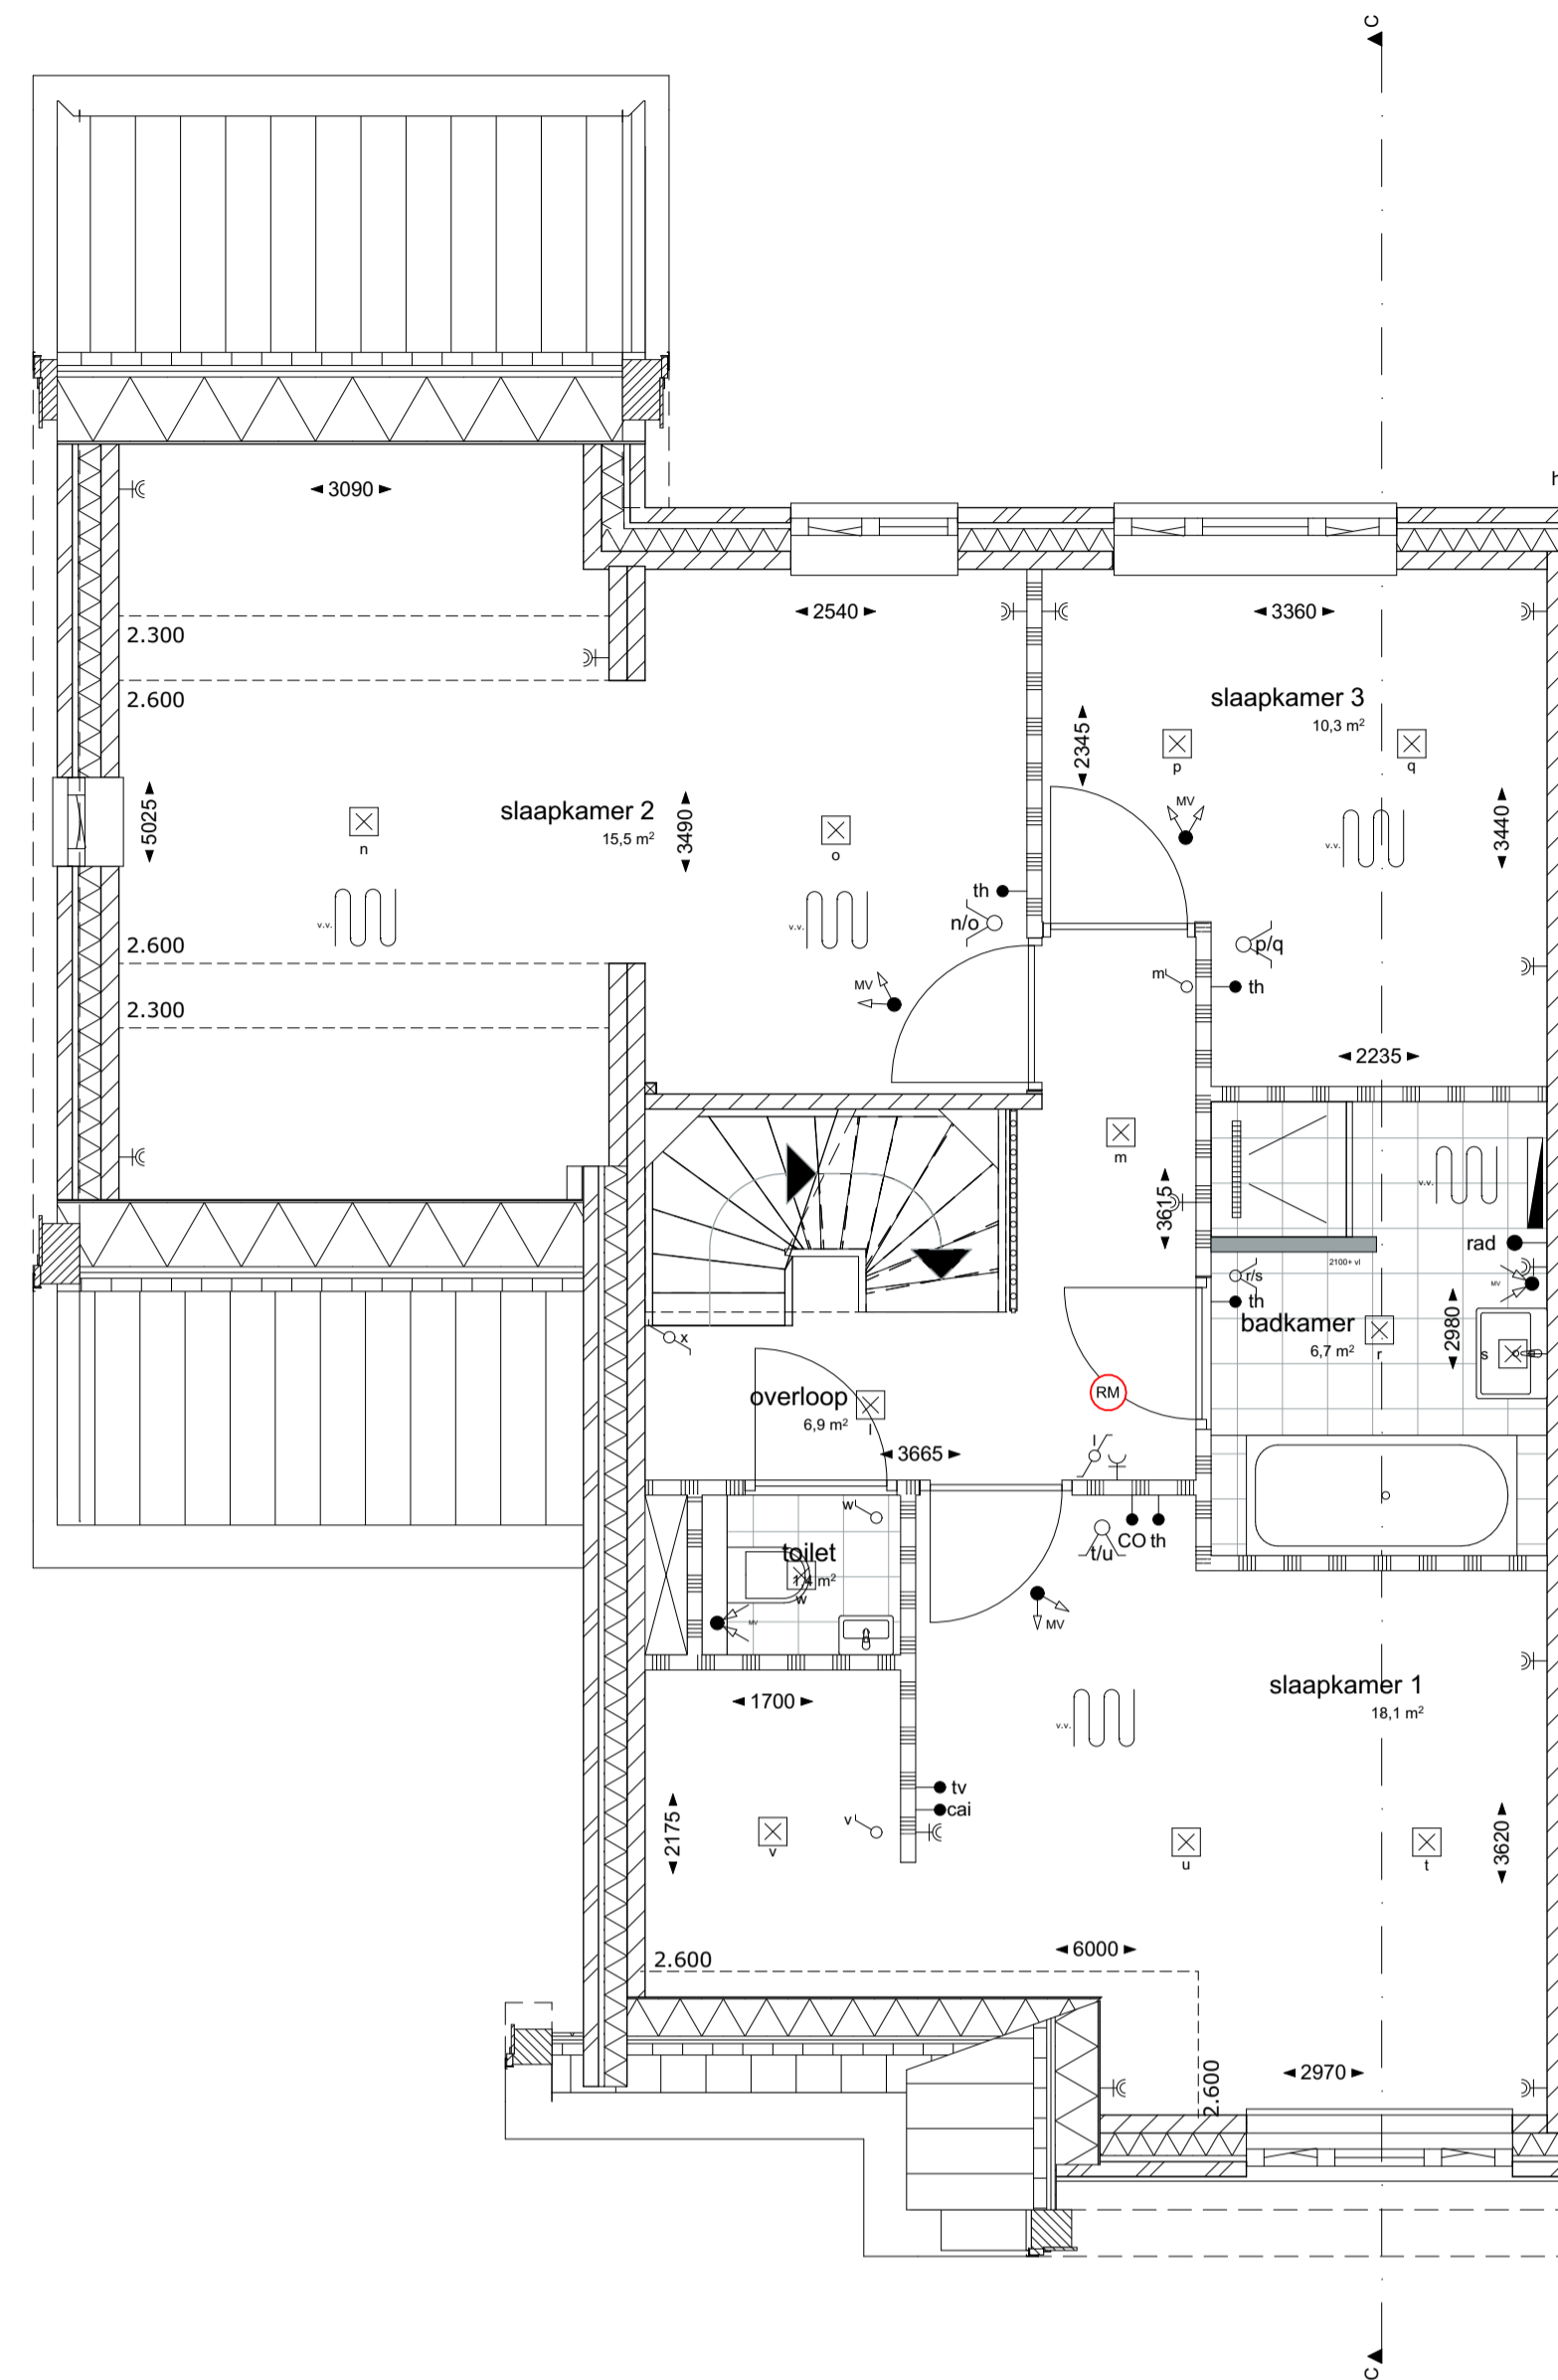


1:50 1e verdieping

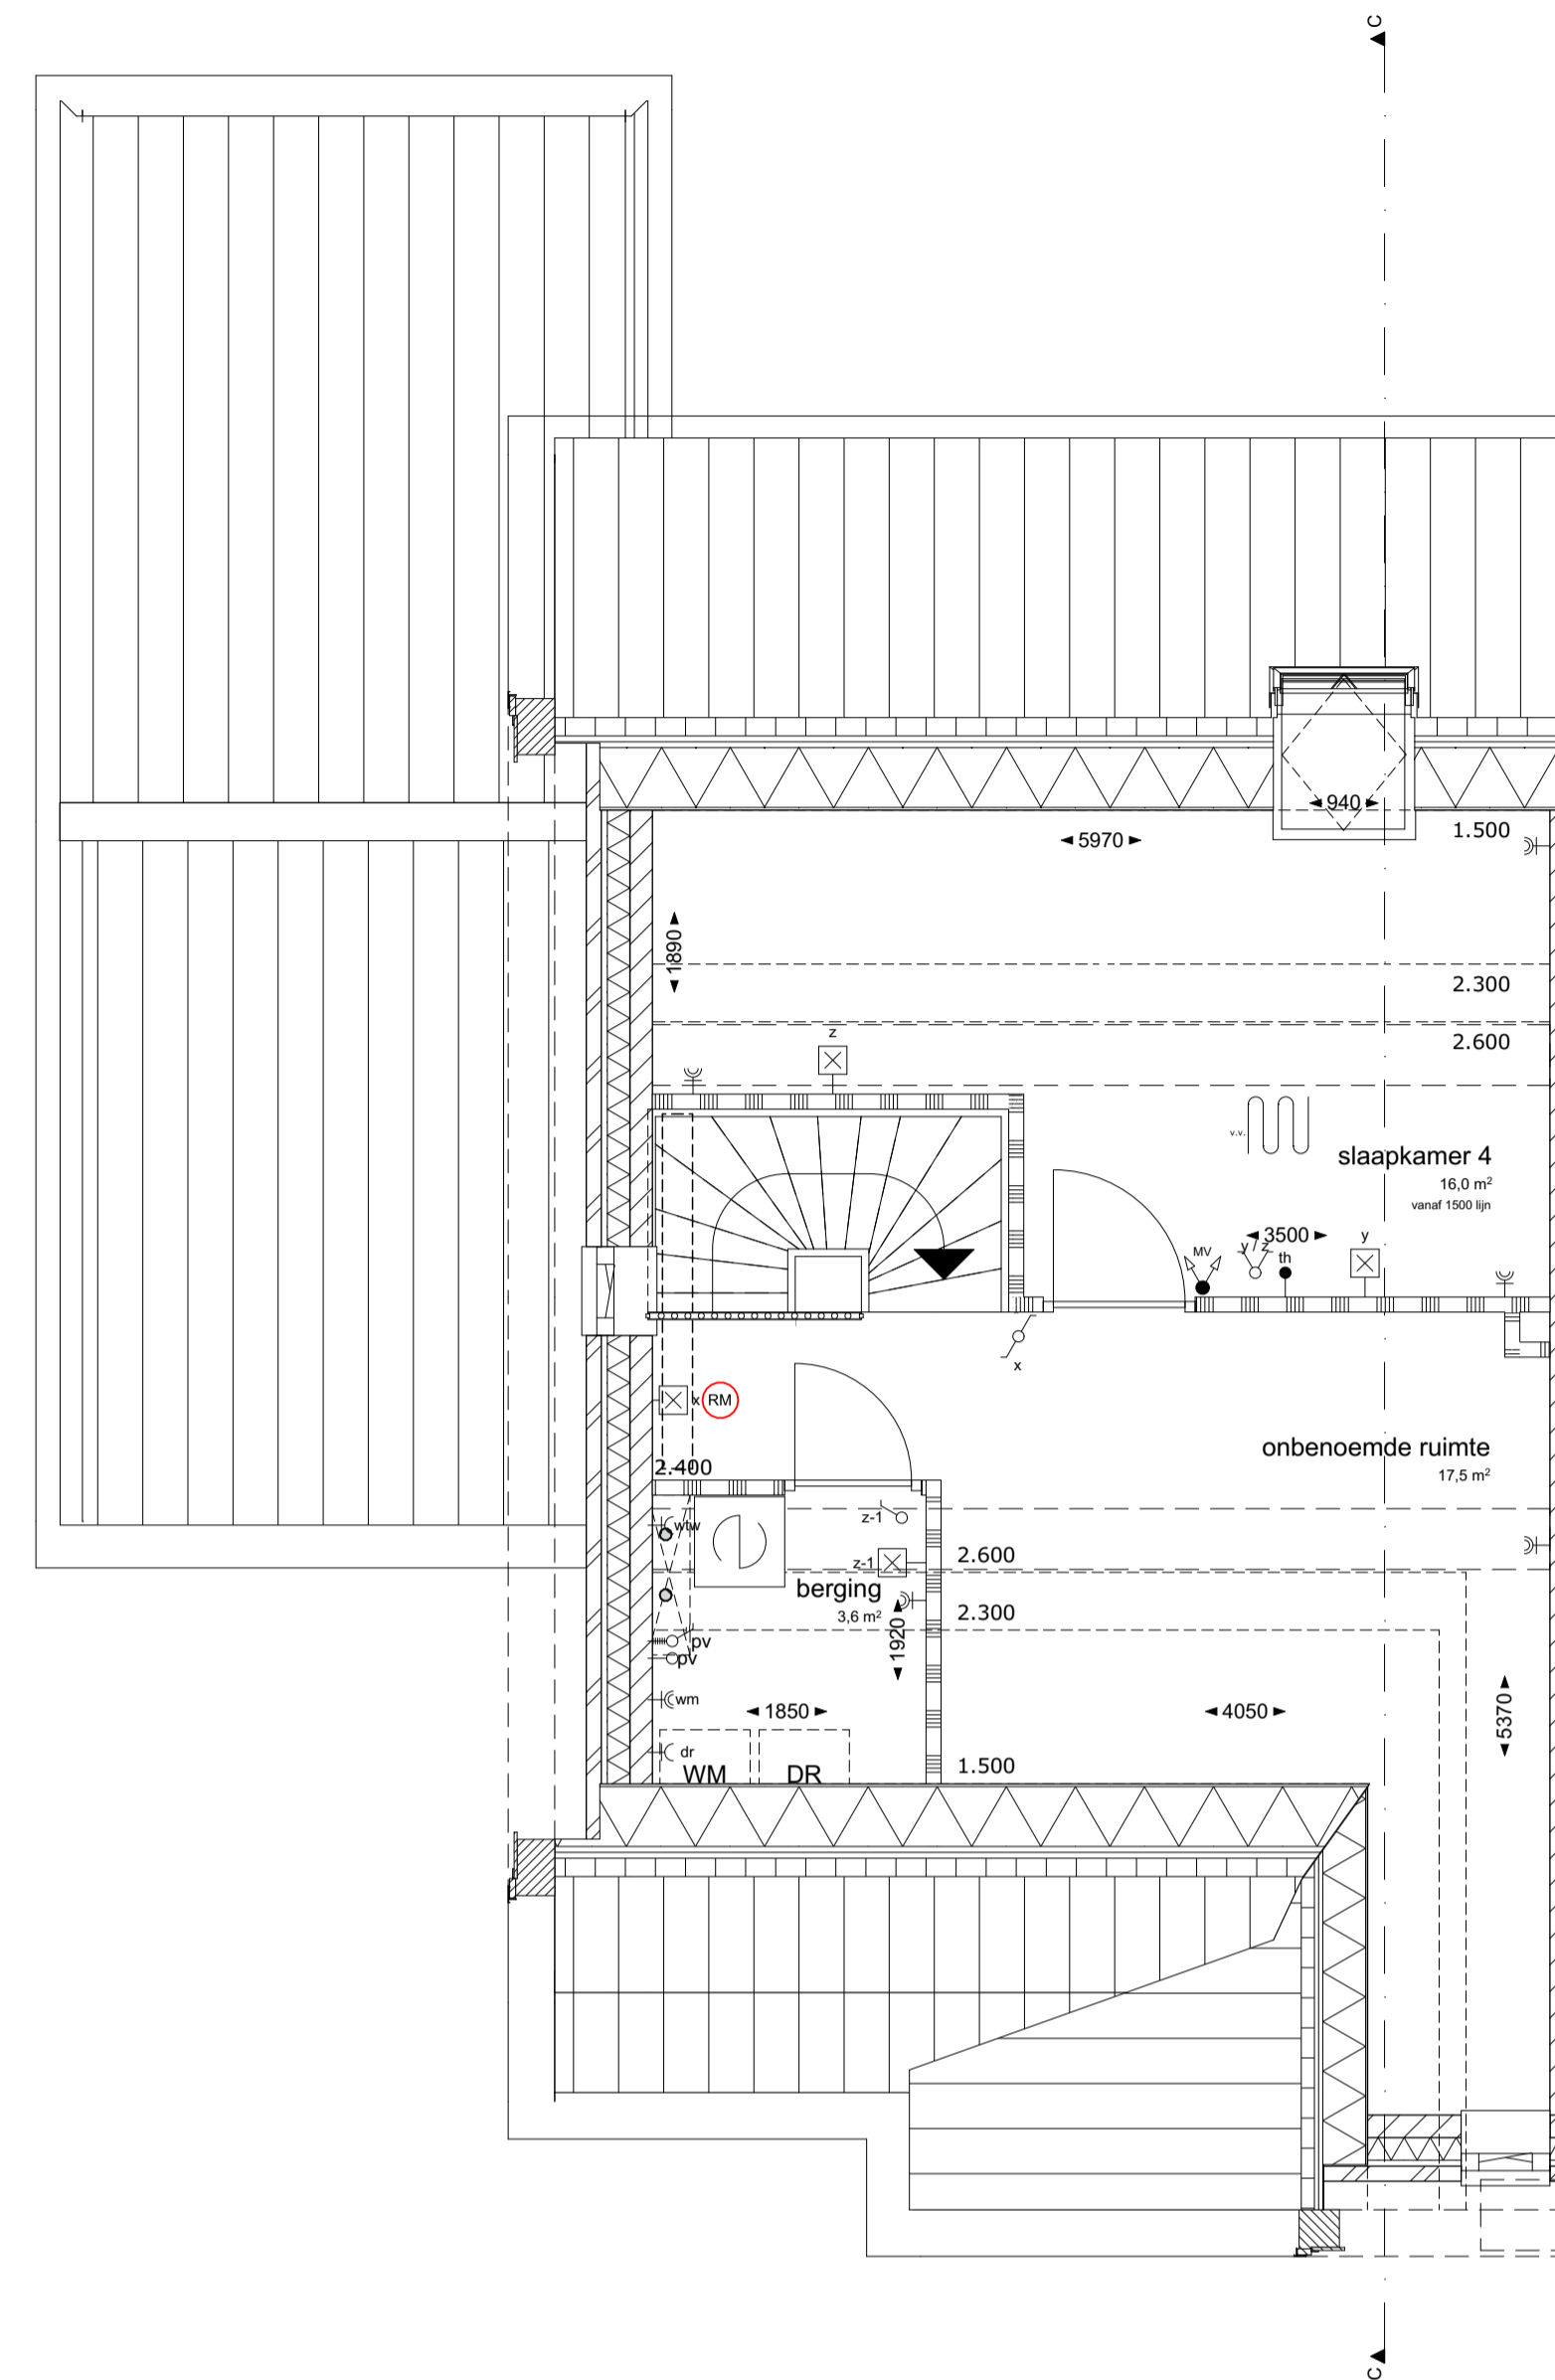

1:50 2e verdieping




1:1000 Situatie

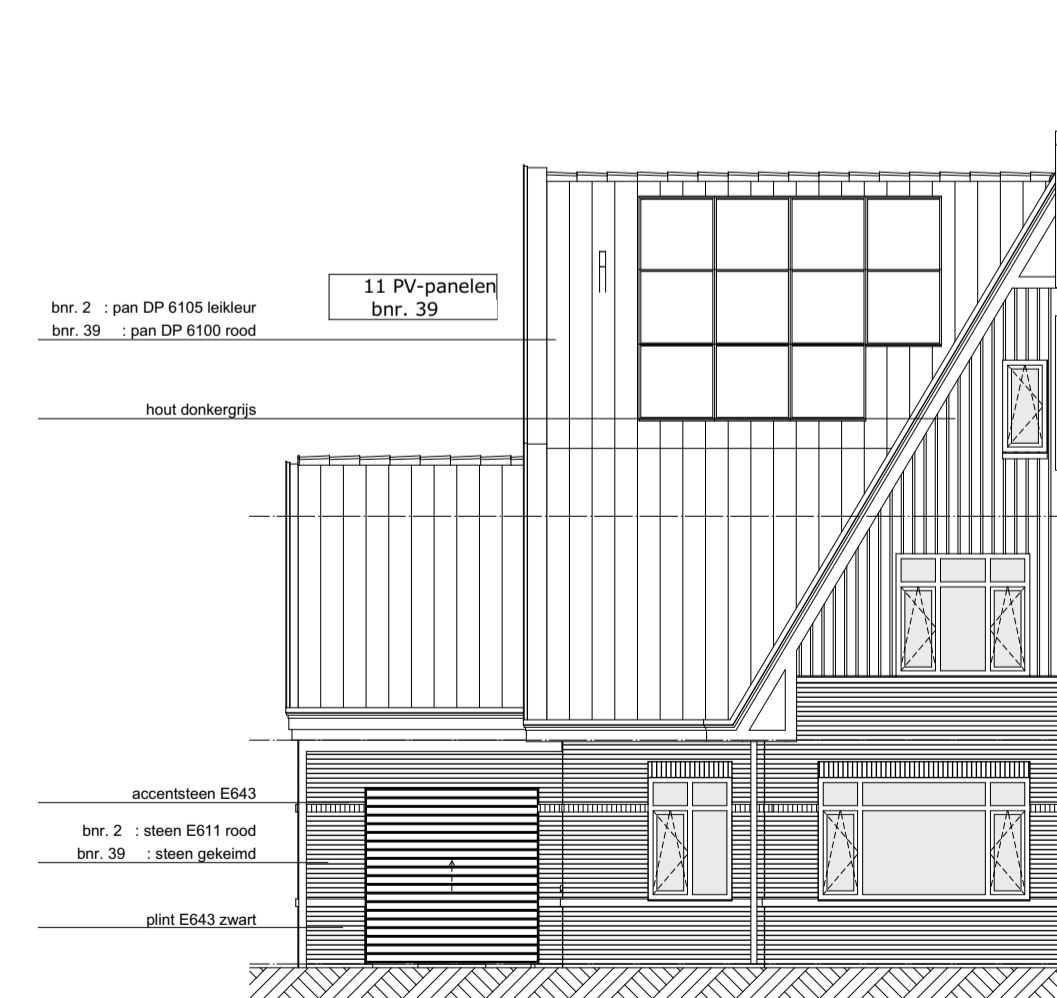


1:100 Voorgevel



1:100 Linkergevel

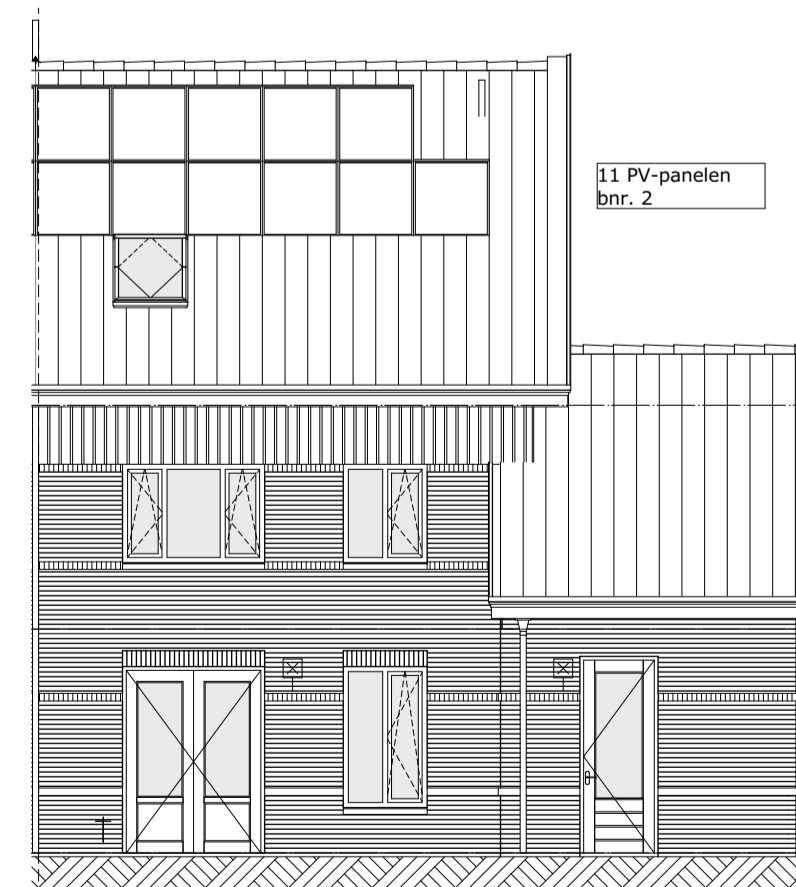

1:100 Achtergevel

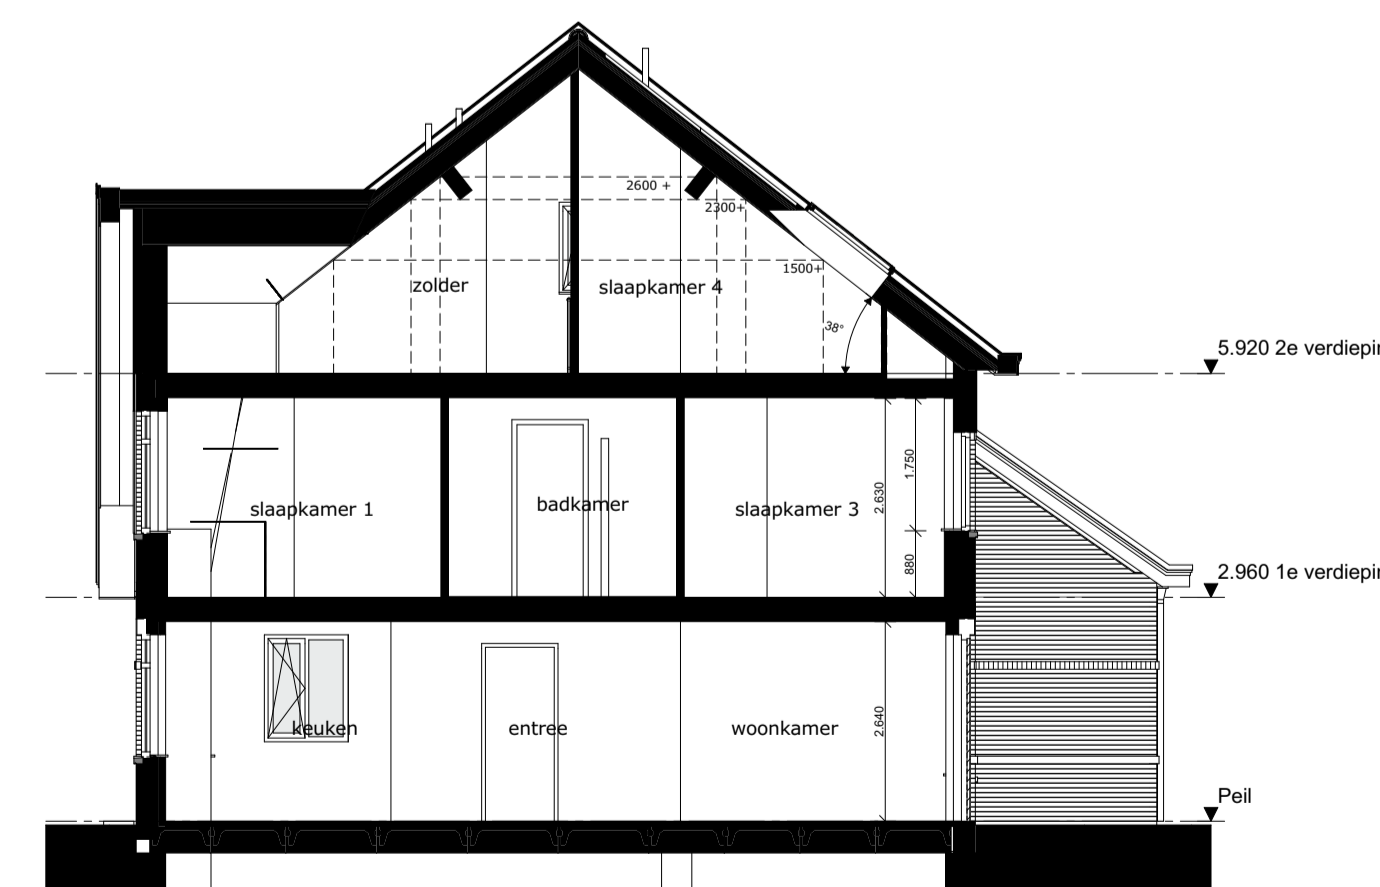

1:100 Doorsnede C-C

**Renvooi:**

- |  |                   |  |                                      |
|--|-------------------|--|--------------------------------------|
|  | buitengevel       |  | MV mechanische afvoer                |
|  | binnenwand        |  | mechanische ventilatiepunt           |
|  | tegelwerk         |  | wm/dr opstelplaats wasmachine/droger |
|  | hemelwaterafvoer  |  | vloerverwarming-verdelers            |
|  | rookmelder        |  | vloerverwarming                      |
|  | meterkast         |  | elektrische radiator                 |
|  | vloerluis 600x800 |  | warmtepomp                           |

De positie van pv panelen, dakramen, dakdoorvoeren en hwa's zijn ter indicatie. Er kunnen hiervoor geen rechten ontleend worden aan deze tekeningen

**Installaties:**

- |  |                         |       |                 |
|--|-------------------------|-------|-----------------|
|  | schakelaar enkelpolig   | ov:   | oven            |
|  | schakelaar serie        | kk:   | koelkast        |
|  | schakelaar wissel       | afz:  | afzuiger        |
|  | loze leiding            | v.v.: | vloerverwarming |
|  | thermostaat             | rad:  | radiator        |
|  | lichtpunt plafond       | pv:   | pv-panelen      |
|  | wandlichtpunt           | wm:   | wasmachine      |
|  | perlix                  | b:    | boiler          |
|  | enkele wandcontactdoos  | vw:   | vaatwasser      |
|  | dubbele wandcontactdoos | CO:   | CO2 sensor      |
|  | deurbel                 |       |                 |
|  | deurbel drukker         |       |                 |
|  | waterpunt               |       |                 |

Project **Hoef en Haag**  
**Het Lint 3E (fase 3)** Bnr. 2 en 39

Tekening naam: Overzichtsblad 2kap-C1s  
schaal: 1:50, 1:100, 1:1000 get.: IR datum: 19-11-2020 formaat: A1

**2-onder-1-kap C1**



Werknummer: **0467**  
Tekening nr: **VK-1001**  
Fase: **Verkooptekeningen 2kap-type C1**