


**Voorgevel**  
schaal 1:100

bouwnummer getekend: 11 / 48  
bouwnummer gespiegeld: 15  
opties gelden ook voor bnr. 06 / 51


2bH1.6 optie dakkapel voorgevel

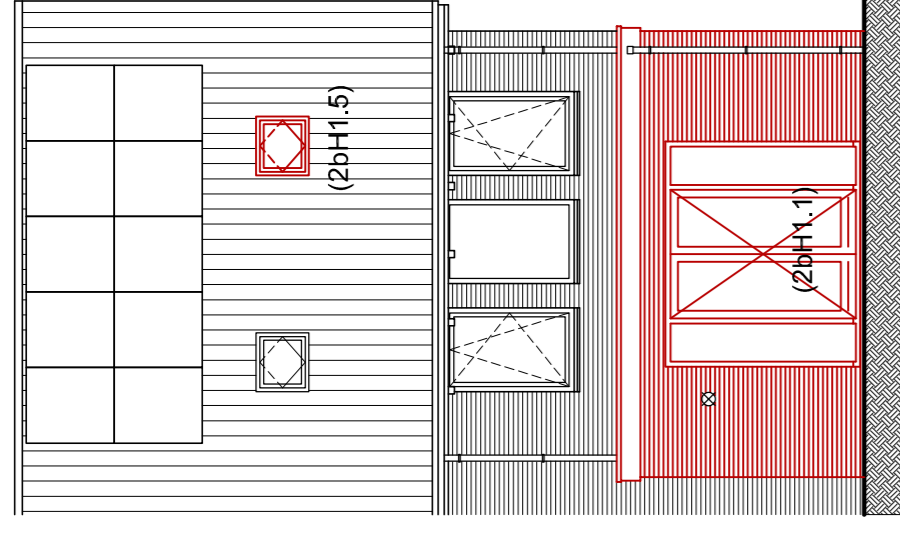

**Achtergevel**  
schaal 1:100

bouwnummer getekend: 11 / 48  
bouwnummer gespiegeld: 15  
opties gelden ook voor bnr. 06 / 51


2bH1.1 optie dubbele opstaande deuren achtergevel

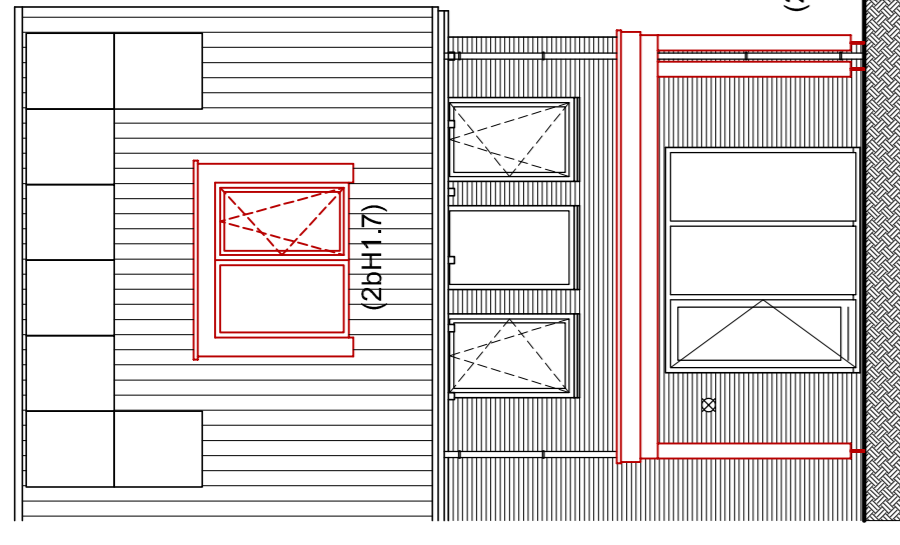

**Achtergevel**  
schaal 1:100

bouwnummer getekend: 11 / 48  
bouwnummer gespiegeld: 15  
opties gelden ook voor bnr. 06 / 51


2bT.4 optie veranda 2,4 m + lichtstraat

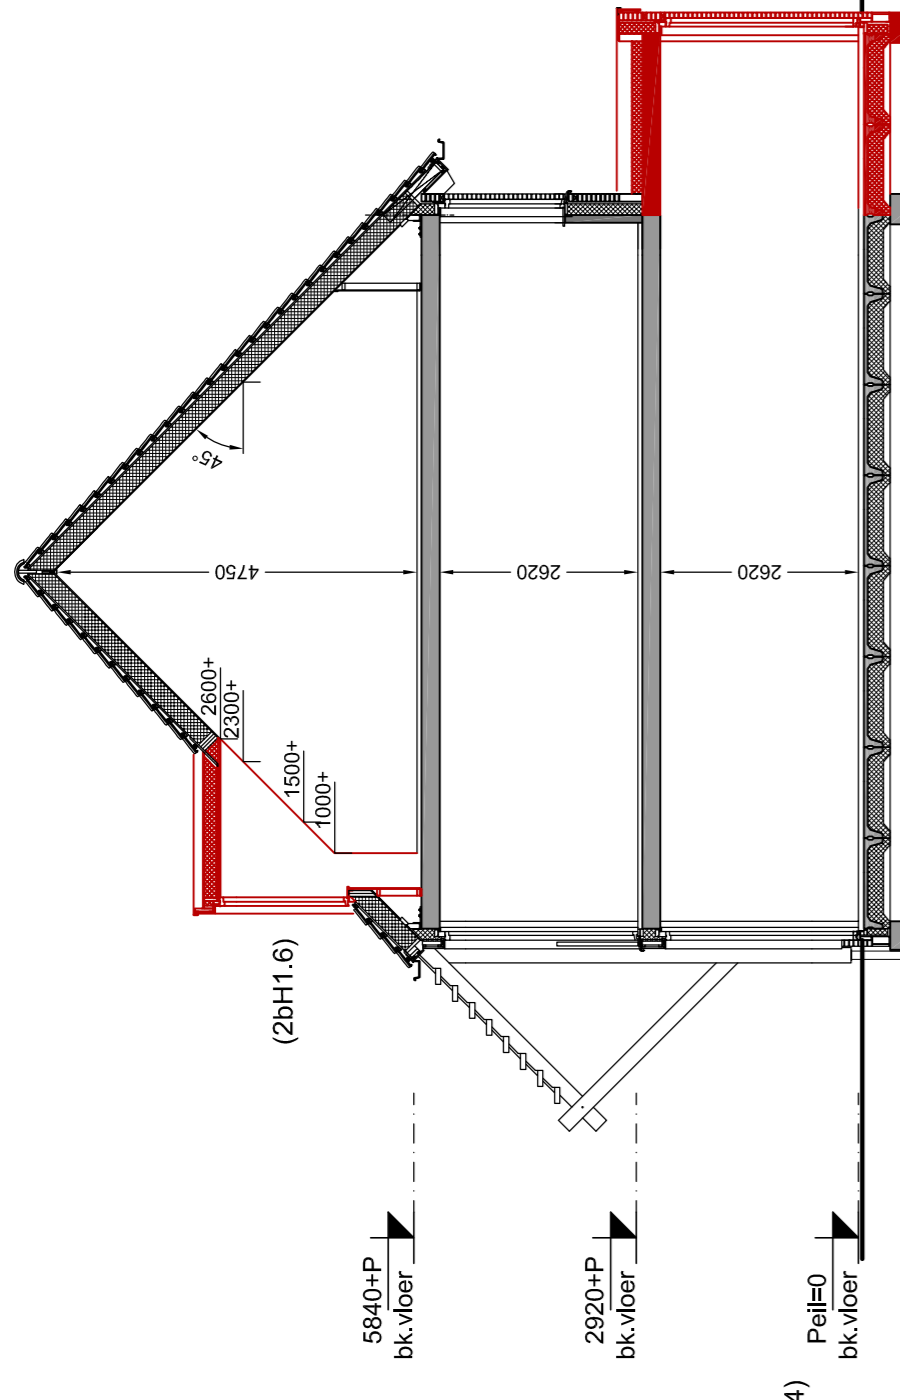

**Voorgevel**  
schaal 1:100

bouwnummer getekend: 11 / 48  
bouwnummer gespiegeld: 15  
opties gelden ook voor bnr. 06 / 51

2bH1.2/3 optie uitbouw achtergevel 2,4 m / 1,2 m

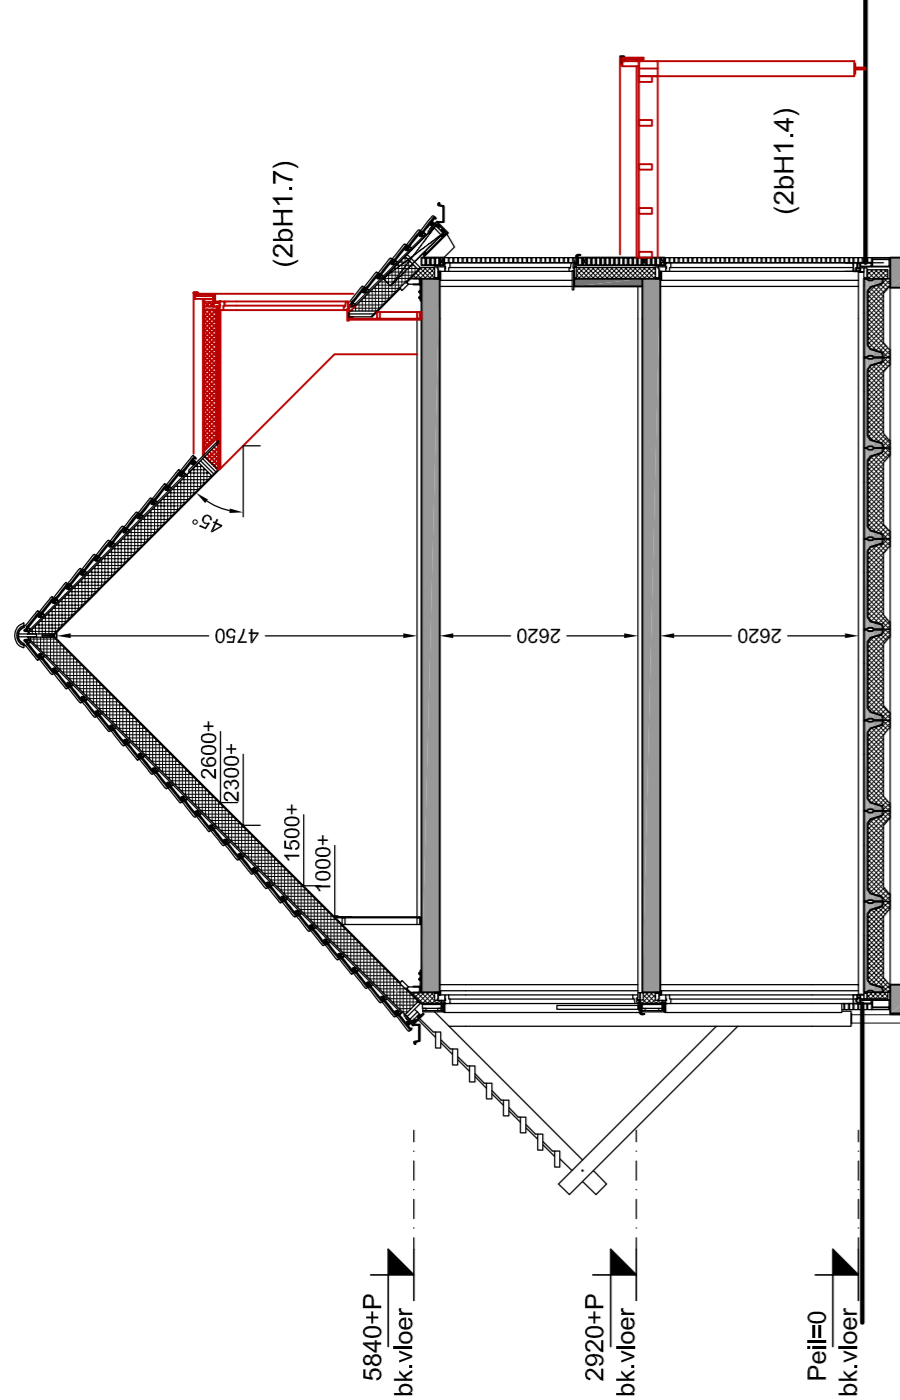


**Doorsnede OP2**  
schaal 1:100


2bH1.4 optie veranda 2,4 m + lichtstraat

2bH1.7 optie dakkapel achtergevel

**Renvooi materialen**

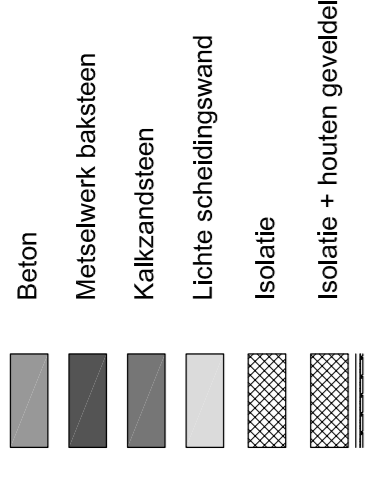


**Renvooi installatie**

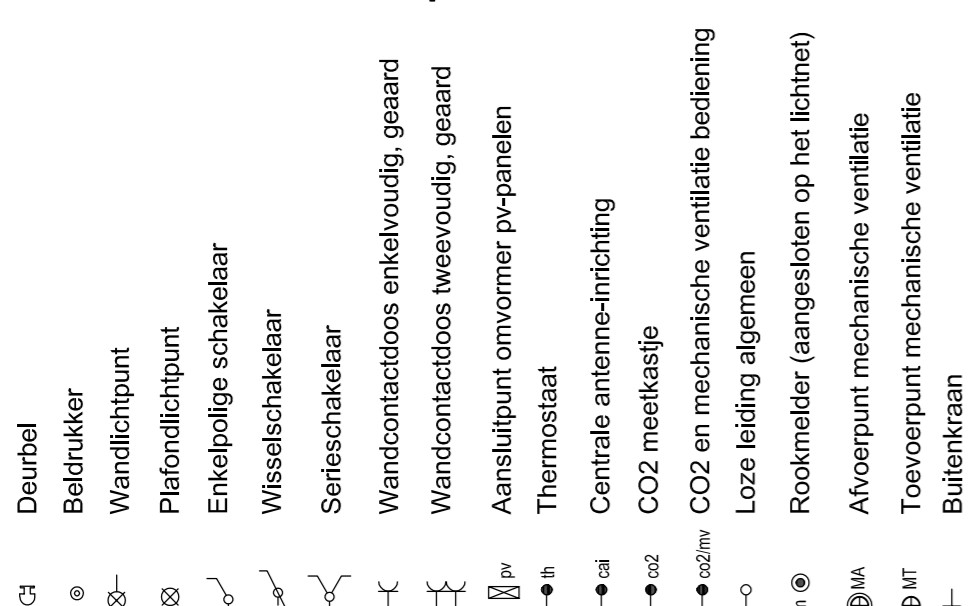

**Voorgevel**  
schaal 1:100

bouwnummer getekend: 11 / 48  
bouwnummer gespiegeld: 15  
opties gelden ook voor bnr. 06 / 51

2bH1.1 optie dubbele opstaande deuren achtergevel

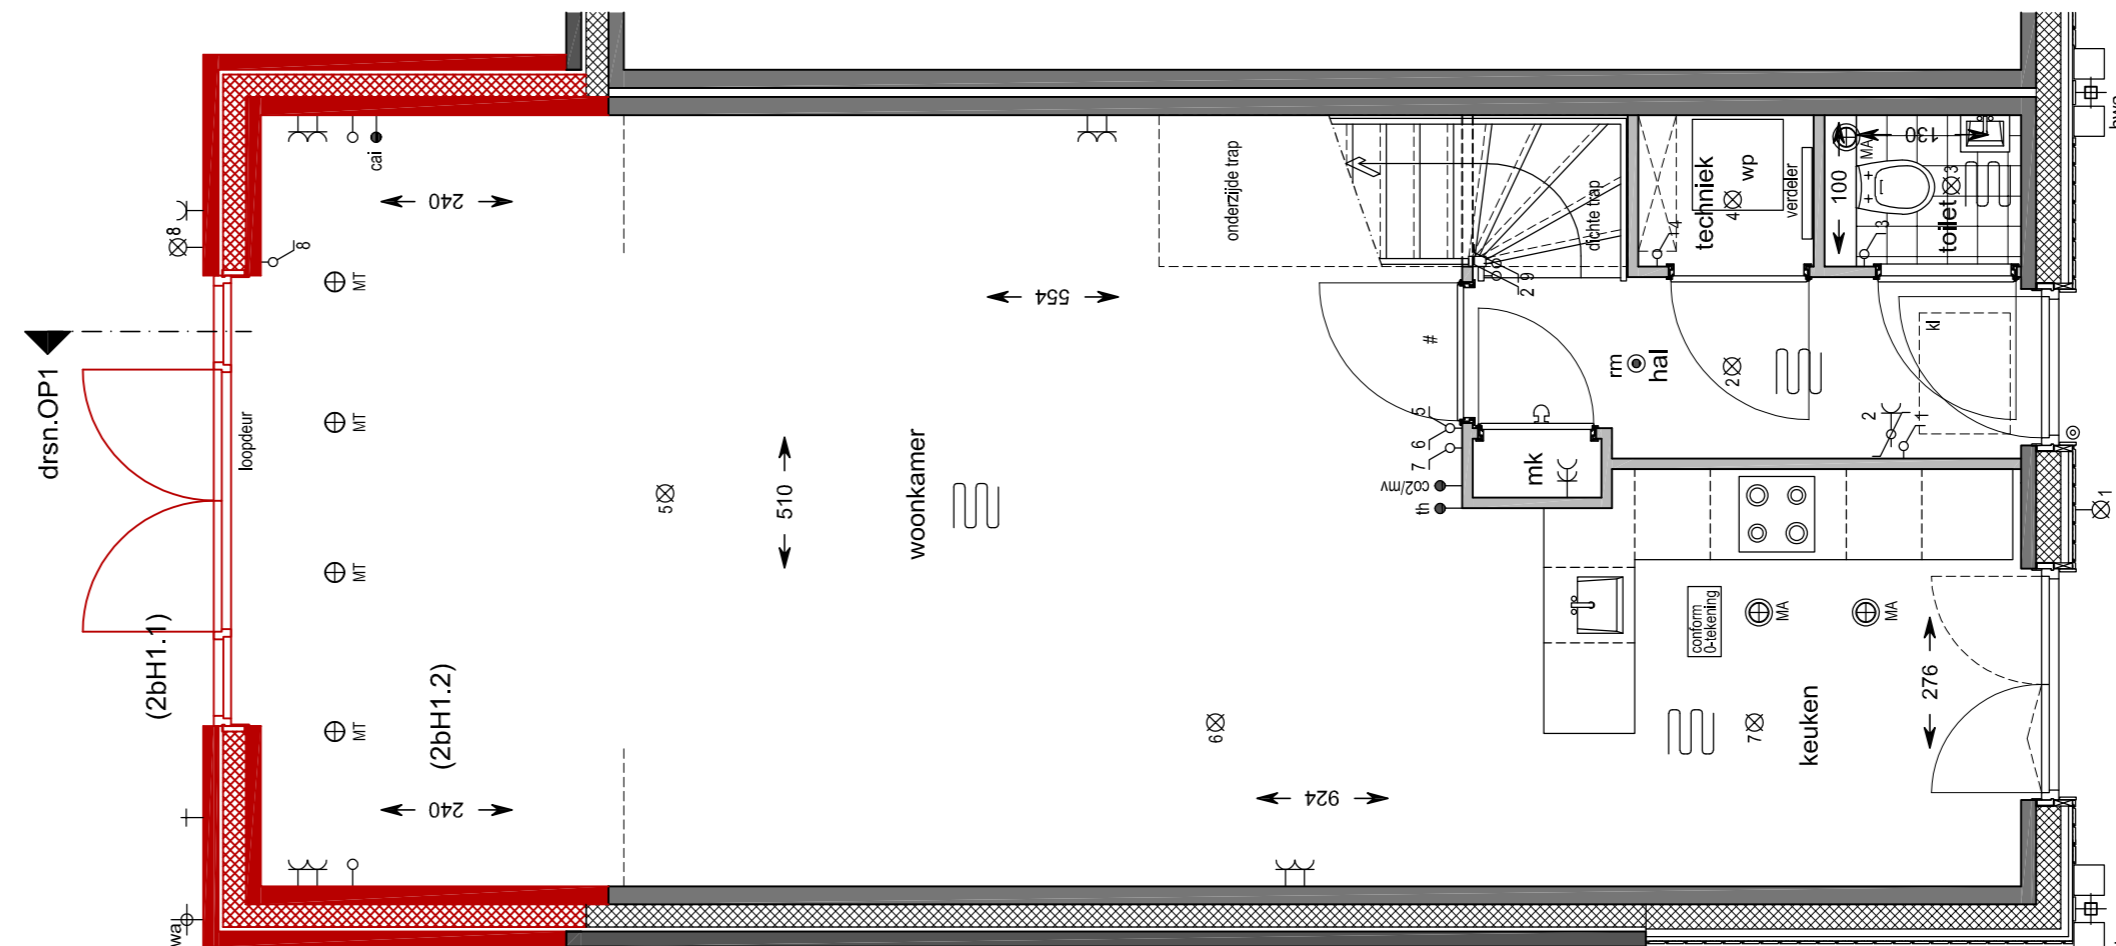


**Begane grond**  
schaal 1:50

bouwnummer getekend: 11 / 48  
bouwnummer gespiegeld: 15  
opties gelden ook voor bnr. 06 / 51

2bH1.1 optie dubbele opstaande deuren achtergevel

2bH1.2 optie uitbouw achtergevel 1,2 m

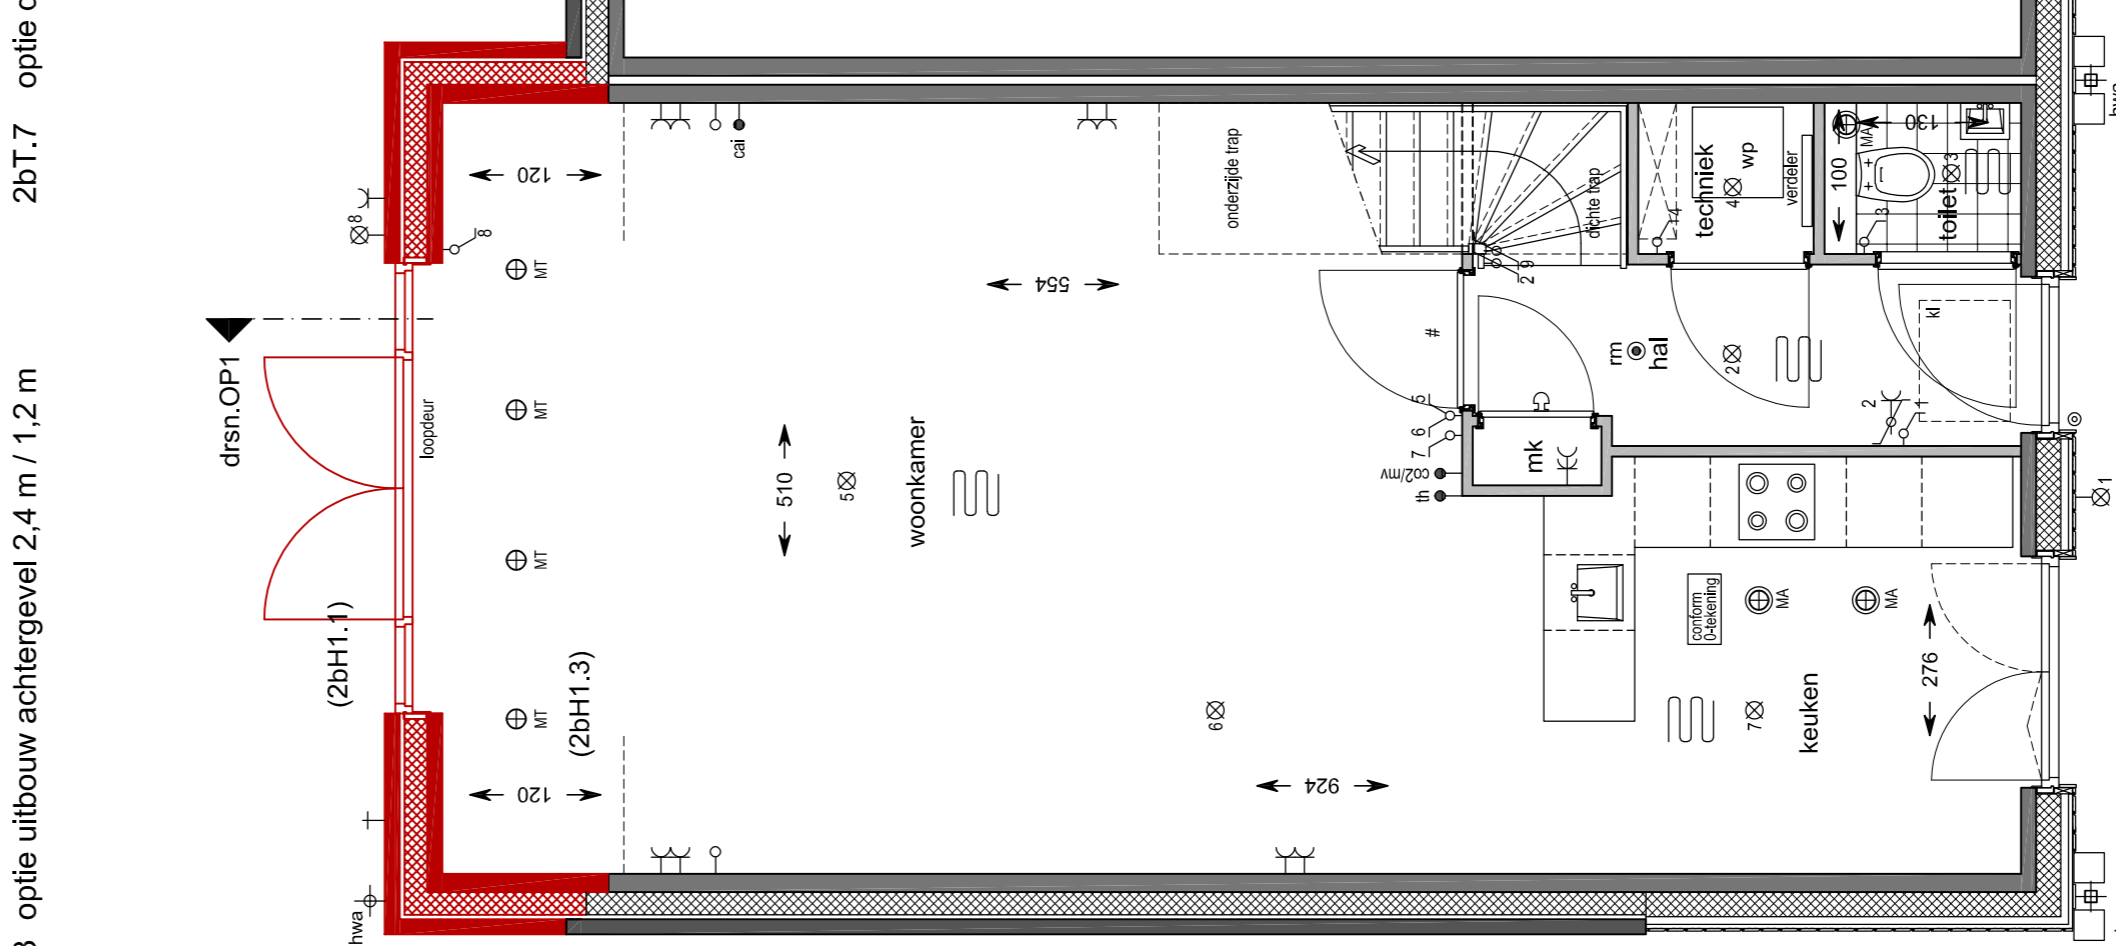


**Begane grond**  
schaal 1:50

bouwnummer getekend: 11 / 48  
bouwnummer gespiegeld: 15  
opties gelden ook voor bnr. 06 / 51

2bH1.1 optie dubbele opstaande deuren achtergevel


2bH1.3 optie uitbouw achtergevel 1,2 m

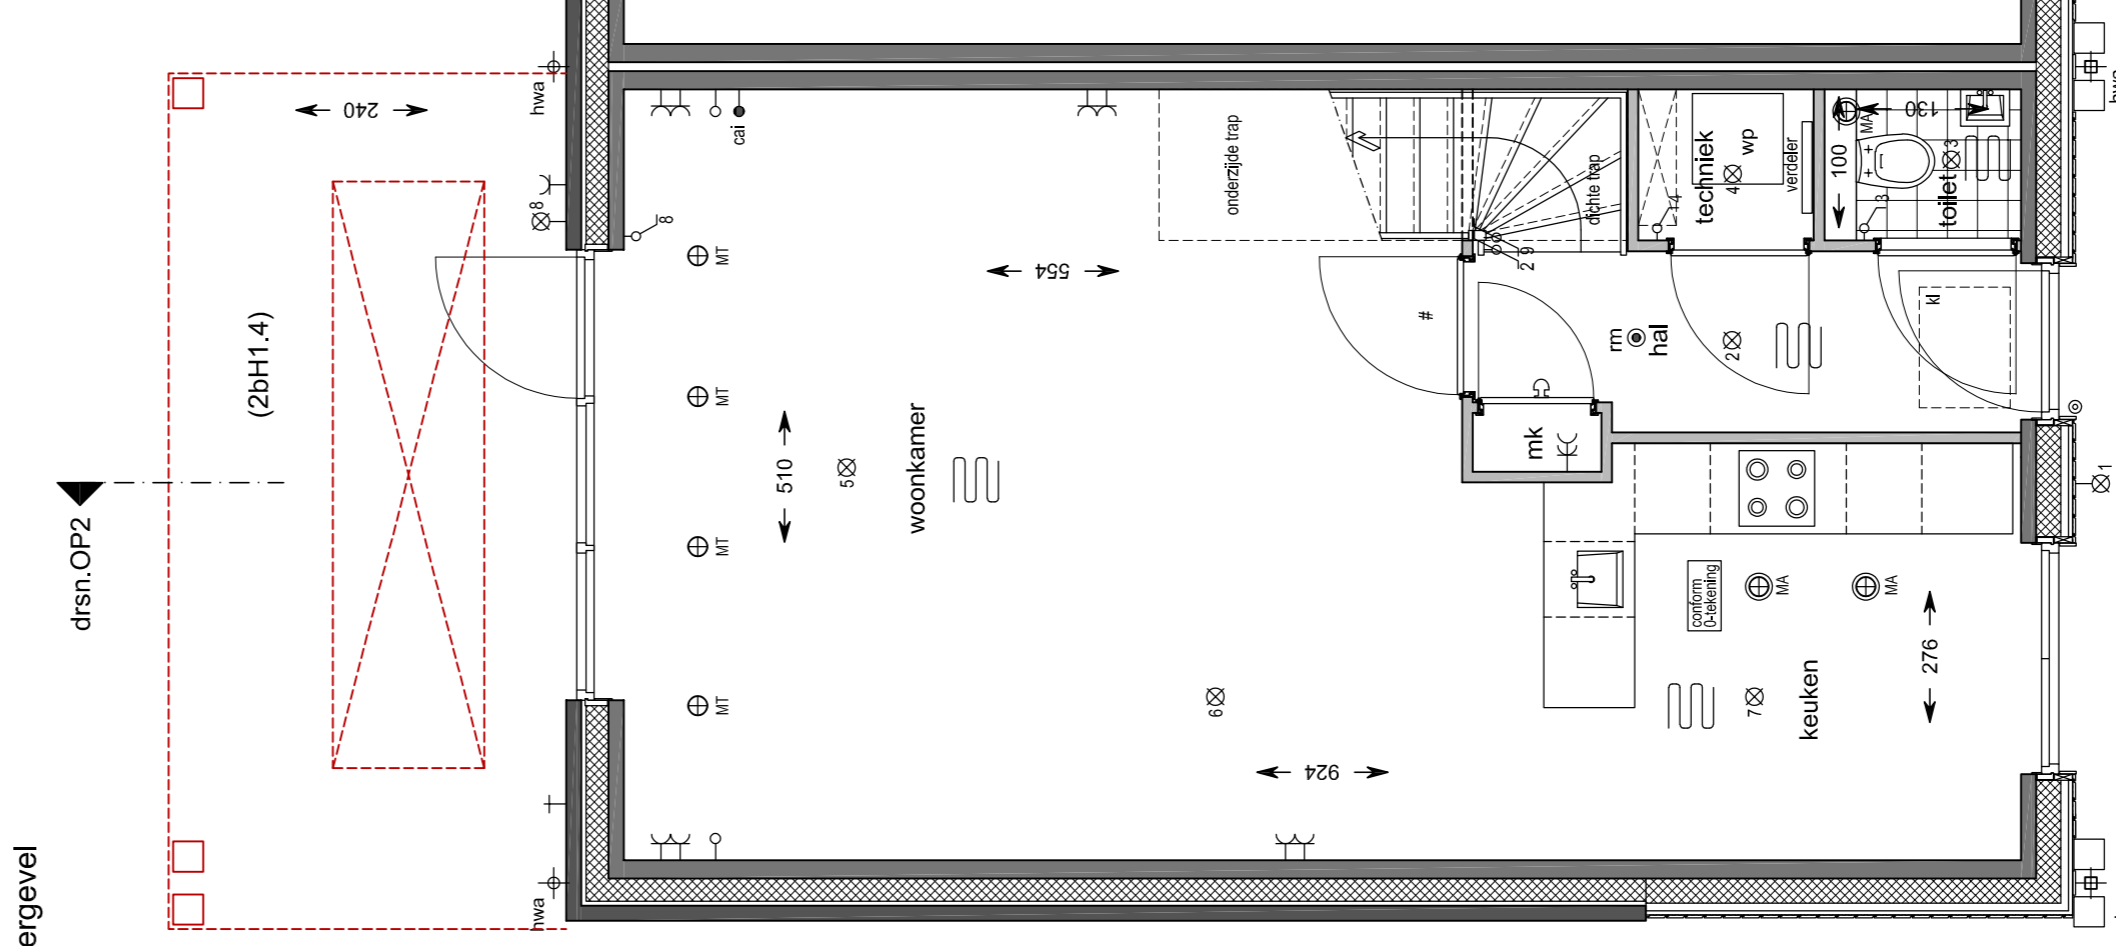

**Begane grond**  
schaal 1:50

bouwnummer getekend: 11 / 48  
bouwnummer gespiegeld: 15  
opties gelden ook voor bnr. 06 / 51

2bH1.4 optie veranda 2,4 m + lichtstraat

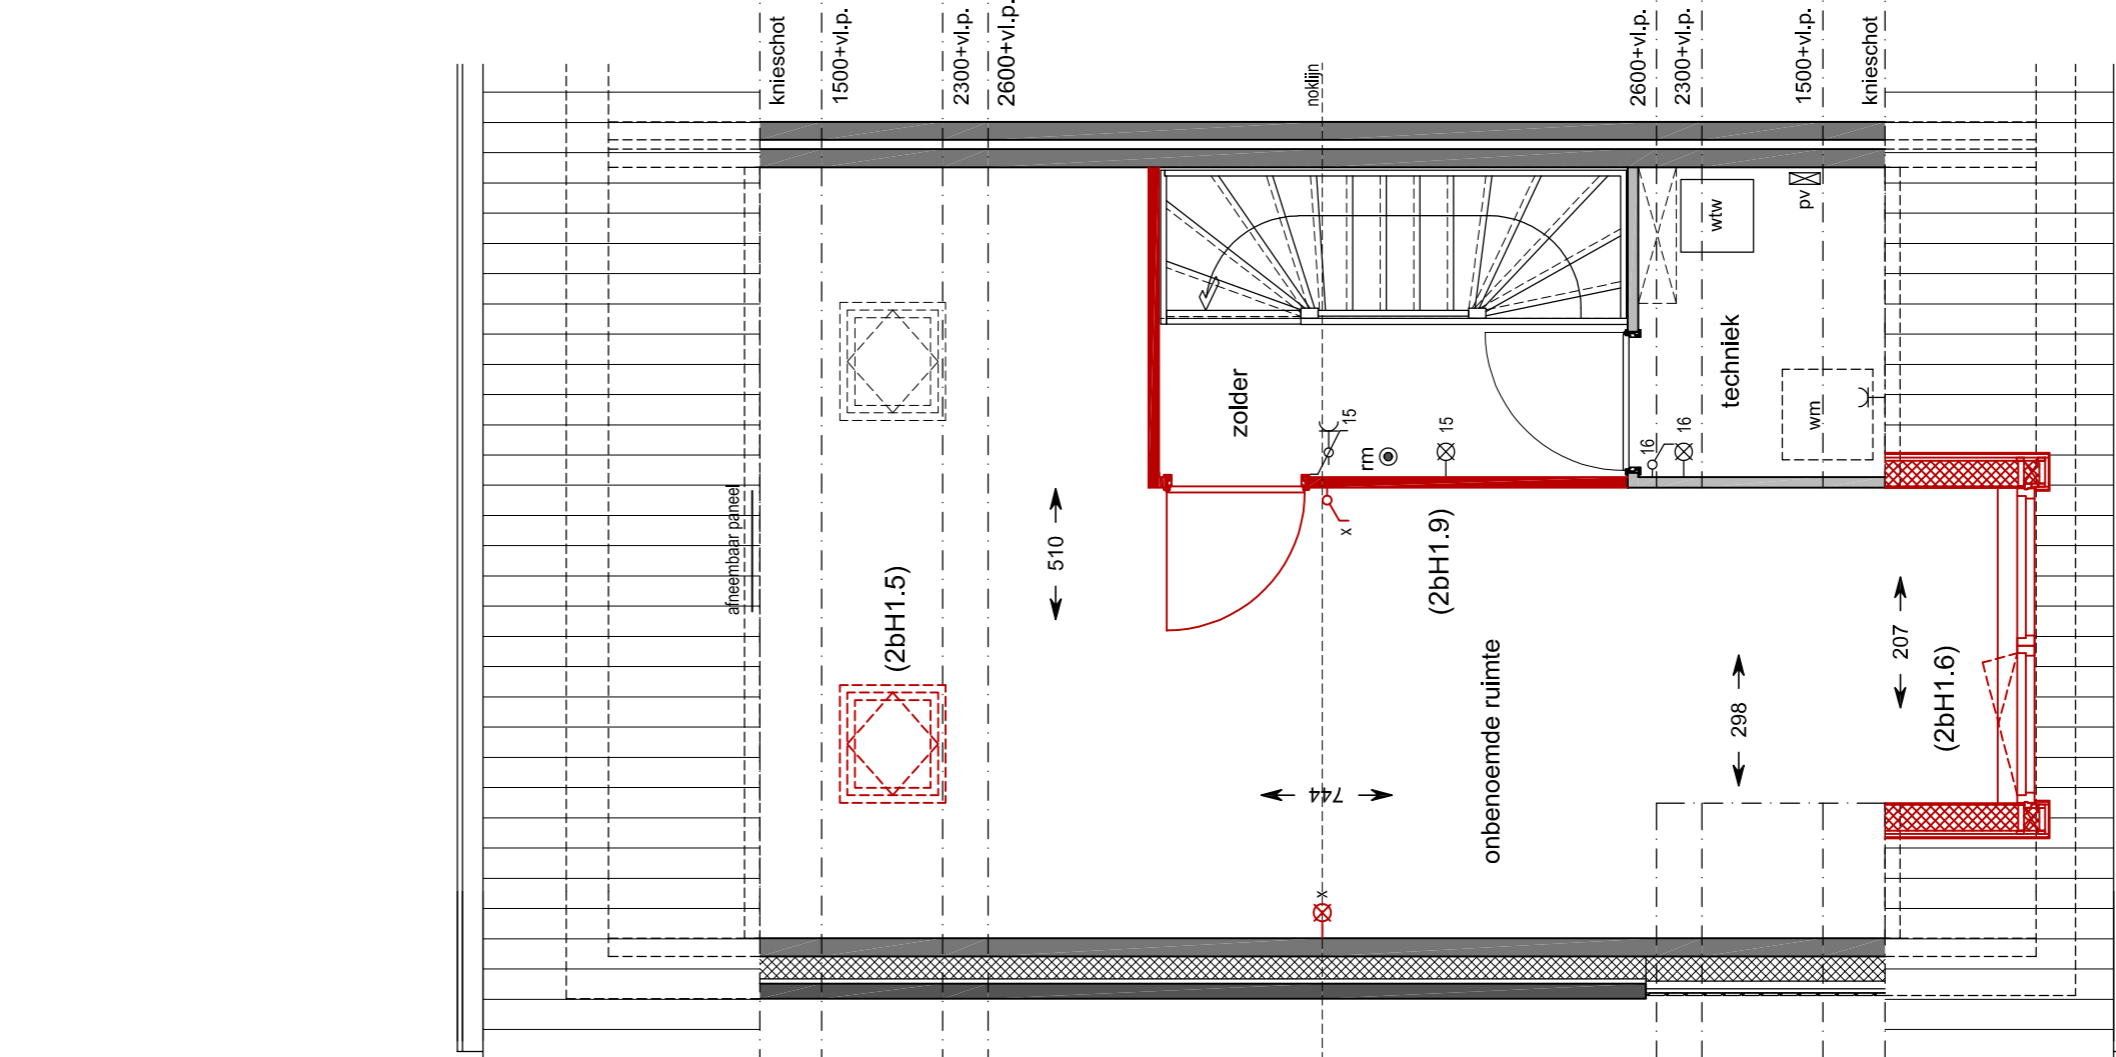


**2e Verdieping**  
schaal 1:50

bouwnummer getekend: 11 / 48  
bouwnummer gespiegeld: 15  
opties gelden ook voor bnr. 06 / 51

2bH1.5 optie dakraam (978x780) achtergevel

2bH1.6 optie dakkapel voorgevel

2bH1.9 optie indeling zolder 1 ruimte

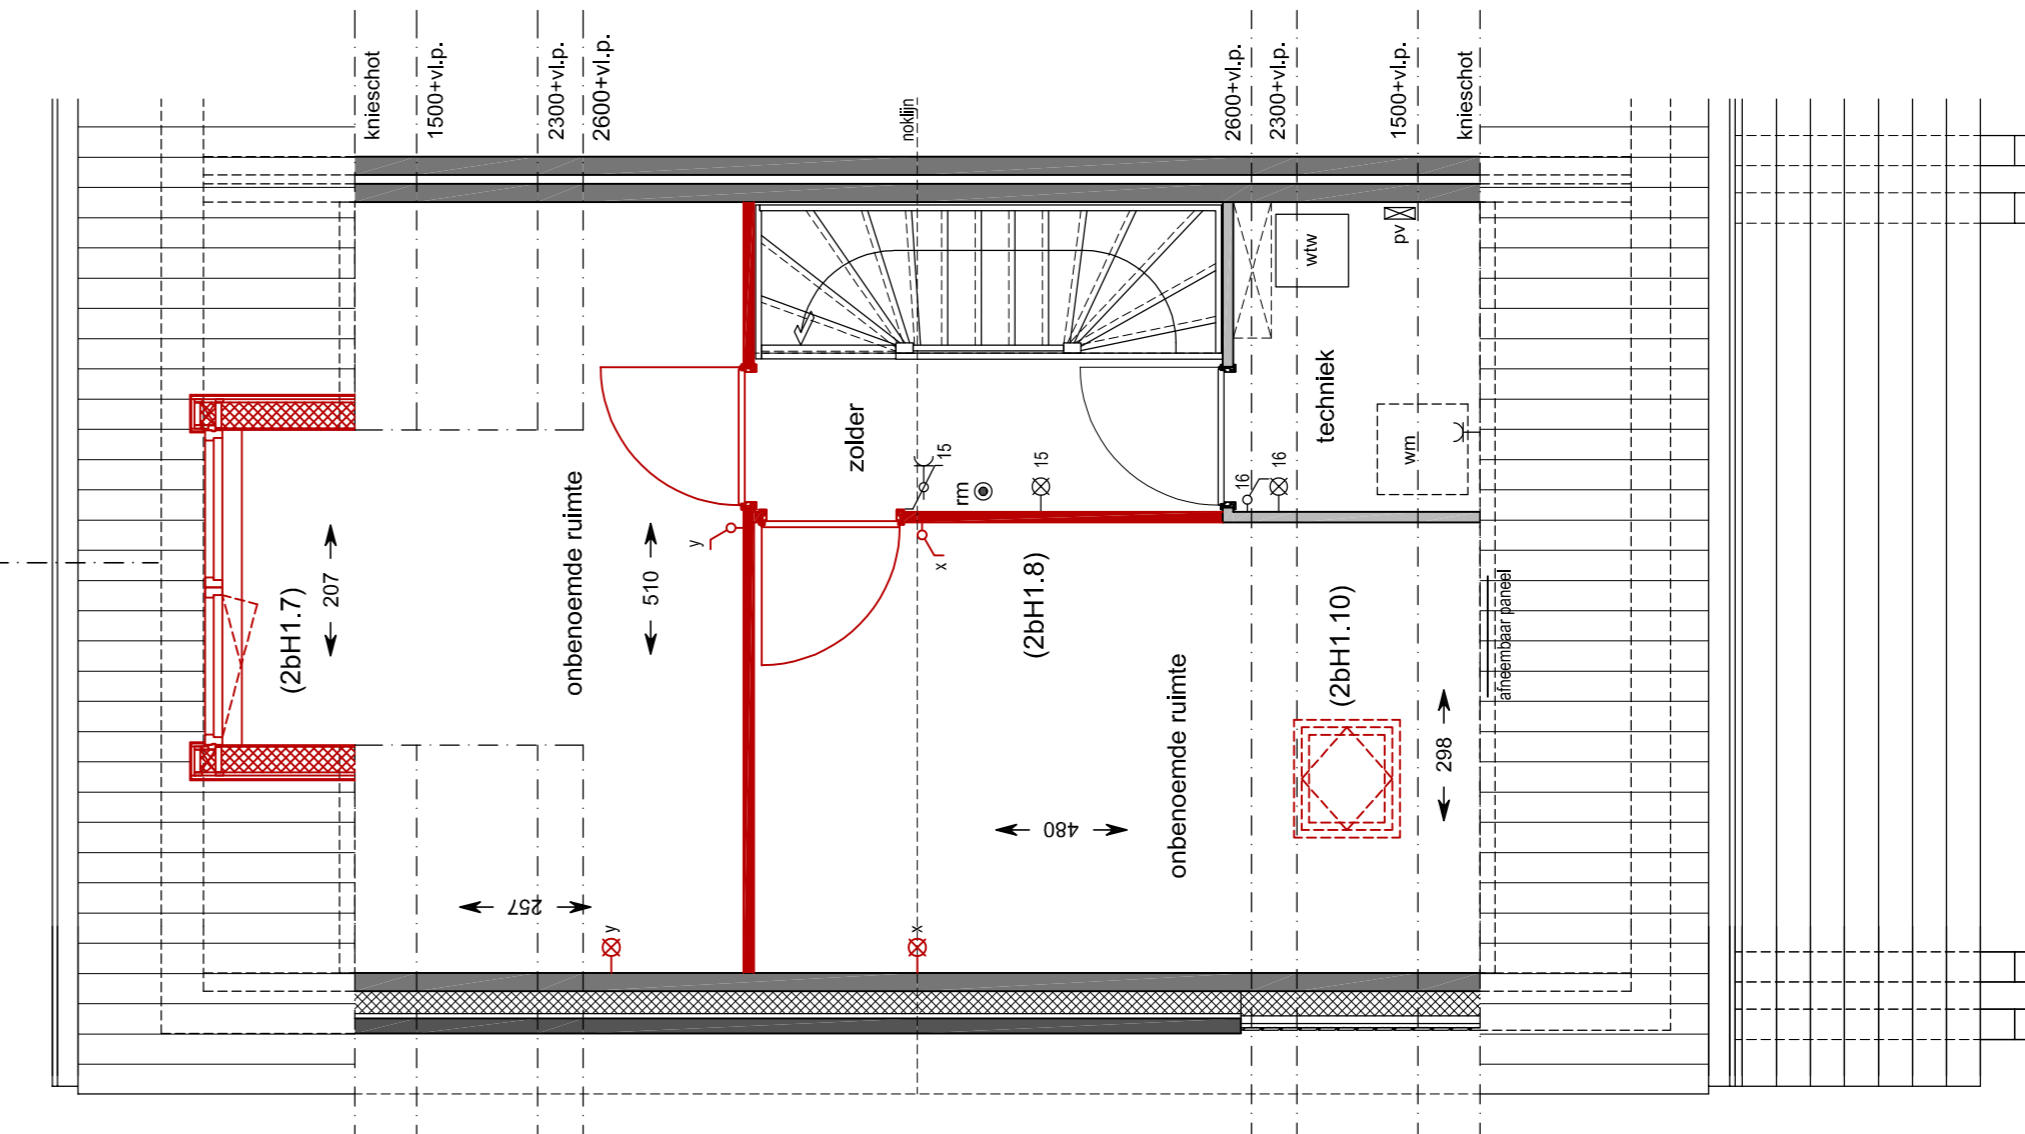

**2e Verdieping**  
schaal 1:50

bouwnummer getekend: 11 / 48  
bouwnummer gespiegeld: 15  
opties gelden ook voor bnr. 06 / 51

2bH1.10 optie dakraam (978x780) voorgevel

2bH1.7 optie dakkapel achtergevel

2bH1.8 optie indeling zolder 2 ruimtes



**Situatie**  
schaal 1:1000



project: Hoef en Haag De Erven  
datum: 20-05-2019  
formaat: 1000x595  
projectnummer: 1501/100  
tekennummer: 1501/100  
VK-2bH1/OP  
brouwnummer: 11 / 15 / 48