




type V1s  
bnr 93


type U1  
bnr 94

voorgevel blok 26

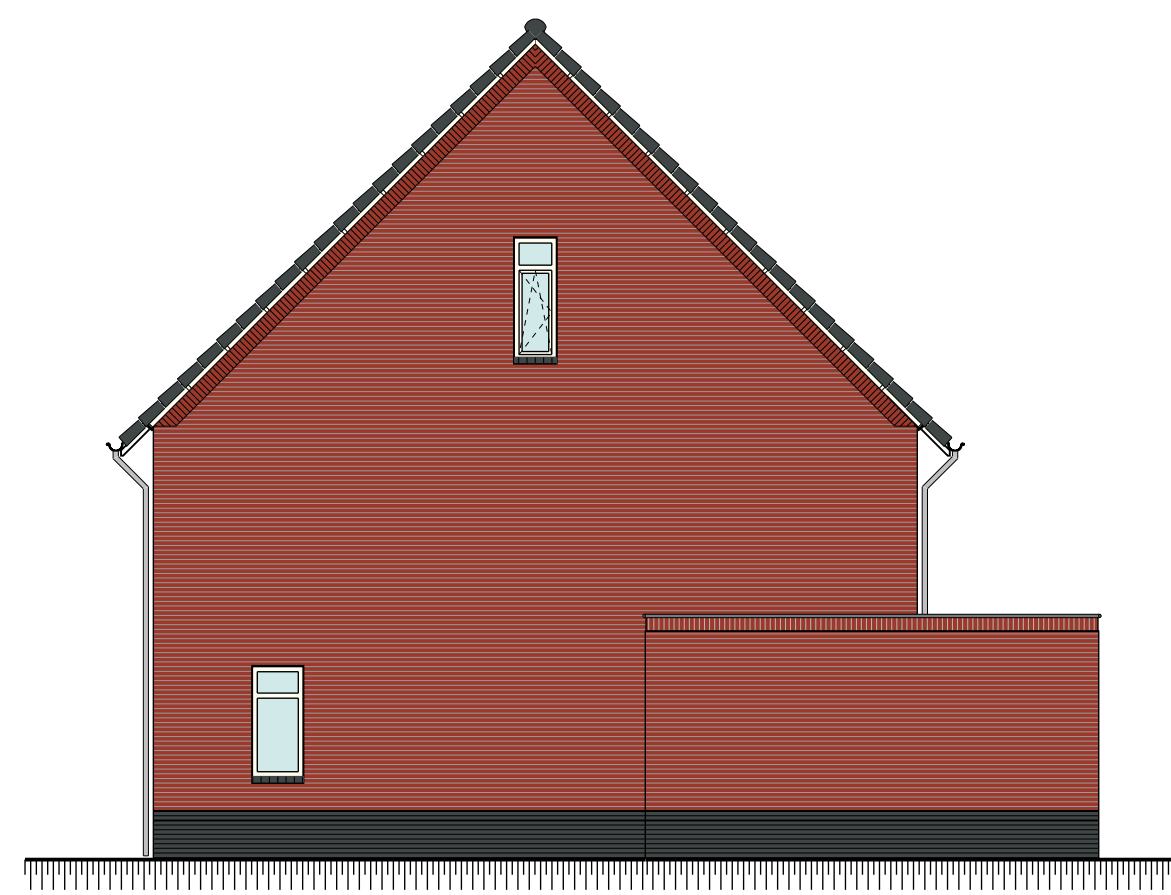


type U1  
bnr 94

rechter zijgevel blok 26

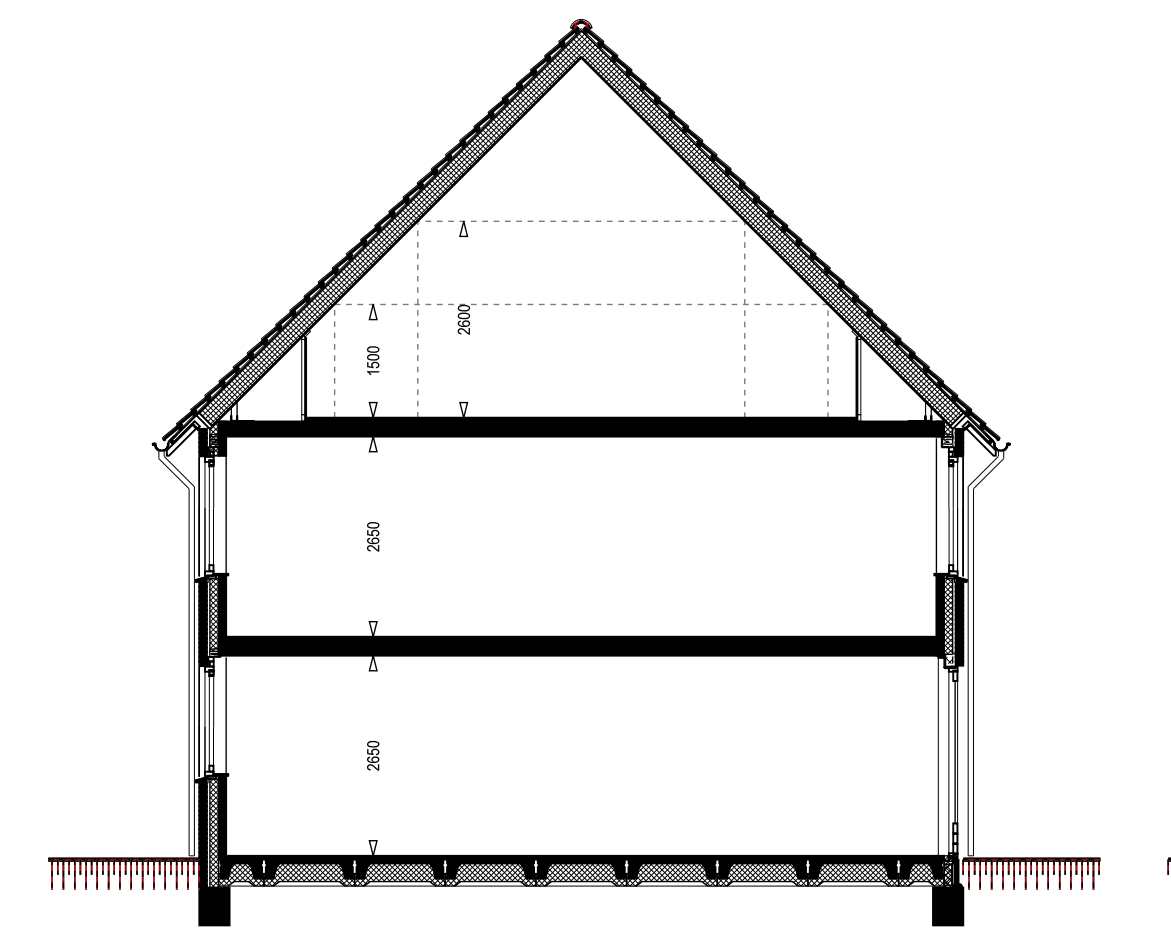

principe doorsnede type U

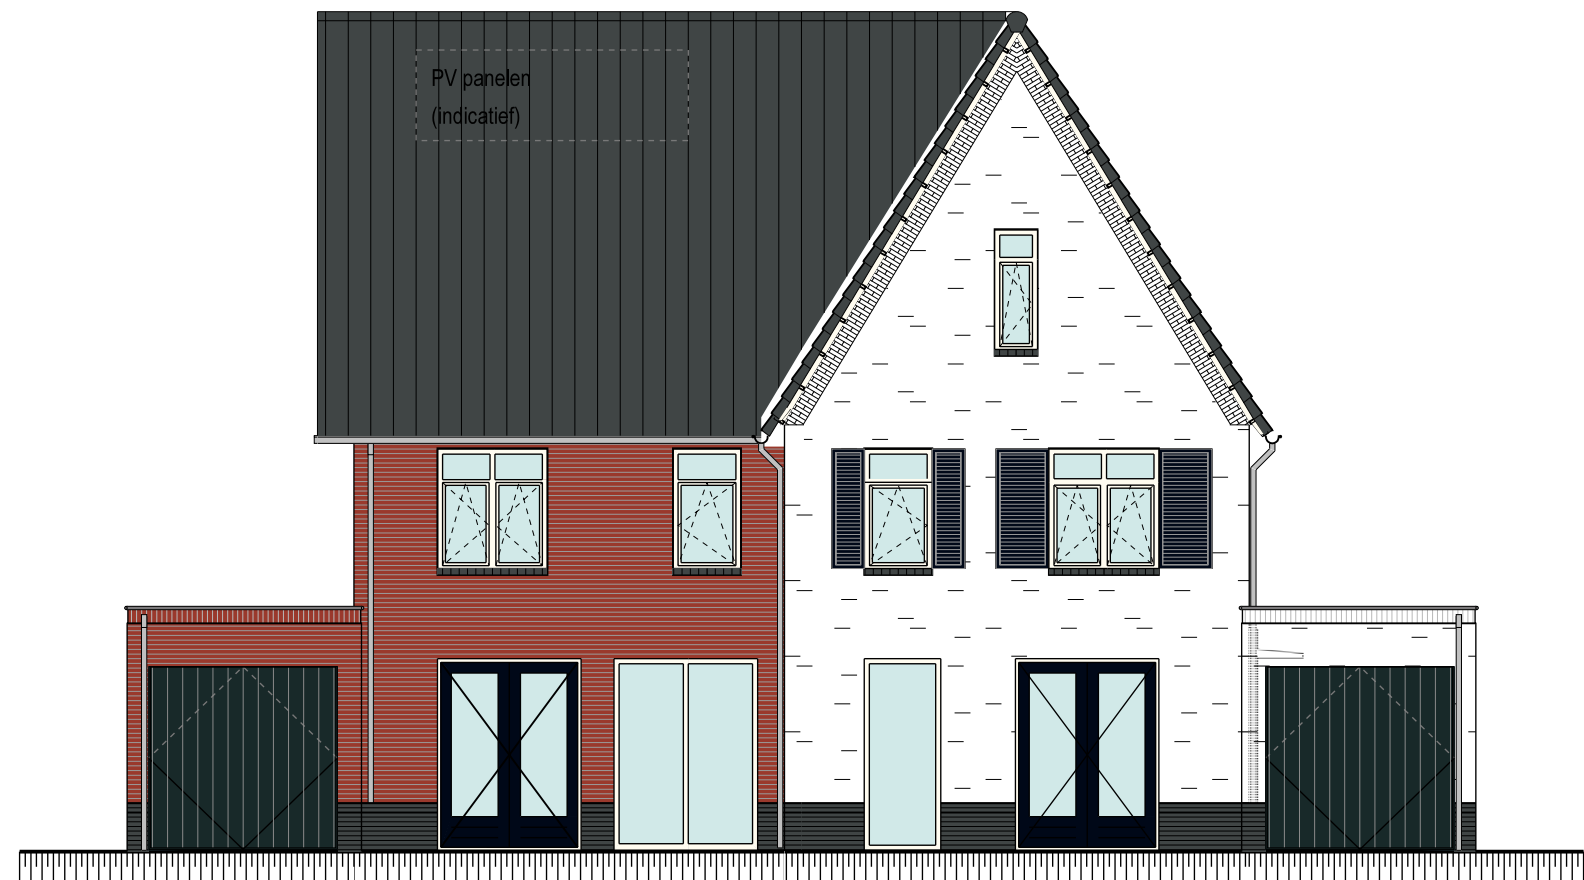

type U1  
bnr 94


type V1s  
bnr 93

achtergevel blok 26




type V1s  
bnr 93


linker zijgevel blok 26

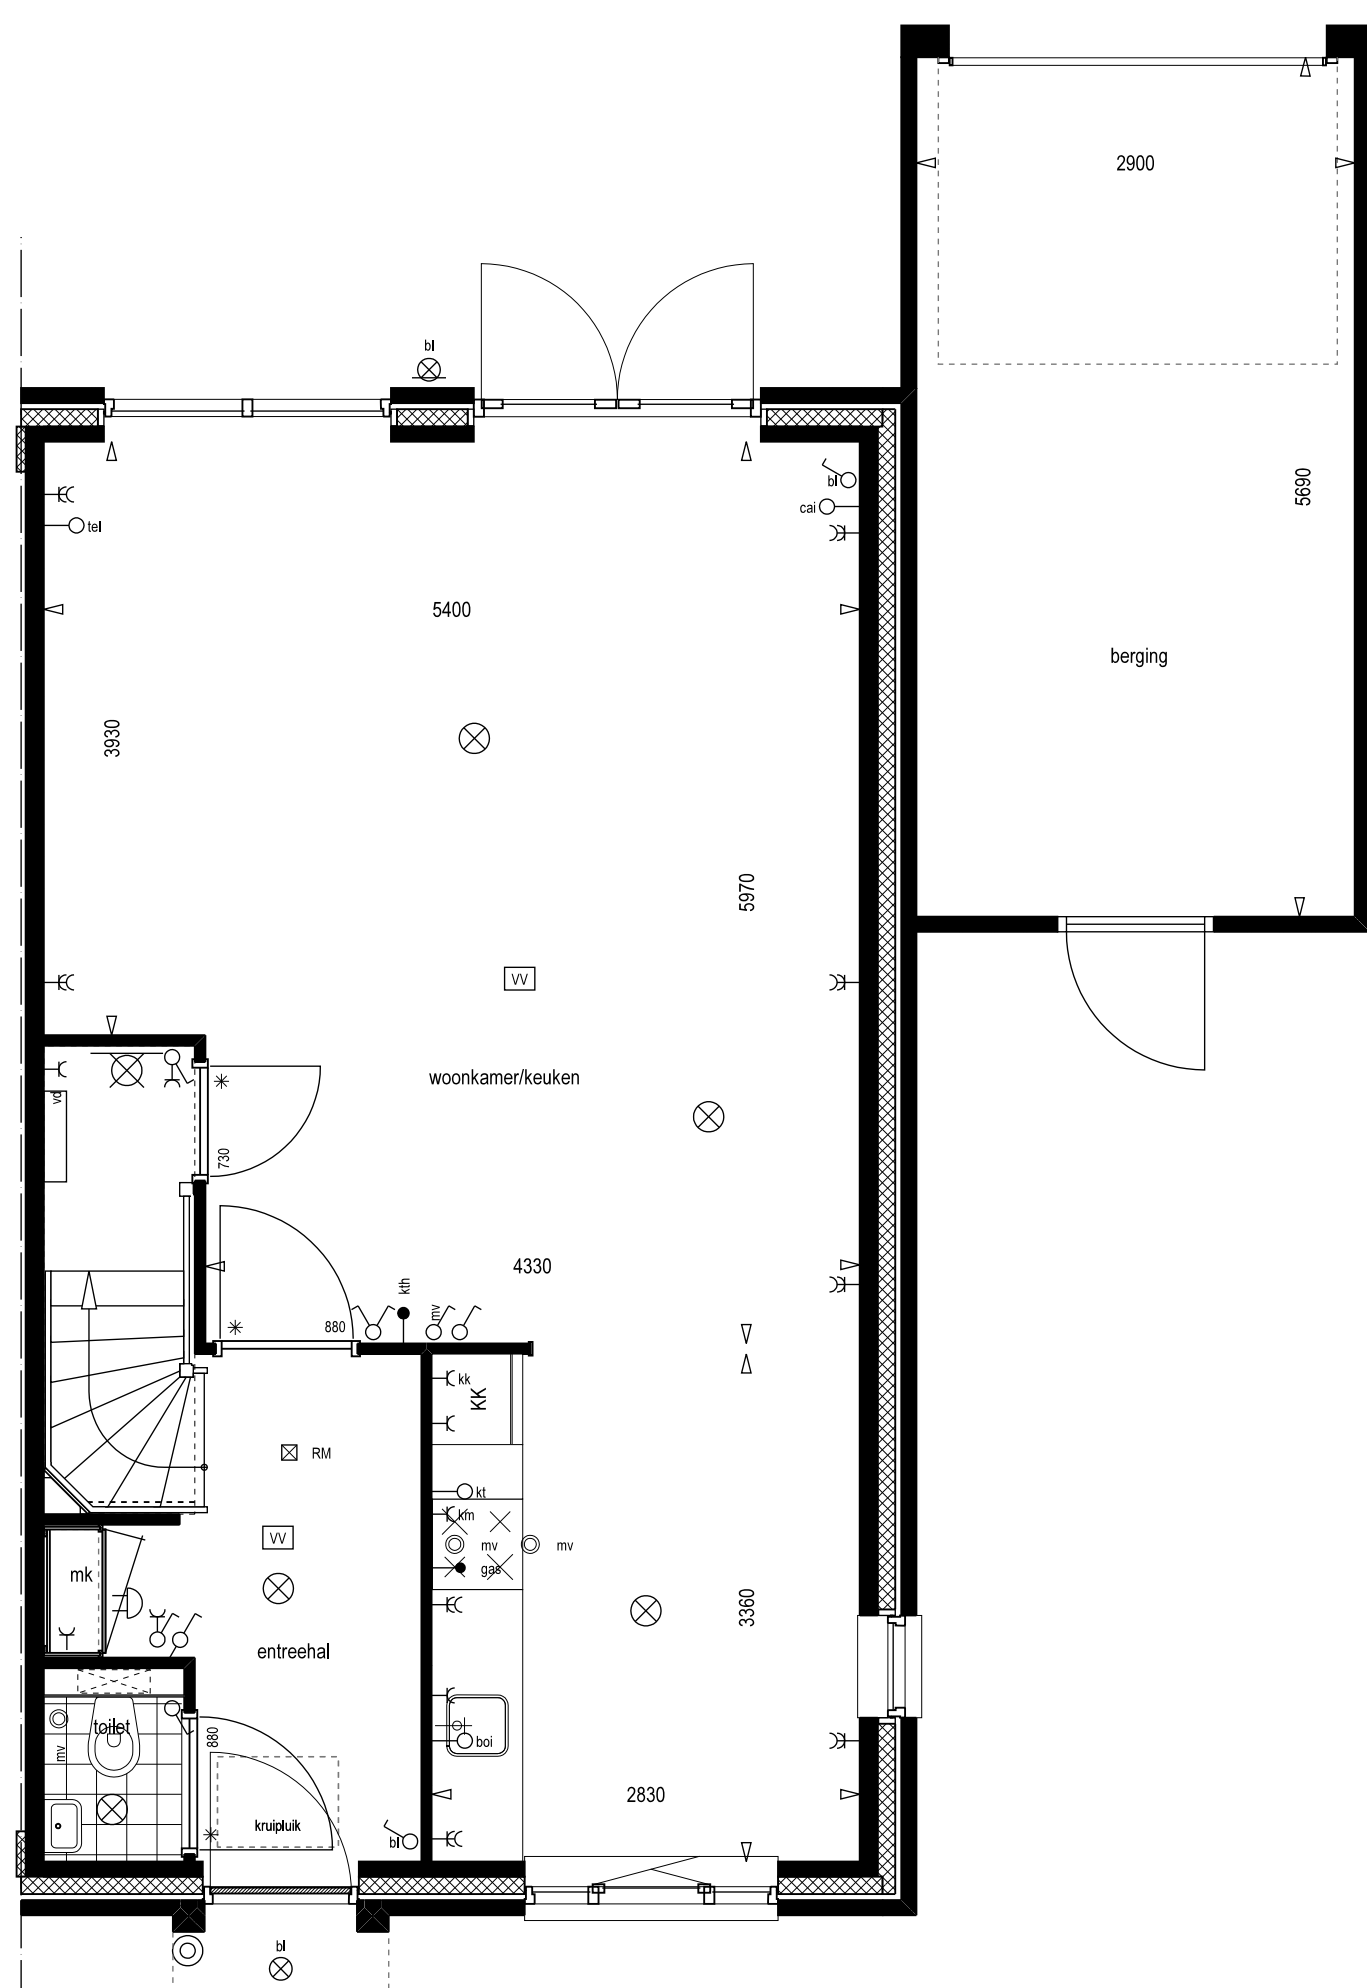

begane grond

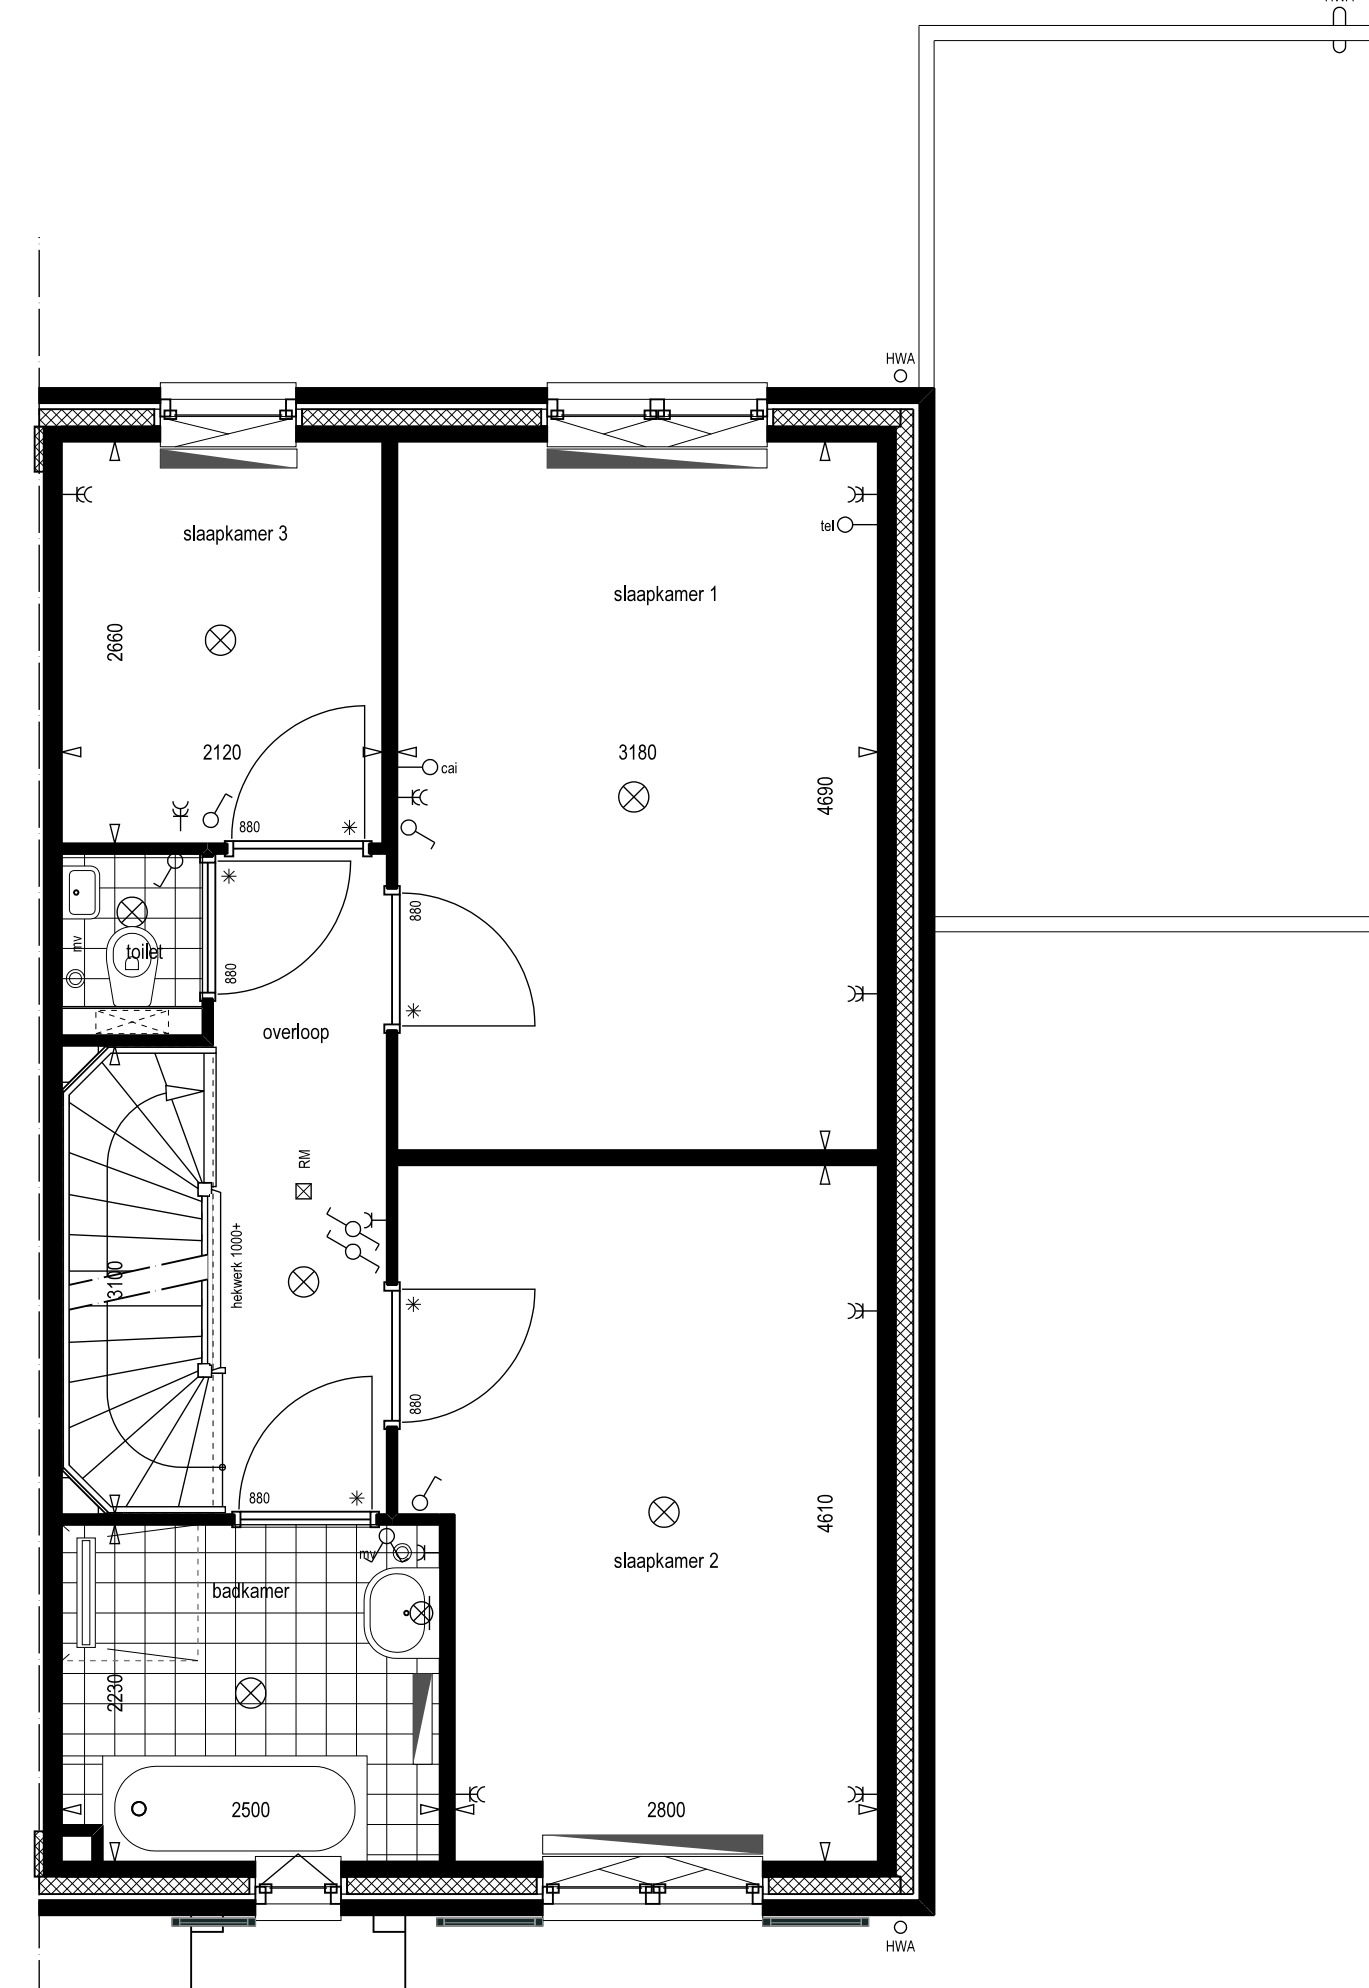

1e verdieping

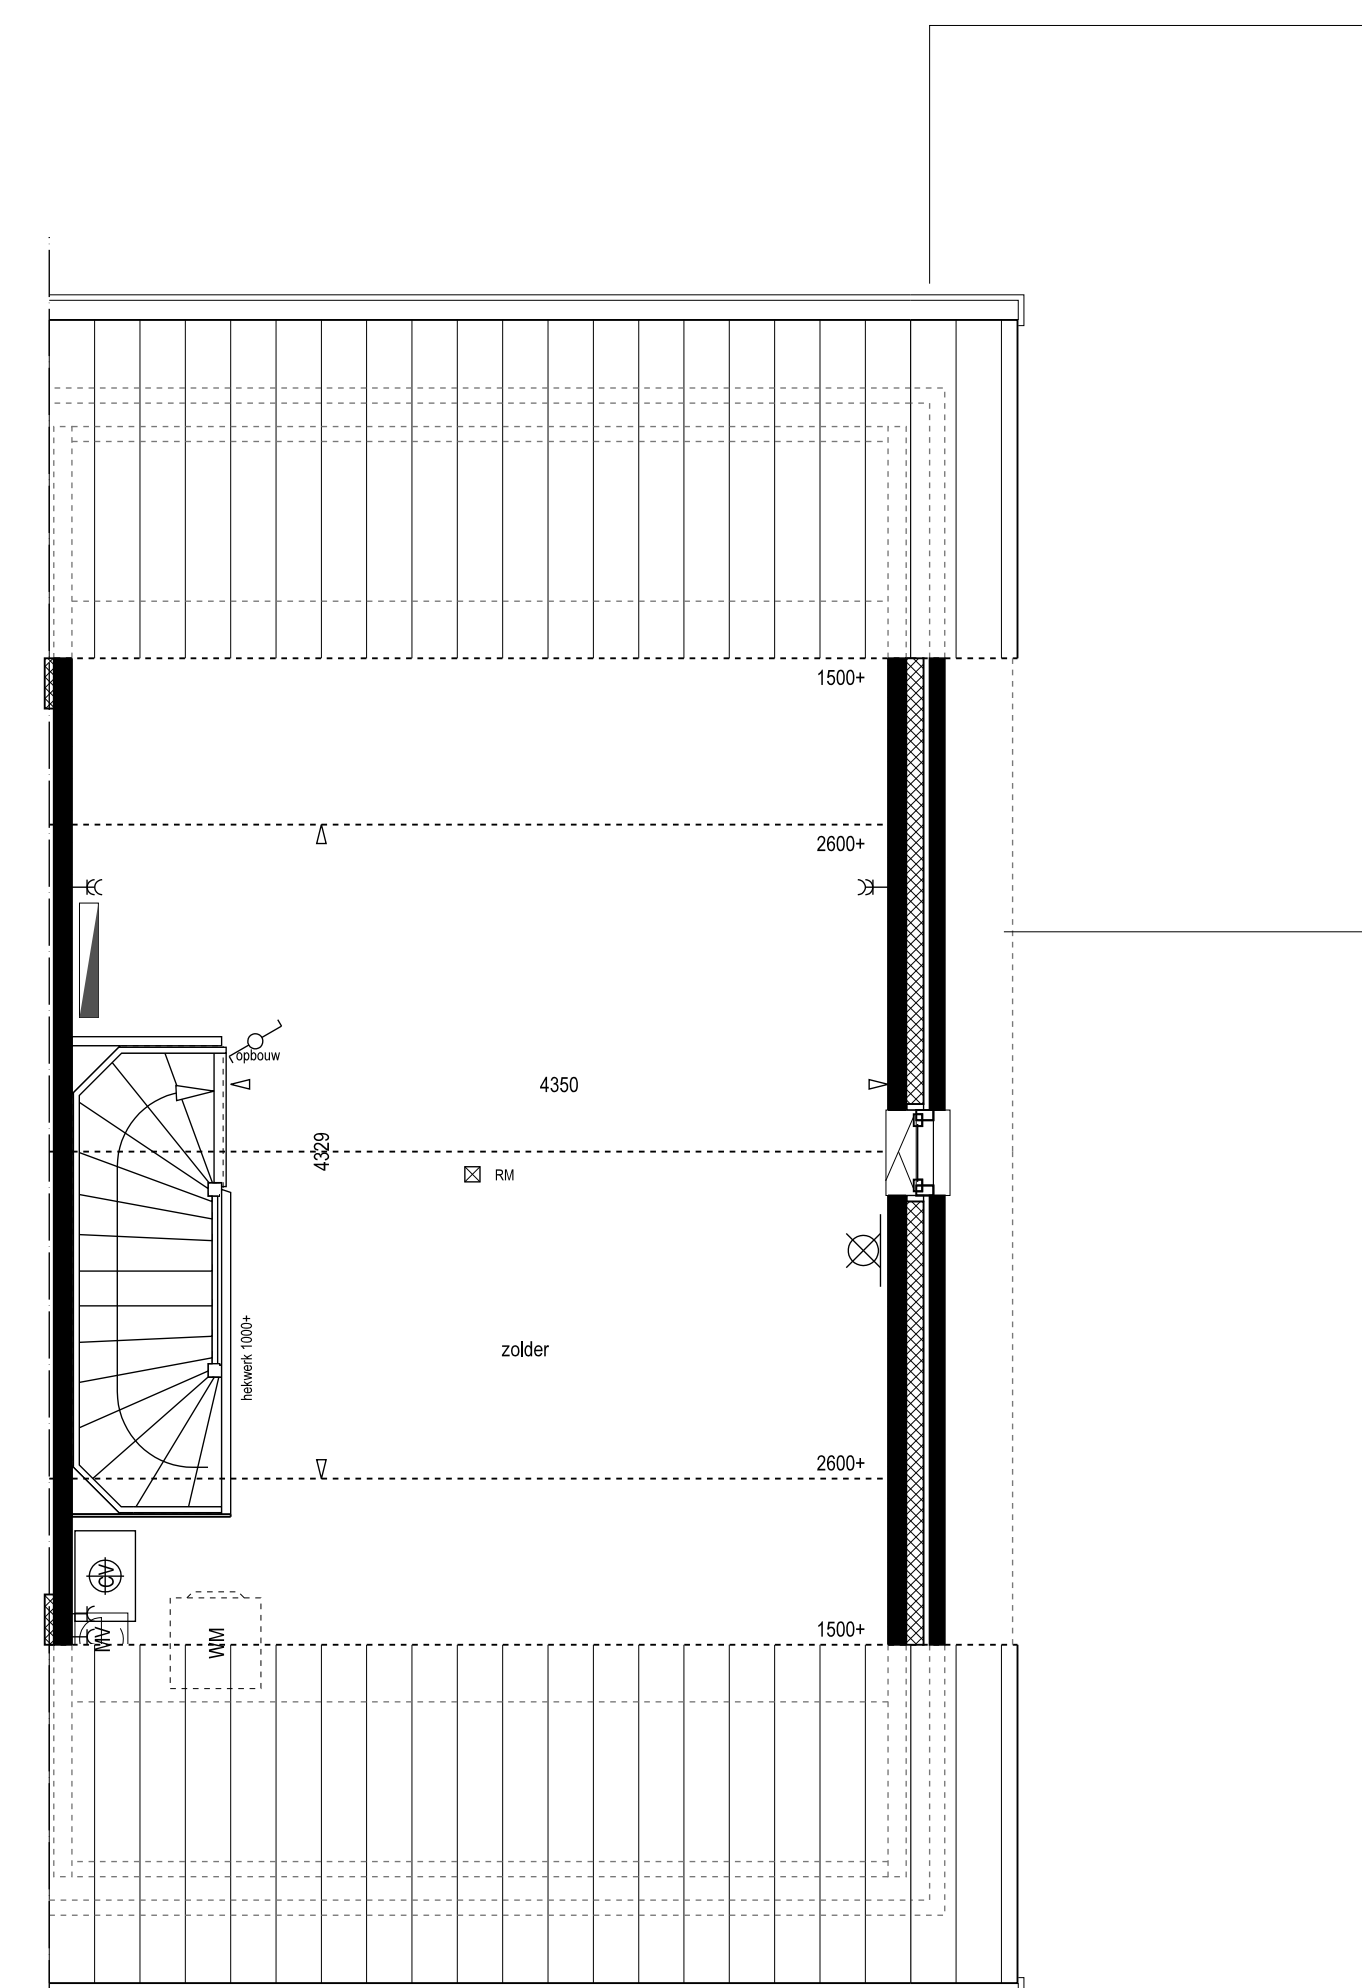

2e verdieping

**Renvooi**

	radiator
	vloerverwarming
	verder vloerverwarming
	rookmelder
	wasmachine
	wasdroger
	meterkast
	centrale verwarming
	mechanische ventilatie
	ventiel mechanische ventilatie
	bel/schel
	drukknoop bel
	plafondlichtpunt
	wandlichtpunt
	schakelaar (buitenlicht)
	wisselschakelaar
	serieschakelaar
	bedieningspaneel mechanische ventilatie
	thermostaat
	enkele wandcontactdoos geaard
	dubbele wandcontactdoos geaard
	onbedrade leiding
	bedrade leiding
	aansluiting kooktoestel
	aansluiting boiler
	aansluiting gas
	telefoon
	centrale antenne inrichting

Woningen worden, indien nodig, voorzien van PV-panelen.  
Aantal en positie afhankelijk van uitkomst energieprestatiecoëfficiënt.

Schaal 1:50/1:100  
**Type U1: twee-onder-een-kap**  
 Bouwnummer: 94  
 Gespiegeld: n.v.t.  
 Blok: 26  
 Blad 020

08-03-2017