



Voorgevel
schaal 1:100

bouwnummer getekend: 59 / 60 / 61 / 75 / 76
bouwnummer gespiegeld: 79 / 80

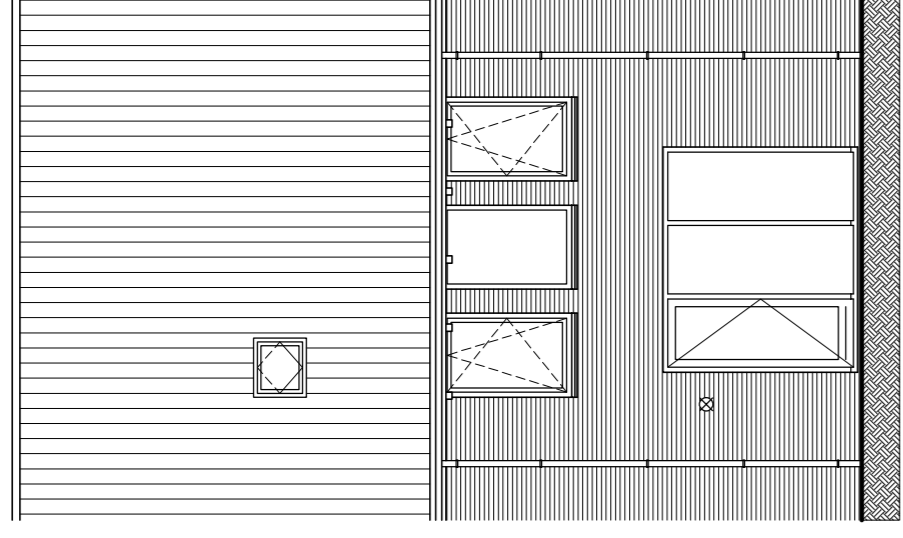

Achtergevel
schaal 1:100

bouwnummer getekend: 59 / 60 / 61 / 75 / 76
bouwnummer gespiegeld: 79 / 80

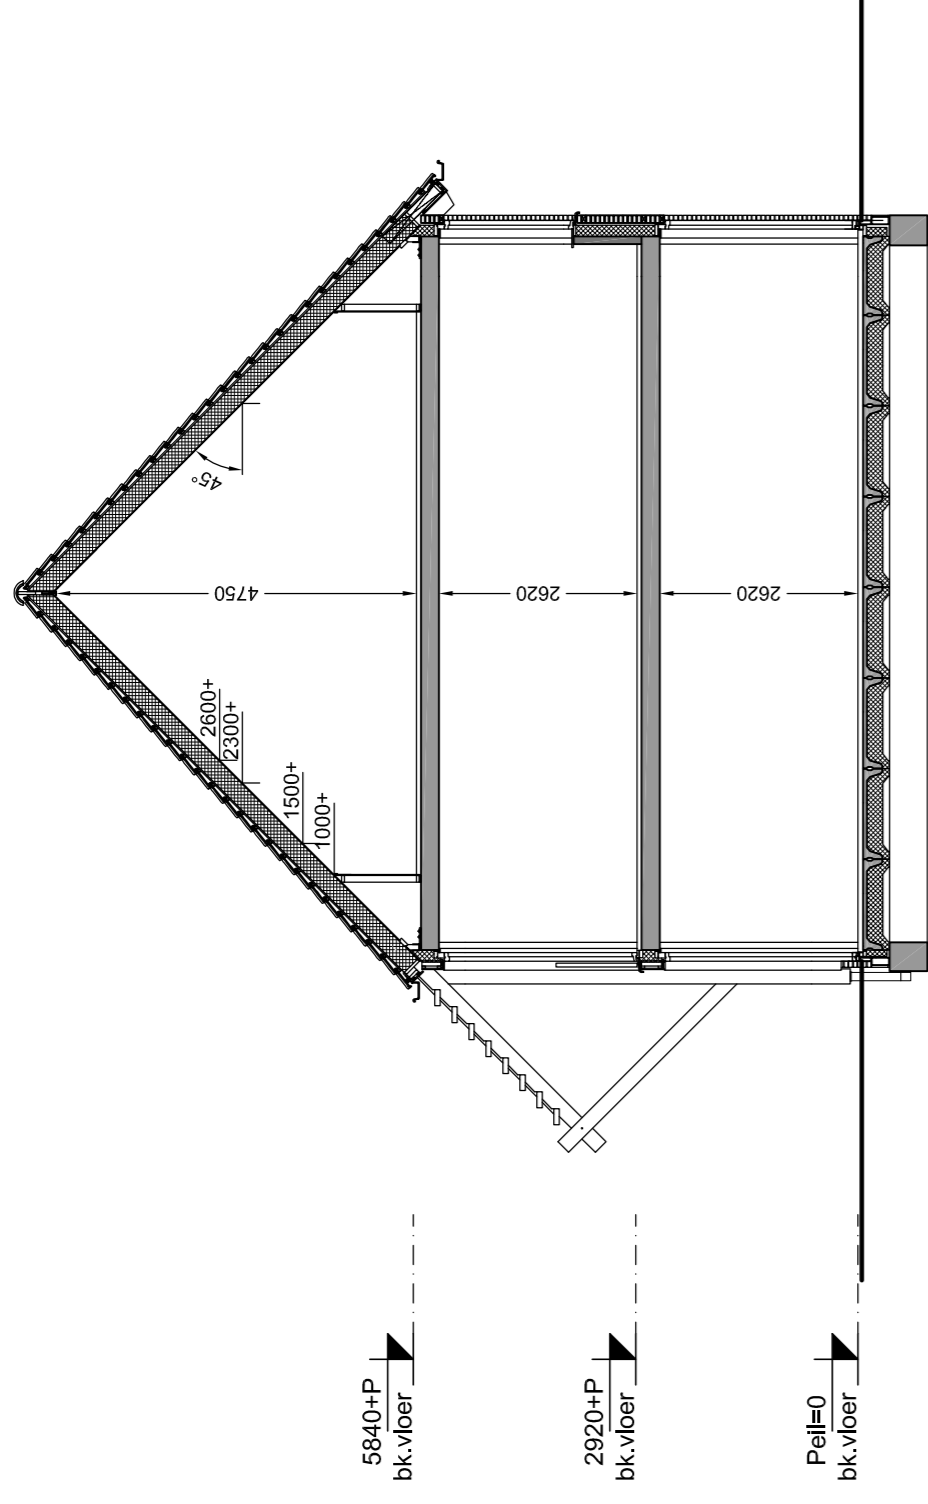

Doorsnede A2
schaal 1:100


Renvooi materialen

- Beton
- Meisewerk baksteen
- Kalkzandsteen
- Lichte scheidingswand
- Isolatie
- Isolatie + houten geveldelen

Renvooi installatie


- Cl Deurbel
- ⊙ Bekruiker
- ⊗ Wandlichtpunt
- ⊗ Plafondlichtpunt
- ⊗ Enkeelpolige schakelaar
- ⊗ Wisselschakelaar
- ⊗ Serieschakelaar
- ⊗ Wandcontactdoos enkelvoudig, geaard
- ⊗ Wandcontactdoos tweevoudig, geaard
- ⊗ Aansluitpunt omvormer pv-panelen
- ⊗ Thermostaat
- ⊗ Centrale antenne-richting
- ⊗ CO2 meetkastje
- ⊗ CO2 en mechanische ventilatie bediening
- ⊗ Loze leiding algemeen
- ⊗ Rookmelder (aangesloten op het lichtnet)
- ⊗ Afvoerpunt mechanische ventilatie
- ⊗ Toevoerpunt mechanische ventilatie
- ⊗ Buitenkraan

- ⊗ Opsteplaat wasmachine
- ⊗ Opsteplaat wasdroger
- ⊗ Opsteplaat mechanische ventilatie box
- ⊗ Opsteplaat warmtepomp
- ⊗ Opsteplaat warmterugwininstallatie
- ⊗ Opsteplaat ventilatie/luuchtwarmtepomp
- ⊗ Verdeler vloerverwarming
- ⊗ Vloerverwarming
- ⊗ Radiator
- ⊗ Keuken / elektra conform opgave
- ⊗ opgave keukenverander
- ⊗ Kruipruik
- ⊗ Bovenkant versterkbank L.o.v.
- ⊗ vloerplaf in rmt
- ⊗ Ventilatorrooster boven kozijn
- ⊗ Ventilatorrooster in gevel
- ⊗ Lichtpunt op gevel

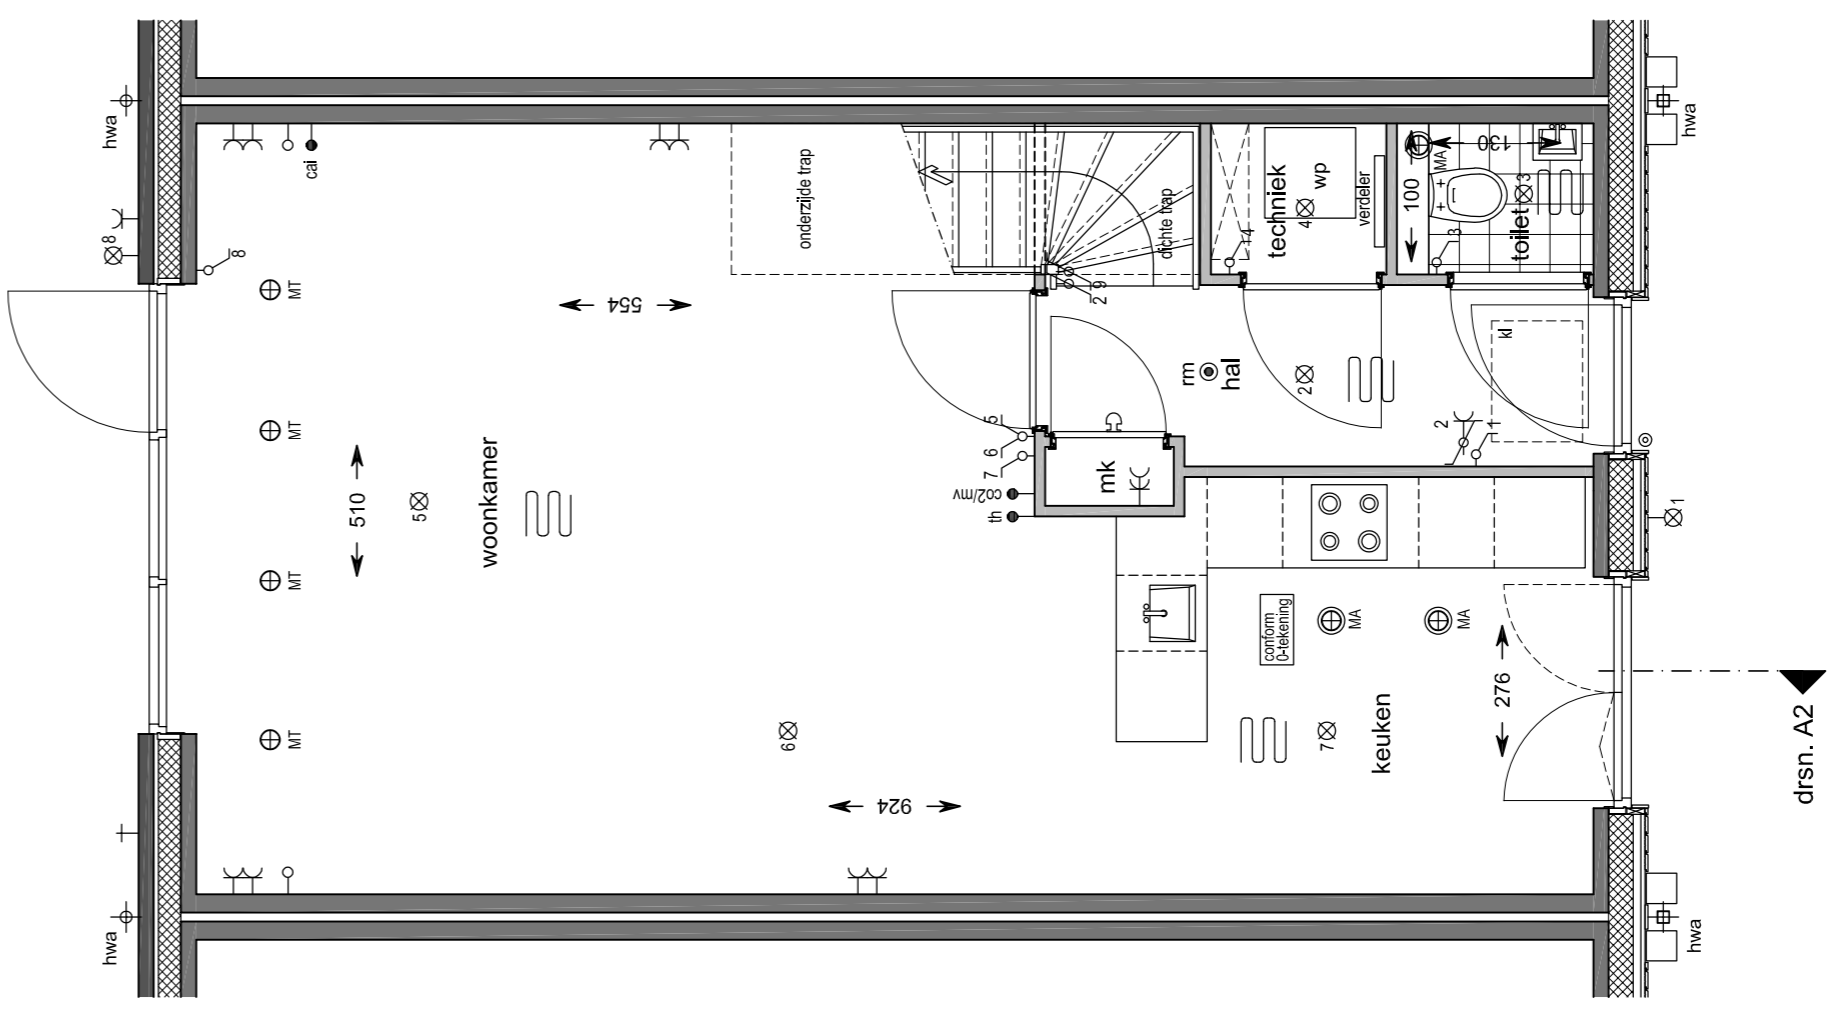


Begane grond
schaal 1:50

bouwnummer getekend: 59 / 60 / 61 / 75 / 76
bouwnummer gespiegeld: 79 / 80

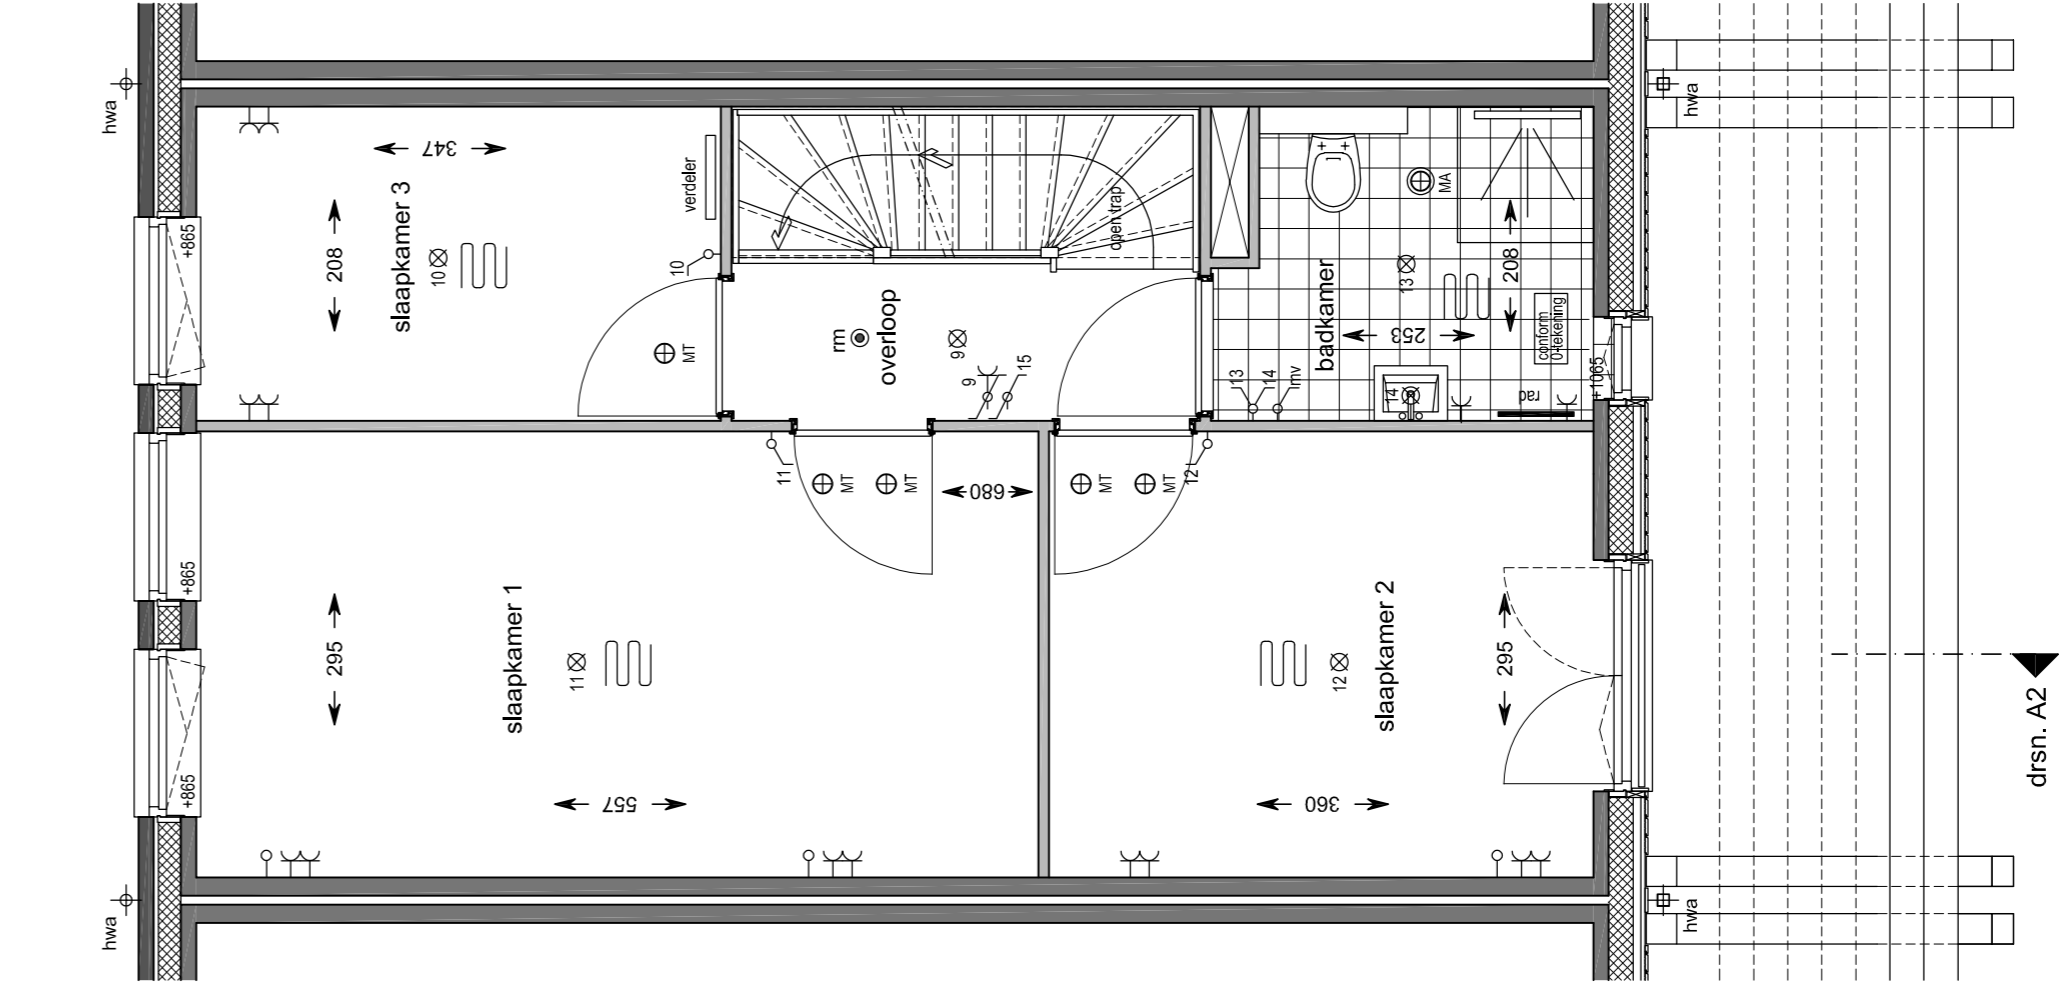


1e verdieping
schaal 1:50

bouwnummer getekend: 59 / 60 / 61 / 75 / 76
bouwnummer gespiegeld: 79 / 80

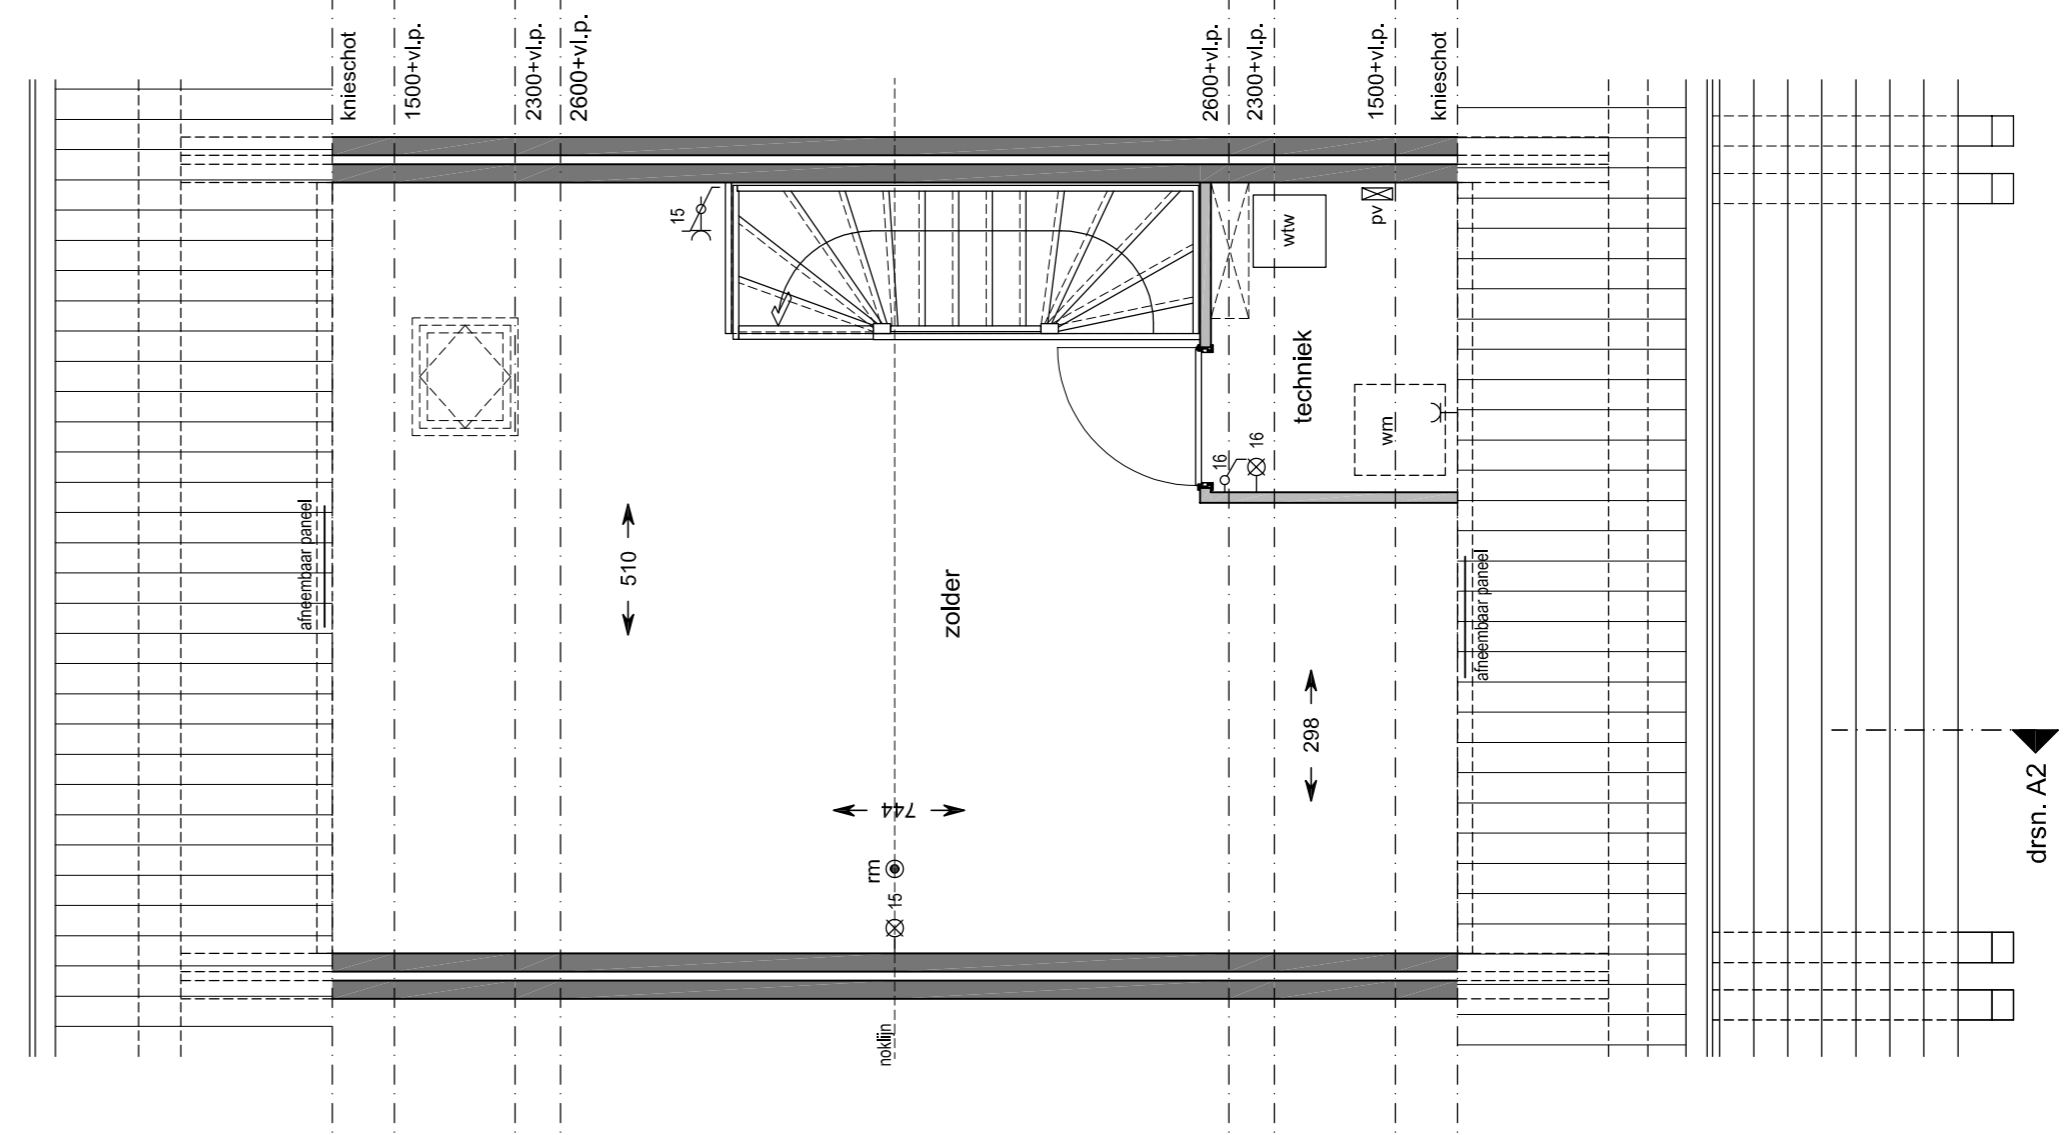

2e verdieping
schaal 1:50

bouwnummer getekend: 59 / 60 / 61 / 75 / 76
bouwnummer gespiegeld: 79 / 80

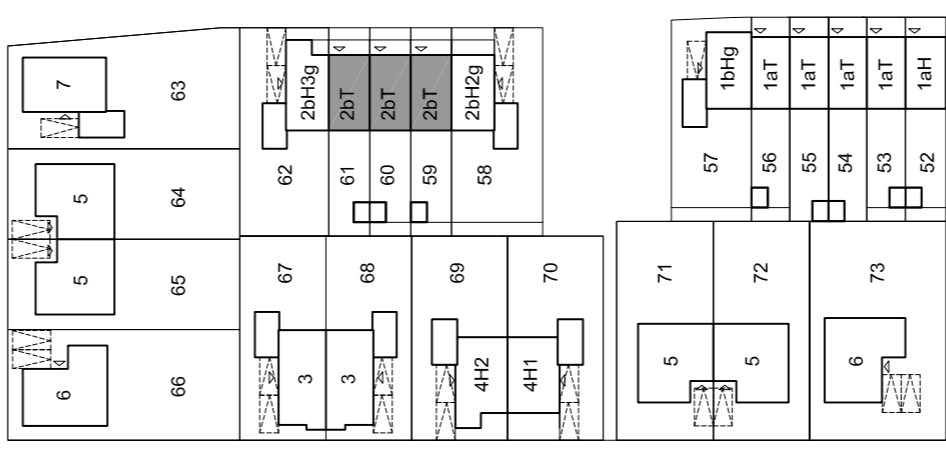

Situatie
schaal 1:1000

project: **Hoef en Haag De Erven**
 datum: 30-09-2019
 projectnummer: 1000595
 schaal: 1:50 / 1:100
 bladnummer: VK-ZBT
 betreft: Verkooptekening TUSSENWOONING TYPE C
 bouwnummer: 59 / 60 / 61 / 75 / 76 / 79 / 80