

[illegible]

"Dorpshart fase 2a - Vianen"
blok 4
verkooptekeningen
"Buitenhuis"

opdrachtgever				project Hoef en Haag Dorpshart fase 2a - Vianen	
				onderwerp blok 4 tekeningenlijst	
				projectnr. 8540	
				tekeningnr. V-100D	
				schaal 1:50 tekenaar FKI status definitief	
				(wijz)/datum (-): 31-01-2018	

RENVOOI

Algemeen

- b plaatsingsmogelijkheid boiler
- cv centrale verwarming
- dr dakraam
- hwa hemelwaterafvoer
- k kast
- mv mechanisch ventilatie
- sv stadsverwarming
- wk werkkast
- ww warmwaterapparaat

Installaties

- vermoedelijke plaats en afmeting radiator
- vermoedelijke plaats en afmeting convector
- centrale verwarming verdeler
- mechanische ventilatie afzuigpunt
- warmte terugwin ventiel
- douche
- kraan
- CV ketel
- MV box
- boiler

Ventilatie

- ventilatioerooster
- verborgen ventilatioerooster

ventilatioeroosters worden weergegeven op de geveloverzichten en niet op de gevels per woningtype

Deuren

- kanteldeur
- schuif deur
- zelfsluitende deur
- brandwerende deur

Elektra


- rookmelder
- loze buisleiding
- loze buisleiding tbv. telefoon
- loze buisleiding tbv. cai
- loze buisleiding tbv. boiler
- loze buisleiding tbv. vaatwasser
- buisleiding bedraad
- centrale antenne aansluitmogelijkheid
- telefoon aansluitmogelijkheid
- thermostaat
- nachtverlaging
- drukknop deurbel
- zoemer deurbel
- plafondlichtpunt
- wandlichtpunt
- wandlichtpunt met armatuur
- schakelaar
- serieschakelaar
- wisselschakelaar
- hoofdbediening mechanische ventilatie
- keuken-/badkamerbediening mech. ventilatie
- wandcontactdoos enkel geaard
- wandcontactdoos dubbel geaard
- wandcontactdoos elektrisch koken
- wandcontactdoos afzuigkap (hoog geplaatst)
- wandcontactdoos mechanische ventilatie
- meterkast
- werkschakelaar
- omvormer PV panelen

Overige

- plaatsingsmogelijkheid koelkast
- plaatsingsmogelijkheid kooktoestel
- plaatsingsmogelijkheid vaatwasser [aansluitingen niet aanwezig]
- plaatsingsmogelijkheid wasmachine [aansluitingen aanwezig]
- plaatsingsmogelijkheid wasdroger
- keukenblok
- kruipluik


Draairichtingen ramen/deuren

- hangzijde = scharnierzijde
- deur/draairaam [naar buiten]
- deur/draairaam [naar binnen]
- uitzetraam [naar buiten]
- valraam [naar binnen]
- draai-kiepraam [naar binnen]
- schuifpui/schuifraam [een deel schuivend]
- binnen schuivend deel

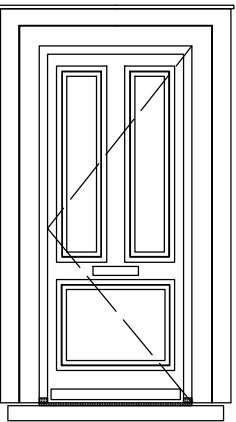


Voordeur [naar binnen]

opdrachtgever 	project				Hoef en Haag Dorpshart fase 2a - Vianen	
	onderwerp		blok 4 renvooi		projectnr. 8540	
					tekeningnr. V-101	
	schaal 1:50		tekenaar FKI		status definitief	
					(\wijz)/datum (-): 31-01-2018	

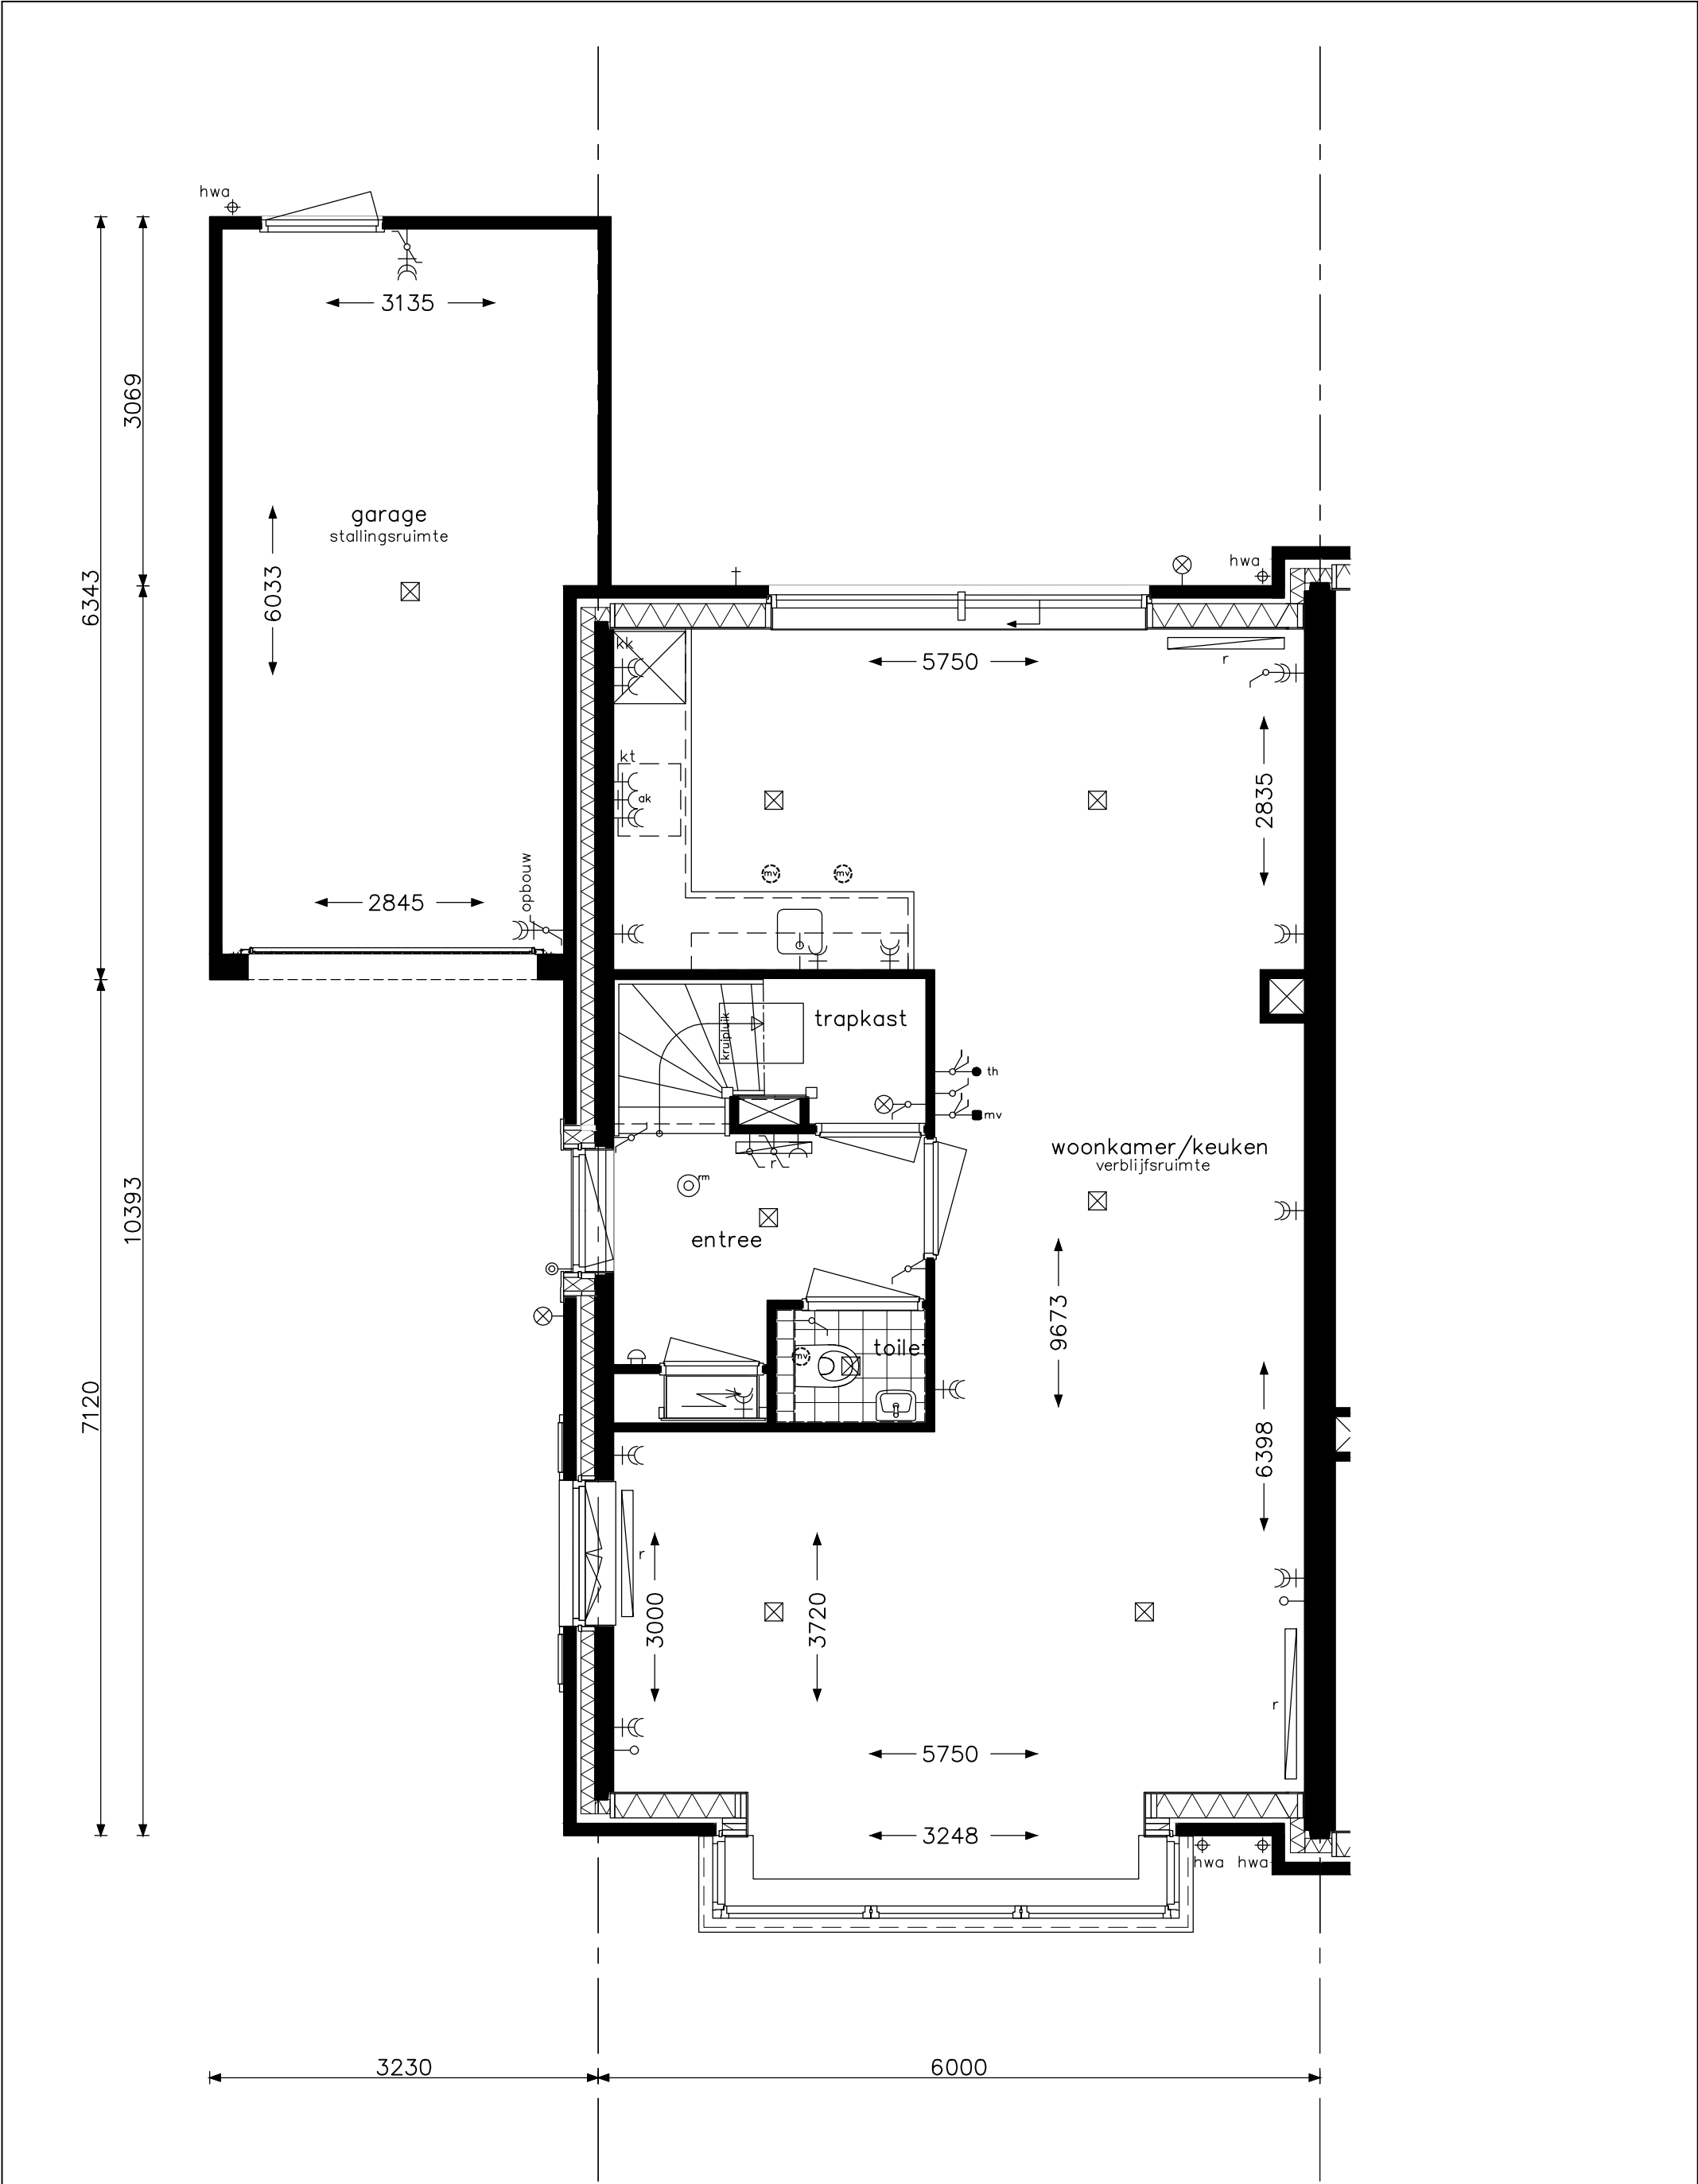


bouwnummers 69		project Hoef en Haag Dorpshart fase 2a				
		onderwerp woningtype 2a begane grond		projectnr. 8540		
				tekeningnr. V- 241		
		schaal 1:50		tekenaar FKI	status definitief	(wijz)/datum (-): 31-01-2018
		HWA's volgens geveloverzichten				

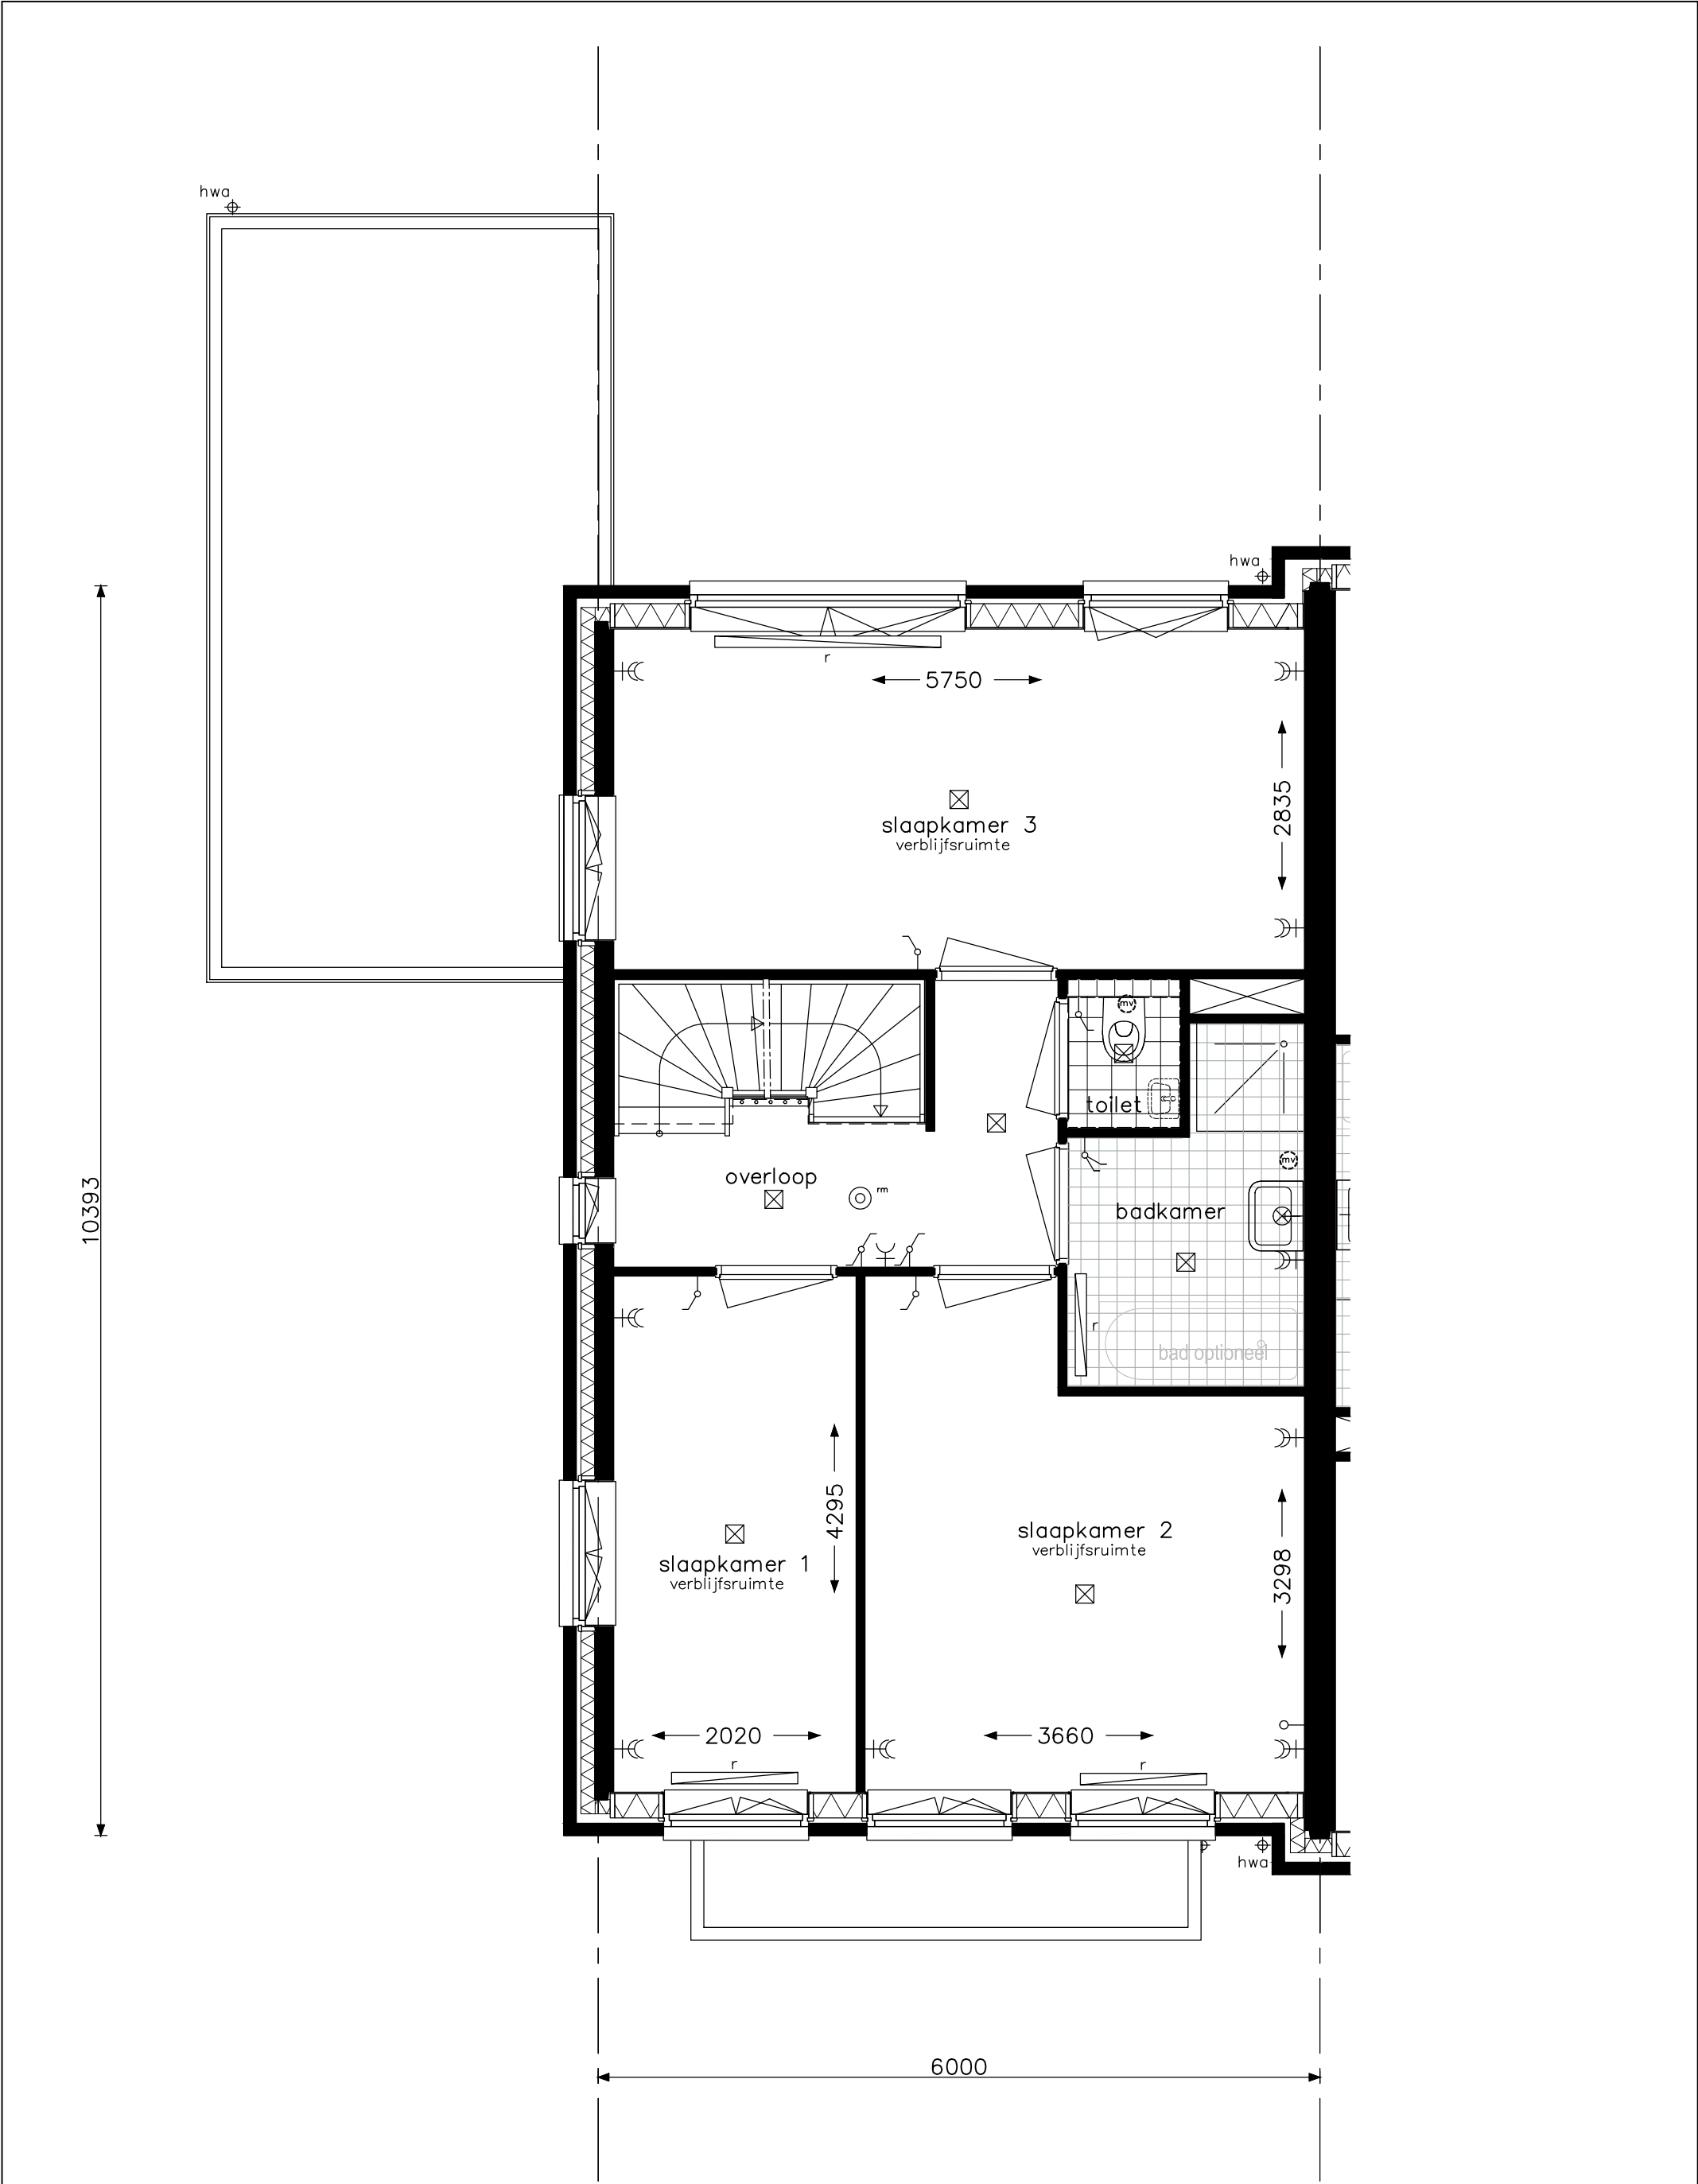

bouwnummers 69		project Hoef en Haag Dorpshart fase 2a - Vianen	
		onderwerp woningtype 2a verdieping	projectnr. 8540
			tekeningnr. V- 242
HWA's volgens geveloverzichten		schaal 1:50	tekenaar FKI
		status definitief	(wijz)/datum (-): 31-01-2018

HWA's volgens geveloverzichten


project Hoef en Haag Dorpshart fase 2a - Vianen			
onderwerp woningtype 2a zolder			projectnr. 8540
			tekeningnr. V- 243
schaal 1:50	tekenaar FKI	status definitief	wijz)/datum (-): 31-01-2018

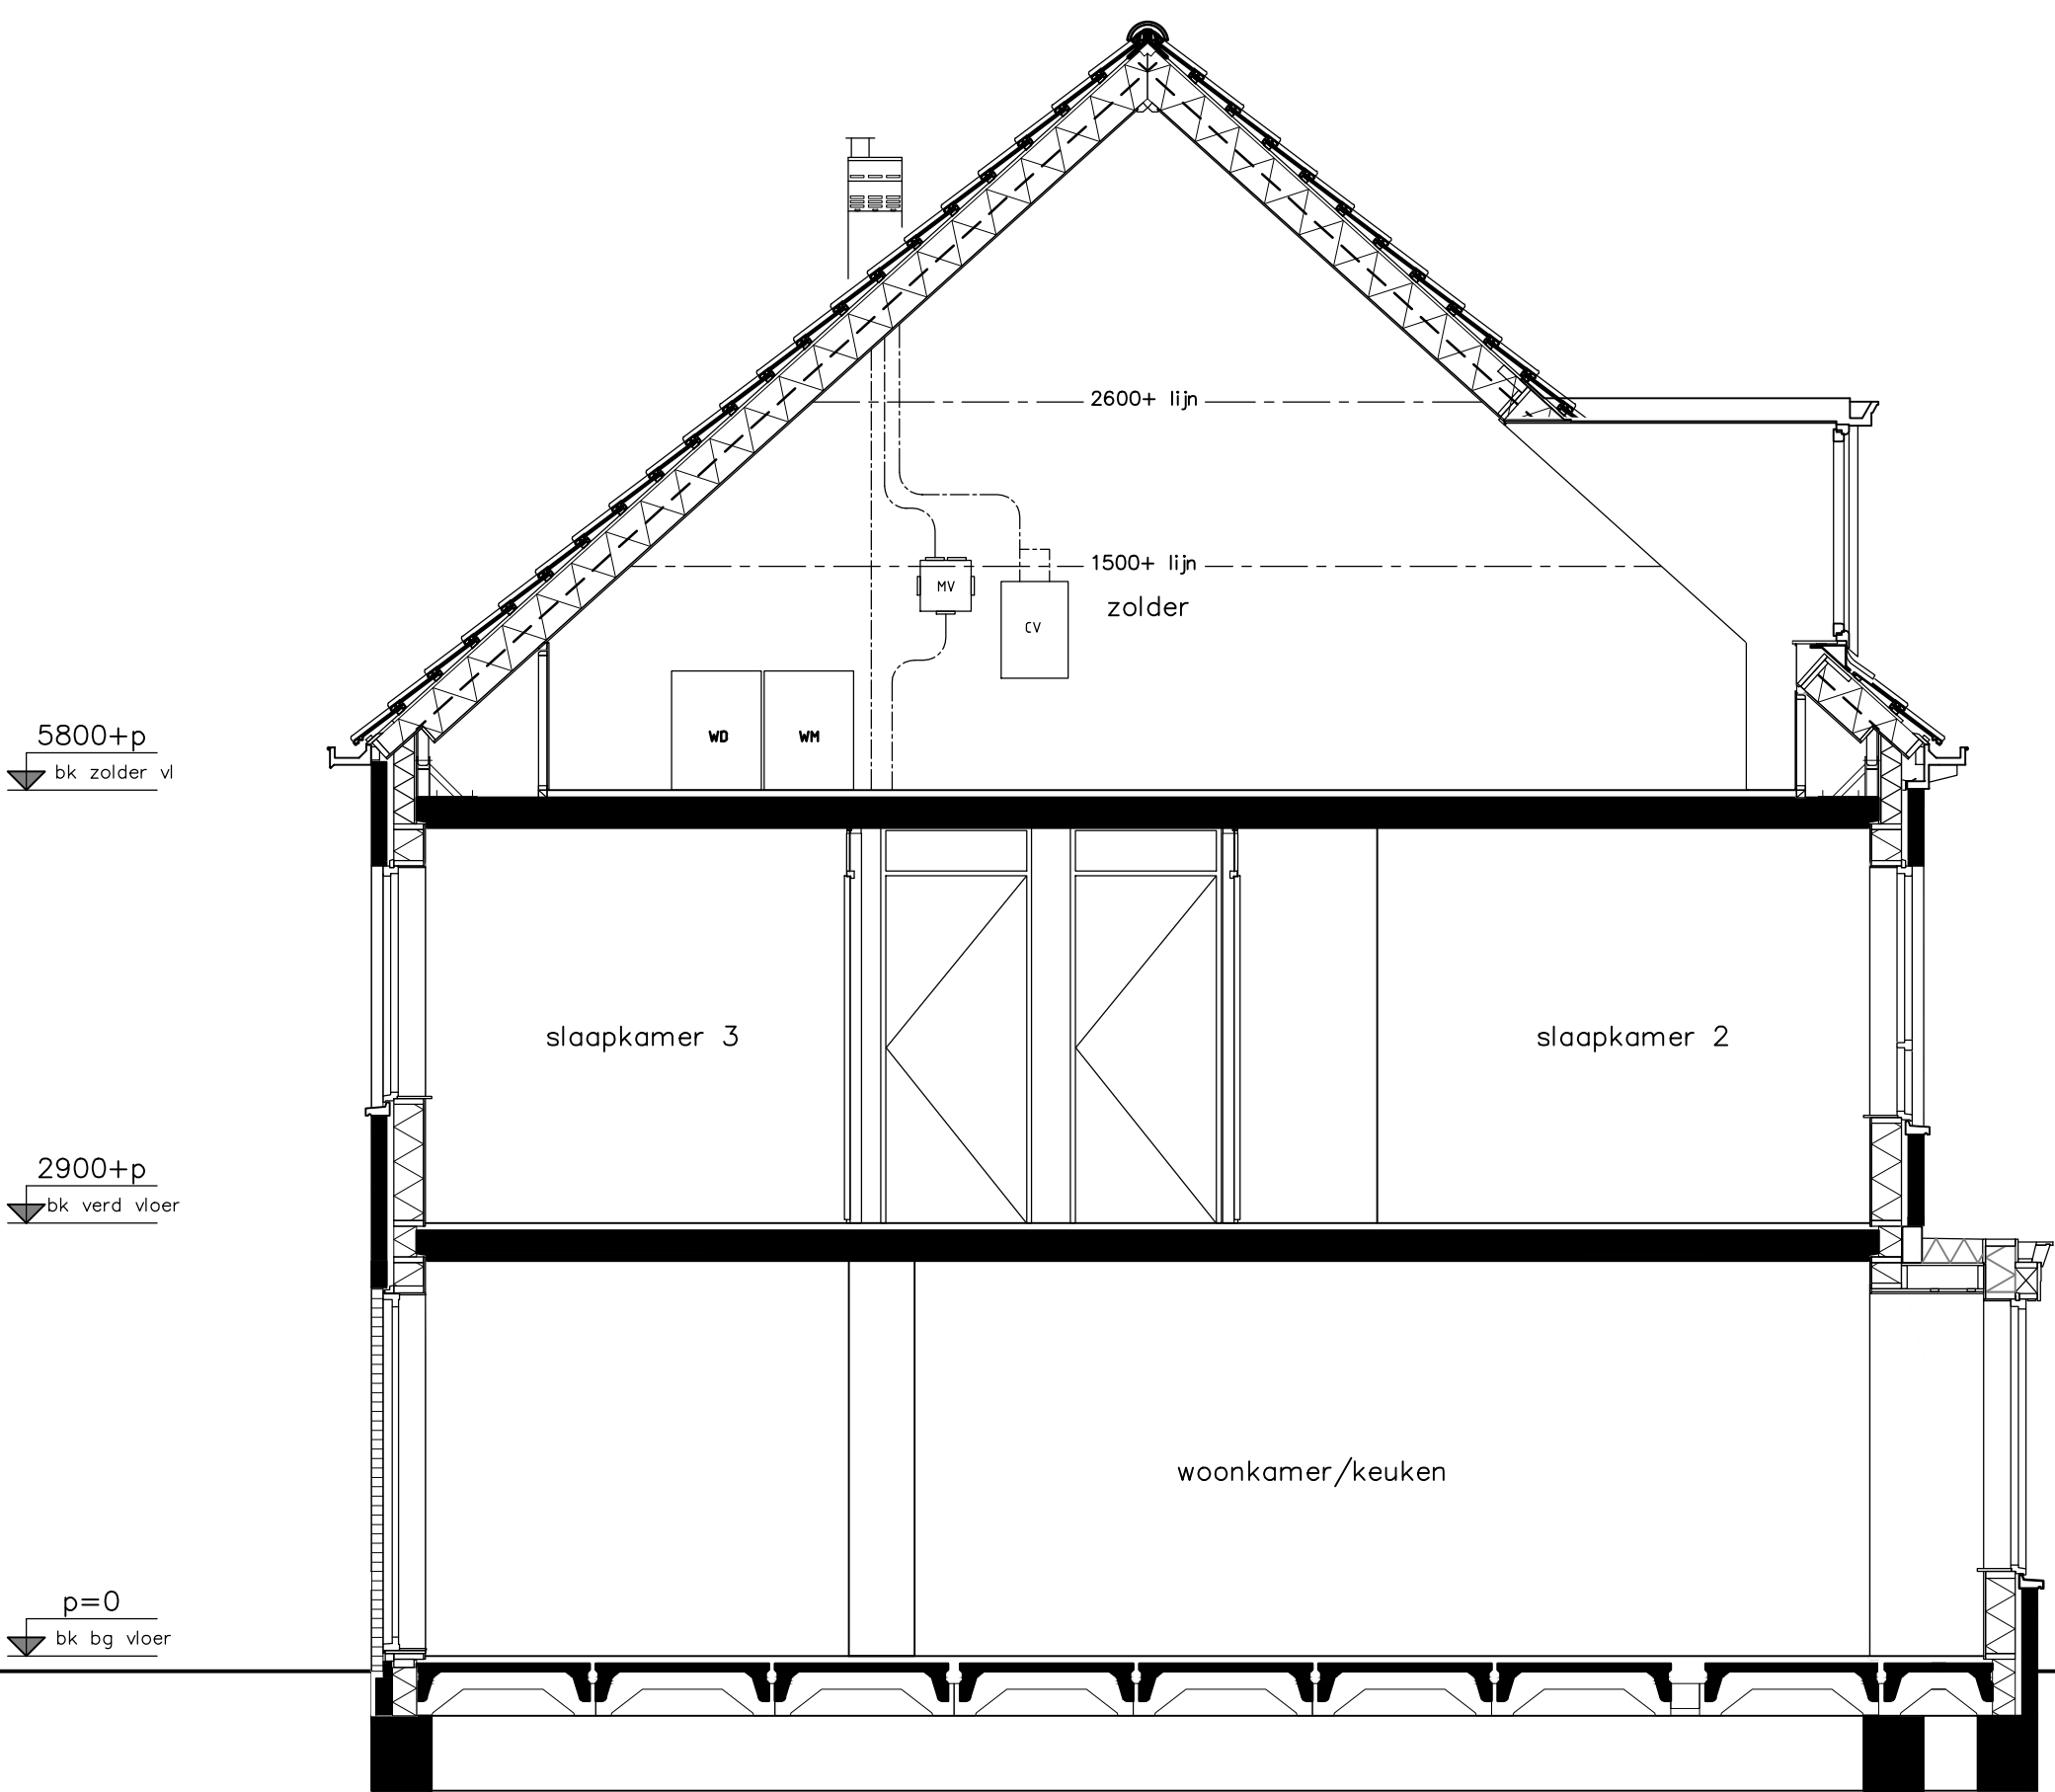

bouwnummers 69

HWA's volgens geveloverzichten

project	Hoef en Haag Dorpshart fase 2a - Vianen				
onderwerp	woningtype 2a doorsnede		projectnr. 8540		
			tekeningnr. V-244		
schaal 1:50	tekenaar FKI	status definitief	(wijz)/datum (-): 31-01-2018		

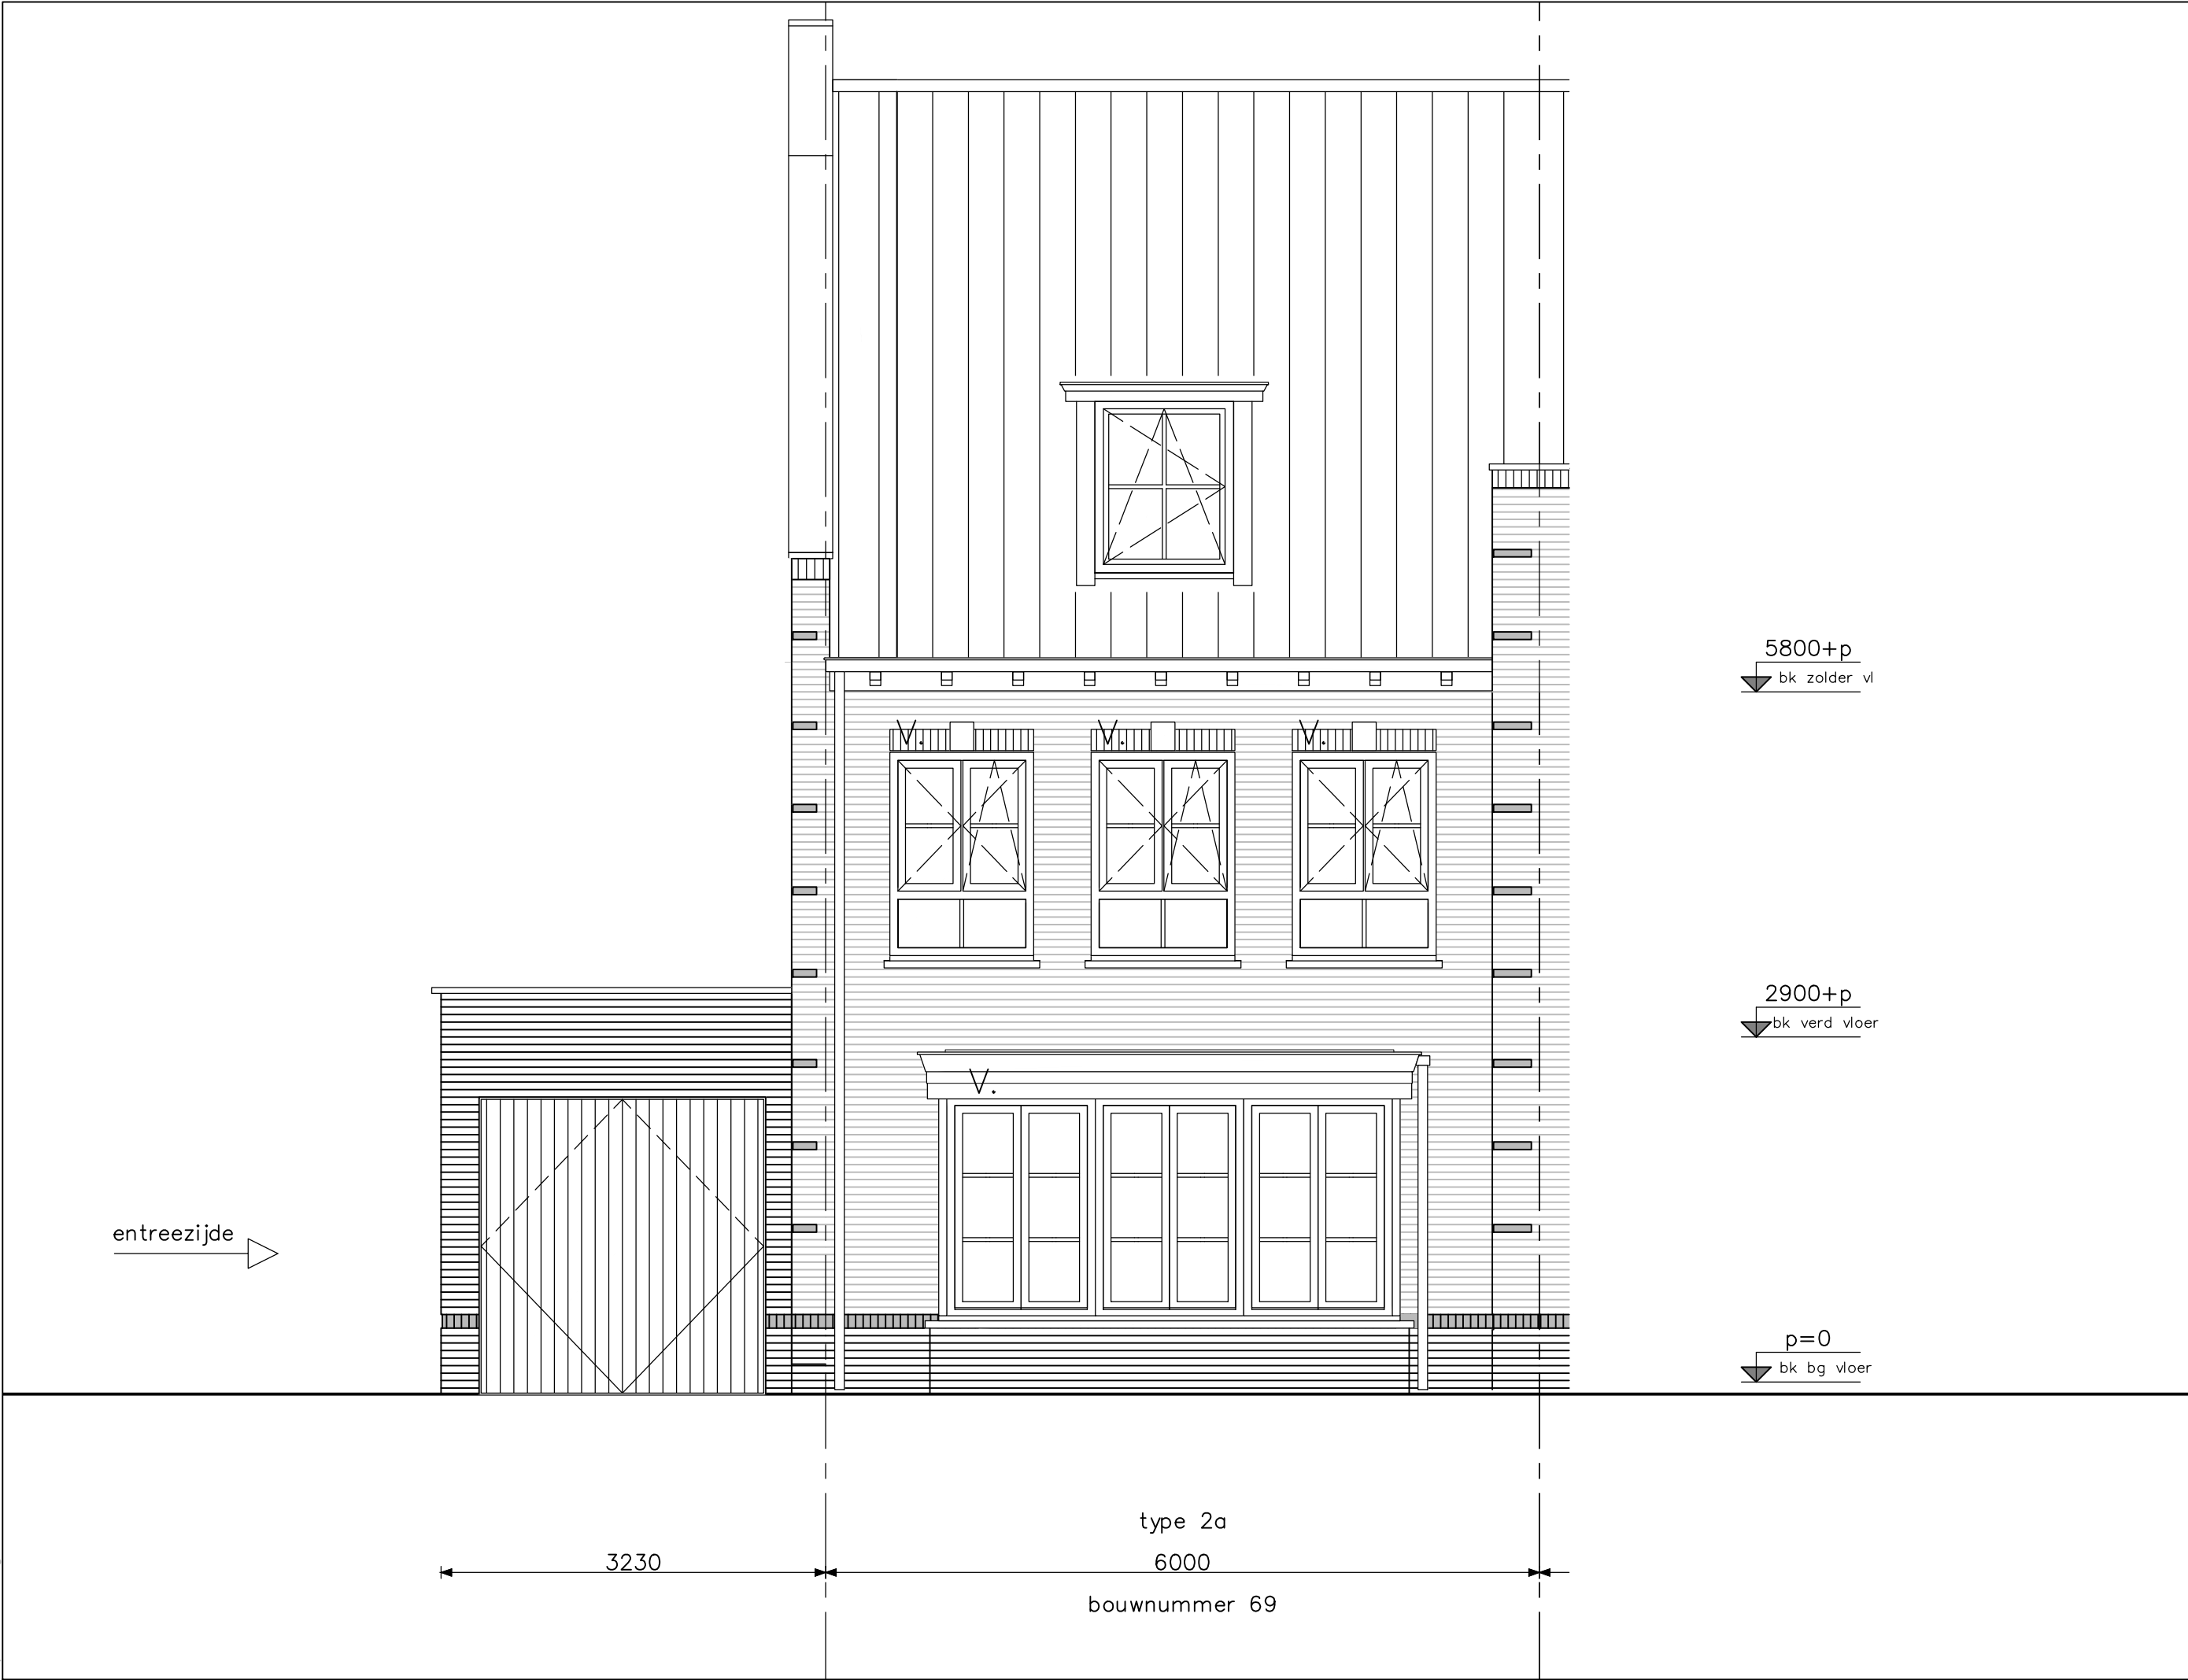


bouwnummers 69	opdrachtgever bam Wonen			
	Project	Hoef en Haag Dorpshart fase 2a - Vianen		
	onderwerp	woningtype 2a voorgevel		
	schaal	1:50	tekenaar FKI	status definitief
HWA's volgens geveloverzichten		projectnr.	8540	
		tekeningnr.	V-245	
		schaal	(wijz)/datum	(-): 31-01-2018

Het aantal en de positie van de pv-panelen op deze tekening is indicatief. Deze wordt gedurende het project door de installateur bepaald. Vraag dit na bij uw Woonadviseur.

5800+p
bk zolder vl

2900+p
bk verd vloer

p=0
bk bg vloer

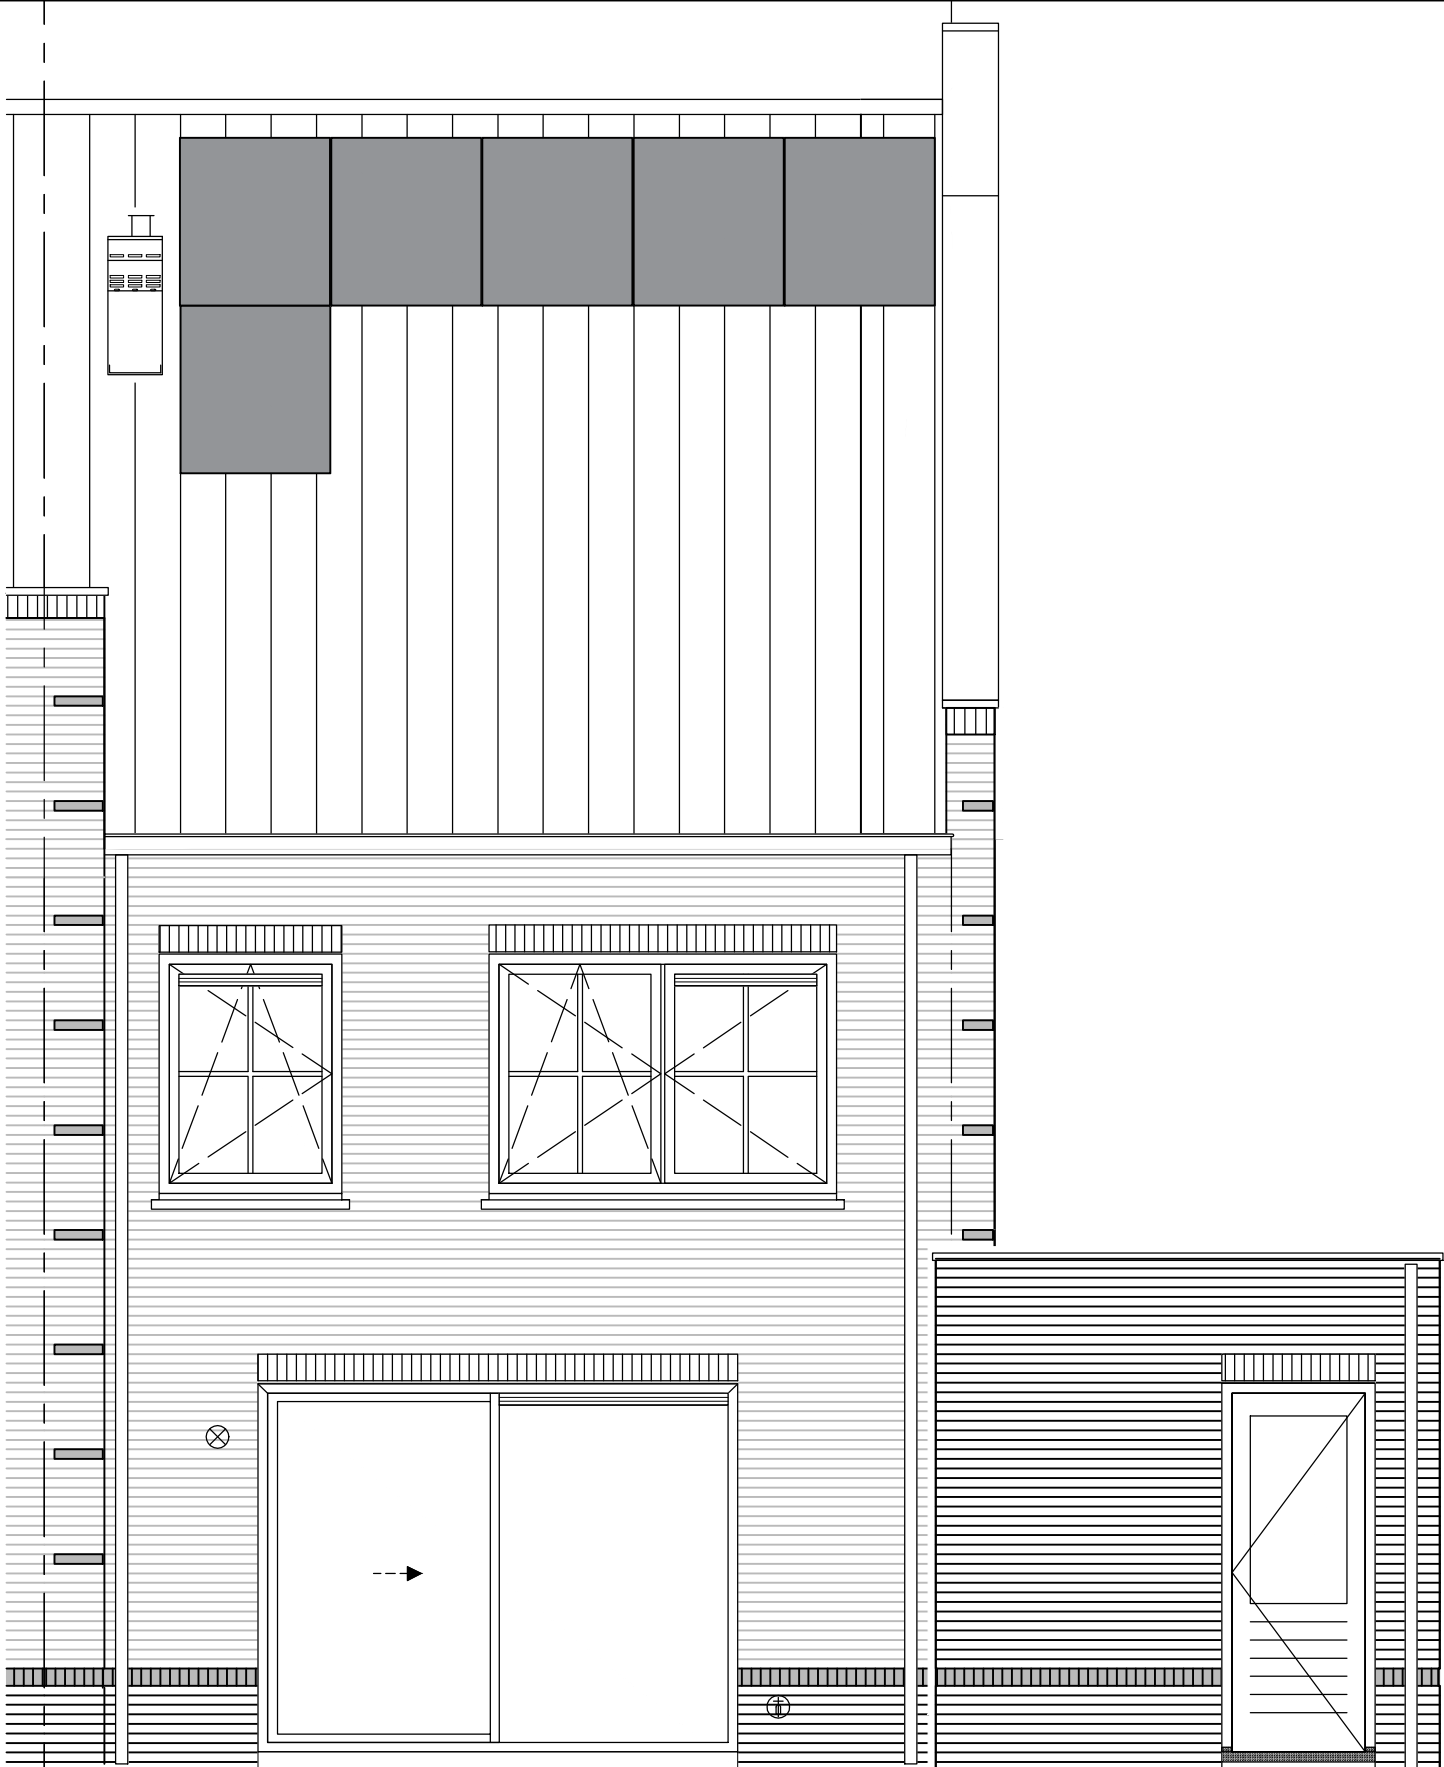

Type 2a

6000

bouwnummer 69

3230

entreezijde

bouwnummers 69

HWA's volgens geveloverzichten



opdrachtgever

Project Hoef en Haag Dorpshart fase 2a - Vianen

Onderwerp woningtype 2a achtergevel

Projectnr. 8540


Tekeningnr.

V-246


Schaal 1:50 Tekenaar FKI Status definitief (wijz)/datum (-): 31-01-2018




bouwnummers 69	opdrachtgever 	project				Hoef en Haag Dorpshart fase 2a - Vianen			
		onderwerp		wooningtype 2a zijgevel		projectnr.		8540	
						tekeningnr.		V-247	
HWA's volgens geveloverzichten		schaal		tekenaar		status		(wijz)/datum	
		1:50		FKI		definitief		(-): 31-01-2018	

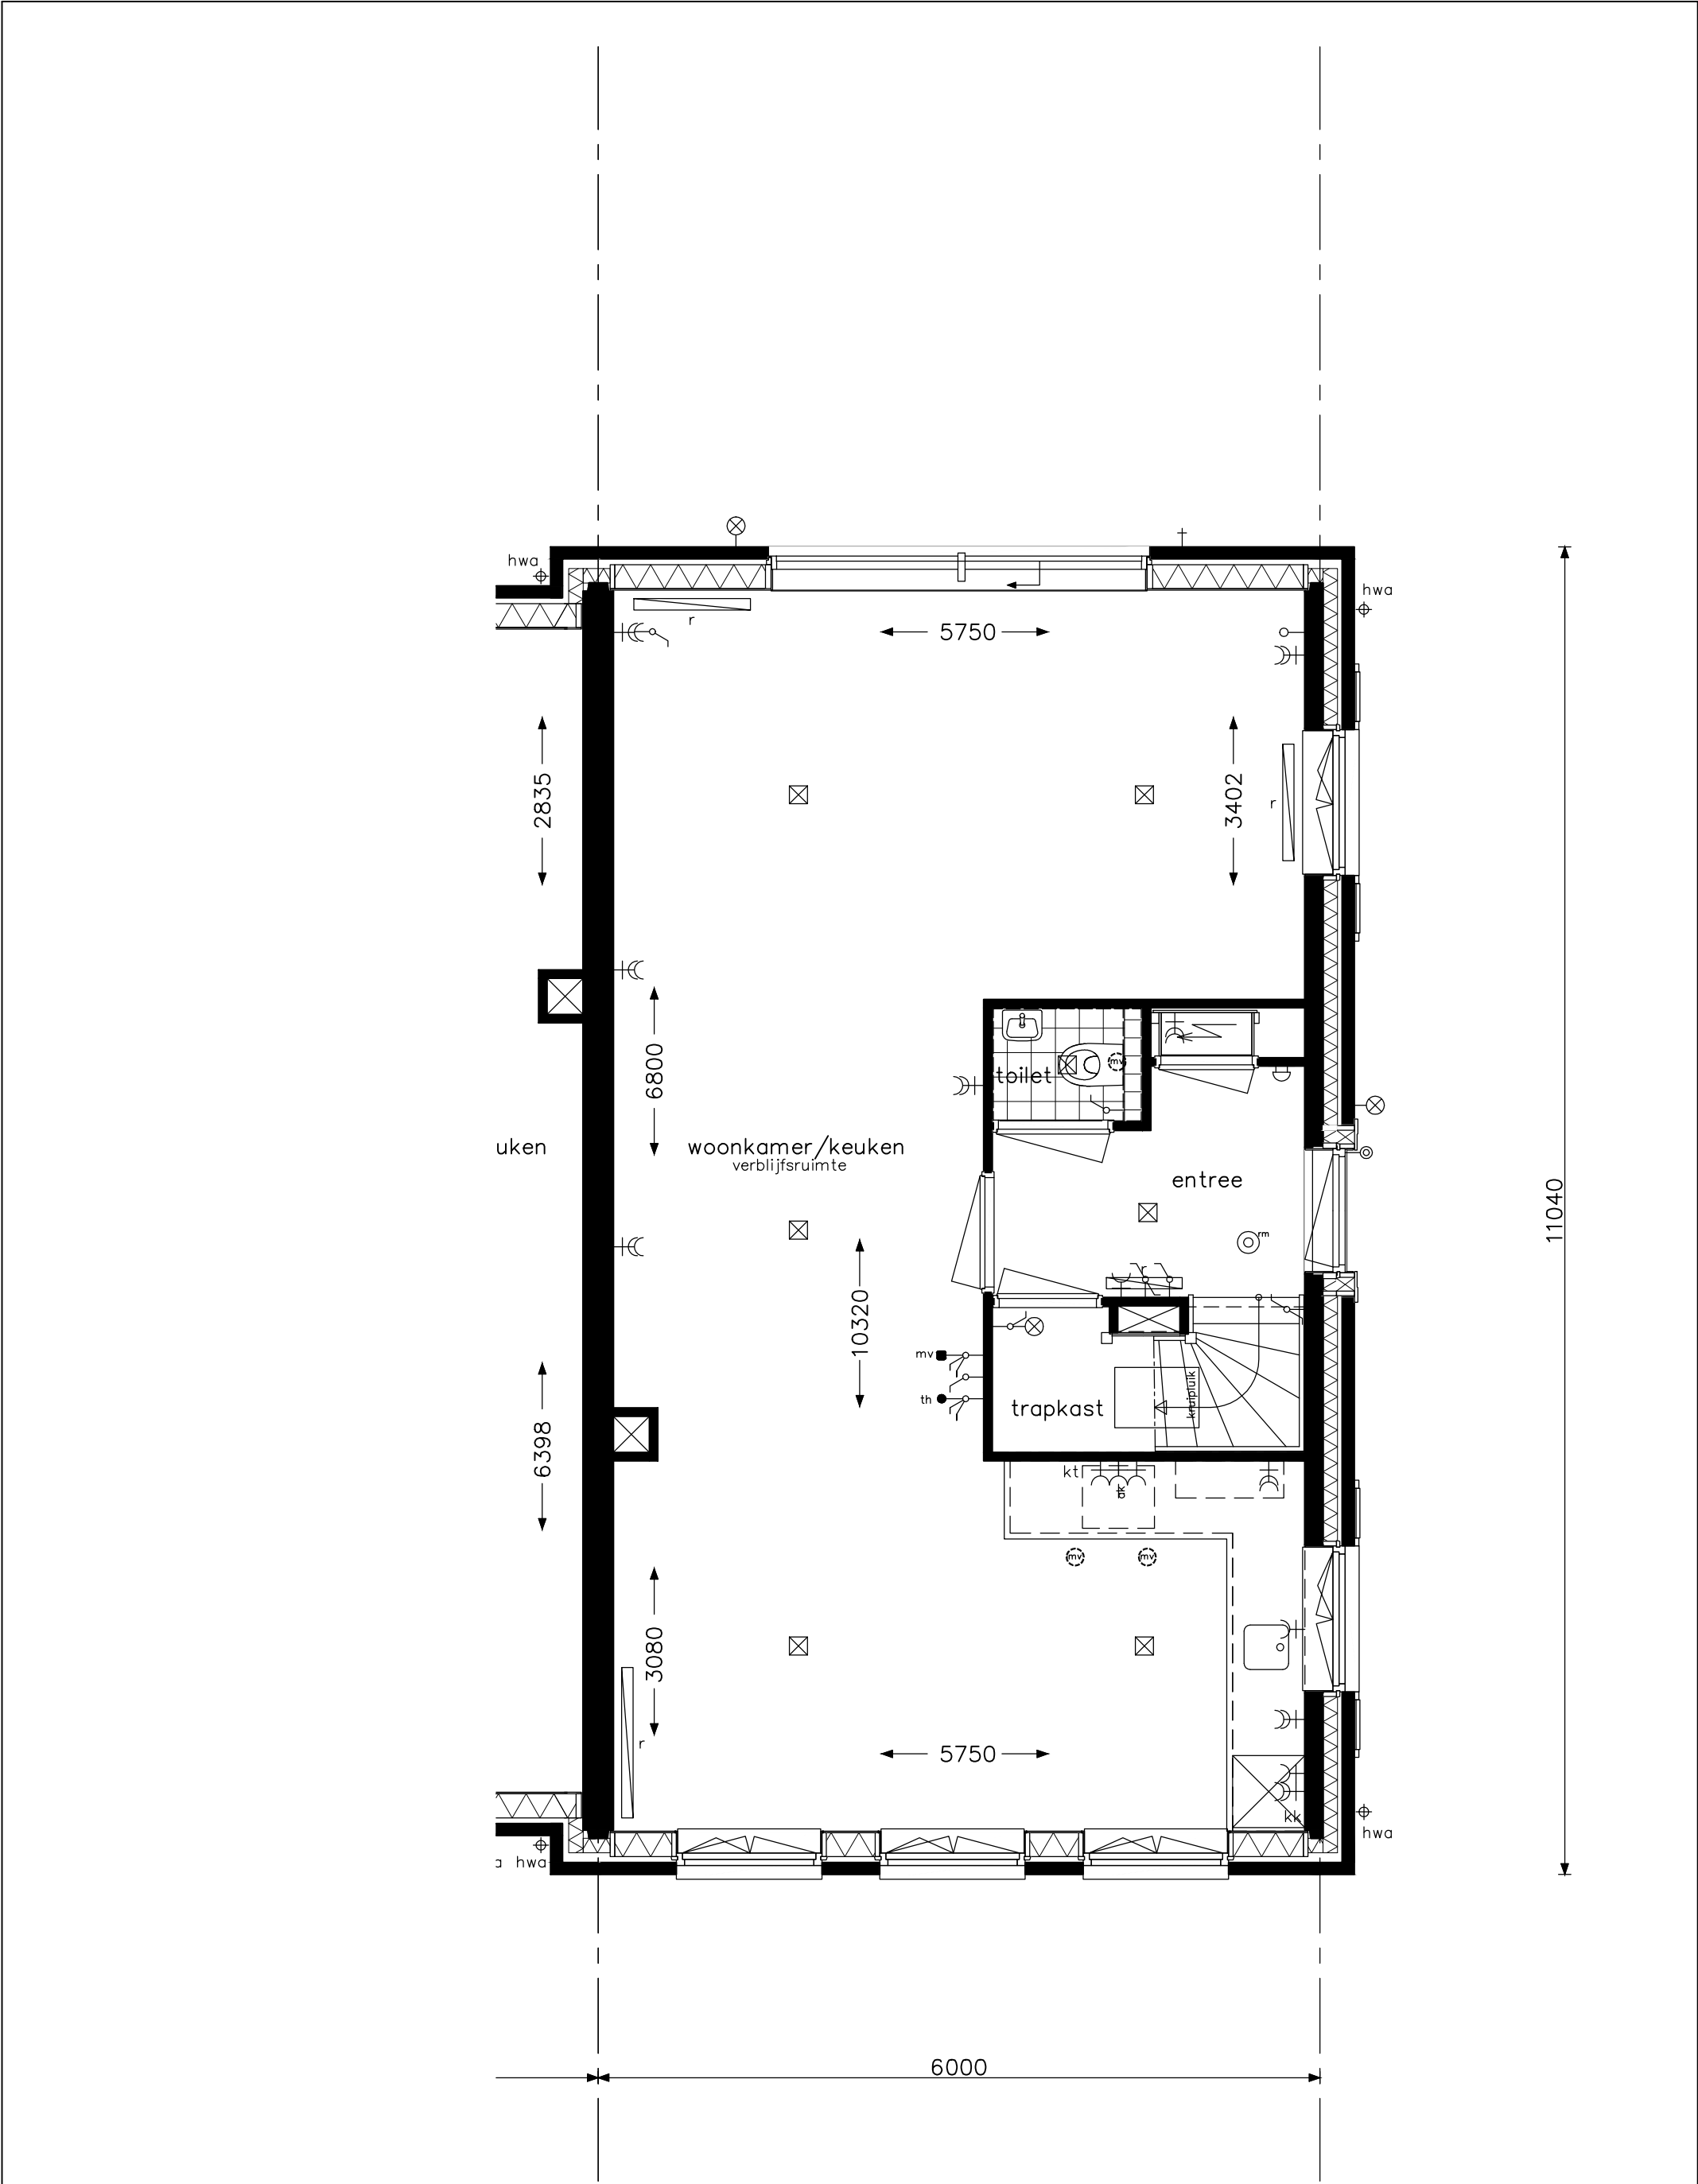

bouwnummer 70		project Hoef en Haag Dorpshart fase 2a - Vianen	
		onderwerp woningtype 2b begane grond	projectnr. 8540
		schaal 1:50	tekenaar FKI
HWA's volgens geveloverzichten		status definitief	tekeningnr. V- 241A
			(wijz)/datum (-): 31-01-2018

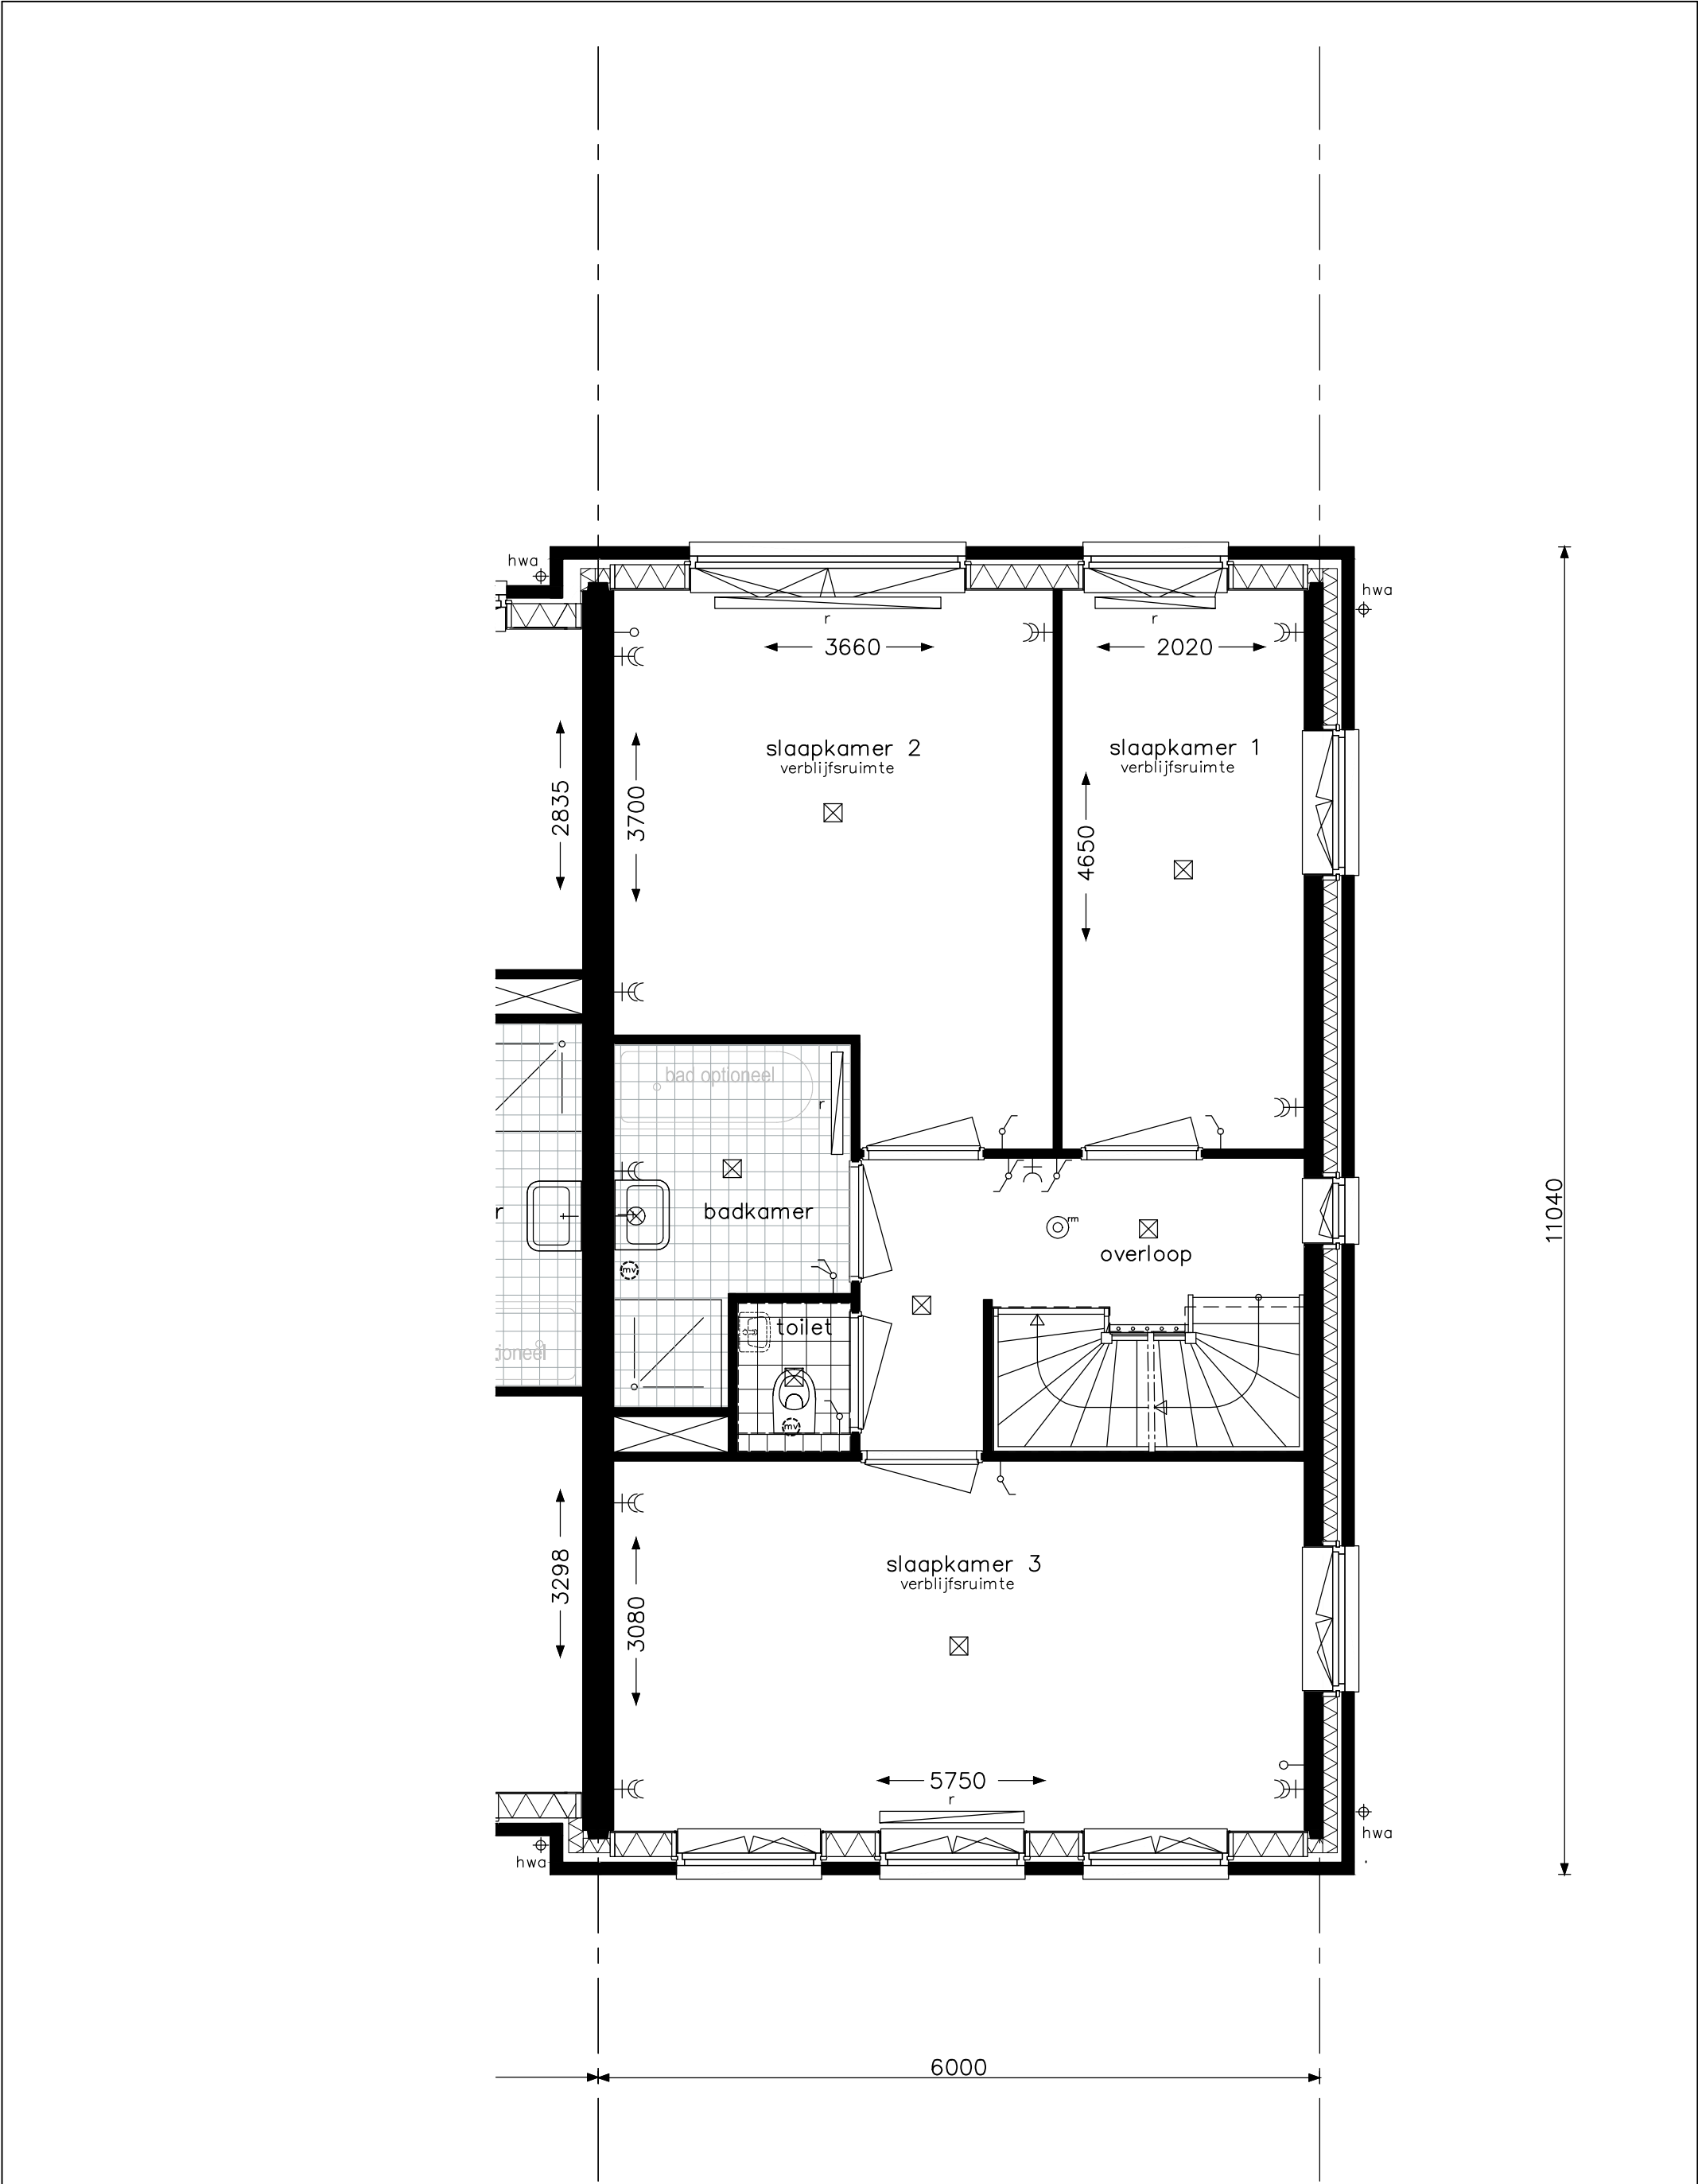

bouwnummer 70	<div>opdrachtgever</div> <div> bam</div> <div data-kind="parent" data-rs="2">Wonen</div>	project Hoef en Haag Dorpshart fase 2a - Vianen		
		onderwerp woningtype 2b		projectnr. 8540
		verdieping		tekeningnr. V- 242A
HWA's volgens geveloverzichten		schaal 1:50	tekenaar FKI	status definitief
		(wijz)/datum (-): 31-01-2018		

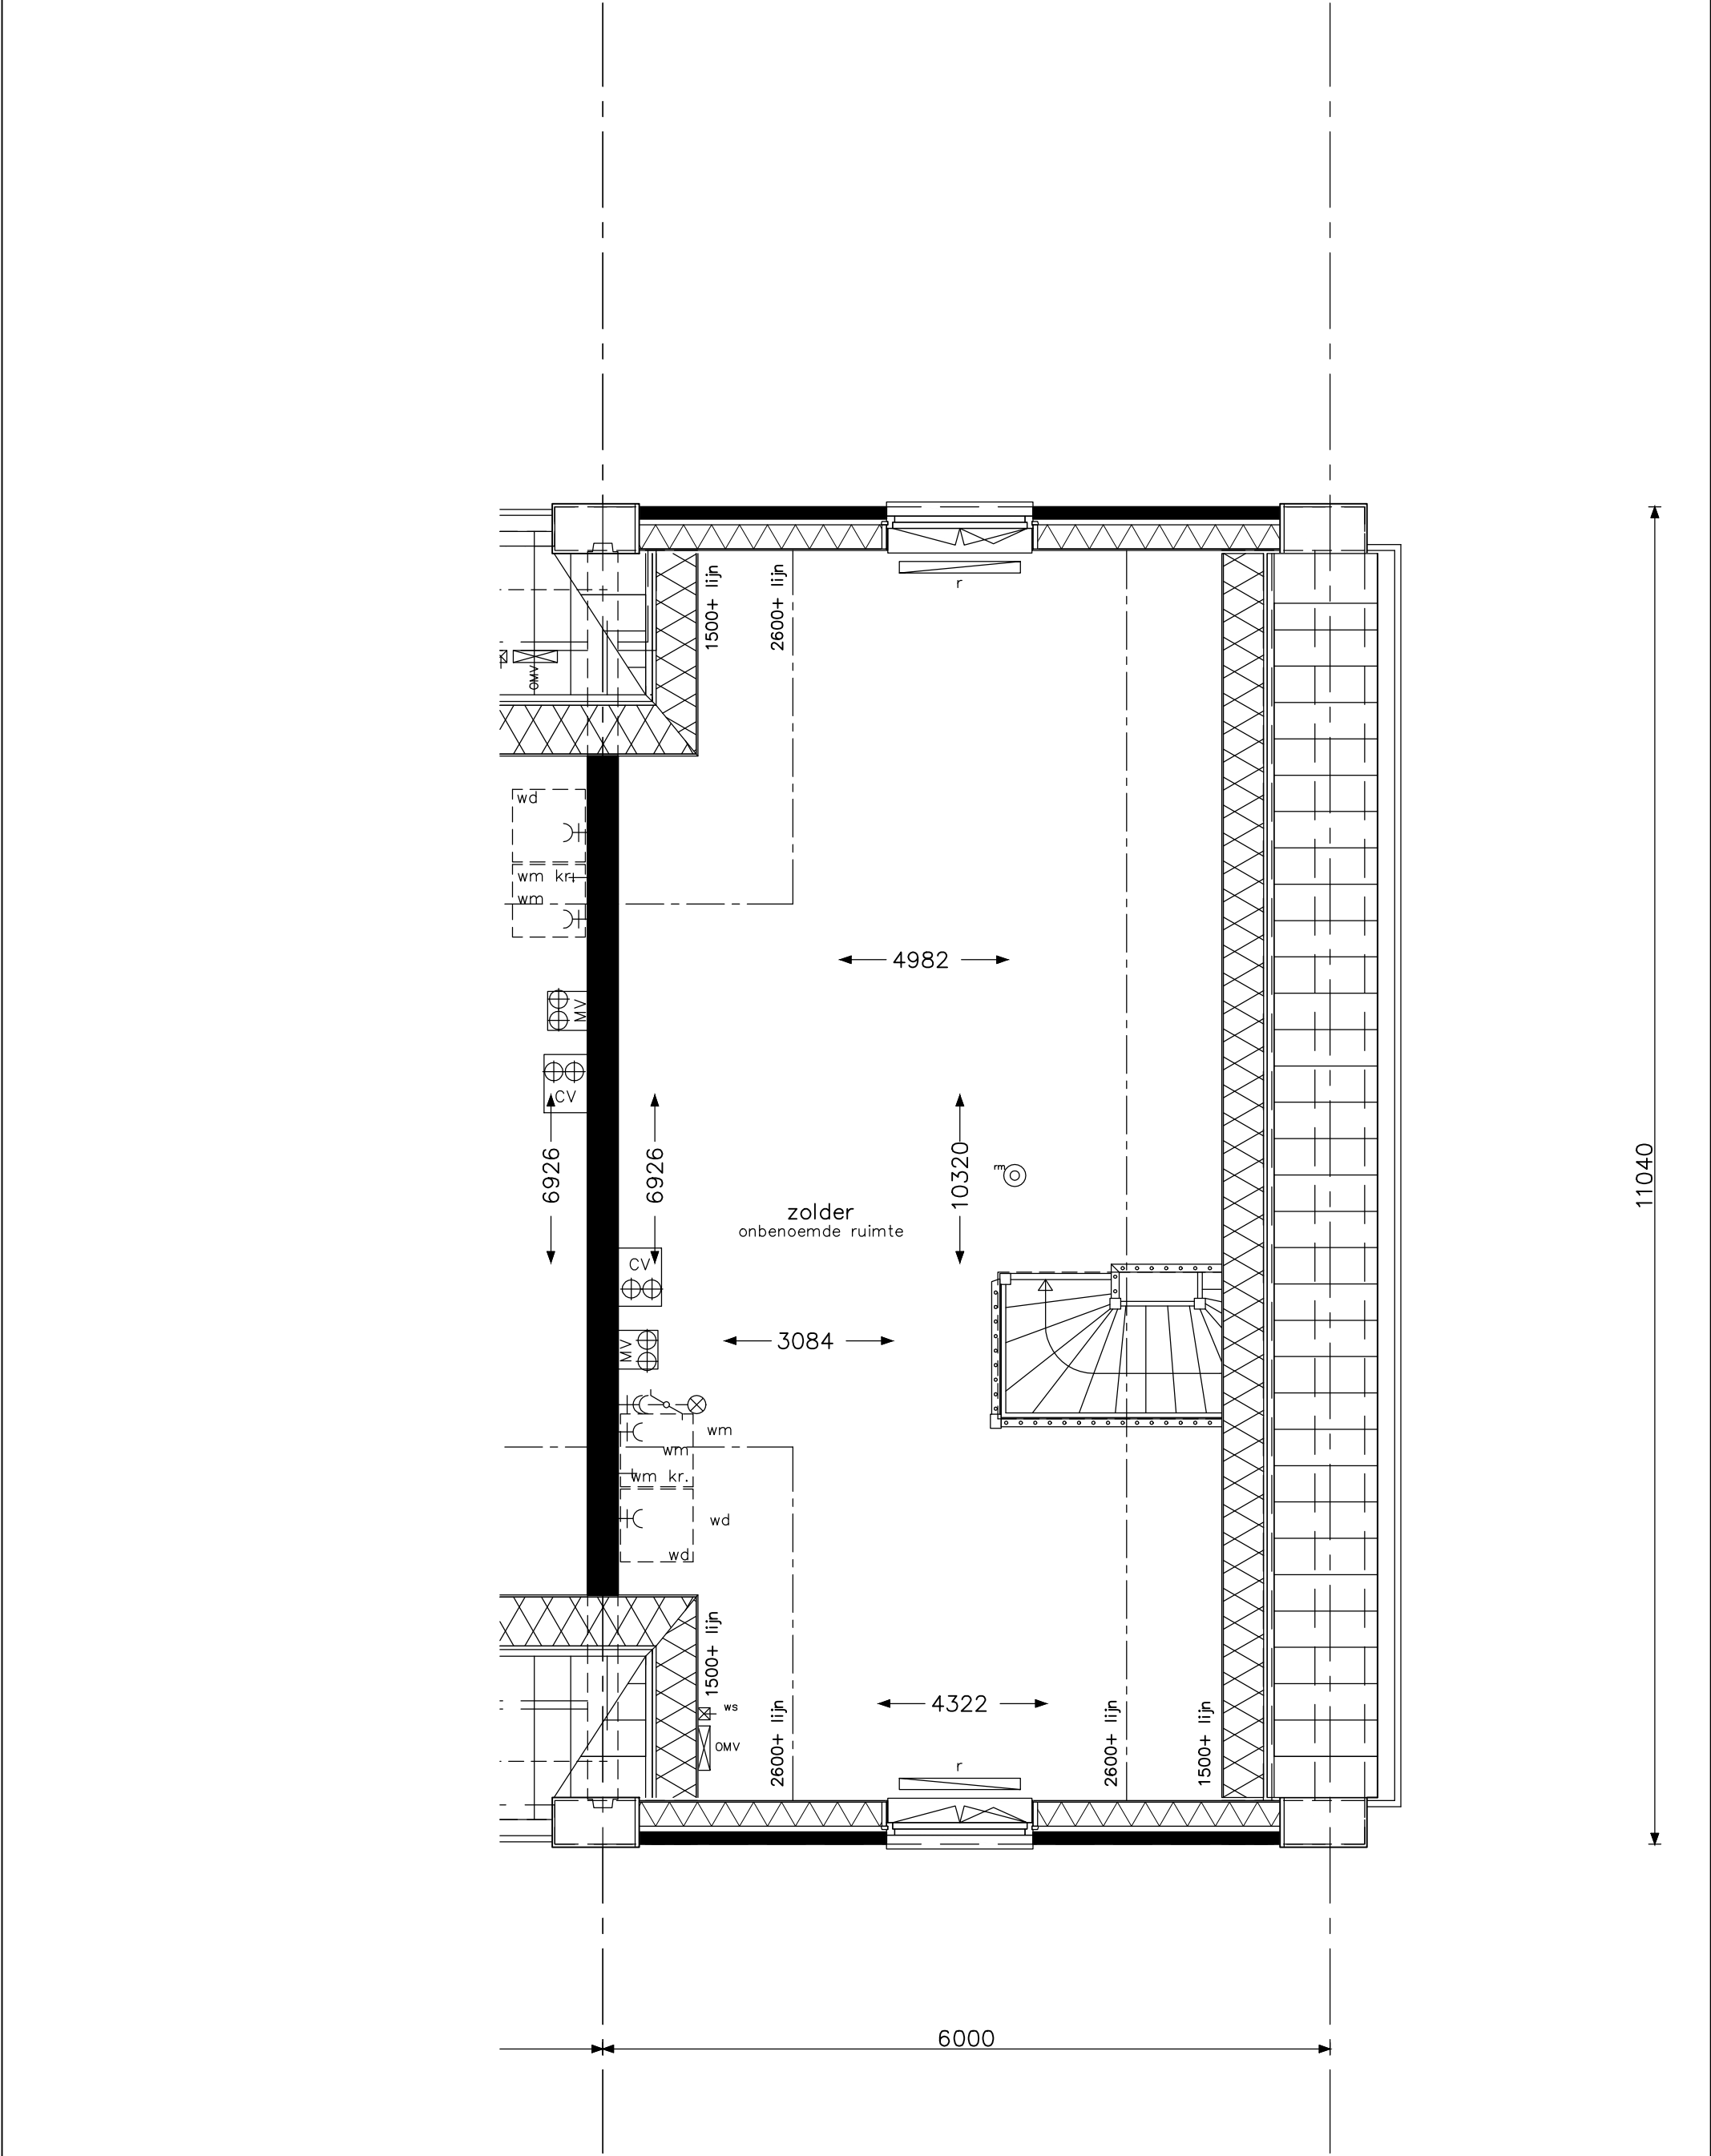


bouwnummer 70	opdrachtgever 	project Hoef en Haag Dorpshart fase 2a - Vianen		
		onderwerp woningtype 2b zolder		projectnr. 8540
		schaal 1:50	tekenaar FKI	tekeningenr. V- 243A
HWA's volgens geveloverzichten			status definitief	(wijz)/datum (-): 31-01-2018

5800+p
bk zolder vl

2900+p
bk verd vloer

p=0
bk bg vloer

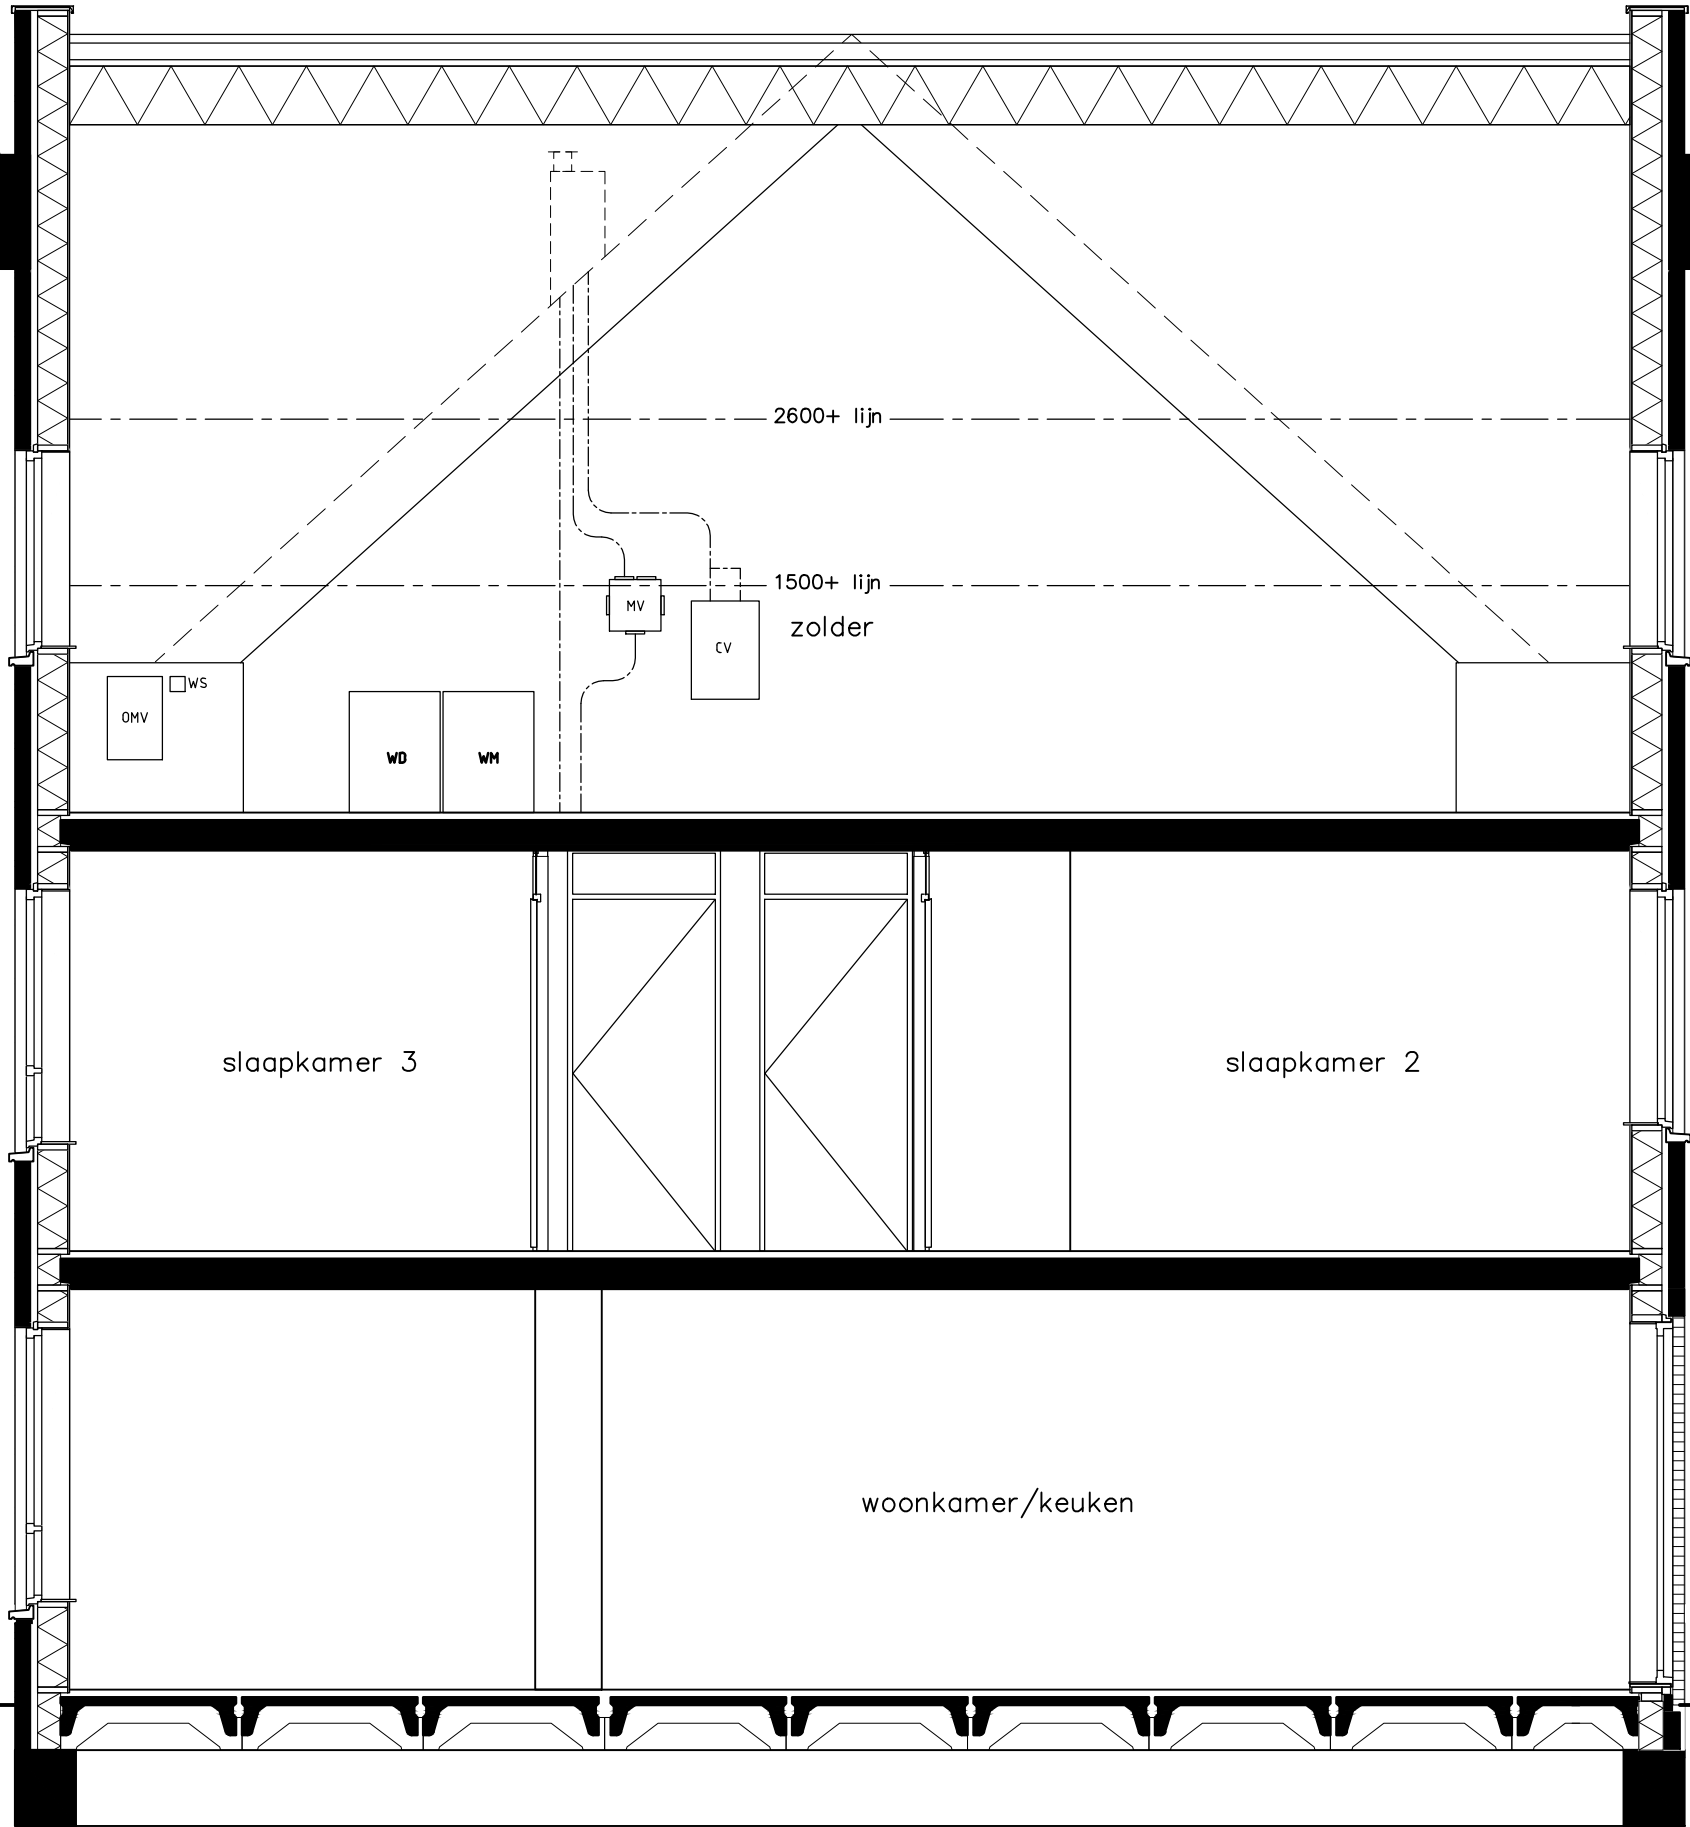

bouwnummer 70

HWA's volgens geveloverzichten



Project	Hoef en Haag Dorpshart fase 2a - Vianen			
	onderwerp	woningtype 2b doorsnede		
	projectnr.	8540	tekeningsnr.	V-244A
	schaal	1:50	tekenaar	FKI
		status	definitief	(wijz)/datum
				(-): 31-01-2018



5800+p
bk zolder vl

2900+p
bk verd vloer

p=0
bk bg vloer

bouwnummer 70	opdrachtgever bam Wonen			
	Project	Hoef en Haag Dorpshart fase 2a - Vianen		
	Onderwerp	woningtype 2b voorgevel		
	Schaal	1:50	Tekenaar FKI	Status definitief
HWA's volgens geveloverzichten		Projectnr.	8540	
		Tekeningnr.	V-245A	
		(wijz)/datum	(-): 31-01-2018	



bouwnummer 70	opdrachtgever bam Wonen			
	Project	Hoef en Haag Dorpshart fase 2a - Vianen		
	onderwerp	wooningtype 2b achtergevel	projectnr. 8540	tekeningnr. V-246A
	schaal 1:50	tekenaar FKI	status definitief	(wijz)/datum (-): 31-01-2018
HWA's volgens geveloverzichten				

Het aantal en de positie van de pv-panelen op deze tekening is indicatief. Deze wordt gedurende het project door de installateur bepaald. Vraag dit na bij uw Woonadviseur.

Type 2b
11040
bouwnummer 70

garage type 2a
2746
bouwnummer 69




bouwnummer 70


HWA's volgens geveloverzichten



Project	Hoef en Haag Dorpshart fase 2a - Vianen			
Onderwerp	woningtype 2b zijgevel			
Schaal	1:50	Tekenaar	FKI	Status
		definitief		
		Projectnr.	8540	
		Tekeningnr.	V-247A	
		(wijz)/datum	(-): 31-01-2018	

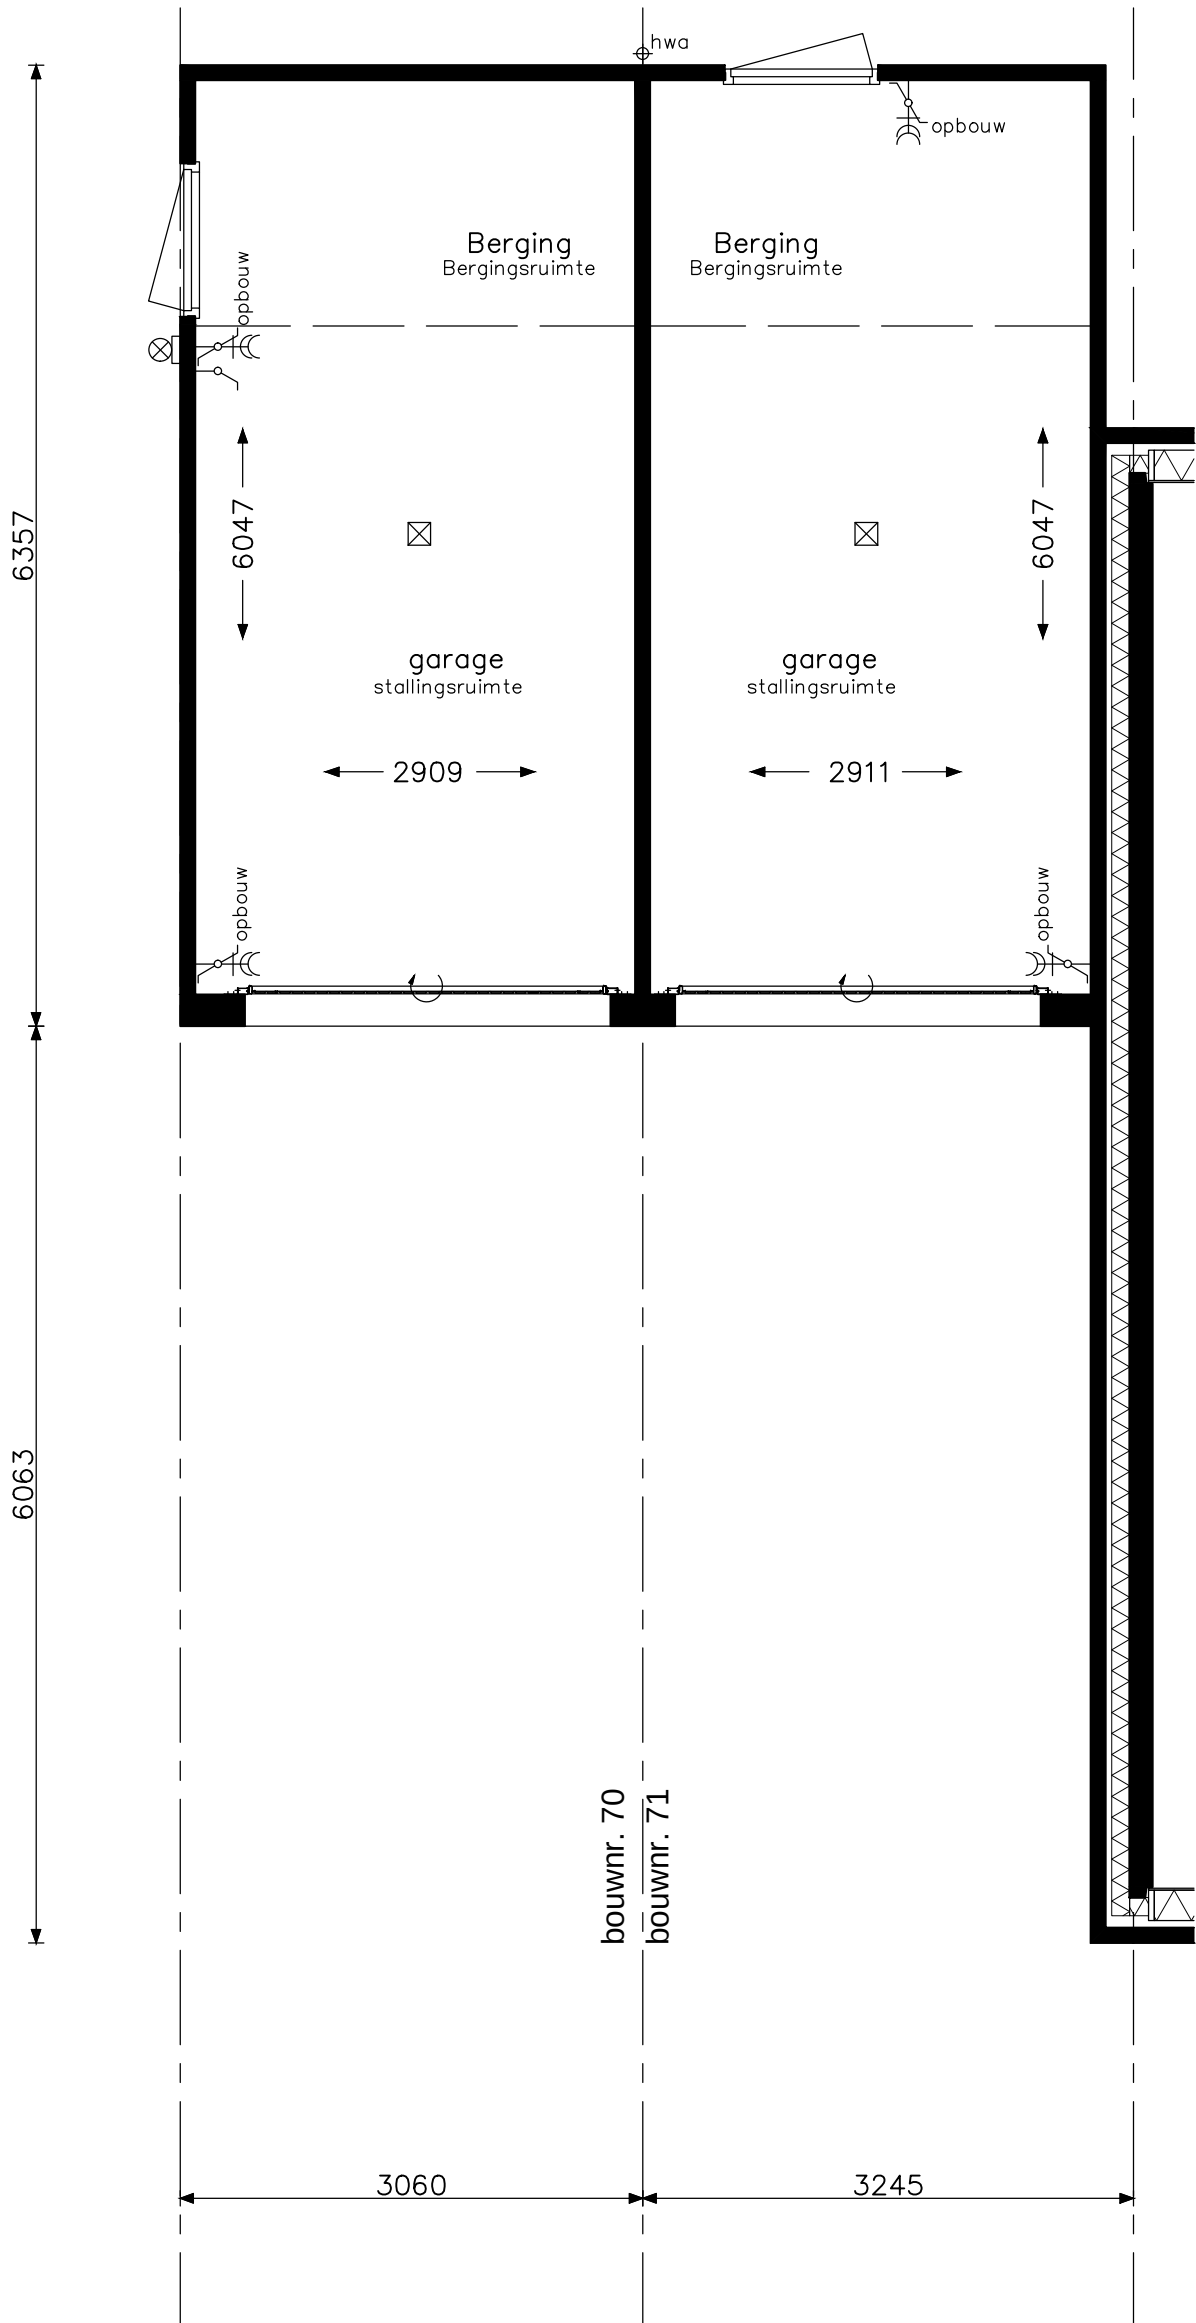


bouwnummer 70		project Hoef en Haag Dorpshart fase 2a - Vianen				
		onderwerp woningtype 2b garage begane grond		projectnr. 8540		
				tekeningnr. V- 241B		
		schaal 1:50		tekenaar FKI	status definitief	(wijz)/datum (-): 31-01-2018
		HWA's volgens geveloverzichten				

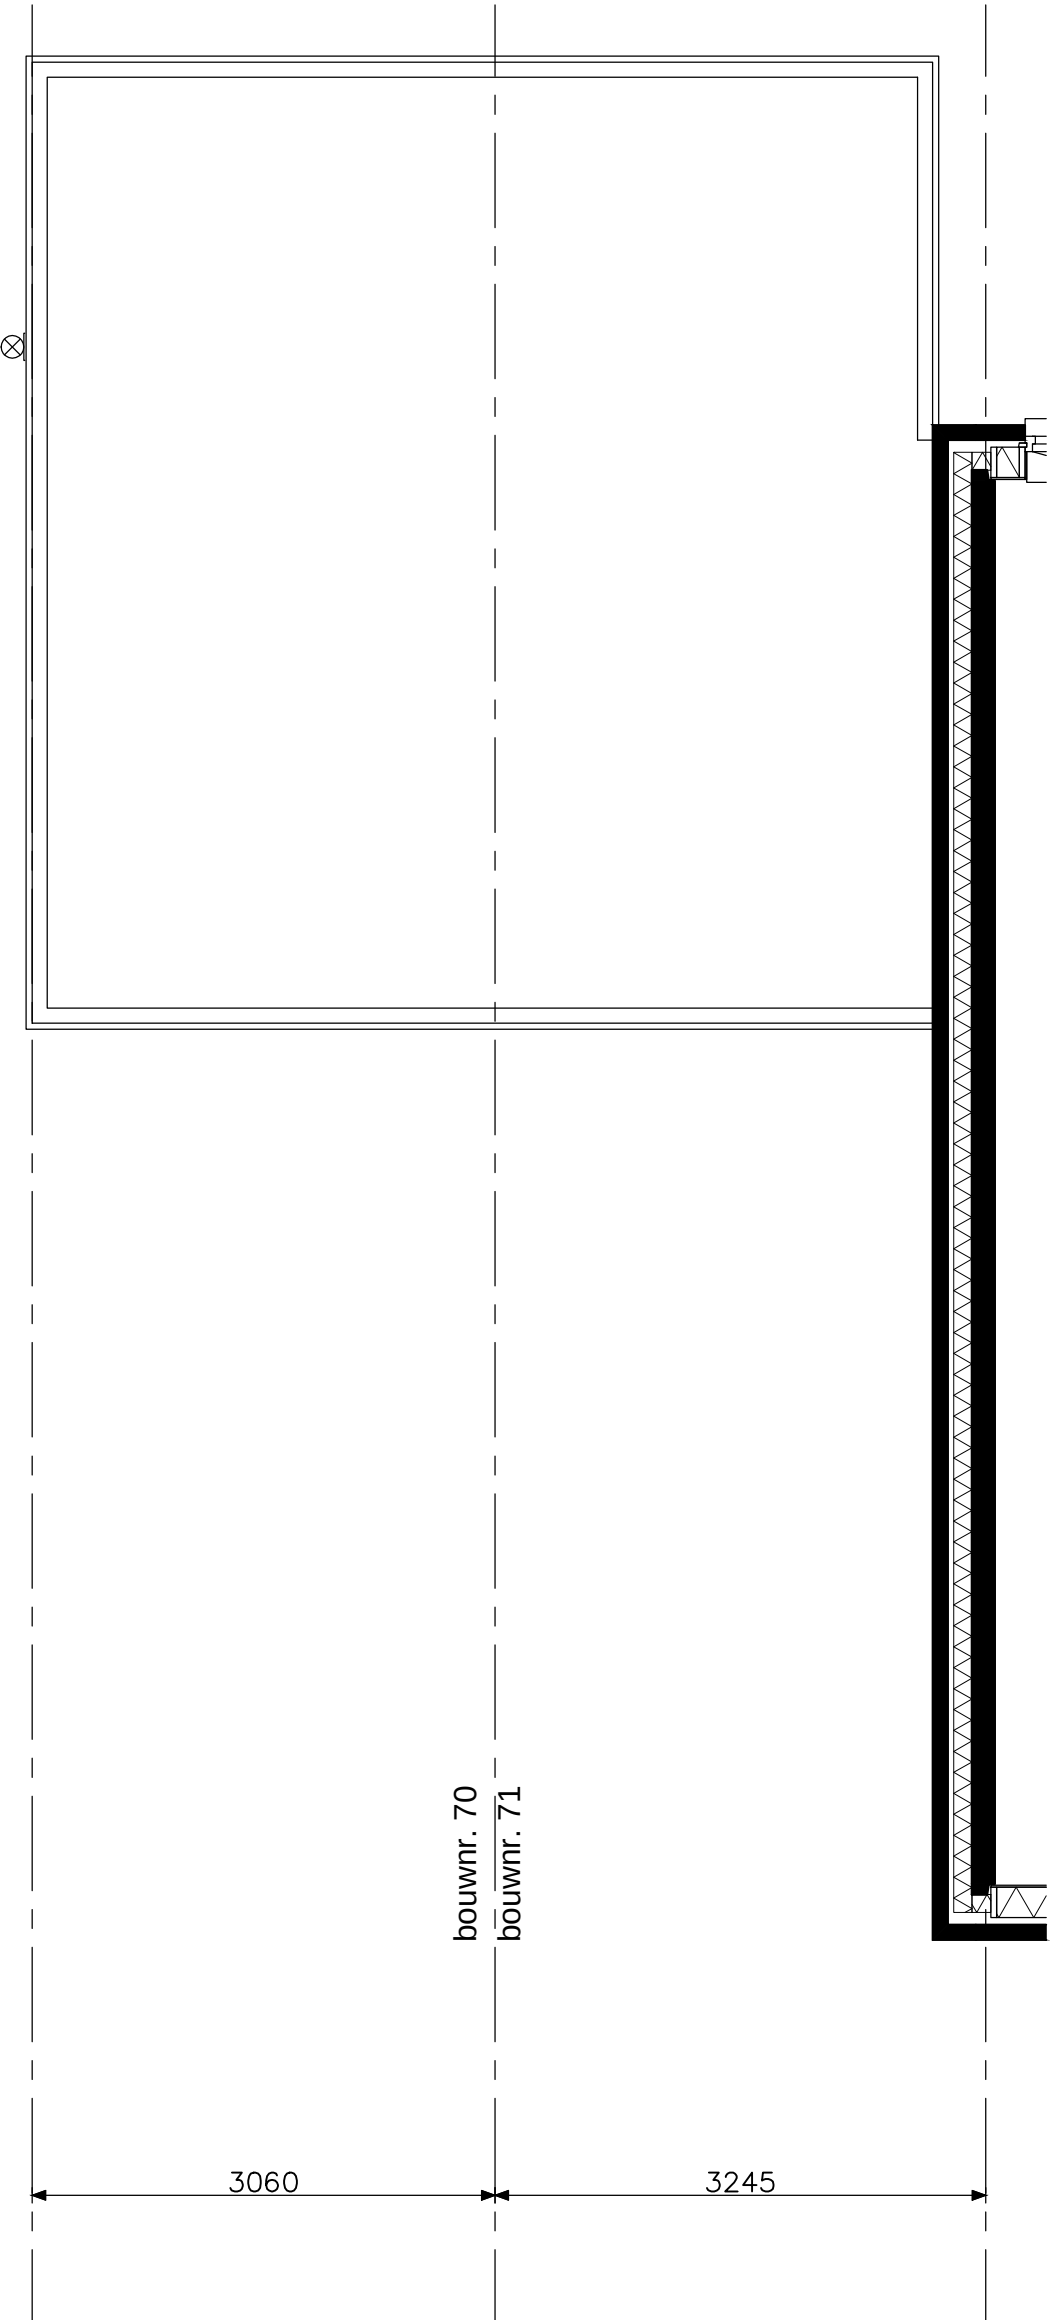

bouwnummer 70		project Hoef en Haag Dorpshart fase 2a - Vianen			
		onderwerp woningtype 2b dak garage			projectnr. 8540
					tekeningnr. V- 242B
		schaal 1:50	tekenaar FKI	status definitief	(wijz)/datum (-): 31-01-2018
		HWA's volgens geveloverzichten			

2900+p
bk verd vloer

p=0
bk bg vloer

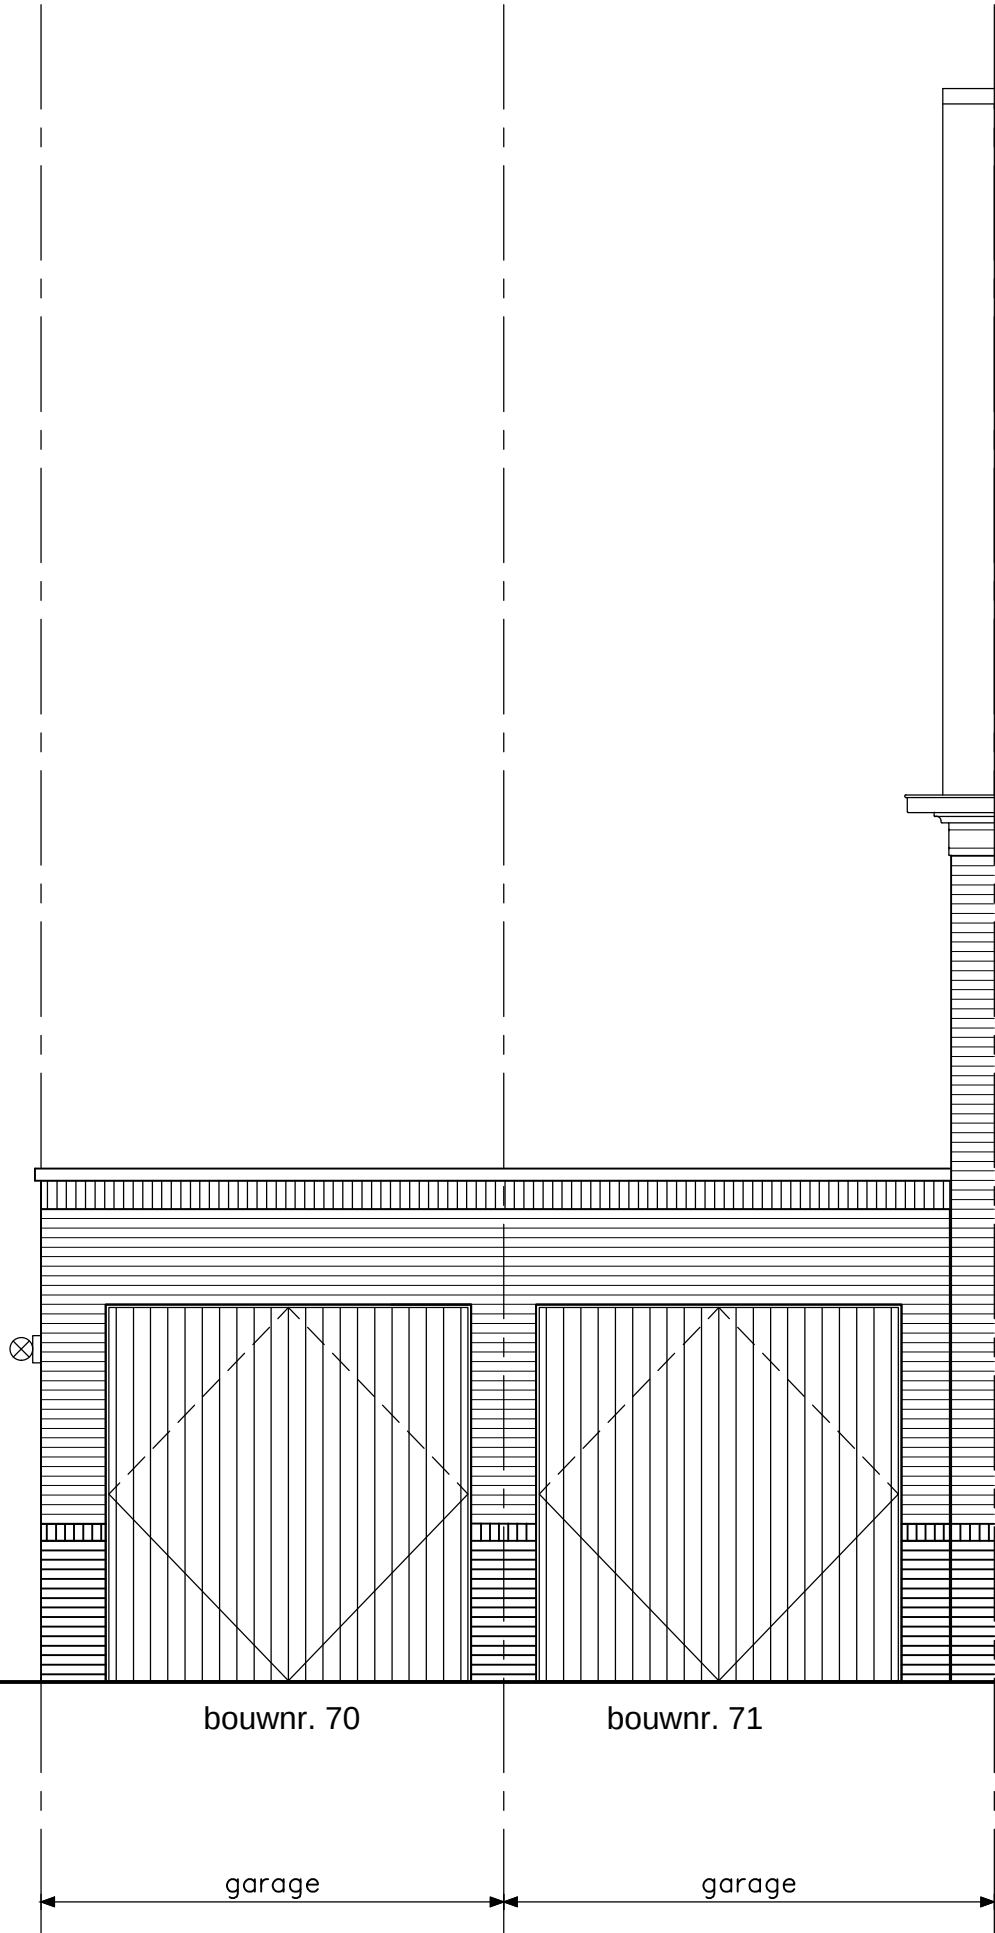

bouwnummer 70


HWA's volgens geveloverzichten




project		Hoef en Haag Dorpshart fase 2a - Vianen	
onderwerp	woningtype 2b voorgevel garage	projectnr.	8540
		tekeningnr.	V-245B
schaal	1:50	tekenaar	FKI
		status	definitief
		(wijz)/datum (-): 31-01-2018	

2900+p
bk verd vloer

p=0
bk bg vloer

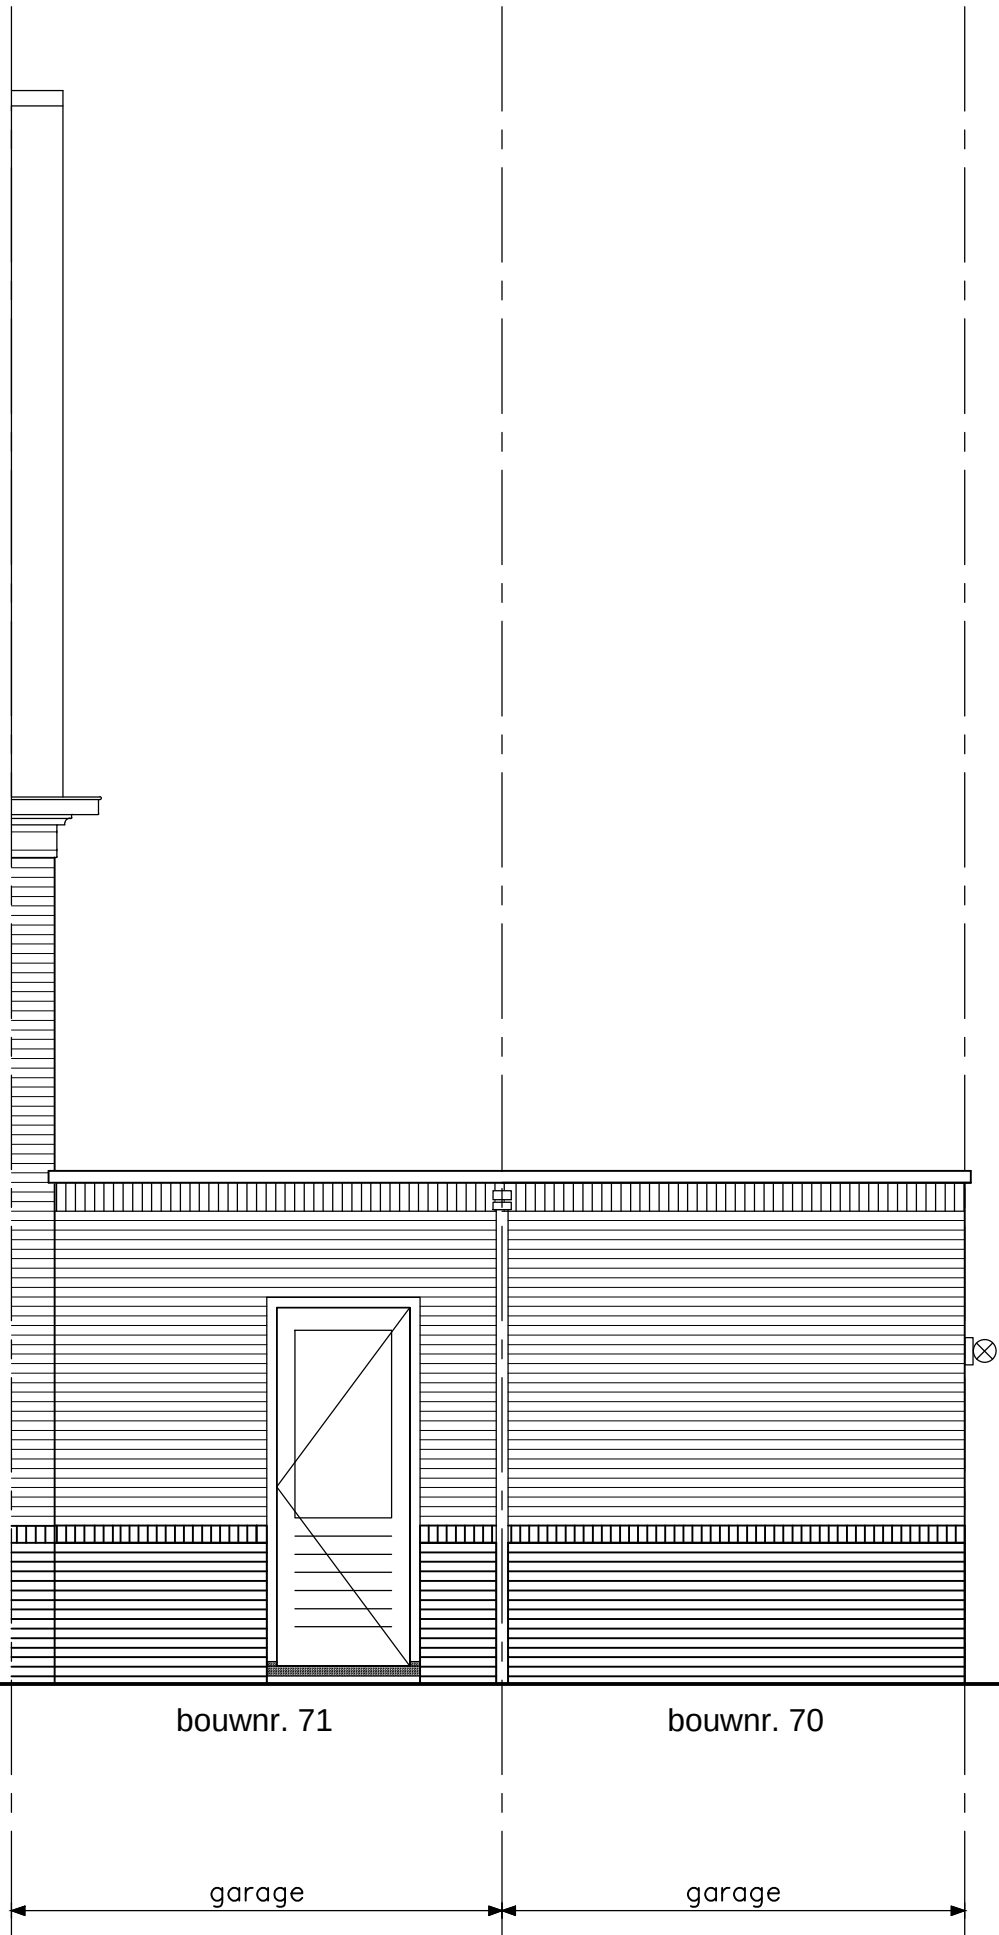

opdrachtgever	Project				Hoef en Haag Dorpshart fase 2a - Vianen			
	onderwerp		projectnr.		projectnr.		8540	
	achtergevel garage		woningtype 2b				tekeningsnr.	
							V-246B	
schaal		1:50	tekenaar	FKI	status	definitief	(wijz)/datum	
							(-): 31-01-2018	

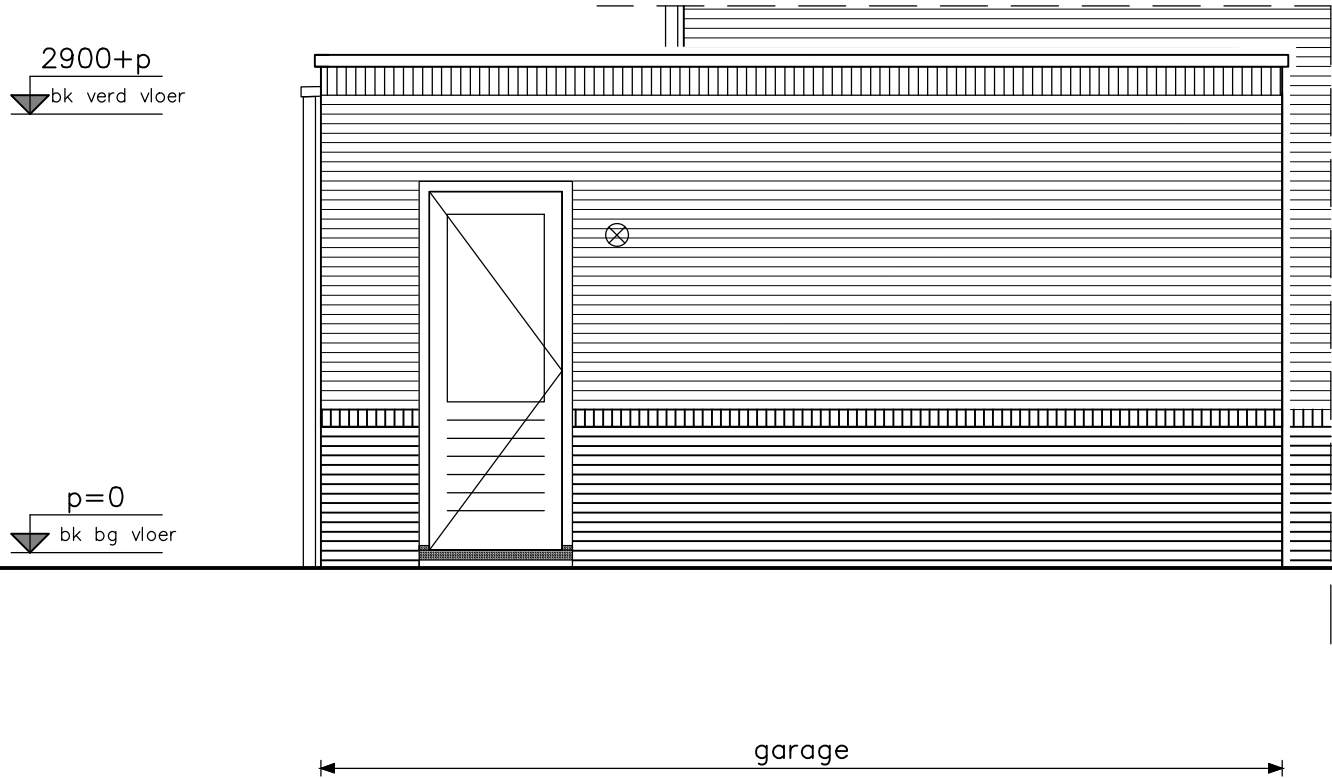

bouwnummer 70

HWA's volgens geveloverzichten



opdrachtgever

project Hoef en Haag Dorpshart fase 2a - Vianen

onderwerp woningtype 2b zijgevel garage

projectnr. 8540

tekeningnr. V-247B

schaal 1:50

status

tekenaar

FKI

definitief

(wijz)/datum (-): 31-01-2018



garage bouwnummer 70 staat niet weergegeven op de geveloverzichten zie hiervoor bladen 241B t/m 247B.

Het aantal en de positie van de pv-panelen op deze tekening is indicatief. Deze wordt gedurende het project door de installateur bepaald. Vraag dit na bij uw Woonadviseur.

opdrachtgever		project	
bam Wonen		Hoef en Haag Dorpshart fase 2a - Vianen	
onderwerp		projectnr.	
geveloverzicht blok 4		8540	
schaal		tekeningnr.	
1:100		V- 248	
tekelaar		(wijz)/datum	
FKI		(-): 31-01-2018	
status			
definitief			

TEK.No	OMSCHRIJVING		FORMAAT	DATUM	—	A	B	C	D	E	F
	algemeen										
V-300D	voorblad		A3	31-01-2018	●						
	woningtype 2a + 2b opties										
V-341	begane grond	type 2a	A3	31-01-2018	●						
V-341a	begane grond	type 2b	„	„	●						
V-343	zolder	type 2a	„	„	●						
V-344	doorsnede	type 2a	„	„	●						
V-344a	doorsnede	type 2b	„	„	●						
V-346	achtergevel	type 2a + 2b	„	„	●						
V-346a	zijgevel	type 2b	„	„	●						

Hoef en Haag
"Dorpshart fase 2a - Vianen"
blok 4 - opties
verkooptekeningen
"Buitenhuis"

opdrachtgever



project

Hoef en Haag Dorpshart fase 2a - Vianen

onderwerp

woningtype D
renvooi
opties

projectnr.

8540

tekeningsnr.

V-300D

status

definitief


schaal

tekenaar

FKI

(wijz)/datum


(-): 31-01-2018

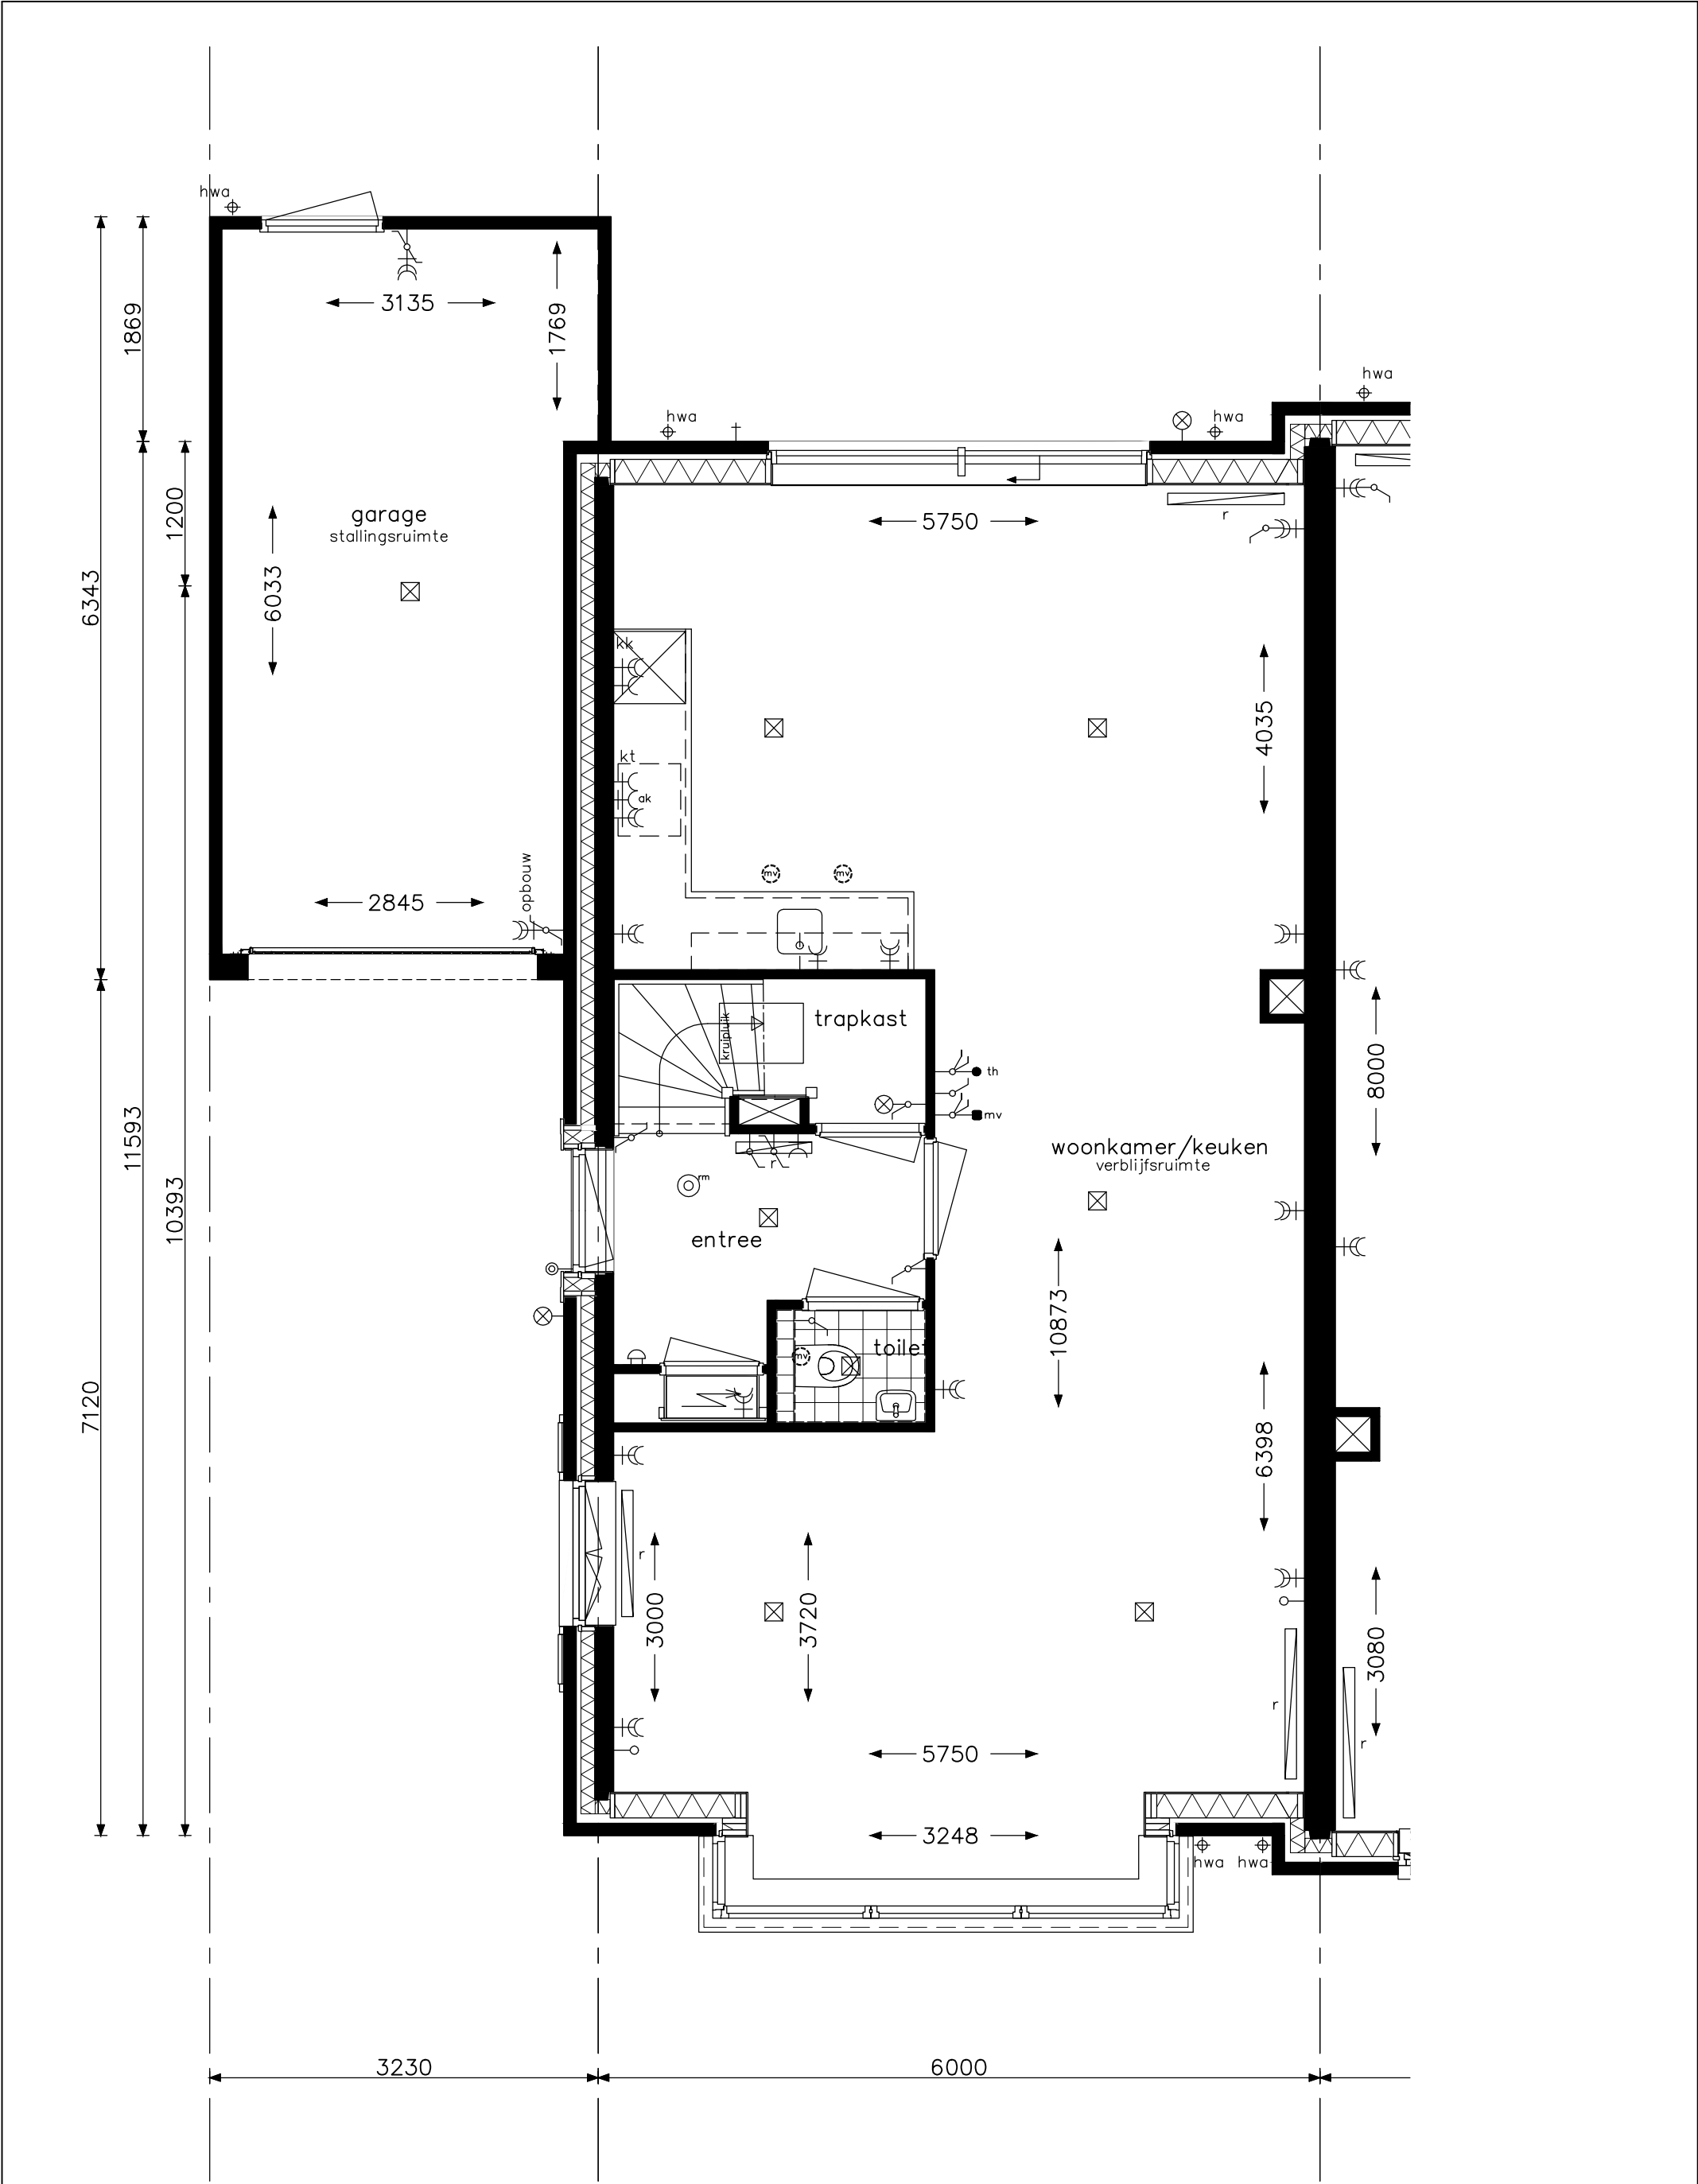

optie uitbouw 1,20m	opdrachtgever 	project				Hoef en Haag Dorpshart fase 2a - Vianen			
		onderwerp woningtype 2a begane grond opties			projectnr.		8540		
					tekeningnr.		V- 341		
		schaal 1:50		tekenaar FKI		status definitief		(wijz)/datum (-): 31-01-2018	


onderwerp	projectnr.
-----------	------------

[illegible][illegible]

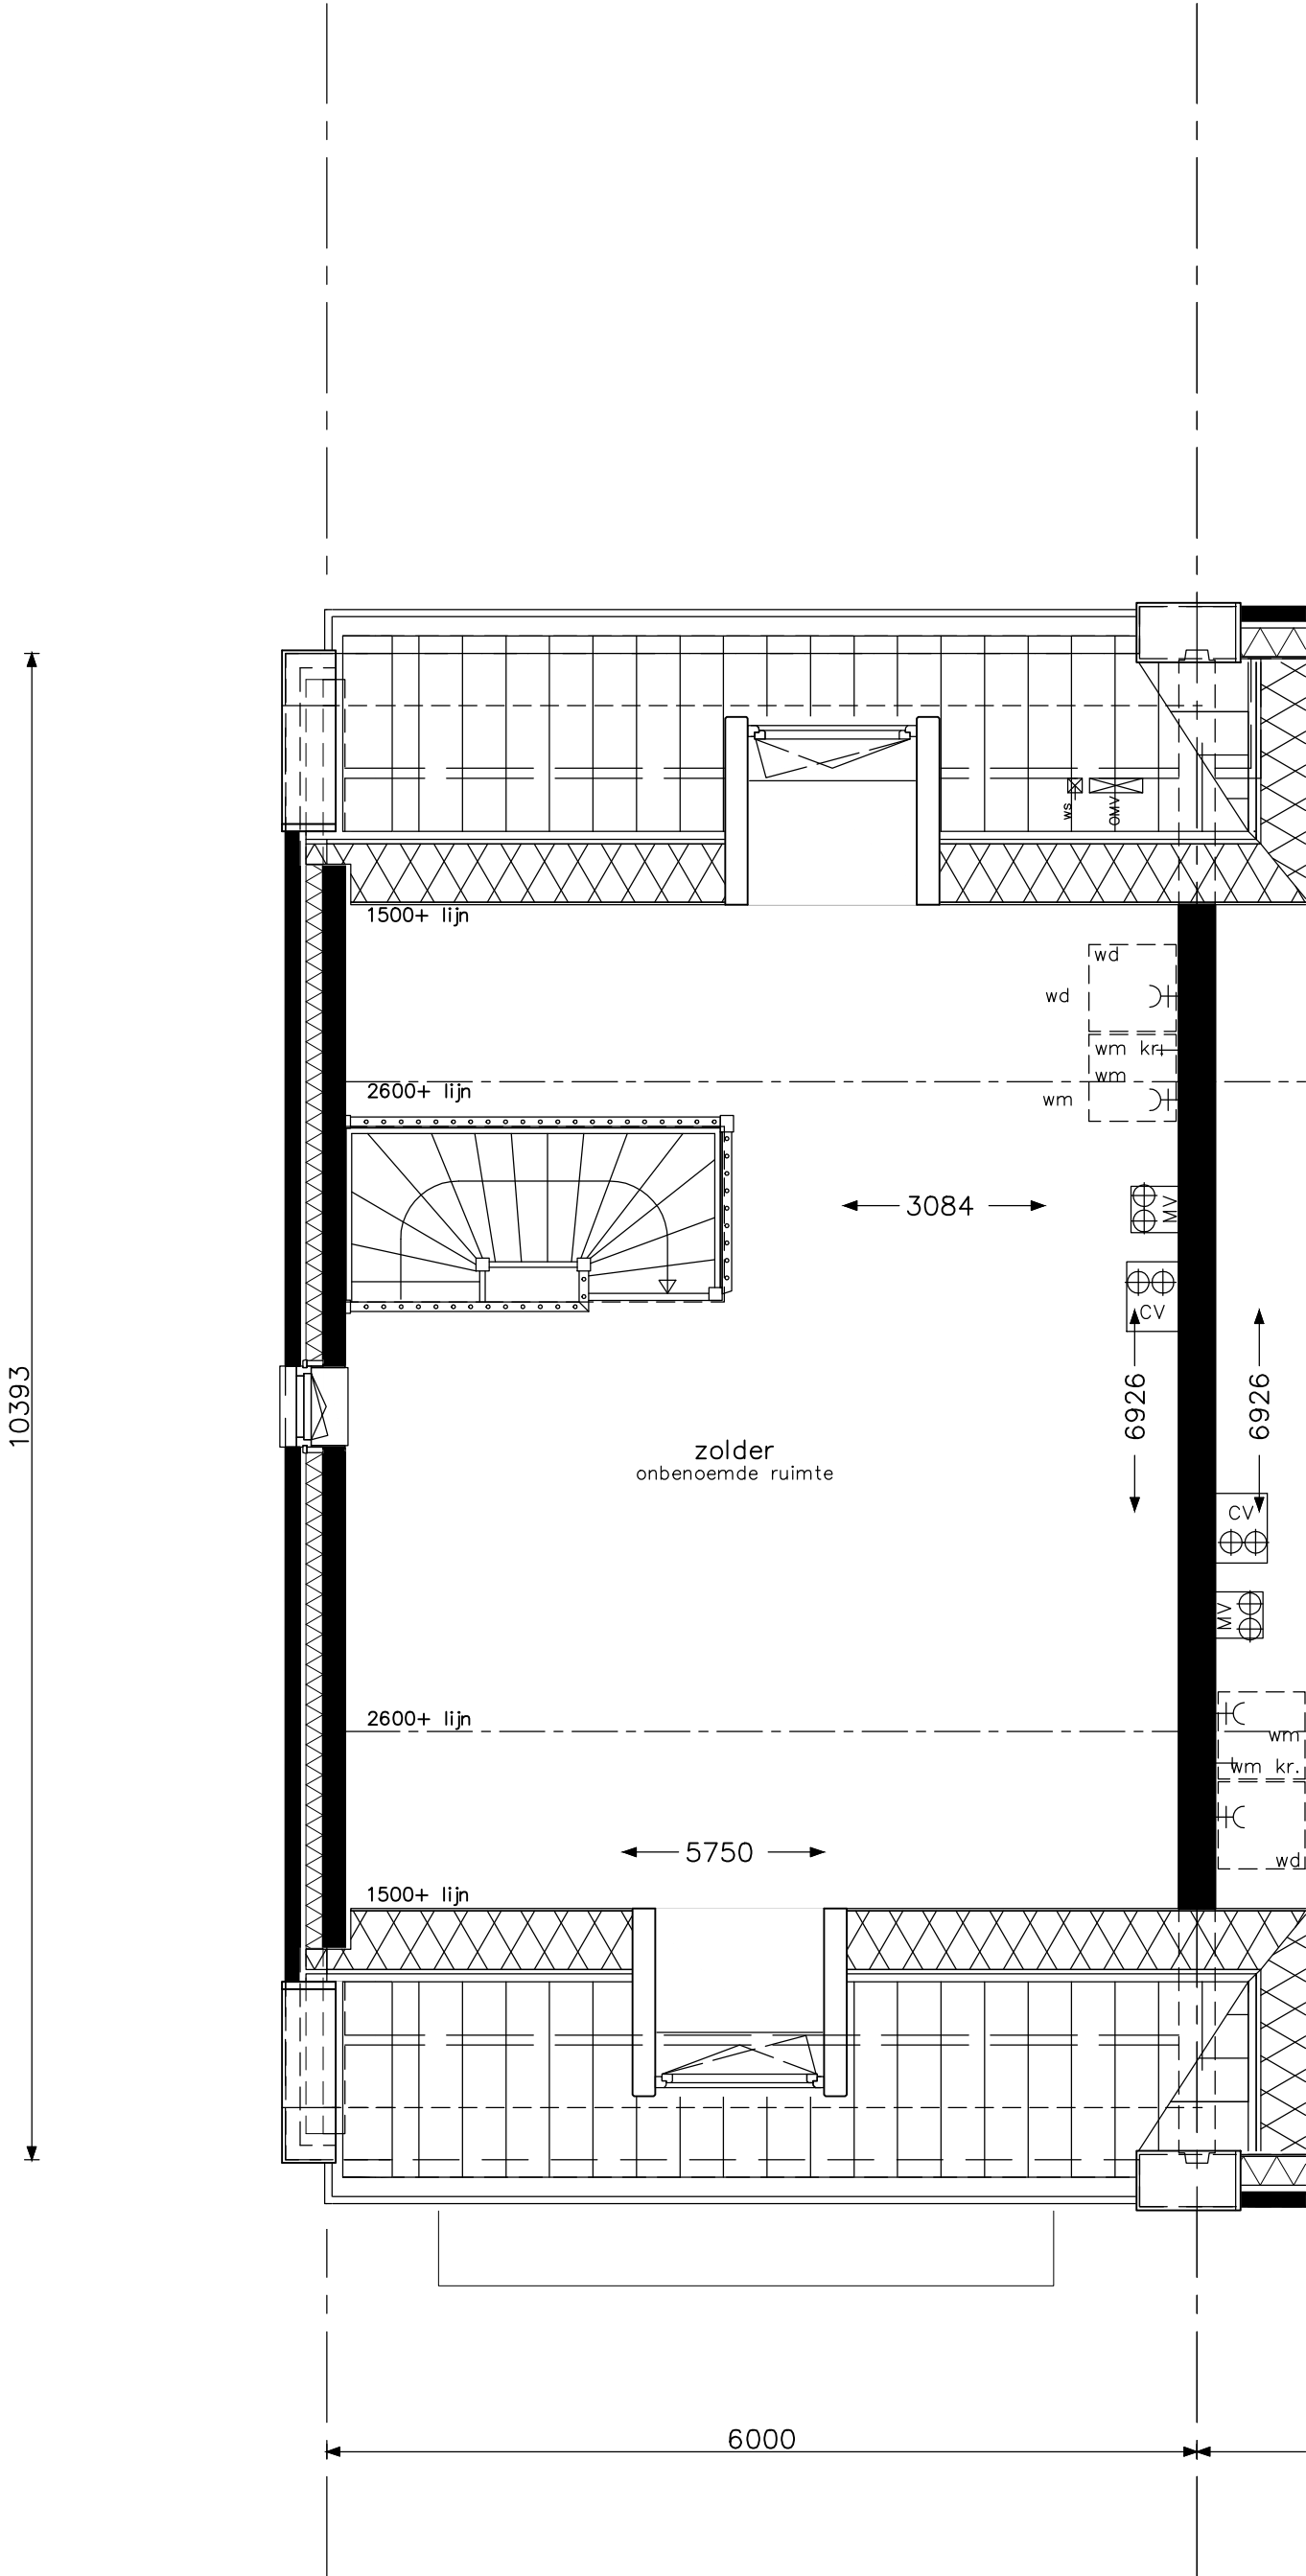

optie dakkapel achterzijde

opdrachtgever		project		
		Hoef en Haag Dorpshart fase 2a - Vianen		
		onderwerp		projectnr.
		woningtype 2a		8540
		zolder		tekeningnr.
		opties		V- 343
		schaal	tekenaar	status
		1:50	FKI	definitief
				(wijz)/datum
				(-): 31-01-2018

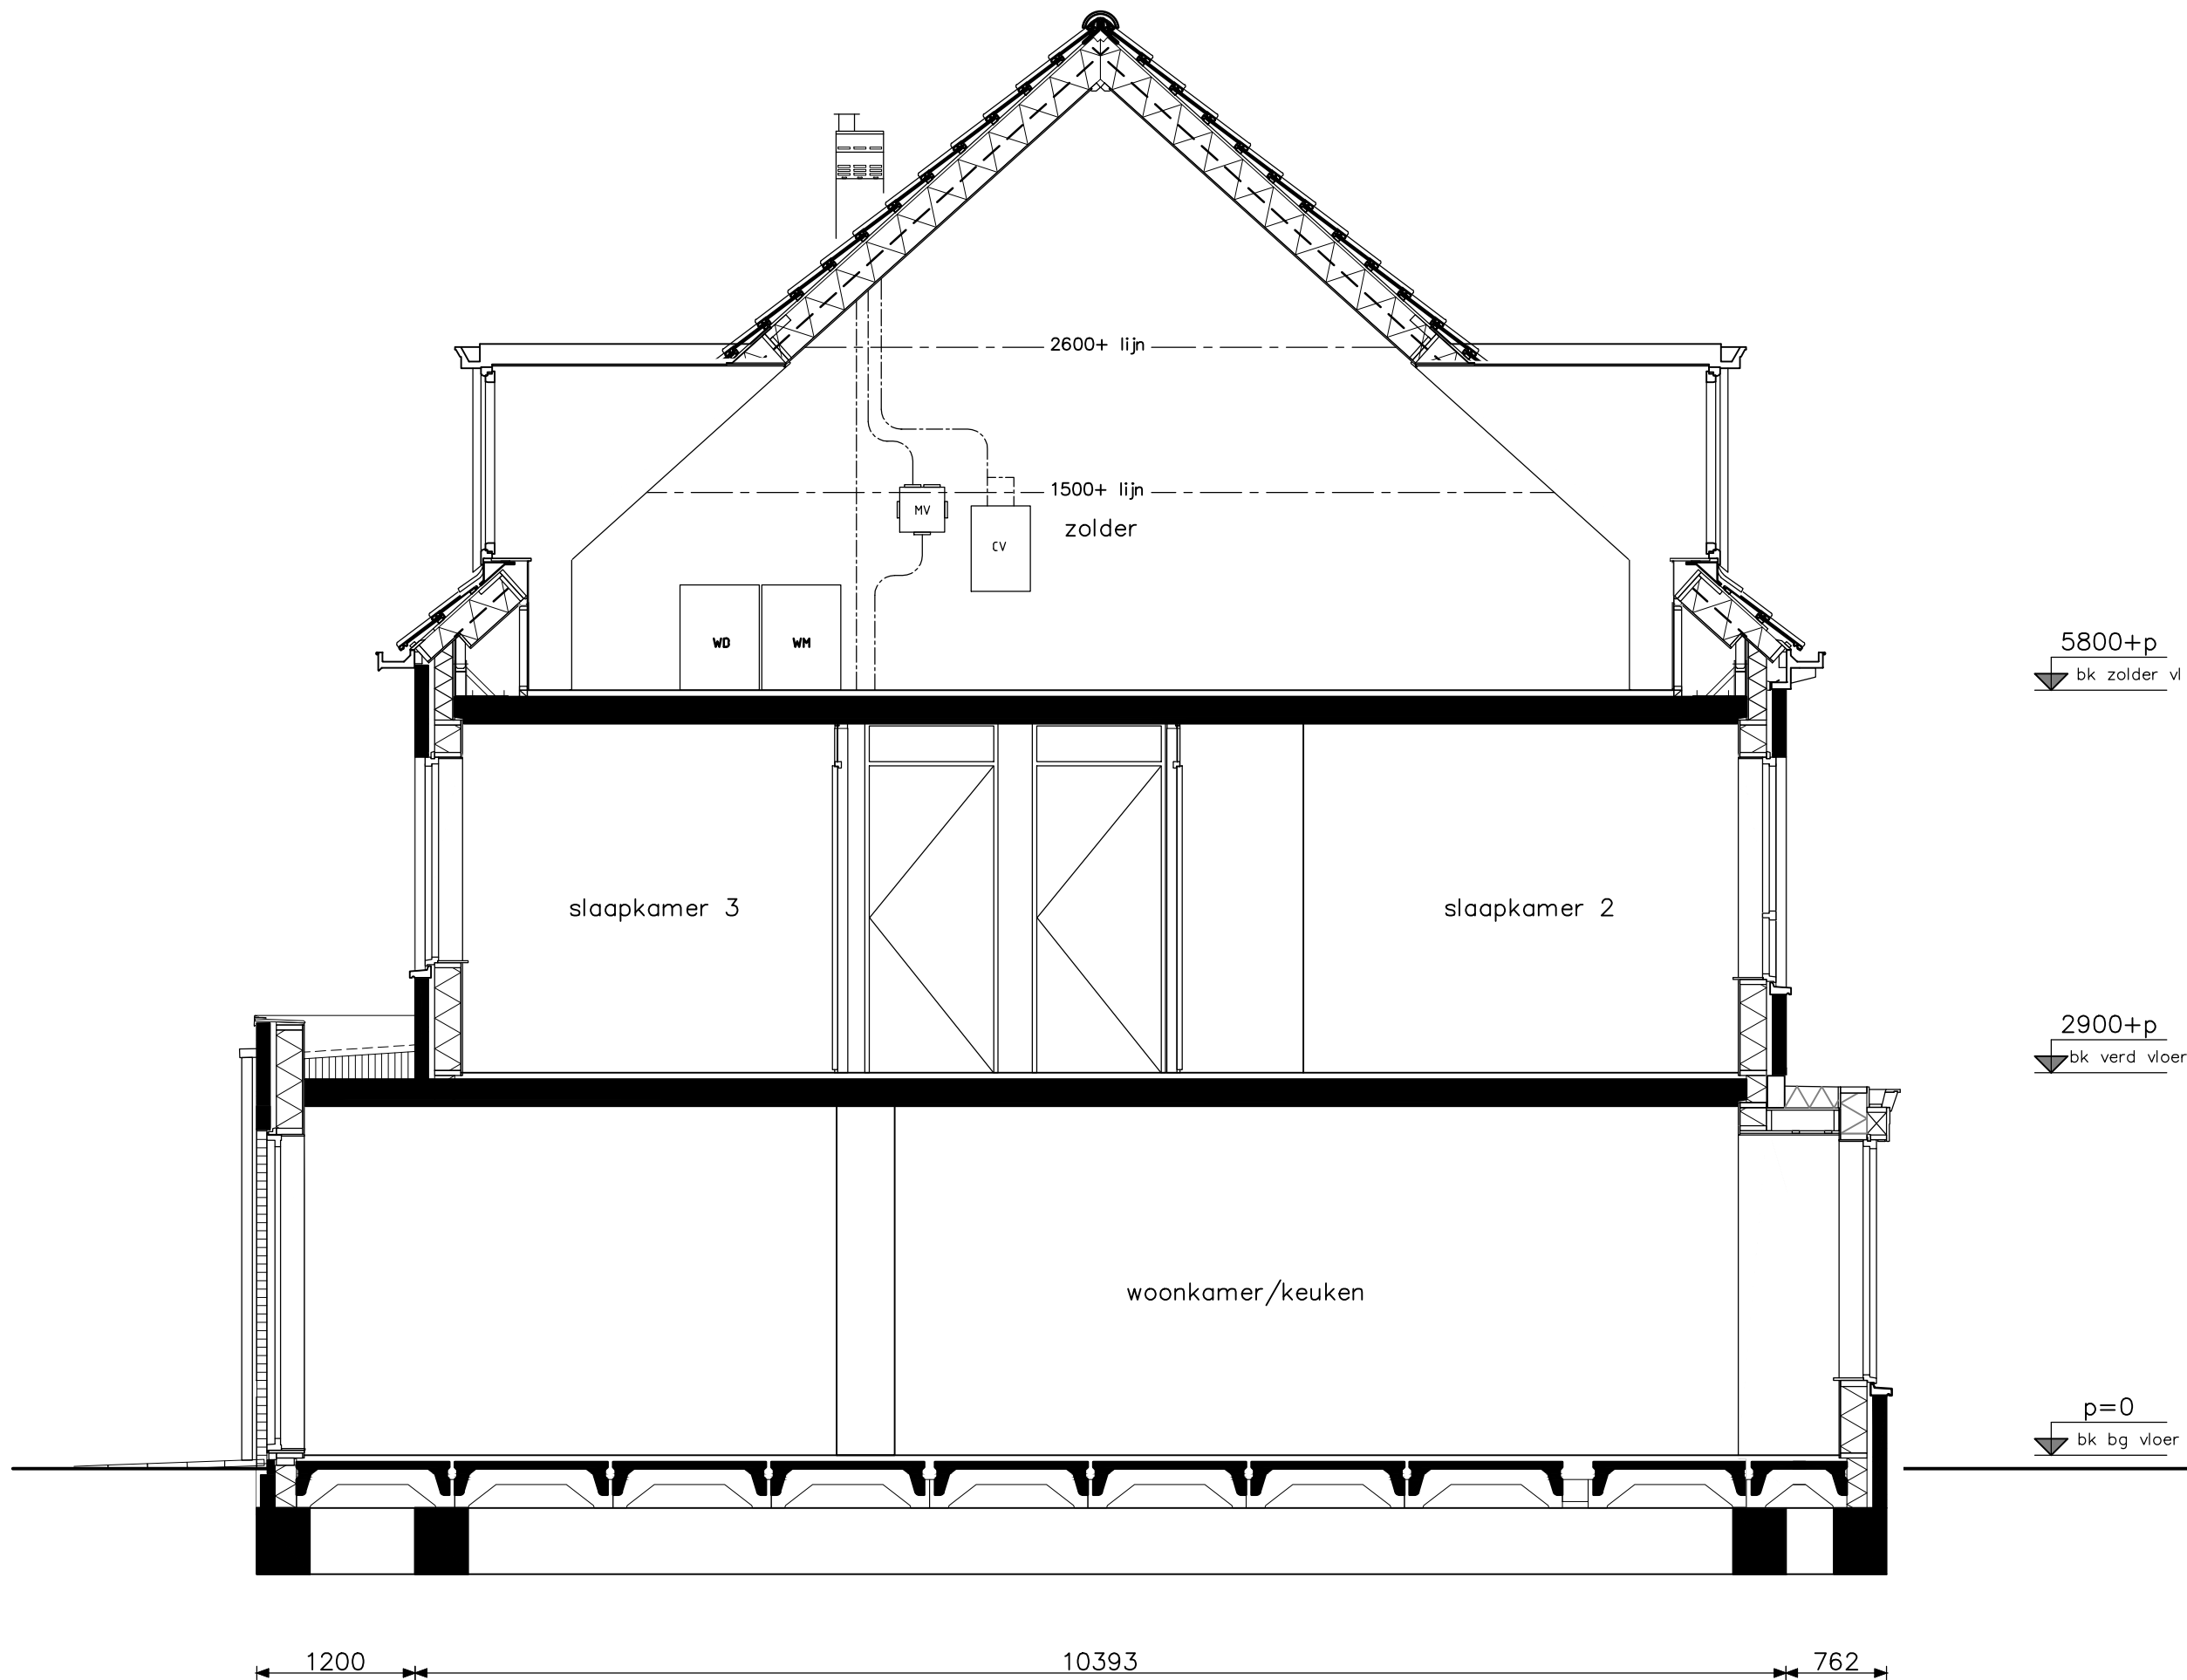


optie uitbouw 1,20m optie dakkapel achterzijde	opdrachtgever 	project			
		Hoef en Haag Dorpshart fase 2a - Vianen			
		onderwerp	woningtype 2a doorsnede opties		
		projectnr.	8540		
		tekeningnr.	V-344		
		schaal	tekenaar	status	(wijz)/datum
		1:50	FKI	definitief	(-): 31-01-2018

5800+p
bk zolder vl

2900+p
bk verd vloer

p=0
bk bg vloer

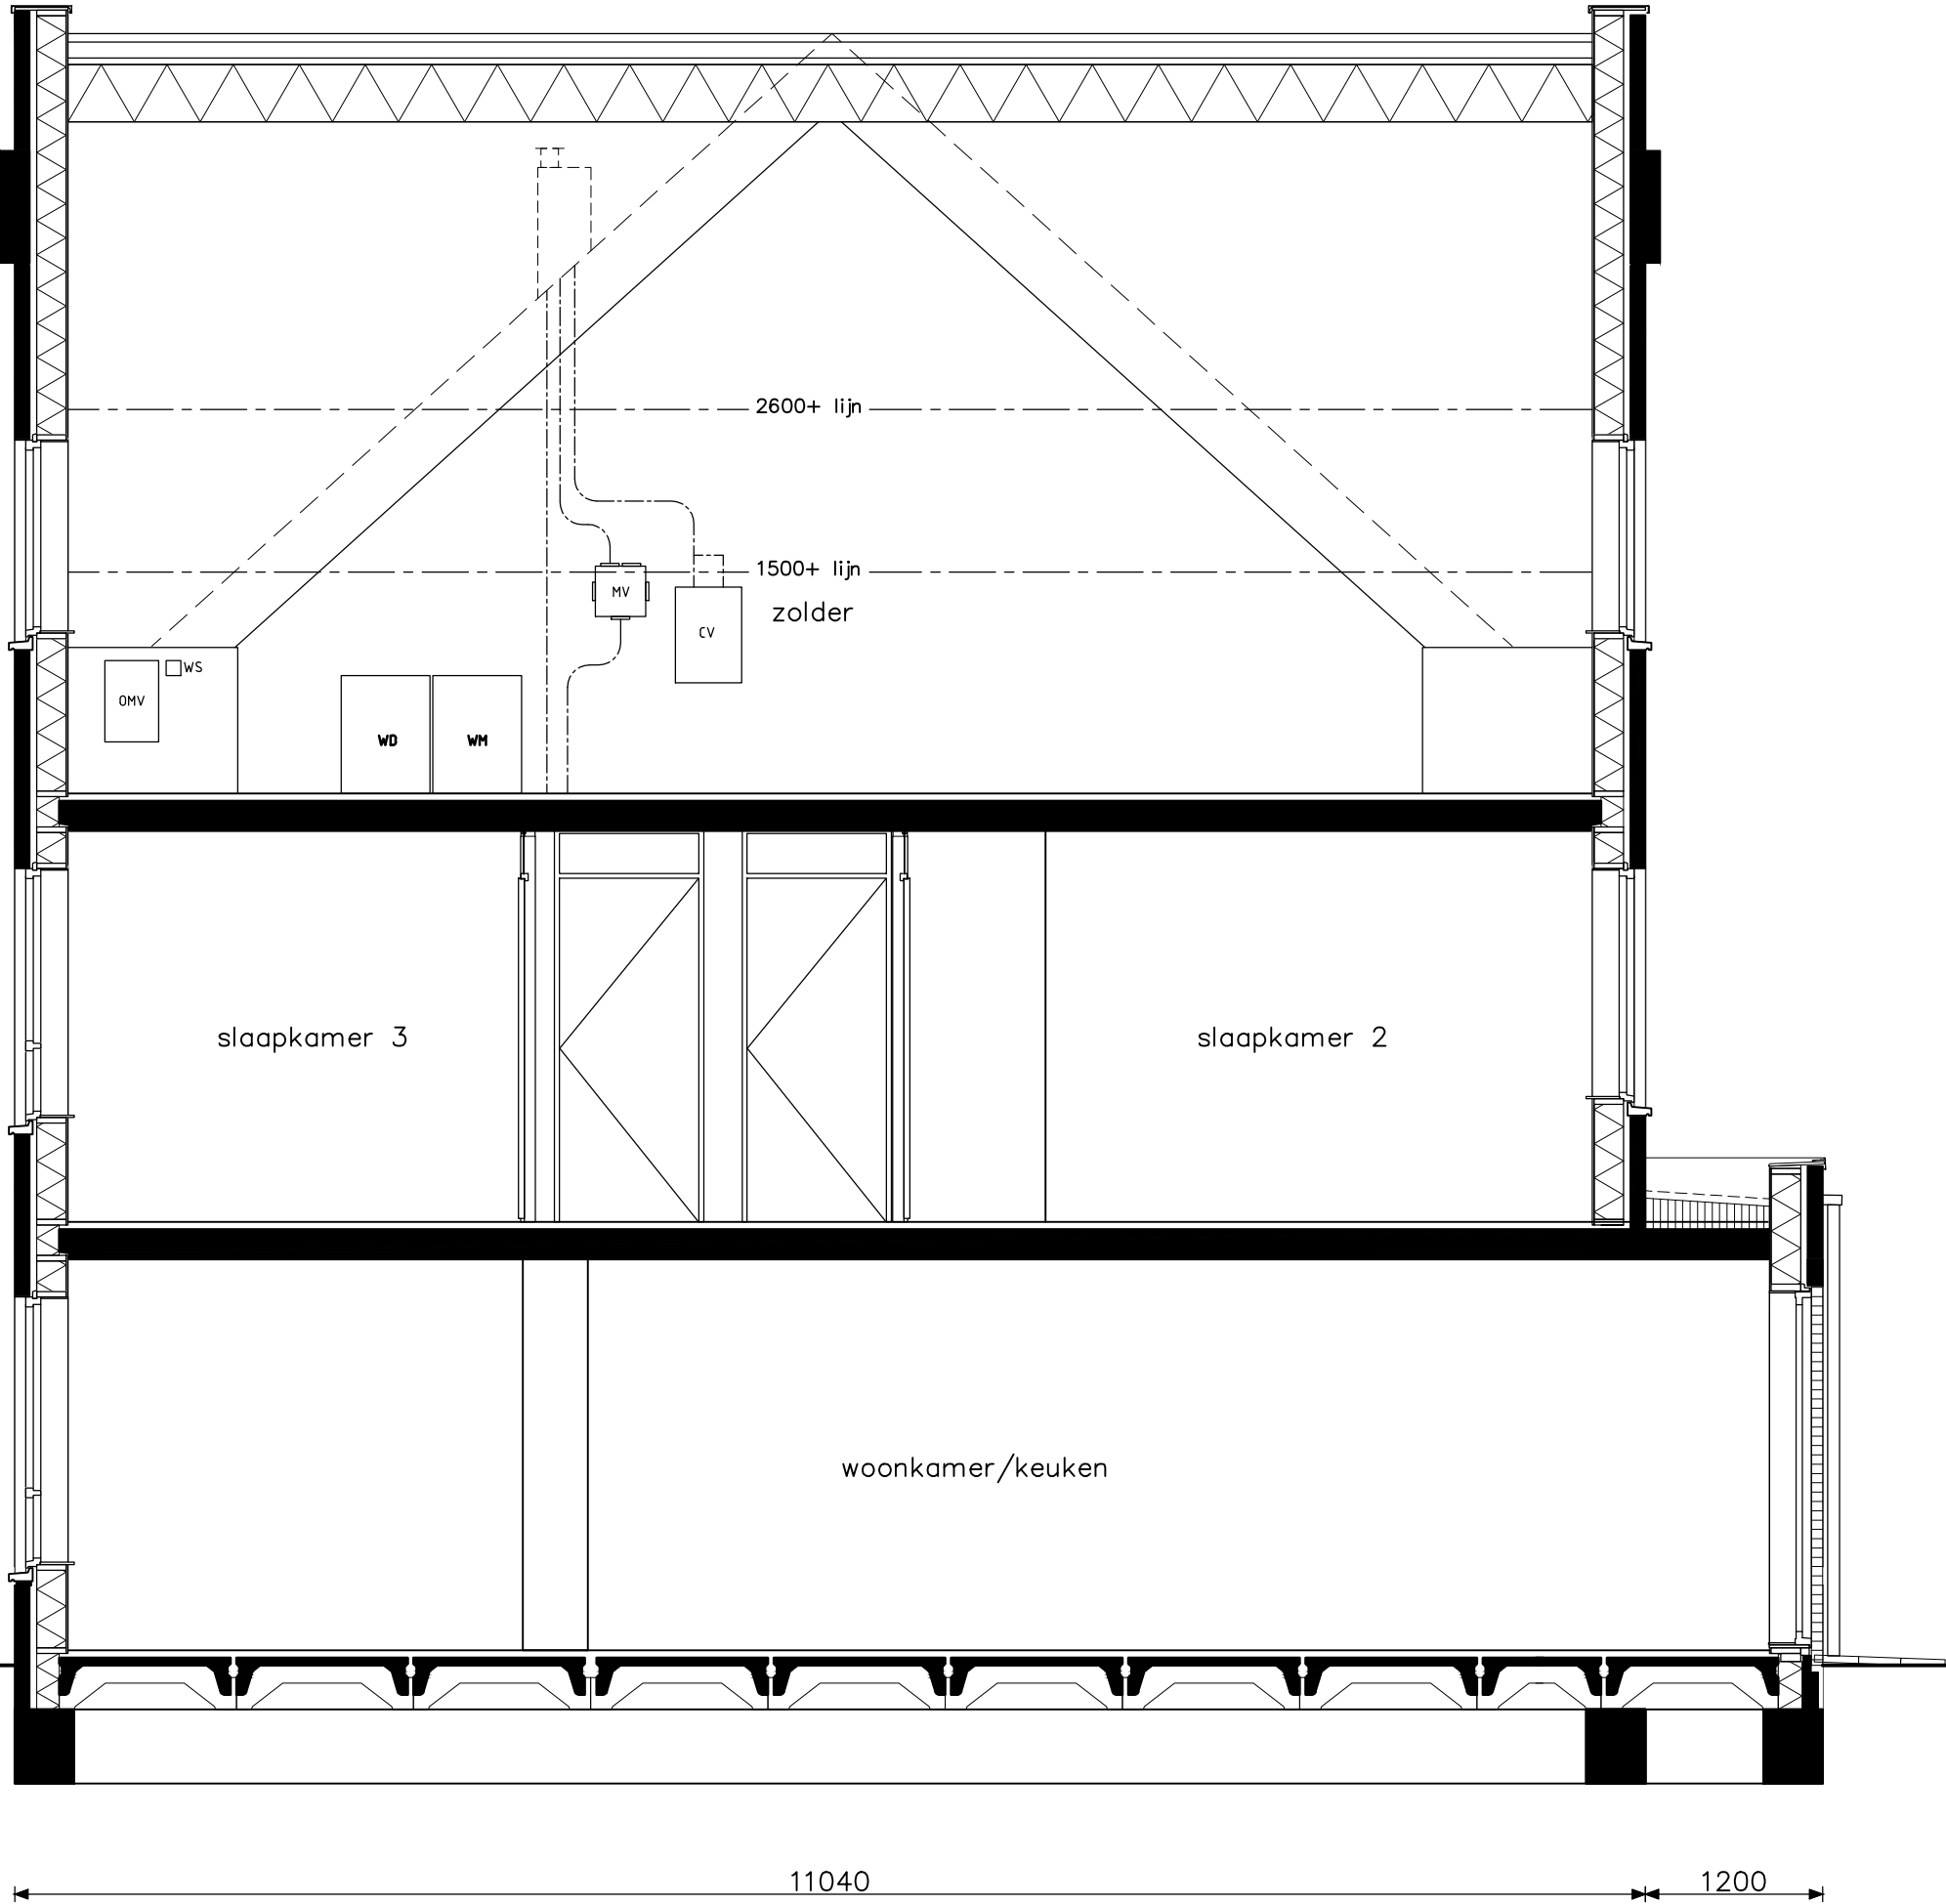

optie uitbouw 1,20m



opdrachtgever

project

Hoef en Haag Dorpshart fase 2a - Vianen

onderwerp

woningtype 2b
doorsnede
opties

projectnr.

8540

tekeningnr.

V-344a

schaal

1:50

tekenaar

FKI

status


definitief

(wijz)/datum

(-): 31-01-2018



opdrachtgever	project				Hoef en Haag Dorpshart fase 2a - Vianen			
	onderwerp				woningtype 2a + 2b achtergevel opties			
	opdrachtgever				projectnr. 8540 tekeningnr. V-346			
	opdrachtgever				(wijz)/datum (-): 31-01-2018			
optie uitbouw 1,20m bouwnrs. 69 en 70 optie dakkapel achterzijde bouwnr. 69				schaal 1:50	tekenaar FKI	status definitief		

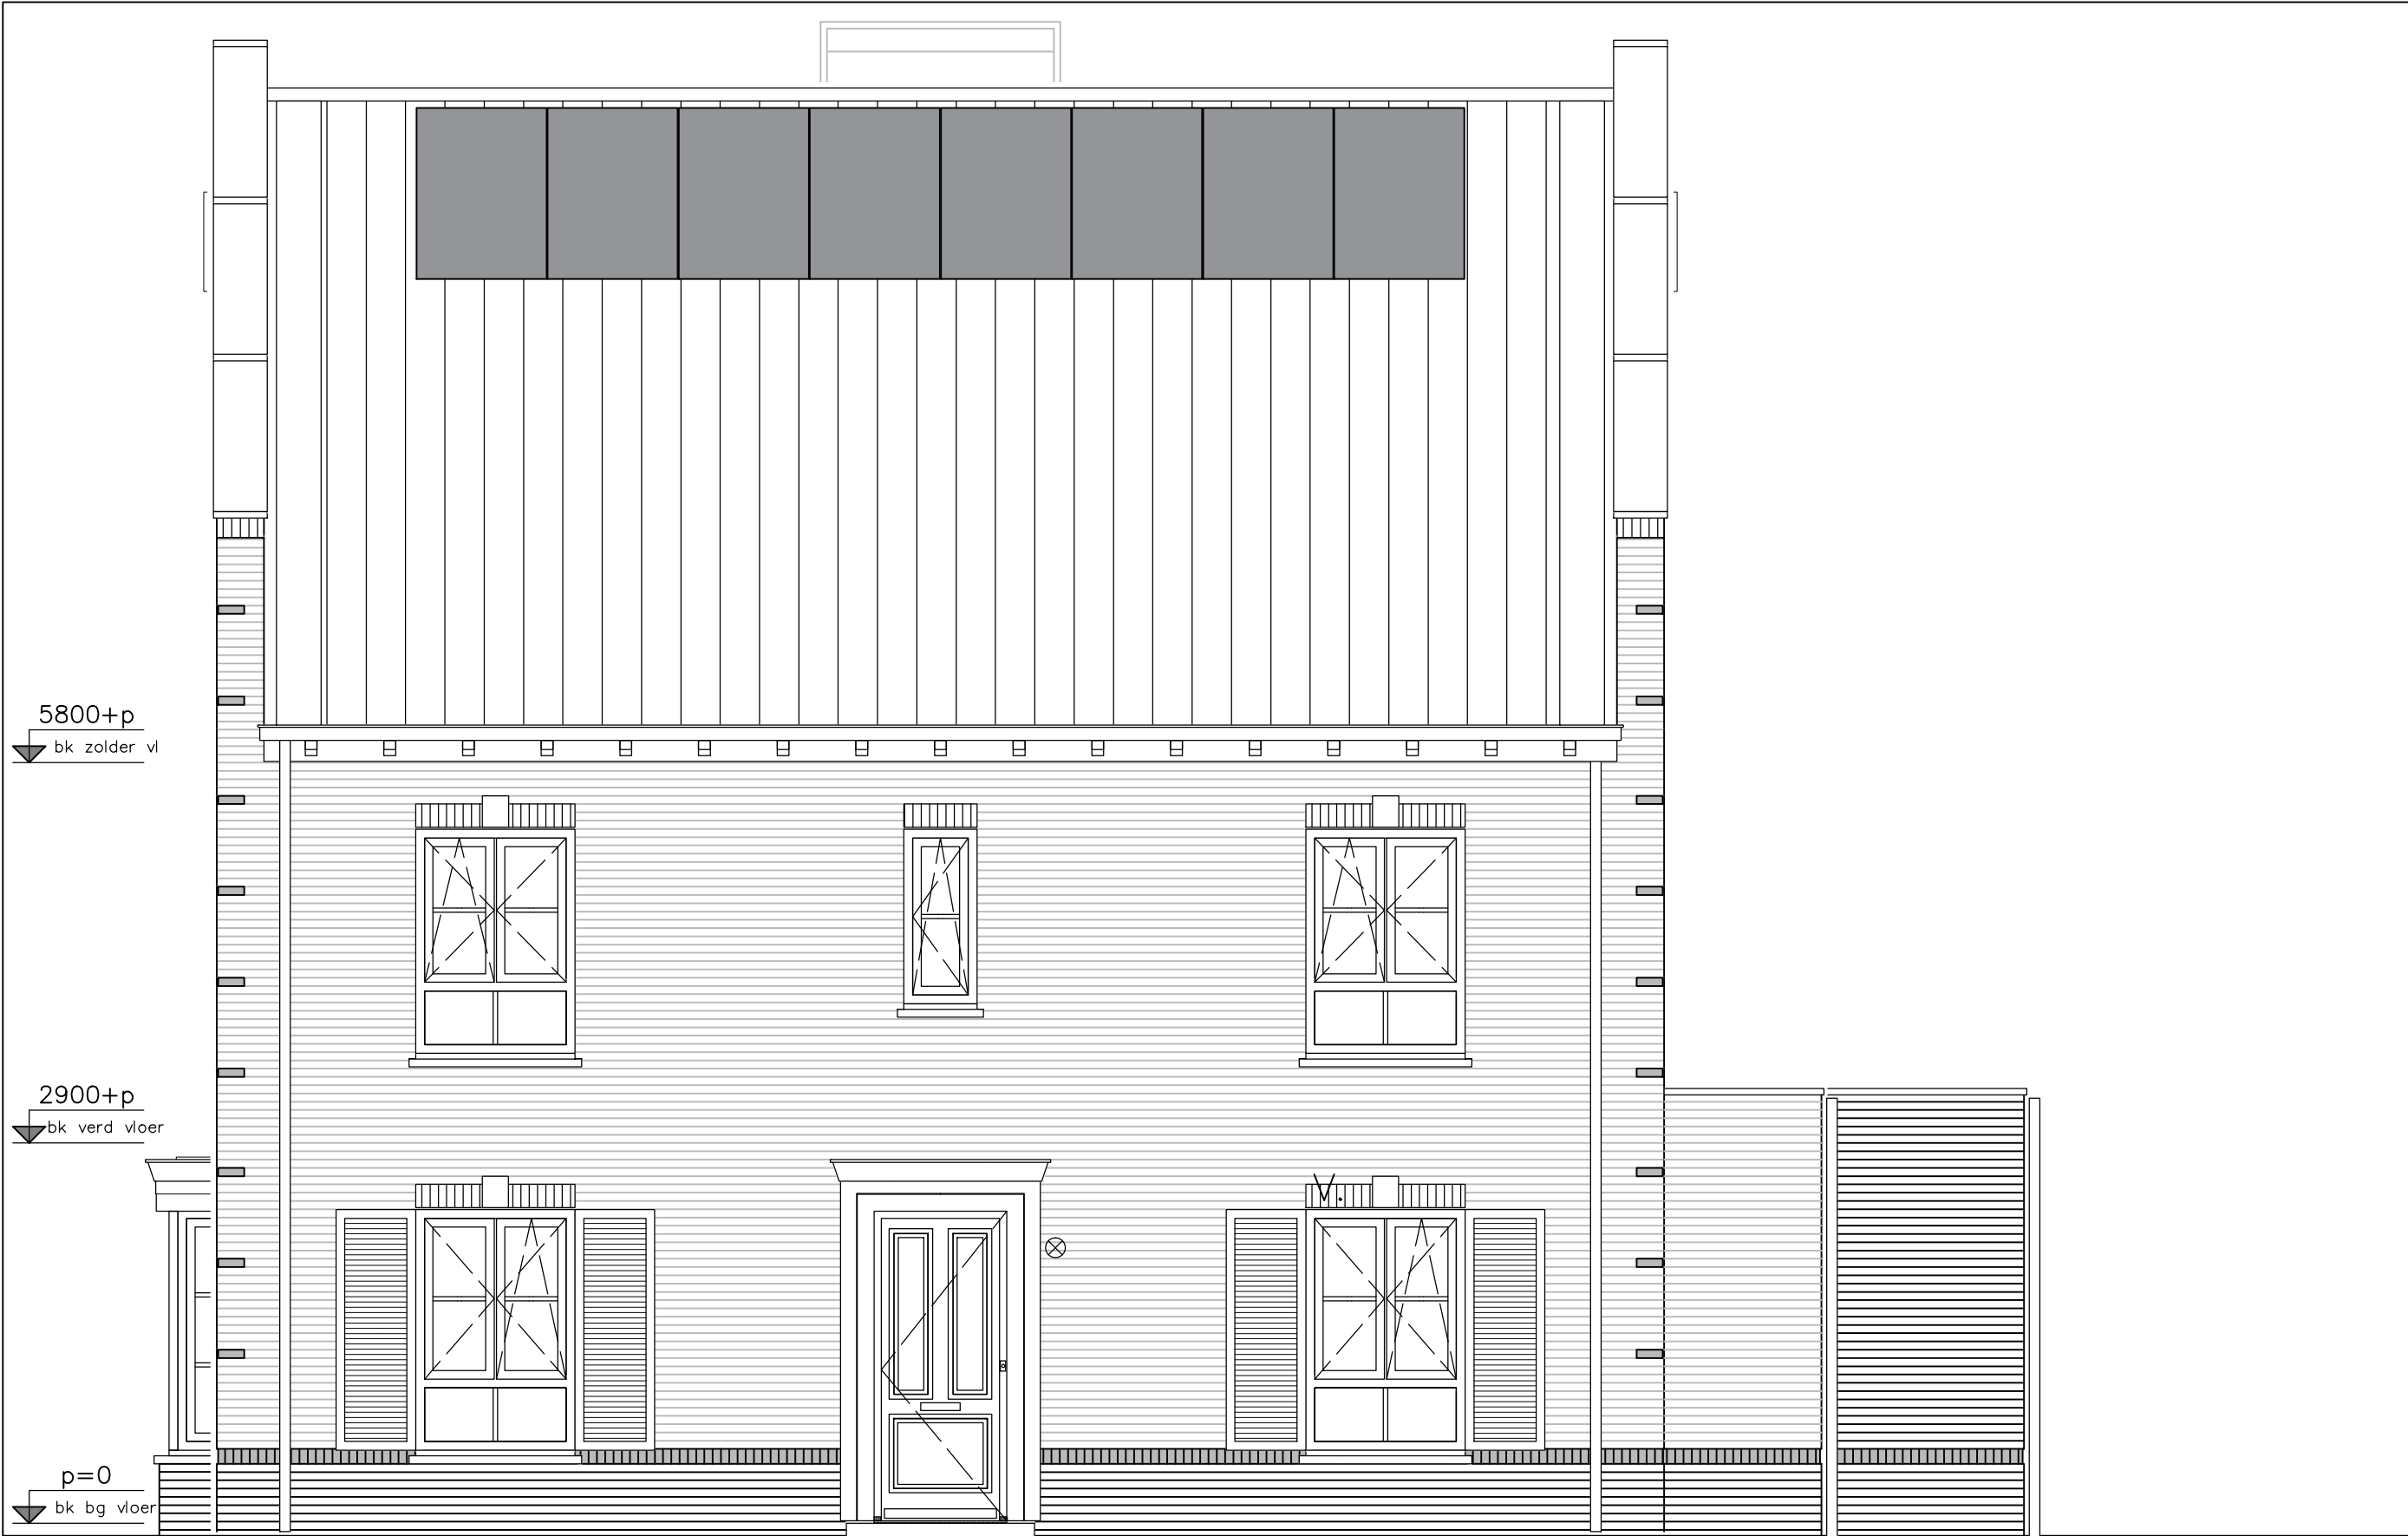


optie uitbouw 1,20m		opdrachtgever 		project Hoef en Haag Dorpshart fase 2a - Vianen	
				projectnr. 8540	
				tekeningsnr. V- 346a	


[illegible]

Hoef en Haag
"Dorpshart fase 2a - Vianen"
blok 4 - leefwijze opties
verkooptekeningen
"Buitenhuis"

opdrachtgever 	project		Hoef en Haag Dorpshart fase 2a - Vianen	
	onderwerp		projectnr. 8540	
	woningtype D voorbeeld leefwijze opties		tekeningnr.	
			V-400D	
	schaal 1:50	tekenaar EKI	status	(wijz)/datum (./) 31-01-2018
			definitief	

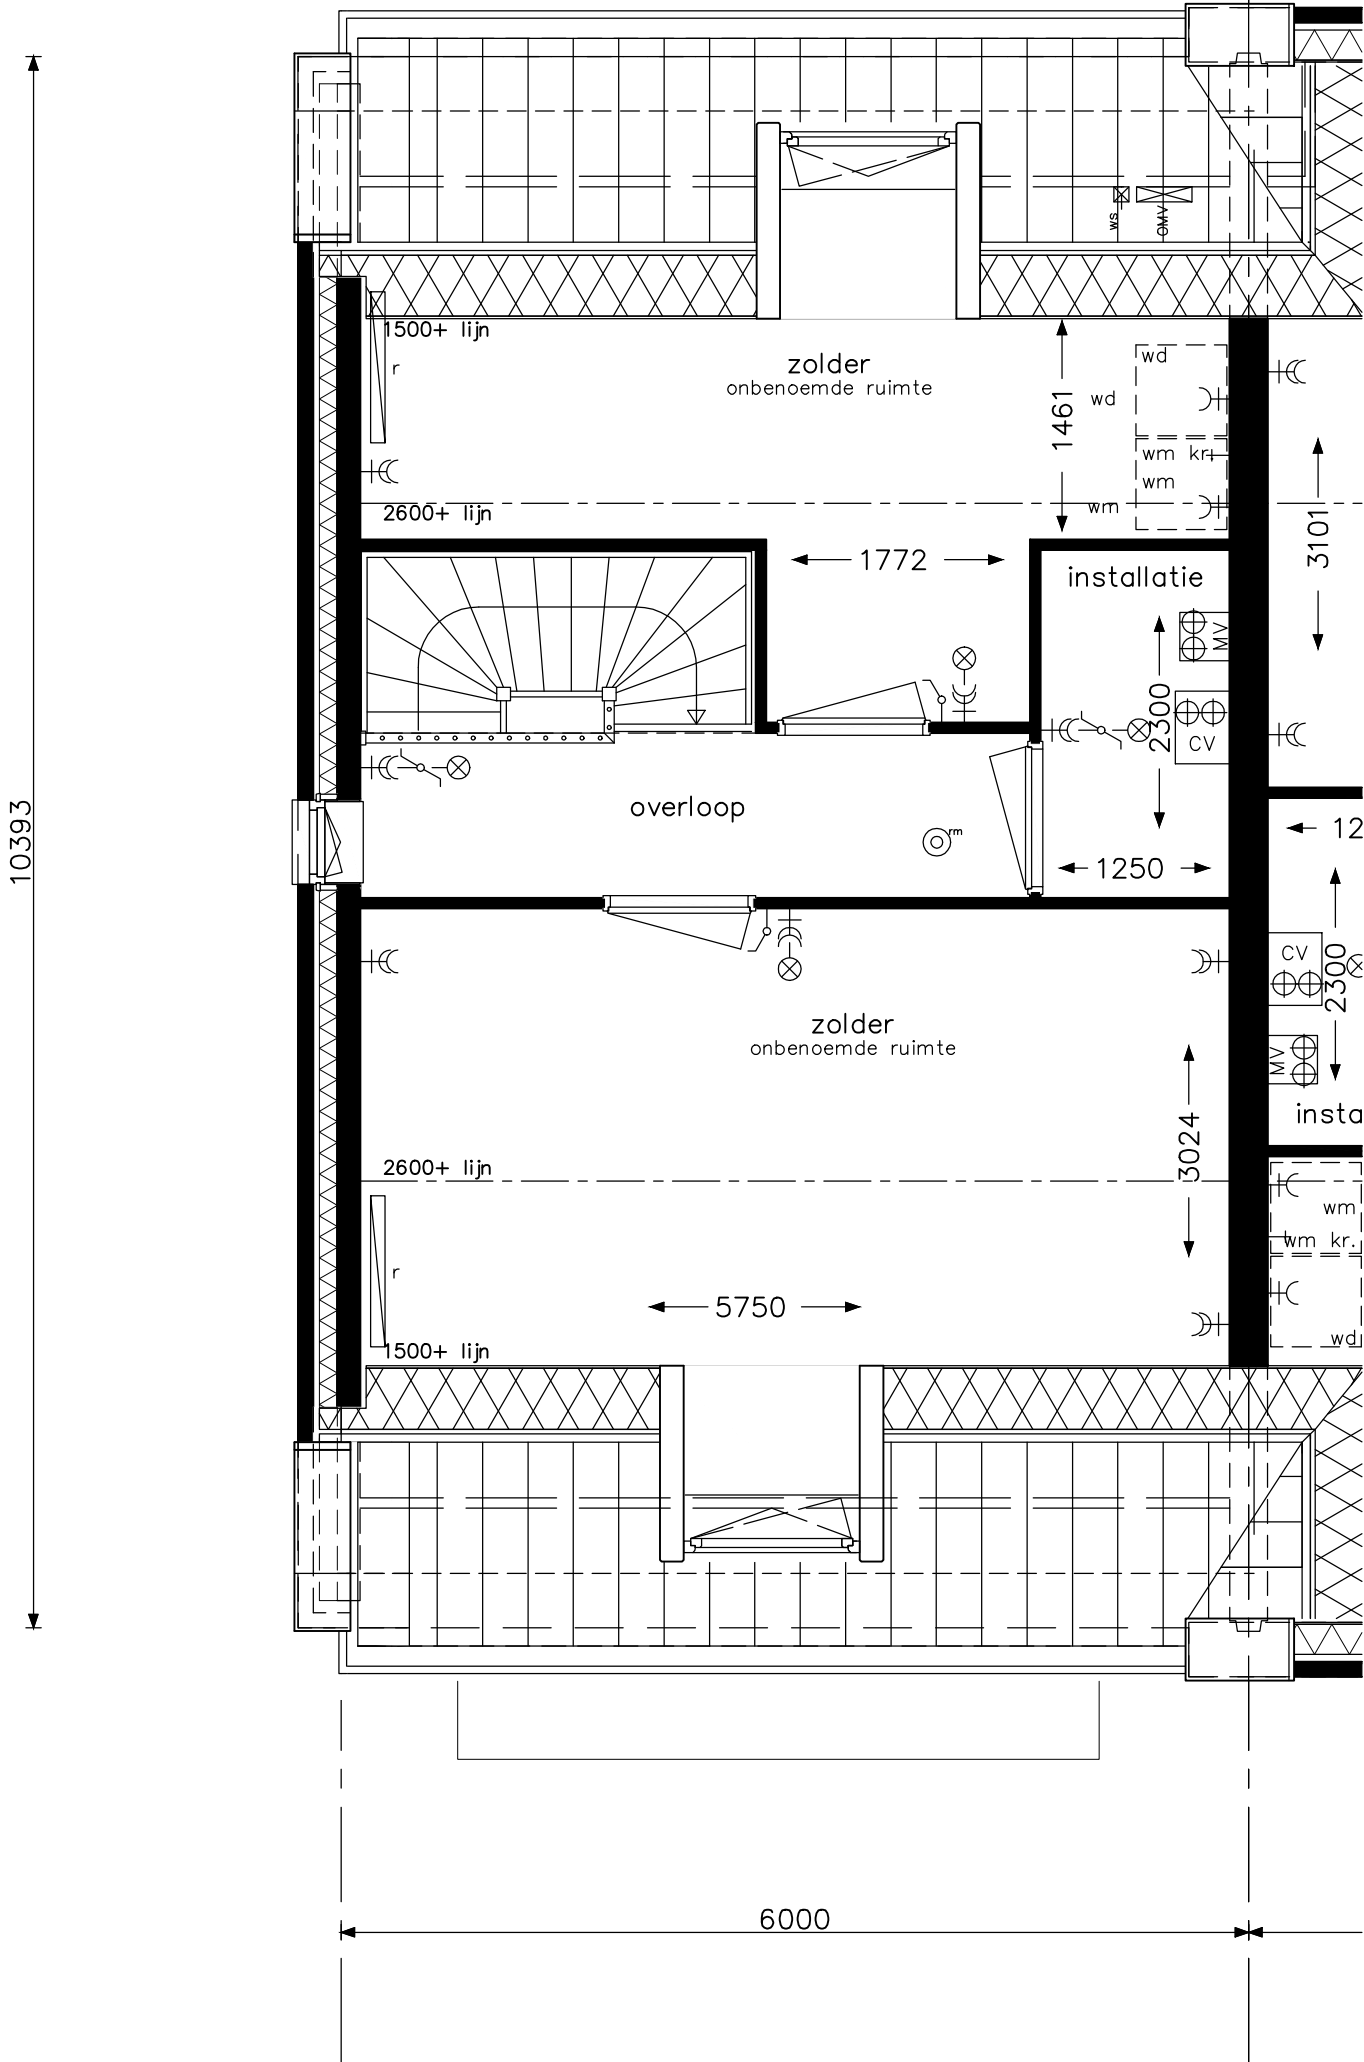

	opdrachtgever  bam Wonen	project		Hoef en Haag Dorpshart fase 2a - Vianen		
		onderwerp woningtype 2a zolder leefwijze optie		projectnr. 8540		
				tekeningnr. V- 443		
		schaal 1:50		tekenaar FKI	status definitief	(wijz)/datum (-): 31-01-2018

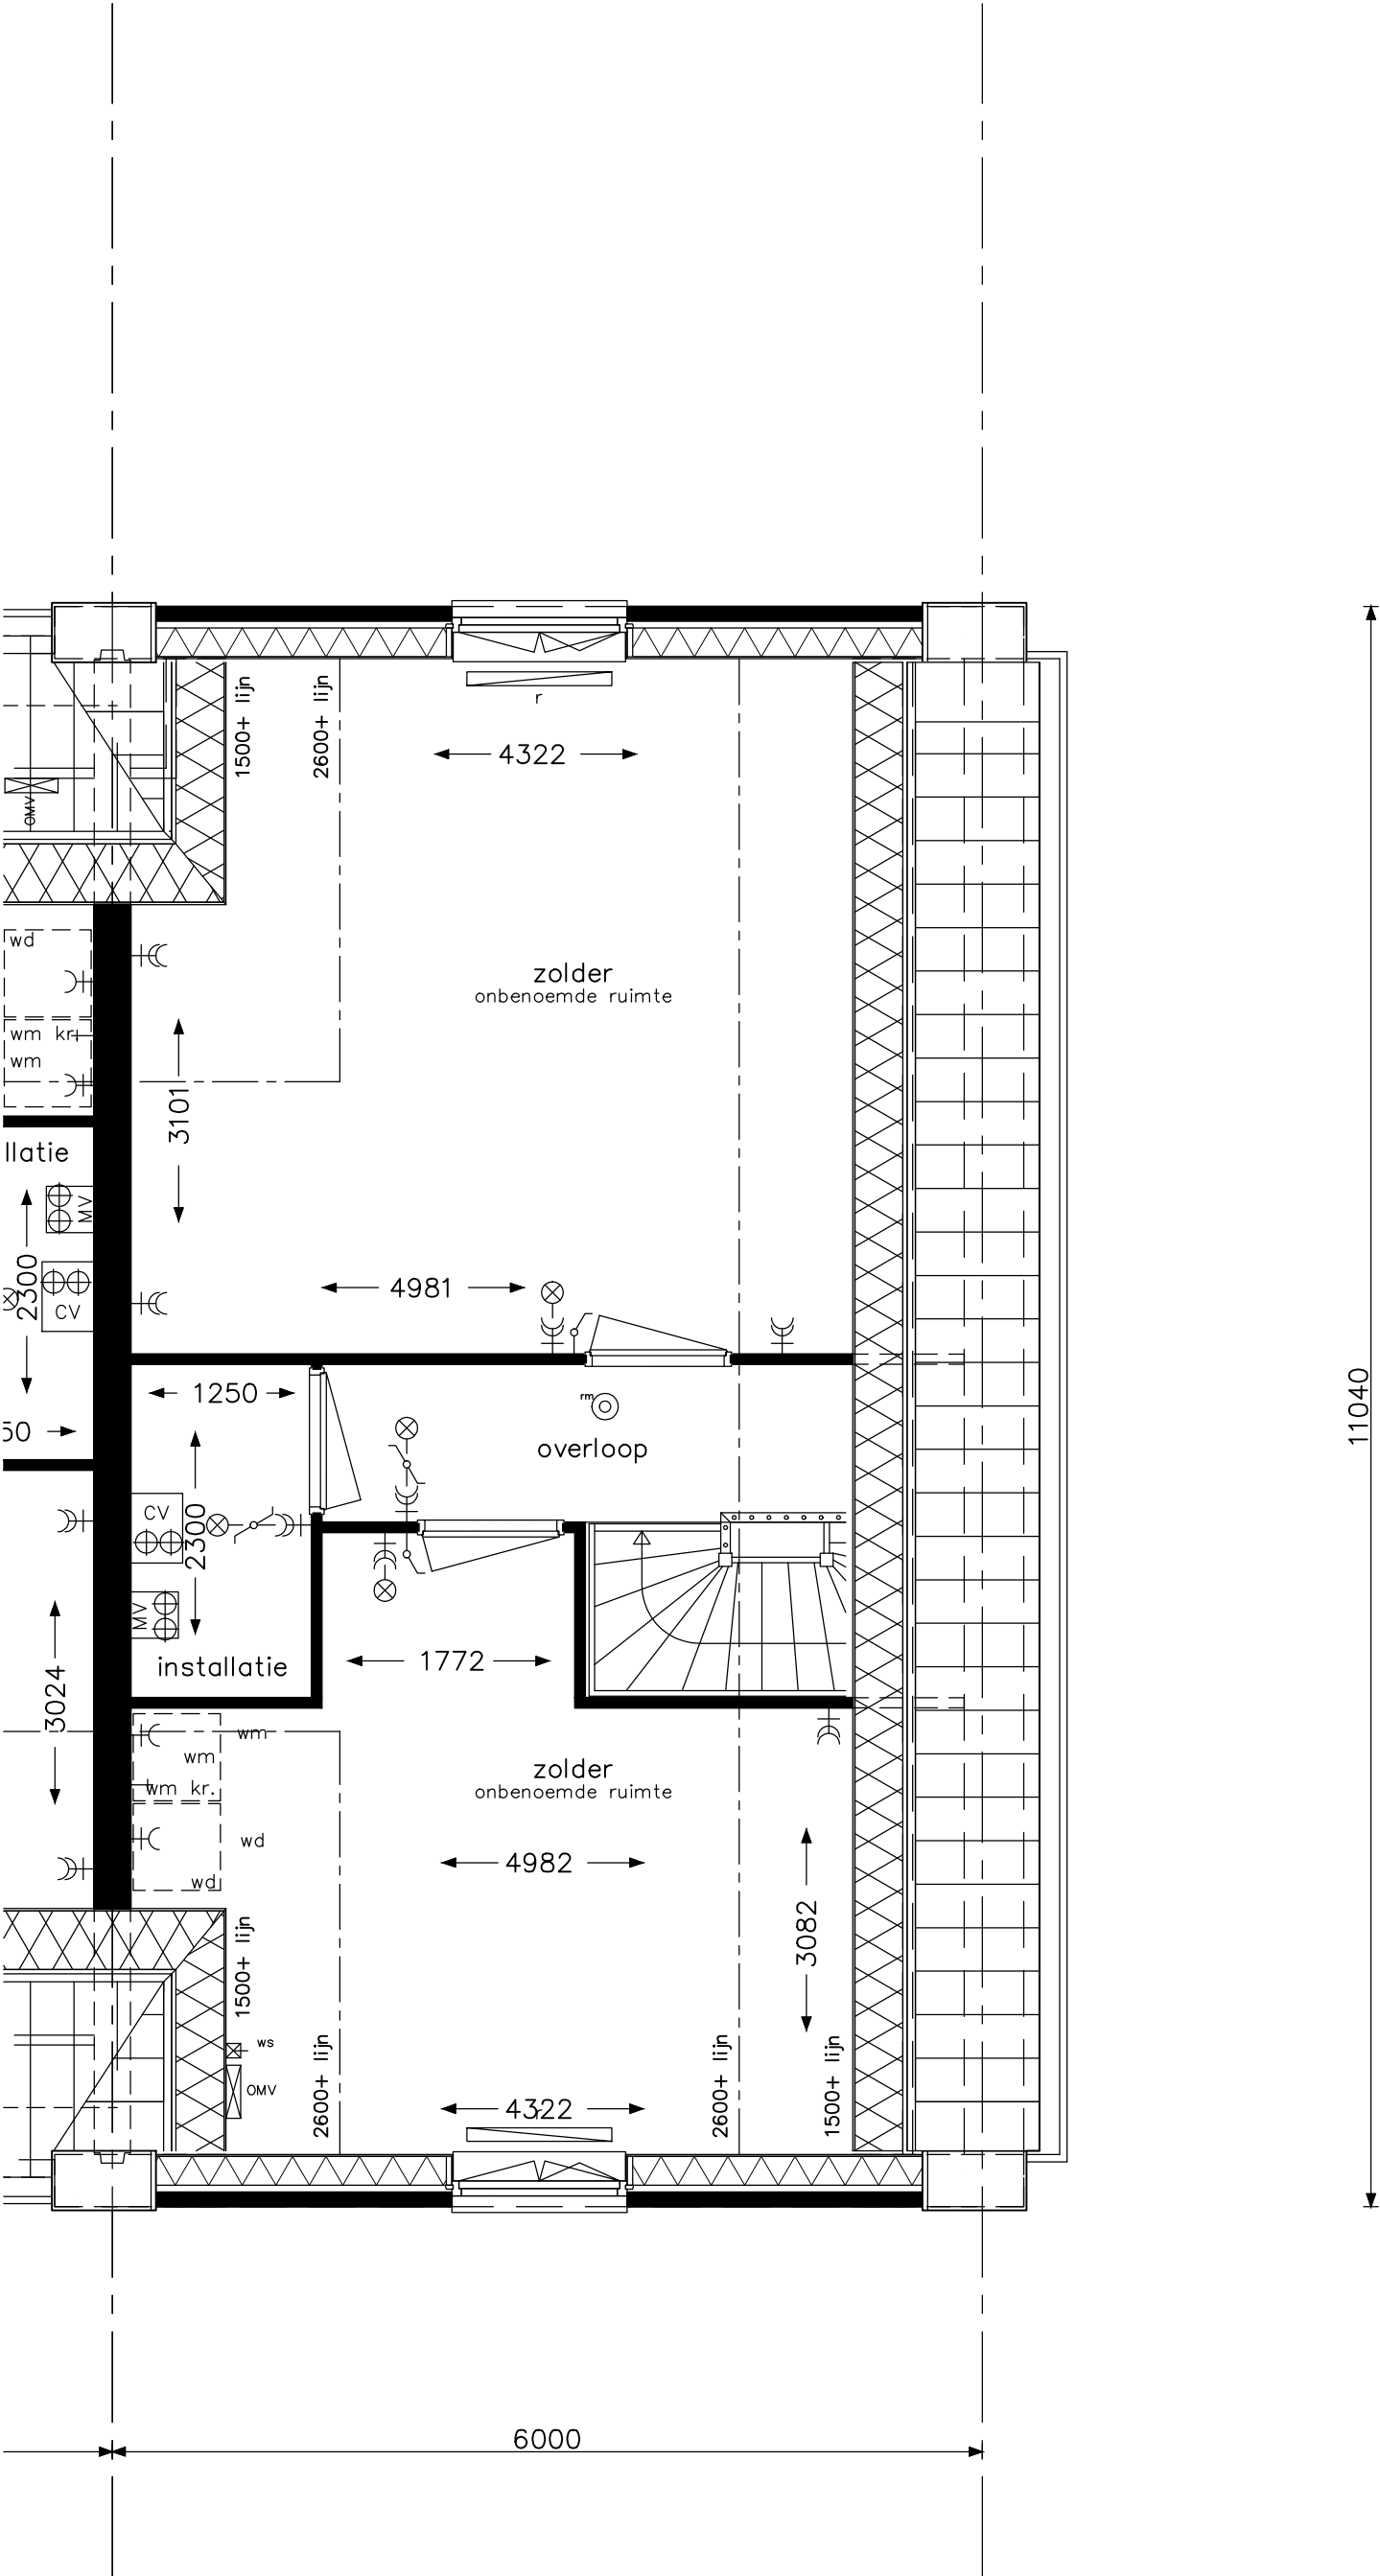

	opdrachtgever  bam Wonen	project Hoef en Haag Dorpshart fase 2a - Vianen			
		onderwerp woningtype 2b zolder leefwijze optie			projectnr. 8540
					tekeningnr. V- 443a
		schaal 1:50	tekenaar FKI	status definitief	(wijz)/datum (-): 31-01-2018