



Voorgevel
schaal 1:100

bouwnummer getekend: 05 / 18 / 27
bouwnummer gespiegeld: 19 / 28

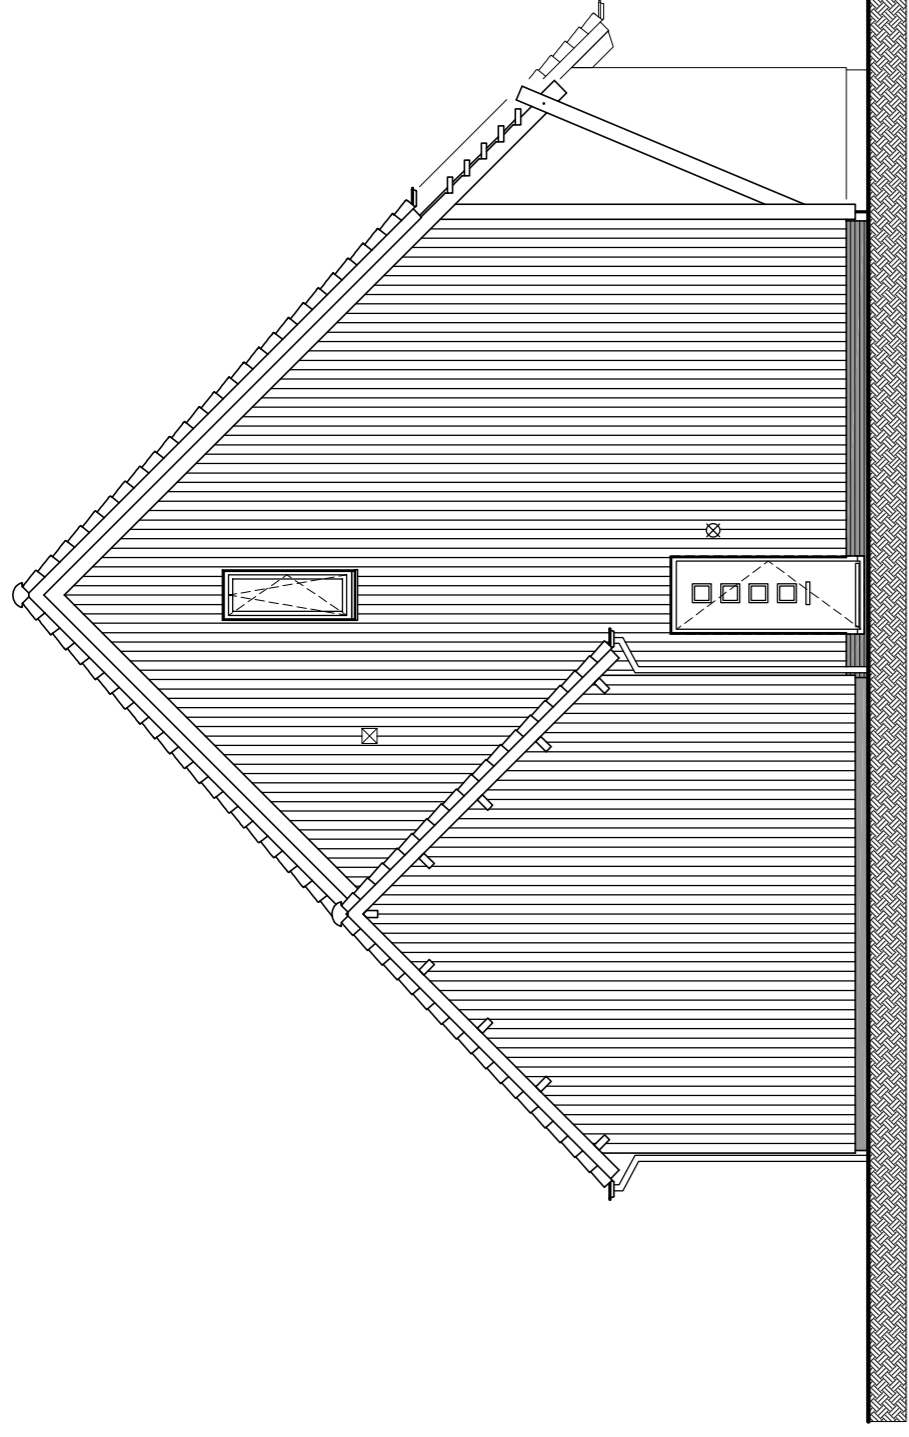


Zijgevel
schaal 1:100

bouwnummer getekend: 05 / 18 / 27
bouwnummer gespiegeld: 19 / 28

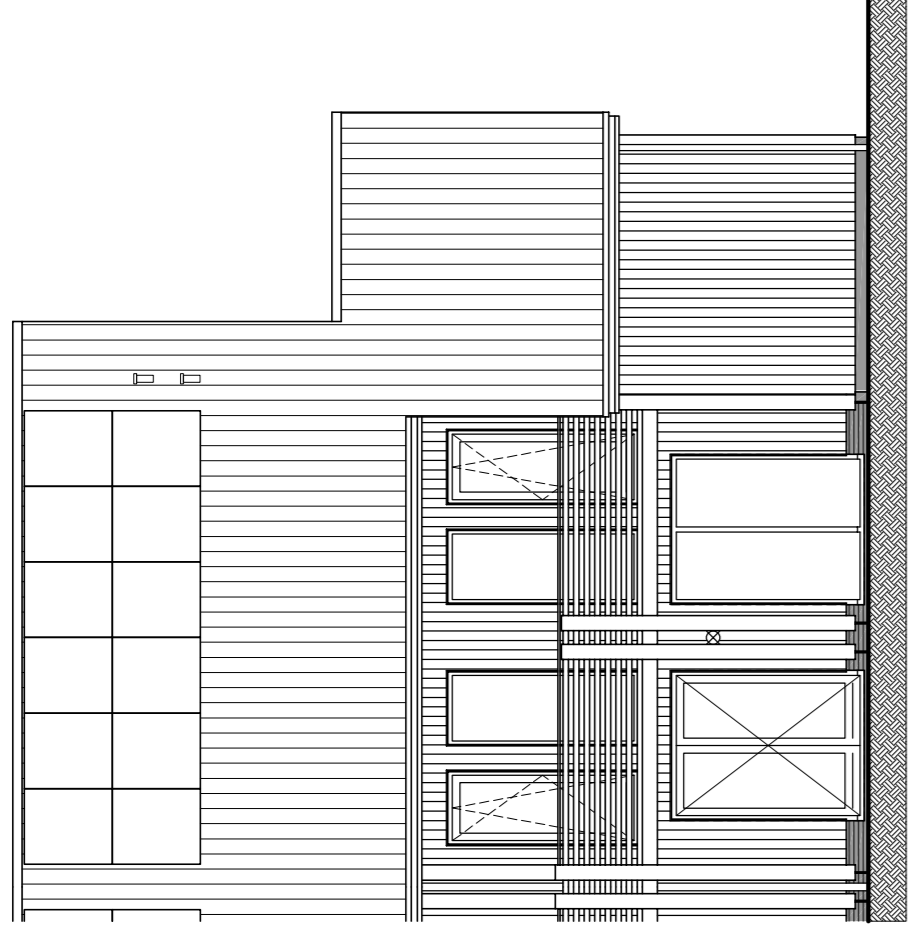

Achtergevel
schaal 1:100

bouwnummer getekend: 05 / 18 / 27
bouwnummer gespiegeld: 19 / 28

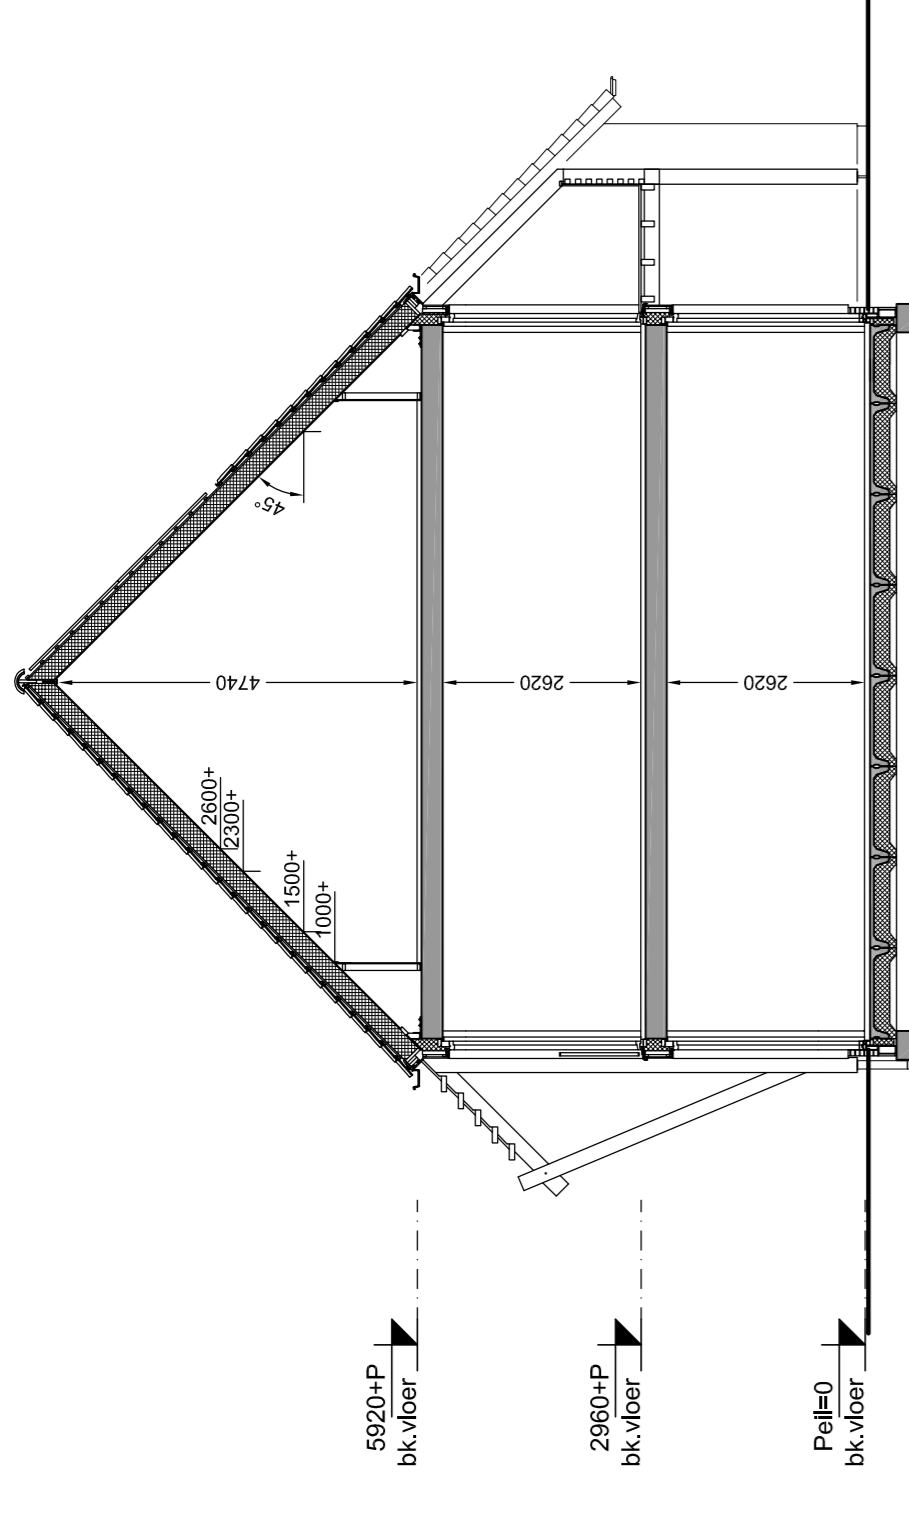

Doorsnede A4
schaal 1:100


Renvooi materialen

- Beton
- Meiswerk baksteen
- Kalkzandsteen
- Lichte scheidingswand
- Isolatie
- Isolatie + houten geveldelen

Renvooi installatie


- ⊕ Deurbel
- ⊕ Bekruiker
- ⊕ Wandlichtpunt
- ⊕ Plafondlichtpunt
- ⊕ Enkeelpolige schakelaar
- ⊕ Wiseschakelaar
- ⊕ Serieschakelaar
- ⊕ Wandcontactdoos enkelvoudig, geaard
- ⊕ Wandcontactdoos tweevoudig, geaard
- ⊕ Aansluitpunt omvormer pv-panelen
- ⊕ Thermostaat
- ⊕ Centrale antenne-richting
- ⊕ CO2 meetkastje
- ⊕ CO2 en mechanische ventilatie boeiening
- ⊕ Loze leiding algemeen
- ⊕ Rookmelder (aangesloten op het lichtnet)
- ⊕ Afvoerpunt mechanische ventilatie
- ⊕ Toevoerpunt mechanische ventilatie
- ⊕ Buitenkraan

- ⊕ Opstaplaats wasmachine
- ⊕ Opstaplaats wasdroger
- ⊕ Opstaplaats mechanische ventilatie box
- ⊕ Opstaplaats warmtepomp
- ⊕ Opstaplaats warmterugwininstallatie
- ⊕ Opstaplaats ventilatie/luikwarmtepomp
- ⊕ Verdeler vloerverwarming
- ⊕ Vloerverwarming
- ⊕ Radiator
- ⊕ Keuken / elektra conform opgave
- ⊕ opgave keukenleverancier
- ⊕ Kruipruik
- ⊕ Bovenkant versterkbank L.o.v.
- ⊕ vloerplaat in mm
- ⊕ Ventilatorooster boven kozijn
- ⊕ Ventilatorooster in gevel
- ⊕ Lichtpunt op gevel
- ⊕ Binnendeur met bovenlicht

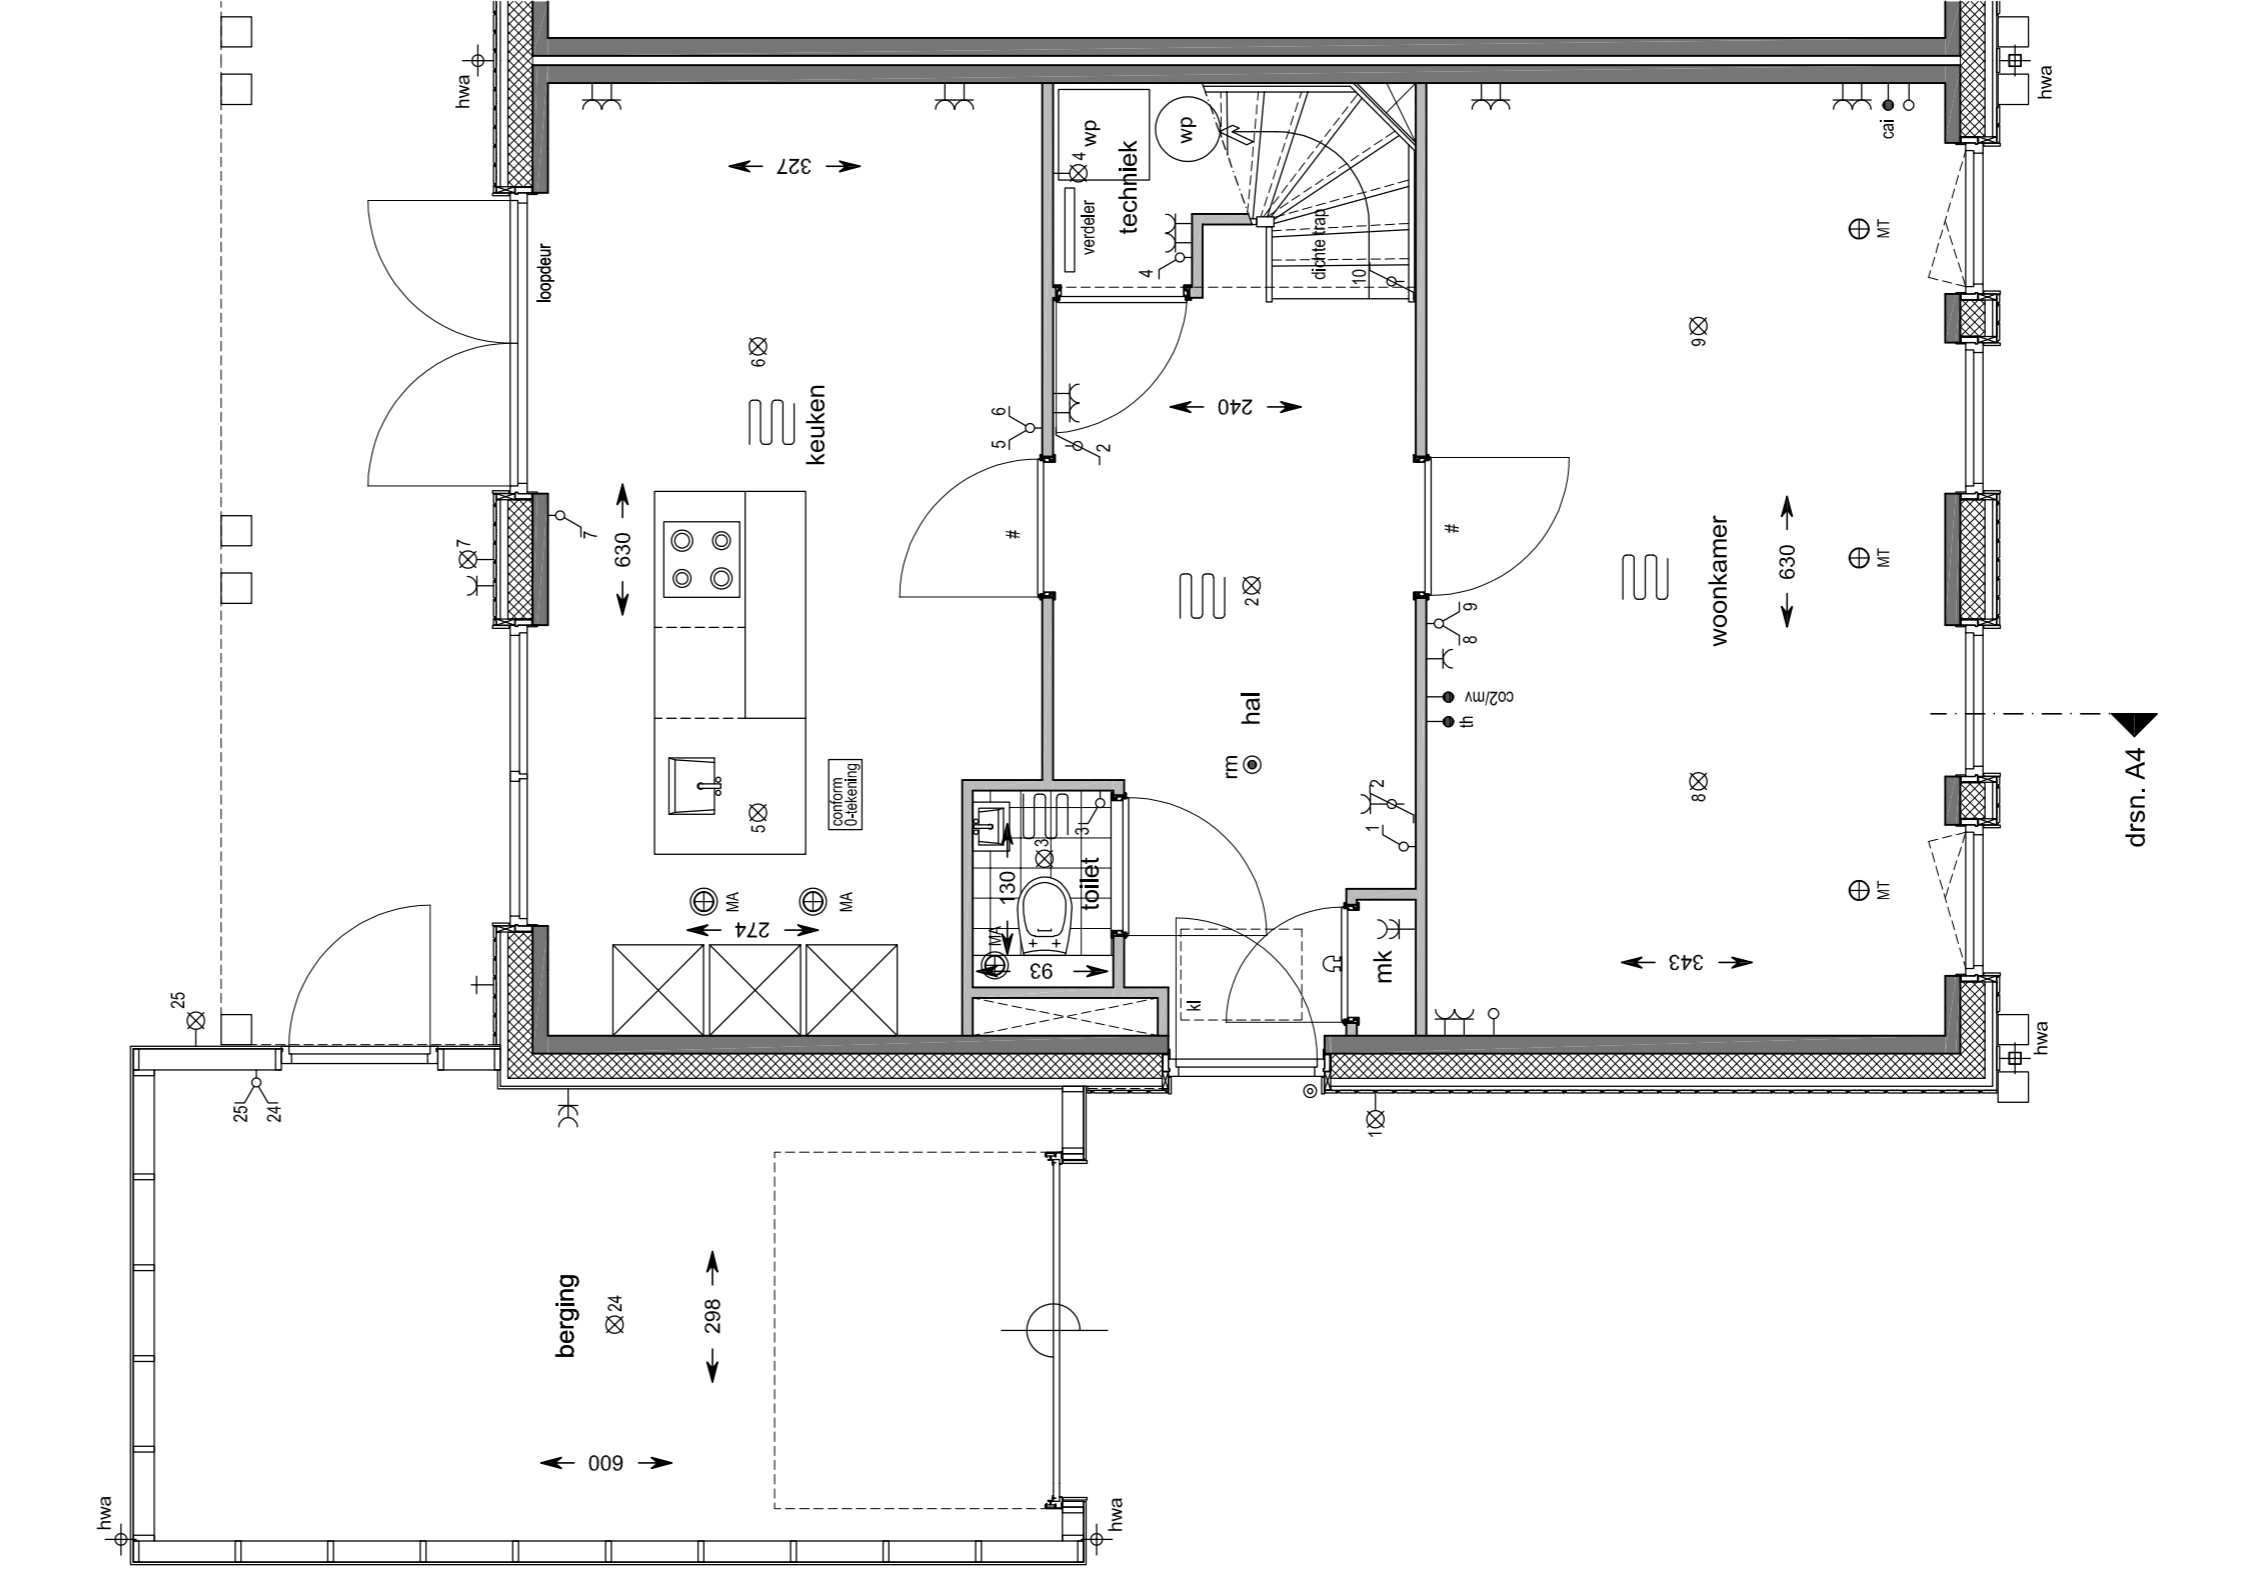


Begane grond
schaal 1:50

bouwnummer getekend: 05 / 18 / 27
bouwnummer gespiegeld: 19 / 28

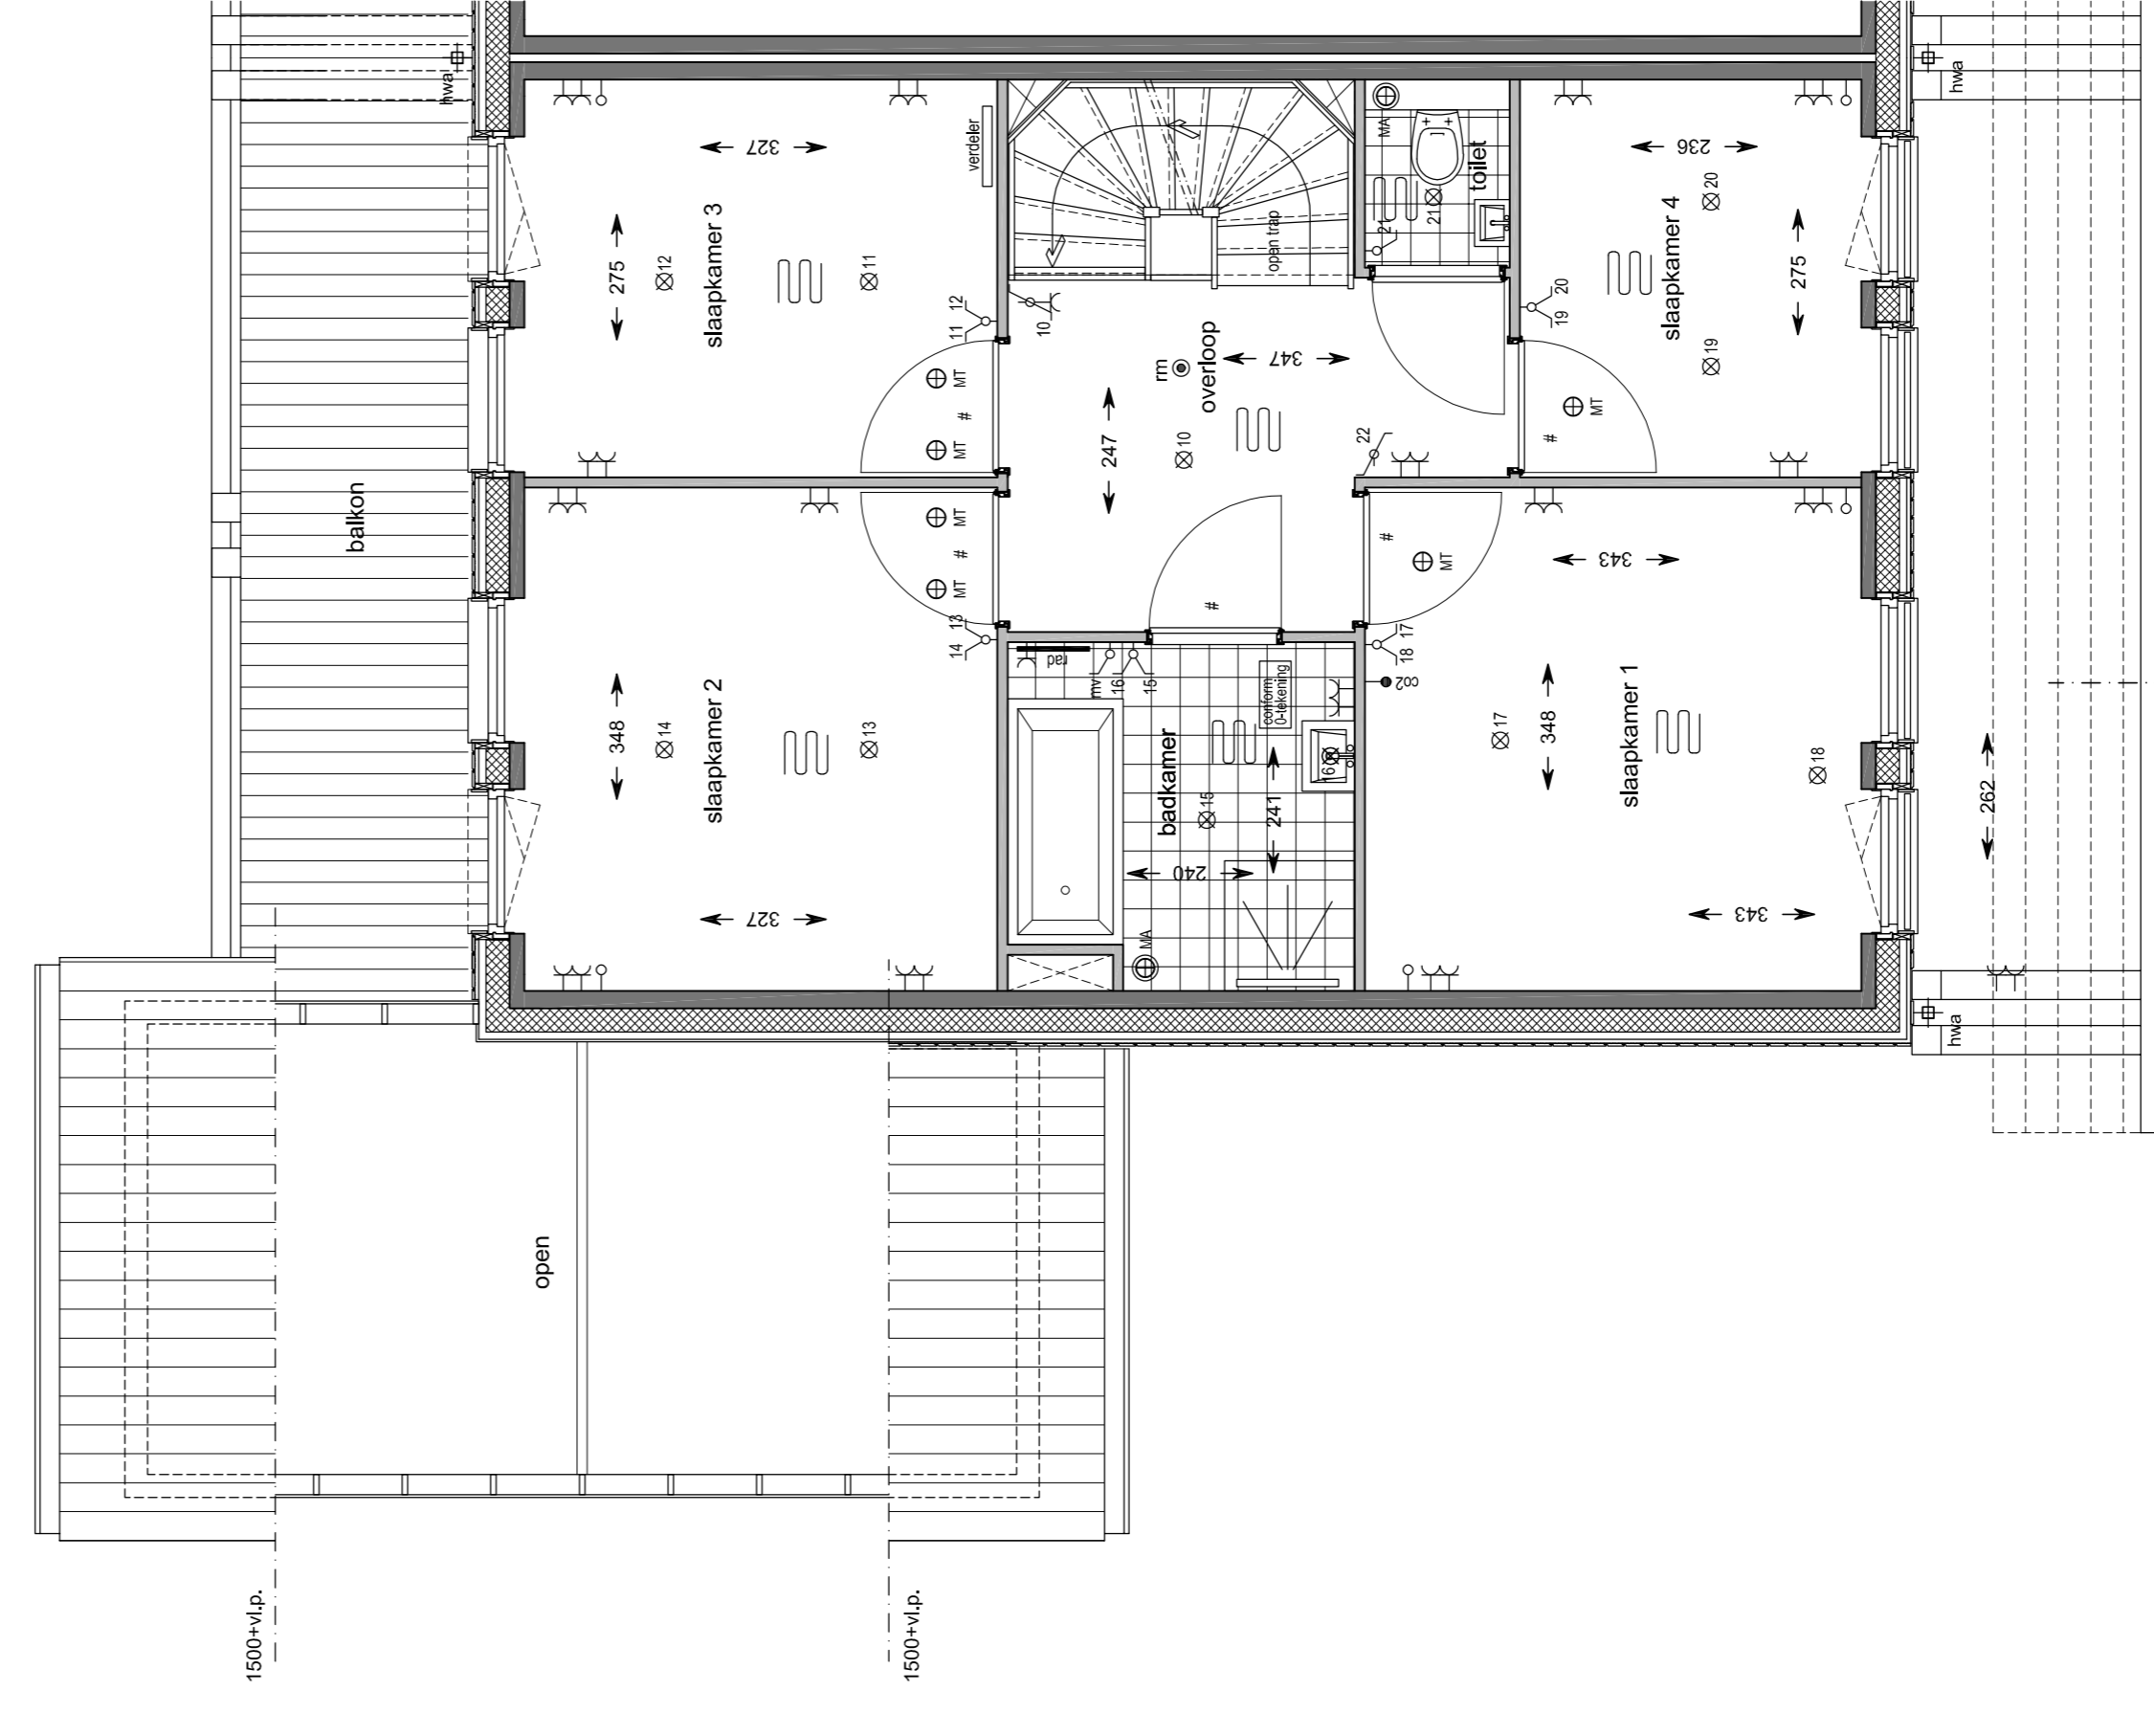

1e verdieping
schaal 1:50

bouwnummer getekend: 05 / 18 / 27
bouwnummer gespiegeld: 19 / 28

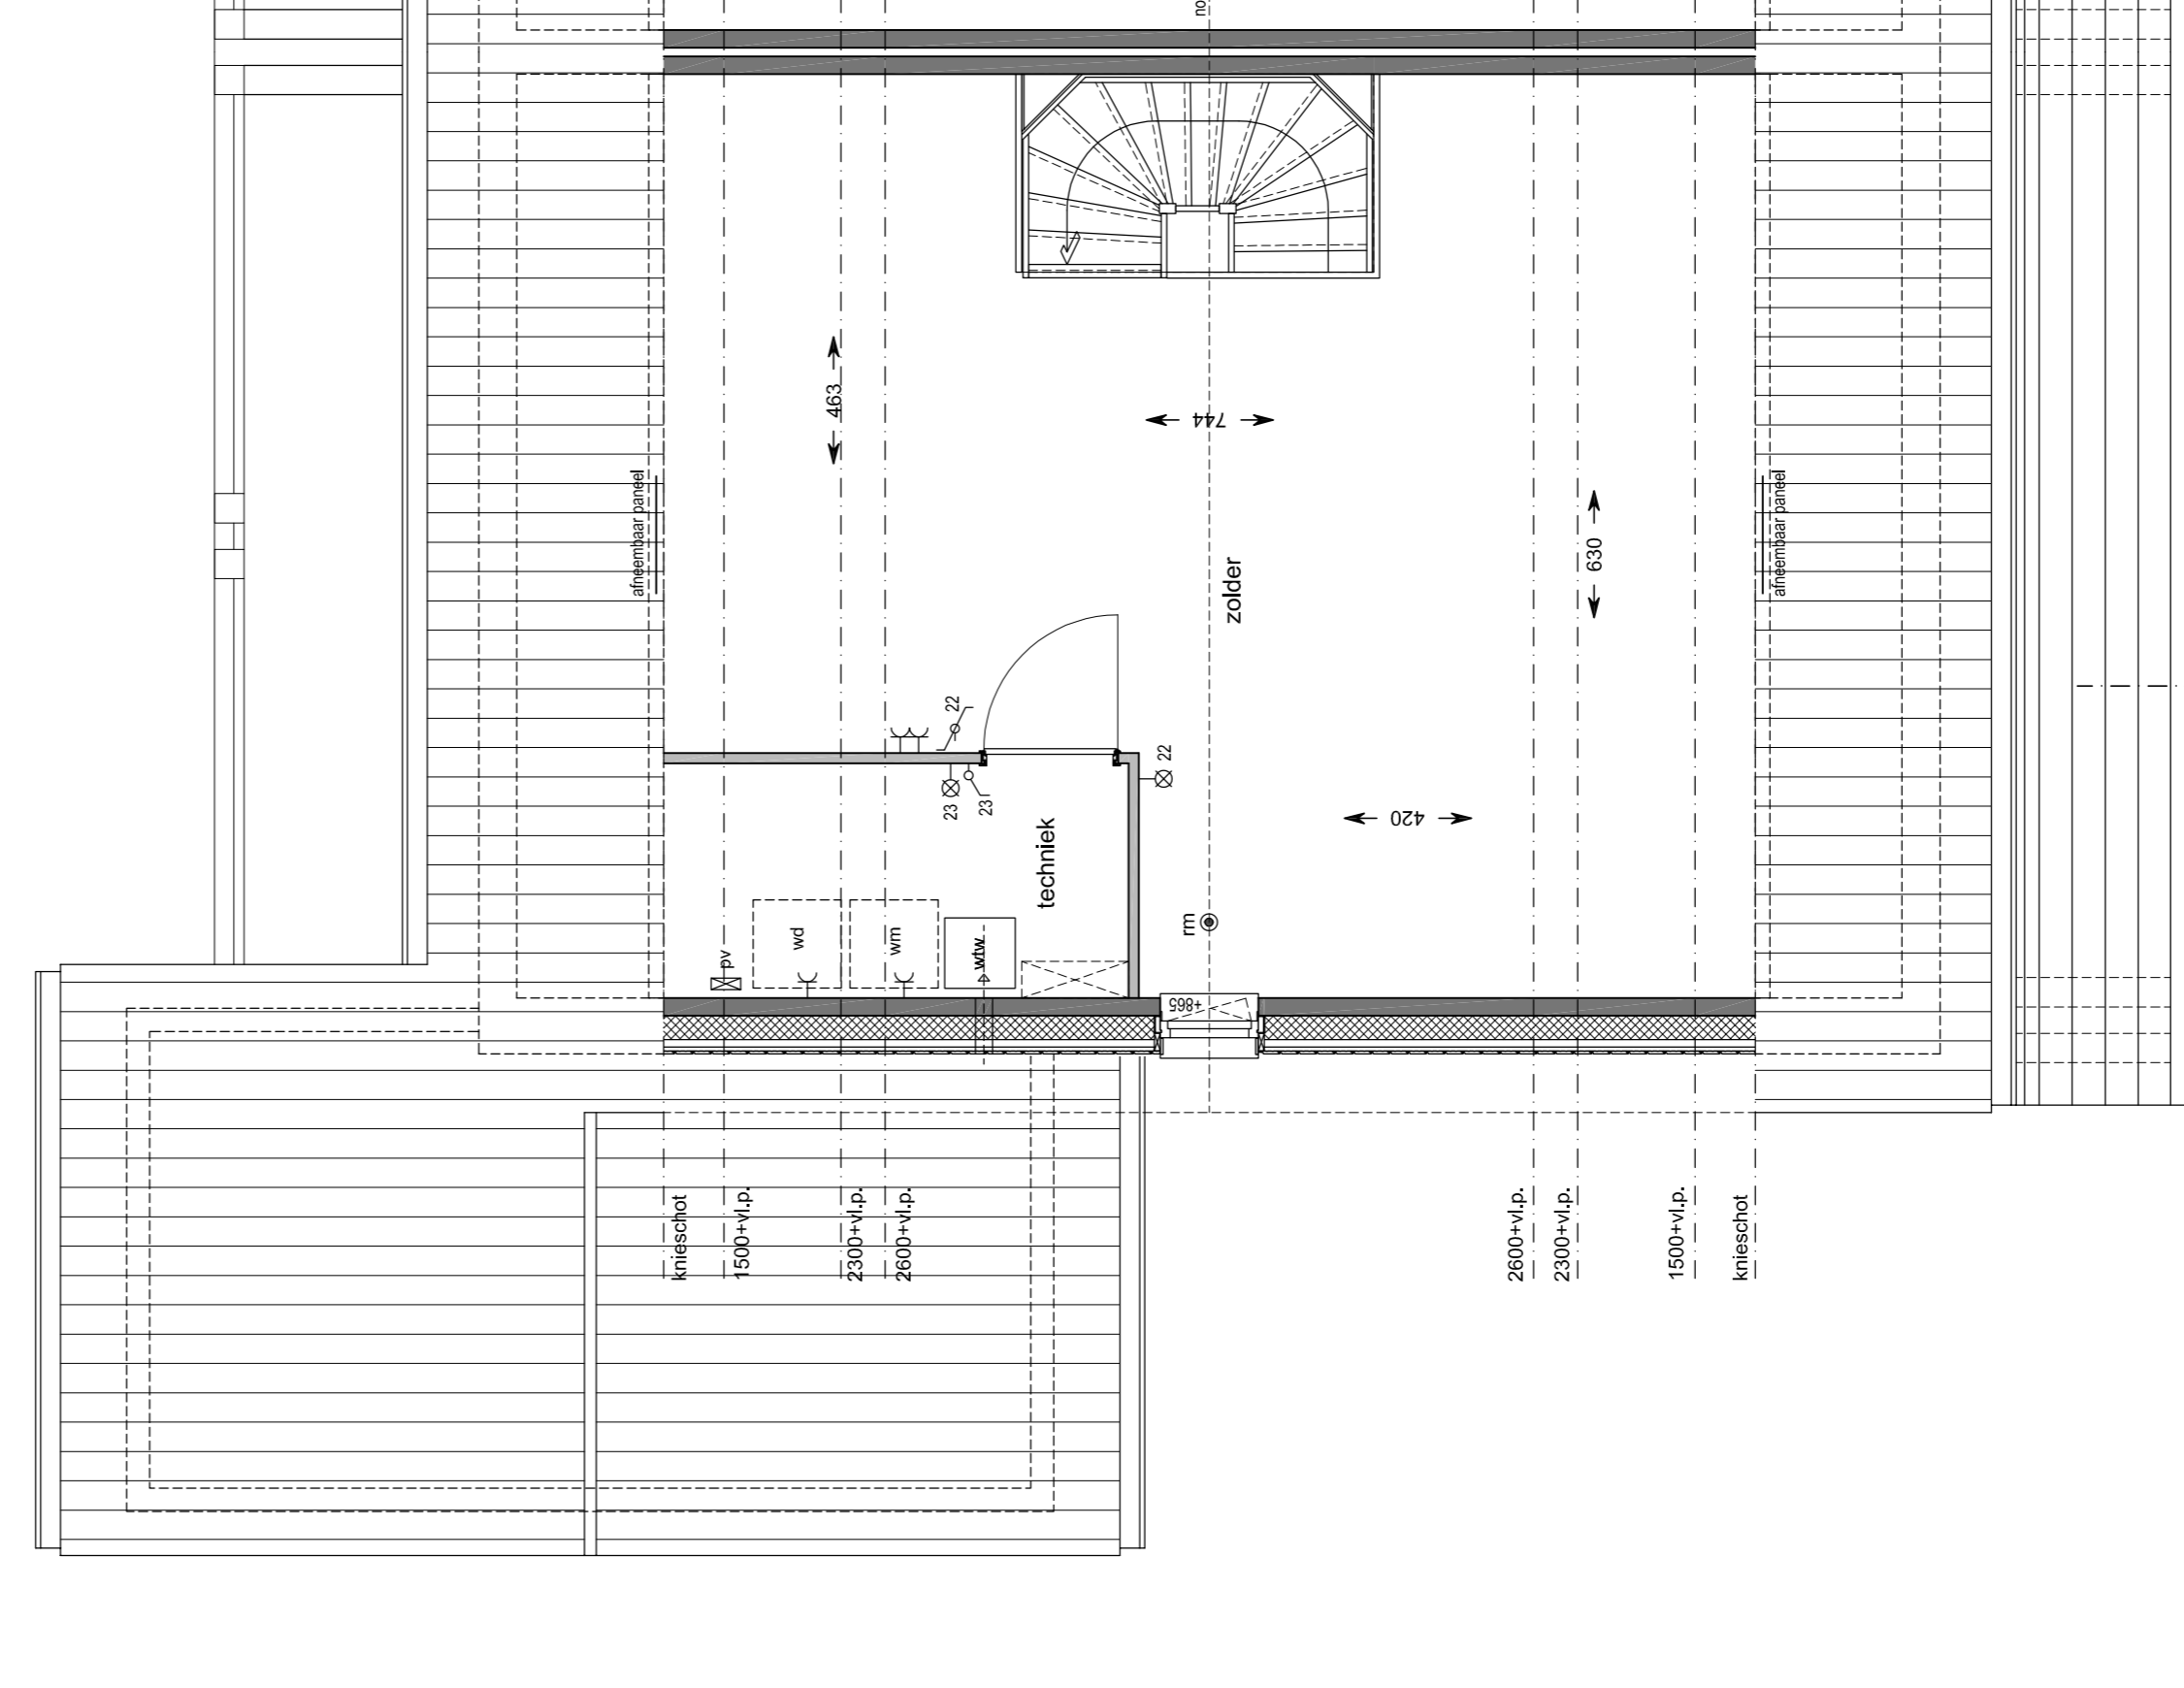

2e verdieping
schaal 1:50

bouwnummer getekend: 05 / 18 / 27
bouwnummer gespiegeld: 19 / 28



Situatie
schaal 1:1000

project: **Hoef en Haag De Erven**
 datum: 20-05-2019
 projectnummer: 1000X595
 schaal: 1:50/1:100
 baknummer: VK-4H1
 betreft: Verkoopkaveling 2 ONDER KAPWONING TYPE B
 bouwnummer: 05 / 18 / 27 / 28