
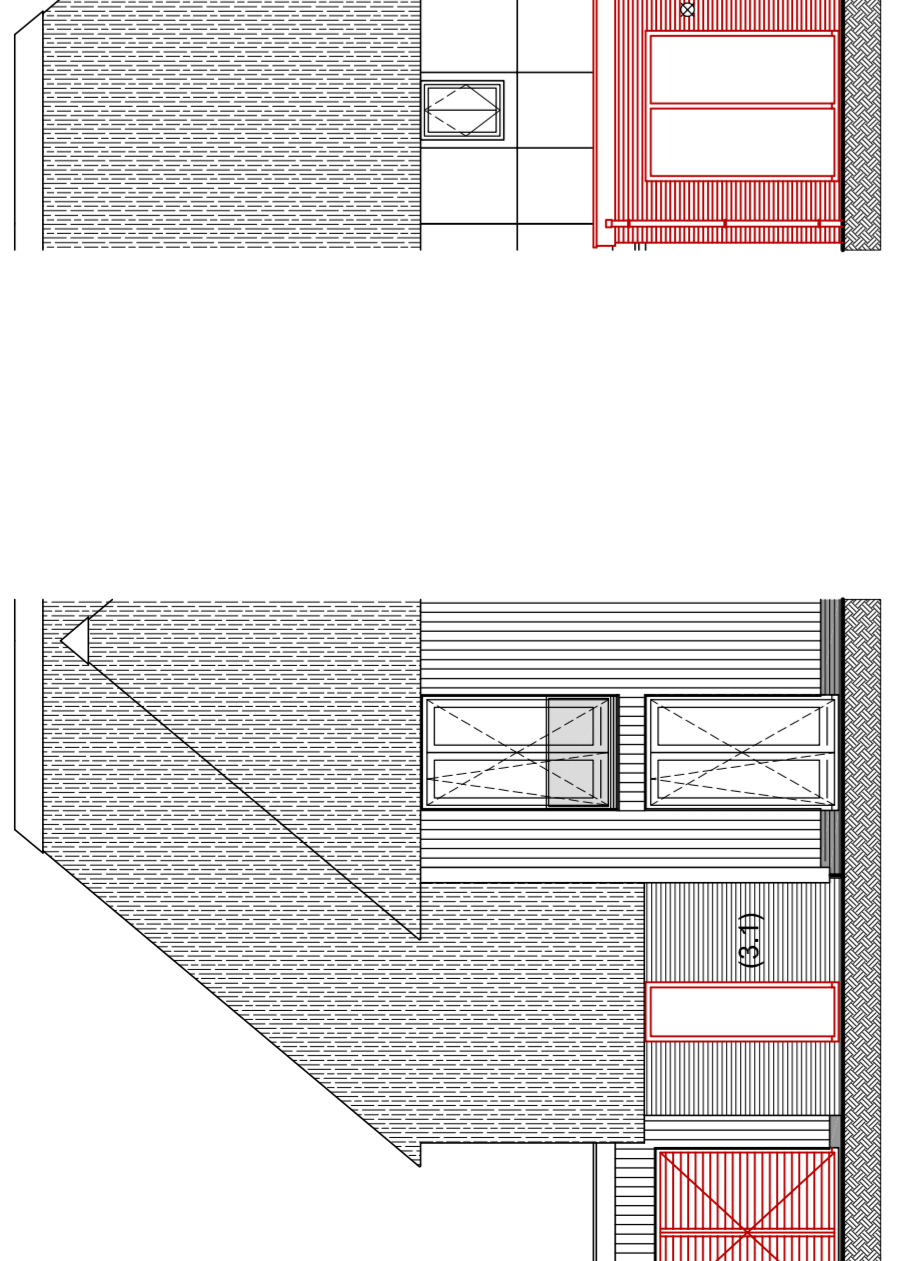
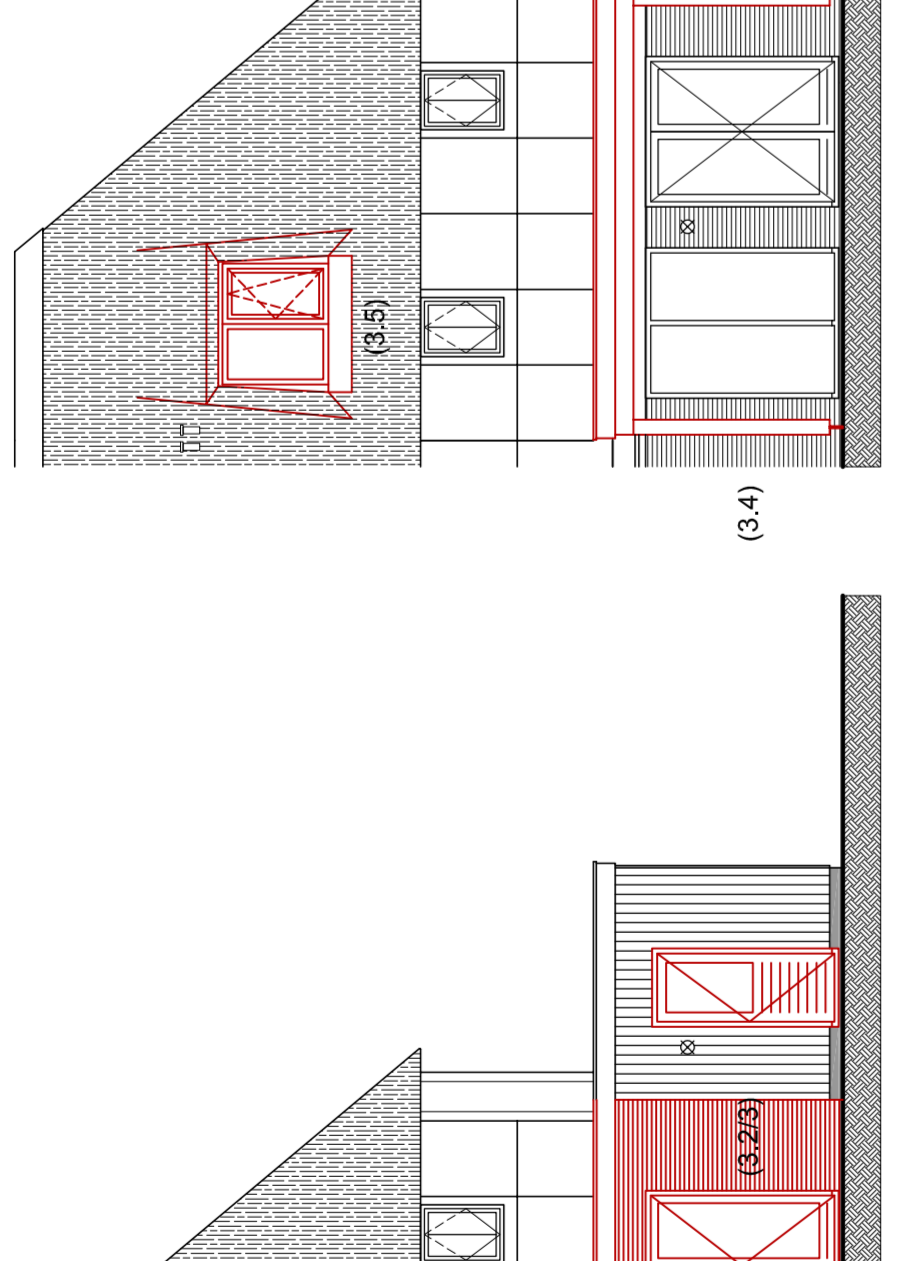
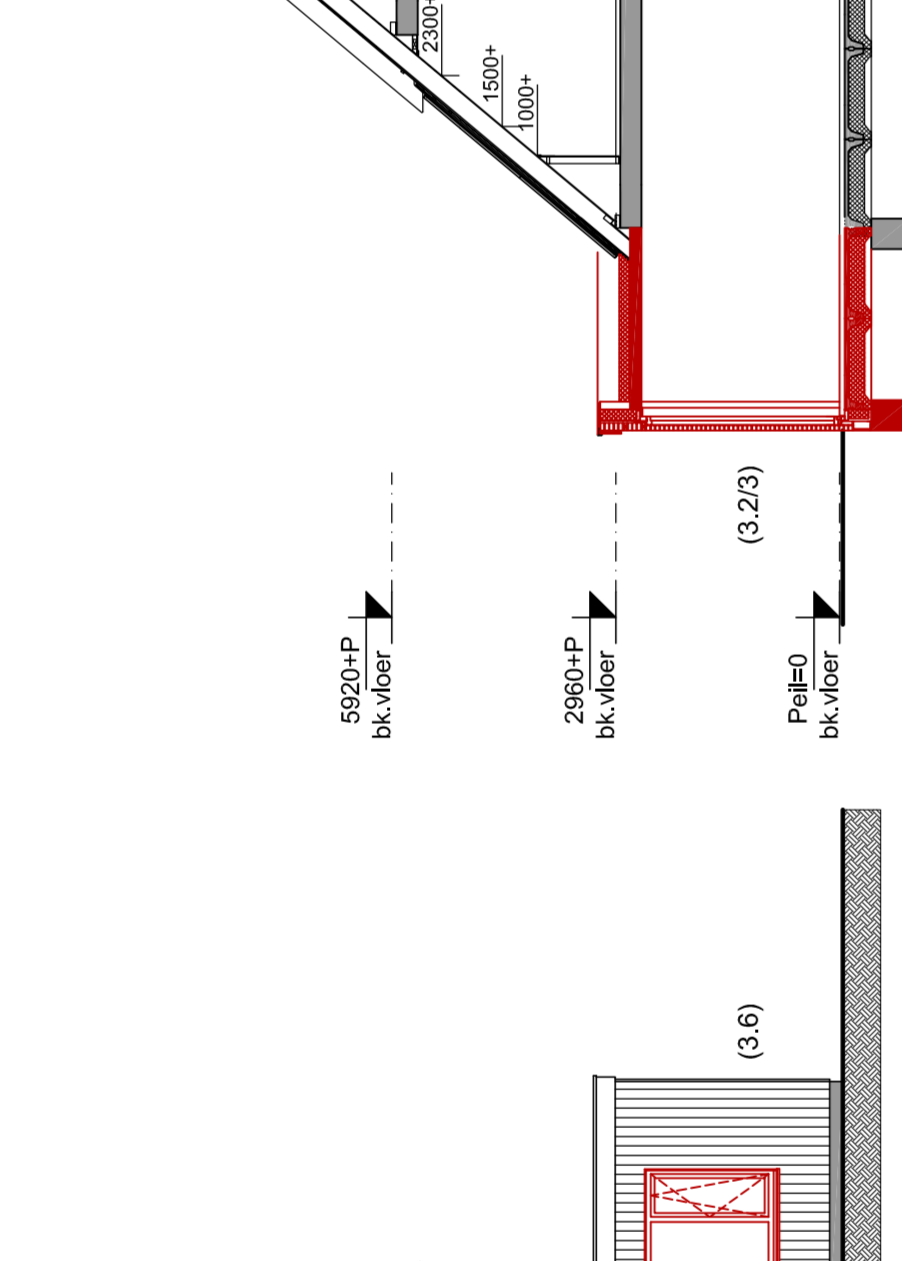
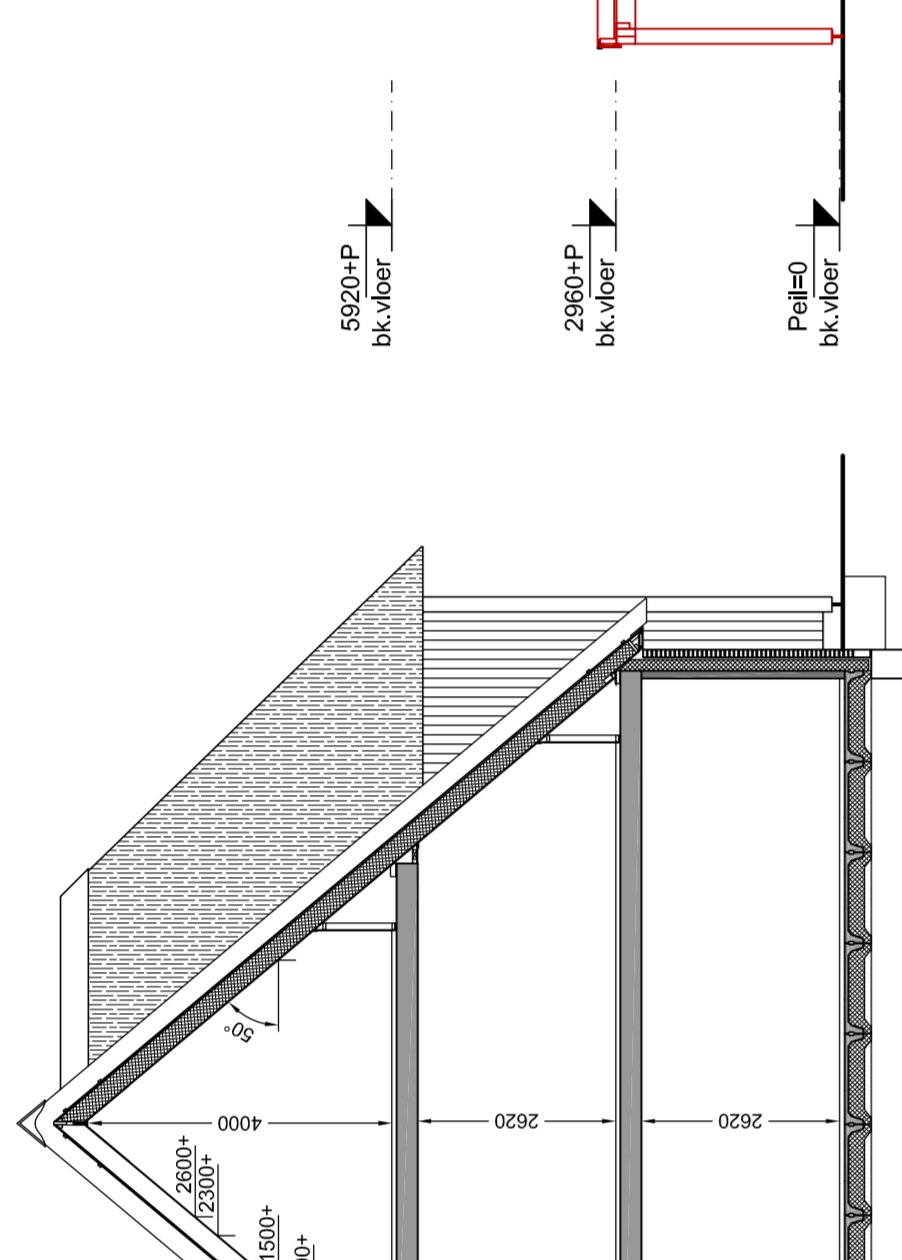


- Renvoed materialen**
- Beton
 - Metselwerk baksteen
 - Kalkzandsteen
 - Lichte scheidingswand
 - Isolatie
 - Isolatie + houten geveldelen
- Renvoed installatie**
- Deurbed
 - Beldruker
 - Wandlichtpunt
 - Plafondlichtpunt
 - Enkeelpolige schakelaar
 - Wisselschakelaar
 - Serieschakelaar
 - Wandcontactdoos enkelvoudig, geaard
 - Wandcontactdoos tweevoudig, geaard
 - Aansluitpunt omvormer pv-panelen
 - Thermostaat
 - Centrale antenne-inrichting
 - CO2 meetkastje
 - CO2 en mechanische ventilatie boeiening
 - Loze leiding algemeen
 - Rookmelder (aangesloten op het lichtnet)
 - Afvoerpunt mechanische ventilatie
 - Toevoerpunt mechanische ventilatie
 - Buitenkraan
- Opstelling wasmachine**
- Opstelling wasmachine
 - Opstelling mechanische ventilatie box
 - Opstelling warmtepomp
 - Opstelling warmterugwinstinstallatie
 - Opstelling ventilatorlichtwarmtepomp
 - Vercoder vloerverwarming
 - Vloerverwarming
 - Radiator
 - Keuken / elektr. conform opgave
 - opgave keukenleverancier
 - Kraanplak
 - Bovenkant versterkbank t.o.v. vloerplafond in mm
 - Ventilatorrooster boven kozijn
 - Ventilatorrooster in gewel
 - Lichtpunt op gewel

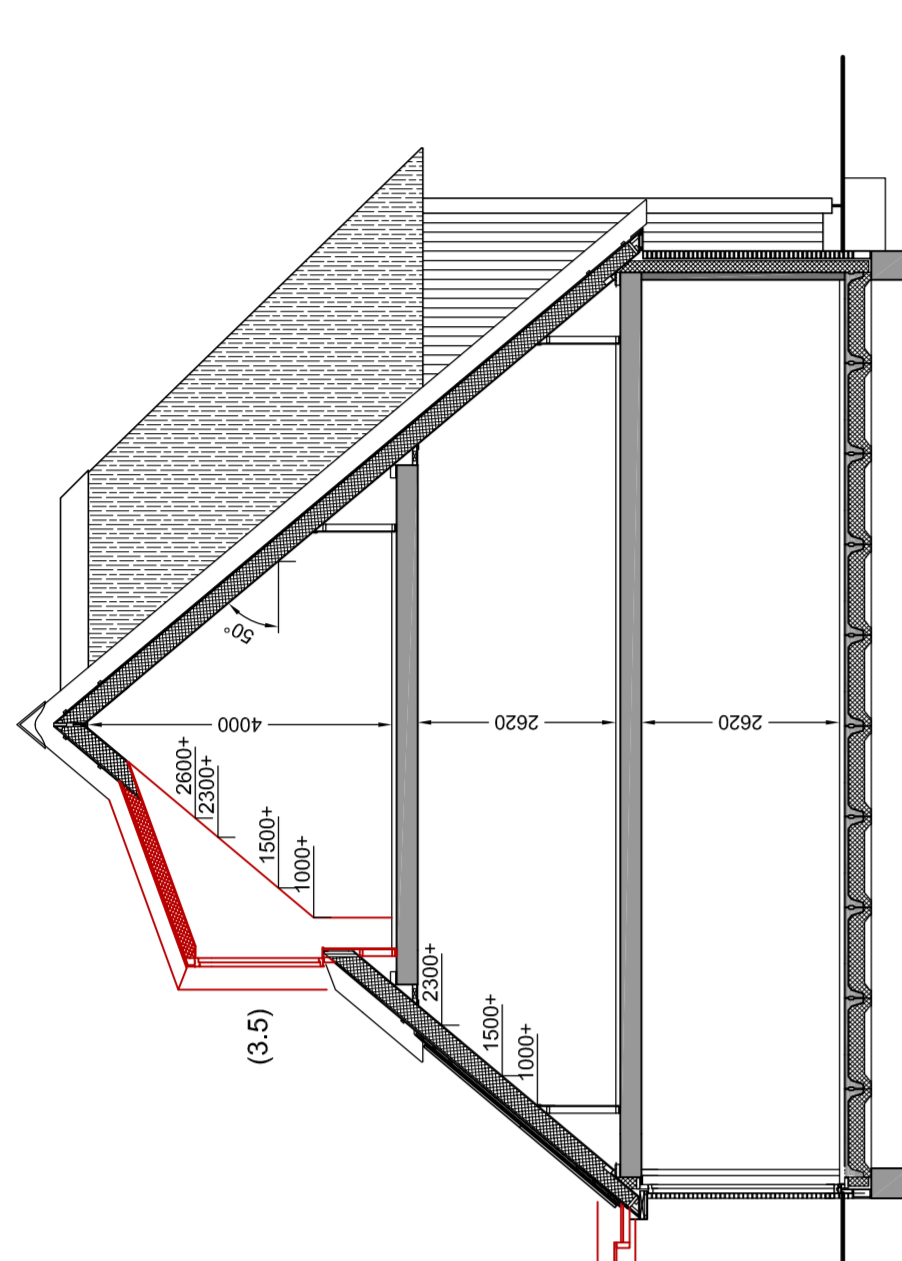

Doorsnede OP2
schaal 1:100

- 3.4 optie veranda 2,4 m + lichtstraat
- 3.5 optie dakkapel achtergevel

Doorsnede OP1
schaal 1:100

- 3.2.3 optie uitbouw achtergevel 2,4 m / 1,2 m

Achtergevel
schaal 1:100


- 3.4 optie veranda 2,4 m + lichtstraat
- 3.5 optie dakkapel
- 3.6 optie berging / werkruimte

Achtergevel
schaal 1:100

- 3.2.3 optie uitbouw achtergevel 2,4 m / 1,2 m


Voorgevel
schaal 1:100

- 3.1 optie raam voorgevel
- 3.6 optie berging / werkruimte

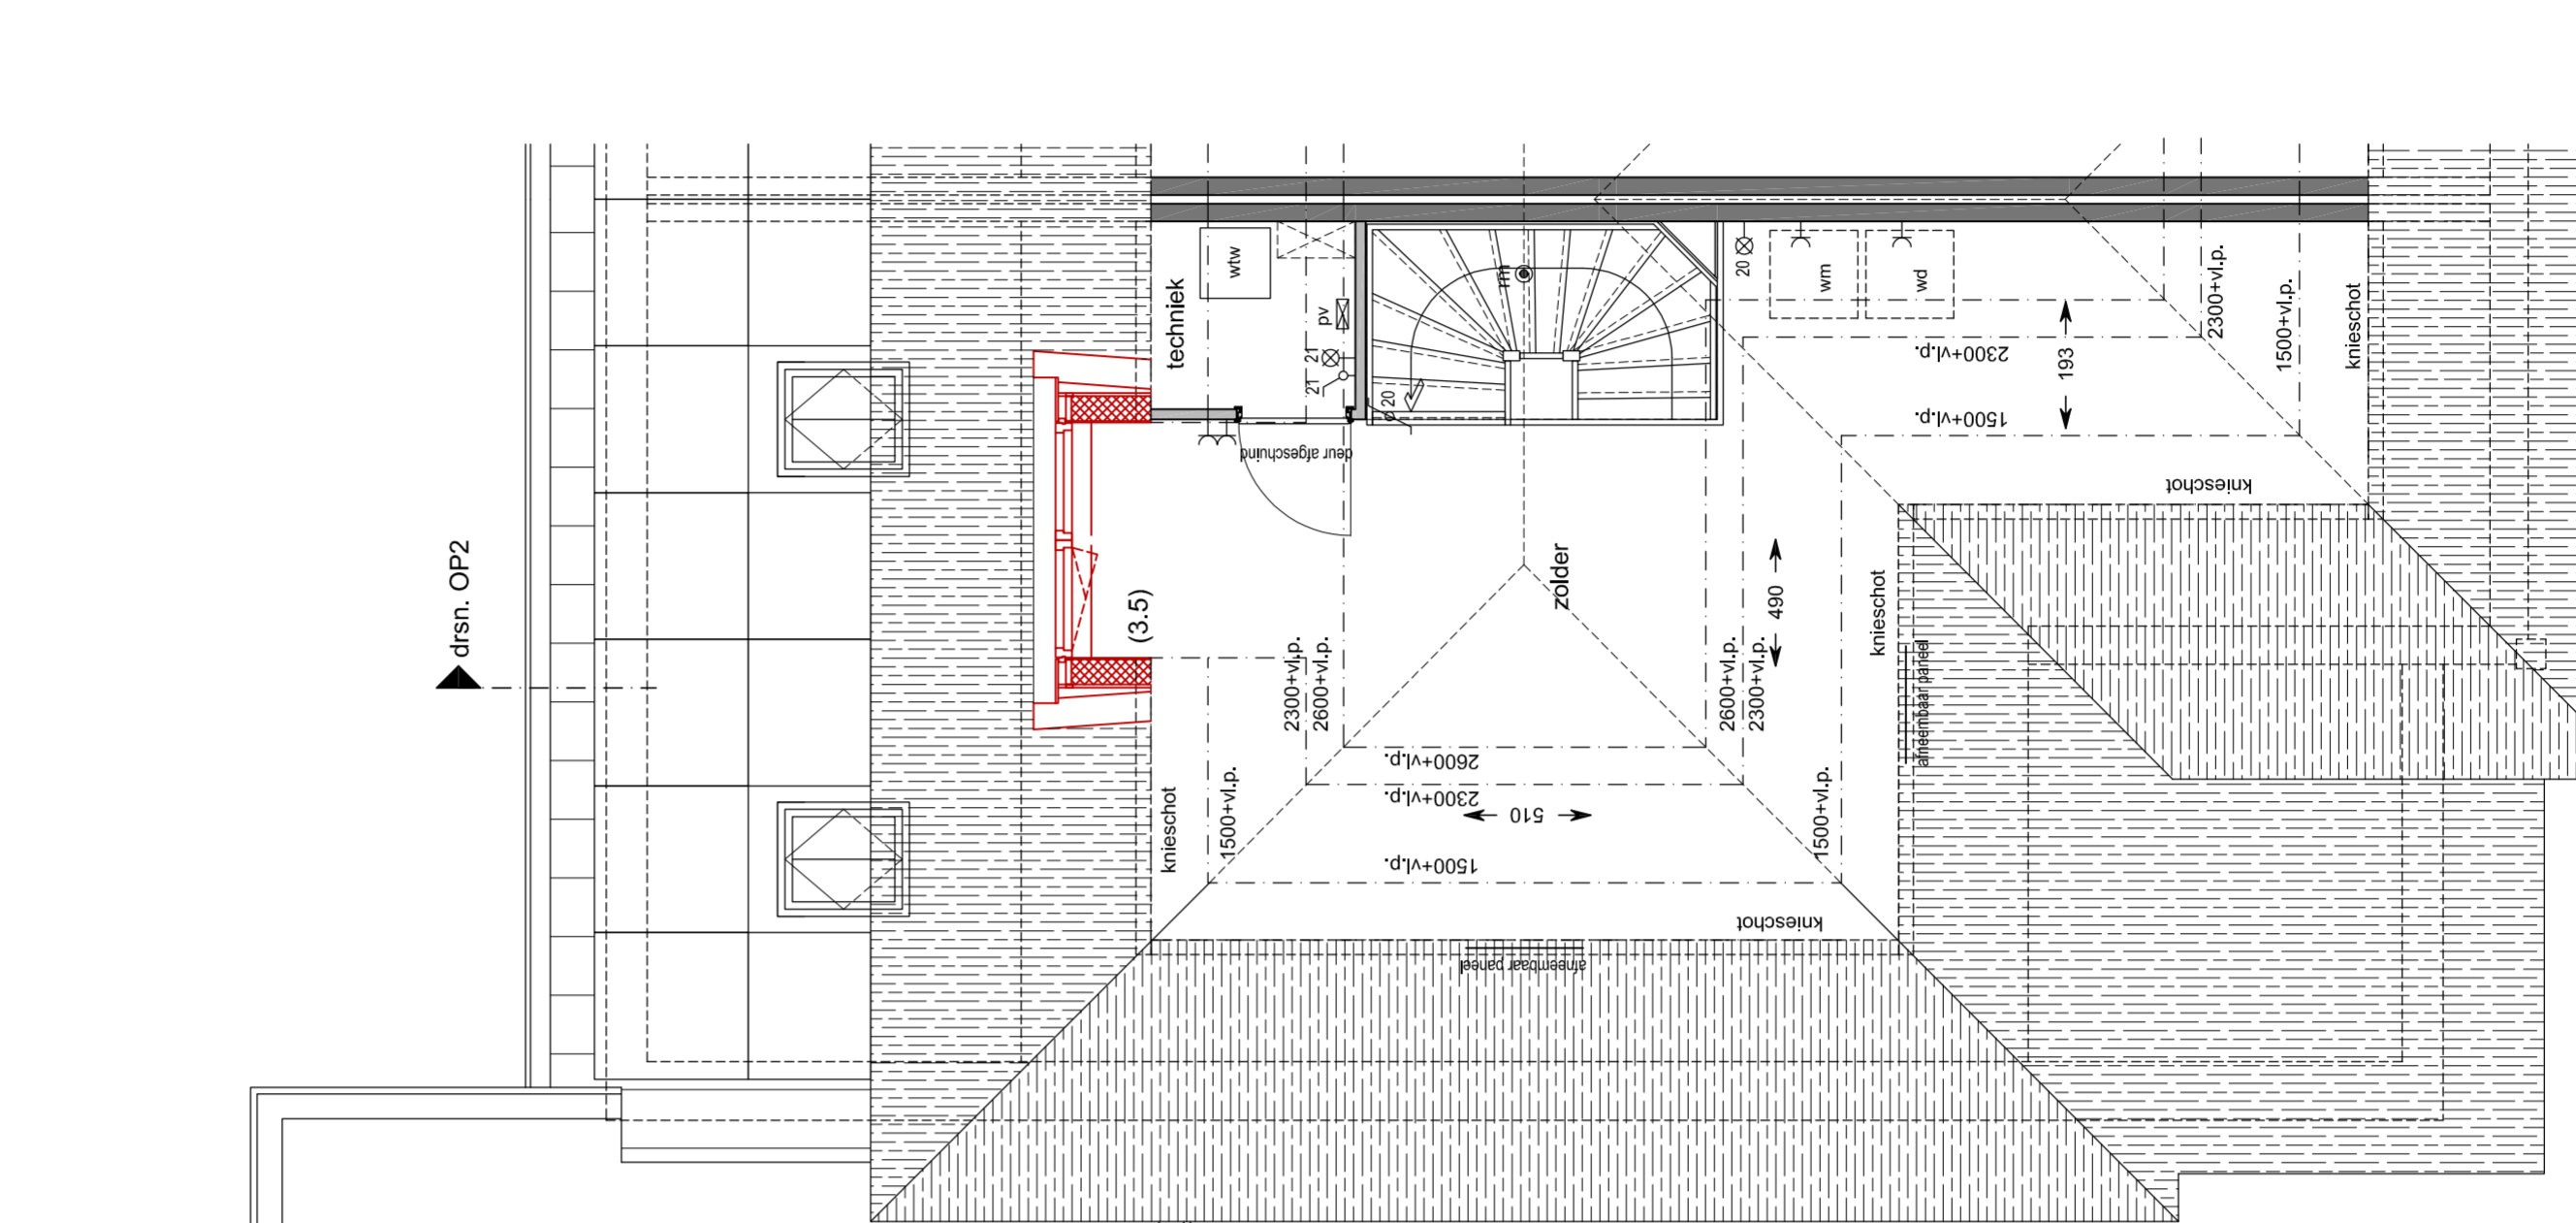


2e Verdieping
schaal 1:50

- 67 bouwnummer gelekend: 67
- 68 bouwnummer gespiegeld: 68
- 3.5 optie dakkapel

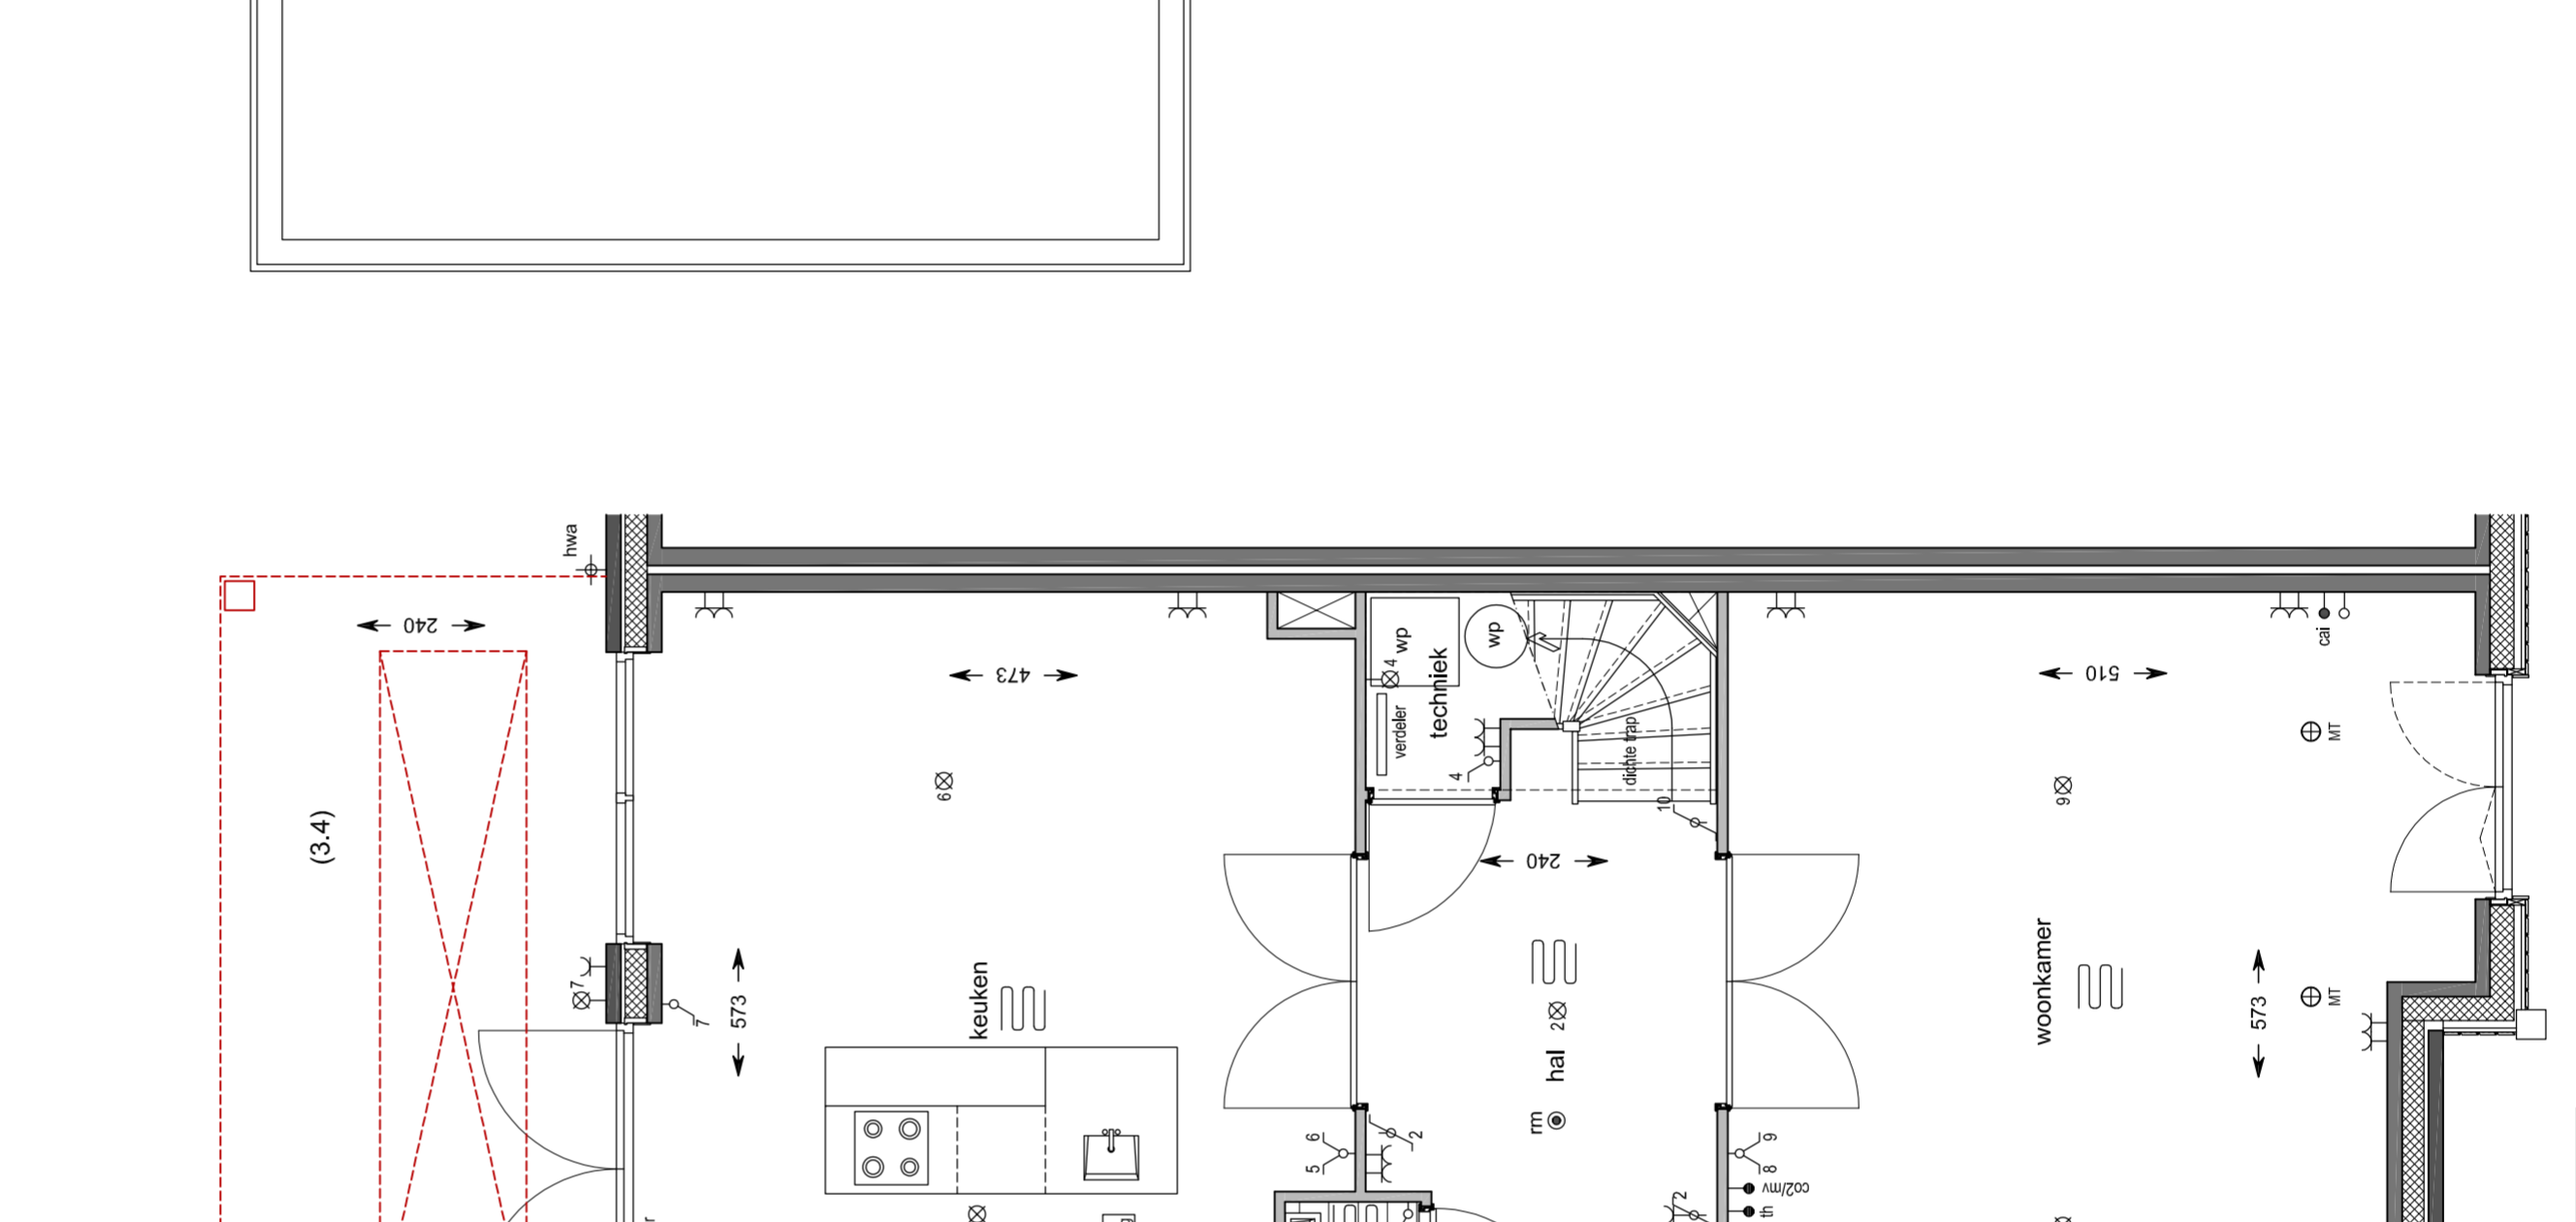


Begane grond
schaal 1:50

- 67 bouwnummer gelekend: 67
- 68 bouwnummer gespiegeld: 68
- 3.4 optie veranda 2,4 m + lichtstraat
- 3.6 optie berging / werkruimte

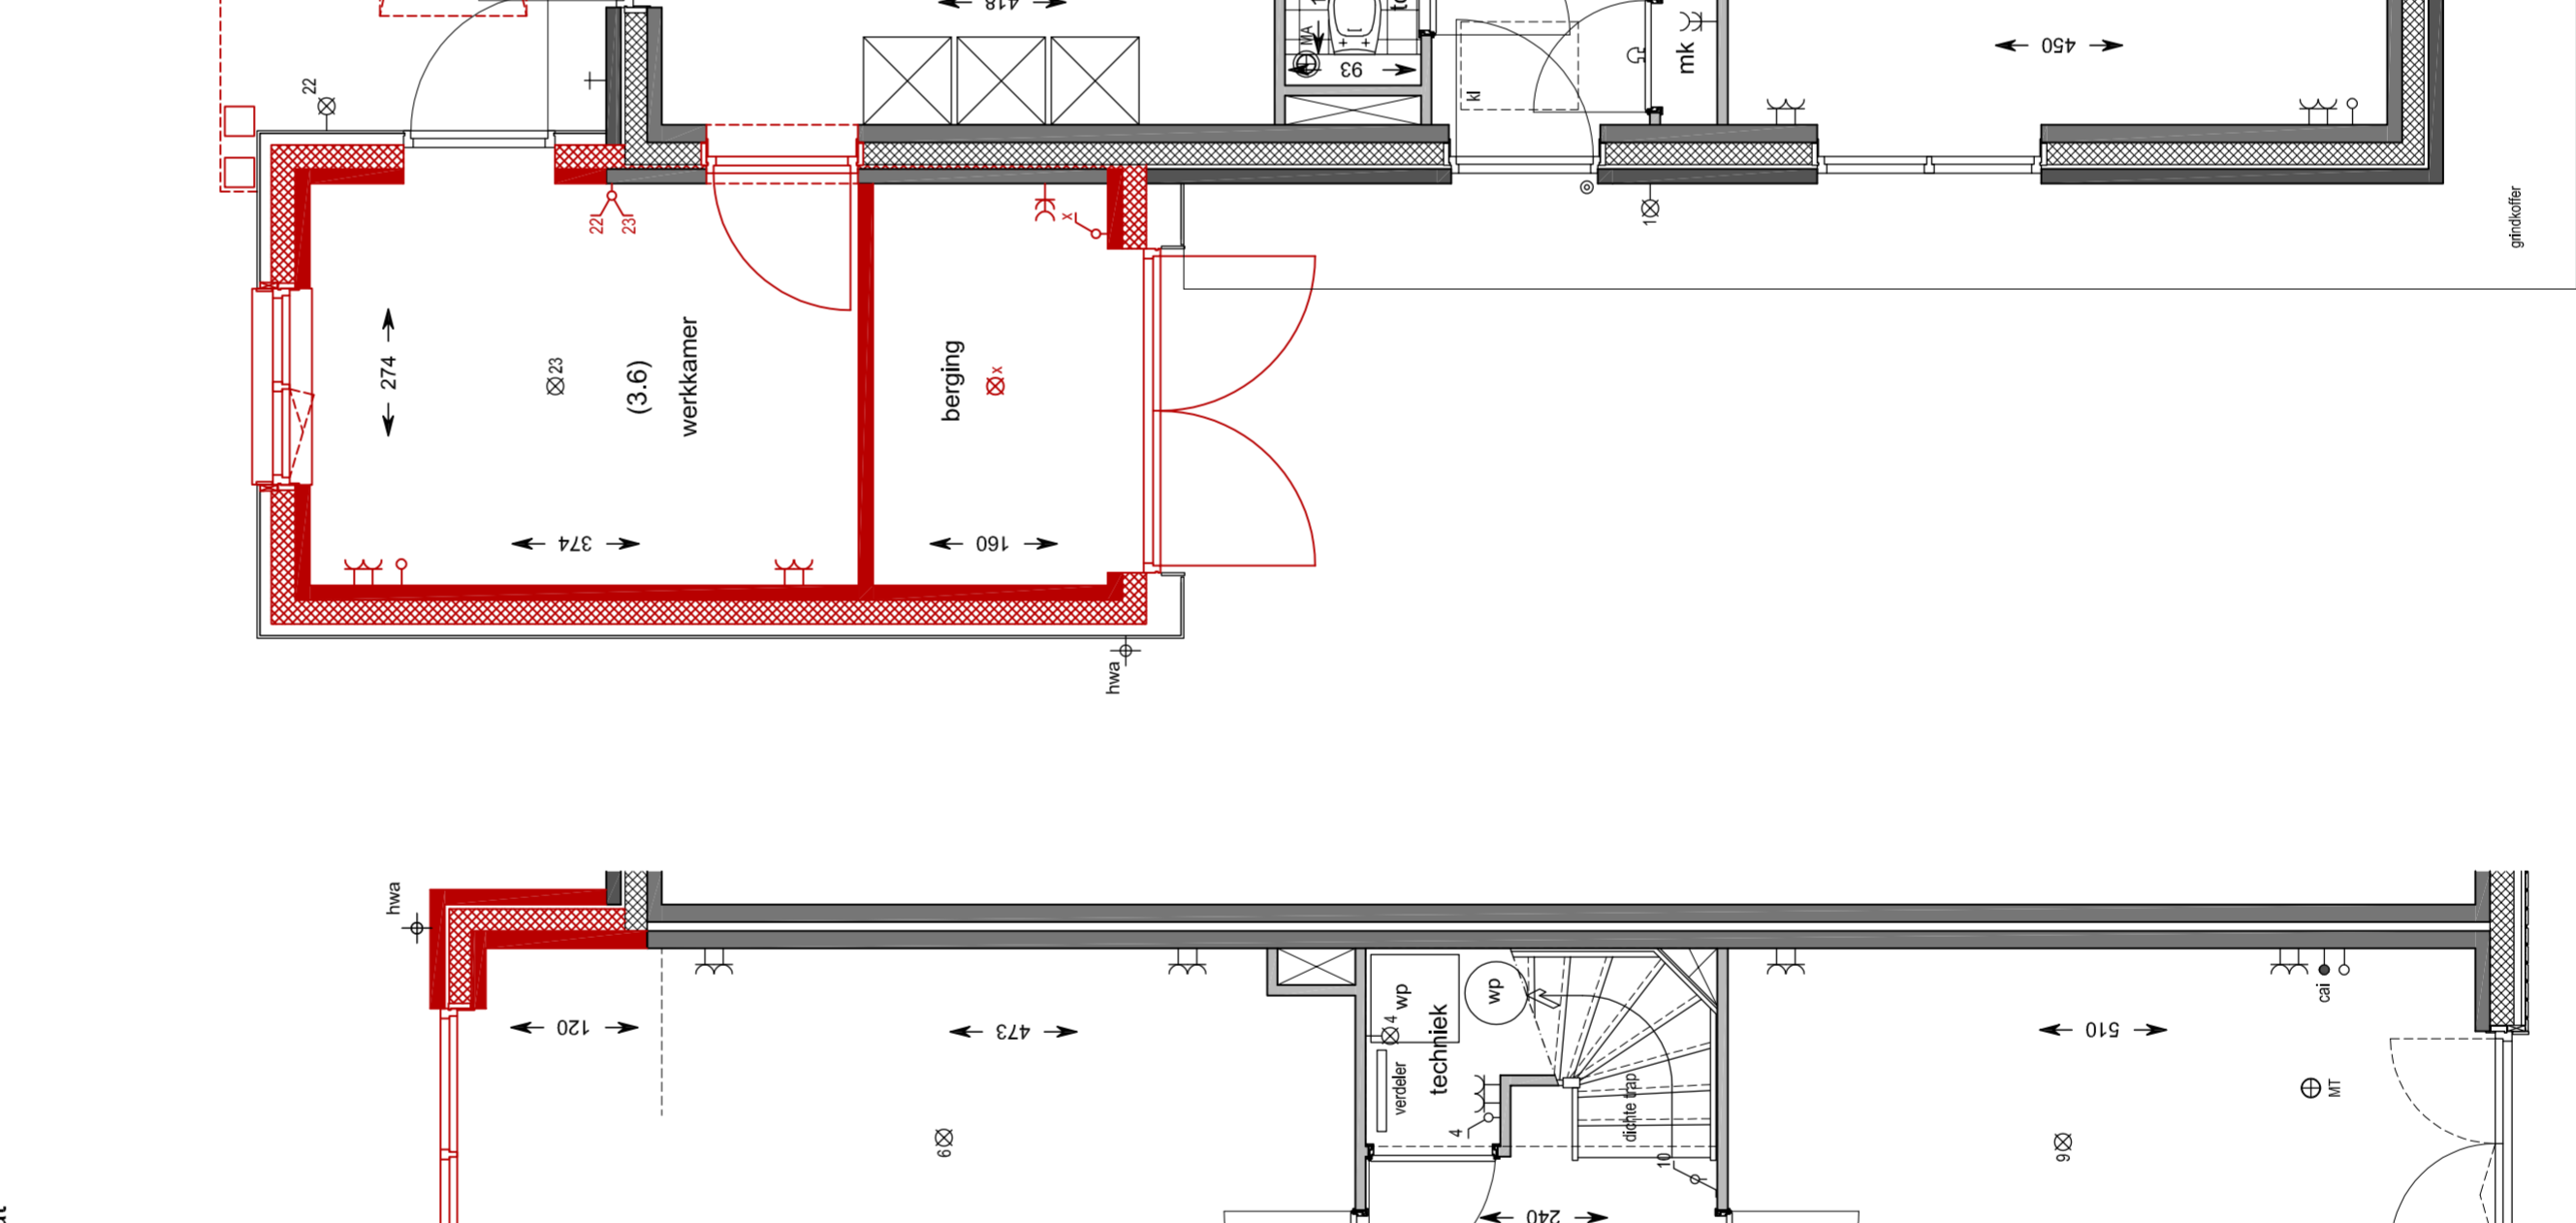


Begane grond
schaal 1:50

- 67 bouwnummer gelekend: 67
- 68 bouwnummer gespiegeld: 68
- 3.3 optie uitbouw achtergevel 1,2 m

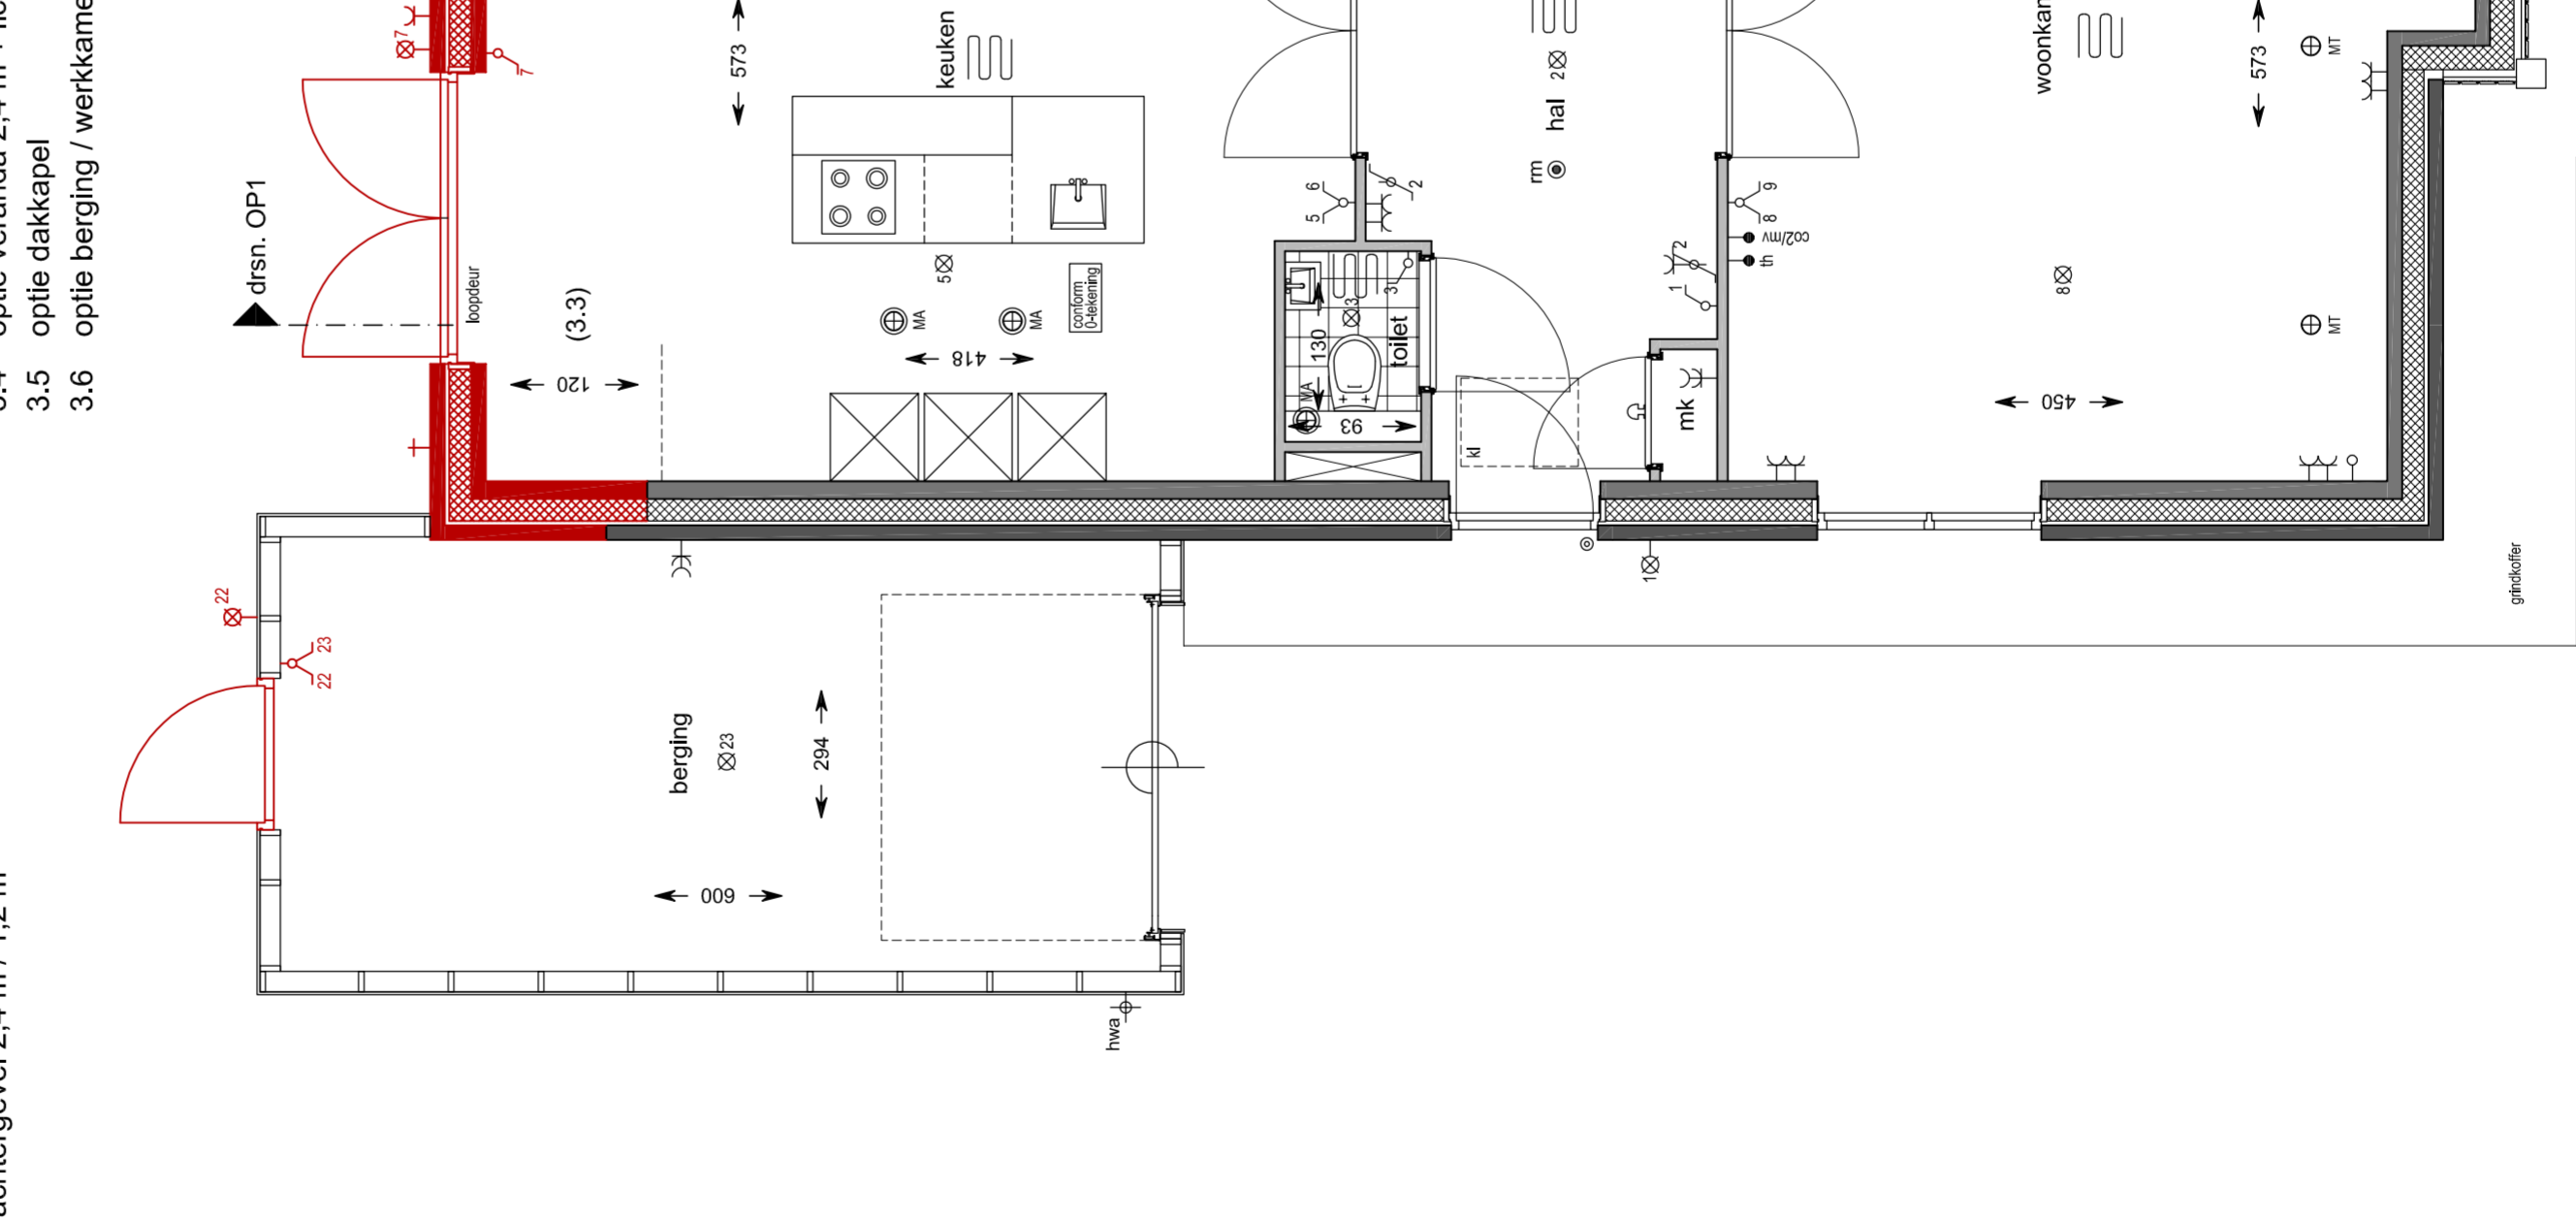

Begane grond
schaal 1:50

- 67 bouwnummer gelekend: 67
- 68 bouwnummer gespiegeld: 68
- 3.1 optie raam voorgevel
- 3.2 optie uitbouw achtergevel 2,4 m

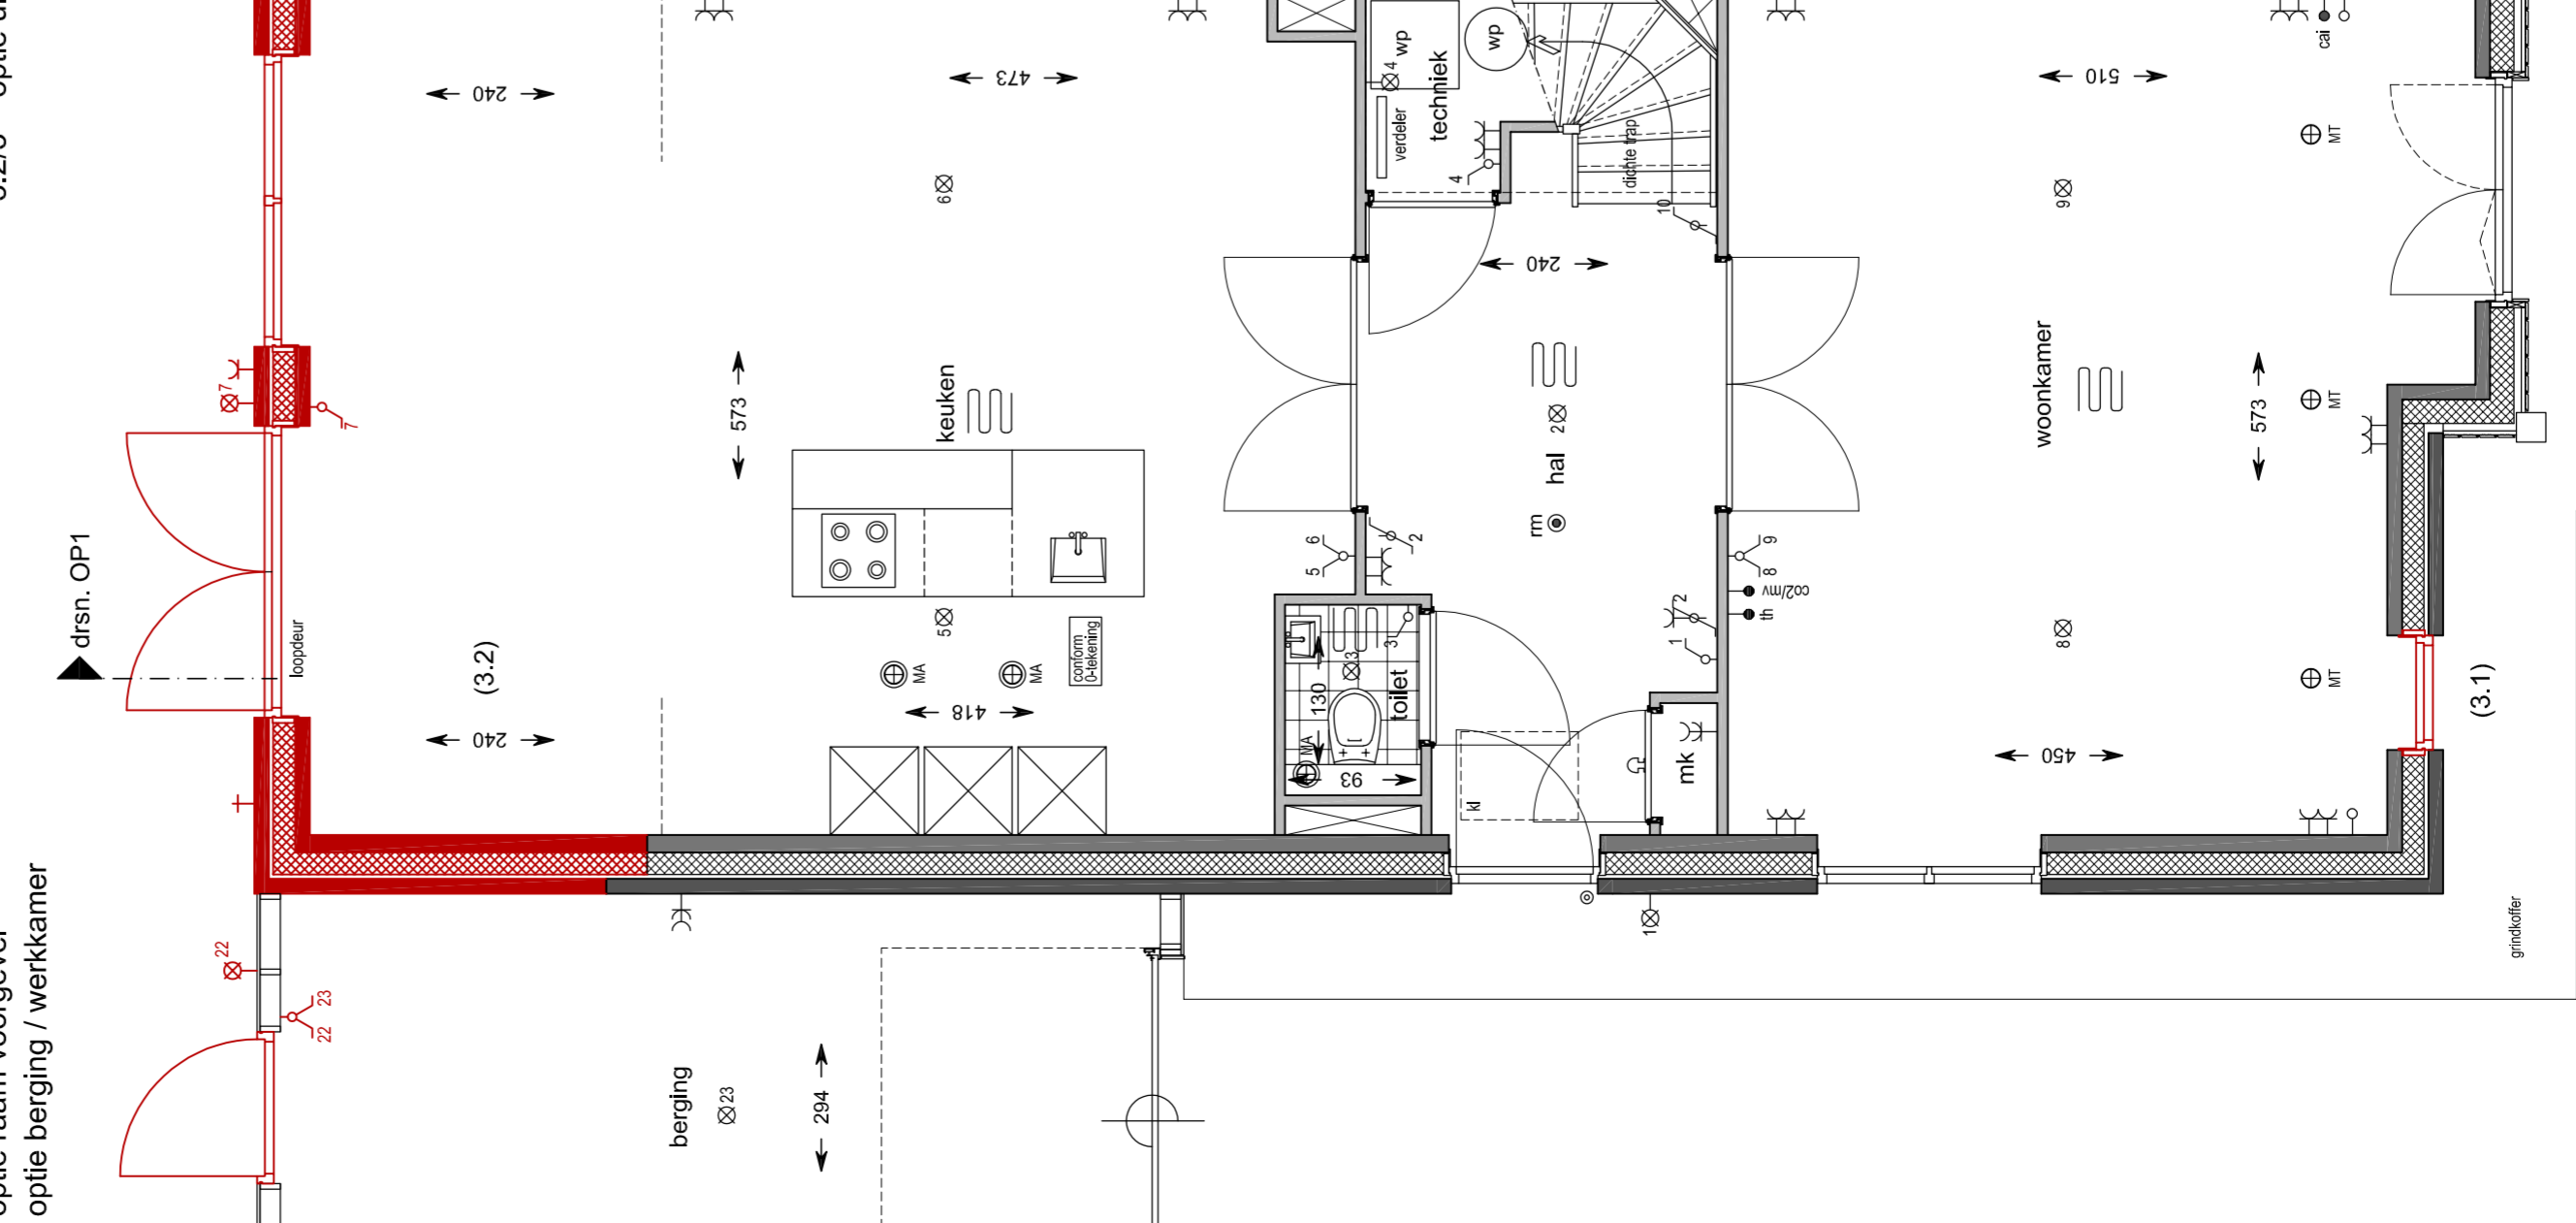

Begane grond
schaal 1:50

- 67 bouwnummer gelekend: 67
- 68 bouwnummer gespiegeld: 68
- 3.1 optie raam voorgevel
- 3.2 optie uitbouw achtergevel 2,4 m



Situatie
schaal 1:1000

Blokland GEBROEDERS
samen in ontwikkeling en bouw

project: Hoef en Haag De Erven
datum: 30-09-2019
format: 1190x655
blatnummer: 1501/100
VK-30P