



**Voorgevel**  
schaal 1:100

bouwnummer getekend: 67  
bouwnummer gespiegeld: 68

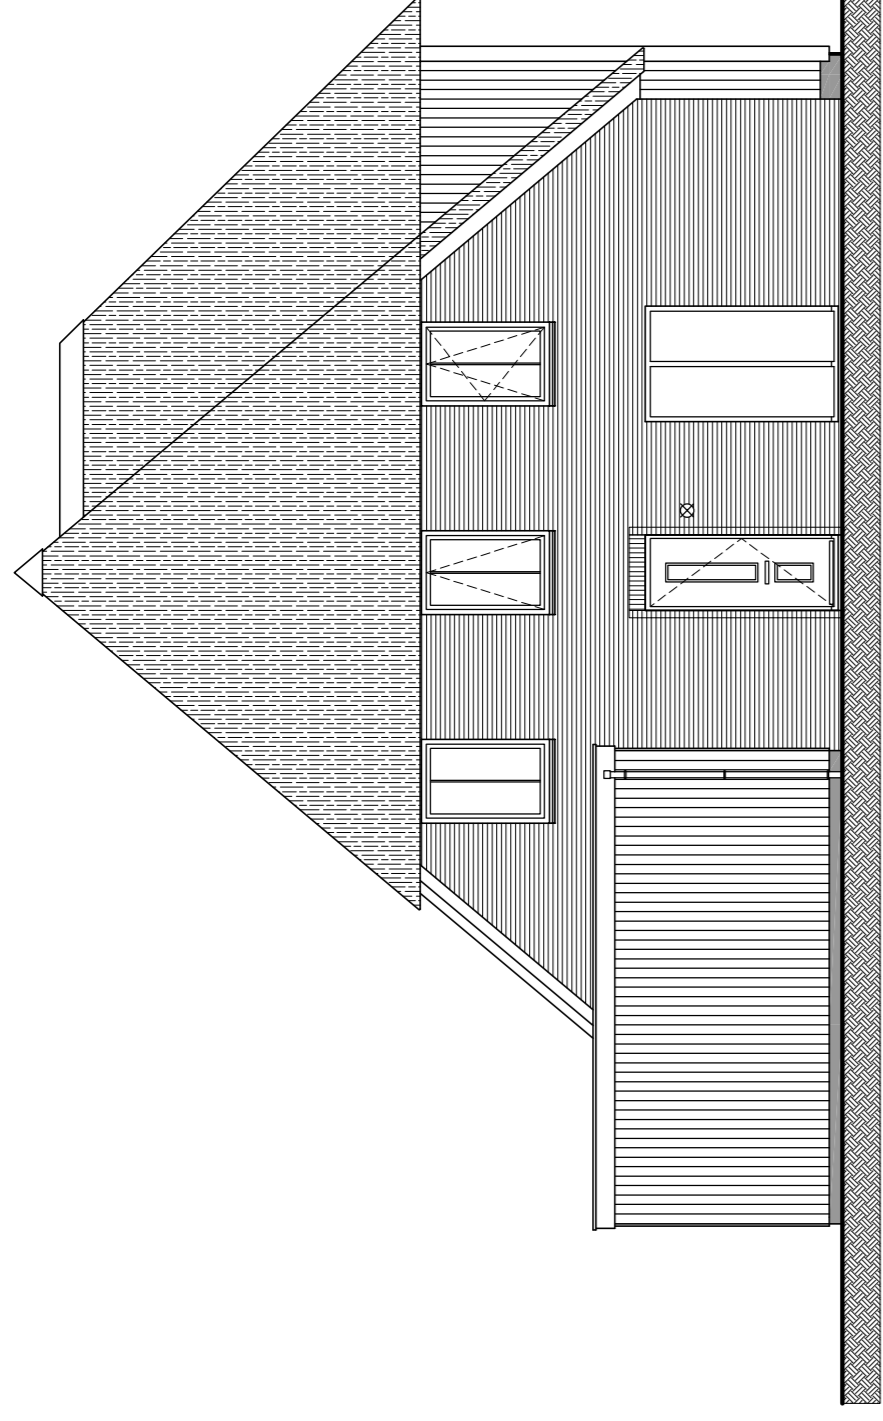


**Zijgevel**  
schaal 1:100

bouwnummer getekend: 67  
bouwnummer gespiegeld: 68

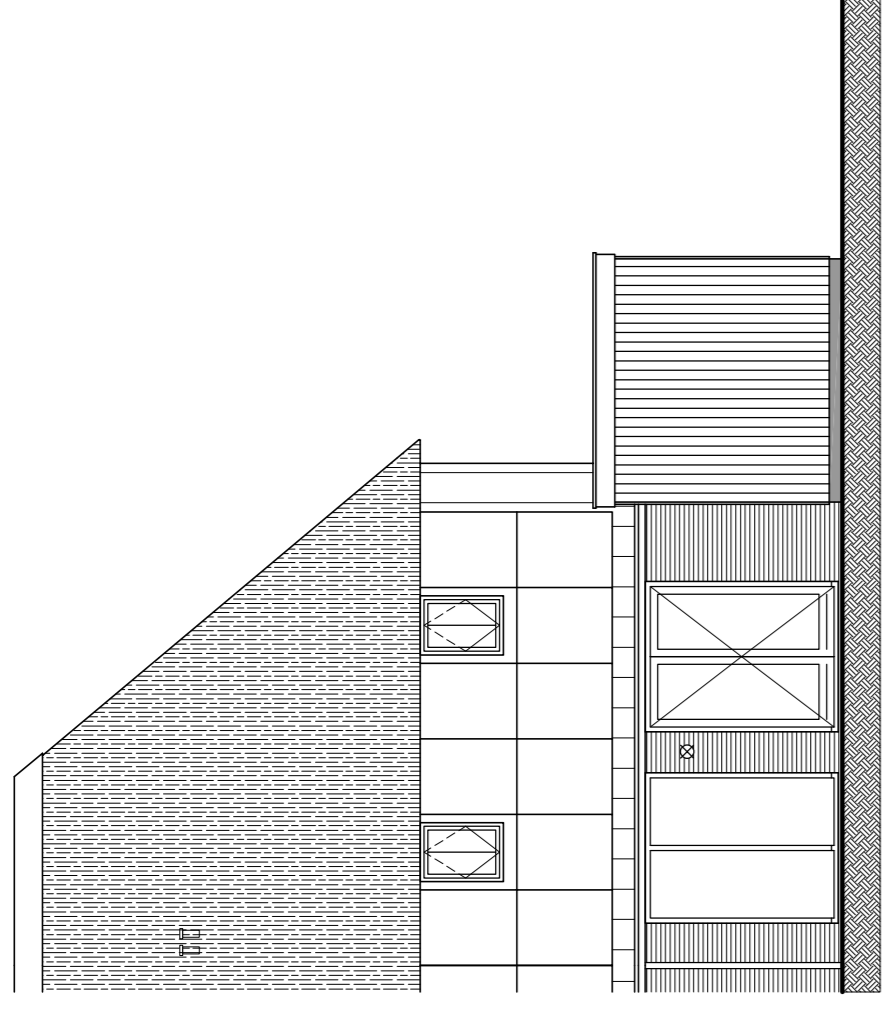


**Achtergevel**  
schaal 1:100

bouwnummer getekend: 67  
bouwnummer gespiegeld: 68


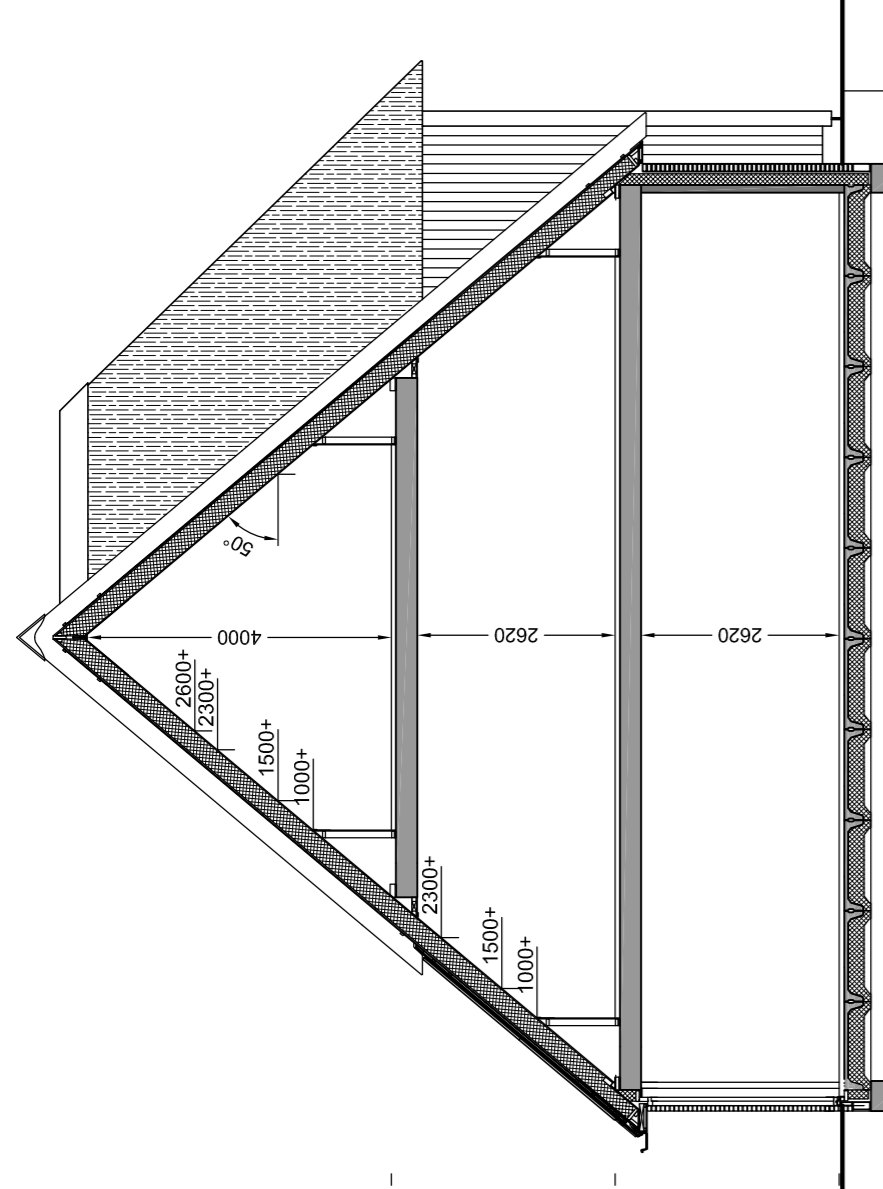


**Doorsnede A3**  
schaal 1:100

**Renvooi materialen**

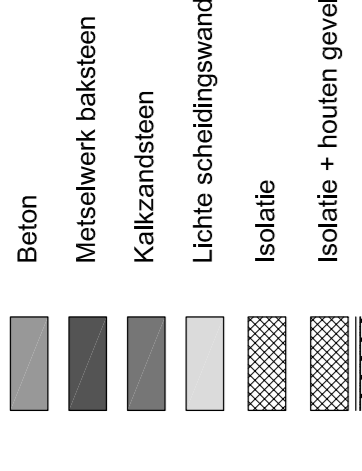


**Renvooi installatie**

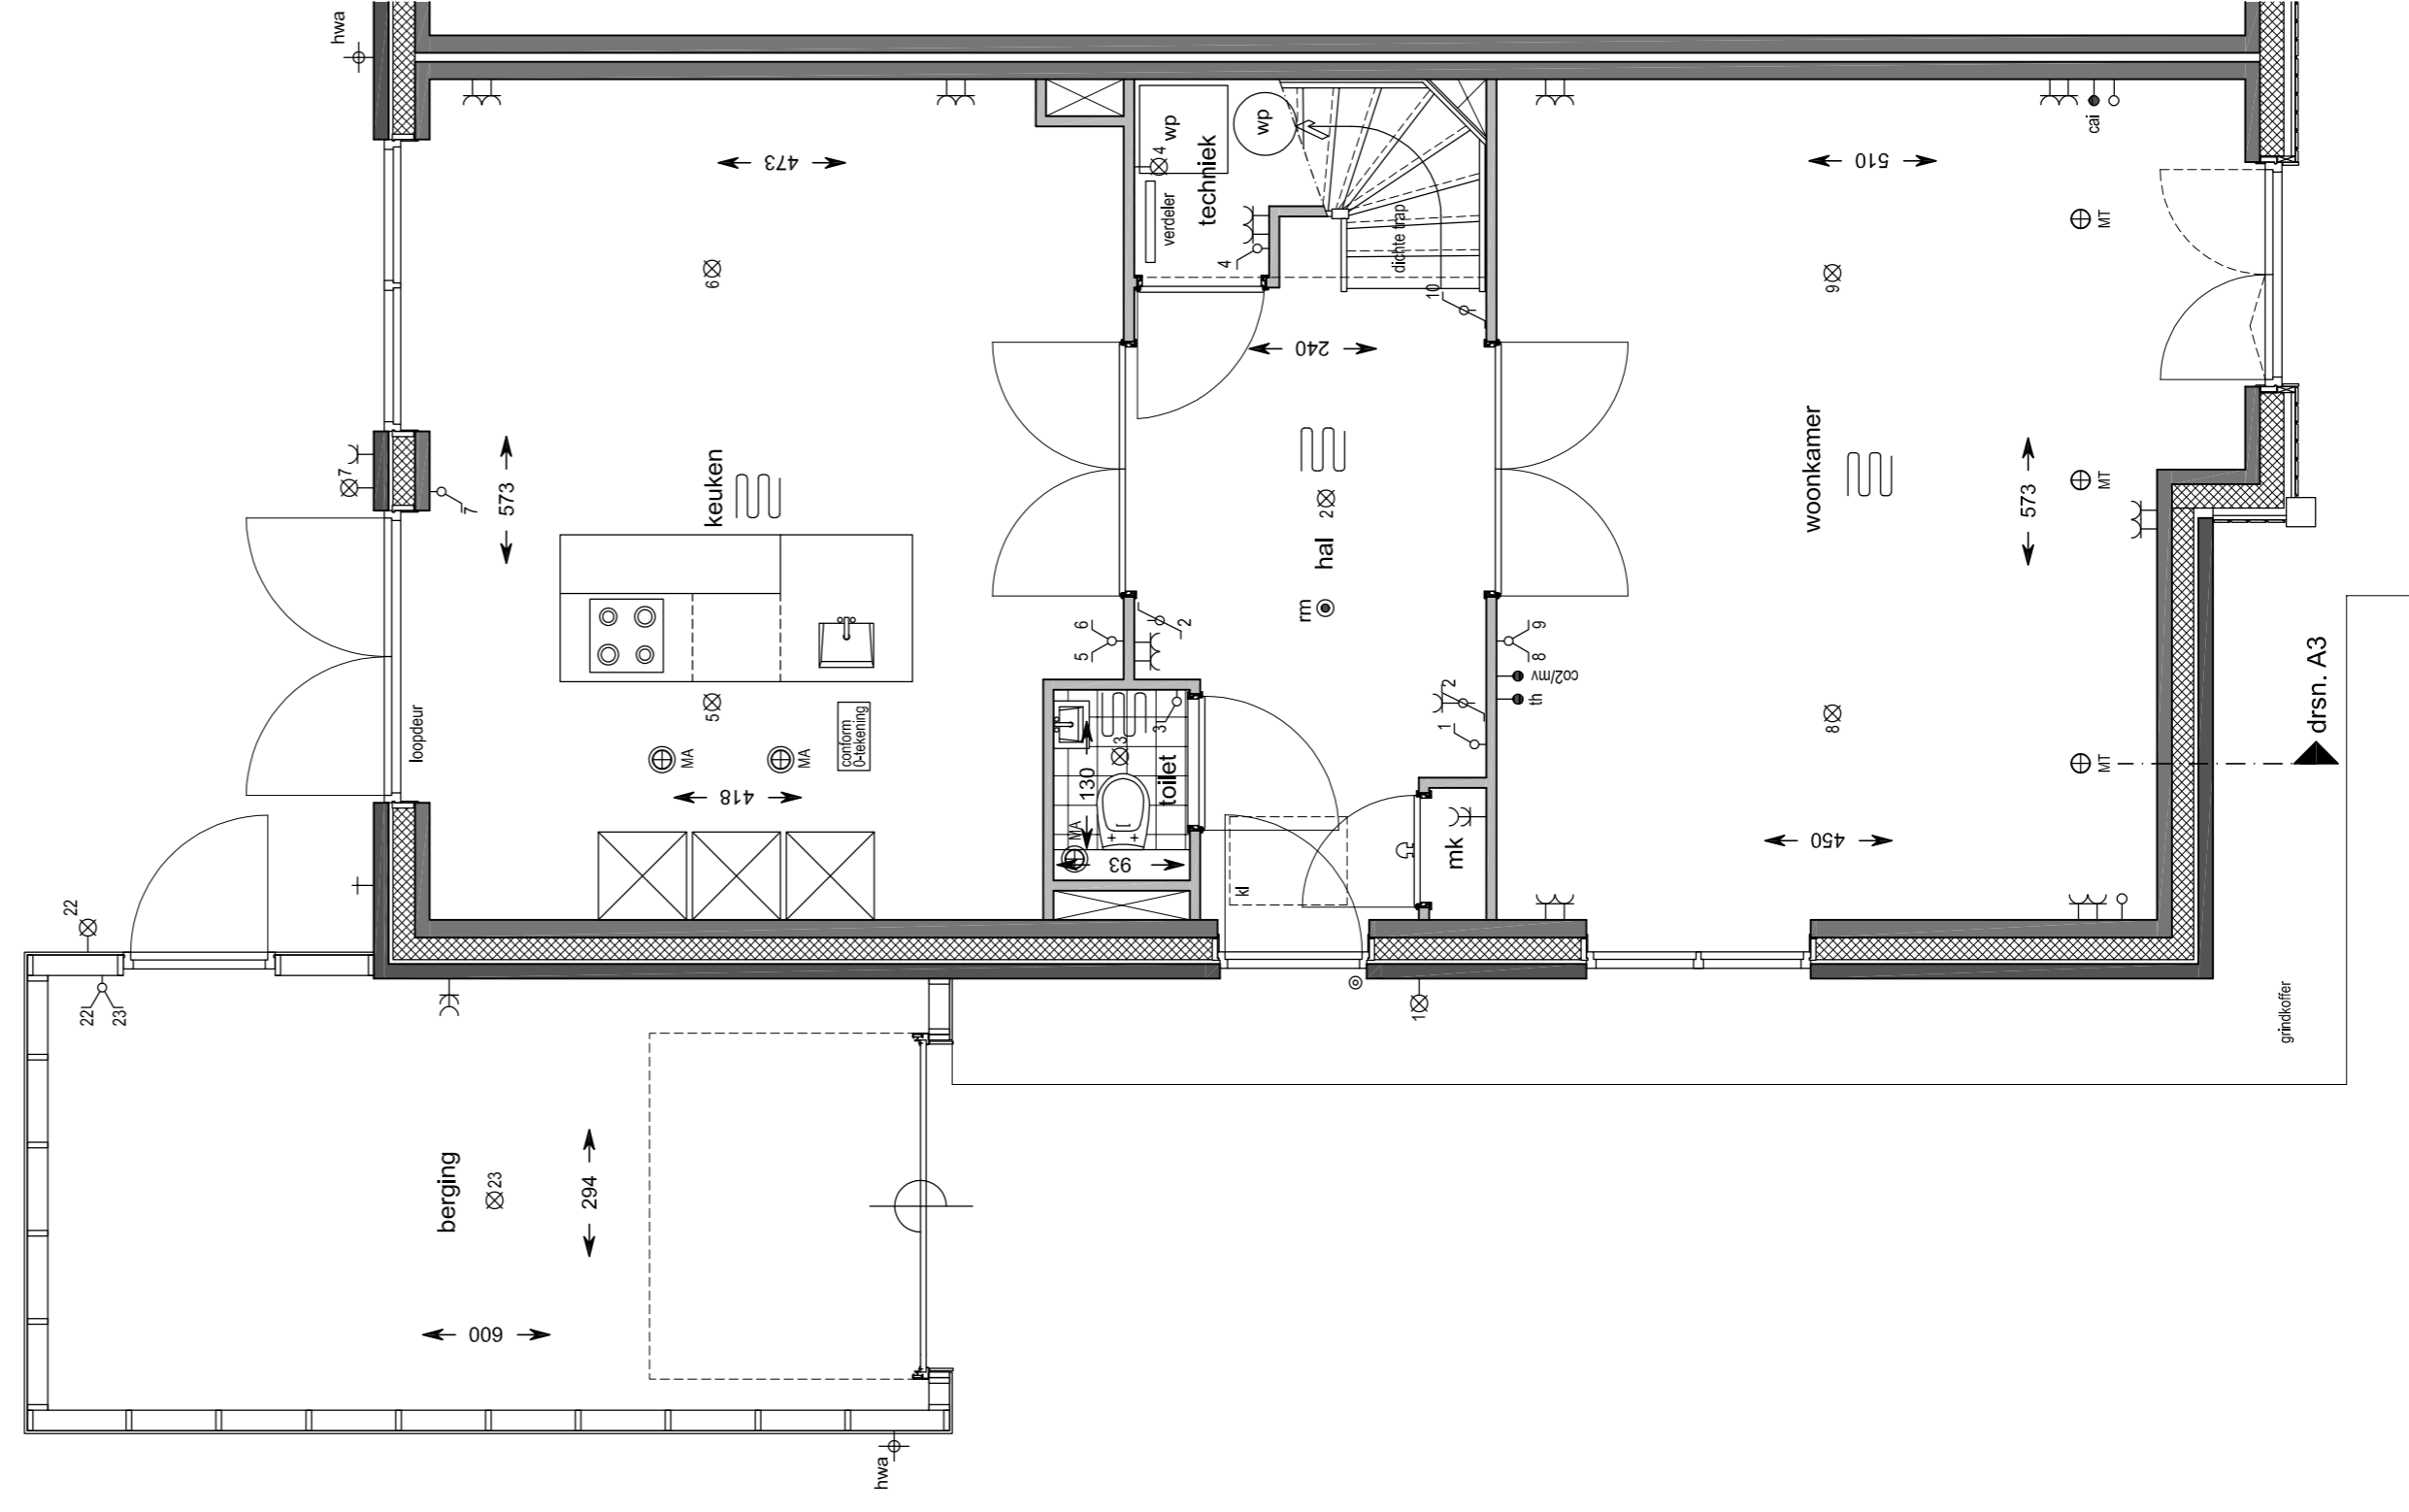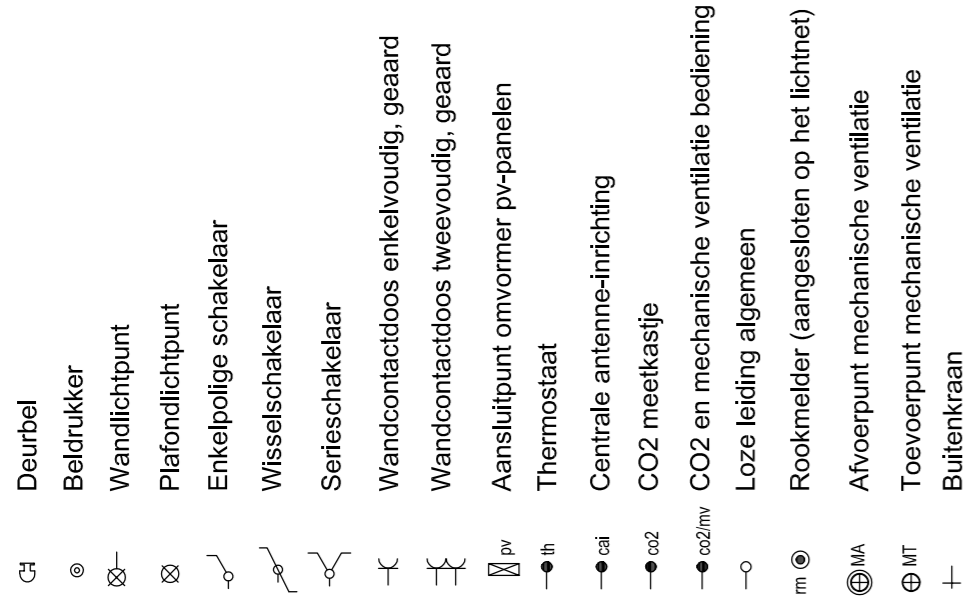


**Begane grond**  
schaal 1:50

bouwnummer getekend: 67  
bouwnummer gespiegeld: 68

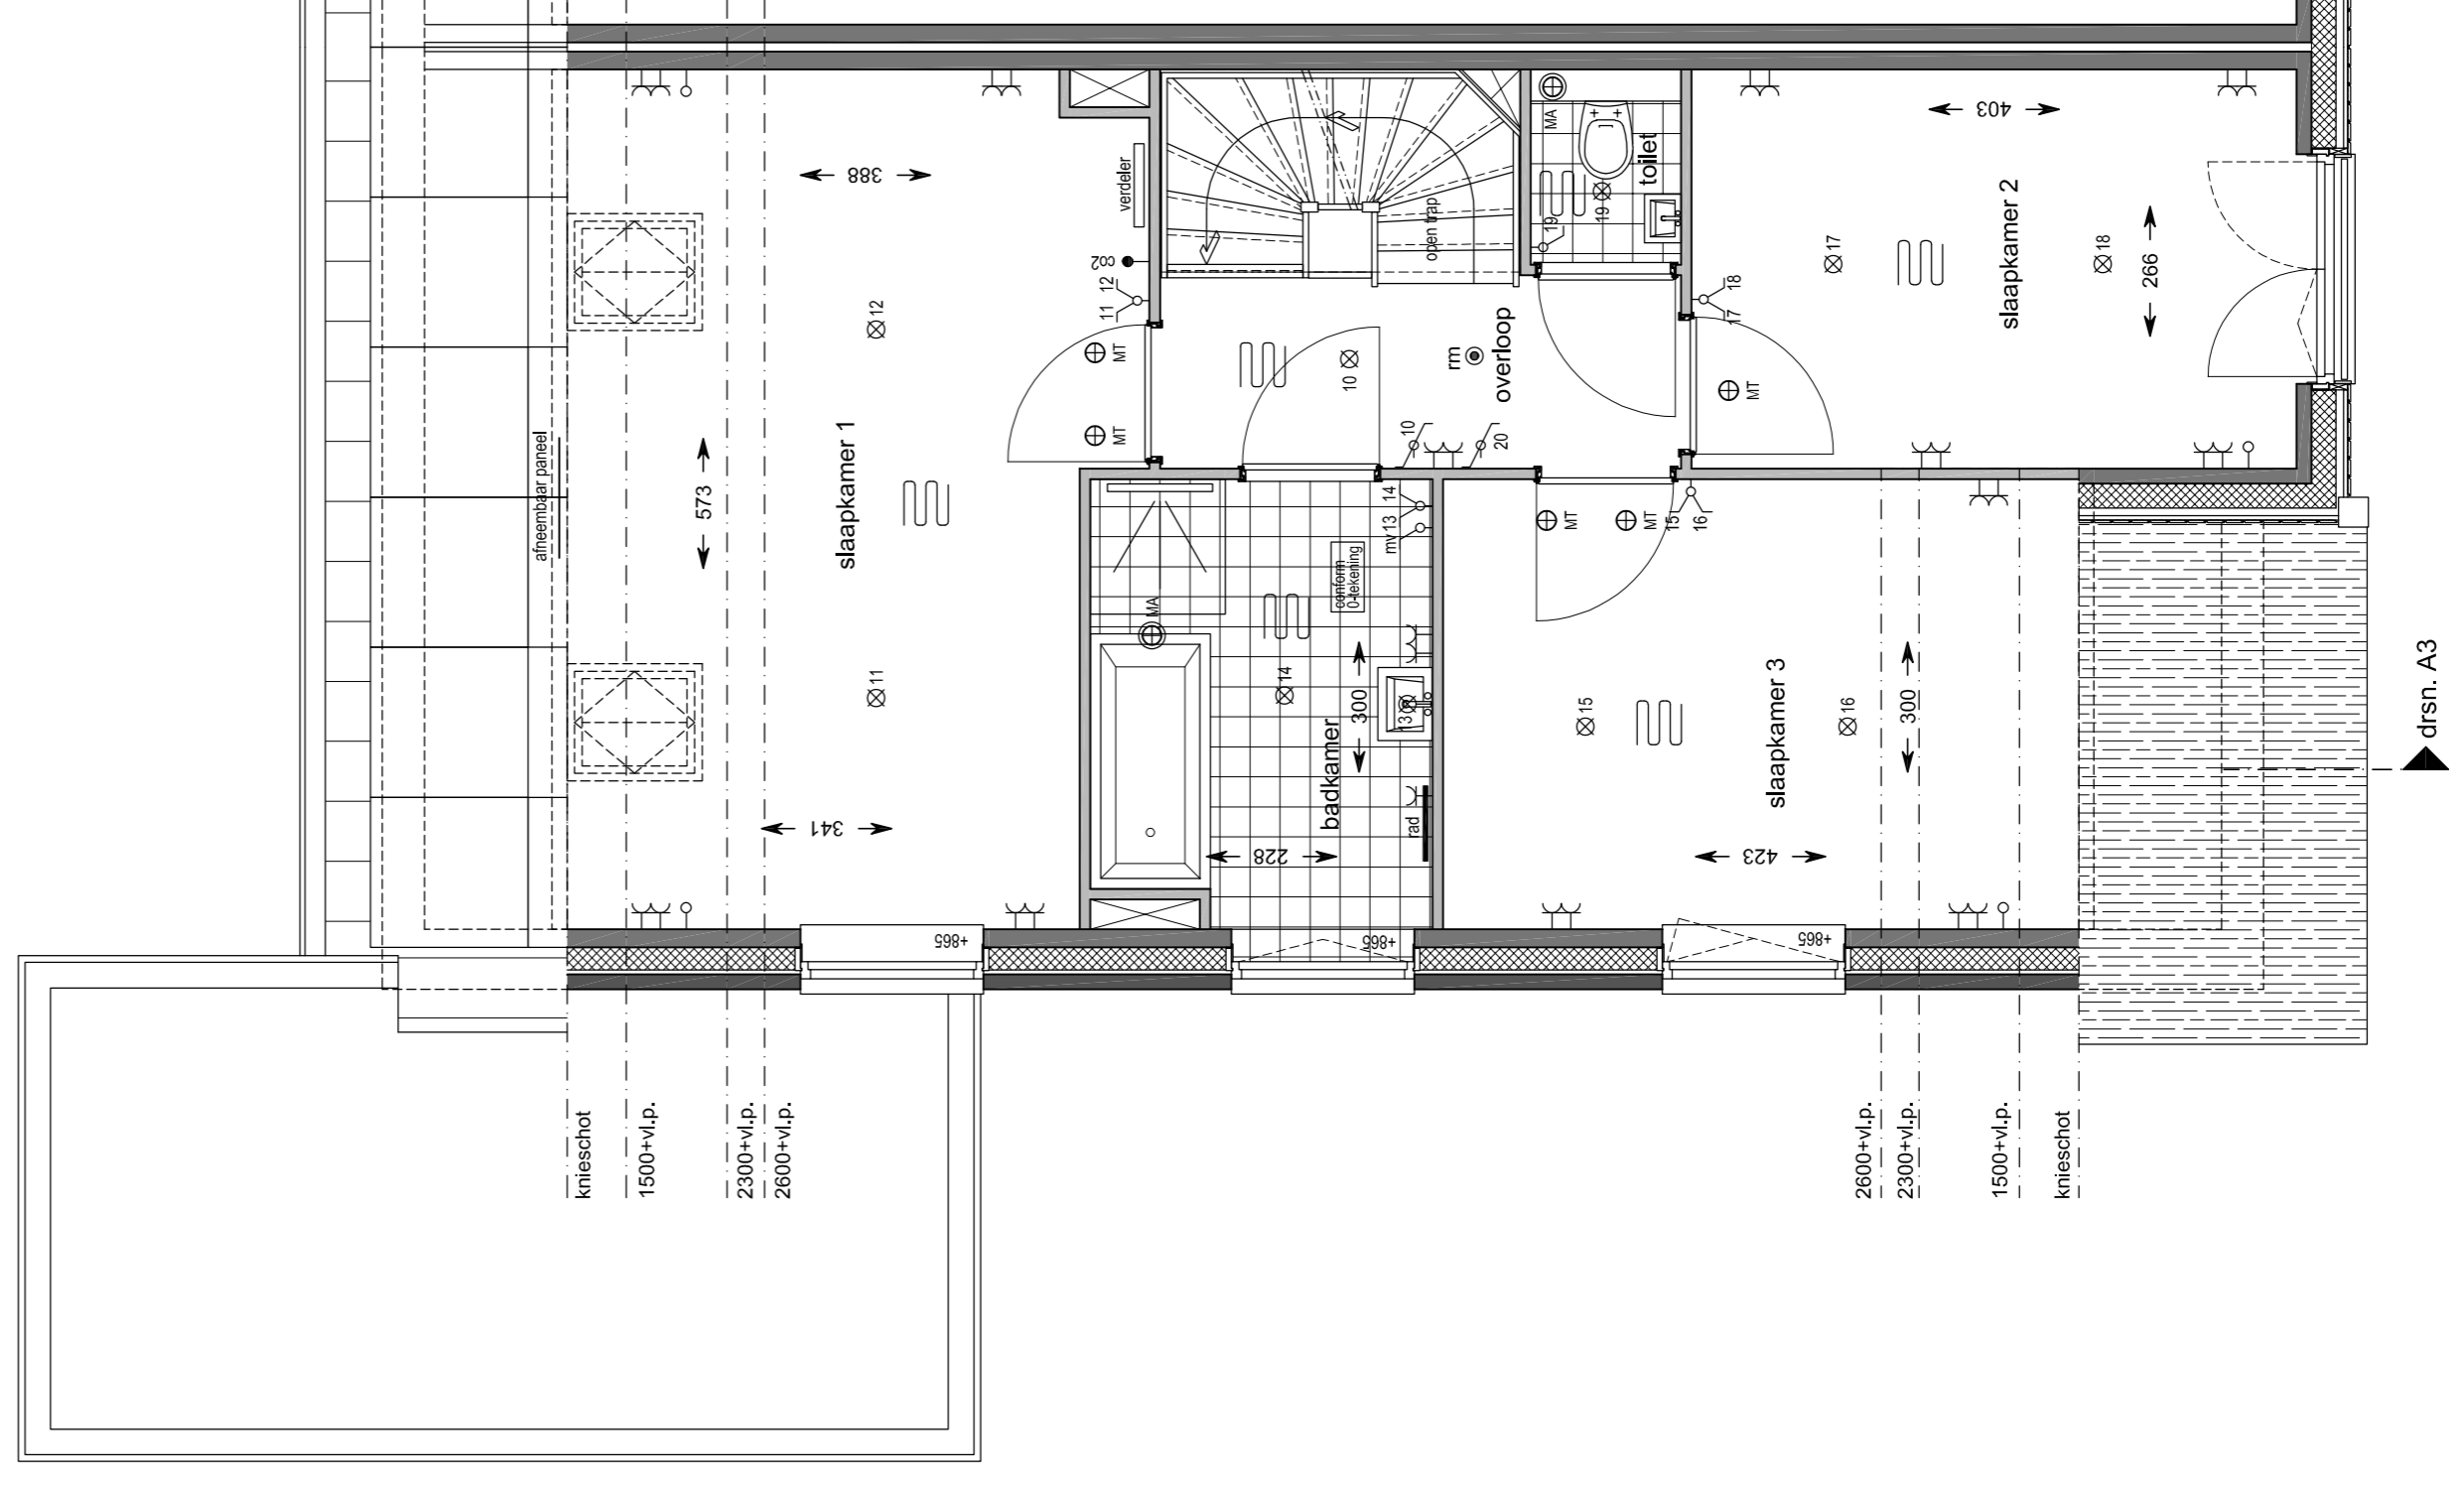


**1e Verdieping**  
schaal 1:50

bouwnummer getekend: 67  
bouwnummer gespiegeld: 68

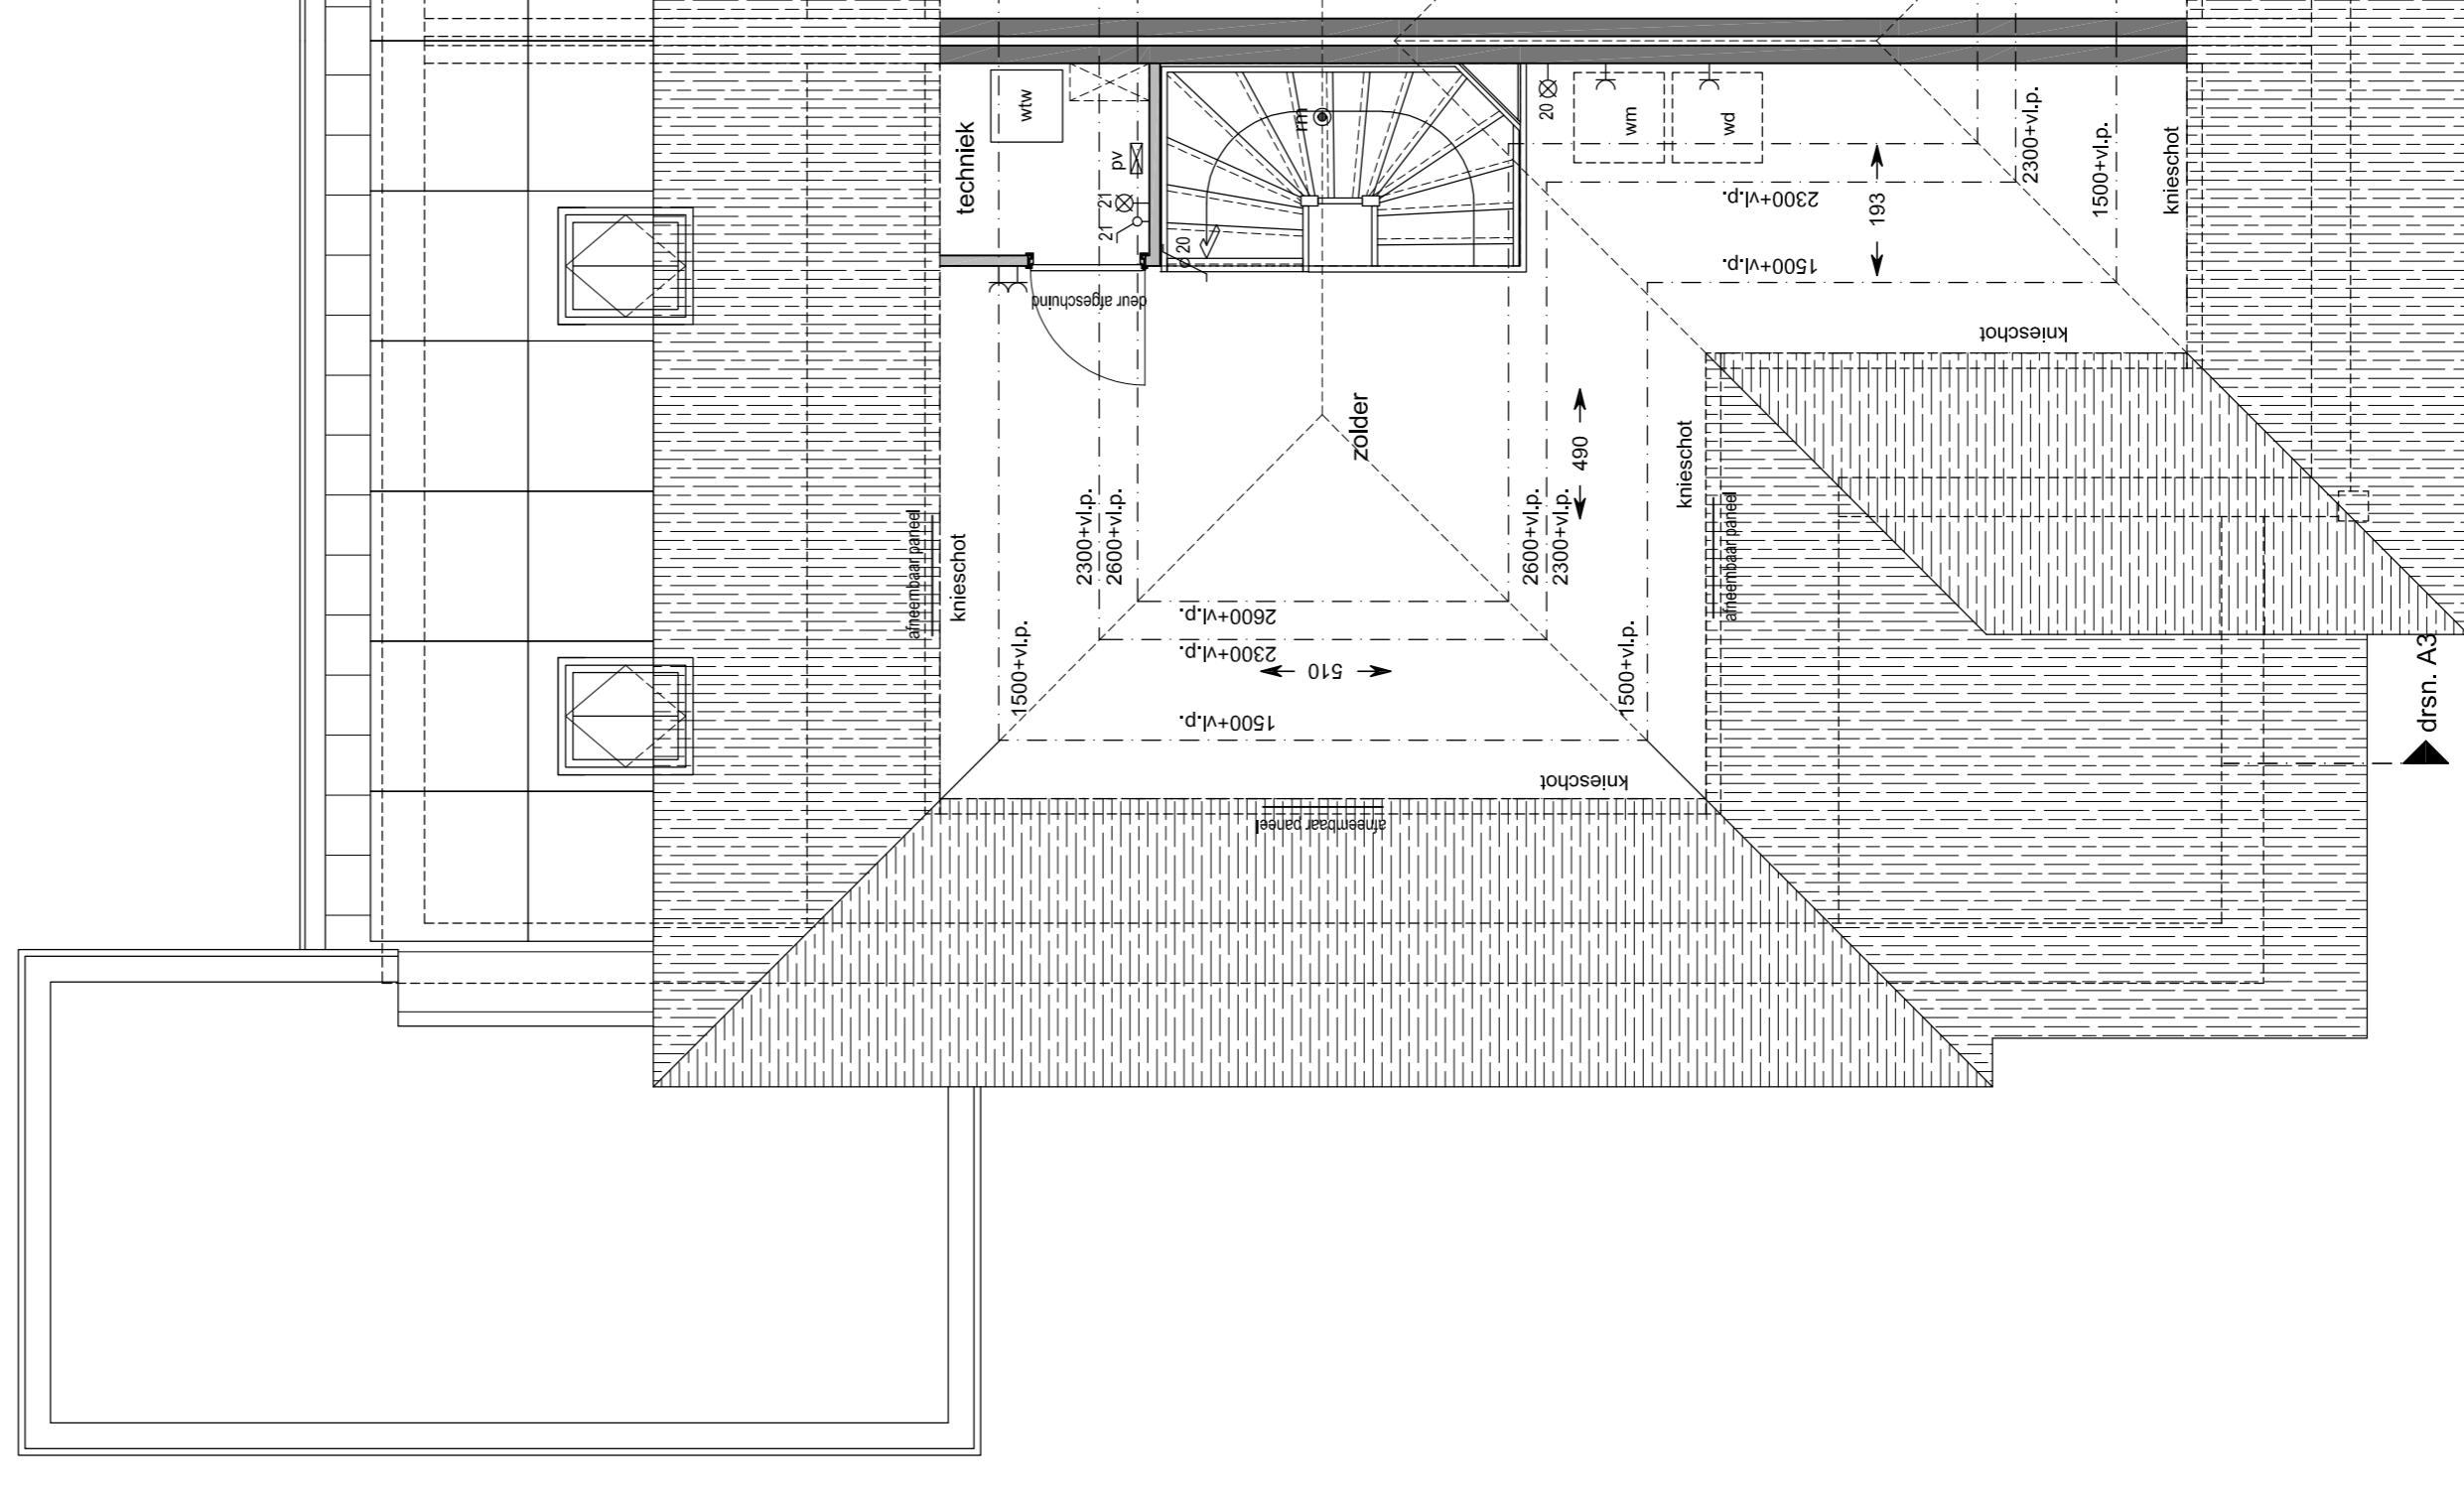

**2e Verdieping**  
schaal 1:50

bouwnummer getekend: 67  
bouwnummer gespiegeld: 68

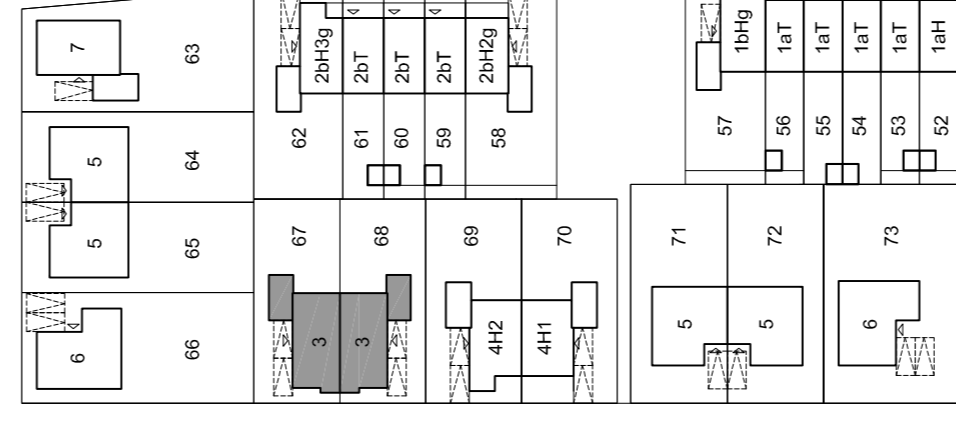

**Situatie**  
schaal 1:1000