




Legenda

-  Voordeur woning (indicatief)
-  Kavelgrens
-  Gebouwcontour
-  Meidoornhaag, hoogte 0,80 m
-  Hekwerk begroeid met Hedera 60%, Blauwe regen 20%, Bosrank 20%, hoogte 1,80 m
-  Poort
-  Parkeerplaats op eigen terrein
-  Recht van overpad
-  Bestaande beukenhaag, hoogte 1,80 m (fase Erven 3 BC)

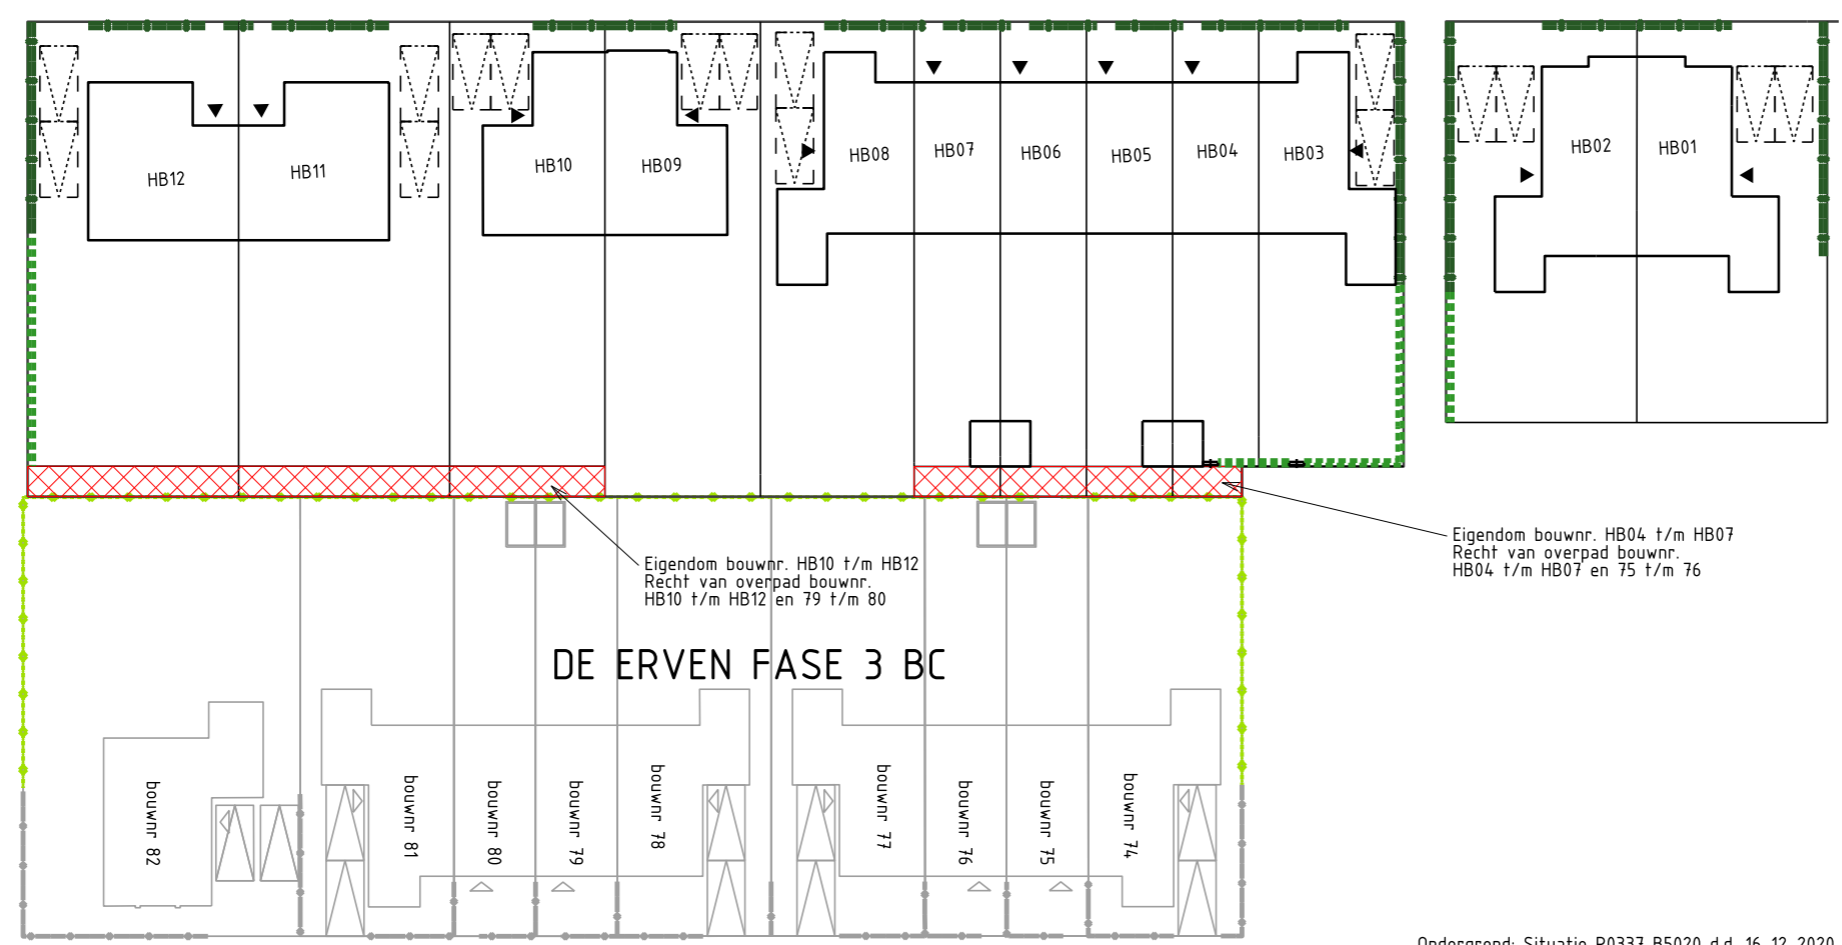

DE ERVEN FASE 3 BC

Eigendom bouwnr. HB10 t/m HB12
Recht van overpad bouwnr.
HB10 t/m HB12 en 79 t/m 80

Eigendom bouwnr. HB04 t/m HB07
Recht van overpad bouwnr.
HB04 t/m HB07 en 75 t/m 76



Ondergrond: Situatie P0337 B5020 d.d. 16-12-2020 (BA_DE ERVEN_FASE 4b_SITUATIE_16-12-2020.dwg)

adviseurs en registreurs in openbare ruimte Aher tech	Revisie:			
	Nummer:	Datum:	Door:	Wijziging:
	0	03-02-2021	MD	...
	1	17-02-2021	MD	Opmerking Rob Tijnense verwerkt
2	19-02-2021	MD	Recht van overpad HB03 verwijderd, entree HB05-HB07 aangepast	
3	
Project:		Ontwikkeling Hoef en Haag		
Onderdeel:		Grondbeheer: Kavels De Erven fase 4B Deel 1		
Opdrachtgever:		Hoef en Haag CV		
Formaat:	A3	Projectnummer:	2017112	Tekeningnummer:
Schaal:	1:500	Bestek:	-	2017112-26
Opsteller:	M. van Dalen	Status:	DEFINITIEF	Revisie:
Controle:	H. Bolk			2

...Tekeningen\2017112 fase4.dgn

