


Voorgevel  
schaal 1:00  
bouwnummer: 86

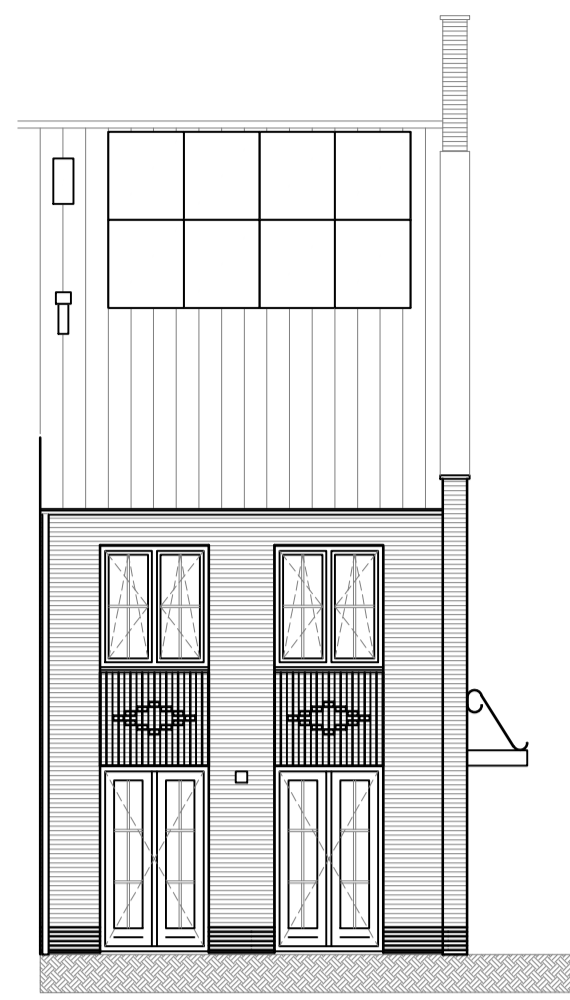


Voorgevel  
schaal 1:00  
bouwnummer: 93




Achtergevel  
schaal 1:00  
bouwnummer: 86



Achtergevel  
schaal 1:00  
bouwnummer: 93

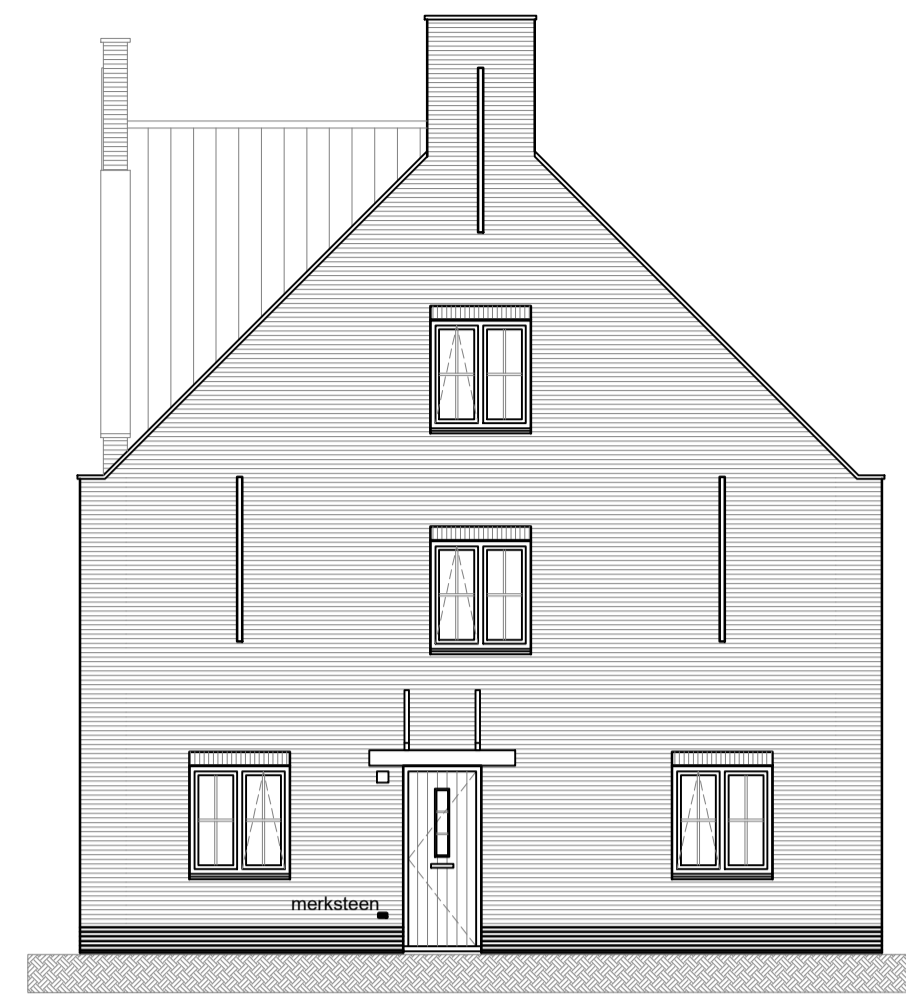


Rechter zijgevel  
schaal 1:00  
bouwnummer: 83 en 91

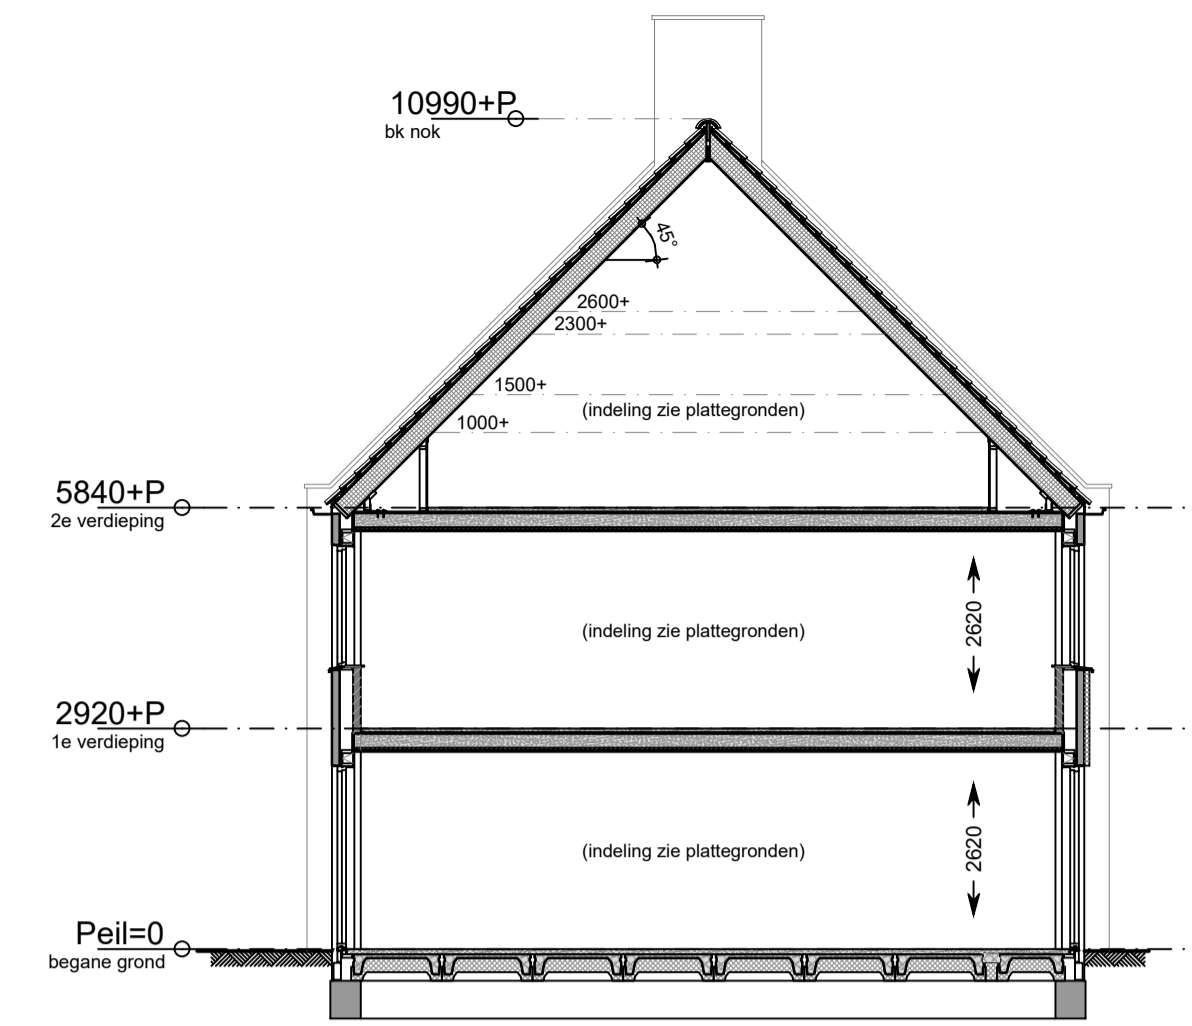


Doorsnede A-A  
schaal 1:00  
bouwnummer: 83 en 91


- Renvooi**
- metselwerk baksteen
  - kalkzandsteen
  - lichte scheidingswand (gibo)
  - isolatie
  - w/m Opstelplaats wasmachine
  - wp Opstelplaats warmtepomp
  - w/w Opstelplaats warmteterugwininstallatie
  - Verdelers vloerverwarming
  - vloerverwarming
  - Radiator
  - Keuken / elektra conform opgave opgave keukenleverancier
  - Kruipruik
  - Bovenkant vensterbank t.o.v. vloerpeil in mm
  - Scheidingswand zwaar uitgevoerd
- Renvooi installatie**
- Deurbel
  - Beldrukker
  - Wandlichtpunt
  - Plafondlichtpunt
  - Enkelpolige schakelaar
  - Wisselschakelaar
  - Serieschakelaar
  - Wandcontactdoos enkelvoudig, geaard
  - Wandcontactdoos tweevoudig, geaard
  - Thermostaat Itho Spider
  - Loze leiding algemeen
  - Rookmelder (aangesloten op het lichtnet)
  - Afvoerpunt mechanische ventilatie
  - Toevoerpunt mechanische ventilatie
  - Lichtpunt op gevel
  - Vorstvrije buitenkraan
  - Buitenverlichting

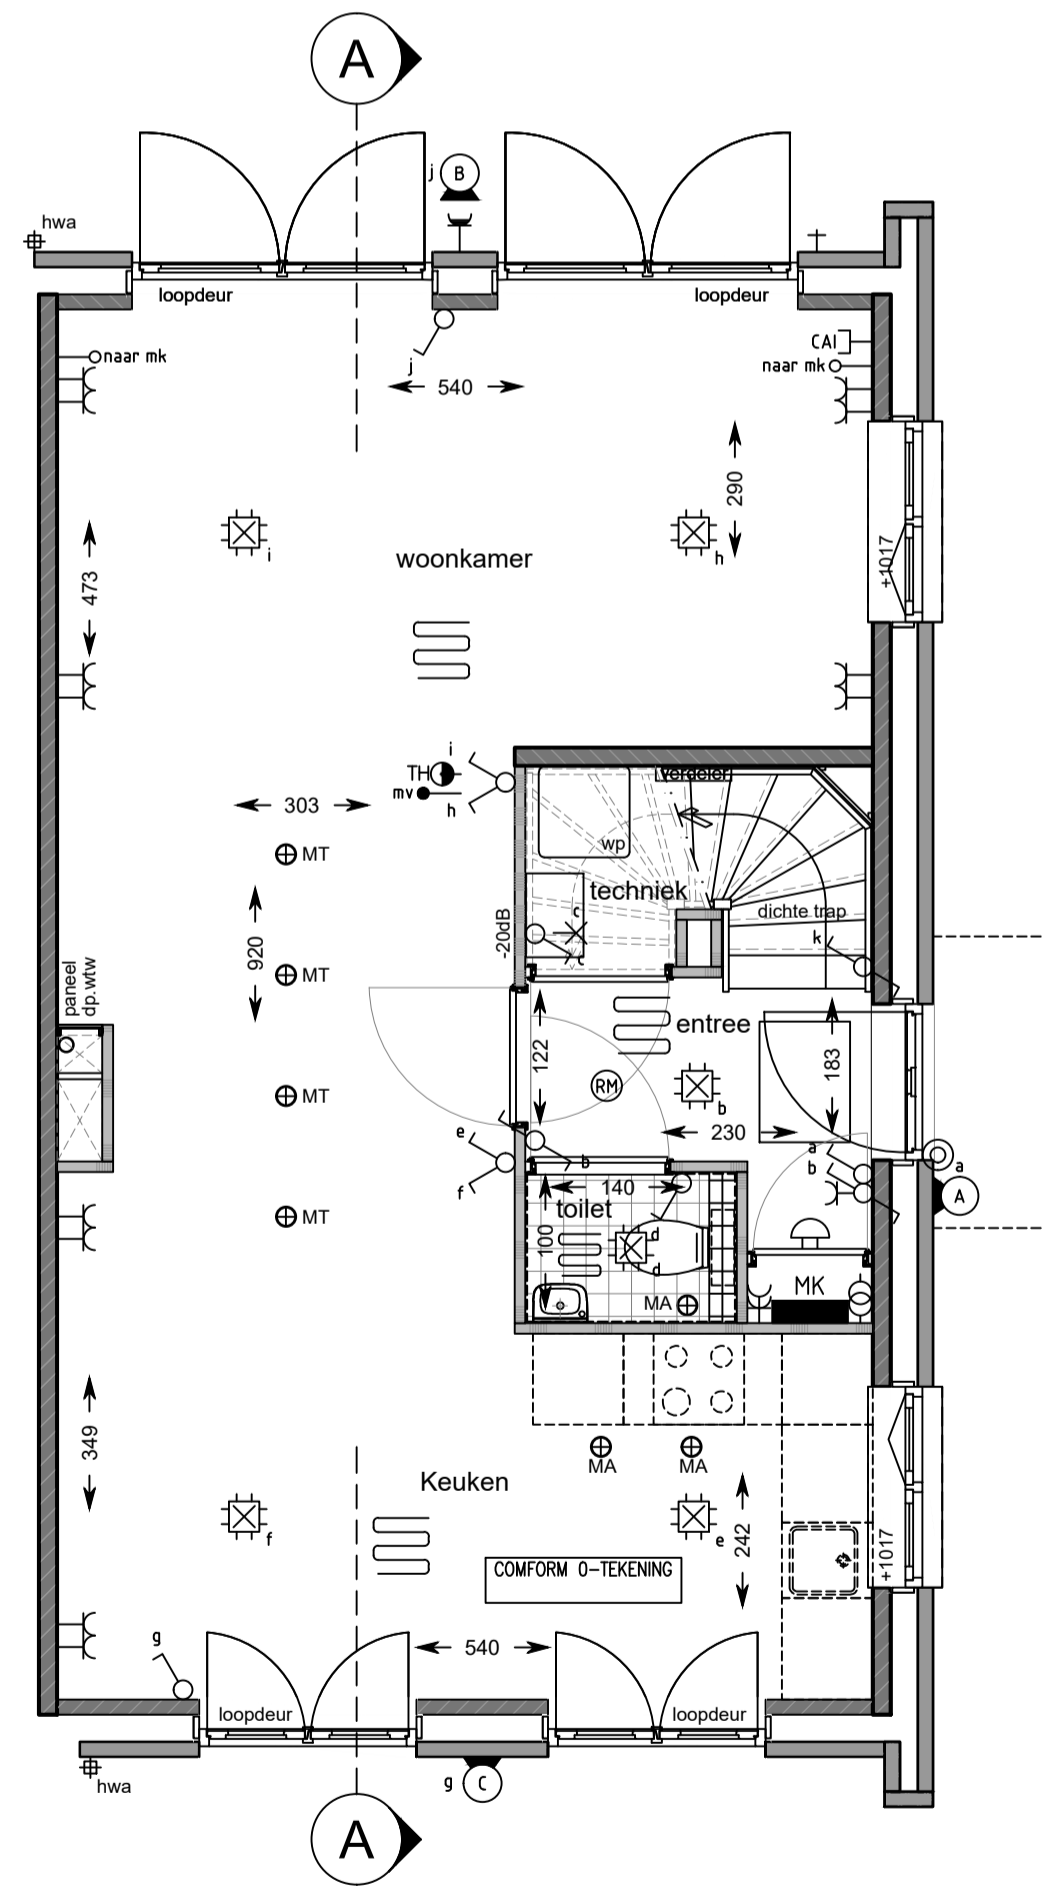

Begane grond  
schaal 1:50  
bouwnummers: 86 en 93

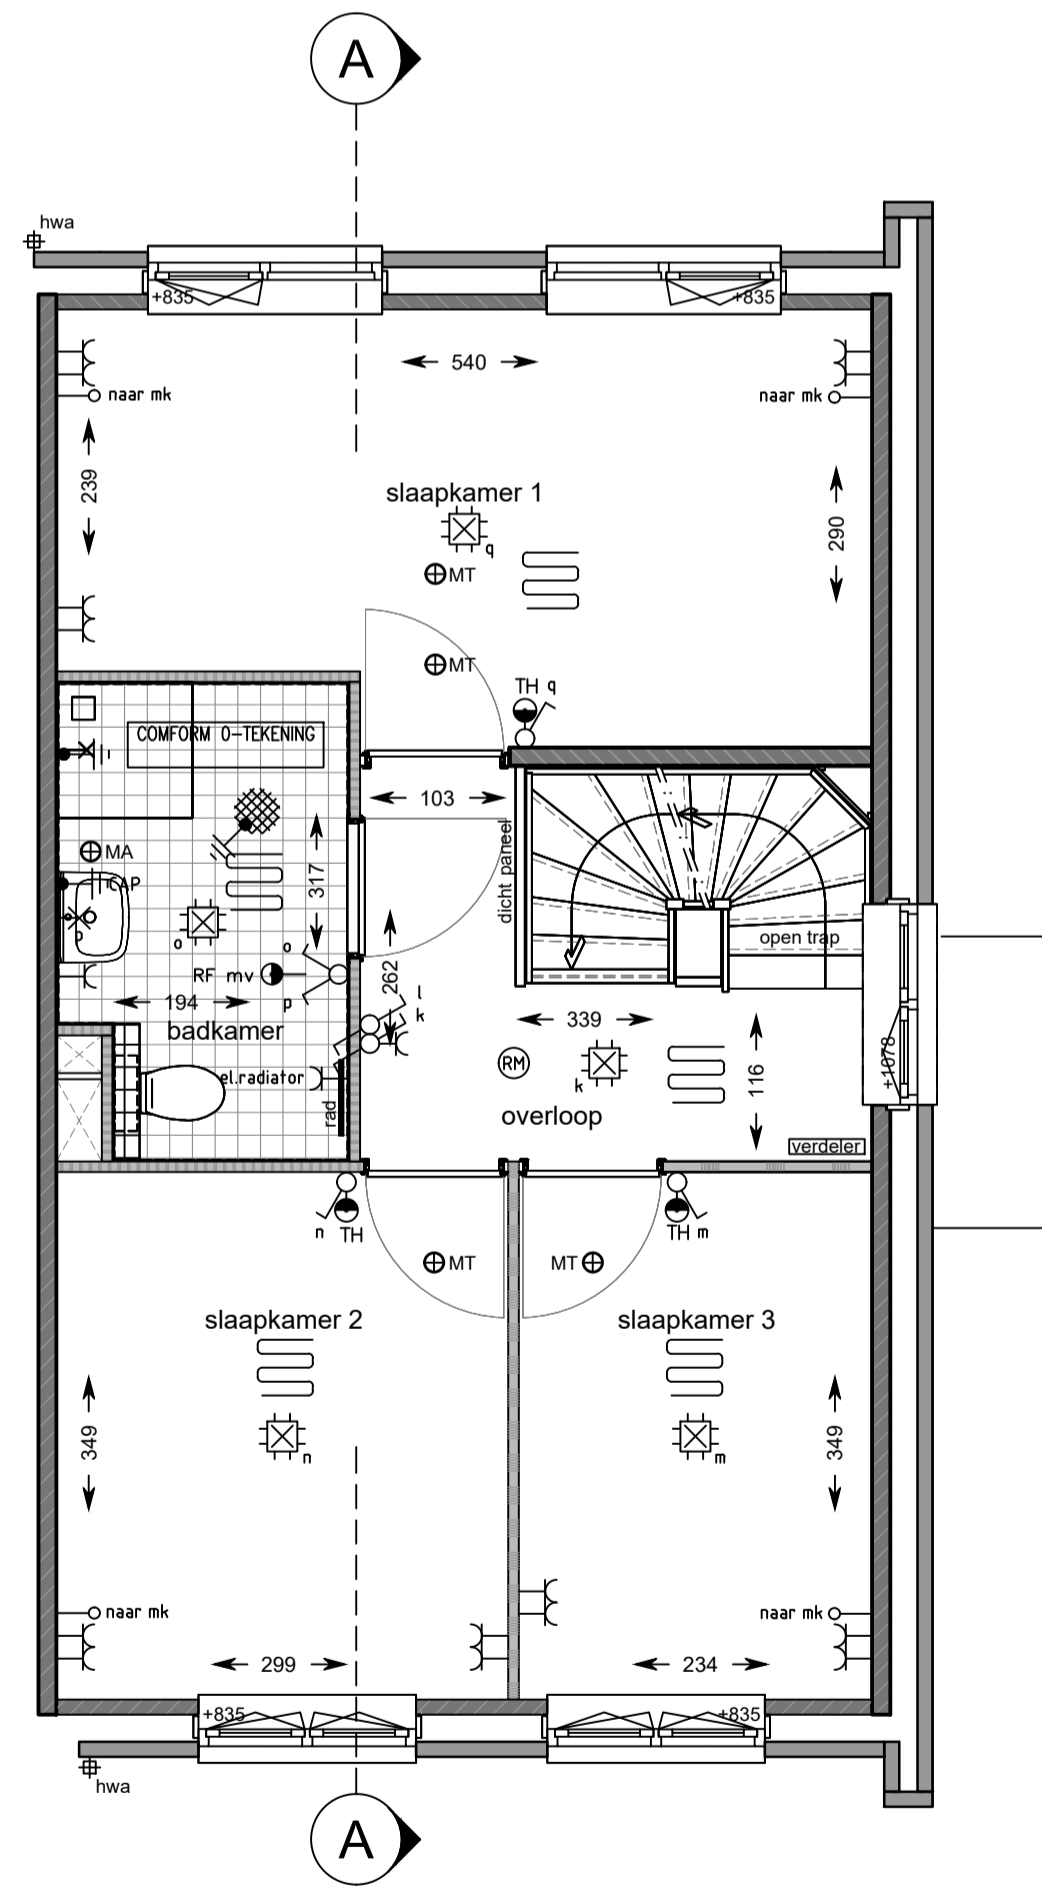

1e Verdieping  
schaal 1:50  
bouwnummers: 86 en 93

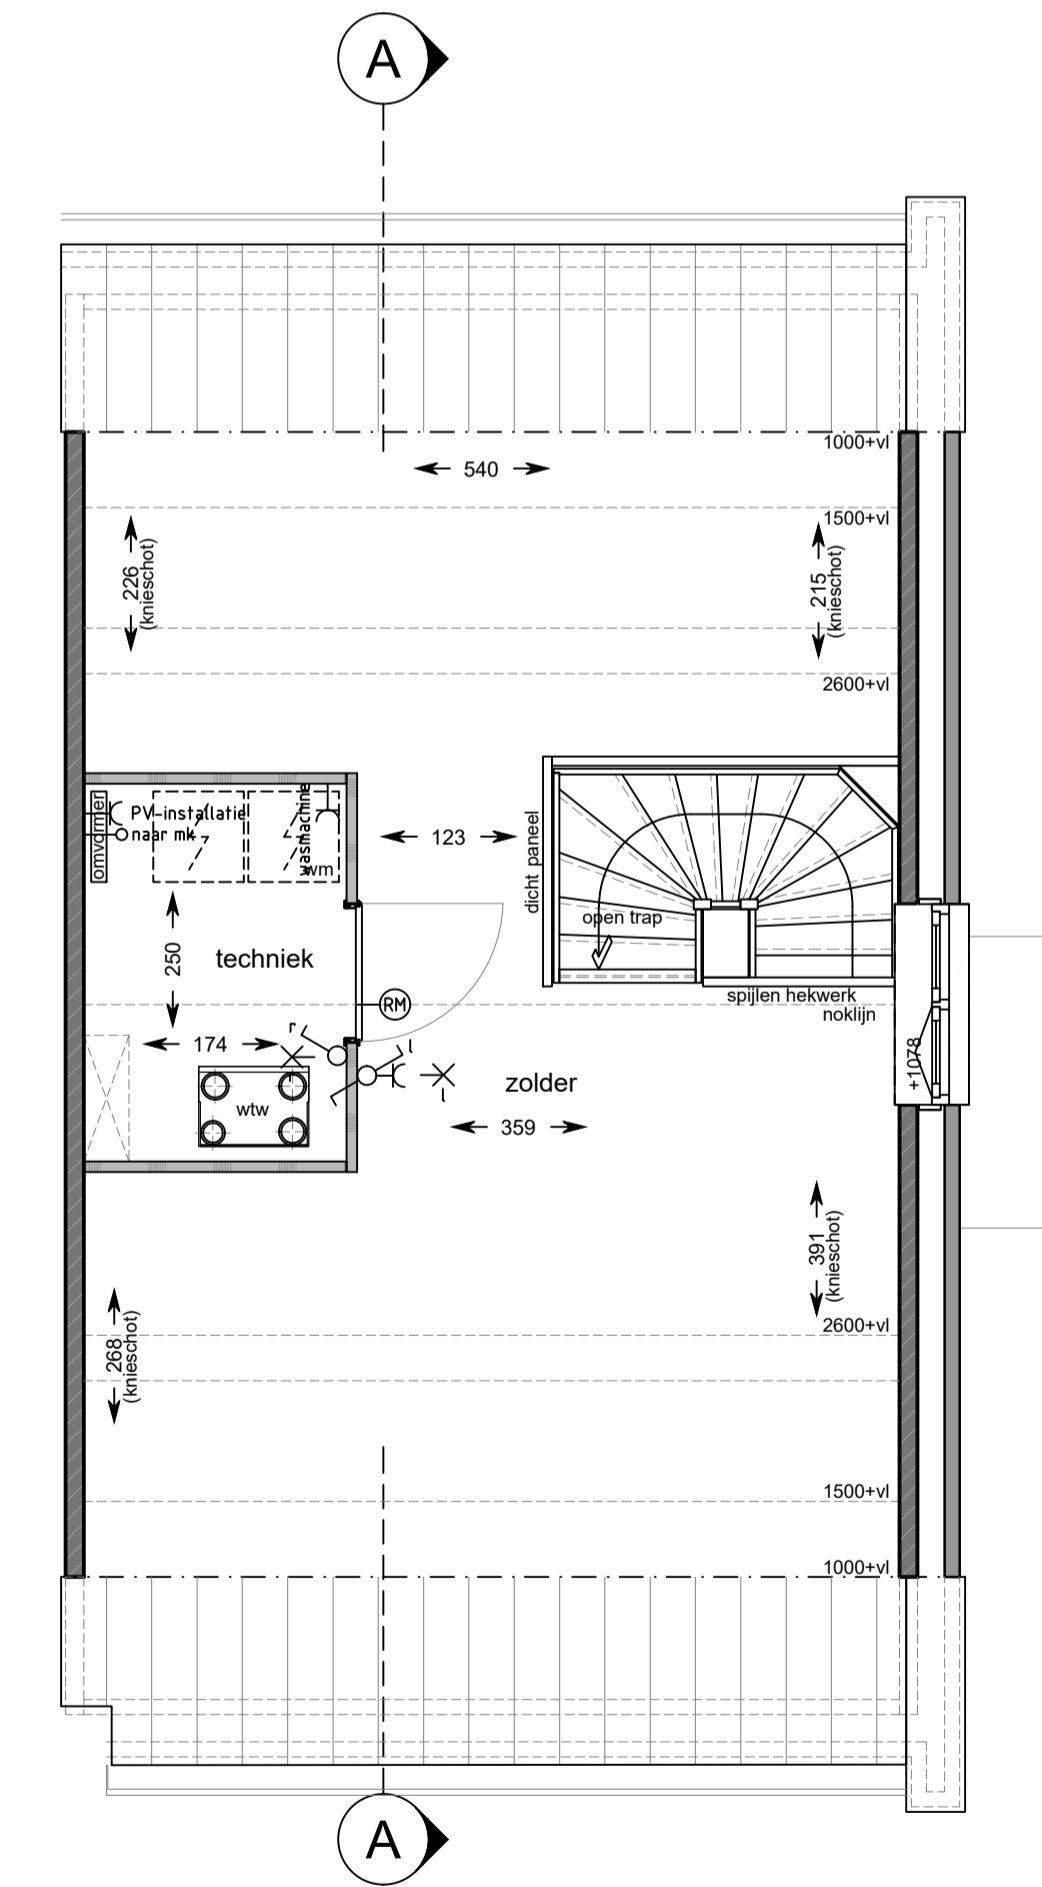

2e Verdieping  
schaal 1:50  
bouwnummers: 86 en 93

