


**Voorgevel**  
schaal 1:100

bouwnummer getekend: 59 / 60 / 61 / 75 / 76  
bouwnummer gespiegeld: 79 / 80


2bT.6 optie dakkapel voorgevel

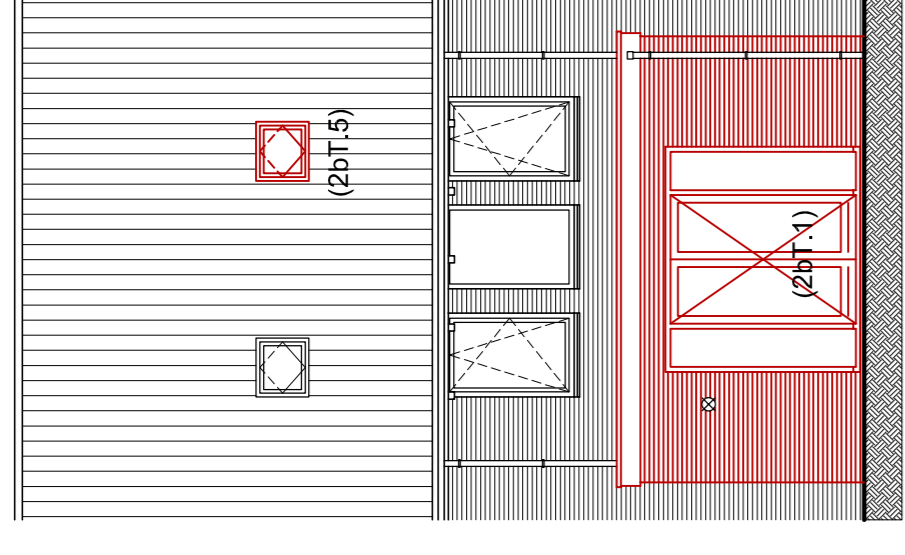

**Voorgevel**  
schaal 1:100

bouwnummer getekend: 59 / 60 / 61 / 75 / 76  
bouwnummer gespiegeld: 79 / 80


2bT.1 optie dubbele openslaande deuren achtergevel  
2bT.2/3 optie uitbouw achtergevel 2,4 m / 1,2 m

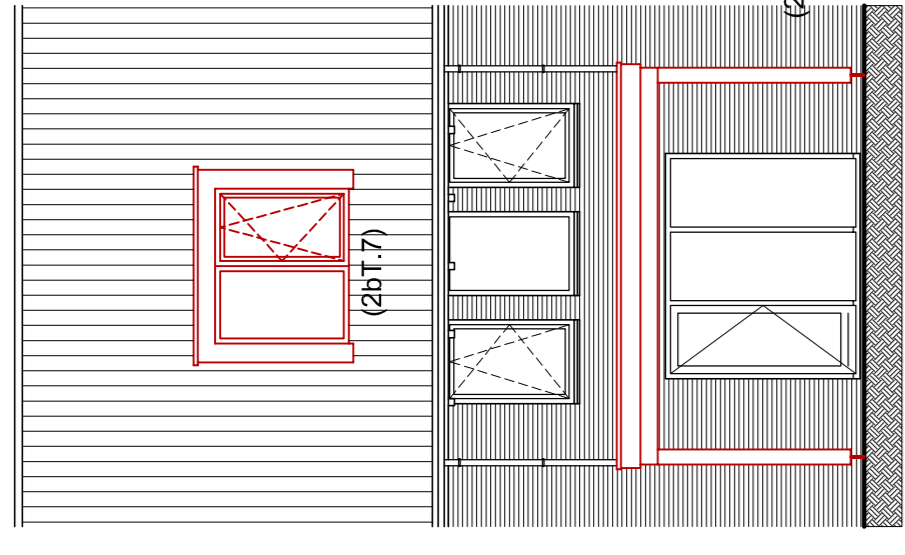

**Achtergevel**  
schaal 1:100


bouwnummer getekend: 59 / 60 / 61 / 75 / 76  
bouwnummer gespiegeld: 79 / 80

2bT.4 optie veranda 2,4 m + lichtstraat  
2bT.7 optie dakkapel achtergevel

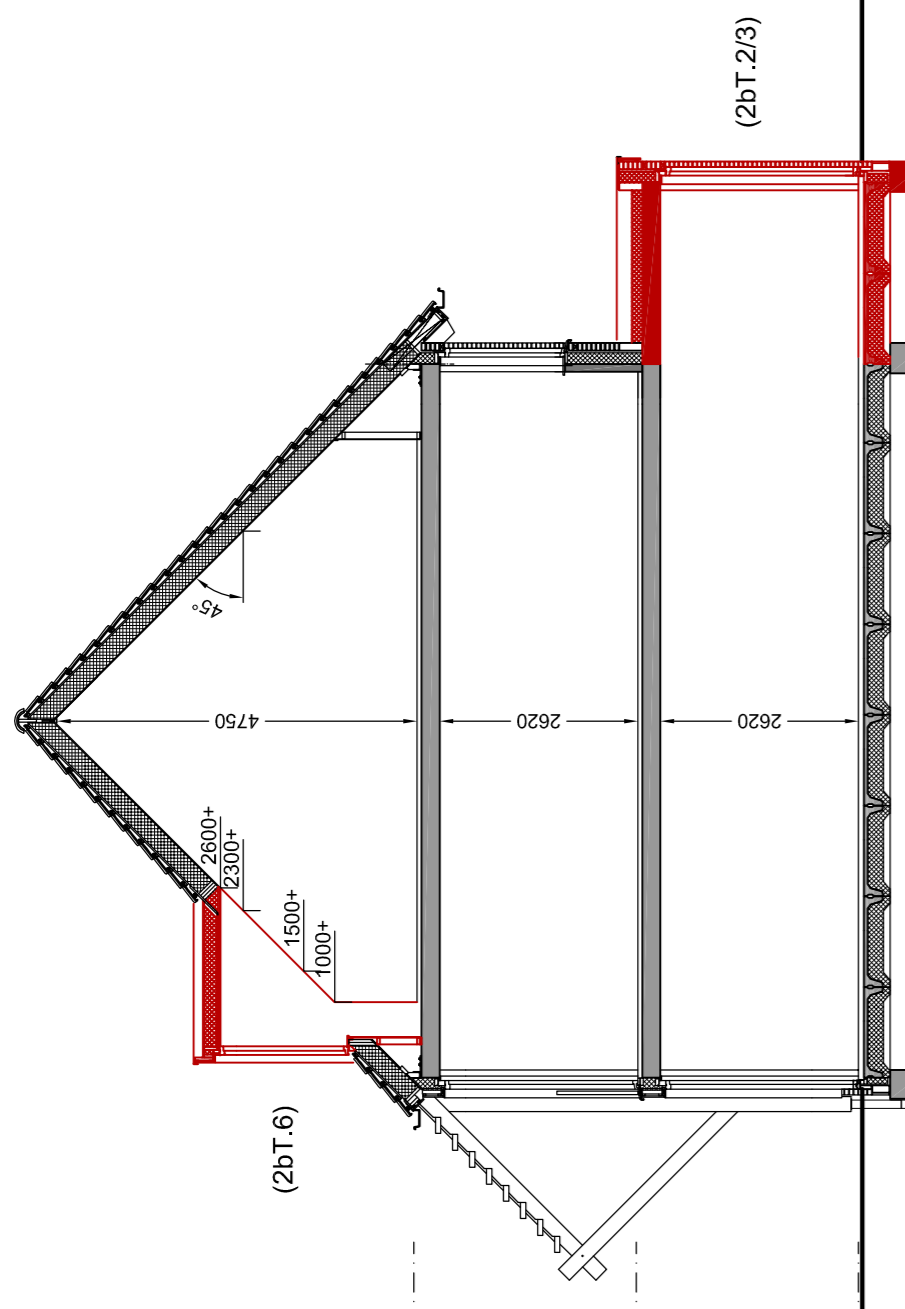


**Doorsnede OP1**  
schaal 1:100

2bT.2/3 optie uitbouw achtergevel 2,4 m / 1,2 m  
2bT.6 optie dakkapel voorgevel

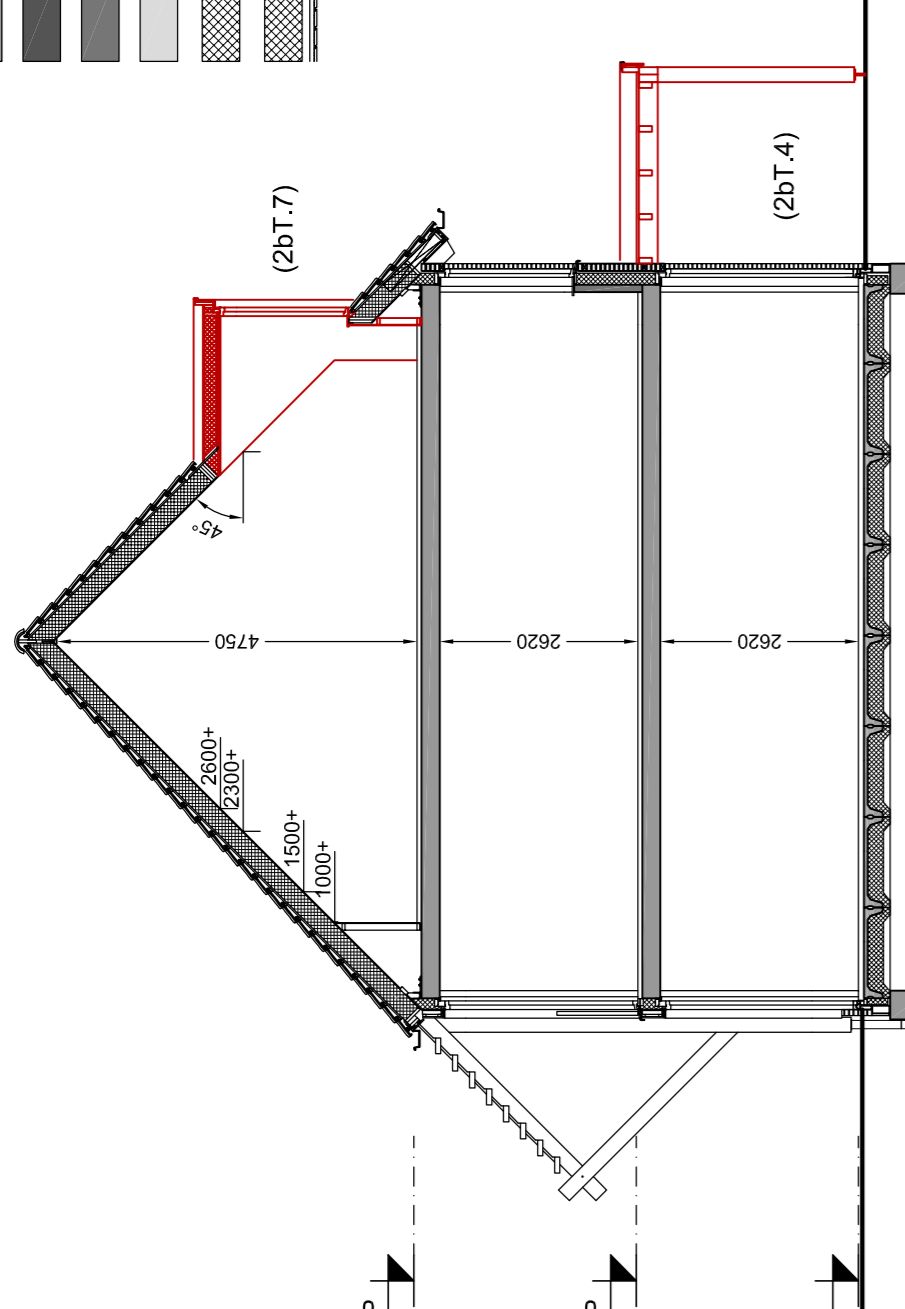

**Doorsnede OP2**  
schaal 1:100


2bT.4 optie veranda 2,4 m + lichtstraat  
2bT.7 optie dakkapel achtergevel

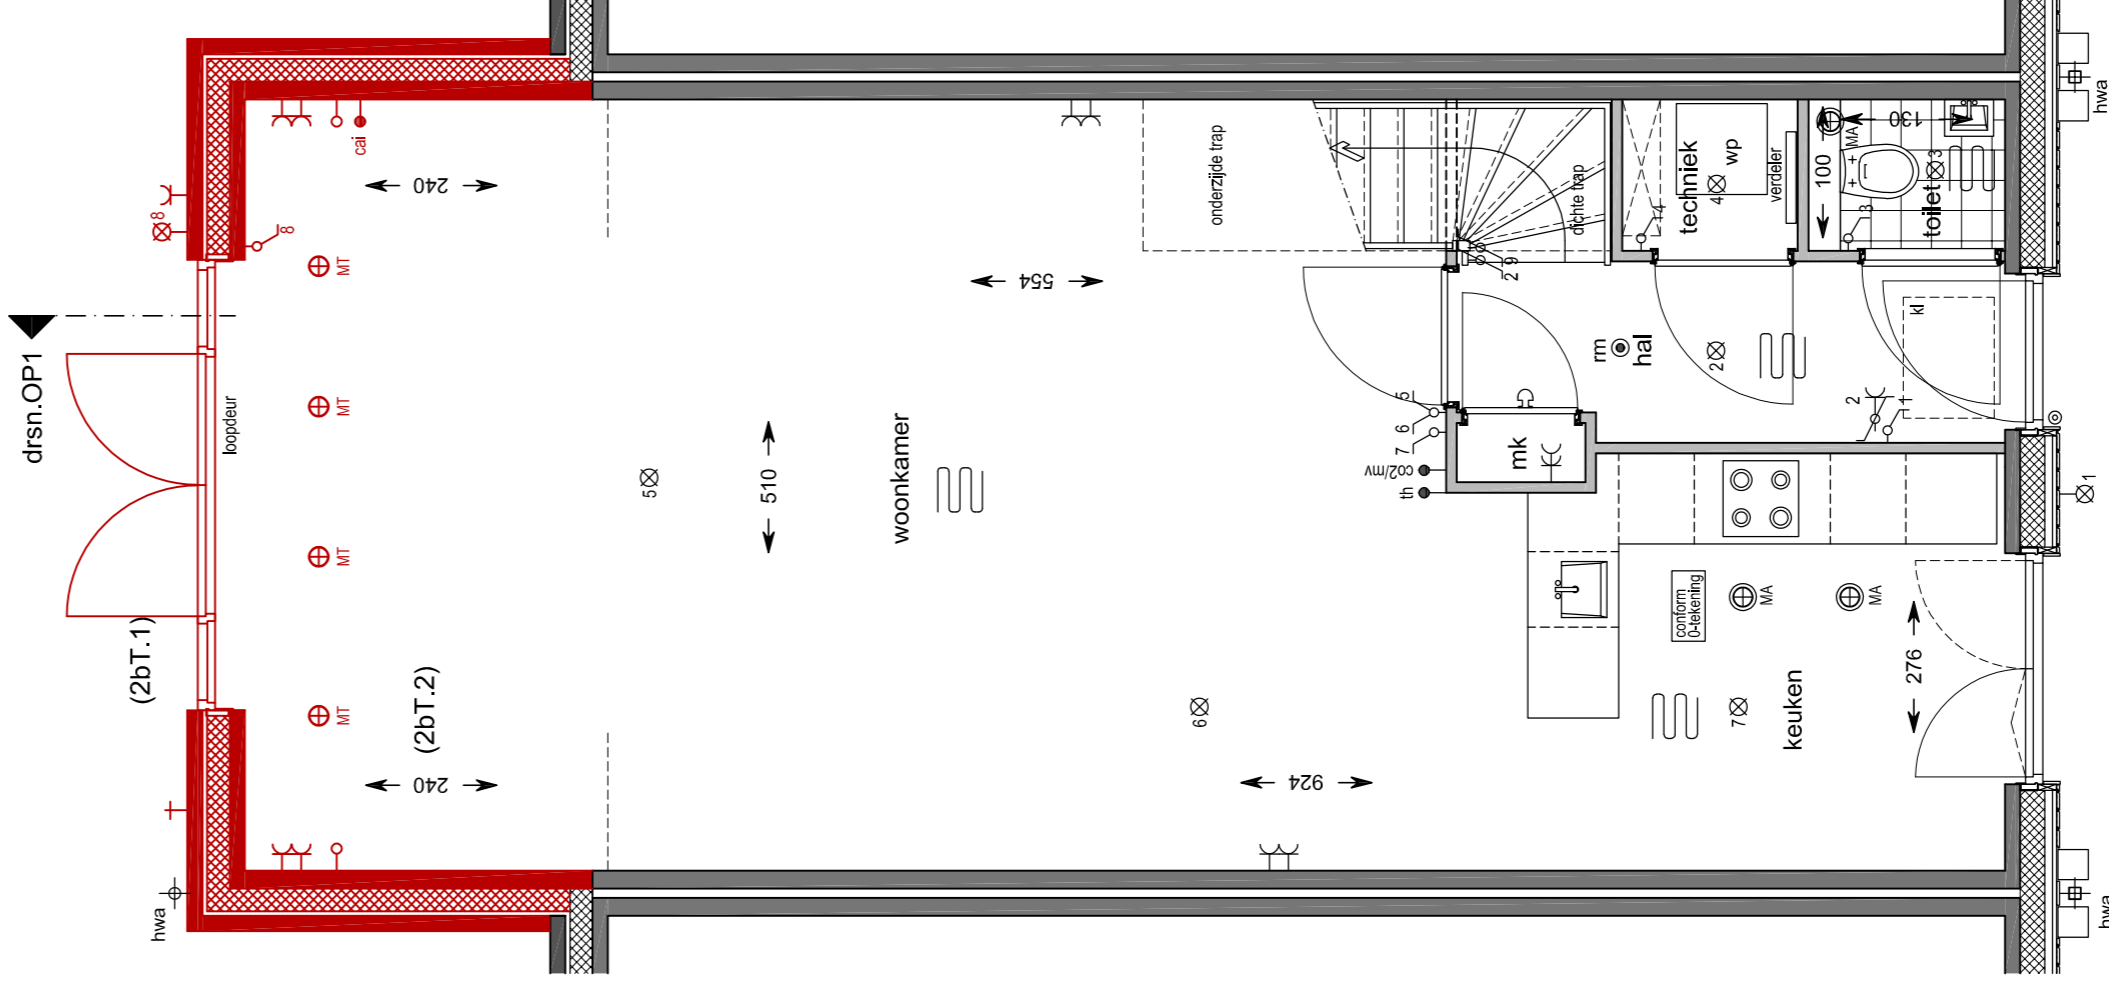

**Begane grond**  
schaal 1:50

bouwnummer getekend: 59 / 60 / 61 / 75 / 76  
bouwnummer gespiegeld: 79 / 80


2bT.1 optie dubbele openslaande deuren achtergevel  
2bT.2 optie uitbouw achtergevel 2,4 m

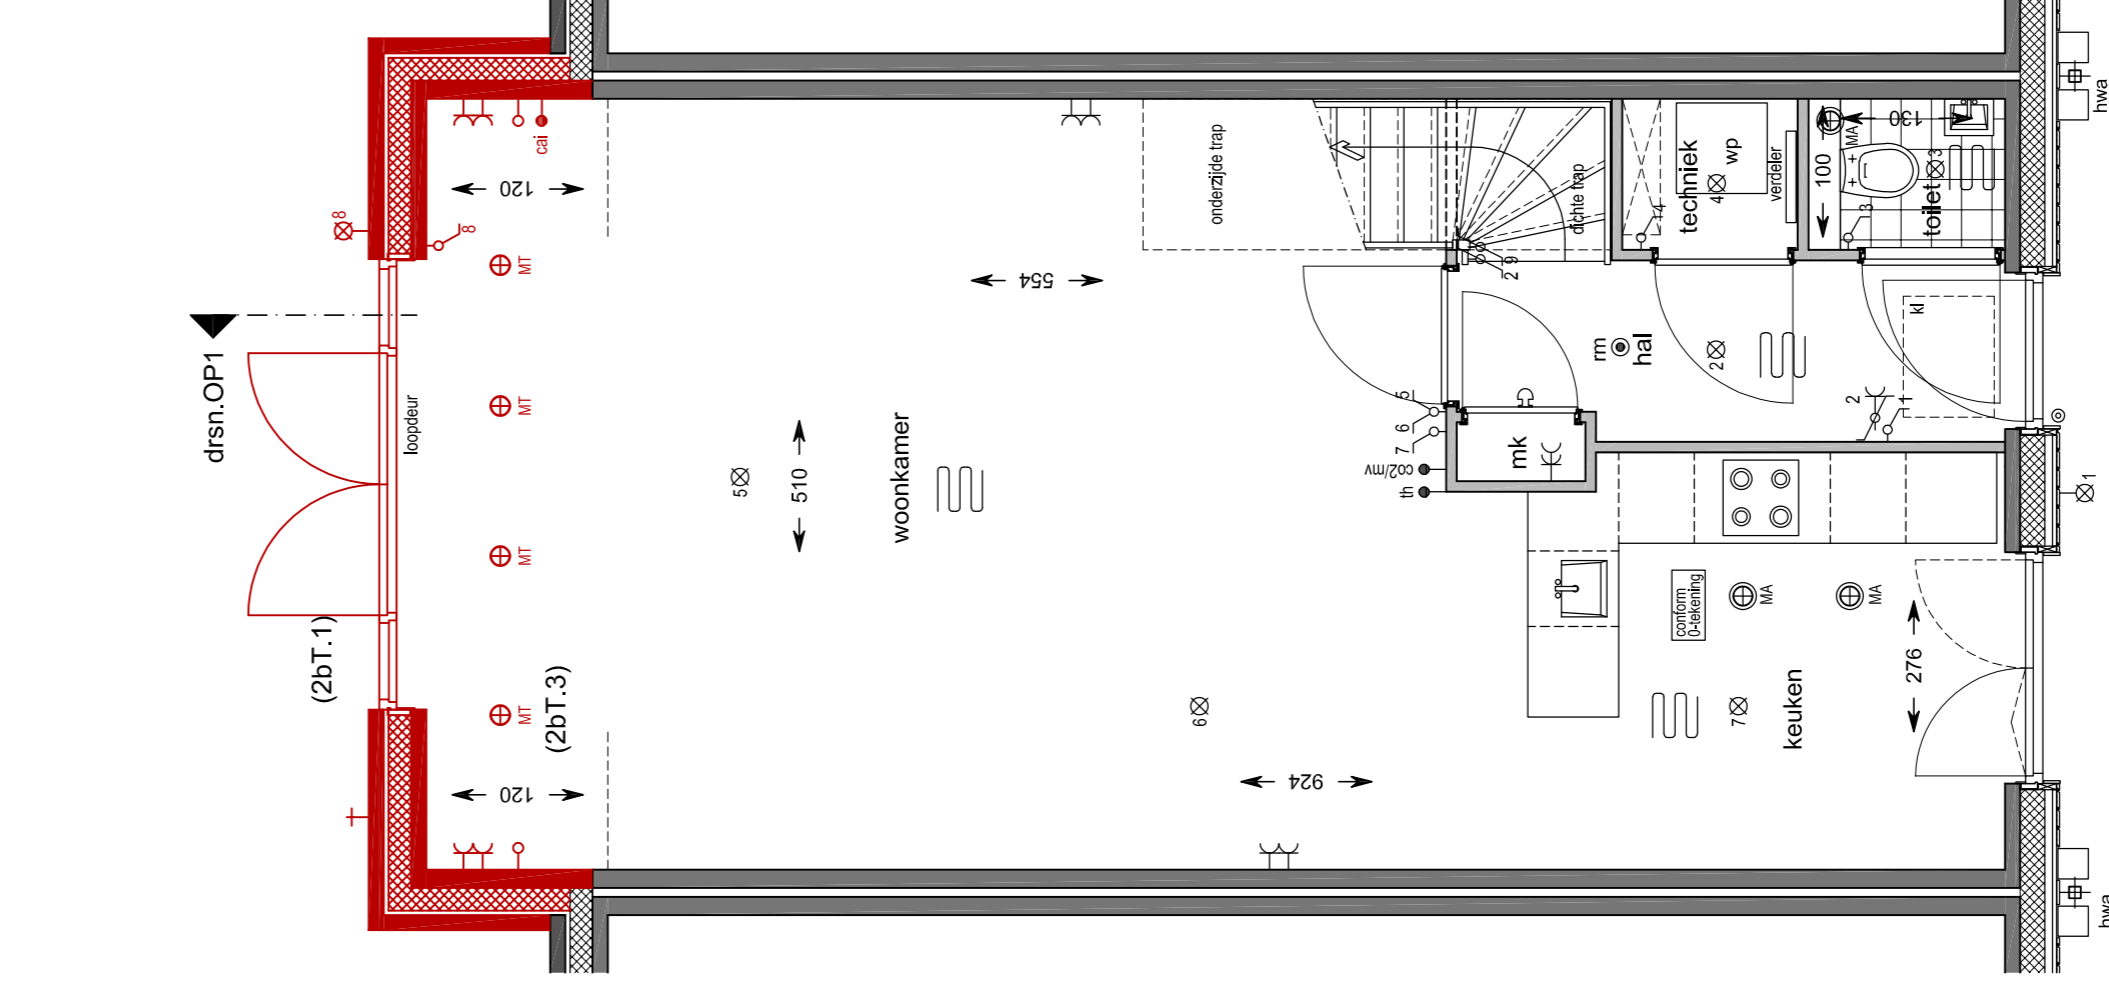

**Begane grond**  
schaal 1:50

bouwnummer getekend: 59 / 60 / 61 / 75 / 76  
bouwnummer gespiegeld: 79 / 80


2bT.1 optie dubbele openslaande deuren achtergevel  
2bT.3 optie uitbouw achtergevel 1,2 m

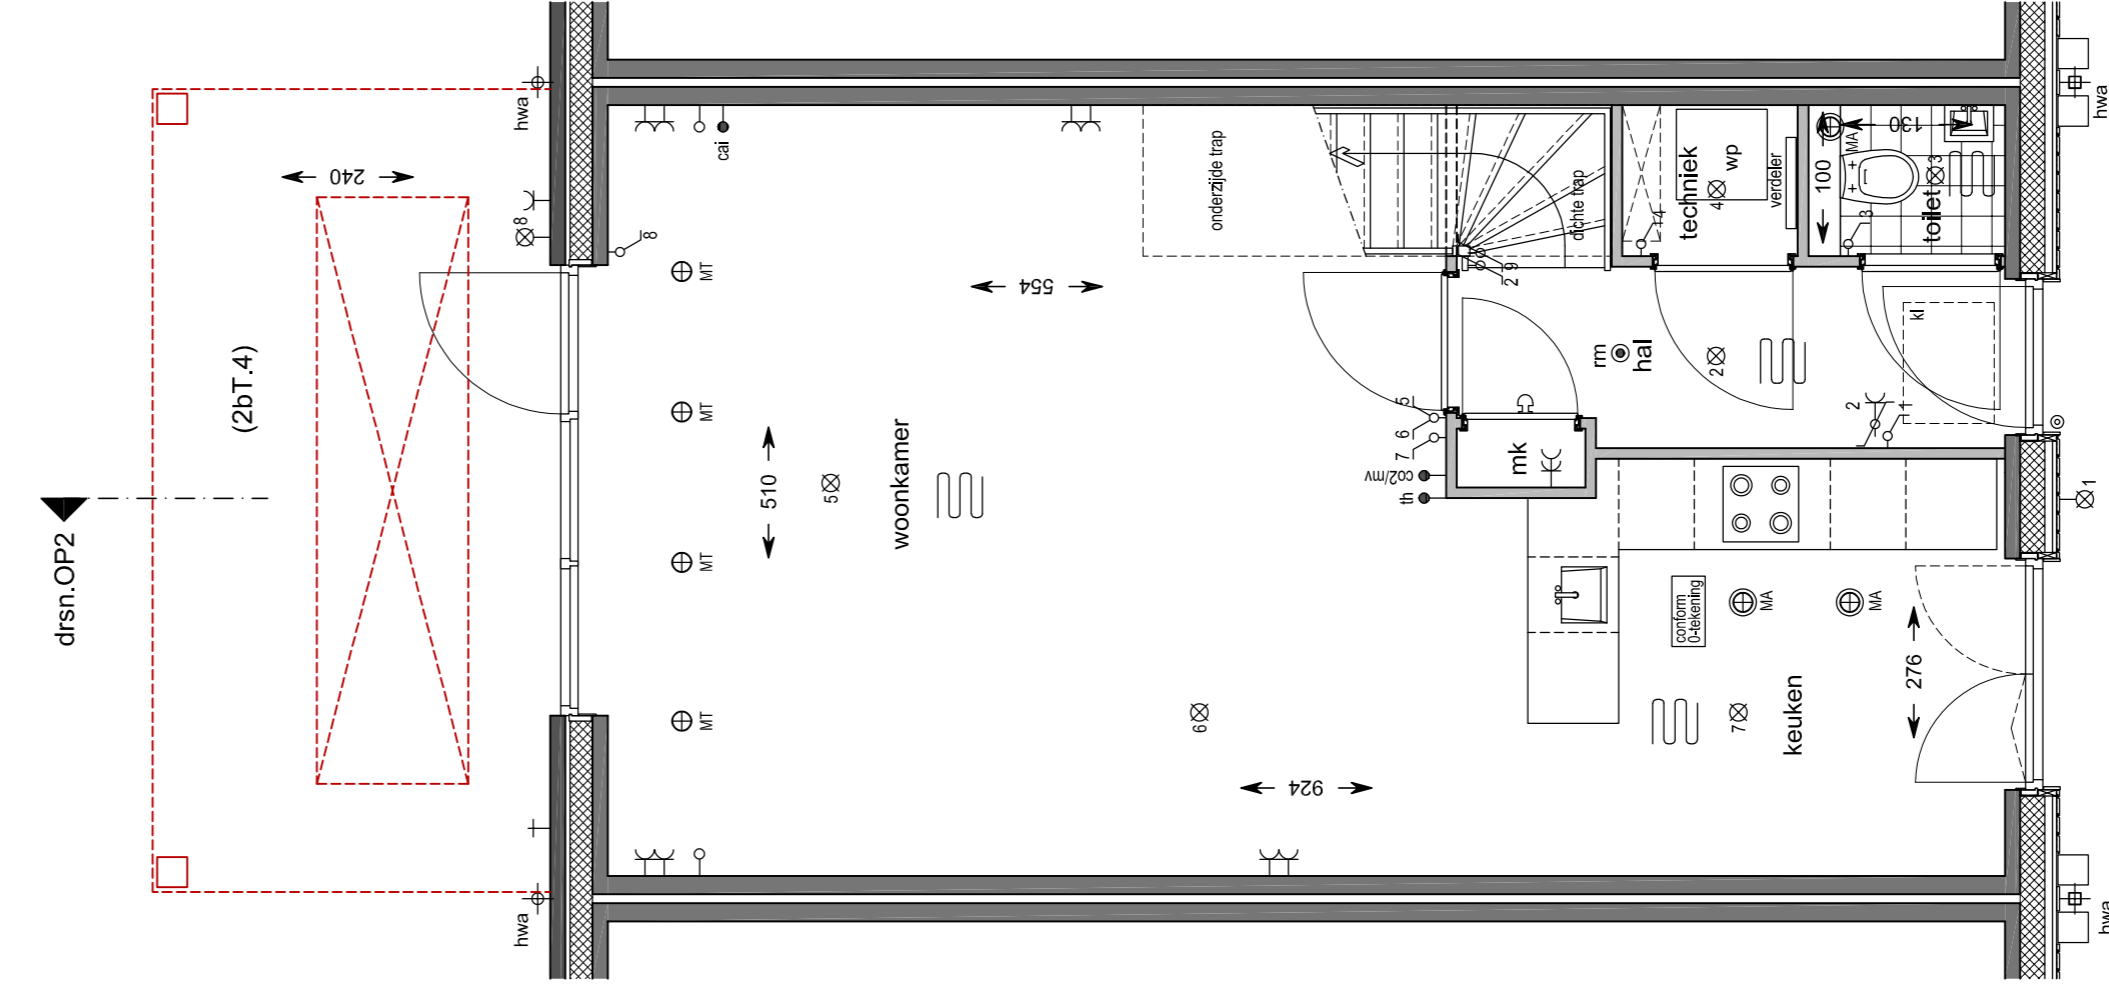

**Begane grond**  
schaal 1:50

bouwnummer getekend: 59 / 60 / 61 / 75 / 76  
bouwnummer gespiegeld: 79 / 80


2bT.4 optie veranda 2,4 m + lichtstraat  
2bT.7 optie dakkapel achtergevel

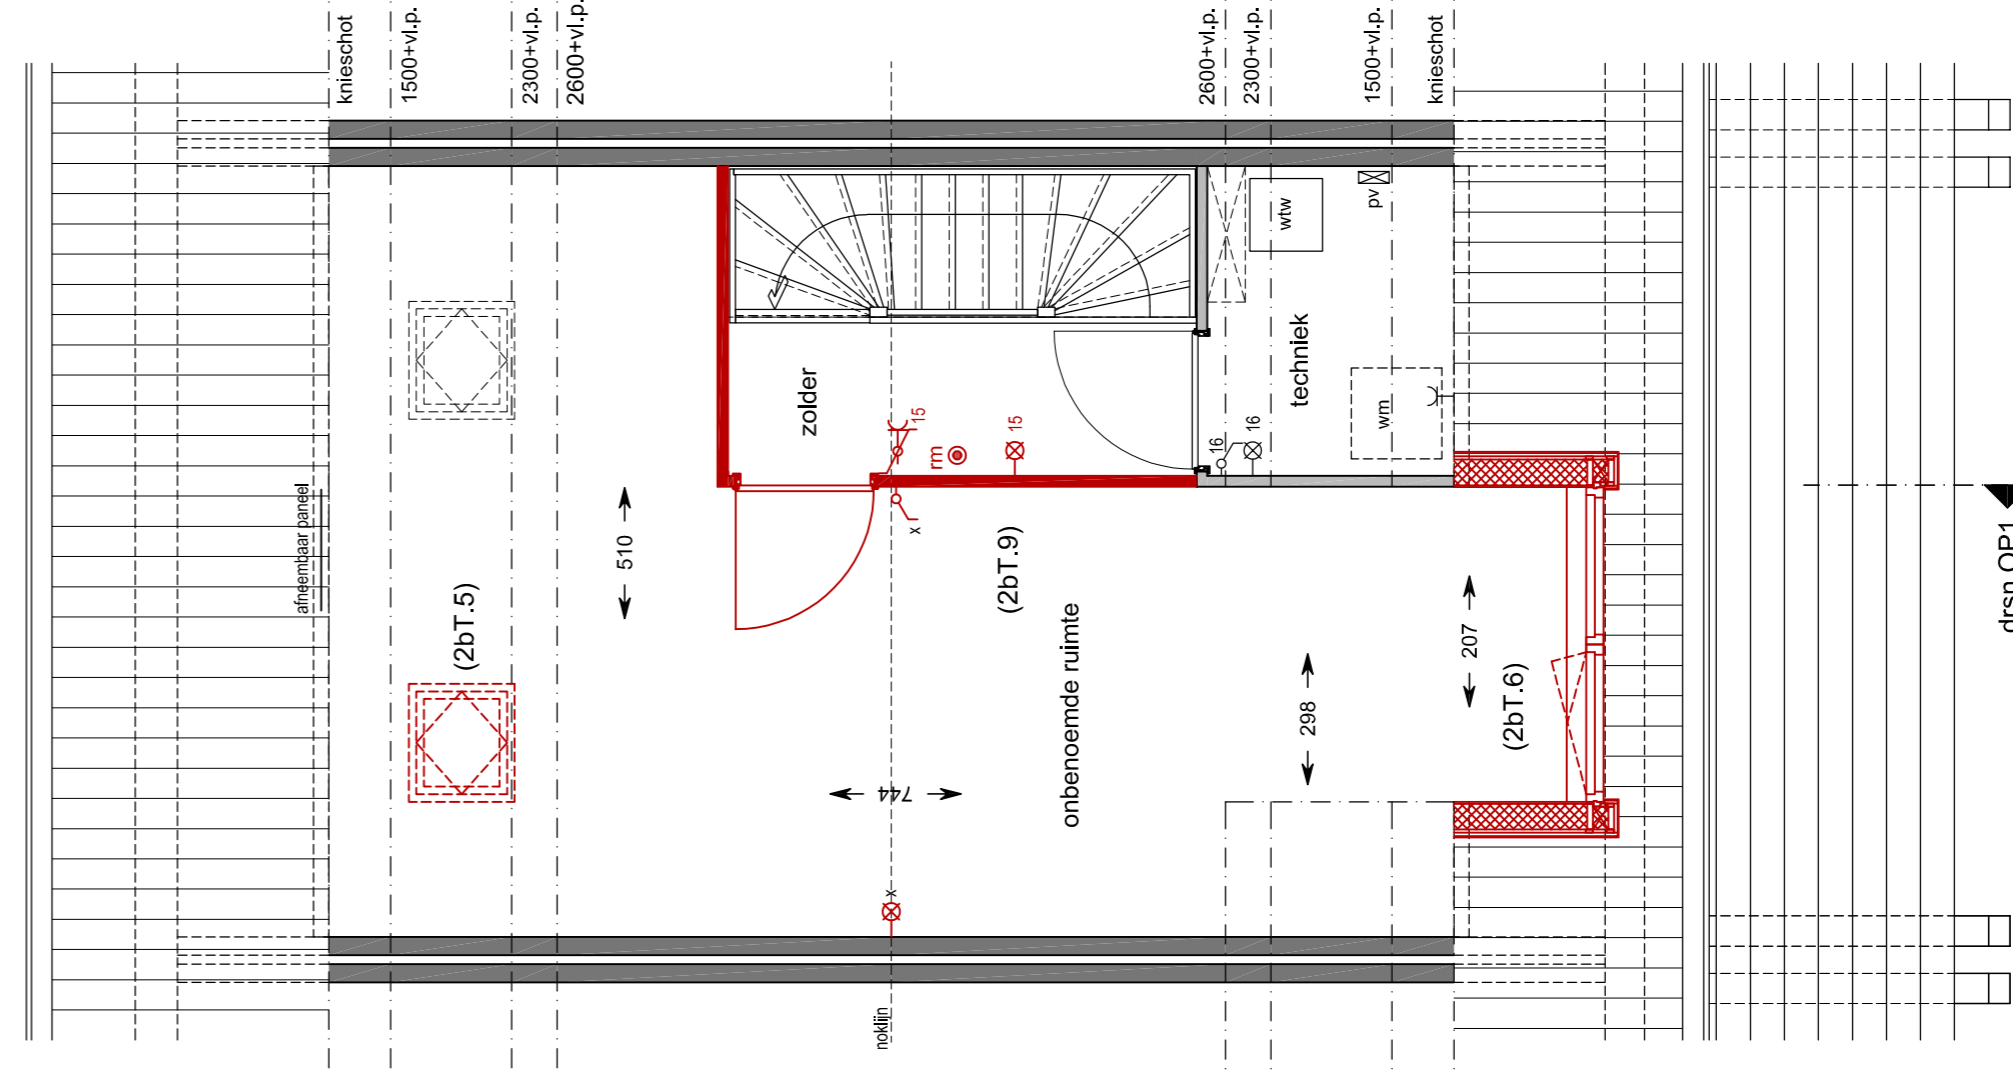

**2e verdieping**  
schaal 1:50

bouwnummer getekend: 59 / 60 / 61 / 75 / 76  
bouwnummer gespiegeld: 79 / 80

2bT.5 optie dakraam (978x780) achtergevel  
2bT.6 optie dakkapel voorgevel  
2bT.9 optie indeling zolder 1 ruimte

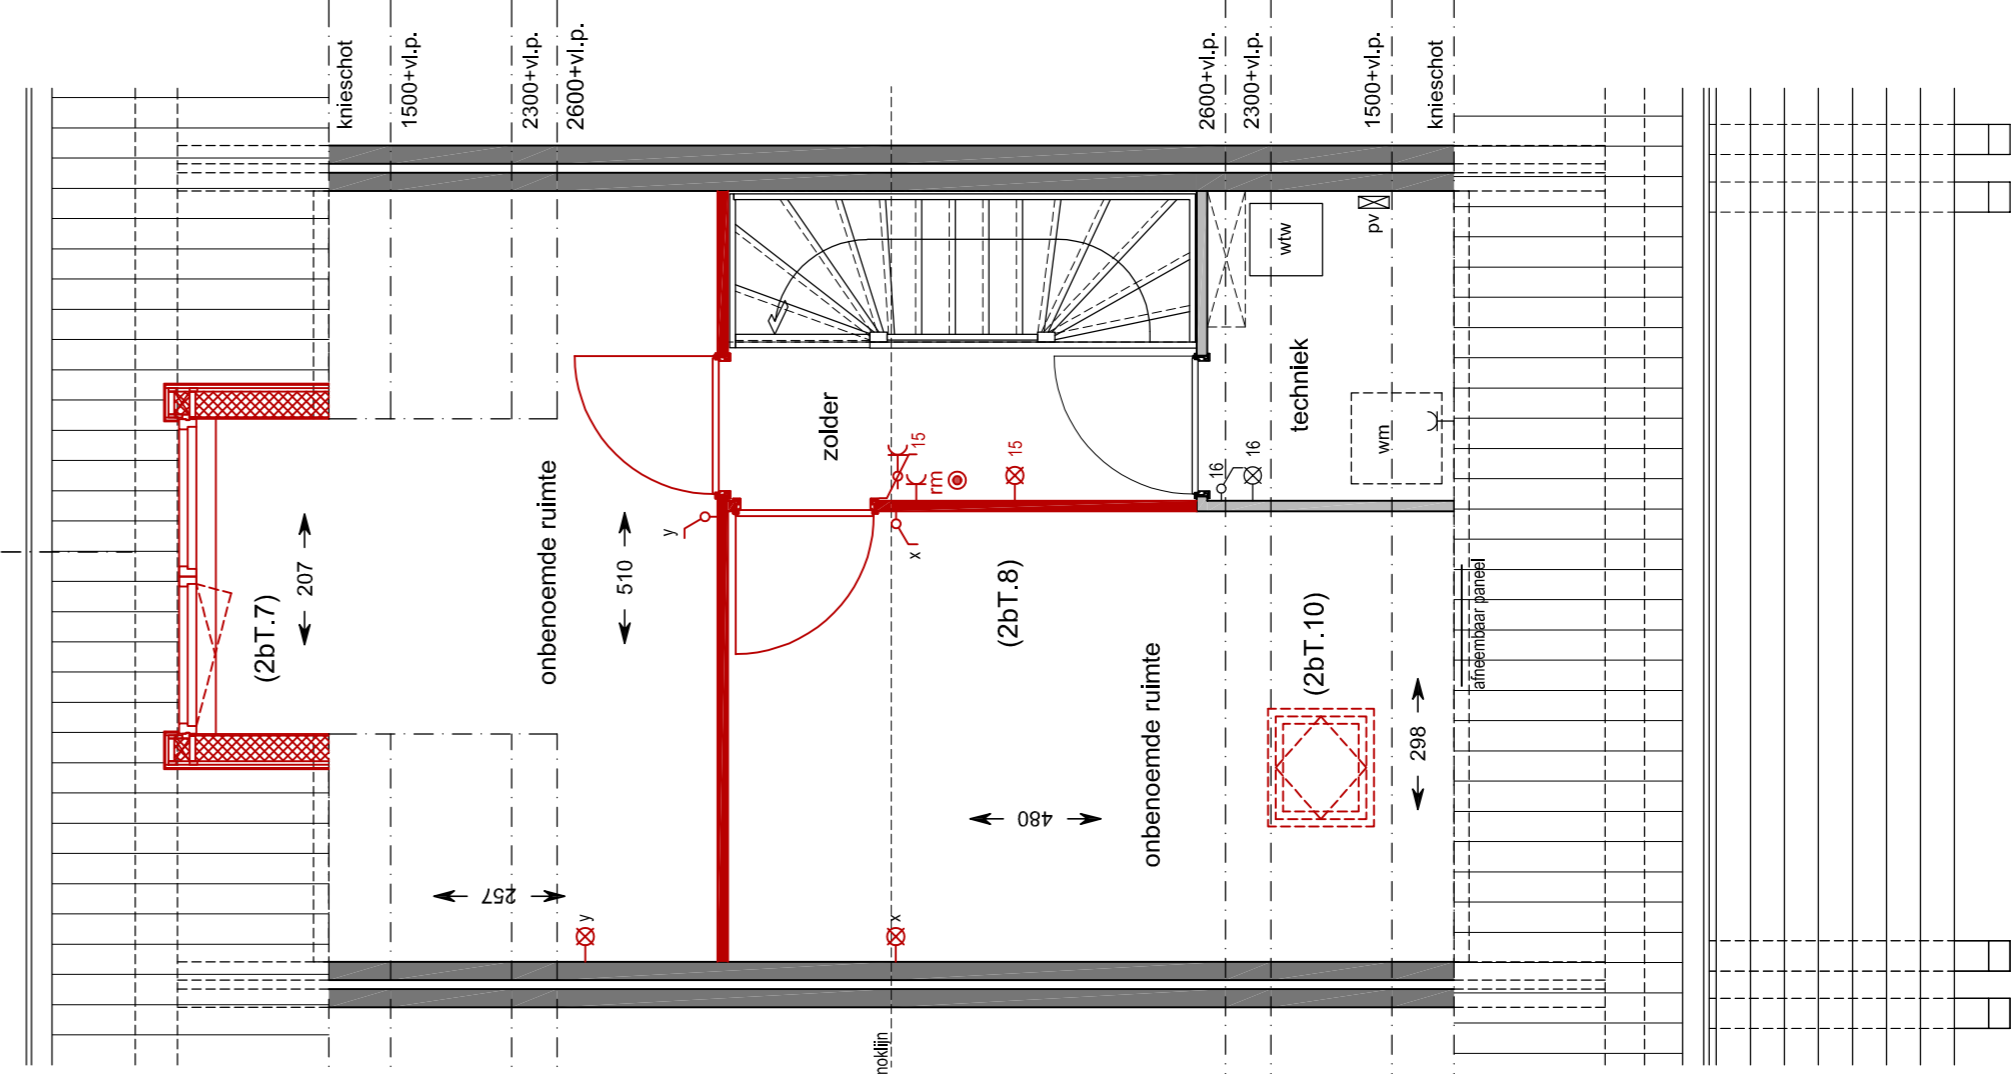


**2e verdieping**  
schaal 1:50



bouwnummer getekend: 59 / 60 / 61 / 75 / 76  
bouwnummer gespiegeld: 79 / 80

2bT.7 optie dakraam (978x780) voorgevel  
2bT.7 optie dakkapel achtergevel  
2bT.8 optie indeling zolder 2 ruimtes


**Renvooi materialen**

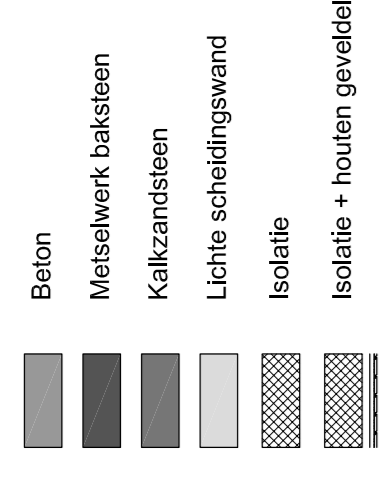

**Renvooi installatie**

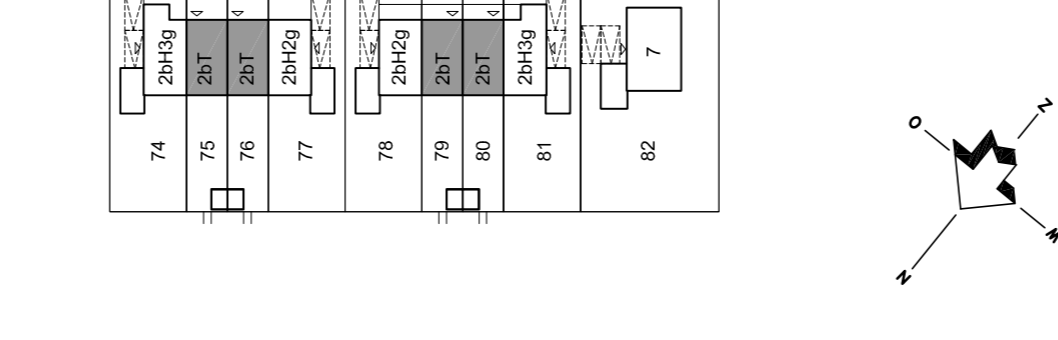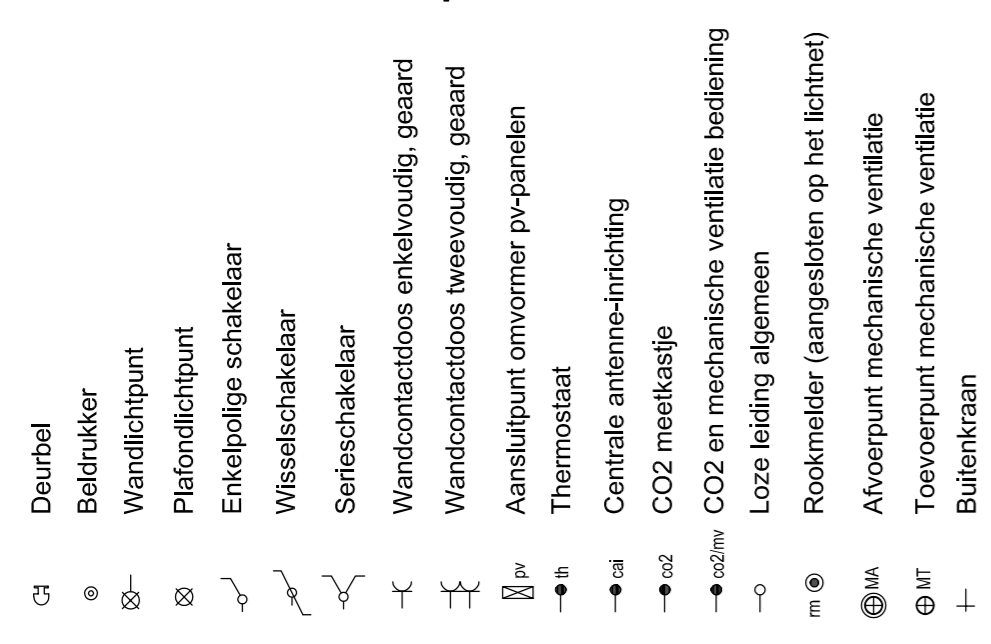

**Situatie**  
schaal 1:1000

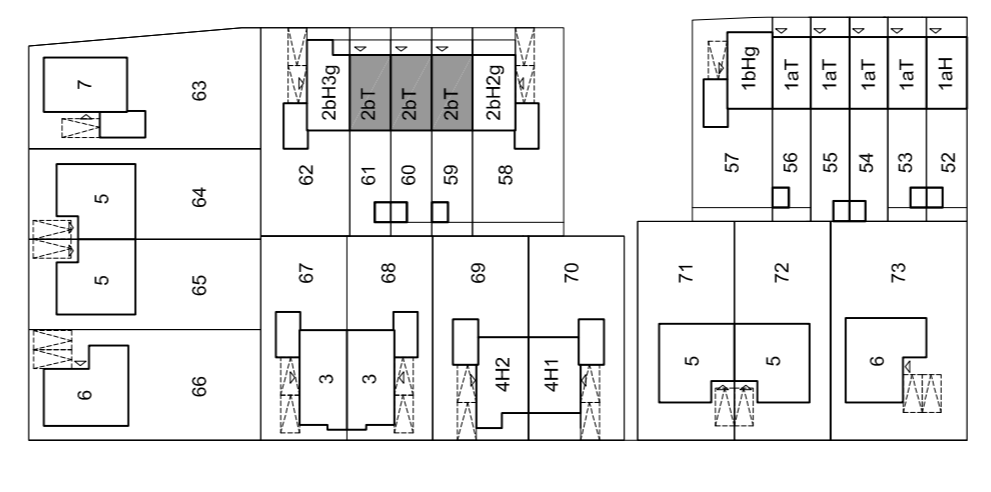

projectnummer: 30-05-2019  
datum: 30-05-2019  
formaat: 1500x1100  
bladnummer: 0000595  
blatnummer: 1500x1100  
VK-2bT/OP  
verkooptekst: OPTIES - TUSSENWOONING TYPE C  
bouwnummer: 59 / 60 / 61 / 75 / 79 / 80

project: Hoef en Haag  
De Erven  
HANS BEEN  
ARCHITECTEN B.N.A.  
betrof: Verkooptekst - OPTIES - TUSSENWOONING TYPE C  
bouwnummer: 59 / 60 / 61 / 75 / 79 / 80