



Optietekeningen - Type E

i.o.v. BPD 3 mei 2017

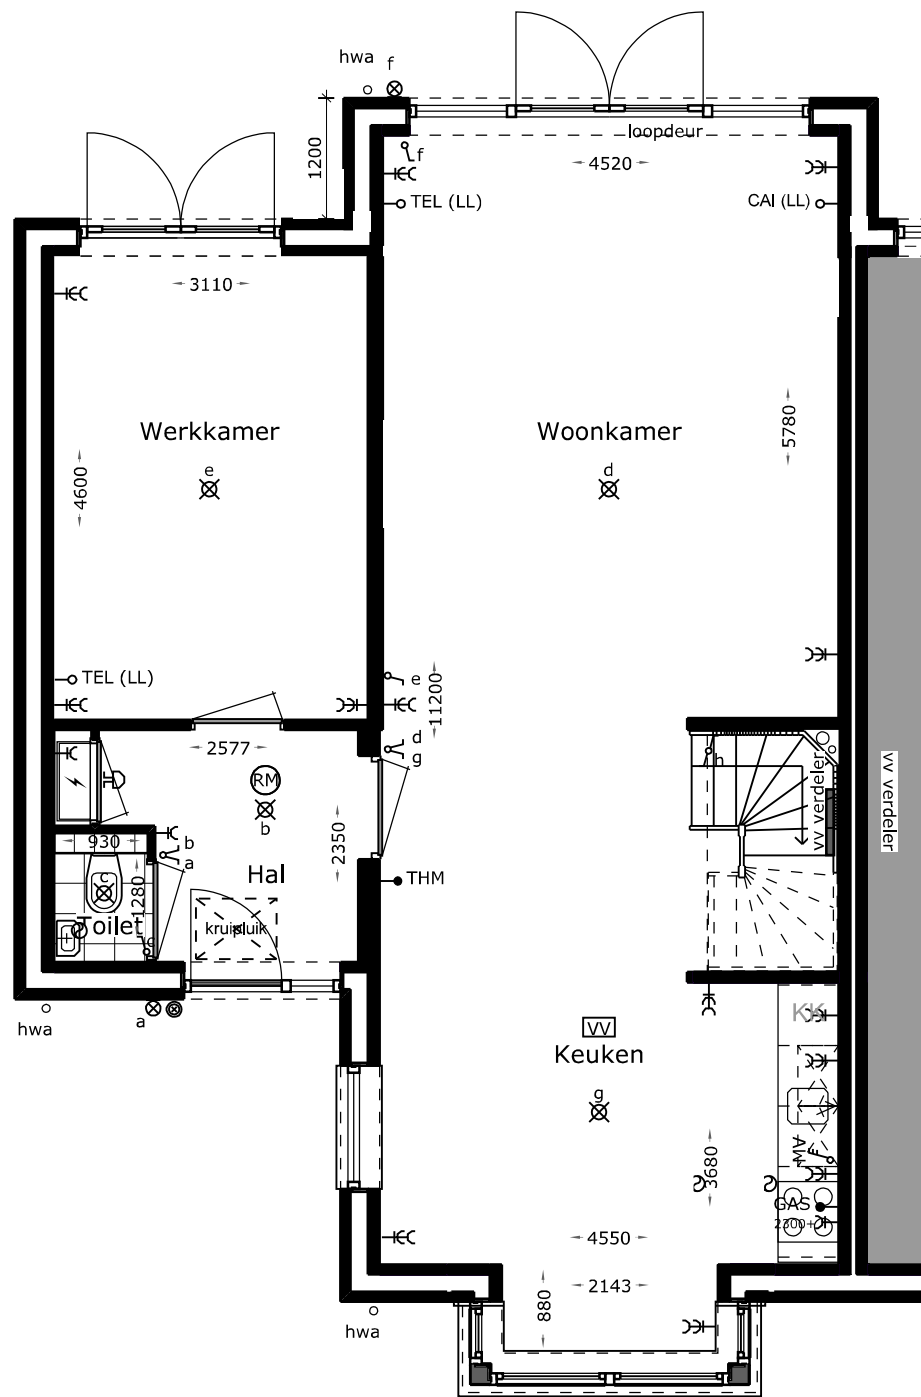

- 5.1: 1200mm achter uitbouw hoofdvolume
- 5.5: alternatieve begane grond indeling
- 5.6: erker
- 5.7: extra openslaande deuren achterzijde

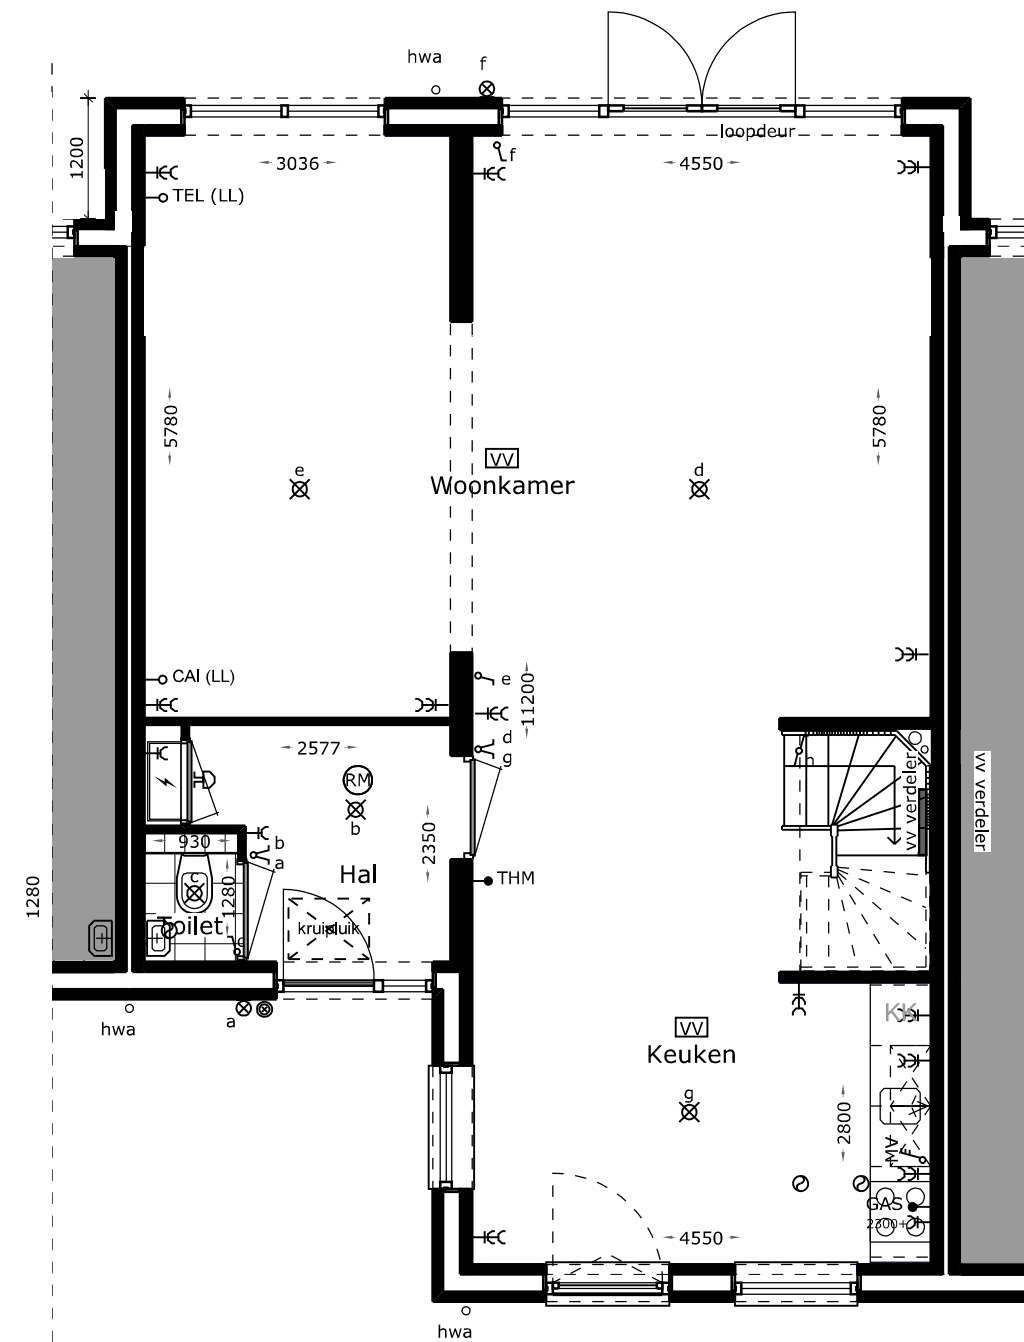

5.2: 1200mm achter uitbouw totaal


Projectnummer
2935

Optietekeningen
3 mei 2017


Gewijzigd

BEGANE GROND schaal 1:75



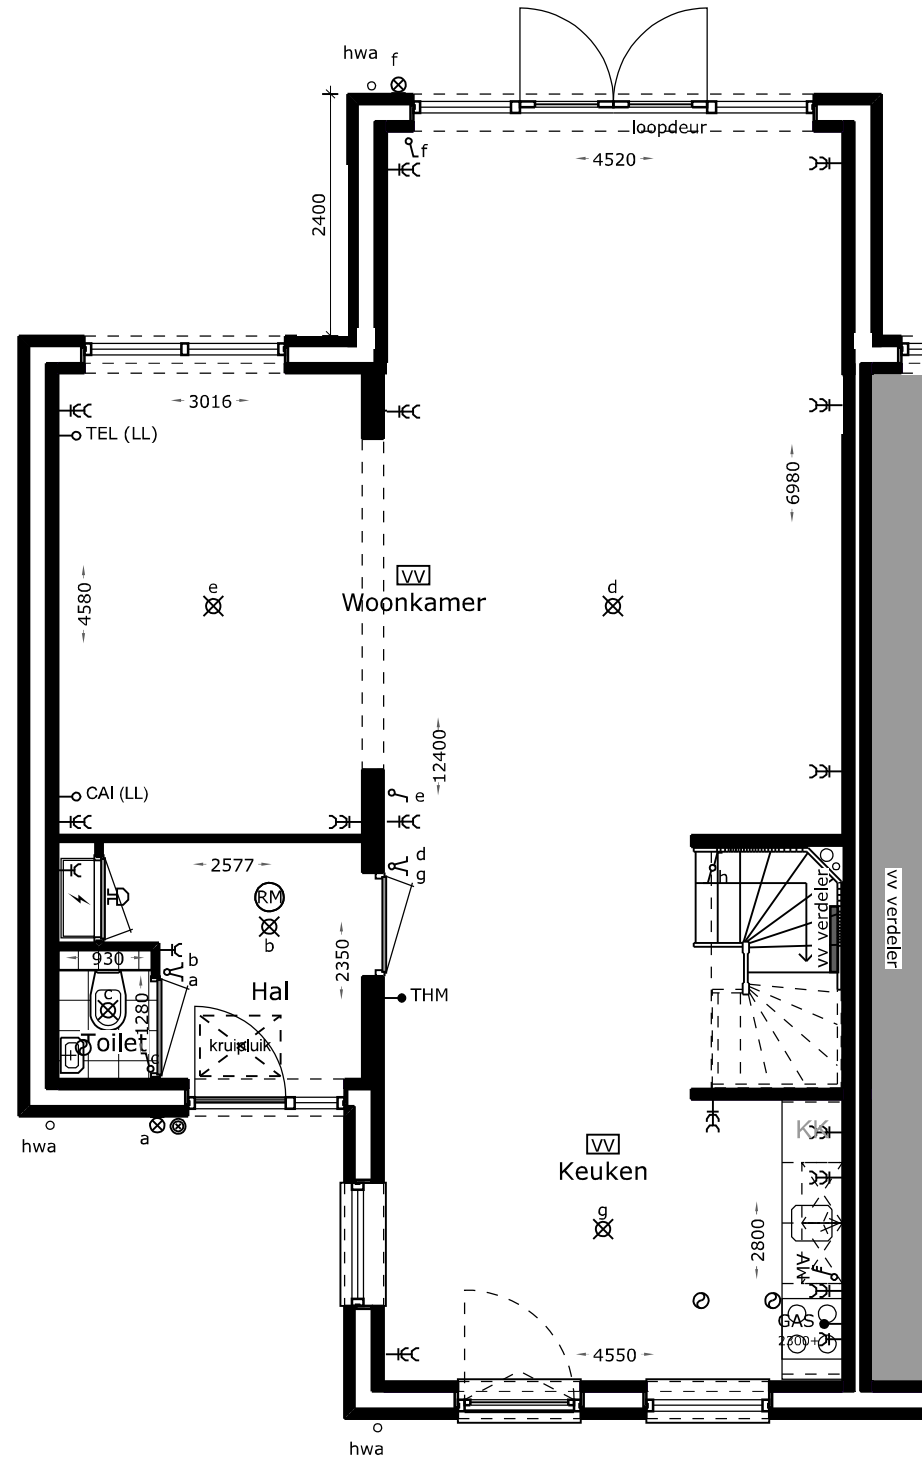

5.3: 2400mm achter uitbouw hoofdvolume

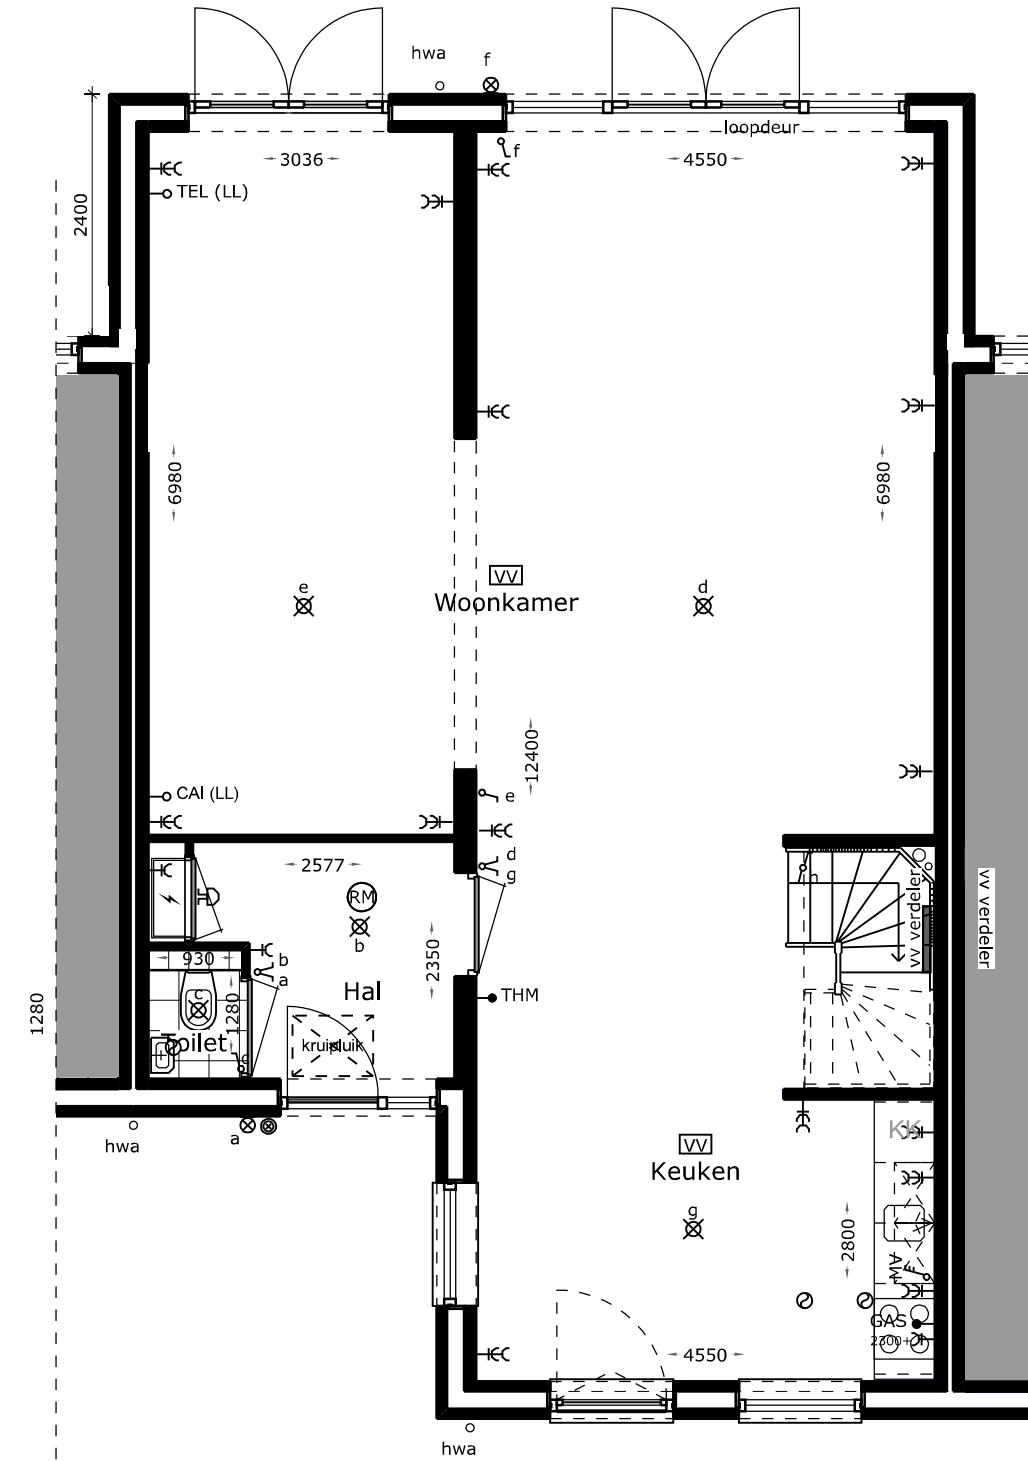

5.4: 2400mm achter uitbouw totaal
5.7: extra openslaande deuren


Projectnummer
2935

Optietekeningen
3 mei 2017

Gewijzigd

BEGANE GROND schaal 1:75



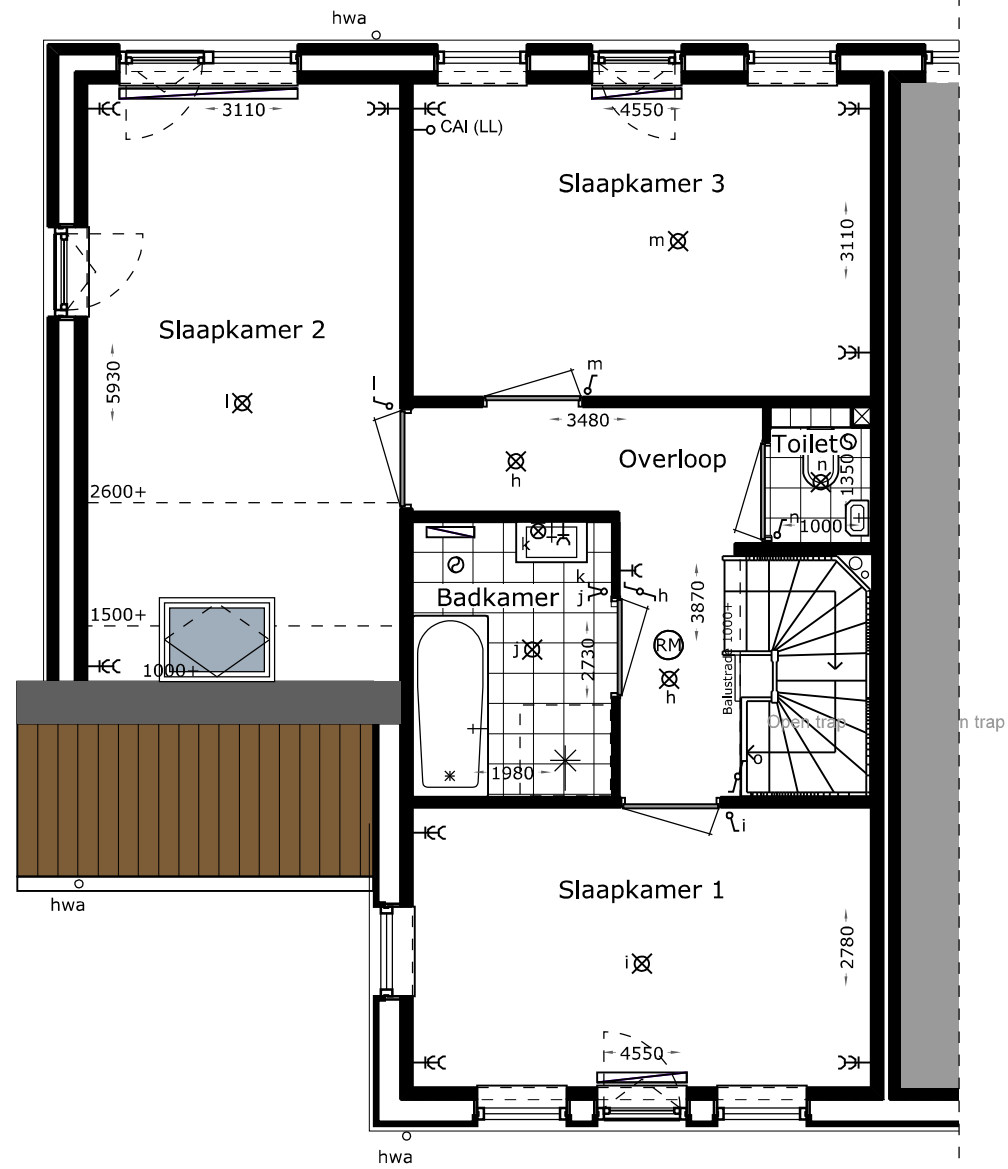

5.9: dakraam

Verdieping


Projectnummer
2935

Optietekeningen
3 mei 2017

Gewijzigd

VERDIEPING schaal 1:75



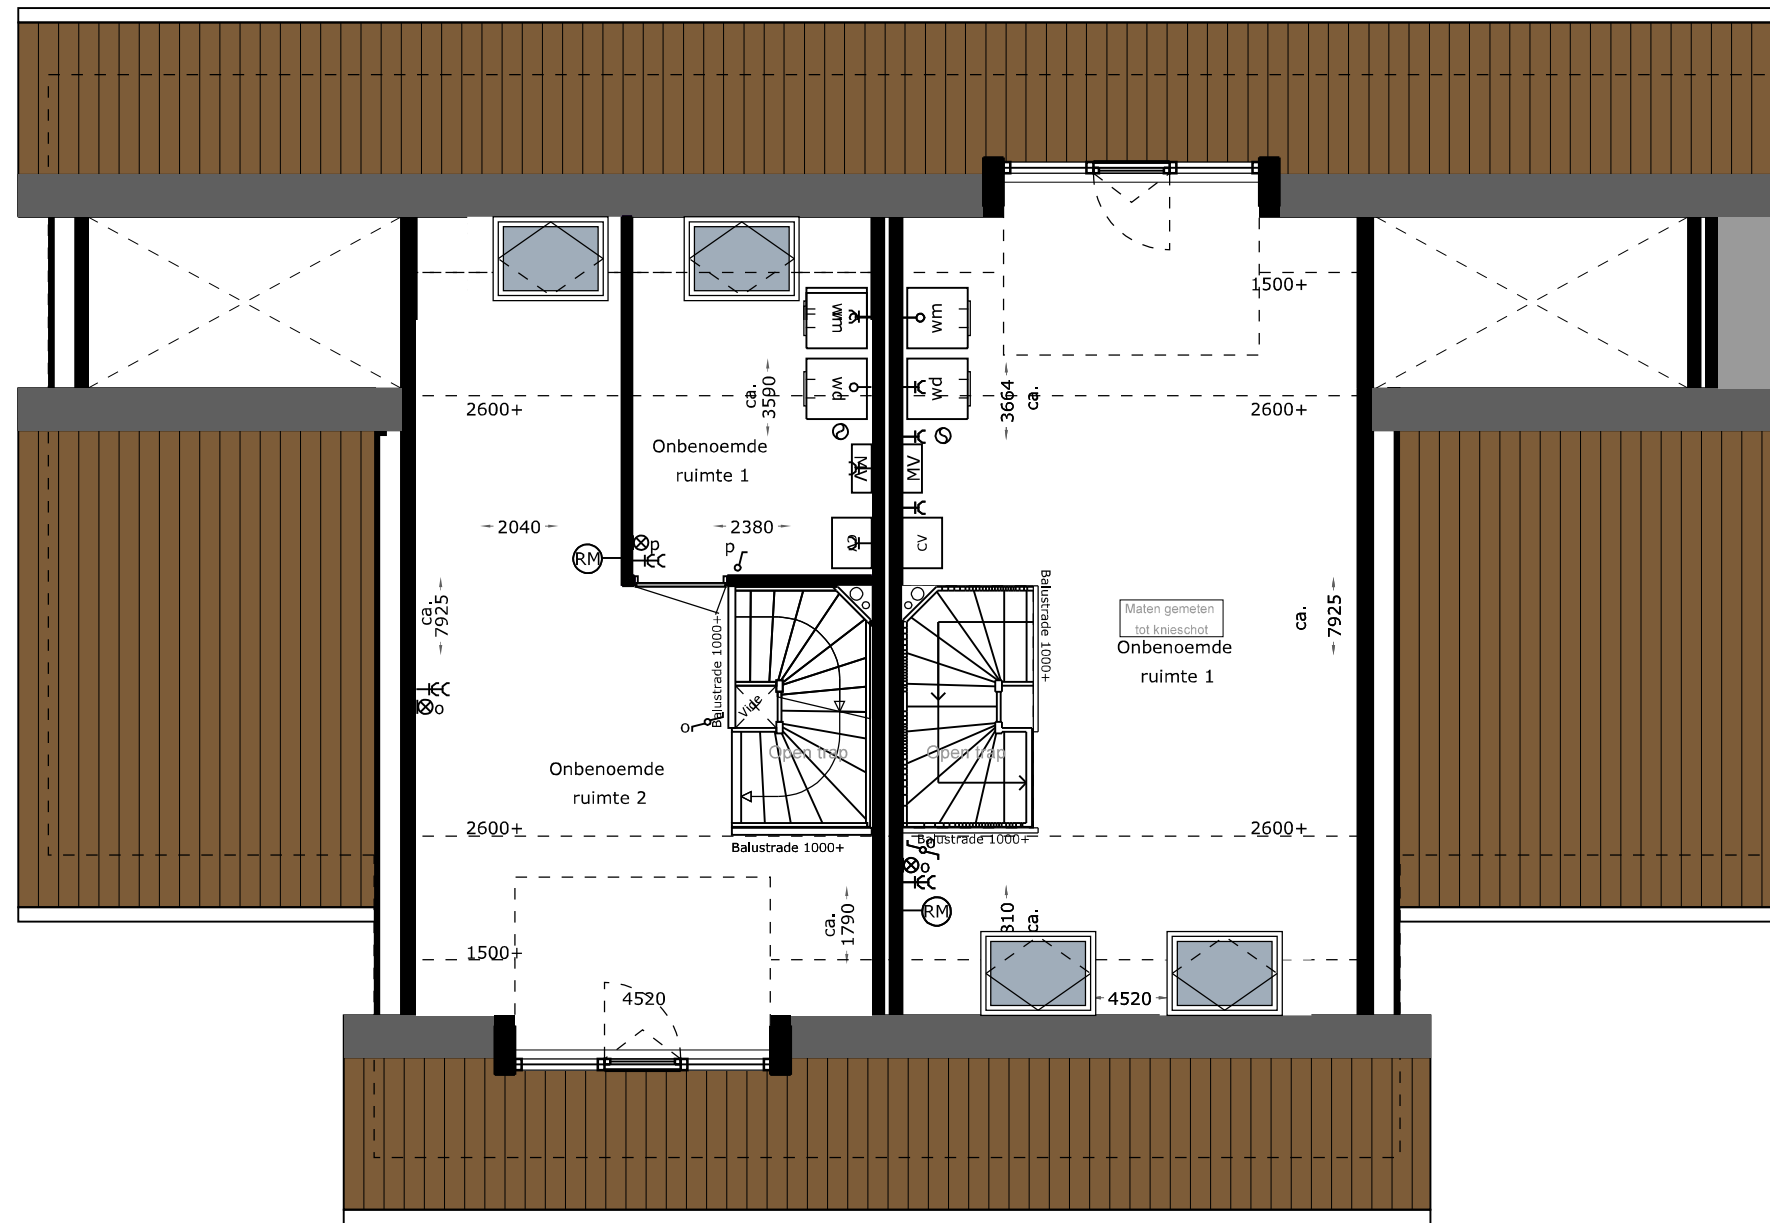

5.8: zolderindeling
 5.9: dakramen
 5.10: dakkapel
Dakaanzicht

5.9: dakramen
 5.10: dakkapel

Projectnummer
 2935

Optietekeningen
 3 mei 2017

Gewijzigd

ZOLDER schaal 1:75





5.6: erker
5.9: dakramen
5.10: dakkapel

Voorgevel

5.9: dakramen

Projectnummer
2935

Optietekeningen
3 mei 2017

Gewijzigd

VOORGEVEL schaal 1:100





5.1: 1200mm achter uitbouw hoofdvolume
5.6: erker
5.10: dakkapel

5.3: 2400mm achter uitbouw hoofdvolume

Projectnummer
2935

Optietekeningen
3 mei 2017

Gewijzigd

RECHTERZIJGEVEL schaal 1:100





Achtergevel

5.4: 2400mm achter uitbouw totaal
5.7: extra openslaande deuren
5.10: dakkapel

5.10: dakkapel

5.1: 1200mm achter uitbouw hoofdvolume
5.9: dakramen

Projectnummer
2935

Optietekeningen
3 mei 2017

Gewijzigd

ACHTERGEVEL schaal 1:100

