

Renvooi algemeen

- metsewerk baksteen

kalkzandsteen

isolatie

prefab beton

binnenwand gasbeton

binnenwand metal stud

e-radiator badkamer
- WP

WM+DR

vloerverwarmingsverdeler

warmtepomp

opstelplaats wasmachine + wasdroger. Op elkaar



WT- unit
- mechanische ventilatie afzuiging

mechanische ventilatie inblaas

expansievat

hemelwaterafvoer

Optische rookmelder

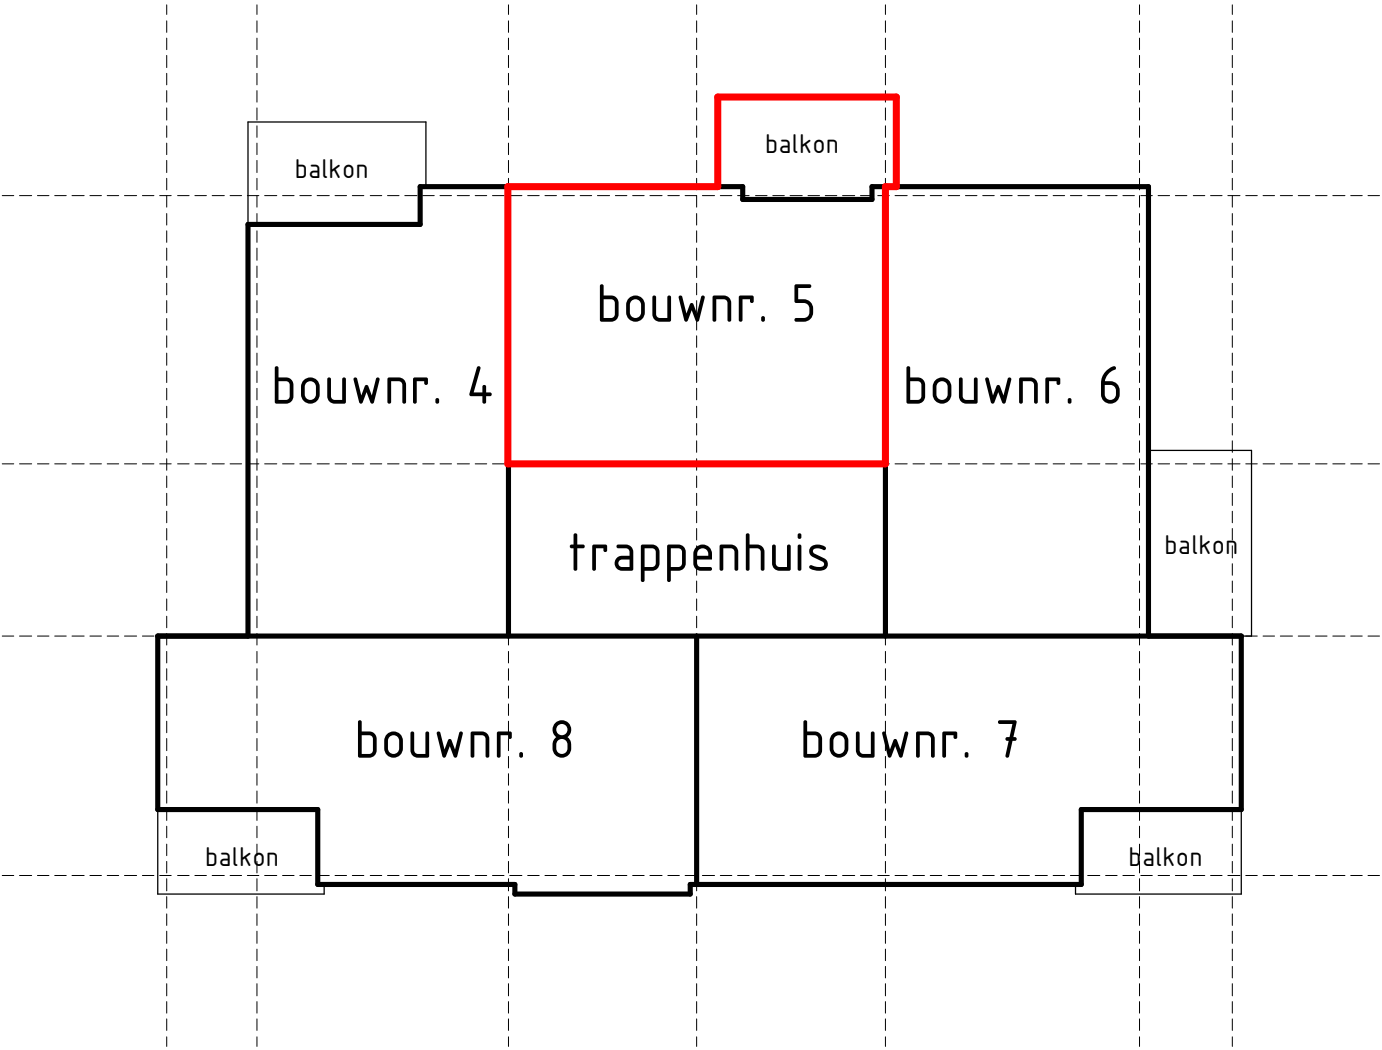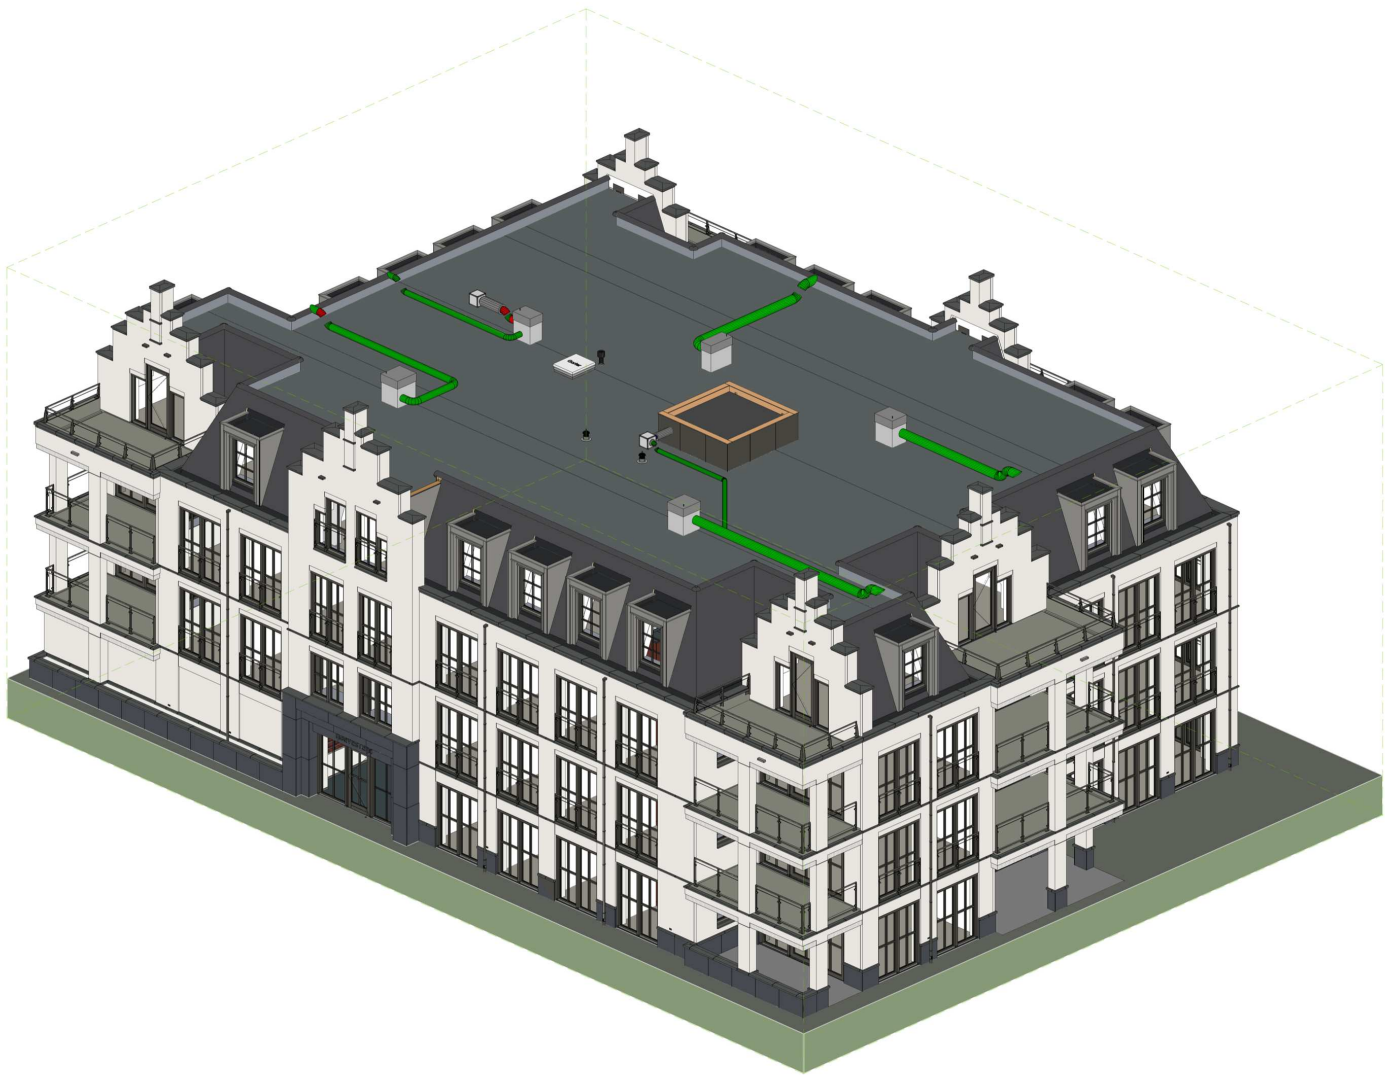

Project naam:

Het Lint fase 5 (landgoed Hoevesteijn)

Onderdeel:

VOORBLAD - APPARTEMENT 05

Opdrachtgever:

Hoef en Haag CV

Architect:

Zeinstra Verbeek Architecten

Fase:

07 Kopertekening (KO)

Datum:

03-11-2021

Wijziging:

Werknummer:

P20211405_DO

Tekeningnummer:

KO-L(05)001

Status:

DEFINITIEF

Schaal:

NVT

Getekend:

Reinbouw B.V.

www.reinbouw.nl



www.reinbouw.nl

Status: DEFINITIEF

Schaal: 1:60

Getekend: Reinbouw B.V.

P20211405_DO


KO-L(05)002



Project naam: Het Lint fase 5 (landgoed Hoevesteijn)
Onderdeel: GEVELS - APPARTEMENT 05
Opdrachtgever: Hoef en Haag CV
Architect: Zeinstra Verbeek Architecten
Fase: 07 Kopertekening (KO)

Datum: 03-11-2021
Wijziging:
Werknummer:
Tekeningnummer:


www.reinbouw.nl
Status: DEFINITIEF
Schaal: 1:100
Getekend: Reinbouw B.V.
P20211405_DO
KO-L(05)003

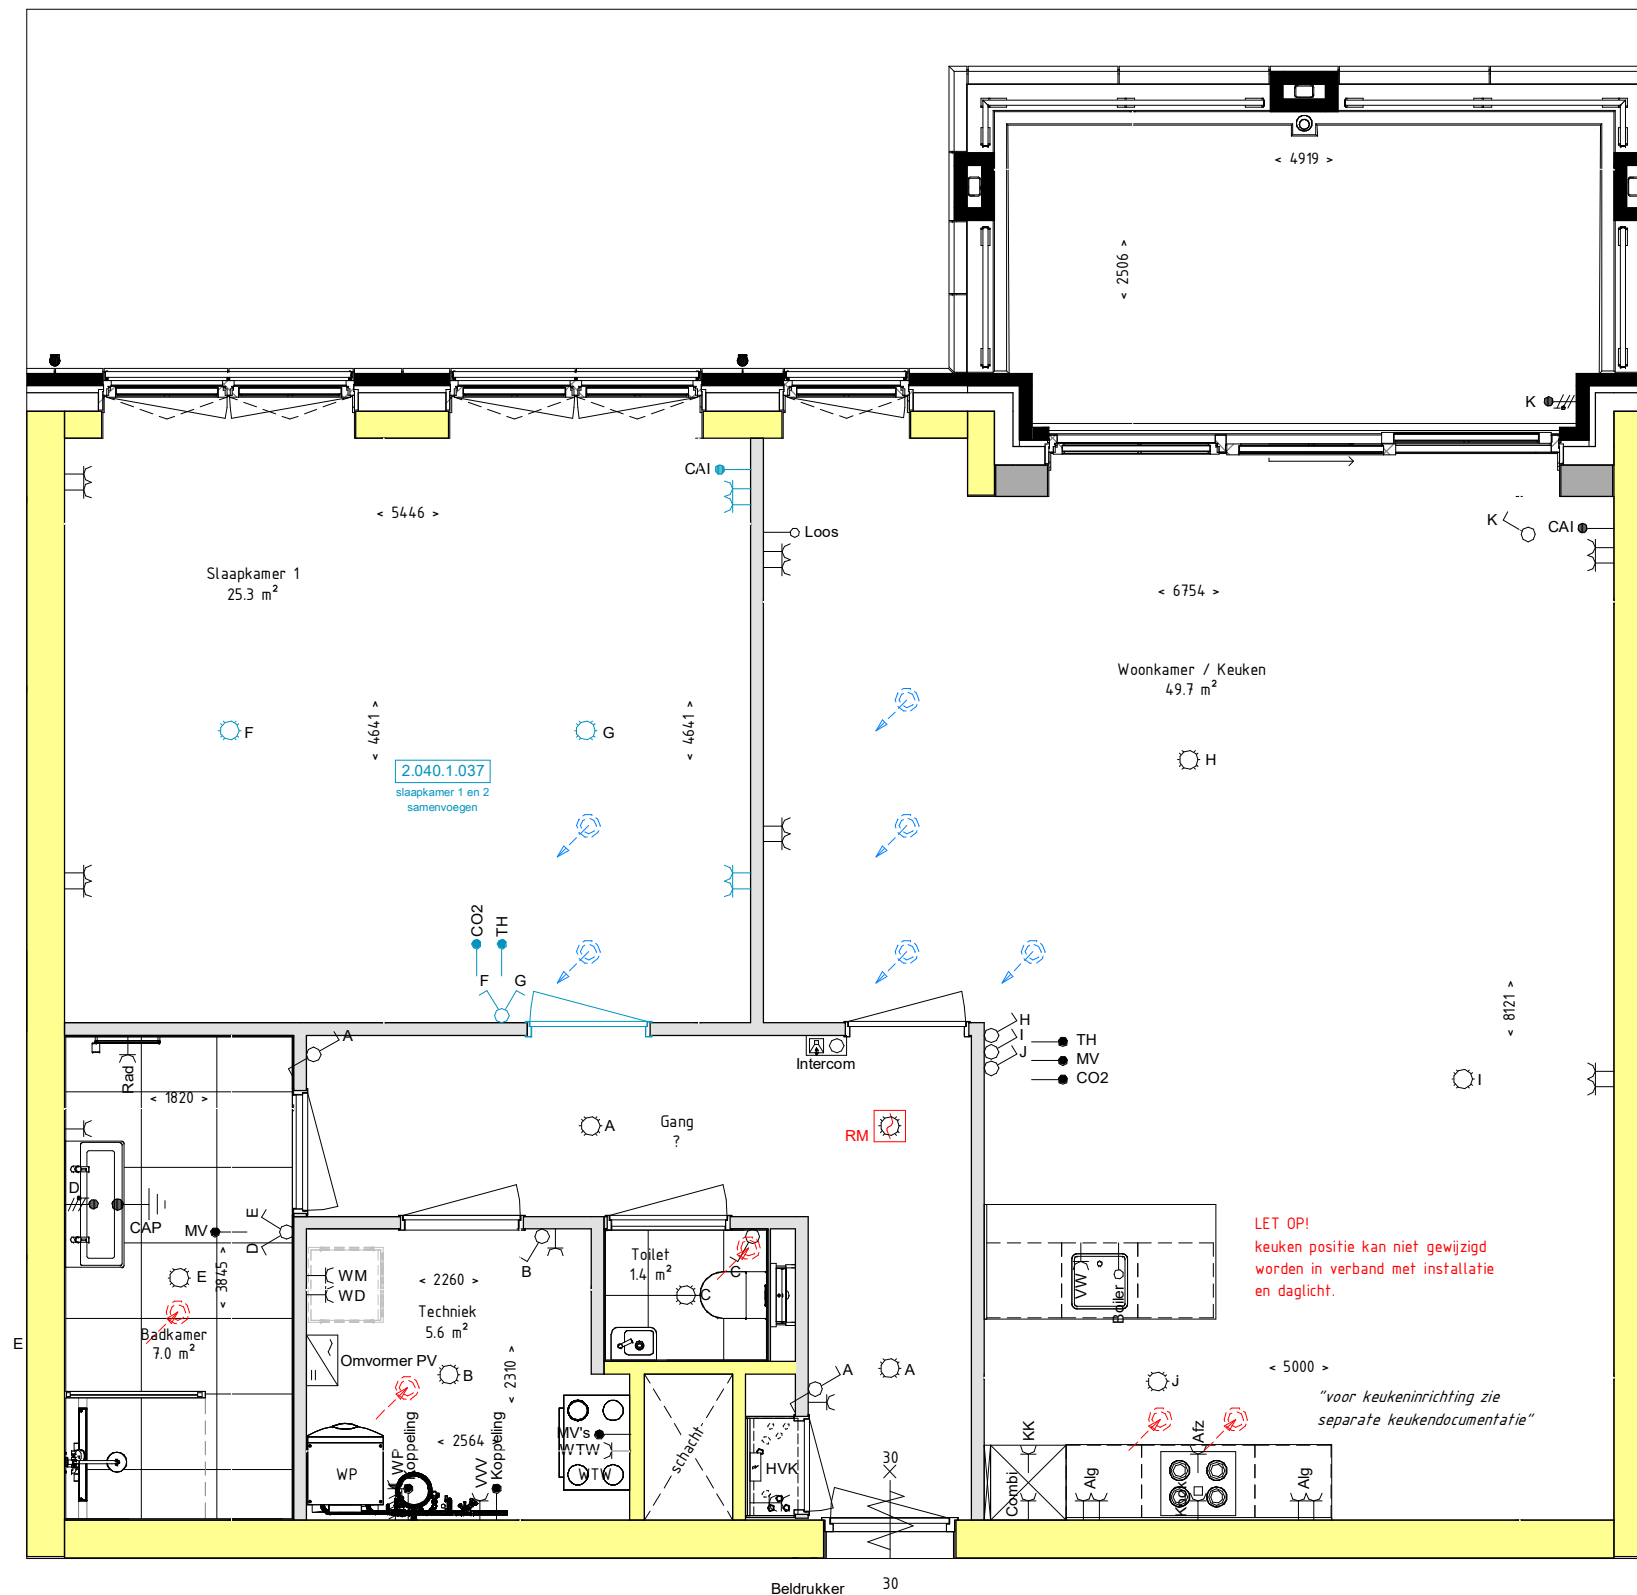

Project naam: Het Lint fase 5 (landgoed Hoevesteijn)
 Onderdeel: APP 05 - OPTIE TEKENING 1
 Opdrachtgever: Hoef en Haag CV
 Architect: Zeinstra Verbeek Architecten
 Fase: 07 Kopertekening (KO)

Datum: 03-11-2021
 Wijziging:
 Werknummer: P20211405_DO
 Tekeningnummer:


www.reinbouw.nl
 Status: DEFINITIEF
 Schaal: 1:60
 Getekend: Reinbouw B.V.
 KO-L(05)004

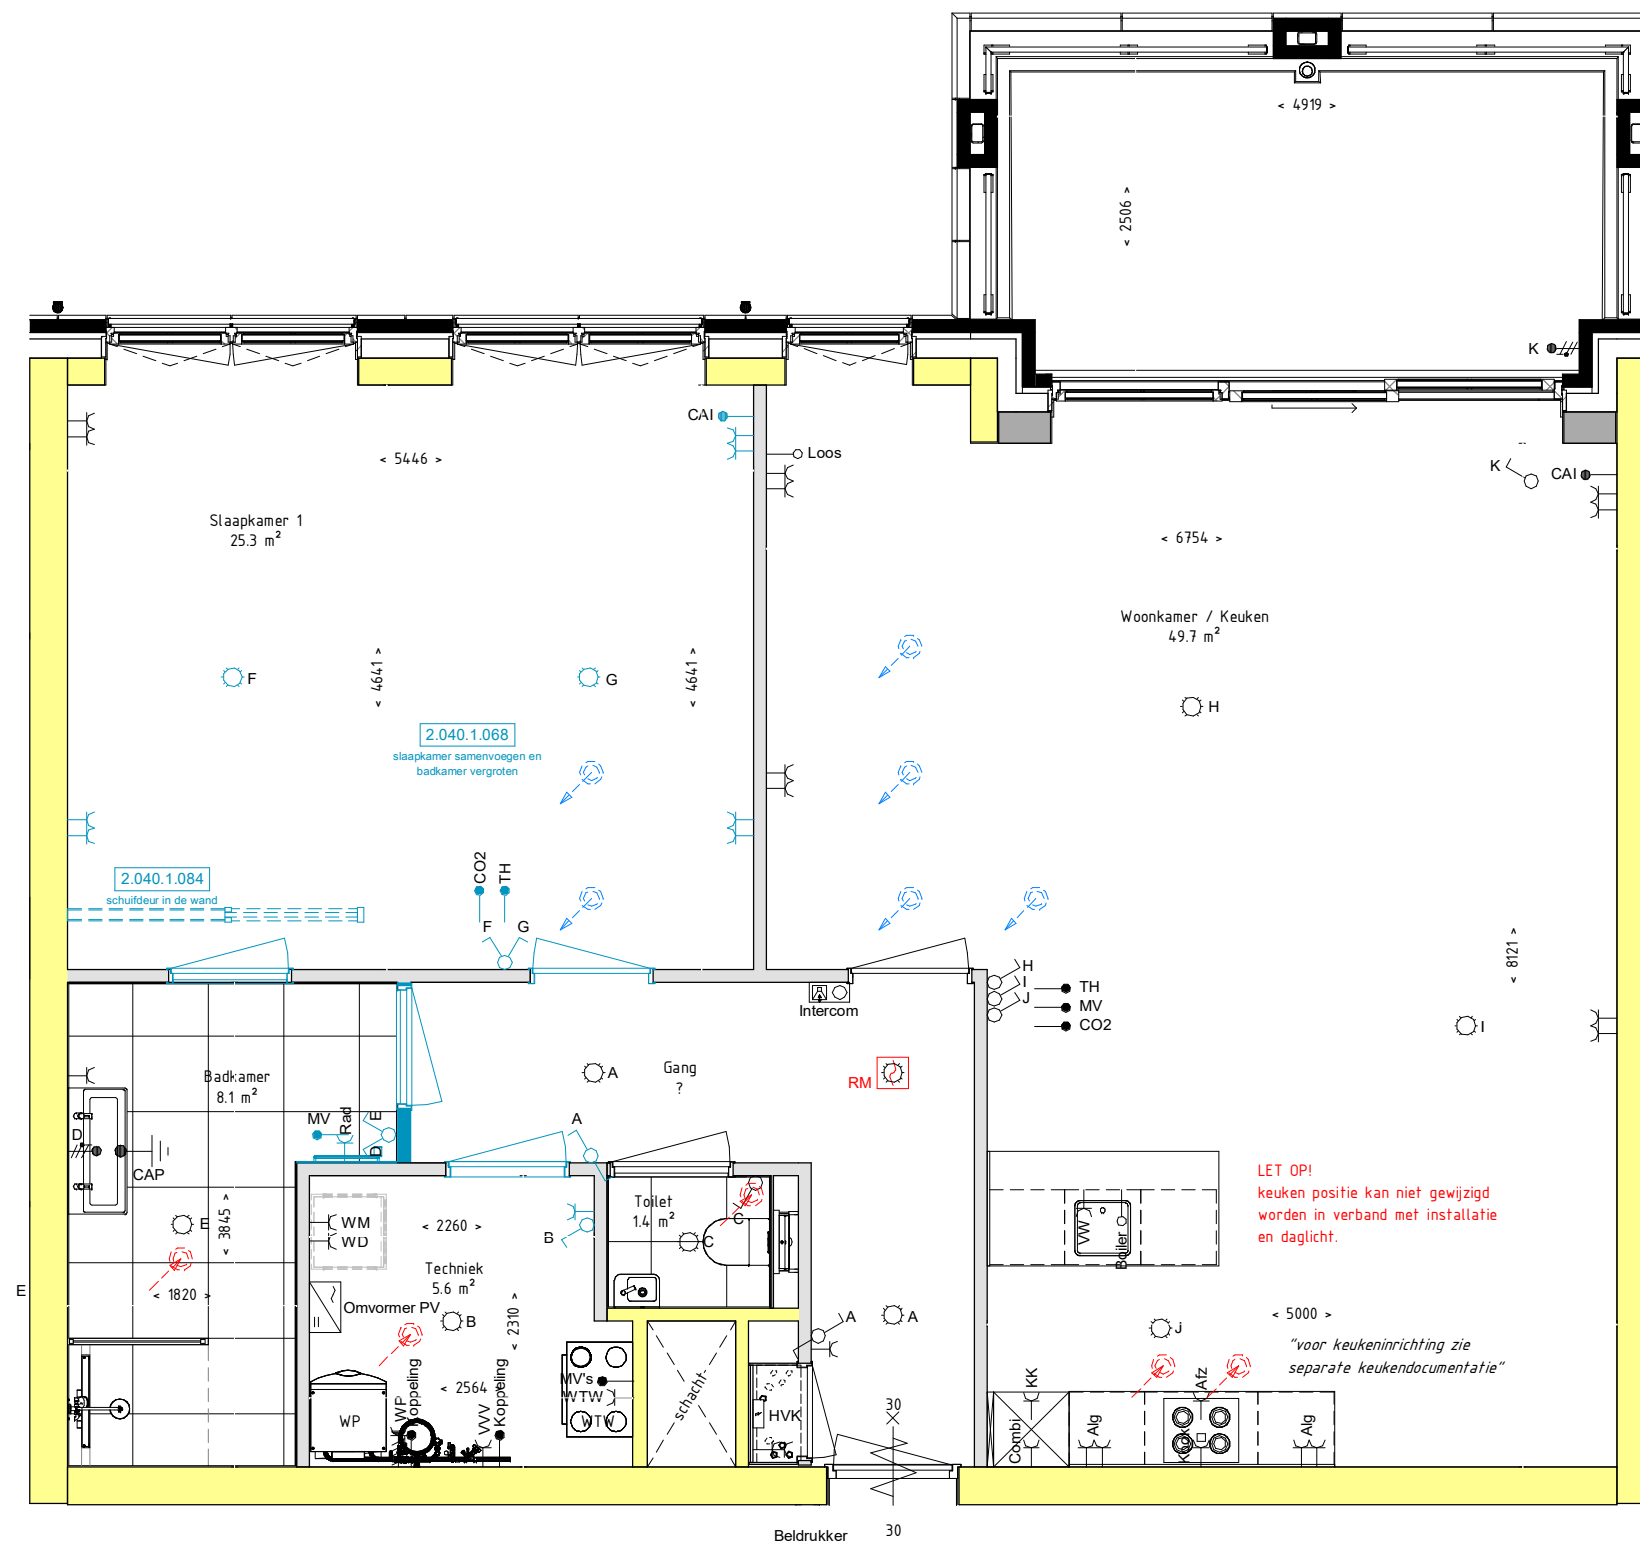

Project naam: Het Lint fase 5 (landgoed Hoevesteijn)
Onderdeel: APP 05 - OPTIE TEKENING 2
Opdrachtgever: Hoef en Haag CV
Architect: Zeinstra Verbeek Architecten
Fase: 07 Kopertekening (KO)

Datum: 03-11-2021
Wijziging:
Werknummer:
Tekeningnummer:

www.reinbouw.nl
Status: DEFINITIEF
Schaal: 1:60
Getekend: Reinbouw B.V.
P20211405_DO
KO-L(05)005

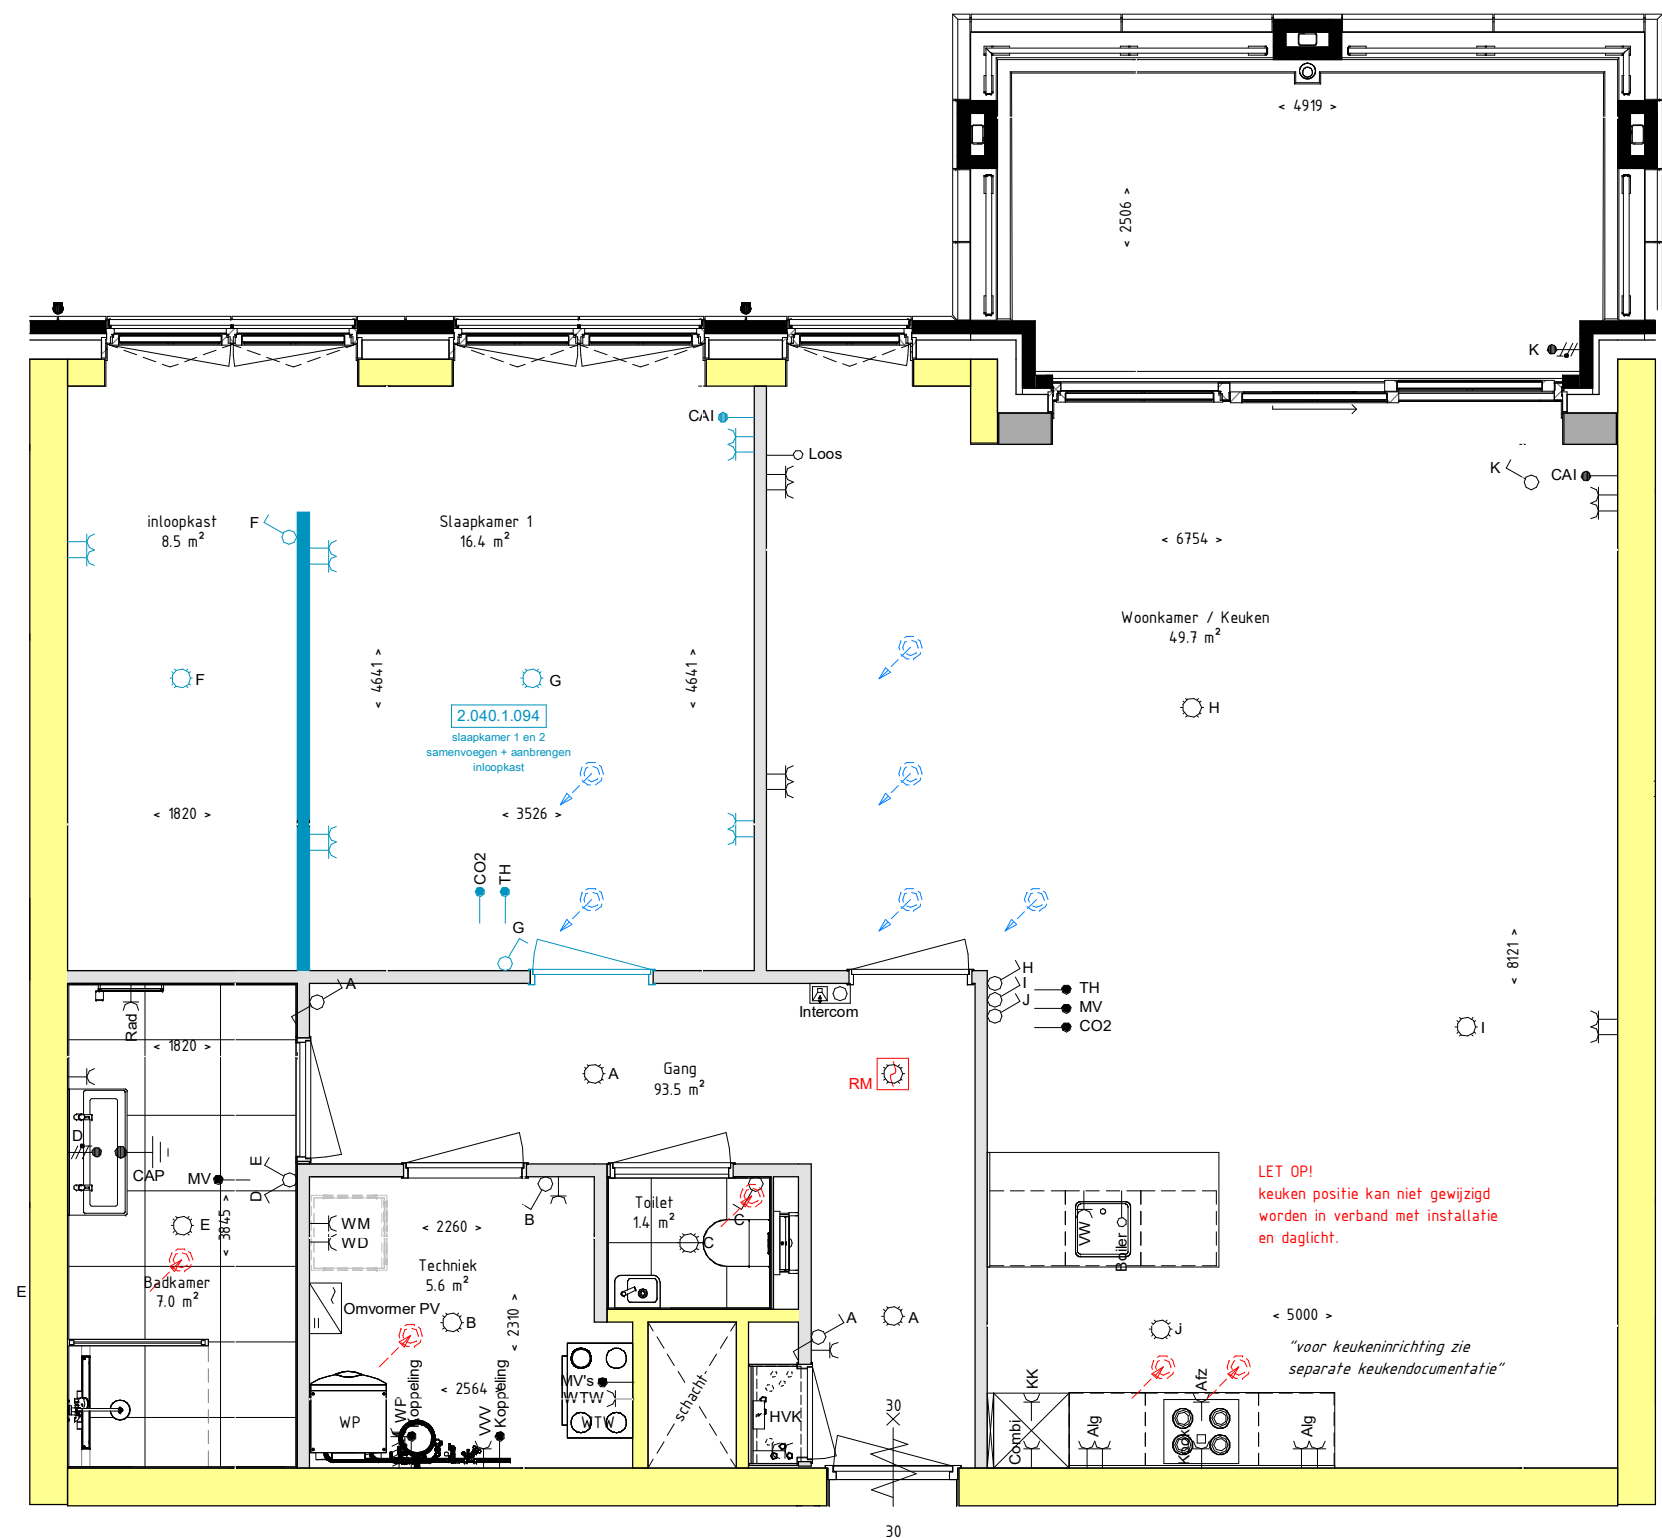

Project naam: Het Lint fase 5 (landgoed Hoevesteijn)
 Onderdeel: APP 05 - OPTIE TEKENING 3
 Opdrachtgever: Hoef en Haag CV
 Architect: Zeinstra Verbeek Architecten
 Fase: 07 Kopertekening (KO)

Datum: 03-11-2021
 Wijziging:
 Werknummer: P20211405_DO
 Tekeningnummer: KO-L(05)006

Status: DEFINITIEF
 Schaal: 1:60
 Getekend: Reinbouw B.V.

www.reinbouw.nl