
 
 
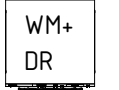
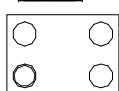
 
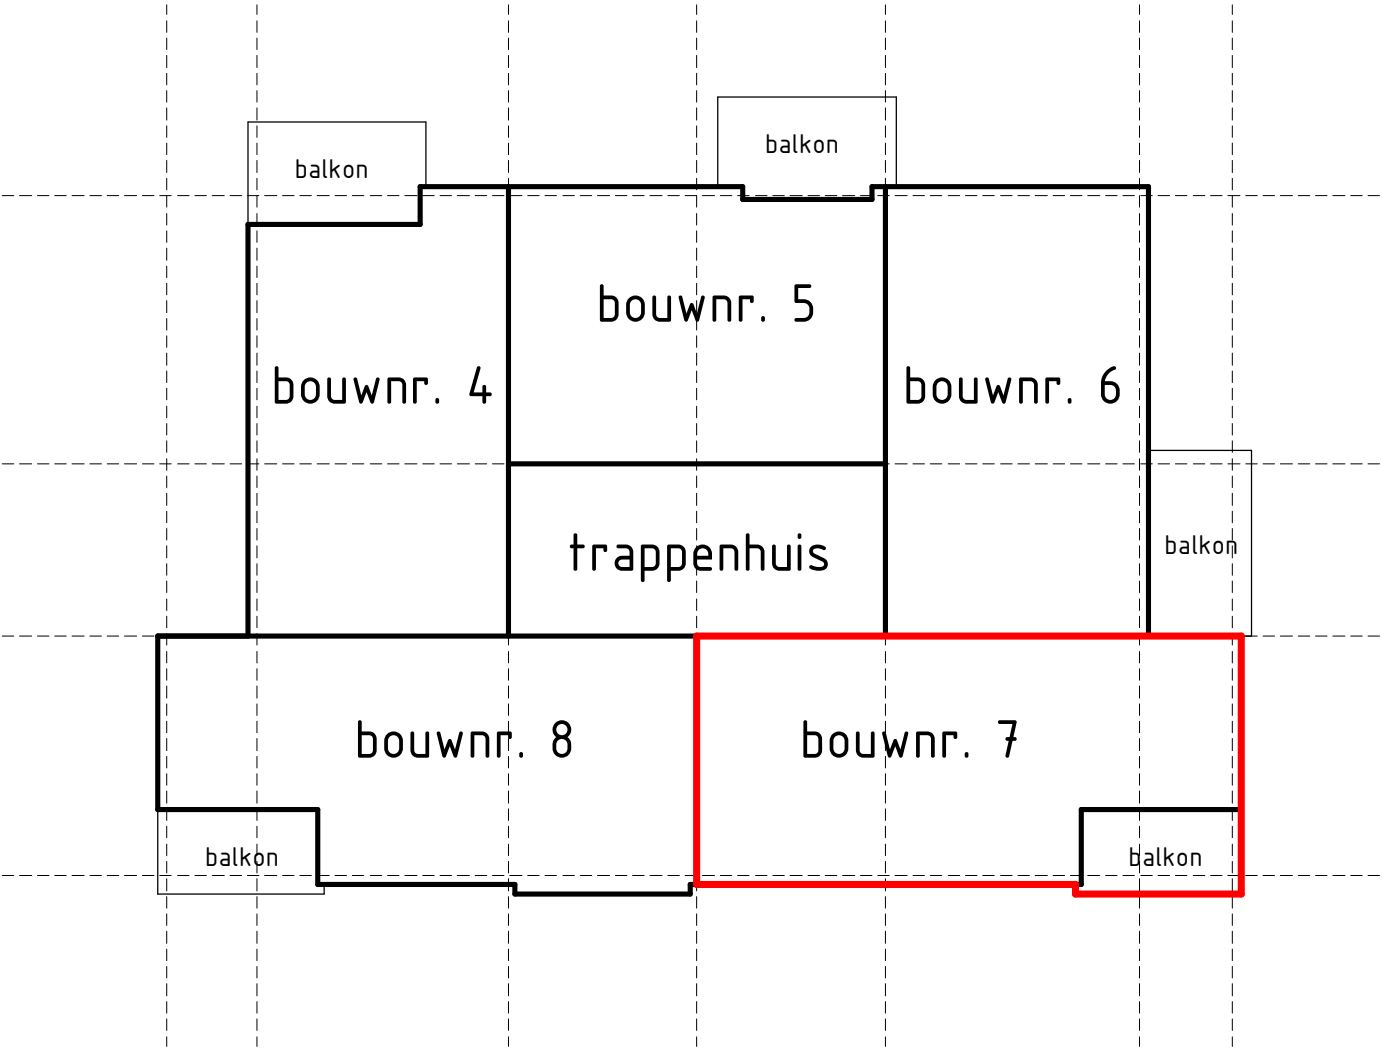


Renvooi algemeen


	metsewerk baksteen		vloerverwarmingsverdeler		mechanische ventilatie afzuiging
	kalkzandsteen		warmtepomp		mechanische ventilatie inblaas
	isolatie		opstelplaats wasmachine + wasdroger. Op elkaar		expansievat
	prefab beton		WT- unit		hemelwaterafvoer
	binnenwand gasbeton				Optische rookmelder
	binnenwand metal stud				
	e-radiator badkamer				

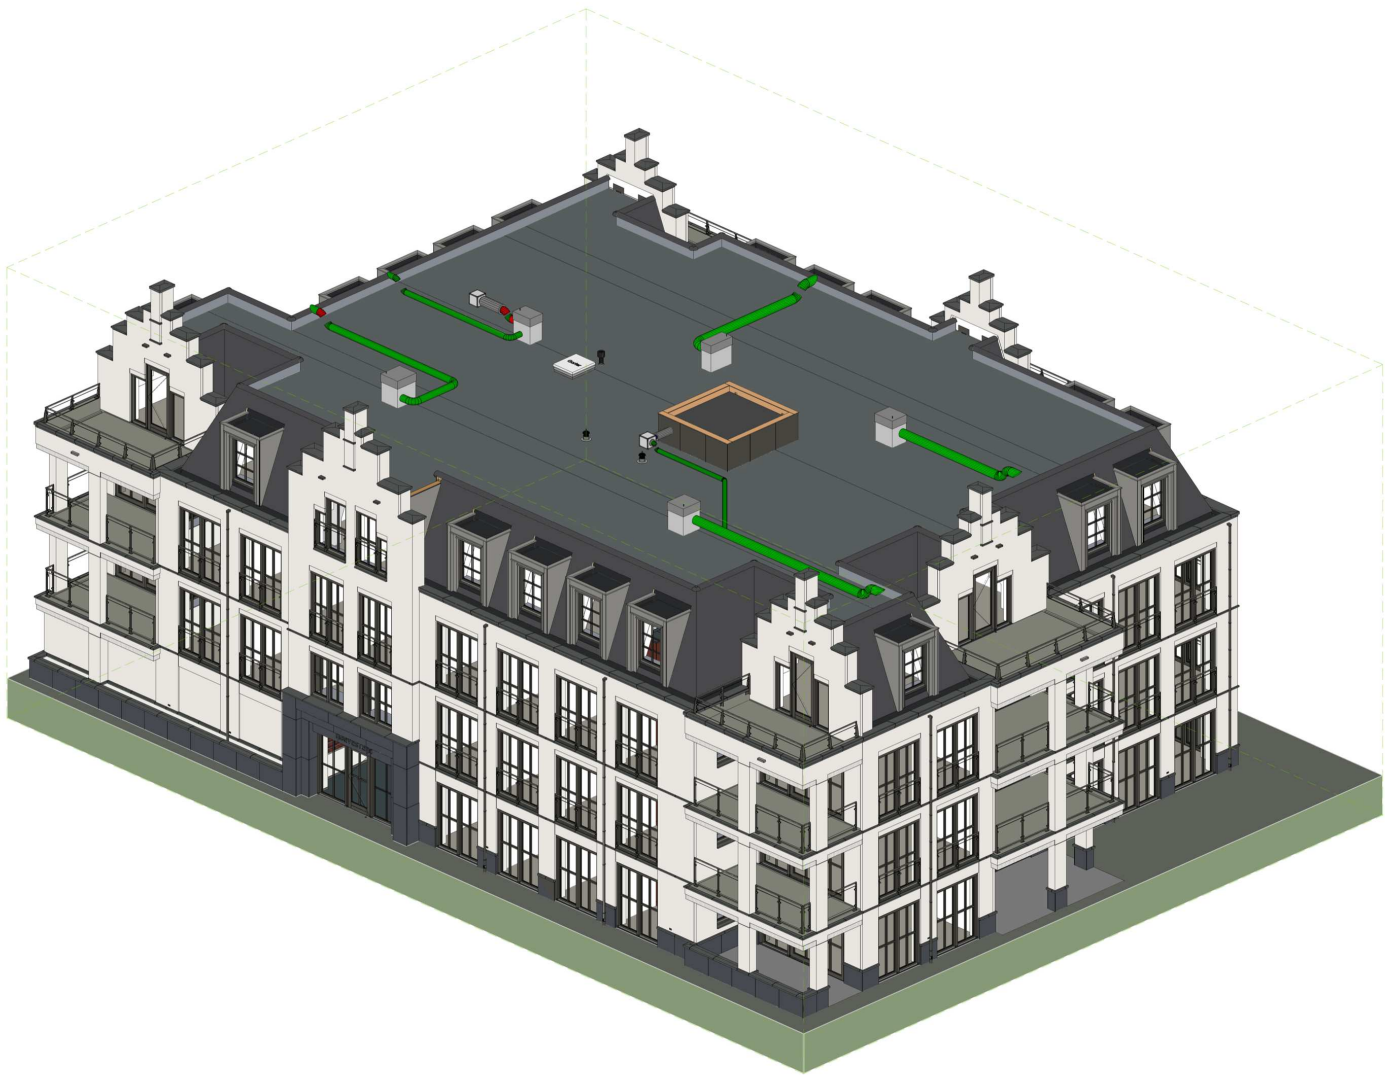

Project naam:	Het Lint fase 5 (landgoed Hoevesteijn)
Onderdeel:	VOORBLAD - APPARTEMENT 07
Opdrachtgever:	Hoef en Haag CV
Architect:	Zeinstra Verbeek Architecten
Fase:	07 Kopertekening (KO)

Datum:	03-11-2021	Status:	DEFINITIEF
Wijziging:		Schaal:	NVT
Werknummer:		Getekend:	Reinbouw B.V.
Tekeningnummer:			P20211405_DO
			KO-L(07)001

www.reinbouw.nl

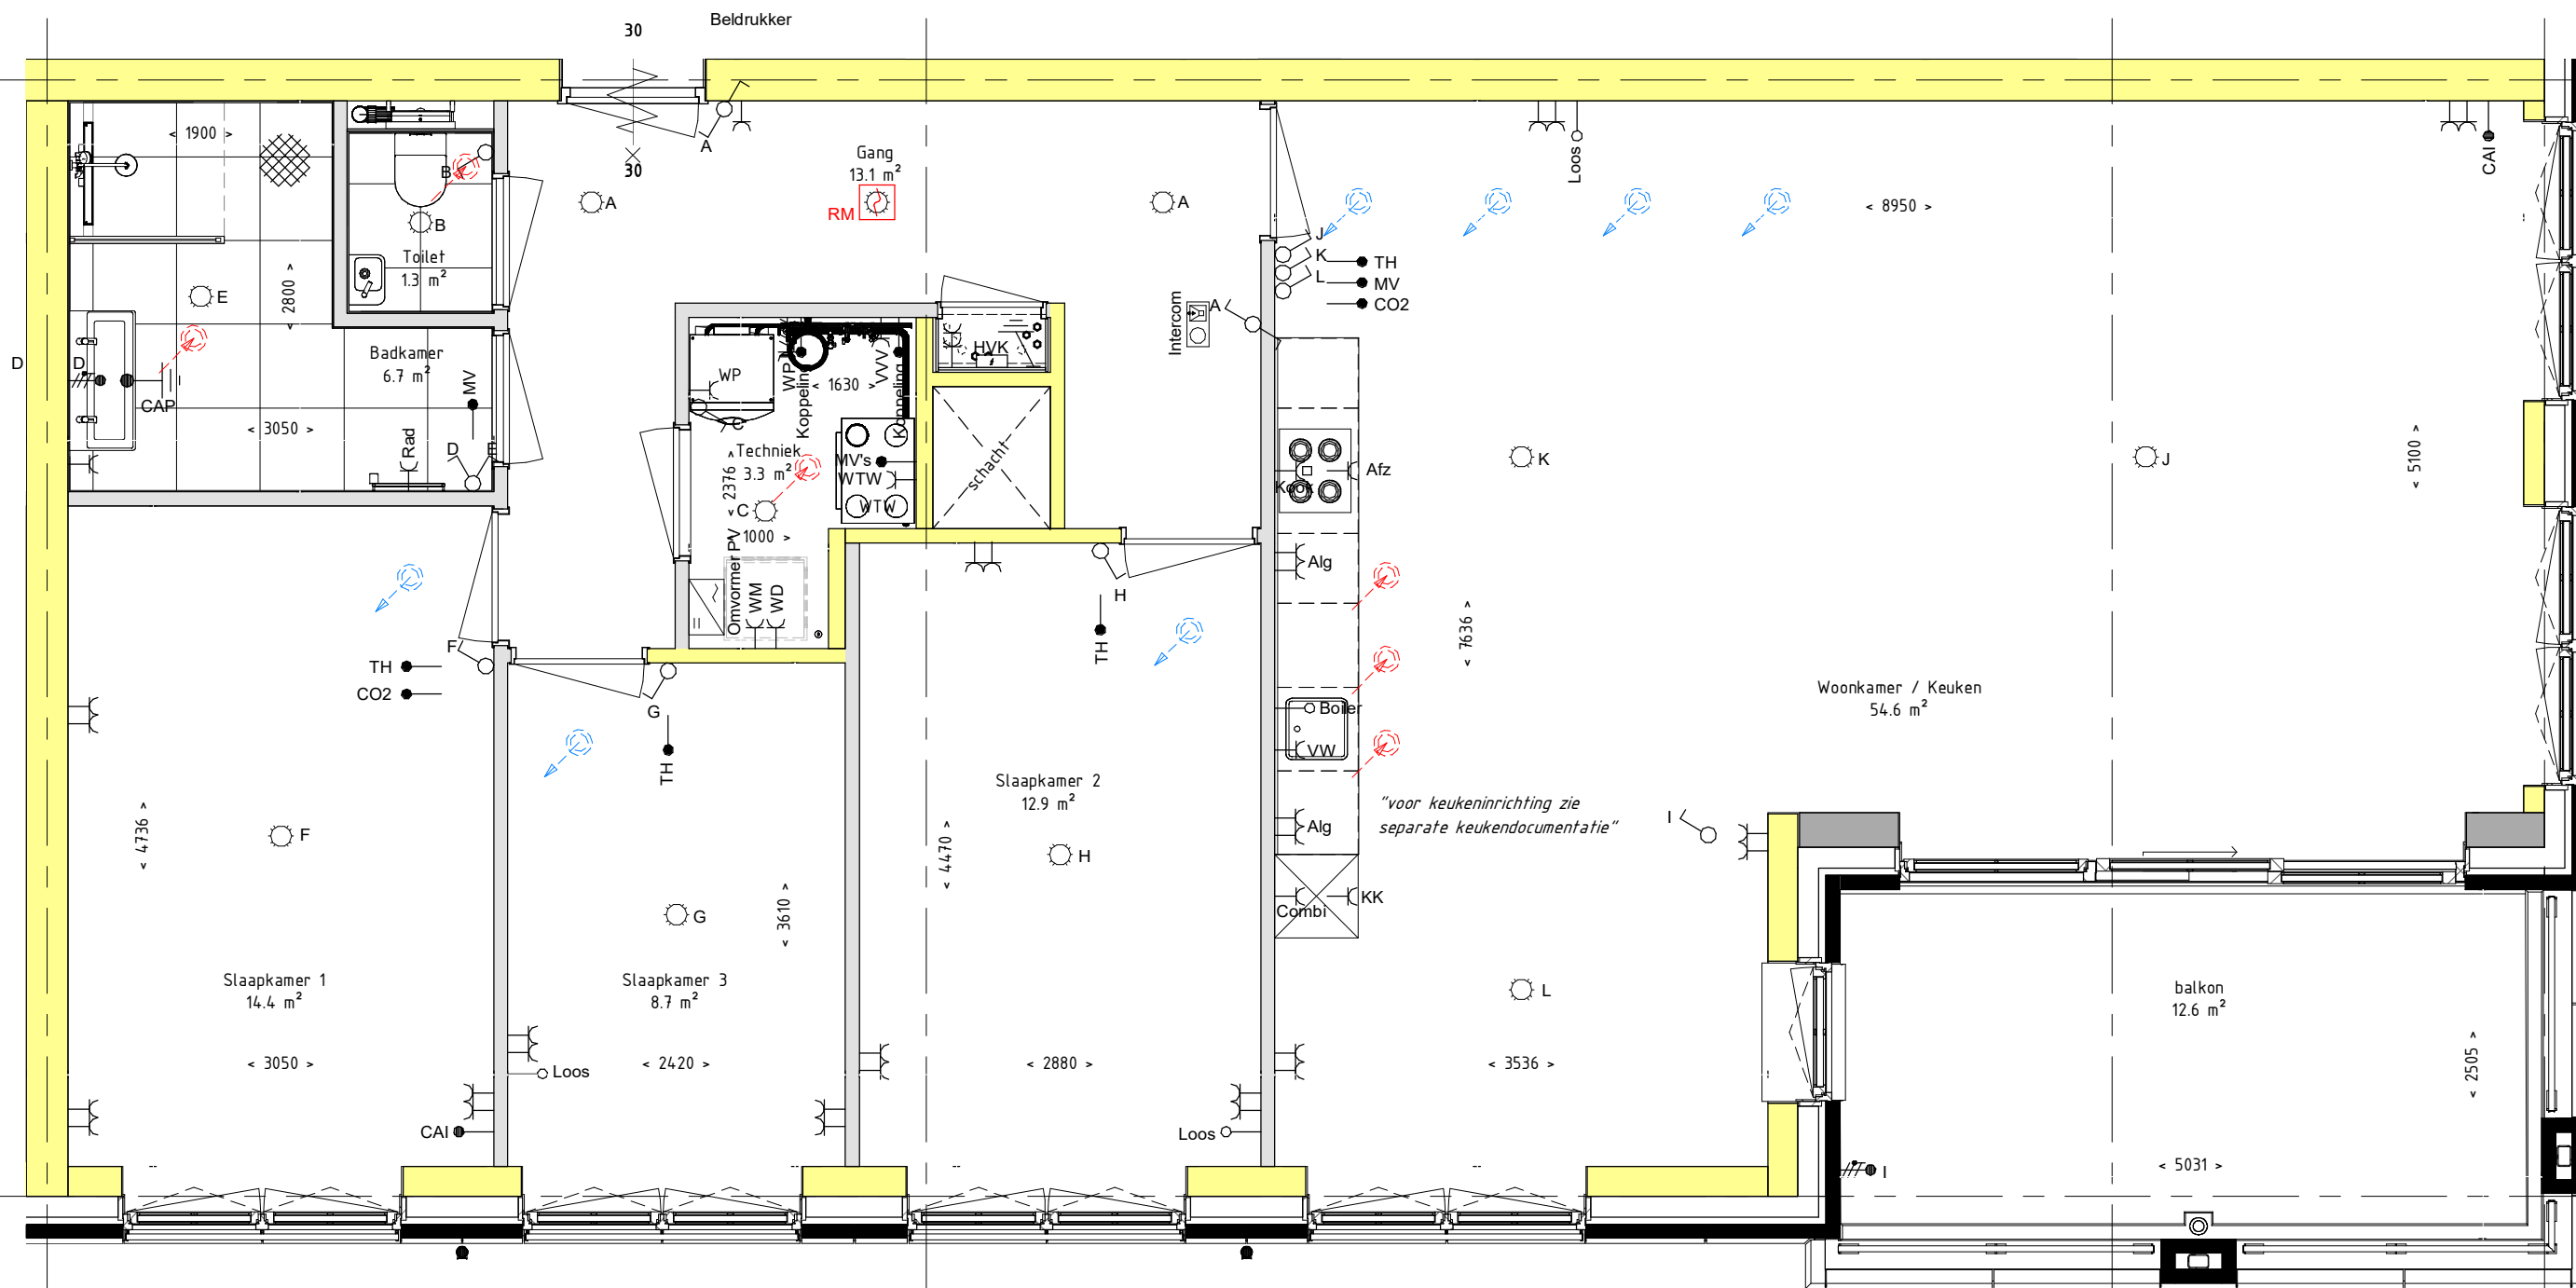




Project naam: Het Lint fase 5 (landgoed Hoevesteijn)
Onderdeel: GEVELS - APPARTEMENT 07
Opdrachtgever: Hoef en Haag CV
Architect: Zeinstra Verbeek Architecten
Fase: 07 Kopertekening (KO)

Datum: 03-11-2021
Wijziging:
Werknummer:
Tekeningnummer:

www.reinbouw.nl

Status: DEFINITIEF
Schaal: 1:100
Getekend: Reinbouw B.V.
P20211405_DO
KO-L(07)003

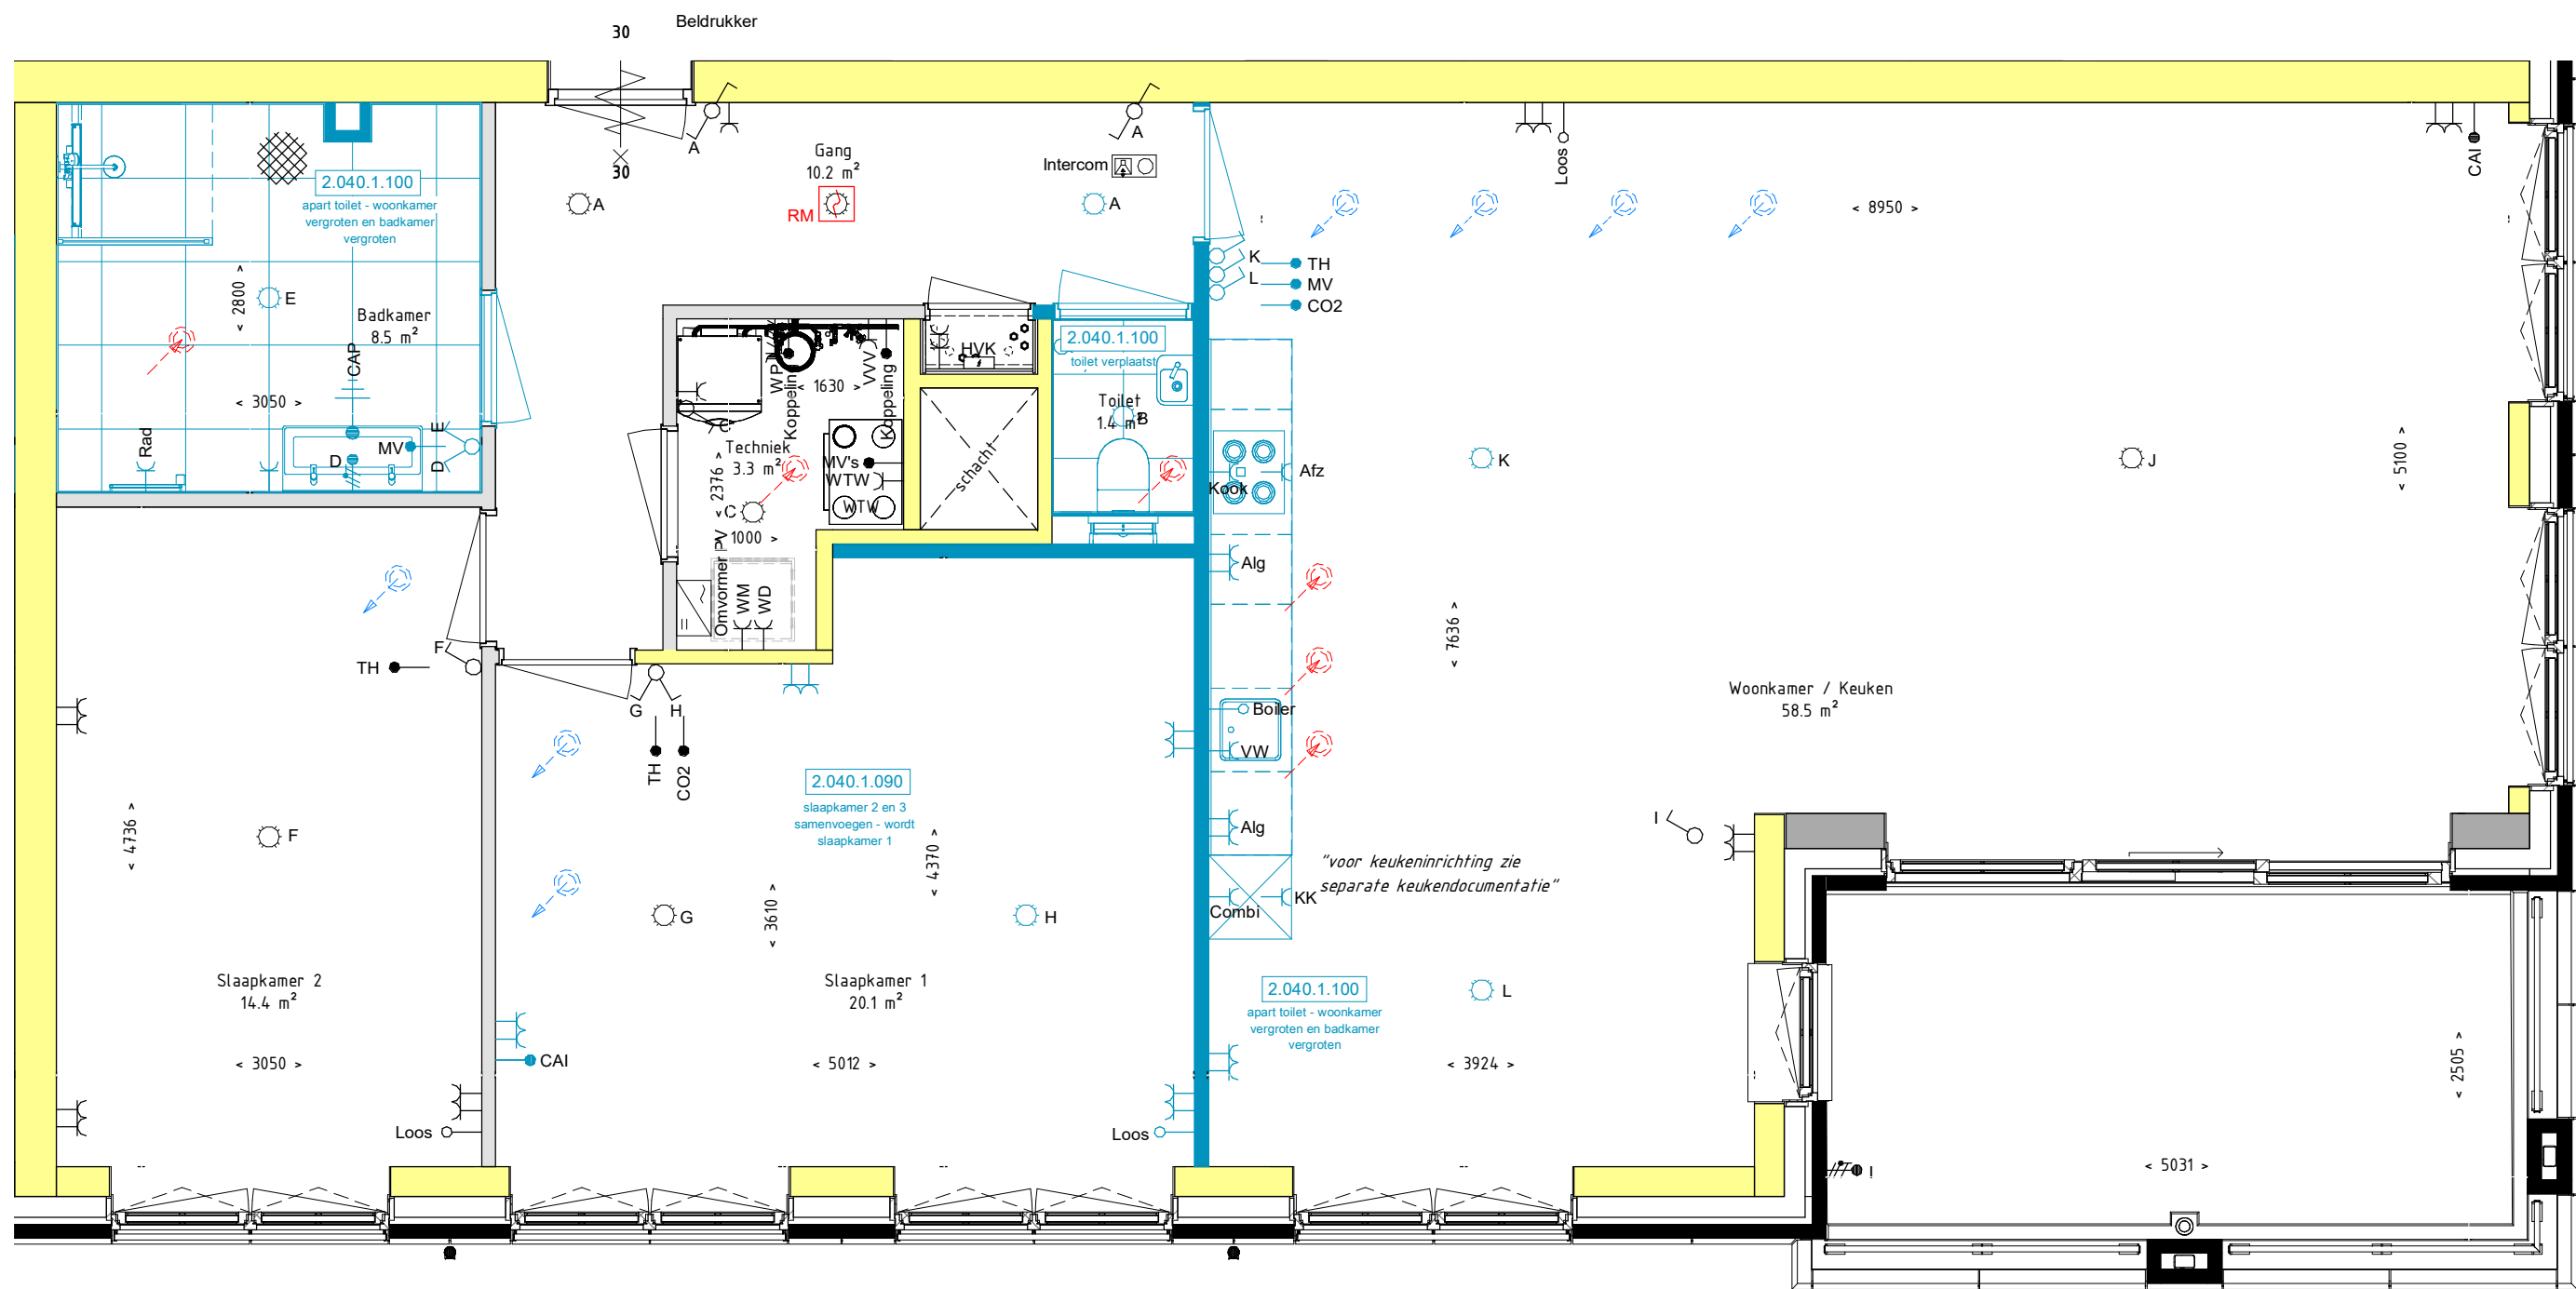

REINBOUW



Project naam: Het Lint fase 5 (landgoed Hoevesteijn)
 Onderdeel: APP 07 - OPTIE TEKENING 3
 Opdrachtgever: Hoef en Haag CV
 Architect: Zeinstra Verbeek Architecten
 Fase: 07 Kopertekening (KO)

Datum: 03-11-2021
 Wijziging:
 Werknummer:
 Tekeningnummer:

www.reinbouw.nl

Status: DEFINITIEF
 Schaal: 1:50
 Getekend: Reinbouw B.V.
 P20211405_DO
 KO-L(07)006