






voorgevel blok 4
type V1s
bnr 08 type U1
bnr 09

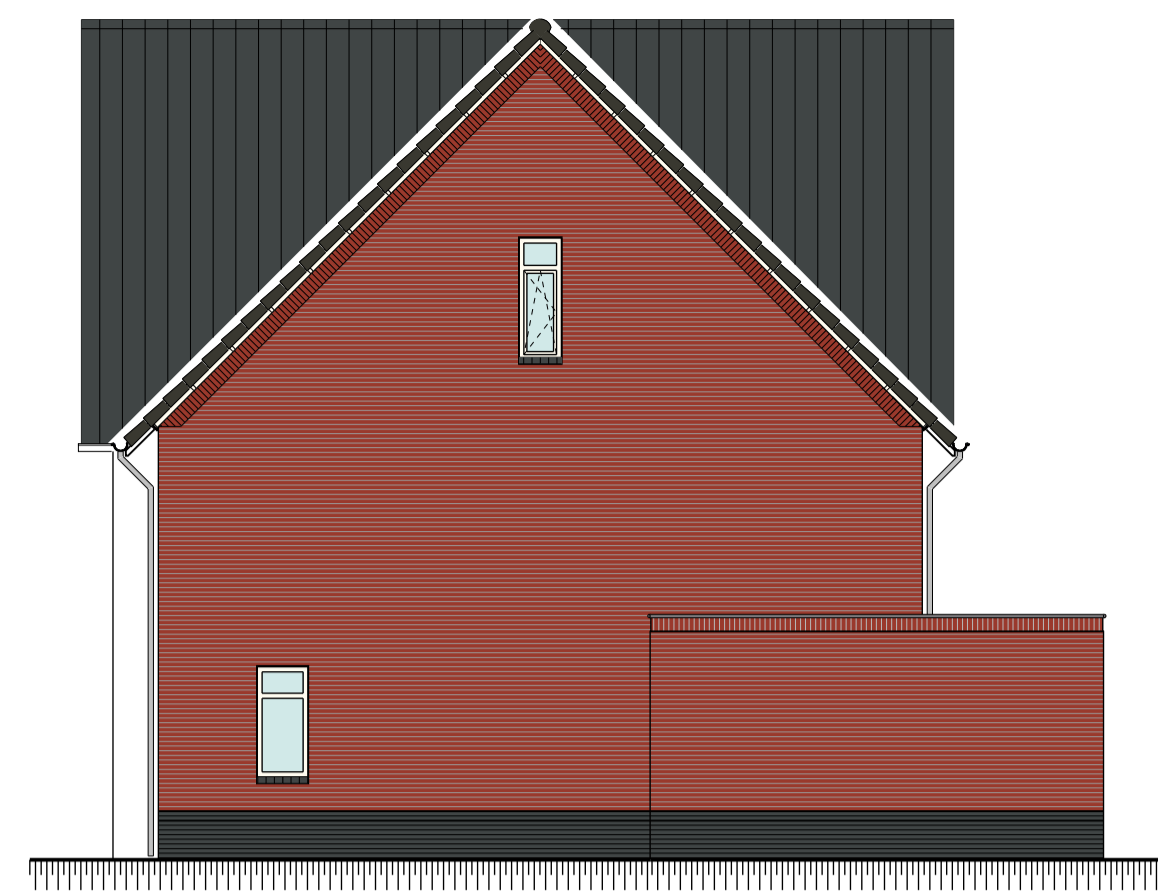

rechter zijgevel blok 4
type U1
bnr 09

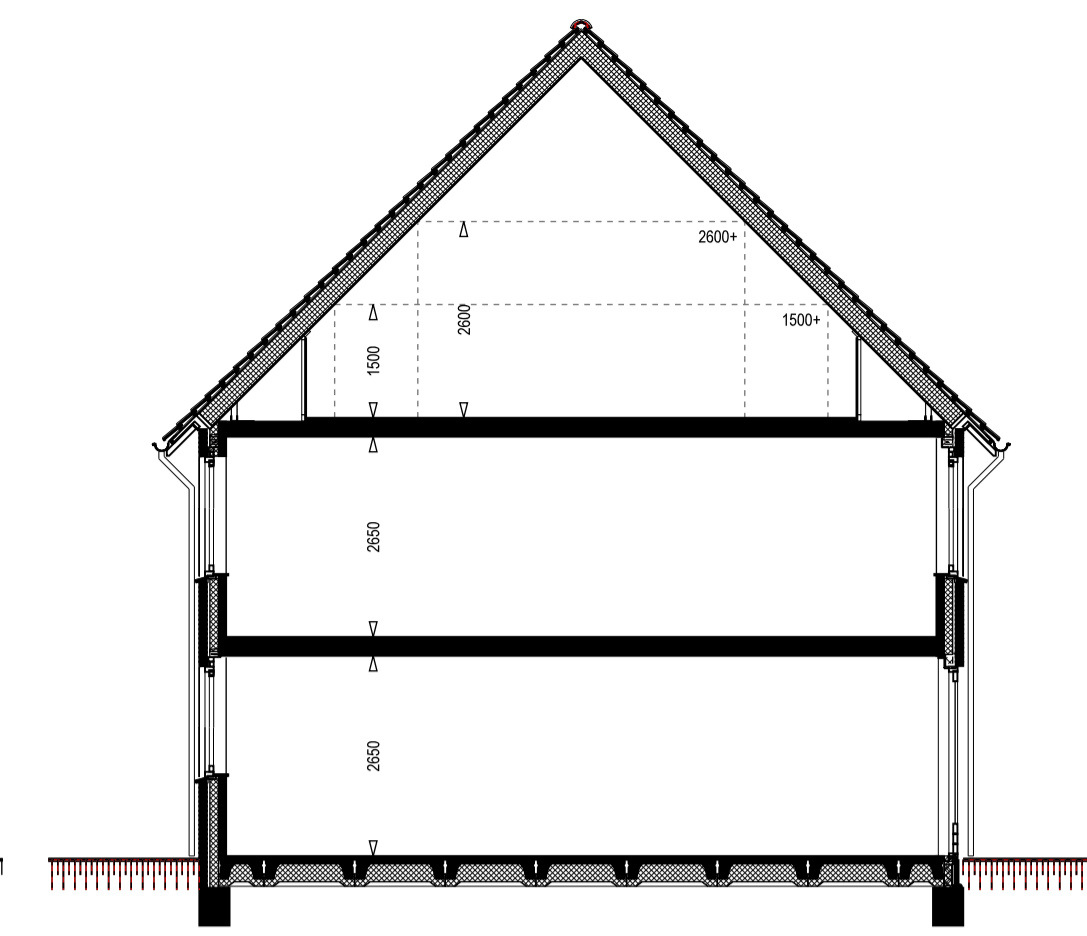

principe doorsnede type U

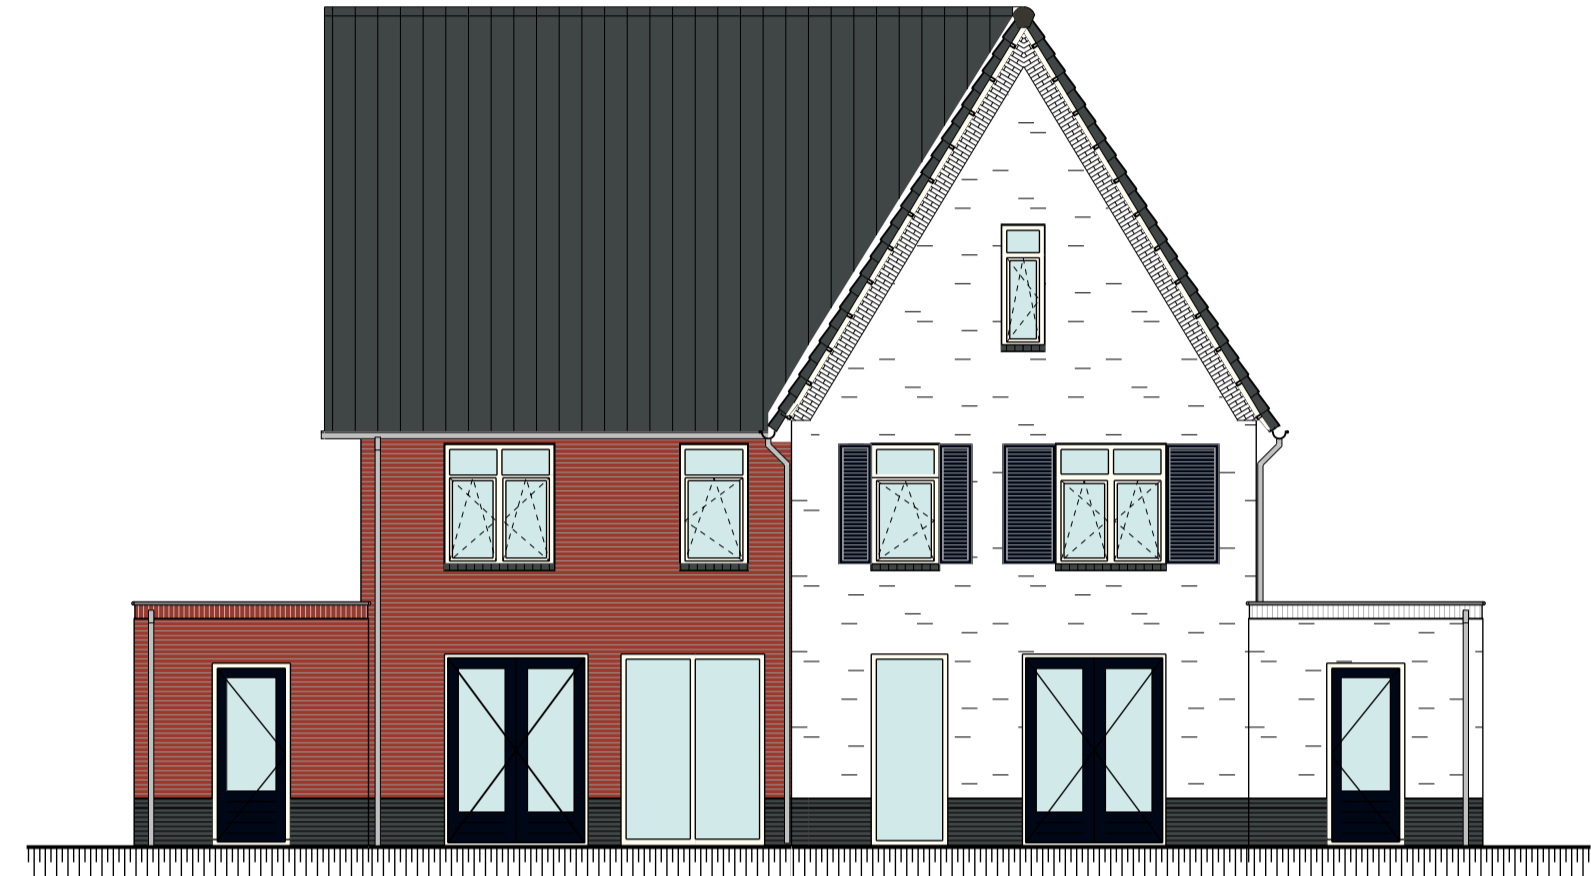

achtergevel blok 4
type U1
bnr 09 type V1s
bnr 08



linker zijgevel blok 4
type V1s
bnr 08 type U1
bnr 09

Renvooi


- radiator
- vloerverwarming
- verdeler vloerverwarming
- rookmelder
- wasmachine
- wasdroger
- meterkast
- centrale verwarming
- mechanische ventilatie
- ventil mechanische ventilatie
- beltschel
- drukknop bel
- plafondpunt
- wandlichtpunt
- schakelaar (buitenlicht)
- wisselchakelaar
- serieschakelaar
- bedieningspaneel mechanische ventilatie
- thermostaat
- enkele wandcontactdoos gear
- dubbele wandcontactdoos gear
- onbedrade leiding
- bedrade leiding
- aansluiting kooktoestel
- aansluiting boiler
- aansluiting gas
- telefoon
- centrale antenne inrichting

Woningen worden, indien nodig, voorzien van PV-panelen.
Aantal en positie afhankelijk van uitkomst energieprestatiecoëfficiënt.


Geluidwerende voorzieningen

- Sonair A+ luchtbevoenunit
- Sonair A+ gevelrooster


Sonair A+ alleen t.p.v. blok 3, bnr. 6

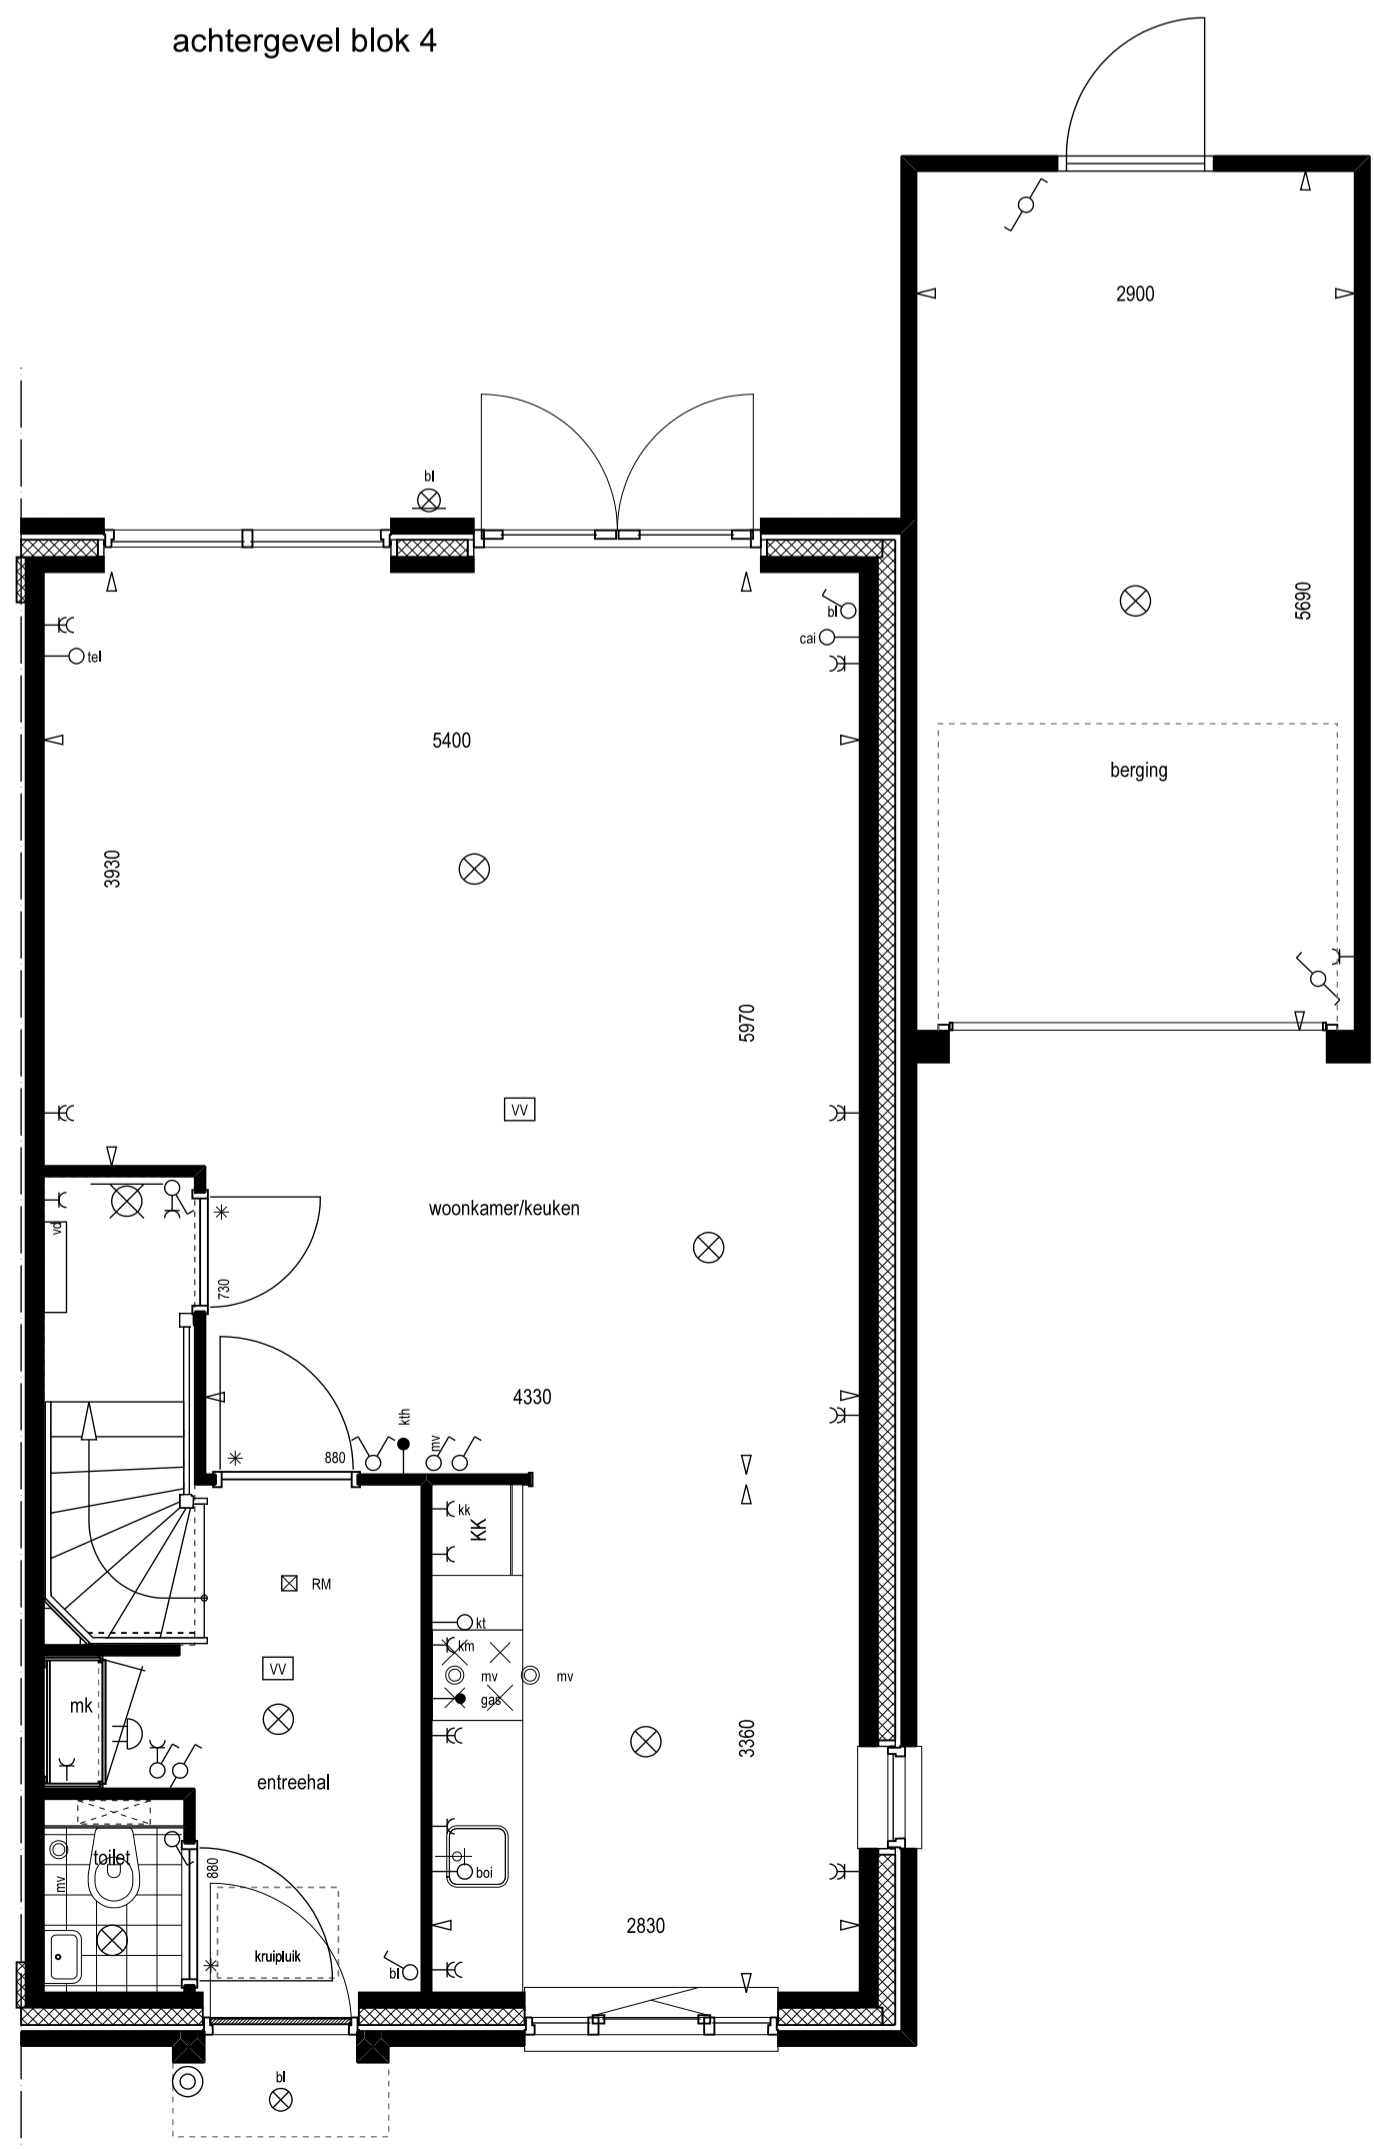

begane grond

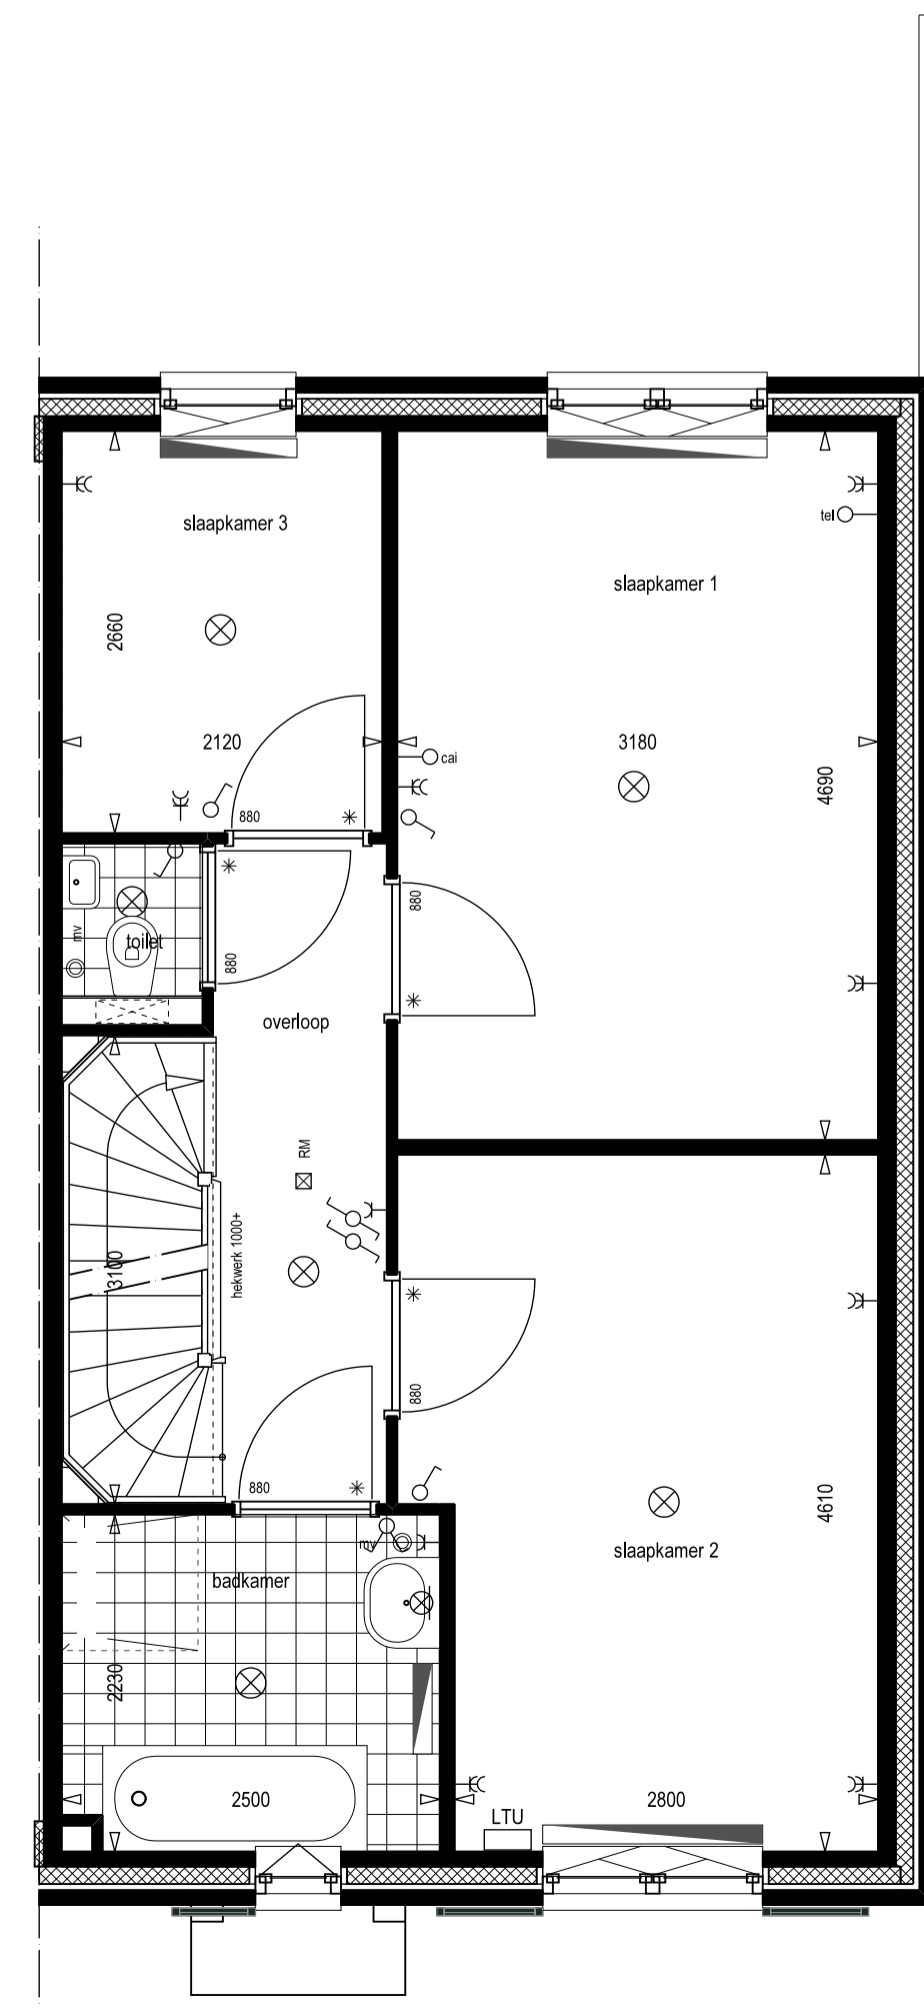

1e verdieping

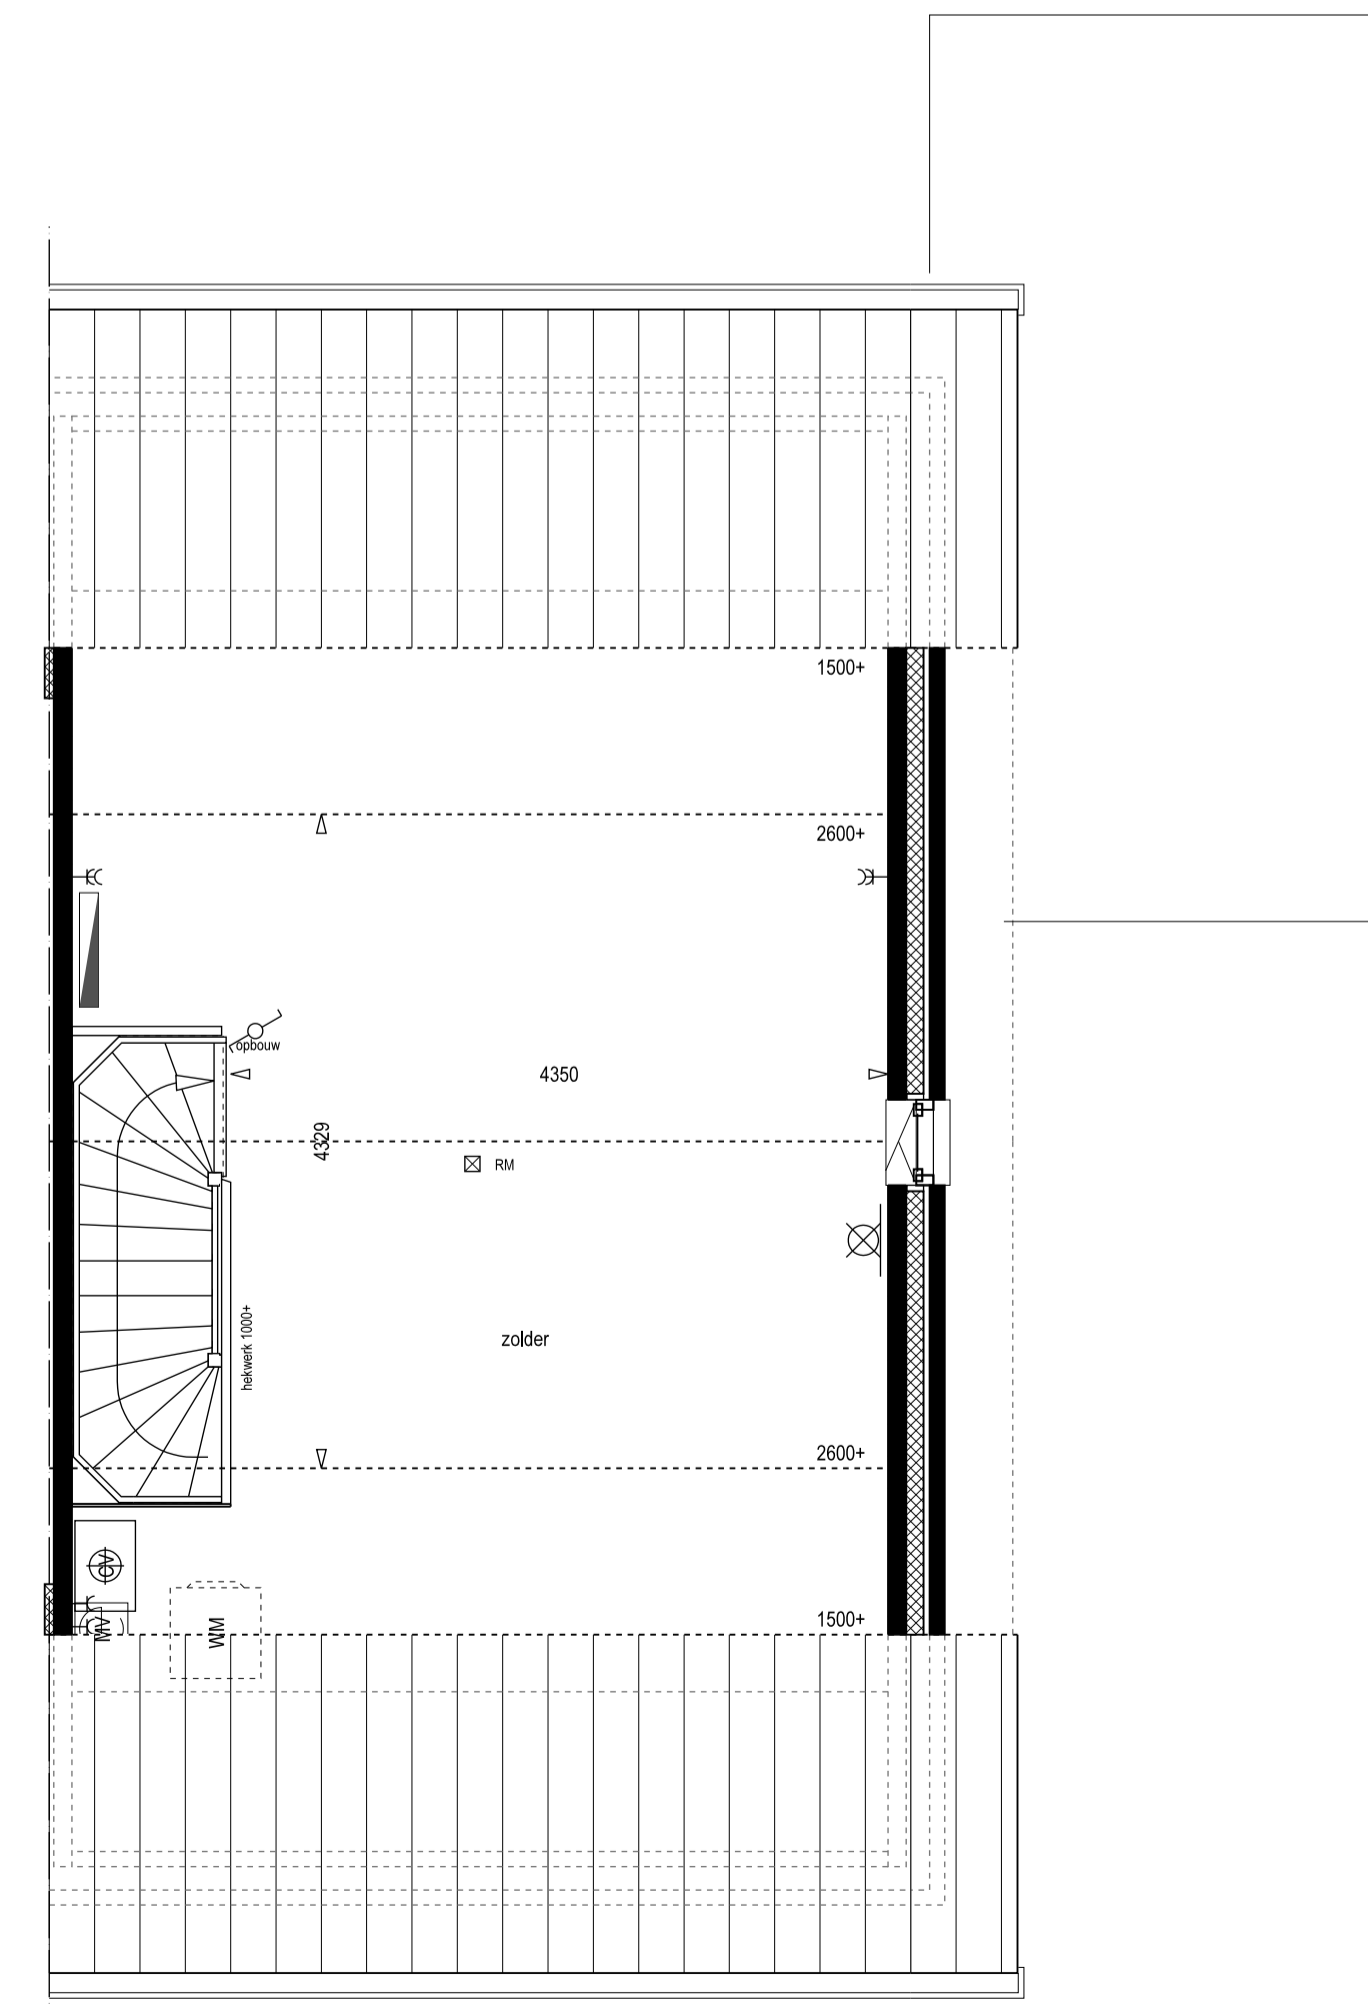

2e verdieping

Schaal 1:50/1:100

Type U1: twee-onder-een-kap

Bouwnummer: 9,29,39,97

Gespiegeld: 6,22,30

Blok: 3,4,8,10,11,13,28

Blad 014

20-04-2017