


Renvooi materialen

- Beton
- Metselwerk baksteen
- Kalkzandsteen
- Lichte scheidingswand
- Isolatie
- Isolatie + houten geveldelen
- Houten regelwerk + houten geveldelen
- Vormstalen 1-kop groot met Hgo Gebroeders Blokland
- Veiligheidsglas t.b.v. doorvalbeveiliging


De afmeting en verhoudingsverhoudingen zijn gebaseerd op de vereiste openstelling van een vertijfingsgebied, conform het Bouwbesluit. Het ontwerp en inleding kunnen van dien aard zijn dat de mate van daglichttoevoering op andere plaatsen anderszins kan worden bereikt. Dit kan aanleiding geven om gebruik te maken van de zogenaamde 'kijflijstmethode'. Dit betreft een wettelijk toegestane methode, wat er op neer komt dat niet over de gehele breedte van de opening een gelijkmatige verdeling van licht wordt bereikt (woonkamer / slaapkamer) voldoende dichttoevoering aanwezig is. Het gearceerde gedeelte als aangegeven op tekening mag derhalve niet als vertijfingsgebied worden meegerekend.

Renvooi installatie


- ⊕ Deurbol
- ⊖ Beldrukker
- ⊗ Wandlichtpunt
- ⊘ Plafondlichtpunt
- ⊙ Enkelzijdige schakelaar
- ⊚ Wisselschakelaar
- ⊛ Serieschakelaar
- ⊜ Wandencontactdoos enkelzijdig, geaard
- ⊝ Wandencontactdoos tweezijdig, geaard
- ⊞ Aansluitpunt omvormer pv-panelen
- ⊠ Thermostaat
- ⊡ Centrale antieme-inrichting
- ⊣ Loze leiding algemeen
- ⊤ Rookmelder (aangesloten op het lichtnet)
- ⊥ Afvoerpunt mechanische ventilatie
- ⊦ Afvoerpunt mechanische ventilatie
- ⊧ Buitenkraan
- ⊨ Opstelplaats wasmachine
- ⊩ Opstelplaats wasdroger
- ⊪ Opstelplaats warmtepomp
- ⊫ Opstelplaats warmterugwinning
- ⊬ Vloerverwarming
- ⊭ Radiator
- ⊮ Keuken / badkamer / elektra combi omgevoerd
- ⊯ Afgangsventilator
- ⊰ Kraulput
- ⊱ Bovenkant vensterbank t.o.v. vloerplafond
- ⊲ Ventilatorrooster in gevel
- ⊳ Lichtpunt op gevel

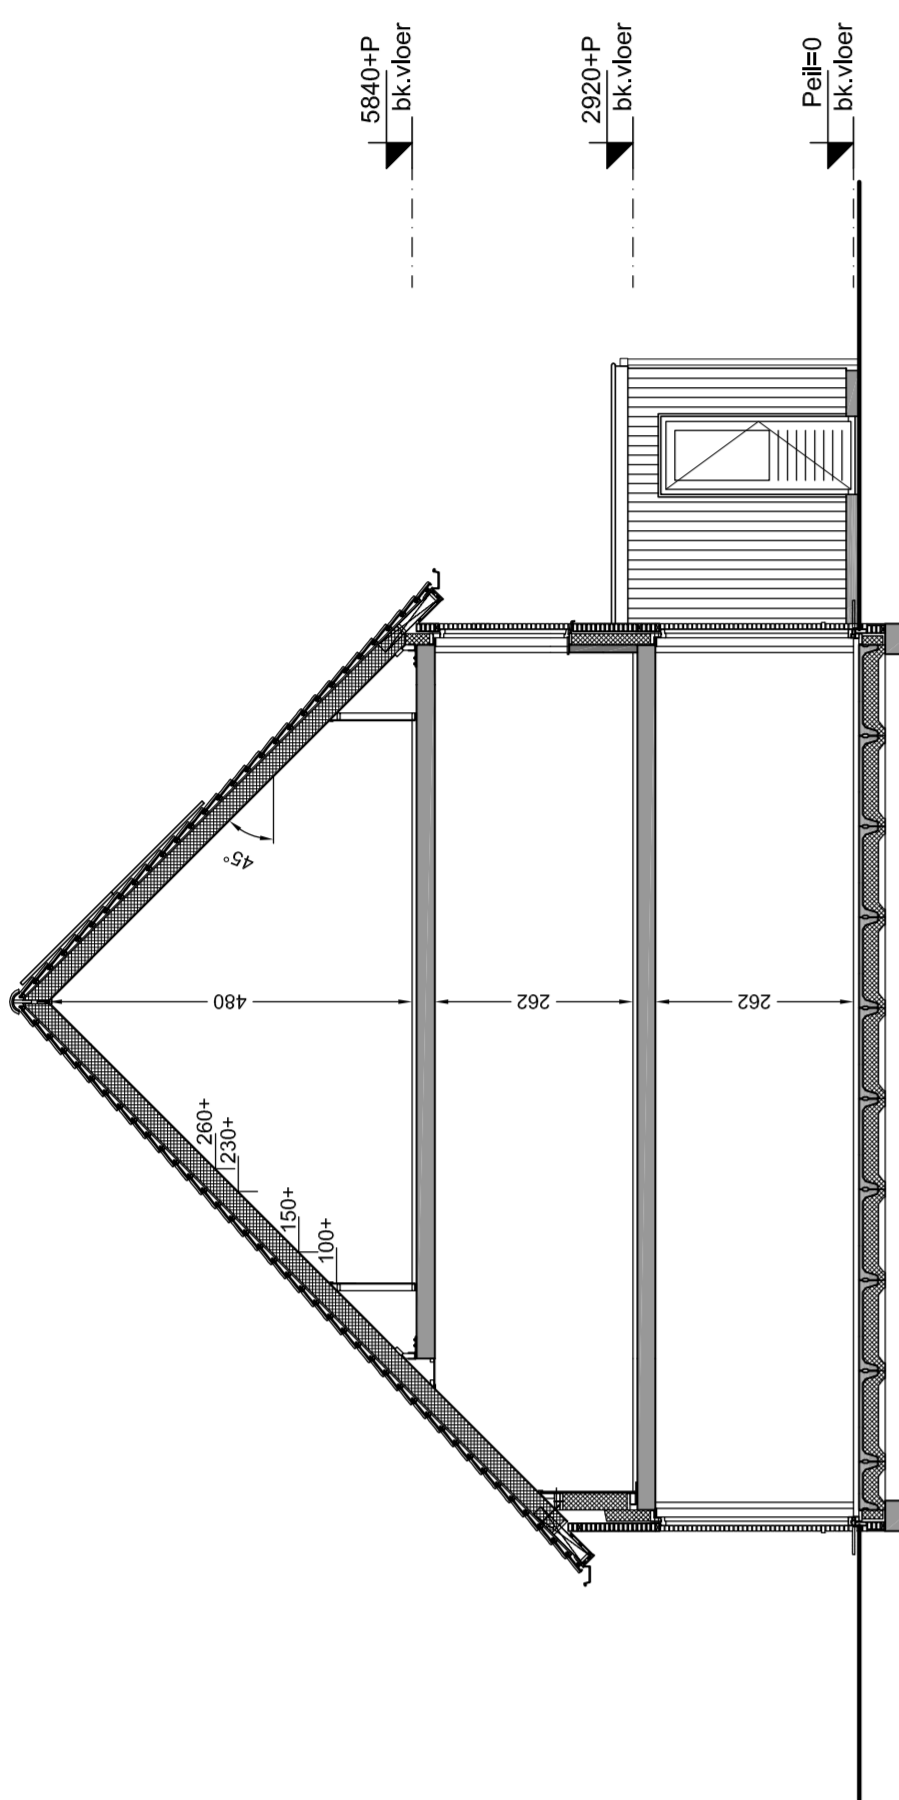


Doorsnede B2
 schaal 1:100
 bouwnummer getekend : 3
 bouwnummer gespiegeld : 8

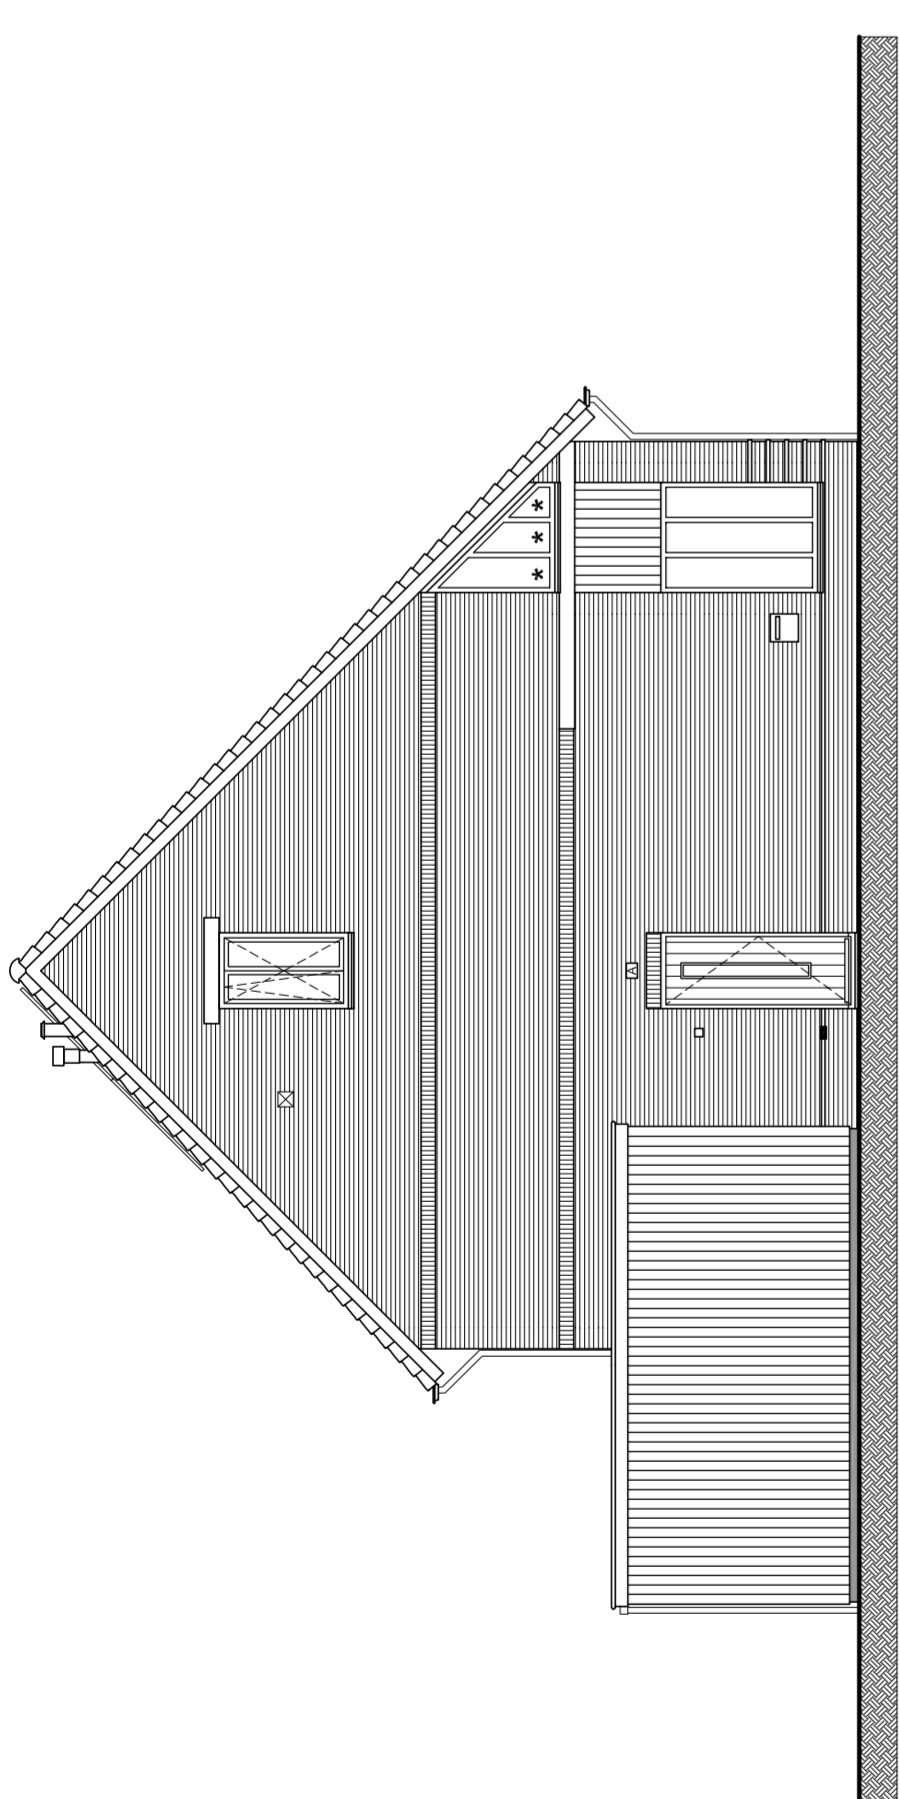


Achtergevel
 schaal 1:100
 bouwnummer getekend : 3
 bouwnummer gespiegeld : 8

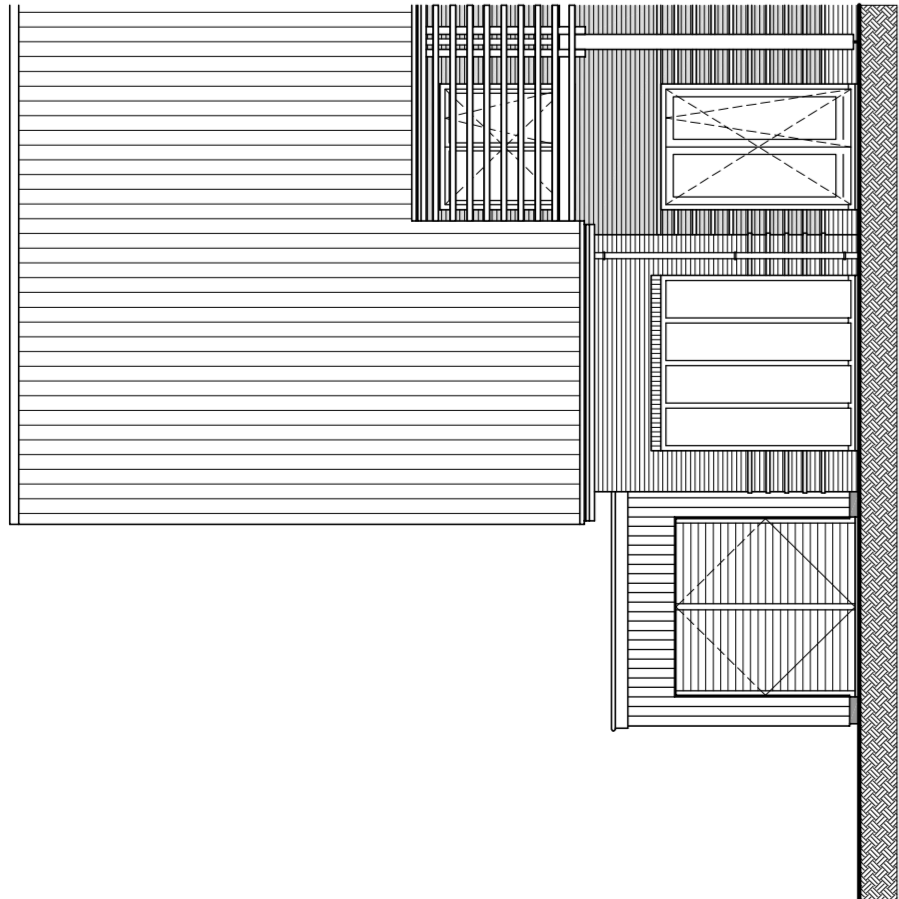


Voorgevel
 schaal 1:100
 bouwnummer getekend : 3
 bouwnummer gespiegeld : 8

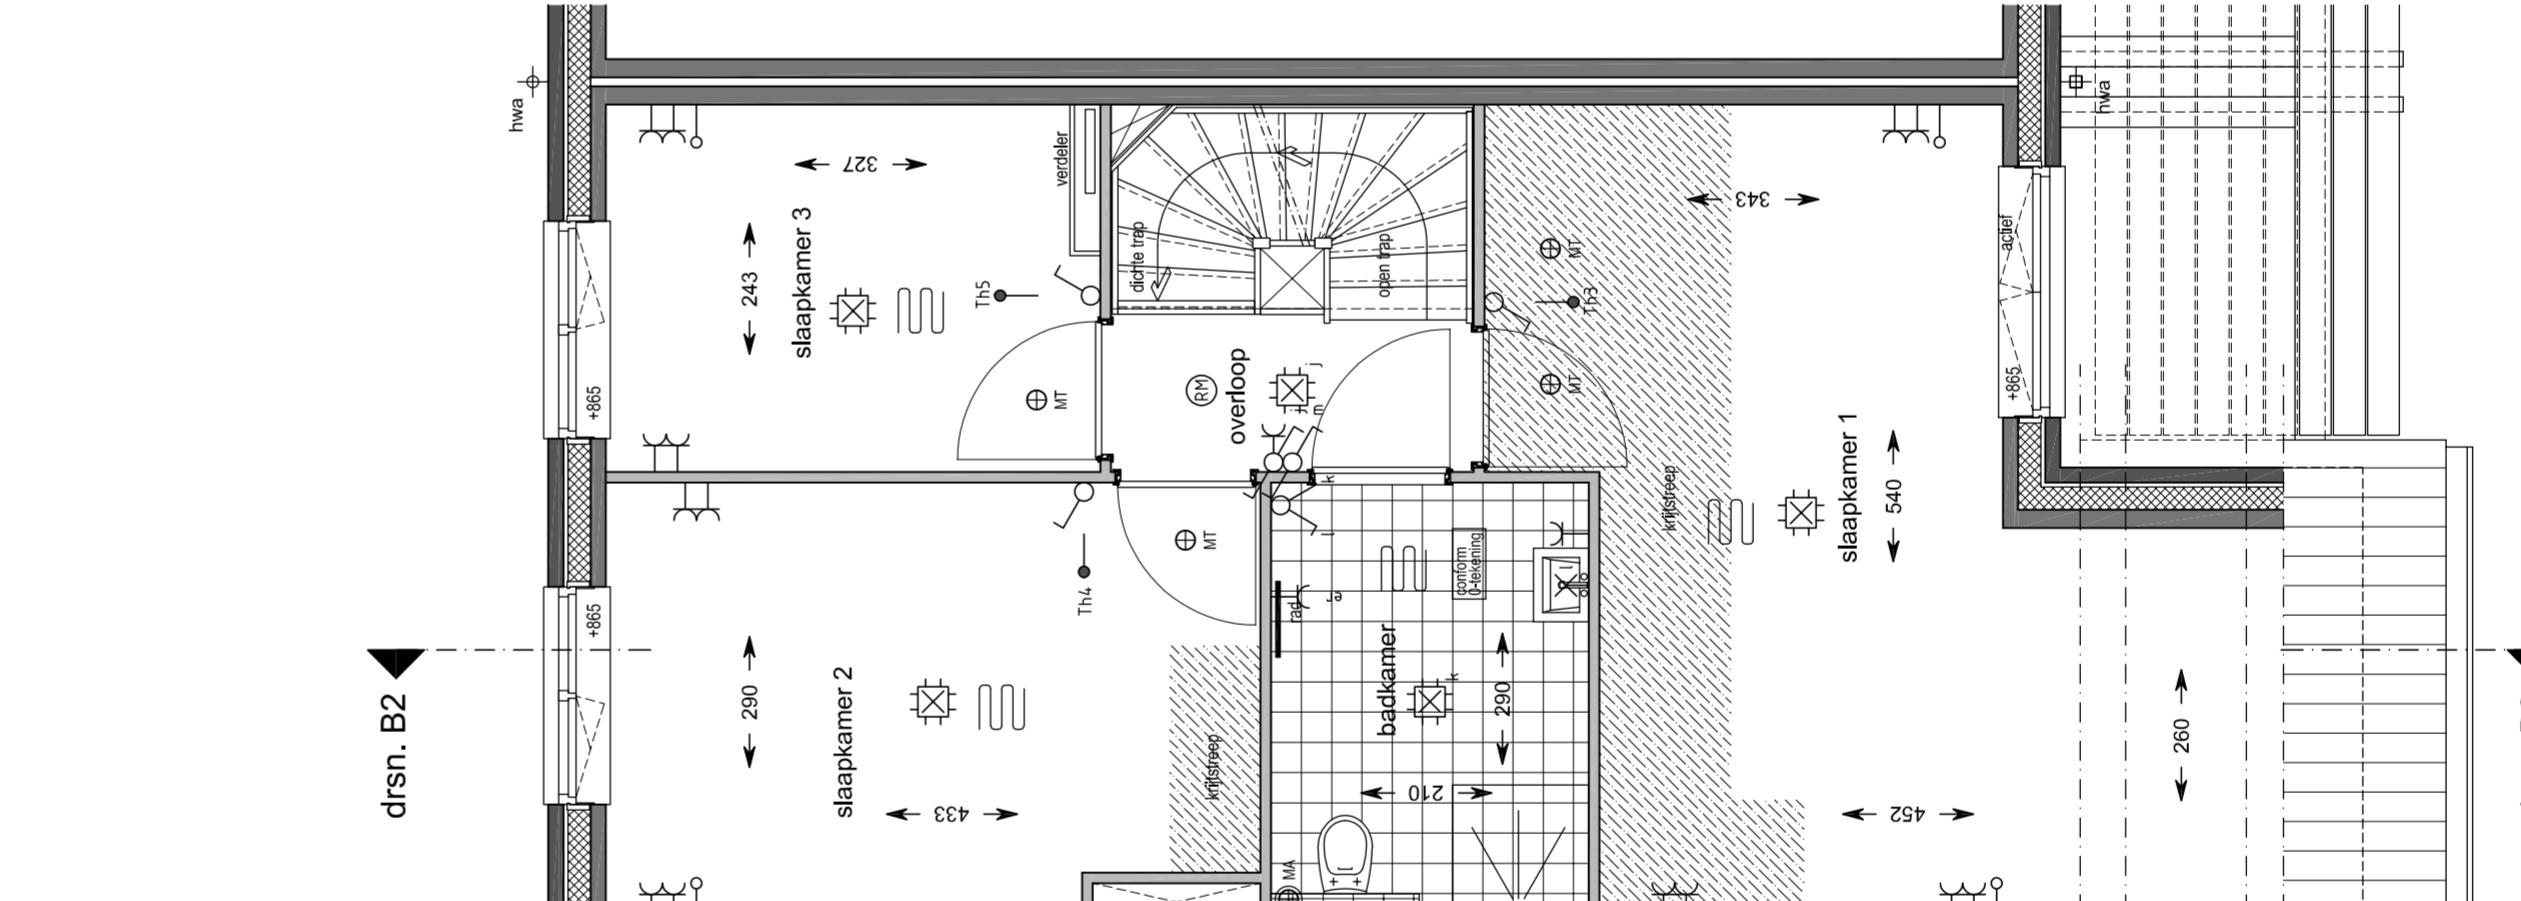


1e Verdieping
 schaal 1:50
 bouwnummer getekend : 3
 bouwnummer gespiegeld : 8

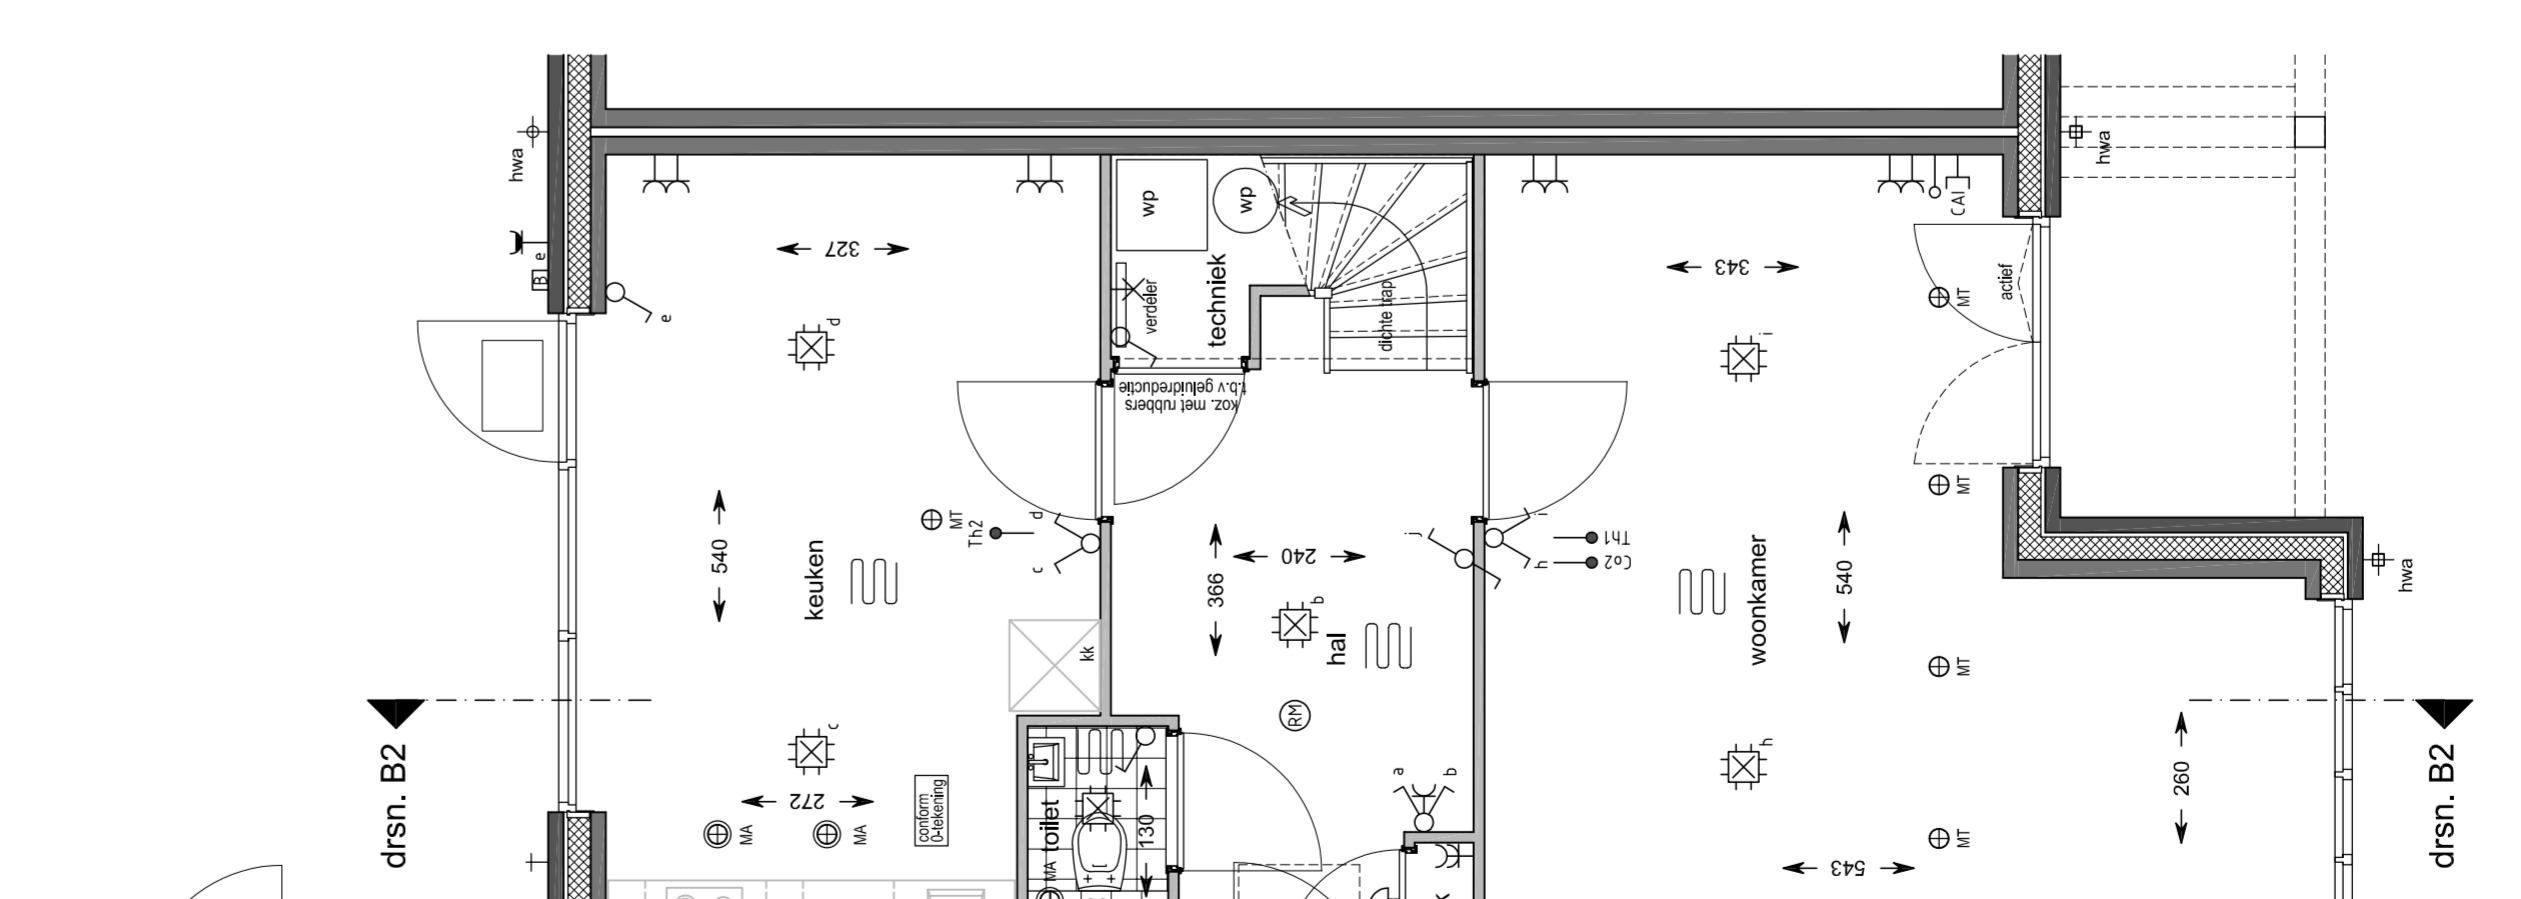

2e Verdieping
 schaal 1:50
 bouwnummer getekend : 3
 bouwnummer gespiegeld : 8

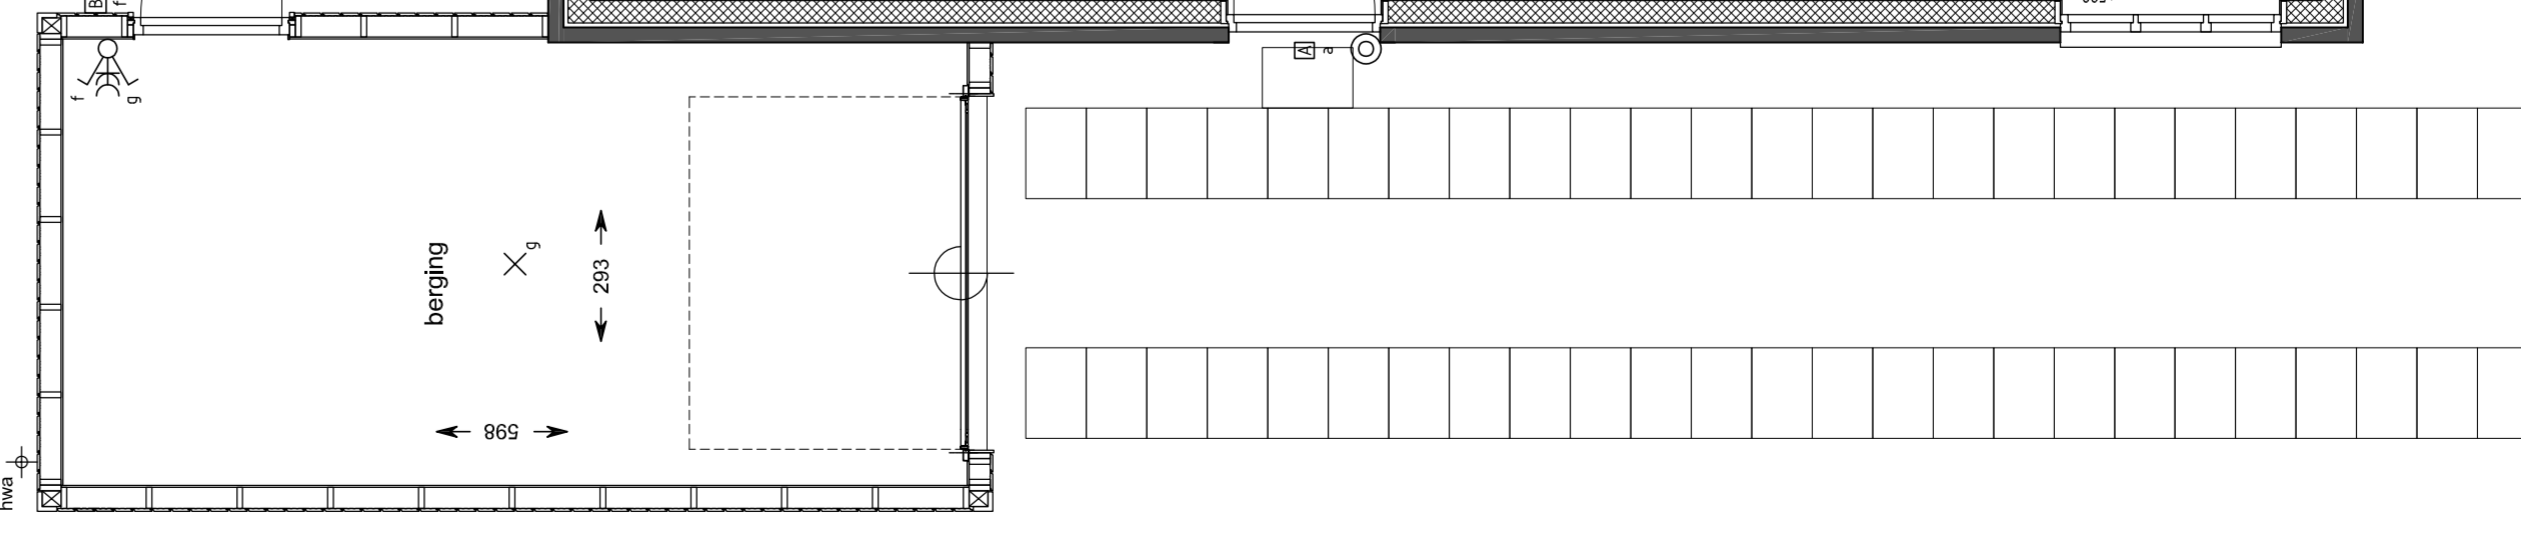

Begane grond
 schaal 1:50
 bouwnummer getekend : 3
 bouwnummer gespiegeld : 8

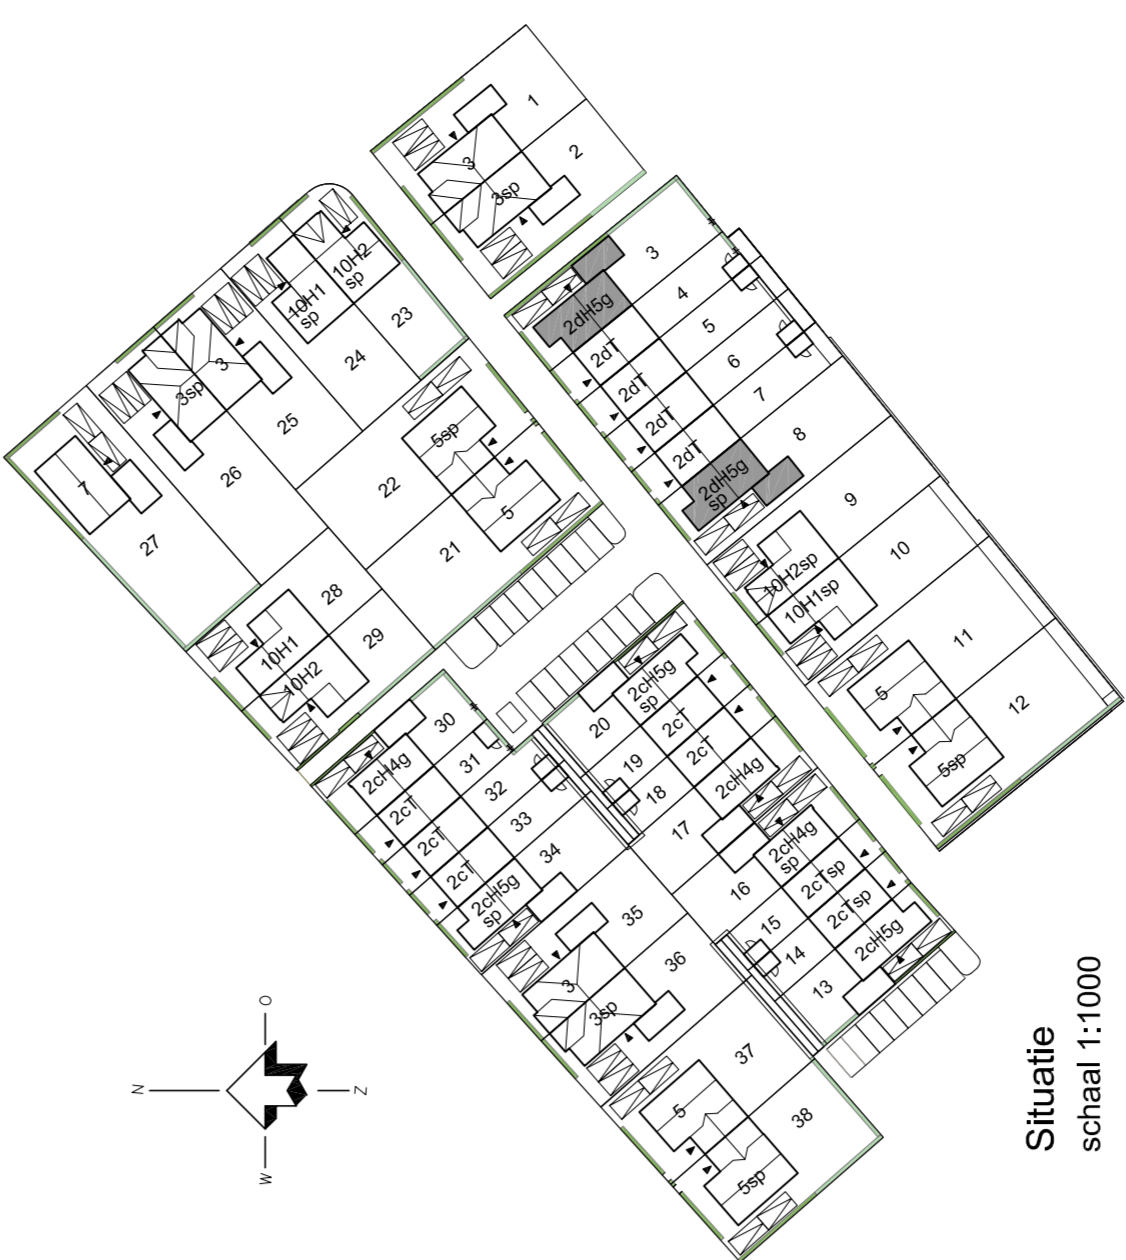

Situatie
 schaal 1:1000

Hoef Haag
leef je droom

Blokland
 GERBROEDERS
 samen in ontwikkeling en bouw