



Klant	AM BV	Project	Hoef en Haag Fase H te Vianen	Datum	6-4-2023
Referentie	WN20467	BouwNr	-	Schaal	-
Bonnummer	45037181.01.53	Leveradres	Opstelling 6 / BEBO type X - BG - bnr. 36, 39, 42, 45 (Sp)	Versie	NHS060423
Tekening	Bovenaanzicht	Verkoper	Robbert Schuurbiers	Formaat	A4L

Bouwkundige zaken op deze tekening zijn schetsmatig weergegeven. In werkelijkheid kunnen hierop afwijkingen voorkomen. Aan deze tekening kunnen geen rechten worden ontleend.

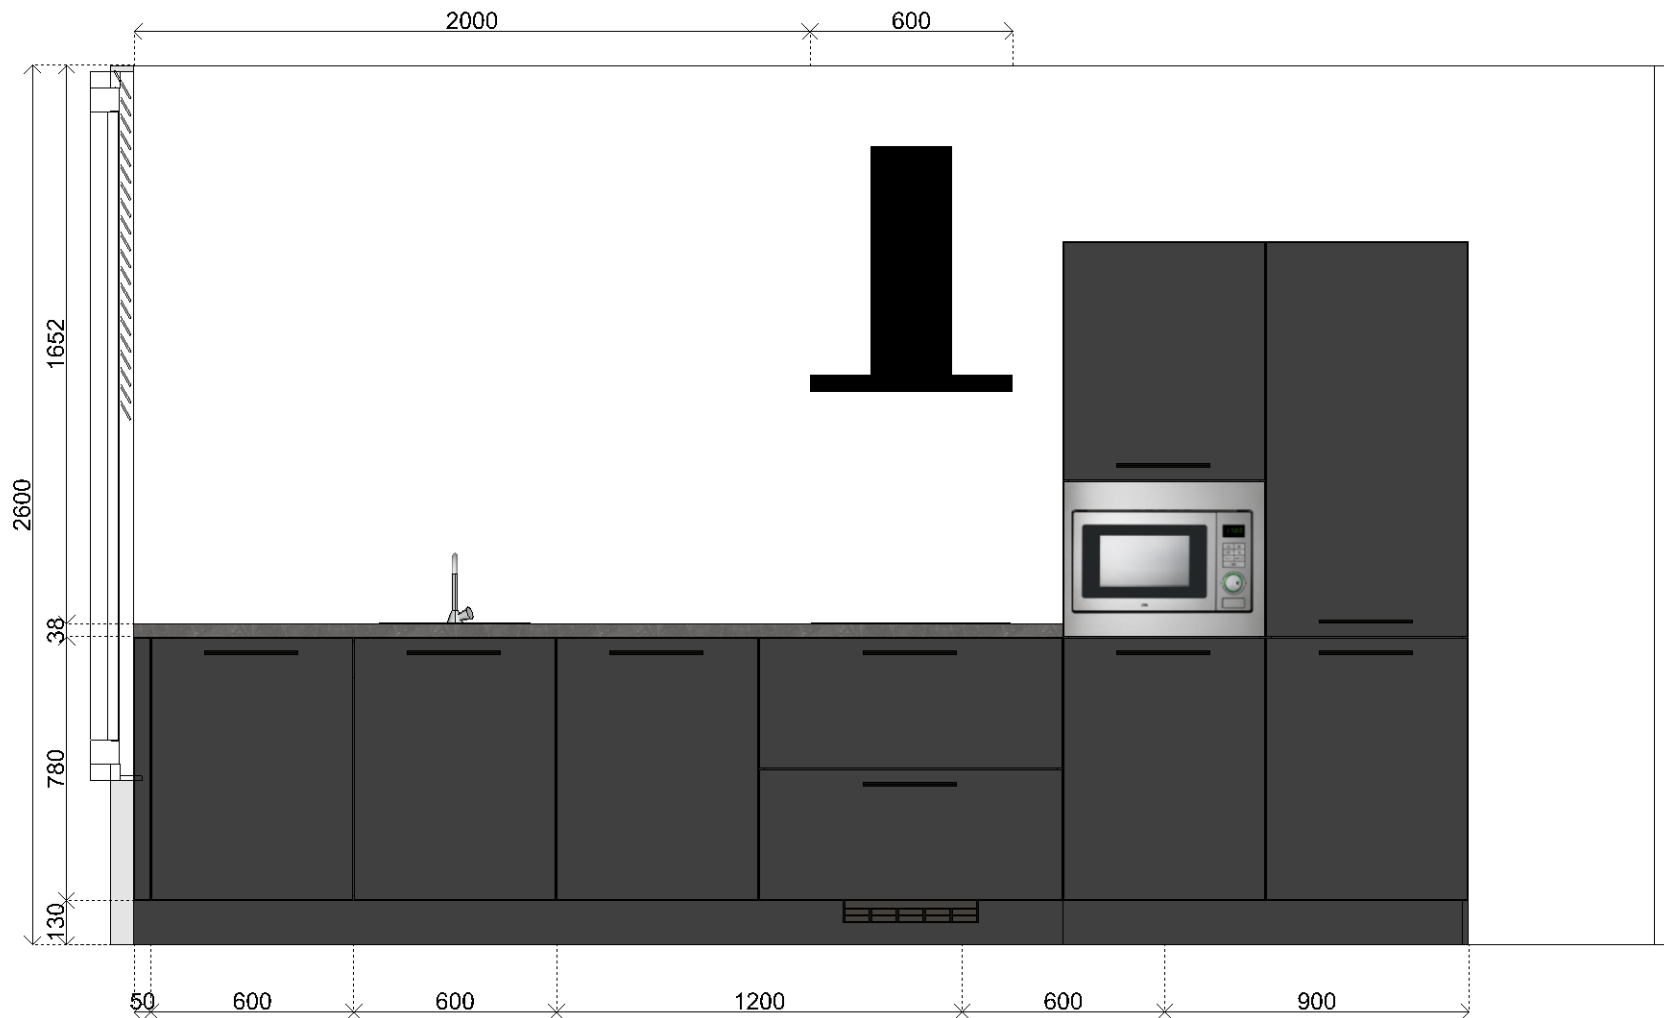

Klant	AM BV	Project	Hoef en Haag Fase H te Vianen	Datum	6-4-2023
Referentie	WN20467	BouwNr	-	Schaal	-
Bonnummer	45037181.01.53	Leveradres	Opstelling 6 / BEBO type X - BG - bnr. 36, 39, 42, 45 (Sp)	Versie	NHS060423
Tekening	Wandaanzicht 1	Verkoper	Robbert Schuurbiers	Formaat	A4L

Bouwkundige zaken op deze tekening zijn schetsmatig weergegeven. In werkelijkheid kunnen hierop afwijkingen voorkomen. Aan deze tekening kunnen geen rechten worden ontleend.

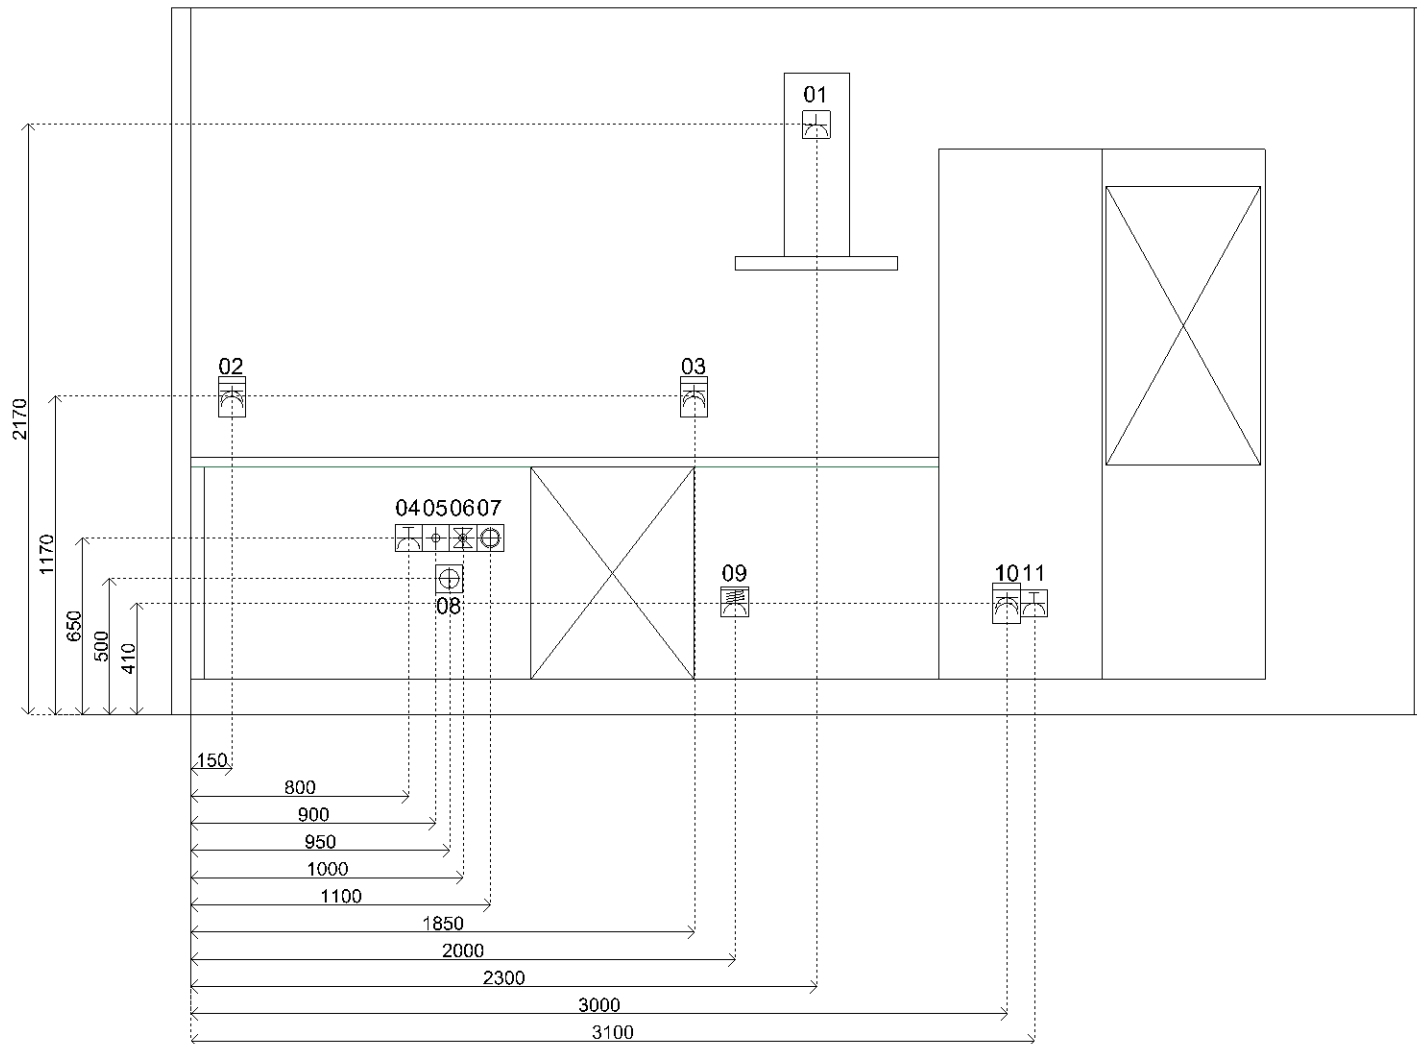

Sym	Detail
01	(S) E-WCD-ra t.b.v. afzuigkap
02	(S) D-WCD+ra t.b.v. huishoudelijk gebruik
03	(S) D-WCD+ra t.b.v. huishoudelijk gebruik
04	(S) E-WCD-ra (grp) t.b.v. vaatwasser
05	(S) Warmwaterleiding afgedopt
06	(S) Koudwaterleiding afgedopt
07	(S) Kraan (kw) met beluchter en terugslagklep t.b.v. vaatwasser
08	(S) Afvoer ø40mm tbv gootsteen en vaatwasser
09	(S) 2 fasen perilex t.b.v. inductie
10	(S) D-WCD+ra t.b.v. koelkast
11	(S) E-WCD+ra (grp) t.b.v. combi
12	(S) Thermostaat
13	(S) Dubbelpolige schakelaar



Klant	AM BV	Project	Hoef en Haag Fase H te Vianen	Datum	6-4-2023
Referentie	WN20467	BouwNr	-	Schaal	-
Bonnummer	45037181.01.53	Leveradres	Opstelling 6 / BEBO type X - BG - bnr. 36, 39, 42, 45 (Sp)	Versie	NHS060423
Tekening	Installatietekening wand 1	Verkoper	Robbert Schuurbijs	Formaat	A4L

Bouwkundige zaken op deze tekening zijn schetsmatig weergegeven. In werkelijkheid kunnen hierop afwijkingen voorkomen. Aan deze tekening kunnen geen rechten worden ontleend.



Klant	AM BV	Project	Hoef en Haag Fase H te Vianen	Datum	6-4-2023
Referentie	WN20467	BouwNr	-	Schaal	-
Bonnummer	45037181.01.53	Leveradres	Opstelling 6 / BEBO type X - BG - bnr. 36, 39, 42, 45 (Sp)	Versie	NHS060423
Tekening	Rendering 1	Verkoper	Robbert Schuurbijs	Formaat	A4L

Bouwkundige zaken op deze tekening zijn schetsmatig weergegeven. In werkelijkheid kunnen hierop afwijkingen voorkomen. Aan deze tekening kunnen geen rechten worden ontleend.