

**Renwood materialen**

- Beton
- Metselwerk baksteen
- Kalkzandsteen
- Lichte schelingsgewand
- Isolatie
- Isolatie + houten geveldelen
- Houten regelwerk + houten geveldelen
- Vormsteen - laag groot met logo Gebroeders Blokland
- Veiligheidsglas Lb.v. doorvalbeveiliging


De daglicht- en ventilatievoorzieningen zijn gebaseerd op de vereiste oppervlakte van een ventilatiegebied, conform het Bouwbesluit. Het is de taak van de ontwerper te zorgen dat deze mate van daglichtvoorziening op sommige plaatsen engere in het gevel komt. Dit kan worden bereikt door het maken van een zogenaamd 'vijlraamprofiel'.

Dit betreft een wettelijke voorschriftmethode, wat er op neer komt dat niet over de gehele vloeroppervlakte in de zogenaamde 'vloerzone' (vloeroppervlakte van de vloer tot de hoogte van de vloerplaat) voldoende daglichtvoorziening aanwezig is.

Het geavanceerde gedeelte als aangegeven op tekening mag derhalve niet als ventilatiegebied worden meegerekend.

- Renwood installatie**
- Deurbel
  - Balkdrager
  - Wandlichtpunt
  - Pilondichtpunt
  - Eenzijdige schiedaak
  - Wisselschakelaar
  - Serieelchakelaar
  - Wandcontactdoos enkelpolig, geaard
  - Wandcontactdoos tweepolig, geaard
  - Aansluitpunt omvormer pvc-panelen
  - Thermostaat
  - Centrale antenne-richting
  - Loze leiding algemeen
  - Rookmelder (aangelsloten op het lichtnet)
  - Afvoerput mechanische ventilatie
  - Toevoerput mechanische ventilatie
  - Buizenaan











- Opsteleplaat warmachine
- Opsteleplaat wasdroger
- Opsteleplaat warmtepomp
- Opsteleplaat warmtekrugruinwinstallatie
- Vloerverwarming
- Verdelers vloerverwarming
- Rotator
- Keuken / badkamer / elektra conform opgave
- opgave leverancier
- Kruisbalk
- Bovenkant versterkbank L.O.V.
- Vloerplaat in nm
- Ventilatiecoaster in gevel
- Lichtpunt op gevel

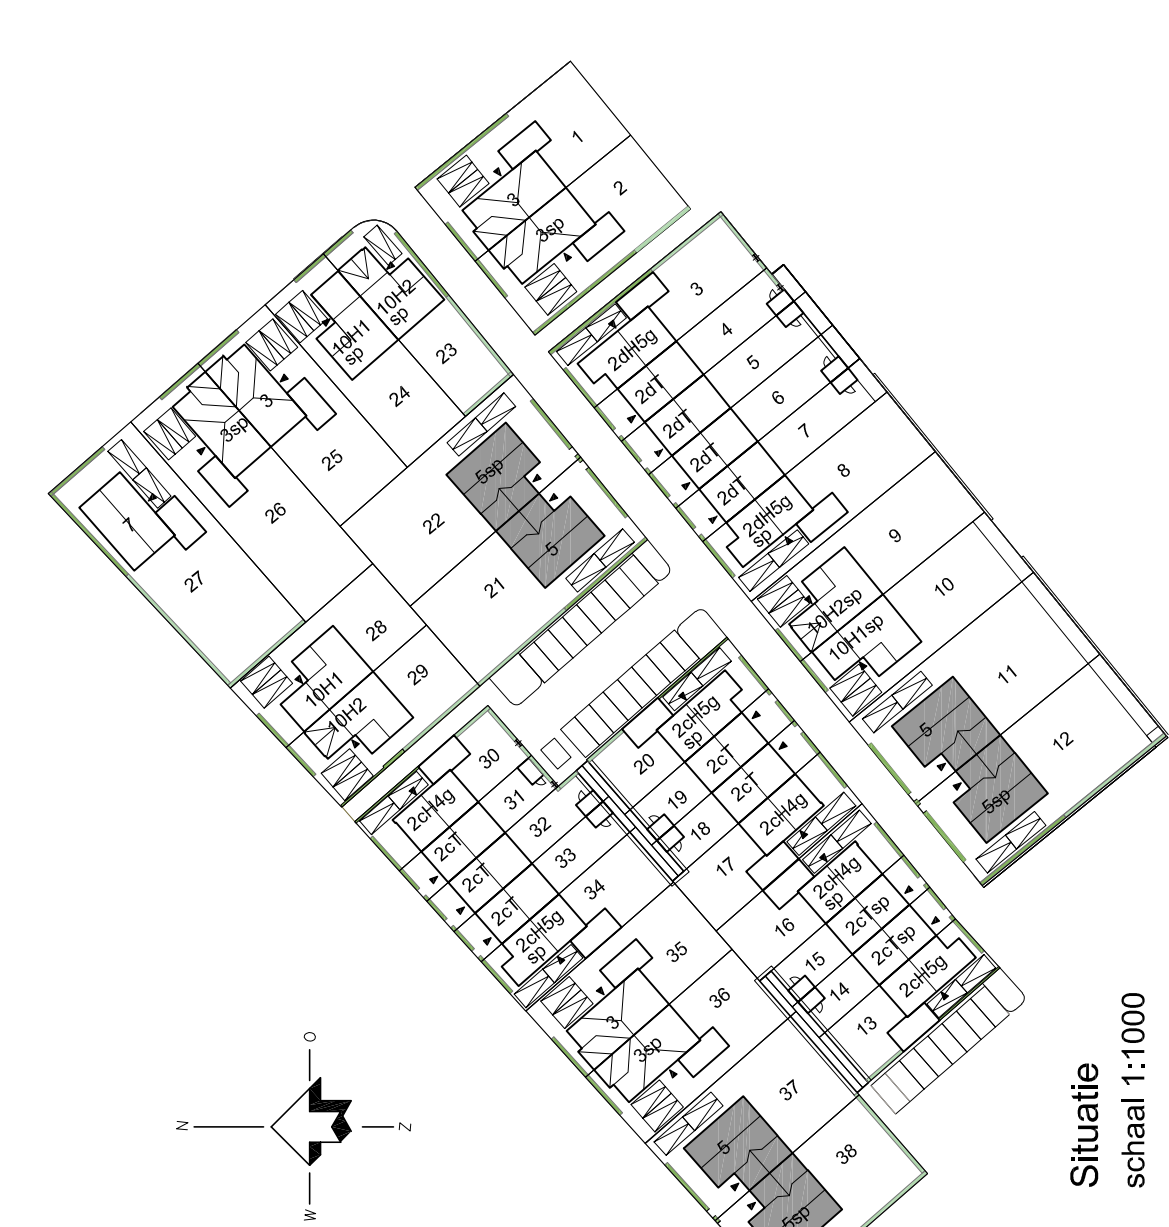

**Hoef Haag**  
leef je droom

**Blokland**  
GEBROEDERS  
samen in ontwikkeling en bouw

project: Hoef en Haag De Erven  
datum: 16-02-2021  
proefnummer: F0337  
schaal: 1:50/1:100  
formaat: 1350x695  
bladnummer: 11/21/37/38

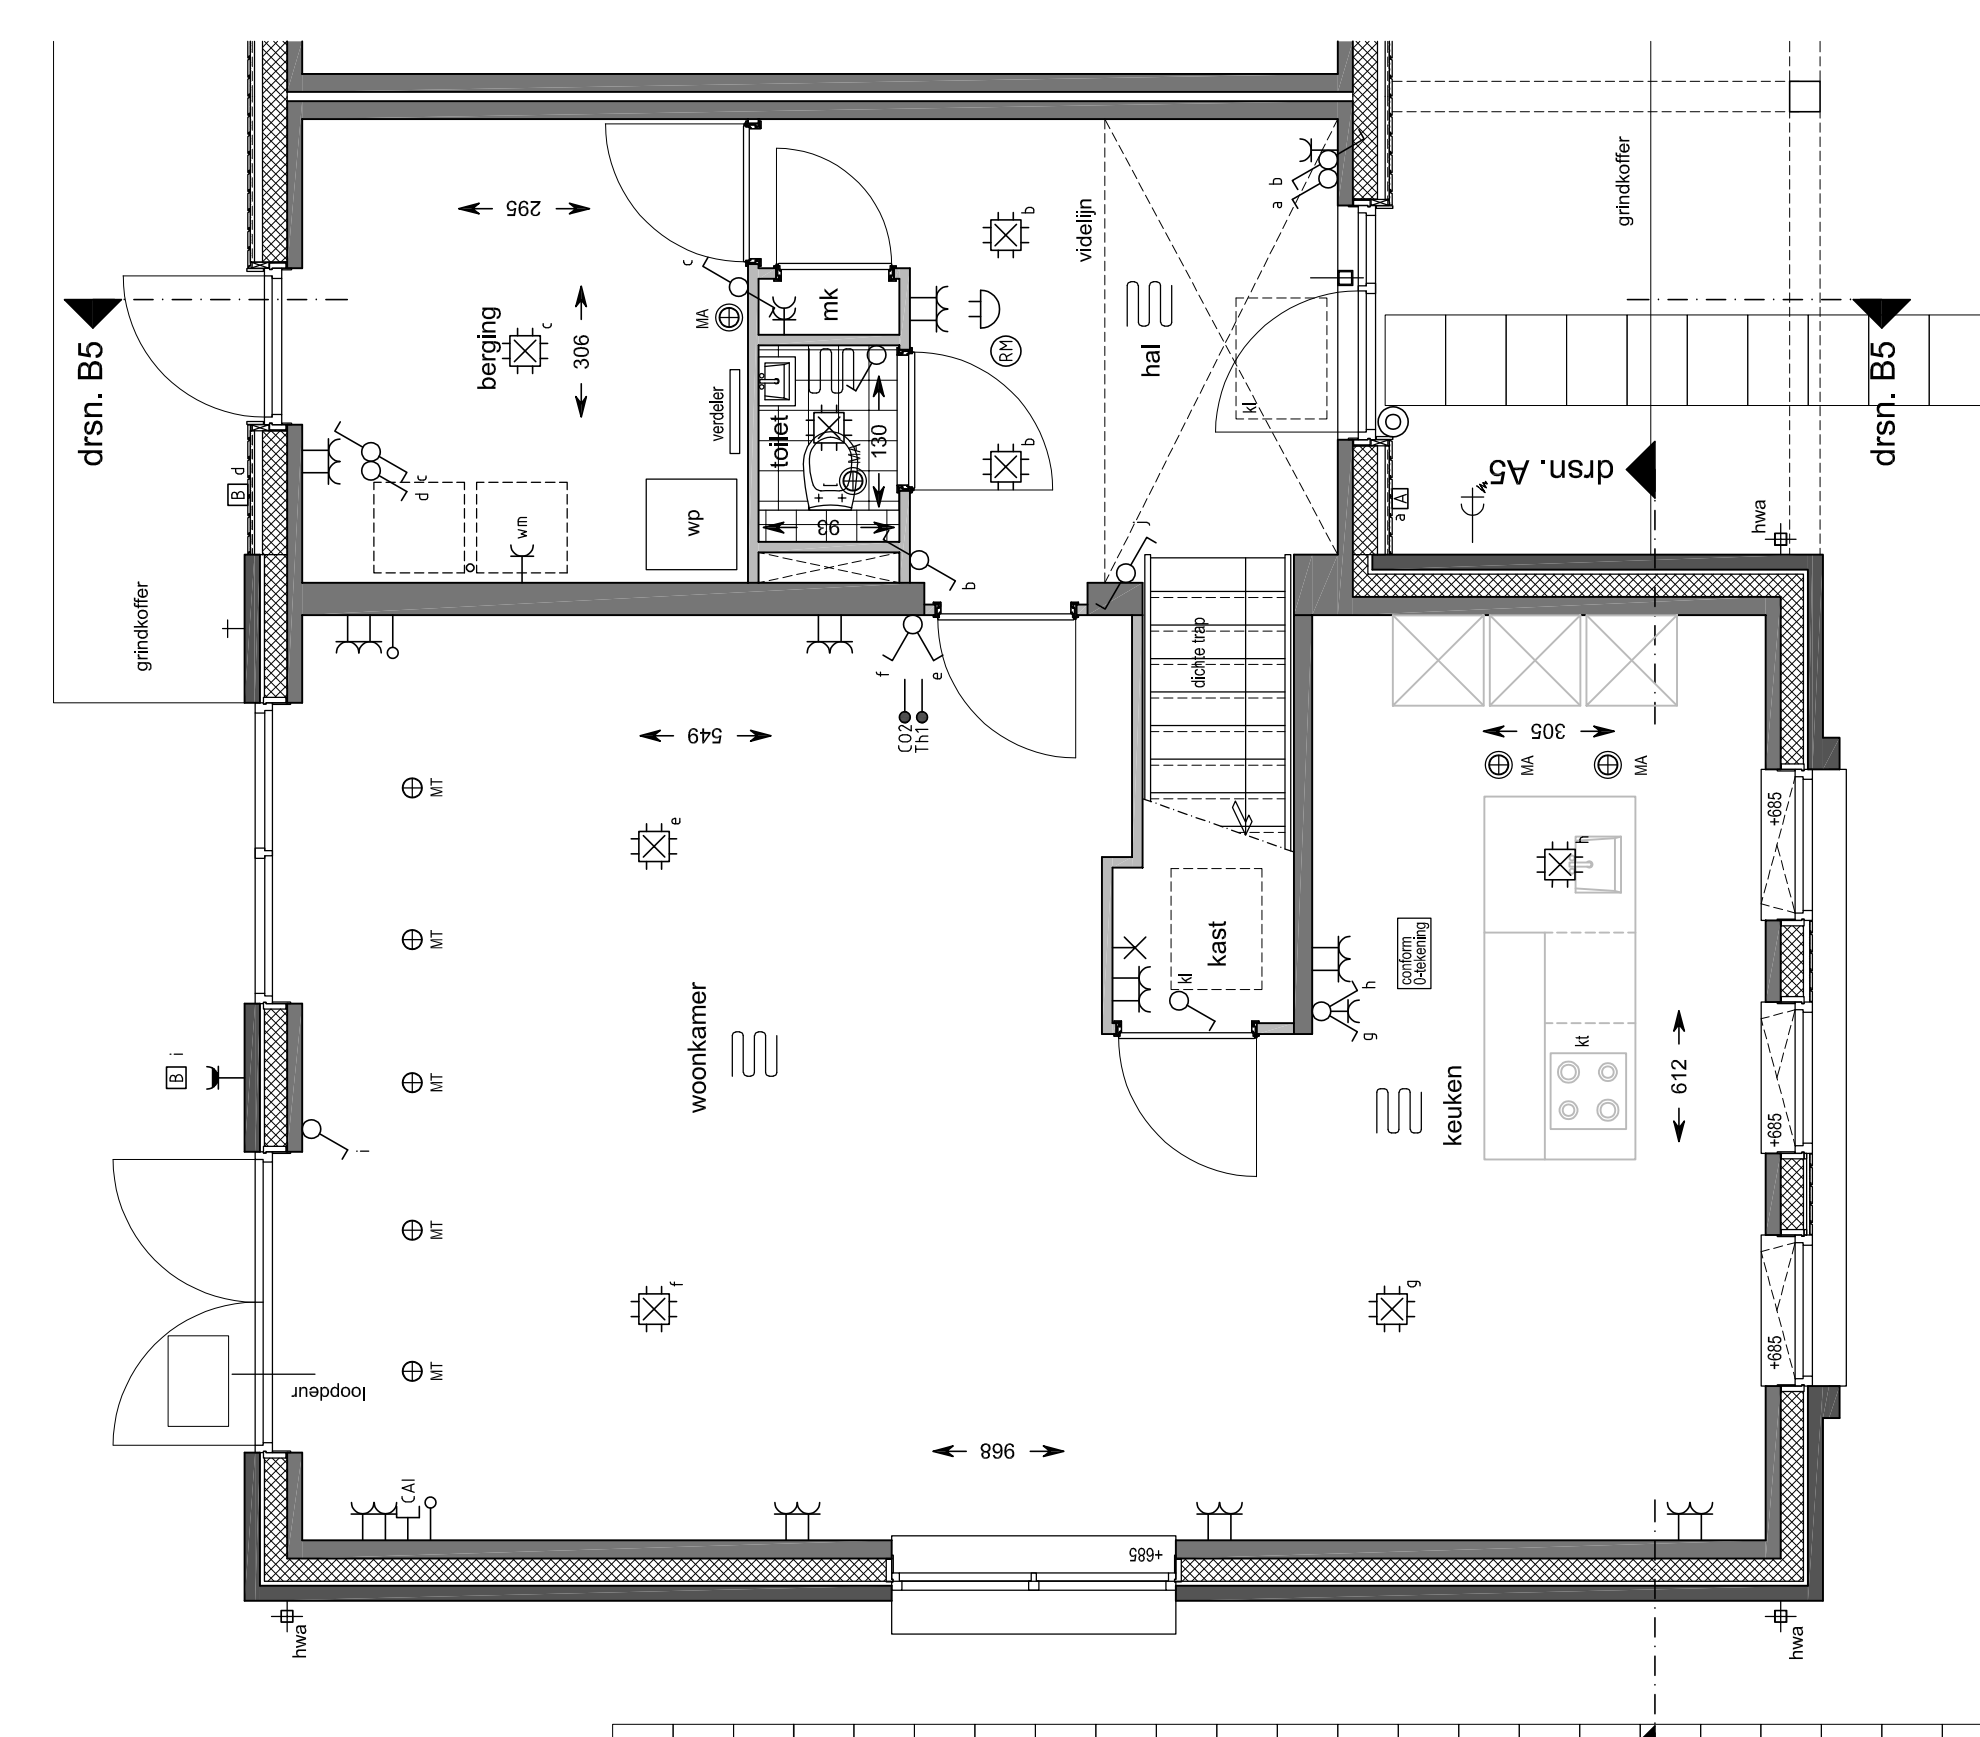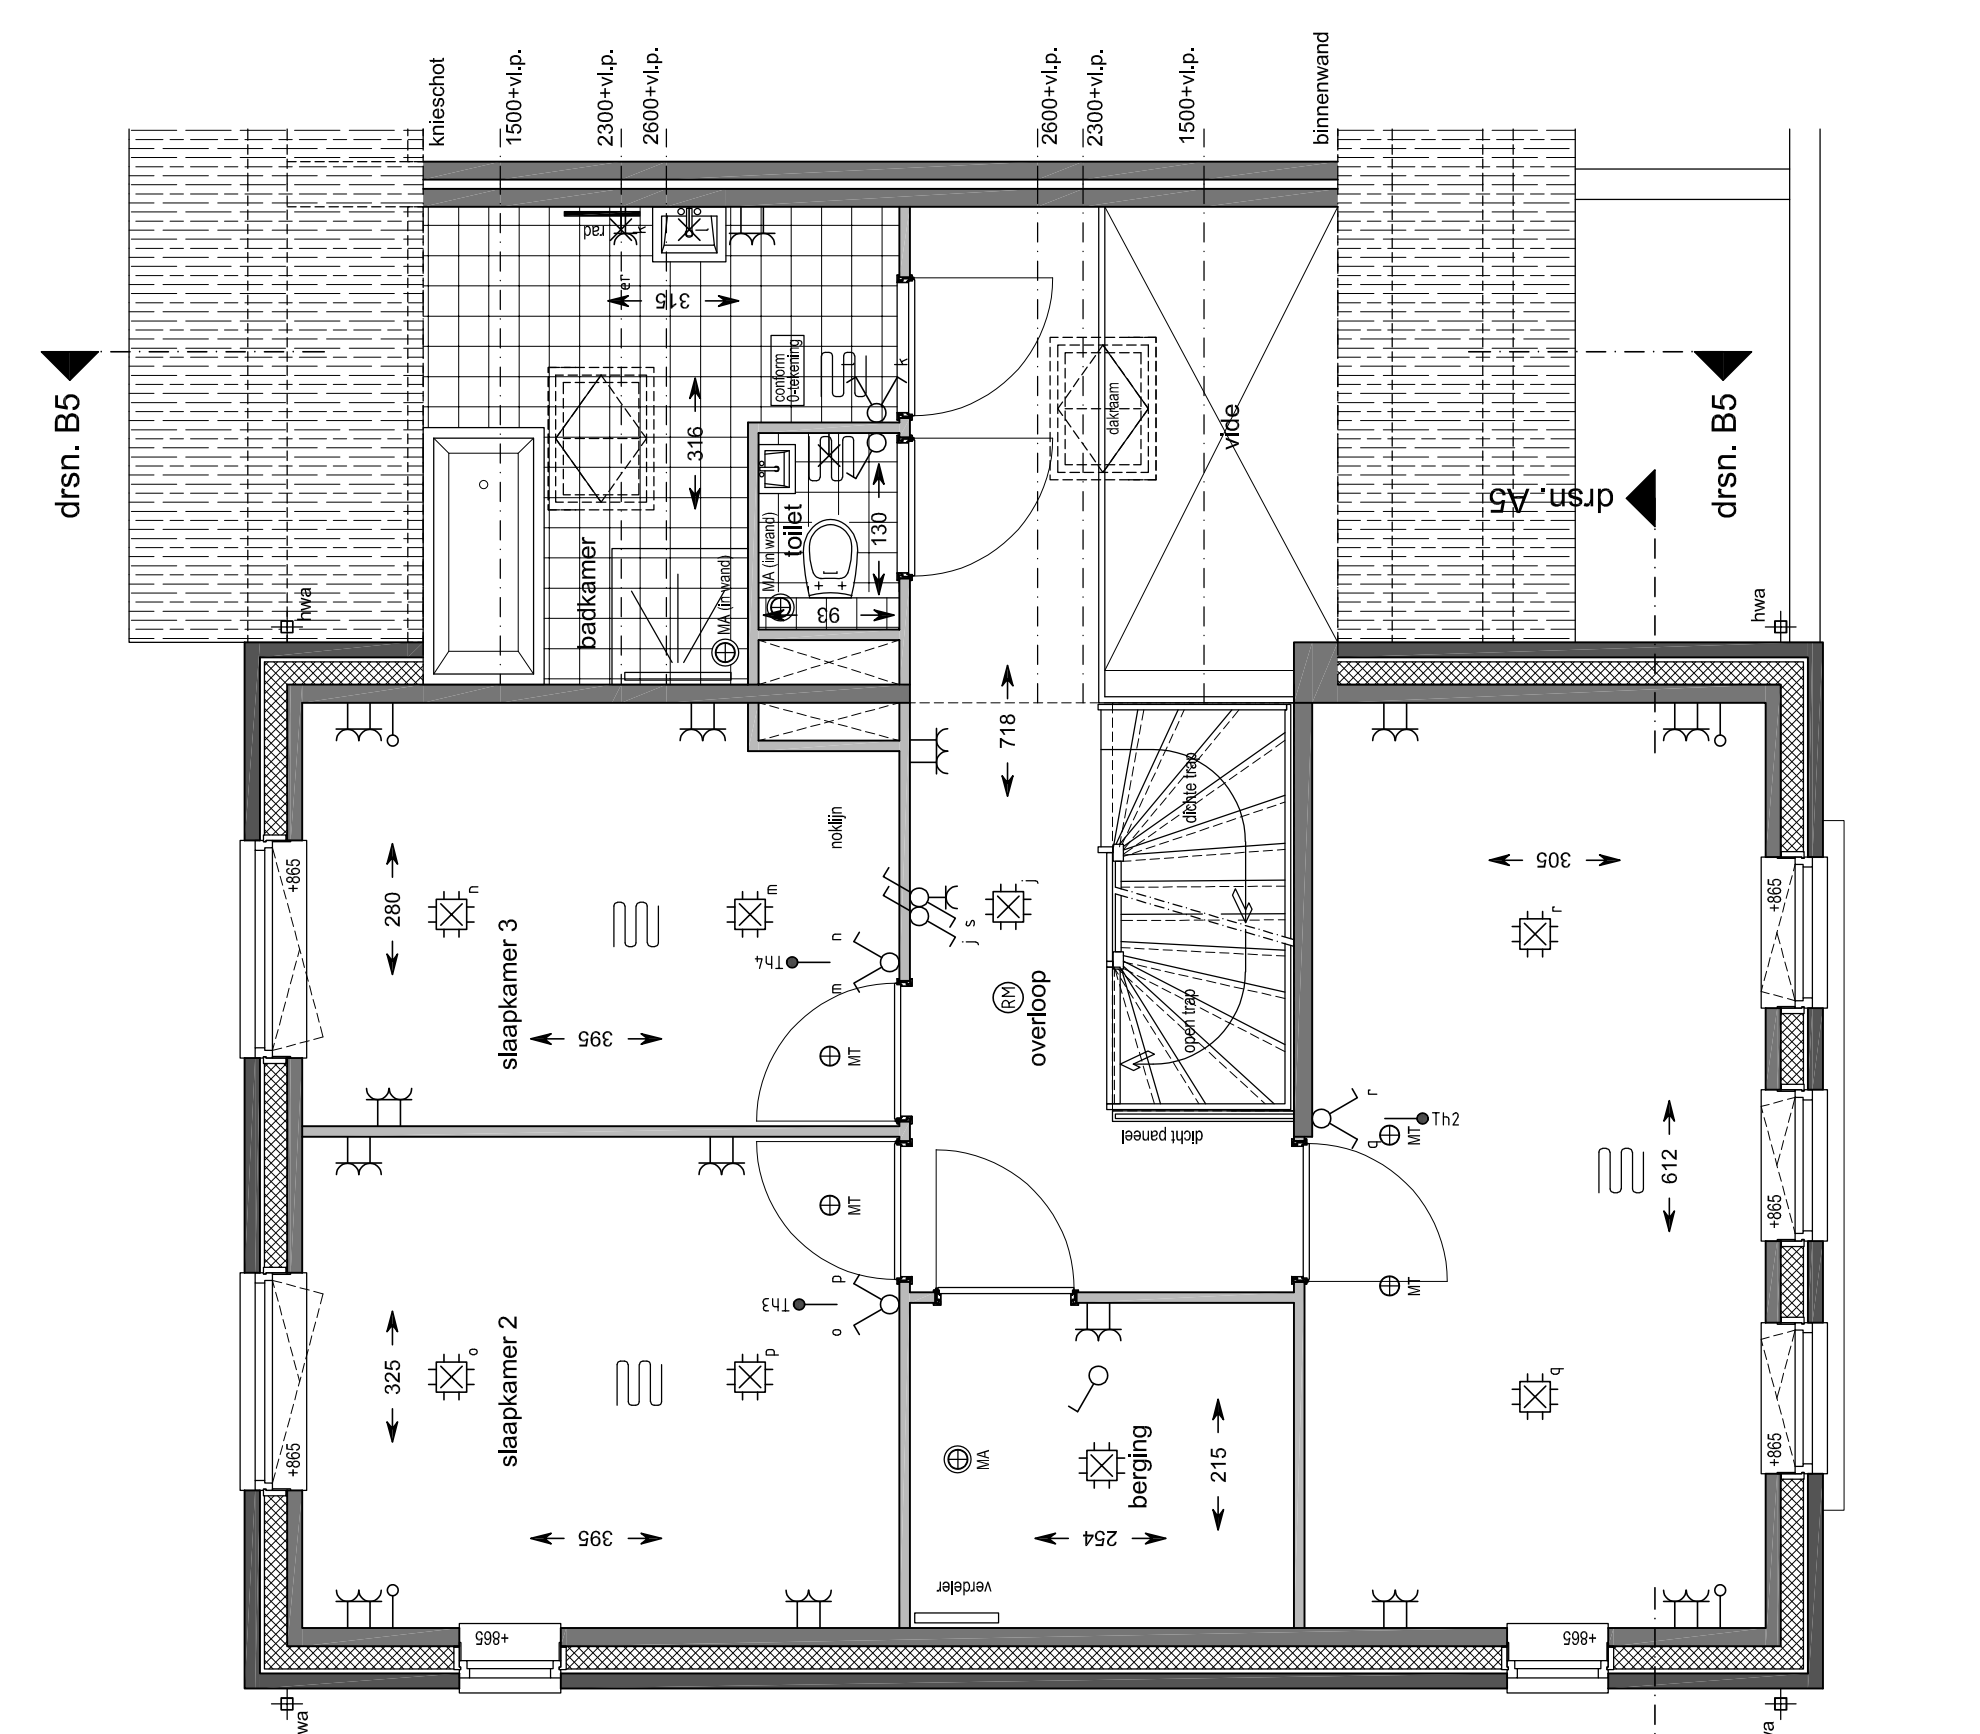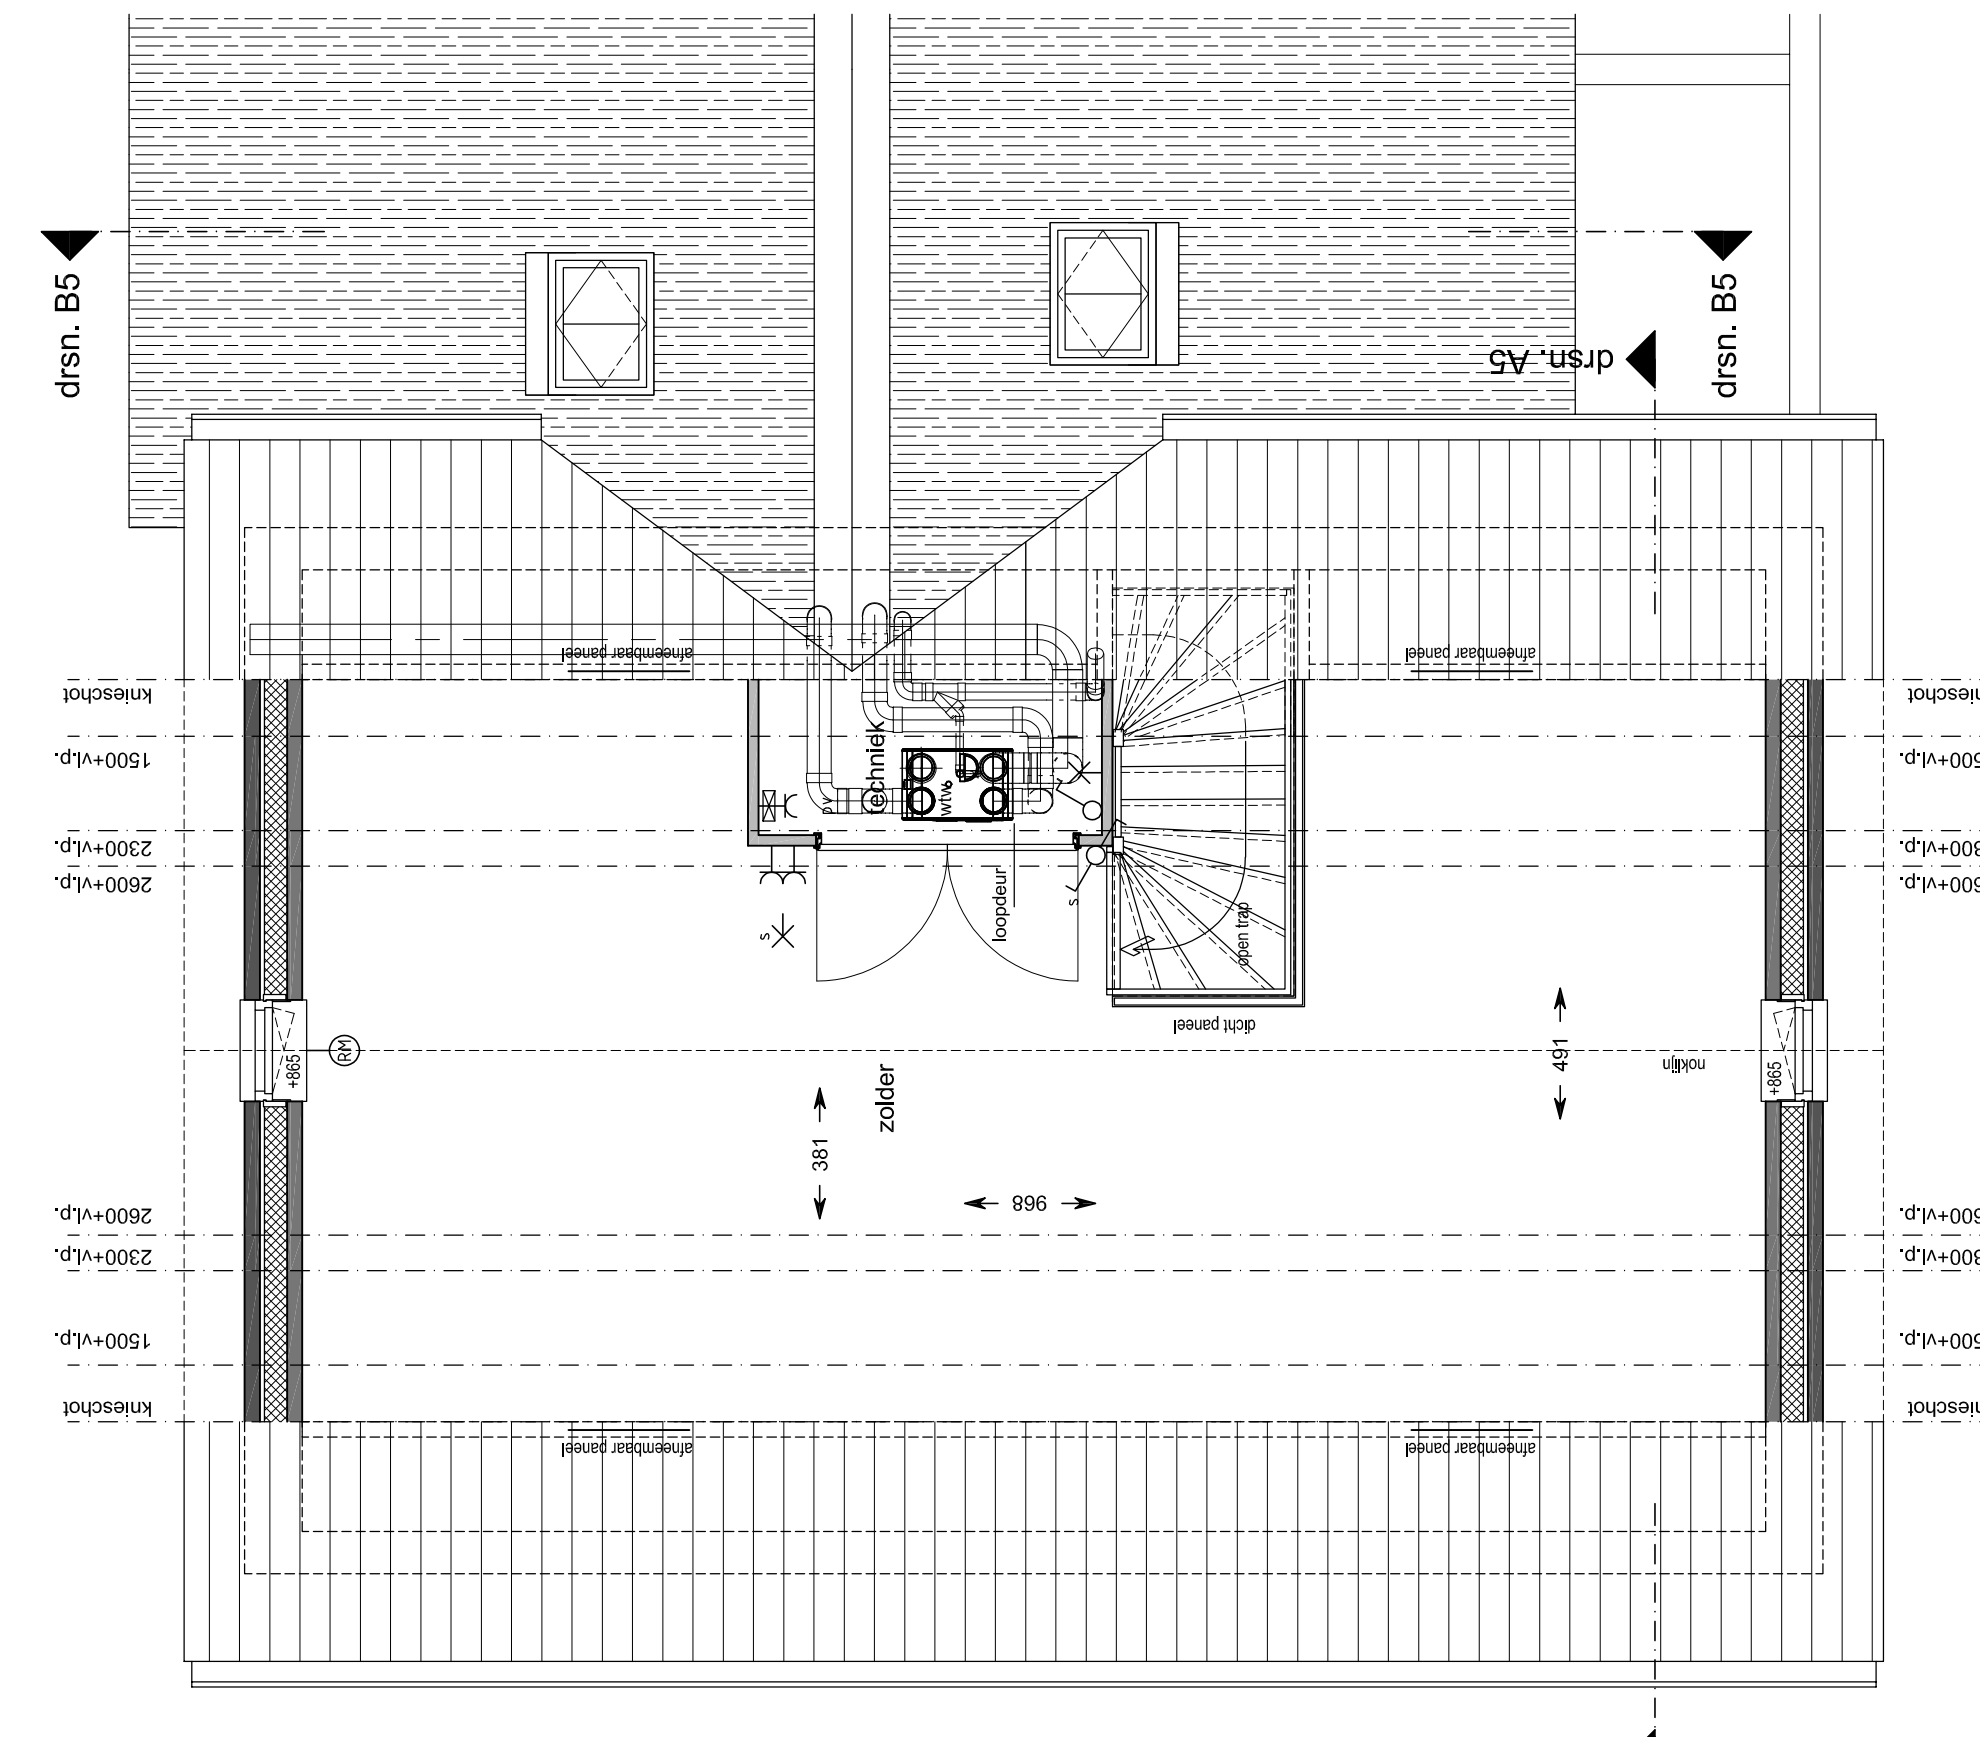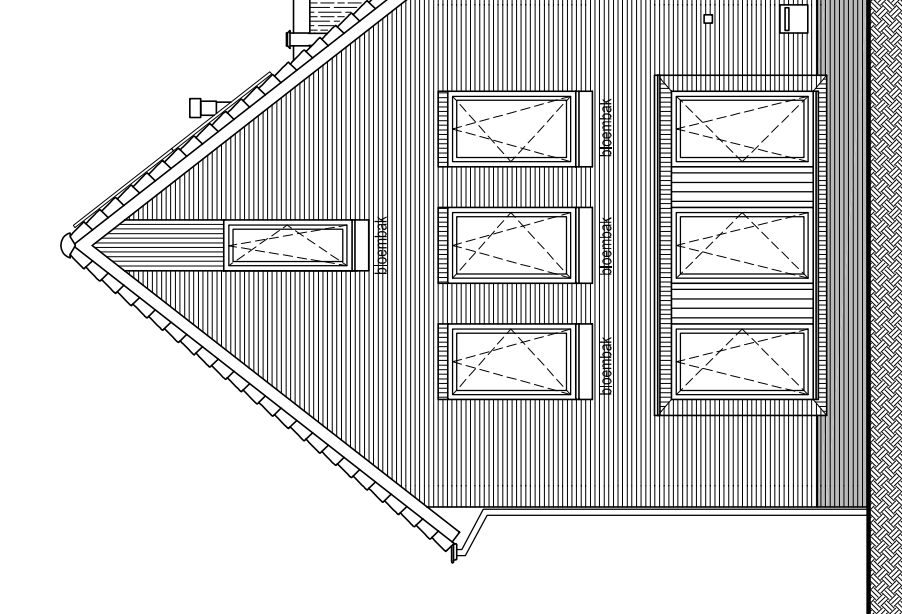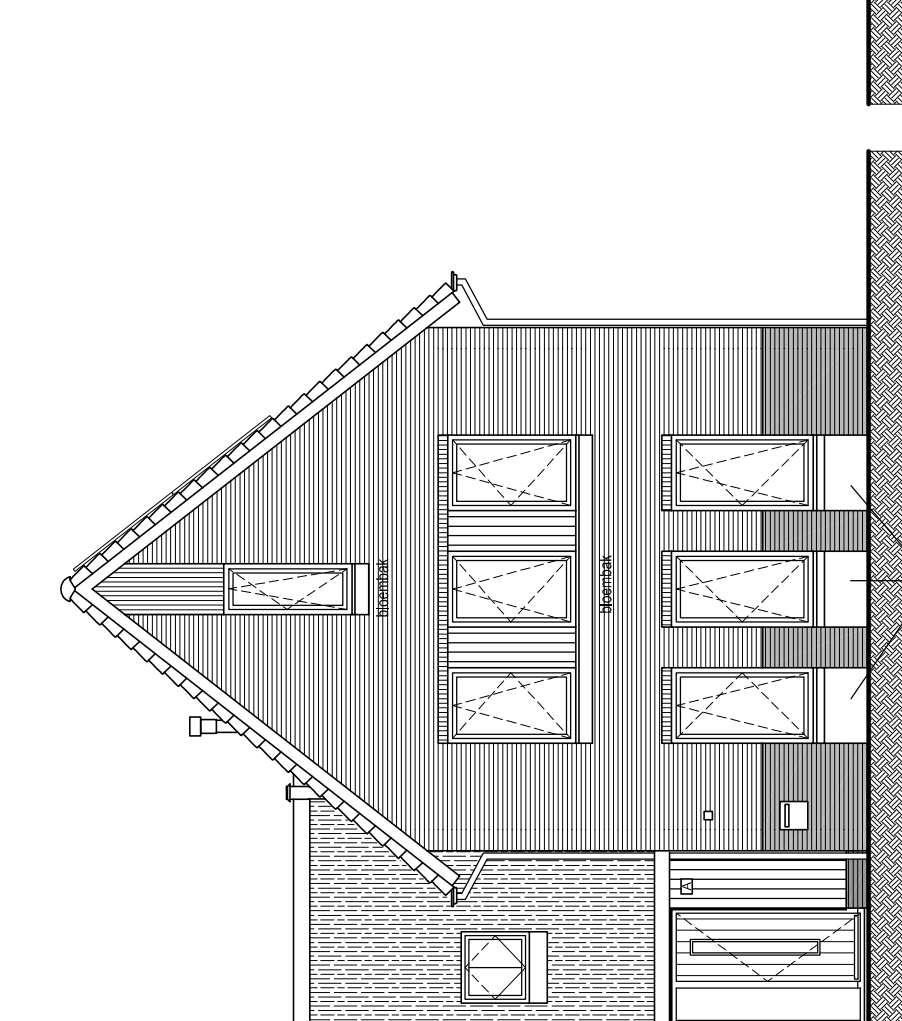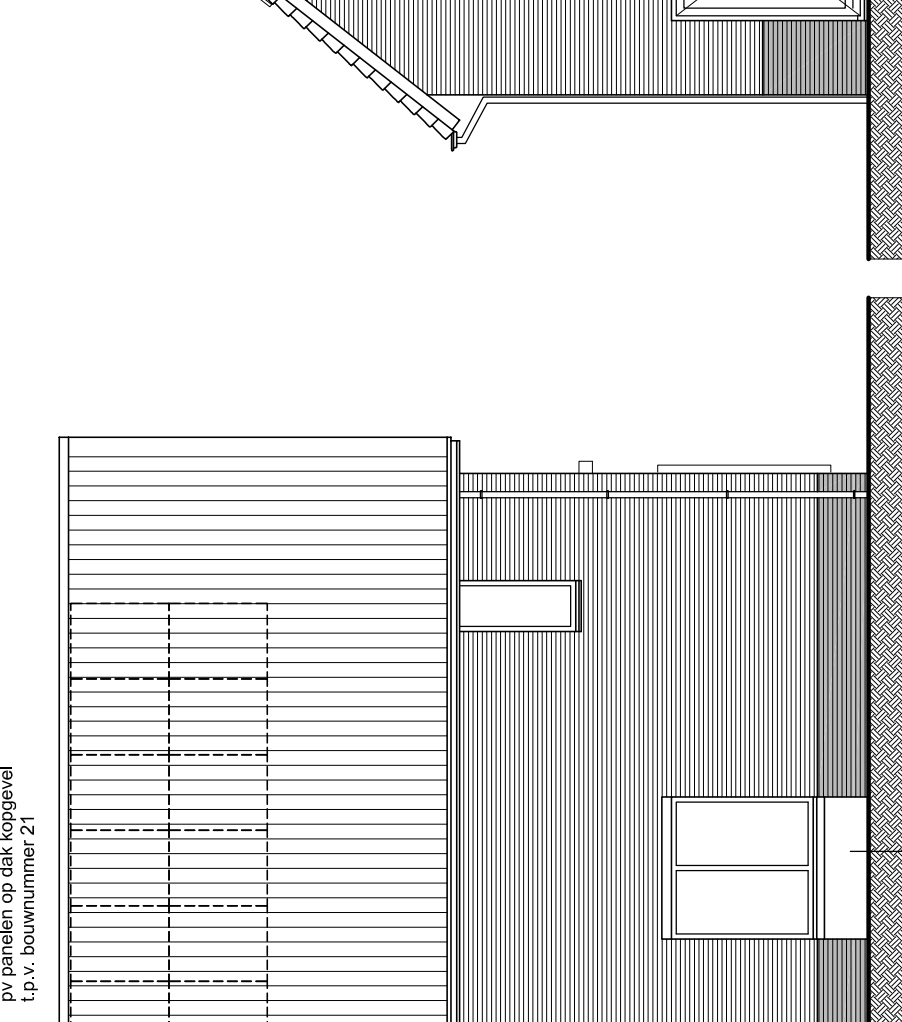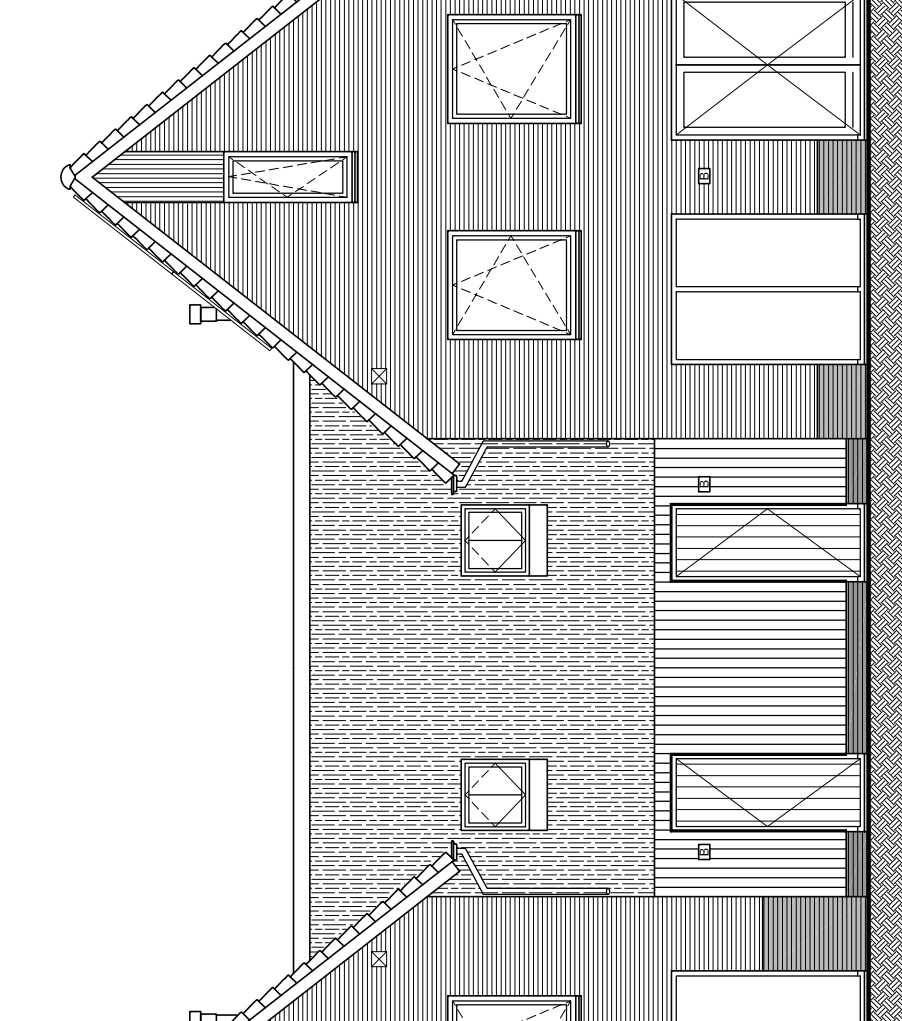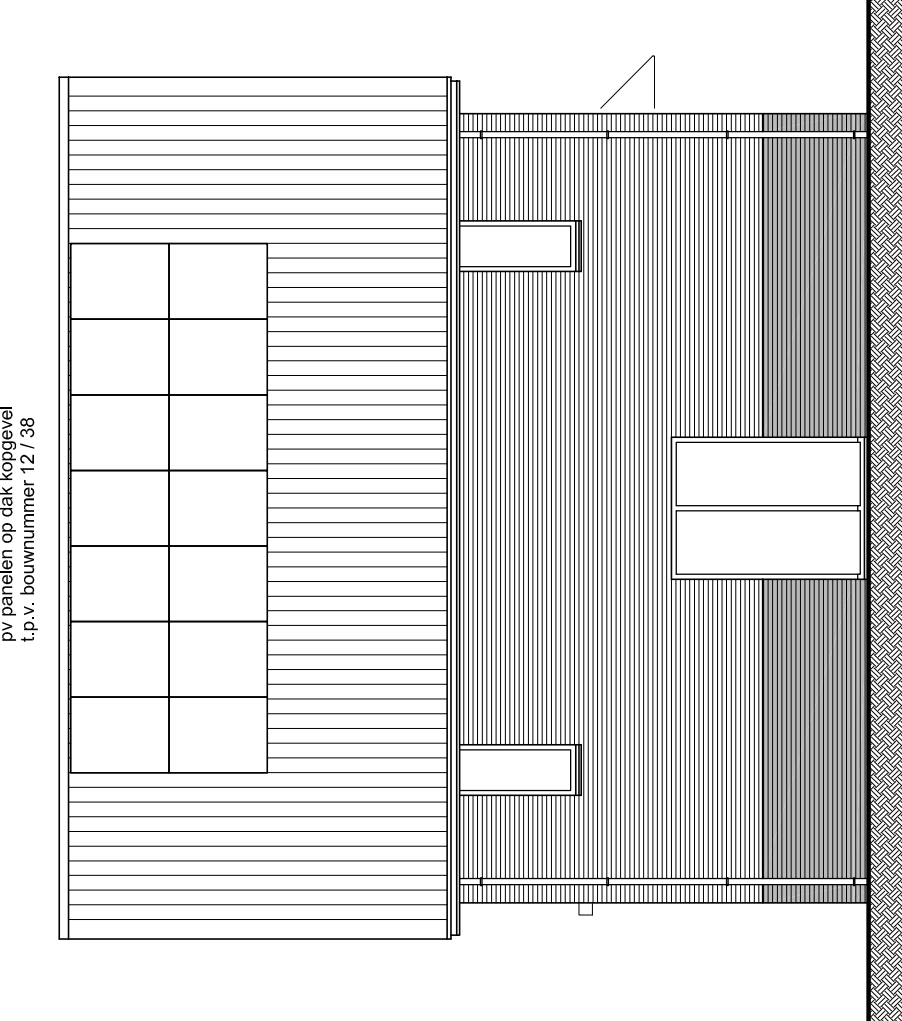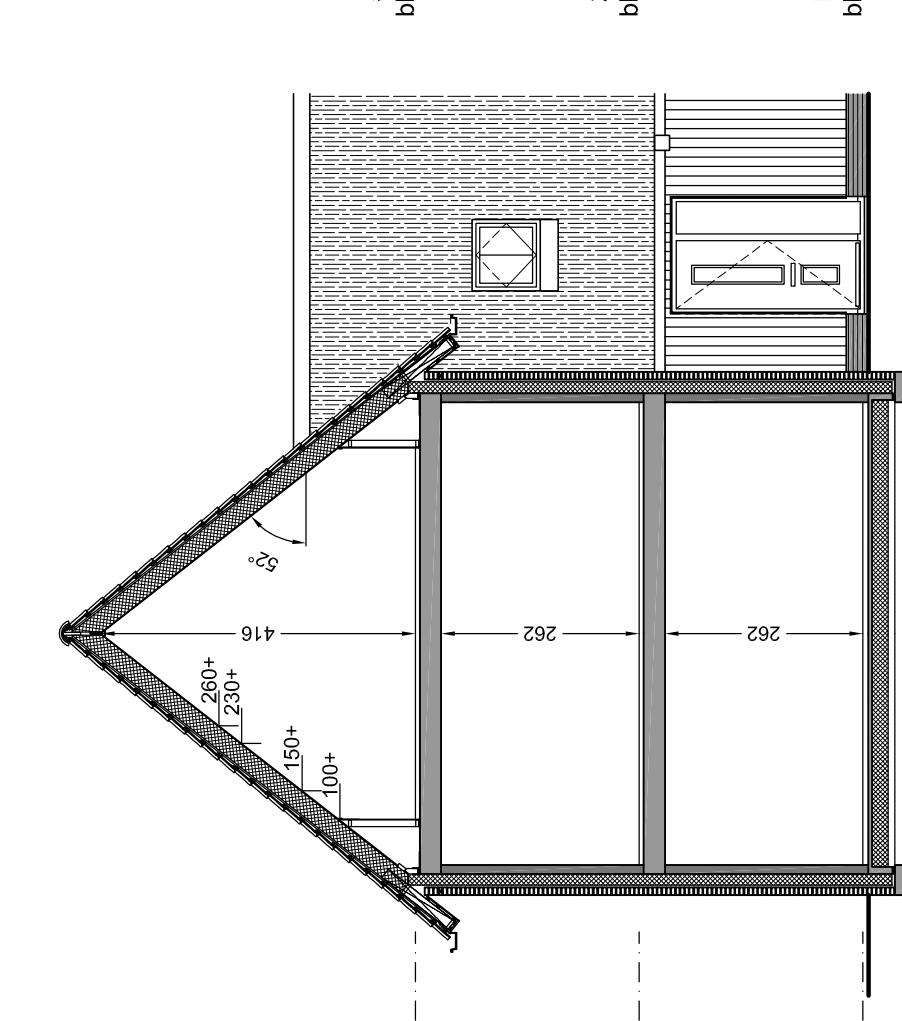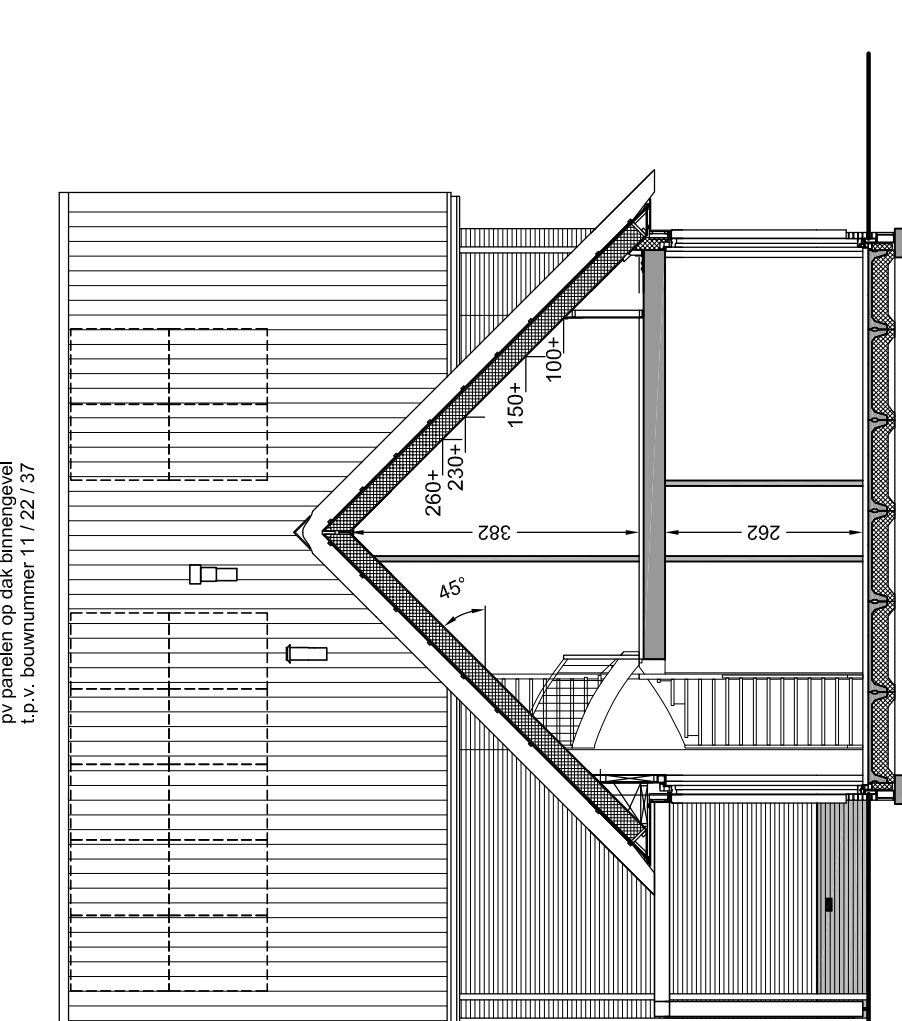

project: Hoef en Haag De Erven  
datum: 16-02-2021  
proefnummer: F0337  
schaal: 1:50/1:100  
formaat: 1350x695  
bladnummer: 11/21/37/38

project: Hoef en Haag De Erven  
datum: 16-02-2021  
proefnummer: F0337  
schaal: 1:50/1:100  
formaat: 1350x695  
bladnummer: 11/21/37/38