


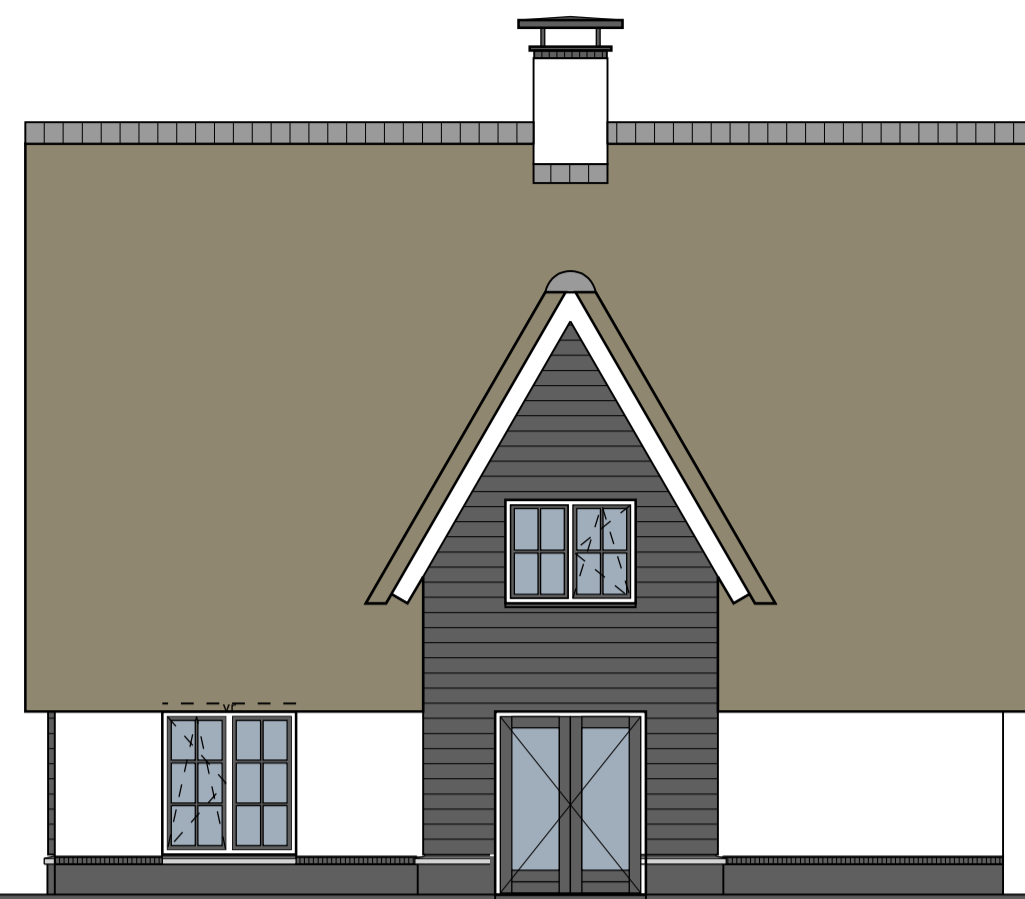

Bouwnummer: 48

Voorgevel



Bouwnummer: 48

Rechter Zijgevel




Bouwnummer: 48

Achtergevel




Bouwnummer: 48


Linker Zijgevel

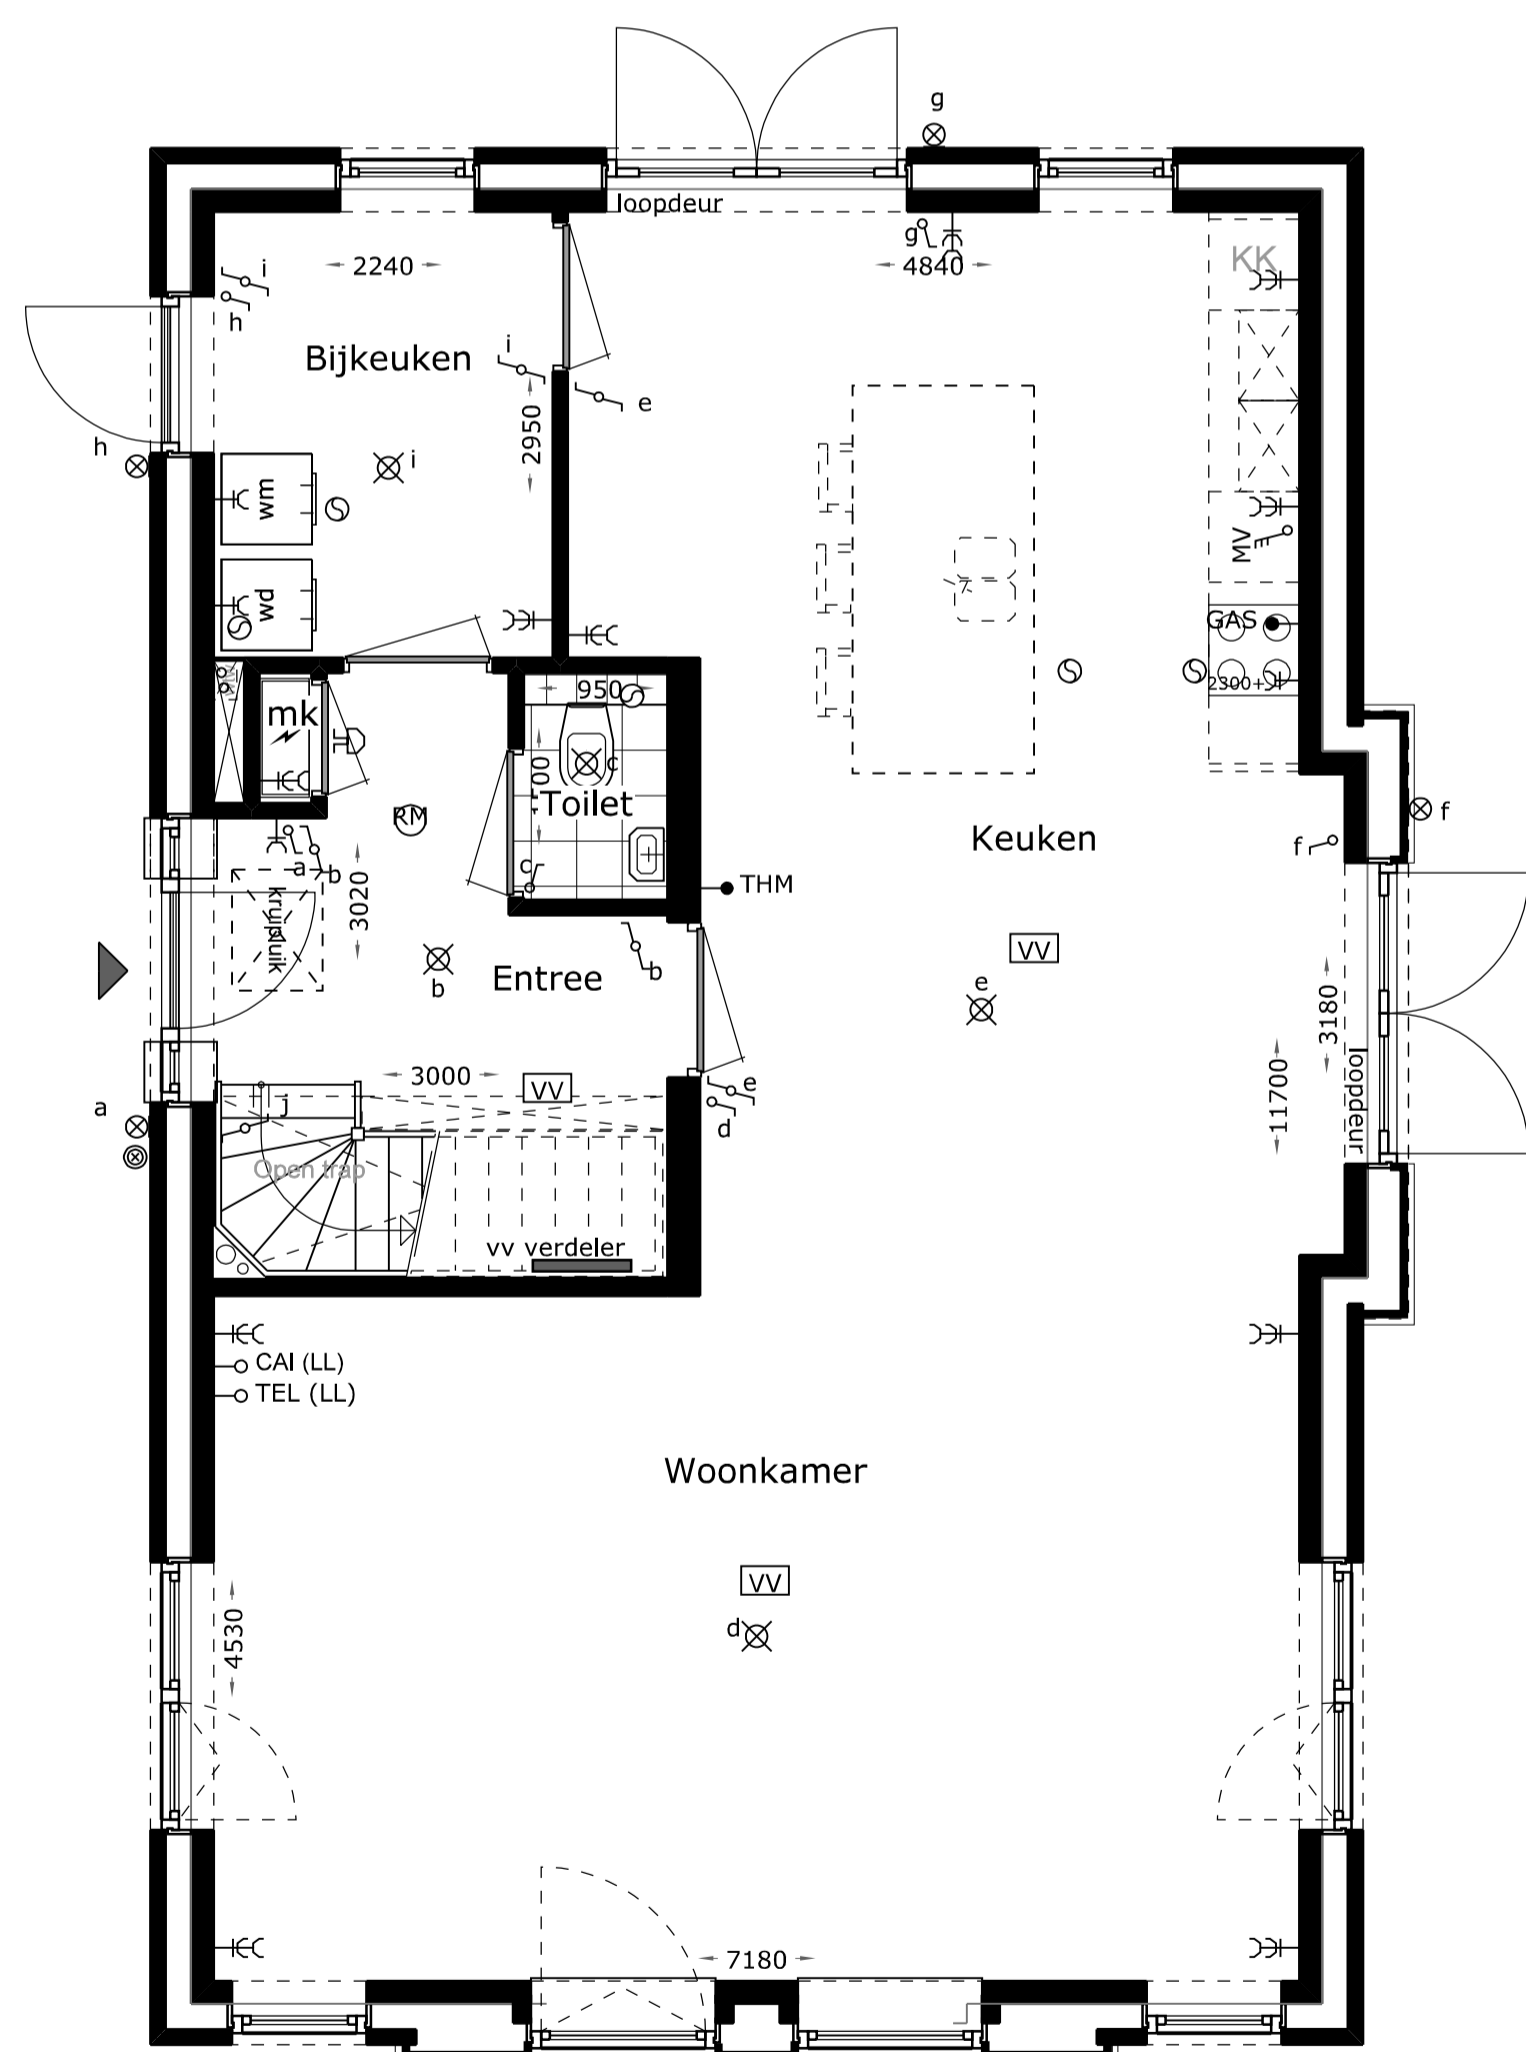


Begane grond

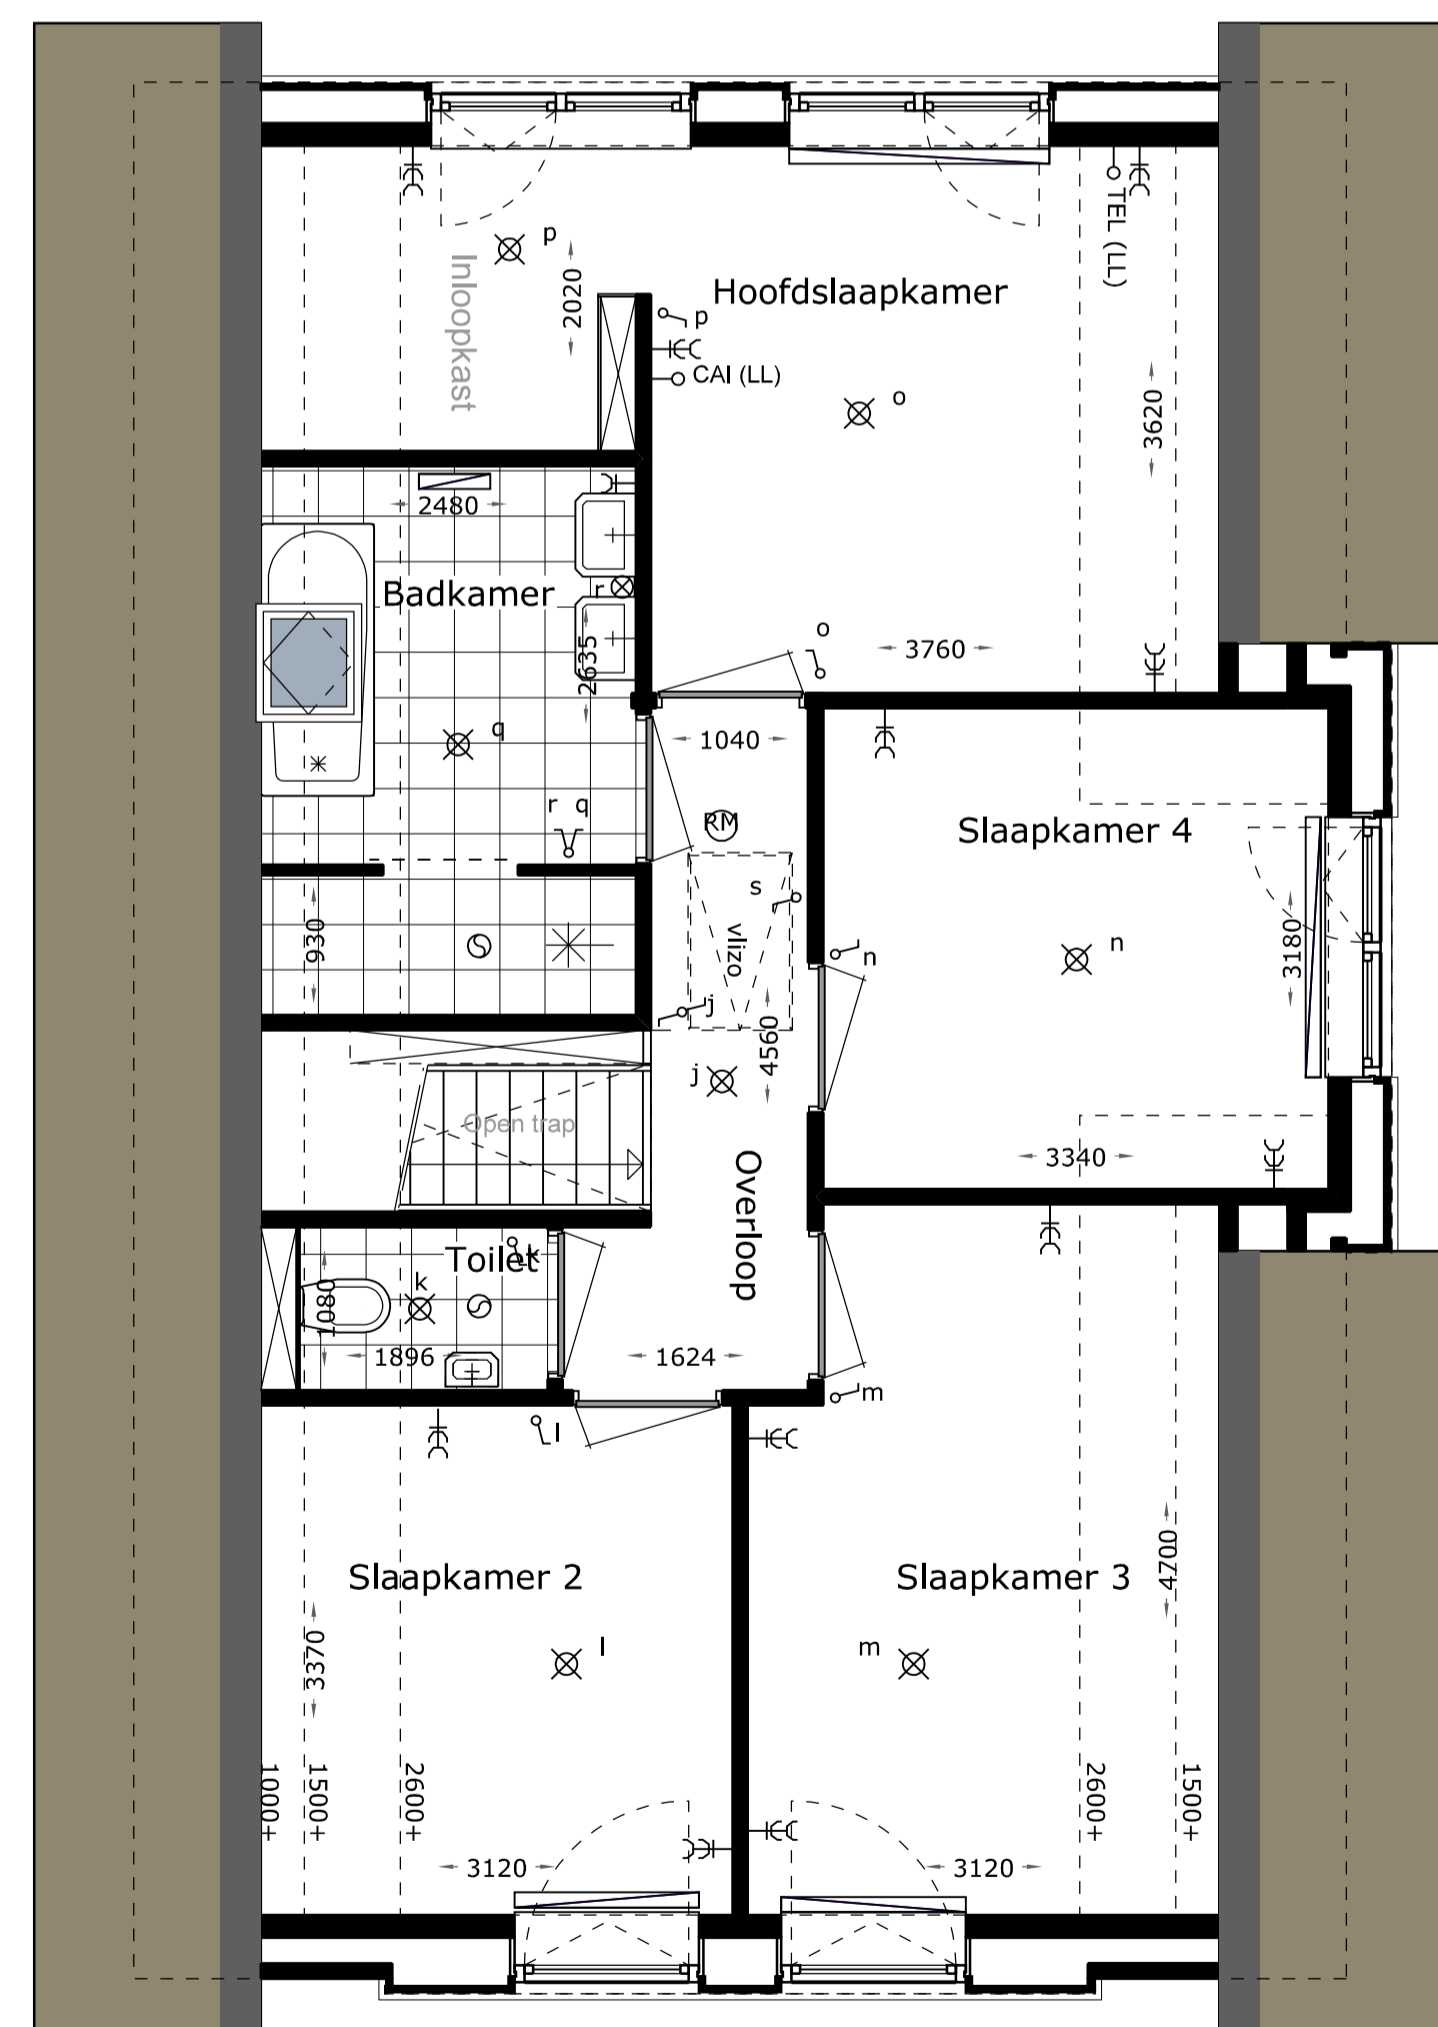

1e Verdieping

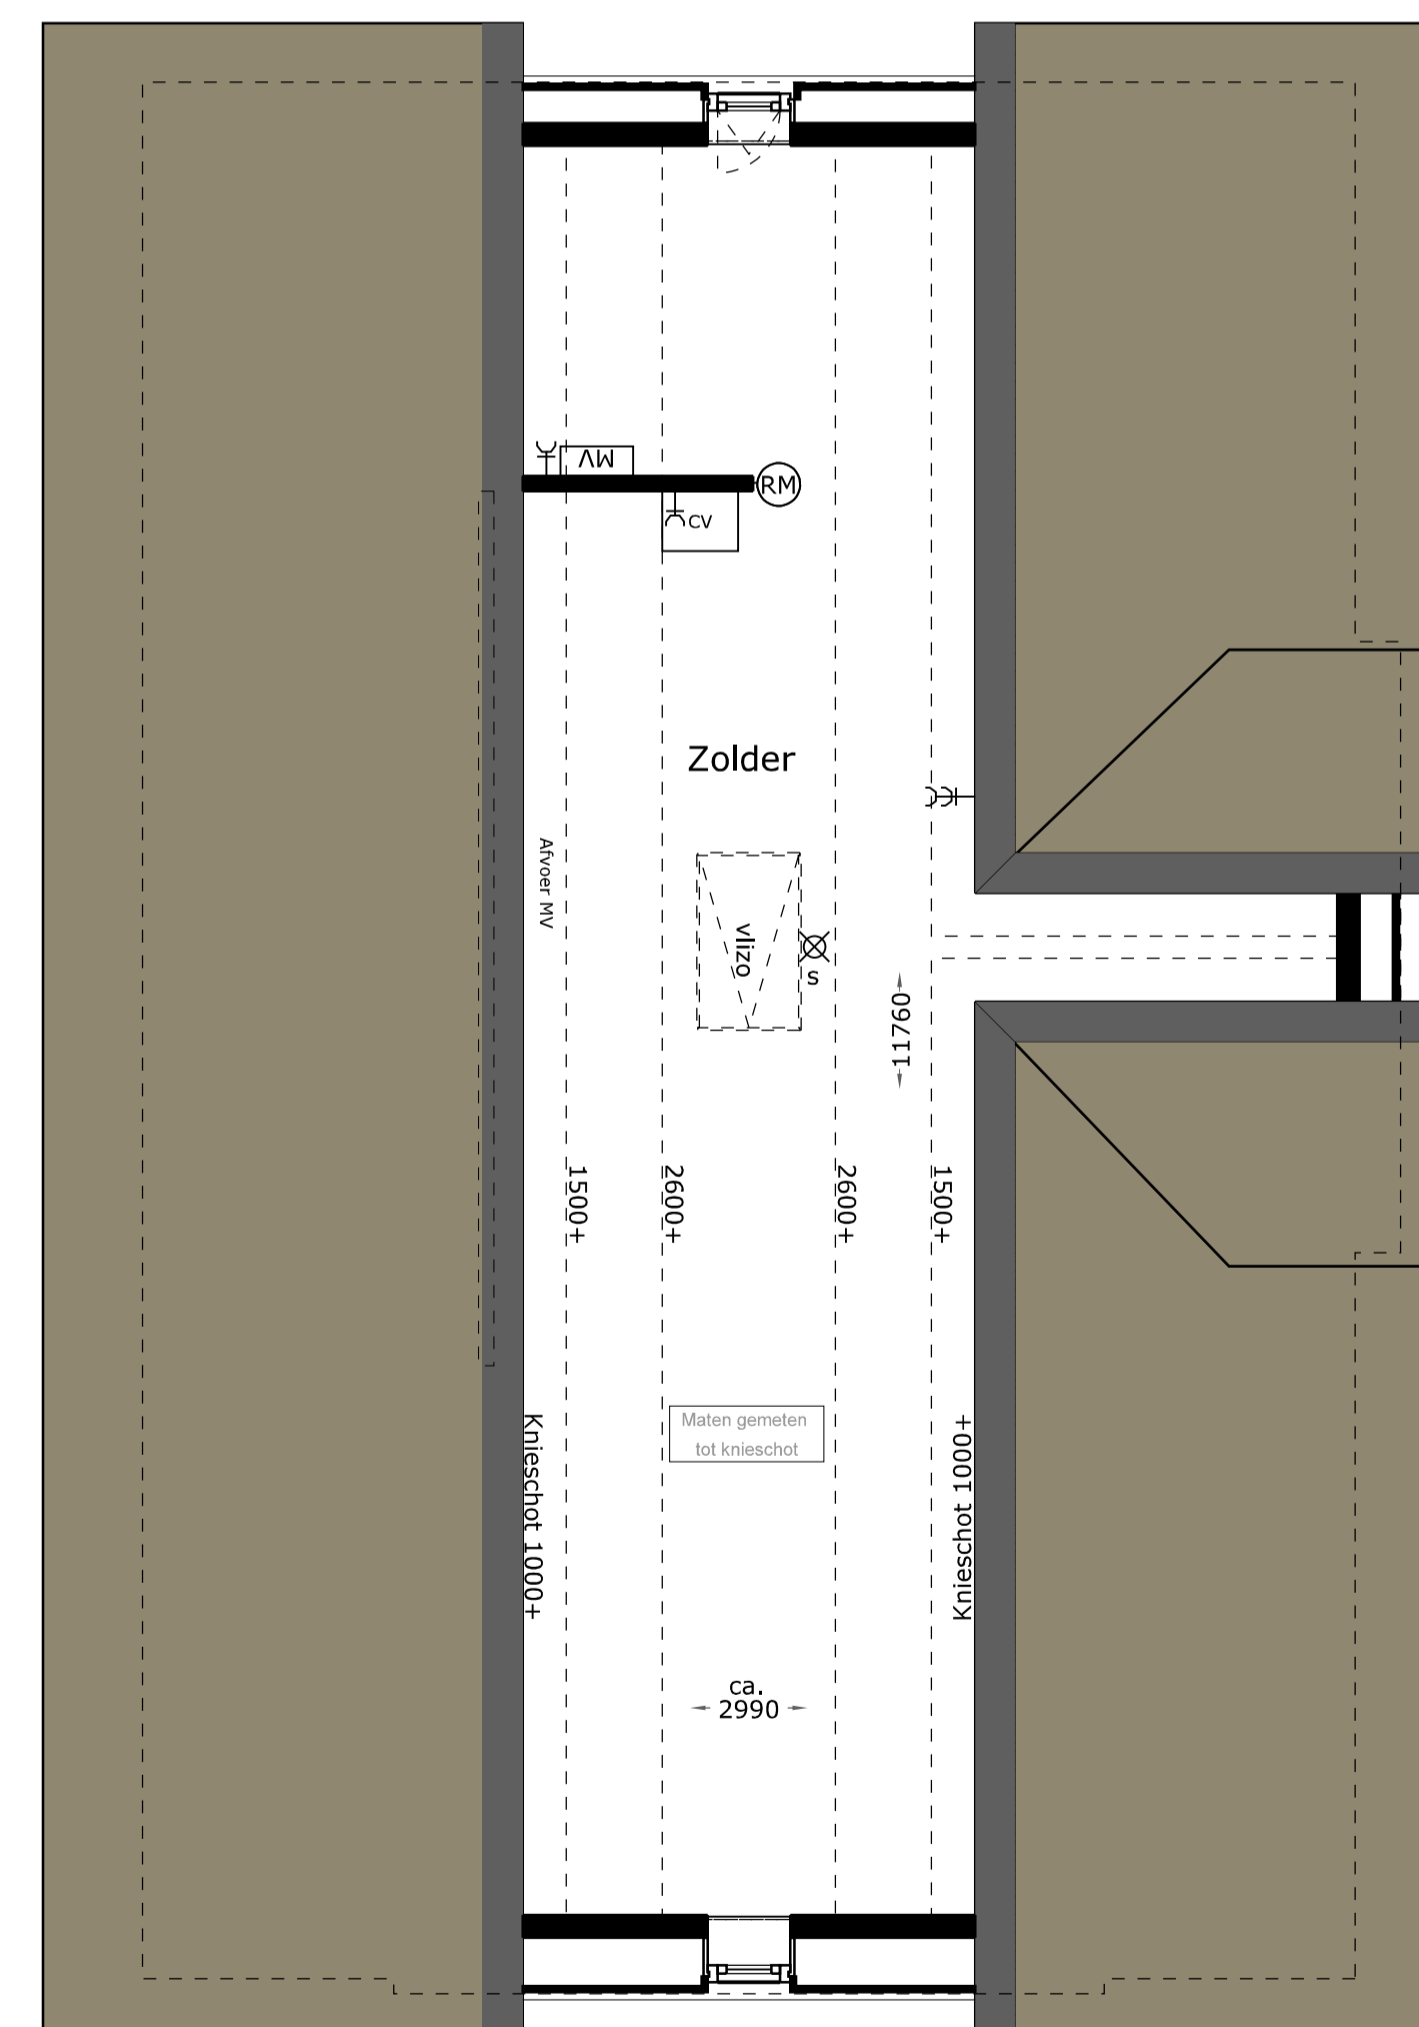

2e Verdieping

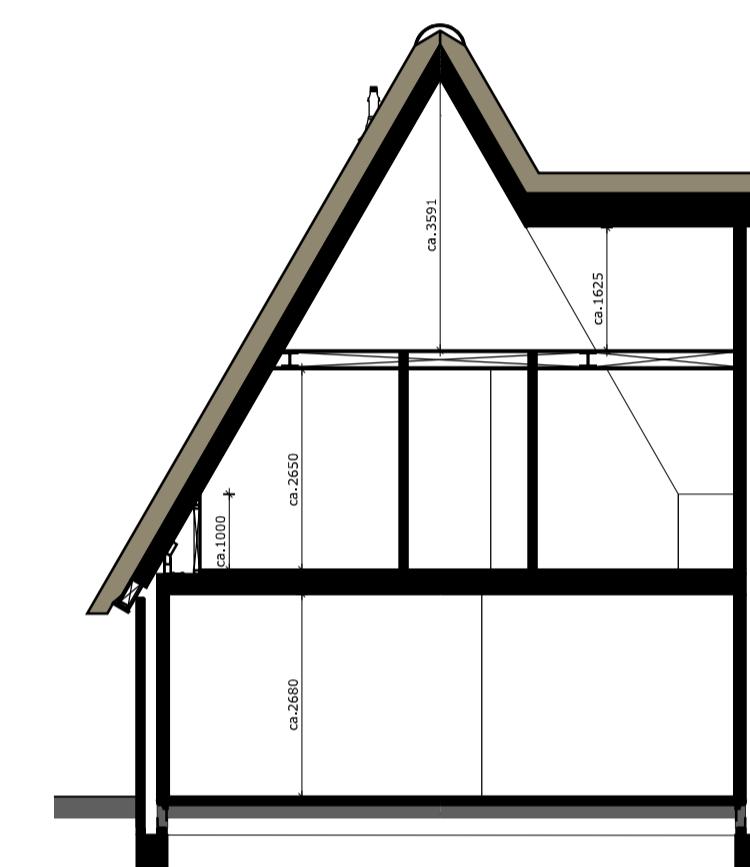

Doorsnede A-A'
Renvooi bouwkundig

- baksteen
- MWA hemelwaterafvoer
- radiator
- rookmelder (plafond montage)
- rookmelder (wand montage)
- WM wasmachine
- WD wasdroger
- MK meterkast
- STL standleiding
- CV centrale verwarming
- MV mechanische ventilatie
- mech. ventilatie ventiel
- aansluiting afzuigkap
- vloerverwarming
- Draai- klepraam

Renvooi elektra

- ⊙ belschel
- ⊙ drukknop
- ⊙ plafonlichtpunt
- ⊙ wandlichtpunt
- schakelaar
- wisselschakelaar
- serieschakelaar
- 3-standenschakelaar ventilatie
- enkele wandcontactdoos gearad
- dubbele wandcontactdoos gearad
- onbedrade leiding
- bedrade leiding
- TEL (LL) telefoon
- CAI (LL) centrale antenne-installatie
- THM thermostaat
- GAS gasaansluiting

Schaal 1:50/ 1:100

De Hoeve

Vrijstaand

Bouwnummer: 48 (blok 19)

Gespiegeld: -

Blad 007

19 april 2017



eve
ARCHITECTEN