


Voorgevel

Rechter Zijgevel

Achtergevel


Linker Zijgevel

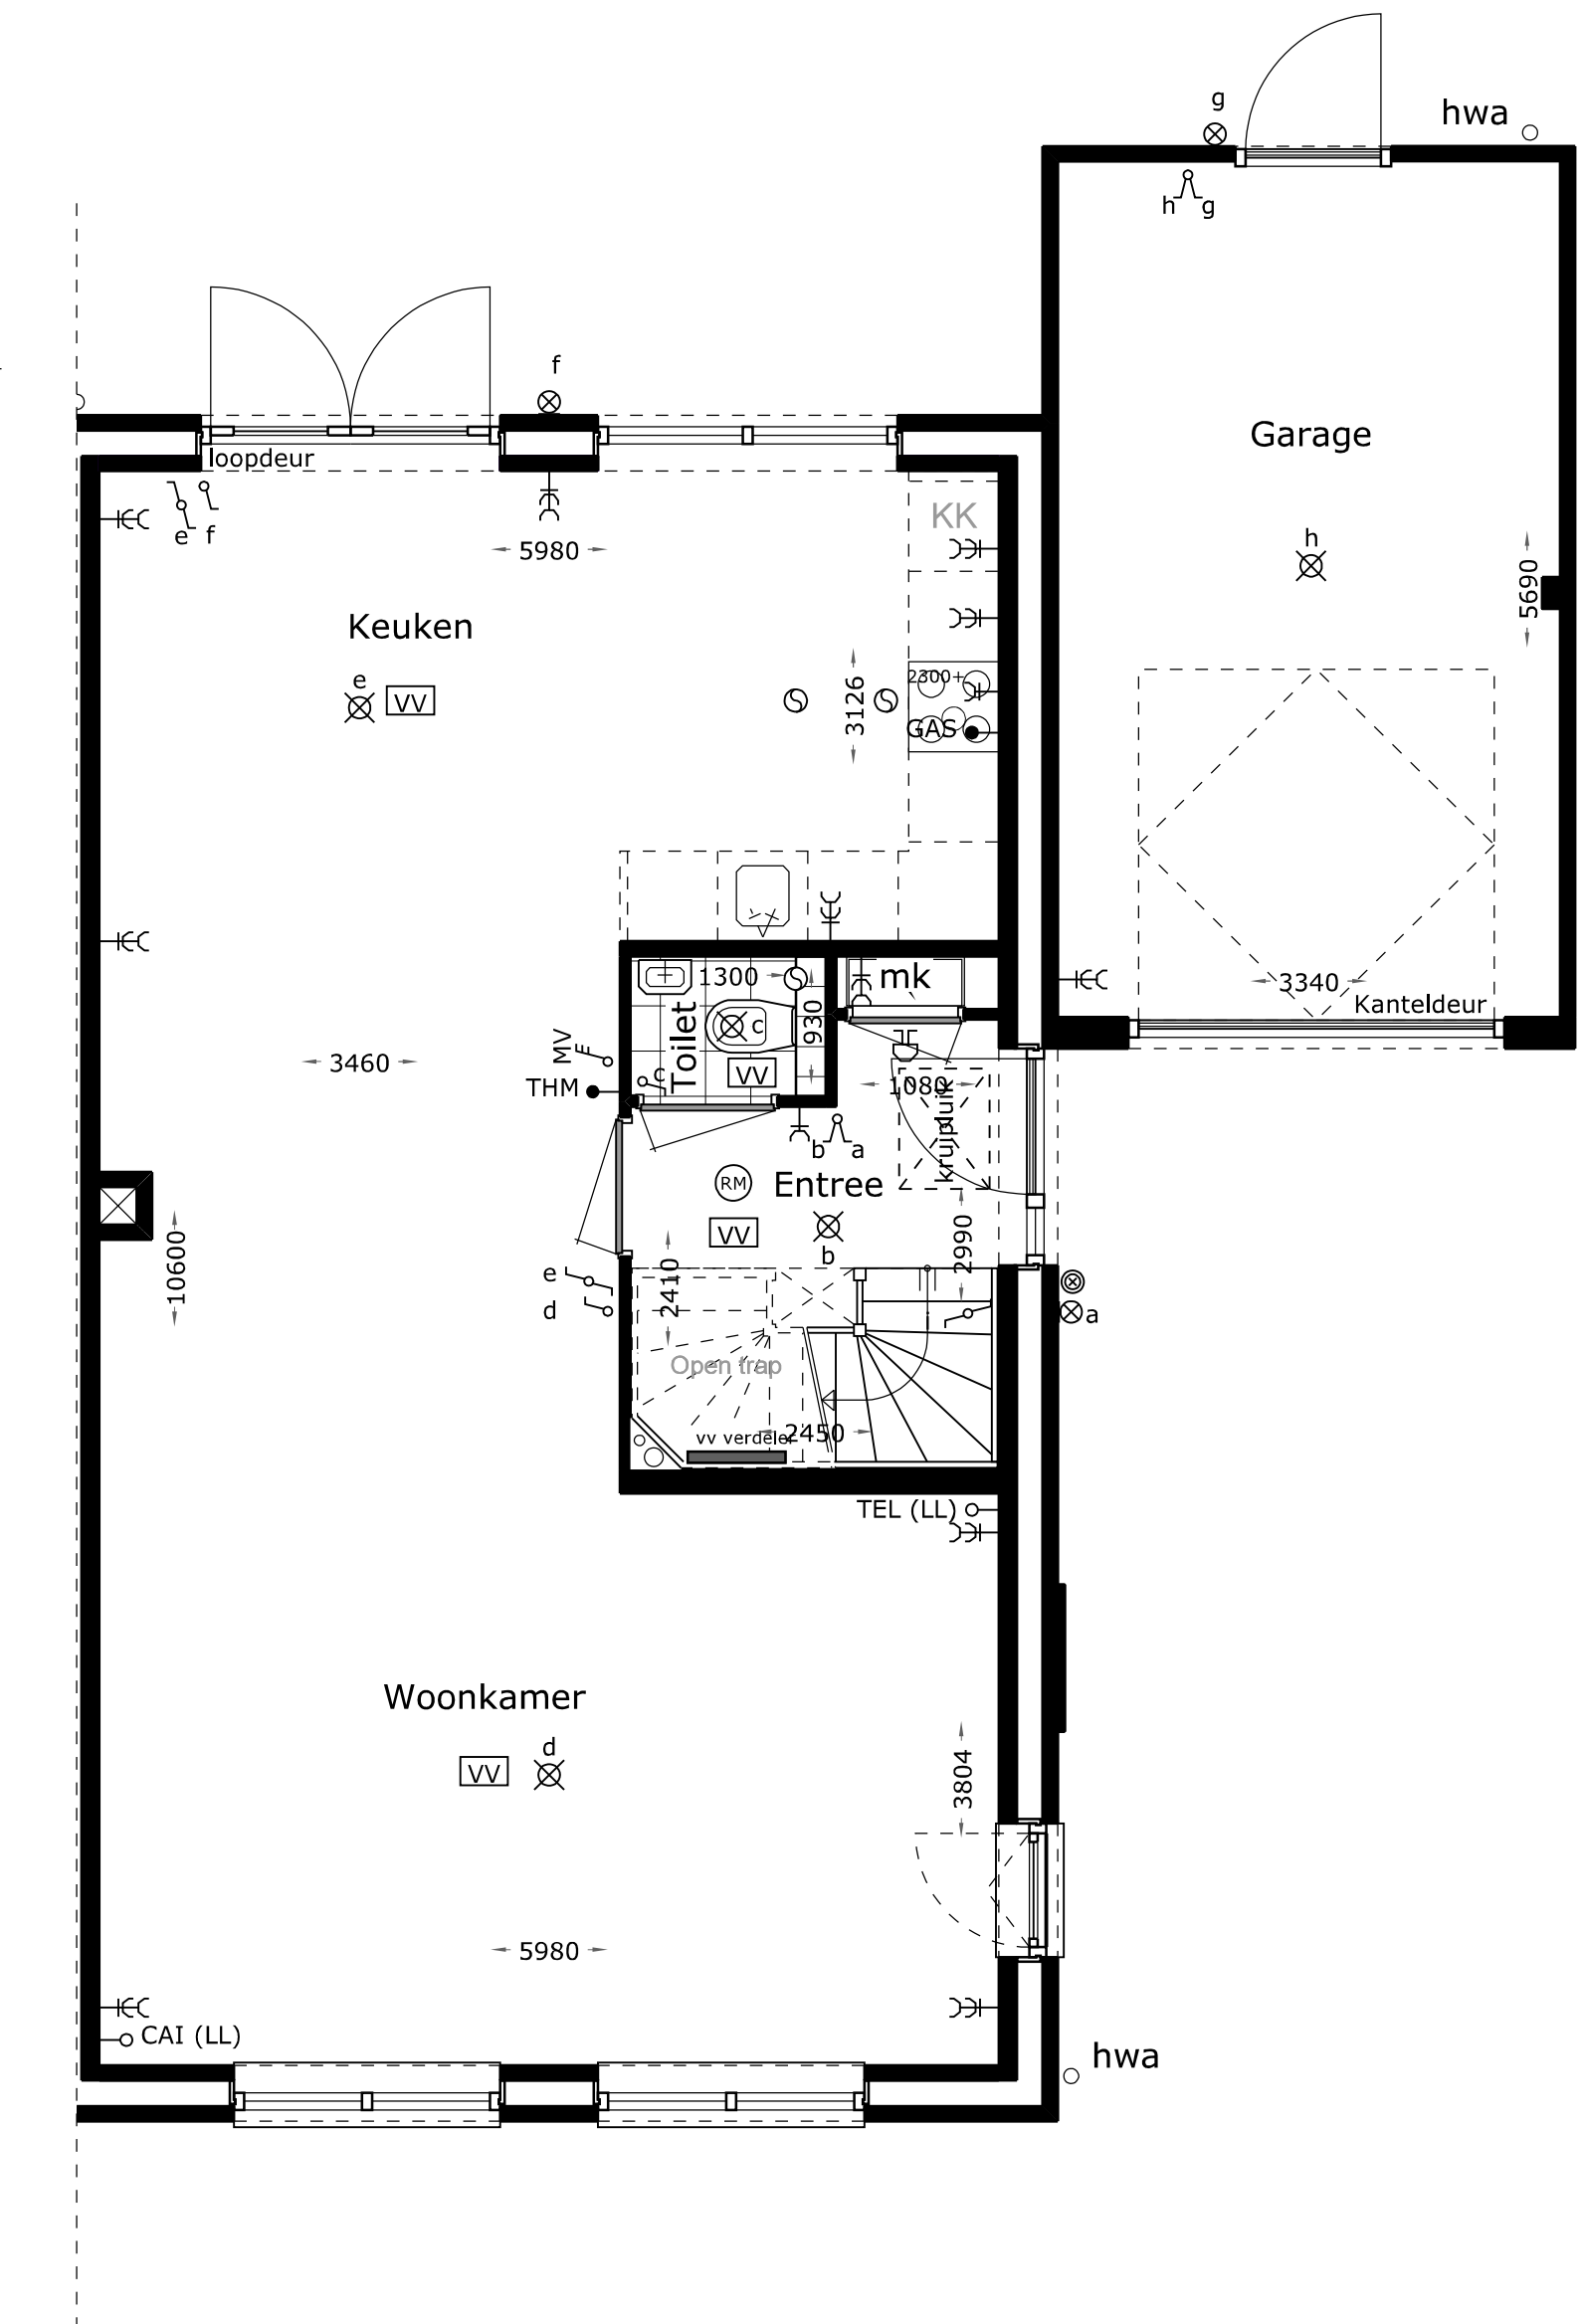


Begane grond



1e Verdieping

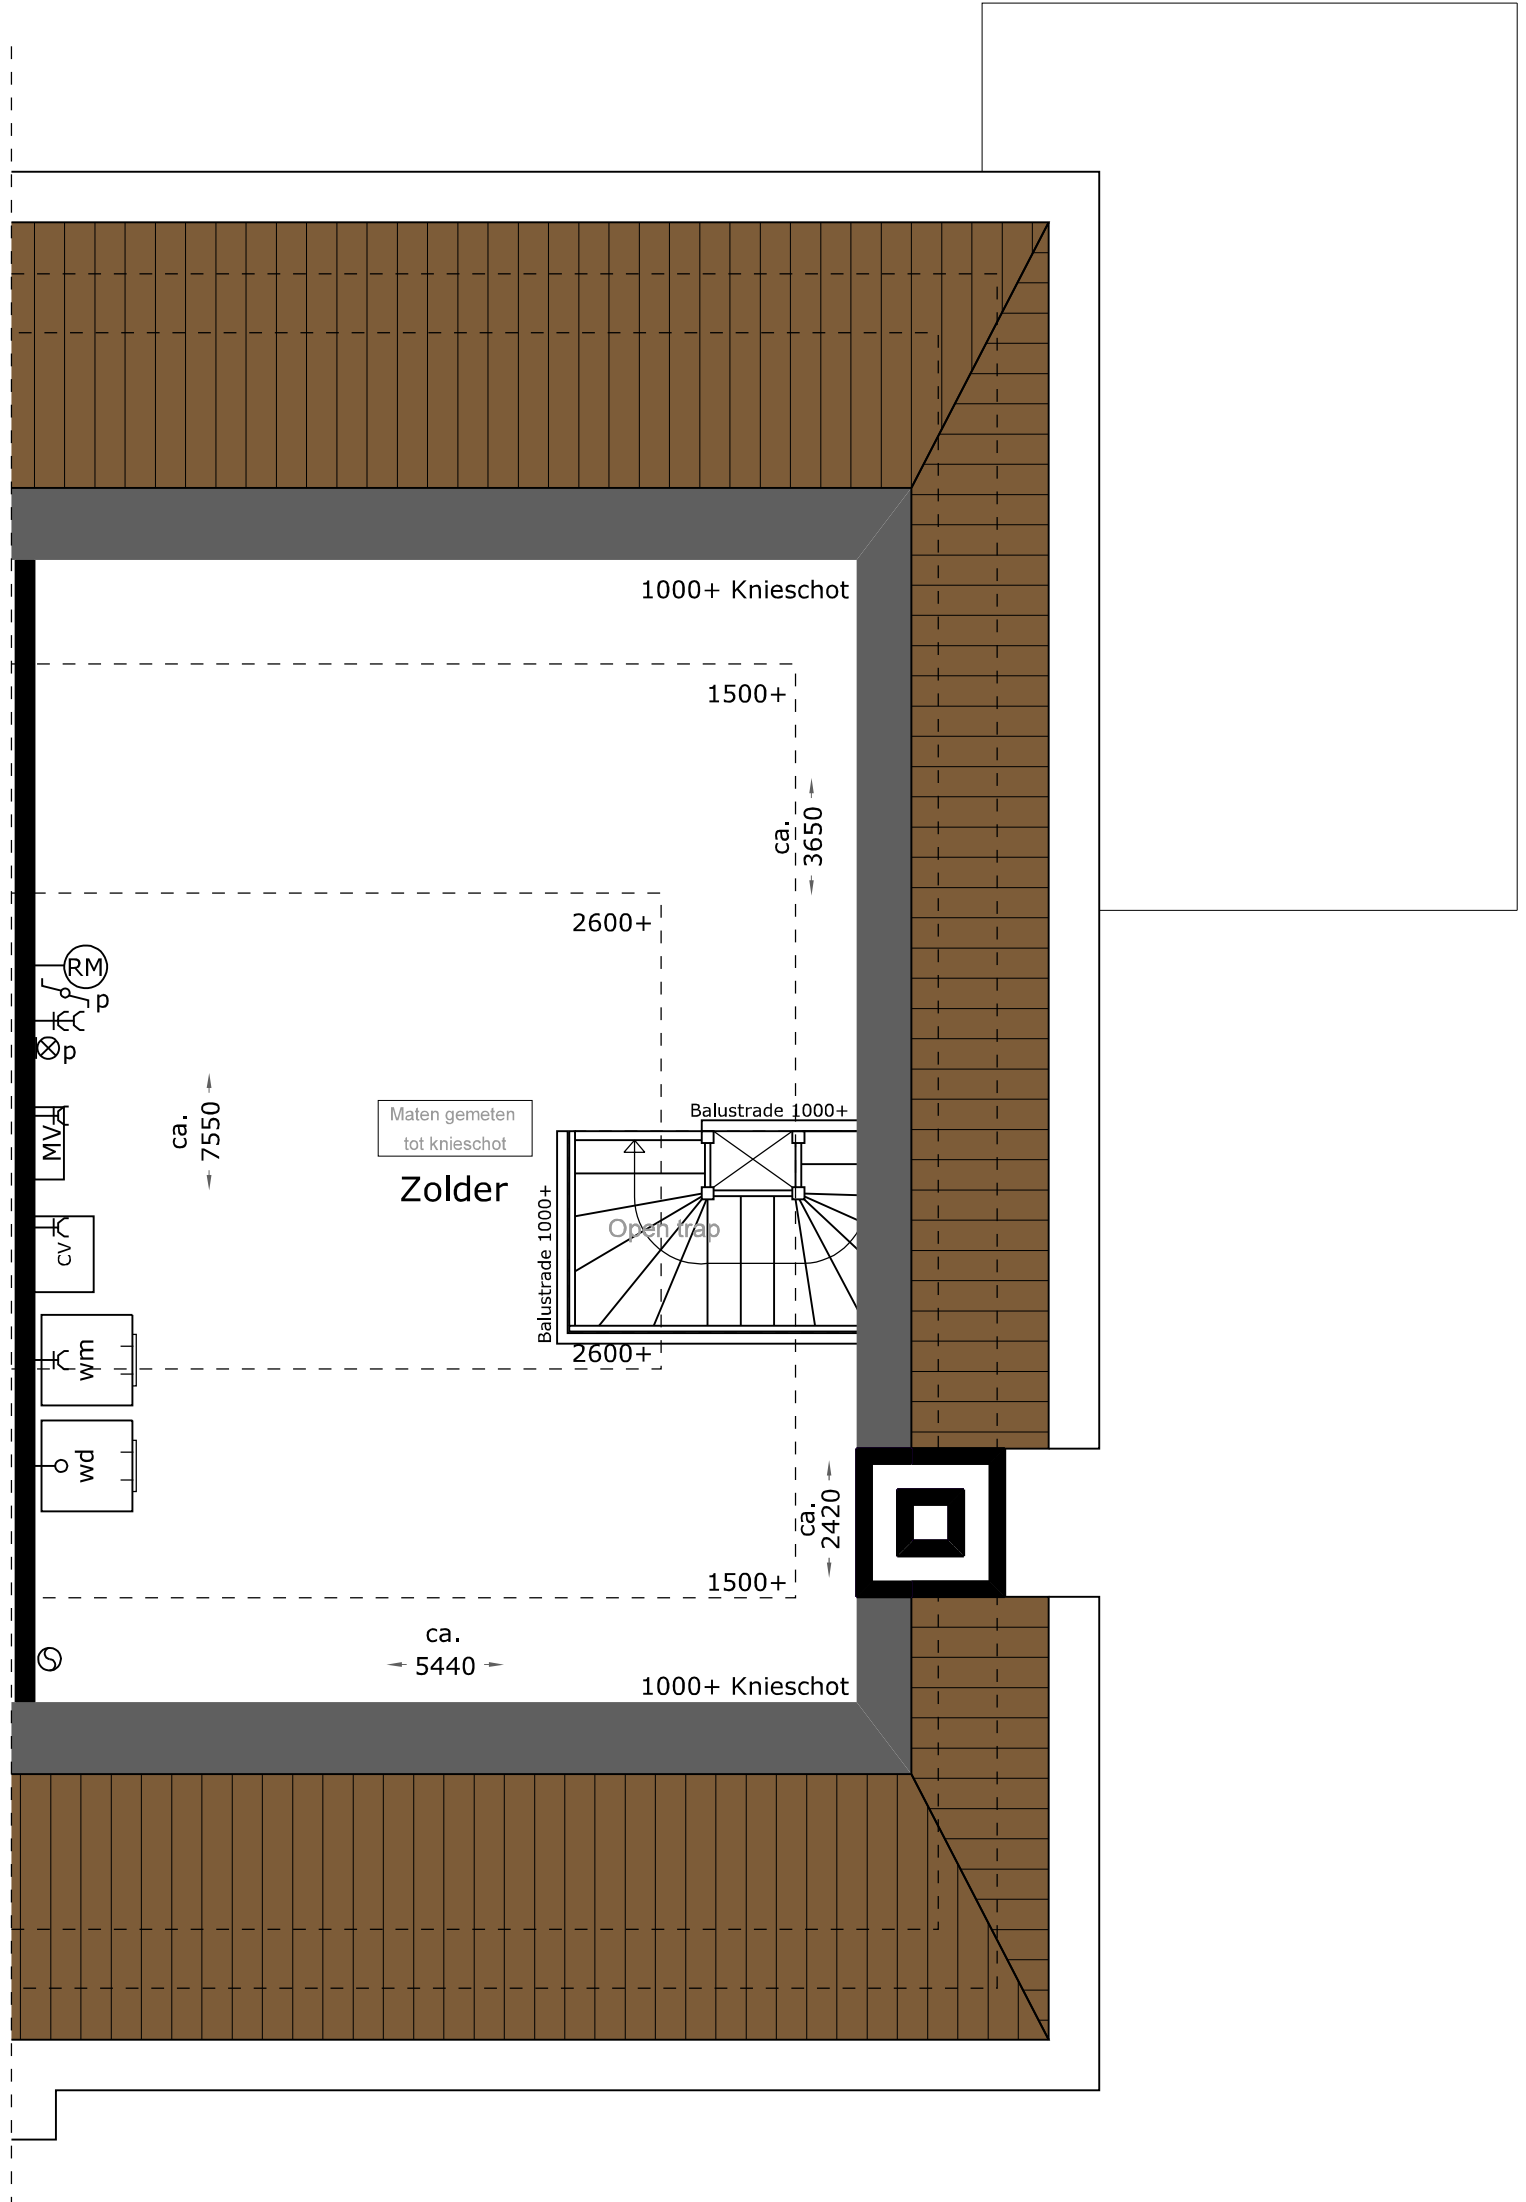

2e Verdieping

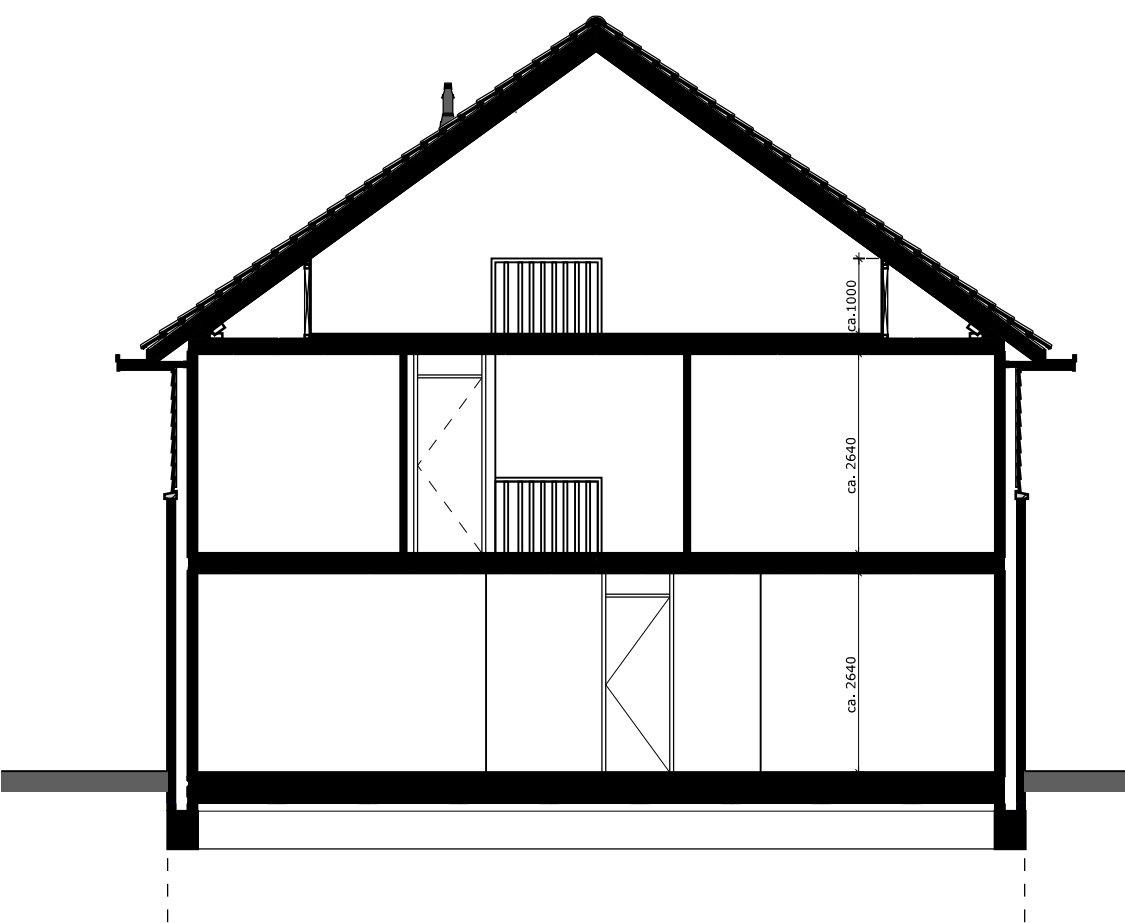

Principe doorsnede

Renvooi bouwkundig

- baksteen
- radiator
- hwa
- hemelwaterafvoer
- rookmelder (plafond montage)
- rookmelder (wand montage)
- wm
- wd
- mk
- stl
- cv
- mv
- mech. ventilatie
- mech. ventilatie ventiel
- aansluiting afzuigkap
- vloerverwarming
- draai- kiepraam

Renvooi elektra

- belschel
- druknop
- plafondlichtpunt
- wandlichtpunt
- schakelaar
- wisselschakelaar
- serieschakelaar
- 3-standenschakelaar ventilatie
- enkele wandcontactdoos geaard
- dubbele wandcontactdoos geaard
- onbedrade leiding
- bedrade leiding
- telefoon
- TEL (LL)
- CAI (LL)
- THM
- GAS

Schaal 1:50/ 1:100

Type C2: Hoekwoning

Bouwnummer: 68

Gespiegeld: n.v.t.

Blad 007

22 november 2016

