



Optietekeningen - Type C

i.o.v. BPD 22 november 2016

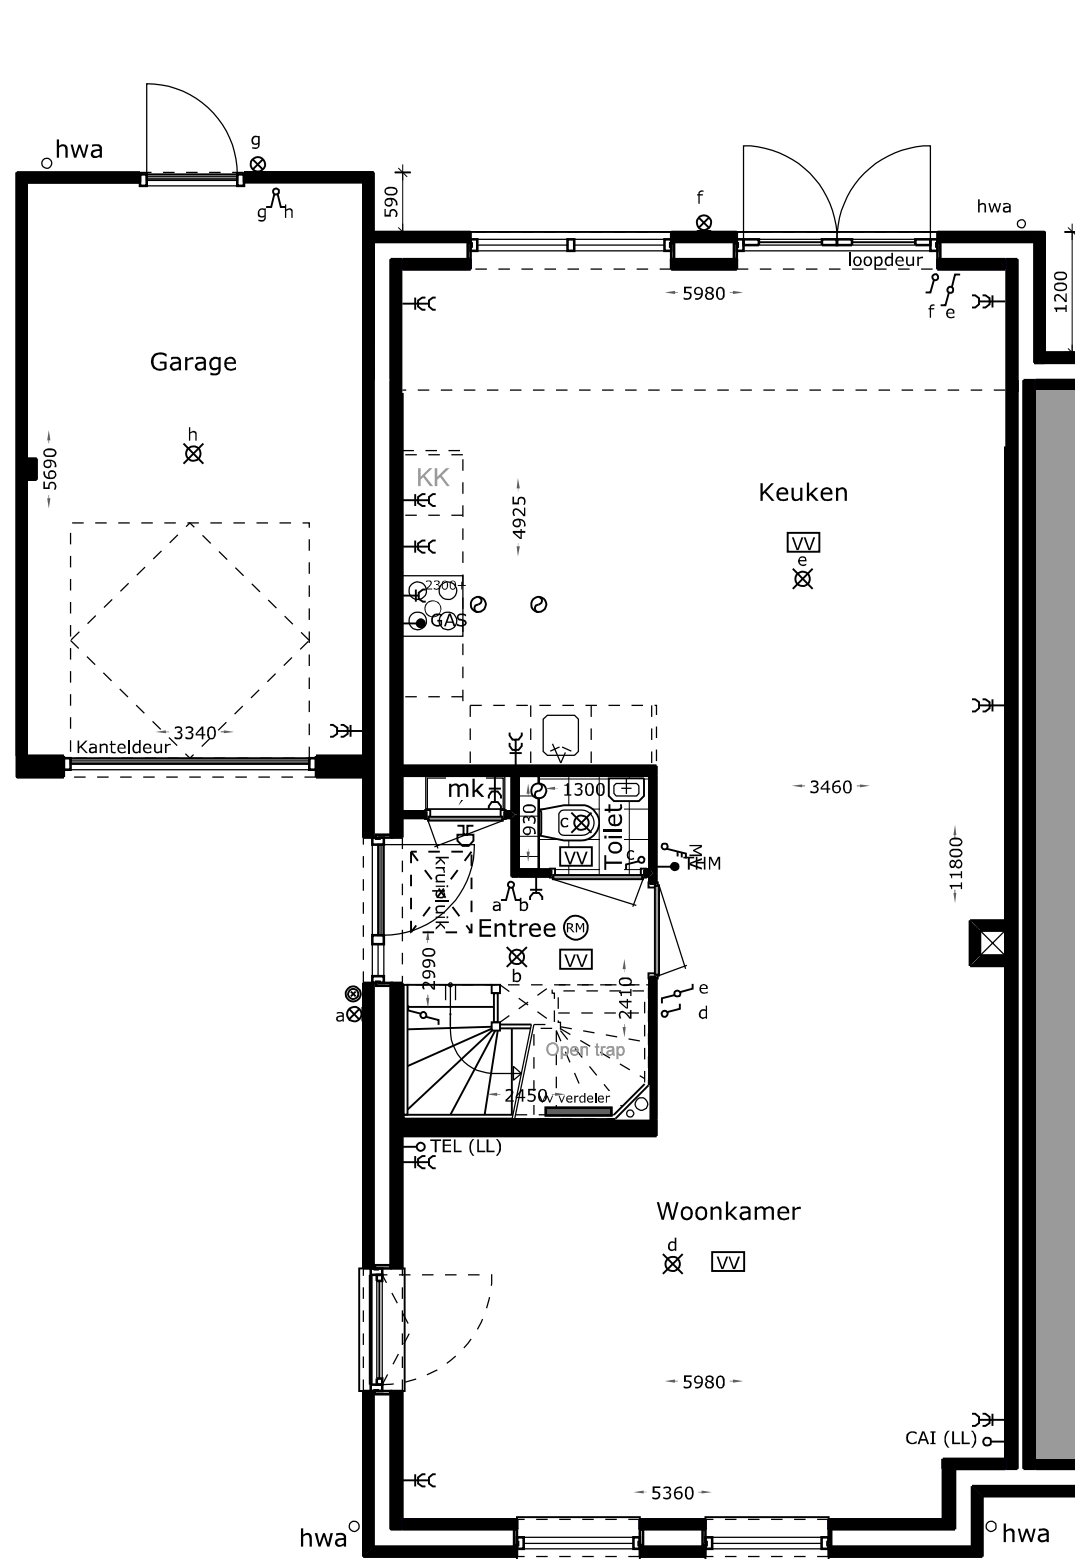

3.1: 1200mm achter uitbouw

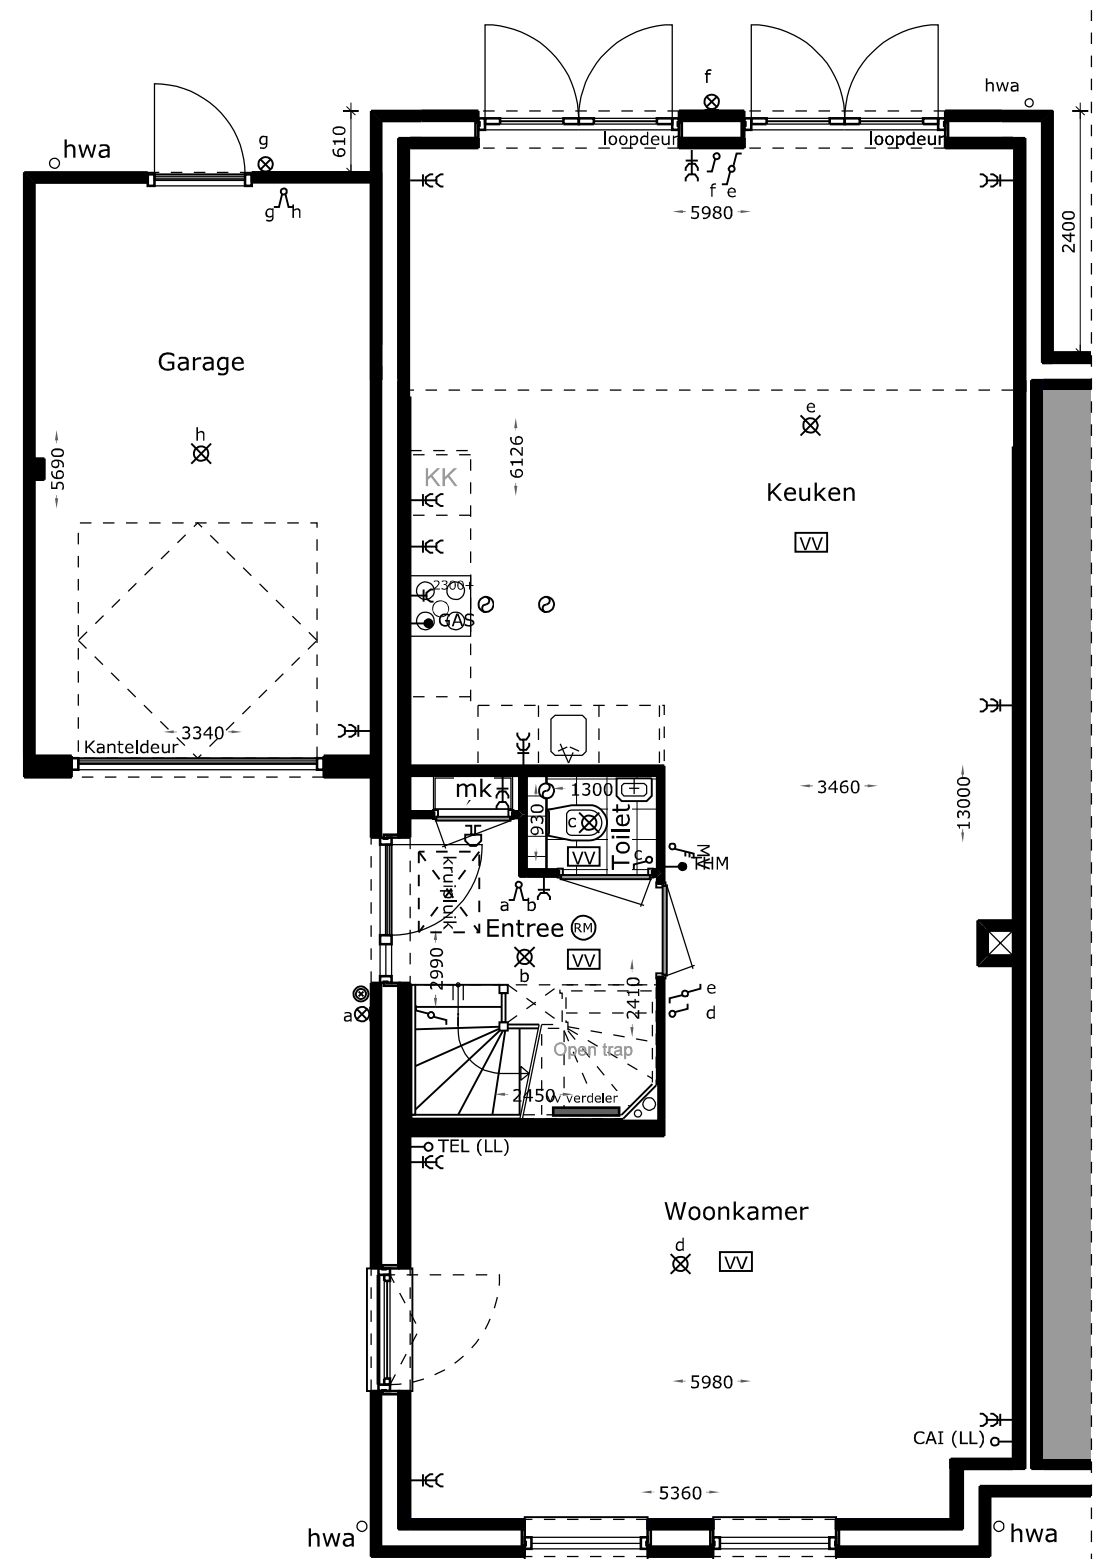


3.2: 2400mm achter uitbouw
3.10: extra openslaande deuren achter

Projectnummer
2808


Optietekeningen
22 november 2016

Gewijzigd


BEGANE GROND schaal 1:75

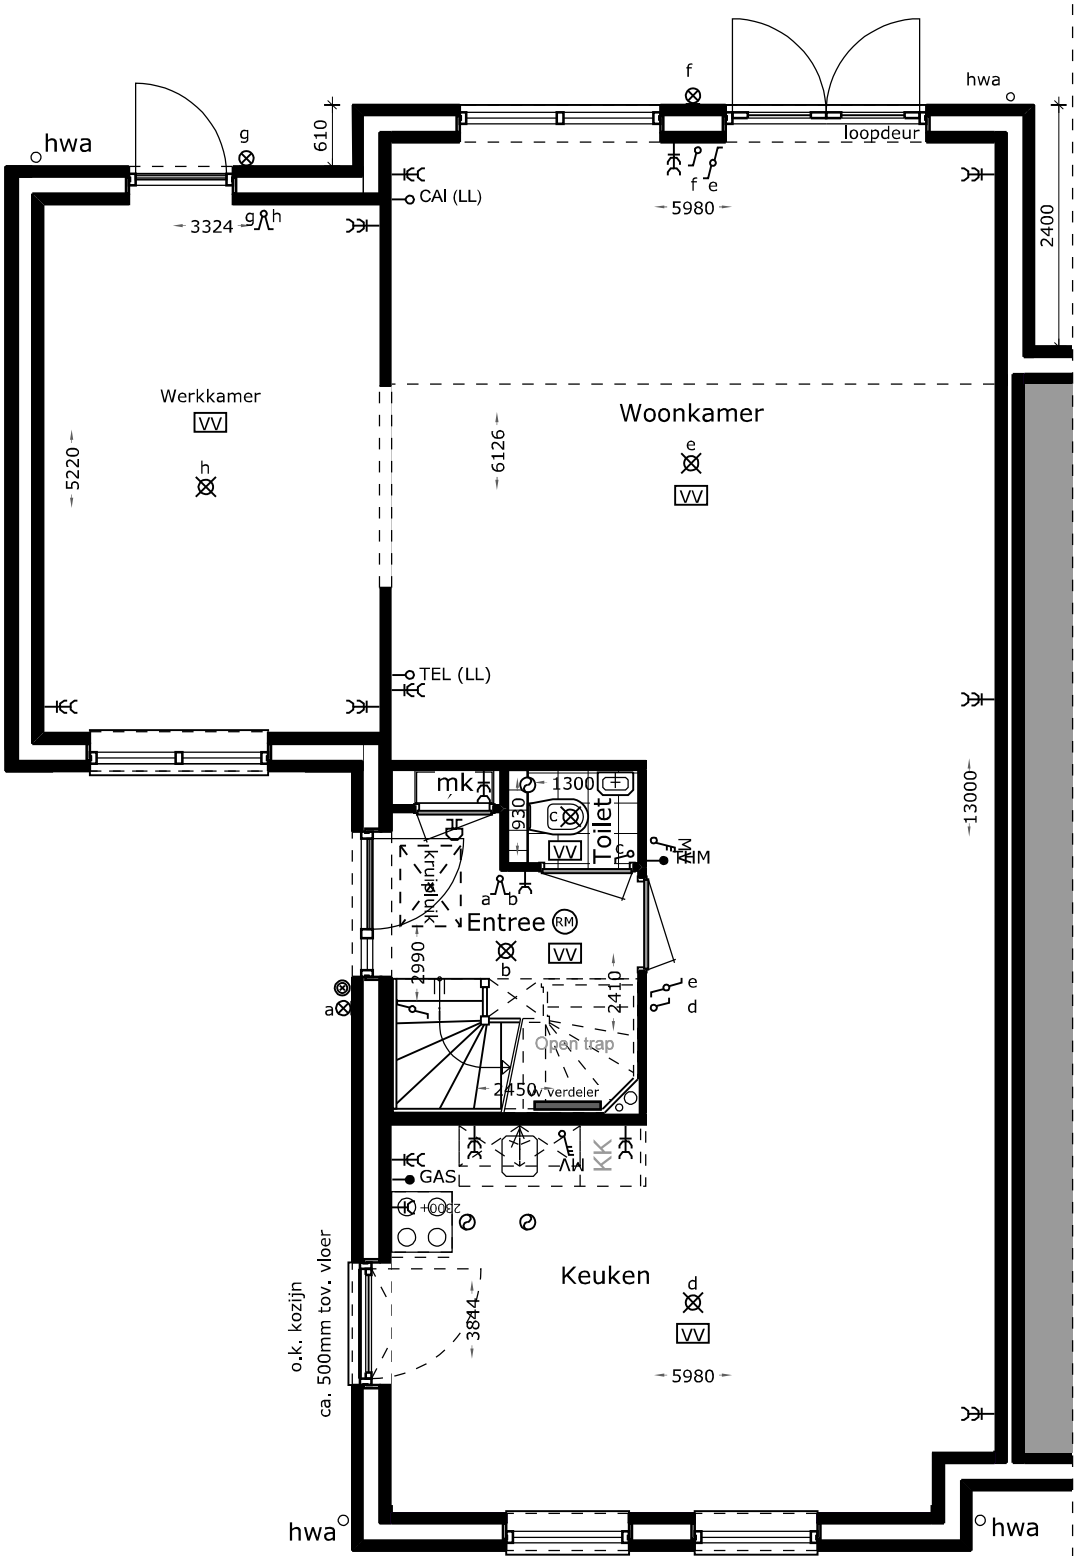

- 3.3: 2400mm achter uitbouw icm
keuken voorzijde woonkamer achterzijde
(let op: slaapkamer boven krijgt schacht)
- 3.4: geïsoleerde garage (nu werkkamer)
+ toevoegen aan woonprogramma

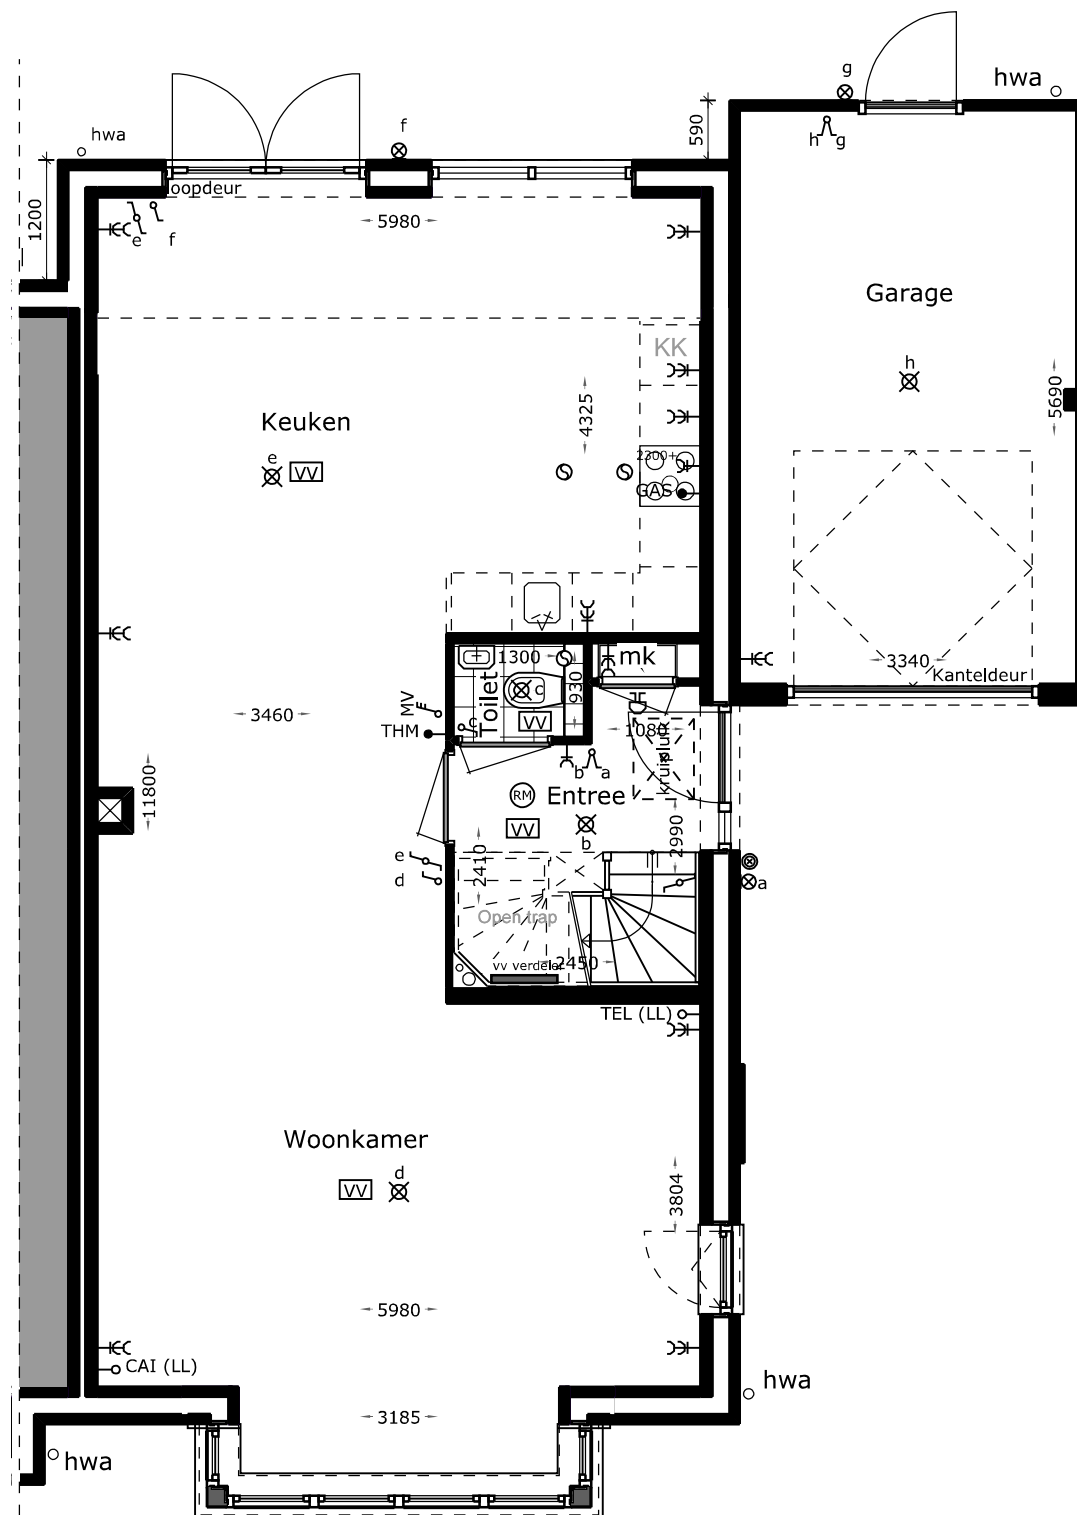

3.1: 1200mm achter uitbouw
3.9: erker

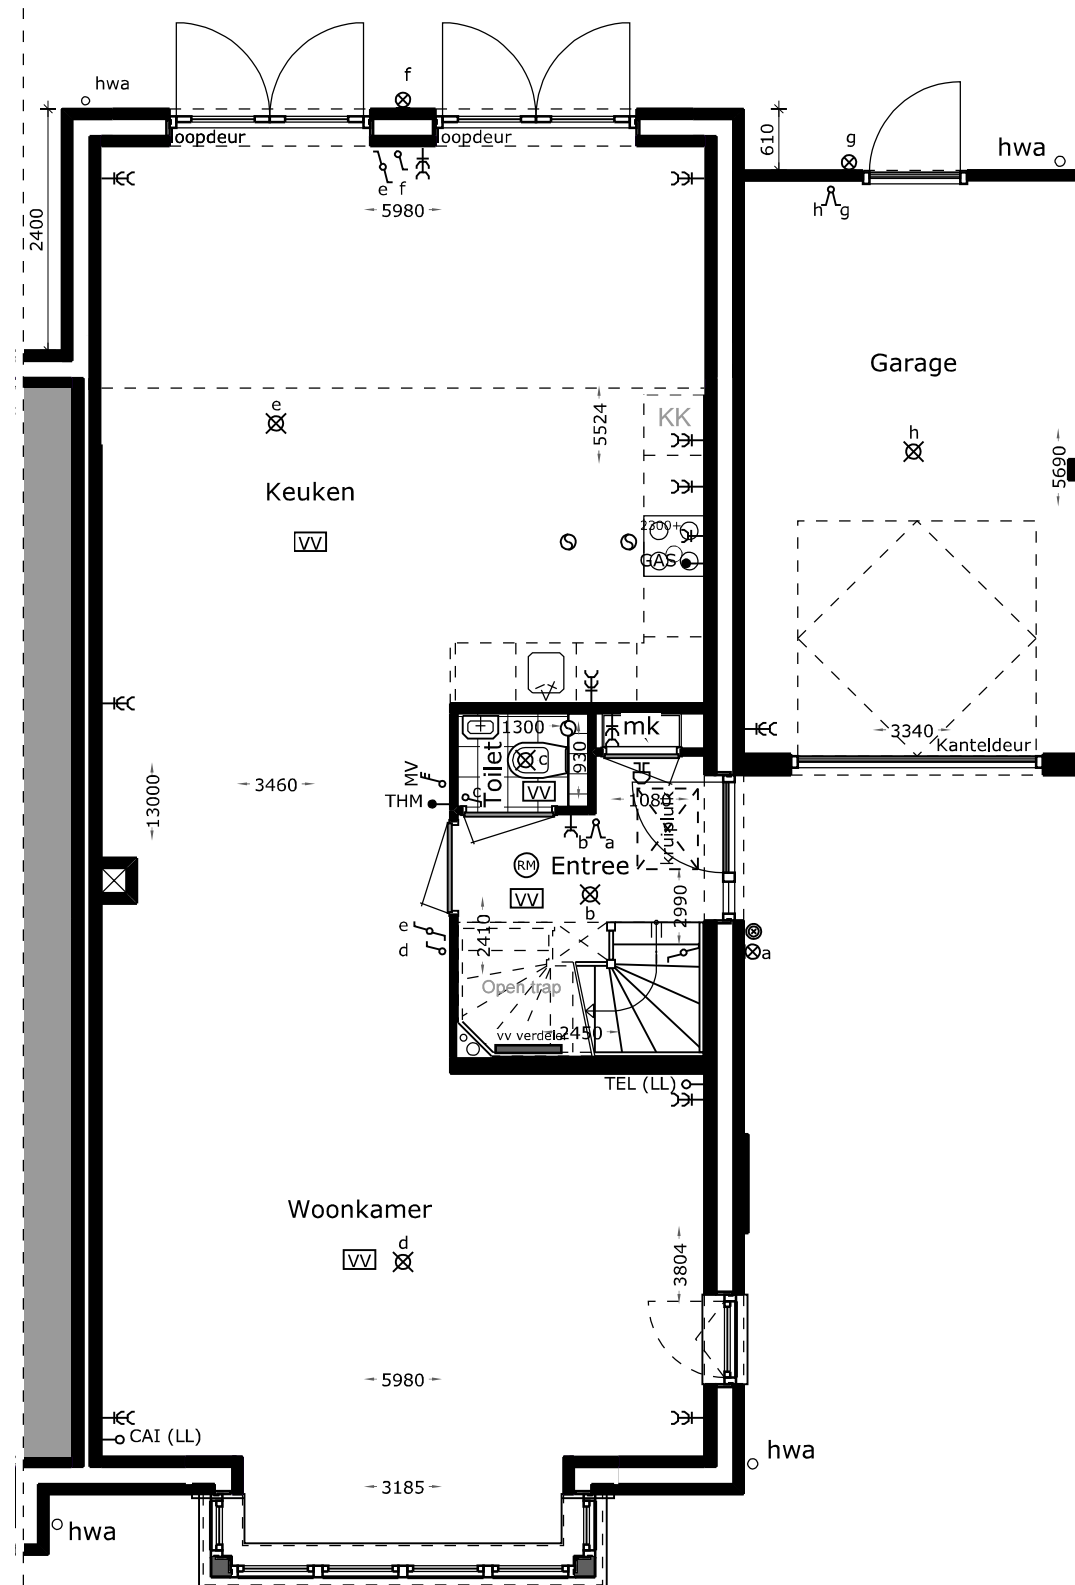


3.2: 2400mm achter uitbouw
3.9: erker
3.10: extra openslaande deuren achter

Projectnummer
2808

Optietekeningen
22 november 2016

Gewijzigd

BEGANE GROND schaal 1:75

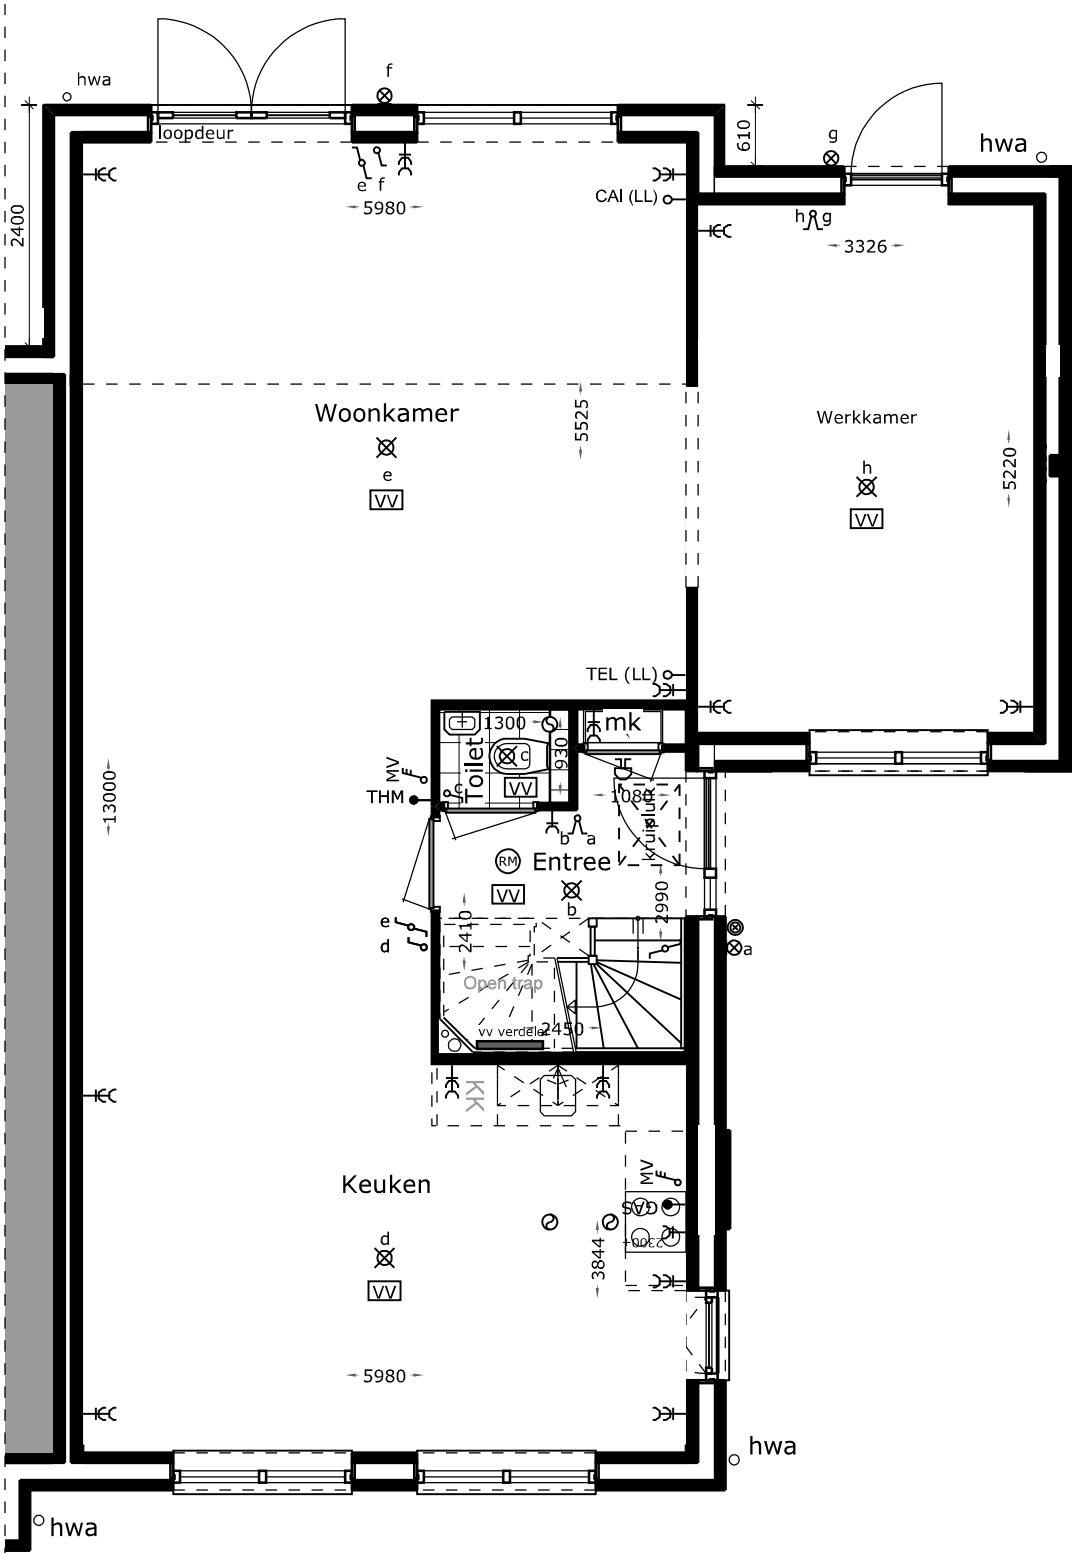


- 3.3: 2400mm achter uitbouw icm keuken
voorzijde woonkamer achterzijde. bij deze
optie is de schoorsteen is niet meer bruikbaar
(let op: slaapkamer boven krijgt schacht)
- 3.4: geïsoleerde garage (nu werkkamer)
+ toevoegen aan woonprogramma

Projectnummer
2808

Optietekeningen
22 november 2016

Gewijzigd

ZOLDER schaal 1:75

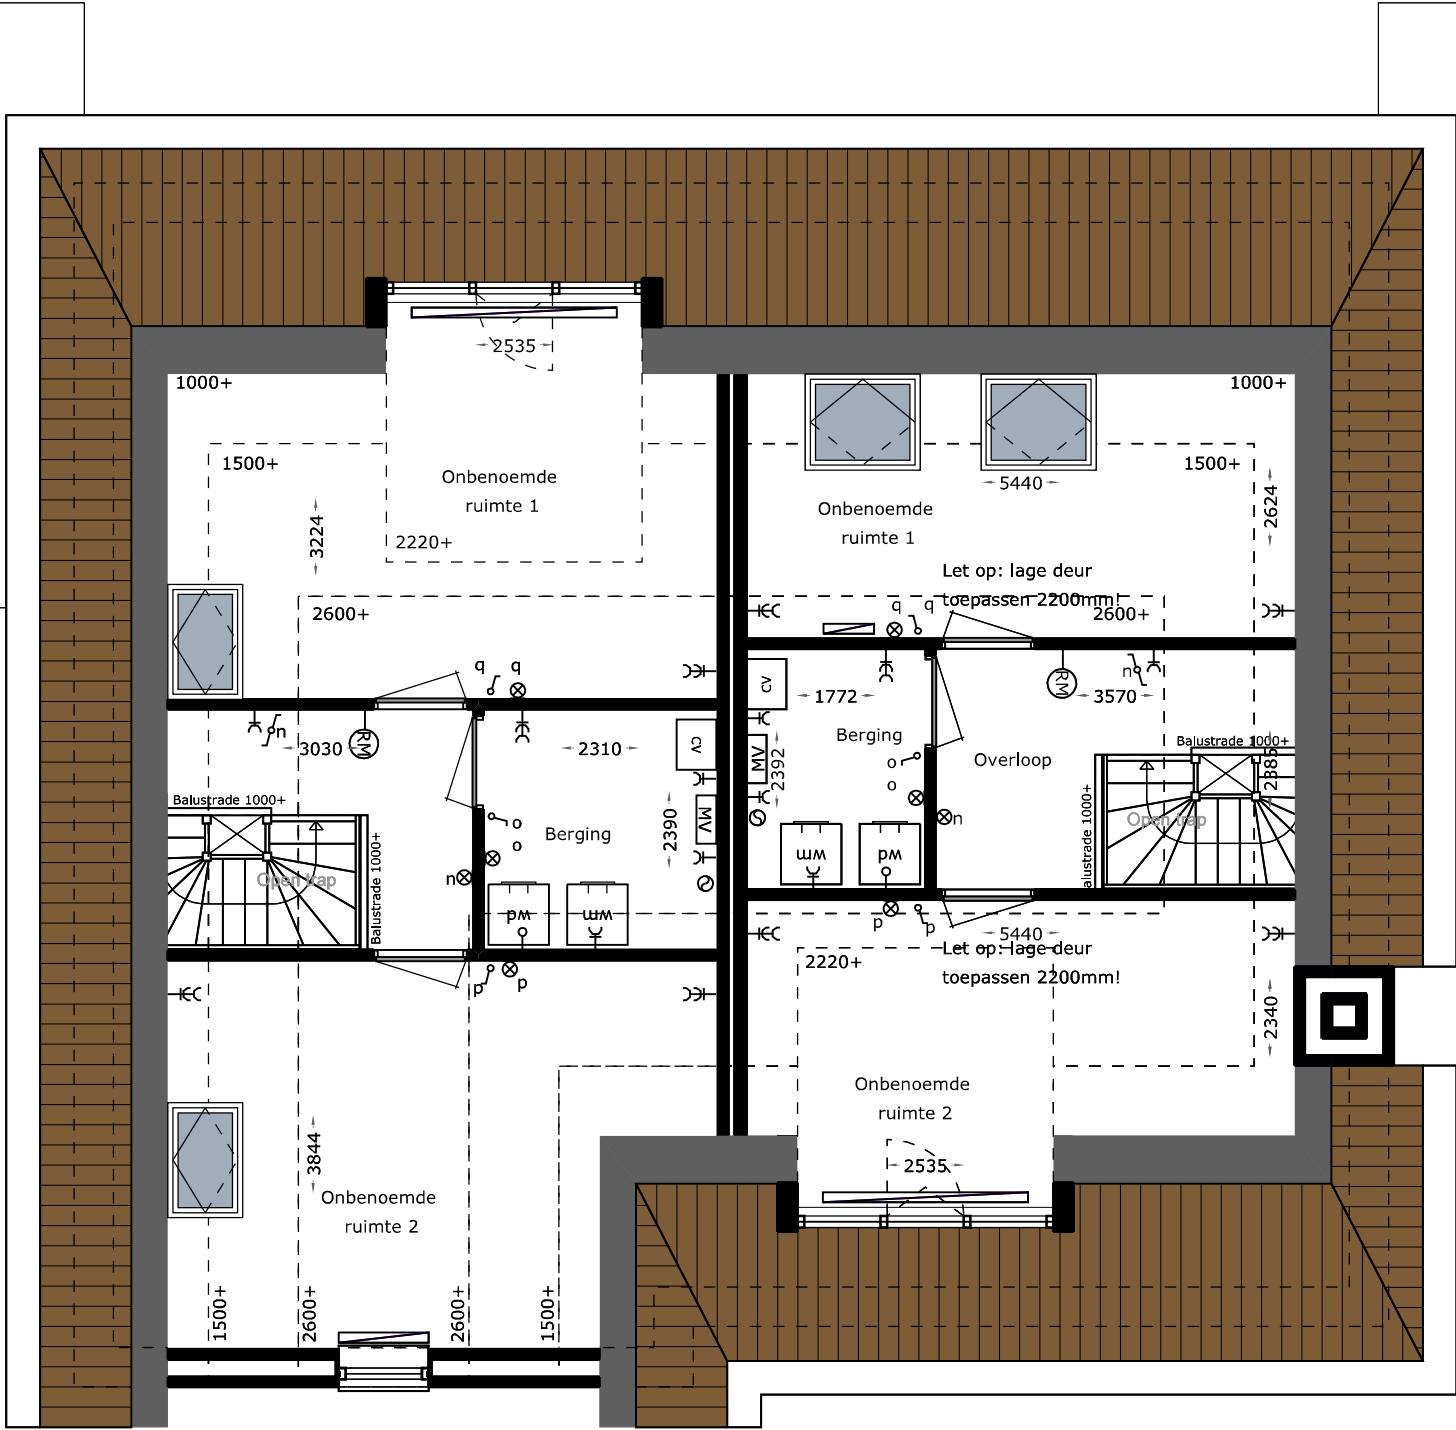

3.5: zolderindeling B
3.7: dakkapel

3.5: zolderindeling A
3.6: dakramen
3.7: dakkapel



3.8: onderramen topgevel voorzijde

3.4: geïsoleerde garage + toevoegen
aan woonprogramma

3.7: dakkapel

3.9: erker

Projectnummer
2808

Optietekeningen
22 november 2016

Gewijzigd

VOORGEVEL schaal 1:75



- 3.2: 2400mm achter uitbouw
- 3.7: dakkapel
- 3.9: erker

Projectnummer
2808

Optietekeningen
22 november 2016

Gewijzigd

RECHTERZIJGEVEL schaal 1:75



3.2: 2400mm achter uitbouw
3.6: dakramen
3.10: extra openslaande deuren

3.7: dakkapel

Projectnummer
2808

Optietekeningen
22 november 2016

Gewijzigd

ACHTERGEVEL schaal 1:75



3.6: dakramen

3.7: dakkapel

Projectnummer
2808

Optietekeningen
22 november 2016

Gewijzigd

LINKERZIJGEVEL schaal 1:75

Disclaimer

Artist Impressions / handschetsen

De tekeningen en afbeeldingen geven een impressie van het ontwerp. De werkelijke uitvoering en de werkelijke kleuren van gevels, schilderwerk en dakbedekkingen etc. kunnen afwijken.

De tuinaanleg, inrichting en bestrating van de openbare ruimte is de verbeelding van de architect.

Aan deze tekeningen kunnen, ondanks alle zorgvuldigheid die is nagestreefd, géén rechten worden ontleend.

Maatvoering en inrichting

De maten op de tekeningen zijn circa-maten en zijn, tenzij anders aangegeven, in millimeters aangegeven.

Bij de maatvoering tussen de wanden is geen rekening gehouden met enige wandafwerking, zoals wandtegels en spuitwerk.

Daarnaast kunnen zich tijdens de bouw veranderingen voordoen, die kunnen leiden tot maatverschillen. Op de tekeningen aangegeven meubilair en apparatuur dienen alleen ter oriëntatie.

Wijzigingen en voorbehoud

EVE Architecten maakt een voorbehoud op het ontwerp ten aanzien van architectonische, bouwtechnische en constructieve wijzigingen, alsmede afwijkingen die voortkomen uit de definitieve uitwerking, nadere eisen, regelgeving, wensen en goedkeuringen van overheden en/of nutsbedrijven. Hieraan kunnen geen rechten worden ontleend.

Projectnummer
2808

Optietekeningen
22 november 2016

Gewijzigd

