






Linker zijgevel
schaal 1:100
bouwnummer: 90 en 97
optie 9a-01 = uitbouw 1,2m1
optie 9a-13 = dakkapel

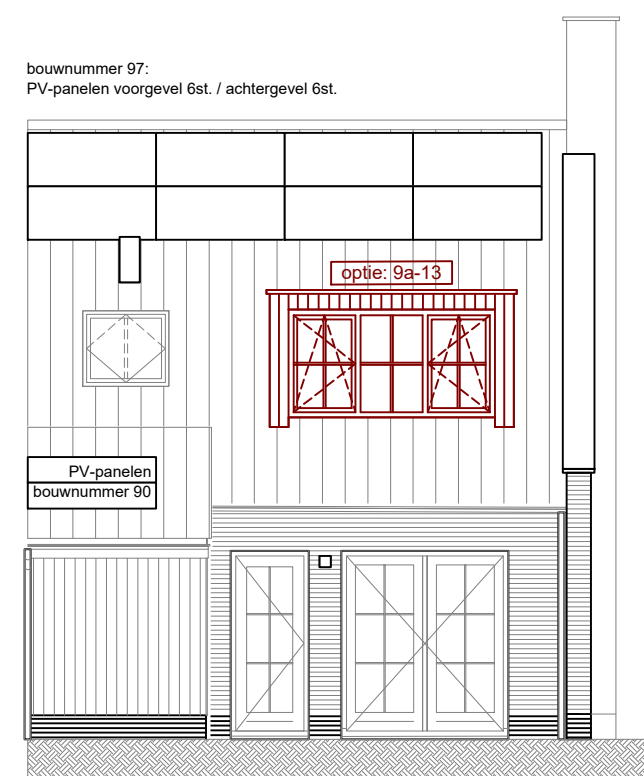


Achtergevel
schaal 1:100
bouwnummer: 90 en 97
optie 9a-13 = dakkapel
optie 9a-18 = indelingsvariant

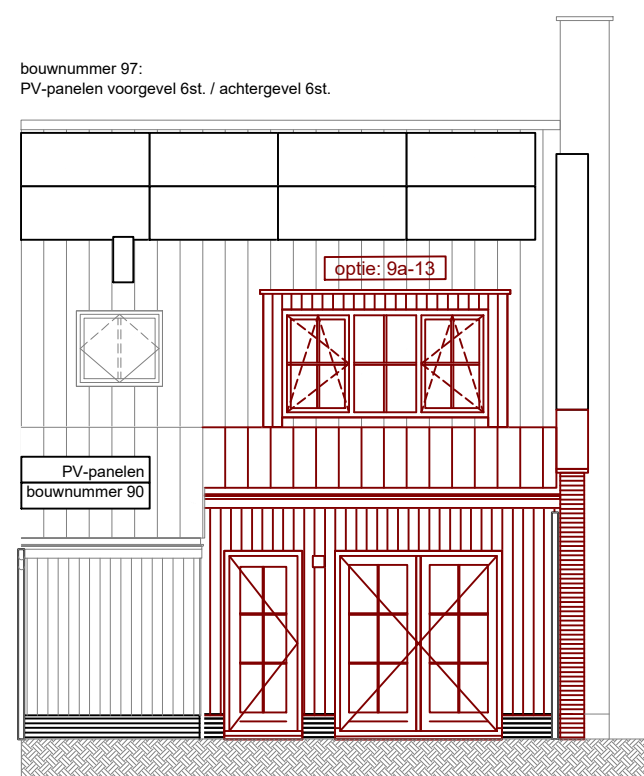


Achtergevel
schaal 1:100
bouwnummer: 90 en 97
optie 9a-01 = uitbouw 1,2m1
optie 9a-13 = dakkapel

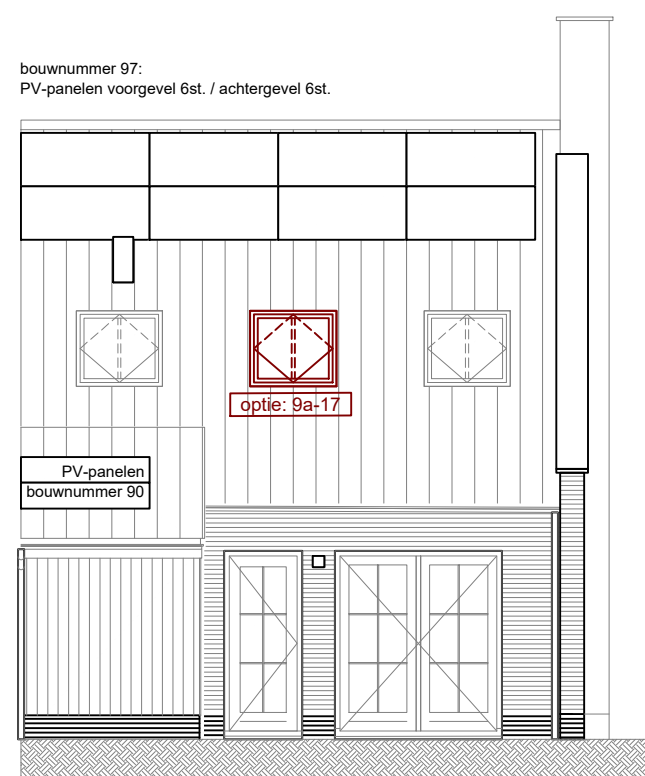

Achtergevel
schaal 1:100
bouwnummer: 90 en 97
optie 9a-16 = dakraam achtergevel positie a
optie 9a-17 = dakraam achtergevel positie b

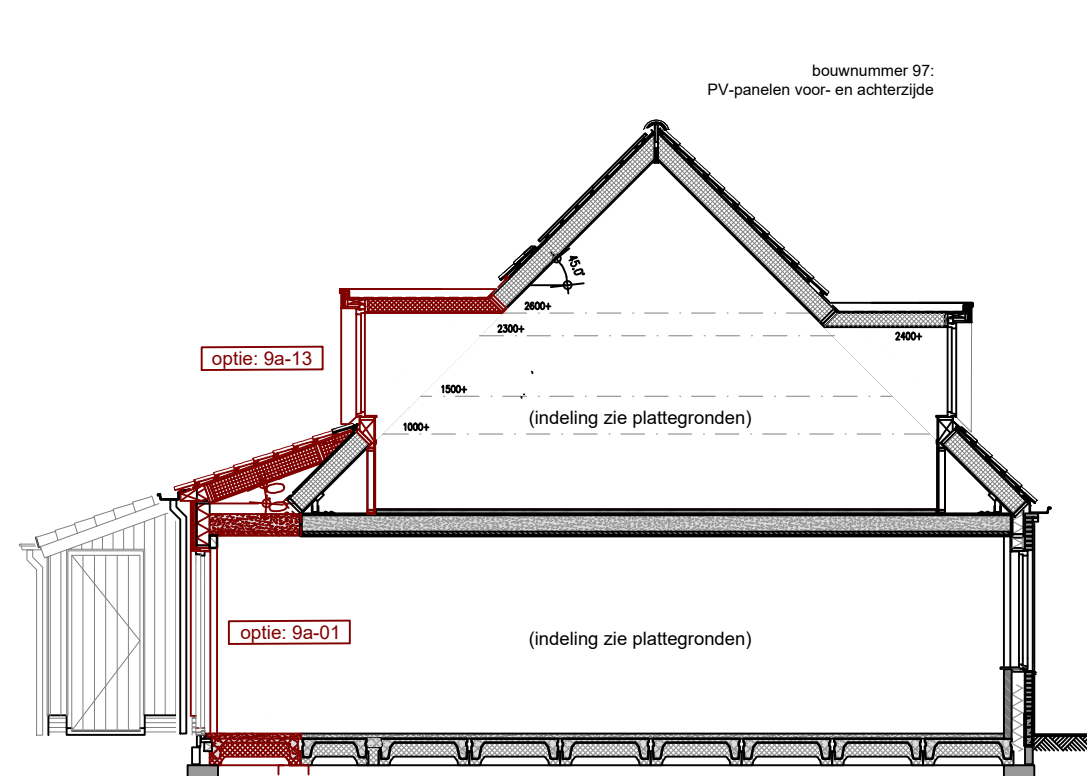

Doorsnede A-A
schaal 1:100
bouwnummers: 90 en 97
optie 9a-01 = uitbouw 1,2m1
optie 9a-13 = dakkapel

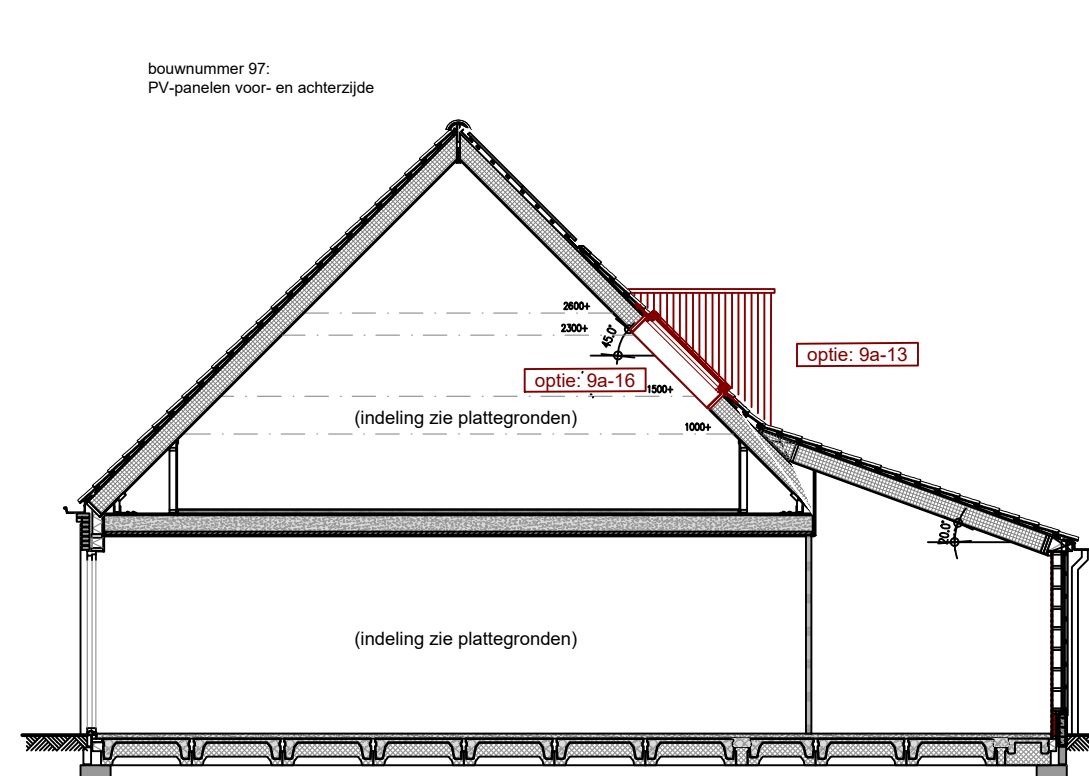


Doorsnede B-B
schaal 1:100
bouwnummers: 90 en 97
optie 9a-13 = dakkapel

Renvooi


- metsewerk baksteen
- kalkzandsteen
- lichte scheidingwand (gibo)
- isolatie
- wm Opstelplaats wasmachine
- mv Opstelplaats mechanische ventilatie box
- wp Opstelplaats warmtepomp
- wtw Opstelplaats warmteterugwininstallatie
- Verdelers vloerverwarming
- Vloerverwarming
- Radiator
- Keuken / elektra conform opgave opgegeven keukenleverancier
- Kruipruimte
- Bovenkant vensterbank t.o.v. vloerpeil in mm
- Scheidingwand zwaar uitgevoerd
- "gevelankers"
- "krijtstreep"

Renvooi installatie


- Deurbel
- Beldrukker
- Wandlichtpunt
- Plafondlichtpunt
- Enkelzijdige schakelaar
- Wisselschakelaar
- Serieschakelaar
- Wandcontactdoos enkelzijdig, geaard
- Wandcontactdoos tweezijdig, geaard
- Thermostaat ltho Spider
- Loze leiding algemeen
- Rookmelder (aangesloten op het lichtnet)
- MA Afvoerpunt mechanische ventilatie
- MT Toevoerpunt mechanische ventilatie
- Lichtpunt op gevel
- Vorstvrije buitenkraan
- Buitenverlichting

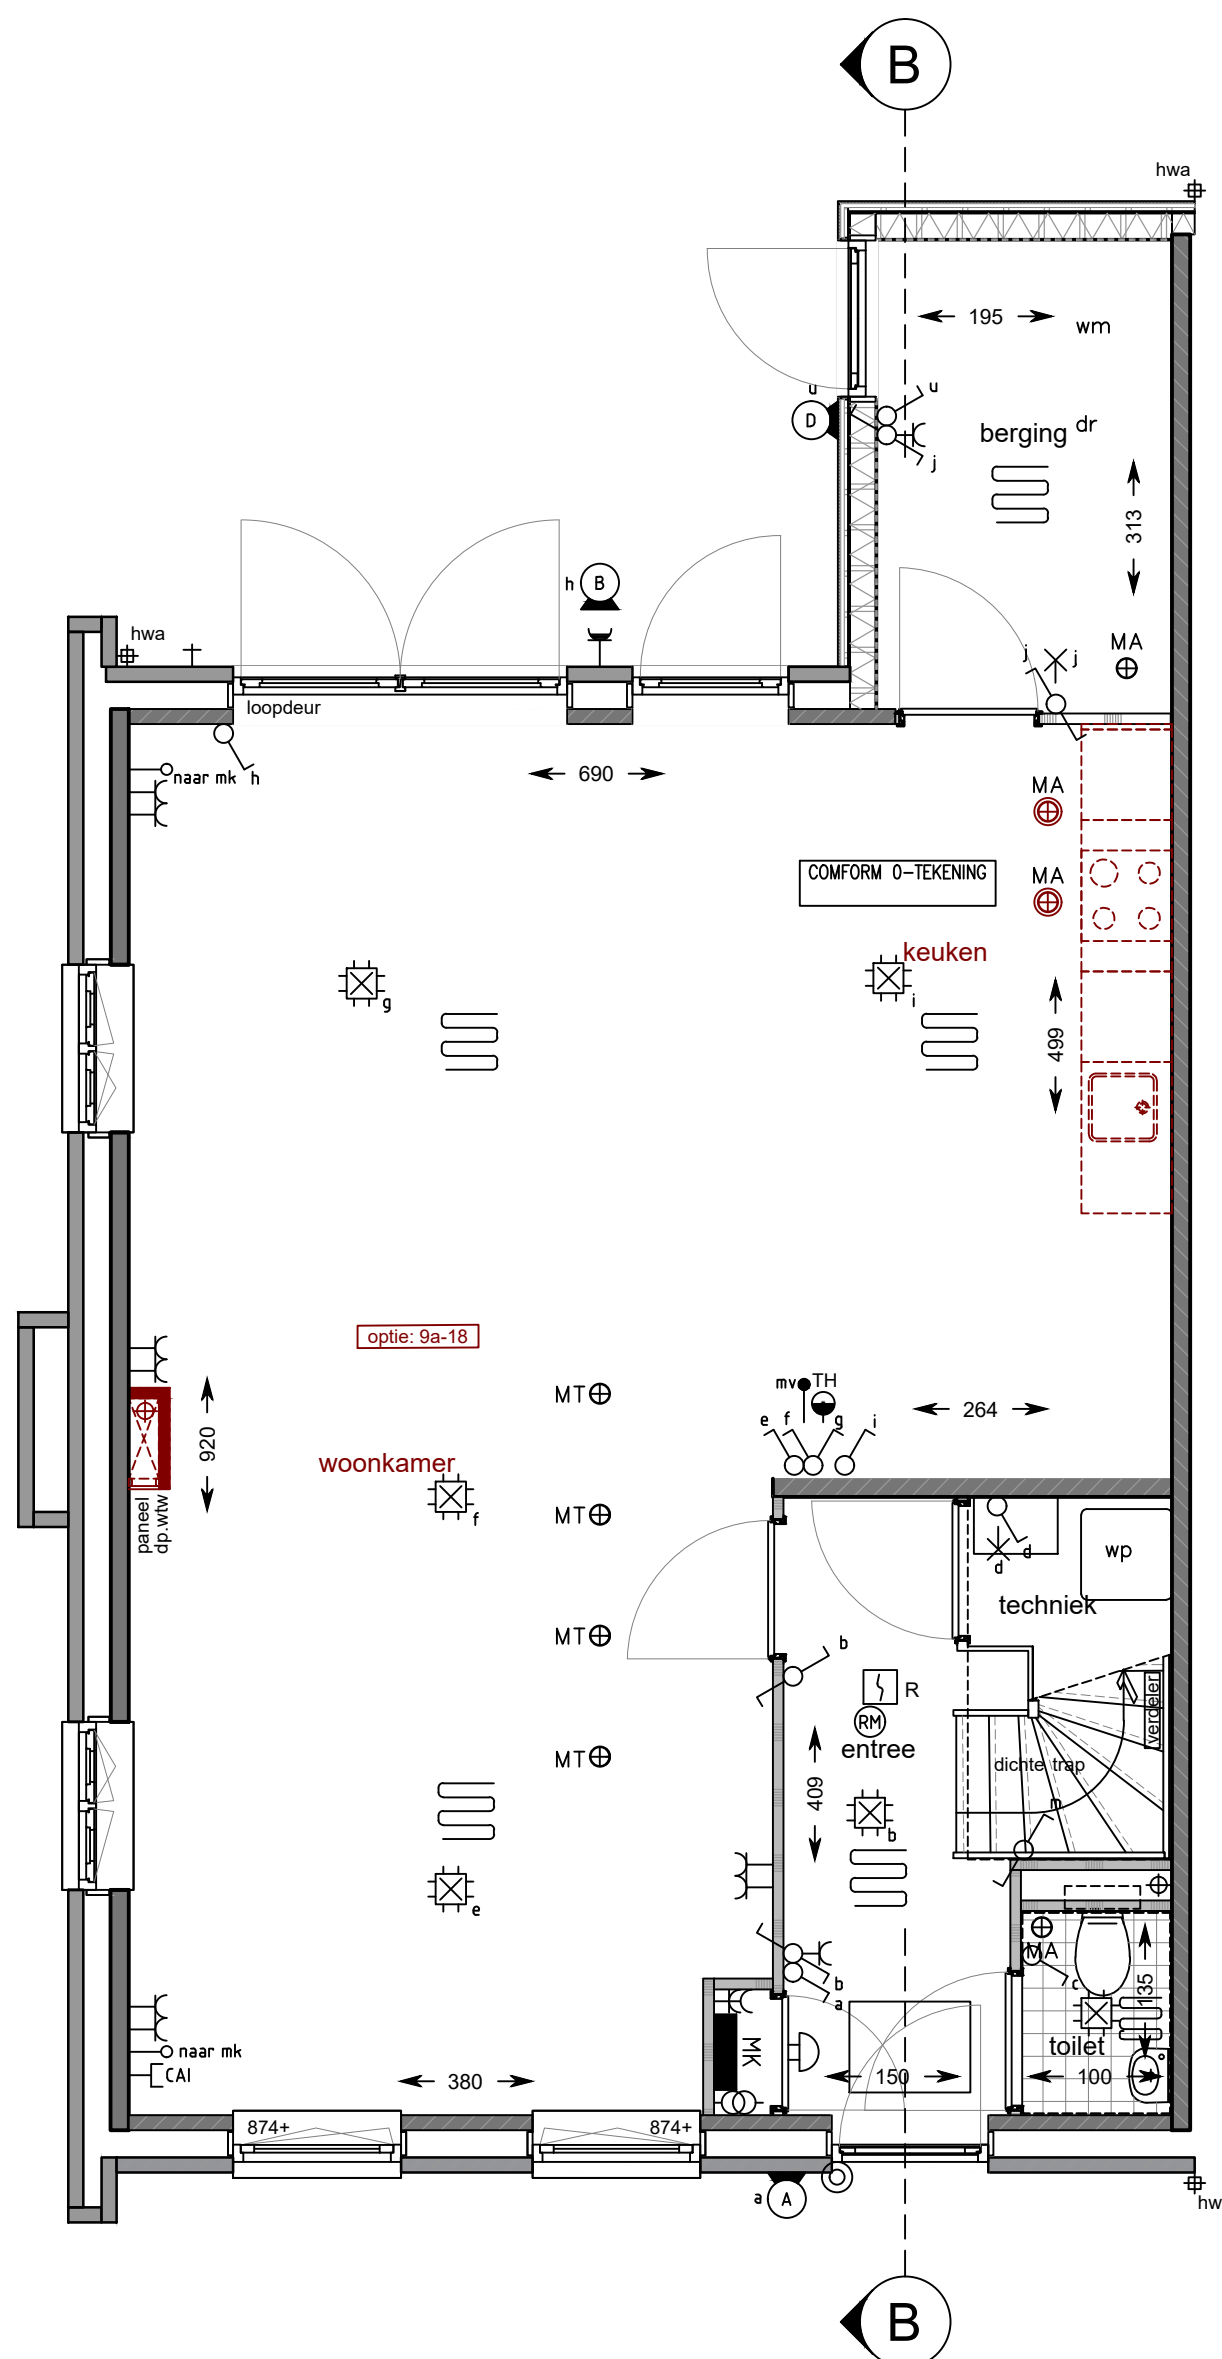


Begane grond
schaal 1:50
bouwnummers: 90 en 97
optie 9a-18 = indelingsvariant

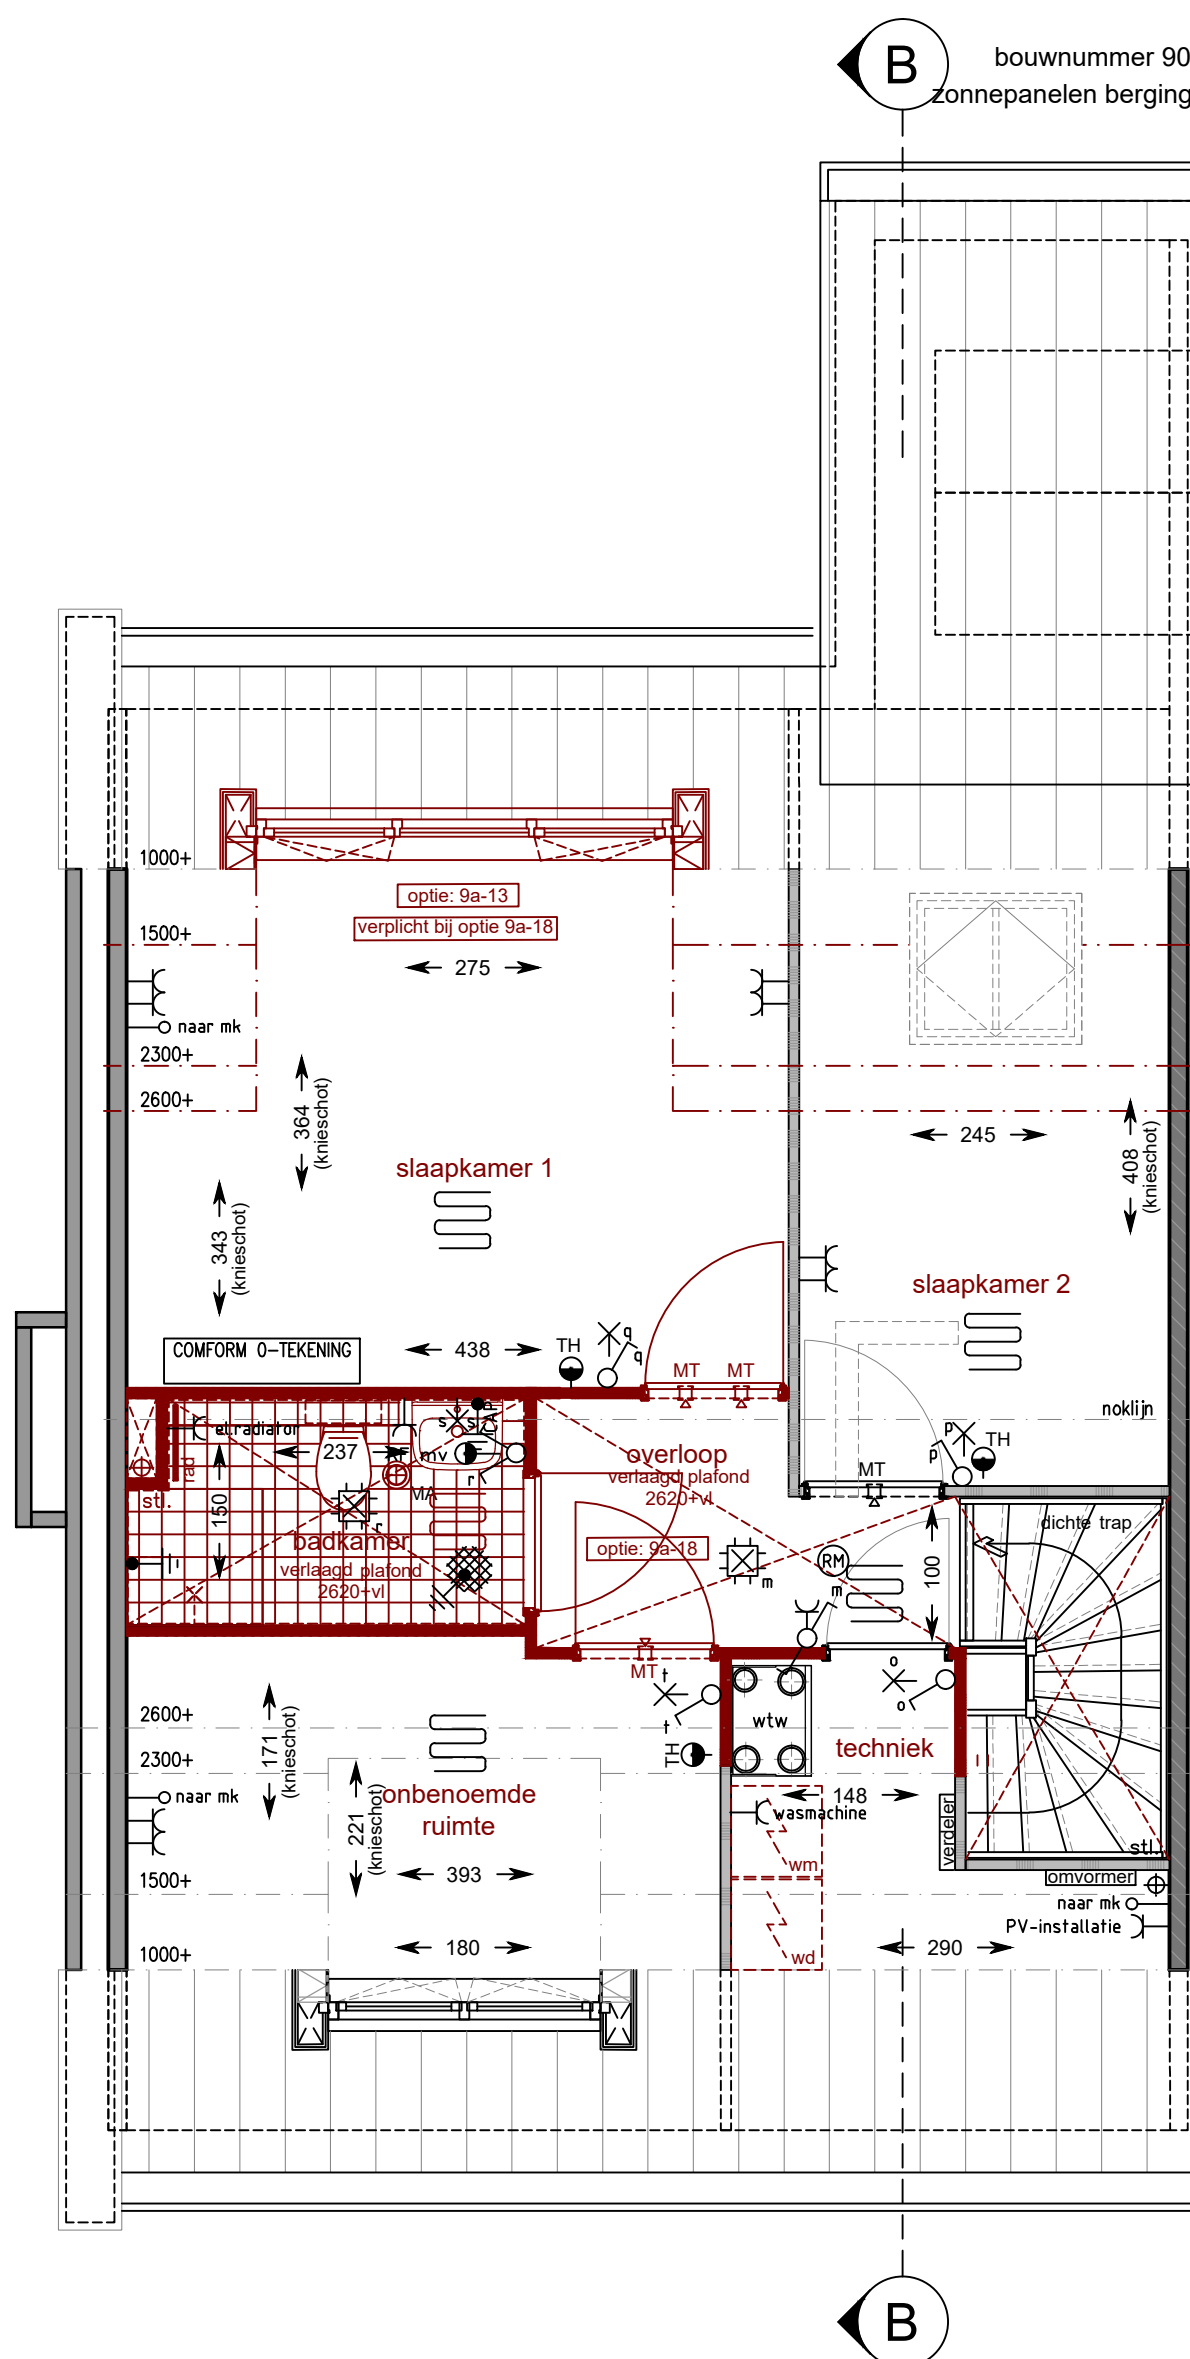


1e Verdieping
schaal 1:50
bouwnummers: 90 en 97
optie 9a-13 = dakkapel
optie 9a-18 = indelingsvariant

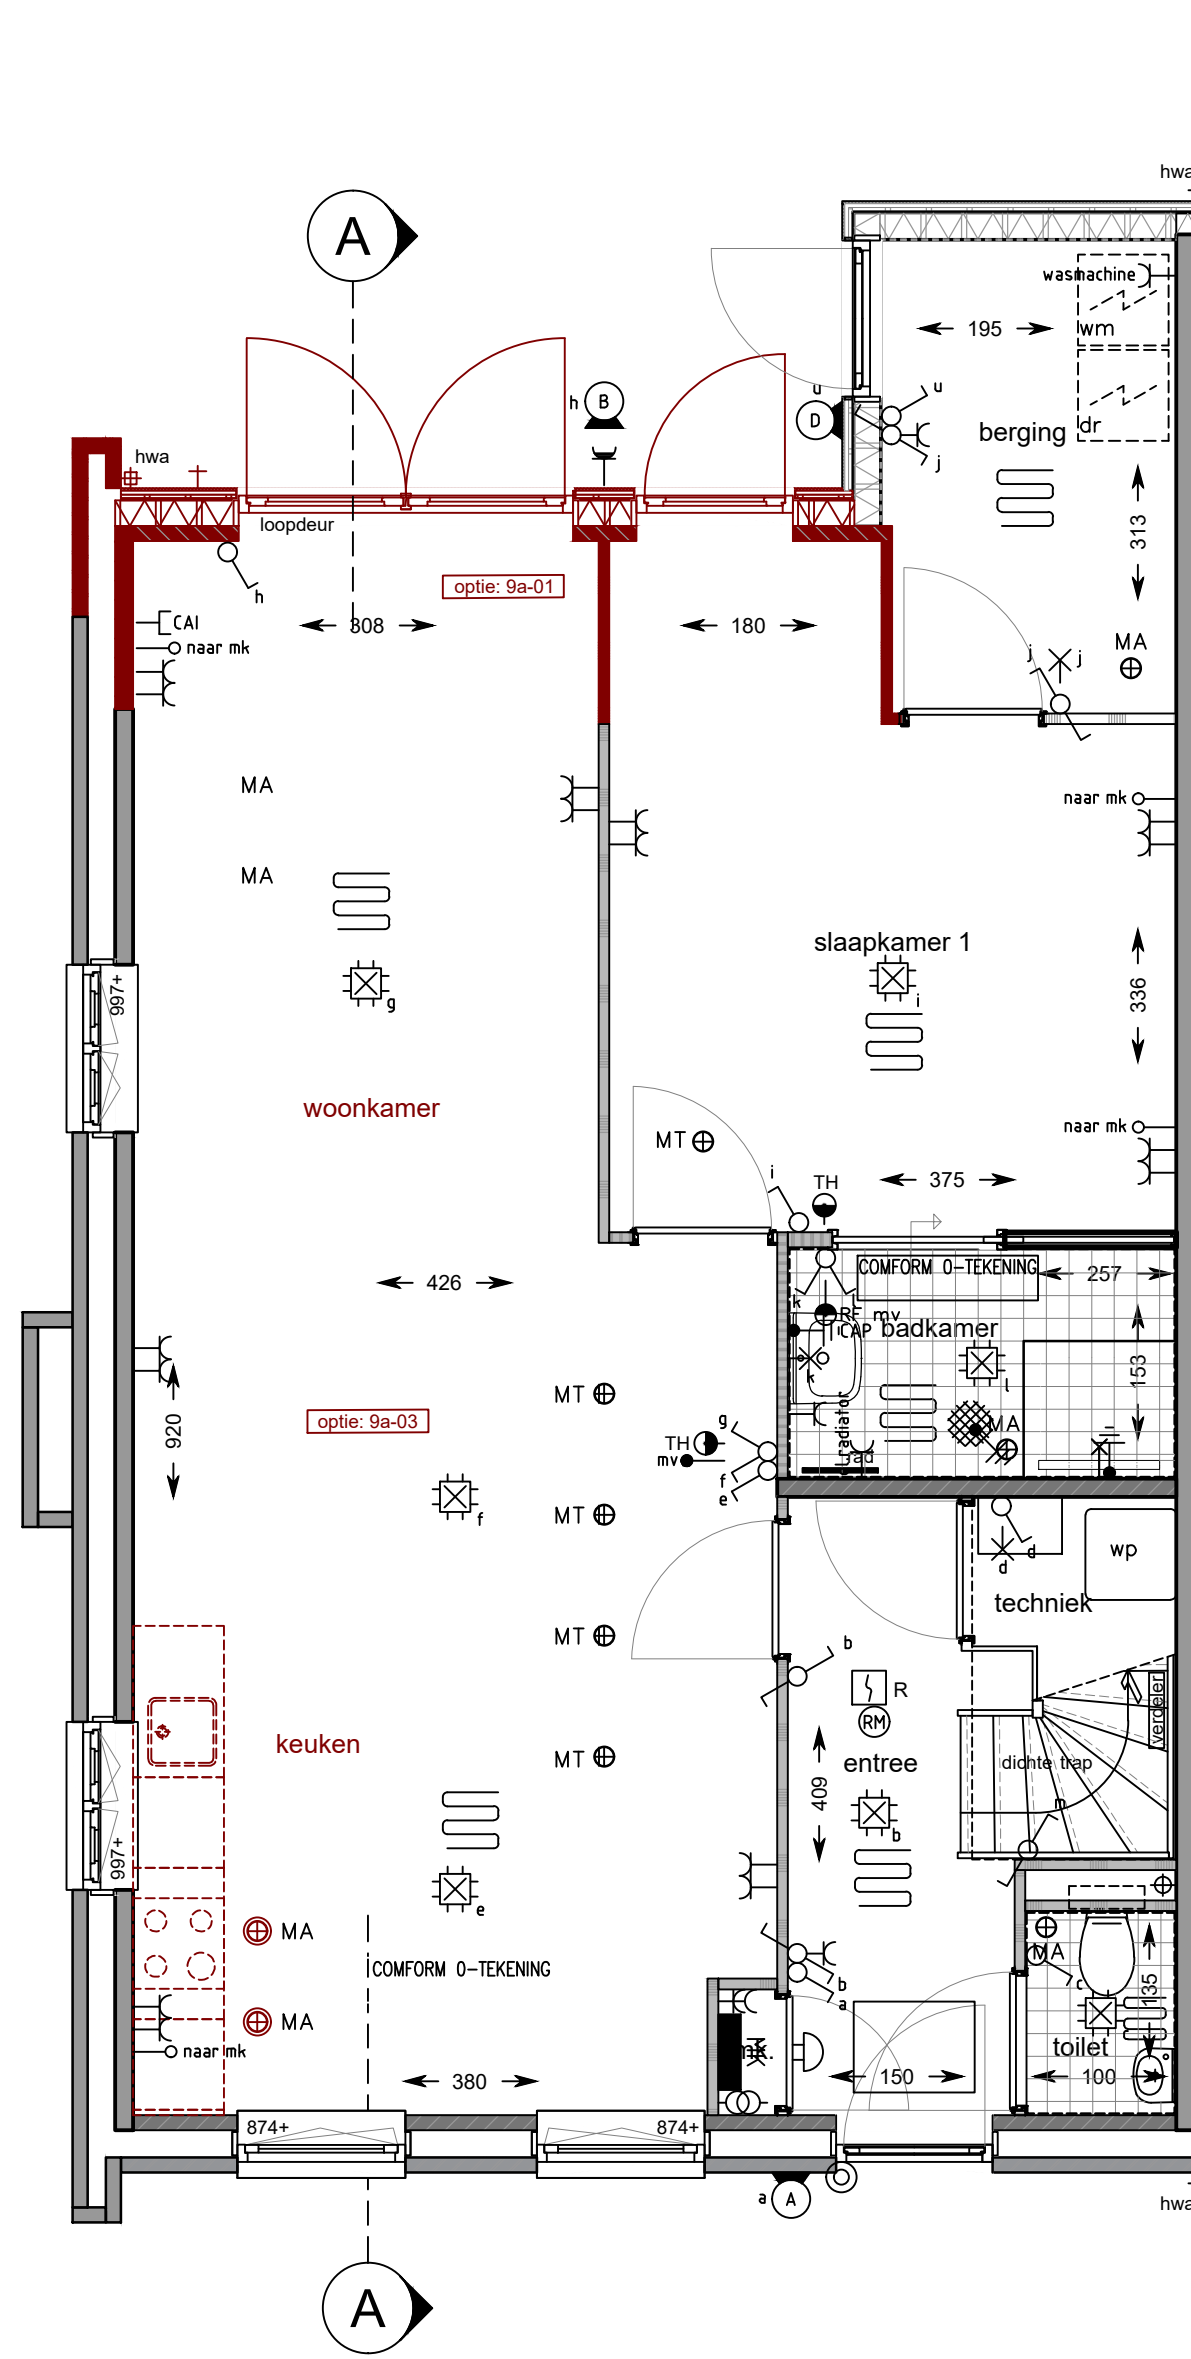


Begane grond
schaal 1:50
bouwnummers: 90 en 97
optie 9a-01 = uitbouw 1,2m1
optie 9a-03 = woonkamer en keuken omruilen

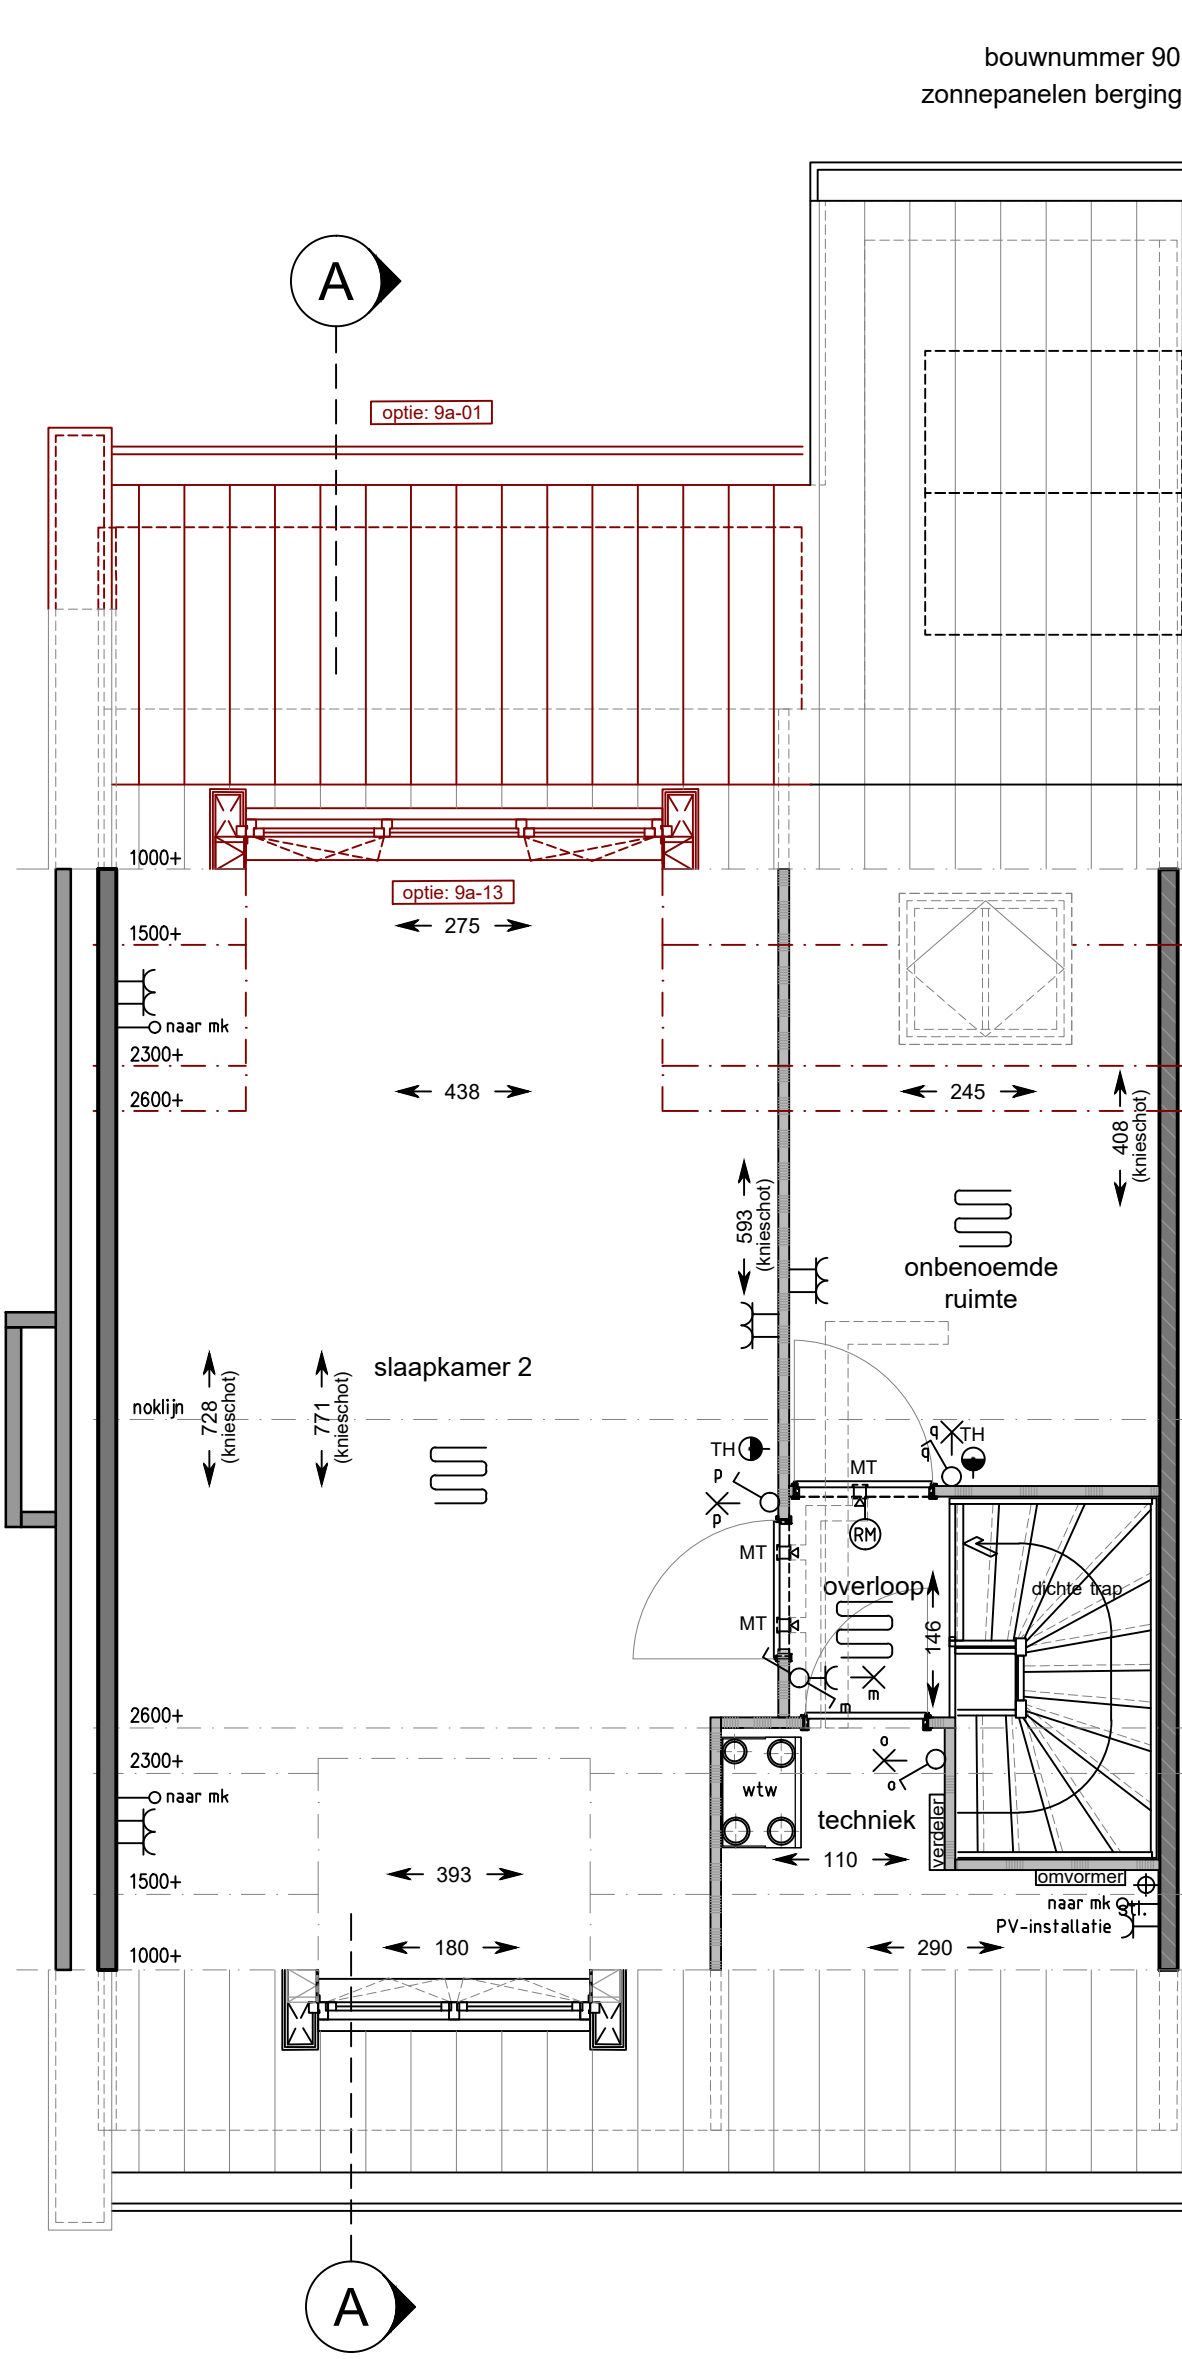

1e Verdieping
schaal 1:50
bouwnummers: 90 en 97
optie 9a-01 = uitbouw 1,2m1
optie 9a-13 = dakkapel

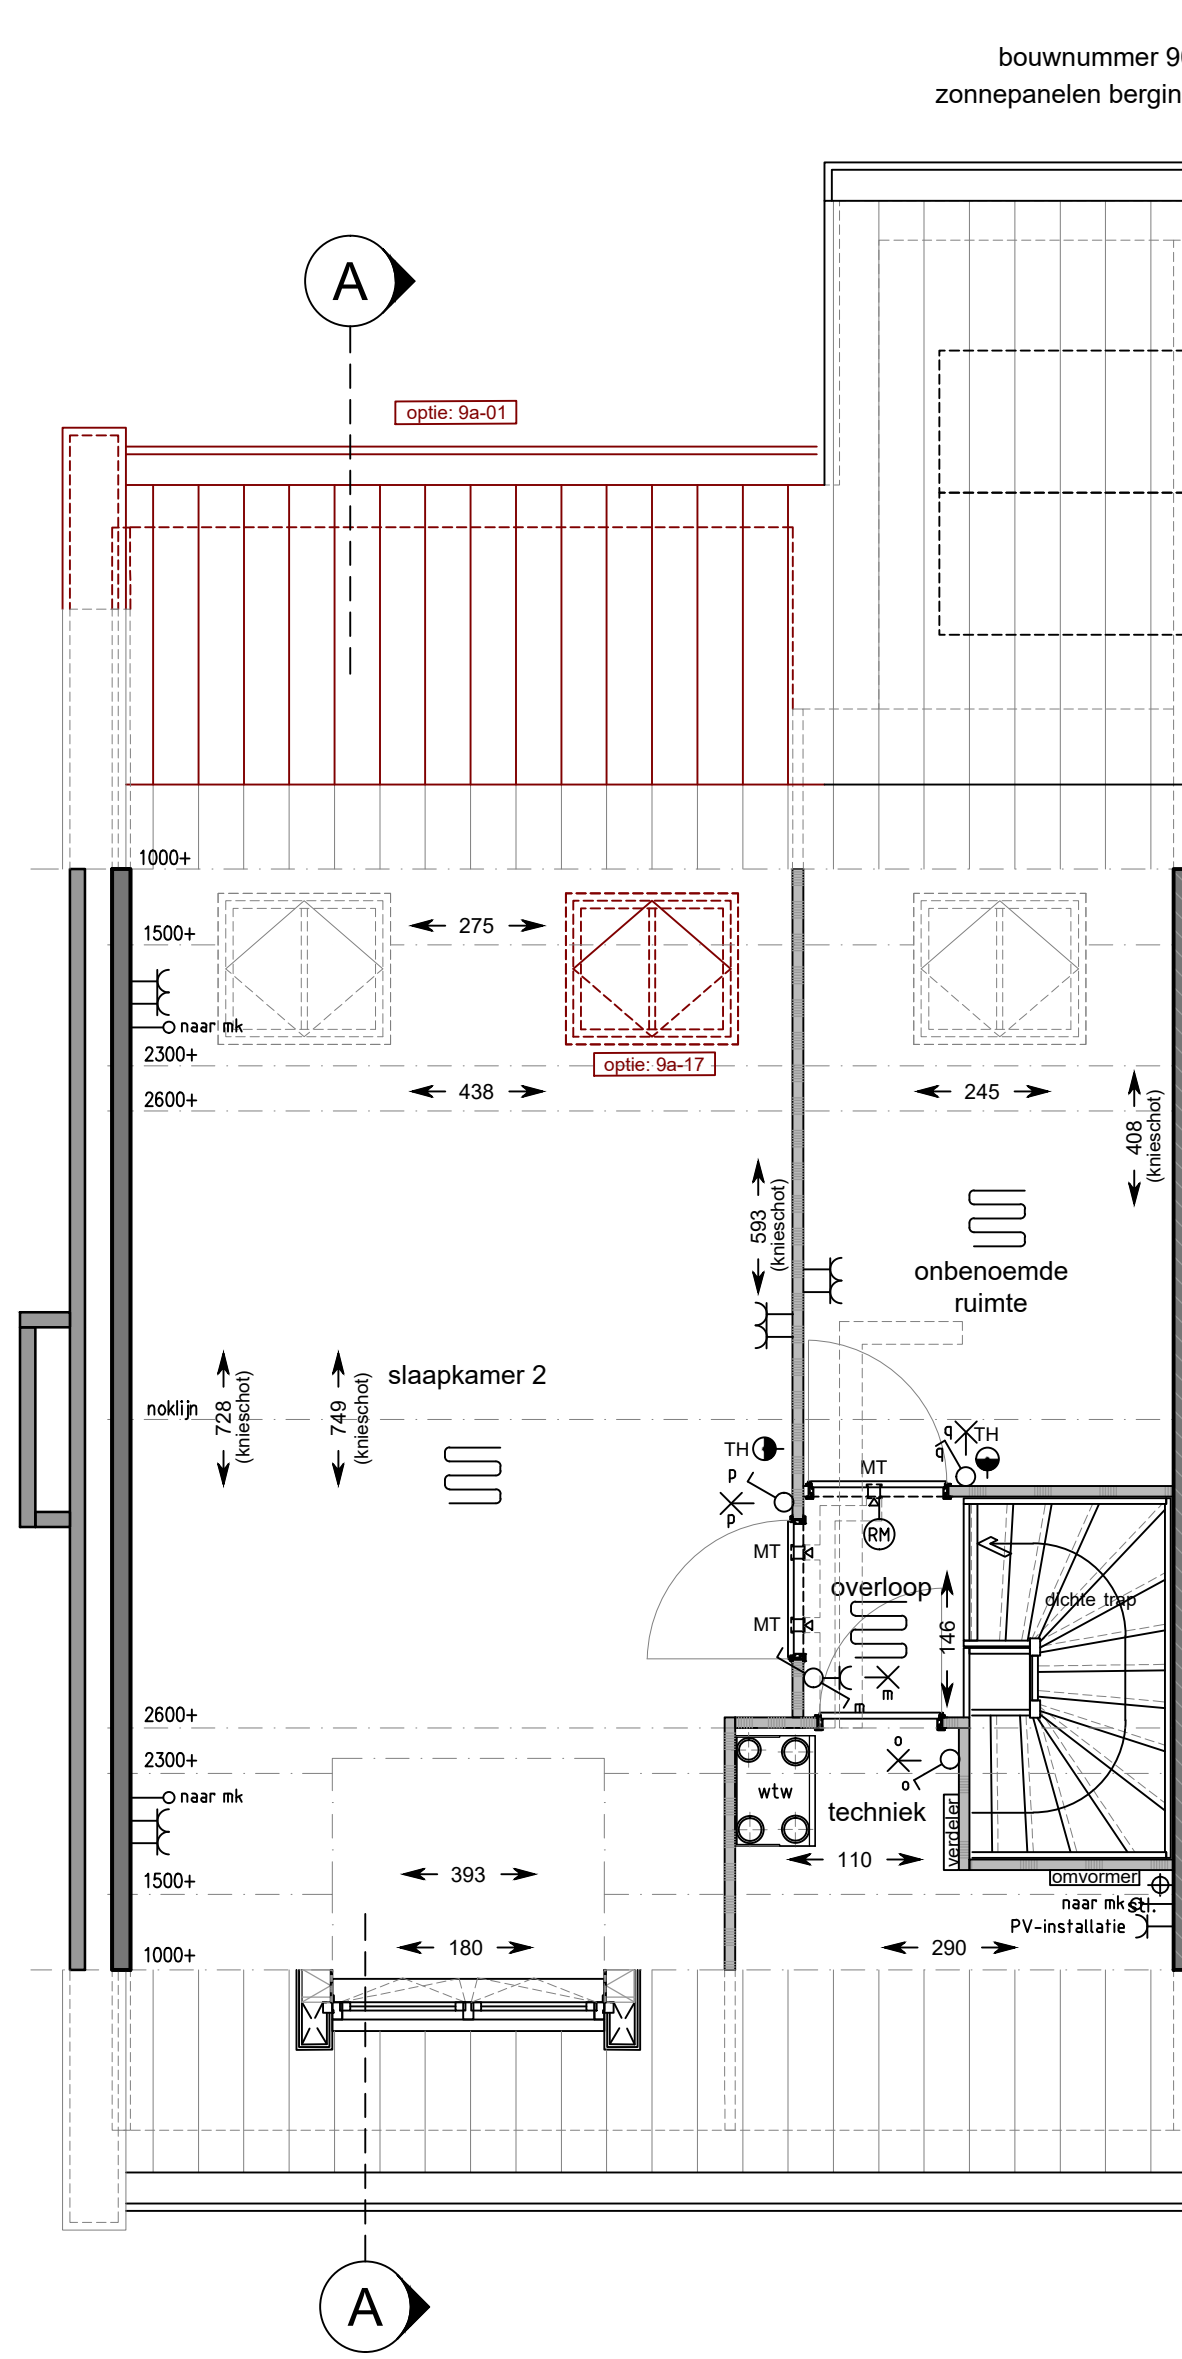

1e Verdieping
schaal 1:50
bouwnummers: 90 en 97
optie 9a-01 = uitbouw 1,2m1
optie 9a-17 = dakraam achtergevel positie b

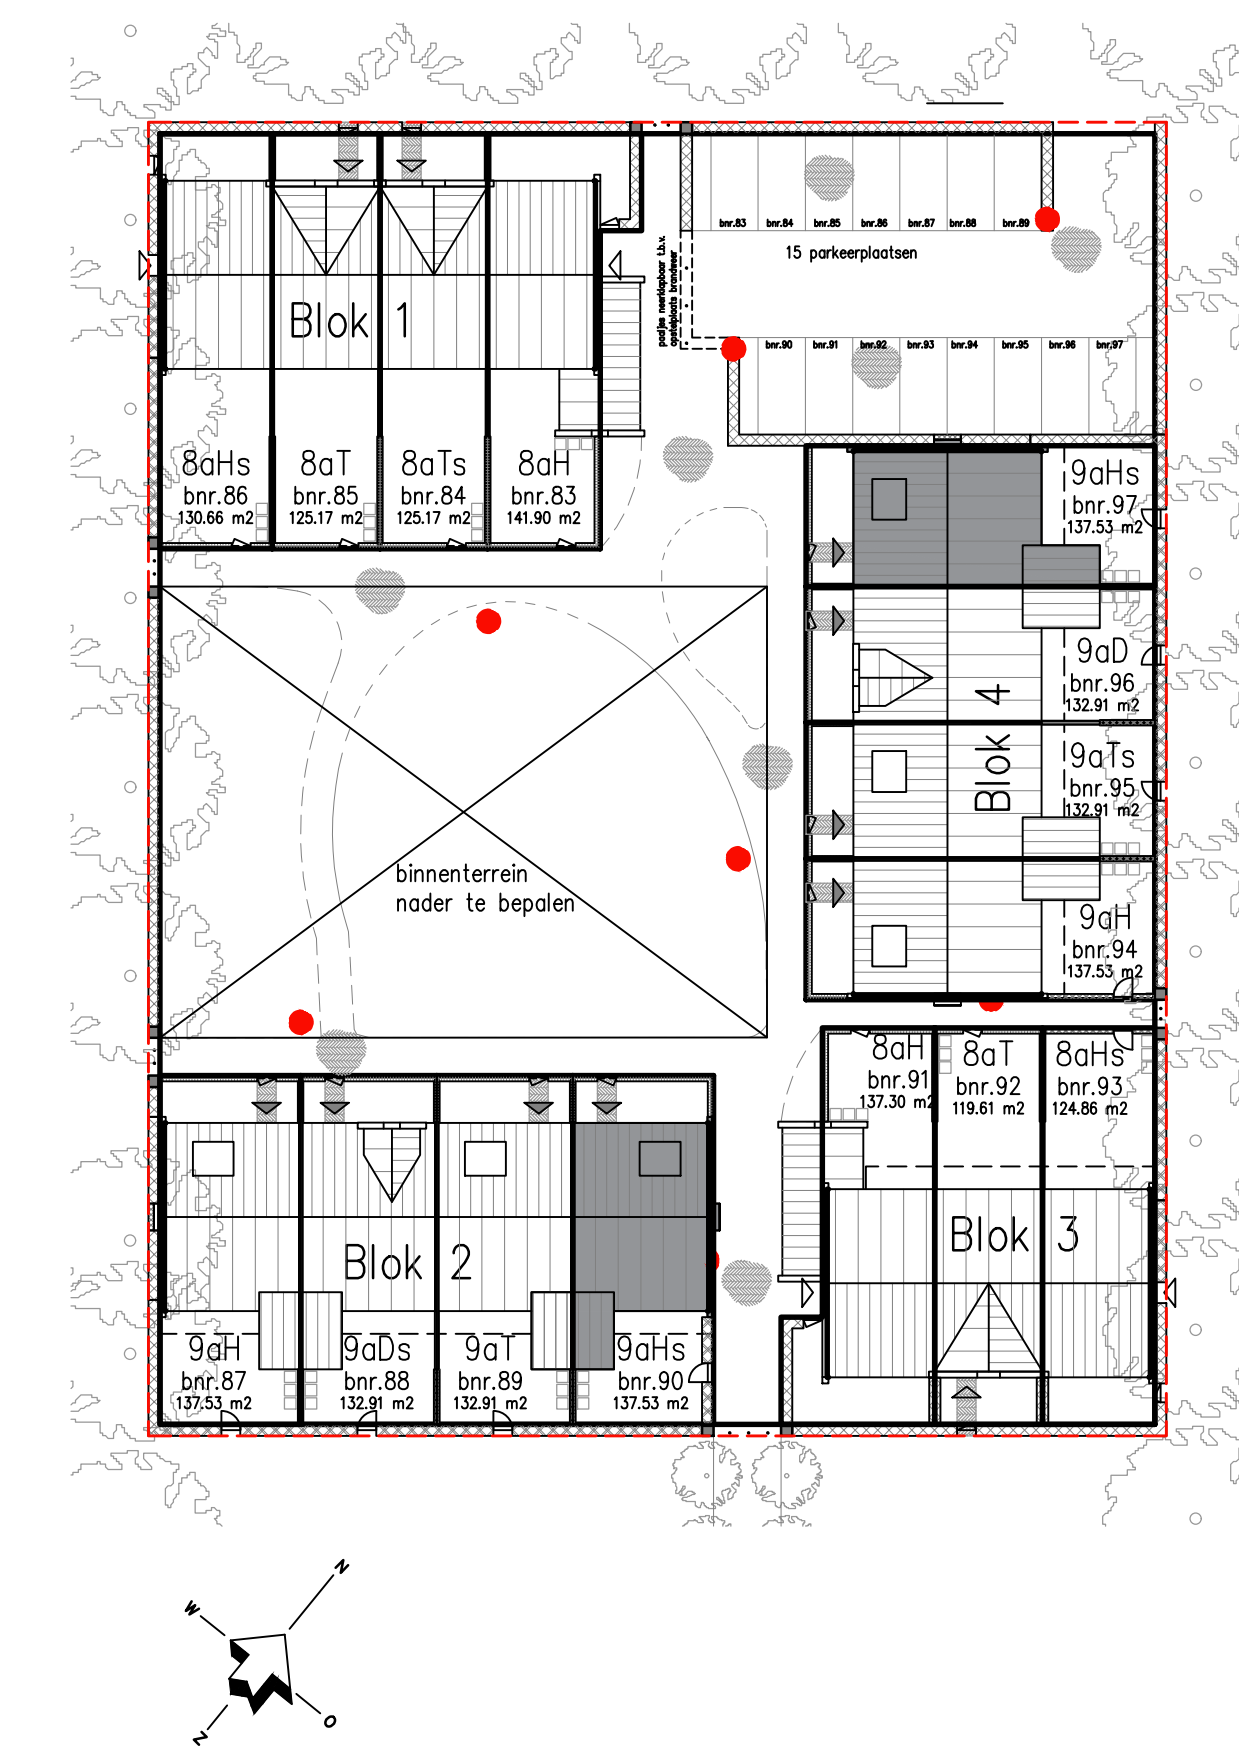

project:
Hoef & Haag
Het Centrale Erf
betroft:
Verkooptekening woningtype 9aHs OTIES

datum:
19-06-2020
formaat:
594x1050

projectnummer:
P0328
schaal:
1:50/1:100
bladnummer:
B9190o

