

Renvooi materialen


- Beton
- Metselwerk baksteen
- Kalkzandsteen
- Lichte scheidingswand
- Isolatie
- Isolatie + houten geveldeken
- Houten regelwerk + houten geveldeken
- Vormstelen 1-kop groot met hogo Geconcrete Blokkend
- Veiligheidsglas t.b.v. doorvalbeveiliging

De afmeting en verhoudingsverhoudingen zijn gebaseerd op de veraste openstelling van een verticaal gebied, conform het Bouwbesluit. Het ontwerp en inleding kunnen van dien aard zijn dat de mate van daglichttoevoer op een bepaald moment anders kan zijn. Het kan aanleiding geven om gebruik te maken van de zogenaamde 'Krijfrestmethode'. Dit betreft een wettelijk toegestane methode, wat er op neer komt dat niet over de gehele breedte van de gevel een gelijkmatige verlichting wordt bereikt. Het geconcrete gedeelte als aangegeven op tekening mag derhalve niet als verticaal gebied worden meegerekend.

Renvooi installatie


- ⊕ Deurbel
- ⊖ Bedrukker
- ⊗ Wandlichtpunt
- ⊘ Plafondlichtpunt
- ⊙ Enkelelogge schakelaar
- ⊚ Wisselschakelaar
- ⊛ Serieschakelaar
- ⊜ Wandcontactdoos enkelvoudig, geaard
- ⊝ Wandcontactdoos tweevoudig, geaard
- ⊞ Aansluitpunt omvormer p-panelen
- ⊟ Thermostaat
- ⊠ Centrale anti-invalbeveiliging
- ⊡ Loze leiding algemeen
- ⊢ Rookmelder (aangesloten op het lichtnet)
- ⊣ Afvoerpunt mechanische ventilatie
- ⊤ Afvoerpunt mechanische ventilatie
- ⊥ Buitenkraan

- ⊞ Opstelplaats wasmachine
- ⊟ Opstelplaats wasdroger
- ⊠ Opstelplaats warmtepomp
- ⊡ Opstelplaats warmterugwininstallatie
- ⊢ Verdelers vloerverwarming
- ⊣ Vloerverwarming
- ⊤ Radiator
- ⊞ Keuken / badkamer / elektra combi omgevingsreguleerder
- ⊟ Kraanplank
- ⊠ Bovenkant versterkerbank t.o.v. vloerplafond in mm
- ⊡ Ventilatorrooster in gevel
- ⊢ Lichtpunt op gevel
- ⊣ Afvoerpunt mechanische ventilatie
- ⊤ Toevoerpunt mechanische ventilatie
- ⊥ Buitenkraan

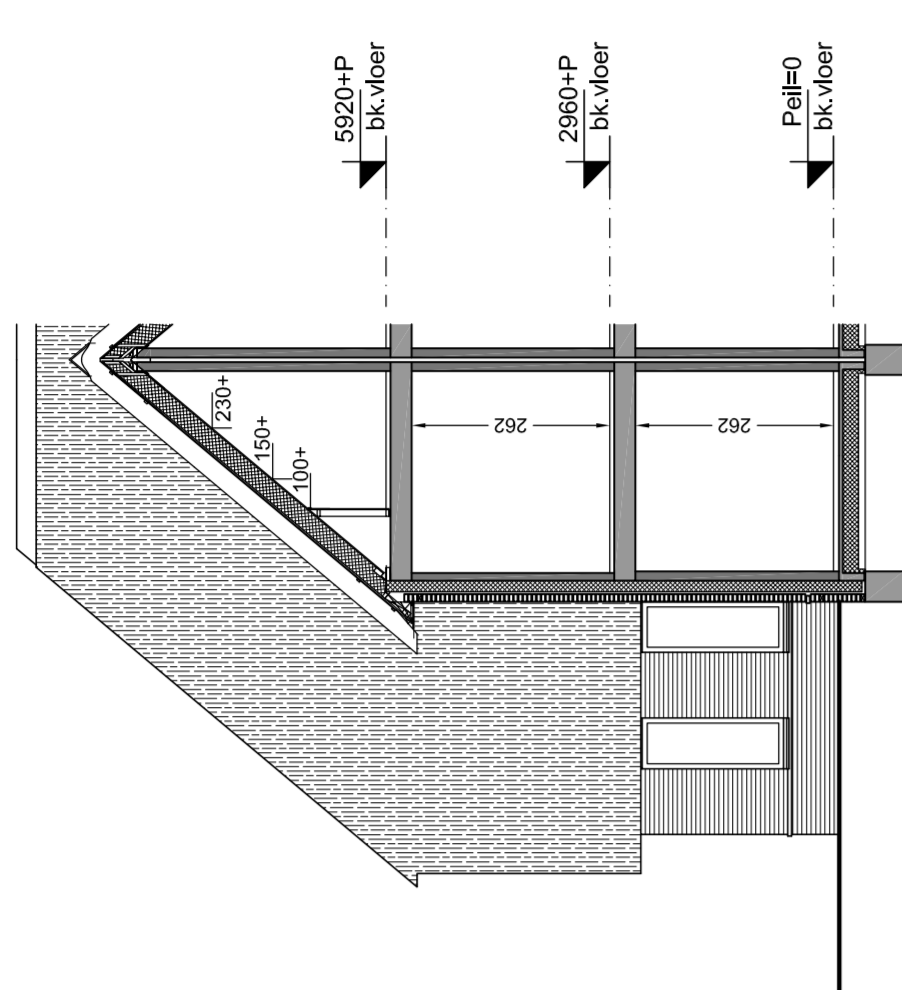


Doorsnede B3
schaal 1:100

bouwnummer getekend : 1 / 25 / 35
bouwnummer gespiegeld : 2 / 26 / 36

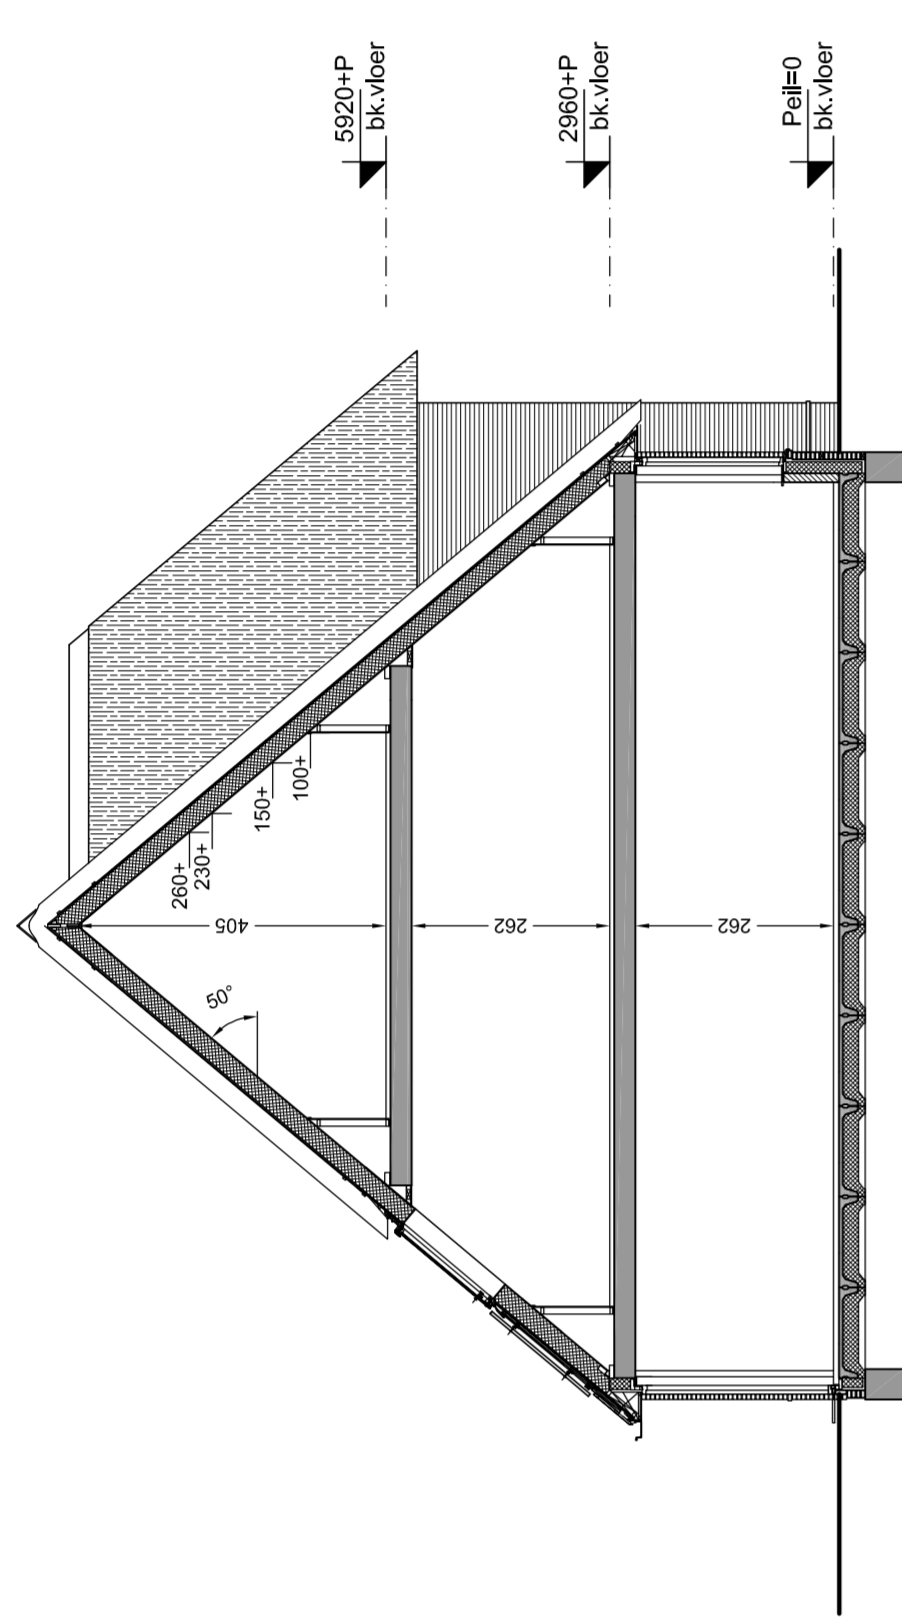


Doorsnede A3
schaal 1:100

bouwnummer getekend : 1 / 25 / 35
bouwnummer gespiegeld : 2 / 26 / 36

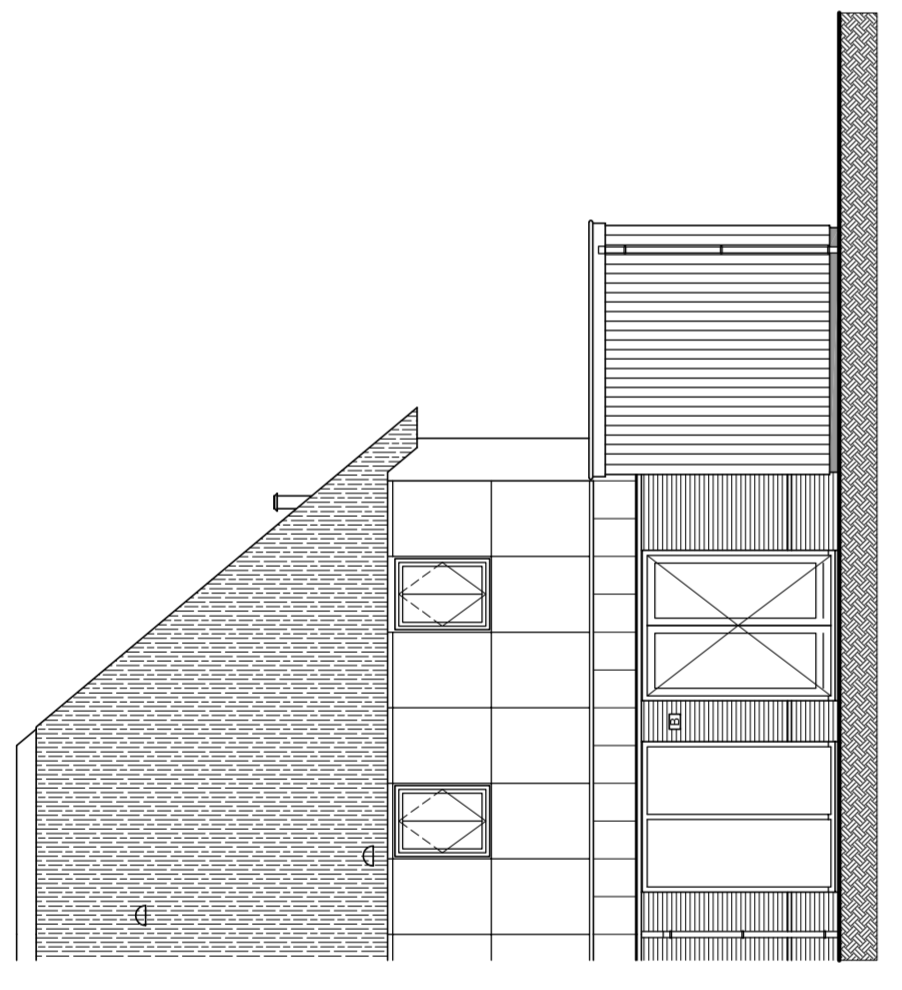


Achtergevel
schaal 1:100

bouwnummer getekend : 1 / 25 / 35
bouwnummer gespiegeld : 2 / 26 / 36

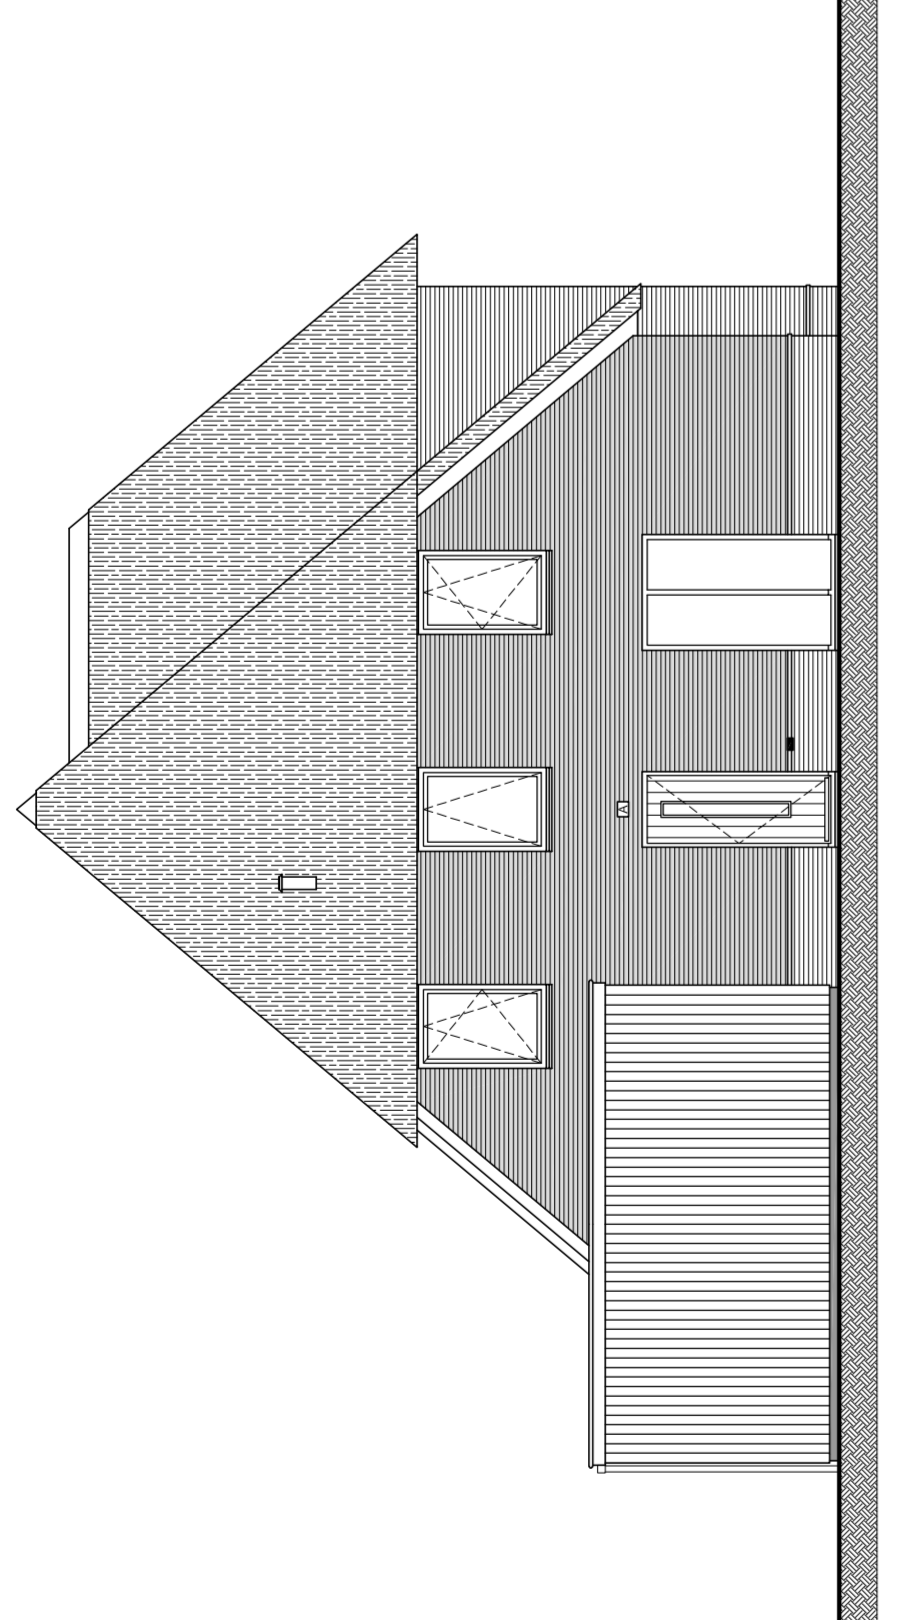


Voorgevel
schaal 1:100

bouwnummer getekend : 1 / 25 / 35
bouwnummer gespiegeld : 2 / 26 / 36

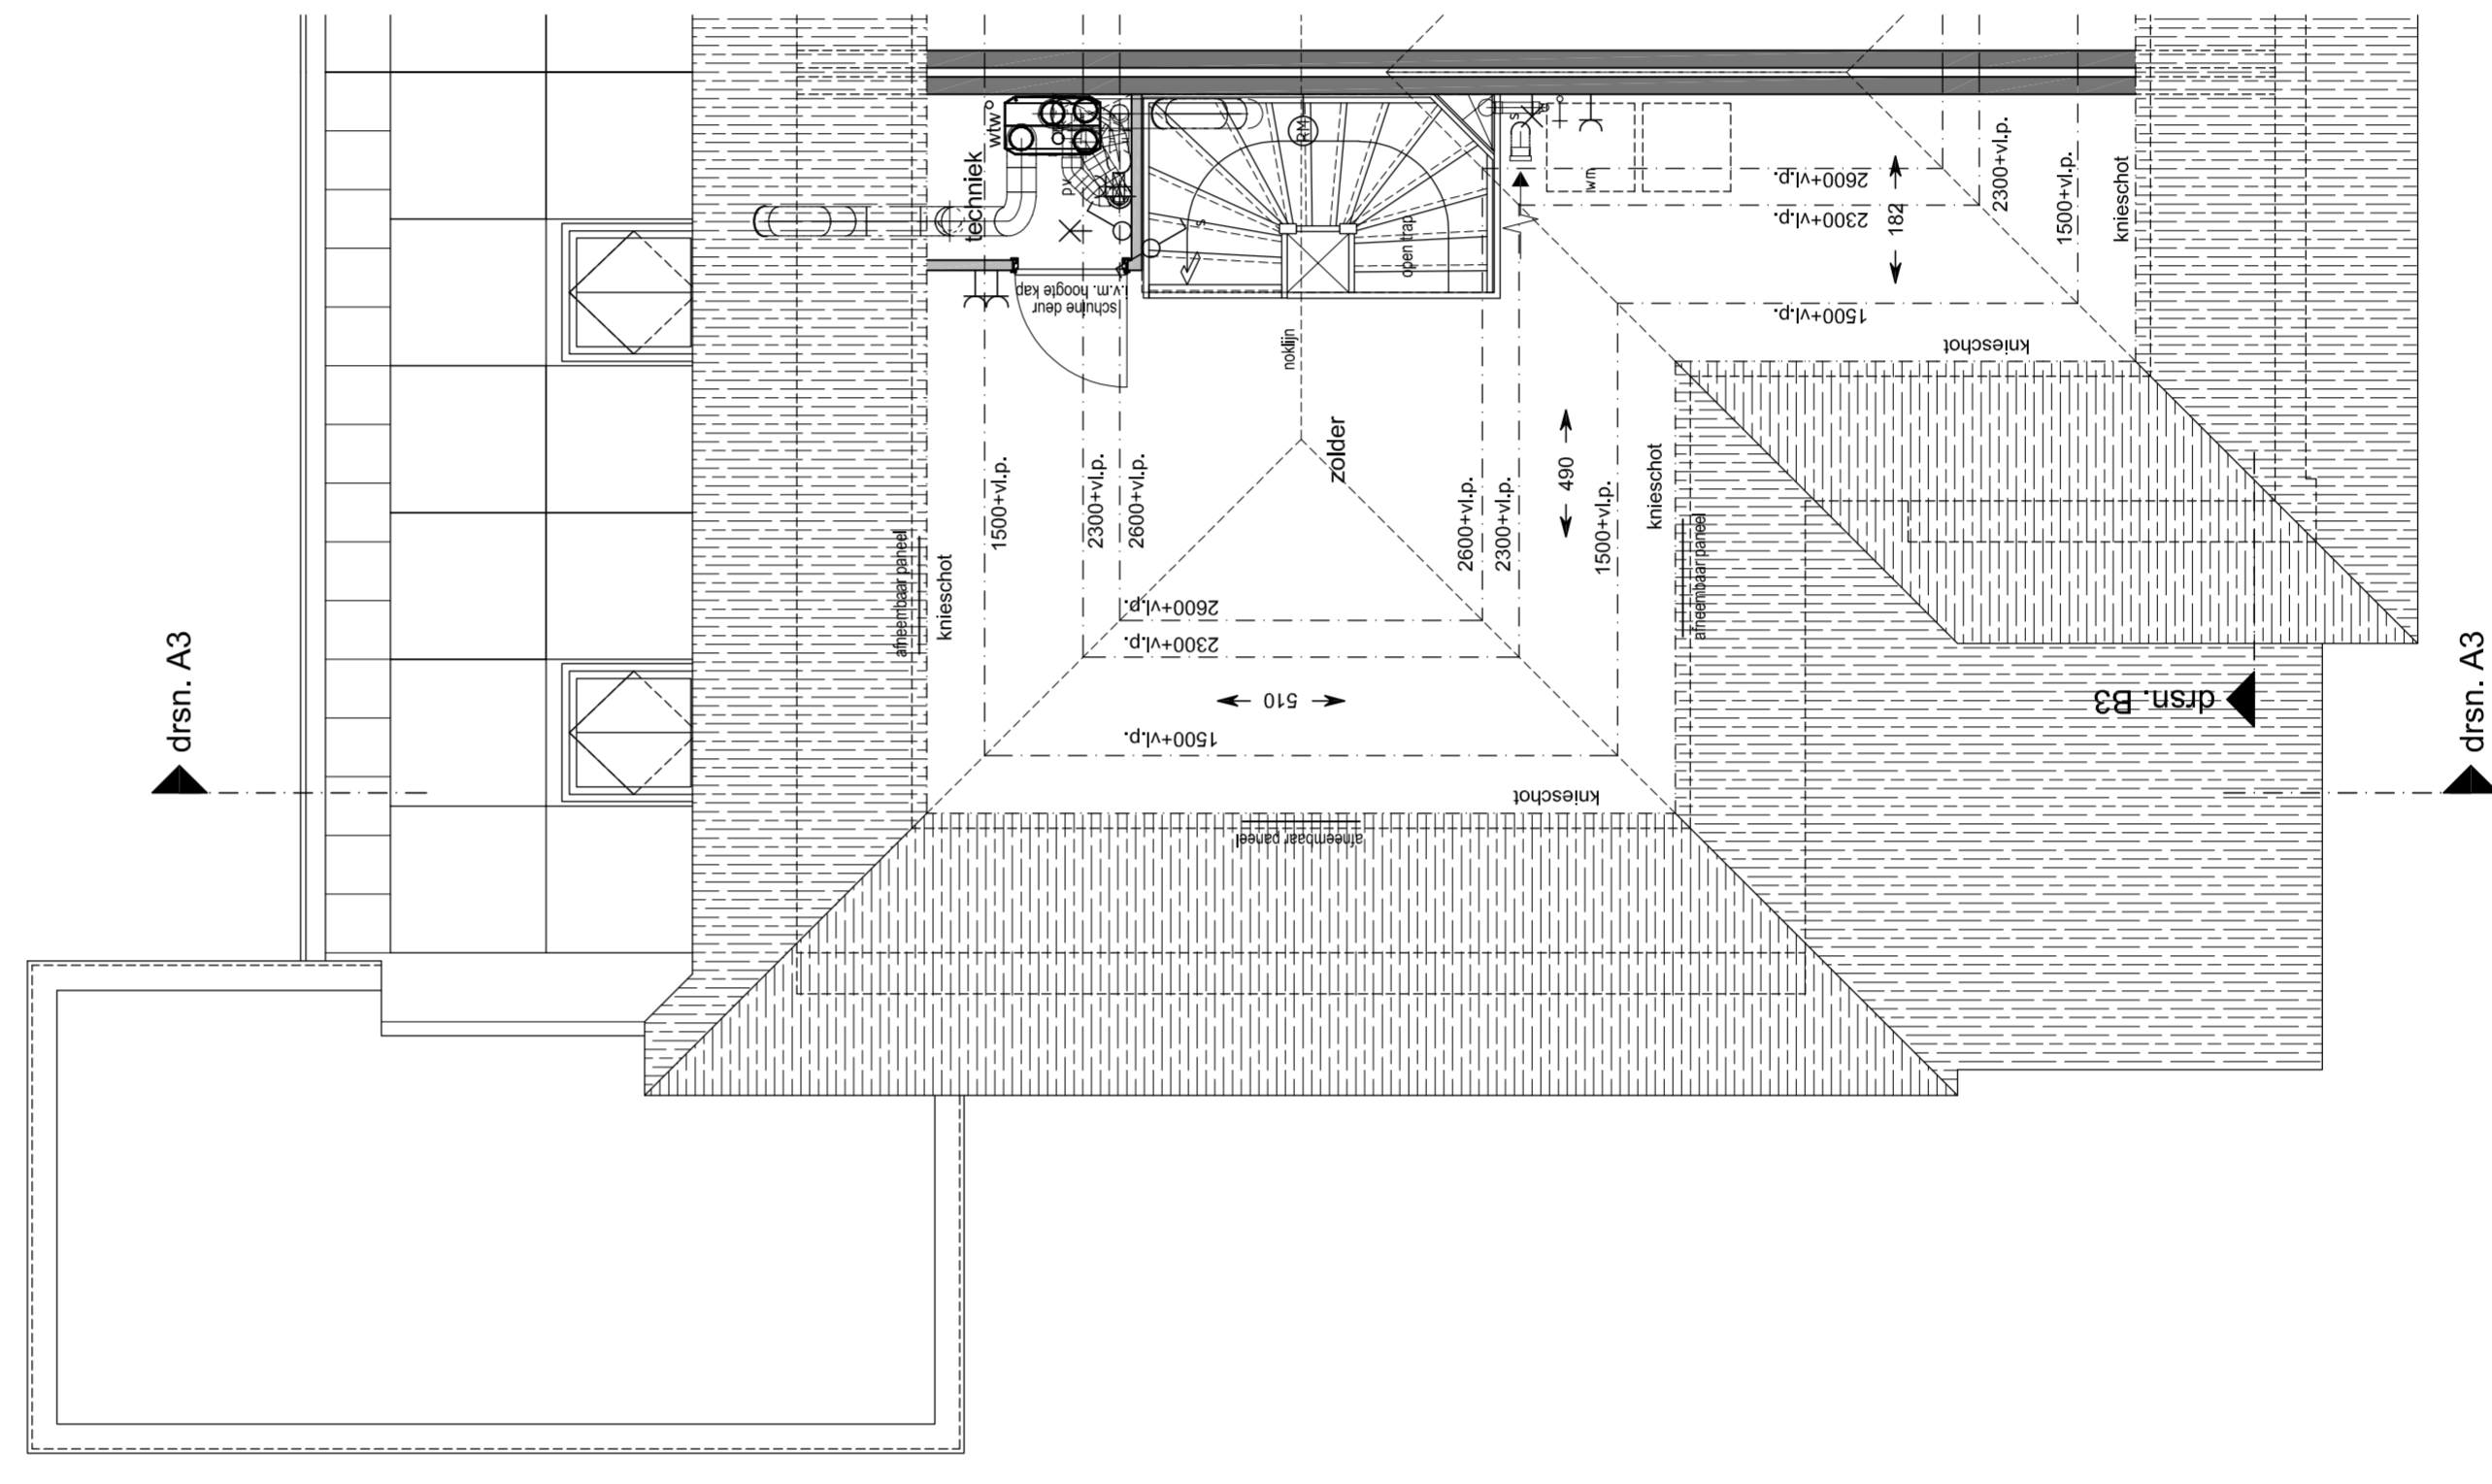


2e Verdieping
schaal 1:50

bouwnummer getekend : 1 / 25 / 35
bouwnummer gespiegeld : 2 / 26 / 36

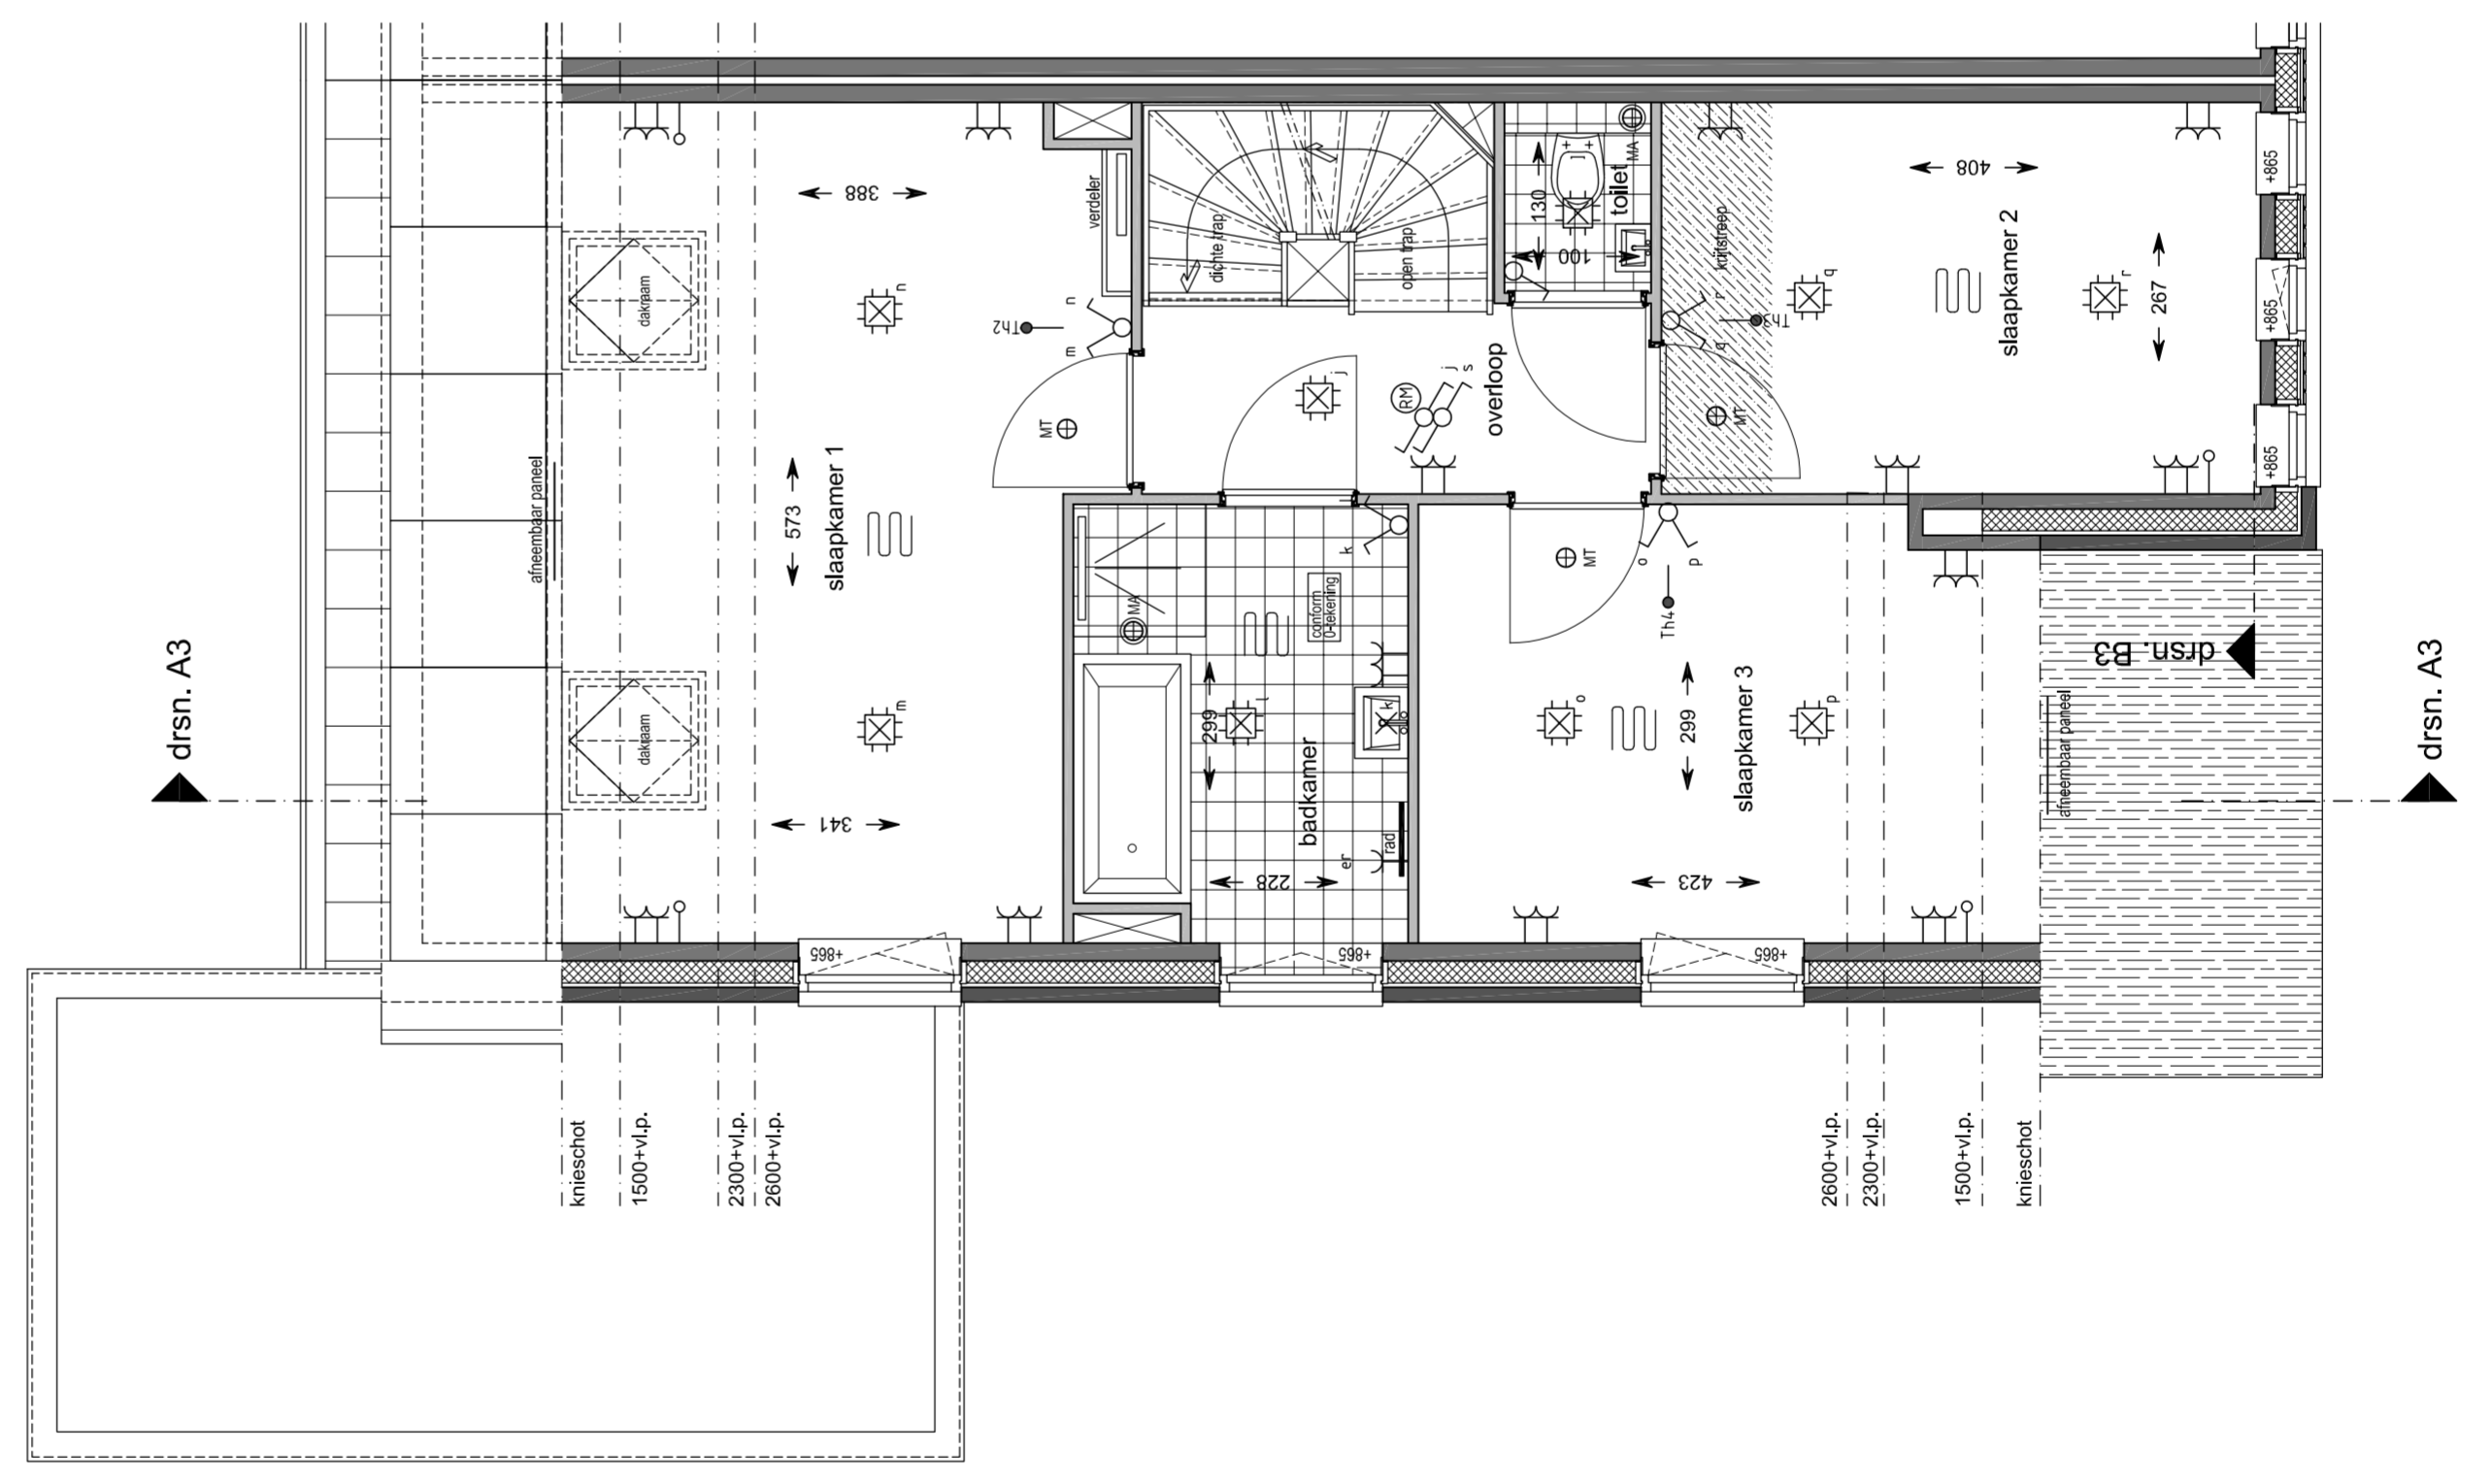


1e Verdieping
schaal 1:50

bouwnummer getekend : 1 / 25 / 35
bouwnummer gespiegeld : 2 / 26 / 36

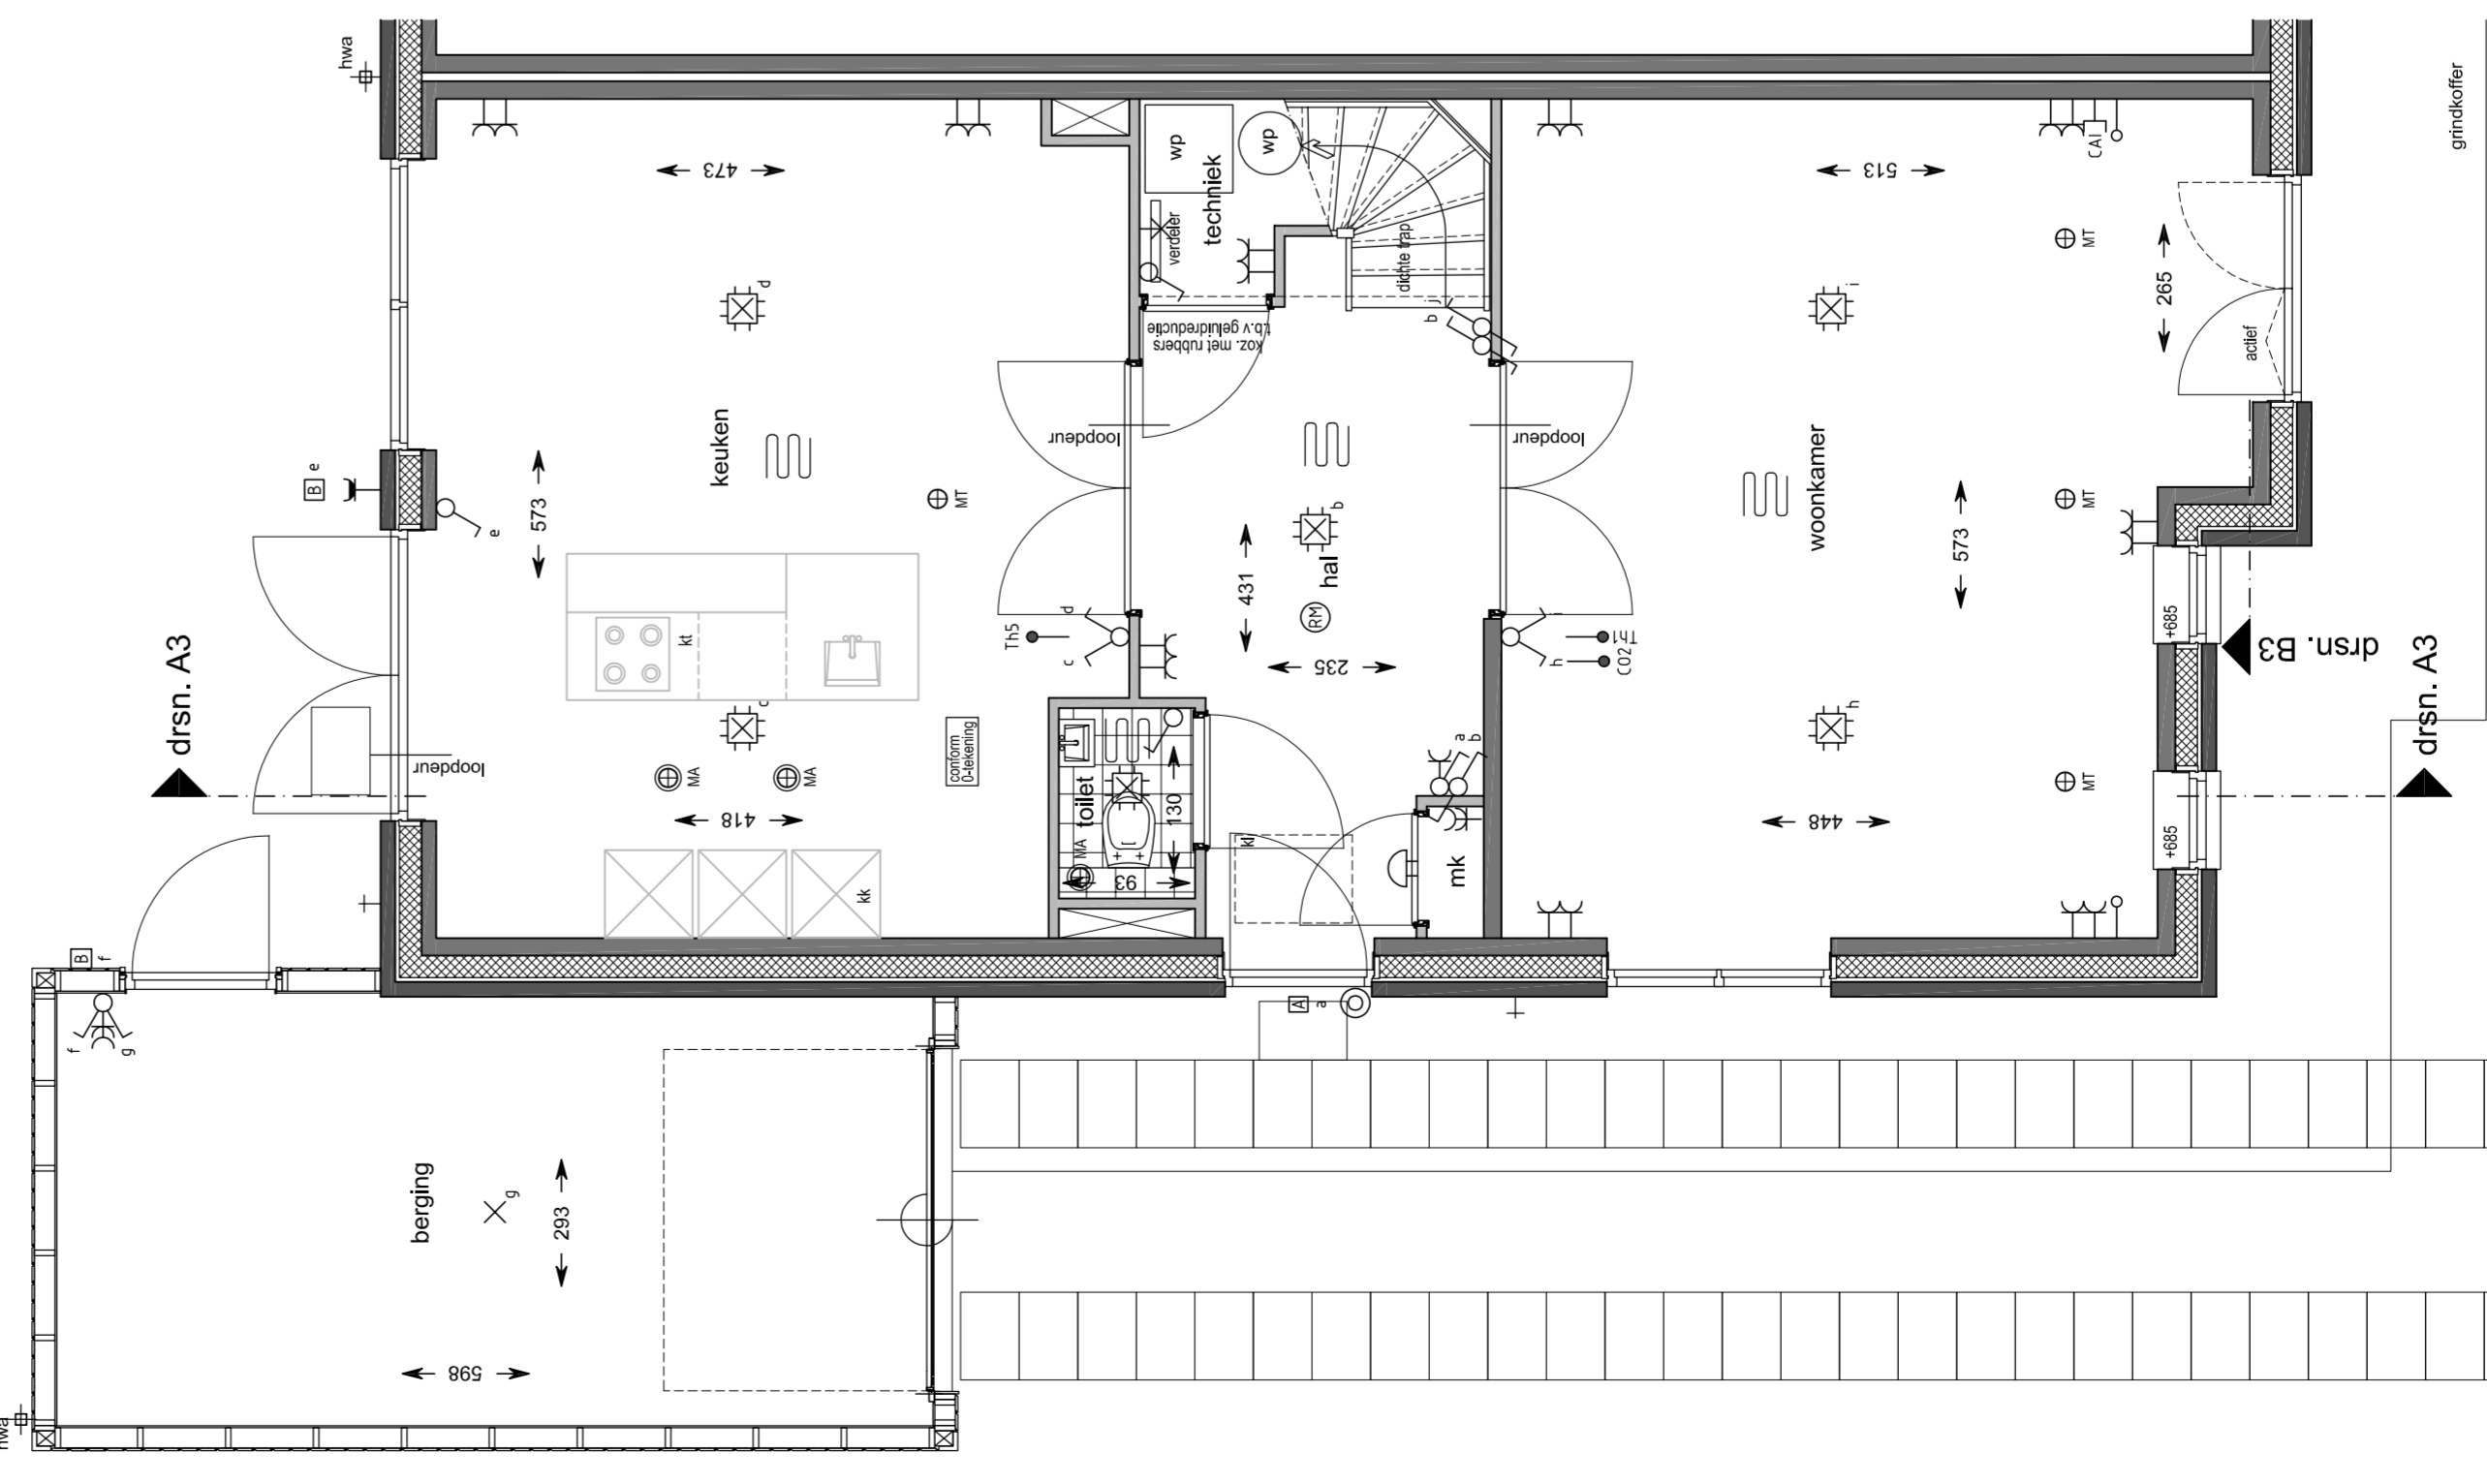

Begane grond
schaal 1:50

bouwnummer getekend : 1 / 25 / 35
bouwnummer gespiegeld : 2 / 26 / 36

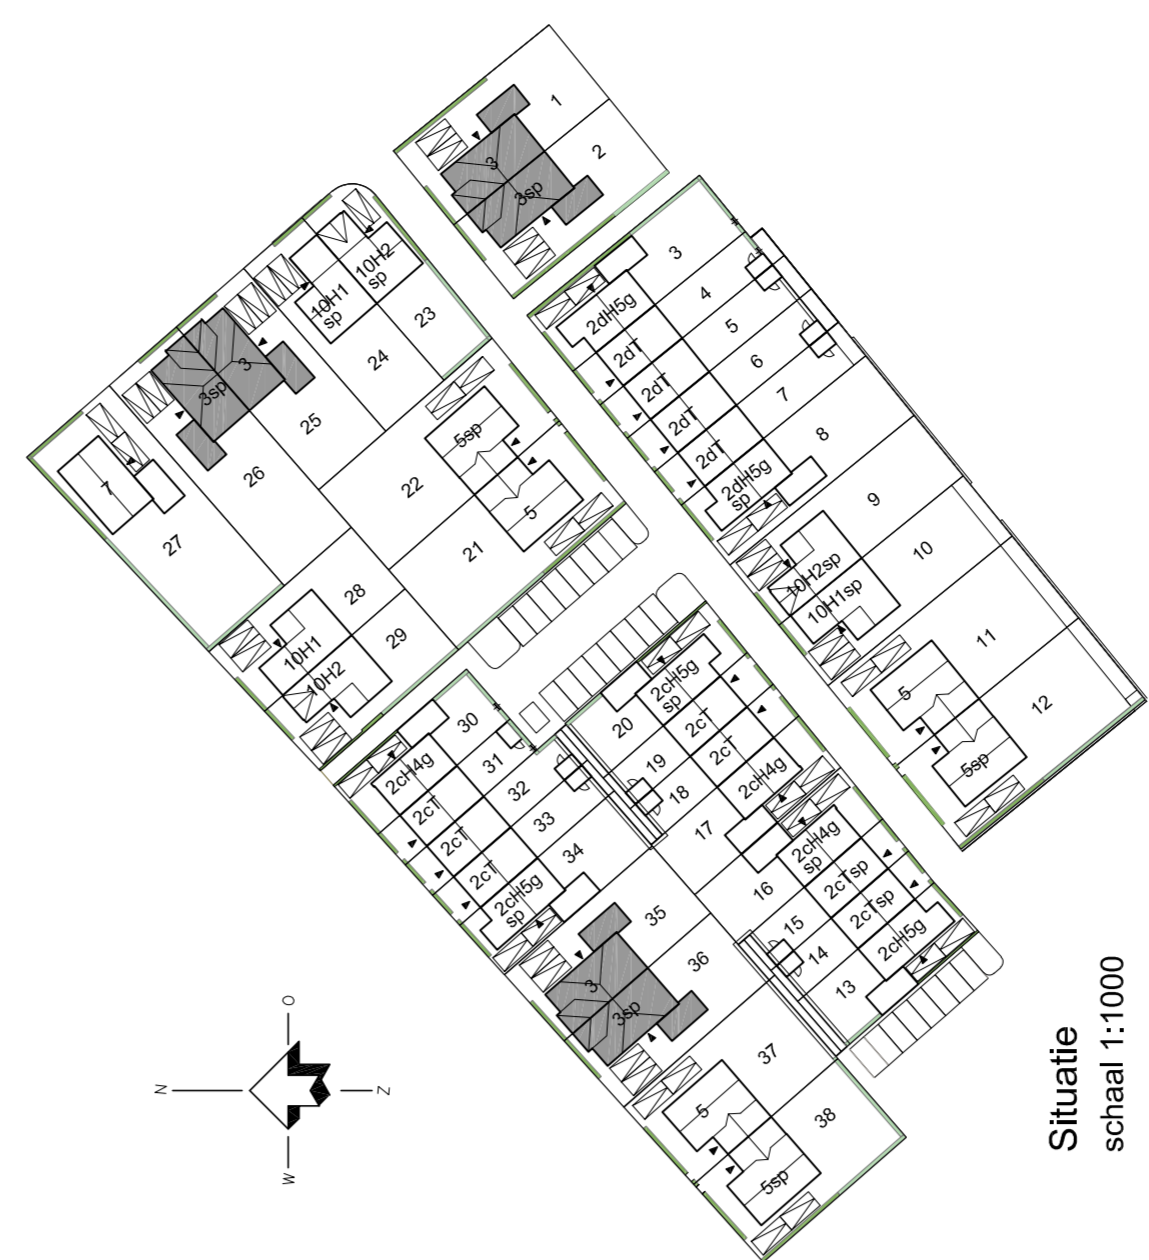

Situatie
schaal 1:1000

Hoef Haag
leef je dream

BLOKLAND
GEROEDERS
samen in ontwikkeling en bouw

HANS BEEN
ARCHITECTEN B.N.A.

project: Hoef en Haag De Erven
datum: 16-02-2021
format: 1150x655
schaal: 1:50/1:100
bladnummer: 1 / 2 / 25 / 26 / 35 / 36

projectnummer: P0337
schaal: 1:50/1:100
bladnummer: 1 / 2 / 25 / 26 / 35 / 36